

ВЕДОМОСТЬ ОСНОВНЫХ КОМПЛЕКТОВ РАБОЧИХ ЧЕРТЕЖЕЙ

Обозначение	Наименование	Примечание
Раздел АР	Архитектурные чертежи	
Раздел ТХ	Технологический план	
Разделы АС	Конструктивный раздел	
Разделы ОВ	Отопление, вентиляция, кондиционирование	
Разделы ВК	Водопровод и канализация	
Разделы ЭО	Электрооборудование	
Разделы СС	Сигнализация, связь пожарная сигнализация и оповещение о пожаре	

Ведомость рабочих чертежей основного комплекта

Лист	Наименование	Примечание
1	Общие данные.	КР-1
2	План стен на отм. ±0.00 Разрез 1-1	КР-2
3	План траншея	КР-3
4	Схема расположения балок и прогонов. Двери	КР-4
5	Спецификация материалов на элемент.	КР-5

Область применения

Рабочий проект «Nurafshon shaharida qurilishi tugallanmagan Qo'g'irchoq teatri binosi negizida, Toshkent viloyati Xalq qabulxonasi hamda Ijtimoiy ximoya milliy agentligi Toshkent viloyati boshqarmasining ma'muriy binosiga qayta ixtisoslashtirilgan holda qurish» разработан для строительства в Республике Узбекистан с учетом следующих природно – климатических условий:

Климатические условия

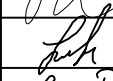
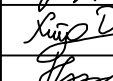
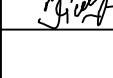
- Расчетная зимняя температура наружного воздуха: -16 °С.
- Нормативное значение ветрового давления: 0,38 кПа (38 кг/м²).
- Нормативное значение веса снежного покрова: 0,5 кПа (50 кг/м²).
- Сейсмичность площадки строительства: 9 баллов.
- Сейсмичность района строительства: 8 баллов с повторяемостью 1 раз в 500 лет.

Грунтовые условия

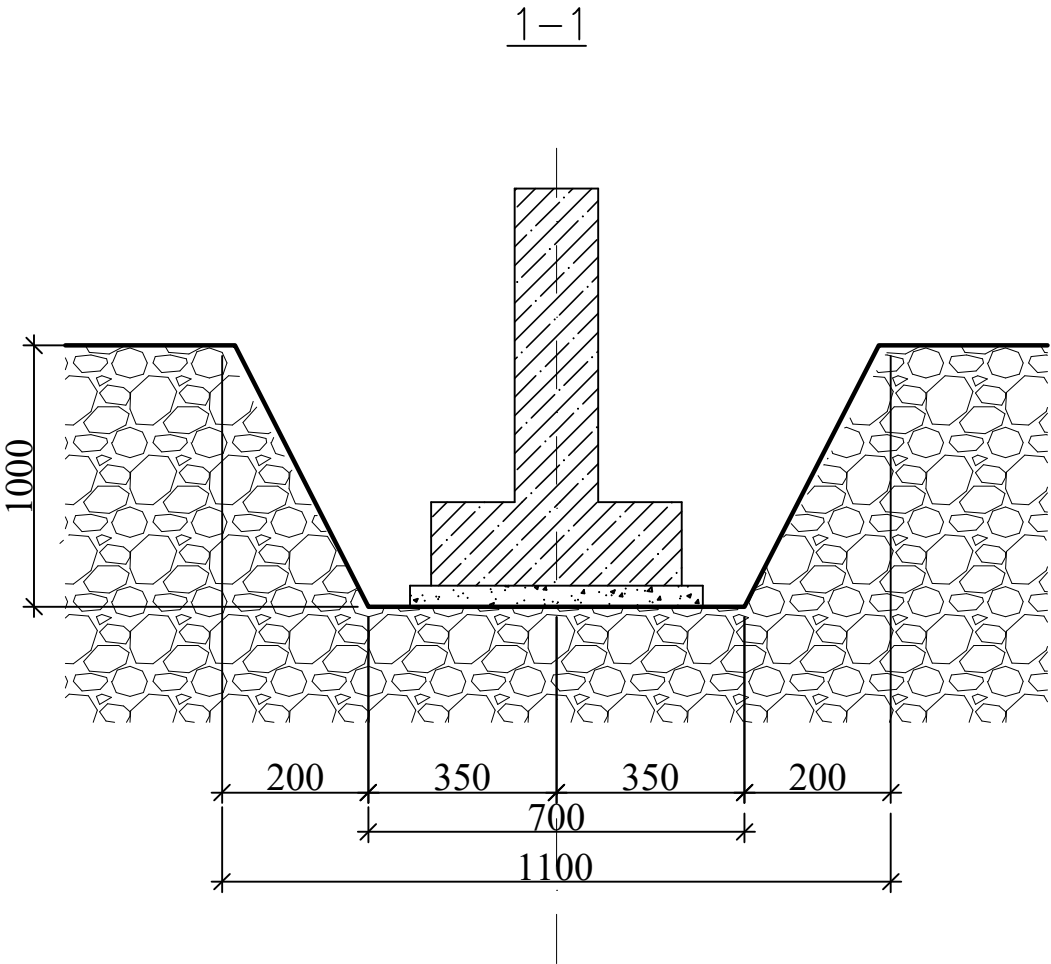
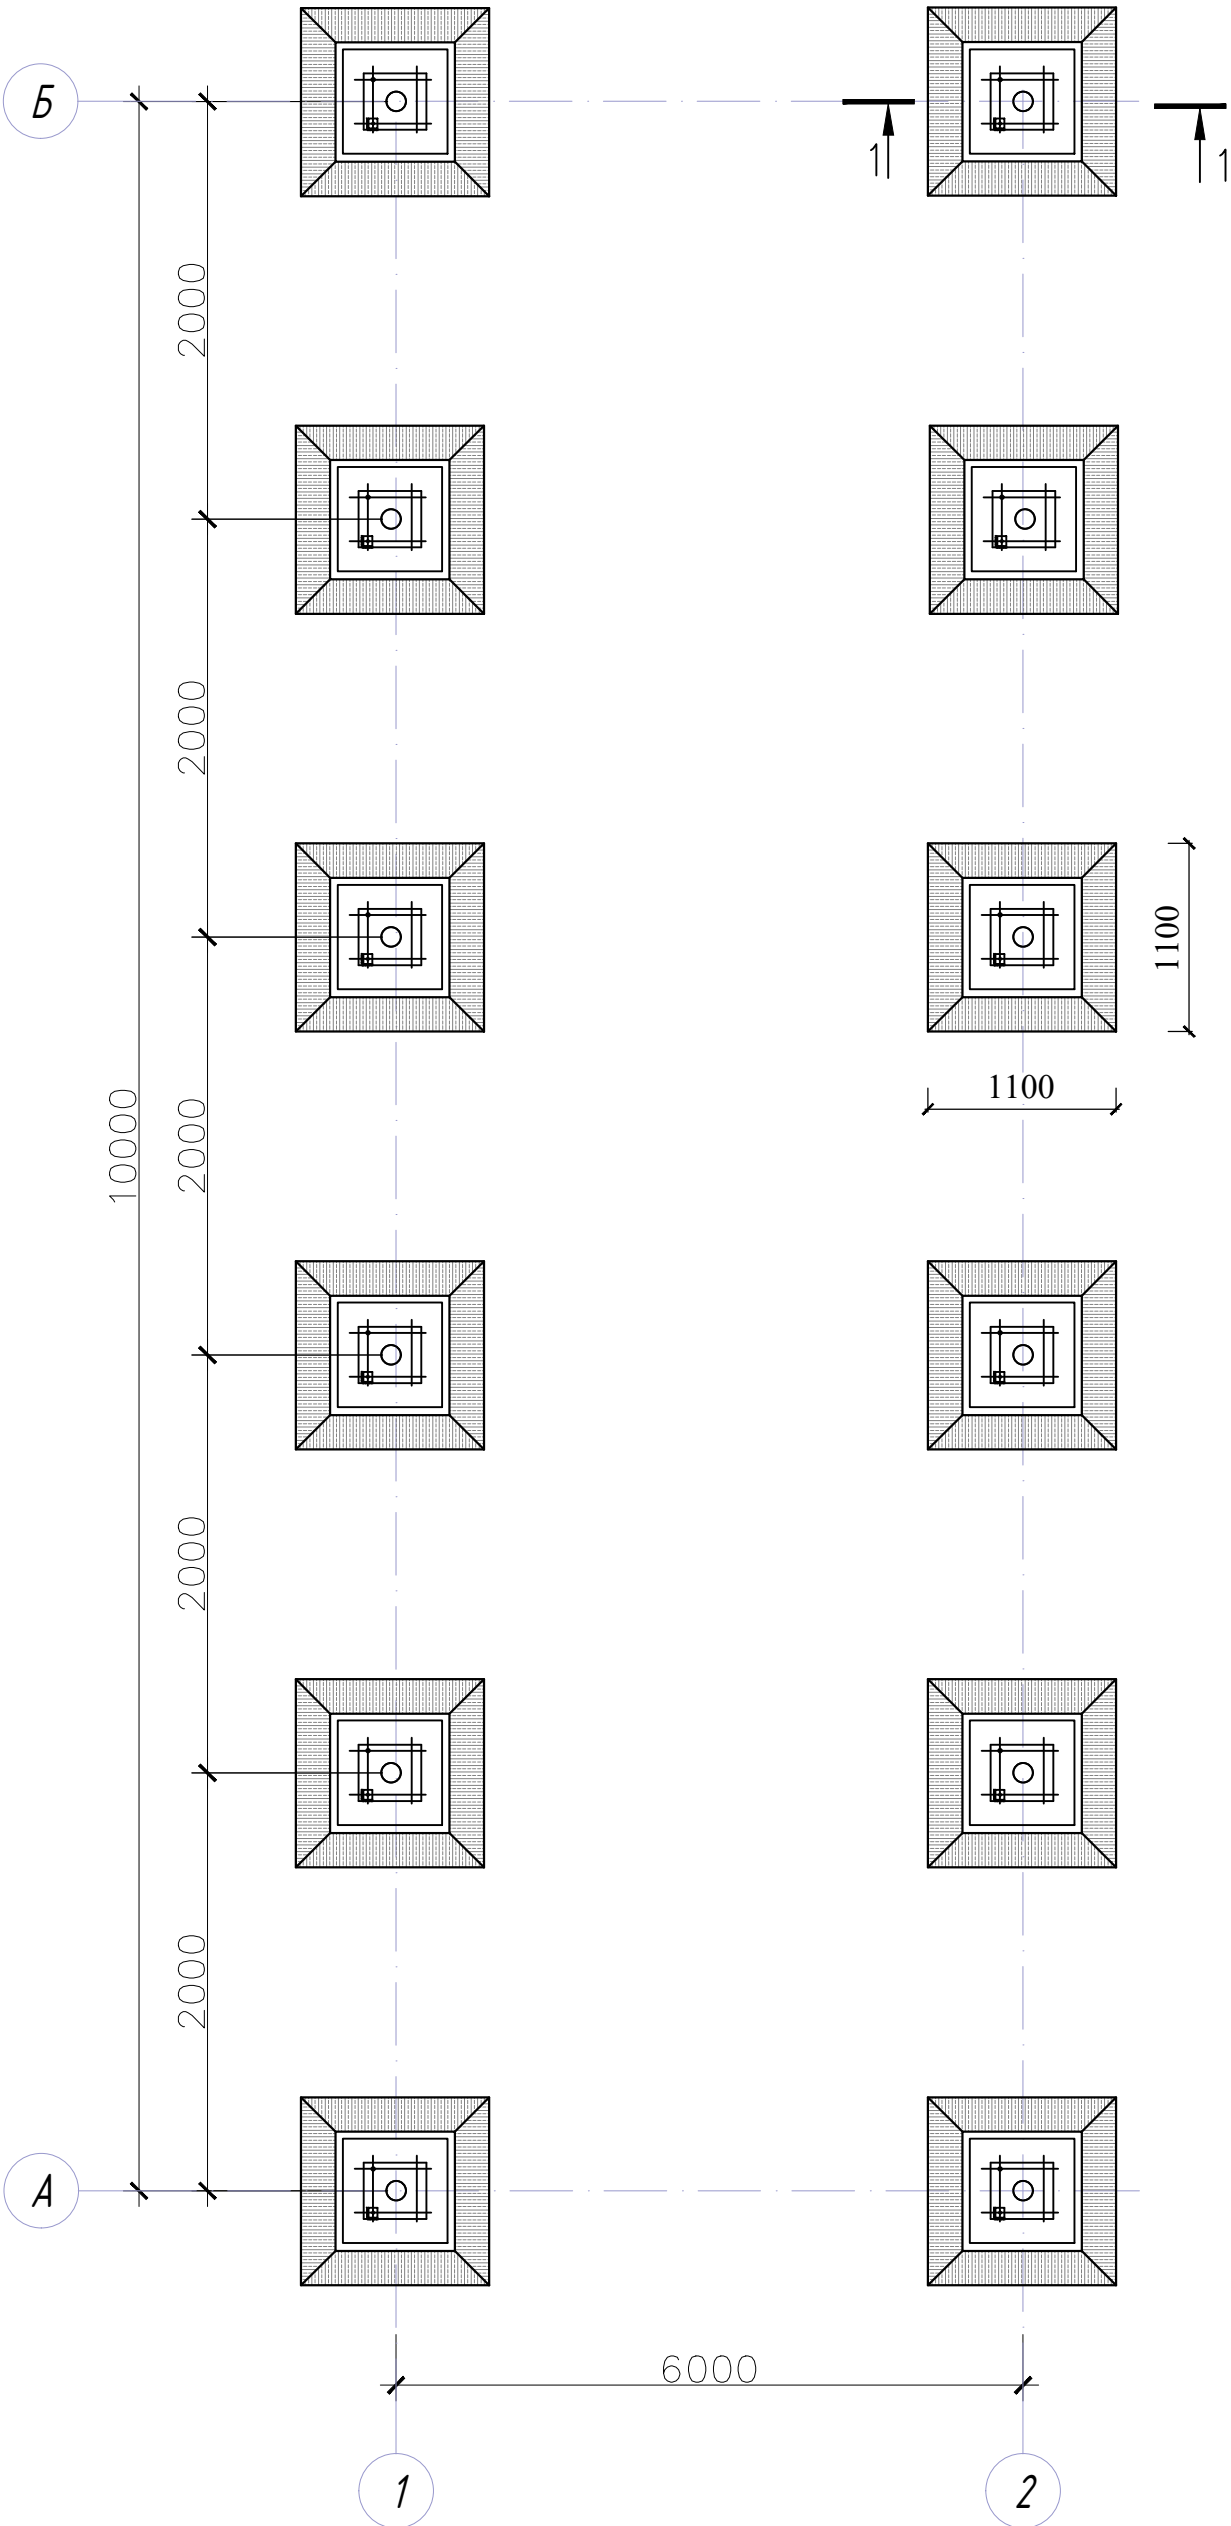
- Основание фундамента: грунты ИГЭ-1.
- Грунты ИГЭ-1: Суглинки лессовидные, макропористые, от тугопластичной до мягкопластичной консистенции, просадочные при дополнительных нагрузках.
- Мощность элемента 1.3 м.
- Тип грунтовых условий по просадочности: I (первый).
- Угол внутреннего трения (φ/II): 26°.
- Удельное сцепление при водонасыщении (C/II): 12.4 кПа.
- Модуль деформации при водонасыщении: 4.8 МПа.
- Плотность грунта: 1.82 т/м³.
- На расчетный максимум подземные воды может достигать высотной отметке 372.2м.
- Нормативная глубина промерзания грунтов: 0,70 м.
- Категория грунта по сейсмическим свойствам: III (третья).

Проект соответствует требованиям технологических, санитарно-гигиенических, противопожарных и других норм, действующих на территории Республики Узбекистан и обеспечивает безопасную для жизни и здоровья эксплуатацию объекта при соблюдении предусмотренных рабочими чертежами мероприятий.

Главный инженер проекта  Ахмедов А.

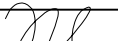
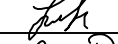
										КР	
						"TOSHKENT VILOYATI HOKIMLIGI HUZURIDAGI "YAGONA BUYURTMACHI XIZMATI" DAVLAT MUASSASIGA MA'MURIY BINO VA INSHOOTLARINI QURISH"					
Изм.	Кол.	Лист	N док.	Подпись.	Дата						
Авторы					2026						
ГИП.		Ахмедов А.				Беседка			Стадия	Лист	Листов
ГАП.		Исмаилов Б.							РП	1	5
Испол.		Хикматиллоев Д.				Общие данные.			Ген. проектировщик "SARDOBA DIZAYN QURILISH" ХК Суд. проектировщик "EXPRESS ENGINEERING" МЧЖ		
Н. контр.		Салохиддинов А.									
Проверил		Курбонов Г.									

План траншея



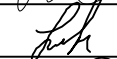
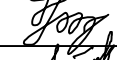
Объемы по котловану.

№ п/п	Наименование объема.	Объем м³
1	Ручная доработка грунта	12

										КР	
						"TOSHKENT VILOYATI HOKIMLIGI HUZURIDAGI "YAGONA BUYURTMACHI XIZMATI" DAVLAT MUASSASIGA MA'MURIY BINO VA INSHOOTLARINI QURISH"					
Изм.	Кол.	Лист	№ док.	Подпись	Дата	Беседка		Стадия	Лист	Листов	
Авторы					2026			РП	2	5	
ГИП.	Ахмедов А.										
ГАП.	Исмаилов Б.										
Испол.	Хикматиллоев Д.										
Н. контр.	Салохиддинов А.					План траншея		Ген. проектировщик "SARDOBA DIZAYN QURILISH" ХК Суд. проектировщик "EXPRESS ENGINEERING" МЧЖ			
Проверил	Курбанов Г.										

Architectural drawing of a building's exterior wall and roof structure. The drawing shows a cross-section of a wall with a gabled roof. The wall is labeled "См1" (Cm1) and "См2" (Cm2). The roof is labeled "Двери" (Doors). The wall has a height of 10000 and a width of 6000. The roof has a height of 500. The drawing includes a section line "Б" and a level marker "+2.000". The drawing also includes a note about the mesh fence: "Сетчатое ограждение (сетка рабита) обрамление L50x6, приварить к стойкам См1 с помощью накладных размером 100x100x10мм с шагом 1.0м". The drawing also includes a note about the concrete floor: "Бетонный пол из бетона В15 на сульфатостойком цементе толщ. - 100. Подготовка из щебня".

The drawing is a detailed architectural cross-section of a building entrance. It features a gabled roof with a pitch of 1:1, indicated by a triangle with a vertical side of 2 and a horizontal side of 1. The roof is supported by a structure labeled 'Cm2'. The main wall is labeled 'Cm1' and has a height of 2000 units. The entrance is flanked by two concrete pillars, each 900 units high and 100 units thick. The pillars are supported by a foundation labeled '1' and '2'. The floor is made of concrete slabs (бетонная плита) with a thickness of 100mm, resting on a gravel base (подготовка из щебня). The roof is covered with asphalt (асфальт) and gravel (гравий). The drawing includes various elevation markers: +2.000, +2.160, ±0.000, -0.200, -0.900, and -1.000. A section line '1-1' is shown at the top. The overall width of the structure is 6000 units.

										КР	
						"TOSHKENT VILOYATI HOKIMLIGI HUZURIDAGI "YAGONA BUYURTMACHI XIZMATI" DAVLAT MUASSASIGA MA'MURIY BINO VA INSHOOTLARINI QURISH"					
Изм.	Кол.	Лист	N док.	Подпись	Дата	Беседка			Стадия	Лист	Листов
Авторы					2026				РП	3	5
ГИП.	Ахмедов А.										
ГАП.	Исмаилов Б.										
Испол.	Хикматиллоев Д.										
Н. контр.	Саломхиддинов А.					План стен на отм. ±0.00 Разрез 1-1			Ген. проектировщик "SARDOBA DIZAYN QURILISH" ХК		
Проверил	Курбанов Г.								Суд. проектировщик "EXPRESS ENGINEERING" МЧХ		

