

ВЕДОМОСТЬ ОСНОВНЫХ КОМПЛЕКТОВ РАБОЧИХ ЧЕРТЕЖЕЙ

<i>Обозначение</i>	<i>Наименование</i>	<i>Примечание</i>
<i>Раздел АР</i>	<i>Архитектурные чертежи</i>	
<i>Раздел ТХ</i>	<i>Технологический план</i>	
<i>Разделы АС</i>	<i>Конструктивный раздел</i>	
<i>Разделы ОВ</i>	<i>Отопление, вентиляция, кондиционирование</i>	
<i>Разделы ВК</i>	<i>Водопровод и канализация</i>	
<i>Разделы ЭО</i>	<i>Электрооборудование</i>	
<i>Разделы СС</i>	<i>Сигнализация, связь пожарная сигнализация и оповещение о пожаре</i>	

Ведомость рабочих чертежей основного комплекта (начало)

<i>Лист</i>	<i>Наименование</i>	<i>Примечание</i>
<i>1</i>	<i>Общие данные.</i>	<i>КЖ-1</i>
<i>2</i>	<i>План котлована.</i>	<i>КЖ-2</i>
<i>3</i>	<i>План фундамент. Сечения 1-1. Спецификация.</i>	<i>КЖ-3</i>

Проект соответствует требованиям технологических, санитарно-гигиенических, противопожарных и других норм, действующих на территории Республики Узбекистан и обеспечивает безопасную для жизни и здоровья эксплуатацию объекта при соблюдении предусмотренных рабочими чертежами мероприятий.

Главный инженер проекта  Ахмедов А.

Область применения



Работишди лоҳияи «Nurafshon shaharida qurilishi tugallanmagan Qo'g'irchoq teatri binosi negizida, Toshkent viloyati Xalq qabulxonasi hamda Ijtimoiy ximoya milliy agentligi Toshkent viloyati boshqarmasining ma'muriy binosiga qayta ixtisoslashtirilgan xolda qurish» разработан для строительства в Республике Узбекистан с учетом следующих природно – климатических условий:

Климатические условия

- Расчетная зимняя температура наружного воздуха: -16°C .
- Нормативное значение ветрового давления: $0,38 \text{ кПа}$ (38 кг/м^2).
- Нормативное значение веса снежного покрова: $0,5 \text{ кПа}$ (50 кг/м^2).
- Сейсмичность площадки строительства: 9 баллов.
- Сейсмичность района строительства: 8 баллов с повторяемостью 1 раз в 500 лет.


Грунтовые условия

- *Основание фундамента: грунты ИГЭ-1.*
- *Грунты ИГЭ-1: Суглинки лессовидные, макропористые, от тугопластичной до мягкопластичной консистенции, просадочные при дополнительных нагрузках.*
- *Мощность элемента 1.3 м.*
- *Тип грунтовых условий по просадочности: I (первый).*
- *Угол внутреннего трения (ϕ /II): 26° .*
- *Удельное сцепление при водонасыщении (c /II): 12.4 кПа.*
- *Модуль деформации при водонасыщении: 4.8 МПа.*
- *Плотность грунта: 1.82 т/м^3 .*
- *На расчетный максимум подземные воды может достигать высотной отметке 372.2м.*
- *Нормативная глубина промерзания грунтов: 0,70 м.*
- *Категория грунта по сейсмическим свойствам: III (третья).*

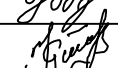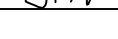										КЖ		
						"TOSHKENT VILOYATI HOKIMLIGI HUZURIDAGI "YAGONA BUYURTMACHI XIZMATI" DAVLAT MUASSASIGA MA'MURIY BINO VA INSHOOTLARINI QURISH"						
Изм.	Кол.	Лист	N док.	Подпись	Дата							
Авторы					2026					Стадия	Лист	Листов
ГИП.	Ахмедов А.					Площадка под ТП				РП	1	3
ГАП.	Исмаилов Б.											
Испол.	Хикматиллоев Д.					Общие данные.				Ген. проектировщик "SARDOBA DIZAYN QURILISH" ХК Суб. проектировщик "EXPRESS ENGINEERING" МЧЖ		
Н. контр.	Салохитдинов А.											
Проверил	Курбанов Г.											

Architectural floor plan of a rectangular building. The plan shows multiple concentric rectangular rooms. Key dimensions and elevations are indicated:


- Overall Dimensions:** The outermost rectangle has a width of 5500 and a height of 3000.
- Internal Dimensions:** The innermost rectangle has a width of 5100 and a height of 4200.
- Elevations:** The corners of the outermost rectangle are marked with an elevation of 382.100. The corners of the innermost rectangle are marked with an elevation of 382.080. The central area is marked with an elevation of 382.250.
- Grid Lines:** The plan is divided into sections by grid lines labeled 1 and 2 horizontally, and A and B vertically.
- Orientation:** A north arrow points towards the top right of the plan.

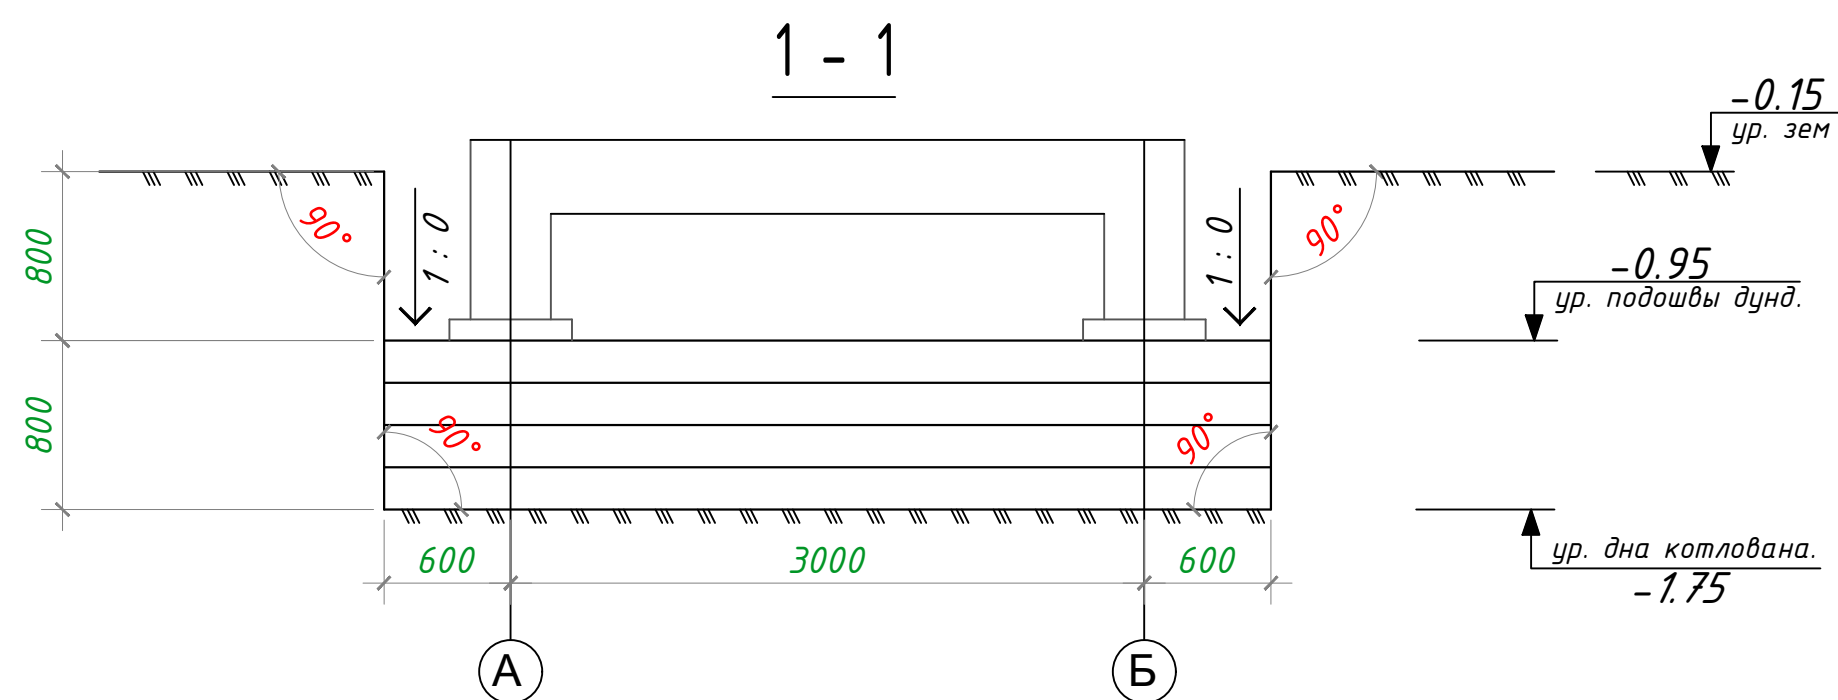


1. За относительную отметку ± 0.00 принят уровень чистого пола, что соответствует абсолютной отметке 382.250.
2. Проектом предусмотрены следующие мероприятия по подготовке основания:
 - а. рытье котлована до отм -1.75м, удаление и корчевка природного растительного слоя на глубину распространения с вывозом строительного и бытового мусора на свалку и складированием чистого суглинка во временный отвал на участке строительства;
 - б. устройство ГПС подушки на высоту 0.8 м с послойным уплотнением тяжелыми катками с доведением объемной массы скелета до 1.90т/м³;
 - в. толщина каждого укатываемого слоя в разрыхленном состоянии – не более 20см.
3. Для устройства ГПС подушки применять гравийна песчаную смесь.
4. Отсыпка каждого последующего слоя должно производиться только после проверки качества укатки и получения удовлетворительных результатов по предыдущему укатанному слою. Лаборатория подрядчика должно регулярно производить анализы каждого слоя искусственного основания.
5. После отрывки котлована до проектных отметок необходимо вызвать инженера-геолога для освидетельствования и составления акта осмотра котлована и соответствия его данным "Инженерно-геологического заключения".
6. Под фундаменты устроить бетонная подготовку толщиной 100мм.
7. Обратную засыпку пазух фундаментов и подсыпку под полы производить чистым грунтом с послойным (200мм) пневматическим трамбованием.

<i>№ П/П</i>	<i>Наименование объема.</i>	<i>Объем м³</i>
<i>1</i>	<i>Разработка грунта механизированном способом</i>	<i>45.03</i>
<i>2</i>	<i>Ручная доработка грунта</i>	<i>2.26</i>
<i>3</i>	<i>Уплотнения Гравийная-песчаная смесь ГПС тяжёлыми катками</i>	<i>22.52</i>
<i>4</i>	<i>Обратная засыпка грунта механизированном способом</i>	<i>14.42</i>
<i>5</i>	<i>Вывоз грунта на ____ км</i>	<i>78.03 Т</i>
<i>6</i>	<i>Ввоз грунта на ____ км</i>	<i>60.96 Т</i>


									KЖ
Изм.	Кол.	Лист	N док.	Подпись	Дата	"TOSHKENT VILOYATI HOKIMLIGI HUZURIDAGI "YAGONA BUYURTMACHI XIZMATI" DAVLAT MUASSASIGA MA'MURIY BINO VA INSHOOTLARINI QURISH"			
Авторы					2026				
ГИП.	Ахмедов А.					Площадка под ТП	Стадия	Лист	Листов
ГАП.	Исмаилов Б.						РП	2	3
Испол.	Хикматиллоев Д.					План котлована	Ген. проектировщик "SARDOBA DIZAYN QURILISH" ХК Суд. проектировщик "EXPRESS ENGINEERING" МЧЖ		
H. контр.	Салоҳиддинов А.								
Проверил	Қурбонов Г.								

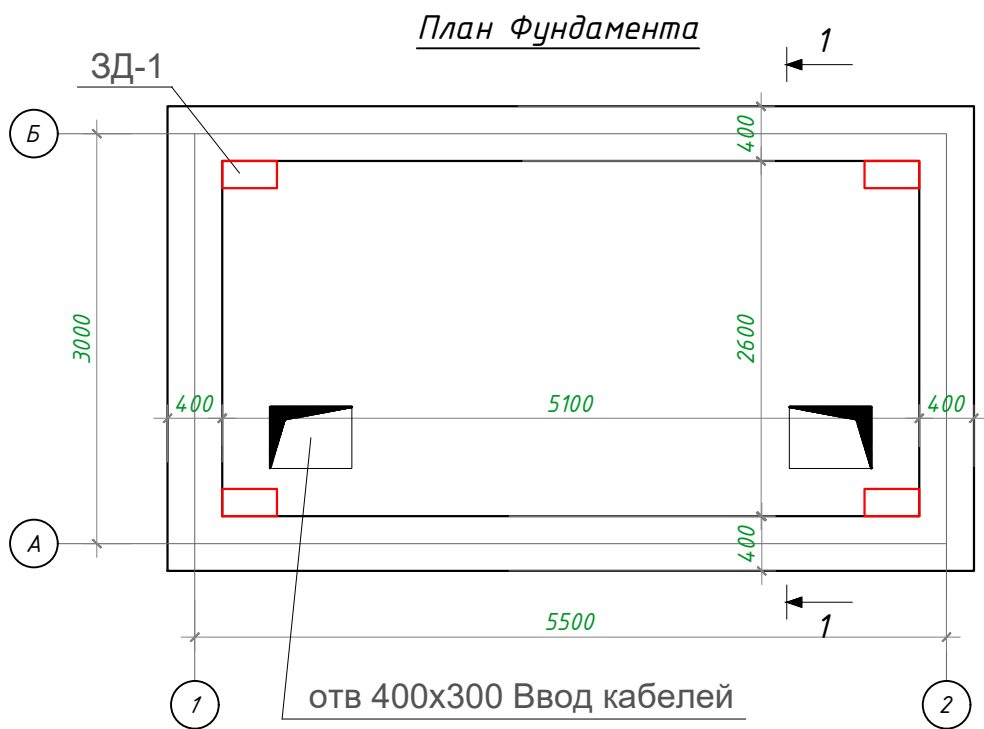





Фрагмент установки фиксатора

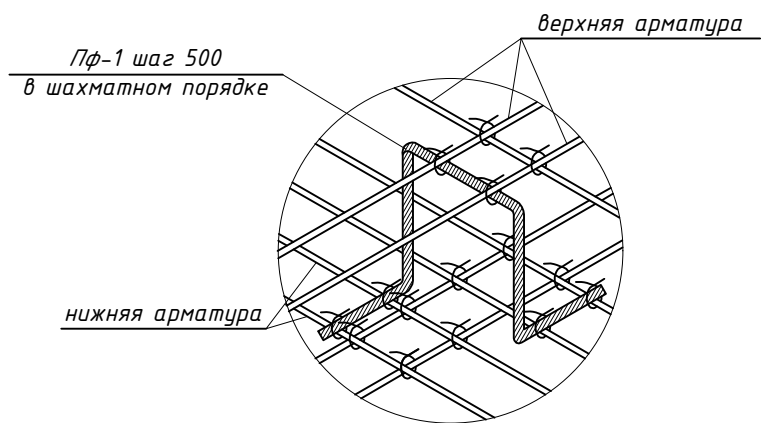


Пространственный Фиксатор ПФ-1

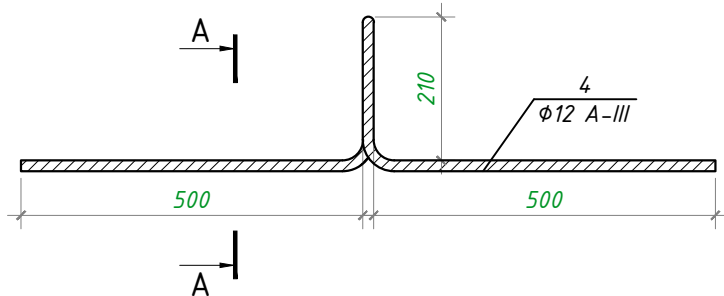


A - A

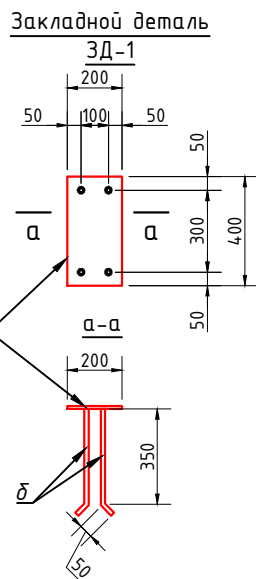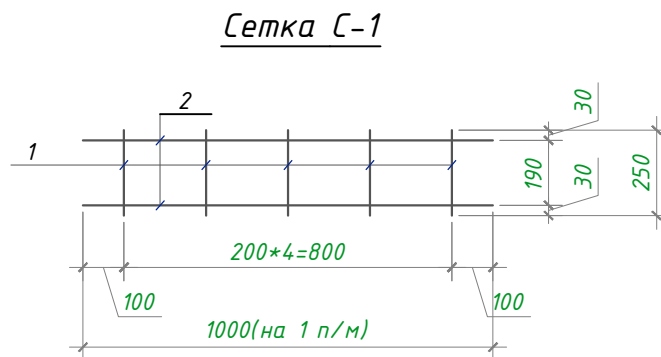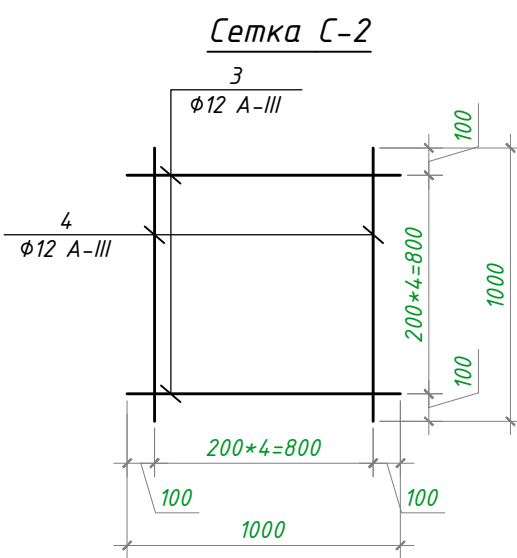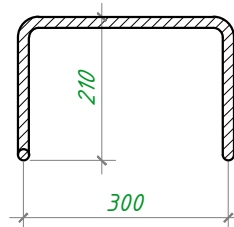

Сечения 1-1

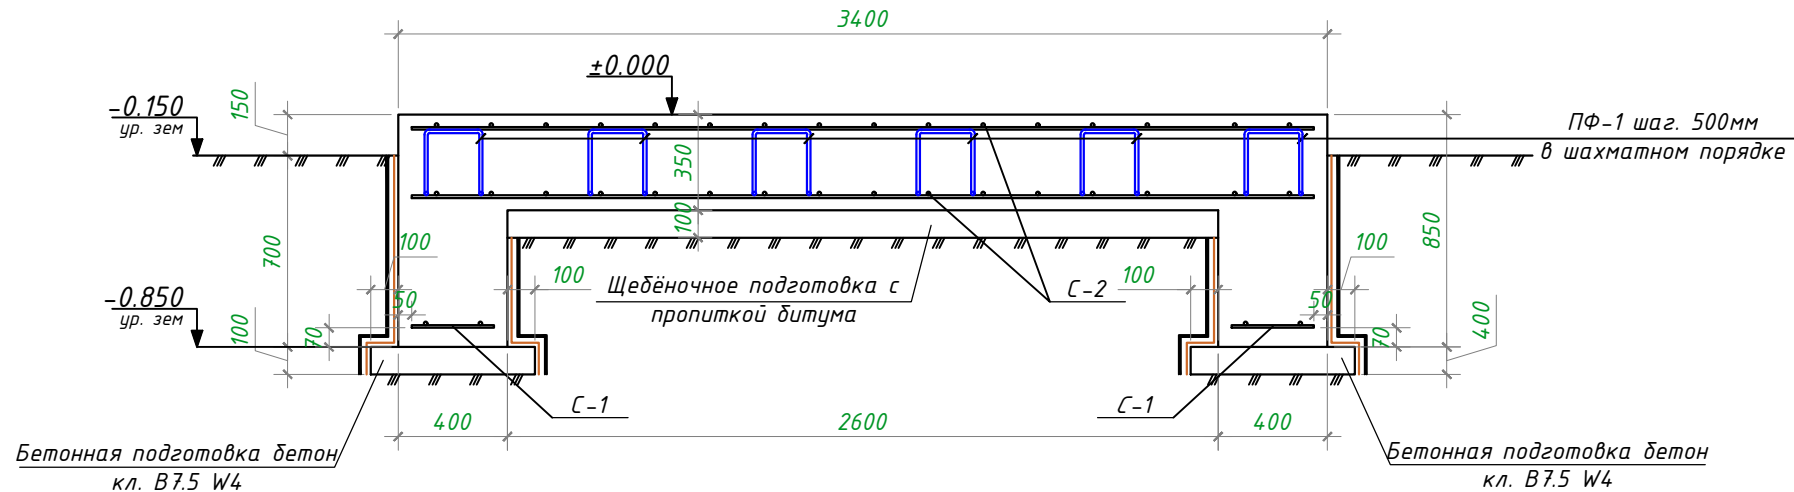

Стыковка плоских сеток в нахлестку

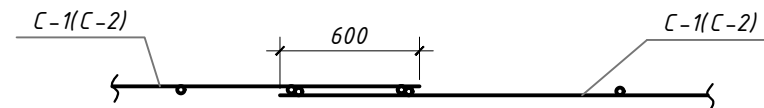

									КЖ
Изм.	Кол.	Лист	W док.	Подпись	Дата	"TOSHKENT VILOYATI HOKIMLIGI HUZURIDAGI "YAGONA BUYURTMACHI XIZMATI" DAVLAT MUASSASIGA MA'MURIY BINO VA INSHOOTLARINI QURISH"			
Авторы	ГИП.	Ахмедов А.			2026	Площадка под ТП		Стадия	Лист
Испол.	ГАП.	Исмаилов Б.						РП	3
Н. контр.		Хикматиллов Д.				План фундамента. Сечения 1-1. Спецификация.		Ген. проектировщик "SARDOBA DIZAYN QURILISH" XK Суд. проектировщик "EXPRESS ENGINEERING" МЧЖ	
Проверил		Кулбодов Г.							

[illegible]