

ВЕДОМОСТЬ ОСНОВНЫХ КОМПЛЕКТОВ РАБОЧИХ ЧЕРТЕЖЕЙ

Обозначение	Наименование	Примечание
Раздел АР	Архитектурные чертежи	
Раздел ТХ	Технологический план	
Разделы АС	Конструктивный раздел	
Разделы ОВ	Отопление, вентиляция, кондиционирование	
Разделы ВК	Водопровод и канализация	
Разделы ЭО	Электрооборудование	
Разделы СС	Сигнализация, связь пожарная сигнализация и оповещение о пожаре	

Ведомость рабочих чертежей основного комплекта (начало)

Лист	Наименование	Примечание
1	Общие данные.	КР-1
2	План котлован. Разрез 1-1. Объемы по котловану.	КР-2
3	План фундаментов. План беседки. Разрез 1-1 и А-А. закладной деталь ЗД-1. Спецификация материалов.	КР-3
4	План стропил из мет. профиля. Разрез 1-1. Фасад. План кровли. Узел-1. Спецификация материалов.	КР-4

Проект соответствует требованиям технологических, санитарно-гигиенических, противопожарных и других норм, действующих на территории Республики Узбекистан и обеспечивает безопасную для жизни и здоровья эксплуатацию объекта при соблюдении предусмотренных рабочими чертежами мероприятий.

Главный инженер проекта

Ахмедов А

Область применения

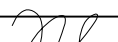
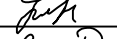
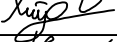
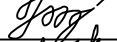
Падочиў پروژه «Nurafshon shaharida qurilishi tugallanmagan Qo'g'irchoq teatri binosi negizida, Toshkent viloyati Xalq qabulxonasi hamda Ijtimoiy ximoya milliy agentligi Toshkent viloyati boshqarmasining ma'muriy binosiga qayta ixtisoslashtirilgan xolda qurish» разработан для строительства в Республике Узбекистан с учетом следующих природно – климатических условий:

Климатические условия

- Расчетная зимняя температура наружного воздуха: -16°C .
- Нормативное значение ветрового давления: $0,38 \text{ кПа}$ (38 кг/м^2).
- Нормативное значение веса снежного покрова: $0,5 \text{ кПа}$ (50 кг/м^2).
- Сейсмичность площадки строительства: 9 баллов.
- Сейсмичность района строительства: 8 баллов с повторяемостью 1 раз в 500 лет.

Грунтовые условия


- Основание фундамента: грунты ИГЭ-1.
- Грунты ИГЭ-1: Суглинки лессовидные, макропористые, от тугопластичной до мягкопластичной консистенции, просадочные при дополнительных нагрузках.
- Мощность элемента 1.3 м.
- Тип грунтовых условий по просадочности: I (первый).
- Угол внутреннего трения (ϕ/II): 26° .
- Удельное сцепление при водонасыщении (C/II): 12.4 кПа.
- Модуль деформации при водонасыщении: 4.8 МПа.
- Плотность грунта: 1.82 т/м^3 .
- На расчетный максимум подземные воды может достигать высотной отметке 372.2м.
- Нормативная глубина промерзания грунтов: 0,70 м.
- Категория грунта по сейсмическим свойствам: III (третья).

										КР
						"TOSHKENT VILOYATI HOKIMLIGI HUZURIDAGI "YAGONA BUYURTMACHI XIZMATI" DAVLAT MUASSASIGA MA'MURIY BINO VA INSHOOTLARINI QURISH"				
Изм.	Кол.	Лист	N док.	Подпись.	Дата					
Авторы					2026					
ГИП.		Ахмедов А.				Площадка для мусора контейнеров		Стадия	Лист	Листов
ГАП.		Исмаилов Б.						РП	1	4
Испол.		Хикматиллов Д.								
Н. контр.		Салохитдинов А.				Общие данные.		Ген. проектировщик "SARDOBA DIZAYN QURILISH" XK Суд. проектировщик "EXPRESS ENGINEERING" МЧЖ		
Проверил		Курбонов Г.								

382.100
382.080

План траншея

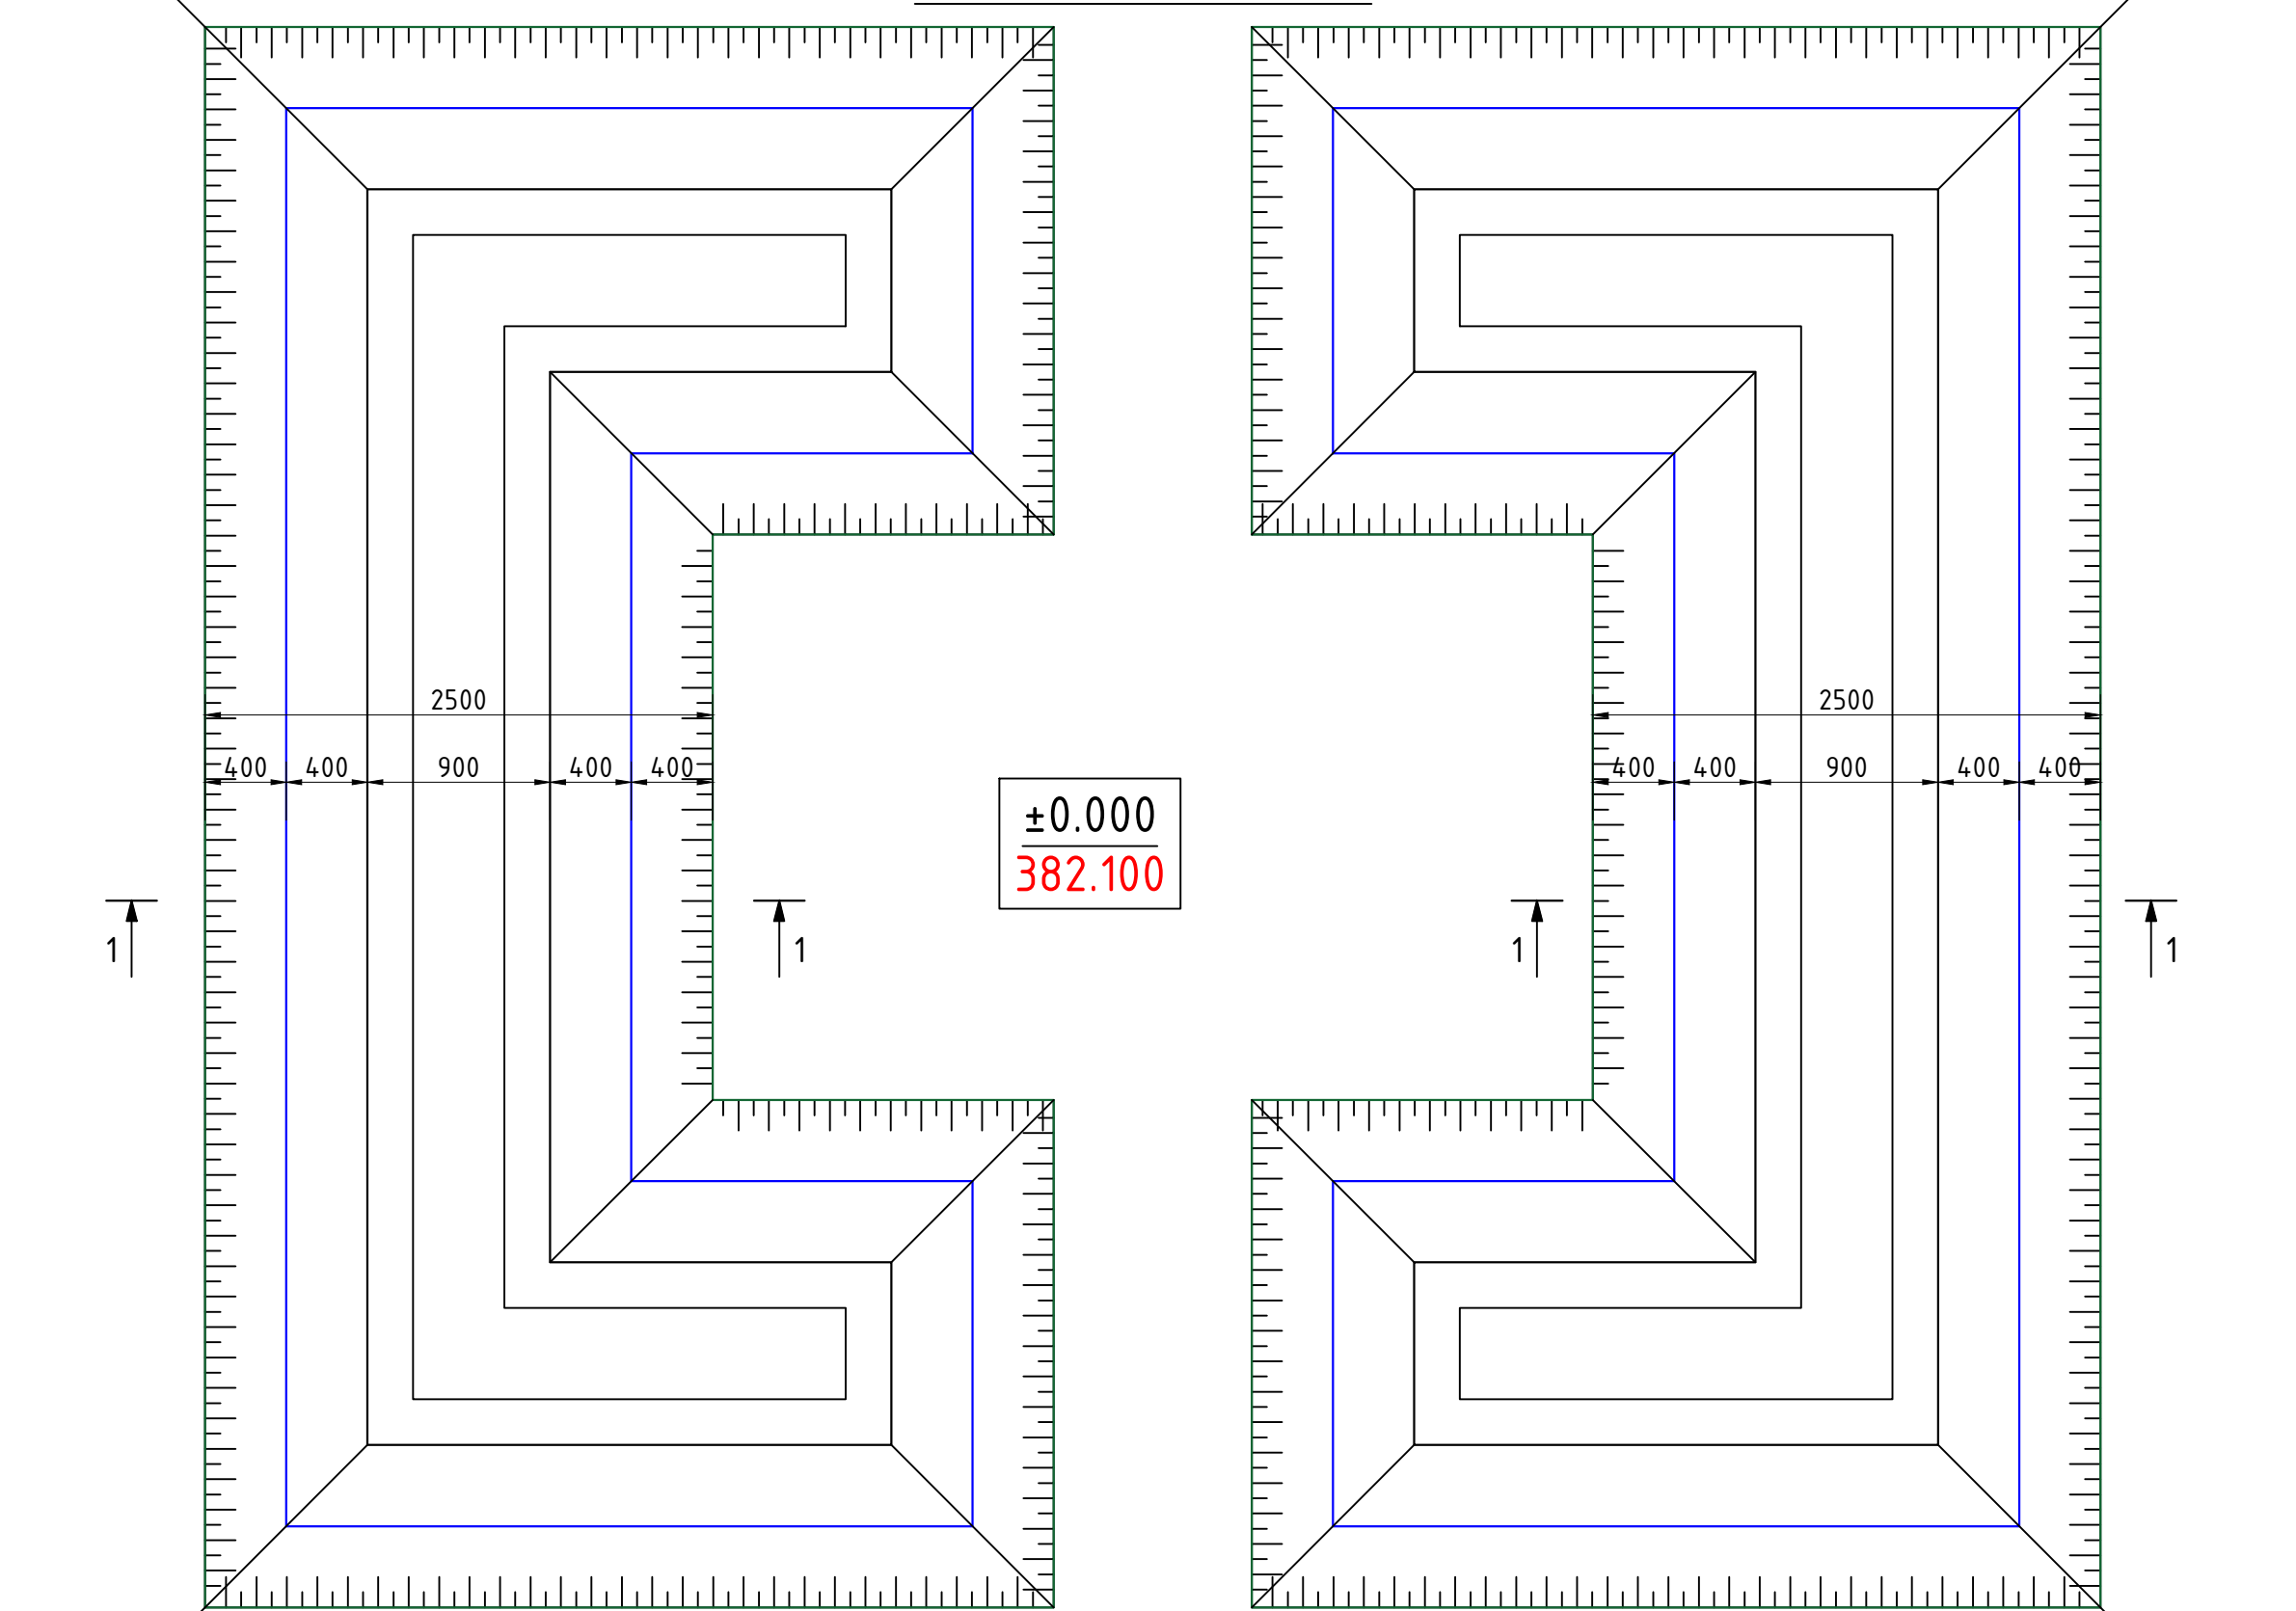382.100
382.080




382.100
382.080

УКАЗАНИЯ ПО УСТРОЙСТВУ ОСНОВАНИЯ

382.100
382.080




1. За относительную отметку ±0.00 принят уровень чистого пола , что соответствует абсолютной отметке 382.100.
2. Проектом предусмотрены следующие мероприятия по подготовке основания:
 - а. рытье траншеи до отм -1.60м, удаление и корчевка природного растительного слоя на глубину распространения с вывозом строительного и бытового мусора на свалку и складированием чистого суглинка во временный отвал на участке строительства;
 - б. устройство ГПС подушки на высоту 0.8 м с послойным уплотнением пневматическим трамбованием с доведением объемной массы скелета до 1.90т/м³;
 - в. толщина каждого укатываемого слоя в разрыхленном состоянии – не более 20см.
3. Для устройства ГПС подушки применять гравийно песчаную смесь.
4. Отсыпка каждого последующего слоя должно производиться только после проверки качества укатки и получения удовлетворительных результатов по предыдущему укатанному слою. Лаборатория подрядчика должно регулярно производить анализы каждого слоя искусственного основания.
5. После отрывки траншеи до проектных отметок необходимо вызвать инженера-геолога для освидетельствования и составления акта осмотра котлована и соответствия его данным "Инженерно-геологического заключения".
6. Под фундаменты устроить бетонная подготовку толщиной 100мм.
7. Обратную засыпку пазух фундаментов и подсыпку под полы производить чистым грунтом с послойным (200мм) пневматическим трамбованием.

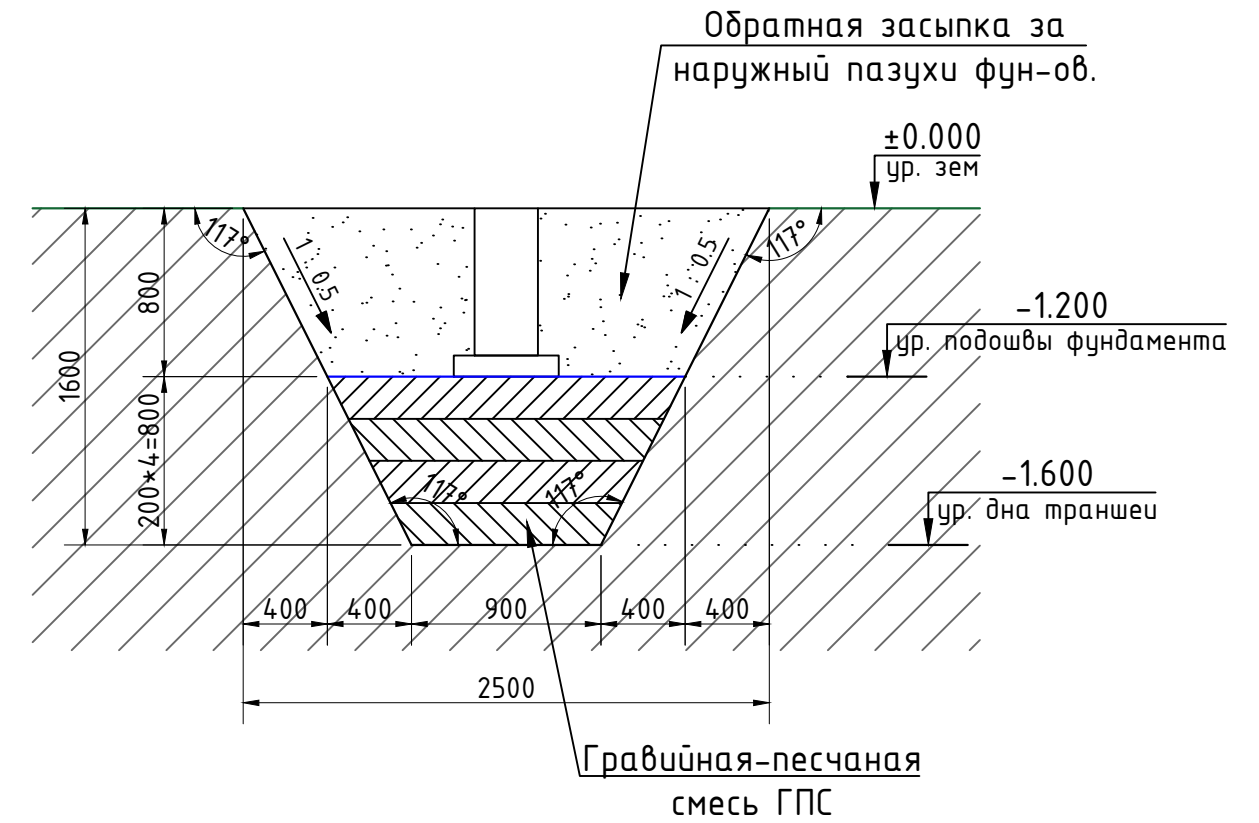Разрез 1-1




Объемы по котловану.


№ П/П	Наименование объема.	Объем м ³
1	Разработка грунта механизированном способом	49.51
2	Ручная доработка грунта	2.48
3	Уплотнения гравийная песчаная смесь ГПС пневматическим трамбованием	18.93
4	Обратная засыпка грунта механизированном способом	25.85
5	Вывоз грунта на ____ км	81.7 Т
6	Ввоз грунта на ____ км	42.65 Т

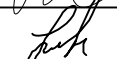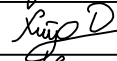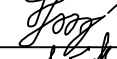													КР			
Изм.	Кол.	Лист	N док.	Подпись.	Дата	"TOSHKENT VILOYATI HOKIMLIGI HUZURIDAGI "YAGONA BUYURTMACHI XIZMATI" DAVLAT MUASSASIGA MA'MURIY BINO VA INSHOOTLARINI QURISH"										
Авторы					2026	Площадка для мусора контейнеров					Стадия	Лист	Листов			
ГИП.	Ахмедов А.										РП	2	4			
ГАП.	Исмаилов Б.															
Испол.	Хикматиллоев Д.															
Н. контр.	Салохитдинов А.					План траншея. Разрез 1-1. Объемы по котловану.					Ген. проектировщик "SARDOBA DIZAYN QURILISH" ХК Суд. проектировщик "EXPRESS ENGINEERING" МЧЖ					
Проверил	Курбонов Г.															

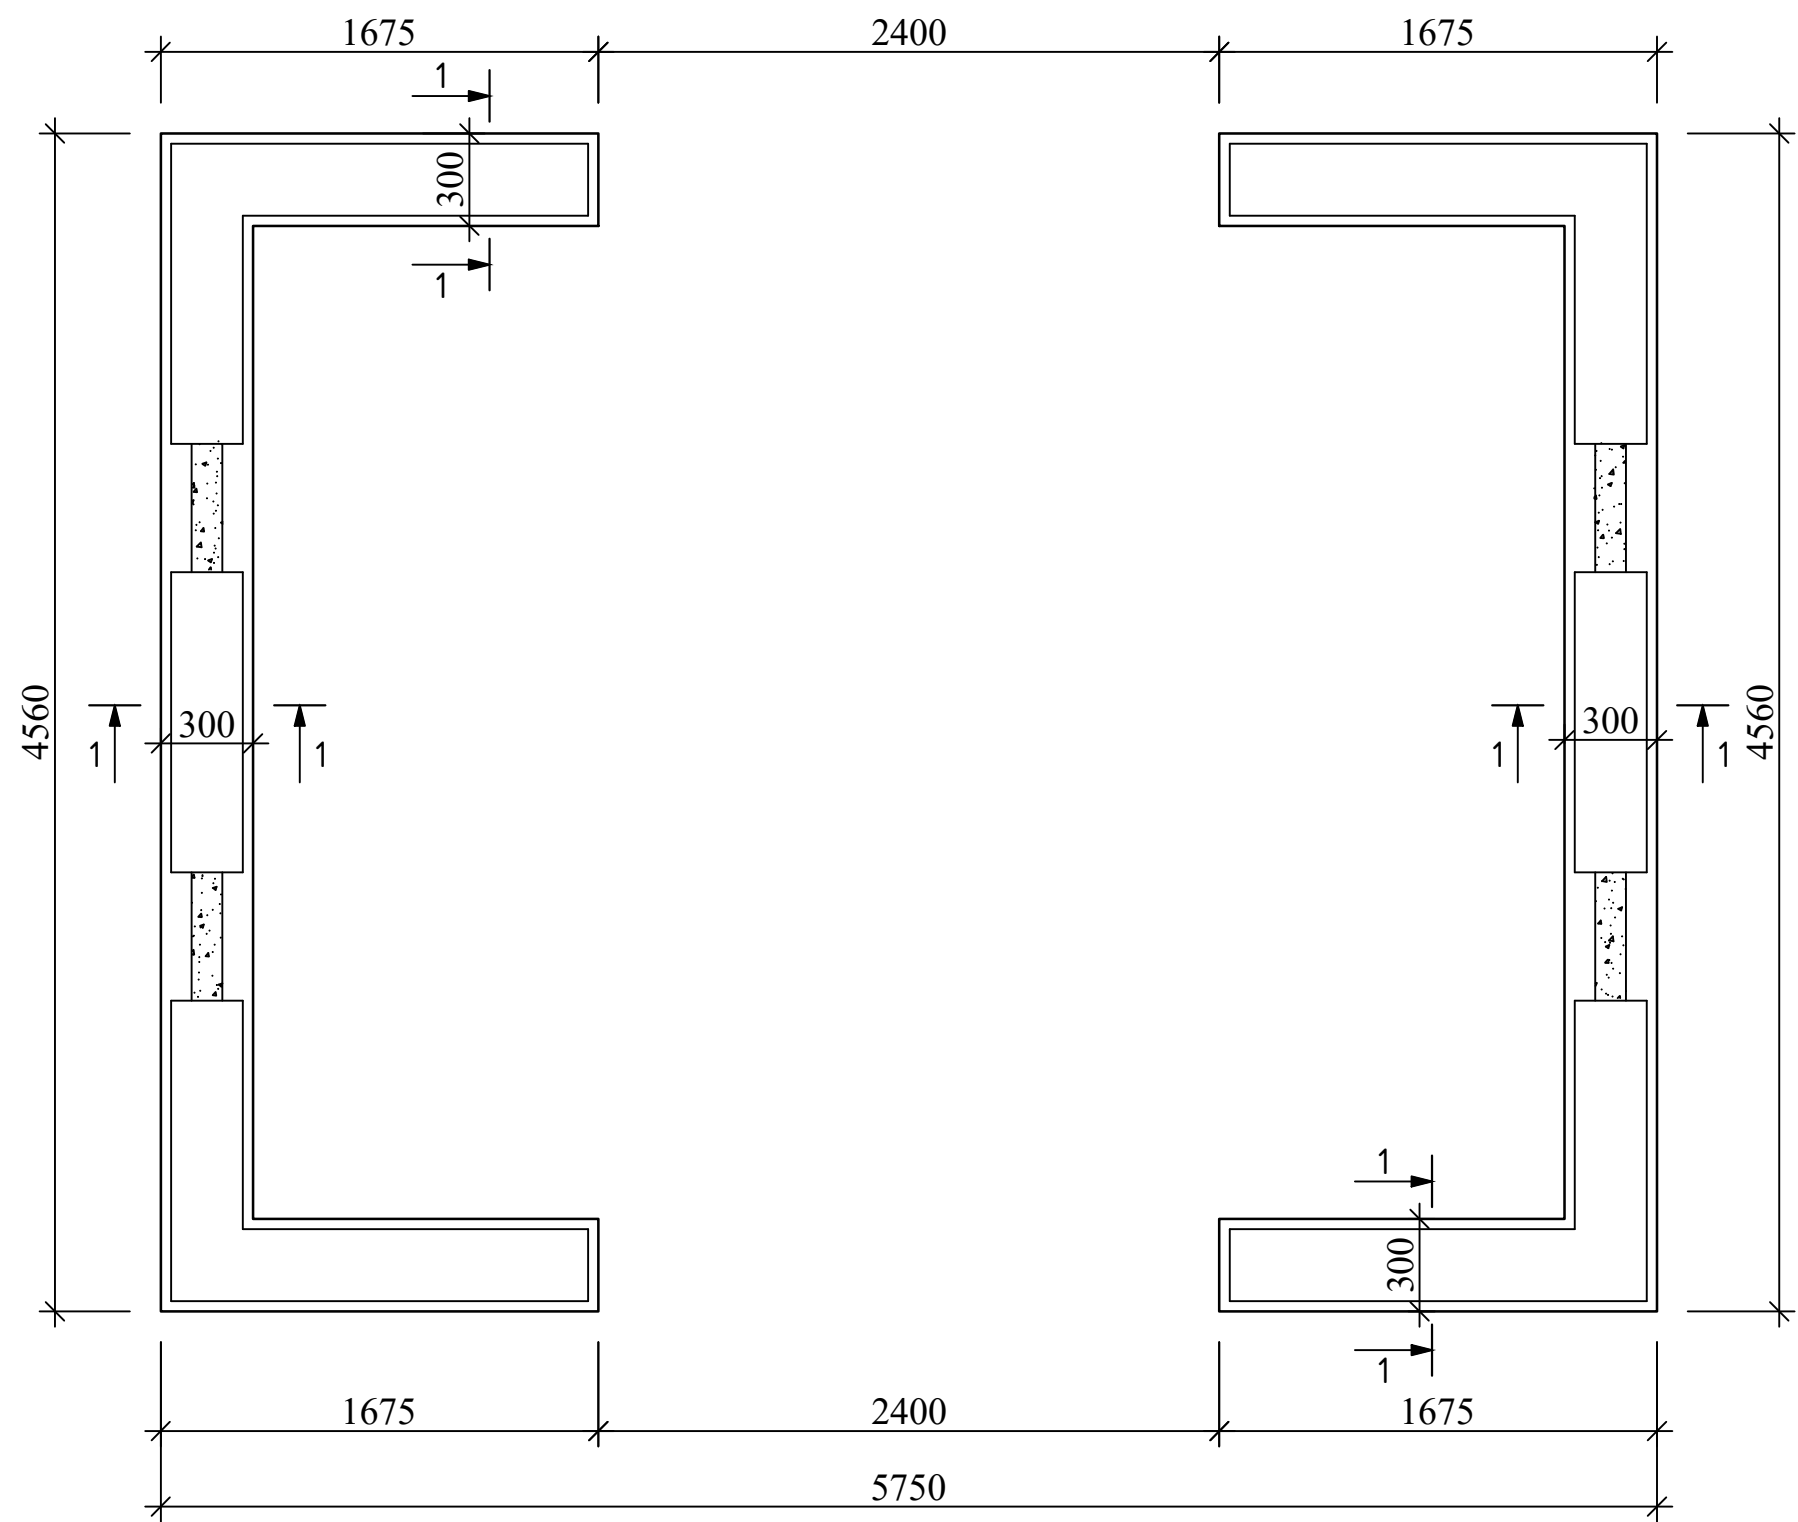
План фундаментов



Сетка С-1
под перегородки толщ 120 мм



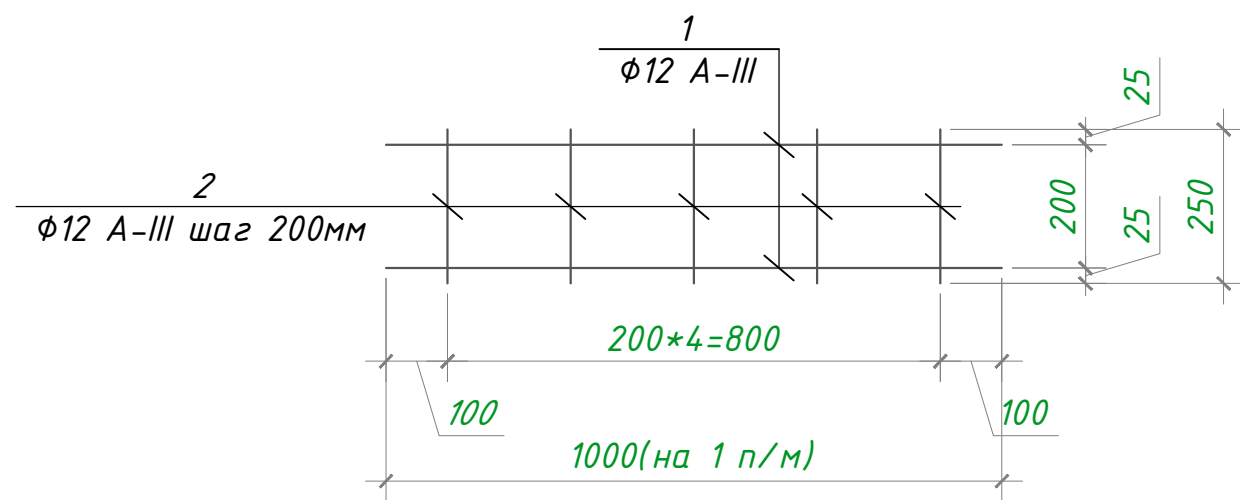




Сечения 1-1

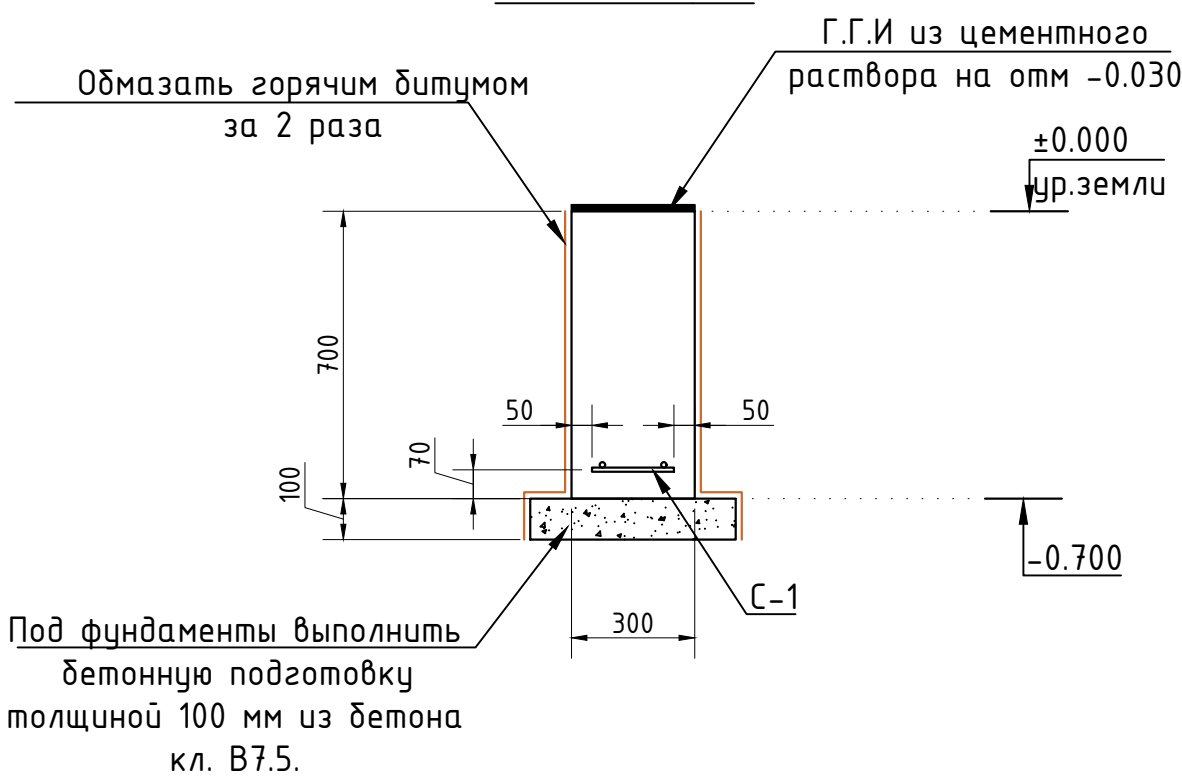


Спецификация элементов

Марка поз.	Обозначение	Наименование	Колич. шт.	Масса ед.кг.	Общий вес кг
		Фундамент под перегородки и стен сада			
		Сетка С-1	20.6	п/м	
1	ГОСТ 5781-82*	$\phi 12$ А-III L= 1000	2	0.89	1.78 / 36.62
2	ГОСТ 5781-82*	$\phi 12$ А-III L= 250	5	0.22	1.11 / 22.89
		Бетон ленты кл. В15 W4			4.30 м ³
		Бетонная подготовка кл. В7.5 W4			1.03 м ³
		Устройство гидроизоляции цементного раствором горизонтальных поверхностей			6.18 м ²
		Устройство гидроизоляции вертикальных поверхностей 2 слоя горячей битумный мастике			37.08 м ²

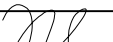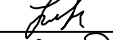
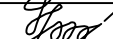
										КР	
Изм.	Кол.	Лист	N док.	Подпись.	Дата	"TOSHKENT VILOYATI HOKIMLIGI HUZURIDAGI "YAGONA BUYURTMACHI XIZMATI" DAVLAT MUASSASIGA MA'MURIY BINO VA INSHOOTLARINI QURISH"					
Авторы					2026	Площадка для мусора контейнеров		Стадия	Лист	Листов	
ГИП.		Ахмедов А.						РП	3	4	
ГАП.		Исмаилов Б.									
Испол.		Хикматиллоев Д.				План ленточного фундамента перегородок и стен сада. Сечения 1-1. Сетка С-1. Спецификация.		Ген. проектировщик "SARDOBA DIZAYN QURILISH" ХК Суд. проектировщик "EXPRESS ENGINEERING" МЧЖ			
Н. контр.		Салохитдинов А.									
Проверил		Курбонов Г.									

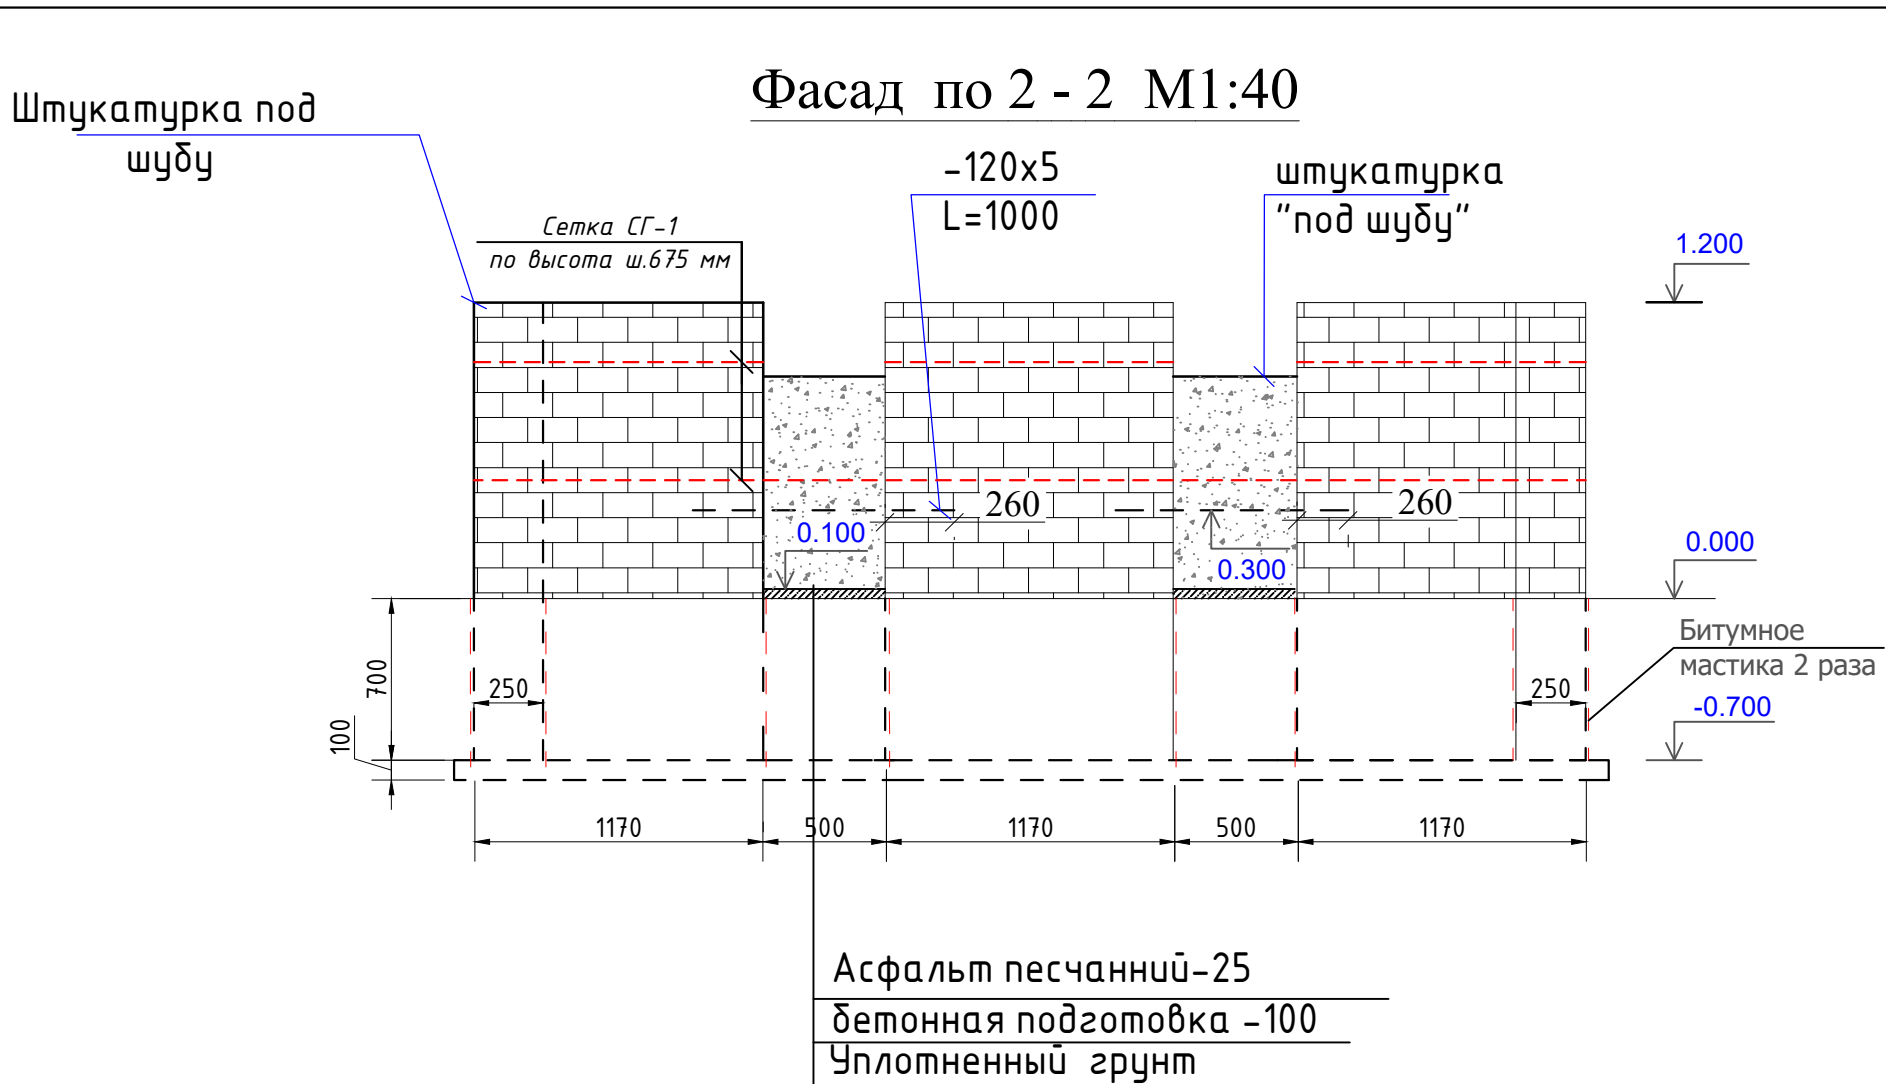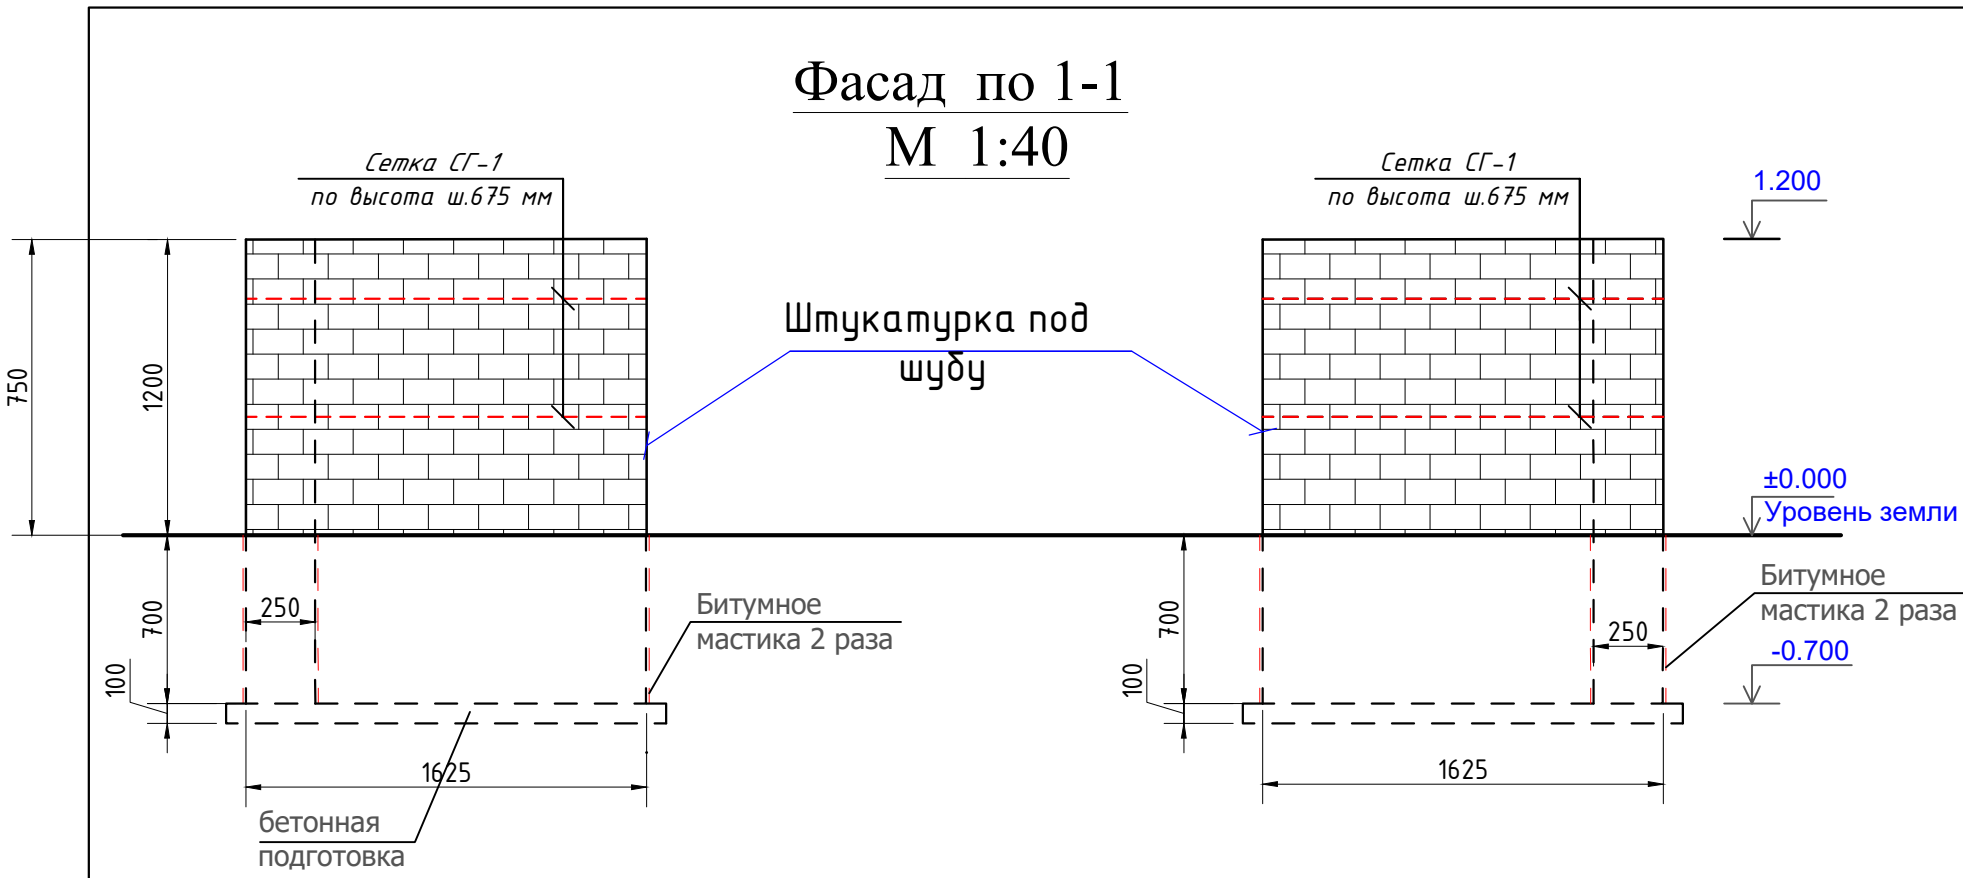

План

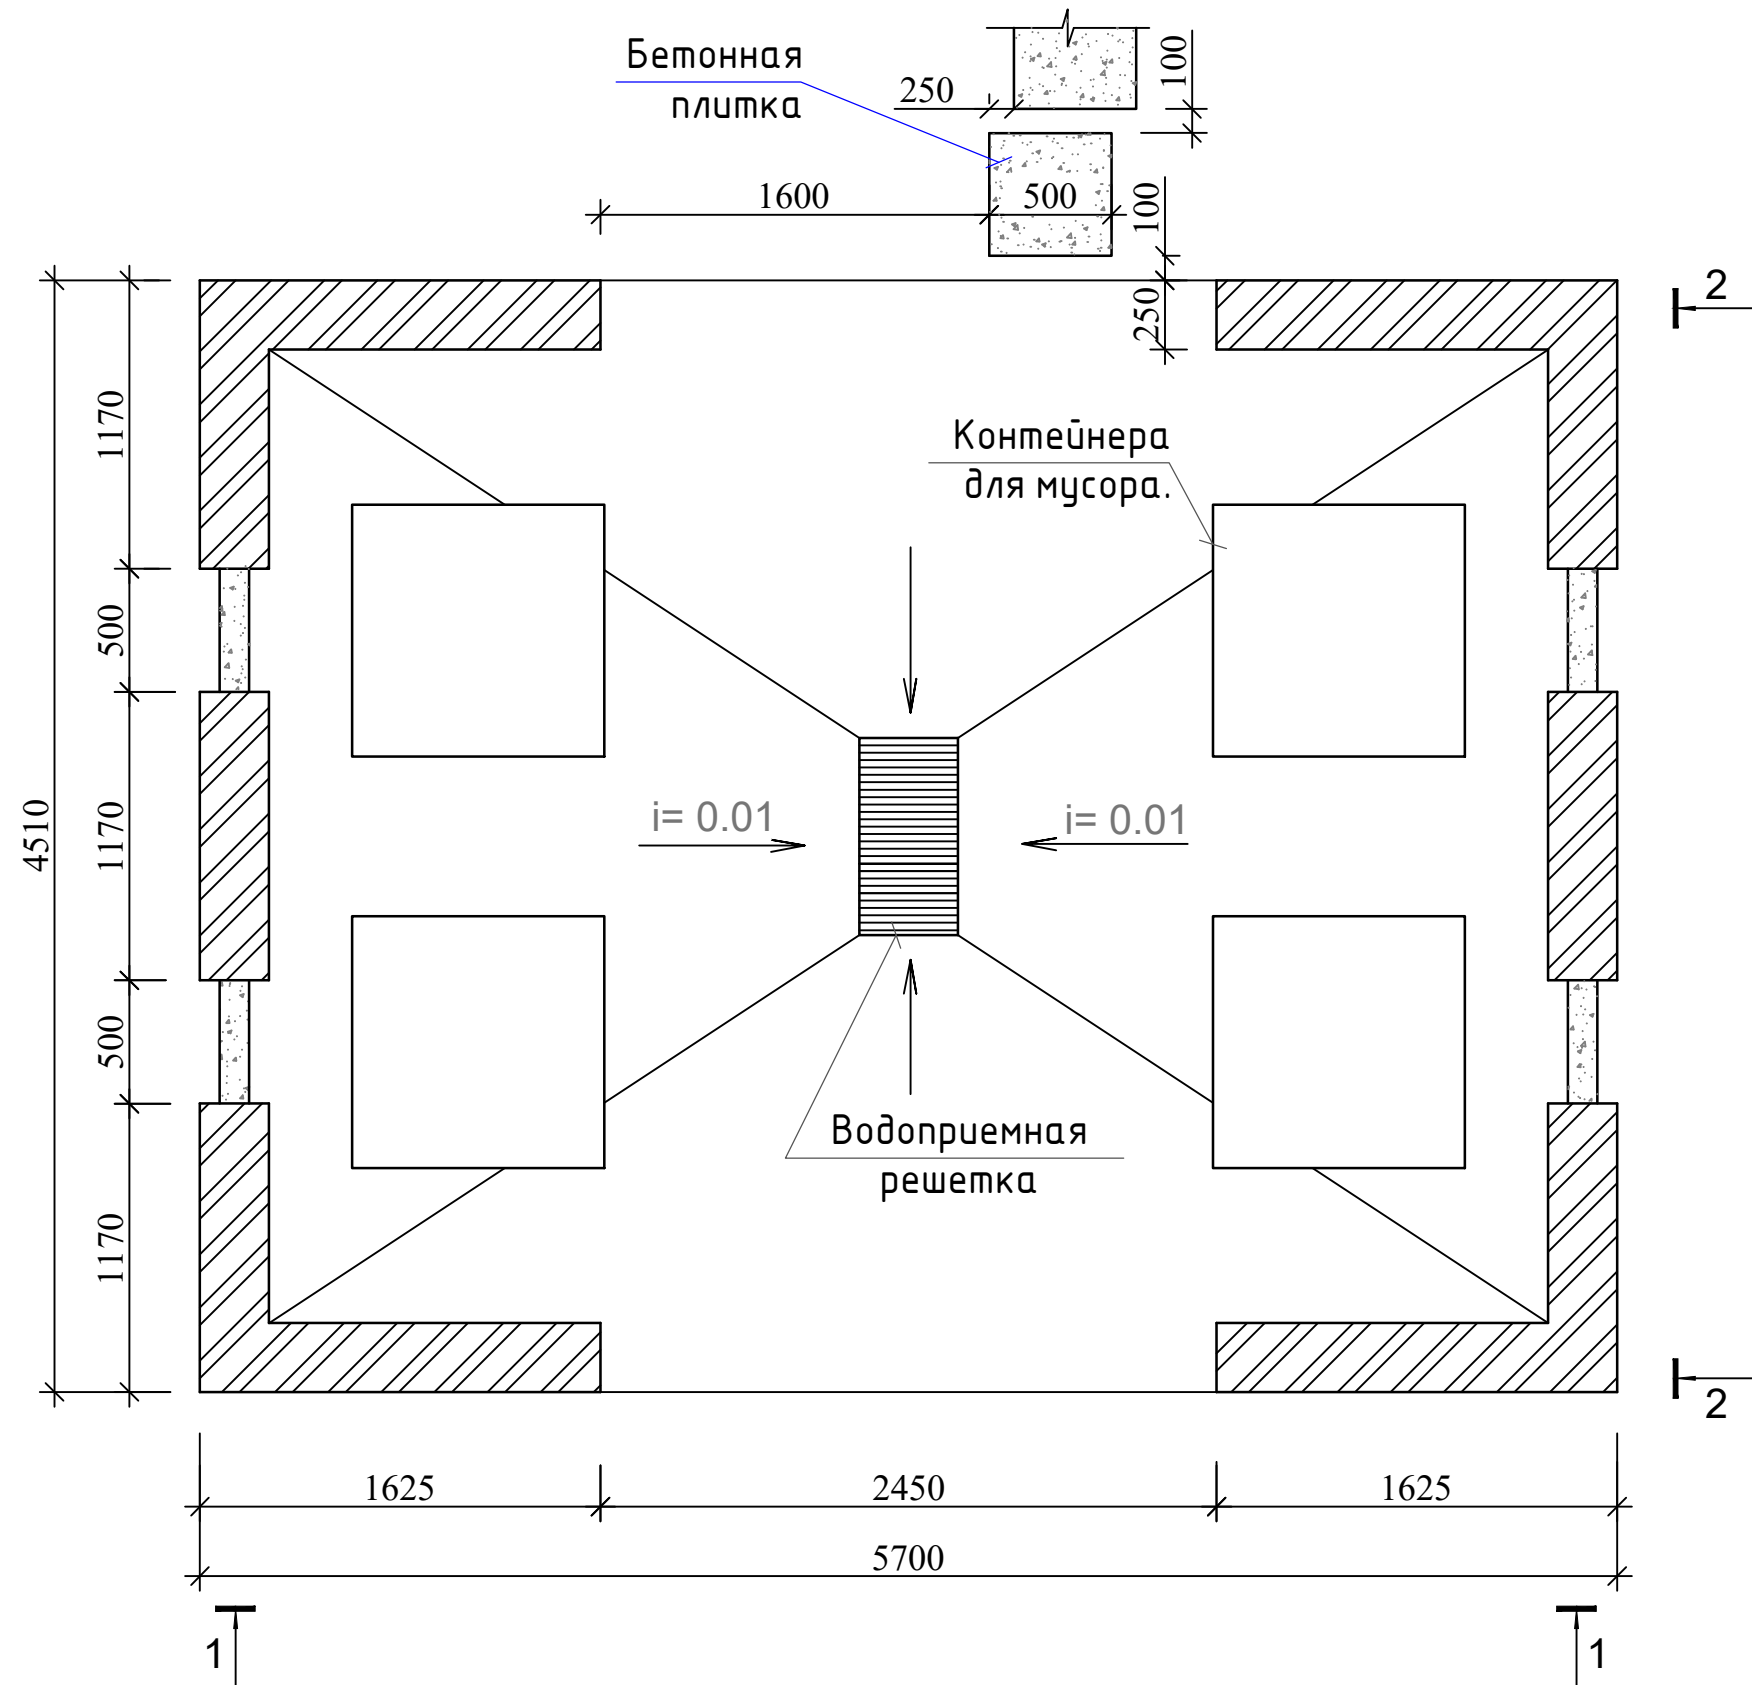

Спецификация элементов					
Марка поз.	Обозначение	Наименование	Колич. шт.	Масса ед.кз.	Общий вес кг
		Стенки лотка запроектированы из кирпича "марки 75" и раствора марки 25 с штукатуркой "под шубу"			10.07 м³
		Оштукатуривание поверхностей цементно-известковым или цементным раствором по камню и бетону простое стен			13 м²
		Устройство выравнивающих стяжек цементно-песчаных толщиной 15 мм (20мм-верх стенки)			3.2 м²
		Железнение цементных покрытий			3.2 м²
		Устройство стяжек цементных толщиной 20 мм (верх стен)			25 м²
		Отделка наружных стен по подготовленным поверхностям декоративным покрытием под имитацию натурального камня "травертин" сплошное нанесение с полировкой поверхности (без рисунка) с расходом 200 кг механизированным способом			18.2 м²
Марка поз.	Обозначение	Наименование	Колич. шт.	Масса ед.кз.	Общий вес кг
		Сетка Горизонтальная СГ-1	41.2	п/м	
1	ГОСТ 5781-82	φ 5 Вр-1	1000	5	0.77 31.79
2	ГОСТ 5781-82	φ 5 Вр-1	340	4	0.21 8.65

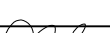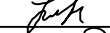										КР
						"TOSHKENT VILOYATI HOKIMLIGI HUZURIDAGI "YAGONA BUYURTMACHI XIZMATI" DAVLAT MUASSASIGA MA'MURIY BINO VA INSHOOTLARINI QURISH"				
Изм.	Кол.	Лист	N док.	Подпись.	Дата	Площадка для мусора контейнеров		Стадия	Лист	Листов
Авторы					2026			РП	4	4
ГИП.		Ахмедов А.				Фасад и план		Ген. проектировщик "SARDOBA DIZAYN QURILISH" ХК Суд. проектировщик "EXPRESS ENGINEERING" МЧЖ		
ГАП.		Исмаилов Б.								
Испол.		Хикматиллоев Д.								
Н. контр.		Салохитдинов А.								
Проверил		Курбонов Г.								

