

Ведомость основных комплектов рабочих чертежей

| Обозначения | Наименование     | Примечание |
|-------------|------------------|------------|
| "ЭО"        | Электроосвещения |            |
|             |                  |            |

Ведомость рабочих чертежей основного комплекта

| Лист     | Наименование                                         | Примечание |
|----------|------------------------------------------------------|------------|
| ЭО-1     | Общие данные                                         |            |
| ЭМ-2÷3   | План сети ВРУ-1 и ВРУ-2                              |            |
| ЭМ-4÷11  | План сети магистральные кабельные линии 1÷6 го этажа |            |
| ЭМ-12÷18 | План сети электроосвещения 1÷6 го этажа              |            |
| ЭМ-23÷25 | План сети силовое оборудования 1÷6 го этажа          |            |
| ЭМ-26÷31 | План сети электропитания фанкойлы 1÷6 го этажа       |            |
| ЭМ-32÷45 | Расчётного схема щиты                                |            |
|          |                                                      |            |
|          |                                                      |            |
|          |                                                      |            |
|          |                                                      |            |

Ведомость ссылочных и прилагаемых документов

| Обозначения   | Наименование                         | Примечание |
|---------------|--------------------------------------|------------|
|               | I. Ссылочные документы               |            |
| ПУЭ-2011г.    | Правила устройства электроустановок  | 2011.г     |
| КМК3.05.06-97 | Электротехнические устройства        | 1991.г     |
|               |                                      |            |
| Справочник    | Электрооборудование предприятий      |            |
|               | жилищнокоммунального хозяйства       | 1987.г     |
| Справочник    | по эксплуатации электро-оборудования | 2010.г     |
|               |                                      |            |
|               |                                      |            |
|               | II. Прилагаемые документы:           |            |
| ЭО-СО         | Спецификация и оборудования          | 2 лист     |

Проект соответствует требованиям технологических, санитарно-гигиенических, противопожарных и других норм, действующих на территории Республики Узбекистан и обеспечивает безопасную для жизни и здоровья эксплуатацию объекта при соблюдении предусмотренных рабочими чертежами мероприятий. Проект разработан в соответствии с действующими нормами и правилами.

Главный Инженер проекта:

Ахмедов А.



Общие указания

Проект электроосвещения здания выполнен в соответствии с заданием на проектирование, действующими нормами и правилами.

ВРУ-1. Установленная мощность составляет-66,992 кВт

Расчетный мощность-60,292 кВт

Расчетный ток-113,5 А

ВРУ-2. Установленная мощность составляет-74,232 кВт

Расчетный мощность-66,808 кВт

Расчетный ток-125,8 А

Общие Установленная мощность составляет-141,224 кВт

Расчетный мощность-127,101 кВт

Расчетный ток-239,3 А

Ввод в здания - кабельный (АВВГнг-4х120мм²).

В качестве распределительного щита принят пункт распределительный типа ПР8501. Распределительные сети выполнены кабель-ВВГнг-5х25мм², ВВГнг-5х10мм, и ВВГнг-5х4мм², ВВГнг-3х4мм², ВВГнг-3х2,5мм², кабель скрыто. Прокладывать кабель от уровня потолка 0,2м, под слоем штукатурки и в пустотах плит перекрытий и под полом.

Освещение помещений и входов предусмотрено светильниками светодиодные LED-40W, LED-24W, настенный влаго защищенный G1401-20 W, светильник с датчик движениями DRS-24W, Аварийный светильник- LED-24W.




Управление освещением предусмотрено выключателями, установленными по месту. Выключатели установит на стенах на высоте от уровня пола 0,9м, розетки 0,4м от уровня пола, и остальных розеток пола и настенный указано отметка по местам.

Щит установить на высоте от уровня пола 1,2м.

Все монтажные работы выполнить в соответствии с ПУЭ-2011г. и ВСН59-88, КМК 3.05.06-97.




|           |      |                 |        |                                                                                       |      |   |  |                              |      |        |  |
|-----------|------|-----------------|--------|---------------------------------------------------------------------------------------|------|---|--|------------------------------|------|--------|--|
|           |      |                 |        |                                                                                       |      |   |  |                              |      | ЭО     |  |
|           |      |                 |        |                                                                                       |      | "TOSHKENT VILOYATI HOKIMLIGI HUZURIDAGI "YAGONA BUYURTMACHI XIZMATI" DAVLAT MUASSASIGA MA'MURIY BINO VA INSHOOTLARINI QURISH" |  |                              |      |        |  |
| Изм.      | Кол. | Лист            | N док. | Подпись.                                                                              | Дата |   |  |                              |      |        |  |
|           |      |                 |        |                                                                                       | 2026 |   |  |                              |      |        |  |
| ГИП.      |      | Ахмедов А.      |        |  |      | Hokimlik binosini "Qabul bo'limi"                                                                                             |  | Стадия                       | Лист | Листов |  |
| ГАП.      |      | Исмаилов Б.     |        |  |      |   |  | ПП                           | 1    | 45     |  |
| Испол.    |      | Амонов Н        |        |  |      |   |  |                              |      |        |  |
| Н. контр. |      | Салохиддинов А. |        |  |      | Общие данные   |  | Ген. проектировщик           |      |        |  |
| Проверил  |      | Курбонов Г.     |        |  |      |   |  | "SARDOBA DIZAYN QURILISH" XK |      |        |  |
|           |      |                 |        |                                                                                       |      |   |  | Суд. проектировщик           |      |        |  |
|           |      |                 |        |                                                                                       |      |   |  | "EXPRESS ENGINEERING" MCHK   |      |        |  |

Принципиальная схема магистральных сетей (ВРУ-1) .

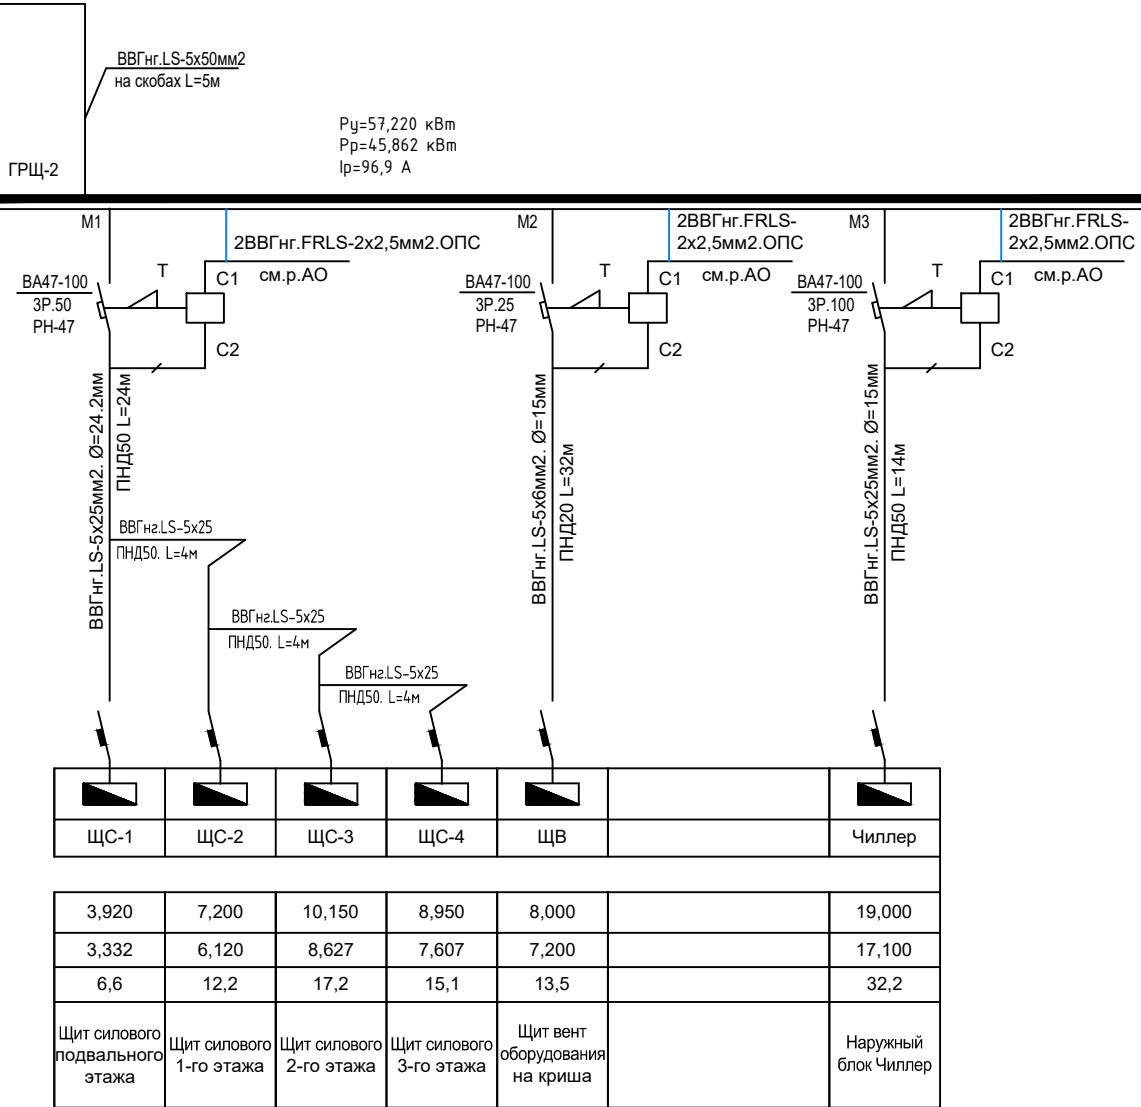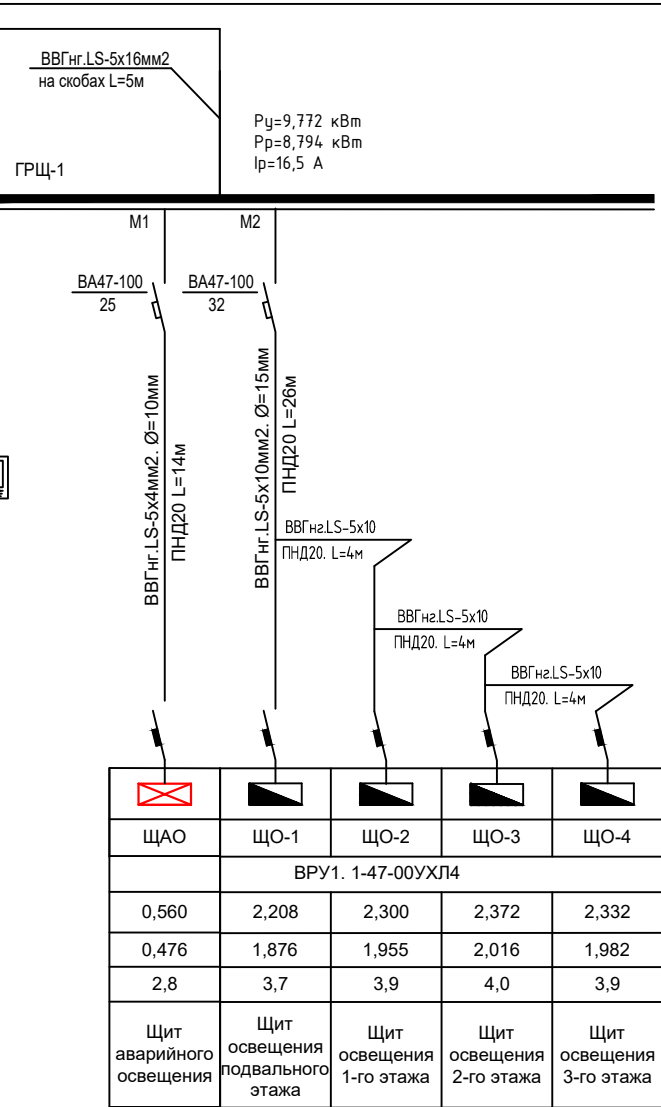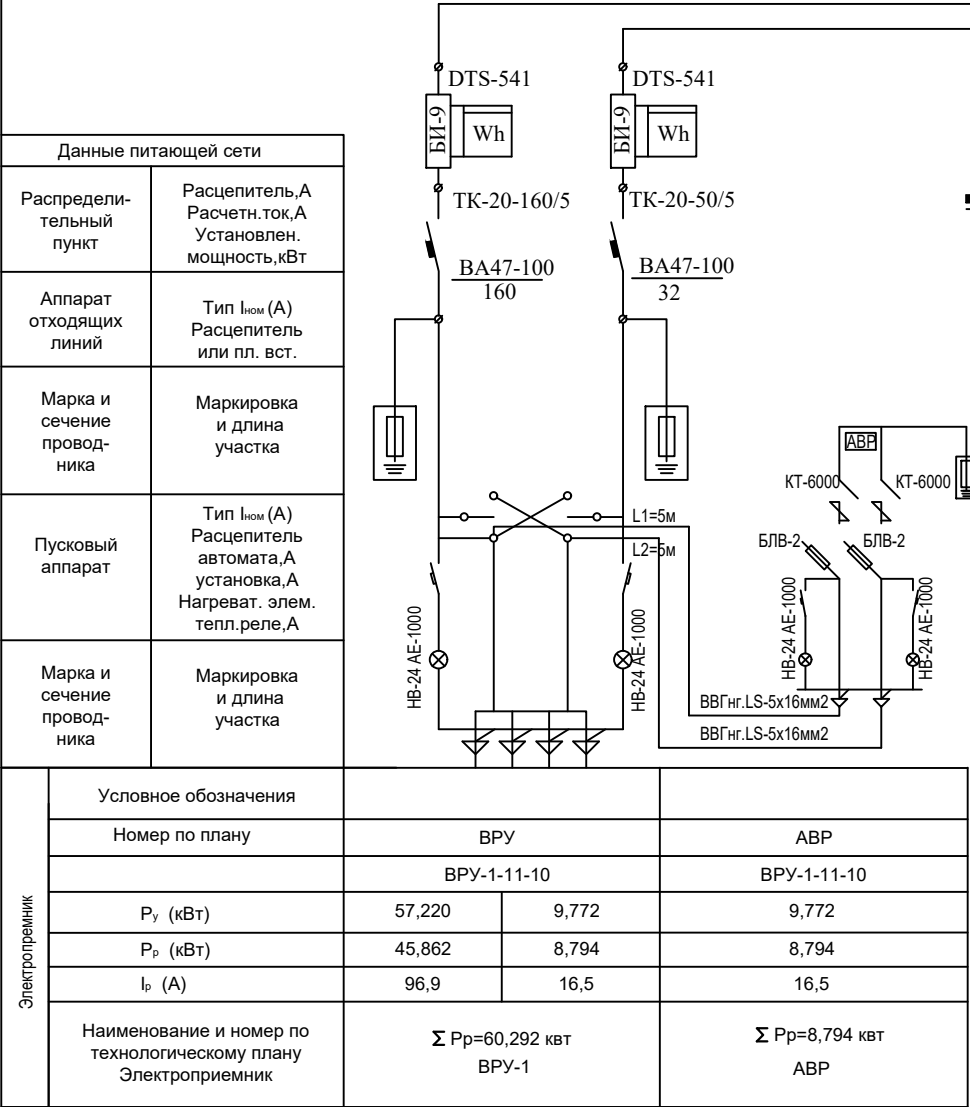

|           |      |                |        |          |      |   |  |                                                                                 |
|-----------|------|----------------|--------|----------|------|---|--|---------------------------------------------------------------------------------|
|           |      |                |        |          |      |   |  | ЭМ                                                                              |
| Изм.      | Кол. | Лист           | N док. | Подпись. | Дата | "TOSHKENT VILOYATI HOKIMLIGI HUZURIDAGI "YAGONA BUYURTMACHI XIZMATI" DAVLAT MUASSASIGA MA'MURIY BINO VA INSHOOTLARINI QURISH |  |                                                                                 |
|           |      |                |        |          | 2026 |   |  |                                                                                 |
| ГИП.      |      | Ахмедов А.     |        |          |      | Hokimlik binosini "Qabul bo'limi"                                                                                            |  | Стадия                                                                          |
| ГАП.      |      | Исмаилов Б.    |        |          |      |   |  | Лист                                                                            |
| Испол.    |      | Амонов Н       |        |          |      |   |  | Листов                                                                          |
| Н. контр. |      | Салохитдинов А |        |          |      | Принципиальная схема магистральных сетей (ВРУ-1) .                                                                           |  | Ген. проектировщик                                                              |
| Проверил  |      | Курбонов Г.    |        |          |      |   |  | "SARDOBA DIZAYN QURILISH" XK<br>Суд. проектировщик<br>"EXPRESS ENGINEERING" МЧЖ |

### Принципиальная схема магистральных сетей (ВРУ-2) .

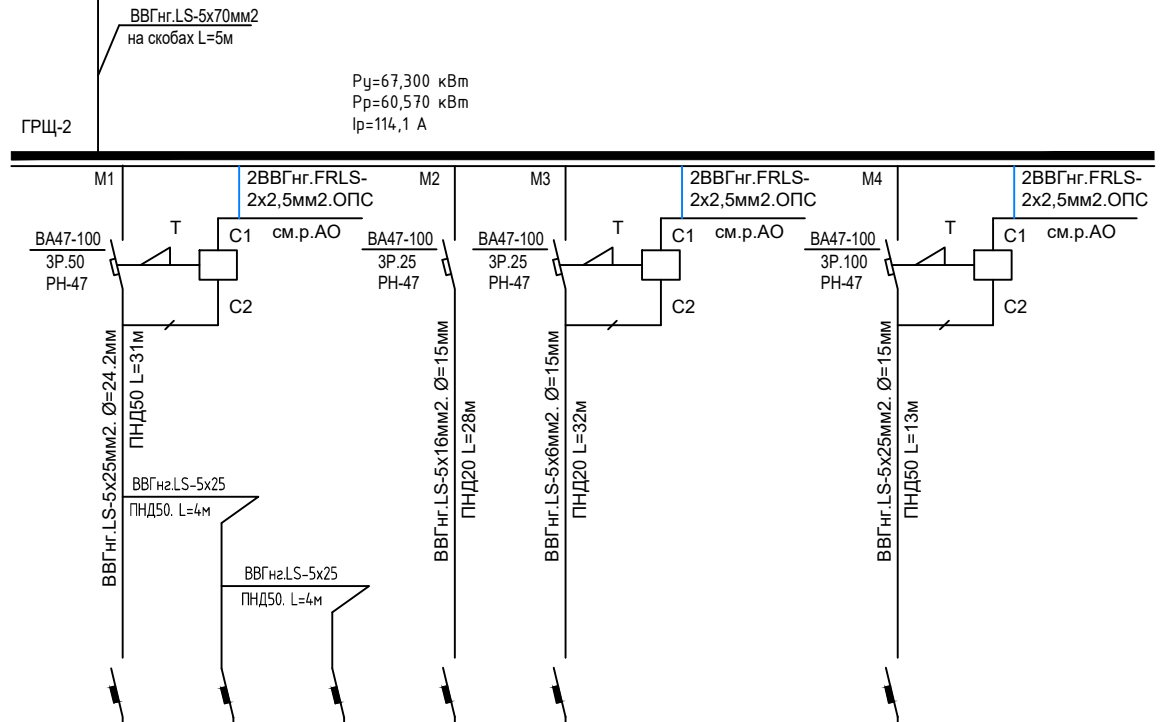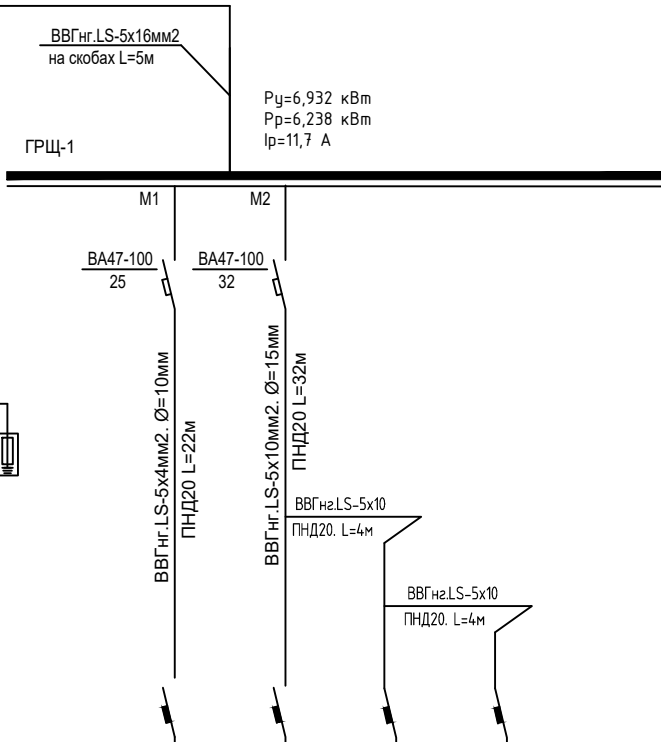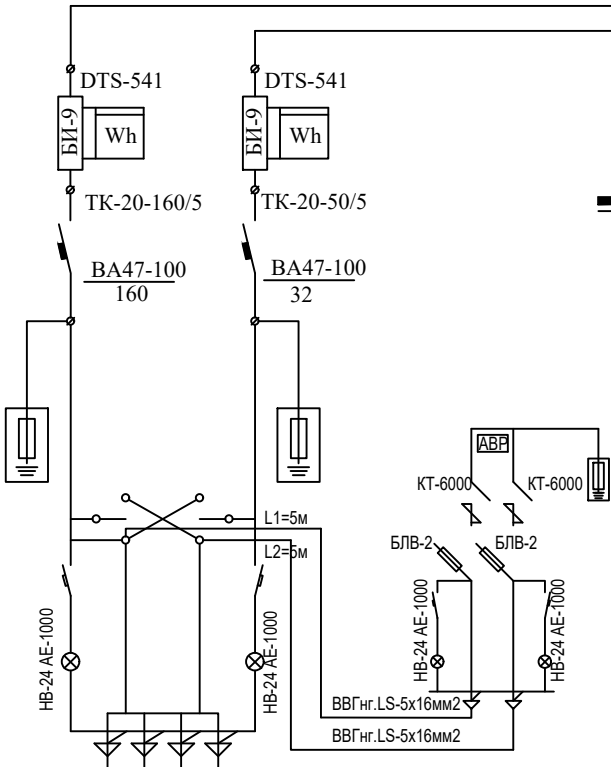

| Данные питающей сети       |                                                                                                 |
|----------------------------|-------------------------------------------------------------------------------------------------|
| Распределительный пункт    | Расцепитель,А<br>Расчетн.ток,А<br>Установлен.<br>мощность,кВт                                   |
| Аппарат отходящих линий    | Тип $I_{ном}$ (А)<br>Расцепитель<br>или пл. вст.                                                |
| Марка и сечение проводника | Маркировка<br>и длина<br>участка                                                                |
| Пусковой аппарат           | Тип $I_{ном}$ (А)<br>Расцепитель<br>автомата,А<br>установка,А<br>Нагреват. элем.<br>тепл.реле,А |
| Марка и сечение проводника | Маркировка<br>и длина<br>участка                                                                |

|                 |                                                                   |                                       |       |                                    |
|-----------------|-------------------------------------------------------------------|---------------------------------------|-------|------------------------------------|
| Электроприемник | Условные обозначения                                              |                                       |       |                                    |
|                 | Номер по плану                                                    | ВРУ                                   |       | АВР                                |
|                 |                                                                   | ВРУ-1-11-10                           |       | ВРУ-1-11-10                        |
|                 | P <sub>γ</sub> (кВт)                                              | 67,300                                | 6,932 | 6,932                              |
|                 | P <sub>p</sub> (кВт)                                              | 60,570                                | 6,238 | 6,238                              |
|                 | I <sub>p</sub> (А)                                                | 114,1                                 | 11,7  | 11,7                               |
|                 | Наименование и номер по технологическому плану<br>Электроприемник | Σ P <sub>p</sub> =60,292 кВт<br>ВРУ-1 |       | Σ P <sub>p</sub> =6,238 кВт<br>АВР |


|                                                                                       |                                                                                       |                                                                                       |                                                                                       |  |
|---------------------------------------------------------------------------------------|---------------------------------------------------------------------------------------|---------------------------------------------------------------------------------------|---------------------------------------------------------------------------------------|--|
|  |  |  |  |  |
| ЩАО                                                                                   | ЩО-01                                                                                 | ЩО-02                                                                                 | ЩО-03                                                                                 |  |
| ВРУ1. 1-47-00УХЛ4                                                                     |                                                                                       |                                                                                       |                                                                                       |  |
| 0,480                                                                                 | 2,164                                                                                 | 2,104                                                                                 | 2,184                                                                                 |  |
| 0,408                                                                                 | 1,839                                                                                 | 1,788                                                                                 | 1,856                                                                                 |  |
| 2,2                                                                                   | 3,6                                                                                   | 3,5                                                                                   | 3,7                                                                                   |  |
| Щит<br>аварийного<br>освещения                                                        | Щит<br>освещения<br>4-го этажа                                                        | Щит<br>освещения<br>5-го этажа                                                        | Щит<br>освещения<br>6-го этажа                                                        |  |

|                                                                                       |                                                                                       |                                                                                       |                                                                                       |                                                                                       |  |                                                                                       |
|---------------------------------------------------------------------------------------|---------------------------------------------------------------------------------------|---------------------------------------------------------------------------------------|---------------------------------------------------------------------------------------|---------------------------------------------------------------------------------------|--|---------------------------------------------------------------------------------------|
|  |  |  |  |  |  |  |
| ЩС-01                                                                                 | ЩС-02                                                                                 | ЩС-03                                                                                 | ЩЛ                                                                                    | ЩВ                                                                                    |  | Чиллер                                                                                |

|                                |                                |                                |                                      |                                      |  |                         |
|--------------------------------|--------------------------------|--------------------------------|--------------------------------------|--------------------------------------|--|-------------------------|
| 9,950                          | 11,850                         | 8,500                          | 10,000                               | 8,000                                |  | 19,000                  |
| 8,955                          | 10,665                         | 7,650                          | 9,000                                | 7,200                                |  | 17,100                  |
| 16,8                           | 20,1                           | 14,4                           | 16,9                                 | 13,5                                 |  | 32,2                    |
| Щит<br>освещения<br>4-го этажа | Щит<br>освещения<br>5-го этажа | Щит<br>освещения<br>6-го этажа | Щит вент<br>оборудования<br>на лифта | Щит вент<br>оборудования<br>на крыша |  | Наружный<br>блок Чиллер |

|           |                |      |        |          |      |                                                    | ЭМ   |
|-----------|----------------|------|--------|----------|------|----------------------------------------------------|---|
|           |                |      |        |          |      |                                                    | "TOSHKENT VILOYATI HOKIMLIGI HUZURIDAGI "YAGONA BUYURTMACHI XIZMATI" DAVLAT MUASSASIGA MA'MURIY BINO VA INSHOOTLARINI QURISH BO'LINASI" |
| Изм.      | Кол.           | Лист | N док. | Подпись, | Дата |                                                    |   |
|           |                |      |        |          | 2026 |                                                    |   |
| ГИП.      | Ахмедов А.     |      |        |          |      | Hokimlik binosini "Qabul bo'limi"                  | Стадия   |
| ГАП.      | Исмаилов Б.    |      |        |          |      |                                                    | Лист   |
| Испол.    | Амонов Н       |      |        |          |      |                                                    | Листов   |
| Н. контр. | Салоҳиддинов А |      |        |          |      | Принципиальная схема магистральных сетей (ВРУ-2) . | ген. проектировщик<br>"SARDOBA Dizayn Qurilish" XK<br>Суд. проектировщик<br>"EXPRESS ENGINEERING" MCHJ                                  |
| Проверил  | Курбанов Г.    |      |        |          |      |                                                    | РП   |
|           |                |      |        |          |      |                                                    | 3   |
|           |                |      |        |          |      |                                                    | 45   |

План сети магистральный электрический линия подвального-этажа

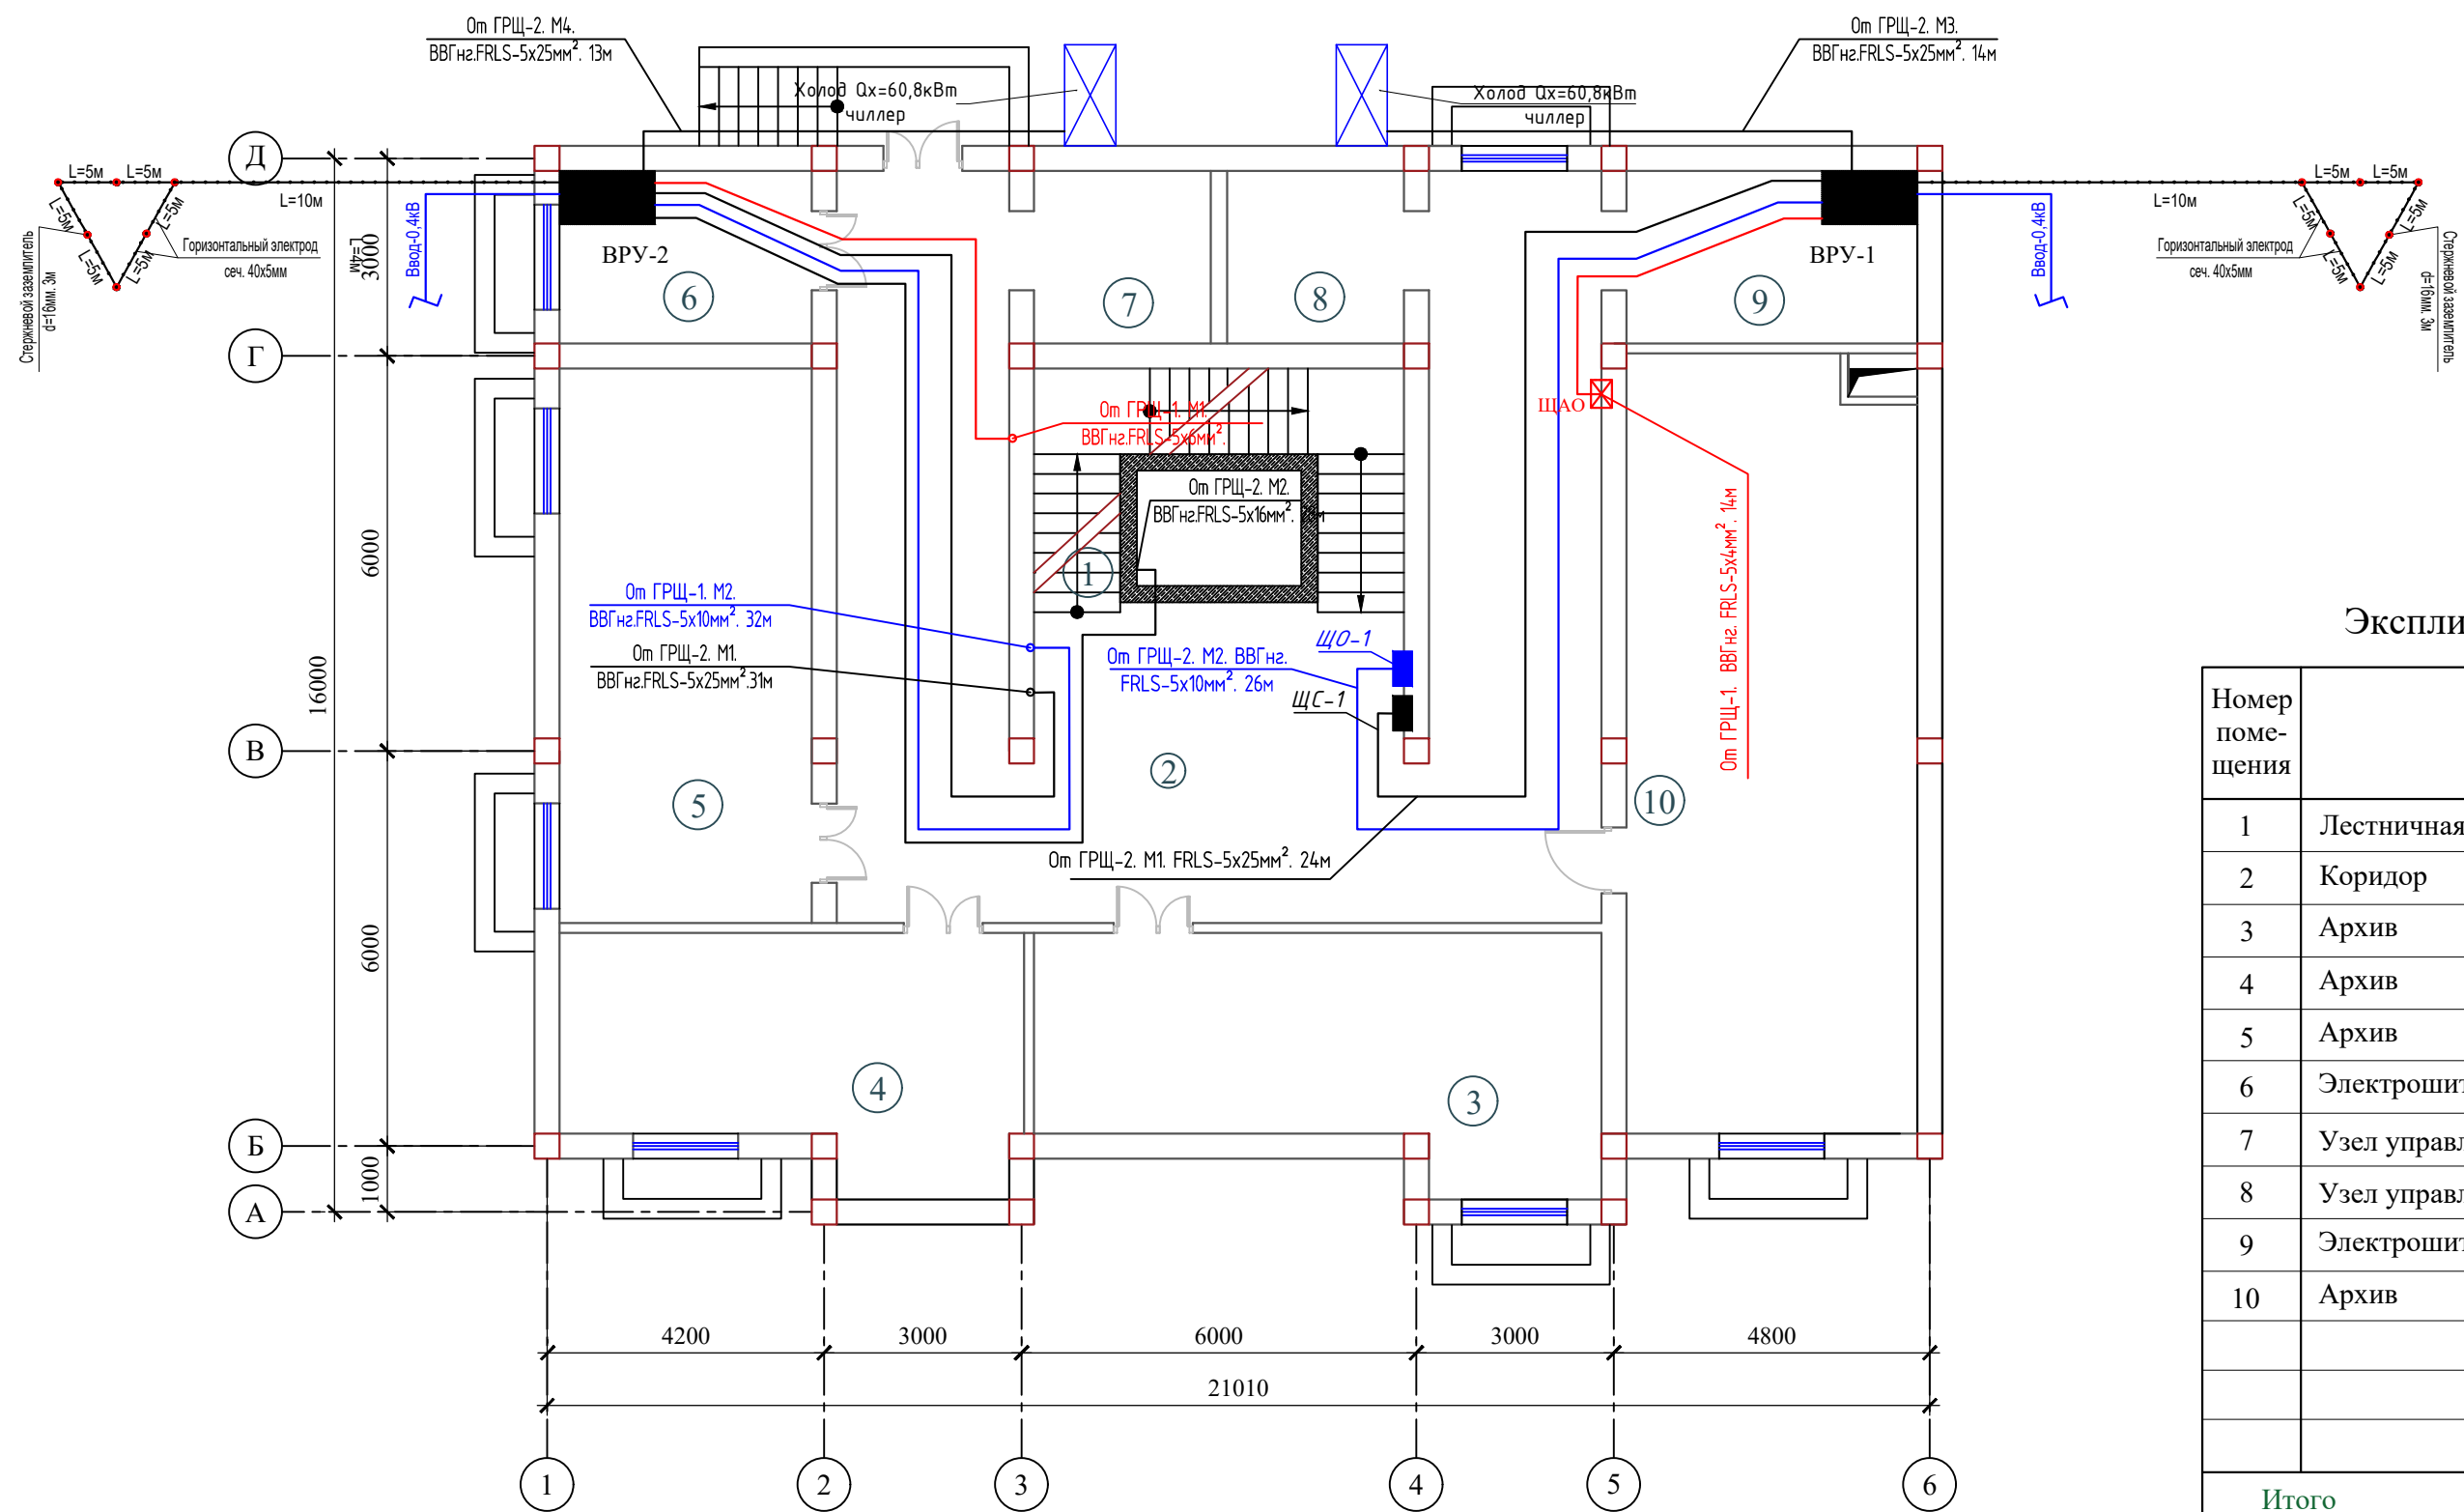


Экспликация помещений

| Номер помещения | Наименование               | Площадь м² |
|-----------------|----------------------------|------------|
| 1               | Лестничная клетка с лифтом | 34.5       |
| 2               | Коридор                    | 78.9       |
| 3               | Архив                      | 29.5       |
| 4               | Архив                      | 24.5       |
| 5               | Архив                      | 32.8       |
| 6               | Электрошитовая             | 11.0       |
| 7               | Узел управления            | 7.5        |
| 8               | Узел управления            | 7.5        |
| 9               | Электрошитовая             | 12.0       |
| 10              | Архив                      | 55.0       |
| Итого           |                            | 293.4      |

|           |      |                 |        |          |      |   |                                                 |        |
|-----------|------|-----------------|--------|----------|------|---|-------------------------------------------------|--------|
|           |      |                 |        |          |      | ЭМ   |                                                 |        |
|           |      |                 |        |          |      | "TOSHKENT VILOYATI HOKIMLIGI HUZURIDAGI "YAGONA BUYURTMACHI XIZMATI" DAVLAT MUASSASIGA MA'MURIY BINO VA INSHOOTLARINI QURISH" |                                                 |        |
| Изм.      | Кол. | Лист            | N док. | Подпись. | Дата | Hokimlik binosini "Qabul bo'limi"                                                                                             | Стадия                                          | Лист   |
|           |      |                 |        |          | 2026 |   | РП                                              | 4      |
| Гип.      |      | Ахмедов А.      |        |          |      |   |                                                 | Листов |
| ГАП.      |      | Исмаилов Б.     |        |          |      |   |                                                 | 45     |
| Испол.    |      | Амонов Н.       |        |          |      |   |                                                 |        |
| Н. контр. |      | Салохиддинов А. |        |          |      | План сети магистральный электрический линия подвального-этажа                                                                 | Ген. проектировщик "SARDOBA DIZAYN QURILISH" ХК |        |
| Проверил  |      | Курбонов Г.     |        |          |      |   | Суд. проектировщик "EXPRESS ENGINEERING" МЧК    |        |

План сети магистральный электрический линия 1-этажа

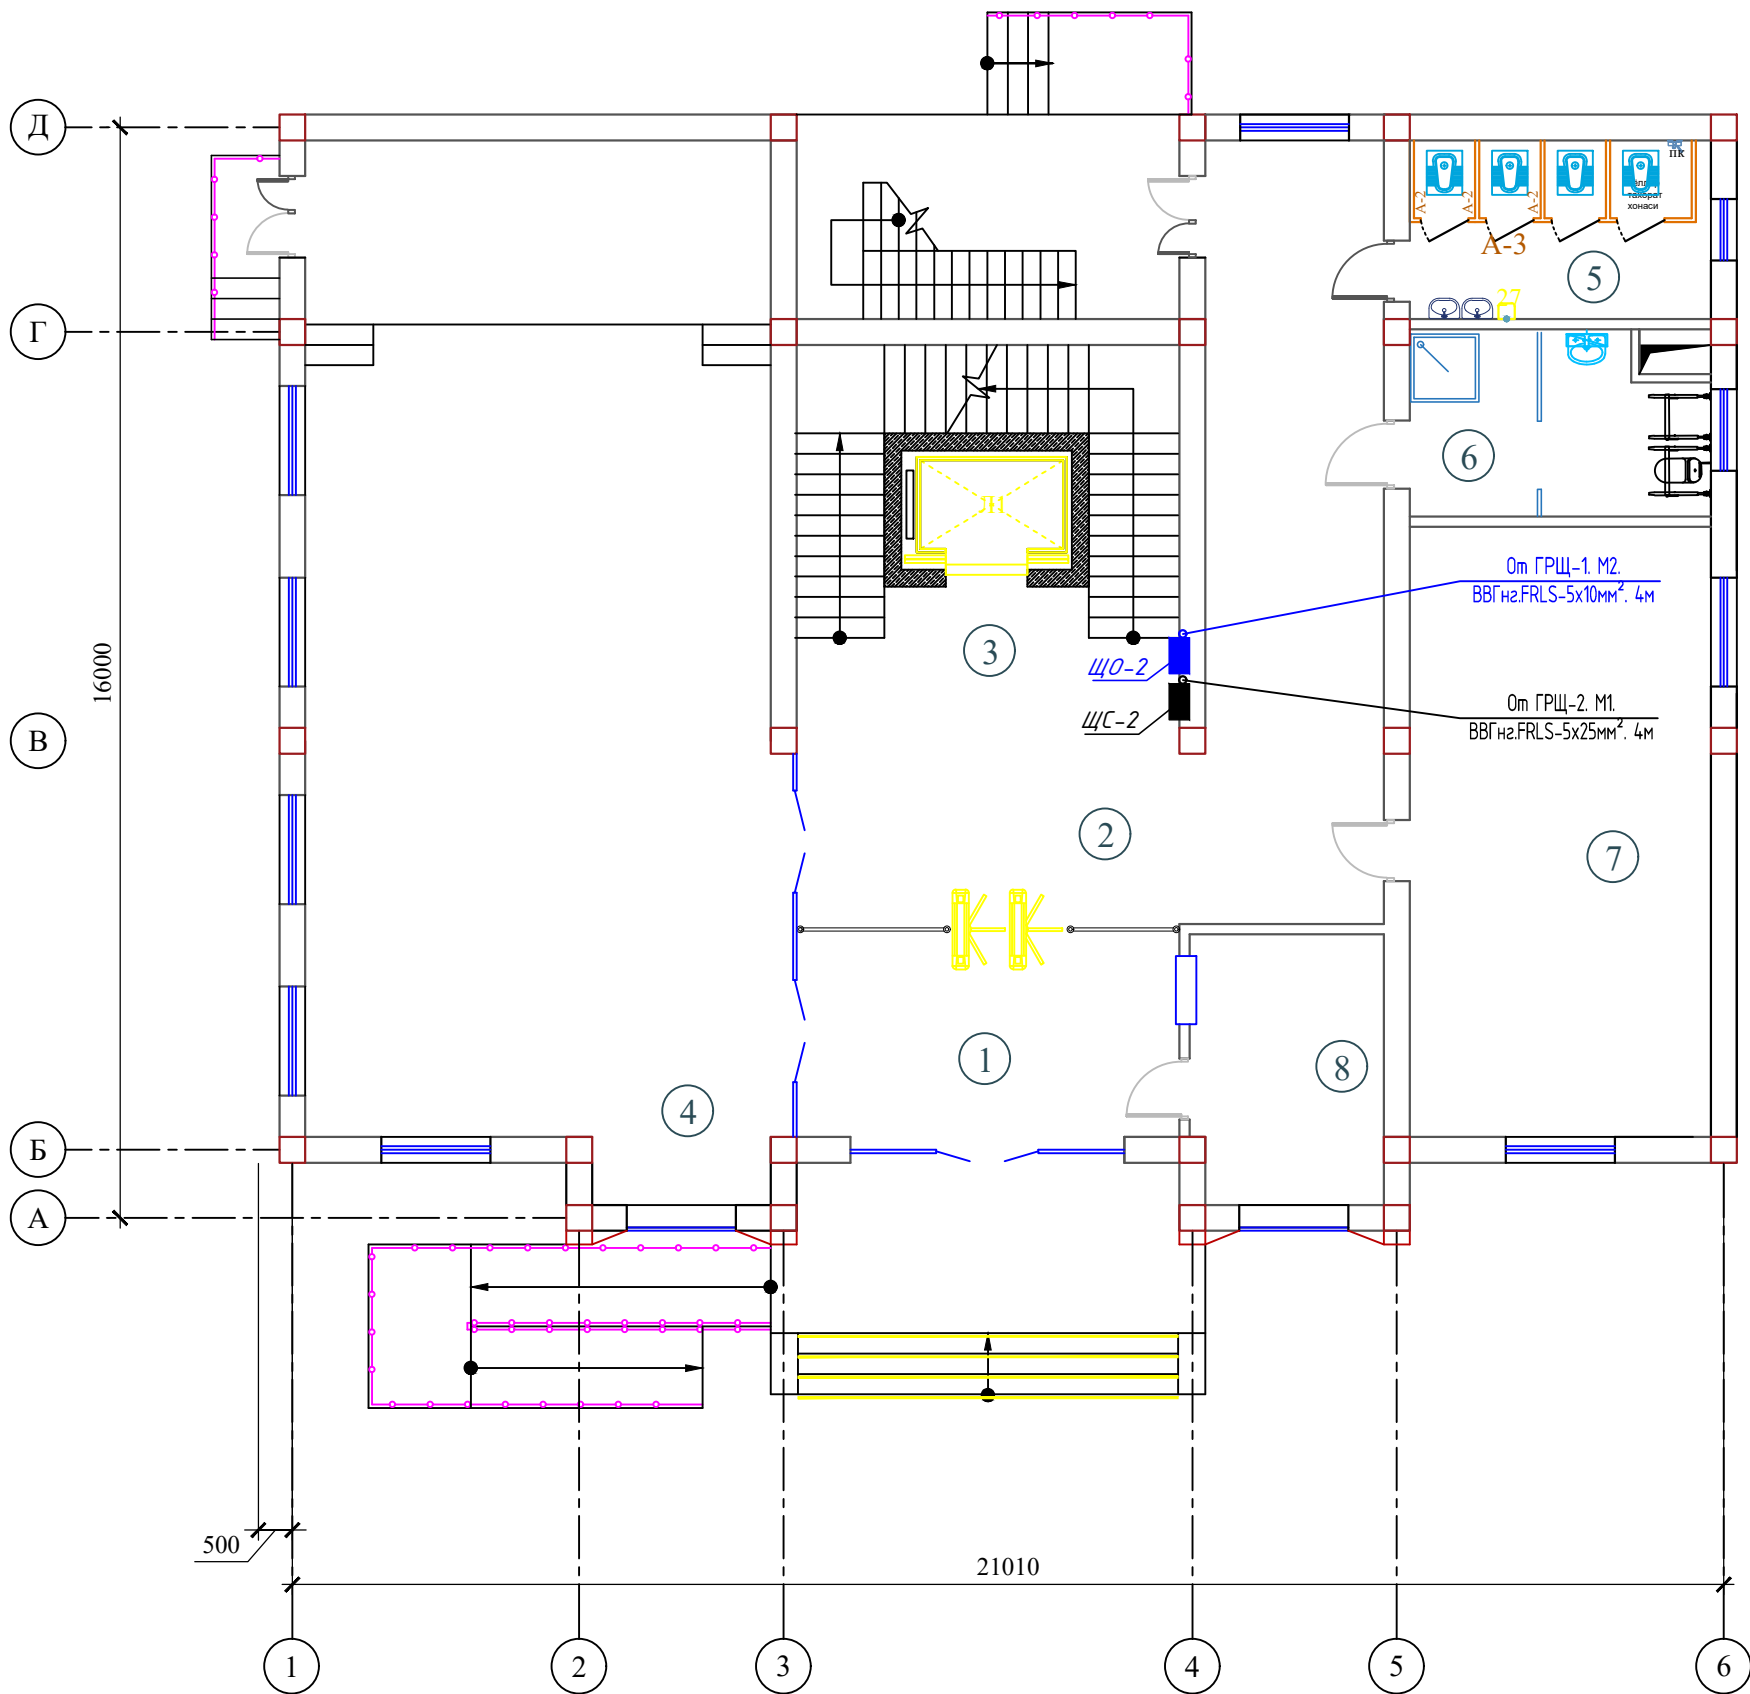


Экспликация помещений

| Номер помещения | Наименование                  | Площадь м² |
|-----------------|-------------------------------|------------|
| 1               | Тамбур                        | 19.6       |
| 2               | Вестибюль и коридор           | 48.9       |
| 3               | Лестничная клетка с лифтом    | 34.7       |
| 4               | Актный зал                    | 105.8      |
| 5               | Санитарный узел "Ж"           | 12.5       |
| 6               | С/У для инвалидов и инвентаря | 12.5       |
| 7               | Кабинет техназор              | 41.5       |
| 8               | Комната охраны                | 11.8       |
|                 |                               |            |
|                 |                               |            |
|                 |                               |            |
| Итого           |                               | 287.3      |

|           |      |                 |        |                                                                                       |      |   |  |  |  |    |                                                                                                 |      |        |
|-----------|------|-----------------|--------|---------------------------------------------------------------------------------------|------|---|--|--|--|----|-------------------------------------------------------------------------------------------------|------|--------|
|           |      |                 |        |                                                                                       |      |   |  |  |  | ЭМ |                                                                                                 |      |        |
|           |      |                 |        |                                                                                       |      | "TOSHKENT VILOYATI HOKIMLIGI HUZURIDAGI "YAGONA BUYURTMACHI XIZMATI" DAVLAT MUASSASIGA MA'MURIY BINO VA INSHOOTLARINI QURISH" |  |  |  |    |                                                                                                 |      |        |
| Изм.      | Кол. | Лист            | N док. | Подпись                                                                               | Дата | Hokimlik binosini "Qabul bo'limi"                                                                                             |  |  |  |    |                                                                                                 |      |        |
|           |      |                 |        |                                                                                       | 2026 |   |  |  |  |    |                                                                                                 |      |        |
| ГИП.      |      | Ахмедов А.      |        |  |      | Hokimlik binosini "Qabul bo'limi"                                                                                             |  |  |  |    | Стадия                                                                                          | Лист | Листов |
| ГАП.      |      | Исмаилов Б.     |        |  |      |   |  |  |  |    | РП                                                                                              | 5    | 45     |
| Испол.    |      | Амонов Н        |        |  |      | План сети магистральный электрический линия 1-этажа                                                                           |  |  |  |    | Ген. проектировщик "SARDOBA DIZAYN QURILISH" ХК<br>Суд. проектировщик "EXPRESS ENGINEERING" МЧЖ |      |        |
| Н. контр. |      | Салохиддинов А. |        |  |      |   |  |  |  |    |                                                                                                 |      |        |
| Проверил  |      | Курбонов Г.     |        |  |      |   |  |  |  |    |                                                                                                 |      |        |
|           |      |                 |        |                                                                                       |      |   |  |  |  |    |                                                                                                 |      |        |

План сети магистральный электрический линия 2-этажа

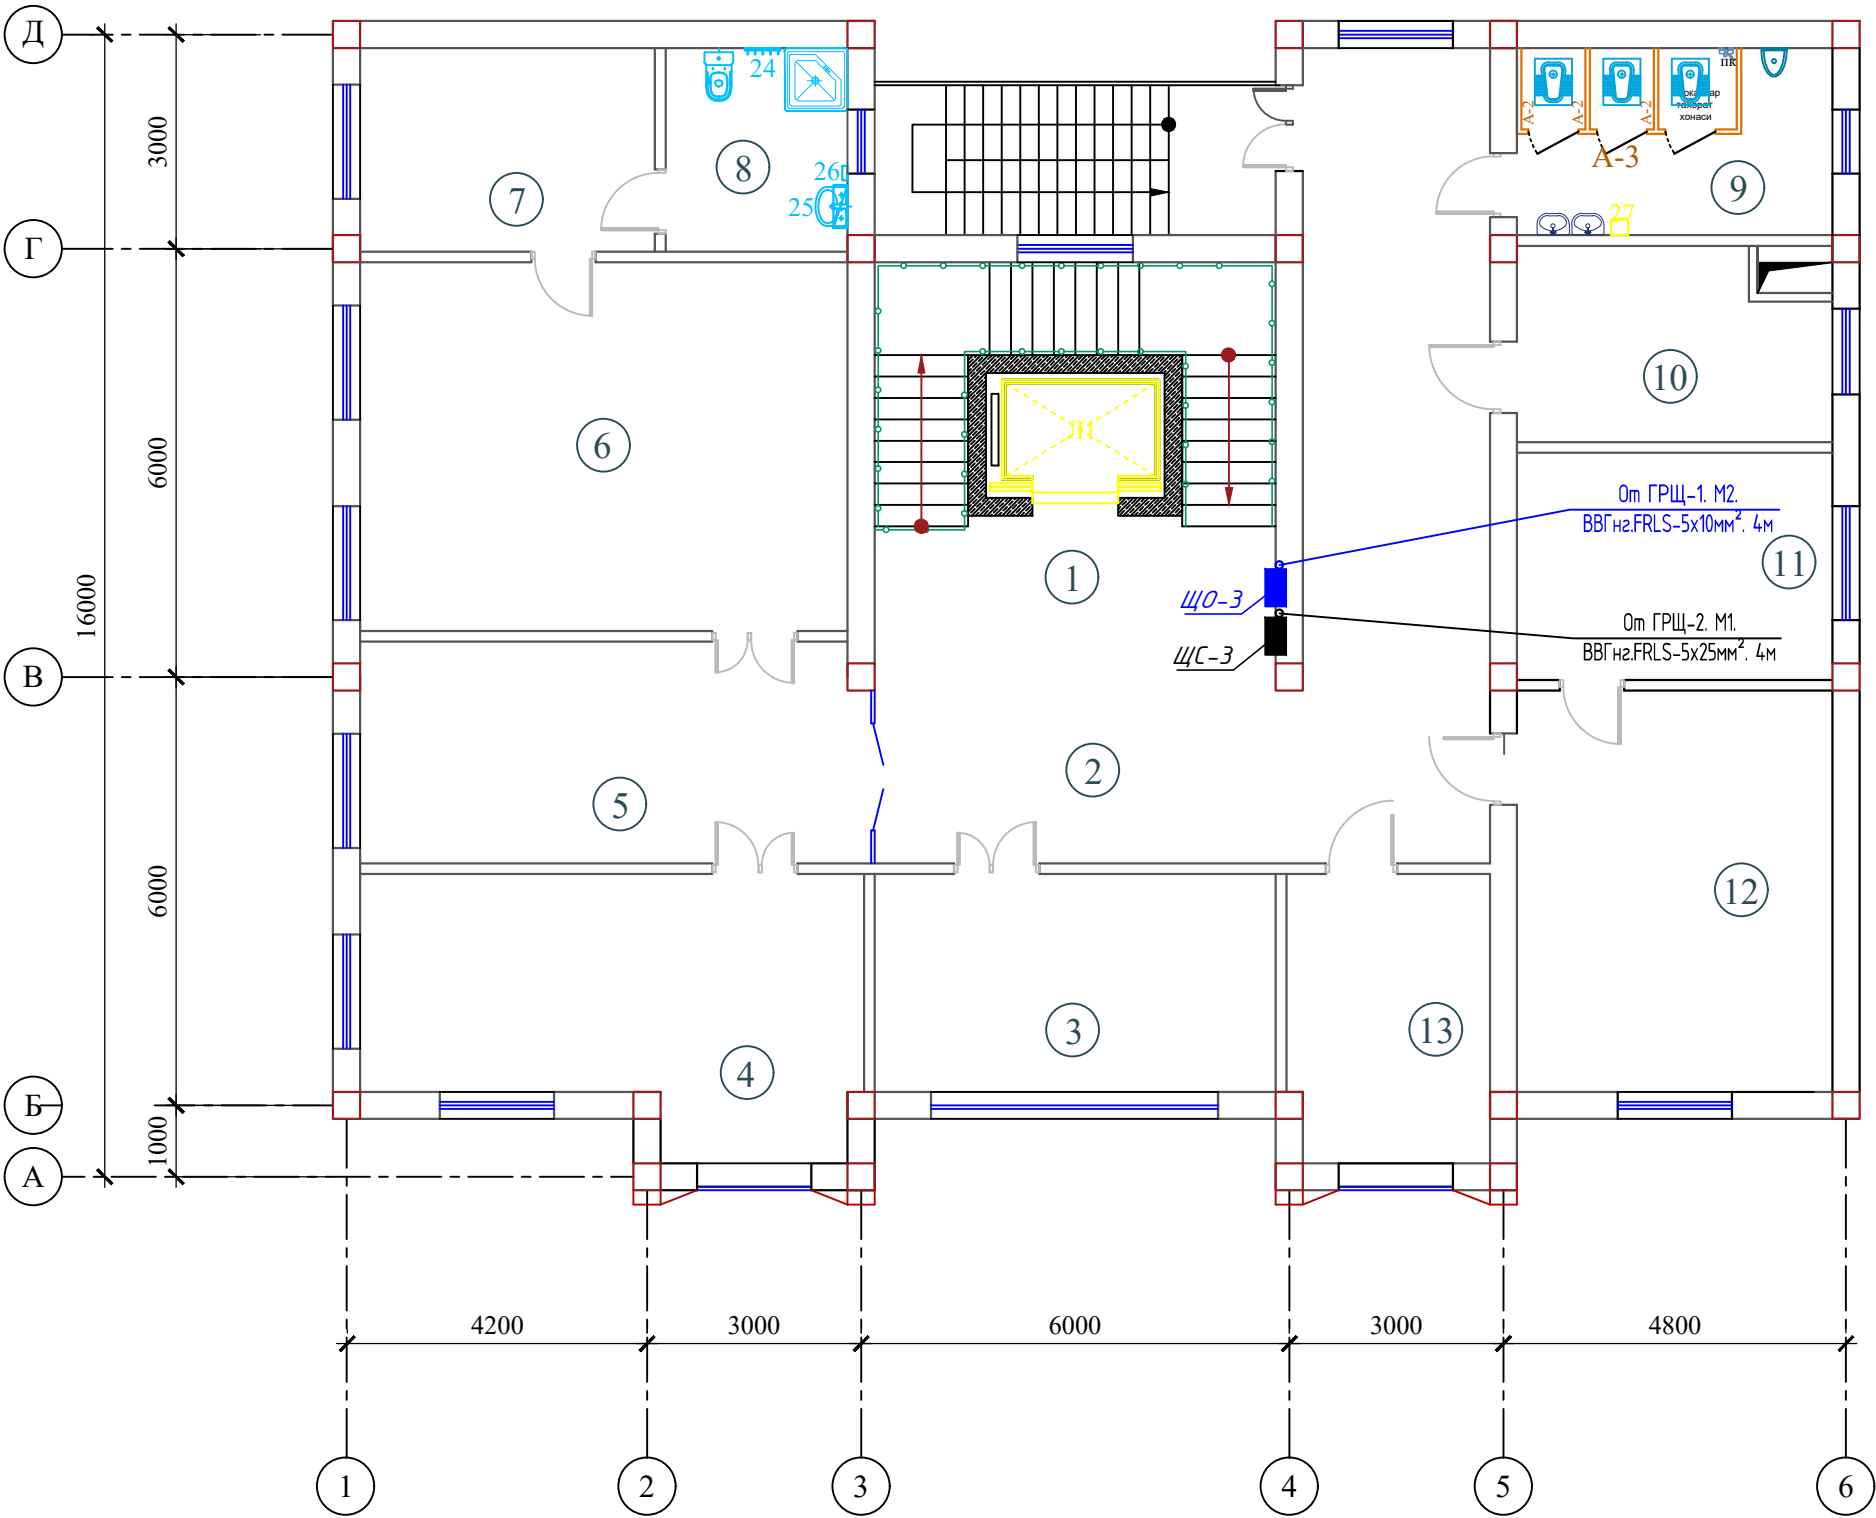

Экспликация помещений


| Номер помещения | Наименование               | Площадь м² |
|-----------------|----------------------------|------------|
| 1               | Лестничная клетка с лифтом | 34.7       |
| 2               | Вестибюль и коридор        | 48.9       |
| 3               | Кабинет зам директора      | 17.5       |
| 4               | Кабинет главного инженера  | 24.6       |
| 5               | Приемная                   | 22.9       |
| 6               | Кабинет начальника         | 36.0       |
| 7               | Комната отдыха             | 12.5       |
| 8               | Санитарный узел            | 7.5        |
| 9               | Санитарный узел "М"        | 12.5       |
| 10              | Серверная                  | 12.5       |
| 11              | Кабинет специалист         | 14.9       |
| 12              | Главный бухгалтер          | 25.5       |
| 13              | Кабинет кадров             | 11.8       |
|                 |                            |            |
|                 |                            |            |
|                 |                            |            |
| Итого           |                            | 281.8      |

|           |      |                 |        |                                                                                       |      |   |                                                    |      |        |    |
|-----------|------|-----------------|--------|---------------------------------------------------------------------------------------|------|---|----------------------------------------------------|------|--------|----|
|           |      |                 |        |                                                                                       |      |   |                                                    |      |        | ЭМ |
|           |      |                 |        |                                                                                       |      |   |                                                    |      |        |    |
| Изм.      | Кол. | Лист            | № док. | Подпись.                                                                              | Дата | "TOSHKENT VILOYATI HOKIMLIGI HUZURIDAGI "YAGONA BUYURTMACHI XIZMATI" DAVLAT MUASSASIGA MA'MURIY BINO VA INSHOOTLARINI QURISH |                                                    |      |        |    |
|           |      |                 |        |                                                                                       | 2026 |   |                                                    |      |        |    |
| ГИП.      |      | Ахмедов А.      |        |  |      | Hokimlik binosini "Qabul bo'limi"                                                                                            | Стадия                                             | Лист | Листов |    |
| ГАП.      |      | Исмаилов Б.     |        |  |      |   | РП                                                 | 6    | 45     |    |
| Испол.    |      | Амонов Н        |        |  |      |   |                                                    |      |        |    |
| Н. контр. |      | Салохитдинов А. |        |  |      | План сети магистральный электрический линия 1-этажа                                                                          | Ген. проектировщик<br>"SARDOBA DIZAYN QURILISH" ХК |      |        |    |
| Проверил  |      | Курбонов Г.     |        |  |      |   | Суд. проектировщик<br>"EXPRESS ENGINEERING" МЧЖ    |      |        |    |
|           |      |                 |        |                                                                                       |      |   |                                                    |      |        |    |

План сети магистральный электрический линия 3-этажа


Экспликация помещений

| Номер помещения | Наименование                         | Площадь м² |
|-----------------|--------------------------------------|------------|
| 1               | Лестничная клетка с лифтом           | 34.7       |
| 2               | Вестибюль и коридор                  | 54.9       |
| 3               | Молия булими                         | 17.5       |
| 4               | Руководитель проектного отдела       | 24.6       |
| 5               | Кабинет специалист                   | 12.9       |
| 6               | Лойиха булими                        | 59.8       |
| 7               | Санитранный узел "Ж"                 | 12.5       |
| 8               | Кабинет юриста                       | 12.5       |
| 9               | Умумий булим                         | 14.9       |
| 10              | Комната начальника отдела контрактов | 25.5       |
| 11              | Раздел контракта                     | 11.8       |
|                 |                                      |            |
|                 |                                      |            |
|                 |                                      |            |
|                 |                                      |            |
|                 | Итого                                | 281.6      |

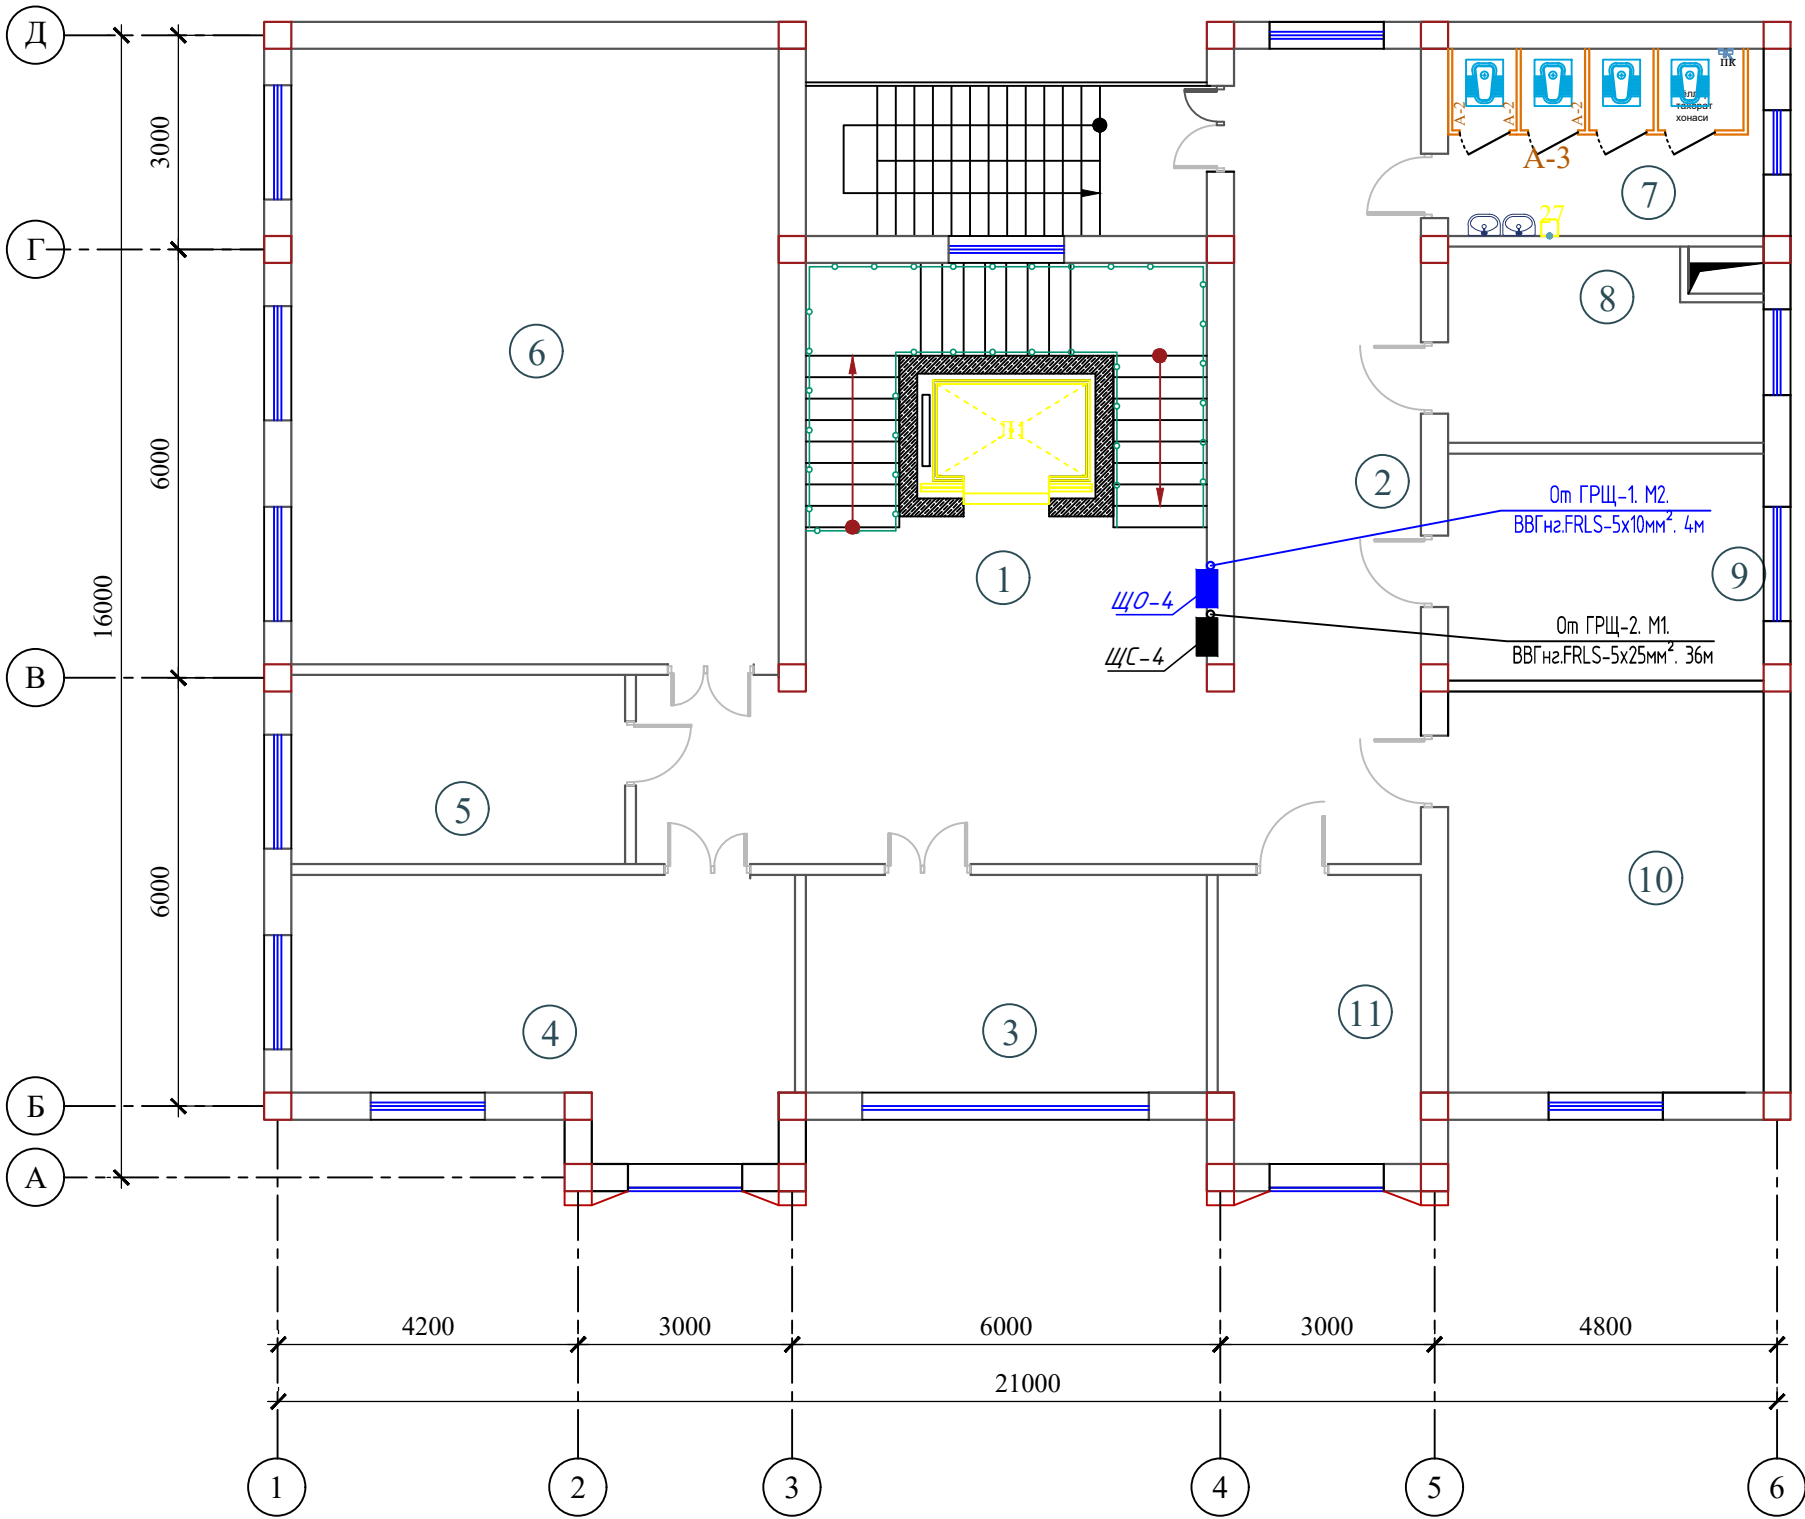


|           |      |                 |        |         |      |   |                                                 |      |        |
|-----------|------|-----------------|--------|---------|------|---|-------------------------------------------------|------|--------|
|           |      |                 |        |         |      |   |                                                 |      | ЭМ     |
| Изм.      | Кол. | Лист            | № док. | Подпись | Дата | "TOSHKENT VILOYATI HOKIMLIGI HUZURIDAGI "YAGONA BUYURTMACHI XIZMATI" DAVLAT MUASSASIGA MA'MURIY BINO VA INSHOOTLARINI QURISH |                                                 |      |        |
|           |      |                 |        |         | 2026 |   |                                                 |      |        |
| ГПП.      |      | Ахмедов А.      |        |         |      | Hokimlik binosini "Qabul bo'limi"                                                                                            | Стадия                                          | Лист | Листов |
| ГАП.      |      | Исмаилов Б.     |        |         |      |   | РП                                              | 7    | 45     |
| Испол.    |      | Амонов Н        |        |         |      |   |                                                 |      |        |
| Н. контр. |      | Салохитдинов А. |        |         |      | План сети магистральный электрический линия 1-этажа                                                                          | Ген. проектировщик "SARDOBA DIZAYN QURILISH" ХК |      |        |
| Проверил  |      | Курбонов Г.     |        |         |      |   | Суд. проектировщик "EXPRESS ENGINEERING" МЧЖ    |      |        |

## Экспликация помещений

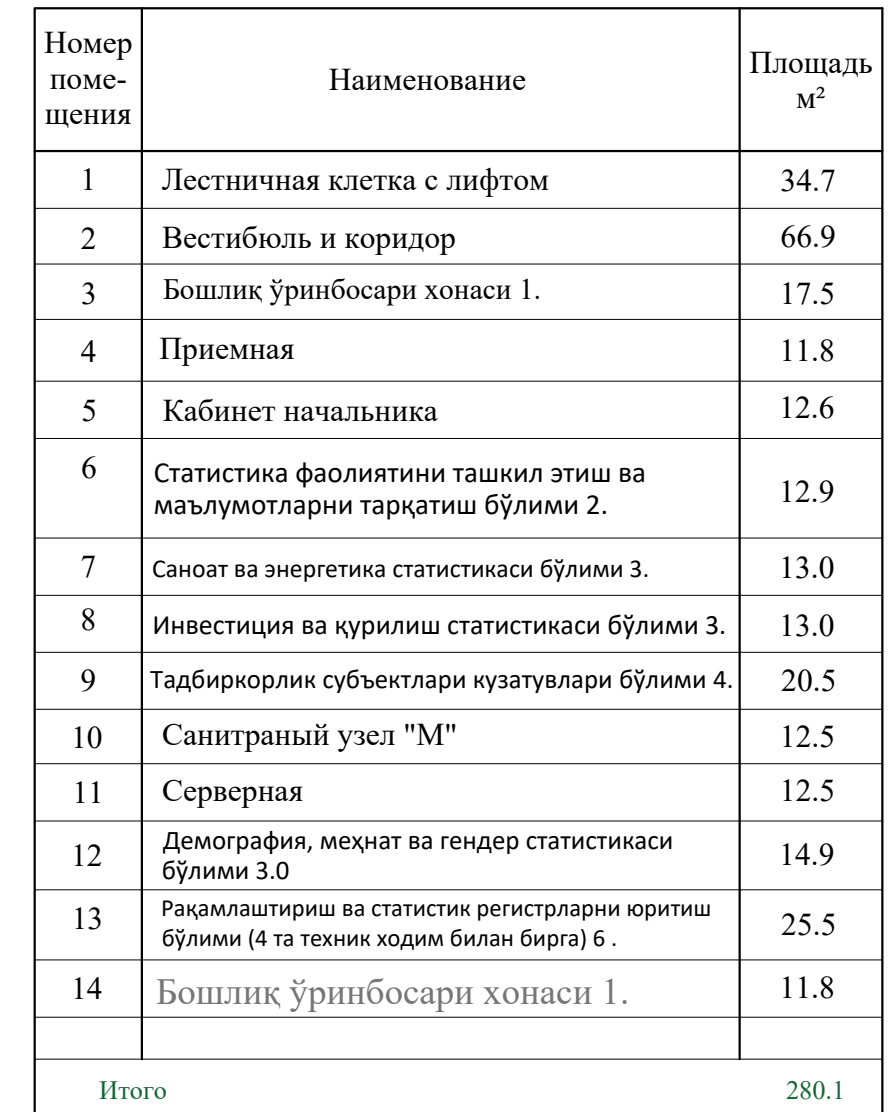

|           |                 |      |                                                                                       |         |      |   |                              |      |        |
|-----------|-----------------|------|---------------------------------------------------------------------------------------|---------|------|---|------------------------------|------|--------|
|           |                 |      |                                                                                       |         |      |   |                              |      | ЭМ     |
|           |                 |      |                                                                                       |         |      | "TOSHKENT VILOYATI HOKIMLIGI HUZURIDAGI "YAGONA BUYURTMACHI XIZMATI" DAVLAT MUASSASIGA MA'MURIY BINO VA INSHOOTLARINI QURISH |                              |      |        |
| Изм.      | Кол.            | Лист | № док.                                                                                | Подпись | Дата |   |                              |      |        |
|           |                 |      |                                                                                       |         | 2026 |   |                              |      |        |
| ГИП.      | Ахмедов А.      |      |  |         |      | Hokimlik binosini "Qabul bo'limi"                                                                                            | Стадия                       | Лист | Листов |
| ГАП.      | Исмаилов Б.     |      |  |         |      |   | РП                           | 8    | 45     |
| Испол.    | Амонов Н        |      |  |         |      | План сети магистральный электрический линия 4-этажа отдел статистики                                                         | Ген. проектировщик           |      |        |
| Н. контр. | Салохитдинов А. |      |  |         |      |   | "SARDOBA DIZAYN QURILISH" XK |      |        |
| Проверил  | Курбонов Г.     |      |  |         |      |   | Суд. проектировщик           |      |        |
|           |                 |      |                                                                                       |         |      |   | "EXPRESS ENGINEERING" MCHJ   |      |        |

План сети магистральный электрический линия 5-этажа отдел статистики

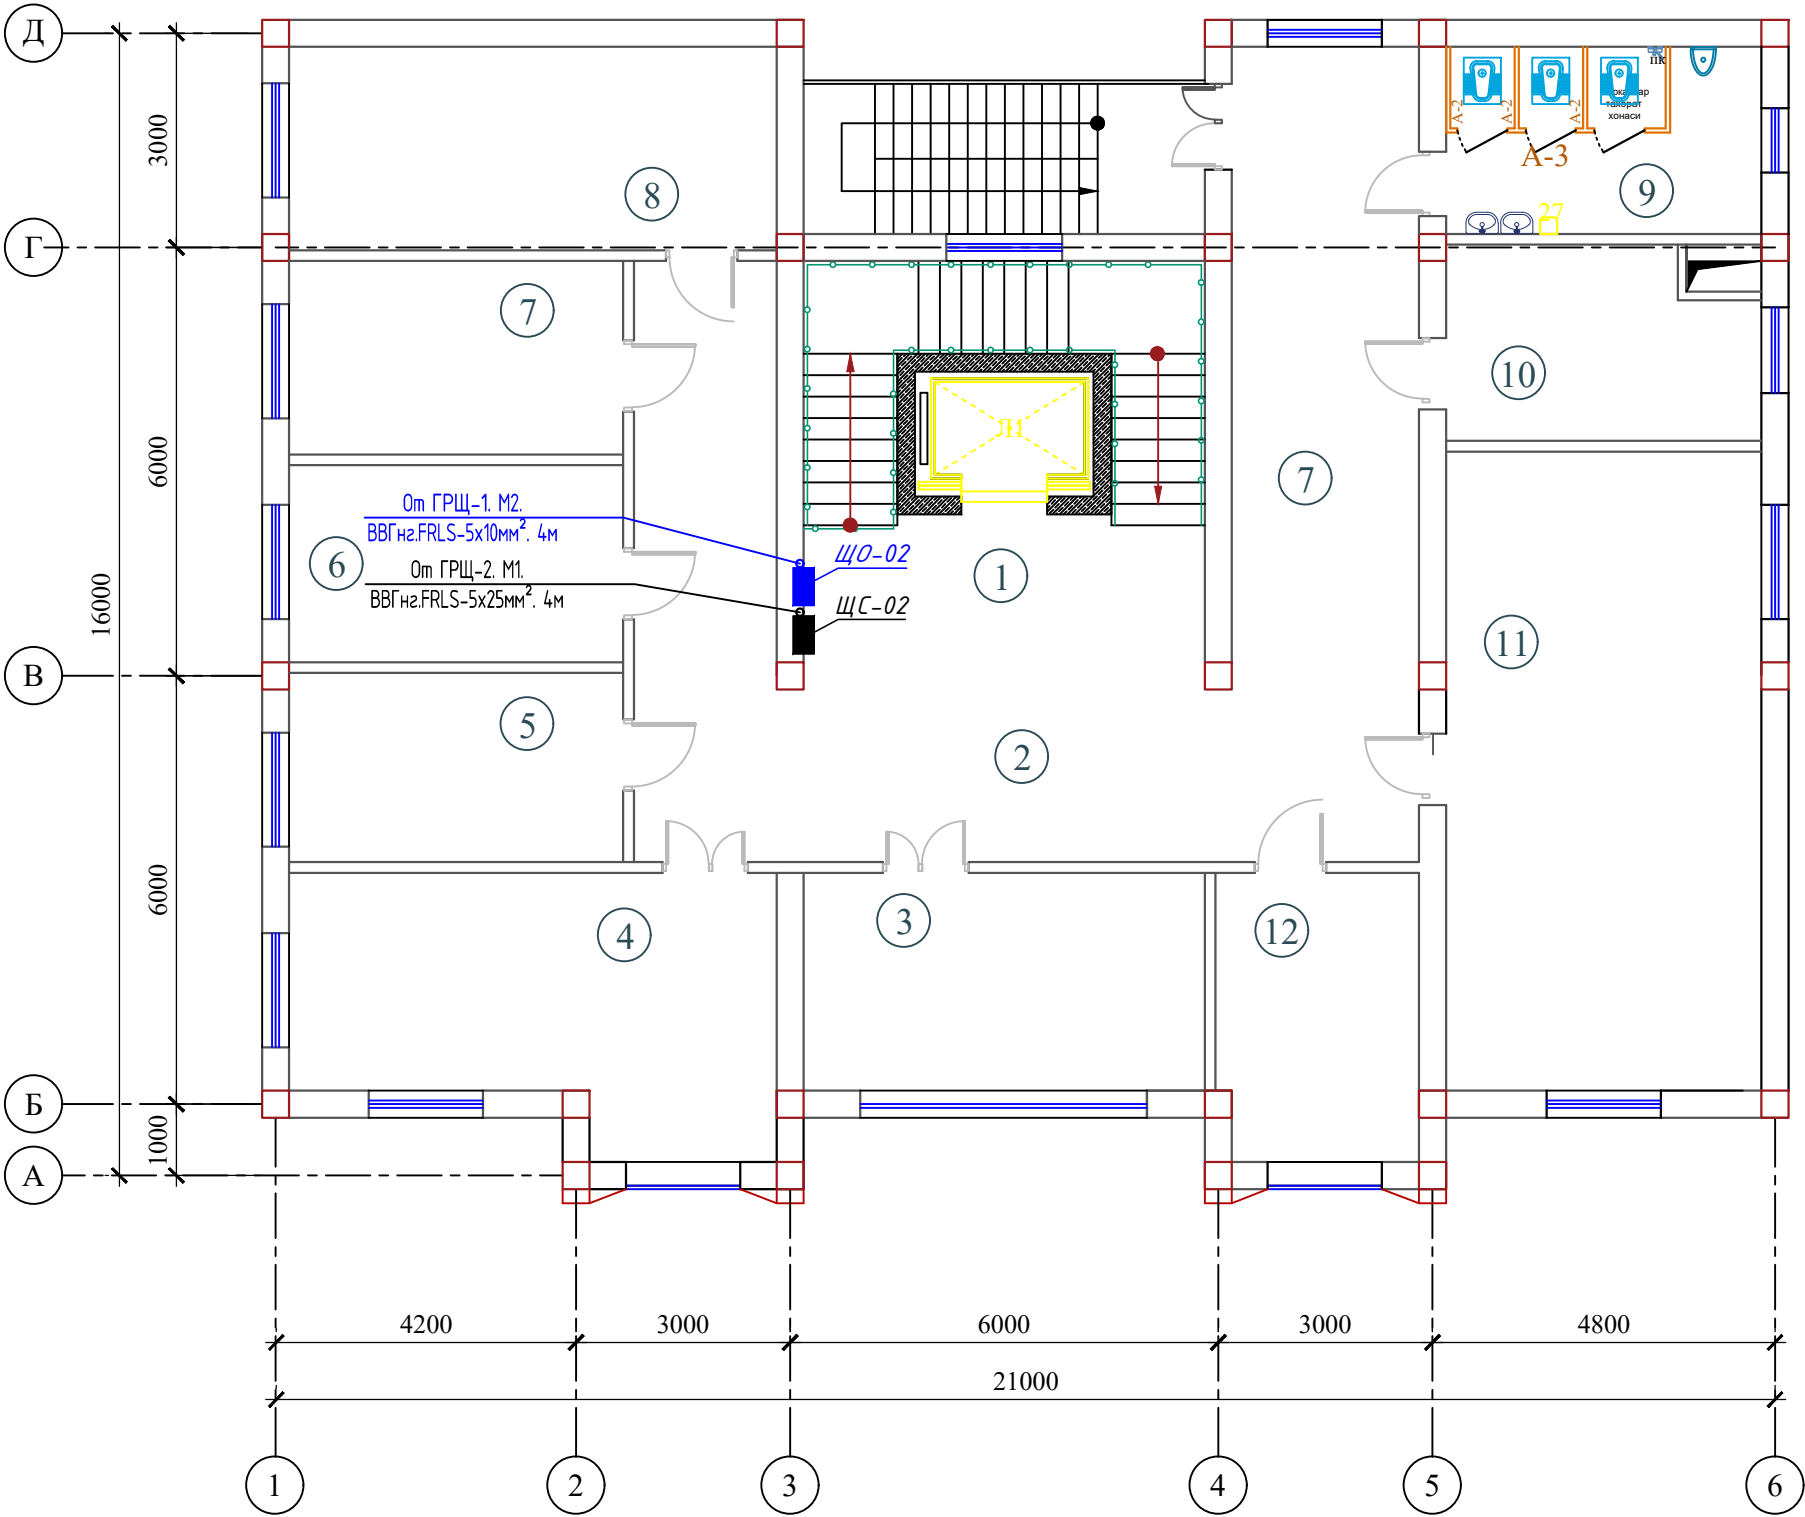


Экспликация помещений

| Номер помещения | Наименование                                                                                    | Площадь м² |
|-----------------|-------------------------------------------------------------------------------------------------|------------|
| 1               | Лестничная клетка с лифтом                                                                      | 34.7       |
| 2               | Вестибюль и коридор                                                                             | 66.9       |
| 3               | Хизматлар ва савдо соҳаси статистикаси бўлими 3.                                                | 17.8       |
| 4               | Қишлоқ хўжалиги ва атроф-муҳит статистикаси бўлими 4.0                                          | 24.6       |
| 5               | Бухгалтерия ҳисоби ва молиявий ишлар бўлими 3.                                                  | 12.5       |
| 6               | Инсон ресурсларини бошқариш бўйича бош мутахассис                                               | 13.0       |
| 7               | Мурожаатлар билан ишлаш ва ижро интизоми бўйича бош мутахассис (4 та ёрдамчи ходим билан бирга) | 13.0       |
| 8               | Мурожаатлар билан ишлаш ва ижро интизоми бўйича бош мутахассис (4 та ёрдамчи ходим билан бирга) | 20.5       |
| 9               | Санитраный узел "Ж"                                                                             | 12.5       |
| 10              | Бош юрисконсульт                                                                                | 12.5       |
| 11              | Аҳоли турмуш даражаси ва ижтимоий соҳа статистикаси бўлими 9.0                                  | 41.5       |
| 12              | Рўйхатга олиш жараёнини ташкил этиш ва ўтказиш бўлими 2.                                        | 11.8       |
| Итого           |                                                                                                 | 281.3      |

|           |                 |      |        |                                                                                       |      |                                                                         |   |  |  |        |      |        |
|-----------|-----------------|------|--------|---------------------------------------------------------------------------------------|------|-------------------------------------------------------------------------|---|--|--|--------|------|--------|
|           |                 |      |        |                                                                                       |      |                                                                         |   |  |  |        | ЭМ   |        |
|           |                 |      |        |                                                                                       |      |                                                                         | "TOSHKENT VILOYATI HOKIMLIGI HUZURIDAGI "YAGONA BUYURTMACHI XIZMATI" DAVLAT MUASSASIGA MA'MURIY BINO VA INSHOOTLARINI QURI |  |  |        |      |        |
| Изм.      | Кол.            | Лист | N док. | Подпись.                                                                              | Дата |                                                                         | Hokimlik binosini "Qabul bo'limi"                                                                                          |  |  | Стадия | Лист | Листов |
|           |                 |      |        |                                                                                       | 2026 |                                                                         |   |  |  | РП     | 9    | 45     |
| ГИП.      | Ахмедов А.      |      |        |  |      | План сети магистральный электрический<br>линия 5-этажа отдел статистики | Ген. проектировщик<br>"SARDOBA DIZAYN QURILISH" ХК<br>Суд. проектировщик<br>"EXPRESS ENGINEERING" МЧЖ                      |  |  |        |      |        |
| ГАП.      | Исмаилов Б.     |      |        |  |      |                                                                         |   |  |  |        |      |        |
| Испол.    | Амонов Н        |      |        |  |      |                                                                         |   |  |  |        |      |        |
| Н. контр. | Салохитдинов А. |      |        |  |      |                                                                         |   |  |  |        |      |        |
| Проверил  | Курбонов Г.     |      |        |  |      |                                                                         |   |  |  |        |      |        |

План сети магистральный электрический линия 6-этажа отдел статистики


Экспликация помещений

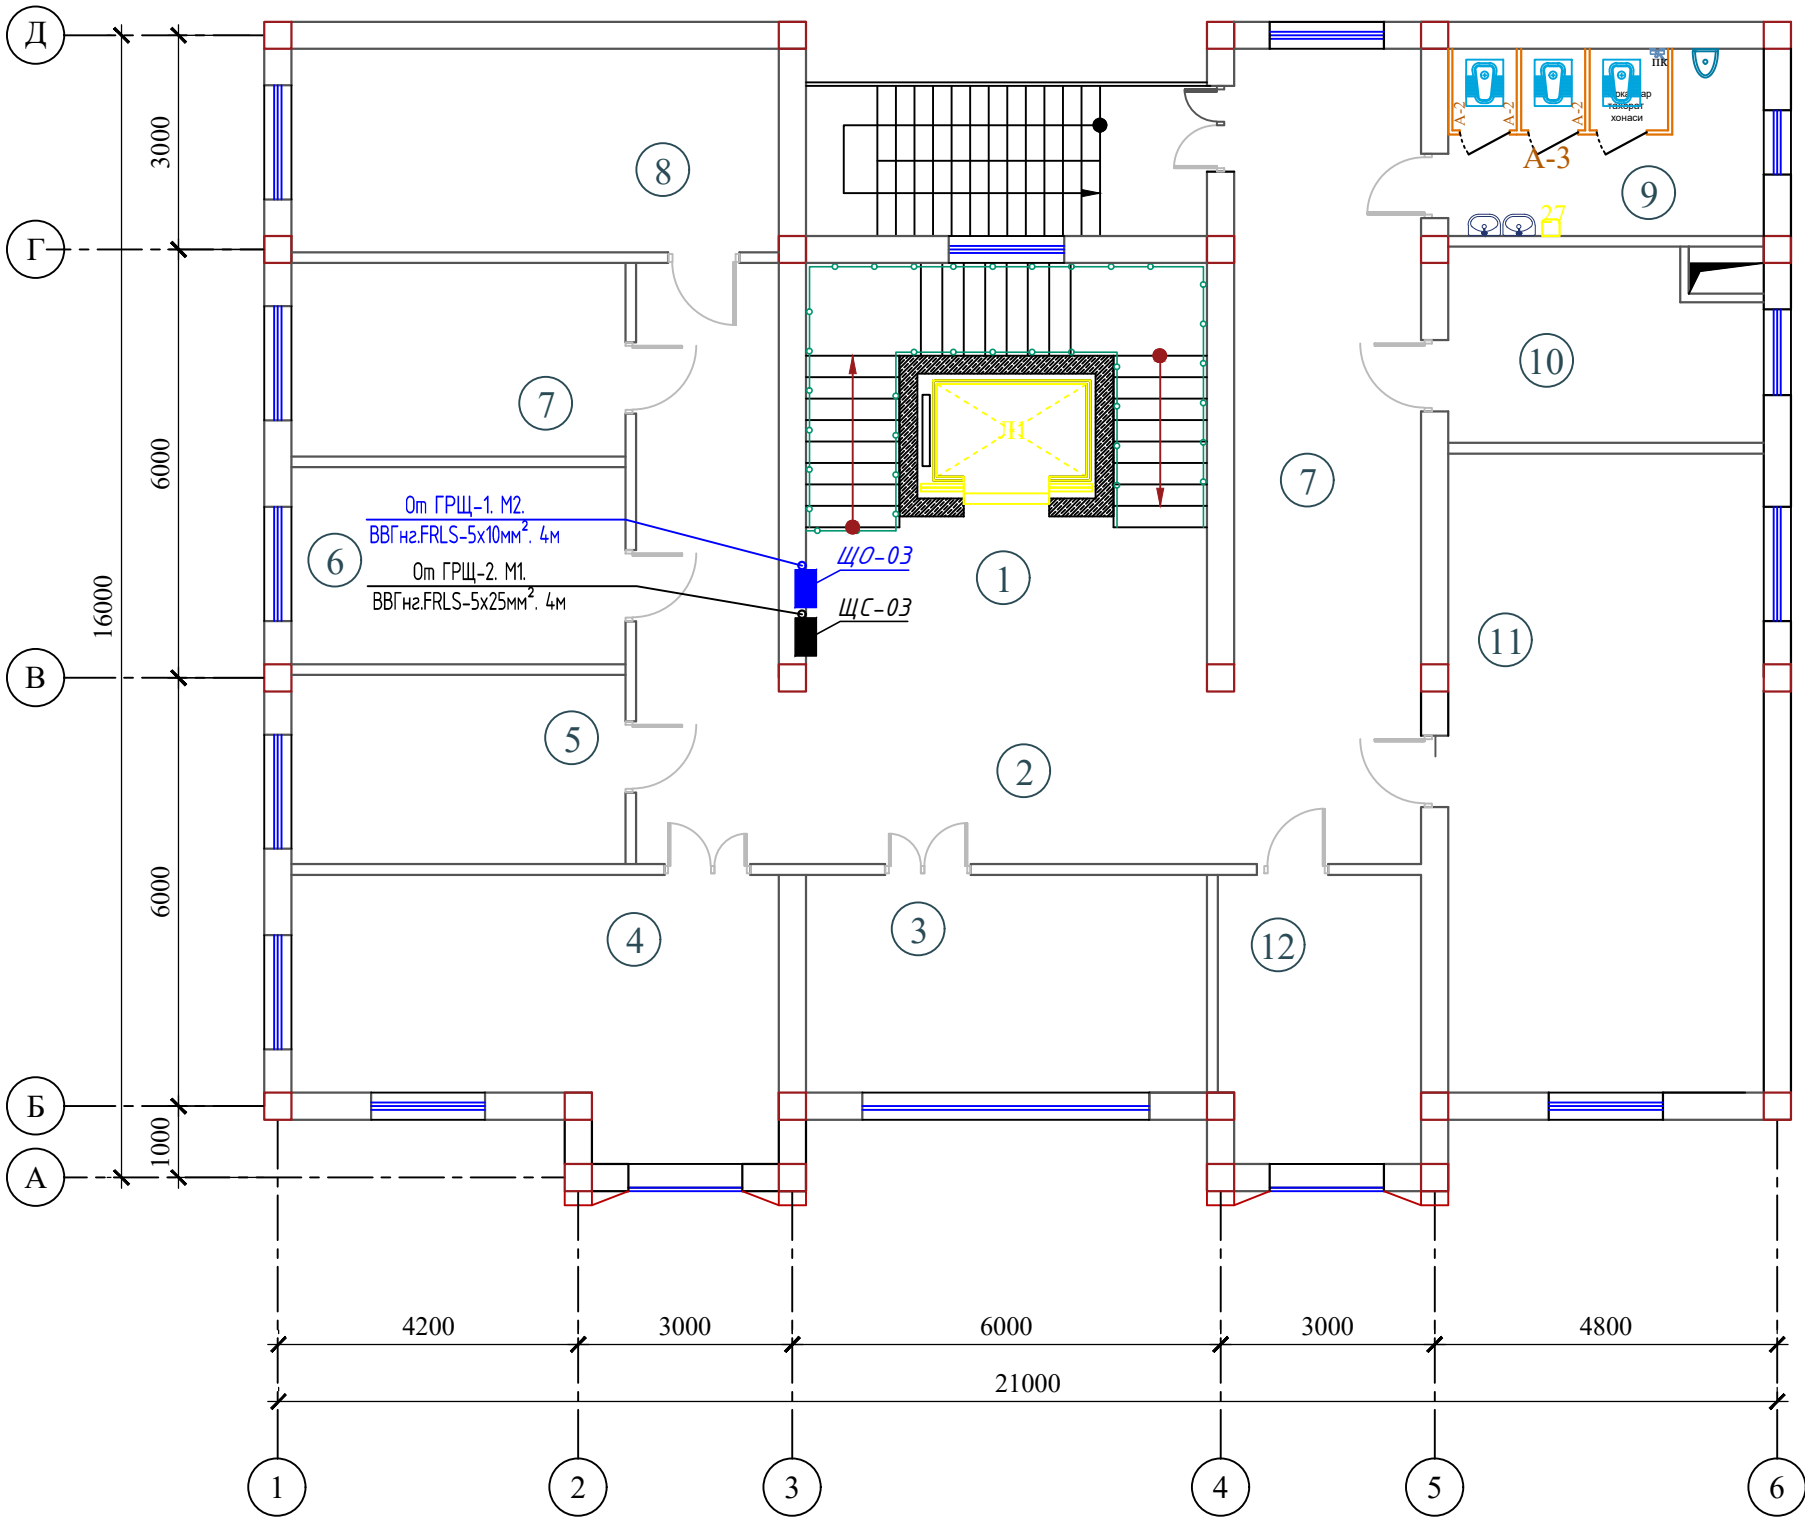

| Номер помещения | Наименование                                                | Площадь м² |
|-----------------|-------------------------------------------------------------|------------|
| 1               | Лестничная клетка с лифтом                                  | 34.7       |
| 2               | Вестибюль и коридор                                         | 66.9       |
| 3               | Рўйхатга олишга оид хужжатлар учун архив                    | 17.8       |
| 4               | Жисмоний ва юридик шахсларнинг вакиллари қабул қилиш хонаси | 24.6       |
| 5               | Маънавият ва маърифат хонаси (кутубхона)                    | 12.5       |
| 6               | Маълумотларни сақлаш хонаси                                 | 13.0       |
| 7               | Нусха кўчириш хонаси                                        | 13.0       |
| 8               | Бошқарманинг идоравий архиви                                | 20.5       |
| 9               | Санитраный узел "М"                                         | 12.5       |
| 10              | Махсус қисм                                                 | 12.5       |
| 11              | Кичик мажлислар зали                                        | 41.5       |
| 12              | Ахборот хизмати бўйича бош мутахассис                       | 11.8       |
|                 |                                                             |            |
|                 |                                                             |            |
|                 |                                                             |            |
|                 | Итого                                                       | 281.3      |


|           |      |                 |        |          |      |   |                                                 |      |        |
|-----------|------|-----------------|--------|----------|------|---|-------------------------------------------------|------|--------|
|           |      |                 |        |          |      |   |                                                 |      | ЭМ     |
| Изм.      | Кол. | Лист            | № док. | Подпись. | Дата | "TOSHKENT VILOYATI HOKIMLIGI HUZURIDAGI "YAGONA BUYURTMACHI XIZMATI" DAVLAT MUASSASIGA MA'MURIY BINO VA INSHOOTLARINI QURISH |                                                 |      |        |
|           |      |                 |        |          | 2026 |   |                                                 |      |        |
| ГПП.      |      | Ахмедов А.      |        |          |      | Hokimlik binosini "Qabul bo'limi"                                                                                            | Стадия                                          | Лист | Листов |
| ГАП.      |      | Исмаилов Б.     |        |          |      |   | РП                                              | 10   | 45     |
| Испол.    |      | Амонов Н        |        |          |      |   |                                                 |      |        |
| Н. контр. |      | Саломиддинов А. |        |          |      | План сети магистральный электрический линия 6-этажа отдел статистики                                                         | Ген. проектировщик "SARDOBA DIZAYN QURILISH" ХК |      |        |
| Проверил  |      | Курбонов Г.     |        |          |      |   | Суд. проектировщик "EXPRESS ENGINEERING" МЧЖ    |      |        |

План сети магистральный электрический линия кровли

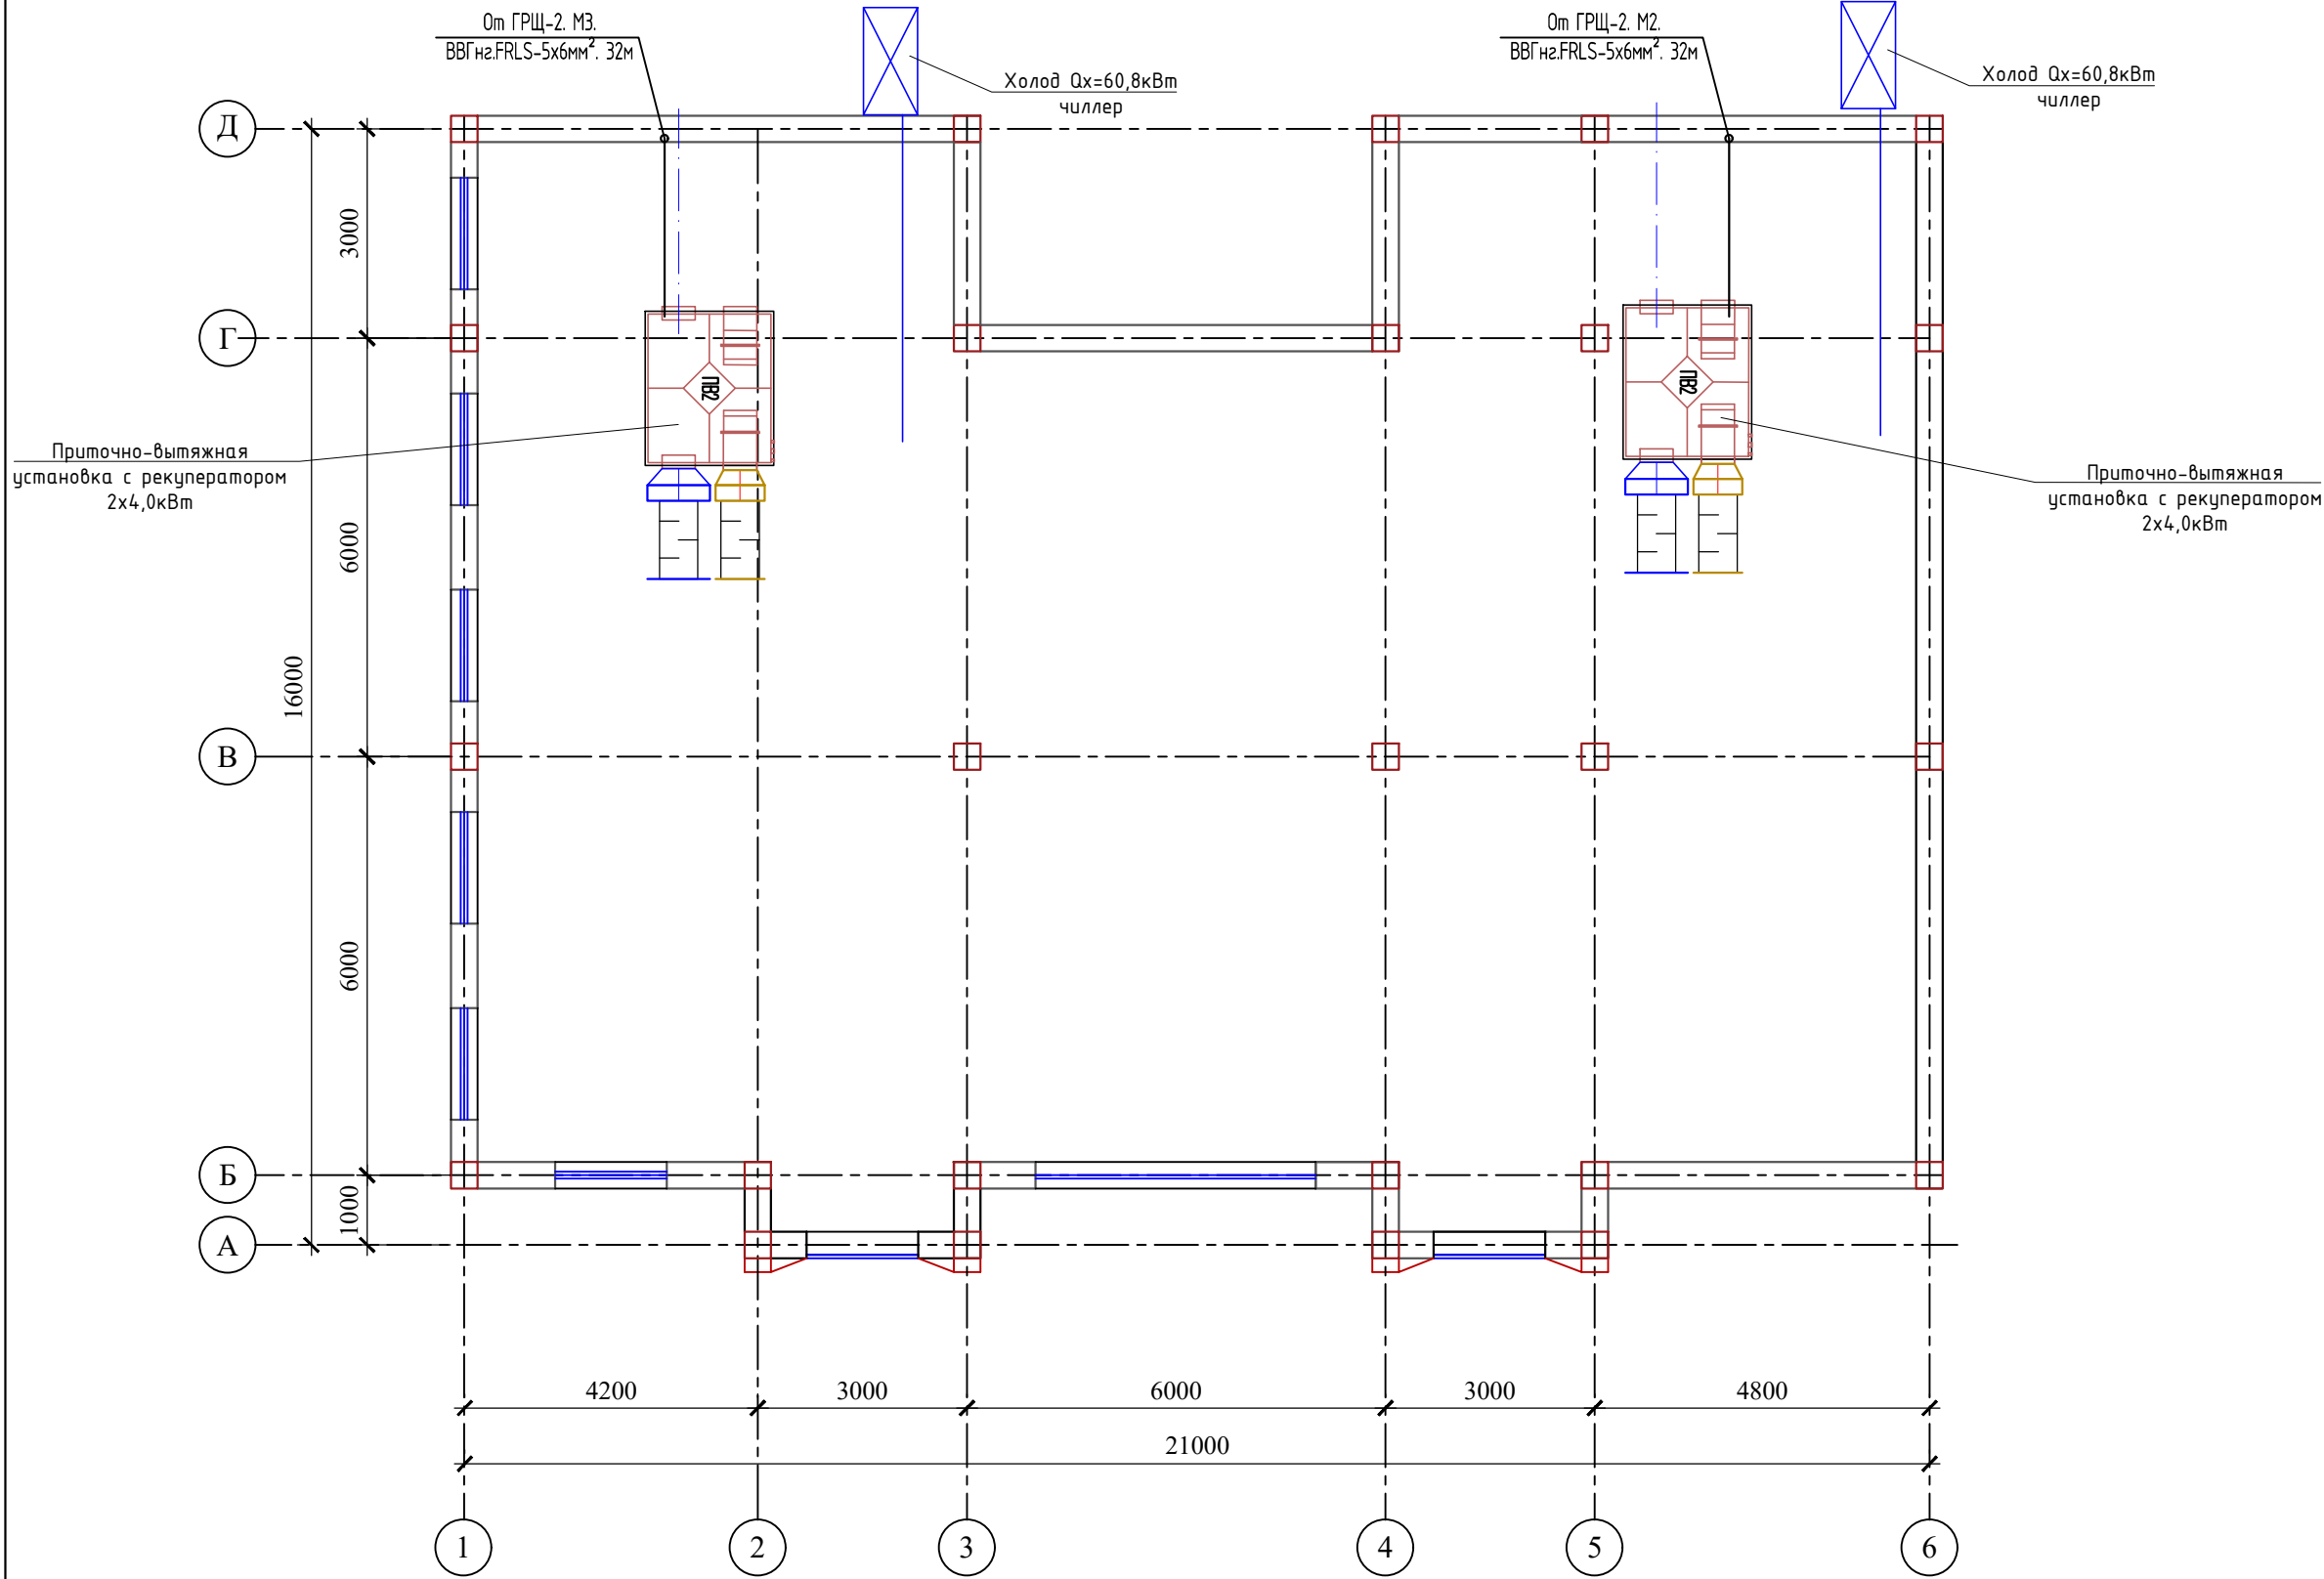

|           |      |                 |        |          |      |   |                              |      |
|-----------|------|-----------------|--------|----------|------|---|------------------------------|------|
|           |      |                 |        |          |      |   |                              | ЭМ   |
| Изм.      | Кол. | Лист            | № док. | Подпись. | Дата | "TOSHKENT VILOYATI HOKIMLIGI HUZURIDAGI "YAGONA BUYURTMACHI XIZMATI" DAVLAT MUASSASIGA MA'MURIY BINO VA INSHOOTLARINI QURISH |                              |      |
|           |      |                 |        |          | 2026 |   |                              |      |
| ГПП.      |      | Ахмедов А.      |        |          |      | Hokimlik binosini "Qabul bo'limi"                                                                                            | Стадия                       | Лист |
| ГАП.      |      | Исмаилов Б.     |        |          |      |   | РП                           | 11   |
| Испол.    |      | Амонов Н        |        |          |      |   | Листов                       | 45   |
| Н. контр. |      | Салохитдинов А. |        |          |      | План сети магистральный электрический линия кровли                                                                           | Ген. проектировщик           |      |
| Проверил  |      | Курбонов Г.     |        |          |      |   | "SARDOBA DIZAYN QURILISH" ХК |      |
|           |      |                 |        |          |      |   | Суд. проектировщик           |      |
|           |      |                 |        |          |      |   | "EXPRESS ENGINEERING" МЧЖ    |      |

План сети электроосвещения подвального-этажа

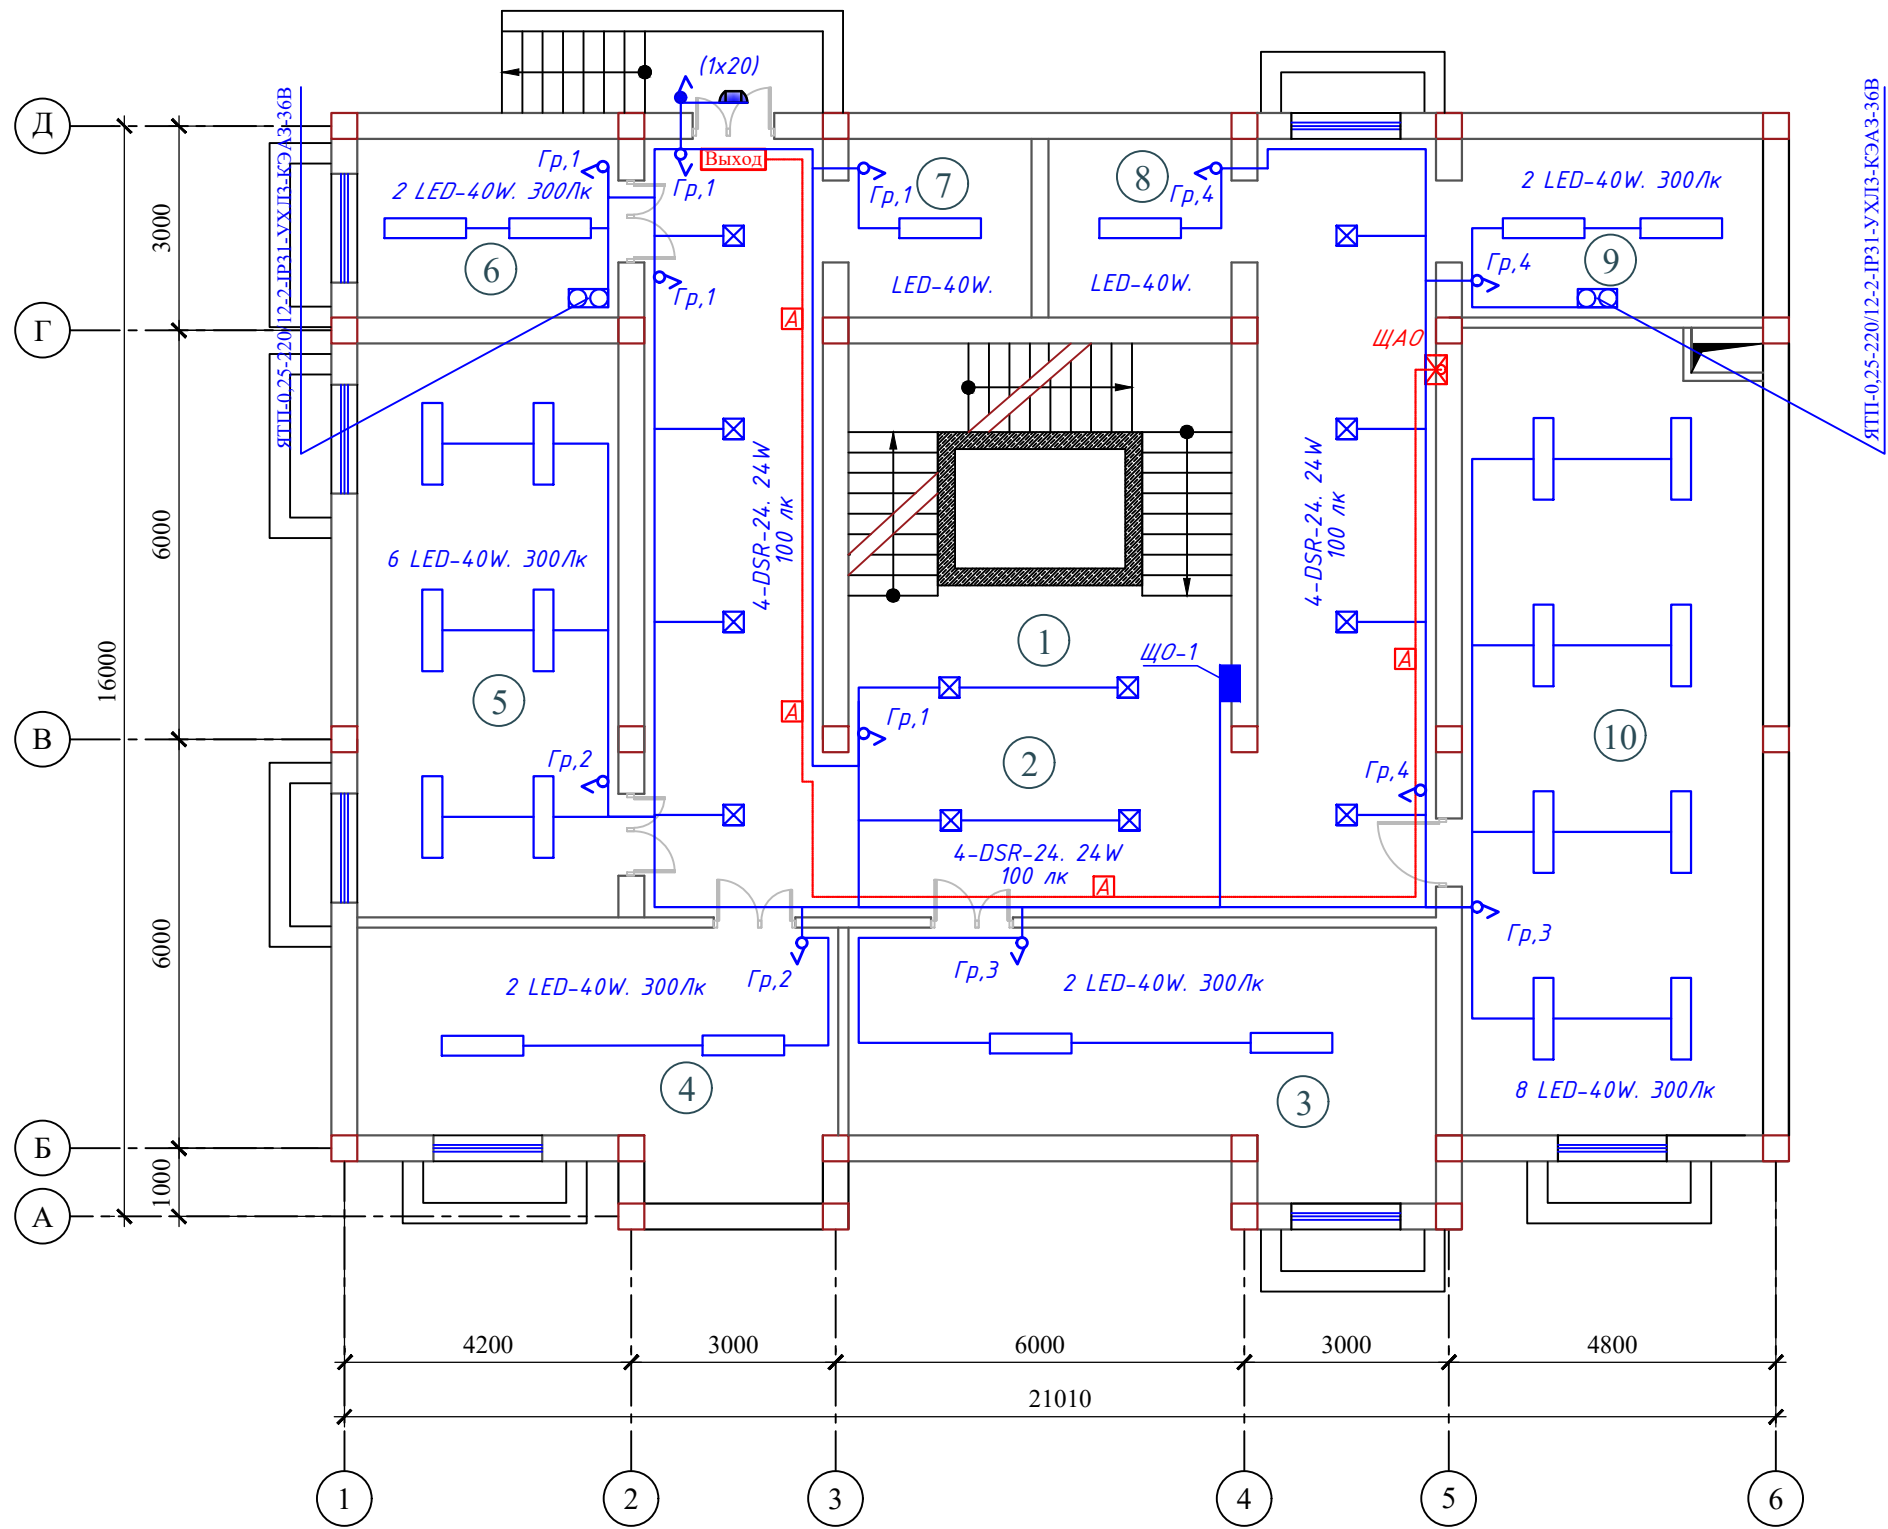

Экспликация помещений


| Номер помещения | Наименование               | Площадь м² |
|-----------------|----------------------------|------------|
| 1               | Лестничная клетка с лифтом | 34.5       |
| 2               | Коридор                    | 78.9       |
| 3               | Архив                      | 29.5       |
| 4               | Архив                      | 24.5       |
| 5               | Архив                      | 32.8       |
| 6               | Электрошитовая             | 11.0       |
| 7               | Узел управления            | 7.5        |
| 8               | Узел управления            | 7.5        |
| 9               | Электрошитовая             | 12.0       |
| 10              | Архив                      | 55.0       |
| Итого           |                            | 293.4      |

| № п.п | Условное обозначение                            |
|-------|-------------------------------------------------|
| 1     | ЩОС. ЧОЩВ-12                                    |
| 2     | Светильник герметичный с G1401-20W              |
| 3     | Светильник LED-40W                              |
| 4     | Светильник LED-24W                              |
| 5     | Светильник АК-LPS-24W                           |
| 6     | Светильник с датчик движениями-DSR-24 24W       |
| 7     | Розетка штепсельная                             |
| 8     | Выключатель для скрытый установки однополюсный. |
| 9     | Световой указатель выход                        |

|           |                 |      |        |          |      |   |  |  |                                                 |      |        |
|-----------|-----------------|------|--------|----------|------|---|--|--|-------------------------------------------------|------|--------|
|           |                 |      |        |          |      |   |  |  |                                                 | ЭО   |        |
|           |                 |      |        |          |      |   |  |  |                                                 |      |        |
| Изм.      | Кол.            | Лист | N док. | Подпись. | Дата | "TOSHKENT VILOYATI HOKIMLIGI HUZURIDAGI "YAGONA BUYURTMACHI XIZMATI" DAVLAT MUASSASIGA MA'MURIY BINO VA INSHOOTLARINI QURISH" |  |  |                                                 |      |        |
|           |                 |      |        |          | 2026 | Hokimlik binosini "Qabul bo'limi"                                                                                             |  |  | Стадия                                          | Лист | Листов |
| ГИП.      | Ахмедов А.      |      |        |          |      |   |  |  | РП                                              | 12   | 45     |
| ГАП.      | Исмаилов Б.     |      |        |          |      | План сети электроосвещения подвального этажа                                                                                  |  |  | Ген. проектировщик "SARDOBA DIZAYN QURILISH" ХК |      |        |
| Испол.    | Амонов Н        |      |        |          |      |   |  |  | Суд. проектировщик "EXPRESS ENGINEERING" МЧК    |      |        |
| Н. контр. | Салохиддинов А. |      |        |          |      |   |  |  |                                                 |      |        |
| Проверил  | Курбонов Г.     |      |        |          |      |   |  |  |                                                 |      |        |
|           |                 |      |        |          |      |   |  |  |                                                 |      |        |

## План сети электроосвещения 1-этажа

## Экспликация помещений

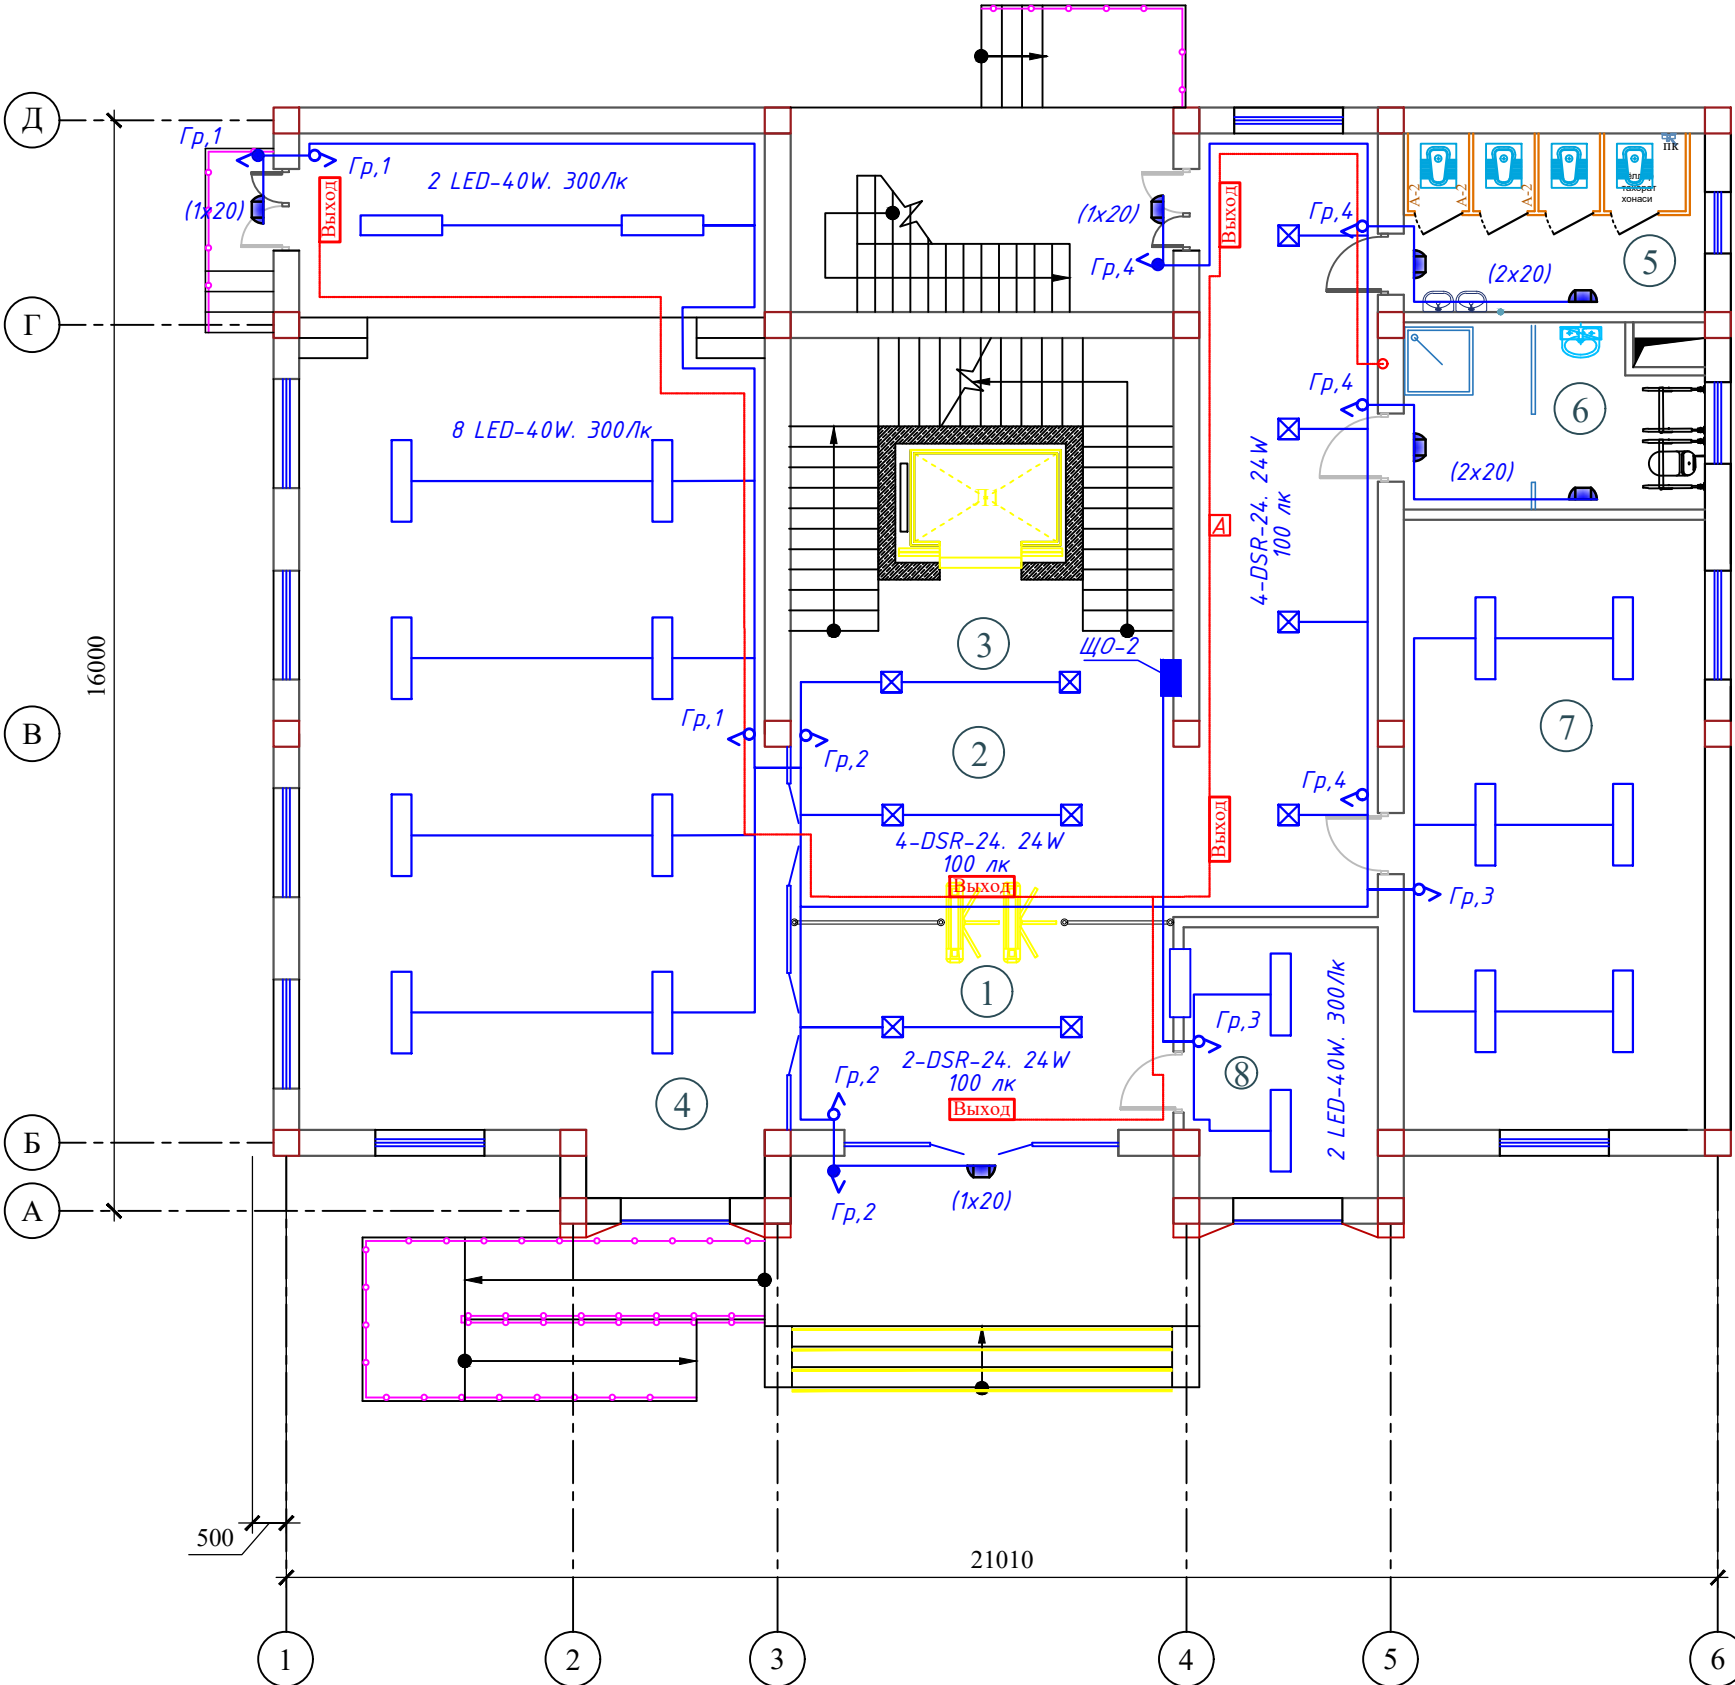


| Номер помещения | Наименование                  | Площадь м² |
|-----------------|-------------------------------|------------|
| 1               | Тамбур                        | 19.6       |
| 2               | Вестибюль и коридор           | 48.9       |
| 3               | Лестничная клетка с лифтом    | 34.7       |
| 4               | Актный зал                    | 105.8      |
| 5               | Санитарный узел "Ж"           | 12.5       |
| 6               | С/У для инвалидов и инвентаря | 12.5       |
| 7               | Кабинет техназор              | 41.5       |
| 8               | Комната охраны                | 11.8       |
|                 |                               |            |
|                 |                               |            |
|                 |                               |            |
| Итого           |                               | 287.3      |

| №<br>п.п |                                                                                       | Условное обозначение                            |
|----------|---------------------------------------------------------------------------------------|-------------------------------------------------|
| 1        |  | ЩОС. УОЩВ-12                                    |
| 2        |  | Светильник герметичный с G1401-20W              |
| 3        |  | Светильник LED-40W                              |
| 4        |  | Светильник LED-24W                              |
| 5        |  | Светильник АК-LPS-24W                           |
| 6        |  | Светильник с датчик движениями-DSR-24 24W       |
| 7        |  | Розетка штепсельная                             |
| 8        |  | Выключатель для скрытый установки однополюсный. |
| 9        |  | Световой указатель выход                        |

[illegible]

План сети электроосвещения 2-этажа

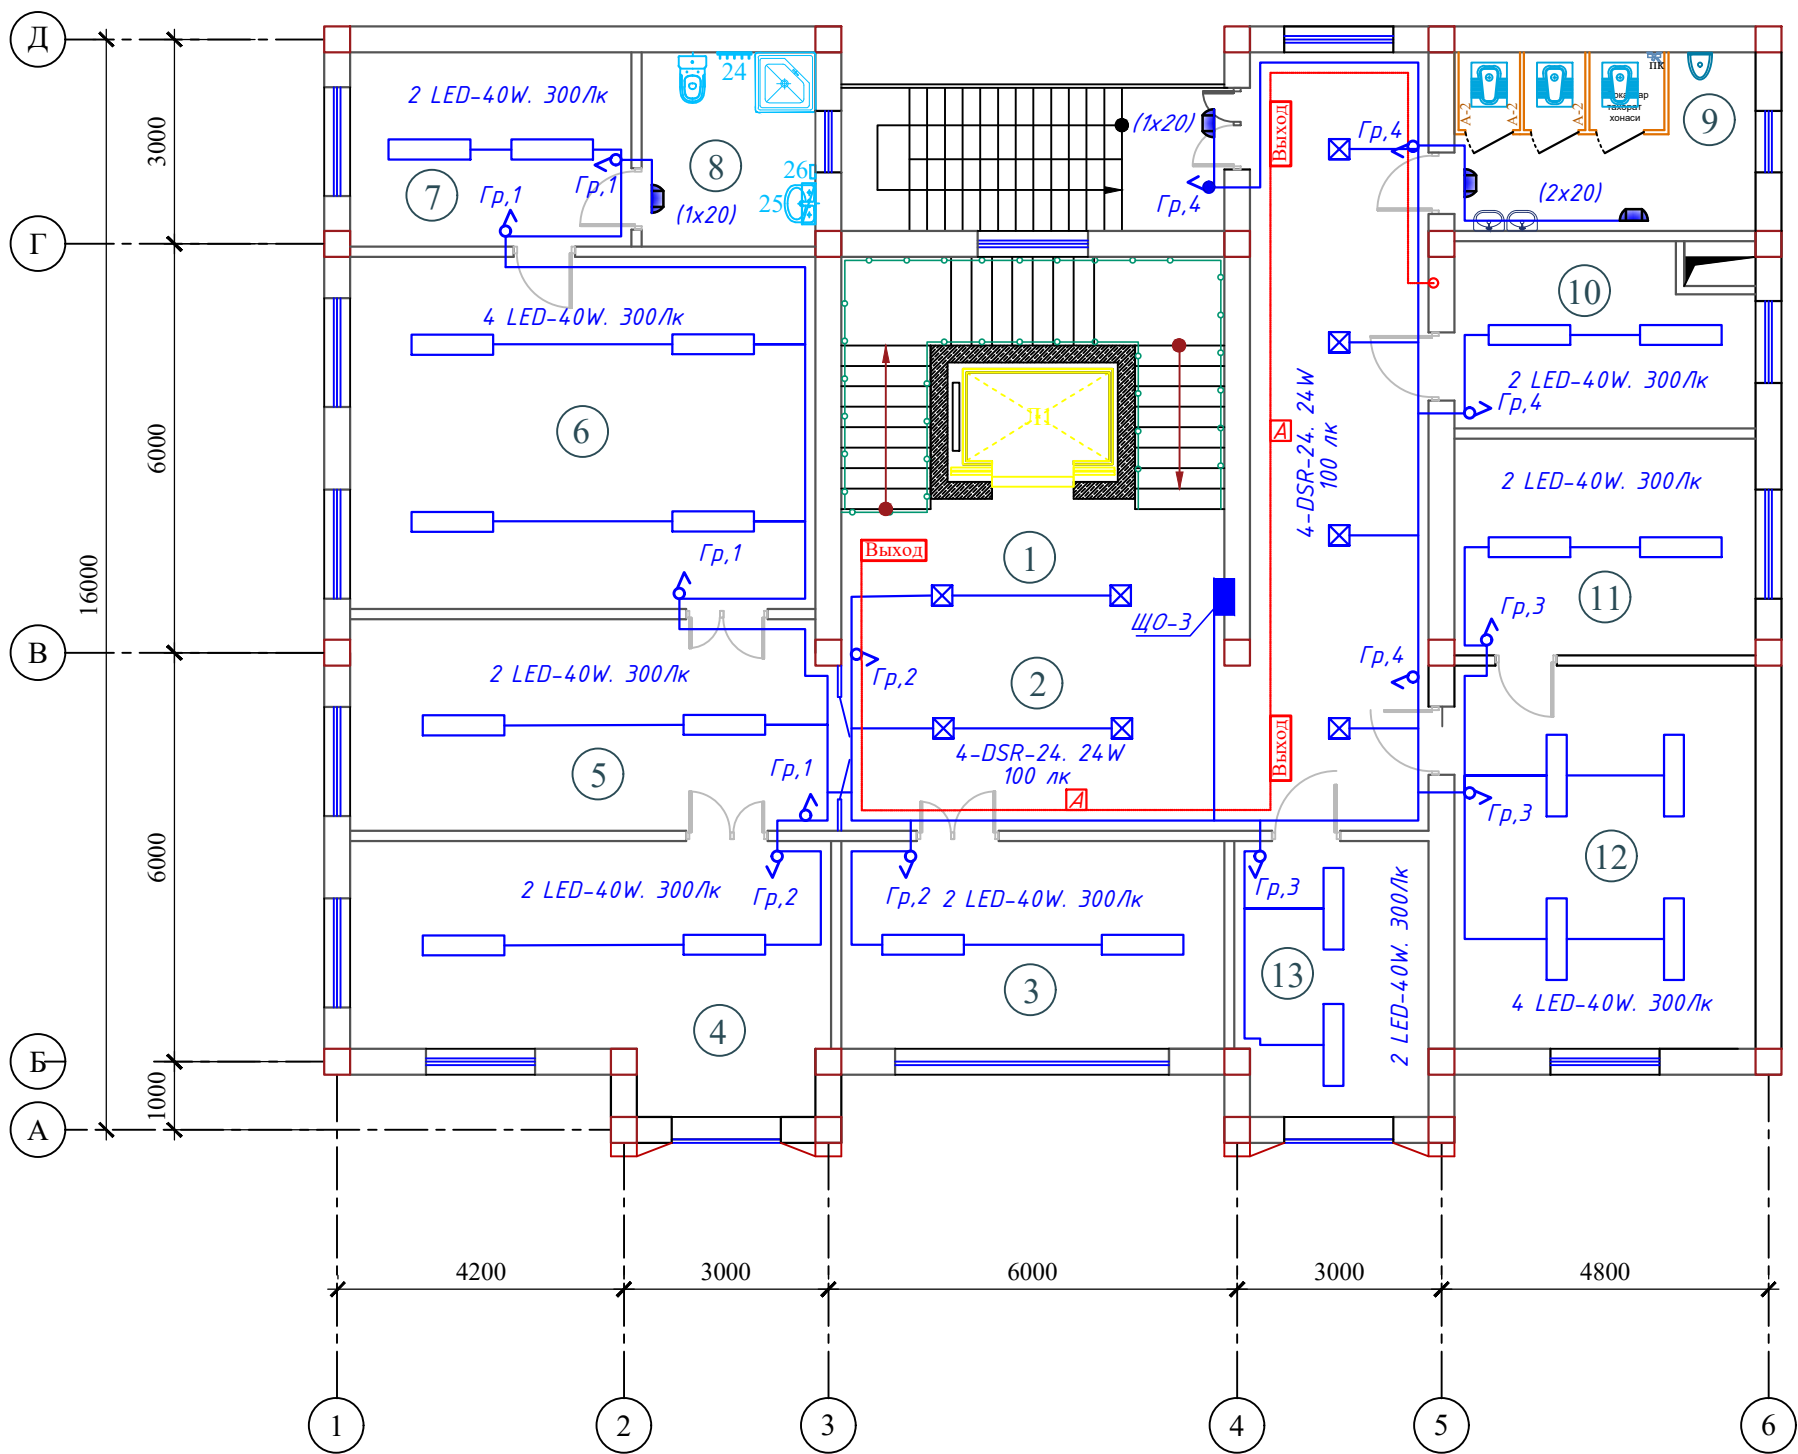


Экспликация помещений

| Номер помещения | Наименование               | Площадь м² |
|-----------------|----------------------------|------------|
| 1               | Лестничная клетка с лифтом | 34.7       |
| 2               | Вестибюль и коридор        | 48.9       |
| 3               | Кабинет зам директора      | 17.5       |
| 4               | Кабинет главного инженера  | 24.6       |
| 5               | Приемная                   | 22.9       |
| 6               | Кабинет начальника         | 36.0       |
| 7               | Комната отдыха             | 12.5       |
| 8               | Санитарный узел            | 7.5        |
| 9               | Санитарный узел "М"        | 12.5       |
| 10              | Серверная                  | 12.5       |
| 11              | Кабинет специалист         | 14.9       |
| 12              | Главный бухгалтер          | 25.5       |
| 13              | Кабинет кадров             | 11.8       |
| Итого           |                            | 281.8      |

| № п.п. | Условное обозначение                            |
|--------|-------------------------------------------------|
| 1      | ЩОС. УОЩВ-12                                    |
| 2      | Светильник герметичный с G1401-20W              |
| 3      | Светильник LED-40W                              |
| 4      | Светильник LED-24W                              |
| 5      | Светильник АК-LPS-24W                           |
| 6      | Светильник с датчик движениями-DSR-24 24W       |
| 7      | Розетка штепсельная                             |
| 8      | Выключатель для скрытый установки однополюсный. |
| 9      | Световой указатель выход                        |

|           |                 |      |        |                                                                                       |      |   |  |  |   |      |        |
|-----------|-----------------|------|--------|---------------------------------------------------------------------------------------|------|---|--|--|---|------|--------|
|           |                 |      |        |                                                                                       |      |   |  |  |   | ЭО   |        |
|           |                 |      |        |                                                                                       |      | "TOSHKENT VILOYATI HOKIMLIGI HUZURIDAGI "YAGONA BUYURTMACHI XIZMATI" DAVLAT MUASSASIGA MA'MURIY BINO VA INSHOOTLARINI QURIS |  |  |   |      |        |
| Изм.      | Кол.            | Лист | N док. | Подпись.                                                                              | Дата | Hokimlik binosini "Qabul bo'limi"                                                                                           |  |  | Стадия                                                                                                | Лист | Листов |
|           |                 |      |        |                                                                                       | 2026 |   |  |  | РП   | 14   | 45     |
| ГИП.      | Ахмедов А.      |      |        |  |      | План сети электроосвещения<br>2-этажа                                                                                       |  |  | Ген. проектировщик<br>"SARDOBA DIZAYN QURILISH" XK<br>Суд. проектировщик<br>"EXPRESS ENGINEERING" МЧЖ |      |        |
| ГАП.      | Исмаилов Б.     |      |        |  |      |   |  |  |   |      |        |
| Испол.    | Амонов Н        |      |        |  |      |   |  |  |   |      |        |
| Н. контр. | Салохиддинов А. |      |        |  |      |   |  |  |   |      |        |
| Проверил  | Курбонов Г.     |      |        |  |      |   |  |  |   |      |        |
|           |                 |      |        |                                                                                       |      |   |  |  |   |      |        |

План сети электроосвещения 3-этажа

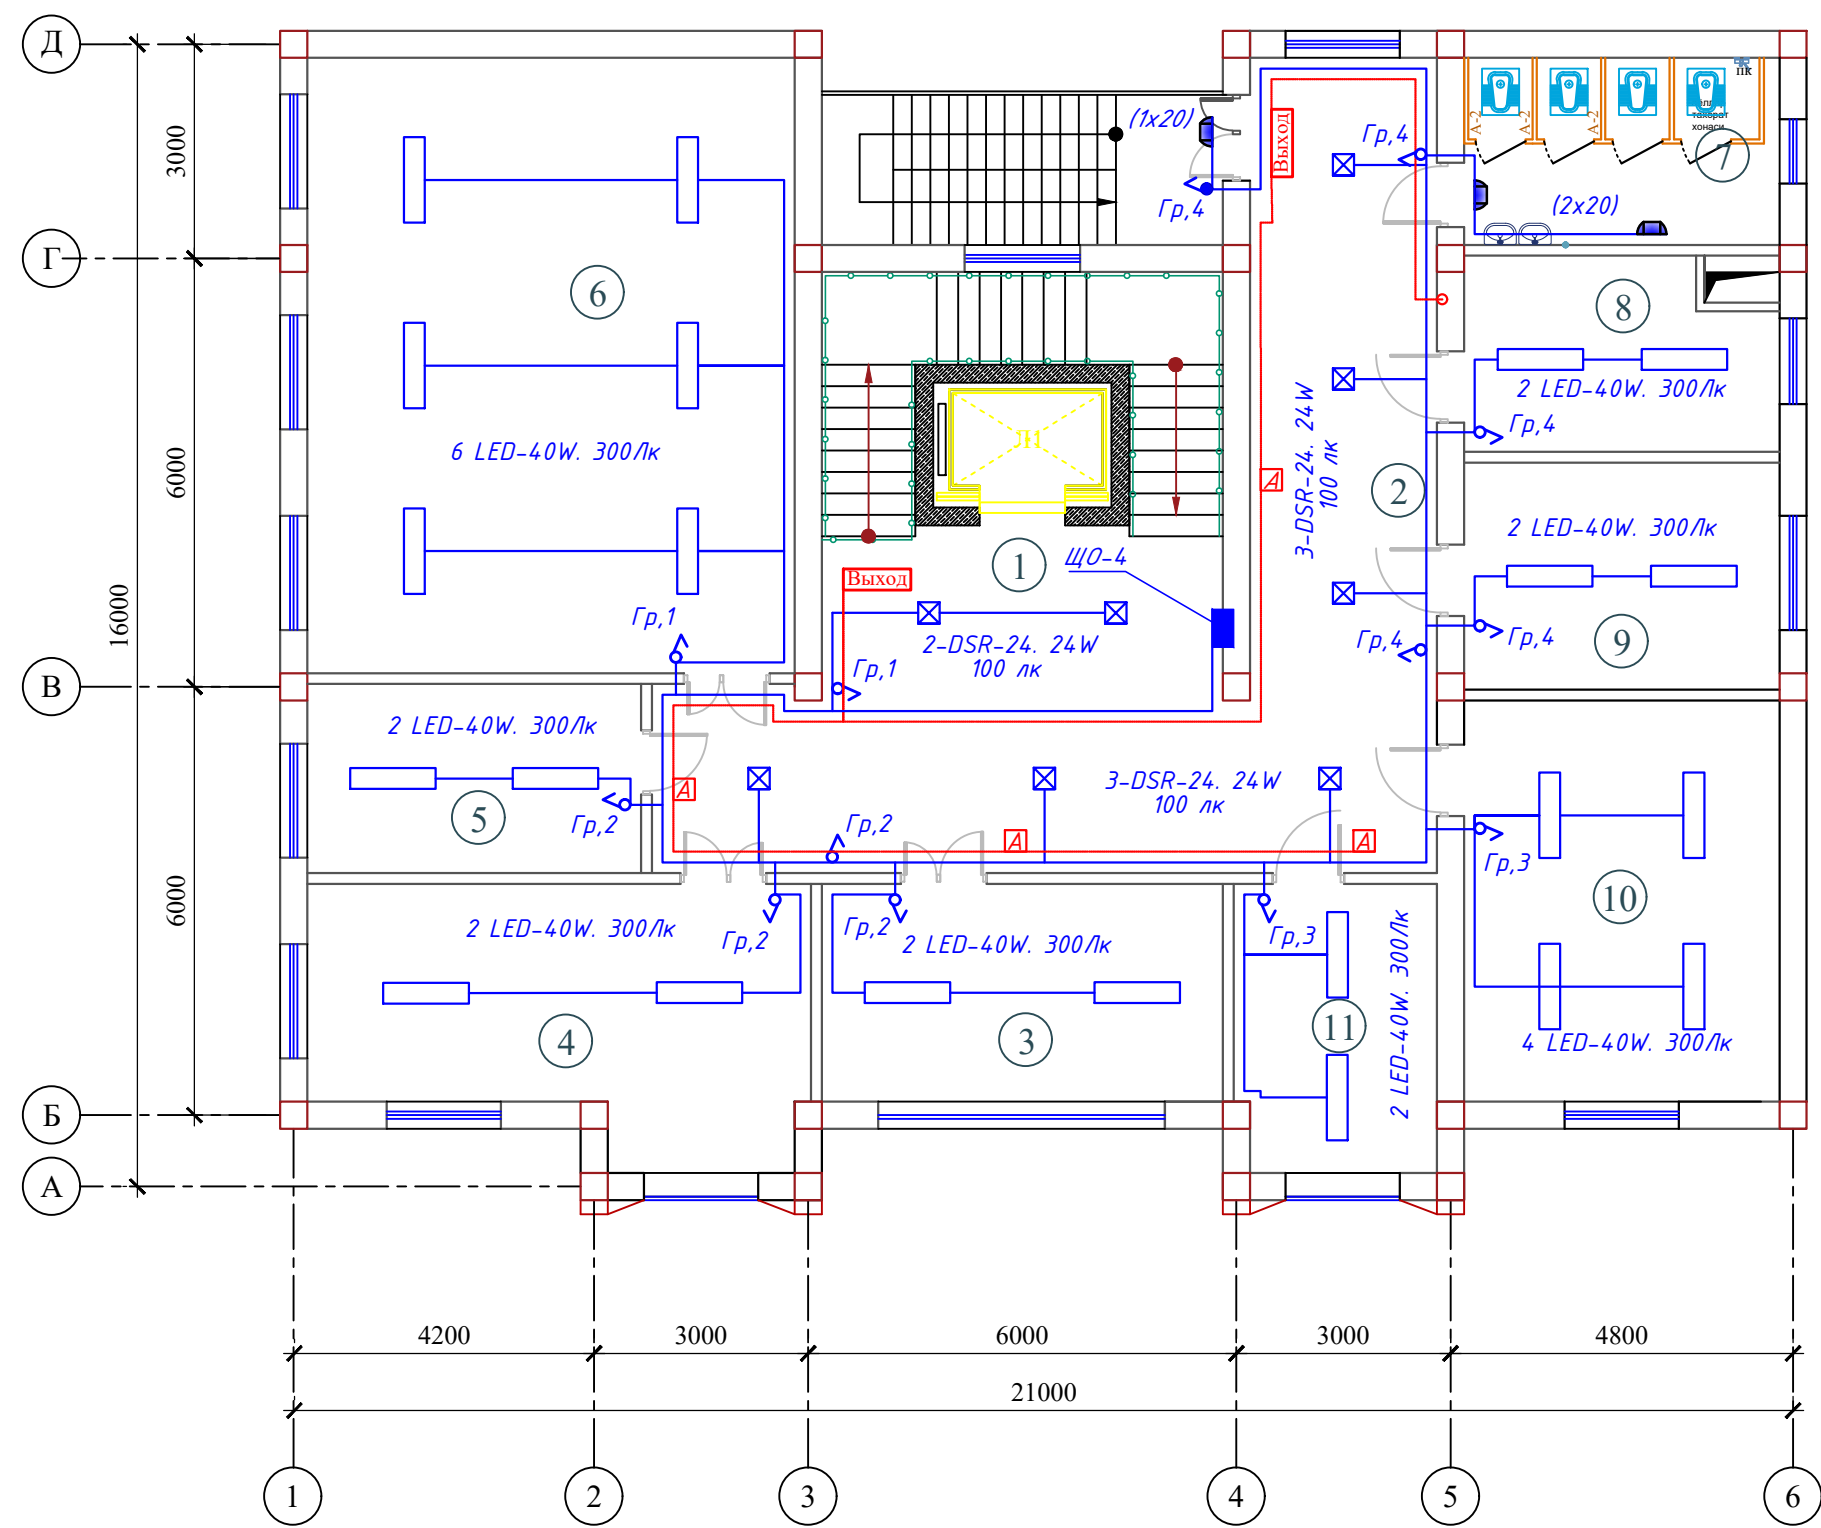


Экспликация помещений

| Номер помещения | Наименование                         | Площадь м² |
|-----------------|--------------------------------------|------------|
| 1               | Лестничная клетка с лифтом           | 34.7       |
| 2               | Вестибюль и коридор                  | 54.9       |
| 3               | Молия булими                         | 17.5       |
| 4               | Руководитель проектного отдела       | 24.6       |
| 5               | Кабинет специалист                   | 12.9       |
| 6               | Лойиха булими                        | 59.8       |
| 7               | Санитранный узел "Ж"                 | 12.5       |
| 8               | Кабинет юриста                       | 12.5       |
| 9               | Умумий булим                         | 14.9       |
| 10              | Комната начальника отдела контрактов | 25.5       |
| 11              | Раздел контракта                     | 11.8       |
| Итого           |                                      | 281.6      |

| № п.п | Условное обозначение                            |
|-------|-------------------------------------------------|
| 1     | ЩОС. УОЩВ-12                                    |
| 2     | Светильник герметичный с G1401-20W              |
| 3     | Светильник LED-40W                              |
| 4     | Светильник LED-24W                              |
| 5     | Светильник АК-LPS-24W                           |
| 6     | Светильник с датчик движения-DSR-24 24W         |
| 7     | Розетка штепсельная                             |
| 8     | Выключатель для скрытый установки однополюсный. |
| 9     | Световой указатель выход                        |

|           |                 |      |        |          |      |   |                                                 |      |
|-----------|-----------------|------|--------|----------|------|---|-------------------------------------------------|------|
|           |                 |      |        |          |      | ЭО   |                                                 |      |
| Изм.      | Кол.            | Лист | № док. | Подпись. | Дата | "TOSHKENT VILOYATI HOKIMLIGI HUZURIDAGI "YAGONA BUYURTMACHI XIZMATI" DAVLAT MUASSASIGA MA'MURIY BINO VA INSHOOTLARINI QURISH |                                                 |      |
|           |                 |      |        |          | 2026 |   |                                                 |      |
| Гип.      | Ахмедов А.      |      |        |          |      | Hokimlik binosini "Qabul bo'limi"                                                                                            | Стадия                                          | Лист |
| ГАП.      | Исмаилов Б.     |      |        |          |      |   | РП                                              | 15   |
| Испол.    | Амонов Н        |      |        |          |      |   | Листов                                          | 45   |
| Н. контр. | Салохиддинов А. |      |        |          |      | План сети электроосвещения 3-этажа                                                                                           | Ген. проектировщик "SARDOBA DIZAYN QURILISH" ХК |      |
| Проверил  | Курбонов Г.     |      |        |          |      |   | Суд. проектировщик "EXPRESS ENGINEERING" МЧЖ    |      |

План сети электроосвещения 4-этажа (Отдел статистики)

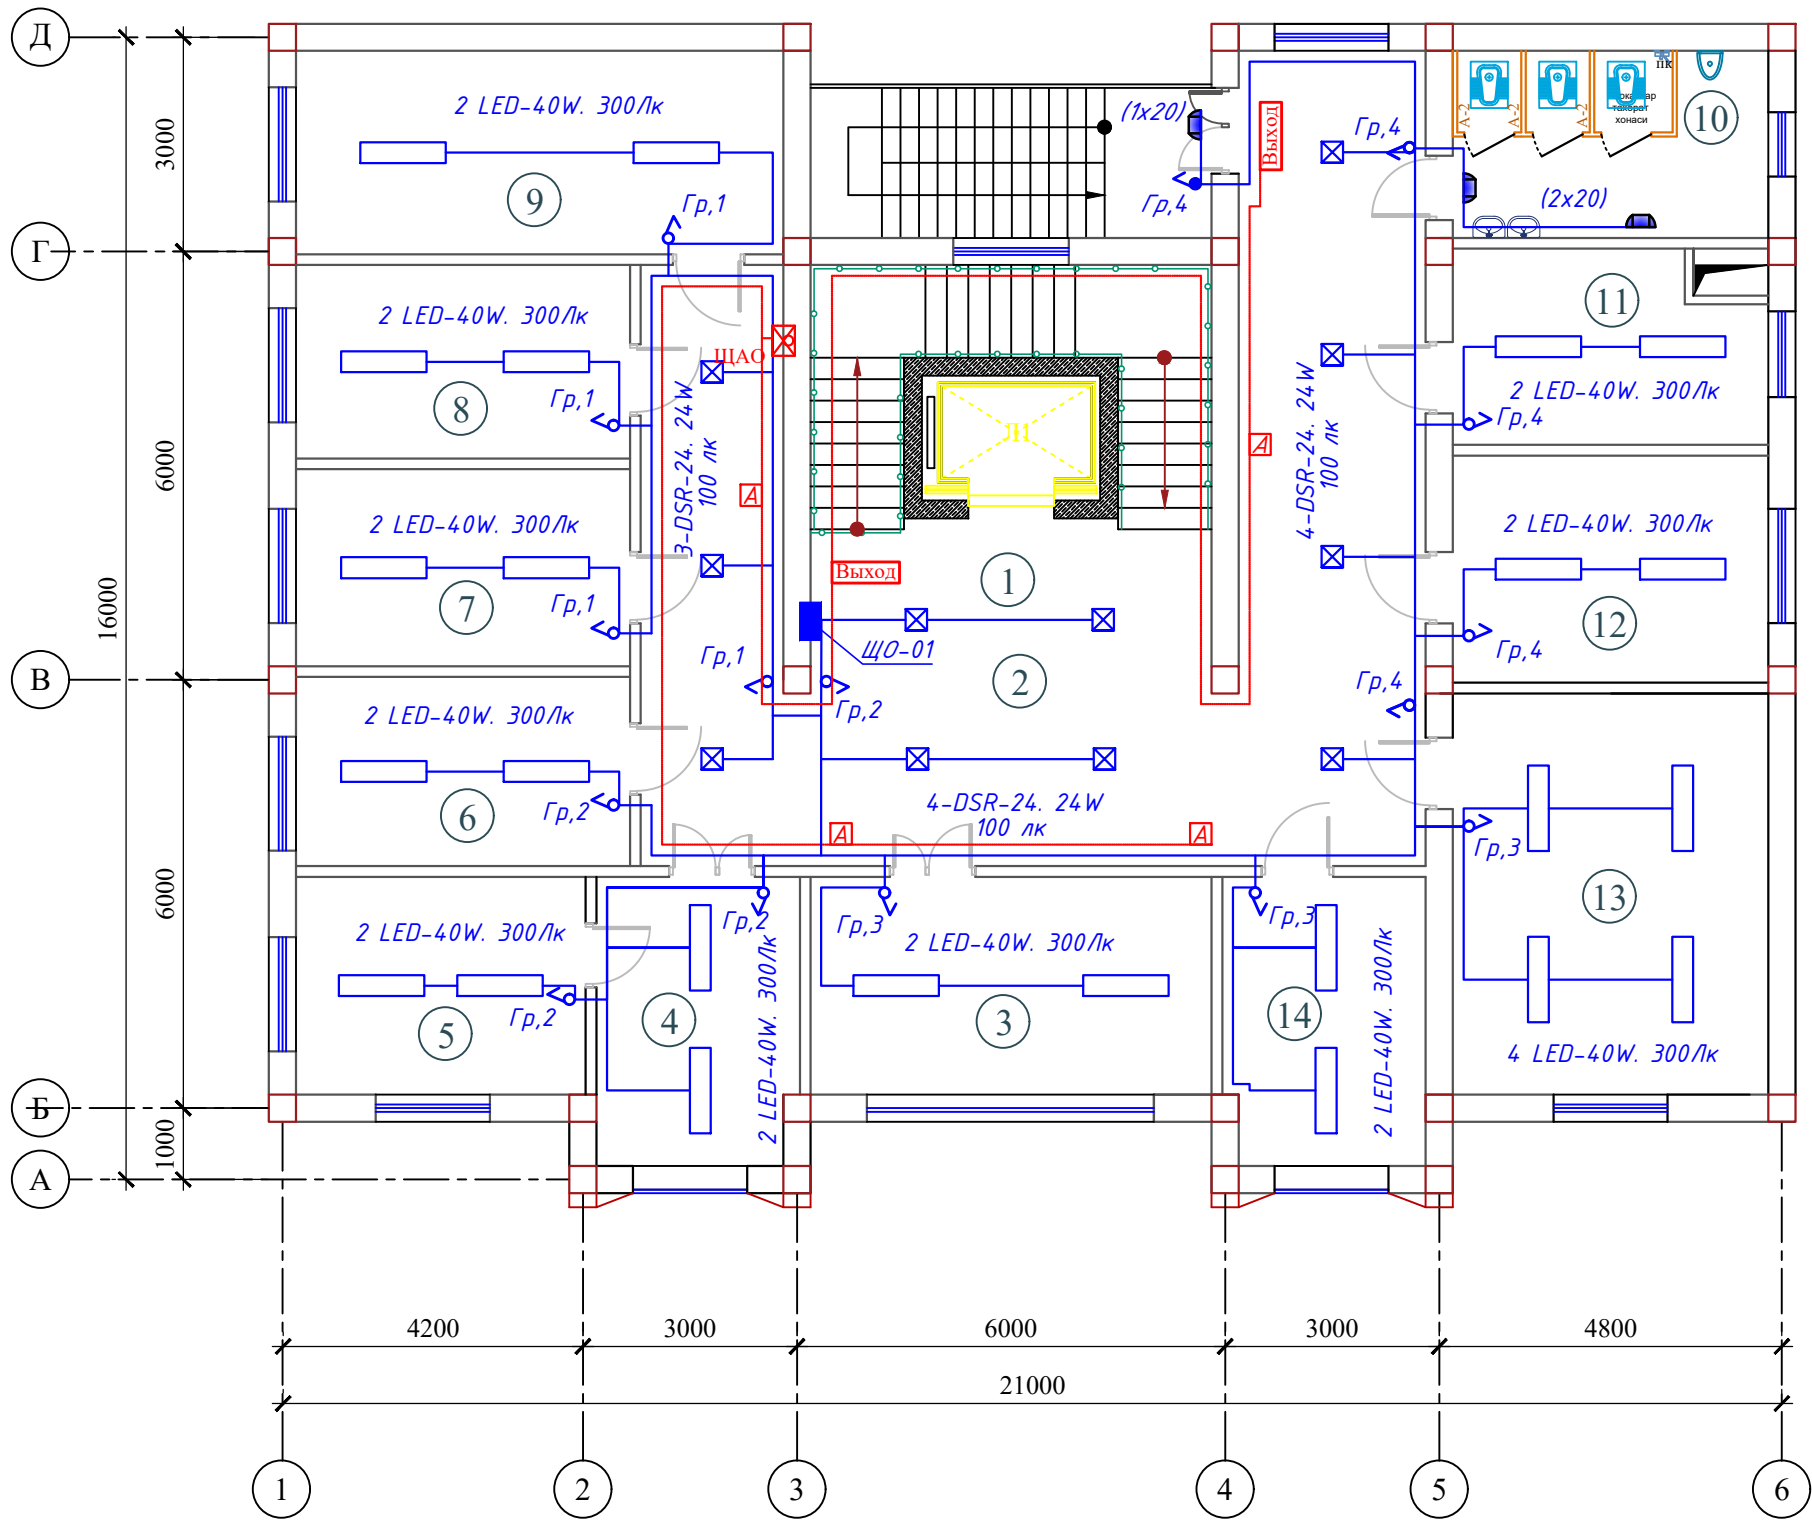


Экспликация помещений

| Номер помещения | Наименование                                                                              | Площадь м² |
|-----------------|-------------------------------------------------------------------------------------------|------------|
| 1               | Лестничная клетка с лифтом                                                                | 34.7       |
| 2               | Вестибюль и коридор                                                                       | 66.9       |
| 3               | Бошлик ўринбосари хонаси 1.                                                               | 17.5       |
| 4               | Приемная                                                                                  | 11.8       |
| 5               | Кабинет начальника                                                                        | 12.6       |
| 6               | Статистика фаолиятини ташкил этиш ва маълумотларни тарқатиш бўлими 2.                     | 12.9       |
| 7               | Саноат ва энергетика статистикаси бўлими 3.                                               | 13.0       |
| 8               | Инвестиция ва қурилиш статистикаси бўлими 3.                                              | 13.0       |
| 9               | Тадбиркорлик субъектлари кузатувлари бўлими 4.                                            | 20.5       |
| 10              | Санитраный узел "М"                                                                       | 12.5       |
| 11              | Серверная                                                                                 | 12.5       |
| 12              | Демография, меҳнат ва гендер статистикаси бўлими 3.0                                      | 14.9       |
| 13              | Рақамлаштириш ва статистик регистрларни юритиш бўлими (4 та техник ходим билан бирга) 6 . | 25.5       |
| 14              | Бошлик ўринбосари хонаси 1.                                                               | 11.8       |
| Итого           |                                                                                           | 280.1      |

| № п.п | Условное обозначение                            |
|-------|-------------------------------------------------|
| 1     | ЩОС. УОЩВ-12                                    |
| 2     | Светильник герметичный с G1401-20W              |
| 3     | Светильник LED-40W                              |
| 4     | Светильник LED-24W                              |
| 5     | Светильник АК-LPS-24W                           |
| 6     | Светильник с датчик движения-DSR-24 24W         |
| 7     | Розетка штепсельная                             |
| 8     | Выключатель для скрытый установки однополюсный. |
| 9     | Световой указатель выход                        |

|           |      |                 |        |                                                                                       |      |   |                                                                                  |      |        |    |
|-----------|------|-----------------|--------|---------------------------------------------------------------------------------------|------|---|----------------------------------------------------------------------------------|------|--------|----|
|           |      |                 |        |                                                                                       |      |   |                                                                                  |      |        | ЭО |
|           |      |                 |        |                                                                                       |      |   |                                                                                  |      |        |    |
| Изм.      | Кол. | Лист            | № док. | Подпись.                                                                              | Дата | "TOSHKENT VILOYATI HOKIMLIGI HUZURIDAGI "YAGONA BUYURTMACHI XIZMATI" DAVLAT MUASSASIGA MA'MURIY BINO VA INSHOOTLARINI QURISH |                                                                                  |      |        |    |
|           |      |                 |        |                                                                                       | 2026 |   |                                                                                  |      |        |    |
| ГИП.      |      | Ахмедов А.      |        |  |      | Hokimlik binosini "Qabul bo'limi"                                                                                            | Стадия                                                                           | Лист | Листов |    |
| ГАП.      |      | Исмаилов Б.     |        |                                                                                       |      |   | РП                                                                               | 16   | 45     |    |
| Испол.    |      | Амонов Н        |        |  |      | План сети электроосвещения<br>4-этажа отдел статистики                                                                       | Ген. проектировщик<br>"SARDOBA DIZAYN QURILISH" XK<br>"EXPRESS ENGINEERING" MCHJ |      |        |    |
| Н. контр. |      | Салохиддинов А. |        |  |      |   |                                                                                  |      |        |    |
| Проверил  |      | Курбонов Г.     |        |  |      |   |                                                                                  |      |        |    |

План сети электроосвещения 5-этажа (Отдел статистики)

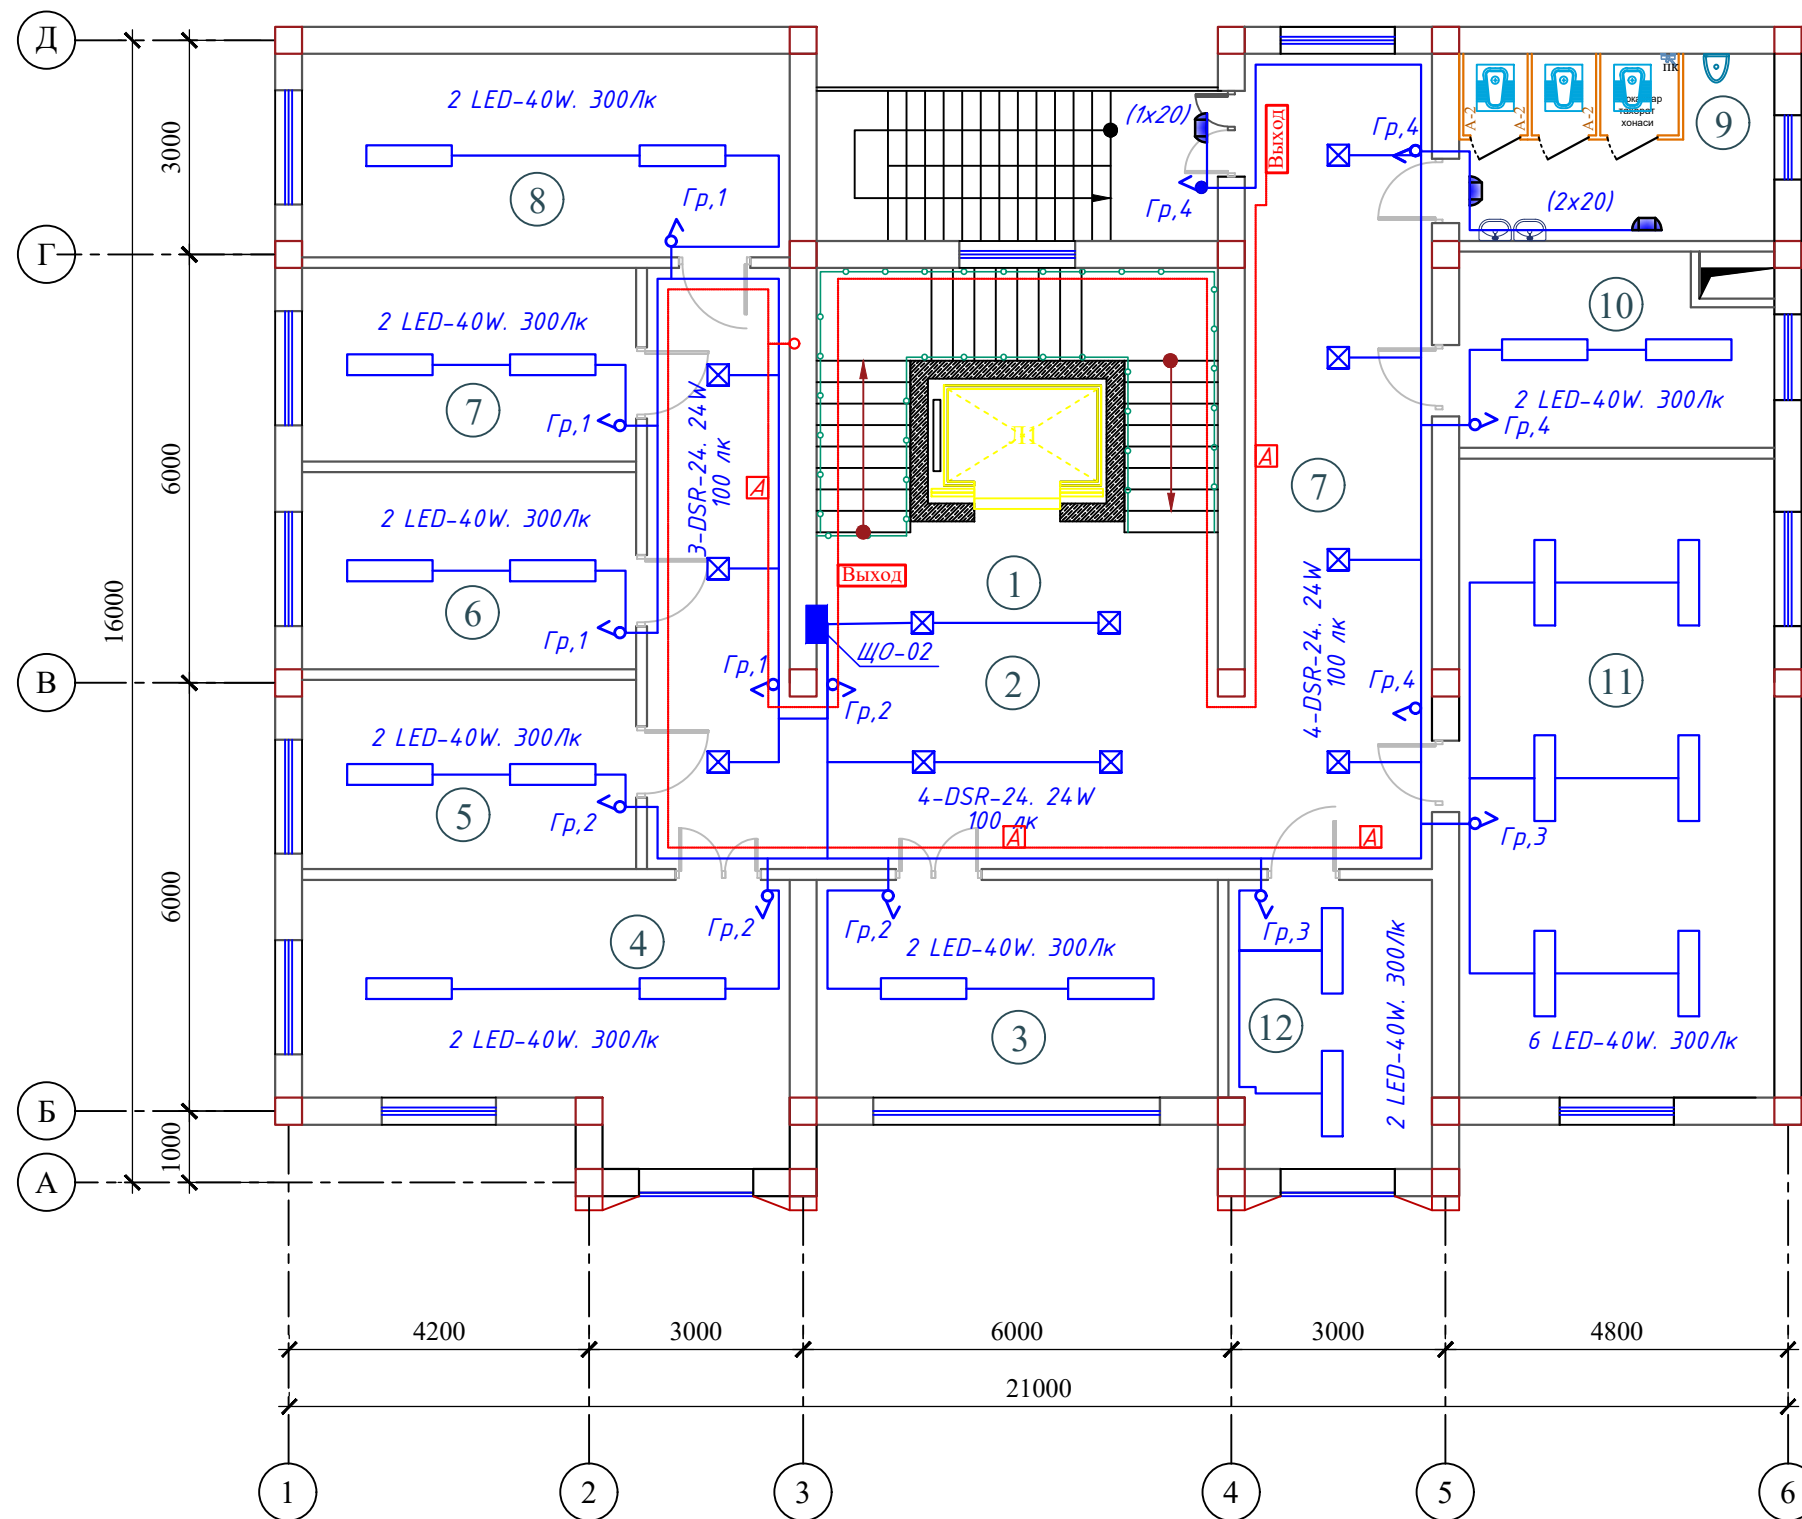


Экспликация помещений

| Номер помещения | Наименование                                                                                    | Площадь м² |
|-----------------|-------------------------------------------------------------------------------------------------|------------|
| 1               | Лестничная клетка с лифтом                                                                      | 34.7       |
| 2               | Вестибюль и коридор                                                                             | 66.9       |
| 3               | Хизматлар ва савдо соҳаси статистикаси бўлими 3.                                                | 17.8       |
| 4               | Қишлоқ хўжалиги ва атроф-муҳит статистикаси бўлими 4.0                                          | 24.6       |
| 5               | Бухгалтерия ҳисоби ва молиявий ишлар бўлими 3.                                                  | 12.5       |
| 6               | Инсон ресурсларини бошқариш бўйича бош мутахассис                                               | 13.0       |
| 7               | Мурожаатлар билан ишлаш ва ижро интизоми бўйича бош мутахассис (4 та ёрдамчи ходим билан бирга) | 13.0       |
| 8               | Мурожаатлар билан ишлаш ва ижро интизоми бўйича бош мутахассис (4 та ёрдамчи ходим билан бирга) | 20.5       |
| 9               | Санитраный узел "Ж"                                                                             | 12.5       |
| 10              | Бош юрисконсульт                                                                                | 12.5       |
| 11              | Аҳоли турмуш даражаси ва ижтимоий соҳа статистикаси бўлими 9.0                                  | 41.5       |
| 12              | Рўйхатга олиш жараёнини ташкил этиш ва ўтказиш бўлими 2.                                        | 11.8       |
| Итого           |                                                                                                 | 281.3      |

| № п.п | Условное обозначение                            |
|-------|-------------------------------------------------|
| 1     | ЩОС. УОЩВ-12                                    |
| 2     | Светильник герметичный с G1401-20W              |
| 3     | Светильник LED-40W                              |
| 4     | Светильник LED-24W                              |
| 5     | Светильник АК-LPS-24W                           |
| 6     | Светильник с датчик движениями-DSR-24 24W       |
| 7     | Розетка штепсельная                             |
| 8     | Выключатель для скрытый установки однополюсный. |
| 9     | Световой указатель выход                        |


|           |                 |      |        |          |      |   |                                                 |      |
|-----------|-----------------|------|--------|----------|------|---|-------------------------------------------------|------|
|           |                 |      |        |          |      | ЭО   |                                                 |      |
| Изм.      | Кол.            | Лист | № док. | Подпись. | Дата | "TOSHKENT VILOYATI HOKIMLIGI HUZURIDAGI "YAGONA BUYURTMACHI XIZMATI" DAVLAT MUASSASIGA MA'MURIY BINO VA INSHOOTLARINI QURISH |                                                 |      |
|           |                 |      |        |          | 2026 |   |                                                 |      |
| ГИП.      | Ахмедов А.      |      |        |          |      | Hokimlik binosini "Qabul bo'limi"                                                                                            | Стадия                                          | Лист |
| ГАП.      | Исмаилов Б.     |      |        |          |      |   | РП                                              | 17   |
| Испол.    | Амонов Н        |      |        |          |      |   | Листов                                          | 45   |
| Н. контр. | Салохиддинов А. |      |        |          |      | План сети электроосвещения 5-этажа отдел статистики                                                                          | Ген. проектировщик "SARDOBA DIZAYN QURILISH" XK |      |
| Проверил  | Курбонов Г.     |      |        |          |      |   | "EXPRESS ENGINEERING" MCH                       |      |

## Экспликация помещений

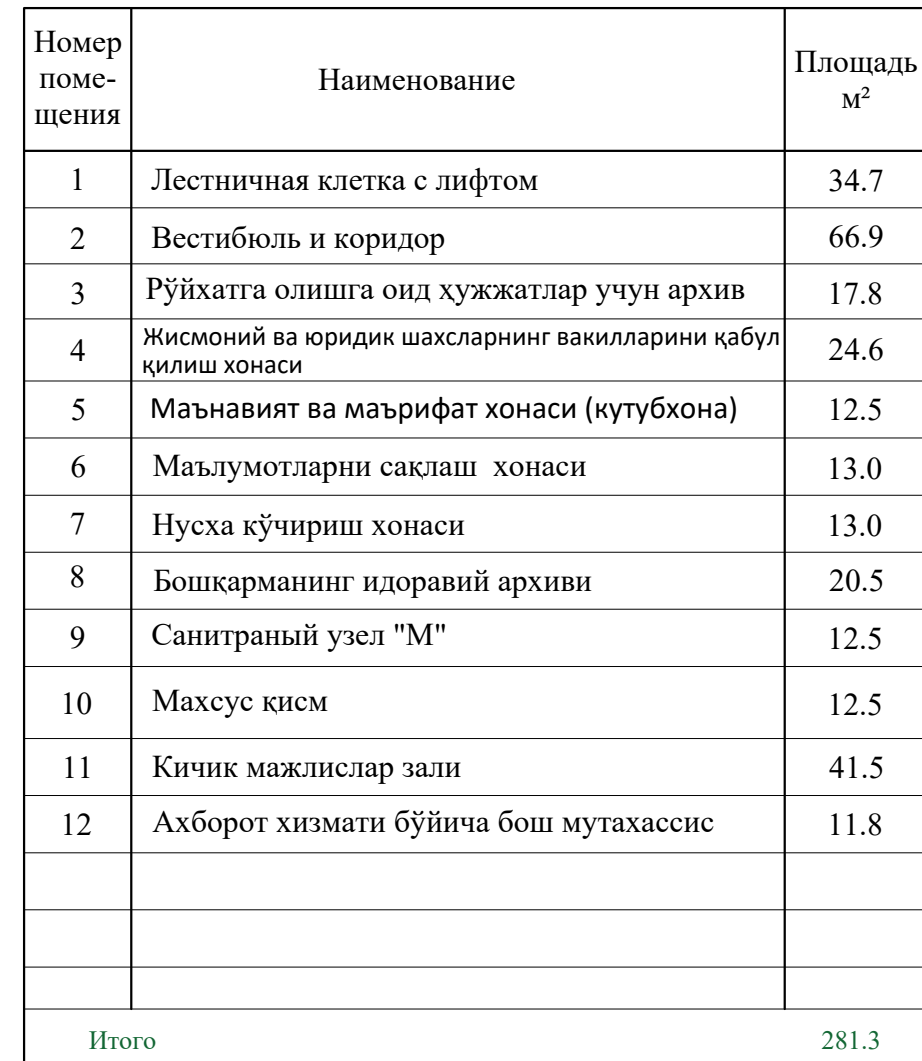

|           |                 |      |        |          |      |   |                                                    |        |
|-----------|-----------------|------|--------|----------|------|---|----------------------------------------------------|--------|
|           |                 |      |        |          |      |   |                                                    | ЭО     |
|           |                 |      |        |          |      | “TOSHKENT VILOYATI HOKIMLIGI HUZURIDAGI “YAGONA BUYURTMACHI XIZMATI” DAVLAT MUASSASIGA MA'MURIY BINO VA INSHOOTLARINI QURISH |                                                    |        |
| Изм.      | Кол.            | Лист | N док. | Подпись. | Дата |   |                                                    |        |
|           |                 |      |        |          | 2026 |   |                                                    |        |
| ГИП.      | Ахмедов А.      |      |        |          |      |   | Стадия                                             | Лист   |
| ГАП.      | Исмаилов Б.     |      |        |          |      |   |                                                    | Листов |
| Испол.    | Амонов Н        |      |        |          |      | Нокimlik binosini "Qabul bo'limi"                                                                                            | РП                                                 | 18     |
| Н. контр. | Салохитдинов А. |      |        |          |      |   | Ген. проектировщик                                 |        |
| Проверил  | Курбонов Г.     |      |        |          |      | План сети электроосвещения<br>6-этажа отдел статистики                                                                       | “SARDOBA DIZAYN QURILISH” XK<br>Суб. проектировщик | МЧК    |
|           |                 |      |        |          |      |   |                                                    |        |

План сети силового оборудования подвального этажа

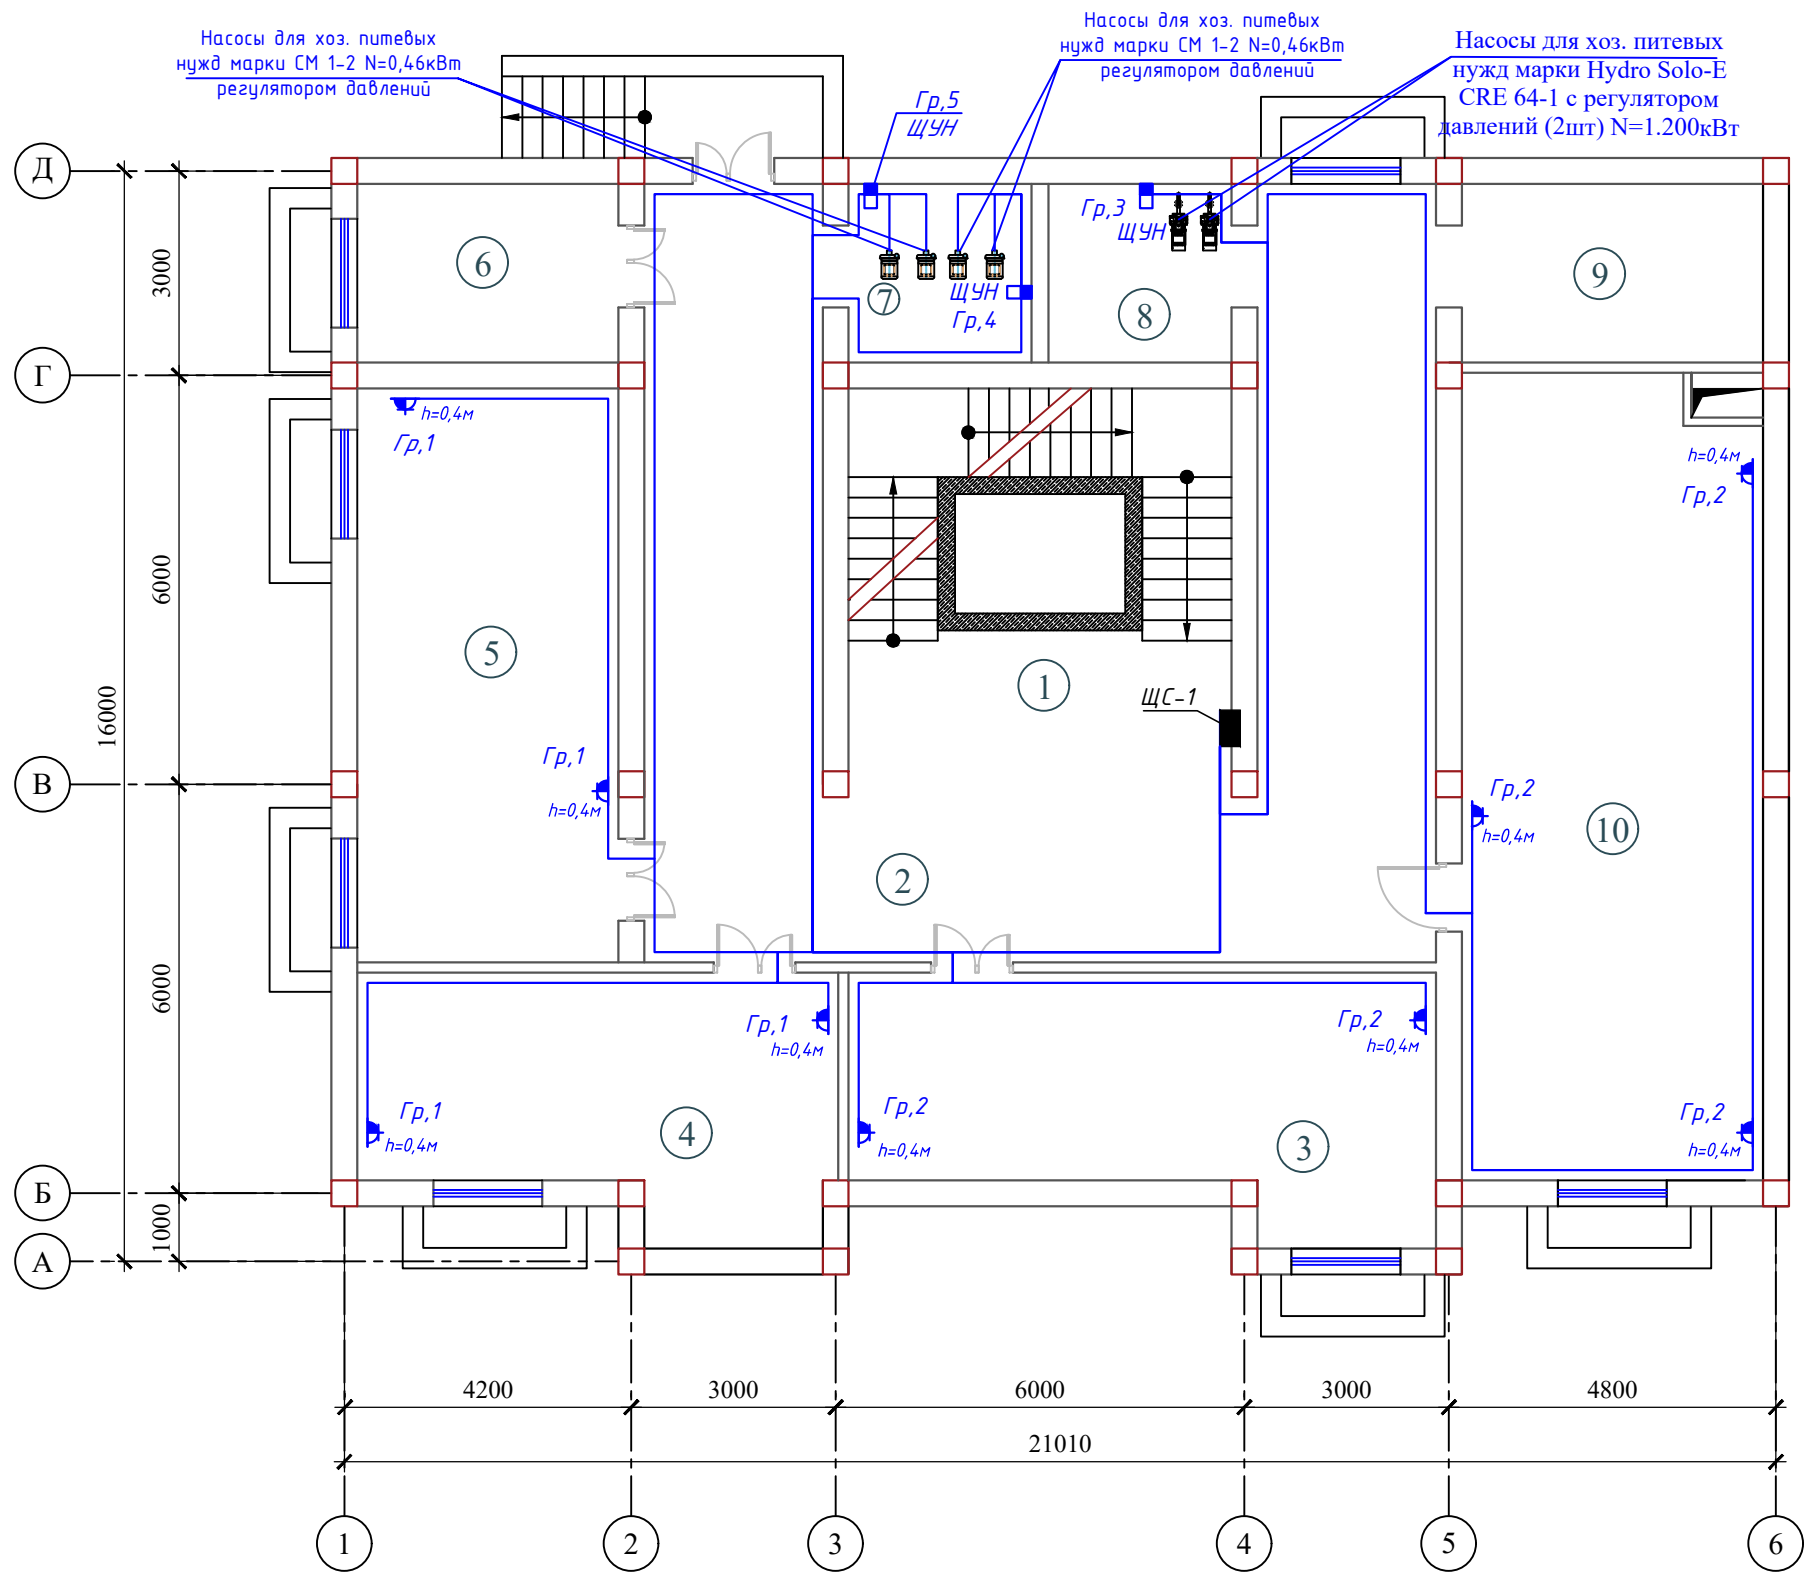


Экспликация помещений

| Номер помещения | Наименование               | Площадь м² |
|-----------------|----------------------------|------------|
| 1               | Лестничная клетка с лифтом | 34.5       |
| 2               | Коридор                    | 78.9       |
| 3               | Архив                      | 29.5       |
| 4               | Архив                      | 24.5       |
| 5               | Архив                      | 32.8       |
| 6               | Электрошитовая             | 11.0       |
| 7               | Узел управления            | 7.5        |
| 8               | Узел управления            | 7.5        |
| 9               | Электрошитовая             | 12.0       |
| 10              | Архив                      | 55.0       |
|                 |                            |            |
|                 |                            |            |
|                 |                            |            |
|                 |                            |            |
| Итого           |                            | 293.4      |

|           |      |                 |        |         |      |   |                                                 |      |        |
|-----------|------|-----------------|--------|---------|------|---|-------------------------------------------------|------|--------|
|           |      |                 |        |         |      |   |                                                 |      | ЭМ     |
| Изм.      | Кол. | Лист            | № док. | Подпись | Дата | "TOSHKENT VILOYATI HOKIMLIGI HUZURIDAGI "YAGONA BUYURTMACHI XIZMATI" DAVLAT MUASSASIGA MA'MURIY BINO VA INSHOOTLARINI QURISH" |                                                 |      |        |
|           |      |                 |        |         | 2026 |   |                                                 |      |        |
| Гип.      |      | Ахмедов А.      |        |         |      | Hokimlik binosini "Qabul bo'limi"                                                                                             | Стадия                                          | Лист | Листов |
| ГАП.      |      | Исмаилов Б.     |        |         |      |   | РП                                              | 19   | 45     |
| Испол.    |      | Амонов Н.       |        |         |      |   |                                                 |      |        |
| Н. контр. |      | Салохиддинов А. |        |         |      | План сети силового оборудования подвального этажа                                                                             | Ген. проектировщик "SARDOBA DIZAYN QURILISH" ХК |      |        |
| Проверил  |      | Курбонов Г.     |        |         |      |   | Суд. проектировщик "EXPRESS ENGINEERING" МЧЖ    |      |        |

План сети силового оборудования 1-го этажа


Экспликация помещений

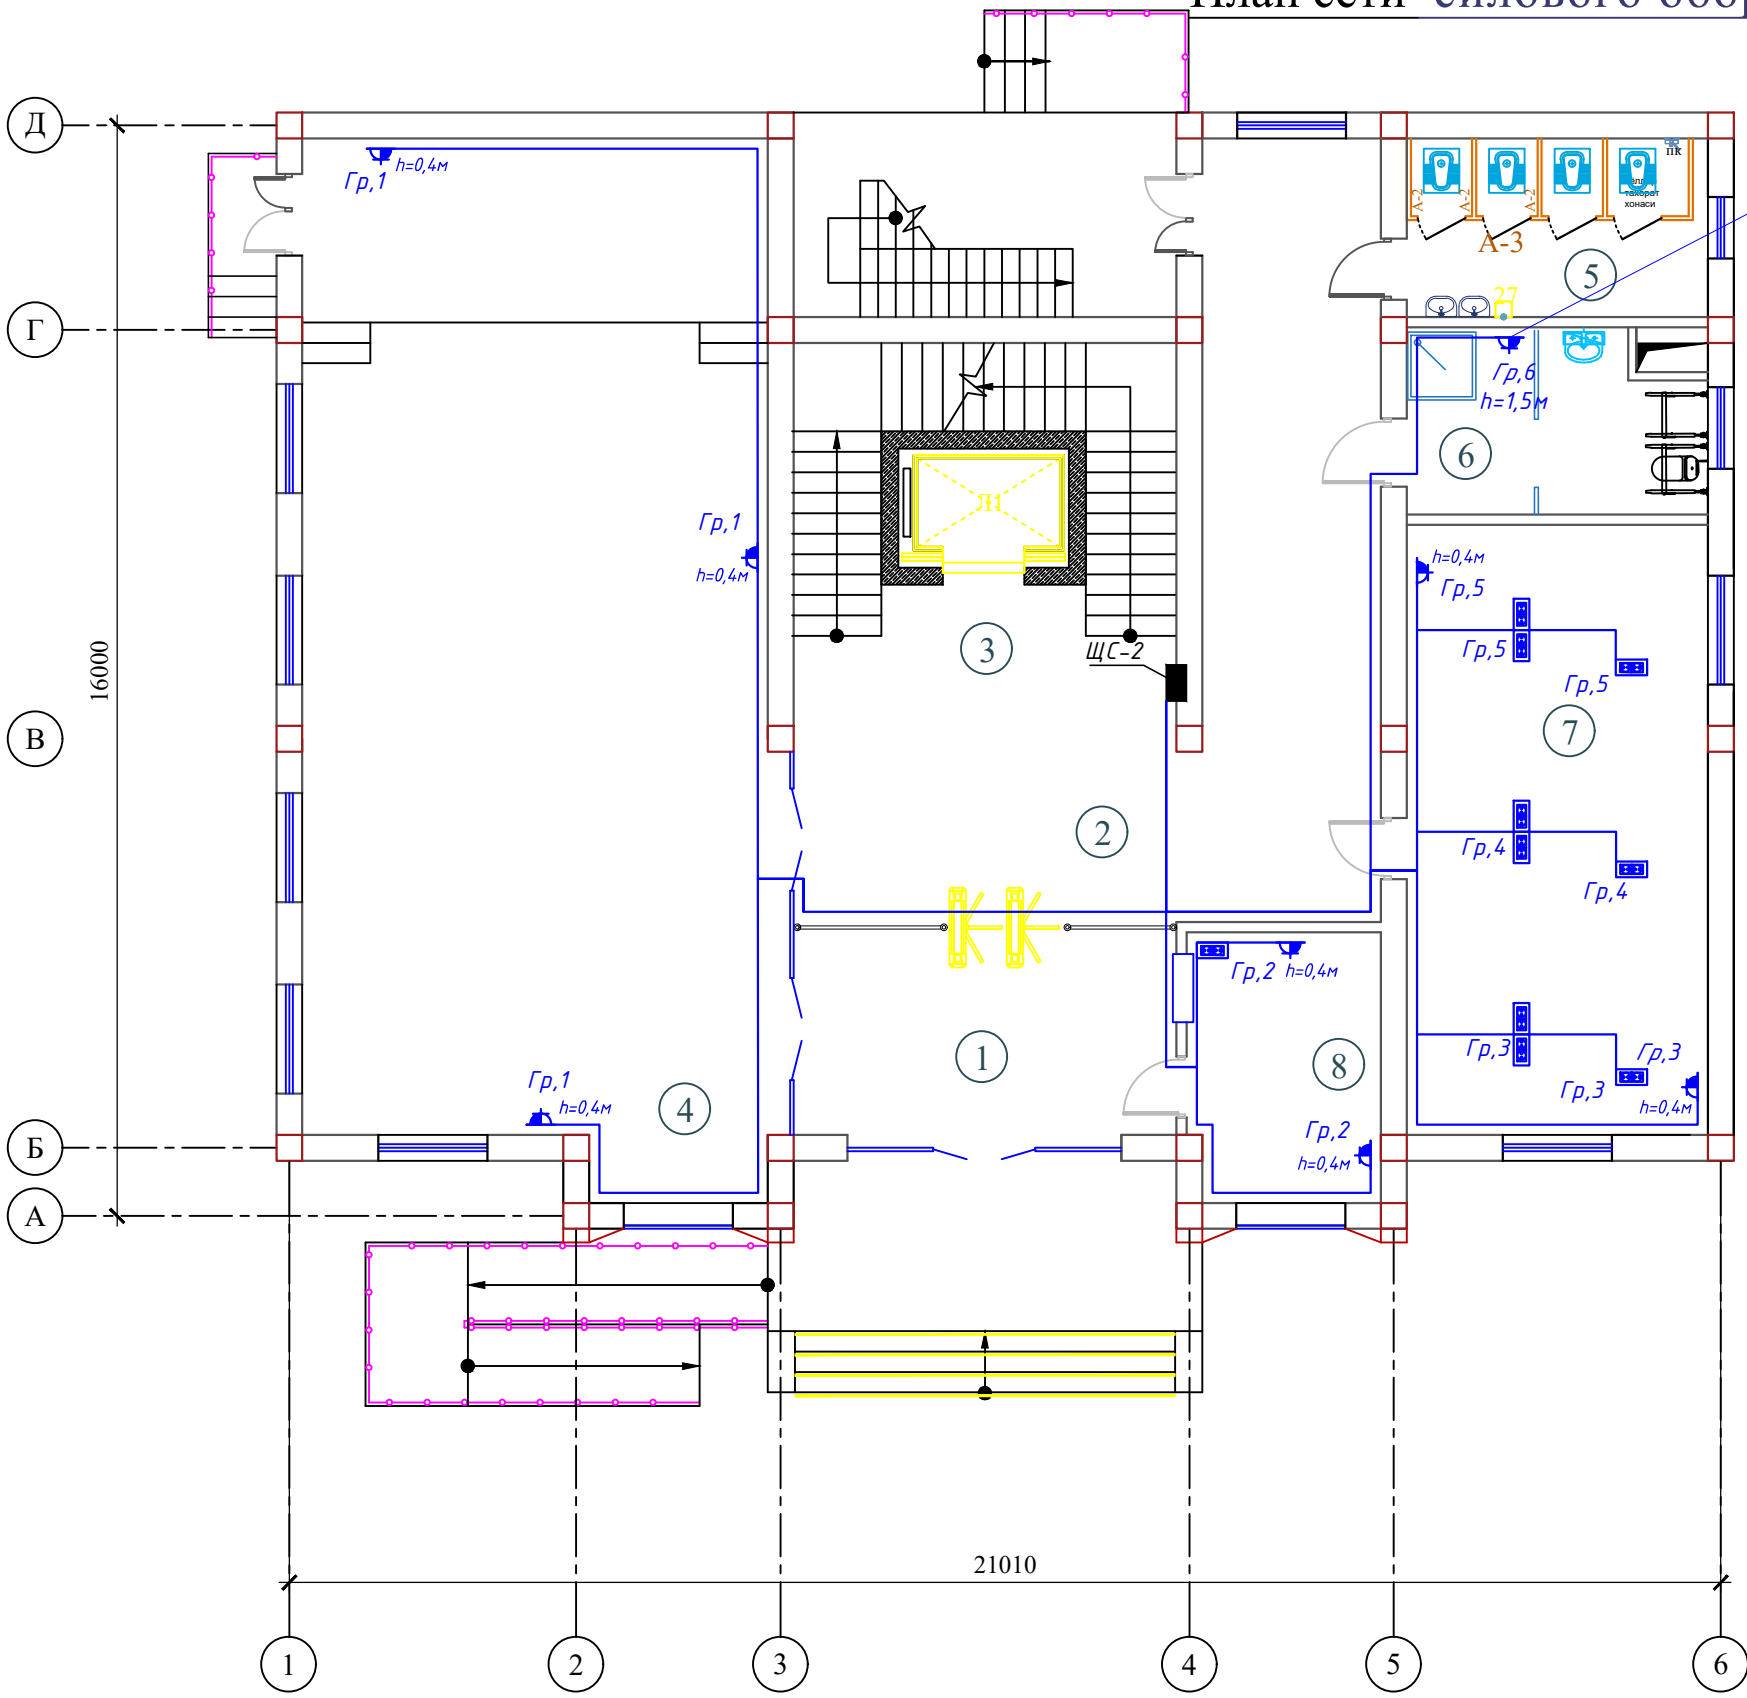

| Номер помещения | Наименование                  | Площадь м² |
|-----------------|-------------------------------|------------|
| 1               | Тамбур                        | 19.6       |
| 2               | Вестибюль и коридор           | 48.9       |
| 3               | Лестничная клетка с лифтом    | 34.7       |
| 4               | Актный зал                    | 105.8      |
| 5               | Санитраный узел "Ж"           | 12.5       |
| 6               | С/У для инвалидов и инвентаря | 12.5       |
| 7               | Кабинет техназор              | 41.5       |
| 8               | Комната охраны                | 11.8       |
| Итого           |                               | 287.3      |

|           |      |                 |        |          |      |   |                              |      |
|-----------|------|-----------------|--------|----------|------|---|------------------------------|------|
|           |      |                 |        |          |      | ЭМ   |                              |      |
|           |      |                 |        |          |      | "TOSHKENT VILOYATI HOKIMLIGI HUZURIDAGI "YAGONA BUYURTMACHI XIZMATI" DAVLAT MUASSASIGA MA'MURIY BINO VA INSHOOTLARINI QURISH" |                              |      |
| Изм.      | Кол. | Лист            | N док. | Подпись. | Дата | Hokimlik binosini "Qabul bo'limi"                                                                                             | Стадия                       | Лист |
|           |      |                 |        |          | 2026 |   | РП                           | 20   |
| Гип.      |      | Ахмедов А.      |        |          |      | План сети силового оборудования 1-го этажа                                                                                    | Ген. проектировщик           |      |
| ГАП.      |      | Исмаилов Б.     |        |          |      |   | "SARDOBA DIZAYN QURILISH" ХК |      |
| Испол.    |      | Амонов Н.       |        |          |      |   | Суд. проектировщик           |      |
| Н. контр. |      | Салохиддинов А. |        |          |      |   | "EXPRESS ENGINEERING" МЧЖ    |      |
| Проверил  |      | Курбонов Г.     |        |          |      |   |                              |      |

План сети силового оборудования 2-го этажа

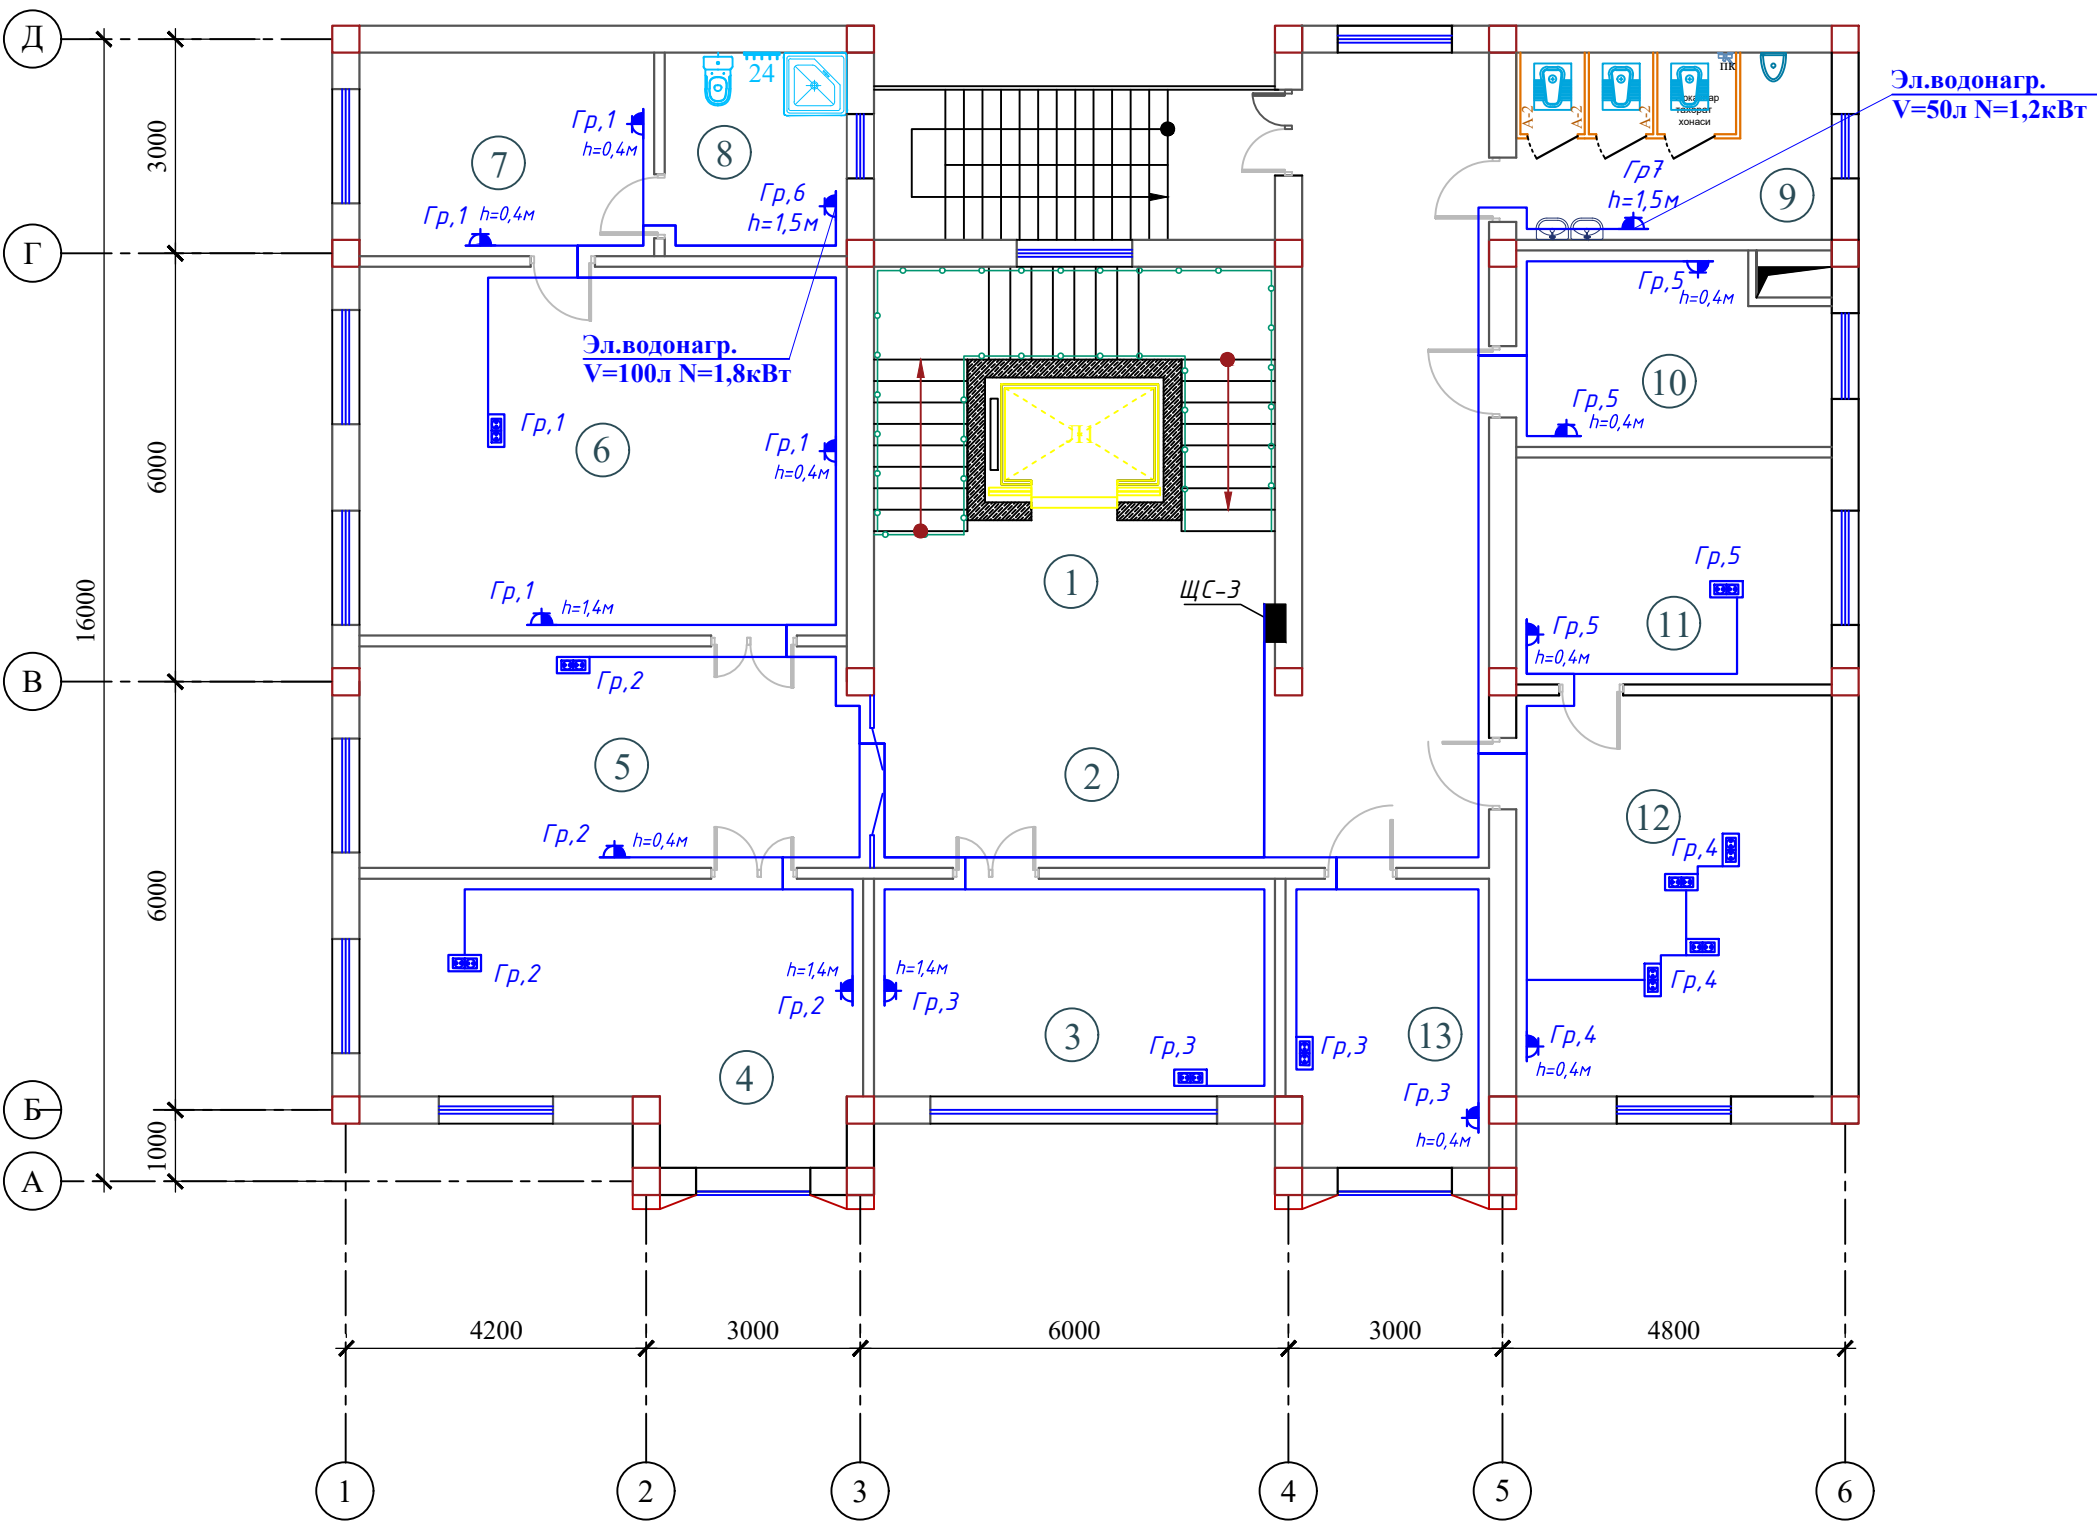


Экспликация помещений

| Номер помещения | Наименование               | Площадь м² |
|-----------------|----------------------------|------------|
| 1               | Лестничная клетка с лифтом | 34.7       |
| 2               | Вестибюль и коридор        | 48.9       |
| 3               | Кабинет зам директора      | 17.5       |
| 4               | Кабинет главного инженера  | 24.6       |
| 5               | Приемная                   | 22.9       |
| 6               | Кабинет начальника         | 36.0       |
| 7               | Комната отдыха             | 12.5       |
| 8               | Санитарный узел            | 7.5        |
| 9               | Санитарный узел "М"        | 12.5       |
| 10              | Серверная                  | 12.5       |
| 11              | Кабинет специалист         | 14.9       |
| 12              | Главный бухгалтер          | 25.5       |
| 13              | Кабинет кадров             | 11.8       |
|                 |                            |            |
|                 |                            |            |
|                 |                            |            |
| Итого           |                            | 281.8      |

|           |      |                 |        |                                                                                       |      |   |                                               |                                                    |        |    |  |
|-----------|------|-----------------|--------|---------------------------------------------------------------------------------------|------|---|-----------------------------------------------|----------------------------------------------------|--------|----|--|
|           |      |                 |        |                                                                                       |      |   |                                               |                                                    |        | ЭМ |  |
|           |      |                 |        |                                                                                       |      | "TOSHKENT VILOYATI HOKIMLIGI HUZURIDAGI "YAGONA BUYURTMACHI XIZMATI" DAVLAT MUASSASIGA MA'MURIY BINO VA INSHOOTLARINI QURISH |                                               |                                                    |        |    |  |
| Изм.      | Кол. | Лист            | № док. | Подпись.                                                                              | Дата | Hokimlik binosini "Qabul bo'limi"                                                                                            | Стадия                                        | Лист                                               | Листов |    |  |
|           |      |                 |        |                                                                                       | 2026 |   | РП                                            | 21                                                 | 45     |    |  |
| ГИП.      |      | Ахмедов А.      |        |  |      |   | План сети силового оборудования<br>2-го этажа | Ген. проектировщик<br>"SARDOBA DIZAYN QURILISH" XK |        |    |  |
| ГАП.      |      | Исмаилов Б.     |        |  |      |   |                                               | Проектировщик<br>"EXPRESS ENGINEERING" MCHJ        |        |    |  |
| Испол.    |      | Амонов Н        |        |  |      |   |                                               |                                                    |        |    |  |
| Н. контр. |      | Салохитдинов А. |        |  |      |   |                                               |                                                    |        |    |  |
| Проверил  |      | Курбонов Г.     |        |  |      |   |                                               |                                                    |        |    |  |
|           |      |                 |        |                                                                                       |      |   |                                               |                                                    |        |    |  |

### План сети силового оборудования 3-го этажа

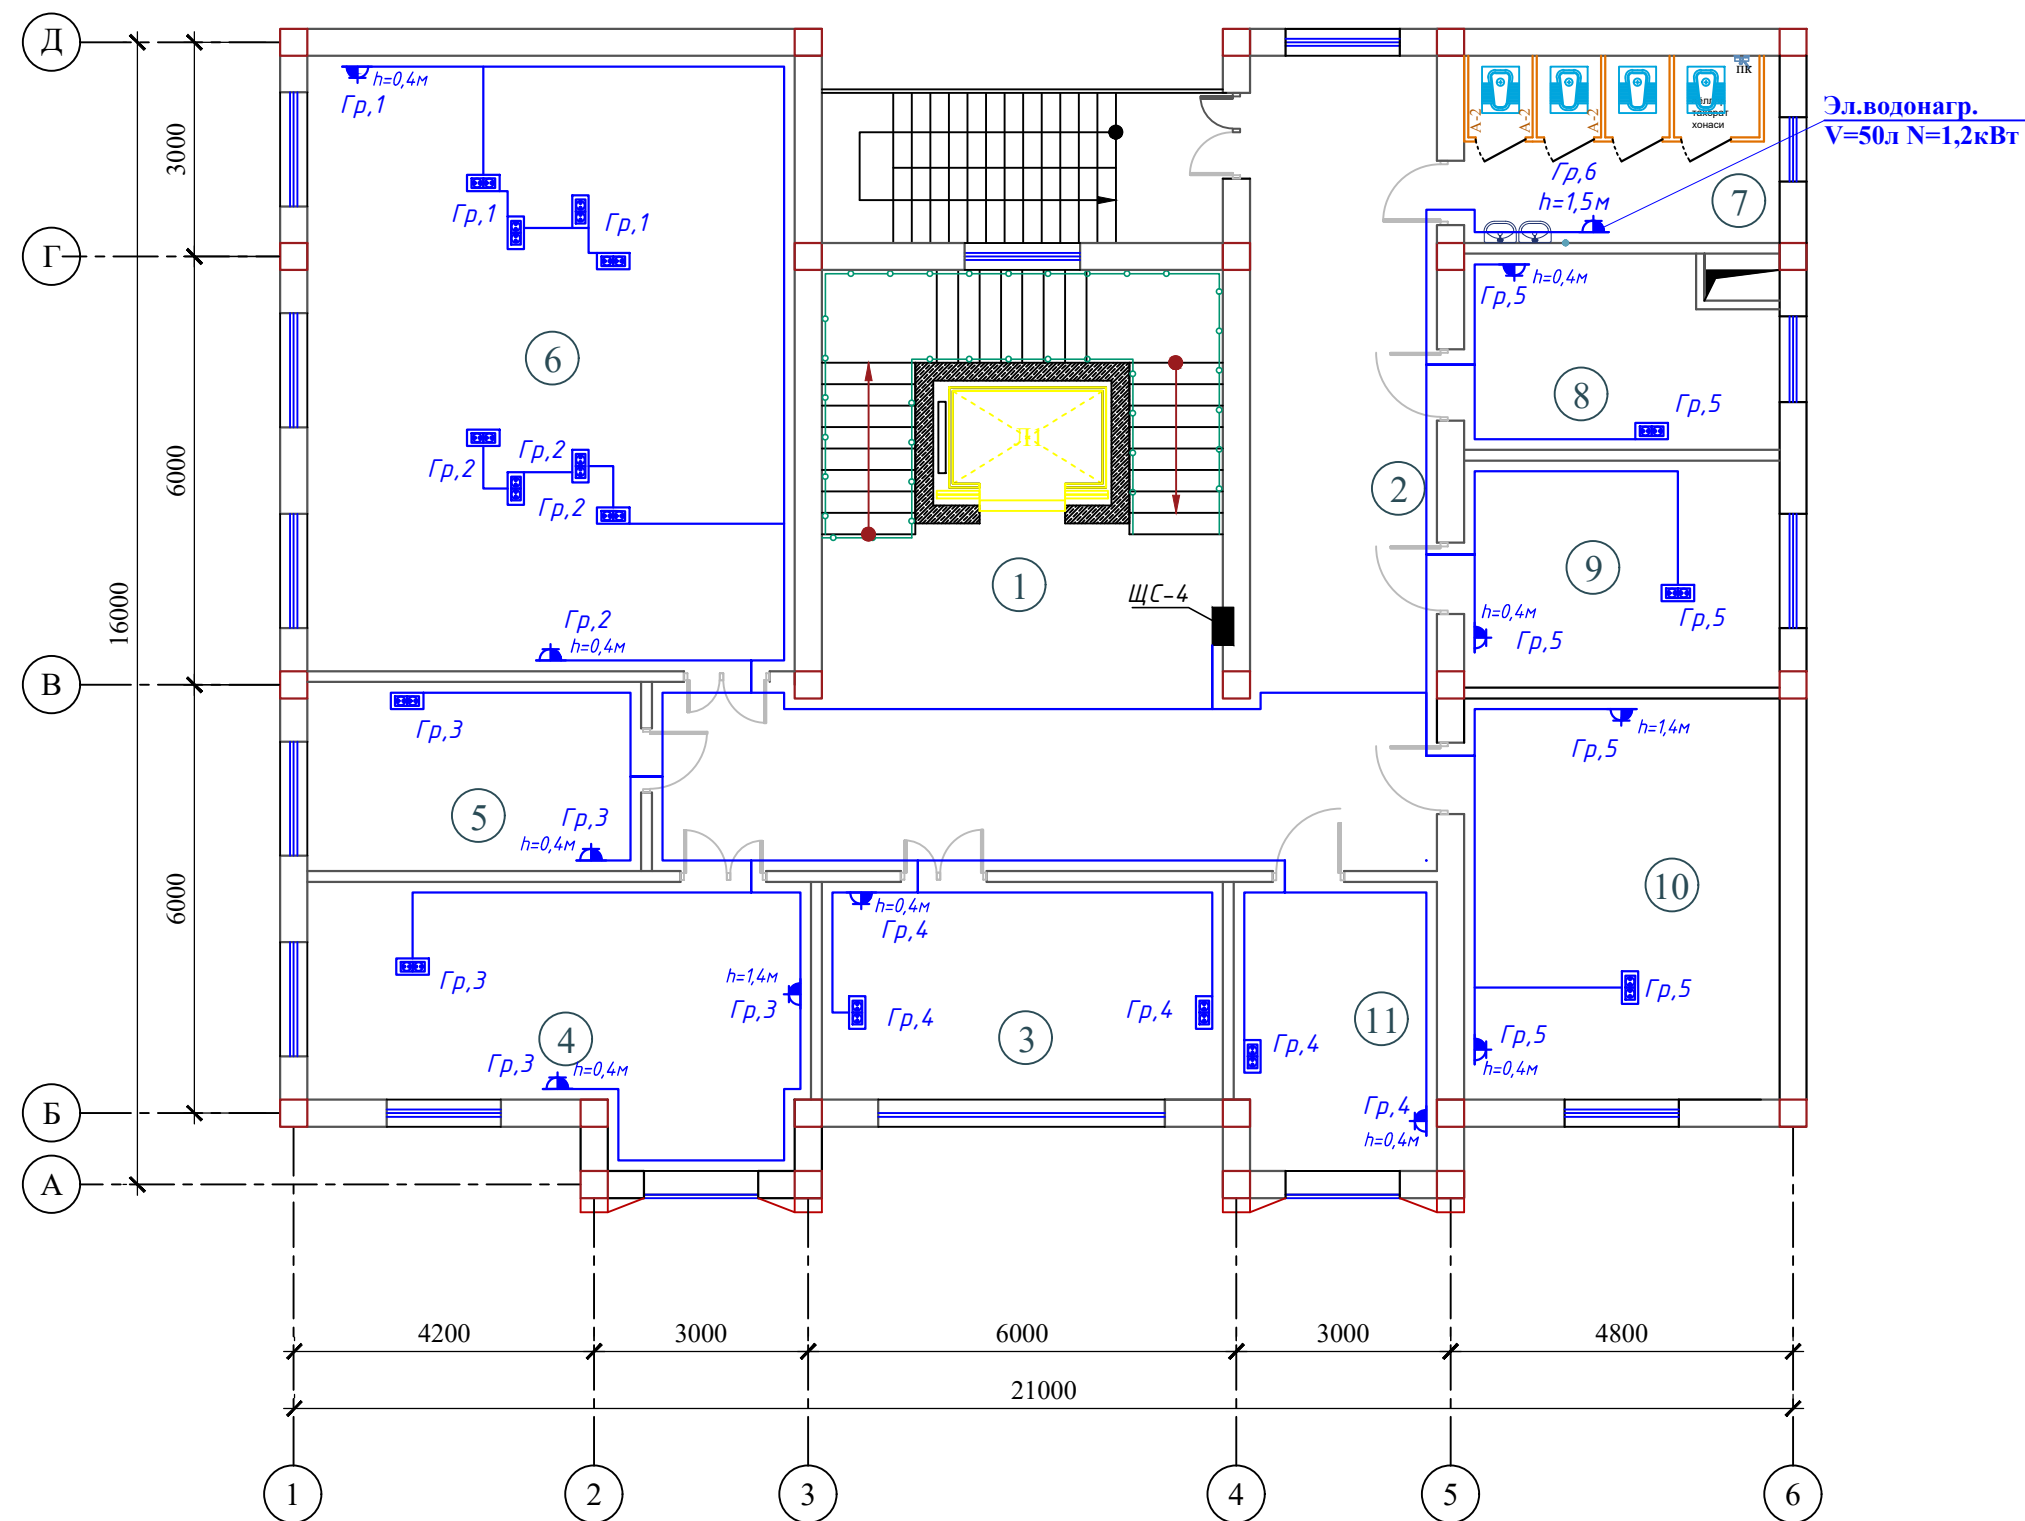


## Экспликация помещений

| Номер помещения | Наименование                         | Площадь м² |
|-----------------|--------------------------------------|------------|
| 1               | Лестничная клетка с лифтом           | 34.7       |
| 2               | Вестибюль и коридор                  | 54.9       |
| 3               | Молия булими                         | 17.5       |
| 4               | Руководитель проектного отдела       | 24.6       |
| 5               | Кабинет специалист                   | 12.9       |
| 6               | Лойиха булими                        | 59.8       |
| 7               | Санитранный узел "Ж"                 | 12.5       |
| 8               | Кабинет юриста                       | 12.5       |
| 9               | Умумий булим                         | 14.9       |
| 10              | Комната начальника отдела контрактов | 25.5       |
| 11              | Раздел контракта                     | 11.8       |
|                 |                                      |            |
|                 |                                      |            |
|                 |                                      |            |
|                 |                                      |            |
| Итого           |                                      | 281.6      |

|           |                 |      |        |          |      |   |                                                    |      |        |
|-----------|-----------------|------|--------|----------|------|---|----------------------------------------------------|------|--------|
|           |                 |      |        |          |      |   |                                                    |      | ЭМ     |
|           |                 |      |        |          |      | "TOSHKENT VILOYATI HOKIMLIGI HUZURIDAGI "YAGONA BUYURTMACHI XIZMATI" DAVLAT MUASSASIGA MA'MURIY BINO VA INSHOOTLARINI QURISH |                                                    |      |        |
| Изм.      | Кол.            | Лист | № док. | Подпись. | Дата |   |                                                    |      |        |
|           |                 |      |        |          | 2026 |   |                                                    |      |        |
| ГИП.      | Ахмедов А.      |      |        |          |      | Hokimlik binosini "Qabul bo'limi"                                                                                            | Стадия                                             | Лист | Листов |
| ГАП.      | Исмаилов Б.     |      |        |          |      |   | ПП                                                 | 22   | 45     |
| Испол.    | Амонов Н        |      |        |          |      |   |                                                    |      |        |
| Н. контр. | Салохитдинов А. |      |        |          |      | План сети силового оборудования<br>3-го этажа                                                                                | Ген. проектировщик<br>"SARDOBA DIZAYN QURILISH" ХК |      |        |
| Проверил  | Курбонов Г.     |      |        |          |      |   | Суд. проектировщик<br>"EXPRESS ENGINEERING" МЧЖ    |      |        |

План сети силового оборудования 4-го этажа (Отдел статистики)

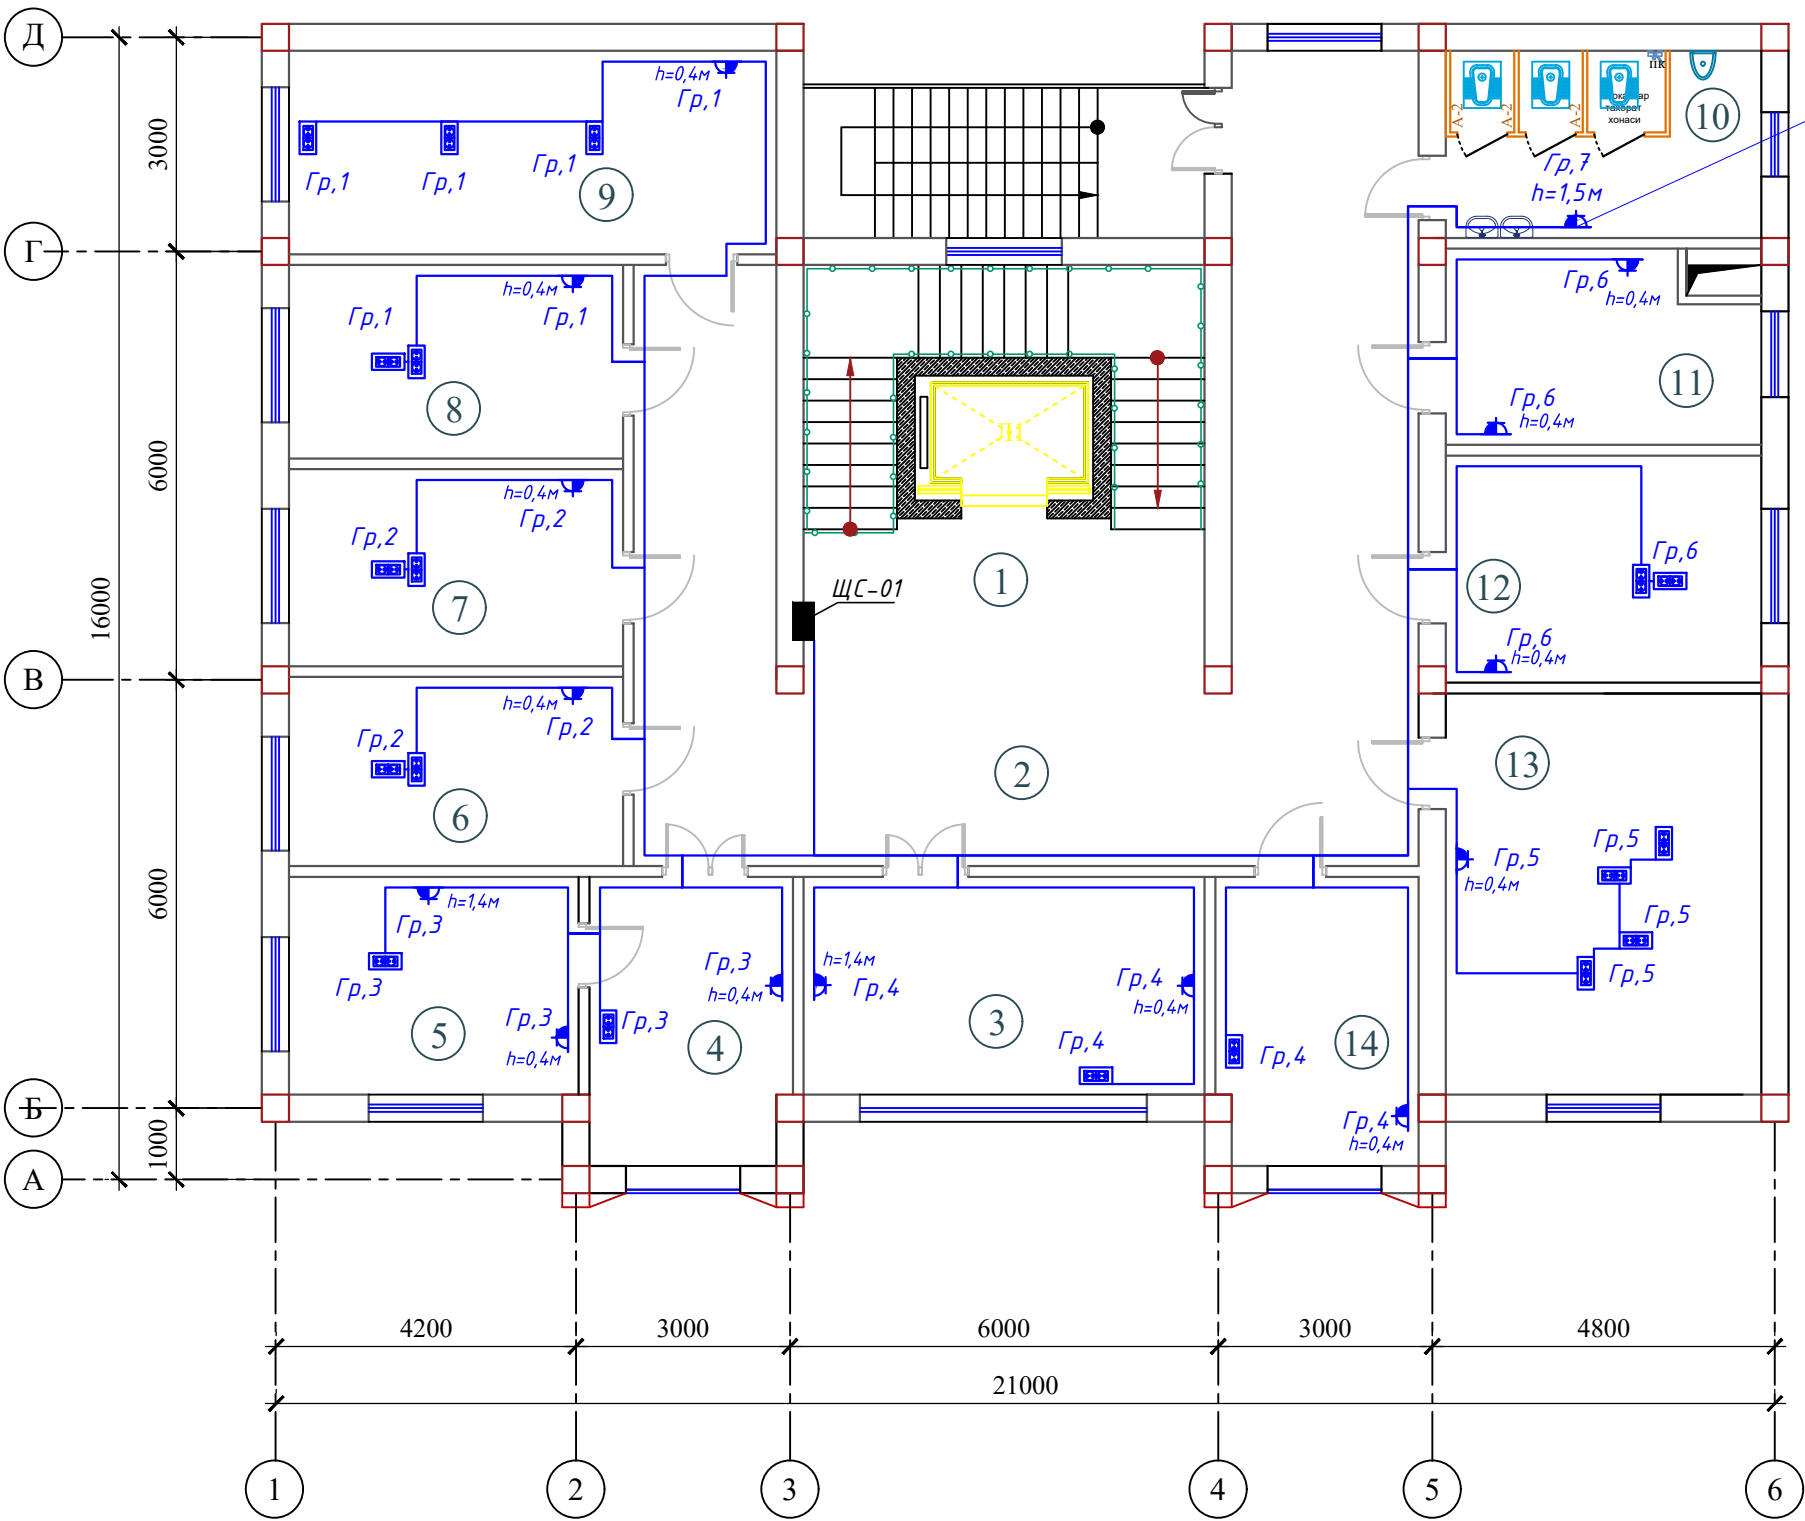


Экспликация помещений

| Номер помещения | Наименование                                                                             | Площадь м² |
|-----------------|------------------------------------------------------------------------------------------|------------|
| 1               | Лестничная клетка с лифтом                                                               | 34.7       |
| 2               | Вестибюль и коридор                                                                      | 66.9       |
| 3               | Бошлик ўринбосари хонаси 1.                                                              | 17.5       |
| 4               | Приемная                                                                                 | 11.8       |
| 5               | Кабинет начальника                                                                       | 12.6       |
| 6               | Статистика фаолиятини ташкил этиш ва маълумотларни тарқатиш бўлими 2.                    | 12.9       |
| 7               | Саноат ва энергетика статистикаси бўлими 3.                                              | 13.0       |
| 8               | Инвестиция ва қурилиш статистикаси бўлими 3.                                             | 13.0       |
| 9               | Тадбиркорлик субъектлари қузатувлари бўлими 4.                                           | 20.5       |
| 10              | Санитарный узел "М"                                                                      | 12.5       |
| 11              | Серверная                                                                                | 12.5       |
| 12              | Демография, меҳнат ва гендер статистикаси бўлими 3.0                                     | 14.9       |
| 13              | Рақамлаштириш ва статистик регистрларни юритиш бўлими (4 та техник ходим билан бирга) 6. | 25.5       |
| 14              | Бошлик ўринбосари хонаси 1.                                                              | 11.8       |
| Итого           |                                                                                          | 280.1      |

|           |      |                 |        |          |      |   |                                                 |      |        |
|-----------|------|-----------------|--------|----------|------|---|-------------------------------------------------|------|--------|
|           |      |                 |        |          |      |   |                                                 |      | ЭМ     |
| Изм.      | Кол. | Лист            | № док. | Подпись. | Дата | "TOSHKENT VILOYATI HOKIMLIGI HUZURIDAGI "YAGONA BUYURTMACHI XIZMATI" DAVLAT MUASSASIGA MA'MURIY BINO VA INSHOOTLARINI QURISH |                                                 |      |        |
| ГПИ.      |      | Ахмедов А.      |        |          | 2026 | Hokimlik binosini "Qabul bo'limi"                                                                                            | Стадия                                          | Лист | Листов |
| ГАП.      |      | Исмаилов Б.     |        |          |      |   | РП                                              | 23   | 45     |
| Испол.    |      | Амонов Н.       |        |          |      |   |                                                 |      |        |
| Н. контр. |      | Салохитдинов А. |        |          |      | План сети силового оборудования 4-го этажа (Отдел статистики)                                                                | Ген. проектировщик "SARDOBA DIZAYN QURILISH" XK |      |        |
| Проверил  |      | Курбонов Г.     |        |          |      |   | "EXPRESS ENGINEERING" МЧЖ                       |      |        |

План сети силового оборудования 5-го этажа (Отдел статистики)

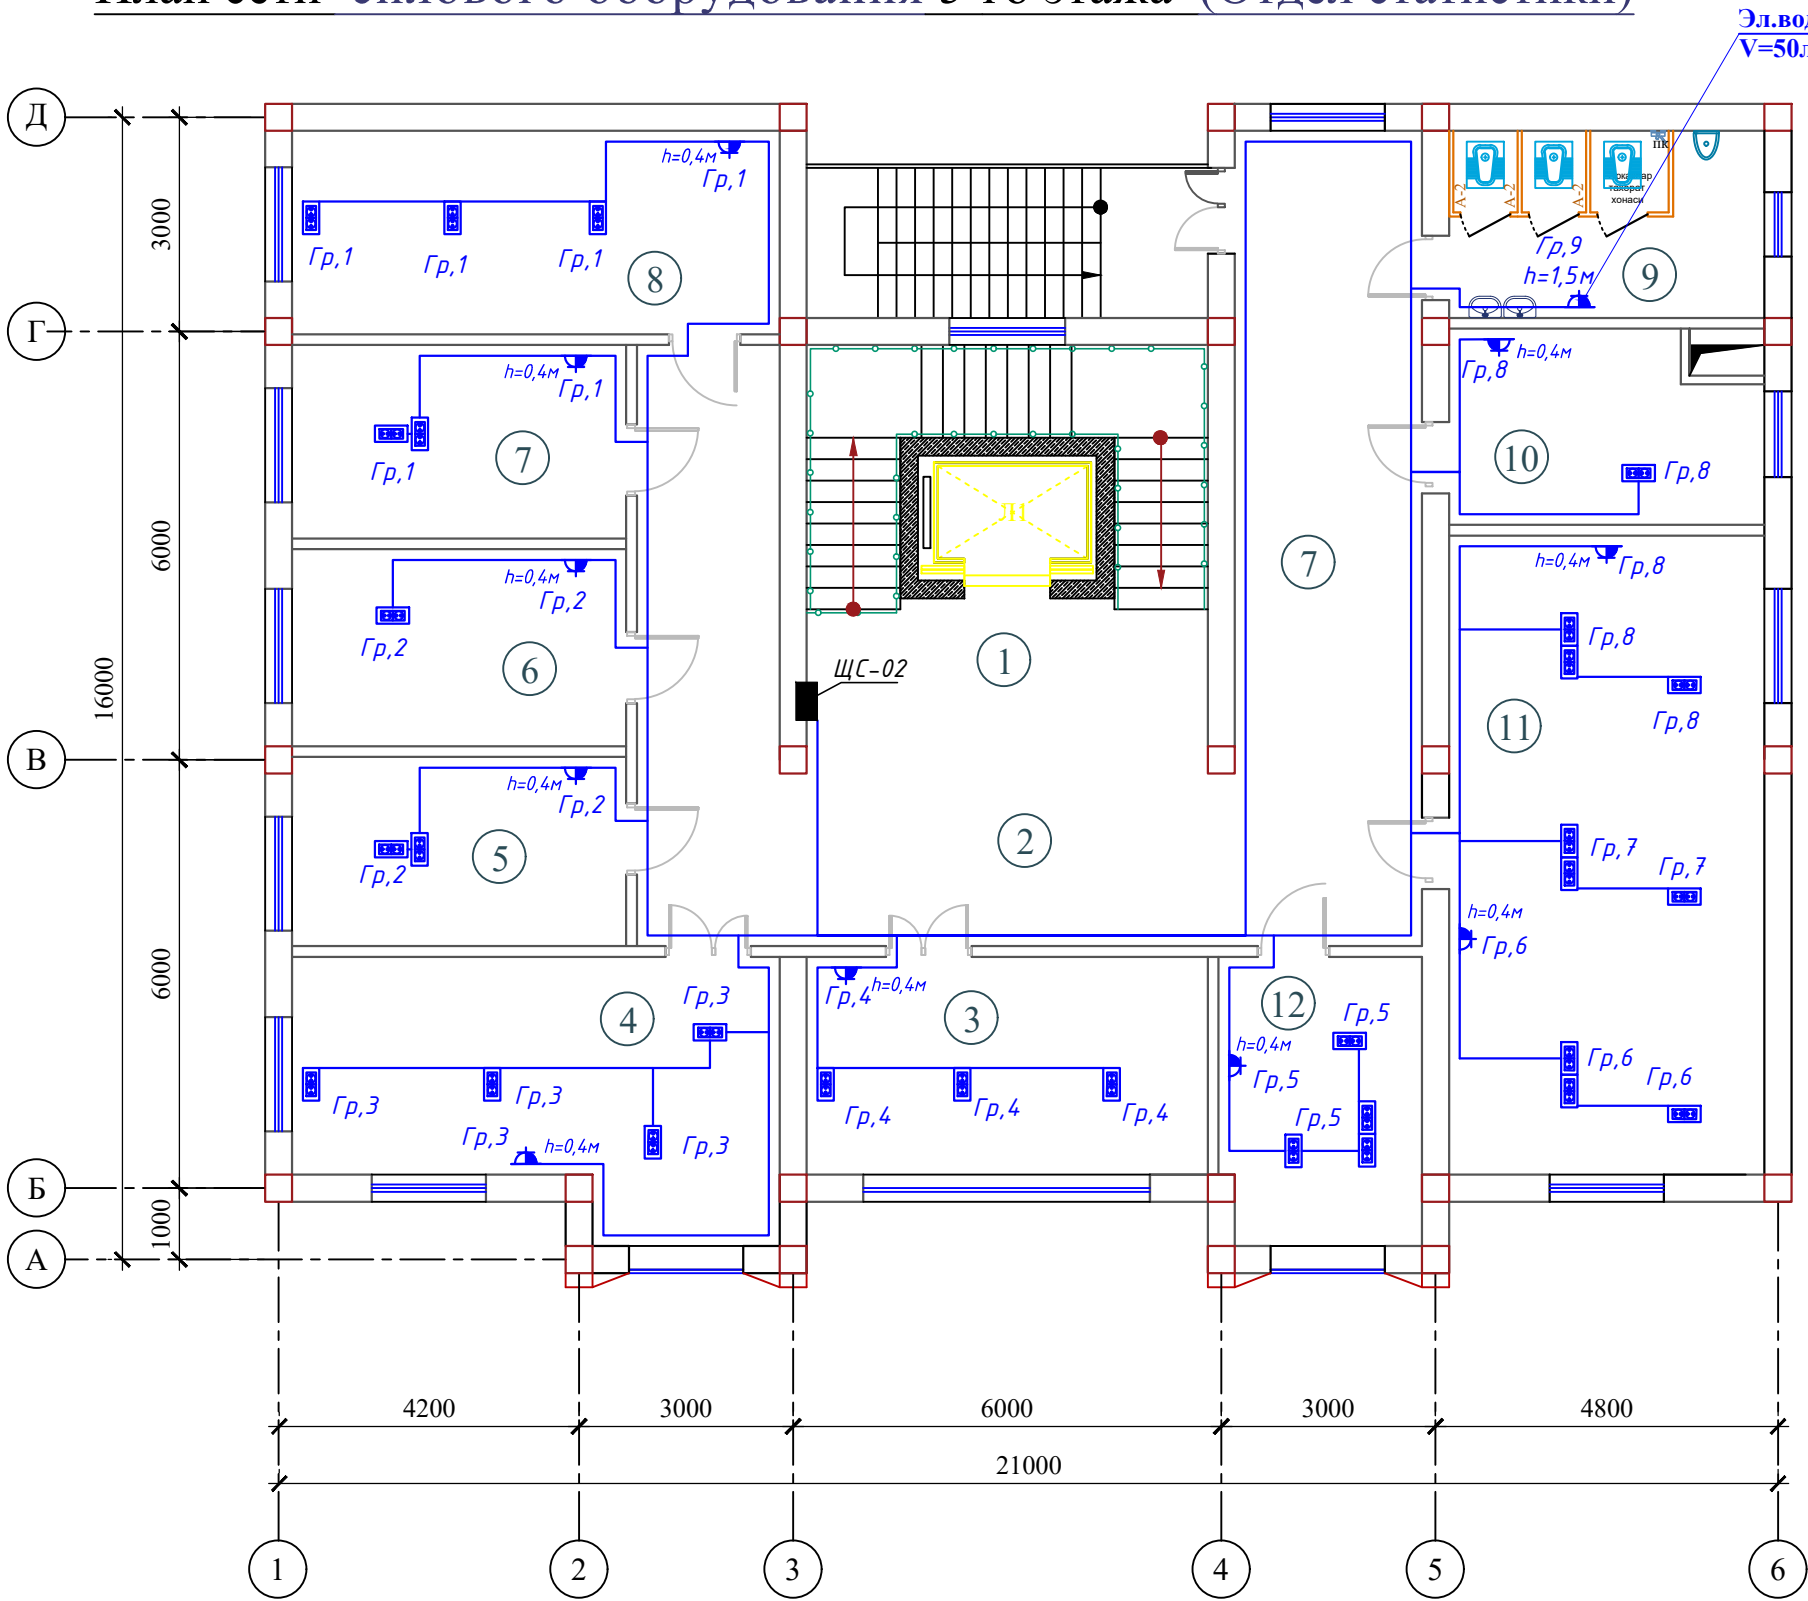


Экспликация помещений

| Номер помещения | Наименование                                                                                    | Площадь м² |
|-----------------|-------------------------------------------------------------------------------------------------|------------|
| 1               | Лестничная клетка с лифтом                                                                      | 34.7       |
| 2               | Вестибюль и коридор                                                                             | 66.9       |
| 3               | Хизматлар ва савдо соҳаси статистикаси бўлими 3.                                                | 17.8       |
| 4               | Қишлоқ хўжалиги ва атроф-муҳит статистикаси бўлими 4.0                                          | 24.6       |
| 5               | Бухгалтерия ҳисоби ва молиявий ишлар бўлими 3.                                                  | 12.5       |
| 6               | Инсон ресурсларини бошқариш бўйича бош мутахассис                                               | 13.0       |
| 7               | Мурожаатлар билан ишлаш ва ижро интизоми бўйича бош мутахассис (4 та ёрдамчи ходим билан бирга) | 13.0       |
| 8               | Мурожаатлар билан ишлаш ва ижро интизоми бўйича бош мутахассис (4 та ёрдамчи ходим билан бирга) | 20.5       |
| 9               | Санитраный узел "Ж"                                                                             | 12.5       |
| 10              | Бош юрисконсульт                                                                                | 12.5       |
| 11              | Аҳоли турмуш даражаси ва ижтимоий соҳа статистикаси бўлими 9.0                                  | 41.5       |
| 12              | Рўйхатга олиш жараёнини ташкил этиш ва ўтказиш бўлими 2.                                        | 11.8       |
| Итого           |                                                                                                 | 281.3      |

|           |      |                 |        |          |      |   |        |        |
|-----------|------|-----------------|--------|----------|------|---|--------|--------|
|           |      |                 |        |          |      | ЭМ   |        |        |
|           |      |                 |        |          |      | "TOSHKENT VILOYATI HOKIMLIGI HUZURIDAGI "YAGONA BUYURTMACHI XIZMATI" DAVLAT MUASSASIGA MA'MURIY BINO VA INSHOOTLARINI QURISH |        |        |
| Изм.      | Кол. | Лист            | N док. | Подпись. | Дата | Hokimlik binosini "Qabul bo'limi"                                                                                            | Стадия | Лист   |
|           |      |                 |        |          | 2026 |   | РП     | 24     |
| ГПИ.      |      | Ахмедов А.      |        |          |      |   |        | Листов |
| ГАП.      |      | Исмаилов Б.     |        |          |      |   |        | 45     |
| Испол.    |      | Амонов Н        |        |          |      |   |        |        |
| Н. контр. |      | Саломиддинов А. |        |          |      | Ген. проектировщик<br>"SARDOBA DIZAYN QURILISH" ХК<br>Суд. проектировщик<br>"EXPRESS ENGINEERING" МЧЖ                        |        |        |
| Проверил  |      | Курбонов Г.     |        |          |      |   |        |        |

План сети силового оборудования 6-го этажа (Отдел статистики)


Экспликация помещений

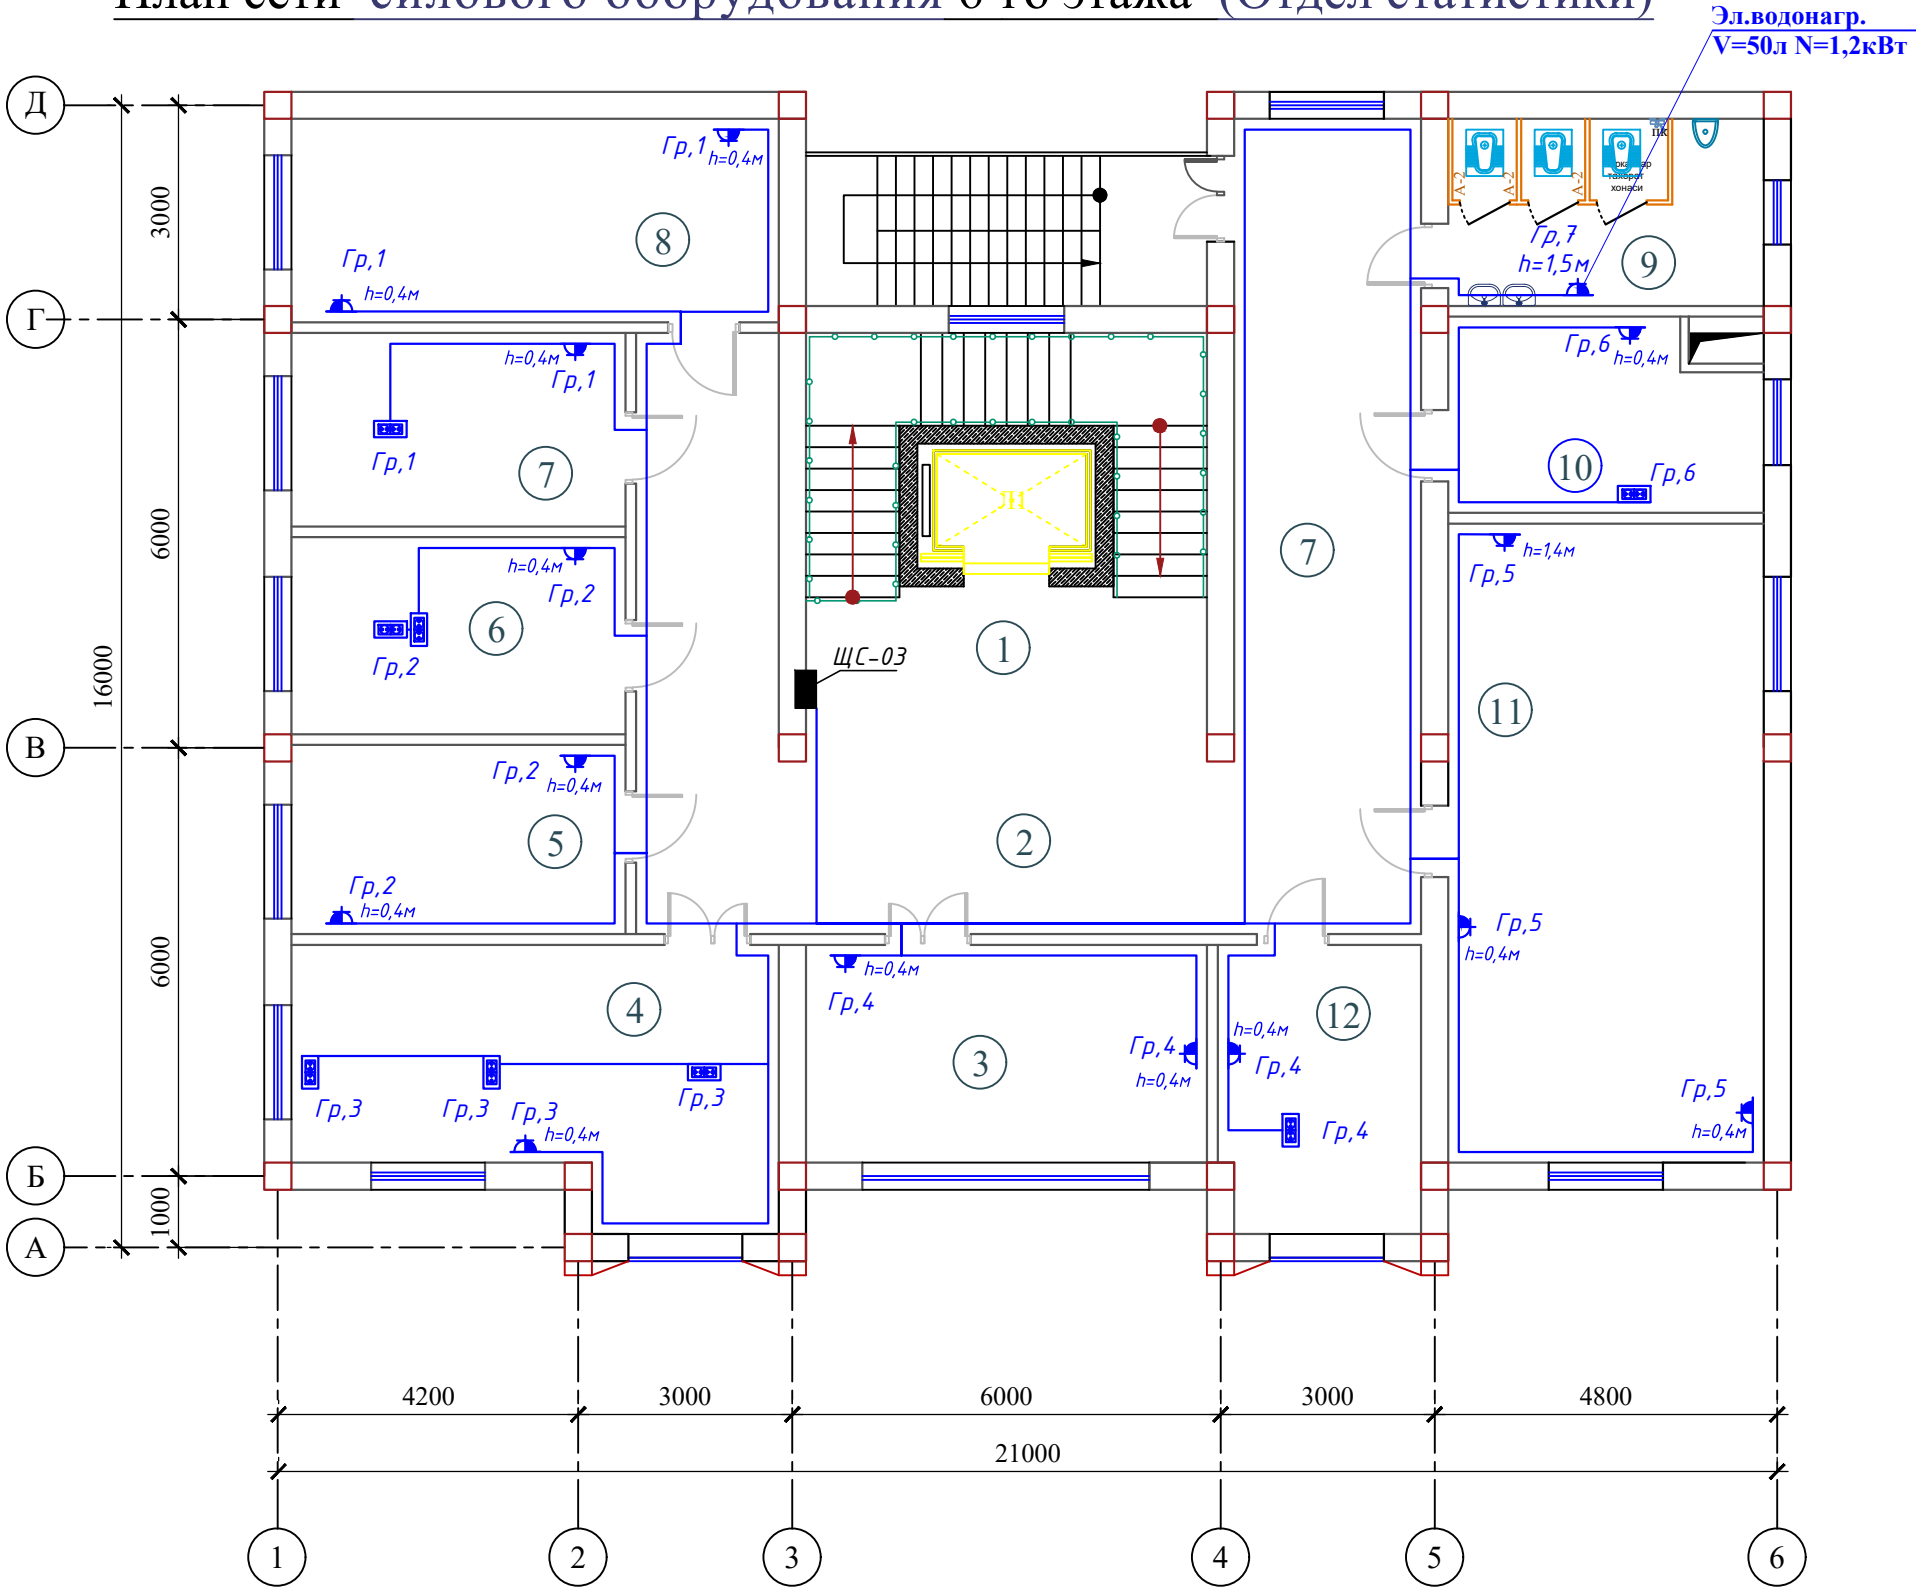

| Номер помещения | Наименование                                                  | Площадь м² |
|-----------------|---------------------------------------------------------------|------------|
| 1               | Лестничная клетка с лифтом                                    | 34.7       |
| 2               | Вестибюль и коридор                                           | 66.9       |
| 3               | Рўйхатга олишга оид хужжатлар учун архив                      | 17.8       |
| 4               | Жисмоний ва юридик шахсларнинг вакилларини қабул қилиш хонаси | 24.6       |
| 5               | Маънавият ва маърифат хонаси (кутубхона)                      | 12.5       |
| 6               | Маълумотларни сақлаш хонаси                                   | 13.0       |
| 7               | Нусха кўчириш хонаси                                          | 13.0       |
| 8               | Бошқарманинг идоравий архиви                                  | 20.5       |
| 9               | Санитранный узел "М"                                          | 12.5       |
| 10              | Махсус қисм                                                   | 12.5       |
| 11              | Кичик мажлислар зали                                          | 41.5       |
| 12              | Ахборот хизмати бўйича бош мутахассис                         | 11.8       |
| Итого           |                                                               | 281.3      |

|           |                 |      |                                                                                       |                                                                                       |      |   |                                                    |      |        |    |  |
|-----------|-----------------|------|---------------------------------------------------------------------------------------|---------------------------------------------------------------------------------------|------|---|----------------------------------------------------|------|--------|----|--|
|           |                 |      |                                                                                       |                                                                                       |      |   |                                                    |      |        | ЭМ |  |
|           |                 |      |                                                                                       |                                                                                       |      |   |                                                    |      |        |    |  |
| Изм.      | Кол.            | Лист | N док.                                                                                | Подпись.                                                                              | Дата | "TOSHKENT VILOYATI HOKIMLIGI HUZURIDAGI "YAGONA BUYURTMACHI XIZMATI" DAVLAT MUASSASIGA MA'MURIY BINO VA INSHOOTLARINI QURISH |                                                    |      |        |    |  |
|           |                 |      |                                                                                       |                                                                                       | 2026 |   |                                                    |      |        |    |  |
| ГИП.      | Ахмедов А.      |      |  |                                                                                       |      | Hokimlik binosini "Qabul bo'limi"                                                                                            | Стадия                                             | Лист | Листов |    |  |
| ГАП.      | Исмаилов Б.     |      |                                                                                       |                                                                                       |      |   | РП                                                 | 25   | 45     |    |  |
| Испол.    | Амонов Н        |      |                                                                                       |  |      |   |                                                    |      |        |    |  |
| Н. контр. | Салохитдинов А. |      |  |                                                                                       |      | План сети силового оборудования 6-го этажа (Отдел статистики)                                                                | Ген. проектировщик<br>"SARDOBA DIZAYN QURILISH" XK |      |        |    |  |
| Проверил  | Курбонов Г.     |      |  |                                                                                       |      |   | Суб. проектировщик<br>"EXPRESS ENGINEERING" МЧЖ    |      |        |    |  |
|           |                 |      |                                                                                       |                                                                                       |      |   |                                                    |      |        |    |  |

План сети электропитания фанкойлы 1-этажа

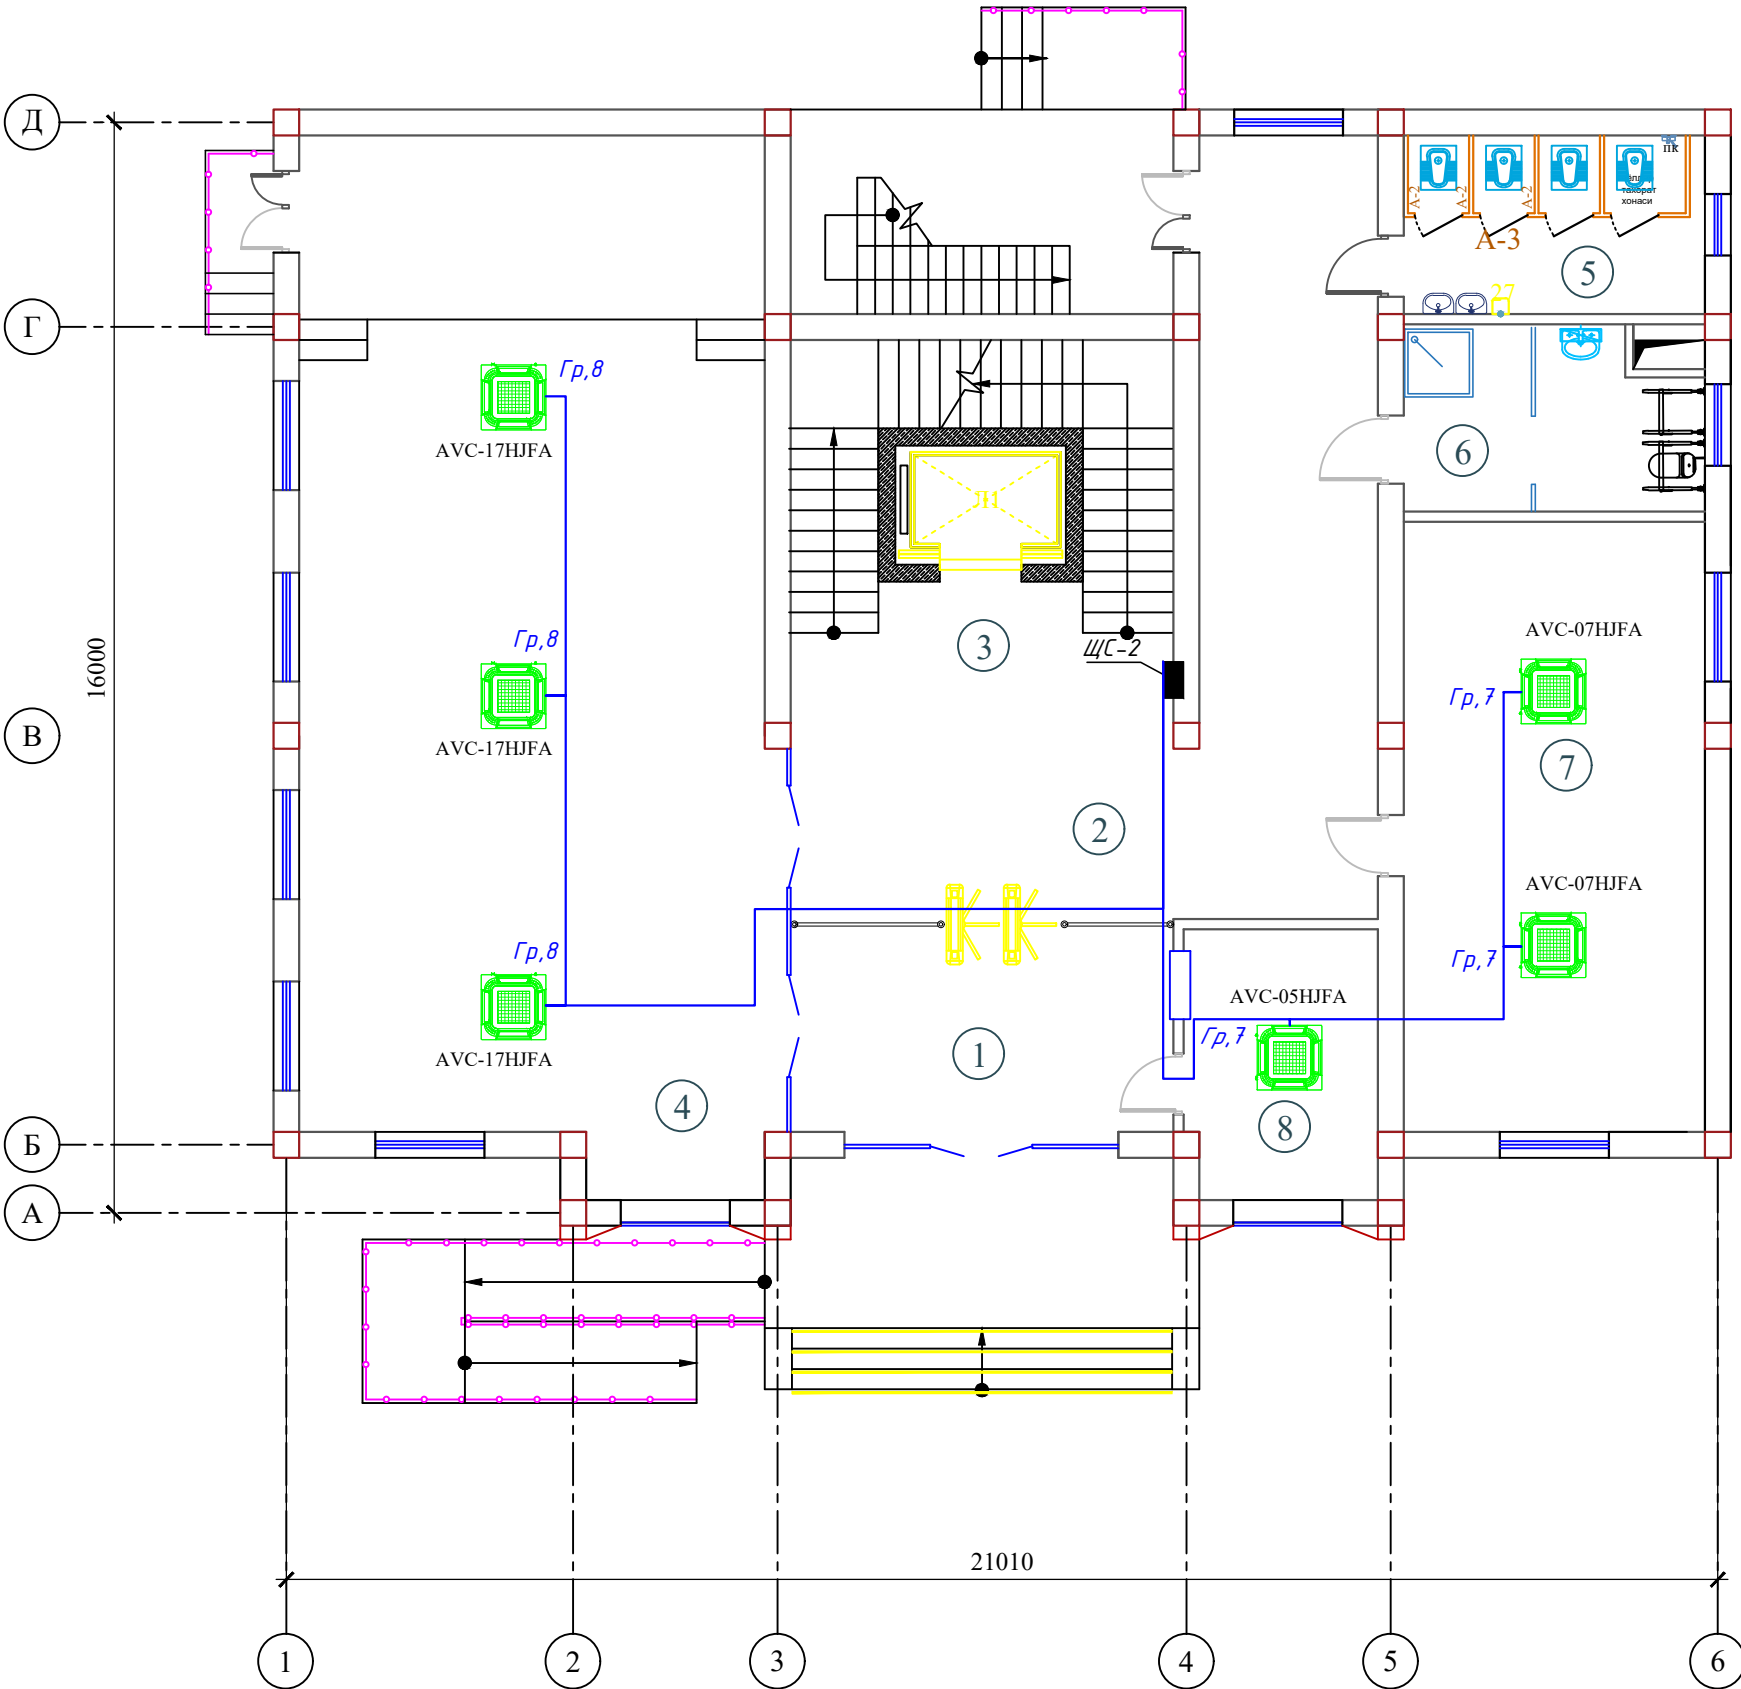


Экспликация помещений

| Номер помещения | Наименование                  | Площадь м² |
|-----------------|-------------------------------|------------|
| 1               | Тамбур                        | 19.6       |
| 2               | Вестибюль и коридор           | 48.9       |
| 3               | Лестничная клетка с лифтом    | 34.7       |
| 4               | Актный зал                    | 105.8      |
| 5               | Санитарный узел "Ж"           | 12.5       |
| 6               | С/У для инвалидов и инвентаря | 12.5       |
| 7               | Кабинет техназор              | 41.5       |
| 8               | Комната охраны                | 11.8       |
|                 |                               |            |
|                 |                               |            |
|                 |                               |            |
|                 |                               |            |
| Итого           |                               | 287.3      |

|           |      |                |        |                                                                                       |      |   |  |  |                                                                                                 |      |        |
|-----------|------|----------------|--------|---------------------------------------------------------------------------------------|------|---|--|--|-------------------------------------------------------------------------------------------------|------|--------|
|           |      |                |        |                                                                                       |      |   |  |  |                                                                                                 | ЭМ   |        |
|           |      |                |        |                                                                                       |      | "TOSHKENT VILOYATI HOKIMLIGI HUZURIDAGI "YAGONA BUYURTMACHI XIZMATI" DAVLAT MUASSASIGA MA'MURIY BINO VA INSHOOTLARINI QURISH |  |  |                                                                                                 |      |        |
| Изм.      | Кол. | Лист           | N док. | Подпись.                                                                              | Дата |   |  |  |                                                                                                 |      |        |
|           |      |                |        |                                                                                       | 2026 | Hokimlik binosini "Qabul bo'limi"                                                                                            |  |  | Стадия                                                                                          | Лист | Листов |
| ГИП.      |      | Ахмедов А.     |        |  |      |   |  |  | РП                                                                                              | 26   | 45     |
| ГАП.      |      | Исмаилов Б.    |        |  |      |   |  |  |                                                                                                 |      |        |
| Испол.    |      | Амонов Н       |        |  |      | План сети электропитания фанкойлы 1-этажа                                                                                    |  |  | Ген. проектировщик "SARDOBA DIZAYN QURILISH" ХК<br>Суд. проектировщик "EXPRESS ENGINEERING" МЧЖ |      |        |
| Н. контр. |      | Салохитдинов А |        |  |      |   |  |  |                                                                                                 |      |        |
| Проверил  |      | Курбонов Г.    |        |  |      |   |  |  |                                                                                                 |      |        |
|           |      |                |        |                                                                                       |      |   |  |  |                                                                                                 |      |        |

## План сети электропитания фанкойлы 2-этажа

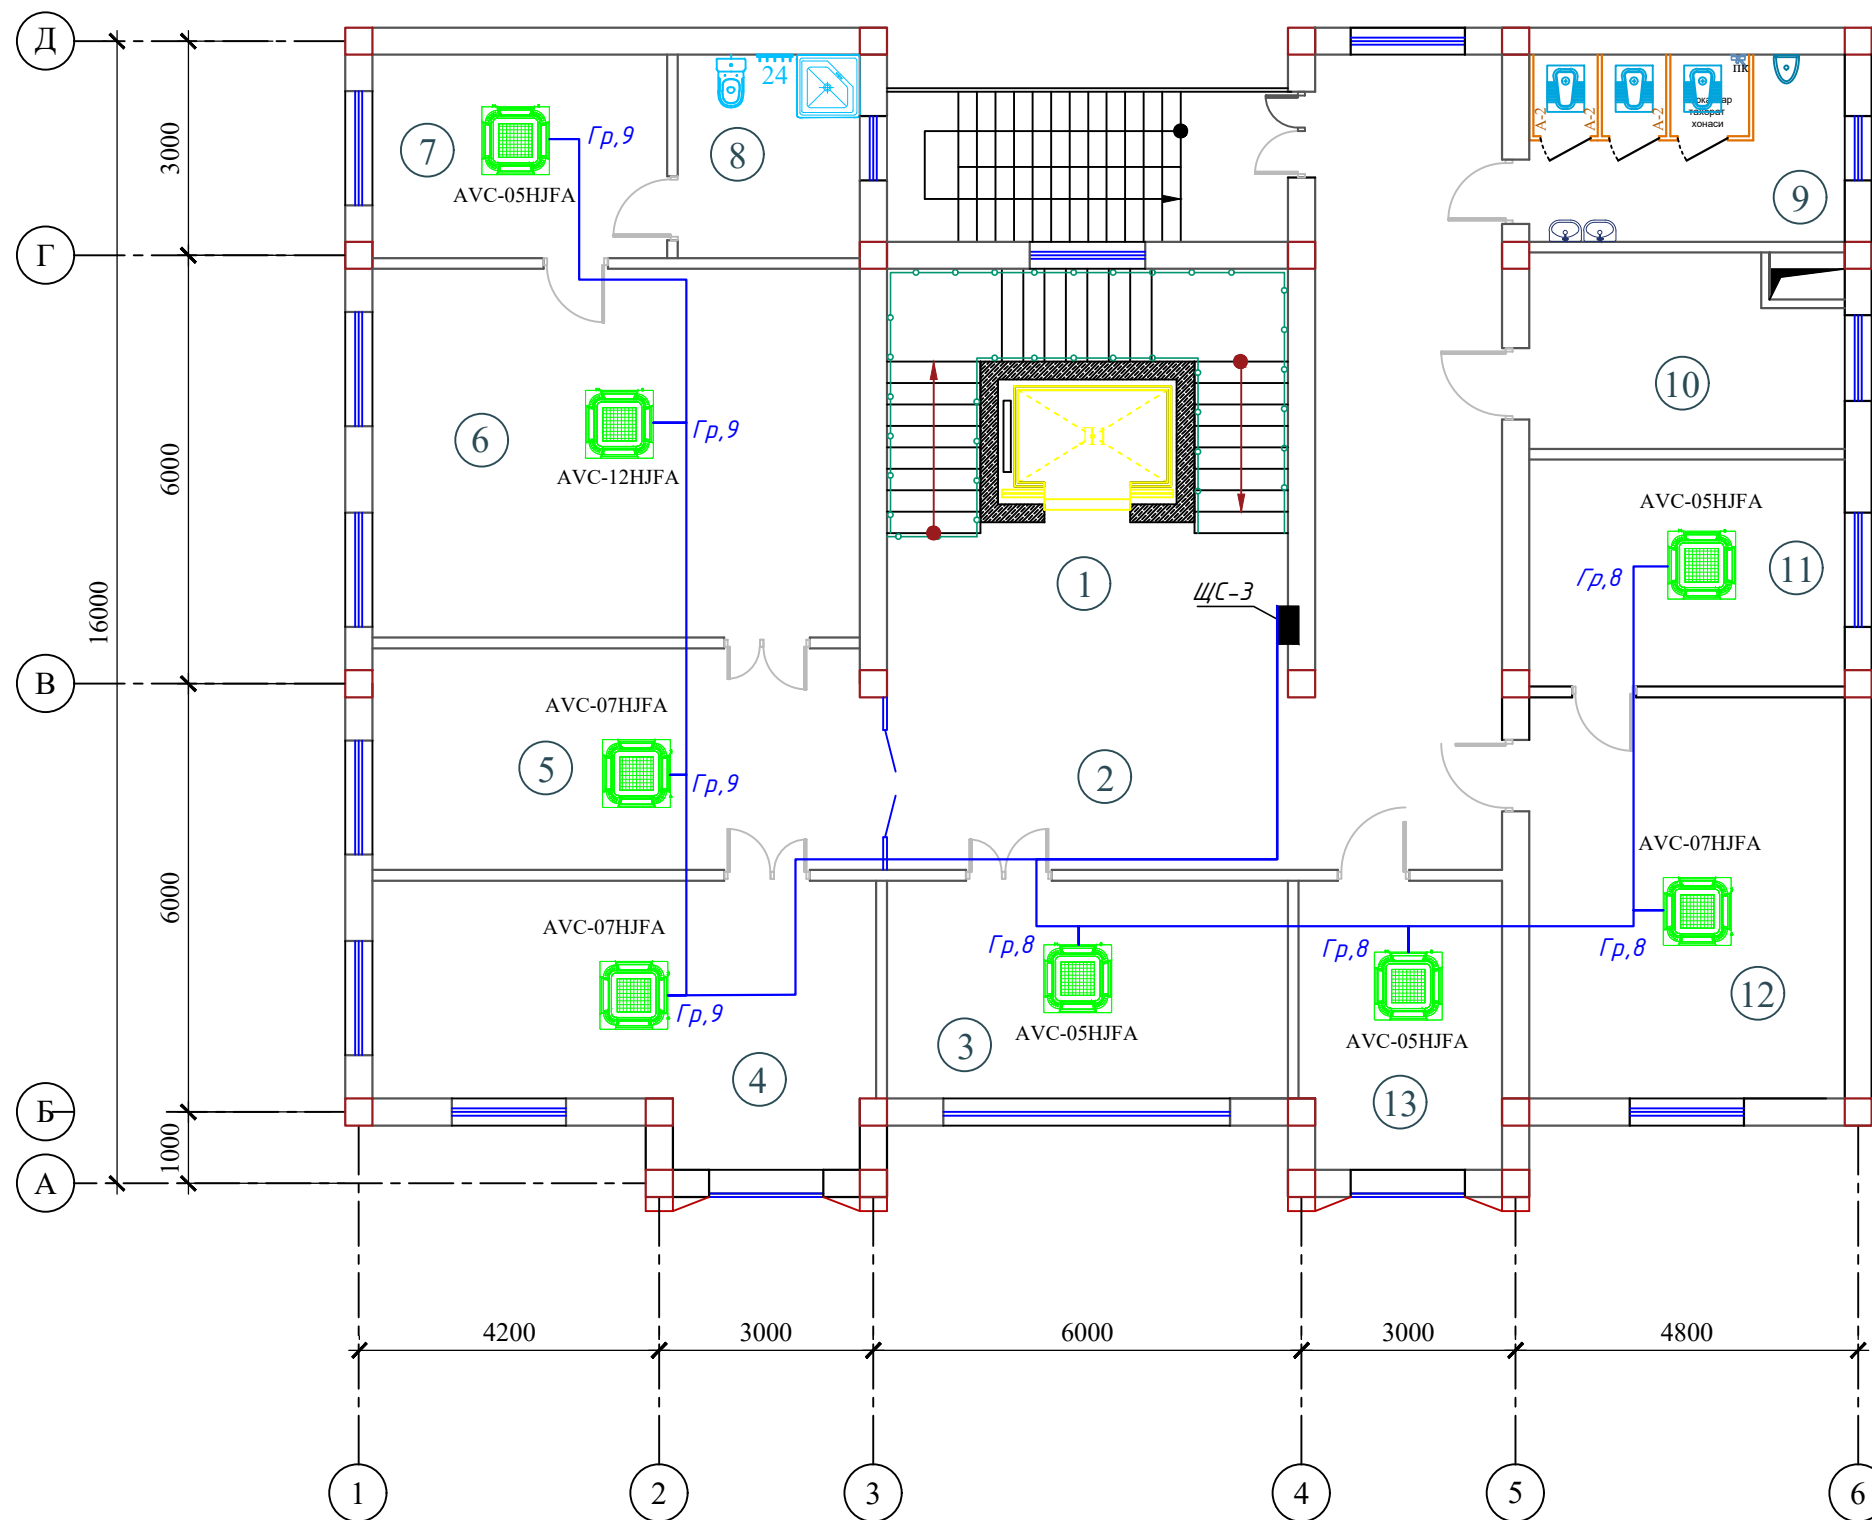


## Экспликация помещений

| Номер помещения | Наименование               | Площадь м <sup>2</sup> |
|-----------------|----------------------------|------------------------|
| 1               | Лестничная клетка с лифтом | 34.7                   |
| 2               | Вестибюль и коридор        | 48.9                   |
| 3               | Кабинет зам директора      | 17.5                   |
| 4               | Кабинет главного инженера  | 24.6                   |
| 5               | Приемная                   | 22.9                   |
| 6               | Кабинет начальника         | 36.0                   |
| 7               | Комната отдыха             | 12.5                   |
| 8               | Санитарный узел            | 7.5                    |
| 9               | Санитраный узел "М"        | 12.5                   |
| 10              | Серверная                  | 12.5                   |
| 11              | Кабинет специалист         | 14.9                   |
| 12              | Главный бухгалтер          | 25.5                   |
| 13              | Кабинет кадров             | 11.8                   |
|                 |                            |                        |
|                 |                            |                        |
| Итого           |                            | 281.8                  |

|           |                 |      |        |                                                                                       |      |   |  |                                                                                 |      |        |
|-----------|-----------------|------|--------|---------------------------------------------------------------------------------------|------|---|--|---------------------------------------------------------------------------------|------|--------|
|           |                 |      |        |                                                                                       |      |   |  |                                                                                 | ЭМ   |        |
|           |                 |      |        |                                                                                       |      | "TOSHKENT VILOYATI HOKIMLIGI HUZURIDAGI "YAGONA BUYURTMACHI XIZMATI" DAVLAT MUASSASIGA MA'MURIY BINO VA INSHOOTLARINI QURISH |  |                                                                                 |      |        |
| Изм.      | Кол.            | Лист | N док. | Подпись.                                                                              | Дата |   |  |                                                                                 |      |        |
|           |                 |      |        |                                                                                       | 2026 |   |  |                                                                                 |      |        |
| ГИП.      | Ахмедов А.      |      |        |  |      | Hokimlik binosini "Qabul bo'limi"                                                                                            |  | Стадия                                                                          | Лист | Листов |
| ГАП.      | Исмаилов Б.     |      |        |  |      |   |  | ПП                                                                              | 27   | 45     |
| Испол.    | Амонов Н        |      |        |  |      |   |  |                                                                                 |      |        |
| Н. контр. | Салохитдинов А. |      |        |  |      | План сети электропитания фанкойлы 2-этажа                                                                                    |  | Ген. проектировщик                                                              |      |        |
| Проверил  | Курбонов Г.     |      |        |  |      |   |  | "SARDOBA DIZAYN QURILISH" XK<br>Суд. проектировщик<br>"EXPRESS ENGINEERING" МЧЖ |      |        |

План сети электропитания фанкойлы 3-этажа

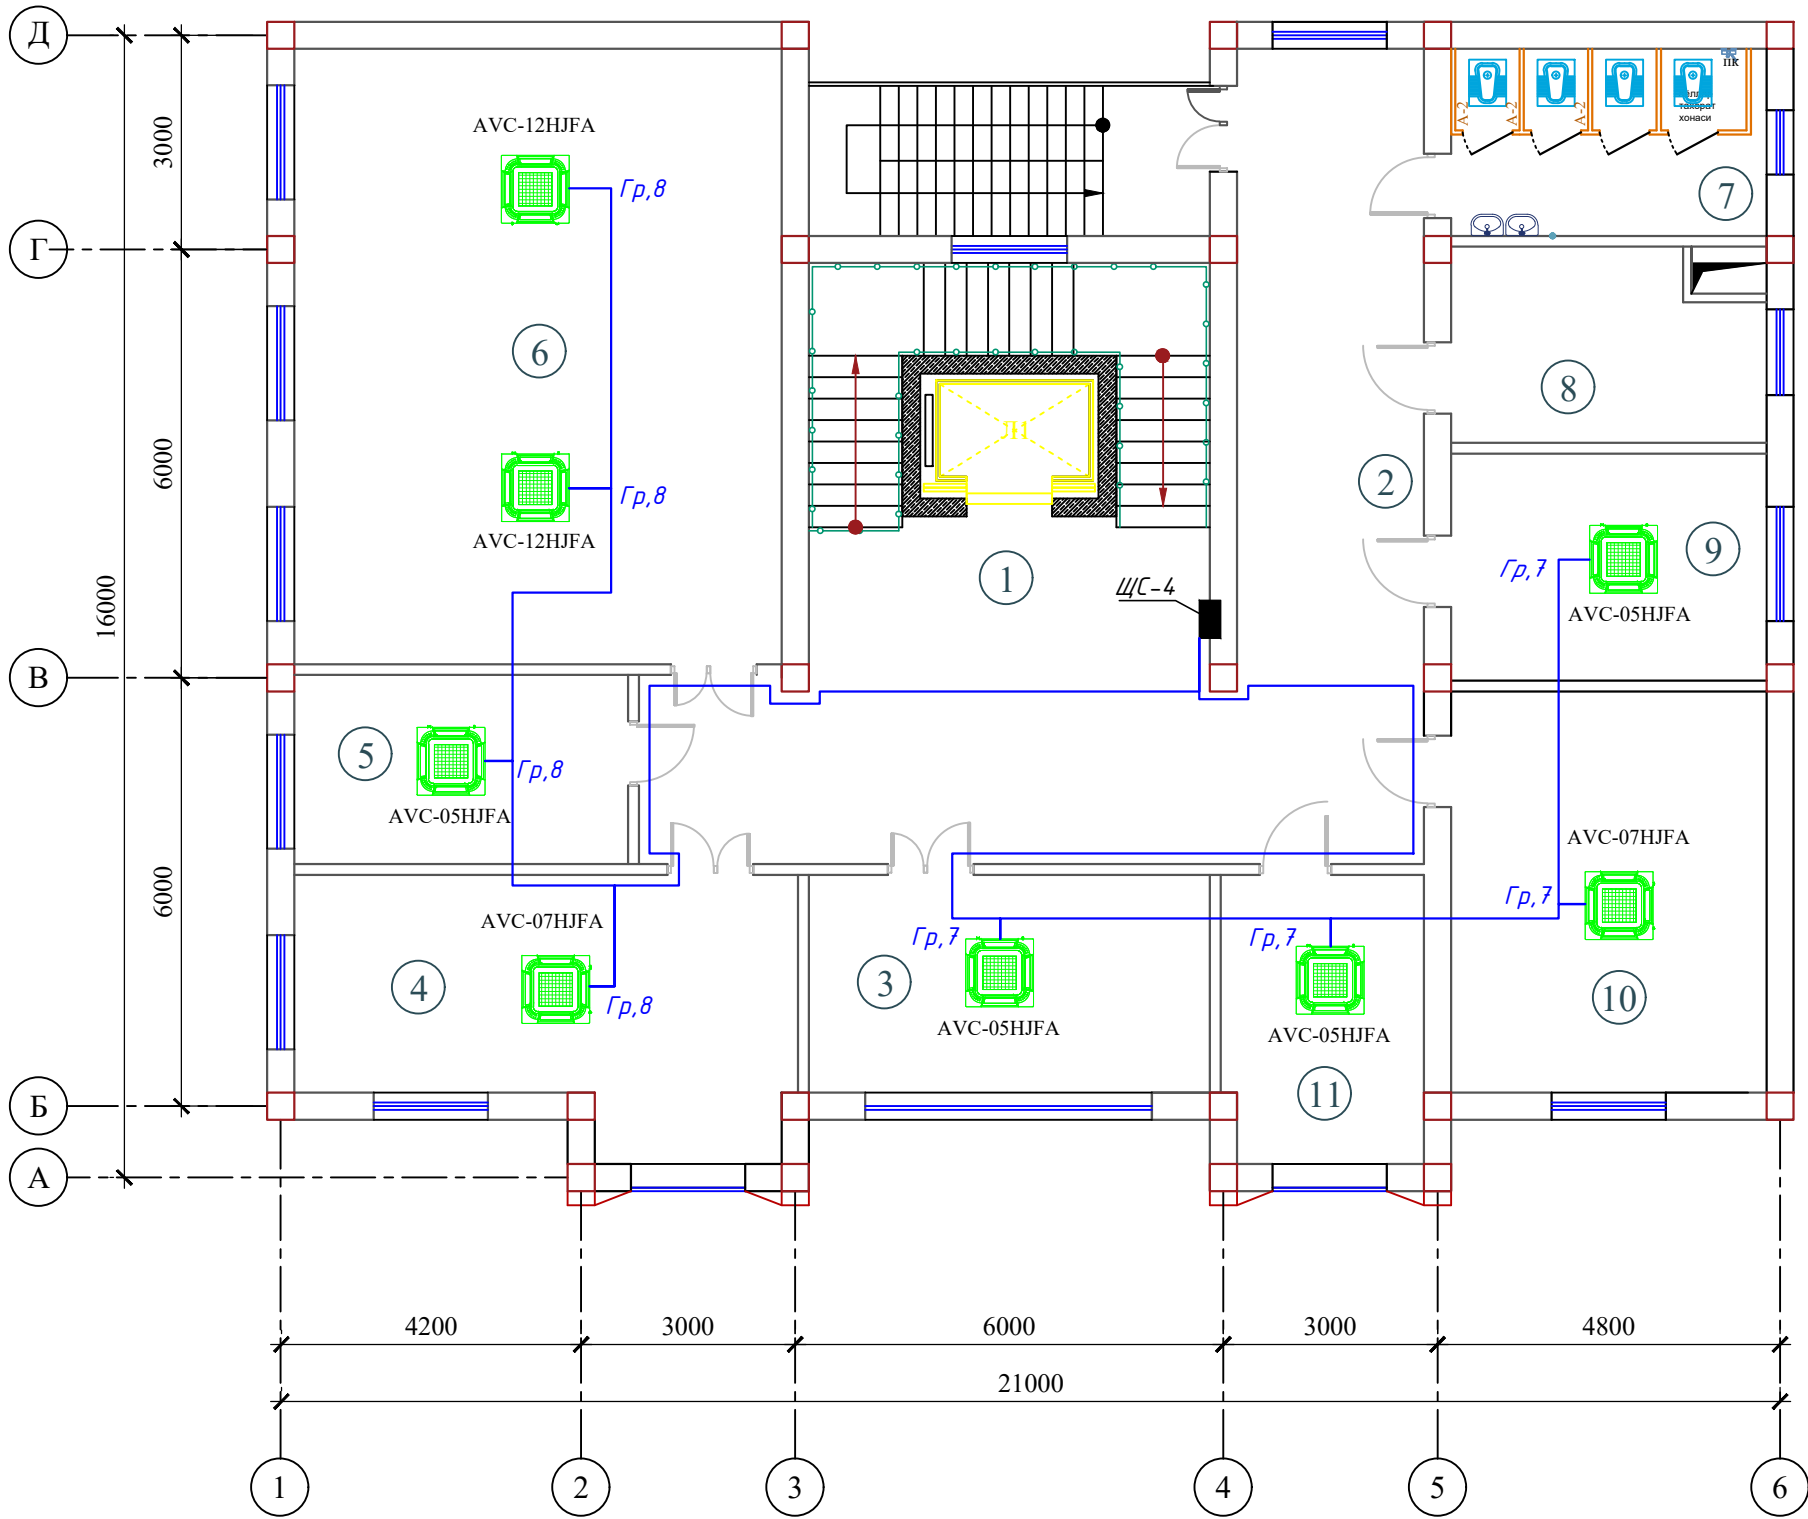


Экспликация помещений

| Номер помеще-ния | Наименование                         | Площадь м² |
|------------------|--------------------------------------|------------|
| 1                | Лестничная клетка с лифтом           | 34.7       |
| 2                | Вестибюль и коридор                  | 54.9       |
| 3                | Моля булими                          | 17.5       |
| 4                | Руководитель проектного отдела       | 24.6       |
| 5                | Кабинет специалист                   | 12.9       |
| 6                | Лойиха булими                        | 59.8       |
| 7                | Санитраный узел "Ж"                  | 12.5       |
| 8                | Кабинет юриста                       | 12.5       |
| 9                | Умумий булим                         | 14.9       |
| 10               | Комната начальника отдела контрактов | 25.5       |
| 11               | Раздел контракта                     | 11.8       |
| Итого            |                                      | 281.6      |

|           |      |                 |        |                                                                                       |      |   |  |  |                                                 |      |        |
|-----------|------|-----------------|--------|---------------------------------------------------------------------------------------|------|---|--|--|-------------------------------------------------|------|--------|
|           |      |                 |        |                                                                                       |      |   |  |  |                                                 | ЭМ   |        |
|           |      |                 |        |                                                                                       |      | "TOSHKENT VILOYATI HOKIMLIGI HUZURIDAGI "YAGONA BUYURTMACHI XIZMATI" DAVLAT MUASSASIGA MA'MURIY BINO VA INSHOOTLARINI QURISH |  |  |                                                 |      |        |
| Изм.      | Кол. | Лист            | № док. | Подпись                                                                               | Дата |   |  |  |                                                 |      |        |
|           |      |                 |        |                                                                                       | 2026 |   |  |  |                                                 |      |        |
| ГИП.      |      | Ахмедов А.      |        |  |      | Hokimlik binosini "Qabul bo'limi"                                                                                            |  |  | Стадия                                          | Лист | Листов |
| ГАП.      |      | Исмаилов Б.     |        |  |      |   |  |  | РП                                              | 28   | 45     |
| Испол.    |      | Амонов Н        |        |  |      | План сети электропитания фанкойлы 3-этажа                                                                                    |  |  | Ген. проектировщик "SARDOBA DIZAYN QURILISH" ХК |      |        |
| Н. контр. |      | Салохитдинов А. |        |  |      |   |  |  | Суд. проектировщик "EXPRESS ENGINEERING" МЧЖ    |      |        |
| Проверил  |      | Курбонов Г.     |        |  |      |   |  |  |                                                 |      |        |

План сети электропитания фанкойлы 4-этажа (Отдел статистики)

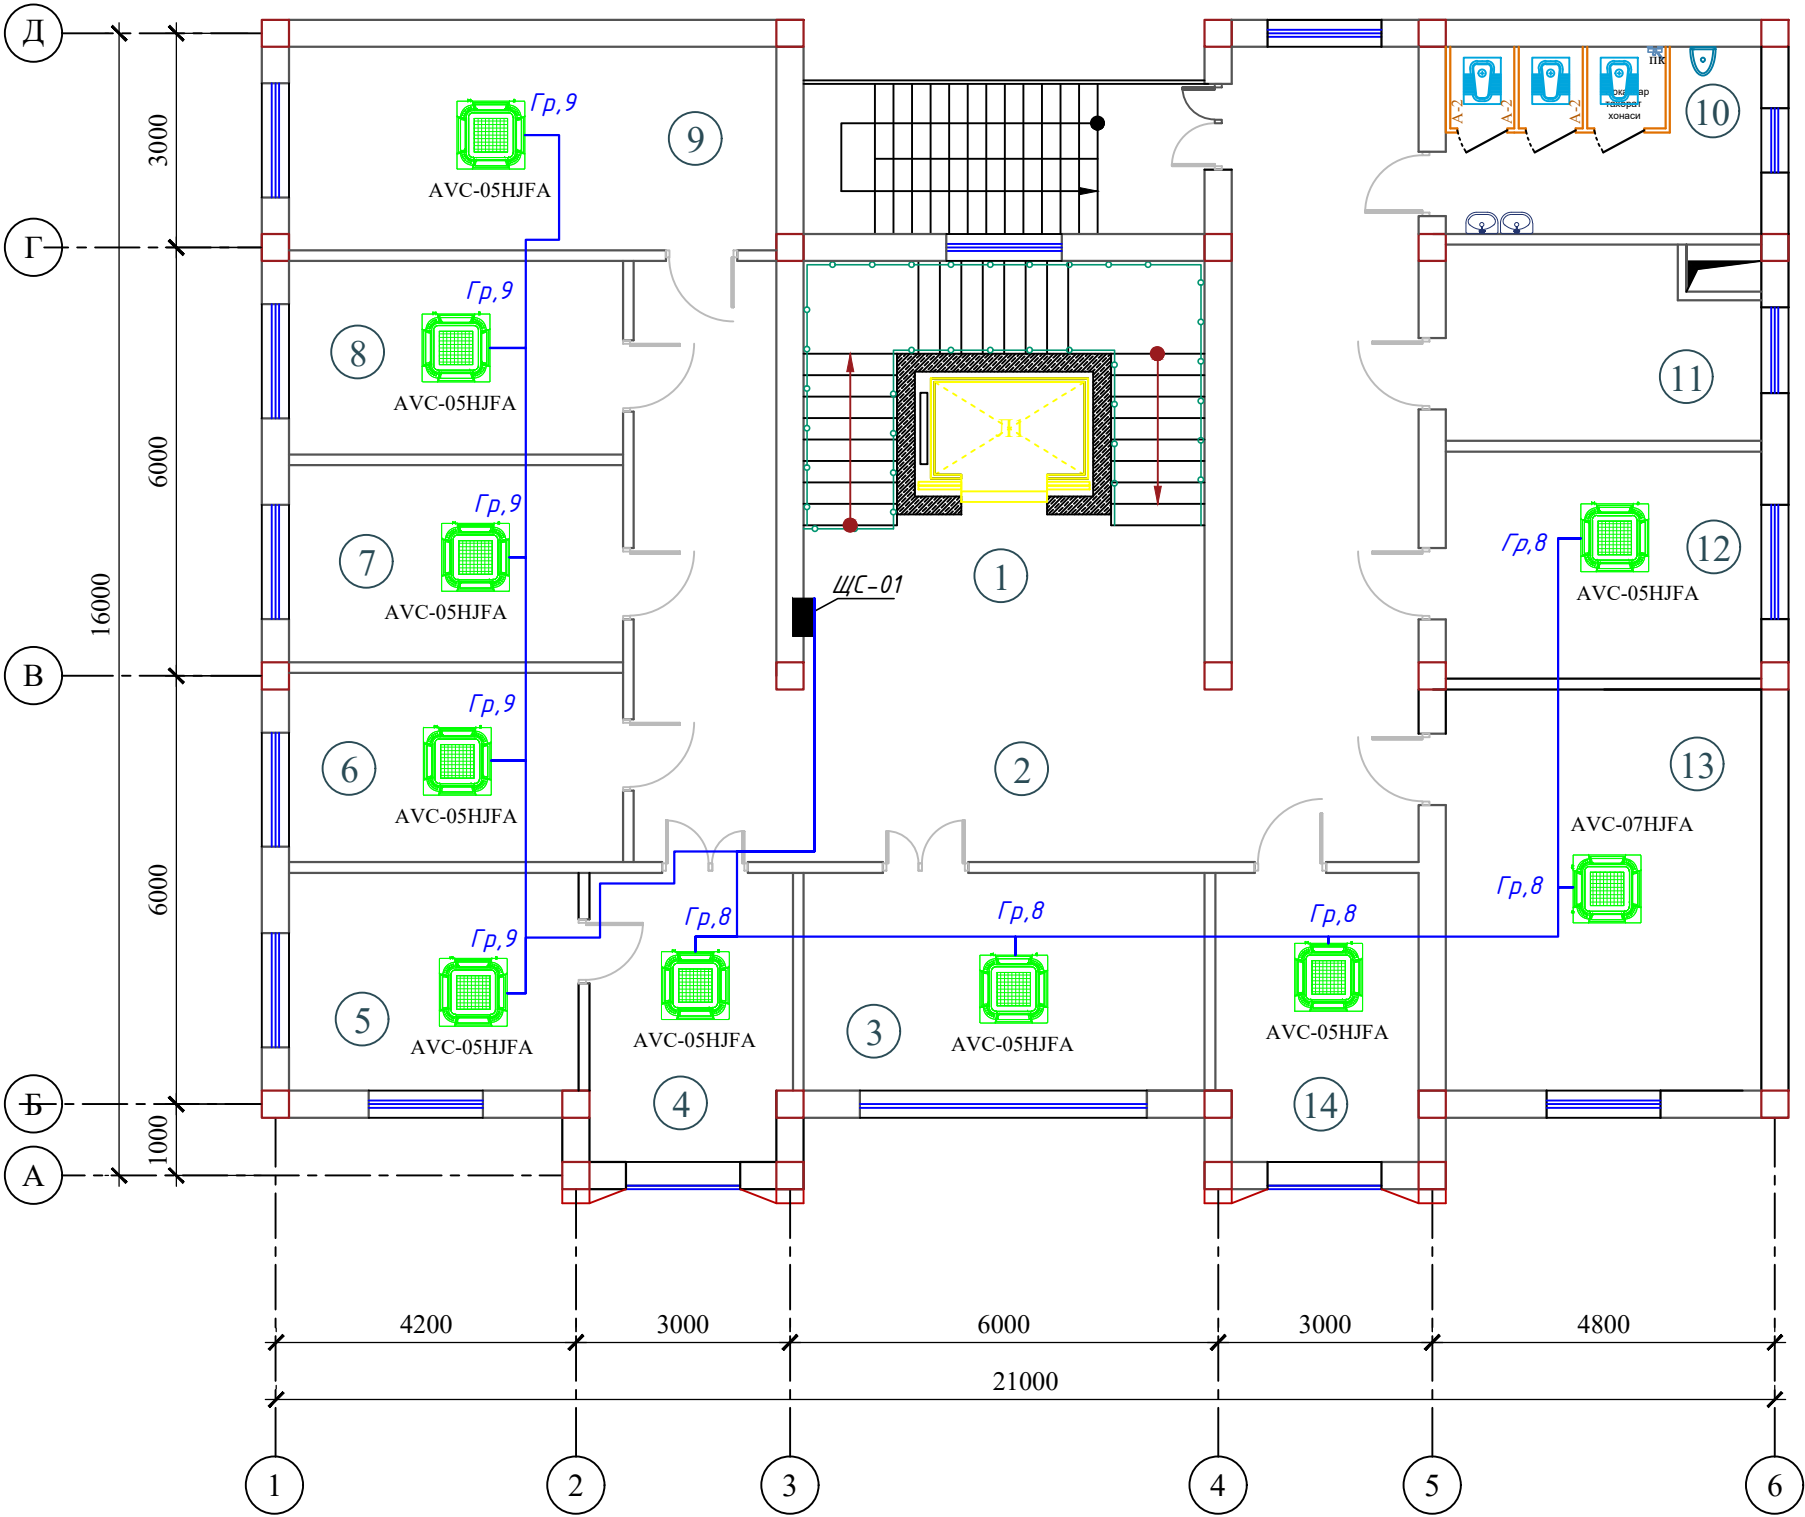


Экспликация помещений

| Номер помещения | Наименование                                                                              | Площадь м² |
|-----------------|-------------------------------------------------------------------------------------------|------------|
| 1               | Лестничная клетка с лифтом                                                                | 34.7       |
| 2               | Вестибюль и коридор                                                                       | 66.9       |
| 3               | Бошлик ўринбосари хонаси 1.                                                               | 17.5       |
| 4               | Приемная                                                                                  | 11.8       |
| 5               | Кабинет начальника                                                                        | 12.6       |
| 6               | Статистика фаолиятини ташкил этиш ва маълумотларни тарқатиш бўлими 2.                     | 12.9       |
| 7               | Саноат ва энергетика статистикаси бўлими 3.                                               | 13.0       |
| 8               | Инвестиция ва қурилиш статистикаси бўлими 3.                                              | 13.0       |
| 9               | Тадбиркорлик субъектлари қузатувлари бўлими 4.                                            | 20.5       |
| 10              | Санитраный узел "М"                                                                       | 12.5       |
| 11              | Серверная                                                                                 | 12.5       |
| 12              | Демография, меҳнат ва гендер статистикаси бўлими 3.0                                      | 14.9       |
| 13              | Рақамлаштириш ва статистик регистрларни юритиш бўлими (4 та техник ходим билан бирга) 6 . | 25.5       |
| 14              | Бошлик ўринбосари хонаси 1.                                                               | 11.8       |
| Итого           |                                                                                           | 280.1      |

|           |      |                 |        |                                                                                       |                                                              |   |                                                 |      |        |    |
|-----------|------|-----------------|--------|---------------------------------------------------------------------------------------|--------------------------------------------------------------|---|-------------------------------------------------|------|--------|----|
|           |      |                 |        |                                                                                       |                                                              |   |                                                 |      |        | ЭМ |
|           |      |                 |        |                                                                                       |                                                              | "TOSHKENT VILOYATI HOKIMLIGI HUZURIDAGI "YAGONA BUYURTMACHI XIZMATI" DAVLAT MUASSASIGA MA'MURIY BINO VA INSHOOTLARINI QURISH |                                                 |      |        |    |
| Изм.      | Кол. | Лист            | № док. | Подпись.                                                                              | Дата                                                         |   |                                                 |      |        |    |
|           |      |                 |        |                                                                                       | 2026                                                         |   |                                                 |      |        |    |
| ГИП.      |      | Ахмедов А.      |        |  | Hokimlik binosini "Qabul bo'limi"                            |   | Стадия                                          | Лист | Листов |    |
| ГАП.      |      | Исмаилов Б.     |        |                                                                                       |                                                              |   | РП                                              | 29   | 45     |    |
| Испол.    |      | Амонов Н        |        |                                                                                       |                                                              |   |                                                 |      |        |    |
| Н. контр. |      | Салохитдинов А. |        |  | План сети электропитания фанкойлы 4-этажа (Отдел статистики) |   | Ген. проектировщик "SARDOBA DIZAYN QURILISH" ХК |      |        |    |
| Проверил  |      | Курбонов Г.     |        |                                                                                       |                                                              |   | Суд. проектировщик "EXPRESS ENGINEERING" МЧЖ    |      |        |    |
|           |      |                 |        |                                                                                       |                                                              |   |                                                 |      |        |    |

План сети электропитания фанкойлы 5-этажа (Отдел статистики)

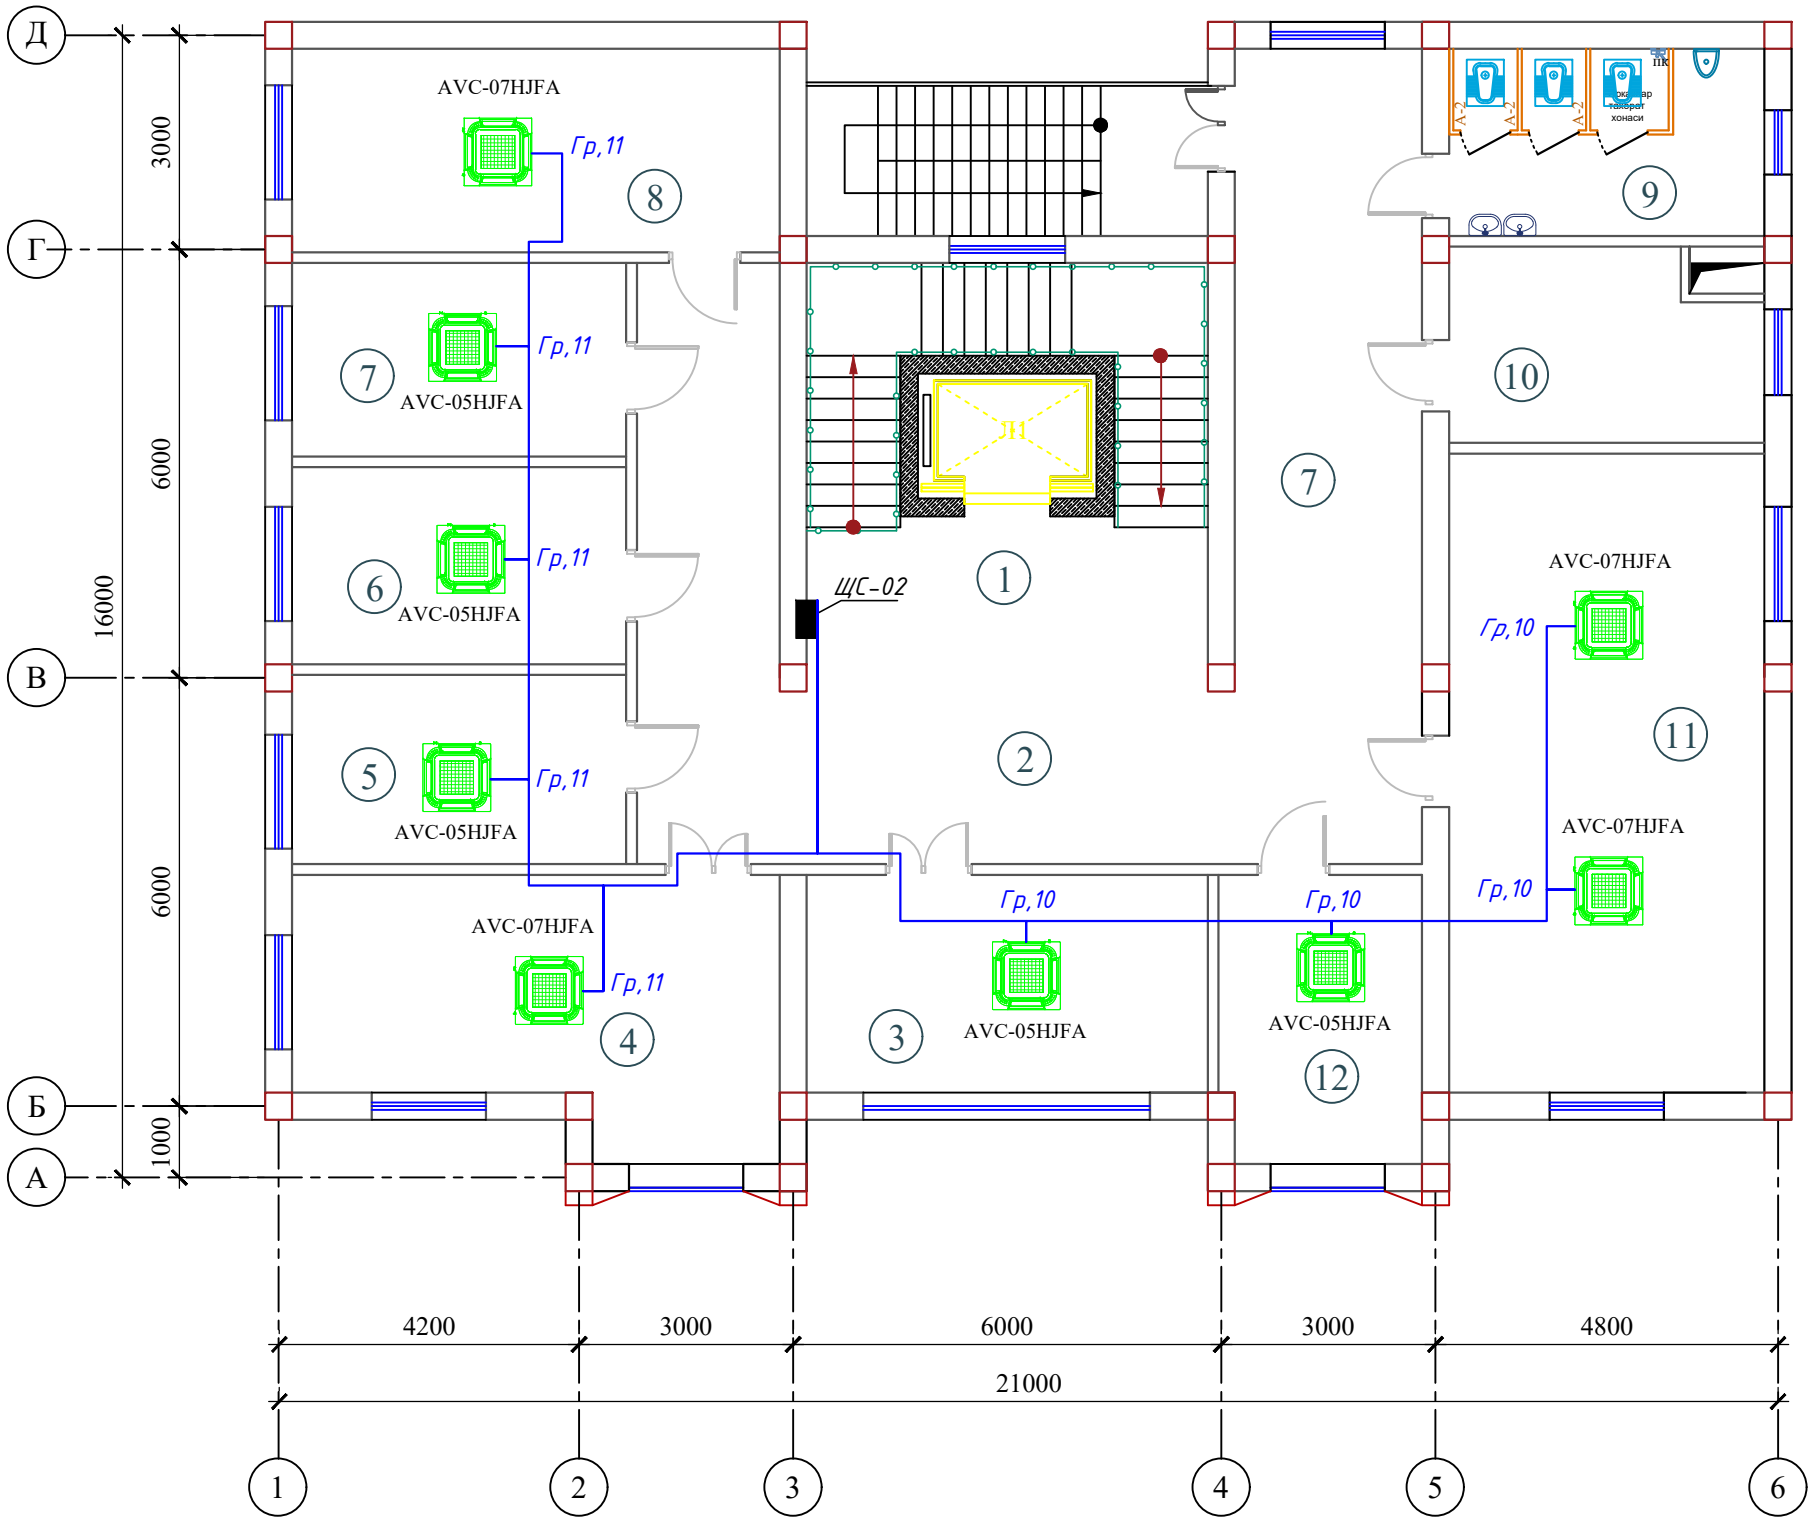


Экспликация помещений

| Номер помещения | Наименование                                                                                    | Площадь м² |
|-----------------|-------------------------------------------------------------------------------------------------|------------|
| 1               | Лестничная клетка с лифтом                                                                      | 34.7       |
| 2               | Вестибюль и коридор                                                                             | 66.9       |
| 3               | Хизматлар ва савдо соҳаси статистикаси бўлими 3.                                                | 17.8       |
| 4               | Қишлоқ хўжалиги ва атроф-муҳит статистикаси бўлими 4.0                                          | 24.6       |
| 5               | Бухгалтерия ҳисоби ва молиявий ишлар бўлими 3.                                                  | 12.5       |
| 6               | Инсон ресурсларини бошқариш бўйича бош мутахассис                                               | 13.0       |
| 7               | Мурожаатлар билан ишлаш ва ижро интизоми бўйича бош мутахассис (4 та ёрдамчи ходим билан бирга) | 13.0       |
| 8               | Мурожаатлар билан ишлаш ва ижро интизоми бўйича бош мутахассис (4 та ёрдамчи ходим билан бирга) | 20.5       |
| 9               | Санитраный узел "Ж"                                                                             | 12.5       |
| 10              | Бош юрисконсульт                                                                                | 12.5       |
| 11              | Аҳоли турмуш даражаси ва ижтимоий соҳа статистикаси бўлими 9.0                                  | 41.5       |
| 12              | Рўйхатга олиш жараёнини ташкил этиш ва ўтказиш бўлими 2.                                        | 11.8       |
| Итого           |                                                                                                 | 281.3      |

|           |                 |      |        |                                                                                       |      |                                                              |   |      |        |  |    |  |
|-----------|-----------------|------|--------|---------------------------------------------------------------------------------------|------|--------------------------------------------------------------|---|------|--------|--|----|--|
|           |                 |      |        |                                                                                       |      |                                                              |   |      |        |  | ЭМ |  |
|           |                 |      |        |                                                                                       |      |                                                              | "TOSHKENT VILOYATI HOKIMLIGI HUZURIDAGI "YAGONA BUYURTMACHI XIZMATI" DAVLAT MUASSASIGA MA'MURIY BINO VA INSHOOTLARINI QURISH |      |        |  |    |  |
| Изм.      | Кол.            | Лист | № док. | Подпись.                                                                              | Дата |                                                              |   |      |        |  |    |  |
|           |                 |      |        |                                                                                       | 2026 |                                                              |   |      |        |  |    |  |
| ГИП.      | Ахмедов А.      |      |        |  |      | Hokimlik binosini "Qabul bo'limi"                            | Стадия   | Лист | Листов |  |    |  |
| ГАП.      | Исмаилов Б.     |      |        |  |      |                                                              | РП   | 30   | 45     |  |    |  |
| Испол.    | Амонов Н        |      |        |  |      |                                                              |   |      |        |  |    |  |
| Н. контр. | Салоҳиддинов А. |      |        |  |      | План сети электропитания фанкойлы 5-этажа (Отдел статистики) | Ген. проектировщик "SARDOBA DIZAYN QURILISH" ХК                                                                              |      |        |  |    |  |
| Проверил  | Курбанов Г.     |      |        |  |      |                                                              | Суд. проектировщик "EXPRESS ENGINEERING" МЧЖ                                                                                 |      |        |  |    |  |


## Экспликация помещений

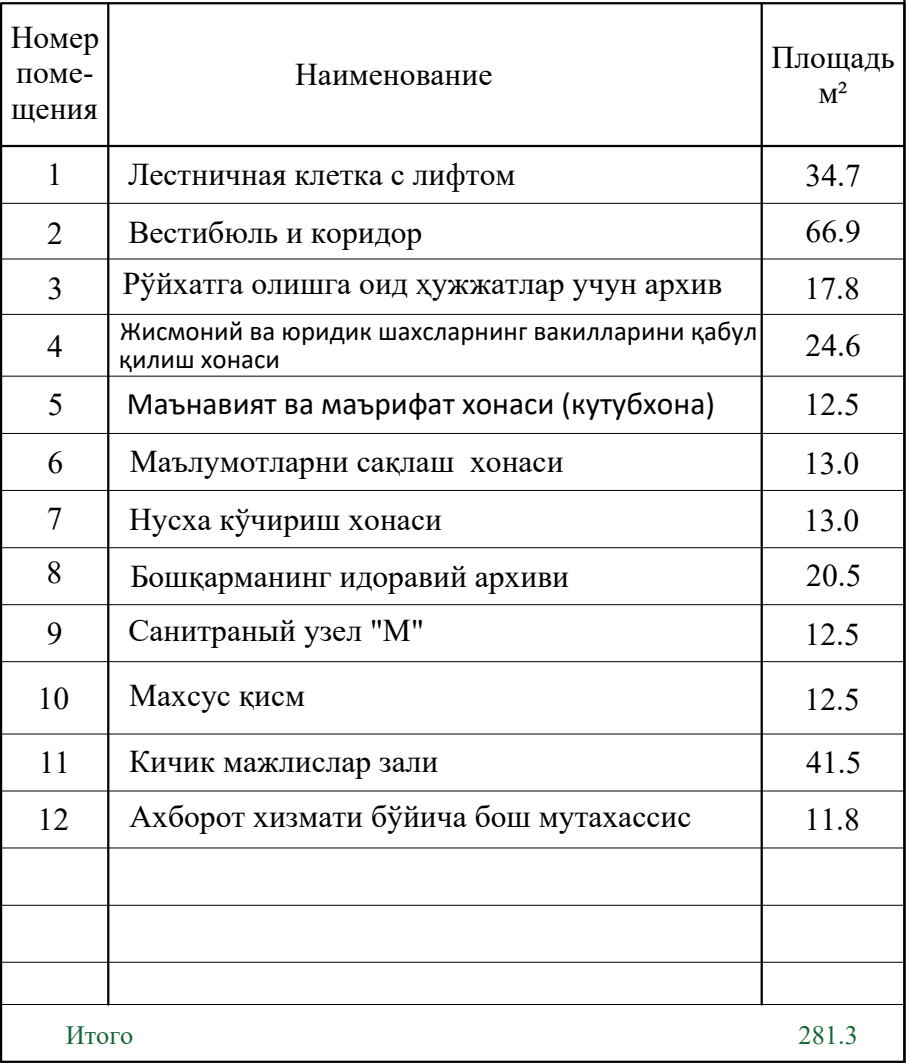

|           |      |                 |        |                                                                                       |      |   |  |                                                                                 |      |        |  |
|-----------|------|-----------------|--------|---------------------------------------------------------------------------------------|------|---|--|---------------------------------------------------------------------------------|------|--------|--|
|           |      |                 |        |                                                                                       |      |   |  |                                                                                 |      | ЭМ     |  |
|           |      |                 |        |                                                                                       |      | "TOSHKENT VILOYATI HOKIMLIGI HUZURIDAGI "YAGONA BUYURTMACHI XIZMATI" DAVLAT MUASSASIGA MA'MURIY BINO VA INSHOOTLARINI QURISH |  |                                                                                 |      |        |  |
| Изм.      | Кол. | Лист            | N док. | Подпись.                                                                              | Дата |   |  |                                                                                 |      |        |  |
|           |      |                 |        |                                                                                       | 2026 |   |  |                                                                                 |      |        |  |
| ГИП.      |      | Ахмедов А.      |        |  |      | Hokimlik binosini "Qabul bo'limi"                                                                                            |  | Стадия                                                                          | Лист | Листов |  |
| ГАП.      |      | Исмаилов Б.     |        |  |      |   |  | РП                                                                              | 31   | 45     |  |
| Испол.    |      | Амонов Н        |        |  |      |   |  |                                                                                 |      |        |  |
| Н. контр. |      | Салоҳиддинов А. |        |  |      | План сети электропитания фанкойлы 6-этажа (Отдел статистики)                                                                 |  | Ген. проектировщик                                                              |      |        |  |
| Проверил  |      | Курбонов Г.     |        |  |      |   |  | "SARDOBA DIZAYN QURILISH" XK<br>Суд. проектировщик<br>"EXPRESS ENGINEERING" МЧЖ |      |        |  |

Расчетная схема осветительного щитка ЩО-1

|   |                                                                            |
|---|----------------------------------------------------------------------------|
| Данные питающей сети                                                                                          |                                                                            |
| Шинапровод<br>распределительный пункт                                                                         | Тип $I_n$ , А расцепитель, А                                               |
|   | Тип напряжение сечение (шинапровода) Расчетный ток, А устан. мощность, кВт |
| Аппарат отходящей линии                                                                                       | Тип $I_n$ , А расцепитель нам плавкая вставка, А                           |
| Маркировка или длина участка сети. Способ прокладки                                                           |                                                                            |
| Тип $I_n$ , А расцепитель автомата установка, А нагревательный расмент теплового реле Т- тепловой, уставка, А |                                                                            |
| Марка и сечение проводника или кабеля                                                                         |                                                                            |
| Электроприемники                                                                                              | Условнее обозначение на плане                                              |
|   | Номер по плану                                                             |
|   | Тип                                                                        |
|   | $P_y$ , кВт                                                                |
|   | Ток, А                                                                     |
|   | Наименование механизма и потребителей по плану                             |

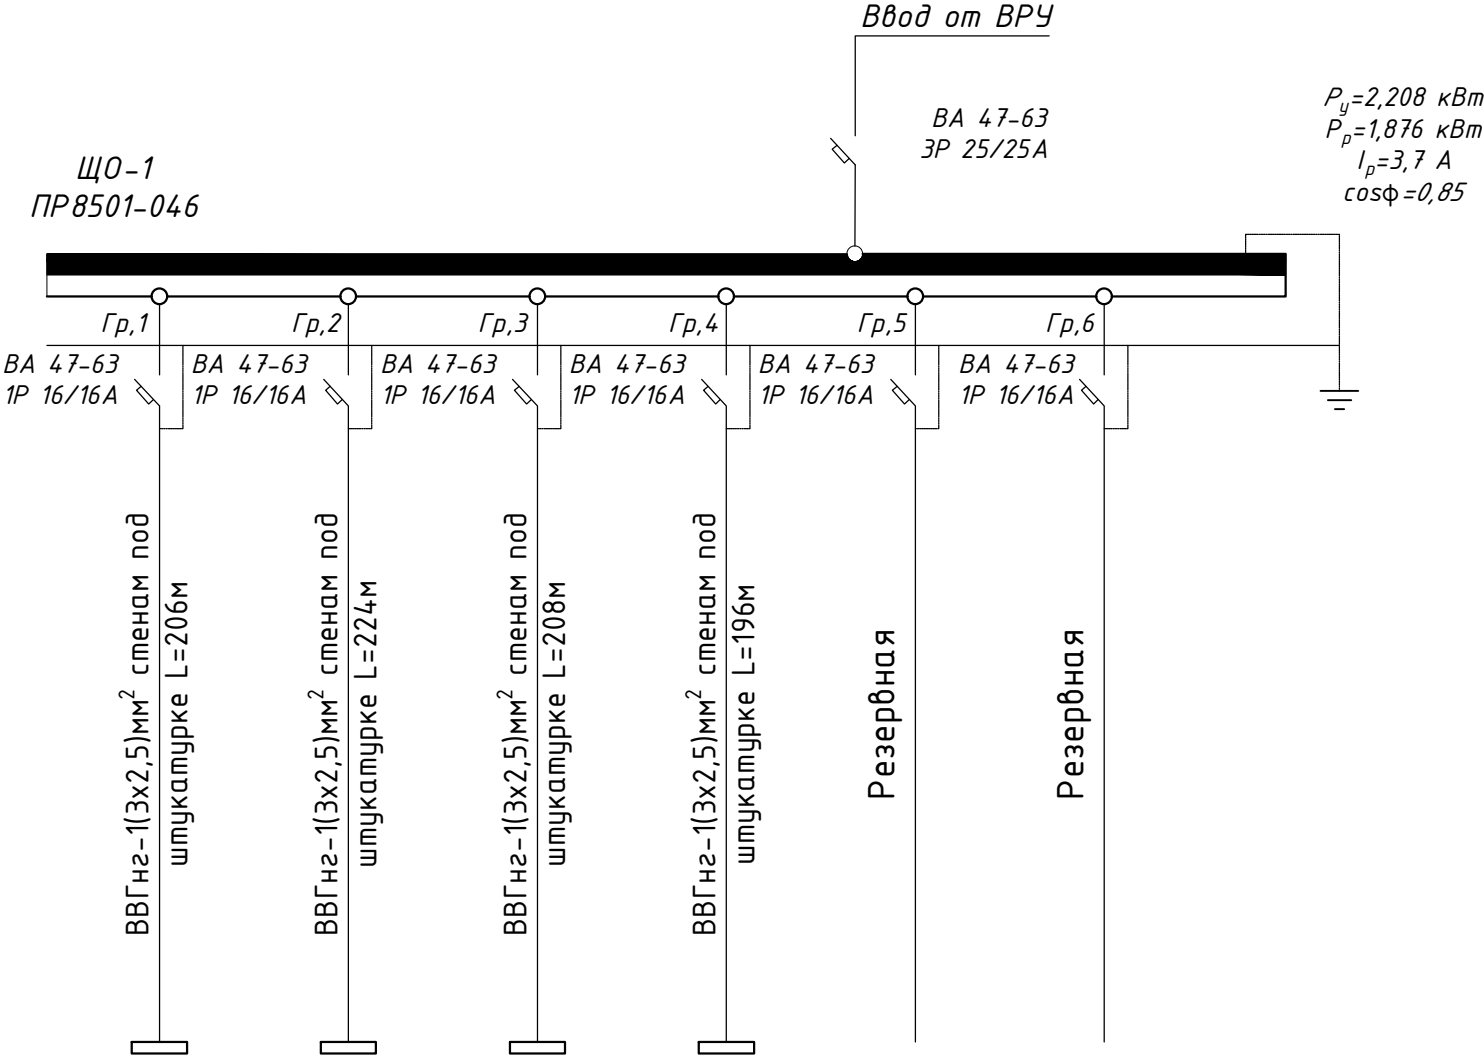


|             |             |             |             |   |   |
|-------------|-------------|-------------|-------------|---|---|
| 1           | 2           | 3           | 4           | 5 | 6 |
| "LED-40W"   | "LED-40W"   | "LED-40W"   | "LED-40W"   |   |   |
| 0,552       | 0,520       | 0,600       | 0,536       |   |   |
| 2,5         | 2,4         | 2,7         | 2,4         |   |   |
| Светильники | Светильники | Светильники | Светильники |   |   |

|           |                 |      |        |          |      |   |                              |      |        |    |
|-----------|-----------------|------|--------|----------|------|---|------------------------------|------|--------|----|
|           |                 |      |        |          |      |   |                              |      |        | ЭМ |
| Изм.      | Кол.            | Лист | N док. | Подпись. | Дата | "TOSHKENT VILOYATI HOKIMLIGI HUZURIDAGI "YAGONA BUYURTMACHI XIZMATI" DAVLAT MUASSASIGA MA'MURIY BINO VA INSHOOTLARINI QURISH" |                              |      |        |    |
| ГИП.      | Ахмедов А.      |      |        |          |      | Hokimlik binosini "Qabul bo'limi"                                                                                             | Стадия                       | Лист | Листов |    |
| ГАП.      | Исмаилов Б.     |      |        |          |      |   | ПП                           | 32   | 45     |    |
| Испол.    | Амонов Н        |      |        |          |      |   |                              |      |        |    |
| Н. контр. | Салохиддинов А. |      |        |          |      | Расчетная схема распределительной сети щита ЩО-1                                                                              | Ген. проектировщик           |      |        |    |
| Проверил  | Курбонов Г.     |      |        |          |      |   | Суд. проектировщик           |      |        |    |
|           |                 |      |        |          |      |   | "SARDOBA DIZAYN QURILISH" ХК |      |        |    |
|           |                 |      |        |          |      |   | "EXPRESS ENGINEERING" МЧЖ    |      |        |    |

Расчетная схема осветительного щитка ЩО-2

|   |                                                                            |
|---|----------------------------------------------------------------------------|
| Данные питающей сети                                                                                          |                                                                            |
| Шинапровод<br>распределительный пункт                                                                         | Тип $I_n$ , А расцепитель, А                                               |
|   | Тип напряжение сечение (шинапровода) Расчетный ток, А устан. мощность, кВт |
| Аппарат отходящей линии                                                                                       | Тип $I_n$ , А расцепитель нам плавкая вставка, А                           |
| Маркировка или длина участка сети. Способ прокладки                                                           |                                                                            |
| Тип $I_n$ , А расцепитель автомата установка, А нагревательный расмент теплового реле Т- тепловой, уставка, А |                                                                            |
| Марка и сечение проводника или кабеля                                                                         |                                                                            |
| Электроприемники                                                                                              | Условнее обозначение на плане                                              |
|   | Номер по плану                                                             |
|   | Тип                                                                        |
|   | $P_y$ , кВт                                                                |
|   | Ток, А                                                                     |
|   | Наименование механизма и потребителей по плану                             |

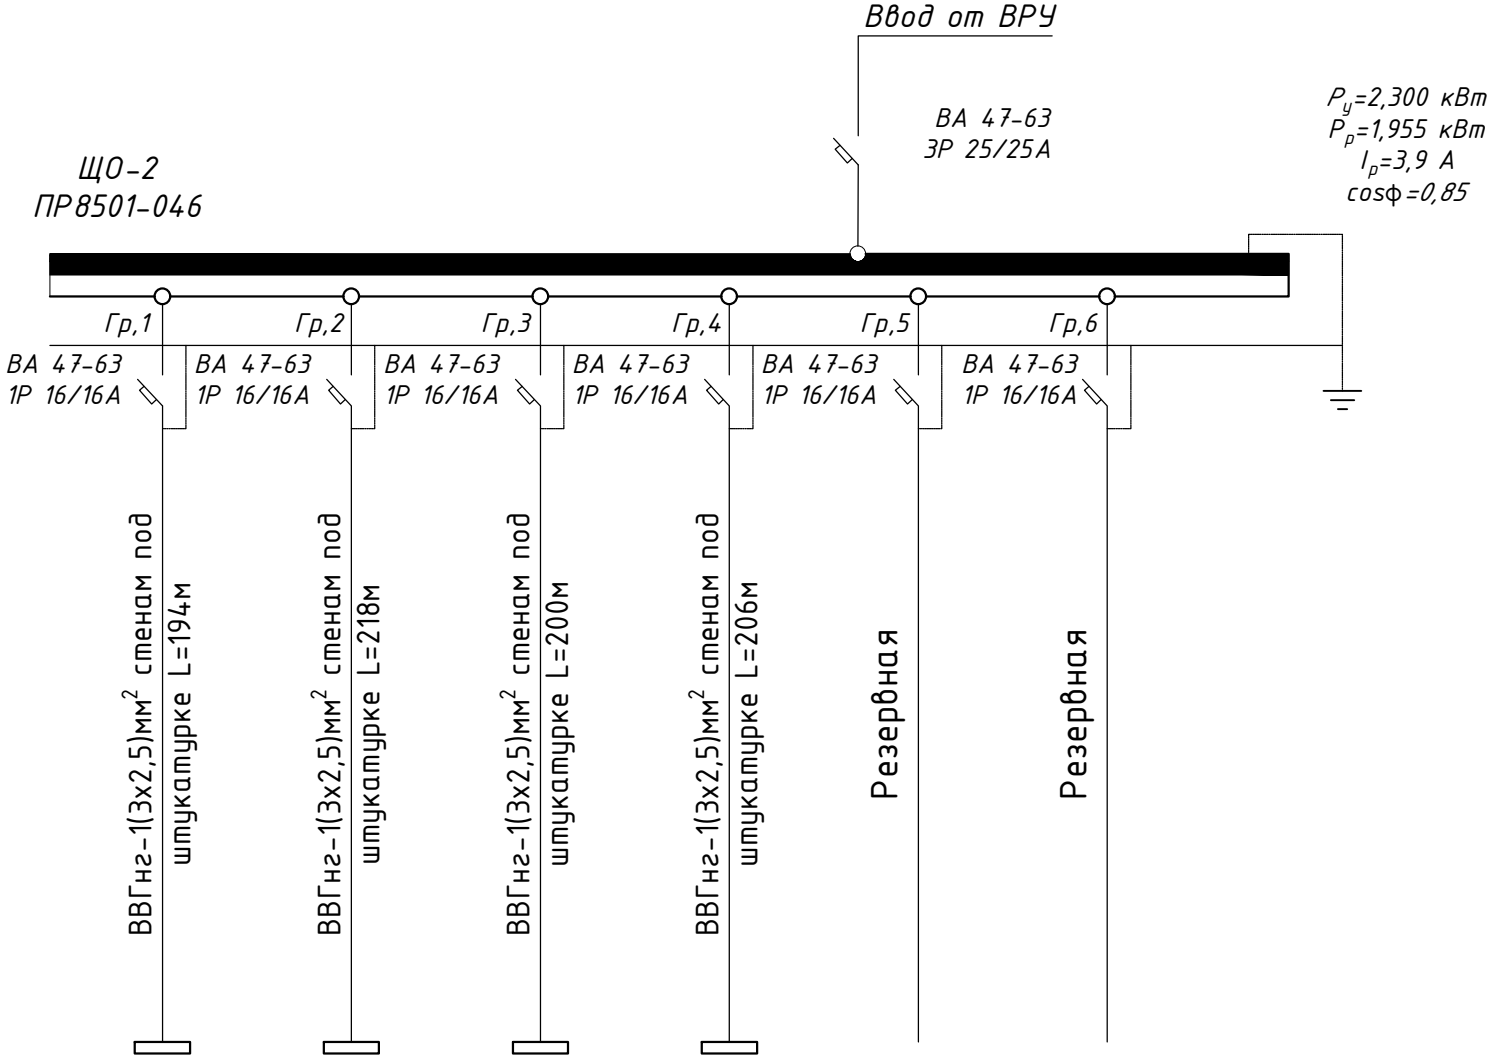


|             |             |             |             |   |   |
|-------------|-------------|-------------|-------------|---|---|
| 1           | 2           | 3           | 4           | 5 | 6 |
| "LED-40W"   | "LED-40W"   | "LED-40W"   | "LED-40W"   |   |   |
| 0,620       | 0,564       | 0,520       | 0,596       |   |   |
| 2,8         | 2,5         | 2,3         | 2,7         |   |   |
| Светильники | Светильники | Светильники | Светильники |   |   |

|           |      |                 |        |          |                           |   |  |                                                 |      |        |
|-----------|------|-----------------|--------|----------|---------------------------|---|--|-------------------------------------------------|------|--------|
|           |      |                 |        |          |                           |   |  |                                                 |      | ЭМ     |
| Изм.      | Кол. | Лист            | N док. | Подпись. | Дата                      | "TOSHKENT VILOYATI HOKIMLIGI HUZURIDAGI "YAGONA BUYURTMACHI XIZMATI" DAVLAT MUASSASIGA MA'MURIY BINO VA INSHOOTLARINI QURISH" |  |                                                 |      |        |
|           |      |                 |        |          | 2026                      | Hokimlik binosini "Qabul bo'limi"                                                                                             |  | Стадия                                          | Лист | Листов |
| ГИП.      |      | Ахмедов А.      |        |          | РП                        |   |  | 33                                              | 45   |        |
| ГАП.      |      | Исмаилов Б.     |        |          |                           |   |  |                                                 |      |        |
| Испол.    |      | Амонов Н        |        |          |                           | Расчетная схема распределительной сети щита ЩО-2                                                                              |  | Ген. проектировщик "SARDOBA DIZAYN QURILISH" ХК |      |        |
| Н. контр. |      | Салохиддинов А. |        |          | Суд. проектировщик        |   |  |                                                 |      |        |
| Проверил  |      | Курбонов Г.     |        |          | "EXPRESS ENGINEERING" МЧЖ |   |  |                                                 |      |        |
|           |      |                 |        |          |                           |   |  |                                                 |      |        |

Расчетная схема осветительного щитка ЩО-3

|   |                                                                            |
|---|----------------------------------------------------------------------------|
| Данные питающей сети                                                                                          |                                                                            |
| Шинапровод<br>распределительный пункт                                                                         | Тип $I_n$ , А расцепитель, А                                               |
|   | Тип напряжение сечение (шинапровода) Расчетный ток, А устан. мощность, кВт |
| Аппарат отходящей линии                                                                                       | Тип $I_n$ , А расцепитель нам плавкая вставка, А                           |
| Маркировка или длина участка сети. Способ прокладки                                                           |                                                                            |
| Тип $I_n$ , А расцепитель автомата установка, А нагревательный расмент теплового реле Т- тепловой, уставка, А |                                                                            |
| Марка и сечение проводника или кабеля                                                                         |                                                                            |
| Электроприемники                                                                                              | Условнее обозначение на плане                                              |
|   | Номер по плану                                                             |
|   | Тип                                                                        |
|   | $P_y$ , кВт                                                                |
|   | Ток, А                                                                     |
|   | Наименование механизма и потребителей по плану                             |

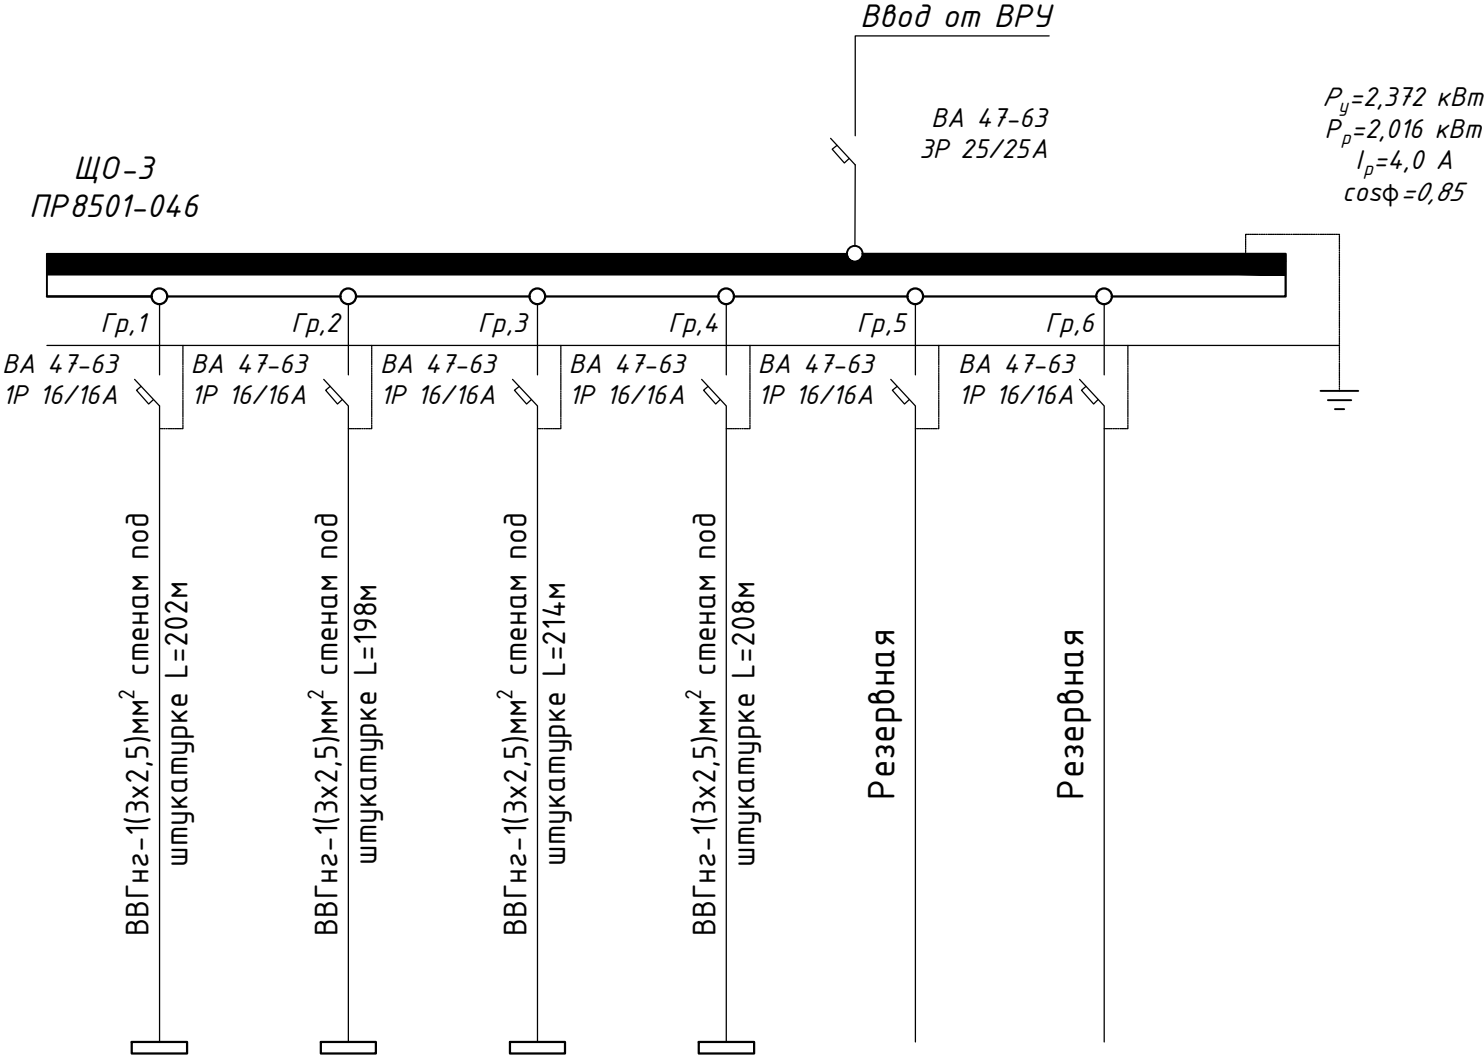


|             |             |             |             |   |   |
|-------------|-------------|-------------|-------------|---|---|
| 1           | 2           | 3           | 4           | 5 | 6 |
| "LED-40W"   | "LED-40W"   | "LED-40W"   | "LED-40W"   |   |   |
| 0,620       | 0,656       | 0,520       | 0,576       |   |   |
| 2,8         | 2,9         | 2,3         | 2,6         |   |   |
| Светильники | Светильники | Светильники | Светильники |   |   |

|           |      |                 |        |                                                                                       |      |   |  |                              |      |        |  |
|-----------|------|-----------------|--------|---------------------------------------------------------------------------------------|------|---|--|------------------------------|------|--------|--|
|           |      |                 |        |                                                                                       |      |   |  |                              |      | ЭМ     |  |
| Изм.      | Кол. | Лист            | N док. | Подпись.                                                                              | Дата | "TOSHKENT VILOYATI HOKIMLIGI HUZURIDAGI "YAGONA BUYURTMACHI XIZMATI" DAVLAT MUASSASIGA MA'MURIY BINO VA INSHOOTLARINI QURISH" |  |                              |      |        |  |
|           |      |                 |        |                                                                                       | 2026 |   |  |                              |      |        |  |
| ГИП.      |      | Ахмедов А.      |        |  |      | Hokimlik binosini "Qabul bo'limi"                                                                                             |  | Стадия                       | Лист | Листов |  |
| ГАП.      |      | Исмаилов Б.     |        |  |      |   |  | РП                           | 34   | 45     |  |
| Испол.    |      | Амонов Н        |        |  |      |   |  |                              |      |        |  |
| Н. контр. |      | Салохиддинов А. |        |  |      | Расчетная схема распределительной сети щита ЩО-3                                                                              |  | Ген. проектировщик           |      |        |  |
| Проверил  |      | Курбонов Г.     |        |  |      |   |  | "SARDOBA DIZAYN QURILISH" XK |      |        |  |
|           |      |                 |        |                                                                                       |      |   |  | Суд. проектировщик           |      |        |  |
|           |      |                 |        |                                                                                       |      |   |  | "EXPRESS ENGINEERING" MCHX   |      |        |  |

Расчетная схема осветительного щитка ЩО-4

|   |                                                                            |
|---|----------------------------------------------------------------------------|
| Данные питающей сети                                                                                          |                                                                            |
| Шинапровод<br>распределительный пункт                                                                         | Тип $I_n$ , А расцепитель, А                                               |
|   | Тип напряжение сечение (шинапровода) Расчетный ток, А устан. мощность, кВт |
| Аппарат отходящей линии                                                                                       | Тип $I_n$ , А расцепитель нам плавкая вставка, А                           |
| Маркировка или длина участка сети. Способ прокладки                                                           |                                                                            |
| Тип $I_n$ , А расцепитель автомата установка, А нагревательный расмент теплового реле Т- тепловой, уставка, А |                                                                            |
| Марка и сечение проводника или кабеля                                                                         |                                                                            |
| Электроприемники                                                                                              | Условнее обозначение на плане                                              |
|   | Номер по плану                                                             |
|   | Тип                                                                        |
|   | $P_y$ , кВт                                                                |
|   | Ток, А                                                                     |
|   | Наименование механизма и потребителей по плану                             |

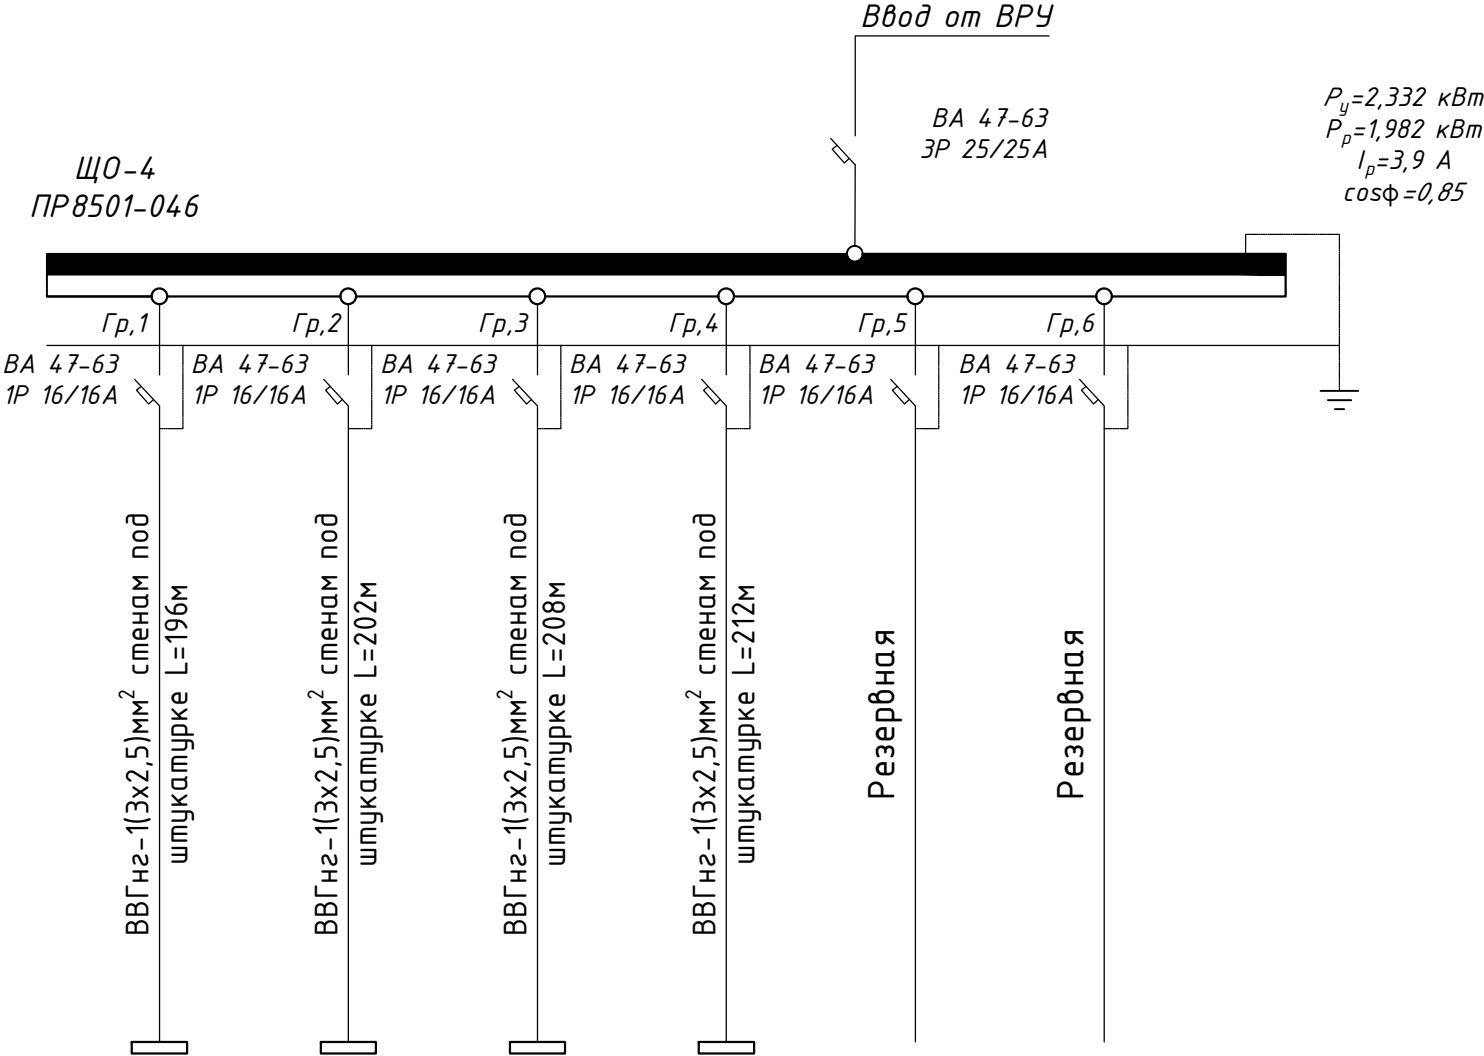


|             |             |             |             |   |   |
|-------------|-------------|-------------|-------------|---|---|
| 1           | 2           | 3           | 4           | 5 | 6 |
| "LED-40W"   | "LED-40W"   | "LED-40W"   | "LED-40W"   |   |   |
| 0,588       | 0,612       | 0,540       | 0,592       |   |   |
| 2,7         | 2,8         | 2,4         | 2,7         |   |   |
| Светильники | Светильники | Светильники | Светильники |   |   |

|           |      |                 |        |          |      |   |  |  |                                                                                                 |      |        |
|-----------|------|-----------------|--------|----------|------|---|--|--|-------------------------------------------------------------------------------------------------|------|--------|
|           |      |                 |        |          |      |   |  |  |                                                                                                 | ЭМ   |        |
| Изм.      | Кол. | Лист            | N док. | Подпись. | Дата | "TOSHKENT VILOYATI HOKIMLIGI HUZURIDAGI "YAGONA BUYURTMACHI XIZMATI" DAVLAT MUASSASIGA MA'MURIY BINO VA INSHOOTLARINI QURISH" |  |  |                                                                                                 |      |        |
|           |      |                 |        |          | 2026 | Hokimlik binosini "Qabul bo'limi"                                                                                             |  |  | Стадия                                                                                          | Лист | Листов |
| ГИП.      |      | Ахмедов А.      |        |          |      |   |  |  | РП                                                                                              | 35   | 45     |
| ГАП.      |      | Исмаилов Б.     |        |          |      |   |  |  |                                                                                                 |      |        |
| Испол.    |      | Амонов Н        |        |          |      | Расчетная схема распределительной сети щита ЩО-4                                                                              |  |  | Ген. проектировщик "SARDOBA DIZAYN QURILISH" ХК<br>Суд. проектировщик "EXPRESS ENGINEERING" МЧЖ |      |        |
| Н. контр. |      | Салохиддинов А. |        |          |      |   |  |  |                                                                                                 |      |        |
| Проверил  |      | Курбонов Г.     |        |          |      |   |  |  |                                                                                                 |      |        |
|           |      |                 |        |          |      |   |  |  |                                                                                                 |      |        |

Расчетная схема осветительного щитка ЩО-01

|   |                                                                            |
|---|----------------------------------------------------------------------------|
| Данные питающей сети                                                                                          |                                                                            |
| Шинапровод<br>распределительный пункт                                                                         | Тип $I_n$ , А расцепитель, А                                               |
|   | Тип напряжение сечение (шинапровода) Расчетный ток, А устан. мощность, кВт |
| Аппарат отходящей линии                                                                                       | Тип $I_n$ , А расцепитель нам плавкая вставка, А                           |
| Маркировка или длина участка сети. Способ прокладки                                                           |                                                                            |
| Тип $I_n$ , А расцепитель автомата установка, А нагревательный расмент теплового реле Т- тепловой, уставка, А |                                                                            |
| Марка и сечение проводника или кабеля                                                                         |                                                                            |
| Электроприемники                                                                                              | Условнее обозначение на плане                                              |
|   | Номер по плану                                                             |
|   | Тип                                                                        |
|   | $P_y$ , кВт                                                                |
|   | Ток, А                                                                     |
|   | Наименование механизма и потребителей по плану                             |

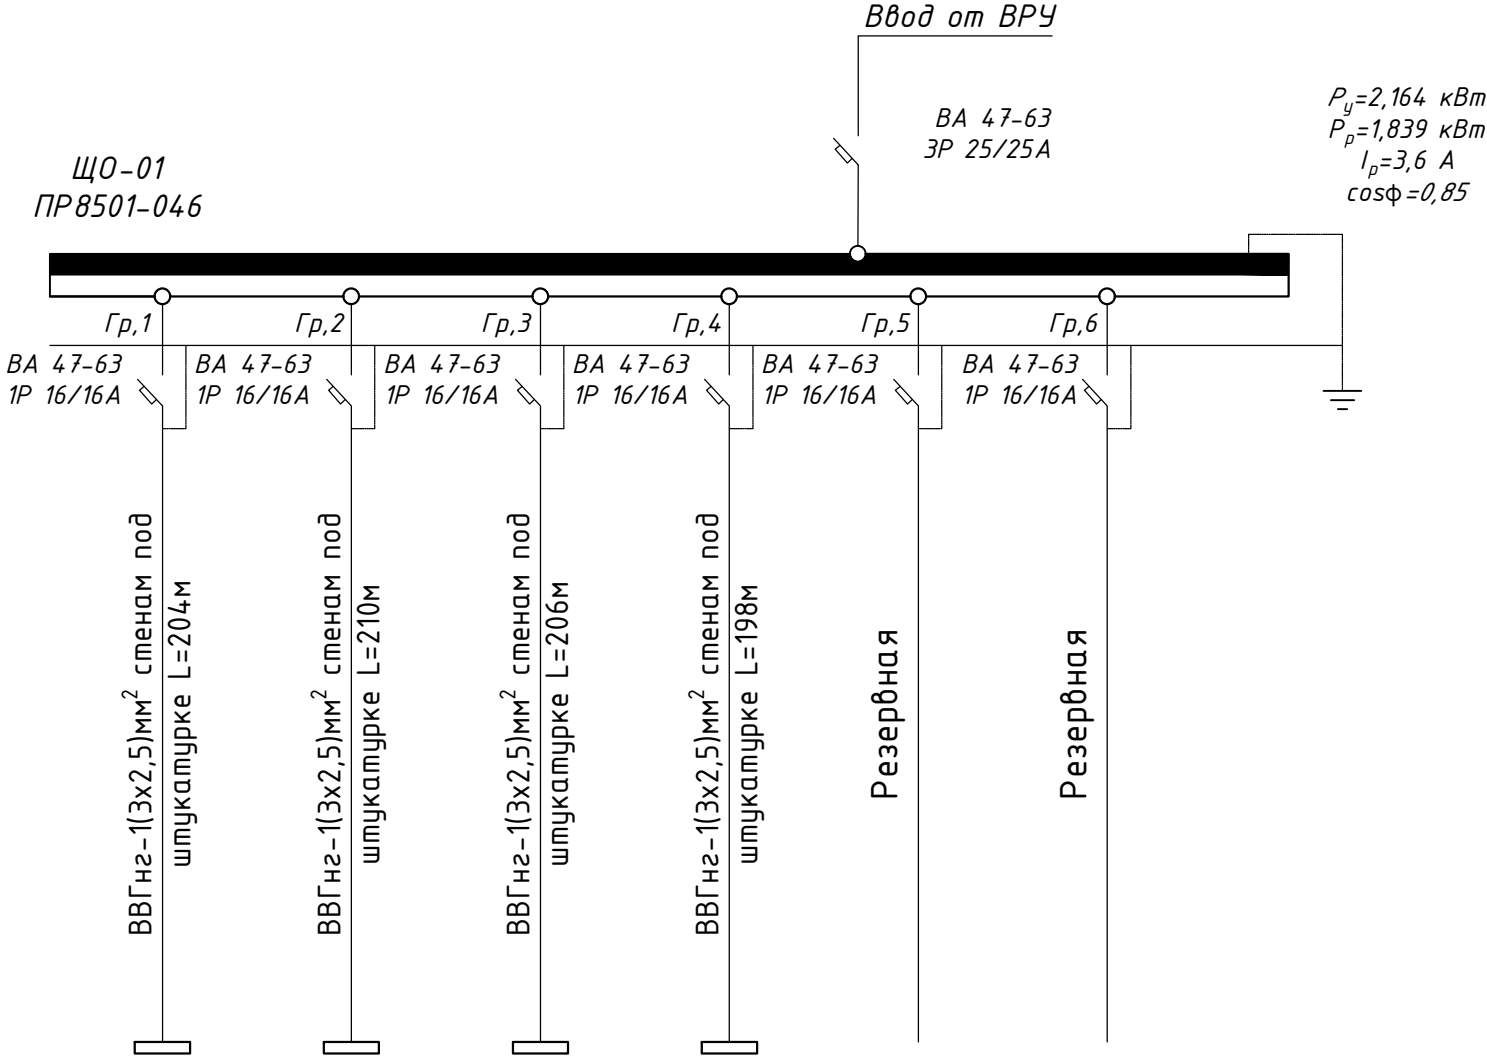


|             |             |             |             |   |   |
|-------------|-------------|-------------|-------------|---|---|
| 1           | 2           | 3           | 4           | 5 | 6 |
| "LED-40W"   | "LED-40W"   | "LED-40W"   | "LED-40W"   |   |   |
| 0,512       | 0,616       | 0,520       | 0,516       |   |   |
| 2,3         | 2,8         | 2,3         | 2,8         |   |   |
| Светильники | Светильники | Светильники | Светильники |   |   |

|           |      |                 |        |                                                                                       |      |   |  |  |                              |      |        |
|-----------|------|-----------------|--------|---------------------------------------------------------------------------------------|------|---|--|--|------------------------------|------|--------|
|           |      |                 |        |                                                                                       |      |   |  |  |                              | ЭМ   |        |
| Изм.      | Кол. | Лист            | N док. | Подпись.                                                                              | Дата | "TOSHKENT VILOYATI HOKIMLIGI HUZURIDAGI "YAGONA BUYURTMACHI XIZMATI" DAVLAT MUASSASIGA MA'MURIY BINO VA INSHOOTLARINI QURISH" |  |  |                              |      |        |
|           |      |                 |        |                                                                                       | 2026 | Hokimlik binosini "Qabul bo'limi"                                                                                             |  |  | Стадия                       | Лист | Листов |
| ГИП.      |      | Ахмедов А.      |        |  |      |   |  |  | ПП                           | 36   | 45     |
| ГАП.      |      | Исмаилов Б.     |        |  |      |   |  |  |                              |      |        |
| Испол.    |      | Амонов Н        |        |  |      | Расчетная схема распределительной сети щита ЩО-01                                                                             |  |  | Ген. проектировщик           |      |        |
| Н. контр. |      | Салохиддинов А. |        |  |      |   |  |  | "SARDOBA DIZAYN QURILISH" ХК |      |        |
| Проверил  |      | Курбонов Г.     |        |  |      |   |  |  | Суд. проектировщик           |      |        |
|           |      |                 |        |                                                                                       |      |   |  |  | "EXPRESS ENGINEERING" МЧЖ    |      |        |

Расчетная схема осветительного щитка ЩО-02

|   |                                                                            |
|---|----------------------------------------------------------------------------|
| Данные питающей сети                                                                                          |                                                                            |
| Шинапровод<br>распределительный пункт                                                                         | Тип $I_n$ , А расцепитель, А                                               |
|   | Тип напряжение сечение (шинапровода) Расчетный ток, А устан. мощность, кВт |
| Аппарат отходящей линии                                                                                       | Тип $I_n$ , А расцепитель нам плавкая вставка, А                           |
| Маркировка или длина участка сети. Способ прокладки                                                           |                                                                            |
| Тип $I_n$ , А расцепитель автомата установка, А нагревательный расмент теплового реле Т- тепловой, уставка, А |                                                                            |
| Марка и сечение проводника или кабеля                                                                         |                                                                            |
| Электроприемники                                                                                              | Условнее обозначение на плане                                              |
|   | Номер по плану                                                             |
|   | Тип                                                                        |
|   | $P_y$ , кВт                                                                |
|   | Ток, А                                                                     |
|   | Наименование механизма и потребителей по плану                             |

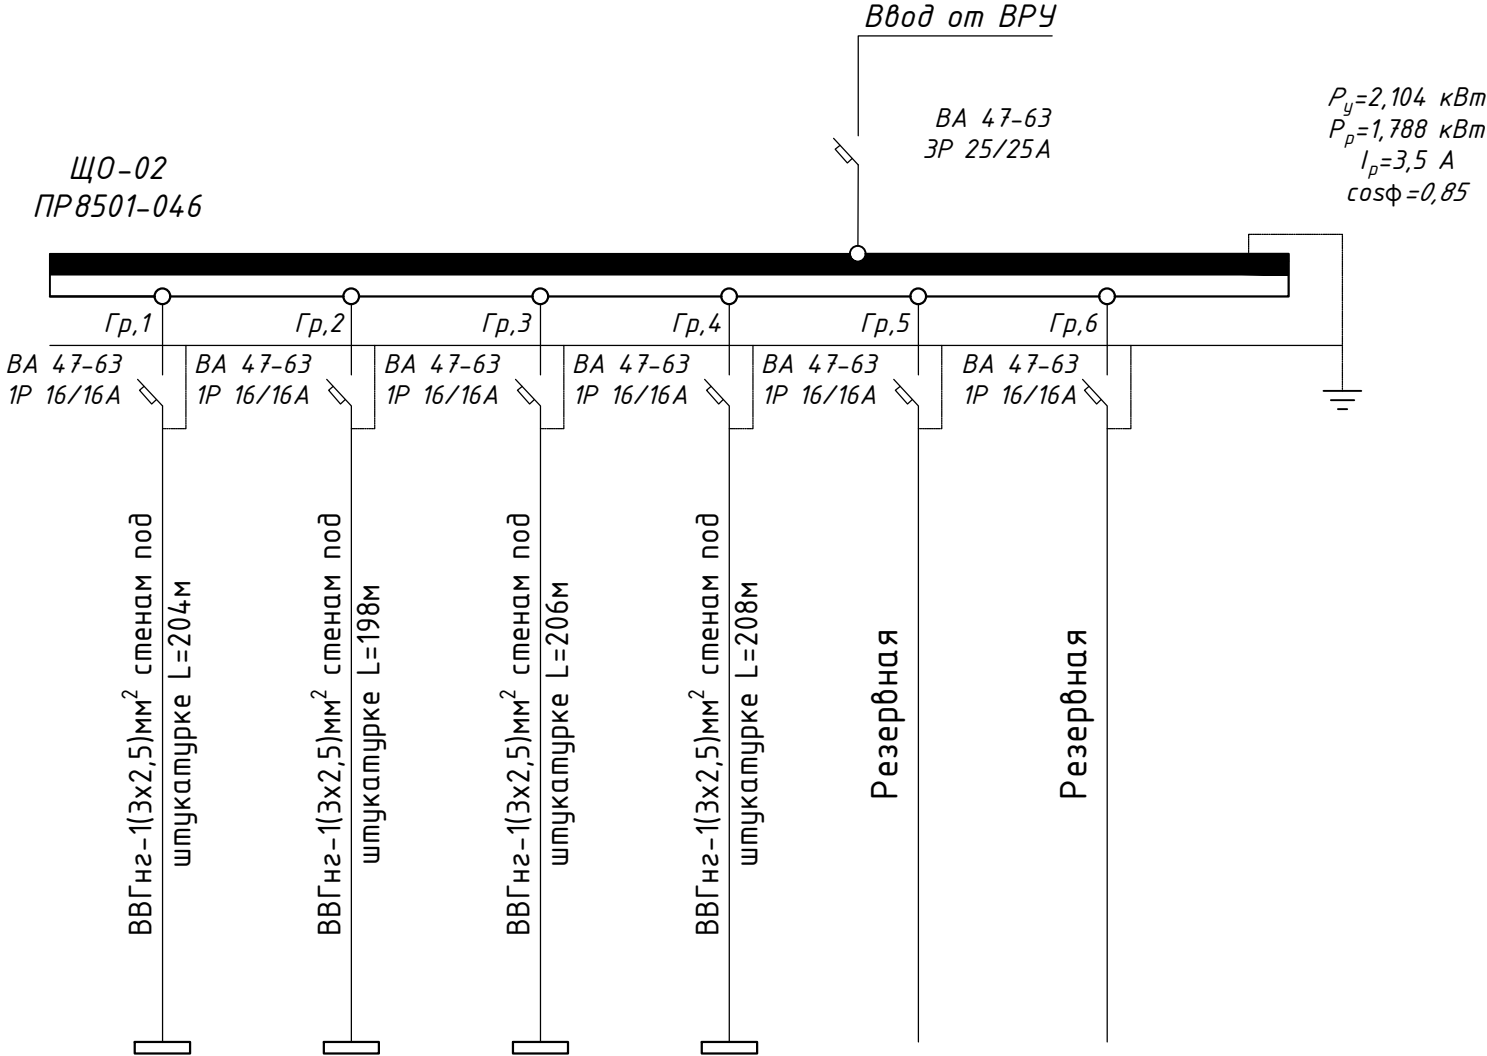


|             |             |             |             |   |   |
|-------------|-------------|-------------|-------------|---|---|
| 1           | 2           | 3           | 4           | 5 | 6 |
| "LED-40W"   | "LED-40W"   | "LED-40W"   | "LED-40W"   |   |   |
| 0,512       | 0,536       | 0,520       | 0,536       |   |   |
| 2,3         | 2,4         | 2,3         | 2,4         |   |   |
| Светильники | Светильники | Светильники | Светильники |   |   |

|           |                 |      |        |          |      |   |                                                                                 |        |
|-----------|-----------------|------|--------|----------|------|---|---------------------------------------------------------------------------------|--------|
|           |                 |      |        |          |      |   |                                                                                 | ЭМ     |
| Изм.      | Кол.            | Лист | N док. | Подпись. | Дата | "TOSHKENT VILOYATI HOKIMLIGI HUZURIDAGI "YAGONA BUYURTMACHI XIZMATI" DAVLAT MUASSASIGA MA'MURIY BINO VA INSHOOTLARINI QURISH" |                                                                                 |        |
|           |                 |      |        |          | 2026 |   |                                                                                 |        |
| ГИП.      | Ахмедов А.      |      |        |          |      | Hokimlik binosini "Qabul bo'limi"                                                                                             | Стадия                                                                          | Лист   |
| ГАП.      | Исмаилов Б.     |      |        |          |      |   | ПП                                                                              | Листов |
| Испол.    | Амонов Н        |      |        |          |      |   | 37                                                                              | 45     |
| Н. контр. | Салохиддинов А. |      |        |          |      | Расчетная схема распределительной сети щита ЩО-02                                                                             | Ген. проектировщик                                                              |        |
| Проверил  | Курбонов Г.     |      |        |          |      |   | "SARDOBA DIZAYN QURILISH" ХК<br>Суд. проектировщик<br>"EXPRESS ENGINEERING" МЧЖ |        |

Расчетная схема осветительного щитка ЩО-03

|   |                                                                            |
|---|----------------------------------------------------------------------------|
| Данные питающей сети                                                                                          |                                                                            |
| Шинапровод<br>распределительный пункт                                                                         | Тип $I_n$ , А расцепитель, А                                               |
|   | Тип напряжение сечение (шинапровода) Расчетный ток, А устан. мощность, кВт |
| Аппарат отходящей линии                                                                                       | Тип $I_n$ , А расцепитель нам плавкая вставка, А                           |
| Маркировка или длина участка сети. Способ прокладки                                                           |                                                                            |
| Тип $I_n$ , А расцепитель автомата установка, А нагревательный расмент теплового реле Т- тепловой, уставка, А |                                                                            |
| Марка и сечение проводника или кабеля                                                                         |                                                                            |
| Электроприемники                                                                                              | Условнее обозначение на плане                                              |
|   | Номер по плану                                                             |
|   | Тип                                                                        |
|   | $P_y$ , кВт                                                                |
|   | Ток, А                                                                     |
|   | Наименование механизма и потребителей по плану                             |

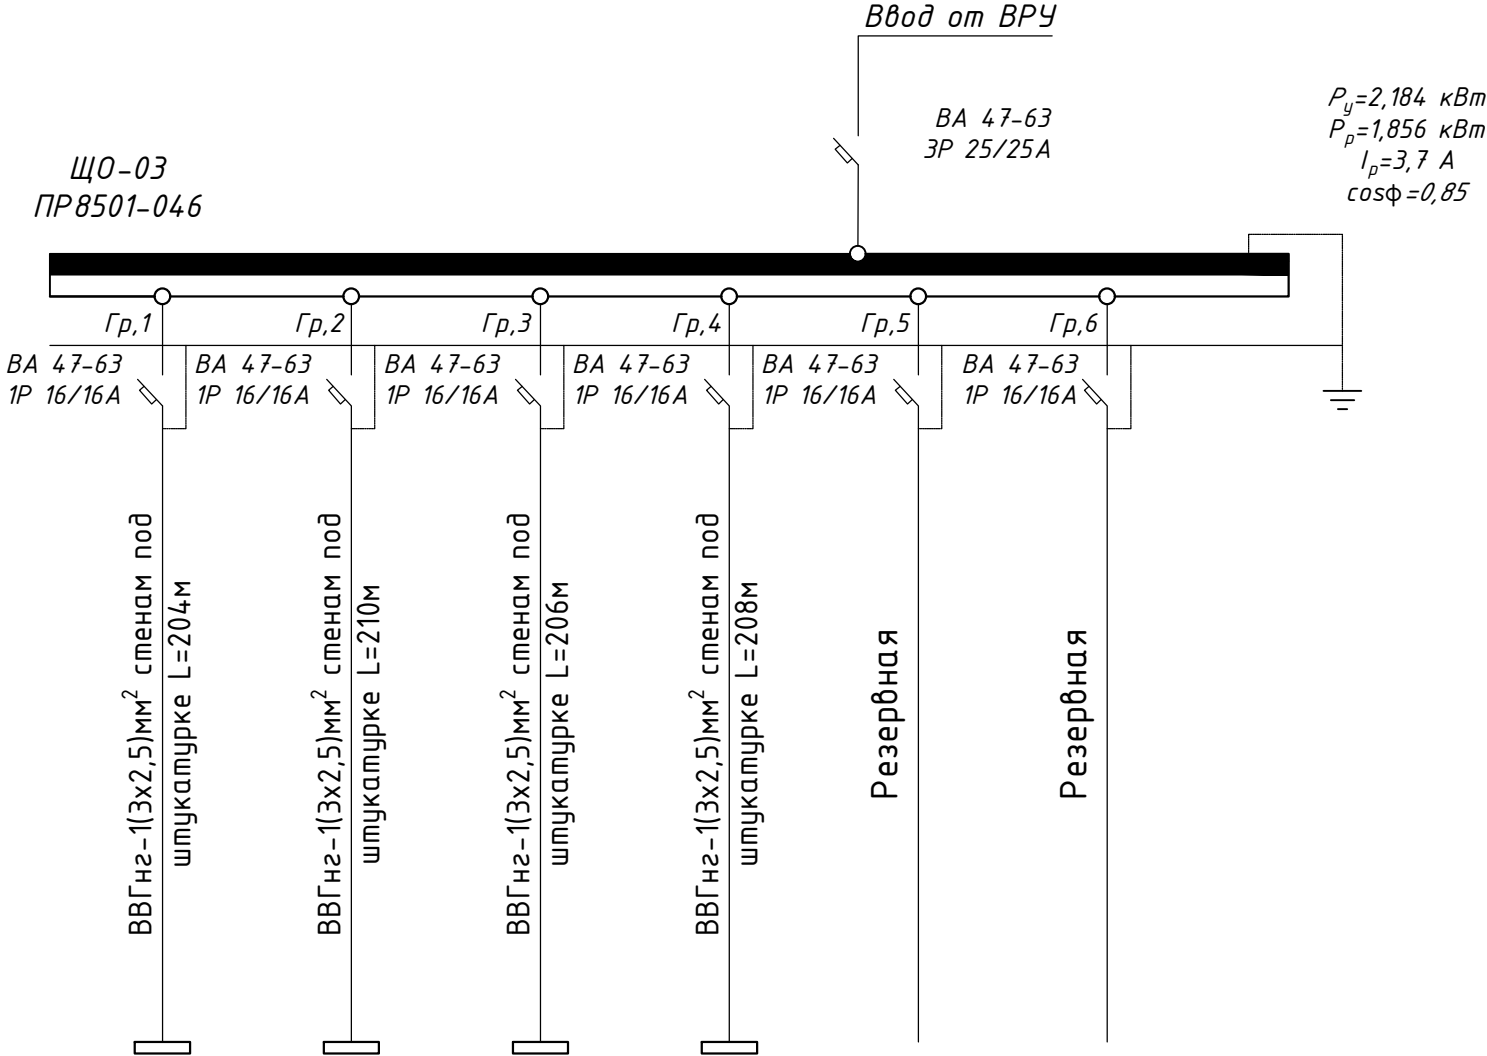


|             |             |             |             |   |   |
|-------------|-------------|-------------|-------------|---|---|
| 1           | 2           | 3           | 4           | 5 | 6 |
| "LED-40W"   | "LED-40W"   | "LED-40W"   | "LED-40W"   |   |   |
| 0,512       | 0,616       | 0,520       | 0,536       |   |   |
| 2,3         | 2,8         | 2,3         | 2,4         |   |   |
| Светильники | Светильники | Светильники | Светильники |   |   |

|           |      |                 |        |                                                                                       |      |   |  |  |                              |      |        |
|-----------|------|-----------------|--------|---------------------------------------------------------------------------------------|------|---|--|--|------------------------------|------|--------|
|           |      |                 |        |                                                                                       |      |   |  |  |                              | ЭМ   |        |
| Изм.      | Кол. | Лист            | N док. | Подпись.                                                                              | Дата | "TOSHKENT VILOYATI HOKIMLIGI HUZURIDAGI "YAGONA BUYURTMACHI XIZMATI" DAVLAT MUASSASIGA MA'MURIY BINO VA INSHOOTLARINI QURISH" |  |  |                              |      |        |
|           |      |                 |        |                                                                                       | 2026 | Hokimlik binosini "Qabul bo'limi"                                                                                             |  |  | Стадия                       | Лист | Листов |
| ГИП.      |      | Ахмедов А.      |        |  |      |   |  |  | РП                           | 38   | 45     |
| ГАП.      |      | Исмаилов Б.     |        |  |      |   |  |  |                              |      |        |
| Испол.    |      | Амонов Н        |        |  |      | Расчетная схема распределительной сети щита ЩО-03                                                                             |  |  | Ген. проектировщик           |      |        |
| Н. контр. |      | Салохиддинов А. |        |  |      |   |  |  | "SARDOBA DIZAYN QURILISH" ХК |      |        |
| Проверил  |      | Курбонов Г.     |        |  |      |   |  |  | Суд. проектировщик           |      |        |
|           |      |                 |        |                                                                                       |      |   |  |  | "EXPRESS ENGINEERING" МЧЖ    |      |        |

Расчетная схема осветительного щитка ЩС-1


|   |                                                                            |
|---|----------------------------------------------------------------------------|
| Данные питающей сети                                                                                          |                                                                            |
| Шинапровод<br>распределительный пункт                                                                         | Тип $I_n$ , А расцепитель, А                                               |
|   | Тип напряжение сечение (шинапровода) Расчетный ток, А устан. мощность, кВт |
| Аппарат отходящей линии                                                                                       | Тип $I_n$ , А расцепитель нам плавкая вставка, А                           |
| Маркировка или длина участка сети. Способ прокладки                                                           |                                                                            |
| Тип $I_n$ , А расцепитель автомата установка, А нагревательный расмент теплового реле Т- тепловой, уставка, А |                                                                            |
| Марка и сечение проводника или кабеля                                                                         |                                                                            |
| Электроприемники                                                                                              | Условнее обозначение на плане                                              |
|   | Номер по плану                                                             |
|   | Тип                                                                        |
|   | $P_y$ , кВт                                                                |
|   | Ток, А                                                                     |
| Наименование механизма и потребителей по плану                                                                |                                                                            |

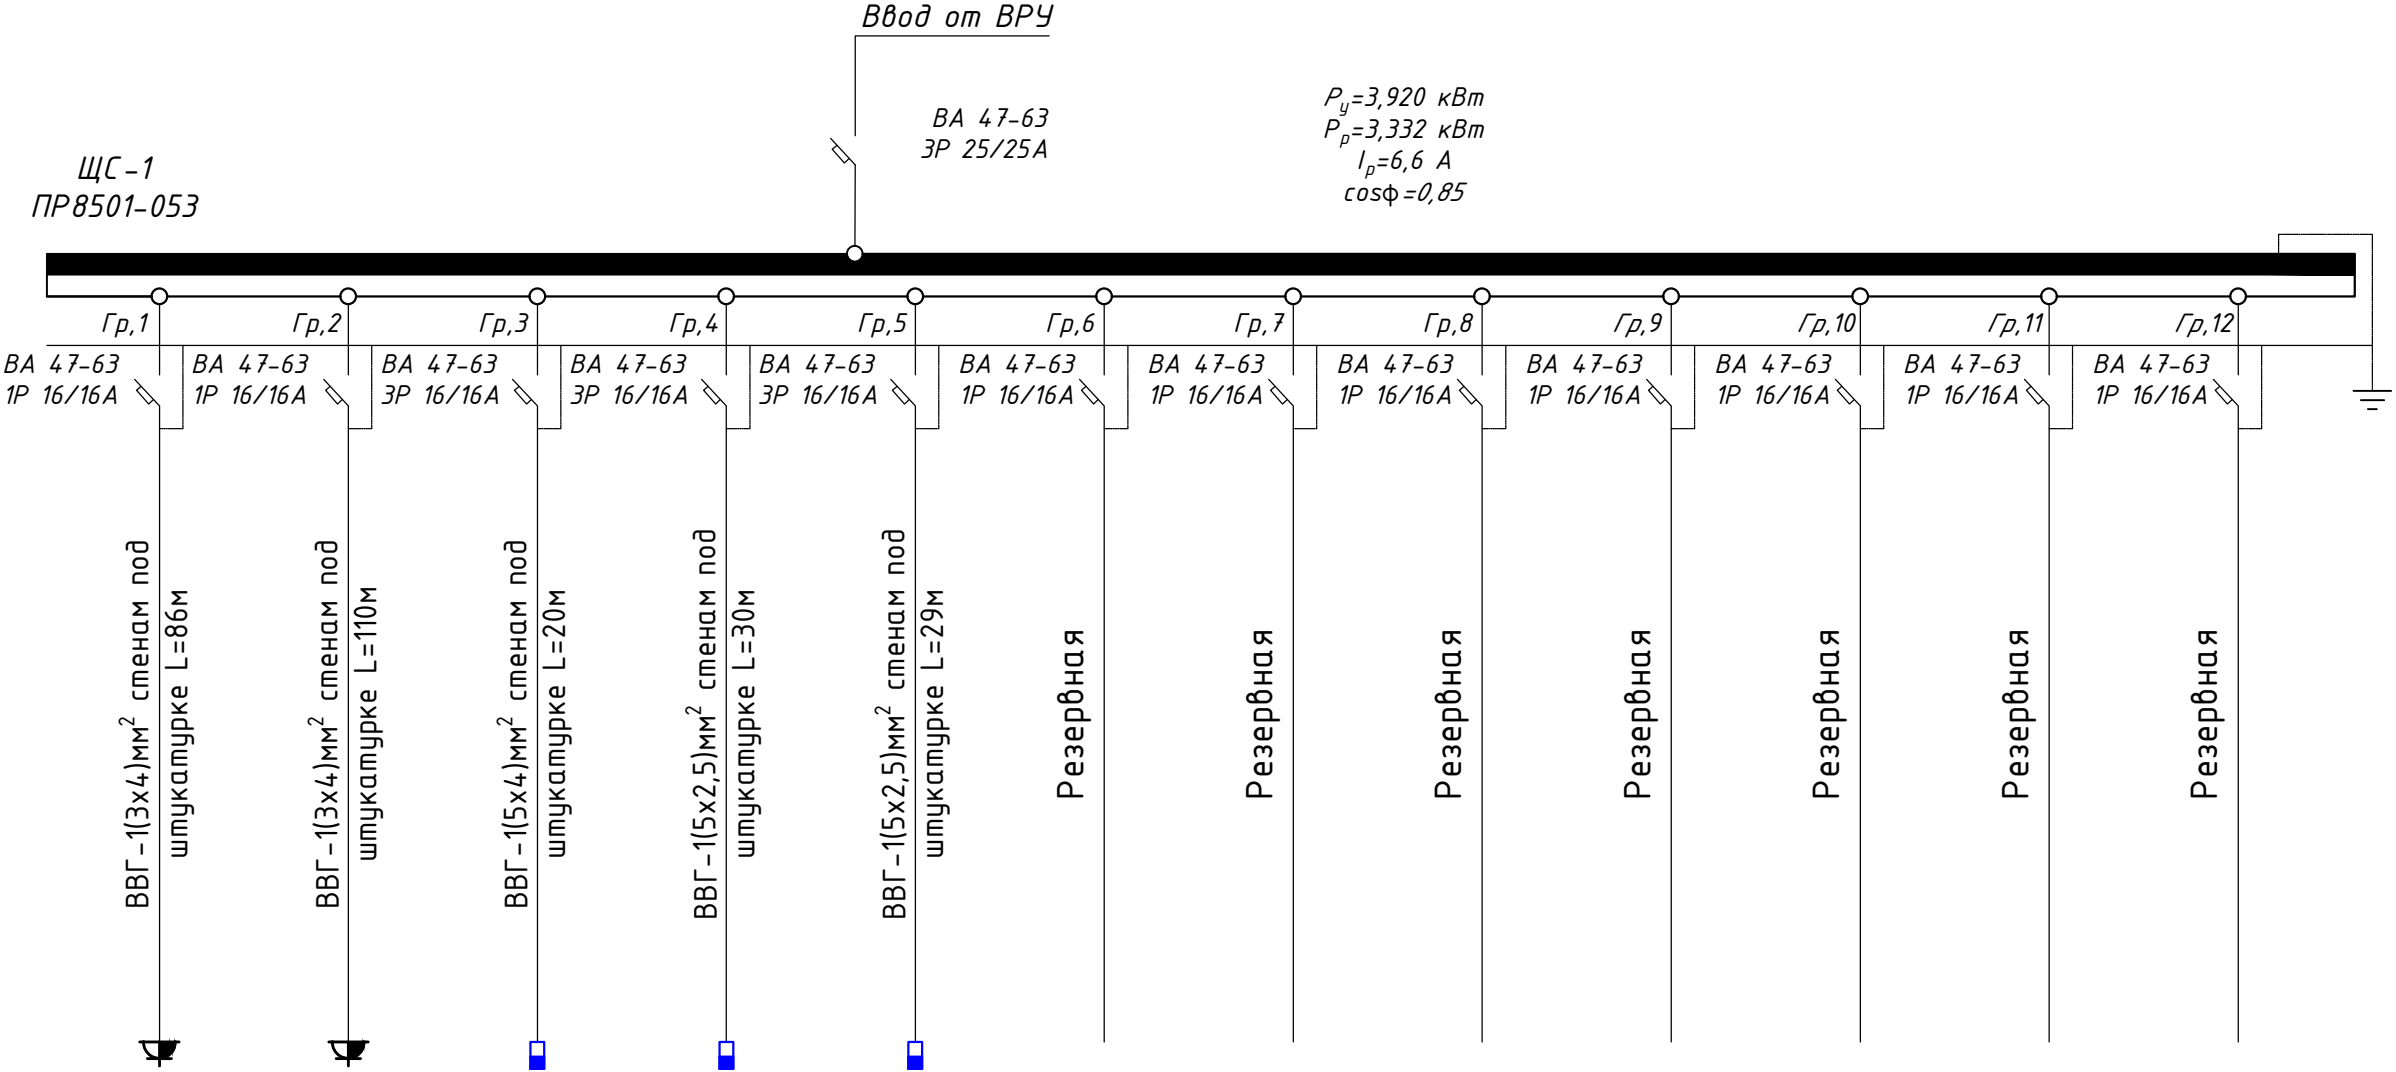

|           |      |                 |        |                                                                                       |      |   |  |  |  |                              |      |        |    |
|-----------|------|-----------------|--------|---------------------------------------------------------------------------------------|------|---|--|--|--|------------------------------|------|--------|----|
|           |      |                 |        |                                                                                       |      |   |  |  |  |                              |      |        | ЭМ |
| Изм.      | Кол. | Лист            | N док. | Подпись                                                                               | Дата | "TOSHKENT VILOYATI HOKIMLIGI HUZURIDAGI "YAGONA BUYURTMACHI XIZMATI" DAVLAT MUASSASIGA MA'MURIY BINO VA INSHOOTLARINI QURISH" |  |  |  |                              |      |        |    |
|           |      |                 |        |                                                                                       | 2026 |   |  |  |  | Стадия                       | Лист | Листов |    |
| ГИП.      |      | Ахмедов А.      |        |  |      | Hokimlik binosini "Qabul bo'limi"                                                                                             |  |  |  | РП                           | 39   | 45     |    |
| ГАП.      |      | Исмаилов Б.     |        |  |      |   |  |  |  | Ген. проектировщик           |      |        |    |
| Испол.    |      | Амонов Н        |        |  |      |   |  |  |  | "SARDOBA DIZAYN QURILISH" XK |      |        |    |
| Н. контр. |      | Салохиддинов А. |        |  |      |   |  |  |  | Суд. проектировщик           |      |        |    |
| Проверил  |      | Курбонов Г.     |        |  |      | Расчетная схема распределительной сети щита ЩС-1                                                                              |  |  |  | "EXPRESS ENGINEERING" MCH    |      |        |    |
|           |      |                 |        |                                                                                       |      |   |  |  |  |                              |      |        |    |

Расчетная схема осветительного щитка ЩС-2

|   |                                                                                     |
|---|-------------------------------------------------------------------------------------|
| Данные питающей сети   |                                                                                     |
| Шинапровод<br>распределительный<br>пункт                                                                                  | Тип $I_n$ , А расцепитель, А                                                        |
|   | Тип напряжение сечение<br>(шинапровода) Расчетный<br>ток, А устан. мощность,<br>кВт |
| Аппарат<br>отходящей<br>линии                                                                                             | Тип $I_n$ , А расцепитель<br>нам плавкая вставка, А                                 |
| Маркировка или длина<br>участка сети. Способ прокладки                                                                    |                                                                                     |
| Тип $I_n$ , А расцепитель<br>автомата установка, А<br>нагревательный расмент<br>теплового реле Т- тепловой,<br>уставка, А |                                                                                     |
| Марка и сечение проводника<br>или кабеля                                                                                  |                                                                                     |
| Электроприемники   | Условнее обозначение на<br>плане                                                    |
|   | Номер по плану                                                                      |
|   | Тип                                                                                 |
|   | $P_y$ , кВт                                                                         |
|   | Ток, А                                                                              |
| Наименование механизма<br>и потребителей по плану                                                                         |                                                                                     |

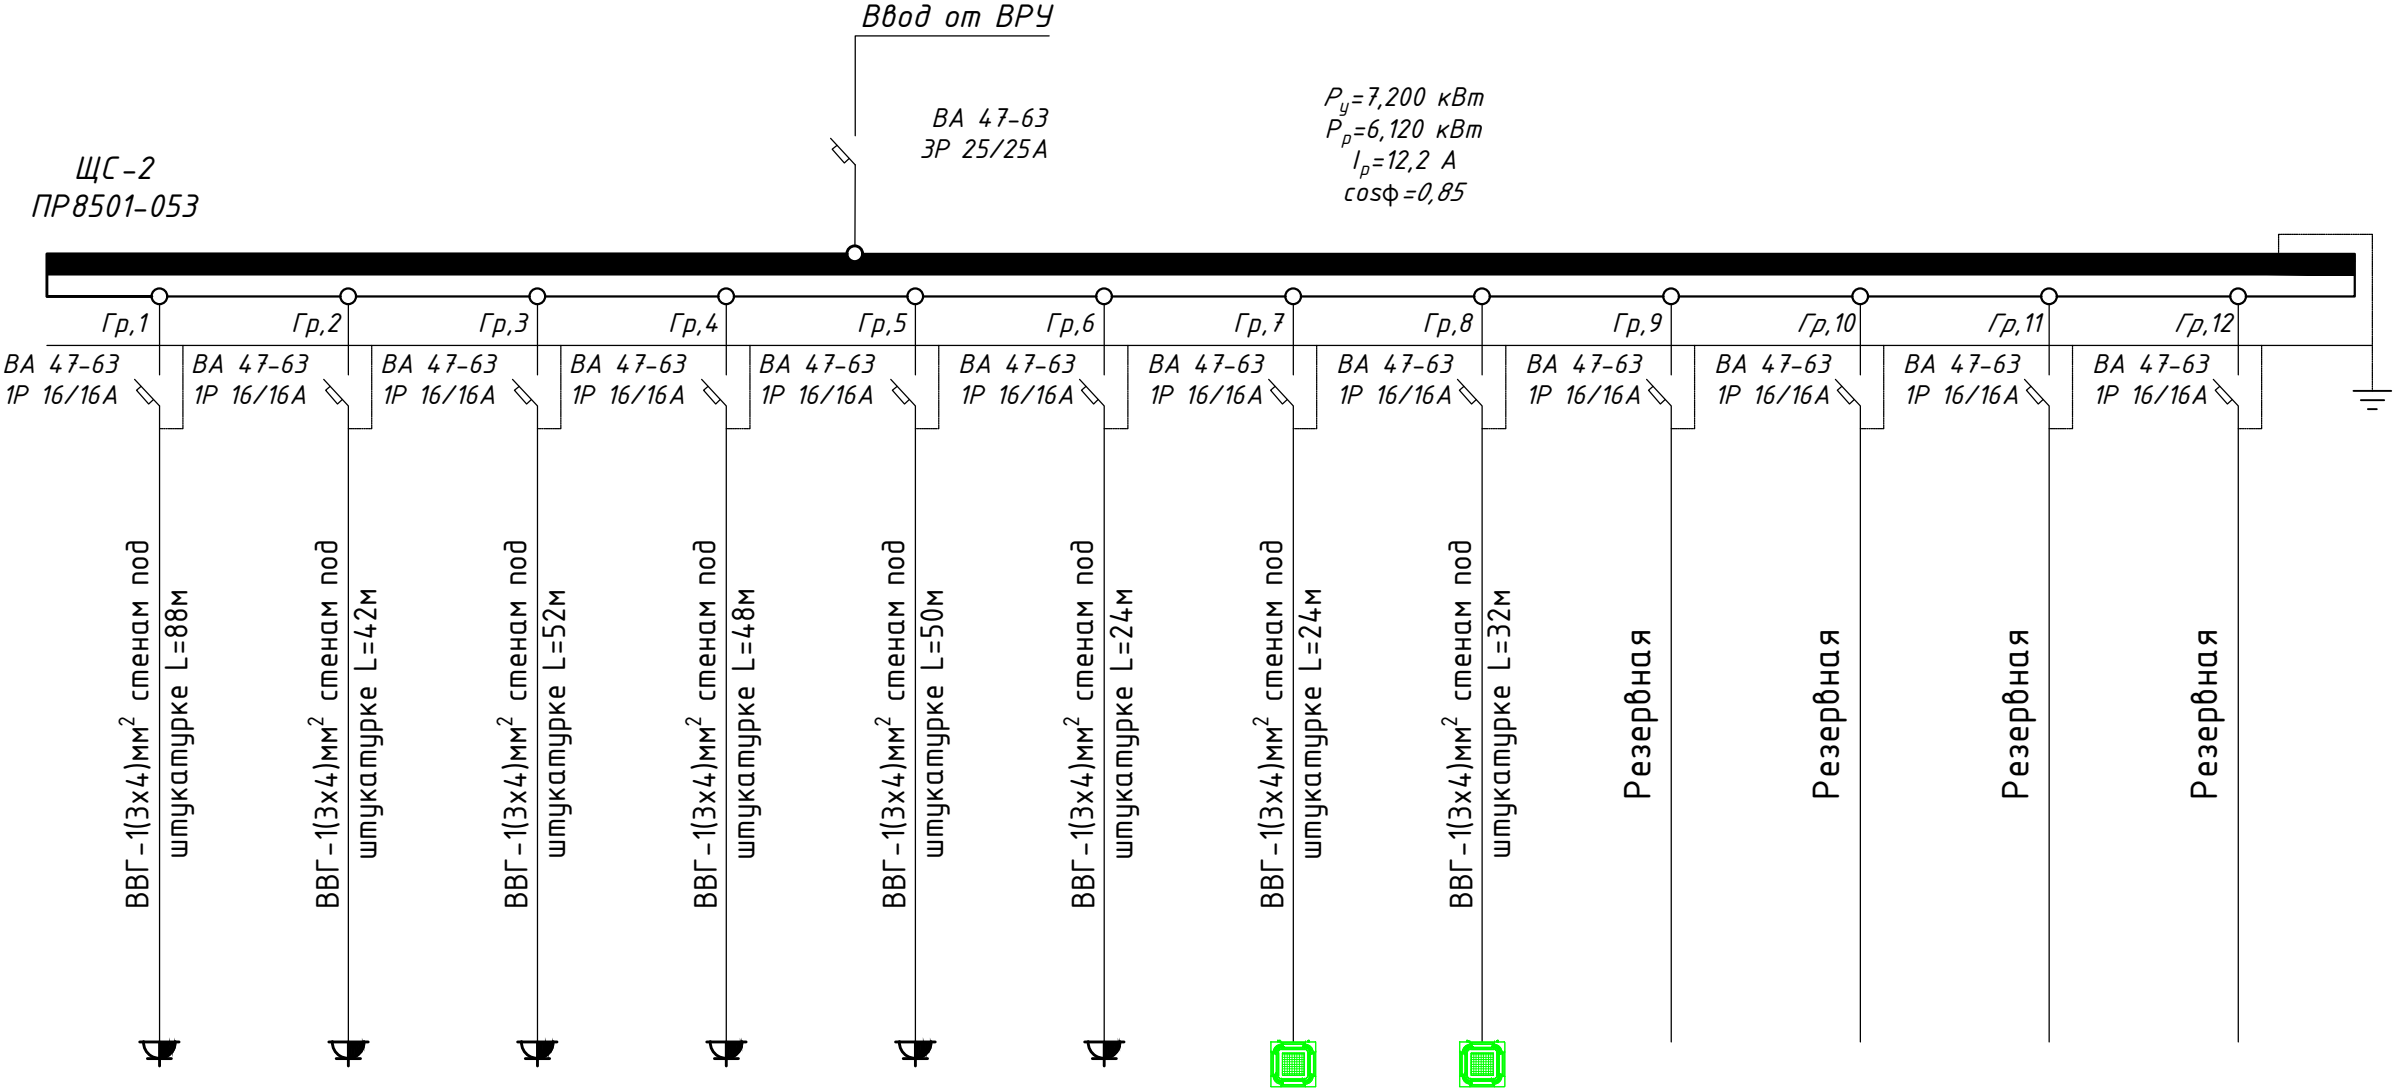


|                         |                         |                         |                         |                         |                        |              |              |  |  |  |  |
|-------------------------|-------------------------|-------------------------|-------------------------|-------------------------|------------------------|--------------|--------------|--|--|--|--|
| 1                       | 2                       | 3                       | 4                       | 5                       | 6                      | 7            | 8            |  |  |  |  |
| РС16-003 16А            | РС16-003 16А            | РС16-003 16А            | РС16-003 16А            | РС16-003 16А            | РС16-003 16А           | РС16-003 16А | РС16-003 16А |  |  |  |  |
| 0,900                   | 0,600                   | 0,900                   | 0,900                   | 0,900                   | 1,800                  | 0,600        | 0,600        |  |  |  |  |
| 4,1                     | 4,1                     | 4,1                     | 4,1                     | 4,1                     | 8,2                    | 2,7          | 2,7          |  |  |  |  |
| Компьютеры<br>и розеток | Компьютеры<br>и розеток | Компьютеры<br>и розеток | Компьютеры<br>и розеток | Компьютеры<br>и розеток | Эл.<br>водонагреватель | Фанкойлы     | Фанкойлы     |  |  |  |  |

|           |      |                 |        |          |      |   |  |  |   |      |        |
|-----------|------|-----------------|--------|----------|------|---|--|--|---|------|--------|
|           |      |                 |        |          |      |   |  |  |   | ЭМ   |        |
| Изм.      | Кол. | Лист            | N док. | Подпись. | Дата | "TOSHKENT VILOYATI HOKIMLIGI HUZURIDAGI "YAGONA BUYURTMACHI XIZMATI" DAVLAT MUASSASIGA MA'MURIY BINO VA INSHOOTLARINI QURISH" |  |  |   |      |        |
|           |      |                 |        |          | 2026 | Hokimlik binosini "Qabul bo'limi"                                                                                             |  |  | Стадия                                                                                                | Лист | Листов |
| ГИП.      |      | Ахмедов А.      |        |          |      |   |  |  | РП   | 40   | 45     |
| ГАП.      |      | Исмаилов Б.     |        |          |      |   |  |  |   |      |        |
| Испол.    |      | Амонов Н        |        |          |      | Расчетная схема распределительной<br>сети щита ЩС-2                                                                           |  |  | Ген. проектировщик<br>"SARDOBA DIZAYN QURILISH" ХК<br>Суд. проектировщик<br>"EXPRESS ENGINEERING" МЧЖ |      |        |
| Н. контр. |      | Салохиддинов А. |        |          |      |   |  |  |   |      |        |
| Проверил  |      | Курбонов Г.     |        |          |      |   |  |  |   |      |        |
|           |      |                 |        |          |      |   |  |  |   |      |        |

Расчетная схема осветительного щитка ЩС-3

|   |                                                                            |
|---|----------------------------------------------------------------------------|
| Данные питающей сети                                                                                          |                                                                            |
| Шинапровод<br>распределительный пункт                                                                         | Тип $I_n$ , А расцепитель, А                                               |
|   | Тип напряжение сечение (шинапровода) Расчетный ток, А устан. мощность, кВт |
| Аппарат отходящей линии                                                                                       | Тип $I_n$ , А расцепитель нам плавкая вставка, А                           |
| Маркировка или длина участка сети. Способ прокладки                                                           |                                                                            |
| Тип $I_n$ , А расцепитель автомата установка, А нагревательный расмент теплового реле Т- тепловой, уставка, А |                                                                            |
| Марка и сечение проводника или кабеля                                                                         |                                                                            |
| Электроприемники                                                                                              | Условнее обозначение на плане                                              |
|   | Номер по плану                                                             |
|   | Тип                                                                        |
|   | $P_y$ , кВт                                                                |
|   | Ток, А                                                                     |
| Наименование механизма и потребителей по плану                                                                |                                                                            |

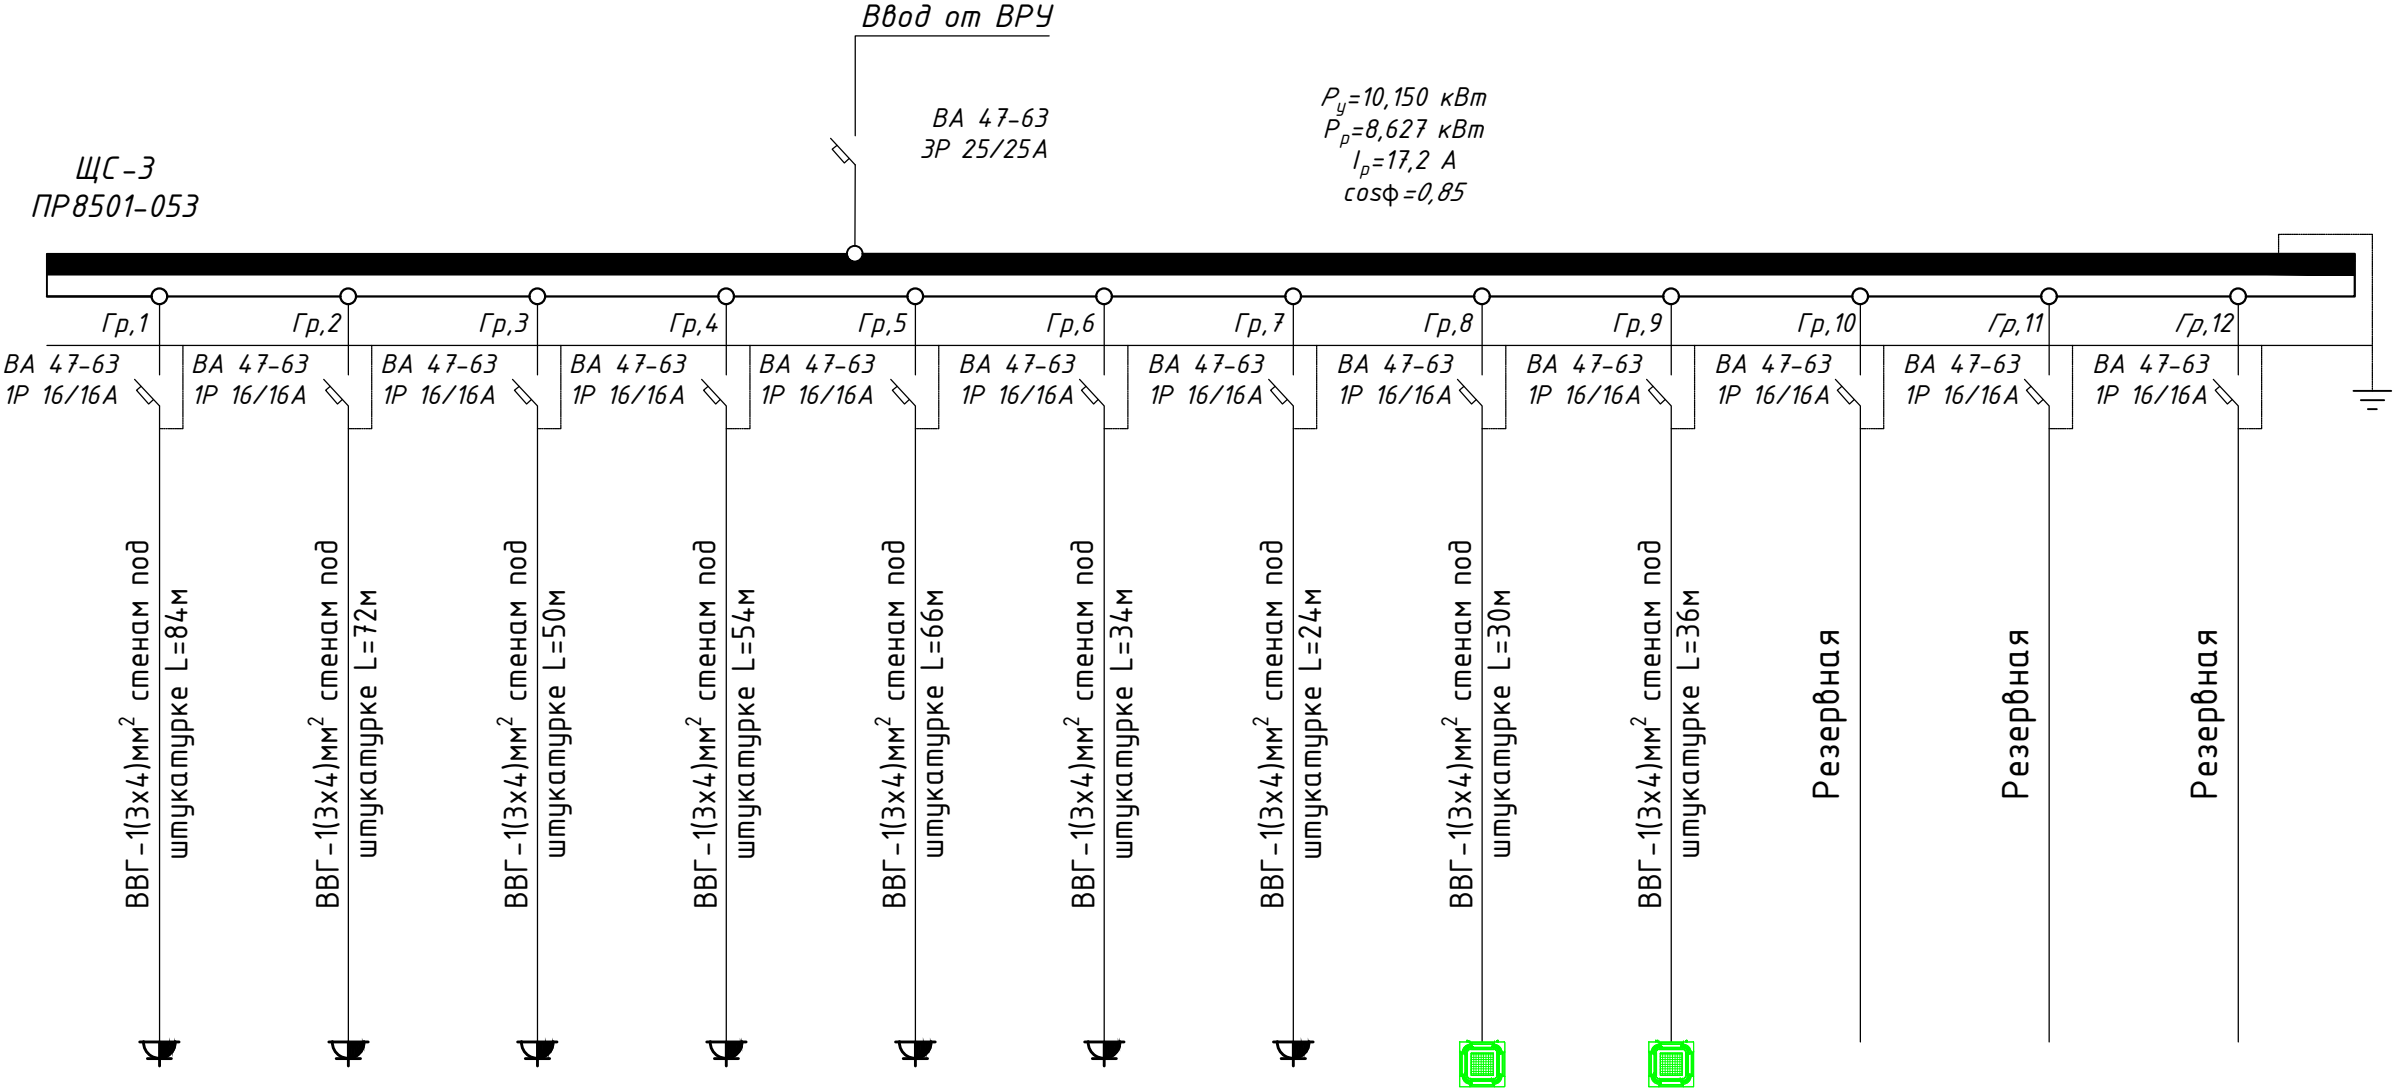


|                      |                      |                      |                      |                      |                     |                     |              |              |  |  |  |
|----------------------|----------------------|----------------------|----------------------|----------------------|---------------------|---------------------|--------------|--------------|--|--|--|
| 1                    | 2                    | 3                    | 4                    | 5                    | 6                   | 7                   | 8            | 9            |  |  |  |
| РС16-003 16А         | РС16-003 16А         | РС16-003 16А         | РС16-003 16А         | РС16-003 16А         | РС16-003 16А        | РС16-003 16А        | РС16-003 16А | РС16-003 16А |  |  |  |
| 1,050                | 0,900                | 0,900                | 1,200                | 0,900                | 1,800               | 1,800               | 0,800        | 0,800        |  |  |  |
| 4,8                  | 4,1                  | 4,1                  | 5,4                  | 4,1                  | 8,2                 | 8,2                 | 3,6          | 3,6          |  |  |  |
| Компьютеры и розеток | Компьютеры и розеток | Компьютеры и розеток | Компьютеры и розеток | Компьютеры и розеток | Эл. водонагреватель | Эл. водонагреватель | Фанкойлы     | Фанкойлы     |  |  |  |

|           |                 |      |        |          |      |   |  |  |                                                 |      |        |
|-----------|-----------------|------|--------|----------|------|---|--|--|-------------------------------------------------|------|--------|
|           |                 |      |        |          |      |   |  |  |                                                 | ЭМ   |        |
| Изм.      | Кол.            | Лист | N док. | Подпись. | Дата | "TOSHKENT VILOYATI HOKIMLIGI HUZURIDAGI "YAGONA BUYURTMACHI XIZMATI" DAVLAT MUASSASIGA MA'MURIY BINO VA INSHOOTLARINI QURISH" |  |  |                                                 |      |        |
|           |                 |      |        |          | 2026 | Hokimlik binosini "Qabul bo'limi"                                                                                             |  |  | Стадия                                          | Лист | Листов |
| ГИП.      | Ахмедов А.      |      |        |          |      |   |  |  | РП                                              | 41   | 45     |
| ГАП.      | Исмаилов Б.     |      |        |          |      |   |  |  |                                                 |      |        |
| Испол.    | Амонов Н        |      |        |          |      | Расчетная схема распределительной сети щита ЩС-3                                                                              |  |  | Ген. проектировщик "SARDOBA DIZAYN QURILISH" ХК |      |        |
| Н. контр. | Салохиддинов А. |      |        |          |      |   |  |  | Суд. проектировщик "EXPRESS ENGINEERING" МЧЖ    |      |        |
| Проверил  | Курбонов Г.     |      |        |          |      |   |  |  |                                                 |      |        |
|           |                 |      |        |          |      |   |  |  |                                                 |      |        |

Расчетная схема осветительного щитка ЩС-4

|   |                                                                            |
|---|----------------------------------------------------------------------------|
| Данные питающей сети                                                                                          |                                                                            |
| Шинапровод<br>распределительный пункт                                                                         | Тип $I_n$ , А расцепитель, А                                               |
|   | Тип напряжение сечение (шинапровода) Расчетный ток, А устан. мощность, кВт |
| Аппарат отходящей линии                                                                                       | Тип $I_n$ , А расцепитель нам плавкая вставка, А                           |
| Маркировка или длина участка сети. Способ прокладки                                                           |                                                                            |
| Тип $I_n$ , А расцепитель автомата установка, А нагревательный расмент теплового реле Т- тепловой, уставка, А |                                                                            |
| Марка и сечение проводника или кабеля                                                                         |                                                                            |
| Электроприемники                                                                                              | Условнее обозначение на плане                                              |
|   | Номер по плану                                                             |
|   | Тип                                                                        |
|   | $P_y$ , кВт                                                                |
|   | Ток, А                                                                     |
| Наименование механизма и потребителей по плану                                                                |                                                                            |

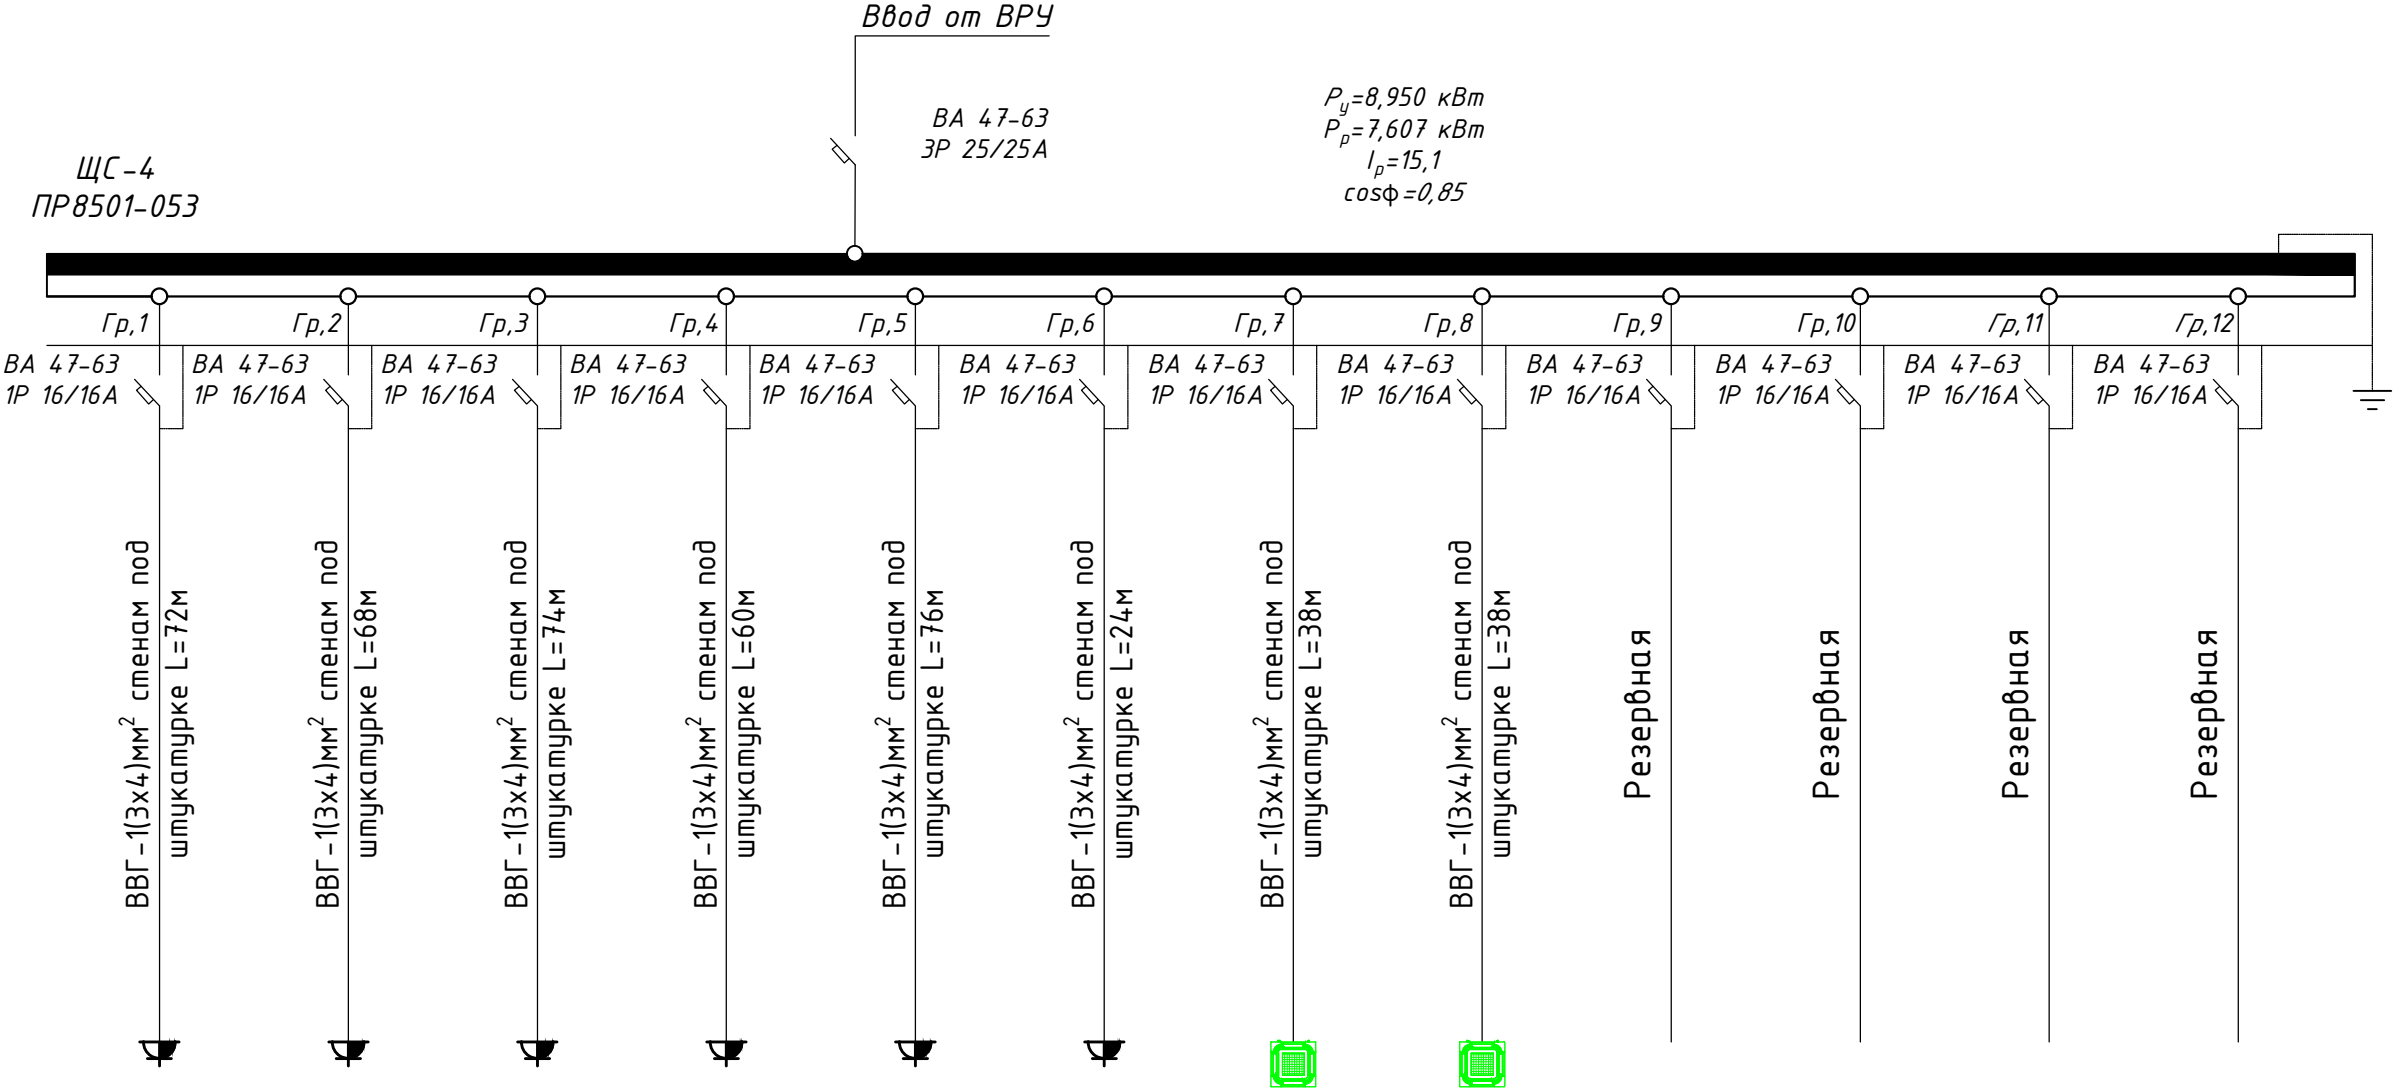


|                      |                      |                      |                      |                      |                     |              |              |  |  |  |  |
|----------------------|----------------------|----------------------|----------------------|----------------------|---------------------|--------------|--------------|--|--|--|--|
| 1                    | 2                    | 3                    | 4                    | 5                    | 6                   | 7            | 8            |  |  |  |  |
| PC16-003 16A         | PC16-003 16A         | PC16-003 16A         | PC16-003 16A         | PC16-003 16A         | PC16-003 16A        | PC16-003 16A | PC16-003 16A |  |  |  |  |
| 1,200                | 1,200                | 1,200                | 0,900                | 1,050                | 1,800               | 0,800        | 0,800        |  |  |  |  |
| 5,4                  | 5,4                  | 5,4                  | 4,1                  | 4,8                  | 8,2                 | 3,6          | 3,6          |  |  |  |  |
| Компьютеры и розеток | Компьютеры и розеток | Компьютеры и розеток | Компьютеры и розеток | Компьютеры и розеток | Эл. водонагреватель | Фанкойлы     | Фанкойлы     |  |  |  |  |

|           |                 |      |        |          |      |   |  |  |                                                 |      |        |
|-----------|-----------------|------|--------|----------|------|---|--|--|-------------------------------------------------|------|--------|
|           |                 |      |        |          |      |   |  |  |                                                 | ЭМ   |        |
| Изм.      | Кол.            | Лист | N док. | Подпись. | Дата | "TOSHKENT VILOYATI HOKIMLIGI HUZURIDAGI "YAGONA BUYURTMACHI XIZMATI" DAVLAT MUASSASIGA MA'MURIY BINO VA INSHOOTLARINI QURISH" |  |  |                                                 |      |        |
|           |                 |      |        |          | 2026 | Hokimlik binosini "Qabul bo'limi"                                                                                             |  |  | Стадия                                          | Лист | Листов |
| ГИП.      | Ахмедов А.      |      |        |          |      |   |  |  | РП                                              | 42   | 45     |
| ГАП.      | Исмаилов Б.     |      |        |          |      |   |  |  |                                                 |      |        |
| Испол.    | Амонов Н        |      |        |          |      | Расчетная схема распределительной сети щита ЩС-4                                                                              |  |  | Ген. проектировщик "SARDOBA DIZAYN QURILISH" ХК |      |        |
| Н. контр. | Салохиддинов А. |      |        |          |      |   |  |  | Суд. проектировщик "EXPRESS ENGINEERING" МЧЖ    |      |        |
| Проверил  | Курбонов Г.     |      |        |          |      |   |  |  |                                                 |      |        |
|           |                 |      |        |          |      |   |  |  |                                                 |      |        |

Расчетная схема осветительного щитка ЩС-01


|   |                                                                                     |
|---|-------------------------------------------------------------------------------------|
| Данные питающей сети   |                                                                                     |
| Шинапровод<br>распределительный<br>пункт                                                                                  | Тип $I_n$ , А расцепитель, А                                                        |
|   | Тип напряжение сечение<br>(шинапровода) Расчетный<br>ток, А устан. мощность,<br>кВт |
| Аппарат<br>отходящей<br>линии                                                                                             | Тип $I_n$ , А расцепитель<br>нам плавкая вставка, А                                 |
| Маркировка или длина<br>участка сети. Способ прокладки                                                                    |                                                                                     |
| Тип $I_n$ , А расцепитель<br>автомата установка, А<br>нагревательный расмент<br>теплового реле Т- тепловой,<br>уставка, А |                                                                                     |
| Марка и сечение проводника<br>или кабеля                                                                                  |                                                                                     |
| Электроприемники   | Условнее обозначение на<br>плане                                                    |
|   | Номер по плану                                                                      |
|   | Тип                                                                                 |
|   | $P_y$ , кВт                                                                         |
|   | Ток, А                                                                              |
| Наименование механизма<br>и потребителей по плану                                                                         |                                                                                     |

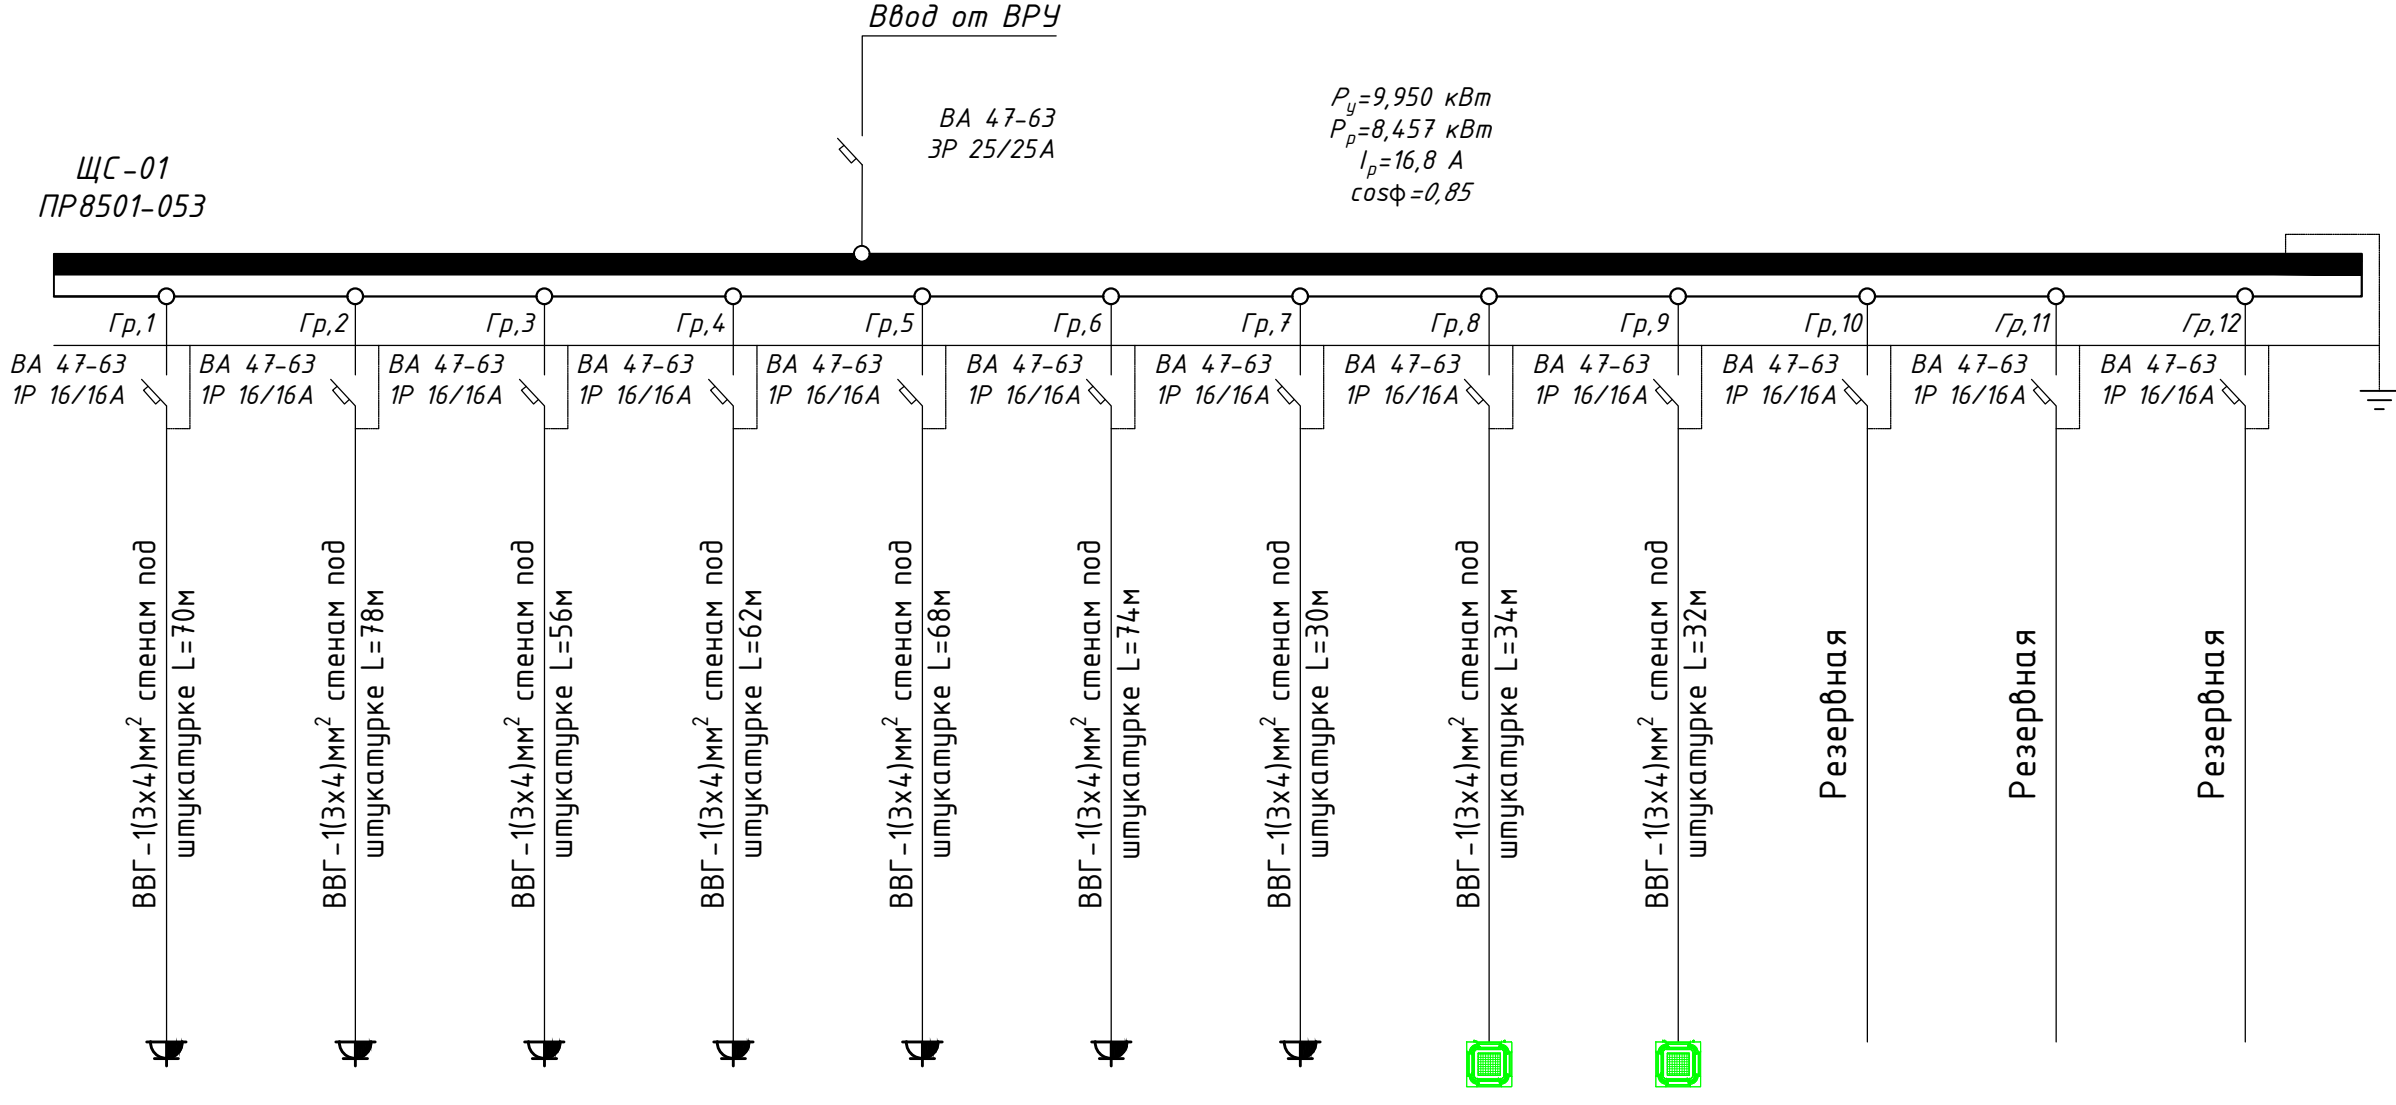

|           |      |                 |        |         |      |   |  |  |   |      |        |    |
|-----------|------|-----------------|--------|---------|------|---|--|--|---|------|--------|----|
|           |      |                 |        |         |      |   |  |  |   |      |        | ЭМ |
| Изм.      | Кол. | Лист            | N док. | Подпись | Дата | "TOSHKENT VILOYATI HOKIMLIGI HUZURIDAGI "YAGONA BUYURTMACHI<br>XIZMATI" DAVLAT MUASSASIGA MA'MURIY BINO VA INSHOOTLARINI QURISH" |  |  |   |      |        |    |
|           |      |                 |        |         | 2026 |   |  |  | Стадия                                                                                                | Лист | Листов |    |
| ГИП.      |      | Ахмедов А.      |        |         |      |   |  |  | ПП   | 43   | 45     |    |
| ГАП.      |      | Исмаилов Б.     |        |         |      | Hokimlik binosini "Qabul bo'limi"                                                                                                |  |  |   |      |        |    |
| Испол.    |      | Амонов Н        |        |         |      |   |  |  |   |      |        |    |
| Н. контр. |      | Салохиддинов А. |        |         |      |   |  |  |   |      |        |    |
| Проверил  |      | Курбонов Г.     |        |         |      | Расчетная схема распределительной<br>сети щита ЩС-01                                                                             |  |  | Ген. проектировщик<br>"SARDOBA DIZAYN QURILISH" ХК<br>Суд. проектировщик<br>"EXPRESS ENGINEERING" МЧЖ |      |        |    |

Расчетная схема осветительного щитка ЩС-02


|   |                                                                            |
|---|----------------------------------------------------------------------------|
| Данные питающей сети                                                                                          |                                                                            |
| Шинапровод<br>распределительный пункт                                                                         | Тип $I_n$ , А расцепитель, А                                               |
|   | Тип напряжение сечение (шинапровода) Расчетный ток, А устан. мощность, кВт |
| Аппарат отходящей линии                                                                                       | Тип $I_n$ , А расцепитель нам плавкая вставка, А                           |
| Маркировка или длина участка сети. Способ прокладки                                                           |                                                                            |
| Тип $I_n$ , А расцепитель автомата установка, А нагревательный расмент теплового реле Т- тепловой, уставка, А |                                                                            |
| Марка и сечение проводника или кабеля                                                                         |                                                                            |
| Электроприемники                                                                                              | Условнее обозначение на плане                                              |
|   | Номер по плану                                                             |
|   | Тип                                                                        |
|   | $P_y$ , кВт                                                                |
|   | Ток, А                                                                     |
| Наименование механизма и потребителей по плану                                                                |                                                                            |

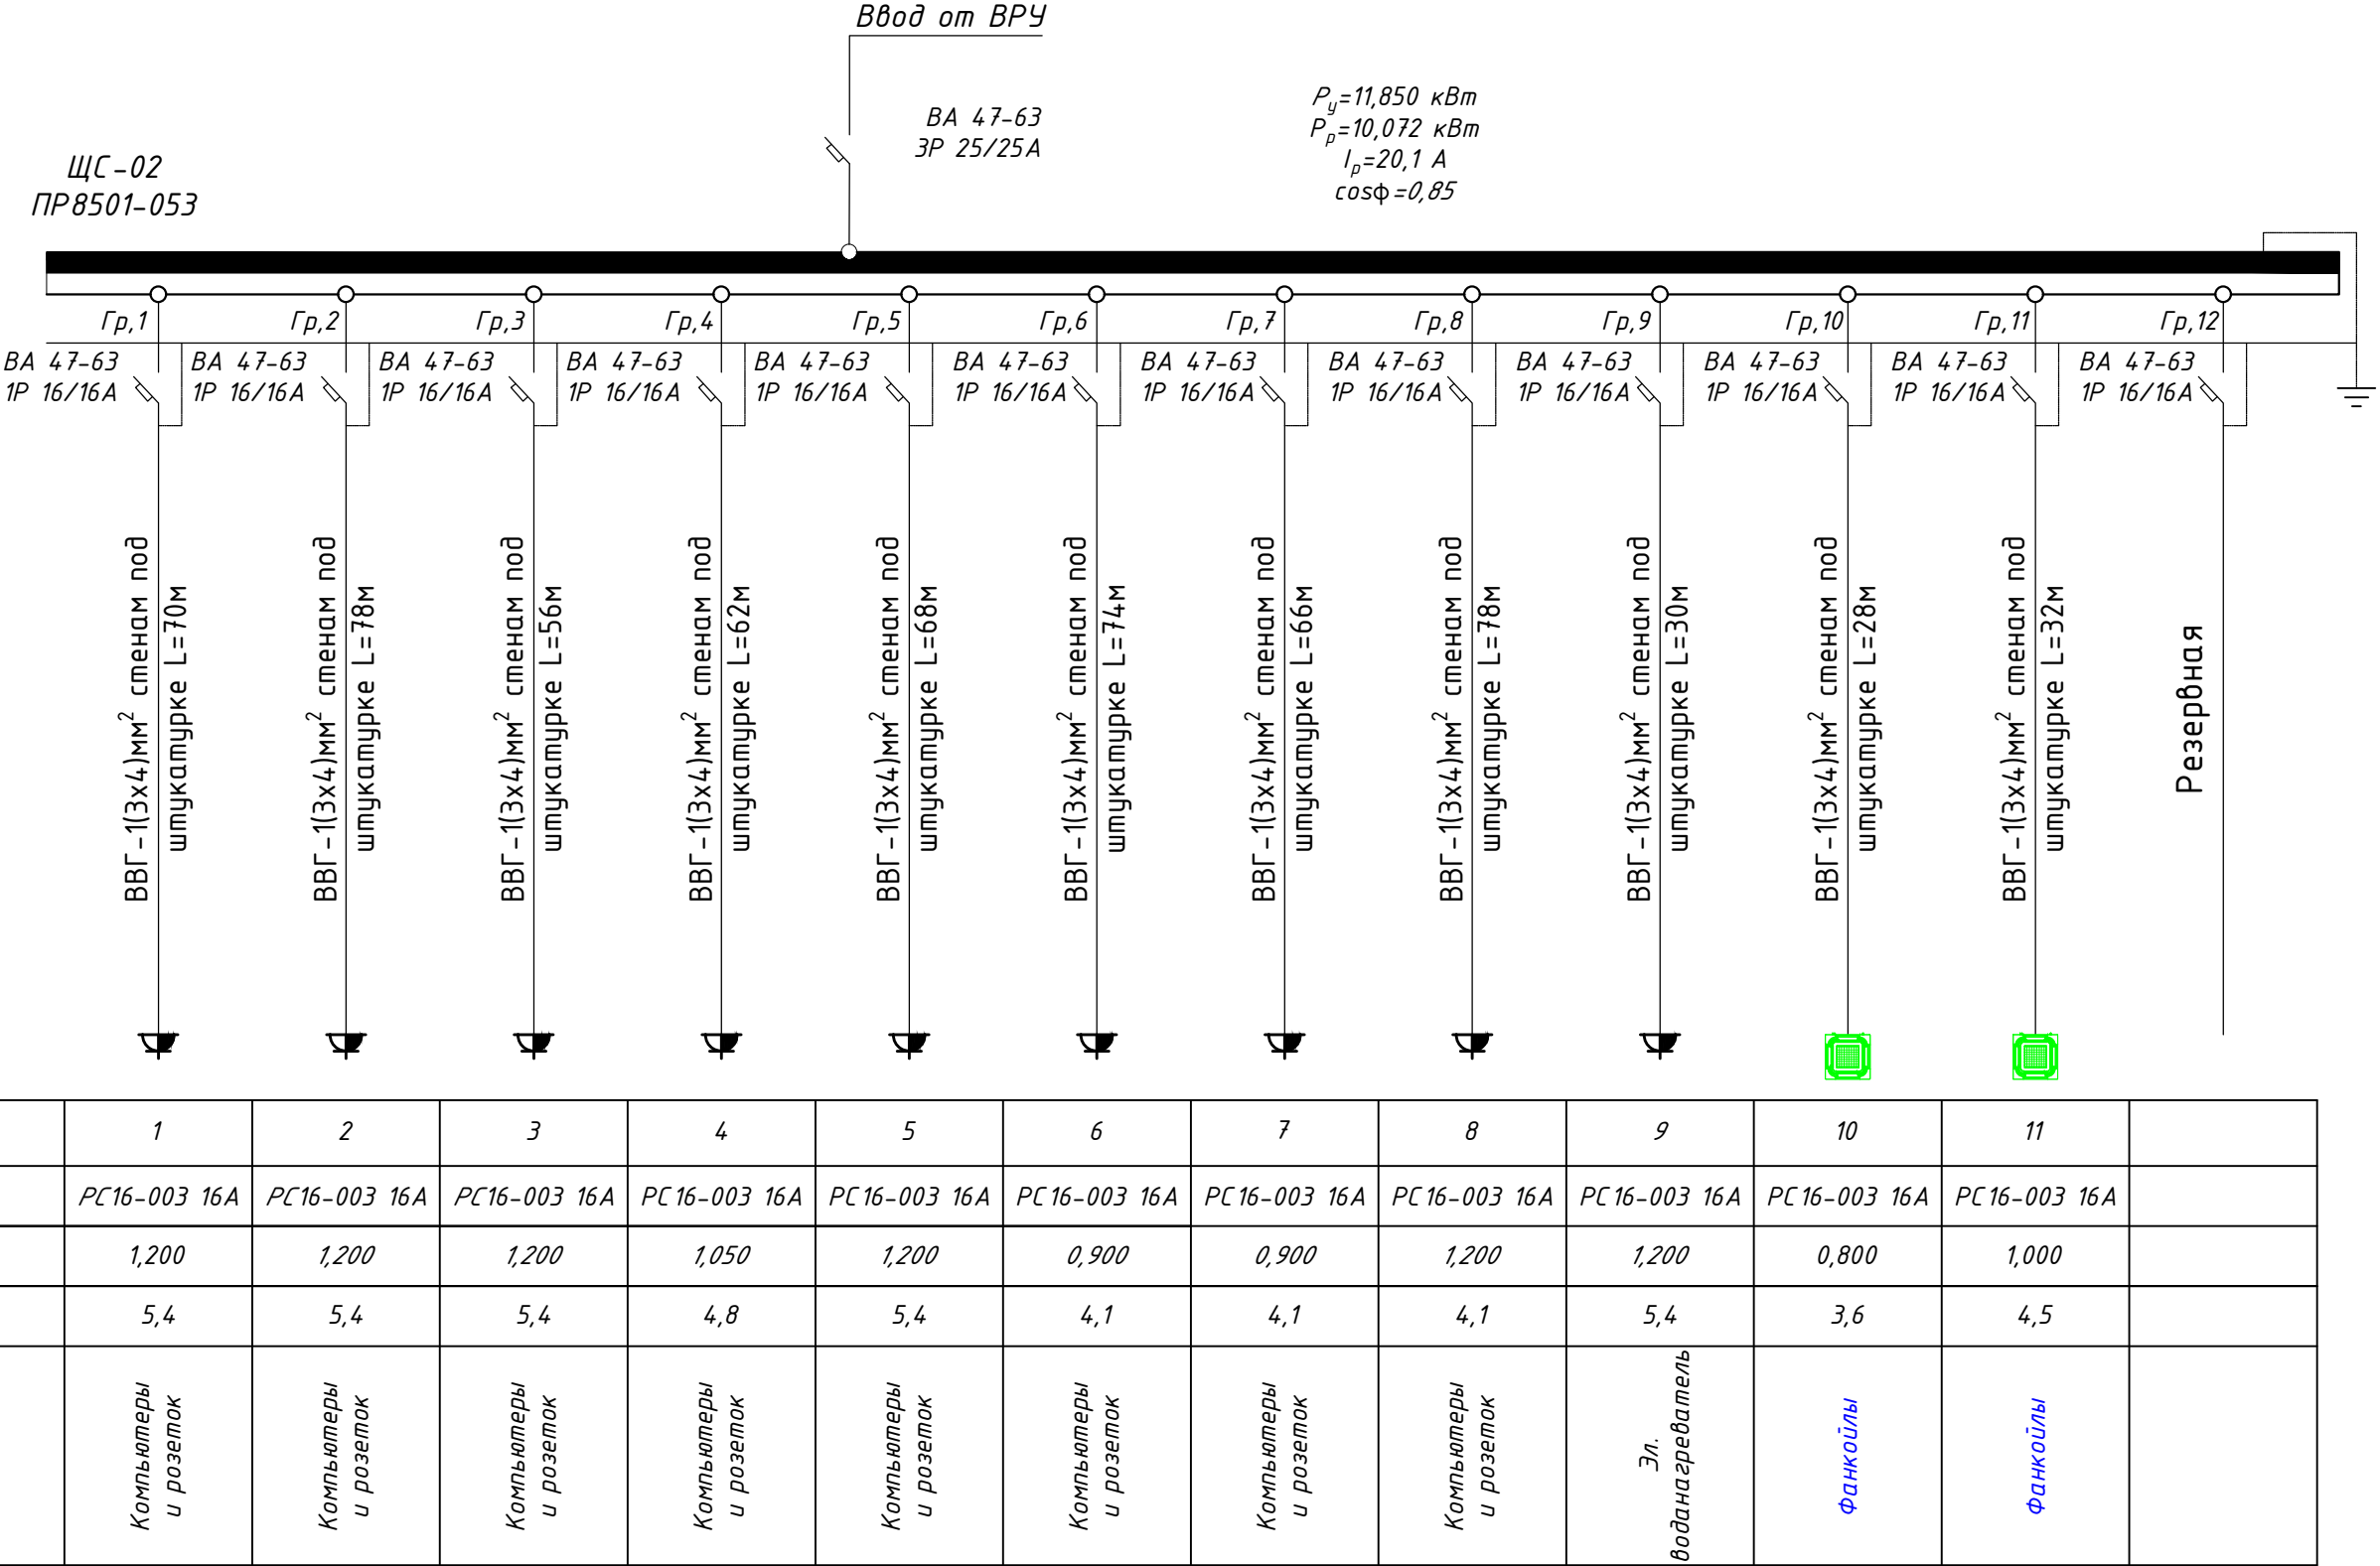

|           |      |                 |        |                                                                                       |      |   |  |  |                                                   |      |        |
|-----------|------|-----------------|--------|---------------------------------------------------------------------------------------|------|---|--|--|---------------------------------------------------|------|--------|
|           |      |                 |        |                                                                                       |      |   |  |  |                                                   | ЭМ   |        |
|           |      |                 |        |                                                                                       |      | "TOSHKENT VILOYATI HOKIMLIGI HUZURIDAGI "YAGONA BUYURTMACHI XIZMATI" DAVLAT MUASSASIGA MA'MURIY BINO VA INSHOOTLARINI QURISH" |  |  |                                                   |      |        |
| Изм.      | Кол. | Лист            | N док. | Подпись                                                                               | Дата | Hokimlik binosini "Qabul bo'limi"                                                                                             |  |  | Стадия                                            | Лист | Листов |
|           |      |                 |        |                                                                                       | 2026 |   |  |  | РП                                                | 44   | 45     |
| ГИП.      |      | Ахмедов А.      |        |  |      |   |  |  | Расчетная схема распределительной сети щита ЩС-02 |      |        |
| ГАП.      |      | Исмаилов Б.     |        |  |      |   |  |  |                                                   |      |        |
| Испол.    |      | Амонов Н        |        |  |      |   |  |  |                                                   |      |        |
| Н. контр. |      | Салохиддинов А. |        |  |      |   |  |  |                                                   |      |        |
| Проверил  |      | Курбонов Г.     |        |  |      |   |  |  |                                                   |      |        |
|           |      |                 |        |                                                                                       |      |   |  |  |                                                   |      |        |

Расчетная схема осветительного щитка ЩС-03

|   |                                                                                     |
|---|-------------------------------------------------------------------------------------|
| Данные питающей сети                                                                                                |                                                                                     |
| Шинапроед<br>распределительный<br>пункт                                                                             | Тип Iн, А расцепитель,А                                                             |
|   | Тип напряжение сечение<br>(шинапровода) Расчетный<br>ток, А устан. мощность,<br>кВт |
| Аппарат<br>отходящей<br>линии                                                                                       | Тип Iн ,А расцепитель<br>нам плавкая вставка, А                                     |
| Маркировка или длина<br>участка сети. Способ прокладки                                                              |                                                                                     |
| Тип Iн ,А расцепитель<br>автомата установка,А<br>нагревательный расмент<br>теплового реле Т- тепловой,<br>уставка,А |                                                                                     |
| Марка и сечение проводника<br>или кабеля                                                                            |                                                                                     |
| Электроприемники   | Условнее обозначение на<br>плане                                                    |
|   | Номер по плану                                                                      |
|   | Тип                                                                                 |
|   | P <sub>у</sub> , кВт                                                                |
|   | Ток, А                                                                              |
| Наименование механизма<br>и потребителей по плану                                                                   |                                                                                     |

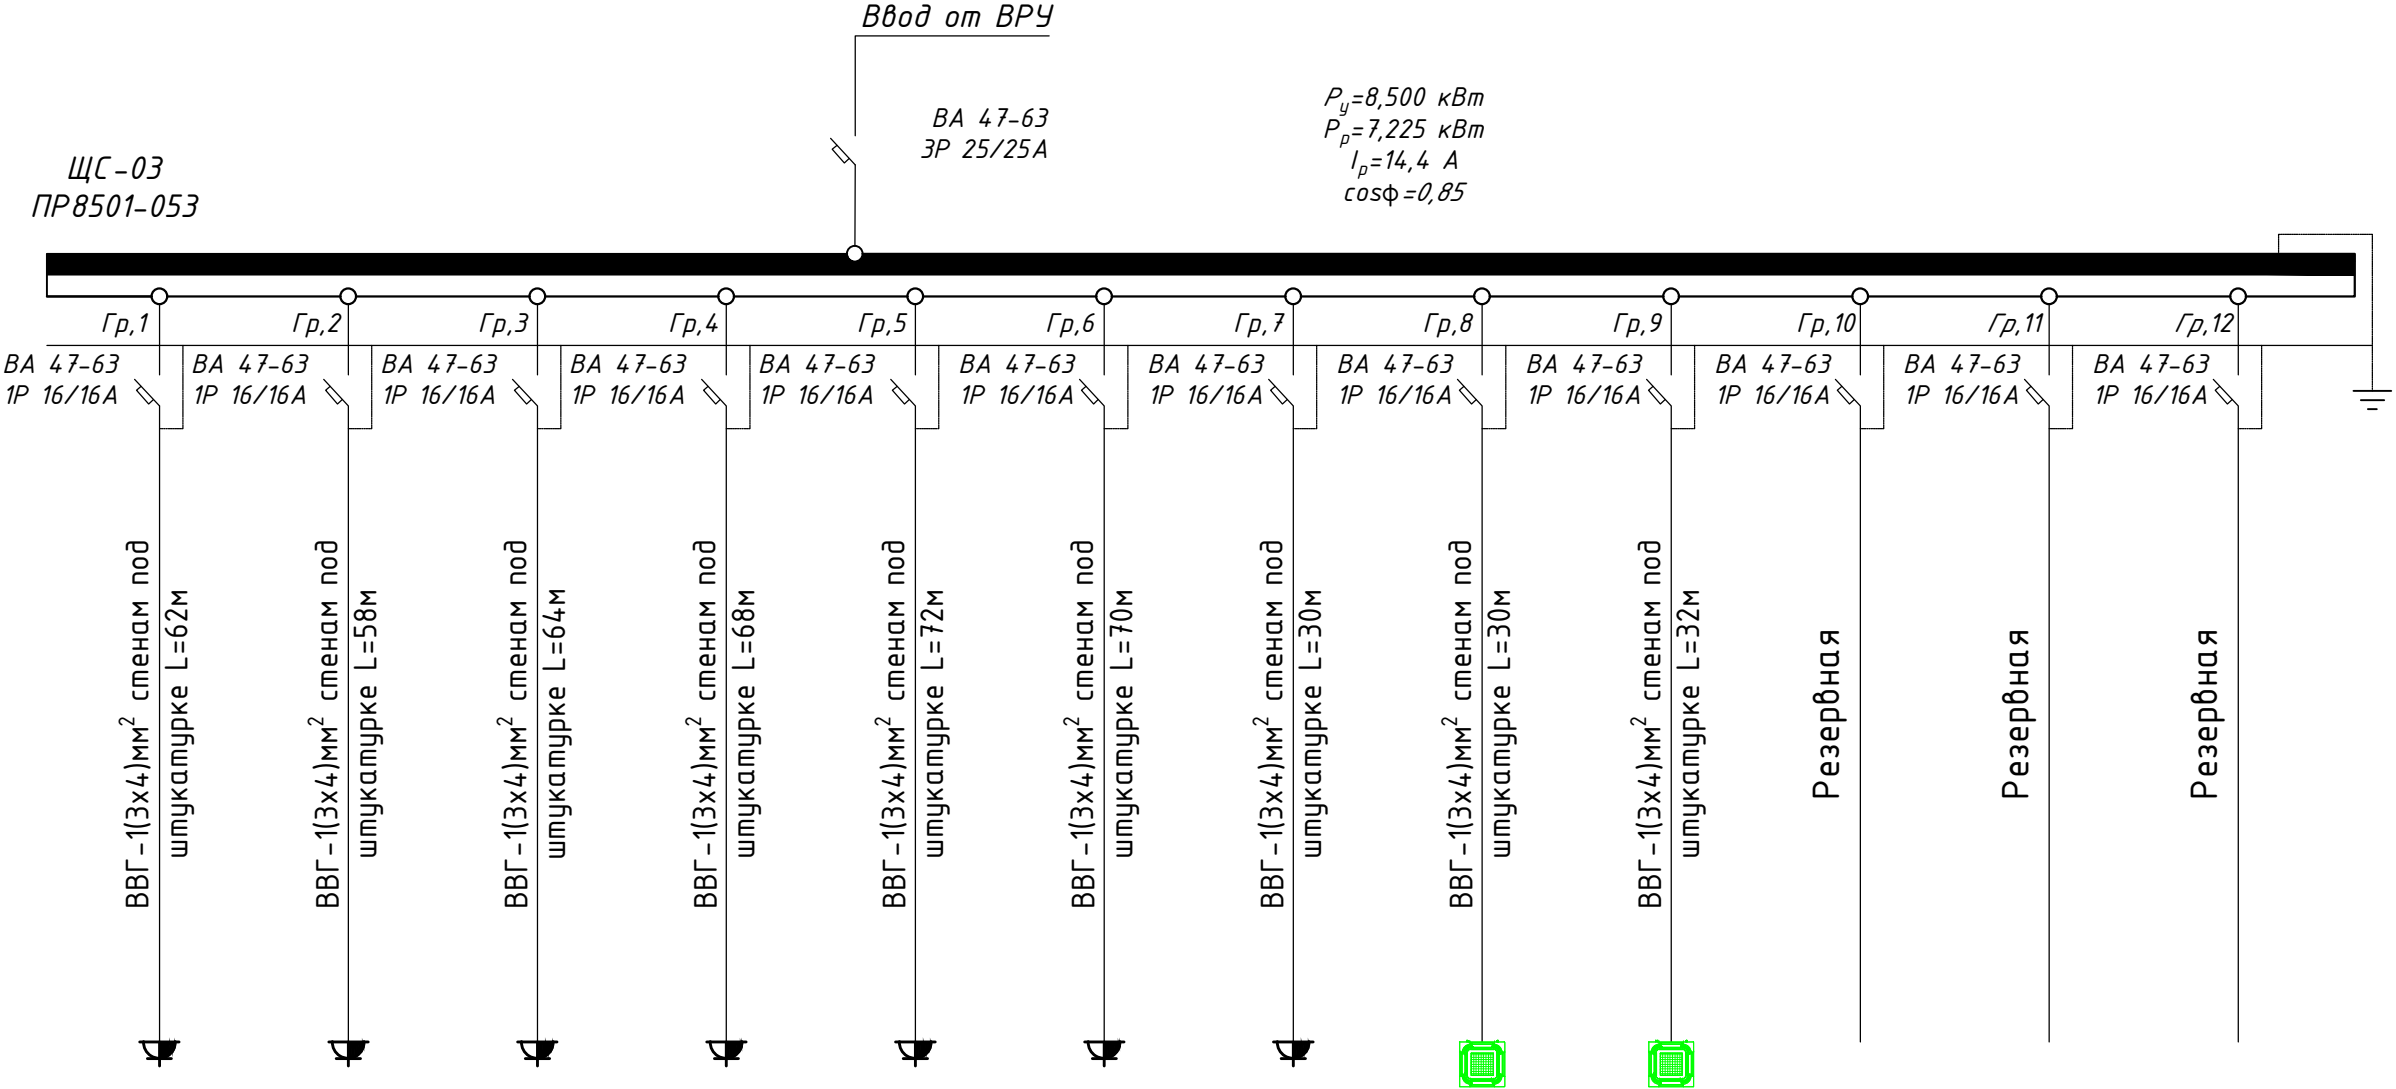

|                         |                         |                         |                         |                         |                         |                        |              |              |  |  |  |
|-------------------------|-------------------------|-------------------------|-------------------------|-------------------------|-------------------------|------------------------|--------------|--------------|--|--|--|
| 1                       | 2                       | 3                       | 4                       | 5                       | 6                       | 7                      | 8            | 9            |  |  |  |
| РС16-003 16А            | РС16-003 16А            | РС16-003 16А            | РС16-003 16А            | РС16-003 16А            | РС16-003 16А            | РС16-003 16А           | РС16-003 16А | РС16-003 16А |  |  |  |
| 0,900                   | 0,900                   | 1,200                   | 0,900                   | 0,900                   | 0,900                   | 1,200                  | 0,800        | 0,800        |  |  |  |
| 4,1                     | 4,1                     | 5,4                     | 4,1                     | 4,1                     | 4,1                     | 5,4                    | 3,6          | 3,6          |  |  |  |
| Компьютеры<br>и розеток | Компьютеры<br>и розеток | Компьютеры<br>и розеток | Компьютеры<br>и розеток | Компьютеры<br>и розеток | Компьютеры<br>и розеток | Эл.<br>водонагреватель | Фанкойлы     | Фанкойлы     |  |  |  |

|           |      |                 |        |                                                                                       |      |   |  |  |                                                    |      |        |
|-----------|------|-----------------|--------|---------------------------------------------------------------------------------------|------|---|--|--|----------------------------------------------------|------|--------|
|           |      |                 |        |                                                                                       |      |   |  |  |                                                    | ЭМ   |        |
| Изм.      | Кол. | Лист            | N док. | Подпись.                                                                              | Дата | "TOSHKENT VILOYATI HOKIMLIGI HUZURIDAGI "YAGONA BUYURTMACHI XIZMATI" DAVLAT MUASSASIGA MA'MURIY BINO VA INSHOOTLARINI QURIS |  |  |                                                    |      |        |
|           |      |                 |        |                                                                                       | 2026 |   |  |  |                                                    |      |        |
| ГИП.      |      | Ахмедов А.      |        |  |      | Hokimlik binosini "Qabul bo'limi"                                                                                           |  |  | Стадия                                             | Лист | Листов |
| ГАП.      |      | Исмаилов Б.     |        |  |      |   |  |  | РП                                                 | 45   | 45     |
| Испол.    |      | Амонов Н        |        |  |      |   |  |  |                                                    |      |        |
| Н. контр. |      | Салохиддинов А. |        |  |      | Расчетная схема распределительной сети щита ЩС-03                                                                           |  |  | Ген. проектировщик<br>"SARDOBA DIZAYN QURILISH" ХК |      |        |
| Проверил  |      | Курбонов Г.     |        |  |      |   |  |  | Суд. проектировщик<br>"EXPRESS ENGINEERING" МЧЖ    |      |        |
|           |      |                 |        |                                                                                       |      |   |  |  |                                                    |      |        |

| №  | Наименование и техническая характеристика                    | Тип, марка, обозначение документа опросного лист | Код оборудования, изделия материала | Завод-изготовитель | Единица измерения | Количество | Масса единица кг | Примечание |
|----|--------------------------------------------------------------|--------------------------------------------------|-------------------------------------|--------------------|-------------------|------------|------------------|------------|
| 1  | 2                                                            | 3                                                | 4                                   | 5                  | 6                 | 7          | 8                | 9          |
|    | <b>Раздел. Электроосвещения</b>                              |                                                  |                                     |                    |                   |            |                  |            |
| 1  | Вводно распределительное устройство                          | ВРУ-1-11-10 ухл4                                 |                                     |                    | Компл             | 2          |                  |            |
| 2  | Вводно распределительное устройство                          | ВРУ-1-47-00                                      |                                     |                    | Компл             | 4          |                  |            |
| 3  | Вводной аппарат защиты I=160A                                | BA47-100                                         |                                     |                    | шт                | 2          |                  |            |
| 4  | Вводной аппарат защиты I=32A                                 | BA47-100                                         |                                     |                    | шт                | 2          |                  |            |
| 5  | Распределительное аппарат защиты I=100A                      | BA47-100                                         |                                     |                    | шт                | 2          |                  |            |
| 6  | Распределительное аппарат защиты I=50A                       | BA47-100                                         |                                     |                    | шт                | 2          |                  |            |
| 7  | Распределительное аппарат защиты I=32A                       | BA47-100                                         |                                     |                    | шт                | 2          |                  |            |
| 8  | Распределительное аппарат защиты I=25A                       | BA47-100                                         |                                     |                    | шт                | 5          |                  |            |
| 9  | Трехфазный электросчетчик                                    | DTS-541                                          |                                     |                    | шт                | 4          |                  |            |
| 10 | Трансформатор тока                                           | ТК-20-160/5                                      |                                     |                    | шт                | 1          |                  |            |
| 11 | Трансформатор тока                                           | ТК-20-50/5                                       |                                     |                    | шт                | 1          |                  |            |
| 12 | Пункт (ЩС) распределительный с выключателем ВА51-31 на вводе | ПР8501-053                                       |                                     |                    | шт                | 7          |                  |            |
| 13 | Пункт (ЩО) распределительный с выключателем ВА51-31 на вводе | ПР8501-046                                       |                                     |                    | шт                | 7          |                  |            |
| 14 | Щит аварийного освещения                                     | ЩАО-(12-АУХЛ4)                                   |                                     |                    | шт                | 2          |                  |            |
| 15 | Щит управления насоса                                        | ЩУС-16А                                          |                                     |                    | шт                | 3          |                  |            |
| 16 | Светабой указатель выход                                     | СУВ                                              |                                     |                    | шт                | 17         |                  |            |
| 17 | Светильник светодиодные                                      | LED-40W                                          |                                     |                    | шт                | 154        |                  |            |
| 18 | Светильник светодиодные                                      | LED-24W                                          |                                     |                    | шт                | 22         |                  |            |
| 19 | Светильник с датчиком движения                               | DRS-24W                                          |                                     |                    | шт                | 71         |                  |            |
| 20 | Светильник герметичный настенный                             | G1401-20W                                        |                                     |                    | шт                | 24         |                  |            |
| 21 | Выключатель однополюсный скрытый установки                   | BC10-1-0-ГБ                                      |                                     |                    | шт                | 87         |                  |            |
| 22 | Выключатель однополюсный влагозащищенный                     | BC10-2-0-ГБ                                      |                                     |                    | шт                | 9          |                  |            |
| 23 | Розетка настенный с третьем заземляющим контактом            | PC10-3-ГБ                                        |                                     |                    | шт                | 84         |                  |            |
| 24 | Розетка напольный двойной с металлический крышками           | DONEL-16А                                        |                                     |                    | шт                | 92         |                  |            |
| 25 | Коробка монтажная                                            | II-Л90                                           |                                     |                    | шт                | 272        |                  |            |
| 26 | Коробка ответвительная                                       | У-191                                            |                                     |                    | шт                | 272        |                  |            |
| 27 | Кабель                                                       | ВВгнг-FRLS-3x2,5 мм <sup>2</sup>                 | ГОСТ-31565-2012                     |                    | м                 | 5754       |                  |            |

|           |                 |      |        |         |      |   |                                                                                  |      |        |
|-----------|-----------------|------|--------|---------|------|---|----------------------------------------------------------------------------------|------|--------|
|           |                 |      |        |         |      |   |                                                                                  |      | ЭО-СО  |
| Изм.      | Кол.            | Лист | № док. | Подпись | Дата | "TOSHKENT VILOYATI HOKIMLIGI HUZURIDAGI "YAGONA BUYURTMACHI XIZMATI" DAVLAT MUASSASIGA MA'MURIY BINO VA INSHOOTLARINI QURISH |                                                                                  |      |        |
|           |                 |      |        |         | 2026 |   |                                                                                  |      |        |
| ГИП.      | Ахмедов А.      |      |        |         |      | Hokimlik binosini "Qabul bo'limi"                                                                                            | Стадия                                                                           | Лист | Листов |
| ГАП.      | Исмаилов Б.     |      |        |         |      |   | РП                                                                               | 1    | 2      |
| Испол.    | Амонов Н.       |      |        |         |      |   |                                                                                  |      |        |
| Н. контр. | Салохиддинов А. |      |        |         |      | Спецификация оборудования и материалов                                                                                       | Ген. проектировщик                                                               |      |        |
| Проверил  | Курбонов Г.     |      |        |         |      |   | "SARDOBA DIZAYN QURILISH" XK<br>Суд. проектировщик<br>"EXPRESS ENGINEERING" MCHJ |      |        |

| №  | Наименование и техническая характеристика   | Тип, марка, обозначение документа опросного лист | Код оборудования, изделия материала | Завод-изготовитель | Единица измерения | Количество | Масса единица кг | Примечание |
|----|---------------------------------------------|--------------------------------------------------|-------------------------------------|--------------------|-------------------|------------|------------------|------------|
| 1  | 2                                           | 3                                                | 4                                   | 5                  | 6                 | 7          | 8                | 9          |
|    | Раздел. Электроосвещения                    |                                                  |                                     |                    |                   |            |                  |            |
| 28 | Кабель                                      | ВВГнг-LS-3x4 мм <sup>2</sup>                     | ГОСТ-31565-2012                     |                    | м                 | 3,630      |                  |            |
| 29 | Кабель                                      | ВВГнг-LS-5x2,5 мм <sup>2</sup>                   | ГОСТ-31565-2012                     |                    | м                 | 59         |                  |            |
| 30 | Кабель                                      | ВВГнг-LS-5x4 мм <sup>2</sup>                     | ГОСТ-31565-2012                     |                    | м                 | 56         |                  |            |
| 31 | Кабель                                      | ВВГнг-LS-5x10 мм <sup>2</sup>                    | ГОСТ-31565-2012                     |                    | м                 | 78         |                  |            |
| 32 | Кабель                                      | ВВГнг-LS-5x16 мм <sup>2</sup>                    | ГОСТ-31565-2012                     |                    | м                 | 10         |                  |            |
| 33 | Кабель                                      | ВВГнг-LS-5x25 мм <sup>2</sup>                    | ГОСТ-31565-2012                     |                    | м                 | 102        |                  |            |
| 34 | Кабель                                      | ВВГнг-LS-5x50 мм <sup>2</sup>                    | ГОСТ-31565-2012                     |                    | м                 | 5          |                  |            |
| 35 | Кабель                                      | ВВГнг-LS-5x70 мм <sup>2</sup>                    | ГОСТ-31565-2012                     |                    | м                 | 5          |                  |            |
| 36 | Труба полиэтиленовая                        | d=20                                             |                                     |                    | м                 | 59         |                  |            |
| 37 | Труба полиэтиленовая                        | d=32                                             |                                     |                    | м                 | 144        |                  |            |
| 38 | Труба полиэтиленовая                        | d=50                                             |                                     |                    | м                 | 102        |                  |            |
| 39 | Труба полиэтиленовая                        | d=100                                            |                                     |                    | м                 | 10         |                  |            |
| 40 | Ящик с понижающим трансформатором ЯТП       | ЯТП-0,25-220/12УХТЗ-КЭЗ                          |                                     |                    | шт                | 2          |                  |            |
| 41 |                                             |                                                  |                                     |                    |                   |            |                  |            |
| 42 |                                             |                                                  |                                     |                    |                   |            |                  |            |
| 43 |                                             |                                                  |                                     |                    |                   |            |                  |            |
| 44 |                                             |                                                  |                                     |                    |                   |            |                  |            |
| 45 |                                             |                                                  |                                     |                    |                   |            |                  |            |
| 46 |                                             |                                                  |                                     |                    |                   |            |                  |            |
|    |                                             |                                                  |                                     |                    |                   |            |                  |            |
|    | Заземления                                  |                                                  |                                     |                    |                   |            |                  |            |
|    | Электрог заземления из круглой стали d=16мм |                                                  |                                     |                    | м                 | 36         |                  |            |
|    | Сталь полосовая 40x4мм                      |                                                  |                                     |                    | м                 | 76         |                  |            |
|    |                                             |                                                  |                                     |                    |                   |            |                  |            |
|           |      |                 |        |          |      |   |                                                                                 |      |        |
|-----------|------|-----------------|--------|----------|------|---|---------------------------------------------------------------------------------|------|--------|
|           |      |                 |        |          |      |   |                                                                                 |      | ЭО-СО  |
|           |      |                 |        |          |      |   |                                                                                 |      |        |
| Изм.      | Кол. | Лист            | № док. | Подпись. | Дата | "TOSHKENT VILOYATI HOKIMLIGI HUZURIDAGI "YAGONA BUYURTMACHI XIZMATI" DAVLAT MUASSASIGA MA'MURIY BINO VA INSHOOTLARINI QURISH |                                                                                 |      |        |
|           |      |                 |        |          | 2026 |   |                                                                                 |      |        |
| ГИП.      |      | Ахмедов А.      |        |          |      | Hokimlik binosini "Qabul bo'limi"                                                                                            | Стадия                                                                          | Лист | Листов |
| ГАП.      |      | Исмаилов Б.     |        |          |      |   | РП                                                                              | 2    | 2      |
| Испол.    |      | Амонов Н.       |        |          |      |   |                                                                                 |      |        |
| Н. контр. |      | Салохитдинов А. |        |          |      | Спецификация оборудования и материалов                                                                                       | Ген. проектировщик                                                              |      |        |
| Проверил  |      | Курбонов Г.     |        |          |      |   | "SARDOBA DIZAYN QURILISH" XK<br>Суд. проектировщик<br>"EXPRESS ENGINEERING" МЧЖ |      |        |