

СОСТАВ ПРОЕКТА

1. КНИГА № 1. ПОЯСНИТЕЛЬНАЯ ЗАПИСКА

2. КНИГИ № 2.

АЛББОМ №1 ЭС-Электроснабжения.
АЛББОМ №2 АС,ТХ,ЭО-Водопроводная будка

3. КНИГА № 3. СМЕТНАЯ ДОКУМЕНТАЦИЯ.

4. КНИГА № 4. ПРОЕКТ ОРГАНИЗАЦИИ СТРОИТЕЛЬСТВА

			Согласовано			
Инв. № подл	Подпись и дата	Взам инв №				

Ведомость рабочих чертежей основного комплекта марки АС.

Лист	Наименование	Примечание
1	Общие данные.	ПЗ-1
2	План стен. Разрез 1-1. Фасад по оси "А" и "1" Спецификация.	АС-1
3	План фундамента. Разрез 1-1. Закладная деталь. Спецификация.	АС-2
4	План стен. Схема раскладки панелей стен по осями. Спецификация.	АС-3
5	План расположение металлических элементов. План кровли. Разрез 1-1	АС-4
6	Общий указания	АС-5
7	Фасонный Элемент оконных блока	АС-6
8	Фасонный Элемент дверных блока	АС-7
9	Фасонный Элемент цоколя	АС-8
10	Фасонный Элемент угла	АС-9
11	Фасонный Элемент кровлях	АС-10
12	Фасонный Элемент кровлях	АС-11

Конструктивное решение

Здание выполнено в жесткой конструктивной схеме, с поперечными и продольными несущими стенами из сендвич панелей.

Здание запроектировано из следующих конструктивных элементов:

Фундаменты - из монолитных железобетонных, фундаментных блоков по монолитной плите из бетона В7,5

Стены - сэндвич панелей, толщиной 120 мм, из панели марки —

Стойки - из металлического профил.

Кровля - из кровельные сэндвич панели.
Полы - из бетонные.

Фраму́га - пластиковые цвета "золотой дуб".

двери - по РСЛ УЗ/29-96, пластиковые.
НАРУЖНАЯ ОТДЕЛКА Цоколь оштукатурить цементным раствором с побелением темной пигмента. Поверхности крылец зажелтезнить.

Вокруг здания устраивается бетонная отмостка толщиной 50мм по маячковому основанию толщиной 120мм.

Ширина отмостки составляет 1,0м.

После уполномочения дна траншеи перед началом производства работ по устройству фундаментов составляется акт освидетельствования основания с участием представителей "UZ GASHKLITI" ДУК.

За относительноную отметку 0,000 принята отметка чистого пола 1-го этажа, что соответствует абсолютной отметке _____.

ТЕХНИКО-ЭКОНОМИЧЕСКИЕ ПОКАЗАТЕЛИ

Площадь застройки

Строительный объем	37.35 м³
--------------------	----------

Настоящий проект соответствует требованиям технических, санитарно-гигиенических, противопожарных и других норм, действующих на территории Республики Узбекистан, и обеспечивает безопасную для жизни и здоровья эксплуатацию объекта при соблюдении предусмотренных рабочими чертежами мероприятий.

Главный инженер проекта :

Ведомость основных комплектов рабочих чертежей.

Обозначение	Наименование	Примечание
АС	Архитектурно-строительные решения.	
ТХ	Технологическое оборудование.	
ВК	Водопровод и канализация.	
ЭО	Электротехническая часть.	

Противопожарные мероприятия

Проект разработан в соответствии с ШНК 2.01.02-04

"Пожарная безопасность зданий сооружений"

Здание II степенн огнестойкости, оборудовано автоматической пожарной сигнализацией с системами автоматического извещения о возникновении пожара.

При прокладке кабелей и трубопроводов через отражающие конструкции предусмотреть гильзы, нестораемых материалов.

Здание оборудуется первичными средствами пожаротушения: огнетушители воздушно-пенные.

Общие данные

Проект предназначен для строительства

В IV А климатическом районе.

Категория грунтов к разработке - первый.

Категория грунтов по сейсмическим свойствам-третья.

Сейсмичность участка - 7 баллов.

Зимняя температура наружного воздуха - минус 11°.

Вес снегового покрова - 50кг/м²

Скоростной напор ветра - 48 кг/м^2

Основанием под фундаменты будут служить суглинки

коричневые влажные тугопластичные

со следующими характеристиками:

$$\gamma||=1.76\text{ T/M}^3; \text{ c}=0.6\text{ T/M}^2; \text{ p}=24^\circ.$$

Тип грунтовых условий по просадочности-первый.

Подземные воды в период исследования (апрель 2021 год) вскрыты на глубине 7 м от поверхности земли.

Грунты не засоленные, среднеагрессивны к бетонам на порландцементе по ГОСТ 10178-85*.

--	--	

Спецификация элементов заполнения проемов

№ п/п	Обозначение	Наименование	Кол- во	Площадь м²	Примеч.
		Фрамужные блоки			
Ф-1	Алюминиевый профиля	Фрамуга ФН (h) 06x068	1	0.408	0.408 м²
		Дверные блоки			
Д-1	Алюминиевый профиля	Дверной блок ДГ 21x098	1	2.060	2.060 м²

Спецификация

Марка	Обознач	Наименование	кол-во	вес, кг	Всего
Ст1	ГОСТ8639-82	Профиль 60х60х3,5 L=2300мм.	2	13,89	27,78
Ст2	ГОСТ8639-82	Профиль 60х60х3,5 L=2200мм.	2	13,29	26,58
СВ1	ГОСТ8645-68	Профиль 40х25х2 L= 21.0п.м.	-	1,86	102.452
Б1.Б2	ГОСТ8639-82	Профиль 60х60х3.5 L=8.0п.м.	-	6,04	48.32
		Панели сендвич стеновые толщиной 100мм		Общ.	16.07 м
		Панели сендвич покрытия толщиной 100мм		Общ.	5.30 м ²

панелей сэндвич толщиной 100мм, общая площадь - 21.37м2
Элементы кровли - желоба подвесные с кронштейнами - 2000 мм - 1шт


Спецификация фундаментов

Марка	Обозначение	Наименование	кол-во	Масса, ед. кг	Примеч.
		Закладные детали	4		
1		Сталь листовая 130х130х4мм	1	1,02	1,02
2		Арматура Ф12 АШ L=200мм	4	0,178	0.712

Спецификация материалов

№ п.п	Наименование	Тип, марка оборуд. ования.	Ед.изм. изм.	Кол-ва
1	Станция дозирования гипохлорита (насос дозатор до 1л/ч, бочка 250л. мелалка ручная комплект принадлежностей к насосу)	Luiz-Jesco Gmbh MAGDOS LD1	комп	1
2	Адаптер п/п Ø20мм с Н.Р 1/2 с контрогайкой Ø15мм	PPR PN10	шт	1
3	Уголок п/п Ø20мм	PPR PN10	шт	3
4	Вентиль п/п барашковый Ø20мм	PPR PN10	шт	1
5	Трубы полипропиленовые Ø20мм	PPR PN10	мм	2


Paper 1-1

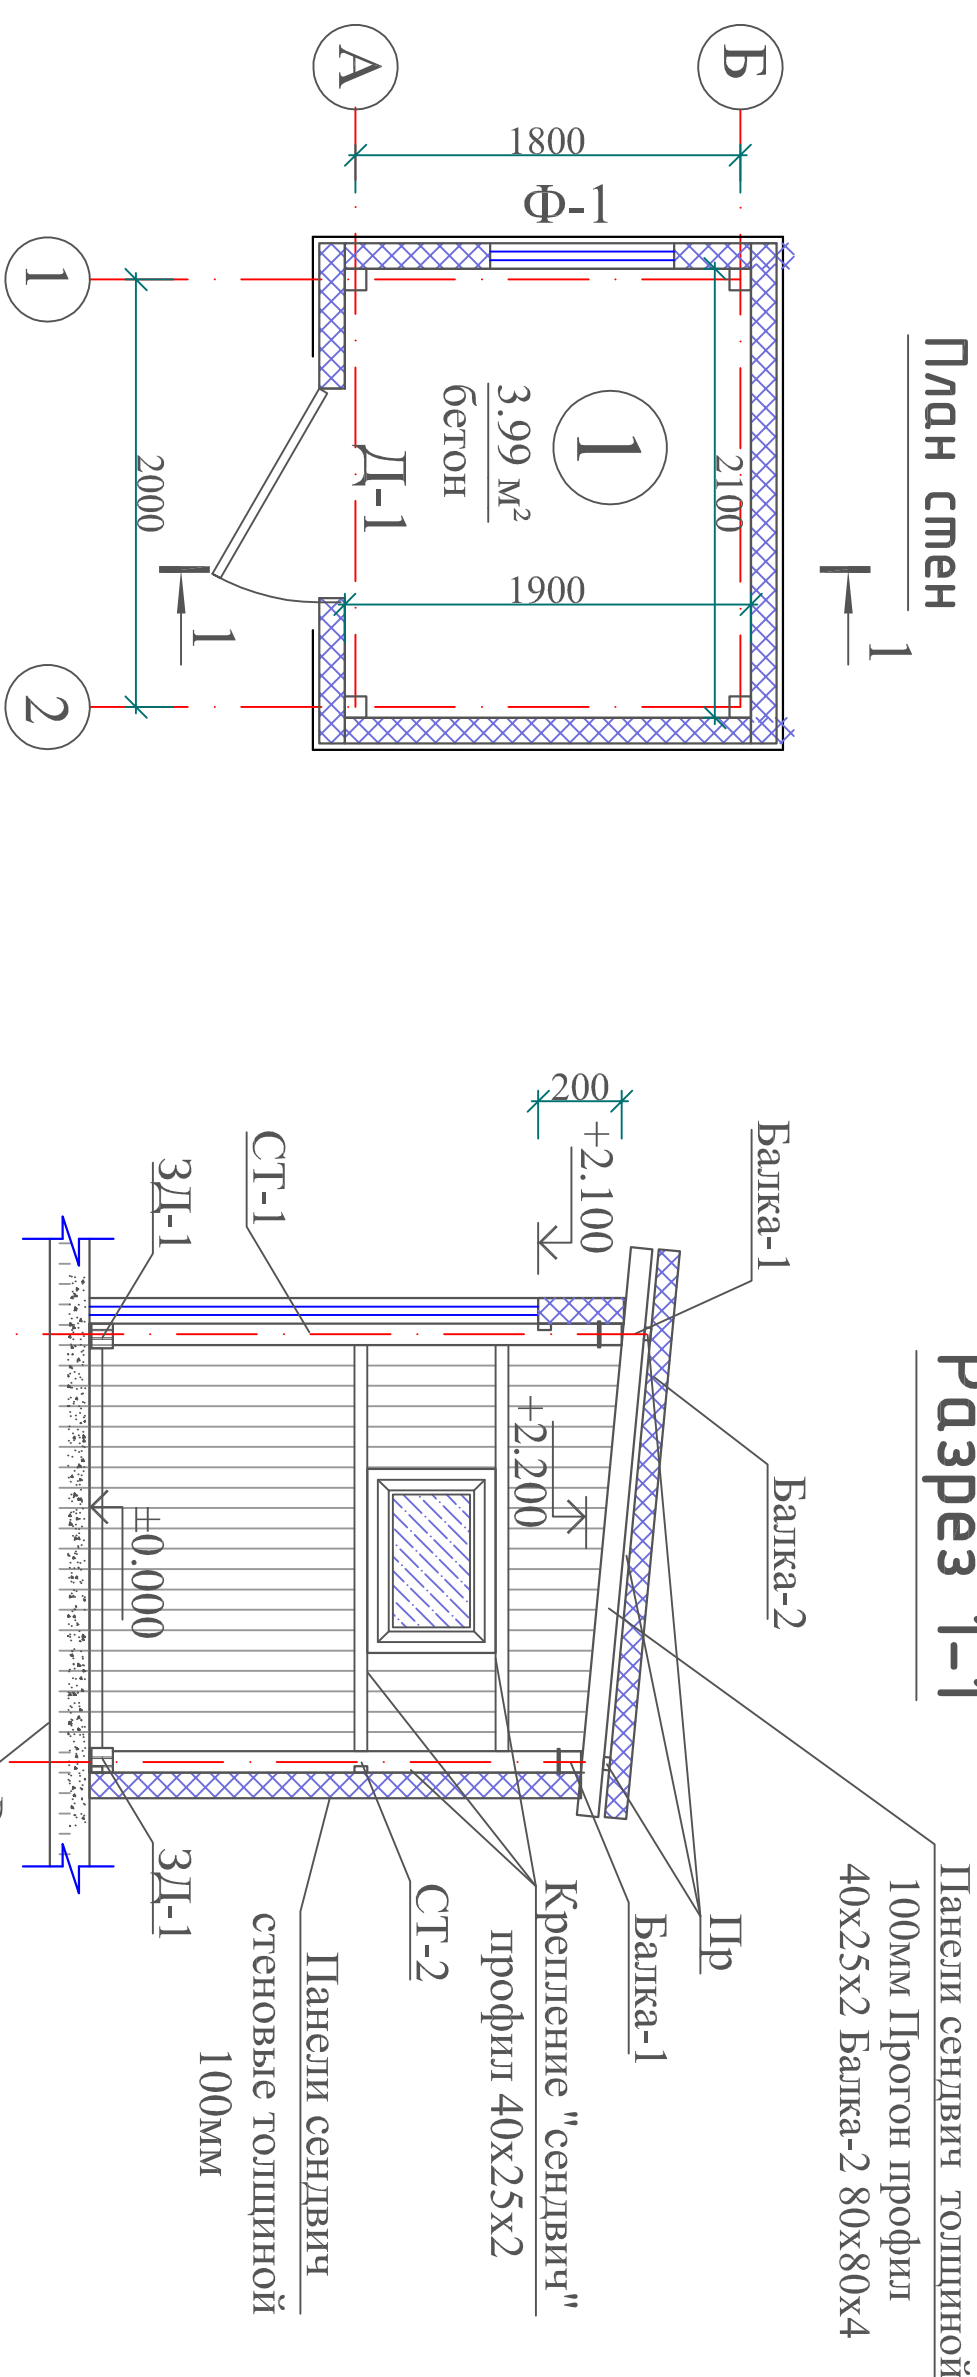


Папез 2-2



План смен ТХ

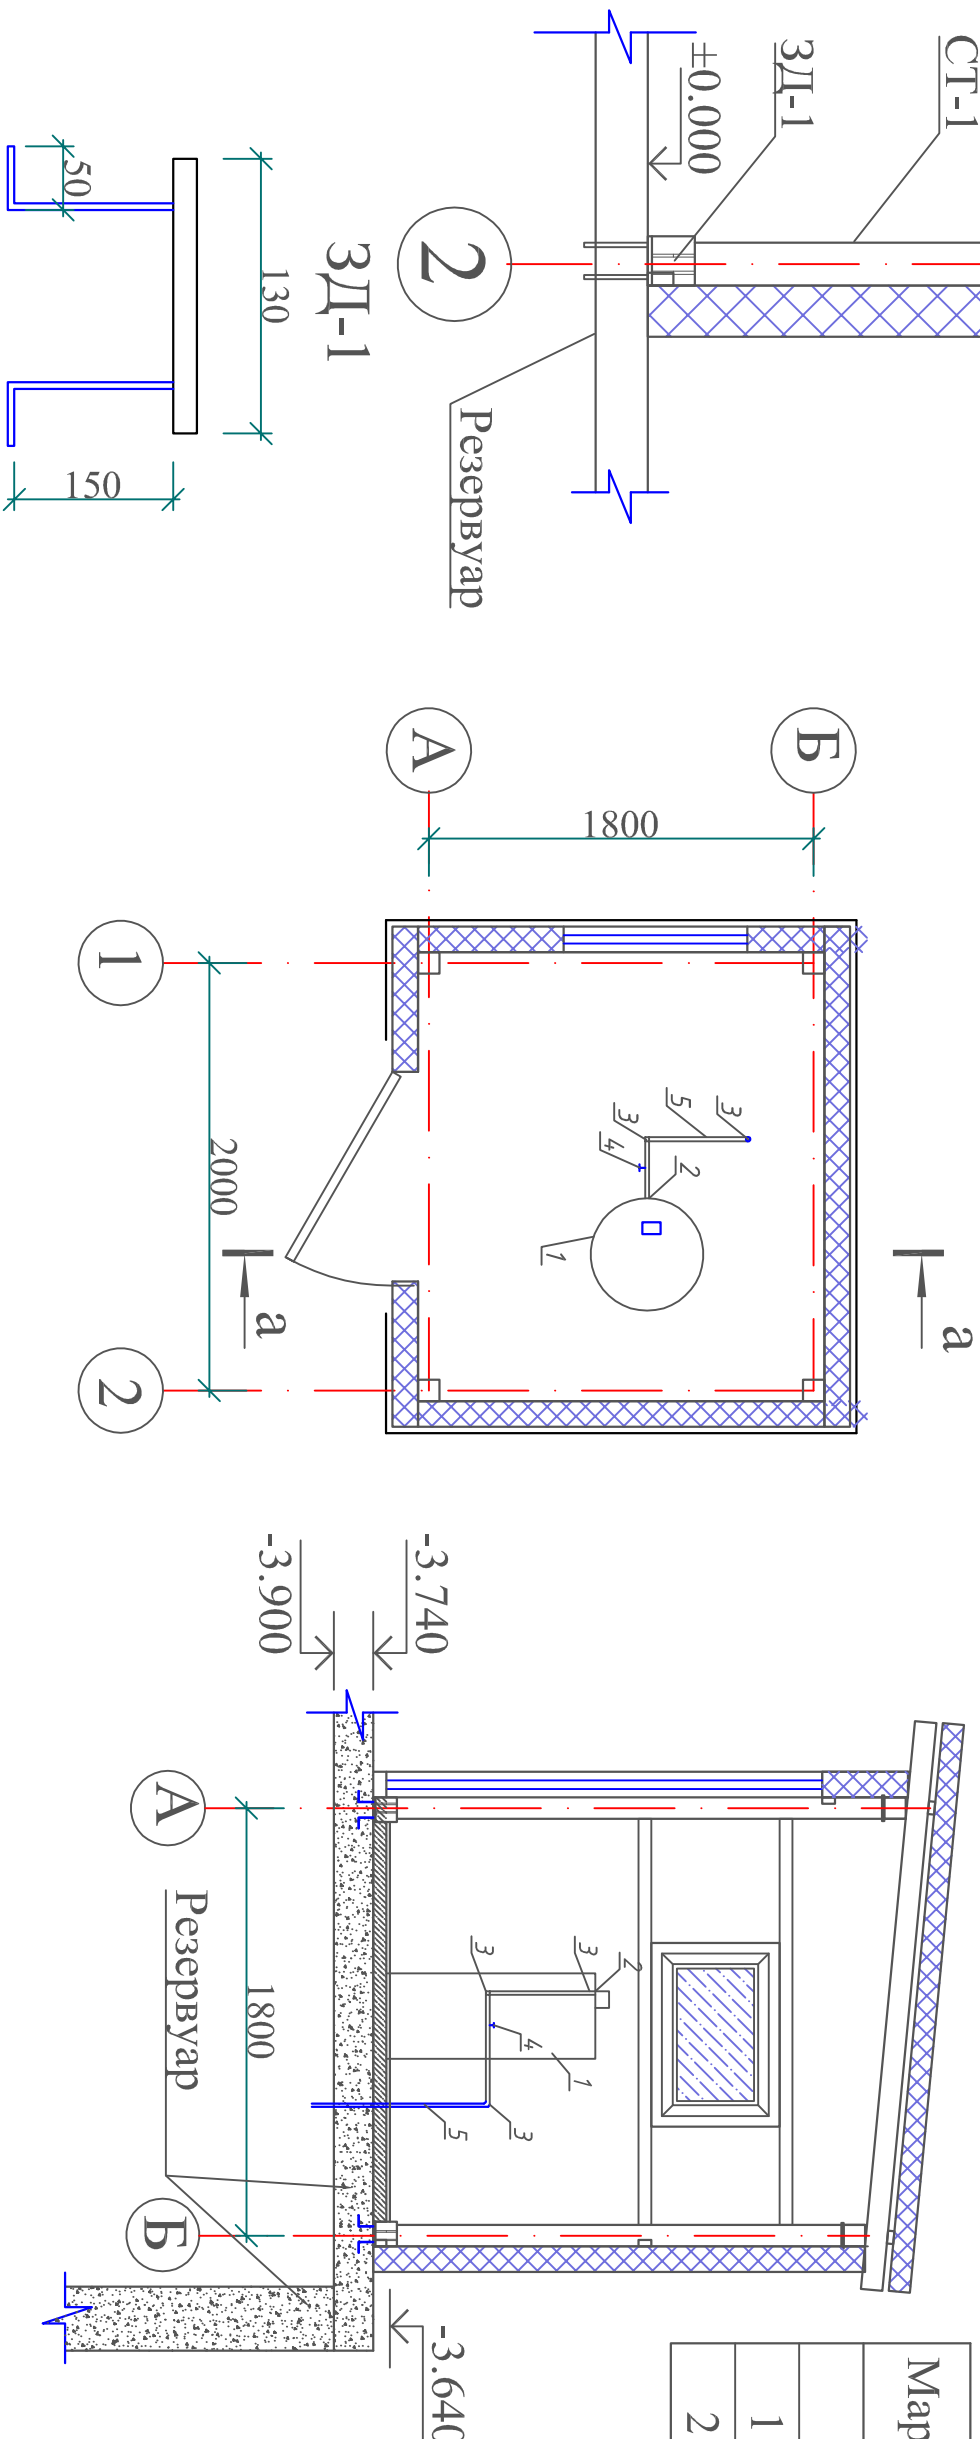



Paper d-a

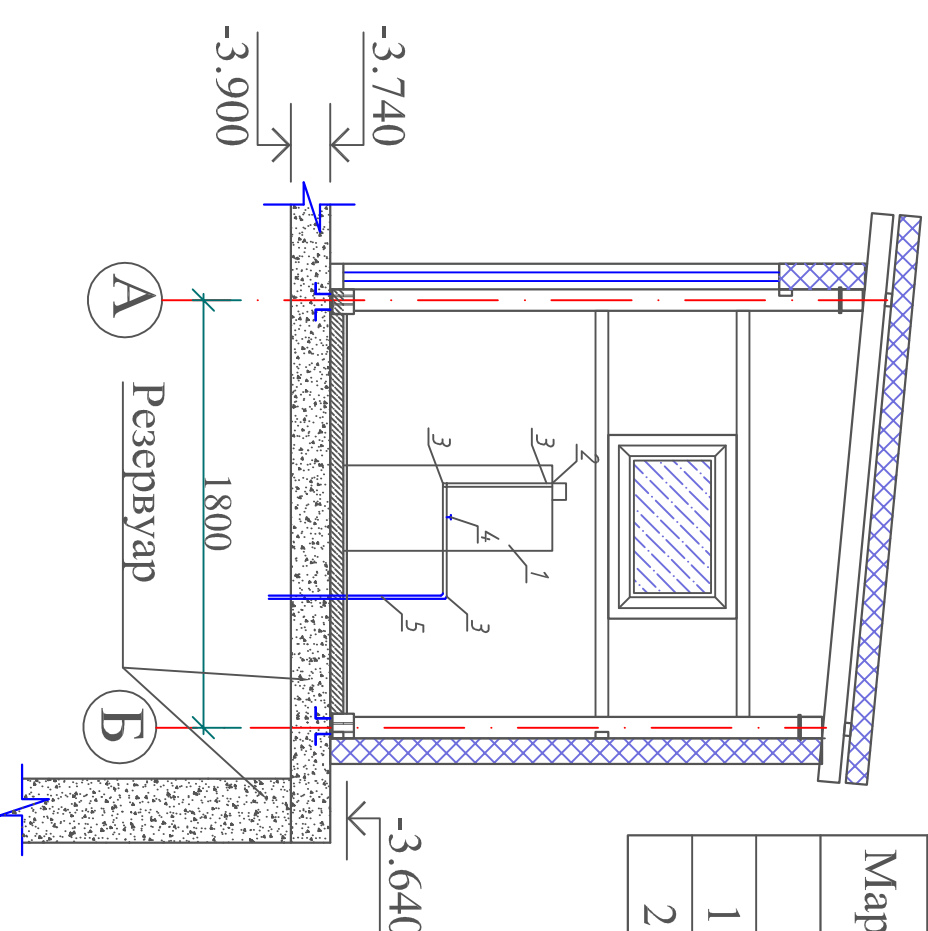

Наименование или номер помещения по проекту	Состав пола	Схема пола или номер узла по серии	Элементы пола и их толщина.	Площадь пола. м ²
На отметках ±0.000;				
1				
1	Мрамор	 дет. 245	1. Покрyтия - мрамор плитка - 20 мм. 2. Подстlгающий слой из бетона кл.В 7.5 - 80 мм. 4. Плинтуса мрамора - 11.30 п.м.	4.0

[illegible]

**Evro va klassik devor sandwich panellar uchun
tugunlar diagrammasi.**

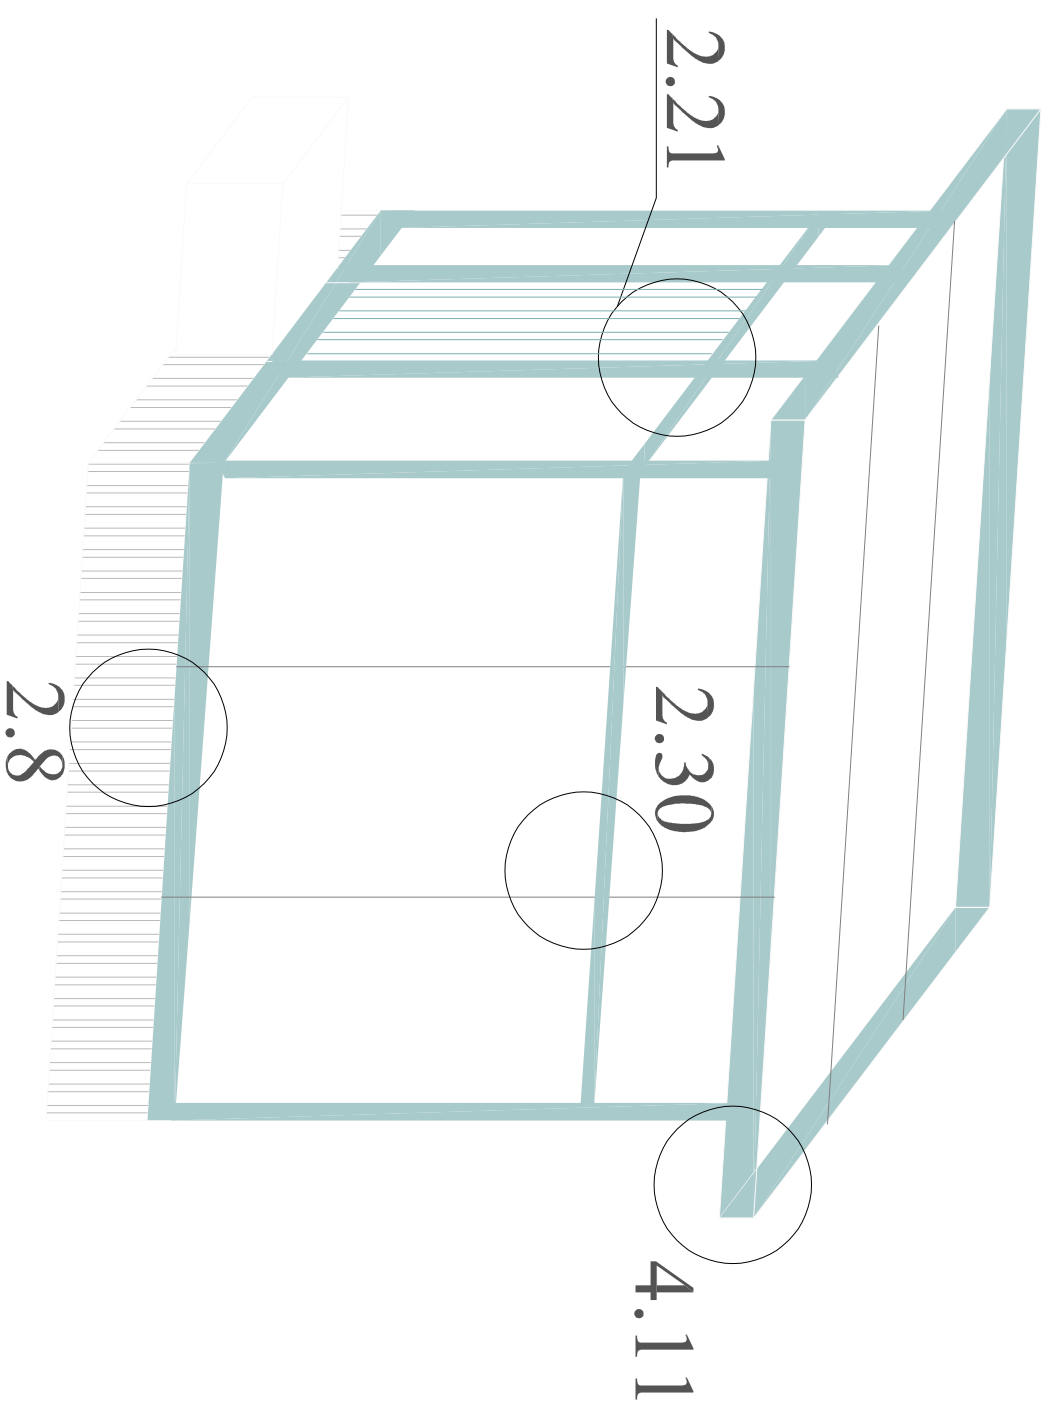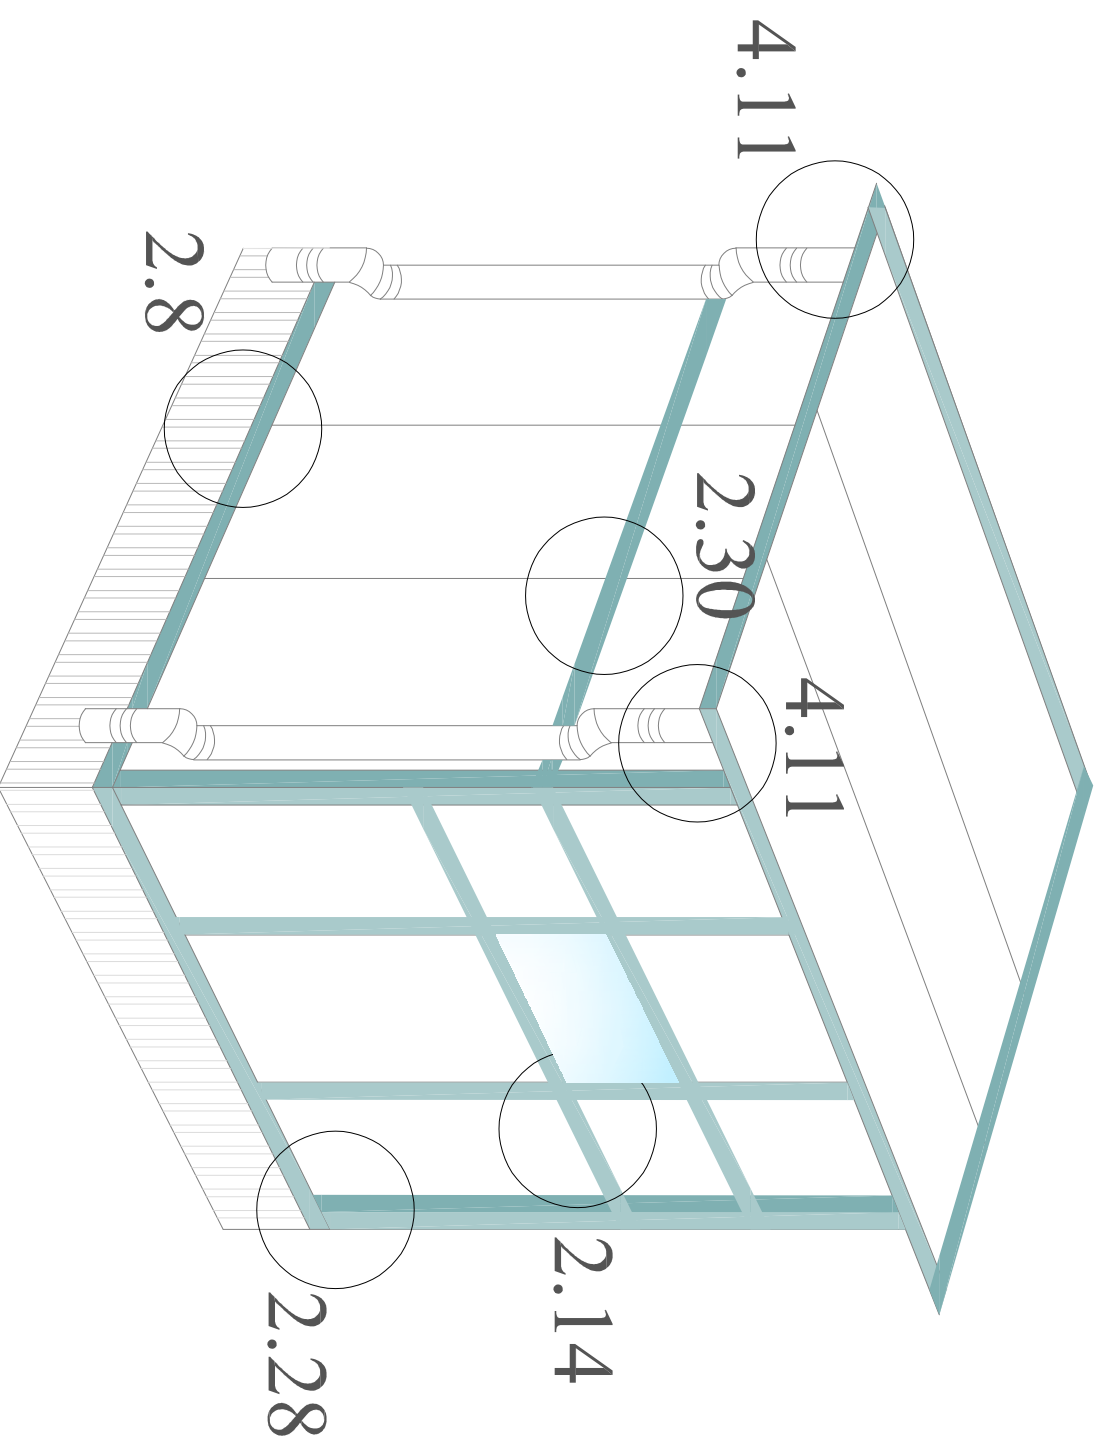


- 2.8 Sandwich-panellarning plintusga yaqinlashishi E varianti.
- 2.14 Deraza blokini hoshiyalash A varianti.
- 2.28 Tashqi burchak bo'ylab sandwich panellarni ulash.
- 2.21 Eshik blokini hoshiyalash B varianti.
- 2.30 Sandwich panellarni shpalga mahkamlash.
- 4.11 Jelobni mahkamlash.

EURO va CLASSIC sendvich panellarini yetkazib berish to'plami shuningdek quyidagilarni o'z ichiga olishi mumkin: o'z-o'zidan yopishtiruvchi lenta, tashqi ishlar uchun plomba moddalari (panellararo tikuvlarni, deraza va eshik konstruksiyalarini muhrlash). , yog'och yoki beton, o'z-o'zidan tebranish vintlari yoki o'z-o'zidan tebranish vintlari yordamida, ular sendvich panellar bilan to'liq ta'minlanishi va RAL, RR, NCS kataloglari bo'yicha panellarga (yoki armaturalarga) mos ravishda bo'yalgan yoki rangli qopqoqlarga ega bo'lishi mumkin.


			Согласовано			
Инв. № подл.	Подпись и дата	Взам инв. №				

									АС
<i>Договор №</i>									
Ohangaron tumani "Ko'ksaryo'" MFY'dagi "Ertosh" qishloғida ichimlik suv tarmoqlarini tortish									
Изм.	Кол-во ч.	Лист	№дог.	Подпись	Дата				
						Помещения для оборудования (Волопроволная бужка)			
ГИП		Садиқов А.							
ГАП		Эмиргазев А							
Исполн.		Қурбондов Д							
Общий указания						ЧПП "Санит-сув-бино-пойихи" 2026г.			
						<i>Стадия</i>	<i>Лист</i>	<i>Листов</i>	
						P.L.	3	11	


ПРИМЫКАНИЕ К ЦОКОЛЮ

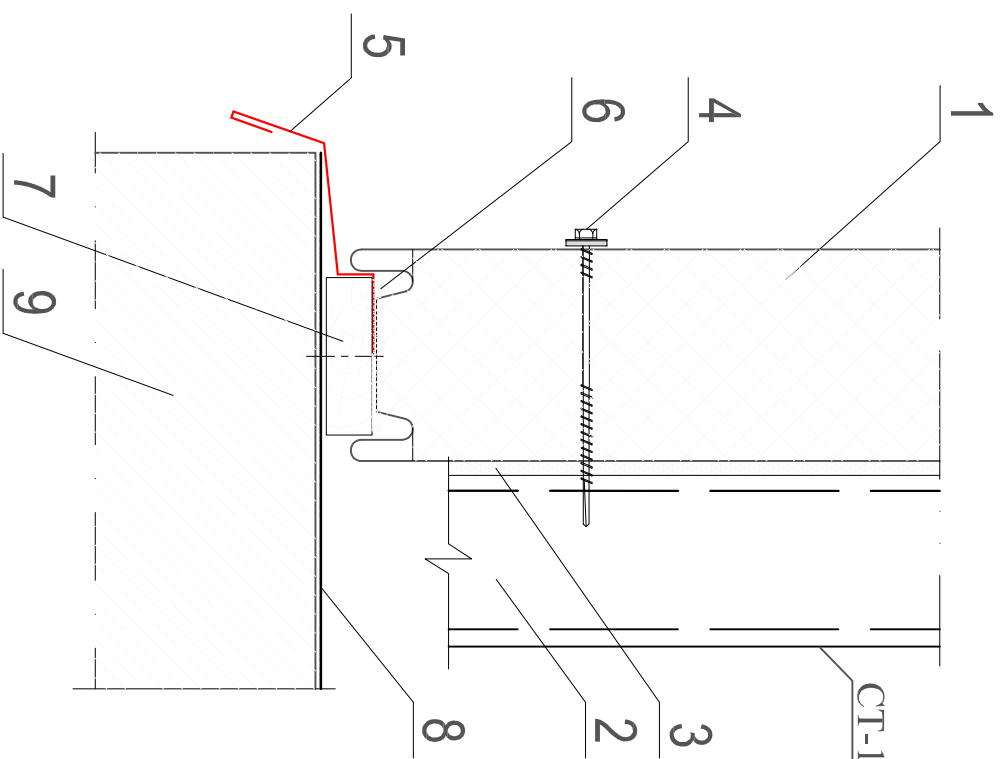

1. Стеновая сэндвич-панель
2. Стальная стойка (по проекту)
3. Уплотнительная лента
4. Самосверлящий шуруп
5. фасонный элемент ФЭ-Ц5*
6. Полиуретановая прокладка толщиной 8 мм
7. Антисептированная деревянная планка,
(S-18) мм x 30 мм
8. Гидроизоляция (по проекту)
9. Цоколь

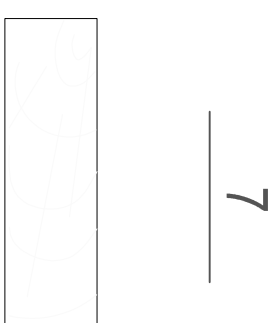

5

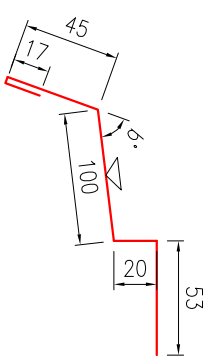

Длина детали 3 000 мм


Толщина материала 0,5 мм

Развертка 235 мм


Macca 2.77 kT

Общ.: Macca 45.71 кт

КРЕПЛЕНИЕ САНДВИЧ-ПАНЕЛЕЙ К СТАЛЬНОЙ СТОЙКЕ

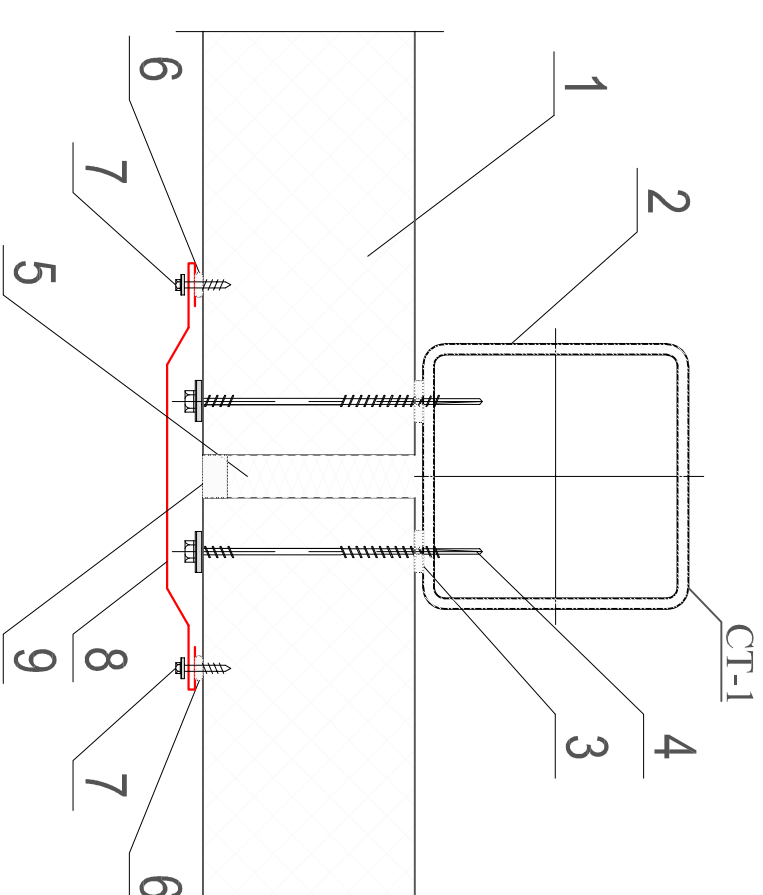

1. Стеновая сэндвич-панель
 2. Стеновая стойка (показана условно)
 3. Уплотнительная лента
 4. Самосверлящий шуруп
 5. Утеплитель (минеральная вата или монтажная пена)
 6. Герметик для наружных работ
 7. Самосверлящий шуруп (или заклепка)
 8. фасонный элемент ФЭ-С1*
 9. Прокладка уплотняющая
- пенотопилгипеновая марки "Випатерм"

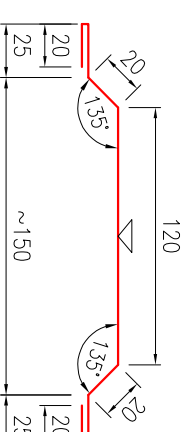




Длина детали 3 000 мм

Толщина материала 0,5 мм


Развертка 250 мм

Macca 2.944 kT

Общн: Macca 126.6 кг

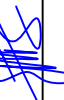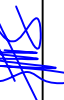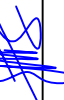
							Договор №	Ohangaton tumani "Ko'ksaroy" MFUdagi "Ertosh" qishlog'ida ichimlik suv tarmoqlarini tortish	АС
Изм.	Колуч	Лист	№дог.	Подпись	Дата				
						Помещения для оборудования (Водопрводная будка)			
ГИП		Садиқов А.				Стадия			
ГАП		Эшмұраев А				Р.П.	6	11	
Исполн.		Курбанов А				ЧШП "Санит-суе-быно-пойчиха" 2026г.			
						Фасонный Элемент цоколя			

СТЫК СЭНДВИЧ-ПАНЕЛЕЙ ПО НАРУЖНОМУ УГЛУ

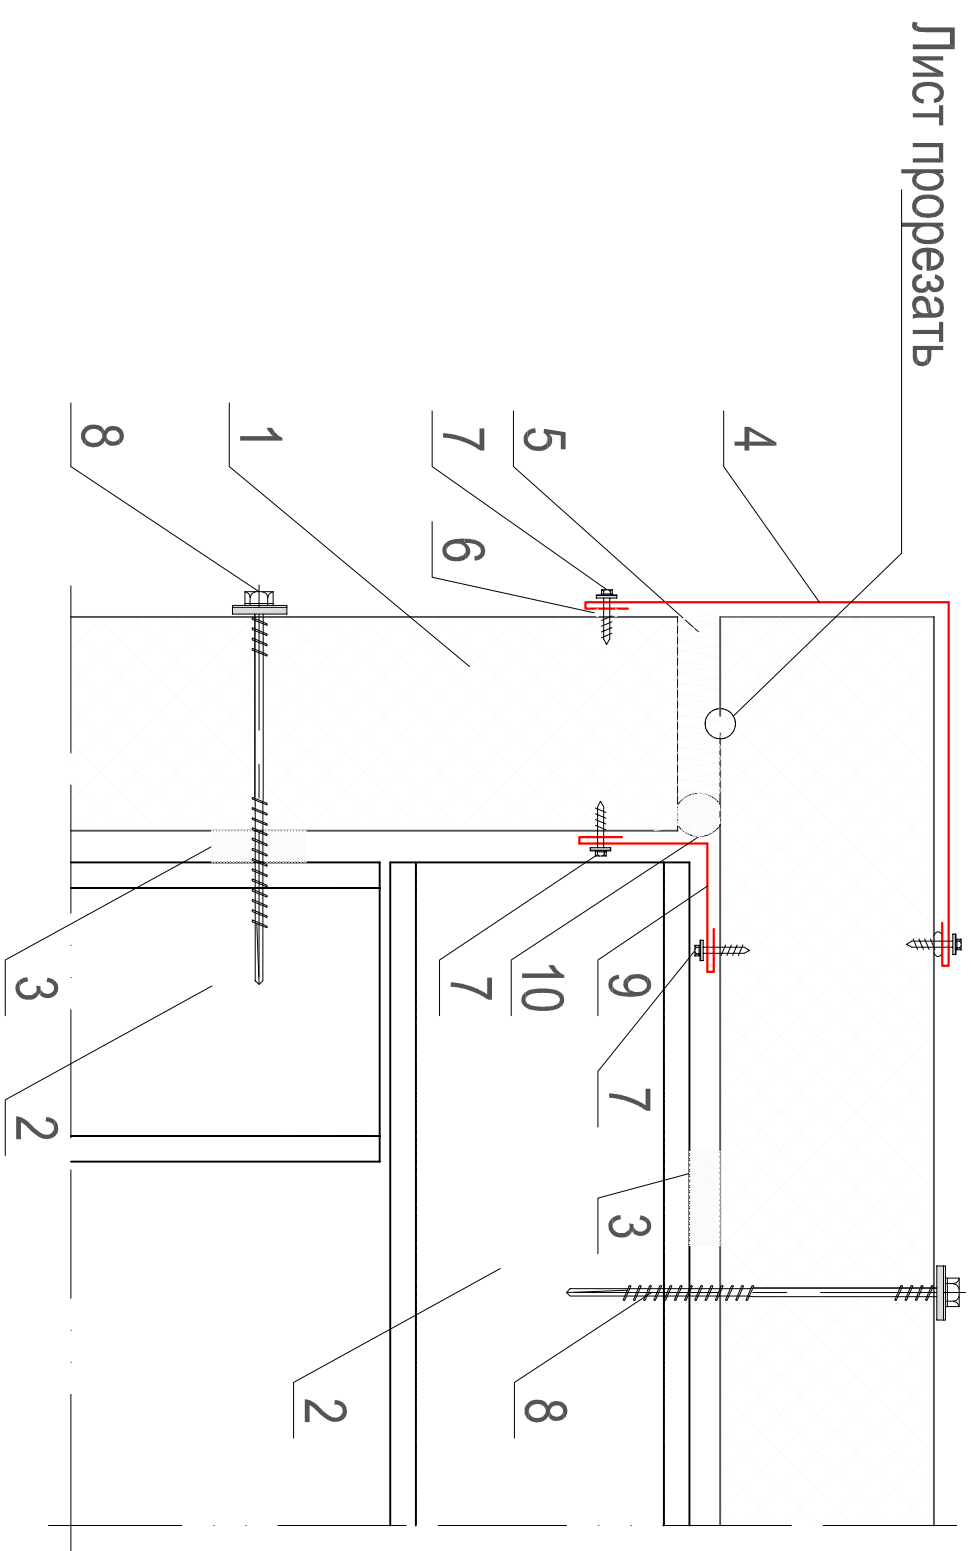

1. Стеновая сэндвич-панель
2. Стеновой ригель (показан условно)
3. Уплотнительная лента
4. Фасонный элемент ФЭ-У2*
5. Утеплитель (минеральная вата или монтажная пена)
6. Герметик силиконовый
7. Самосверлящий шуруп (или заклепка)
8. Самосверлящий шуруп
9. Фасонный элемент ФЭ-У3*
10. Уплотняющая масса (мастика)

ФЗ-У2 = фасонный элемент -У2

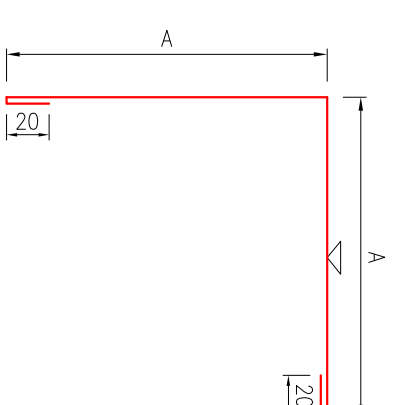


Дължина детали 3 000 мм
Толщина материала 0,5 мм
Развертка 380 мм

Общ.: Масса 17.88 кг

[illegible]

ФЗ-УЗ = фасонный элемент -УЗ

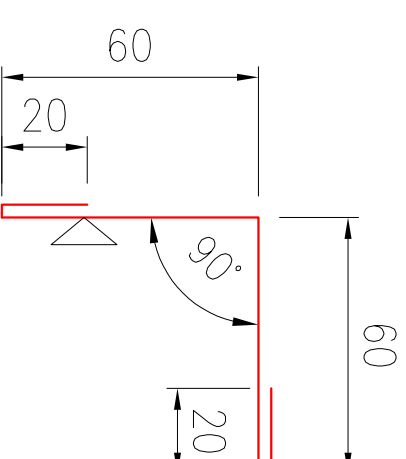


Длина детали 3000 мм
Толщина материала 0,5 мм
Развертка 160 мм
Масса 1,88 кг


Общ.: Масса 7.52 кг

[illegible]

ВОДОСТОЧНЫЙ ЖЕЛЮБ

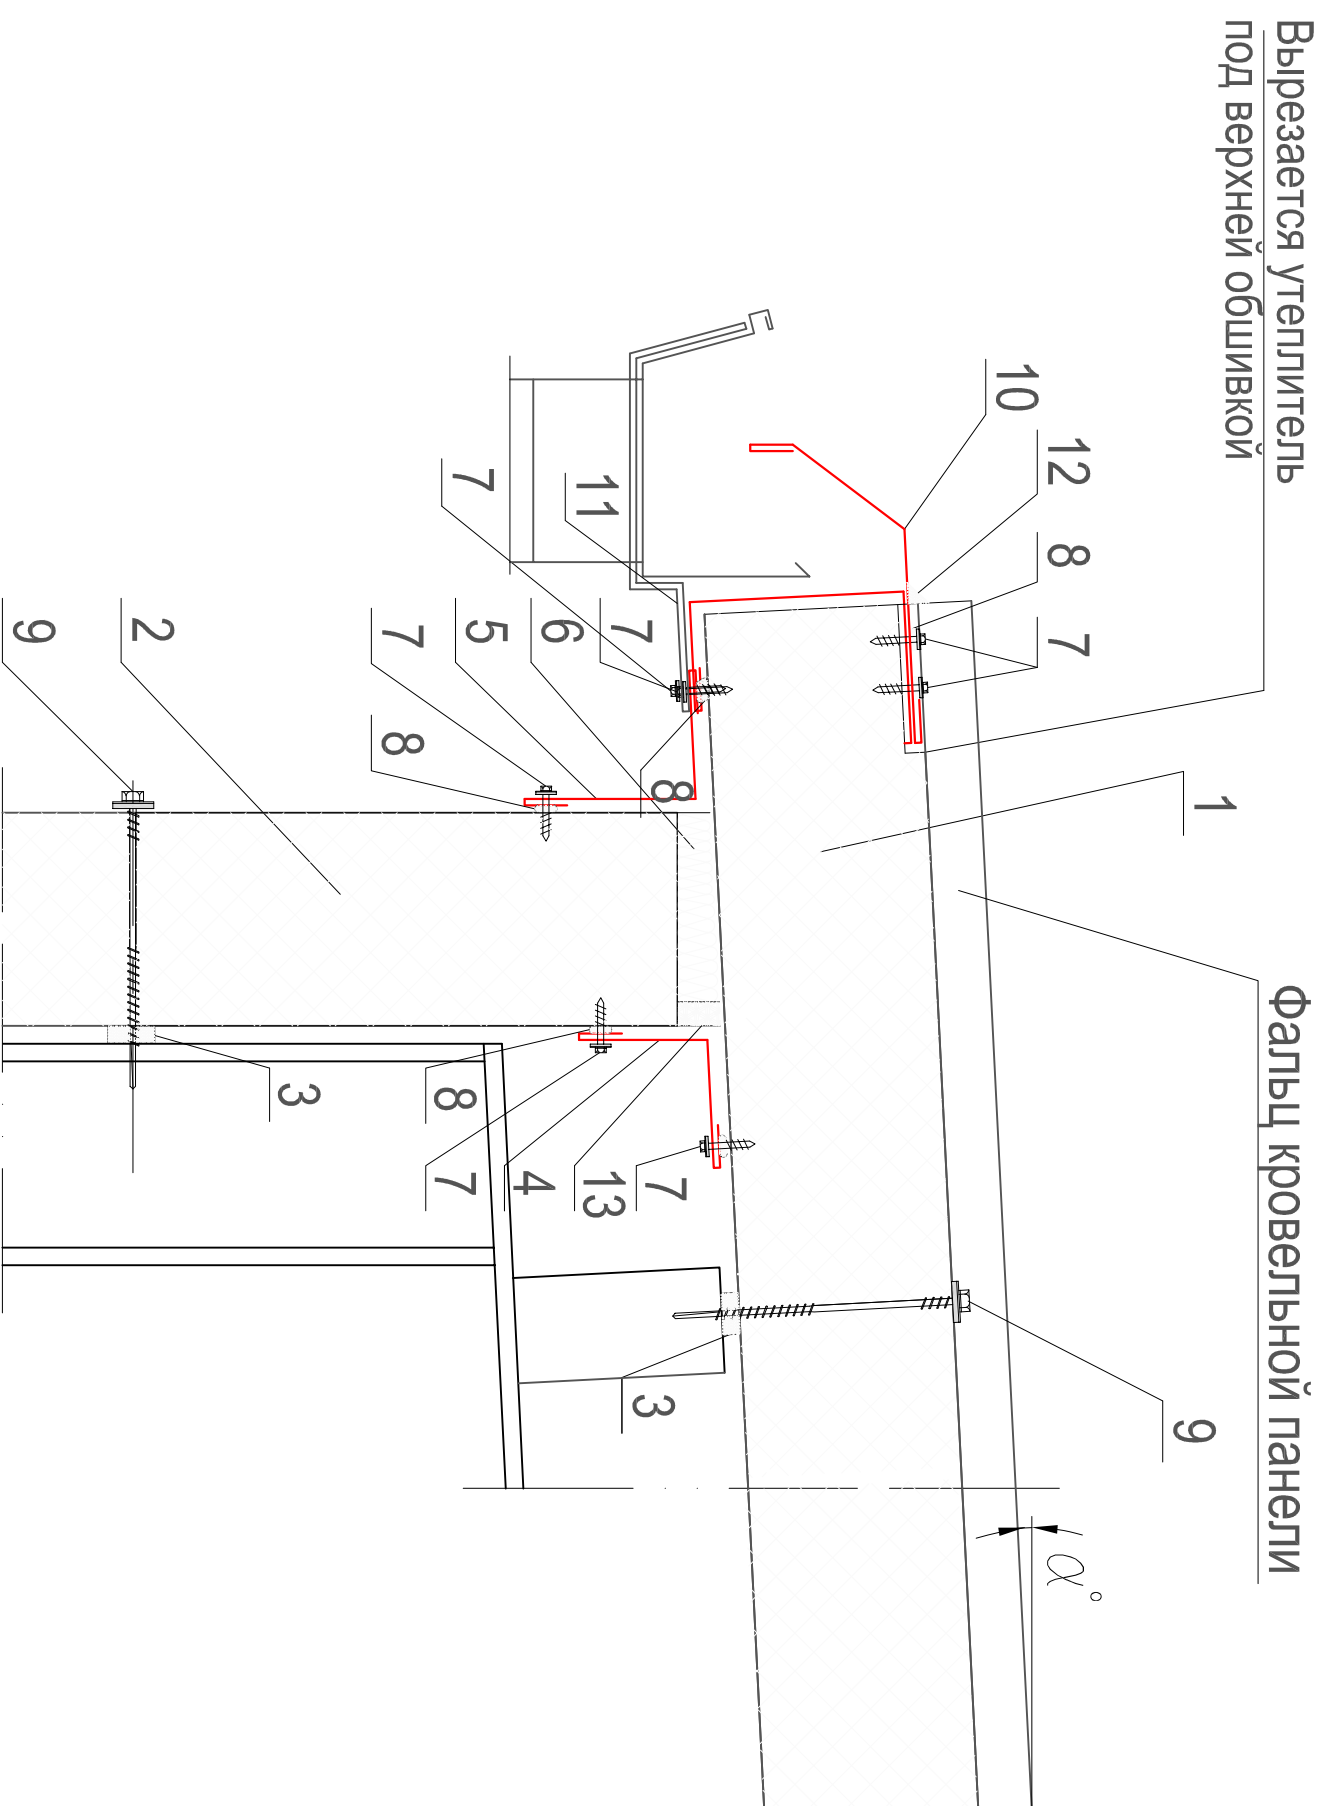

ФЗ-К1 = Фасонный Элемент Кровельный 1

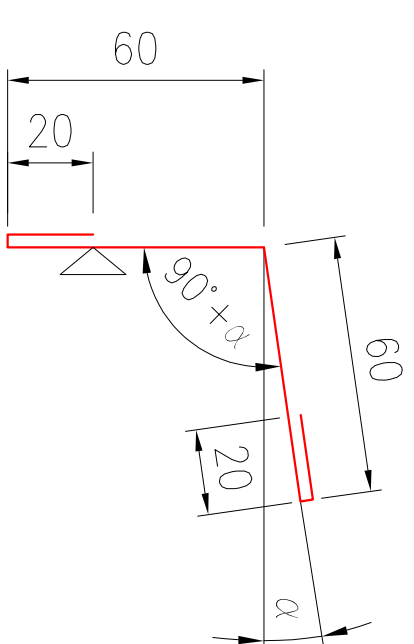

Длина детали 3 000 мм


Толщина материала 0,5 мм

Развертка 160 мм

Macca 1,88 КТ

Общ: Macca 32.34 кг

ФЗ-К5 = фасонный элемент кровельный 5

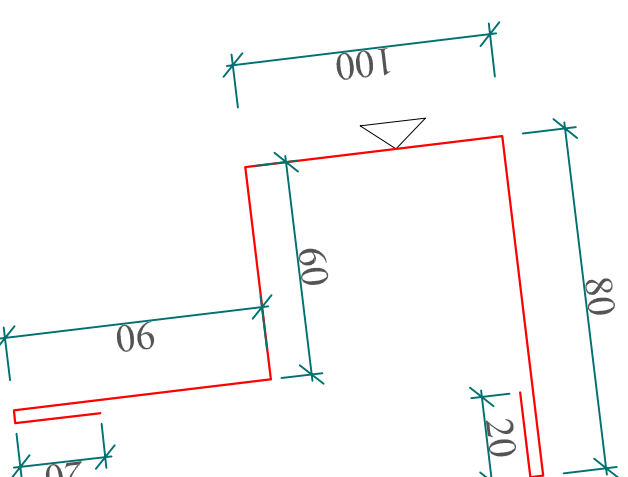


Длина детали 3000 мм

Толщина материала 0,5 мм

Развертка 370 мм

Общ.: Macca 49.54 кг

ФЗ-К7 = фасонный Элемент Кровельный 7

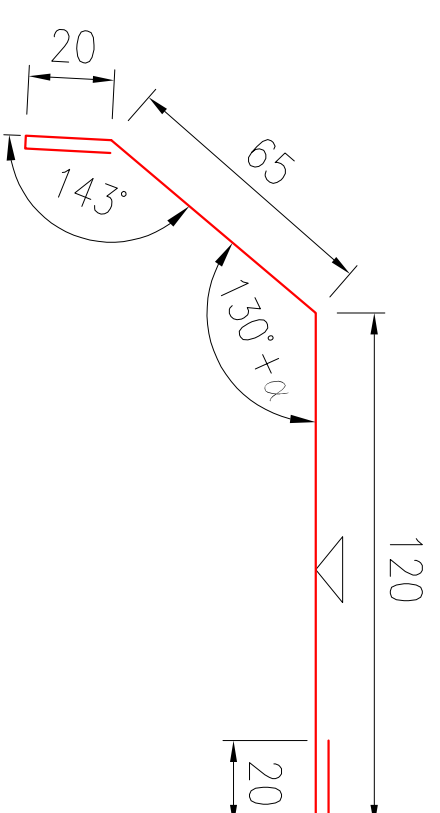

Длина детали 3000 мм

Толщина материала 0,5 мм

Развертка 245 мм

Macca 2,88 kT


Общ: Macca 49.54 кг

1. Кровельная сэндвич-панель
2. Стеновая сэндвич-панель
3. Уплотнительная лента
4. Фасонный Элемент ФЭ-К1*
5. Фасонный Элемент ФЭ-К5*
6. Утеплитель (минвата или монтажная пена)
7. Самосверлящий шуруп (или заклепка)
8. Герметик для наружных работ
9. Самосверлящий шуруп
10. Фасонный Элемент ФЭ-К7*
11. Держатель подвесного желоба
12. Уплотняющая масса (мастика)

[illegible]

							Договор №			АС
							Ohangaron tumani "Ko'ksaroy" MFYdagi "Ertosh" qishlog'ida ichimlik suv tarmoqlarini tortish			
Изм.	Колуч	Лист	№дог.	Подпись	Дата					
ГИП		Садиқов А.				Помещения для оборудования (Водопродная будка)				
ГАП		Эмирзаев А								
Исполн.		Қурбоннов А								
						Фасонный Элемент кровлях				
						Стация	Лист	Листов	ЧШП "Санит-сув-бино-тойиха" 2026з.	
						P.II.	8	11		

ОДНОСКАТНАЯ КРОВЛЯ СО СВЕСОМ

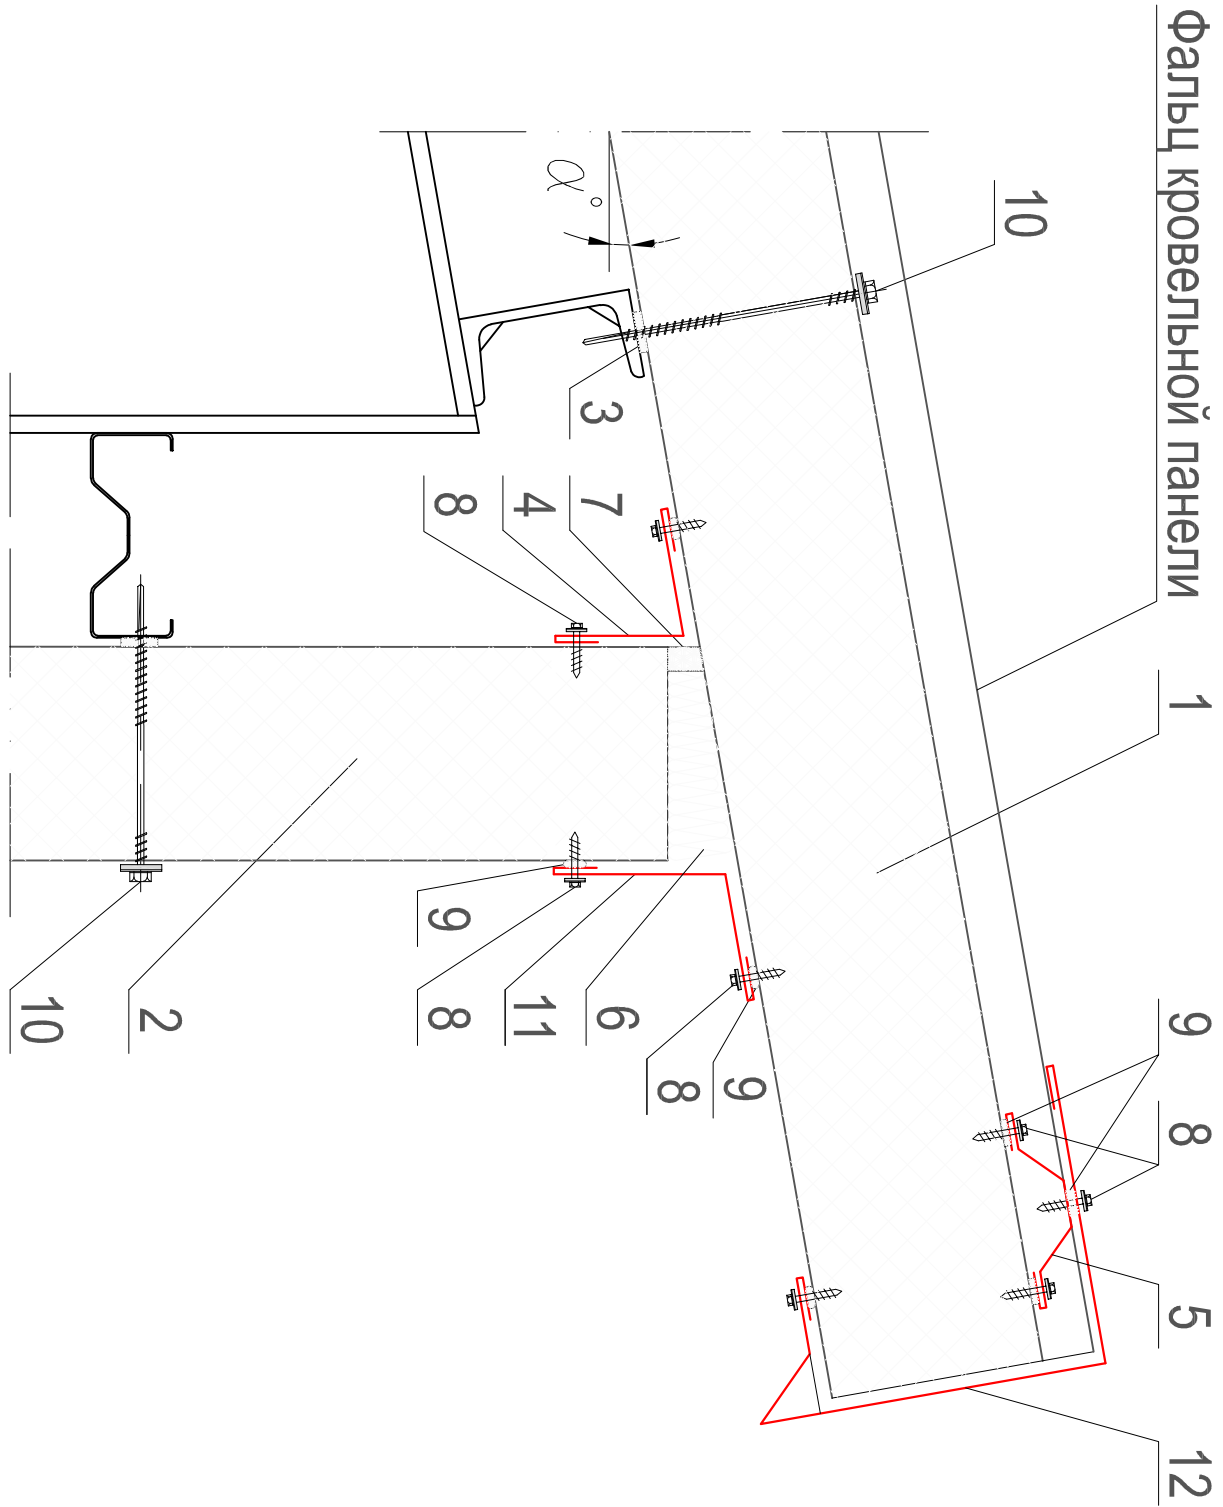


- 1. Кровельная сэндвич-панель
- 2. Стеновая сэндвич-панель
- 3. Уплотнительная пента
- 4. Фасонный Элемент ФЭ-К1*
- 5. Фасонный Элемент ФЭ-К2*
- 6. Утеплитель (минвата или монтажная пена)
- 7. Уплотняющая масса (мастика)
- 8. Самосверлящий шуруп (или заклепка)
- 9. Герметик для наружных работ
- 10. Самосверлящий шуруп
- 11. Фасонный Элемент ФЭ-К5*
- 12. Фасонный Элемент ФЭ-К6*

S, мм	50	60	70	80	90	100	110	120	130	140	150	180	200	240	300
A, мм	91	101	111	121	131	141	151	161	171	181	191	221	241	281	341
Развертка, мм	325	335	345	355	365	375	385	395	405	415	425	465	475	515	575
Масса, кг	3.83	3.94	4.06	4.18	4.30	4.42	4.53	4.65	4.77	4.89	5.00	5.48	5.59	6.06	6.77
Предлагаемый элемент															


α - угол ската кровли
S - толщина кровельной сэндвич-панели
Знаком ▽ обозначена окрашиваемая поверхность

ФЭ-К1 = Фасонный Элемент Кровельный 1

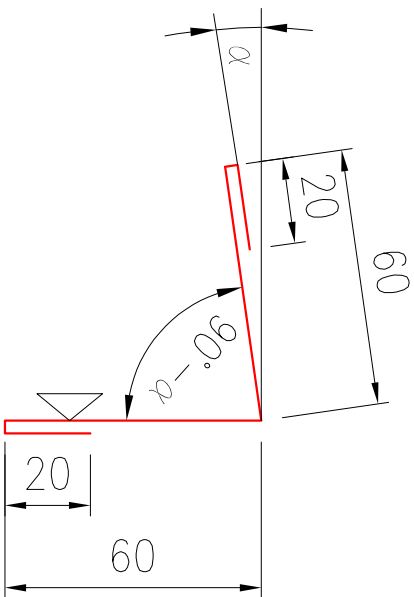


Длина детали 3 000 мм
Толщина материала 0,5 мм
Развертка 160 мм
Масса 1,88 кг

ФЭ-К2 = Фасонный Элемент Кровельный 2

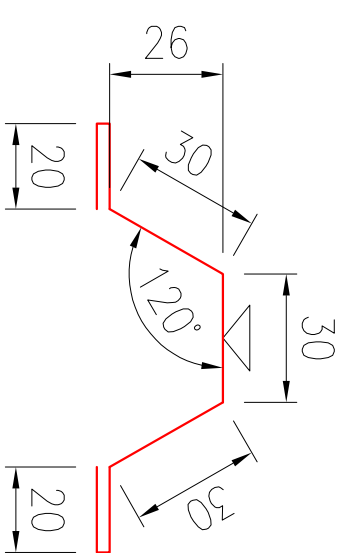


Длина детали 3000 мм
Толщина материала 0,5 мм
Развертка 170 мм
Масса 5.084 кг

ФЭ-К5 = Фасонный Элемент Кровельный 5

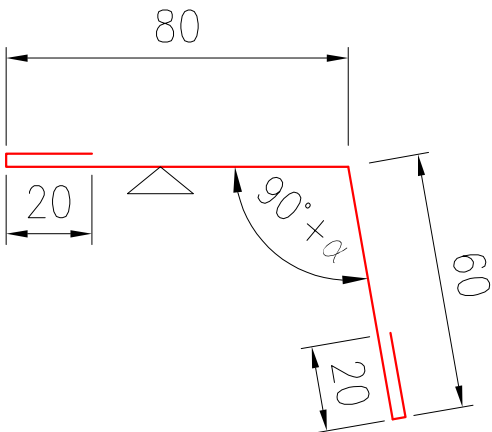

Длина детали 3 000 мм
Толщина материала 0,5 мм
Развертка 180 мм
Масса 2,12 кг

ФЭ-К6 = Фасонный Элемент Кровельный 6

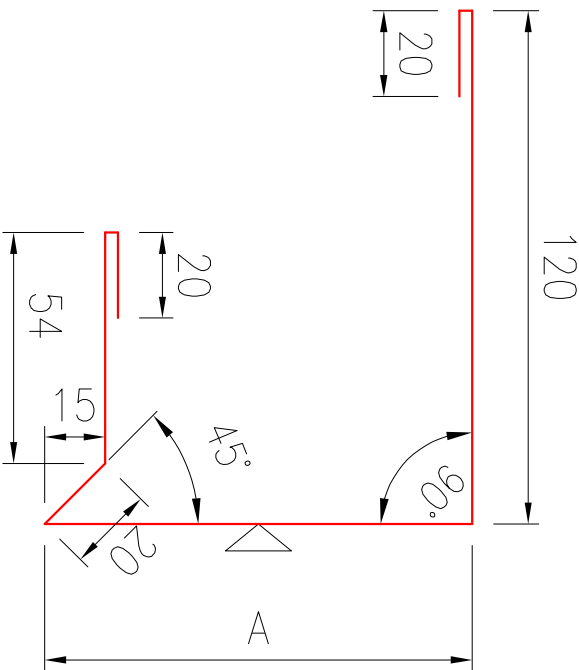


Длина детали 3 000 мм
Толщина материала 0,5 мм

							AC
						Договор №	
						Ohangaron tumanı "Ko'ksaroy" MFY'dagi "Ertosh"	
						qishloq'ida ichimlik suv tarmoqlarini tortish	
Изм.	Кол.уч.	Лист	№дог.	Подпись	Дата		
ГИП	Садықов А.					Помещения для оборудования (Водопроводная будка)	Стандия
ГАП	Эшмурзаев А						Лист
Исполн.	Курбанов А						Листов
						Фасонный Элемент кровлях	9
							11
						"Санит-сүе-бино-лойиха"	
						2026z.	

Согласовано


			Согласовано			
Инв. № подл.	Подпись и дата	Взам инв №				

План смен

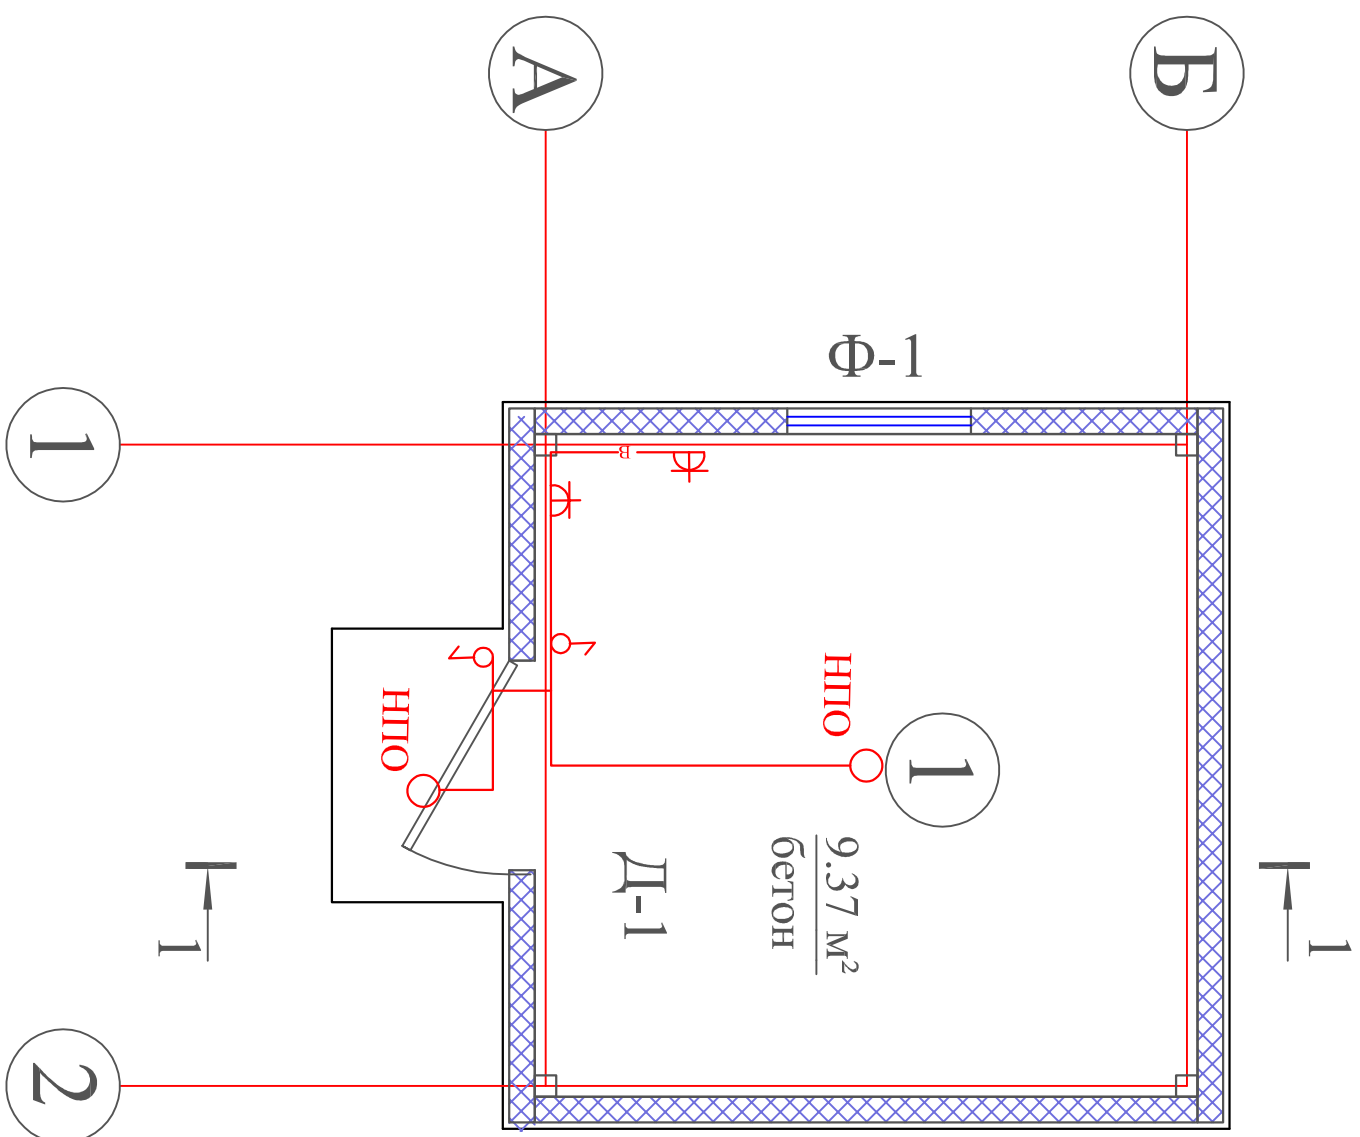

Спецификации материалов Электрооборудования				
№	Обознач	Наименование	Ед.изм	Кол-во
1				
2	ВА47-29-1Р	Автоматический выключатель	шт	2
3	ВВГ	Провод,2х2,5	м	25
4				
5	НПО	Светильник потолочный или настенный НПО	шт	2
6		Лампа светодиодная 12 вт	шт	2
7		Выключатель однополюсный наружная	шт	2
8		Розетка штепсельная наружная	шт	2
9		Коробка отключения	шт	2
10				
11				

Данные питающей сети	Шинопровод	
	распред. пункт	
Аппарат отх. линии	Тип Расцепитель, А	Тип и напряжение, сечение Расчётный ток, А Установленн. мощн. кВт
	Тип In, А Расцепитель, А плавкая вставка, А	
Марка сечение провода	Маркировка или длина участка сети	
Пусковой аппарат	Тип In, А	Расцепитель автомата уставка, А
	Нагрев-й элемент тепл. реле Т-тепловой, Уставка, А	
Марка сечение провода	Маркировка или длина участка сети	

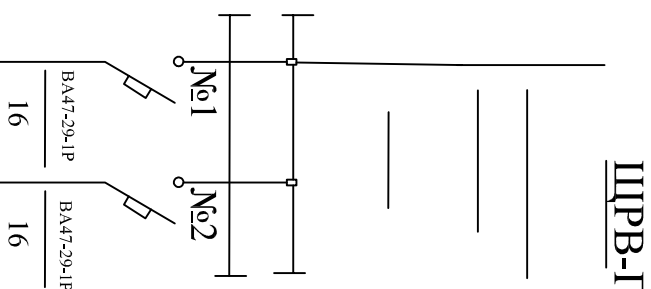

Провод ВВГ2Х2,5 скрыто

Провод ВВГ2Х2,5 скрыто

Электроприёмник			
Номер по плану		№-1	№-2
Тип		A0	B0
Pн,кВт		0,075	1,8
Pн,кВт	Ип	0,14	4,7
	Наименование механизма по плану		
Освещение		Розетки	

[illegible]