

Ведомость основных комплектов рабочих чертежей		
Обозначение	Наименование	Примечание
АС	Архитектурно-строительная часть	
ЭО	Электроосвещение	
ВК	Водопровод и канализация	

Ведомость рабочих чертежей основного комплекта.		
---	--	--

Лист	Наименование	Примечание
1	Общие данные.	АС-1
2	План стен. Геометрический размер окон и дверей	АС-2
3	Фавсад по оси "А".Фавсад по оси "2"	АС-3
4	Разрез 1-1. Разрез 2-2. Ведомость внутренней отделки	АС-4
5	План выгребов. Разрез 1-1. Разрез 2-2	АС-5
6	Монолитная участка "МУ-1" Спецификация	АС-6
7	Развертка стен по оси "А", "Б", "1", "2".	АС-7
8	План покрытия. Спецификация	АС-8
9	План стропил. План кровля. Спецификация	АС-9

Проект соответствует требованиям требованиям технологических,санитарно-гигиенических, противопожарных и других норм действующих на территории Республики Узбекистан и обеспечивает безопасную для жизни и здоровья эксплуатацию объекта при соблюдении предусмотренных рабочими мероприятии

Д. Ибрагимов

Umumiy ma'lumotlar

Bo'ston tuman Sariq jo'ga MFY, Chinor ko'chasi, 40-uy hududida O'zining yer maydoniga qo'shimcha qurilishga(open byudjetda g'oliblik asosida mini stadion qurilishi

Arxitektura rejalashtirish yechimi

Hojatxona binosi bir qavatli, to'rtburchaklar shaklida, o'lchamlari 4,0 x 3,0 m. binoning poldan shiftgacha balandligi 2.70 metr.

Konstruktiv yechim

Binoning konstruktiv yechimi qattiq konstruktiv sxema bo'yicha, yaxlit konstruksiyadagi g'ishtdan yasalgan uzunlamasina va ko'ndalang devorlari yoki ularning o'rnini bosuvchi ramkalar va monolitik antiseysmik kamar bilan qattiq zamin diski bilan qaror qabul qilinadi. Bino quyidagi konstruktiv elementlardan qurilgan: Poydevorlar - B15 sinfidagi betondan tayyorlangan monolitik lenta. Tagligni beton bilan mustahkamlangan. Parda devorlari - M50 ohakdan qilingan qalinligi 120 mm bo'lgan devorlar M50 ohak ustidagi M75 g'ishtdan tayyorlangan . Balka 80x150 mm. Paraizolyatsiya 1 qavat qorqqog`oz solinadi. Shit naqat Somon suvoq qalinligi 80 mm Tom qoplama - polimer pokritiya 0.51 mm Eshiklar - alyuminiy profildan individual. Oyna - plastik profildan individual. Pollar - sopol plitalardan GOST 6787-89. Potolok plastic bilan qoplash. Sokol - qumli suvoq bilan suvash va moyli bo`yoq bilan bo`yash. Karniz - Tunikafon bilan qoplash. Tomda - ko'zga ko'ringan trapeziumli po'lat plitalar egilgan profillardan tikilgan polimer qoplamali gofirovka qilingan galvanizli po'lat b = 0,51 mm yog'och konstruksiyalarda. Beton otmoska - qalinligi 50 mm bo'lgan beton. 70 mm shag'al tagida 1000 mm.

Texnika - iqtisodiy ko'rsatkichlar


Qurilish maydoni - 11.56 m2

Qurilish hajmi - 52.02 m3


Umumiy maydoni - 6.20 m2

						Andijon viloyati Marxamat tumanida joylashgan OPni binisini kapital tamirlash			
Изм.	Кол.уч	Лист	Н.док.	Подпись	Дата				
ГИП		Ибрагимов Д							
ГАП						Hojatxona	Стадия	Лист	Листов
Разраб.		Ибрагимов Д					РП	1	9
Норм. конт.						Общие данные	"Andijon-SL" MCHJ		


Фасад по оси "А"

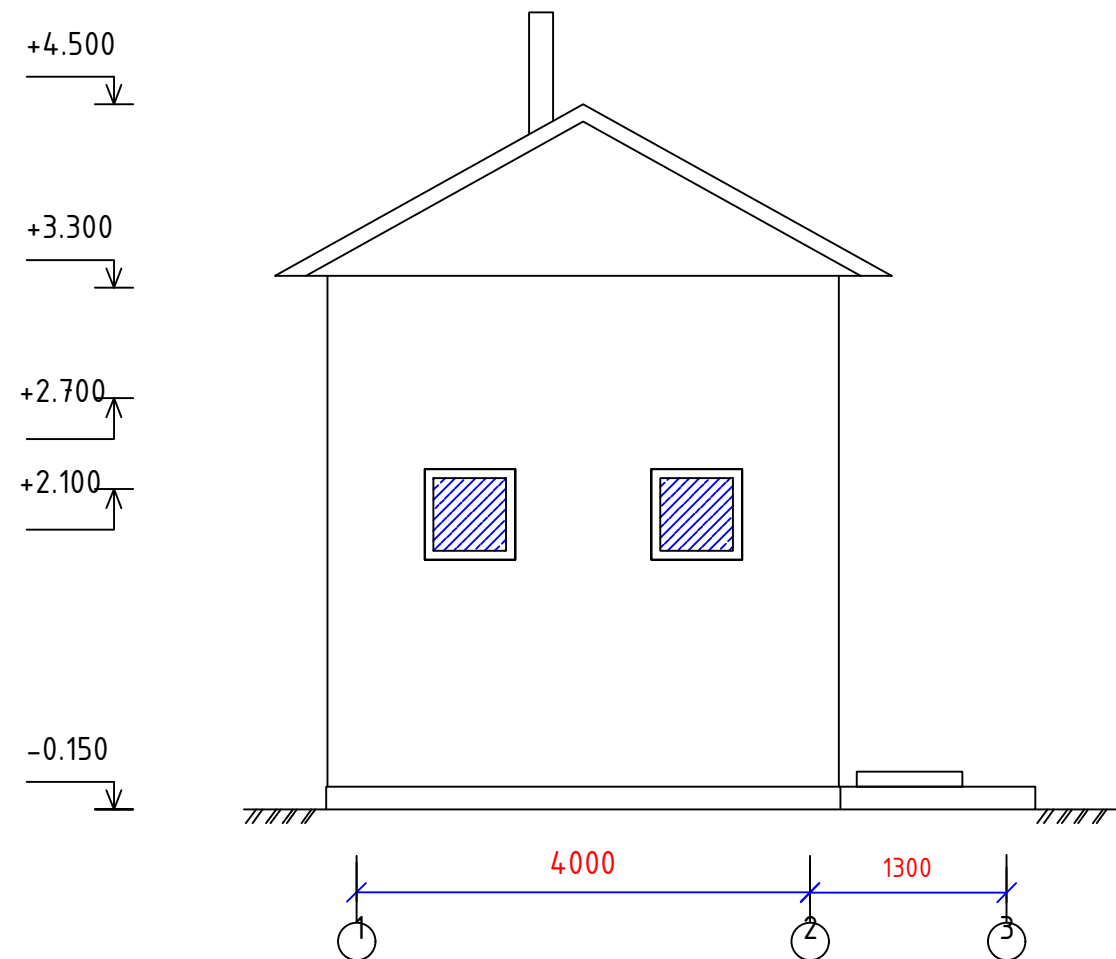

Фасад по оси "2"

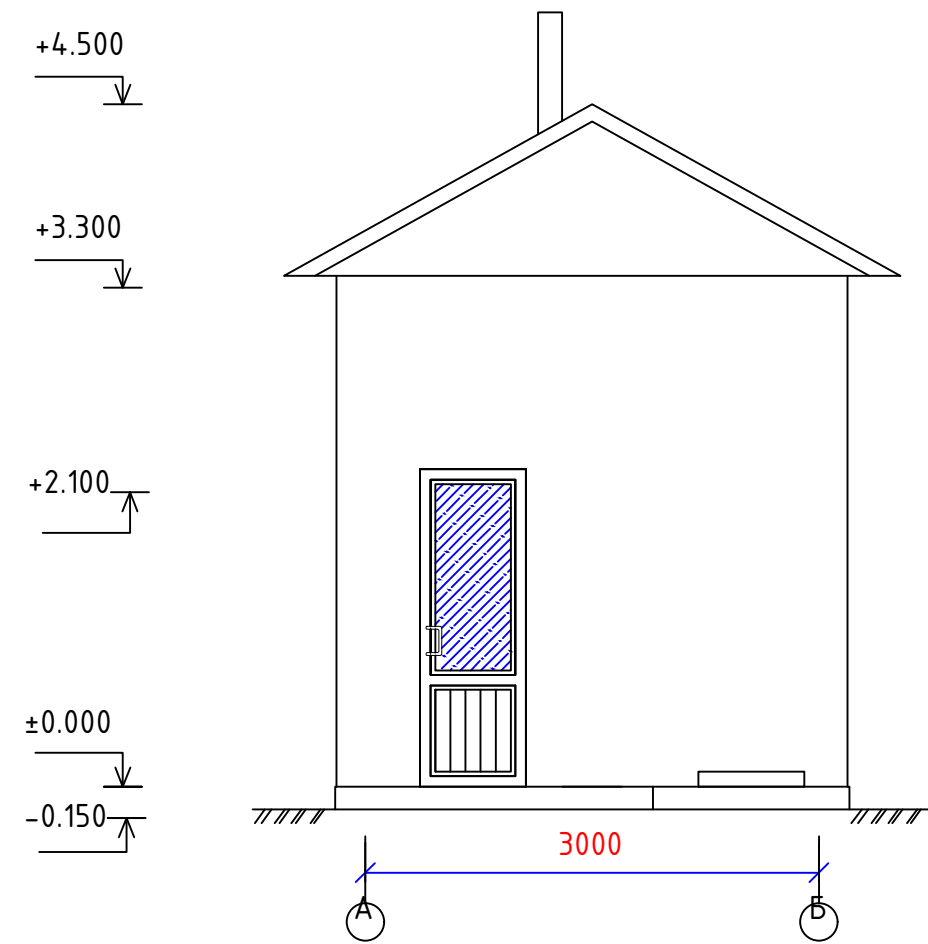

Деталь отмостки

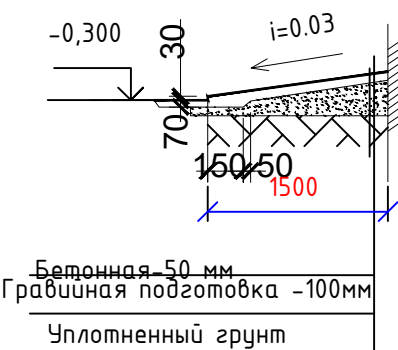


Ведомость наружной отделки фасадов


№	наименование	вид отделки	цвет	м ²
1	цоколь	Маслянная краска		2.04
2	стены	Улучшенная штукатурка Окраска фасадными красками.		41.38

						Andijon viloyati Marxamat tumanida joylashgan OPni binisini kapital tamirlash			
Изм.	Кол.уч	Лист	Н.док.	Подпись	Дата	Хојатхона	Стадия	Лист	Листов
ГИП		Ибрагимов Д					РП	3	9
ГАП						Общие данные	"Andijon-SL" МЧЈ		
Разраб.		Ибрагимов Д							
Норм. конт.									

Разрез 1-1

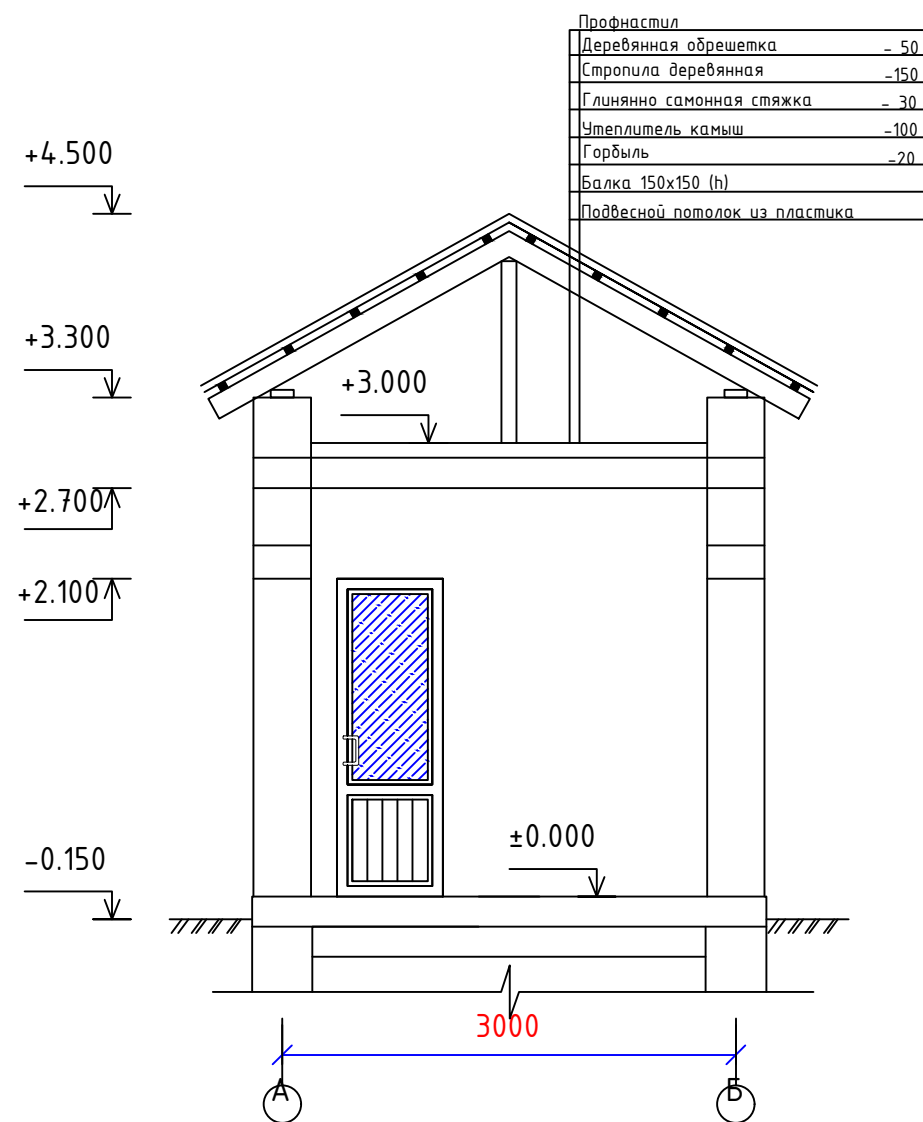


Разрез 2-2

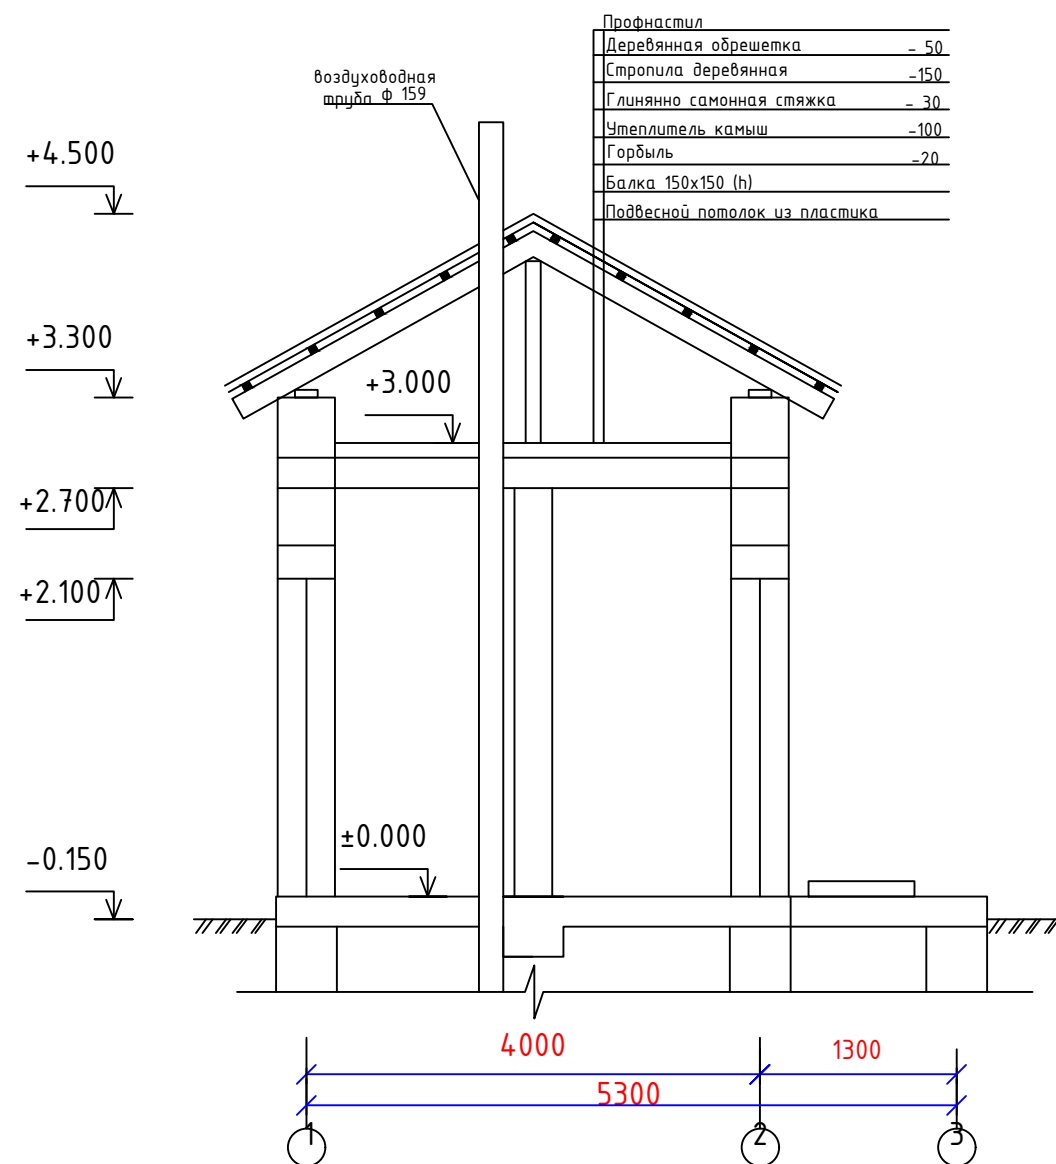

Ведомость внутренней отделки

№	Наименование помещений	Потолок		Стены или перегородки		Низ стен или перегородок		
		Площ. м ²	Вид отделки	Площ. м ²	Вид отделки	Площ. м ²	Вид отделки	Высота м
1, 2	Кабины санузла	2.93	Заделка швов. Сплошное выравнивание окраска водоземлюсионной краской.	18.72	Улучшенная штукатурка сплошное выравнивание окраска водоземлюсионной краской.	---	---	---

Изм.	Кол.уч.	Лист	Н.док.	Подпись	Дата	Andijon viloyati Marxamat tumanida joylashgan OPni binisini kapital tamirlash			
ГИП		Ибрагимов Д.				Хојатхона	Стадия	Лист	Листов
ГАП		Ибрагимов Д.					РП	4	9
Разраб.						Общие данные	"Andijon-SL" MCHJ		
Норм. конт.									

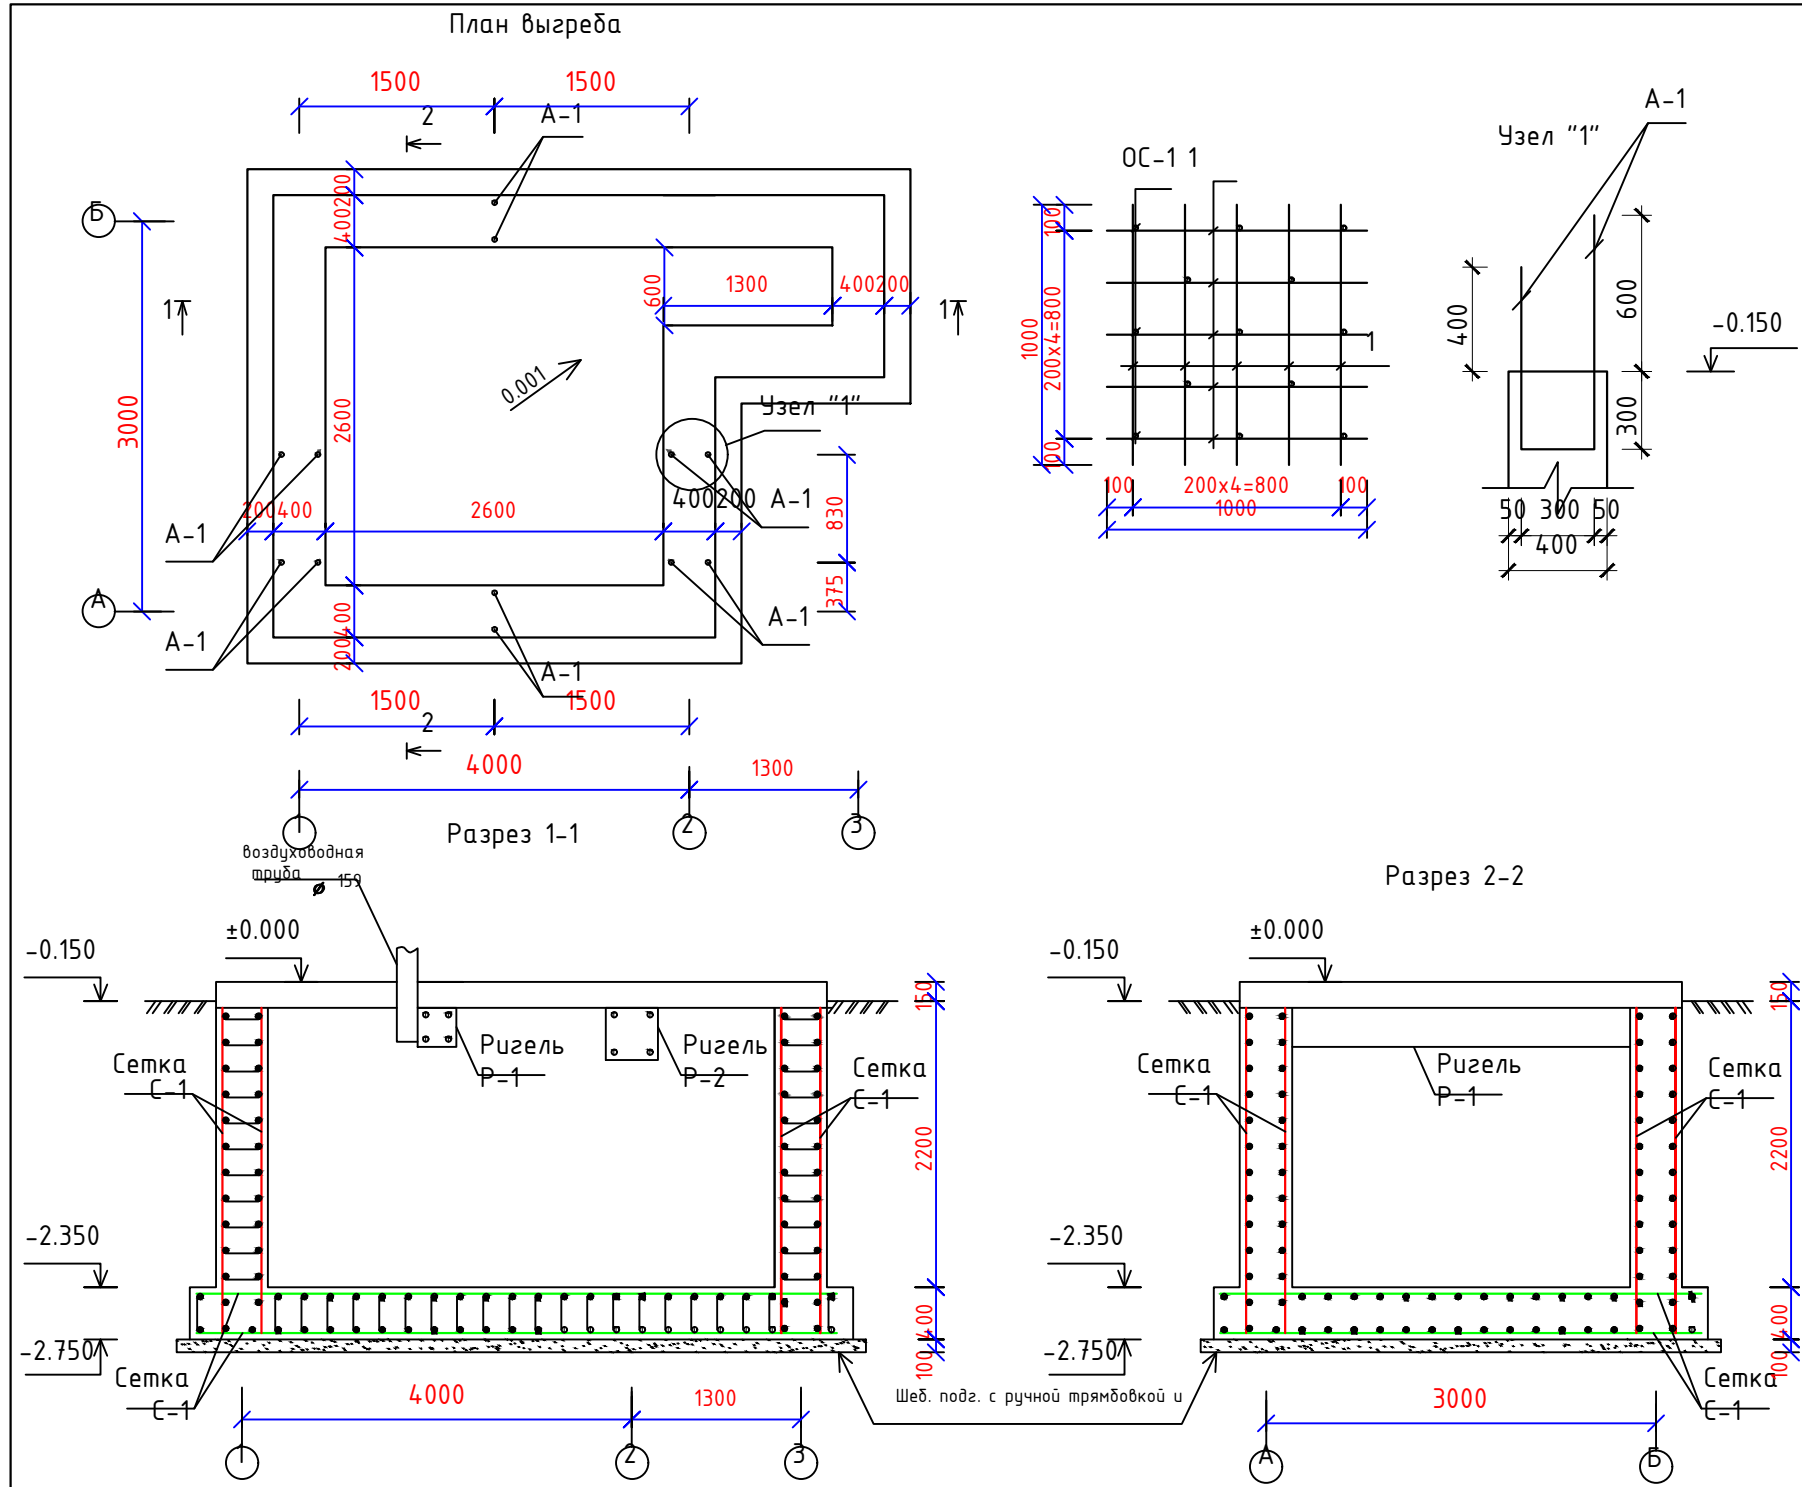

Спецификация материалов					
Поз.	Обозначение	Наименование	Кол	Масса	Примечание
Стены					
		Сетка С-1 на 1 м ² (36.5 м ²)	2 888		648.24 кг
1	ГОСТ 5781-82	Ар-ра ф 12 AIII L= 1000 мм	10	0.888	8.88
ОС-1	ГОСТ 5781-82	Ар-ра ф 6 AI L= 500 мм	475	0.111	52.72 кг
		Класс бетона В20			14.6 м ³
Днища					
		Сетка С-1 на 1 м ² (15.96 м ²)	2 888		283.45 кг
1	ГОСТ 5781-82	Ар-ра ф 12 AIII L= 1000 мм	10	0.888	8.88
ОС-1	ГОСТ 5781-82	Ар-ра ф 6 AI L= 500 мм	208	0.111	23.09 кг
		Класс бетона В20			6.4 м ³
		Ригель Р-1	1	24.408	24.408 кг
2	ГОСТ 5781-82	Ар-ра ф 16 AIII L= 3300 мм	4	5.214	20.856
ХМ-1	ГОСТ 5781-82	Ар-ра ф 6 AI L= 1000 мм	16	0.222	3.552
		Класс бетона В20			0.234 м ³
		Ригель Р-1	1		
3	ГОСТ 5781-82	Ар-ра ф 16 AIII L= 900 мм	4	1.422	5.688 кг
ХМ-2	ГОСТ 5781-82	Ар-ра ф 6 AI L= 1400 мм	4	0.3108	1.243 кг
		Класс бетона В20			0.096 м ³
Выпуски					
A-1	ГОСТ 5781-82	Ар-ра ф 12 AIII L= 1900 мм 6		1.687	10.122

Ведомость деталей:

Поз	Эскиз
ОС-1	

ПРИМЕЧАНИЕ:

1. Данный лист читать с л. АС-5.

5. Боковые поверхности фундаментов, соприкасающиеся с грунтом обмазать битумной мастикой за 2 раза по холодной битумной грунтовке.

6. Обратную засыпку пазух фундаментов и подсыпку под полы выполнять качественным местным грунтом послойно с уплотнением при оптимальной влажности до плотности грунта в сухом состоянии $\rho_{dt} > 1,60 \text{ тс/м}^3$.

7. Перерыв между окончанием разработки траншеи (или устройства подушки) и устройством фундамента, как правило, не допускается. При вынужденных перерывах должны быть приняты меры к сохранению природных свойств грунта.

9. При производстве работ руководствоваться указаниям КМК 3.02.01-97, КМК 3.03.01-98, КМК 3.01.02-00 и проекта производства работ (П.П.Р.) согласно ШНК 3.01.01-03.

Изм.	Кол.уч.	Лист	Н.док.	Подпись	Дата
ГИП		Ибрагимов Д			
ГАП					
Разраб.		Ибрагимов Д			
Норм. конт.					



Andijon viloyati Marhamat tumanida joylashgan OPni binisini kapital tamirlash

Хојатхона

Общие данные


Стадия	Лист	Листов
РП	5	9

"Andijon-SL" MCHJ

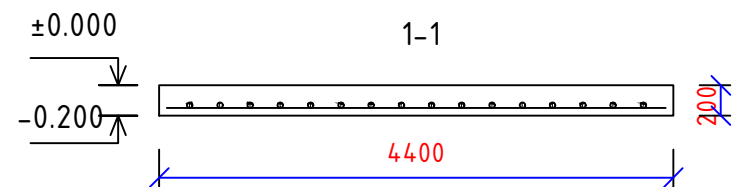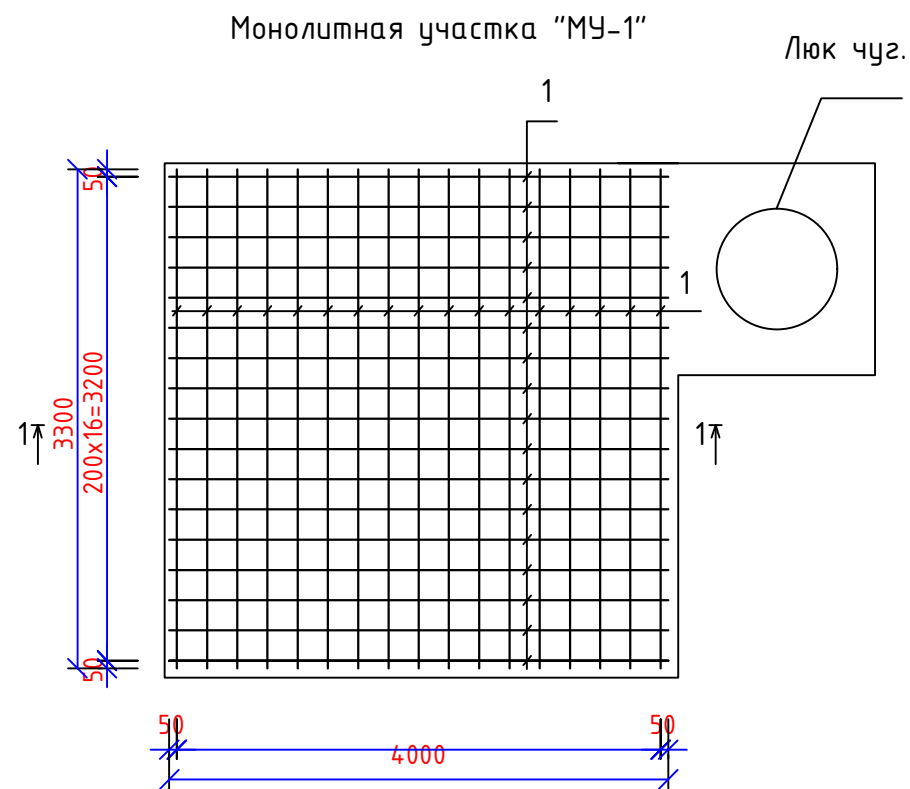

Спецификация

Поз.	Обозначение	Наименование	Кол.	Масса ед.изм.	Прим.
		Сетка С-3	1	135.66	135.66 кг
1	ГОСТ 5781-82	Ар-ра 14 AIII L=330мм	34	3.99	135.66 кг
		Монол. участ. из бет.кл В15			2.512 м ³
		Люк чугунный 70 мм (Л)	1		

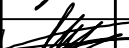						Andijon viloyati Marxamat tumanida joylashgan OPni binisini kapital tamirlash			
Изм.	Кол.уч	Лист	Н.док.	Подпись	Дата	Хојатхона	Стадия	Лист	Листов
ГИП		Ибрагимов Д					РП	6	9
ГАП							"Andijon-SL" MCHJ		
Разраб.		Ибрагимов Д							
Норм. конт.									
						Общие данные			

Technical drawing of a reinforced concrete slab (Бетонная плита) showing dimensions and reinforcement layout.

Dimensions:



- Overall width: 4000 mm
- Overall depth: 3000 mm
- Reinforcement bar spacing: 200 mm
- Reinforcement bar diameter: 200 mm

Reinforcement Layout:

- The slab is reinforced with a grid of bars.
- The reinforcement is labeled with dimensions 200x200 mm.
- The drawing includes a cross-section view (1-1) and a plan view (2-2).

A 3D perspective view of a rectangular beam. The beam has a square cross-section with dimensions of 200 by 200. The length of the beam is indicated as 3400. The beam is shown with a series of diagonal hatching lines along its length, suggesting a specific material or internal structure.

Поз №	Обозначение	Наименование	Кол шт	Примеч. ед, кг	
1	ГОСТ 24454-80	Мауэрлат 50x150 L=9.0 п.м			0.0675 м
2	ГОСТ 24454-80	Балка 200x200 L=3000	4	0.12	0.48 м ³
3	Скрутка	Арматура 6 АІ L=1300	12	0.51	6.12
4		Горбиль толщиной 20мм			11.56 м ²
5		Утеплитель камыш			11.56 м ²
6		Глинянно самонная стяжка			11.56 м ²

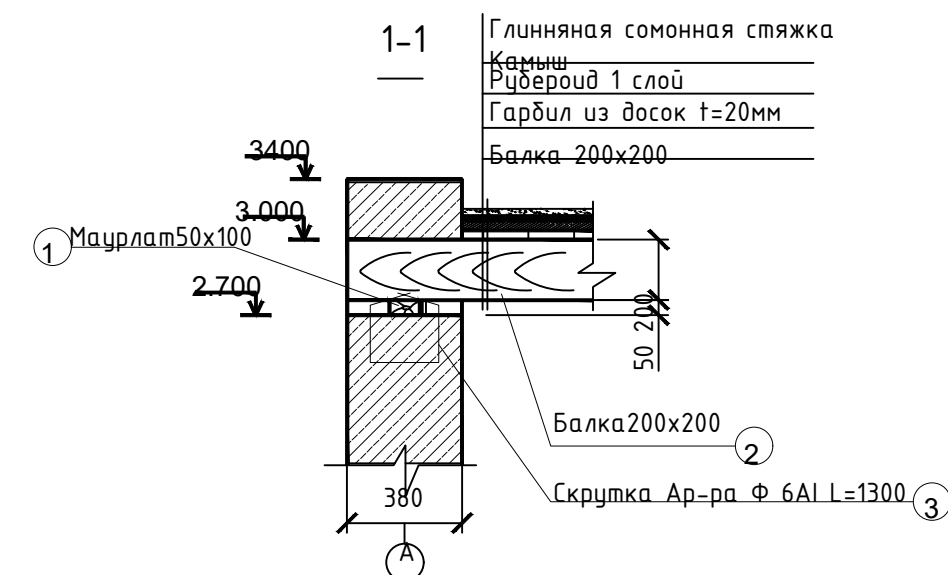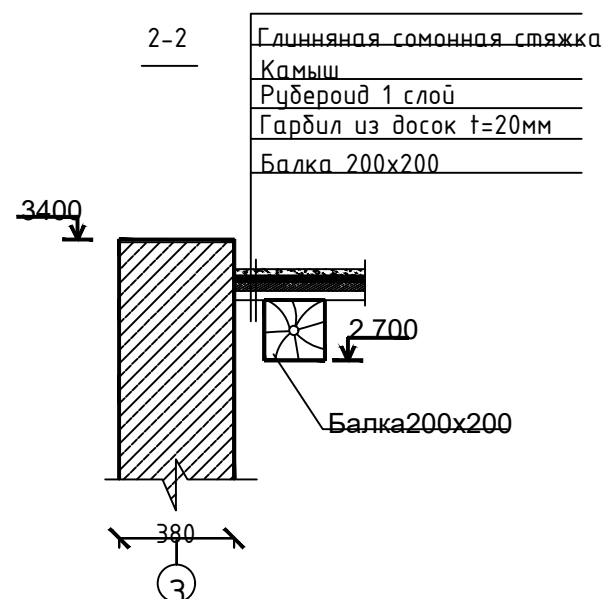


						Andijon viloyati Marxamat tumanida joylashgan OPni binisining kapital tamirlash				
Изм.	Кол.уч	Лист	Н.док.	Подпись	Дата					
ГИП		Ибрагимов Д				Xojatxona		Стадия	Лист	Листов
ГАП								РП	8	9
Разраб.		Ибрагимов Д								
Норм. конт.						Balka yopish rejasi		"Andijon-SL" MCHJ		

The drawing shows a square roof plan with a total width and height of 4000 units. The layout is defined by a grid of lines. Key dimensions and features include:



- Overall Dimensions:** The total width and height are both 4000 units, indicated by blue dimension lines with red text.
- Grid Spacing:** The grid is divided into sections with widths of 290, 800, 800, 800, 800, and 290 units (indicated by red dimension lines at the bottom).
- Structural Elements:**
 - Diagonals:** Two diagonal lines cross the square, intersecting at a central square node.
 - Red Outline:** A red rectangle is drawn within the grid, centered on the diagonals.
 - Numbered Labels:** Various numbers (1, 2, 3, 4, 5) are placed at different grid intersections, likely indicating specific structural points or materials.
- Section Markers:** Circles labeled 'A' and 'B' are located on the left side, and circles labeled '1' and '2' are located at the bottom, indicating the locations of cross-sections.
- Title:** The drawing is titled "План кровля" (Roof Plan) at the bottom center.

План кровля

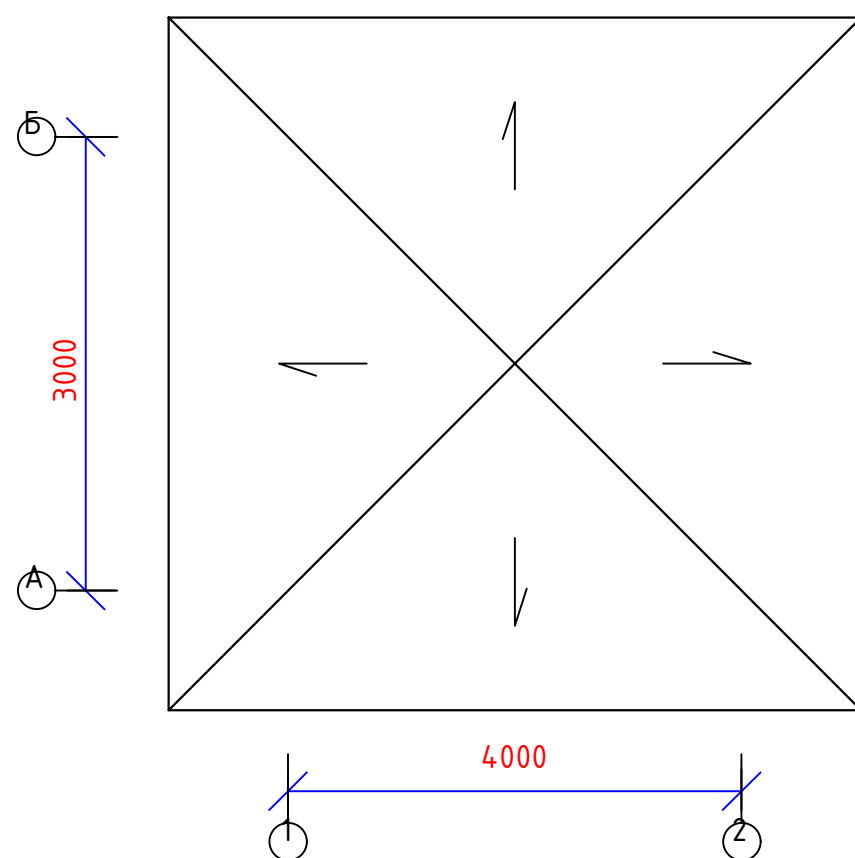

№	Обозначения	Наименование	Кол-во	Объём м ³	Прим.
1	ГОСТ 8486-66	Матурлат 50х150 L= 9.0 м			0.675м ³
2	ГОСТ 8486-66	Стойка 100х150 L=1200 мм	1	0.018м ³	0.018м ³
3	ГОСТ 8486-66	Стропила 50х150 L=2300 мм	8	0.0172м ³	0.1376м ³
4	ГОСТ 8486-66	Стропила 50х150 L=1300 мм	8	0.0097м ³	0.0776м ³
5	ГОСТ 8486-66	Стропила 50х150 L=500 мм	8	0.0037м ³	0.0296м ³
6	ГОСТ 8486-66	Диагональ. нога 50х150 L=3600 мм	4	0.027м ³	0.108м ³
7	ГОСТ 8486-66	Лежень 80х150 L=1000 мм	1	0.012м ³	0.012м ³
8	ГОСТ 5781-82	Скоба 10-III L=300 мм	4	0.185 кг	0.74 кг
9	ГОСТ 5781-82	Скрутка 6-AI L=1150 мм	12	0.26 кг	3.12 кг

Поз №	Обозначение	Наименование	Кол шт	Масса ед, кг	Примеч.
		Покрытие кровли			
1		Профнастил с обрешеткой			22.11 м²

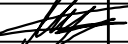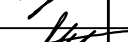						Andijon viloyati Marxamat tumanida joylashgan OPni binisining kapital tamirlash				
Изм.	Кол.уч.	Лист	Н.док.	Подпись	Дата					
ГИП		Ибрагимов Д				Hojatxona		Стадия	Лист	Листов
ГАП								РП	9	9
Разраб.		Ибрагимов Д				Tom yopish rejasi		"Andijon-SL" MCHJ		
Норм. конт.										