


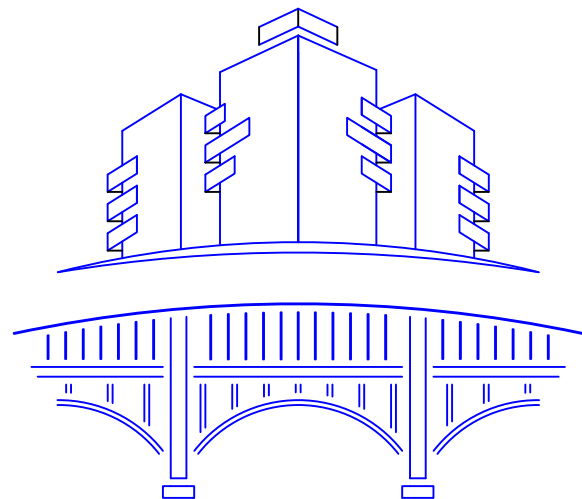

ООО
BINO INSHOOT LOYIHA

Генпроектировщик: ООО «PRIME ENGINEER GROUPS»
Субпроектировщик «BINO INSHOOT LOYIHA»

РАБОЧИЙ ПРОЕКТ

Объект: Строительство здания "информационно-библиотечного центра" в МСГ
"Бахор" 13-микрорайоне города Зарафшан Навоийской области»

Заказчик: ГУ "СЗСКС" Навоийской области.


Альбом-1

Раздел: ГП

Генпроектировщик: директор
ООО «PRIME ENGINEER GROUPS»

Темиров С.О.

Субпроектировщик: директор
ООО «BINO INSHOOT LOYIHA»

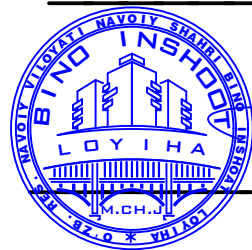

Рахманов Р.Р.

Наваи-2026 г.

Согласовано:

Инв. N подл. Подпись и дата Взам. инв. N

Ведомость рабочих чертежей основного комплекта

Лист	Наименование	Примеч.
1	Общие данные	
2	Генеральный план	
3	Разбивочный чертеж	
4	Вертикальная планировка	
5	План покрытий, озеленения и МАФ.	
6	Пожарный щит; Фасад, Разрез А-А.	
7		

Общие данные

Данный проект выполнен на основании:

-Задания проектирование

-Эскиза генплана согласованного ГУАС Навоийской области.

-Участок строительства относится к IVa климатическому подрайону по КМК 2.01.01-94.

-Территория максимально благоустраивается и озеленяется. Территория стороны ограждения кирпичная, предусмотрены металлические ворота.

Данная часть проекта выполнена в соответствии с действующими нормами и правилами, инструкциями, государственными стандартами и обеспечивает взрывопожарную и пожарную безопасность.

Главный инженер проекта:  Рохманов Р.

Ведомость основных комплектов рабочих чертежей

Обозначение	Наименование	Примеч.
-ГП-	Генплан	
-АС-	Арх.-строительные решения	
-ОВ-	Отопление и вентиляция.	
-ПС-	Пожарные сигнализация	
-ЭО-	Электрическое освещение	

-Организация рельефа запроектирована в увязке с прилегающей территорией, с учетом максимального использования существующего рельефа, с созданием самотечного орошения и беспрепятственного отвода ливневых вод.



-Проектные отметки даны по углам здания, на проездах и на фундаментах ограждений.

-Для создания наиболее благоприятных условий территория максимально озеленяется посадкой декоративных деревьев. и кустарниками, газоны засеяны канада грин. Ассортимент растений подобран в соответствии с местными климатическими условиями.

Т. Э. П.

Лист	Наименование	Кол. м ²	%
1	Площадь застройки	852,65 м ²	47,37
2	Площадь покрытий	825,08 м ²	45,83
3	Озеленение	122,27 м ²	6,80
4	Общая площадь	1800 м ²	100
5			


Заказчик: ООО «PRIME ENGINEER GROUPS»

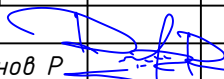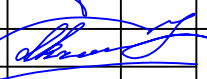					Дог. № -2026г	- ГП-
					Заказчик: ГУ "СЗСКС" Навоийской области.	
Изм.	Кол.уч	Лист.	№ док	Подпись	Дата	
						
ГИП		Рохманов Р			Строительство здания "информационно-библиотечного центра" в МСГ "Бахор" 13-микрорайоне города Зарафшан Навоийской области»	Стадия лист листов
Разраб.		Икромов.Ж				Р 1 6
					Общие данные	ООО "BINO INSHOOT LOYIHA"

Инв. № подл.


Подпись и дата

Взам. инв. №

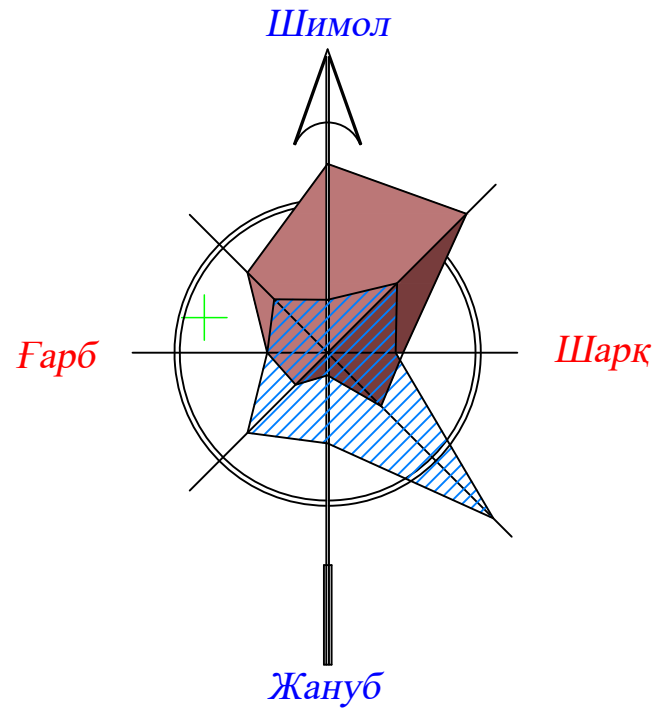

Условные обозначения

- Проектируемые здания
- Сущ. здания
- проезд и дороги
- Площадь бетон
- Площадь тротуарная плитка "Брусчатка"
- Площадь озеленения
- Красная линия

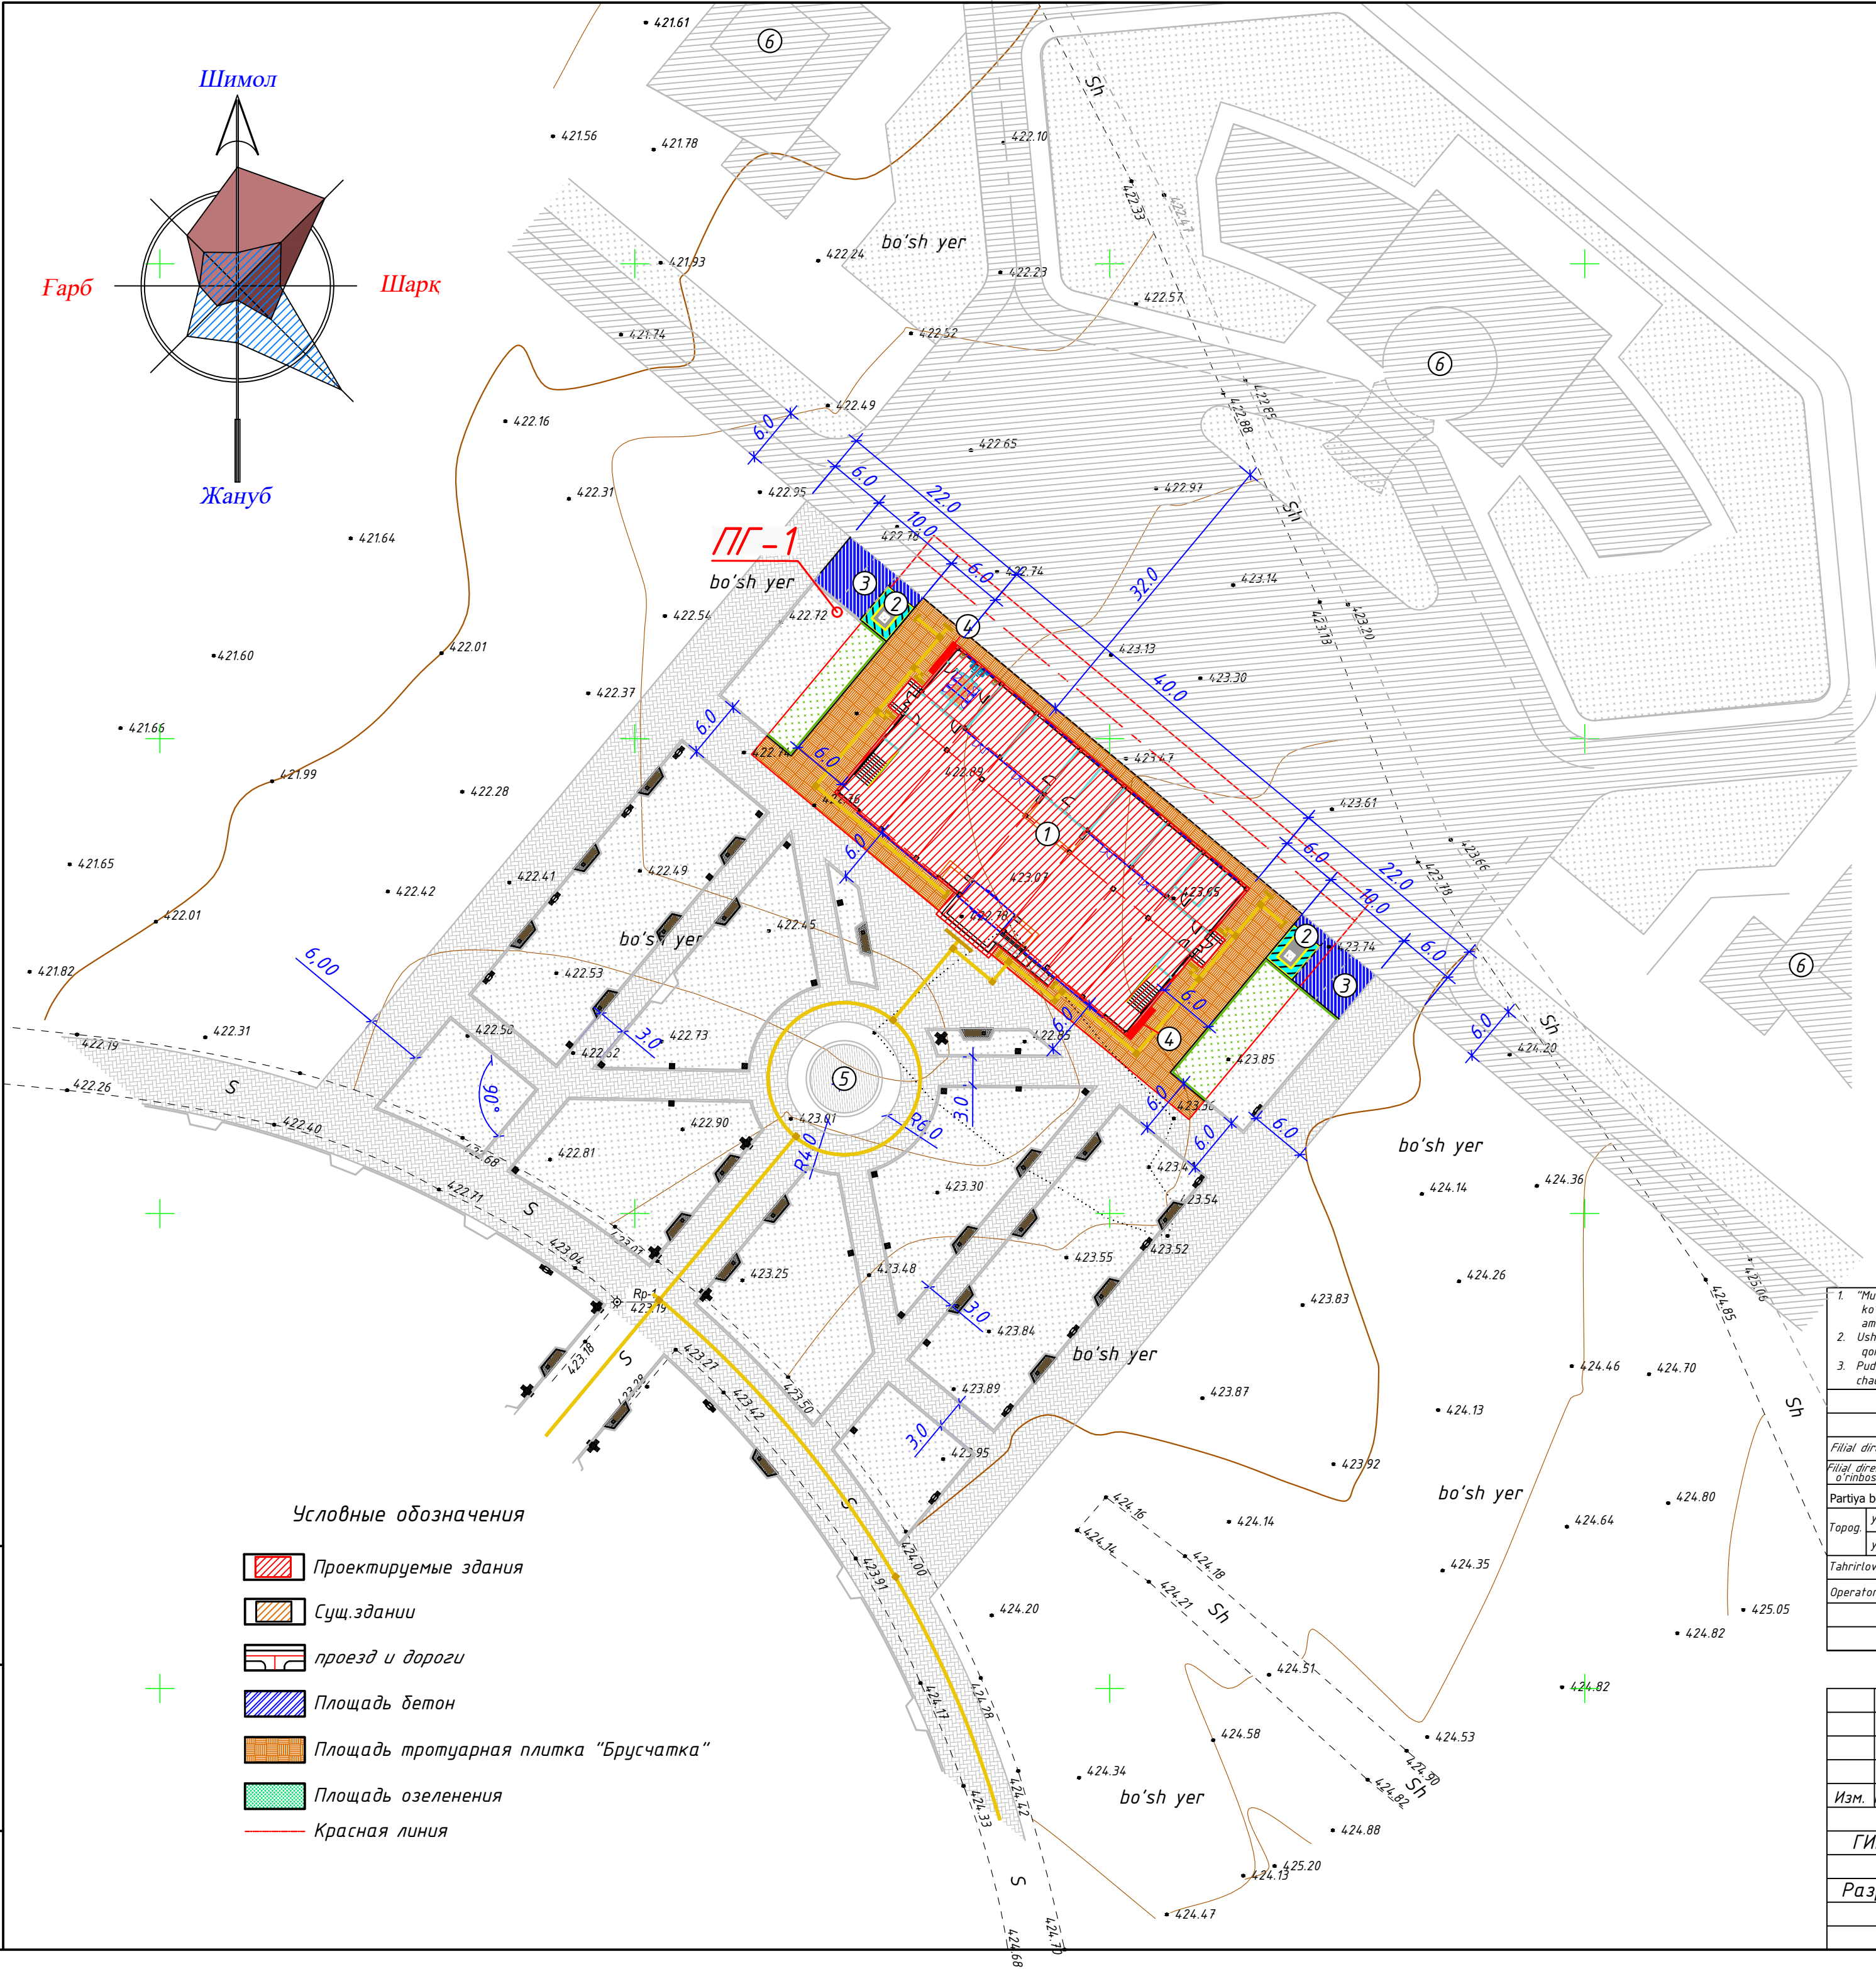


Экспликация зданий и сооружений

N°	Наименование.	Кол-во	Примеч.
1	Строительство здания "информационно-библиотечного центра"	1	Проект
2	Стоянка для инвалидов	2	Проект
3	Стоянка для посетителей	4	Проект
4	Пожарный щит с песком	2	Проект
5	Фонтан 18х4 м	1	II-очеред стро-во
6	Здания перспективы	3	Перспектива

- "Муалiflik huquqi va turdosh huquqlar to'g'risida"gi Qonunga muvofiq mazkur mualliflik mahsuloti ishlab chiqaruvchi bilan kelishmasdan to'liq yoki qisman ko'paytirilishi, chop etilishi, farqalilishi, shuningdek uchinchi tomonga berilishi mumkin emas va mualliflik huquqlarining buzilishi O'zbekiston Respublikasining amaldagi qonunchiligiga muvofiq javobgarlikka tortilishiga sabab bo'ladi.
- Ushbu mahsulotni O'zbekiston Respublikasi noresidentlariga taqdim etish faqatgina O'zbekiston Respublikasi Vazirlar Mahkamasining ruxsati bilan amaldagi qonunchilikka muvofiq belgilangan tartibda amalga oshiriladi.
- Pudratchi (buyurtmachil) yer qazish ishlarini boshlashdan oldin albatta muhandislik kommunikatsiyalarini ekspluatatsiya qiluvchi tashkilotlar vakillarini chaqirishlari shart.

				M.O'.	Buyurtmachi: "KGSBX" DM		Inventory №	
Filial direktori	Yaxshiyev B.N.				Ob'ekt: Zarafshon shahar aholisi uchun Bahor MFY hududidan Axborot- kutubxona markazi binosi qurish uchun topografisvir		Shartnoma №	
Filial direktori o'rinbosari								
Partiya boshlig'i	Qarshiyev A.N.				Bosqich		Varaq	Varaqlar soni
Topog. yer ust. yer ost.	Ravshanov S.G'.						1	1
Tahrirlovchi				Topografik tasvir	© "O'ZGASHKLITI" MCHJ _Navoiy_ filiali			
Operator	Ravshanov S.G'.			Masshtab - 1:500				
				1942-yil koordinatalar tizimi				
				Bolttiqbo'yi balandlik tizimi				
				Relyef kesimi oralig'i 0.5 metrda	_ _ _ Navoiy _ sh. _ _ _ " _ _ _ 2026y.			
					Заказчик: ООО «PRIME ENGINEER GROUPS»			

Дог. № -2026г						
Заказчик: ГУ "СЗСК" Навоийской области.						
Изм.	Кол.уч.	Лист	№ док.	Подпись	Дата	
ГИП	Рахманов Р					Стадия РП
Разраб	Икромов Ж					Лист 1
Строительство здания "информационно-библиотечного центра" в МСГ "Бахор" 13-микрорайоне города Зарафшан Навоийской области						Листов 1
Генеральный план М1:500						000 "BINO INSHOOT LOYIHA"

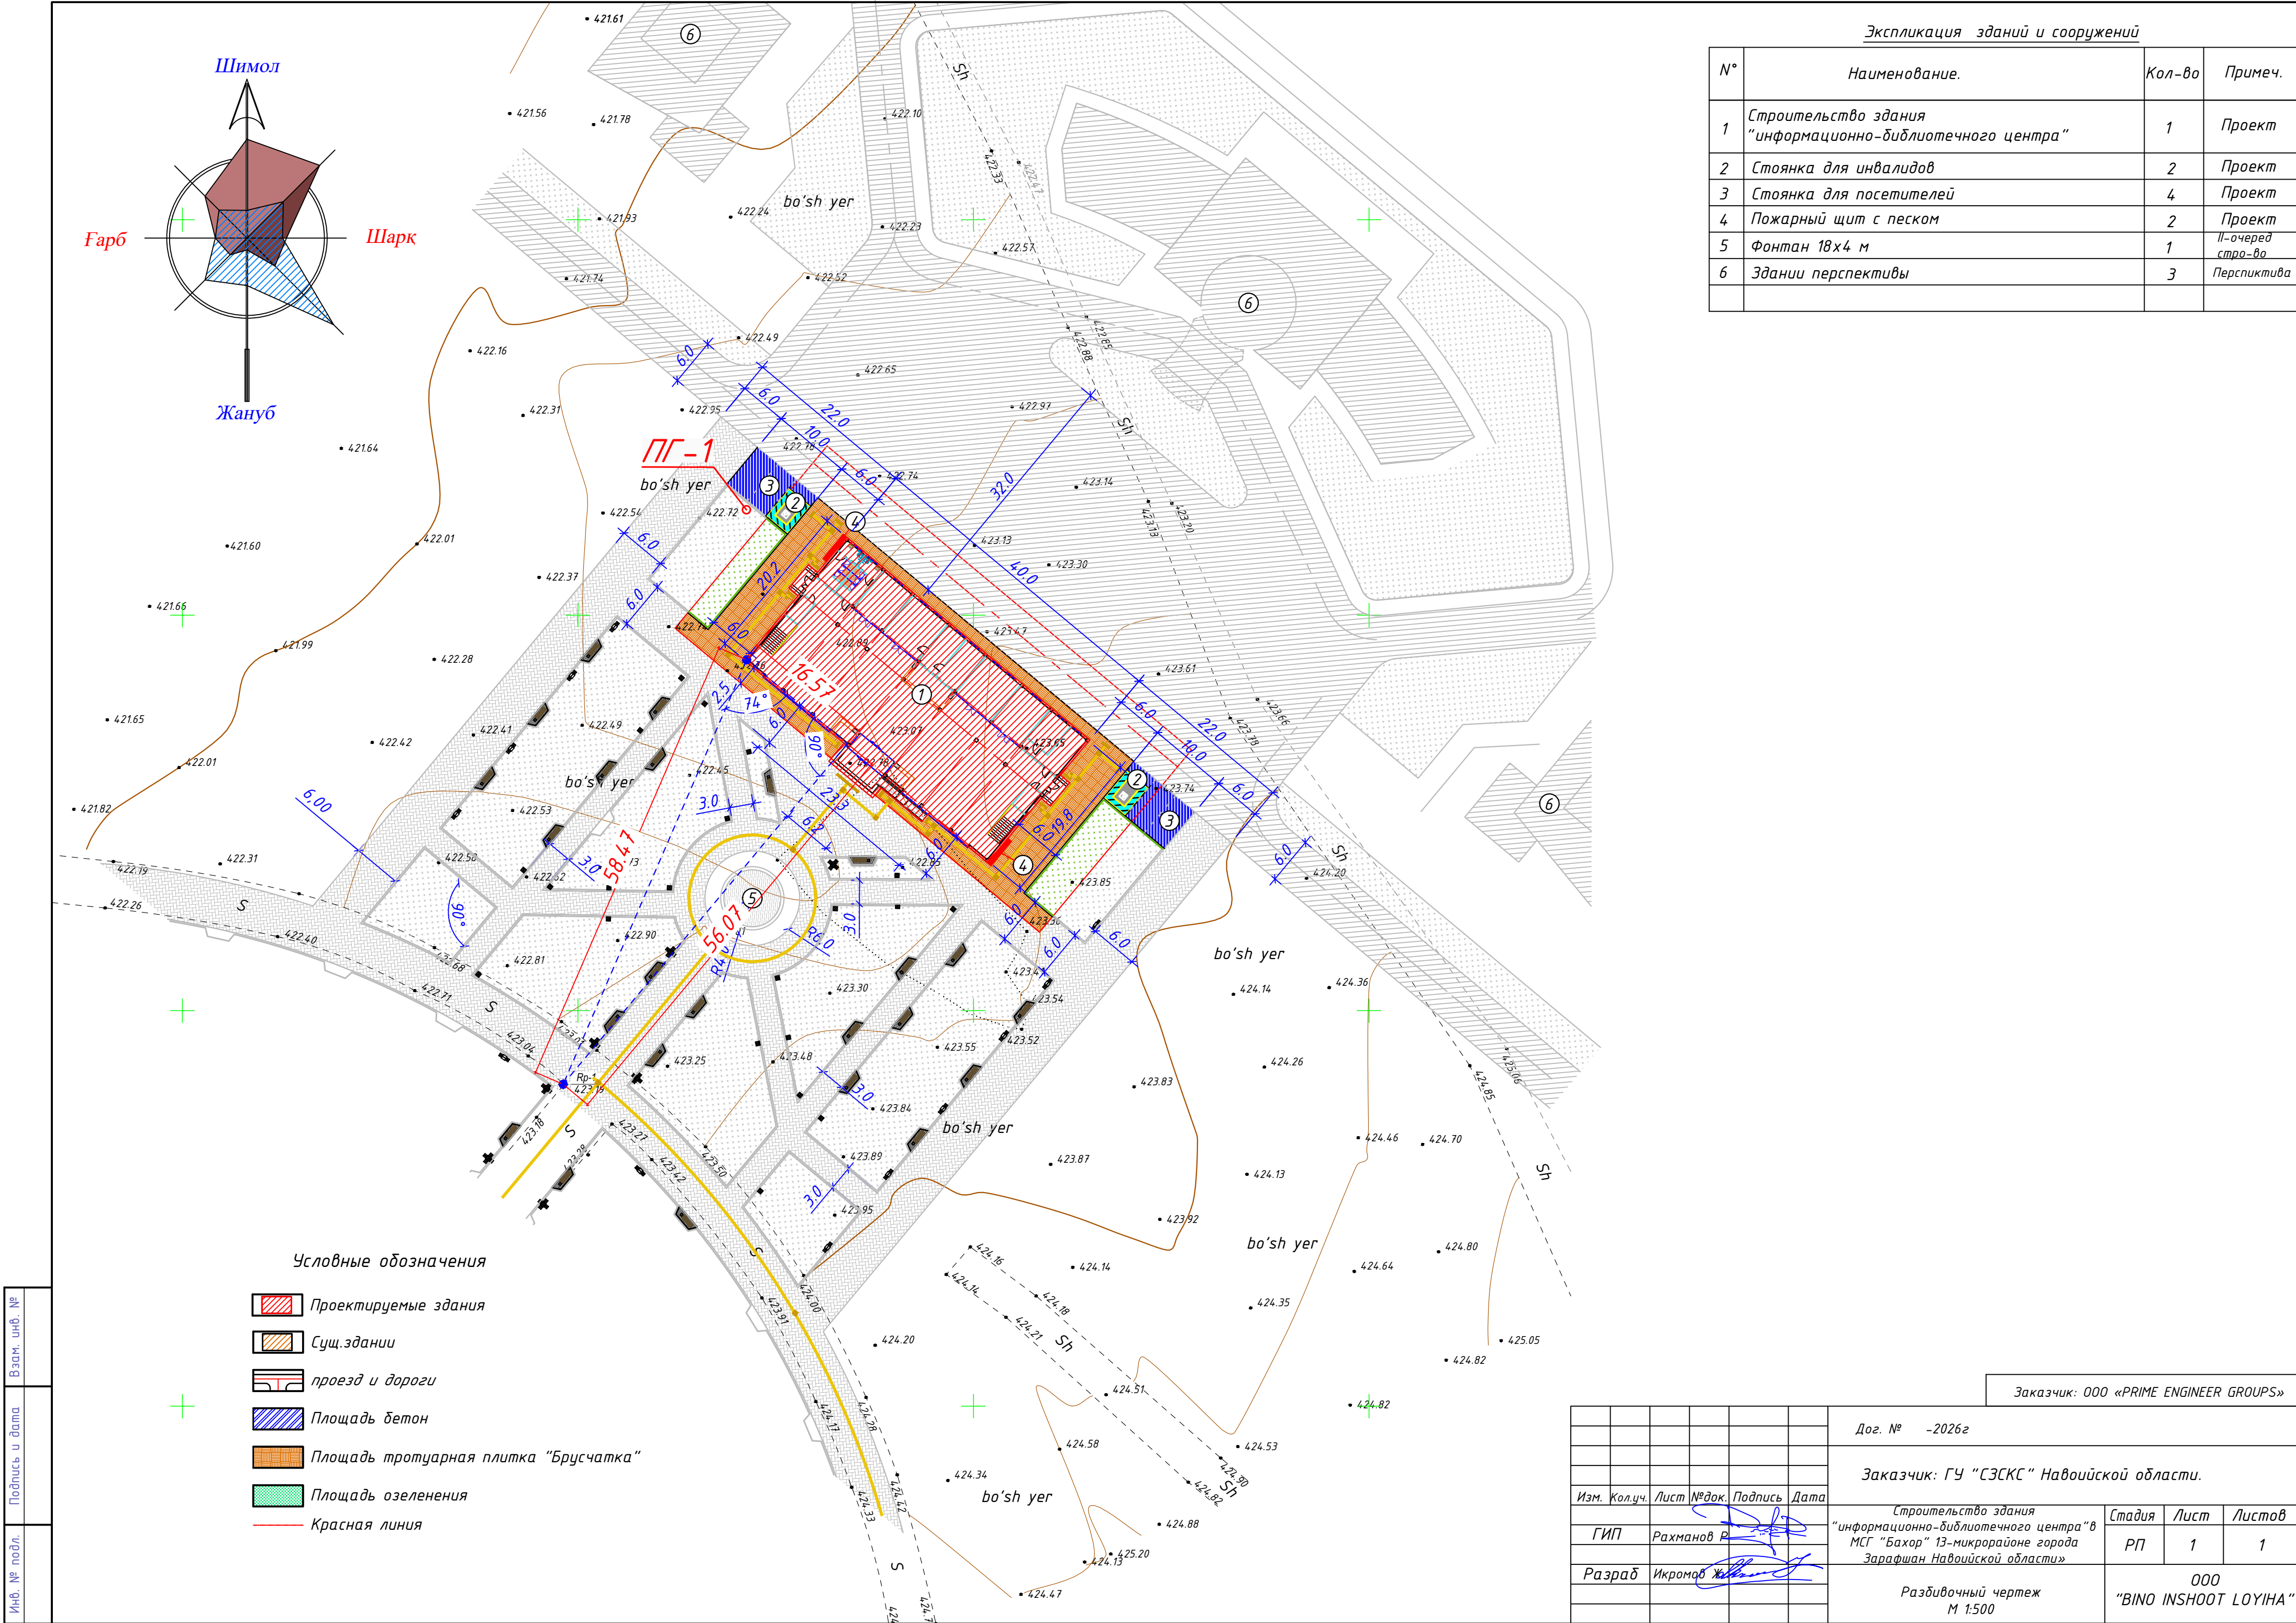


Экспликация зданий и сооружений			
N°	Наименование.	Кол-во	Примеч.
1	Строительство здания "информационно-библиотечного центра"	1	Проект
2	Стоянка для инвалидов	2	Проект
3	Стоянка для посетителей	4	Проект
4	Пожарный щит с песком	2	Проект
5	Фонтан 18х4 м	1	II-очеред стро-во
6	Здания перспективы	3	Перспектива

Инв. № подл.	Подпись и дата	Взам. инв. №
--------------	----------------	--------------

- Условные обозначения
- Проектируемые здания
 - Сущ. здания
 - проезд и дороги
 - Площадь бетон
 - Площадь тротуарная плитка "Брусчатка"
 - Площадь озеленения
 - Красная линия

Заказчик: ООО «PRIME ENGINEER GROUPS»

						Дог. № -2026г				
						Заказчик: ГУ "СЗСК" Навоийской области.				
Изм.	Кол.уч.	Лист	№ док.	Подпись	Дата	Строительство здания "информационно-библиотечного центра" в МСГ "Бахор" 13-микрорайоне города Зарафшан Навоийской области»		Стадия	Лист	Листов
ГИП	Рахманов Р							РП	1	1
Разраб	Икромов Ж					Разбивочный чертеж М 1:500		ООО "BINO INSHOOT LOYIHA"		


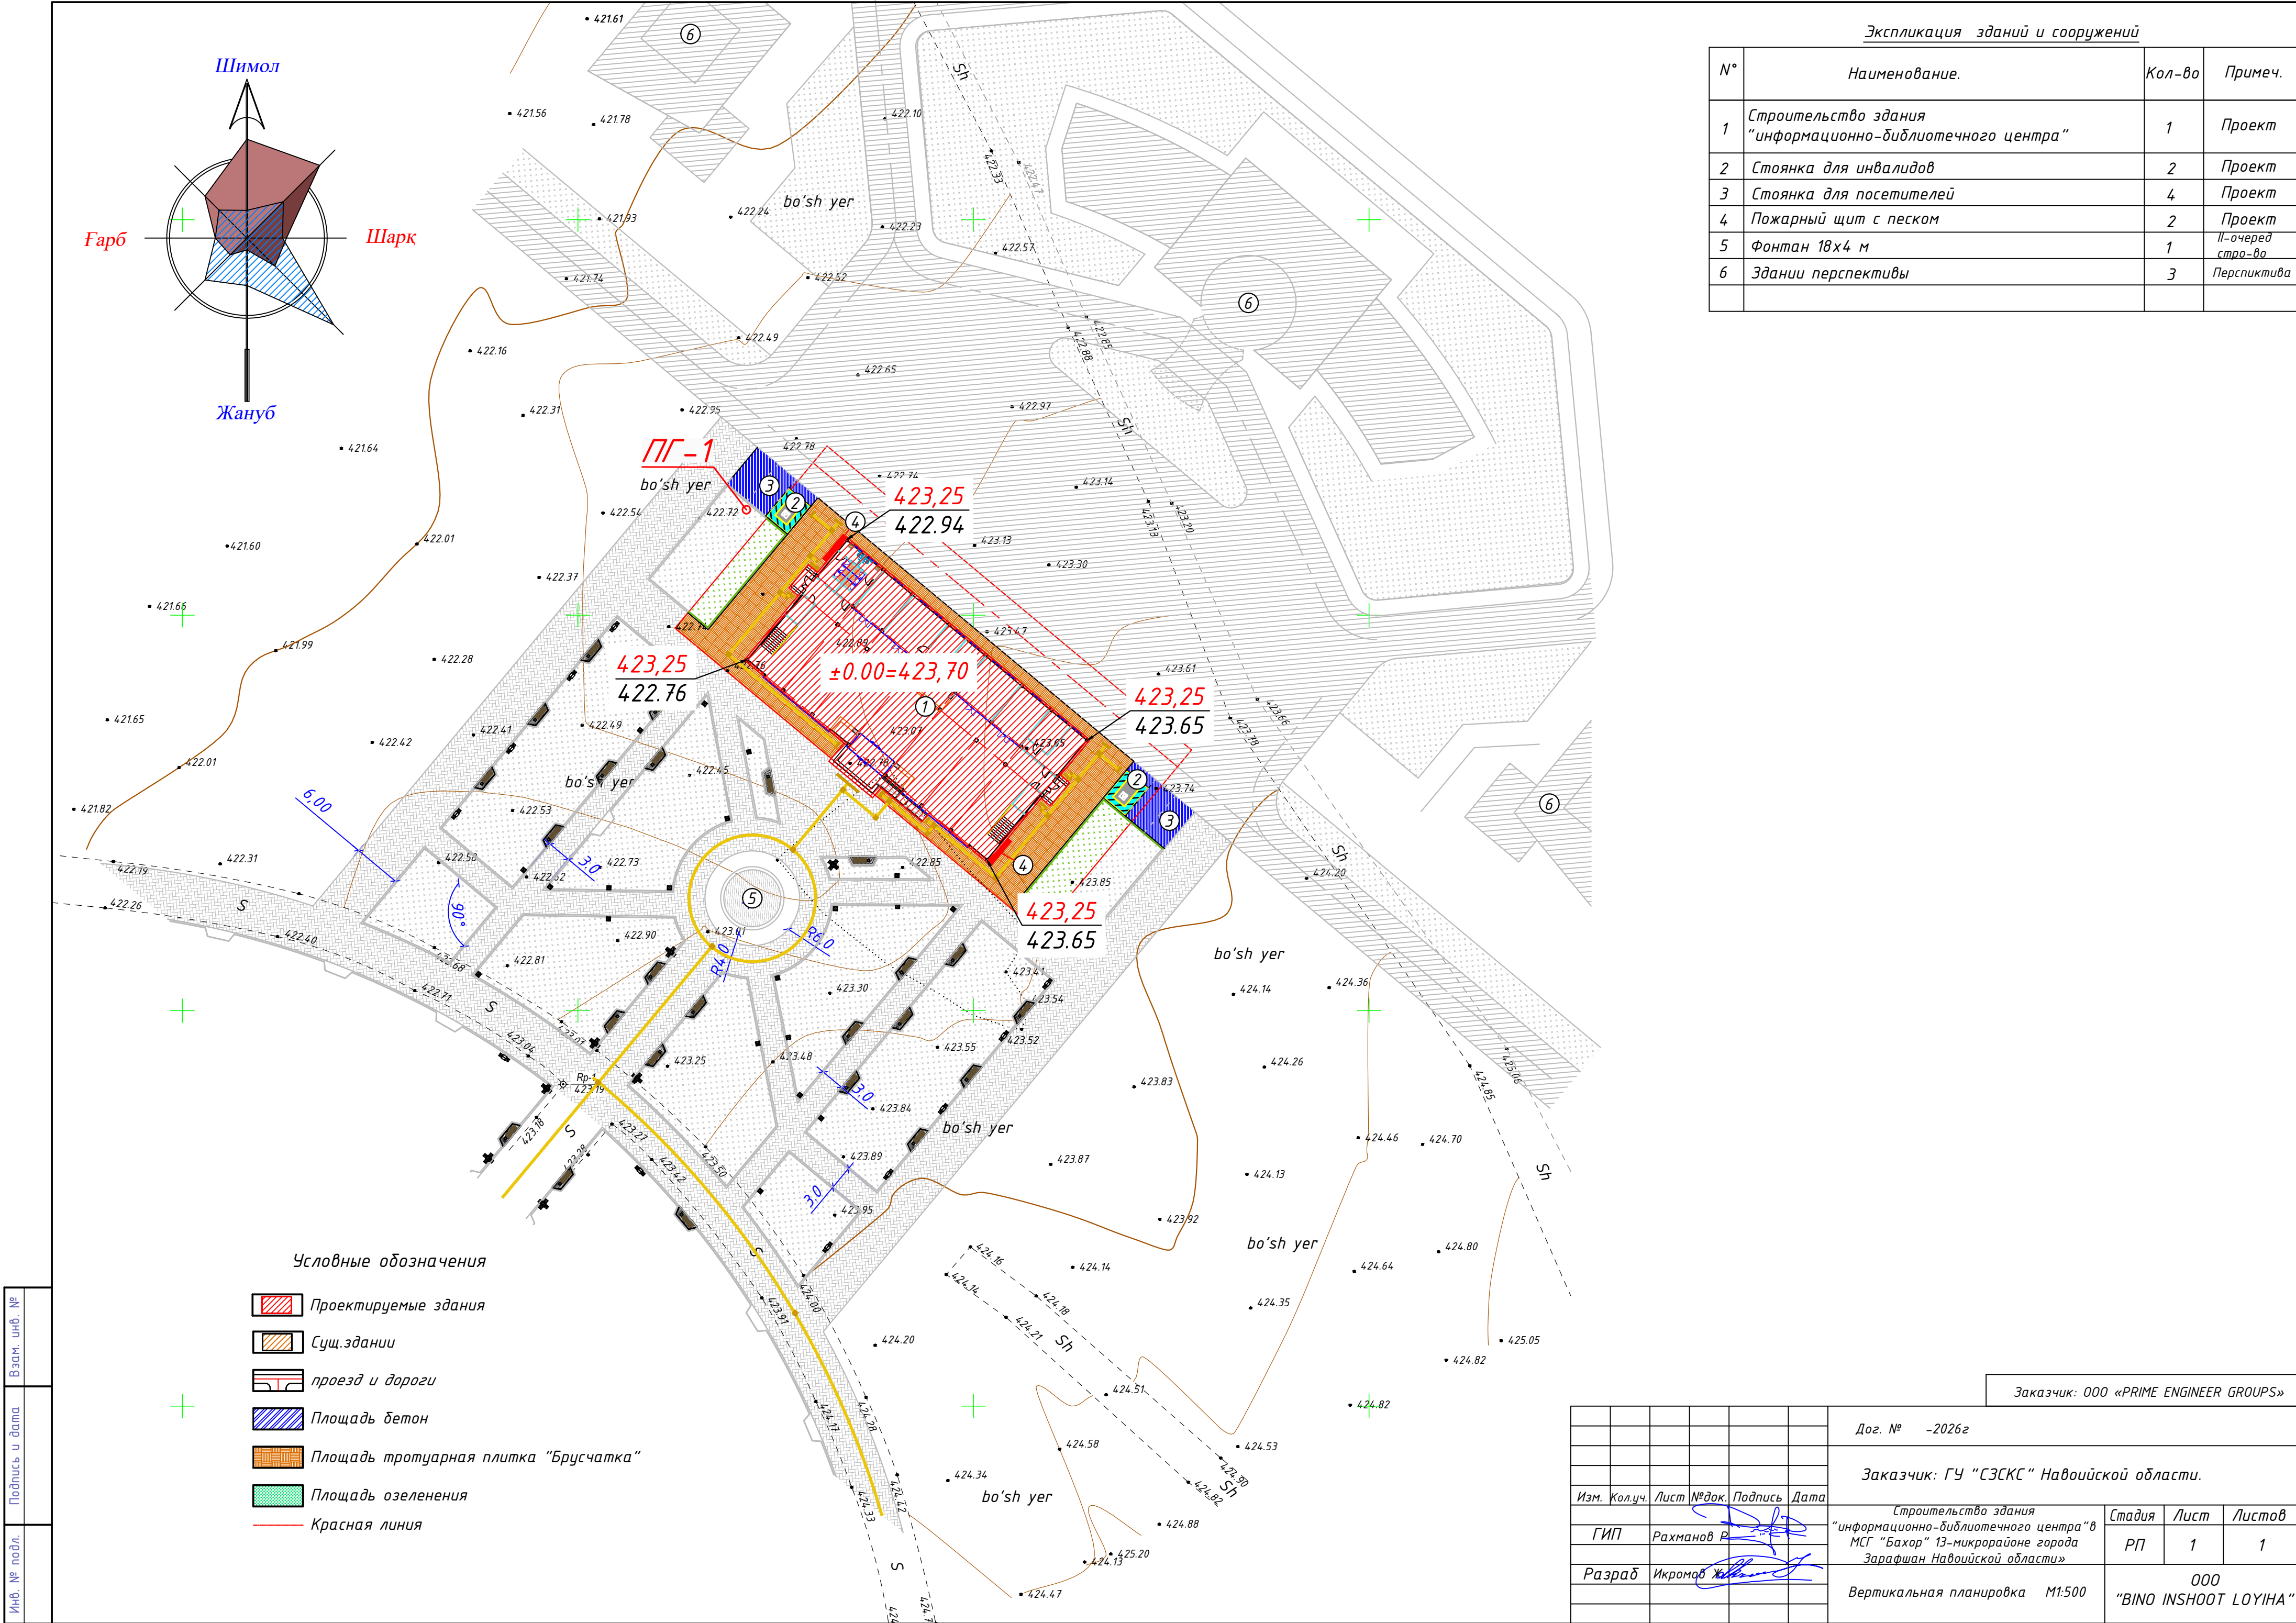


Экспликация зданий и сооружений			
N°	Наименование.	Кол-во	Примеч.
1	Строительство здания "информационно-библиотечного центра"	1	Проект
2	Стоянка для инвалидов	2	Проект
3	Стоянка для посетителей	4	Проект
4	Пожарный щит с песком	2	Проект
5	Фонтан 18х4 м	1	II-очеред стро-во
6	Здания перспективы	3	Перспектива

Инв. № подл.	Подпись и дата	Взам. инв. №
--------------	----------------	--------------

- Условные обозначения
- Проектируемые здания
 - Сущ. здания
 - проезд и дороги
 - Площадь бетон
 - Площадь тротуарная плитка "Брусчатка"
 - Площадь озеленения
 - Красная линия


Заказчик: ООО «PRIME ENGINEER GROUPS»					
Дог. № -2026г					
Заказчик: ГУ "СЗСК" Навоийской области.					
Изм.	Кол.уч.	Лист	№ док.	Подпись	Дата
ГИП	Рахманов Р				
Разраб	Икромов Ж				
Строительство здания "информационно-библиотечного центра" в МСГ "Бахор" 13-микрорайоне города Зарафшан Навоийской области				Стадия	Лист
Вертикальная планировка М1:500				РП	1
				Листов	1
ООО "BINO INSHOOT LOYIHA"					
Формат A2					

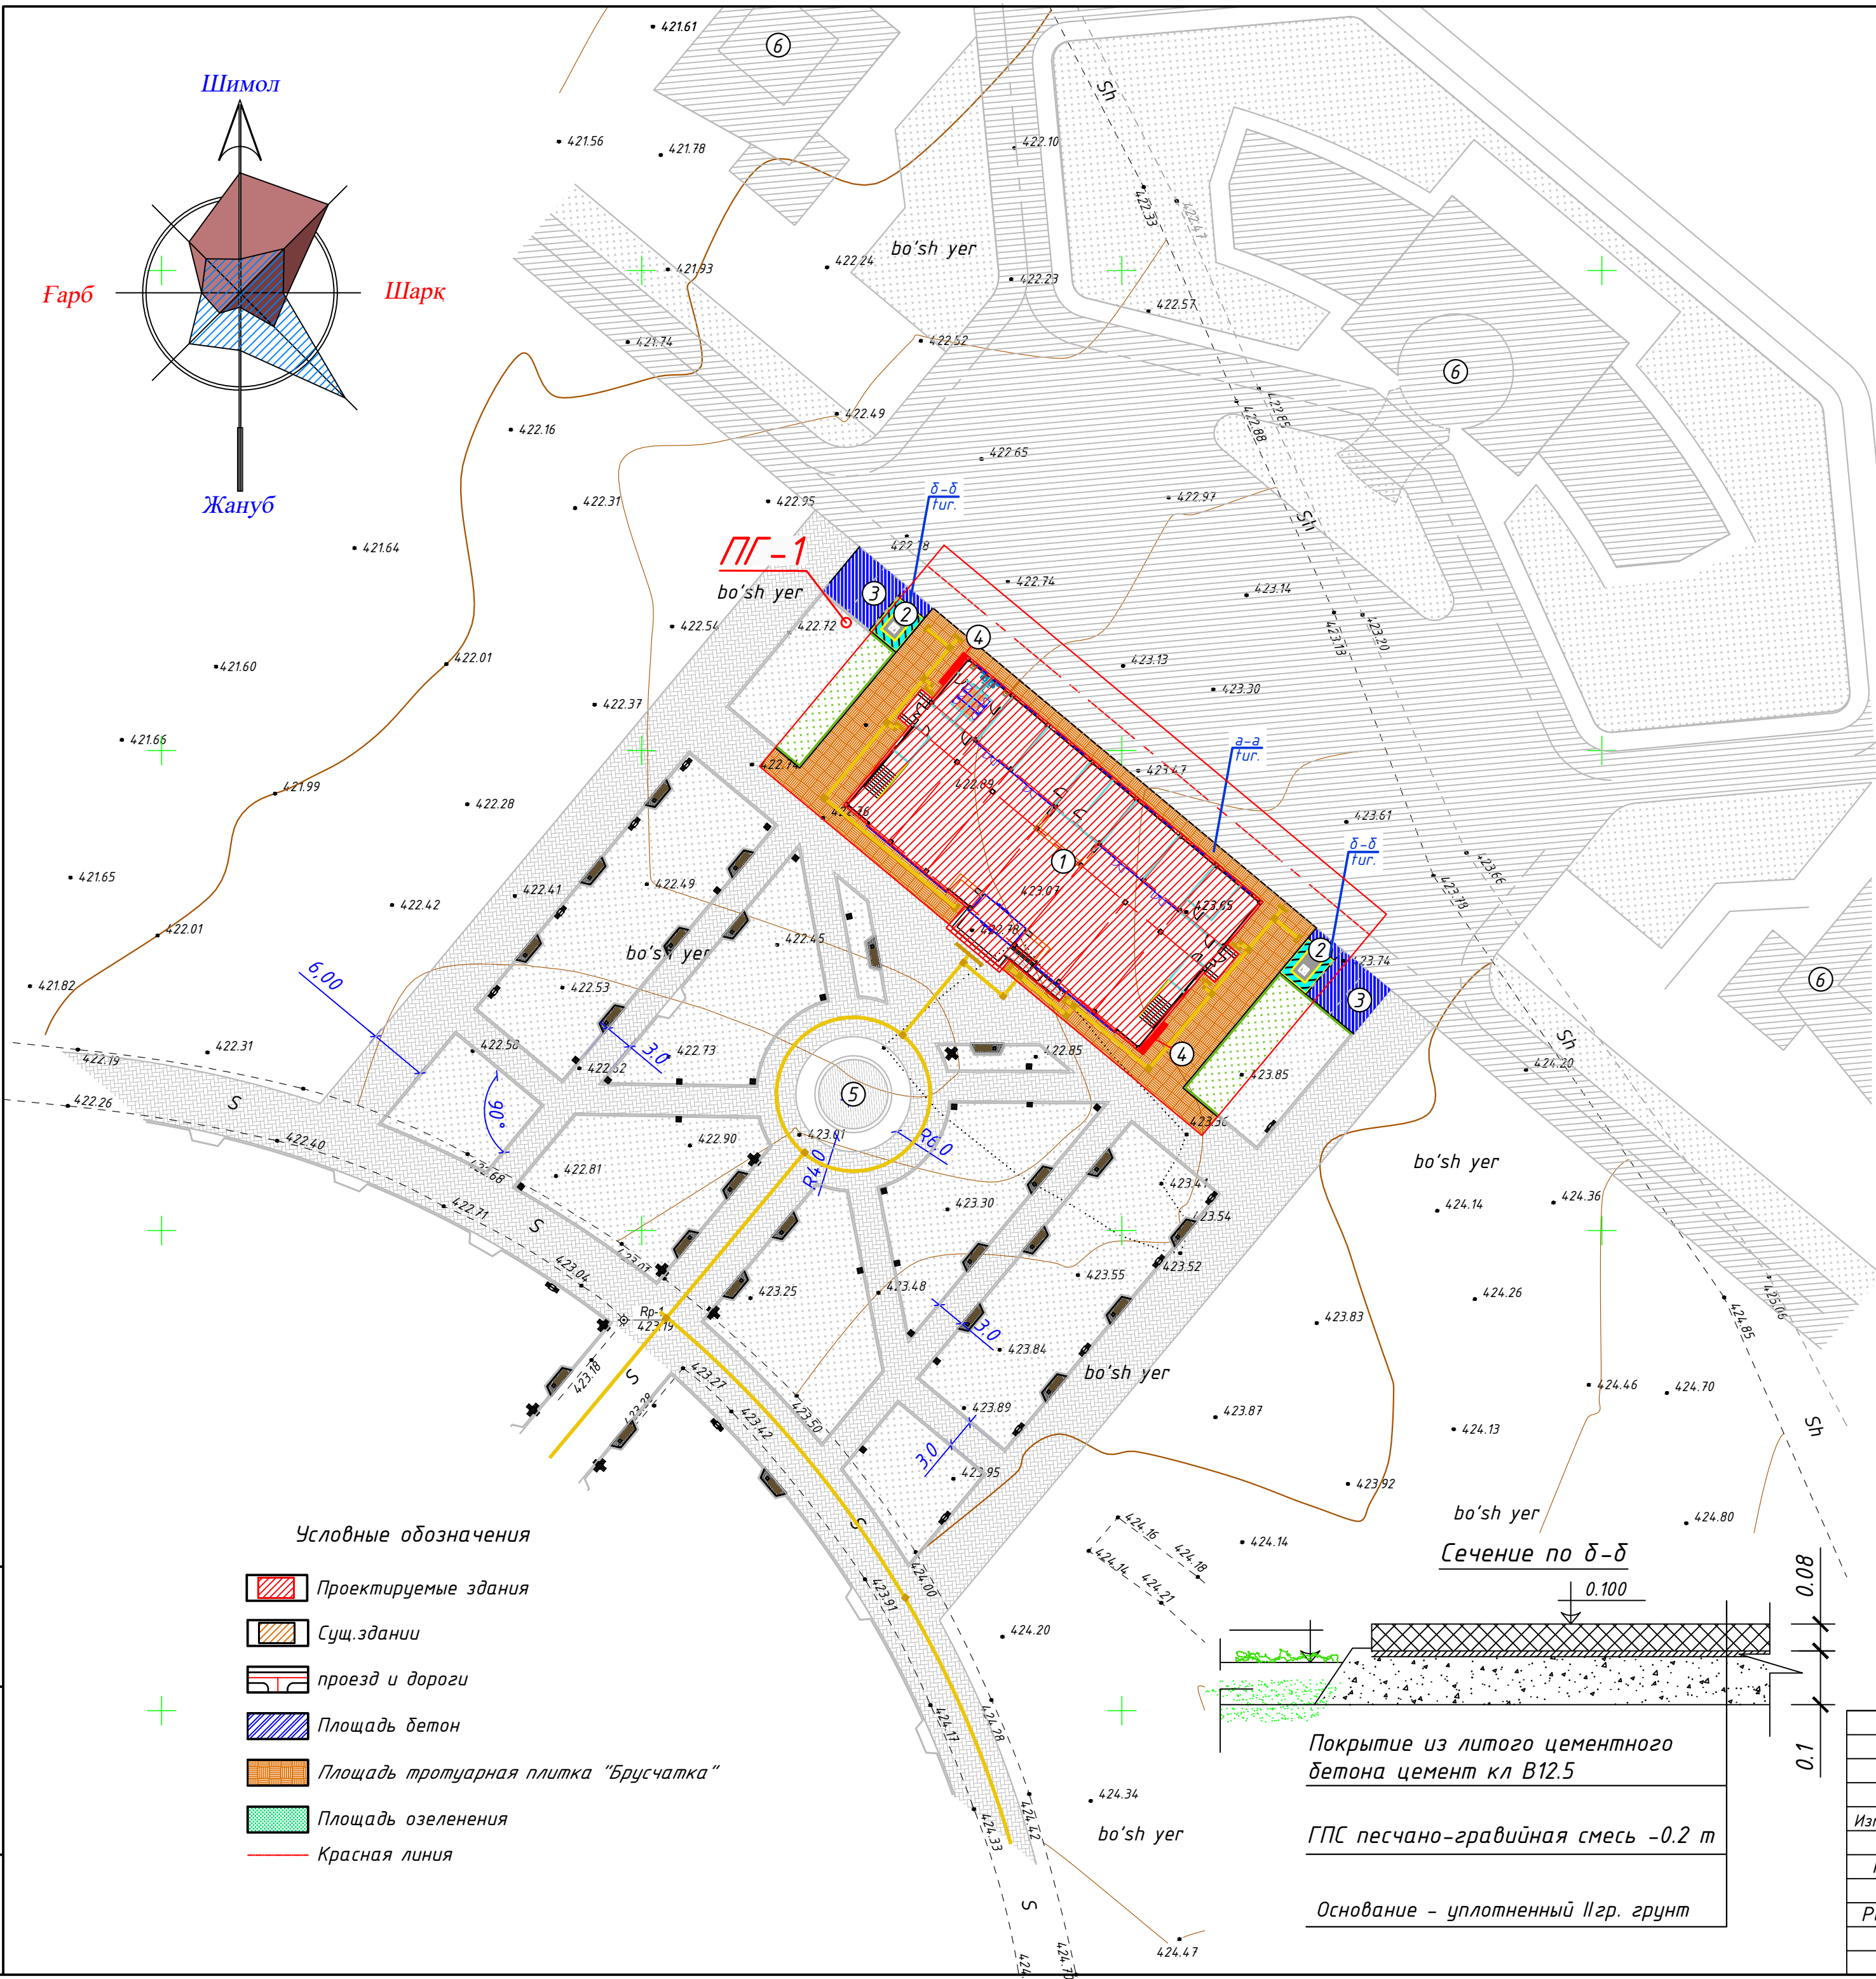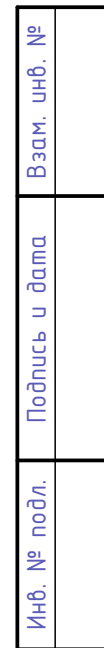

<u>Экспликация зданий и сооружений</u>			
№	Наименование.	Кол-во	Примеч.
1	Строительство здания "информационно-библиотечного центра"	1	Проект
2	Стоянка для инвалидов	2	Проект
3	Стоянка для посетителей	4	Проект
4	Пожарный щит с песком	2	Проект
5	Фонтан 18х4 м	1	II-очеред стро-во
6	Здания перспективы	3	Перспектива


	Условные обозначение.	Наименование.	Ед. изм.	Площадь м ²	Ворот-ое камен
					территории
а-а		Тротуарная плитка "Брусчатка"	М ²	431,40	
	Поребрик	1000х200х100	ПМ	130,50	
б-б		Покрытие из литого цементного бетона цемент кл В12.5	М ²	120,00	
		Озеленения	М ²	130,48	

<u>Ведомость малых архитектурных форм</u>				
	<i>Условные обозначение.</i>	<i>Наименование.</i>	<i>Кол-во</i>	<i>Тип.пр.</i>
		<i>Урна</i>	4	
		<i>Скамья</i>	4	

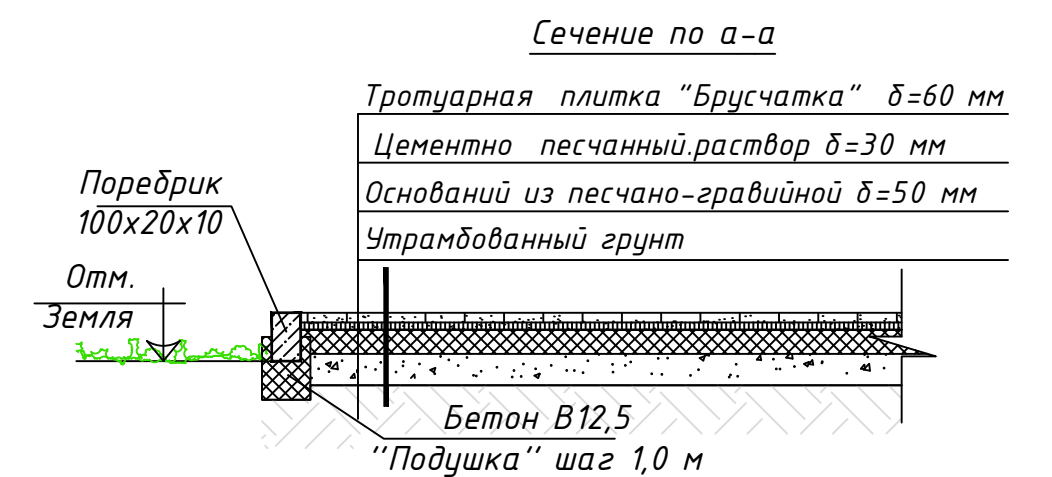

						Заказчик: 000 «PRIME ENGINEER GROUPS»				
						Дог. № -2026г				
						Заказчик: ГУ "СЗКС" Навоийской области.				
Изм.	Кол.уч.	Лист	№ док.	Подпись	Дата					
ГИП	Рахманов Р					Строительство здания "информационно-библиотечного центра" в МСГ "Бахор" 13-микрорайоне города Зарафшан Навоийской области»		Стадия	Лист	Листов
								РП	1	1
Разраб	Икромов Ж					План покрытий, озеленения и МАФ. М 1:500		000 "BINO INSHOOT LOYIHA"		

Противопожарный щит - ППЩ

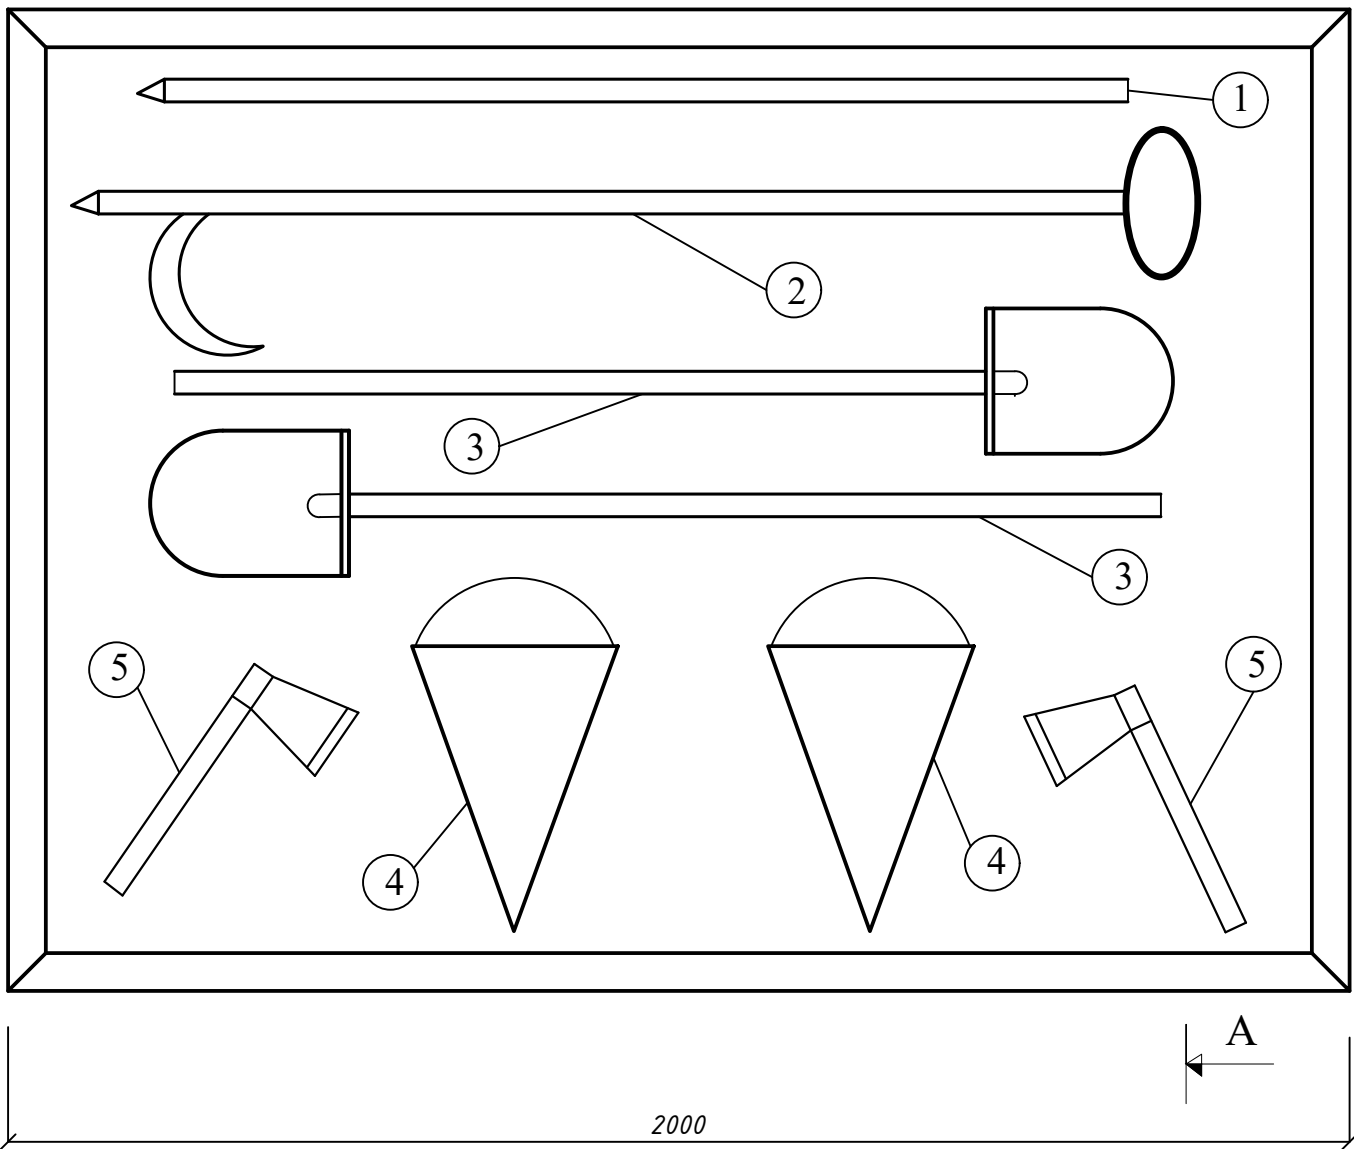

Инструменты

- 1. Лом
- 2.Вагор
- 3.Лопата
- 4.Ведро
- 5.Топор
- 6.Огнетушитель *
- (комплектуется дополнительно)


Вариант-1

- ППЩ-01
- 1. Инструмент - 1 комплект
 - 2.Огнетушитель ОХП-10 -2шт.

Вариант-2

- 1. Инструмент - 1 комплект
- 2.Огнетушитель ОБХ-3 -2шт

Противопожарный щит - ППЩ
(с емкостью для песка)

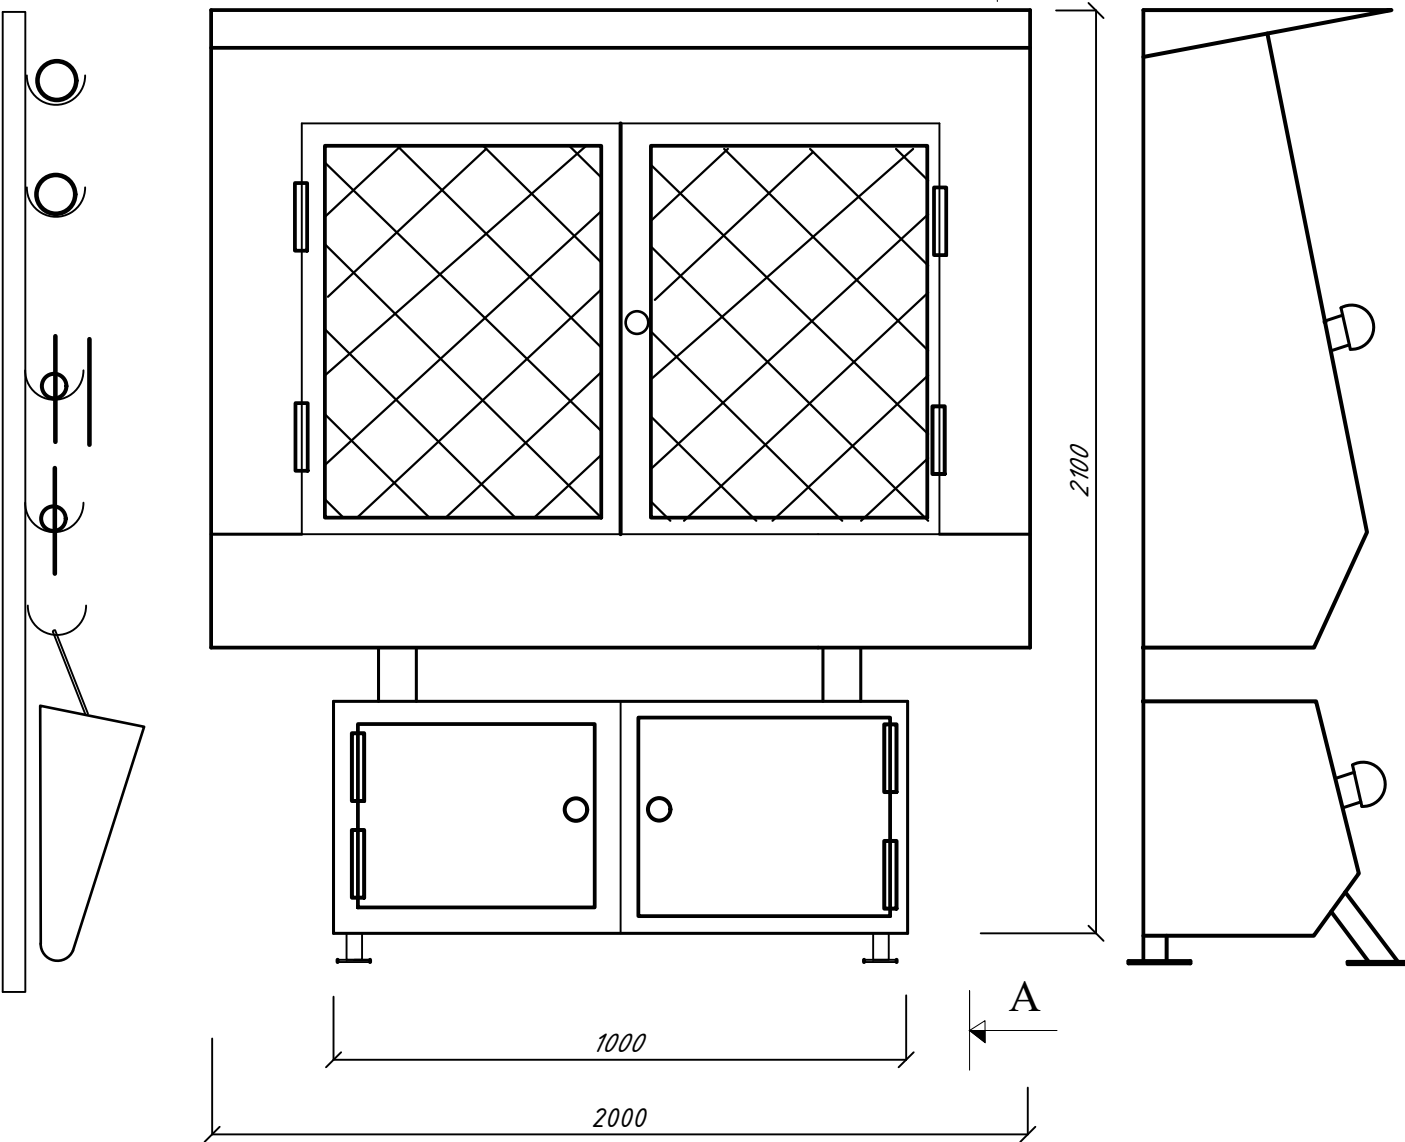

Вариант-3

- ППЩ-02
- 1.Инструмент - 1 комплект
 - 2.Огнетушитель ОБх-5 2-шт

Вариант-4

- 1.Инструмент -1 комплект
- 2.огнетушитель ОУ-2 -2шт

Заказчик: 000 «PRIME ENGINEER GROUPS»

						Дог. № -2026г			-ГП-			
						Заказчик: ГУ "СЗСКС" Навоийской области.						
Изм.	Кол.уч.	Лист	№докум.	Подпись	Дата	Строительство здания "информационно-библиотечного центра" в МСГ "Бахор" 13-микрорайоне города Зарафшан Навоийской области»			Стадия	Лист	Листов	
ГИП		Рахманов Р							РП	6	6	
Разраб		Икромов.Ж							000 "BINO INSHOOT LOYIHA"			
						Пожарный щит;Фасад, Разрез А-А.						