
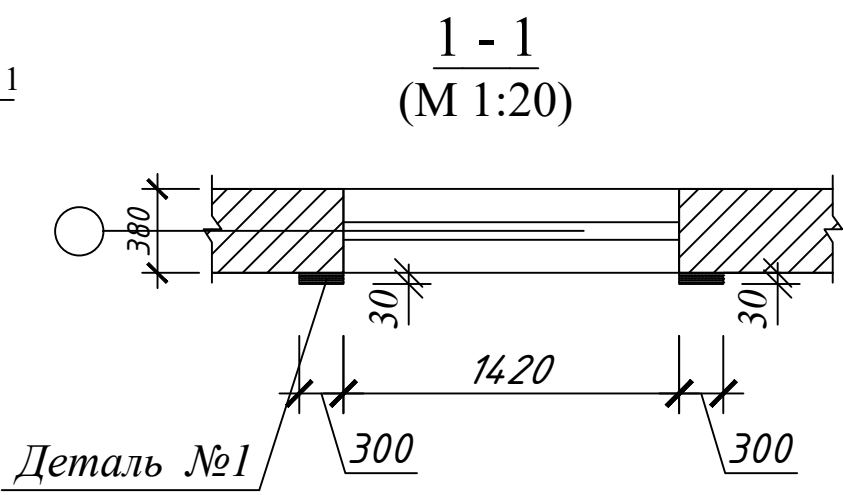


Ведомость рабочих чертежей основного комплекта марки АС.			Конструктивное решение		
Лист	Наименование	Примечание	Инженерно-геологические условия участка:		
1	Общие данные.	АС-1	Сейсмичность района-7баллов,площадки-8баллов. Расчетная зимняя температура наружного воздуха-11°С Снеговой район - 1 по КМК 2.01.07-96. Вес снегового покрова - 50 кгс/м2 Скоростной напор ветра - 48 кгс/м2 Плотность грунта - 1,66 т/м3 Удельное сцепление - 6,0 кПа Угол внутреннего трения - 23° Класс ответственности здания - I. Степень огнестойкости здания - II. Степень долговечности здания - II. Категория грунтов по сейсмическим свойствам - III. Тип грунтовых условий по просадочности - I(первый). Грунты: ИГЭ-1 - суглинки влажные со следующими показателями: Y=28°;C=8кПа;y=17.1кн/м³; Плотность грунта в сухом состоянии - 1.46т/м3; Мощность элемента - 5,2м; Грунты среднеагрессивны к бетонам на портландцементе по ГОСТ 10178-85* Подземные воды в период изысканий (июль 2026 г) вскрыты на глубине 5,5 м, от поверхности земли. Максимальная глубина сезонного промерзания грунтов - 0,30м; Для устранения просадочности грунтов в верхней деформируемой зоне,производиться уплотнение тяжелыми трамбовками с поверхности дна котлавана,путем свободного сбрасывания на уплотняемую площадь трамбовки весом 2,9тн,диаметром 1,3м с высоты 4-8метров по одному следу 4-5раз.Уплотнение производиться при оптимальной влажности. Плотность скелета грунта на нижней границе уплотняемой зоны (1.35м)должна быть не менее - 1,65т/м3.. Антисейсмические мероприятия. В проекте выполнены требования КМК 2.01.03-96.(Строительство в сейсмических районах).Предельные параметры конструктивной системы здания(стены из кирпича при ручной кладке II категории)соблюдены в соответствии с табл.3.1 КМК2.01.03-96. В сопряжениях стен уложены горизонтальные арматурные сетки СГ-1 с шагом 700мм по высоте.Антисейсмические мероприятия выполнены согласно КМК 2.01.03-96. Жесткость здания обеспечивается рам и жестким диском покрытия,которое создают плиты перекрытия замоноличенные с антисейсмическим поясом из монолитного бетона В12,5 по серии 2.140-5с.В 1.Все сопряжения продольных и поперечных стен армируются сетками по серии 2.130-6с. В.1. Сборные монолитные перемычки устраиваются на всю ширину и заделываются в кладку на глубину 25-35см. В уровне покрытия по всем продольным и поперечным стенам предусмотрены антисейсмические пояса из монолитного железобетона с непрерывным армированием, связанные с кладкой стен вертикальными арматурными выпусками. Армокирпичные перегородки приняты из кирпича М75 на растворе М25. Архитектурно-планировочное решение. Здание представляет собой 2 двухэтажное, прямоугольное в плане сооружение с размерами: - 19,0х12,80м; Высота помещений подвала от пола до перекрытия составляет 2,6м. Высота помещений 1 этажа от пола до перекрытия составляет 3.0м. Высота помещений 2 этажа от пола до покрытия составляет 3.0м. На первом этаже - см.экспликацию помещений 1(первого)этажа; На втором этаже - см.экспликацию помещений 2(второго)этажа; Строительный объем - 1823,32 м3 (h=7,5) Площадь застройки - 243,11 м2		
2	Фасад по оси "А,Б"	АС-2			
3	Состав утепления и отделки наружных стен; Схема усиления оконных и дверных проемов; Порядок работ по утеплению наружных стен.	АС-3			
4	Узлы утепления наружных стен.Разрез-4	АС-4			
5	План подвал	АС-5			
6	План стен 1-этажа	АС-6			
7	План стен 2-этажа	АС-7			
8	Ведомость отделки помещений подвал; Экспликация полов подвал;	АС-8			
9	Ведомость отделки помещений 1-этажа;	АС-9			
10	Ведомость отделки помещений 2-этажа;	АС-10			
11	Экспликация полов	АС-11			
12	Спецификация элементов заполнения проемов	АС-12			
13	План котлована,План траншей	КЖ-13			
14	План фундамент	КЖ-14			
15	План фундаментов перегородок	КЖ-15			
16	Узлы и сечения фундаментов	КЖ-16			
17	Фундаменты под колонны Фм-1-2-3-4.	КЖ-17			
18	СЕЧЕНИЕ А-А Спецификация элементов фундаментов	КЖ-18			
19	Раскладка фундаментных блоков	КЖ-19			
20	План расположения металлическая перемычка подвал	КЖ-20			
21	Планрасположения монолитных сердечников и перемычек 1-этажа	КЖ-21			
22	Планрасположения монолитных сердечников и перемычек 2-этажа	КЖ-22			
23	Развертки стен по оси "Б","И", "I", "6".	КЖ-23			
24	Монолитные сердечники СМ-1.	КЖ-24			
25	Монолитные сердечники СМ-1, пояс обвязки ОБ-1. Спецификация материалов. Ведомость расхода стали. Узлы крепления перегородок. Спецификация материалов	КЖ-25			
26	Монолитные перемычки МП-1,МП-2.	КЖ-26			
27	План плит перекрытия подвал	КЖ-27			
28	План плит перекрытия 1-этажа	КЖ-28			
29	План плит покрытия 2-этажа	КЖ-29			
30	Узлы и детали перекрытия	КЖ-30			
31	Монтажный план парапета М1:100	КЖ-31			
32	Пожарная лестница ПЛ-1.	КЖ-32			
33	План монолитных рам	КЖ-33			
34	К1,К2.	КЖ-34			
35	К3,К4.	КЖ-35			
36	Ригель Р1	КЖ-36			
37	Ригель Р2	КЖ-37			
38	Ригель Р3	КЖ-38			
39	Ригель Р4,5,6	КЖ-39			
40	План кровли, Слуховое окно.	КЖ-40			
41	Схема расположение элементов,Разрез 1-1,2-2.Спецификация материалов,	КЖ-41			
	Спецификация материалов	КЖ-42			
42	Металлич.ограждение кровли;Решетка для кондиционера; Спецификация материалов;	КЖ-43			
43	План парапета с расположением сердечников. Спецификация к схеме расположения.	КЖ-44			
44	Спецификация к схеме расположения.	КЖ-45			
45	Козырек из сталь оцинков,опора козырька,каркас (КР-1)	КЖ-46			
46	Расположение монолитных лестничных маршей	КЖ-47			
47	Спецификация материалов и изделий на лестничные марши Лм1,Лм2,Лм3	КЖ-48			
48	Вход в подвал ВХ-1. Козырёк. Разрезы 1-1, 2-2 Спецификация расхода материалов.	КЖ-49			
49	Крыльца Кр-1 ÷ Кр-4.Сечение 1-1÷4-4. Спецификация.	КЖ-50			
50	Противопожарный щит	КЖ-51			
51	Тепло пункт. Спецификация материалов.	КЖ-52			
52					
Проект соответствует требованиям технологических, санитарно- гигиенических, противопожарных норм, действующих на территории Республики Узбекистан и обеспечивает безопасную для жизни и здоровья эксплуатацию объекта при соблюдении предусмотренных рабочими чертежами мероприятий					
Главный инженер проекта: Шамсуддинов Д					

			ЗАКАЗЧИК: Давлат кадастрлари палатасининг Сурхондарё вилояти бошкармаси			АС		
			Қизирик тумани, "Дўстлик" маҳалласида маъмурий бино қуриш					
						Стадия	Лист	Листов
						РП	1	52
			Общие данные.			ООО "Bino inshoot me'mor loyiha" г.Термез 2026 г.		

Фасад по оси "А,Б"

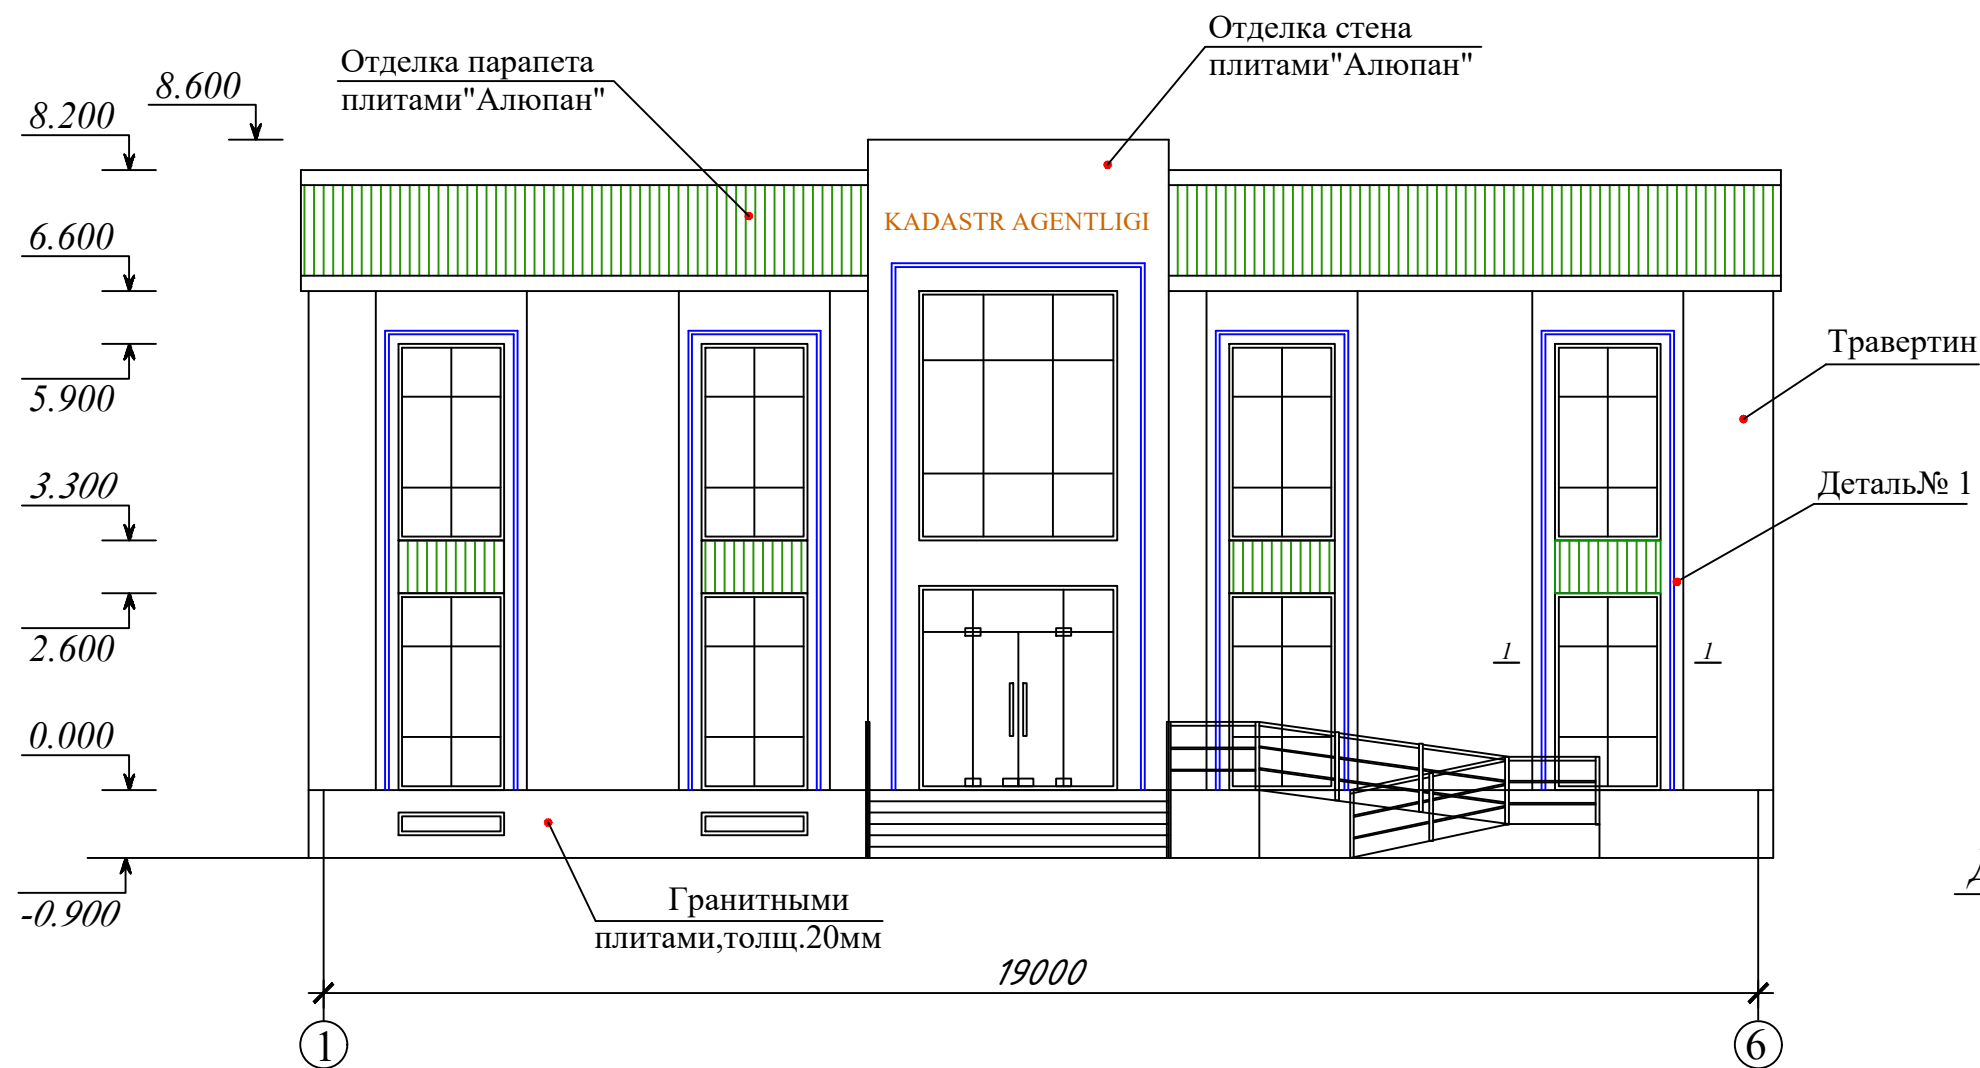

Наружная отделка


- Устройство лесов для отделочных работ фасада	- 492,0 м2
- Улучшенная штукатурка стен и парапета фасада	- 435,0 м2
- Травертин стен фасада	- 351,30 м2
- Отделка стен и парапета плитами "Алюпан"	- 83,70 м2
- Улучшенная штукатурка откосов	- 116,50 пм
- Травертин откосов	- 23,30 м2
- Плитами "Алюпан" откосов	- 19,30 м2
- Улучшенная штукатурка цоколя	- 4,0 м2
- Гранитными плитами, толщ. 20мм цоколя по периметру	- 51,20 м2
- Гранитными плитами, толщ. 20мм цоколя по периметру	- 51,20 м2

Спецификация материалов.


Поз	Обозначение	Наименования	Кол. шт.	Масса ед. кг.	Примечание
		Деталь №1			
I		Пенопласт	-	-	0,594 м³
		Клей влаго-морозостойкий расход на м²	1,44м²	0.120 кг	1,65 кг
		Окраска			19,80 м²

				ЗАКАЗЧИК: Давлат кадастрлари палатасининг Сурхондарё вилояти бошкармаси		АС
				Қизирик тумани, "Дўстлик" маҳалласида маъмурий бино қуриш		
				Стадия	Лист	Листов
ГИП	Шамсуддинов Д			РП	2	52
Н.контр.	Тухтайев.С					
				Фасад по оси "А,Б"		ООО "Bino inshoot me'mor loyiha" г.Термез 2026 г.

Фасад по оси "1,6"

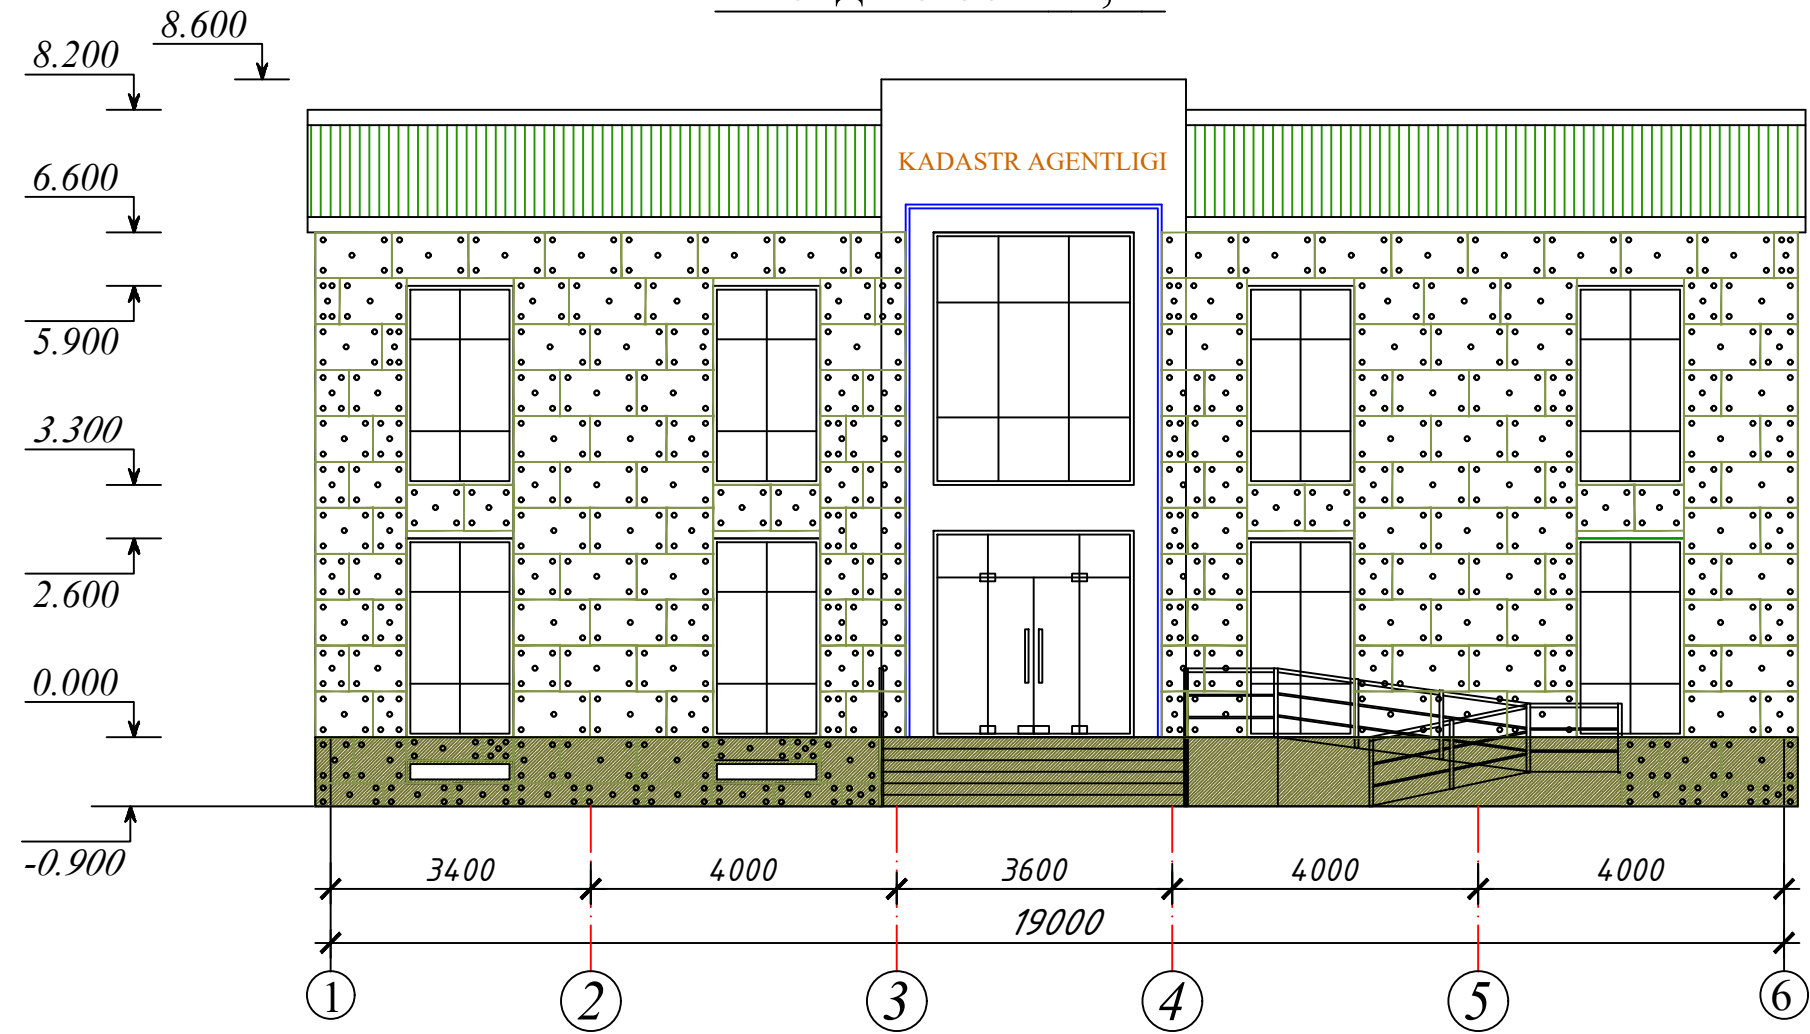

- Кирпичная кладка.
- Улучшенная штукатурка.
- Слой клеевого раствора из сухой смеси
- Минераловатные базальтовый плиты марки ППЖ-120÷125 толщ 50мм по ГОСТ 9573-2012
- Слой клеевого раствора из сухой смеси
- Базовый слой штукатурки с втопленной полимерной сеткой - 3÷4 мм.
- декоративной «Травертин» - 5 мм.

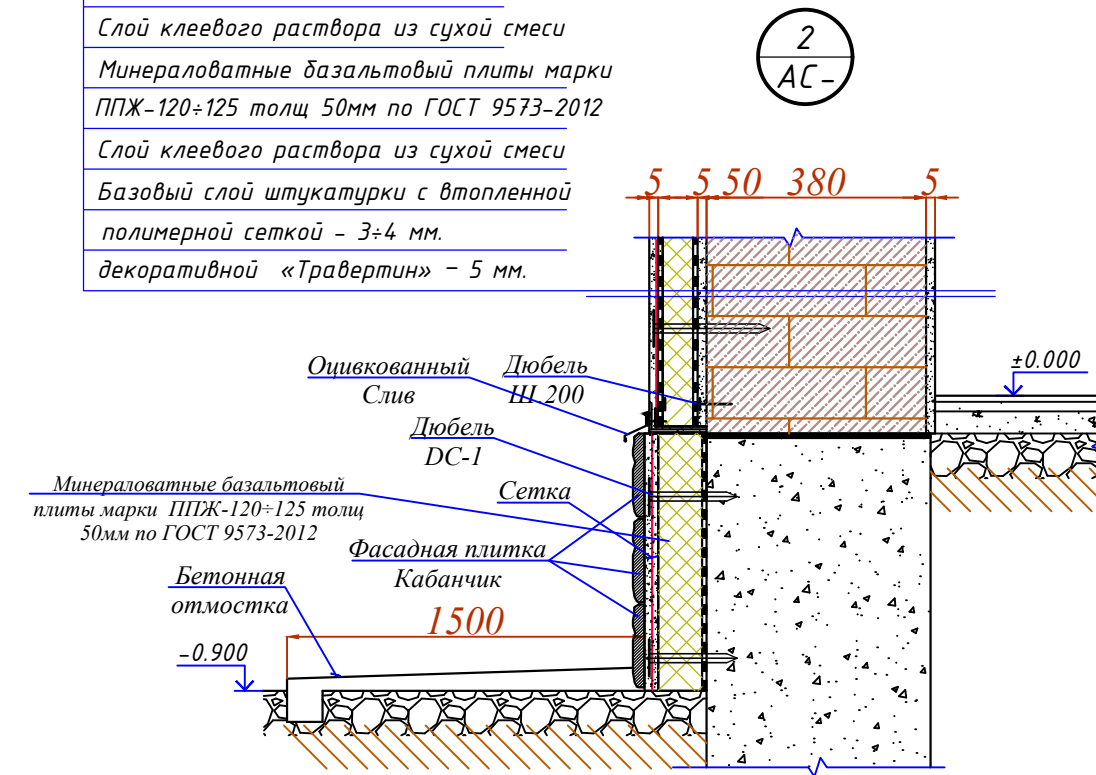

Стеклопластиковая гильза (элемент АТ) дюбеля "БИЙСК" типа DC-1

Распорный элемент РЗ1 дюбеля "БИЙСК" типа DC-1





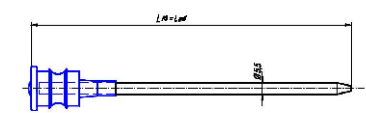


Схема выполнения работ при креплении утеплителя к стене дюбелем "БИЙСК" типа DC-1 Узел-А

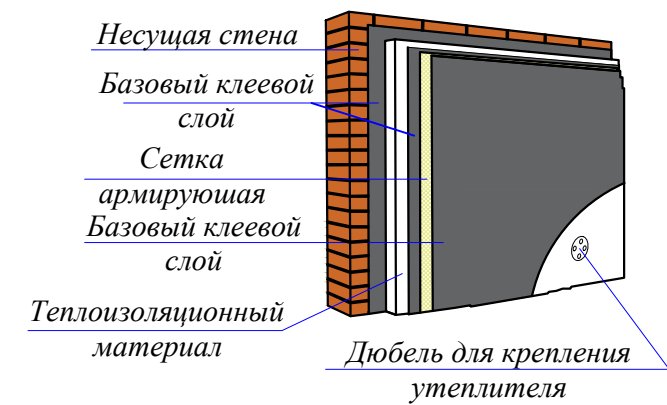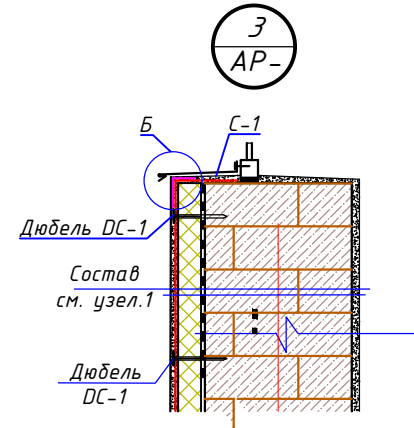
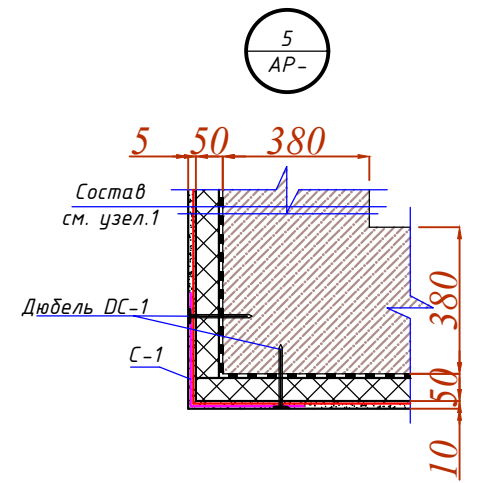


- Кирпичная кладка.
- Улучшенная штукатурка.
- Слой клеевого раствора из сухой смеси
- Минераловатные базальтовый плиты марки ППЖ-120÷125 толщ 50мм по ГОСТ 9573-2012
- Слой клеевого раствора из сухой смеси
- Базовый слой штукатурки с втопленной полимерной сеткой - 3÷4 мм.
- Отделочный слой штукатурки - 5 мм.

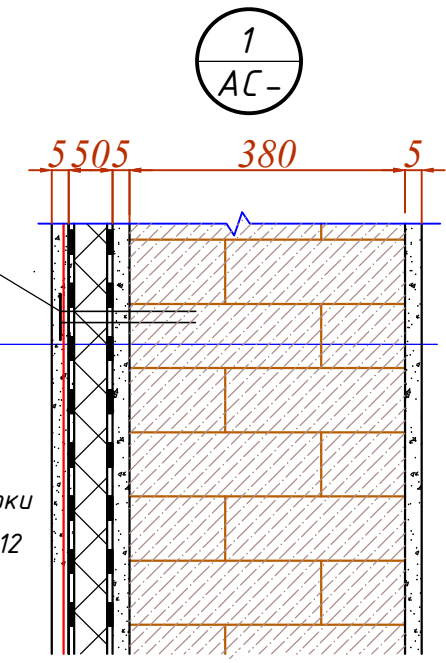


				ЗАКАЗЧИК: Давлат кадастрлари палатасининг Сурхондарё вилояти бошкармаси	АС		
				Кизирик тумани, "Дўстлик" махалласида маъмурий бино куриш			
ГИП	Шамсуддинов Д				Стадия	Лист	Листов
					РП	3	52
Н.контр.	Тухтайев.С				ООО "Bino inshoot me'mor loyiha" г.Термез 2026 г.		
				Состав утепления и отделки наружных стен; Схема усиления оконных и дверных проемов; Порядок работ по утеплению наружных стен.			

Спецификация элементов					
№ п/п	Обозначение	Наименование	Кол-во	Масса ед. кг	Примеч.
	ГОСТ 9573-2012	минераловатные базальтовый плиты ппж-120÷125 δ=50мм			346.74м²
ДС-1	СТО 20994511-001-20 09	дюбель стеклопластиковый дс-1-60.130			1734шт
С-1	ГОСТ Р 55225-2012	Фасадная сетка армирующая щелочестойкая ФСП-160(110)2000/2000 м.кв.			
	Цоколь	Минераловатные базальтовый плиты ППЖ-120÷125 δ=50мм			64.04 м²
1	лист КЖ-66	Цокольный профиль, пог.м (40х200 L=2500мм)			
2		Цокольный слив, пог.м (90х=2000 мм)			

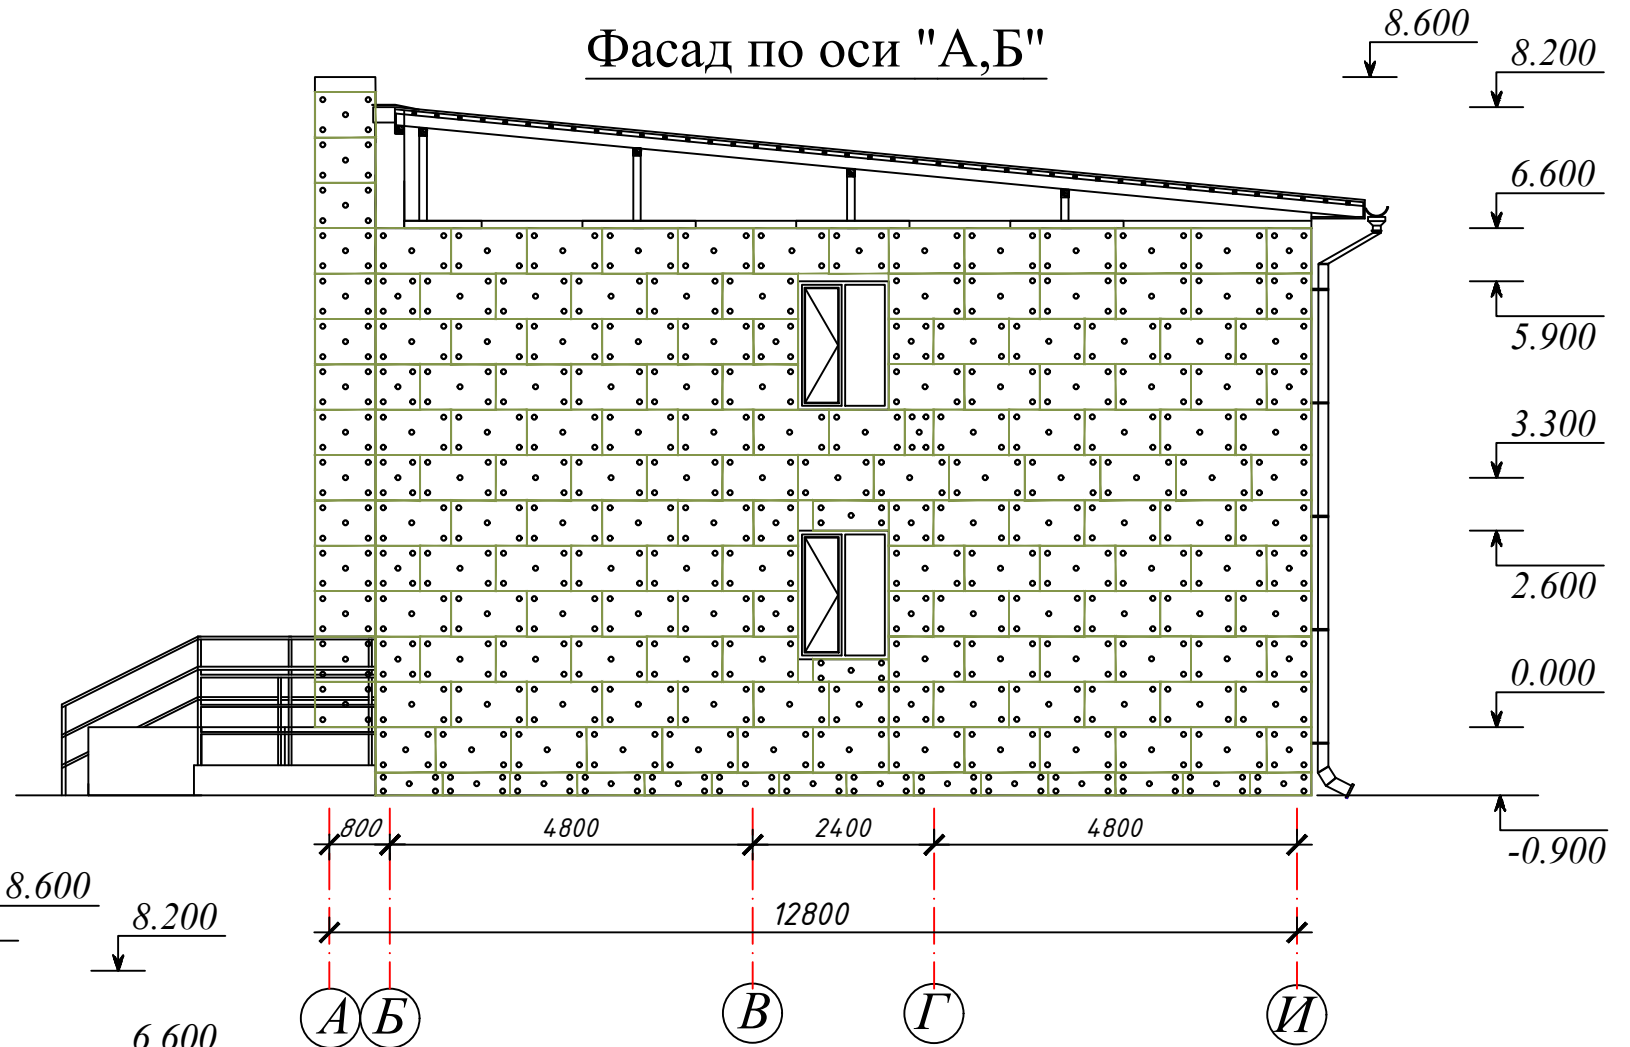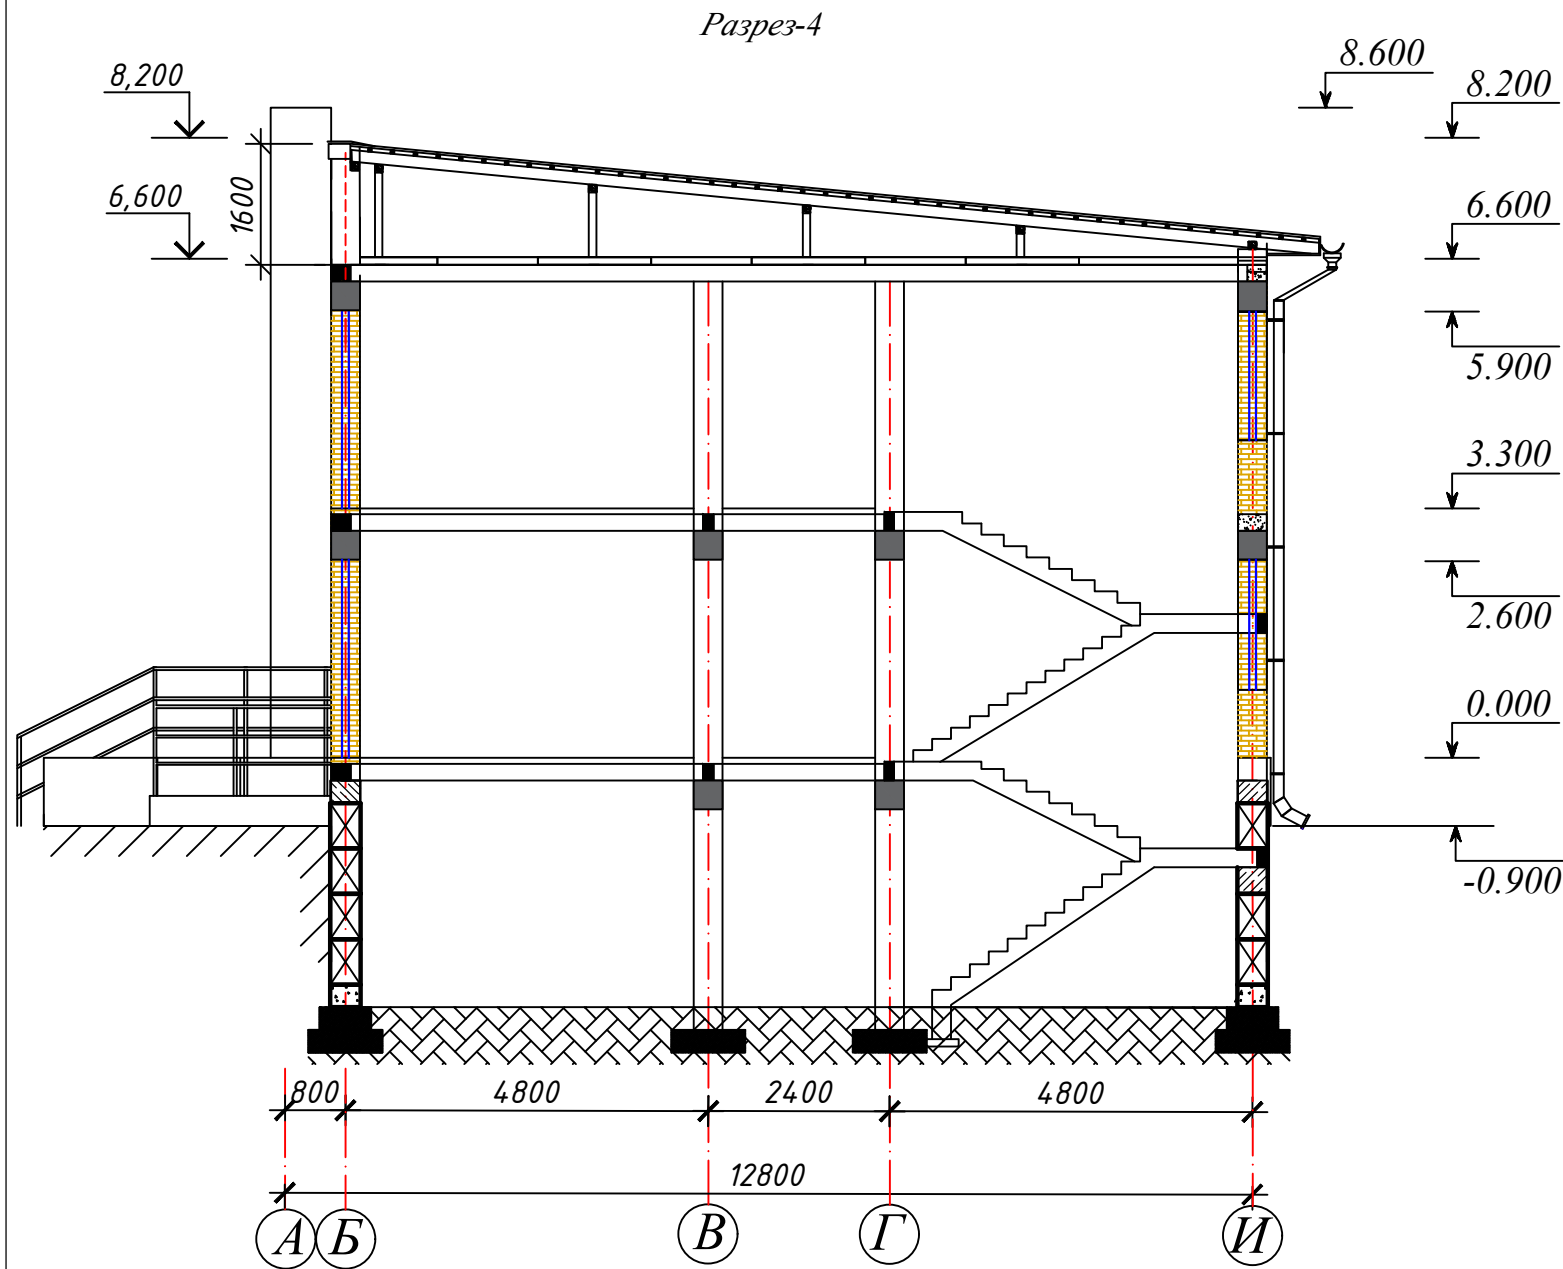

				ЗАКАЗЧИК: Давлат кадастрлари палатасининг Сурхондарё вилояти бошкармаси				АС	
				Қизирик тумани, "Дўстлик" маҳалласида маъмурий бино қуриш					
						Стадия	Лист	Листов	
ГИП	Шамсуддинов Д					РП	4	52	
Н.контр.	Тухтайев.С								
				Узлы утепления наружных стен.Разрез-4		ООО "Bino inshoot me'mor loyiha" г.Термез 2026 г.			

План подвал

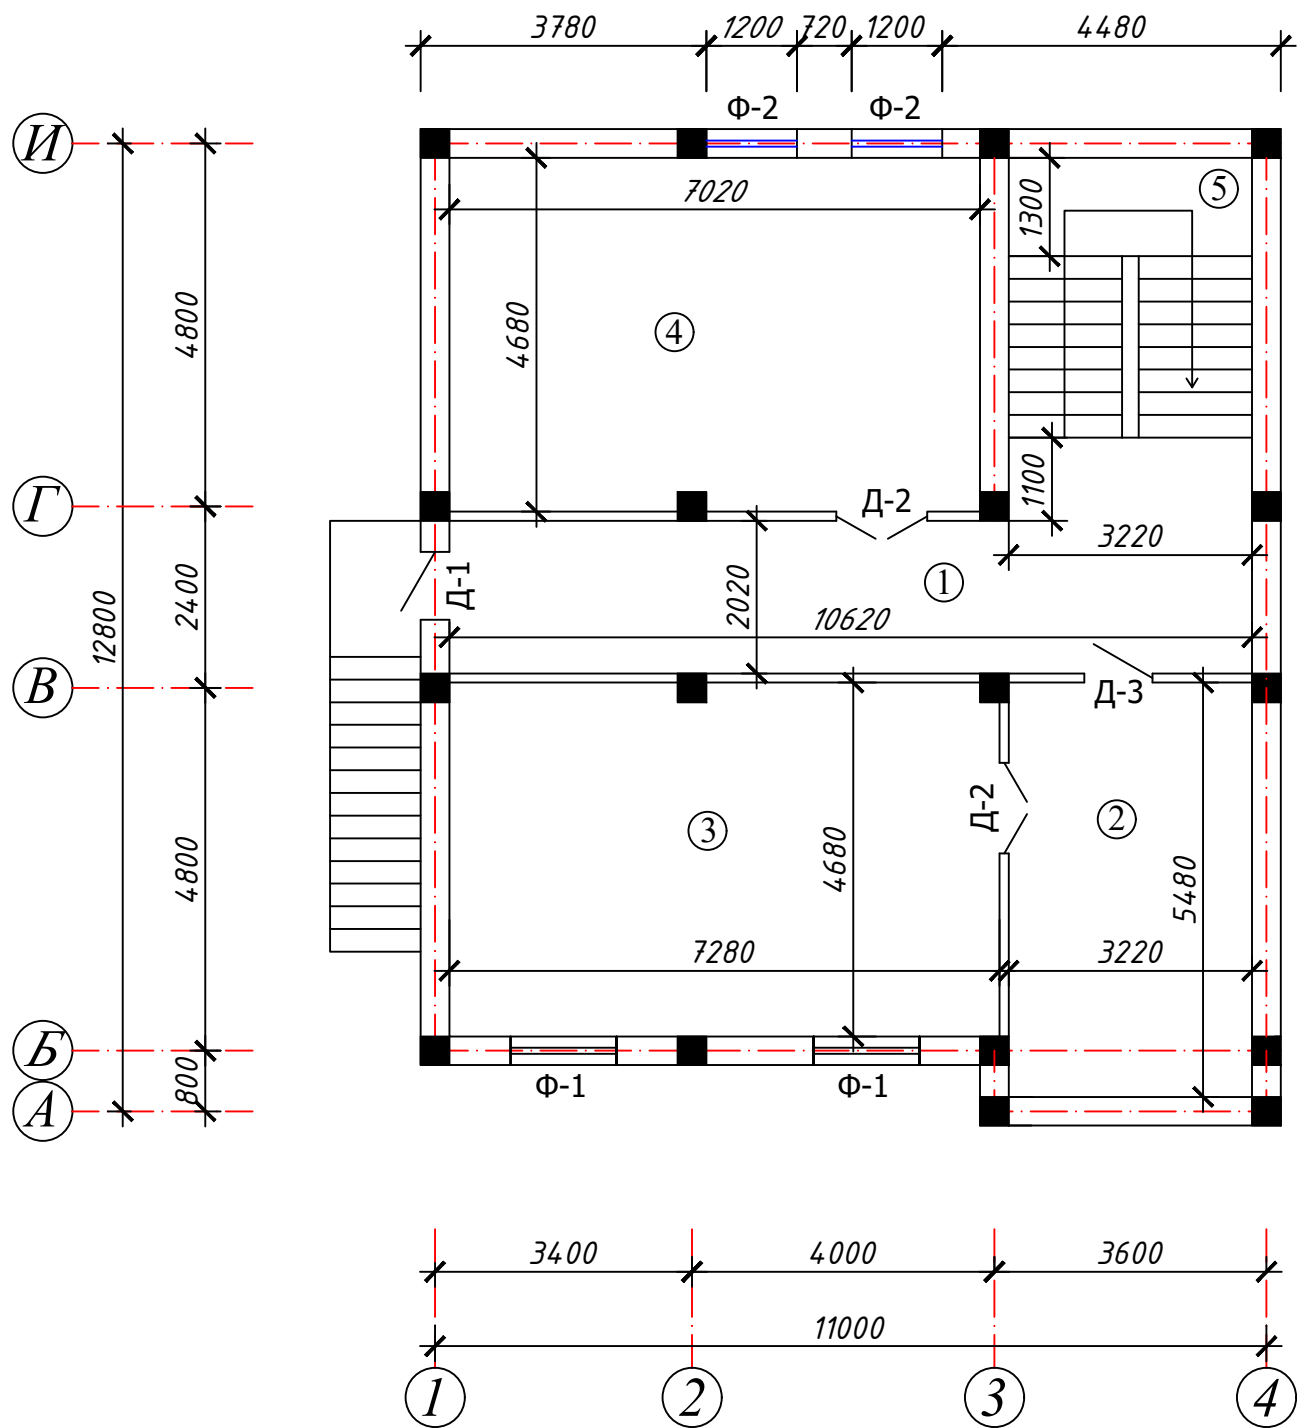

Экспликация помещений подвал


№ пом.	Наименование	Площ. м2	Чел.	Тип пола
1	Коридор	21,45		Мрамор.
2	Комната для архивариуса	17,64	1	Ламинат.
3	Архив	34,07		Ламинат.
4	Столовая	32,85		Мрамор.
5	Лестничная клетка			
Итого: (палата)			1	

Спецификация за полнений проемов подвал

Поз.	Обозначение	Наименование		Площ. ед.м ² /пм	Общая площ. м2/пм	
		Дверные блоки				
Д-1	металлическая заводского изготовления	Дверные блок 900-2100(н)	1	1,89	1,89	
Д-2		МДФ (глухая)	Дверные блок 1200-2100(н)	2	2,52	5,04
Д-3			Дверные блок 900-2100(н)	1	1,89	1,89
		Фрамужные блоки(м2)				
Ф-1	стеклопакет ПВХ	Фрамужные блок 1400-300(н)	2	0,420	0,840	
Ф-2		Фрамужные блок 1200-300(н)	2	0,360	0,720	

				ЗАКАЗЧИК: Давлат кадастрлари палатасининг Сурхондарё вилояти бошкармаси			АС
				Қизирик тумани, "Дўстлик" маҳалласида маъмурий бино қуриш			
					Стадия	Лист	Листов
ГИП	Шамсуддинов Д				РП	5	52
Н.контр.	Тухтайев.С						
				План подвал			ООО "Bino inshoot me'mor loyiha" г.Термез 2026 г.

План стен 1-этажа

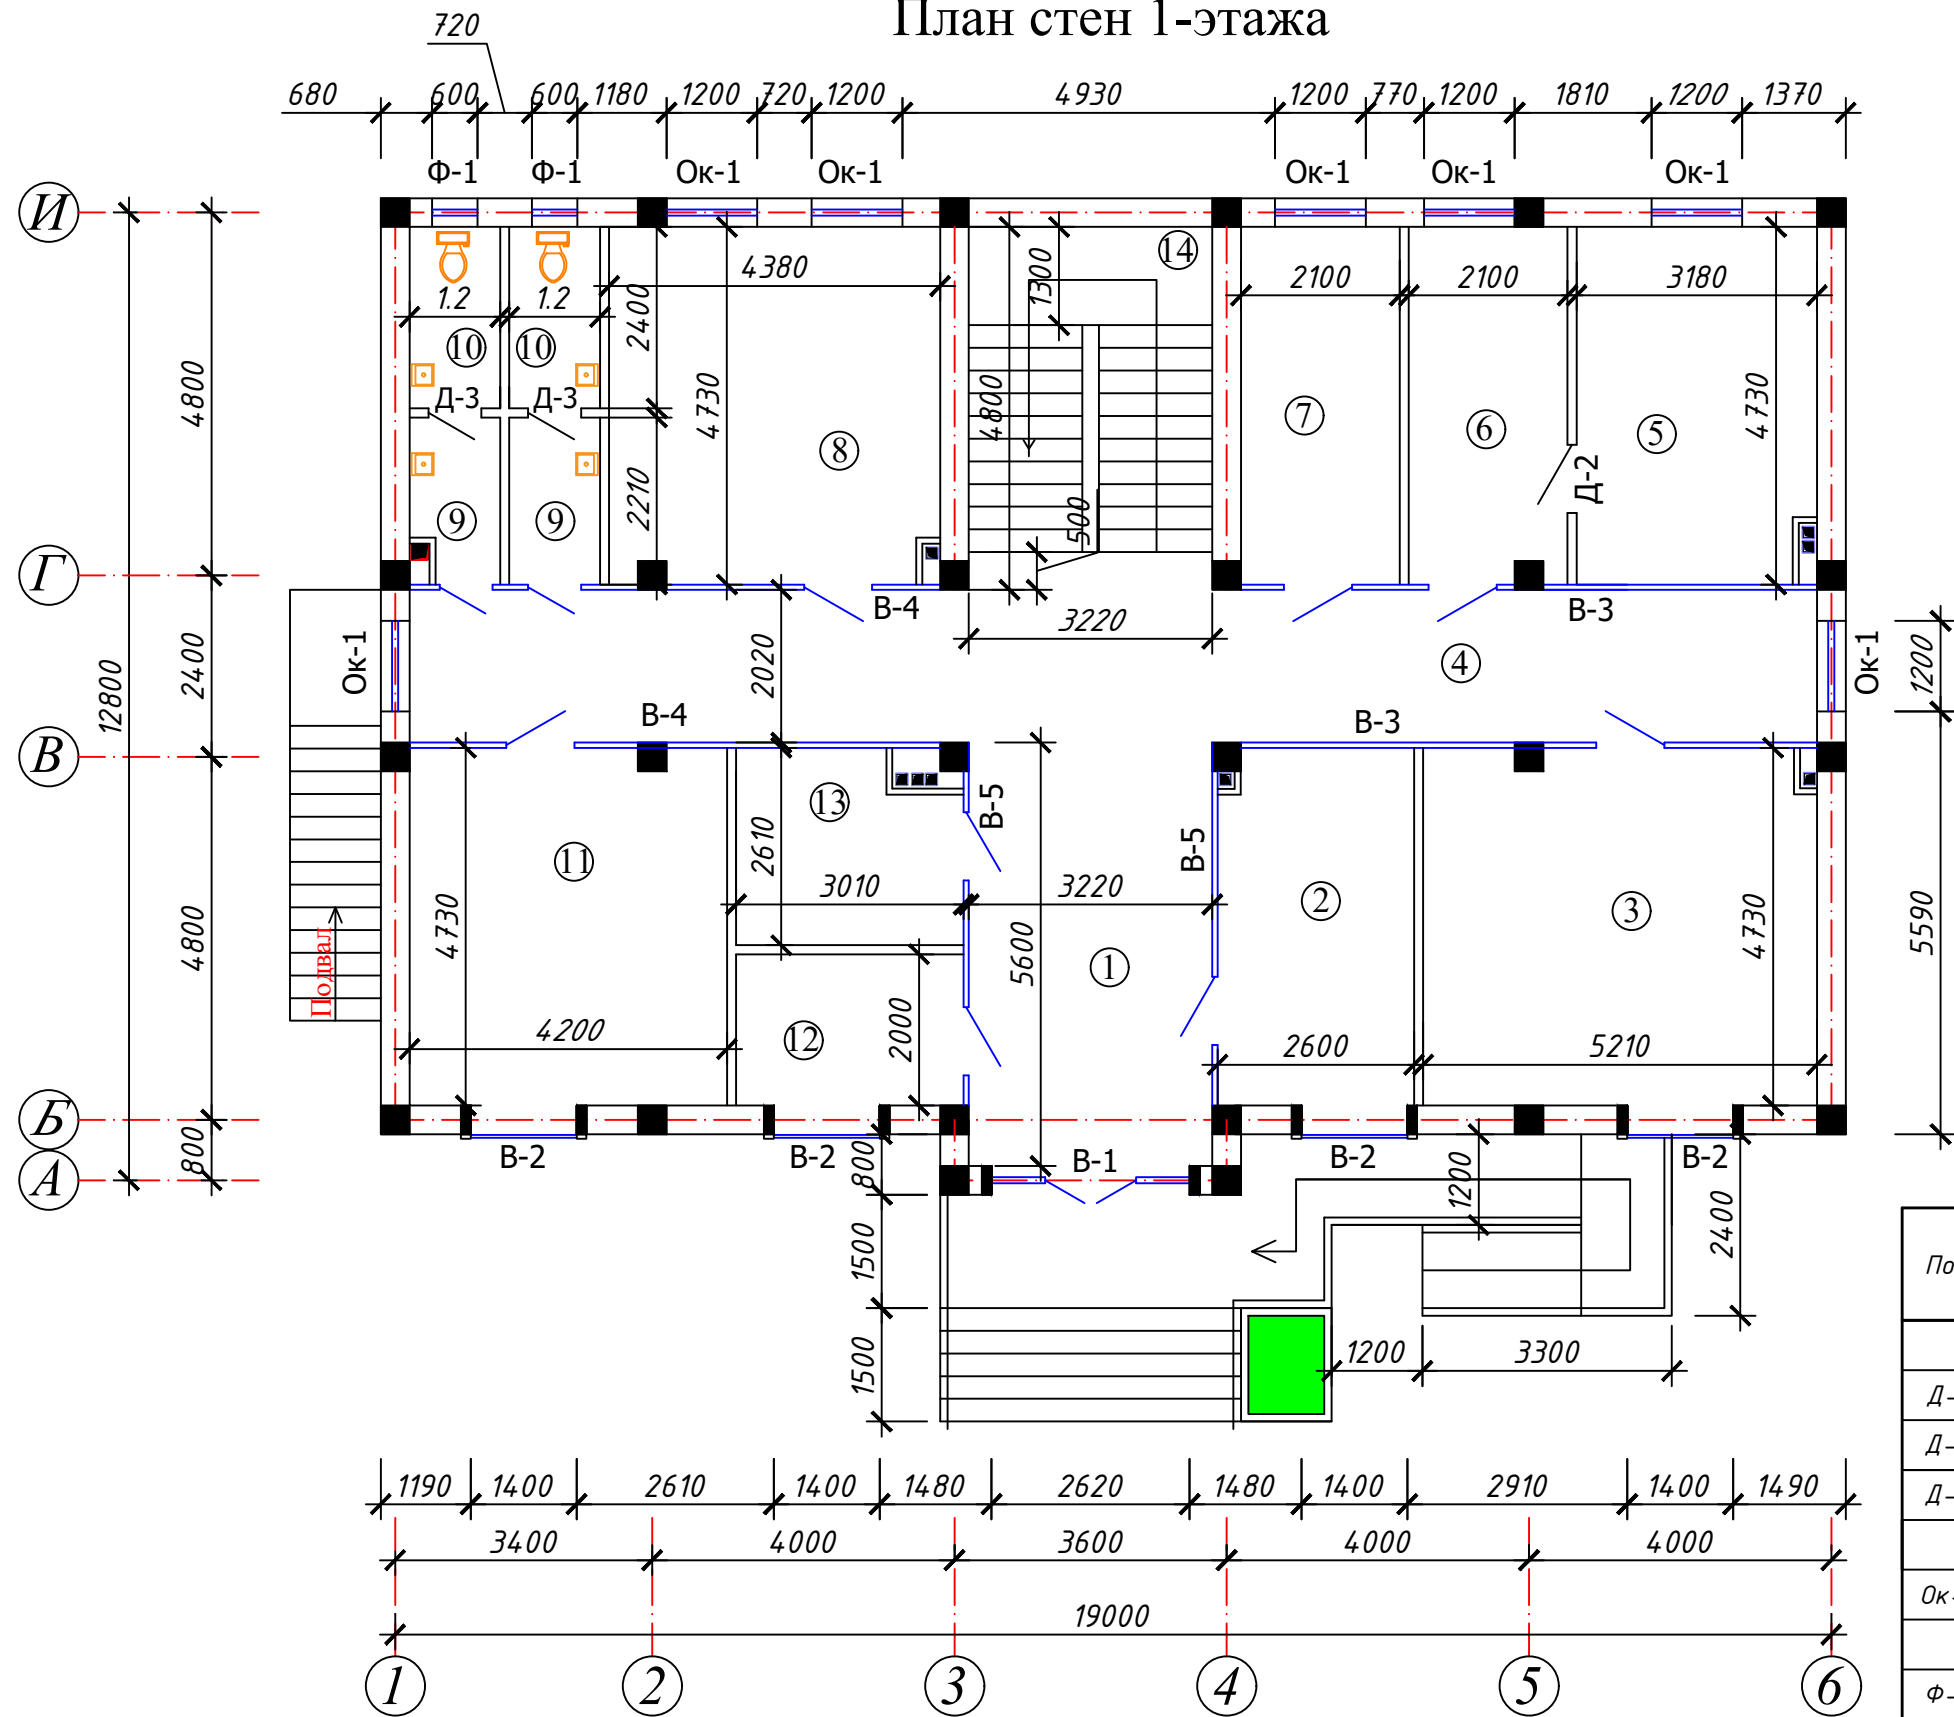

Экспликация помещений 1-этажа

№ пом.	Наименование	Площ. м2	Чел.	Тип пола
1	Фойе	18,03		Керомогран.
2	Фукаротлар кабулхонаси	12,30	1	Ламинат.
3	Кадастир йигма жилдларини тайёрлаш булими	24,64	4	Ламинат.
4	Коридор	37,61		Керомогран.
5	Начальник земельного кадастра	15,04	1	Ламинат.
6	Приемная	9,93	1	Ламинат.
7	Экономист	9,93	1	Ламинат.
8	Кадастир йигма жилдларини тайёрлаш булими	20,72	4	Ламинат.
9	Фойе	2,65x2		Керамичес.
10	Санузел	2,88x2		Керамичес.
11	Кадастир йигма жилдларини тайёрлаш булими	19,86	4	Ламинат.
12	Охрана	6,02	2	Ламинат.
13	Мурожатлар билан ишлаш	7,86	2	Ламинат.
14	Лестничная клетка			
Итого: (палата)			14	
Итого: (агентство)			6	

Спецификация полнений проемов 1,2-этажа

Поз.	Обозначение	Наименование		Площ. ед.м²/пм	Общая площ. м2/пм
Дверные блоки					
Д-1	стеклопакет ПВХ	Дверные блок 900-2100(н)	1	1,89	1,89
Д-2	МДФ (глухая)	Дверные блок 900-2100(н)	2	1,89	3,78
Д-3	МДФ (глухая)	Дверные блок 700-2100(н)	2	1,47	2,94
Оконные блоки(м2)					
Ок-1	стеклопакет ПВХ	Оконные блок 1200-1700(н)	15	2,04	30,60
Фрамужные блоки(м2)					
Ф-1	стеклопакет ПВХ	Фрамужные блок 600-500(н)	2	0,300	0,600

ЗАКАЗЧИК: Давлат кадастрлари палатасининг
Сурхондарё вилояти бошкармаси

АС

Кизирик тумани, "Дўстлик" маҳалласида маъмурий бино қуриш


ГИП Шамсуддинов Д
Н.контр. Тухтайев.С

Стадия Лист Листов
РП 6 52

План стен 1-этажа

ООО
"Bino inshoot me'mor loyiha"
г.Термез 2026 г.

План стен 2-этажа

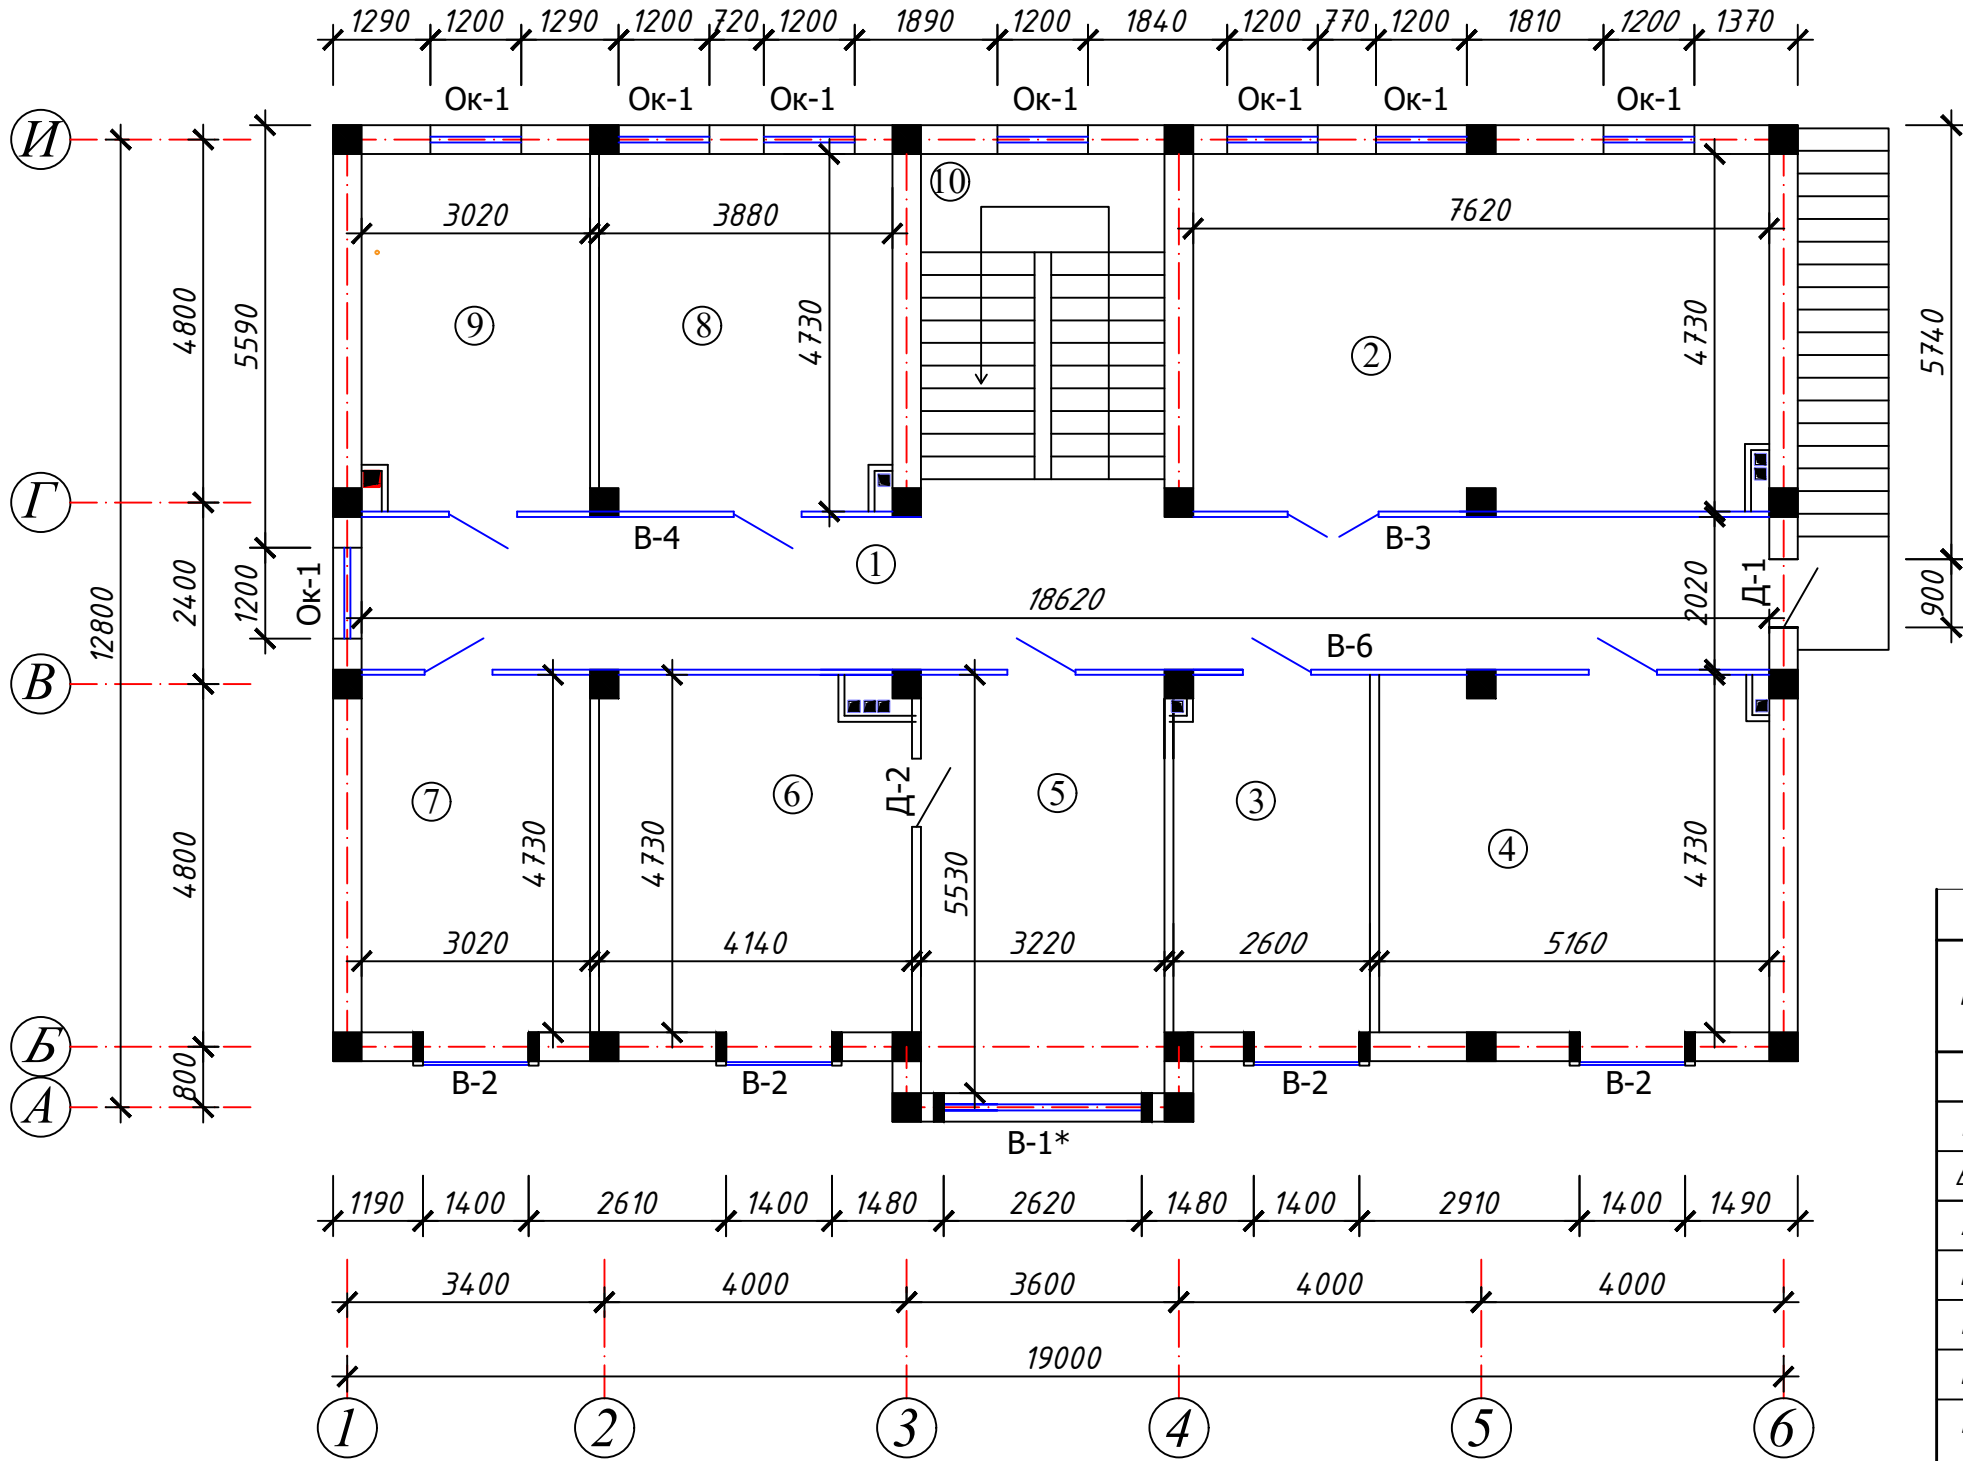

Экспликация помещений 2-этажа




№ пом.	Наименование	Площ. м2	Чел.	Тип пола
1	Коридор	37,61		Керомогран.
2	Мажлислар зали	36,04		Ламинат.
3	Бош мухандис	12,30	1	Ламинат.
4	Кабинет специалистов	24,41	4	Ламинат.
5	Приемная	17,81	1	Ламинат.
6	Начальник ГКП	19,58	1	Ламинат.
7	Отдел топографии	14,28	3	Ламинат.
8	Кабинет специалистов	18,35	3	Ламинат.
9	Ерларни аукционга чикариш булими	14,28	3	Ламинат.
10	Лестничная клетка			
	Итого: (палата)		16	

Спецификация витражных заполнений проемов 1,2-этажа

Поз.	Обозначение	Наименование	Все- го	Площ. ед.м ² /мм	Общая площ. м2/мм
		Витраж			
B-1	Алюмин.проф серия termo (стеклопакет тол.40мм тол. проф. стенок2,0мм вставки полиамидные	2600-2700(н)	1	7,02	7,02
B-1*		2600-3300(н)	1	8,58	8,58
B-2		1400-2600(н)	8	3,64	29,12
B-3	Алюмин.проф.(каленное стекло,т.10мм)	7600-2600(н)	3	19,76	59,28
B-4		7000-2600(н)	3	18,20	54,60
B-5		4400-2600(н)	2	11,44	22,88
B-6		18600-2600(н)	1	48,36	48,36
	само закрыватель (доводчик)		3		

				ЗАКАЗЧИК: Давлат кадастрлари палатасининг Сурхондарё вилояти бошкармаси	АС		
				Қизирик тумани, "Дўстлик" маҳалласида маъмурий бино қуриш			
					Стадия	Лист	Листов
ГИП	Шамсуддинов Д				РП	7	52
Н.контр.	Тухтайев.С						
				План стен 2-этажа	ООО "Bino inshoot me'mor loyiha" г.Термез 2026 г.		





Ведомость отделки помещений				
№помещ.	Вид отделки элементов интерьеров			
	Потолок	м2	Стены или перегородки	м2
Подвал (h-2,6м)				
Коридор (№1)	Водоземль.окраска	21,45	улуч.штук-ка стен(h-2,6м); улучш.штук-ка откосов; водоземль.окраска стен; водоземль.окраска откосов;	51,06 1,02 51,06 1,02
Комната для архивариуса (№2)	Водоземль.окраска	17,64	улуч.штук-ка стен(h-2,6м); водоземль.окраска стен;	40,83 40,83
Архив (№3)	Водоземль.окраска	34,07	улуч.штук-ка стен(h-2,6м); улучш.штук-ка откосов; водоземль.окраска стен; водоземль.окраска откосов;	58,83 1,36 58,83 1,36
Столовая (№4)	Водоземль.окраска	32,85	улуч.штук-ка стен(h-2,6м); улучш.штук-ка откосов; простой штукатурка водоземль.окраска стен; водоземль.окраска откосов;	57,60 1,20 36,22 21,38 1,20
Лестничная клетка (№5)			улуч.штук-ка стен(h-2,6м); водоземль.окраска стен;	33,33 33,33
итого: в т. ч.	Водоземль.окраска	106,01	улучшен.штукатурка стен; водоземльс.окраска стен; простой штукатурка улуч.штук-ка и окр.откосов;	241,65 205,43 36,22 3,58

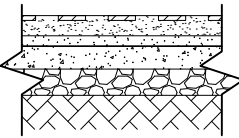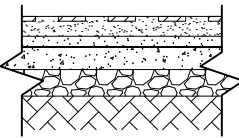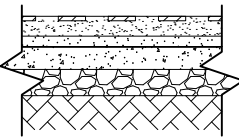Экспликация полов				
№№	Тип пола	Схема пола или тип пола по серии	Данные элементов пола (Наименование, толщина, основание и др.), мм	Площ. м²
Подвал				
1,4	плиты "Мрамор"		1. Покрытия - мраморная толщ. 15 мм. 2. Прослойка и заполнения швов цементно-песчан.раств. М 150 толщ.15 мм. 3. Стяжка из цементно-песчаного раствора М 150 толщ. 20 мм. 4. Подстилающий слой из бетон В7,5-80мм 5. Грунт основания с втрамбованным гравием крупностью 40-60мм -100 мм	54,30
2,3	Ламинат		1.Покрытие из Ламинат -10 мм 2.Стяжка из ЦПРаствора М-150 - 20мм 3. устройство тепло пенополистирольные PS30 тол -20 мм 4.Подстилающий слой из бетон В7,5-80мм 5.Грунт основания с втрамбованным гравием крупностью 40-60мм -100 мм 6.Плинтуса ПВХ - 39,0 мм	51,71
5	Лестничная клетка плиты "Мрамор"		1.плиты"Мрамор" -15 мм -(ступени и подступенники) -10,80 м2 -(площадка) -3,86 м2 2.Плинтуса из плитки "Мрамор"- 12,80 мм	3,86



				ЗАКАЗЧИК: Давлат кадастрлари палатасининг Сурхондарё вилояти бошкармаси	АС		
				Қизирик тумани, "Дўстлик" маҳалласида маъмурий бино қуриш			
ГИП	Шамсуддинов Д				Стадия	Лист	Листов
Н.контр.	Тухтайев.С				РП	8	52
				Ведомость отделки помещений подвал; Экспликация полов подвал;	ООО "Bino inshoot me'mor loyiha" г.Термез 2026 г.		

Ведомость отделки помещений					Ведомость отделки помещений										
№помещ.	Вид отделки элементов интерьеров				№помещ.	Вид отделки элементов интерьеров									
	Потолок	м2	Стены или перегородки	м2		Потолок	м2	Стены или перегородки	м2		м2				
1-этажа (h-3,0м)					1-этажа (h-3,0м)										
Фойе (№1)	Плисты гипсокартона; Водоэмуль.окраска	18,03	улуч.штук-ка стен(h-3,0м); улучш.штук-ка откосов; водоэмул.окраска стен; водоэм.окраска откосов;	7,70 1,56 7,70 1,56	Фойе (№9)	Подшивной потолок из реечного пластика по деревянному каркасу;	5,30	улуч.штук-ка стен(h-3,0м); простой штукатурка водоэмул.окраска стен;	30,78 15,74 15,04	керамическ. глазурован. плитка	15,74	h-1.60м			
Фукаролар кабулхонаси (№2)	Плисты гипсокартона; Водоэмуль.окраска	12,30	улуч.штук-ка стен(h-3,0м); улучш.штук-ка откосов; водоэмул.окраска стен; водоэм.окраска откосов;	20,75 1,32 20,75 1,32	Санузел (№10)	Подшивной потолок из реечного пластика по деревянному каркасу;	5,76	улуч.штук-ка стен(h-3,0м); улучш.штук-ка откосов; простой штукатурка водоэмул.окраска стен; водоэм.окраска откосов;	39,66 0,88 20,80 18,86 0,88	керамическ. глазурован. плитка	20,80	h-1.60м			
Кадастир йигма жилдларини тайёрлаш булими (№3)	Плисты гипсокартона; Водоэмуль.окраска	24,64	улуч.штук-ка стен(h-3,0м); улучш.штук-ка откосов; водоэмул.окраска стен; водоэм.окраска откосов;	43,97 1,32 43,97 1,32	Кадастир йигма жилдларини тайёрлаш булими (№11)	Плисты гипсокартона; Водоэмуль.окраска	19,86	улуч.штук-ка стен(h-3,0м); улучш.штук-ка откосов; водоэмул.окраска стен; водоэм.окраска откосов;	40,94 1,32 40,94 1,32						
Коридор (№4)	Плисты гипсокартона; Водоэмуль.окраска	37,61	улуч.штук-ка стен(h-3,0м); улучш.штук-ка откосов; водоэмул.окраска стен; водоэм.окраска откосов;	17,64 2,32 17,64 2,32	Охрана (№12)	Плисты гипсокартона; Водоэмуль.окраска	6,02	улуч.штук-ка стен(h-3,0м); улучш.штук-ка откосов; водоэмул.окраска стен; водоэм.окраска откосов;	20,42 1,32 20,42 1,32						
Начальник земельного кадастра (№5)	Плисты гипсокартона; Водоэмуль.окраска	15,04	улуч.штук-ка стен(h-3,0м); улучш.штук-ка откосов; водоэмул.окраска стен; водоэм.окраска откосов;	33,99 1,16 33,99 1,16	Мурожатлар билан ишлаш (№13)	Плисты гипсокартона; Водоэмуль.окраска	7,86	улуч.штук-ка стен(h-3,0м); водоэмул.окраска стен;	19,26 19,26						
Приемная (№6)	Плисты гипсокартона; Водоэмуль.окраска	9,93	улуч.штук-ка стен(h-3,0м); улучш.штук-ка откосов; водоэмул.окраска стен; водоэм.окраска откосов;	34,35 1,16 34,35 1,16	Лестничная клетка (№14)			улуч.штук-ка стен(h-3,0м); водоэмул.окраска стен;	38,46 38,46						
Экономист (№7)	Плисты гипсокартона; Водоэмуль.окраска	9,93	улуч.штук-ка стен(h-3,0м); улучш.штук-ка откосов; водоэмул.окраска стен; водоэм.окраска откосов;	32,64 1,16 32,64 1,16	итого: в м. ч.	Плисты гипсокартона; Водоэмуль.окраска	181,94 181,94	улучшен.штукатурка стен; водоэмульс.окраска стен; простой штукатурка	421,60 385,06 36,54	керамическ. глазурован. плитка	36,54	h-1.60м			
Кадастир йигма жилдларини тайёрлаш булими (№8)	Плисты гипсокартона; Водоэмуль.окраска	20,72	улуч.штук-ка стен(h-3,0м); улучш.штук-ка откосов; водоэмул.окраска стен; водоэм.окраска откосов;	41,04 2,32 41,04 2,32		Пластика-	11,06	улуч.штук-ка и окр.откосов;	15,84						
									ЗАКАЗЧИК: Давлат кадастрлари палатасининг Сурхондарё вилояти бошкармаси				АС		
									Қизирик тумани, "Дўстлик" маҳалласида маъмурий бино қуриш						
													Стадия	Лист	Листов
					ГИП Шамсуддинов Д Н.контр. Тухтайев.С								РП	9	52
													ООО "Bino inshoot me'mor loyiha" г.Термез 2026 г.		



Ведомость отделки помещений					Ведомость отделки помещений				
№помещ.	Вид отделки элементов интерьеров				№помещ.	Вид отделки элементов интерьеров			
	Потолок	м2	Стены или перегородки	м2		Потолок	м2	Стены или перегородки	м2
2-этажа (h-3,0м)					2-этажа (h-3,0м)				
Коридор (№1)	Плисты гипсокартона; Водоэмуль.окраска	37,61	улуч.штук-ка стен(h-3,0м); улучш.штук-ка откосов; водоэмул.окраска стен; водоэм.окраска откосов;	17,79 2,18 17,79 2,18	Ерларни аукционга чикариш булими (№9)	Плисты гипсокартона; Водоэмуль.окраска	14,28	улуч.штук-ка стен(h-3,0м); улучш.штук-ка откосов; водоэмул.окраска стен; водоэм.окраска откосов;	35,40 1,16 35,40 1,16
Мажлислар зали (№2)	Плисты гипсокартона; Водоэмуль.окраска	36,04	улуч.штук-ка стен(h-3,0м); улучш.штук-ка откосов; водоэмул.окраска стен; водоэм.окраска откосов;	48,72 3,48 48,72 3,48	Лестничная клетка (№10)	Плисты гипсокартона; Водоэмуль.окраска	15,46	улуч.штук-ка стен(h-3,0м); улучш.штук-ка откосов; водоэмул.окраска стен; водоэм.окраска откосов;	36,42 1,16 36,42 1,16
Бош мухандис (№3)	Плисты гипсокартона; Водоэмуль.окраска	12,30	улуч.штук-ка стен(h-3,0м); улучш.штук-ка откосов; водоэмул.окраска стен; водоэм.окраска откосов;	34,52 1,32 34,52 1,32	итого: в т. ч.	Плисты гипсокартона; Водоэмуль.окраска	210,12 210,12	улучшен.штукатурка стен; водоэмульс.окраска стен; улуч.штук-ка и окр.откосов;	359,78 359,78 17,14
Кабинет специалистов (№4)	Плисты гипсокартона; Водоэмуль.окраска	24,41	улуч.штук-ка стен(h-3,0м); улучш.штук-ка откосов; водоэмул.окраска стен; водоэм.окраска откосов;	43,82 1,32 43,82 1,32					
Приемная (№5)	Плисты гипсокартона; Водоэмуль.окраска	17,81	улуч.штук-ка стен(h-3,0м); улучш.штук-ка откосов; водоэмул.окраска стен; водоэм.окраска откосов;	34,14 1,56 34,14 1,56					
Начальник ГКП (№6)	Плисты гипсокартона; Водоэмуль.окраска	19,58	улуч.штук-ка стен(h-3,0м); улучш.штук-ка откосов; водоэмул.окраска стен; водоэм.окраска откосов;	37,25 1,32 37,25 1,32					
Отдел топографии (№7)	Плисты гипсокартона; Водоэмуль.окраска	14,28	улуч.штук-ка стен(h-3,0м); улучш.штук-ка откосов; водоэмул.окраска стен; водоэм.окраска откосов;	33,80 1,32 33,80 1,32					
Кабинет специалистов (№8)	Плисты гипсокартона; Водоэмуль.окраска	18,35	улуч.штук-ка стен(h-3,0м); улучш.штук-ка откосов; водоэмул.окраска стен; водоэм.окраска откосов;	37,92 2,32 37,92 2,32					

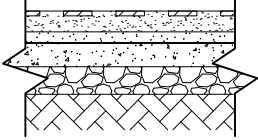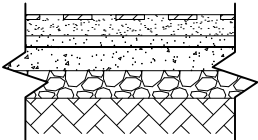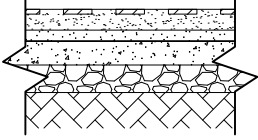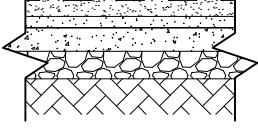Экспликация полов				
№№	Тип пола	Схема пола или тип пола по серии	Данные элементов пола (Наименование, толщина, основание и др.), мм	Площ. м ²
1-этажа				
4	плиты "Керамогранит"		1. плиты Керамогранит в формате 60x60 -10мм 2.Стяжка из ЦПраствора М-150 - 20мм 3. Подстилающий слой из бетон В7,5-80мм 4. Грунт основания с втрамбованным гравием крупностью 40-60мм -100 мм 5.Плинтуса из плитки "Керамогранит"-3,60 мп	16,16
2,3,5,6,7	Ламинат		1.Покрытие из Ламинат -10 мм 2.Стяжка из ЦПраствора М-150 - 20мм 3.Подстилающий слой из бетон В7,5-80мм 4.Грунт основания с втрамбованным гравием крупностью 40-60мм -100 мм 5.Плинтуса ПВХ - 61,0 мп	71,84
9,10	керамическая плитка		1. Керамическая плитка - 6 мм 2. Прослойка и заполнение швов из ЦП раствора М-200 - 6 мм 3. Стяжка из ЦПраствора М-150- 20мм 4.2 слоя изола на гор.бит.маст. - 6 мм 5. Стяжка из ЦПраствора М-150 - 20мм 6. Подстил.слой из бетон В7,5 - 80мм 7. Грунт основания с втрамбованным гравием крупностью 40-60мм -21,0 пм	11,06
10	Лестничная клетка плиты "Керамогранит"		1.плиты"Керамогранит" -10 мм -(ступени и подступенники)- 14,85 м2 -(площадка)- 3,86 м2 2.Плинтуса из плитки "Керамогранит"-13,0мп	15,7ф2

ЭКСПЛИКАЦИЯ ПОЛОВ

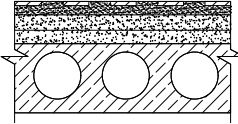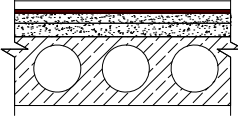
Наименов. и N помещен.	Тип пола	Номер узла по серии 2.466-1с	Элементы пола и их толщины	Площадь м ²
1-этажа				
1,4	Плиты Керамогранит	Агл.П-1 	1. Плиты керамогранит в формате 60x60 -10 мм 2. Прослойка и заполнение швов из цем. песч. раствора М-150 -10 мм 3. Стяжка из цем. песч. раствора М-150 -20мм 4.Плиты пенополистирольные PS30 тол. -40 мм 5. Стяжка из ЦПраствора М-150 - 30мм 6. Ж/б плита перекрытия -220мм 7. Плинтуса из плит керамогранит -7,0 п.м.	39,48
8,11,12,13	Ламинат	Л-1 	1. Ламинат на теплозвукоизоляционной подложке -10мм 2. Стяжка из цементно-песчанного раствора М 150 -30мм 3.Плиты пенополистирольные PS30 тол. -40 мм 4. Стяжка из ЦПраствора М-150 - 30мм 5. Ж/б плита перекрытия -220мм 6. Плинтуса из ПВХ -44,30 п.м.	54,46

ЭКСПЛИКАЦИЯ ПОЛОВ

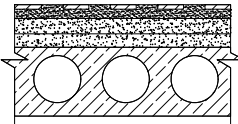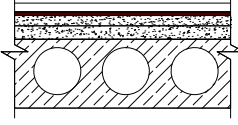
Наименов. и N помещен.	Тип пола	Номер узла по серии 2.466-1с	Элементы пола и их толщины	Площадь м ²
2-этажа				
1	Плиты Керамогранит	Агл.П-1 	1. Плиты керамогранит в формате 60x60 -10 мм 2. Прослойка и заполнение швов из цем. песч. раствора М-150 -10 мм 3. Стяжка из цем. песч. раствора М-150 -20мм 4. Ж/б плита перекрытия -220мм 5. Плинтуса из плит керамогранит -6,80 п.м.	37,61
2-9	Ламинат	Л-1 	1. Ламинат на теплозвукоизоляционной подложке -10мм 2. Стяжка из ЦПраствора М-150 - 20мм 3. Ж/б плита перекрытия -220мм 4. Плинтуса из ПВХ -115,0 п.м.	157,05

				ЗАКАЗЧИК: Давлат кадастрлари палатасининг Сурхондарё вилояти бошкармаси			АС
				Қизирик тумани, "Дўстлик" маҳалласида маъмурий бино қуриш			
					Стадия	Лист	Листов
ГИП	Шамсуддинов Д				РП	11	52
Н.контр.	Тухтайев.С						
				Экспликация полов	ООО "Bino inshoot me'mor loyiha" г.Термез 2026 г.		


Окно ОК-1

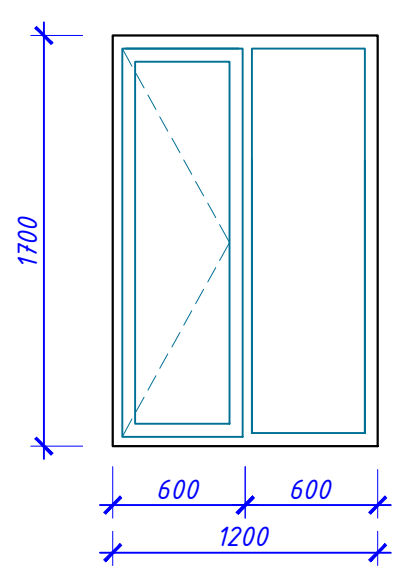


Дверь Д-1
металлическая заводского
изготовления

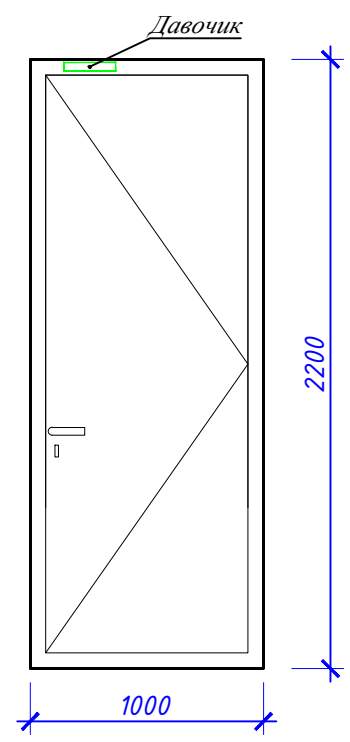


Дверь Д-2
металлическая заводского
изготовления

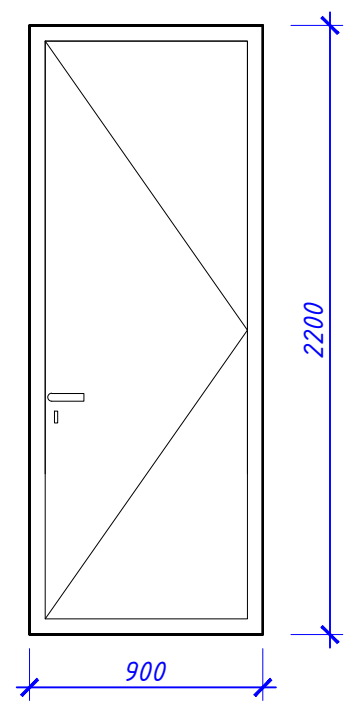


Дверь Д3
брониров.(металлическая)
с кодовым замком

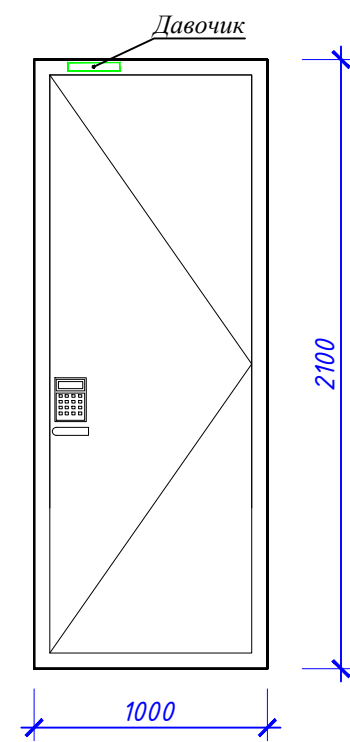


Дверь Д-5
(МДФ заводского изготовления
- без порога)

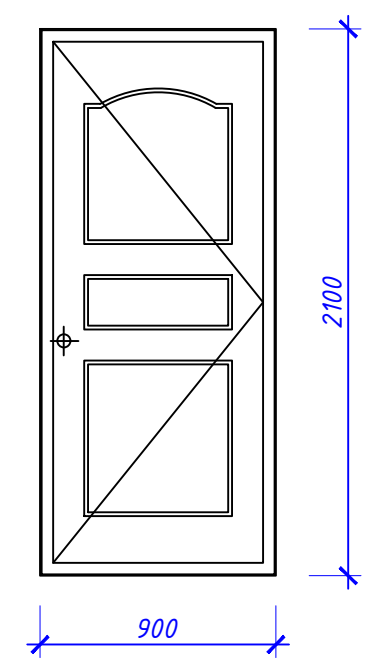


Устройство подоконной части

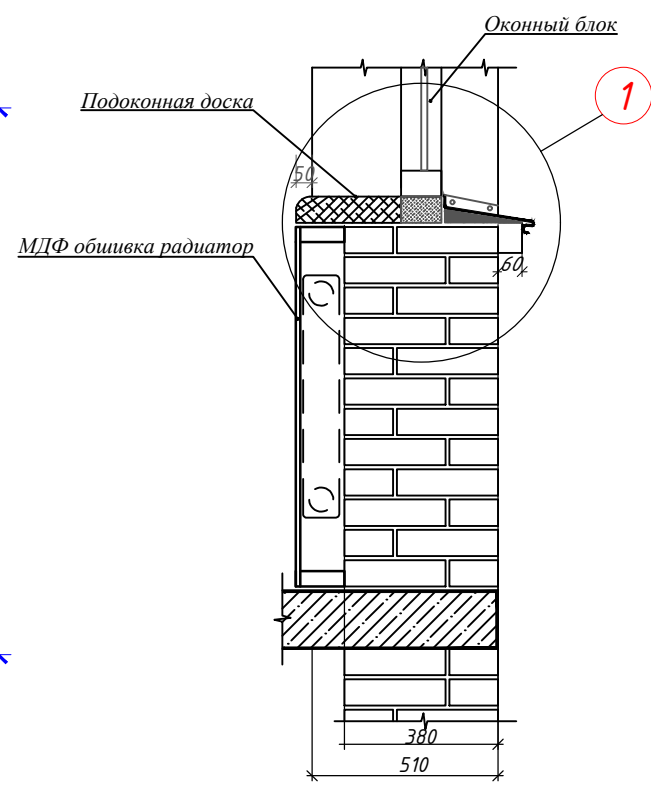


Дверь Д-1 (2-этажа)
металлическая заводского
изготовления

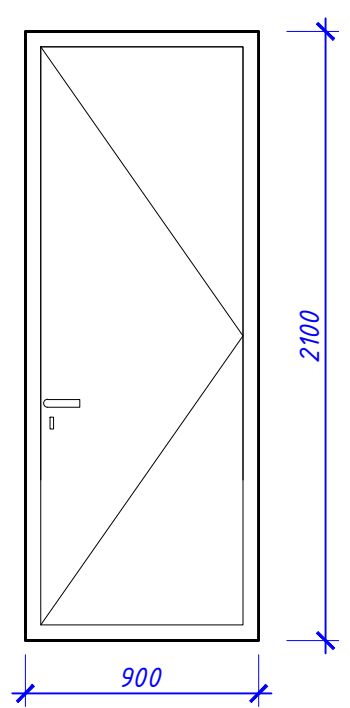


Дверь Д-2 (2-этажа)
(МДФ заводского изготовления
- без порога)

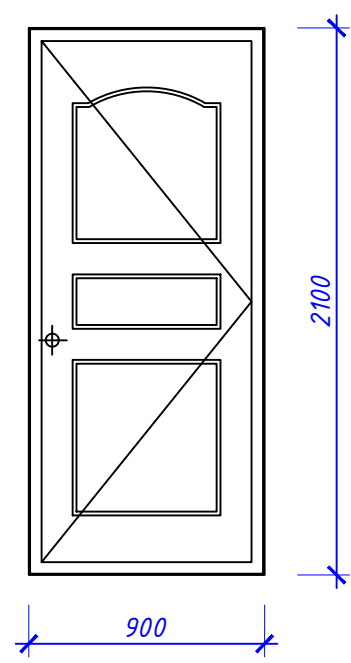

Витраж В-1* (2-этажа)

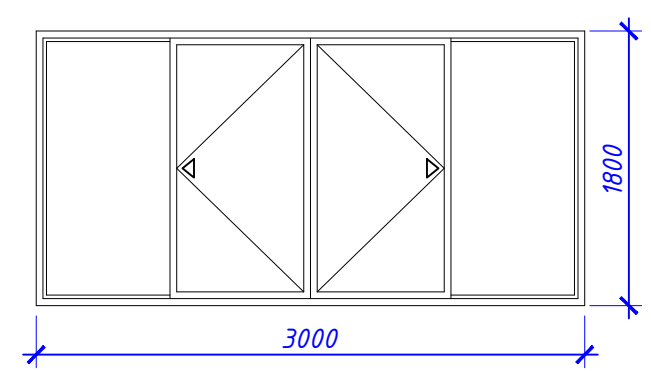

Само закрыватель (доводчик)

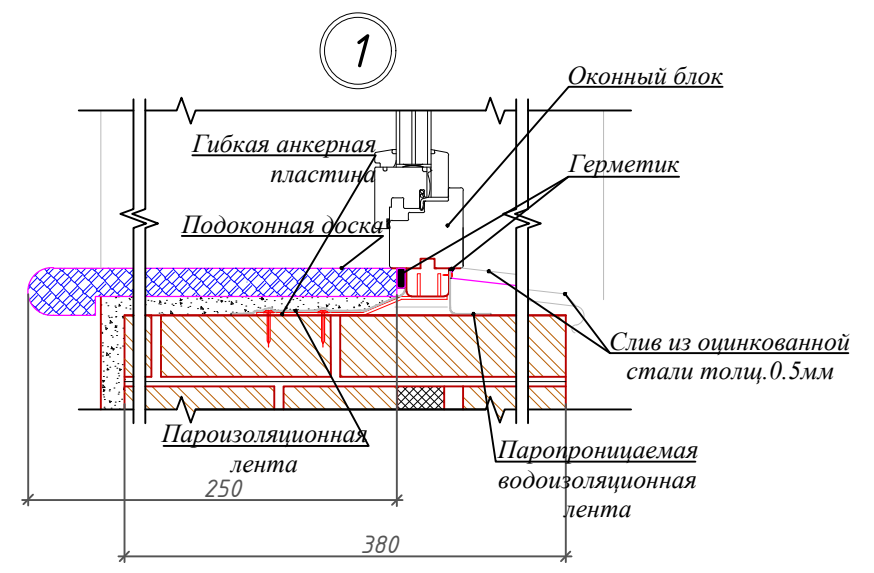

				ЗАКАЗЧИК: Давлат кадастрлари палатасининг Сурхондарё вилояти бошкармаси	АС			
				Кизирик тумани, "Дўстлик" маҳалласида маъмурий бино қуриш				
					Стадия	Лист	Листов	
ГИП	Шамсуддинов Д				РП	12	52	
Н.контр.	Тухтайев.С				ООО "Bino inshoot me'mor loyiha" г.Термез 2026 г.			
				Спецификация элементов заполнения проемов				