


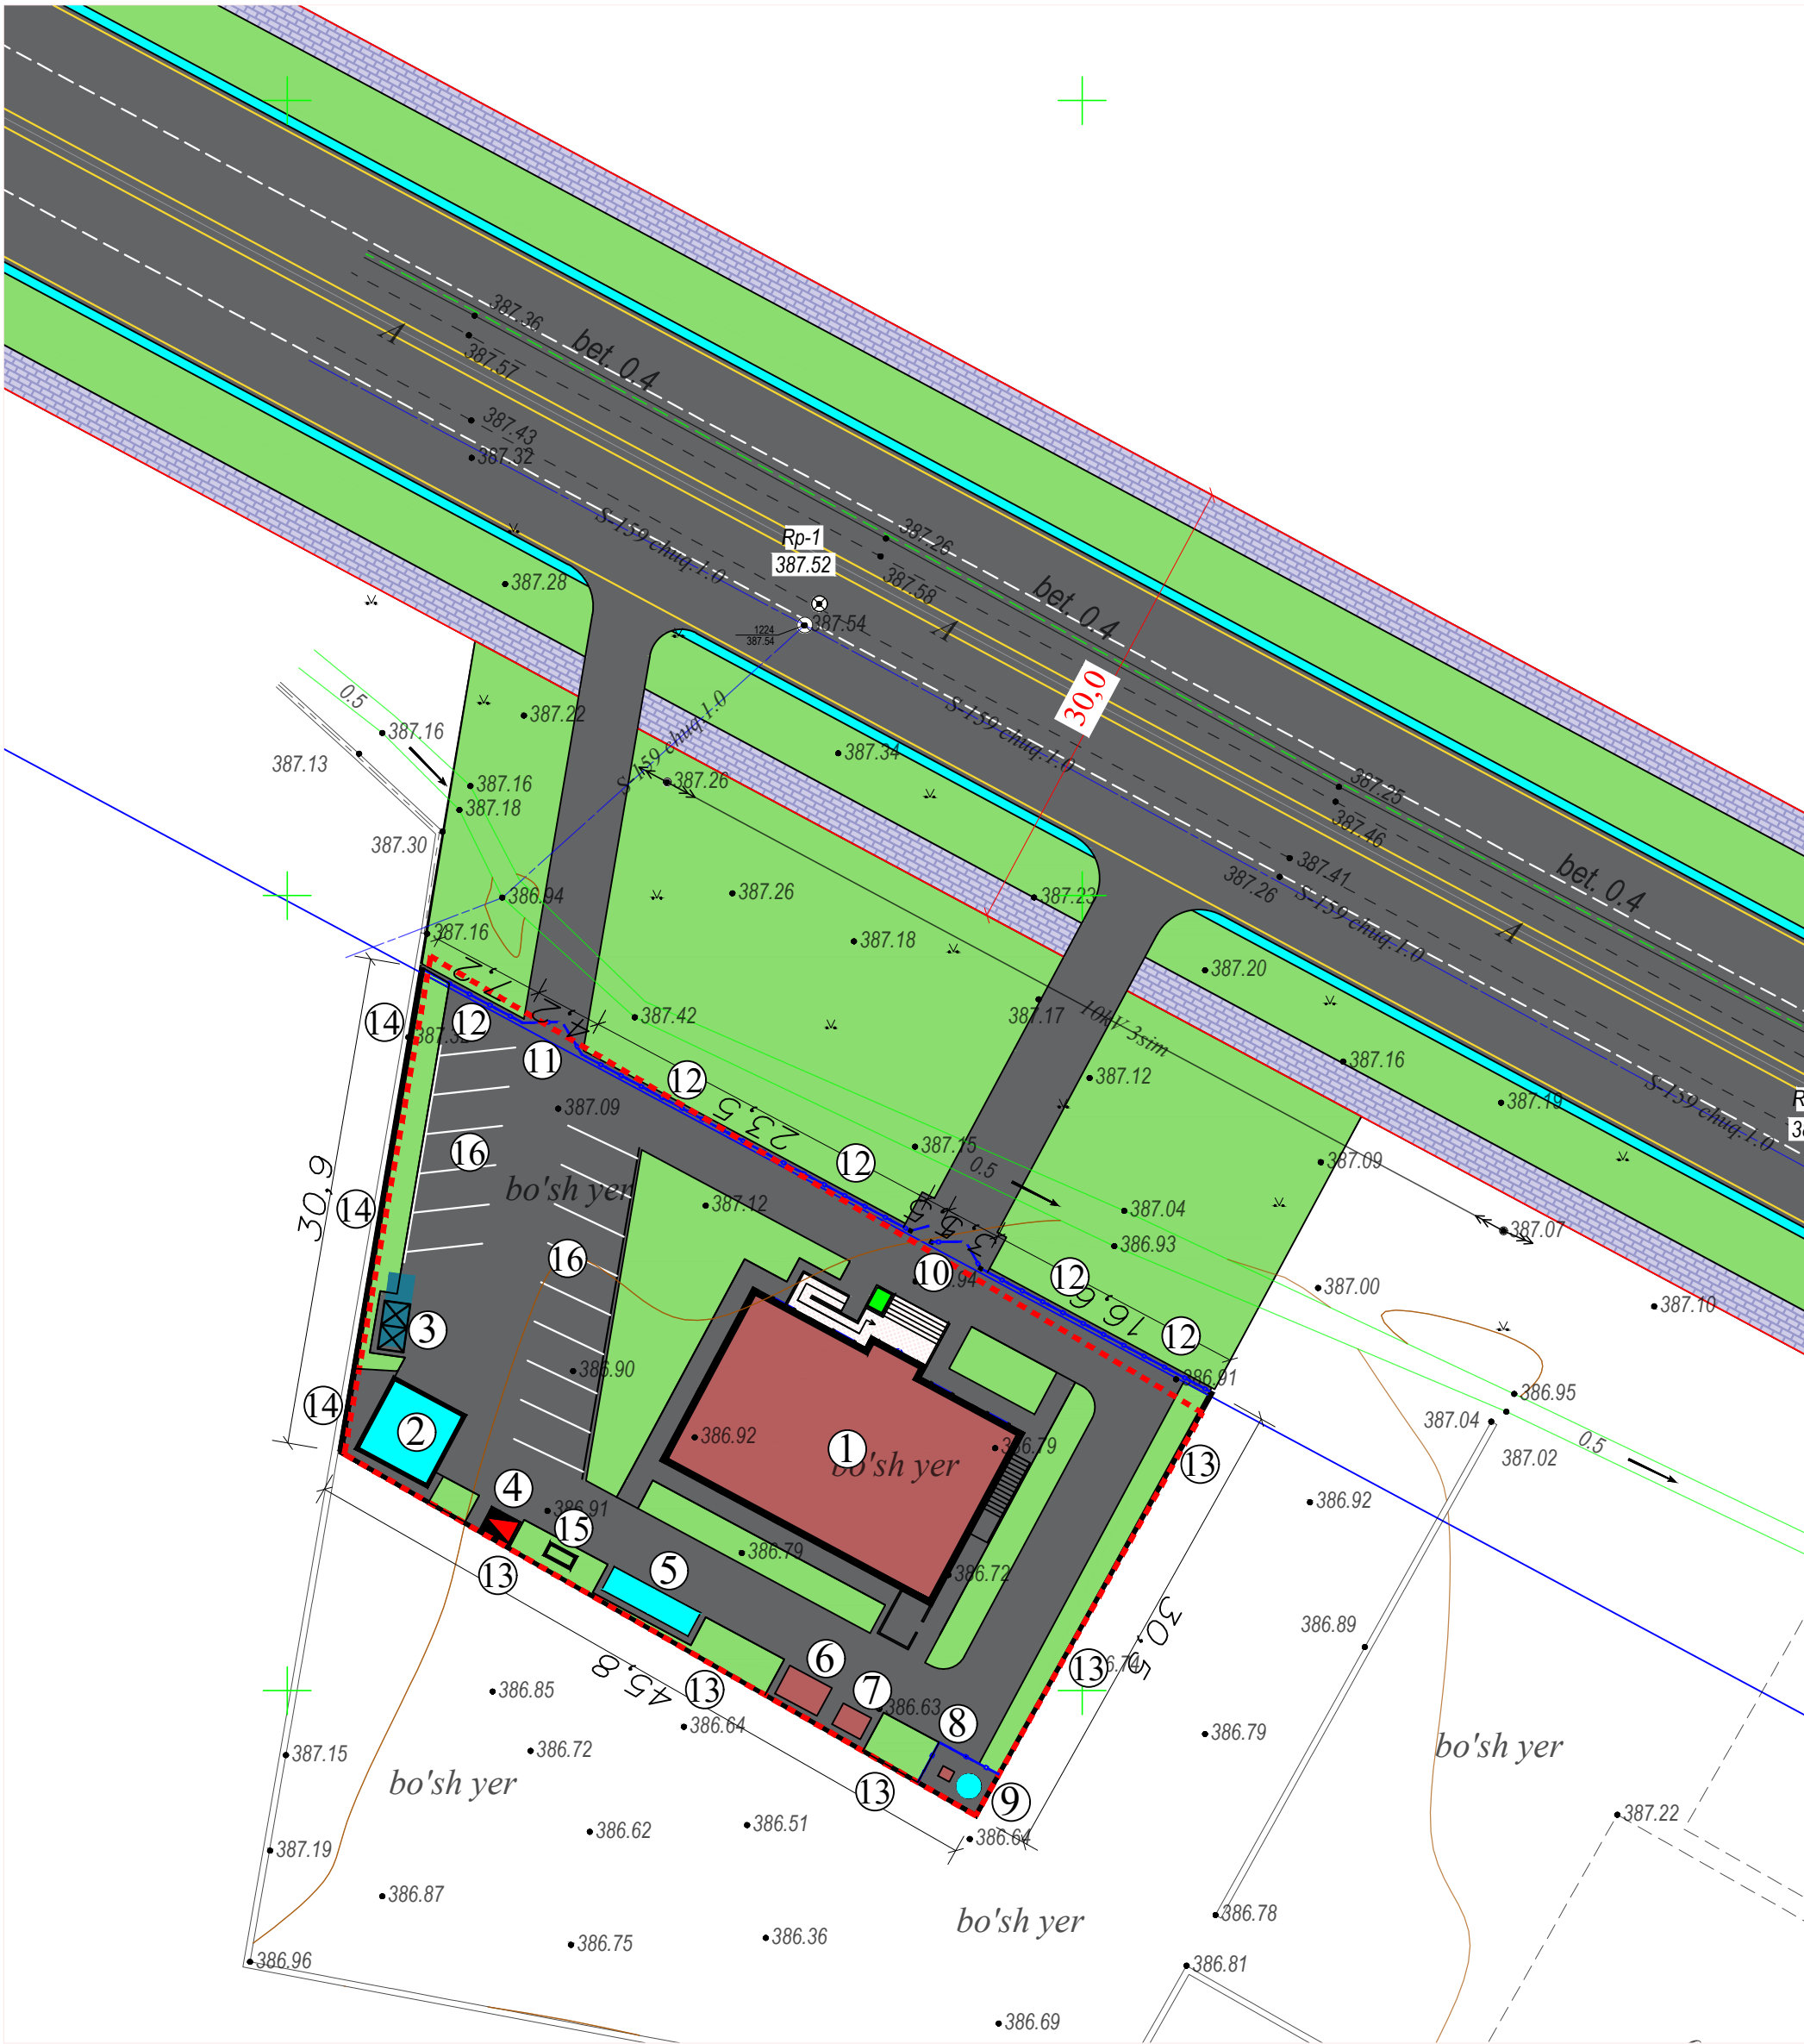

Условные обозначения

- 1

— Проектируемые здания и сооружения
- Проектируемые проезды, дорожки
- Озеленение
- Мусора сборник
- Автостоянка


				Заказчик:	ГП.		
				Кизирик тумани, "Дўстлик" маҳалласида маъмурий бино қуриш			
Гл. инж.	Шамсуддинов Д			Генплан.	Стадия	Лист	Листов
Исполн.	Шамсуддинов Д				Р.П.	1	4
				М1:500	ООО		
					"Bino inshoot me'mor loyiha"		
					г.Термез .		

Экспликация

№ п/п	Наименование	Ст. огн.	Кол-во	Площ. застр.	Наименование пр. орг. № тип. пр.
1	Маъмурий бино 2 каватли		1		Лойиҳавий
2	Ёнгин хавфсизлик ховузи		1		Лойиҳавий
3	Чикинди тўплаш жойи		1		Лойиҳавий
4	ТП		1		Лойиҳавий
5	Выгреб 15 м3		1		Лойиҳавий
6	Модульное котельный		1		Лойиҳавий
7	Тепла насос		1		Лойиҳавий
8	Приямок для насос		1		Лойиҳавий
9	6м3 ичимлину сув кудуги		1		Лойиҳавий
10	Ворота с калиткой к. 1,5 в. 3,5		1		Лойиҳавий
11	Ворота		1		Лойиҳавий
12	Ограждения ожурный		47,0 п/м		Лойиҳавий
13	Ограждения глухой		76,3 п/м		Лойиҳавий
14	Ограждения глухой		31,0 п/м		Ремонт
15	Пожарный щит		1		Лойиҳавий
16	Автотураргоҳ				Лойиҳавий
Малые архитектурные формы					
	Скамья				Лойиҳавий
	Урна				Лойиҳавий

Технико-экономические показатели

№ п/п	Наименование	Площадь	
		м2	%
	Площадь участка, в том числе:	1500	100
1	Площадь застройки	231.0	15.4
2	Площадь под проходы, дорожки.	834.5	55.7
3	Площадь под озеленение и площадки для отдыха	434.5	28.9
4			

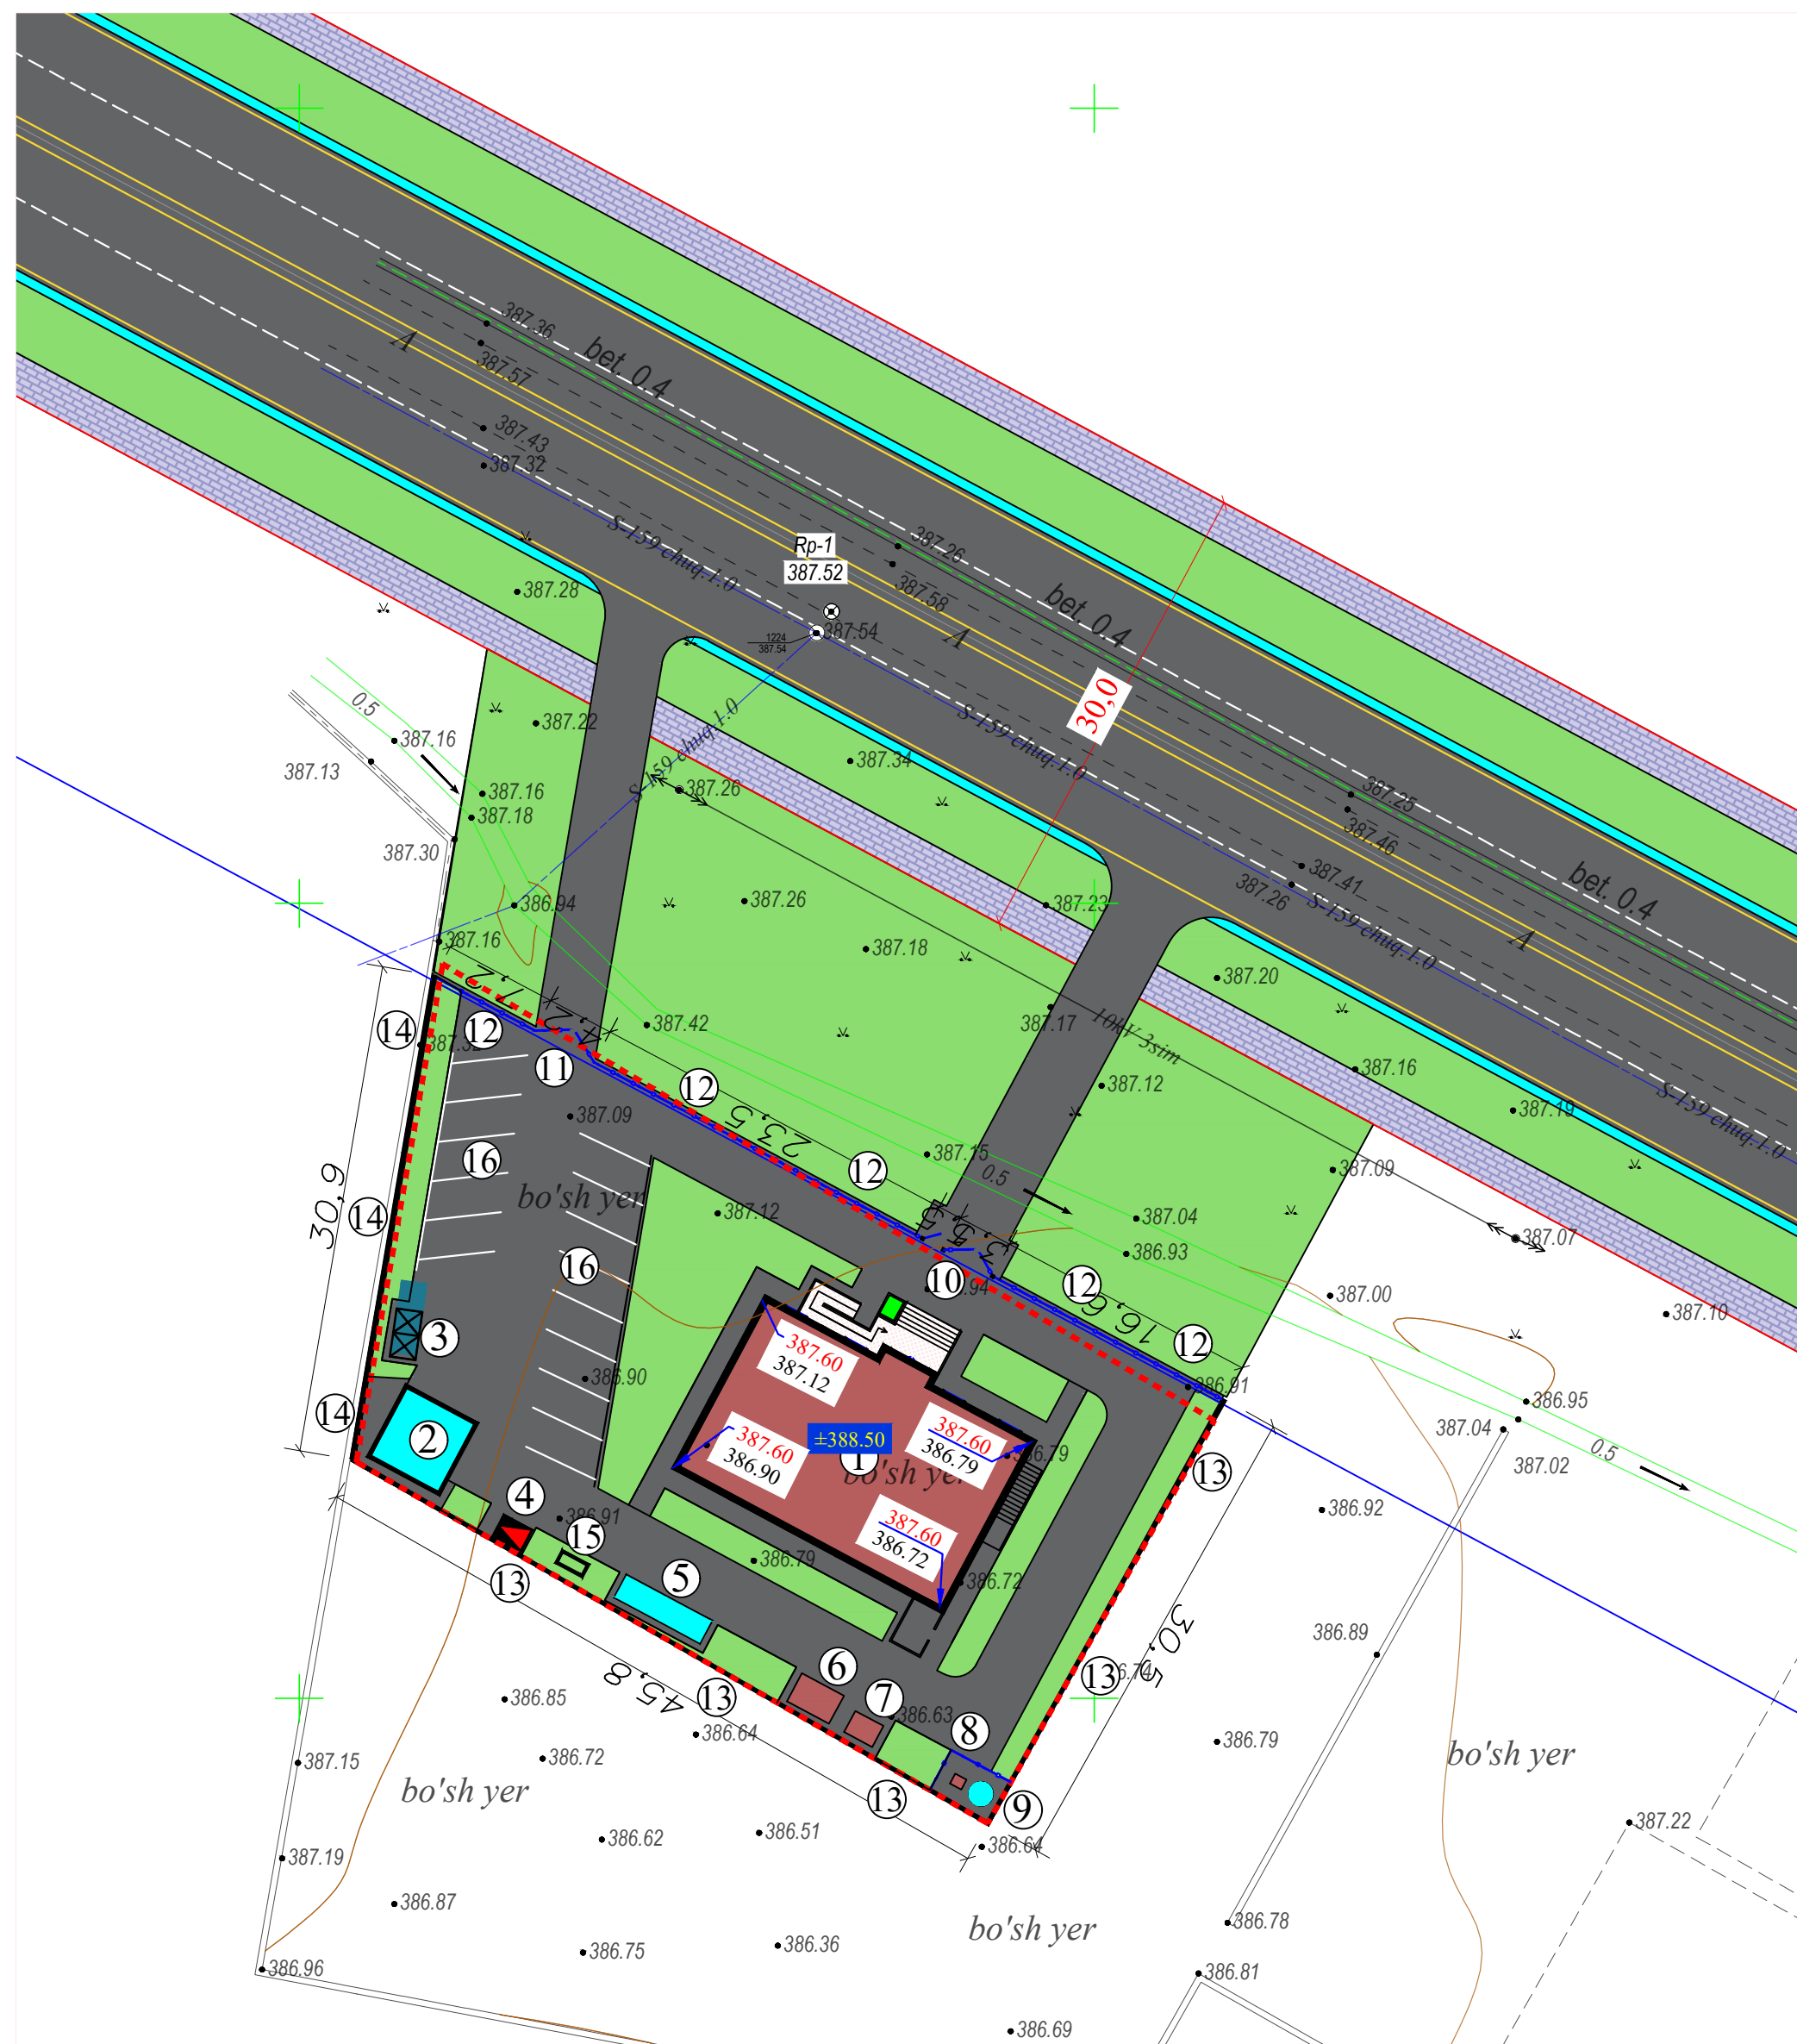

Экспликация


Изох:

1. Вертикал режгалаш 1:500 микёсли топографик тасвир асосида лойихаланди.
3. Кузгалмас нукта килиб **Reper1** -- белгиланди.


Технико-экономические показатели

№ п/п	<i>Наименование</i>	Площадь	
		м2	%
	Площадь участка, в том числе:	1500	100
1	Площадь застройки	231.0	15.4
2	Площадь под проходы, дорожки.	834.5	55.7
3	Площадь под озеленение и площадки для отдыха	434.5	28.9
4			

Условные обозначения

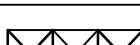	— Проектируемые здания и сооружения	
	— Проектируемые проезды, дорожки	
	— Озеленение	
	— Мусора сборник	
	— Автостоянка	
		387.60 386.67 Loyihaviy otmetka Mavjud otmetka
		±388.50 — Loyihaviy noll otmetka

				Заказчик:	ГП.			
				Объект:	Қизирик тумани, "Дўстлик" маҳалласида маъмурий бино қуриш			
Гл. инж	Шамсуддинов Д					Стадия	Лист	Листов
Исполн.	Шамсуддинов Д			Генплан.		Р.П.	2	4
				M1:500		ООО "Bino inshoot me'mor loyiha" г.Термез .		

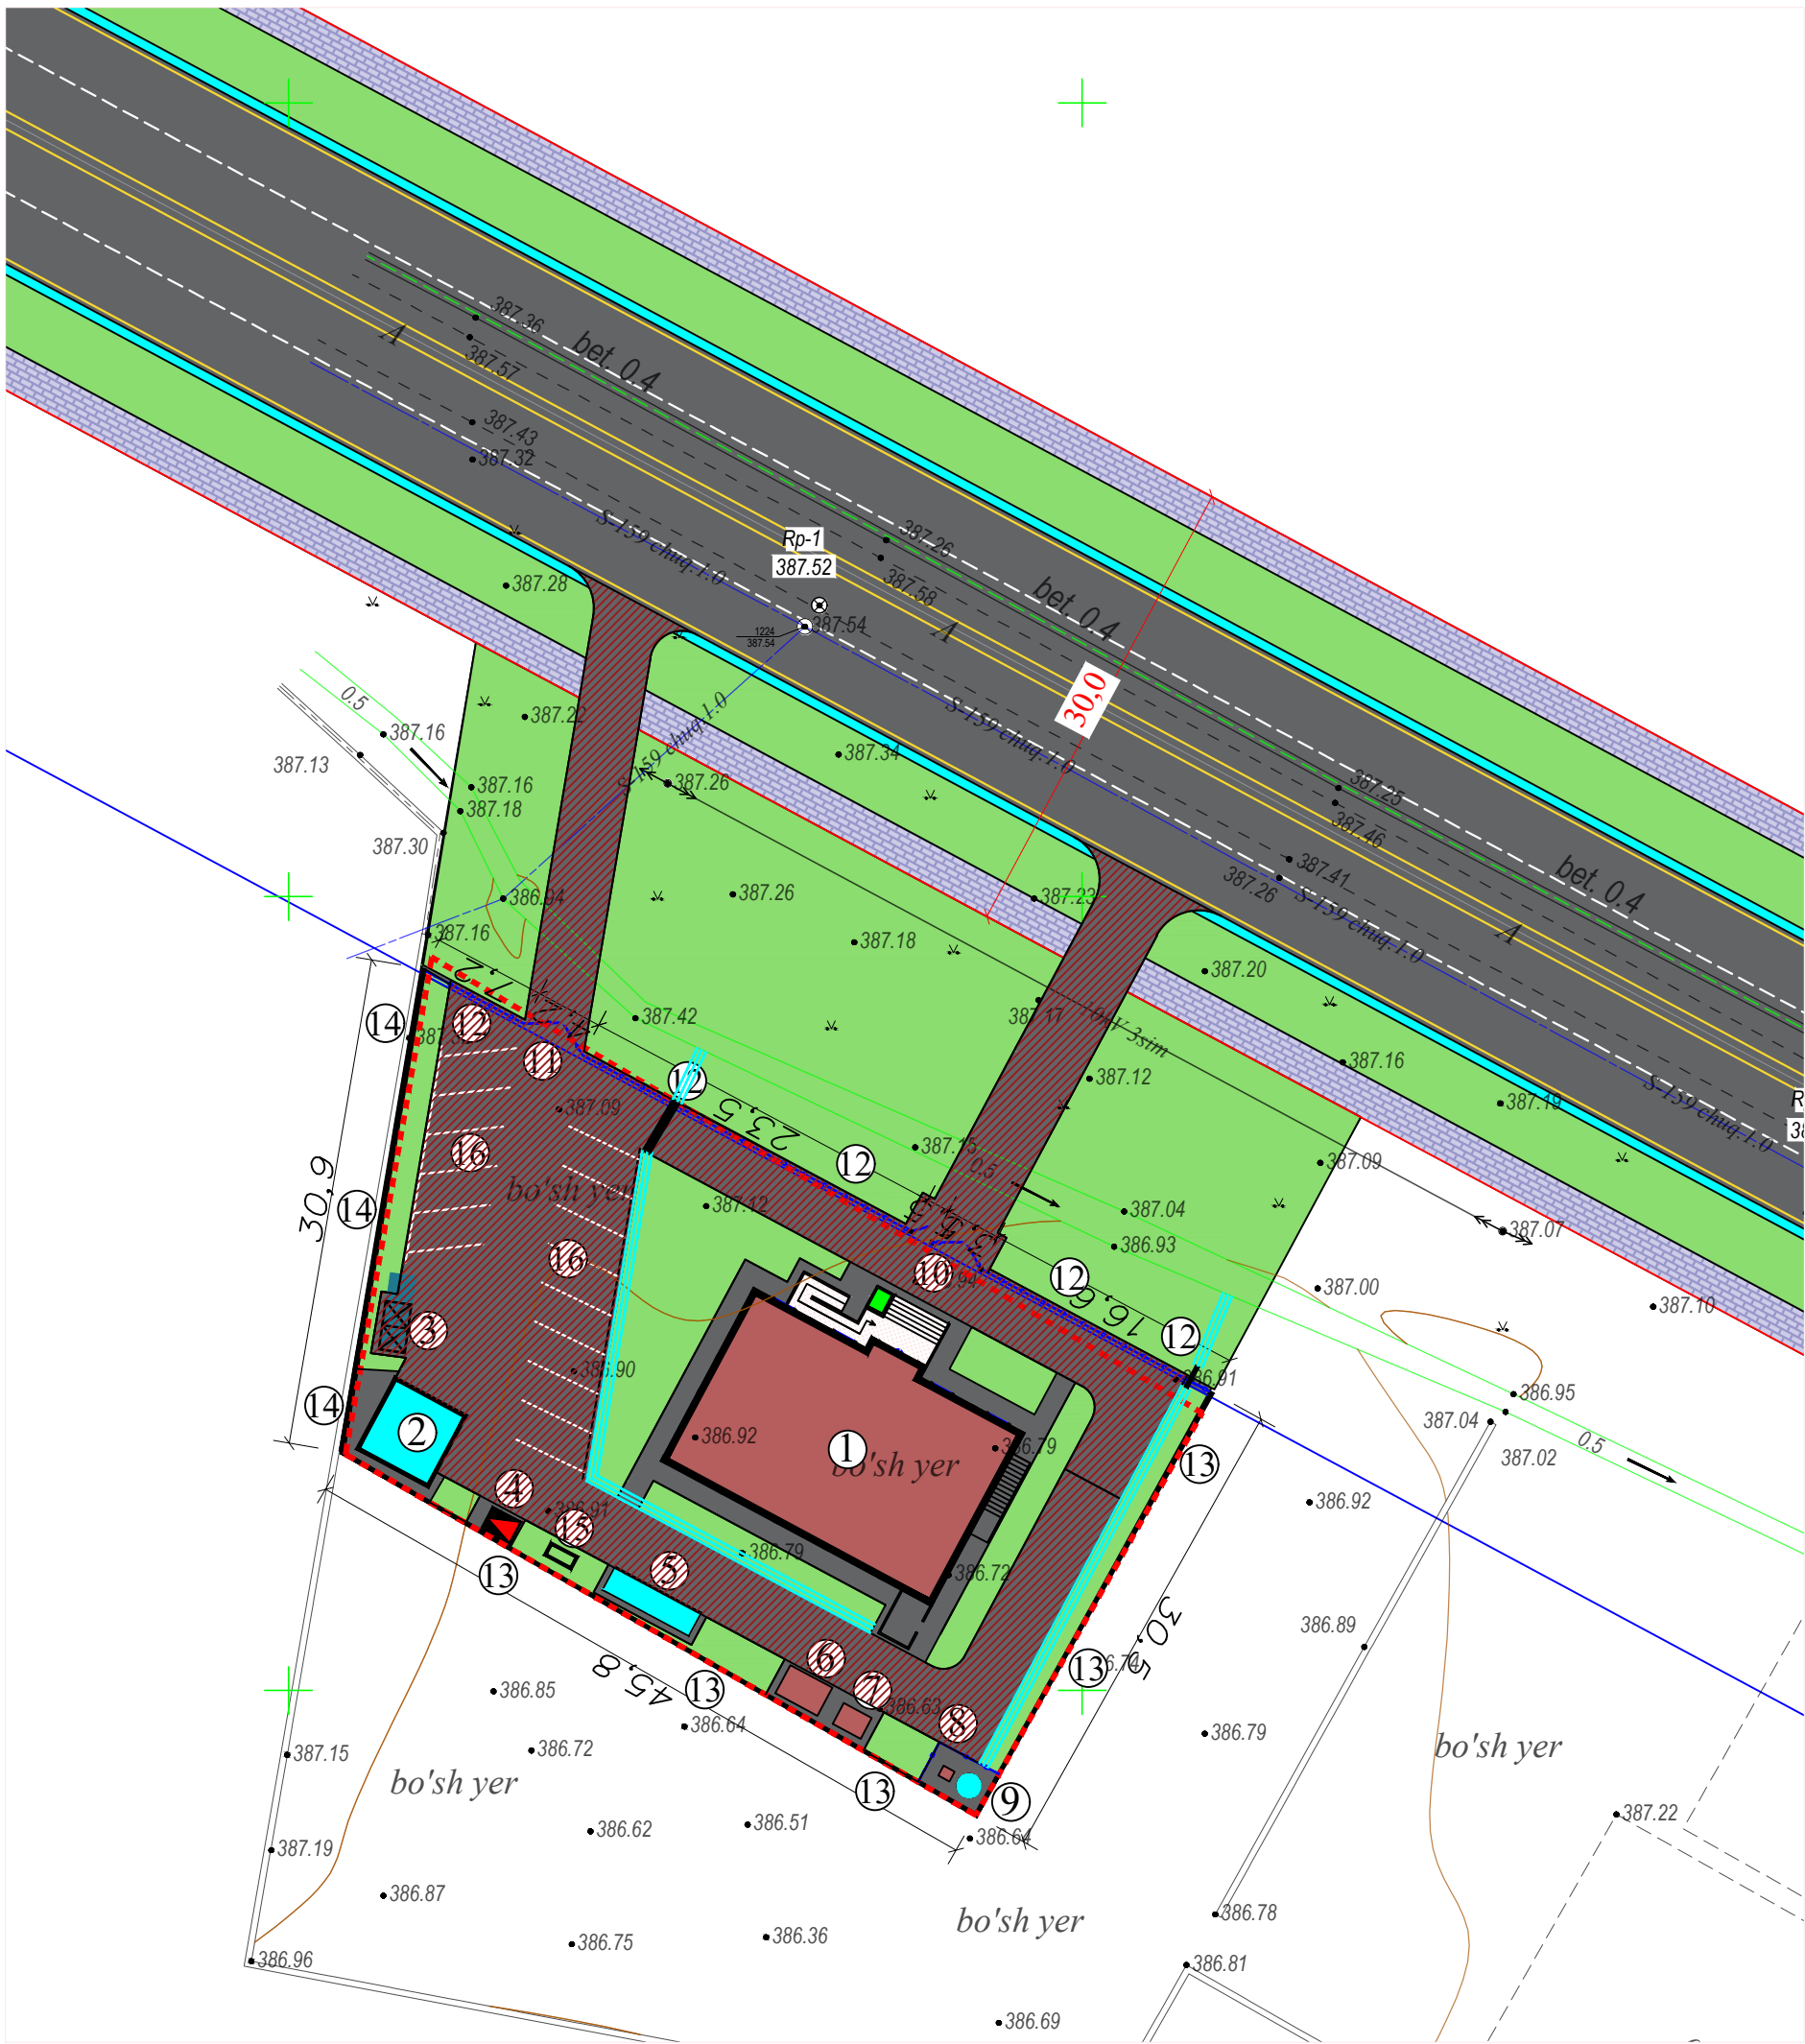

Условные обозначения

- 1

Проектируемые здания и сооружения
- Проектируемые проезды, дорожки
- Озеленение
- Мусора сборник
- Автостоянка

Лойихавий novlar

Avtoturargoh

Beton qoplama

Daraxt va butalar

Tartib raqam


Daraxt va butalar soni

Отметка дна лотка
419.50 — Лойихавий otmetka
419.56 — Mavjud otmetka

Изох:

- Obodonlashtirish va Ko'kalamzorlashtirish 1:500 miqyosli topografik tasvir asosida loyihalandi.
- Beton yo'laklar qalinligi 8.0 sm.
- Beton yo'laklarda har 3-6 metr oralig'ida deformatsiya choklari hamda choklar orasini to'ldirish uchun bitum qoplama qilinishi shart.
- Yomg'ir suvlarini qochirish uchun yangidan quyma beton novlar qilindi.
- Ko'kalamzorlashtirish 1:500 miqyosli topografik tasvir asosida loyihalandi.
- Daraxtlar orasi 4 metr, butalar orasi 2.0 metrdan ekilsin.

Qirqim 1-1

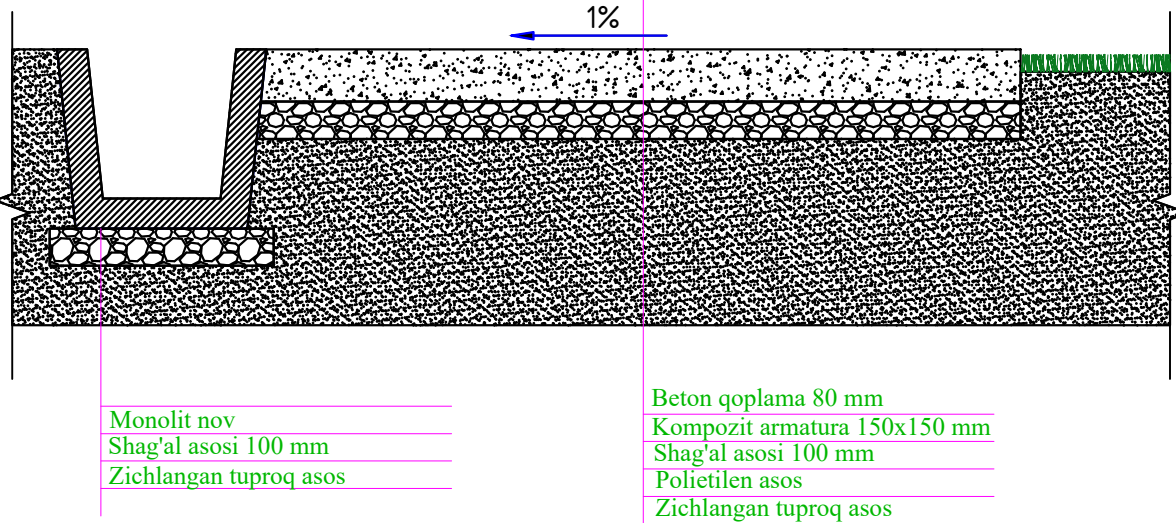

Экспликация

№ п/п	Наименование	Ст. огн.	Кол. во	Площ. застр.	Наименование пр. орг. № тип. пр.
1	Маъмурий бино 2 каватли		1		Лойихавий
2	Ёнгин хавфсизлик ховузи		1		Лойихавий
3	Чикинди тўплаш жойи		1		Лойихавий
4	ТП		1		Лойихавий
5	Выгреб 15 м3		1		Лойихавий
6	Модульное котельный		1		Лойихавий
7	Тепла насос		1		Лойихавий
8	Прямом для насос		1		Лойихавий
9	6м3 ичимлиу сув кудуги		1		Лойихавий
10	Ворота с калиткой к. 1,5 в. 3,5		1		Лойихавий
11	Ворота		1		Лойихавий
12	Ограждения ожурный		47,0 п/м		Лойихавий
13	Ограждения глухой		76,3 п/м		Лойихавий
14	Ограждения глухой		31,0 п/м		Ремонт
15	Пожарный щит		1		Лойихавий
16	Автотураргох				Лойихавий
Малые архитектурные формы					
	Скамья				Лойихавий
	Урна				Лойихавий

Obodonlashtirish ishlari ko'lami

№ п/п	Nomlanishi	O'Ich. bir.	Miqdori
1	Yo'l asos tagini qazish H - 140 mm	m³	135.0
2	Qum va shag'al aralashmali qoplama (ГИС).C4. qat. 100 mm	m²	965.0
3	Polietilen asosli qoplama	m²	965.0
4	Устройство под композитного арматура Д 4А1 шагом 150x150 мм	m²	965.0
5	Sement beton monolit qoplama qat. 100 mm M200	m³	96.5
6	Beton yo'llar uchun deformatsiya choklari va bitum qoplamasi	p.m. /m³	200.0/0.2

Irrigatsiya ishlari ko'lami

№ п/п	Nomlanishi	O'Ich. bir.	Miqdori
1	Novlarga xandaq qazish 700x700 mm	m³	44.0
2	Quyma sement-beton monolit nov (M200)	p.m. /m³	78.0/10.0
3	Polietilen quvur (C-SDR 17.6) Ø-250,0 mm. Devor qalinligi 11.4 mm	p.m.	12.0
4	Nov tagi va atroflarini qo'lda qayta ko'mish	m³	8.0

Ko'kalamzorlashtirish ishlari ko'lami

№ t/r	Nomlanishi	O'Ich. bir.	Miqdori
1	Daraxtlarni ekish uchun chuqurlarni qo'lda tayyorlash Ø - 0,7 м H - 0,7 м	dona	25
2	Daraxtlarni chuqurlarga ekish Ø - 0,7 м H - 0,7 м	dona	25
3	Butalarni ekish uchun chuqurlarni qo'lda tayyorlash	dona	30
4	Butalarni chuqurlarga ekish Ø - 0,5 м H - 0,5 м	dona	30
5	Chaqiq toshli asos qat.10 sm	m²	12.0
5	Maysazor o'ti javdarlarini ekish	m²	350.0
Daraxt va butalar			
1	Qarag'ay H-2.5-3.0m Ø-60mm	dona	25
2	Lagestremiya H-1.0-1.5m Ø-40mm	dona	30

БАЛАНС ЗЕМЛЯНЫХ РАБОТ

№/№ п/п	Наименование	Количество	
		Насыпь м³	Выемка м³
1	Планировка территории	1244.0	0.0
2	Снятие растительного грунта		
3	Избыточный грунт от устройства		
	а) котлованов зданий (сооружений)	—	—
	б) корыт под одежду проездов и площадок	—	135.0
	в) ирригационной сети	—	44.0
	г) под озеленение	—	—
4	Коэффициент остаточного разрыхления (3% от объема насыпи)	37.0	—
ИТОГО		1281.0	179.0
Вывозится автомашинами на расстоянии (км)		—	1102.0
БАЛАНС		1281.0	1281.0

Обемы работ по вертикальной планировке

№ п/п	Наименование	Едн. изм.	Кол. во
1	Устройство выемки в грунтах 2-ой категории бульдозером	м³	0.0
2	Устройство насыпи в грунтах 2-ой категории бульдозером	м³	1281.0
3	Уплотнение грунта в насыпи кулачковыми катками послойно по 30 см. с поливкой водой	м³	1281.0
4	Планировка территория бульдозером	м²	1555.0
5	Погрузка и вывоз грунта автосамосвалами на расстояние до 10 км.	м³	1102.0

Заказчик:

ГП.

Объект:

Қизирік тумани, "Дўстлик" маҳалласида маъмурий бино қуриш

Генплан.

Стадия Лист Листов
Р.П. 3 4

M1:500

ООО
"Bino inshoot me'mor loyiha"
г.Термез .

