



ZAMANLAS
DAWIR
JEKE MENSHIK KARXANASI

РАБОЧИЙ ПРОЕКТ

Амударе тумани D238 автомобиль йўлининг туман
марказидан ўтган қисмининг меъморий қиёфасини яхшилаш
ҳамда суғориш тизимларини қуриш

Албом

Генеральный план
и разбивочный план

Г.НУКУС 2026-год.



Ведомость основных комплектов рабочих чертежей

Обозначение	Наименование	Примеч-е
АС.		
ЭО.		

Ведомость рабочих чертежей

Лист	Наименование	Примечание.
1	Общие данные	АС-1
2	Ситуационный схема М 1:1000	АС-2
3	Генеральный план озеленение, сечение1-1 и расположение брусчатки	АС-3
4	Генплан с разбивочном чертеже	АС-4
5		АС-5
6		АС-6

Общие данные

IV Климатический район.
Расчетная зимняя темпаратура
Сейсмичность района
Нормативная скорость напора ветров
Нормативная снеговая нагрузка

- 20°С.
- 7 баллов.
- 38 кгс/м2.
- 50 кг/м2.

Проект разработан в соответствии с действующими нормами и правилами предусматривает мероприятия обеспечивающие взрывную,взрывопожарную безопасность при эксплуатации здания.

Г И П  Джиемуратов

Баланс территории


№ п/п	Наименование	Площадь	
		м²	%
1	Общая площадь	109330.4	100
2	Площадь застройка	0.0	0.00
3	Площадь твердых покрытий	11375.0	10.40
4	Площадь озеленения	97955.4	89.60



BOSH REJA




Qurilish uchun bosh reja qurilish Амударе тумани D238 автомобиль йўлининг туман марказидан ўтган қисмининг меъморий қиёфасини яхшилаш ҳамда суғориш тизимларини қуриш М 1:1000 topoasosida arxitektura-rejalashtirish topshirig'iga muvofiq va yong'in va sanitariya me'yorlarini hisobga olgan holda ishlab chiqilgan.
10.93 gektar maydonni qurish uchun ajratilgan uchastka.
Loyiha Nogironligi bulgan shaxslar uchun moslashtirish, beton,bruschatka va taktill yollar yotqizish nazarda tutadi.

Obodonlashtirish

Beton,bruschatka va taktill yollar qurishda mavjud daraxtlarga zarar etkazmagan holda loyihalash. Obodonlashtirish loyihasi o'rta donli beton yo'llar 10 sm qatlam bilan qoplashni nazarda tutadi. Beton,bruschatka va taktill yollar qurishda uz ishiga urindiqlar va urna urnatish. Tungi yoritqishlar urnatish va kichik me'moriy shakllarni qurish ishlarin uz ishiga olgan.

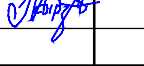						ГП			
						Амударе тумани D238 автомобиль йўлининг туман марказидан ўтган қисмининг меъморий қиёфасини яхшилаш ҳамда суғориш тизимларини қуриш			
Изм.	Кол.уч.	Лист	N док.	Подп.	Дата	Генплан М 1:1000	Стадия	Лист	Листов
ГАП	Нагзатдинов							1	10
ГИП	Джиемуратов								
Разработал	Даулетмурагов					Общие данные	 ZAMANLAS DAWIR JEKE MENSHIK KARKANASI		
Н.контр.	Адилбаев.М								

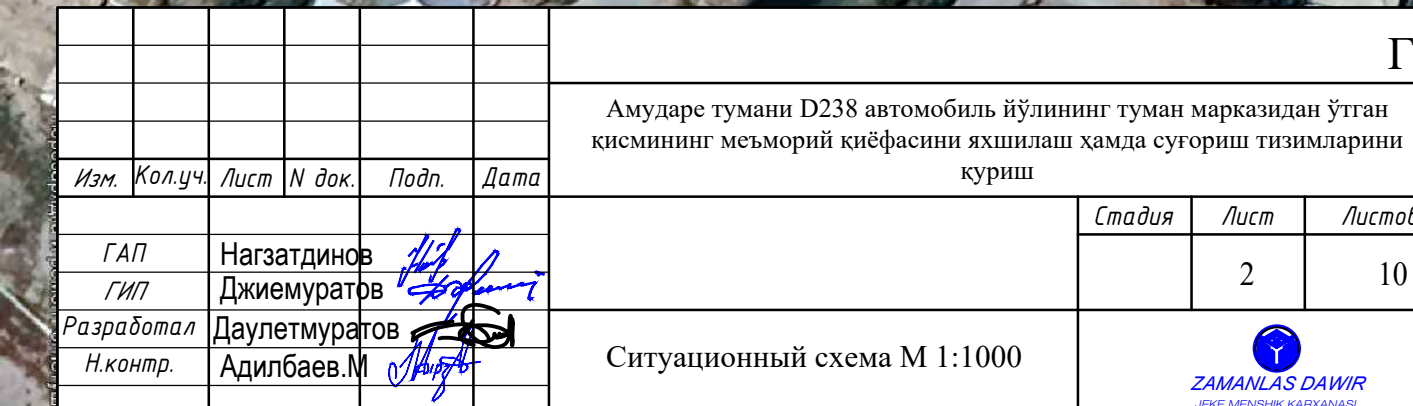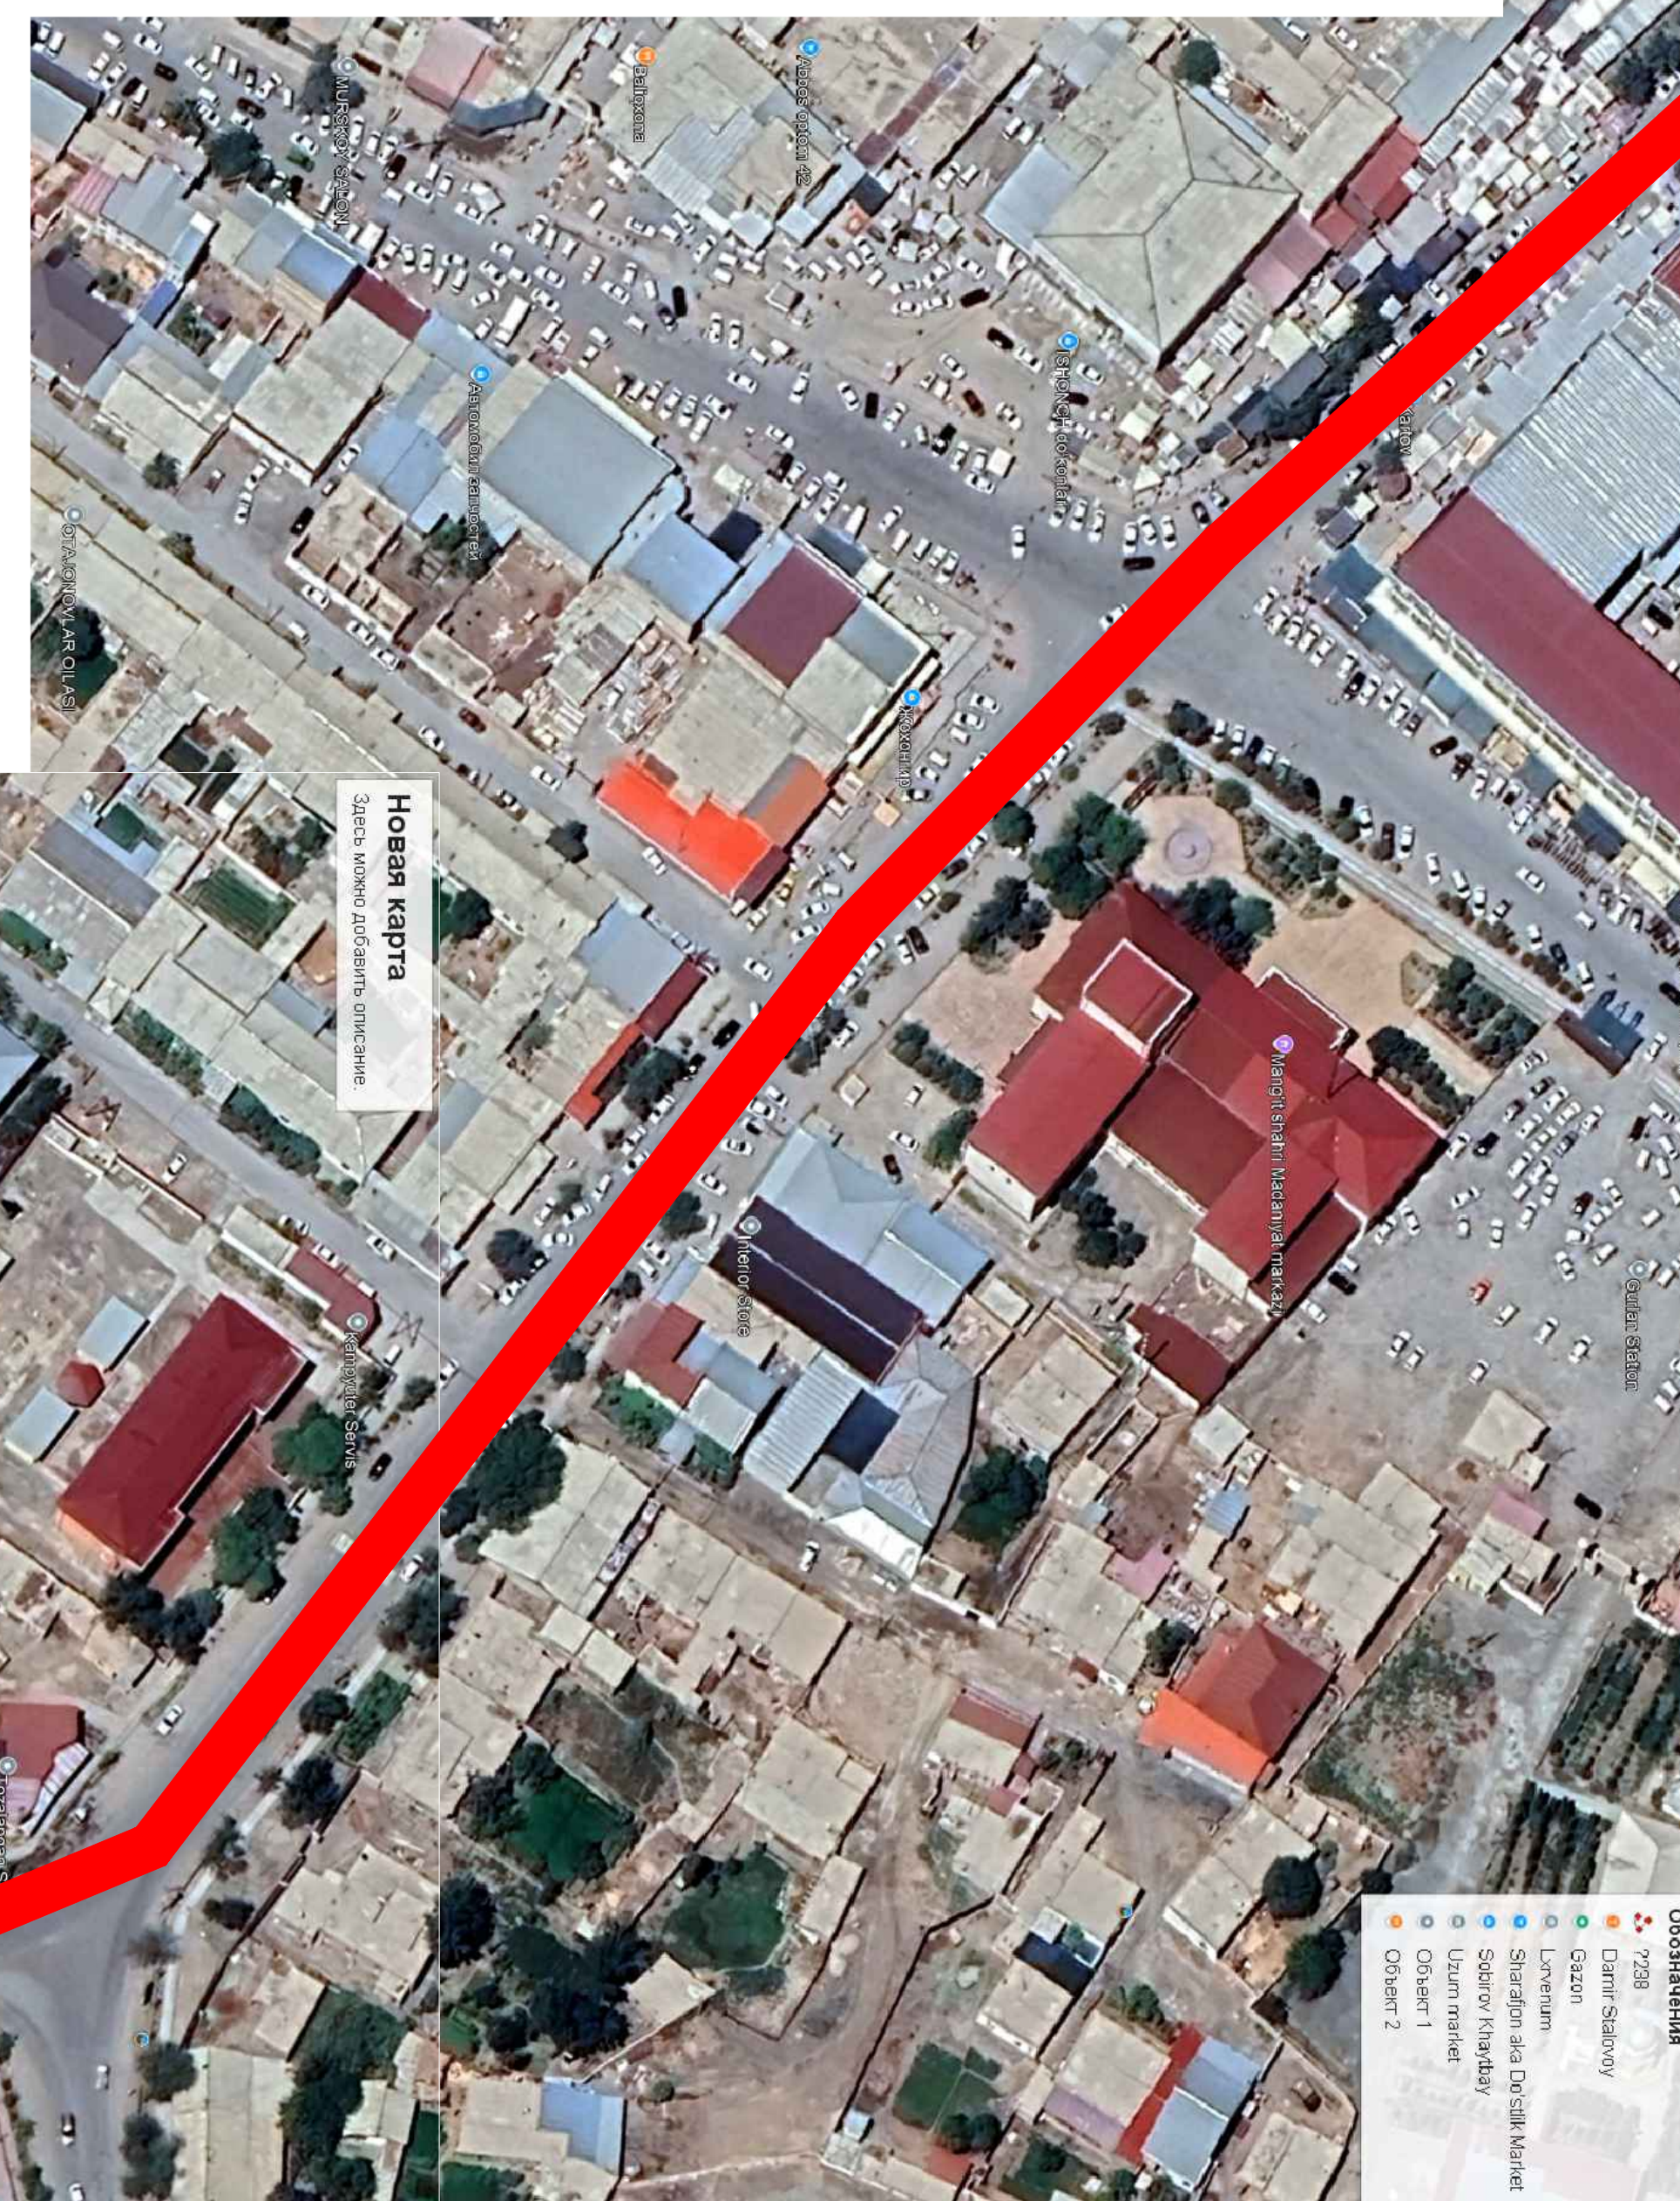


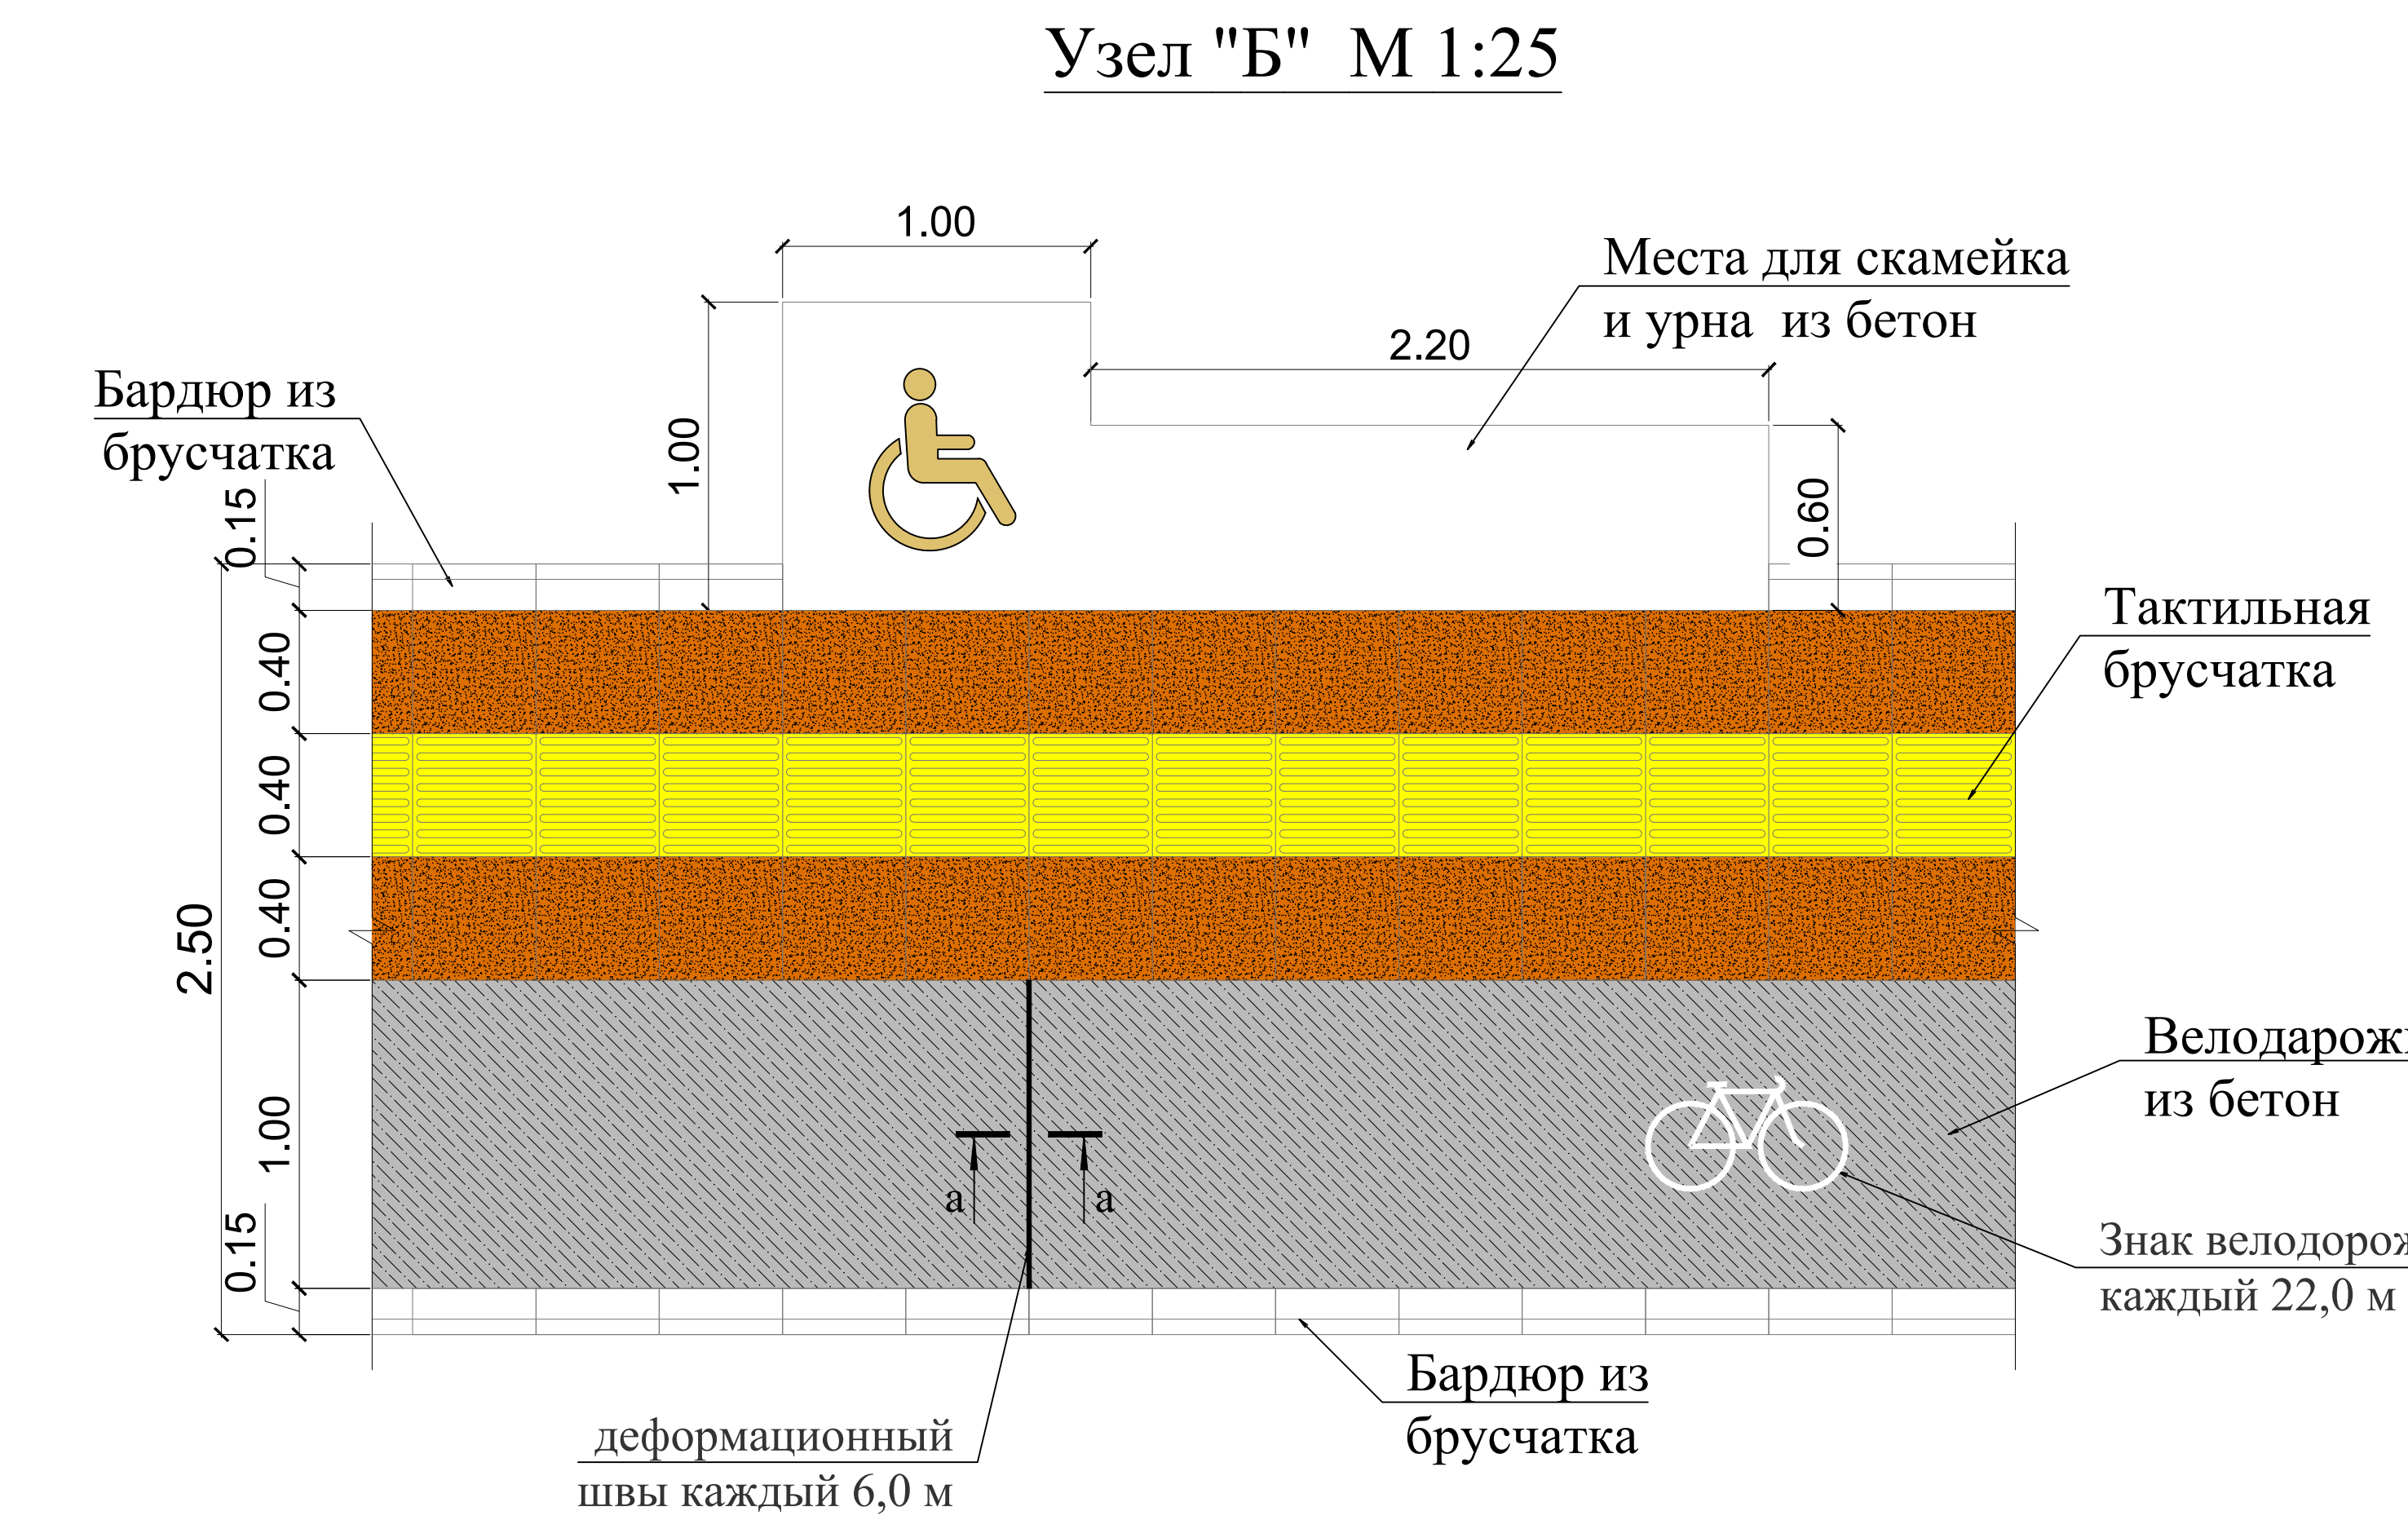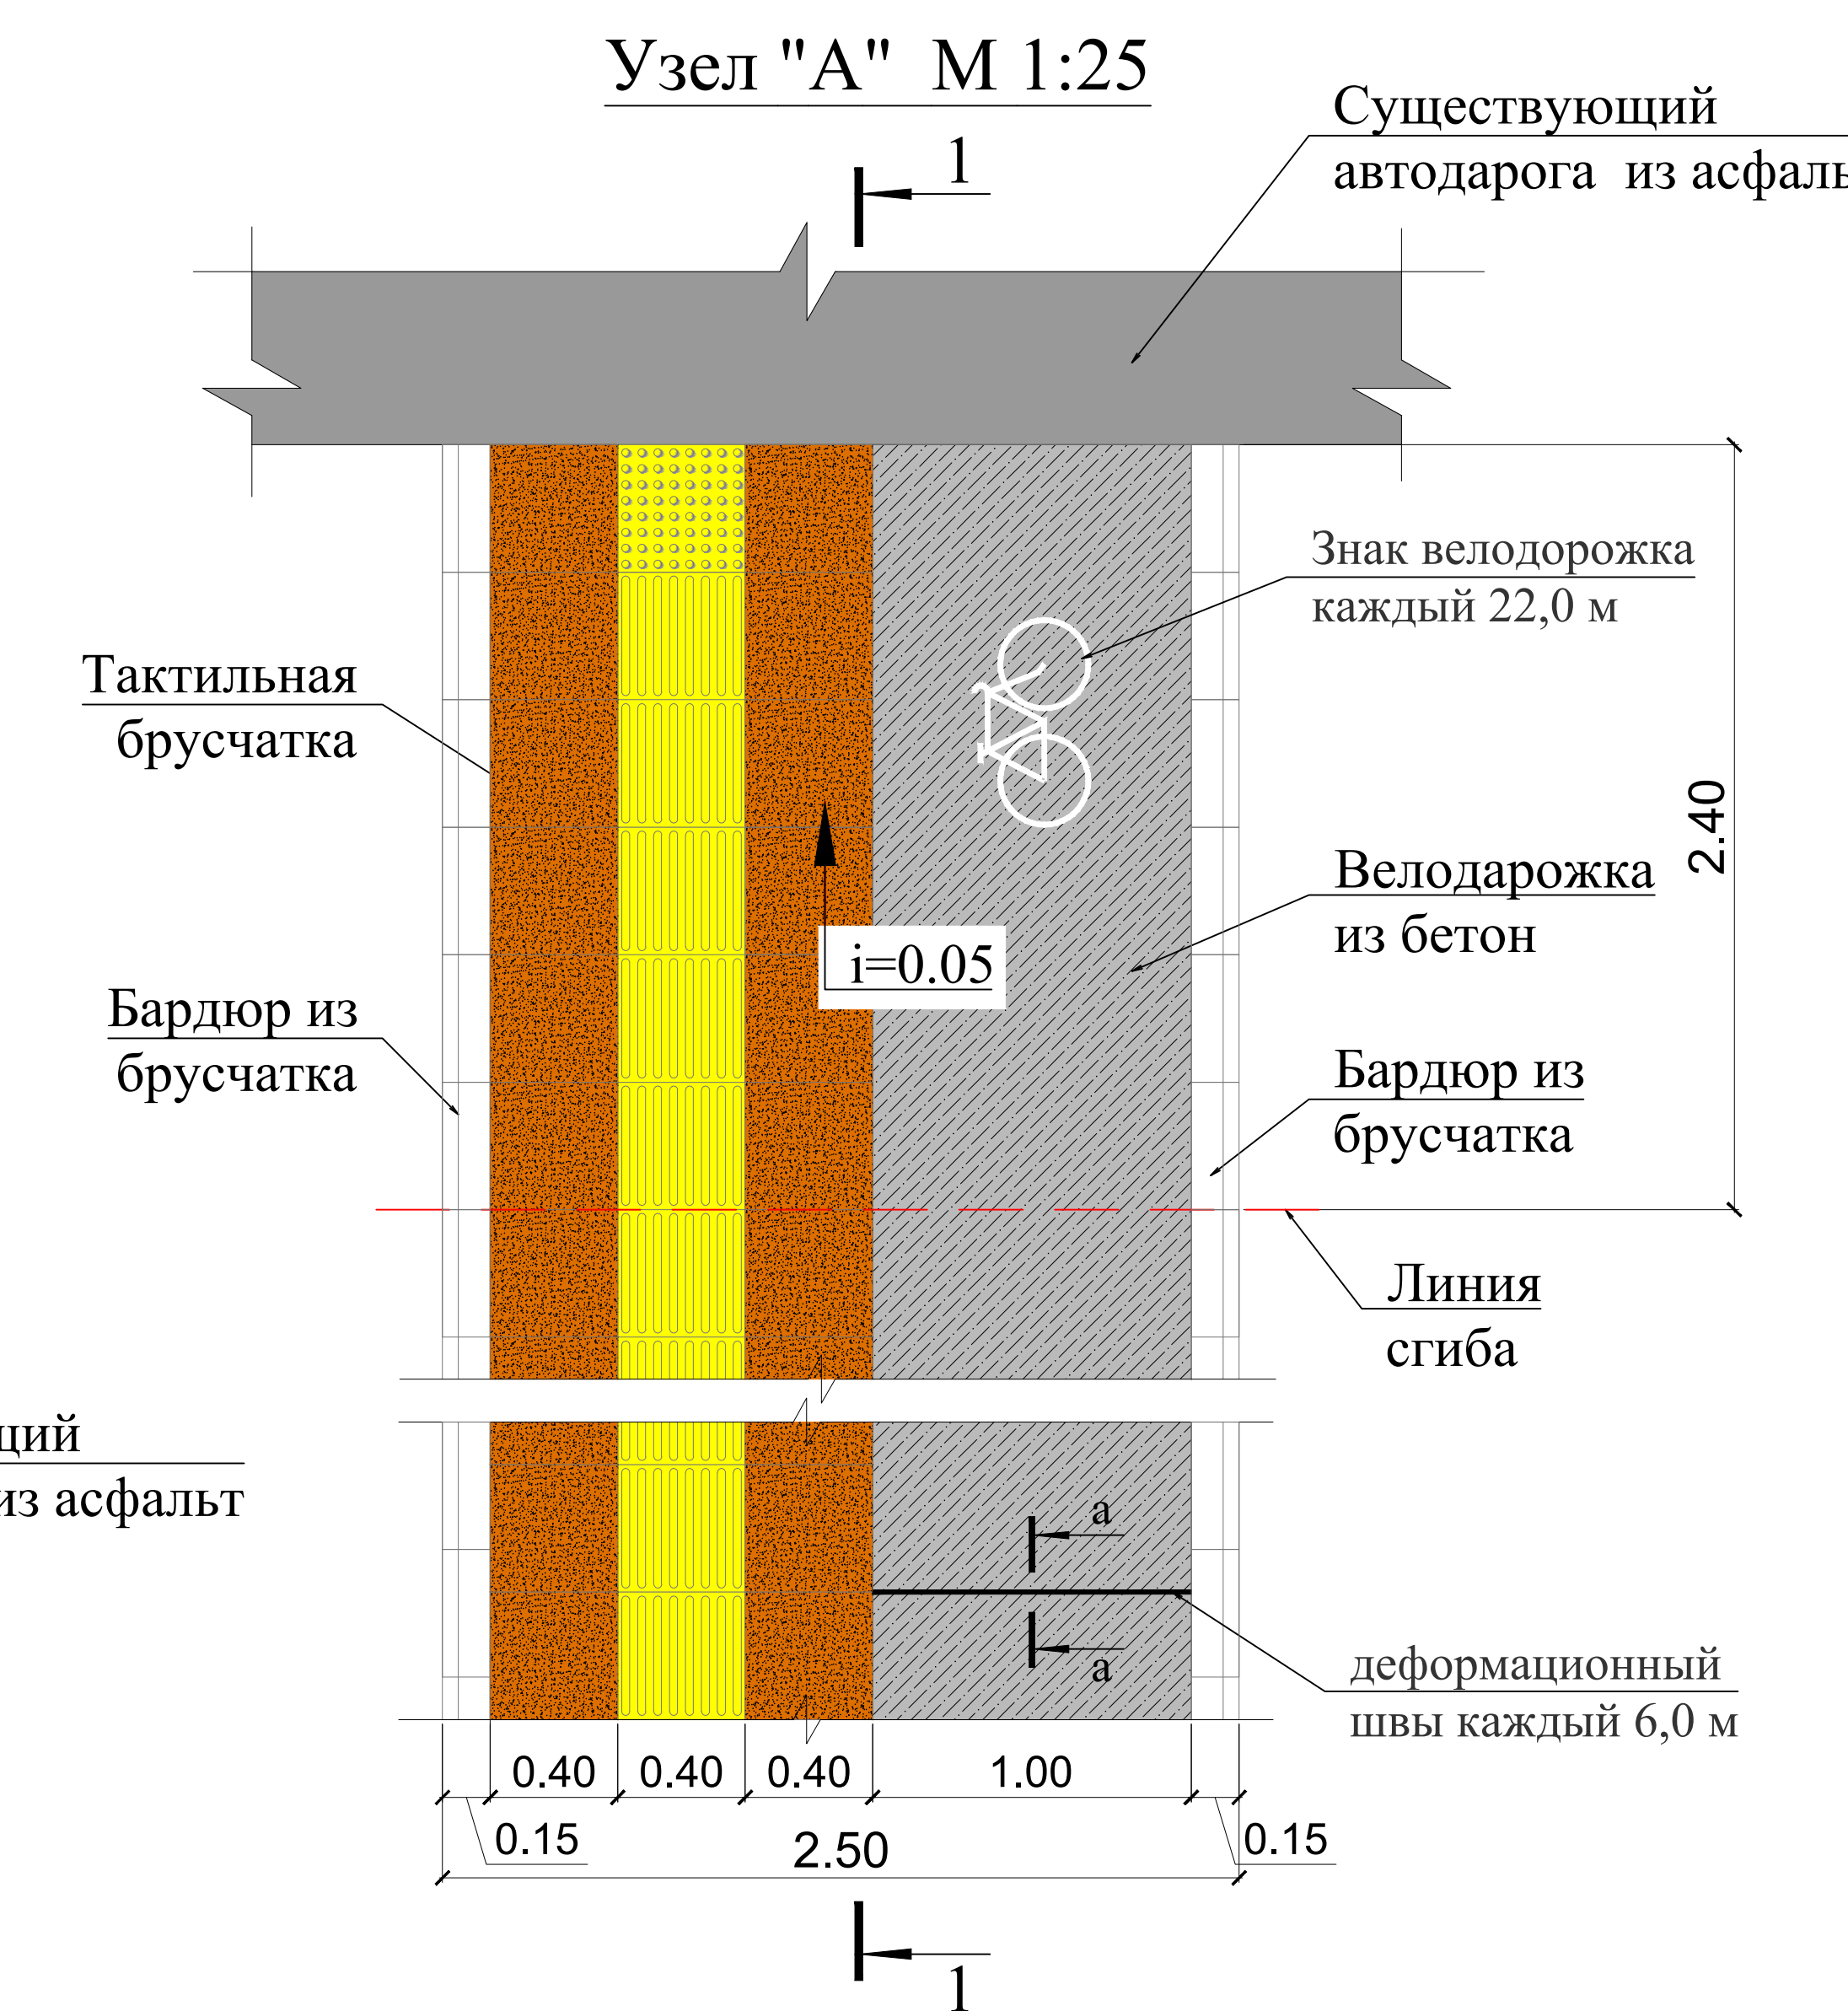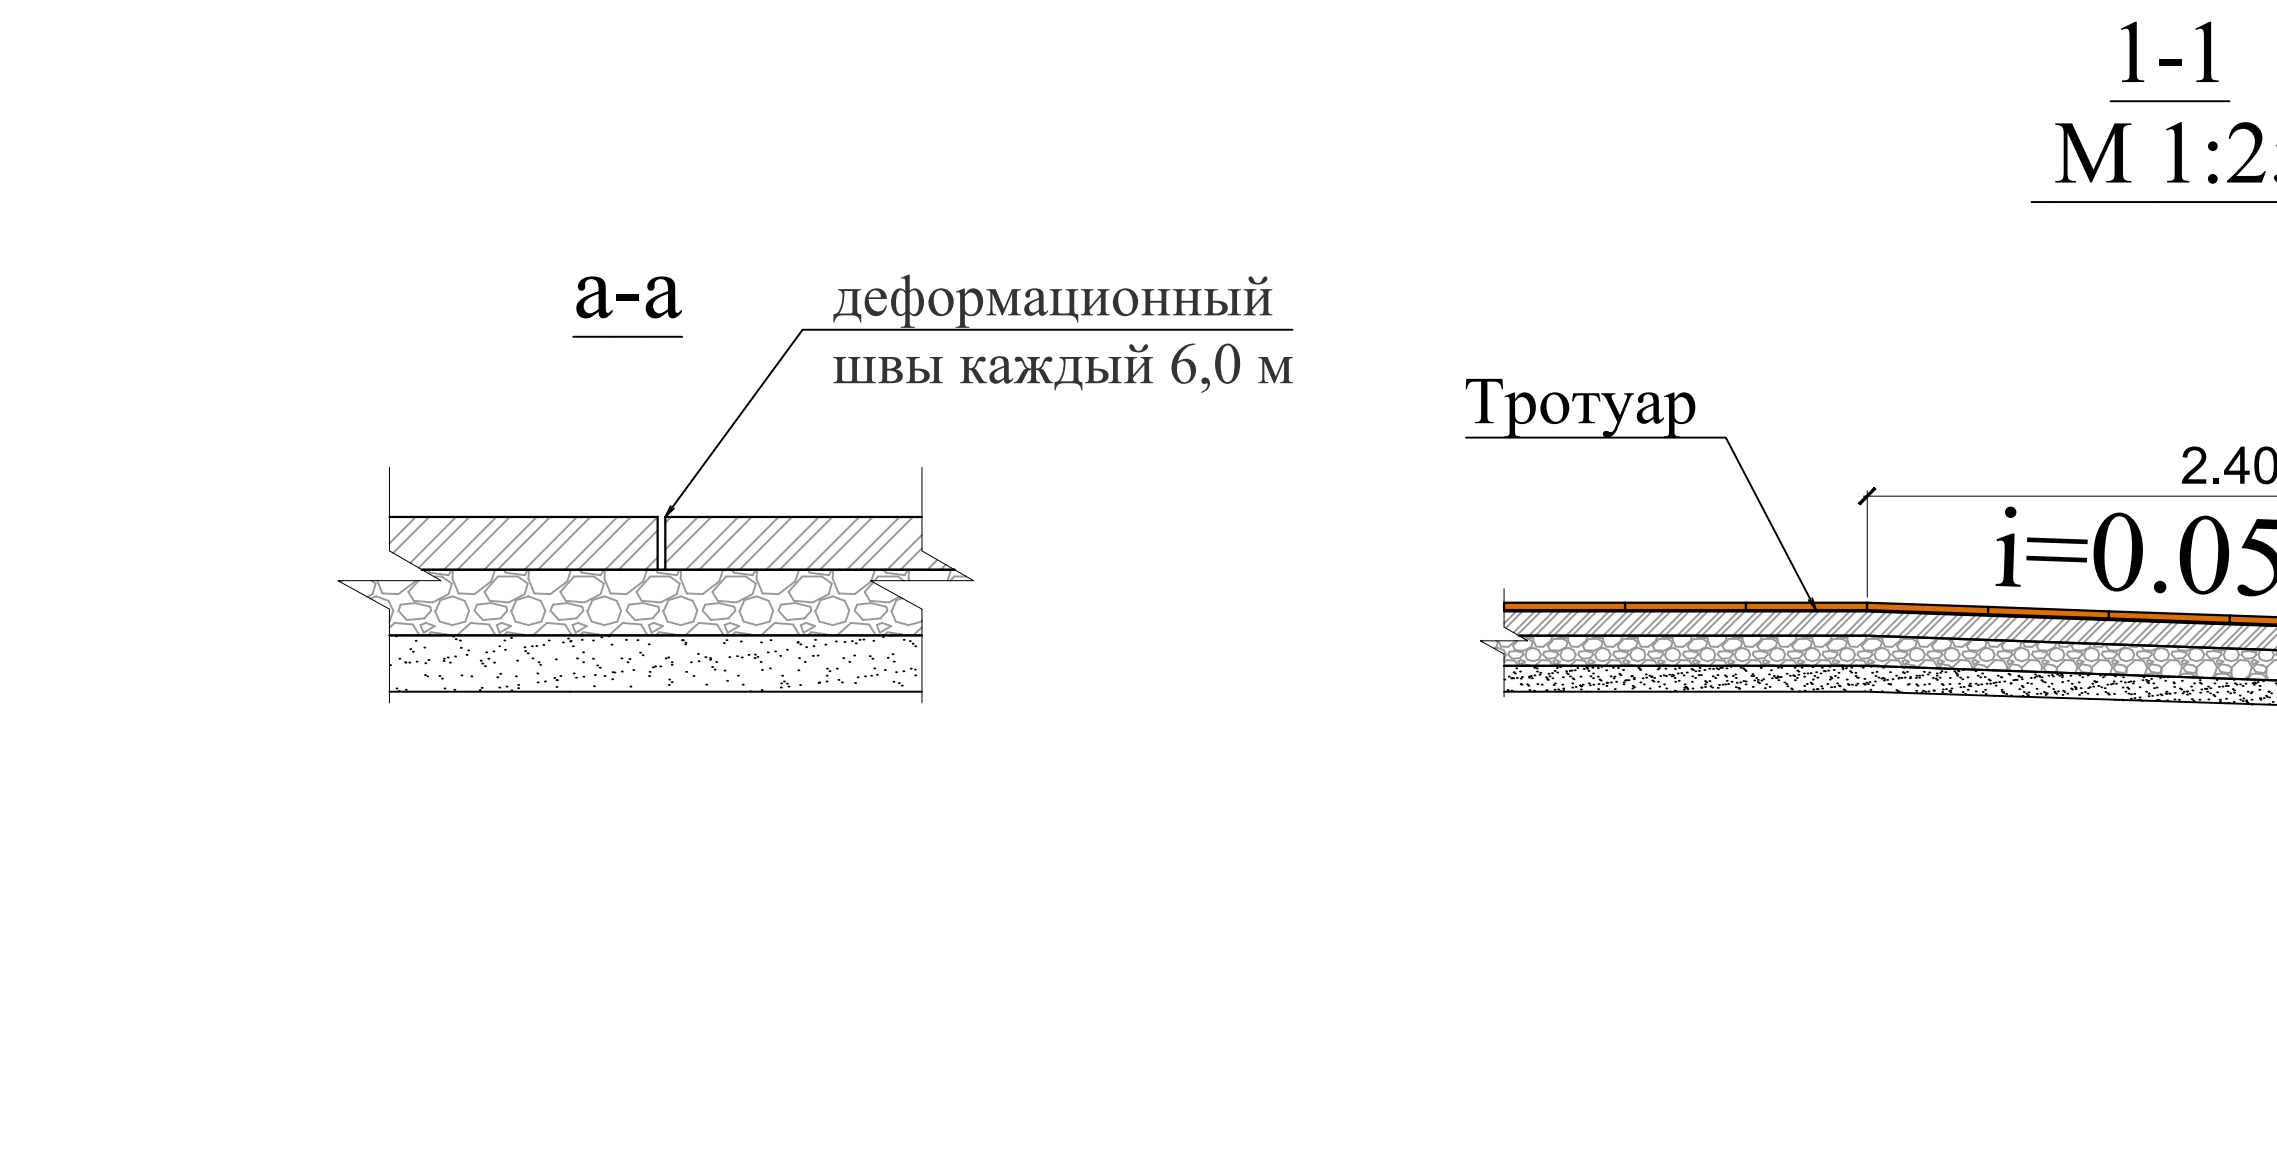[illegible]


Technical drawing of a park bench (Fig. 1) showing dimensions in millimeters:


- Length: 1890
- Height of the backrest: 470
- Height of the seat: 470
- Height of the base: 600
- Width of the base: 600

№ п/п	Наименование	Площадь	
		м²	%
1	Общая площадь	109330.4	100
2	Площадь застройки	0.0	0.00
3	Площадь твердых покрытий	11375.0	10.40
4	Площадь озеленения	97955.4	89.60

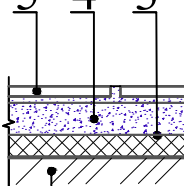
№ п/п	Условные обозначения	Наименование	Ед. изм.	Объем работ.
		Тротуары		
1		Устройство основания из гравия	м³	2953,5
2		Основание из щебня по ГОСТ 25607-2009 толщиной 140 мм	м²	5092,2
3		Основание из щебня по ГОСТ 25607-2009 толщиной 100 мм	м²	8656,8
3		Полиэтиленовая пленка	м²	13749,0
4		Выравнивающий (подстилающий) слой из бетон толщиной 80 мм В12.5	м²	7638,3
5		Сетка Ø4 АБК 200х200мм	кг	2062,34
6		Покрyтия из брусчатка толщину 40 мм	м²	509,20
7		Покрyтия из тактильный брусчатка толщину 40 мм	м²	2036,9
8		Покрyтия из велодорожка из бетон В15 толщину 100 мм (ширина 1000мм)	м²	5092,2
9		Бардюр для тротуаров	м	10184,4

№ п/п	Наименование	Кол-во	Площадь м2	Примечание
1	Административный здания			Существующий
2	Частный здание			Существующий
3	Школа			Существующий
4	Одно этажный жилой			Существующий
5	Ресторан			Существующий
6	Скамейка и урна	30		Проектирование
7	Рынок			Существующий
8	Пешеходный знак (5.16.1; 7.15)	2		Проектирование
9	Пешеходный знак (5.16.2; 7.15)	2		Проектирование
10	Знак парковка (5.15; 7.17)	1		Проектирование
11	Тротуар и велосодорожка	5142,2м		Проектирование

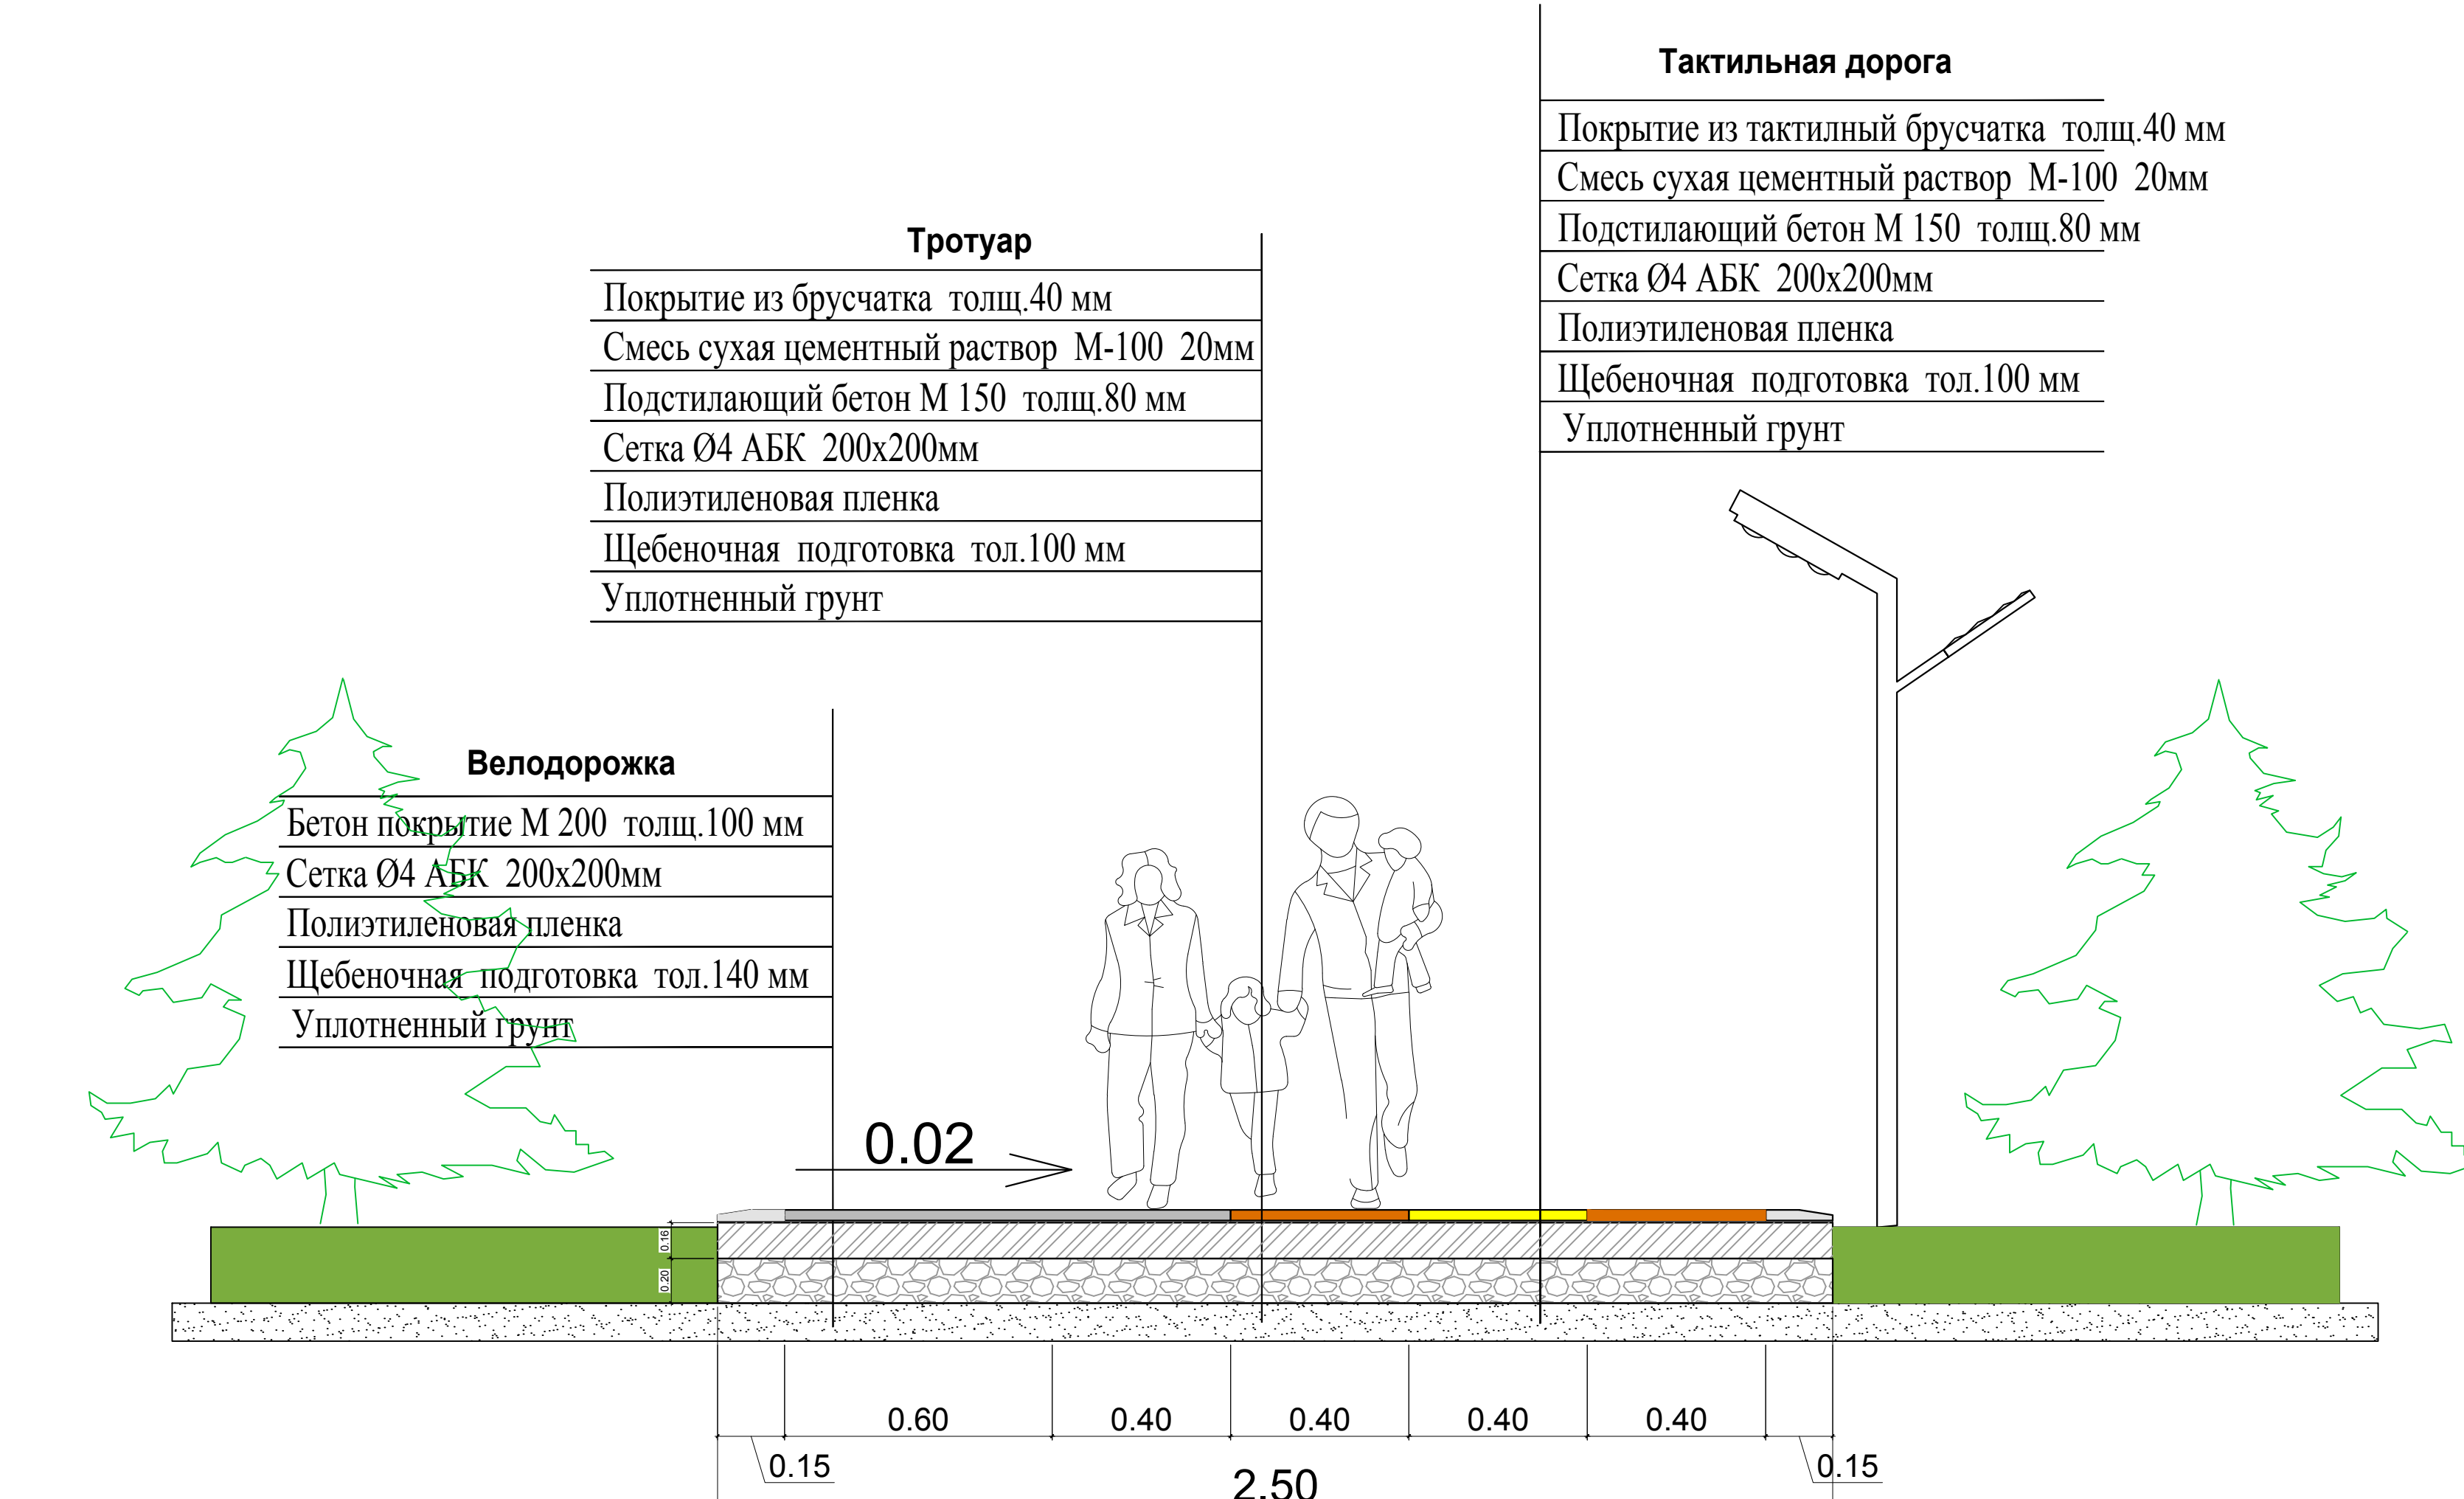[illegible]

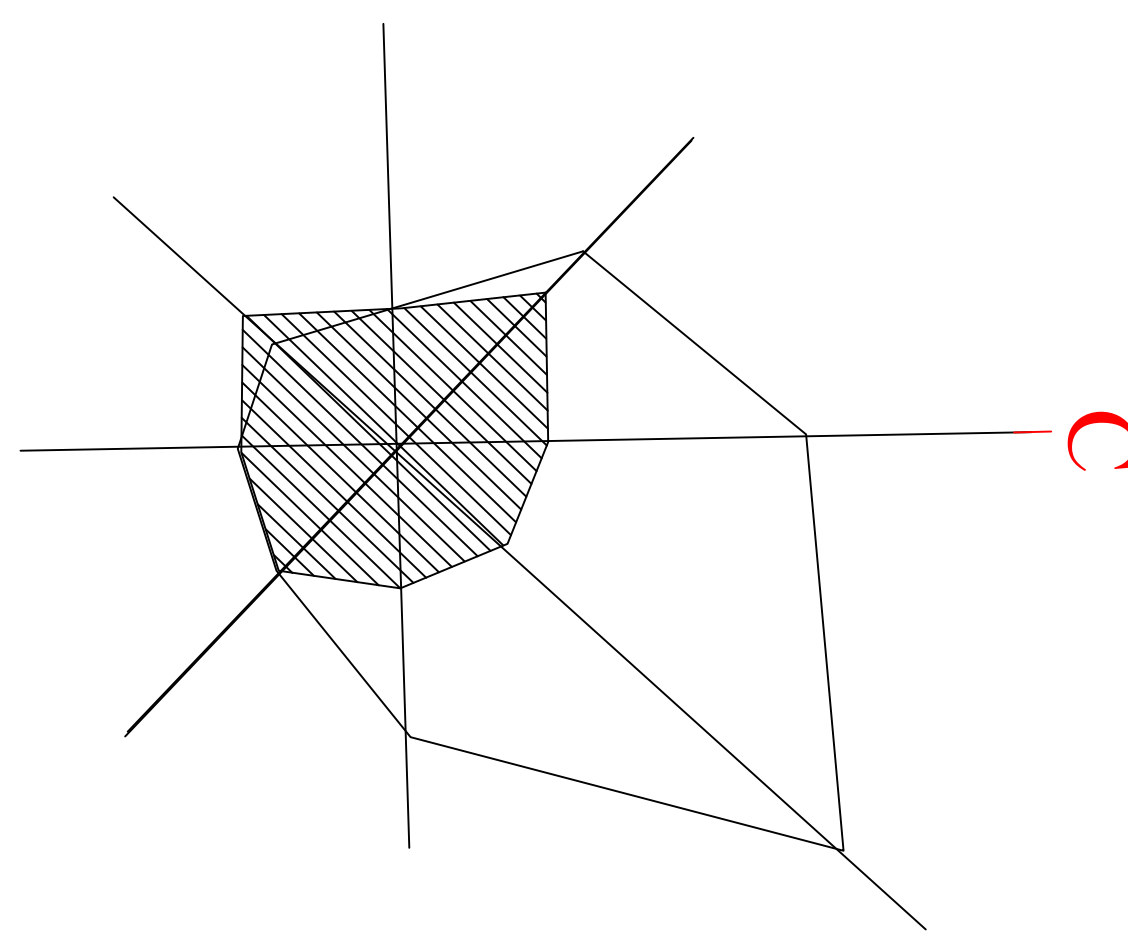

Разбивочный план М 1:1000

 

Условное обозначение

- Существующая административного здания
- Существующая одноэтажного жилой
- Существующая канал
- Проектирование тротуар из брусчатки покрытием
- Существующая дороги и площадки с асфальтный покрытием
- Озеленение
- Нумерация объектов



Баланс территории			
№ п/п	Наименование	Площадь	
		м²	%
1	Общая площадь	109330.4	100
2	Площадь застройки	0.0	0.00
3	Площадь твердых покрытий	11375.0	10.40
4	Площадь озеленения	97955.4	89.60


Экспликация зданий и сооружений

№ п/п	Наименование	Кол-во	Площадь м2	Примечание
1	Административного здания			Существующий
2	Частный здание			Существующий
3	Школа			Существующий
4	Одноэтажный жилой			Существующий
5	Ресторан			Существующий
6	Скамейка и урна	30		Проектирование
7	Ринок			Существующий
8	Пешеходный знак (5.16.1; 7.15)	2		Проектирование
9	Пешеходный знак (5.16.2; 7.15)	2		Проектирование
10	Знак парковка (5.15; 7.17)	1		Проектирование
11	Тротуар и велослужба	5092,2м		Проектирование




Тротуар	
Покрyтие из брусчатки толщ.40 мм	
Смесь сухая цементный раствор М-100 20мм	
Подстилающий бетон М 150 толщ 80 мм	
Сетка Ø4 АБК 200х200мм	
Полнотеловая плeнка	
Щебеночная подготовка тол.100 мм	
Уплотненный грунт	

Тактильная дорога	
Покрyтие из тактильный брусчатка толщ.40 мм	
Смесь сухая цементный раствор М-100 20мм	
Подстилающий бетон М 150 толщ 80 мм	
Сетка Ø4 АБК 200х200мм	
Полнотеловая плeнка	
Щебеночная подготовка тол.100 мм	
Уплотненный грунт	



Велодорожка	
Бетон покрытие М 200 толщ.100 мм	
Сетка Ø4 АБК 200х200мм	
Полнотеловая плeнка	
Щебеночная подготовка тол.140 мм	
Уплотненный грунт	

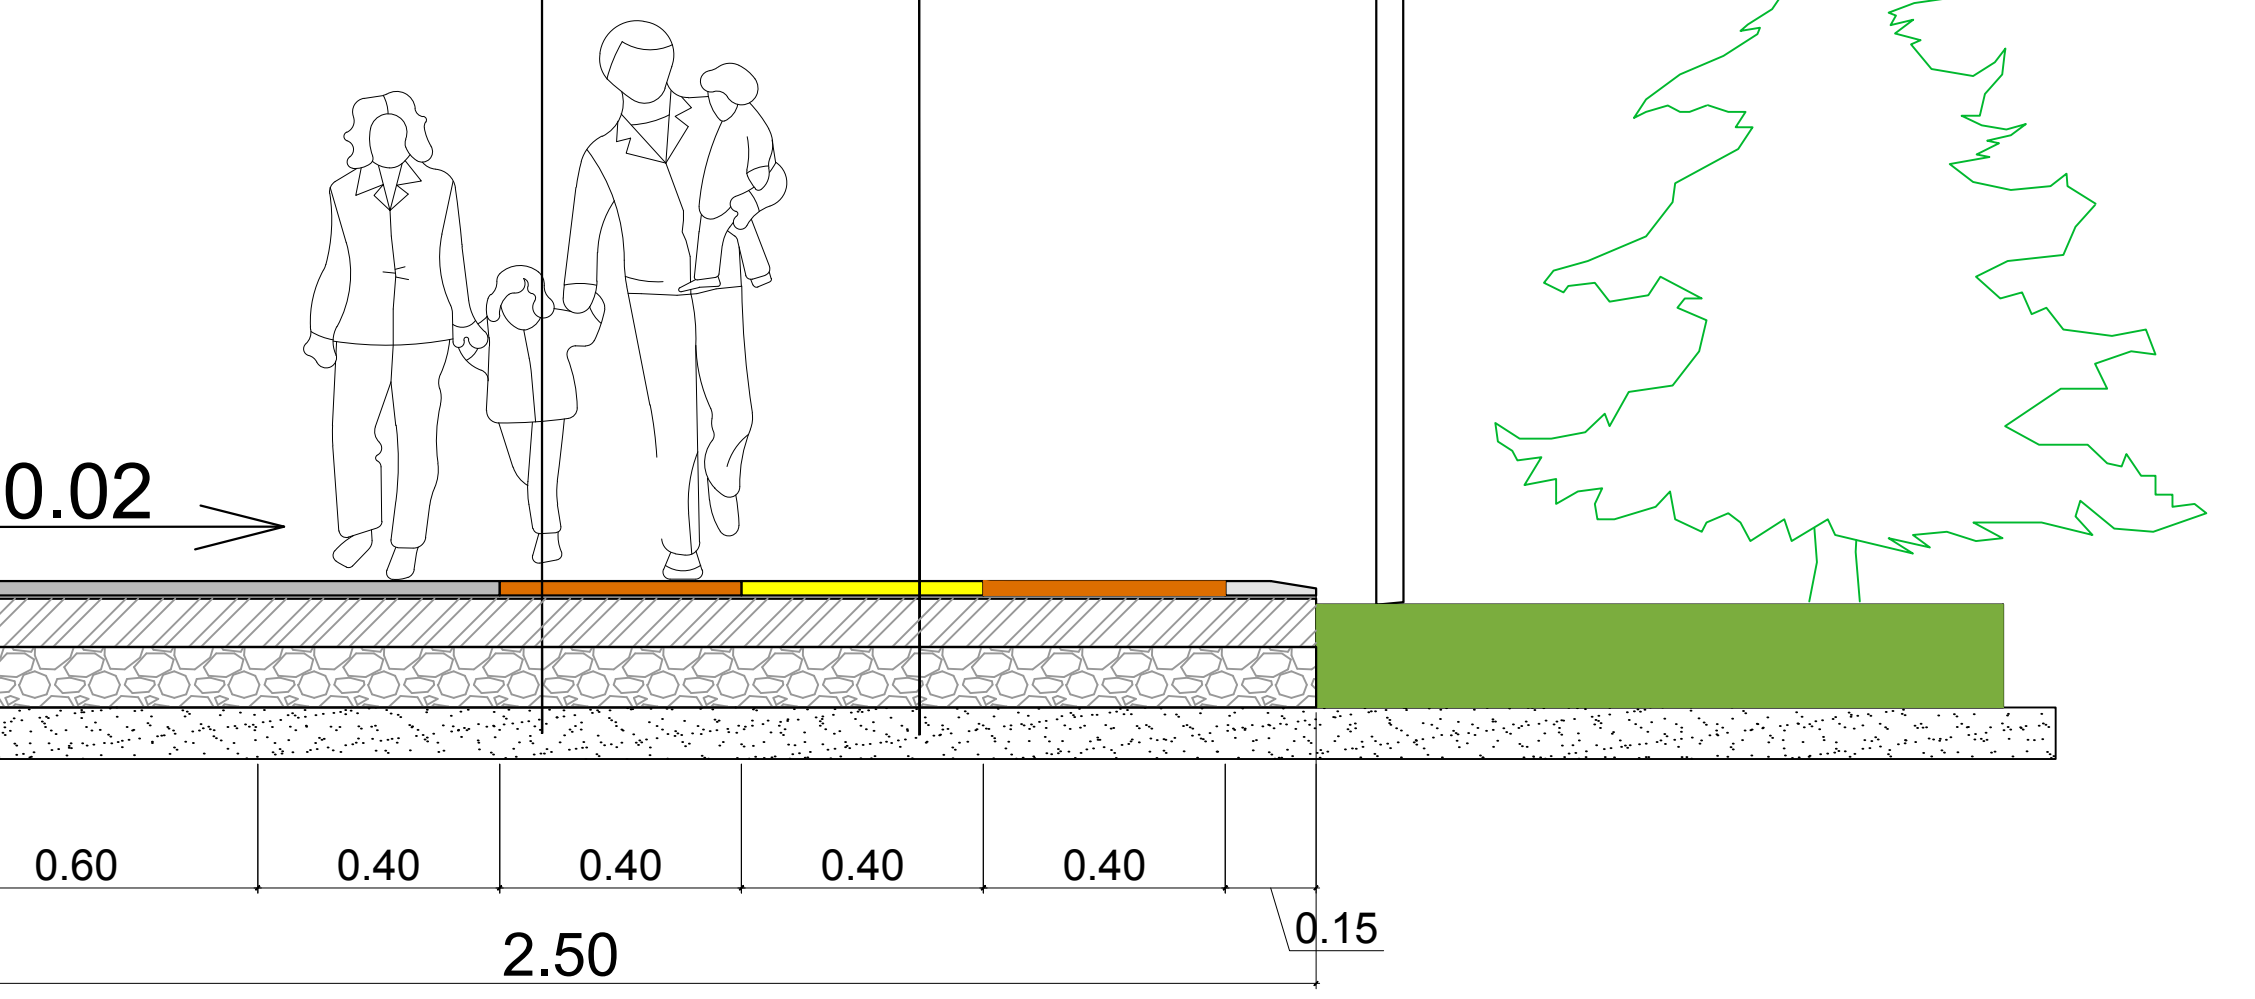

Сечение 1-1 М 1-25

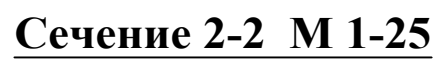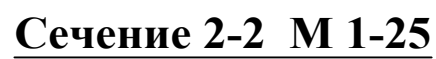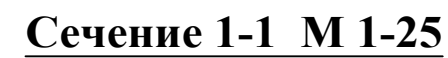


Фрагмент №1
М 1-25

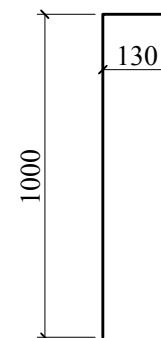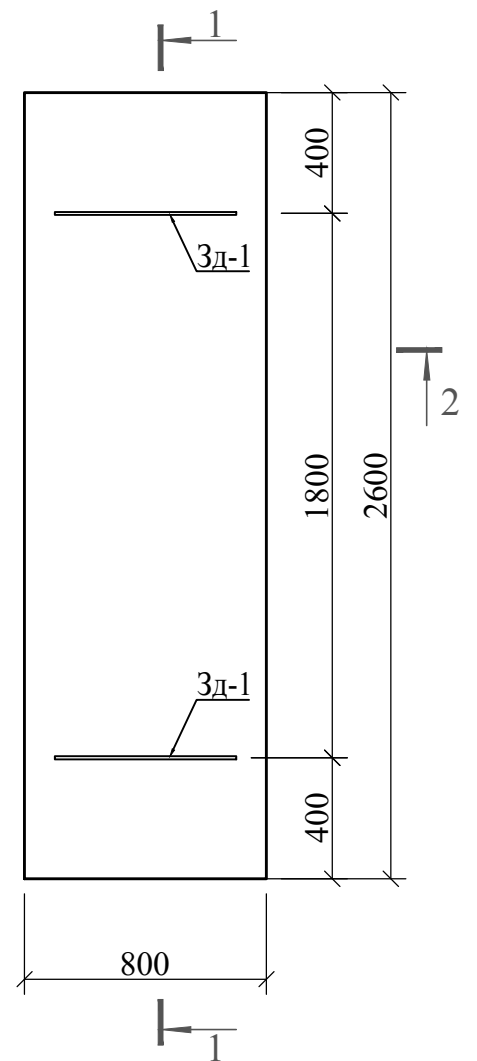


						-AC		
						Амударе тумани D238 автомобиль йўлининг туман марказидан ўтган қисмининг меъморий қиёфасини яхшилаш ҳамда суғориш тизимларини қуриш		
Узг.	Ишт. сони	Варақ	Хужжат №	Имзо	Сана			
ГИП		Джиемуратов				Стадия	Лист	Листы
ГАП		Наззатдинов				РП	5	10
Разработал		Даулетмуратов						
Норм. контр.		Адилбаев.М				 ZAMANLAS DAWIR JEKE MENSHIK KAPXANASI		
						План фундамент мост; Сечение 1-1, 2-2; Спецификация элементов		


Сетка С-1 М 1-25

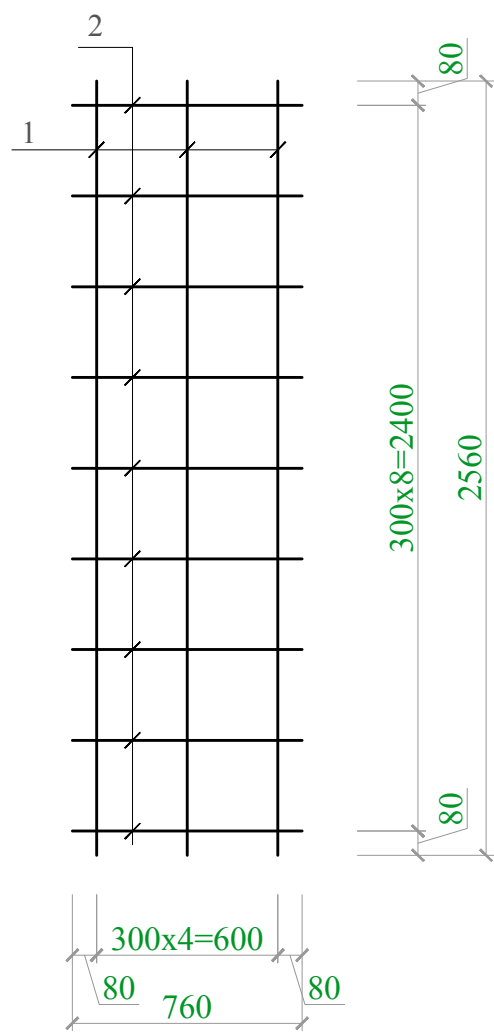

Сетка С-2 М 1-25

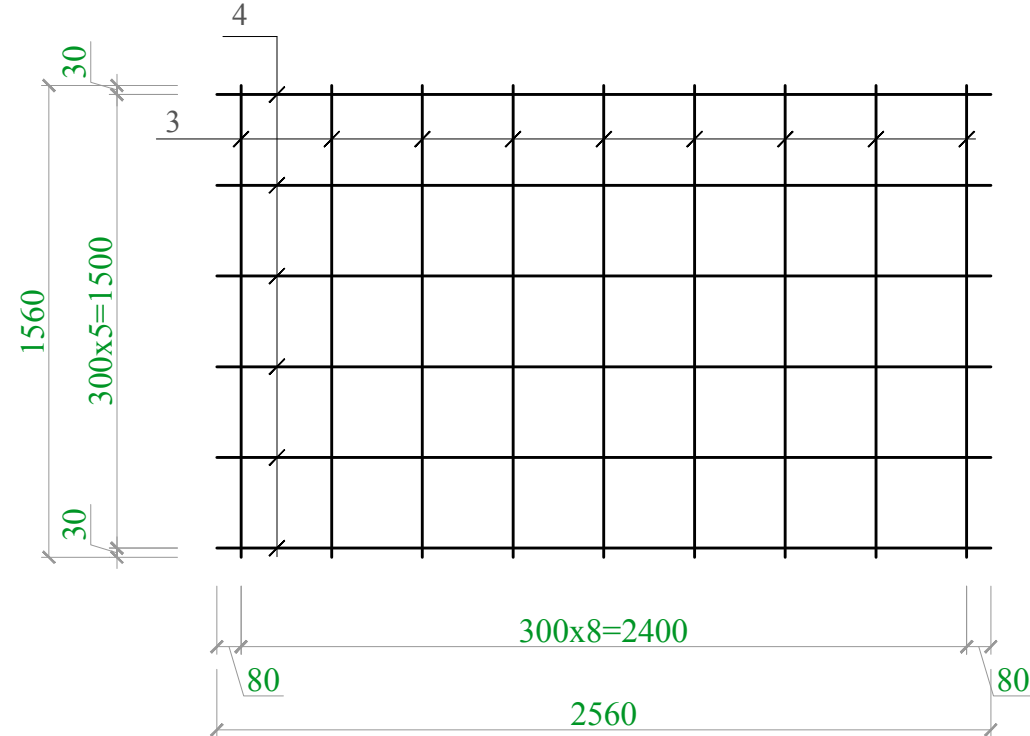

Сетка С-3 М 1-25

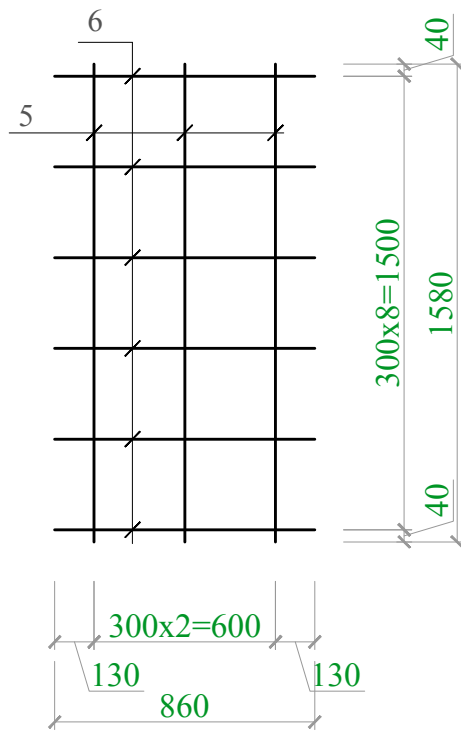

Спецификация элементов (объем на одно штука, всего 4шт)

Поз. №	Обозначение	Наименование	Длина мм	Кол. шт.	Масса кг.	Примечание
		Разработка траншея вручную:				17.10 м ³
		Обратная засыпка вручную:				13.53 м ³
		Щебень толщ. 100мм:				2.80 м ²
		Монолитный фундамент (на сульфатостойким и морозостойким портландцементе W4) класса бетон В25 (350):				3.32 м ³
		Сетка С-1:		3	17.57	52.71 кг
1	ГОСТ 5781-82*	Арматура $\Phi 14$ А-III	2560	3	3.10	9.29 кг
2	ГОСТ 5781-82*	Арматура $\Phi 14$ А-III	760	9	0.92	8.28 кг
		Сетка С-2:		2	35.57	71.15 кг
3	ГОСТ 5781-82*	Арматура $\Phi 14$ А-III	1560	9	1.89	16.99 кг
4	ГОСТ 5781-82*	Арматура $\Phi 14$ А-III	2560	6	3.10	18.59 кг
		Сетка С-3:		7	11.91	83.34 кг
5	ГОСТ 5781-82*	Арматура $\Phi 14$ А-III	1560	3	1.89	5.66 кг
6	ГОСТ 5781-82*	Арматура $\Phi 14$ А-III	860	6	1.04	6.24 кг
Зд-1		Закладной деталь Зд-1:		2	37.78	75.55 кг
а	ГОСТ 5781-82*	Арматура $\Phi 20$ А-III	960	6	2.37	14.23 кг
б	ГОСТ 19903-74	Лист 600х500х10мм		1	23.55	23.55 кг
		Выпуск арматура:		2	11.16	22.33 кг
	ГОСТ 5781-82*	Арматура $\Phi 20$ А-III	1130	4	2.79	11.16 кг

Инв. № подл.	Подпись и дата	Взам. инв. №

							-АС
							Амударе тумани D238 автомобиль йўлининг туман марказидан ўтган қисмининг меъморий қиёфасини яхшилаш ҳамда суғориш тизимларини қуриш
Узг.	Ишт. сони	Варак	Хужжат №	Имзо	Сана		
ГИП		Джиемурастов					Надземным пешеходным переходом
ГАП		Нагзатдинов					РП
Разработал		Даулетмуратов					6
Норм. контр.		Адилбаев.М					10
							Сетка С-1, С-2, С-3; Спецификация элементов
							 ZAMANLAS DAWIR JEKE MENSHIK KAPXANASI

Схема расположение Балка Б-1 и горизонтальной связь М1:50


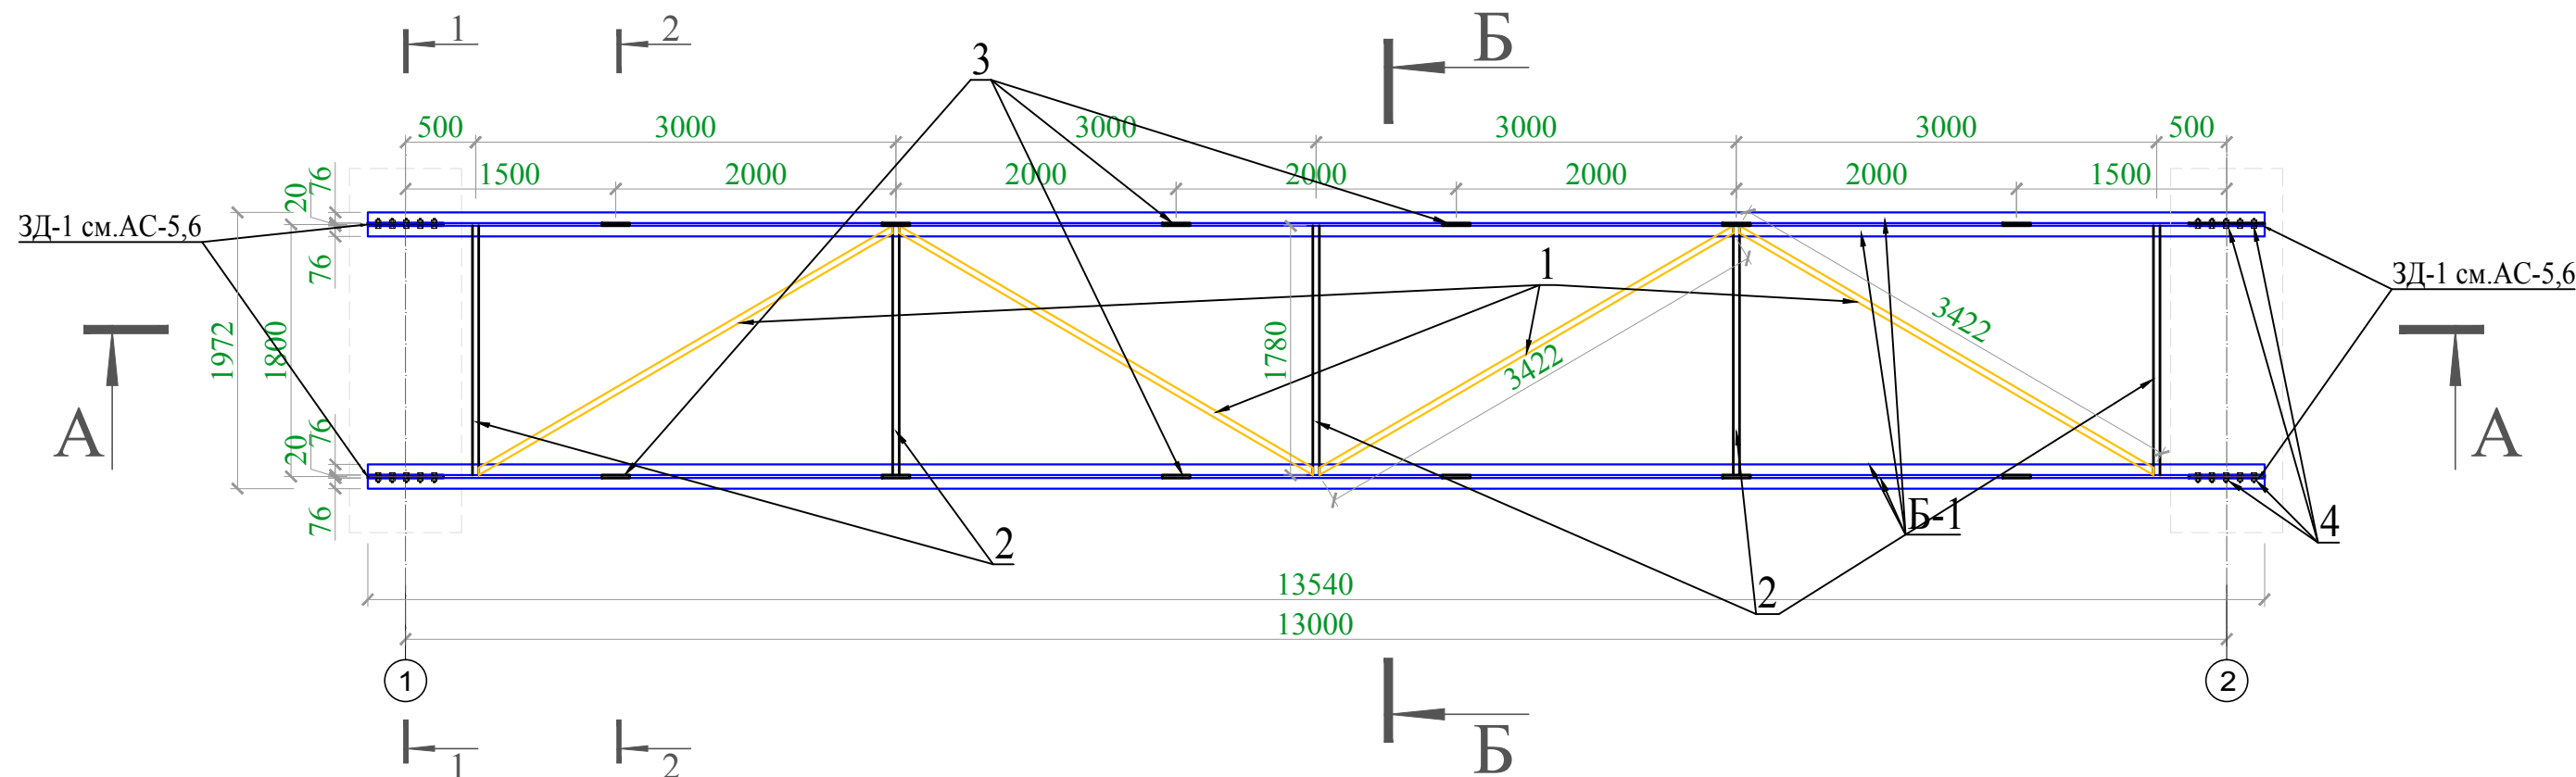



Схема расположение верхние прогон М1:50

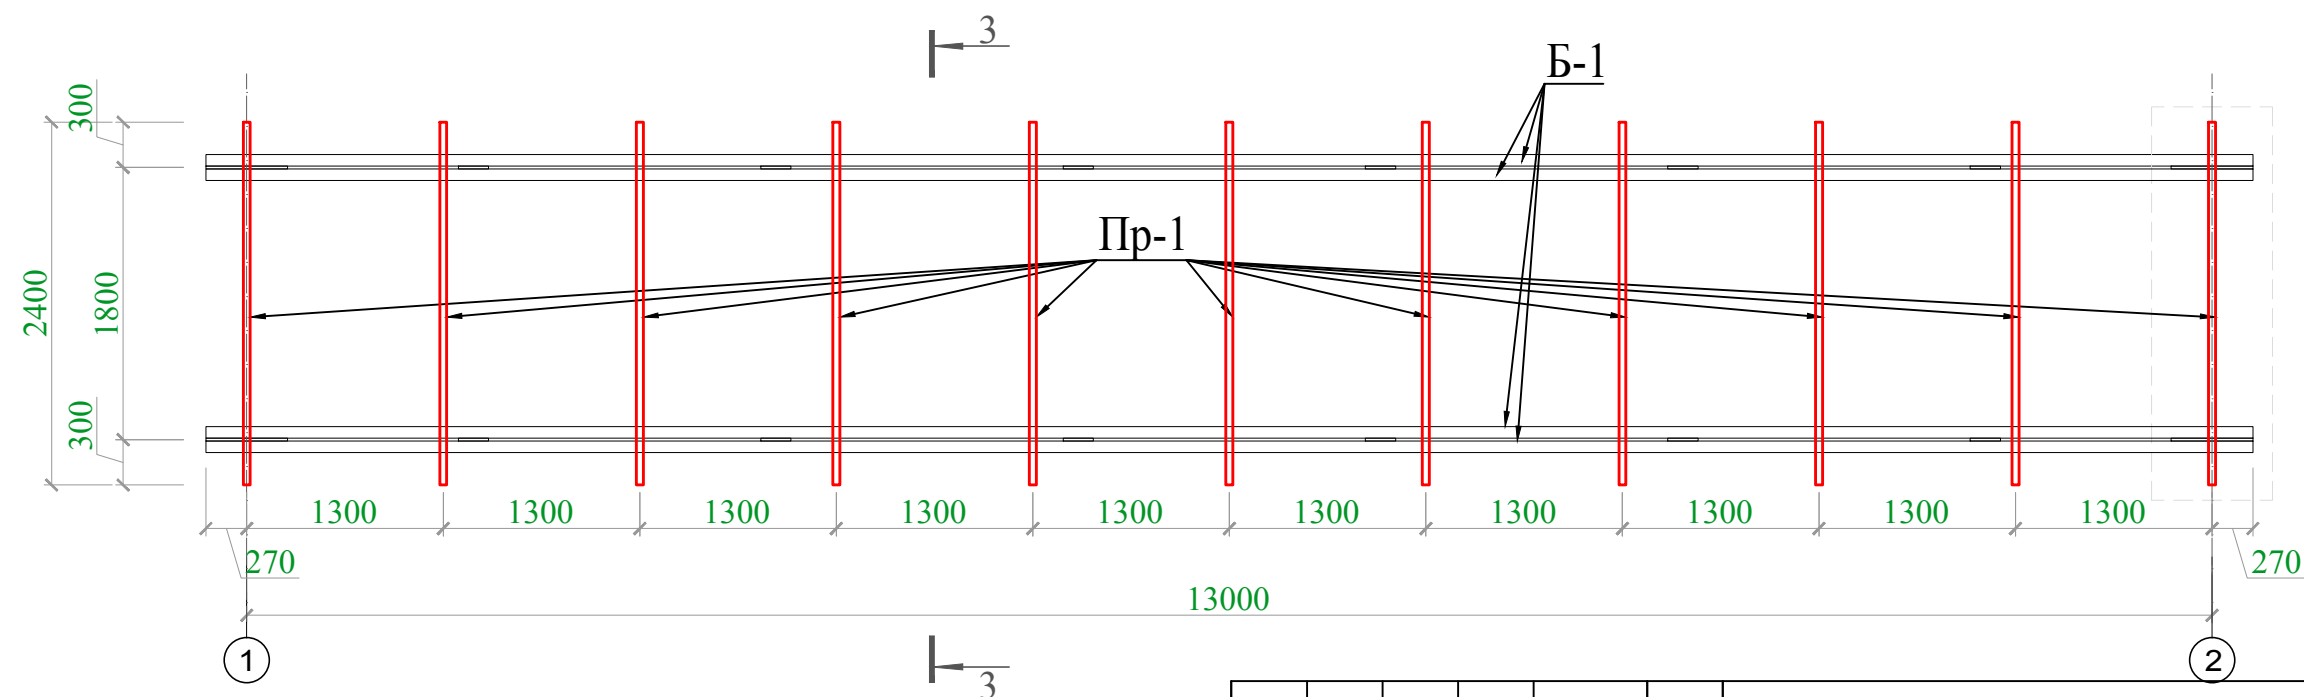

Инв. № подл.	Подпись и дата	Взам. инв. №

						-АС			
						Амударе тумани D238 автомобиль йўлининг туман марказидан ўтган қисмининг меъморий қиёфасини яхшилаш ҳамда суғориш тизимларини қуриш			
Узг.	Ишт. сони	Варак	Хужжат №	Имзо	Сана	Надземным пешеходным переходом	Стадия	Лист	Листы
ГИП		Джиемура					РП	7	10
ГАП		Нагзатдинов				Схема расположение Балка Б-1 и горизонтальной связь М1:50 ; Сечение А-А			
Разработал		Даулетмуратов							
Норм. контр.		Адилбаев.М				 ZAMANLAS DAWIR JEKE MENSHIK KARKHANASI			


Сечение 1-1 М 1-25

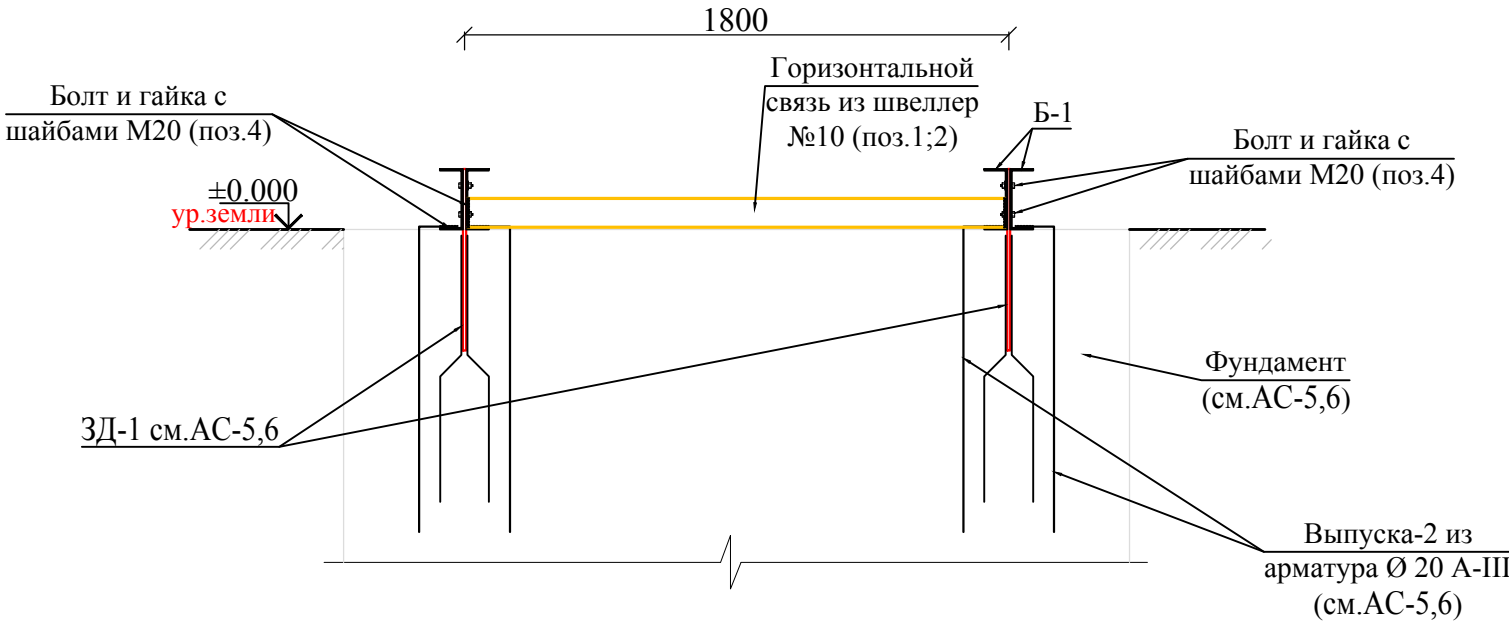

Сечение 2-2 М 1-25



Сечение 3-3 М 1-25

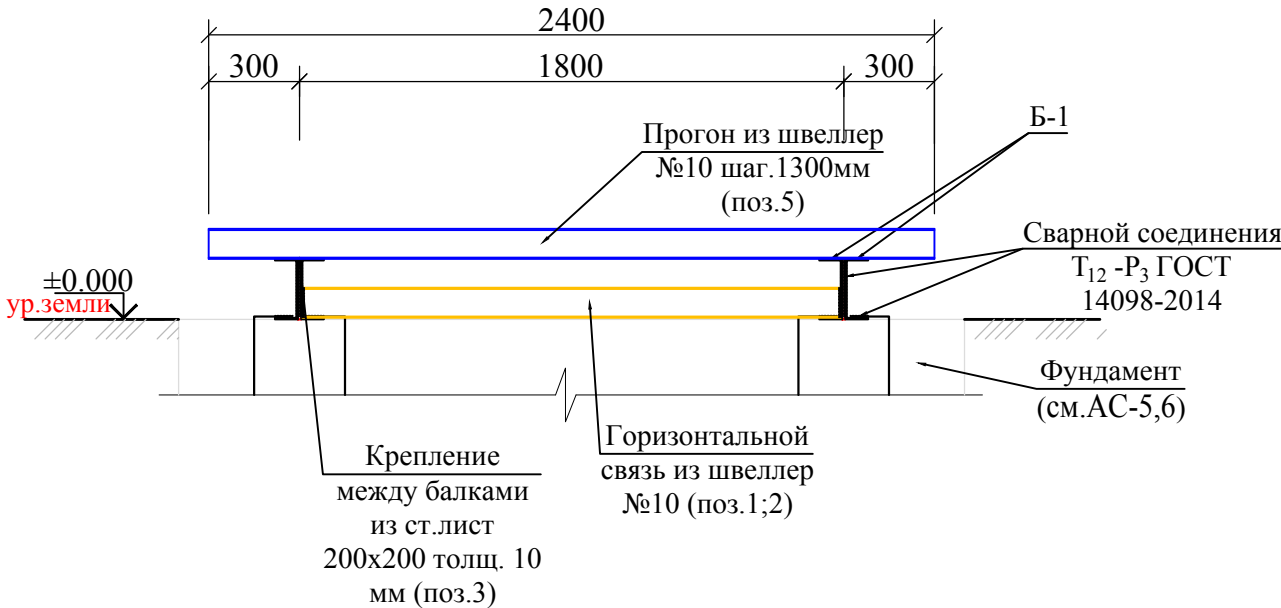


Спецификация элементов

Поз.	Обозначение	Наименование	Кол.	Масса ед.,кг.	Примечание
		Пешеходным переходом	2		
		Окраска по металлу за 2 раза		Расход дан общ.	51.07 м²
		Металлические каркас под пешеходным переходом	1	1228.25	Расход на 1 шт
БМ-1	ГОСТ 8240-97	Балка из швеллер J 20 L=13540	4	249,14	996.54 кг
1	ГОСТ 8240-97	Швеллер J 10 L=3422	4	29,39	117.58 кг
2	ГОСТ 8240-97	Швеллер J 10 L=1780	5	15,29	76.45 кг
3	ГОСТ 19903-74	Лист 200×200 толщ.10мм	12	3,14	37.68 кг
4	ГОСТ 7798-70	Болт и гайка с шайбами М20	40	13,84	553.70 кг
5	ГОСТ 8240-97	Прогон из швеллер J 10 L=2400	11	20,62	226.78 кг


Взам. инв. №	
Подпись и дата	
Инв. № подл.	

						-АС			
						Амударе тумани D238 автомобиль йўлининг туман марказидан ўтган қисмининг меъморий қиёфасини яхшилаш ҳамда суғориш тизимларини қуриш			
Узг.	Ишт. сони	Варак	Хужжат №	Имзо	Сана	Надземным пешеходным переходом	Стадия	Лист	Листы
ГИП		Джиемураев					РП	8	10
ГАП		Нагзатдинов							
Разработал		Даулетмуратов							
Норм. контр.		Адилбаев.М				Сечение 1-1, 2-2, 3-3;		 ZAMANLAS DAWIR JEKE MENSHIK KARKHANASI	

Сечение А-А М 1-50


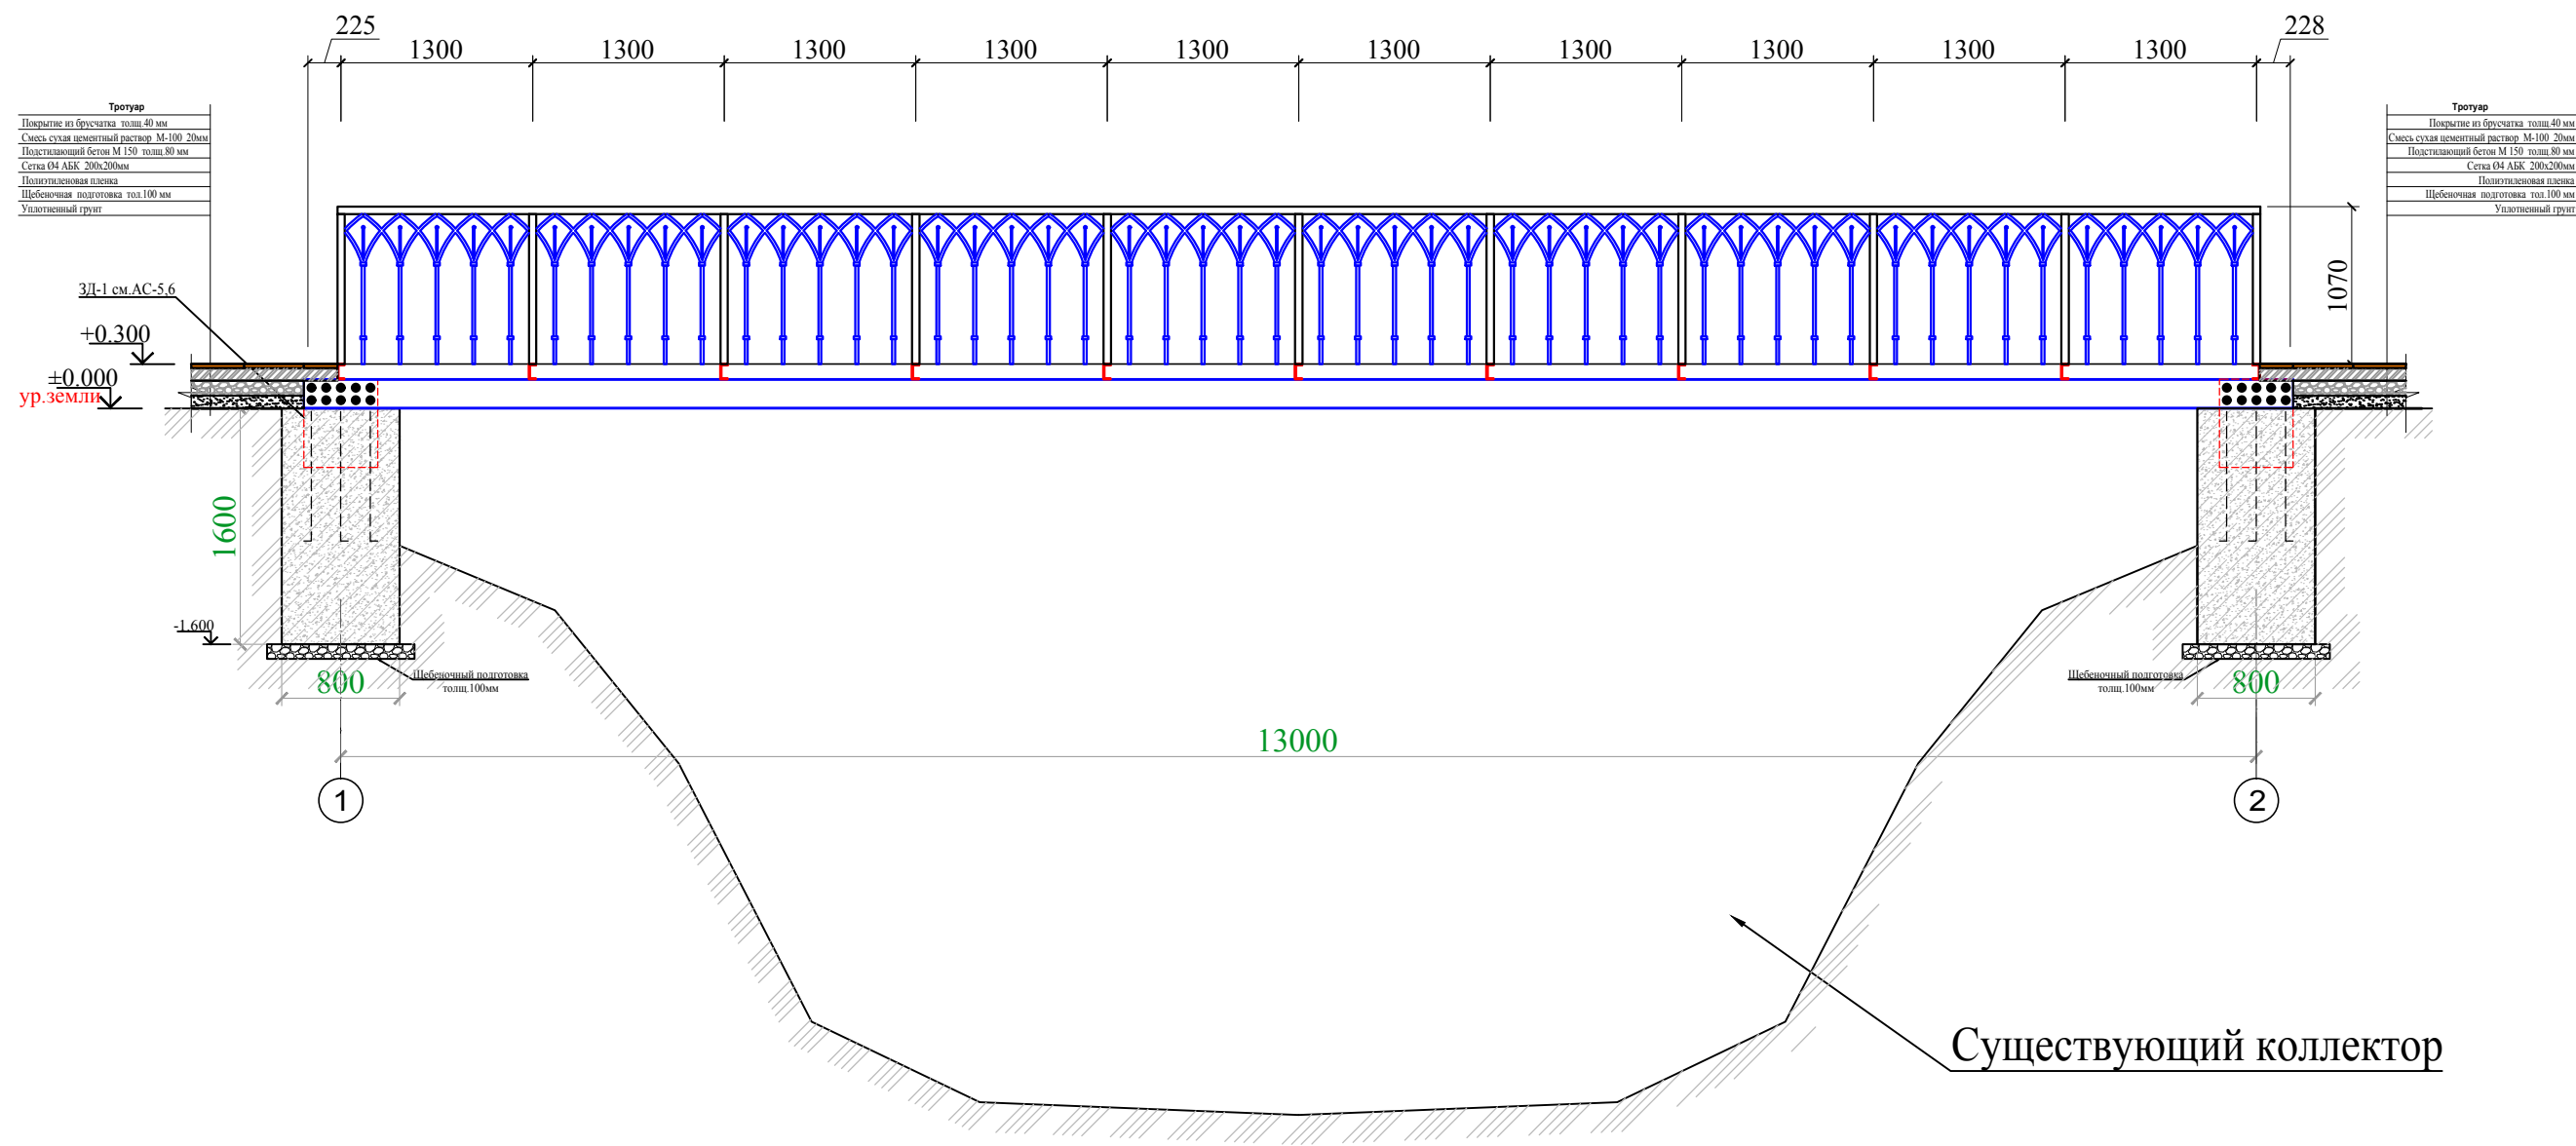


Сечение Б-Б М 1-50

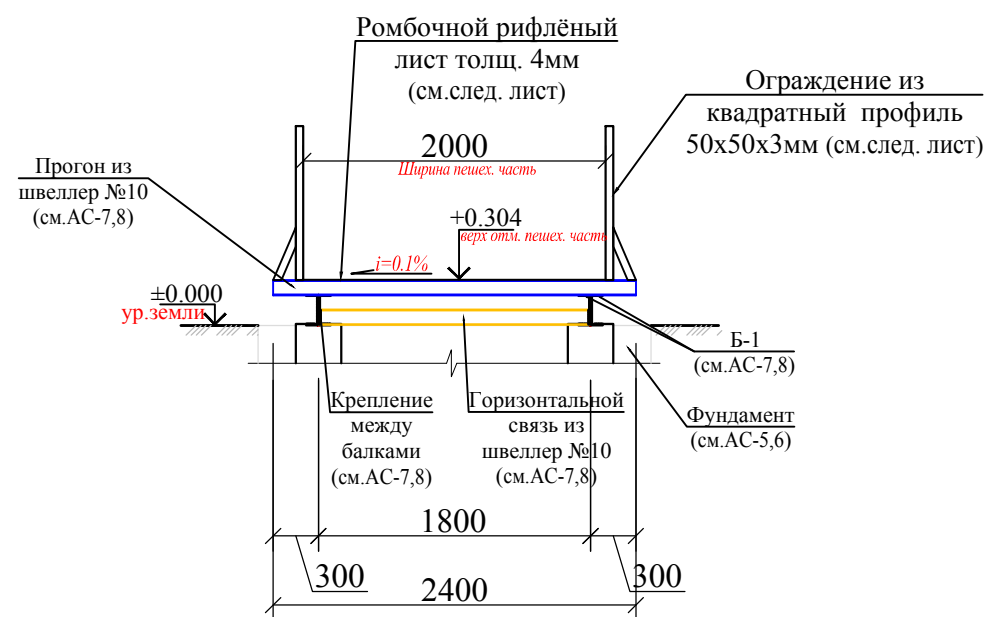


						-АС			
						Амударе тумани D238 автомобиль йўлининг туман марказидан ўтган қисмининг меъморий қиёфасини яхшилаш ҳамда суғориш тизимларини қуриш			
Узг.	Ишт. сони	Варак.	Хужжат №	Имзо	Сана	Надземным пешеходным переходом	Стадия	Лист	Листы
ГИП		Джиёмуратов					РП	9	10
ГАП		Нагзатдинов							
Разработал		Даулетмуратов							
Норм. контр.		Адилбаев.М				Сечение А-А; Сечение Б-Б		 ZAMANLAS DAWIR JEKE MENSHIK KARKHANASI	


Схема расположение ограждение
Ог-1 М1:50

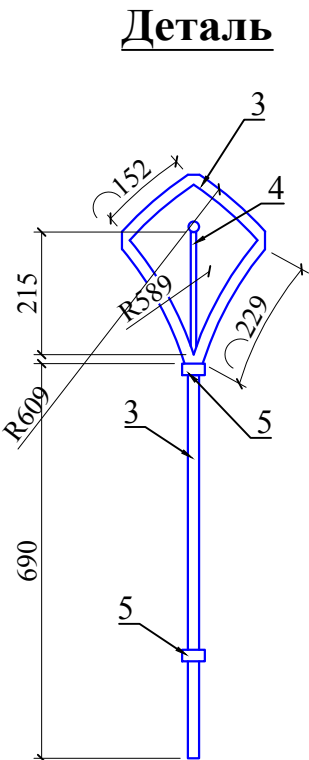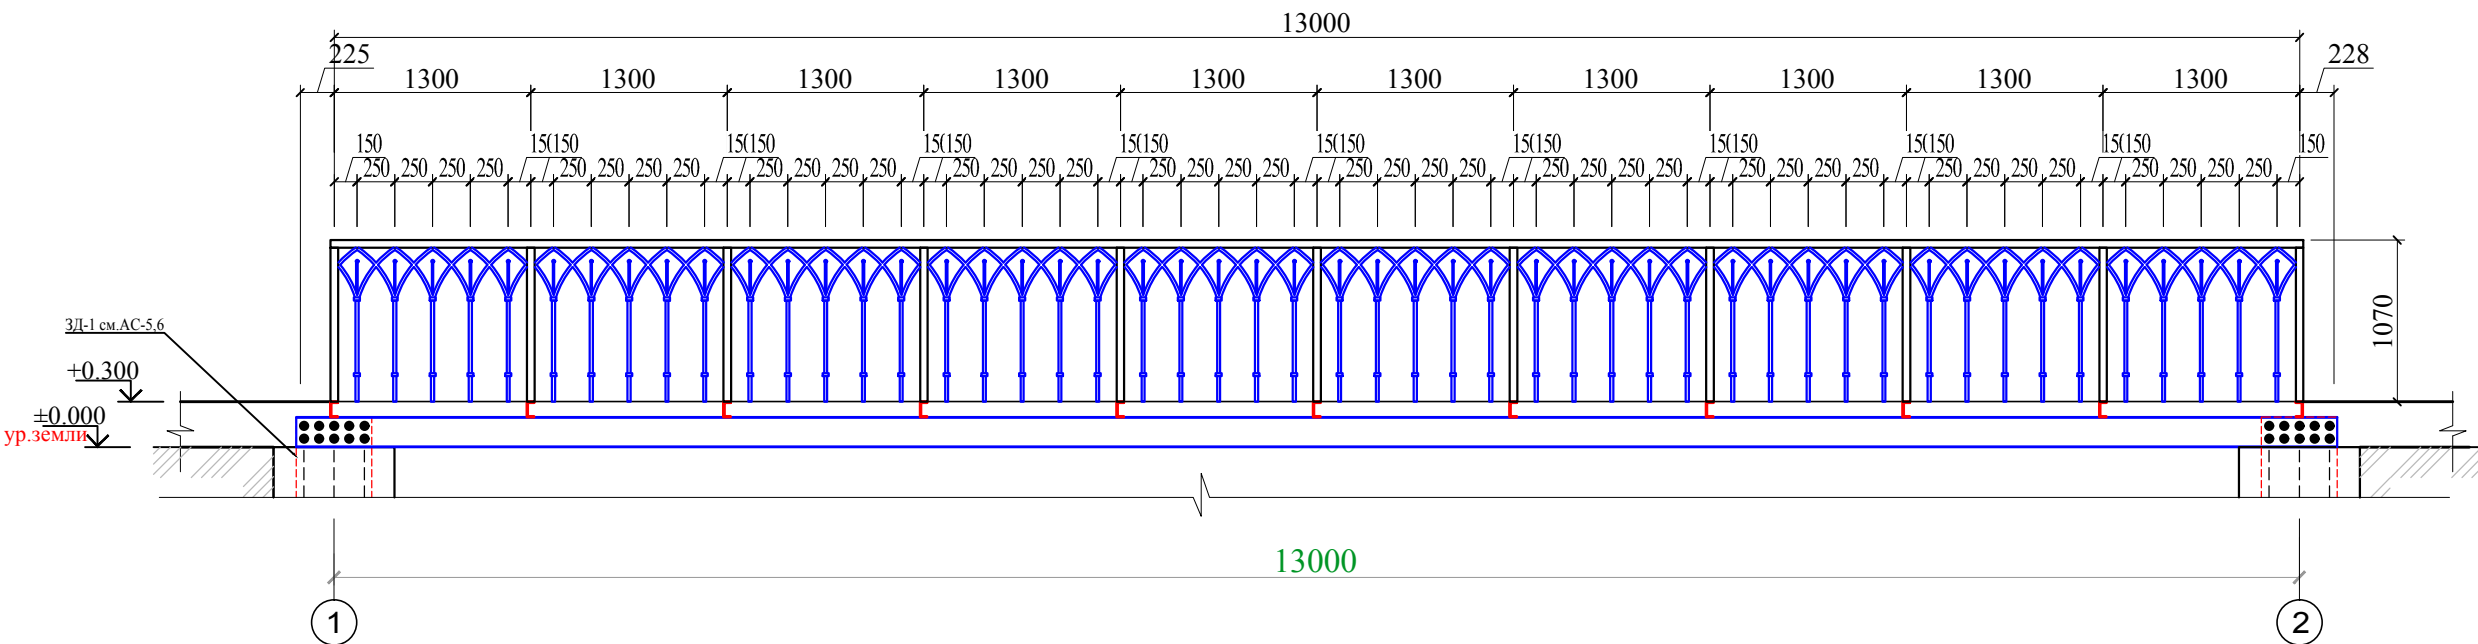

Фрагмент М 1-50

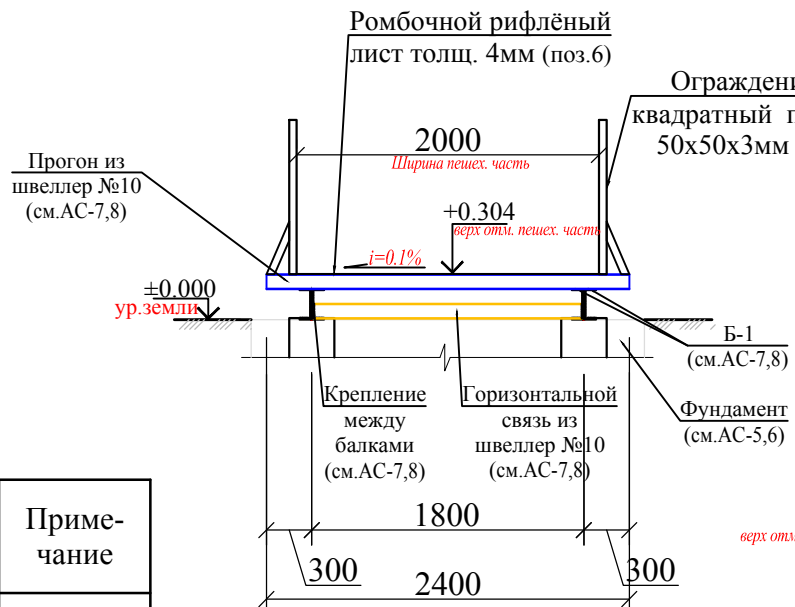

Фрагмент М 1-25

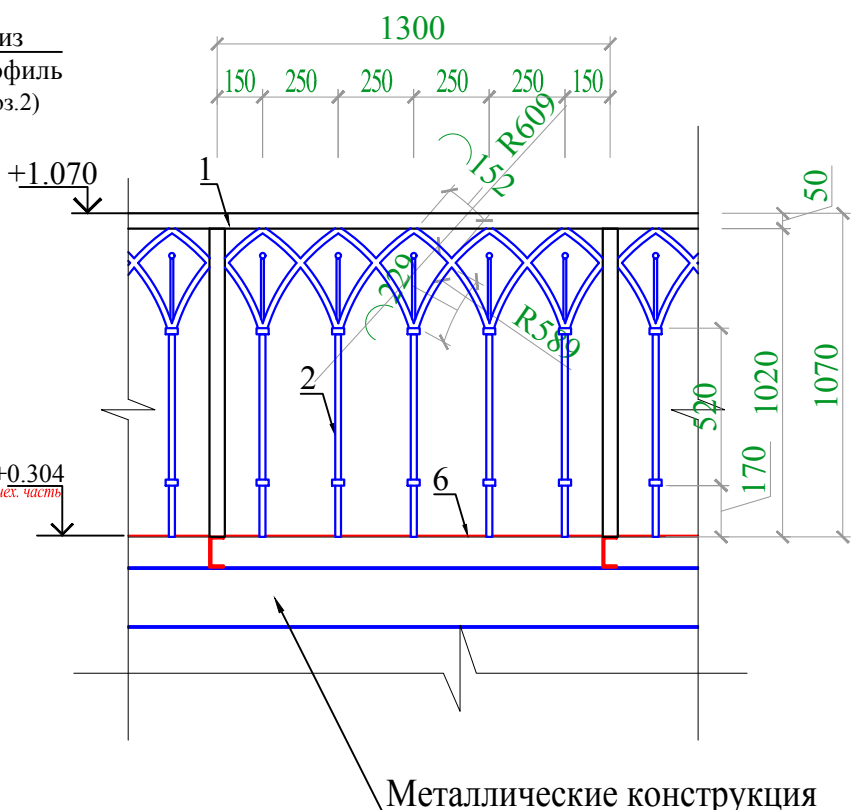

Спецификация элементов

Поз.	Обозначение	Наименование	Кол.	Масса ед.,кг.	Примечание
Ог-1		Ограждение Ог-1	4		
		Окраска по металлу за 2 раза		Расход одно шт.	108.84 м²
1	ГОСТ 8639-82	Труба □ 50×50×3 L=13000	1	84,04	84.04 кг
2	ГОСТ 8639-82	Труба □ 50×50×3 L=1070	11	4,61	50.73 кг
3	ГОСТ 8639-82	Труба □ 20×20×1.5 L=1452	50	1,22	61.06 кг
4	ГОСТ 8639-82	Труба □ 10×10×1.0 L=215	50	0,06	2.89 кг
5	ГОСТ 8639-82	Зажим из стальные полоса толщ. 2мм L=20	100	0,90	89.99 кг
6		Ромбичной рифлёный лист толщ. 4мм	26		871,00 кг

						-АС			
						Амударе тумани D238 автомобиль йўлининг туман марказидан ўтган қисмининг меъморий қиёфасини яхшилаш ҳамда суғориш тизимларини қуриш			
Узг.	Ишт. сони	Варак	Хужжат №	Имзо	Сана	Надземным пешеходным переходом	Стадия	Лист	Листы
ГИП		Джиёмуратов					РП	10	10
ГАП		Нагзатдинов							
Разработал		Даулетмуратов							
Норм. контр.		Адилбаев.М				Схема расположение ограждение Ог-1; Фрагмент			