


## ГЕНЕРАЛЬНЫЙ ПЛАН

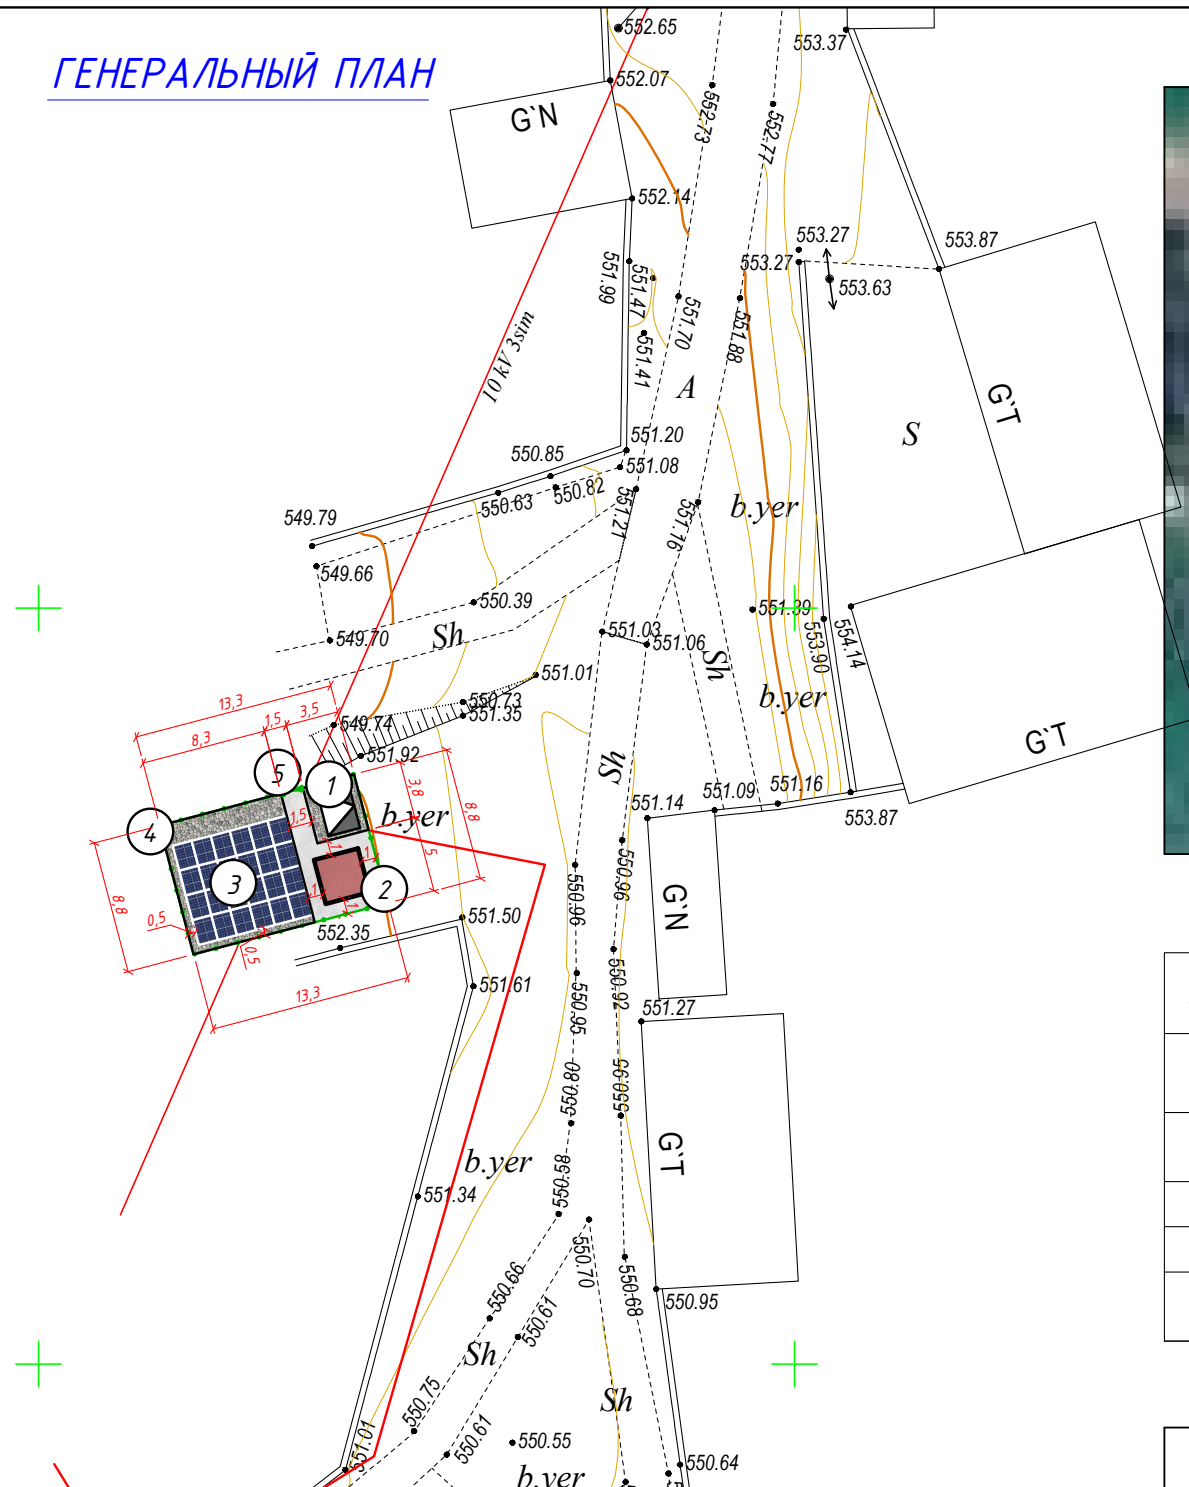

## СИТУАЦИОННЫЙ ПЛАН



## ОБЪЁМ РАБОТ ПО БЛАГОУСТРОЙСТВУ

| № | НАИМЕНОВАНИЕ РАБОТ                                                                                         | ЕД. ИЗМ.          | КОЛ-ВО                   | УСЛОВНОЕ ОБОЗНАЧ. | КОНСТРУКЦИЯ (в см) |
|---|---|-------------------|--------------------------|-------------------|--------------------|
| 1 | Устройство корыта под проезды и площадки глубиной h=20 см                                                  | $\frac{м^2}{м^3}$ | $\frac{21.7}{4.34}$      |                   |                    |
| 2 | Устройство бетонного покрытия кл. В 15 (200 марка) толщ. h=12 см, на гравийном основании глубиной h=10 см. | $\frac{м^2}{м^3}$ | $\frac{21.7}{2.61/2.17}$ |                   |                    |
| 3 | Сетка для бетона Ø5 Вр1 шаг 200x200мм                                                                      | $м^2/кг$          | 21.7/34                  |                   |                    |
| 4 | Устройство корыта под проезды и площадки глубиной h=15 см                                                  | $\frac{м^2}{м^3}$ | 86.34/12.91              |                   |                    |
| 5 | Устройство гравийное покрытие глубиной h=15 см.                                                            | $\frac{м^2}{м^3}$ | $\frac{86.34}{12.91}$    |                   |                    |

## ЭКСПЛИКАЦИЯ ЗДАНИЙ И СООРУЖЕНИЙ

| № | НАИМЕНОВАНИЕ ЗДАНИЙ И СООРУЖЕНИЙ                           | ЕД. ИЗМ. | КОЛ-ВО | ПЛОЩ. ЗАСТР. | ССЫЛКА НА ТИПОВОЙ ПРОЕКТ |
|---|------------------------------------------------------------|----------|--------|--------------|--------------------------|
| 1 | Трансформаторная подстанция                                | ШТ       | 1      |              | Проектируемая            |
| 2 | Дом для артезиана (артезианская скважина внутри помещения) | ЗД       | 1      | 9            | Проектируемая            |
| 3 | Солнечный панель                                           | ШТ       | 16     |              | Проектируемая            |
| 4 | Евросетка ограждение                                       | ПМ.      | 43     |              | Проектируемая            |
| 5 | Металлическая калитка                                      | ШТ       | 1      |              | Проектируемая            |



|               |            |      |        |         |      |                                                                                                |  |  |                                   |        |        |
|---------------|------------|------|--------|---------|------|------------------------------------------------------------------------------------------------|--|--|-----------------------------------|--------|--------|
|               |            |      |        |         | 2026 |                                                                                                |  |  | ГП                                | М 1:50 |        |
|               |            |      |        |         |      | G'uzor tumani " Eskibog' " MFY da suv ta'minoti og'ir hududlarning suv ta'minotini yaxshilash. |  |  |                                   |        |        |
|               |            |      |        |         |      |                                                                                                |  |  |                                   |        |        |
| Изм.          | Кол. уч.   | Лист | № док. | Подпись | Дата |                                                                                                |  |  |                                   |        |        |
|               |            |      |        |         |      | Артезиан 2                                                                                     |  |  | Стадия                            | Лист   | Листов |
| Direktor      | Yarqulov T |      |        |         |      |                                                                                                |  |  | РП                                | 1      | 1      |
| LBM           | Husanov    |      |        |         |      | Генеральный план                                                                               |  |  | "Qarshi Konstruksiya Dizayn" MChJ |        |        |
| Ishlab chiqdi | Shokirov   |      |        |         |      |                                                                                                |  |  |                                   |        |        |
|               |            |      |        |         |      |                                                                                                |  |  |                                   |        |        |
|               |            |      |        |         |      |                                                                                                |  |  |                                   |        |        |