


ГЕНЕРАЛЬНЫЙ ПЛАН

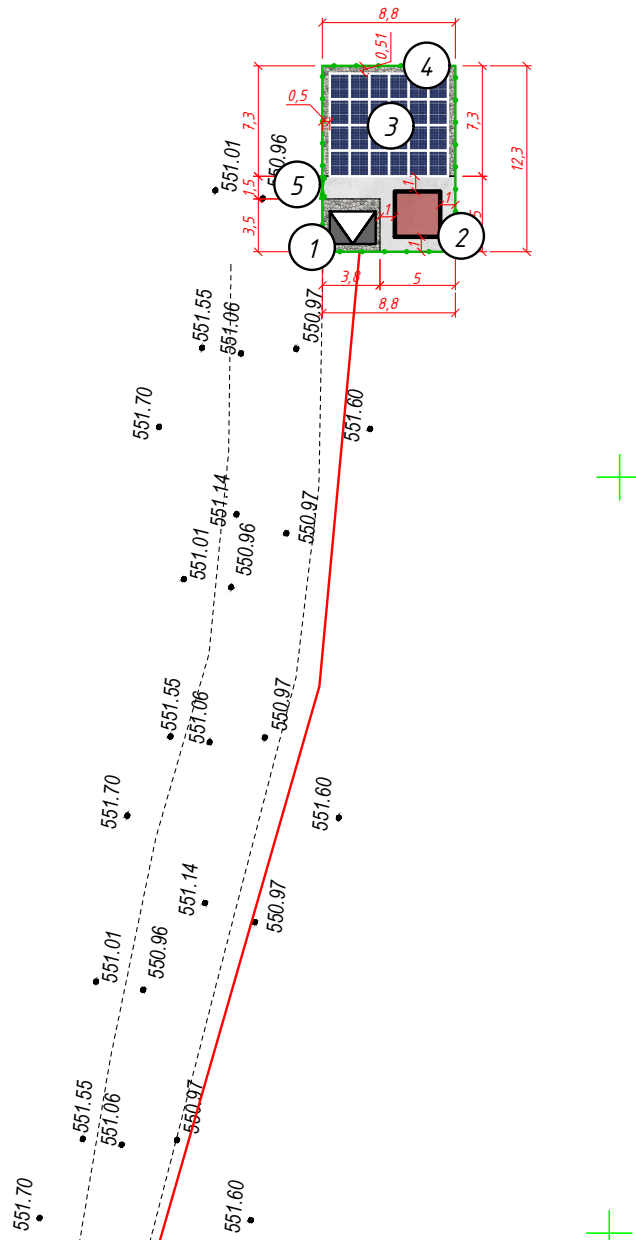

ОБЪЁМ РАБОТ ПО БЛАГОУСТРОЙСТВУ

№	НАИМЕНОВАНИЕ РАБОТ	ЕД. ИЗМ.	КОЛ-ВО	УСЛОВНОЕ ОБОЗНАЧ.	КОНСТРУКЦИЯ (в см)
1	Благоустройство Устройство корыта под проезды и площадки глубиной h=20 см	$\frac{м^2}{м^3}$	$\frac{21.7}{4.34}$		
2	Устройство бетонного покрытия кл. В 15 (200 марка) толщ. h=12 см, на гравийном основании глубиной h=10 см.	$\frac{м^2}{м^3}$	$\frac{21.7}{2.61/2.17}$		
3	Сетка для бетона Ø5 Вр1 шаг 200x200мм	м ² /кг	21.7/34		
4	Устройство корыта под проезды и площадки глубиной h=15 см	м ² /м ³	86.34/12.91		
5	Устройство гравийное покрытие глубиной h=15 см.	$\frac{м^2}{м^3}$	$\frac{86.34}{12.91}$		

ЭКСПЛИКАЦИЯ ЗДАНИЙ И СООРУЖЕНИЙ

№	НАИМЕНОВАНИЕ ЗДАНИЙ И СООРУЖЕНИЙ	ЕД. ИЗМ.	КОЛ-ВО	ПЛОЩ. ЗАСТР.	ССЫЛКА НА ТИПОВОЙ ПРОЕКТ
1	Трансформаторная подстанция	ШТ	1		Проектируемая
2	Дом для артезиана (артезианская скважина внутри помещения)	ЗД	1	9	Проектируемая
3	Солнечный панель	ШТ	16		Проектируемая
4	Евросетка ограждение	ПМ.	43		Проектируемая
5	Металлическая калитка	ШТ	1		Проектируемая

					2026	ГП М 1:500		
						Г'узор tumani " Eskibog' " MFY da suv ta'minoti og'ir hududlarning suv ta'minotini yaxshilash.		
Изм.	Кол. уч.	Лист	№ док.	Подпись	Дата			
Директор	Yarqulov T					Артезиан 3	Стадия	Лист
LBM	Husanov						РП	1
Ishlab chiqdi	Shokirov					Генеральный план	Листов	
							"Qarshi Konstruksiya Dizayn" MChJ	

