


Инв. № подл.	Подпись и дата	Взам. инв. №

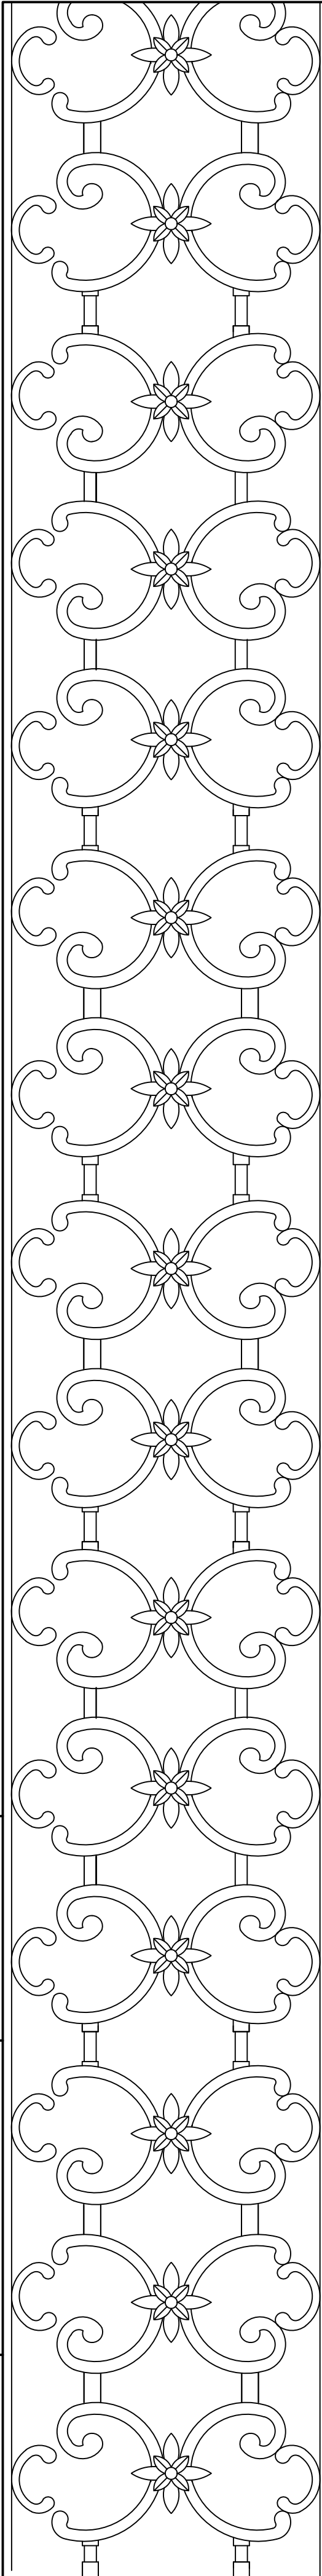

ОБЩЕСТВО ОГРАНИЧЕННОЙ
ОТВЕТСТВЕННОСТЬЮ
"Arch Design Service"
РАБОЧИЙ ПРОЕКТ

ГП - Генеральный план

“Shodlik” mahallasi hududida joylashgan Navbog‘ ko‘chasining 400 metr qismini tun-u kun faoliyat yuritadigan (24/7) rejimga o‘tkazish hamda zarur infratuzilma bilan ta‘minlash orqali 25 ta yangi savdo va maishiy xizmat ko‘rsatish nuqtalarini tashkil etish.


Термез-2026 з

Дирек.	Рашидов Т.			000 "Arch Design Service" г.Термез.


“Shodlik” mahallasi hududida joylashgan Navbog‘ ko‘chasining 400 metr qismini tun-u kun faoliyat yuritadigan (24/7) rejimga o‘tkazish hamda zarur infratuzilma bilan ta‘minlash orqali 25 ta yangi savdo va maishiy xizmat ko‘rsatish nuqtalarini tashkil etish.



11	Bar		1	Kelajakda

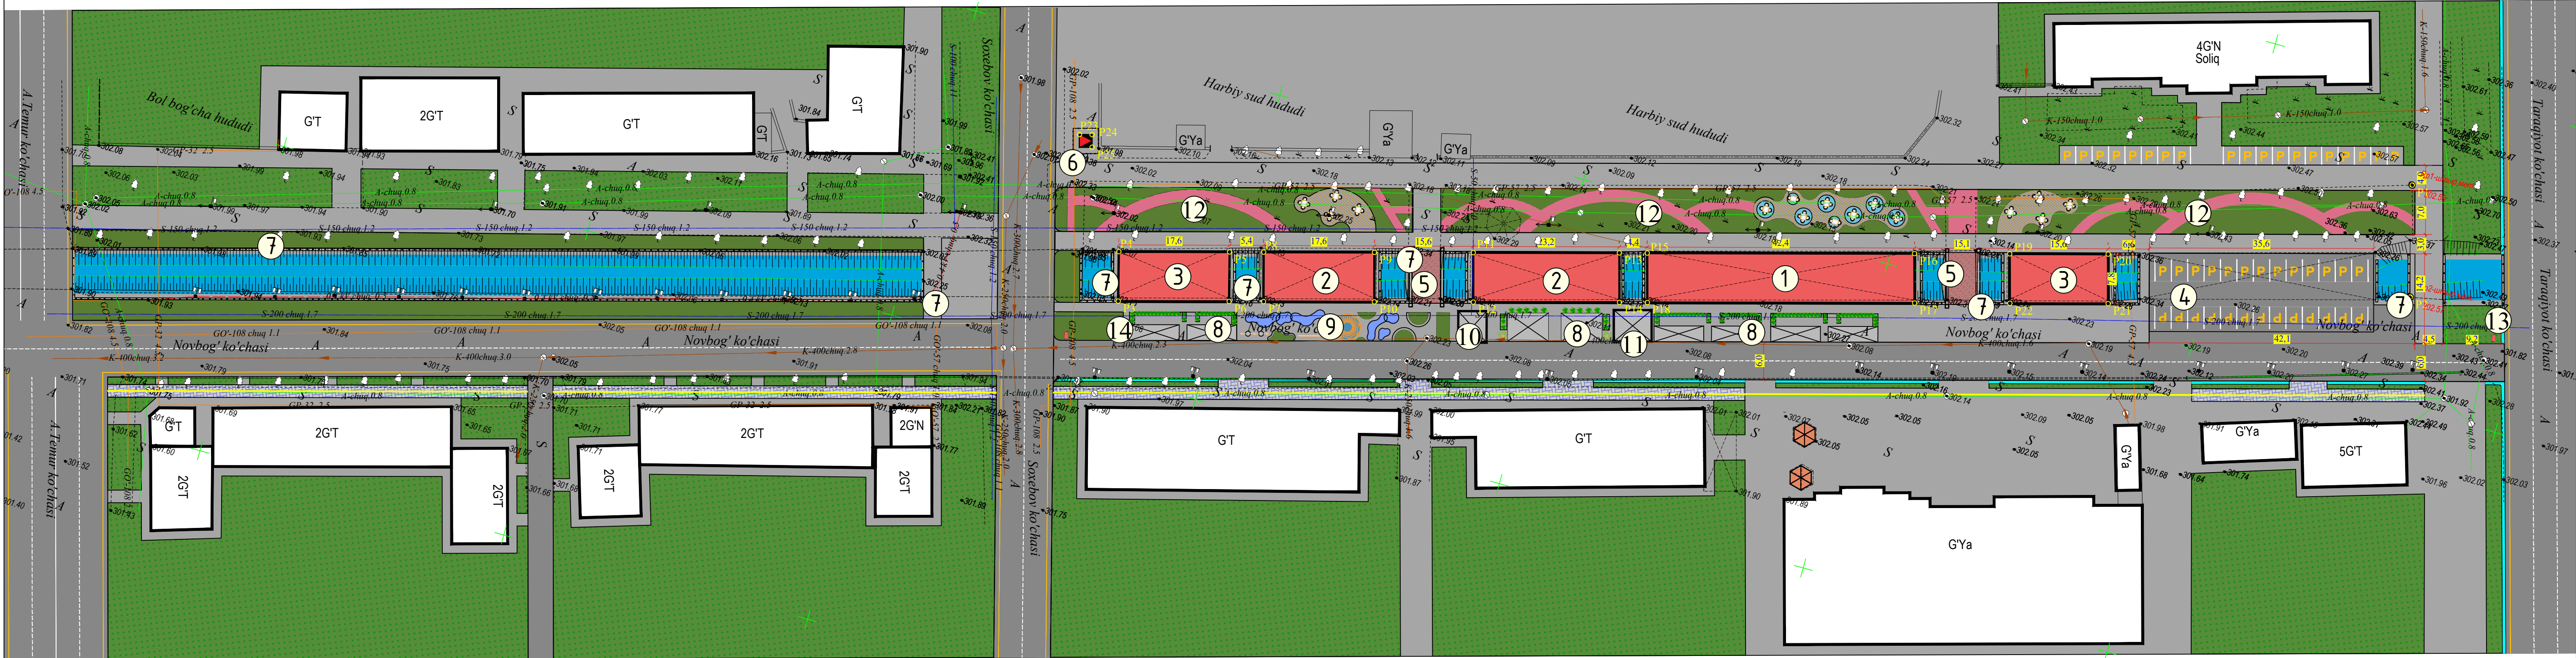

Kichik me'moriy shakllar					Bino va inshootlar tasnifi				
Nº	Nomlanishi	Soni	Izoh		Nº	Nomlanishi	Qavatlar	Soni	Izoh
A	Chiqindi yig'ish joyi	2	Loyihalalayotgan		1	Restoran	2-qavat	1	Kelajakda
B	Yong'inga qarshi inventar	2	Loyihalalayotgan		2	Kafe	2-qavat	2	Kelajakda
B	O'rindiqlik va urna	60	Loyihalalayotgan		3	Kafe	1-qavat	2	Kelajakda
Г	Metall panjarali to'siq	511.0p/m	Loyihalalayotgan		4	Avtotutargoh			Loyihalalayotgan
Ё	Tungi yoritish chirog'i	51	Loyihalalayotgan		5	Ko'priki		2	Mavjud
					6	Transformator (160GKTP)		1	Loyihalalayotgan
					7	Metall to'siq		511 n/m	Loyihalalayotgan
					8	Ovqatlanish joyi			Kelajakda
					9	Bolalar o'yingohi			Kelajakda
					10	Sahna (gitaristlar uchun)		1	Kelajakda
					11	Bar		1	Kelajakda
					12	Dam olish zonasi			Loyihalalayotgan
					13	Kirish joyi (arka)		1	Loyihalalayotgan
					14	Chiqish joyi (arka)		1	Loyihalalayotgan
					Договор №				
					Изм. Кол. Лист № Док Подпись Дата				
					Ген. инж. Рашидов Г. Р.				
					Статус Р.П.				
					Лист				
					Листов				
					Масштаб 1: 500				
					"Arch Design Service" МЧЖ 2026 yil.				

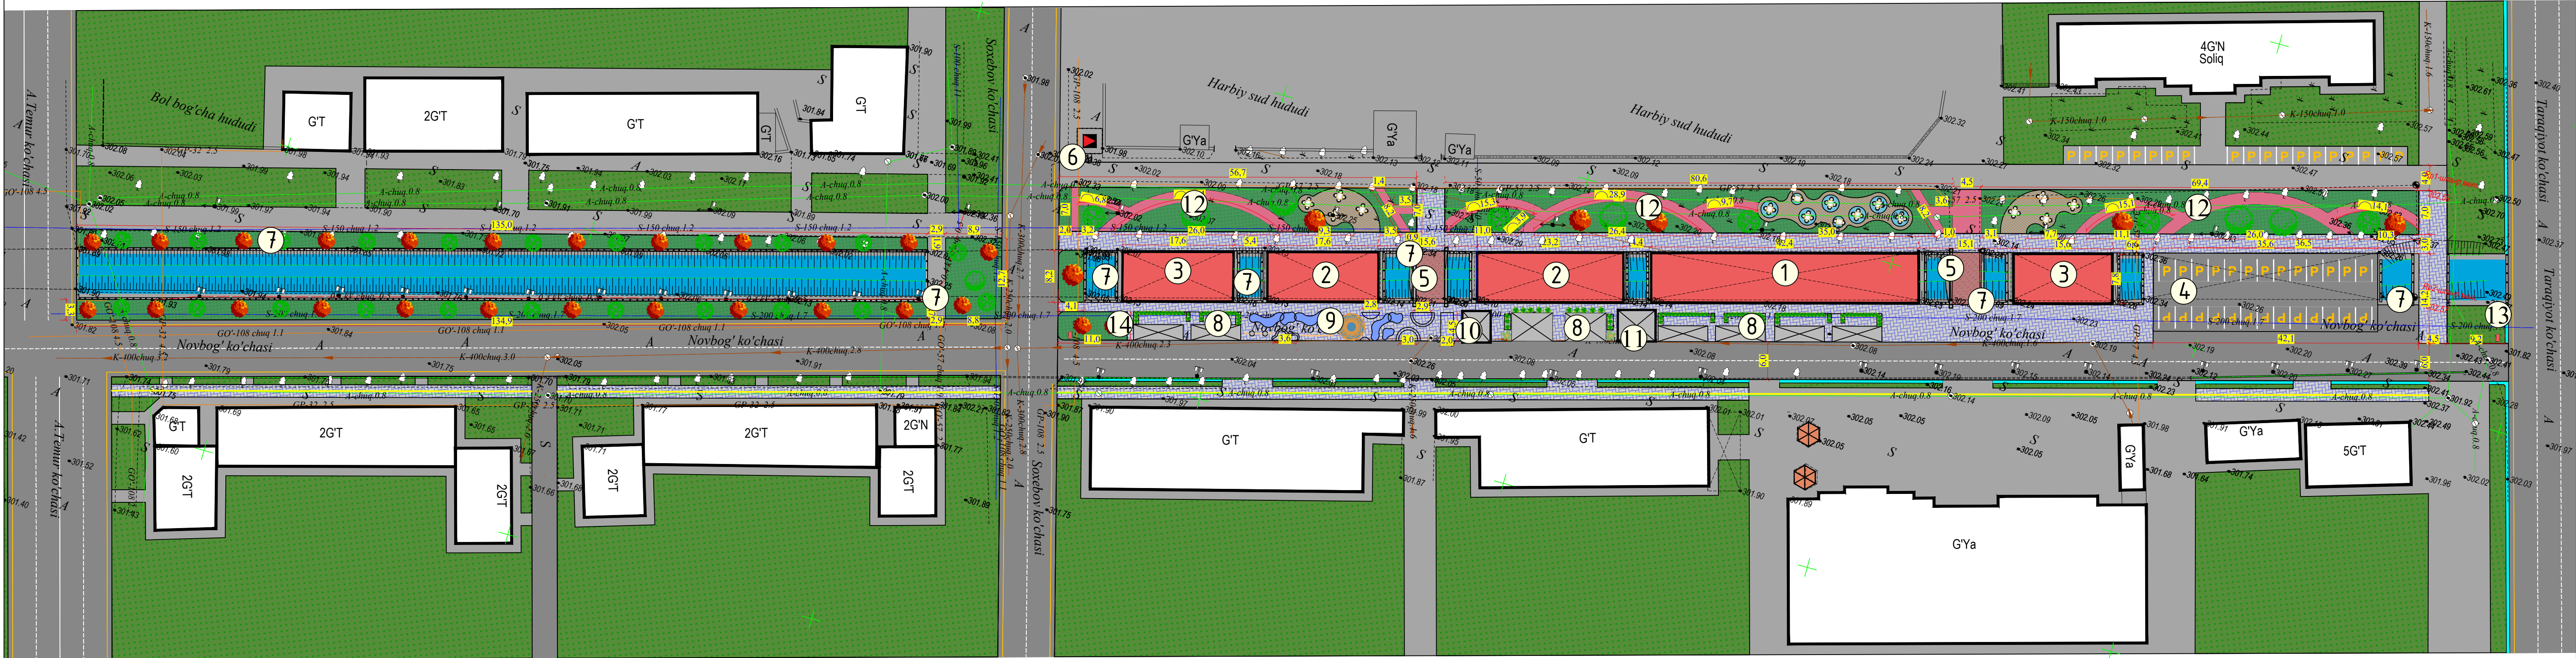

Kichik me'moriy shakllar			
Nº	Nomlanishi	Soni	Izoh
A	Chiqindi yig'ish joyi	2	Loyihalanayotgan
B	Yong'inga qarshi inventar	2	Loyihalanayotgan
B	O'rindiqlik va urna	60	Loyihalanayotgan
Г	Metall panjarali to'siq	511.0p/m	Loyihalanayotgan
Ё	Tungi yoritish chirog'i	51	Loyihalanayotgan

Ko'kalamzorlashtirish ishlari hajmi			
Nº	Nomlanishi	Soni	Maydon, Miqdor
1	Ko'kalamzorlashtirish uchun tuproqni qo'lda qazish (ishlov berish)	m²	1 871.0
2	Daraxt ekish uchun o'rinni (chuqurlarni) qo'lda tayyorlash	dona	130
3	Daraxt ko'chatlarini diametri 0,7 m va chuqurligi 0,7 m bo'lgan chuqurlarga ekish.	dona	130
4	Buta ko'chatlarini ekish uchun o'rinni (chuqurlarni) qo'lda tayyorlash.	dona	502
5	Buta ko'chatlarini diametri 0,5 m va chuqurligi 0,5 m bo'lgan chuqurlarga ekish.	dona	502
6	Maysazor (gazon) urug'ini sepi.	m²	1 871.0
Gullar			
4	Fotinya	dona	252
5	Tunberg barbarisi	dona	250

Bino va inshootlar tasnifi				
Nº	Nomlanishi	Qavatlar	Soni	Izoh
1	Restoran	2-qavat	1	Kelajakda
2	Kafe	2-qavat	2	Kelajakda
3	Kafe	1-qavat	2	Kelajakda
4	Avtoturargoh			Loyihalanayotgan
5	Ko'priki		2	Mavjud
6	Transformator (160GKTP)		1	Loyihalanayotgan
7	Metall to'siq		511 n/m	Loyihalanayotgan
8	Qavatlanish joyi			Kelajakda
9	Bolalar o'yingohi			Kelajakda
10	Sahna (gitaristlar uchun)		1	Kelajakda
11	Bar		1	Kelajakda
12	Dam olish zonasi			Loyihalanayotgan
13	Kirish joyi (arka)		1	Loyihalanayotgan
14	Chiqish joyi (arka)		1	Loyihalanayotgan

Shartli belgilar:	
	Kelajakda qurilishi rejalashtirilayotgan bino
	Loyixalanayotgan yo'lak osti maydon
	Loyixalanayotgan ko'kalamzorlashtirish maydoni
	Xudud chegarasi

Eslatma

Ko'kalamzorlashtirish loyihasi butalar, gullar, daraxtlar ekish va maysazor (gazon) urug'ini sepihni o'z ichiga oladi.

Daraxtlar orasidagi masofa 4-5 metr, butalar orasidagi masofa esa 2-3 metrni tashkil etadi.

Daraxt ekishda bino tashqi devoridan daraxt tanasigacha bo'lgan masofa kamida 5 metr bo'lishi lozim.

Ko'kalamzorlashtirilgan maydonlarni sug'orish yomg'irlatish usuli (sprinklerlar yordamida) amalga oshiriladi.

Yer usti (yomg'ir) suvlarini chetlatish uchun monolit betondan ishlangan ariq tarmoqlari loyihalashtirilgan.

Договор №						ГП
Изм.	Коп.	Лист	№ Док	Подпись	Дата	“Shavdi” mahallasi hududida joylashgan “Novbog” ko'chasining 400 metr g'arabida bo'lgan bino va inshootlar joylashgan (24/7) rejonni o'z ichiga olgan daraxt urug'ini sepihni o'z ichiga oladi.
Г.п. инж	Рашидов Г.					
Ген. п						
Масштаб 1: 500						Статус Р.П.
						Лист
						Листов
						“Arch Design Service” МЧЖ 2026 yil.