


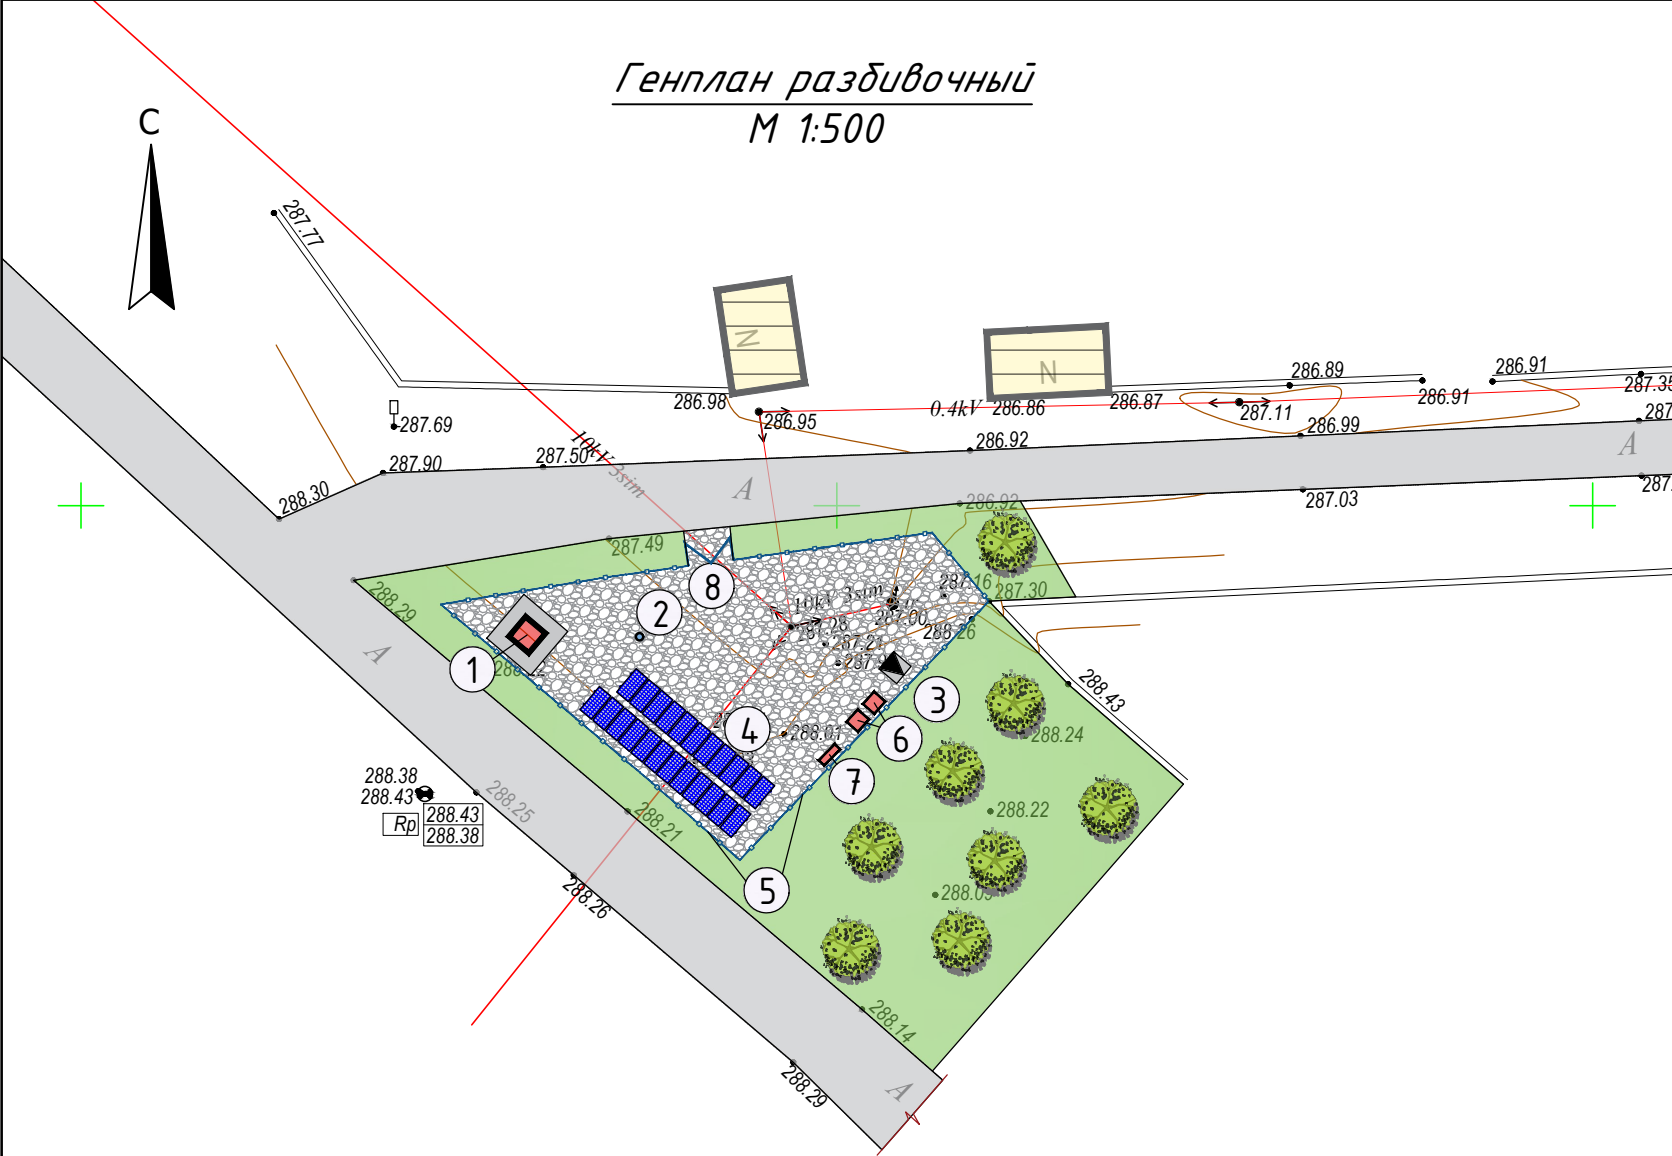

Экспликация					
№	Наименование объектов	Кол-во (шт)	Площ. застр. (м²)	Стр. объем (м³)	Примечание
1	Насосная	1	4.0	9.2	проектируемый
2	Скважина	1			проектируемый
3	ТП	1			проектируемый
4	Солнечная панель	23			проектируемый
5	Ограждение металлическое	1	85.6 п/м		проектируемый
6	Мусорный ящик	2			проектируемый
7	Противопожарный щит	1			проектируемый
8	Ворота	1			проектируемый

Технико-экономические показатели				
№	Наименование объектов	Ед. изм.	Кол-во (шт)	%
1	Общая площадь участка	м²	392.9	100
2	Площадь застройки	м²	4.0	1.01
3	Площадь покрытий	м²	388.9	99.0
4	Площадь озеленение с прилегающими территориями	м²	150.0	25.0

- Условные обозначения
- Проектируемая здания и сооружения
 - Существующая здания и сооружения
 - Покрытия из гравие
 - Асфальтобетонное покрытия
 - Озеленение

"КЕЛИШИЛДИ"
Геолог МФЙ раиси

"КЕЛИШИЛДИ"
Нишон тумани хокимининг
Қишлоқ ва сув хўжалиги масалалари бўйича
ўринбосари-туман қилоқ хўжалиги
бўлими бошлиғи

" " 2026 йил

" " 2026 йил

"КЕЛИШИЛДИ"
Қашқадарё вилояти хокимлиги ҳузуридаги
"Томорқа суғориш маркази" ДМ директори

"ТАСДИҚЛАЙМАН"
"VISION DESIGN GROUP" МЧЖ


Б. Расулов

рахбари Ф. Орзикулов

" " 2026 йил

" " 2026 йил

						ГП			
						Муборак тумани Геолог МФЙ			
Изм	Кол.уч.	Лист	док.	Подпись	Дата	С кважина №1	Стадия	Лист	Листов
Директор	Орзикулов Ф.						РП	1	1
ГИП	Орзикулов Ф.								
ГАП	Тураев Р.								
Разработал	Умиров Г.					Генеральный план М 1:500	ООО"VISION DESIGN GROUP"		
Норма контр.	Орзикулов Ф.								

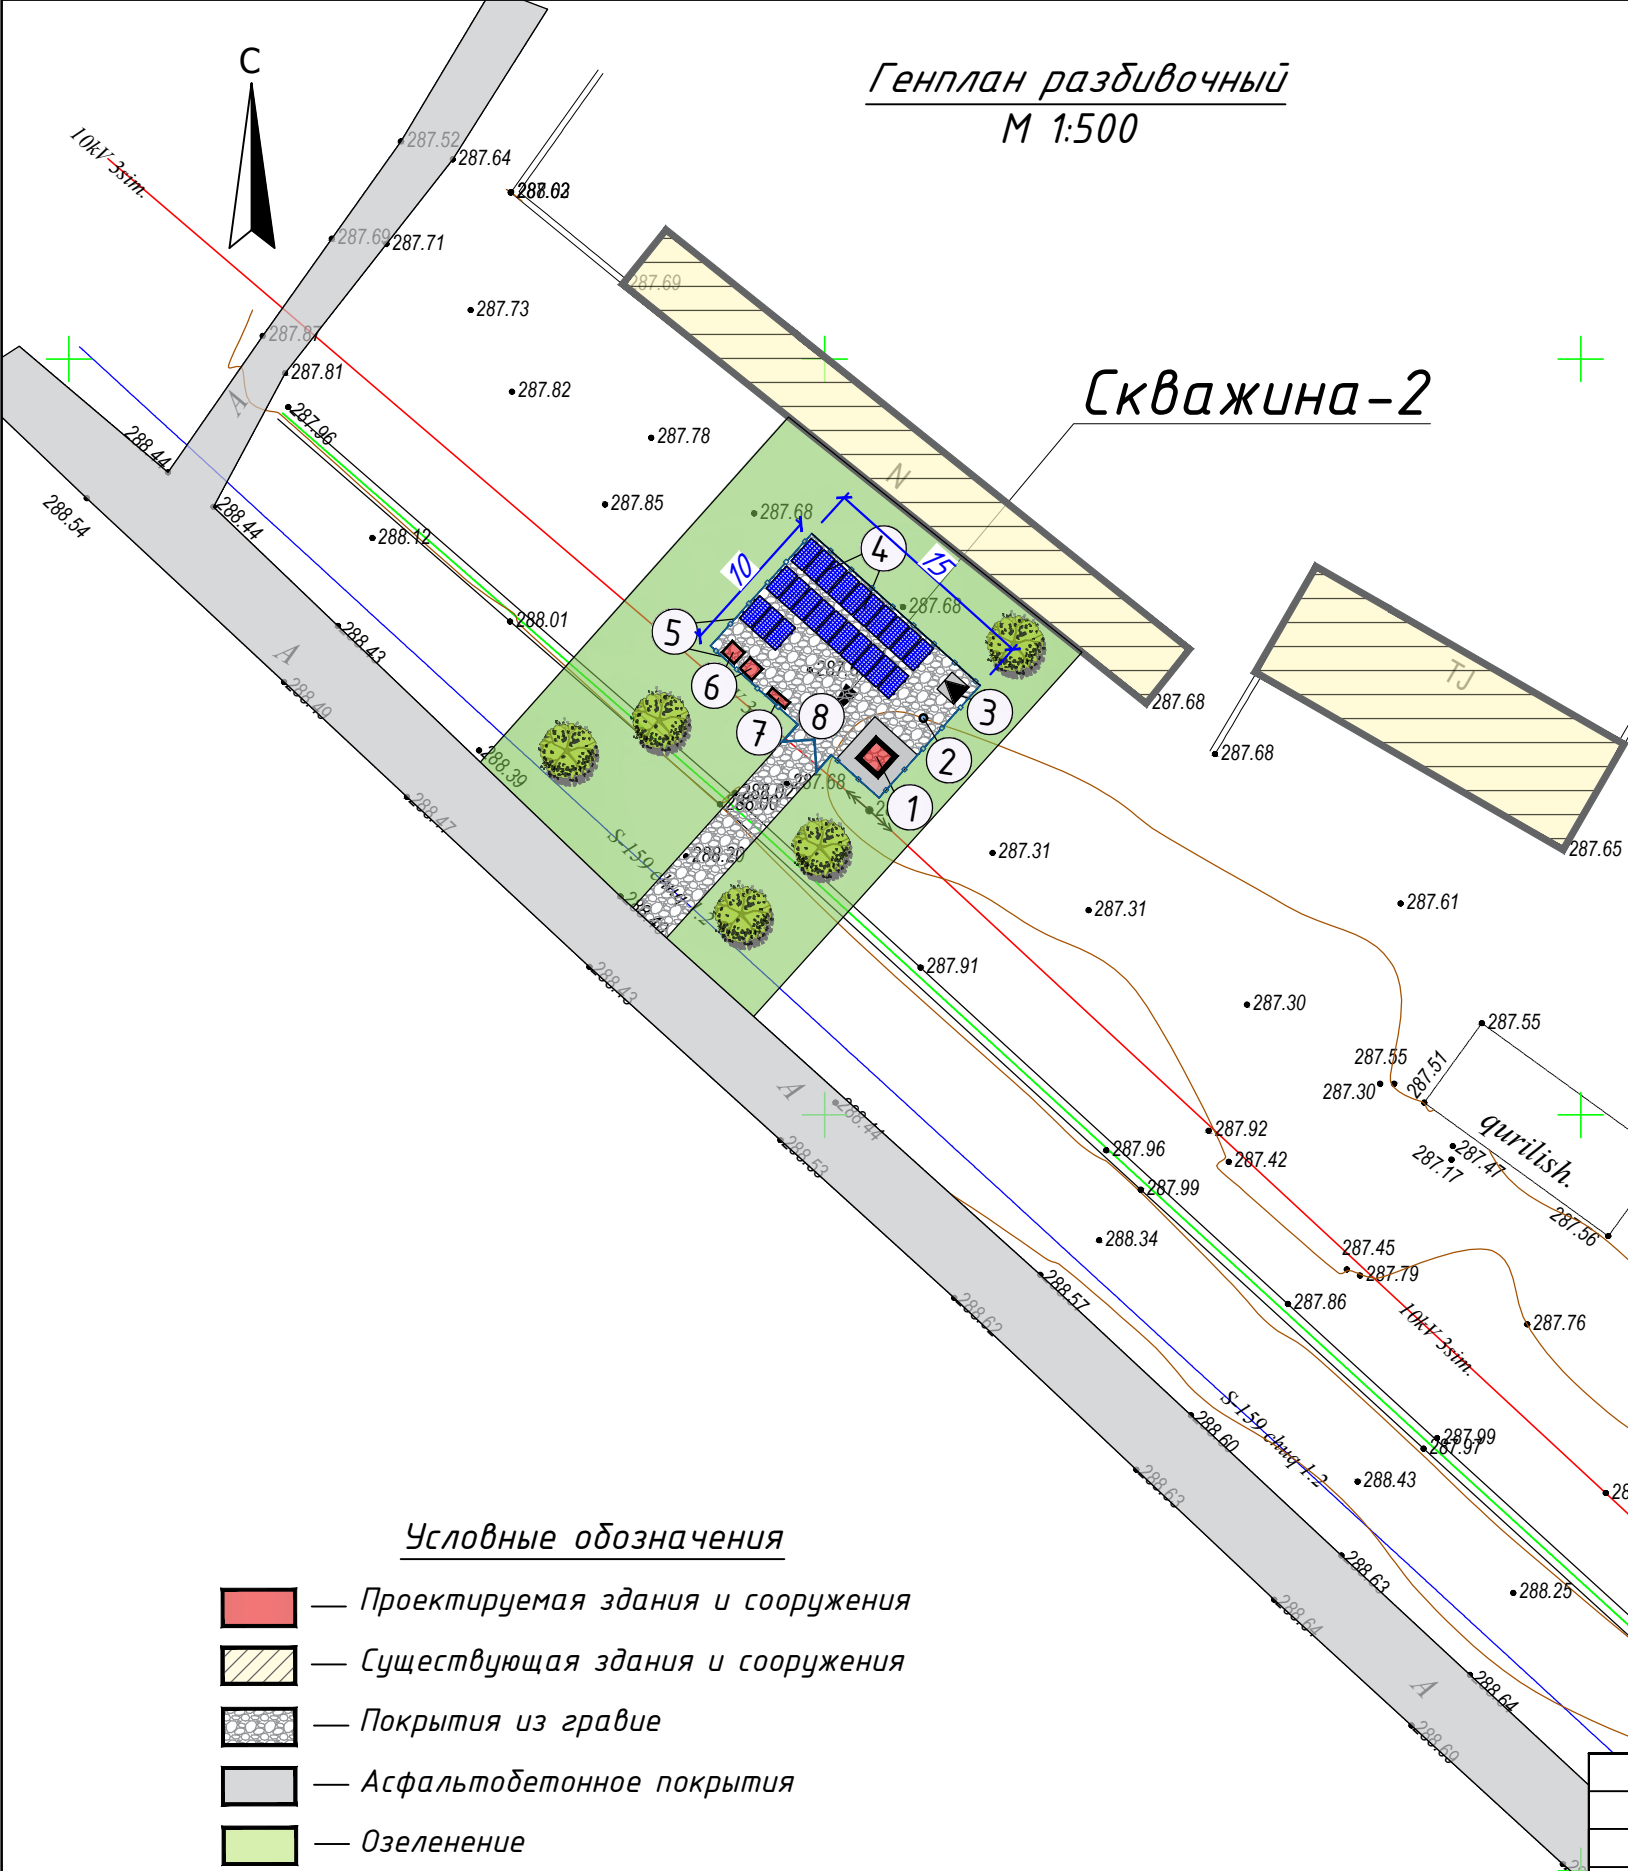


Экспликация					
№	Наименование объектов	Кол-во (шт)	Площ. застр. (м²)	Стр. объем (м³)	Примечание
1	Насосная	1	4.0	9.2	проектируемый
2	Скважина	1			проектируемый
3	ТП	1			проектируемый
4	Солнечная панель	23			проектируемый
5	Ограждение металлическое	1	47.0 п/м		проектируемый
6	Мусорный ящик	2			проектируемый
7	Противопожарный щит	1			проектируемый
8	Ворота	1			проектируемый

Технико-экономические показатели				
№	Наименование объектов	Ед. изм.	Кол-во (шт)	%
1	Общая площадь участка	м²	150.0	100
2	Площадь застройки	м²	150.0	60.35
3	Площадь покрытий	м²	150.0	25.6
4	Площадь озеленение с прилегающими территориями	м²	150.0	25.0

- Условные обозначения
- Проектируемая здания и сооружения
 - Существующая здания и сооружения
 - Покрытия из гравие
 - Асфальтобетонное покрытия
 - Озеленение

						ГП			
						Муборақ тумани Геолог МФЙ			
Изм	Кол.уч.	Лист	док.	Подпись	Дата	Скважина №2	Стадия	Лист	Листов
Директор	Орзикулов Ф.						РП	1	1
ГИП	Орзикулов Ф.								
ГАП	Тураев Р.								
Разработал	Умиров Г.					Генеральный план М 1:500	ООО"VISION DESIGN GROUP"		
Норма контр.	Орзикулов Ф.								

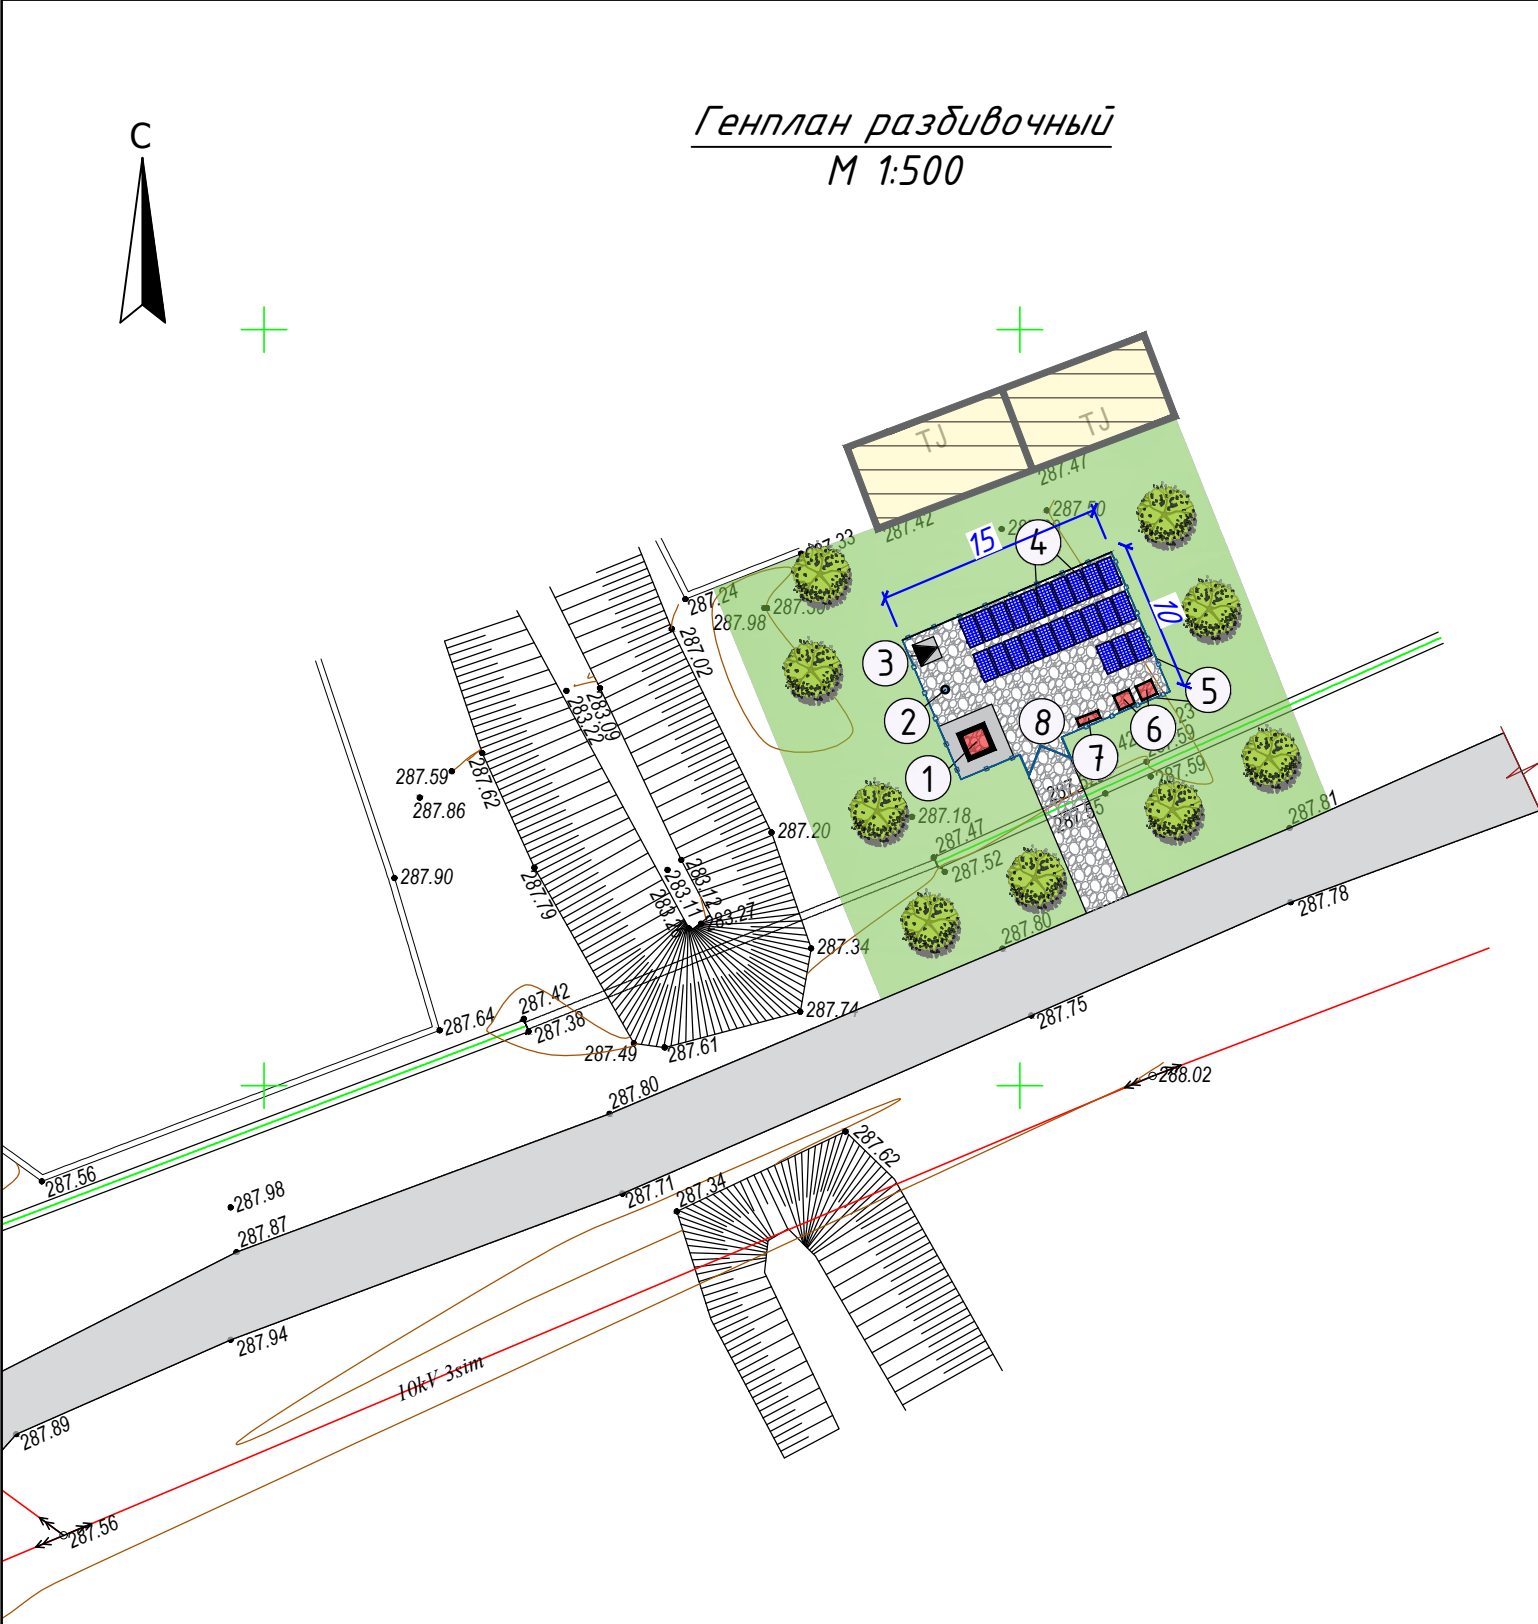


- Условные обозначения
- Проектируемая здания и сооружения
 - Существующая здания и сооружения
 - Покрытия из гравие
 - Асфальтобетонное покрытия
 - Озеленение

Экспликация					
№	Наименование объектов	Кол-во (шт)	Площ. застр. (м ²)	Стр. объем (м ³)	Примечание
1	Насосная	1	4.0	9.2	проектируемый
2	Скважина	1			проектируемый
3	ТП	1			проектируемый
4	Солнечная панель	23			проектируемый
5	Ограждение металлическое	1	47.0 п/м		проектируемый
6	Мусорный ящик	2			проектируемый
7	Противопожарный щит	1			проектируемый
8	Ворота	1			проектируемый

Технико-экономические показатели				
№	Наименование объектов	Ед. изм.	Кол-во (шт)	%
1	Общая площадь участка	м ²	150.0	100
2	Площадь застройки	м ²	150.0	60.35
3	Площадь покрытий	м ²	150.0	25.6
4	Площадь озеленение с прилегающими территориями	м ²	150.0	25.0

						ГП			
						Муборак тумани Геолог МФЙ			
Изм	Кол.уч.	Лист	док.	Подпись	Дата				
Директор	Орзикулов Ф.					Скважина №3	Стадия	Лист	Листов
ГИП	Орзикулов Ф.						РП	1	1
ГАП	Тураев Р.								
Разработал	Умиров Г.					Генеральный план М 1:500		ООО"VISION DESIGN GROUP"	
Норма контр.	Орзикулов Ф.								

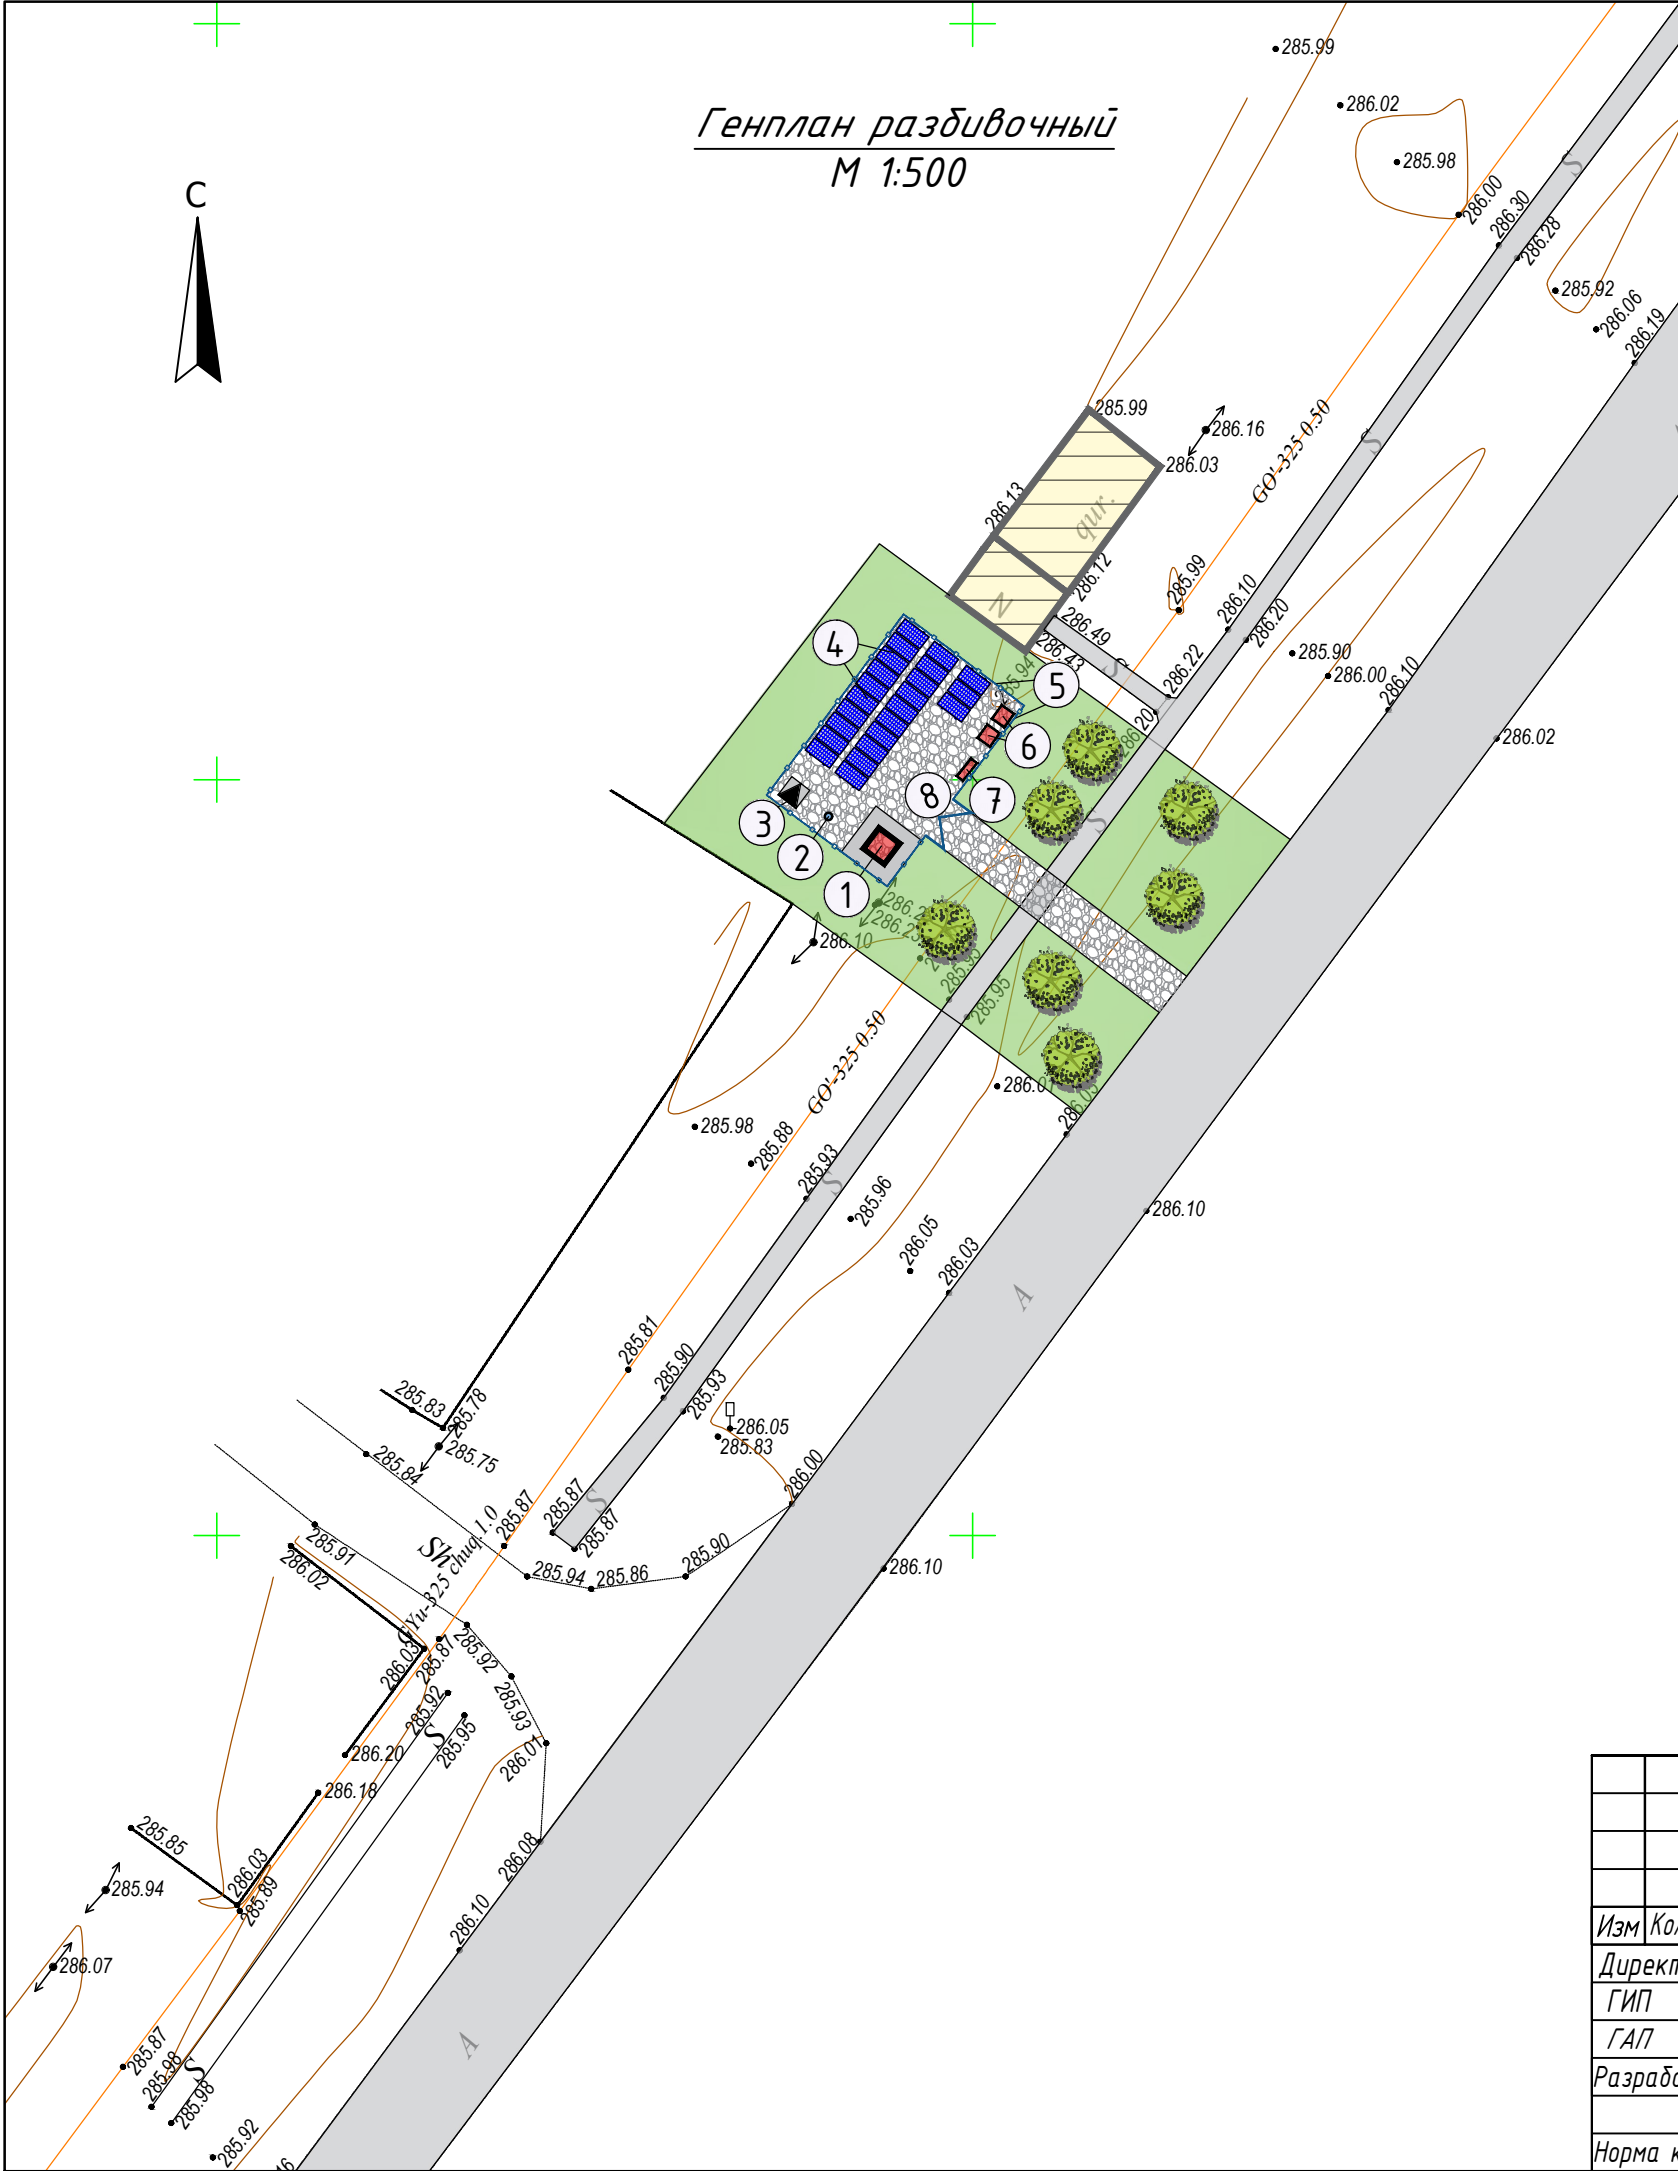

Экспликация

№	Наименование объектов	Кол-во (шт)	Площ. застр. (м ²)	Стр. объем (м ³)	Примечание
1	Насосная	1	4.0	9.2	проектируемый
2	Скважина	1			проектируемый
3	ТП	1			проектируемый
4	Солнечная панель	23			проектируемый
5	Ограждение металлическое	1	47.0 п/м		проектируемый
6	Мусорный ящик	2			проектируемый
7	Противопожарный щит	1			проектируемый
8	Ворота	1			проектируемый


Технико-экономические показатели

№	Наименование объектов	Ед. изм.	Кол-во (шт)	%
1	Общая площадь участка	м ²	150.0	100
2	Площадь застройки	м ²	150.0	60.35
3	Площадь покрытий	м ²	150.0	25.6
4	Площадь озеленение с прилегающими территориями	м ²	150.0	25.0

Условные обозначения

- Проектируемая здания и сооружения
- Существующая здания и сооружения
- Покрытия из гравие
- Асфальтобетонное покрытия
- Озеленение

						ГП			
						Муборак тумани Геолог МФЙ			
Изм	Кол.уч.	Лист	док.	Подпись	Дата	Скважина №4	Стадия	Лист	Листов
Директор	Орзикулов Ф.						РП	1	1
ГИП	Орзикулов Ф.								
ГАП	Тураев Р.								
Разработал	Умиров Г.					Генеральный план М 1:500		ООО"VISION DESIGN GROUP"	
Норма контр.	Орзикулов Ф.								

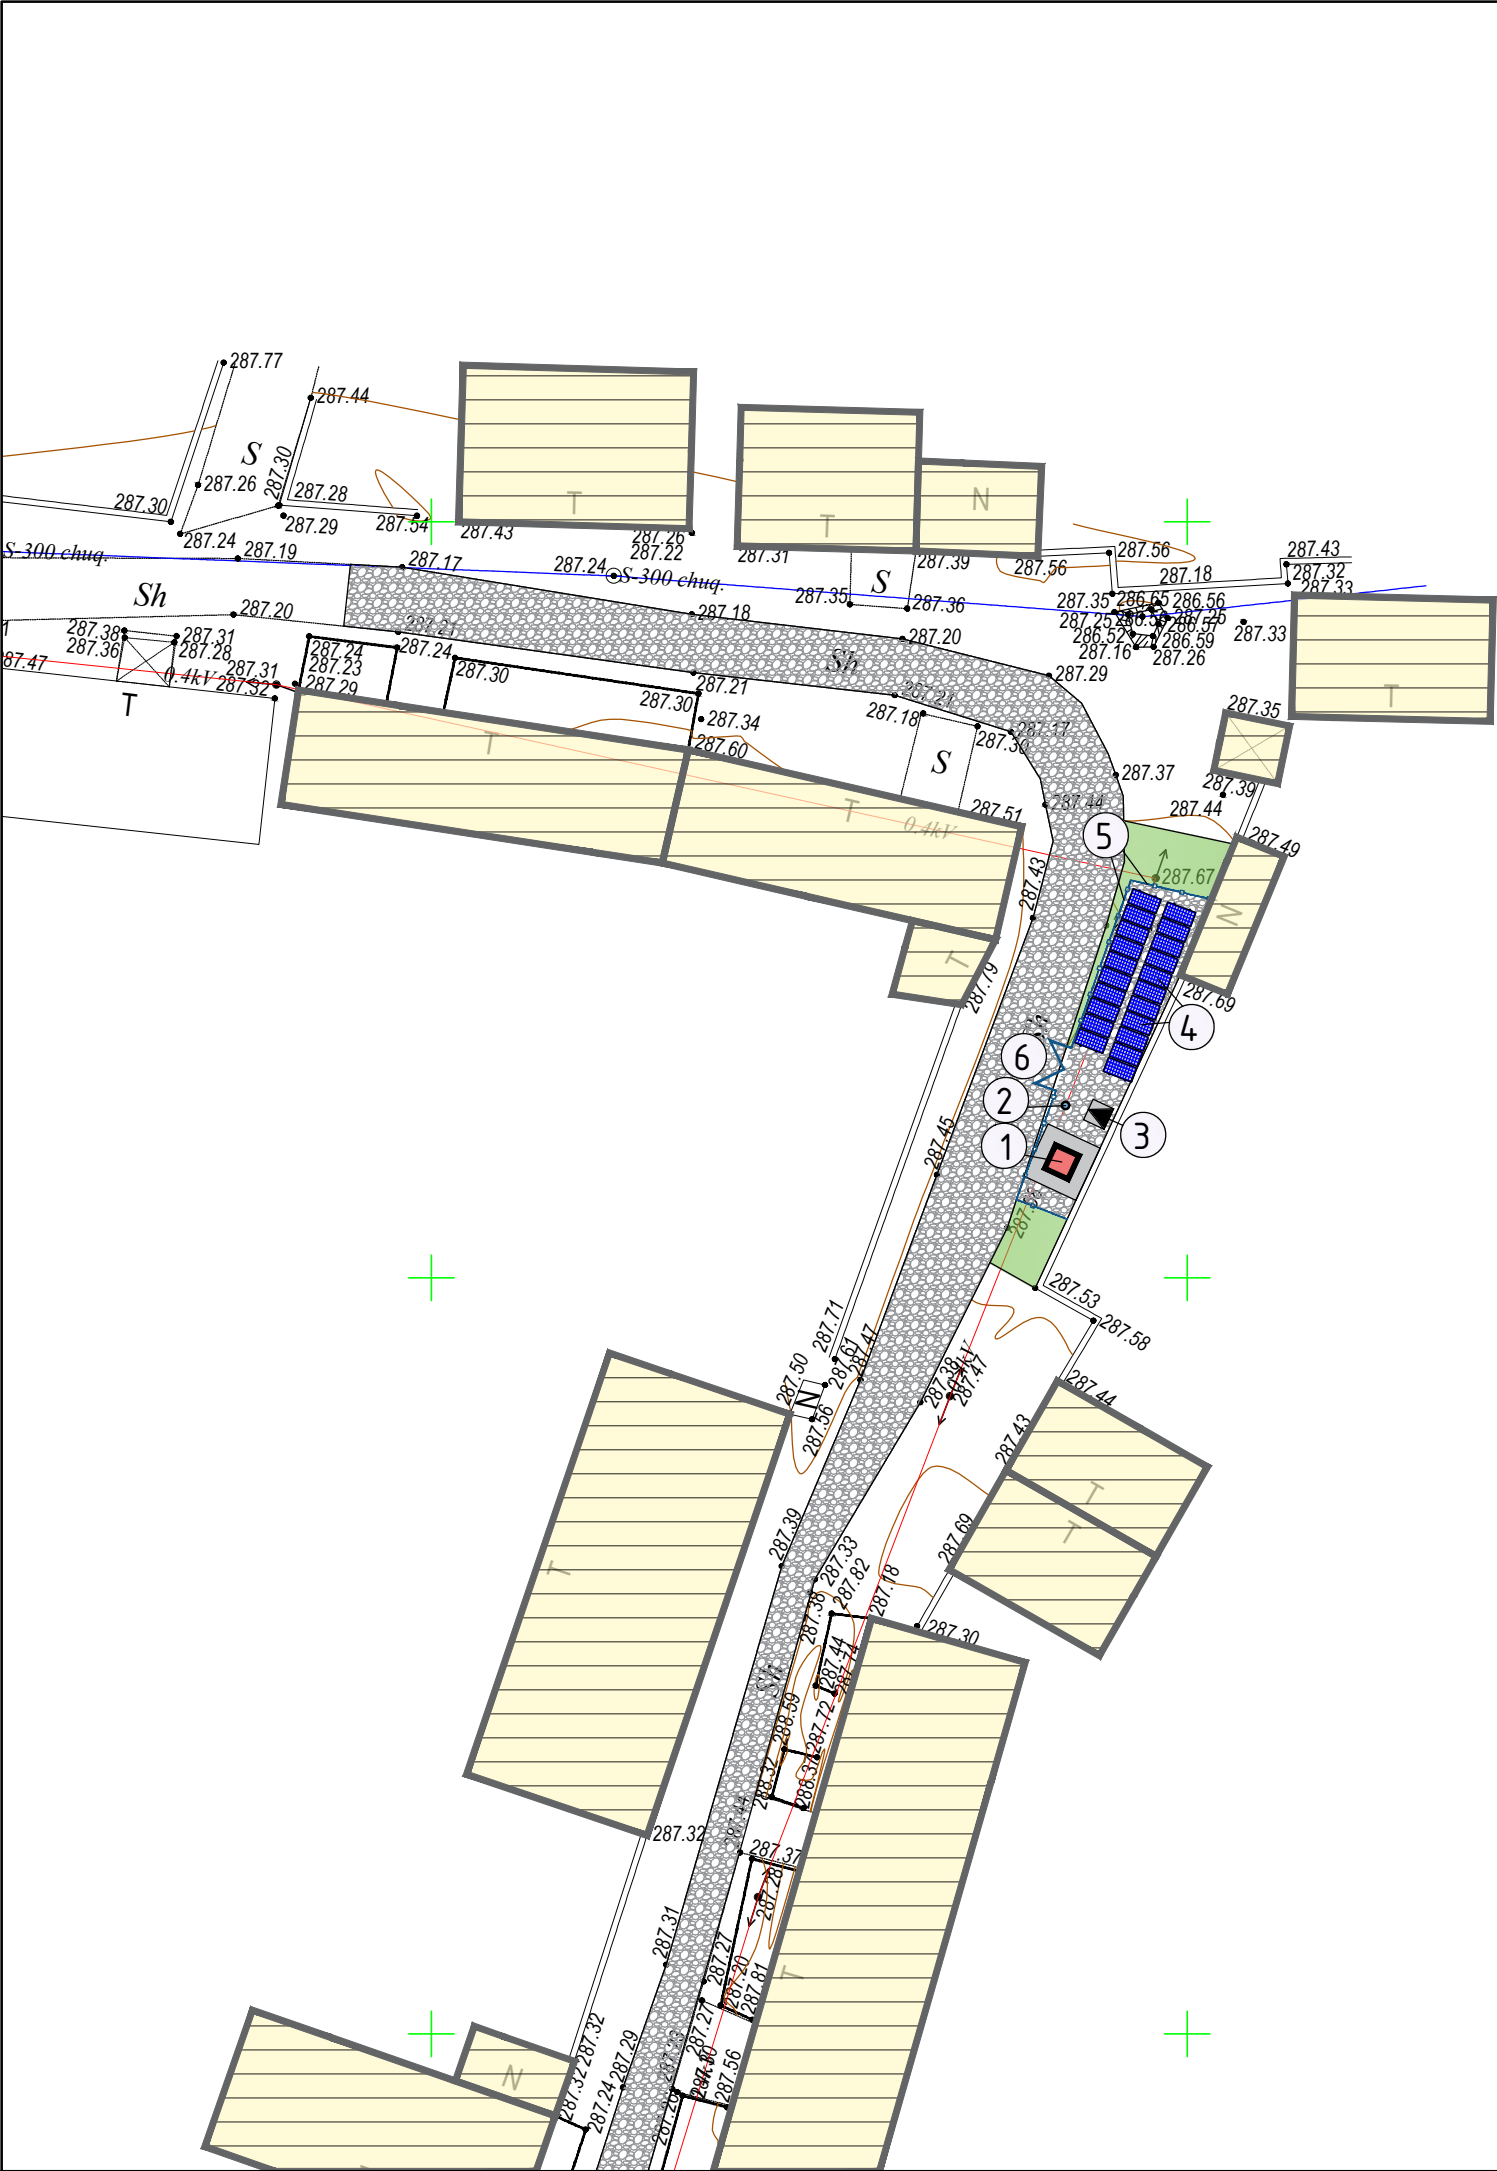

Экспликация

№	Наименование объектов	Кол-во (шт)	Площ. застр. (м ²)	Стр. объем (м ³)	Примечание
1	Насосная	1	4.0	9.2	проектируемый
2	Скважина	1			проектируемый
3	ТП	1			проектируемый
4	Солнечная панель	23			проектируемый
5	Ограждение металлическое	1	47.0 п/м		проектируемый
6	Мусорный ящик	2			проектируемый
7	Противопожарный щит	1			проектируемый
8	Ворота	1			проектируемый

Технико-экономические показатели

№	Наименование объектов	Ед. изм.	Кол-во (шт)	%
1	Общая площадь участка	м ²	150.0	100
2	Площадь застройки	м ²	150.0	60.35
3	Площадь покрытий	м ²	150.0	25.6
4	Площадь озеленение с прилегающими территориями	м ²	150.0	25.0

Условные обозначения

- Проектируемая здания и сооружения
- Существующая здания и сооружения
- Покрытия из гравие
- Асфальтобетонное покрытия
- Озеленение

						ГП			
						Муборак тумани Геолог МФЙ			
Изм	Кол.уч.	Лист	док.	Подпись	Дата	Скважина №4	Стадия	Лист	Листов
Директор	Орзикулов Ф.						РП	1	1
ГИП	Орзикулов Ф.								
ГАП	Тураев Р.								
Разработал	Умиров Г.					Генеральный план М 1:500		ООО"VISION DESIGN GROUP"	
Норма контр.	Орзикулов Ф.								