

РЕСПУБЛИКА УЗБЕКИСТАН ХОРЕЗМСКАЯ ОБЛАСТЬ г.УРГЕНЧ
ООО "OAZIS PROJECT"

РАБОЧИЙ ПРОЕКТ.

*Урганч ша ар 32-сонли алохида таълим этиёжлари бўлган кар ва заиф
эҳшитадиган болалар учун ихтисослаштирилган
мактаб-интернати мукамал таъмирлаш*


АЛБОМ 1

Стадия проектирования: Альбом-1.

Раздел: АС. (Архитектурно - строительные решения).

1. Существующее блок №1. Учебный блок.
2. Существующее блок №2. Спорт зал,
Переход и Вспомогательное здание.
3. Существующее блок №3. Столовой.

Схема блокировка:

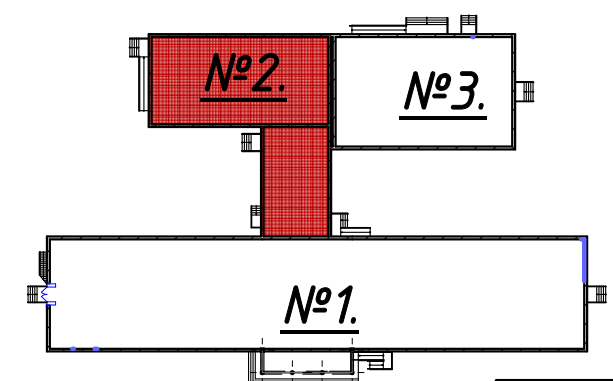


г.Урганч-2026 г.

РЕСПУБЛИКА УЗБЕКИСТАН ХОРЕЗМСКАЯ ОБЛАСТЬ г.УРГЕНЧ
ООО "OAZIS PROJECT"

РАБОЧИЙ ПРОЕКТ.

1. Существующее блок №1. Учебный блок.
2. Существующее блок №2. Спорт зал,
Переход и Вспомогательное здание.
3. Существующее блок №3. Столовой.

Схема блокировка:

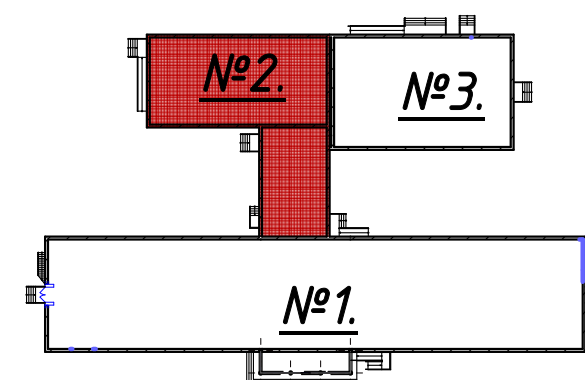

АЛБОМ 1

Директор:

Главный инженер проекта:



А. Юсупов.

Ж. Рустамов.

г.Ургенч-2026 г.

Содержание альбома.

№	Наименование.	№ листа.
1.	Содержание альбома.	СА – 1.
2.	Пояснительная записка.	ПЗ – 1.
3.	Обмерочный план стен 1-этажа. М 1:100	АС – 1.
4.	Второй свет обмерочный план стен 1-этажа. М 1:100	АС – 2.
5.	Проектируемый план стен 1-этажа. М 1:100	АС – 3.
6.	Второй свет проектируемый план стен . М 1:100	АС – 4.
7.	Внутренняя отделка 1-этажа	АС – 5.
8.	План кровли. М 1:100.	АС – 6.

					2026	Заказчик: O'ZBEKISTON RESPUBLIKASI PREZIDENTI HUZURIDAGI IJTIMOIY HIMOYA MILLIY AGENTLIGI XORAZM VILOYATI DM.			AC
						Урганч ша ар 32-сонли алохида таълим этиёжлари бўлган кар ва заифэҳшитадиган болалар учун ихтисослаштирилган мактаб-интернати ми мукаммал таъмирлаш			
Изм.	Кол.	Лист	N док	Подпись	Дата				
Директор	Юсупов А.					Стадия		Лист	Листов
Г.И.П.	Рустамов Ж.					Урганч шахар 32-сонли мактаб-интернат		РП	1
Исполн.	Курамбаев Ф.								
						Содержание альбома.		 ООО "OAZIS PROJECT"	

Общие данные.

Урганч ша ар 32-сонли алохида таълим этиёжлари бўлган
кар ва заифхешитадиган болалар учун
ихтисослаштирилган

мактаб-интернатида мукаммал таъмирлаш лойиҳаси
 выполнен на основании задания на проектирования и
 АПЗ 1 №

При разработке приняты следующие общие данные:

-Климатический район -IV.

-Расчётная сейсмичность-8 баллов.

-Скоростной напор ветра-38 кг/м².

-Зимняя температура наружного воздуха -19° С.

-Вес снегового покрова- 50 кг/м^2 .

-Класс здания-II.

-Степень долговечности-II.

Инженерно-геологические данные приняты по архивным материалам данного участка грунты непросадочные II-группы. Основанием под фундаменты служит суглинок физико-механическими характеристиками- $\phi=26^\circ$ $C=1,8 \text{ МПа}$ $\gamma_{взв} = 1,89 \text{ к/м}^3$.

Объёмно-планировочное решение.

Здание 1 –этажное в плане имеет прямоугольную форму с размерами в осях 24,60 х 27,00 м;

высота здания 1 - этаж от пола до потолка-3,0 м.-8,13 м.

Набор помещений принят в зависимости от функционального назначения здания и согласован с заказчиком.

Существующие фундаменты – ленточные.

Существующие стены из жёванного полнотелого кирпича наружных толщиной 380 мм.внутренних толщиной 380 мм.

Сущ. перегородки – армокирпичные толщиной 120 мм.

Сущ. перемычки – монолитные, железобетонные.

Сущ. покрытия и перекрытия круглопустотных железобетонных плит.

Сущ. кровля - из профилированного настила по деревянным конструкциям.

Сущ. оконные долоки из ПВХ и Алюминиевых профилей.

Сущ. дверные блоки из МДФ и Алюминиевых профилей.

Сущ. полы из керам.плитка,дощатый.

Противопожарные мероприятия.

Проект разработан с учётом требований КМК " Противопожарные мероприятия " Здание оборудовано первичными средствами пожаротушения порошковыми огнетушителями, вёдрами, лопатами, крючками, багором, световыми указателями, пожарными кранами и гидрантами, а также ящиком с песочным материалом.

Антисейсмические мероприятия.

В проекте выполнены требования КМК 2.01.03-19 "Строительство в сейсмических районах":

1. Предельные параметры конструктивной системы отсеков (стены из кирпича при ручной кладке II-категории) соблюдены в соответствии с таблицы 3.1 КМК 2.01.03-19.
2. В сопряжениях стен уложены горизонтальные арматурные сетки СГ-1 с шагом 675 мм по высоте.
3. На уровне плит перекрытий по всем продольным и поперечным стенам предусмотрены антисейсмические пояса из монолитного железобетона с непрерывным армированием.

4. В раствор кладки ввести полимерную добавку марку КМЦ (ОСТ6-05-386-86). Кладка стен в стадии оттаивания не допускается. Цепление по не перевязанным швам должно быть в пределах $180 \text{ кг/м}^3 > R > 1,2 \text{ кг/м}^3$ II-категории кладки.

Ссылочные документации.


Технико-экономические показатели.				Обозначен.	Наименование	Примечан
№	Наименование.	м ² (м ³).				
1.	Общая площадь.	438,9 м ²		УТР 46.1-95.1	Панели круглопустотные железобетонные предварительно напряженные.	
2.	Площадь застройки.	438,9 м ²		Сер.2.130.1св.1	Детали армирования стен и перегородок для стр-ва в сейсмических районах.	
3.	Строительный объём.		3099,99 м ³	Сер.2.130.1св.1	Сборные железобетонные перемычки для жилищно-гражданского строительство.	
4.	Полезная площадь.	399,3 м ²		ТД 2.244.1б.1	Детали полов жилых и общественных зданий.	

Рабочие чертежи разработаны в соответствии с действующими нормами и правилами КМК Республики Узбекистан.

Главный инженер проекта: Ж. Рустамов

					2026	Заказчик: O'ZBEKISTON RESPUBLIKASI PREZIDENTI HUZURIDAGI IJTIMOIY HIMOYA MILLIY AGENTLIGI XORAZM VILOYATI DM.			ПЗ	
						Урганч ша ар 32-сонли алоҳида таълим этиёжлари бўлган қар ва заифхештадиган болалар учун ихтисослаштирилган мактаб-интернати ми мукамал таъмирлаш				
Изм.	Кол.	Лист	N док	Подпись	Дата					
Директор	Юсупов А.							Стадия	Лист	Листов
Г.И.П.	Рустамов Ж.					Урганч шаҳар 32-сонли мактаб-интернат		РП	1	
Исполн.	Курамбаев Ф.							 ООО "OAZIS PROJECT"		
						Пояснительная записка.				

Обмерочный план стен 1-этажа. М 1:100

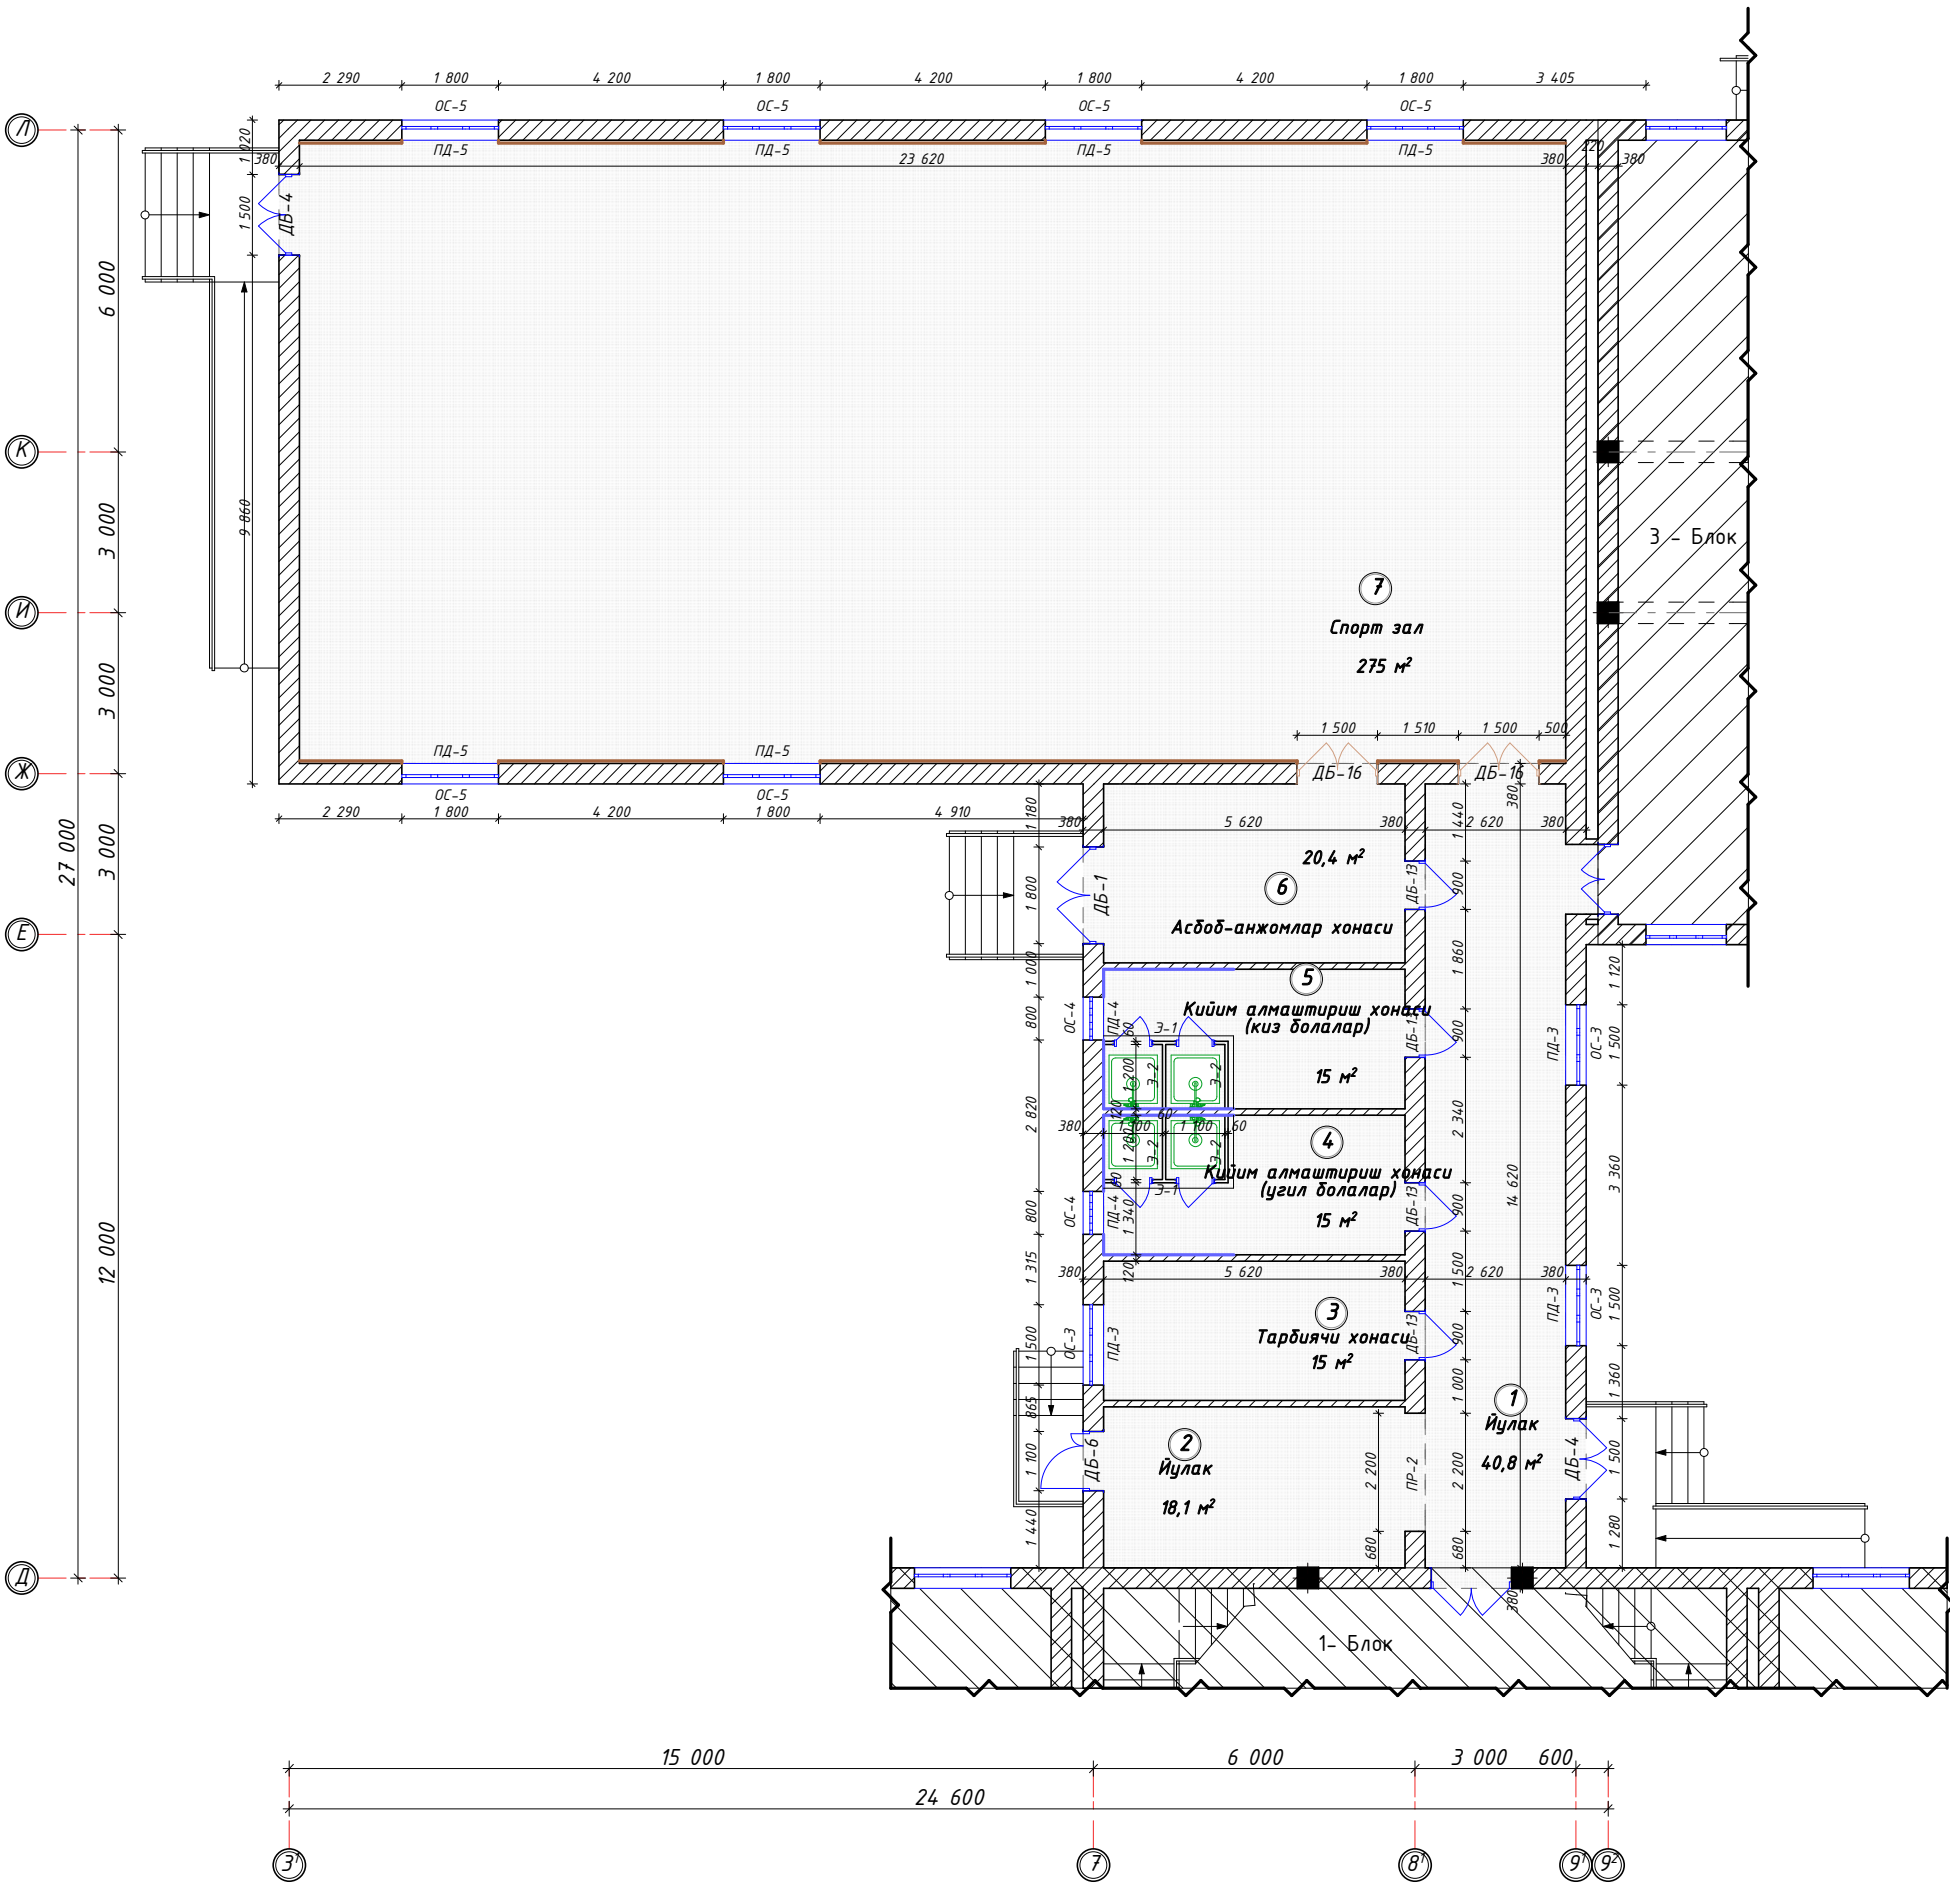

Ведомость экспликация помещений.

№.	Наименование.	Площадь. м²	Тип пола.	Количество шт.	Примечание.
1	Йулак	40,8 м²	Керамогранит матовый	1 шт	
2	Йулак	18,1 м²	Керамогранит матовый	1 шт	
3	Тарбиячи хонаси	15,0 м²	Линолеум(Релин)	1 шт	
4	Кийим алмаштириш хонаси (уғил болалар)	15,0 м²	Керамическая плитка	1 шт	
5	Кийим алмаштириш хонаси (киз болалар)	15,0 м²	Керамическая плитка	1 шт	
6	Асбод-анжомлар хонаси	20,4 м²	Дощатый	1 шт	
7	Спорт зал	275,0 м²	Дощатый реечный	1 шт	

Спецификация элементов заполнения проёмов.


Поз.	Обозначение.	Наименование.	Количество шт.	Площадь. м²	Примечание.
		Витраж и дверные блоки.			
1	2	3	4	5	6
ДБ-1	Индивидуальный дверной блок.	ДАНО 1 800 мм х 2 300h мм	1 шт	4,14 м²	Алюминий
ДБ-4	Индивидуальный дверной блок.	ДАНО 1 500 мм х 2 300h мм	2 шт	3,45 м²	Алюминий
ДБ-6	Индивидуальный дверной блок.	ДАНО 1 100 мм х 2 300h мм	1 шт	2,53 м²	Алюминий
ДБ-13	Индивидуальный дверной блок.	ДАВО 900 мм х 2 100h мм	4 шт	1,89 м²	Алюминий
ДБ-16	Индивидуальный дверной блок.	ДМВО 1 500 мм х 2 300h мм	2 шт	3,45 м²	МДФ
Пр-2	Проём	2 200 мм х 2 600h мм	1 шт	5,72 м²	

Спецификация элементов заполнения проёмов.

Поз.	Обозначение.	Наименование.	Количество шт.	Площадь. м²	Примечание.
		Оконные блоки.			
1	2	3	4	5	6
ОС-3	Индивидуальный оконный блок.	ОПС 1 500 мм х 1 800h мм	3 шт.	2,7 м²	ПВХ.
ПД-3	Индивидуальный подоконник.	ПП 1 600 мм х 300 мм	3 шт.	1,6 м	Пластик.
ОС-4	Индивидуальный оконный блок.	ОПС 800 мм х 1 800h мм	2 шт.	1,44 м²	ПВХ.
ПД-4	Индивидуальный подоконник.	ПП 900 мм х 300 мм	2 шт.	0,9 м	Пластик.
ОС-5	Индивидуальный оконный блок.	ОПС 1 800 мм х 900h мм	6 шт.	1,62 м²	ПВХ.
ПД-5	Индивидуальный подоконник.	ПП 1 900 мм х 300 мм	6 шт.	1,9 м	Пластик.

				2026	Заказчик: O'ZBEKISTON RESPUBLIKASI PREZIDENTI HUZURIDAGI IJTIMOYIY HIMOYA MILLIY AGENTLIGI XORAZM VILOYATI DM.	АС
					Урганч ша ар 32-сонли алохида таълим этиёжлари бўлган кар ва заифэҳшитадиган болалар учун ихтисослаштирилган мактаб-интернати миқаммал таъмирлаш	
Изм.	Кол.	Лист	N док	Подпись	Дата	Этадия
Директор	Юсупов А.					Лист
Г.И.П.	Рустамов Ж.					Листов
Исполн.	Курамбаев Ф.					1
						Урганч шаҳар 32-сонли мактаб-интернат
						РП
						Обмерочный план стен 1-этажа. М 1:100
						ООО "OAZIS PROJECT"

Второй свет обмерочный план стен 1-этажа. М 1:100

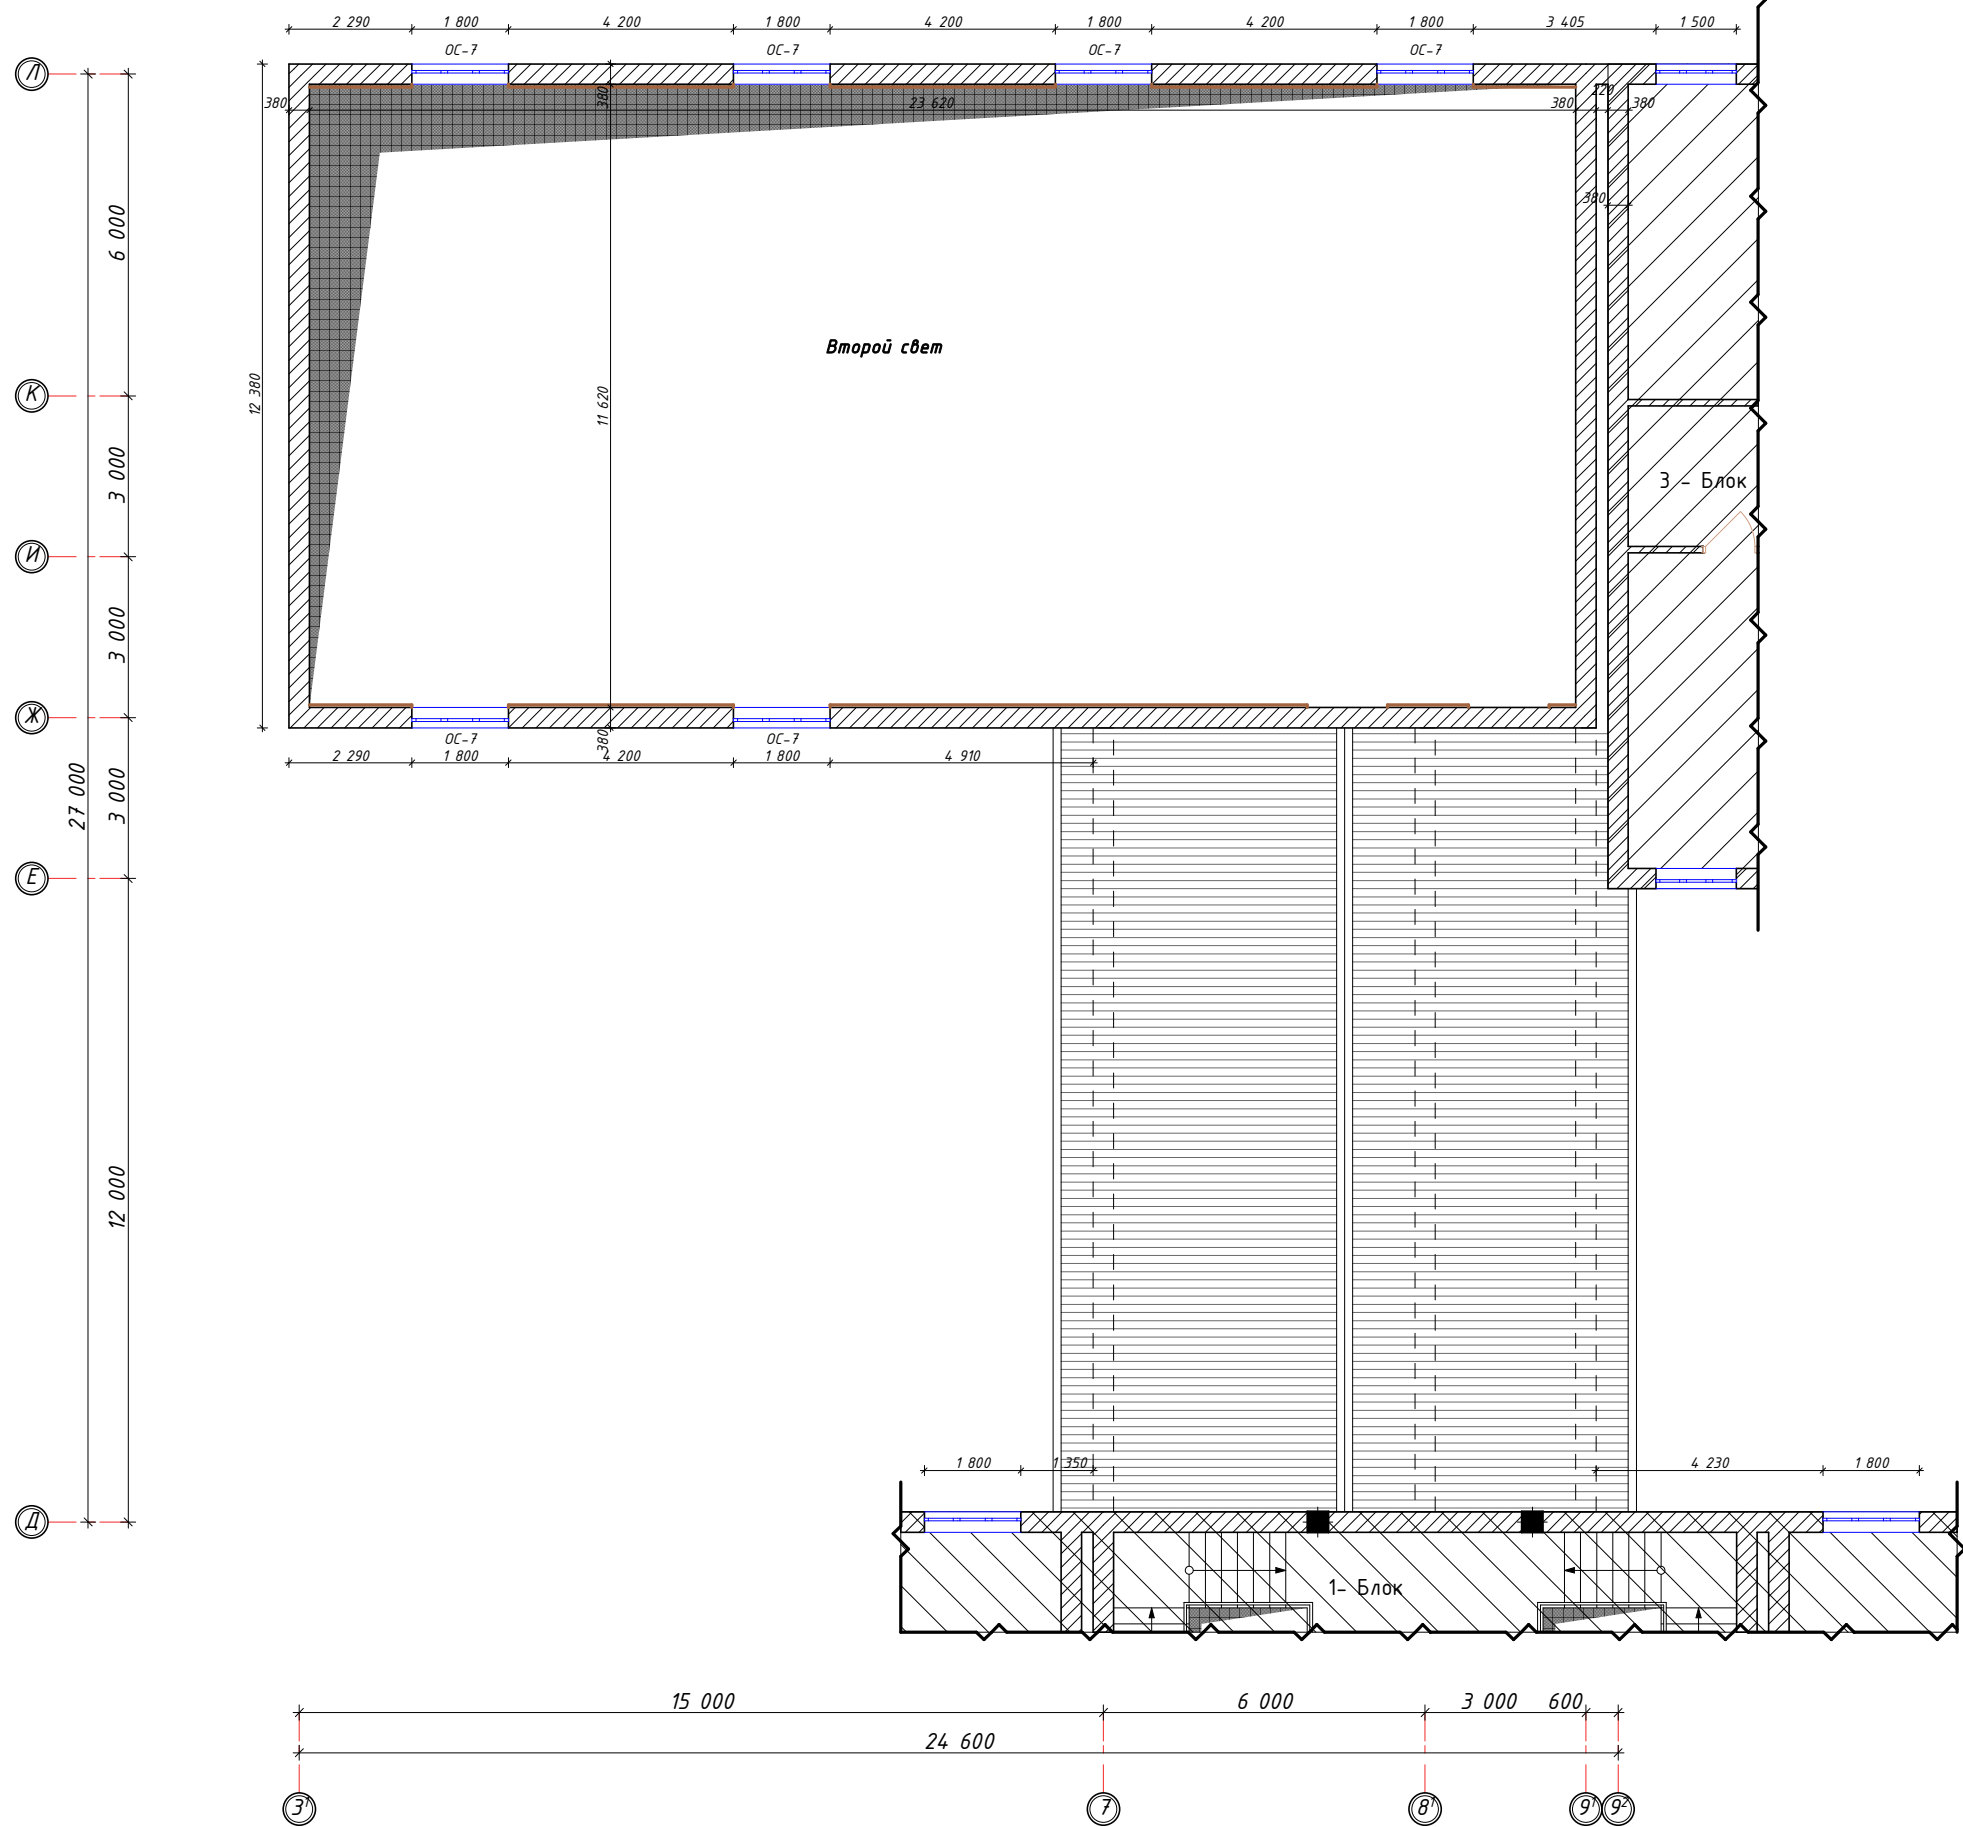


Спецификация элементов заполнения проёмов.

Поз.	Обозначение.	Наименование.	Количество шт.	Площадь м²	Примечание.
Оконные блоки.					
1	2	3	4	5	6
ОС-7	Индивидуальный оконный блок.	ОПС 1 800 мм х 2 800 мм	6 шт.	5,04 м²	30,24 м² ПВХ.

2026						Заказчик: O'ZBEKISTON RESPUBLIKASI PREZIDENTI HUZURIDAGI IJTIMOY HIMOYA MILLIY AGENTLIGI XORAZM VILOYATI DM.			АС
						Урганч ша ар 32-сонли алохида таълим этиёжлари бўлган кар ва заифэҳшитадиган доларар учун ихтисослаштирилган мактаб-интернати мукаммал таъмирлаш			
Изм.	Кол.	Лист	N док	Подпись	Дата				
Директор		Юсупов А.							
Г.И.П.		Рустамов Ж.				Урганч шаар 32-сонли мактаб-интернат			
Исполн.		Курамбаев Ф.				РП			
						Второй свет обмерочный план стен 1-этажа. М 1:100			
						ООО "OAZIS PROJECT"			

Проектируемый план стен 1-этажа. М 1:100

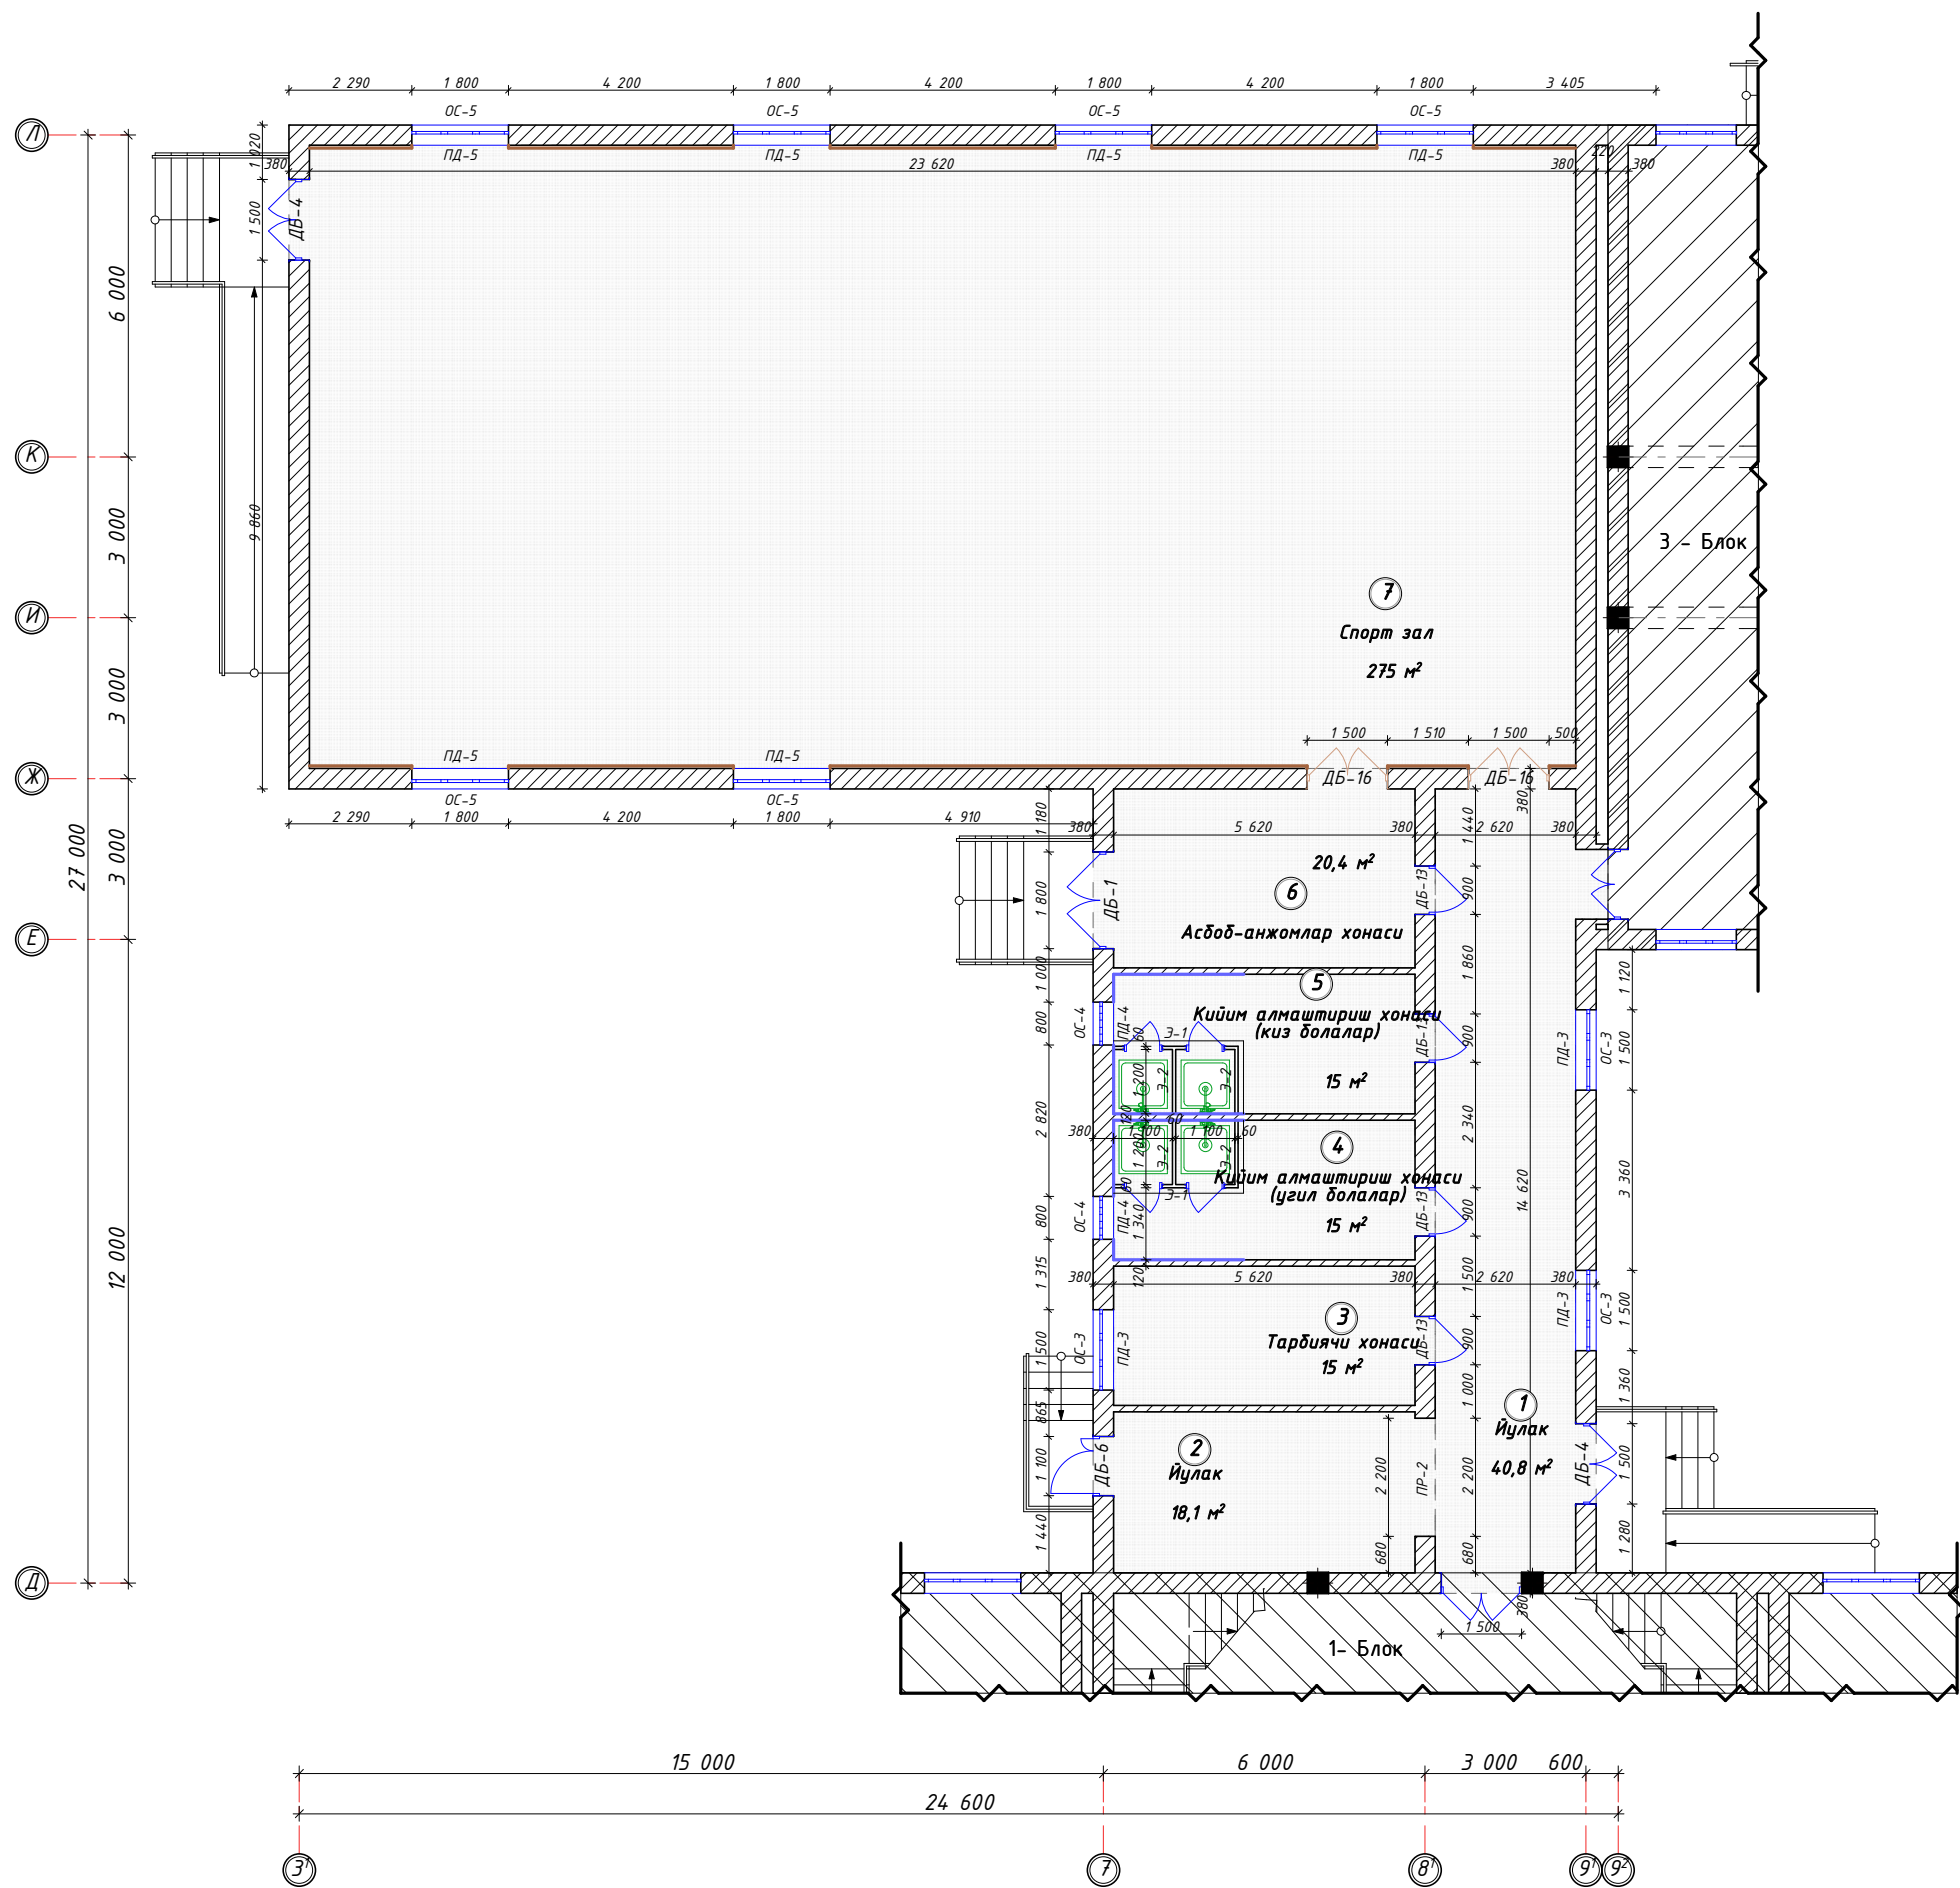

Ведомость экспликация помещений.

№.	Наименование.	Площадь. м²	Тип пола.	Количество шт.	Примечание.
1	Иулак	40,8 м²	Керамогранит матовый	1 шт	
2	Иулак	18,1 м²	Керамогранит матовый	1 шт	
3	Тарбиячи хонаси	15,0 м²	Линолеум(Релин)	1 шт	
4	Кийим алмаштириш хонаси (уғил болалар)	15,0 м²	Керамическая плитка	1 шт	
5	Кийим алмаштириш хонаси (киз болалар)	15,0 м²	Керамическая плитка	1 шт	
6	Асбод-анжомлар хонаси	20,4 м²	Дошатый	1 шт	
7	Спорт зал	275,0 м²	Дошатый реечный	1 шт	

Спецификация элементов заполнения проёмов.


Поз.	Обозначение.	Наименование.	Количество шт.	Площадь. м²	Примечание.
Витраж и Дверные блоки.					
1	2	3	4	5	6
ДБ-1	Сущ. индивидуальный дверной блок.	ДАНО 1 800 мм х 2 300h мм	1 шт	4,14 м²	Алюминий
ДБ-4	Сущ. индивидуальный дверной блок.	ДАНО 1 500 мм х 2 300h мм	2 шт	3,45 м²	Алюминий
ДБ-6	Сущ. индивидуальный дверной блок.	ДАНО 1 100 мм х 2 300h мм	1 шт	2,53 м²	Алюминий
ДБ-13	Сущ. индивидуальный дверной блок.	ДАВО 900 мм х 2 100h мм	4 шт	1,89 м²	Алюминий
ДБ-16	Сущ. индивидуальный дверной блок.	ДМВО 1 500 мм х 2 300h мм	2 шт	3,45 м²	МДФ
Пр-2	Проём	2 200 мм х 2 600h мм	1 шт	5,72 м²	

Спецификация элементов заполнения проёмов.

Поз.	Обозначение.	Наименование.	Количество шт.	Площадь. м²	Примечание.
Оконные блоки.					
1	2	3	4	5	6
ОС-3	Сущ. индивидуальный оконный блок.	ОПС 1 500 мм х 1 800h мм	3 шт.	2,7 м²	ПВХ.
ПД-3	Сущ. индивидуальный подоконник.	ПП 1 600 мм х 300 мм	3 шт.	1,6 м	Пластик.
ОС-4	Сущ. индивидуальный оконный блок.	ОПС 800 мм х 1 800h мм	2 шт.	1,44 м²	ПВХ.
ПД-4	Сущ. индивидуальный подоконник.	ПП 900 мм х 300 мм	2 шт.	0,9 м	Пластик.
ОС-5	Сущ. индивидуальный оконный блок.	ОПС 1 800 мм х 900h мм	6 шт.	1,62 м²	ПВХ.
ПД-5	Сущ. индивидуальный подоконник.	ПП 1 900 мм х 300 мм	6 шт.	1,9 м	Пластик.

Изм.	Кол.	Лист	N док	Подпись	Дата	Заказчик: O'ZBEKISTON RESPUBLIKASI PREZIDENTI HUZURIDAGI IJTIMOYIY HIMOYA MILLIY AGENTLIGI XORAZM VILOYATI DM.	АС
Директор	Юсупов А.	Рустамов Ж.	Курамбаев Ф.			Урганч ша ар 32-сонли алохида таълим этиёжлари бўлган кар ва заифэҳштидагиган болалар учун ихтисослаштирилган мактаб-интернати миқаммал таъмирлаш	АС
Г.И.П.	Рустамов Ж.	Курамбаев Ф.				Урганч шаар 32-сонли мактаб-интернат	АС
Исполн.	Курамбаев Ф.					Проектируемый план стен 1-этажа. М 1:100	АС
						ООО "OAZIS PROJECT"	АС

Второй свет проектируемый план стен . М 1:100

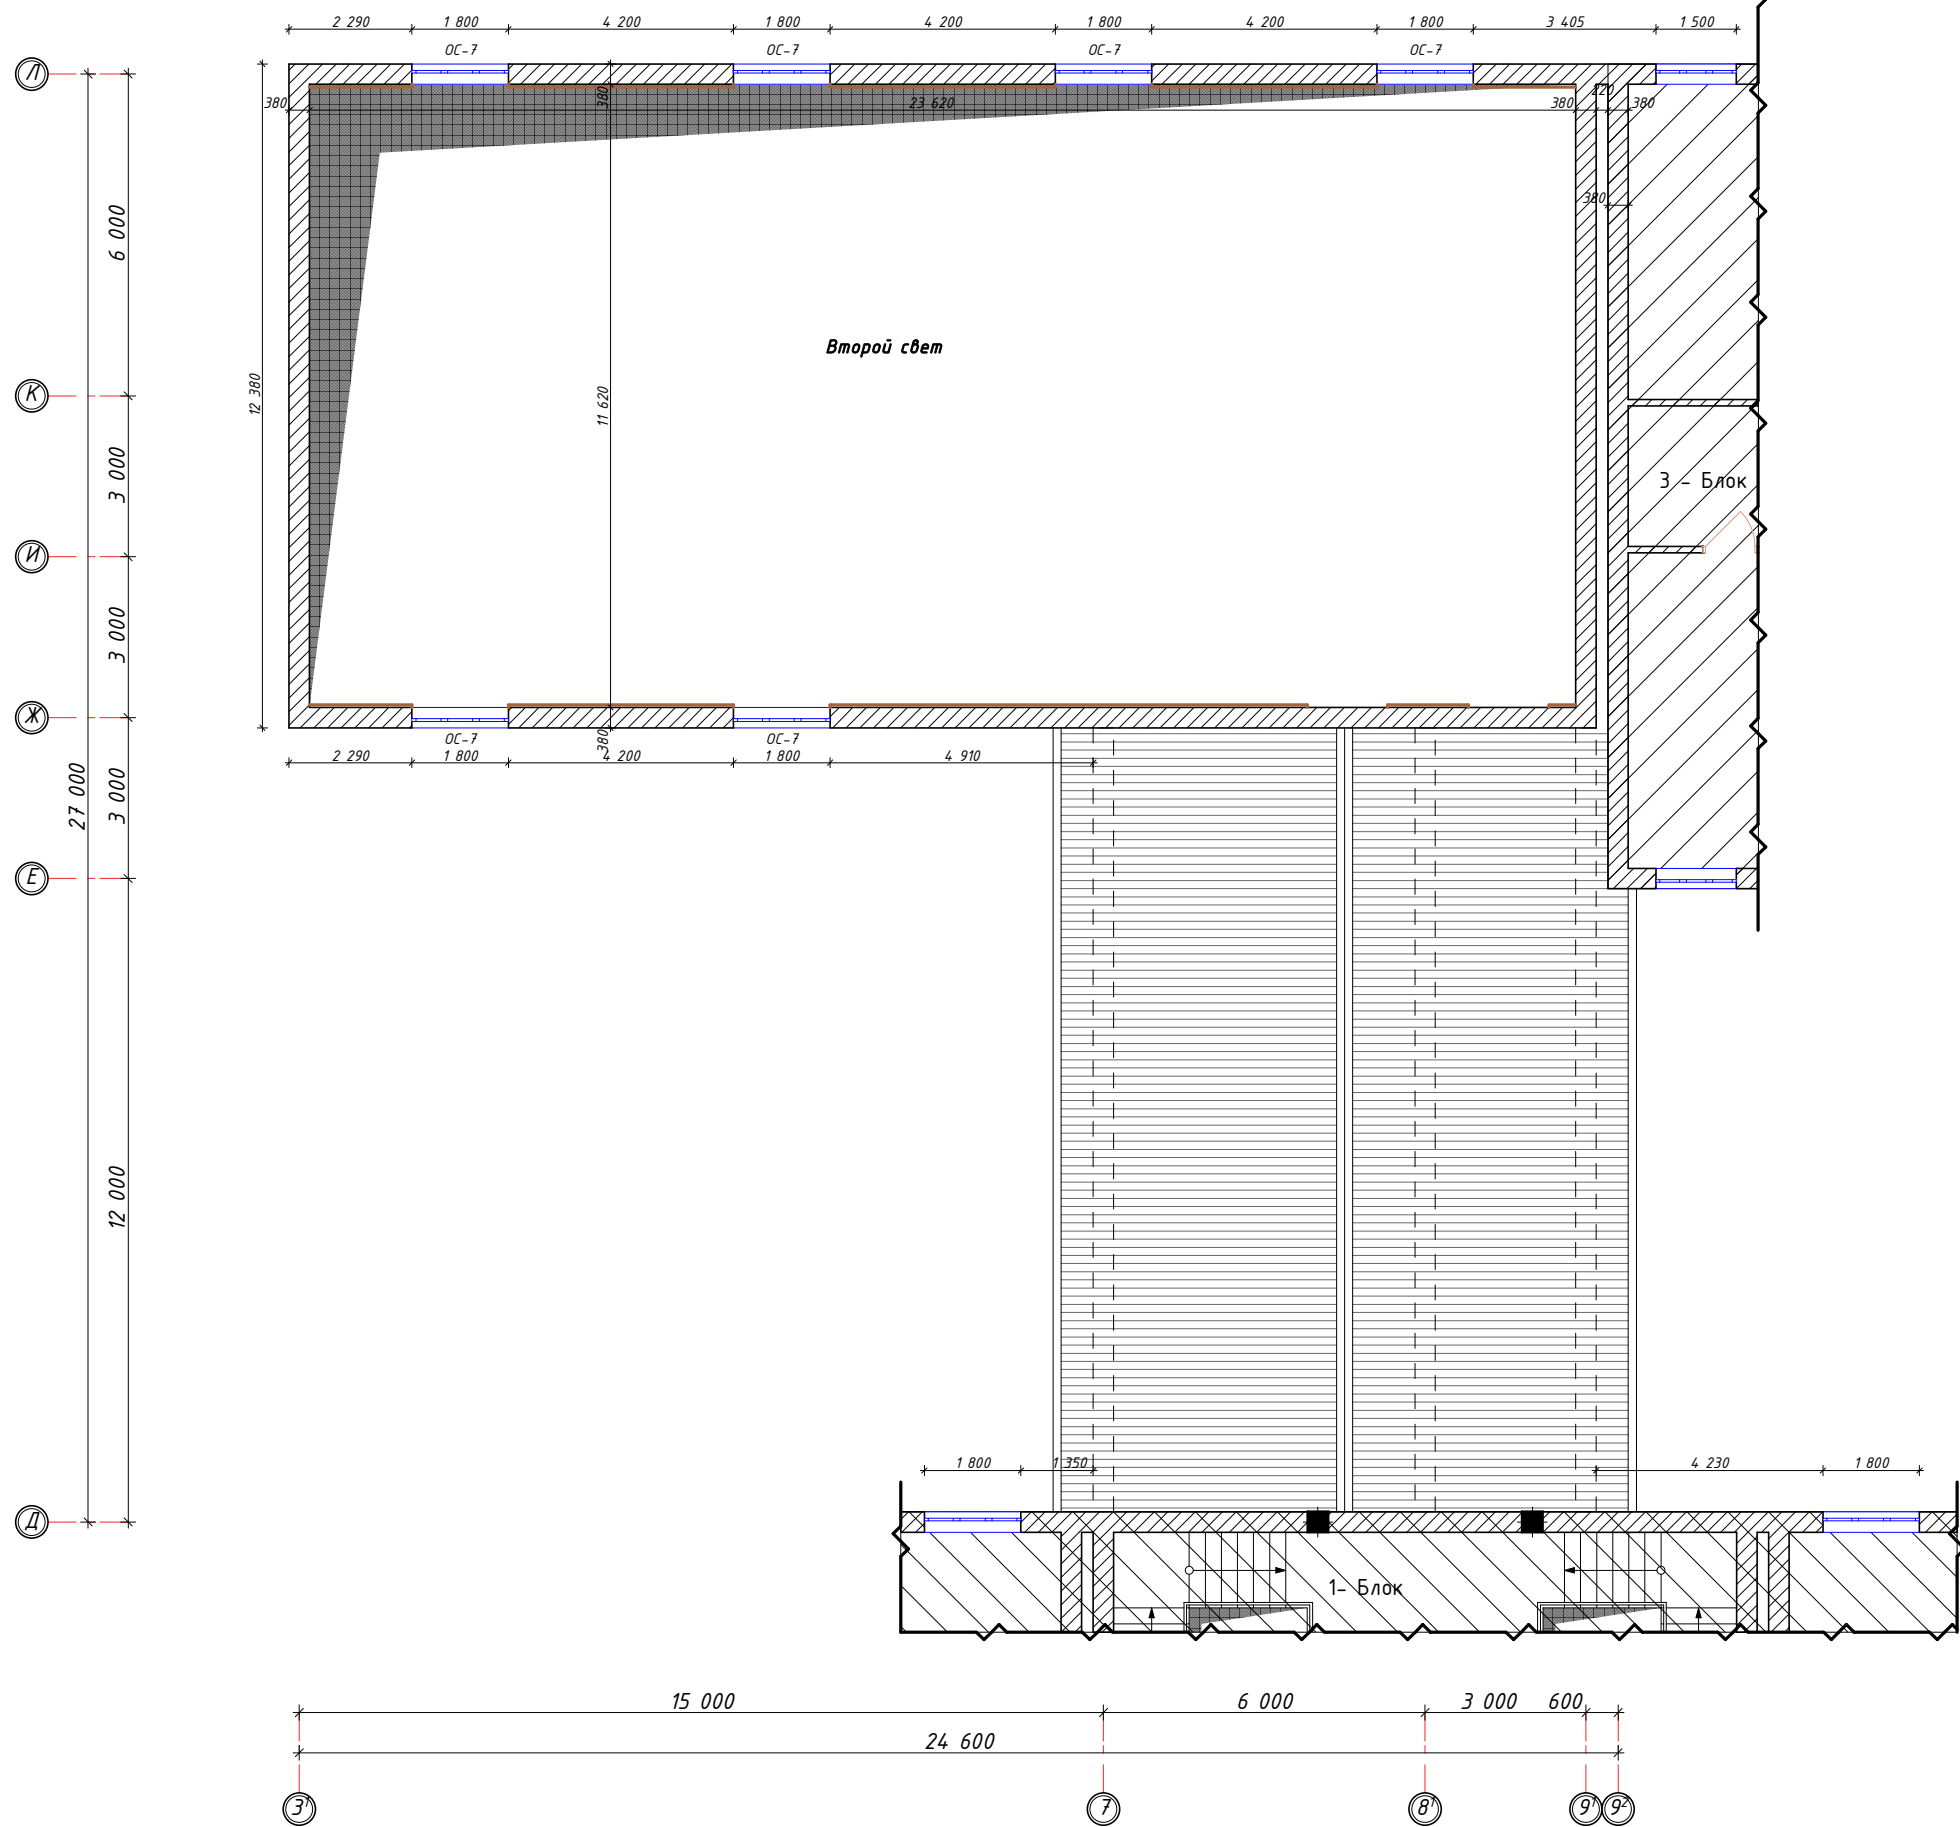

Спецификация элементов заполнения проёмов.

Поз.	Обозначение.	Наименование.	Количество шт.	Площадь м²	Примечание.
Оконные блоки.					
1	2	3	4	5	6
ОС-7	Сущ. индивидуальный оконный блок.	ОПС 1 800 мм х 2 800 мм	6 шт.	5,04 м²	30,24 м² ПВХ.


					2026	Заказчик: O'ZBEKISTON RESPUBLIKASI PREZIDENTI HUZURIDAGI IJTIMOYIYO HIMOYA MILLIY AGENTLIGI XORAZM VILOYATI DM.			АС					
						Урганч ша ар 32-сонли алоҳида таълим этиёжлари бўлган қар ва заифэҳшитадиган болалар учун ихтисослаштирилган мактаб-интернати мукаммал таъмирлаш								
Изм.	Кол.	Лист	N док	Подпись	Дата									
Директор	Юсупов А.					Урганч шаҳар 32-сонли мактаб-интернат			Стадия	Лист	Листов			
Г.И.П.	Рустамов Ж.								РП	4				
Исполн.	Курамбаев Ф.													
						Второй свет проектируемый план стен . М 1:100			 ООО "OAZIS PROJECT"					



[illegible]

					2026	Заказчик: O'ZBEKISTON RESPUBLIKASI PREZIDENTI HUZURIDAGI IJTIMOIIY HIMOYA MILLIY AGENTLIGI XORAZM VILOYATI DM.			AC
						Урганч ша ар 32-сонли алоҳида таълим этиёжлари бўлган кар ва заифҳашиладиган болалар учун ихтисослаштирилган мактаб-интернати ми мукамил таъмирлаш			
Изм.	Кол.	Лист	N док	Подпись	Дата		Стадия	Лист	Листов
Директор	Юсупов А.					Урганч шаҳар 32-сонли мактаб-интернат	РП	5	
Г.И.П.	Рустамов Ж.								
Исполн.	Курамбаев Ф.								
						Внутренняя отделка 1-этажа		ООО "OAZIS PROJECT"	

План кровли. М 1:100.

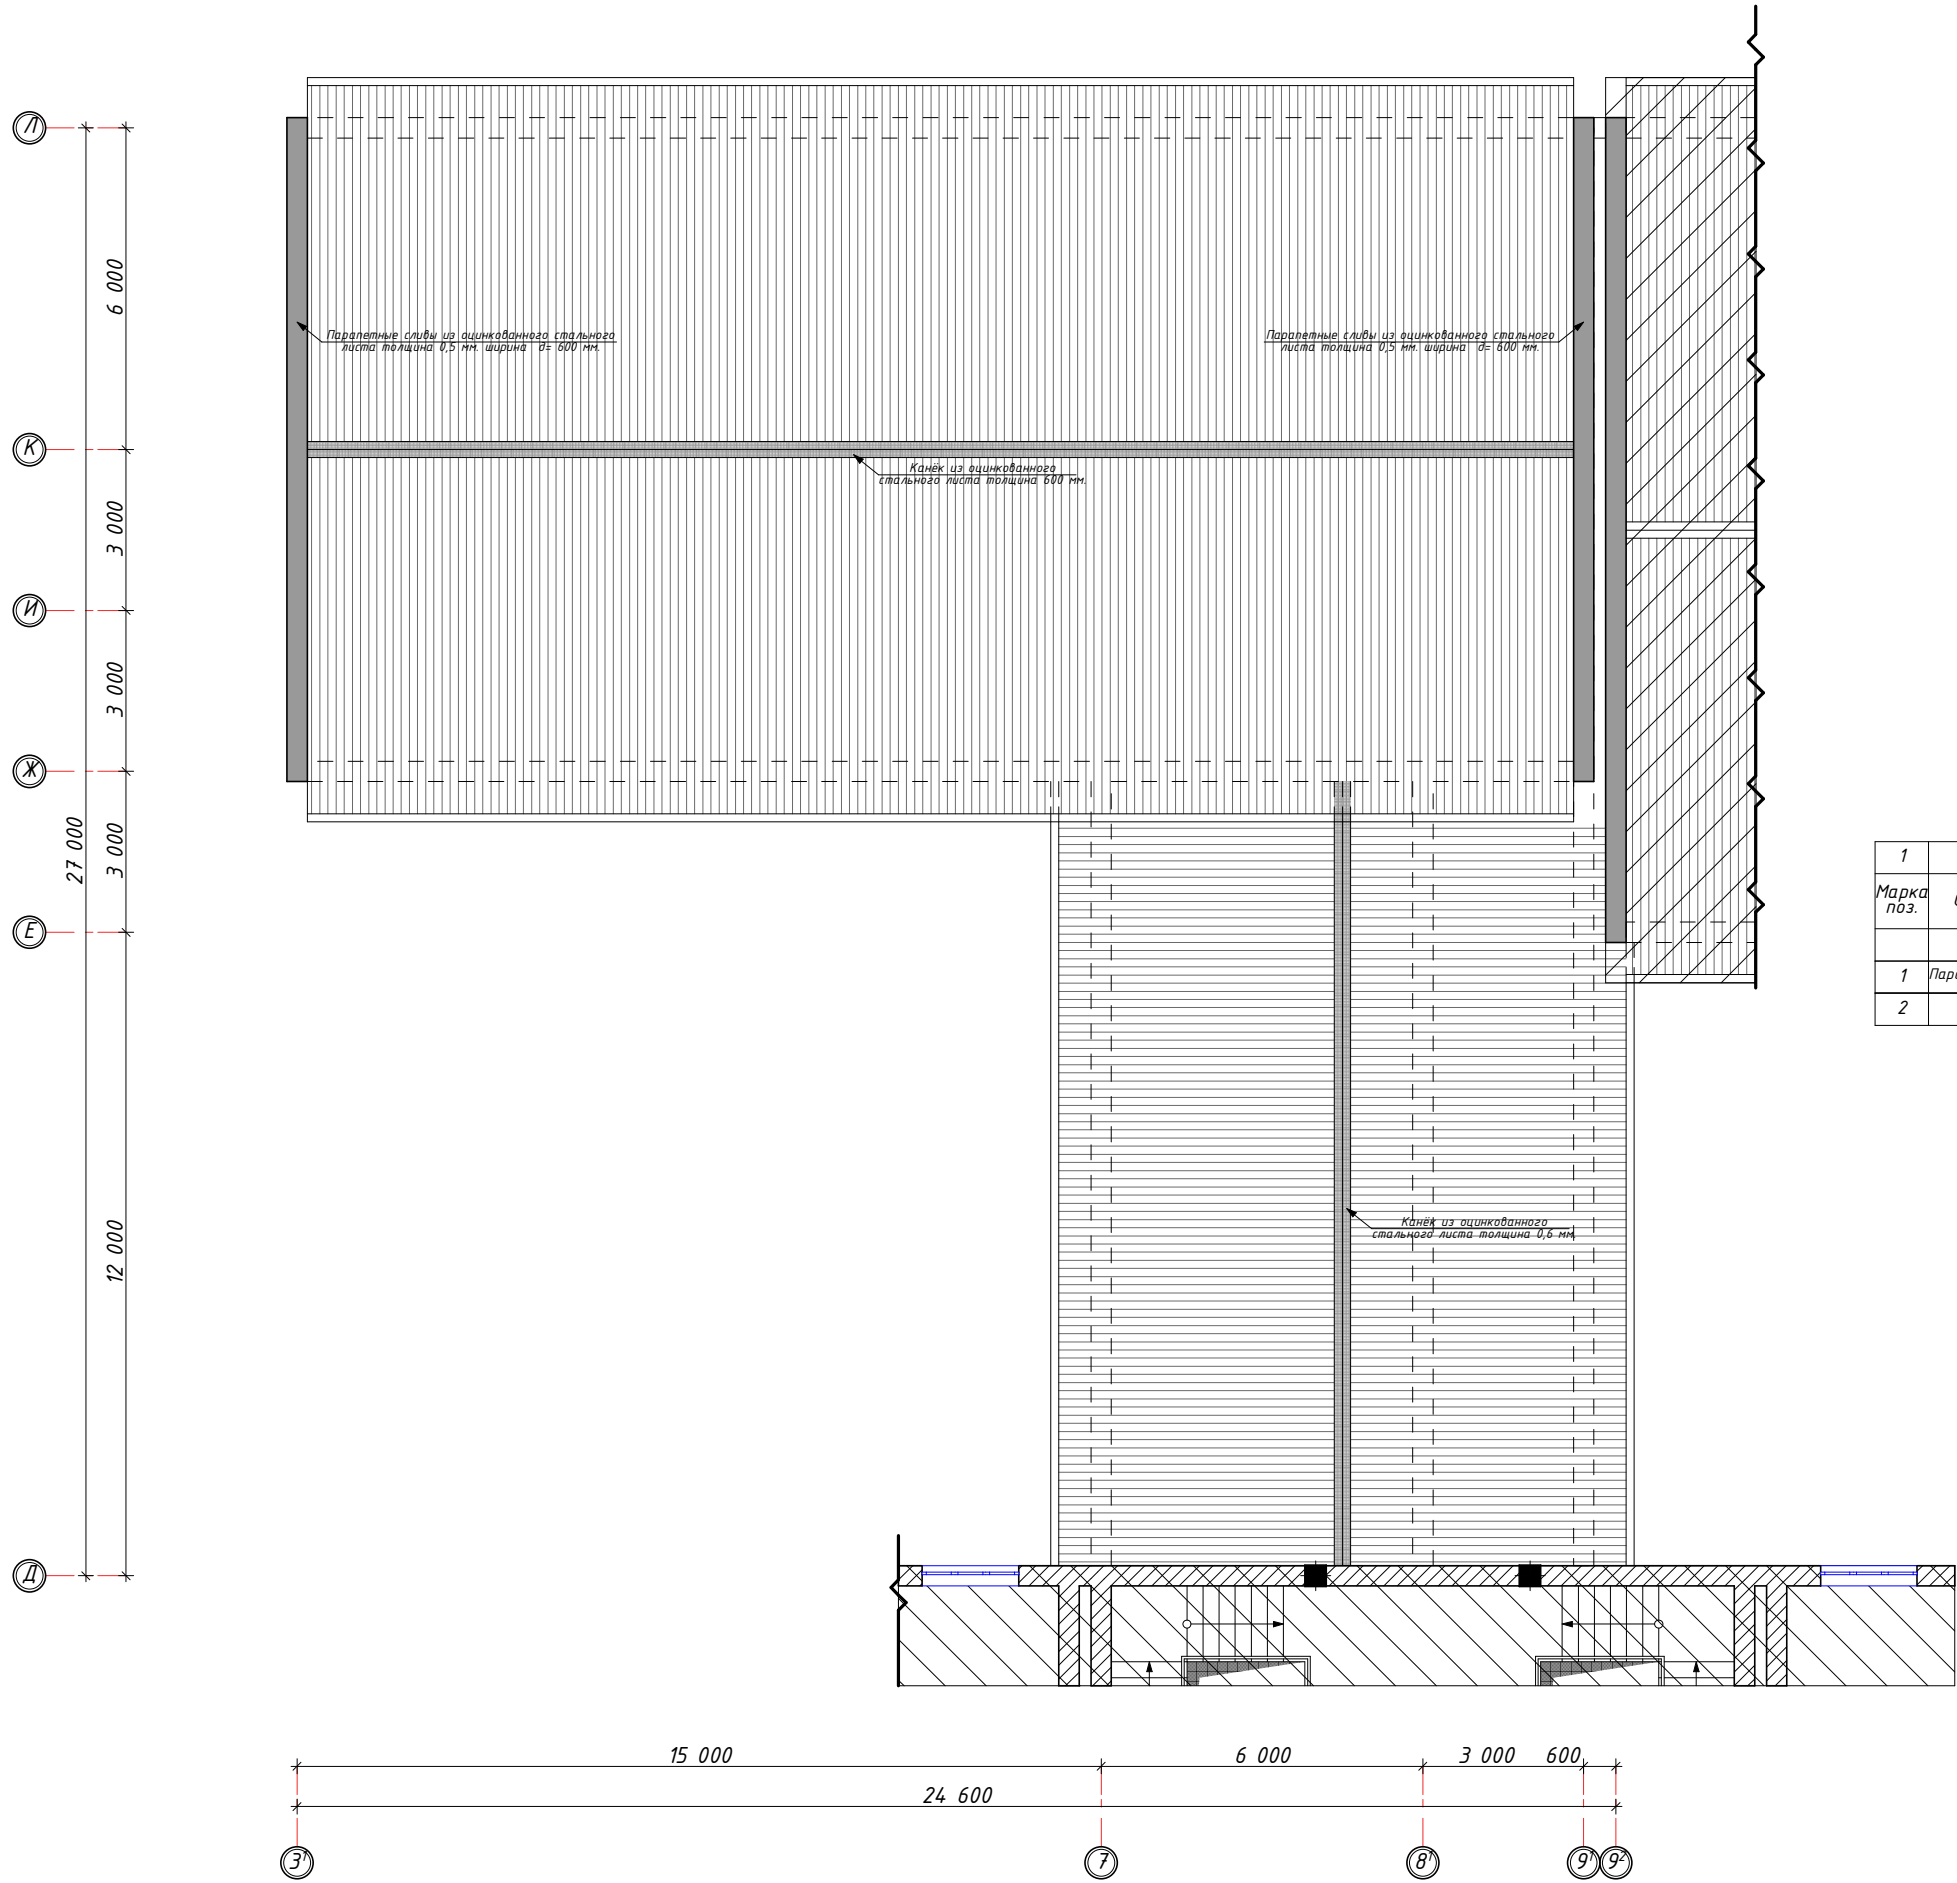

Ведомость элементов расхода древесины на кровлю.

1	2	3	4	5	6	7
Марка поз.	Обозначения.	Наименование.	Размер. в мм.	Кол-во.	Объем. (м³). (м³).	Прим-ние.
		Пиломатериалы.				
1	Параллельные слиты из оцинкованного стального листа толщина 0,5 мм. ширина 600 мм.					14,88 м²
2	Канёк из оцинкованного стального листа толщина 600 мм.					24,144 м²

					2026	Заказчик: O'ZBEKISTON RESPUBLIKASI PREZIDENTI HUZURIDAGI IJTIMOYIY HIMOYA MILLIY AGENTLIGI XORAZM VILOYATI DM.			АС				
						Урганч ша ар 32-сонли алохида таълим этиёжлари бўлган кар ва заифэҳшитадиган болалар учун ихтисослаштирилган мактаб-интернати миқаммал таъмирлаш							
Изм.	Кол.	Лист	N док	Подпись	Дата								
Директор	Юсупов А.					Урганч шаар 32-сонли мактаб-интернат			Стадия	Лист	Листов		
Г.И.П.	Рустамов Ж.								РП	6			
Исполн.	Курамбаев Ф.												
						План кровли. М 1:100.				ООО "OAZIS PROJECT"			