

РЕСПУБЛИКА УЗБЕКИСТАН ХОРЕЗМСКАЯ ОБЛАСТЬ г.УРГЕНЧ
ООО "OAZIS PROJECT"

РАБОЧИЙ ПРОЕКТ.

*Урганч ша ар 32-сонли алохида таълим этиёжлари бўлган кар ва заиф
эҳшитадиган болалар учун ихтисослаштирилган
мактаб-интернатини мукамал таъмирлаш*


АЛБОМ 1

Стадия проектирования: Альбом-1.

Раздел: АС. (Архитектурно - строительные решения).

1. Существующее блок №1. Учебный блок.
2. Существующее блок №2. Спорт зал,
Переход и Вспомогательное здание.
3. Существующее блок №3. Столовой.

Схема блокировка:

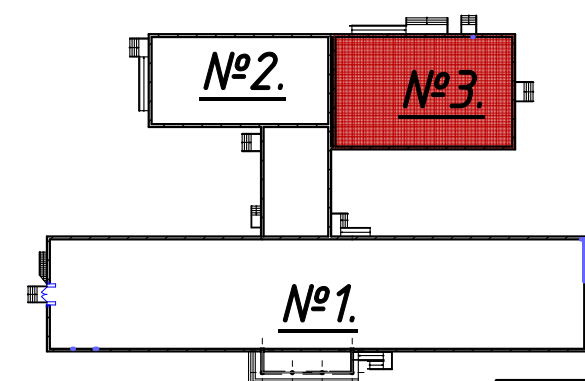

г.Урганч-2026 г.

РЕСПУБЛИКА УЗБЕКИСТАН ХОРЕЗМСКАЯ ОБЛАСТЬ г.УРГЕНЧ
ООО "OAZIS PROJECT"

РАБОЧИЙ ПРОЕКТ.

1. Существующее блок №1. Учебный блок.
2. Существующее блок №2. Спорт зал,
Переход и Вспомогательное здание.
3. Существующее блок №3. Столовой.

Схема блокировка:



АЛБОМ 1

Директор:



А. Юсупов.

Главный инженер проекта:

Ж. Рустамов.

г.Ургенч-2026 г.

Содержание альбома.

№	Наименование.	№ листа.
1.	Содержание альбома.	СА – 1.
2.	Пояснительная записка.	ПЗ – 1.
3.	Обмерочный план стен 1-этажа. М 1:100	АС – 1.
4.	Обмерочный план стен 2-этажа. М 1:100	АС – 2.
5.	Проектируемый план стен 1-этажа. М 1:100	АС – 3.
6.	Проектируемый план стен 2-этажа. М 1:100	АС – 4.
7.	Внутренняя отделка 1-этажа	АС – 5.
8.	Внутренняя отделка 2-этажа	АС – 6.
9.	План кровли. М 1:100.	АС – 7.

					2026	Заказчик: O'ZBEKISTON RESPUBLIKASI PREZIDENTI HUZURIDAGI IJTIMOIY HIMOYA MILLIY AGENTLIGI XORAZM VILOYATI DM.			AC
						Урганч ша ар 32-сонли алохида таълим этиёжлари бўлган кар ва заифэхшитадиган болалар учун ихтисослаштирилган мактаб-интернати мукамал таъмирлаш			
Изм.	Кол.	Лист	N док	Подпись	Дата				
Директор	Юсупов А.					Стадия		Лист	Листов
Г.И.П.	Рустамов Ж.					Урганч шахар 32-сонли мактаб-интернат		РП	1
Исполн.	Курамбаев Ф.								
						Содержание альбома.		 ООО "OAZIS PROJECT"	

Общие данные.

Урганч ша ар 32-сонли алохида таълим этиёжлари бўлган кар ва заифэхштадиган болалар учун ихтисослаштирилган

мактаб-интернати мукамал таъмирлаш лойиҳаси
выполнен на основание задания на проектирования и АПЗ 1 №

При разработке приняты следующие общие данные:

- Климатический район -IV.
- Расчётная сейсмичность-8 баллов.
- Скоростной напор ветра-38 кг/м².
- Зимняя температура наружного воздуха-19° С.
- Вес снегового покрова- 50 кг/м².
- Класс здания-II.
- Степень долговечности-II.

Инженерно-геологические данные приняты по архивным материалам данного участка грунты непросадочные II- группы. Основанием под фундаменты служит суглинок физико-механическими характеристиками- ф-26° С= 1,8кПа γвзв = 1,89 к/м³.

Объёмно-планировочное решение.

Здание 1 - 2 - этажное в плане имеет прямоугольную форму с размерами в осях 24,60 x 15,00 м;
высота здания 1 - 2 - этажей от пола до потолка-3,0 м.
Набор помещений принят в зависимости от функционального назначения здания и согласован с заказчиком.

Ссылочные документации.

Технико-экономические показатели.

№	Наименование.	м ² (м ³).	
1.	Общая площадь.	750 м ²	
2.	Площадь застройки.	350 м ²	
3.	Строительный объём.		2520 м ³
4.	Полезная площадь.	656,5 м ²	

Обозначен.	Наименование	Примечан.
УТР 46.1-95.1	Панели круглопустотные железобетонные предварительно напряженные.	
Сер.2.130.1св.1	Детали армирования стен и перегородок для стр-во в сейсмических районах.	
Сер.2.130.1св.1	Сборные железобетонные перемычки для жилищно-гражданского строительство.	
ТД 2.244.1в.1	Детали полов жилых и общественных зданий.	

Рабочие чертежи разработаны в соответствии с действующими нормами и правилами КМК Республики Узбекистан.

Главный инженер проекта:  Ж. Рустамов

Существующие фундаменты - ленточные.
Существующие стены из жжённого полнотелого кирпича наружных толщиной 380 мм.внутренних толщиной 380 мм.
Сущ. перегородки - армокирпичные толщиной 120 мм.
Сущ. перемычки - монолитные, железобетонные.
Сущ. покрытия и перекрытия круглопустотных железобетонных плит.
Сущ. кровля - из профилированного настила по деревянным конструкциям.
Сущ. оконные блоки из ПВХ и Алюминиевых профилей.
Сущ. дверные блоки из МДФ и Алюминиевых профилей.
Сущ. полы из керам.плитка,дощатый.

Противопожарные мероприятия.


Проект разработан с учётом требований КМК " Противопожарные мероприятия " Здание оборудовано первичными средствами пожаротушение порошковыми огнетушителями, вёдрами, лопатами, крючками, багором, световыми указателями, пожарными кранами и гидрантами, а также ящиком с песочным материалом.

Антисейсмические мероприятия.

В проекте выполнены требования КМК 2.01.03-19 "Строительство в сейсмических районах":
1. Предельные параметры конструктивной системы отсеков (стены из кирпича при ручной кладке II-категории) соблюдены в соответствии с таблицы 3.1 КМК 2.01.03-19.
2. В сопряжениях стен уложены горизонтальные арматурные сетки СГ-1 с шагом 675 мм по высоте.
3. На уровне плит перекрытий по всем продольным и поперечным стенам предусмотрены антисейсмические пояса из монолитного железобетона с непрерывным армированием.
4.В раствор кладки ввести полимерную добавку марку КМЦ (ОСТ6-05-386-86). Кладка стен в стадии оттаивания не допускается. Цепление по не перевязанным швам должно быть в пределах 180 кг/м³>R>1,2 кг/м³ II- категории кладки.

					2026	Заказчик: O'ZBEKISTON RESPUBLIKASI PREZIDENTI HUZURIDAGI IJTIMOIIY HIMOYA MILLIY AGENTLIGI XORAZM VILOYATI DM.			ПЗ		
						Урганч ша ар 32-сонли алохида таълим этиёжлари бўлган кар ва заифэҳшитадиган болалар учун ихтисослаштирилган мактаб-интернати мукамал таъмирлаш					
Изм.	Кол.	Лист	N док	Подпись	Дата						
Директор		Юсупов А.							Стадия	Лист	Листов
Г.И.П.		Рустамов Ж.				Урганч шахар 32-сонли мактаб-интерна			РП	1	
Исполн.		Курамбаев Ф.									
						Пояснительная записка.			 000 "OAZIS PROJECT"		

Обмерочный план стен 1-этажа. М 1:100

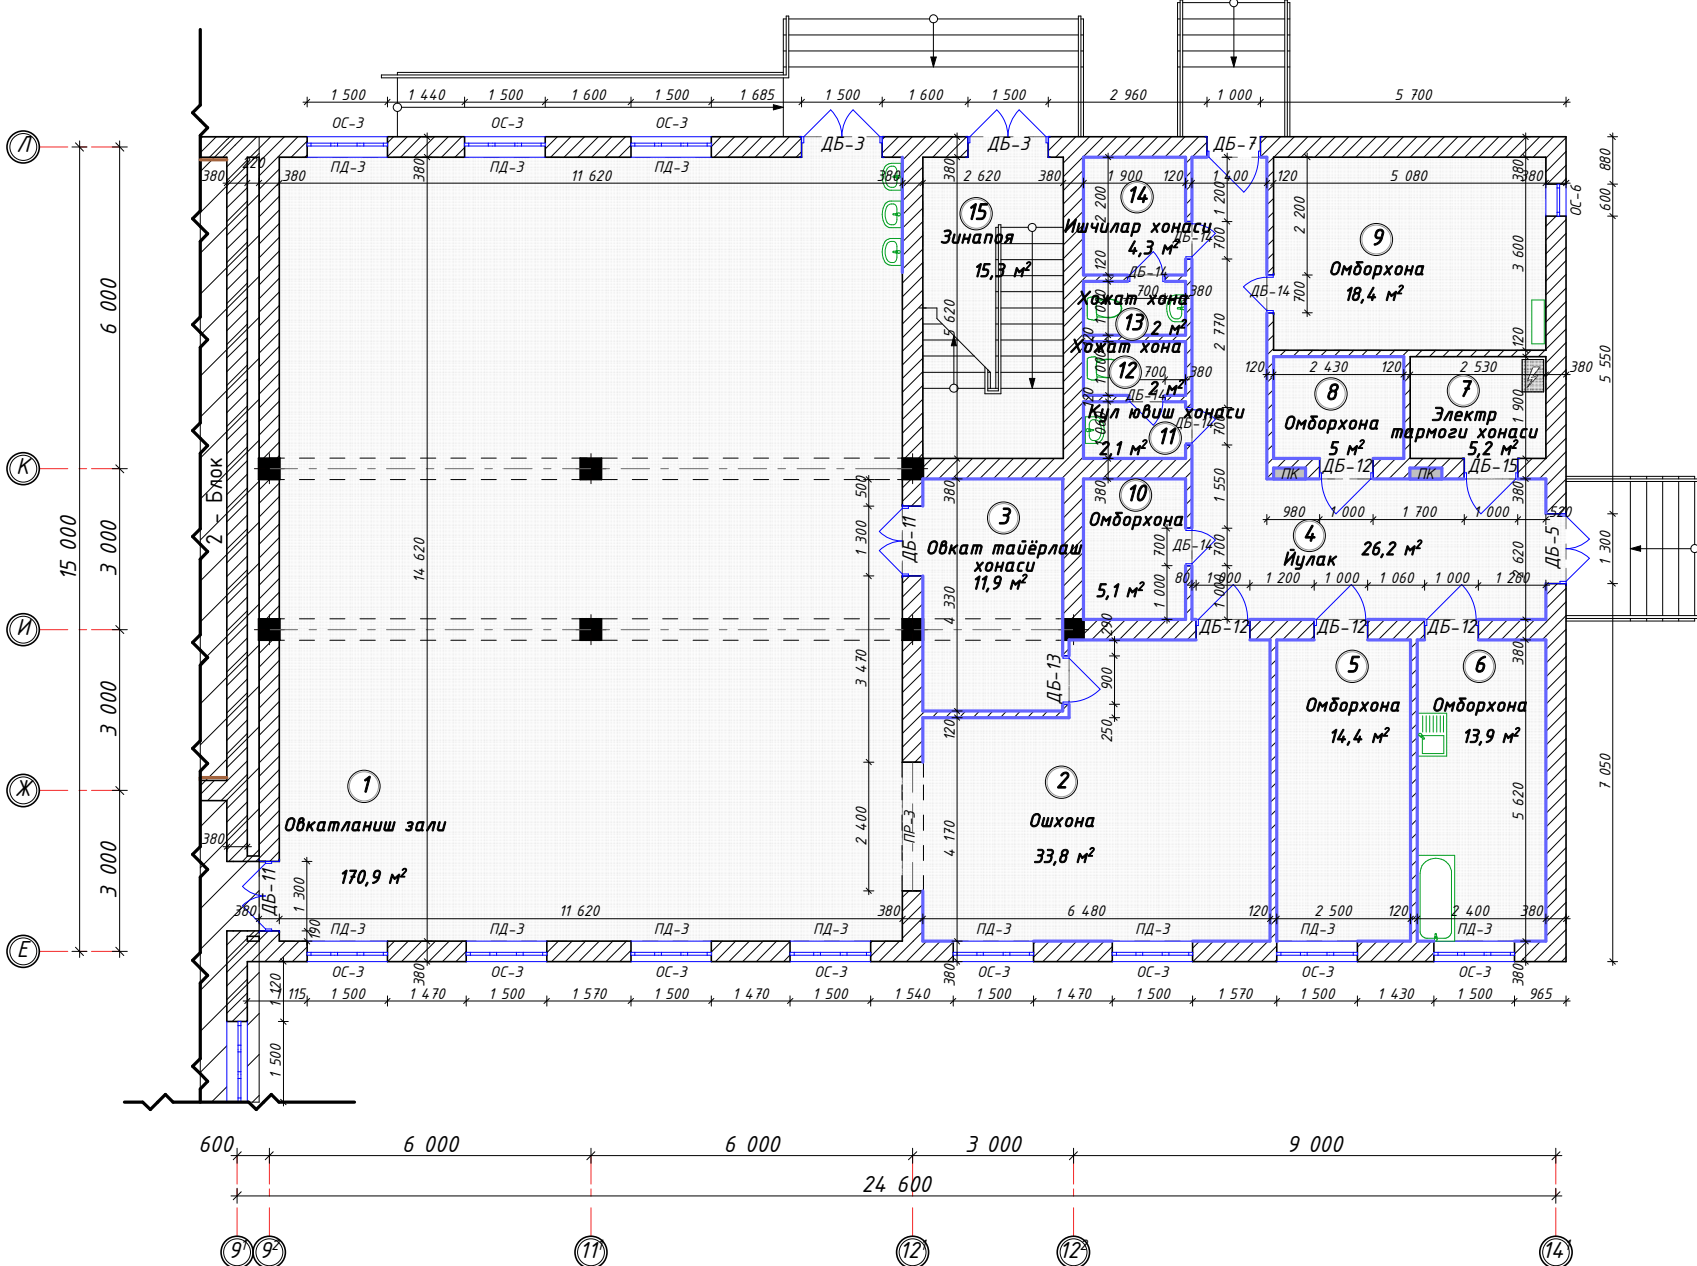

Ведомость экспликация помещений.

№.	Наименование.	Площадь. м ²	Тип пола.	Количество шт.	Примечание.
1	Овкатланиш зали	170,9 м ²	Мрамор матовый	1 шт	
2	Ошхона	33,8 м ²	Керамическая плитка	1 шт	
3	Овкат тайёрлаш хонаси	11,9 м ²	Керамическая плитка	1 шт	
4	Йулак	26,2 м ²	Керамическая плитка	1 шт	
5	Омборхона	14,4 м ²	Керамическая плитка	1 шт	
6	Омборхона	13,9 м ²	Керамическая плитка	1 шт	
7	Электр тармоғи хонаси	5,2 м ²	Бетон	1 шт	
8	Омборхона	5,0 м ²	Керамическая плитка	1 шт	
9	Омборхона	18,4 м ²	Линолеум(Релин)	1 шт	
10	Омборхона	5,1 м ²	Керамическая плитка	1 шт	
11	Кул ювиш хонаси	2,1 м ²	Керамическая плитка	1 шт	
12	Хожат хона	2,0 м ²	Керамическая плитка	1 шт	
13	Ишчилар хонаси	4,3 м ²	Керамическая плитка	1 шт	
14	Хожат хона	2,0 м ²	Керамическая плитка	1 шт	
15	Зинапоя	15,3 м ²	Мрамор матовый	1 шт	

Спецификация элементов заполнения проёмов.


Поз.	Обозначение.	Наименование.	Количество шт.	Площадь, м²	Примечание.	
	Оконные блоки.					
1	2	3	4	5	6	
ОС-3	Индивидуальный оконный блок.	ОПС 1 500 мм х 1 800h мм	11 шт.	2,7 м²	29,7 м²	ПВХ.
ПД-3	Индивидуальный подоконник.	ПП 1 600 мм х 300 мм	11 шт.	1,6 м	17,6 м	Пластик.
ОС-6	Индивидуальный оконный блок.	ОПС 600 мм х 600h мм	1 шт.	0,36 м²	0,36 м²	ПВХ.

Спецификация элементов заполнения проёмов.

Поз.	Обозначение.	Наименование.	Количество шт.	Площадь, м²		Примечание
1	2	3	4	5		6
ДБ-3	Индивидуальный дверной блок.	ДАНО 1 500 мм х 2 400h мм	2 шт	3,6 м²	7,2 м²	Алюминий
ДБ-5	Индивидуальный дверной блок.	ДАНО 1 300 мм х 2 400h мм	1 шт	3,12 м²	3,12 м²	Алюминий
ДБ-7	Индивидуальный дверной блок.	ДАНО 1 000 мм х 2 100h мм	1 шт	2,1 м²	2,1 м²	Алюминий
ДБ-11	Индивидуальный дверной блок.	ДАВО 1 300 мм х 2 400h мм	2 шт	3,12 м²	6,24 м²	Алюминий
ДБ-12	Индивидуальный дверной блок.	ДАВО 1 000 мм х 2 100h мм	4 шт	2,1 м²	8,4 м²	Алюминий
ДБ-13	Индивидуальный дверной блок.	ДАВО 900 мм х 2 100h мм	1 шт	1,89 м²	1,89 м²	Алюминий
ДБ-14	Индивидуальный дверной блок.	ДАВО 700 мм х 2 100h мм	6 шт	1,47 м²	8,82 м²	Алюминий
ДБ-15	Индивидуальный дверной блок.	ДМВГ 1 000 мм х 2 100h мм	1 шт	2,1 м²	2,1 м²	Металл
Пр-3	Проём	2 400 мм х 2 400h мм	1 шт	5,76 м²	5,76 м²	

					2026	Заказчик: O'ZBEKISTON RESPUBLIKASI PREZIDENTI HUZURIDAGI IJTIMOIY HIMOYA MILLIY AGENTLIGI XORAZM VILOYATI DM.			АС
						Урганч ша ар 32-сонли алоҳида таълим этиёжлари бўлган қар ва заифэҳшиладиган болалар учун ихтисослаштирилган мактаб-интернати миқамал таъмирлаш			
Изм.	Қол.	Лист	N док	Подпись	Дата				
Директор	Юсупов А.								
Г.И.П.	Рустамов Ж.					Урганч шаҳар 32-сонли мактаб-интерна	Стадия	Лист	Листов
Исполн.	Курамбаев Ф.						РП	1	
						Обмерочный план стен 1-этажа. М 1:100		ООО "OAZIS PROJECT"	

Обмерочный план стен 2-этажа. М 1:100

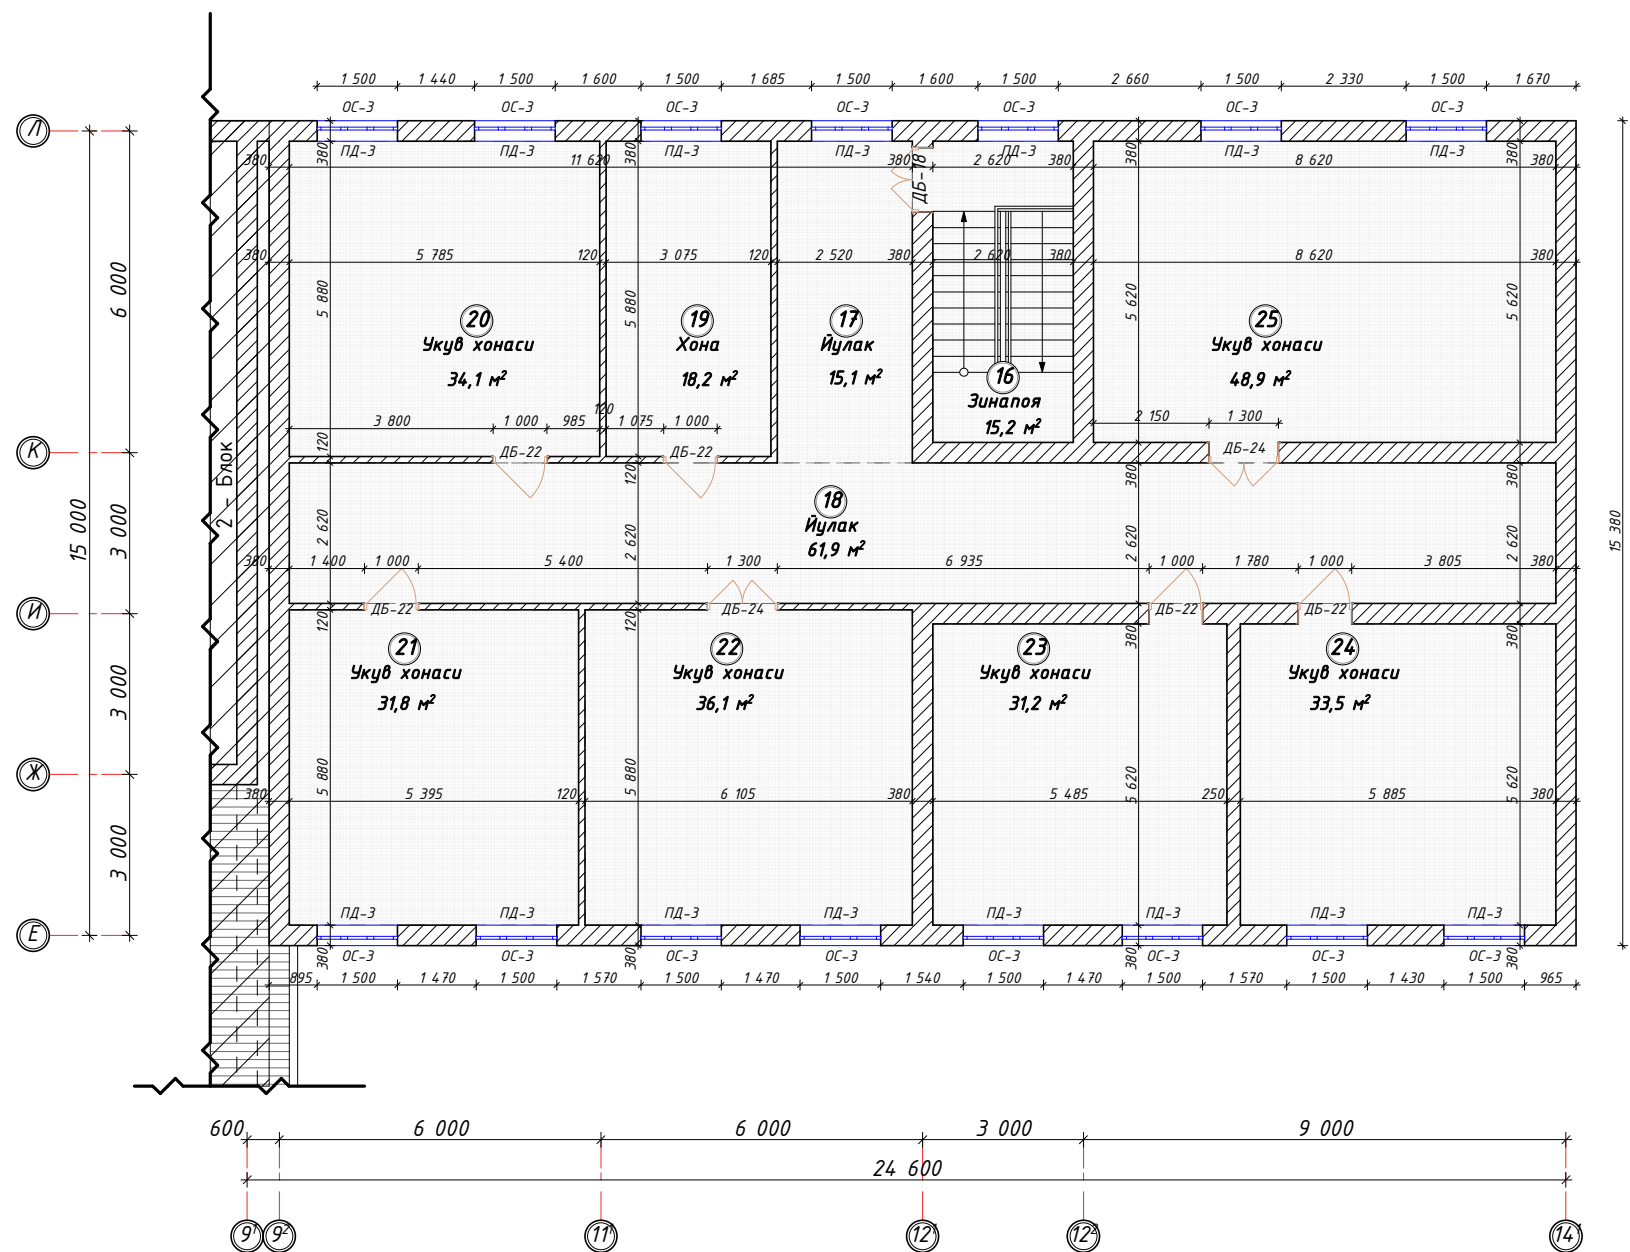

Ведомость экспликация помещений.

№.	Наименование.	Площадь. м²	Тип пола.	Количество шт.	Примечание.
16	Зинапоя	15,2 м²	Мрамор матовый	1 шт	
17	Йулак	15,1 м²	Дощатый	1 шт	
18	Йулак	61,9 м²	Дощатый	1 шт	
19	Хона	18,2 м²	Дощатый	1 шт	
20	Укув хонаси	34,1 м²	Дощатый	1 шт	
21	Укув хонаси	31,8 м²	Дощатый	1 шт	
22	Укув хонаси	36,1 м²	Дощатый	1 шт	
23	Укув хонаси	31,2 м²	Дощатый	1 шт	
24	Укув хонаси	33,5 м²	Дощатый	1 шт	
25	Укув хонаси	48,9 м²	Дощатый	1 шт	

Спецификация элементов заполнения проёмов.


Поз.	Обозначение.	Наименование.	Количество шт.	Площадь. м²	Примечание.
Оконные блоки.					
1	2	3	4	5	6
ОС-3	Индивидуальный оконный блок.	ОПС 1 500 мм х 1 800h мм	15 шт.	2,7 м²	40,5 м² ПВХ.
ПД-3	Индивидуальный подоконник.	ПП 1 600 мм х 300 мм	15 шт.	1,6 м	24 м Пластик.

Спецификация элементов заполнения проёмов.

Поз.	Обозначение.	Наименование.	Количество шт.	Площадь. м²	Примечание.
Витраж и Дверные блоки.					
1	2	3	4	5	6
ДБ-18	Индивидуальный дверной блок.	ДМВО 1 200 мм х 2 400h мм	1 шт	2,88 м²	2,88 м² МДФ
ДБ-22	Индивидуальный дверной блок.	ДМВО 1 000 мм х 2 100h мм	5 шт	2,1 м²	10,5 м² МДФ
ДБ-24	Индивидуальный дверной блок.	ДМВО 1 300 мм х 2 400h мм	2 шт	3,12 м²	6,24 м² МДФ

				2026	Заказчик: O'ZBEKISTON RESPUBLIKASI PREZIDENTI HUZURIDAGI IJTIMOIIY HIMOYA MILLIY AGENTLIGI XORAZM VILOYATI DM.		АС
					Урганч ша ар 32-сонли алохида таълим этиёжлари бўлган кар ва заифэҳштидиган болалар учун ихтисослаштирилган мактаб-интернати мукаммал таъмирлаш		
Изм.	Кол.	Лист	N док	Подпись	Дата		
Директор		Юсупов А.					
Г.И.П.		Рустамов Ж.				Урганч шаар 32-сонли мактаб-интернат	
Исполн.		Курамбаев Ф.				РП	2
				Обмерочный план стен 2-этажа. М 1:100		ООО "OAZIS PROJECT"	

Проектируемый план стен 1-этажа. М 1:100

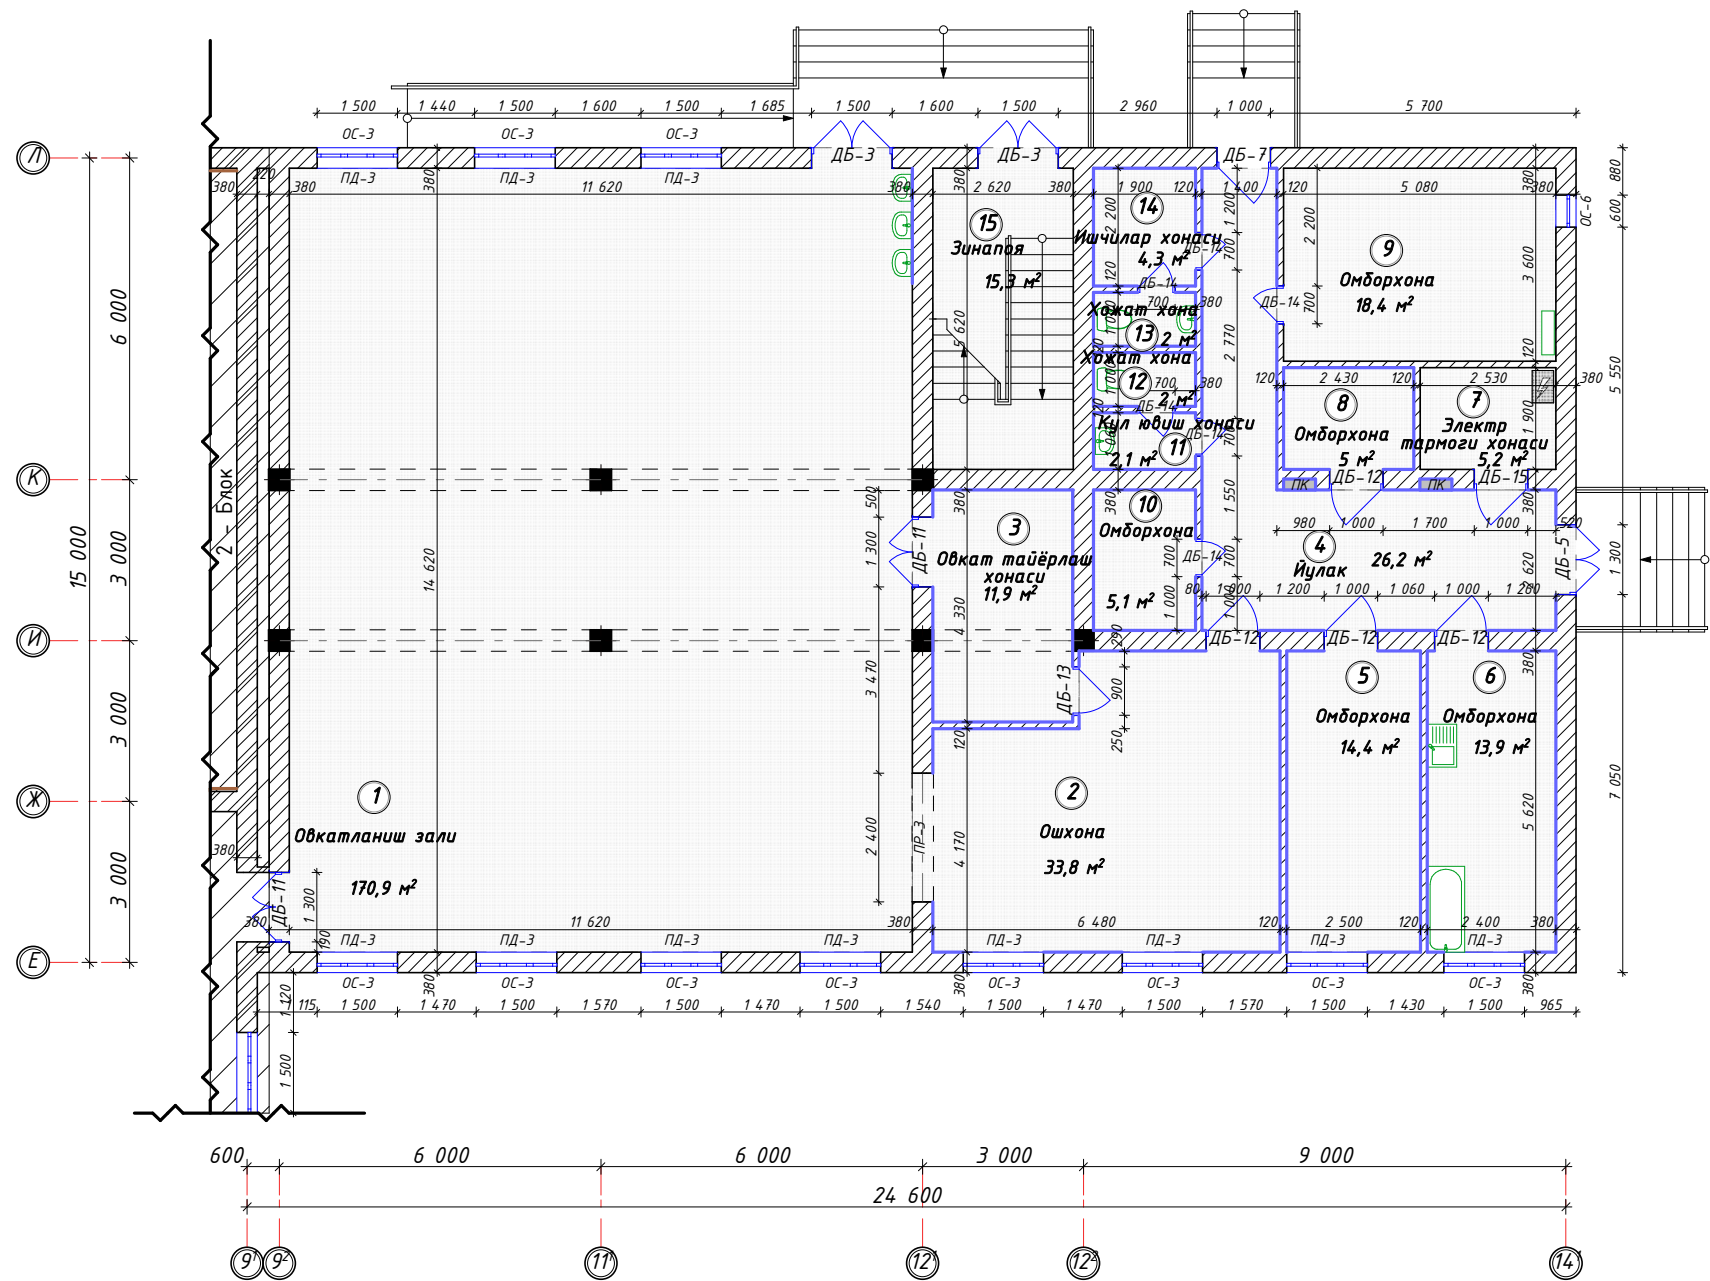

Ведомость экспликация помещений.

№.	Наименование.	Площадь. м²	Тип пола.	Количество шт.	Примечание.
1	Овкатланиш зали	170,9 м²	Мрамор матовый	1 шт	
2	Ошхона	33,8 м²	Керамическая плитка	1 шт	
3	Овкат тайёрлаш хонаси	11,9 м²	Керамическая плитка	1 шт	
4	Йулак	26,2 м²	Керамическая плитка	1 шт	
5	Омборхона	14,4 м²	Керамическая плитка	1 шт	
6	Омборхона	13,9 м²	Керамическая плитка	1 шт	
7	Электр тармоғи хонаси	5,2 м²	Бетон	1 шт	
8	Омборхона	5,0 м²	Керамическая плитка	1 шт	
9	Омборхона	18,4 м²	Линолеум(Релин)	1 шт	
10	Омборхона	5,1 м²	Керамическая плитка	1 шт	
11	Кул ювиш хонаси	2,1 м²	Керамическая плитка	1 шт	
12	Хожат хона	2,0 м²	Керамическая плитка	1 шт	
13	Ишчилар хонаси	4,3 м²	Керамическая плитка	1 шт	
14	Хожат хона	2,0 м²	Керамическая плитка	1 шт	
15	Зинапоя	15,3 м²	Мрамор матовый	1 шт	

Спецификация элементов заполнения проёмов.


Поз.	Обозначение.	Наименование.	Количество шт.	Площадь. м²	Примечание.
Оконные блоки.					
1	2	3	4	5	6
ОС-3	Сущ. Индивидуальный оконный блок.	ОПС 1 500 мм х 1 800h мм	11 шт.	2,7 м²	29,7 м² ПВХ.
ПД-3	Сущ. Индивидуальный подоконник.	ПП 1 600 мм х 300 мм	11 шт.	1,6 м	17,6 м Пластик.
ОС-6	Сущ. Индивидуальный оконный блок.	ОПС 600 мм х 600h мм	1 шт.	0,36 м²	0,36 м² ПВХ.

Спецификация элементов заполнения проёмов.

Поз.	Обозначение.	Наименование.	Количество шт.	Площадь. м²	Примечание.
Витраж и дверные блоки.					
1	2	3	4	5	6
ДБ-3	Сущ. Индивидуальный дверной блок.	ДАНО 1 500 мм х 2 400h мм	2 шт	3,6 м²	7,2 м² Алюминий
ДБ-5	Сущ. Индивидуальный дверной блок.	ДАНО 1 300 мм х 2 400h мм	1 шт	3,12 м²	3,12 м² Алюминий
ДБ-7	Сущ. Индивидуальный дверной блок.	ДАНО 1 000 мм х 2 100h мм	1 шт	2,1 м²	2,1 м² Алюминий
ДБ-11	Сущ. Индивидуальный дверной блок.	ДАВО 1 300 мм х 2 400h мм	2 шт	3,12 м²	6,24 м² Алюминий
ДБ-12	Сущ. Индивидуальный дверной блок.	ДАВО 1 000 мм х 2 100h мм	4 шт	2,1 м²	8,4 м² Алюминий
ДБ-13	Сущ. Индивидуальный дверной блок.	ДАВО 900 мм х 2 100h мм	1 шт	1,89 м²	1,89 м² Алюминий
ДБ-14	Сущ. Индивидуальный дверной блок.	ДАВО 700 мм х 2 100h мм	6 шт	1,47 м²	8,82 м² Алюминий
ДБ-15	Сущ. Индивидуальный дверной блок.	ДМВГ 1 000 мм х 2 100h мм	1 шт	2,1 м²	2,1 м² Металл
Пр-3	Проём	2 400 мм х 2 400h мм	1 шт	5,76 м²	5,76 м²

				2026	Заказчик: O'ZBEKISTON RESPUBLIKASI PREZIDENTI HUZURIDAGI IJTIMOIIY HIMOYA MILLIY AGENTLIGI XORAZM VILOYATI DM.		АС
					Урганч ша ар 32-сонли алохида таълим этиёжлари бўлган кар ва заифэҳштидиган болалар учун ихтисослаштирилган мактаб-интернати таъмирлаш		
Изм.	Кол.	Лист	N док	Подпись	Дата		
Директор		Юсупов А.					
Г.И.П.		Рустамов Ж.				Урганч шаҳар 32-сонли мактаб-интернат	
Исполн.		Курамбаев Ф.				Стадия	Лист
						РП	3
				Проектируемый план стен 1-этажа. М 1:100		ООО "OAZIS PROJECT"	

Проектируемый план стен 2-этажа. М 1:100

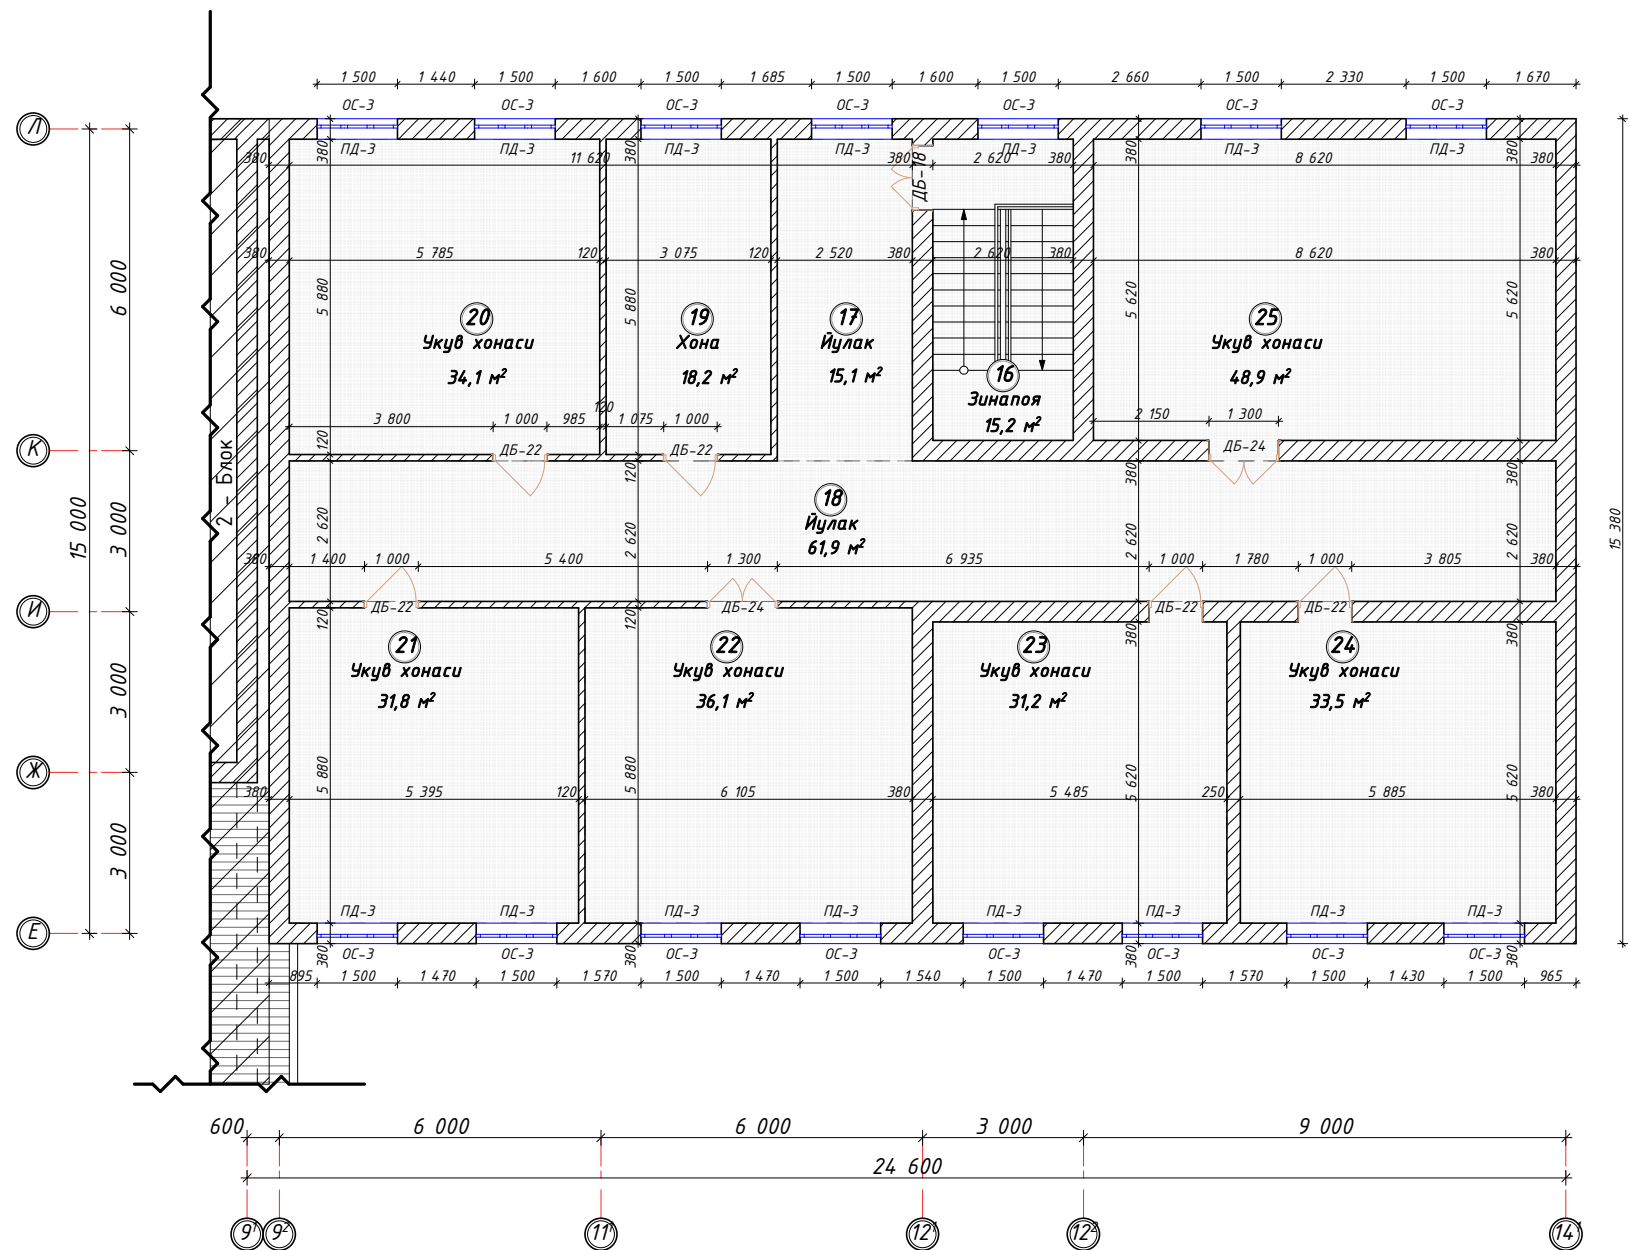

Ведомость экспликация помещений.

№.	Наименование.	Площадь. м²	Тип пола.	Количество шт.	Примечание.
16	Зинапоя	15,2 м²	Мрамор матовый	1 шт	
17	Йулак	15,1 м²	Дощатый	1 шт	
18	Йулак	61,9 м²	Дощатый	1 шт	
19	Хона	18,2 м²	Дощатый	1 шт	
20	Укув хонаси	34,1 м²	Дощатый	1 шт	
21	Укув хонаси	31,8 м²	Дощатый	1 шт	
22	Укув хонаси	36,1 м²	Дощатый	1 шт	
23	Укув хонаси	31,2 м²	Дощатый	1 шт	
24	Укув хонаси	33,5 м²	Дощатый	1 шт	
25	Укув хонаси	48,9 м²	Дощатый	1 шт	

Спецификация элементов заполнения проёмов.

Поз.	Обозначение.	Наименование.	Количество шт.	Площадь. м²	Примечание.
Оконные блоки.					
1	2	3	4	5	6
ОС-3	Сущ. Индивидуальный оконный блок.	ОПС 1 500 мм х 1 800h мм	15 шт.	2,7 м²	40,5 м² ПВХ.
ПД-3	Сущ. Индивидуальный подоконник.	ПП 1 600 мм х 300 мм	15 шт.	1,6 м	24 м Пластик.

Спецификация элементов заполнения проёмов.

Поз.	Обозначение.	Наименование.	Количество шт.	Площадь. м²	Примечание.
Витраж и Дверные блоки.					
1	2	3	4	5	6
ДБ-18	Сущ. Индивидуальный дверной блок.	ДМВО 1 200 мм х 2 400h мм	1 шт	2,88 м²	2,88 м² МДФ
ДБ-22	Сущ. Индивидуальный дверной блок.	ДМВО 1 000 мм х 2 100h мм	5 шт	2,1 м²	10,5 м² МДФ
ДБ-24	Сущ. Индивидуальный дверной блок.	ДМВО 1 300 мм х 2 400h мм	2 шт	3,12 м²	6,24 м² МДФ

					2026	Заказчик: O'ZBEKISTON RESPUBLIKASI PREZIDENTI HUZURIDAGI IJTIMOIY HIMOYA MILLIY AGENTLIGI XORAZM VILOYATI DM.			АС		
						Урганч ша ар 32-сонли алоҳида таълим этиёжлари бўлган қар ва заифэҳштидиган болалар учун ихтисослаштирилган мактаб-интернати мукаммал таъмирлаш					
Изм.	Кол.	Лист	N док	Подпись	Дата	Урганч шаҳар 32-сонли мактаб-интернат			Стадия	Лист	Листов
Директор	Юсупов А.								РП	4	
Г.И.П.	Рустамов Ж.										
Исполн.	Курамбаев Ф.										
						Проектируемый план стен 2-этажа. М 1:100			 ООО "OAZIS PROJECT"		



Наименование		Тип пол		ПОТАЛОК		Стены или перегородки			Откос	
		Проек. поли	Площадь м ²	Площадь м ²	Вид отделки	высота м	Площадь м ²	Вид отделки	Площадь м ²	Вид отделки
Стр.Здание центра социальных услуг.										
1	Овкатланиш зали	Сущ.Мрамор матовый	170,9	170,9	Водозмульт. окраска	3	119,07	Водозмульт. окраска	14,43	Водозмульт. окраска
2	Ошхона	Сущ.Керамическая плитка	33,8	33,8	Водозмульт. окраска	1,5	30,3	Водозмульт. окраска	3,9	Водозмульт. окраска
3	Овкат тайёрлаш хонаси	Сущ.Керамическая плитка	11,9	11,9	Водозмульт. окраска	1,5	19,11	Водозмульт. окраска	0,93	Водозмульт. окраска
4	Йулак	Сущ.Керамическая плитка	26,2	26,2	Водозмульт. окраска	1,5	39,21	Водозмульт. окраска	1,59	Водозмульт. окраска
5	Омборхона	Сущ.Керамическая плитка	14,4	14,4	Водозмульт. окраска	1,5	22,41	Водозмульт. окраска	1,65	Водозмульт. окраска
6	Омборхона	Сущ.Керамическая плитка	13,9	13,9	Водозмульт. окраска	1,5	22,11	Водозмульт. окраска	1,65	Водозмульт. окраска
7	Электр тармоги хонаси	Сущ.Бетон	5,2	5,2	Водозмульт. окраска	3	24,48	Водозмульт. окраска	1,56	Водозмульт. окраска
8	Омборхона	Сущ.Керамическая плитка	5	5	Водозмульт. окраска	1,5	12,39	Водозмульт. окраска	0,66	Водозмульт. окраска
9	Омборхона	Сущ.Линолеум(Релин)	18,4	18,4	Водозмульт. окраска	3	50,25	Водозмульт. окраска	0,54	Водозмульт. окраска
10	Омборхона	Сущ.Керамическая плитка	5,1	5,1	Водозмульт. окраска	1,5	13,14	Водозмульт. окраска	0	Водозмульт. окраска
11	Кул ювиш хонаси	Сущ.Керамическая плитка	2,1	2,1	Водозмульт. окраска	1,5	8,04	Водозмульт. окраска	0	Водозмульт. окраска
12	Хожат хона	Сущ.Керамическая плитка	2	2	Водозмульт. окраска	1,5	8,28	Водозмульт. окраска	0	Водозмульт. окраска
13	Ишчилар хонаси	Сущ.Керамическая плитка	4,3	4,3	Водозмульт. окраска	1,5	8,28	Водозмульт. окраска	0	Водозмульт. окраска
14	Хожат хона	Сущ.Керамическая плитка	2	2	Водозмульт. окраска	1,5	11,46	Водозмульт. окраска	0	Водозмульт. окраска
15	Зинапоя	Сущ.Мрамор матовый	15,3	15,3	Водозмульт. окраска	3	45,84	Водозмульт. окраска	1,89	Водозмульт. окраска
Итог										
		Сущ.Мрамор матовый	186,2	330,5	Водозмульт. окраска		434,37	Водозмульт. окраска	28,8	Водозмульт. окраска
		Сущ.Линолеум (Релин)	18,4							
		Сущ.Керамическая плитка	120,7							
		Сущ.Бетон	5,2							

					2026	Заказчик: O'ZBEKISTON RESPUBLIKASI PREZIDENTI HUZURIDAGI IJTIMOYIY HIMOYA MILLIY AGENTLIGI XORAZM VILOYATI DM.	АС
						Урганч ша ар 32-сонли алохида таълим этиёжлари бўлган қар ва заифэҳшитадиган болалар учун ихтисослаштирилган мактаб-интернати мукаммал таъмирлаш	
Изм.	Кол.	Лист	N док	Подпись	Дата		
Директор		Юсупов А.					
Г.И.П.		Рустамов Ж.				Урганч шаҳар 32-сонли мактаб-интернат	Стадия
Исполн.		Курамбаев Ф.				РП	Лист
							Листов
						Внутренняя отделка 1-этажа	



	Наименование	Тип пол		ПОТАЛОК		Стены или перегородки			Откос	
		Проек. поли	Площадь м ²	Площадь м ²	Вид отделки	высота м	Площадь м ²	Вид отделки	Площадь м ²	Вид отделки
	Стр.Здание центра									
16	Зинапоя	Сущ.Мрамор матовый	15,2	15,2	Водоэмуль. окраска	3	43,86	Водоэмуль. окраска	3,33	Водоэмуль. окраска
17	Йулак	Сущ.Дощатый	15,1	15,1	Водоэмуль. окраска	3	37,98	Водоэмуль. окраска	1,53	Водоэмуль. окраска
18	Йулак	Сущ.Дощатый	61,9	61,9	Водоэмуль. окраска	3	124,14	Водоэмуль. окраска	0	Водоэмуль. окраска
19	Хона	Сущ.Дощатый	18,2	18,2	Водоэмуль. окраска	3	48,93	Водоэмуль. окраска	1,53	Водоэмуль. окраска
20	Укув хонаси	Сущ.Дощатый	34,1	34,1	Водоэмуль. окраска	3	62,49	Водоэмуль. окраска	3,06	Водоэмуль. окраска
21	Укув хонаси	Сущ.Дощатый	31,8	31,8	Водоэмуль. окраска	3	60,15	Водоэмуль. окраска	3,06	Водоэмуль. окраска
22	Укув хонаси	Сущ.Дощатый	36,1	36,1	Водоэмуль. окраска	3	63,39	Водоэмуль. окраска	3,06	Водоэмуль. окраска
23	Укув хонаси	Сущ.Дощатый	31,2	31,2	Водоэмуль. окраска	3	59,13	Водоэмуль. окраска	3,06	Водоэмуль. окраска
24	Укув хонаси	Сущ.Дощатый	33,5	33,5	Водоэмуль. окраска	3	61,53	Водоэмуль. окраска	3,06	Водоэмуль. окраска
25	Укув хонаси	Сущ.Дощатый	48,9	48,9	Водоэмуль. окраска	3	76,92	Водоэмуль. окраска	3,06	Водоэмуль. окраска
	Итог									
		Сущ.Мрамор матовый	15,2	326	Водоэмуль. окраска		638,52	Водоэмуль. окраска	24,75	Водоэмуль. окраска
		Сущ.Дощатый	310,8							

					2026	Заказчик: O'ZBEKISTON RESPUBLIKASI PREZIDENTI HUZURIDAGI IJTIMOYIY HIMOYA MILLIY AGENTLIGI XORAZM VILOYATI DM.			АС		
						Урганч ша ар 32-сонли алохида таълим этиёжлари бўлган қар ва заифэҳшитадиган болалар учун ихтисослаштирилган мактаб-интернати мукаммал таъмирлаш					
Изм.	Кол.	Лист	N док	Подпись	Дата						
Директор	Юсупов А.					Урганч шаҳар 32-сонли мактаб-интернат			Стадия	Лист	Листов
Г.И.П.	Рустамов Ж.								РП	6	
Исполн.	Курамбаев Ф.										
						Внутренняя отделка 2-этажа			 ООО "OAZIS PROJECT"		

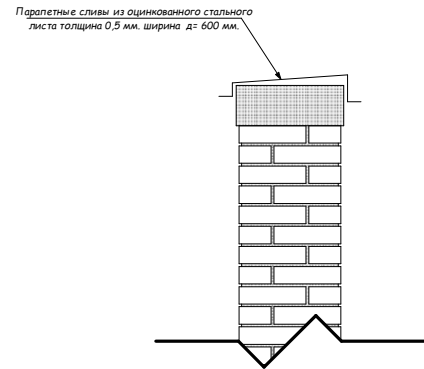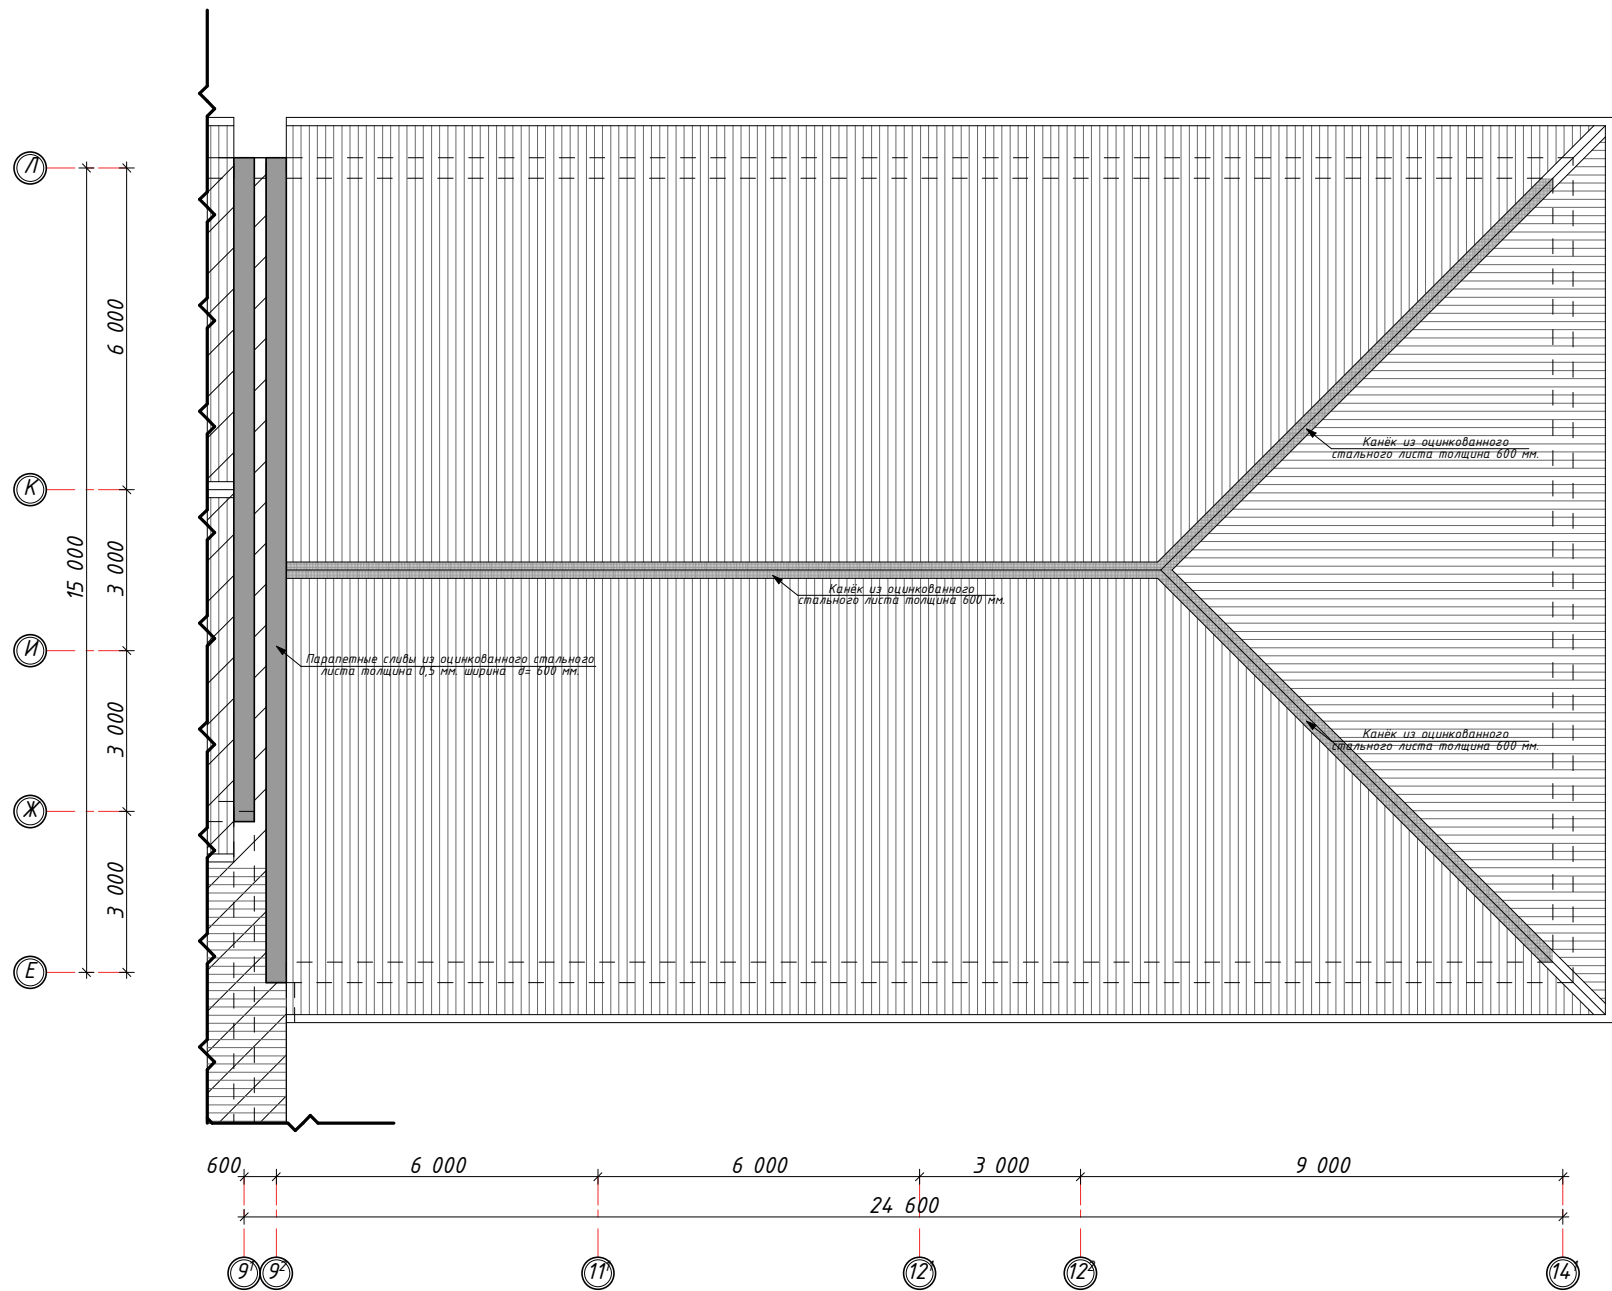

Ведомость элементов расхода древесины на кровлю.

1	2	3	4	5	6	7
Марка поз.	Обозначения.	Наименование.	Размер. в мм.	Кол-во.	Объём. (м³), (м³).	Прим-ние.
		Пиломатериалы.				
1	Паралетные сливы из оцинкованного стального листа толщина 0,5 мм. ширина d= 600 мм.					9,24 м²
2	Канёк из оцинкованного стального листа толщина 600 мм.					23,886 м²

					2026	Заказчик: O'ZBEKISTON RESPUBLIKASI PREZIDENTI HUZURIDAGI IJTIMOYIY HIMOYA MILLIY AGENTLIGI XORAZM VILOYATI DM.		АС
						Урганч ша ар 32-сонли алохида таълим этиёжлари бўлган кар ва заифэҳшитадиган долалар учун ихтисослаштирилган мактаб-интернати мукаммал таъмирлаш		
Изм.	Кол.	Лист	N док	Подпись	Дата			
Директор		Юсупов А.						
Г.И.П.		Рустамов Ж.				Урганч шаҳар 32-сонли мактаб-интернат		
Исполн.		Курамбаев Ф.				РП	7	
						План кровли. М 1:100.		