

Республика Узбекистан
ООО «НАВОИЙ СУВЛОЙИХА»

Рабочий проект.

**Хатирчи тумани "Koriz Arab" MFY aholisini markazlashgan
ichimlik suvi bilan ta'minlash.**

АЛЬБОМ

Раздел: Архитектурно-строительные решения
Строительство грязных колодцев


Директор
Г.И.П.




Нурматов Л

Рахмонов Н

г.Навои 2026 г.

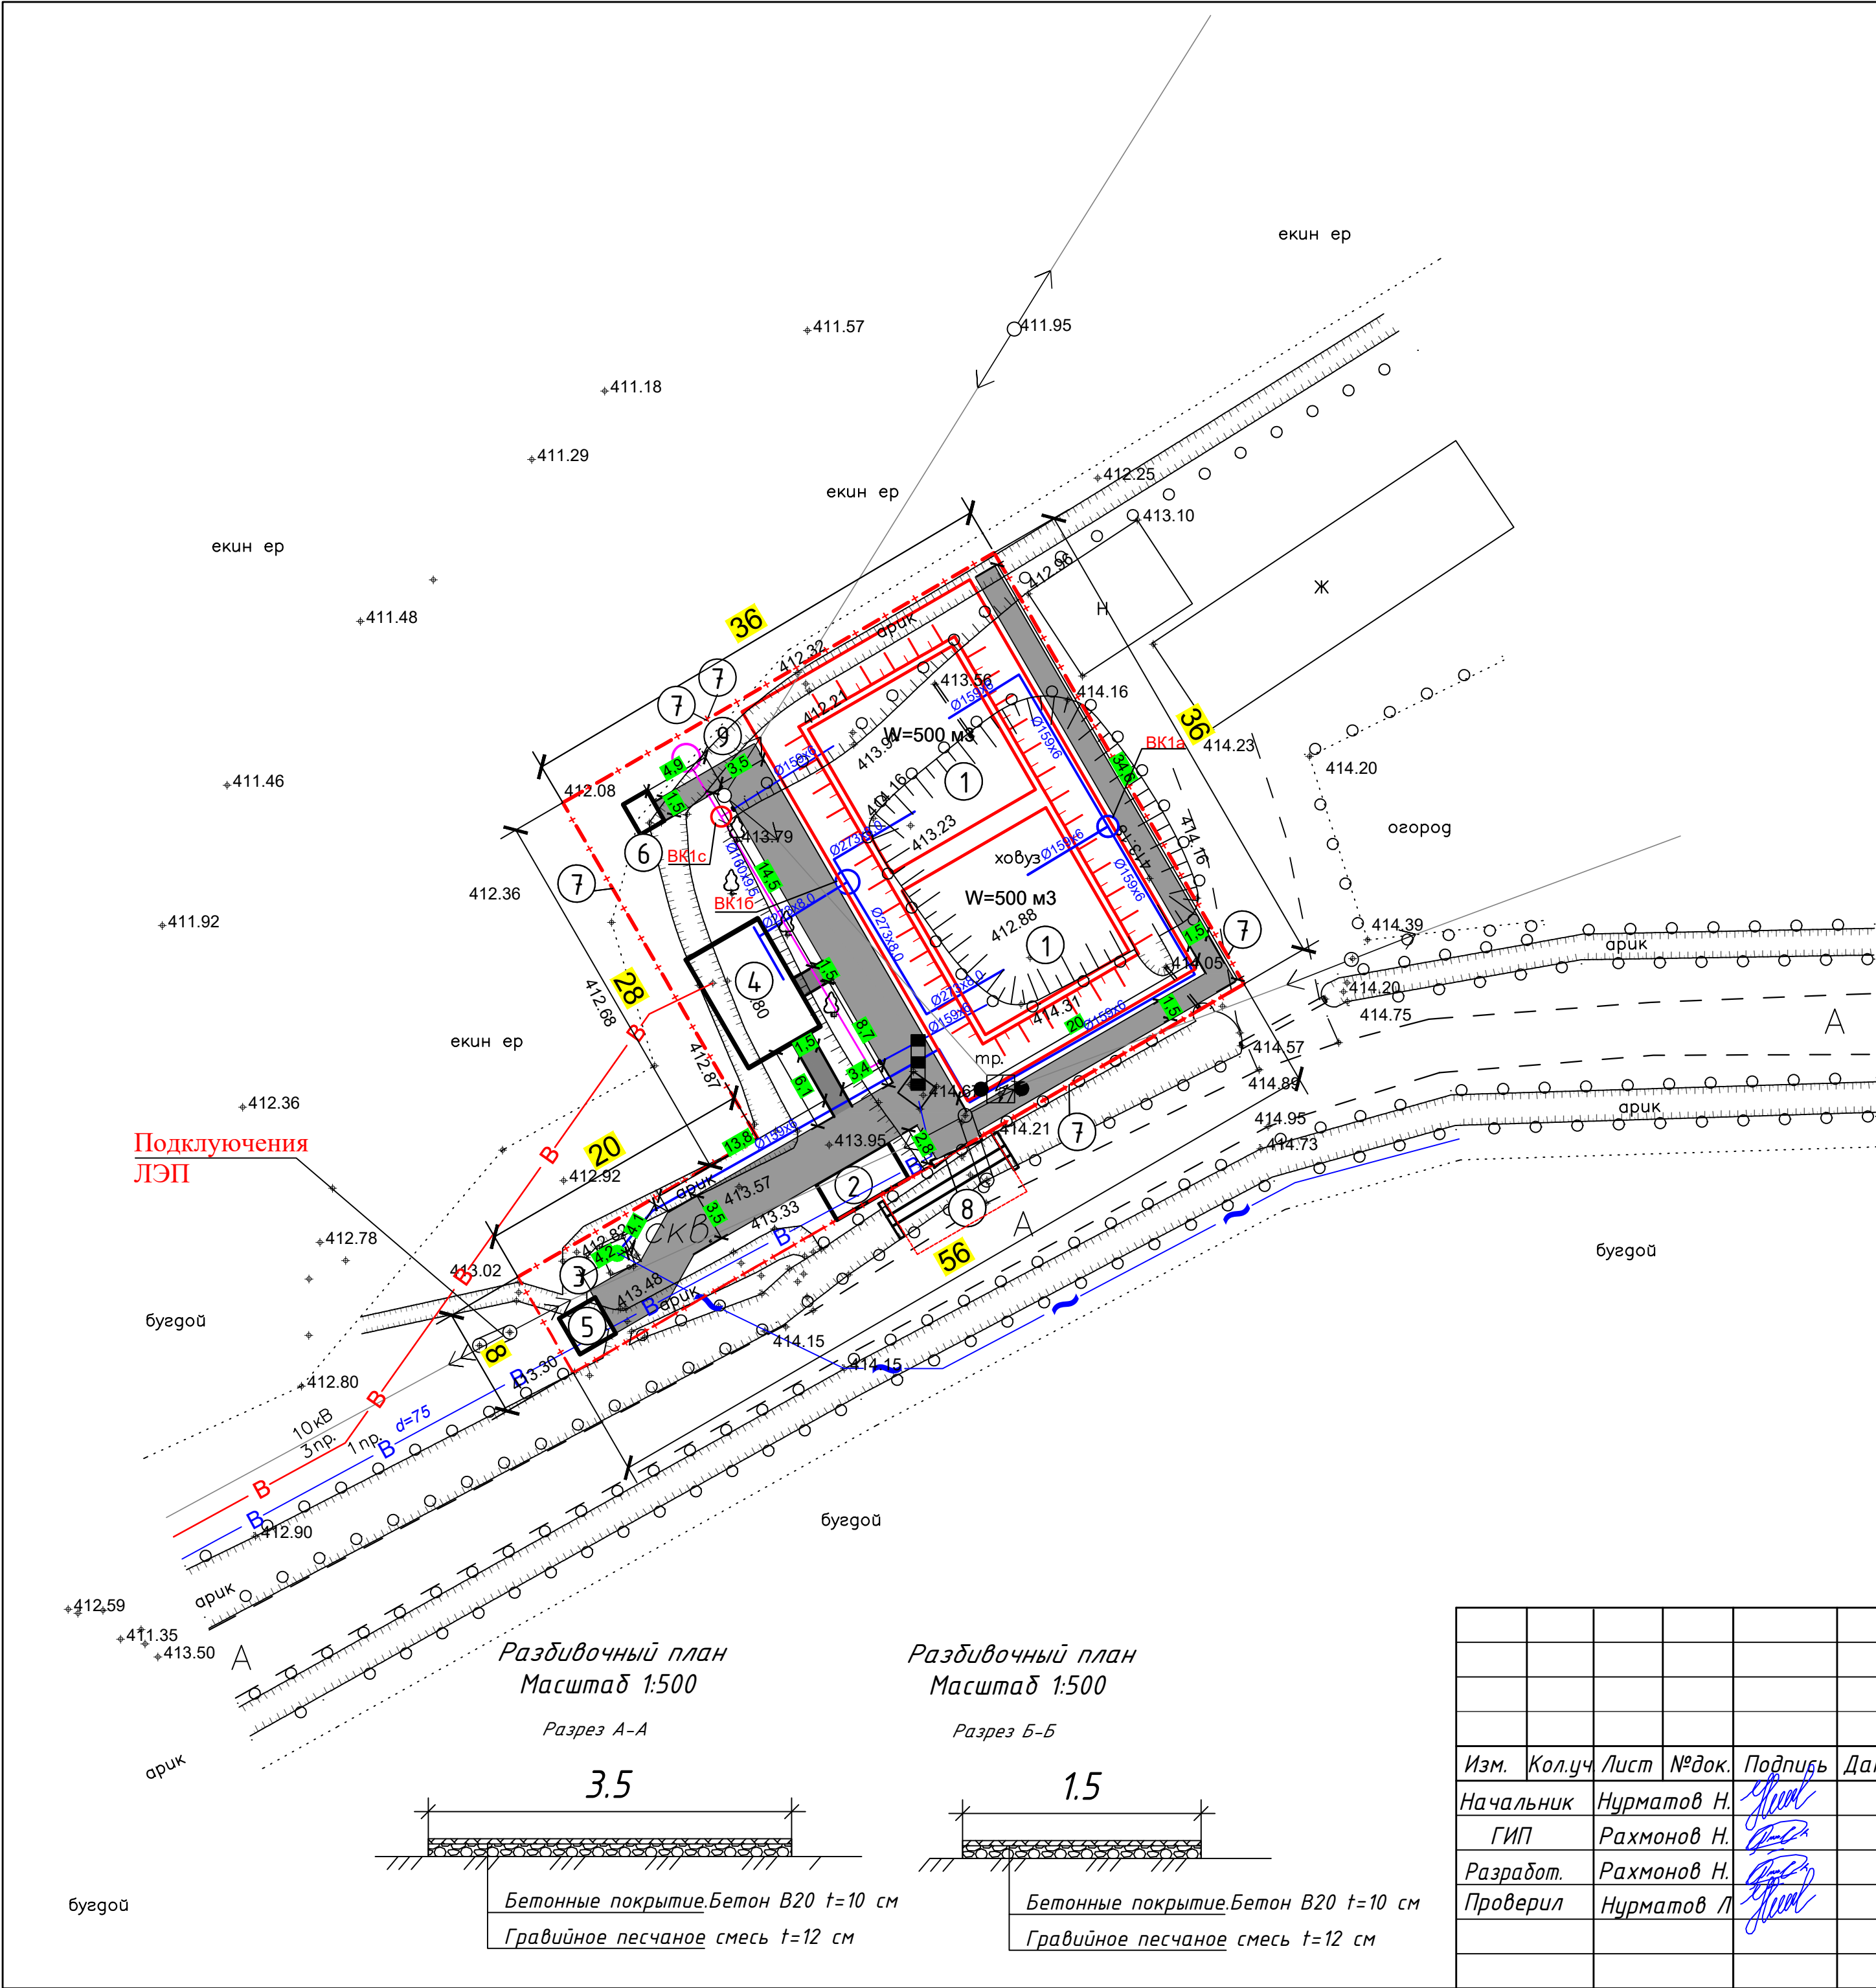

ЭКСПЛИКАЦИЯ ЗДАНИЙ И СООРУЖЕНИЙ		
Номер по ген-плану	Наименование	Примечание
1	Резервуар 2 шт (W=500 м3)	проект.
* 2	КПП	проект.
3	Существующий скважин 1 шт.	Рек.-я.
4	Насосной станция	проект.
5	КТП	проект.
6	Уборная на одно очко	проект.
7	Ограждения из еврозабор	проект.
8	Мет.ворота	проект.
9	Строительство грязных колодцев	проект.

ОБЪЕМЫ ВЫПОЛНЯЕМЫЕ РАБОТЫ

№ позиц ии	Описание	Ед-ца	Кол-во
1	Площадь участка	га	0.1456
Земляные работы			
	Срезка растительного грунта бульдозером с перемещением на 20 м. t=0.5м	м3	175
2	Планировка водозаборный площадка	м²	1456
Благоустройство			
3	Покрытые дороги гравием t=12см.	м²	300
4	Покрытые дороги бетоном В20. М-250 . t=10см. В=1.5м L=60м; В=3.5м L=60м	м²	300
Разные работы			
5	Демонтаж существующего башня H=8м	шт	1
6	Демонтаж существующего трансформатор 25кВт	шт	1
	Устройство трубчатого переезд для входа и выхода в водозабора.		
7	Разборка грунта под сооружение экскаватором ём.ковша 0.5м3 гр 2 гр. гр с выгрузкой во временные отвалы.	м3	12
8	Подготовка под трубу из щебен t=10 см	м3	1.8
9	Устройство основание под трубу из бетона В 12.5 t=0.15см	м3	2.4
10	Монтаж ж/б. труба РТ8Н-25 от оросит под подъезд.дорг.	шт/пм	4/10
11	Устройство пазуха из бетона В12,5	м3	май.26
12	Гидроизоляция ж/б. труба РТ8Н-25 и оголовка	м2	45
13	Устройство оголовка из монолитный бетон В15	м3	5.6
14	Арматура d=12 мм	кг	182
15	Обратная засыпка грунта 1 гр. бульдозером мощностью 96 (130)	м3	60
16	КВТ (п.с) грунта с перемещением до 10 м гр II гр.		
17	Покрытие проезжей части щебен . t=15см	м2	45
18	Покрытие асфальтом t=6см	м2	45
19	Грязный колодец	шт	1
20	Труба ПЭ 80 Ø160x9,5 SDR 17 питьевая для из резервуар до грязный колодец	пм	25
21	Отвод 90 гр. П/Э Ø160	шт	1
22	Тройник П/Э Ø160x160x160 мм	шт	1
23	Задвижка Ду150, Ру 1,0 Мпа	шт	2
24	Вутулка Ø160	шт	2
25	Фланс Ø150	шт	2
26	Плиты днища КЦД-15	шт	1
27	Кольцо стеновое КЦ15-9 на СФЦ	шт	1
28	Кольцо стеновое КЦ15-6 на СФЦ	шт	1
29	Плита перекрытия КЦП1-15	шт	1
30	Люки чугунные для колодцев Люк ЛВ	шт	1
31	Стремянка С-2	шт/кг	1/17.58
32	МС-3	шт/кг	8/16.08
33	Гидроизоляция колодца	м2	9.07

Разбивочный план
Масштаб 1:500

Разрез А-А

3.5

Бетонные покрытие.Бетон В20 t=10 см
Гравийное песчаное смесь t=12 см


Разбивочный план
Масштаб 1:500

Разрез Б-Б

1.5

Бетонные покрытие.Бетон В20 t=10 см
Гравийное песчаное смесь t=12 см

						- ГП				
						Р.П. Xatirchi tumani "Koriz Arab" MFY aholisini markazlashgan ichimlik suvi bilun ta'minlash.				
Изм.	Кол.уч	Лист	№ док.	Подпись	Дата	Генеральный план водозаборного участка		Стадия	Лист	Листов
Начальник	Нурматов Н.							П	1	
ГИП	Рахмонов Н.					Разбивочный план Масштаб 1:500		000 "NAVOIY SUVLOYIHA" г.Навои -2026 г.		
Разработ.	Рахмонов Н.									
Проверил	Нурматов Н.									

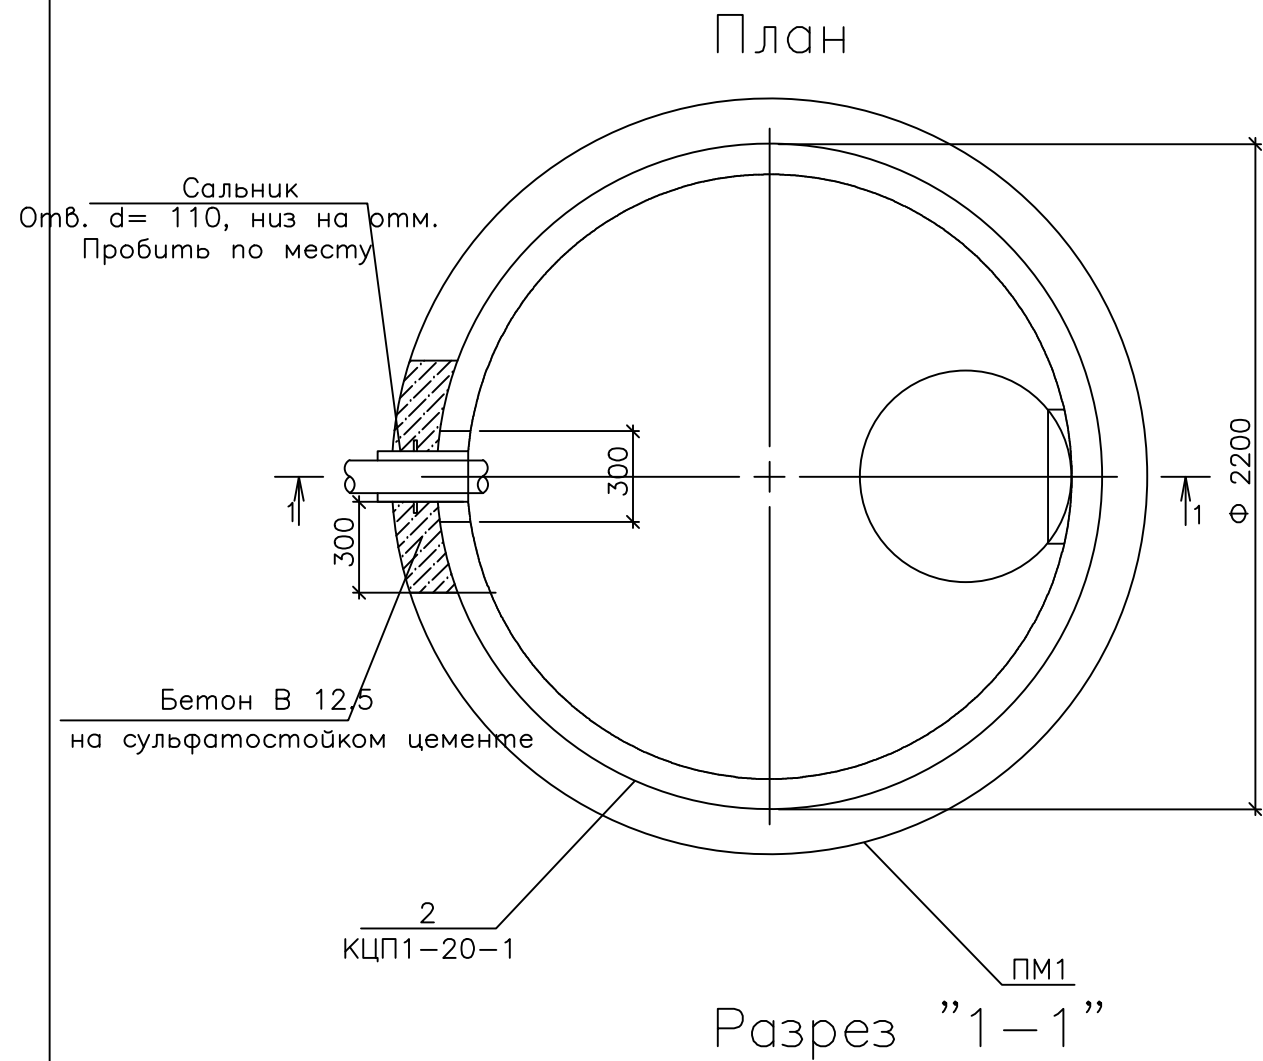


Спецификация к схеме расположения колодца

Марка	Обозначение	Наименование	Кол.	Масса ед. кг	Примеч.
		Сборные конструкции			
1	3.900-3 8.7, ч.1	Кольцо стеновое КЦ-20-6	1	1470	(*)
2		Кольцо стеновое КЦ-7-3	1	130	(*)
3		Плита перекрытия КЦП1-20-1	1	1280	(*)
4		Кольцо опорное КЦО-1	2	50	(*)
		Монолитные конструкции			
ПМ1		Поддон ПМ1	1		
		Детали			
5	ГОСТ 3634-89	Люк чугунный "Л"	1		
	Серия 5.900-3	Сальник Ду=100 L=300	1	13.00	
	3.900-3 8.7, ч.2	Скоба МН-1	6	0.80	
		Деталь закладная МС-1	4	1.80	
		Материалы			
	Материал на омоноличивание	Бетон В12.5	1	0.03	м³ (*)


(*) - Бетон на сульфатостойких цементах

Спецификация на МС-1

Поз.	Наименование	Кол.	Масса ед. кг
5	-8x80L=160 ГОСТ103-76	1	0.80
6	-8x80L=200 "	1	1.00
Вес изделия			1.80

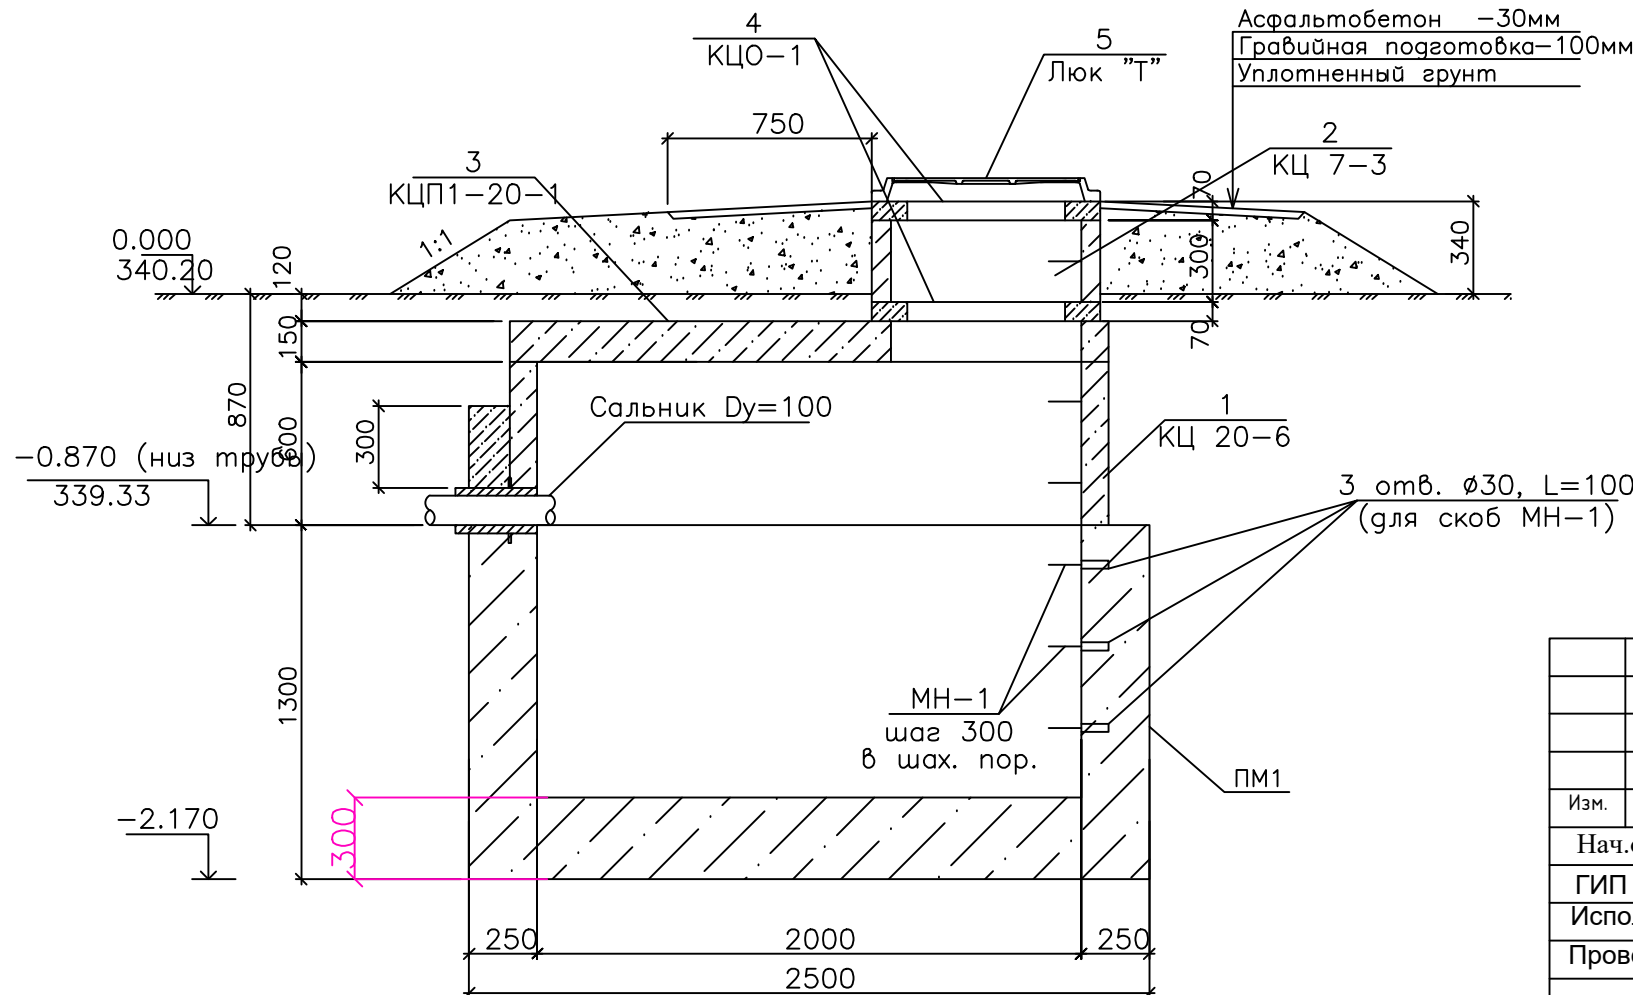


Заказчик: Сув таъминоти ва оқова сувлари бўйича инжиниринг компанияси ДУК					
Р.П. Xatirchi tumani "Koriz Arab" MFY aholisini markazlashgan ichimlik suvi bilan ta'minlash.					
Изм.	Кол.уч.	Лист	№ док.	Подпись	Дата
Нач.отд.	Нурматов Л				
ГИП	Рахмонов Н				
Исполнит.	Рахмонов Н				
Проверил	Нурматов Л				
Водозабор "Зарбдор". Строительство грязных колодцев				Стадия	Лист
				РП	13
План. Разрез "1-1"				Листов	14
ООО "NAVOIY SUVLOYIHA" г.Навои					

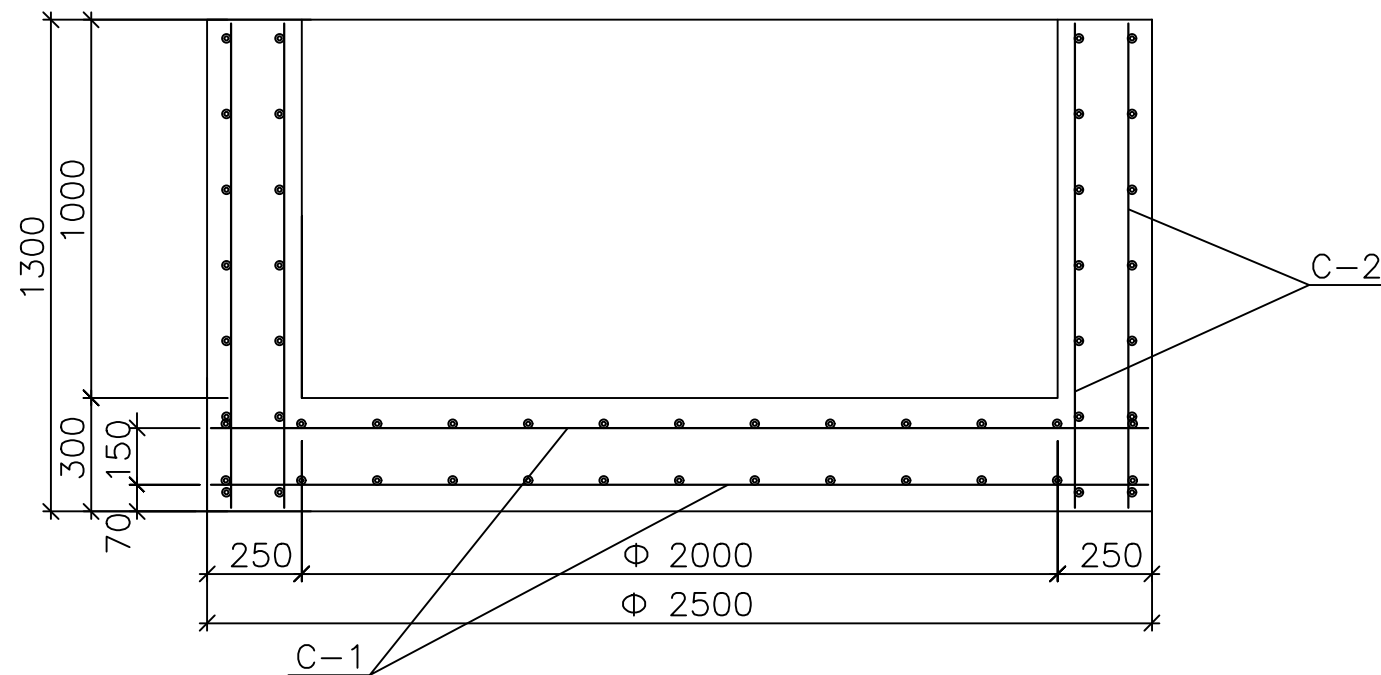

Деталь гидроизоляции



Стяжка из цементного р-ра-М100
1 слой рубероид
Полимербитумная мастика
Цементно-песчаный раствор- 30мм
Ж/б плита покрытия

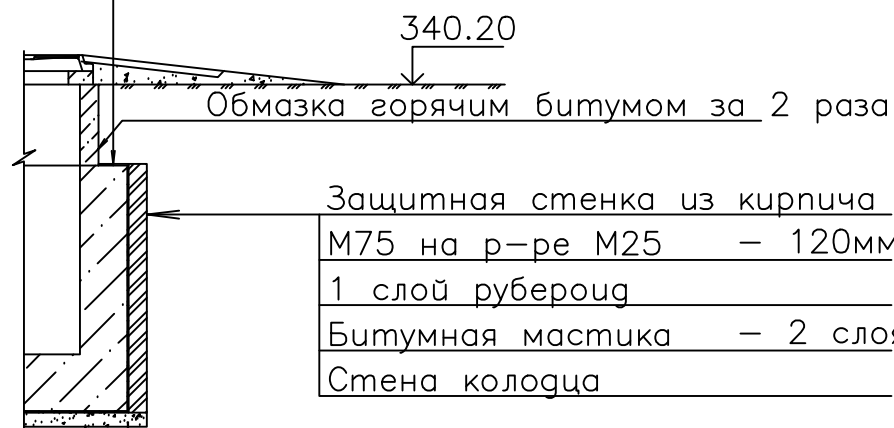

Обмазка горячим битумом за 2 раза
Защитная стенка из кирпича
М75 на р-ре М25 - 120мм
1 слой рубероид
Битумная мастика - 2 слоя
Стена колодца

Гравийная подготовка с проливкой битумом - 100мм
Стяжка из цементного р-ра-М100
1 слой рубероид
Полимербитумная мастика
Цементно-песчаный раствор- 30мм
Монолитное ж/б днище

МС-1

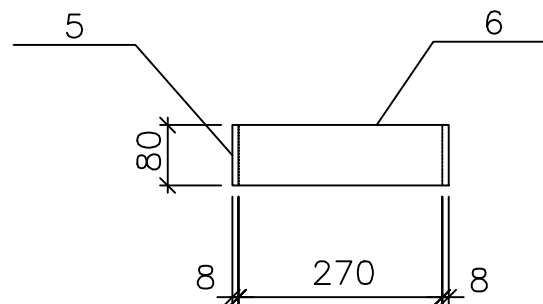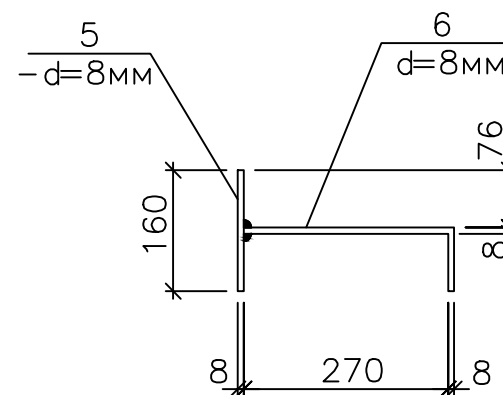


Спецификация на поддон

Поз.	Обозначение	Наименование	Кол.	Примеч.
		Поддон ПМ1		
		Модули Трансляции		
C1	ГОСТ 5781-82*	C 8AIII - 200 2470x2470 35 8AIII - 200 35	2	(**) 25.38 кг
C2		C 8AIII - 200 1270x7900 50 8AIII - 200 35	2	41.93 кг
		Материалы		
		Бетон В15	3.24	м ³ (*)
		РЕ 80 SDR17 Ø160x9,5мм	пм	37
		Тройник РЕ80SDR17Ø160x160x160мм	шт	1
		Отвод 90 ° SDR17Ø160мм	шт	1

(*) - Бетон на сульфатостойких цементах

(**) - Сетку обрезать по D=2470мм

Схема расположения закладных деталей

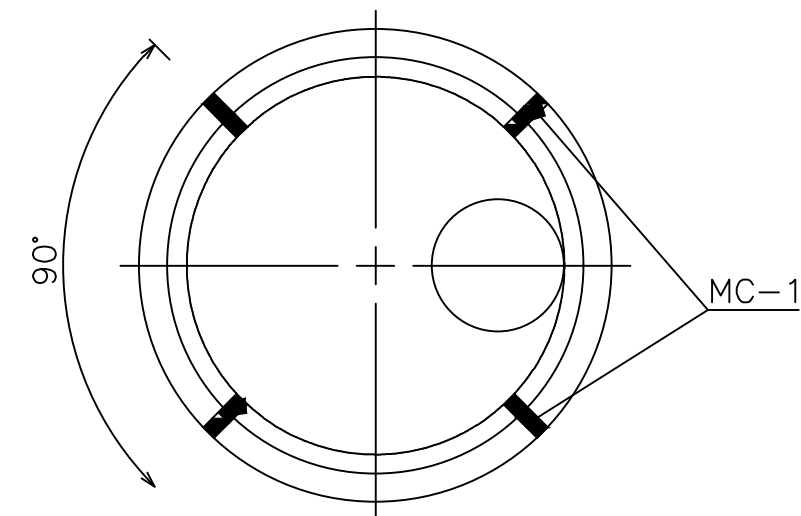

Все бетонные и железобетонные конструкции расположенные ниже отметки земли
выполнить на сульфатостойком портландцементе марка по водонепроницаемости W6.

						Заказчик: Сув таъминоти ва оқова сувлари бўйича инжиниринг компанияси ДУК				
						Р.П. Xatirchi tumani "Koriz Arab" MFY aholisini markazlashgan ichimlik suvi bilan ta'minlash.				
Изм.	Кол.уч.	Лист	№ док.	Подпись	Дата					
Нач.отд.	Нурматов Л					Водозабор "Зарбдор".		Стадия	Лист	Листов
ГИП	Рахмонов Н					Строительство грязных колодцев		РП	14	14
Исполнит.	Рахмонов Н									
Проверил	Нурматов Л					Поддон ПМ1. Деталь гидроизоляции.		ООО		
						Схема расположения закладных деталей		"NAVOIY SUVLOYIHA"		
								г.Навои		