
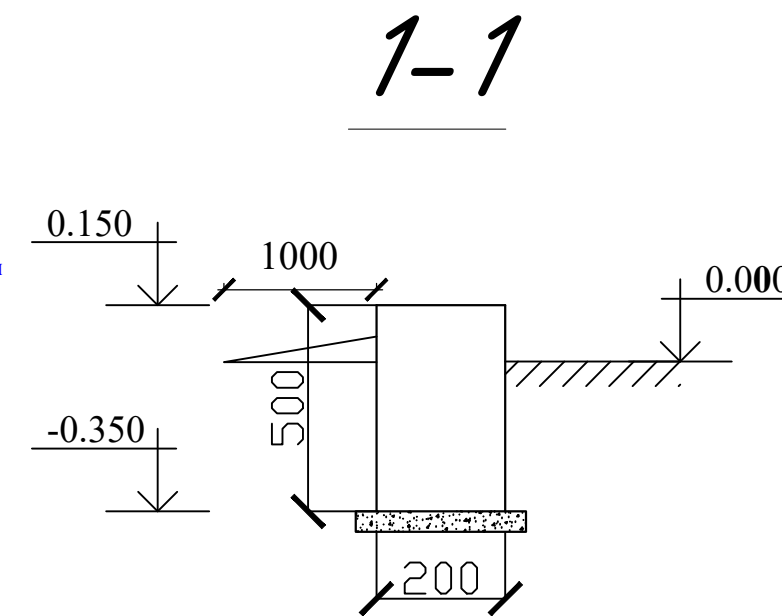
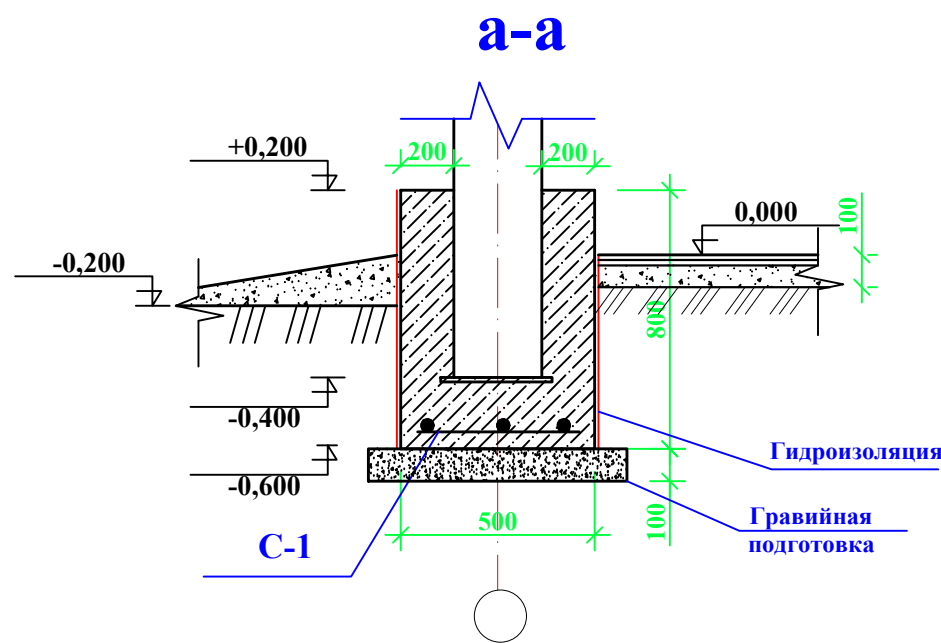
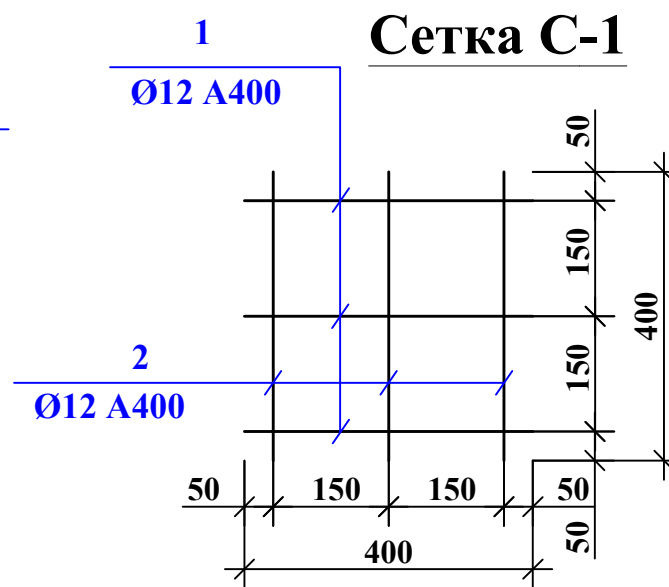
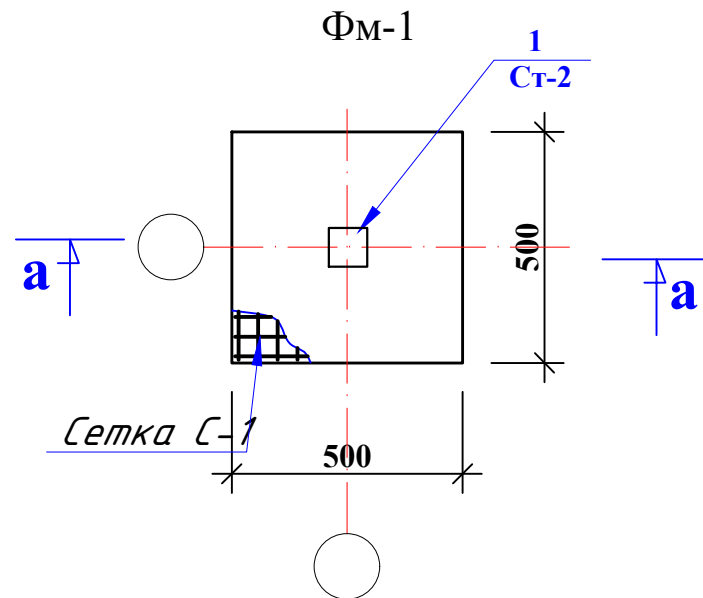


План фундамент

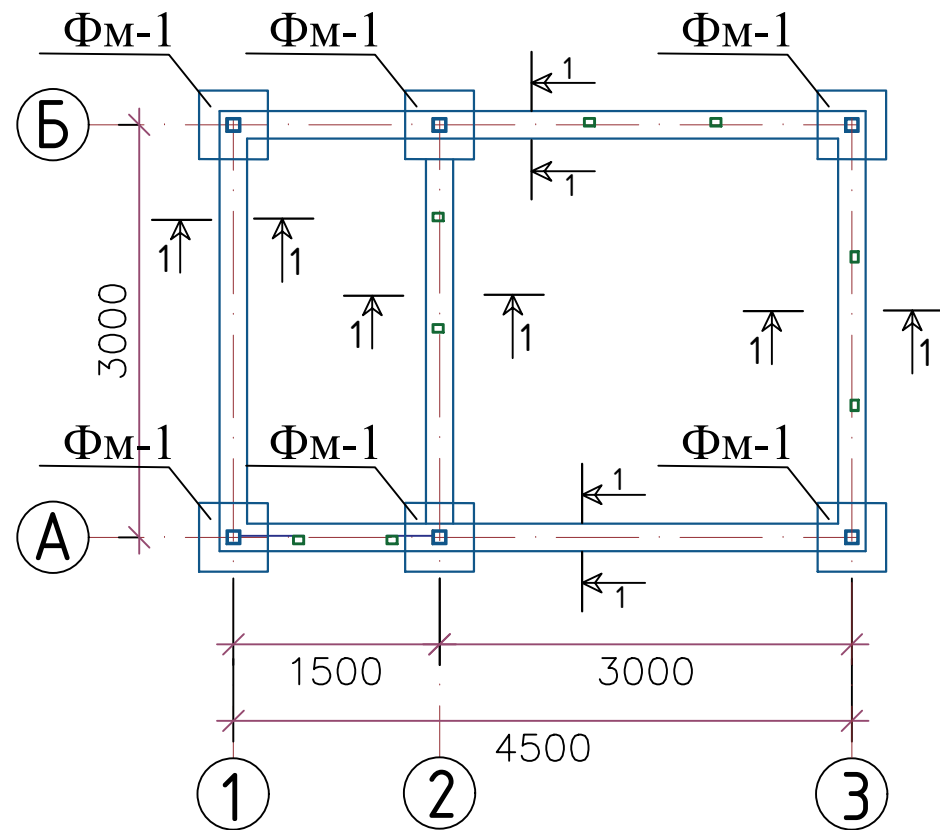


Спецификация материалов


Марка. Поз.	Обозначение	Наименование	Кол. во	Масса ед.кг	Примечание
		ФМ-1			
		сетка С-1	6		
1	ГОСТ10884-94	Ø12 A400 L=400	3	0.36	1.08 кг
2	ГОСТ10884-94	Ø12 A400 L=400	3	0.36	1.08 кг
		Материалы			
		Бетон кл. В12.5			2.7м³
		Гравийная подготовка			0.645 м³

						Самарқанд шаҳар "Меҳригиё", "Илғор" ва "Дарғом" кўчаларида жойлашган оқова сув насос станцияларини ҳамда тармоқларини реконструкция қилиш			
Изм.	Кол.	Лист	Н.док	Подпись	Дата				
Гл. инж	Садиков А.					Сторожевая	Стадия	Лист	Листов
ГИП	Рустамов Ж.						РП	1	6
Н.контр.	Садиков А.					План фундамент ФМ-1 Сетка С-1	“Sanoat-Suv-Bino-Loyiha” ХК		
Исполн.	Курбонов А.								

План стойк

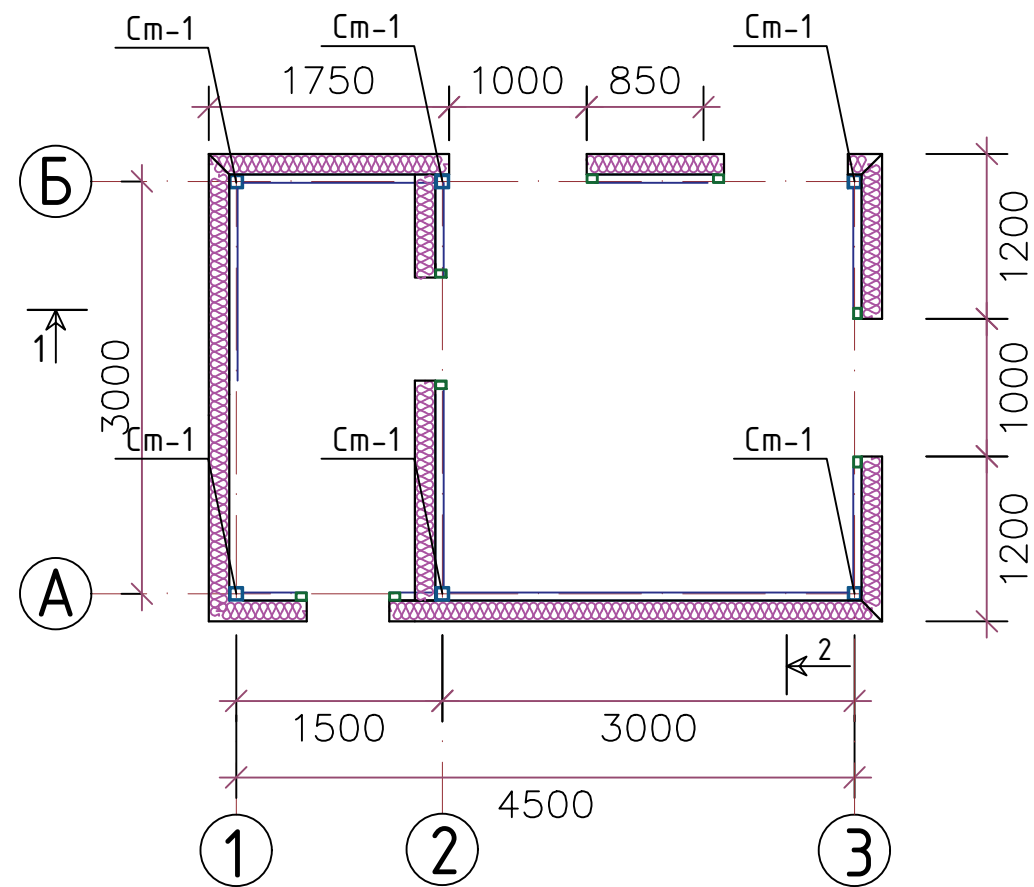

Ст-1

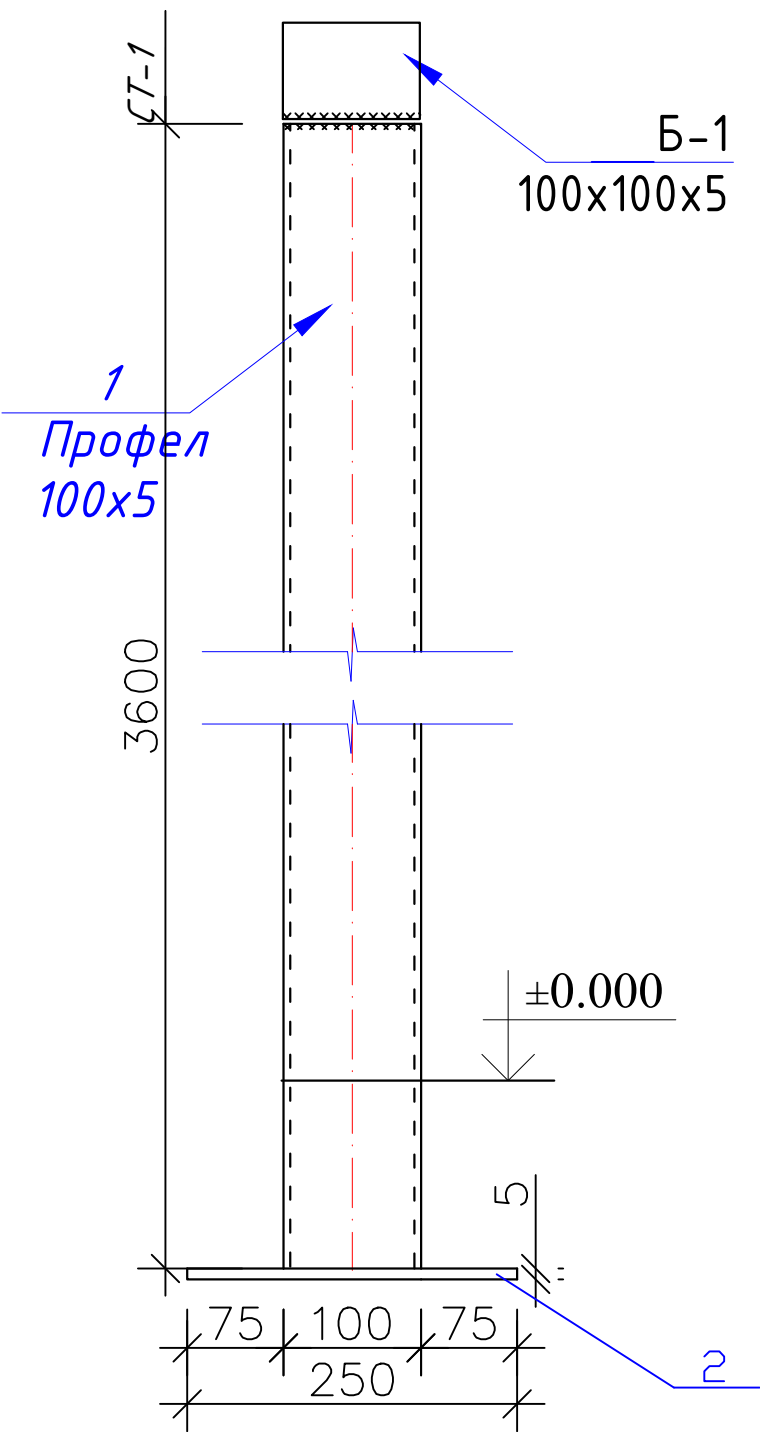

Марка. Позиц.	Обозначение	Наименование	Кол во	Масса ед.кг	Приме- чение
		Стойка			
Ст-1		□ 100x100x5; L=3.6 м	6	52.5	314.9кг
2		— 250x250x5;	6	2.45	14.7 кг

						Самарқанд шаҳар "Меҳригиё", "Илғор" ва "Дарғом" кўчаларида жойлашган оқова сув насос станцияларини ҳамда тармоқларини реконструкция қилиш					
Изм.	Кол.	Лист	Н.док	Подпись	Дата						
						Сторожевая		Стадия	Лист	Листов	
Гл. инж. Садиков А.								РП	2	6	
ГИП Рустамов Ж.											
Н.контр. Садиков А.											
Исполн. Курбонов А.						План стойк Ст-1 Разрез 1-1		"Sanoat-Suv-Bino-Loyiha" ХК			

Схема расположения элементов
стенового фахверка А по оси "1 и 3".

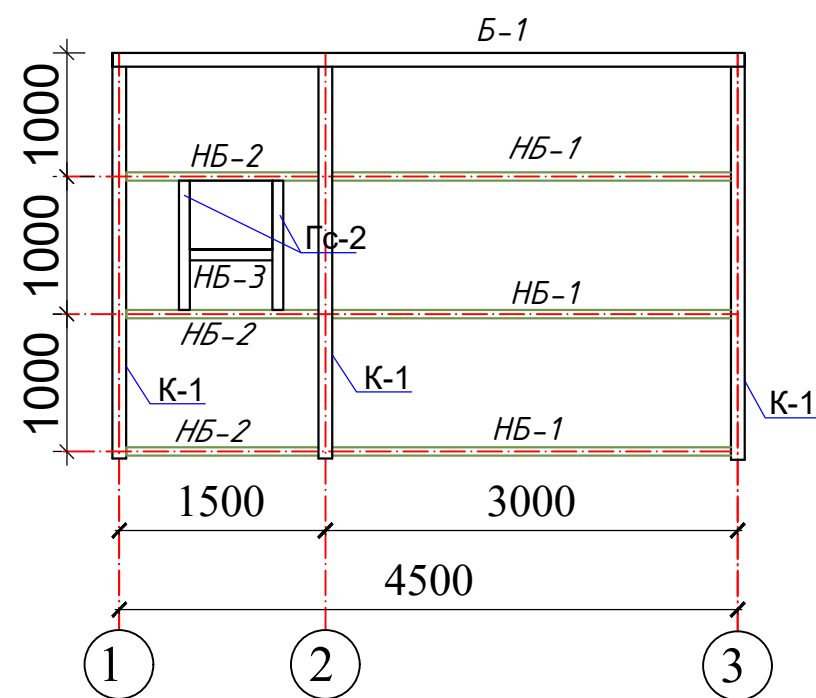


Схема расположения элементов
стенового фахверка Б по оси "1 и 3".

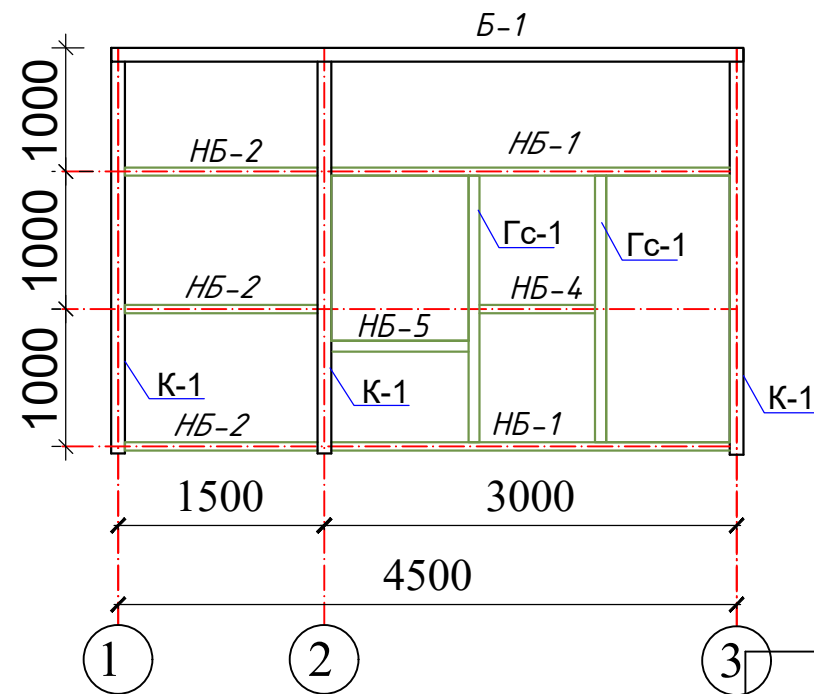


Схема расположения элементов
стенового фахверка 1 по оси "Б и А".

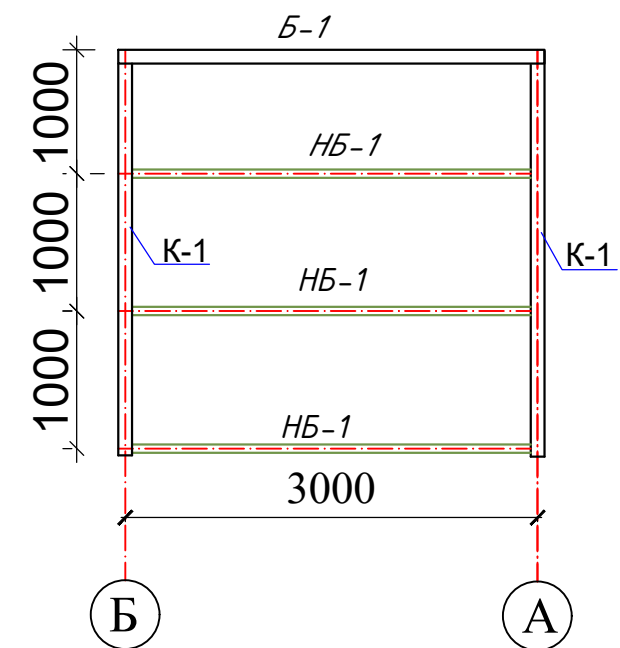


Схема расположения элементов
стенового фахверка 2 по оси "Б и А".


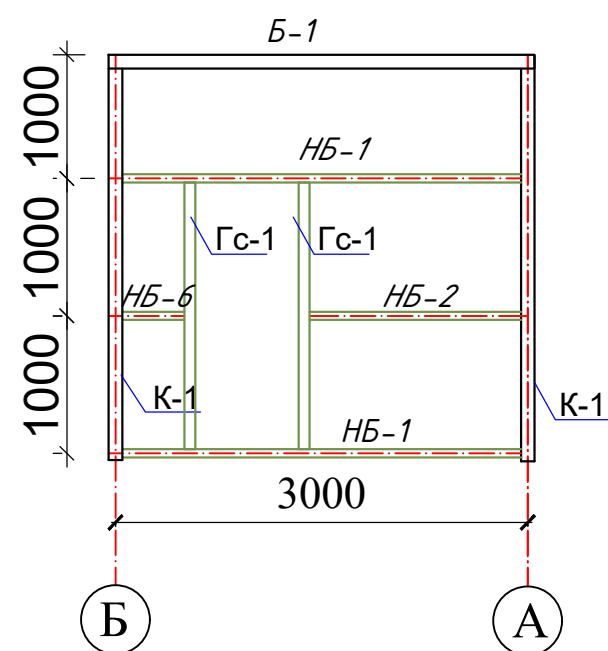


Схема расположения элементов
стенового фахверка 3 по оси "Б и А".

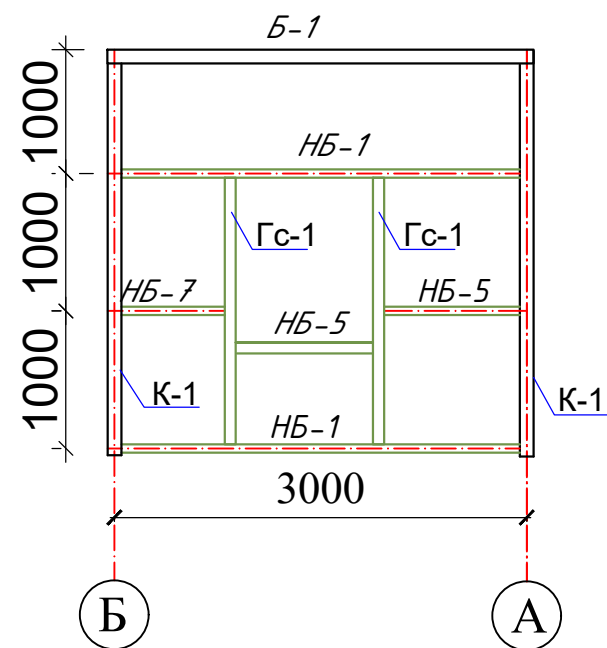

Спецификация материал

Марка, поз.	Обозначение	Наименование	Длина L, мм	Кол.	Масса ед. кг	Примечание
		Металлические балка				
Б-1	ГОСТ 8639-82	профил 100х100х5	4500	4	65.6	262.4
		Направляющий балка				
нб-1	ГОСТ 8645-68	профил 60х40х3	3000	12	12.9	154.8
нб-2	ГОСТ 8645-68	профил 60х40х3	1500	7	6.5	45.2
нб-3	ГОСТ 8645-68	профил 60х40х3	600	1	2.6	2.6
нб-4	ГОСТ 8645-68	профил 60х40х3	840	1	3.6	3.6
нб-5	ГОСТ 8645-68	профил 60х40х3	1000	2	4.3	8.6
нб-6	ГОСТ 8645-68	профил 60х40х3	450	1	1.9	1.9
нб-7	ГОСТ 8645-68	профил 60х40х3	750	1	3.2	3.2
Гс-1	ГОСТ 8645-68	профил 60х40х3	2000	1	8.6	51.6
Гс-2	ГОСТ 8645-68	профил 60х40х3	1000	2	4.3	8.6

						Самарқанд шаҳар "Меҳригиё", "Илғор" ва "Дарғом" кўчаларида жойлашган оқова сув насос станцияларини ҳамда тармоқларини реконструкция қилиш			
Изм.	Кол.	Лист	Н.док	Подпись	Дата				
						Сторожевая	Стадия	Лист	Листов
Гл. инж	Садиков А.						РП	3	6
ГИП	Рустамов Ж.								
Н.контр.	Садиков А.					Схема расположения элементов	“Sanoat-Suv-Bino-Loyiha” ХК		
Исполн.	Курбонов А.								

Схема расположения элементов
стенового фахверка А по оси "1 и 3".

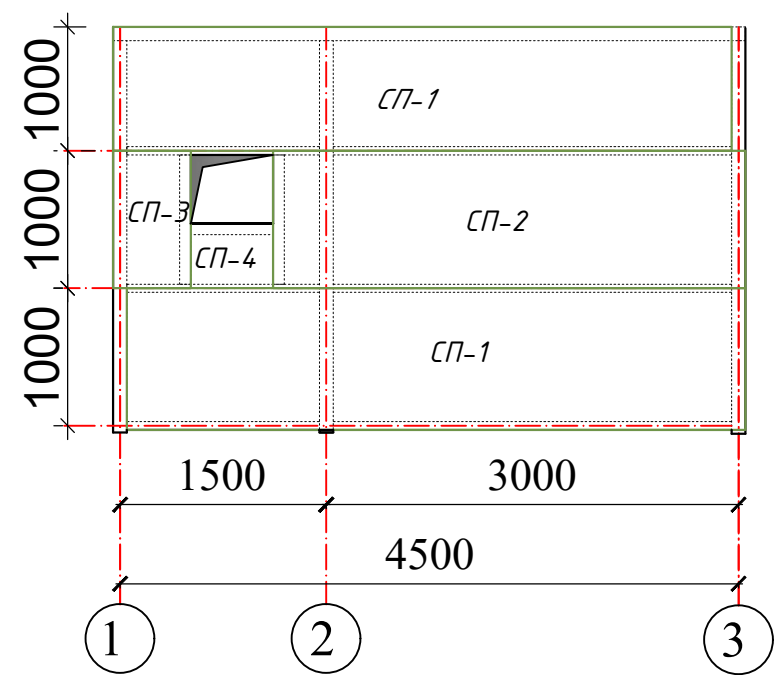


Схема расположения элементов
стенового фахверка Б по оси "1 и 3".

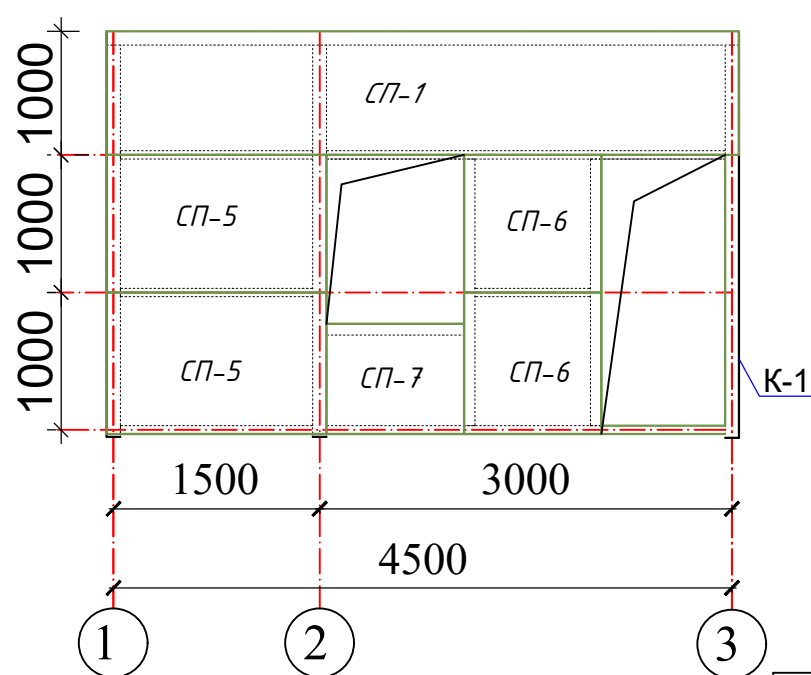


Схема расположения элементов
стенового фахверка 1 по оси "Б и А".

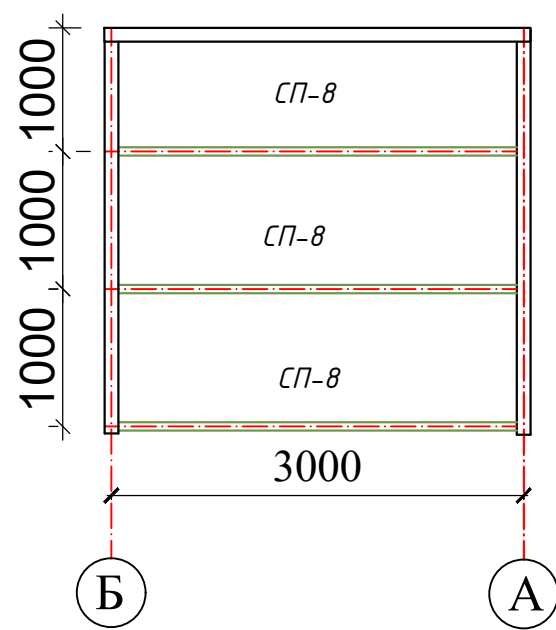


Схема расположения элементов
стенового фахверка 2 по оси "Б и А".


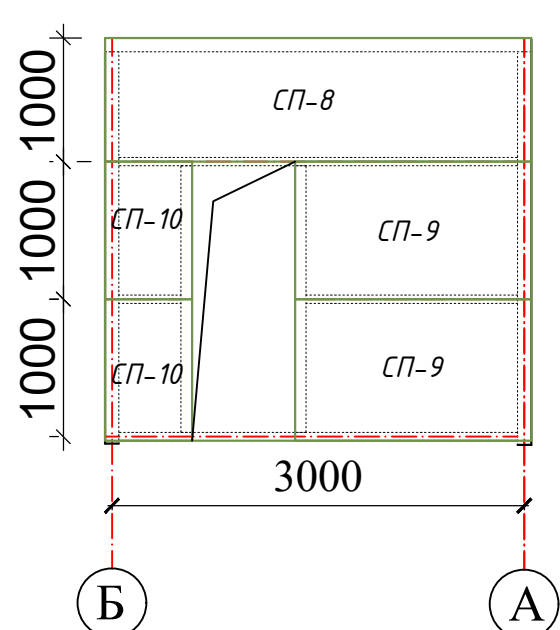




Схема расположения элементов
стенового фахверка 3 по оси "Б и А".

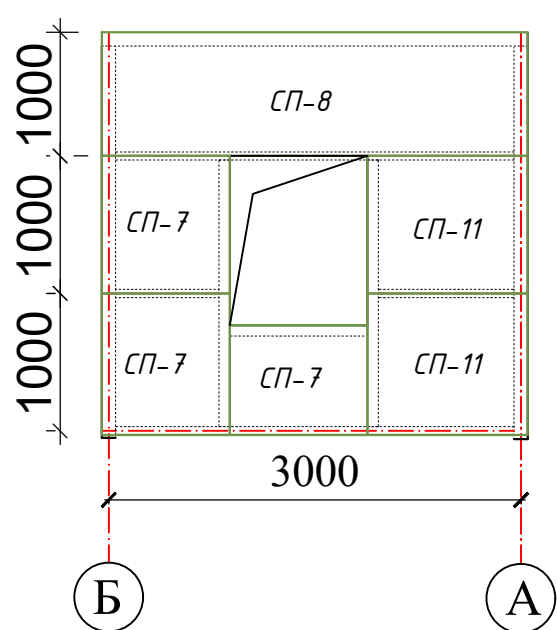

Спецификация материалов на сэндвич панель


Марка, поз.	Длина, мм	Ширина, мм	Толщина, мм	Кол-во	Примечание
СП-1	4600	1000	150	3	
СП-2	3400	1000	150	1	
СП-3	600	1000	150	1	
СП-4	600	500	150	1	
СП-5	1600	1000	150	2	
СП-6	1000	1000	150	2	
СП-7	1000	800	150	4	
СП-8	3100	1000	150	5	
СП-9	1800	1000	150	2	
СП-10	700	1000	150	2	
СП-11	1200	1000	150	2	

						Самарқанд шаҳар "Меҳригиё", "Илғор" ва "Дарғом" кўчаларида жойлашган оқова сув насос станцияларини ҳамда тармоқларини реконструкция қилиш				
Изм.	Кол.	Лист	Н.док	Подпись	Дата					
Гл. инж.		Садиков А.				Сторожевая		Стадия	Лист	Листов
ГИП		Рустамов Ж.						РП	4	6
Н.контр.		Садиков А.				Развертка стен. Спецификация материалов на сэндвич панель		"Sanoat-Suv-Bino-Loyiha" ХК		
Исполн.		Курбонов А.								

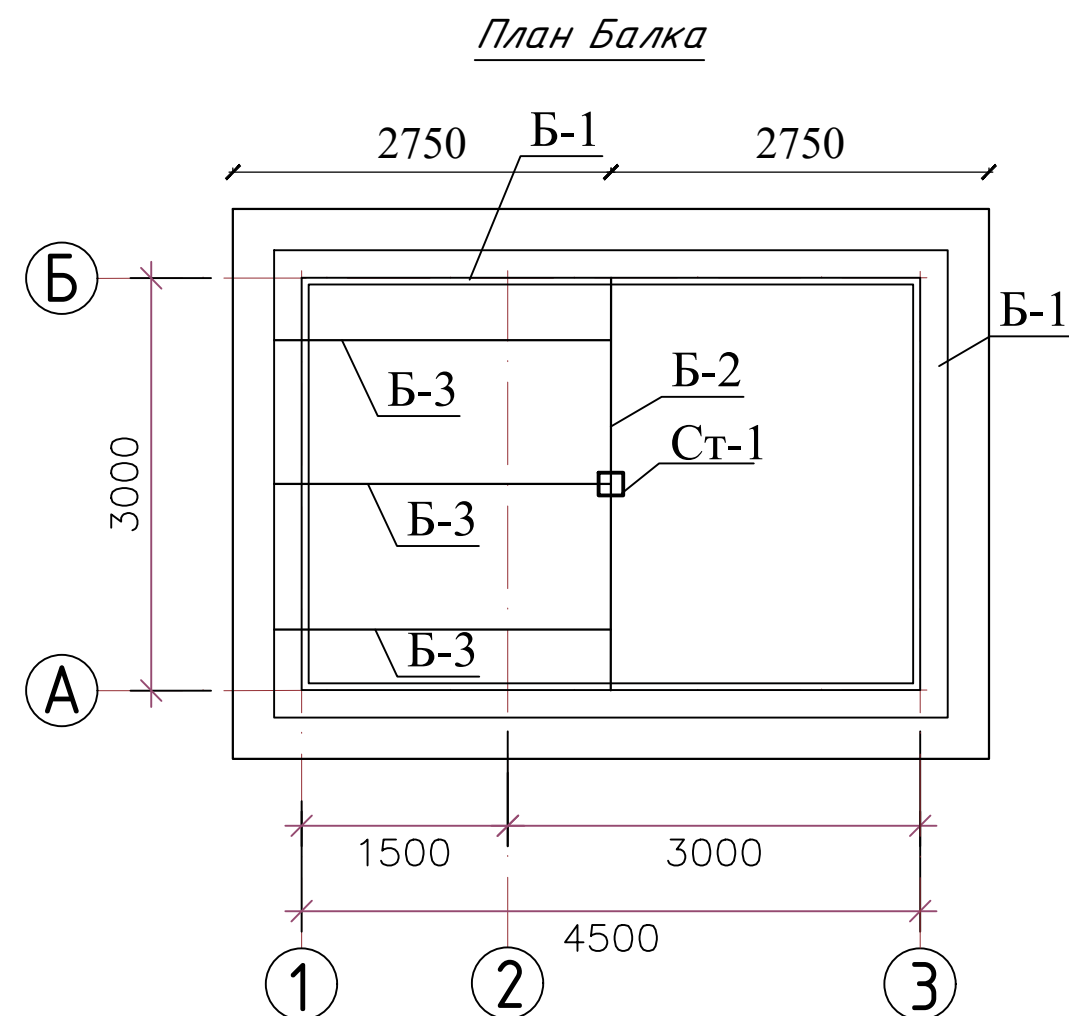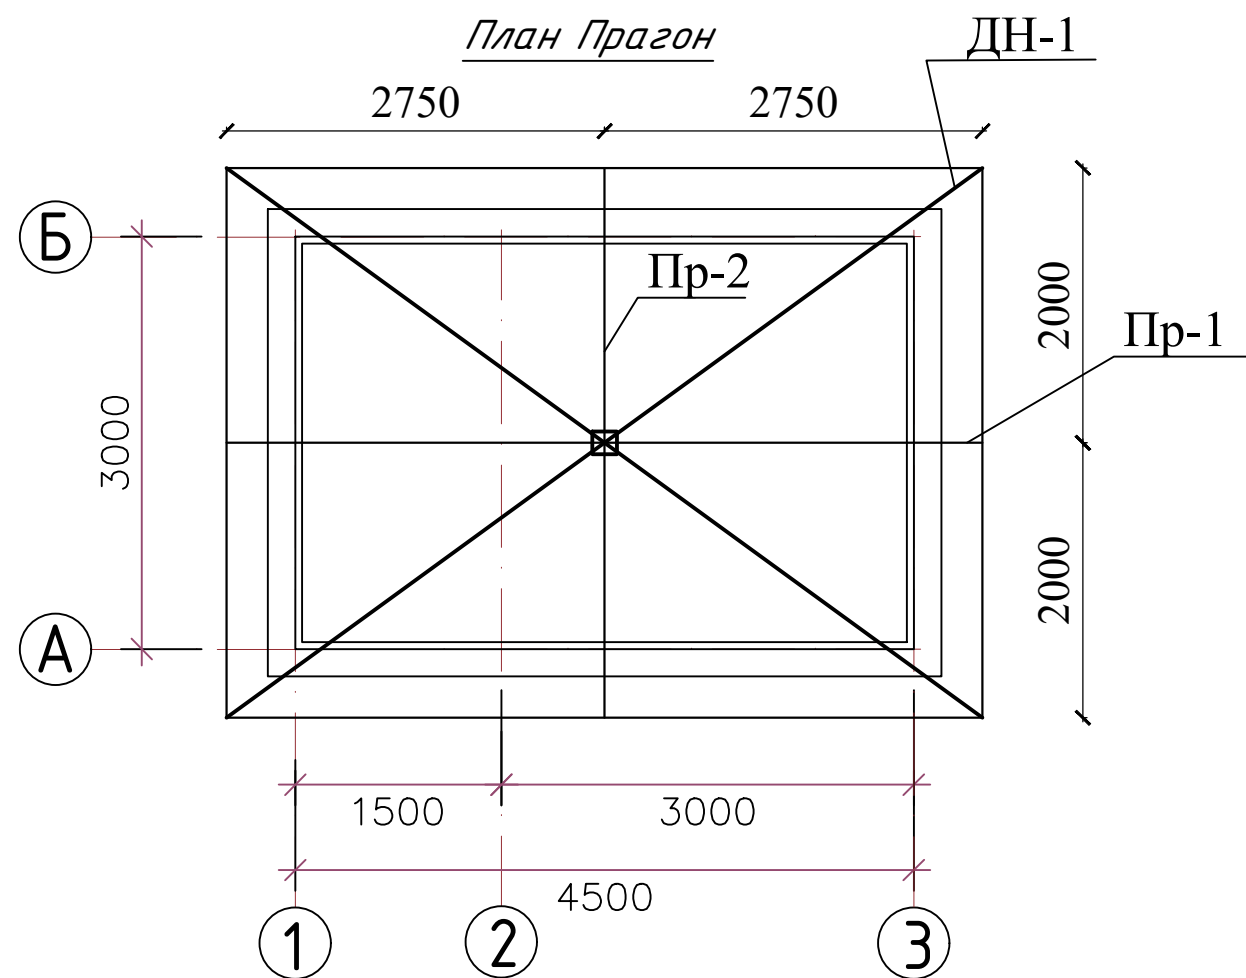


						Самарқанд шаҳар "Меҳригиё", "Илғор" ва "Дарғом" кўчаларида жойлашган оқова сув насос станцияларини ҳамда тармоқларини реконструкция қилиш			
Изм.	Кол.	Лист	Н.док	Подпись	Дата				
						Сторожевая		Стадия	Лист
Гл. инж. Садиков А.								РП	5
ГИП Рустамов Ж.									6
Н.контр. Садиков А.									
Исполн. Курбонов А.						План Прагон		"Sanoat-Suv-Bino-Loyiha" ХК	

План Прагон

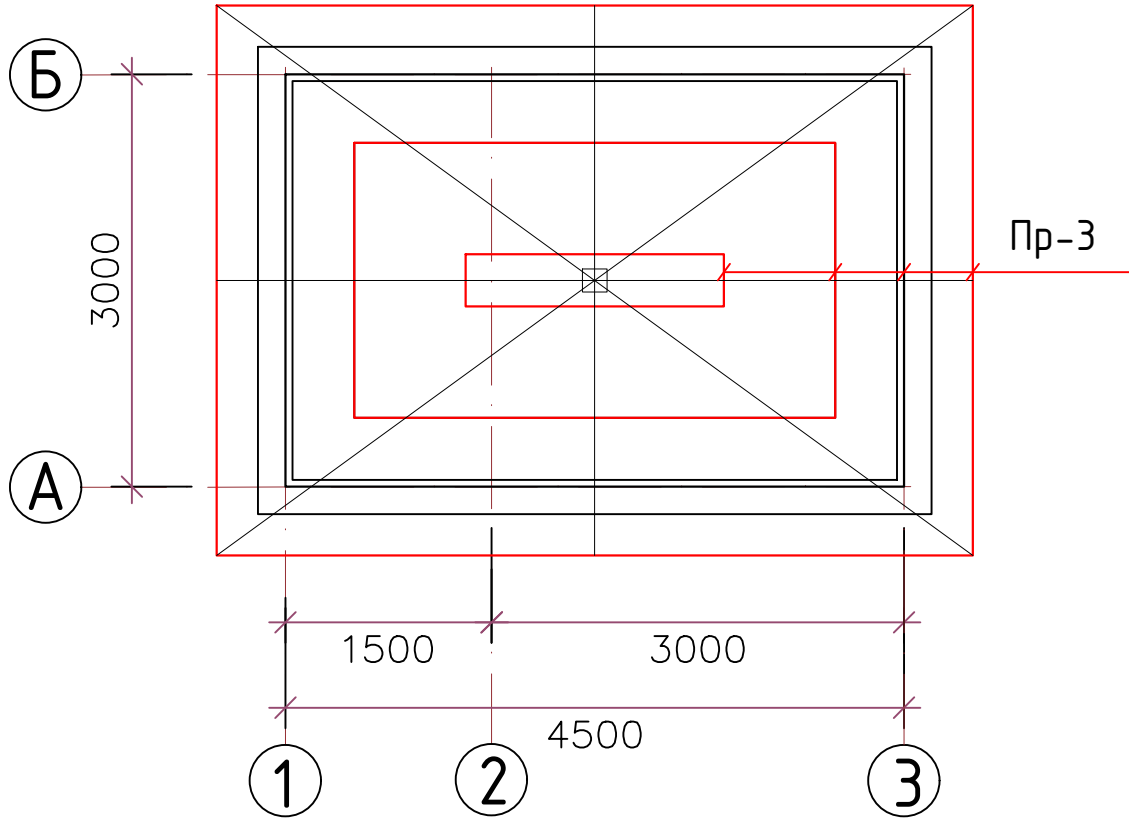

Разрез 1-1

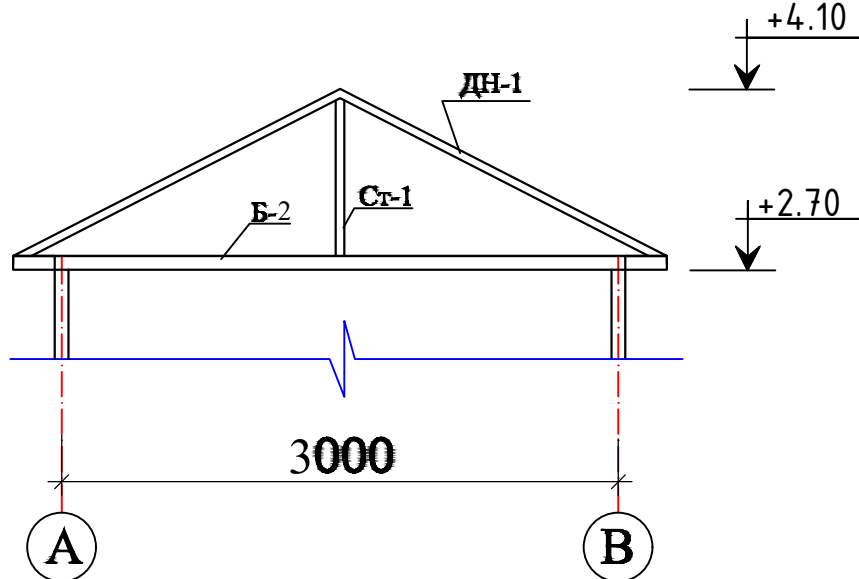

Спецификация материалов

Спецификация материал						
Марка, поз.	Обозначение	Наименование	Длина L, мм	Кол.	Масса ед. кг	Примечание
		Металлические балка				
Б-2	ГОСТ 8639-82	профил 100х5	3100	1	45.2	45.2
ДН-1	ГОСТ 8645-68	профил 100х5	3500	4	51.0	204.1
Ст-1	ГОСТ 8645-68	профил 100х5	1400	1	20.4	20.4
Пр-1	ГОСТ 8645-68	профил 60х40х3	2900	2	12.5	24.9
Пр-2	ГОСТ 8645-68	профил 60х40х3	2200	11	9.5	104.1
Пр-3	ГОСТ 8645-68	профил 60х40х3	35000	1	150	150
		Сэндвич-панель t=150 мм				25 м²
		Лоток				22 м
		Конек				15 м
		Водосточных труба Ø140				12 м
Б-3	ГОСТ 8645-68	профил 100х5	2500	3	36.5	109.4

						Самарқанд шаҳар "Меҳригиё", "Илғор" ва "Дарғам" кўчаларида жойлашган окова сув насос станцияларини ҳамда тармоқларини реконструкция қилиш			
Изм.	Кол.	Лист	Н.док	Подпись	Дата				
						Сторожевая	Стадия	Лист	Листов
Гл. инж	Садиков А.						РП	6	6
ГИП	Рустамов Ж.					План Ферма	"Sanoat-Suv-Bino-Loyiha" ХК		
Н.контр.	Садиков А.								
Исполн.	Курбонов А.								

Домик Сенвич 4.5х3			
№	Наименование работ	Ед изм	Кол-во
	Фундаменты		
	Устройство гравийная подготовка t=100 мм	м³	0.6
	Ар-ра в виде сеток Ø12 кл АIII	кг	13
	Устройство фундаментов ленточных из бет кл В12.5	м³	2.7
	<i>Стойка</i>		
	<i>Устроисво Стойка из профел 100х100х5</i>	кг	314.9
	Сталь листовая толщиной 5 мм	кг	14.7
	Установка металлических вертикальных связей из 60х40х3;	кг	220.1
	Установка металлических горизанталний связей из 60х40х3;	кг	60.2
	<i>Балка</i>		
	100х100х5;	кг	262.4
	<i>Покретья</i>		
	Профел 100х100х5;	кг	379.1
	Профел 60х40х2	кг	279
	Сэндвич панелей t=150	м²	25
	<i>Латок желоб</i>	м	22
	<i>Водосточных труба Ø140</i>	м	13
	<i>Конек</i>	м	15
	<i>Стена</i>		
	Сэндвич панелей t=150	м²	<i>50</i>
	Шуруп	кг	10