


ВЕДОМОСТЬ ОСНОВНЫХ КОМПЛЕКТОВ РАБОЧИХ ЧЕРТЕЖЕЙ		
Лист	Наименование	Примечание
АС	Архитектурно - строительные решения	

ВЕДОМОСТЬ РАБОЧИХ ЧЕРТЕЖЕЙ		
Лист	Наименование	Примечание
1	2	3
1	Общие данные.	ПЗ-1
2	План котлован. Разрез 1-1.	АС-1
3	План, схема расположения арматурных сеток. Разрез 2-2, 3-3.	АС-2
4	Спецификация элементов Разрез 4-4.	АС-3
5	План покрытия, Монолитная покрытия. Разрез.	АС-4
6	Сетка С-7. Лючок-1-2. Спецификация элементов.	АС-5

Инв. N	подл. Подпись и дата	Взам. инв. N
Настоящий проект выполнен в соответствии с действующими нормами и правилами Главный инженер проекта:  А.Садиков		

[illegible]


Paper 1 - 1

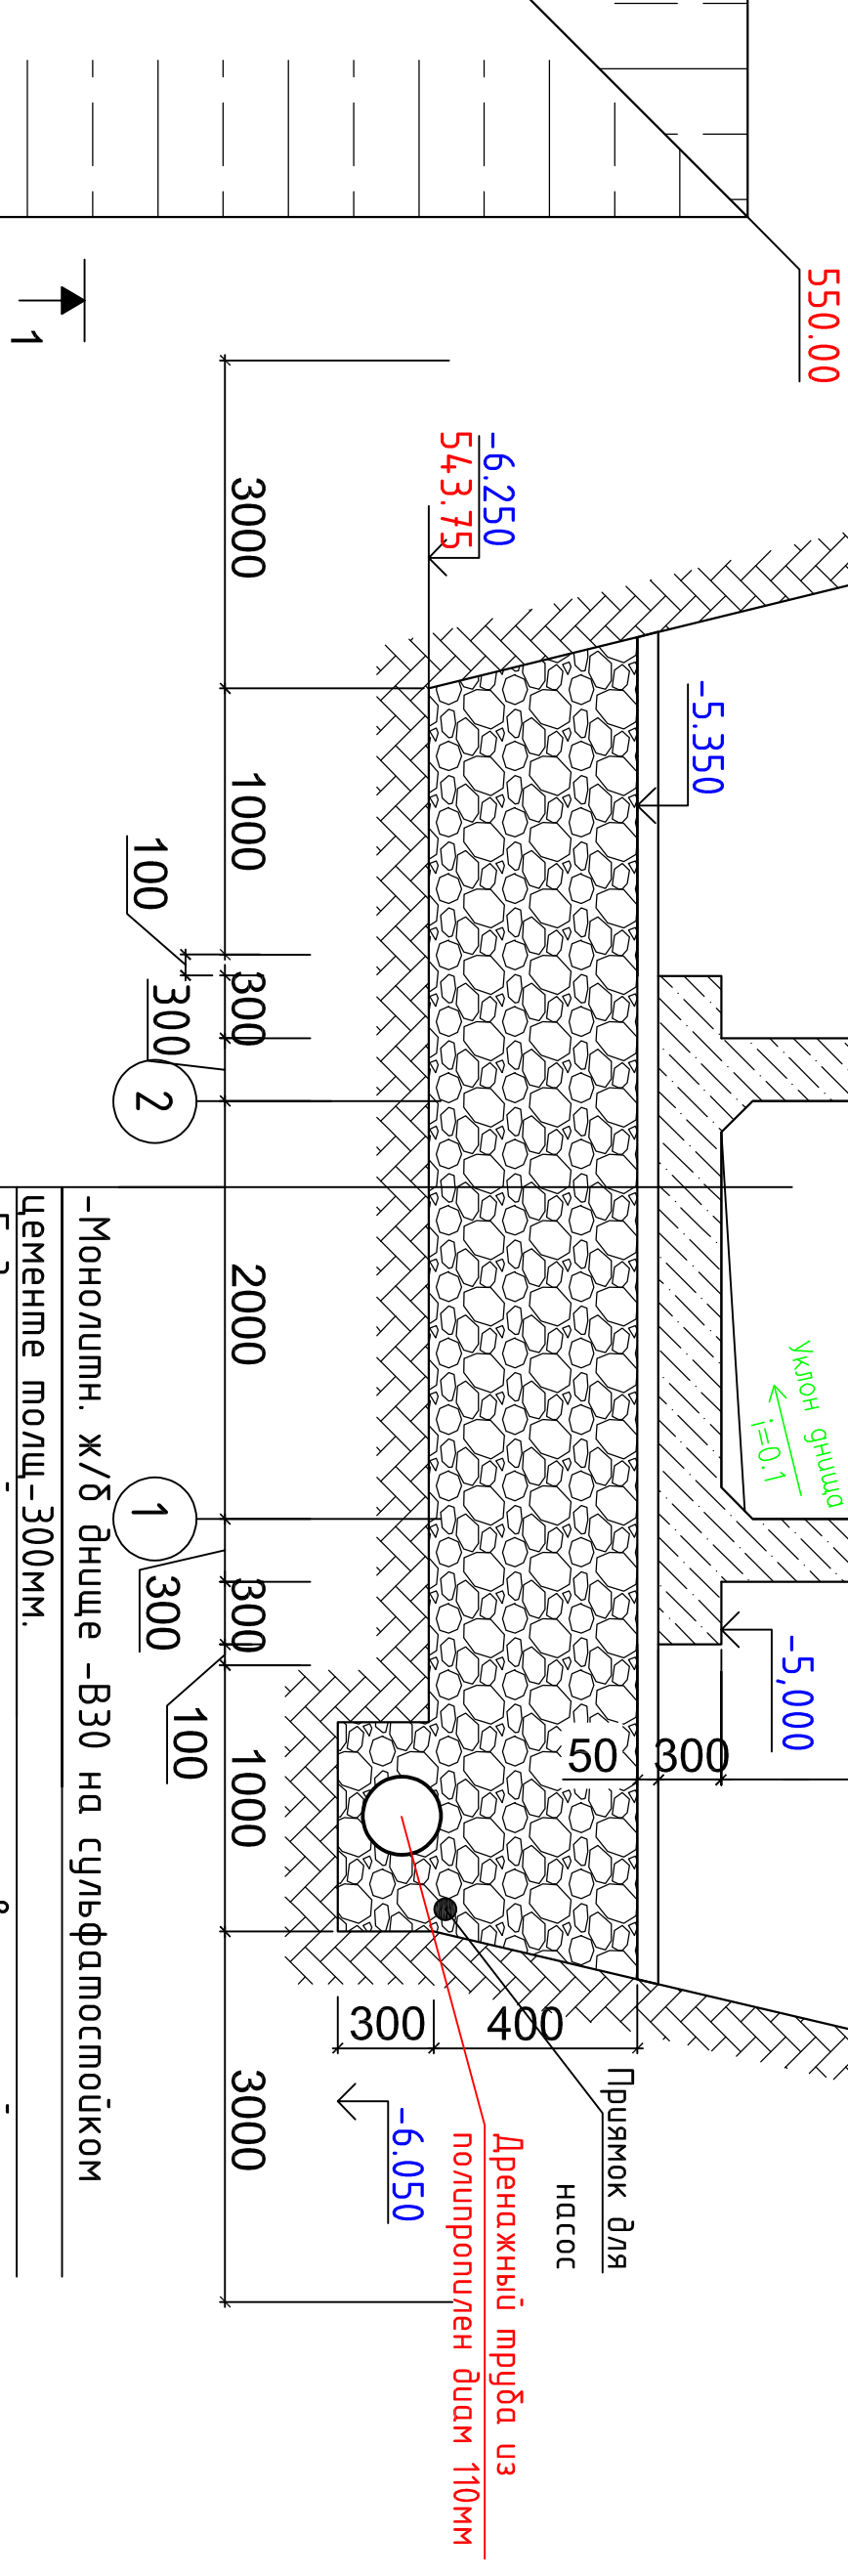[illegible]


-і опорожнивши горизонтальних поверхностях			
обмазочная битумная в 2 см.у.			
-бетонная подготовка В7,5 на			
сильфатомостойком цементе t=50 мм.			
-ГПС основания высотой			
400мм с послойный укатками.			
АС-			
Объект::Toshkent viloyati, Nuraifshon shahri, Tutytera va			
Uchqun MFY hududlarida oqava suv tarmoq`ini qurish			
Должность	Ф.И.О	Подпись	Дата
Гл.инж	Садиков .А		
ГИП	Садиков .А		
Исполн.	Бабакулов У		
КНС-8м ³ (разм.2.0х2.0х5.0н).		стадия Лист Листов	
Р.П.		2	6
«Санаат Сув Бино Лойиха»			
Тегмиз. sh. 2026yil.			
План котлована . Разрез 1-1			

Схема расположения


Рәзрәз 1 - 1

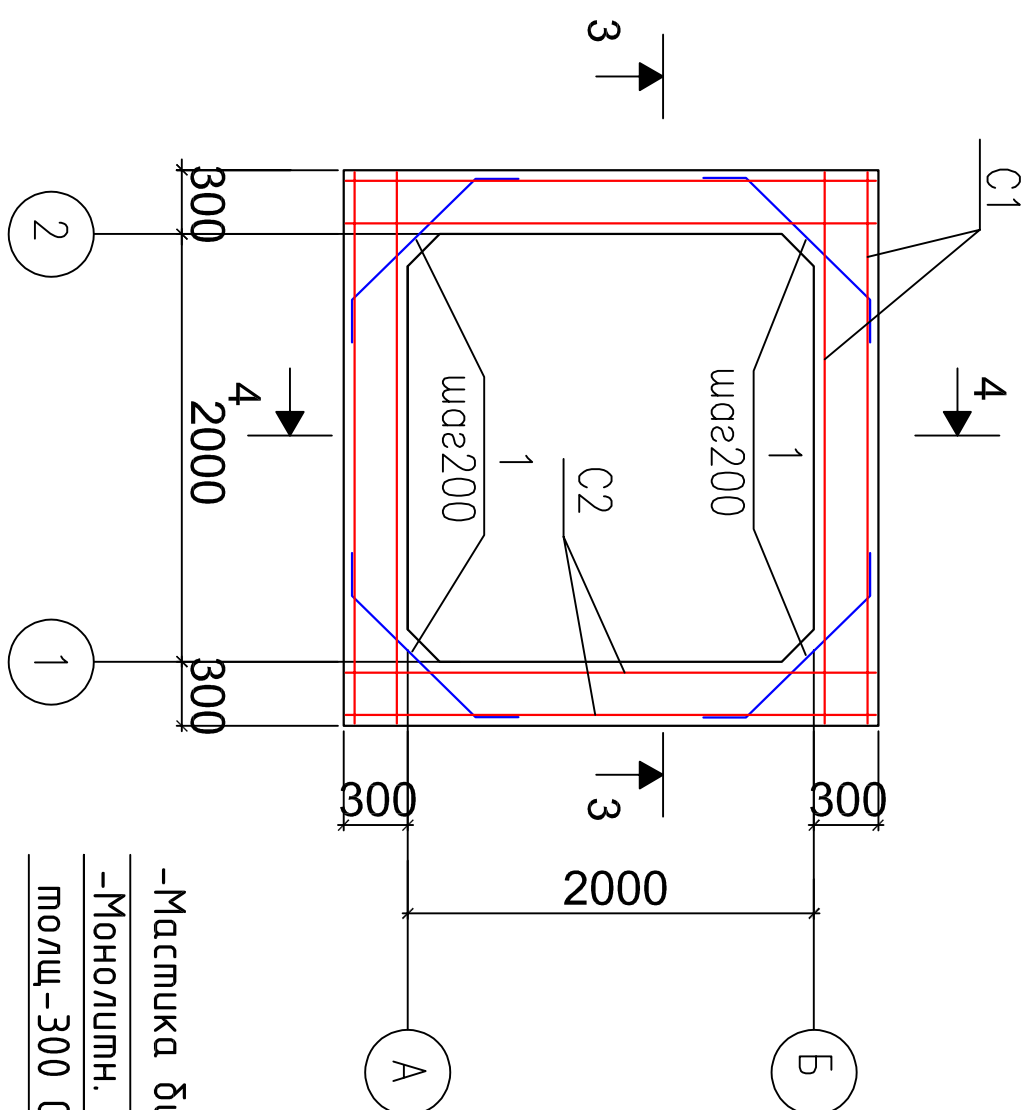


-Маслика бигунная
-Монолитн. ж/б стено
толщ-300 мм

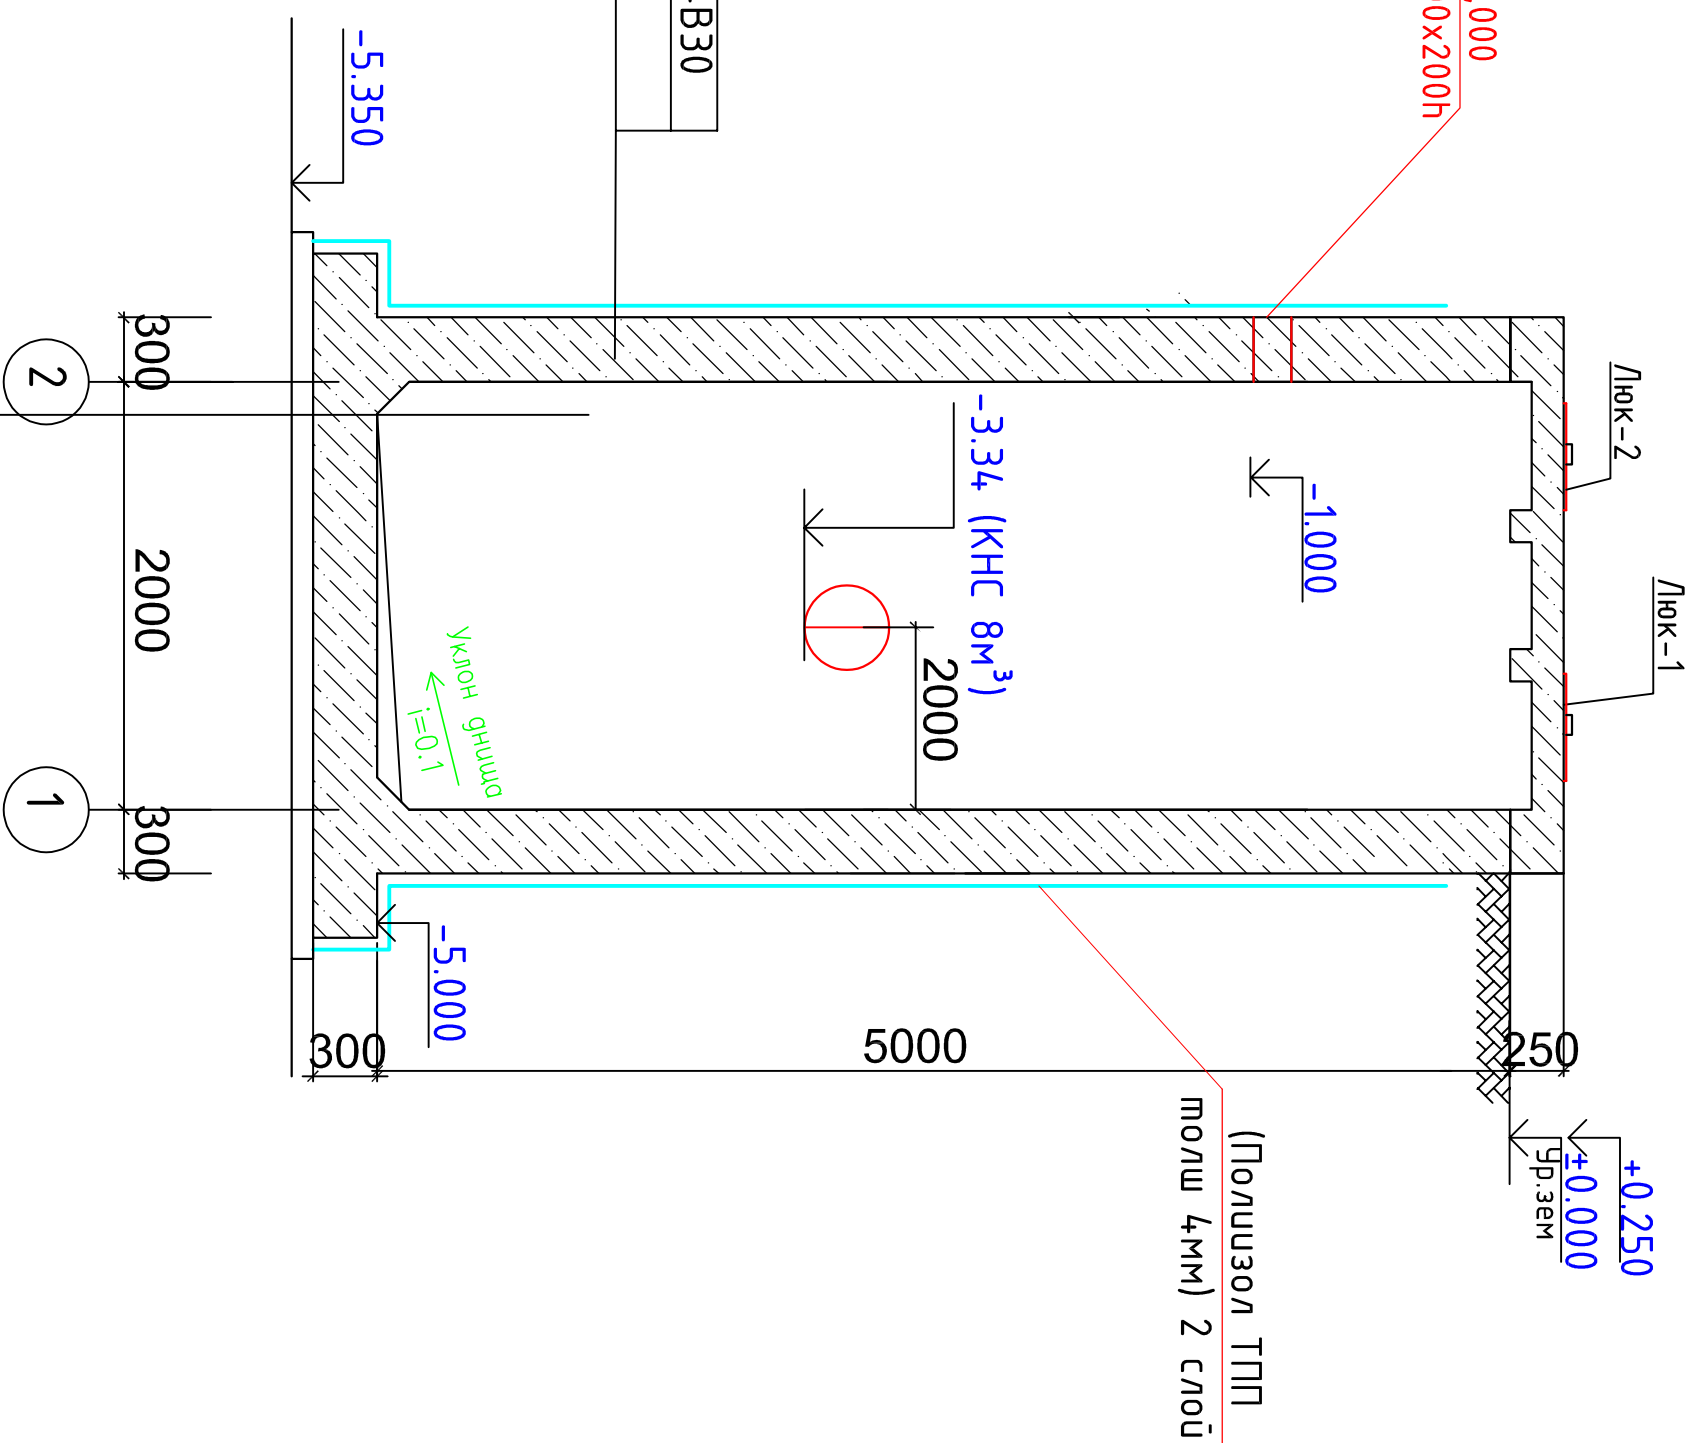[illegible]

Paper 4-4




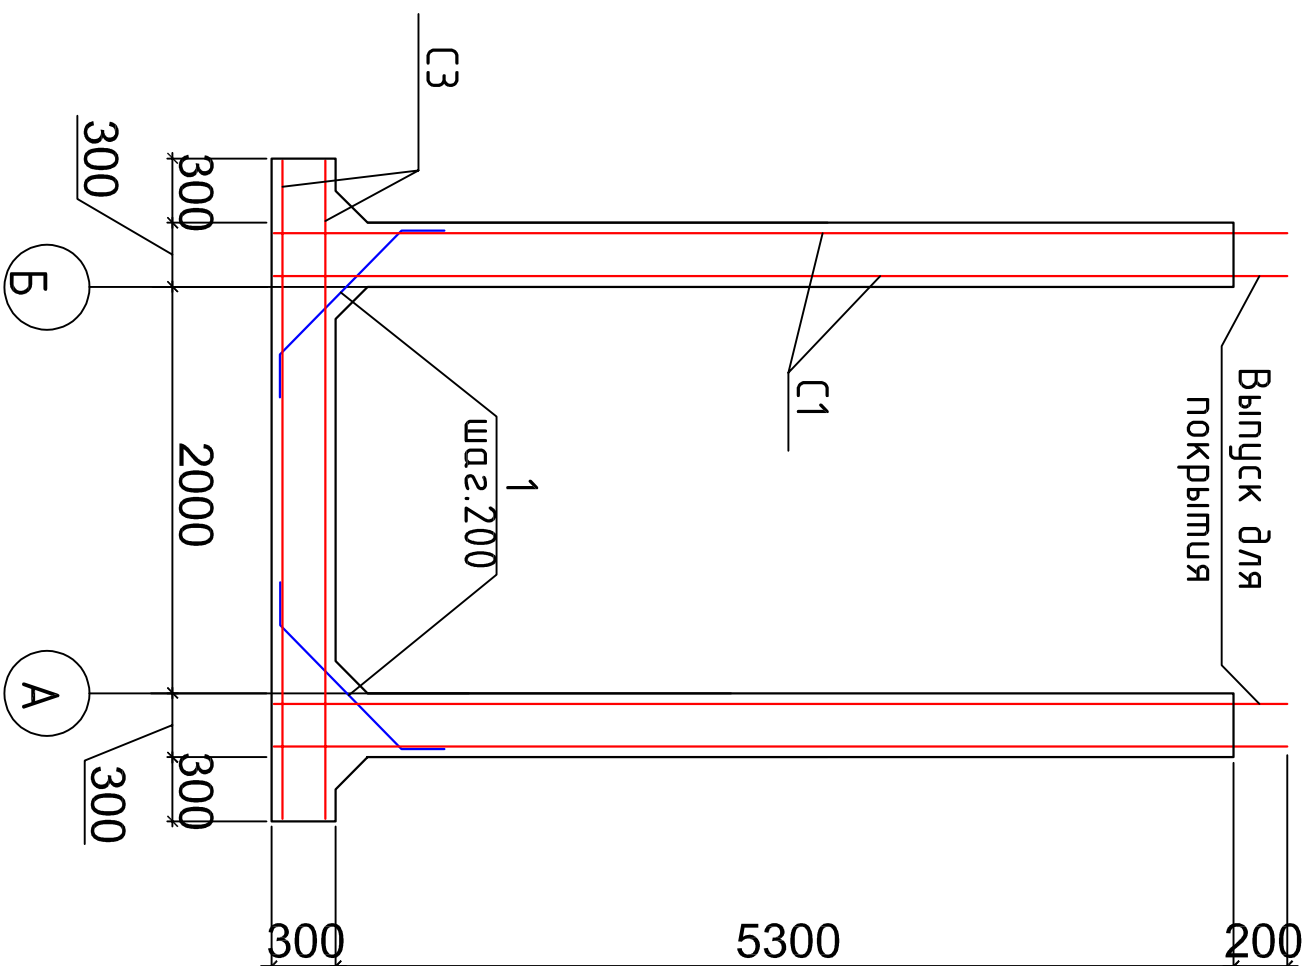
Демань А

(нахлест продольных стержней)


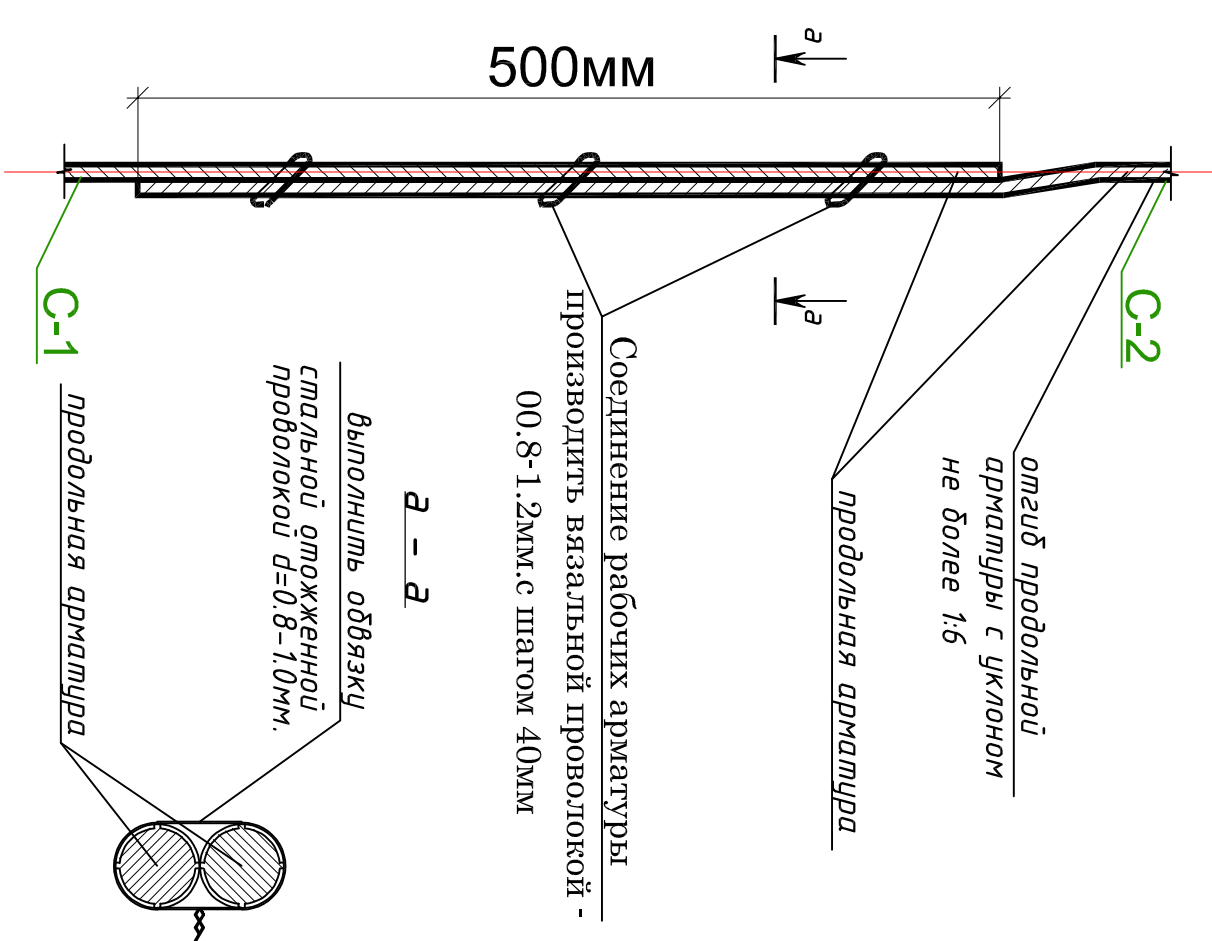


Поз.	Обозначение	Наименование	Кол.	Масса ед. кз.	Примечание
		Монолитная резервуар			
С1	Стена	$\frac{\phi 12AIII}{\phi 12AIII} \frac{200}{200}$ 5750x2520мм	4	138.60	554.40 кз
С2	Стена	$\frac{\phi 12AIII}{\phi 12AIII} \frac{200}{200}$ 5750x2520мм	4	138.60	554.40 кз
С3	Днища	$\frac{\phi 12AIII}{\phi 12AIII} \frac{200}{200}$ 3120x3120мм	2	94.18кз	188.36кз
1	ГОСТ GOST 5781-82*	$\phi 12AIII$; L=1500мм	108	1.332кз	143.856кз
	Фиксатор для Стена/Днища				
	шаг 400 в шахматном порядке	Д6А1 L=300	400	0.0666	26.64 кз
		Материал			
	Стена/Днища	Бетон В30 ССЦ (М400)			17.7 м3

Спецификация элементов

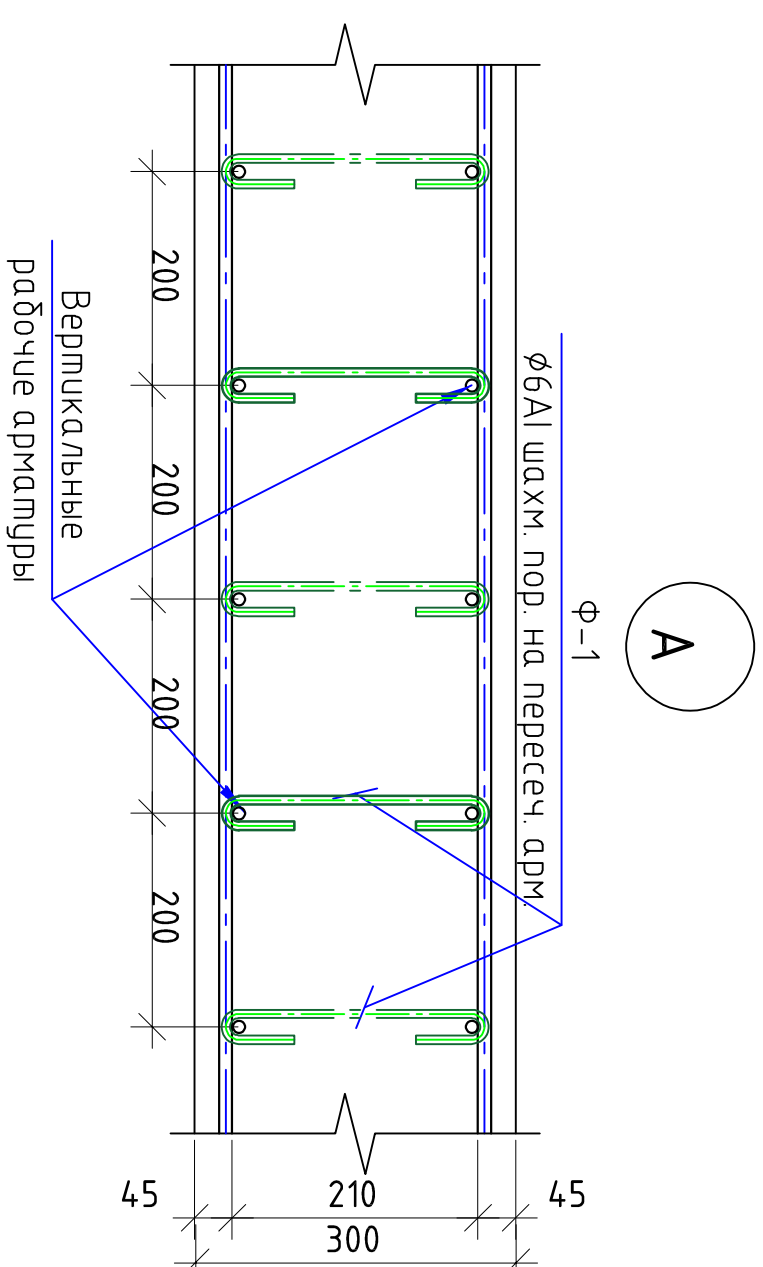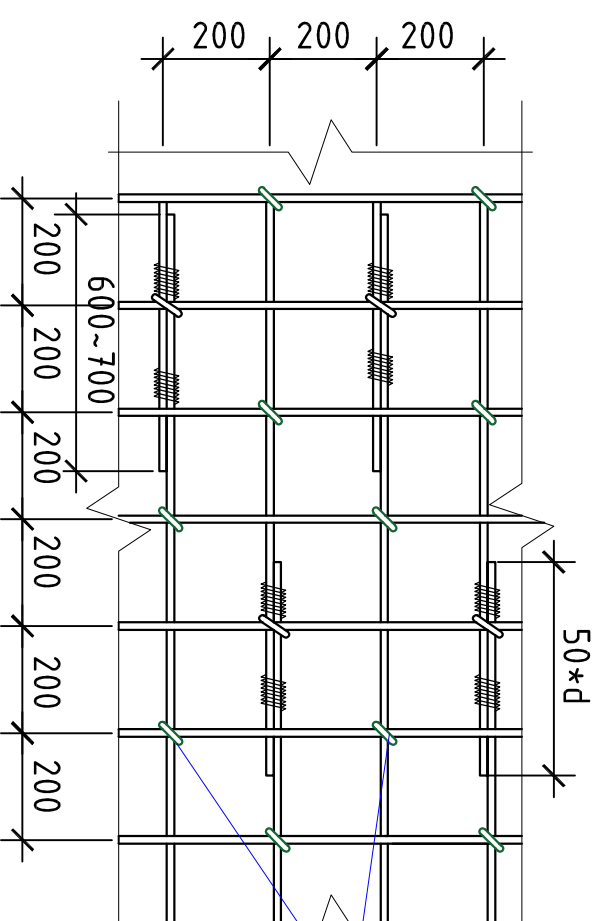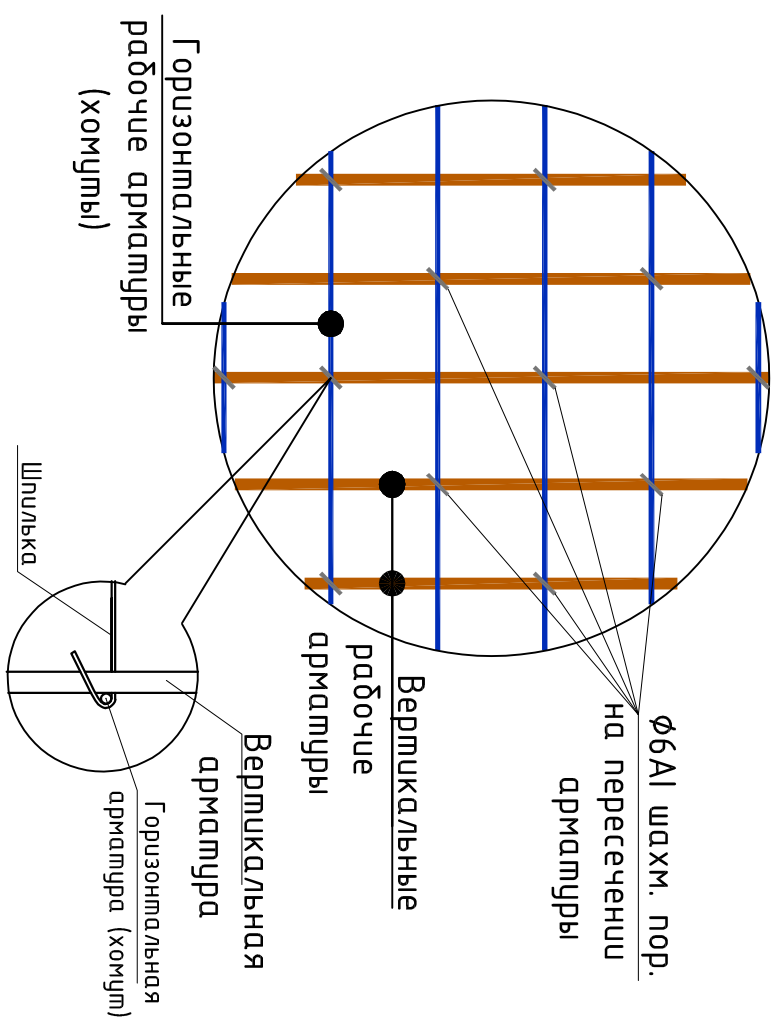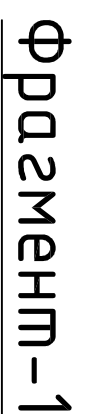


Bedomocmy dema neŭ

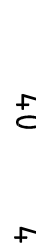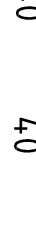
Поз.	Эскиз	Поз.	Эскиз	Поз.	Эскиз
Ф-1		Ф-2		1	

						АС-
Должность	Ф.И.О Подпись	Дата				Объект:: Toshkent viloyati, Nuraifshon shahri, Tuytpera va Uchqun MFY hududlarida oqava suv tarmoq`ini qurish
Гл.инж	Садиков А					
ГИП	Садилов А					
Исполн.	Бабагулов У					
						КНС-8м³ (разм. 2.0х2.0х5.0м).
						Спецификация элементов Разрез 4-4.
						«Санаат Сув Бино Лойиҳа» Термиз. ш. 2025йил.


Сетка С-7

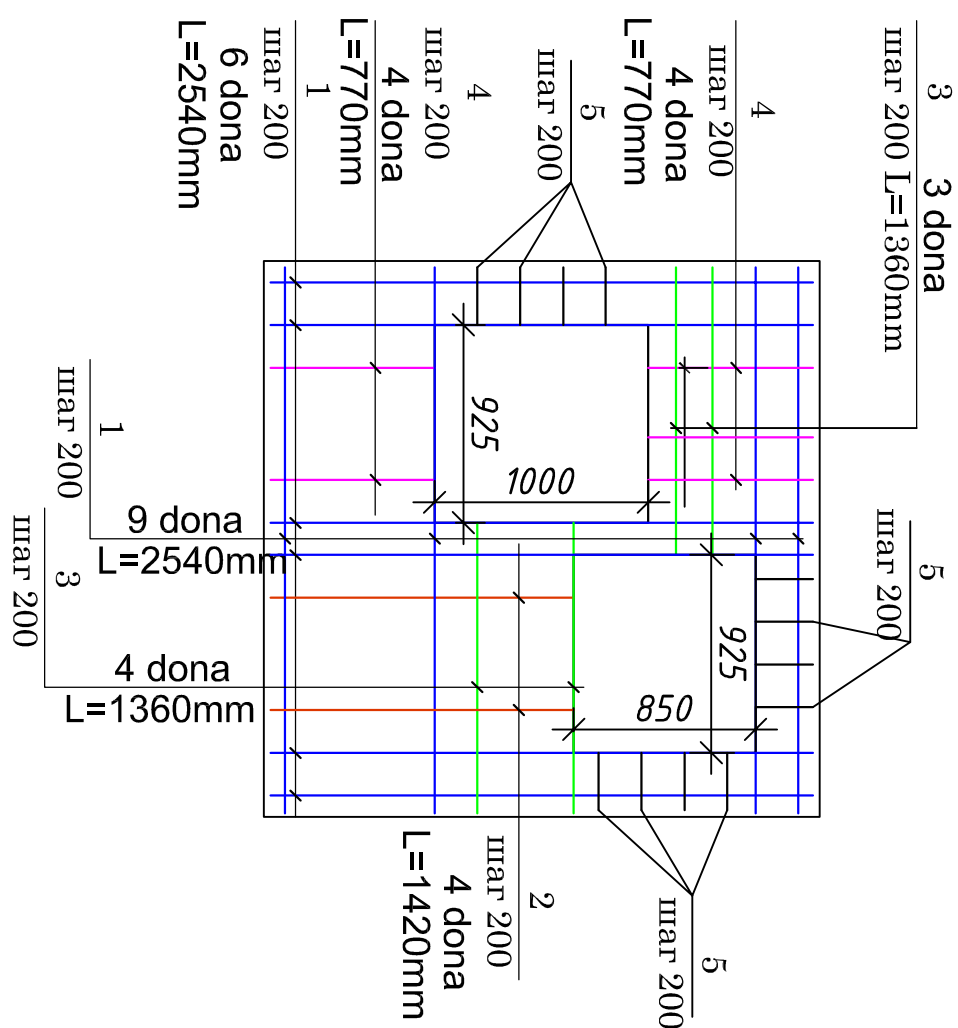


Рәзрәз 1 - 1

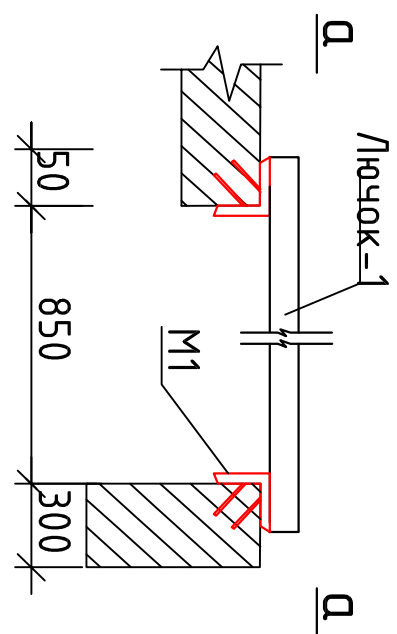


Буд а-а Лючок-1

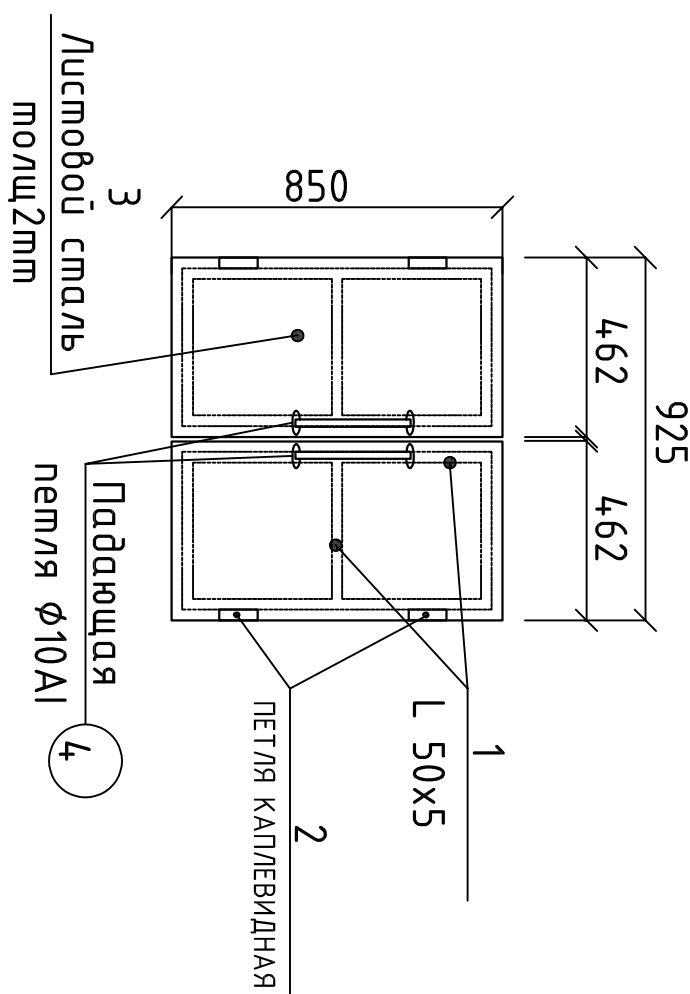

Буд 8-8 Лючок-2

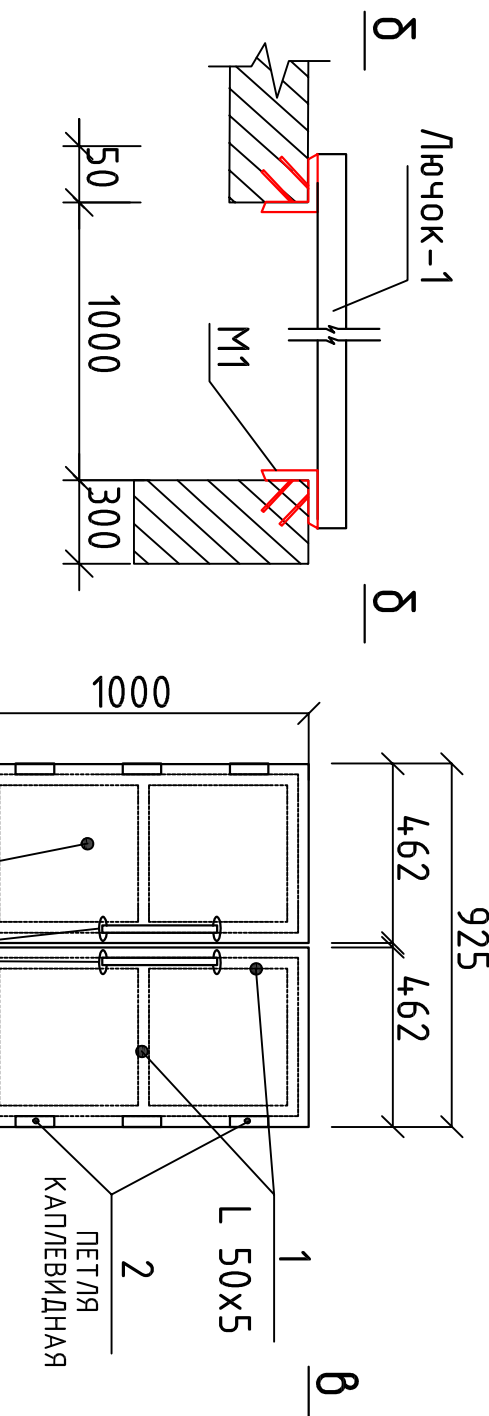

Людок для прямок

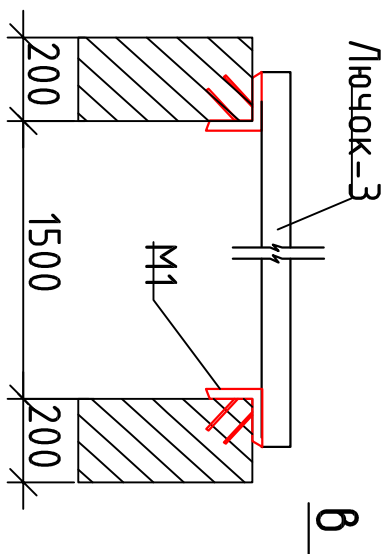


Буд а-а Лючок-3

Спецификация элементов					
Поз.	Обозначение	Наименование	Кол ед.кз.	Масса	Примечание
	Литта монолитная	Сетка С-7	2	57.878	115.756кг
1	GOST 5781-82*	Д12АШ L=25x40	15	2.255	33.825 кг
2	GOST 5781-82*	Д12АШ L=14x20	4	1.260	5.04 кг
3	GOST 5781-82*	Д12АШ L=13x60	7	1.207	8.449 кг
4	GOST 5781-82*	Д12АШ L=7x70	8	0.683	5.464 кг
5	GOST 5781-82*	Д12АШ L=2x70	12	0.240	2.88 кг
	Фиксатор	Д6А1 L=200	50	0.0444	2.22 кг
		Каркас Кр1	18	6.678	120.204 кг
1	GOST 5781-82*	Д14АШ L=25x20	2	3.049	6.098 кг
	Хомут	Д6А1 L=200	13	0.0444	0.58 кг
		Магнериал			
	Литта монолитная	Бетон В30 (М400)			1.36 м3
M1	Закладная деталь	Лючок-1 925х850мм	1	50.533	50.533 кг
	GOST 5781-82*	L 50x5, l=3.55 п.м. Д6А1 L=100	1 16	3.77 0.0222	13.384 кг 0.355 кг
1		L 50x5, l=6.0 п.м.	1	3.77	22.62 кг
2		ПЕТЛЯ КАПЛЕВИДНАЯ	4	0.350	1.40 кг
3		пустовой сталь850х460х2mm	2	6.139	12.28 кг
4		Падающая петля Ø10A l=400м.м.	2	0.247	0.494 кг
		Маслянная окраска			1.57 м2
		Лючок-2 1000х925мм	1	57.54	57.54 кг
M1	Закладная деталь	L 50x5, l=3.85 п.м.	1	3.77	14.51 кг
	GOST 5781-82*	Д6А1 L=100	16	0.0222	0.355 кг
1		L 50x5, l=6.80 п.м.	1	3.77	25.64 кг
2		ПЕТЛЯ КАПЛЕВИДНАЯ	6	0.350	2.10 кг
3		пустовой сталь460х1000х2mm	2	7.222	14.444 кг
4		Падающая петля Ø10A l=400м.м. Маслянная окраска	2	0.247	0.494 кг 3.85 м2


Инв. N подл.	Подпись и дата	Вед. м. инв. N

[illegible]

Разрез 1 - 1

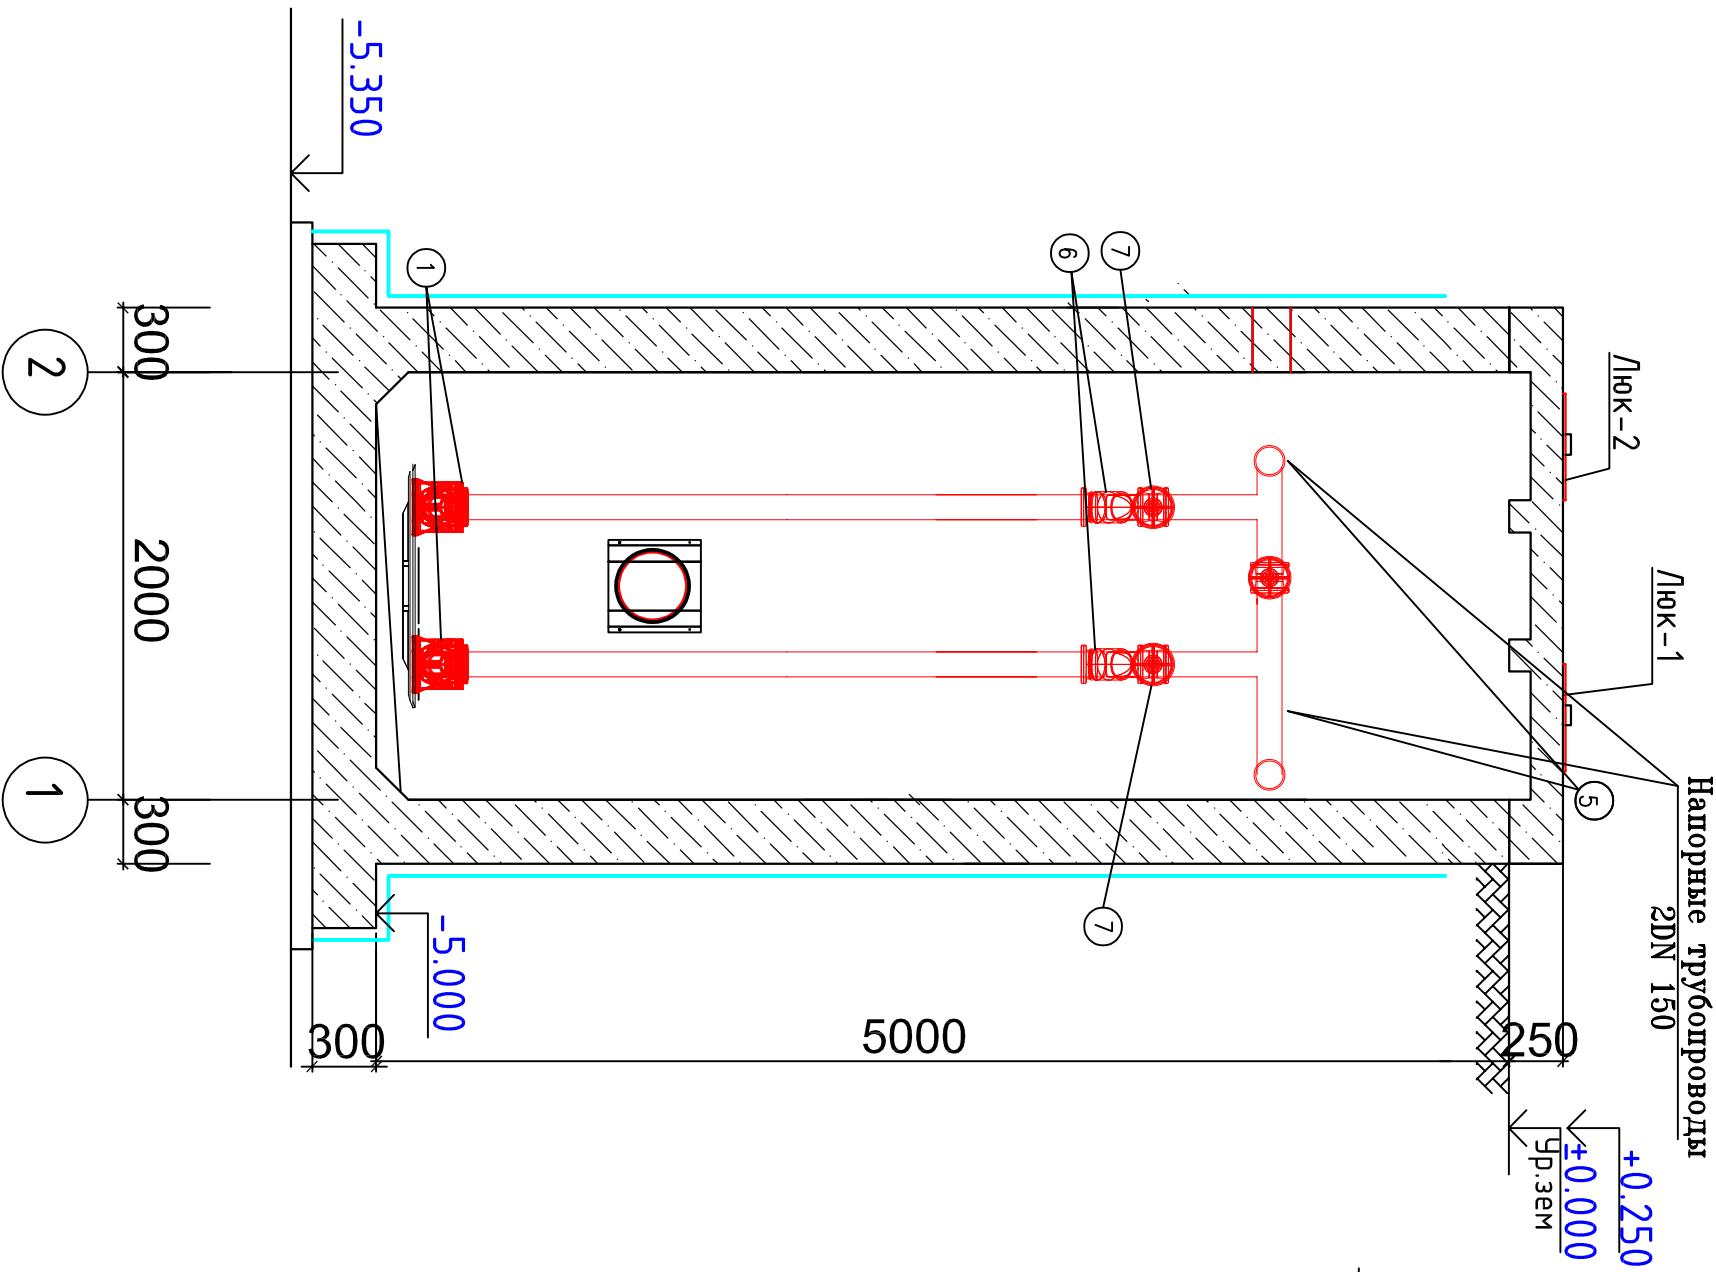


Разрез 2 - 2

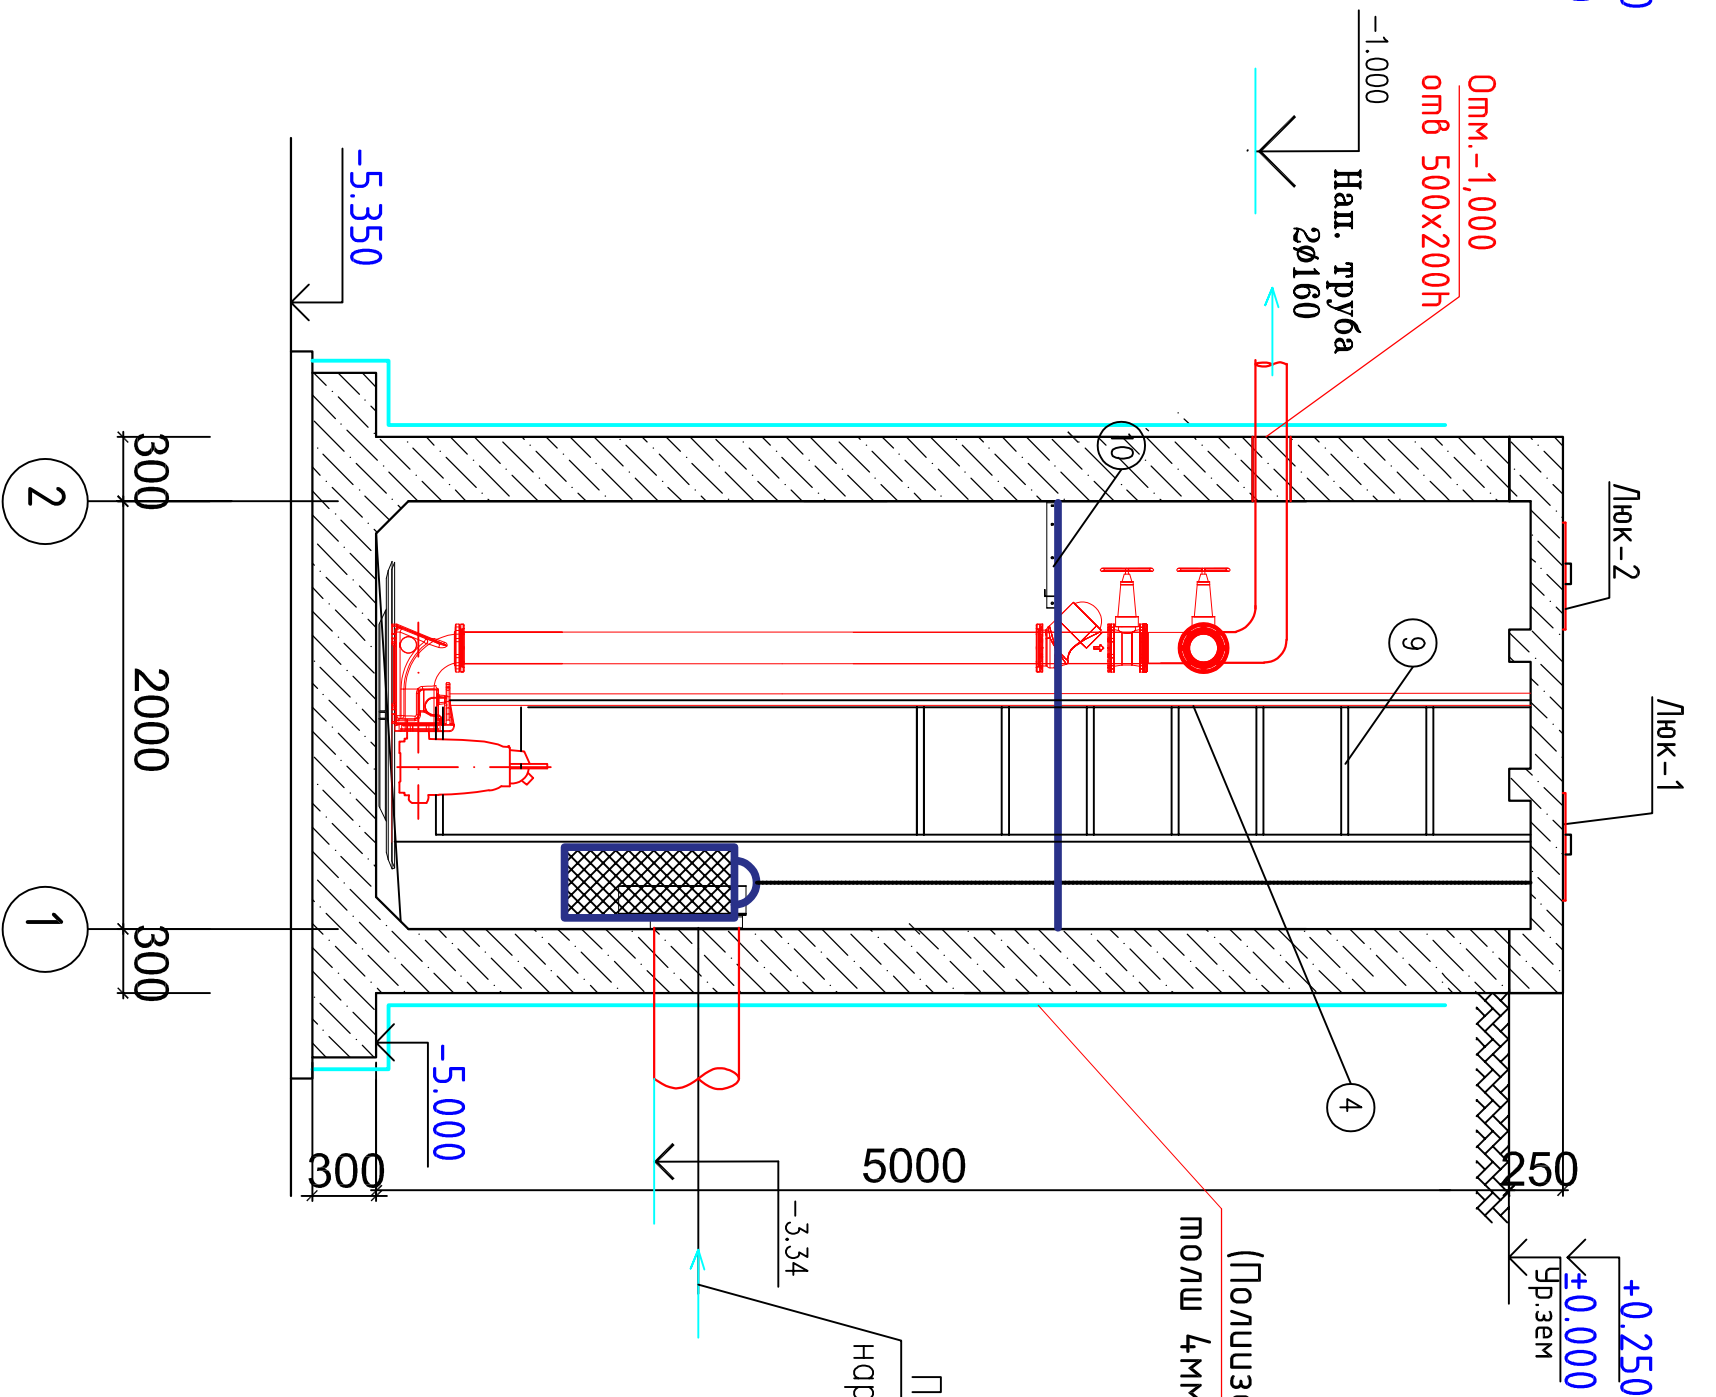

ЭКСПЛИКАЦИЯ ТЕХНОЛОГИЧЕСКОГО ОБОРУДОВАНИЯ

Лист	НАИМЕНОВАНИЕ	Кол.	Масса ед-ца кт.	Примечание
1	Насосно-ружничнойЩЛОСЕРМАНИИ)8м3/часГ=10кВ/ном=2,2кВт	2		1 раб; 1 рез
2	Корзина для крупных фракции AISI 304	1		
3	УПМ DN 100	2		
4	Направляющая насосов AISI 304	2		
5	Коллектор напорного трубопровода DN 250	1		
6	Обратные клапана DN 150	2		
7	Задвижки DN 150	2		
8	Цепи для поднятия насосов и корзины (40м)	2		комплект
9	Стационарная лестница	1		
10	Площадка обслуживания из рифлёного листа	1		
11	Емкость вертикальная с плоскими днищами диаметр 3000, высота 8000мм корпус металл с антикоррозийной 4-х слойной защитой ЕП0010	1		
12	Лебедка ручная, грузоподъемность до 2т	2		
13	Щит автоматического управления КНС с тремя частотными преобразователями для управления 3 насосами мощностью 12 кВт каждый.	1		
14	Манометр63мм, G1/2, 1,6 тпа	1		

План.

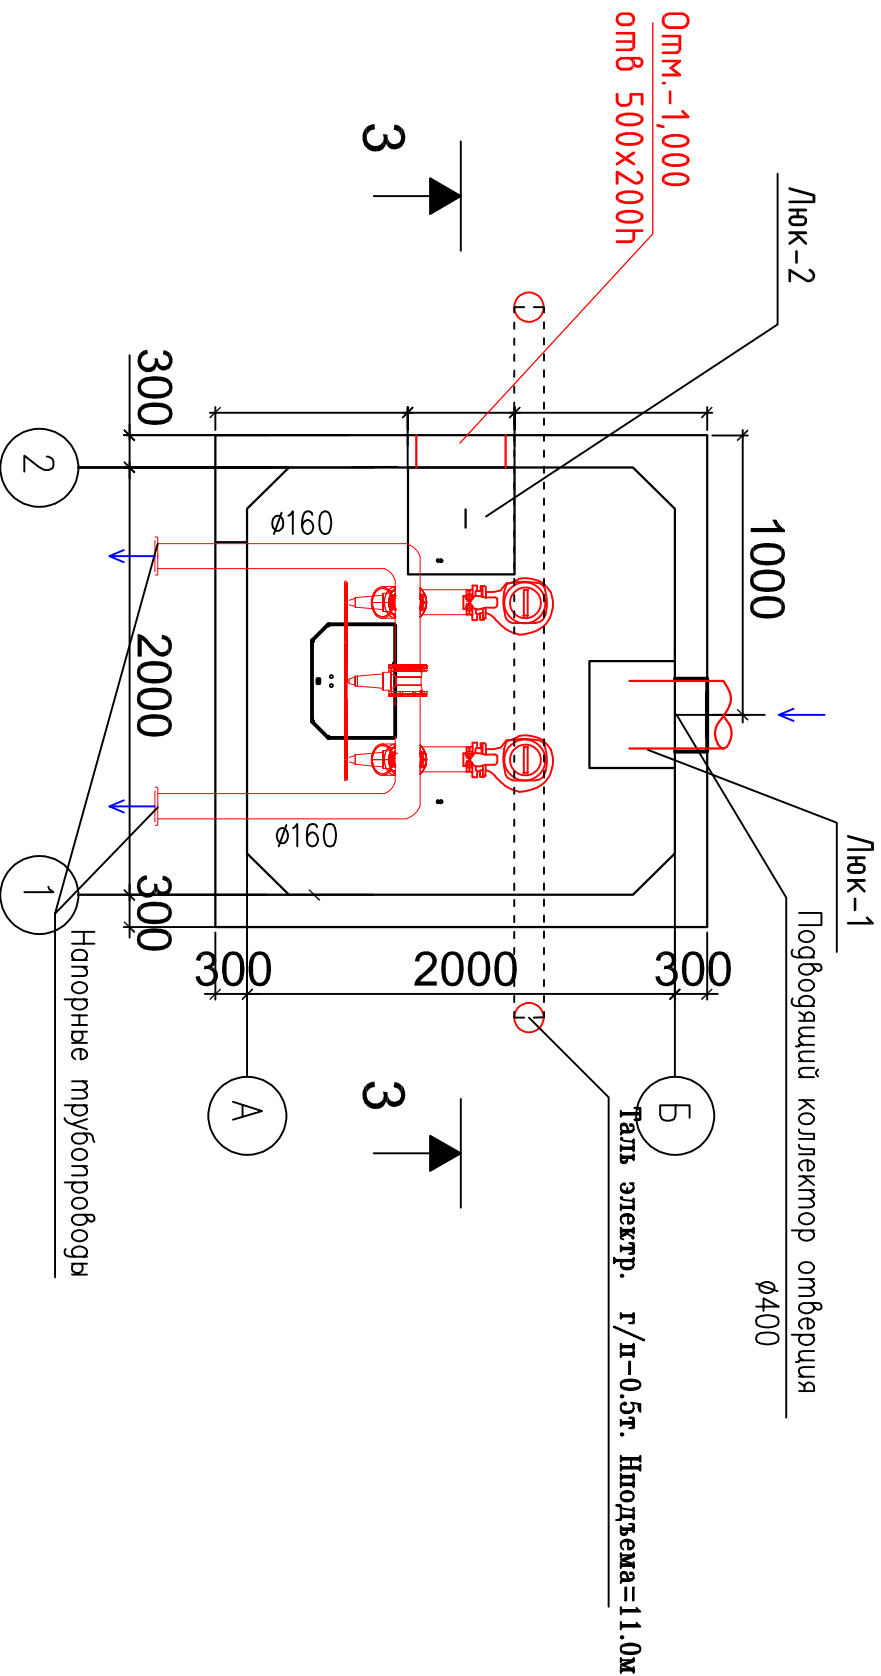

Инв. N подл.Подпись и дата

ТХ			
Объект::Toshkent viloyati, Nurafshon shahri, Tuytera va Uchqun MFY hududlarida oqava suv tarmoqi ini qurish			
КНС-8м³ (разм.2.0х2.0х5.0м).		стадия	Лист Листов
Технология		Р.П.	1 1
		«Саноат Сув Бино Лойиха» Термиз. sh. 2026yil.	