



Земляные работы

Марка	Наименование	Масса ед. м ³ .
1	Разработка грунта механическим способом в траншеях и котлованах	414.0
2	Ручная разработка в траншеях 3%.	12.80
3	Водоотлив.	101.92
4	ГПС основания толщ. 400мм	12.60
5	Бетонный погребовка В7,5 толщ. 50мм ССЦ	1.90
6	Геомембрана (геопленка) гладкая толщиной 1 мм	38.44
7	Монолитный гнища и стена из бетон В30 ССЦ	17.7
8	Обратная засыпка за наружные позухи фундаментом.	329.93

План котлована.

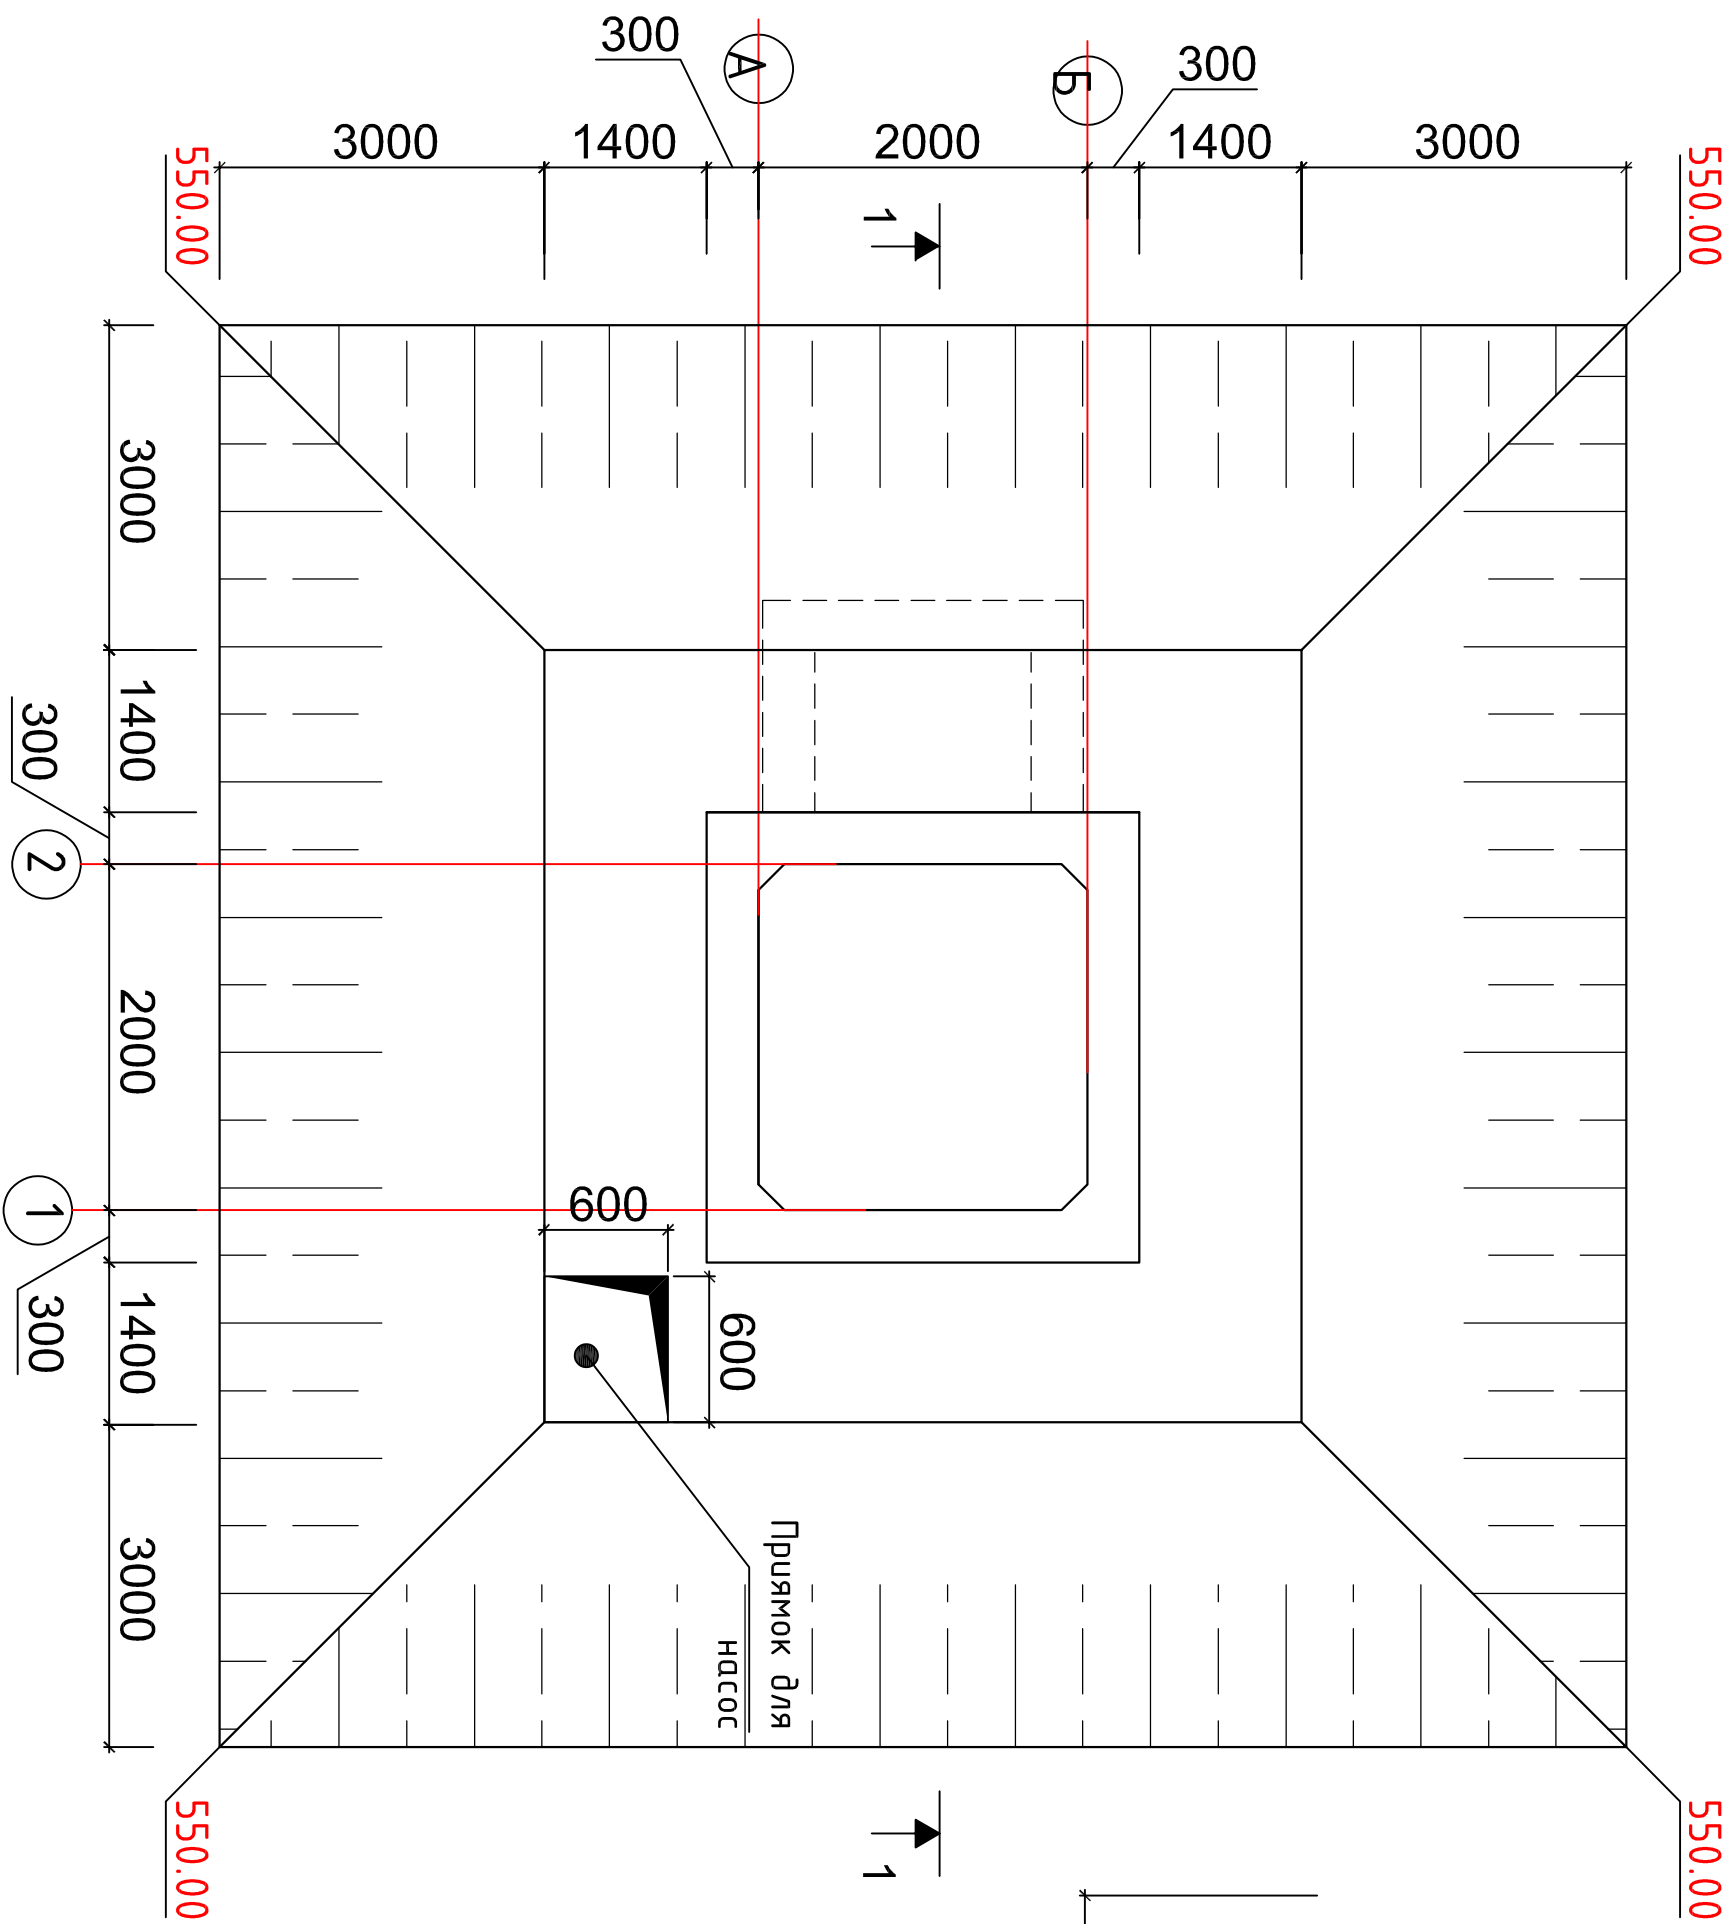

Разрез 1 - 1

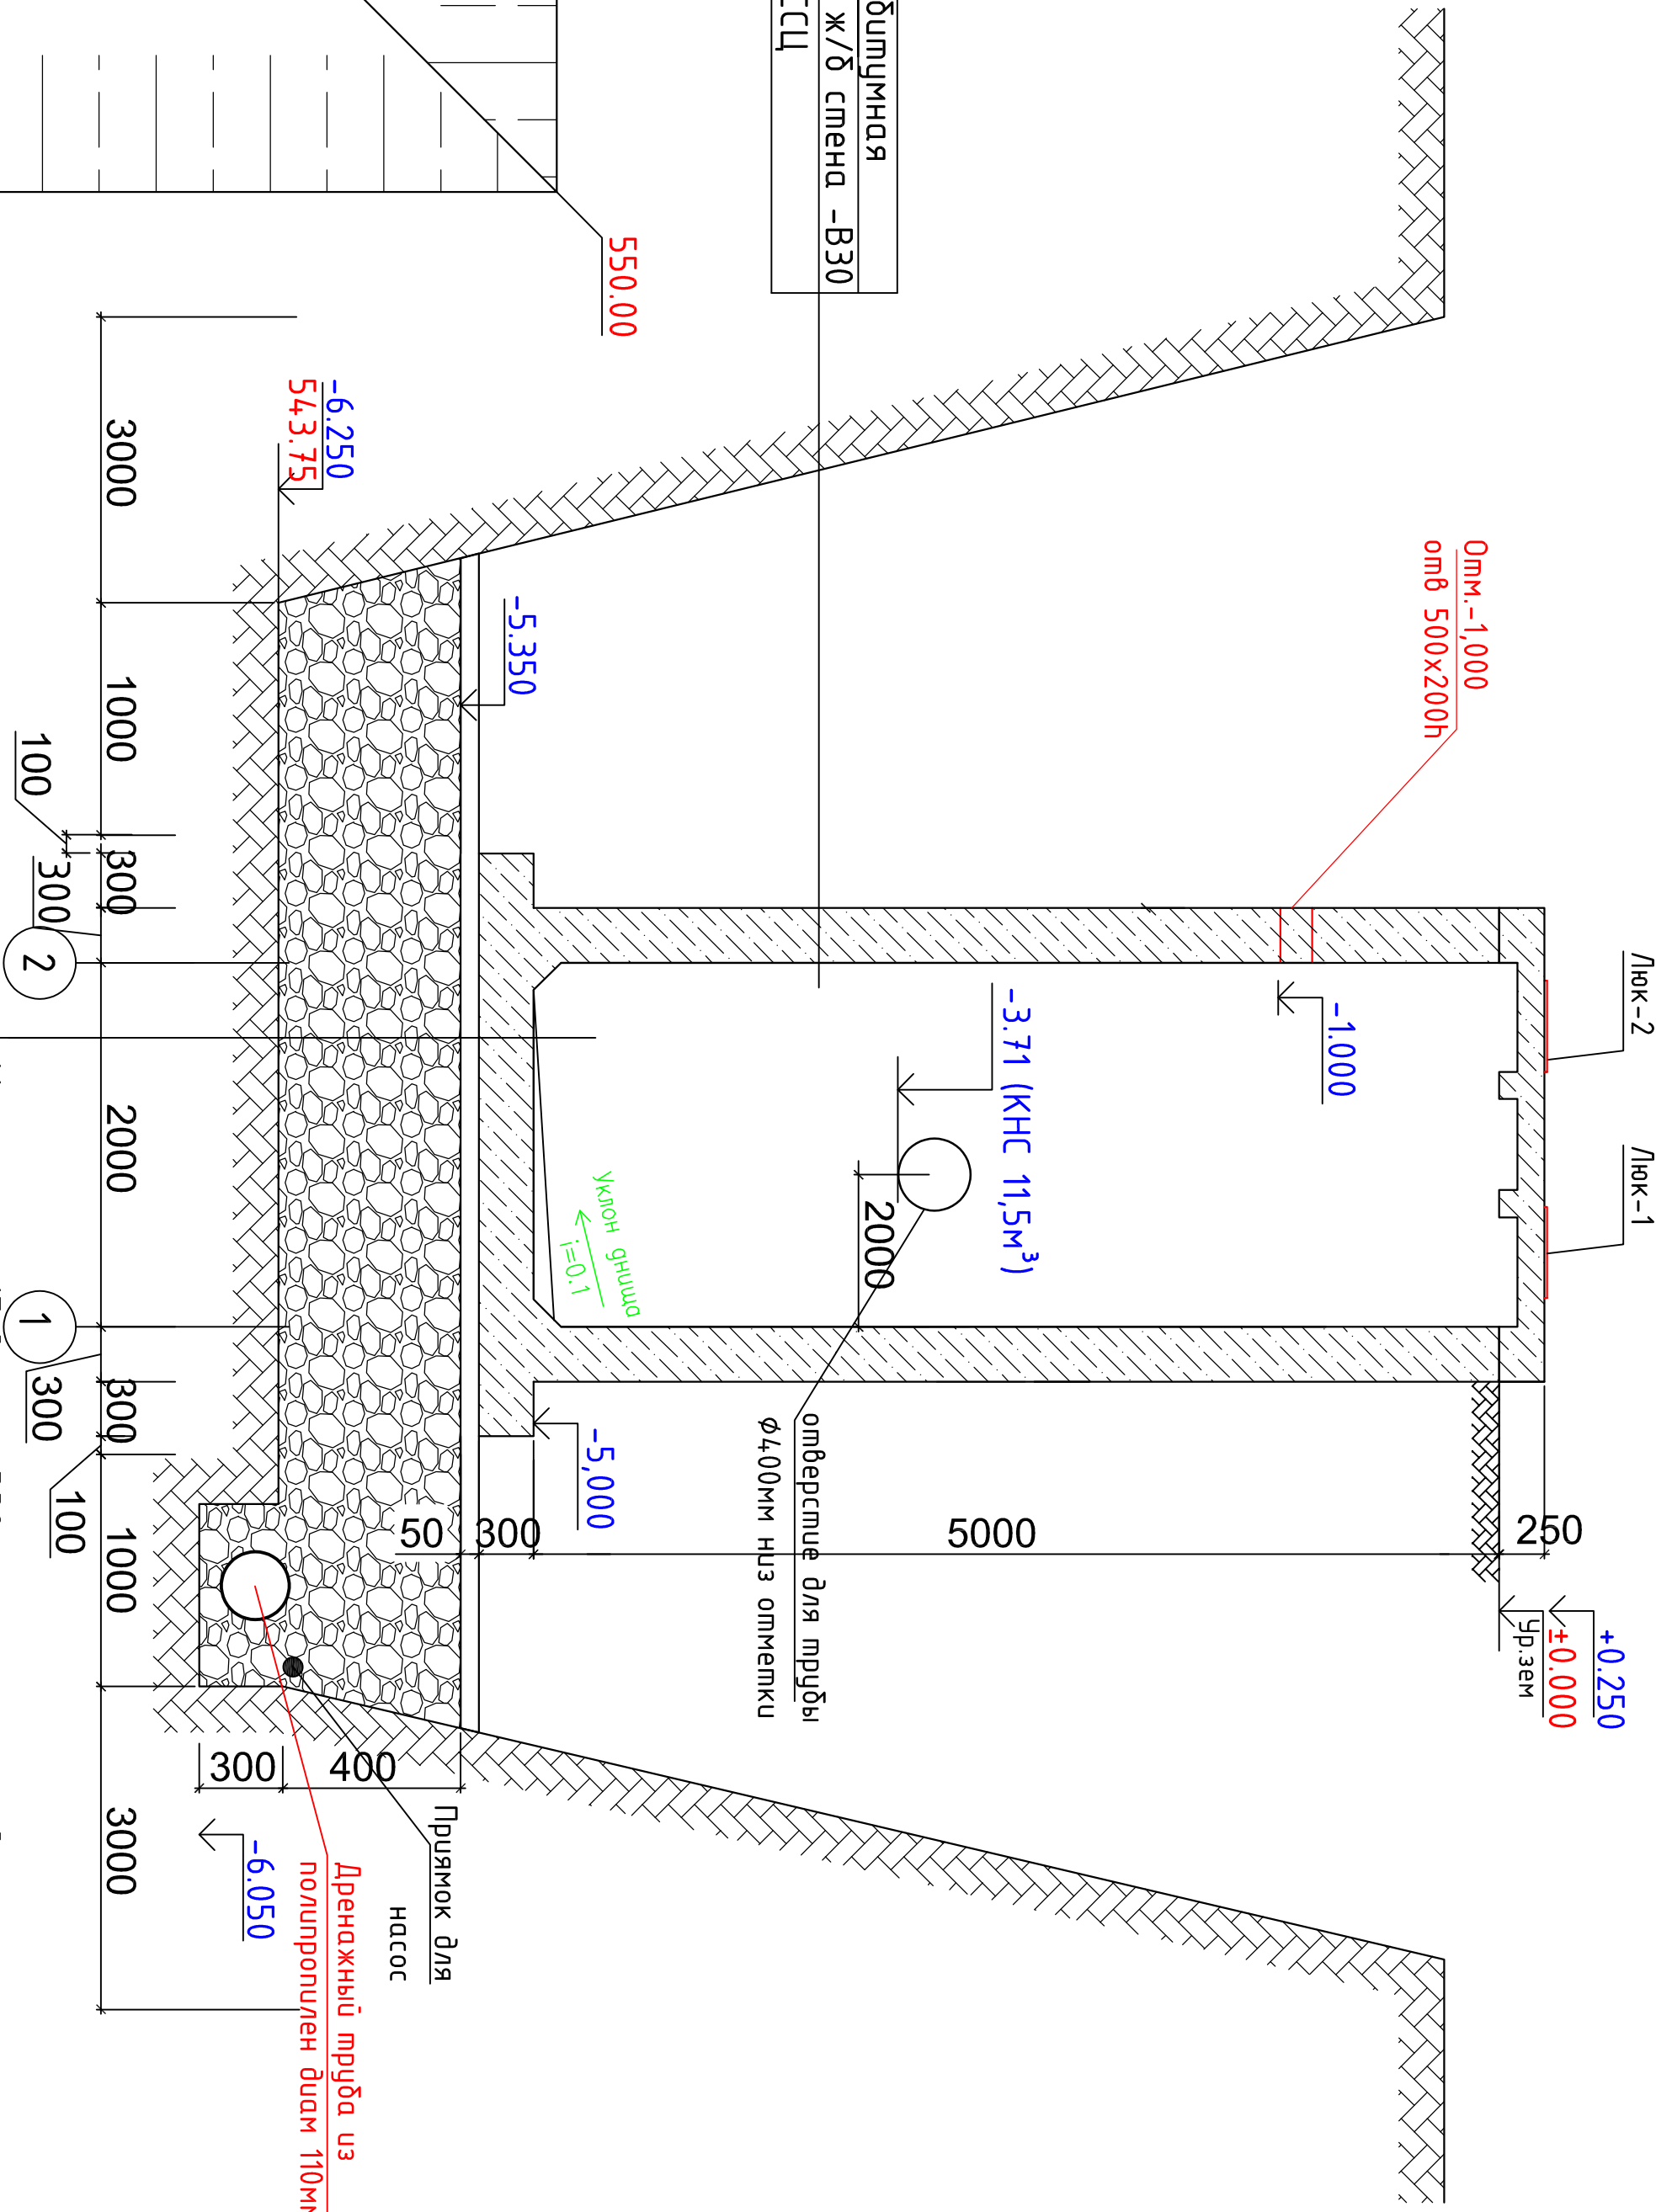

- Монолитн. ж/б днще -В30 на сульфатостойком
- цементе толщ.-300мм.
- Гидроизоляции горизонтальных поверхностей
- обмазочная битумная в 2 слоя.
- Бетонная подготовка В7,5 на сульфатостойком цементе t=50 мм.
- ГПС основания высота 400мм с послойный укатками.

АС-

Объект: Toshkent viloyati, Nuraifshon shahri, Qumariq MFU hududida oqava suv tarmoqi qurilish

КНС-11,5м³ (разм.2.0х2.0х5.0м).

стадия	Лист	Листов
Р.П.	2	6


План котлована . Разрез 1-1

«Sanoat Suv Biyo Loyihasi» Termiz. sh. 2026yil.


Инв. N подл. Подпись и дата

Инв. N


Схема расположения

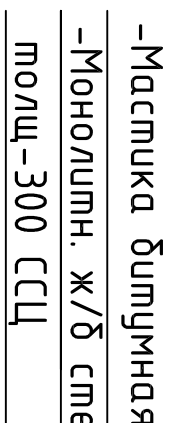


Paper 1 - 1

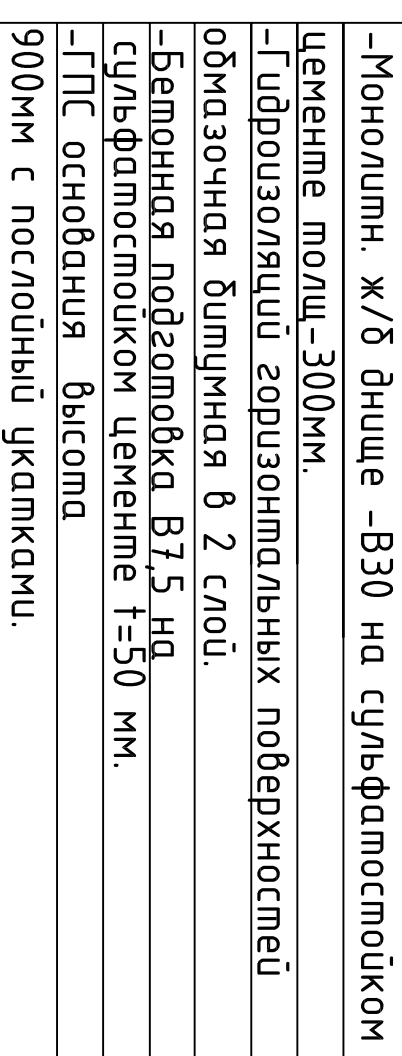[illegible]

Pa3pe3 4-4

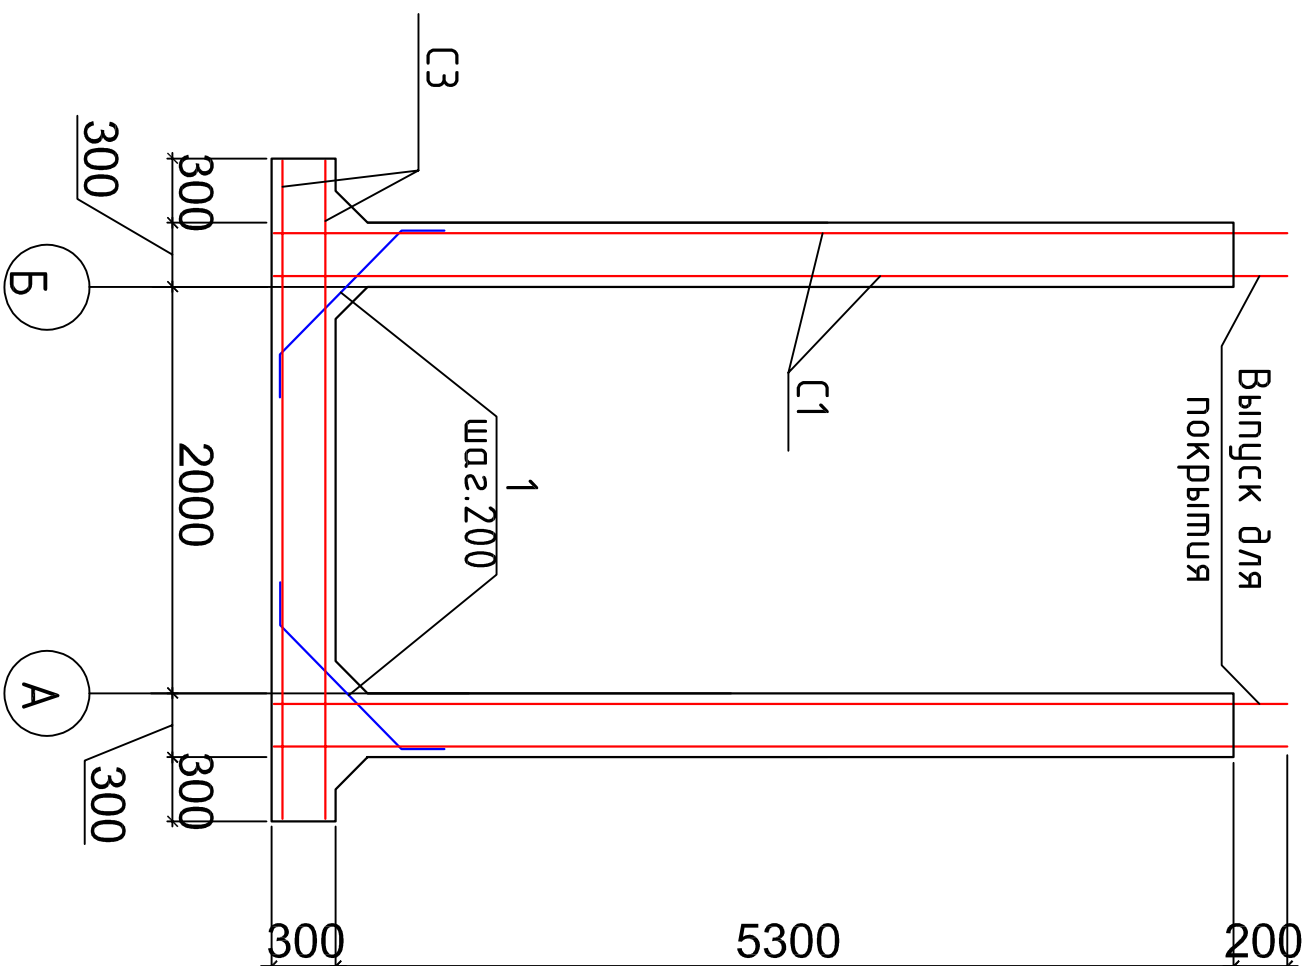
Демань А

(нахлест продольных стержней)


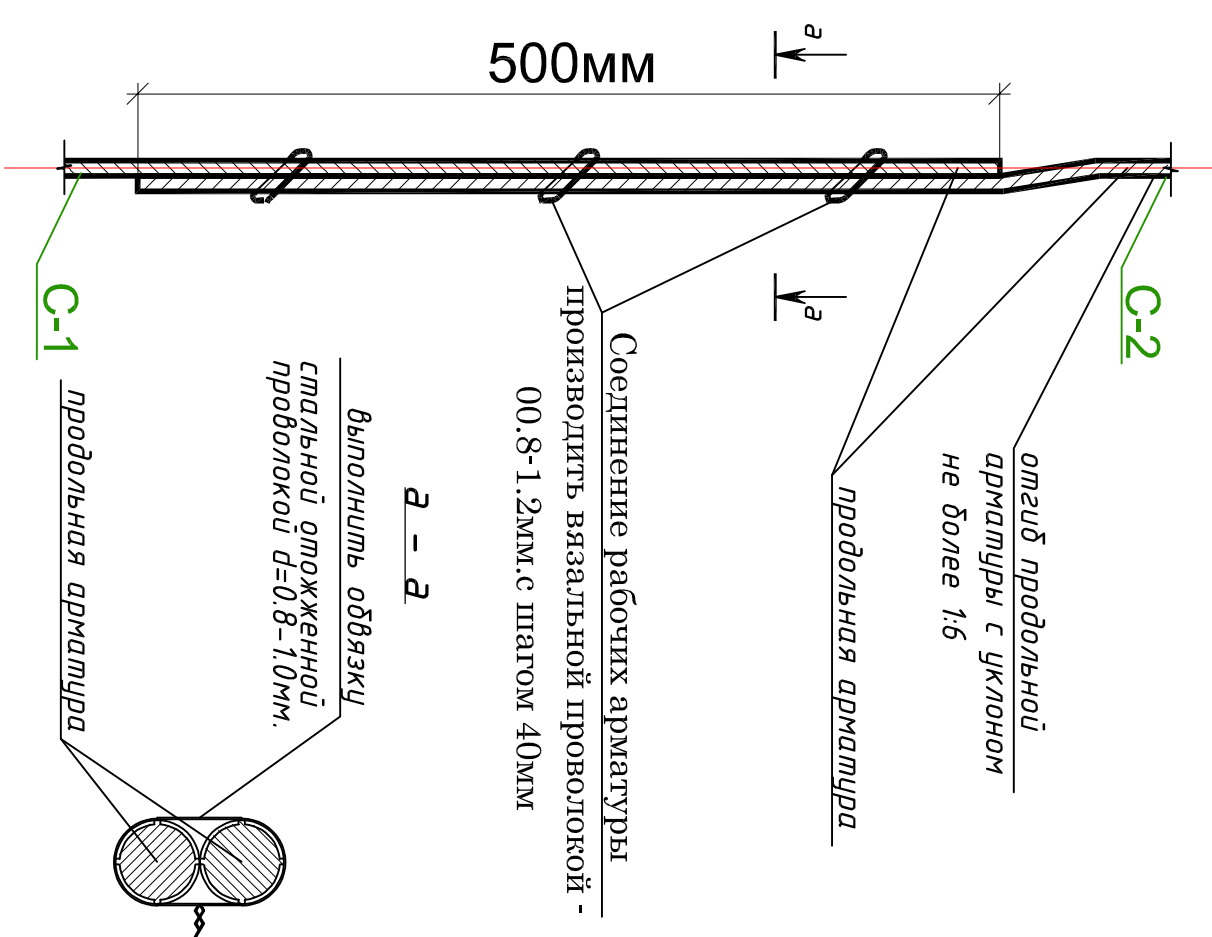


Поз.	Обозначение	Наименование	Кол.	Масса ед. кг.	Примечание
		Монолитная резервуар			
C1	Стена	$\frac{\phi 12AIII}{\phi 12AIII} \frac{200}{200}$ 5750x2520мм	4	138.60	554.40 кг
C2	Стена	$\frac{\phi 12AIII}{\phi 12AIII} \frac{200}{200}$ 5750x2520мм	4	138.60	554.40 кг
C3	Днища	$\frac{\phi 12AIII}{\phi 12AIII} \frac{200}{200}$ 3120x3120мм	2	94.18кг	188.36кг
1	ГОСТ GOST 5781-82 *	$\phi 12AIII$; L=1500мм	108	1.332кг	143.856кг
	Фиксатор для Стена/Днища				
	шаг 400 в шахматном порядке	Д6А1 L=300	400	0.0666	26.64 кг
		Материал			
	Стена/Днища	Бетон В30 ССЦ (М400)			17.7 м3

Спецификация элементов

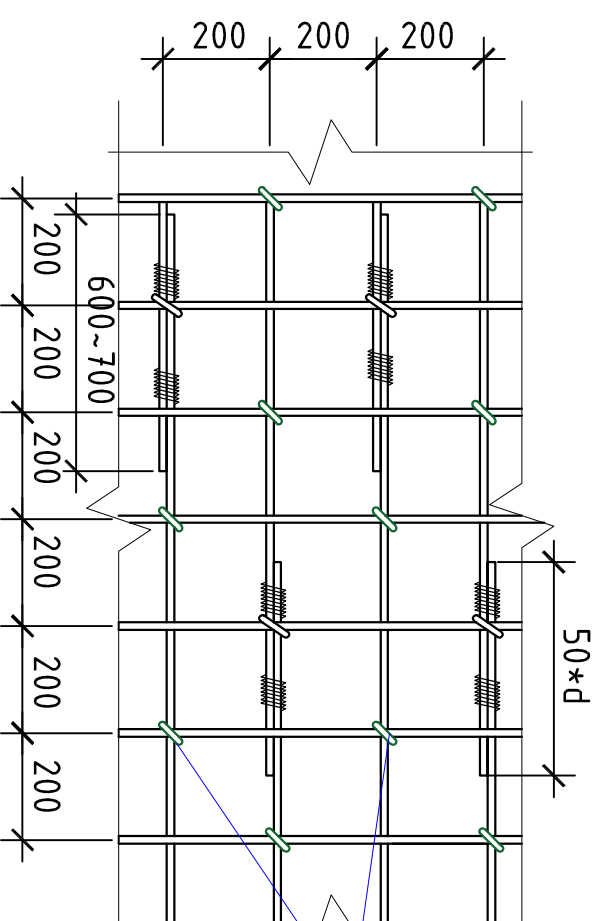

фрагмент-1

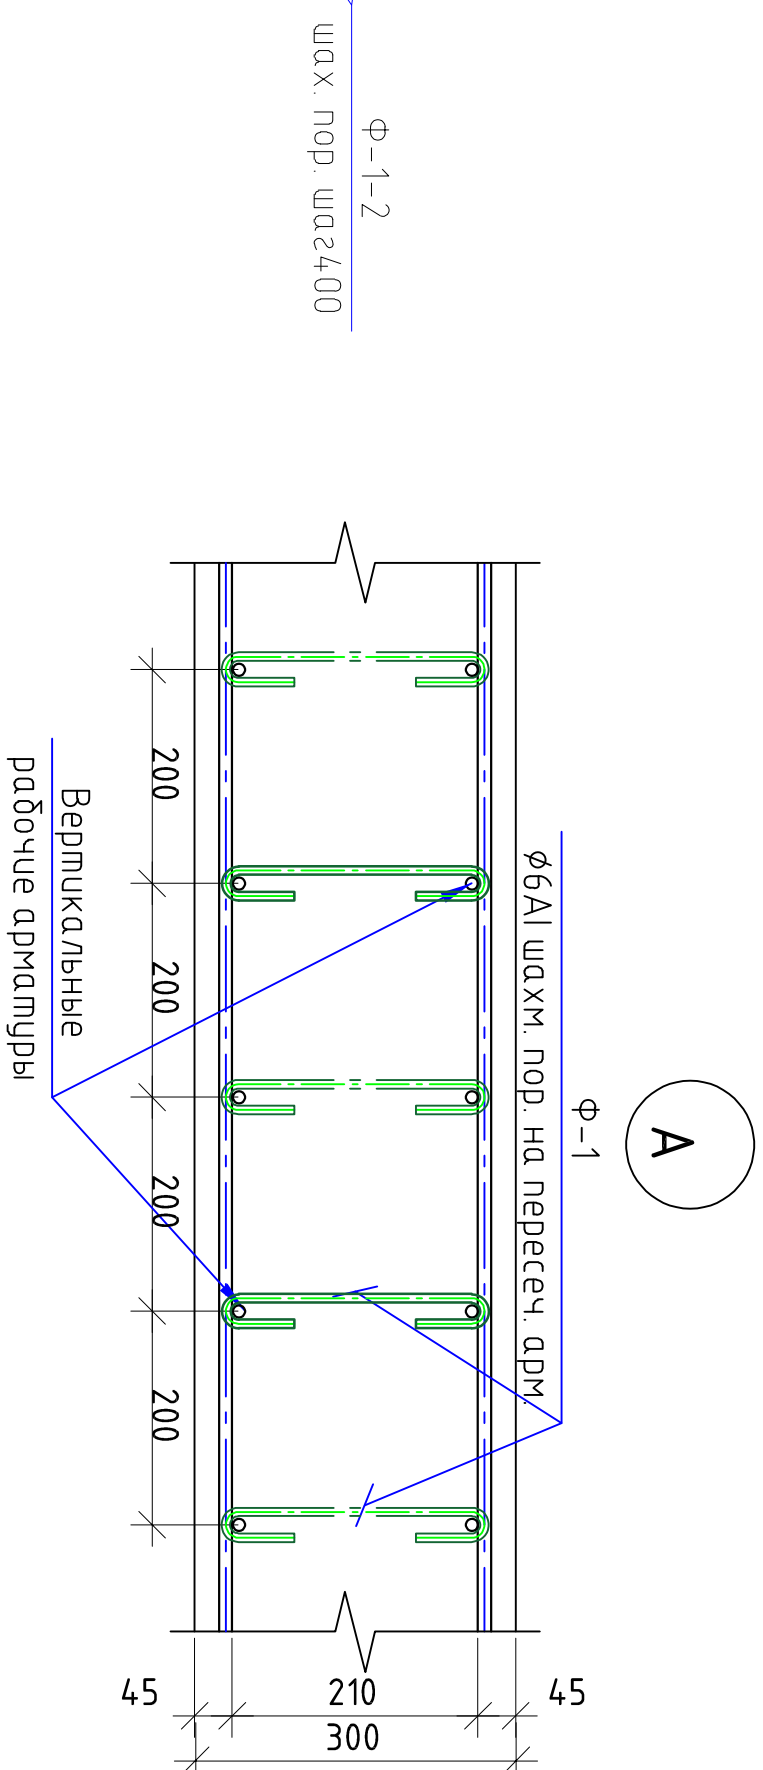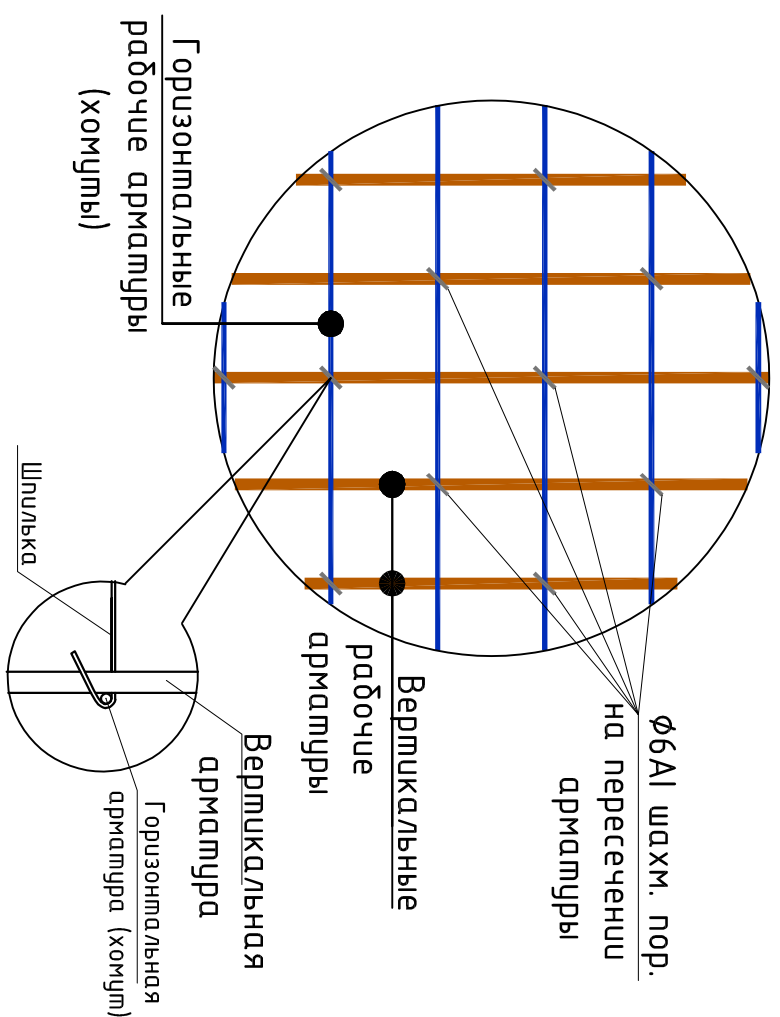


Бедомость дема неї

Поз.	Эскиз	Поз.	Эскиз	Поз.	Эскиз
Ф-1		Ф-2		1	


Инв. N подл.	Подпись и дата	Введ. инв. N

[illegible]


Сетка С-7

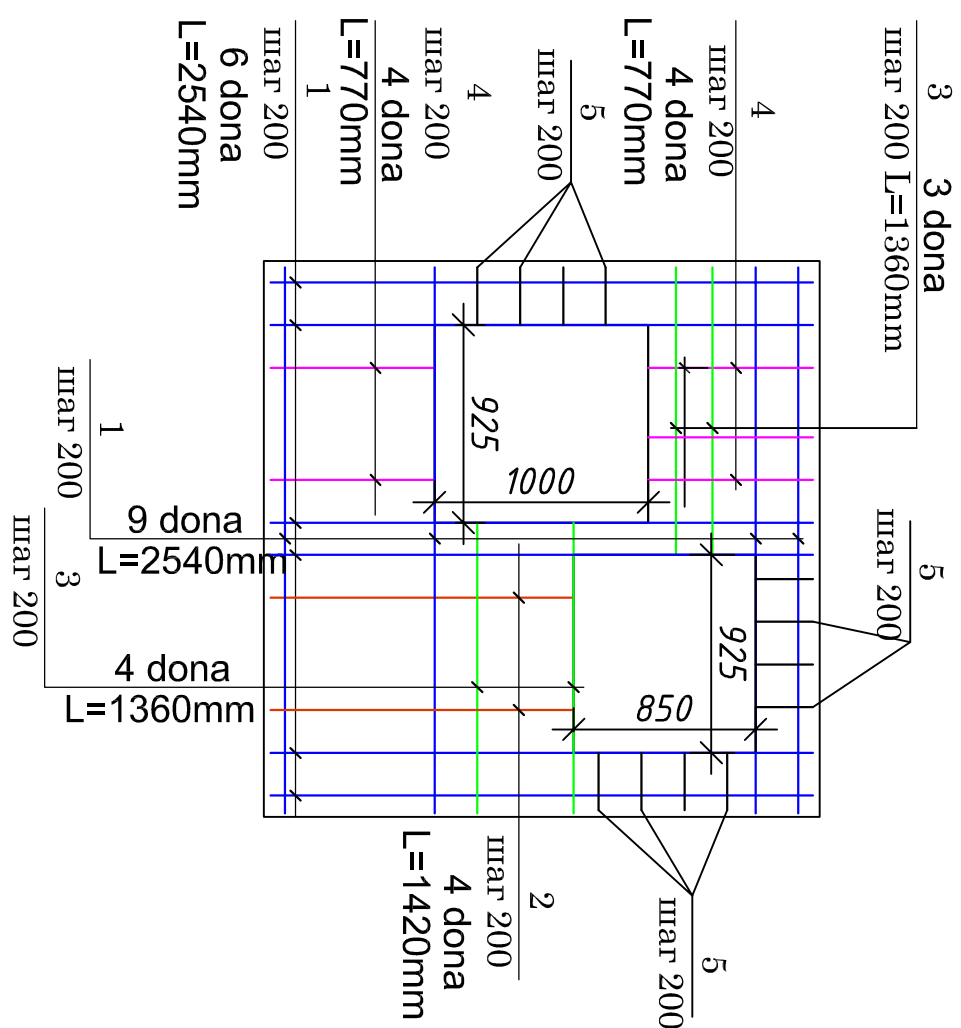


Рәзәз 1 - 1

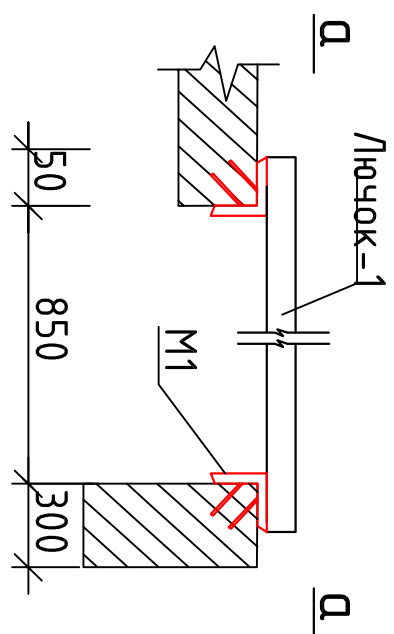


Буд а-а /ЮЧок-1

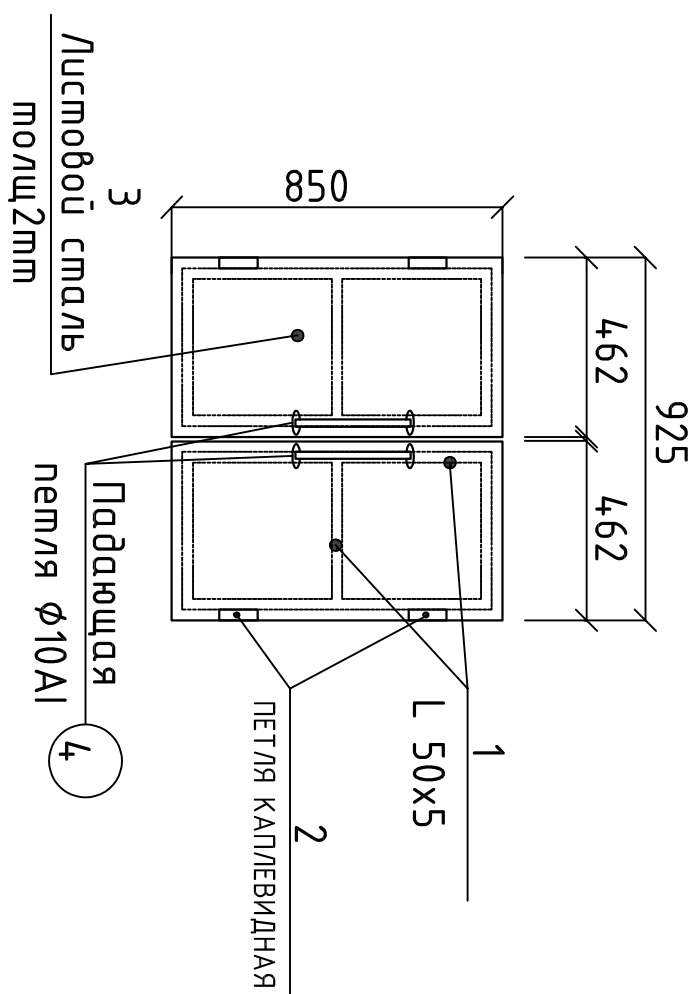

Буд 5-5 Лючок-2

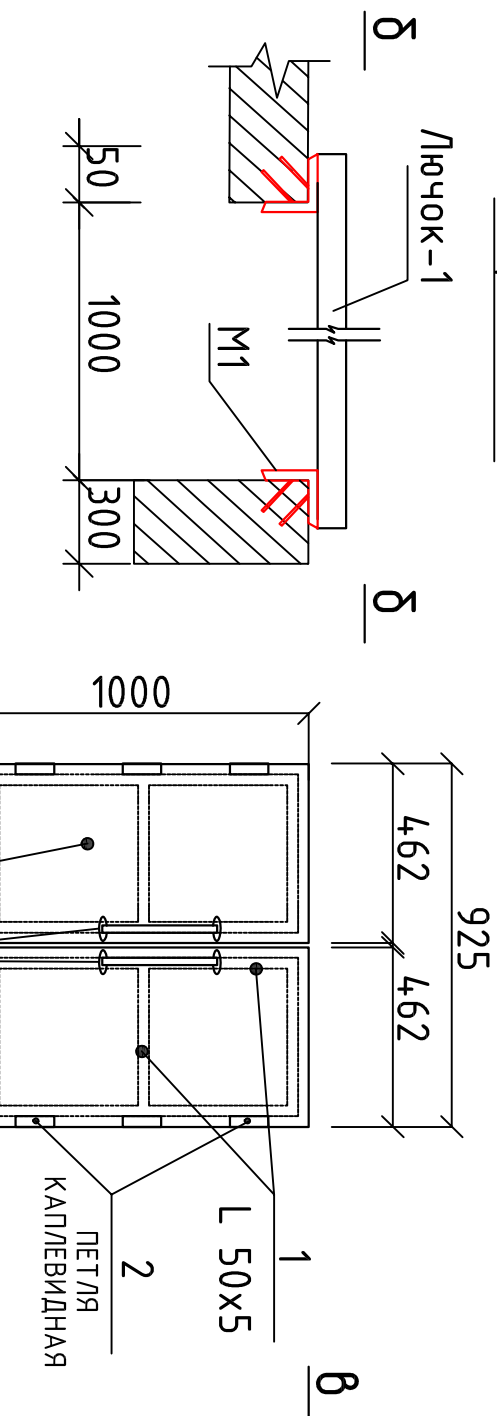

Людок для прямок

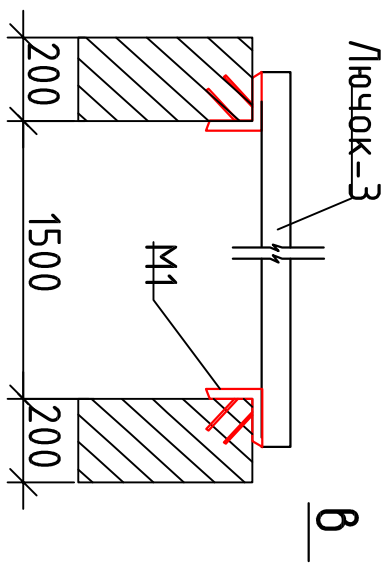


Буд а-а /ЮЧОК-3

Спецификация элементов					
Поз.	Обозначение	Наименование	Кол ед.кз.	Масса	Примечание
	Плита монолитная	Сетка С-7	2	57.878	115.756кг
1	GOST 5781-82*	Д12АШ L=2540	15	2.255	33.825 кг
2	GOST 5781-82*	Д12АШ L=1420	4	1.260	5.04 кг
3	GOST 5781-82*	Д12АШ L=1360	7	1.207	8.449 кг
4	GOST 5781-82*	Д12АШ L=770	8	0.683	5.464 кг
5	GOST 5781-82*	Д12АШ L=270	12	0.240	2.88 кг
	Фиксатор	Д6А1 L=200	50	0.0444	2.22 кг
		Каркас Кр1	18	6.678	120.204 кг
1	GOST 5781-82*	Д14АШ L=2520	2	3.049	6.098 кг
	Хомут	Д6А1 L=200	13	0.0444	0.58 кг
		Магнурал			
	Плита монолитная	Бетон В30 (М400)			1.36 м3
М1	Закладная деталь	Лючок-1 925x850мм	1	50.533	50.533 кг
	GOST 5781-82*	L 50x5, l=3.55 п.м.	1	3.77	13.384 кг
		Д6А1 L=100	16	0.0222	0.355 кг
1		L 50x5, l=6.0 п.м.	1	3.77	22.62 кг
2		ПЕТЛЯ КАПЛЕВИДНАЯ	4	0.350	1.40 кг
3		Листовой сталь850x460x2mm	2	6.139	12.28 кг
4		Падаящая петля Ø10А l=4.00м.м.	2	0.247	0.494 кг
		Маслянная окраска			1.57 м2
		Лючок-2 1000x925мм	1	57.54	57.54 кг
М1	Закладная деталь	L 50x5, l=3.85 п.м.	1	3.77	14.51 кг
	GOST 5781-82*	Д6А1 L=100	16	0.0222	0.355 кг
1		L 50x5, l=6.80 п.м.	1	3.77	25.64 кг
2		ПЕТЛЯ КАПЛЕВИДНАЯ	6	0.350	2.10 кг
3		Листовой сталь460x1000x2mm	2	7.222	14.444 кг
4		Падаящая петля Ø10А l=4.00м.м.	2	0.247	0.494 кг
		Маслянная окраска			3.85 м2


Инв. N подл.	Подпись и дата	Введ. инв. N

[illegible]


Разрез 1 - 1

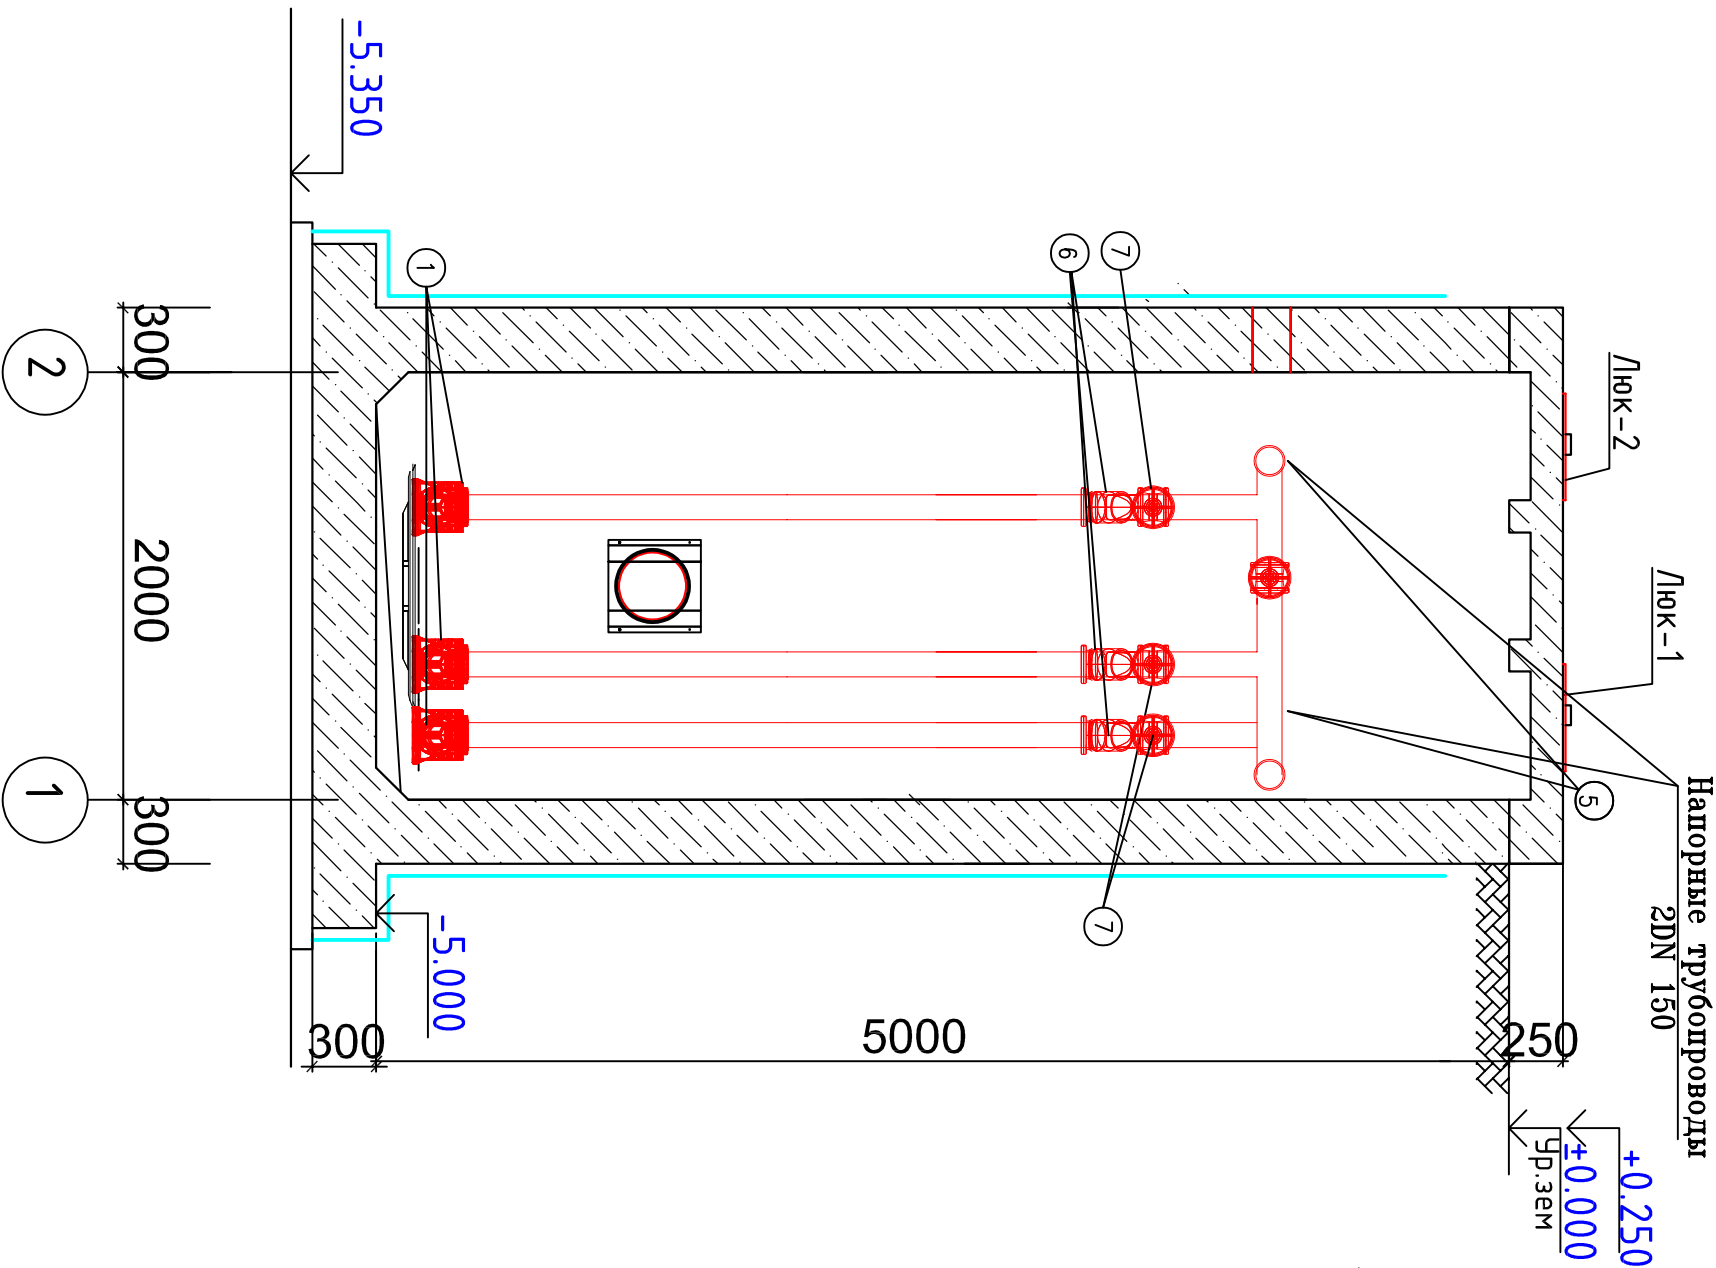

Разрез 2 - 2

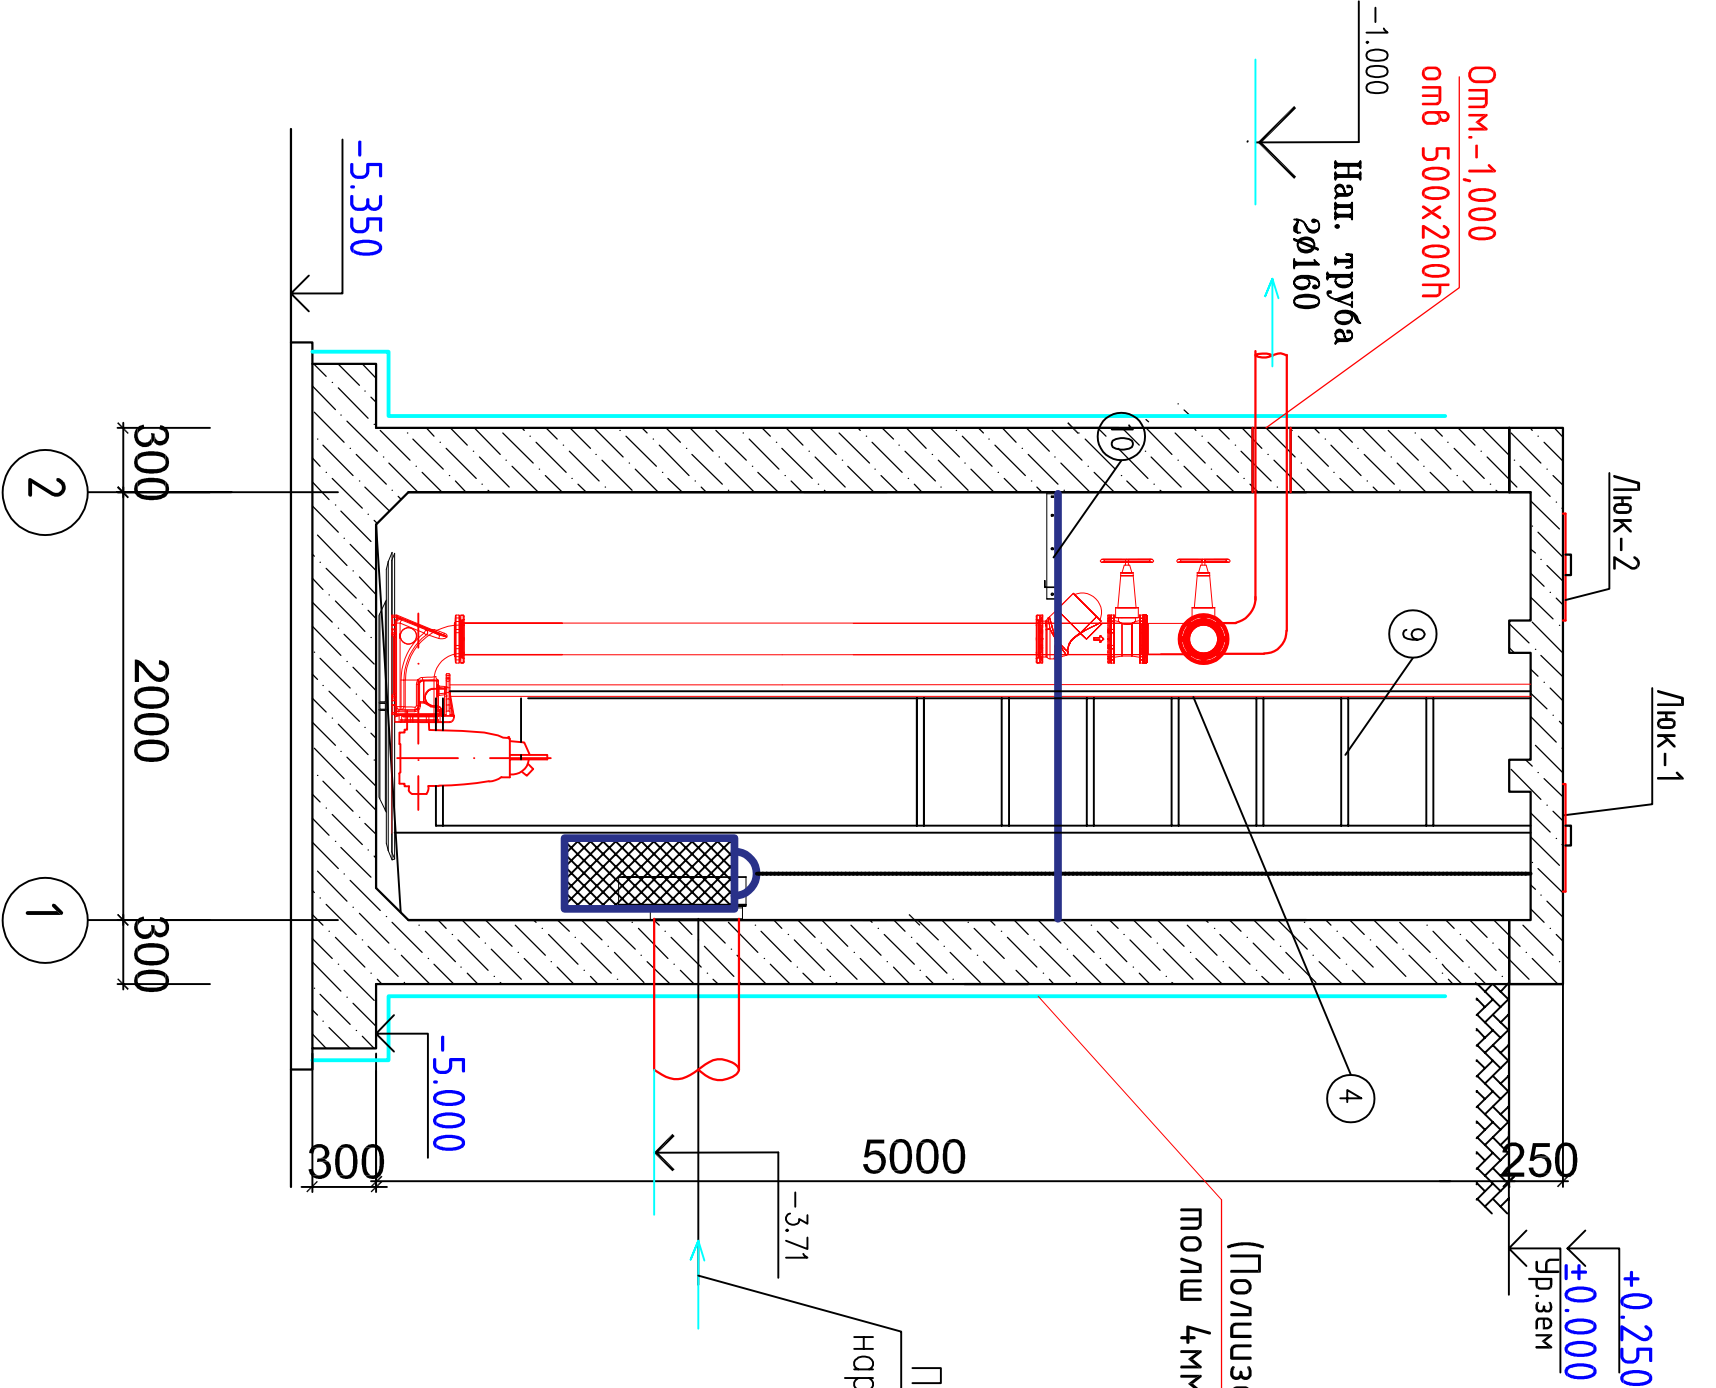

План.

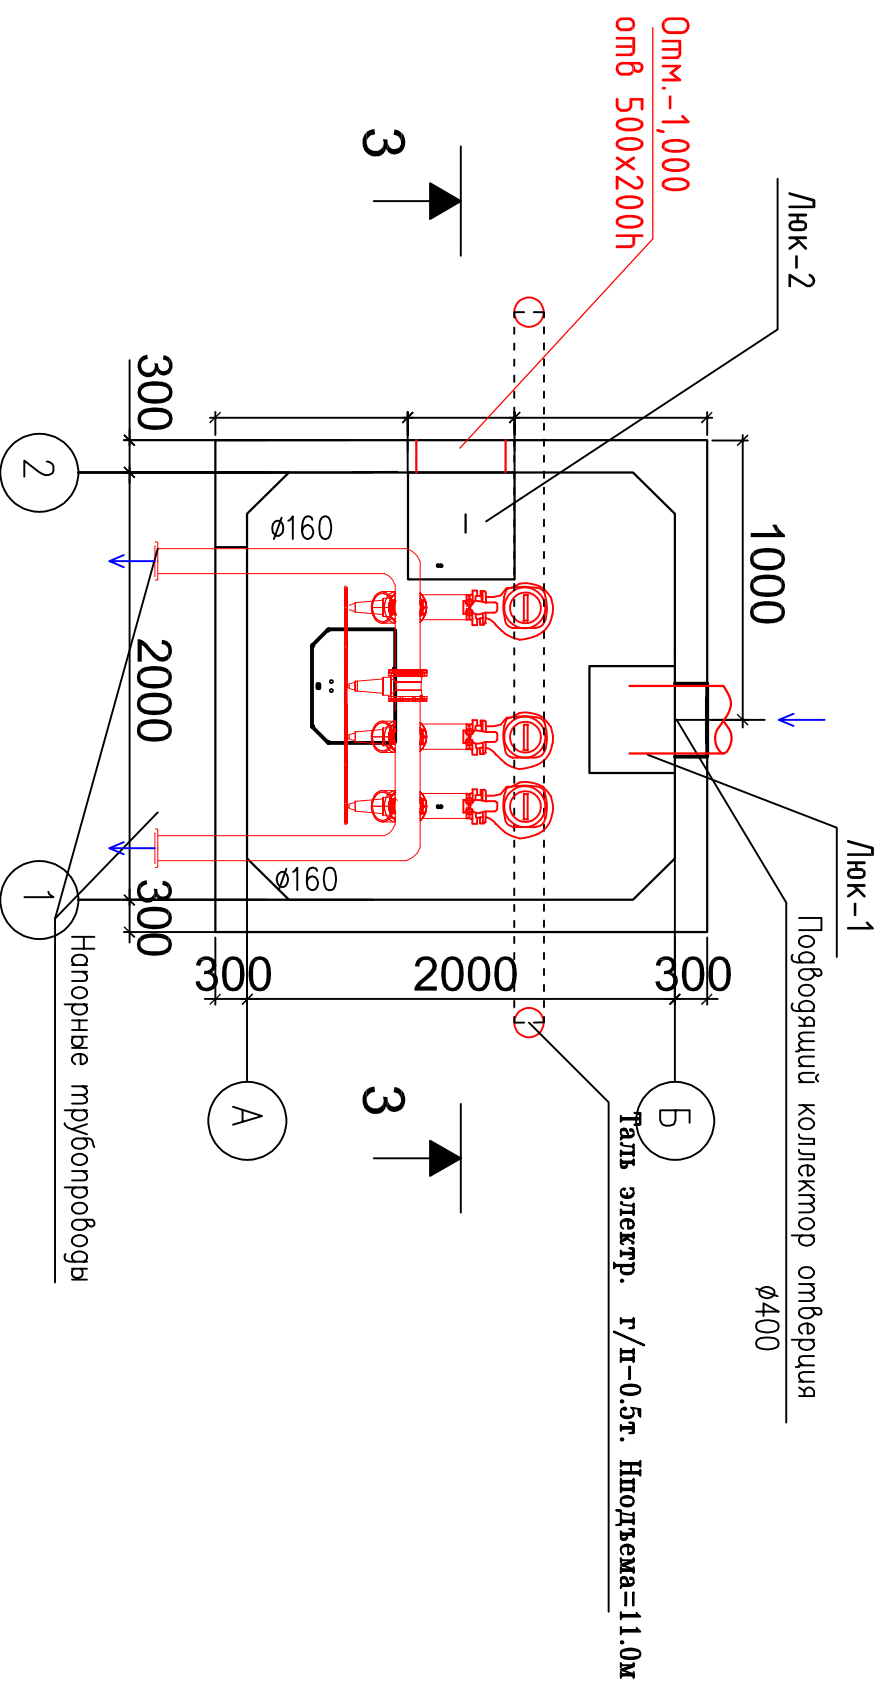

ЭКСПЛИКАЦИЯ ТЕХНОЛОГИЧЕСКОГО ОБОРУДОВАНИЯ

Лист	НАИМЕНОВАНИЕ	Кол.	Масса ед-ца кт.	Примечание
1	Насос погружной ВШЛО (ТЕРМАНИЯ) 12м³/час Н=15м Pном=2,2 кВт	3		2 пак; 1 рез
2	Корзина для крупных фракции AISI 304	1		
3	УПМ DN 100	3		
4	Направляющая насосов AISI 304	6		
5	Коллектор напорного трубопровода DN 250	1		
6	Обратные клапаны DN 150	3		
7	Задвижки DN 150	3		
8	Цепи для поднятия насосов и корзины (40м)	3		комплект
9	Стационарная лестница	1		
10	Площадка обслуживания из рифлёного листа	1		
11	Ёмкость вертикальная с плоскими днищами диаметр 3000, высота 8000мм корпус металл с антикоррозийной 4-х слойной защитой ЕП0010	1		
12	Лебедка ручная, грузоподъёмность до 2т	3		
13	Щит автоматического управления КНС с тремя частотными преобразователями для управления 3 насосами мощностью 12 кВт каждый.	1		
14	Манометр 63мм, G1/2, 1,6 тпа	1		

ТХ			
Объект::Toshkent viloyati, Nuraifshon shahri, Qutmariq MFY hududida oqava suv tarmoq`ini qurish			
КНС-11,5м³ (разм.2.0x2.0x5.0м).		Р.П.	1
Технология		«Санаат Сув Бино Лойиха» Термиз. sh. 2026yil.	