


Генеральный план М1:500

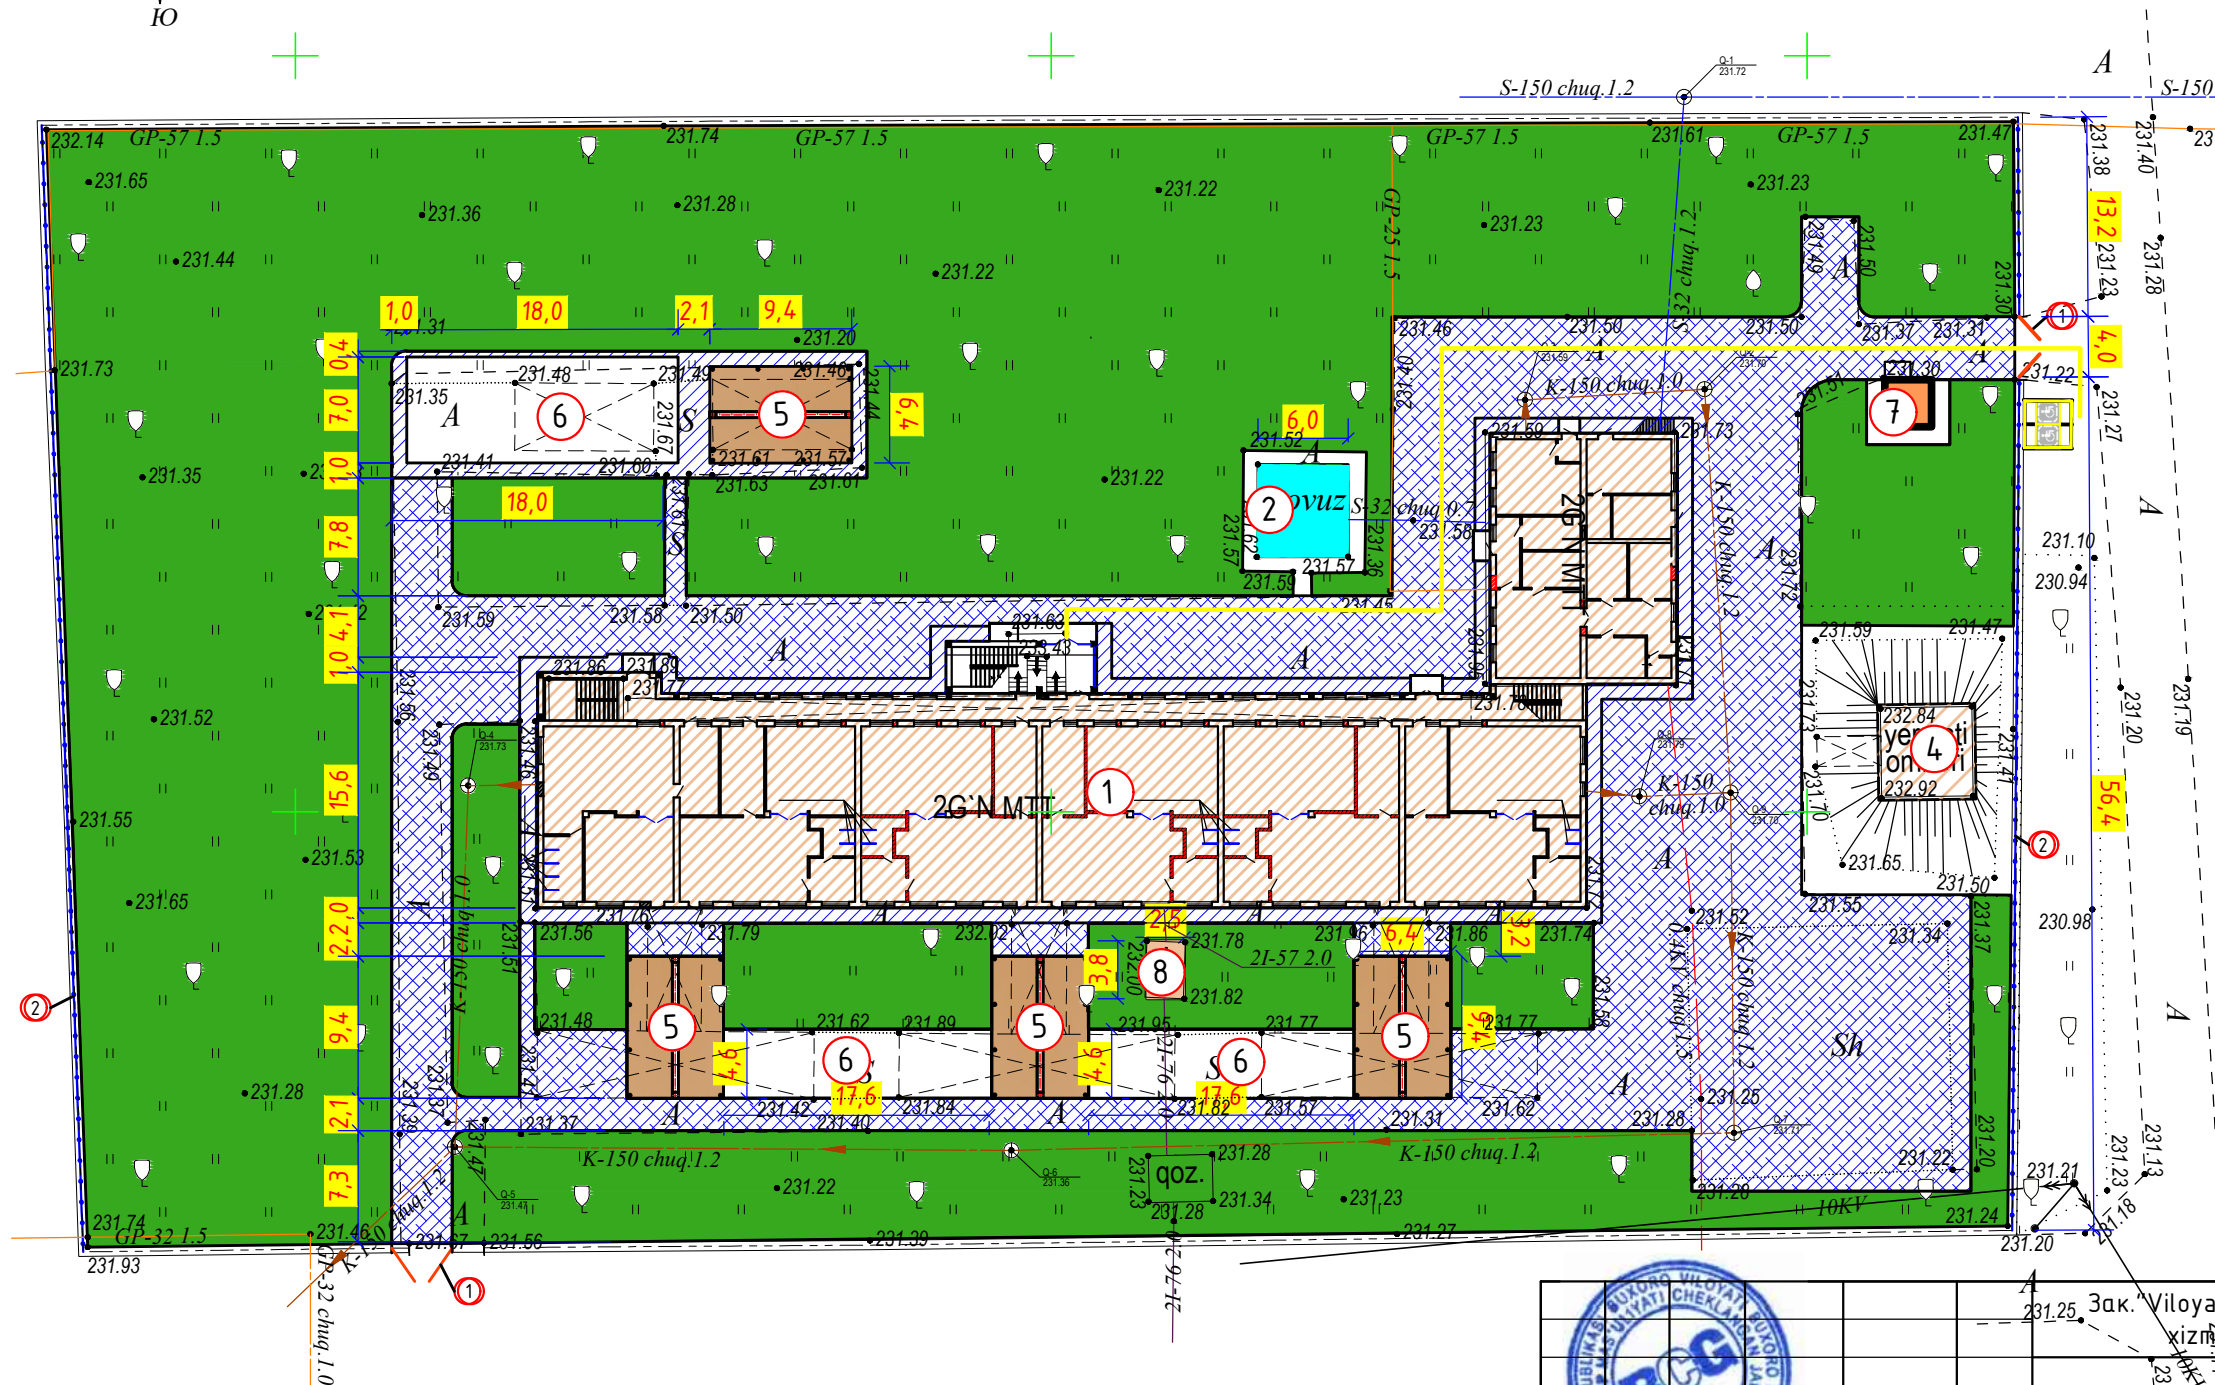

- ПРИМЕЧАНИЕ:
1. Специальная тактильная плитка, ленты и пластины предупреждающие слепых или слабовидящих людей о препятствиях.
 2. Знак остановки и стоянка для инвалидов.
 3. Трафареты для разметки границ.
 4. Знак автостоянки для инвалидов.
 5. Знак разделяющий специальное парковочное место для инвалидов.
 6. Столбик ограничитель.
 7. Бордюры для площадок озеленений.

Напоминание.

Дверь должна быть соответствующим образом промаркирована, чтобы слабовидящие люди не могли удариться об нее. Если дверь имеет большие стеклянные поверхности, необходимо принять соответствующие меры по маркировке, чтобы предотвратить их разбивание и несчастные случаи. Предупреждающие знаки на стеклянных входных дверях – знак высотой 7,5 см, может быть двух разных цветов; – визуальные знаки на дверной раме шириной не менее 5 см; – высота знаков уровня 1: 1,3 м – 1,4 м; – высота знаков 2-го уровня: 0,9 м – 1,0 м; – высота знаков 3-го уровня: 10–30 см (рекомендуется). Поскольку лестница затрудняет передвижение инвалидов, для создания необходимых условий для людей с ограниченными возможностями устанавливаются пандусы. Максимальная высота ступеней не должна превышать 15 см; – Вертикальные и горизонтальные поверхности ступеней должны быть разного цвета. Каждый край ступени обрамляется полосой шириной 2,5 см, препятствующей скольжению и падению. Эта полоса должна быть установлена ровно, без выступов. Для людей с ослабленным зрением часть лестницы должна быть выполнена из тактильных материалов, чтобы люди такого типа могли почувствовать приближение к лестнице. Ширина поверхности должна быть не менее 60 см, она должна отличаться по цвету, фактуре и быть шероховатой.

Ведомость тротуаров и дорожек

Тип.	Условные обозначение.	Наименование.	Ед. изм.	Площадь м ²	Шт.
			на.	на.	на.
			территории	территории	территории
1.		Окраска полов масляными составами контрастного (желтого) цвета. Ширина полосы 300 мм	М ²	39.2	+

		Зак. "Viloyat hokimligi huziridagi Yagona buyurtmachi xizmati injiniring kompaniyasi"		ГП	
Изм.	Кол.	Лист	№ док.	Подпись	Дата
Г.И.П	Ахмадов А				
Разраб.	Рашидов О				
Н.контр.					
Капитальный ремонт ДОУ №68				Стадия	Лист
				РП	5
				ООО"БУХ СИТИ ГРУП"	