



Объект: Лабаратория маркази
Манзили: Олмазор тумани, Шифокорлар кўчаси, 11-уй

Нисбат 1:200

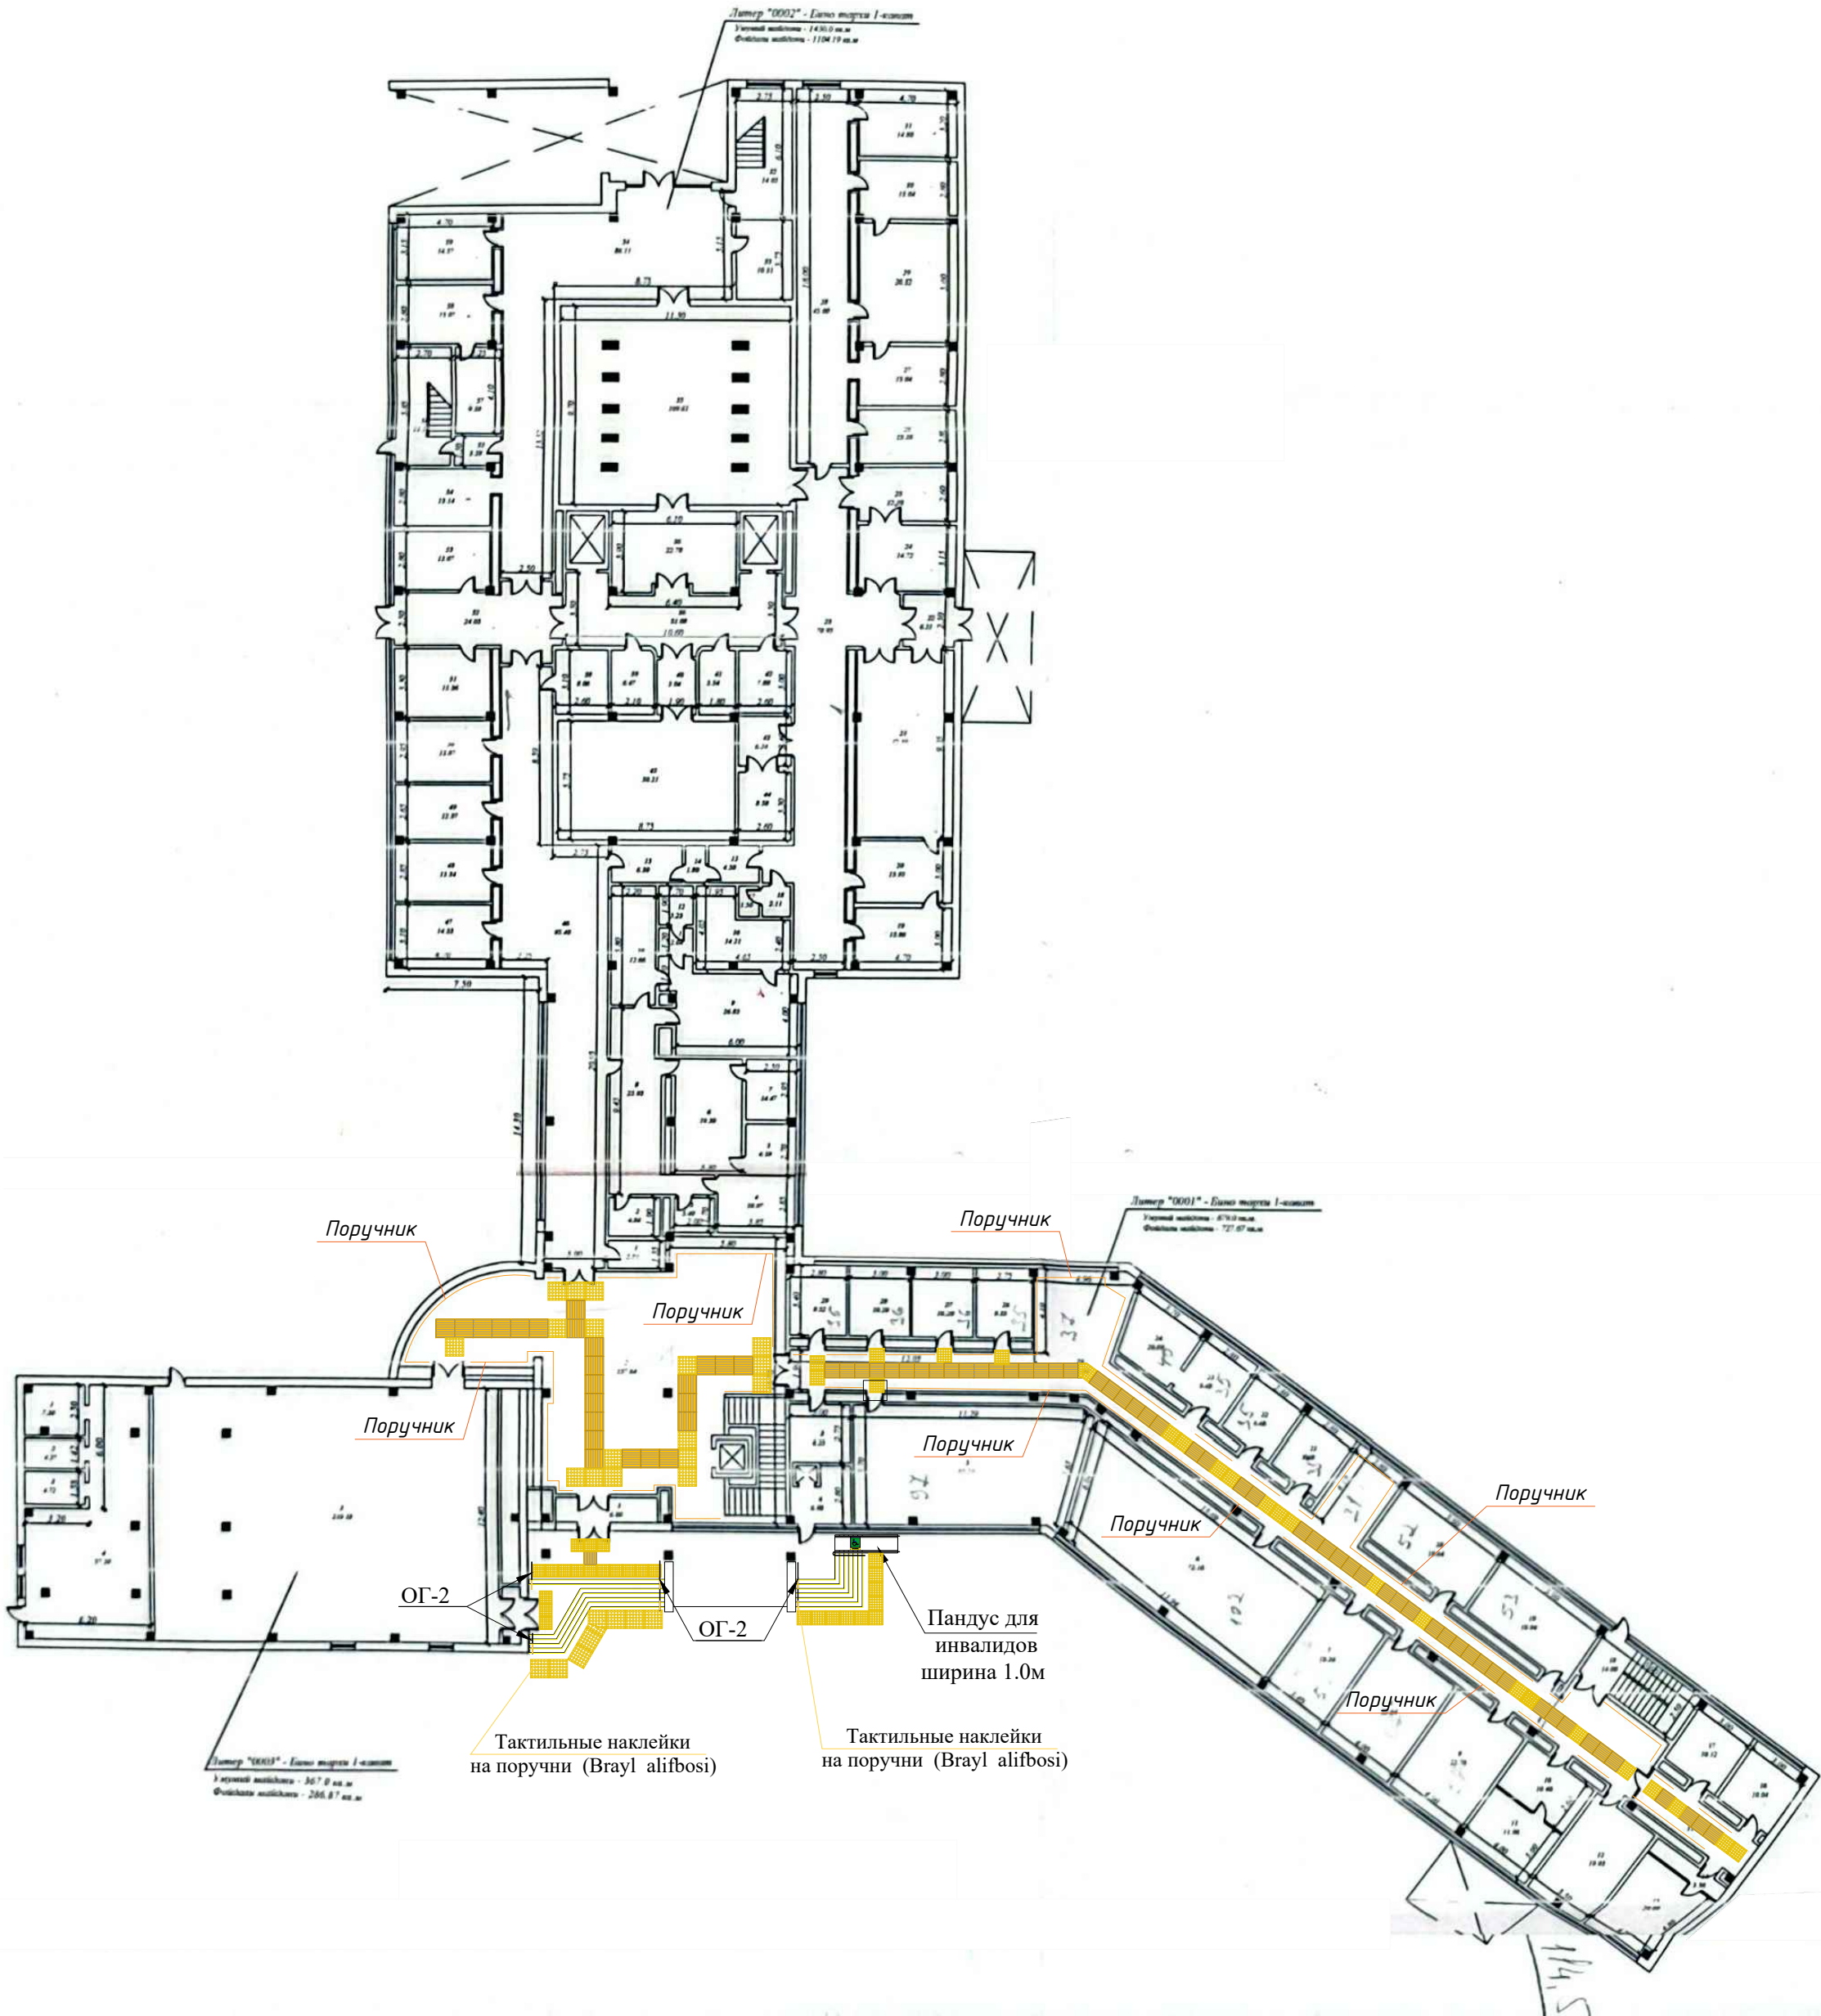

Разрез пандуса

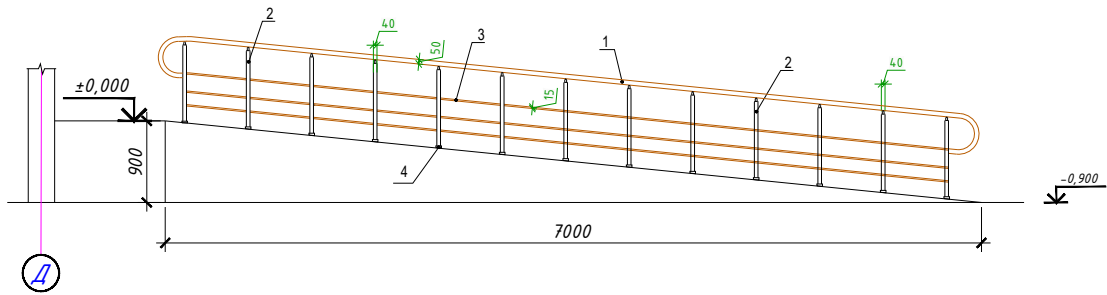


Спецификация на ограждение лестницы ОГ-1, ОГ-2

Поз.	Обозначение	Наименование	Кол.	Масса ед,кг.	Примечание
Ограждение лестницы ОГ-1					
1	ГОСТ 22897-86	Никелированная труба Φ 50мм (поручень)			20,3 п.м.
2	ГОСТ 22897-86	Никелированная труба Φ 40мм (стойка)			20,8 п.м.
3	ГОСТ 22897-86	Никелированный прут Φ 15мм			21,6 п.м.
4	ГОСТ 22897-86	Стальной фланец	26		
Ограждение лестницы ОГ-2					
1	ГОСТ 22897-86	Никелированная труба Φ 50мм (поручень)			36,0 п.м.
2	ГОСТ 22897-86	Никелированная труба Φ 40мм (стойка)			9,6 п.м.
3	ГОСТ 22897-86	Никелированный прут Φ 15мм			48,0 п.м.
4	ГОСТ 22897-86	Стальной фланец	12		

примечания пандуса

1. Бетон кл В15 -2,93м³
2. Арматура $\varnothing$ 12AIII -74.9 кг

Фрагмент фасада

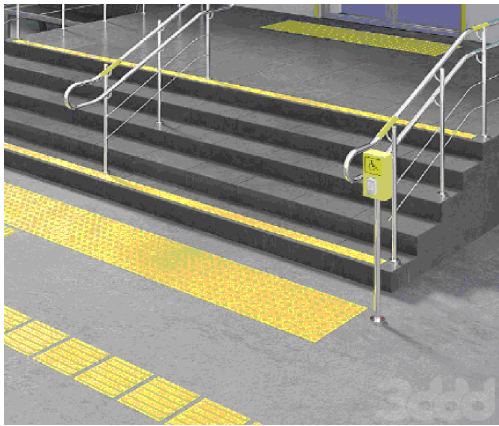


Поручник для коридор





Условные обозначения:

Укладка в составе поверхности пешеходных или коммуникационных путей керамических или керамогранитных плит размерами 300 x 300 мм, изготовленных по ГОСТ 6787 и/или ГОСТ Р 57141

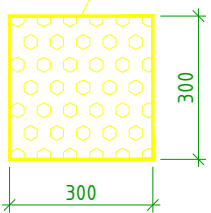

НБШ -					
Изм.	Кол.	Лист № док	Подпись	Дата	РЕСПУБЛИКА ПАТАЛОГИК АНАТОМИЯ МАРКАЗИ А-Б КОРПУС 2 КАВАТ ХОЛ, КОРИДОР ВА ХОНАЛАРНИ ЖОРИЙ ТАЪМИРЛАШ
ГАП					Блок - А
ГИП					Стадия
Разработ.	Жабборов О				Лист
Нор. конт	Жабборов О				Листов
План 1-этажа М1:200					РП 1 3
					«ALOQALOYIHA» mas'uliyati cheklangan jamiyati

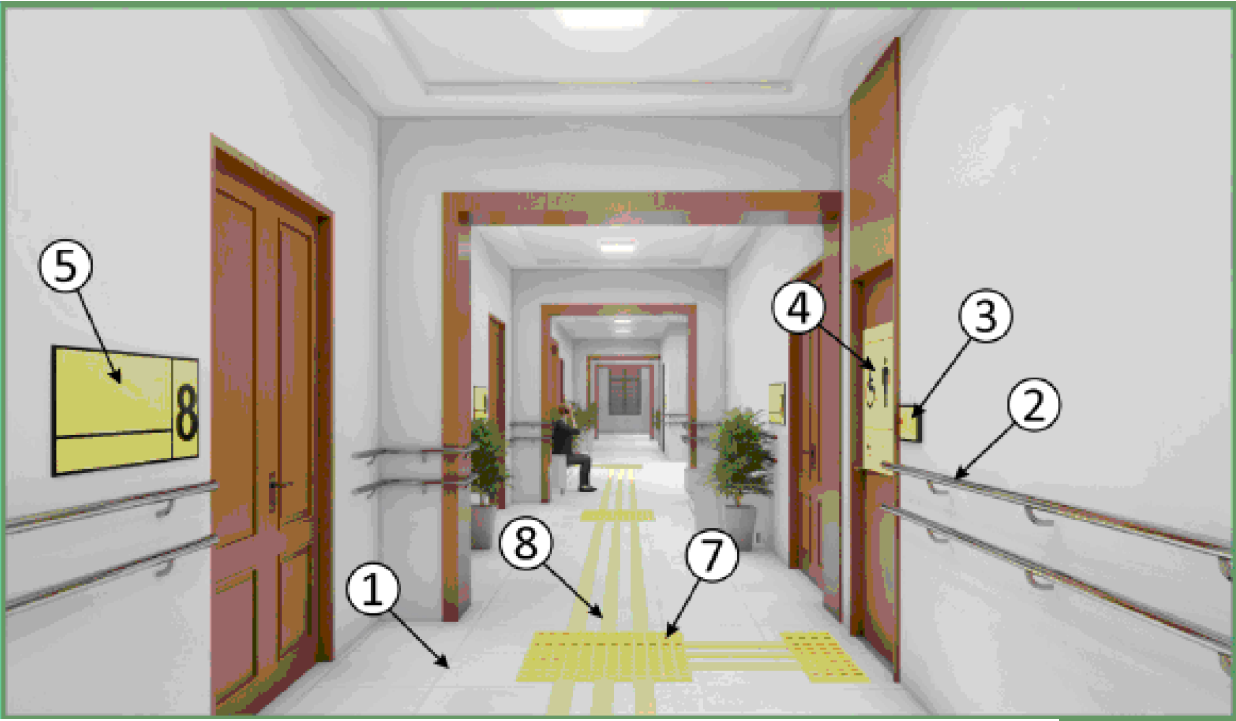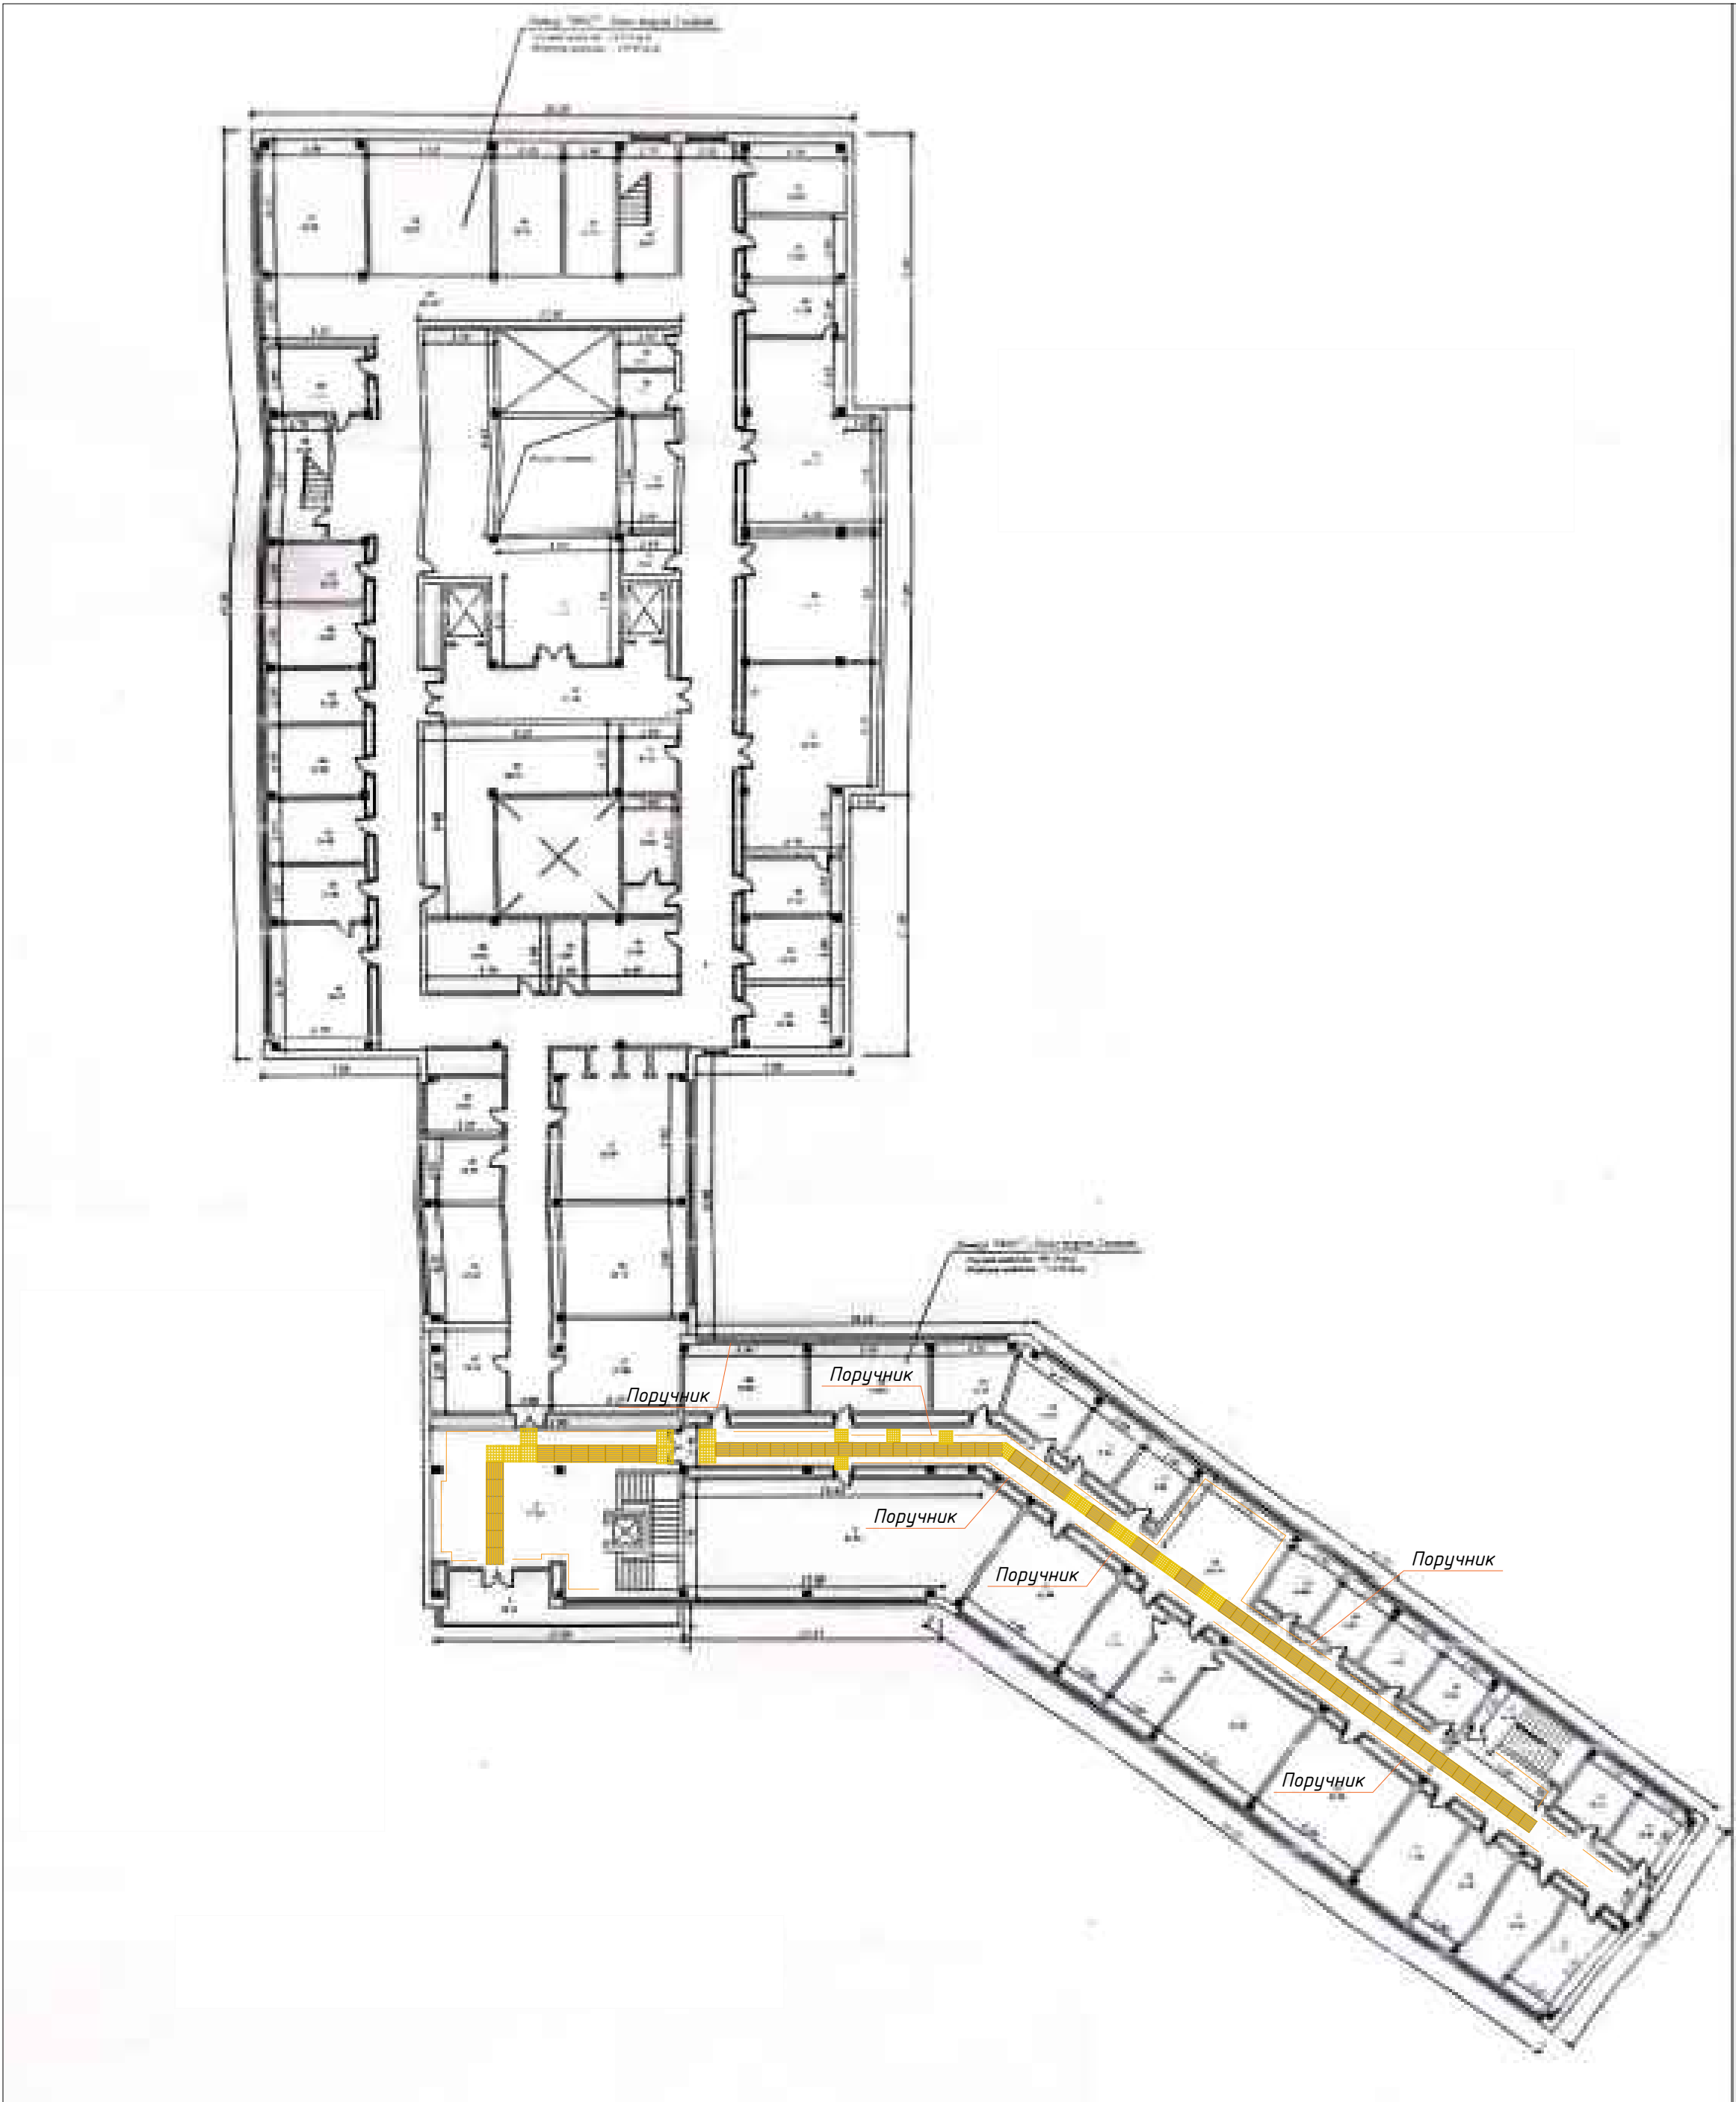


Қайднома

- 1. Сирпанмайдиган пол қопламаси
- 2. Деворга маҳкамланадиган тутқич
- 3. Ёрдамга чақирув тугмаси
- 4. Ногиронлар ҳожатхонаси учун тактил пиктограмма
- 5. Хона тўғрисида маълумот олиш тахтаси
- 6. Ёнғиндан хабар бериш СОС тугмаси
- 7. Огоҳлантирувчи тактил қоплама
- 8. Йўналтирувчи тактил қоплама

Примечания:

- Контрастная лента для главного входного двери и для всех дверей (двери санузлов) шириной 10 см - 35 пм
- Установка по ручник для коридоров из анодированных труб - 15 пм
- Тактильная плита напольная из ПВХ (300X300мм) конусообразный внутри помещения - 45 шт.
- Тактильная плита напольная из ПВХ (300X300мм) прямой внутри помещения - 180 шт.


НБШ -					
Изм.	Кол.	Лист	№ док	Подпись	Дата
ГАП					
ГИП					
Разработ.	Жабборов О				
Нор. конт	Жабборов О				
РЕСПУБЛИКА ПАТАЛОГИК АНАТОМИЯ МАРКАЗИ А-Б КОРПУС 2 КАВАТ ХОЛ, КОРИДОР ВА ХОНАЛАРНИ ЖОРИЙ ТАЪМИРЛАШ					
Блок - А				Стадия	Лист
				РП	2
					3
План 2-этажа М1:200				«АЛОҚАЛОҲИНА» mas'uliyati cheklangan jamiyati	

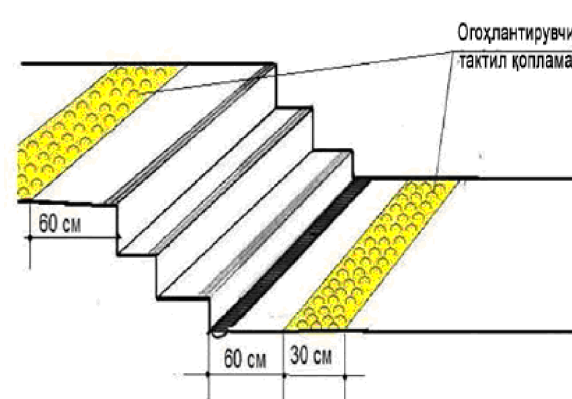


Хона ҳақида маълумот
бқрувчи брайл тахтаси




Фрагмент фасада

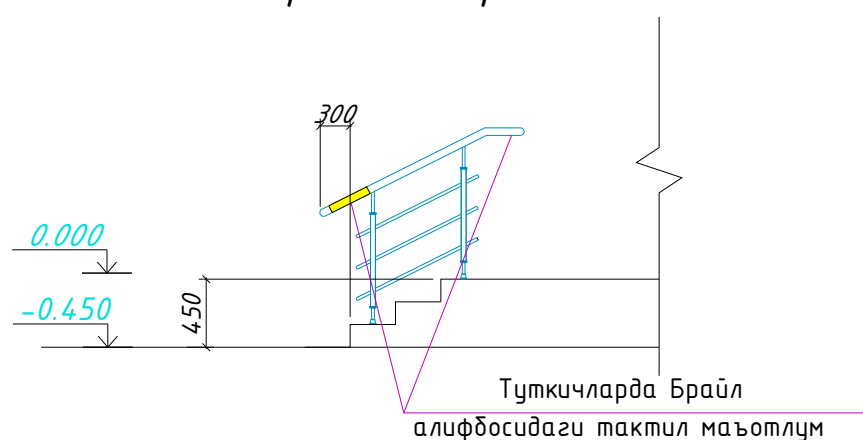

Фрагмент фасада

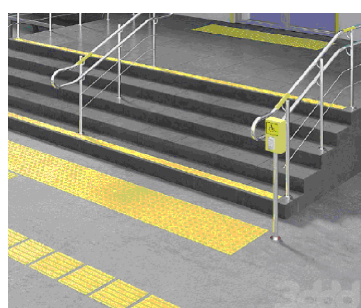



Фрагмент пол

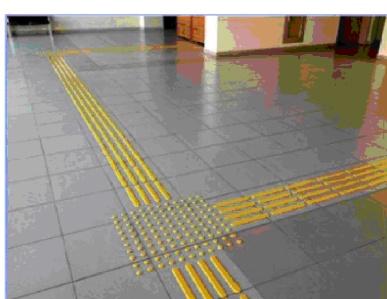


Осязательные табличка "Туалет для инвалидов"



Контрастная лента Желтый круг

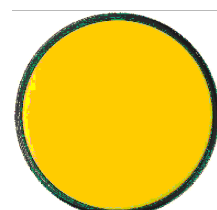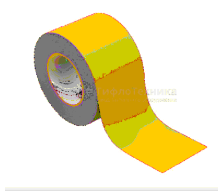

Накладка на ступень
противоскользкая

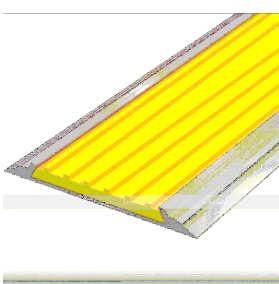

Специальный тактильный знак
указывающий направление движения



Кўзида нуқсони борлар учун
тутқичларда
брайл алифбоси



Условный знак	Наименование
	Тактильный индикатор для слепых (внутреннипутъ)
	Ориентировочный тактильный индикатор для слепых
	Осязательные табличка "Туалет для инвалидов" 1-шт
	Тактильно-звуковая мнемосхема
	Тактильная информационная доска со шрифтом Брайля для слабовидящих

Информация

Кўзида нуқсони борлар учун овозли информатор



Пандус бошланиши сигнализациyasi ходимларини чақирув тугмаси

ПОЖАЛОВАТЬ

Электрон контракт табло




Ногиронлиги бўлган шахслар учун йўл белгиси

Эшик атрофига контракт белги

Кўзида нуқсони борлар учун эшик контракт белгиси

Тактильная информационная доска со шрифтом Брайля для слабовидящих

**KO‘ZI OJIZLARNI DEVORGA MAHKAMLANGAN VA
ALOHIDA TURGAN JIHOZLARDAN AYLANIB O‘TISHINI
TA‘MINLASH**

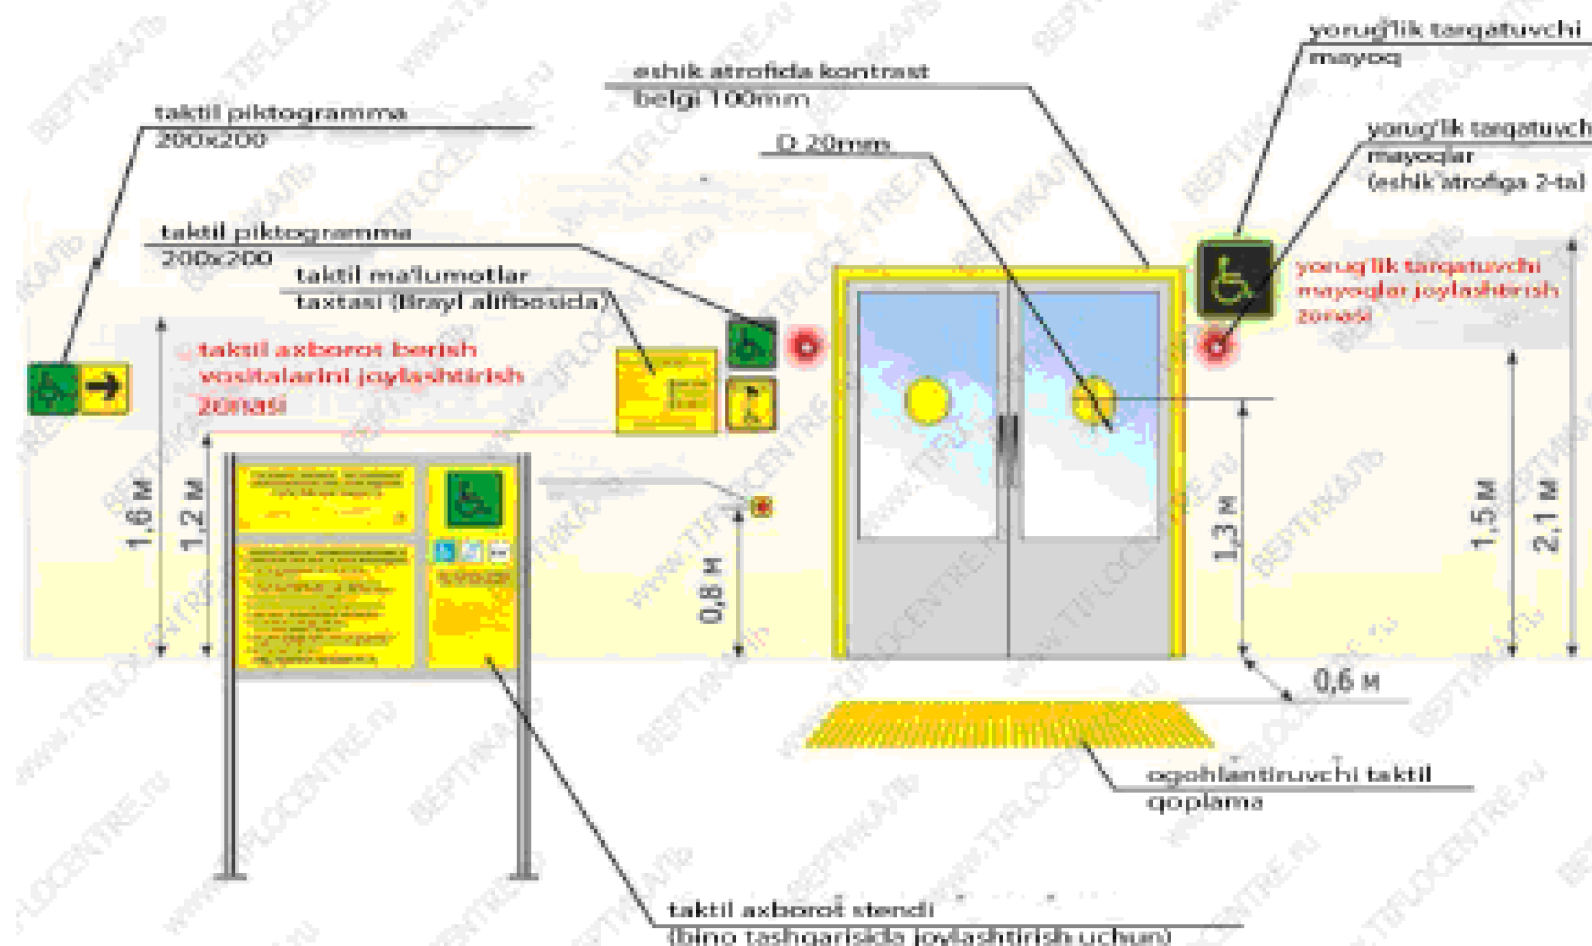

1. Фирма изготовитель уточняет все габариты по фактически выполненным проемам.
2. Узлы и детали дверей разрабатываются фирмой изготовителя.
3. Фурнитура металлических дверей должна соответствовать требованиям ГОСТ 31173-2003.
4. Предел огнестойкости противопожарных дверей EI 30. Противопожарные двери оборудовать приборами для самозакрывания и прокладками уплотнения не снижающими предел огнестойкости двери.
5. Для дверей с маркой "Л" выполнить навеску петель с левой стороны по направлению открывания двери (по часовой стрелке).
6. Схемы элементов заполнения дверных проемов см. совместно с планами этажей.
7. Фирме изготовителю согласовать дизайн дверей с заказчиком.
8. Наружные двери со стеклами и витражи выполнить со спаренным остеклением.
9. Стёкла применить по ГОСТ 111-90, толщ. 0,4 мм.
10. Схемы заполнения дверных проёмов см. совместно с листами этажей и фасадами.
11. Двери и витражи наружные входные -из алюминиевых профилей индивидуальные без порогов и самозакрывающиеся, дверь серого цвета. Остекление трехслойное.
12. Двери внутренние из плит МДФ, с наличниками. Внутренние двери и двери в санузлах выполнять без порогов.

						НБШ -			
Изм.	Кол.	Лист	№ док	Подпись	Дата	РЕСПУБЛИКА ПАТАЛОГИК АНАТОМИЯ МАРКАЗИ А-Б КОРПУС 2 КАВАТ ХОЛ, КОРИДОР ВА ХОНАЛАРНИ ЖОРИЙ ТАЪМИРЛАШ			
ГАП						Блок - А	Стадия	Лист	Листов
ГИП							РП	З	З
Разработ.	Жаббаров О					Спецификация тактильных символов:	«ALOQALOYIHA» mas'uliyati cheklangan jamiyati		
Нор. конт	Жаббаров О								