

ВЕДОМОСТЬ ОСНОВНЫХ КОМПЛЕКТОВ РАБОЧИХ ЧЕРТЕЖЕЙ

Обозначение	Наименование	Примечание
- ГП	Генеральный план	
- АР	Архитектурно-строительная часть	
- КЖ	Конструкции железобетонные	
- ТО	Технический оборудования для МГН	
- ОВ	Отопление и вентиляция	
- ВК	Водопровод и канализация	
- ЭО	Электроосвещение	
- СС	Слабые токи	
- ГСВ	Газоснабжение (внутренние устройства)	
- ПС	Пожарная сигнализация	

ВЕДОМОСТЬ ССЫЛОЧНОЙ ДОКУМЕНТАЦИИ

Марка поз.	Обозначения	Примечание
ШНК 2.07.02-22	Проектирование объектов с учетом потребностей лиц с ограниченными возможностями и пожилых людей.	
ШНК 2.08.02-09	Общественные здания и сооружения.	
ШНК 2.01.02-04	Пожарная безопасность здание и соружений.	

Настоящая часть проекта разработана в соответствии с требованиями экологических, санитарно-гигиенических, противопожарных и других действующих норм и правил и обеспечивает безопасную для жизни и здоровья людей эксплуатацию объекта при соблюдении предусмотренных проектом мероприятий.

Главный инженер проекта

Набиев Т

ВЕДОМОСТЬ РАБОЧИХ ЧЕРТЕЖЕЙ ОСНОВНОГО КОМПЛЕКТА НЫШ

Лист	Наименование	Примечания
1	Общие данные	
2	Генеральный план	
3	Детали Генерального плана	
4	Детали Скамья для инвалидов	
5	План стен Проходная	
6	Монолитный пандус и ограждение и чертежи плитки спецификация детали	
7	Детали фасада	
8	Детали крыльца	
9	Детали сан-узла.	
10		
11		
12		

Общие указания

Данный раздел проекта разработан на основании раздела АР

Основаниями для проектирования среды жизнедеятельности являются требования комфортности среды жизнедеятельности с учетом антропометрических параметров и параметров инвалида с опорами, в кресле-коляске. Цел проекта обеспечение доступности, безопасности и нормальных условий жизне-деятельности в жилых домах, в том числе во входных зонах, в коммуникационных помещениях (на путях эвакуации), в зонах администрации и культурно-бытового обслуживания, на рабочих местах, санитарно-бытовых помещениях.

Для направления и определение остановок оборудован тактильными плитками
Для доступа в здание этажах предусмотрен лифт. При уборных необходимо
оборудованы поручнями. Размеры уборной с умывальником 1,60x2,95 м.
Замкнутые пространства зданий (лифты и лифтовые холлы, помеще-ния различного
назначения, тамбуры, кабины туалета и т.п.), где инвалид мо-жет оказаться
один, предусмотрено кнопка "тревожного" звонка дежурному.

Должн.	Ф.И.О	Подпись	Дата	2026г.	Дог. № 232574 от 1.04.2026г.	Заказчик: ИКСЕЗ ГУП	НБШ	
					Реконструкция существующего здания и дополнительное строительство зданий и сооружений прокуратуры Бухарского района на территории МФЙ Навруз по улице Ф.Хужаева в городе Галяосие Бухарского района			
Разраб.	Азимов Т					Статья	Лист	Листов
	Глушкова Т					РП	1	9
Н.Контр	Набиев Т					ООО "ARCHIPROFI" город Бухара		
					ОБЩИЕ ДАННЫЕ.			



ВЕДОМОСТЬ ПРОЕКТИРУЕМЫХ ЗДАНИЙ И СООРУЖЕНИЙ

№ П/П	НАИМЕНОВАНИЯ ЗДАНИЯ И СООРУЖЕНИЯ	Этажность	Кол-во здан	Площадь м2		Строительный объем м3
				Застройки	Общ.или рабоч	
				Здан	Здан	Здан
1	Административное здание (сущ. реконструкция)	2	1	292,30	479,60	2110,50
2	Проходная сущ. реконстр пристройка доб. блока	1	1	61,57	45,56	240,12
3	Вспомогательный блок (новое строительство)	1	1	248,64	201,98	1069,15
4	Флашпсток		1			
5	Автостоянка					
5*	Автостоянка для инвалидов					
6	Пожар.щит и ящик с песком	2	комп			
9	Сущ. метал.ограждение					
10	Сущ. кирпичное ограждение					
11	Выгреб на 10 м3			3,80		

ВЕДОМОСТЬ МАЛЫХ ФОРМ АРХИТЕКТУРЫ.


Номер по проекту	Условное изображен.	НАИМЕНОВАНИЕ	Кол-во шт.	Обозначение типового проекта
7		Скамья для отдыха	7	
8		Урна	4	

Условные обозначения для НБШ

- Условная обозначение для Скамья для инвалидов.
- Условная обозначение для тактильного плитки конусной линий.
- Условная обозначение для тактильного плитки полоса продольная с люверсами.
- Условная обозначение для кнопки вызова на стойке.
- Обозначение место парковки.

Тактильная плитка полоса продольная с люверсами.

Тактильная плитка конус линий.

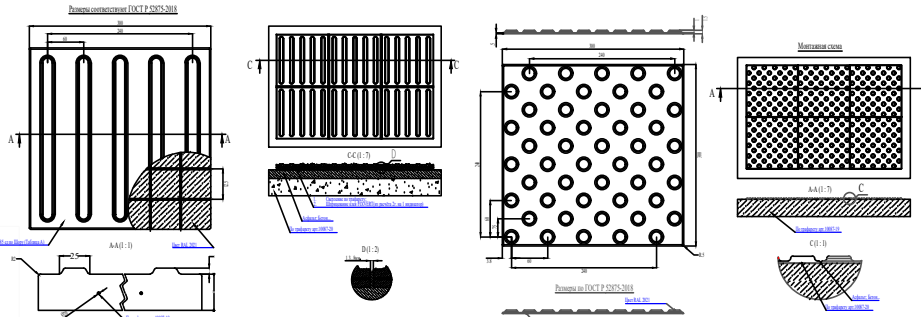


Ф.И.О.	Подпись	Дата	2026г.	Дог. № 232574 от 1.04.2026г.	Заказчик: ИКСЕЗ ГУП	ГП
ГАП Разраб	Азизов Р. Пулатов Т.				Реконструкция существующего здания и дополнительное строительство зданий и сооружений прокуратуры Бухарского района на территории МФИ Навруз по улице Ф.Хужаева в городе Галаасие Бухарского района	Стадия Лист Листов
Н.Контр	Набиев Т.				Генеральный план, разбивочный чертеж и МАФ М1:500	РП 2 9
ООО "ARCHIPROFI" город Бухара						

Тактильная плитка полоса продольная с люверсами .

Тактильная плитка конус линий .

СПЕЦИФИКАЦИЯ ТАКТИЛЬНОГО ОБОРУДОВАНИЯ


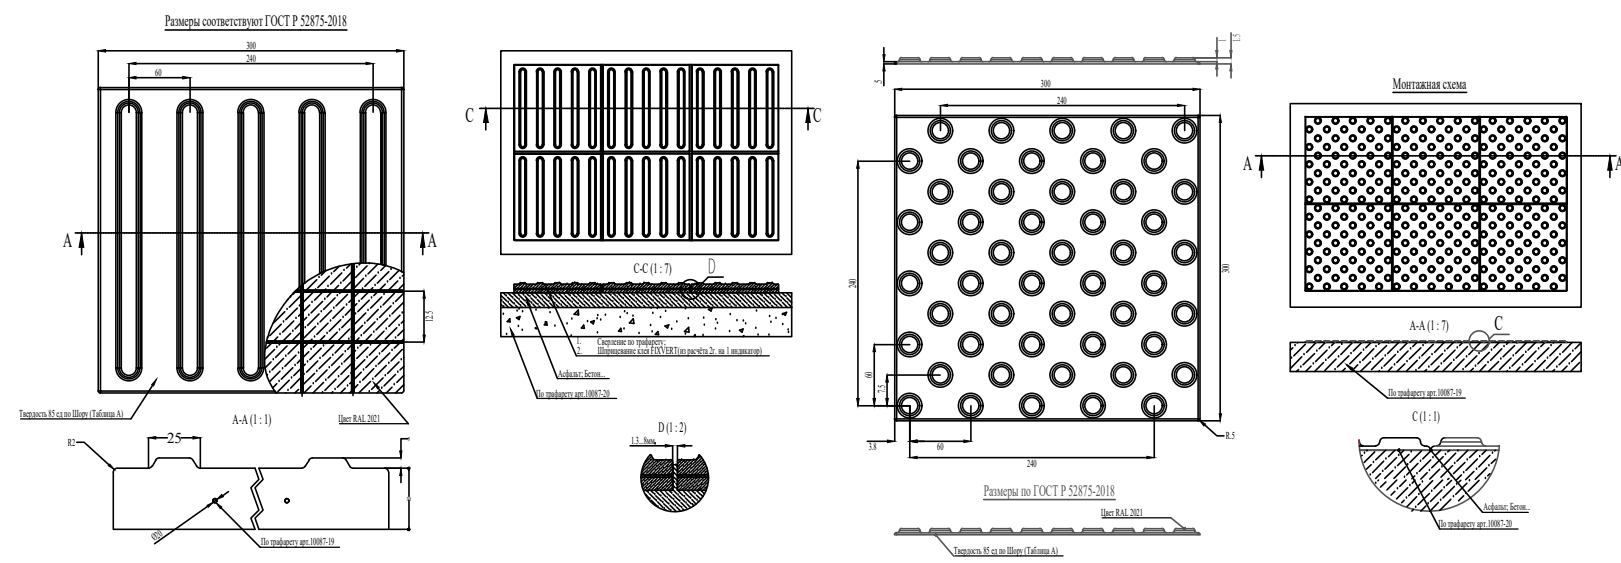


№	Наименование помещений	Количество
1	Тактильная плитка конус линейный ТПУ с люверсами 300х300мм,цвет желтый	36шт 3,24м²
2	Тактильная плитка полоса продольная с люверсами 300х300мм. Направление движения	80 шт 7,20м²
3	Кнопка вызова на стойке	2шт
4	Дорожный знак парковки для инвалидов	2шт
5	Скамья для инвалидов	1шт


Дорожный знак парковки для инвалидов




Кнопка вызова на стойке

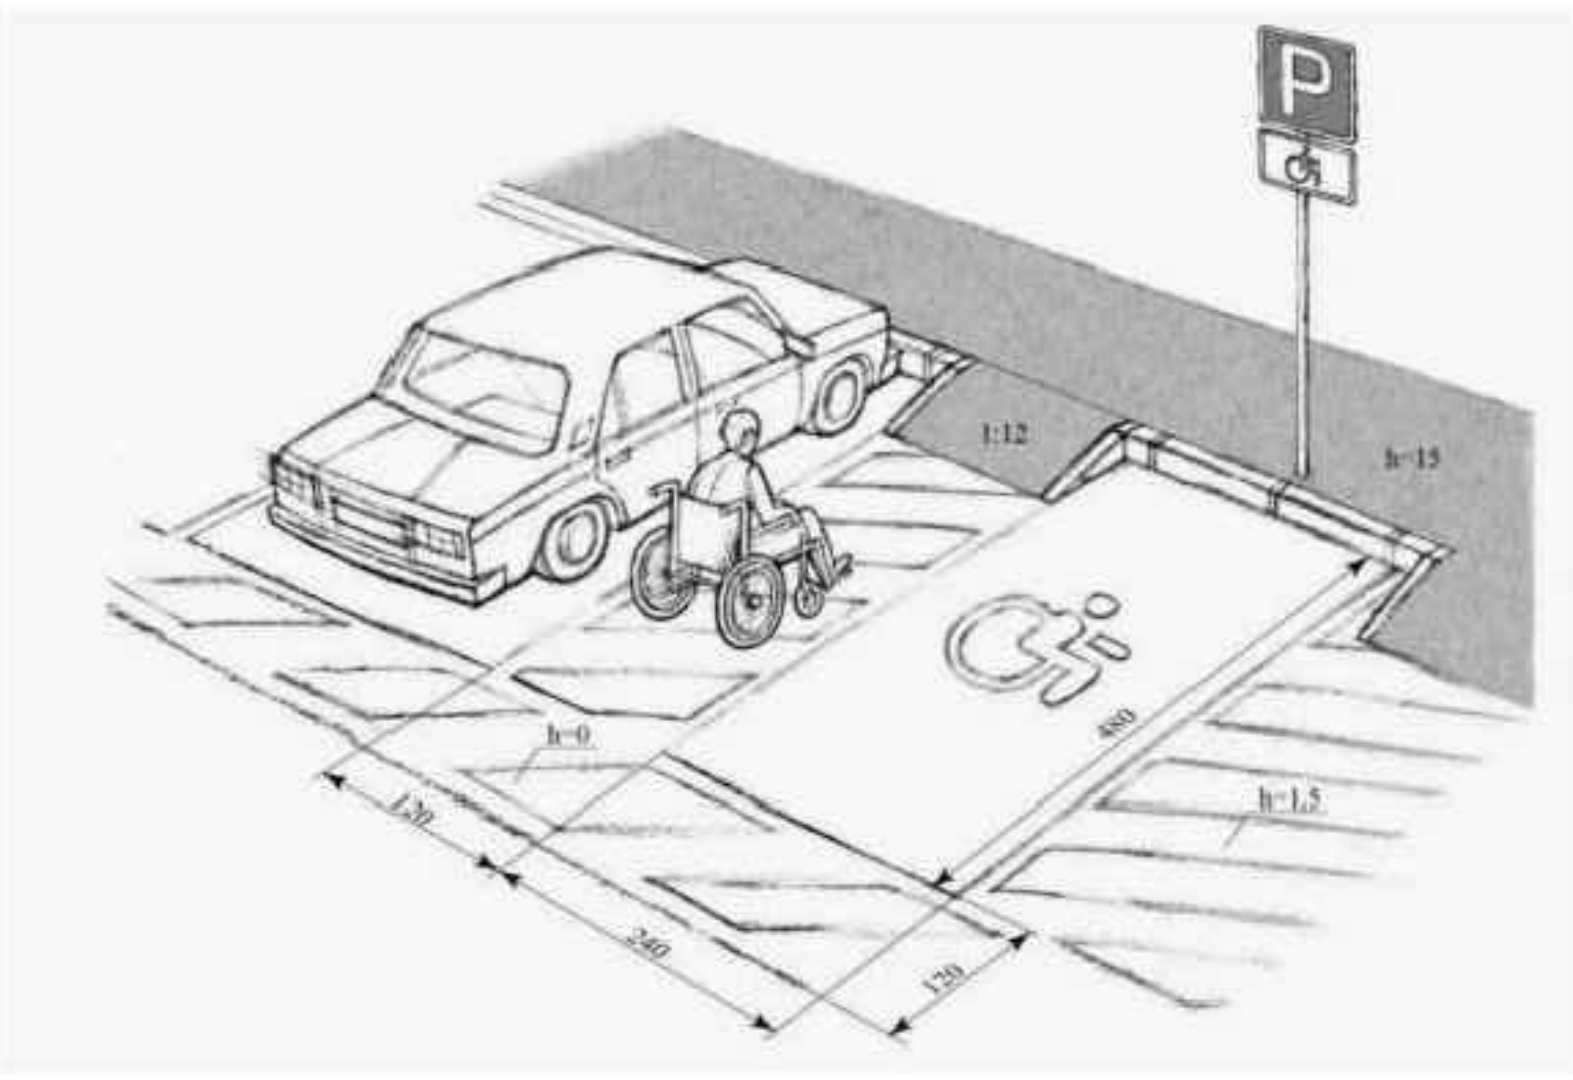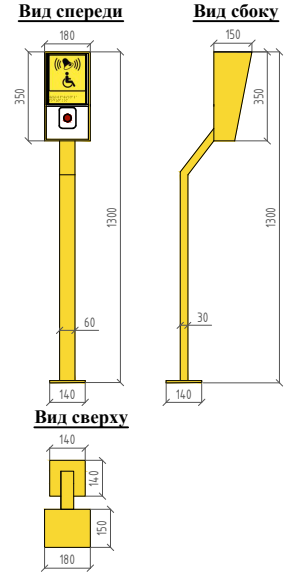









Универсальная парковка для инвалидов

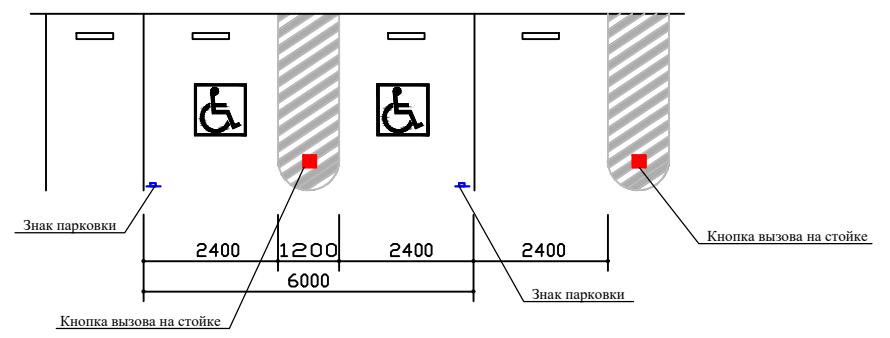

Универсальная парковка для инвалидов


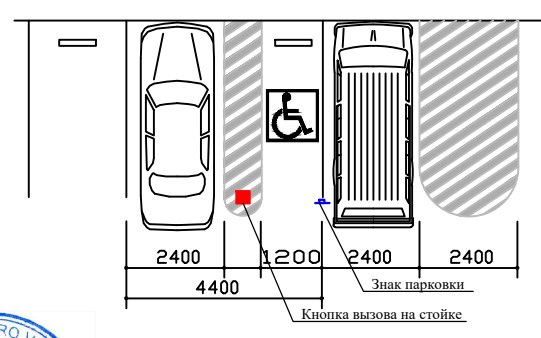


Должн.	Ф.И.О.	Подпись	Дата	2026г.	Дог. № 232574 от 1.04.2026г.	Заказчик: ИКСЕЗ ГУП	НБШ			
Реконструкция существующего здания и дополнительное строительство зданий и сооружений прокуратуры Бухарского района на территории МФИ Навруз по улице Ф.Хужаева в городе Галаасие Бухарского района								Стадия	Лист	Листов
И.И.	Азимов Т.						РП	3	9	
Разраб.	Пуллатов Т.									
Н.Контр	Набиев Т.									
Детали генерального плана.							ООО "ARCHIPROFI" город Бухара			

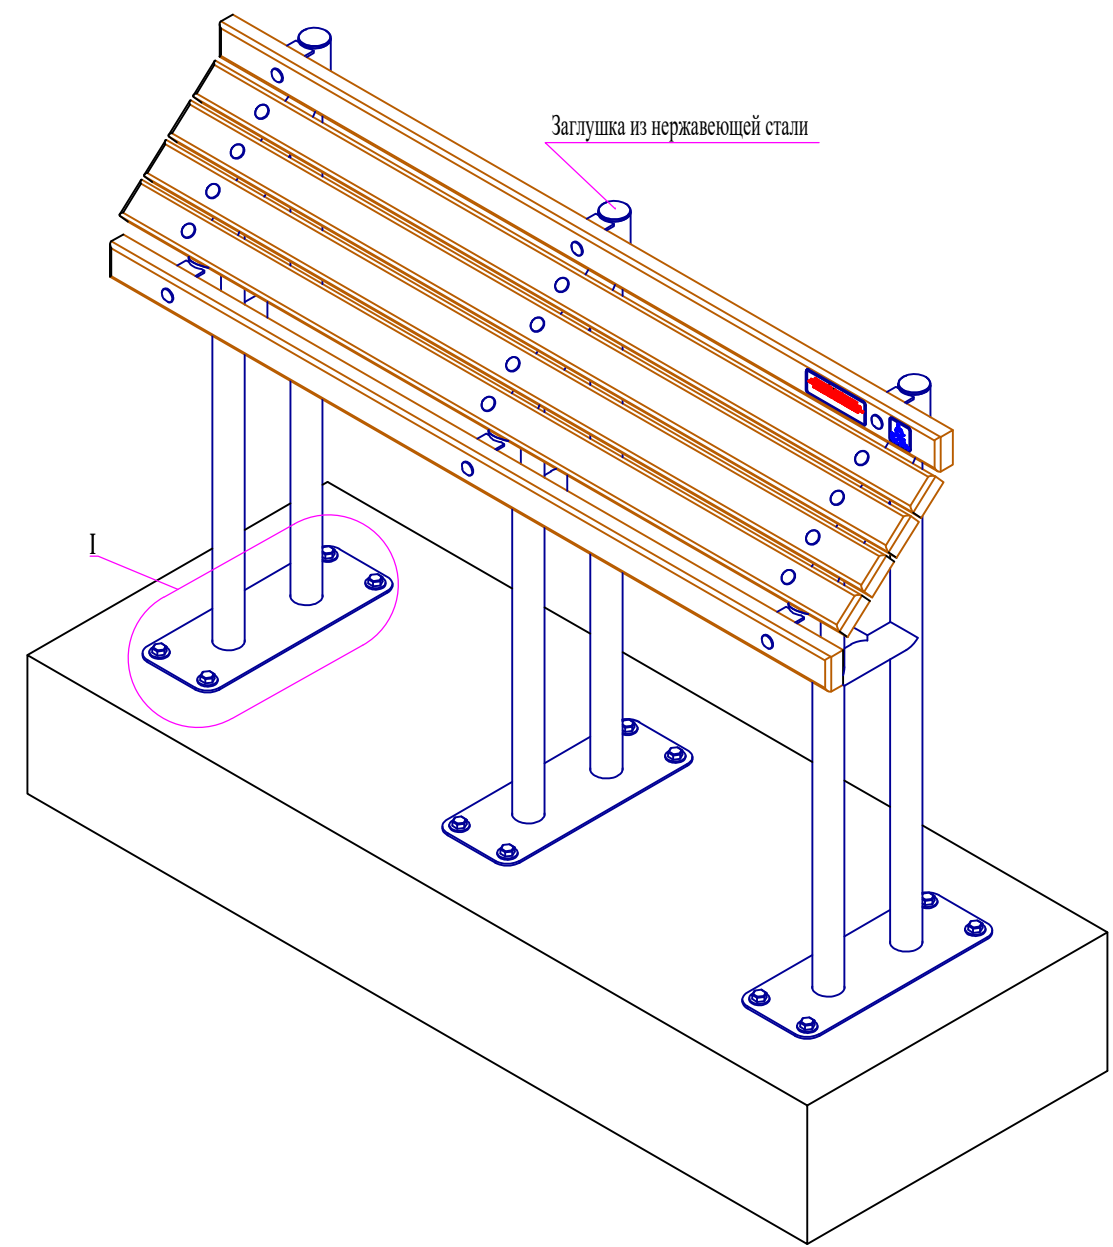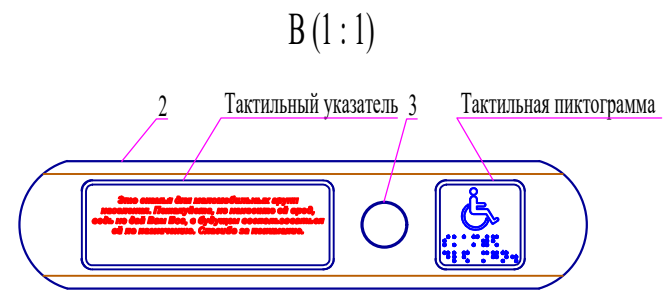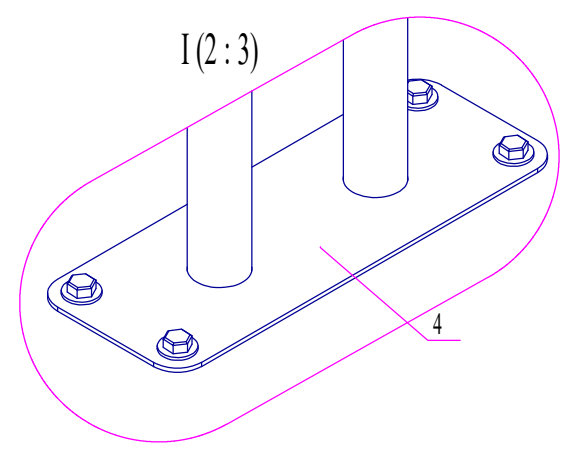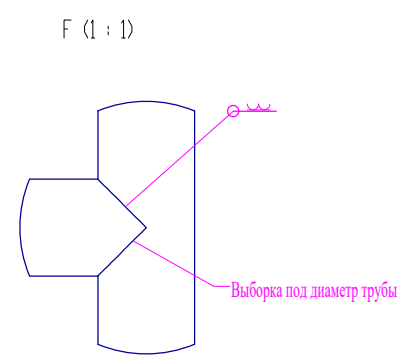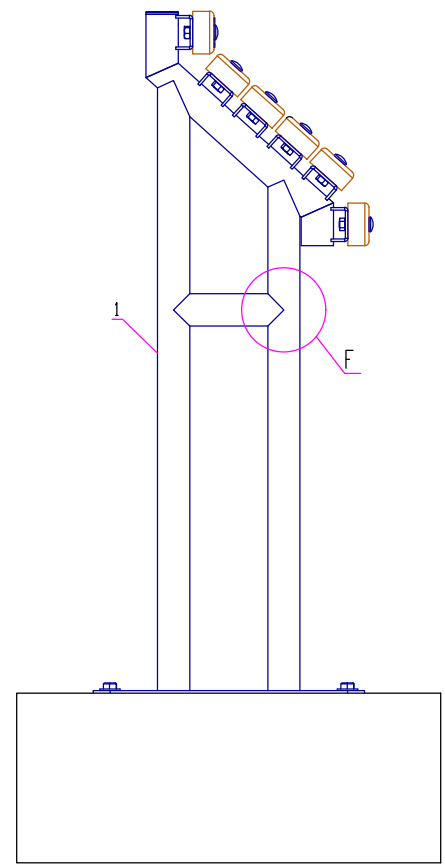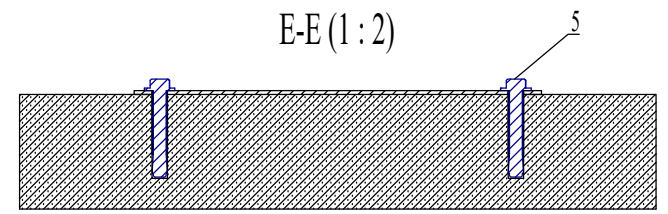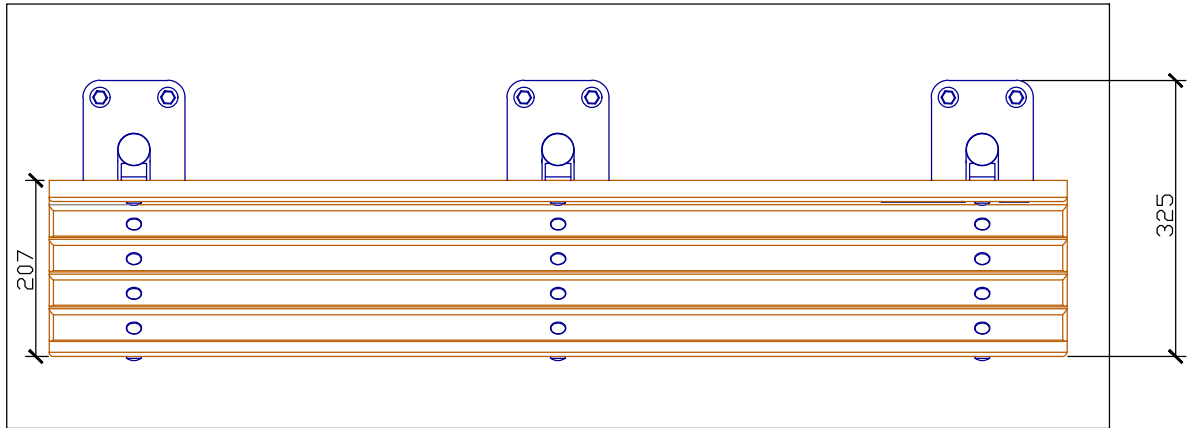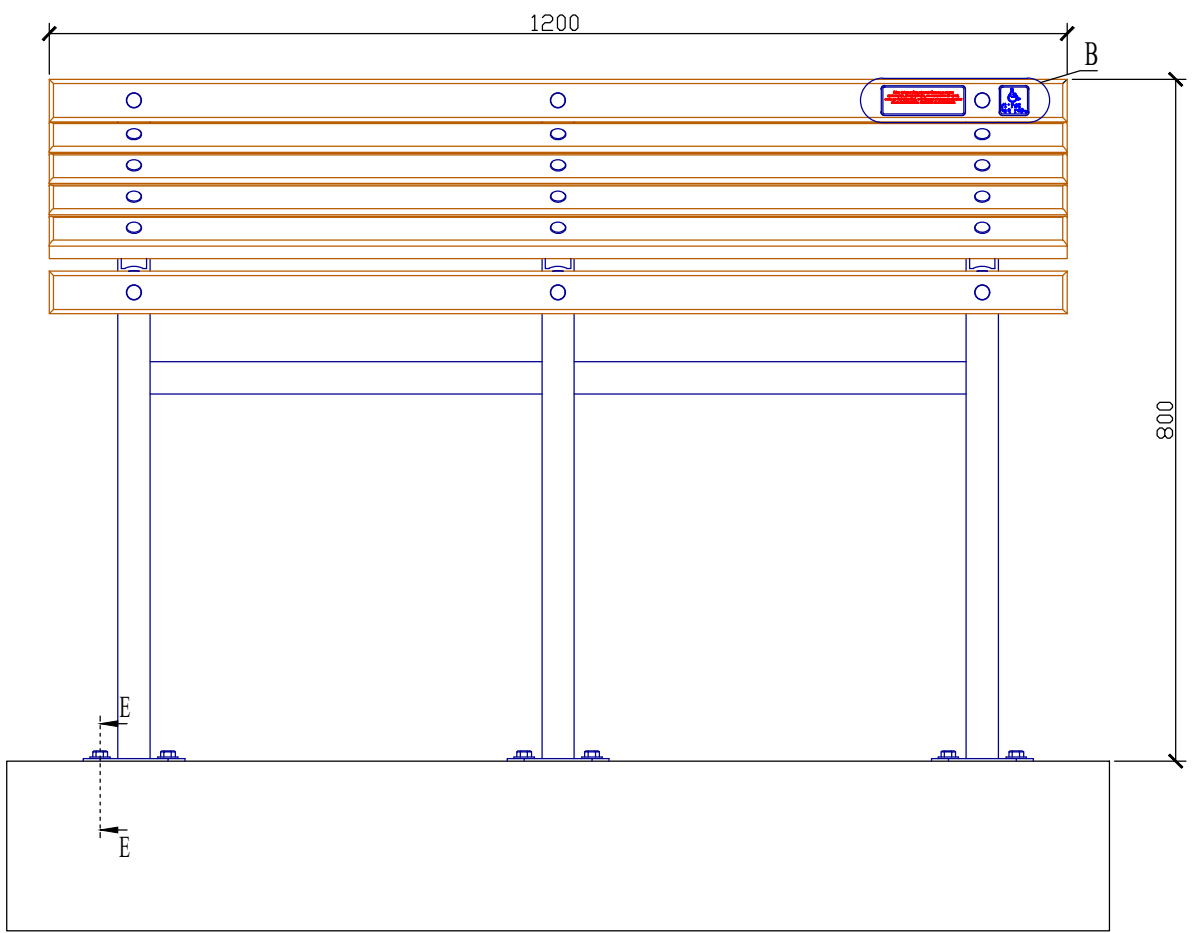


ПОЗИЦИЯ	ОБОЗНАЧЕНИЕ	ОПИСАНИЕ	К-ВО
1	Каркас	Труба Нерж. Ø 38x1,5мм. 12X18Н10Т ГОСТ 9941-81	
2	Доска	Доска лиственных пород, шлифованная с 2х сторон покрытием лаком	6
3	Болт с увеличенной полукруглой головкой и квадратным подголовником М8x35 ГОСТ 7802-81		18
4	Фланец	Сталь листовая нержавеющая 3,0мм ГОСТ 5582-75	3
5	Распорный анкер БАКАЛ GRA-B 12.05-M10-70		12
7			
8			


		Должн.	Ф.И.О.	Подпись	Дата	2026г.	Дог. № 232574 от 1.04.2026г.	Заказчик: ИКСЕЗ ГУП	НБШ
						Реконструкция существующего здания и дополнительное строительство зданий и сооружений прокуратуры Бухарского района на территории МФИ Навруз по улице Ф.Хужаева в городе Галаосие Бухарского района			
Разраб.						Стадия			
Азимов Р.						Лист			
Пучоток Т.						Листов			
						РП			
						4			
						9			
Н.Контр						000 "ARCHIPROFI"			
Набиев Т.						город Бухара			

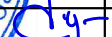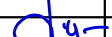Должн. Ф.И.О.		Подпись	Дата	2026г.	Дог. № 232574 от 1.04.2026г.	Заказчик: ИКСЕЗ ГУП	АР	
				Реконструкция существующего здания и дополнительное строительство зданий и сооружений прокуратуры Бухарского района на территории МФИ Навруз по улице Ф.Хужаева в городе Галаасие Бухарского района				
ГАП	Азимов Р.			Проходная (сущ. и доп. пристройка)		Стадия	Лист	Листов
Разработчик	Пудотов А.					РП	5	10
Н.Контр	Набиев Т			<u>ПЛАН ТЕХНОЛОГИИ М-1:100</u>		ООО "ARCHIPROFI" город Бухара		

Полиуретановый тактильный индикатор КТ 03 PU I-20

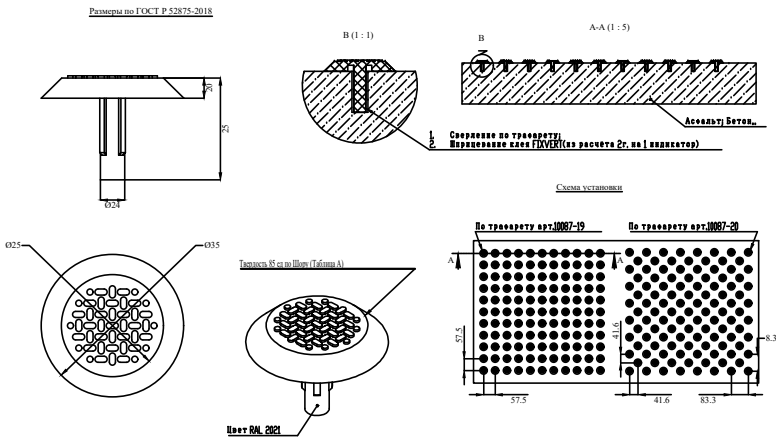


Полиуретановый тактильный индикатор КТ 03 PU I-20

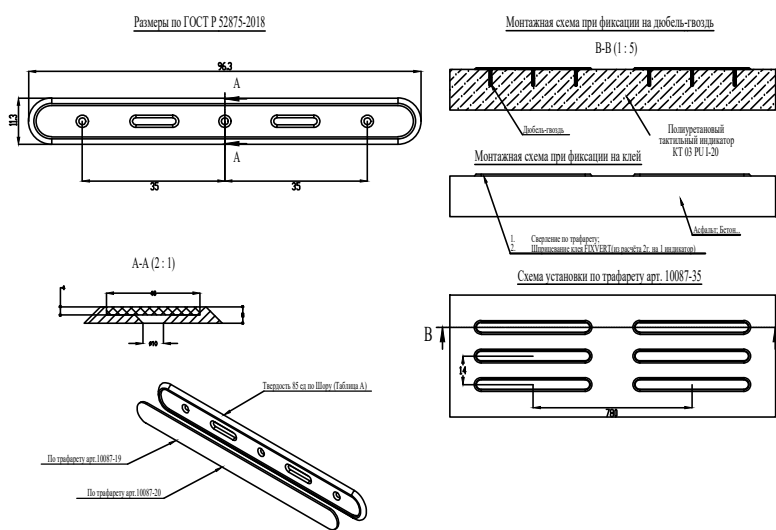


СПЕЦИФИКАЦИЯ ТАКТИЛЬНОГО ОБОРУДОВАНИЯ

№	Наименование помещений	Количество	
1	Тактильные наклейки для поручней	4шт	
2	Тактильная плитка конус линейный ТПУ с люверсами 300х300мм,цвет желтый	40 шт	3,60м²
3	Тактильная плитка полоса продольная с люверсами 300х300мм. Направление движения	2 шт	0,18м²
4	Круг желтый Ø200мм	6шт	
5	Профиль алюминиевый накладной угол-порог против скольжения	14,9пм	
6	Тактильные звуковые таблички,указатели 150х300мм	5шт	
7	Контрастная лента ширина 50мм,длина 33м желтая	1шт	
8	Тактильные пиктограммы ПВХ 150х150мм	5шт	
9	Поручень U образный с бумагодержателем,откидной,нержавеющая сталь, пристроенный	1шт	
10	Поручень прямой,Нержавеющая сталь	1шт	
11	Поручень U образный стационарный на стойке с нержавеющей сталь	1шт	
12	Зеркало наклонное регулируемое для МГН 600х400мм	1шт	
13	Крючок для костылей	1шт	
14	Крючок для одежды	1шт	
15	Система вызова помощи (приемник,пиктограмма кнопка со шнуром)	5шт	
16	Унитаз для МГН	1шт	
17	Раковина для МГН	1шт	
18	Смеситель сенсорный	1шт	
19	Поручень нержавеющая сталь Ø32мм	17,80пм	
20	Полиуретановый тактильный индикатор КТ 03 PU I-20 (направляющий)	4шт	
21	Полиуретановый тактильный индикатор КТ 03 PU I-20 (конус)	5шт	
22	Кнопка вызова на стойке	2шт	


Ограждение ОГ-1 М-1:25

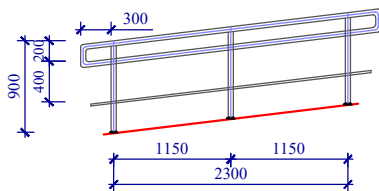

Сечения 1-1

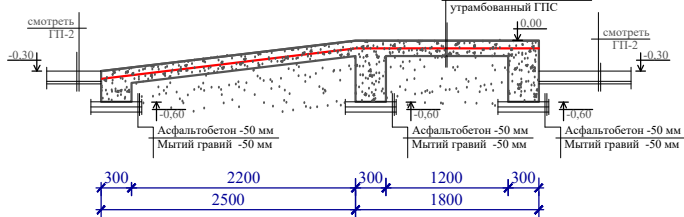

Сечения 4-4

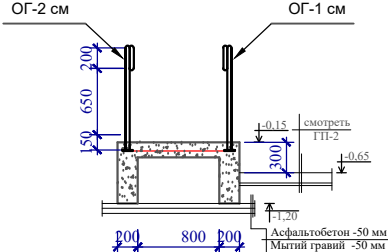


Накладка на ступень противоскользящая в антивандальном алюминиевом профиле шириной 46мм с резиновой вставкой шириной 29мм цвет желтая

РАСХОД АЛЮМ. ТРУБ

Поз	Обозначение	Наименование	Кол	Прим.
1	Ограждение ОГ-1	из никелированных труб Ø50 L=8,90м Ø20 L=6,00м	2шт	

Профиль алюминиевый накладной угол-порог против сколжения

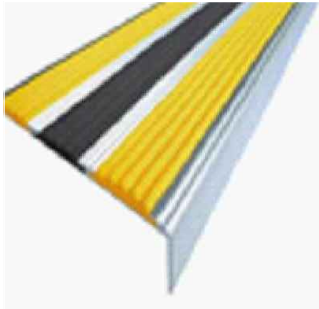





Должн.	Ф.И.О.	Подпись	Дата	2026г.	Дог. № 232574 от 1.04.2026г.	Заказчик: ИКСЕЗ ГУП	НБШ
Разраб.	Азимов Р.У.						
Н.Контр	Набиев Т						
Чертежи плитки и Сечения монолитных пандусов ограждение ОГ-1., спецификация материалов.							ООО "ARCHIPROFI" город Бухара
				Стадия	Лист	Листов	
				РП	6	9	

									
Должн.	Ф.И.О	Подпись	Дата	2026г.	Доғ. № 232574 от 1.04.2026г.	Заказчик: ИКСЕЗ ГУП	НБШ		
				Реконструкция существующего здания и дополнительное строительство					
				зданий и сооружений прокуратуры Бухарского района на территории МФЙ					
				Навруз по улице Ф.Жужаева в городе Галаасе Бухарского района					
Стр.	Азимов Р						Стадия	Лист	Листов
Разраб.	Гудогов Т						РП	7	9
									
Н.Контр	Набиев Т						ООО "ARCHIPROFI"		
							город Бухара		
				Детали фасада.					

Контрастная лента 50мм-33м желтая



Контрастная круг Ø200 желтая

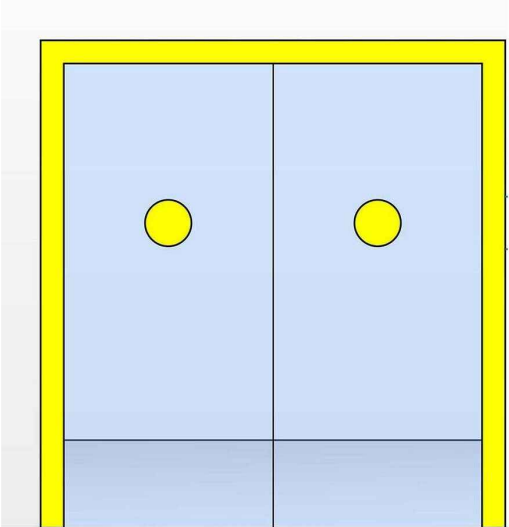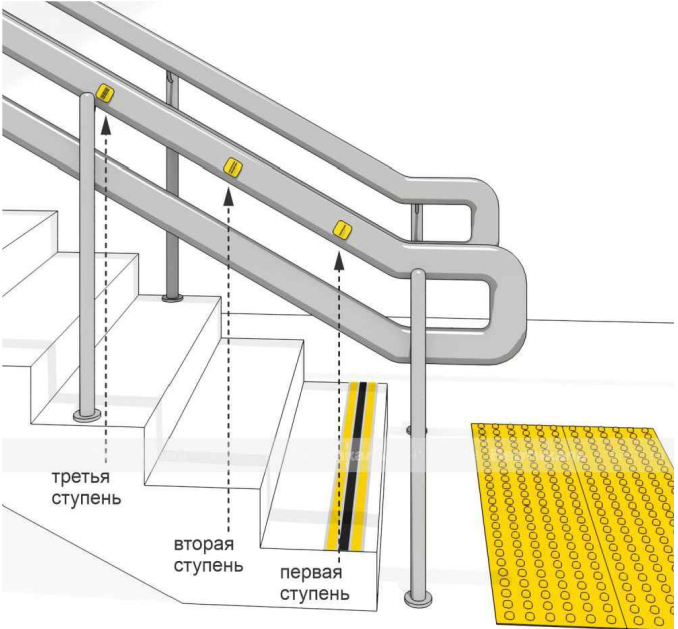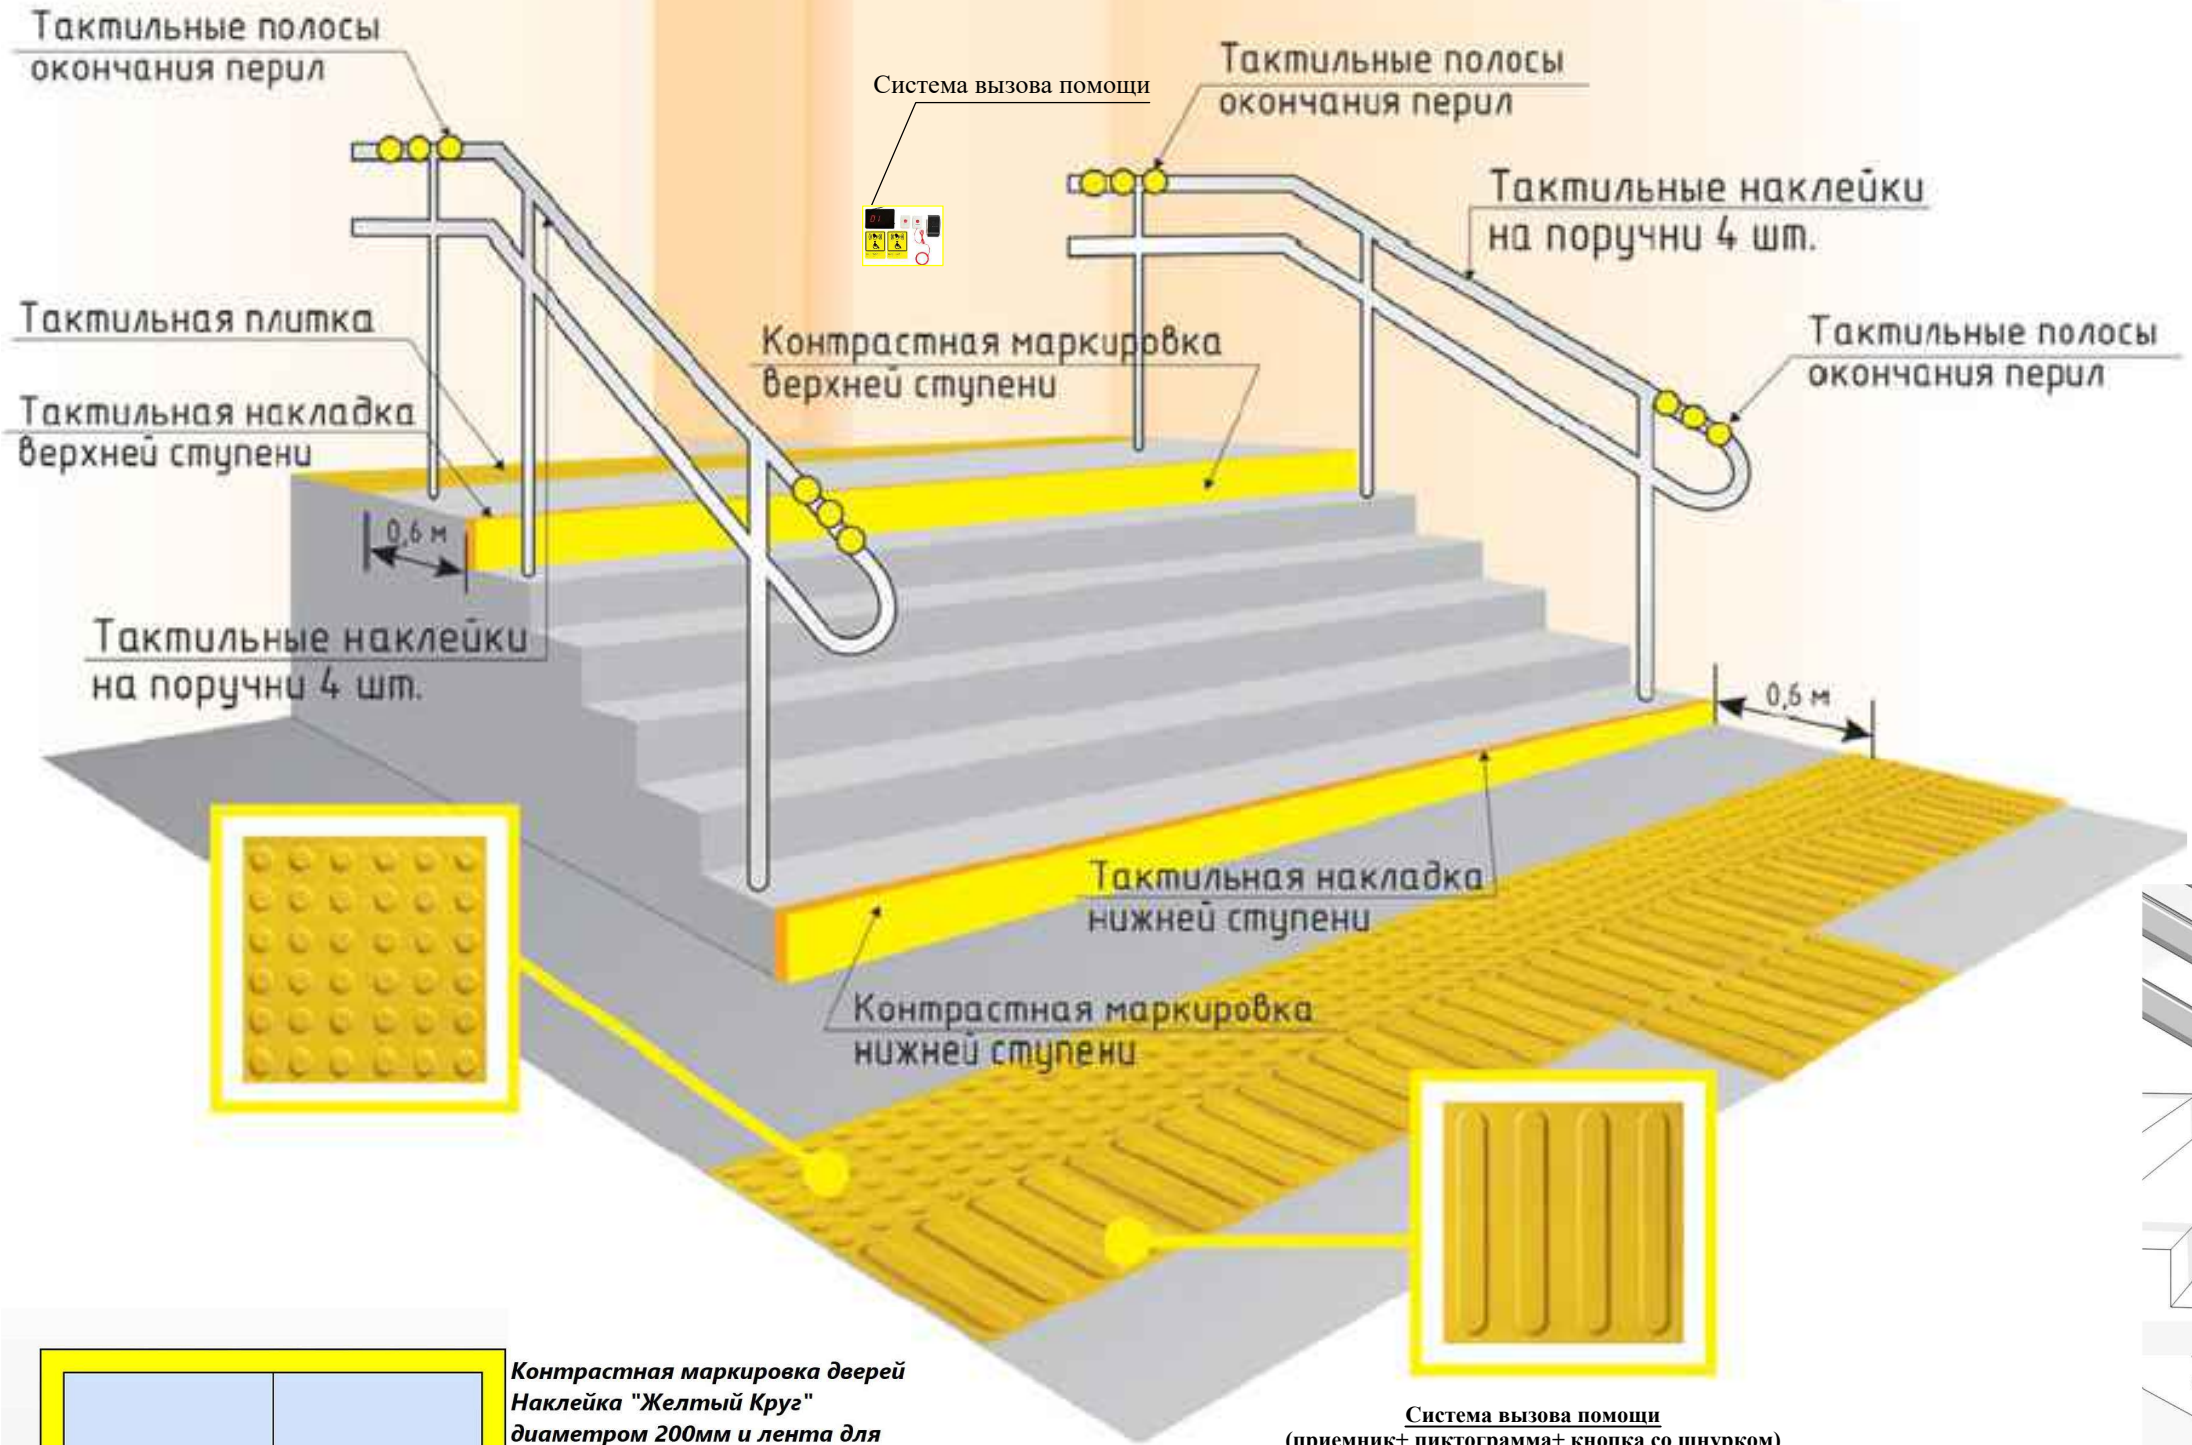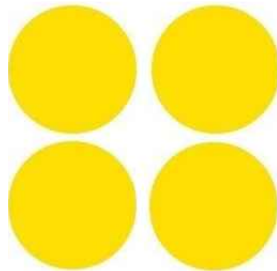

Контрастная маркировка дверей
Наклейка "Желтый Круг"
диаметром 200мм и лента для
маркировки дверных проемов 50,
75, 100, 150 мм.

Тактильные пиктограммы ПВХ 150x150мм



		Должн.	Ф.И.О.	Подпись	Дата	2026г.	Дог. № 232574 от 1.04.2026г.	Заказчик: ИКСЕЗ ГУП	НБШ	
АП	Азимов Р.							Реконструкция существующего здания и дополнительное строительство зданий и сооружений прокуратуры Бухарского района на территории МФИ Навруз по улице Ф.Хужаева в городе Галаасие Бухарского района		
Разраб.	Пучоток Т.									
								Стадия	Лист	Листов
								РП	8	9
Н.Контр	Набиев Т.							Детали крыльца.	ООО "ARCHIPROFI" город Бухара	

