

Республика Узбекистан
ООО "КУРИЛИШЛОЙИХА"

Объект: Отделение Бухарской области " Узбекистанского
государственного научно- проектного института
по землеустройству «Узгипрозем».

АЛЬБОМ-1

Ногиронлиги бўлган шахслар

НБШ - Архитектурно-строительные чертежи

Бухара - 2025 г.

Ведомость рабочих чертежей		
№ п/п	Наименование Лист	
1	Умумий маълумотлар.	НБШ-1
2	Генплан	НБШ-2
3	Виды мировой практики	НБШ-3
4	План 1 этажа.	НБШ-4
5	План 2 этажа.	НБШ-5
6	Сан. узла для инвалида.	НБШ-6
7	Сан.узел для людей ограниченной возможности	НБШ-7

Ногиронлиги бўлган шахслар uchun yo'laklardan foydalanishda qulay va to'siqsiz sharoit yaratish bo'yicha qaydnoma

- Sirpanmaydigan pol qoplamasi;
- Devorga mahkamlanadigan tutqich;
- Yordamga chaqiruv tugmasi;
- Nogironlar xojatxonasi uchun taktil piktogramma;
- Xona to'g'risida ma'lumot olish taxtasi;
- Yong'indan xabar berish SOS tugmasi;
- Ogohlantiruvchi taktil qoplama;
- Yo'naltiruvchi taktil qoplama.

Тутqichlar va panjaralar

*Pandusning ochiq bo'lgan har ikki tomoniga, agar bir tomoni ochiq bo'lsa, shu tomoniga panjaralarning o'rnatilishi ko'rsatilgan pandusning devor tomoniga ham tutqich o'rnatilishi kerak;
-Panjaraga 70 sm va 90 sm bo'lgan ikkita alohida balandlikdagi tutqichlar qurilishi kerak;
-Tutqich pandusning boshlanishidan kamida 30 sm oldin boshlanishi va oxiridan kamida 30 sm davom etishi kerak;
-Devor va tutqich orasidagi masofa 4 sm dan kam bo'lmasligi kerak. Panjara biriktirilgan devor yoki yuzalarda ortiqcha g'adir-budirliliklar va notekisliklar mavjud bo'lsa, tutqich devordan 5 sm masofada quriladi;
-Tutqichlar ushlanishi qulay bo'lishi uchun turli shakllarda bo'lishi mumkin. Biroq yumaloq tutqichlar afzal ko'riladi. Tutqichlarning diametri 3.2 sm dan 4.0 sm gacha bo'lishi tavsiya etiladi;
-Ko'rish qobiliyati past odamlar tomonidan yaqqol ko'rinishi uchun, panjara va/yoki tutqich ular biriktirilgan yuzaning rangiga zid keladigan rangda bo'yalgan bo'lishi kerak.

Настоящий проект выполнен в полном соответствии с действующими нормами и правилами, в том числе по взрывопожарной безопасности.

Главный инженер проекта:

Муратов А.

Ногиронлиги бўлган шахслар uchun tibbiy xizmat ko'rsatish muassasalarida qulay va to'siqsiz sharoit yaratish bo'yicha qaydnoma

- Eshitishda nuqsoni borlar uchun displey;
- Chaqiruv tugmasi;
- Vizual yuguruvchi ma'lumotli displey;
- Ogohlantiruvchi taktil qoplama;
- Nogironlar aravachasi uchun bamper;
- Sirpanmaydigan pol qoplamasi;
- Taktil piktogramma;
- Devorga mahkamlanadigan tutqich;
- Tutqichlarda Brayl alifbosidagi taktil ma'lumot;
- Ma'lumot beruvchi displey;
- Urinishdan himoya qoplamasi.

Ногиронлиги бўлган шахслар uchun liftlardan foydalanishda qulay va to'siqsiz sharoit yaratish bo'yicha qaydnoma

- Sirpanmaydigan pol qoplamasi;
- Qavatga ko'tarilish tugmalari;
- Taktil piktogramma;
- Lift devoriga mahkamlangan tutqich;
- Shaxsning harakat yo'nalishini ko'rsatuvchi taktil belgi;
- Vizual yuguruvchi ma'lumotli displey;
- Lift eshiklarini ochilish o'lchamlarini kontrastli belgilash;
- Liftdan foydalanish kontrastli chaqiruv tugmasi;
- Ogohlantiruvchi taktil qoplama.

Ногиронлиги бўлган шахслар uchun zinalardan foydalanishda qulay va to'siqsiz sharoit yaratish bo'yicha qaydnoma

- Harakat yo'nalishini maxsus taktil belgi;
- Zina tutqichi;
- Zinaga chiqish ogohlantiruvchi taktil qoplama;
- Zina usti ogohlantiruvchi taktil qoplamasi;
- Zina marshi;
- Himoya to'siq;
- Tutqichlarda Brayl alifbosidagi taktil ma'lumot;
- Sirpanmaydigan pol qoplamasi.

Ногиронлиги бўлган шахслар uchun tibbiy xizmat ko'rsatish bo'yicha umumiy ko'rsatma:

-Zinapoyalar nogironlarning harakatlanishiga to'sqinlik qilganligi sababli, imkoniyati cheklangan kishilarga kerakli qulayliklar yaratish nuqtai nazaridan panduslar o'rnatiladi. Faqat zinapoyalar o'rnatilishi mumkin bo'lgan joylarda, bu zinapoyalar har ikki tomondan tutqichlar bilan jihozlanadi;
-Zinapoya pog'onasining maksimal balandligi 15 sm dan oshmasligi kerak;
-Zinapoyaning vertikal va gorizontal yuzasi har xil rangda bo'lishi kerak. Har bir pog'onaning cheti, kengligi 2.5 sm bo'lgan sirpanishdan va yiqilishdan himoyalovchi tasma bilan o'ralgan bo'lib, bu tasma tashqariga bo'rtmagan va pog'ona yuzasi bilan tasma bilan o'ralgan bo'lib, bu tasma tashqariga bo'rtmagan va pog'ona yuzasi bilan bir tekis o'rnatilgan bo'lishi kerak;
-DIN 18024 standartiga ko'ra, pog'onalar soni 3 tagacha bo'lgan zinapoyalarning har bir pog'onasi, pog'onalarining soni 3 tadan ko'p bo'lgan zinapoyalarning esa, birinchi va oxirgi pog'onasi sirpanishni oldini oladigan tasma bilan o'ralgan bo'lishi kerak;
-Ko'rish qobiliyati o'z bo'lgan odamlar uchun zinapoyalarni topib, ulardan foydalanishi uchun, zinapoyalarning qismlari taktil materiallardan tayyorlangan bo'lishi va bu tur odamlar, zinapoyaga yaqinlashganini sezishi lozim. Seziluvchi yuzaning kengligi kamida 60 sm bo'lib, rang va teksturasi nuqtai nazaridan har xil rangda va g'adir-budir bo'lishi kerak;


-Nishablik nogironlar aravachasi foydalanuvchilari va hasa bilan harakatlanuvchi odamlar uchun qulay va xavfsiz o'tishni ta'minlashi kerak;
-Uzunligi 10 m gacha bo'lgan panduslarning maksimal qiyaligi 8%dan oshmasligi kerak, 10 m dan uzun bo'lgan panduslarning qiyaligi 6%dan oshmasligi kerak;
-Panduslarning yuzasi qalin, mustahkam, sirpanmaydigan va biroz g'adir-budur material bilan qoplangan bo'lishi kerak. Yuzadagi g'adir-budirlarning balandligi 2 sm dan ortiq bo'lmasligi kerak;
-20 sm dan ortiq balandlikdagi farqni kesib o'tishi uchun, pandus bir yoki ikkita tomondan tutqichlar bilan jihozlanishi kerak;
-Nogironlar aravachasidan foydalanadigan imkoniyati cheklangan kishilar uchun pandusning himoyalangan tomonlarida kamida 5 sm balandlikda bo'lgan himoyalovchi bordyurlar o'rnatilgan bo'lishi lozim.

						Дог. № 6/2025г	НБШ					
						Отделение Бухарской области " Узбекистанского государственного научно- проектного института по землеустройству «Узгипрозем»						
Изм.	Кол.уч.	Лист	№ докум.	Подпись	Дата	Ногиронлиги бўлган шахслар		Стадия	Лист	Листов		
Г.И.П.	Муратов А.							РП	1	7		
Разраб.	Муратов А.											
Н.конт.	Акрамов Х.					План 1 этажа.		ООО "Курилишлойиха"				

Согласовано:

Нормоконтроль:

инв\подл
подпись и дата
взаим.инв.Н

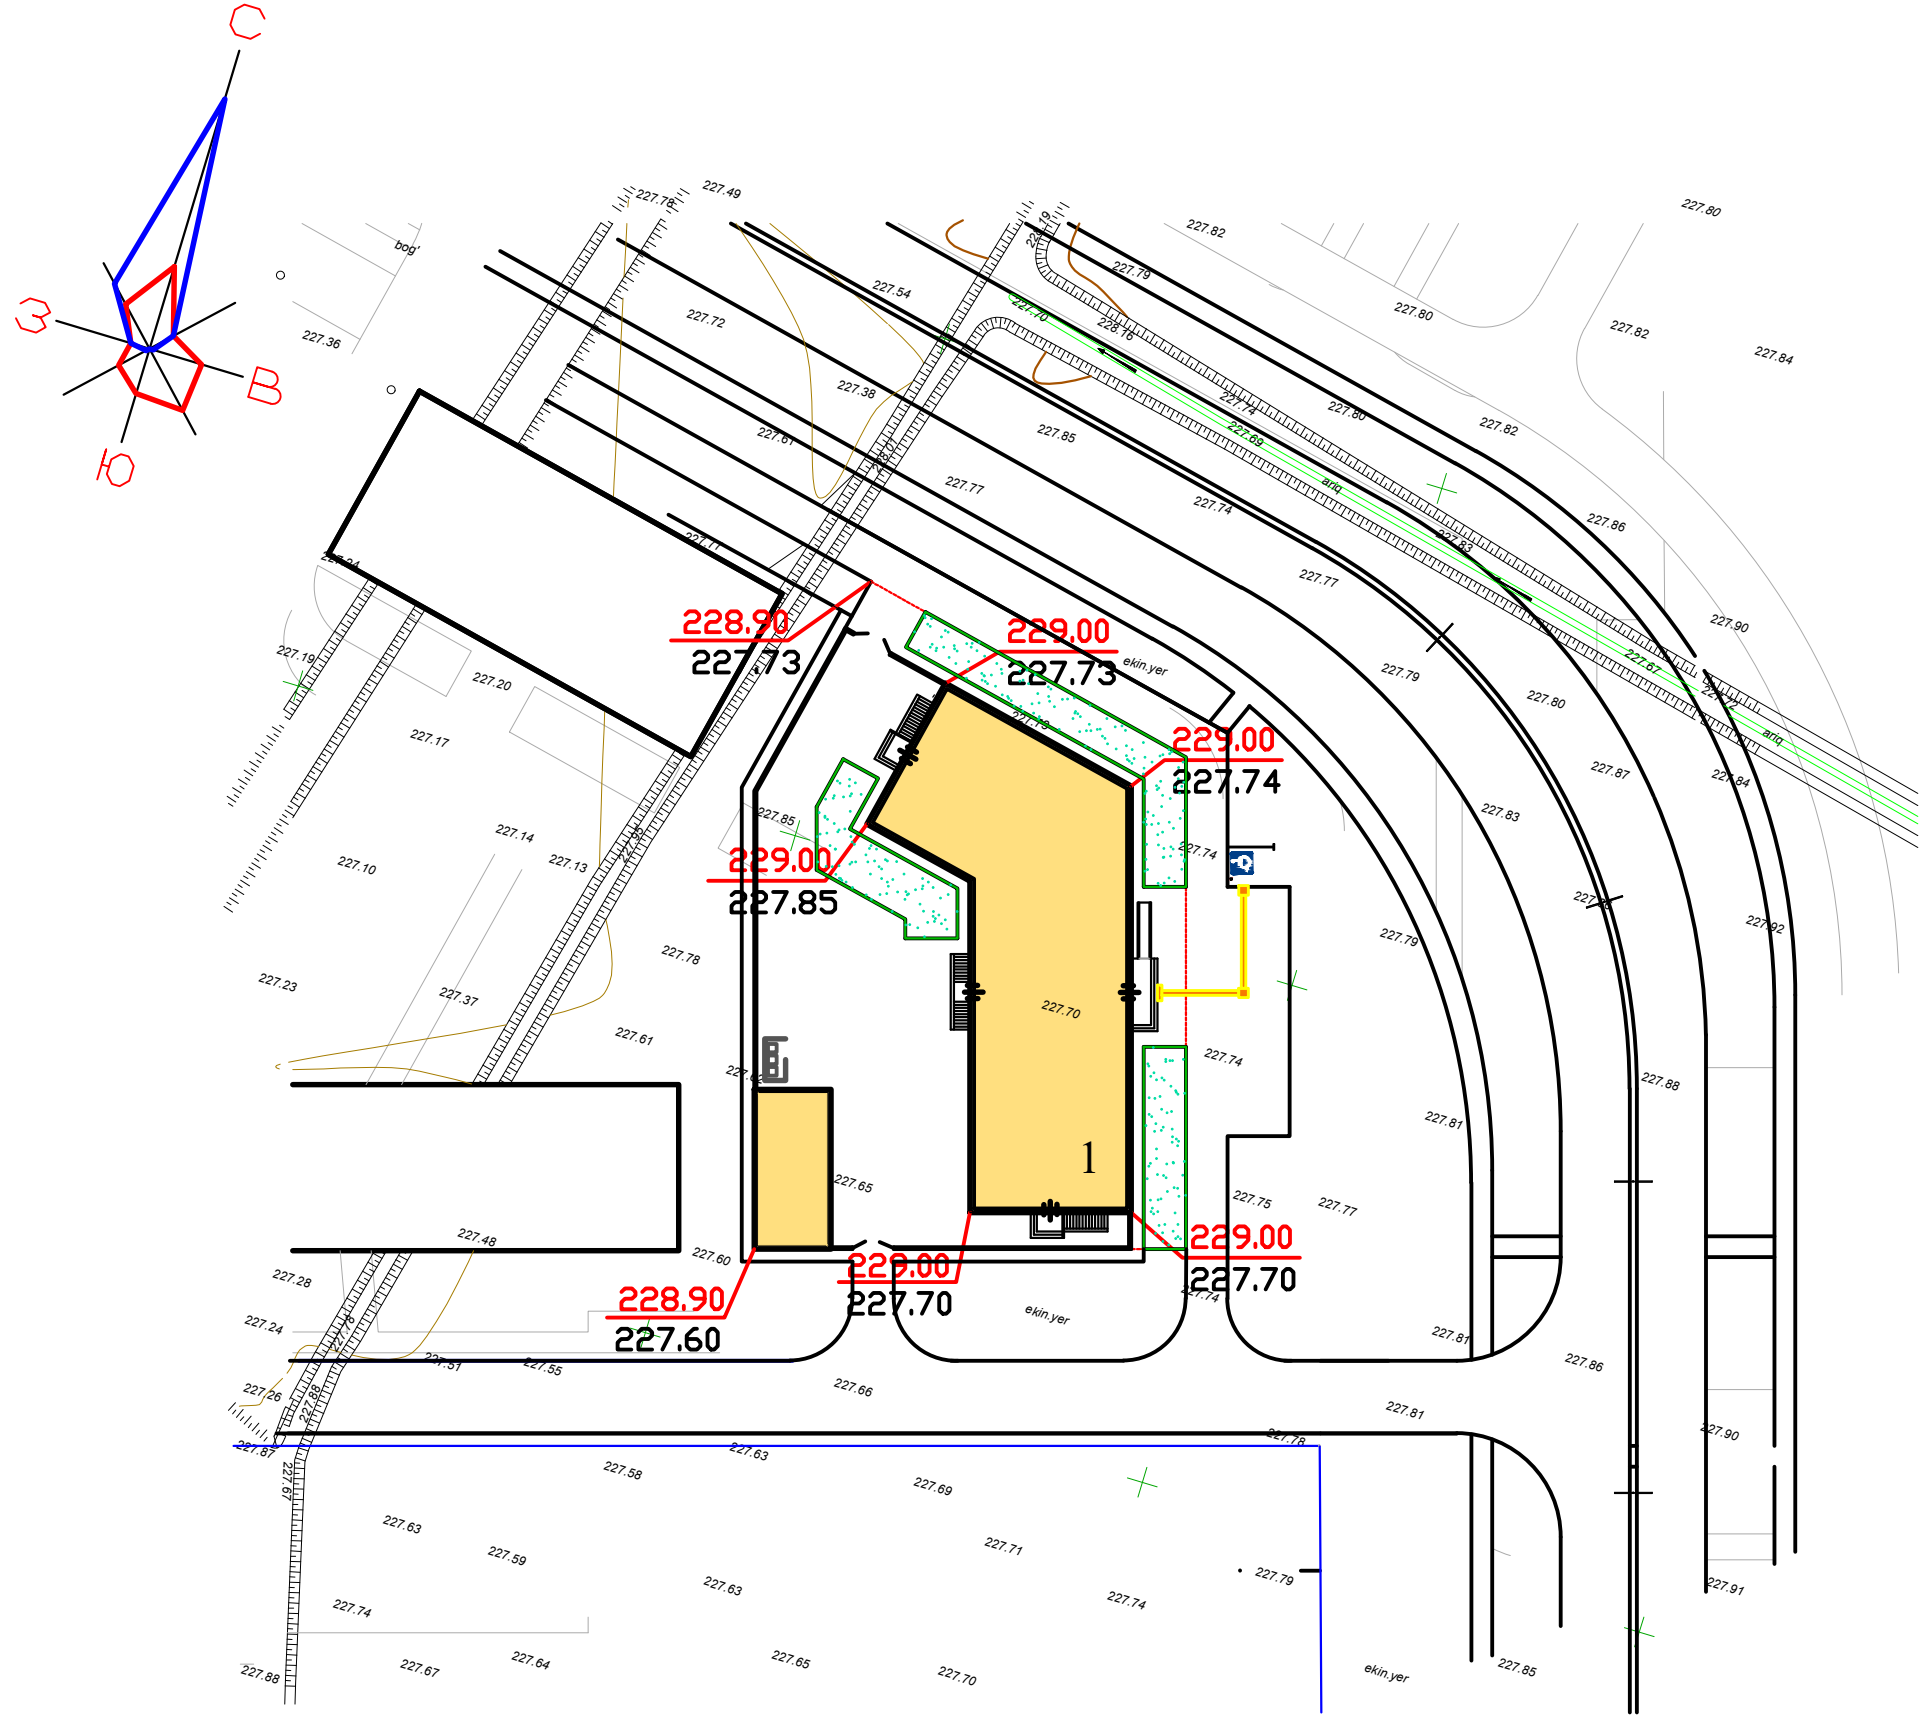

1. Bino va inshootlarning o'lchamlari o'qlar bo'ylab, metrlarda berilgan.
2. Bino va inshootlar mavjud rivojlanish bilan bog'langan.
3. 0,00 m nisbiy belgi uchun. toza zamin belgisini oling mutlaqqa mos keladigan ma'muriy bino belgilash 229.45

Условное обозначение
1. Устройство контрастная краска  - 5.5 м²

ВЕДОМОСТЬ ОБЩЕСТВЕННЫХ ЗДАНИЙ И СООРУЖЕНИЙ


Номер по плану	Обозначение типового проекта	Этажность	Количество		Площадь, м²				Строительный объем, м³	
			Здания	Квартир	Застройки		Общая		Здания	Всего
					Здан	всего	Здан	всего		
1	Проектируемое здание	3	1			811.6		2769.2		12620.38
2	Бокс для автомашин	1	1			113.96		96.34		626.78
3	Трансформатор	1	1			9,0				

БАЛАНС ТЕРРИТОРИИ.





Номер п/п	Наименование	Количество, в	
		м²	%
1	Общая площадь участка	2303.4	100
2	Площадь застройки	983,2	42,7
3	Площадь покрытий	987,8	42,9
4	Площадь озеленения	332,4	14,4

ПРИМЕЧАНИЕ


1. Условные обозначения выполнены в соответствии ГОСТ 21.108-78, 21.508-85, 21.102-79.
2. Привязка проектируемых зданий и сооружений осуществлена к красным линиям в точках 1-4.

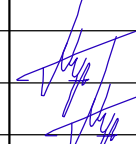						Дог. № 6/2025г			НБШ			
						Отделение Бухарской области " Узбекистанского государственного научно- проектного института по землеустройству «Узгипрозем»						
Изм.	Кол.уч.	Лист	№ докум.	Подпись	Дата				Стадия	Лист	Листов	
Г.И.П.		Муратов А.				Ногиронлиги бўлган шахслар			РП	2	7	
Разраб.		Муратов А.										
Н.конт.		Акрамов Х.				Генплан			ООО "Курилишлойиха"			






Парковка

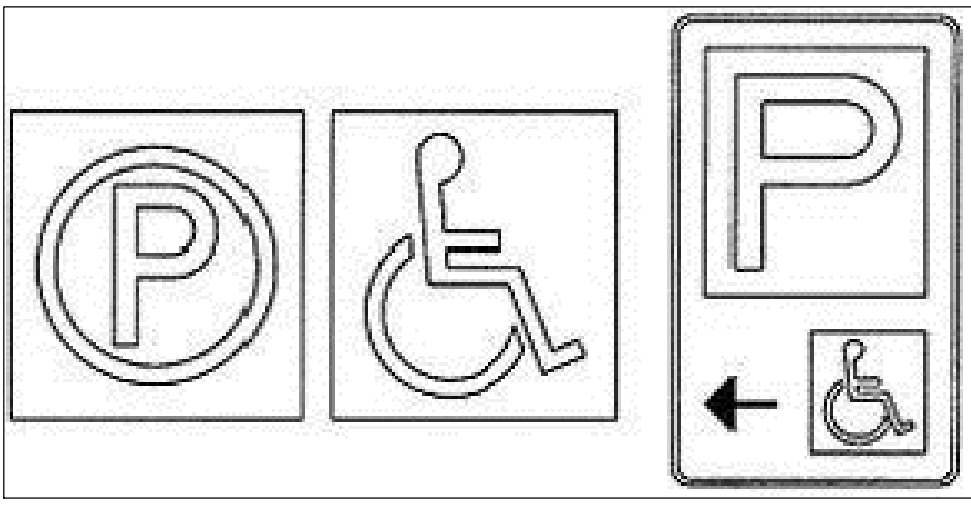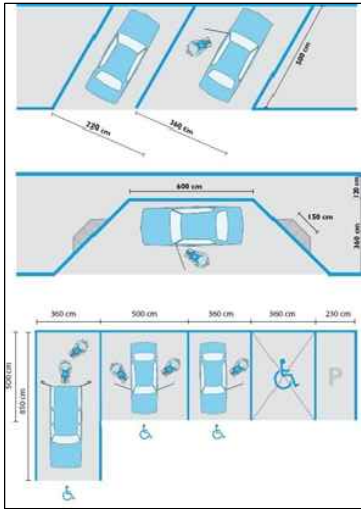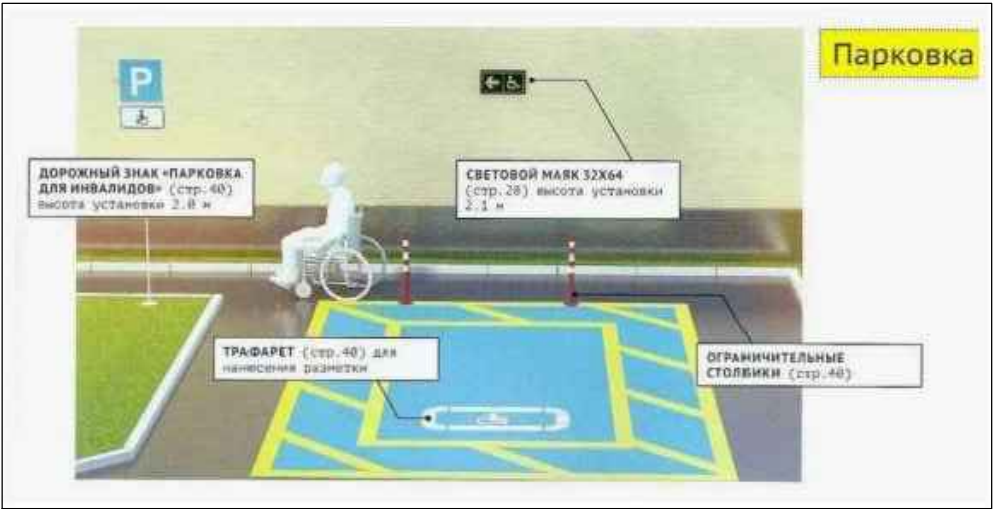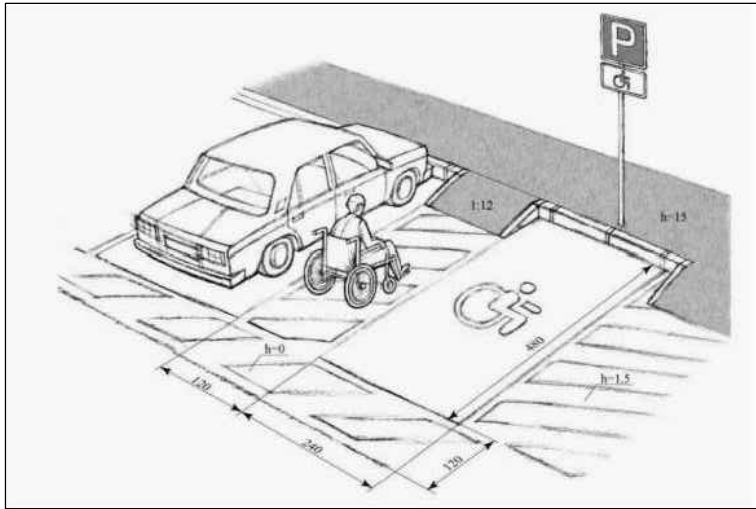

Пути движения

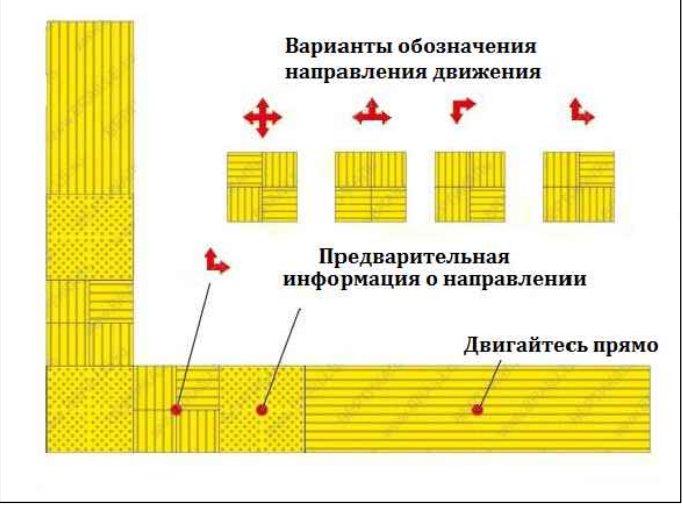

Лестницы и пандусы

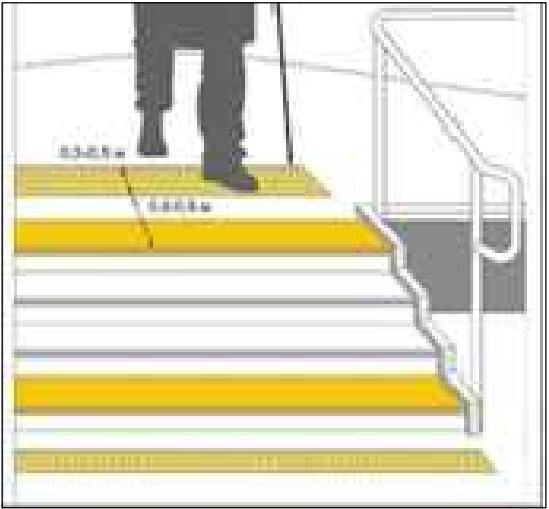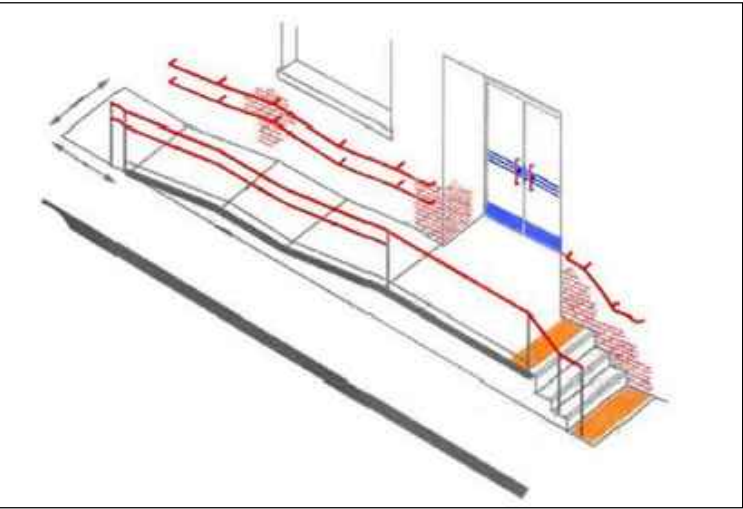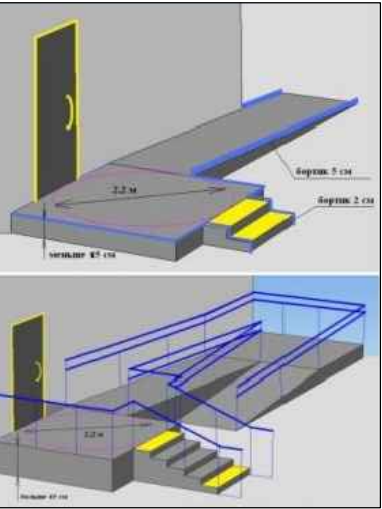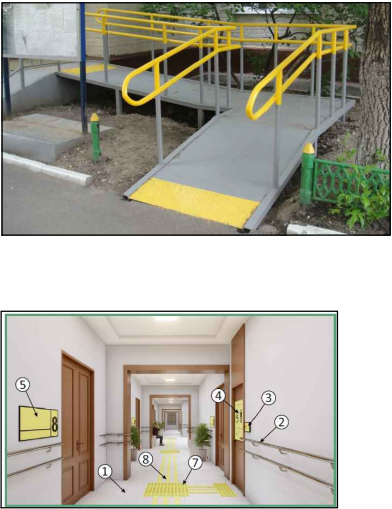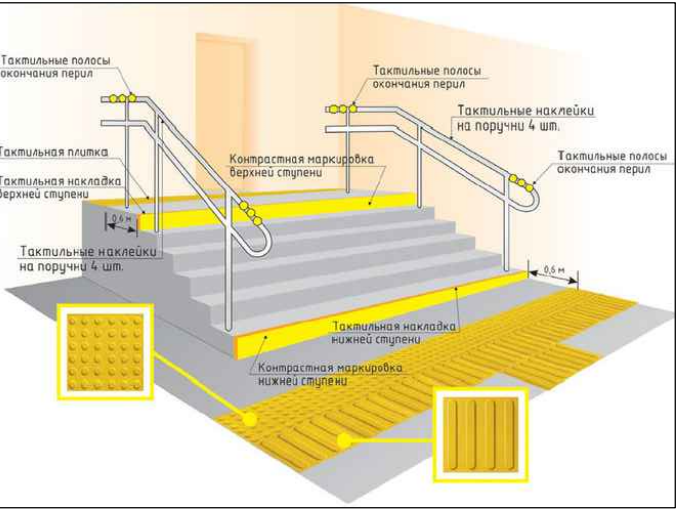

Разное



Согласовано:


Инв. № подл.

Взам. инв. №


Подп. и дата

						Дог. № 6/2025г	НБШ
						Отделение Бухарской области "Узбекистанского государственного научно- проектного института по землеустройству «Узгипрозем»	
Изм.	Кол.уч.	Лист	№ докум.	Подпись	Дата	Ногиронлиги бўлган шахслар	Стадия РП
Г.И.П.	Муратов А.						Лист 3
Разраб.	Муратов А.						Листов 7
Н.конт.	Акрамов Х.					Виды мировой практики	ООО "Курилишпойиха"

План 1 этажа.

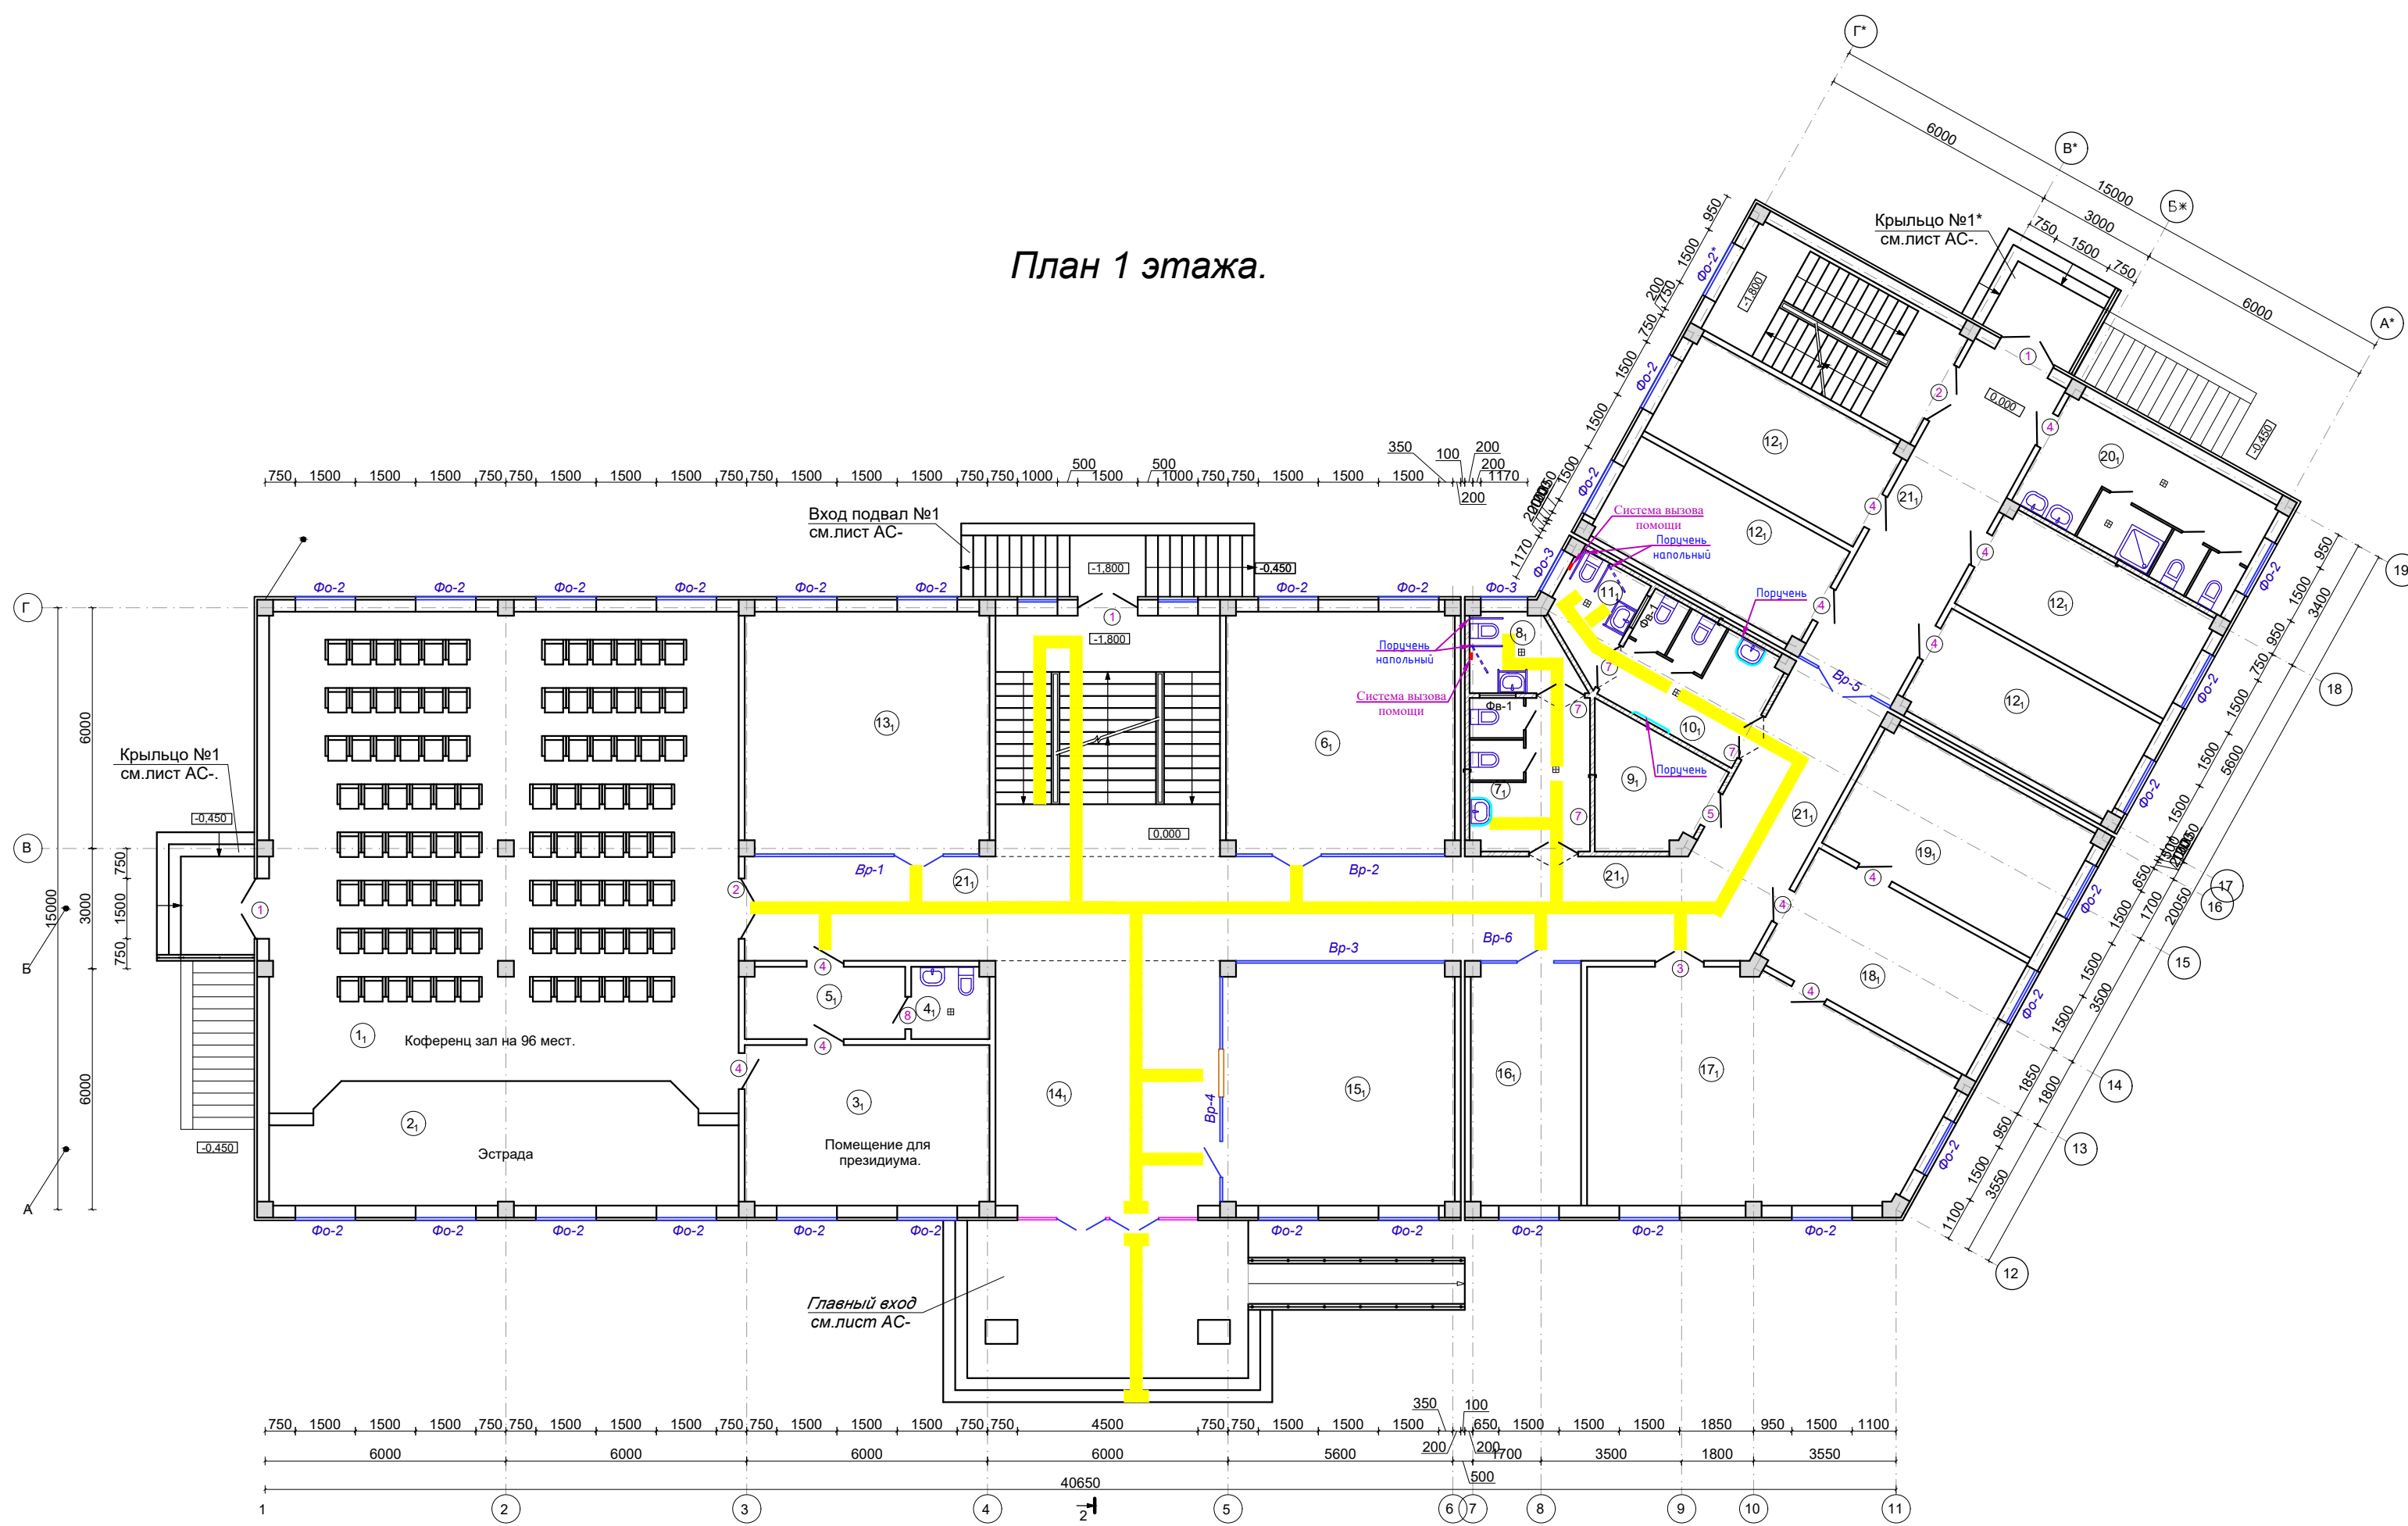

Фасад по оси "А" в осях 4-5

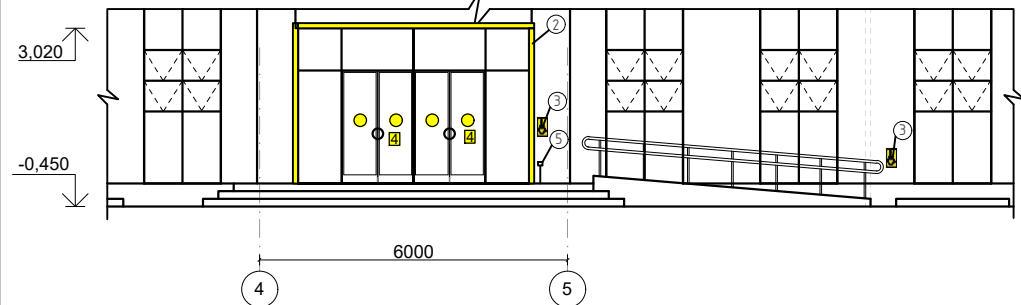

Условное обозначение

1. Устройство контрастная краска - 36.0 м²
2 - Контрастная лента ширина 100мм, желтая - 297.55 м
3 - Кнопка вызова на стойке - 4 шт.
4 - Круг желтый Ø200мм - 4 шт.
5 - Голосовой информатор - 1 шт.




ЭКСПЛИКАЦИЯ ПОМЕЩЕНИЙ		
№ по плану	Наименование	Площадь, м²
1	2	3
1 этаж.		
1	Коференц зал на 96 мест.	138,9 м²
2	Эстрада	34,0 м²
3	Помещение для президиума.	24,3 м²
4	Сан.узел.	3,4 м²
5	Шлюз.	7,1 м²
6	Приемная для граждан.	34,5 м²
7	Сан.узел (муж.)	11,4 м²
8	Сан.узел для инвалидов.	4,8 м²
9	Электрощитовая.	8,5 м²
10	Сан.узел (жен.)	11,4 м²
11	Сан.узел для инвалидов.	4,8 м²
12	Комната для вахтовиков.	4х16,4 м²
13	Аудитория.	37,0 м²
14	Вестибиль.	35,8 м²
15	Пожарный пост и охрана.	35,4 м²
16	Кабинет завхоз.	16,7 м²
17	Архив.	45,4 м²
18	Кабинет архивариуса.	19,0 м²
19	Специальный архив.	20,7 м²
20	Сан.узел с душевым.	18,4 м²
21	Коридор.	103,5 м²
Общая площадь помещений		680,6 м²

ПРИМЕЧАНИЕ:
1. Все дверные блоки и двери витражей
выполнить без порог. Так же главного входа.

Дог. № 6/2025г						НБШ		
Отделение Бухарской области "Узбекистанского государственного научно- проектного института по землеустройству «Узгипрозем»						Страница	Лист	Листов
Г.И.П. Муратов А.						РП	4	7
Разраб. Муратов А.						ООО "Курилишлойха"		
Н.конт. Акрамов Х.						План 1 этажа.		

План 2 этажа.

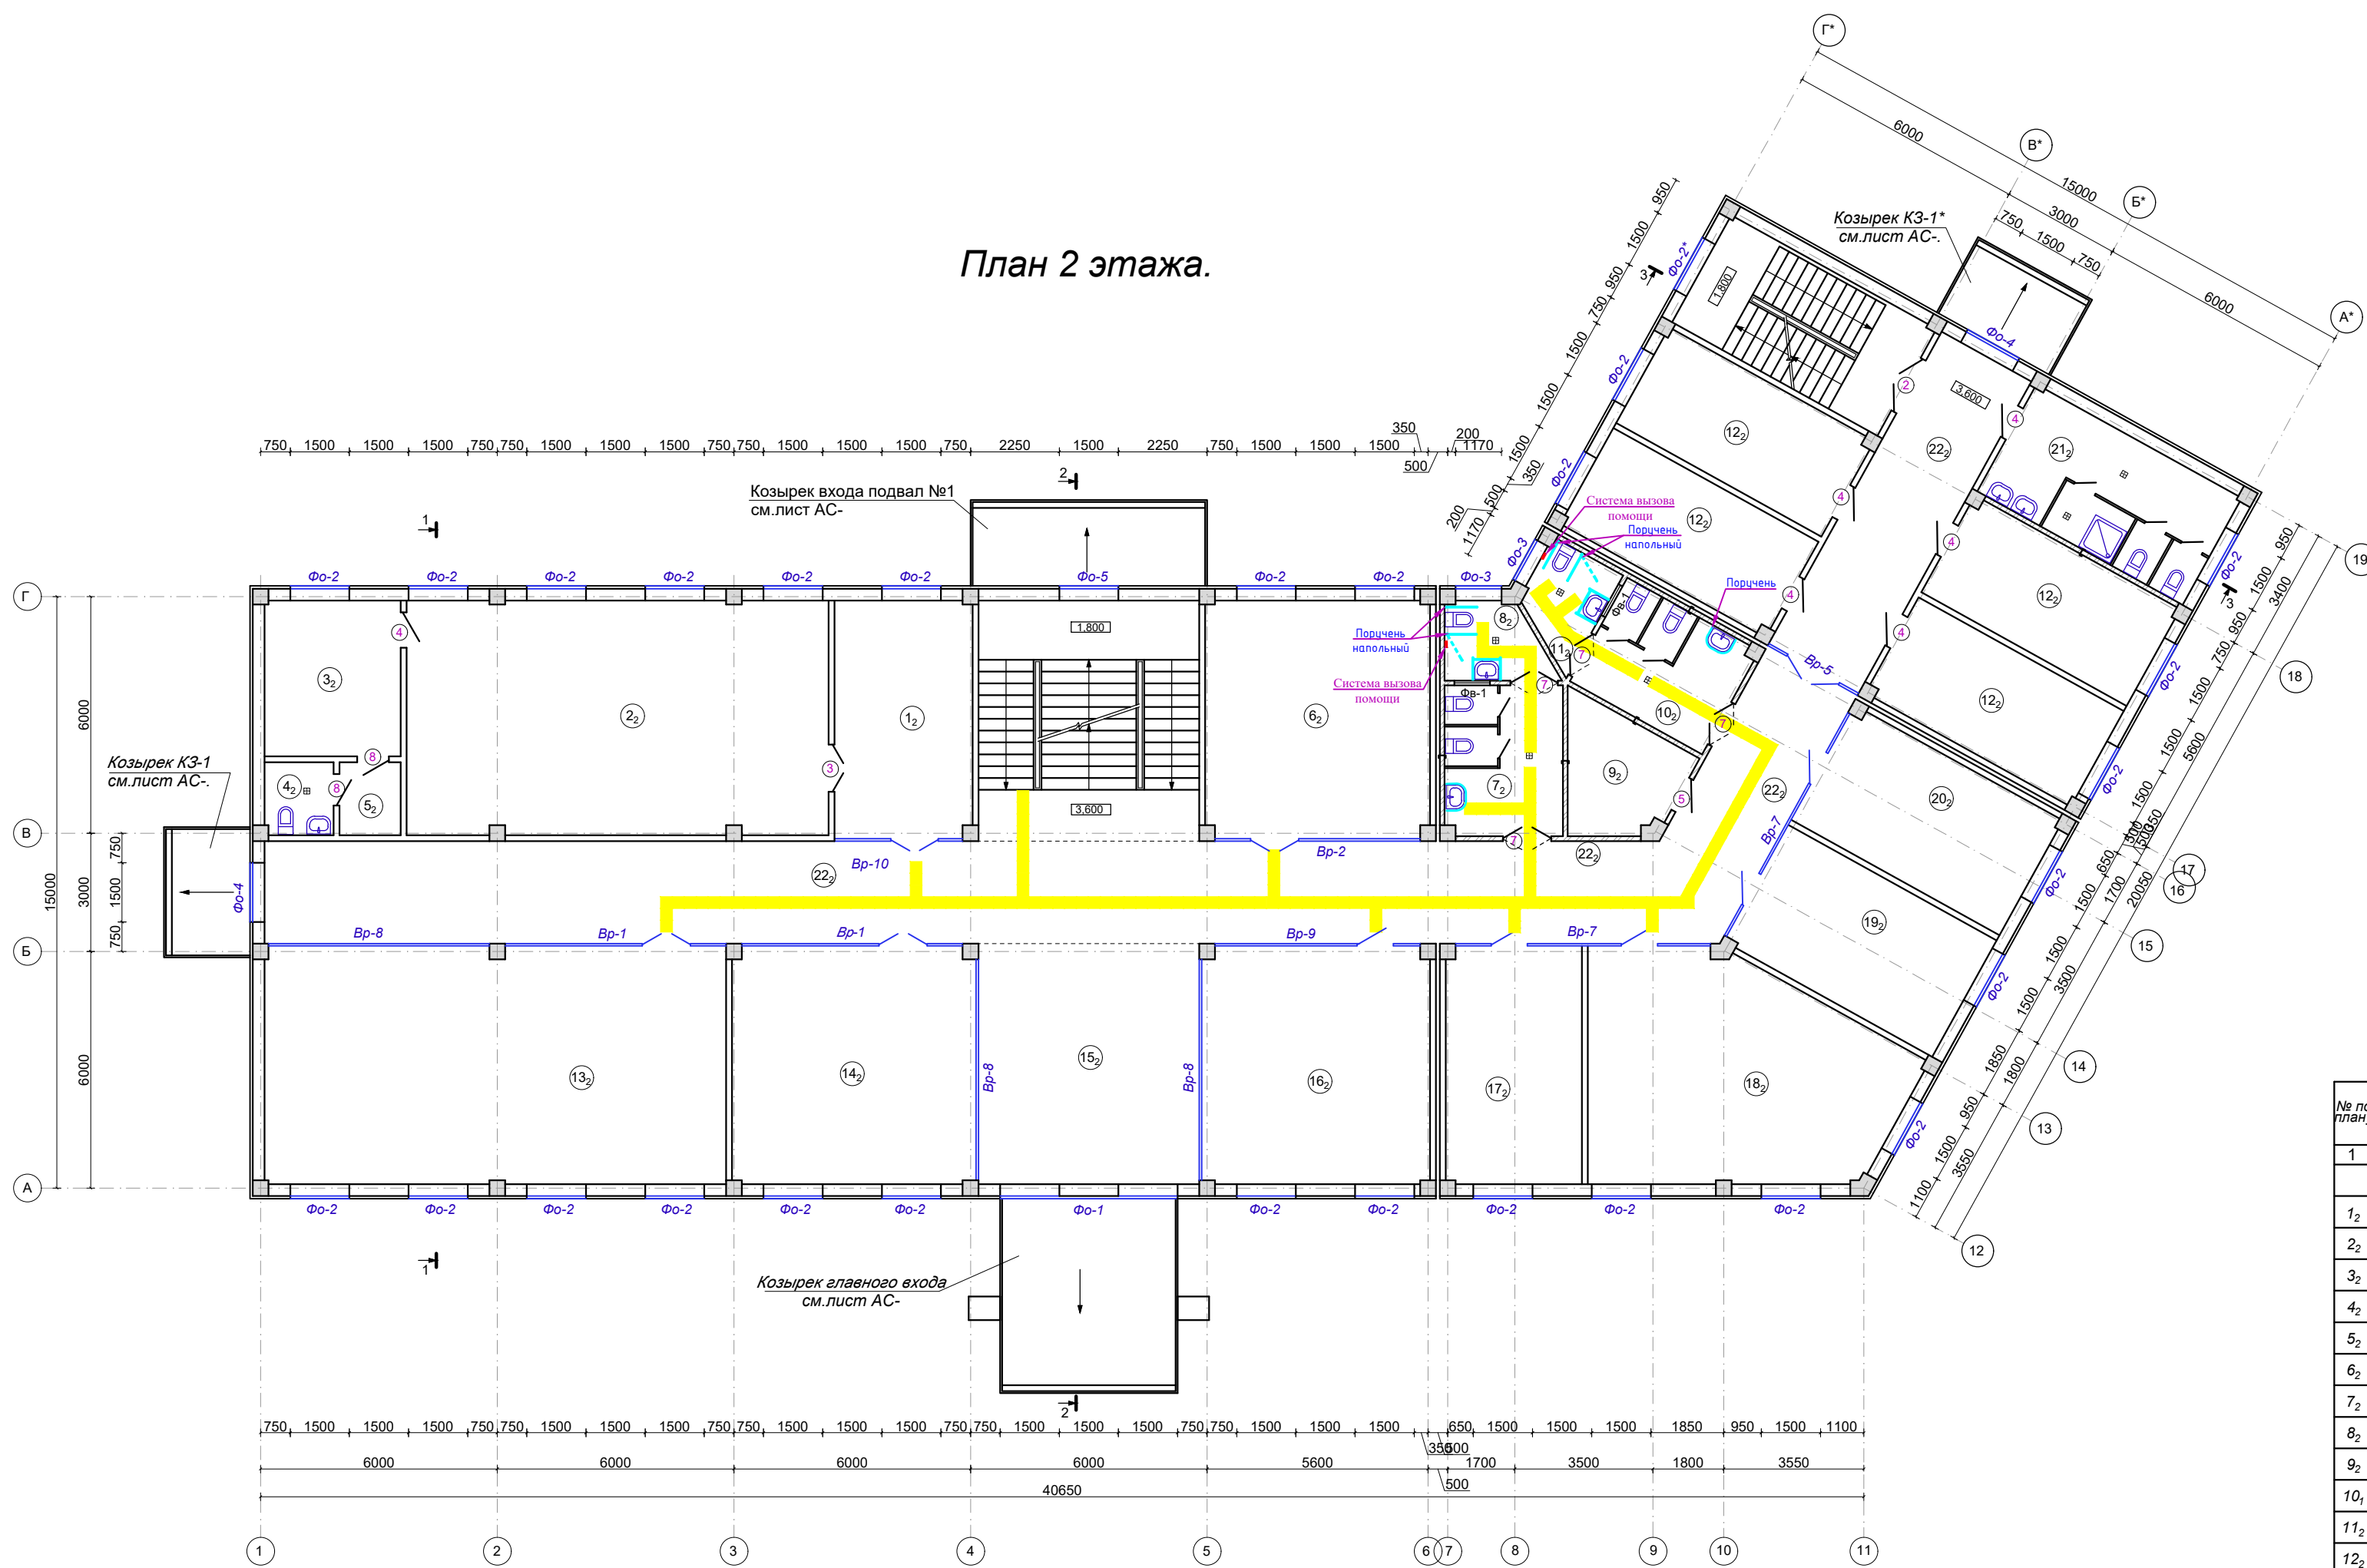

ПРИМЕЧАНИЕ:

1. Все дверные блоки и двери витражей
выполнить без порог. Так же главного входа.



ЭКСПЛИКАЦИЯ ПОМЕЩЕНИЙ		
№ по плану	Наименование	Площадь, м²
1	2	3
2 этаж.		
1	Приемная.	21,2 м²
2	Кабинет директора.	63,4 м²
3	Комната отдыха.	13,6 м²
4	Сан.узел.	3,2 м²
5	Гардероб.	2,9 м²
6	Кабинет гл.инженера.	34,5 м²
7	Сан.узел (муж.)	11,4 м²
8	Сан.узел для инвалидов.	4,8 м²
9	Электрощитовая.	8,5 м²
10	Сан.узел (жен.)	11,4 м²
11	Сан.узел для инвалидов.	4,8 м²
12	Комната для вахтовиков.	4х16,4 м²
13	Зал заседаний.	71,1 м²
14	Кабинет зам.директора.	37,8 м²
15	Холл.	34,2 м²
16	Отдел исполнения.	35,4 м²
17	Кабинет экономиста.	21,0 м²
18	Бухгалтерия.	41,7 м²
19	Кабинет ОК.	20,5 м²
20	Кабинет юриста.	20,2 м²
21	Сан.узел с душевым.	18,4 м²
22	Коридор.	134,3 м²
Общая площадь помещений		679,9 м²

Дог. № 6/2025г						НБШ		
Отделение Бухарской области "Узбекистанского государственного научно- проектного института по землеустройству «Узгипрозем»						Страница	Лист	Листов
Г.И.П. Муратов А.						РП	5	7
Разраб. Муратов А.						ООО "Курилишлойха"		
Н.конт. Акрамов Х.						План 2 этажа.		

						Дор. № 6/2025г	НБШ		
						Отделение Бухарской области "Узбекистанского государственного научно- проектного института по землеустройству «Узгипрозем»			
Изм.	Кол.уч.	Лист	№ докум.	Подпись	Дата		Стадия	Лист	Листов
Г.И.П.	Муратов А.					Ногиронлиги бўлган шахслар	РП	6	7
Разраб.	Муратов А.								
Н.конт.	Акрамов Х.					Сан. узла для инвалида.	ООО "Курилишлойиха"		


Сан.узел для людей
ограниченной возможности



Сан.узел для людей
ограниченной возможности





Сан.узел для людей
ограниченной возможности

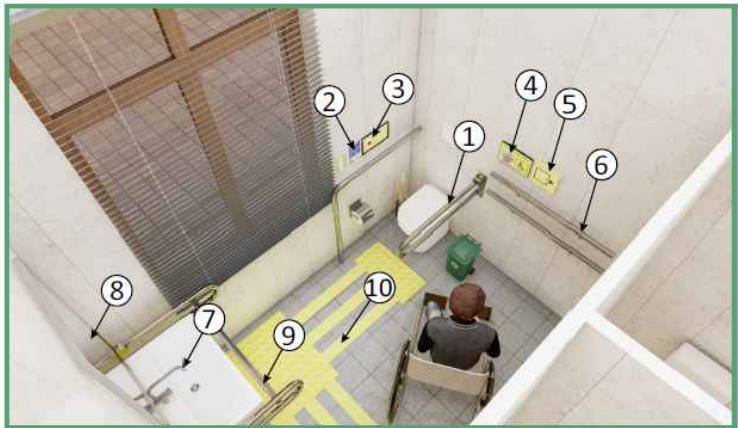

- Қайднома
1. Ҳожатхона учун йиғма тутқич
 2. Овозли информатор
 3. Чақирув тугмаси
 4. Ҳасса ёки қўлтиқ таёқ учун илғич
 5. Эвакуация пайтида ҳаракат йўналиши белгиси
 6. Деворга маҳкамланадиган тутқич
 7. Сенсорли жўмрак
 8. Ногиронлиги бўлган шахслар учун махсус ойна
 9. Раковина учун тутқич
 10. Тактил қопдама

Дверь ДНО Д-1
Контрастная краска
по периметру ширина 100мм

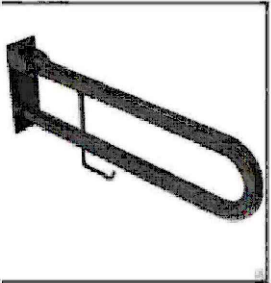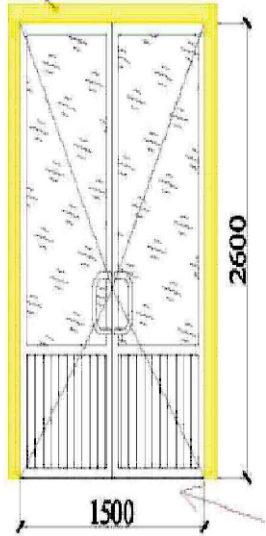

Ограждения Огр-2



						Дог. № 6/2025г			НБШ			
						Отделение Бухарской области " Узбекистанского государственного научно- проектного института по землеустройству «Узгипрозем»						
Изм.	Кол.уч.	Лист	№ докум.	Подпись	Дата			Стадия	Лист	Листов		
Г.И.П.	Муратов А.					Ногиронлиги бўлган шахслар		РП	7	7		
Разраб.	Муратов А.											
Н.конт.	Акрамов Х.					Сан.узел для людей ограниченной возможности		ООО "Курилишлойиха"				