

SQB TESTING AND RND CENTER

*“AT Халқ банки Тошкент вилояти Минтақавий маркази қошидаги Юқоричирчиқ
тумани Ягона касса маркази биносини жорий таъмирлаш”*

*Здания единого кассового
центра обслуживания.*

АЛЬБОМ

*Шифр №268352-270726-1-АС
Архитектурно-строительные решения.*

Директор


Хакимов К.

ГИП

Абдужаббаров С.

Ташкент 2026 г.

Схема-1 Обмерочный план М1:100
Цокольный этаж






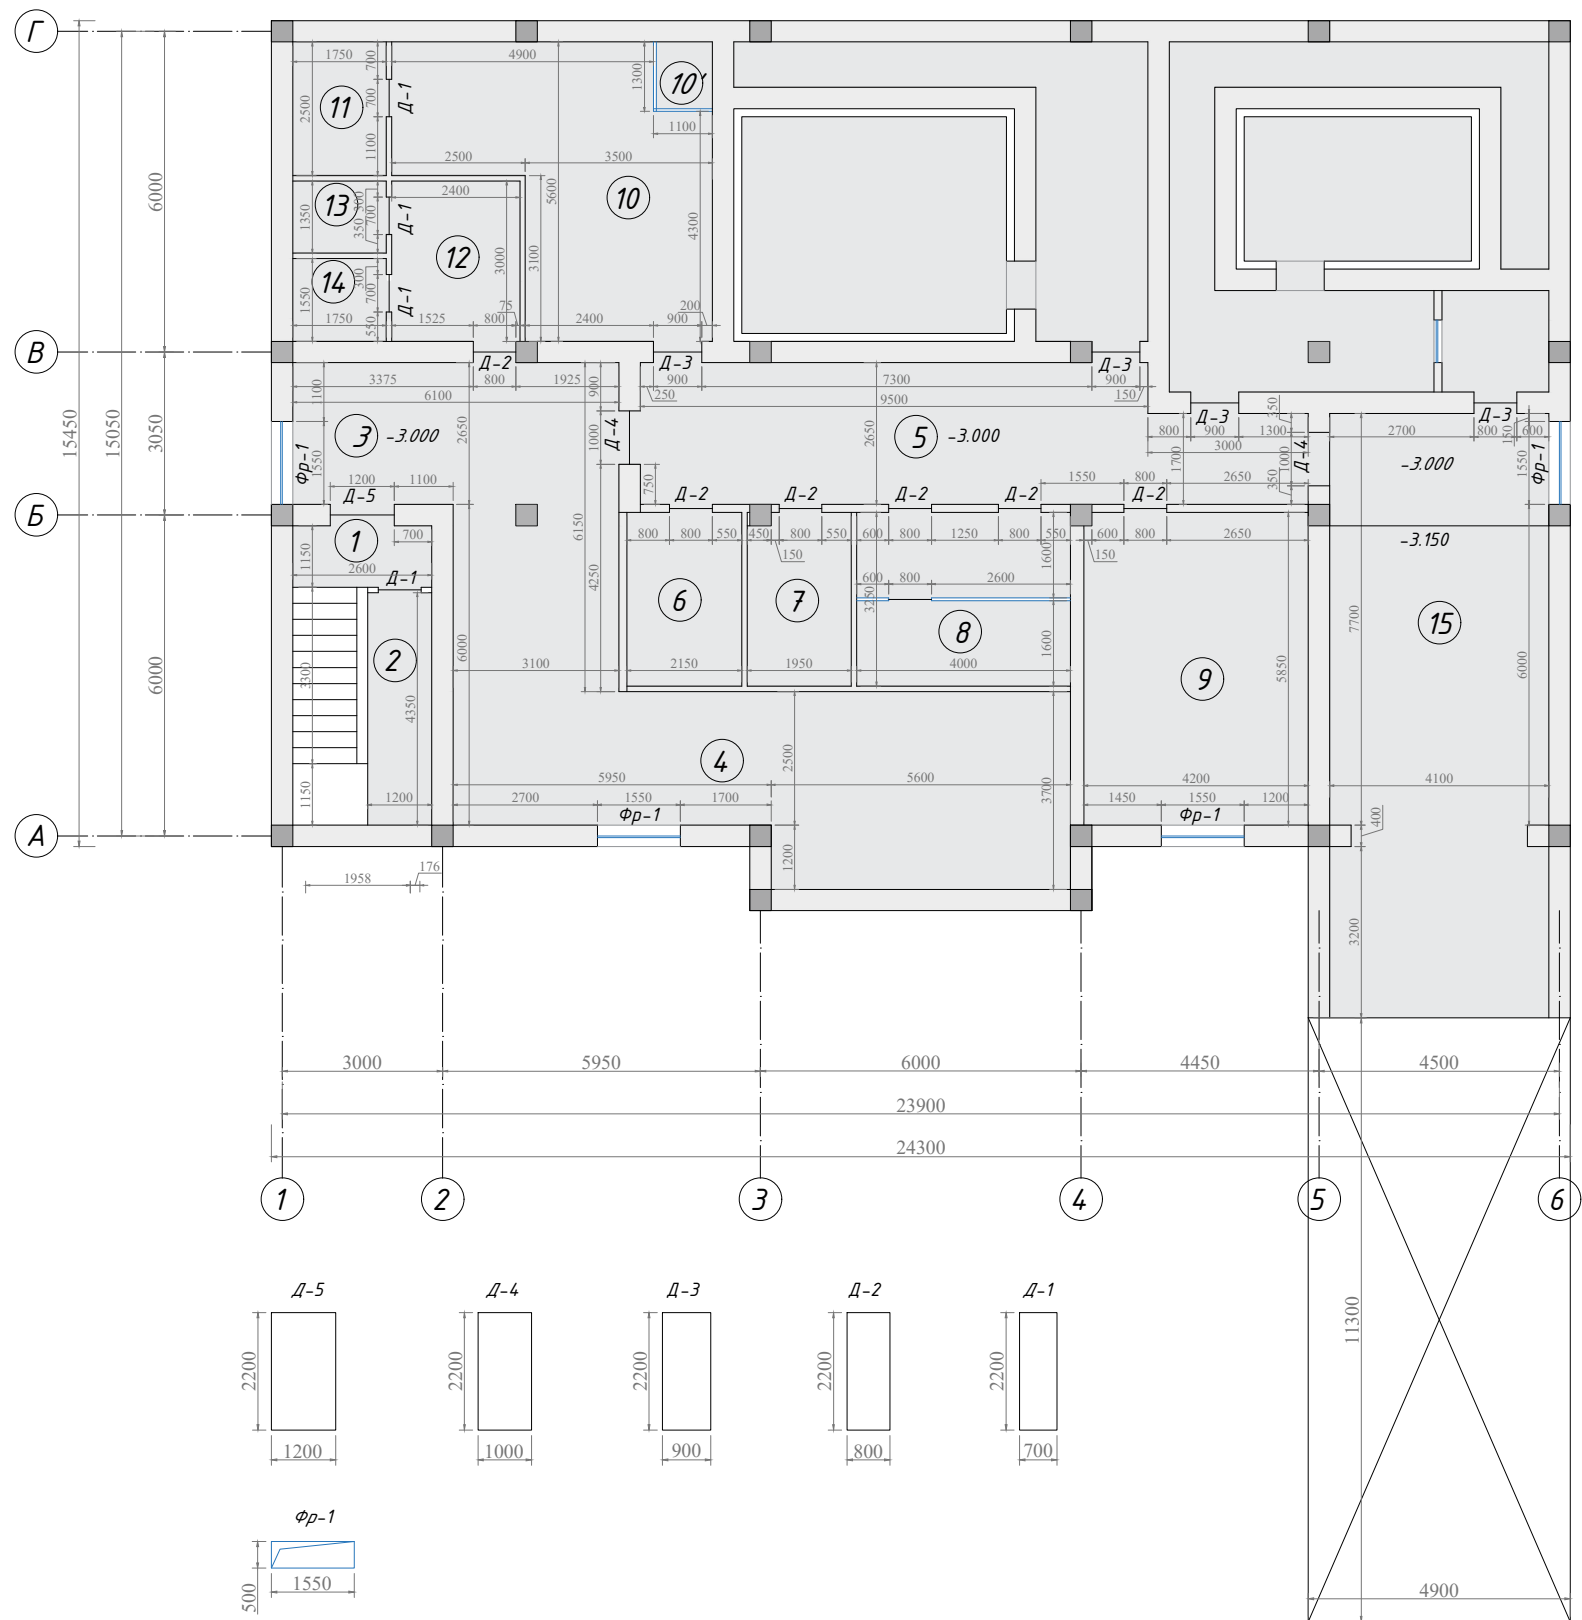


Ведомость обмерочного плана					
№	Наименования	Обозначения	Выс-а	Ед. из	Площадь
1	Лестница	Стена	2,70	м ²	11,61
		Пол		м ²	2,99
		Плинтус		пм	4,30
		Потолок		м ²	2,99
2	Кладовая	Стена	2,70	м ²	18,40
		Пол		м ²	5,22
		Плинтус		пм	10,30
		Потолок		м ²	5,74
3	Коридор	Стена	2,70	м ²	30,11
		Пол		м ²	16,16
		Плинтус		пм	11,65
		Потолок		м ²	16,16
4	Коридор	Стена	2,70	м ²	92,88
		Пол		м ²	46,44
		Плинтус		пм	34,40
		Потолок		м ²	46,44
5	Коридор	Стена	2,70	м ²	64,10
		Пол		м ²	30,27
		Плинтус		пм	22,30
		Потолок		м ²	30,27
6	Кабинет	Стена	2,70	м ²	9,04
		Пол		м ²	6,98
		Плинтус		пм	10,00
		Потолок		м ²	6,98
7	Кабинет	Стена	2,70	м ²	26,32
		Пол		м ²	6,22
		Плинтус		пм	9,60
		Потолок		м ²	6,22
8	Кабинет	Стена	2,70	м ²	35,63
		Пол		м ²	13,00
		Плинтус		пм	12,90
		Потолок		м ²	13,00
9	Кабинет	Стена	2,70	м ²	52,51
		Пол		м ²	24,53
		Плинтус		пм	19,30
		Потолок		м ²	24,53
10	Лестница	Стена	2,70	м ²	52,64
		Пол		м ²	24,40
		Плинтус		пм	20,64
		Потолок		м ²	24,40
10'	Котельная	Стена	2,70	м ²	6,48
		Пол		м ²	1,43
		Плинтус		пм	2,40
		Потолок		м ²	1,43
11	Коридор	Стена	2,70	м ²	21,19
		Пол	Кафел	м ²	4,37
		Плинтус		пм	7,70
		Потолок		м ²	4,37
12	Коридор	Стена	2,70	м ²	23,88
		Пол		м ²	7,20
		Плинтус		пм	8,40
		Потолок		м ²	7,20
13	Коридор	Стена	2,70	м ²	16,06
		Пол		м ²	2,71
		Плинтус		пм	5,80
		Потолок		м ²	2,71
14	Коридор	Стена	2,70	м ²	14,98
		Пол		м ²	2,36
		Плинтус		пм	5,40
		Потолок		м ²	2,36
15	Гараж	Стена	3,45	м ²	91,63
		Пол	Кафел	м ²	8,61
		Пол	Стяжка	м ²	37,40
		Потолок		м ²	46,04

Общий объём ведомост обмерочного плана				
Демонтажные работы	Стена	м ²	567,46	
	Пол	м ²	241,05	
	Плинтус	пм	187,44	
	Потолок	м ²	281,21	

						ш.№268352-270726 -1-АС				АС	
						"АТ Халқ банки Тошкент вилояти Минтақавий маркази қошидаги Юқоричиқ тумани Ягона касса маркази диносини жорий таъмирлаш"					
Изм.	Кол.	Лист	Индок.	Подпись	Дата	Здания единого кассового центра обслуживания.		стадия	лист	листов	
ГИП		Абдужабаров С			2026			П	2	7	
ГАП		Обичкин С.									
Разраб.						Схема-1 Обмерочный план М1:100 Цокольный этаж		SQB TESTING AND RND CENTER			
Разраб.											
Проверил											

Схема-2 Обмерочный план М1:100
1-этаж

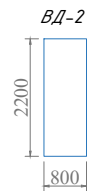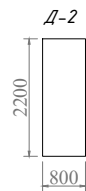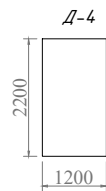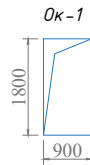
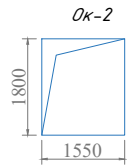
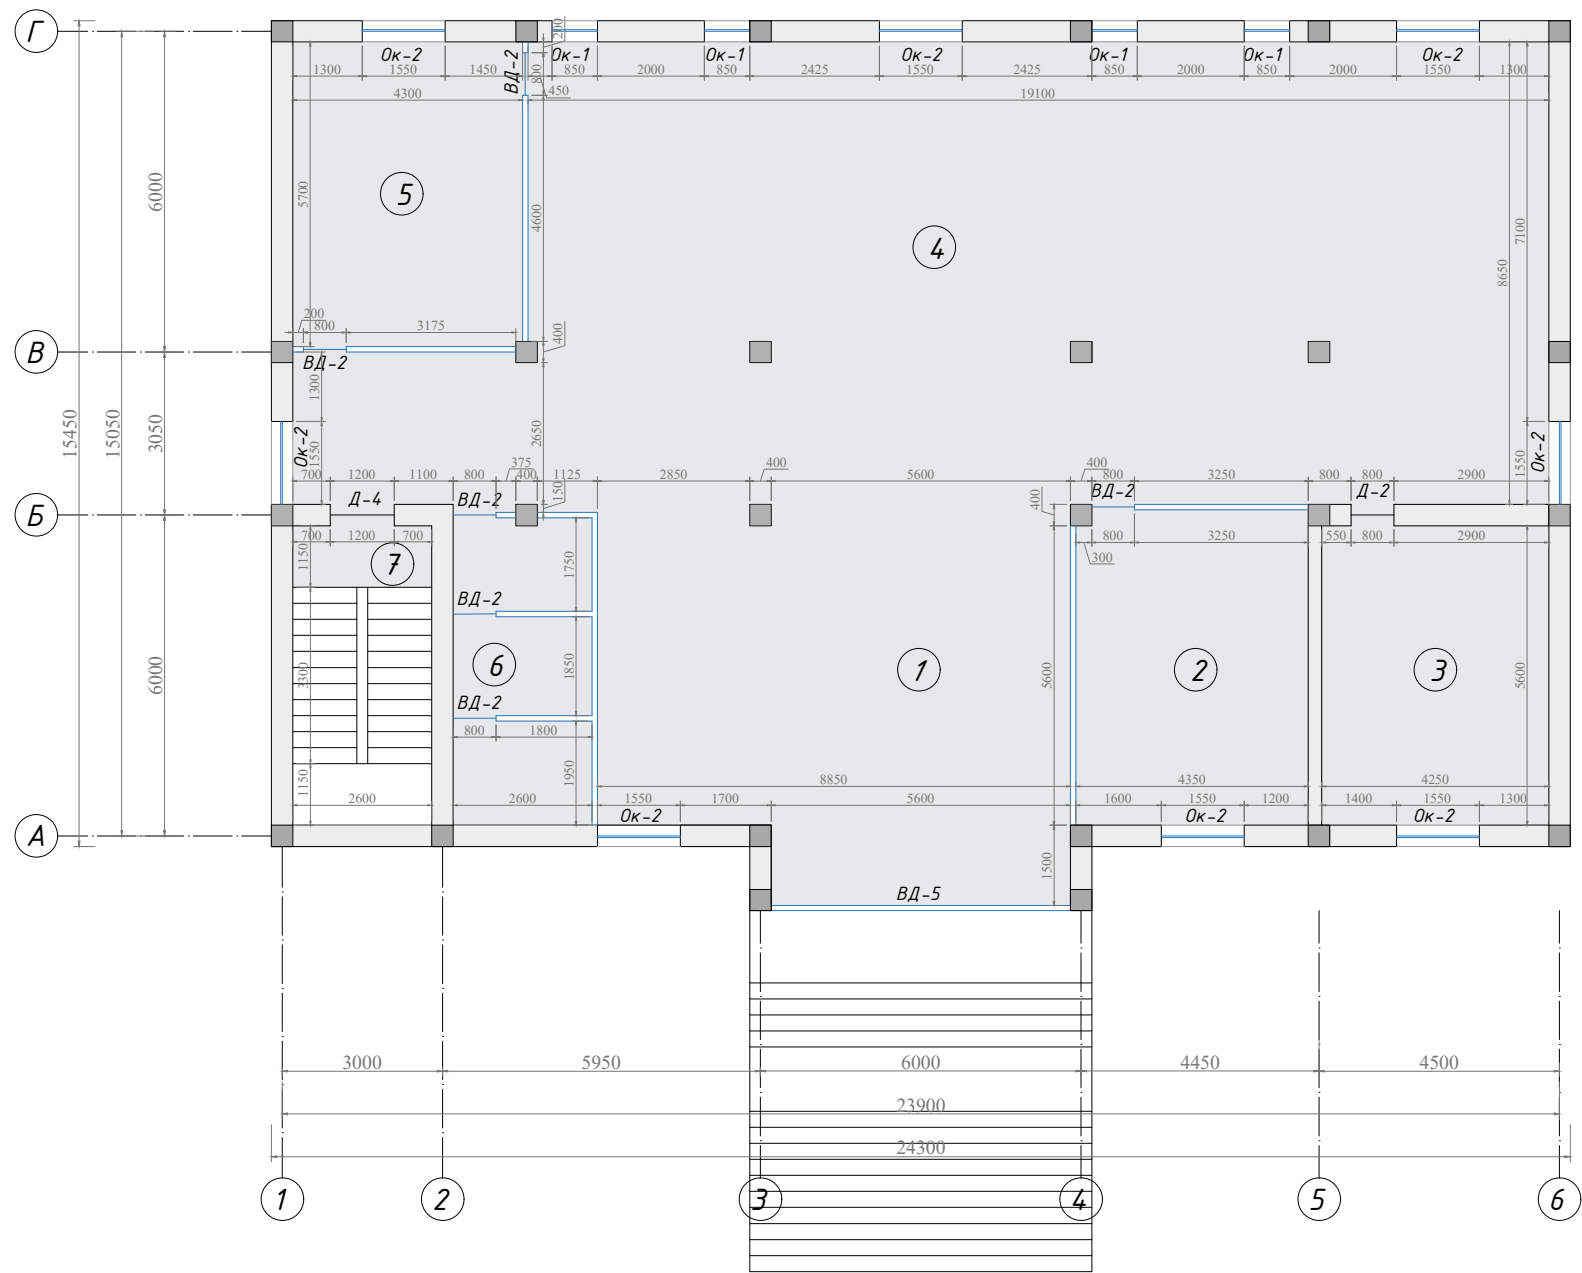


Ведомост обмерочного плана					
№	Наименования	Обозначения	Выс-а	Ед. из	Площадь
1	Ресепшен	Стена	2.80	м²	21,42
		Пол		м²	60,91
		Плинтус		пм	7,85
		Потолок		м²	60,91
2	Кабинет	Стена	2.80	м²	25,94
		Пол		м²	25,66
		Плинтус		пм	10,30
		Потолок		м²	25,66
3	Кабинет	Стена	2.80	м²	50,64
		Пол		м²	23,80
		Плинтус		пм	18,90
		Потолок		м²	23,80
4	Торговый зал	Стена	2.80	м²	96,64
		Пол		м²	178,42
		Плинтус		пм	36,10
		Потолок		м²	178,42
5	Кабинет	Стена	2.80	м²	25,24
		Пол		м²	24,51
		Плинтус		пм	10,00
		Потолок		м²	24,51
6	Кабинет	Стена	2.80	м²	23,52
		Пол		м²	14,95
		Плинтус		пм	8,40
		Потолок		м²	14,95
7	Лестница	Стена	2.80	м²	11,00
		Пол		м²	2,99
		Плинтус		пм	3,70
		Потолок		м²	2,99

Общий объём ведомост обмерочного плана				
Демонтажные работы	Стена	2.80	м²	219.88
	Пол		м²	313.30
	Плинтус		пм	83.15
	Потолок		м²	313.30

						ш.№268352-270726 -1-АС				АС	
						"АТ Халқ банки Тошкент вилояти Минтақавий маркази қошидаги Юқоричирчиқ тумани Ягона касса маркази диносини жорий таъмирлаш"					
Изм.	Кол.	Лист	Идок.	Подпись	Дата	Здания единого кассового центра обслуживания.	стадия	лист	листов		
ГИП		Абдужаббаров С.			2026		П	2	7		
ГАП		Обичкин С.									
Разраб.											
Разраб.						Схема-2 Обмерочный план М1:100 1-этаж	SQB TESTING AND RND CENTER				
Проверил											

Схема-3 Обмерочный план М1:100
2-этаж

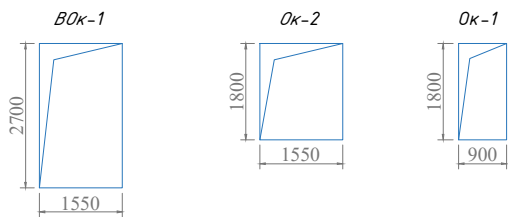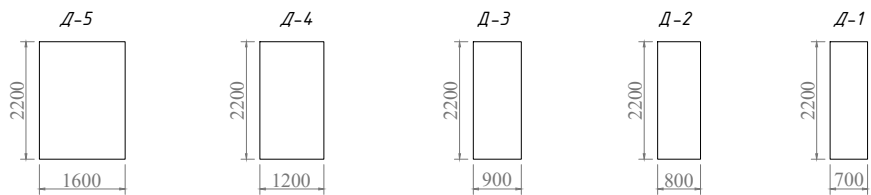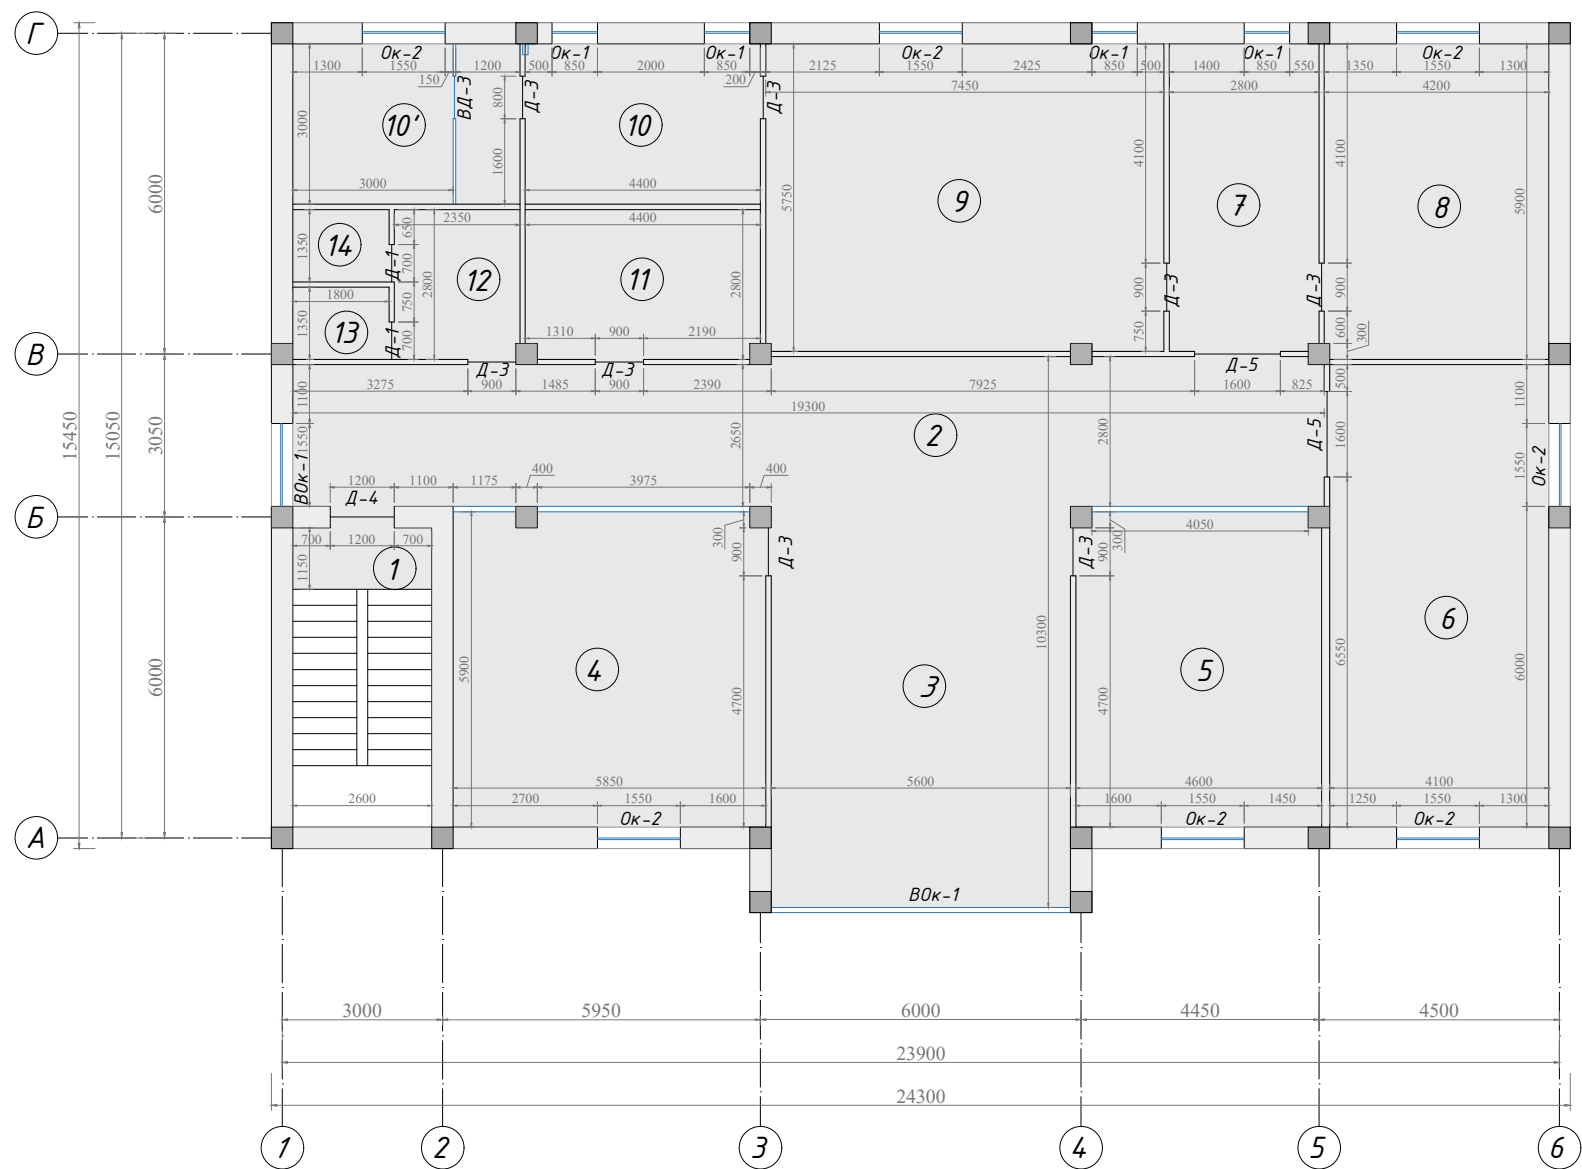


Ведомост обмерочного плана					
№	Наименования	Обозначения	Выс-а	Ед. из	Площадь
1	Лестница	Стена	2.90	м ²	11,00
		Пол		м ²	2,99
		Плинтус		пм	3,70
		Потолок		м ²	2,99
2	Кладовая	Стена	2.90	м ²	18,40
		Пол		м ²	52,20
		Плинтус		пм	27,55
		Потолок		м ²	52,20
3	Коридор	Стена	2.90	м ²	11,02
		Пол		м ²	26,20
		Плинтус		пм	3,80
		Потолок		м ²	26,20
4	Кабинет	Стена	2.90	м ²	30,14
		Пол		м ²	34,15
		Плинтус		пм	11,75
		Потолок		м ²	34,15
5	Кабинет	Стена	2.90	м ²	28,42
		Пол		м ²	21,14
		Плинтус		пм	10,75
		Потолок		м ²	21,14
6	Кабинет	Стена	2.90	м ²	64,93
		Пол		м ²	35,46
		Плинтус		пм	23,90
		Потолок		м ²	35,46
7	Кабинет	Стена	2.90	м ²	40,33
		Пол		м ²	16,10
		Плинтус		пм	13,70
		Потолок		м ²	16,10
8	Кабинет	Стена	2.90	м ²	53,82
		Пол		м ²	24,78
		Плинтус		пм	4,30
		Потолок		м ²	24,78
9	Кабинет	Стена	2.90	м ²	67,04
		Пол		м ²	42,83
		Плинтус		пм	24,60
		Потолок		м ²	42,83
10	Кабинет	Стена	2.90	м ²	35,68
		Пол		м ²	13,20
		Плинтус		пм	13,00
		Потолок		м ²	13,20
10'	Кабинет	Стена	2.90	м ²	37,87
		Пол		м ²	12,75
		Плинтус		пм	13,70
		Потолок		м ²	12,75
11	Кабинет	Стена	2.90	м ²	39,76
		Пол		м ²	12,30
		Плинтус		пм	13,60
		Потолок		м ²	12,30
12	Кабинет	Стена	2.90	м ²	24,27
		Пол		м ²	6,58
		Плинтус		пм	8,10
		Потолок		м ²	6,58
13	Кабинет	Стена	2.90	м ²	16,47
		Пол		м ²	2,43
		Плинтус		пм	5,60
		Потолок		м ²	2,43
14	Кабинет	Стена	2.90	м ²	16,47
		Пол		м ²	2,43
		Плинтус		пм	5,60
		Потолок		м ²	2,43

Общий объём ведомост обмерочного плана				
Демонтажные работы	Стена	2.90	м ²	455,47
	Пол		м ²	274,38
	Плинтус		пм	184,53
	Потолок		м ²	337,12

						ш.№268352-270726 -1-АС				АС	
						“АТ Халқ банки Тошкент вилояти Минтақавий маркази қошидаги Юқоричирчиқ тумани Ягона касса маркази диносини жорий таъмирлаш”					
Изм.	Коп.	Лист	Идок.	Подпись	Дата	Здания единого кассового центра обслуживания.	стадия	лист	листов		
ГИП		Абдулжаббаров С			2026		П	2	7		
ГАП		Обичкин С.									
Разраб.											
Разраб.						Схема-3 Обмерочный план М1:100 2-этаж	SQB TESTING AND RND CENTER				
Проверил											

Демонтажный план М1:100
Цокольного этаж

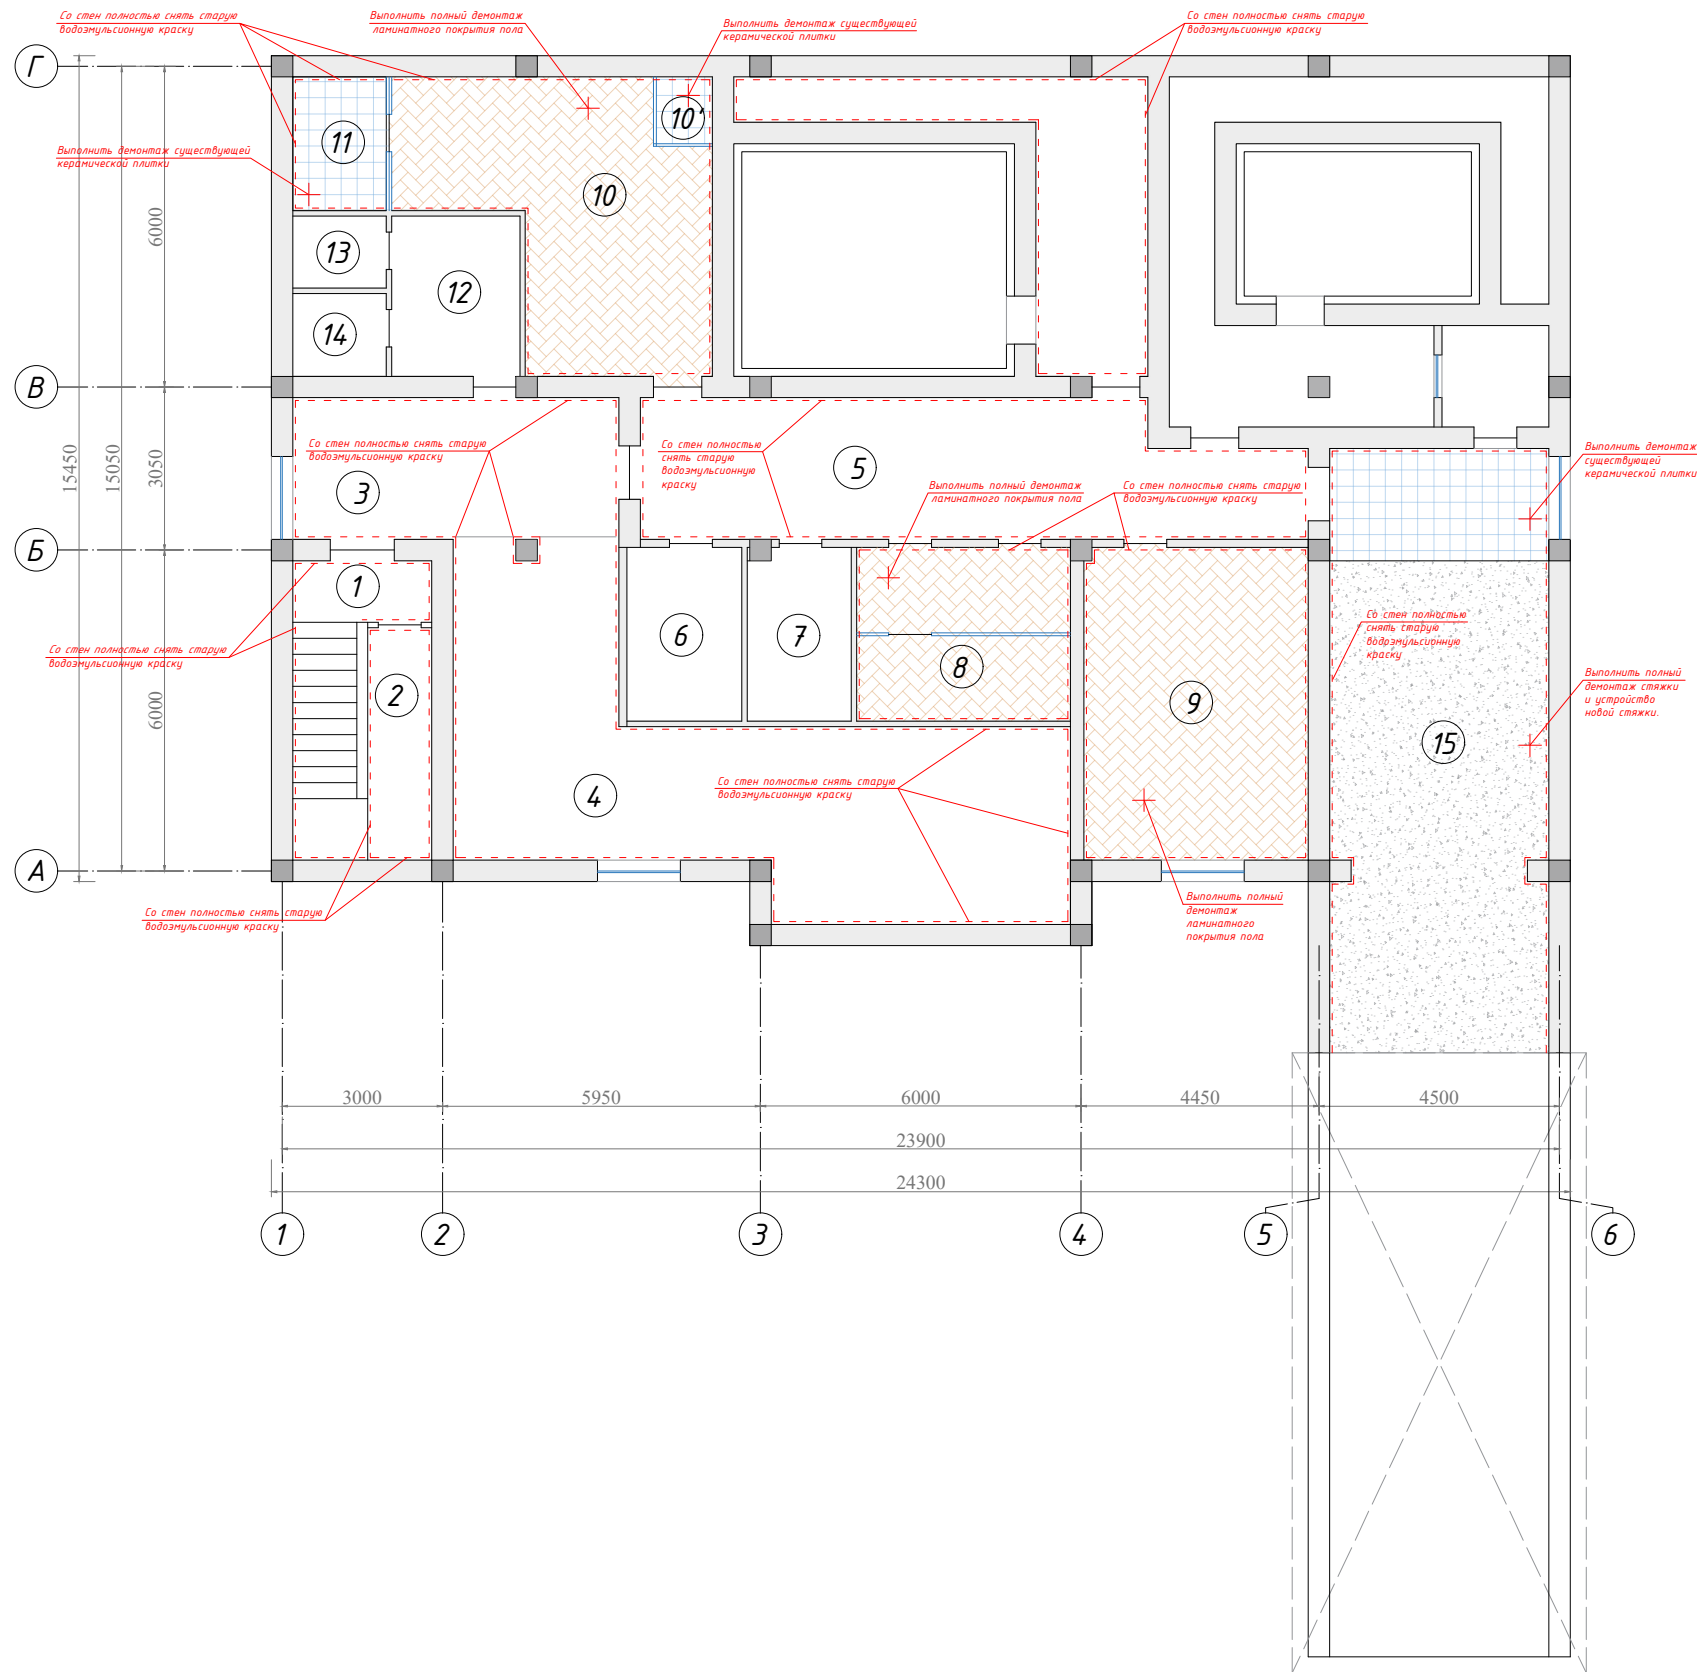


Ведомост монтажного плана					
№	Наименования	Обозначения	Выс-а	Ед. из	Площадь
1	Лестница	Стена	2,70	м ²	31,32
		Пол	Ламинат	м ²	0,00
		Плинтус		пм	3,90
2	Кладовая	Стена	2,70	м ²	18,40
		Пол	Ламинат	м ²	0,00
		Плинтус		пм	10,30
3	Коридор	Стена	2,70	м ²	30,11
		Пол	Ламинат	м ²	0,00
		Плинтус		пм	11,65
4	Коридор	Стена	2,70	м ²	92,88
		Пол	Ламинат	м ²	0,00
		Плинтус		пм	34,40
5	Коридор	Стена	2,70	м ²	64,10
		Пол	Ламинат	м ²	0,00
		Плинтус		пм	22,30
8	Кабинет	Стена	2,70	м ²	35,63
		Пол	Ламинат	м ²	13,00
		Плинтус		пм	12,90
9	Кабинет	Стена	2,70	м ²	52,51
		Пол	Ламинат	м ²	24,57
		Плинтус		пм	19,30
10	Лестница	Стена	2,70	м ²	52,64
		Пол	Ламинат	м ²	24,63
		Плинтус		пм	20,64
10'	Котельная	Стена	2,70	м ²	6,48
		Пол	Кафел	м ²	1,43
		Плинтус		пм	2,40
11	Коридор	Стена	2,70	м ²	21,19
		Пол	Кафел	м ²	4,37
		Плинтус		пм	7,70

15	Гараж	Стена	3,45	м²	91,63
		Пол	Кафел	м²	8,61
		Пол	Стяжка	м²	37,40
		Потолок	Грилято	м²	30,00
Общий объём ведомост					
	Демонтажные работы	Стена	2,70	м²	496.89
		Пол	Кафел	м²	14.41
		Пол	Ламинат	м²	62.20
		Пол	Стяжка	м²	37.40
		Плинтус		пм	145.49
		Потолок		м²	30.00

						ш.№268352-270726 -1-АС							АС		
						“АТ Халқ банки Тошкент вилояти Минтақавий маркази қошидаги Юқоричирчиқ тумани Ягона касса маркази диносини жорий таъмирлаш”									
Изм.	Кол.	Лист	Идок.	Подпись	Дата	Здания единого кассового центра обслуживания.				стадия	лист	листов			
ГИП		Абдужаббаров С.			2026					П	2	7			
ГАП		Обичкин С.				Демонтажный план М1:100 Цокольного этаж				SQB TESTING AND RND CENTER					
Разраб.															
Разраб.															
Проверил															

Демонтажный план М1:100
1-этаж

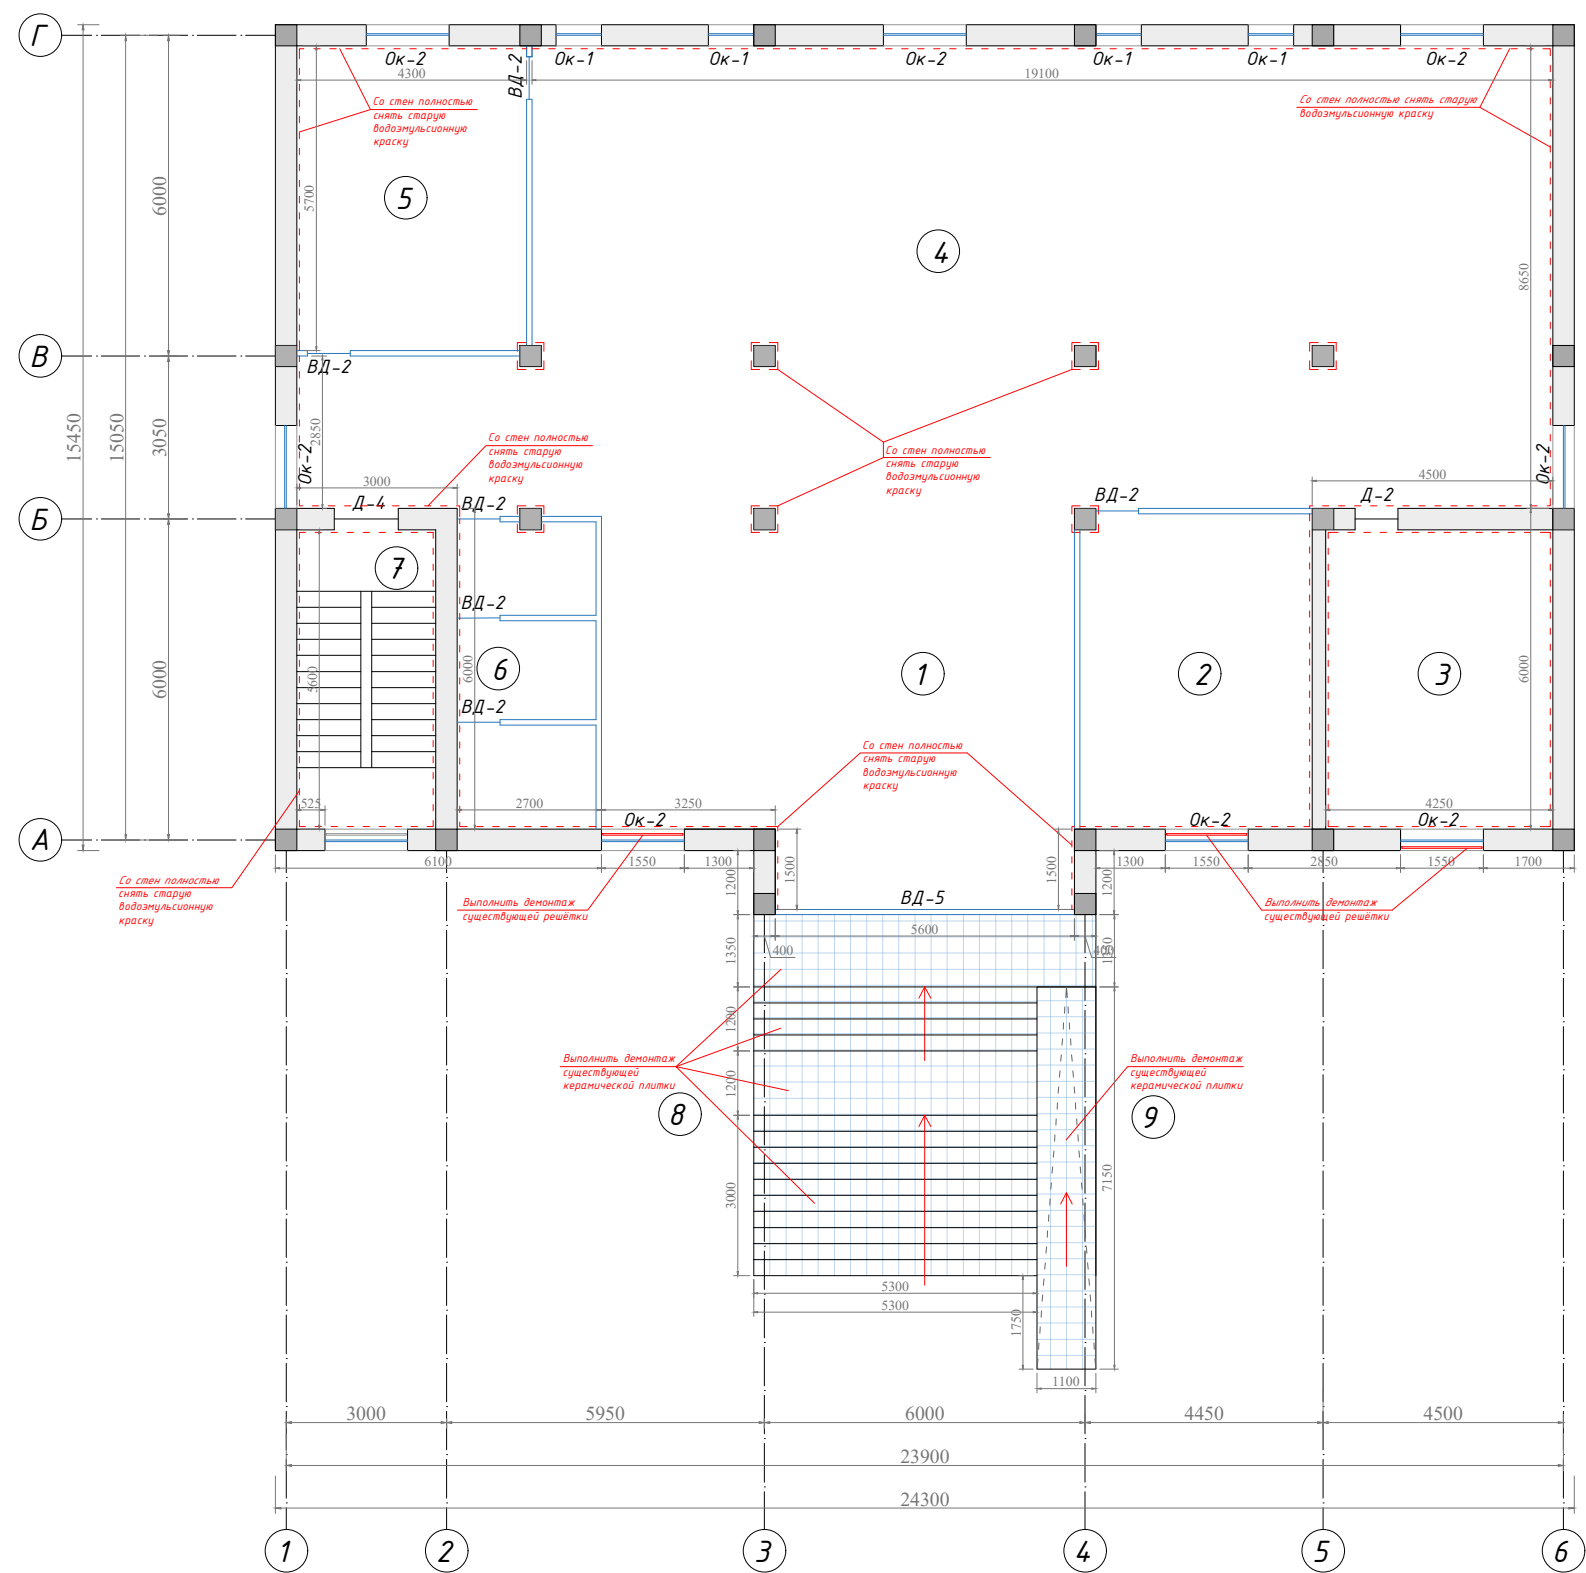


Ведомость обмерочного плана					
№	Наименования	Обозначения	Выс-а	Ед. из	Площадь
1	Ресепшен	Стена	2.80	м ²	21,42
2	Кабинет	Стена	2.80	м ²	25,63
3	Кабинет	Стена	2.80	м ²	50,64
4	Торговый зал	Стена	2.80	м ²	128,14
5	Кабинет	Стена	2.80	м ²	25,24
6	Кабинет	Стена	2.80	м ²	23,24
7	Лестница	Стена	2.80	м ²	43,32
8	Лестница главного входа	Пол		м ²	50,00
9	Пандус	Пол		м ²	8,86

Общий объём ведомост				
Демонтажные работы	Стена	2.80	м ²	317,63
	Пол		м ²	58,86

ш.№268352-270726 -1-АС						АС
"АТ Халқ банки Тошкент вилояти Минтақавий маркази қошидаги Юқоричирчиқ тумани Ягона касса маркази диносини жорий таъмирлаш"						
Изм.	Кол.	Лист	Идок.	Подпись	Дата	Здания единого кассового центра обслуживания.
ГИП	Абдужаббаров С.				2026	стадия
ГАП	Обичкин С.					лист
Разраб.						листов
Разраб.						П
Проверил						7
Демонтажный план М1:100 1-этаж						SQB TESTING AND RND CENTER

Демонтажный план М1:100
2-этаж

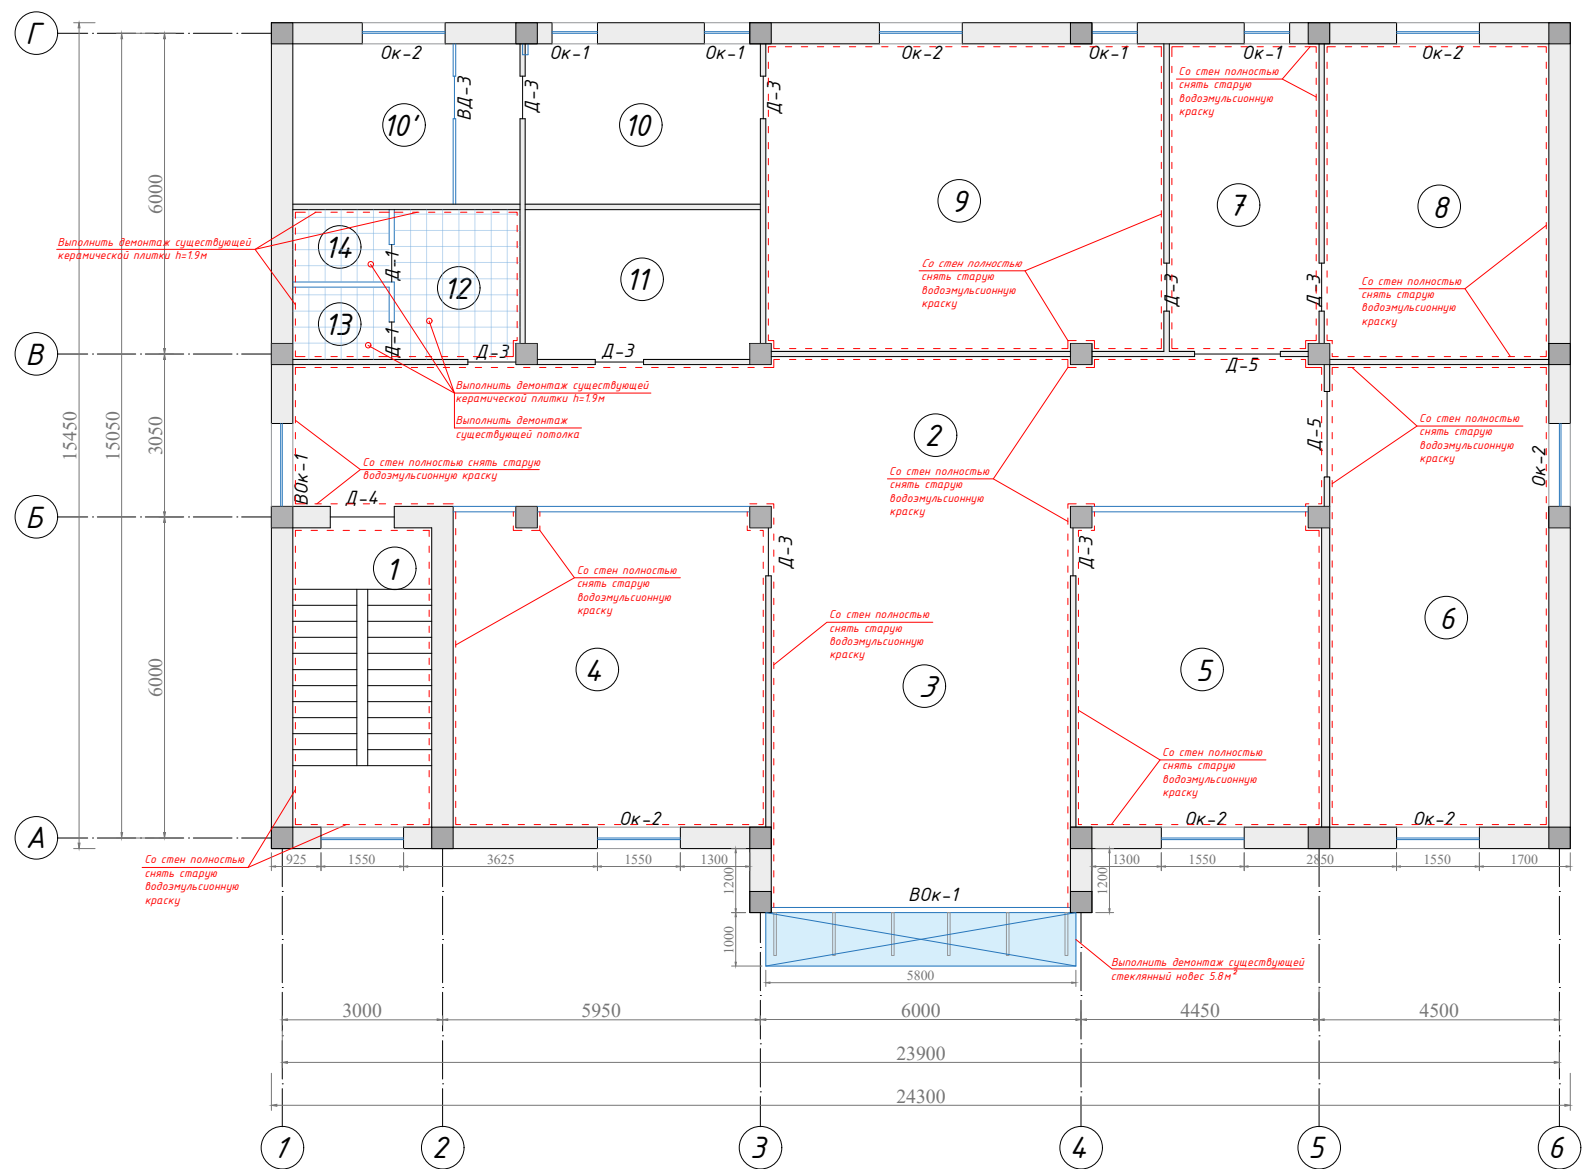


Ведомость демонтажных работ					
№	Наименования	Обозначения	Выс-а	Ед. из	Площадь
1	Лестница	Стена	2.90	м ²	43,32
2	Кладовая	Стена	2.90	м ²	69,98
		Плинтус		пм	21,90
3	Коридор	Стена	2.90	м ²	11,02
		Плинтус		пм	16,00
4	Кабинет	Стена	2.90	м ²	51,60
		Плинтус		пм	17,40
5	Кабинет	Стена	2.90	м ²	43,60
		Плинтус		пм	16,40
6	Кабинет	Стена	2.90	м ²	64,93
		Плинтус		пм	23,90
7	Кабинет	Стена	2.90	м ²	40,33
		Плинтус		пм	13,70
8	Кабинет	Стена	2.90	м ²	53,82
		Плинтус		пм	18,80
9	Кабинет	Стена	2.90	м ²	67,04
		Плинтус		пм	24,60
12	Кабинет	Стена кафел h=1.9м	2.90	м ²	12,47
		Пол кафел		м ²	6,58
		Потолок		м ²	6,58
13	Кабинет	Стена кафел	2.90	м ²	5,80
		Пол кафел		м ²	2,43
		Потолок		м ²	2,43
14	Кабинет	Стена кафел	2.90	м ²	5,80
		Пол кафел		м ²	2,43
		Потолок		м ²	2,43

Общий объём ведомост				
Демонтажные работы	Стена	2.90	м ²	404.78
	Стена кафел		м ²	24.07
	Пол кафел		м ²	30.24
	Плинтус		пм	128.80
	Потолок		м ²	11.44

Выполнить демонтаж существующей стеклянный навес 5.8м²

						ш.№268352-270726 -1-АС							АС
						“АТ Халқ банки Тошкент вилояти Минтақавий маркази қошидаги Юқоричирчиқ тумани Ягона касса маркази диносини жорий таъмирлаш”							
Изм.	Кол.	Лист	Идок.	Подпись	Дата	Здания единого кассового центра обслуживания.				стадия	лист	листов	
ГИП		Абдужаббаров С			2026					П		7	
ГАП		Обичкин С.				Демонтажный план М1:100 2-этаж				SQB TESTING AND RND CENTER			
Разраб.													
Разраб.													
Проверил													

Монтажный план М1:100
План подвального этажа

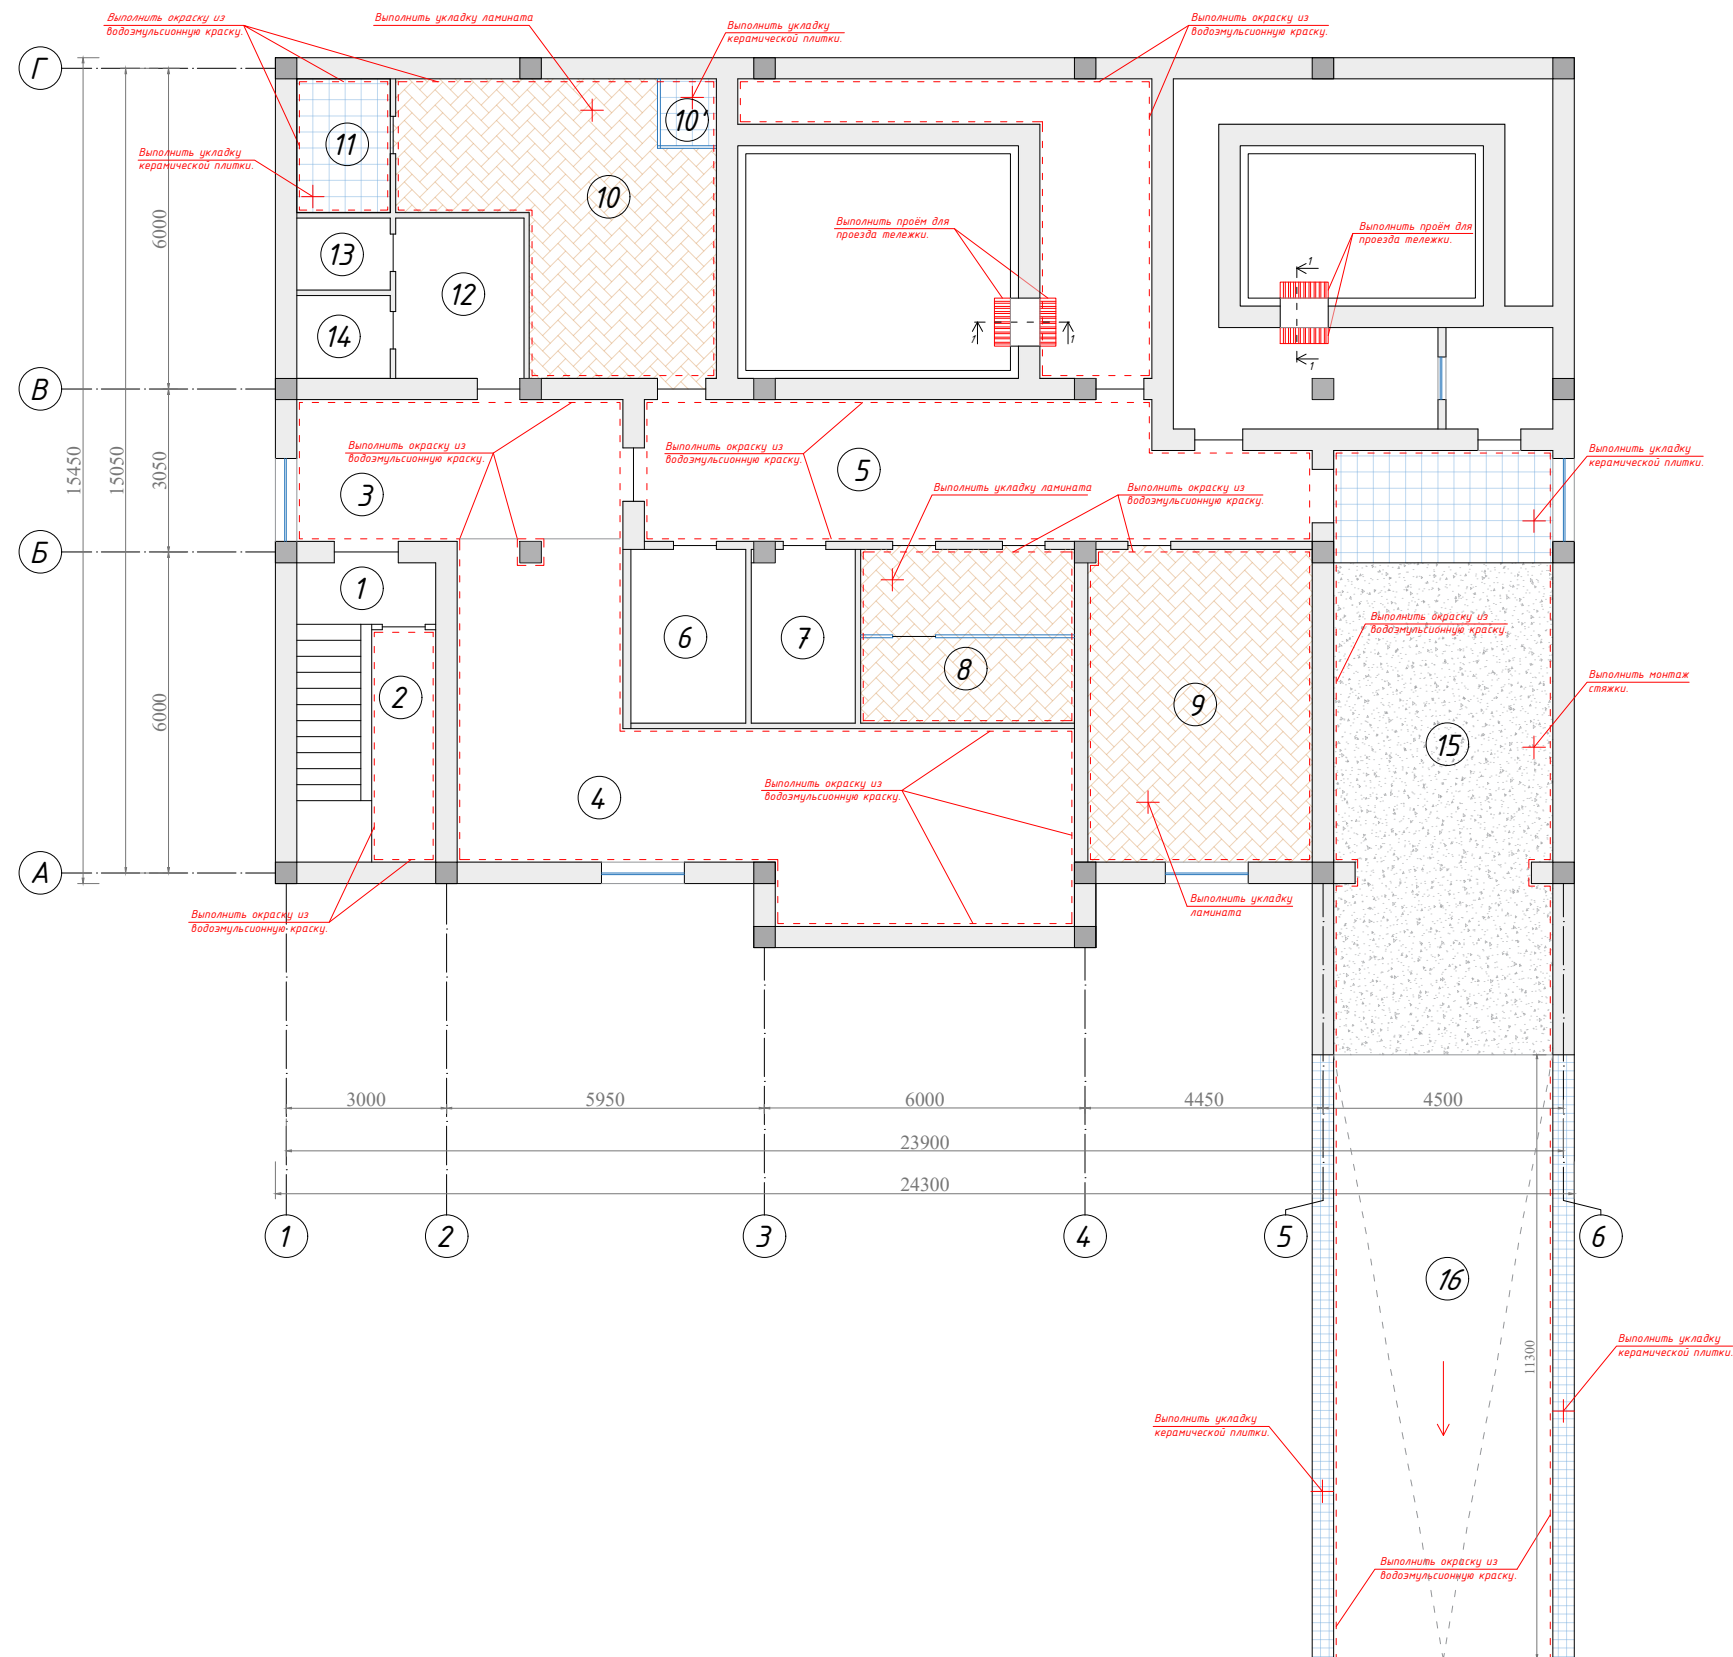


Ведомост монтажного плана					
№	Наименования	Обозначения	Выс-а	Ед. из	Площадь
2	Кладовая	Стена	2,70	м ²	18,40
		Плинтус		пм	10,30
3	Коридор	Стена	2,70	м ²	30,11
		Плинтус		пм	11,65
4	Коридор	Стена	2,70	м ²	92,88
		Плинтус		пм	34,40
5	Коридор	Стена	2,70	м ²	64,10
		Плинтус		пм	22,30
8	Кабинет	Стена	2,70	м ²	35,63
		Пол	Ламинат	м ²	13,00
		Плинтус		пм	12,90
9	Кабинет	Стена	2,70	м ²	52,51
		Пол	Ламинат	м ²	24,57
		Плинтус		пм	19,30
10	Лестница	Стена	2,70	м ²	52,64
		Пол	Ламинат	м ²	24,63
		Плинтус		пм	20,64
10'	Котельная	Стена	2,70	м ²	6,48
		Пол	Кафел	м ²	1,43
		Плинтус		пм	2,40
11	Коридор	Стена	2,70	м ²	21,19
		Пол	Кафел	м ²	4,37
		Плинтус		пм	7,70
15	Гараж	Стена	3,45	м ²	91,63
		Пол	Кафел	м ²	8,61
		Пол	Стяжка	м ²	37,40
		Потолок	Грилято	м ²	30,00
16	Новес	Стена		м ²	45,20
		Пол	Кафел	м ²	9,04
		Потолок		м ²	38,00

Общий объём ведомост обмерочного плана				
Демонтажные работы	Стена	2,70	м ²	510,77
	Пол	Кафел	м ²	14,41
	Пол	Ламинат	м ²	62,20
	Пол	Стяжка	м ²	37,40
	Плинтус		пм	141,59
	Потолок	Гараж	м ²	30,00


						ш.№268352-270726 -1-АС			АС
						"АТ Халқ банки Тошкент вилояти Минтақавий маркази қошидаги Юқоричирчиқ тумани Ягона касса маркази диносини жорий таъмирлаш"			
Изм.	Кол.	Лист	Идок.	Подпись	Дата	Здания единого кассового центра обслуживания.	стадия	лист	листов
ГИП		Абдужаббаров С.			2026		П	2	7
ГАП		Обичкин С.				Монтажный план М1:100 План подвального этажа	SQB TESTING AND RND CENTER		
Разраб.									
Проверил									

Монтажный план М1:100
1-этаж

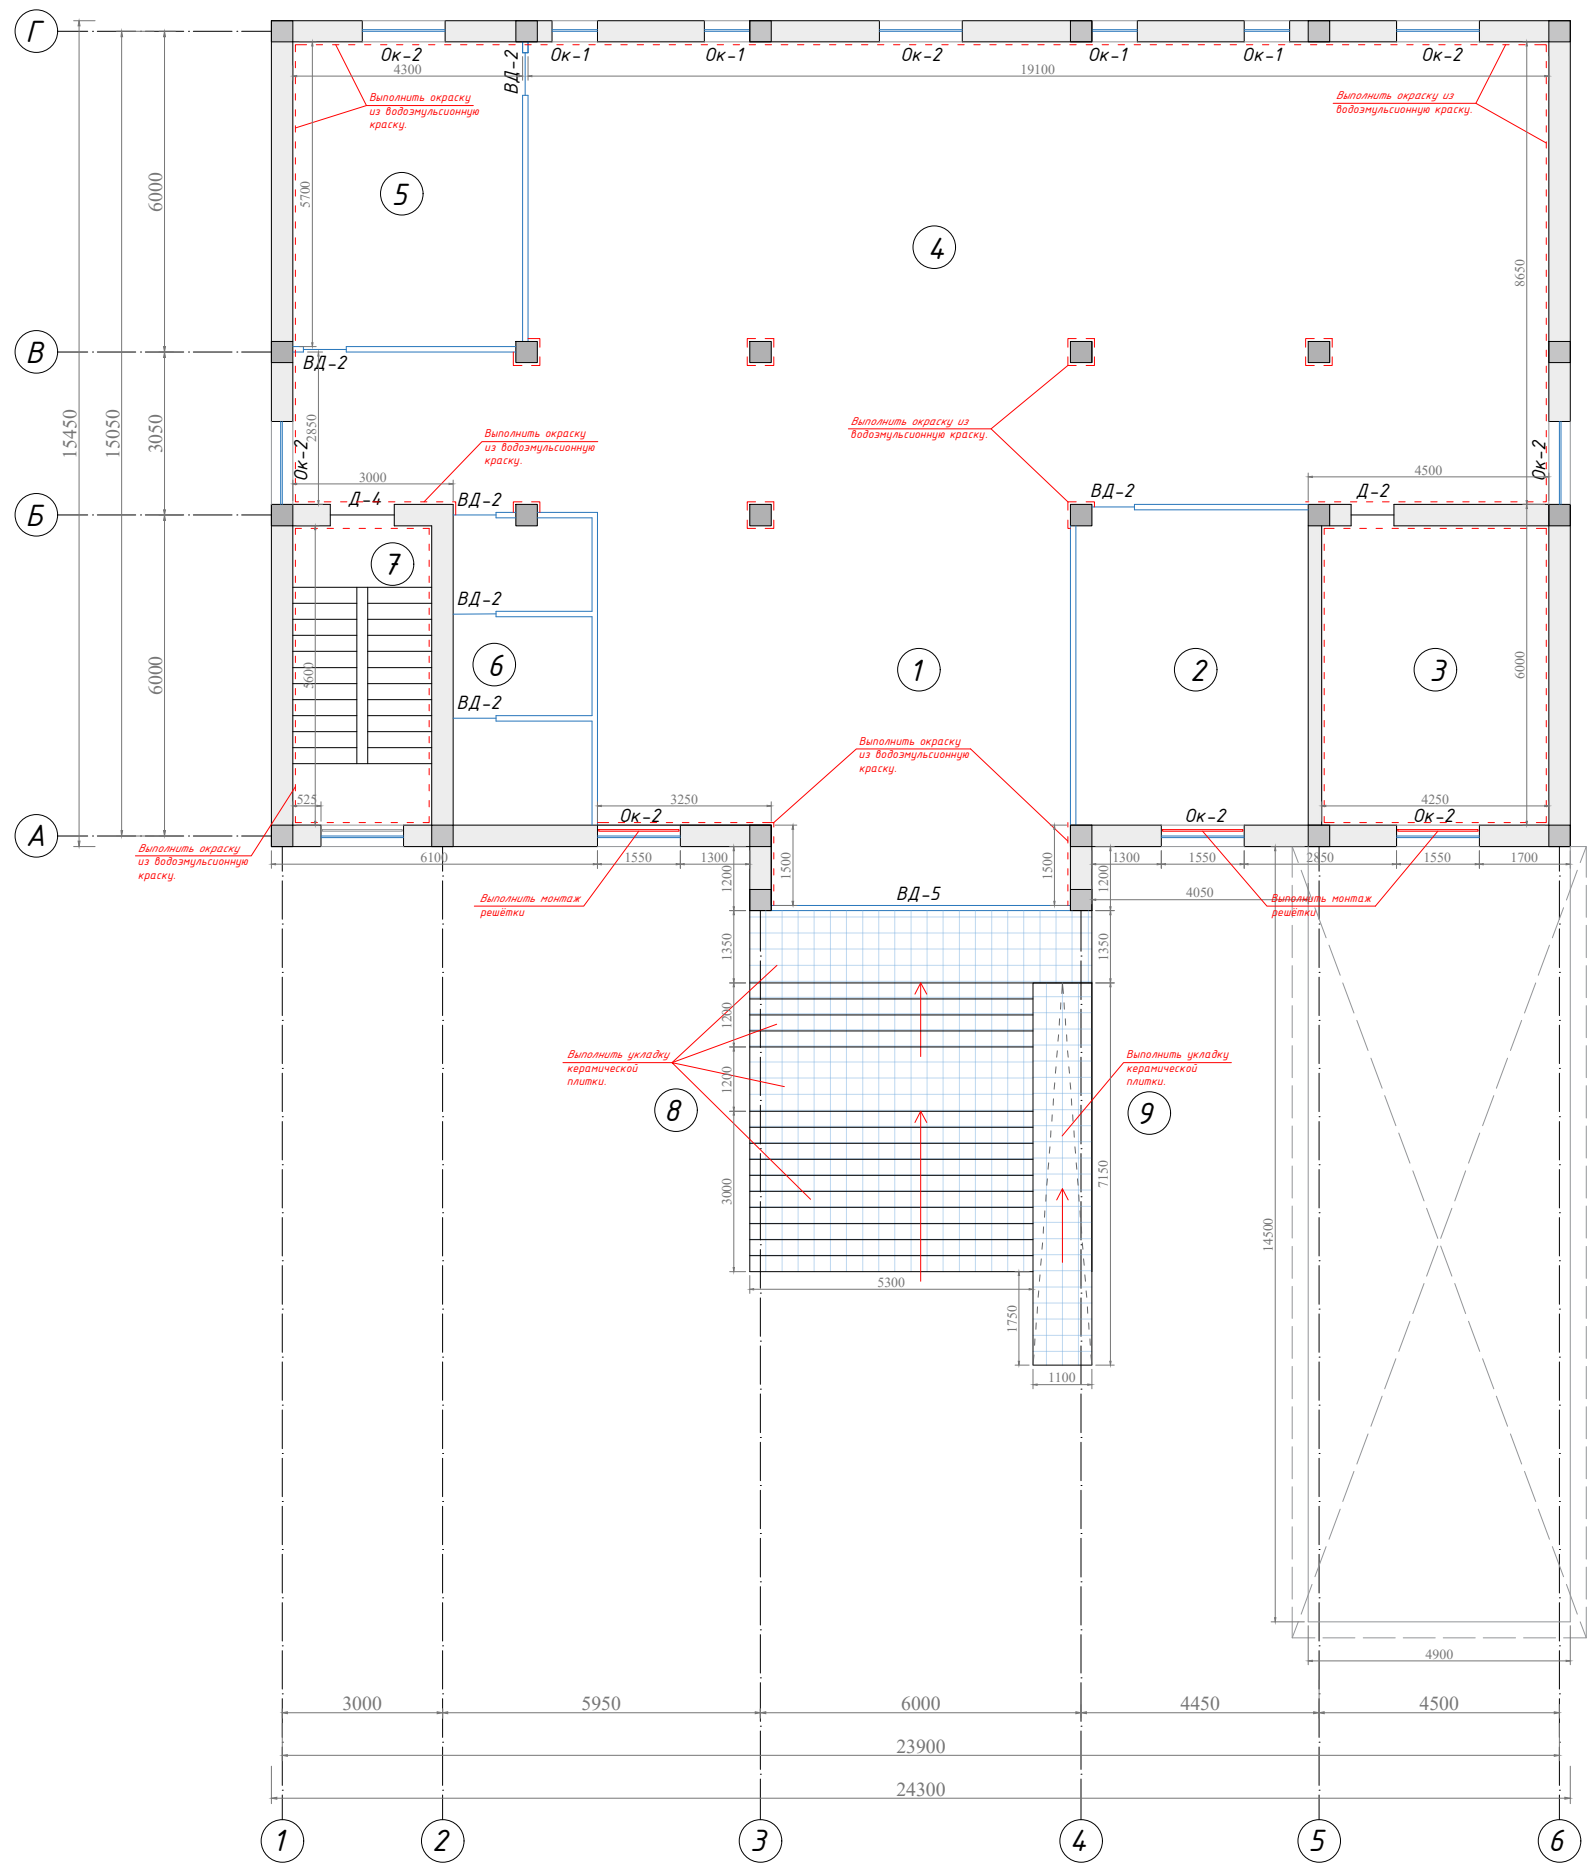


Ведомость обмерочного плана				
№	Наименования	Обозначения	Выс-а	Площадь
1	Ресепшен	Стена	2.80	21,42
2	Кабинет	Стена	2.80	25,63
3	Кабинет	Стена	2.80	50,64
4	Торговый зал	Стена	2.80	128,14
5	Кабинет	Стена	2.80	25,24
6	Кабинет	Стена	2.80	23,24
7	Лестница	Стена	2.80	43,32
8	Лестница главного входа	Пол		50,00
9	Пандус	Пол		8,86

Общий объём ведомост				
Демонтажные работы		Стена	2.80	м ² 317,63
		Пол		м ² 58,86

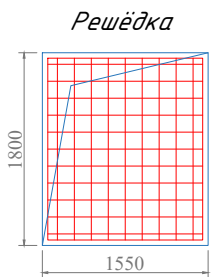

ш.№268352-270726 -1-АС						АС
"АТ Халқ банки Тошкент вилояти Минтақавий маркази қошидаги Юқоричирчиқ тумани Ягона касса маркази диносини жорий таъмирлаш"						
Изм.	Кол.	Лист	Идок.	Подпись	Дата	Здания единого кассового центра обслуживания.
ГИП	Абдулжаббаров С.				2026	стадия
ГАП	Обичкин С.					лист
Разраб.						листов
Разраб.						П
Проверил						7
Монтажный план М1:100 1-этаж						SQB TESTING AND RND CENTER

Монтажный план М1:100
2-этаж

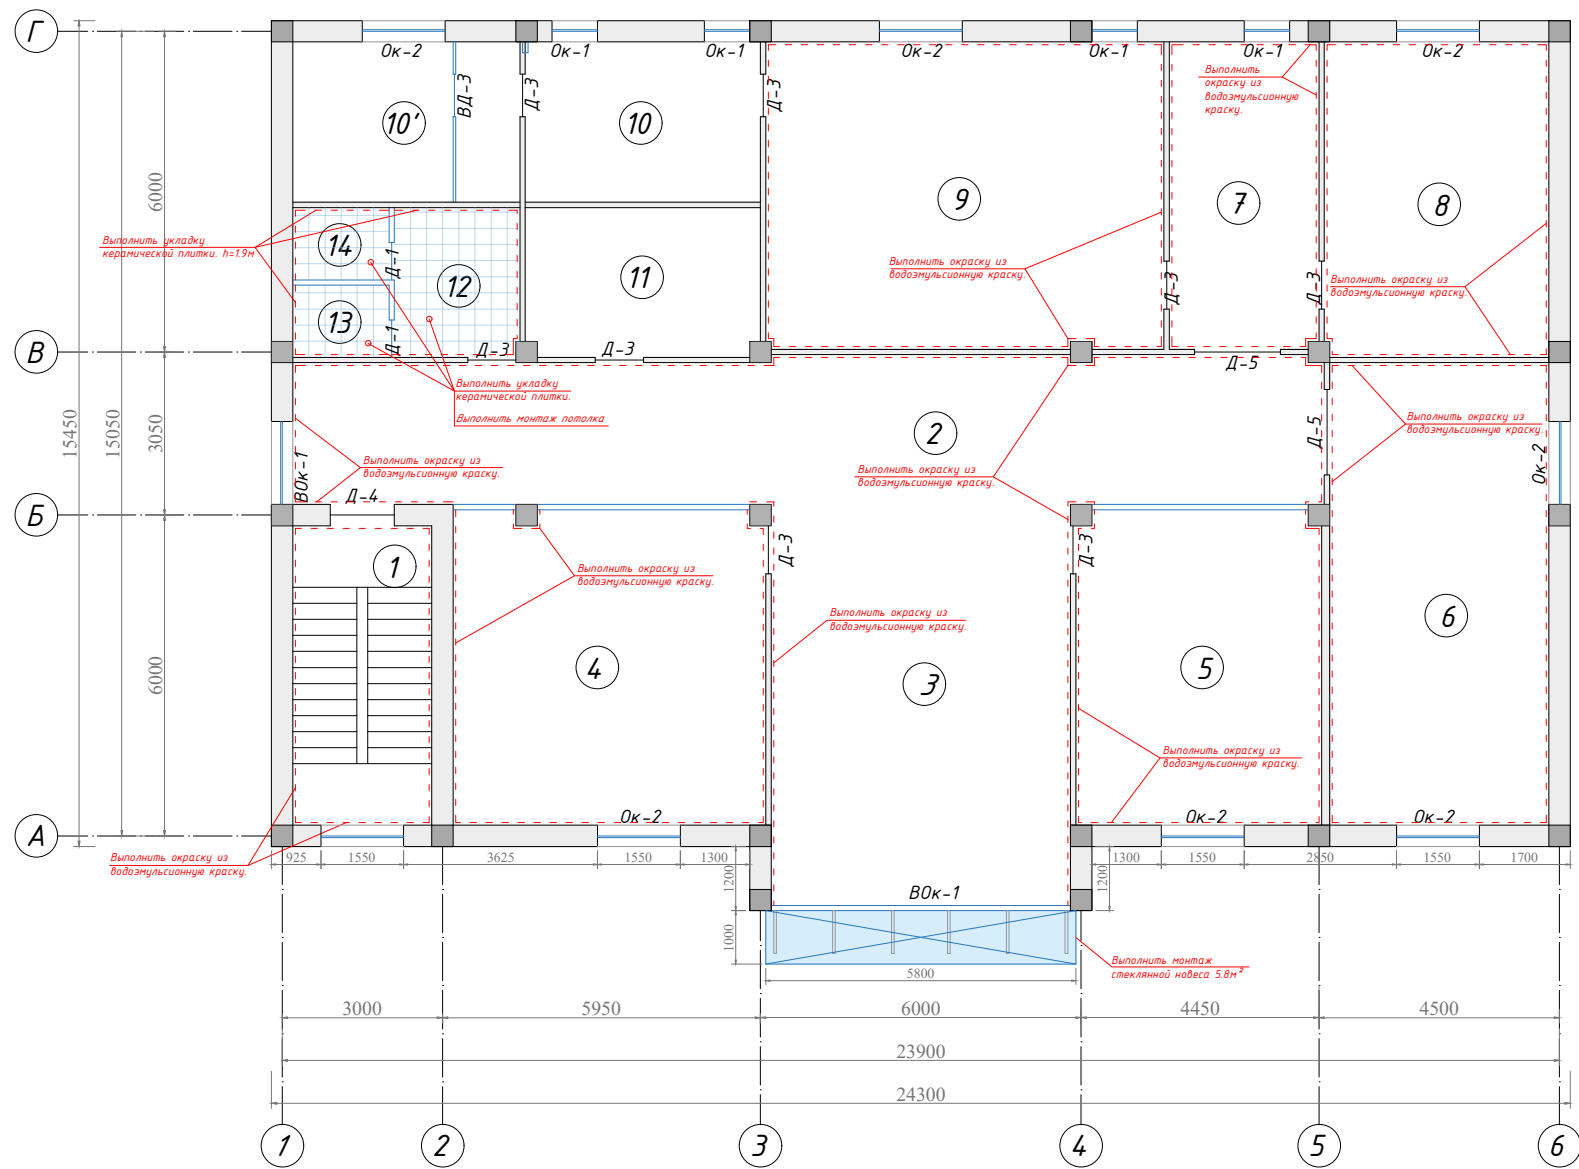


Ведомость демонтажных работ					
№	Наименования	Обозначения	Выс-а	Ед. из	Площадь
1	Лестница	Стена	2.90	м²	43,32
2	Кладовая	Стена	2.90	м²	69,98
		Плинтус		пм	21,90
3	Коридор	Стена	2.90	м²	11,02
		Плинтус		пм	16,00
4	Кабинет	Стена	2.90	м²	51,60
		Плинтус		пм	17,40
5	Кабинет	Стена	2.90	м²	43,60
		Плинтус		пм	16,40
6	Кабинет	Стена	2.90	м²	64,93
		Плинтус		пм	23,90
7	Кабинет	Стена	2.90	м²	40,33
		Плинтус		пм	13,70
8	Кабинет	Стена	2.90	м²	53,82
		Плинтус		пм	18,80
9	Кабинет	Стена	2.90	м²	67,04
		Плинтус		пм	24,60
12	Кабинет	Стена кафел	2.90	м²	24,27
		Пол кафел		м²	6,58
		Потолок		м²	6,58
13	Кабинет	Стена кафел	2.90	м²	16,47
		Пол кафел		м²	2,43
		Потолок		м²	2,43
14	Кабинет	Стена кафел	2.90	м²	16,47
		Пол кафел		м²	2,43
		Потолок		м²	2,43

Общий объём ведомост				
Демонтажные работы	Стена	2.90	м²	437.92
	Стена кафел		м²	57.21
	Пол кафел		м²	30.24
	Плинтус		пм	128.80
	Потолок		м²	11.44

						ш.№268352-270726 -1-АС			АС
						"АТ Халқ банки Тошкент вилояти Минтақавий маркази қошидаги Юқоричирчиқ тумани Ягона касса маркази диносини жорий таъмирлаш"			
Изм.	Кол.	Лист	Идок.	Подпись	Дата	Здания единого кассового центра обслуживания.	стадия	лист	листов
ГИП		Абдужаббаров С			2026		П		7
ГАП		Обичкин С.				Монтажный план М1:100 2-этаж	SQB TESTING AND RND CENTER		
Разраб.									
Проверил									

Фасада в осях 1-6

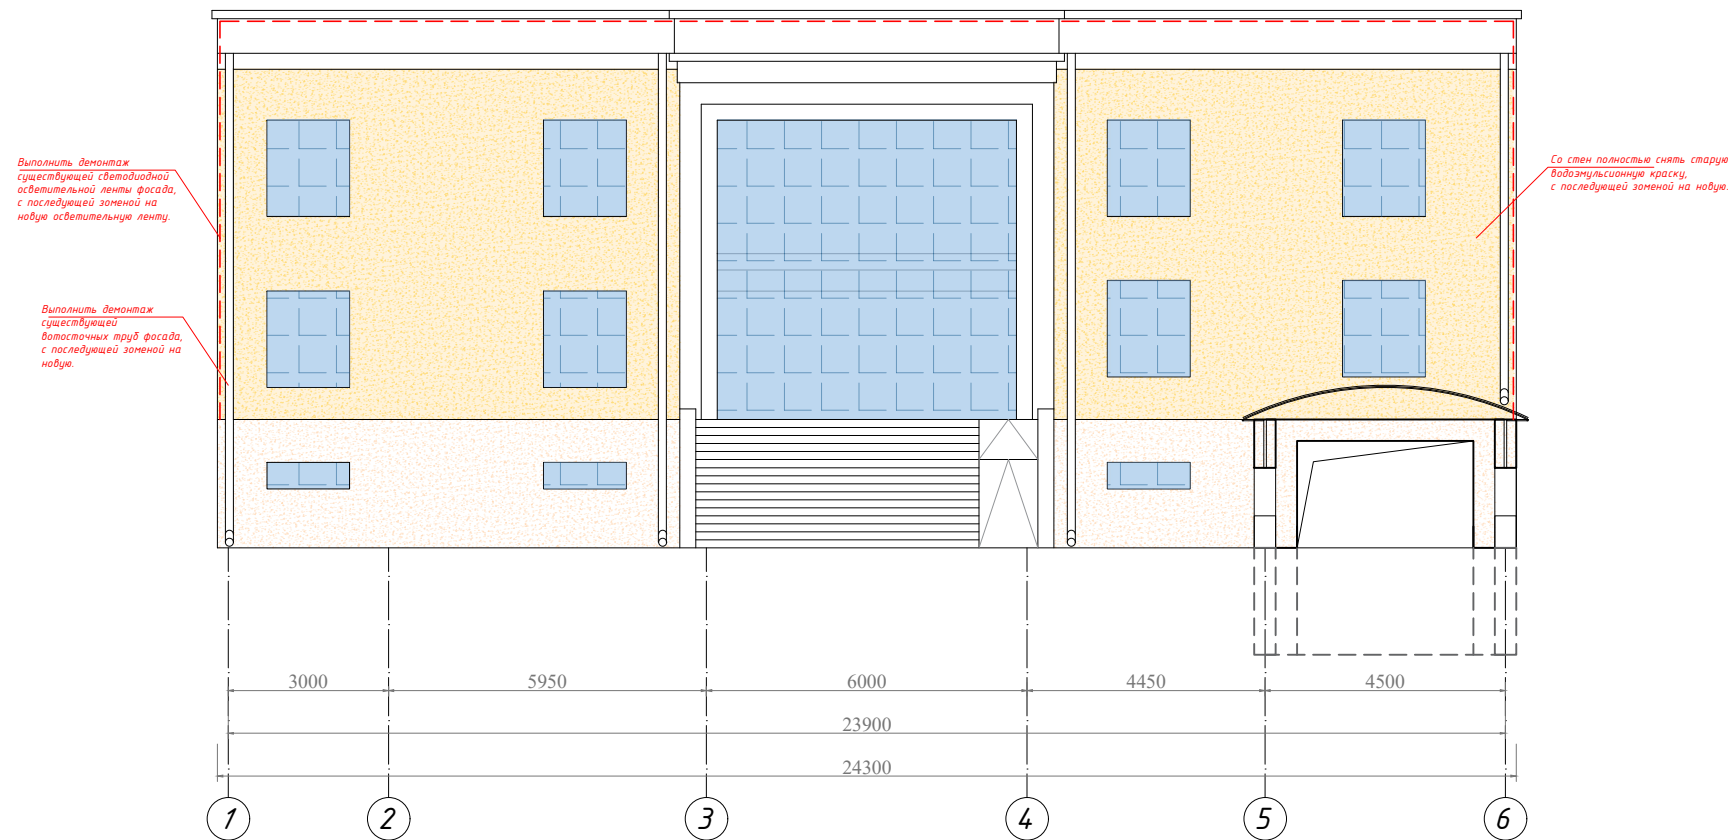

	Выполнить демонтаж существующей светодиодной осветительной ленты фасада, с последующей заменой на новую осветительную ленту.	- 42.5м
	Выполнить демонтаж существующей восточных труб фасада, с последующей заменой на новую.	- 37.5м
	Со стен полностью снять старую водоэмульсионную краску, с последующей заменой на новую.	- 86.7м ²

Возможно, имелось в виду нанесение защитного лака для фасада в два слоя.

Некоторые рекомендации по нанесению защитных лаков для фасада:

Подготовка поверхности. Старые покрытия нужно полностью удалить, новые поверхности при необходимости отшлифовать, обеспылить, высушить (влажность древесины — не выше 12%) и обработать грунтовкой. 4

Выбор лака. Для наружных работ подходят, например, двухкомпонентные лаки, которые формируют атмосферостойкий защитный слой. Они не боятся влаги, ультрафиолета и истирания, но требуют мастерства при подготовке и смешивании. 3

Нанесение первого слоя. Толщина одного мокрого слоя обычно не должна превышать 100–150 микрон. 5

Нанесение второго слоя. Второй слой лака можно наносить через определённое время, которое указано в инструкции к составу. 2

Некоторые ошибки, которые могут возникнуть при нанесении защитных лаков для фасада:

Нанесение на влажную или недостаточно высохшую краску. В этом случае могут появиться пузыри, побеление или отслоение.

Работа при низких температурах или высокой влажности. Большинство лаков нельзя наносить при температуре ниже +5 °C и влажности выше 80%. Оптимальный диапазон: +15...+25 °C.

Нанесение слишком толстого слоя. Лак начинает «кипеть» (образовывать пузыри), которые застывают, или образуются потеки.

5

Для нанесения защитных лаков для фасада рекомендуется обратиться к специалисту.

						ш.№268352-270726 -1-AC	AC
						"AT Халқ банки Тошкент вилояти Минтақавий маркази қошидаги Юқоричирчиқ тумани Ягона касса маркази биносини жорий таъмирлаш"	
Изм.	Кол.	Лист	Идок.	Подпись	Дата		
					2026	Здания единого кассового центра обслуживания.	стадия лист листов
ГИП	Абдужаббаров С					П	7
ГАП	Обичкин С.						
Разраб.						Фосада в осях 1-6	SQB TESTING AND RND CENTER
Разраб.							
Проверил							

