




The drawing shows a symmetrical building facade with a gabled roof. The roof is divided into two sections by a central vertical line. The facade features a central entrance with a small porch and a series of windows on either side. The windows are arranged in two rows: a top row of larger windows and a bottom row of smaller windows. The drawing includes the following dimensions and elevations:

- Vertical Dimensions (mm):**
 - Roof height: 8,500
 - Roof eave height: 7,730
 - Second floor height: 6,280
 - First floor height: 5,700
 - Ground floor height: 4,200
 - Ground level: 2,400
 - Basement level: 0,900
 - Basement floor: 0,000
 - Basement ceiling: -1,050
- Horizontal Dimensions (mm):**
 - Section 12 to 11: 2300
 - Section 11 to 10: 4700
 - Section 10 to 9: 2500
 - Section 9 to 8: 600
 - Section 8 to 7: 3200
 - Section 7 to 6: 3700
 - Section 6 to 5: 3150
 - Section 5 to 4: 650
 - Section 4 to 3: 2500
 - Section 3 to 2: 4600
 - Section 2 to 1: 2300
 - Total width: 30200

1. Кириш зонаси сигнализация ва ходимларни чақириш мосламалари билан жиҳозланиши керак. Мазкур мосламаларнинг чақирув тугмалари кириш қисмидаги пандус ва зина олдида қулай бўлган жойга, ер сатҳидан 0,4 м дан 1,2 м баландликкача ўрнатиш лозим.


2. Эшиклар, зиналар ва пандусларга чиқиш жойлари олдида 0,6 м масофада огоҳлантирувчи тактил қопламалар билан қопланган ва контраст рангли юзага эга бўлиши зарур.

1. Биноларнинг кириш қисмида ҳамда қават йўлакларида маълумот берувчи тактил мнемоник диаграмма ўрнатилиши керак.
2. Визуал ахборот контрастли фонда полдан 1,5 — 1,7 m баландликда жойлаштирилиши керак.
3. Таширф бузурувчиларнинг кириши ман этилган техник хоналарнинг (бойлер, венткамера, трансформатор узели) эшикларига эркин равишда ёки тасодифан кириб қолишни истисно қилувчи тамбалар қўйилиши керак. Бундай хоналар эшикларининг тамбалари сигнализация билан, қўришда ва ўшитишда нуқсонли бўлган шахслар учун эшик тутқичлари Брайл алифбоси асосидаги ёзувлар қўрилишида тактил маълумотлар билан жиҳозланиши керак.

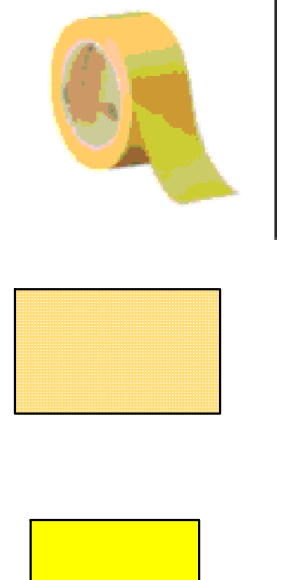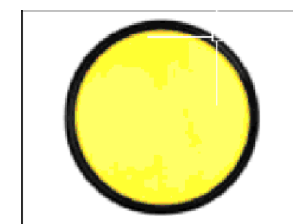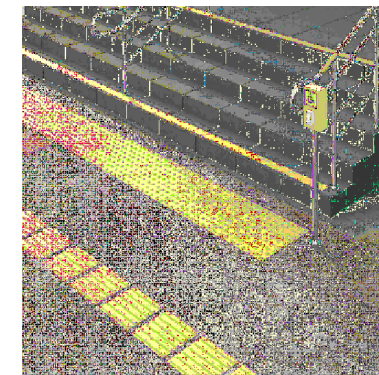


						2026г.	НБШ
						"Анерен шахри "Янгиобод" МФЙ ҳуquдуquви 27–сон мактабача таълим ташкилотини А–блок биносини мукаммал таъмирлаш	
Изм.	Кол.уч	Лист	N	Док.	Подпись	Дата	
Г И П		Убайдуллаев Н.			<i>Н.Убайдуллаев</i>		
Разработал	Рахимов М						Стадия
Норм. контр.	Убайдуллаев Н				<i>Н.Убайдуллаев</i>		Лист
							Листов
							РП
							1
							33
						Спецификация материалов по утеплению наружных стен. Узлы. Сечения.	"RIZO LOYIHA" МСНУ


План стен 1-го этажа.

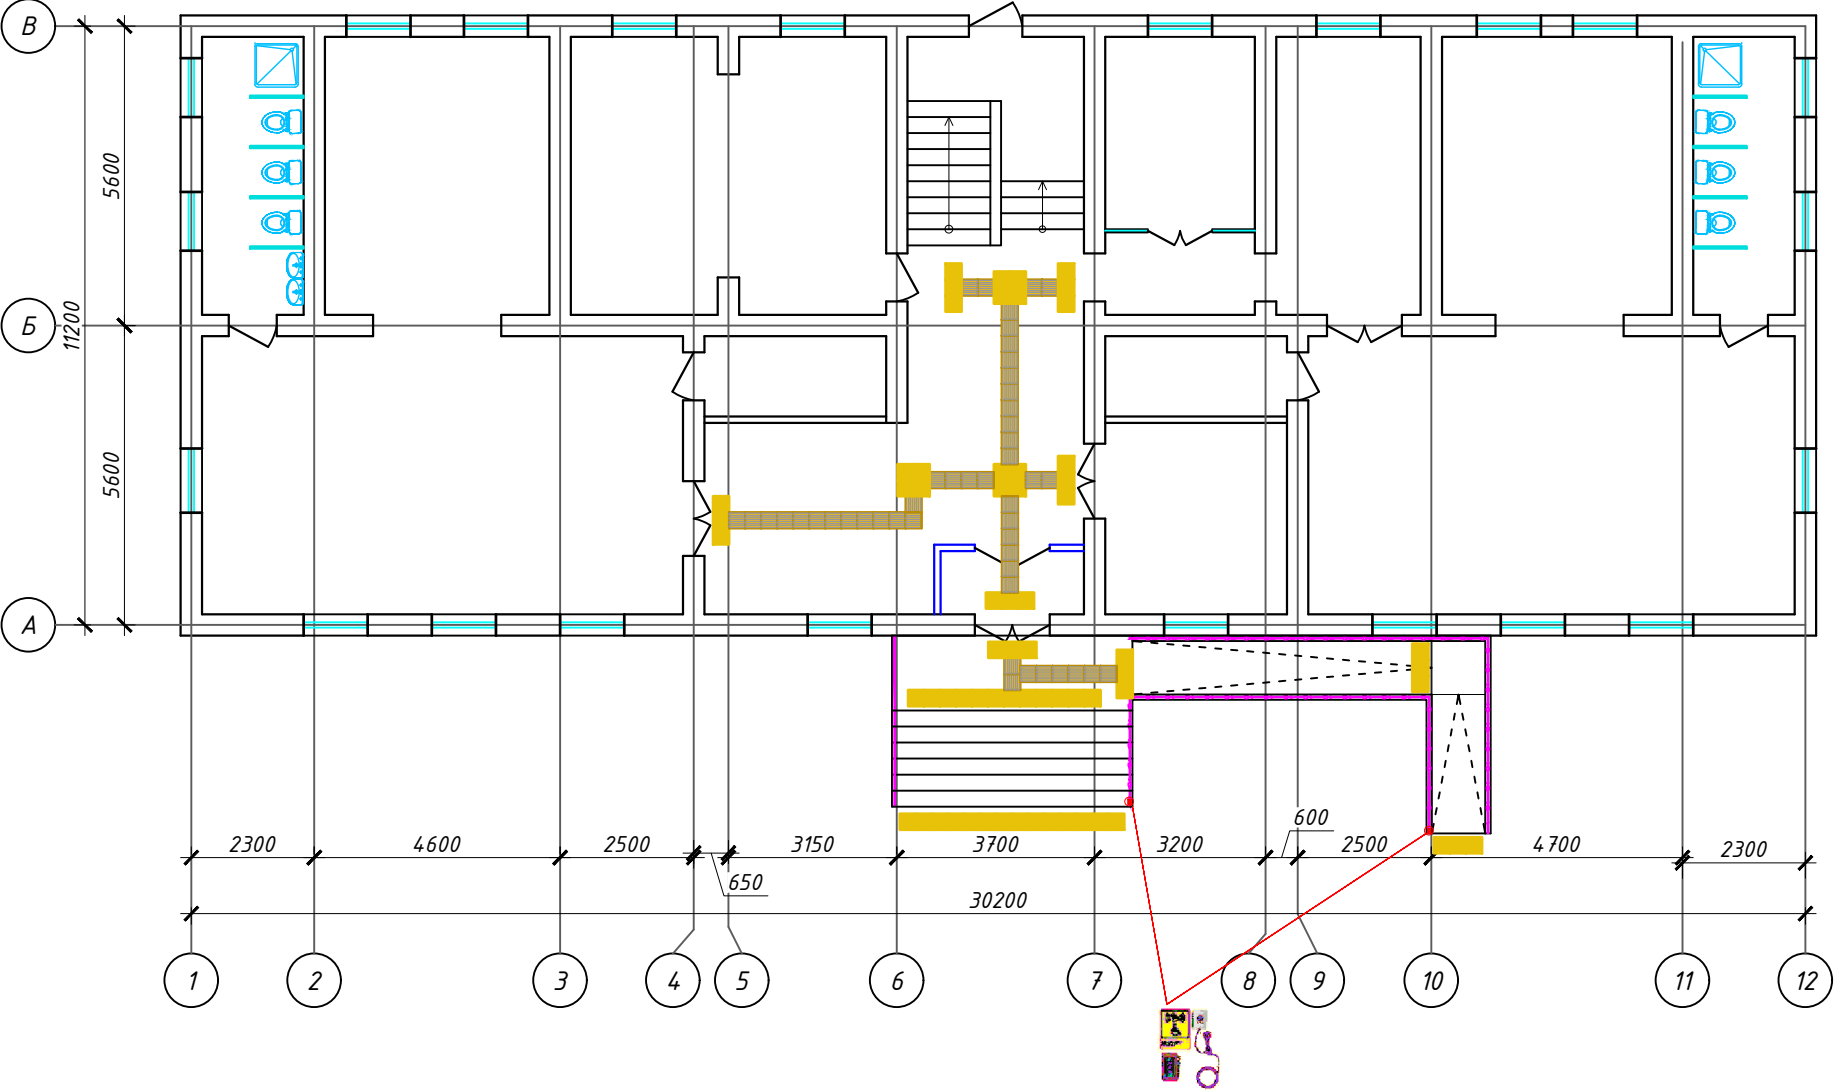

Тактильные напольные направляющие плитки

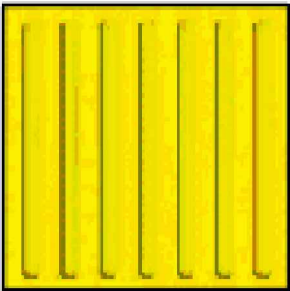

Предупреждающая тактильная напольная плитка (Осторожно, впереди препятствие)

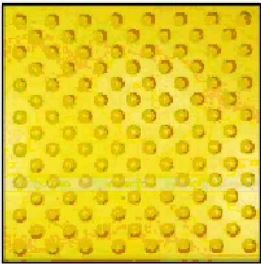

Отделка коридором первого этажа:

- 1. Контрастная лента для двери - 65.0п.м
- 2. Тактильная наклейка 300х300 (тип 1) - 65шт.
- 3. Тактильные наклейки на пол размер 300х300(тип 2) - 95 шт

						2026г.	НБШ
						"Ангрен шаҳри "Янгиобод" МФЙ ҳудудигаги 27–сон мактабгача таълим ташкилотини А–блок биноси мукаммал таъмирлаш	
Изм.	Кол.уч	Лист	№Док.	Подпись	Дата		
Г И П	Убайдуллаев Н						
Разработал	Рахимов М						
Норм. контр	Убайдуллаев Н						
						РП	2
						Листов	33
						План стен 1-го этажа.	
						"RIZO LOYIHA" MCHJ	

1. Фирма изготовитель уточняет все габариты по фактически выполненным проемам.
2. Узлы и детали дверей разрабатываются фирмой изготовителя.
3. Фурнитура металлических дверей должна соответствовать требованиям ГОСТ 31173-2003.
4. Предел огнестойкости противопожарных дверей EI 30. Противопожарные двери оборудовать приборами для самозакрывания и прокладками уплотнения не снижающими предел огнестойкости двери.
5. Для дверей с маркой "Л" выполнить навеску петель с левой стороны по направлению открывания двери (по часовой стрелке).
6. Схемы элементов заполнения дверных проемов см. совместно с планами этажей.
7. Фирме изготовителю согласовать дизайн дверей с заказчиком.
8. Наружные двери со стеклами и витражи выполнить со спаренным остеклением.
9. Стёкла применить по ГОСТ 111-90, толщ. 0,4 мм.
10. Схемы заполнения дверных проёмов см. совместно с листами этажей и фасадами.
11. Двери и витражи наружные входные -из алюминиевых профилей индивидуальные без порогов и самозакрывающаяся, дверь серого цвета. Остекление трехслойное.
12. Двери внутренние из плит МДФ,с наличниками. Внутренние двери и двери в санузлах выполнить без порогов.


Обязательные табличка "Туалет для инвалидов"




Фрагмент фасада




Фрагмент пол

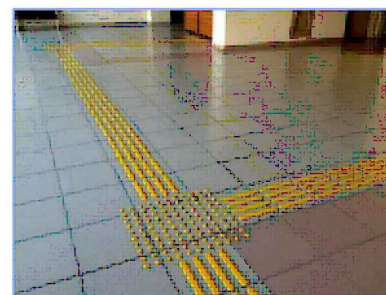


Накладка на ступень
противоскользкая

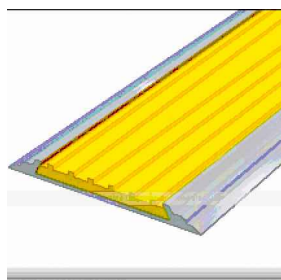

Специальный тактильный знак
указывающий направление движения

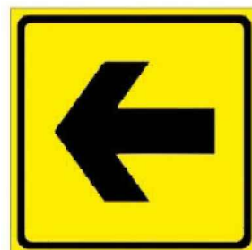

Кўзида нуқсони борлар учун
тутқичларда
брайл алифбоси

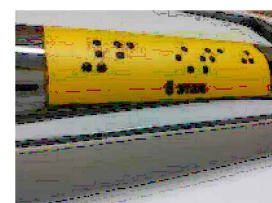

Кўзида нуқсони борлар учун
овозли информатор



Пандус бошланиши сигнализацияси ходимларини чақирув тугмаси



Электрон контракт табло



Ногиронлиги бўлган шахслар учун йўл белгиси

Эшик атрофига контракт белги





Кўзида нуқсони борлар учун эшик контракт белгиси



Тактильная информационная доска со шрифтом Брайля для слабовидящих

Контрастная лента Желтый круг

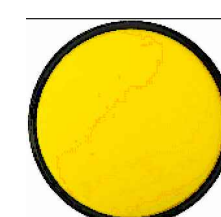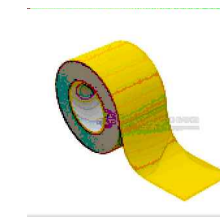

						2026г.	НБШ					
						<i>"Ангрен шаҳри "Янгиобод" МФЙ ҳудудигаги 27–сон мактабгача таълим ташкилотини А–блок биносини мукаммал таъмирлаш</i>						
Изм.	Кол.уч	Лист	Н.Док.	Подпись	Дата				Стадия	Лист	Листов	
Г И П	Убайдуллаев Н.								РП	3	33	
Разработал	Рахимов М											
Норм. контр.	Убайдуллаев Н.								"RIZO LOYIHA" MCHJ			



						2026г.	НБШ					
						<i>"Ангрен шаҳри "Янгиобод" МФЙ ҳудудигаги 27–сон мактабгаचा таълим ташкилотини А–блок биносини мукаммал таъмирлаш</i>						
Изм.	Кол.уч	Лист	№Док.	Подпись	Дата				Стадия	Лист	Листов	
Г И П	Убайдуллаев Н.								РП	4	33	
Разработал	Рахимов М								"RIZO LOYIHA" MCHJ			
Норм. контро	Убайдуллаев Н.											