



SQB TESTING AND RND CENTER

*“Текущий ремонт административного здания Республиканской фондовой биржи
расположенный по проспекту Мустакиллик, 107 г. Ташкент”*

Застройка участка


АЛЬБОМ

Шифр 6-050526 -0-ГП

Генеральный план

Директор

ГИП

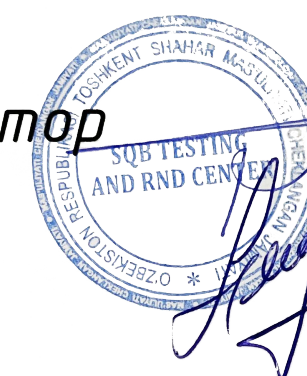

Хакимов К.

Абдужаббаров С.

Ташкент 2026 г.

Ведомость основных комплектов чертежей

Обозначение	Наименование	Примечание
ПЗ	Общая пояснительная записка	
ГП	Благоустройство территорий	
АС	Архитектурно-строительные решения	
КМ	Конструкции металлические	
НЭО	Наружные электрические сети.	
НВК	Наружные сети водоснабжения и канализации	
СМ	Сметы	


Ведомость рабочих чертежей основного комплекта марки ГП

Лист	Наименование	Примечание
1	Общие данные	
2	Генеральный план	М1:300
3	Демонтажный план.	М1:300
4	Разбивочный план покрытий.	М1:300
5	План организации рельефа	М1:300
6	План благоустройства территории.	М1:300
7	Ведомость объёмов работ по генплану.	
8	Узлы детали. Малые архитектурные формы. Навес для автомашин.	
9	План расположение устройств для движения маломобильной группы населения на территории.	

Ведомость ссылочных и прилагаемых документов

Обозначение	Наименование	Примечание
ШНК 2.07.01-03*	Градостроительство. Планировка и застройка городских и сельских поселений	
КМК 3. 01. 05.-99	Правила производства и приемки работ	
	Благоустройство территорий	
ГОСТ 6665-91	Камни бетонные и железобетонные бортовые	
ШНК 2.05.02-07	Автомобильные дороги	
ГОСТ 21.508-93	Правила выполнения рабочих чертежей генеральных планов предприятий, сооружений и жилищно-гражданских объектов	

Схема генерального плана.

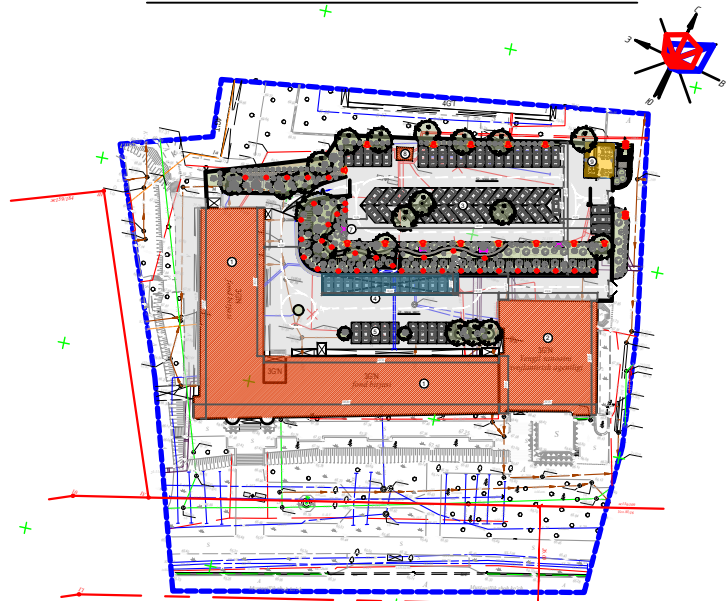

Настоящая часть проекта разработана по действующим нормам и правилам и предусматривает в соответствии с ними мероприятия, обеспечивающие пожаробезопасность при эксплуатации сооружения.


Главный инженер проекта

Главный архитектор проекта

Абдужаббаров С.

Обичкин С.

Ситуационная схема

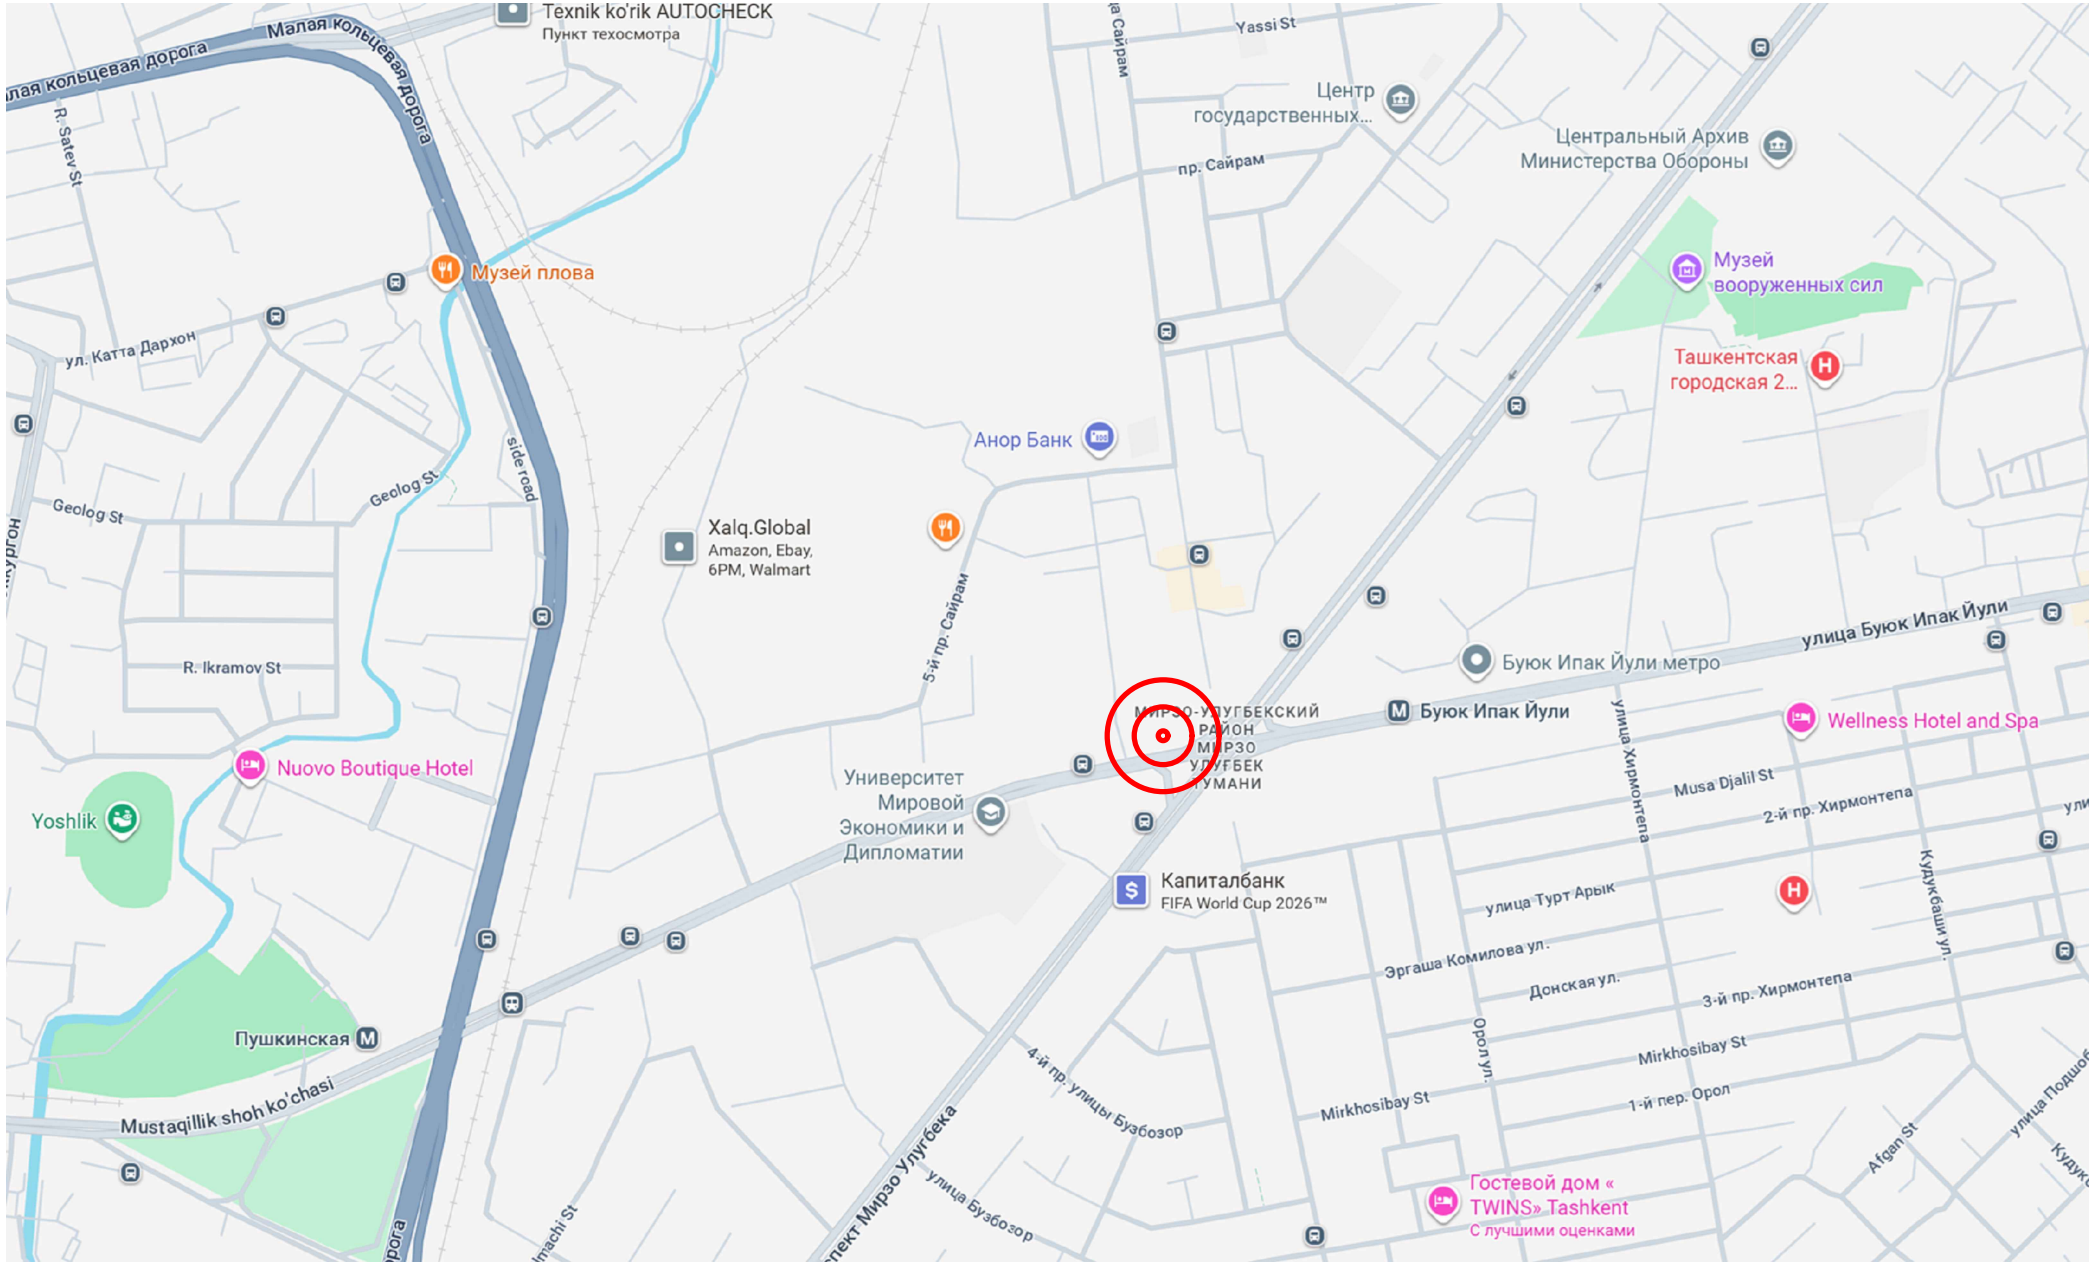

Пояснительная записка

- Настоящая рабочая документация разработана на основании технического задания на проектирование, инженерно-топографического плана, других исходных и уточняющих данных, предоставленных заказчиком.
- Система координат- условная (местная).
- Перед началом строительных работ уточнить положение инженерных сетей на участке производства работ и получить указания по обеспечению сохранности и безопасной эксплуатации инженерных сетей у соответствующих эксплуатирующих организаций. На участках прохождения инженерных сетей строительные работы производить с соблюдением требований безопасности. Указания по производству работ по устройству покрытия:
- Работы по устройству дорожных покрытий выполнять в соответствии с требованиями ШНК 2.05.02-07 и проектом производства работ (ППР), разрабатываемым организацией, осуществляющей строительные работы по устройству покрытия.
- В бетонном основании покрытия необходимо устройство деформационных швов сжатия и растяжения.
- Швы между тротуарными бетонными плитами заполнить мелким песком Мкр=1,5-2,0мм
- Уплотнение грунта трамбованием в зимнее время допускается при немерзлом состоянии грунта и естественной влажности. Необходимая глубина уплотнения при влажности грунта ниже оптимальной достигается увеличением веса, диаметра или высоты сбрасывания трамбовки.
- Устройство грунтовых подушек в зимнее время допускается из талых грунтов с содержанием мерзлых комьев размером не более 15 см и не более 15% общего объема при среднесуточной температуре воздуха не ниже минус 10 °С. В случае понижения температуры или перерывов в работе подготовленные, но не уплотненные, участки котлована должны укрываться теплоизоляционными материалами или рыхлым сухим грунтом.
- Мерзлый грунт с поверхности въездов и съездов, устраиваемых в пределах проектного профиля насыпей, перед засыпкой в зимний период должен быть удален. Засыпку следует выполнять немерзлым грунтом с уплотнением.
- Средняя по принимаемому участку плотность сухого грунта для дорожных, гидротехнических насыпей, грунтовых подушек под фундаменты должна быть не ниже проектной. Допускаются значения плотности сухого грунта ниже проектных не более чем в 10% определений при летней отсыпке и в 20% при зимней отсыпке .
- Указания по разметке машиномест на стоянке и площадок для установки пожарной техники: Разметку наносить с учетом требований ШНК 4.02.27-05 «АВТОМОБИЛЬНЫЕ ДОРОГИ».

Технико-экономические показатели территории

П/П	Наименование			
		м²	Га	%
1	Площадь участка	8171.0	0,8171	100
2	Площадь застройки	2136.94	0,2136	26
3	Площадь озеленения	1351.27	0,1351	17
	Площадь озеленения прилегающей к территории участка	101.82	0,0101	
4	Площадь покрытий	4698.73	0,4698	57

						ш. 6-050526 -0-ГП ГП			
						"Текущий ремонт административного здания Республиканской фондовой биржи расположенный по проспекту Мустакиллик, 107 г. Ташкент "			
Изм.	Кол.	Лист	Издк.	Подпись	Дата	Застройка участка	стадия	лист	листов
ГИП		Абдужаббаров С.			2026		РП	1	9
ГАП		Обичкин С.				Общие данные.	SQB TESTING AND RND CENTER		
Разраб.									
Проверил									


Генеральный план
М1:300

ТЕХНИКО-ЭКОНОМИЧЕСКИЕ ПОКАЗАТЕЛИ

ВЕДОМОСТЬ ЗДАНИЙ И СООРУЖЕНИЙ										
Номер на плане	Наименование и обозначение	Этажность	Количество	Площадь, м²						Стр. объем м³
				Застройки		полезная		Общая нормируемая		
				здания	всего	здания	всего	здания	всего	
Здания и сооружения										
1	Административное здание Республиканской фондовой биржи	4	1	-----				-----		-----
2	Здание агентство развития легкой промышленности	4	1	-----				-----		-----
3	Служебная автостоянка на 52 машиномест		1							
4	Служебная автостоянка на 12 машиномест с навесом		1							
5	Палисадник									
6	Палисадник									
7	Летняя беседка для отдыха		4							
8	ТП-Трансформаторная подстанц.		1							
9	Торговый павильон (Кафетерий)		1							

Технико-экономические показатели территории

П/П	Наименование			
		м²	Га	%
1	Площадь участка	8171.0	0,8171	100
2	Площадь застройки	2136.94	0,2136	26
3	Площадь озеленения	1351.27	0,1351	17
4	Площадь озеленения прилегающей к территории участка	101.82	0,0101	
	Площадь покрытий	4698.73	0,4698	57

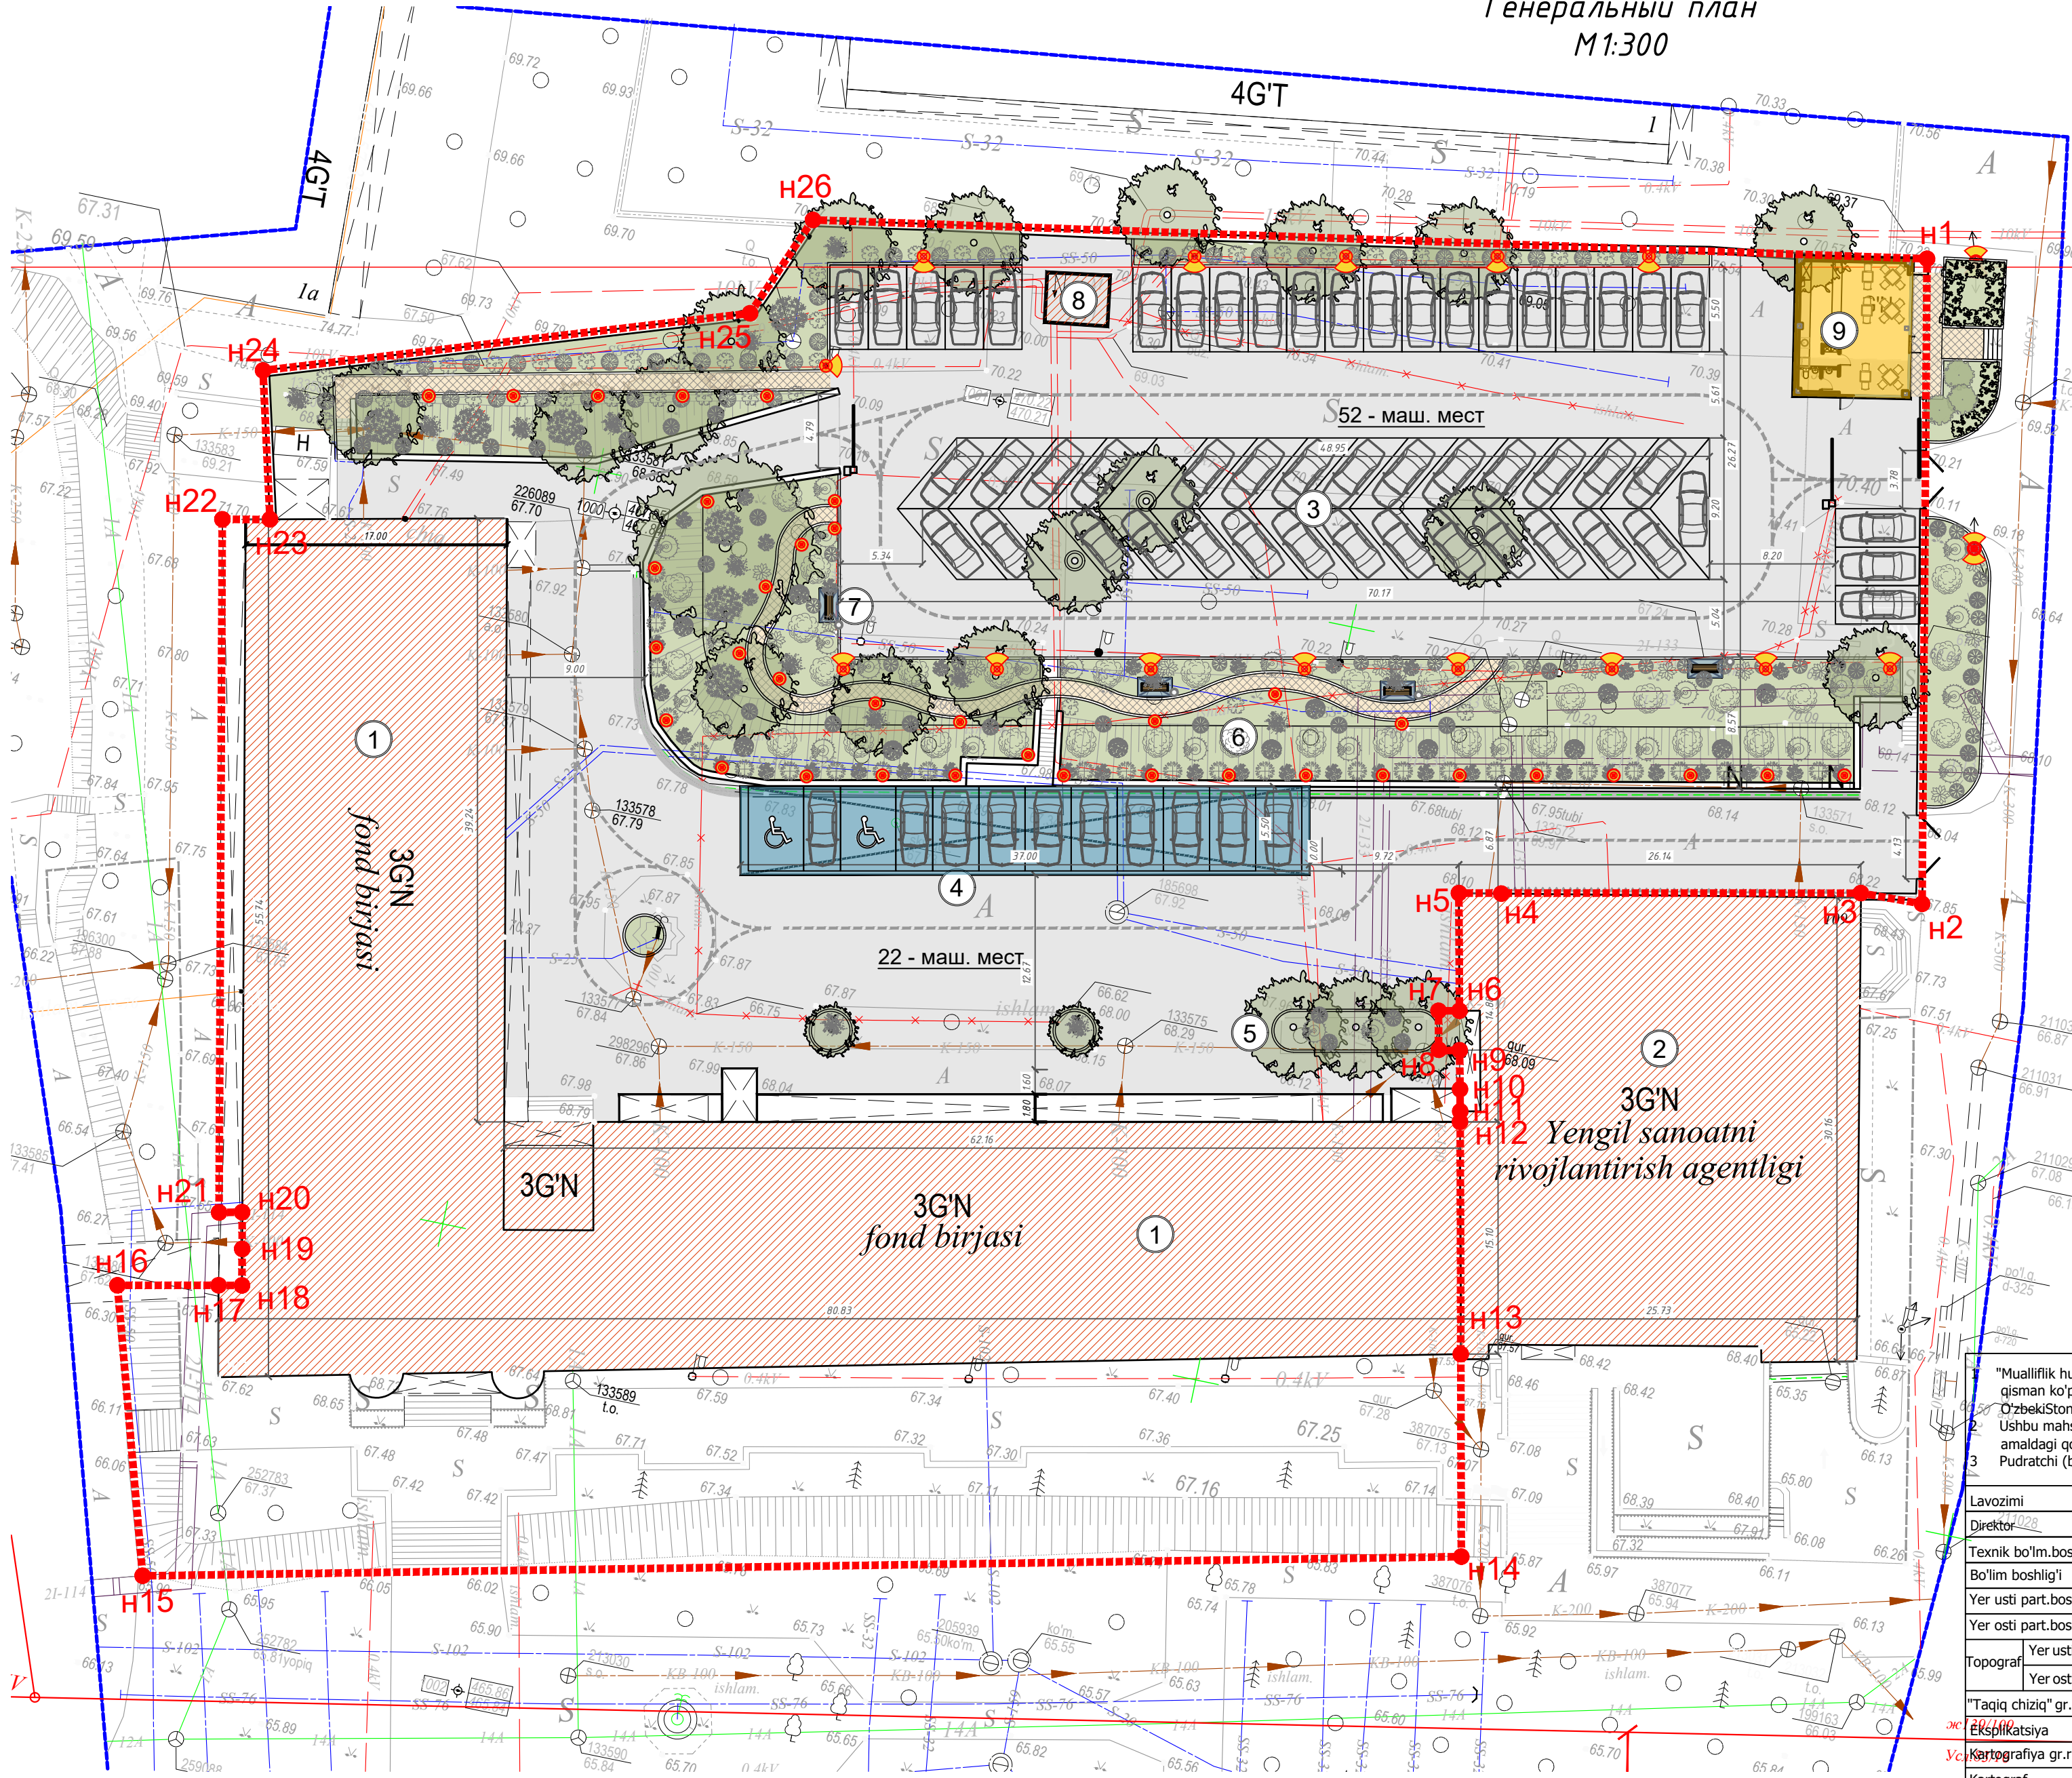

Условные обозначения

- Граница участка

Проектируемые новые здания

Проектируемые новые здания

Существующие здания

Газон
- Покрyтия из асфальта (тип 1)

Покрyтия из брусчатки (тип 2)

Бордюрный камень (дорожный)

Бордюрный камень (садовый)

Y.O.M.T. shartli belgilari

- S-159

K-150

KB-150

KS-150

GP-219

Dr-150

2F-133

TED

2A
- Suv tarmog'i

Oqava suv tarmog'i

Bosimli oqava suv tarmog'i

Yomg'ir suvlari tarmog'i

Gaz tarmog'i

Drenaj tarmog'i

Issiqlik quvvati tarmog'i

Yuqori kuchl. elektr simi

Past kuchl. elektr simi

Tortuvchi elektr drenaj simi

Aloqa simi

"Mualliflik huquqi va turdosh huquqlar to'g'risida"gi Qonunga muvofiq mazkur mualliflik mahsuloti ishlab chiqaruvchi bilan kelishmasdan to'liq yoki qisman ko'paytirilishi, chop etilishi, tarqatilishi, shuningdek uchinchi tomonga berilishi mumkin emas va mualliflik huquqlarining buzilishi O'zbekiston Respublikasining amaldagi qonunchiligiga muvofiq javobgarlikka tortilishga sabab bo'ladi.
Ushbu mahsulotni O'zbekiston Respublikasi noresidentlariga taqdim etish faqatgina O'zbekiston Respublikasi Vazirlar Mahkamasining ruxsati bilan amaldagi qonunchilikka muvofiq belgilangan tartibda amalga oshiriladi.
3. Pudratchi (buyurtmachi) ishlarni boshlashdan oldin albatta muhandislik kommunikatsiyalari ekspluatatsiya tashkilotlari vakillarini chaqirishlari shart.

Lavozimi	F.I.SH.	Imzo	Sana	M.O'.	Buyurtmachi: "Toshkent" Respublika fond birjasi AJ.			Texnik hujjat № 11452
Direktor	Kadirov Sh.Y.				Ob'ekt: Toshkent shahar, Mirzo-Ulug'bek tumani, Mustaqillik shoh ko'chasi, 107-uy hududi.			Shart. raqami № 28/6-21821
Texnik bo'lim.bosh.	Iyaberganov Q.K.							
Bo'lim boshlig'i	Mansurov Q.I.							
Yer usti part.bosh.	Zibrov A.V.				V 2026	Bosqich	Varaq	Varaqlar soni
Yer osti part.bosh.	Fayzullayev O'U.					1	1	
Topograf	Yer usti	Xolliqov A.U.		Topografik tasvir Masshtab - 1:500 Toshkent shahar koordinatalar tizimi Toshkent shahar balandlik tizimi Relyef kesimi oralig'i 0.5 metrda	© "O'ZGASHKLITI" MCHJ  Toshkent shahar va viloyat filiali			
Yer osti	Azizov A.A.							
"Taqiq chiziq" gr.r.	Yakovenko O.V.							
Eksplikatsiya	Nabijonova Sh.A.							
Kartografiya gr.r.	Shukro Y.V.							
Kartograf	Xolliqov A.U.							

sh. 6-050526

-0-ГП

ГП

"Текущий ремонт административного здания Республиканской фондовой биржи расположенный по проспекту Мустакиллик, 107 г. Ташкент"


Застройка участка

стадия	лист	листов
РП	2	9

Генеральный план
М1:300

SQB TESTING AND
RND CENTER

Демонтажный план.
М1:300

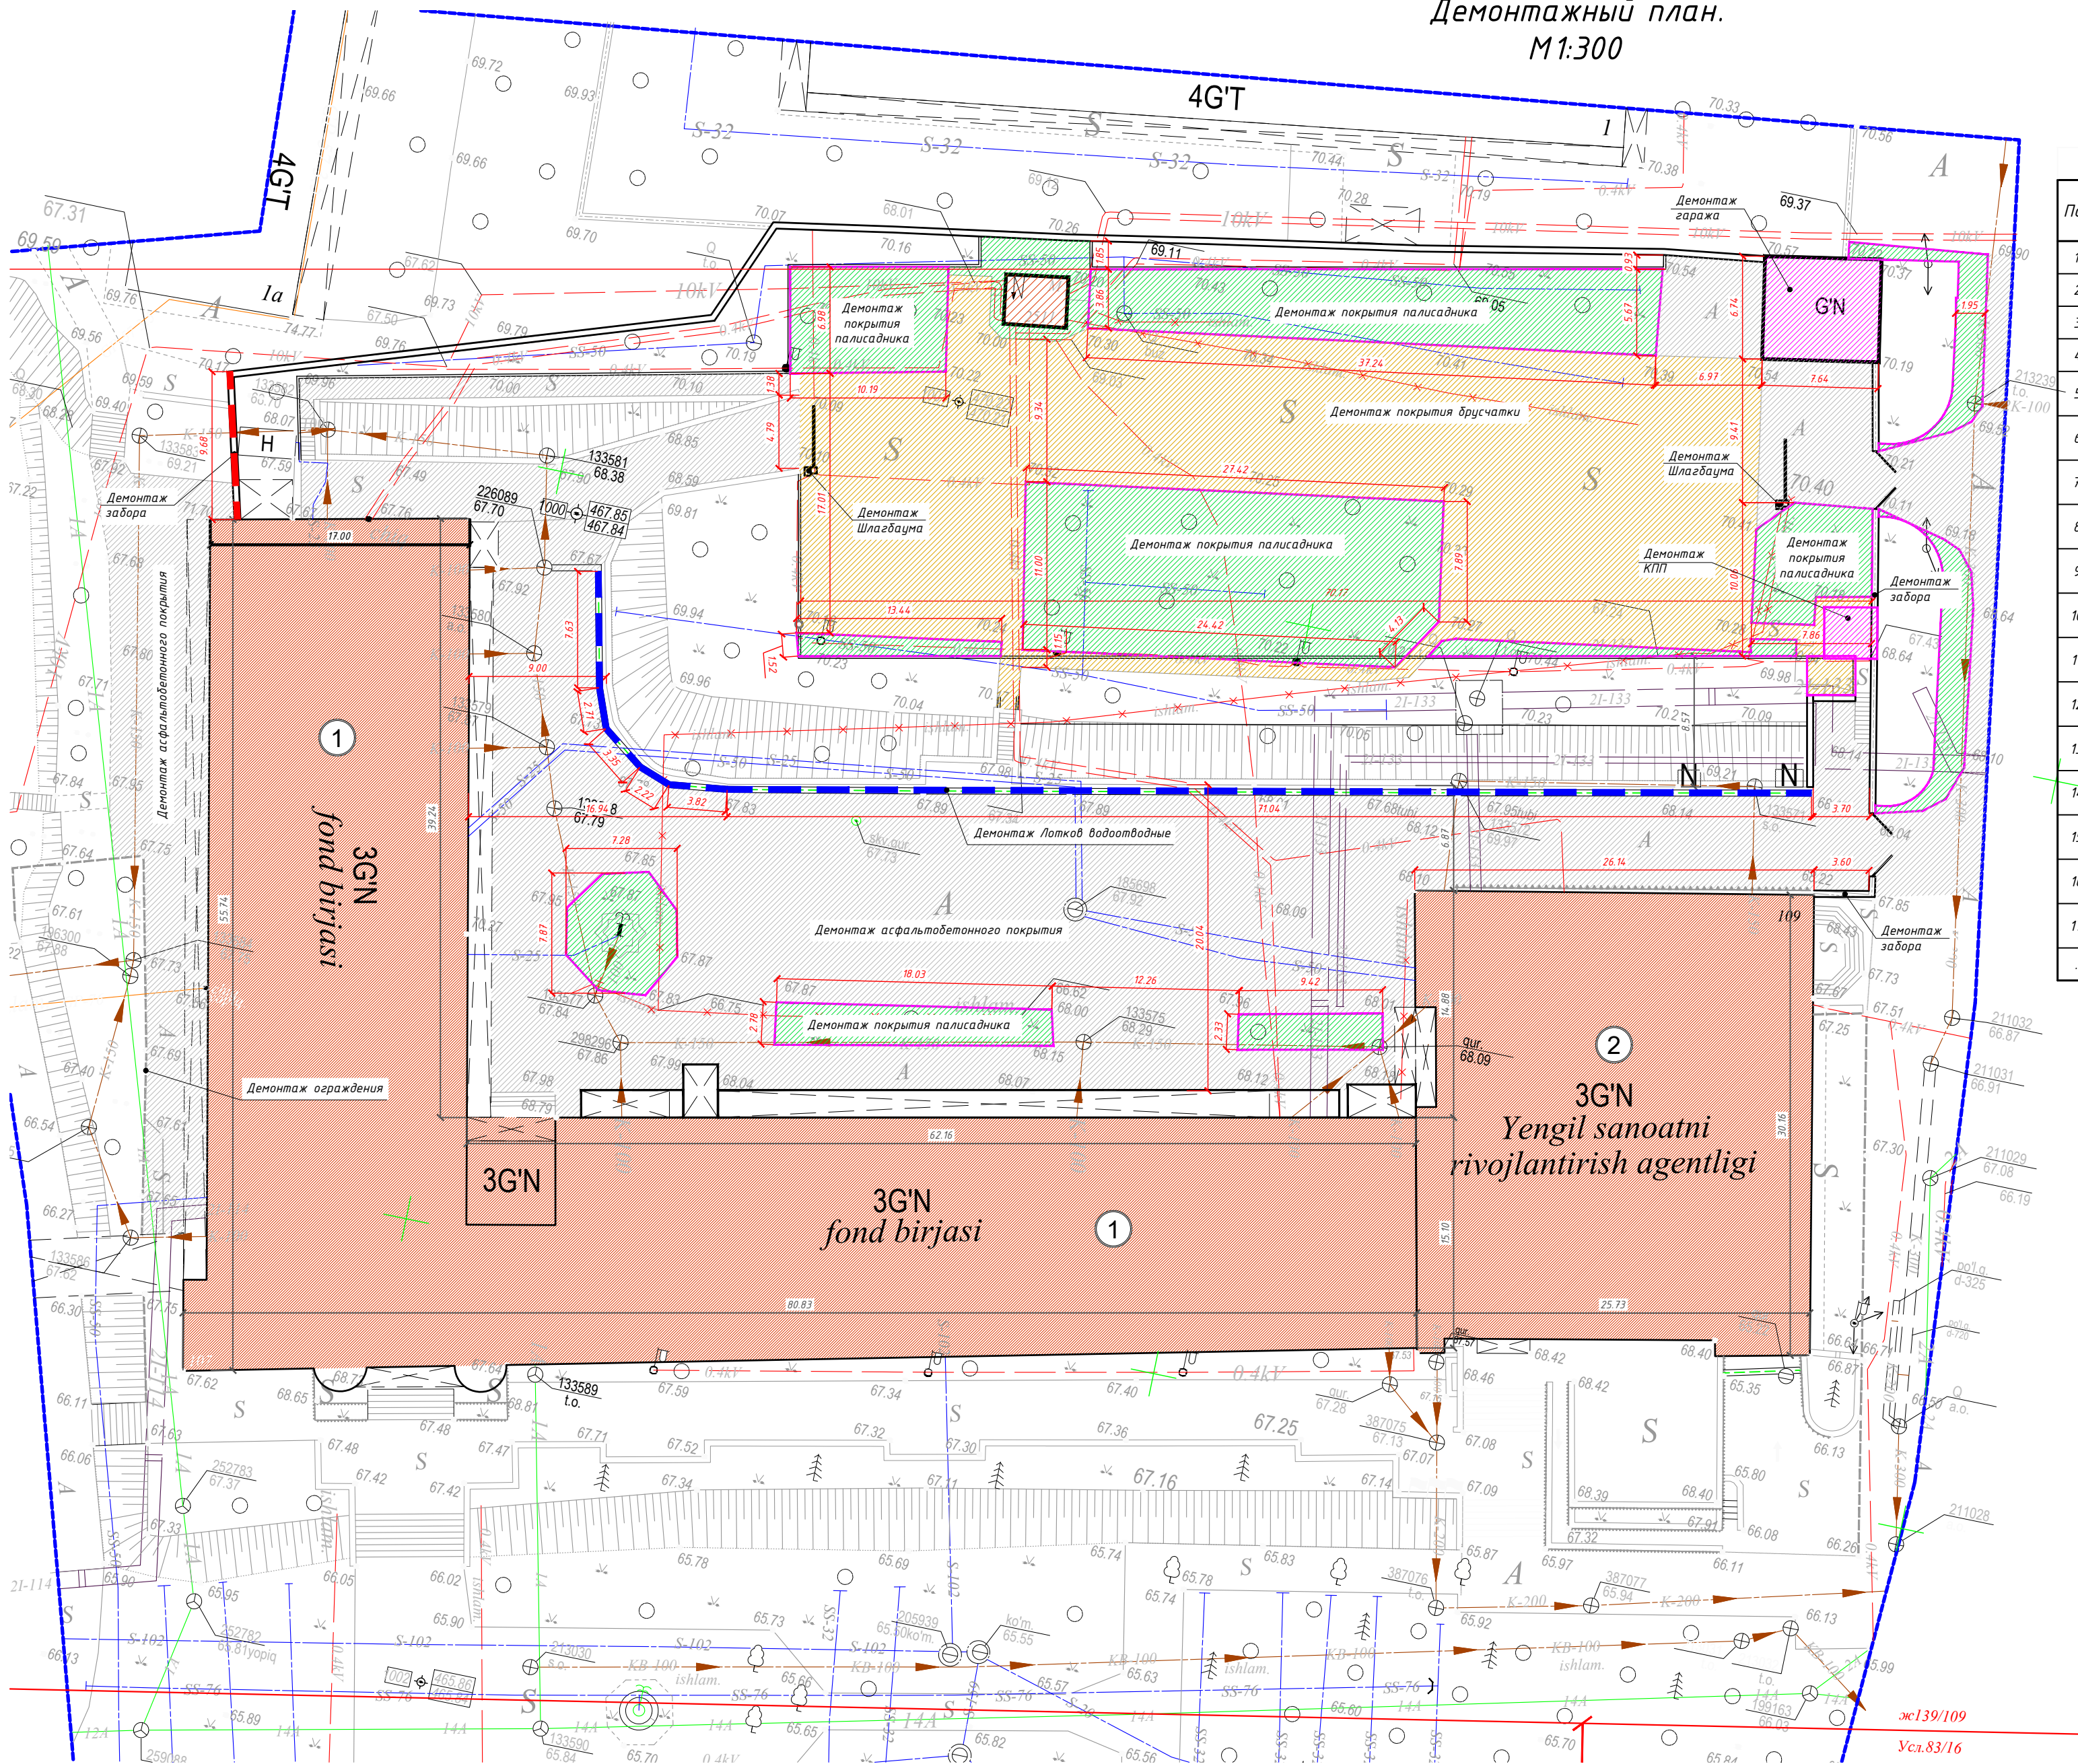

Ведомость объемов демонтажных работ по генплану

Поз	Наименование	тип	количество	примечание
1	Демонтаж существующей площадки из брусчатки автостоянки толщиной 100мм	м ²	1038.05	
2	Демонтаж существующего покрытия палисадника	м ²	856.49	
3	Демонтаж Бордюрного камень для дорог	п.м.	419.18	
4	Демонтаж Лоток водоотводный	п.м.	91.24	
5	Демонтаж Шлагбаума 4м	кол.	2	
6	Демонтаж Колодцы Ф-860мм (Железобетонные кольца)	кол.	17	
7	Демонтаж ворот решётные L-3.8м Н-3.0м	кол.	1	
8	Демонтаж ворот решётные L-4.13м Н-3.0м	кол.	1	
9	Демонтаж забора территорий (глухой бетонный) L-9.7м Н-3.0м	м ²	29.1	
10	Демонтаж ограждения (металлические решетчатые) за территорий Н-0.9м	п.м.	36.8	
11	Демонтаж существующей асфальтобетонного покрытия 100мм	м ²	2475.95	
12	Демонтаж существующей системы автополива для газона. (Трубы ПНД Ф- 20мм)	п.м.	207.0	
13	Демонтаж уличного фонаря металлический h - 6.0м	кол.	2	
14	Демонтаж уличного фонаря металлический h - 4.0м	кол.	5	
15	Демонтаж КПП Площадь застройки - 11.71м2	м ³	46.84	
16	Демонтаж здания гаража Площадь застройки - 51.50м2	м ³	216.3	
17	Демонтаж забор территорий (металлические решетчатые)	п.м.	38.70	
..				

Условные обозначения

	Демонтаж асфальтобетонного покрытия		Демонтаж Лотков водоотводные
	Демонтаж покрытия палисадника		Демонтаж забора
	Демонтаж покрытия брусчатки		Демонтаж мет. ограждения
	Демонтаж гаража		Демонтаж крышки колодцев

Y.O.M.T. shartli belgilari

	S-159	Suv tarmog'i
	K-150	Oqava suv tarmog'i
	KB-150	Bosimli oqava suv tarmog'i
	KS-150	Yong'ir suvlari tarmog'i
	GP-219	Gaz tarmog'i
	Dr-150	Drenaj tarmog'i
	2F-133	Issikliq quvvati tarmog'i
		Yuqori kuchl. elektr simi
		Past kuchl. elektr simi
	TED	Tortuvchi elektr drenaj simi
	2A	Aloqa simi

Примечание

- Перед началом производства работ уточнить положение подземных инженерных систем и коммуникаций. Работы вблизи инженерных сетей вести с соблюдением мер безопасности.
- Существующие здания и сооружения, а также инженерные сети, подлежащие сносу демонтировать до начала производства работ.
- Система координат- условная (местная).

ш. 6-050526

-0-ГП

ГП

"Текущий ремонт административного здания
Республиканской фондовой биржи расположенный по
проспекту Мустакиллик, 107 г. Ташкент "

Застройка участка

РП


3

9

Демонтажный план.

SQB TESTING AND
RND CENTER

Разбивочный план покрытий.
М1:300

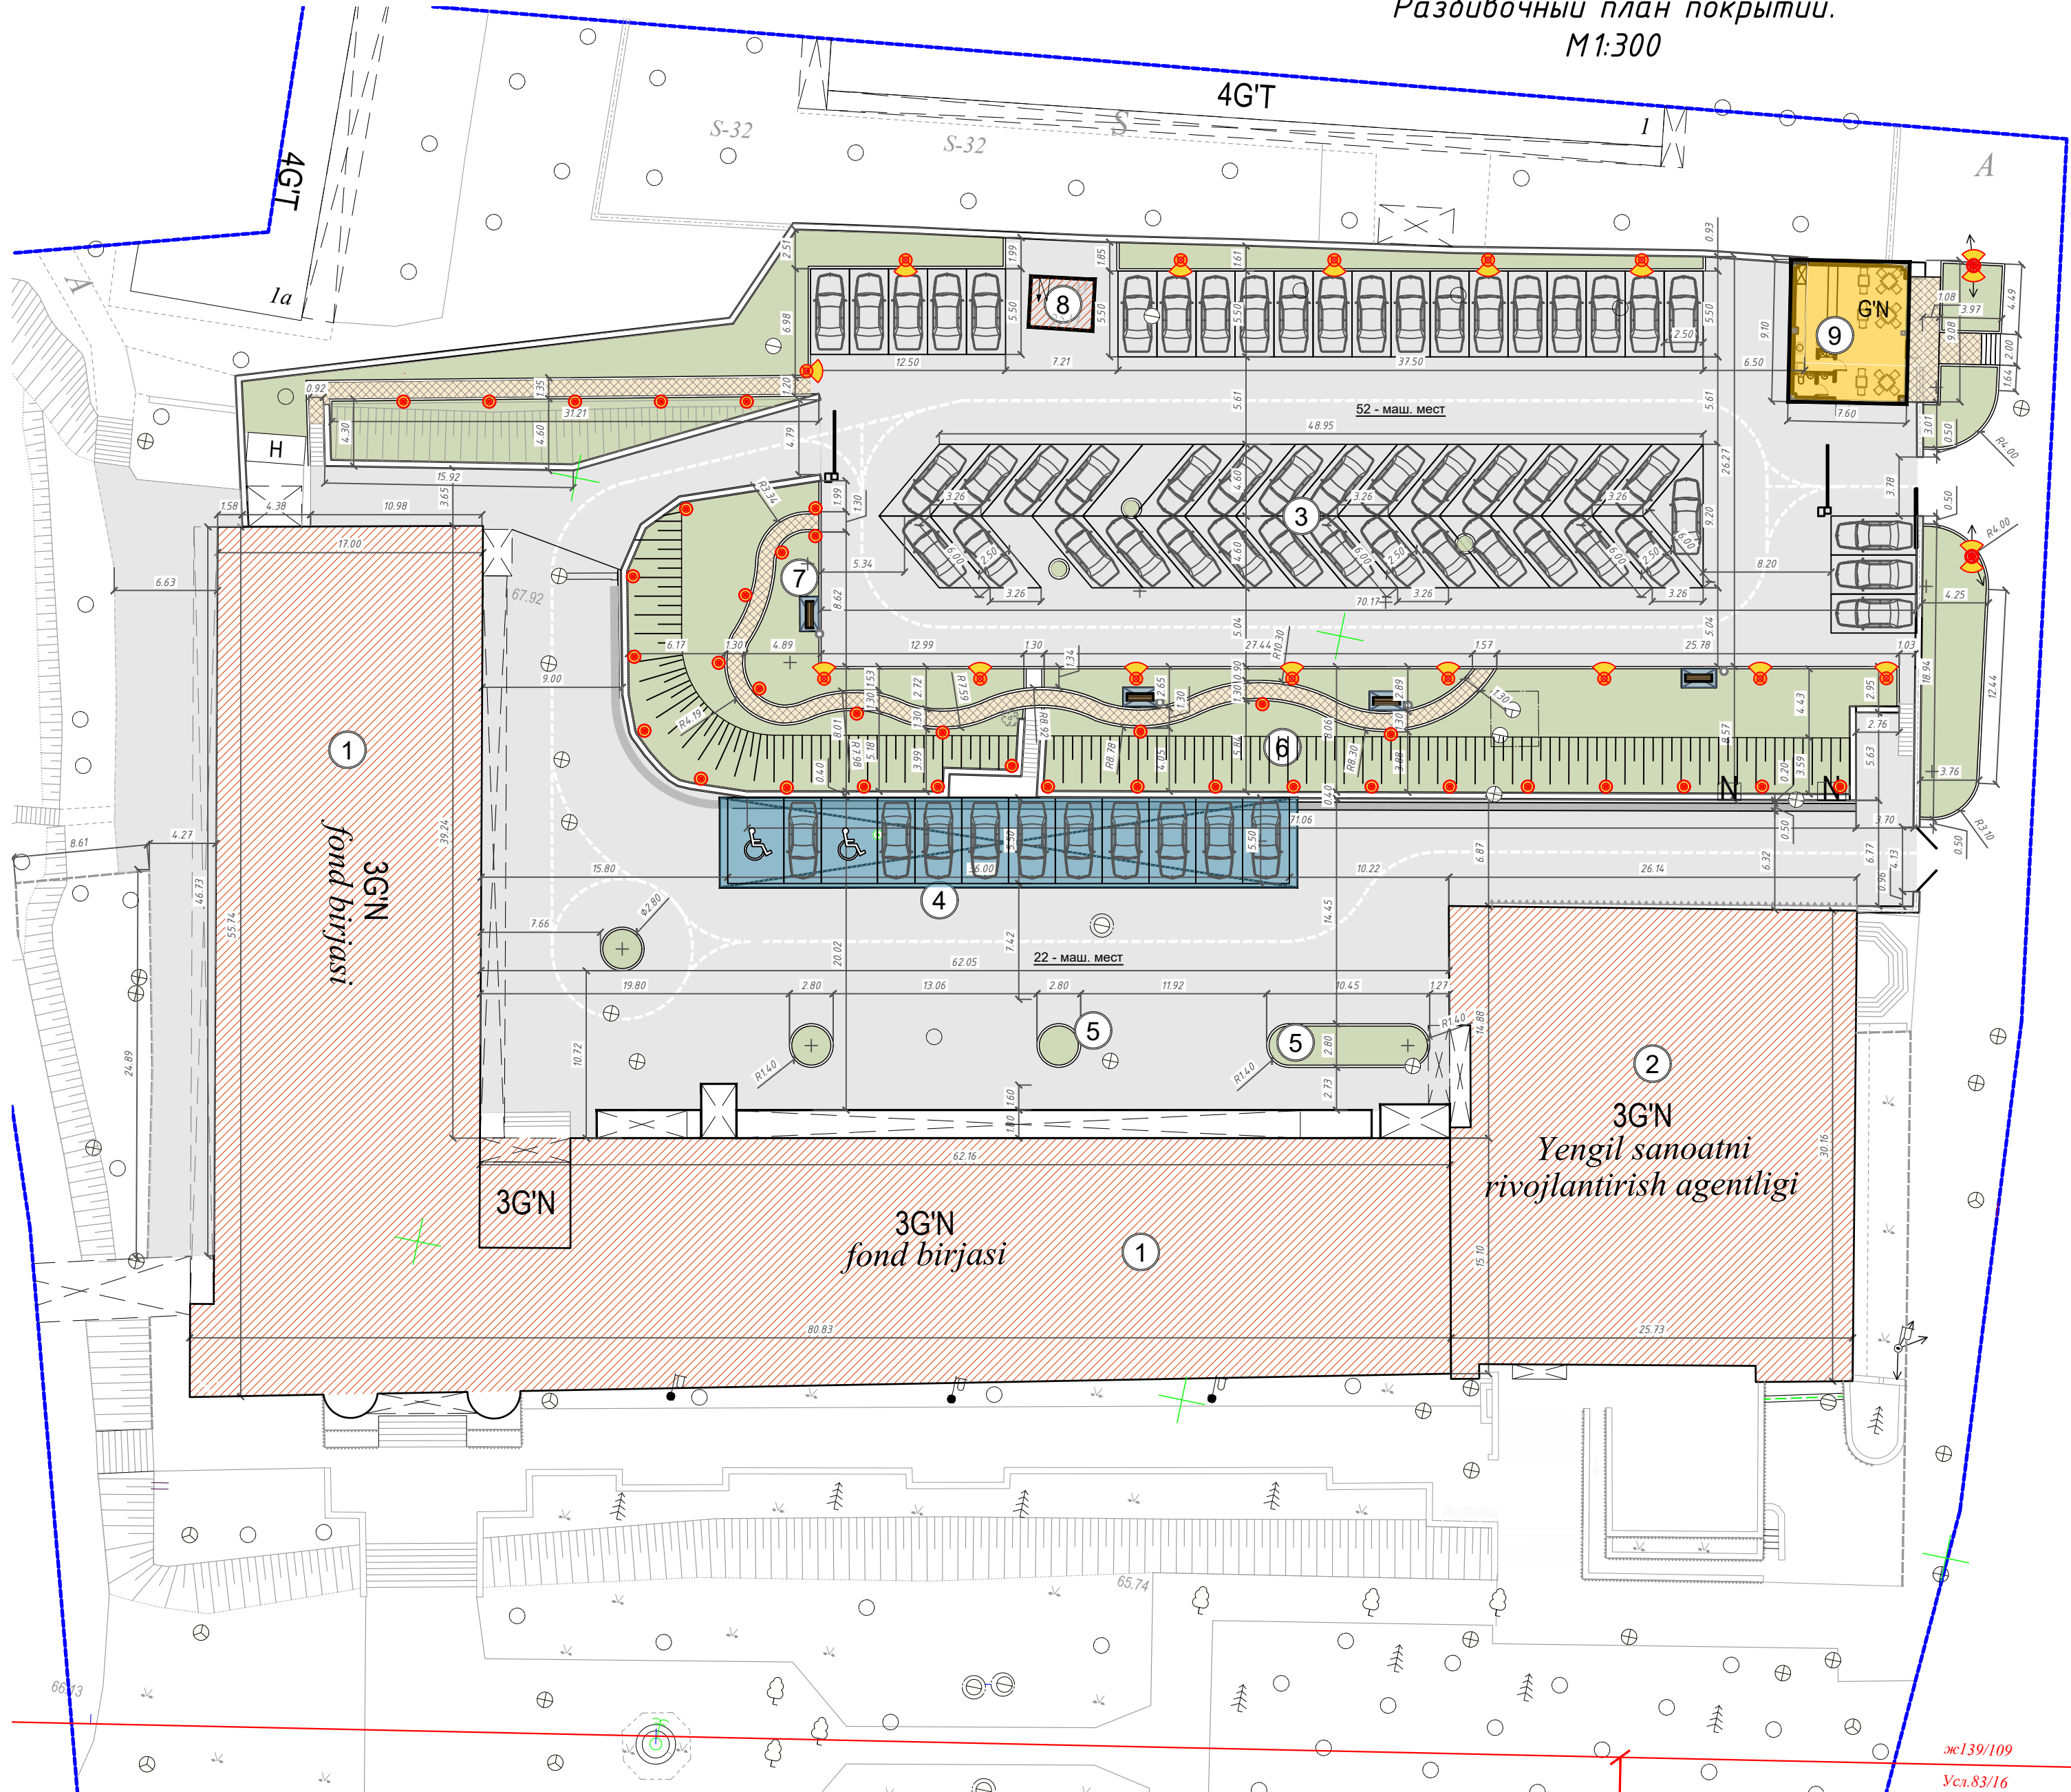

Ведомость жилых и общественных зданий и сооружений										
Номер на генплане	Наименование и обозначение	Этажность	количество	Площадь, м ²						Стр. объем м ³
				Застройки		полезная		Общая нормируемая		Здания
				зда- ния	всего	зда- ния	всего	зда- ния	всего	
Здания и сооружения										
1	Административное здание Республиканской фондовой биржи	4	1	-					-	-
2	Здание агентство развития легкой промышленности	4	1	-					-	-
3	Служебная автостоянка на 52 машиномест		1	-						
4	Служебная автостоянка на 12 машиномест с навесом		1	-						
5	Палисадник		1	-						
6	Палисадник									
7	Летняя беседка для отдыха		4	-						
8	ТП – Трансформаторная подстанц.		1							
9	Торговый павильон (Кафетерий)		1							

Примечание

1. Перед началом производства работ уточнить положение подземных инженерных систем и коммуникаций.
Работы вблизи инженерных сетей вести с соблюдением мер безопасности.

2. Существующие здания и сооружения, а также инженерные сети, подлежащие сносу демонтировать до начала производства работ.

3. Система координат- условная (местная).

Условные обозначения

- Граница участка

Проектируемые новые здания

Существующие здания

Газон

Покрытия из асфальта (тип 1)


Покрытия из брусчатки (тип 2)

Бордюрный камень (дорожный)

Бордюрный камень (садовый)

						ш. 6-050526	-0-ГП	ГП
						"Текущий ремонт административного здания Республиканской фондовой биржи расположенный по проспекту Мустакиллик, 107 г. Ташкент"		
Изм.	Кол.	Лист	Идок.	Подпись	Дата	Застройка участка	стадия	лист
ГП	Абдулжодаров С.				2026		РП	4
ГАП	Обичкин С.					Разбивочный план покрытий.	SQB TESTING AND RND CENTER	9
Разраб.								
Проверил								

План организации рельефа.
М1:300

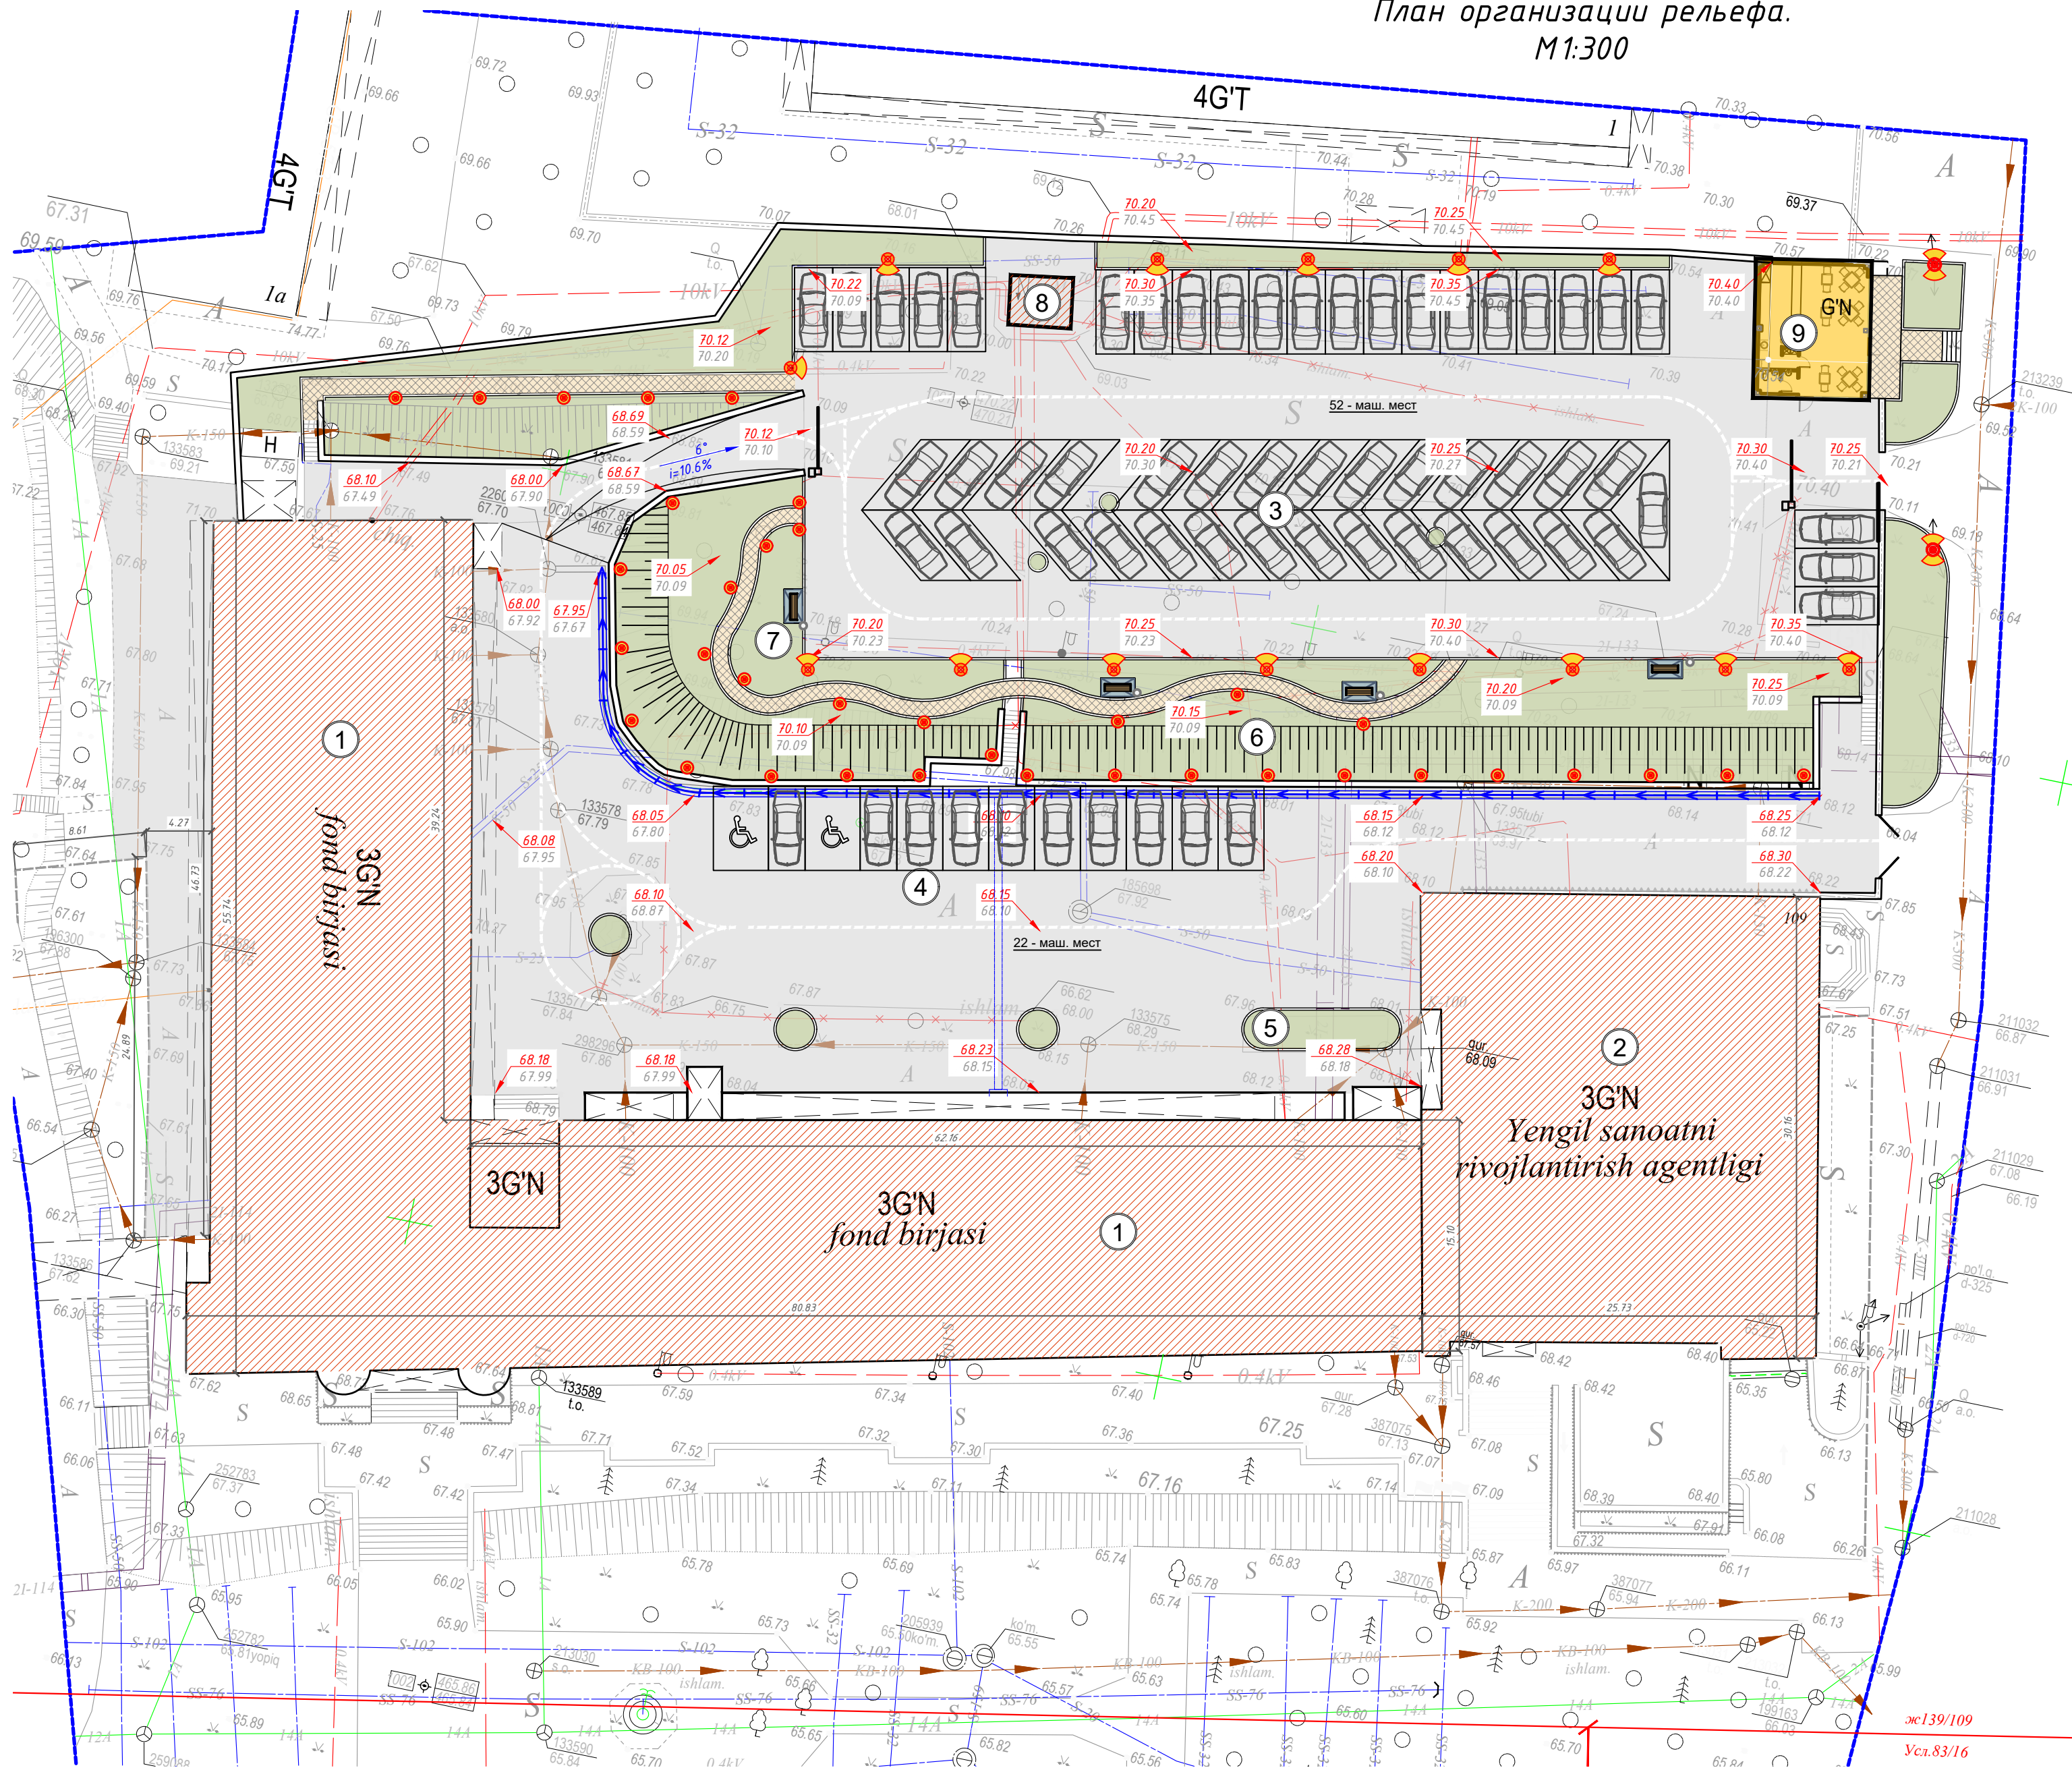

Условные обозначения

- | | | | |
|--|--------------------------------|--|-----------------------------|
| | Граница участка | | Бордюрный камень (дорожный) |
| | Проектируемые новые здания | | Бордюрный камень (садовый) |
| | Газон | | Лоток водоотводной |
| | Покрывтия из асфальта (тип 1) | | Проектная отметка земли |
| | Покрывтия из друсчатка (тип 2) | | Существующая отметка земли |
| | | | Строительная отметка 0,000 |

Y.O.M.T. shartli belgilar

- | | | |
|--|--------|-------------------------------|
| | S-159 | Suv tarmog'i |
| | K-150 | Oqava suv tarmog'i |
| | KB-150 | Bosimli oqava suv tarmog'i |
| | KS-150 | Yomg'ir suvlari tarmog'i |
| | GP-219 | Gaz tarmog'i |
| | Dr-150 | Drenaj tarmog'i |
| | 2I-133 | Issiqlik quvvati tarmog'i |
| | | Yuqori kuchl. elektr simi |
| | | Past kuchl. elektr simi |
| | TED | Tortuvchi elektr drenaji simi |
| | 2A | Aloqa simi |

Ведомость жилых и общественных зданий и сооружений

Номер на генплане	Наименование и обозначение	Этажность	количество	Площадь, м ²						Стр. объем м ³
				Застройки		полезная		Общая нормируемая		Здания
				зда- ния	всего	зда- ния	всего	зда- ния	всего	
Здания и сооружения										
1	Административное здание Республиканской фондовой биржи	4	1	-				-		-
2	Здание агентство развития легкой промышленности	4	1	-				-		-
3	Служебная автостоянка на 52 машиномест		1	-						
4	Служебная автостоянка на 12 машиномест с навесом		1	-						
5	Палисадник		1	-						
6	Палисадник									
7	Летняя беседка для отдыха		4	-						
8	ТП- Трансформаторная подстанц.		1							
9	Торговый павильон (Кафетерий)		1							

Примечание

- Перед началом производства работ уточнить положение подземных инженерных систем и коммуникаций. Работы вблизи инженерных сетей вести с соблюдением мер безопасности.
- Существующие здания и сооружения, а также инженерные сети, подлежащие сносу демонтировать до начала производства работ.
- Система координат- условная (местная).

ш. 6-050526

-0-ГП

ГП

"Текущий ремонт административного здания Республиканской фондовой биржи расположенный по проспекту Мустакиллик, 107 г. Ташкент "


Застройка участка

стадия	лист	листов
РП	5	9

План организации рельефа.

SQB TESTING AND RND CENTER

План благоустройства территории.
М1:300

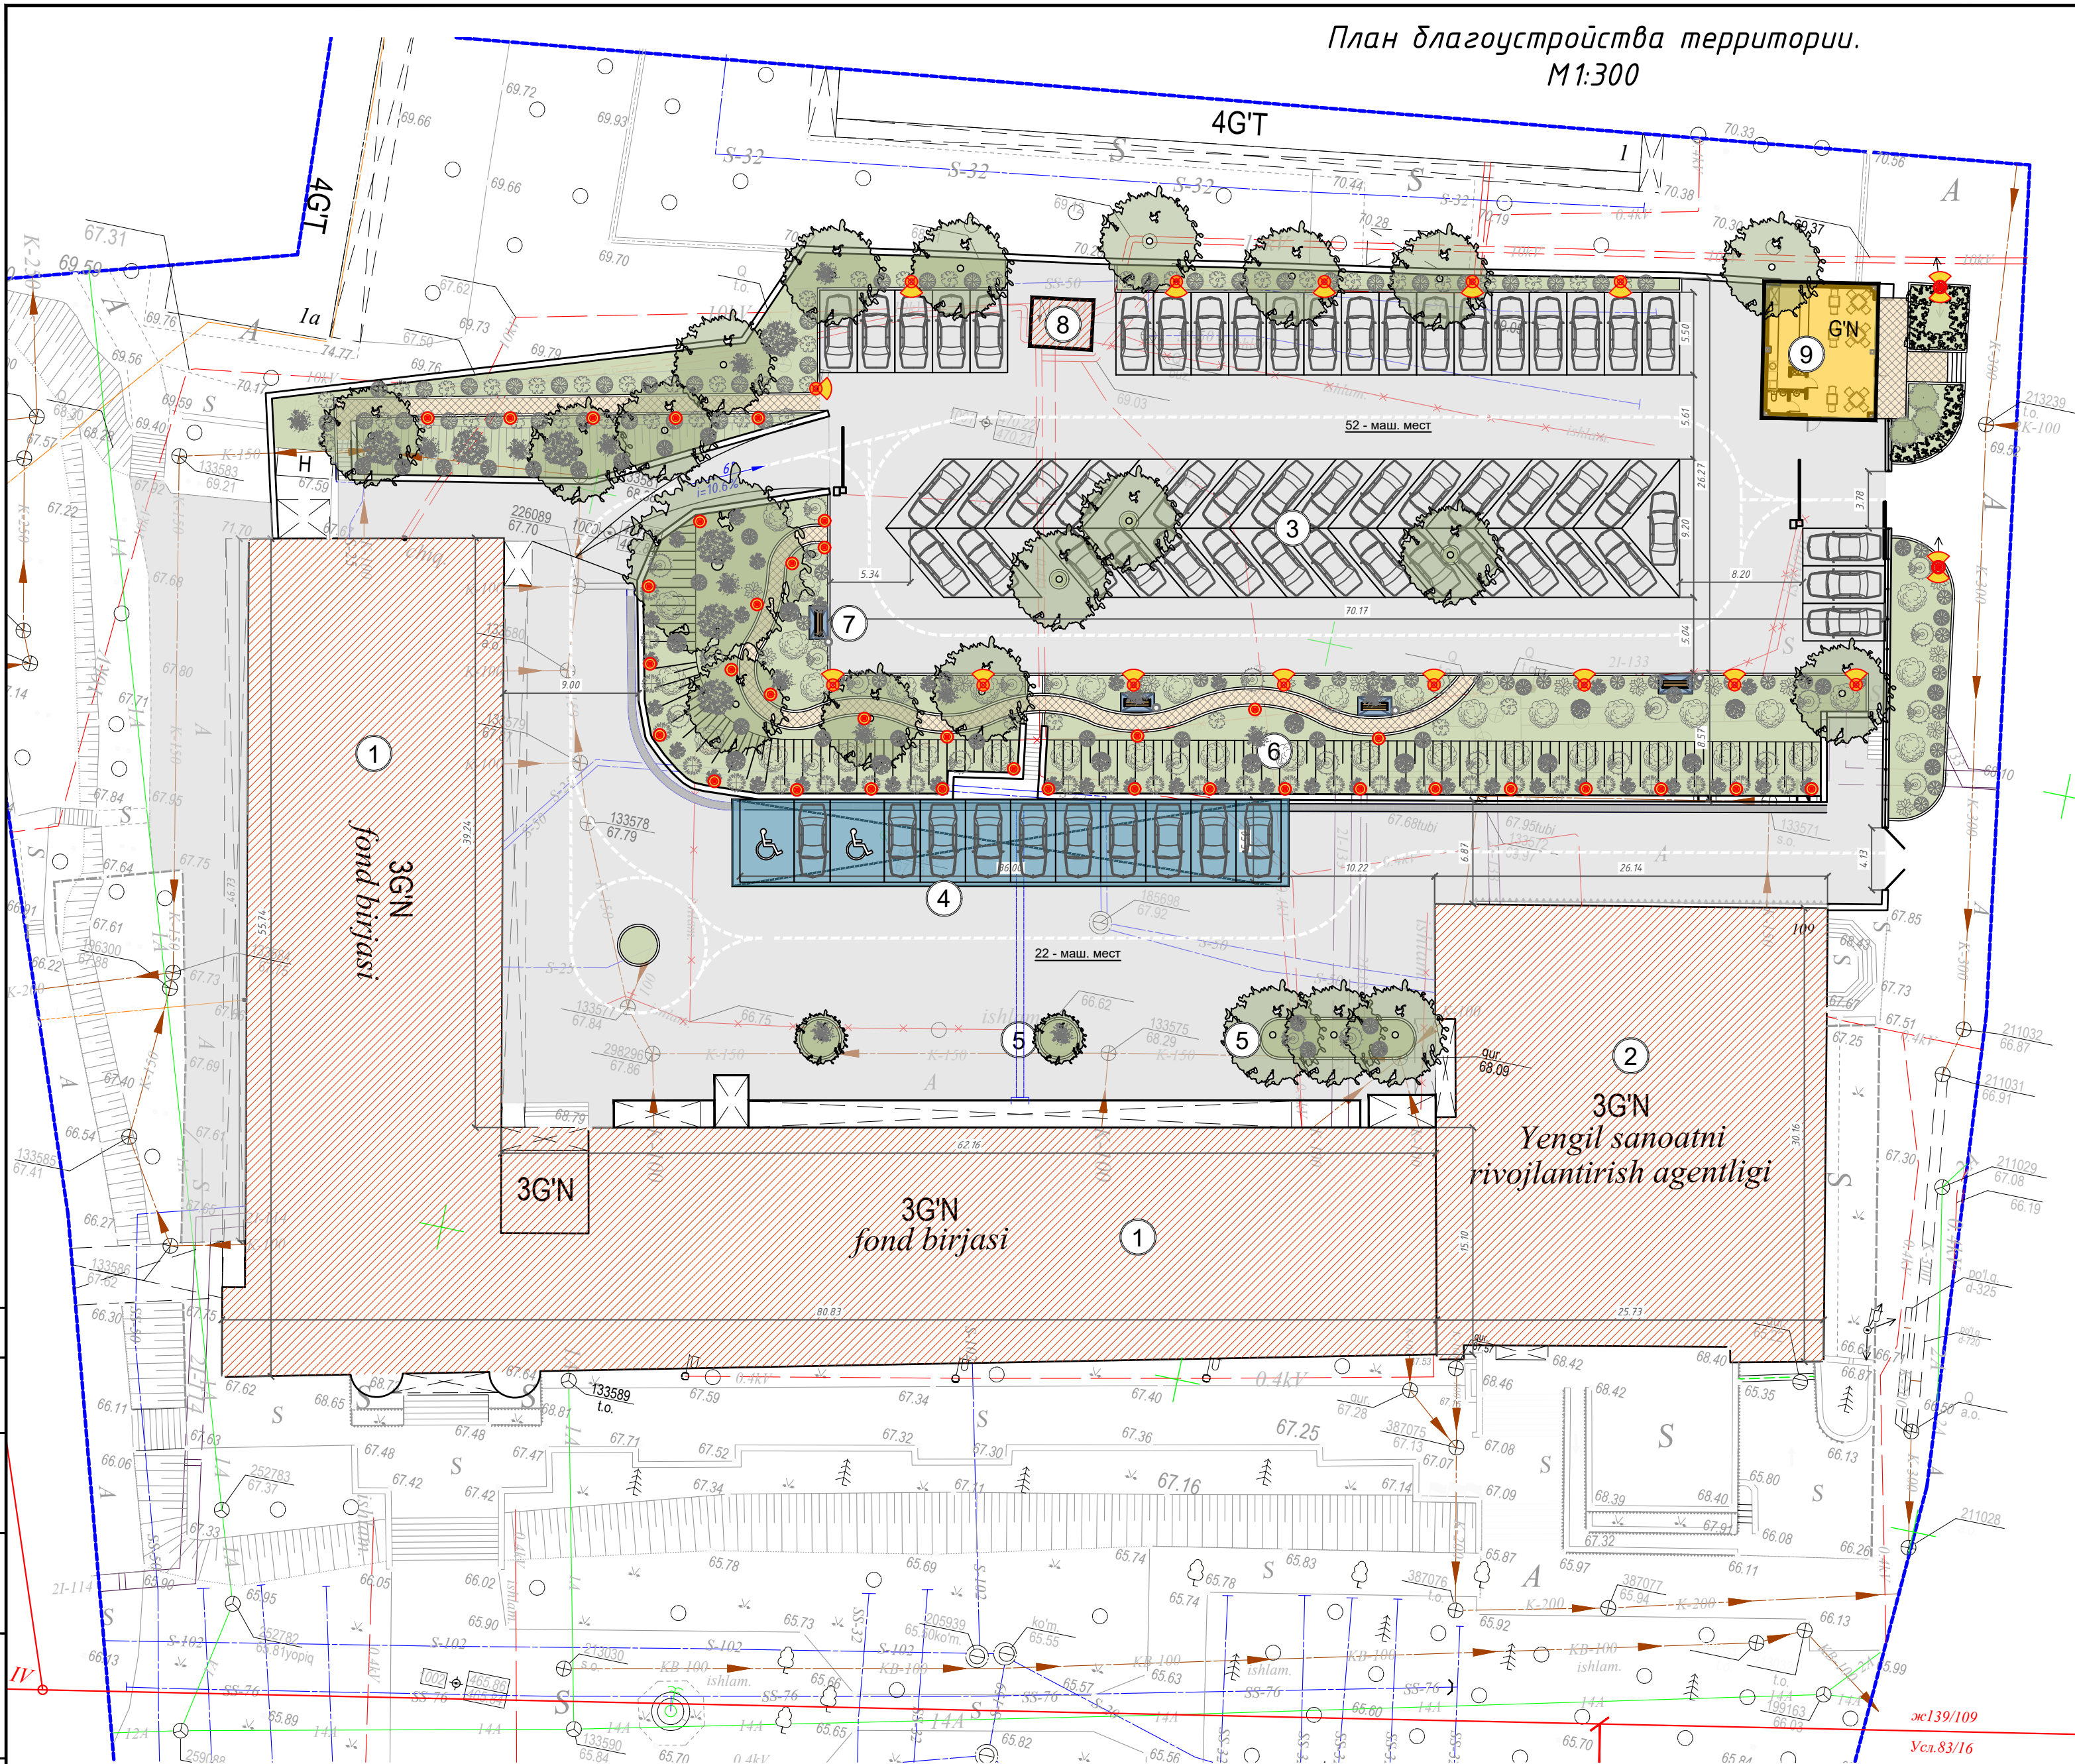

Ведомость жилых и общественных зданий и сооружений										
Номер на генплане	Наименование и обозначение	Этажность	количество	Площадь, м ²						Стр. объем м ³
				Застройки		полезная		Общая нормируемая		Здания
				зда-ния	всего	зда-ния	всего	зда-ния	всего	
Здания и сооружения										
1	Административное здание Республиканской фондовой биржи	4	1	-				-	-	
2	Здание агентства развития легкой промышленности	4	1	-				-	-	
3	Служебная автостоянка на 52 машиномест		1	-						
4	Служебная автостоянка на 12 машиномест с навесом		1	-						
5	Палисадник		1	-						
6	Палисадник									
7	Летняя беседка для отдыха		4	-						
8	ТП-Трансформаторная подстанц.		1							
9	Торговый павильон (Кафетерий)		1							

Примечание
1. Перед началом производства работ уточнить положение подземных инженерных систем и коммуникаций.
Работы вблизи инженерных сетей вести с соблюдением мер безопасности.
2. Существующие здания и сооружения, а также инженерные сети, подлежащие сносу демонтировать до начала производства работ.
3. Система координат- условная (местная).

Условные обозначения

- Граница участка

Проектируемые новые здания

Газон

Покрyтия из асфальта (тип 1)

Покрyтия из брусчатки (тип 2)
- Бордюрный камень (дорожный)

Бордюрный камень (садовый)

Лоток водоотводной

Проектная отметка земли

Существующая отметка земли

Строительная отметка 0,000

Y.O.M.T. shartli belgilar

- S-159

K-150

KB-150

KS-150

GP-219

Dr-150

2I-T33

TED

2.4
- Suv tarmog'i

Oqava suv tarmog'i

Bosimli oqava suv tarmog'i

Yomg'ir suvlari tarmog'i

Gaz tarmog'i

Drenaj tarmog'i

Issiqlik quvvati tarmog'i


Yuqori kuchl. elektr simi

Past kuchl. elektr simi


Tortuvchi elektr drenaji simi

Aloqa simi

ш. 6-050526		-0-ГП		ГП	
"Текущий ремонт административного здания Республиканской фондовой биржи расположенный по проспекту Мустакиллик, 107 г. Ташкент "					
Застройка участка		стадия	лист	листо	
		РП	6	9	
План благоустройства территории.		SQB TESTING AND RND CENTER			

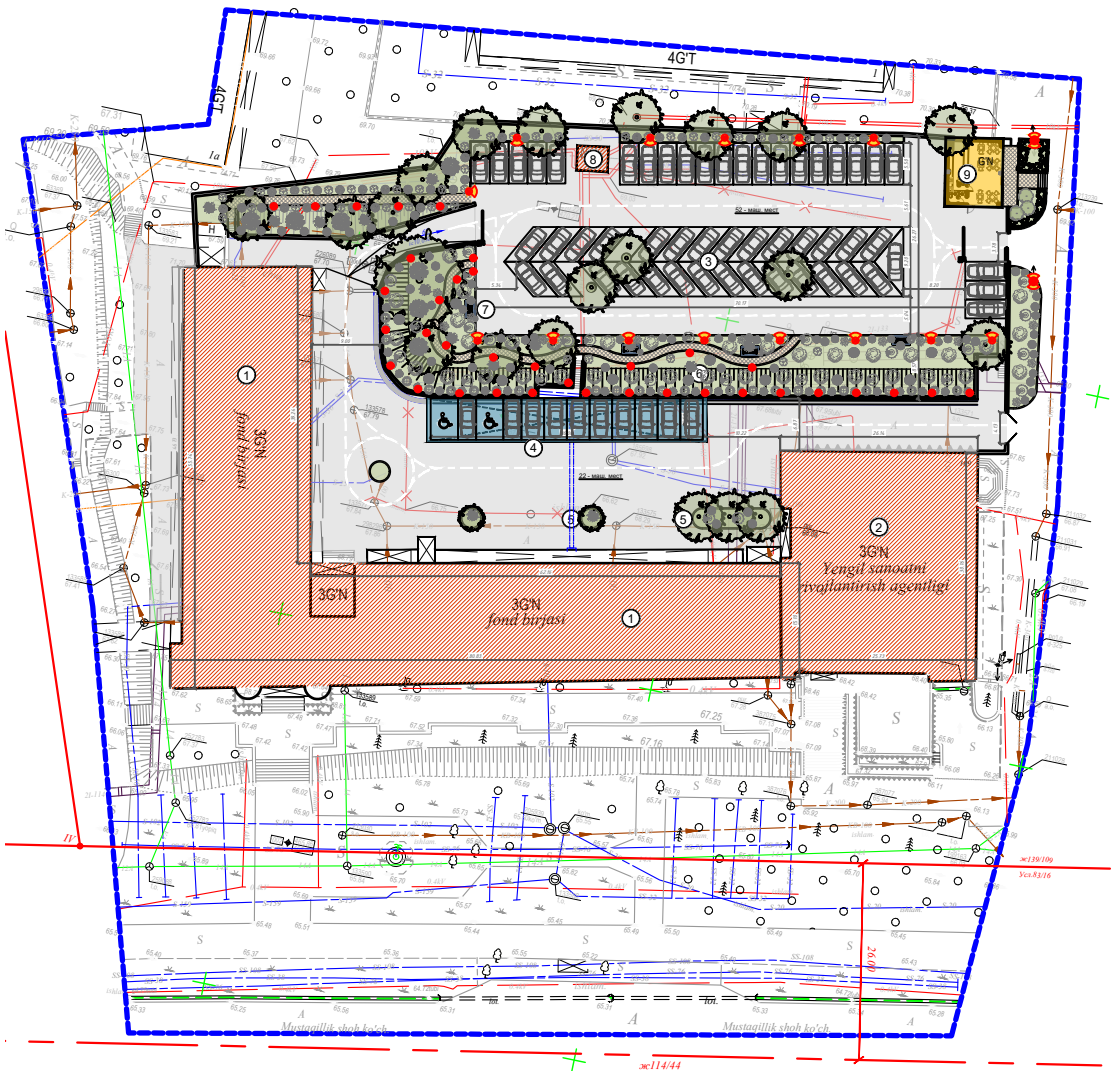


Узел дорожного покрытия №1

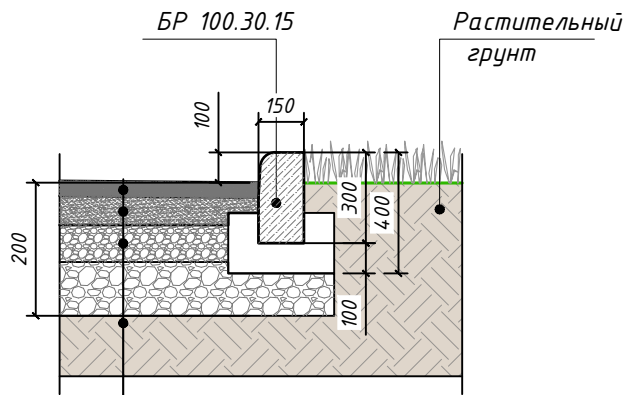

1й слой горячая мелкозернистая плотная асфальтобетонная смесь, по ГОСТ 9128-2013 тип Б, марки II, толщ. 4см.
2й слой горячая крупнозернистая асфальтобетонная смесь, по ГОСТ 9128-2013 тип Б, марки II, толщ. 4см.
3й слой верхний слой основания щебень по ГОСТ 8267-93 толщ. 12 см, фракции 10-20 мм-40%, 40-60мм-60%
Уплотненный грунт коэффициент уплотнения 0.98

Узел дорожного покрытия №2

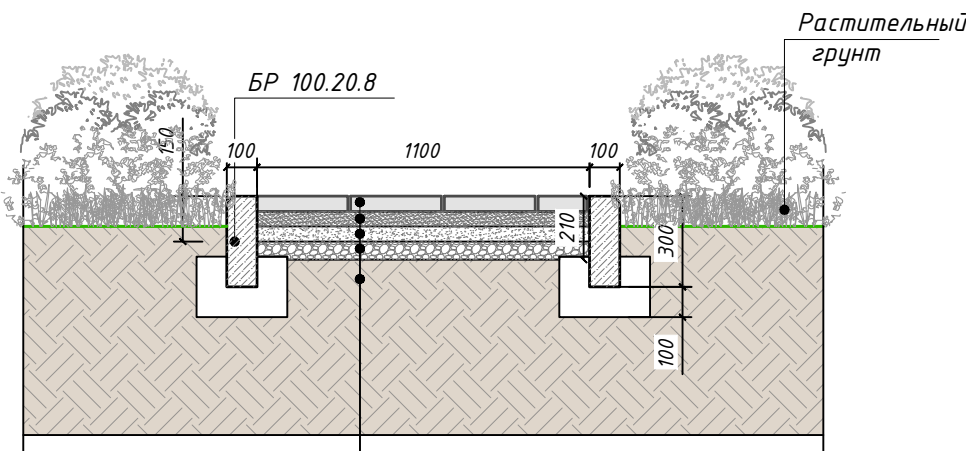

Покрытие из брусчатки (20х10х5)
Устр-во сухого цементного раст.,толщ. 5см.
Выравнивающий слой из песка, толщ.5см.
Основание гравийно-песчанная смесь, ГОСТ 25607-2009 смеси С-4-С-5, толщ.6 см.
Уплотненный грунт

Ведомость объемов работ по генплану

Поз	Наименование	тип	количество	примечание
1	Проезды из асфальтобетонного покрытия толщиной 80мм	м ²	3514.0	
2	Покрытие из брусчатки (садовые дорожки)	м ²	101.44	
3	Бордюрный камень для дорог	п.м.	266.92	БР 100.30.15
4	Бордюрный камень садовый	п.м.	132.4	БР 100.20.8
5	Лоток водоотводный ЛИ-50.4.4/3	п.м.	91.24	
6	Железобетонная крышка ирригационного лотка ЛИ-5	п.м.	91.24	
7	Водопропускная труба Ф426	п.м.	19.30	
8	Забор территорий (глухой бетонный) обшивка фасадными панелями. 1. Фасадная панель - 300.44м ² 2. Накрывочная крышка оцин. лист δ-0.05 L-103.6м D-0.15м 3. Каркас мет. профиль 40х60х2мм L- 600м 4. Каркас мет. профиль 60х60х2мм L- 250м 5. Фундамент лента бетон М250 - 20м ³	п.м.	103.6	
9	Забор территорий (металлические решетчатые) очистка, грунтовка, окраска за 2 раза.	м ²	64.25	
10	Забор территорий (металлические решетчатые) Цоколь Облицовка керамическая плитка δ=10мм на клею.	м ²	60.0	
11	Подпорная стенка Габрион (декоративный элемент) δ=200мм	м ²	116.83	
12	Подпорная стенка (облицовочный камень) на цементно песч. растворе с добавками клея	м ²	40.5	
13	Наруж. лестница ступени . Каменная плитка 20мм	м ²	8.0	
14	Наруж. лестница подступенок. Каменная плитка 10мм	м ²	3.60	
15	Установка шлагбаум 4м	кол.	2	
16	Колодцы (Железобетонные кольцо) Ф-860мм Н-150мм	кол.	17	
17	Ворота решётные раздвижные L-3.8м Н-3.0м	кол.	1	
18	Ворота решётные распашные L-4.13м Н-3.0м	кол.	1	
19	Монтаж забор территорий (глухой шлакоблок) обшивка фасадными панелями. 1. Фасадная панель - 27.26м ² 2. Накрывочная крышка оцин. лист δ-0.05 L-9.7м D-0.15м 3. Каркас мет. профиль 40х60х2мм L- 51м 4. Каркас мет. профиль 60х60х2мм L- 21м 5. Фундамент лента бетон М250 - 1.71м ³	п.м	9.7	
20	Монтаж забор территорий (глухой шлакоблок) δ-220мм Цоколь Облицовка керамическая плитка δ=10мм на клею.	м ²	17.46	
21	Монтаж забор территорий (глухой шлакоблок) δ-220мм Накрывочная крышка оцинкованная сталь δ-0.5мм с полимерным покрытием. L-9.7м D-0.30м	м ²	2.91	
22	Беседка для отдыха. Стойки мет. профиль 80х80х2мм L-14.5м.пергола мет. профиль 20х20х2мм L-83.1м.	кол.	4	
23	Беседка для отдыха. (Скамейка металлическая)	кол.	4	
24	Беседка для отдыха. (урно для мусора)	кол.	4	
25	Установка системы автополива для газона. (Трубы ПНД Ф- 20мм)	п.м.	см. раздел НВ	
26	Установка системы автополива для газона. (Оросители спринклеры)	кол.	см. раздел НВ	
27	Установка солнечных панелей	м ²	200	
28	Покраска дорожной разметки (ширина полосы -100мм)	п.м.	1763.8	
..				

Ведомость объемов работ по генплану за территории

Поз	Наименование	тип	количество	примечание
1	Проезды из асфальтобетонного покрытия толщиной 80мм	м ²	401.53	
2	Покрытие из брусчатки (садовые дорожки)	м ²	7.50	
3	Бордюрный камень для дорог	п.м.	49.1	БР 100.30.15
4	Наруж. лестница ступени . Каменная плитка 20мм	м ²	2.4	
5	Наруж. лестница подступенок. Каменная плитка 10мм	м ²	1.5	
6	Ограждения (металлические решетчатые) за территорий Н-0.9м - Стоика профиль 50х50х2мм-Н-900мм-37шт. поручень, ниж. пояс профиль 40х25х2мм L-950мм-74шт. мет. прут 10х10х2мм L-750мм-222шт.	п.м.	36.8	

Ведомость объемов работ по генплану

Поз	Усл. обоз.	Наименование породы и вида насаждений	Возр. лет	Кол-во	Примечание
Деревья (лиственные и хвойные)					
1		Существующие деревья			
2		Кипарис (Аризона)	2-3	37	
3		Фатина штамп	1	26	
4		Фотиния		40	
5		Тинус штамп(калина лавролистная)		15	
6		Тинус кустарник		15	
7		Илекс пирамида		7	
8		Илекс штамп		46	
9		Рододендрон кустарник		30	
10		Олеандра		27	
11		Магнолия		15	
12		Сирийская роза		30	
13		Шамшод		200	
14		Бересклет		650	
Газоны					
15		Газон	м ²	1054.01	

Спецификация осветительных приборов					
№	Вид	Наименование	Кол-во. на территории	Кол-во. за территорией	Общее
1		Уличный фонарь металлический h - 6.0м Однорожковый	14 шт.	- шт.	14 шт.
2		Уличный фонарь садово-парковый h - 1.0м,	36 шт.	- шт.	36 шт.
3		Уличный фонарь металлический h - 6.0м Двухрожковый	- шт.	2 шт.	2 шт.

						ш. 6-050526 -0-ГП ГП			
						"Текущий ремонт административного здания Республиканской фондовой биржи расположенный по проспекту Мустакиллик, 107 г. Ташкент "			
Изм.	Кол.	Лист	Идок.	Подпись	Дата	Застройка участка	стадия	лист	листов
ГИП		Абдулжабаров С.			2026		РП	7	9
ГАП		Одичкин С.							
Разраб.						Ведомость объемов работ по генплану	SQB TESTING AND RND CENTER		
Разраб.									
Проверил									


Согласовано:

Взам.инв.№


Подпись и дата

Инв.№ подл.


Навес для автомашин.
Фасад в осях 1-6

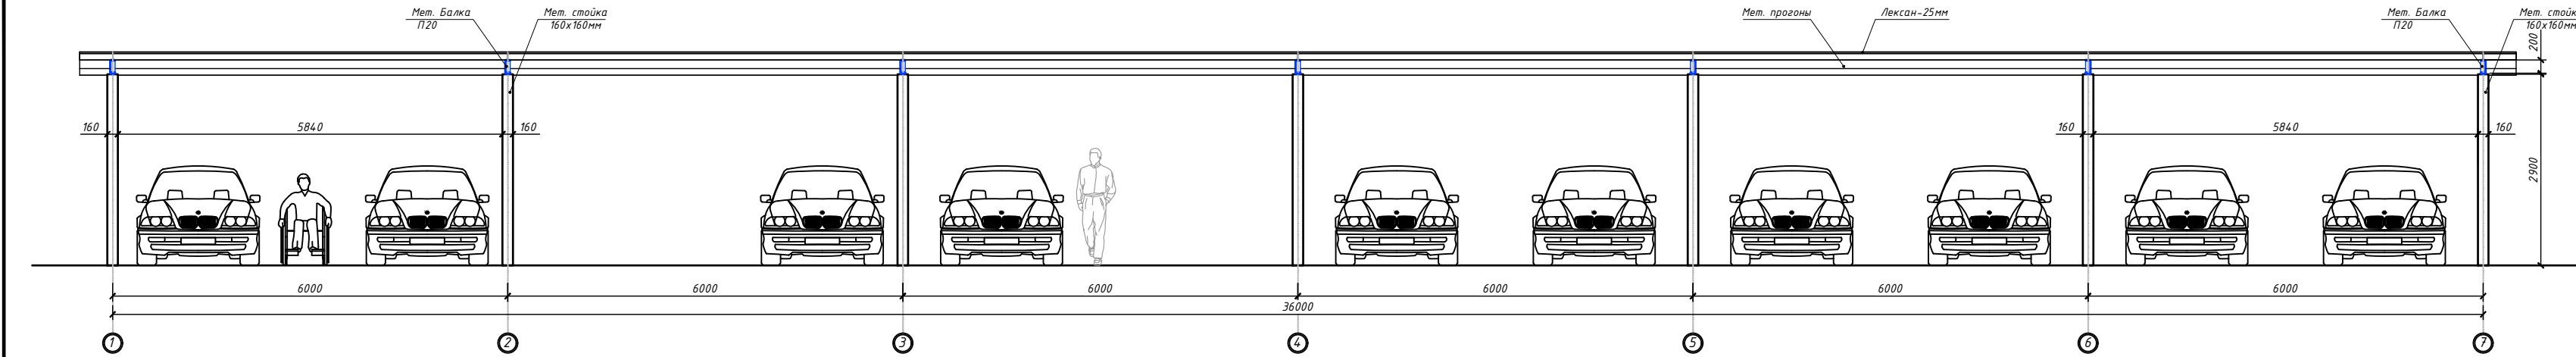


План расположения Навес автомашин.

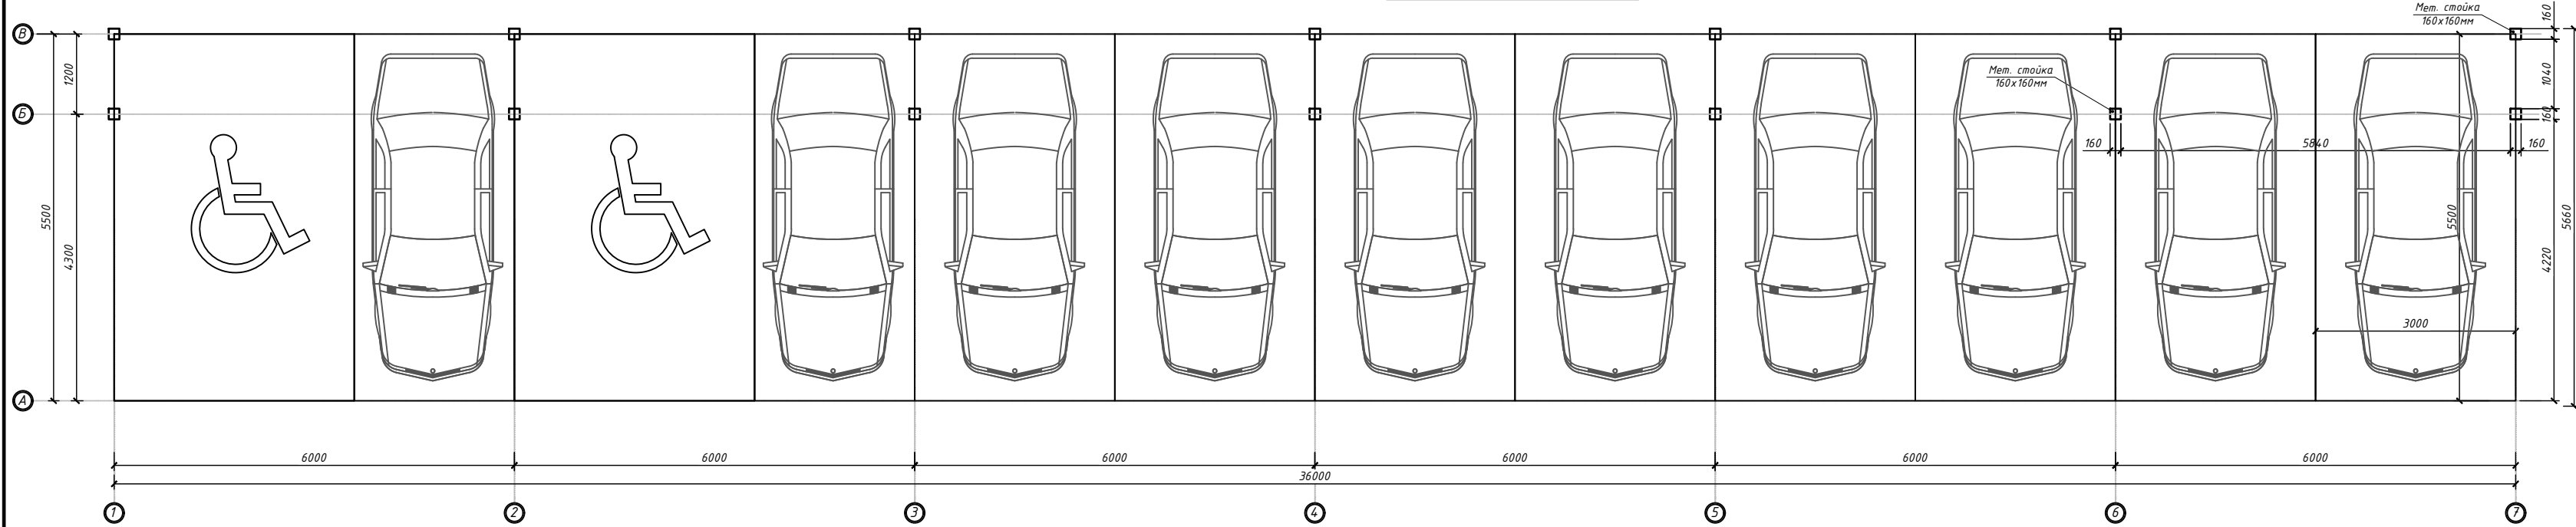

План кровли навес автомашин.

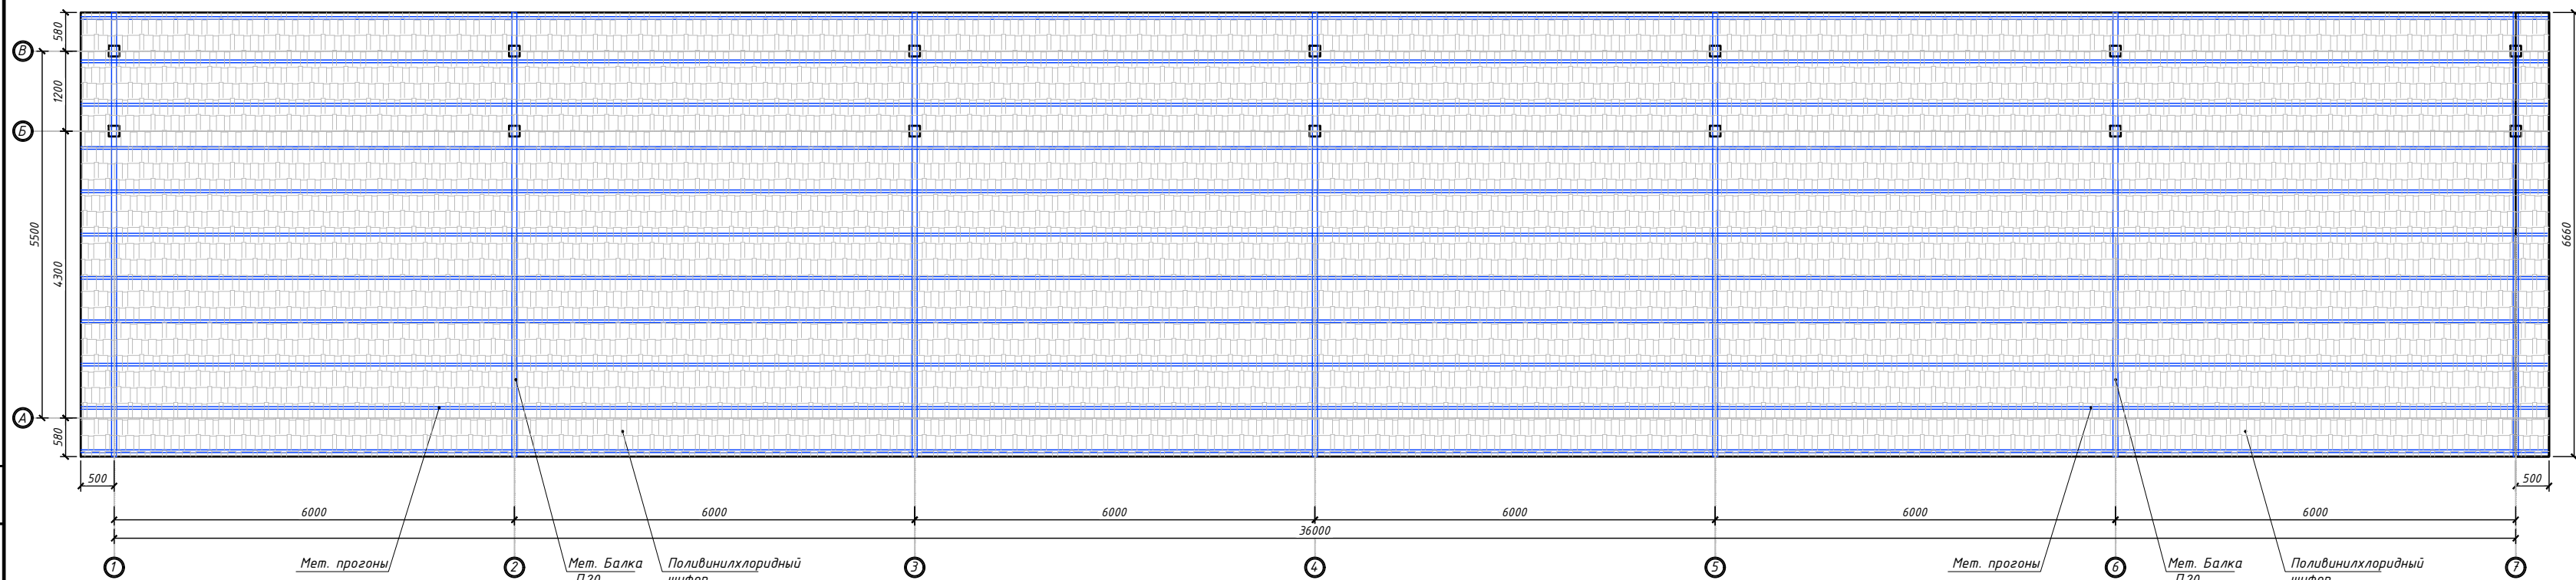


Устройство декоративной стены из габиона

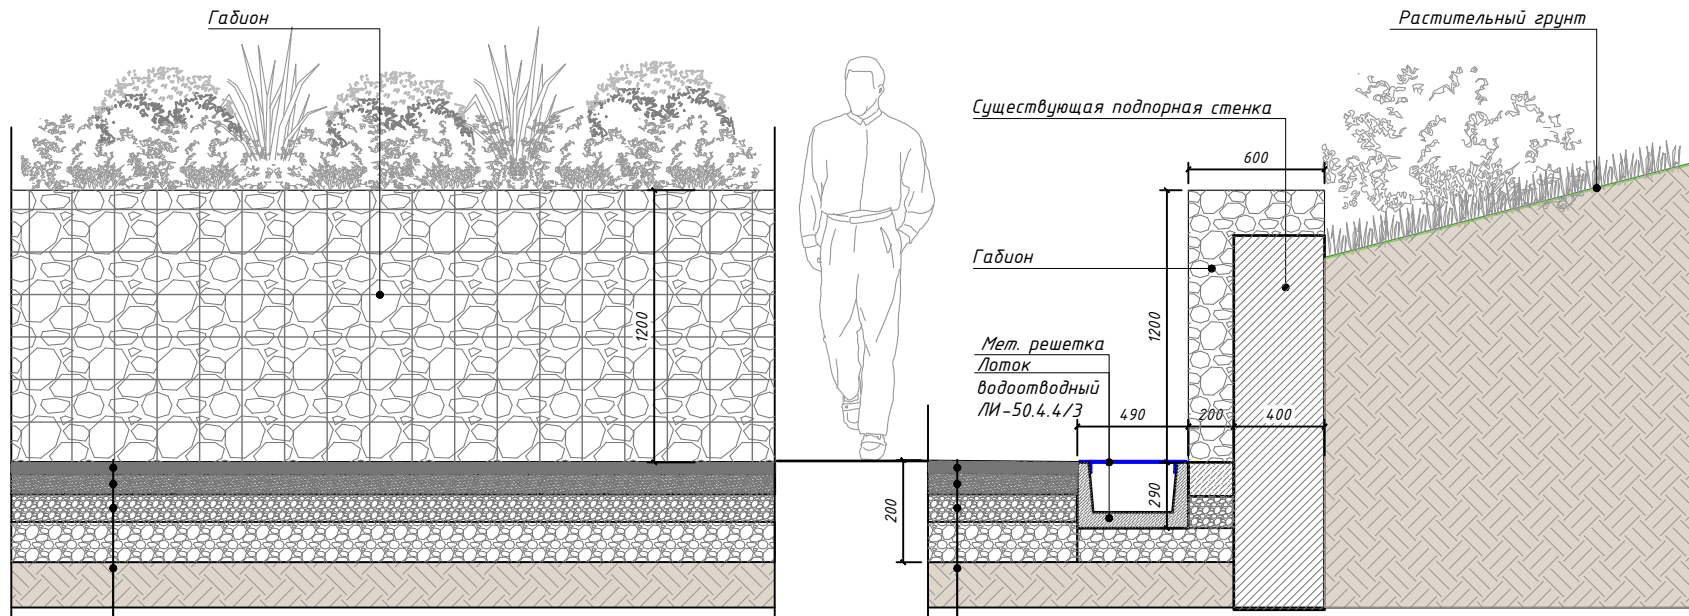


1й слой горячая мелкозернистая плотная асфальтобетонная смесь, по ГОСТ 9128-2013 тип Б, марки II, толщ. 6 см.
2й слой горячая крупнозернистая асфальтобетонная смесь, по ГОСТ 9128-2013 тип Б, марки II, толщ. 9 см.
3й слой верхний слой основания щебень по ГОСТ 8267-93, фракции 10-20 мм 40%, 40-60 мм 60%
Уплотненный грунт коэффициент уплотнения 0,98

1й слой горячая мелкозернистая плотная асфальтобетонная смесь, по ГОСТ 9128-2013 тип Б, марки II, толщ. 6 см.
2й слой горячая крупнозернистая асфальтобетонная смесь, по ГОСТ 9128-2013 тип Б, марки II, толщ. 9 см.
3й слой верхний слой основания щебень по ГОСТ 8267-93, фракции 10-20 мм 40%, 40-60 мм 60%
Уплотненный грунт коэффициент уплотнения 0,98


Навес автомашин.
Фасад в осях 1-6

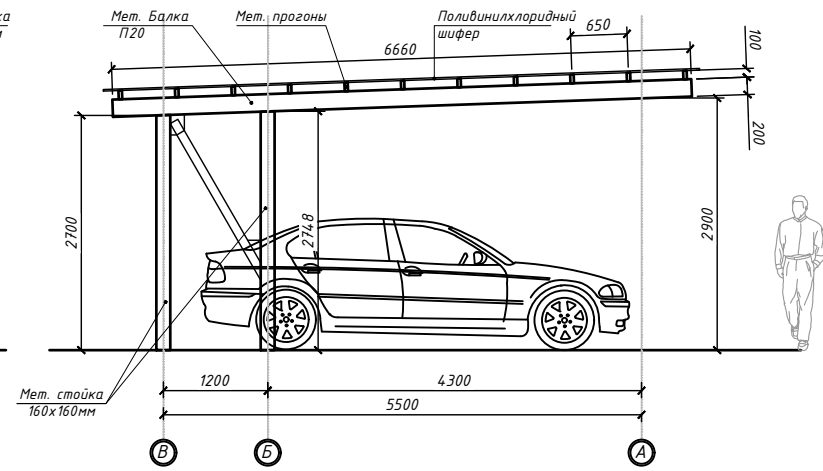

Беседка для отдыха.

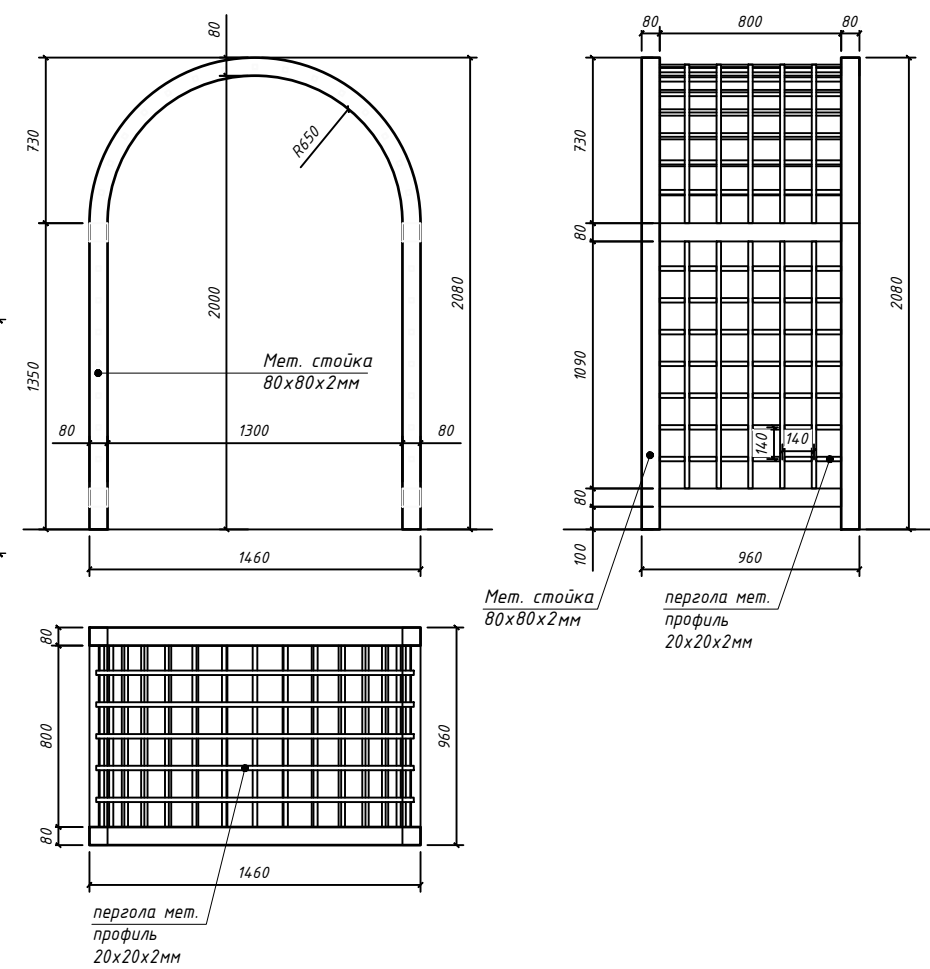


Скамейка металлическая.

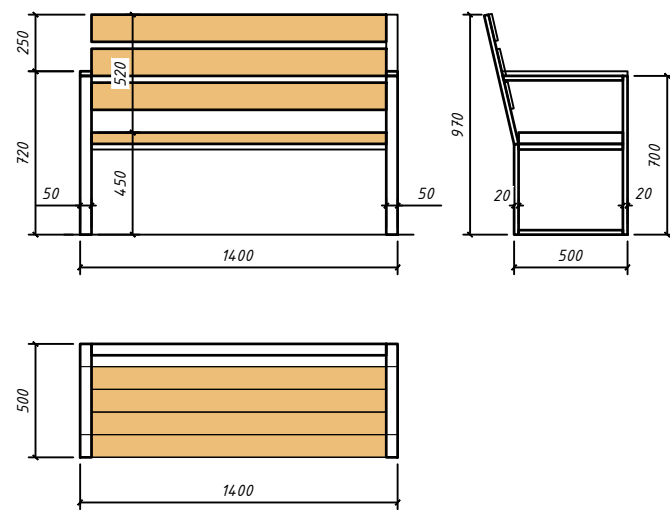

						ш. 6-050526	-0-ГП	ГП
						"Текущий ремонт административного здания Республиканской фондовой биржи расположенный по проспекту Мустакиллик, 107 г. Ташкент "		
Изм.	Кол.	Лист	Изд.	Подпись	Дата	Застройка участка	стадия	лист
ГИП	Абдулджаводов С.				2026		РП	8
ГАП	Одичкин С.					Узлы детали. Малые архитектурные формы. Навес для автомашин.	SQB TESTING AND RND CENTER	
Разраб.								
Проверил								


План расположение устройств для движения маломобильной группы населения на территории.
M1:300

4GТ

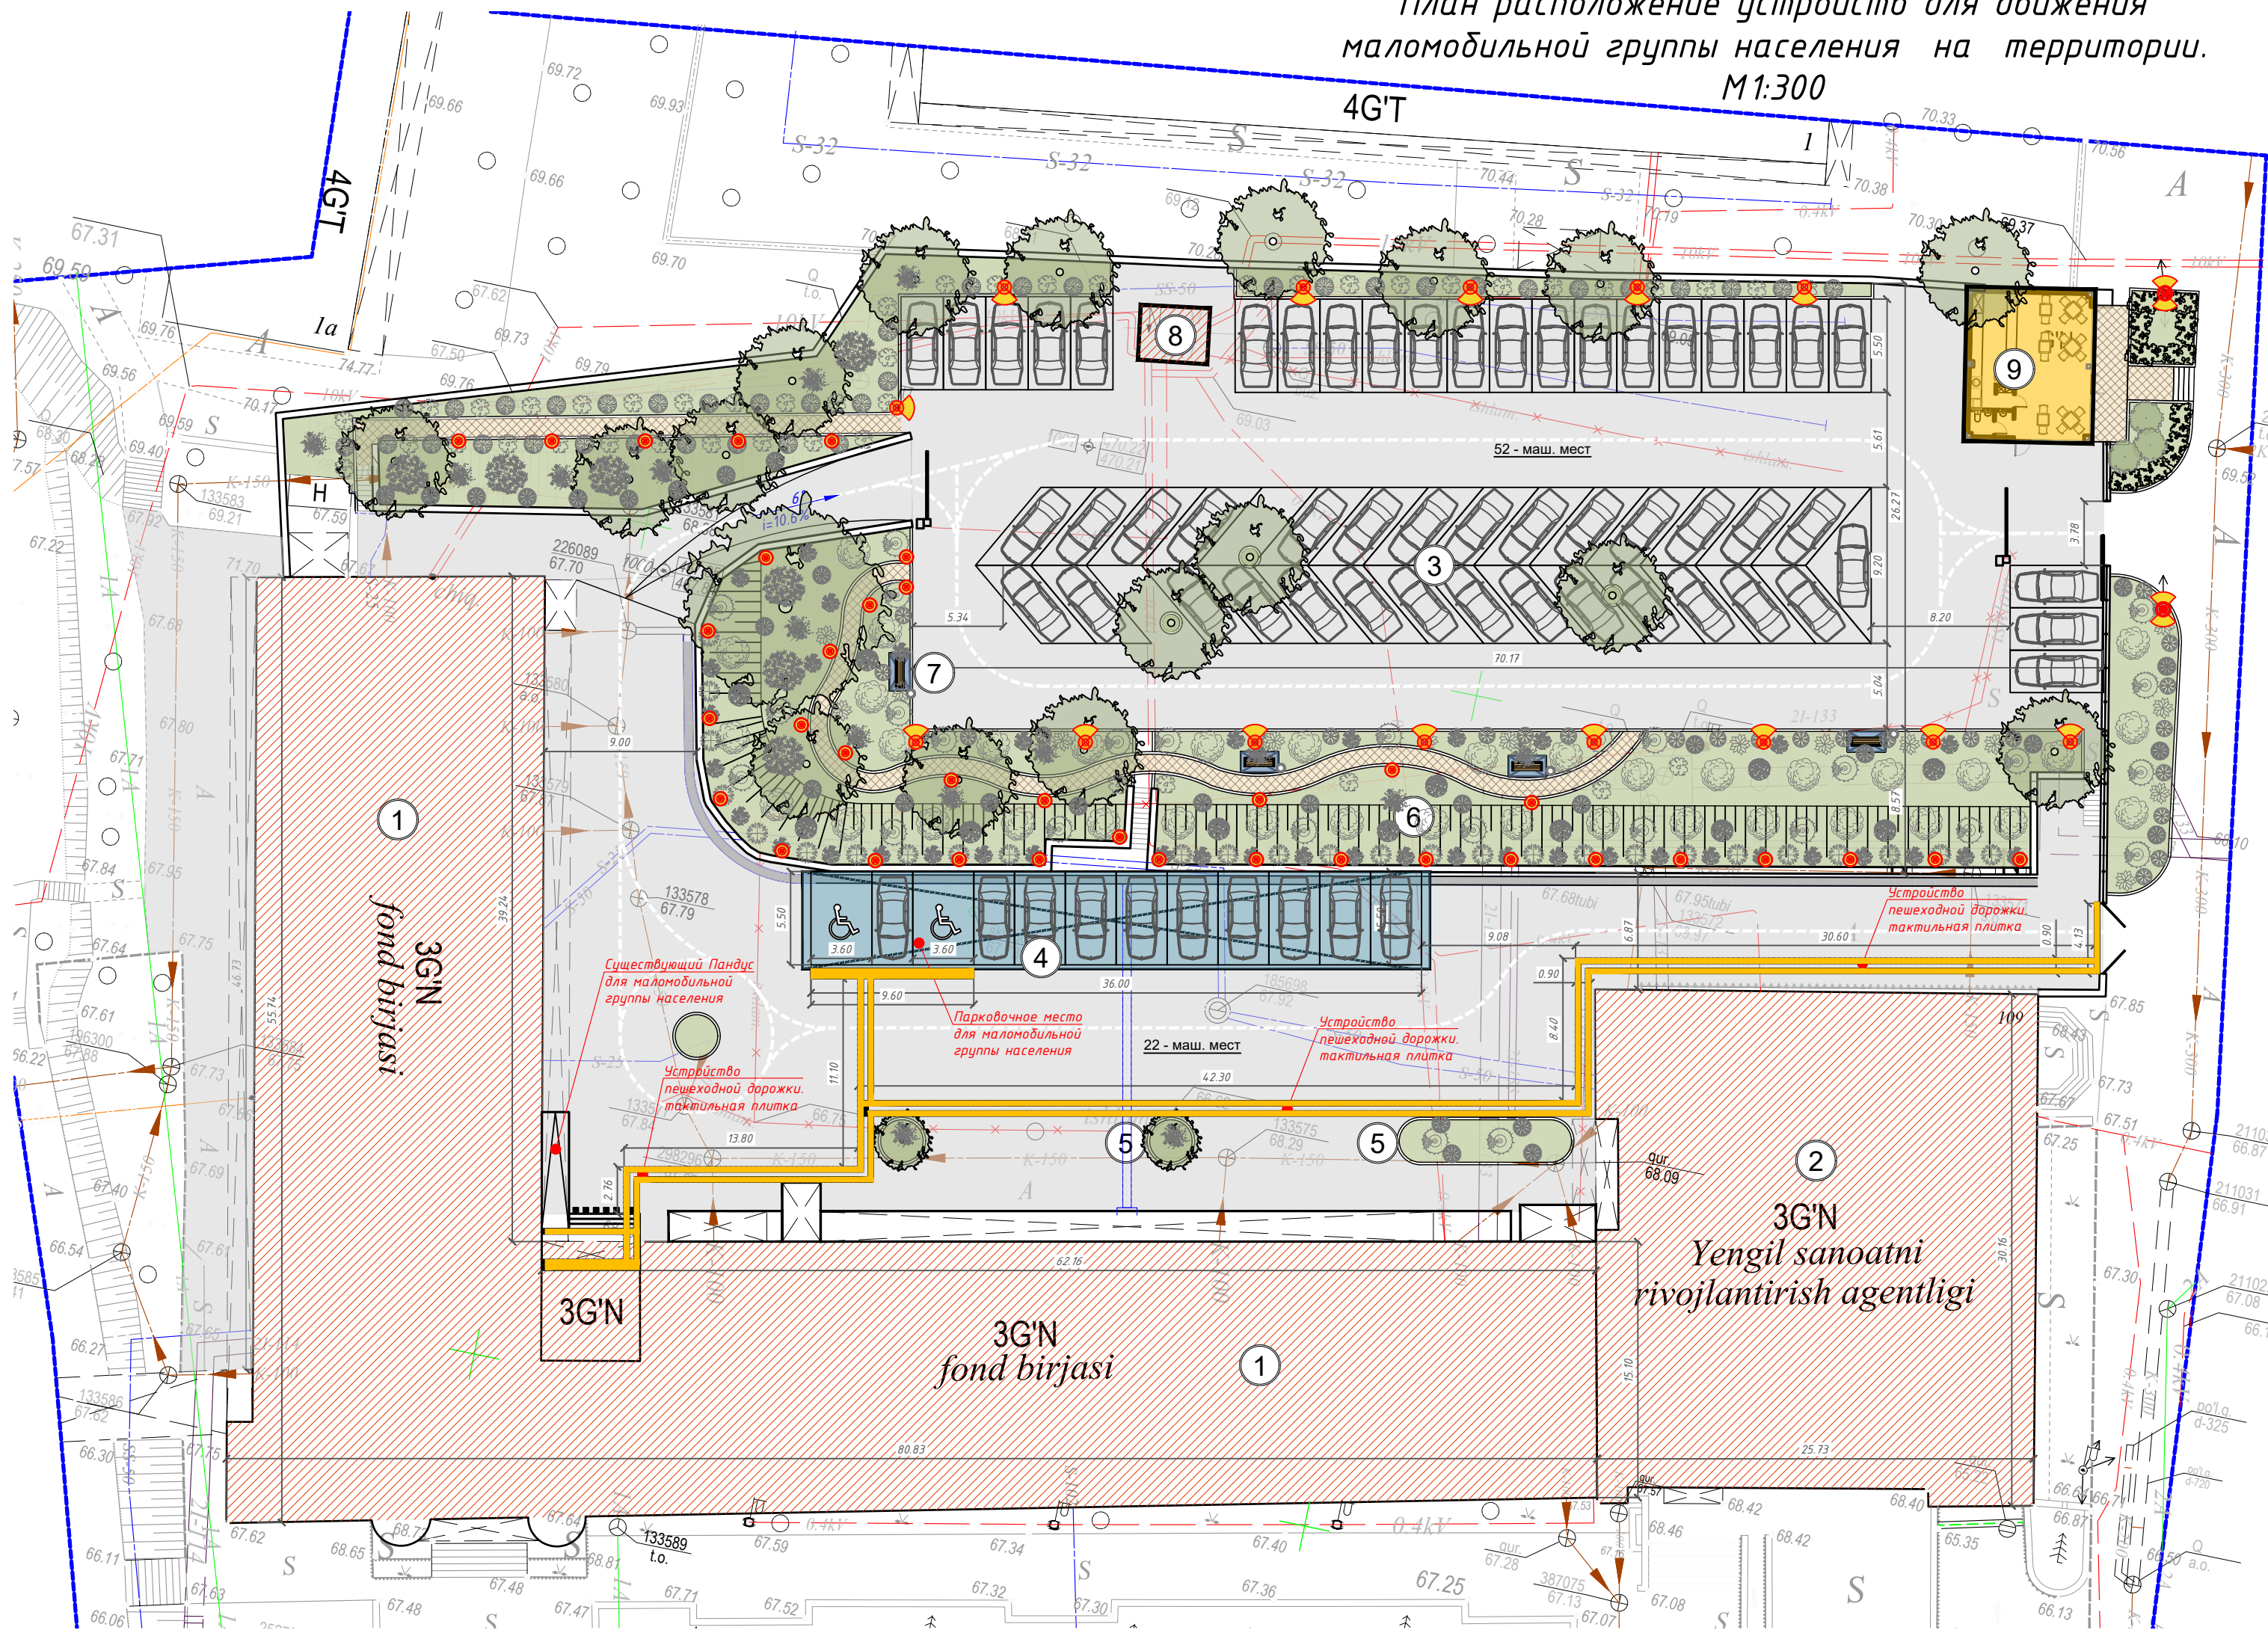


Ведомость жилых и общественных зданий и сооружений						
Номер на генплане	Наименование и обозначение	Этажность	Количество	Площадь, м²		
				Застройки	полезная	общая
зда-ния	всего	зда-ния	всего	зда-ния	всего	всего
Здания и сооружения						
1	Административное здание Республиканской фондовой биржи	4	1	-	-	-
2	Здание агентства развития легкой промышленности	4	1	-	-	-
3	Служебная автостоянка на 52 машиномест	1	-	-	-	-
4	Служебная автостоянка на 12 машиномест с навесом	1	-	-	-	-
5	Палисадник	1	-	-	-	-
6	Палисадник	1	-	-	-	-
7	Летняя беседка для отдыха	4	-	-	-	-
8	ТП-Трансформаторная подстанция	1	-	-	-	-
9	Торговый павильон (Кафетерий)	1	-	-	-	-

Устройство пешеходной дорожки для маломобильной группы населения

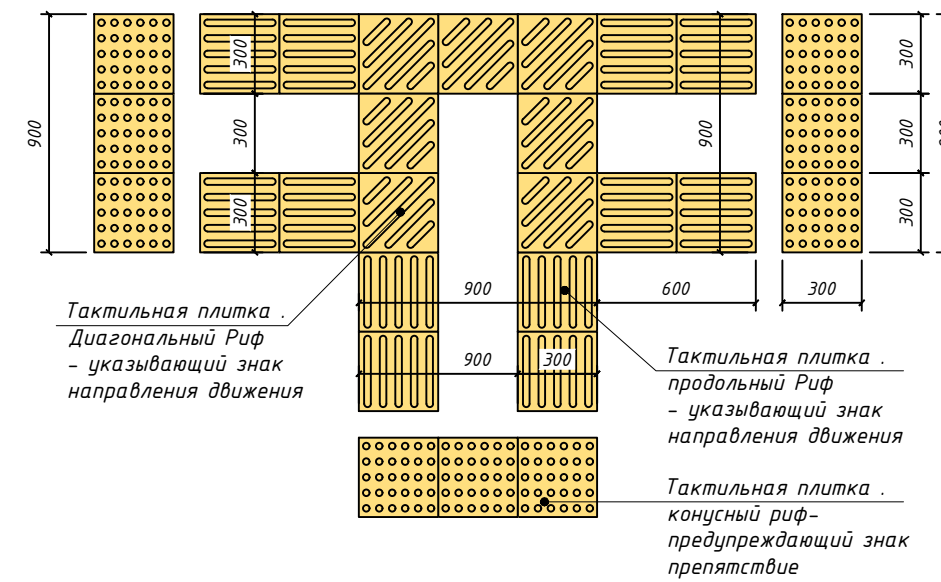

Парковочное место автомобиля для маломобильной группы населения

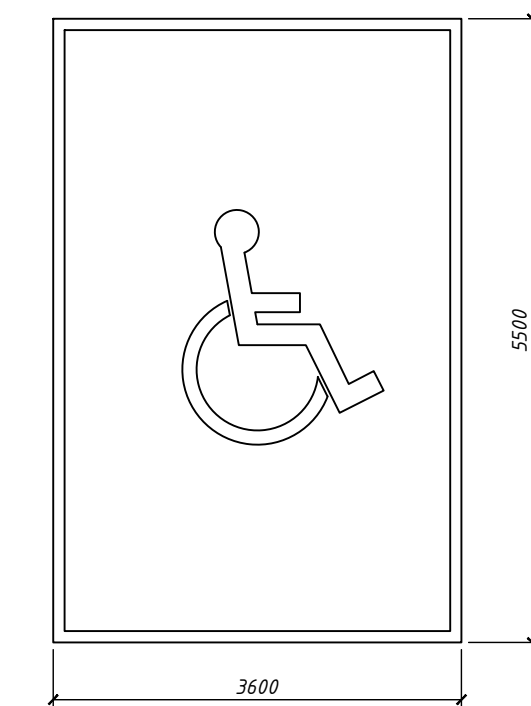


Y.O.M.T. shartli belgilar	
	Suv tarmog'i
	Oqava suv tarmog'i
	Bosimli oqava suv tarmog'i
	Yomg'ir suvlari tarmog'i
	Gaz tarmog'i
	Drenaj tarmog'i
	Issiqlik quvvati tarmog'i
	Yuqori kuchl. elektr simi
	Past kuchl. elektr simi
	Tortuvchi elektr drenaj simi
	Aloqa simi

Условные обозначения

	Граница участка		Бордюрный камень (дорожный)
	Проектируемые новые здания		Бордюрный камень (садовый)
	Газон		Лоток водоотводной
	Покрyтия из асфальта (тип 1)		Проектная отметка земли
	Покрyтия из брусчатки (тип 2)		Существующая отметка земли
			Строительная отметка 0,000

Тактильно-визуальные таблички.

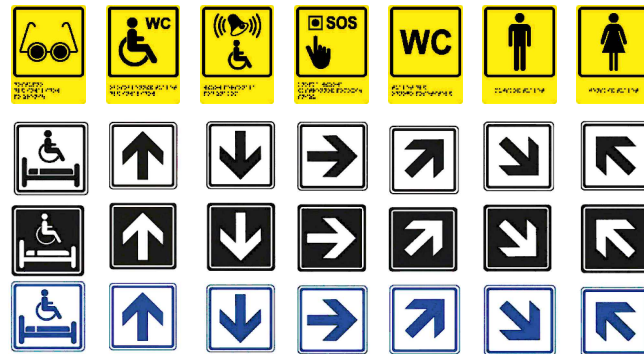

Примечание:
1. Предусмотреть визуальные и тактильно-визуальные знаковые средства отображения информации, которые должны обеспечивать:
- при входе в здание или сооружение информирование о доступности объекта и оказываемых на нем услуг для инвалидов;
- на коммуникационных путях внутри зданий и сооружений информирование о назначении отдельных помещений или функциональных зон, значимых для инвалидов, о рекомендуемых путях следования, если не все они доступны для инвалидов, а также об участках, не соответствующих требованиям нормативных документов по доступности зданий и сооружений, и путях их обхода;

						ш. 6-050526	-0-ГП	ГП
						"Текущий ремонт административного здания Республиканской фондовой биржи расположенный по проспекту Мустакиллик, 107 г. Ташкент"		
Изм.	Кол.	Лист	Идок.	Подпись	Дата	Застройка участка	стадия	лист
ГИП		Абдулхамидов С.			2026		РП	9
ГАП		Обичкин С.				План расположение устройств для движения маломобильной группы населения на территории.	SQB TESTING AND RND CENTER	
Разраб.								
Проверил								