



Схема расположения крыльца КР-1 и пандуса Существующий

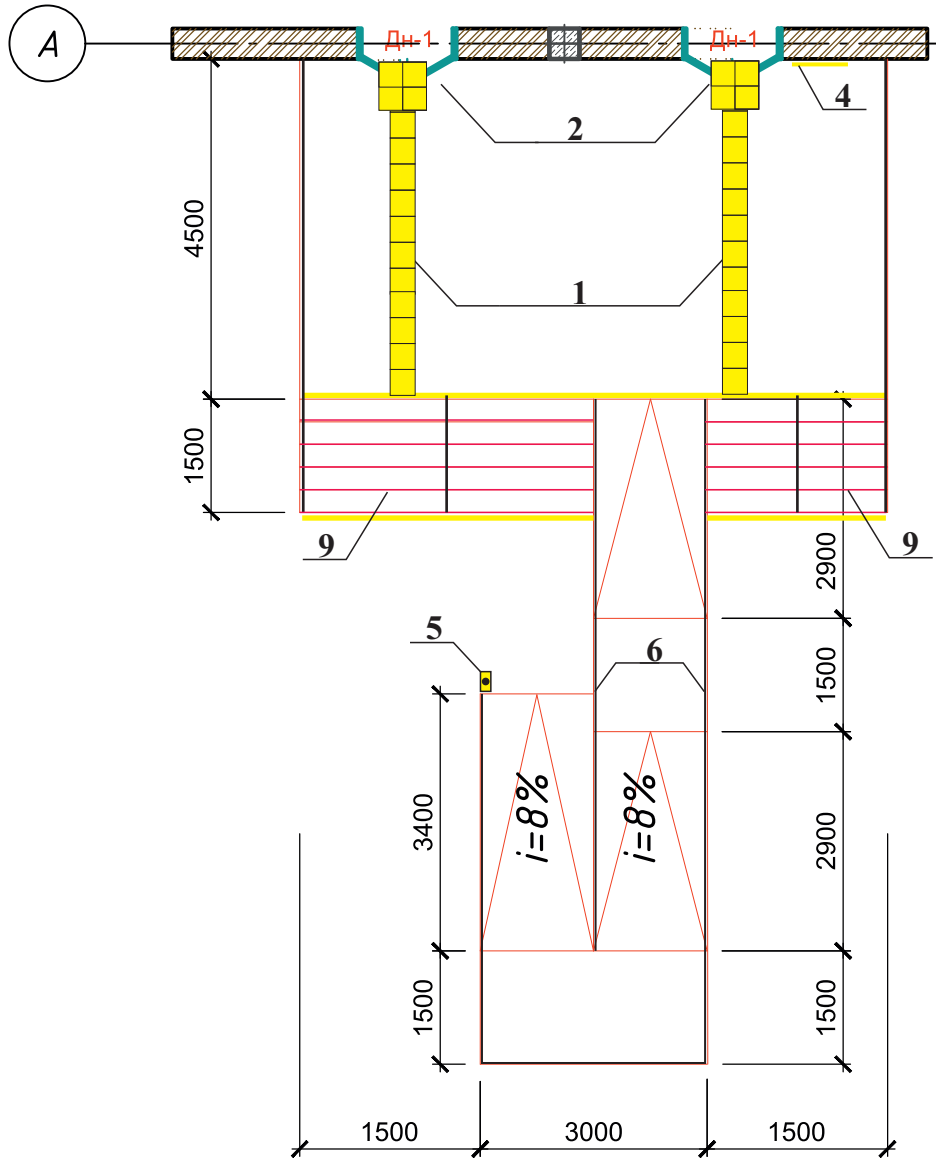


Ogohlantiruvchi taktil qoplamasi
Yo'naltiruvchi taktil qoplamasi

Тактильная плитка РЕТАЙЛ из ПУ
300x300x2 мм, продольные полосы (самокл. основа)

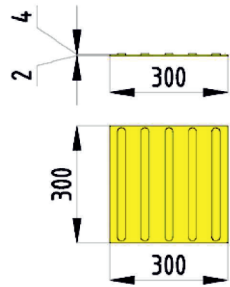

Тактильная плитка РЕТАЙЛ из ПУ 300x300x2 мм,
линейные конусы (самоклеющаяся основа)

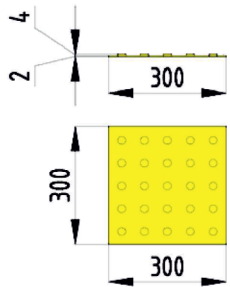

Поз	Наименования	Умумий	Примеч.
1	Ногиронлиги бўлган шахсинг харакат йўналишини курсатувчи yorqin rangli коплама (йўналтирувчи)	0,3 x 0.3x14 =1,26m2	
2	Ногиронлиги бўлган шахсинг харакат йўналишини курсатувчи yorqin rangli коплама (огохлантирувчи)	0,3 x 0.3x10 = 0,9m2	
3	Ёнгин пайтида харакат йўналиш белгиси	1	дона
4	Кўришда нухсони борлар учун электрон контраст табло	1	дона
5	Чакирув тугмаси	1	дона
6	Туткичлар	120	Метр
7	Ёпиштириладигон сарик доира	3	дона
8	Контраст лента	35	Метр
9	Алюминиевый профиль (Противо- скользящая угловая накладка-порог)	31	Метр



Текст

- Информационное табло
на стене шрифтом Брайла

Брайл



—

- Контрастная табличка
вокруг двери для
слабовидящих

				2026 Буюртмачи :		
				Олтинкул туманида янгил ташкил этилаётган IT марказида жорий таъмирлаш ишлари		
Должность	Фамилия	Подпись	Дата		Стадия	Лист
Директор					РП	Листов
ГИП	Ibragimov.X					
Испол.	Jo'raboyev.Q					
				Схема расположения крыльца КР-1 и пандуса	"Экспресс Электрон Сервис" МЧЖ	