

ООО "OPTIMAL ARCHITECT GROUP"

Лицензия № АЛ-001431 от 30-12-2021 г. Государственного комитета по архитектуре и строительству Республики Узбекистан



OPTIMAL®
ARCHITECT
GROUP

*«Строительство 5-этажного административного
здания Управления Департамента по борьбе с
экономическими преступлениями города Ташкента»*

*Альбом №____
Здание Департамента по борьбе с
экономическими преступлениями
Раздел – АР*

Директор

ООО "OPTIMAL ARCHITECT GROUP"

_____ Янгиев А.

г. Ташкент-2026 год

Ведомость основных комплектов рабочих чертежей		
№ т/р	Наименование	Примечание
1	Общие данные	ОД-1
2	План подвал этажа М1:100	АР-1
3	План 1-го этажа М1:100	АР-2
4	План 2-го этажа М1:100	АР-3
5	План 3-го этажа М1:100	АР-4
6	План 4-го этажа М1:100	АР-5
7	План 5-го этажа М1:100	АР-6
8	План кровли технического этажа М1:100	АР-7
9	План кровля М1:100	АР-8
10	Разрез 1-1 Узел- А М 1:10 Узел-1	АР-9
11	Разрез 2-2	АР-10
12	Разрез 3-3 Узел-2 Узел 3 Деталь отмоски Узел Б	АР-11
13	Фасад по оси "А" в осях "1-11" М 1:100	АР-12
14	Фасад по оси "В" в осях "11-1" М 1:100	АР-13
15	Фасад по оси "11" в осях "А-В" М 1:100	АР-14
16	Фасад по оси "1" в осях "В-А" М 1:100	АР-15
17	План полов и потолков М1:100	АР-16
18	План полов и потолков 1-го этажа М1:100	АР-17
19	План полов и потолков 2-го этажа М1:100	АР-18
20	План полов и потолков 3-го этажа М1:100	АР-19
21	План полов и потолков 4-го этажа М1:100	АР-20
22	План полов и потолков 5-го этажа М1:100	АР-21
23	Фрагмент фасад по оси "А" в осях "1-11" М 1:100 Фрагмент плана первого этажа крыльцо М 1:100 Фрагмент разрез а-а М 1:100	АР-22
24	Фрагмент фасад по оси "1" в осях "Б-А" М 1:100 Фрагмент фасад по оси "11" в осях "А-Б" М 1:100 Фрагмент плана первого этажа крыльцо М 1:100 Фрагмент фасад по оси "1" в осях "Б-А" М 1:100 Фрагмент плана первого этажа крыльцо М 1:100	АР-23
25	План фрагмент КПП План фрагмент КПП кровля Разрез 1-1 КПП Экспликация элементов кровли	АР-24
26	Сечения а-а металлическая лестница	АР-25
27	Спецификация элементов заполнения проемов	АР-26
28	План подвала Л-1 План подвала Л-2 План 1 го этажа Л-1 План 1 го этажа Л-2 План типового этажа Л-1 План типового этажа Л-2 План тех этажа Л-1 План тех этажа Л-2	АР-27
29	ОГ-1-2 ОГ-3-4 ОГ-5-6 Отдельные элементы Спецификация элементов ограждения лестницы ОГ	АР-28
30	Сечение б-б сечение с-с Фрагмент каркаса укрытия прямка ПРМ-1 План прямок М1:100 Фрагмент 1	АР-29
31	Фасадная обшивка наружной пожарной лестницы металлическим профилем. Боковой фасадный вид наружной пожарной лестницы, обшитой металлическим профилем	

Настоящая часть проекта разработана в соответствии с действующими нормами и правилами и отвечает требованиям экологических, санитарно-гигиенических, противопожарных норм и правил, обеспечивает безопасную эксплуатацию объекта при соблюдении предусмотренных рабочими чертежами мероприятий.

Главный архитектор проекта: Шарофов С.

Ведомость основных комплектов рабочих чертежей		
Обозначение	Наименование	Примечание
Раздел ГП	Генеральный план	
Раздел АР	Архитектурные решения	
Раздел КР	Конструктивные решение (КЖ, КМ)	
Раздел ОВ	Отопление, вентиляция	
Раздел ВК	Водопровод и канализация	
Раздел ЭО	Электрооборудование	
Раздел СС	Слаботочные сети	
Раздел ПС	Пожарная сигнализация	
Раздел АОВ	Автоматизация	

Общие указания

- 1.Проект разработан на основе задания ГИП, а также заданий смежных отделов
- 2.Характеристики участка строительства:
- строительно-климатическая зона - II
 - расчетная зимняя температура наружного воздуха - минус 14°С (КМК 2.01.01-94)
 - сейсмичность района - 9 баллов (КМК 4.05.01-96)
 - сейсмичность строительной площадки - 9 баллов (КМК 2.01.03-96)
 - глубина сезонного промерзания грунтов - 70 см.
 - нормативная снеговая нагрузка - 50 кг/м² (КМК 2.01.03-96)
 - нормативное скоростное ветровое давление более -38 кг/м² (КМК 2.01.03-96)
 - функциональный класс пожарной ответственности здания - Ф4.3
 - степень огнестойкости - II (ШНК 2.01.02-04)
 - конструктивный класс пожарной опасности - С0 (ШНК 2.01.02-04)
- 3.Характеристики здания:
- 3.1.Архитектурно-планировочное решение утверждено
- В соответствии с технологическим планом и требованиями СНиП 2.08.01-05 Здания прямоугольной формы, размерами 12,0м х 59,4м. Здание имеет 5 этажей и подвал, используемый как парковка. Высота этажей-цокольная часть 4,54 м и 3,13 м с 1-го по 4-й этажи высота этажа от пола до патало 3,34 М 5 высота этажа от пола до патало 4,04 м. Кровля - из мягких рулонных гидроизоляционных материалов. Отделка: внутренняя - см.: таблица, АР 17,-18,-19,-20,-21,-22-лист. Полы - см.: таблица, АР 17,-18,-19,-20,-21,-22-лист. Полы - Гранит, Матовая керамическая плитка, Керамическая плитка, Бетон, Ламинат, Окна - пластиковые ПВХ, соответствующие требованиям O'zRST-700 (701-96), Двери - МДФ, Акфа,
- 3.2. При производстве работ необходимо разработать следующие мероприятия: пожарная безопасность и контроль за соблюдением правил пожарной безопасности и правил безопасности при выполнении строительно-монтажных работ.

Ведомость ссылочных и прилагаемых документов

Обозначение	Наименование	Примечание (стр.)
	Ссылочные документы	
РСТ Уз (700)701-96	Окна, двери и витражи из алюминиевых сплавов	
КМК 2.08.02-96	Общественные здания и сооружения	
ШНК 2.01.02-04	Пожарная безопасность зданий и сооружений	
КМК 2.01.04-97*	Полы	
КМК 2.03.10-95*	Крыши и кровли	

Технико-экономические показатели

N п.п	Наименование	Единица измерения	Количество
1	Площадь застройки	кв.м.	775.11
2	Общая площадь	кв.м.	3158.55
3	Строительный объем	куб.м.	15 502.2

Информация о лифтах 2шт

Параметр Расчетное значение

Грузоподъемность1000 кг

Кабина Около 1400 × 1350 мм


Проем двери 800 мм

Размер шахты 2000 × 2000 мм

Скорость 1,0-1,6 м/с

					2026	Заказчик: Государственное предприятие «Инжиниринговая компания "Служба единого заказчика" хокимията города Ташкента».	АР		
						«Строительство 5-этажного административного здания Управления Департамента по борьбе с экономическими преступлениями города Ташкента»			
Изм.	Кол.	Лист	№ док	Подпись	Дата				
Директор	Янгуев А.					Здание Департамента по борьбе с экономическими преступлениями	Стадия	Лист	Листов
ГАП	Шарофов С.						РП	1	31
ГИП									
Разработал	Абдуллаев М.					Общие данные			


План подвал этажа М1:100

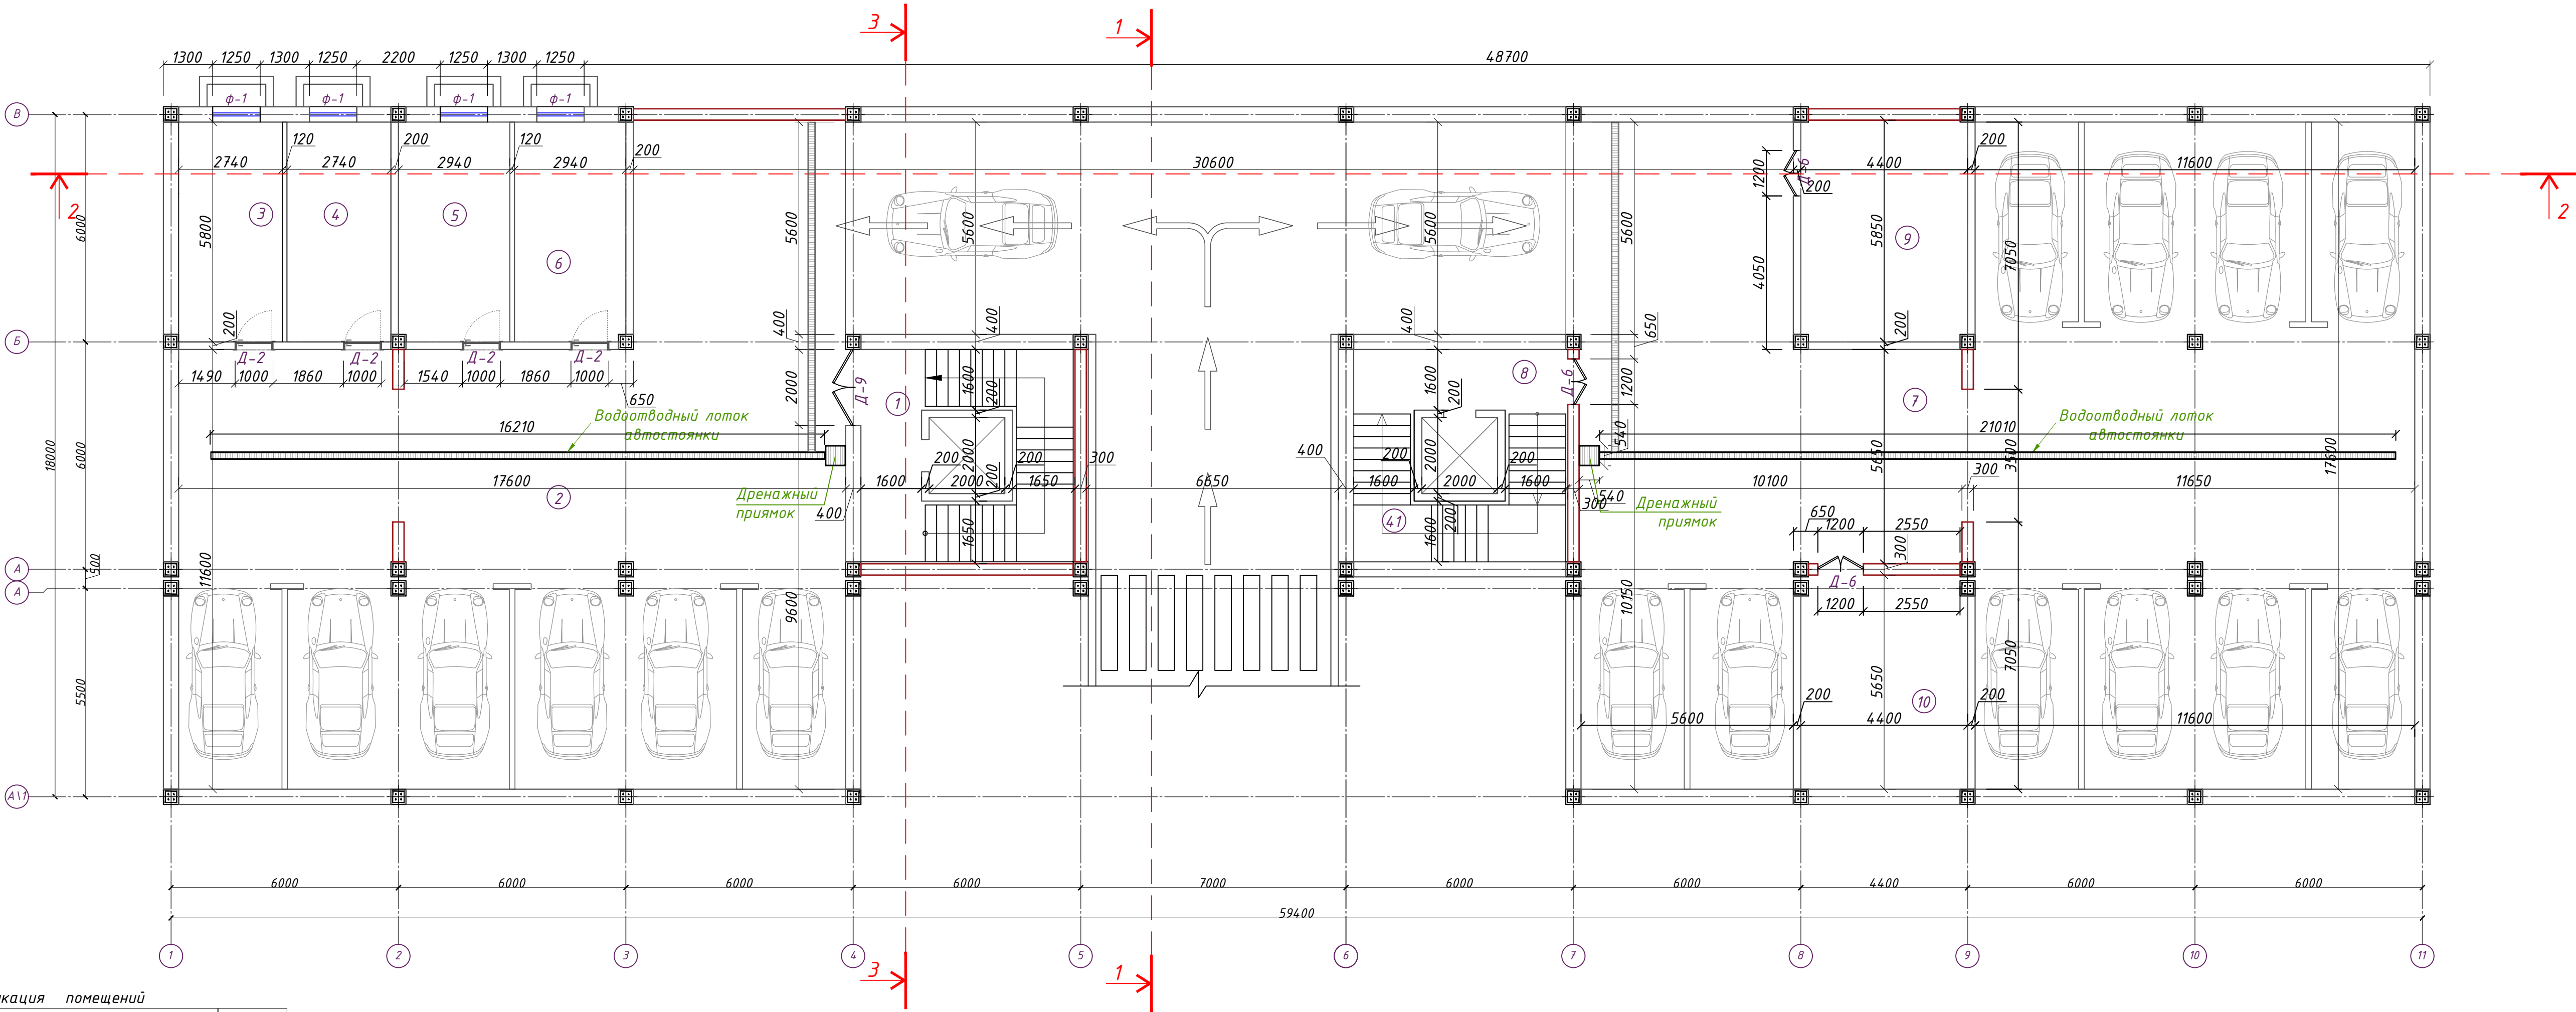

Экспликация помещений

№№ п/п	Наименование помещений	Площадь, м ²
1	2	3
1	Лестничная площадка	25.6
2	Подземная парковка	294.81
3	Кабинет	15.89
4	Кабинет	15.89
5	Кабинет	17.0
6	Кабинет	17.0
7	Подземная парковка	331.23
8	Лестничная площадка	26.72
9	Насосная комната	25.63
10	Комната	24.63
Итого:		794.4


Водоотводный лоток автостоянки

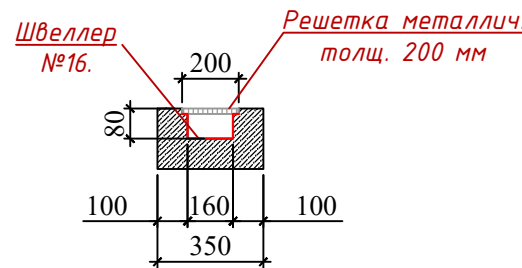

Общая длина лотка из швеллера №16 - 54.61 п.м.
Металлич. решетка 0,20х5,60 п.м. - 54.61 п.м.

					2026	Заказчик: Государственное предприятие «Инжиниринговая компания "Служба единого заказчика" хокимията города Ташкента».			АР
						«Строительство 5-этажного административного здания Управления Департамента по борьбе с экономическими преступлениями города Ташкента»			
Изм.	Кол.	Лист	№ док	Подпись	Дата	Здание Департамента по борьбе с экономическими преступлениями	Стадия	Лист	Листов
Директор	Янгиев А.						РП	2	31
ГАП	Шарофов С.								
ГИП									
Разработал	Абдуллаев М.					План подвал этажа М1:100			

План 1-го этажа М1:100

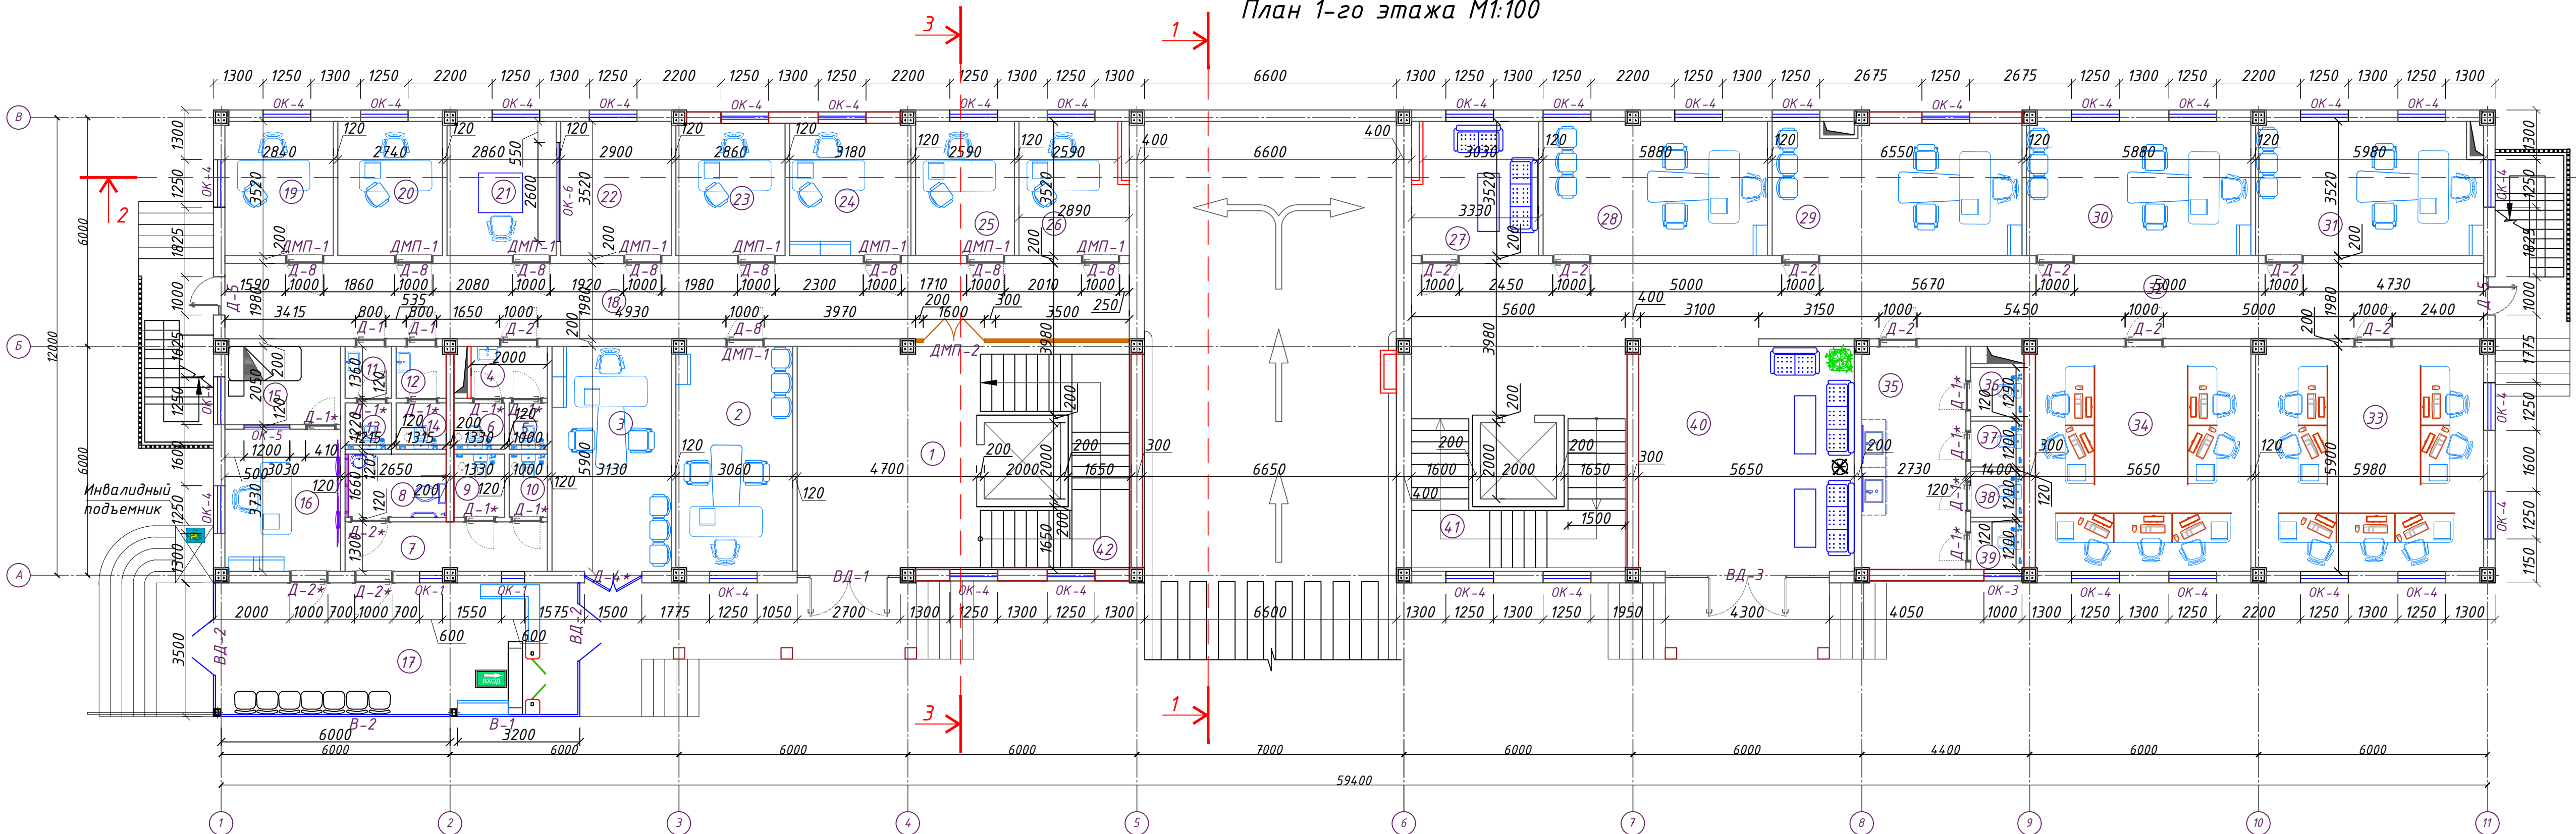

Экспликация помещений

№№ п/п	Наименование помещений	Площадь, м ²
1	2	3
1	Файе	15.66
2	Кабинет	17.97
3	Кабинет	18.46
4	Коридор	2.7
5	С\У	1.22
6	С\У	1.62
7	Коридор	6.84
8	Туалет для инвалидов	4.39
9	С\У	2.2
10	С\У	1.64
11	Коридор	1.65
12	Коридор	1.79
13	С\У	1.48
14	С\У	1.6
15	Помещение для отдыха охраны	6.19
16	Комната диспетчера	11.29
17	КПП	32.7
18	Коридор	46.92


Экспликация помещений

№№ п/п	Наименование помещений	Площадь, м ²
1	2	3
19	Кабинет	9.9
20	Кабинет	9.46
21	Кабинет	10.03
22	Кабинет	10.2
23	Кабинет	9.9
24	Кабинет	11.02
25	Кабинет	9.11
26	Кабинет	9.67
27	Комната отдыха водителей	11.22
28	Кабинет заместителя начальника управления социальной сферы.	20.65
29	Кабинет начальника первого отдела.	22.81
30	Кабинет заместителя начальника строительного управления.	20.66
31	Кабинет	21.01
32	Коридор	55.63
33	Кабинет сотрудников управления по целевому использованию бюджетных средств в социальной сфере.	35.16
34	Кабинет сотрудников экономического управления	33.32


Экспликация помещений

№№ п/п	Наименование помещений	Площадь, м ²
1	2	3
35	Коридор	15.92
36	С\У	1.8
37	С\У	1.69
38	С\У	1.67
39	С\У	1.74
40	Холл	33.93
41	Лестничная площадка	27.9
42	Лестничная площадка	27.9
Итого:		589.62


Эскиз

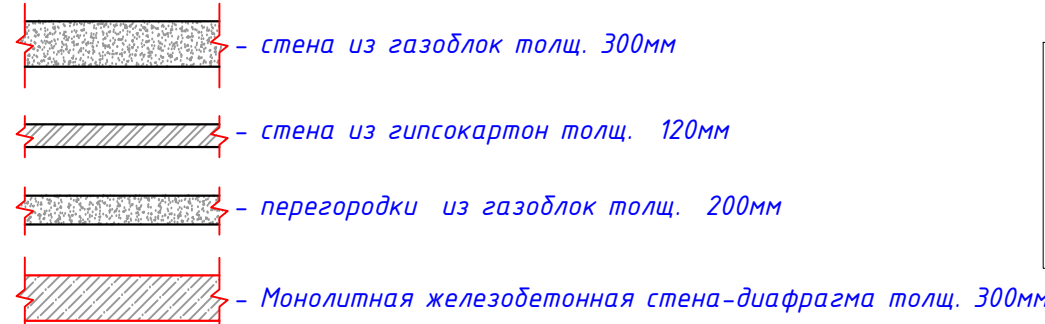

Светильник аварийный выхода - 2 шт

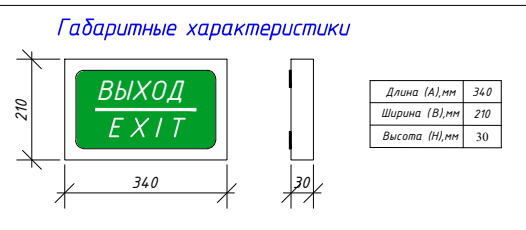


Доводчик двери - 6 шт

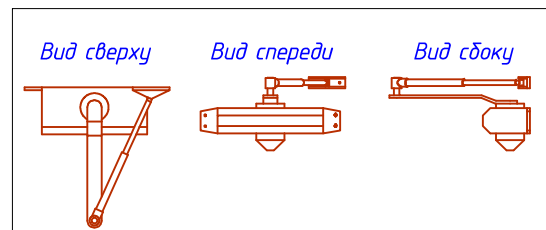

					2026	Заказчик: Государственное предприятие «Инжиниринговая компания "Служба единого заказчика" хокимията города Ташкента».	АР
Изм.	Кол.	Лист	№ док	Подпись	Дата	«Строительство 5-этажного административного здания Управления Департамента по борьбе с экономическими преступлениями города Ташкента»	
Директор	Янгиев А.					Здание Департамента по борьбе с экономическими преступлениями	Стадия
ГАП	Шарофов С.						Лист
ГИП							Листов
Разработал	Абдуллаев М.					План 1-го этажа М1:100	
							OPTIMAL ARCHITECT GROUP

План 3-го этажа М1:100

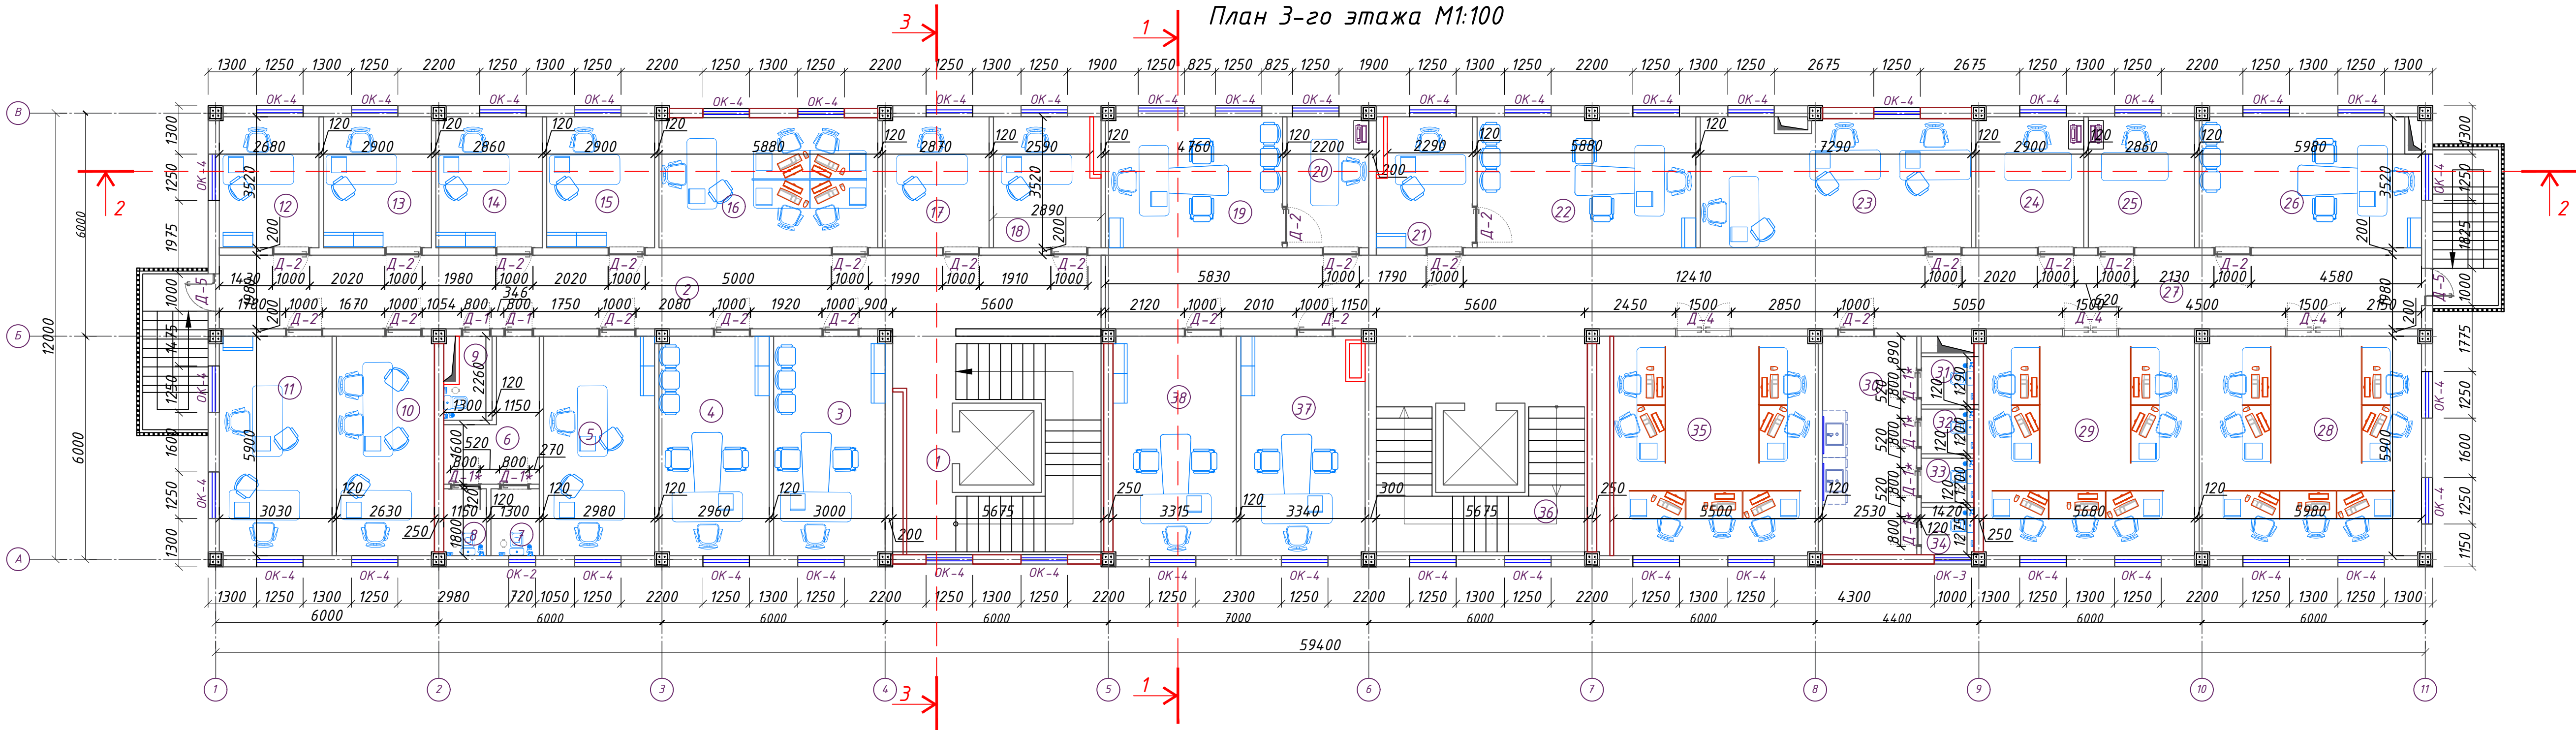


Экспликация помещений

№№ п/п	Наименование помещений	Площадь, м ²
1	2	3
1	Лестничная площадка	27.9
2	Коридор	46.92
3	Кабинет начальника оперативного управления.	17.64
4	Кабинет начальника пресс-службы.	17.37
5	Кабинет начальника и сотрудника отдела главного юрисконсульта.	17.85
6	Коридор	6.84
7	С\У	2.33
8	С\У	2.06
9	С\У	2.39
10	Подсобное помещение	15.49
11	Кабинет сотрудников отдела лицензирования.	17.84
12	Кабинет начальника отдела лицензирования.	9.42
13	Кабинет начальника первого отдела.	10.2
14	Кабинет начальника отдела по работе с обращениями физических и юридических лиц и исполнительной дисциплине.	10.03
15	Кабинет сотрудника отдела по работе с обращениями физических и юридических лиц и исполнительной дисциплине.	10.2
16	Кабинет сотрудников контрольно-ревизионного управления.	20.52
17	Кабинет	10.07
18	Кабинет	9.67


Экспликация помещений

№№ п/п	Наименование помещений	Площадь, м ²
1	2	3
19	Кабинет делопроизводителя отдела кадров.	16.72
20	Кабинет начальника отдела кадров.	7.7
21	Кабинет делопроизводителя отдела организационного контроля и анализа.	8.62
22	Кабинет начальника отдела организационного контроля и анализа.	20.65
23	Кабинет	25.42
24	Кабинет	10.17
25	Кабинет	10.06
26	Кабинет заместителя начальника управления по контролю за целевым использованием государственных заимствований	21.01
27	Коридор	70.05
28	Кабинет сотрудников управления по контролю за целевым использованием государственных заимствований	35.16
29	Кабинет сотрудников управления судисдий	33.48
30	Коридор	14.86
31	С\У	1.83
32	С\У	1.7
33	С\У	1.7
34	С\У	1.8
35	Кабинет	32.36
36	Лестничная площадка	27.9
37	Кабинет заместителя начальника управления судисдий	19.67
38	Кабинет	19.53
Итого:		639.48


Эскиз

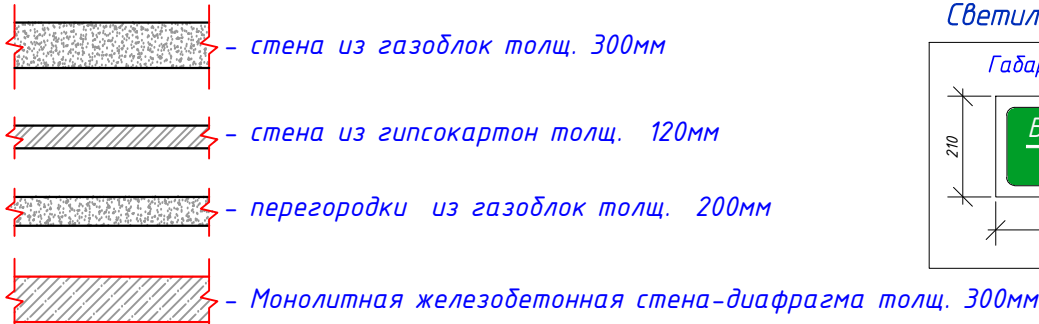

Светильник аварийный выхода - 2 шт

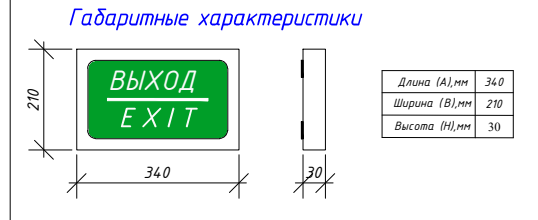


Доводчик двери - 2 шт

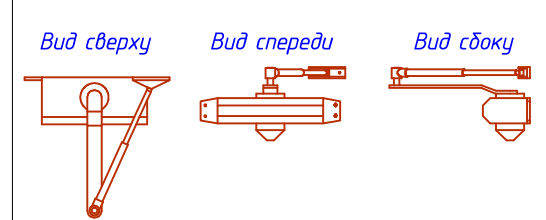

					2026	Заказчик: Государственное предприятие «Инжиниринговая компания "Служба единого заказчика" хокимията города Ташкента».			АР
						«Строительство 5-этажного административного здания Управления Департамента по борьбе с экономическими преступлениями города Ташкента»			
Изм.	Кол.	Лист	№ док	Подпись	Дата	Здание Департамента по борьбе с экономическими преступлениями	Стадия	Лист	Листов
Директор	Янгиев А.						РП	5	31
ГАП	Шарофов С.								
ГИП									
Разработал	Абдуллаев М.					План 3-го этажа М1:100		OPTIMAL® ARCHITECT GROUP	

План 4-го этажа М1:100

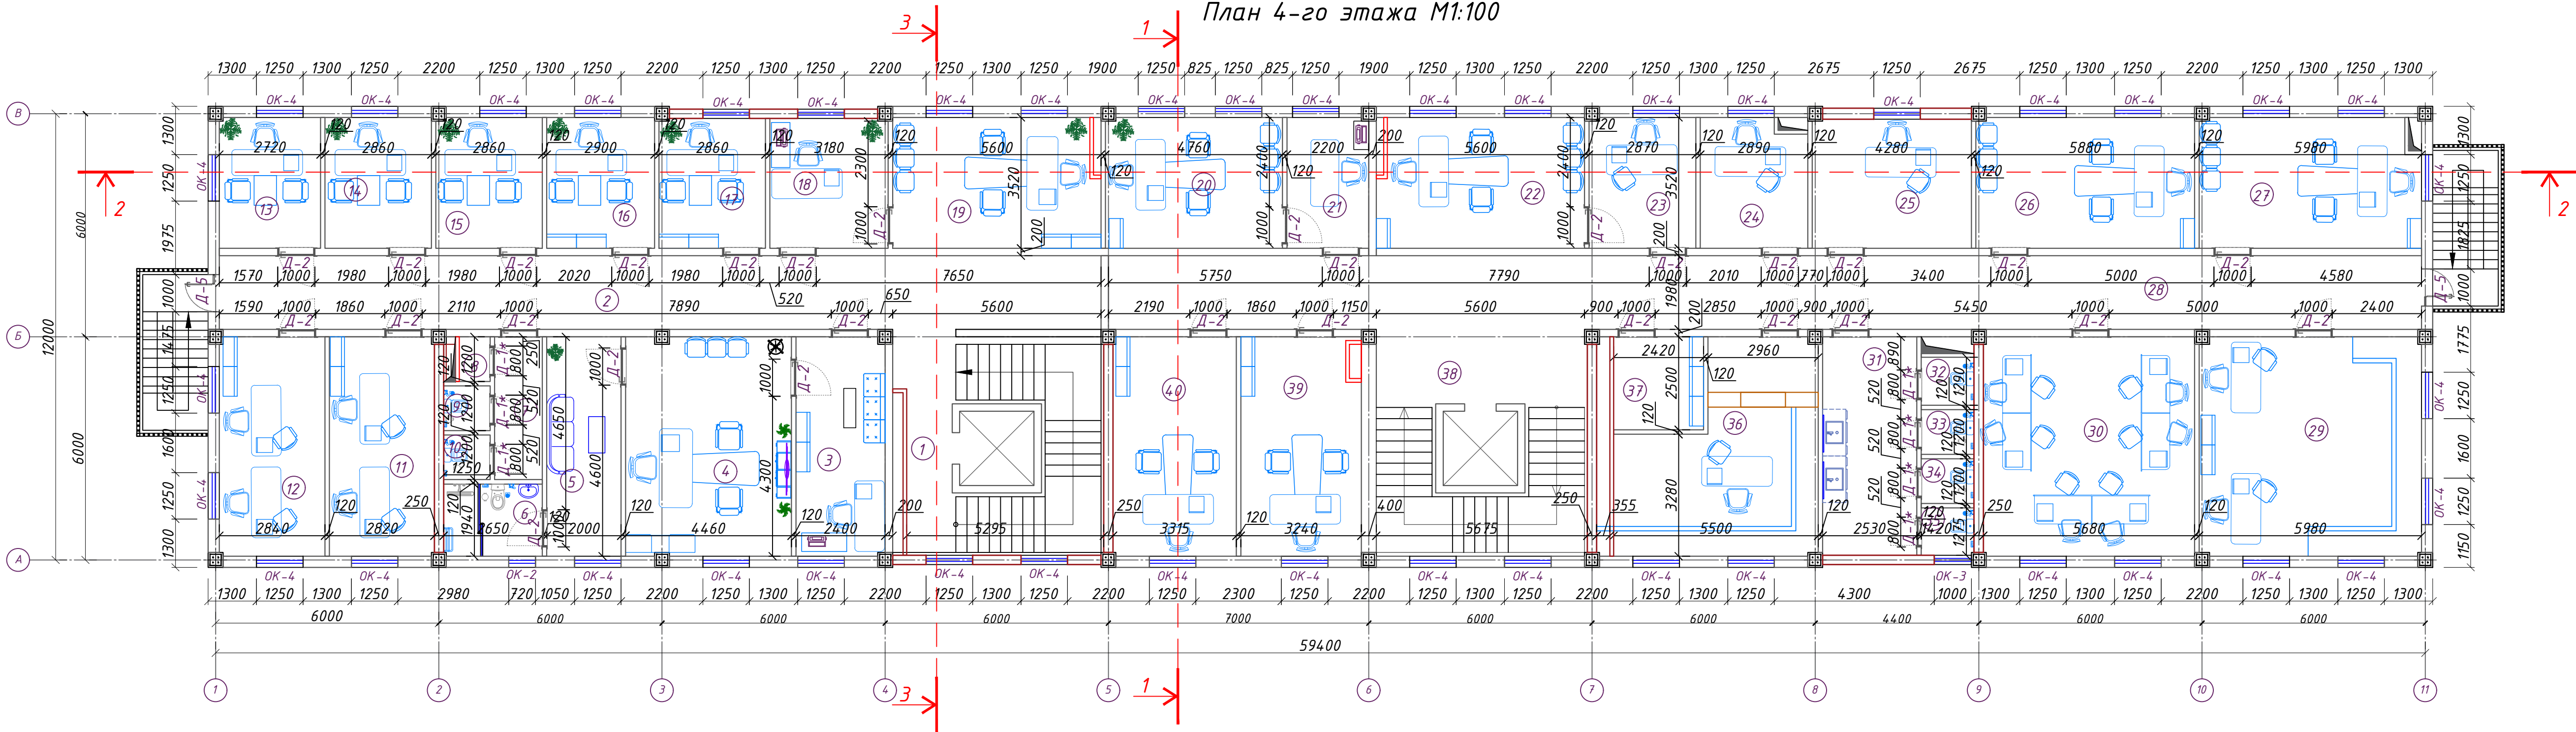


Экспликация помещений

№№ п/п	Наименование помещений	Площадь, м²
1	2	3
1	Лестничная площадка	27.9
2	Коридор	46.92
3	Приёмная	14.09
4	Кабинет начальника управления по контролю производства и оборота алкогольной и табачной продукции.	26.19
5	Комната отдыха.	11.79
6	С/У	5.13
7	Коридор	4.9
8	С/У	1.0
9	С/У	1.5
10	С/У	1.5
11	Кабинет сотрудников отдела анализа рисков.	16.61
12	Кабинет сотрудников отдела цифровизации и информационной безопасности.	16.72
13	Кабинет начальника отдела цифровизации и информационной безопасности.	9.56
14	Кабинет начальника отдела анализа рисков.	10.06
15	Кабинет начальника управления делами.	10.03
16	Кабинет начальника финансового отдела.	10.2
17	Кабинет	9.97
18	Приёмная	11.09
19	Кабинет заместителя начальника управления по контролю производства и оборота алкогольной и табачной продукции.	19.21


Экспликация помещений

№№ п/п	Наименование помещений	Площадь, м²
1	2	3
20	Кабинет	16.72
21	Приёмная	7.72
22	Кабинет	19.21
23	Приёмная	10.07
24	Кабинет	10.17
25	Кабинет	14.83
26	Кабинет	20.66
27	Кабинет	21.01
28	Коридор	69.89
29	Кабинет сотрудников отдела кадров	35.16
30	Кабинет	33.48
31	Коридор	14.86
32	С/У	1.83
33	С/У	1.7
34	С/У	1.7
35	С/У	1.8
36	Архив	25.71
37	Раздевалка для уборщиков	6.04
38	Лестничная площадка	27.9
39	Кабинет	19.11
40	Кабинет	19.53
Итого:		637.78


Эскиз

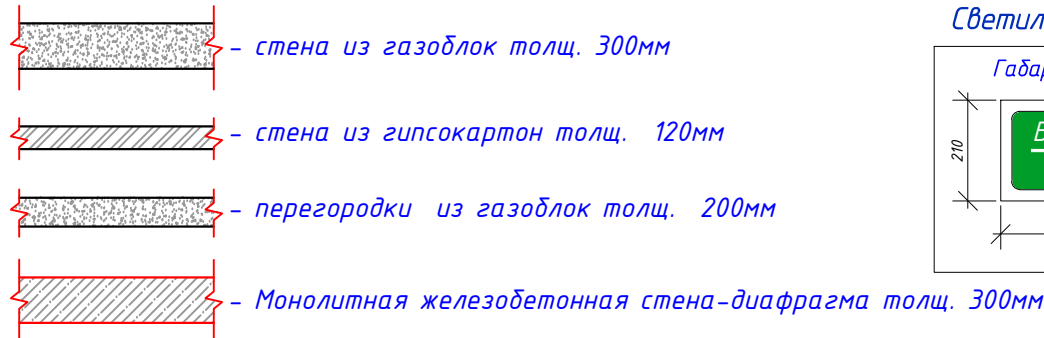

Светильник аварийный выхода - 2 шт

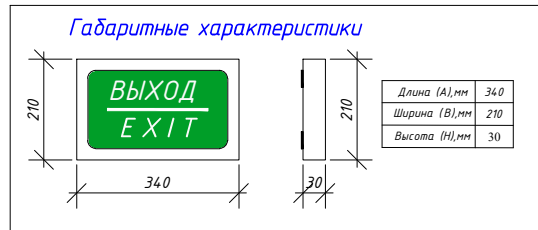


Доводчик двери - 2 шт

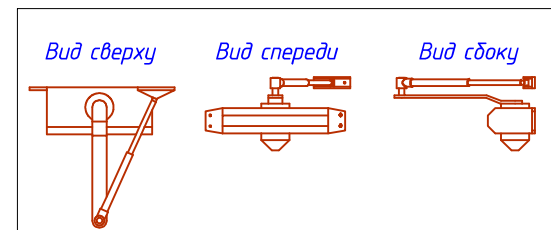

					2026	Заказчик: Государственное предприятие «Инжиниринговая компания "Служба единого заказчика" хокимията города Ташкента».			АР
						«Строительство 5-этажного административного здания Управления Департамента по борьбе с экономическими преступлениями города Ташкента»			
Изм.	Кол.	Лист	№ док	Подпись	Дата	Здание Департамента по борьбе с экономическими преступлениями	Стадия	Лист	Листов
Директор	Янгиев А.						РП	6	31
ГАП	Шарофов С.								
ГИП									
Разработал	Абдуллаев М.					План 4-го этажа М1:100		OPTIMAL® ARCHITECT GROUP	



Согласовано:

Инв. № подл. Подпись и дата. Взам. инв. №

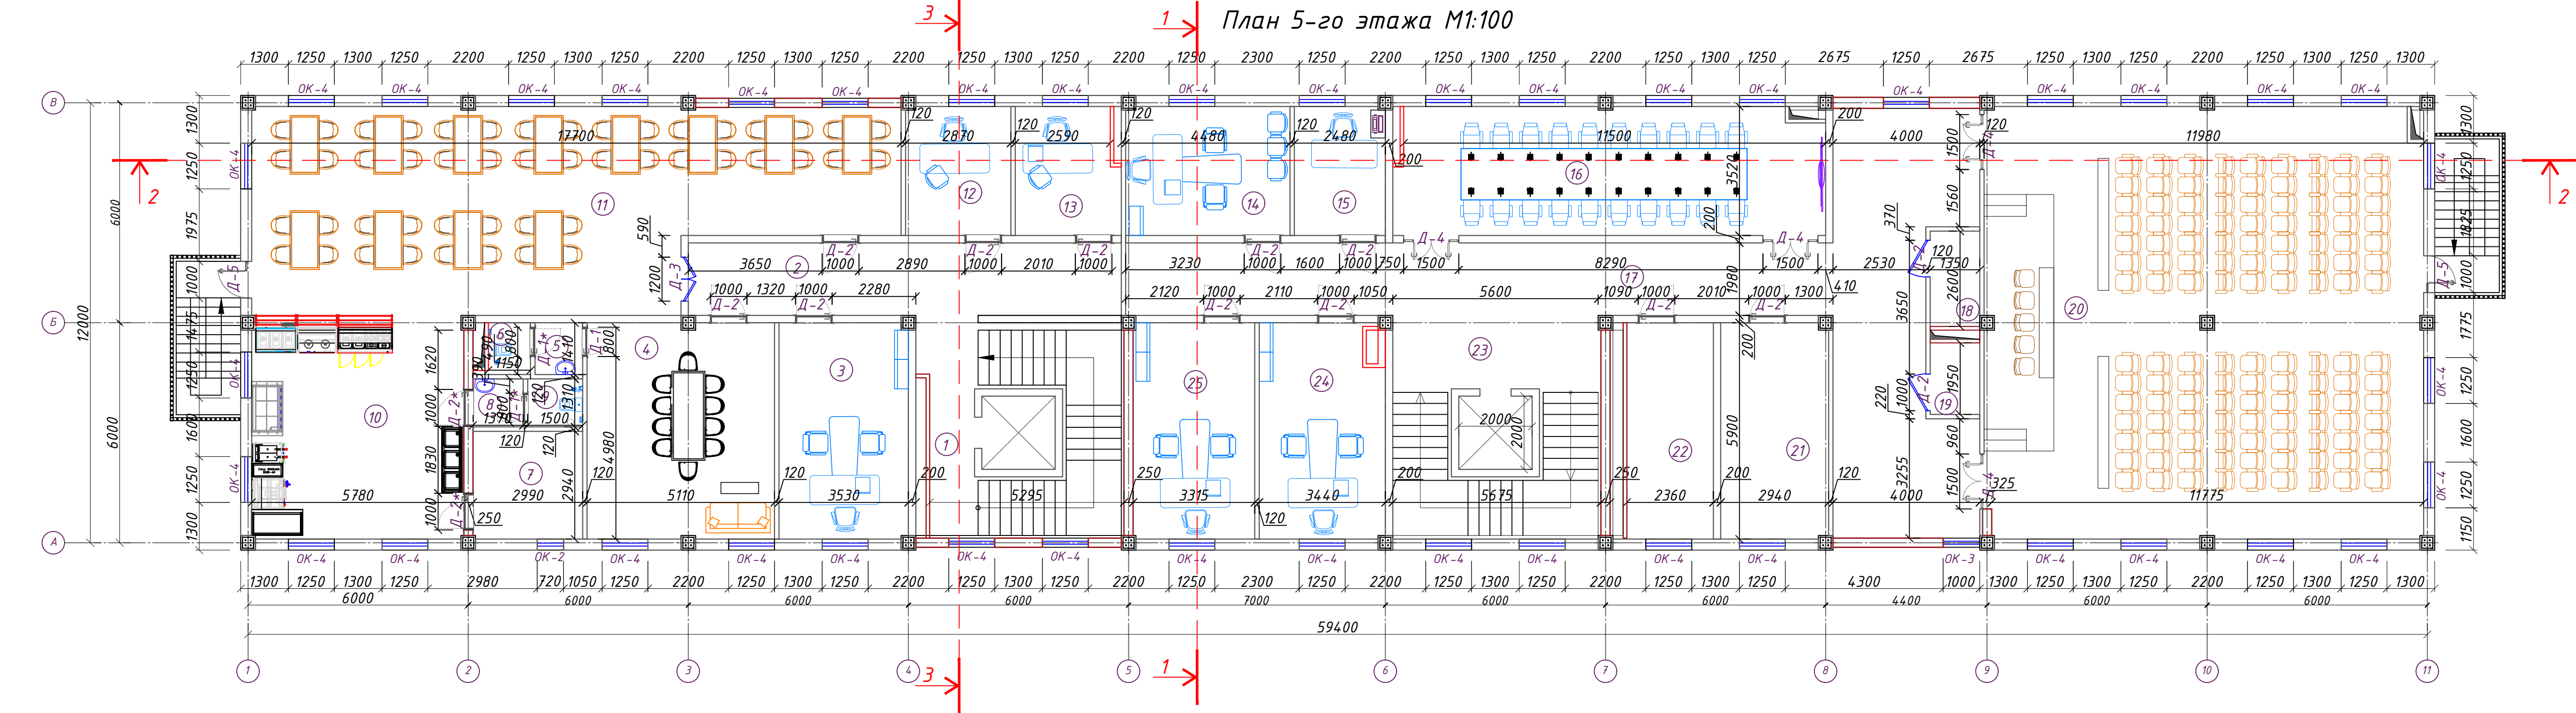


Экспликация помещений		
№№ п/п	Наименование помещений	Площадь, м ²
1	2	3
1	Лестничная площадка	27.9
2	Коридор	23.36
3	Кабинет	20.76
4	Зал общественного питания	30.03
5	Коридор	1.8
6	С/У	1.62
7	Склад	8.79
8	Коридор	1.79
9	С/У	1.96
10	Кухня	35.16
11	Зал общественного питания	87.57
12	Кабинет	10.07
13	Кабинет	9.67
14	Кабинет	15.74
15	Кабинет	8.7
16	Зал заседаний	40.50
17	Коридор	77.37
18	Серверная комната	3.64
19	Комната	2.7

Экспликация помещений		
№№ п/п	Наименование помещений	Площадь, м ²
1	2	3
20	Зал заседаний	141.02
21	Серверная комната	17.26
22	Архив	13.92
23	Лестничная площадка	27.9
24	Кабинет	20.23
25	Кабинет	19.53
Итого:		653.82

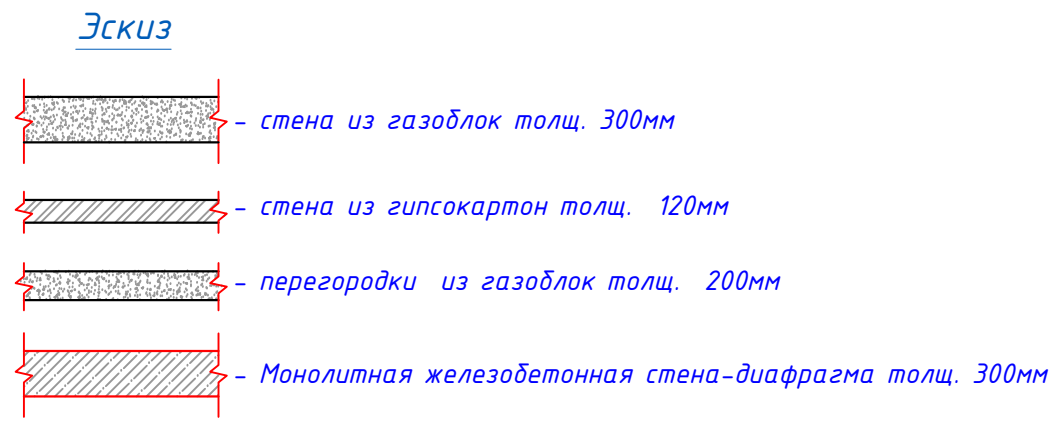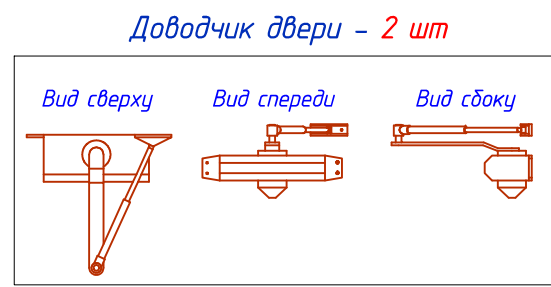


					2026	Заказчик: Государственное предприятие «Инжиниринговая компания "Служба единого заказчика" хокимията города Ташкента».	АР
						«Строительство 5-этажного административного здания Управления Департамента по борьбе с экономическими преступлениями города Ташкента»	
Изм.	Кол.	Лист	№ док	Подпись	Дата		
Директор	Янгиев А.					Здание Департамента по борьбе с экономическими преступлениями	Стадия
ГАП	Шарофов С.						Лист
ГИП							Листов
							РП
							7
							31
Разработал	Абдуллаев М.					План 5-го этажа М1:100	


План кровли технического этажа М1:100

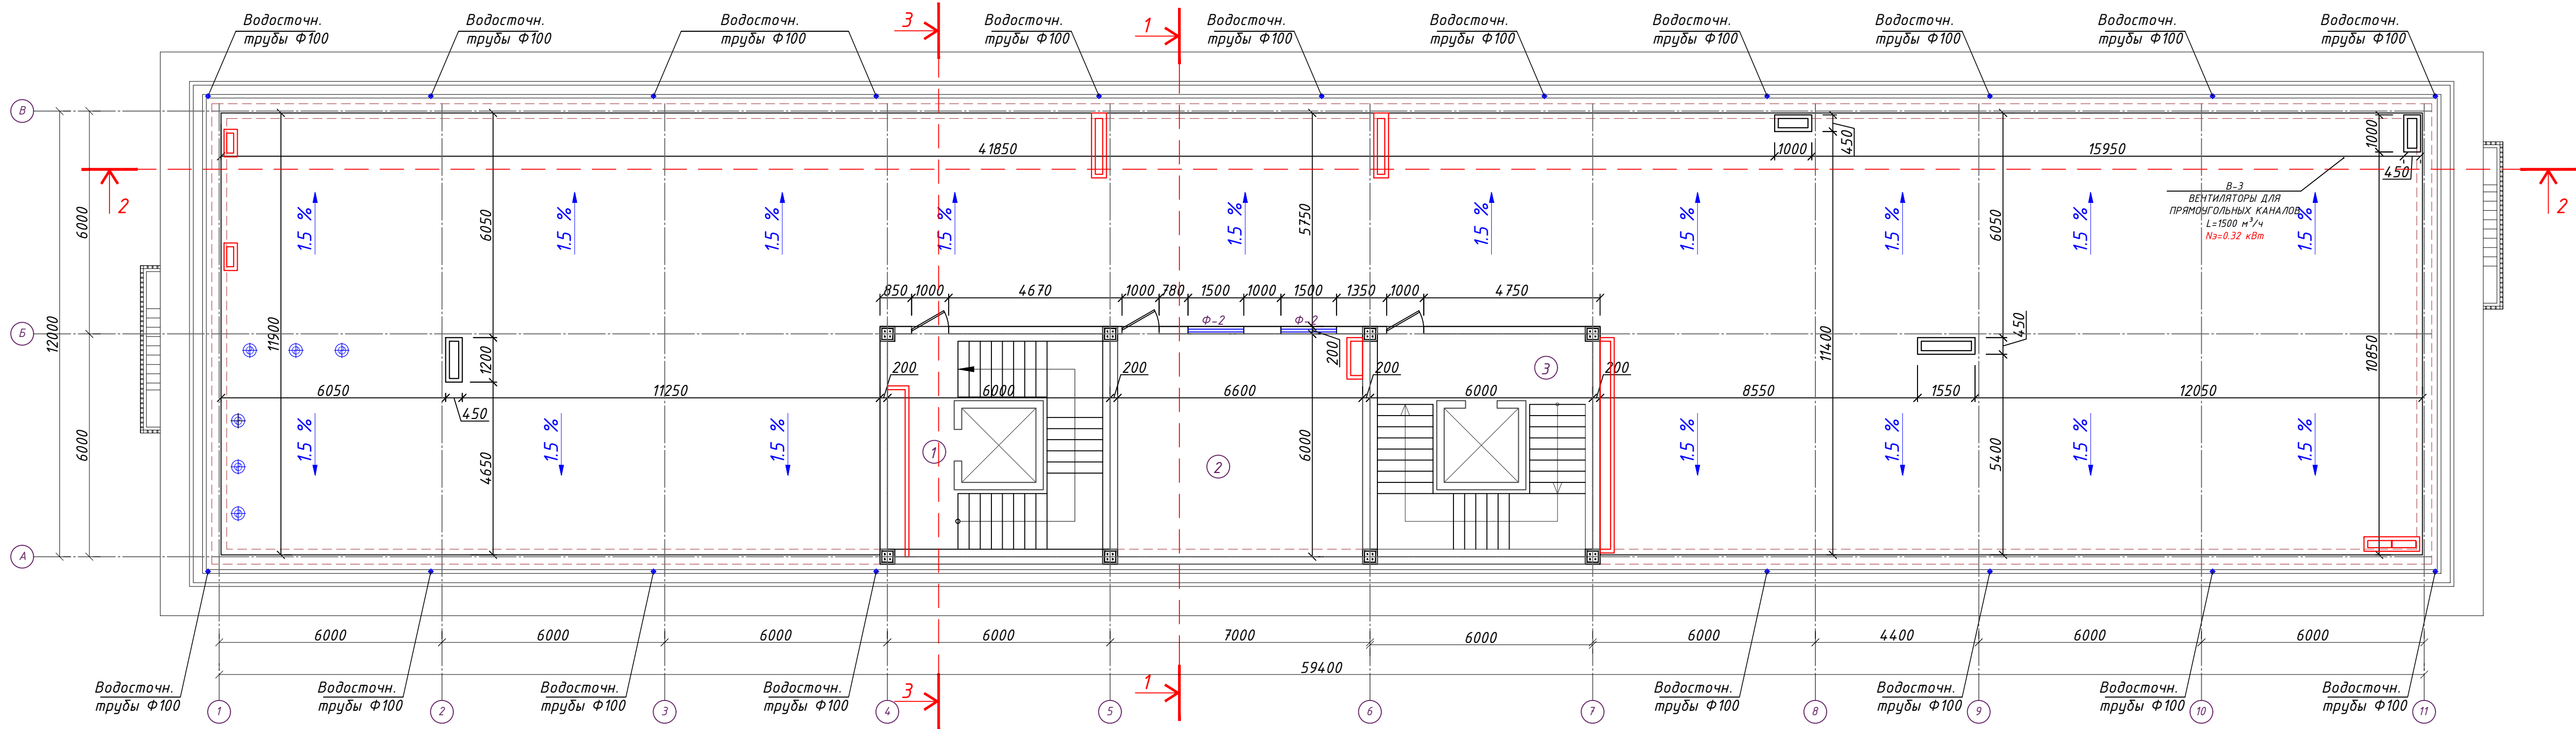


Шахта-1
Разрез 1-1.

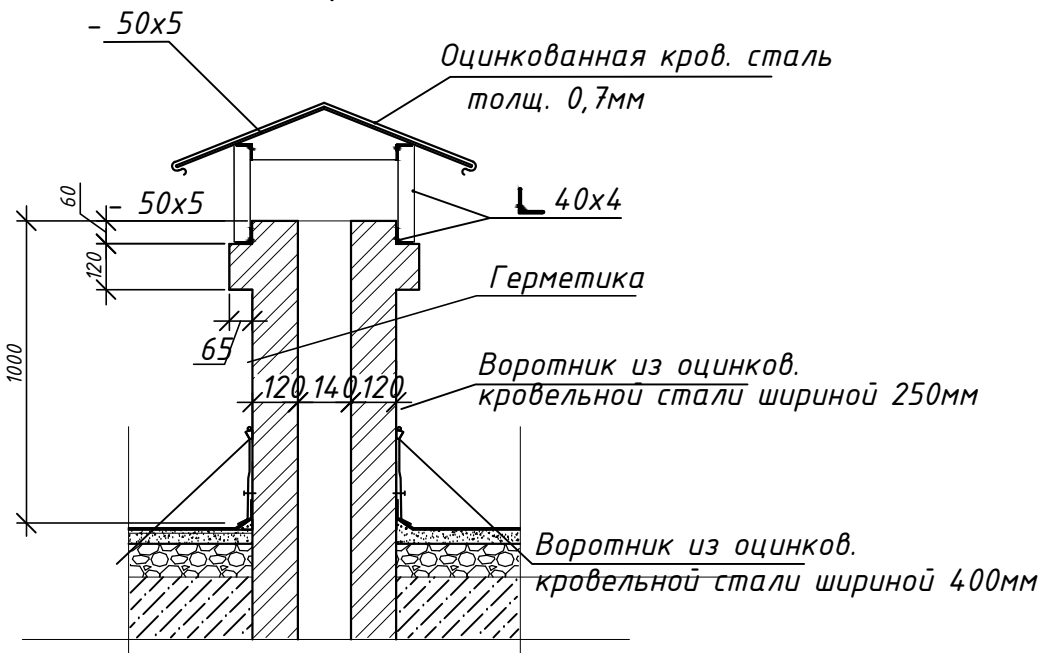


Шахта-2
Разрез 1-1.

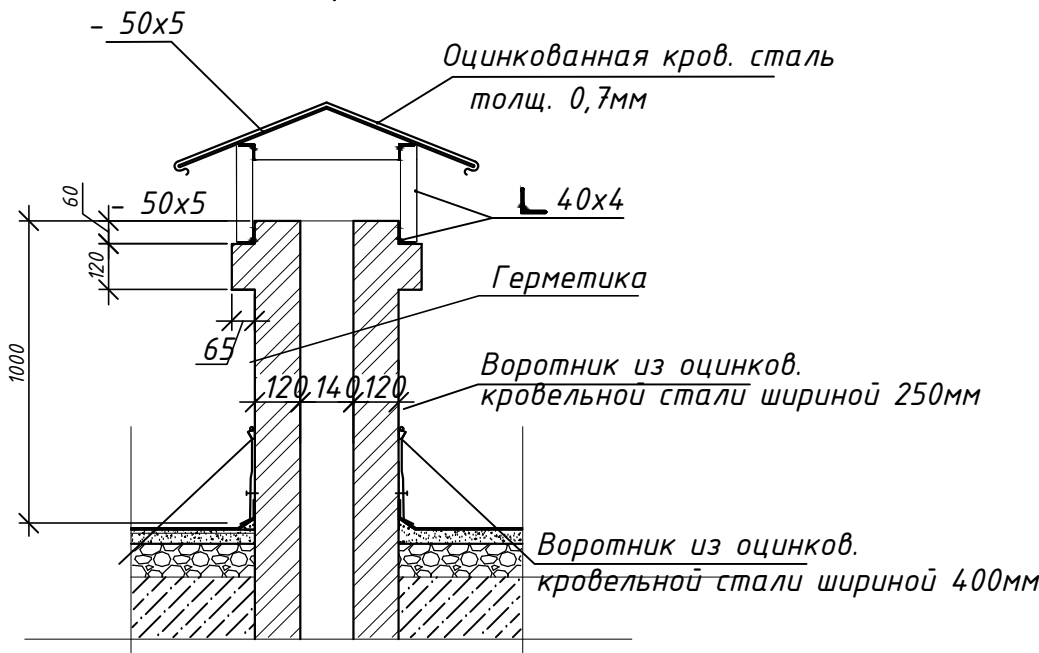

Шахта-3.
Разрез 3-3.

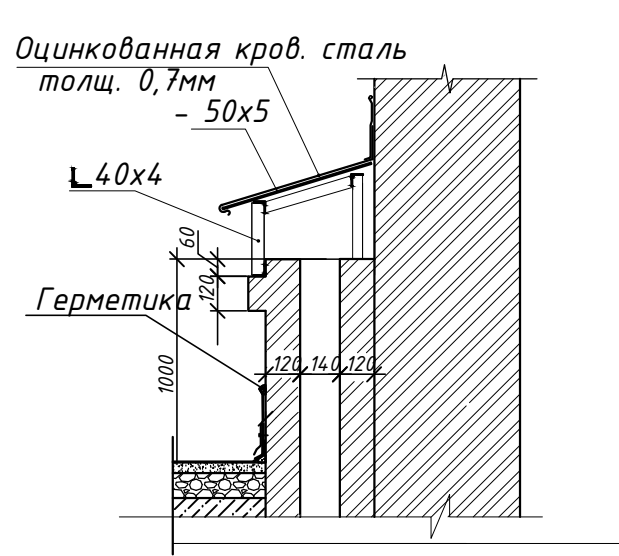

Шахта-4
Разрез 1-1.

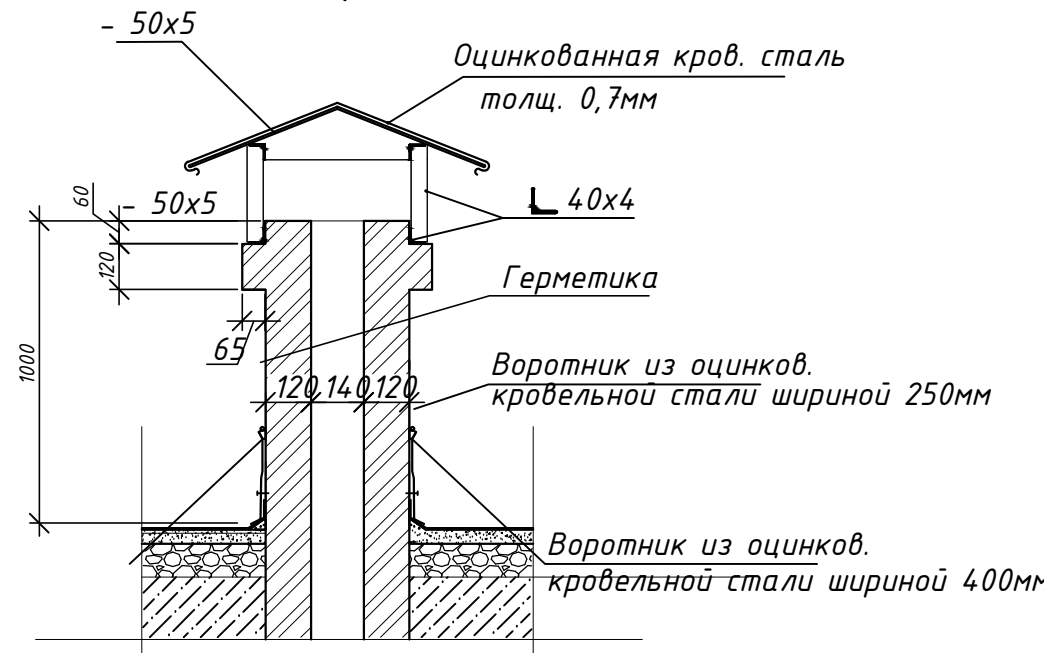


Экспликация помещений

№ п.п.	Наименование	Площадь м ²	Категория помещ.
1	Лестничная клетка	27.9	
2	Кателник	39.6	
2	Лифтовая шахта	27.9	

					2026	Заказчик: Государственное предприятие «Инжиниринговая компания "Служба единого заказчика" хокимията города Ташкента».	АР		
						«Строительство 5-этажного административного здания Управления Департамента по борьбе с экономическими преступлениями города Ташкента»			
Изм.	Кол.	Лист	№ док	Подпись	Дата	Здание Департамента по борьбе с экономическими преступлениями	Стадия	Лист	Листов
Директор	Янгиев А.						РП	8	31
ГАП	Шарофов С.								
ГИП									
Разработал	Абдуллаев М.					План кровли технического этажа М1:100		OPTIMAL® ARCHITECT GROUP	

План кровля М1:100

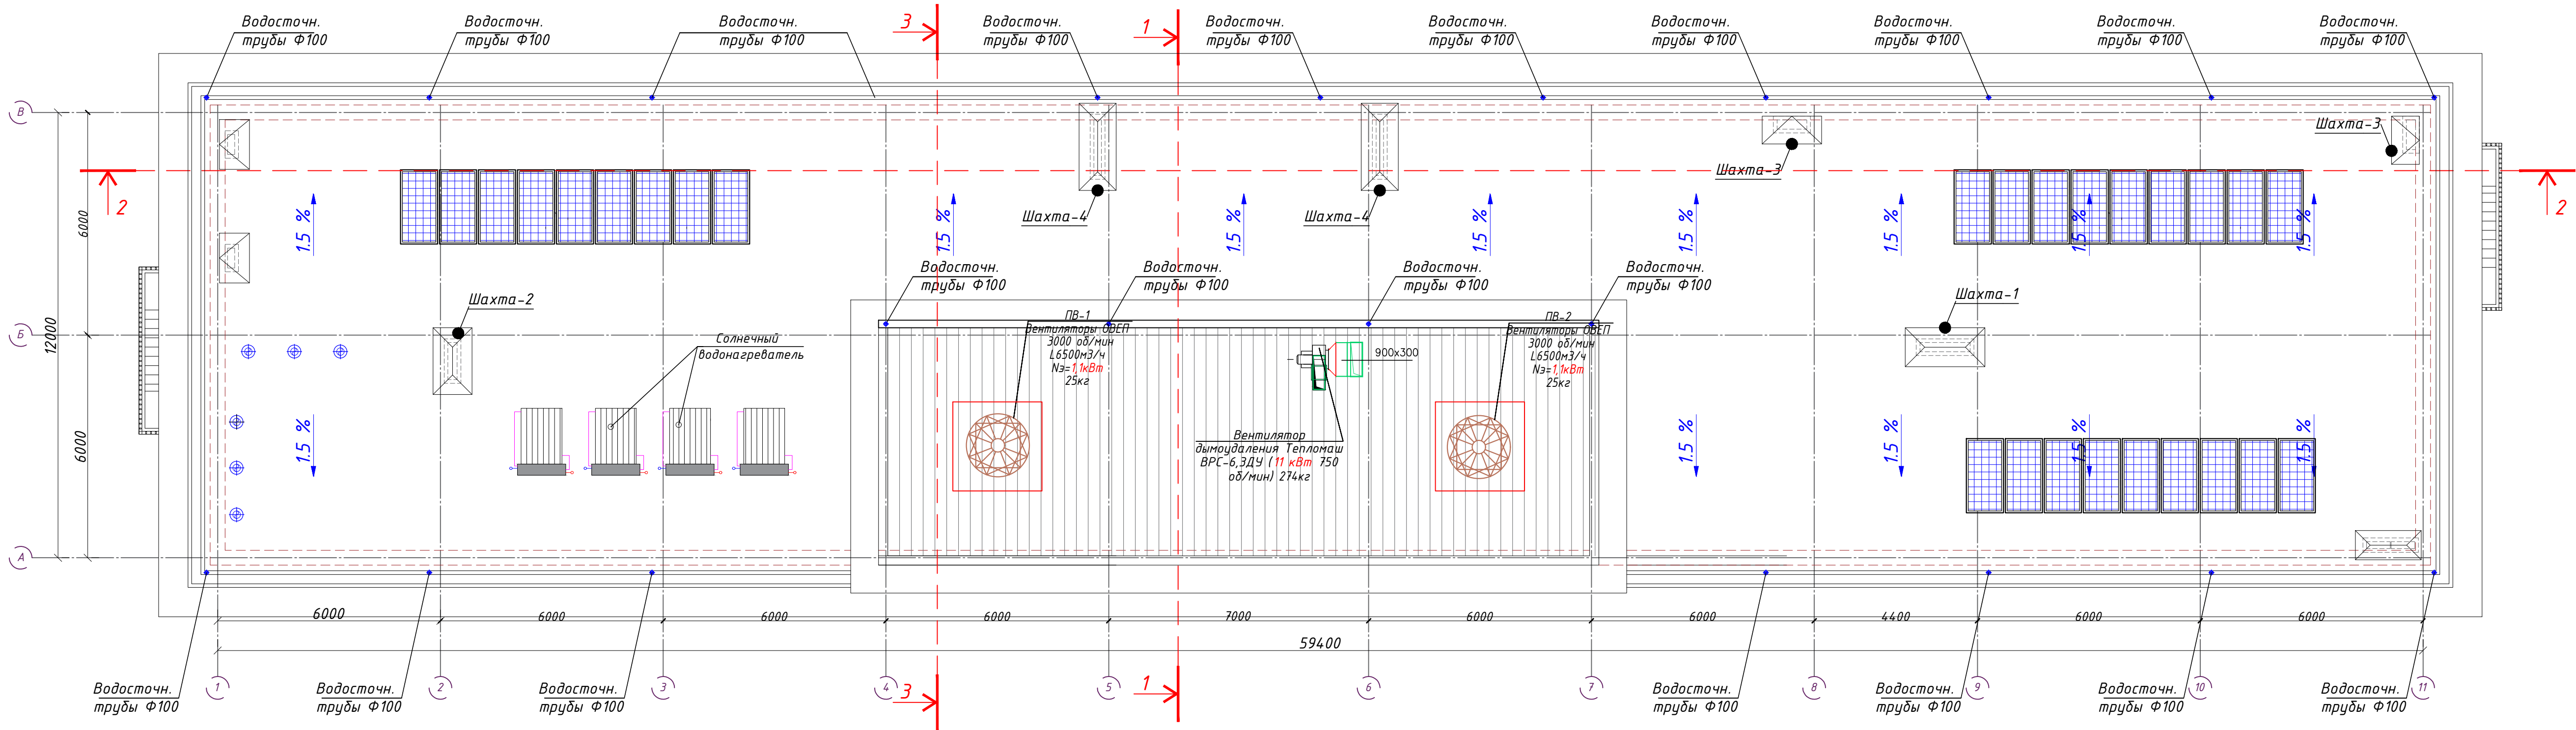

Экспликация элементов кровли


Тип п.п.	Конструкция кровли	Материал слоя	Толщ. слоя мм	Всего ед. изм.
1		Гидроизоляция полиизол-2 слоя		632.76
		Верхний слой полиизол ХФП-4 со светоотражающей фольгой		
		Нижний слой полиизол ТПП-4		586.35
		Стяжка армированн. из цементнопес раствора М 50 40мм ГОСТ 23279-85	40	
		Утеплитель керамзит тл.70-250мм	200	
		Слой гидроизола на дитумной мастике	1	
		Пароизоляция -1 слой пергамина		
		Ж/б плиты перекрытия		
2	Водосточ. тр Ф100мм. из кровельн. жести 0,7 мм. L=19500			17 шт.
3	Фартук коньковый			10.2 п.м.
4	Воротник из оцинкованной кровельной стали шириной 950мм			3.5 п.м.
5	Воротник из оцинкованной кровельной стали шириной 600мм			10.2 п.м.
6	Воротник из оцинкованной кровельной стали шириной 250мм			3.5 п.м.
7	Оцинкованная кровельная сталь толщ.0,7мм с компенсатором шири. 1300 мм			154.6 п.м.
8	Защитный фартук из оцинк. кровельной стали шириной 700			154.6 п.м.
9	Защитный фартук из оцинк. кровельной стали шириной 700			154.6 п.м.
10	Воронка для мягкой кровли			17 шт.

Экспликация элементов кровли


Тип п.п.	Конструкция кровли	Материал слоя	Толщ. слоя мм	Всего ед. изм.
1	Скатная кровля покрытие из профнастила по металлическим конструкциям	Профнастил по прогонам	0,5	121.5
		Прогоны покрытия	30	110.2
		Утеплитель мин.плита тл.100мм	170	
		Пароизоляция-1 слой пергамина		
		Арматурная сетка 8/8/150/150		
		Металлические ферма		
2	Водосточн. трубы ВТ-1 Ф100мм. из кровельн. жести t=0,7 мм. l=2100мм			4 шт.
3				
4	Желоб водосточный из кровельн. жести t=0,7 мм			19.4 п.м.
5	Воронки			4 шт.
6	Кронштейн КР2 шагом 1200мм			8 шт.
7	Скоба шагом 1200мм			8 шт.

					2026	Заказчик: Государственное предприятие «Инжиниринговая компания "Служба единого заказчика" хокимията города Ташкента».	АР		
						«Строительство 5-этажного административного здания Управления Департамента по борьбе с экономическими преступлениями города Ташкента»			
Изм.	Кол.	Лист	№ док	Подпись	Дата	Здание Департамента по борьбе с экономическими преступлениями	Стадия	Лист	Листов
Директор	Янгуев А.						РП	9	31
ГАП	Шарофов С.								
ГИП									
Разработал	Абдуллаев М.					План кровля М1:100		OPTIMAL® ARCHITECT GROUP	

Разрез 1-1

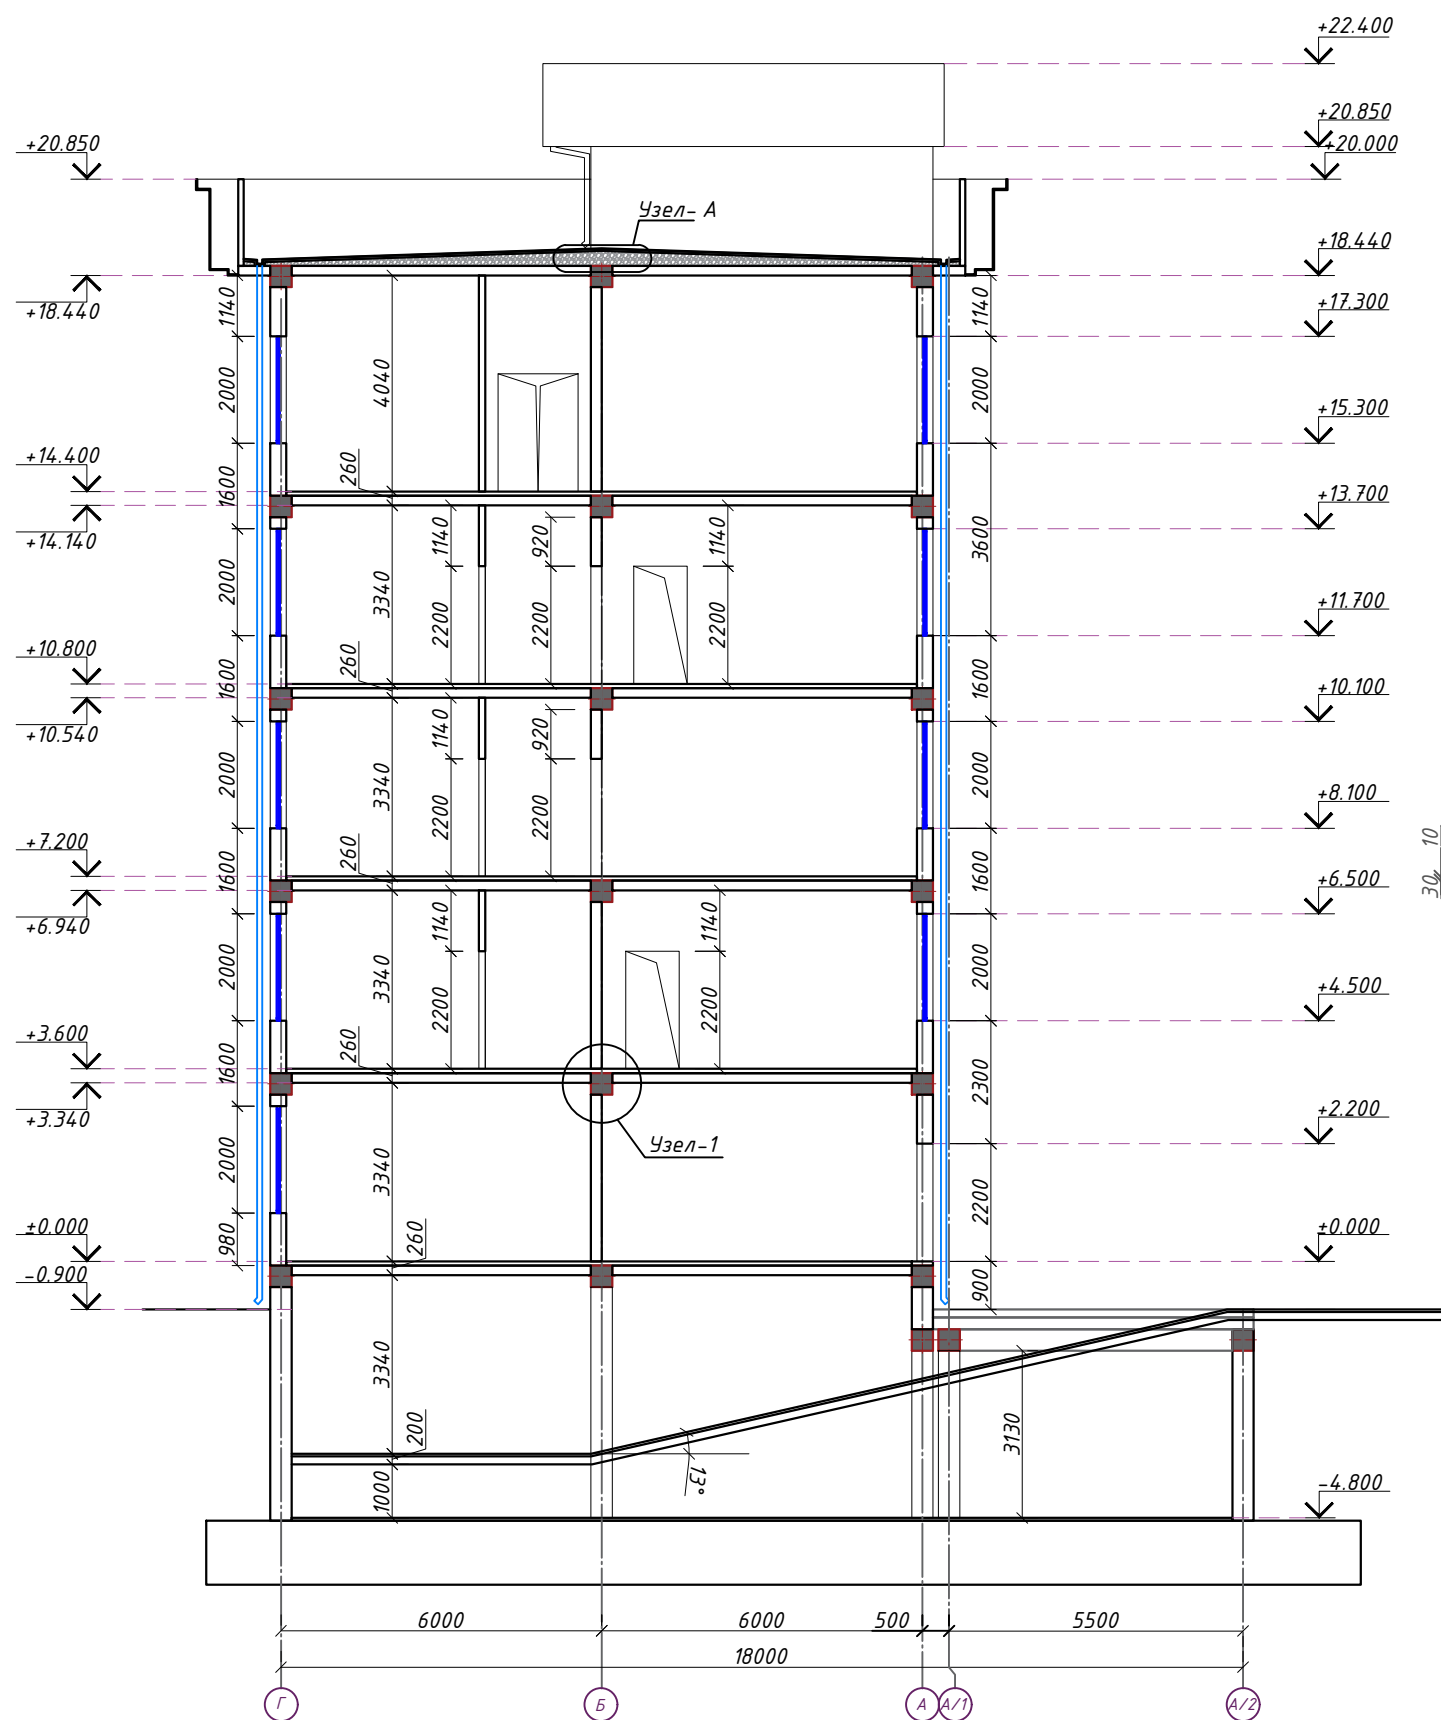


Узел- А М 1:10

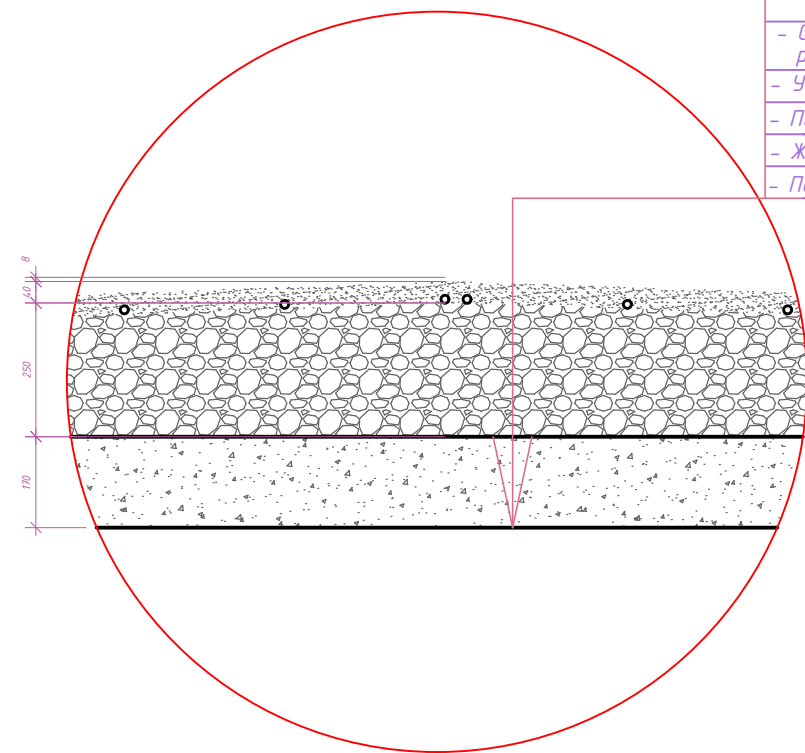

- Гидроизоляция полиизол-2 слоя
- Верхний слой полиизол ХФП-4 со светоотражающей фольгой
- Нижний слой полиизол ТПП-4
- Праймер битумный
- Стяжка армированн. из цементнопес. раствора М 50 40мм ГОСТ 23279-85
- Утеплитель керамзит тл.70-250мм
- Пароизоляция-1 слой пергамина
- Ж/б монолитные перекрытие 170 мм
- Подвесной потолок из гипсокартона

Узел-1

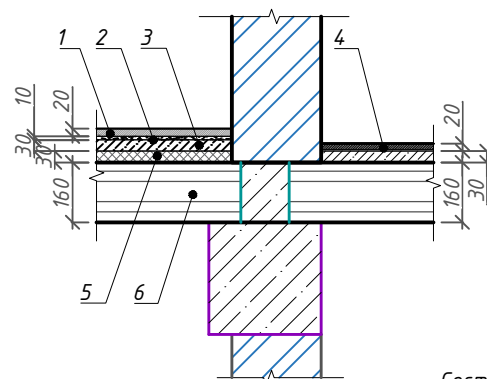

- 1. Ламинат класса 22 РСТ Уз 906-98. - 7мм
- 2. Звукопоглощающая подложка. -2-3мм
- 3. Стяжка из легкого бетона, кл. В7,5 Y=1200 кг/м³ - 50мм
- 4. Разделительный слой-пергамин ГОСТ 2697-83
- 5. Слой звукоизоляционный - плиты пенополистирольные с антипиреном марки -15 ПСБ-С-15-900x500x20 РСТ Уз 716-96..... - 20мм
- 6. Монолитная плита перекрытия -180мм

Состав кровли подземной автостоянки

- 1. Каменная брусчатка или растительный слой грунта
- 2. Естественная гравийно-песчаная смесь с фракциями <50мм- 100мм (см ГП)
- 3. Дренажная система из труб Ø150мм с щебеночным заполнением (см ГП)
- 4. Secudrain 201 WD 601 201 дренажная система с фильтростойкими геотекстильными материалами (см ГП)
- 5. Защитная стяжка толщ.70мм из пескобетона М200
- 6. Изоляция ТехноЭласт в два слоя
- 7. Стяжка из пескобетона М200 толщ.70мм
- 8. Бентонитовые маты "Bentofix" марки BFG 5000 в том числе бетофикс порошок
- 9. Разуклонка из керамзитобетон М200 толщ.150мм
- 10. Разуклонка из керамзита сухо сред.толщ.75мм
- 11. Ж/б плита покрытия


Согласовано:

Инв. N подл. Подпись и дата Взам. инв. N

					2026	Заказчик: Государственное предприятие «Инжиниринговая компания "Служба единого заказчика" хокимията города Ташкента».	АР
Изм.	Кол.	Лист	№ док	Подпись	Дата	«Строительство 5-этажного административного здания Управления Департамента по борьбе с экономическими преступлениями города Ташкента»	
Директор	Янгиев А.					Здание Департамента по борьбе с экономическими преступлениями	Стадия
ГАП	Шарофов С.						Лист
ГИП							Листов
Разработал	Абдуллаев М.					Разрез 1-1 Узел- А М 1:10 Узел-1	РП
							10
							31

Разрез 2-2

- Гидроизоляция полиизол-2 слоя
- Верхний слой полиизол ХФП-4 со светоотражающей фольгой
- Нижний слой полиизол ТПП-4
- Праймер битумный
- Стяжка армированн. из цементнопес. раствора М 50 40мм ГОСТ 23279-85
- Утеплитель керамзит тл.70-250мм
- Пароизоляция-1 слой пергамина
- Ж/б монолитные перекрытие 170 мм
- Подвесной потолок из гипсокартона

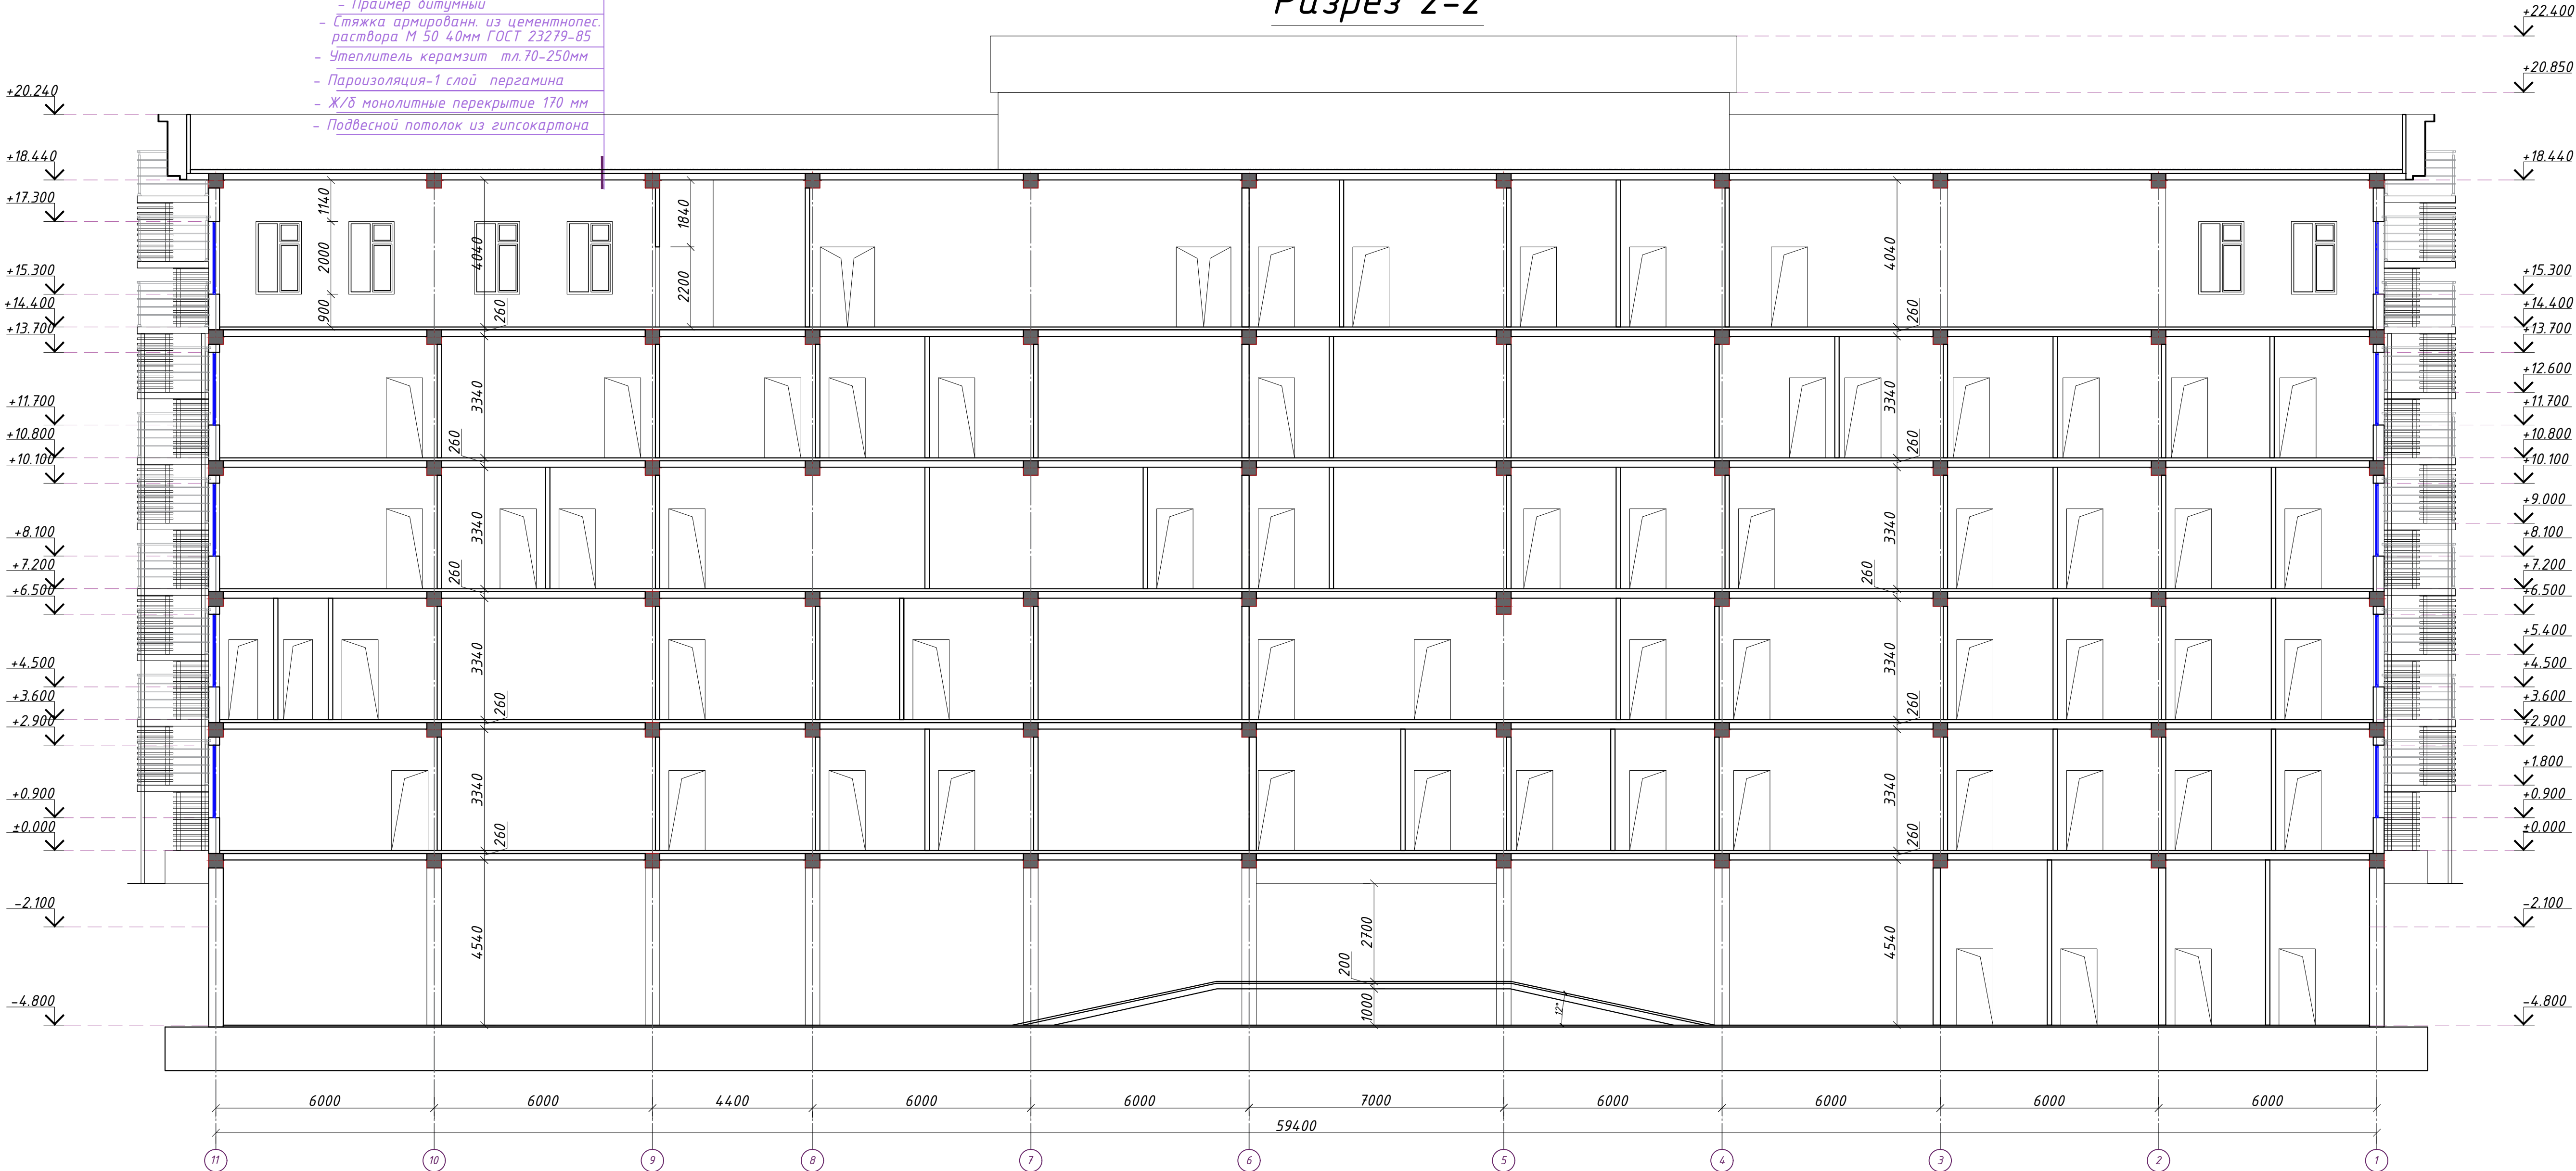


Согласовано:

Инв. N подл. Подпись и дата Взам. инв. N


					2026	Заказчик: Государственное предприятие «Инжиниринговая компания "Служба единого заказчика" хокимията города Ташкента».	АР
Изм.	Кол.	Лист	№ док	Подпись	Дата	«Строительство 5-этажного административного здания Управления Департамента по борьбе с экономическими преступлениями города Ташкента»	
Директор	Янгиев А.					Здание Департамента по борьбе с экономическими преступлениями	Стадия
ГАП	Шарофов С.						Лист
ГИП							Листов
Разработал	Абдуллаев М.					Разрез 2-2	
							

Разрез 3-3

- Профнастил по прогонам
- Прогоны покрытия
- Утеплитель мин.плита тл.100мм
- Пароизоляция-1 слой пергамина
- Арматурная сетка 8/8/150/150 ГОСТ 23279-2012
- Металлические ферма
- Подвесной потолок из гипсокартона

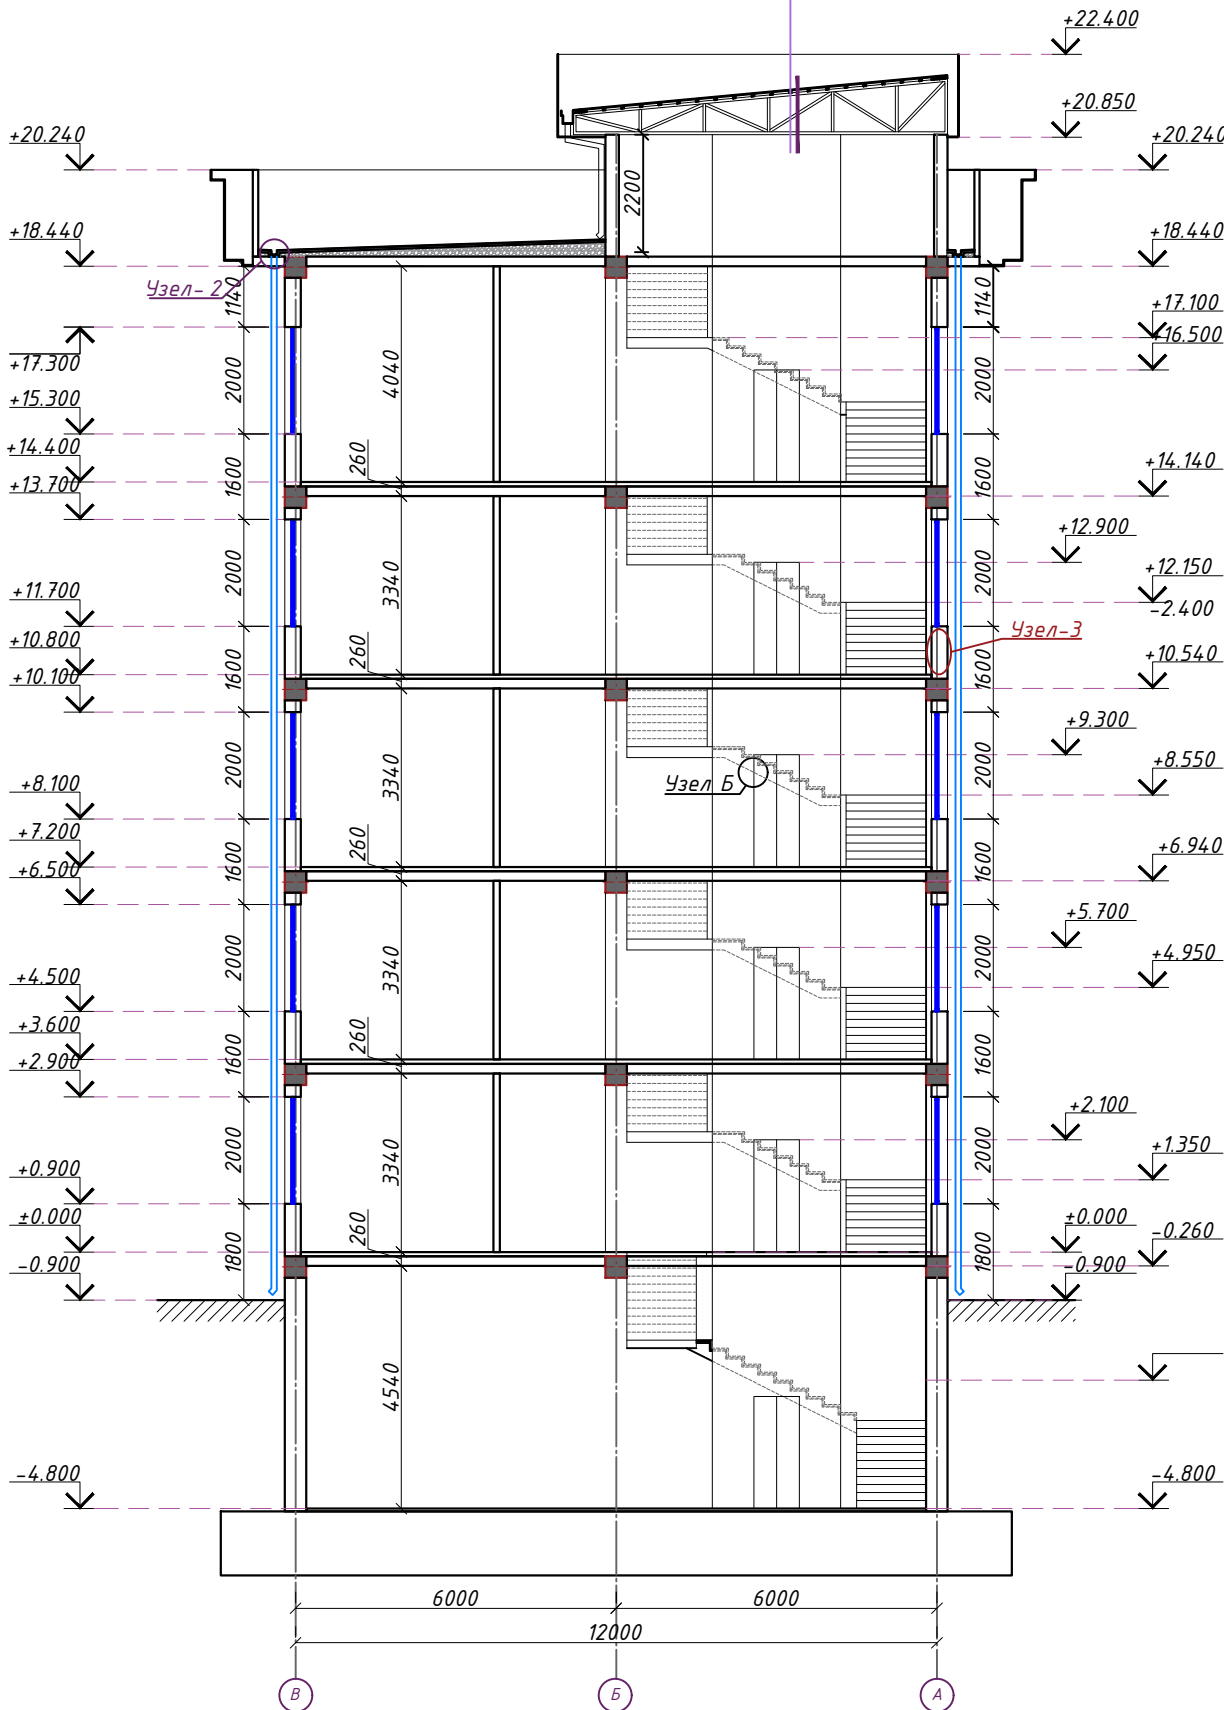


Узел 3

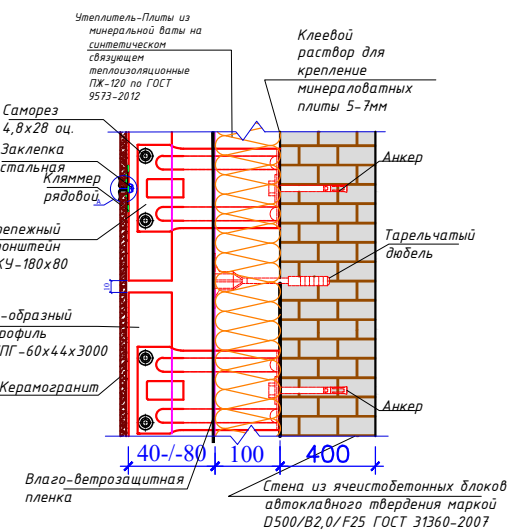


Водопримная воронка на совмещённой эксплуатируемой кровле



Узел-2

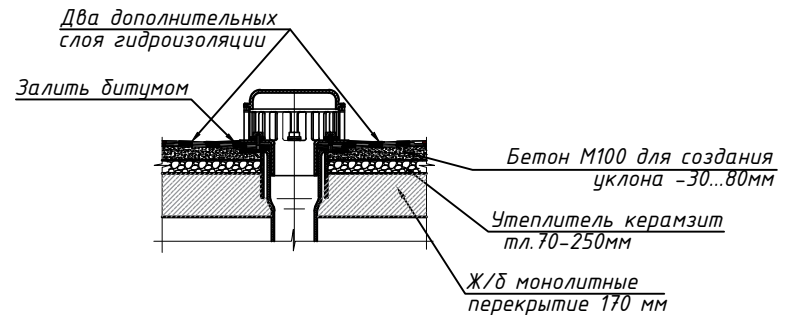

Деталь отмоски

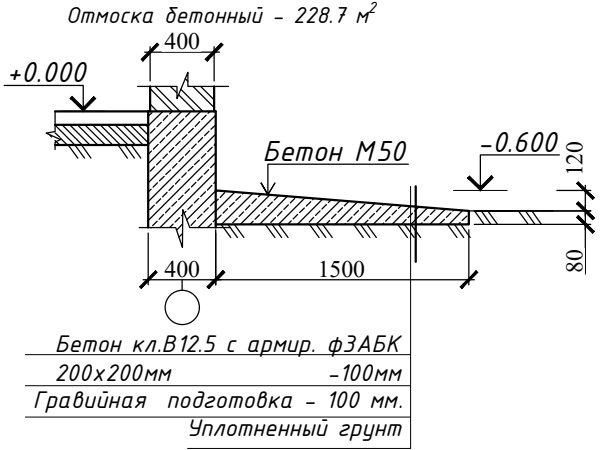


Узел Б М 1:10

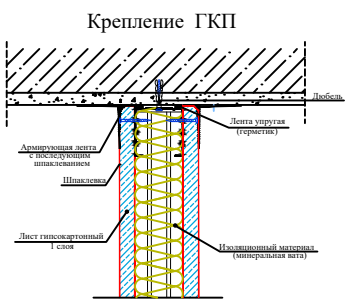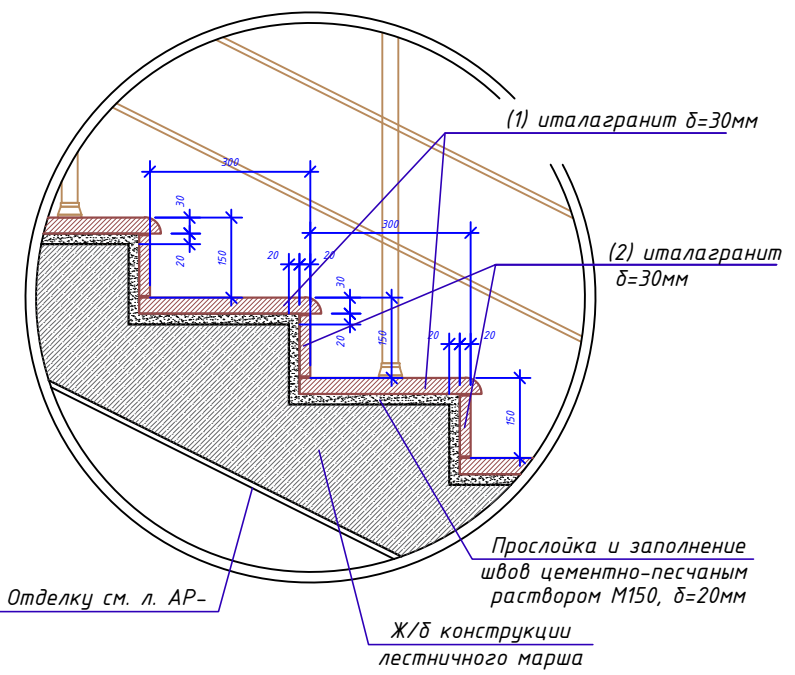

- Перегородка из гипсокартона два слоя по каркасу - 758.4м²
- Утепление минеральной ватой t=75мм - 379.2 м²

					2026	Заказчик: Государственное предприятие «Инжиниринговая компания "Служба единого заказчика" хокимията города Ташкента».			АР		
						«Строительство 5-этажного административного здания Управления Департамента по борьбе с экономическими преступлениями города Ташкента»					
Изм.	Кол.	Лист	№ док	Подпись	Дата						
Директор	Янгуев А.					Здание Департамента по борьбе с экономическими преступлениями			Стадия	Лист	Листов
ГАП	Шарофов С.								РП	12	31
ГИП											
Разработал	Абдуллаев М.					Разрез 3-3 Узел-2 Узел 3 Деталь отмоски Узел Б					
									OPTIMAL [®] ARCHITECT GROUP		

Фасад по оси "А" в осях "1-11" М 1:100

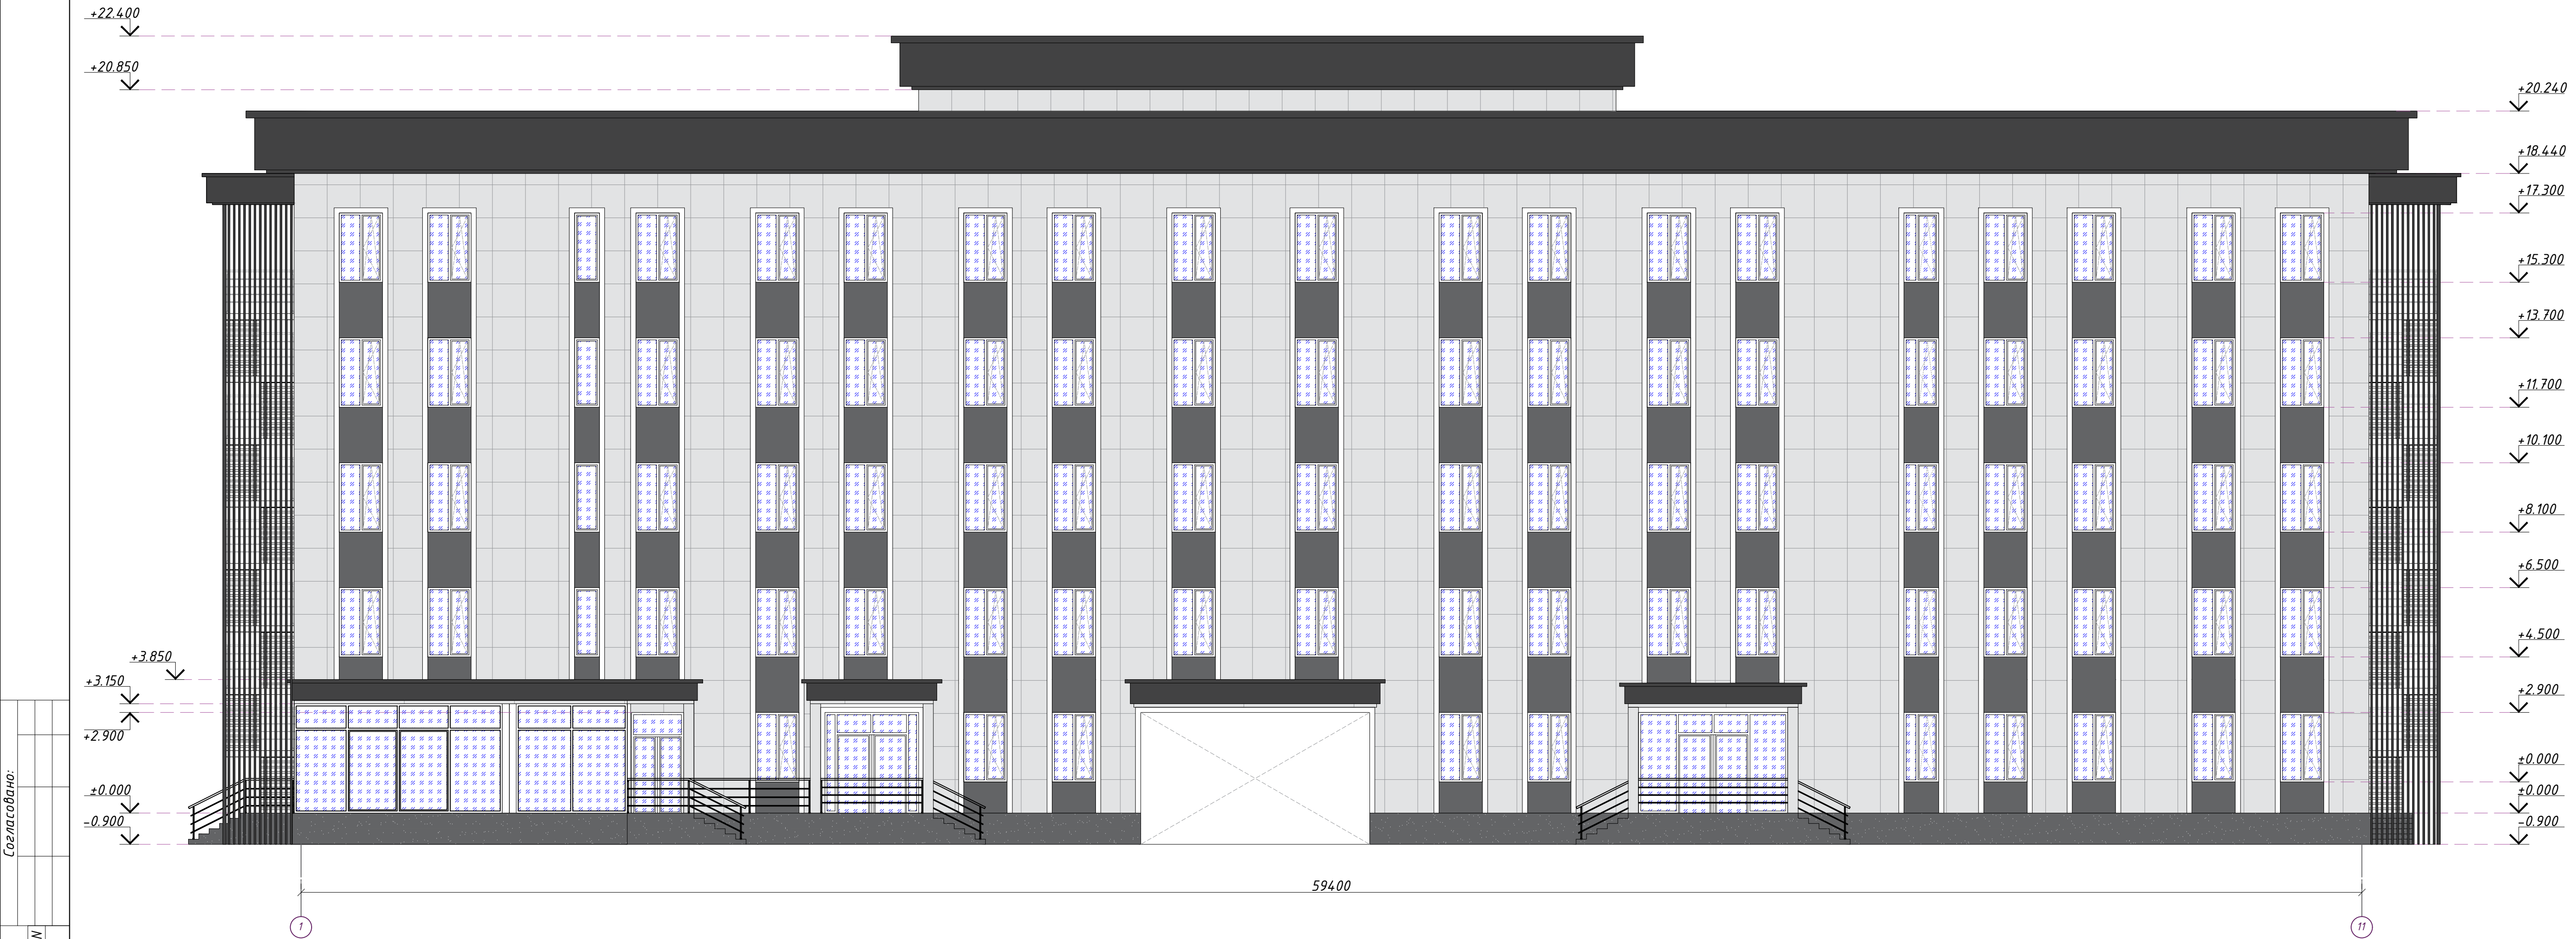


Согласовано:

Инв. N подл.	Подпись и дата	Взам. инв. N
--------------	----------------	--------------


					2026	Заказчик: Государственное предприятие «Инжиниринговая компания "Служба единого заказчика" хокимията города Ташкента».			АР
						«Строительство 5-этажного административного здания Управления Департамента по борьбе с экономическими преступлениями города Ташкента»			
Изм.	Кол.	Лист	№ док	Подпись	Дата	Здание Департамента по борьбе с экономическими преступлениями	Стадия	Лист	Листов
Директор	Янгиев А.						РП	13	31
ГАП	Шарофов С.								
ГИП									
Разработал	Абдуллаев М.					Фасад по оси "А" в осях "1-11" М 1:100			

Фасад по оси "В" в осях "11-1" М 1:100

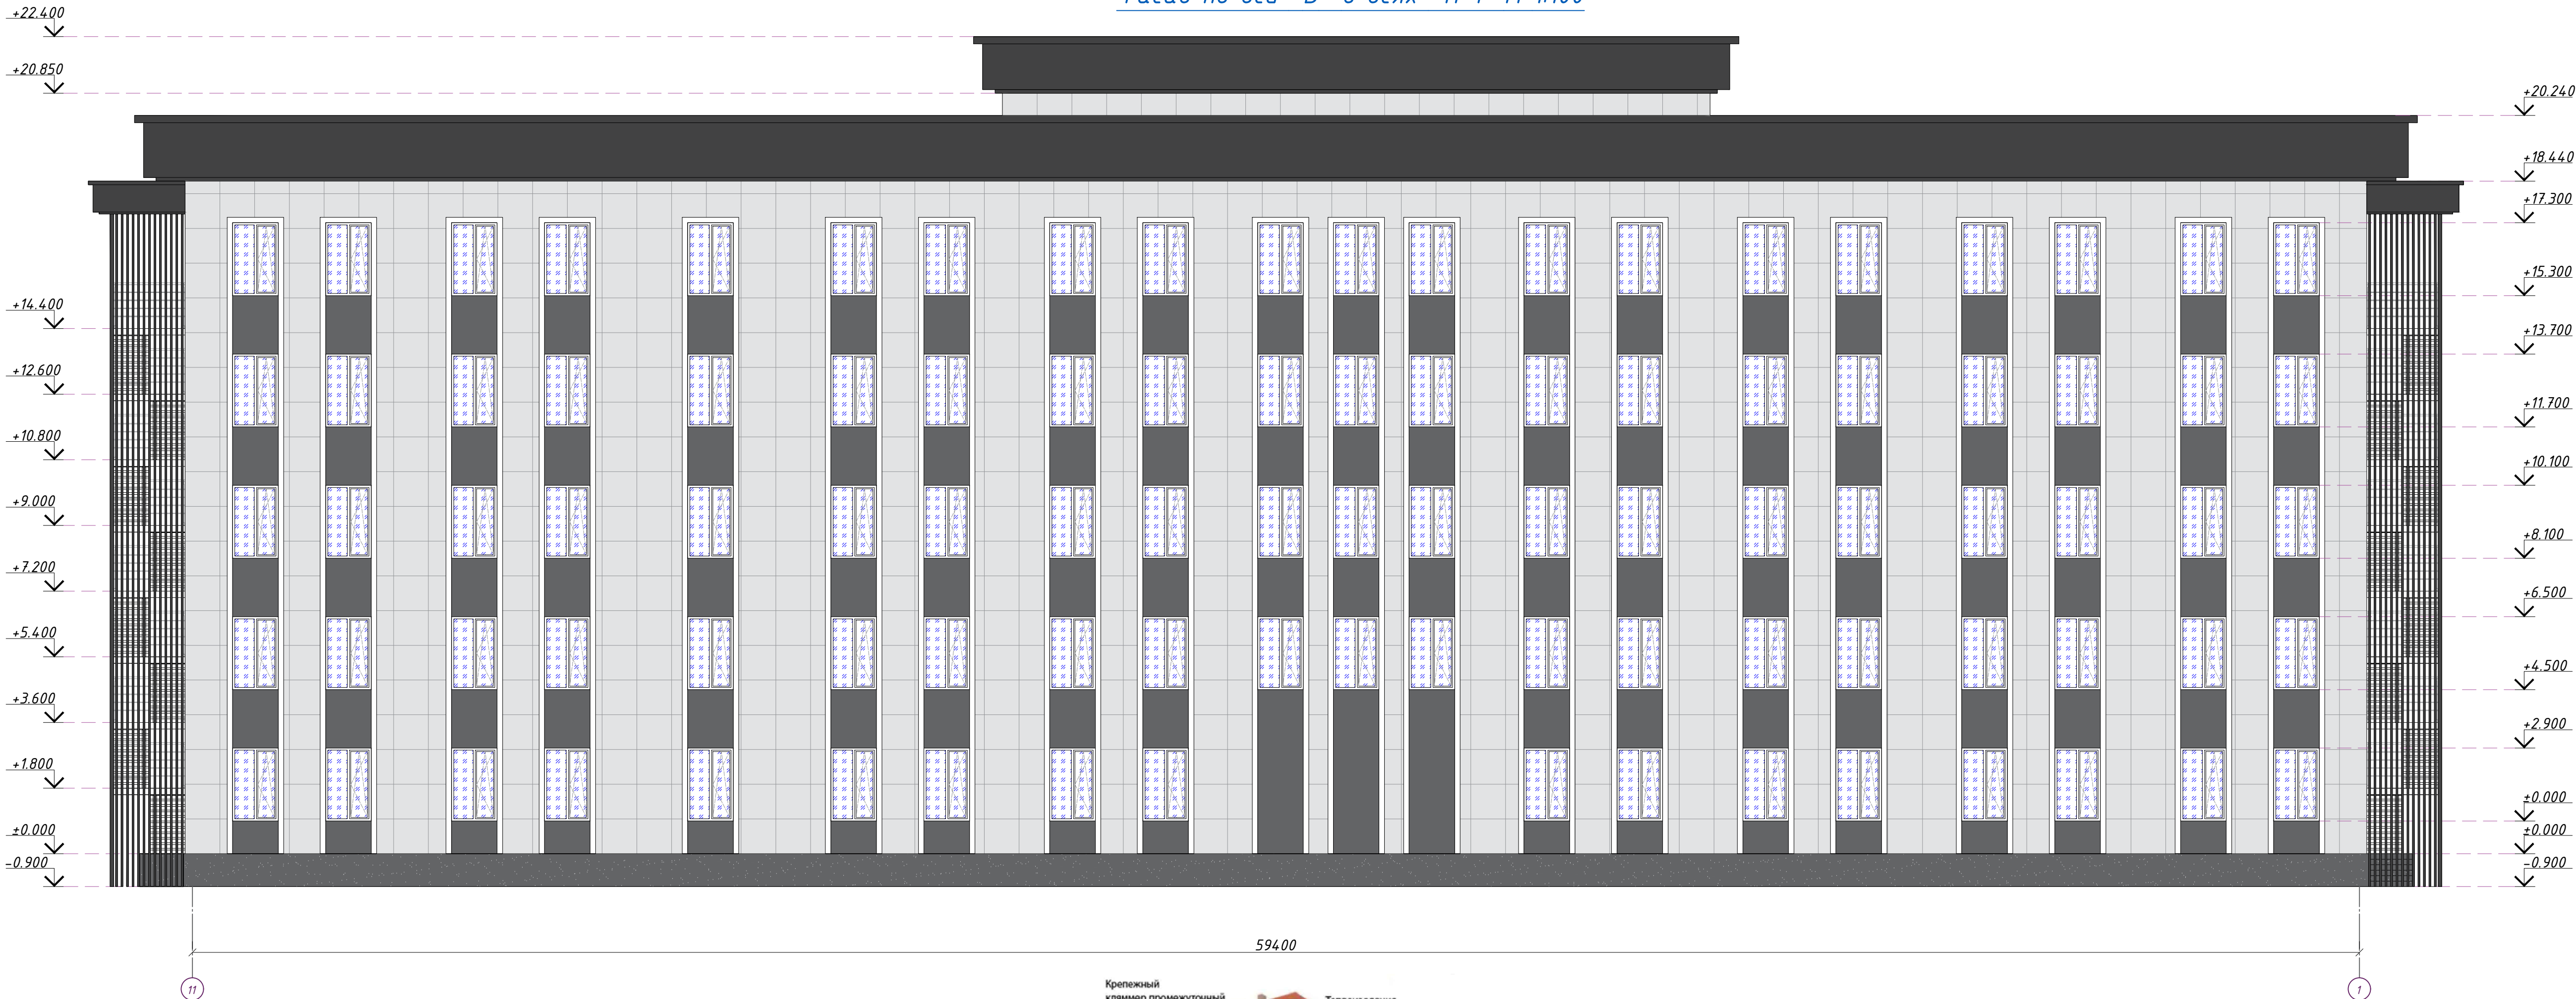

Спецификация расход объёмов на отделку фасадов

№	Элемент фасада	Материал отделки	Кол-во	Ед. изм.	Цвет.	
1	Цоколь	Утеплитель "ЭППС -35" -50мм	203.9	м²	по цвет. выбирается исходя из дизайна	
		Гранитная	203.9	м²		
	Сте́на	Клеевой раствор для крепление минераловатных плиты 5-7мм	2056.67	м²		
		Утеплитель из ПЖ-120 - 50мм. (с перевязкой швов). Технониколь альфа вент тпу ультра	2056.67	м²		
		Дюбель фасадный для теплоизоляции 120х10 (8шт./м²)	16453.36	шт.		
		Керамогранитной плиткой (сухой монтаж)	2056.67	м²		
2	Карниз	Облицовка декоративными панелями типа "Туникабонд"	670.04	м²		
3						

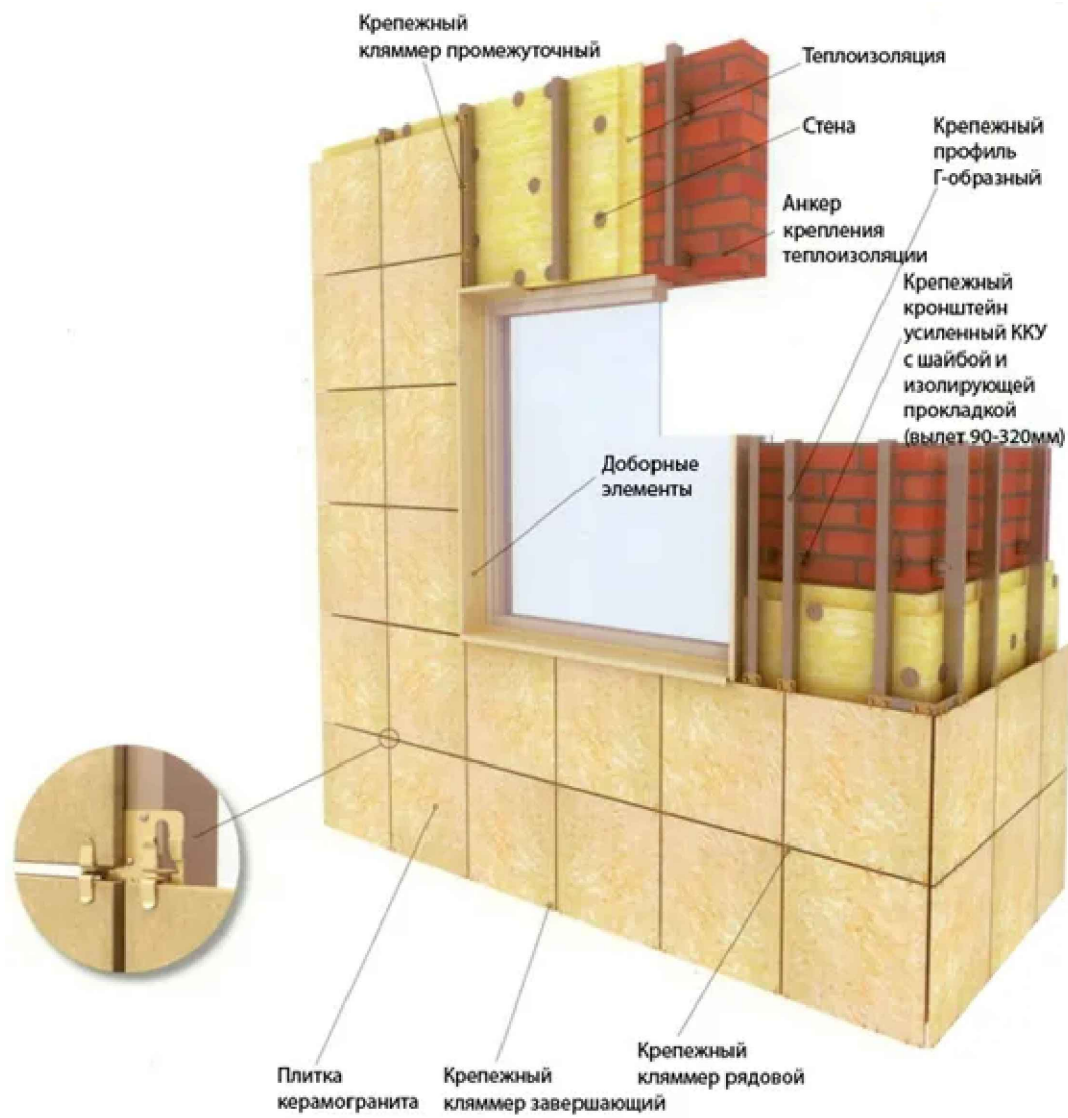

Наружные и внутренние откосы.

1	Наружные оконные откосы	Керамогранитной плиткой	1380.5 м
2	Внутренние оконные откосы	Штукатурить и окрасить водоземulsionной краской	1380.5 м
3	Наружные дверные откосы	Керамогранитной плиткой	72.3 м
4	Внутренние дверные откосы	Штукатурить и окрасить водоземulsionной краской	598.5 м

				2026	Заказчик: Государственное предприятие «Инжиниринговая компания «Служба единого заказчика» хокимията города Ташкента».	АР
					«Строительство 5-этажного административного здания Управления Департамента по борьбе с экономическими преступлениями города Ташкента»	
Изм.	Кол.	Лист	№ док	Подпись	Дата	
Директор	Янгиев А.					Здание Департамента по борьбе с экономическими преступлениями
ГАП	Шарофов С.					
ГИП						
Разработал	Абдуллаев М.					Фасад по оси "В" в осях "11-1" М 1:100
						OPTIMAL® ARCHITECT GROUP

Architectural elevation drawing of a building facade. The drawing shows a central section with a grid of windows and a side section with a complex, multi-level structure. The height markers on the left are as follows:

- +22.400
- +20.850
- +17.300
- +15.300
- +13.700
- +11.700
- +10.100
- +8.100
- +6.500
- +4.500
- +3.850
- +3.150
- +2.900
- +0.900
- +0.000
- 0.900


The drawing includes a horizontal dimension line at the bottom indicating a width of 12000. The sections are labeled A and B at the bottom corners.

					2026	Заказчик: Государственное предприятие «Инжиниринговая компания "Служба единого заказчика" хокимията города Ташкента».			AP	
						«Строительство 5-этажного административного здания Управления Департамента по борьбе с экономическими преступлениями города Ташкента»				
Изм.	Кол.	Лист	№ док	Подпись	Дата					
Директор		Янгиев А.				Здание Департамента по борьбе с экономическими преступлениями		Стадия	Лист	Листов
ГАП		Шарофов С.						РП	15	31
ГИП										
Разработал		Абдуллаев М.				Фасад по оси "11" в осях "А-В" М 1:100		 OPTIMAL ARCHITECT GROUP		

202507200908H0:

Игб. N подл.	Подпись и дата	Взам. инб. N
--------------	----------------	--------------

Фасад по оси "1" в осях "В-А" М 1:100

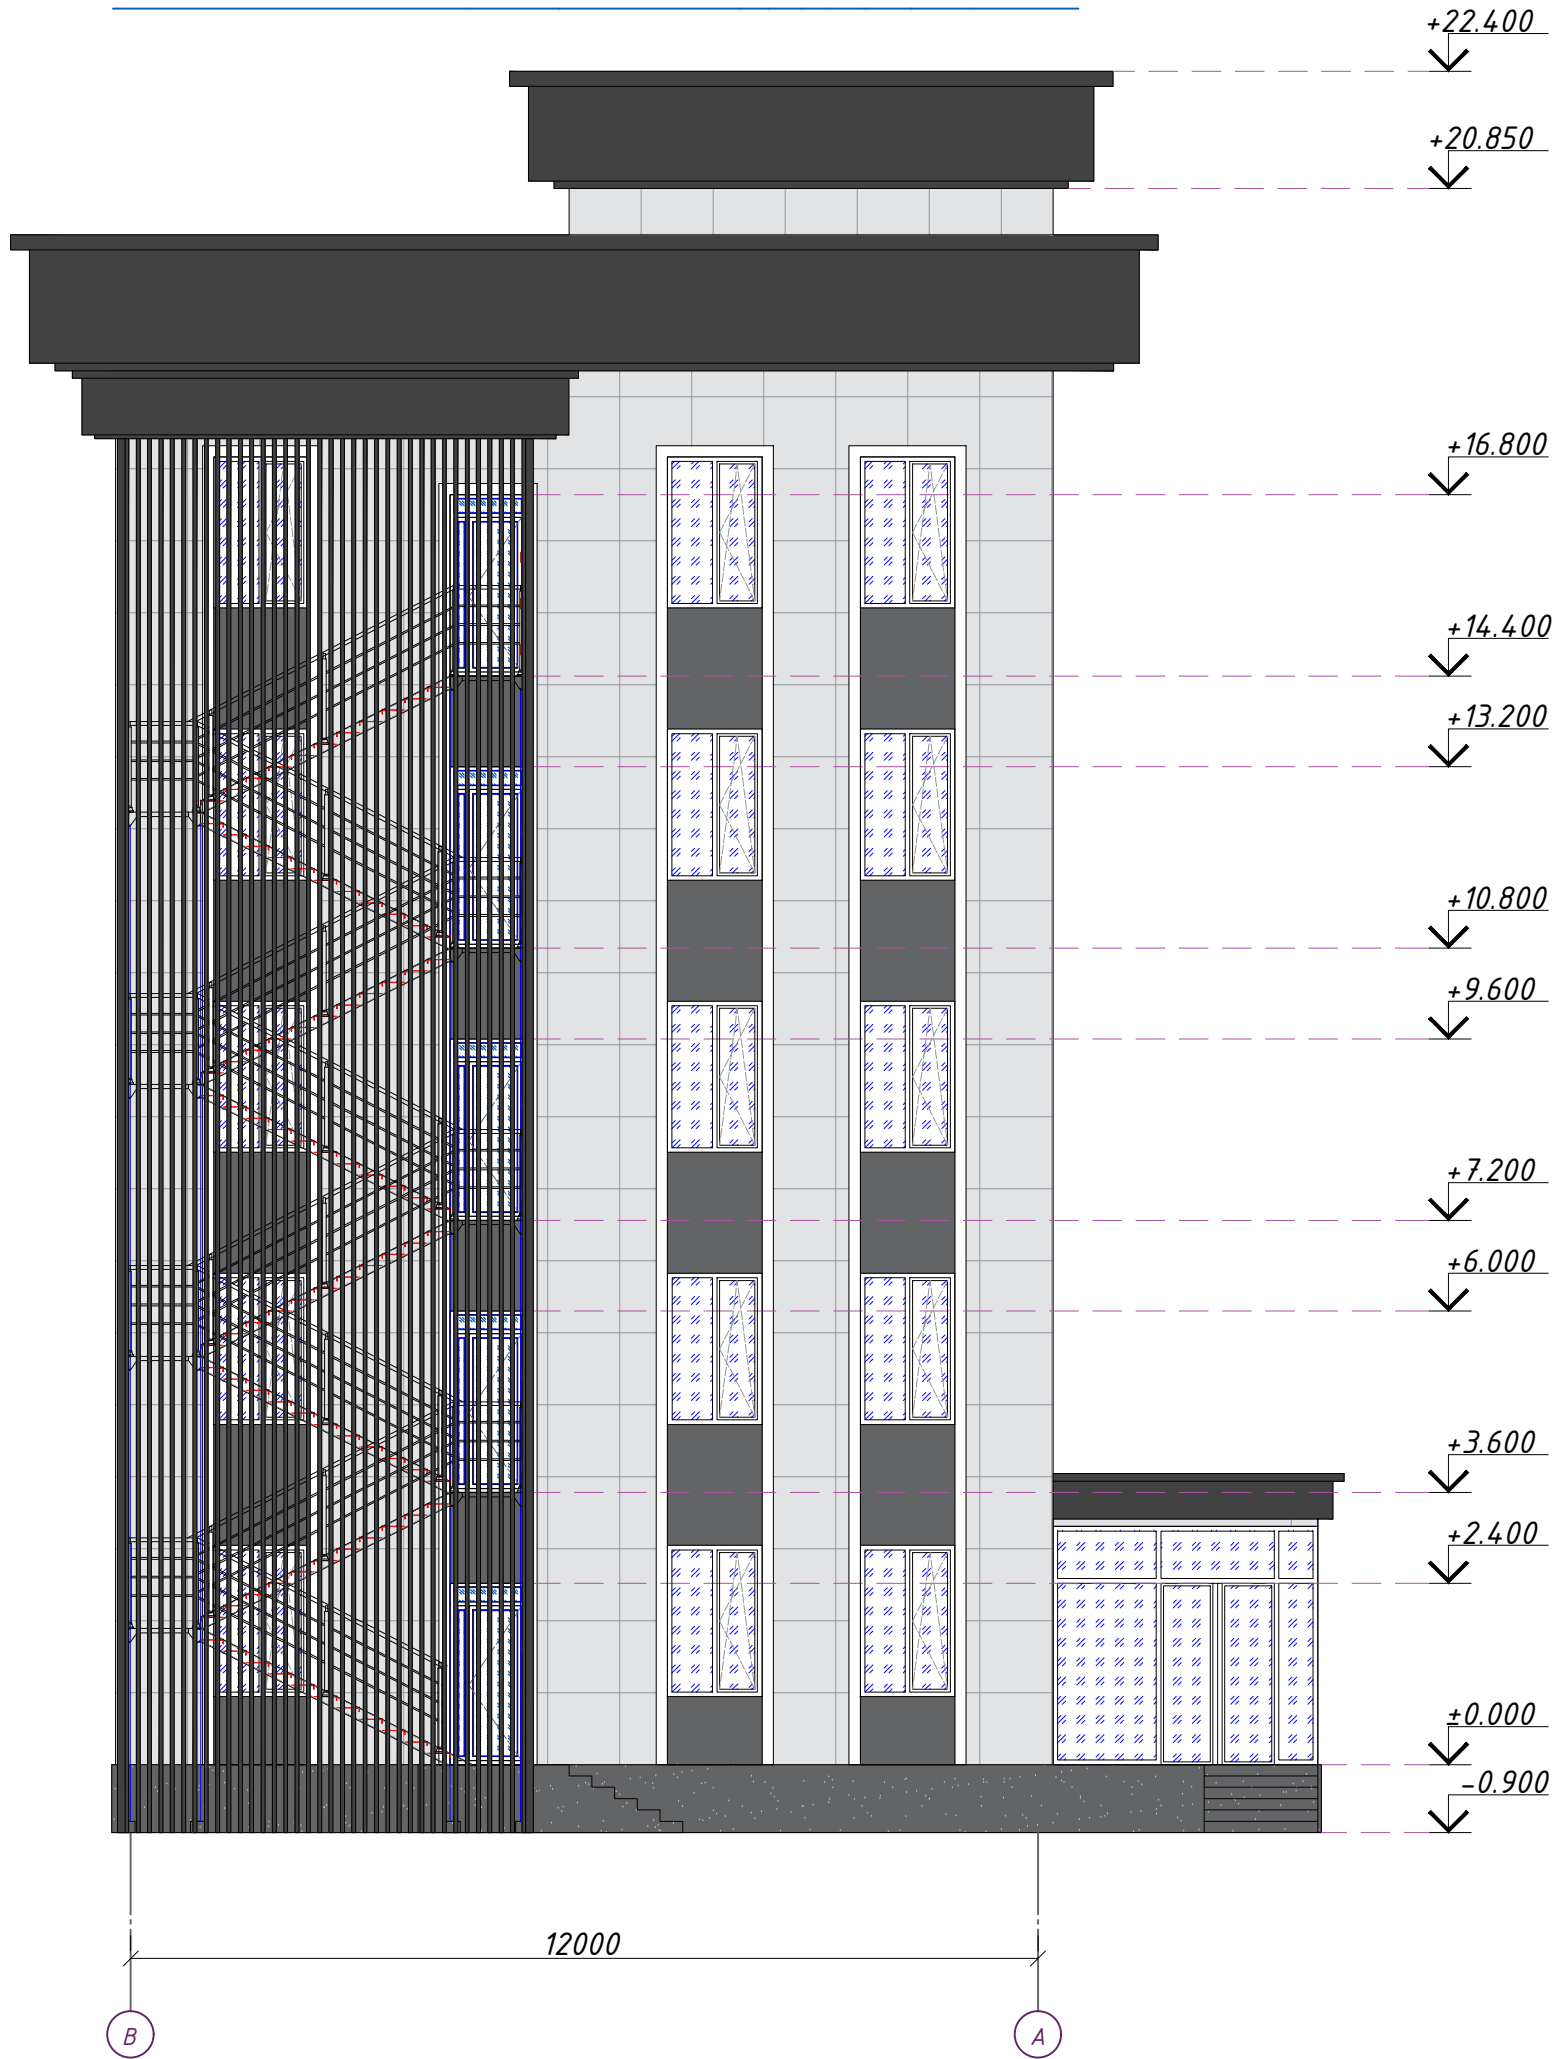


					2026	Заказчик: Государственное предприятие «Инжиниринговая компания "Служба единого заказчика" хокимията города Ташкента».			AP
						«Строительство 5-этажного административного здания Управления Департамента по борьбе с экономическими преступлениями города Ташкента»			
Изм.	Кол.	Лист	№ док	Подпись	Дата				
Директор		Янгуев А.				Здание Департамента по борьбе с экономическими преступлениями	Стадия	Лист	Листов
ГАП		Шарофов С.					РП	16	31
ГИП									
Разработал		Абдуллаев М.				Фасад по оси "1" в осях "В-А" М 1:100		 OPTIMAL ARCHITECT GROUP	

2025/07/08

ИИВ. N подл.	Подпись и дата	Взам. инв. N
--------------	----------------	--------------

План полов и потолков М1:100

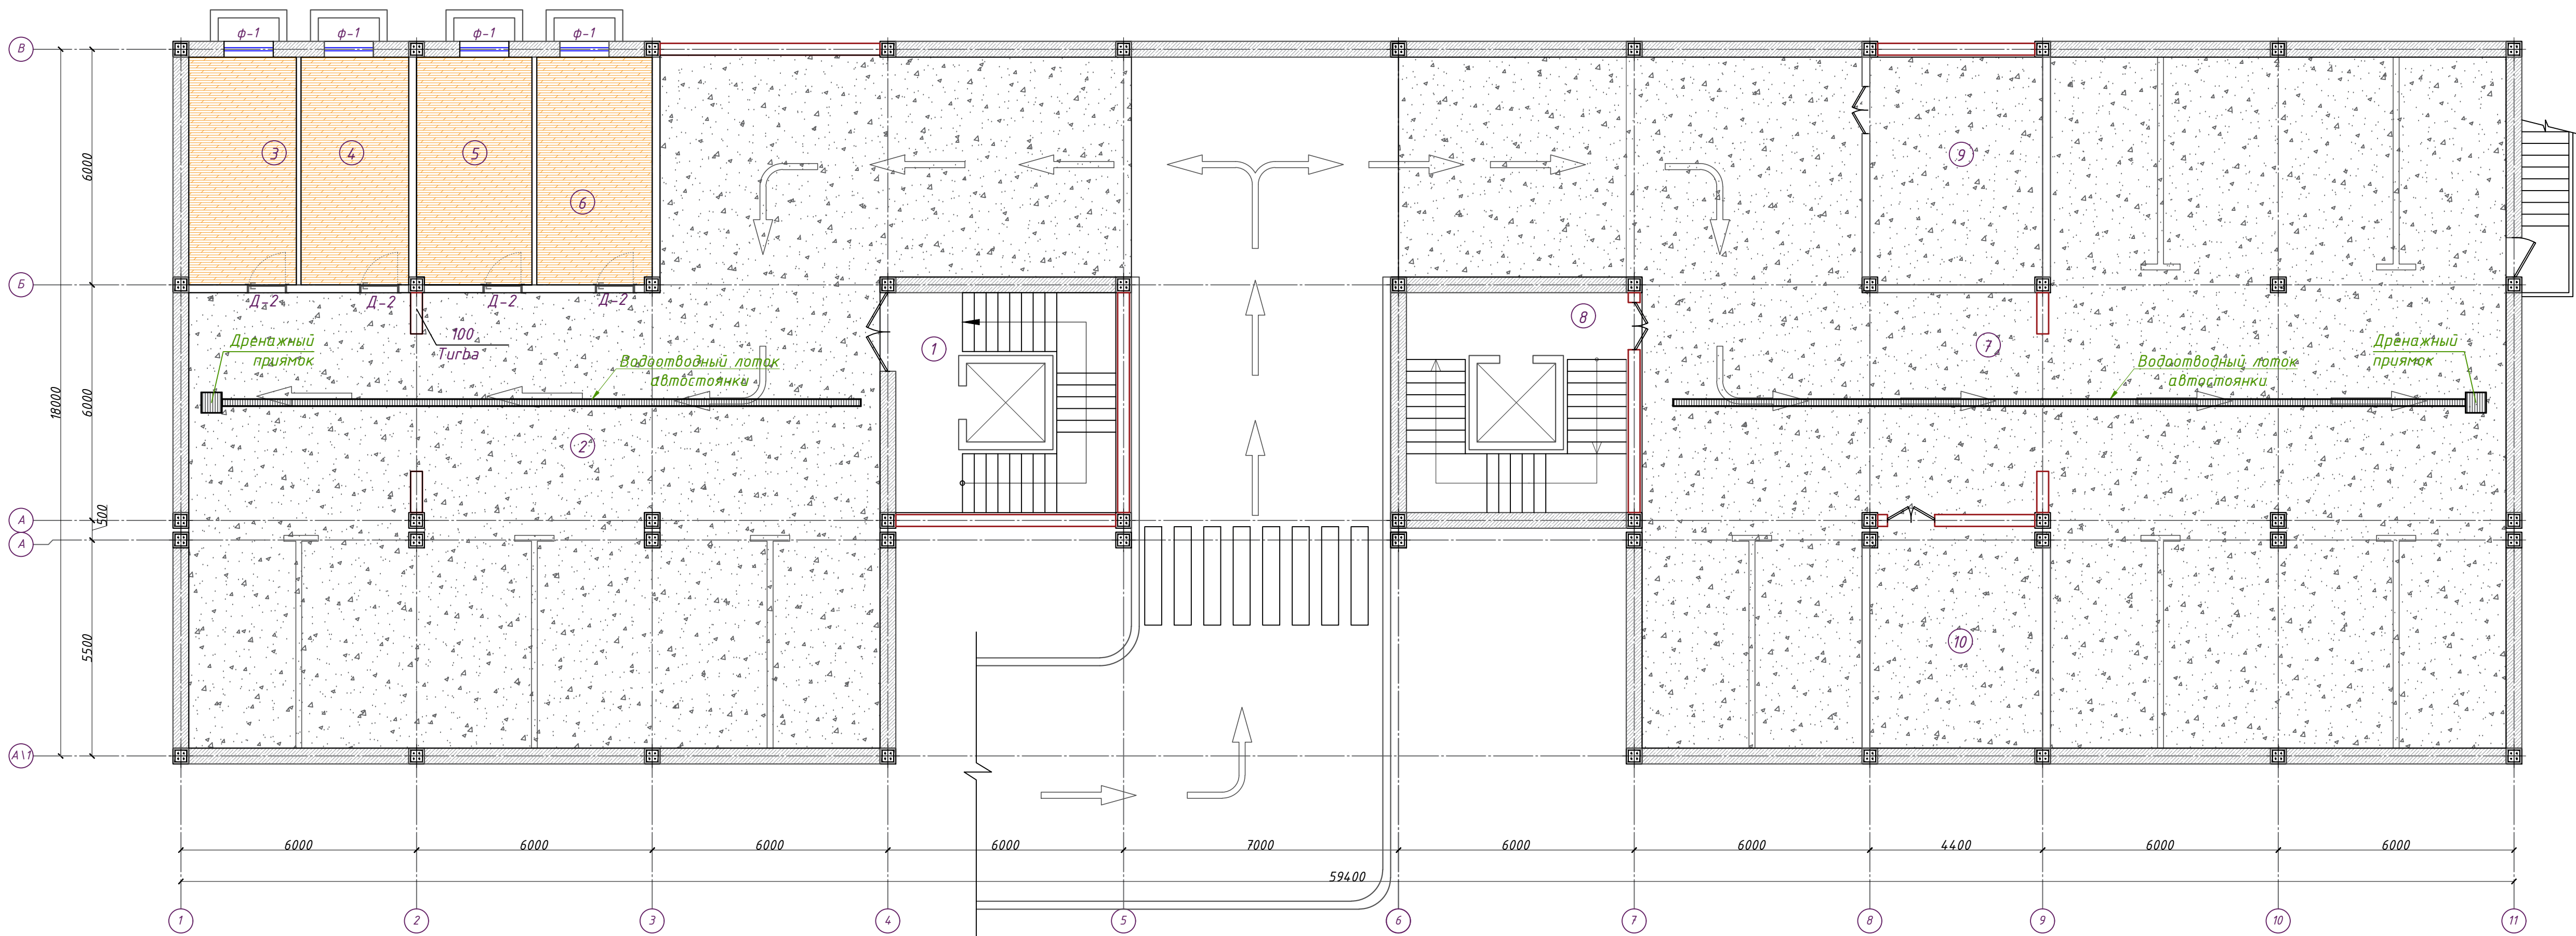

Экспликация полов на отм. -4,540

Наименование или номер по плану	Тип пола по проекту	Схема пола или номер узла по серии	Элементы пола и их толщина	Площадь м2	Примечание
1	2	3	4	5	6
2.7.9.10	Б1		1- Эпоксидный наливной пол толщиной - 3 мм. 2- Выравнивающий слой стяжки на цементно-песчанном р-ре М 150, армирована сеткой 100/100/3/3/ 3- 2 слоя гидроизола ГИ-1 ГОСТ 7415-74* на прослойке из битумной мастики 4 - Монолитная плита (бетонные основания)	686.94	
3.4.5.6	Л1		1. Ламинат класса 22 РСТ Уз 906-98. 2- Выравнивающий слой стяжки на цементно-песчанном р-ре М 150, армирована сеткой 100/100/3/3/ 3- Керамзитобетонная стяжка 4- 1 слоя гидроизола ГИ-1 ГОСТ 7415-74* на прослойке из битумной мастики 5 - Монолитная плита (бетонные основания)	65.8	
1.8			1 - Покрытие лестница из керамогранита 2 - Прослойка из цементно-песчаного раствора марки 150 3. Бетонное основание	81.52	
1.3.6.7.			Гранит- 150мм	65.8	пм
7.9.10.....17			Плинтус ПВХ(80мм)	45.05	пм

Ведомость отделки помещений подвального этажа


Наименование или номер помещений	Вид отделки элементов интерьера на отметки 0,000						Примечание
	Потолок	м²	Стены или перегородки	м²	Низ стены (панели)	м²	
2.7.9.10	Затирка швов, шпателька. Включить сплошное выравнивание потолков т=2мм окраска водозащит. составами	686.94	Улучшенная штукатурка, шпателька. Включить сплошное выравнивание стен т=2мм окраска водозащит. составами	973.4	-	-	
3.4.5.6	Подшивной потолок из панелей Армстронг	65.8	Улучшенная штукатурка, шпателька. Включить сплошное выравнивание стен т=2мм. Обои под покраску	312.4	-	-	
1.8	Затирка швов, шпателька. Включить сплошное выравнивание стен т=2мм окраска водозащит. составами	52.2	Улучшенная штукатурка, шпателька. Включить сплошное выравнивание стен т=2мм окраска водозащит. составами	301.3	-	-	

Типы полов

Марка поз	Услов обознач	Наименование
К1		- Гранит по ГОСТ 6787-2001
Б1		- Мозаично бетон

2026	Заказчик: Государственное предприятие «Инженеринговая компания "Служба единого заказчика" хокимията города Ташкента».	АР
Изм.	Кол.	Лист № док
Директор	Янгиев А.	Порядок
ГАП	Шарофов С.	Дата
ГИП		
Разработал	Абдуллаев М.	
«Строительство 5-этажного административного здания Управления Департамента по борьбе с экономическими преступлениями города Ташкента»		
Здание Департамента по борьбе с экономическими преступлениями		
Стадия	Лист	Листов
РП	17	31
План полов и потолков М1:100		

План полов и потолков 1-го этажа М1:100

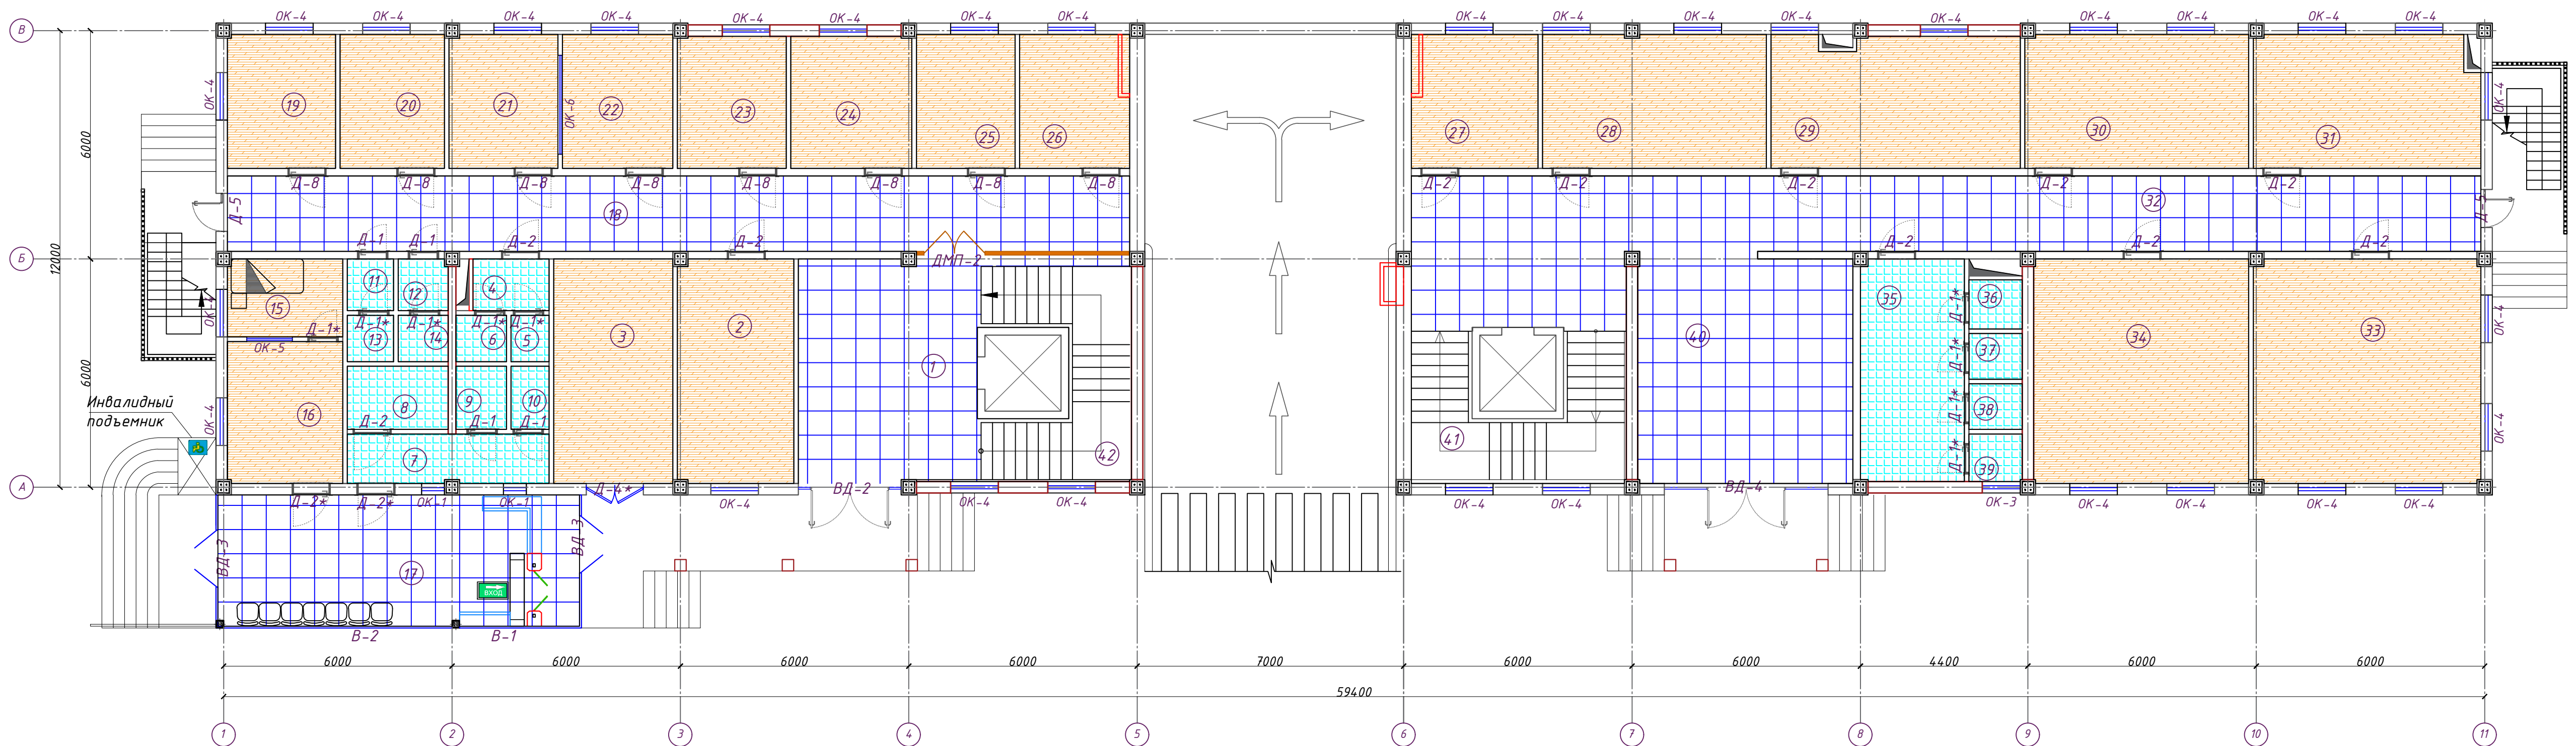

Экспликация полов на отм. ±0.000

Наименование или номер по плану	Тип пола по проекту	Схема пола или номер узла по серии	Элементы пола и их толщина	Площадь м2	Примечание
1	2	3	4	5	6
1.17.18.32.40	Гр		1. Гранит 2. Стяжка из цементно-песч. раствора М 150 -15мм 3. Стяжка из цементно-песч. раствора М 150 -45мм 4. Монолитная плита перекрытия -180мм	192.9	
4.5.6.7.8.9.10.11.12.13.14.35.36.37.38.39	К1		1. Матовая керамическая плитка -8мм 2. Прослойка и заполнения швов из цем.-песч. раствора М 150 -15мм 3. Стяжка из цементно-песчаного раствора М150 -25мм 4. 2 гидроиз. слоя на горячей битумной мастик -2мм 5. Стяжка из цементно-песчаного раствора М150 -30мм 6. Монолитная плита перекрытия -180мм	54.2	
2.3.15.16.19.20.21.22.23.24.25.26.27.28.29.30.31.33.34	Л1		1. Ламинат класса 22 РСТ Уз 906-98. - 7мм 2. Звукопоглощающая подложка. -2-3мм 3. Стяжка из легкого бетона, кл. В7,5 Υ=1200 кг/м³ - 50мм 4. Разделительный слой-пергамин ГОСТ 2697-83 5. Слой звукоизоляционный - плиты пенополистирольные с антипиреном марки -15 ПСБ-С-15-900х500х20 РСТ Уз 716-96..... - 20мм 6. Монолитная плита перекрытия -180мм	295.5	
4.1.4.2			1 - Покрытие лестница из керамогранита -10мм 2 - Прослойка из цементно-песчаного раствора марки 150 -25 мм 3. Бетонное основание	61.52	
			Плинтус ПВХ(80мм)	285.8	пм
			Гранит = h150мм	121,6	пм

Ведомость отделки помещений на отм. ±0.000


Наименование или номер помещений	Вид отделк элементов интерьера на отметки 0,000				Примечание
	Потолок	Стены или перегородки	Низ стены (панели)	м²	
2.3.15.16.19.20.21.22.23.24.25.26.27.28.29.30.31.33.34	Подшивной потолок из панелей Армстронг	Улучшенная штукатурка, шпатлевка, Включить сплошное выравнивание стены т=2мм Обои под покраску	-	910.5	-
4.5.6.7.8.9.10.11.12.13.14.35.36.37.38.39	Подшивной потолок из пластиковых реек	Улучшенная штукатурка, шпатлевка, Включить сплошное выравнивание стены т=2мм окраска водозащит. составами	Керамическая плитка на высоту h=2700 мм	157.8	-
1.17.18.32.40.4.1.4.2	Подшивной потолок из панелей Армстронг	Улучшенная штукатурка, шпатлевка, Включить сплошное выравнивание стены т=2мм окраска водозащит. составами	-	527.78	-
	Подшивной потолок из панелей гипсокартона	Улучшенная штукатурка, шпатлевка, Включить сплошное выравнивание стены т=2мм окраска водозащит. составами	-	35.58	-
	Отбойную доску МДФ 250х6мм				121.6 пм

Типы полов

Марка поз	Услов обознач.	Наименование
Гр		- Гранит по ГОСТ 6787-2001
К1		- Рельефная керамическая плитка
Л1		- Ламинат

				2026	Заказчик: Государственное предприятие «Инжиниринговая компания "Служба единого заказчика" хокимията города Ташкента».	АР
Изм.	Кол.	Лист	№ док	Подпись	Дата	«Строительство 5-этажного административного здания Управления Департамента по борьбе с экономическими преступлениями города Ташкента»
Директор	Янгуев А.					Здание Департамента по борьбе с экономическими преступлениями
ГАП	Шарофов С.					
ГИП						
Разработал	Абдуллаев М.					План полов и потолков 1-го этажа М1:100
						

План полов и потолков 2-го этажа М1:100

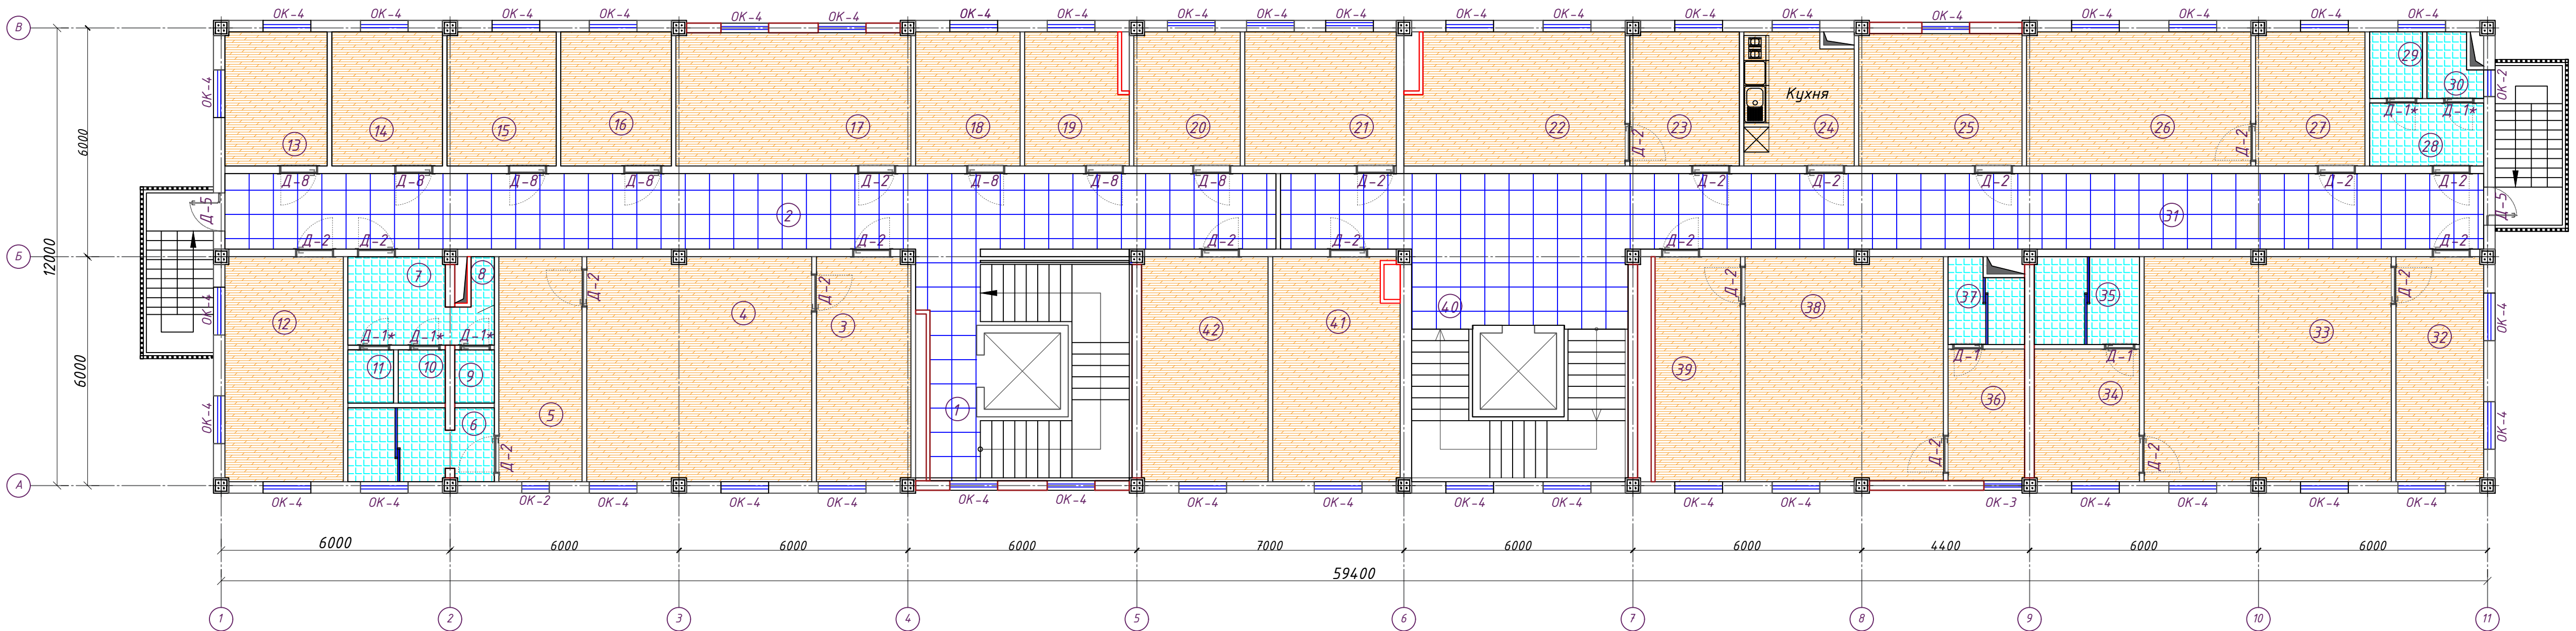

Экспликация полов на отм. ±3.600

Ведомость отделки помещений на отм. ±3.600

Наименование или номер по плану	Тип пола по проекту	Схема пола или номер узла по серии	Элементы пола и их толщина	Площадь м2	Примечание
1	2	3	4	5	6
2.31	Гр		1. Гранит 2. Стяжка из цементно-песчен. раствора М 150 -15мм 3. Стяжка из цементно-песчен. раствора М 150 -45мм 4.Монолитная плита перекрытия -180мм	152.9	
6.7.8.9.10.11. 28.29.30.35.37	К1		1. Матовая керамическая плитка -8мм 2. Прослойка и заполнения швов из цем.-песчен. раствора М 150 -15мм 3. Стяжка из цементно-песчаного раствора М150 -25мм 4. 2 гидроиз. слоя на горячей битумной мастик -2мм 5. Стяжка из цементно-песчаного раствора М150 -30мм 6. Монолитная плита перекрытия -180мм	44.9	
12.13.14.15. 16.17.18.19.20.21. 22.23.24.25.26. 27.41.42	Л1		1. Ламинат класса 22 РСТ Уз 906-98. - 7мм 2. Звукопоглощающая подложка. -2-3мм 3. Стяжка из легкого бетона, кл. В7,5 Υ=1200 кг/м³ - 50мм 4. Разделительный слой-пергамин ГОСТ 2697-83 5. Слой звукоизоляционный - плиты пенополистирольные с антипиреном марки -15 ПСБ-С-15-900х500х20 РСТ Уз 716-96..... - 20мм 6. Монолитная плита перекрытия -180мм	259.2	
3.4.5.32.33.34. 36.38.39	ТР		1. Таркет - 8мм 2. Звукопоглощающая подложка. -2-3мм 3. Стяжка из легкого бетона, кл. В7,5 Υ=1200 кг/м³ - 50мм 4. Разделительный слой-пергамин ГОСТ 2697-83 5. Слой звукоизоляционный - плиты пенополистирольные с антипиреном марки -15 ПСБ-С-15-900х500х20 РСТ Уз 716-96..... - 20мм 6. Монолитная плита перекрытия -180мм	179.1	
1.40			1 - Покрытие лестница из керамогранита -10мм 2 - Прослойка из цементно-песчаного раствора марки 150 -25 мм 3.Бетонное основание	61.52	
7.9.10.....17			Плинтус ПВХ(80мм)	405.2	пм
1.2.3.6.11.			Гранит = h150мм	132.6	пм


Наименование или номер помещений	Вид отделкт элементов интерьера на отметки 0,000					Примечание
	Потолок	м²	Стены или перегородки	м²	Низ стены (панели)	
1.2.31.40	Подшивной потолок из панелей Армстронг	122.32	Улучшенная штукатурка, шпатлевка,Включить сплошное выравнивание стены т=2мм окраска водозмучьс. составом	502.2	-	-
6.7.8.9.10.11. 28.29.30.35.37	Подшивной потолок из пластиковых реек	44.9	Улучшенная штукатурка, шпатлевка,Включить сплошное выравнивание стены т=2мм окраска водозмучьс. составом	-	Керамическая плитка на высоту h=2700 мм	201.3
12.13.14.15. 16.17.18.19.20.21. 22.23.24.25.26. 27.41.42	Подшивной потолок из панелей Армстронг	202.16	Улучшенная штукатурка, шпатлевка,Включить сплошное выравнивание стены т=2мм Обои под покраску	823.5	-	-
3.4.5.32.33.34. 36.38.39	Подшивной потолок из панелей гипсокартона	179.1	Улучшенная штукатурка, шпатлевка, Включить сплошное выравнивание стены т=2мм Обои	479.5	-	-
Отбойную доску МДФ 250х6мм					132.6 пм	

Типы полов

Марка поз	Услов обознач.	Наименование
Гр		- Гранит по ГОСТ 6787-2001
К1		- Рельефная керамическая плитка
Л1		- Ламинат

				2026	Заказчик: Государственное предприятие «Инжиниринговая компания "Служба единого заказчика" хокимията города Ташкента».	АР		
Изм.	Кол.	Лист № док	Подпись	Дата	«Строительство 5-этажного административного здания Управления Департамента по борьбе с экономическими преступлениями города Ташкента»			
Директор	Янгуев А.				Здание Департамента по борьбе с экономическими преступлениями	Стадия	Лист	Листов
ГАП	Шарофов С.					РП	19	31
ГИП								
Разработал	Абдуллаев М.				План полов и потолков 2-го этажа М1:100		OPTIMAL [®] ARCHITECT GROUP	

План полов и потолков 3-го этажа М1:100

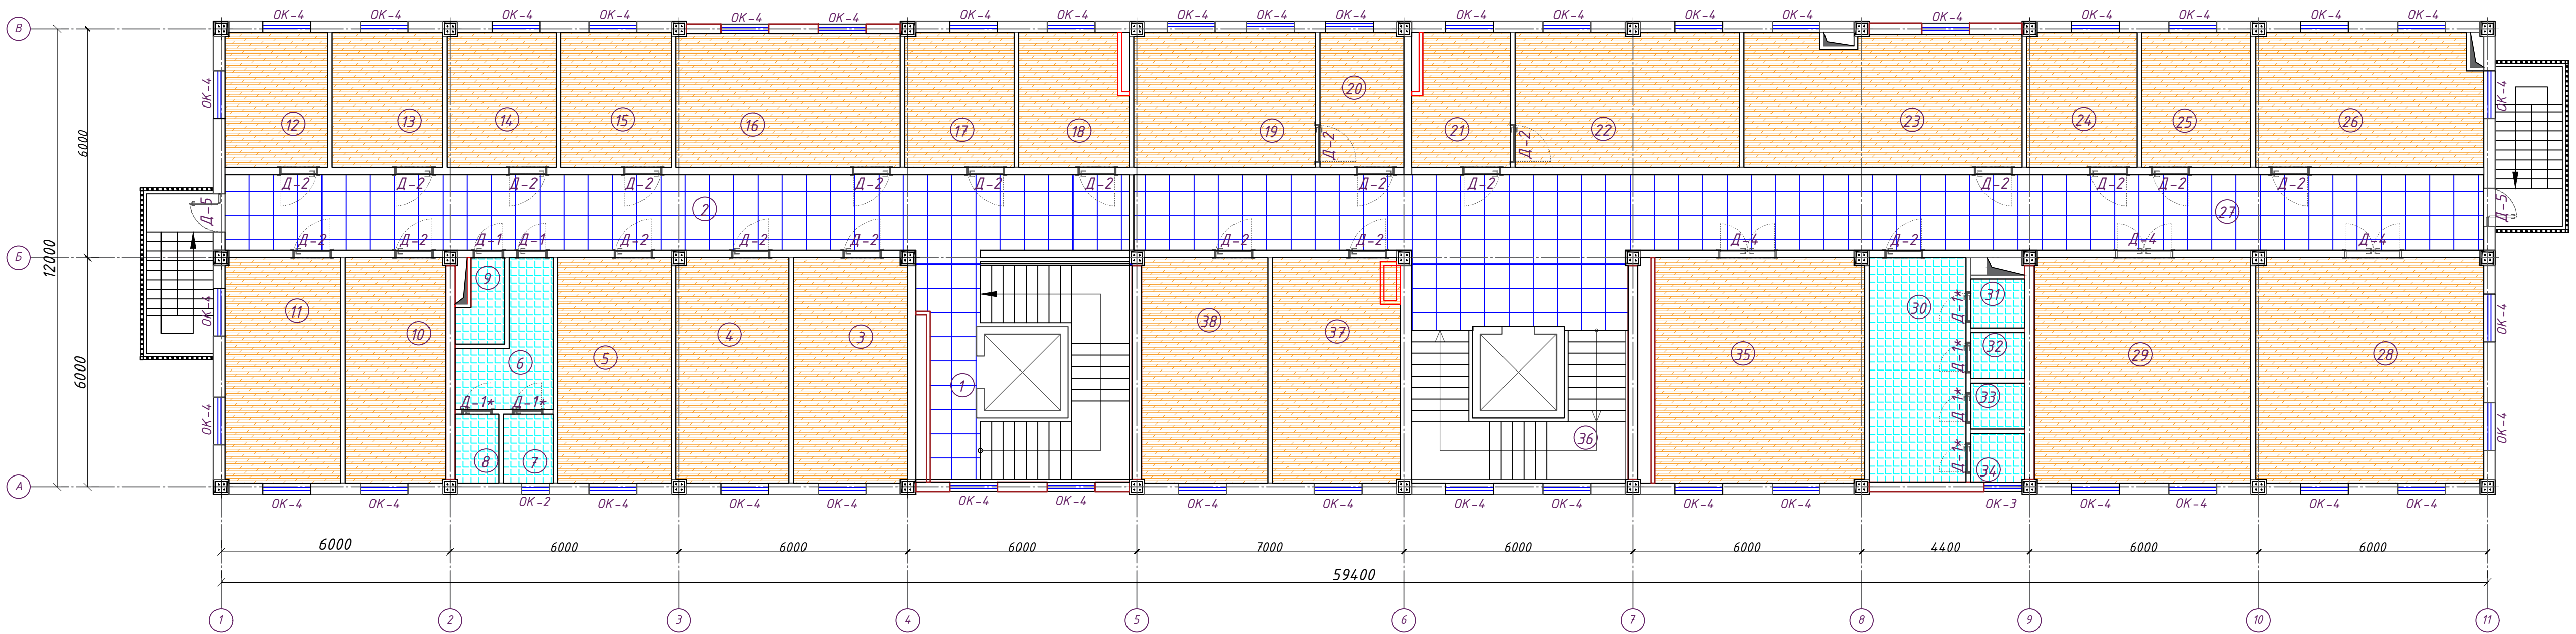

Экспликация полов на отм. ±7.200

Наименование или номер по плану	Тип пола по проекту	Схема пола или номер узла по серии	Элементы пола и их толщина	Площадь м2	Примечание
1	2	3	4	5	6
2.27	Гр		1. Гранит 2. Стяжка из цементно-песчен. раствора М 150 -15мм 3. Стяжка из цементно-песчен. раствора М 150 -45мм 4. Монолитная плита перекрытия -180мм	152.9	
6.7.8.9.30.31.32.33.34	К1		1. Матовая керамическая плитка -8мм 2. Прослойка и заполнения швов из цем.-песчен. раствора М 150 -15мм 3. Стяжка из цементно-песчаного раствора М150 -25мм 4. 2 гидроиз. слоя на горячей битумной мастик -2мм 5. Стяжка из цементно-песчаного раствора М150 -30мм 6. Монолитная плита перекрытия -180мм	40.5	
3.4.5.10.11.12.13.14.15.16.17.18.19.20.21.22.23.24.25.26.28.29.35.37.38	Л1		1. Ламинат класса 22 РСТ Уз 906-98. - 7мм 2. Звукопоглощающая подложка. -2-3мм 3. Стяжка из легкого бетона, кл. В7,5 У=1200 кг/м³ - 50мм 4. Разделительный слой-пергамин ГОСТ 2697-83 5. Слой звукоизоляционный - плиты пенополистирольные с антипиреном марки -15 ПСБ-С-15-900х500х20 РСТ Уз 716-96..... - 20мм 6. Монолитная плита перекрытия -180мм	434.5	
1.36			1 - Покрытие лестница из керамогранита -10мм 2 - Прослойка из цементно-песчаного раствора марки 150 -25 мм 3.Бетонное основание	61.52	
			Плинтус ПВХ(80мм)	392.5	пм
			Гранит = h150мм	228.1	пм

Ведомость отделки помещений на отм. ±7.200


Наименование или номер помещений	Вид отделки элементов интерьера на отметки 0,000					Примечание
	Потолок	м²	Стены или перегородки	м²	Низ стены (панели)	м²
12.27.36	Подшивной потолок из панелей Армстронг	122.32	Улучшенная штукатурка, шпатлевка. Включить сплошное выравнивание стены т=2мм окраска водозмучьс. составами	501.5	-	-
6.7.8.9.30.31.32.33.34	Подшивной потолок из пластиковых реек	40.5	Улучшенная штукатурка, шпатлевка. Включить сплошное выравнивание стены т=2мм окраска водозмучьс. составами	-	Керамическая плитка на высоту h=2700 мм	170.8
3.4.5.10.11.12.13.14.15.16.17.18.19.20.21.22.23.24.25.26.28.29.35.37.38	Подшивной потолок из панелей Армстронг	347.6	Улучшенная штукатурка, шпатлевка. Включить сплошное выравнивание стены т=2мм окраска водозмучьс. составами	1246.8	-	-
	Подшивной потолок из панелей гипсокартона	86.9	Улучшенная штукатурка, шпатлевка. Включить сплошное выравнивание стены т=2мм окраска водозмучьс. составами	-	-	-
Отбойную доску МДФ 250х6мм						228.1 пм

Типы полов

Марка поз	Услов обознач.	Наименование
Гр		- Гранит по ГОСТ 6787-2001
К1		- Рельефная керамическая плитка
Л1		- Ламинат

					2026	Заказчик: Государственное предприятие «Инжиниринговая компания "Служба единого заказчика" хокимията города Ташкента».			АР
						«Строительство 5-этажного административного здания Управления Департамента по борьбе с экономическими преступлениями города Ташкента»			
Изм.	Кол.	Лист	№ док	Подпись	Дата	Здание Департамента по борьбе с экономическими преступлениями	Стадия	Лист	Листов
Директор	Янгуев А.						РП	20	31
ГАП	Шарофов С.								
	ГИП								
Разработал	Абдуллаев М.					План полов и потолков 3-го этажа М1:100		OPTIMAL® ARCHITECT GROUP	

План полов и потолков 4-го этажа М1:100

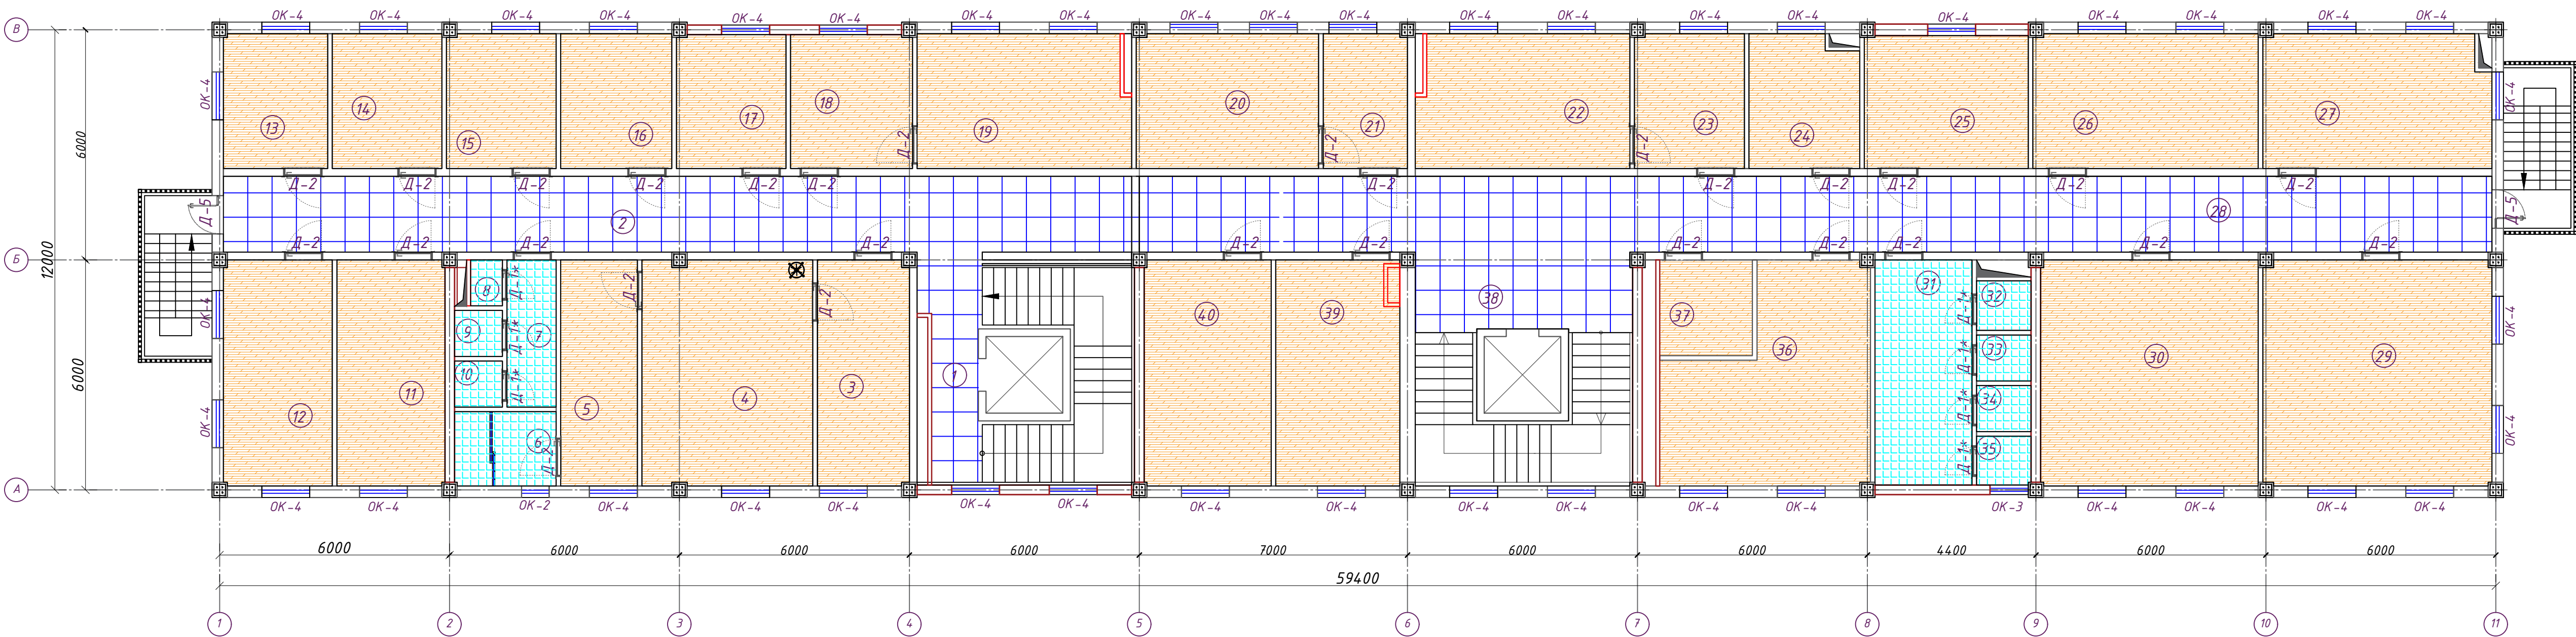

Экспликация полов на отм. ±10.800

Наименование или номер по плану	Тип пола по проекту	Схема пола или номер узла по серии	Элементы пола и их толщина	Площадь м2	Примечание
1	2	3	4	5	6
2.28	Гр		1. Гранит 2. Стяжка из цементно-песчен. раствора М 150 -15мм 3. Стяжка из цементно-песчен. раствора М 150 -45мм 4.Монолитная плита перекрытия -180мм	152.6	
6.7.8.9.10. 31.32.33.34.35	К1		1. Матовая керамическая плитка -8мм 2. Прослойка и заполнения швов из цем.-песчен. раствора М 150 -15мм 3. Стяжка из цементно-песчаного раствора М150 -25мм 4. 2 гидроиз. слоя на горячей битумной мастик -2мм 5. Стяжка из цементно-песчаного раствора М150 -30мм 6. Монолитная плита перекрытия -180мм	40.9	
11.12.13. 14.15.16.17.18. 19.20.21.22.23. 24.25.26.27.29. 30.36.37.39.40	Л1		1. Ламинат класса 22 РСТ Уз 906-98. - 7мм 2. Звукопоглощающая подложка. -2-3мм 3. Стяжка из легкого бетона, кл. В7,5 Y=1200 кг/м³ - 50мм 4. Разделительный слой-пергамин ГОСТ 2697-83 5. Слой звукоизоляционный - плиты пенополистирольные с антипиреном марки -15 ПСБ-С-15-900х500х20 РСТ Уз 716-96..... - 20мм 6. Монолитная плита перекрытия -180мм	380.7	
3.4.5	ТР		1. Таркет - 8мм 2. Звукопоглощающая подложка. -2-3мм 3. Стяжка из легкого бетона, кл. В7,5 Y=1200 кг/м³ - 50мм 4. Разделительный слой-пергамин ГОСТ 2697-83 5. Слой звукоизоляционный - плиты пенополистирольные с антипиреном марки -15 ПСБ-С-15-900х500х20 РСТ Уз 716-96..... - 20мм 6. Монолитная плита перекрытия -180мм	52.1	
1.38			1 - Покрытие лестница из керамогранита -10мм 2 - Прослойка из цементно-песчаного раствора марки 150 -25 мм 3.Бетонное основание	61.52	
			Плинтус ПВХ(80мм)	399.53	пм
			Гранит = h150мм	130.5	пм

Ведомость отделки помещений на отм. ±10.800


Наименование или номер помещений	Вид отделки элементов интерьера на отметки 0,000					Примечание
	Потолок	м²	Стены или перегородки	м²	Низ стены (панели)	м²
1.2.28.38	Подшивной потолок из панелей Армстронг	122.08	Улучшенная штукатурка, шпатлевка,Включить сплошное выравнивание стены т=2мм окраска водоэмульс. составами	501.9	-	-
6.7.8.9.10. 31.32.33.34.35	Подшивной потолок из пластиковых реек	40.9	Улучшенная штукатурка, шпатлевка,Включить сплошное выравнивание стены т=2мм окраска водоэмульс. составами	-	Керамическая плитка на высоту h=2700 мм	169.88
11.12.13. 14.15.16.17.18. 19.20.21.22.23. 24.25.26.27.29. 30.36.37.39.40	Подшивной потолок из панелей Армстронг	304.56	Улучшенная штукатурка, шпатлевка,Включить сплошное выравнивание стены т=2мм окраска водоэмульс. составами	1117.3	-	-
3.4.5	Подшивной потолок из панелей гипсокартона	52.1	Улучшенная штукатурка, шпатлевка, Включить сплошное выравнивание стены т=2мм Обои	165.8	-	-
Отбойную доску МДФ 250х6мм					130.5 пм	

Типы полов

Марка поз	Услов обознач.	Наименование
Гр		- Гранит по ГОСТ 6787-2001
К1		- Рельефная керамическая плитка
Л1		- Ламинат

				2026	Заказчик: Государственное предприятие «Инжиниринговая компания "Служба единого заказчика" хокимията города Ташкента».	АР
Изм.	Кол.	Лист	№ док	Подпись	Дата	«Строительство 5-этажного административного здания Управления Департамента по борьбе с экономическими преступлениями города Ташкента»
Директор	Янгуев А.					Здание Департамента по борьбе с экономическими преступлениями
ГАП	Шарофов С.					РП
ГИП						Лист 21
Листов						31
Разработал	Абдуллаев М.					План полов и потолков 4-го этажа М1:100

План полов и потолков 5-го этажа М1:100

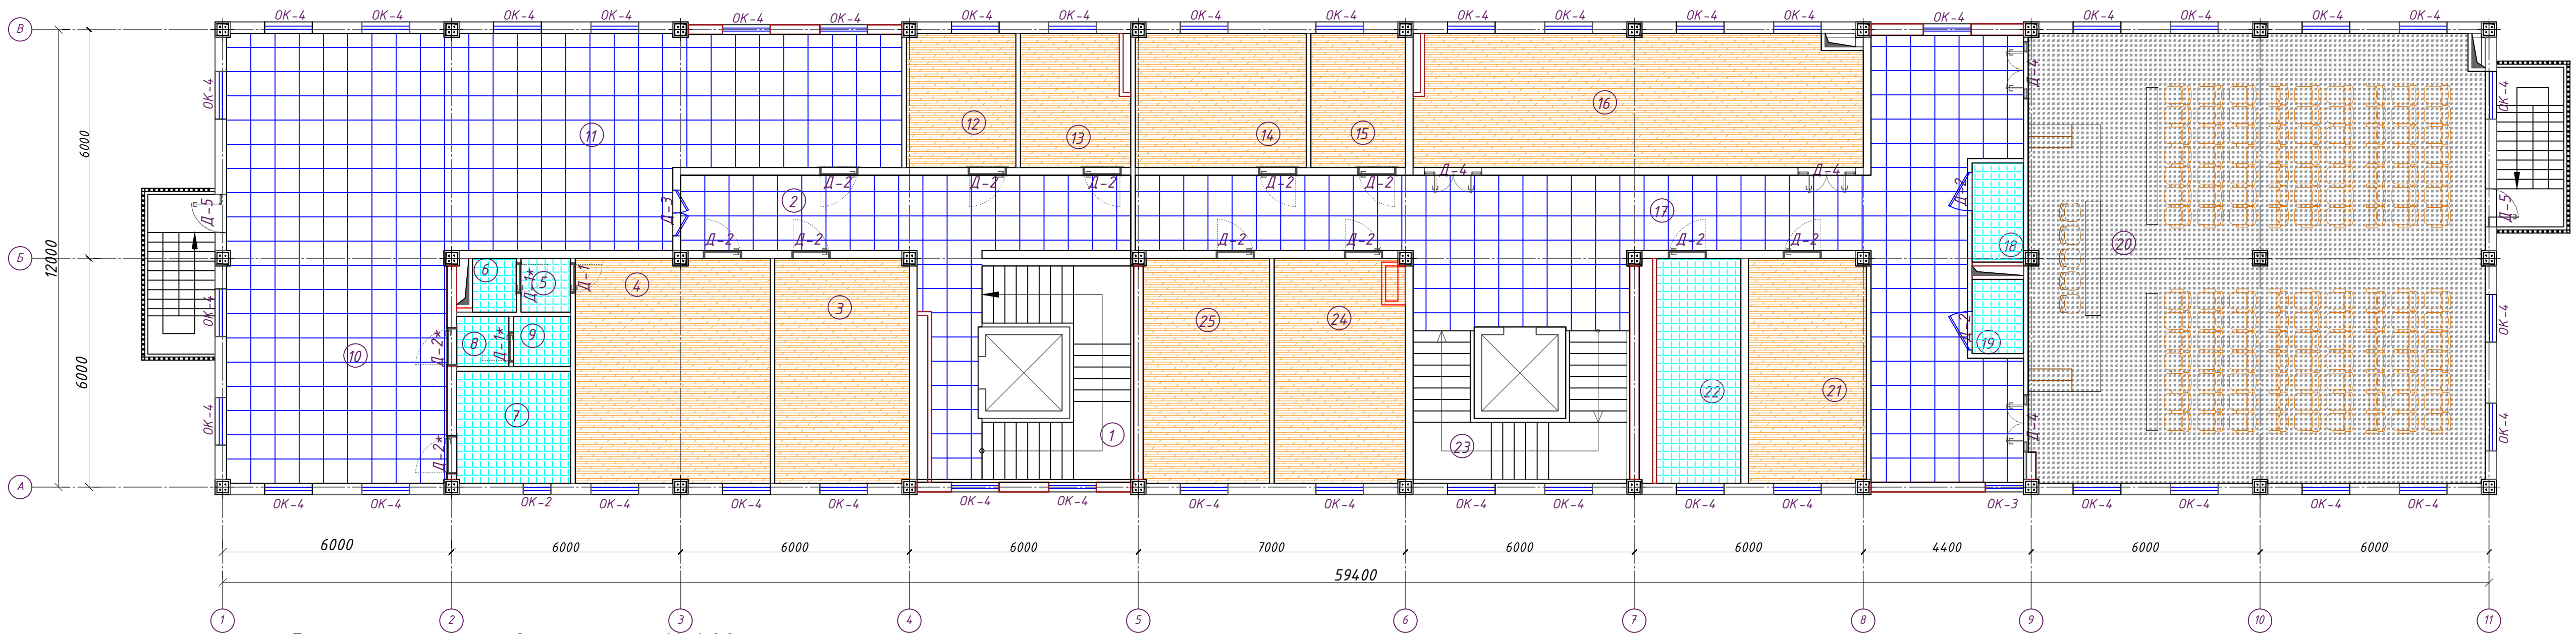

Экспликация полов на отм. ±14.400

Ведомость отделки помещений на отм. ±14.400

Наименование или номер по плану	Тип пола по проекту	Схема пола или номер узла по серии	Элементы пола и их толщина	Площадь м2	Примечание
1	2	3	4	5	6
2.10.11.17	Гр		1. Гранит 2. Стяжка из цементно-песчен. раствора М 150 -15мм 3. Стяжка из цементно-песчен. раствора М 150 -45мм 4. Монолитная плита перекрытия -180мм	254.3	
5.6.7.8.9.18.19.22	К1		1. Матовая керамическая плитка -8мм 2. Прослойка и заполнения швов из цем.-песчен. раствора М 150 -15мм 3. Стяжка из цементно-песчаного раствора М150 -25мм 4. 2 гидроиз. слоя на горячей битумной мастик -2мм 5. Стяжка из цементно-песчаного раствора М150 -30мм 6. Монолитная плита перекрытия -180мм	42.8	
3.4.12.13.14.15.16.21.24.25	Л1		1. Ламинат класса 22 РСТ Уз 906-98. - 7мм 2. Звукопоглощающая подложка. -2-3мм 3. Стяжка из легкого бетона, кл. В7,5 Y=1200 кг/м³ - 50мм 4. Разделительный слой-пергамин ГОСТ 2697-83 5. Слой звукоизоляционный - плиты пенополистирольные с антипиреном марки -15 ПСБ-С-15-900х500х20 РСТ Уз 716-96..... - 20мм 6. Монолитная плита перекрытия -180мм	199.4	
20	Ковровая плитка		1. Ковровая плитк 2. Звукопоглощающая подложка. -2-3мм 3. Стяжка из легкого бетона, кл. В7,5 Y=1200 кг/м³ - 50мм 4. Разделительный слой-пергамин ГОСТ 2697-83 5. Слой звукоизоляционный - плиты пенополистирольные с антипиреном марки -15 ПСБ-С-15-900х500х20 РСТ Уз 716-96..... - 20мм 6. Монолитная плита перекрытия -180мм	148.8	
1.23			1 - Покрытие лестница из керамогранита -10мм 2 - Прослойка из цементно-песчаного раствора марки 150 -25 мм 3.Бетонное основание	61.52	
			Плинтус ПВХ(80мм)	219.2	пм
			Гранит = h150мм	169.5	пм


Наименование или номер помещений	Вид отделкт элементов интерьера на отметки 0,000					Примечание
	Потолок	м²	Стены или перегородки	м²	Низ стены (панели)	
1.2.10.11.17.23	Подшивной потолок из панелей Армстронг	203.44	Улучшенная штукатурка, шпателька,Включить сплошное выравнивание стены т=2мм окраска водозамульс. составами	710.9	Керамическая плитка на высоту h=1800 мм	22.3
	Подшивной потолок из панелей гипсокартона	50.86				
5.6.7.8.9.18.19.22	Подшивной потолок из пластиковых реек	42.8	Улучшенная штукатурка, шпателька,Включить сплошное выравнивание стены т=2мм окраска водозамульс. составами	60.8	Керамическая плитка на высоту h=2700 мм	95.3
3.4.12.13.14.15.21.24.25	Подшивной потолок из панелей Армстронг	172.72	Улучшенная штукатурка, шпателька,Включить сплошное выравнивание стены т=2мм Обои под покраску	415.8	-	-
	Подшивной потолок из панелей гипсокартона	30.68				
20	Подшивной потолок из панелей Армстронг	119.04	Улучшенная штукатурка, шпателька, Включить сплошное выравнивание стены т=2мм Обои	112.8	Панел МДФ на высоту (h=1500мм)	66.1
	Подшивной потолок из панелей гипсокартона	29.76				
16	Подшивной потолок из панелей гипсокартона	43.5	Улучшенная штукатурка, шпателька, Включить сплошное выравнивание стены т=2мм Обои	111.6	-	-
Отбойную доску МДФ 250х6mm						169.5 пм

Типы полов


Марка поз	Услов обознач.	Наименование
Гр		- Гранит по ГОСТ 6787-2001
К1		- Рельефная керамическая плитка
Л1		- Ламинат
Л1		- Ковровая плитка

					2026	Заказчик: Государственное предприятие «Инжиниринговая компания "Служба единого заказчика" хокимията города Ташкента».			АР		
						«Строительство 5-этажного административного здания Управления Департамента по борьбе с экономическими преступлениями города Ташкента»					
Изм.	Кол.	Лист	№ док	Подпись	Дата	Здание Департамента по борьбе с экономическими преступлениями			Стадия	Лист	Листов
Директор	Янгуев А.								РП	22	31
ГАП	Шарофов С.										
				ГИП							
Разработал	Абдуллаев М.					План полов и потолков 5-го этажа М1:100				OPTIMAL® ARCHITECT GROUP	


Фрагмент фасада по оси "А" в осях "1-11" М 1:100

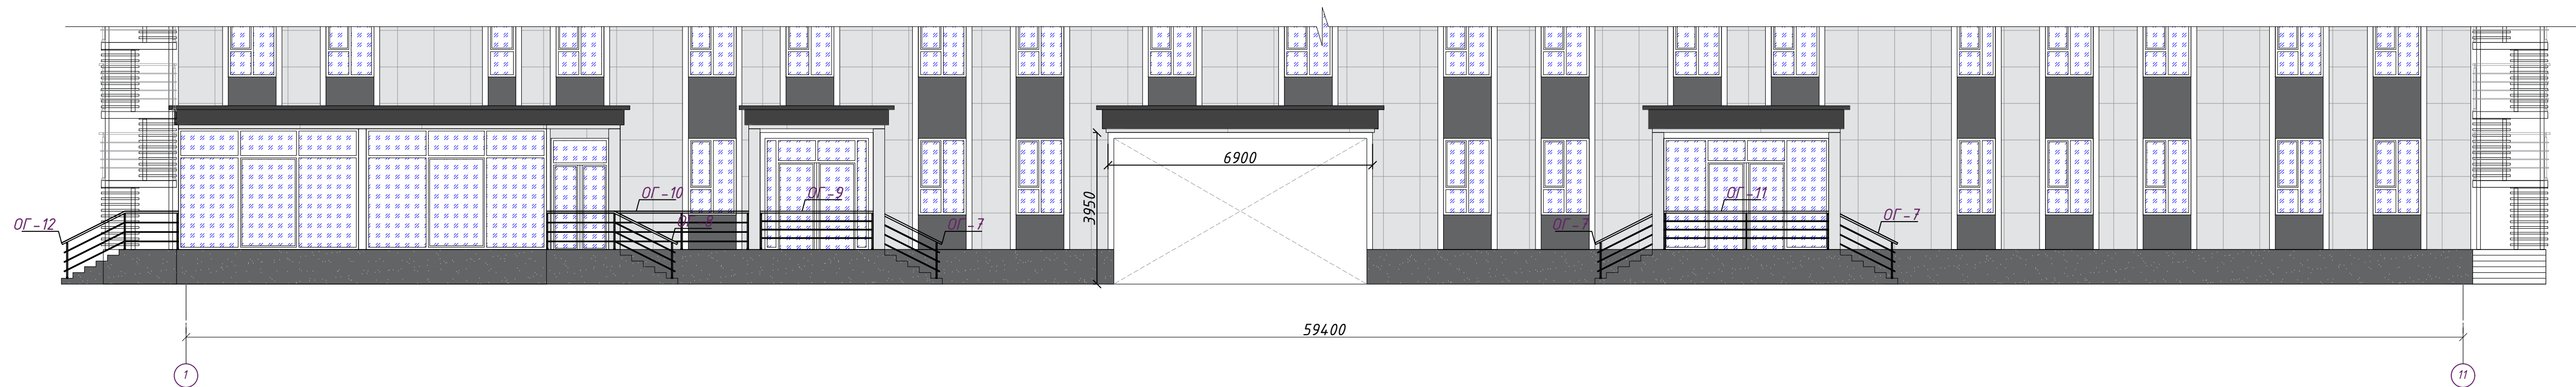

Фрагмент плана первого этажа крыльцо М 1:100

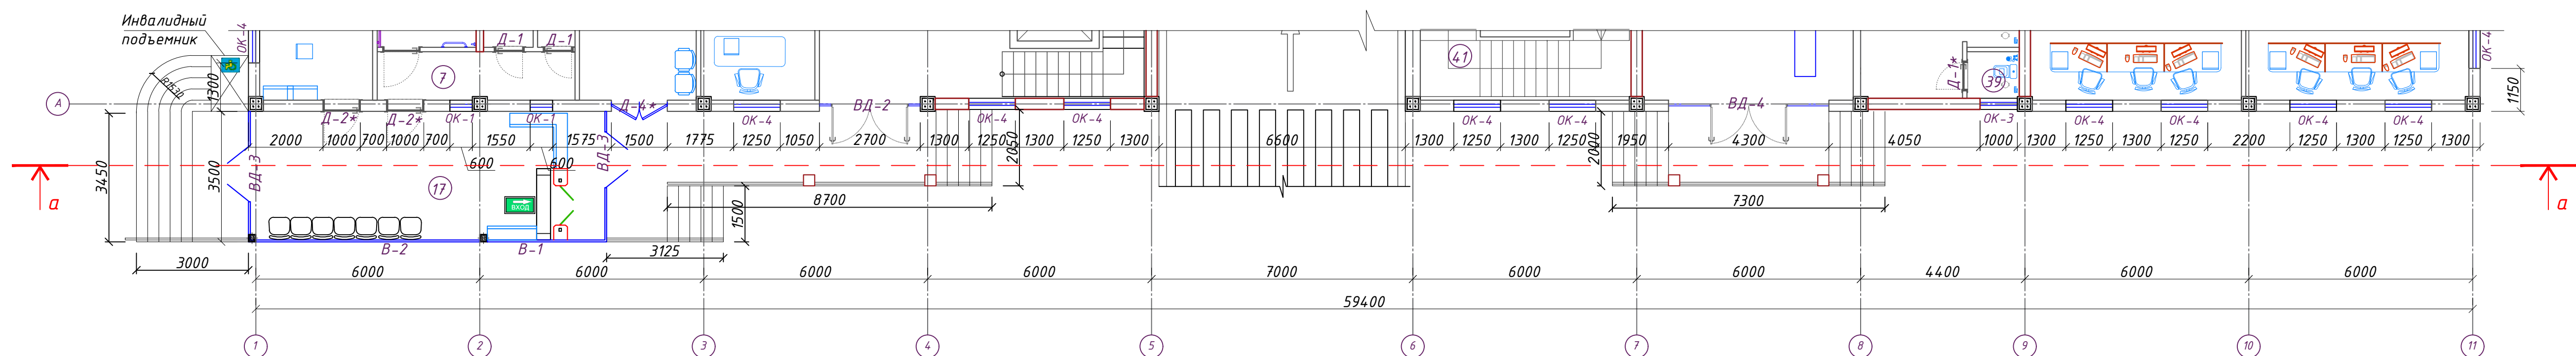

Фрагмент разрез а-а М 1:100

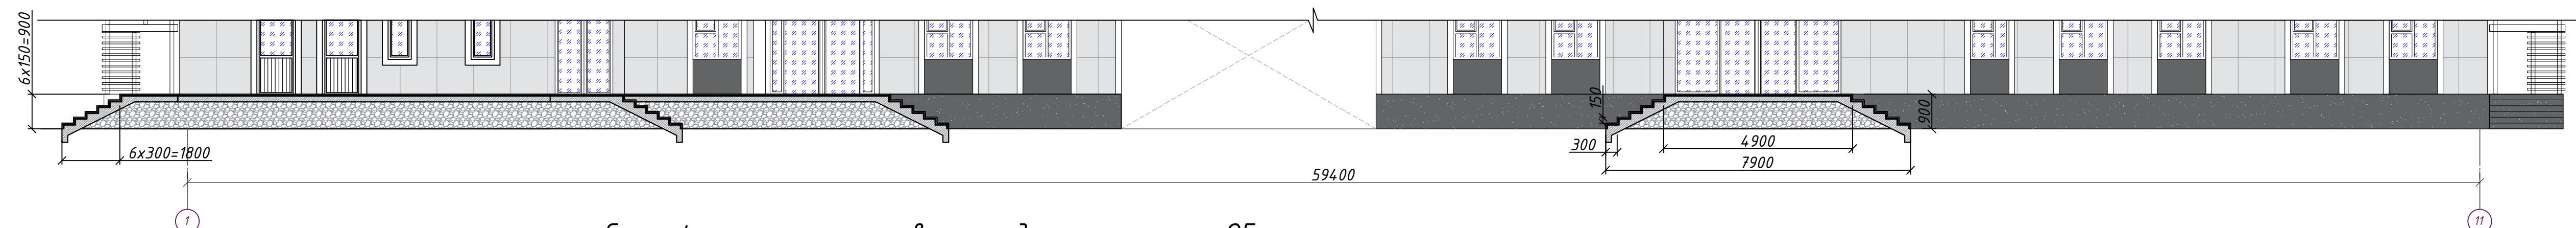

Спецификация элементов ограждения лестницы ОГ


Марка	Обозначение	Наименование	Кол.	Масса ед. кг.	Примеч.
1	ГОСТ 10707-80	Труба ст. $\phi 50 \times 1,8$, $L = 11,6$ п.м.	1	2,15	24,94 кг.
2	ГОСТ 10707-80	Труба ст. $\phi 40 \times 1,8$, $L = 10,50$	17	1,79	31,95 кг.
3	ГОСТ 10707-80	Труба ст. $\phi 15 \times 1,8$, $L = 34,8$ п.м.	1	0,60	20,88 кг.
4	ГОСТ 103-2006	Ст. листов. 100x8, $L = 100$	17	0,63	10,71 кг.
Эл-1	ГОСТ 10707-80	Труба ст. $\phi 50 \times 1,8$, $L = 2,75$	5	0,59	0,811 кг.
Эл-2	ГОСТ 10707-80	Труба ст. $\phi 15 \times 1,8$, $L = 2,90$	15	0,17	0,739 кг.

РАСХОД МАТЕРИАЛОВ
Крыльцо КР-2


1. Гранитная плита $\delta=30$ мм (накрывочная неполированная) – 54.8 м²
2. Гранитная плита $\delta=20$ мм (облицовочная полированная) – 15.99 м²

					2026	Заказчик: Государственное предприятие «Инжиниринговая компания "Служба единого заказчика" хокимията города Ташкента».	AP		
						«Строительство 5-этажного административного здания Управления Департамента по борьбе с экономическими преступлениями города Ташкента»			
Изм.	Кол.	Лист	№ док	Подпись	Дата				
Директор	Янгуев А.					Здание Департамента по борьбе с экономическими преступлениями	Стадия	Лист	Листов
ГАП	Шарофов С.						РП	23	31
ГИП									
Разработал	Абдуллаев М.					Фрагмент фасада по оси "А" в осях "1-11" М 1:100 Фрагмент плана первого этажа крыльцо М 1:100 Фрагмент разрез а-а М 1:100			OPTIMAL[®] ARCHITECT GROUP


Фрагмент фасада по оси "1" в осях "Б-А" М 1:100

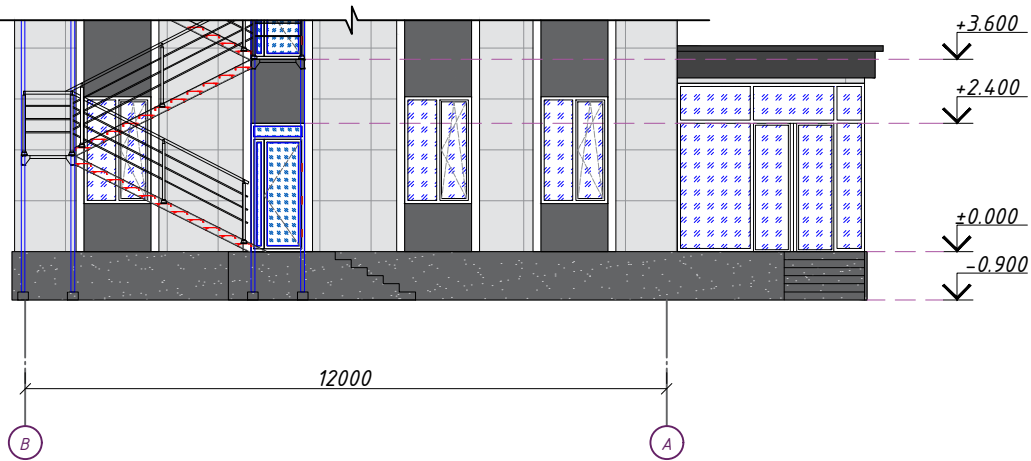


Фрагмент фасада по оси "11" в осях "А-Б" М 1:100

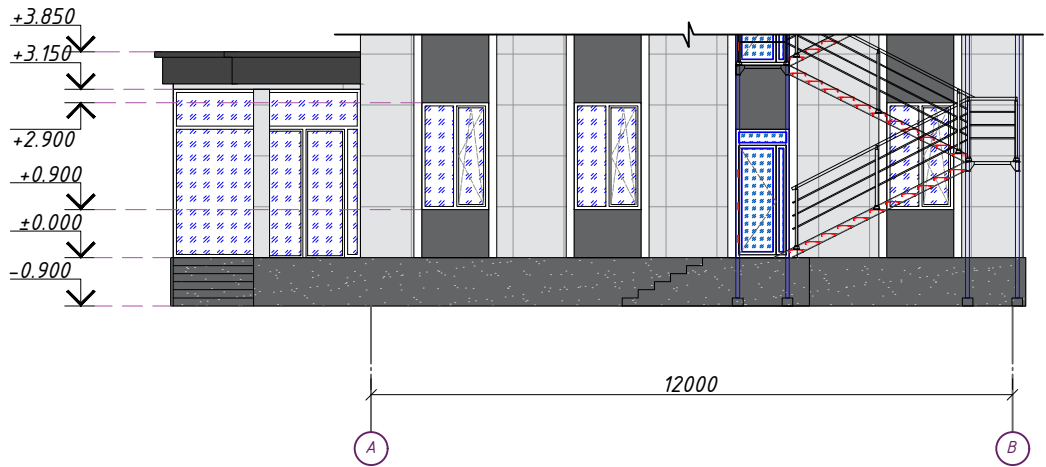


Фрагмент плана первого этажа крыльцо М 1:100

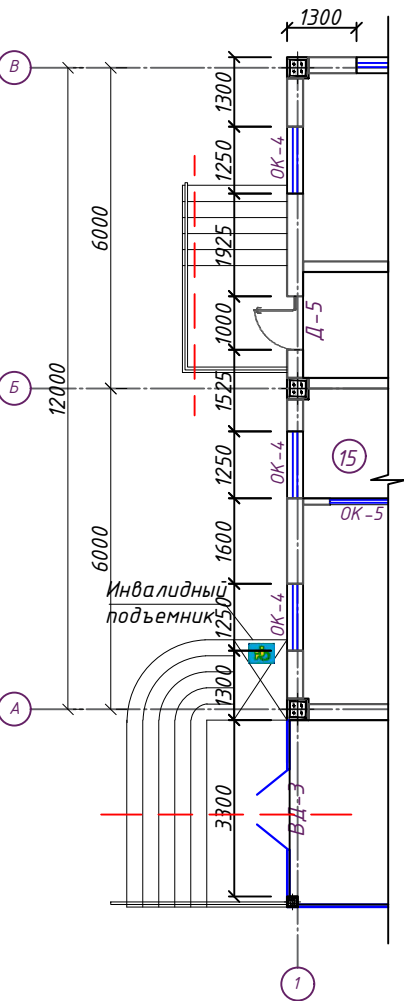

Фрагмент фасада по оси "1" в осях "Б-А" М 1:100

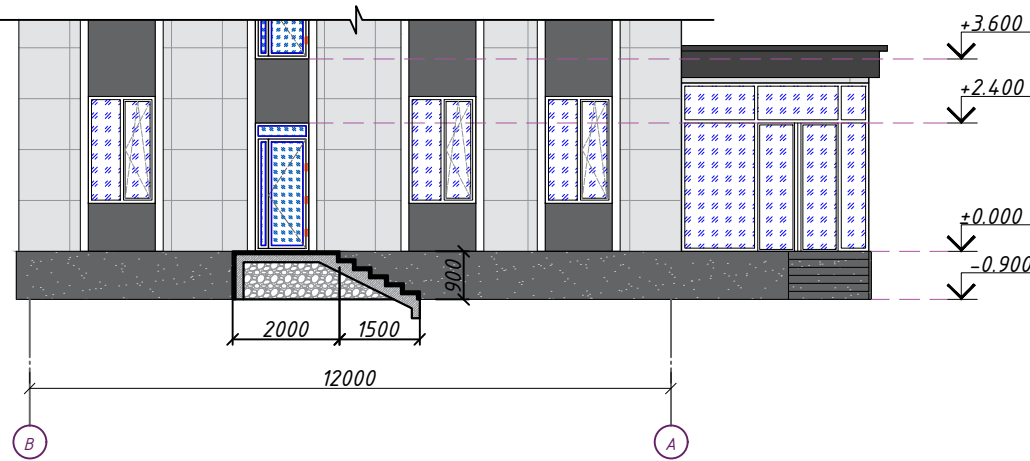

Фрагмент плана первого этажа крыльцо М 1:100

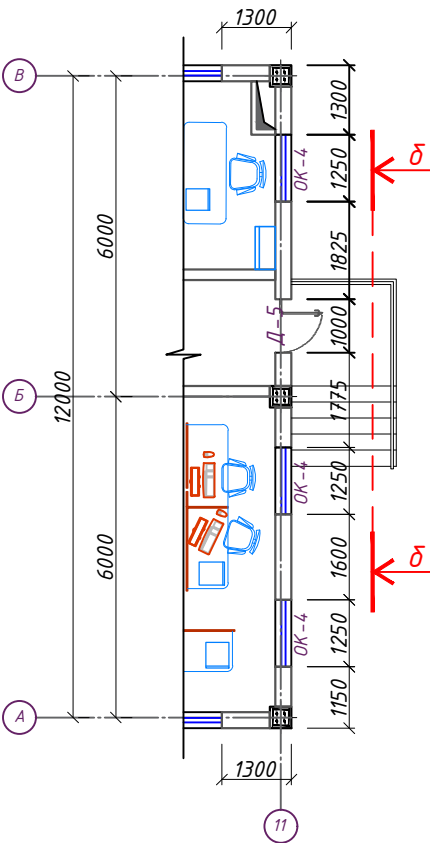


РАСХОД МАТЕРИАЛОВ
Крыльцо КР-2

1. Гранитная плита $\delta=30$ мм (накрывочная неполированная) – 26.1 м²
2. Гранитная плита $\delta=20$ мм (облицовочная полированная) – 24.3 м²


					2026	Заказчик: Государственное предприятие «Инжиниринговая компания "Служба единого заказчика" хокимията города Ташкента».	АР
Изм.	Кол.	Лист	№ док	Подпись	Дата	«Строительство 5-этажного административного здания Управления Департамента по борьбе с экономическими преступлениями города Ташкента»	
Директор	Янгиев А.					Здание Департамента по борьбе с экономическими преступлениями	Стадия
ГАП	Шарофов С.						Лист
ГИП							Листов
Разработал	Абдуллаев М.					Фрагмент фасада по оси "1" в осях "Б-А" М 1:100 Фрагмент фасада по оси "11" в осях "А-Б" М 1:100 Фрагмент плана первого этажа крыльцо М 1:100 Фрагмент фасада по оси "1" в осях "Б-А" М 1:100 Фрагмент плана первого этажа крыльцо М 1:100	РП
							24
							31



План фрагмент КПП

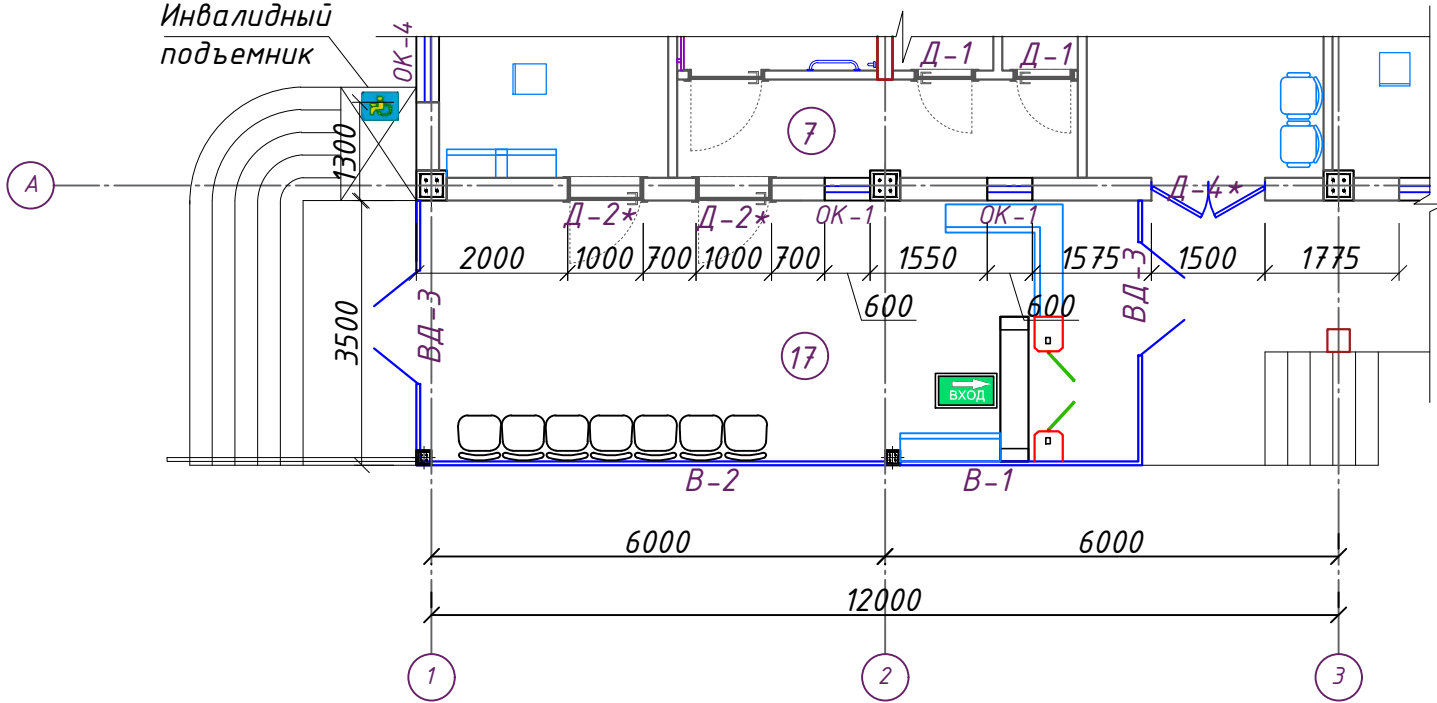


План фрагмент КПП кровля

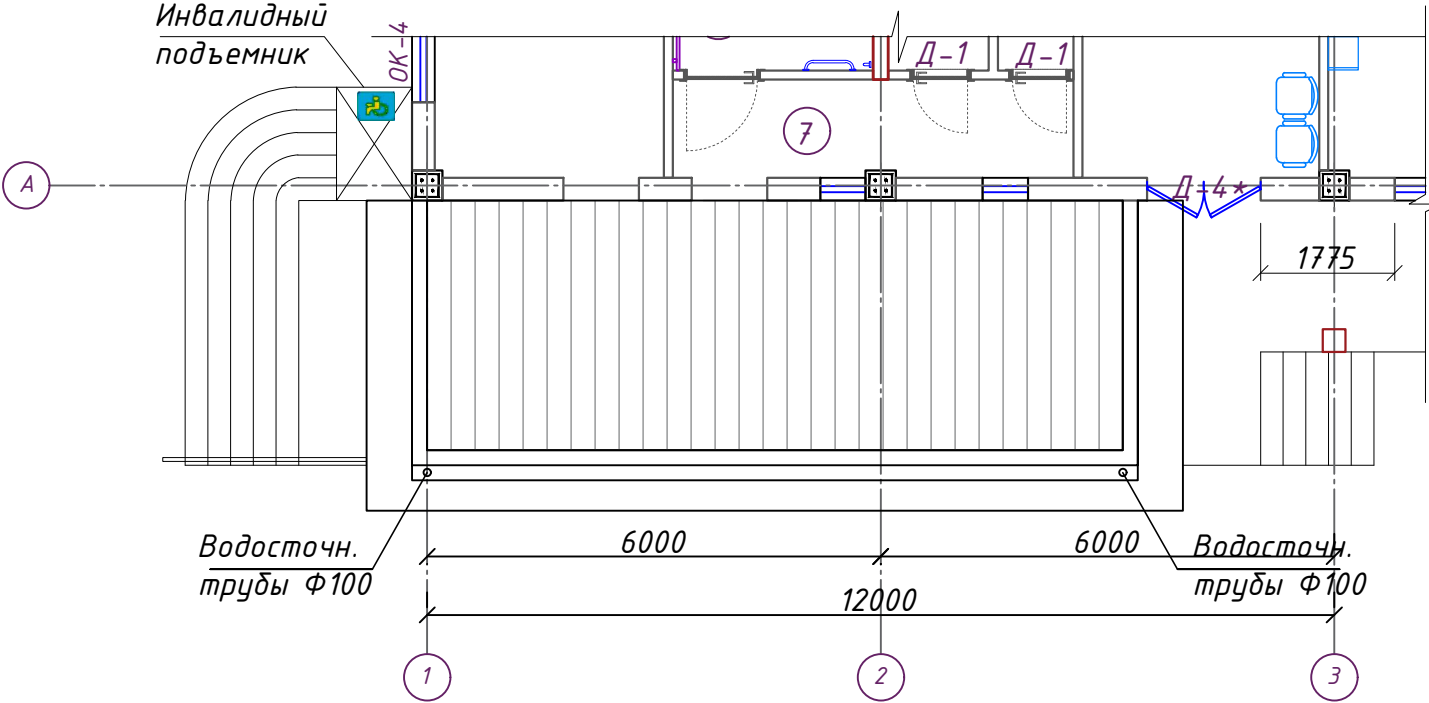

Разрез 1-1 КПП

- Профнастил по прогонам
- Прогоны покрытия
- Утеплитель мин.плита тл.100мм
- Пароизоляция-1 слой пергамина
- Арматурная сетка 12/12/150/150 ГОСТ 23279-2012
- Металлические ферма
- Подвесной потолок из гипсокартона

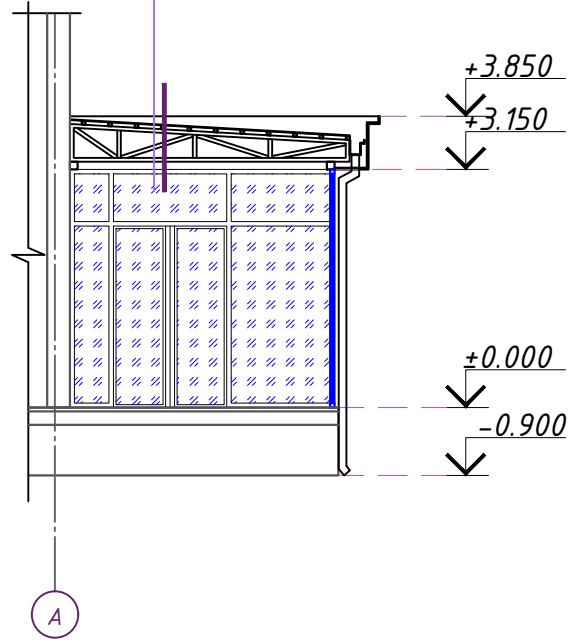

Экспликация элементов кровли

Тип п.п.	Конструкция кровли	Материал слоя	Толщ. слоя мм	Всего ед. изм.
1	Скатная кровля покрытие из профнастила по металлическим конструкциям	Профнастил по прогонам	0,5	121.5
		Прогоны покрытия	30	110.2
		Утеплитель мин.плита тл.100мм	170	
		Пароизоляция-1 слой пергамина		
		Арматурная сетка 12/12/150/150		
		Металлические ферма		
2	Водосточн. трубы ВТ-1	Ф100мм. из кровельн. жести t=0,7 мм. l=4100мм		2 шт.
3				
4	Желоб водосточный из кровельн. жести t=0,7 мм			9.6 п.м.
5	Воронки		2 шт.	
6	Кронштейн КР2 шагом 1200мм			4 шт.
7	Скоба шагом 1200мм			4 шт.

Согласовано:

Инв. N подл. Подпись и дата Взам. инв. N

2026

Заказчик: Государственное предприятие «Инжиниринговая компания "Служба единого заказчика" хокимията города Ташкента».

Изм. Кол. Лист № док. Подпись Дата

Директор Янгуев А. ГАП Шарофов С. ГИП

Разработал Абдуллаев М.

AP

«Строительство 5-этажного административного здания Управления Департамента по борьбе с экономическими преступлениями города Ташкента»

Здание Департамента по борьбе с экономическими преступлениями


План фрагмент КПП План фрагмент КПП кровля Разрез 1-1 КПП Экспликация элементов кровли

Стадия РП

Лист 25

Листов 31

Сечения а-а
металлическая лестница

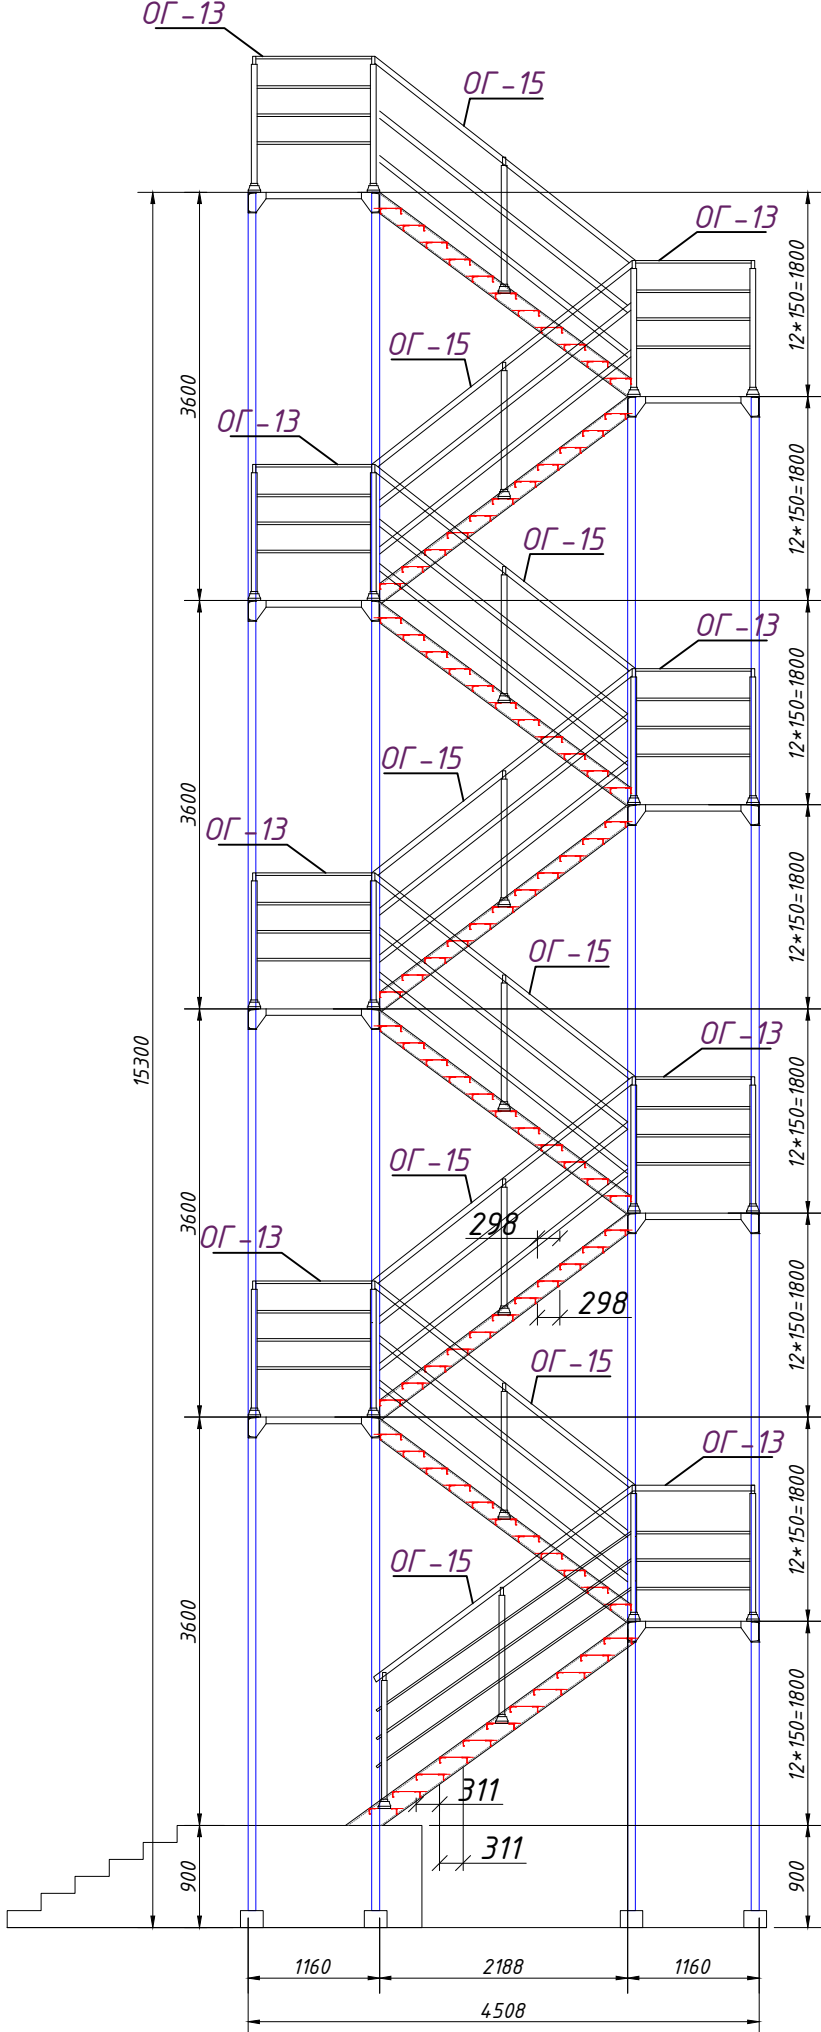

Марка поз.	Схема ограждения	Расход материалов на один штургов	Количество, шт	Примечание
Ог-13		1. Поручень труба Ø50x2,5 мм - 1.0 п.м. 2. Стойки ограждения труба Ø30x2,5 мм - 2.4 п.м. 3. Декоративный элемент труба Ø20x1.2 мм - 3.0 п.м.	18	Нержавеющая труба
Ог-14		1. Поручень труба Ø50x2,5 мм - 3.3 п.м. 2. Стойки ограждения труба Ø30x2,5 мм - 4.8 п.м. 3. Декоративный элемент труба Ø20x1.2 мм - 9.9 п.м.	16	Нержавеющая труба
Ог-15		1. Поручень труба Ø50x2,5 мм - 1.9 п.м. 2. Стойки ограждения труба Ø30x2,5 мм - 2.4 п.м. 3. Декоративный элемент труба Ø20x1.2 мм - 5.7 п.м.	18	Нержавеющая труба

Согласовано:

Инв. N подл. Подпись и дата Взам. инв. N


					2026	Заказчик: Государственное предприятие «Инжиниринговая компания "Служба единого заказчика" хокимията города Ташкента».			АР
						«Строительство 5-этажного административного здания Управления Департамента по борьбе с экономическими преступлениями города Ташкента»			
Изм.	Кол.	Лист	№ док	Подпись	Дата	Здание Департамента по борьбе с экономическими преступлениями	Стадия	Лист	Листов
Директор	Янгуев А.						РП	26	31
ГАП	Шарофов С.								
ГИП									
Разработал	Абдуллаев М.					Сечения а-а металлическая лестница			

Спецификация элементов заполнения проемов


Марка поз.	Обозначение	Наименование	Площадь блока м², 1 шт	Количество, шт						S(м2)
				Подвального этажа	Первого этажа	Второго этажа	Типового (3-5) этажа	Кровля	Всего	
Дверные блоки										
Др-1	MDF	800x2200(h)	1.76	–	2	–	3	–	5	8.8
Др-1*	Алюминиевые профил	800x2200(h)	1.76	–	10	7	15	–	32	56.32
Др-2	MDF	1000x2200(h)	2.2	4	9	20	61	–	94	206.8
Др-2*	Алюминиевые профил	1000x2200(h)	2.2	–	3	–	–	–	3	6.6
Др-3	MDF	1200x2200(h)	2.64	–	–	–	1	–	1	2.64
Др-4	MDF	1500x2200(h)	3.3	–	–	–	3	–	3	9.9
Др-4*	Алюминиевые профил	1500x2900(h)	4.35	–	1	–	–	–	1	4.35
Др-5	Алюминиевые профил	1000x2400(h)	2.4	–	2	2	6	–	8	19.2
Др-6	Металл	1200x2200(h)	2.64	3	–	–	–	–	3	7.92
Др-7	Металл	1000x2200(h)	2.2	–	–	–	–	3	3	6.6
Др-8	Кодовый замок для металлической двери	1000x2200(h)	2.2	–	8	7	–	–	15	33
Др-9	Металл	2000x2200(h)	4.4	1	–	–	–	–	1	4.4
ДМП-1	металлической решётки	1000x2200(h)	2.2	–	9	7	–	–	16	35.2
ДМП-2	металлической решётки	5600x3120(h)	17.472	–	1	–	–	–	1	17.472
Оконные блоки										
ОК-1	ПВХ	600x2000(h)	1.2	–	2	–	–	–	2	2.4
ОК-2	ПВХ	700x2000(h)	1.4	–	–	2	3	–	5	7.0
ОК-3	ПВХ	1000x2000(h)	2.0	–	1	1	3	–	5	10.0
ОК-4	ПВХ	1250x2000(h)	2.52	–	31	43	129	–	203	507.5
ОК-5	ПВХ	1200x1500(h)	1.8	–	1	–	–	–	1	1.8
ОК-6	ПВХ	2600x1500(h)	3.9	–	1	–	–	–	1	3.9
Фрамужные блоки										
Фр-1	ПВХ	1250x1200(h)	1.5	4	–	–	–	–	4	6.0
Фр-2	Алюминиевые профил	1500x800(h)	1.2	–	–	–	–	2	2	2.4
Витражные блоки										
ВД-1	Алюминиевые профил	2700x2900(h)	7.83	–	1	–	–	–	1	7.83
ВД-2	Алюминиевые профил	3500x3150(h)	11.025	–	2	–	–	–	2	11.025
ВД-3	Алюминиевые профил	4300x2900(h)	12.47	–	1	–	–	–	1	12.47
В-1	Алюминиевые профил	3200x3150(h)	10.08	–	1	–	–	–	1	10.08
В-2	Алюминиевые профил	6000x3150(h)	18.9	–	1	–	–	–	1	18.9

ПРИМЕЧАНИЕ

Все двери выполнить с замками.
Подоконные доски из пластика шириной 150 мм – 272,25 п.м. (40,83 м²).
Подоконные отливы из оцинкованной кровельной стали шириной 100 мм – 272,25 п.м. (27,22 м²).
Проектом представлены монтажные схемы заполнения дверных и оконных проемов.
Узлы крепления элементов к строительным конструкциям разрабатываются фирмой-изготовителем на стадии КМД и должны соответствовать требованиям Uz DS† 700-96.
Перед размещением заказа необходимо выполнить контрольные замеры всех дверных и оконных проемов по фактическим размерам. Заказ изделий выполнять только после проведения указанных замеров.
Двери должны быть укомплектованы полным комплектом скобяных изделий (фурнитуры).
Противопожарные двери должны иметь предел огнестойкости EI-45, быть оборудованы уплотненными притворами и устройствами для самозакрывания.
Наличники дверей из МДФ размером 100 × 8 мм – 714,9 п.м.

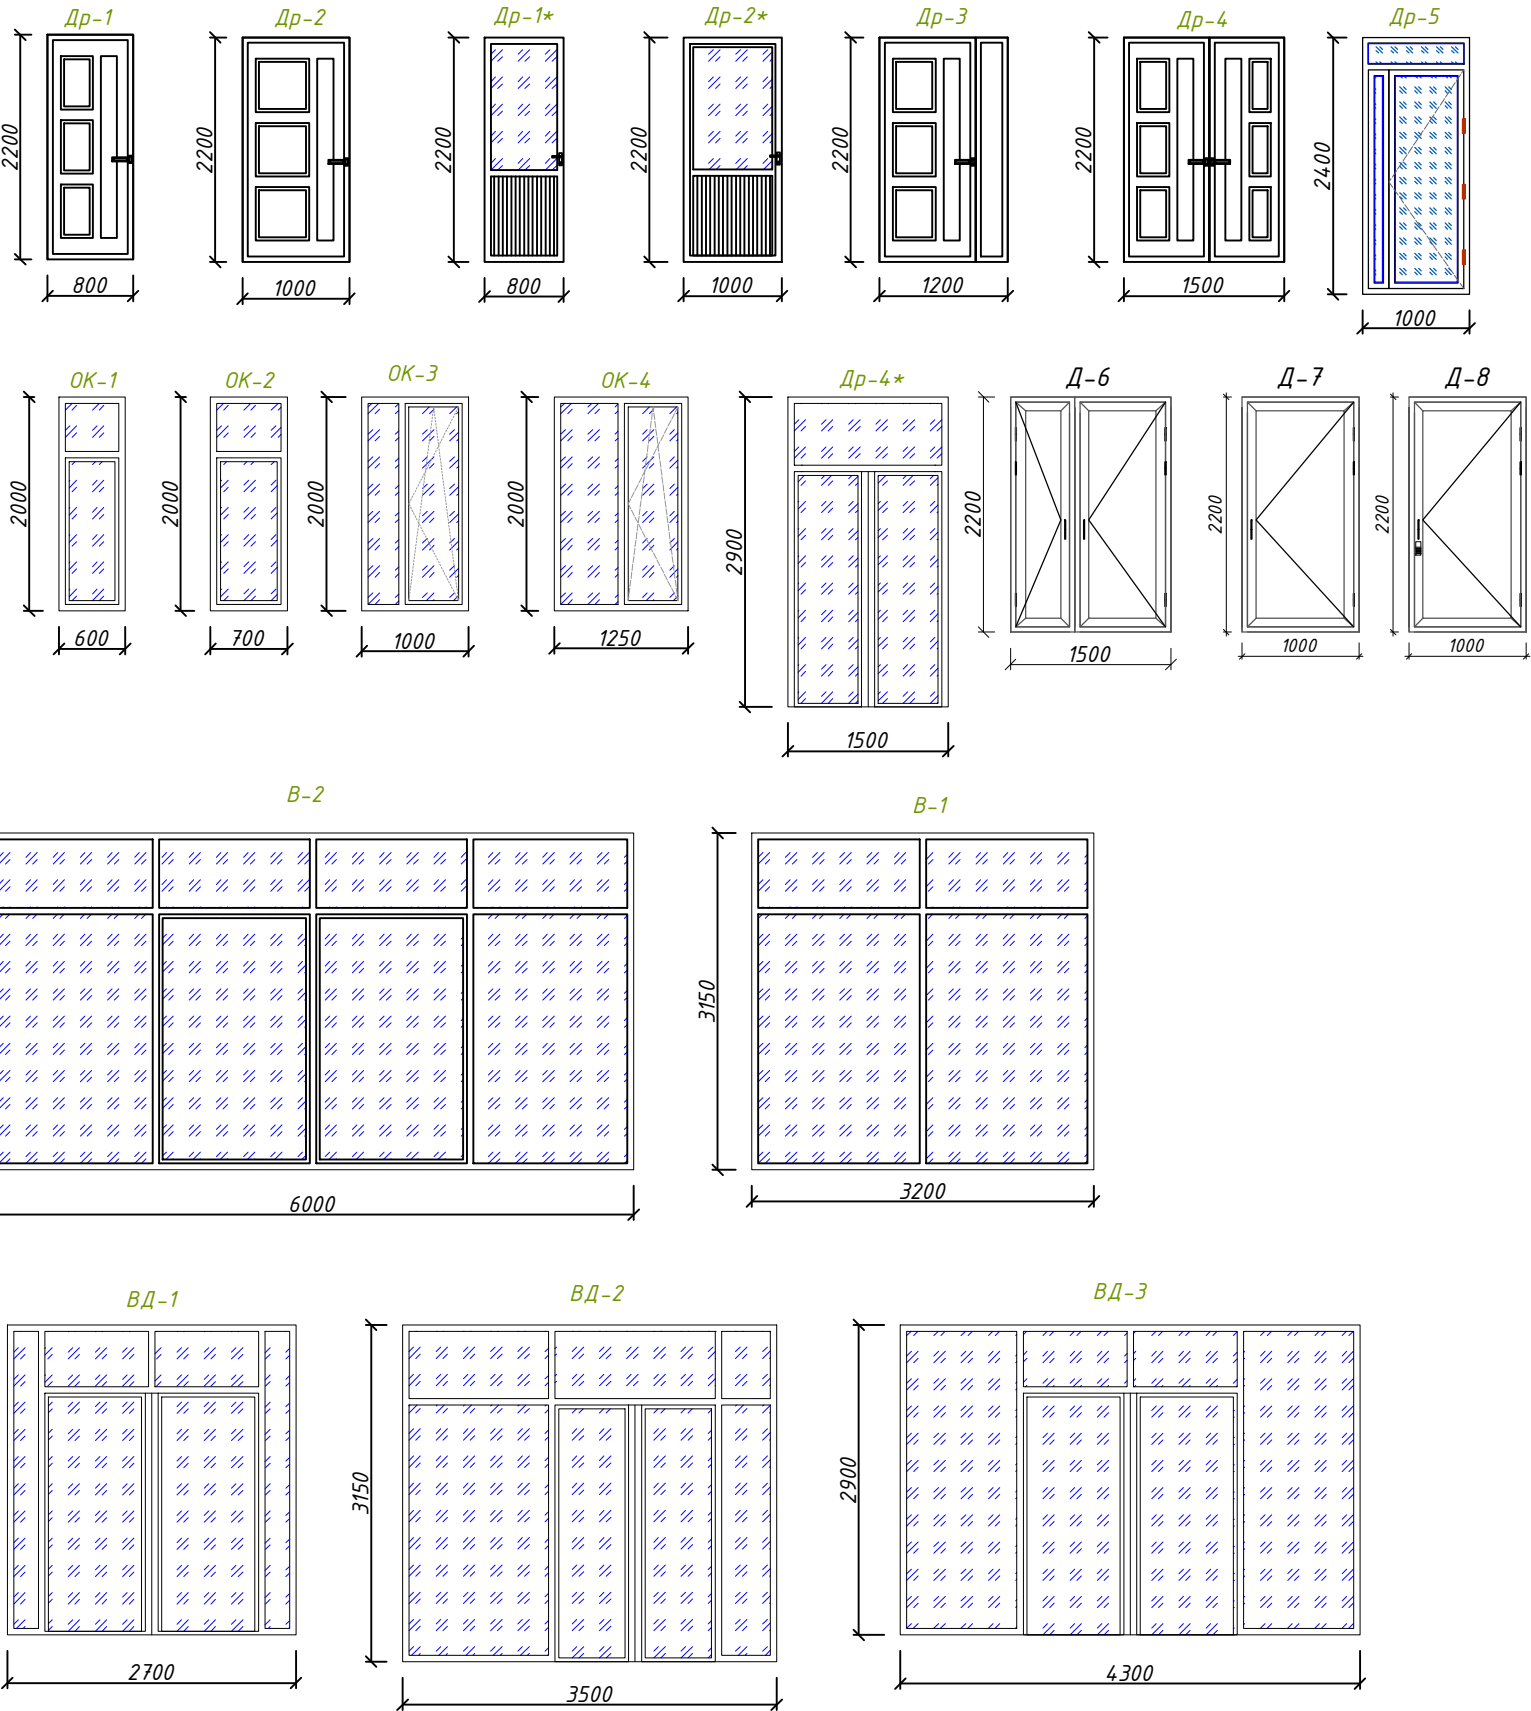


Узел крепления подоконного слива

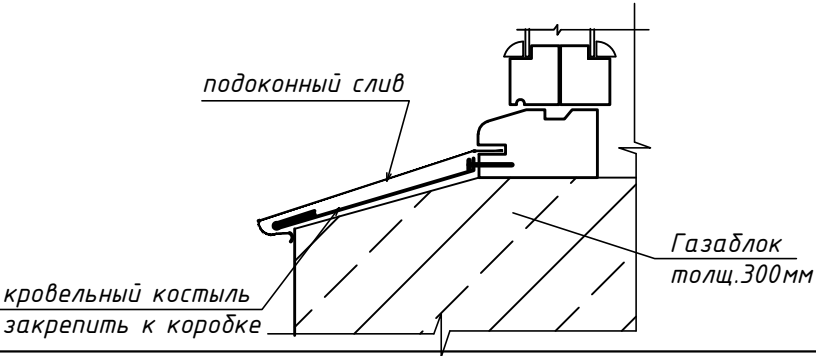


					2026	Заказчик: Государственное предприятие «Инжиниринговая компания "Служба единого заказчика" хокимията города Ташкента».	АР
Изм.	Кол.	Лист	№ док	Подпись	Дата	«Строительство 5-этажного административного здания Управления Департамента по борьбе с экономическими преступлениями города Ташкента»	
Директор	Янгиев А.					Здание Департамента по борьбе с экономическими преступлениями	Стадия
ГАП	Шарофов С.						Лист
ГИП							Листов
Разработал	Абдуллаев М.					Спецификация элементов заполнения проемов	РП
							27
							31




План подвала Л-1

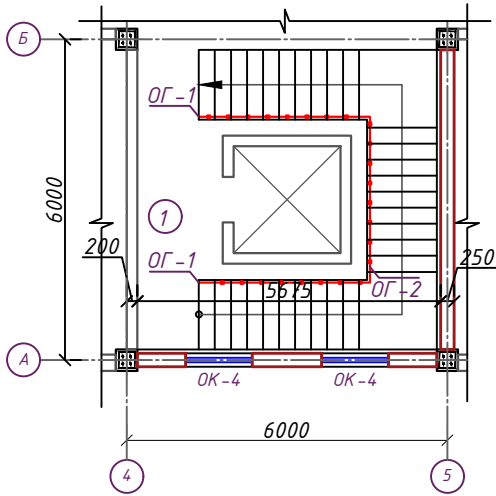


План подвала Л-2

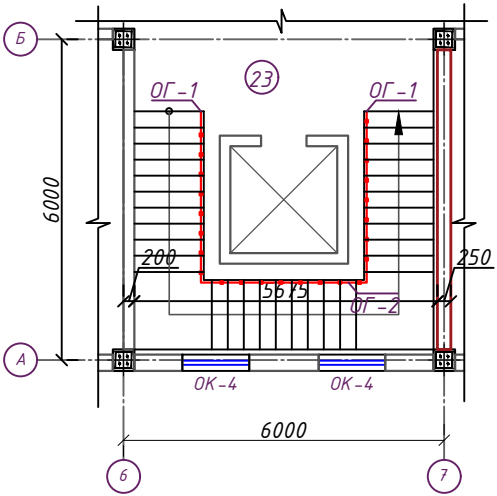


План 1 го этажа Л-1

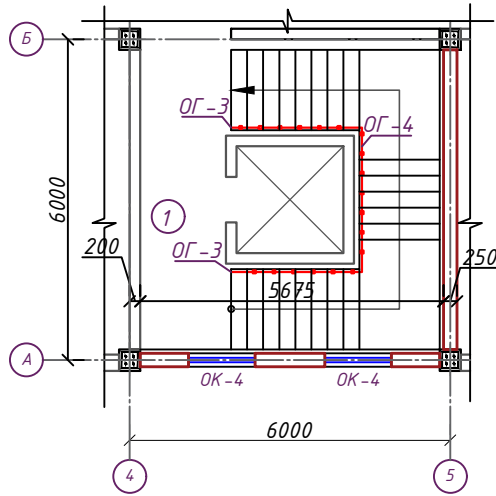


План 1 го этажа Л-2

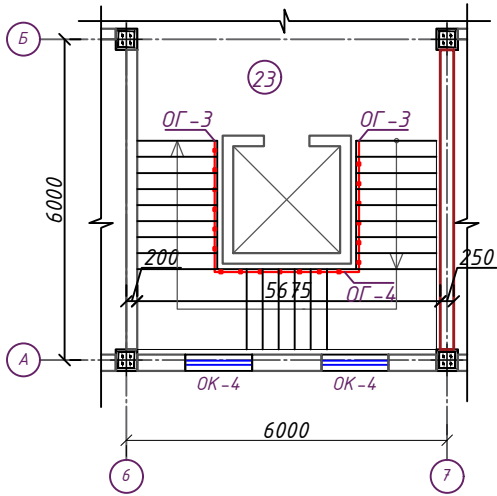


План типового этажа Л-1

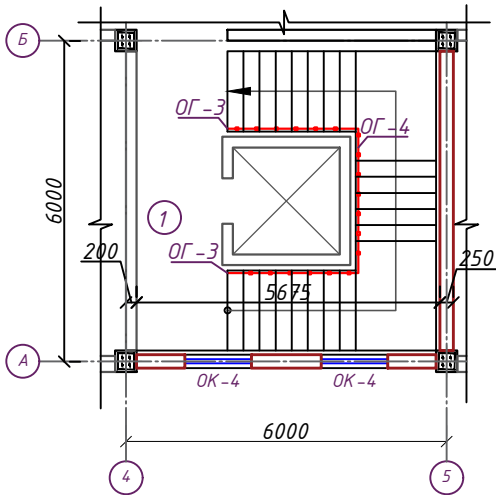


План типового этажа Л-2

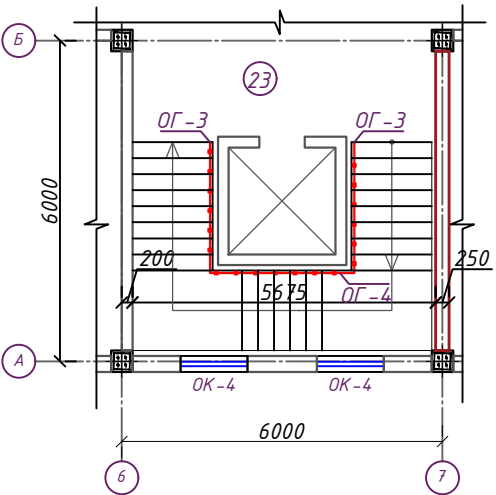


План тех этажа Л-1

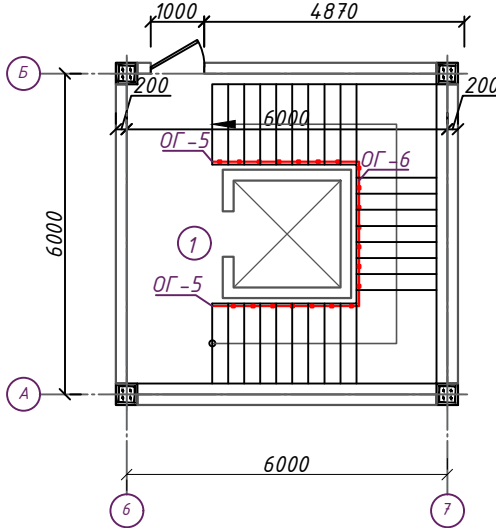


План тех этажа Л-2

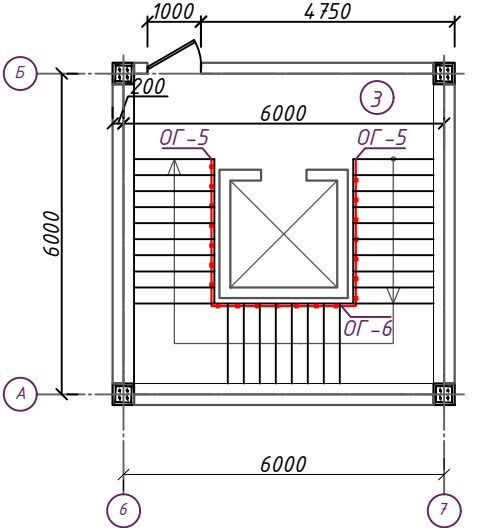


ОГ-1-2

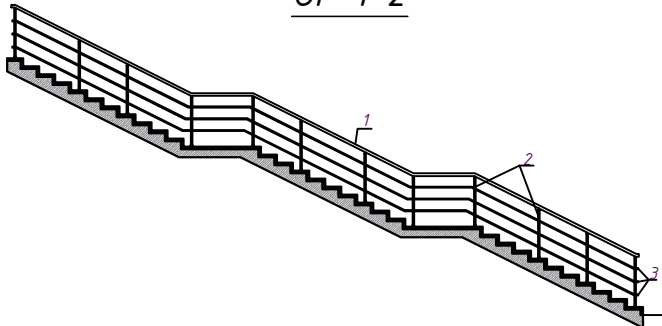

ОГ-3-4

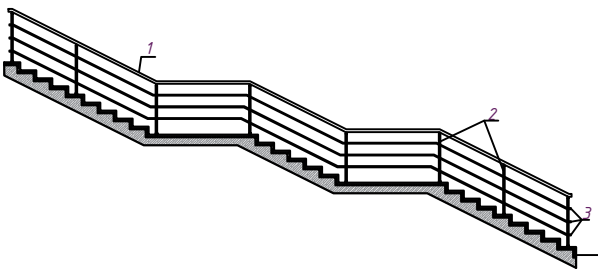




ОГ-5-6

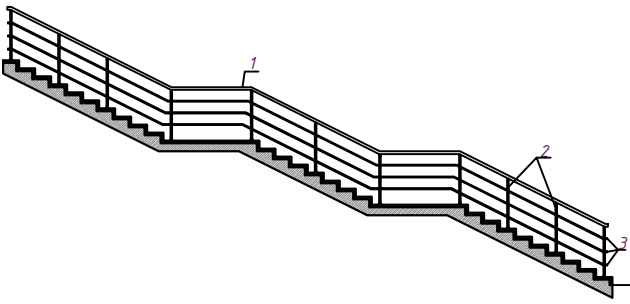


Согласовано:

Инв. N подл. Подпись и дата. Взам. инв. N


					2026	Заказчик: Государственное предприятие «Инжиниринговая компания "Служба единого заказчика" хокимията города Ташкента».	АР		
						«Строительство 5-этажного административного здания Управления Департамента по борьбе с экономическими преступлениями города Ташкента»			
Изм.	Кол.	Лист	№ док	Подпись	Дата				
Директор	Янгиев А.					Здание Департамента по борьбе с экономическими преступлениями	Стадия	Лист	Листов
ГАП	Шарофов С.						РП	28	31
ГИП									
Разработал	Абдуллаев М.					План подвала Л-1 План подвала Л-2 План 1 го этажа Л-1 План 1 го этажа Л-2 План типового этажа Л-1 План типового этажа Л-2 План тех этажа Л-1 План тех этажа Л-2			

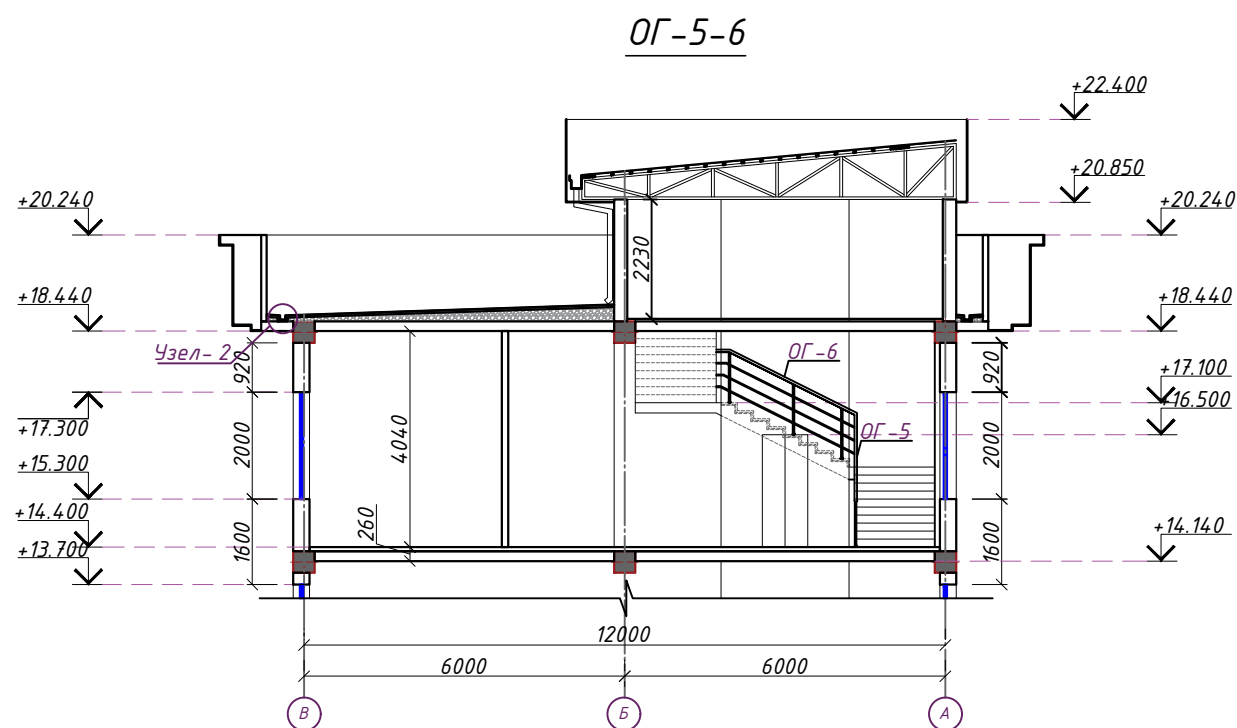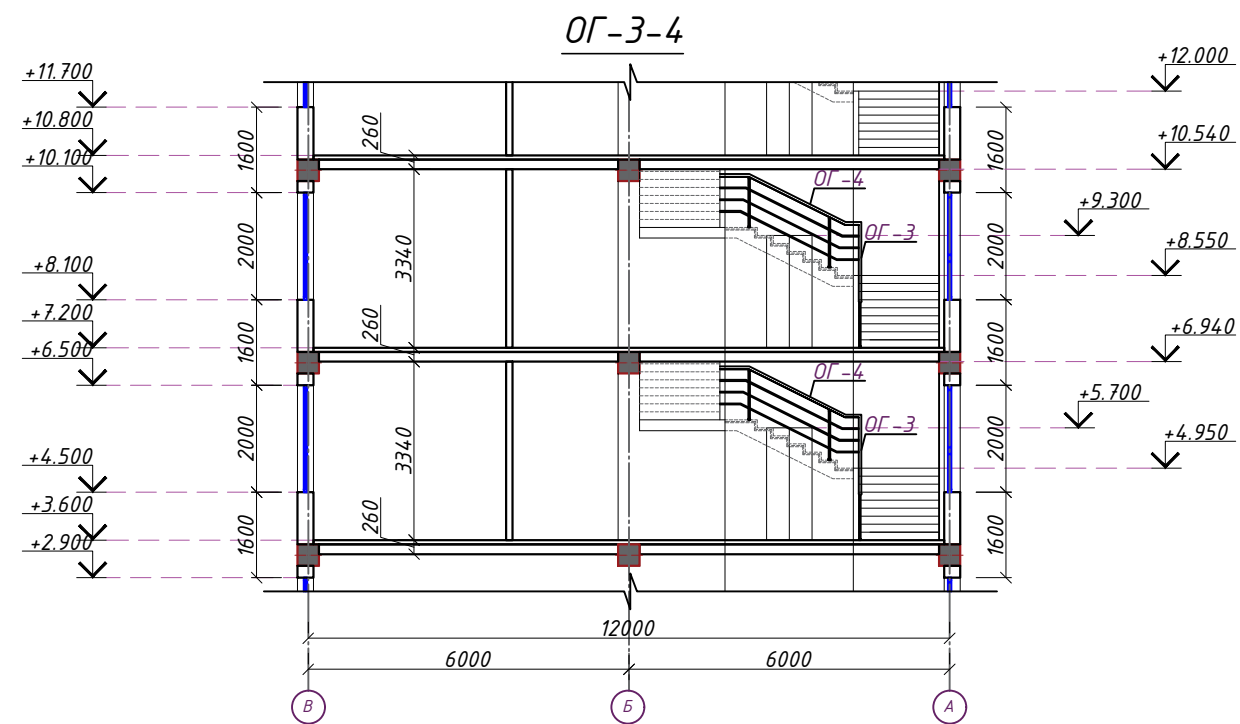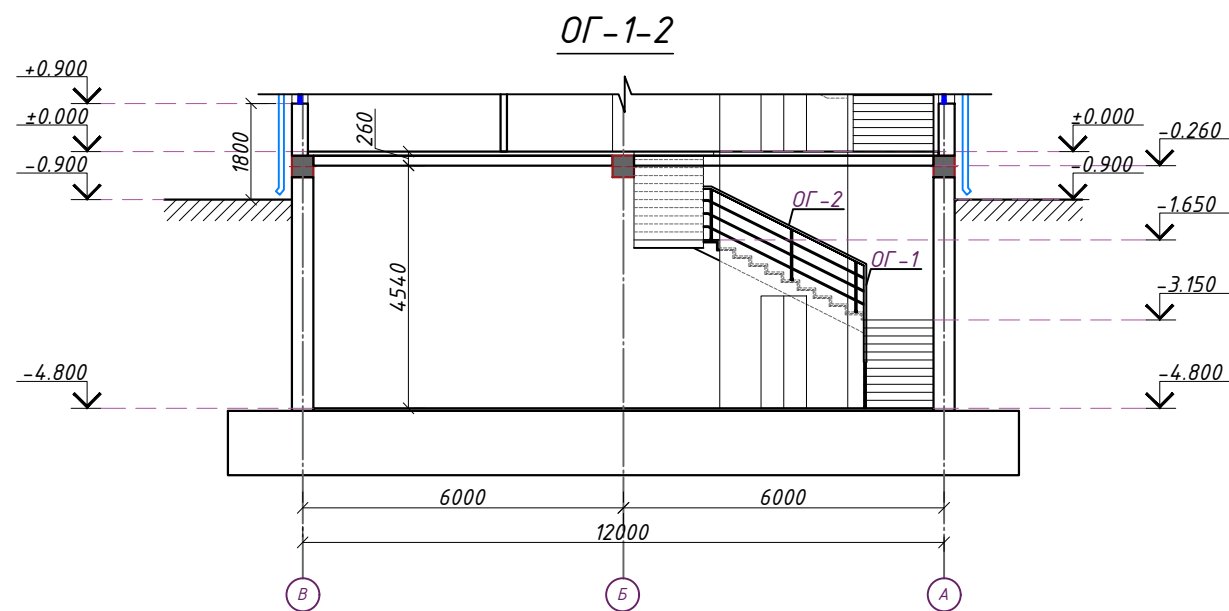

Отдельные элементы

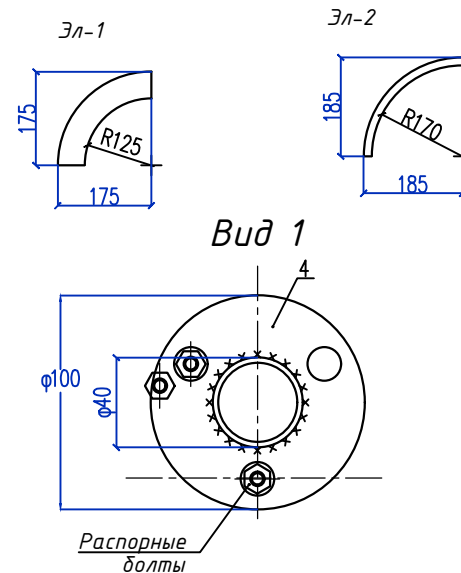

Эскиз 1

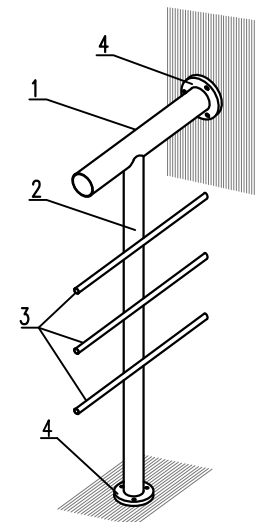

Спецификация элементов ограждения лестницы ОГ

Марка	Обозначение	Наименование	Кол.	Масса ед. кг.	Примеч.
1	ГОСТ 10707-80	Труба ст. $\phi 50 \times 1.8$, L = 140.2 п.м.	1	2.15	301.43 кг.
2	ГОСТ 10707-80	Труба ст. $\phi 40 \times 1.8$, L = 1050	99	1.79	186.07 кг.
3	ГОСТ 10707-80	Труба ст. $\phi 15 \times 1.8$, L = 420.6 п.м.	1	0.60	252.36 кг.
4	ГОСТ 103-2006	Ст. листов. 100x8, L=100	99	0.63	62.37кг.
Эл-1	ГОСТ 10707-80	Труба ст. $\phi 50 \times 1.8$, L=275	8	0.59	4.72 кг.
Эл-2	ГОСТ 10707-80	Труба ст. $\phi 15 \times 1.8$, L=290	24	0.17	4.08 кг.

					2026	Заказчик: Государственное предприятие «Инжиниринговая компания "Служба единого заказчика" хокимията города Ташкента».			АР	
Изм.	Кол.	Лист	№ док	Подпись	Дата	«Строительство 5-этажного административного здания Управления Департамента по борьбе с экономическими преступлениями города Ташкента»				
Директор	Янгуев А.					Здание Департамента по борьбе с экономическими преступлениями		Стадия	Лист	Листов
ГАП	Шарофов С.							РП	29	31
ГИП										
Разработал	Абдуллаев М.					ОГ-1-2 ОГ-3-4 ОГ-5-6 Отдельные элементы Спецификация элементов ограждения лестницы ОГ				

[illegible]

This architectural section drawing illustrates the vertical alignment and structural components of a building facade. The drawing includes the following details:

- Elevation Levels:** A series of levels are marked on the left side with downward-pointing chevrons: $+0.900$, ± 0.000 , -0.900 , -2.100 , -2.170 , and -4.800 .
- Structural Elements:** A vertical wall section is shown with a blue vertical line indicating a window or door opening. A horizontal section at the -2.100 level shows a foundation or base structure with a hatched area on the left.
- Dimensions:**
 - Vertical dimensions on the right indicate a height of 120 units from the -2.100 level to the top of the wall, and a total height of 2700 units from the -4.800 level to the top of the wall.
 - Horizontal dimensions include 150 units for the width of the wall section, 1920 units for the width of the base structure, and 640 units for the width of the foundation.
 - Other dimensions include 20 , 30 , 600 , and 200 units, which define the thickness and offsets of the various structural layers.

A technical drawing of a rectangular frame structure, possibly a window or door frame, shown in a perspective view. The frame is composed of several rectangular sections. Four blue lines with dots at the end point to specific parts of the frame, labeled with numbers 1, 2, 3, and 4. Label 1 points to the bottom horizontal rail. Label 2 points to the left vertical rail. Label 3 points to the right vertical rail. Label 4 points to the top horizontal rail. The drawing shows multiple parallel lines for each rail, indicating a multi-pane or multi-layered construction.

Спецификация на покрытие световых прямков


Марка поз.	Обозначение	Наименование	Кол	Масса ед.,кг	Приме- чание
<u>Козырек светового прямка Прм1.(общ. 4шт.)</u>					
1	ГОСТ 2591-88	□ 16 L =1100 мм.	2	1.61	3,542
2	ГОСТ 2591-88	□ 16, L=600	2	1.2	1,44
3	ГОСТ 2591-88	□ 16, L=2000мм	3	5.22	31,32
4	покрытие	профнастил 1,2х2,1	1		2,52

1. Расход принят на один прямок
Общее количество прямков-4шт
Все металлические элементы окрасить

[illegible]

					2026	Заказчик: Государственное предприятие «Инжиниринговая компания "Служба единого заказчика" хокимията города Ташкента».			АР	
						«Строительство 5-этажного административного здания Управления Департамента по борьбе с экономическими преступлениями города Ташкента»				
Изм.	Кол.	Лист	№ док	Подпись	Дата					
Директор	Янгуев А.					Здание Департамента по борьбе с экономическими преступлениями		Стадия	Лист	Листов
ГАП	Шарофов С.							РП	30	31
ГИП										
Разработал	Абдуллаев М.					сечение б-б сечение с-с Фрагмент каркаса укрытия прямка ПРМ-1 План прямок М1:100 Фрагмент 1				

Боковой фасадный вид наружной пожарной лестницы, обшитой металлическим профилем

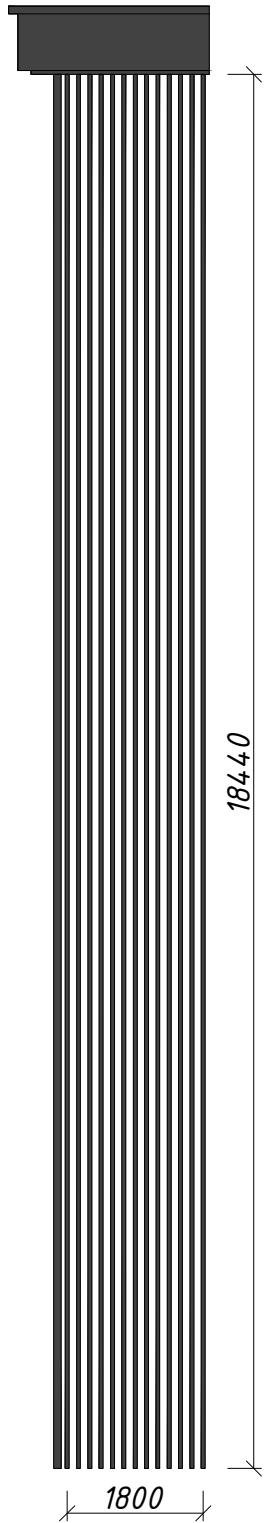

Фасадная обшивка наружной пожарной лестницы металлическим профилем.

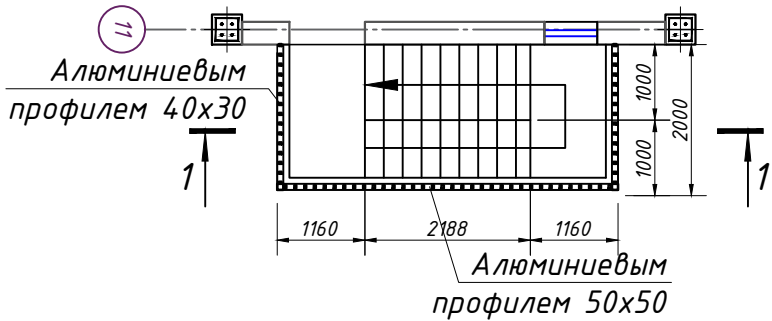
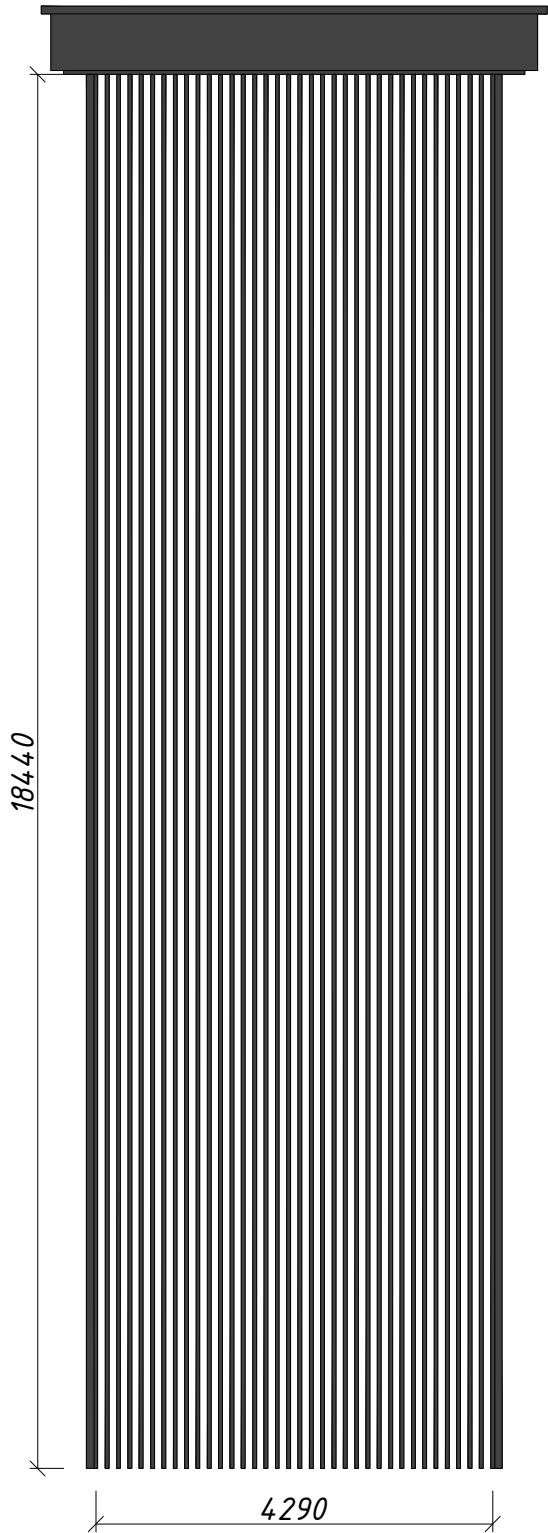


Схема обшивки противопожарной лестницы

Марка поз.	Обозначение	Наименование	Кол	Масса ед.,кг	Примечание
Металлическим профиль(общ. 2шт.)					
1	ГОСТ 2591-88	□ 30x40мм L =18440 мм.	64	2.018	2381.56

					2026	Заказчик: Государственное предприятие «Инжиниринговая компания "Служба единого заказчика" хокимията города Ташкента».			AP
						«Строительство 5-этажного административного здания Управления Департамента по борьбе с экономическими преступлениями города Ташкента»			
Изм.	Кол.	Лист	№ док	Подпись	Дата	Здание Департамента по борьбе с экономическими преступлениями	Стадия	Лист	Листов
Директор	Янгиев А.						РП	31	31
ГАП	Шарофов С.								
ГИП									
Разработал	Абдуллаев М.					Фасадная обшивка наружной пожарной лестницы металлическим профилем. Боковой фасадный вид наружной пожарной лестницы, обшитой металлическим профилем		 OPTIMAL ARCHITECT GROUP	