



ООО "OPTIMAL ARCHITECT GROUP"

Лицензия № АЛ-001431 от 30-12-2021 г. Государственного комитета по архитектуре и строительству Республики Узбекистан

*«Строительство 5-этажного административного
здания Управления Департамента по борьбе с
экономическими преступлениями города Ташкента»*

*Альбом №____
Здание Департамента по борьбе с
экономическими преступлениями
Раздел – НВК*

г. Ташкент-2026 год

ООО "OPTIMAL ARCHITECT GROUP"

Лицензия № АЛ-001431 от 30-12-2021 г. Государственного комитета по архитектуре и строительству Республики Узбекистан



OPTIMAL®
ARCHITECT
GROUP

*«Строительство 5-этажного административного
здания Управления Департамента по борьбе с
экономическими преступлениями города Ташкента»*

*Альбом №____
Здание Департамента по борьбе с
экономическими преступлениями
Раздел – НВК*

Директор

ООО "OPTIMAL ARCHITECT GROUP"

Янгиев А.

г. Ташкент-2026 год

Инв. N подл.

Подпись и дата

Взам. инв. N

ВЕДОМОСТЬ РАБОЧИХ ЧЕРТЕЖЕЙ ОСНОВНОГО КОМПЛЕКТА

ЛИСТ	НАИМЕНОВАНИЕ	ПРИМЕ-ЧАНИЕ
1	Общие данные	
2	План наружных сетей	
3	Продольный профиль хоз.питьевого водопровода В1	
4	Продольный профиль хоз.питьевого водопровода В1	
5	Продольный профиль Канализаций К1	
6	Продольный профиль Канализаций К1	
7	Деталировка колодец ПГ	
8	Экспликация колодцев	
9	Экспликация колодцев	
10	Металлические соединительные элементы для колодцев	

ВЕДОМОСТЬ ССЫЛОЧНЫХ И ПРИЛАГАЕМЫХ ДОКУМЕНТОВ

ОБОЗНАЧЕНИЕ	НАИМЕНОВАНИЕ	ПРИМЕ-ЧАНИЕ
Ссылочные документы		
4.900-10	Альбом оборудования, фасонных частей и арматуры для сетей и сооружений водопровода и канализации	
т.п.901-09-11.84 альбом 1-5	Колодцы водопроводные	
альбом 6,7	Мероприятия по сейсмике	
т.п.901-09-22.84 альбом 2	Колодцы канализационные	
3.001-1-3	Упоры на наружных напорных трубопроводах водопровода и канализации	
	Спецификация оборудования	Листов 3


Инв. N подл.

Подпись и дата

Взам. инв. N

Информация о проекте

Настоящая часть проекта разработана в соответствии с действующими нормами и правилами и отвечает требованиям экологических, санитарно-гигиенических, противопожарных норм и правил, обеспечивает безопасную эксплуатацию объекта при соблюдении предусмотренных рабочими чертежами мероприятий.

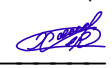Главный инженер проекта:  Хакимжонов С.

Информация о проекте

Настоящий раздел разработан в соответствии с архитектурно-строительным и технологическим разделами с учётом требований соответствующих нормативных документов.

Исходные данные
Расчётная сейсмичность – 9 баллов;
Тип грунта по просадочности – II
Глубина сезонного промерзания грунтов – 0,7–1.0 м;
Глубина промерзания грунтов – 1,2 м.
Строительный объём по зданию – 15 502.2 м³;
Расчётные расходы на пожаротушение:
Наружная пожаротушение – 10 л/с;
Внутренняя пожаротушение – 2.5 л/с;
Минимальный гарантированный напор в сети Н=1 атм.;
По степени ответственности здание относится ко II классу, по долговечности ко II степени, по степени огнестойкости – II.
Внутреннее пожаротушение – 2 струя по 2,5 л/сек
Наружное – 10л/сек.
Минимальный гарантированный напор в сети Н=1.0 атм. по 270/4 – 3480 20.08.2025г. выданными АО “Toshkent shahar suv ta’minoti” Источник водоснабжения–городской водопровод.
Принятые проектные решения
Расчёт и проектирование внутренних систем водоснабжения и канализации выполнены в соответствии с требованиями действующих нормативных документов Республики Узбекистан: КМК 2.04.01–22 «Внутренний водопровод и канализация зданий» (в действующей редакции); КМК 2.04.02–19 «Водоснабжение. Наружные сети и сооружения» (в действующей редакции); КМК 2.04.03–19 «Канализация. Наружные сети и сооружения» (в действующей редакции).
Продолжительность тушения пожара принята 3 часа.
Максимальный срок восстановления противопожарного запаса воды принят 24 часа.
Наружное пожаротушение осуществляется от проектируемых пожарных гидрантов, установленных в колодцах ПГ1 на противопожарной водопроводной сети В1.
Пожарные гидранты расположены на расстоянии не менее 5 м от здания и не более 2,5 м от края проезжей части. Размещение гидрантов выполнено с учётом обеспечения обслуживания зданий из двух точек в радиусе 200 м при прокладке рукавных линий по твёрдому покрытию.
Противопожарный водопровод запроектирован из стальных электросварных труб по ГОСТ 10704–91 диаметром Ø108×4,0 мм. Глубина заложения сети составляет 1,5 м.
Канализация
В соответствии с проектом, в связи с выполнением строительно–монтажных работ, существующая канализационная сеть подлежит переносу на новое трассирование.
В зоне переноса предусматривается демонтаж существующего канализационного колодца с последующим устройством нового колодца по проекту.
Отвод сточных вод осуществляется самотёчным способом.
Земляные работы
При проектировании в грунтовых условиях II типа предусматривается устройство водоупорного замка в колодцах и внутренней гидроизоляции стен колодцев в соответствии с п. 4.15 КМК 2.04.02–19.
При проектировании в грунтовых условиях II типа просадочности предусматривается крепление стенок траншей глубиной более 2,0 м.
Водоснабжение
В соответствии с проектом, в связи с выполнением строительно–монтажных работ, существующая водопроводная сеть подлежит переносу на новое трассирование.
В зоне переноса предусматривается демонтаж 2–х существующих водопроводных колодцев.
На перенесённом и обновлённом участке водопроводной сети предусматривается установка 2–х пожарных гидрантов для обеспечения противопожарных нужд.
Проектирование выполнено в соответствии с требованиями действующих строительных норм и правил (КМК, ШНК).

Информация о проекте

Основание для колодца (подготовка под днище колодца):
– непросадочные сухие грунты: подготовка из песчаного грунта толщиной 100 мм;
– мокрые грунты: подготовка из бетона класса не ниже В3,5 толщиной 100 мм;
– просадочные грунты: подготовка из бетона класса не ниже В3,5 толщиной 100 мм на уплотнённом грунтовом основании.
При устройстве колодцев в просадочных грунтах II типа предусматриваются следующие дополнительные мероприятия:
– грунты основания Углотняются трамбованием на 1 м. По Углотнённому основанию устраивается бетонная подготовка;
– внутренние поверхности колодца гидроизолируются;
– места пропуска труб в стенах колодцев тщательно заделываются с устройством снаружи водоупорного замка из плотно уложенной перематой глины, смешанной с битумными или дегтевыми материалами.
Для колодцев водопроводной сети, прокладываемой в районах с сейсмичностью 7–9 баллов, должны выполняться дополнительные мероприятия с целью повышения их сейсмостойкости.
Мероприятия приведены в альбоме VI.88 ТПР 901–09–11.84 “Колодцы водопроводные”.
Повышение сейсмостойкости колодцев обеспечивается усилением горизонтальных сечений колодцев по высоте, что достигается следующими конструктивными решениями:
– в швы между сборными кольцами закладываются стальные соединительные элементы. Количество закладных элементов увеличивается с увеличением сейсмичности площадки строительства;
– на сопряжении нижнего кольца и днища устраивается обойма из монолитного бетона класса В15.
Марка и количество соединительных элементов для каждого колодца указаны в таблице колодцев, приведенной на данном листе, в столбце “ Сейсмостойкость колодцев”.
Гидроизоляция днища колодцев – штукатурная асфальтовая из горячего раствора толщиной 10 мм по огрунтовке разжиженным битумом. Наружная гидроизоляция стен, лотков и плит перекрытия – окрасочная из горячего битума, наносимого в несколько слоев (не менее двух) общей толщиной 4–5 мм, по огрунтовке из битума, растворенного в бензине. Возможно в качестве гидроизоляции днища, стен, лотков и плит перекрытия применять мастику гидроизоляционную на основе нефтяного битума (аналог мастика гидроизоляционная Технониколь №24), по огрунтовке полимерно–битумным праймером (аналог праймер битумно–полимерный Технониколь №3).
На стыках сборных железобетонных колец предусмотреть наклейку полос гнилостойкой ткани шириной 20–30 см. Полосы гнилостойкой ткани возможно заменить на рулонный гидроизоляционный самоклеящийся битумно–полимерный безосновный материал (аналог Техноэласт БАРЬЕР (БО) МИНИ производитель “ТехноНИКОЛЬ”).

Информация о проекте

Условные обозначения

В1

водопровод

К1

Канализация

Информация о проекте

Примечание

1.В связи с отсутствием на топографической съемке данных о глубинах заложения существующих коммуникаций, необходимо вызвать представителей всех организаций, эксплуатирующих существующие подземные инженерные сети.

2. В местах пересечения проектной сети с кабелем связи и электрокабелем, кабеля заключить в деревянные короба.

Информация о проекте

Таблица колодцев

№ колодца	Глубина заложения, м	Марка бетона	Сейсмостойкость
В1	22	В3,5	II
К1	10	В3,5	II

Информация о проекте

Таблица колодцев

№ колодца	Глубина заложения, м	Марка бетона	Сейсмостойкость
В1	22	В3,5	II
К1	10	В3,5	II

Информация о проекте

Таблица колодцев

№ колодца	Глубина заложения, м	Марка бетона	Сейсмостойкость
-----------	----------------------	--------------	-----------------

Экспликация зданий и сооружений

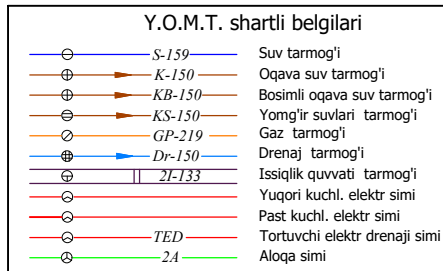

№ по ГП	Наименование	Этаж ность	Количество	Площадь (м2)		Примечание
				застрой	общая	
1	Проектируемый здания (Блок 1)	5	1			Проектв.
2	Проектируемый здания (Блок 2)	5	1			Проектв.
3	Существующий здания					Существ.

Mazkur topografik tasvir Vazirlar Mahkamasining 2025 yil 12 fevraldagi 85-son qarori talablariga muvofiq “Topografiya” ma'lumotlar bazasiga kiritilgan. Ro'yxatga olish raqami:



109348

Eslatma: Loyiha ishlarini boshlashdan oldin, Toshkent shahrining 2045 yilgacha bo'lgan bosh rejasi taqiq chiziqli va zonalarini tekshirib olish uchun, "Toshkentboshplanli"ga murojaat qilish tavsiya etiladi.

Xizmat ishlari uchun


- 1 "Mualliflik huquqi va tirdosh huquqlar to'g'risida"gi Qonunga muvofiq mazkur mualliflik mahsuloti ishlab chiqaruvchi bilan kelishmasdan to'liq yoki qisman ko'paytirilishi, chop etilishi, tarqatilishi, shuningdek uchinchi tomonga berilishi mumkin emas va mualliflik huquqlarining buzilishi O'zbekiston Respublikasining amaldagi qonunchiligi muvofiq javobgarlikka tortilishga sabab bo'ladi.
- 2 Ushbu mahsulotni O'zbekiston Respublikasi norezidentlariga taqdim etish faqatgina O'zbekiston Respublikasi Vazirlar Mahkamasining ruxsati bilan amaldagi qonunchilikka muvofiq belgilangan tartibda amalga oshiriladi.
- 3 Pudratchi (buyurtmachi) ishlarni boshlashdan oldin abbatda muhandislik kommunikatsiyalari ekspluatatsiya tashkilotlari vakillarini chaqirishlari shart.

Lavozimi	F.I.SH.	Imzo	Sana	M.O'.	Buyurtmachi: Toshkent shahar hokimiyati "Yagona Buyurtmachi Xizmati" IK.			Texnik hujjat № 11465
Direktor	Kadirov Sh.Y.				Ob'ekt: Iqtisodiy jinoyatlarga qarshi kurashish departamenti Toshkent shahar boshqarmasi binosi.			Shart. raqami № 28/8-21809
Texnik bo'lm.bosh.	Iyaberganov Q.K.				V 2026	Bosqich	Varaq	Varaqlar soni 1
Bo'lim boshlig'i	Mansurov Q.I.							
Yer usti part.bosh.	Zibrov A.V.							
Yer osti part.bosh.	Fayzullayev O'U.							
Topograf	Yer usti	Vohidov F.K.		Topografik tasvir Mashtab - 1:500 Toshkent shahar koordinatalar tizimi Toshkent shahar balandlik tizimi Relyef kesimi oralig'i 0.5 metrd	© "O'ZGASHKLITI" MCHJ  Toshkent shahar va viloyat filiali			
	Yer osti	Turg'unboev A.S.						
"Taqiq chiziq" gr.r.	Yakovenko O.V.							
Eksplyatsiya	Nabijonova Sh.A.							
Kartografiya gr.r.	Shkurko Y.V.							
Kartograf	Vohidov F.K.							

					2026				HVK
Изм.	Кол.	Лист	№ док	Подпись	Дата	«Строительство 5-этажного административного здания Управления Департамента по борьбе с экономическими преступлениями города Ташкента»			
Директор	Янгуев А.	[подпись]				Здание Департамента по борьбе с экономическими преступлениями	Стадия	Лист	Листов
ГАП	Шарофов С.	[подпись]					РП	2	10
ГИП	Хакимжонов С.	[подпись]							
Разработал	Худойназаров Ж.	[подпись]				План разбивочный			

Инв. N	подл.	Подпись и дата	Взам. инв. N
--------	-------	----------------	--------------


Продольный профиль водопровода В1

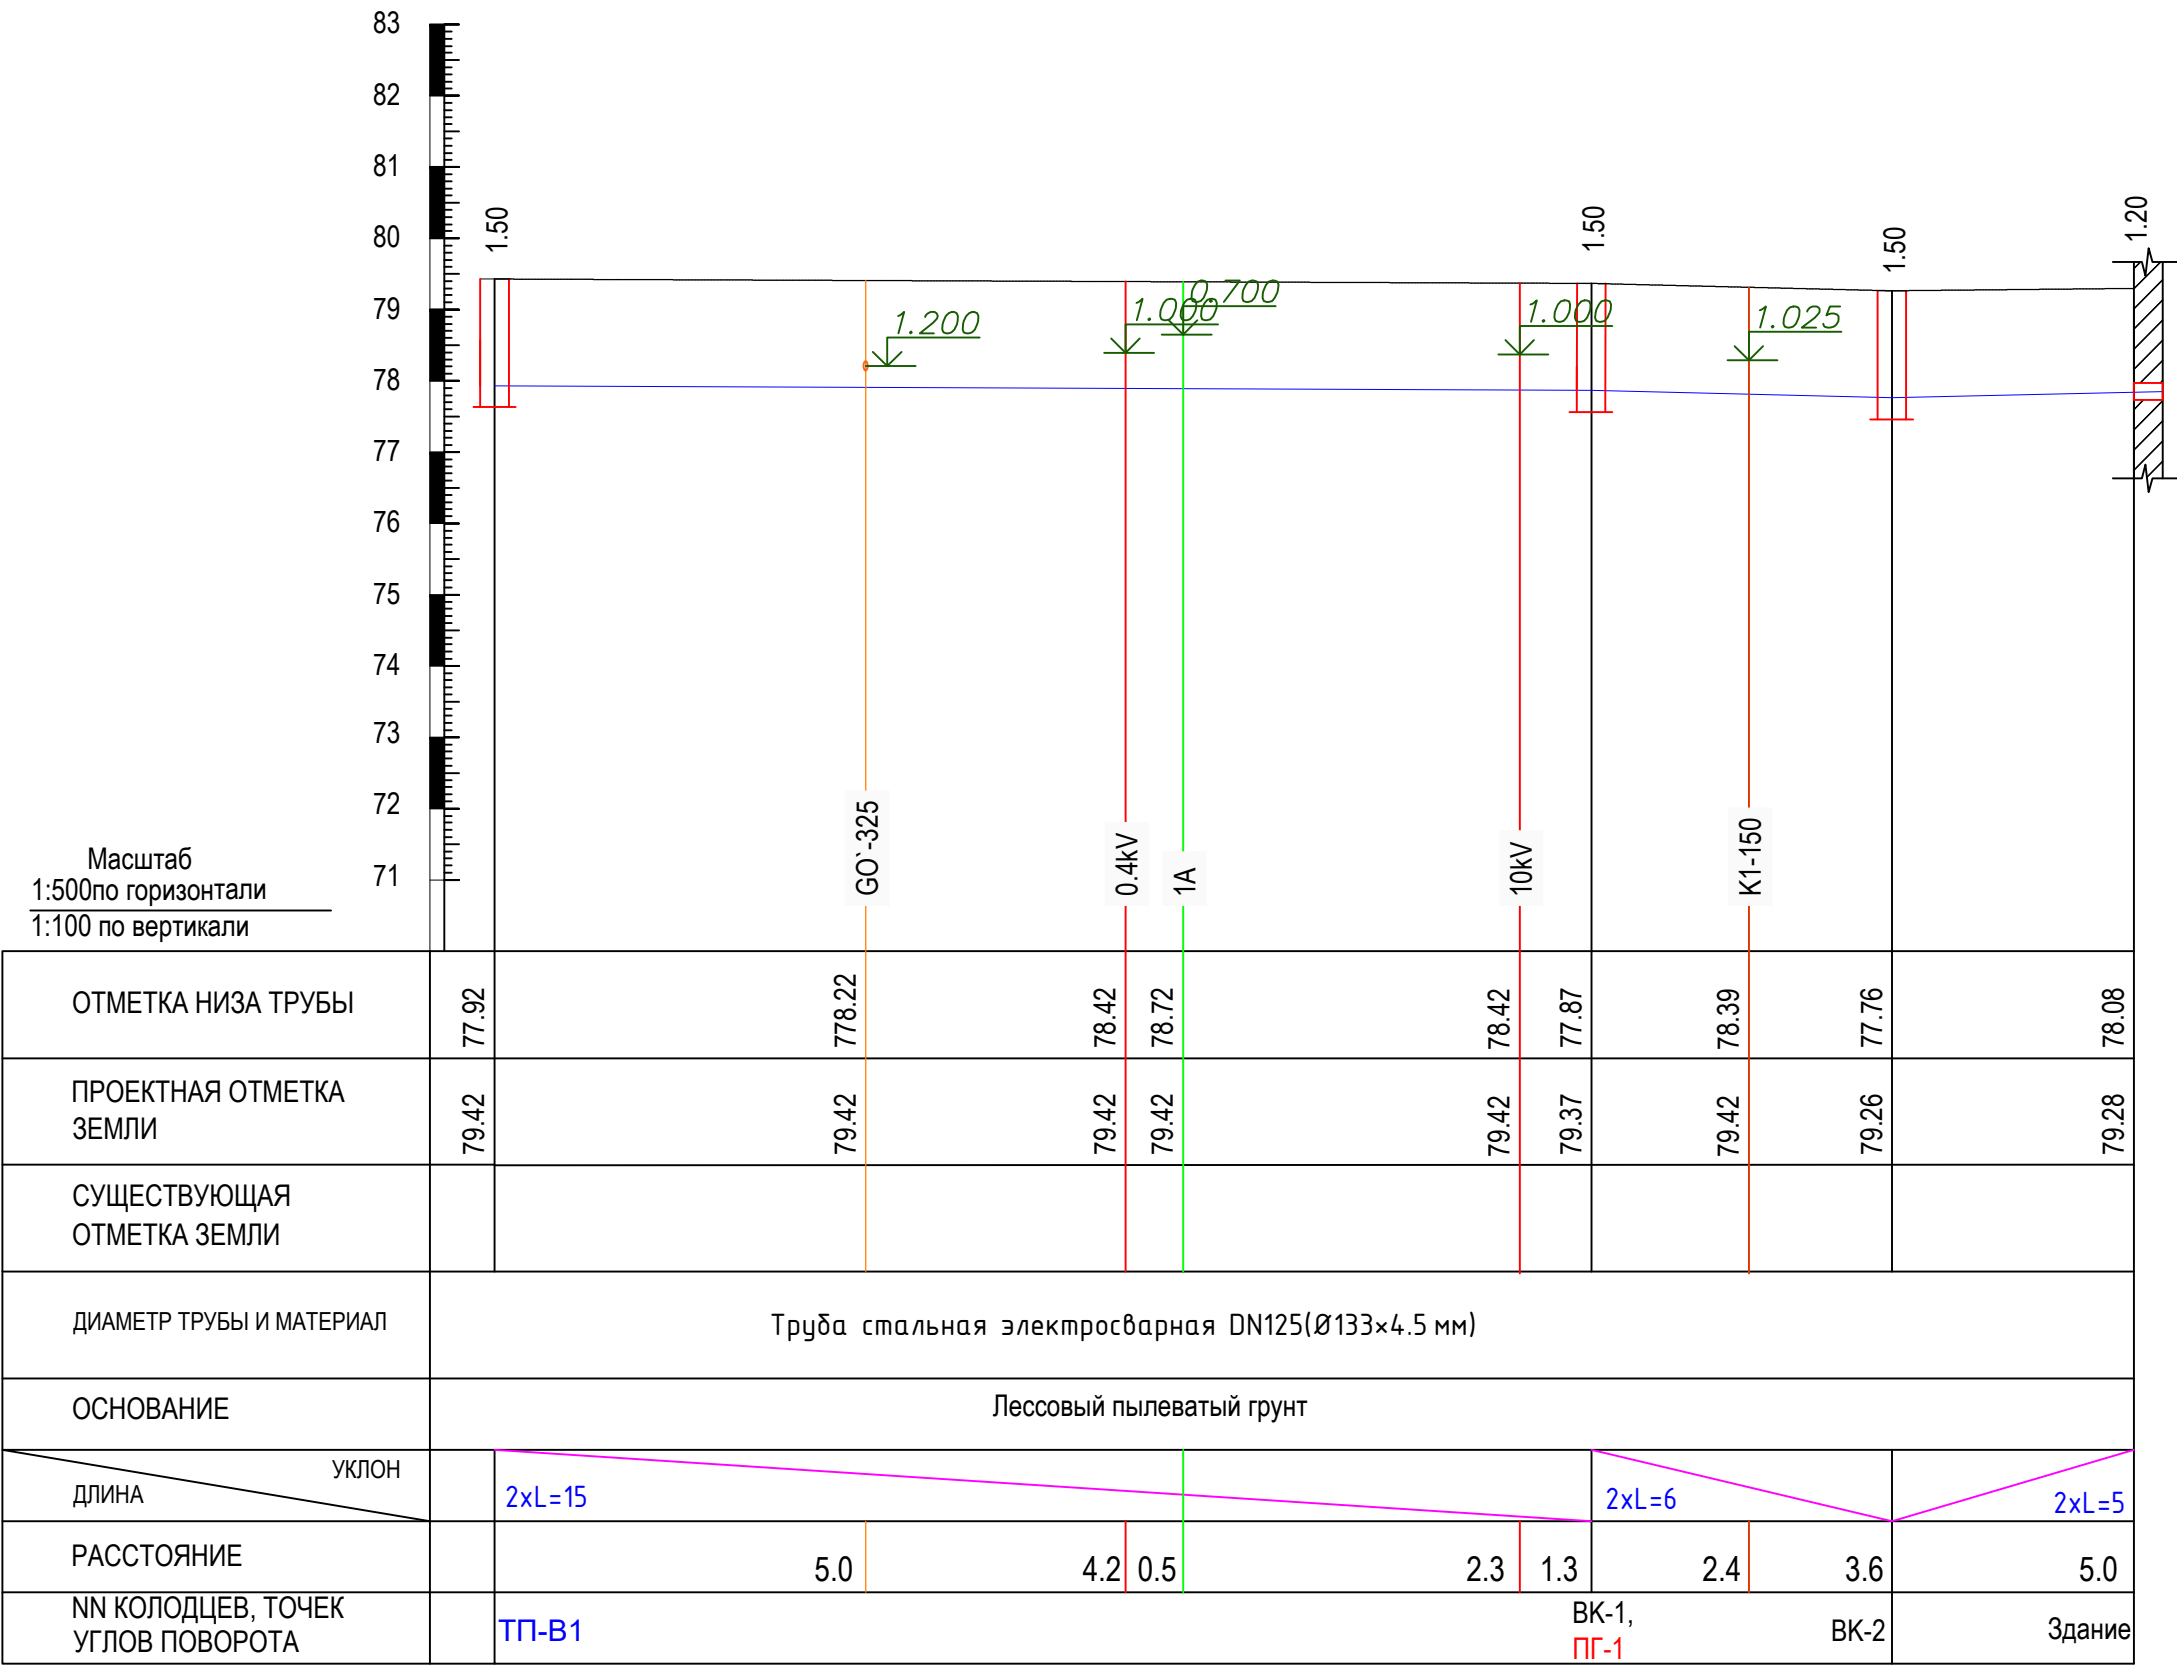

Инв. N подл. Подпись и дата Взам. инв. N


					2026			НВК
Изм.	Кол.	Лист	№ док	Подпись	Дата	«Строительство 5-этажного административного здания Управления Департамента по борьбе с экономическими преступлениями города Ташкента»		
Директор	Янгиев А.					Здание Департамента по борьбе с экономическими преступлениями	Стадия	Лист
ГАП	Шарофов С.						РП	3
ГИП	Хакимжанов С.							10
Разработал	Худойназаров Ж.					Продольный профиль водопровода В1		

Инв. N подл.	Подпись и дата	Взам. инв. N

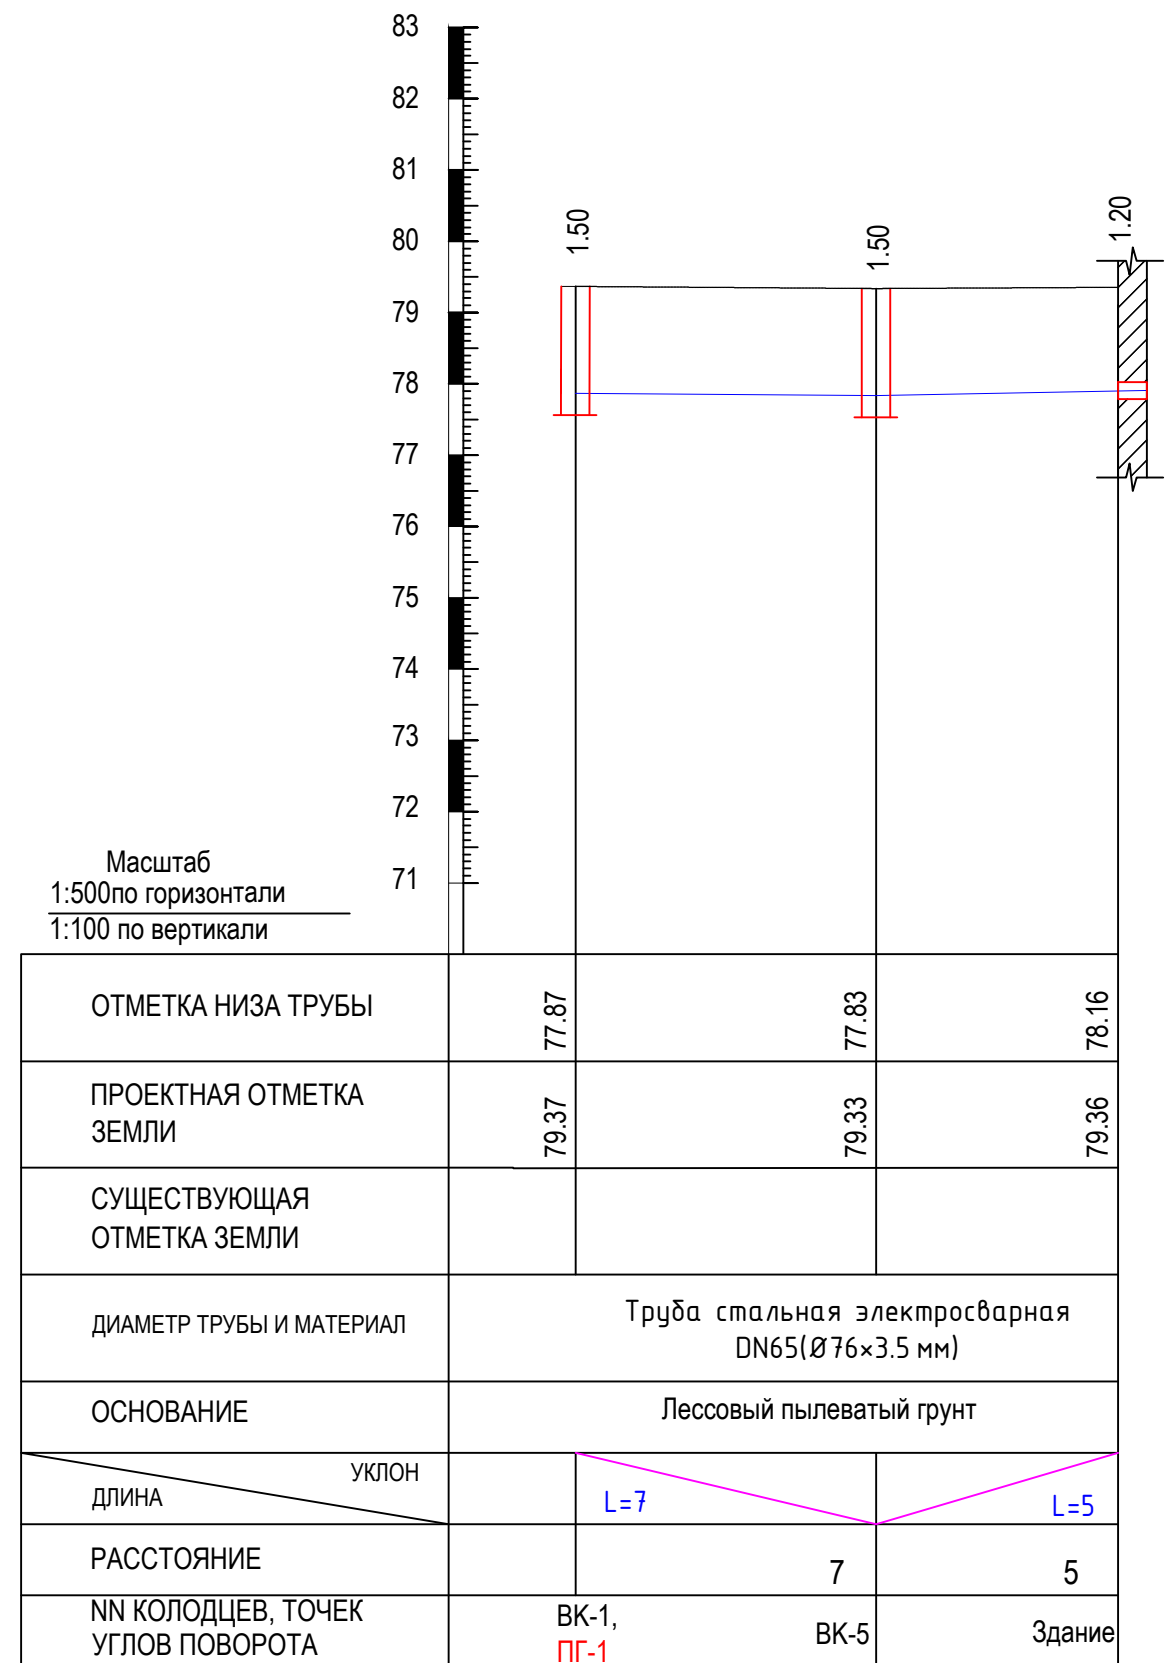

					2026				НБК
						«Строительство 5-этажного административного здания Управления Департамента по борьбе с экономическими преступлениями города Ташкента»			
Изм.	Кол.	Лист	№ док	Подпись	Дата				
Директор	Янгиев А.					Здание Департамента по борьбе с экономическими преступлениями	Стадия	Лист	Листов
ГАП	Шарофов С.						РП	4	10
ГИП	Хакимжонов С.								
Разработал	Худойназаров Ж.					Продольный профиль водопровода В1		OPTIMAL[®] ARCHITECT GROUP	

ПРОДОЛЬНЫЙ ПРОФИЛЬ ХОЗ.БЫТОВОЙ КАНАЛИЗАЦИИ

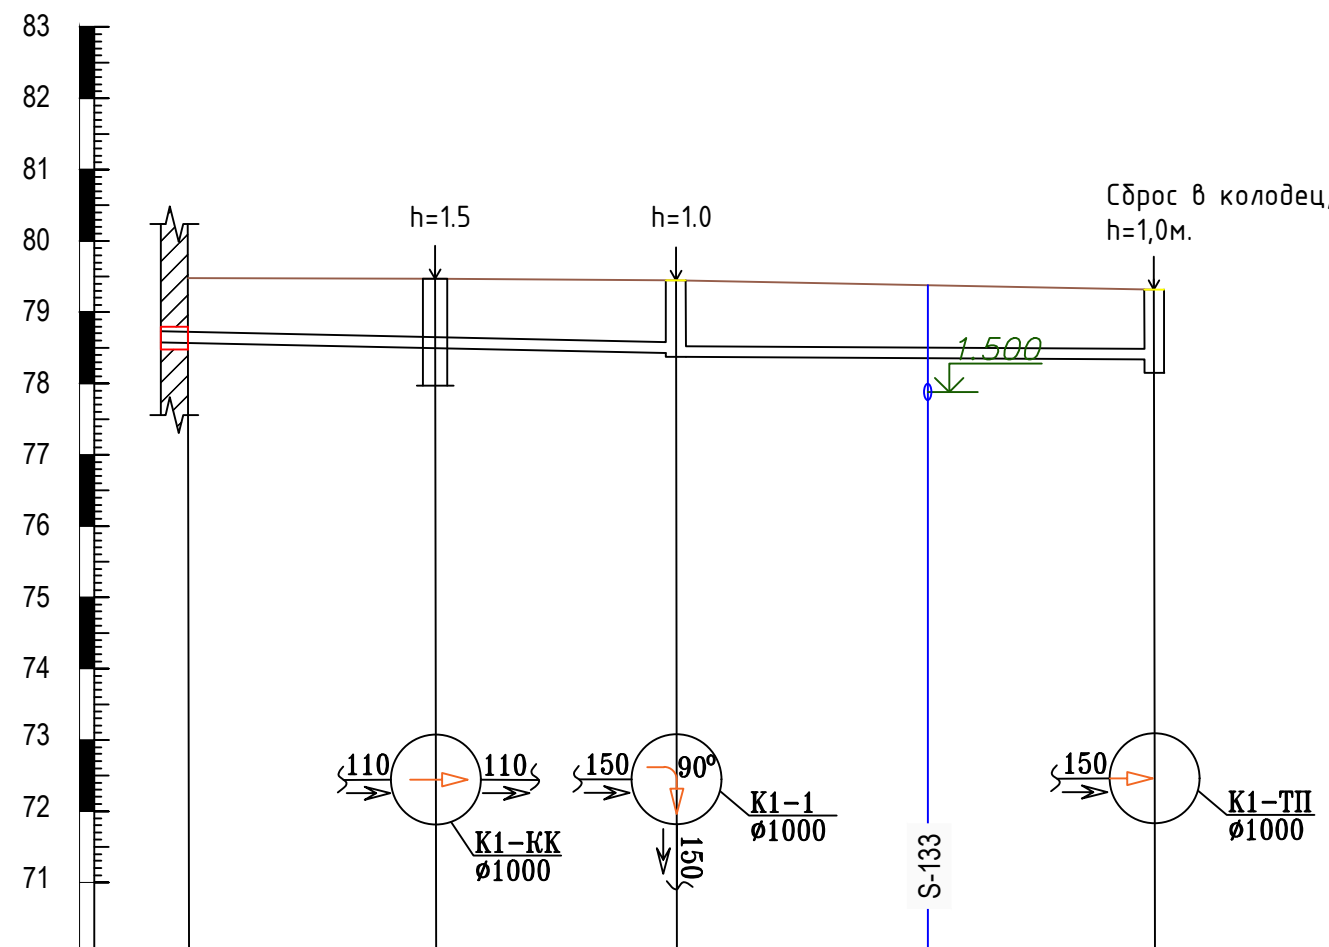


Отметка низа или лотка трубы	78.58	77.97	78.43	78.34
Проектная отметка земли	79.48	79.47	79.45	79.32
Натурная отметка земли				
Обозначения трубы и тип изоляции		Ø110	Труба асбестоцементная канализационная безнапорная Ду150 Ø150x10мм	
Основание				
Длина \ Уклон		5 \ 2.5	0.02	13 \ 0.007
Расстояние		5		5.1 \ 13
Номер колодца, точки угла поворота	Зд-1	K1-Kk	K1-1	K1-ТП

М 1: 500 по горизонтали
М 1: 100 по вертикали





					2026				NBK
Изм.	Кол.	Лист	№ док	Подпись	Дата	«Строительство 5-этажного административного здания Управления Департамента по борьбе с экономическими преступлениями города Ташкента»			
Директор	Янгуев А.					Здание Департамента по борьбе с экономическими преступлениями	Стадия	Лист	Листов
ГАП	Шарофов С.						РП	5	10
ГИП	Хакимжанов С.								
Разработал	Худойназаров Ж.					ПРОДОЛЬНЫЙ ПРОФИЛЬ ХОЗ.БЫТОВОЙ КАНАЛИЗАЦИИ			

ПРОДОЛЬНЫЙ ПРОФИЛЬ ХОЗ.БЫТОВОЙ КАНАЛИЗАЦИИ

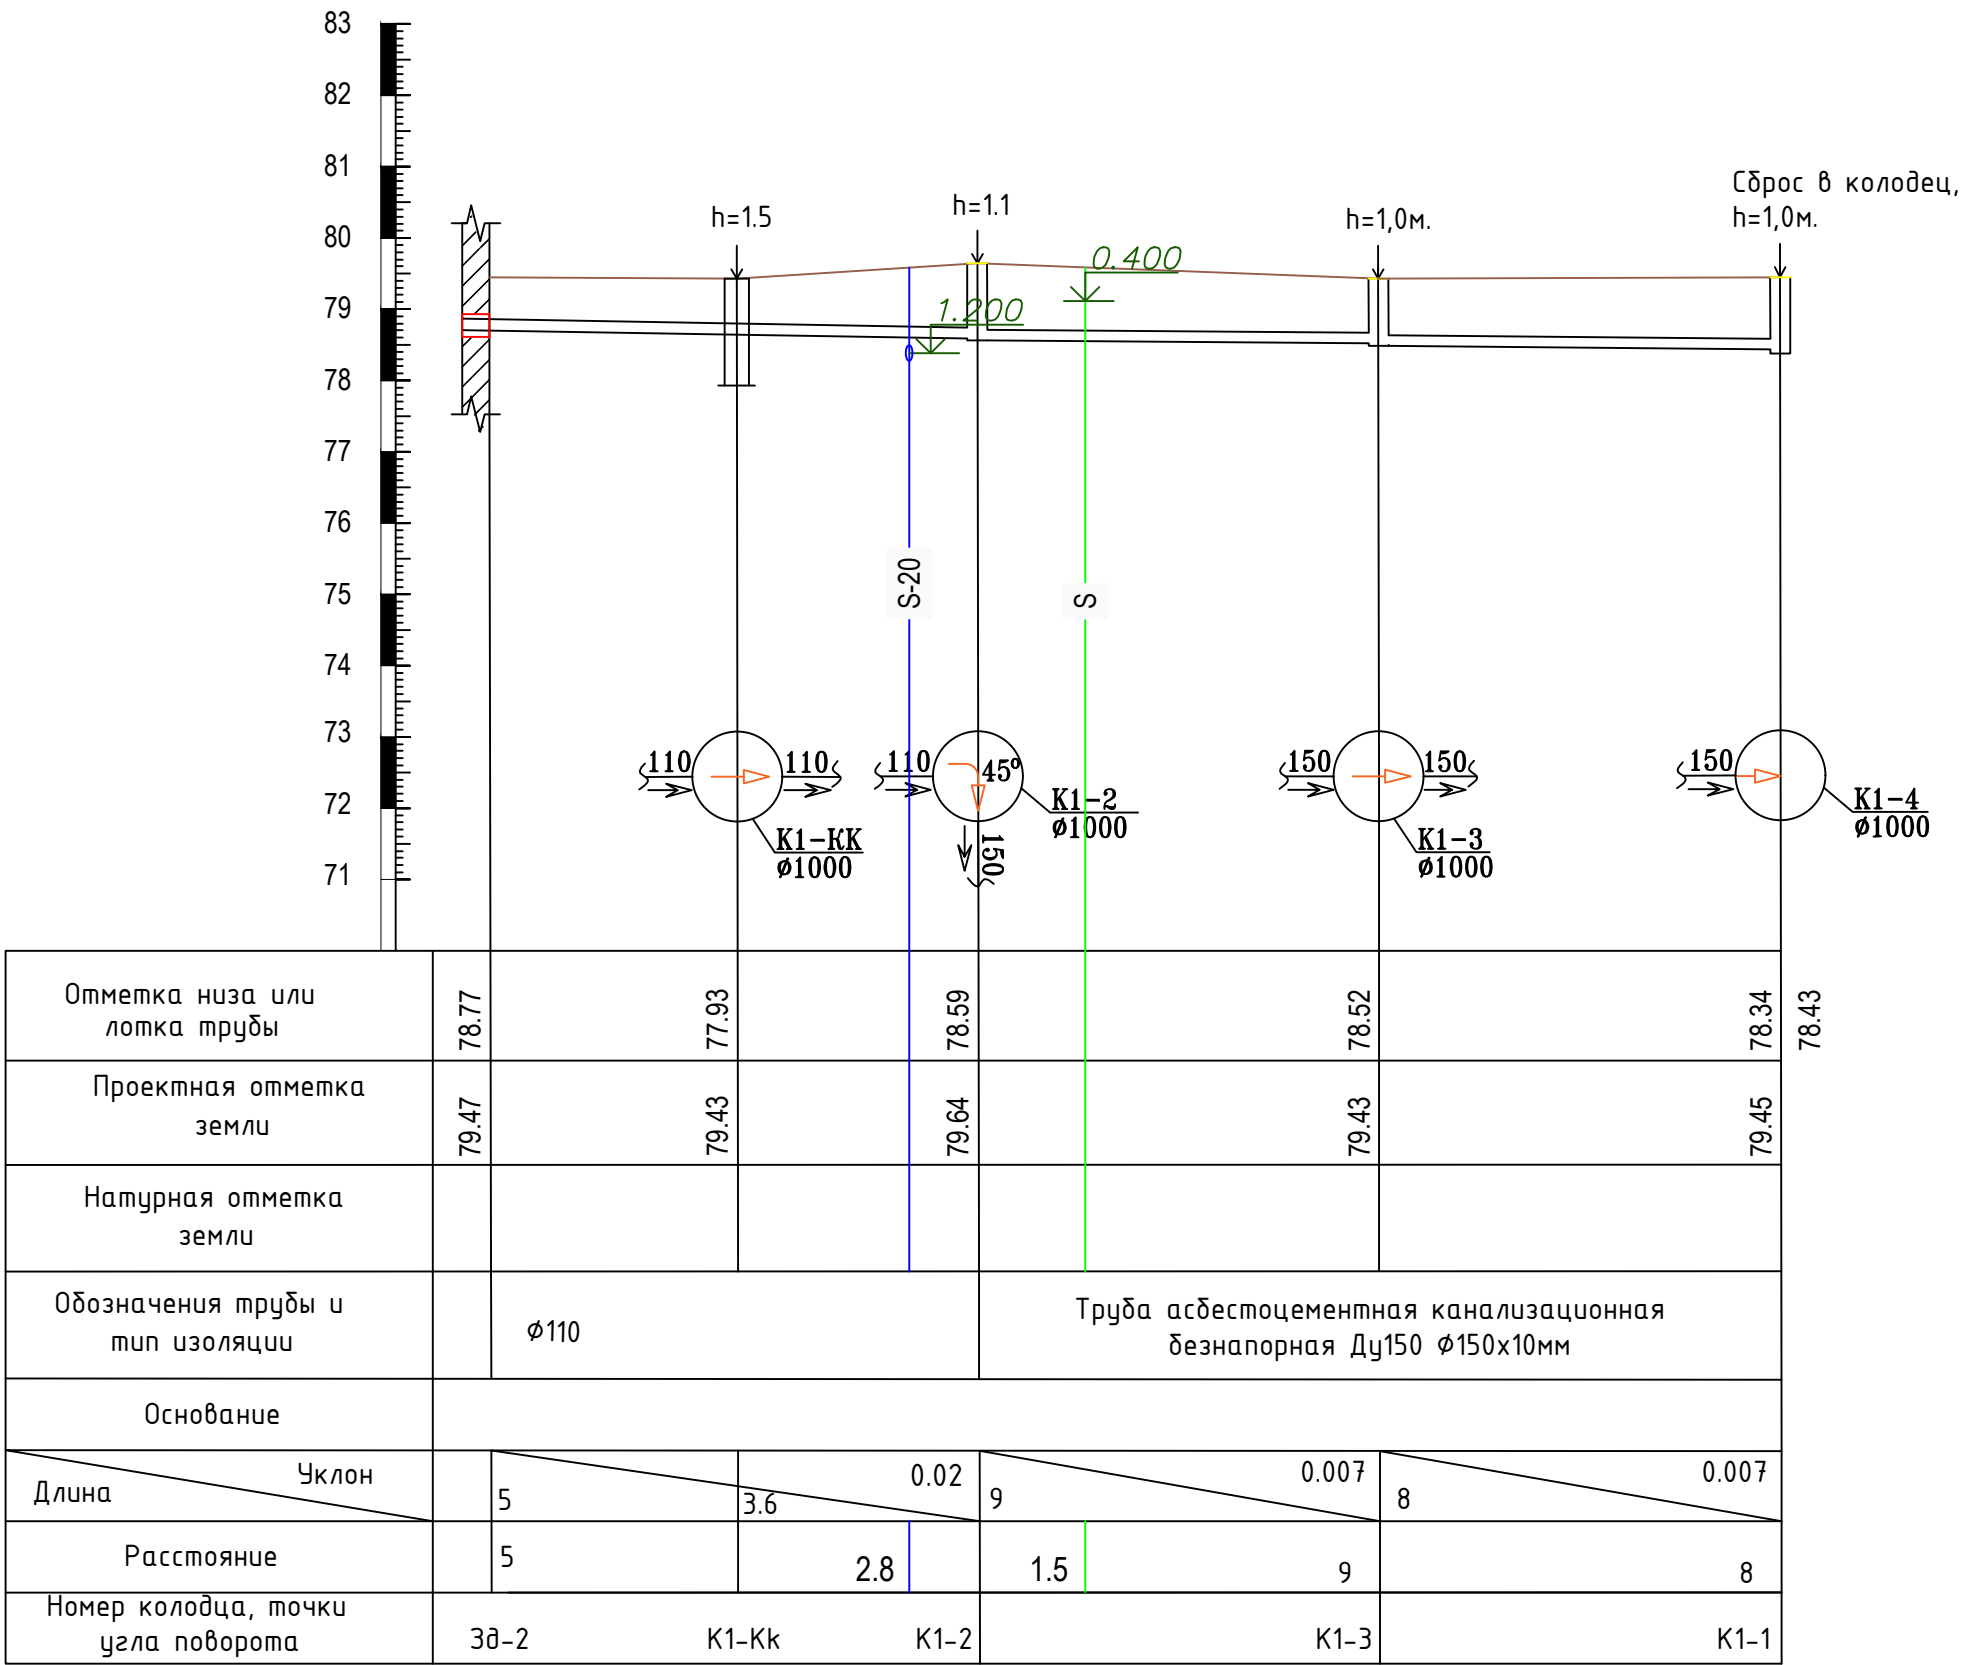

М 1: 500 по горизонтали
М 1: 100 по вертикали


					2026		НВК
Изм.	Кол.	Лист	№ док.	Подпись	Дата	«Строительство 5-этажного административного здания Управления Департамента по борьбе с экономическими преступлениями города Ташкента»	
Директор	Янгиев А.					Здание Департамента по борьбе с экономическими преступлениями	РП
ГАП	Шарофов С.						
ГИП	Хакимжанов С.						
Разработал	Худойназаров Ж.					ПРОДОЛЬНЫЙ ПРОФИЛЬ ХОЗ.БЫТОВОЙ КАНАЛИЗАЦИИ	ОPTIMAL ARCHITECT GROUP
Стадия	Лист	Листов					
	6	10					

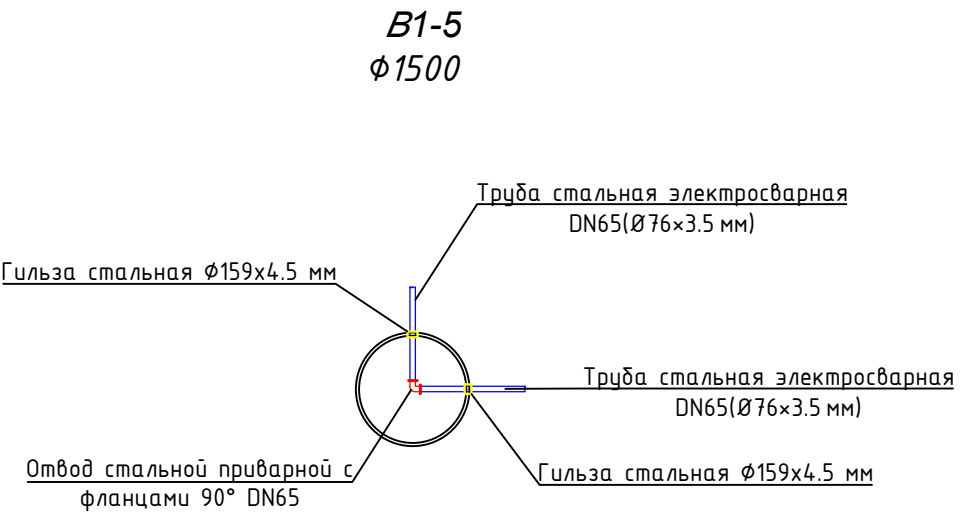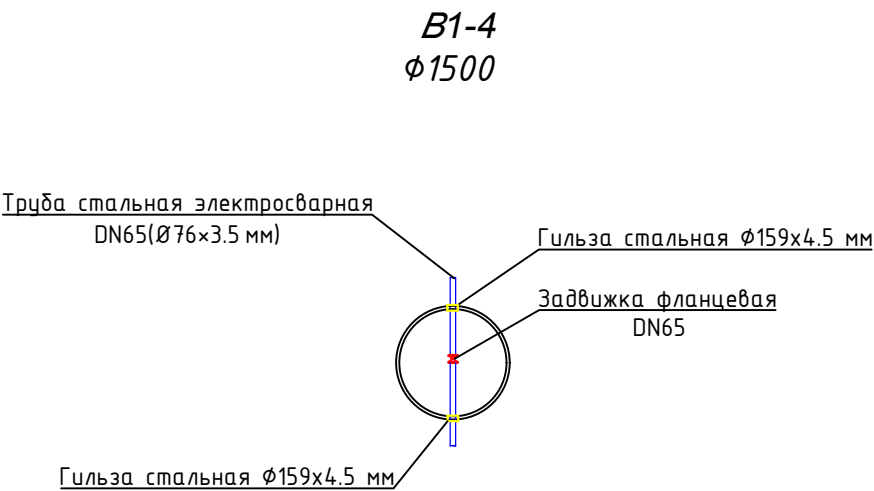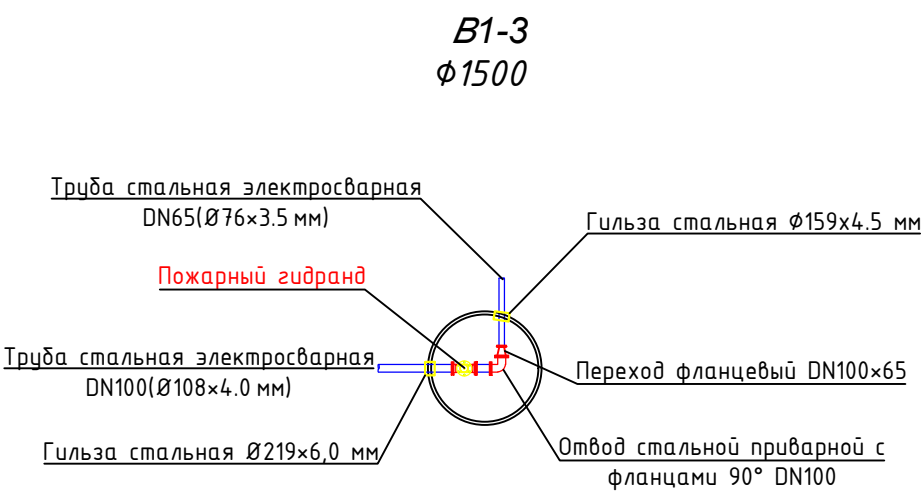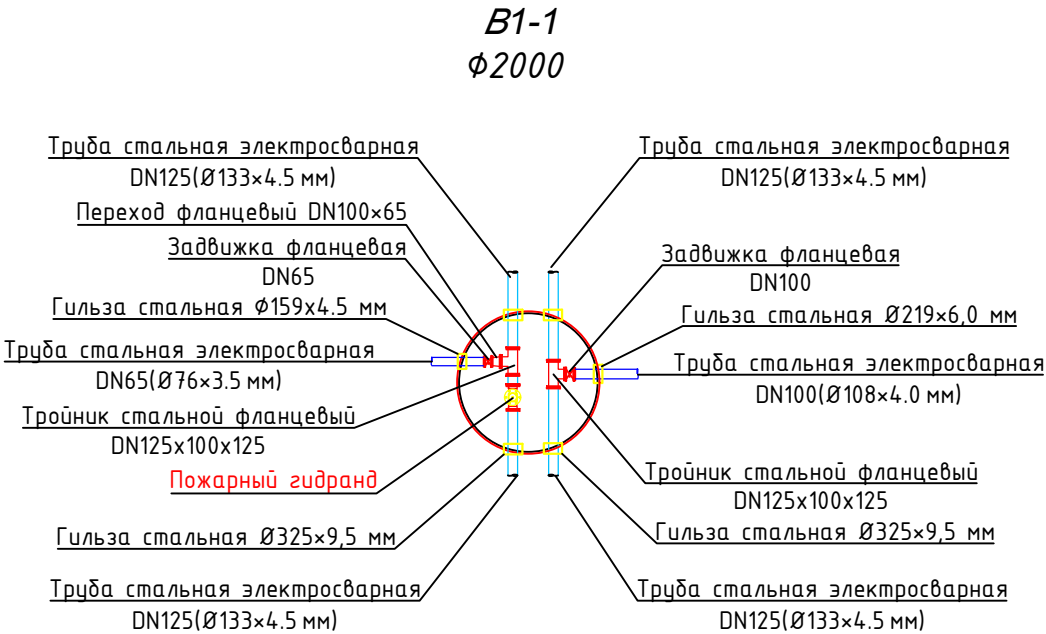


Инв. N подл. Подпись и дата Взам. инв. N

					2026			HVK
Изм.	Кол.	Лист	№ док	Подпись	Дата	«Строительство 5-этажного административного здания Управления Департамента по борьбе с экономическими преступлениями города Ташкента»		
Директор	Янгиев А.					Здание Департамента по борьбе с экономическими преступлениями	Стадия	Лист
ГАП	Шарофов С.						РП	7
ГИП	Хакимжонов С.							10
Разработал	Худойназаров Ж.					Детализровка колодец		


План колодца

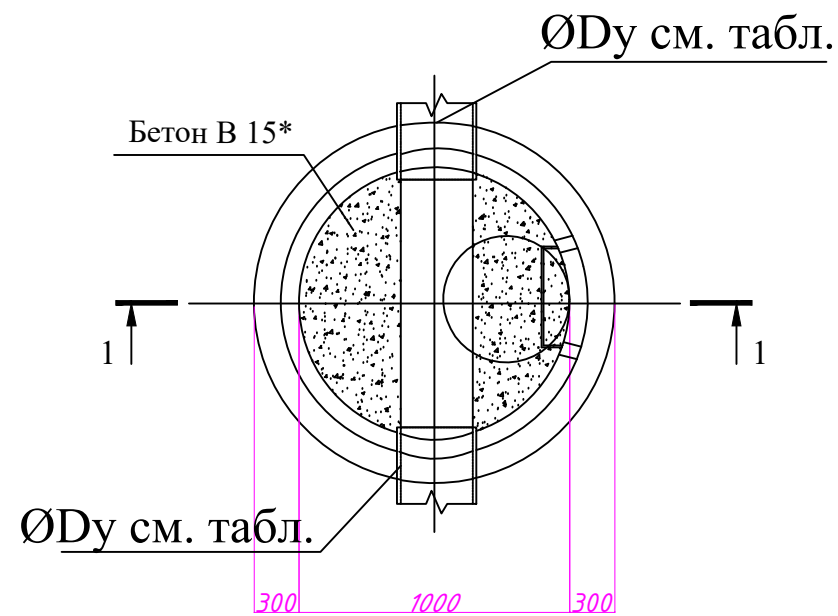




План колодца

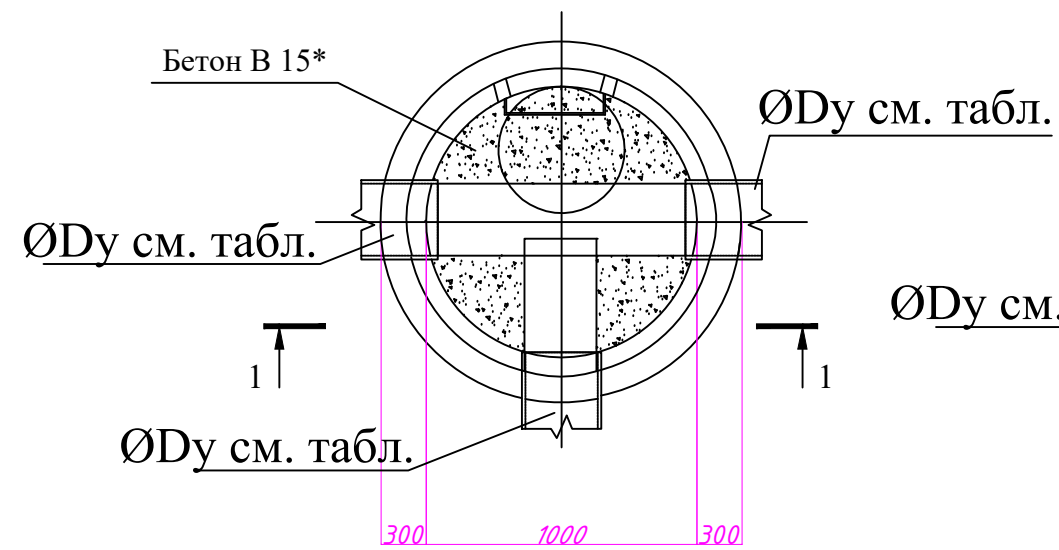

План колодца

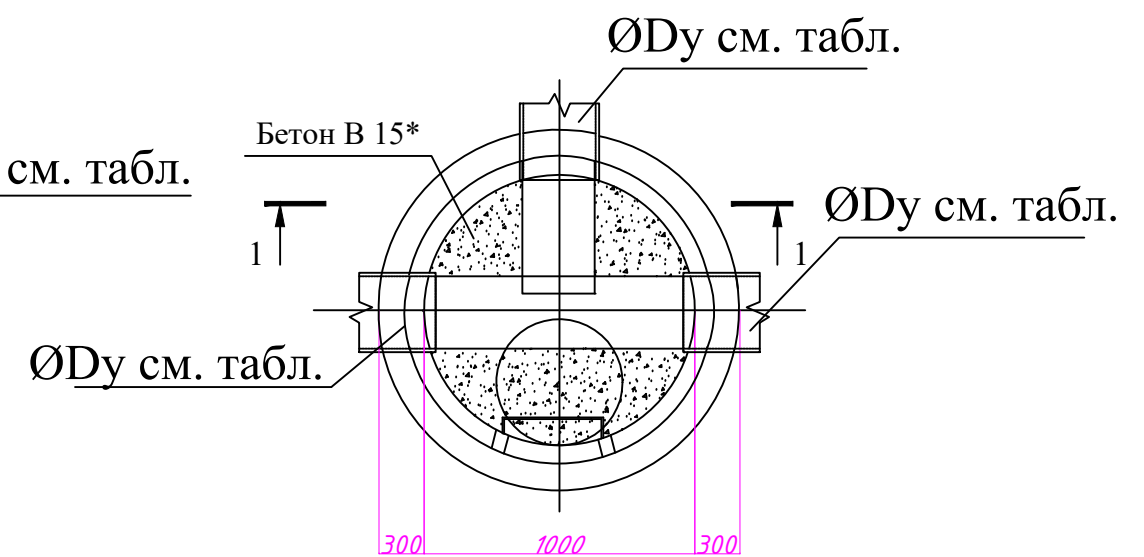




Разрез 1-1

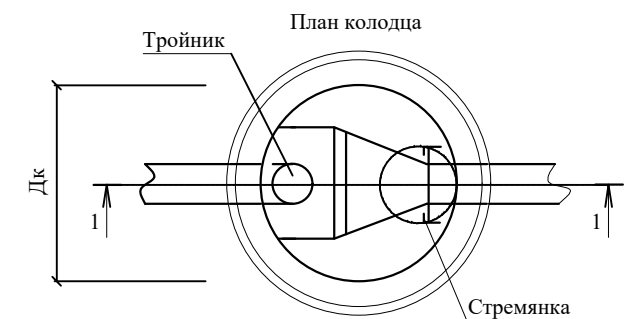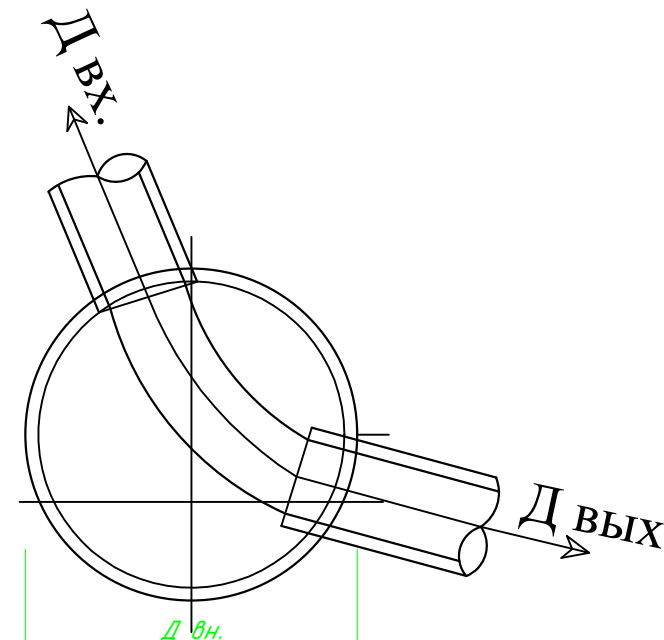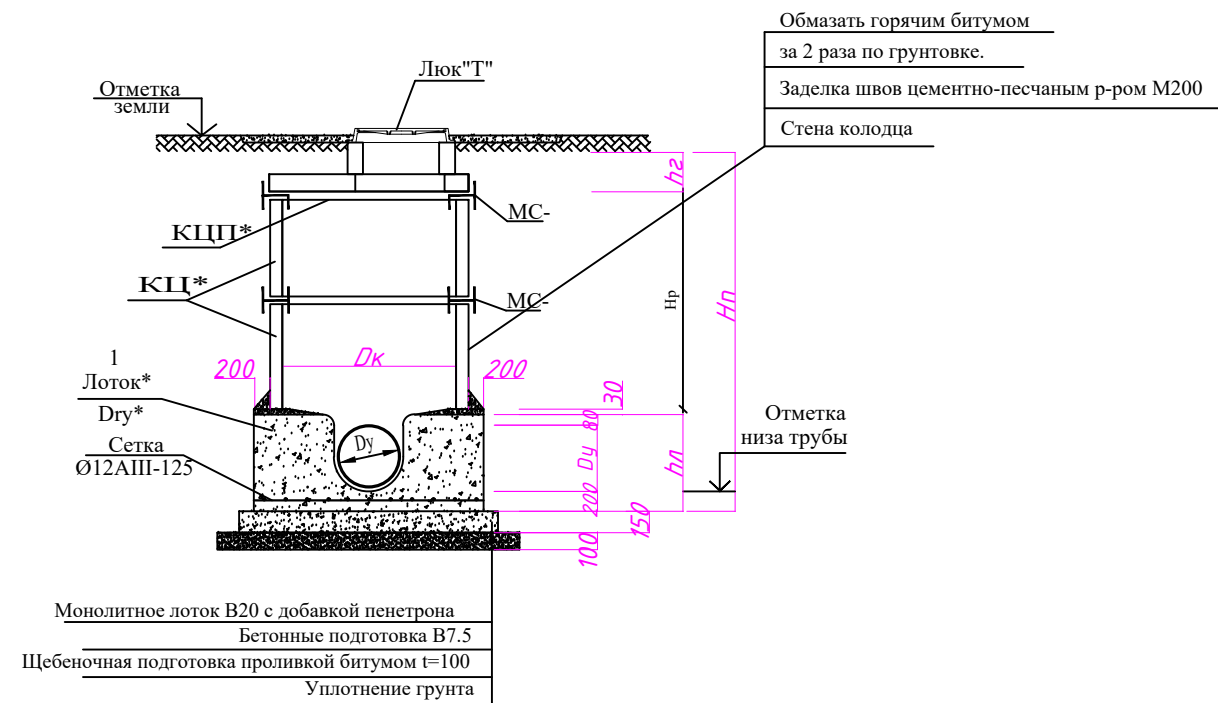

Инв. N подл.	Подпись и дата	Взам. инв. N
--------------	----------------	--------------

					2026					NBK			
						«Строительство 5-этажного административного здания Управления Департамента по борьбе с экономическими преступлениями города Ташкента»							
Изм.	Кол.	Лист	№ док	Подпись	Дата								
Директор	Янгиев А.					Здание Департамента по борьбе с экономическими преступлениями					Стадия	Лист	Листов
ГАП	Шарофов С.										РП	8	10
ГИП	Хакимжонов С.												
Разработал	Худойназаров Ж.					План колодца						OPTIMAL ARCHITECT GROUP	


Разрез 1-1 круглого колодца Крепление лестницы

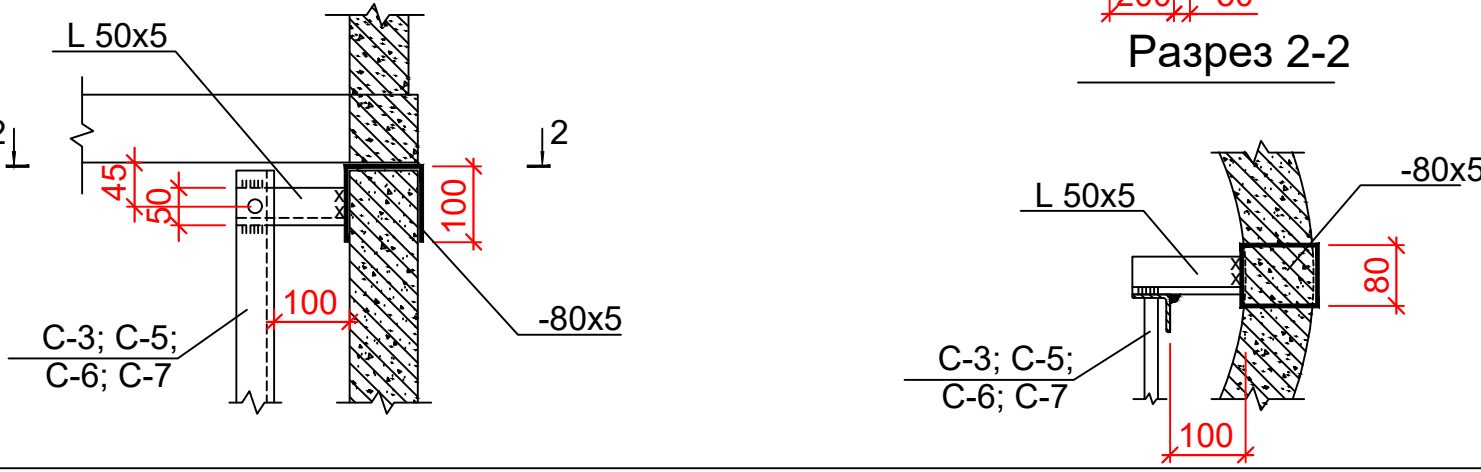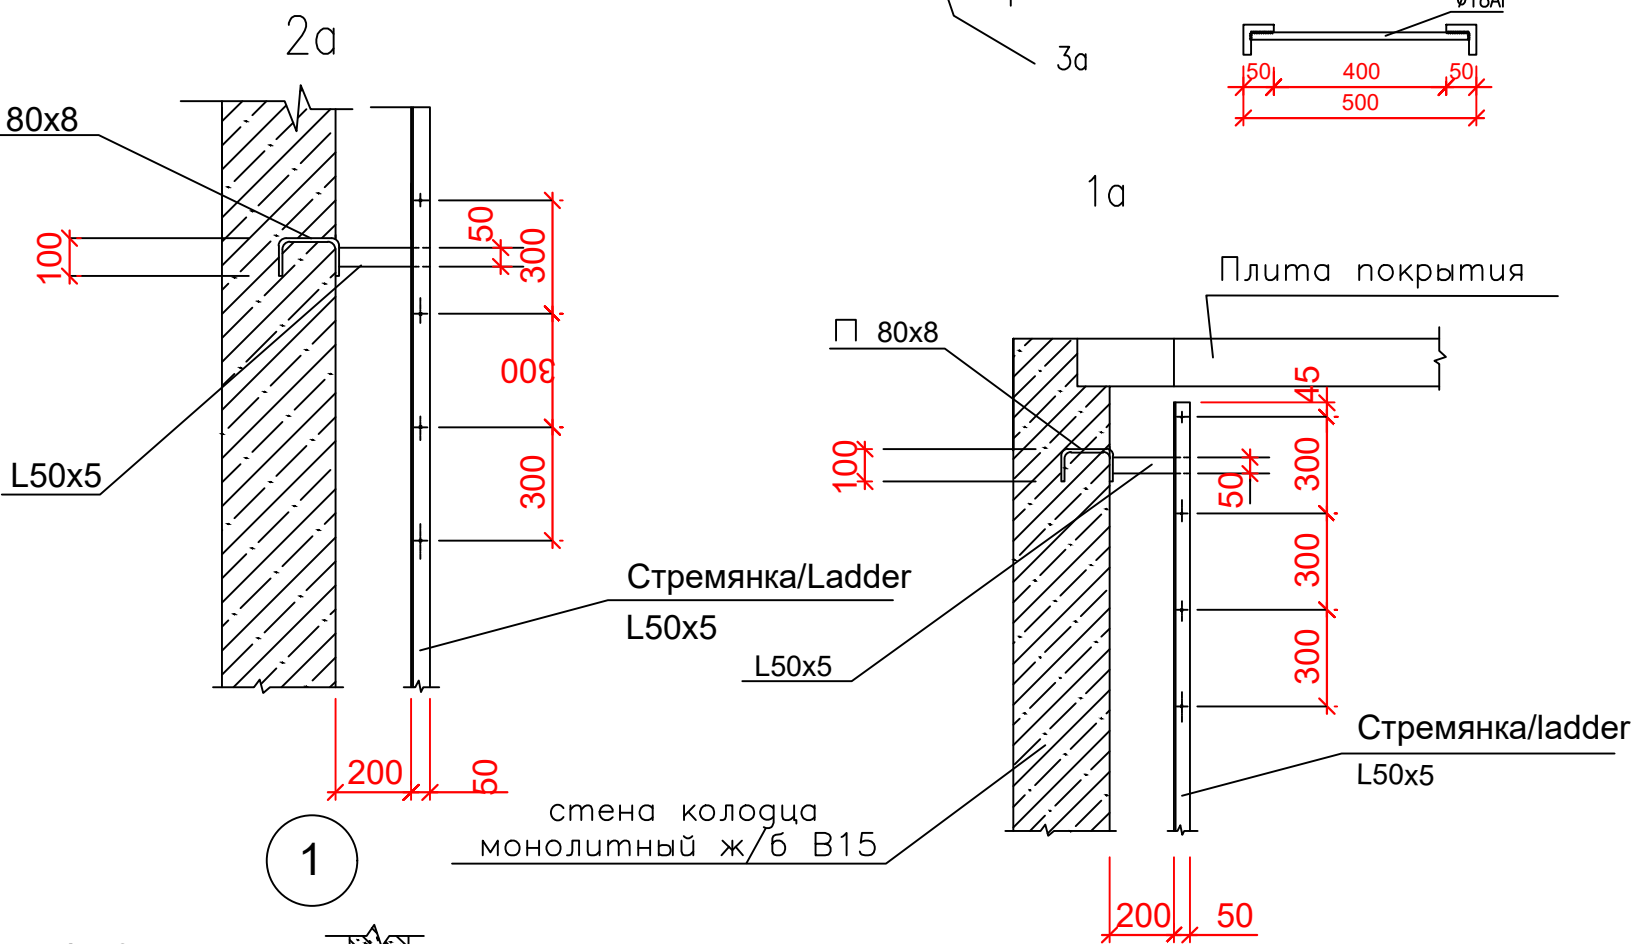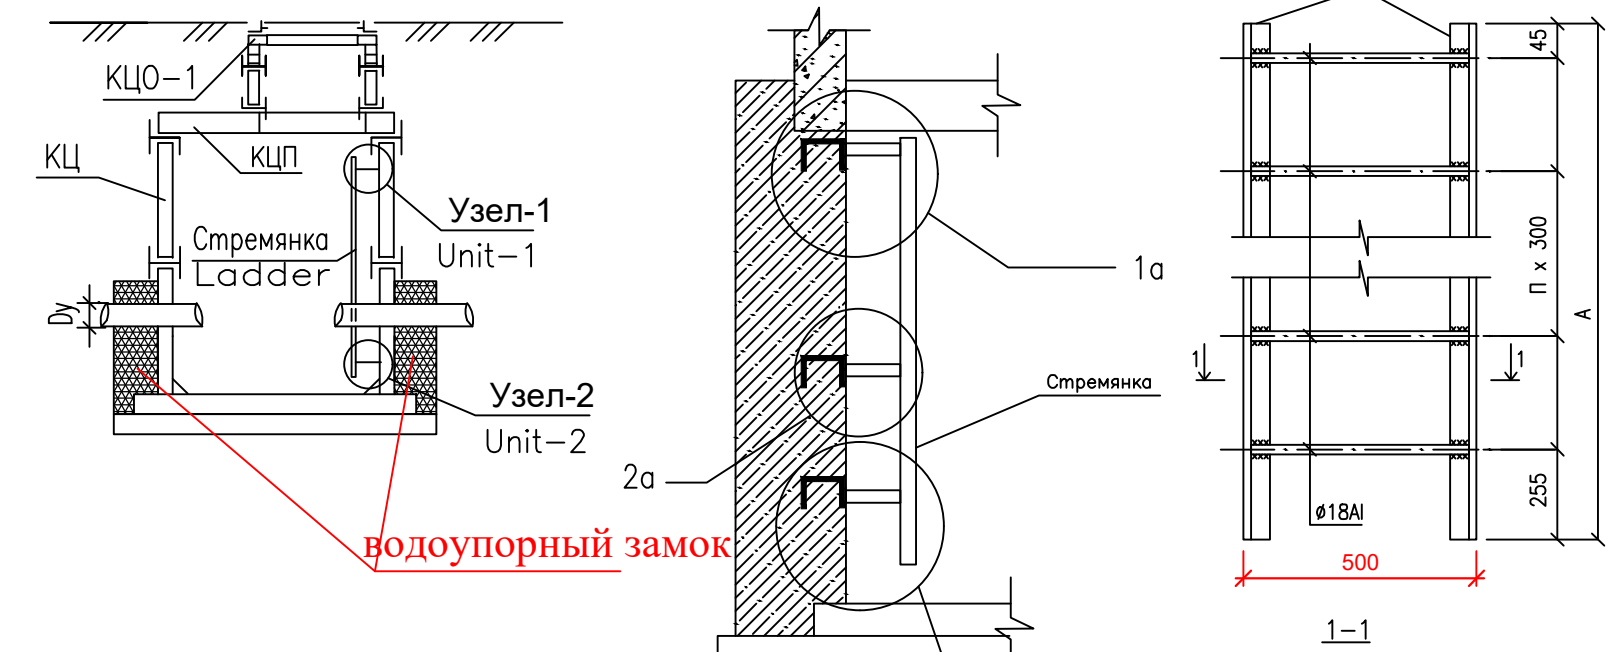

Марка/ Mark	Размеры/sizes, мм		Вес, кг Weight, kg	Окраска стремьянка м²
	A	n		
C-1	900	3	9.7	0.85
C-2	1200	4	12.9	1.05
C-3	1500	5	16.2	1.25
C-5	2100	6	19.5	1.55
C-6	2400	8	25.9	1.95
C-7	2700	9	29.2	2.15
C-8	3000	10	32.4	2.35


Примечание

1. Стремянки приняты по т.п.902-09-22.84
2. Металлические конструкции после монтажа покрыть пентафталевой эмалью ПФ-115 по грунтовке ГФ-021
Основные положения по уплотнению и подготовке основания, по устройству гидроизоляции и водоупорного замка даны в пояснительной записке.

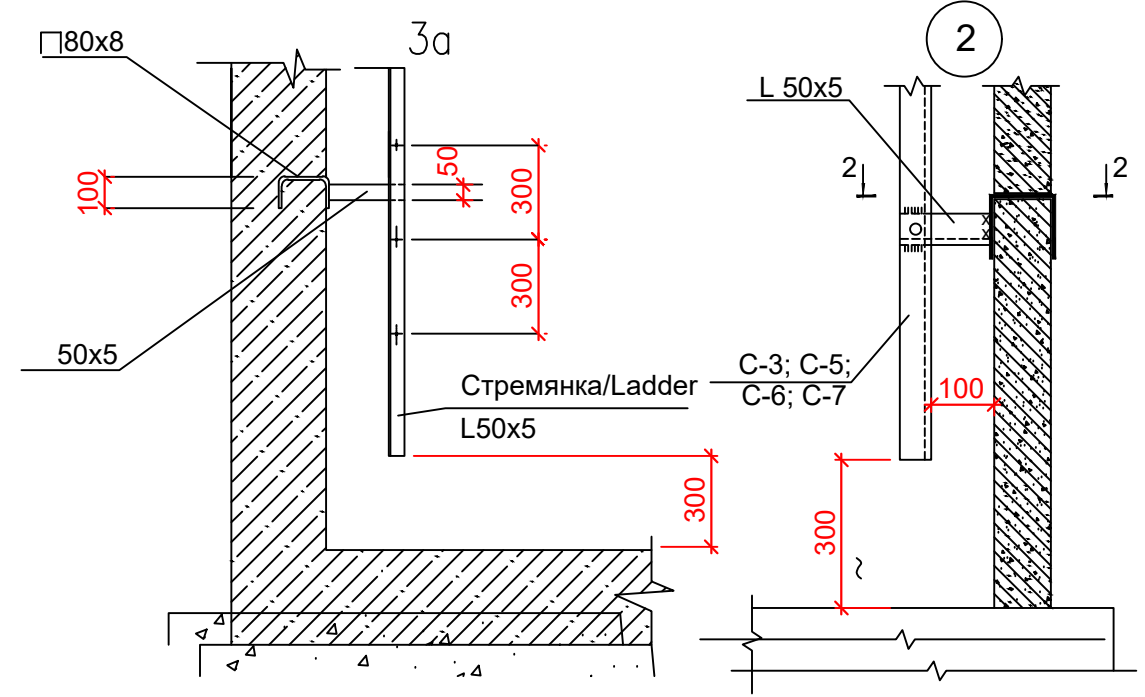

					2026				НБК
Изм.	Кол.	Лист	№ док	Подпись	Дата	«Строительство 5-этажного административного здания Управления Департамента по борьбе с экономическими преступлениями города Ташкента»			
Директор	Янгиев А.					Здание Департамента по борьбе с экономическими преступлениями	Стадия	Лист	Листов
ГАП	Шарофов С.						РП	9	10
ГИП	Хакимжонов С.					Стремянка			
Разработал	Худойназаров Ж.								

MC-5,-6,-7,-8

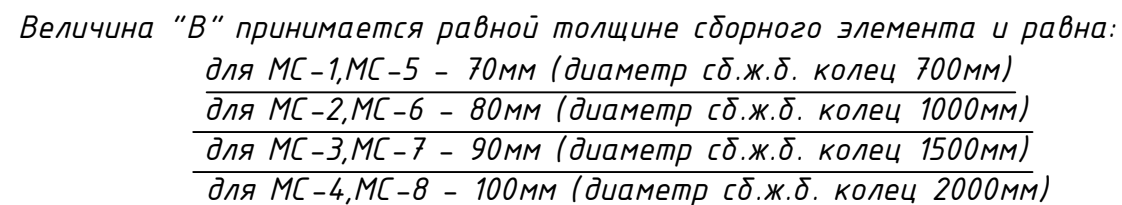

Отметка земли (см. профиль)

200

200

Засыпка траншеи бульдозером с перемещением грунта на $L = 10,0$ м и с уплотнением его пневмотрамбовками

Крепление траншей инвентарными щитами или отдельными съёмными деревянными щитами при глубине $> 1,5$ м

300

200

Местный суглинистый грунт без крупных включений

100

Песчаная подготовка, толщ. $= 0,1$ м

Отметка низа трубы (см. профиль)

Уплотнённый грунт под траншею 300 мм

Устр. осн. из суглинка толщиной 500 мм плотностью $1,65 \text{ т/м}^3$

					2026	
--	--	--	--	--	------	--	--	

Позиция	Наименование и техническая характеристика	Тип, марка, обозначение документа, опросного листа	Код оборудования, изделия, материала	Завод изготовитель	Единица измерения	Количество	Масса единицы, кг	Примечание
1	2	3	4	5	6	7	8	9
	B1,B2							
1	Труба стальная электросварная DN125(Ø133×4.5 мм)	ГОСТ 10704-9			м	55		
2	Труба стальная электросварная DN100(Ø108×4.0 мм)	ГОСТ 10704-9			м	27		
3	Труба стальная электросварная DN65(Ø76×3.5 мм)	ГОСТ 10704-9			м	28		
4	Приварной фланец DN125 (для трубы Ø133 мм)	ГОСТ 33259-2015			шт	14		
5	Приварной фланец DN100 (для трубы Ø108 мм)	ГОСТ 33259-2015			шт	4		
6	Приварной фланец DN65 (для трубы Ø76 мм)	ГОСТ 33259-2015			шт	6		
7	Задвижка фланцевая DN125				шт	4		
8	Задвижка фланцевая DN100				шт	1		
9	Задвижка фланцевая DN65				шт	2		
10	Тройник стальной фланцевый DN125×100×125				шт	2		
11	Отвод стальной приварной с фланцами 90° DN100				шт	1		
12	Отвод стальной приварной с фланцами 90° DN65				шт	1		
13	Переход фланцевый DN100×65				шт	2		
14	Гидрант пожарный подземный DN100, PN10, H=1200 мм	ГОСТ Р 53961-2010			шт	2		
15	Подставка пожарная фланцевая ППФ 125				шт	1		
16	Подставка пожарная фланцевая ППФ 100				шт	1		
17	Гильза стальная Ø325×9,5 мм L=0.30м	ГОСТ 10704-91			шт	10		
18	Гильза стальная Ø219×6,0 мм L=0.30м	ГОСТ 10704-91			шт	2		
19	Гильза стальная Ø159×4.5 мм L=0.30м	ГОСТ 10704-91			шт	6		
20	Антикоррозионная изоляция стальных труб (битумно-полимерная мастика)	ГОСТ 30693-2000			м²	42,7		

					2026					НБК	
						«Строительство 5-этажного административного здания Управления Департамента по борьбе с экономическими преступлениями города Ташкента»					
Изм.	Кол.	Лист	№ док	Подпись	Дата						
Директор	Янгиев А.					Здание Департамента по борьбе с экономическими преступлениями	Стадия	Лист	Листов		
ГАП	Шарофов С.						РП	1	3		
ГИП	Хакимжонов С.										
Разработал	Худойназаров Ж.					Спецификация					

Позиция	Наименование и техническая характеристика	Тип, марка, обозначение документа, опросного листа	Код оборудования, изделия, материала	Завод изготовитель	Единица измерения	Количество	Масса единицы, кг	Примечание
1	2	3	4	5	6	7	8	9
	Система К1							
1	Трубы ПВХ канализационные раструбные Ø110x4.2		SN16		м	18		
2	Труба асбестоцементная канализационная безнапорная Ду150	Ø150x10мм	SN16		м	35		
3								
4								
5								
6	Земляные работы							
3	Уплотнение основания под траншею 0,6м (h=0.3м)				м³	16.08		
4	Уплотнение ввода труб в контрольный колодец глиняным замком (тип II), L=1,0 м				м³	0.60		
5	Крепление стен траншей и котлованов шириной до 1,5 м инвентарными щитами, грунты устойчивые				м²	105		
6	Гидроизоляция внутренних поверхностей колодцев горячим битумом в несколько слоев общей толщиной 4–5 мм по грунтовке из битума, растворенного в бензине							
7	а) поверхность стен (3,14м² × 1.5м × 2шт)				м²	9.42		
8	с) поверхность стен (3,14м² × 1.1 × 1шт)				м²	3.50		
13	д) поверхность стен (3,14м² × 1.0 × 2шт)				м²	6.30		
14	Уплотнение под колодцы h = 1 мтяжелыми трамбовками D = 1,3 м, при количестве ударов по следу – 10 (до плотности 1,65 т/м³) на нижней границе уплотненного слоя II типа просадки				м² / м³	22.6/13.3		
15	Объем глины для водоупорного замка водопроводколодцев							
16	при 2-х присоединениях (1,28 м³ × 3 шт)				м³	1.28		
17	при 4-х присоединениях (2.62 м³ × 2 шт)				м³	5.24		

Инв. N подл.	Подпись и дата	Взам. инв. N										

№	Наименование работ <i>НВ</i>	Ед. изм.	Кол- во	Примеча ние
1	Фрезировка и демонтаж усовершенствованного дорожного покрытия	м ²	25	
2	Разработка основания щебенчатого (под асфальтом) с погрузкой и вывозом	м ³	3.75	
3	Разработка грунта 1 группы эксковатором обратная лопата ковшом емкостью 0,5 м ³ в отвал	м ³	66.96	
4	Доработка грунта 1 категории вручную	м ³	5.58	
5	Уширение траншеи под колодцы эксковатором	м ³	36	
6	Уширение траншеи под колодцы и прямки вручную	м ³	2	
7	Устройство песчанной подстилающей подушки толщиной 10 см по трубопроводу.	м ³	5.58	
8	Обратная засыпка просеянным местным грунтом с уплотнением и подбивкой под трубы	м ³	16.74	
9	Обратная засыпка траншеи бульдозером с уплотнением и транбовкой грунта 1 категории	м ³	43.25	
10	Обратная засыпка и выравнивание траншеи вручную	м ²	4.325	
11	Вывоз вытесненного грунта автосамосвалом с погрузкой экскаватором	м ³	1.35	
12	Разработка грунта в траншеи вручную, в местах пересечения с подземными коммуникациями и кабелями	м ³	5.58	
13	Битумная обмазочная гидроизоляция наружной поверхности стен и днищ ж/б колодцев за 1 раза	м ²	62.15	
14	Монтаж усовершенствованного дорожного покрытия	м ²	25	
15	мелкозернистый асфальт δ=50мм.;	м ³	1.25	
16	крупнозернистый асфальт δ=50мм.	м ³	1.25	
17	щебень δ=100мм.;	м ³	2.5	
18	ГПС δ=140мм	м ³	3.5	

Инв. N подл.	Подпись и дата	Взам. инв. N										

№	Наименование работ НК	Ед. изм.	Кол- во	Примеча ние
1	Фрезировка и демонтаж усовершенствованного дорожного покрытия	м ²	25	
2	Разработка основания щебенчатого (под асфальтом) с погрузкой и вывозом	м ³	3.75	
3	Разработка грунта 1 группы эксковатором обратная лопата ковшом емкостью 0,5 м ³ в отвал	м ³	63.36	
4	Доработка грунта 1 категории вручную	м ³	5.28	
5	Уширение траншеи под колодцы эксковатором	м ³	36	
6	Уширение траншеи под колодцы и прямки вручную	м ³	2	
7	Устройство песчанной подстилающей подушки толщиной 10 см по трубопроводу.	м ³	5.28	
8	Обратная засыпка просеянным местным грунтом с уплотнением и подбивкой под трубы	м ³	15.84	
9	Обратная засыпка траншеи бульдозером с уплотнением и траншевкой грунта 1 категории	м ³	39.10	
10	Обратная засыпка и выравнивание траншеи вручную	м ²	3.910	
11	Вывоз вытесненного грунта автосамосвалом с погрузкой экскаватором	м ³	3.14	
12	Разработка грунта в траншеи вручную, в местах пересечения с подземными коммуникациями и кабелями	м ³	5.28	
13	Битумная обмазочная гидроизоляция наружной поверхности стен и днищ ж/б колодцев за 1 раза	м ²	18.36	
14	Монтаж усовершенствованного дорожного покрытия	м ²	25	
15	мелкозернистый асфальт δ=50мм.;	м ³	1.25	
16	крупнозернистый асфальт δ=50мм.	м ³	1.25	
17	щебень δ=100мм.;	м ³	2.5	
18	ГПС δ=140мм	м ³	3.5	

Позиция	Наименование и техническая характеристика	Тип, марка, обозначение документа, опросного листа	Код оборудования, изделия, материала	Завод изготовитель	Единица измерения	Количество	Масса единицы, кг	Примечание																					
1	2	3	4	5	6	7	8	9																					
	Демонтажные работы																												
1	Стальная водопроводная труба Ø102				м	140																							
2	Стальная водопроводная труба Ø108				м	6																							
3	водопроводная труба Ø40				м	32																							
4	Водопроводная труба Ø32				м	6																							
5	Стальной фланец, приварной Ø102				шт	10																							
6	Стальной фланец, приварной Ø108				шт	2																							
7	Трубы канализационные расstrудные Ø150				м	230																							
8	Трубы канализационные расstrудные Ø400				м	35																							
9	Канализационный колодец				шт	13																							
10	Колодец водопровода				шт	2																							
	Монтажные работы																												
11	Стальная водопроводная труба Ø76x4мм				м	96																							
12	Труба асбестоцементная канализационная безнапорная Ду150	Ø150x10мм			м	162																							
13	Плита днища "КЦД-15"				шт	1																							
14	Кольцо стеновое "КЦ-15-6"				шт	2																							
15	Кольцо стеновое "КЦ-10-6"				шт	6																							
16	Плита перекрытия "КЦП1-15-1"				шт	1																							
17	Боковая обмазка с горячим битумом за 2 раза для круглых колодцев.				м²	19.45																							
18	Металлические соединительные элементы для колодцев. МС2 				шт	12																							
19	Металлические соединительные элементы для колодцев. МС6 				шт	16																							
20	Стремянки 				шт / кг	3 / 29.1																							
21	Окраска стремянка масляной краской за 2 раза.				м²	2.55																							
22	Сальник стальную труду Ø219x3,0 (Ø110)				шт / кг	3/15																							
23	Сальник стальную труду Ø159x3,0 (Ø75)				шт / кг	2/7																							
24	Сальник стальную труду Ø325x9,5 мм (Ø150)				шт / кг	4/89																							
25	Люк чугунный типа "Т"				шт	2																							
					<table><tr><td>Директор</td><td>Янгиев А.</td><td></td><td></td><td rowspan="4">Демонтажные и монтажные работы</td><td rowspan="4"></td><td rowspan="4">«Строительство 5-этажного административного здания Управления Департамента по борьбе с экономическими преступлениями города Ташкента»</td><td rowspan="4">Лист</td><td rowspan="4">Листов</td></tr><tr><td>ГАП</td><td>Шарофов С.</td><td></td><td></td></tr><tr><td>ГИП</td><td>Хакимжонов С.</td><td></td><td></td></tr><tr><td>Разраб.</td><td>Худойназаров Х.</td><td></td><td></td></tr></table>				Директор	Янгиев А.			Демонтажные и монтажные работы		«Строительство 5-этажного административного здания Управления Департамента по борьбе с экономическими преступлениями города Ташкента»	Лист	Листов	ГАП	Шарофов С.			ГИП	Хакимжонов С.			Разраб.	Худойназаров Х.		
Директор	Янгиев А.			Демонтажные и монтажные работы		«Строительство 5-этажного административного здания Управления Департамента по борьбе с экономическими преступлениями города Ташкента»	Лист	Листов																					
ГАП	Шарофов С.																												
ГИП	Хакимжонов С.																												
Разраб.	Худойназаров Х.																												

Позиция	Наименование и техническая характеристика	Тип, марка, обозначение документа, опросного листа	Код оборудования, изделия, материала	Завод изготовитель	Единица измерения	Количество	Масса единицы, кг	Примечание
1	2	3	4	5	6	7	8	9
	<i>Земляные работы</i>							
26	Фрезировка и демонтаж усовершенствованного дорожного покрытия				м ²	40		
27	Разработка основания щебенчатого (под асфальтом) с погрузкой и вывозом				м ³	6.0		
28	Разработка грунта 1 группы экскаватором обратная лопата ковшом емкостью 0,5 м ³ в отвал				м ³	34.56		
29	Разработка грунта вручную с выбросом в отвал				м ³	23.04		
30	Уширение траншеи под колодцы экскаватором				м ³	14.4		
31	Уширение траншеи под колодцы и прямки вручную				м ³	0.8		
32	Устройство песчанной подстилающей подушки толщиной 10 см по трубопроводу.				м ³	4.8		
33	Обратная засыпка траншеи грунтом 1 категории вручную с уплотнением и трамбовкой.				м ³	22.8223		
34	Обратная засыпка траншеи бульдозером с уплотнением и трамбовкой грунта 1 категории				м ³	15.21488		
35	Вывоз вытесненного грунта автосамосвалом с погрузкой экскаватором				м ³	0.36		
36	Разработка грунта в траншеи вручную, в местах пересечения с подземными коммуникациями и кабелями				м ³	4.8		
37	Битумная обмазочная гидроизоляция наружной поверхности стен и днищ ж/б колодцев за 1 раза				м ²	24.8688		
38	Монтаж усовершенствованного дорожного покрытия				м ²	40		
39	мелкозернистый асфальт δ=50мм.;				м ³	2		
40	крупнозернистый асфальт δ=50мм.				м ³	2		
41	щебень δ=100мм.;				м ³	4		
42	ГПС δ=140мм				м ³	5.6		