



ООО "OPTIMAL ARCHITECT GROUP"

Лицензия № АЛ-001431 от 30-12-2021 г. Государственного комитета по архитектуре и строительству Республики Узбекистан

*«Строительство 5-этажного административного
здания Управления Департамента по борьбе с
экономическими преступлениями города Ташкента»*

*Альбом №____
Здание Департамента по борьбе с
экономическими преступлениями
Раздел – АПТ*

г. Ташкент-2026 год



ООО "OPTIMAL ARCHITECT GROUP"

Лицензия № АЛ-001431 от 30-12-2021 г. Государственного комитета по архитектуре и строительству Республики Узбекистан


*«Строительство 5-этажного административного
здания Управления Департамента по борьбе с
экономическими преступлениями города Ташкента»*

*Альбом №____
Здание Департамента по борьбе с
экономическими преступлениями
Раздел – АПТ*

г. Ташкент-2026 год



План подвал этажа М1:100

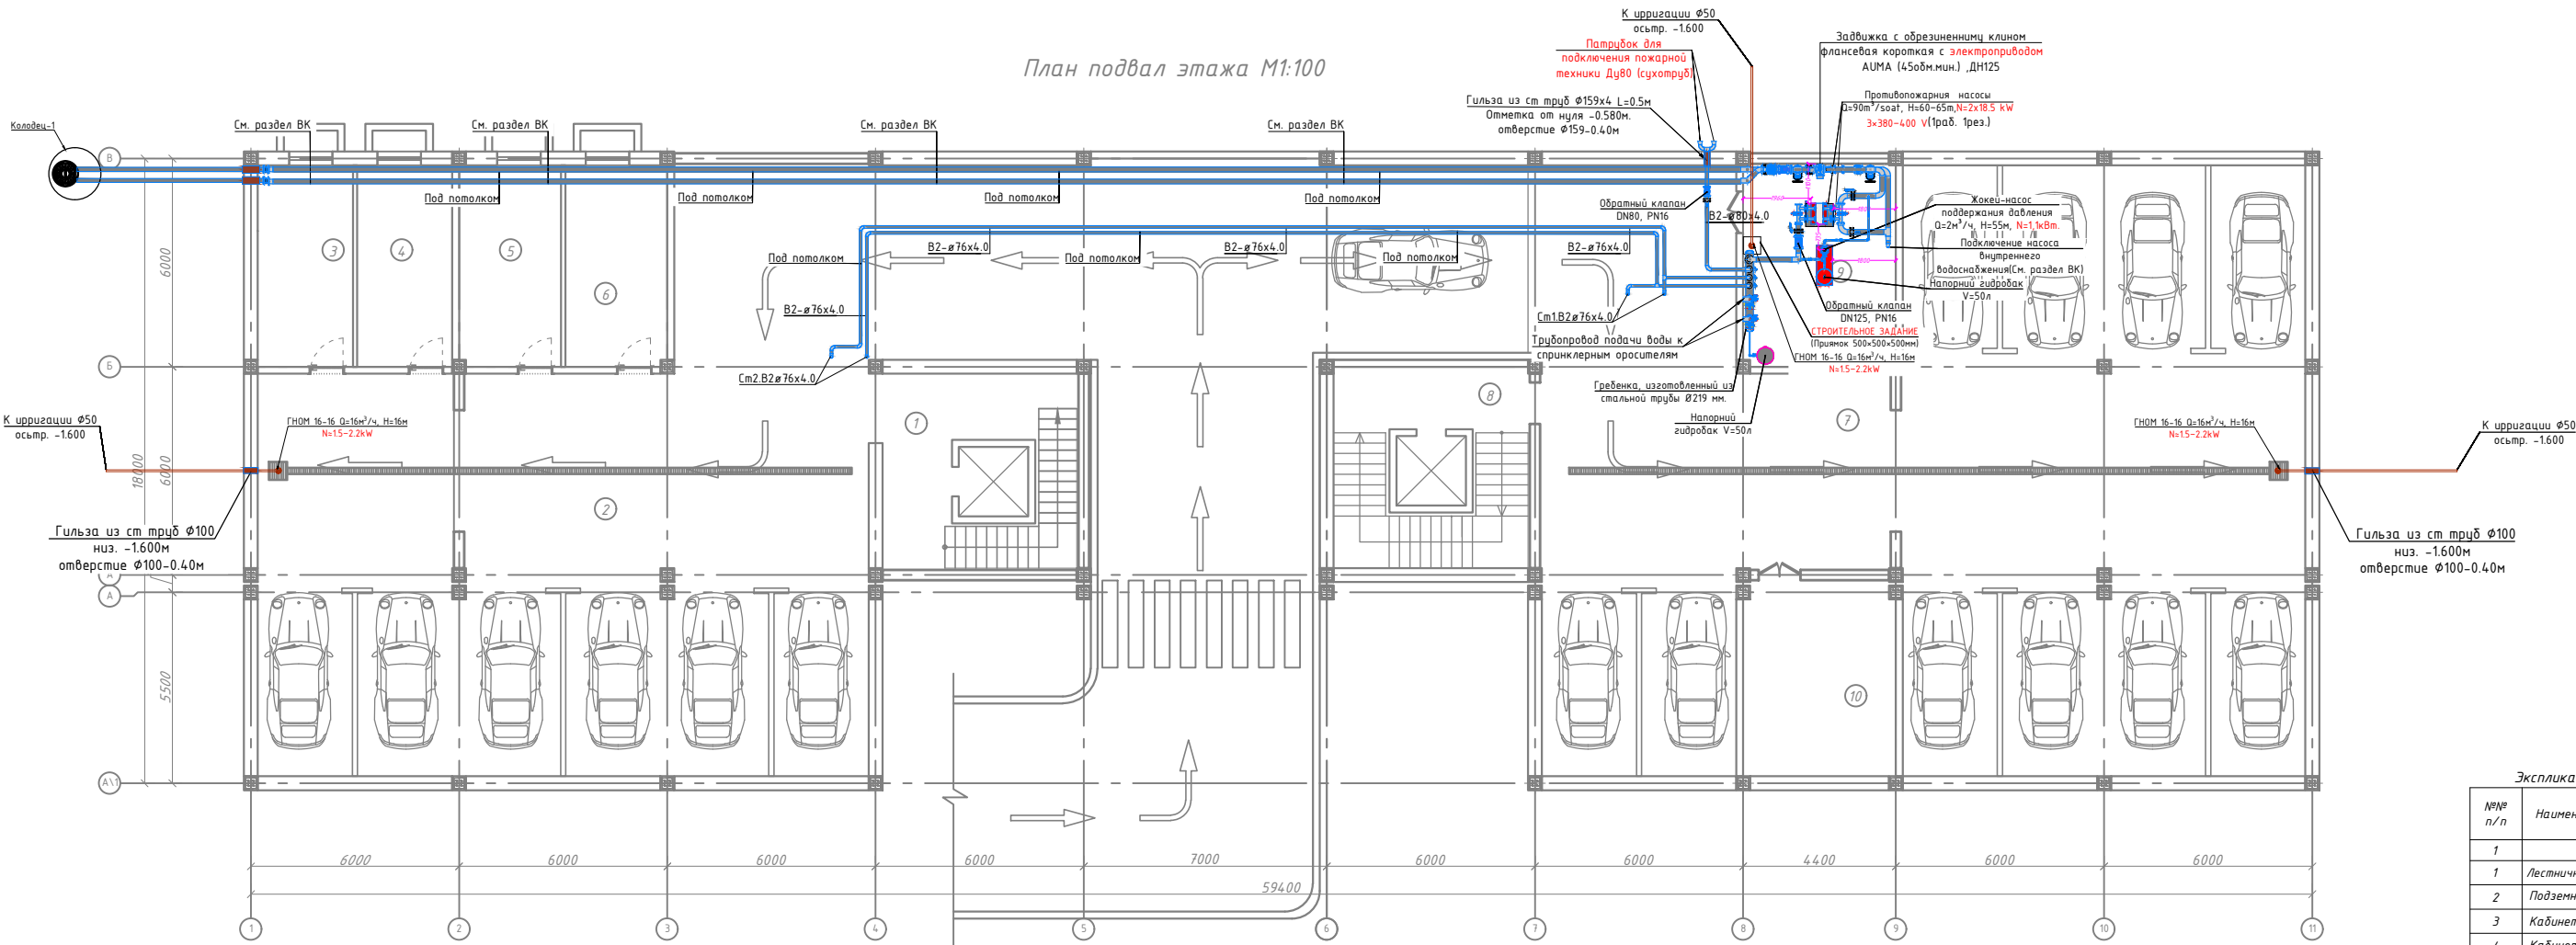


СТРОИТЕЛЬНОЕ ЗАДАНИЕ

В насосной предусмотреть устройство приемка размером 500×500×500 мм для установки погружного дренажного насоса.

При выполнении работ по бетонированию пола подвала установить опалубку (при необходимости), выполнить армирование (при необходимости, согласно проекту) и забетонировать стенки и дно приемка.

Предусмотреть уклон пола в сторону приемка для обеспечения самотечного отвода аварийных вод.


После набора бетоном проектной прочности установить погружной дренажный насос. Верх приемка выполнить в соответствии с проектными отметками, обеспечив свободный доступ для монтажа, эксплуатации и технического обслуживания насоса.

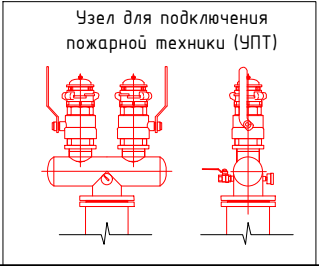

Экспликация помещений		
№ п/п	Наименование помещений	Площадь, м ²
1	2	3
1	Лестничная площадка	25.6
2	Подземная парковка	294.81
3	Кабинет	15.89
4	Кабинет	15.89
5	Кабинет	17.0
6	Кабинет	17.0
7	Подземная парковка	331.23
8	Лестничная площадка	26.72
9	Насосная комната	25.63
10	Комната	24.63
Итого:		794.4




					2026				А/П
Изм.	Кол.	Лист	№ док	Подпись	Дата	«Строительство 5-этажного административного здания Управления Департамента по борьбе с экономическими преступлениями города Ташкента»			
Директор		Янгуев А.				Здание Департамента по борьбе с экономическими преступлениями	Стадия	Лист	Листов
ГАП		Шарофов С.					РП	2	14
ГИП		Хакимжанов С.							
Разработал		Худойназаров				План подвала с сетями В2		OPTIMAL [®] ARCHITECT GROUP	

План подвал этажа М1:100

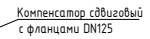

Экспликация помещений

№№ п/п	Наименование помещений	Площадь, м ²
1	2	3
1	Лестничная площадка	25.6
2	Подземная парковка	294.81
3	Кабинет	15.89
4	Кабинет	15.89
5	Кабинет	17.0
6	Кабинет	17.0
7	Подземная парковка	331.23
8	Лестничная площадка	26.72
9	Насосная комната	25.63
10	Комната	24.63
	Итого:	794.4

   


*«Строительство 5-этажного административного здания
Управления Департамента по борьбе с экономическими
преступлениями города Ташкента»*

Здание Департамента по борьбе с экономическими преступлениями	Стадия	Лист	Листов
	РП	3	14

План подвала с сетями В2

План 1-го этажа М1:100

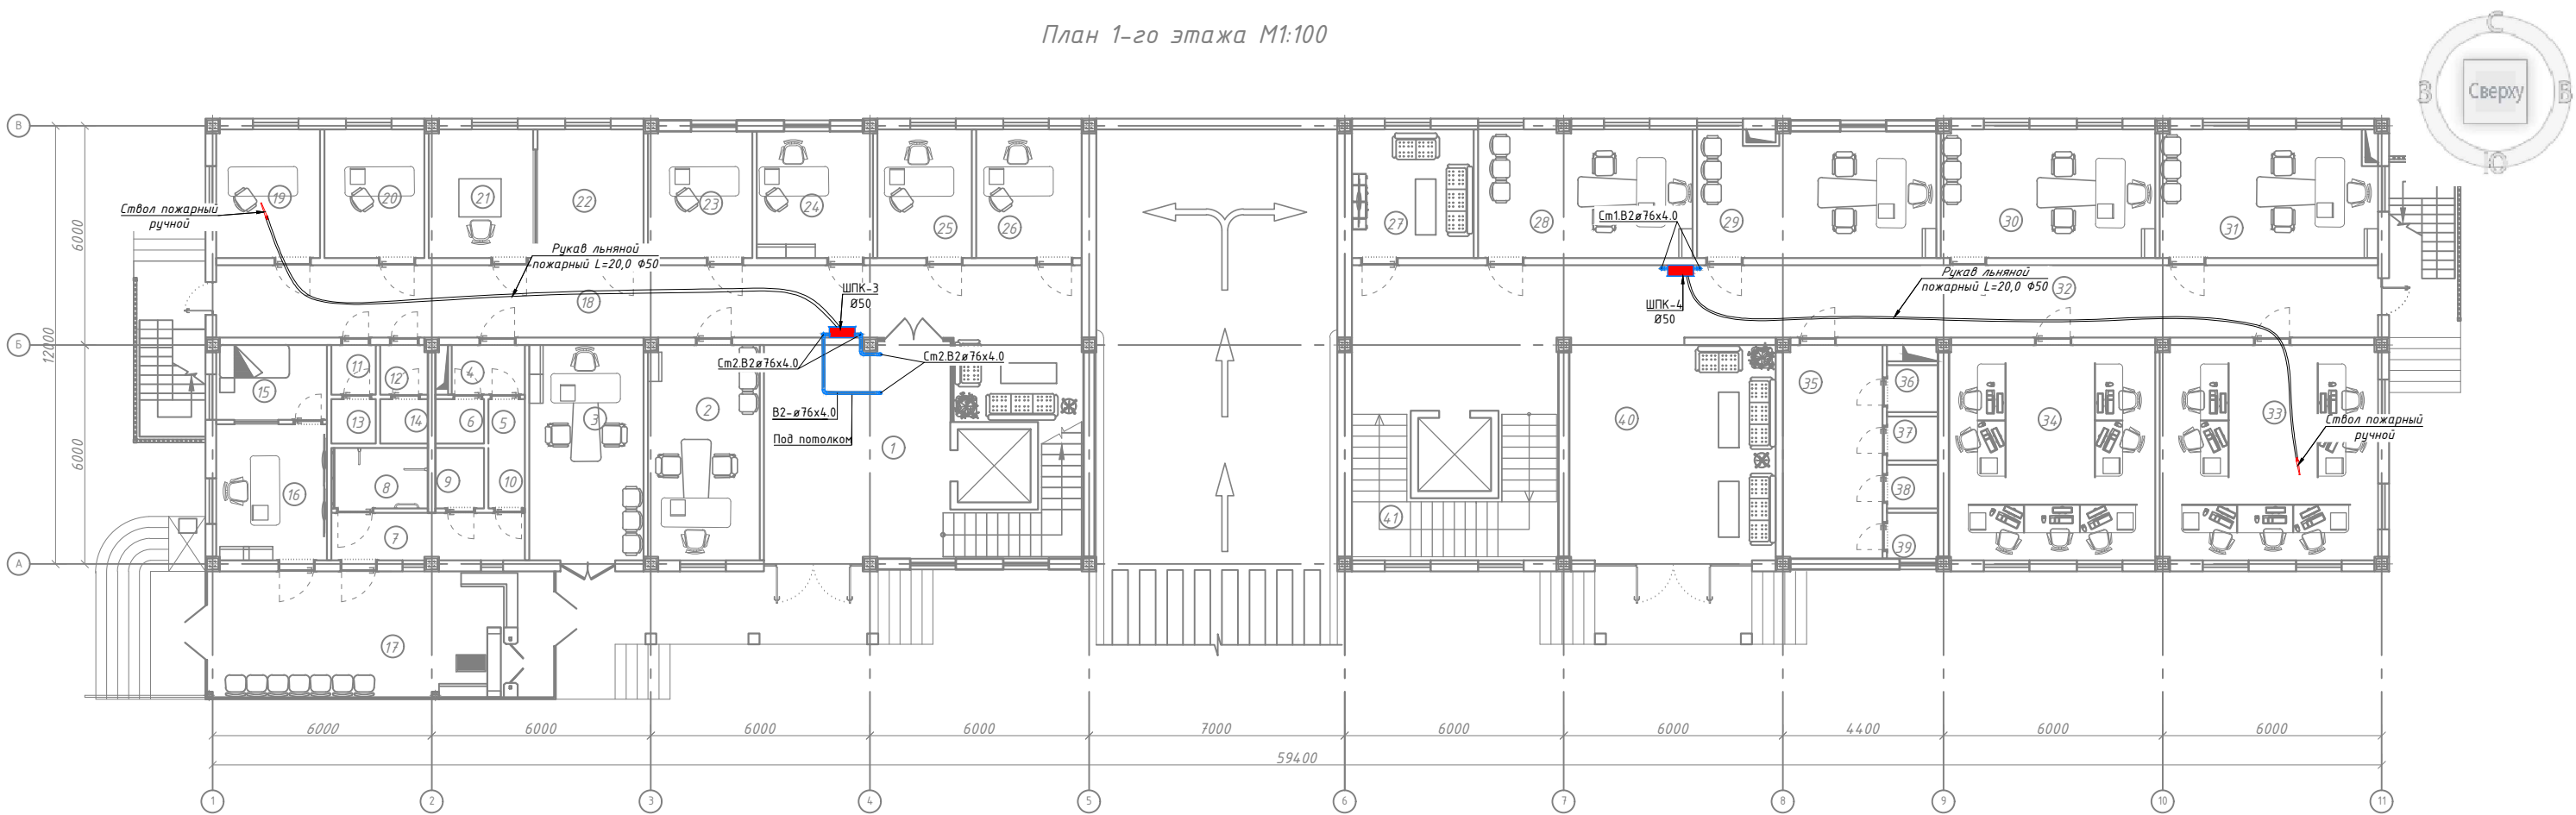

Экспликация помещений

№№ п/п	Наименование помещений	Площадь, м ²
1	2	3
1	Файе	29.82
2	Кабинет	17.97
3	Кабинет	18.46
4	Коридор	2.7
5	С\У	1.22
6	С\У	1.62
7	Коридор	6.84
8	Туалет для инвалидов	4.39
9	С\У	2.2
10	С\У	1.64
11	Коридор	1.65
12	Коридор	1.79
13	С\У	1.48
14	С\У	1.6
15	Помещение для отдыха охраны	6.19
16	Комната диспетчера	11.29
17	КПП	32.7
18	Коридор	46.92


Экспликация помещений

№№ п/п	Наименование помещений	Площадь, м ²
1	2	3
19	Кабинет	9.9
20	Кабинет	9.46
21	Кабинет	10.03
22	Кабинет	10.2
23	Кабинет	9.9
24	Кабинет	11.02
25	Кабинет	9.11
26	Кабинет	10.17
27	Комната отдыха водителей	11.72
28	Кабинет заместителя начальника управления социальной сферы.	20.65
29	Кабинет начальника первого отдела.	22.81
30	Кабинет заместителя начальника строительного управления.	20.66
31	Кабинет	21.01
32	Коридор	55.63
33	Кабинет сотрудников управления по целевому использованию бюджетных средств в социальной сфере.	35.16
34	Кабинет сотрудников экономического управления	33.32


Экспликация помещений

№№ п/п	Наименование помещений	Площадь, м ²
1	2	3
35	Коридор	15.92
36	С\У	1.8
37	С\У	1.69
38	С\У	1.67
39	С\У	1.74
40	Холл	33.93
41	Лестничная площадка	28.67
Итого:		576.65


Устанавливается совместно с пожарным шкафом

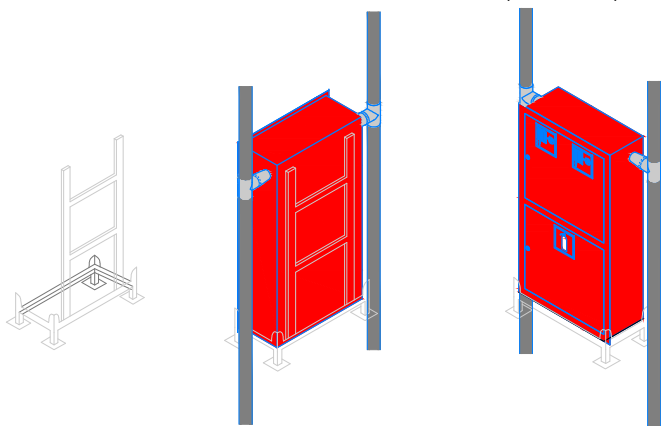

					2026				АПТ
Изм.	Кол.	Лист	№ док	Подпись	Дата	«Строительство 5-этажного административного здания Управления Департамента по борьбе с экономическими преступлениями города Ташкента»			
Директор		Янгиев А.				Здание Департамента по борьбе с экономическими преступлениями	Стадия	Лист	Листов
ГАП		Шарофов С.					РП	4	14
ГИП		Хакимжанов С.							
Разработал		Худойназаров Ж.				План 1-го этажа В2		OPTIMAL [®] ARCHITECT GROUP	

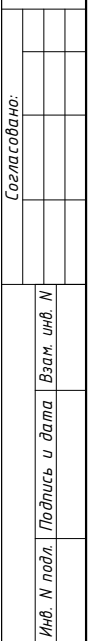

Экспликация помещений		
№№ п/п	Наименование помещений	Площадь, м ²
38	Кабинет заместителя начальника инспекции государственного финансового контроля.	33.28
39	Приёмная	13.1
40	Лестничная площадка	26.68
41	Кабинет	19.67
42	Кабинет	19.53
	Итого:	637.85

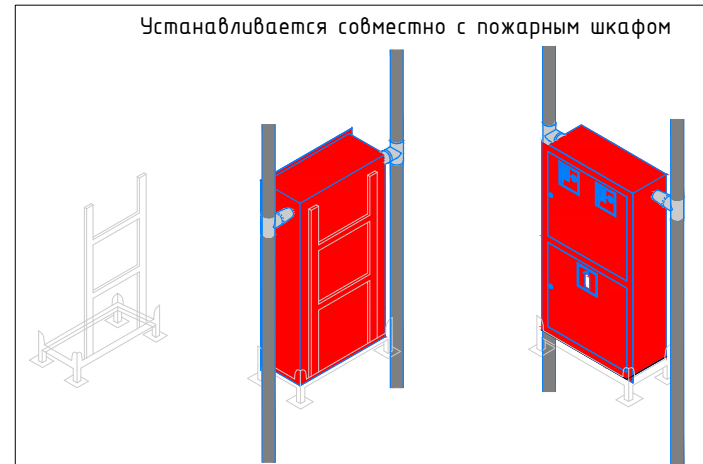

OPTIMAL
ARCHITECT
GROUP




Экспликация помещений		
№№ п/п	Наименование помещений	Площадь, м ²
1	2	3
19	Кабинет делопроизводителя отдела кадров.	16.72
20	Кабинет начальника отдела кадров.	7.7
21	Кабинет делопроизводителя отдела организационного контроля и анализа	9.11
22	Кабинет начальника отдела организационного контроля и анализа	20.65
23	Кабинет	25.42
24	Кабинет	10.17
25	Кабинет	10.06
26	Кабинет заместителя начальника управления по контролю за целевым использованием государственных заимствований	21.01
27	Коридор	70.05
28	Кабинет сотрудников управления по контролю за целевым использованием государственных заимствований	35.16
29	Кабинет сотрудников управления субсидий	33.48
30	Коридор	14.86
31	С\У	1.83
32	С\У	1.7
33	С\У	1.7
34	С\У	1.8
35	Кабинет	35.02
36	Площадка	26.68
37	Кабинет заместителя начальника управления субсидий	19.67
38	Кабинет	19.53
	Итого:	639.48

Экспликация помещений		
№№ п/п	Наименование помещений	Площадь, м ²
1	2	3
19	Кабинет делопроизводителя отдела кадров.	16.72
20	Кабинет начальника отдела кадров.	7.7
21	Кабинет делопроизводителя отдела организационного контроля и анализа	9.11
22	Кабинет начальника отдела организационного контроля и анализа	20.65
23	Кабинет	25.42
24	Кабинет	10.17
25	Кабинет	10.06
26	Кабинет заместителя начальника управления по контролю за целевым использованием государственных заимствований	21.01
27	Коридор	70.05
28	Кабинет сотрудников управления по контролю за целевым использованием государственных заимствований	35.16
29	Кабинет сотрудников управления субсидий	33.48
30	Коридор	14.86
31	С\У	1.83
32	С\У	1.7
33	С\У	1.7
34	С\У	1.8
35	Кабинет	35.02
36	Площадка	26.68
37	Кабинет заместителя начальника управления субсидий	19.67
38	Кабинет	19.53
	Итого:	639.48




**OPTIMAL
ARCHITECT
GROUP**

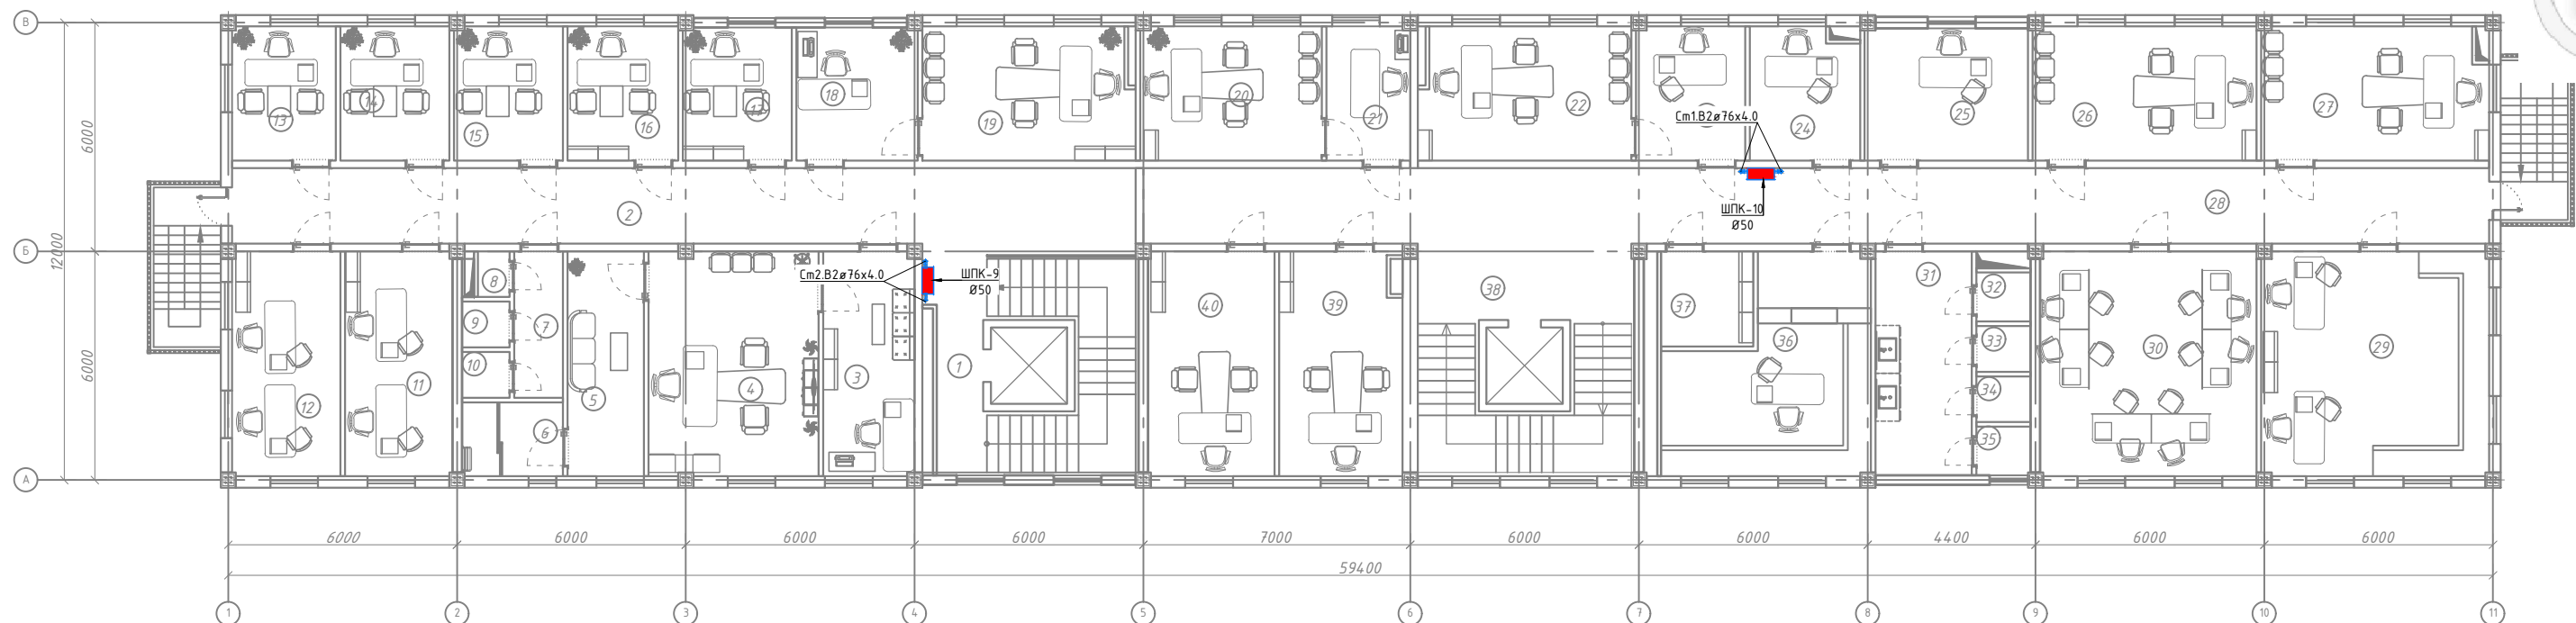

Экспликация помещений


№№ п/п	Наименование помещений	Площадь, м ²
1	2	3
20	Кабинет	16.72
21	Приёмная	7.72
22	Кабинет	19.71
23	Приёмная	10.07
24	Кабинет	10.17
25	Кабинет	14.83
26	Кабинет	20.66
27	Кабинет	21.01
28	Коридор	69.89
29	Кабинет сотрудников отдела кадров	35.16
30	Кабинет	33.48
31	Коридор	14.86
32	С/У	1.83
33	С/У	1.7
34	С/У	1.7
35	С/У	1.8
36	Архив	27.19
37	Раздевалка для уборщиков	7.17
38	Лестничная площадка	26.68
39	Кабинет	19.11
40	Кабинет	19.53
	Итого:	637.78

Устанавливается совместно с пожарным шкафом

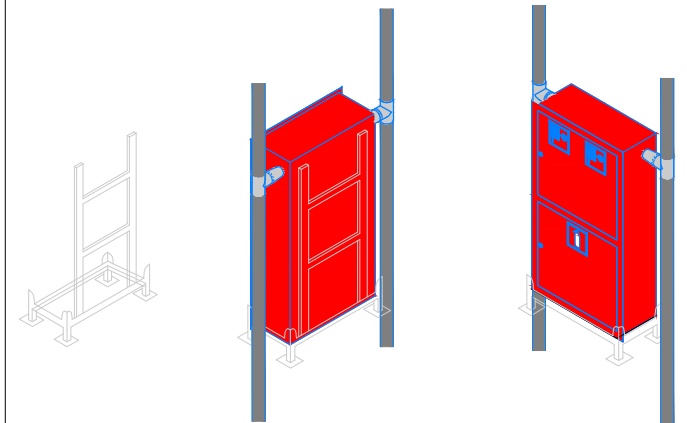

				2026				АПТ
					«Строительство 5-этажного административного здания Управления Департамента по борьбе с экономическими преступлениями города Ташкента»			
Изм.	Кол.	Лист	№ док	Подпись	Дата			
Директор	Янгуев А.							
ГАП	Шарофов С.							
ГИП	Хакимжанов С.							
						Здание Департамента по борьбе с экономическими преступлениями	Стадия РП	Лист 7
								Листов 14
Разработал	Худойназаров Х.					План 4-го этажа В2		

План 5-го этажа М1:100

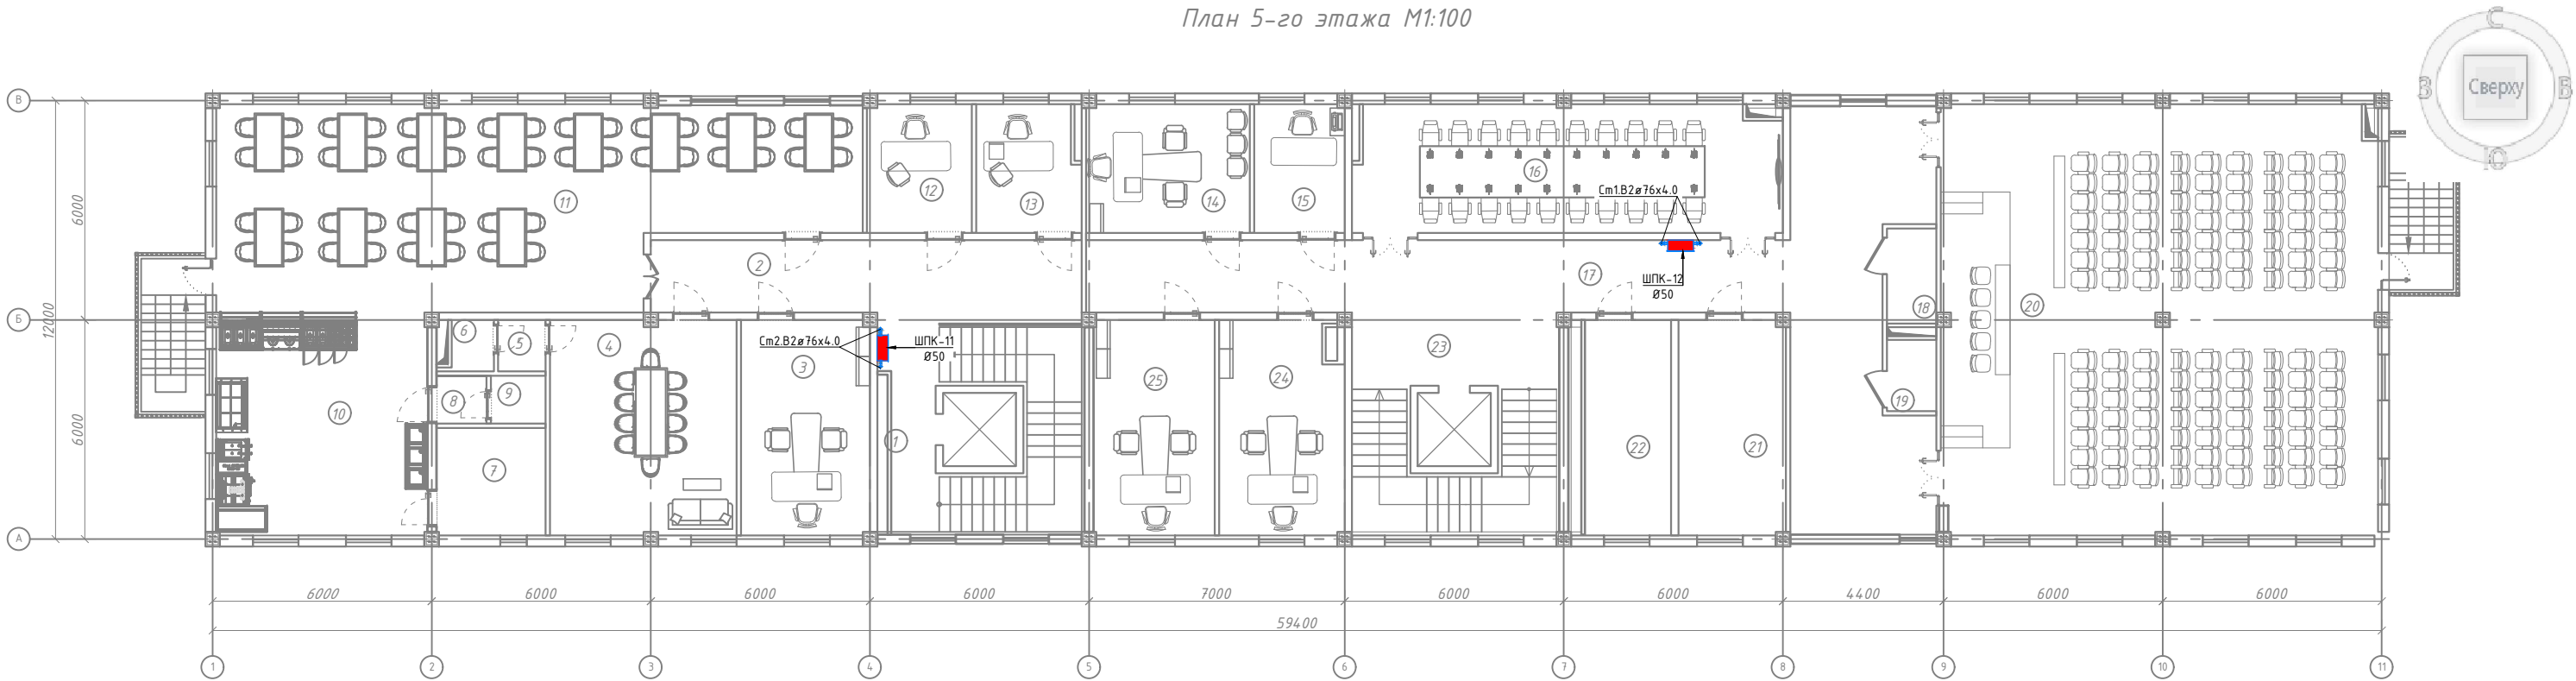


Экспликация помещений

№№ п/п	Наименование помещений	Площадь, м ²
1	2	3
1	Лестничная площадка	29.82
2	Коридор	23.36
3	Кабинет	20.76
4	Зал общественного питания	30.03
5	Коридор	1.8
6	С/У	1.62
7	Склад	8.79
8	Коридор	1.79
9	С/У	1.96
10	Кухня	35.16
11	Зал общественного питания	87.57
12	Кабинет	10.07
13	Кабинет	10.17
14	Кабинет	15.74
15	Кабинет	8.7
16	Зал заседаний	41.47
17	Коридор	77.37
18	Серверная комната	3.64
19	Комната	2.7



Экспликация помещений

№№ п/п	Наименование помещений	Площадь, м ²
1	2	3
20	Зал заседаний	141.02
21	Архив	18.14
22	Серверная комната	15.7
23	Лестничная площадка	26.68
24	Кабинет	20.23
25	Кабинет	19.53
Итого:		653.82

Устанавливается совместно с пожарным шкафом

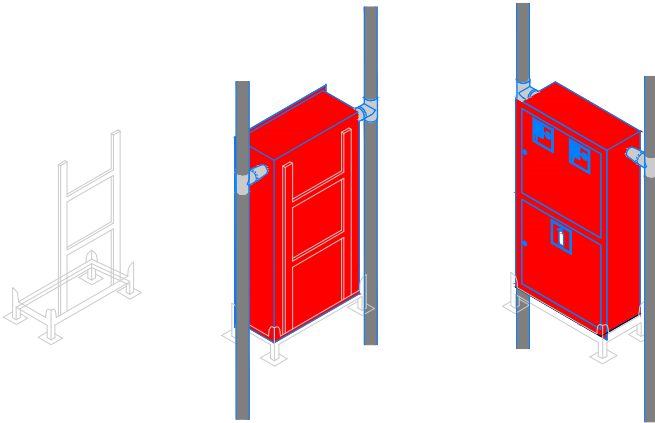


					2026				АПТ
						«Строительство 5-этажного административного здания Управления Департамента по борьбе с экономическими преступлениями города Ташкента»			
Изм.	Кол.	Лист	№ док	Подпись	Дата				
Директор	Янгиев А.					Здание Департамента по борьбе с экономическими преступлениями	Стадия	Лист	Листов
ГАП	Шарофов С.						РП	8	14
ГИП	Хакимжанов С.								
Разработал	Худойназаров					План 5-го этажа В2		OPTIMAL ARCHITECT GROUP	

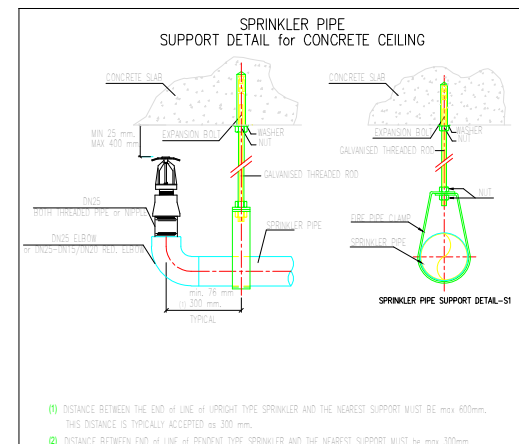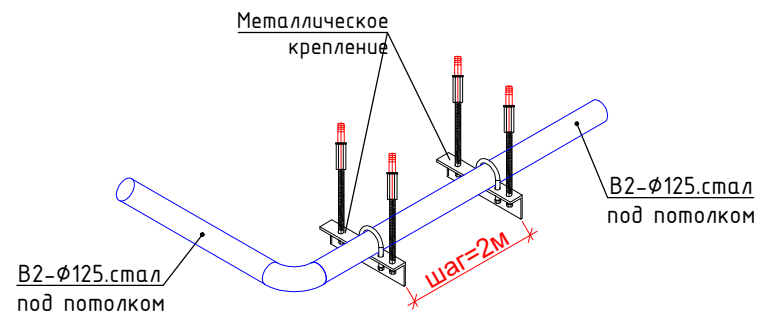


	</
--	--	----


Аксонометрические схемы В2

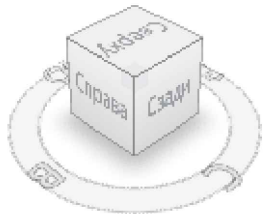




ДЕТАЛИ ПОДКЛЮЧЕНИЯ ПОЖАРНОГО ШКАФА
FIRE HOSE CABINET CONNECTION DETAIL

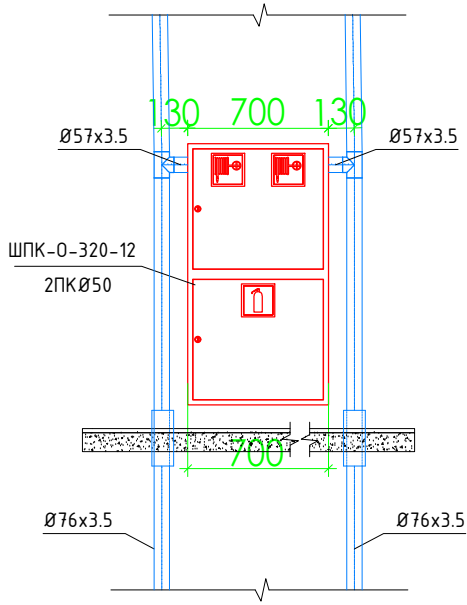

ДЕТАЛИ ПЕРЕСЕЧЕНИЯ СТНЫ ПОЖАРНЫХ ТРУБ
STD. WALL PENETRATIONS OF PIPES

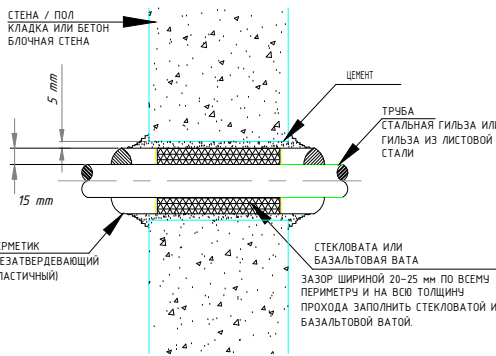

Инв. N подл. Подпись и дата Взам. инв. N

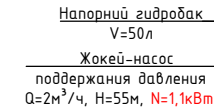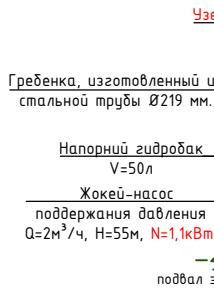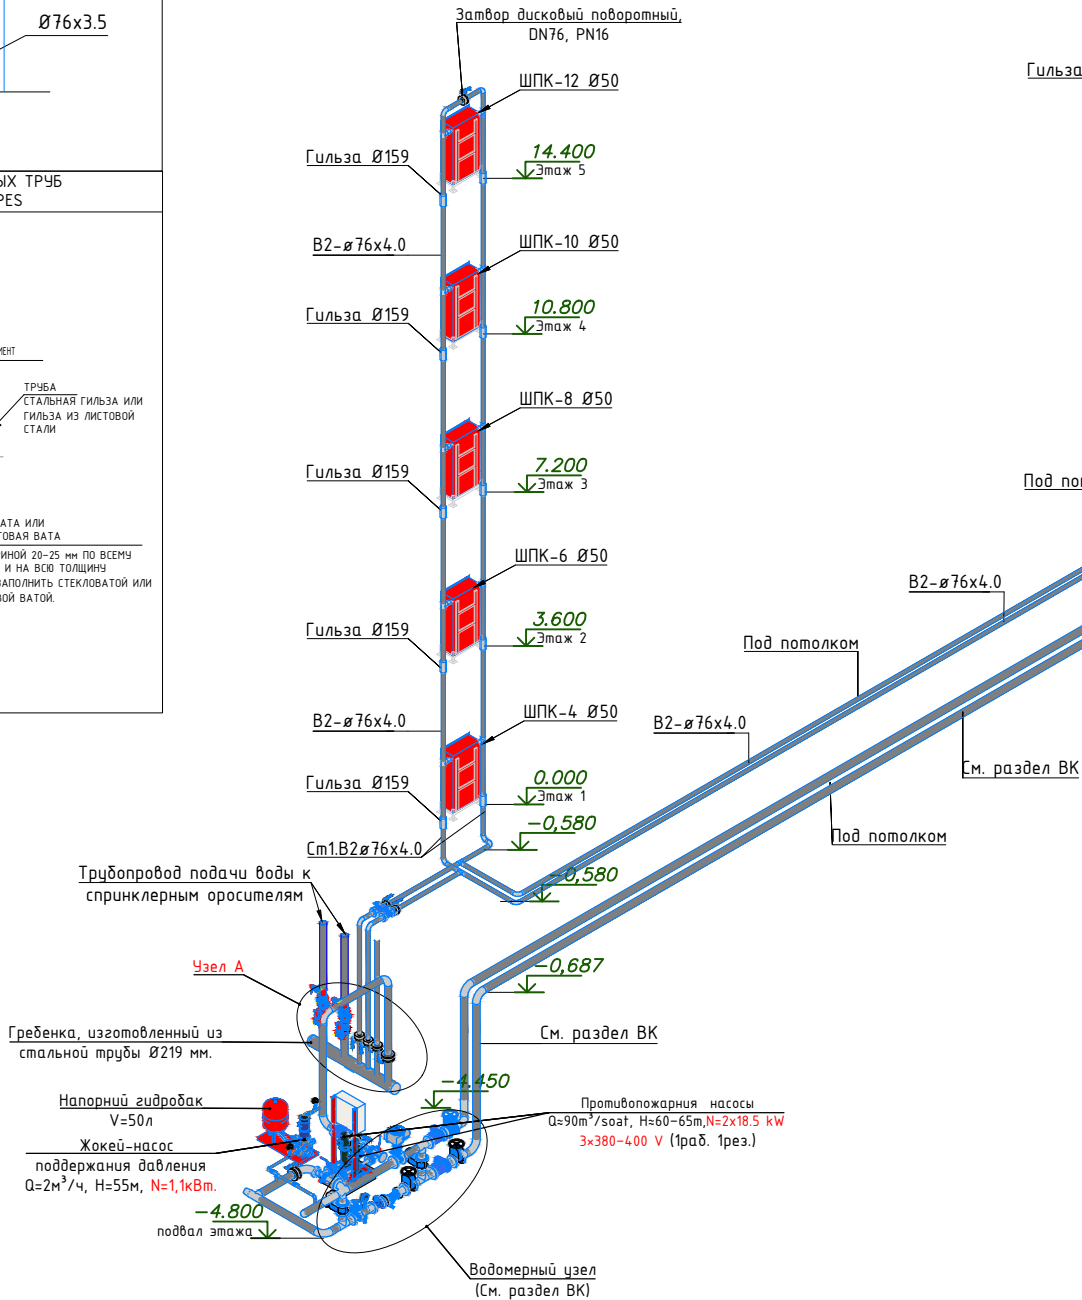


-B2-
Внутреннее пожаротушение осуществляется пожарными кранами Ø50мм с рукавом L=20,0м. и sprays с диаметром наконечника Ø16мм. Расход на пожаротушение составляет 1 струя x 2,5 л/сек. Краны устанавливаются в Пожарных шкафах в стен.





1.Корпус; 2.Дверца;3.Отверстие для ключа (стекло); 4.Ключ; 5.Кронштейн; 6.Рукавная корзина; 7.Место для огнетушителя; 8.Знак (наклейка); 9.Замок; 10.Перфорированные отверстия для водопровода.

- Узел А
1. Коллектор, изготовленный из стальной трубы Ø219 мм;
 2. Заглушка стальная приварная Ø219 мм;
 3. Затвор дисковый поворотный, DN76, PN16;
 4. Затвор дисковый поворотный, DN80, PN16;
 5. Затвор дисковый поворотный, DN100, PN16;
 6. Узлы управления RM-2 для sprinklerных систем(RM-2 Riser Manifold,GxG, DN125);
 7. Трубопровод от насоса;
 8. Подводящий трубопровод к патрубку для подключения пожарной техники Ду80 (сухотруб);
 9. Внутренняя система пожаротушения;
 10. Трубопровод подачи воды к sprinklerным оросителям.

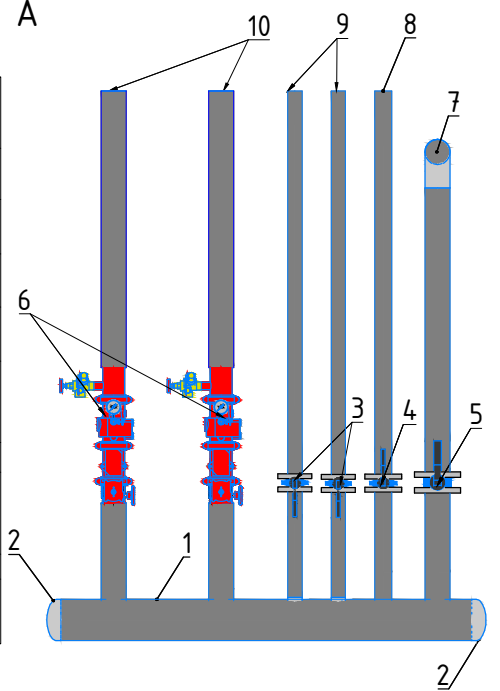

					2026				A/77
Изм.	Кол.	Лист	№ док	Подпись	Дата	«Строительство 5-этажного административного здания Управления Департамента по борьбе с экономическими преступлениями города Ташкента»			
Директор	Ягдиев А.					Здание Департамента по борьбе с экономическими преступлениями		Стадия	Лист
ГАП	Шарофов С.					РП		10	14
ГИП	Хакимжанов С.								
Разработал	Худойназаров Ж.					Аксонометрические схемы В2		OPTIMAL ARCHITECT GROUP	

Водоотводный лоток автостоянки

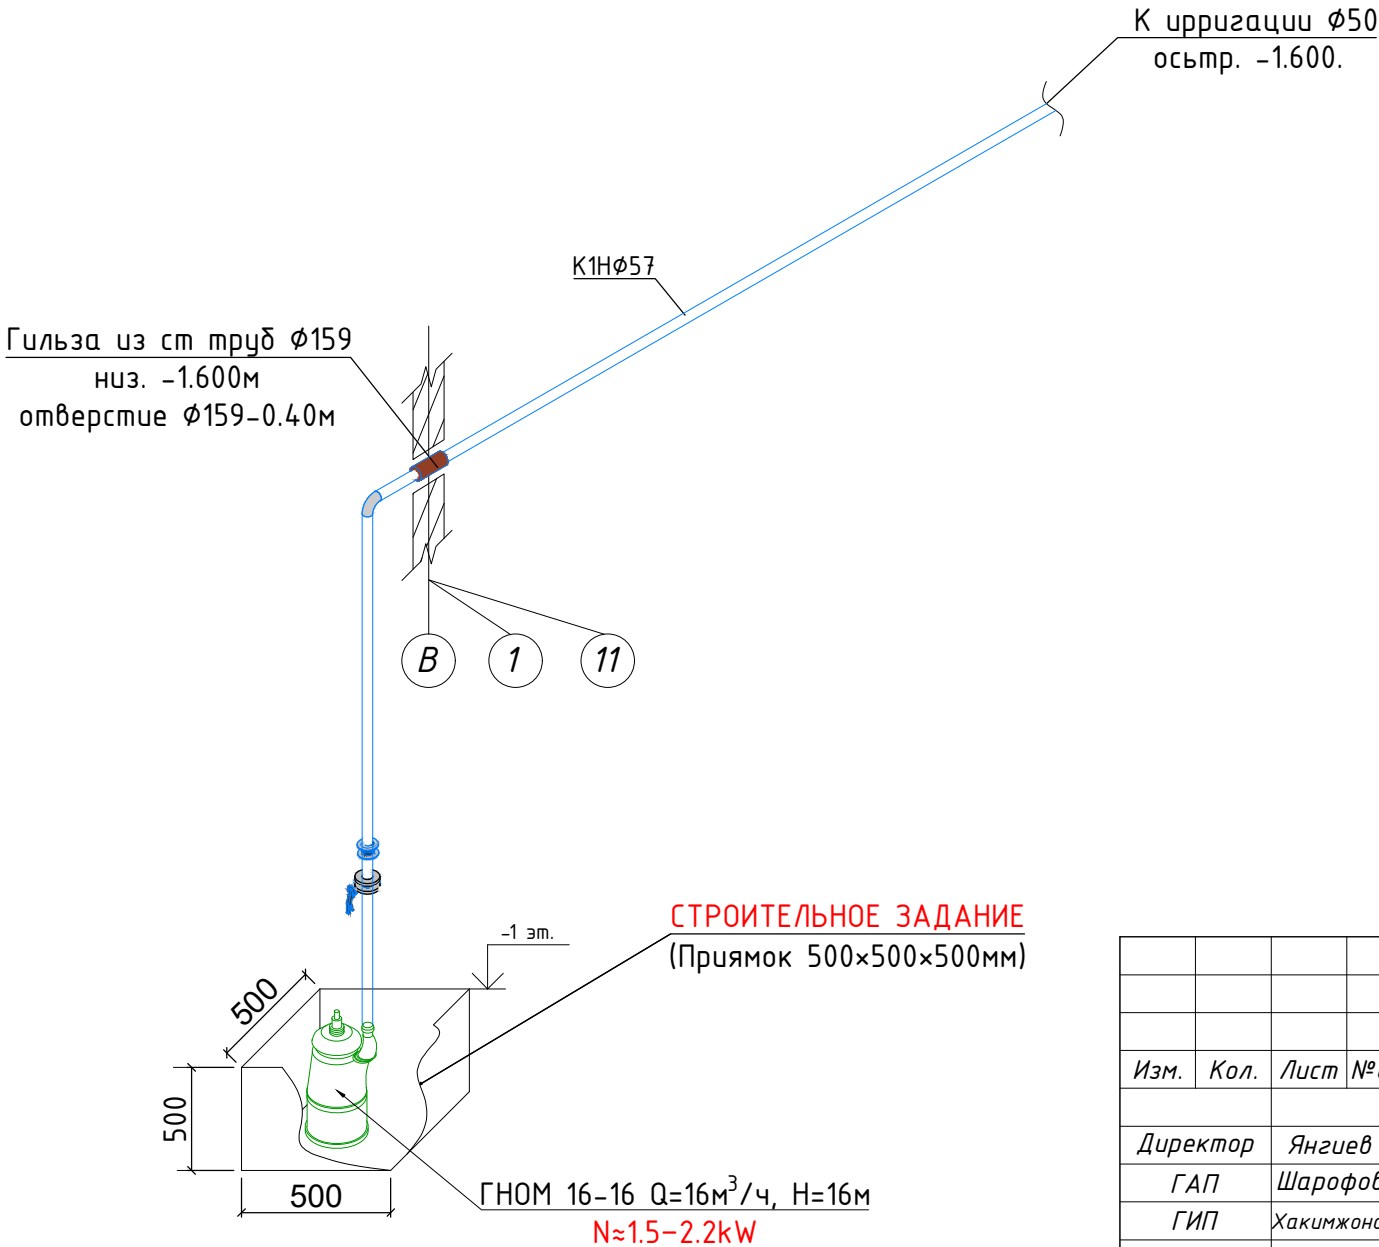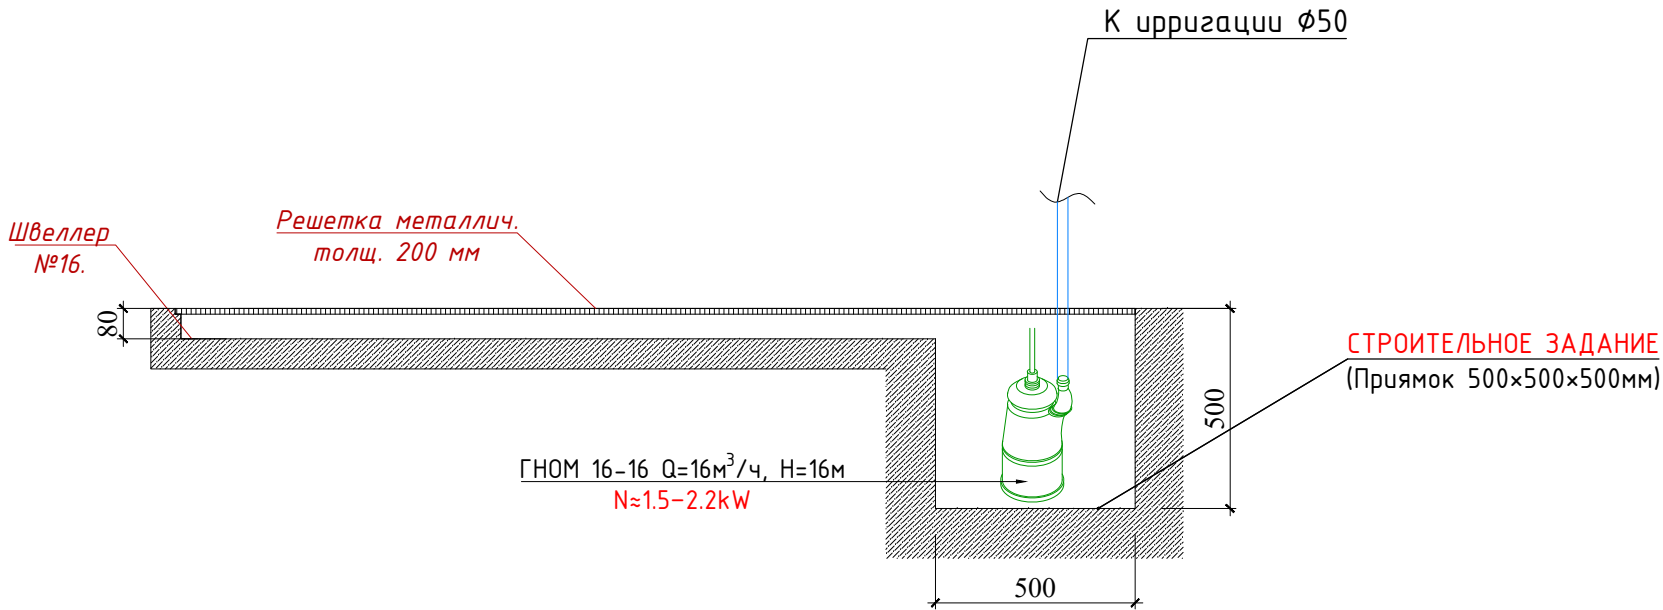


Позиция	Наименование и техническая характеристика
1	2
	УДАЛЕНИЕ АВАРИЙНЫХ ВОД (КН)
1	Труба электросварная Ø57×3,5мм
2	Обратный клапан Ø50мм
3	Задвижка Ø50мм
4	Флянц Ø50мм
5	Колено 90° Ø57 мм
6	Масляная окраска труб
7	ГНОМ 16-16 Q=16м³/ч, H=16м N≈1.5-2.2kW
8	Гильза стальная Ø108×4,0 мм L=0.5м
9	Отверстия под трубопроводы Ø108 L=0.4м
10	Металлическое крепление Ø57

					2026				А/ПТ
Изм.	Кол.	Лист	№ док	Подпись	Дата	«Строительство 5-этажного административного здания Управления Департамента по борьбе с экономическими преступлениями города Ташкента»			
Директор	Янгиев А.					Здание Департамента по борьбе с экономическими преступлениями	Стадия	Лист	Листов
ГАП	Шарофов С.						РП	11	14
ГИП	Хакимжанов С.								
Разработал	Худойназаров Ж.					Водоотводный лоток автостоянки			


Подставка металлическая под пожарный шкаф

СПЕЦИФИКАЦИЯ МАТЕРИАЛОВ

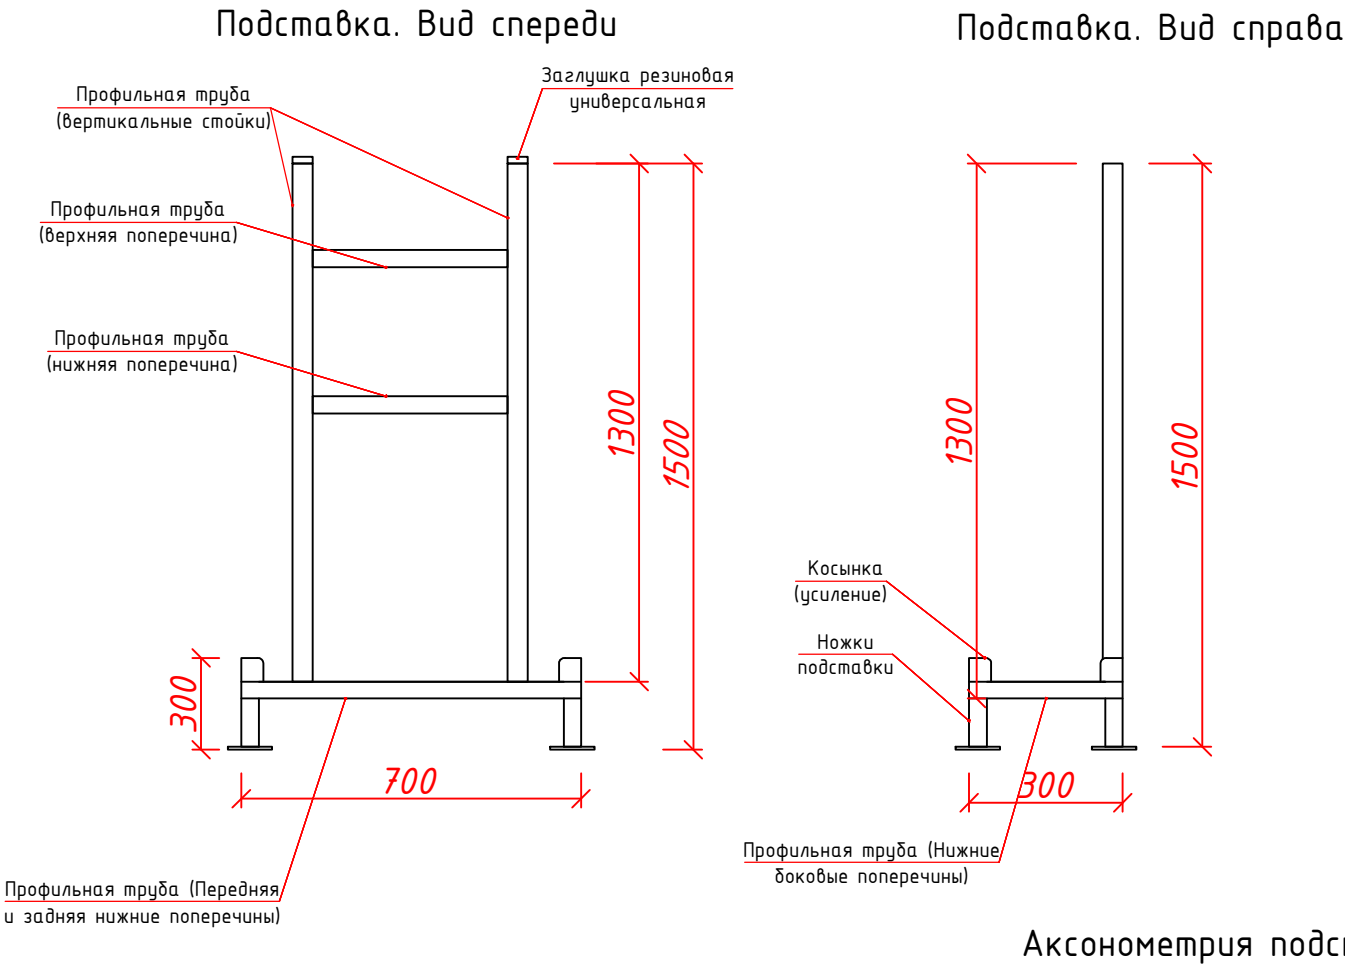

Поз.	Наименование	Сечение/Размер	Длина, мм	Кол-во, шт	Общая длина, м	Масса, кг
1	Профильная труба (вертикальные стойки)	40×40×2 мм	1300	2	2.60	
2	Профильная труба (верхняя поперечина)	40×40×2 мм	520	1	0.52	
3	Профильная труба (нижняя поперечина)	40×40×2 мм	520	1	0.52	
4	Профильная труба (Передняя и задняя нижние поперечины)	40×40×2 мм	700	2	1.40	
5	Профильная труба (Нижние боковые поперечины)	40×40×2 мм	300	2	0.60	
6	Опорная пластина	100×100×4 мм	—	4	—	
7	Ножки подставки	100×100×4 мм	200	4	0.80	
8	Косынка (усиление)	Лист 4 мм	—	8	—	
8	Заглушка резиновая универсальная	40×40 мм	—	2	—	
ИТОГО			—		5.18	




Устанавливается совместно с пожарным шкафом

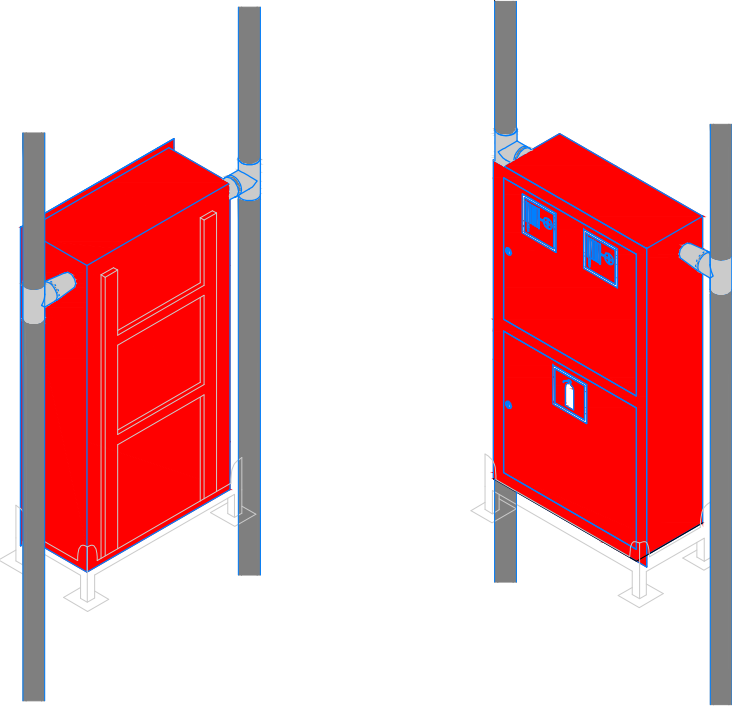

					2026				A/TT
Изм.	Кол.	Лист	№ док	Подпись	Дата	«Строительство 5-этажного административного здания Управления Департамента по борьбе с экономическими преступлениями города Ташкента»			
Директор	Янгиев А.					Здание Департамента по борьбе с экономическими преступлениями	Стадия	Лист	Листов
ГАП	Шарофов С.						РП	12	14
ГИП	Хакимжанов С.								
Разработал	Худойназаров Ж.					Подставка металлическая под пожарный шкаф			

Пожарный шкаф


Внутреннее наполнение
шкафа (вид без дверей)

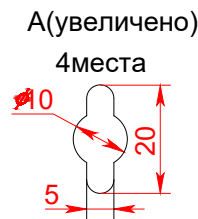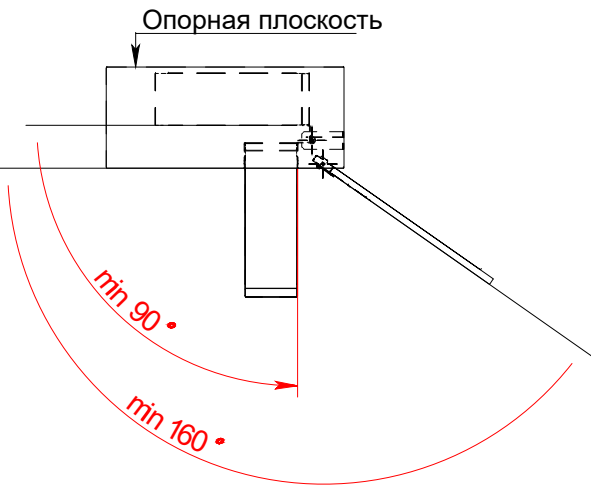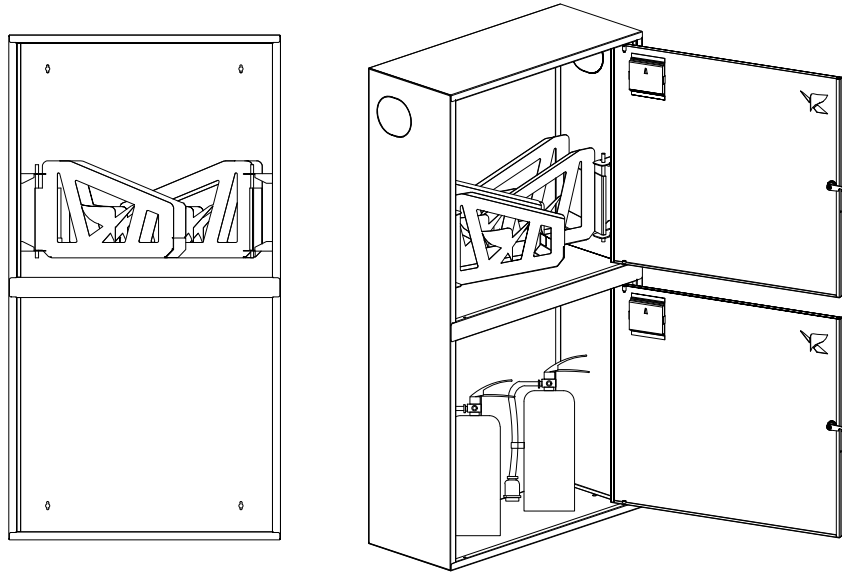


ПОЖАРНЫЙ ШКАФ ШПК-О-320-12 С УСТАНОВКОЙ ПОЖАРНОГО

КРАНА И ДВУХ ОГНЕТУШИТЕЛЕЙ

ПЛАН по А-А

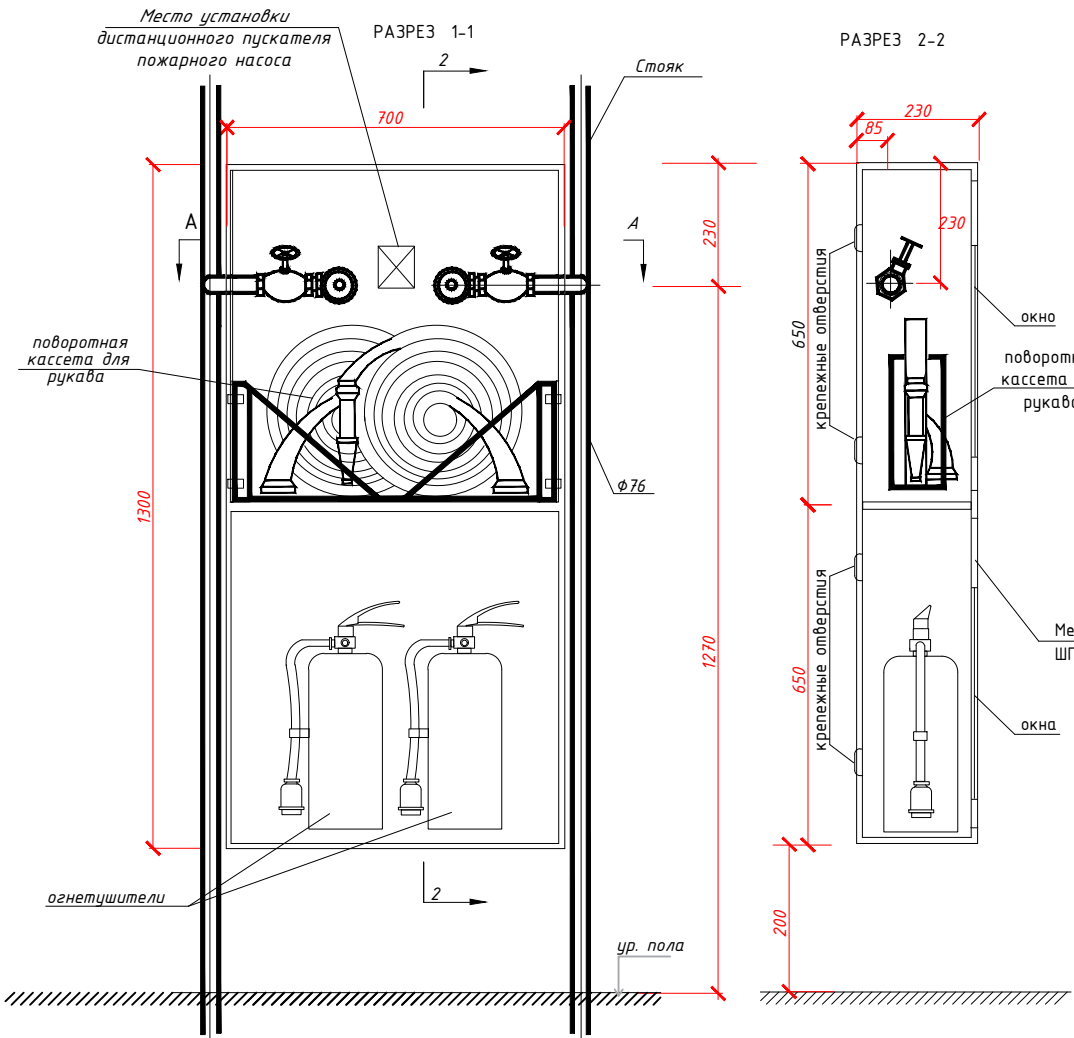

УСТАНОВКА ПРОЧИСТКИ В ЛЮЧКЕ

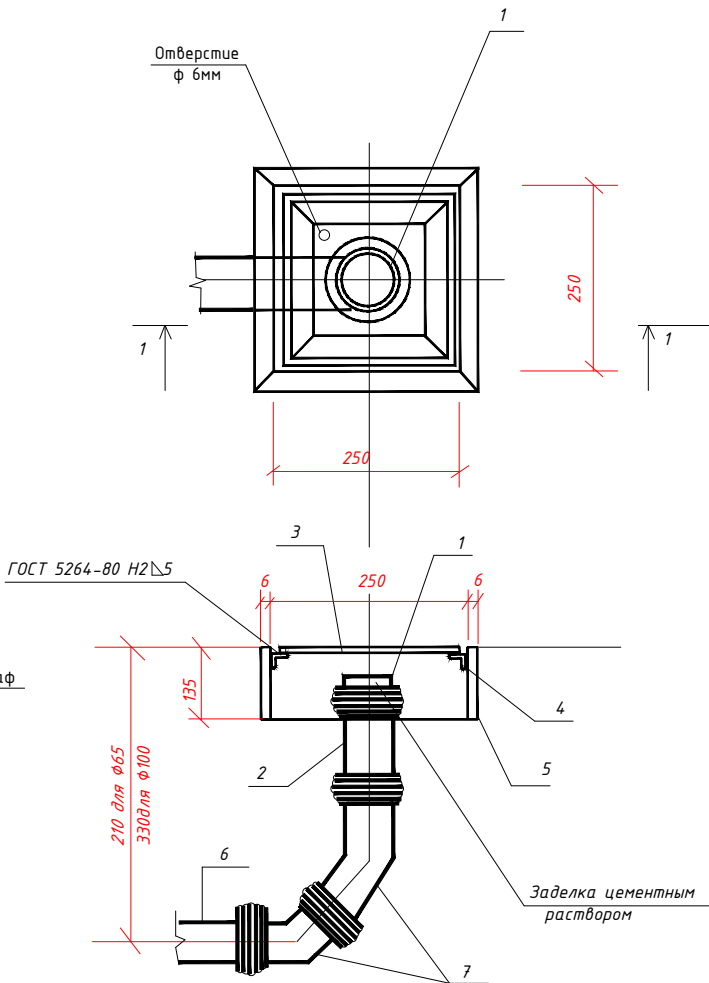

СПЕЦИФИКАЦИЯ НА УСТАНОВКУ ПРОЧИСТКИ В ЛЮЧКЕ

Марка поз.	ОБОЗНАЧЕНИЕ	кол.	масса кг	Примечание
1	Заглушка ПВХ-50/1ПВХ-100	1/1		
2	Патрубок ПВХ-50/ПВХ-100	1/1		
3	Лист 245x245x6 ГОСТ 19903-74 6СтЭКП2 ГОСТ 330-71	1		
4	Уголок 50x50x5 ГОСТ 8509-72 6 Ст ЭКП 2 ГОСТ 380-71	4		
5	Лист 250x130x6 ГОСТ 15933-74 6СтЭКП2ГОСТ380-71	4		
6	Труба ПВХ50/ПВХ100 L=500	1		
7	Отвод 135° ПНД-50/135° ПНД-100	2/2		

ЭКСПЛИКАЦИЯ


МАРКА ПОЗ	ОБОЗНАЧЕНИЕ	НАИМЕНОВАНИЕ	КОЛ	МАССА КГ	ПРИМЕЧ.
1	2	3	4	5	6
1	(У22069-050)	Вентиль запорный пожарный для воды на Ру10кгс/см2 и t=50°C Ф50 1Б1Р	шт 2		
2		Головка соединительная рукавная ГР-50	шт 4		
3		Головка соединительная муфтовая ГМ-50	шт 2		
4		Ствол ручной РС-50	шт 2		
5	ГОСТ 472-75	Рукав пожарный льняной Ф50	м 40.0		
6	ОВП-8	Огнетушители воздушно-пенные	шт 2		

					2026					А/ПТ
Изм.	Кол.	Лист	№ док	Подпись	Дата	«Строительство 5-этажного административного здания Управления Департамента по борьбе с экономическими преступлениями города Ташкента»				
Директор	Янгиев А.					Здание Департамента по борьбе с экономическими преступлениями	Стадия	Лист	Листов	
ГАП	Шарофов С.						РП	13	14	
ГИП	Хакимжанов С.									
Разработал	Худойназаров Ж.					ПОЖАРНЫЙ ШКАФ ШПК-О-320-12 С УСТАНОВКОЙ ПОЖАРНОГО КРАНА И ДВУХ ОГНЕТУШИТЕЛЕЙ				



Инв. N подл. Подпись и дата Взам. инв. N

Инв. N подл.	Подпись и дата	Взам. инв. N

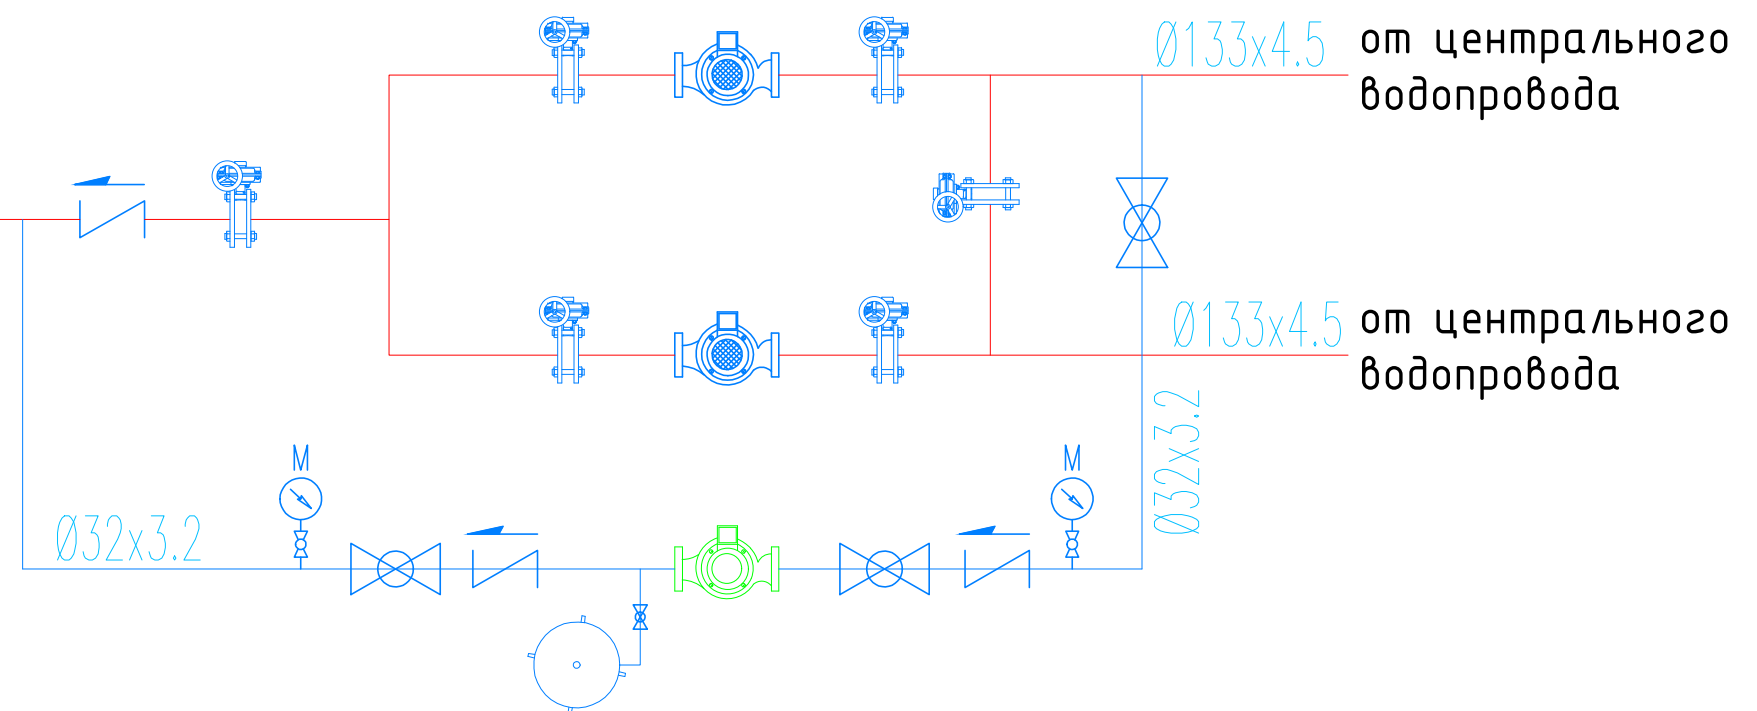

					2026		A/TT
						<i>«Строительство 5-этажного административного здания Управления Департамента по борьбе с экономическими преступлениями города Ташкента»</i>	
Изм.	Кол.	Лист	№ док	Подпись	Дата		
Директор	Янгуев А.					<i>Здание Департамента по борьбе с экономическими преступлениями</i>	<i>Стадия</i>
ГАП	Шарофов С.						<i>РП</i>
ГИП	Хакимжонов С.						<i>14</i>
							<i>Листов</i>
							<i>14</i>
Разработал	Худойназаров Ж.					<i>Принципиальная схема систем В2</i>	 OPTIMAL[®] ARCHITECT GROUP

Инв. N подл.

Подпись и дата

Взам. инв. N

Позиция	Наименование и техническая характеристика	Тип, марка. Обозначение документа, опросного листа	Кол. оборудования изделия, материала	Завод изготовления	Единица измерения	Кол-во	Масса единицы кг	Примечание
1	2	3	4	5	6	7	8	9
	Спринклерная сеть пожаротушения							
1	Оросители спринклерные водяные СВН розеткой вверх (0,12 л/с м²)		Ороситель спринклерный	Спецавтоматика	шт.	94		
2	Муфта приварная L=40мм для монтажа оросителей			Спецавтоматика	шт.	94		
3	Клапан обратный поворотный фланцевый однодисковый для воды, Рц16 (PN16), t=50°C, DN80.	19ч21р			шт	1		
4	Фланец стальной плоский приварной DN80 PN16	ГОСТ 33259 / ГОСТ 12820			шт	6		
5	Затвор дисковый поворотный межфланцевый с ручкой DN80 PN16				шт	2		
6	Труба стальная электросварная Ø25х3.2	ГОСТ 10704-91	Сталь		м	90		
7	Труба стальная электросварная Ø32х3.2	ГОСТ 10704-91	Сталь		м	74,5		
8	Труба стальная электросварная Ø40х3.5	ГОСТ 10704-91	Сталь		м	32,5		
9	Труба стальная электросварная Ø57х3.5	ГОСТ 10704-91	Сталь		м	12		
10	Труба стальная электросварная Ø80х4,0	ГОСТ 10704-91	Сталь		м	9		
11	Труба стальная электросварная Ø133х4.5	ГОСТ 10704-91	Сталь		м	175		
12	Гребенка, изготовленный из стальной трубы Ø219х8 мм.	ГОСТ 10704-91	Сталь		м	2,5		
13	Отвод 90° стальной крутоизогнутый бесшовный, Ду50, исп. 2	ГОСТ 17375-2001	Сталь		шт.	6		
14	Отвод 90° стальной крутоизогнутый бесшовный, Ду125, исп. 2	ГОСТ 17375-2001	Сталь		шт.	16		
15	Тройник переходной с цилиндрической резьбой и цинковым покрытием Ду=32х25 мм	ГОСТ 6949-75*			шт.	40		
16	Тройник переходной с цилиндрической резьбой и цинковым покрытием Ду=40х25 мм	ГОСТ 6949-75*			шт.	15		
17	Муфта переходная из ковкого чугуна с цилиндрической резьбой и цинковым покрытием, Д=32х25мм	ГОСТ 6949-75*			шт.	40		
18	Муфта переходная из ковкого чугуна с цилиндрической резьбой и цинковым покрытием, Д=40х32мм	ГОСТ 6949-75*			шт.	12		
19	Угольник 90° исполнения 1 из ковкого чугуна с цилиндрической резьбой и цинковым покрытием, Д=25 мм	ГОСТ 8946-75*			шт.	40		
20	Угольник 90° исполнения 1 из ковкого чугуна с цилиндрической резьбой и цинковым покрытием, Д=32 мм	ГОСТ 8946-75*			шт.	4		
21	Угольник 90° исполнения 1 из ковкого чугуна с цилиндрической резьбой и цинковым покрытием, Д=40 мм	ГОСТ 8946-75*			шт.	2		

					2026				АПТ			
						«Строительство 5-этажного административного здания Управления Департамента по борьбе с экономическими преступлениями города Ташкента»						
Изм.	Кол.	Лист	№ док	Подпись	Дата	Здание Департамента по борьбе с экономическими преступлениями			Стадия	Лист	Листов	
Директор	Янгиев А.								РП	1	5	
ГАП	Шарофов С.											
ГИП	Хакимжонов С.											
Разработал	Худойназаров Ж.					спецификация			 OPTIMAL ARCHITECT GROUP			

Инв. N подл.	Инв. N Взам. инв. N	Дата подписи							Лист	
									2	
			Изм.	Кол.	Лист	Подп.	Дата			

Позиция	Наименование и техническая характеристика	Тип, марка, обозначение документа опросного листа	Тип оборудова- ния . изделия. материала	Завод-изготовитель	Единица изме- ре- ния	Коли- чество	Масса единицы кг	Примечание
1	2	3	4	5	6	7	8	9
21	Патрубок подключения пожарной техники Ду80 с соединительной головкой ГМ-80 (сухотруба), стальной	ГОСТ 10704-91	Сталь		шт.	1		
22	Узлы управления RM-2 для спринклерных систем (DN125)		Комплект		шт.	2		
23	Краска ПФ-115 красная	ГОСТ 6465-76	Эмаль		м²	196		
24	Металлическое крепление ø25		Сталь		шт/кг	38/23		
25	Металлическое крепление ø32		Сталь		шт/кг	31/19		
26	Металлическое крепление ø40		Сталь		шт/кг	14/10		
27	Металлическое крепление ø57		Сталь		шт/кг	6/5.5		
28	Металлическое крепление ø133		Сталь		шт/кг	45/135		
29	Опора трубопровода регулируемая Ø219, стальная – 2 шт.		Сталь		шт/кг	2/30		
30	Заглушка стальная эллиптическая Ø219 исп. 2	ГОСТ 17379-2001	Сталь		шт.	2		
31	Гильза из ст труба Ø159х4 L=0.5м	ГОСТ 10704-91	Сталь		шт.	2		
32	Гильза из ст труба Ø325х4.5 L=0.5 м	ГОСТ 10704-91	Сталь		шт.	4		
33	Отверстия под трубопроводы Ø159 L=0.4м		Строительные работы		шт.	2		
34	Отверстия под трубопроводы Ø325 L=0.4м		Строительные работы		шт.	4		
35	Очистка и шлифовка поверхности стальных труб и сварных швов (ø25х3.2)		Работы		м²	7.1		
36	Очистка и шлифовка поверхности стальных труб и сварных швов (ø32х3.2)		Работы		м²	7.54		
37	Очистка и шлифовка поверхности стальных труб и сварных швов (ø40х3.5)		Работы		м²	4.2		
38	Очистка и шлифовка поверхности стальных труб и сварных швов (ø57х3.5)		Работы		м²	2.15		
39	Очистка и шлифовка поверхности стальных труб и сварных швов (ø80х4,0)		Работы		м²	2.3		
40	Очистка и шлифовка поверхности стальных труб и сварных швов (ø133х4.5)		Работы		м²	73.1		
41	Очистка и шлифовка поверхности стальных труб и сварных швов (Ø219 мм)		Работы		м²	1.72		
42	Грунтовка металлических поверхностей антикоррозионной грунтовкой				м²	98.11		
43	Гидравлическое испытание стальных труб	ШНК 2.04.09-07	Испытания		пм	395.5		

Инв. N	подл.	Подпись и дата	Взам. инв. N	Позиция	Наименование и техническая характеристика	Тип, марка, обозначение документа опросного листа	Тип оборудова- ния . изделия. материала	Завод-изготовитель	Единица изме- ре- ния	Коли- чество	Масса единицы кг	Примечание
				1	2	3	4		6		8	9
					Система В2							
				а	Шкаф пожарный ШПК-320 НОБ				шт	12		
				б	Огнетушитель воздушно-пенный	ОВП-8			шт	24		
				в	Вентиль запорный пожарный для воды Ру=10кгс/см2 ф50	1Б1р			шт	24		
				г	Ствол ручной	РС-50			шт	24		
				д	Головка соединительная рукавная	ГР-50			шт	24		
				е	Головка соединительная муфтовая	ГМ-50			шт	24		
				ж	Рукав льняной пожарный L=20,0 ф50	ГОСТ 472-75			м	480		
				1	Задвижка параллельная фланцевая с выдвижным шпинделем для воды и пара Ру 10кгс/см2 и t=225С ф50	З046δр			шт	3		
				2	Клапан обратный поворотный фланцевый однодисковый для воды Ру-16кгс/см2 и t=50С DN65	19421р			шт	2		
				3	Клапан обратный поворотный фланцевый однодисковый для воды, Ру16 (PN16), t=50°С, DN125.	19421р			шт	1		
				4	Кран пробно-спускной цапковый сальниковый с изогнутым спуском воды и пара на Ру=10кгс/см2 t=225°С ф15	10Б8δк1			шт	24		
				5	Кран для манометра трехходовой ABRA VFM DN15 PN16				шт	2		
				6	Манометр радиальный				шт	2		
				7	Труба стальная электросварная Дн32×3.2	ГОСТ 10704-91			м	3		
				8	Труба стальная электросварная ф50(57×3.5)	ГОСТ 10704-91			м	12		
				9	Труба стальная электросварная ф76(76×4)	ГОСТ 10704-91			м	138		
				10	Отвод стальной 90° Ду32 (Дн32×3.2), под приварку	ГОСТ 17375-2001			шт	7		
				11	Отвод стальной 90° Ду50 (Дн57×3.5), под приварку	ГОСТ 17375-2001			шт	6		
				12	Отвод стальной 90° Ду65 (Дн76×4), под приварку	ГОСТ 17375-2001			шт	23		
				13	Отвод стальной 90° Ду125 (Дн133×4.5), под приварку	ГОСТ 17375-2001			шт	5		
				14	Фланец стальной плоский приварной DN50 PN16	ГОСТ 33259 / ГОСТ 12820			шт	2		
				15	Фланец стальной плоский приварной DN65 PN16	ГОСТ 33259 / ГОСТ 12820			шт	16		
				16	Фланец стальной плоский приварной DN125 PN16	ГОСТ 33259 / ГОСТ 12820			шт	13		
				Изм. Кол. ЛистПодп. Дата						BK.CO		Лист
												3

Инв. N подл.		Подпись и дата		Взам. инв. N														
Позиция		Наименование и техническая характеристика			Тип, марка, обозначение документа опросного листа		Тип оборудова- ния . изделия. материала		Завод-изготовитель		Единица изме- рения		Коли- чество		Масса единицы кг		Примечание	
1		2			3		4				6				8		9	
17		Металлическое крепление									кг		103					
18		Противопожарния насосы Q≈90м³/soat, H≈60–65m, N=2x18.5 kW 3x380–400 V (1рабочий, 1резервный).					Комплект				компл.		1		Насосная станция заводской готовности с двумя противопожарными насосами (1рабочий, 1резервный).			
19		Жокей–насос поддержания давленияQ=2м³/ч, H=55м, N=1,1кВт.					Комплект				компл.		1					
20		Напорный гидробак V=50л									шт		2					
21		Клапан обратный двухстворчатый межфланцевый DN32 PN16									шт		2					
22		Кран шаровый муфтовый DN32 PN16									шт		5					
23		Кран шаровый муфтовый DN25 PN16									шт		2					
24		Затвор дисковый поворотный межфланцевый с ручкой DN50 PN16									шт		2					
25		Затвор дисковый поворотный межфланцевый с ручкой DN65 PN16									шт		6					
26		Затвор дисковый поворотный межфланцевый с ручкой DN125 PN16									шт		4					
27		Окраска стальных труб антикоррозионным лаком за 2 раза									м²		65.9					
28		Гильза стальная ф159×4,5 мм L=0.3м									шт		22					
29		Отверстия под трубопроводы ф159 L=0.4м									шт		22					
30		Очистка и шлифовка поверхности стальных труб и сварных швов (Дн32×3.2)									м²		0.30					
31		Очистка и шлифовка поверхности стальных труб и сварных швов (57×3.5)									м²		2.15					
32		Очистка и шлифовка поверхности стальных труб и сварных швов (76×4.0)									м²		32.94					
33		Гидравлическое испытание стальных труб									пм		183					
34		Бетонное основание под насосную установку, бетон класса В25,			размеры 1500×1000×200 мм						м³		0.30					
		Подставка под пожарный шкаф, изготовленная из профильной стальной трубы.																
1		Профильная труба 40×40×2 мм									м/кг		55/133					
2		Опорная пластина 100×100×4 мм									шт/кг		40/12.6					
3		Косынка (усиление) Лист 4 мм									шт/кг		80/12					
4		Заглушка резиновая универсальная 40×40 мм									шт		20					
5		Краска ПФ–16 красная									м²		11.2					

Позиция	Наименование и техническая характеристика	Тип, марка, обозначение документа опросного листа	Тип оборудова-ния . изделия. материала	Завод-изготовитель	Единица изме-рения	Коли-чество	Масса единицы кг	Примечание
1	2	3	4		6		8	9
	<u>УДАЛЕНИЕ АВАРИЙНЫХ ВОД (КН)</u>							
1	Труба электросварная $\phi 57 \times 3,5 \text{ мм}$				пм	35		
2	Обратный клапан $\phi 50 \text{ мм}$				шт	3		
3	Задвижка $\phi 50 \text{ мм}$				шт	3		
4	Флянц $\phi 50 \text{ мм}$				шт	9		
5	Колено $90^\circ \phi 57 \text{ мм}$				шт	4		
6	Масляная окраска труб	ГОСТ 10704-91			м ²	6.27		
7	ГНОМ 16-16 Q=16м ³ /ч, H=16м <i>N≈1.5-2.2kW</i>				шт	3		
8	Испытание сети				пм	35		
9	Гильза из ст труб $\phi 159$ L=0.500м				шт	3		
10	Отверстия под трубопроводы $\phi 159$ L=0.4м				шт	3		
11	Металлическое крепление $\varnothing 57$		Сталь		шт/кг	14/12		