

Ведомость рабочих чертежей основного комплекта марки ЭМО

| Лист  | Наименование                                                                             | Примечание |
|-------|------------------------------------------------------------------------------------------|------------|
| 1     | Общие данные                                                                             |            |
| 2     | Принципиальная схема питающей сети ВРУ-1                                                 |            |
| 3     | План -1-го этажа с сетями электроосвещения                                               |            |
| 4     | План 1-го этажа с сетями электроосвещения                                                |            |
| 5     | План 2-го этажа с сетями электроосвещения                                                |            |
| 6     | План 3-го этажа с сетями электроосвещения                                                |            |
| 7     | План 4-го этажа с сетями электроосвещения                                                |            |
| 8     | План 5-го этажа с сетями электроосвещения                                                |            |
| 9     | План -1-го этажа с питающими сетями к технологическим оборудованям                       |            |
| 10    | План 2-го этажа с питающими сетями к технологическим оборудованям                        |            |
| 11    | План 3-го этажа с питающими сетями к технологическим оборудованям                        |            |
| 12    | План 4-го этажа с питающими сетями к технологическим оборудованям                        |            |
| 13    | План 5-го этажа с питающими сетями к технологическим оборудованям                        |            |
| 14    | План прокладки эл.сетей вентиляции на -1- этаже                                          |            |
| 15    | План прокладки эл.сетей вентиляции на 1- этаже                                           |            |
| 16    | План прокладки эл.сетей вентиляции на 2- этаже                                           |            |
| 17    | План прокладки эл.сетей вентиляции на 3- этаже                                           |            |
| 18    | План прокладки эл.сетей вентиляции на 4- этаже                                           |            |
| 19    | План прокладки эл.сетей вентиляции на 5- этаже                                           |            |
| 20    | План прокладки эл.сетей вентиляции на 6- этаже                                           |            |
| 21    | План прокладки эл.сетей вентиляции на кровля                                             |            |
| 22    | План -1-го этажа с питающими сетями к насосной                                           |            |
| 23    | План 1-го этажа с питающими сетями к насосной                                            |            |
| 24    | План 2-го этажа с питающими сетями к насосной                                            |            |
| 25    | План 3-го этажа с питающими сетями к насосной                                            |            |
| 26    | План 4-го этажа с питающими сетями к насосной                                            |            |
| 27    | План 5-го этажа с питающими сетями к насосной                                            |            |
| 28    | План расположения эл.оборудования и прокладки магистральных сетей на -1-этаже            |            |
| 29    | План расположения эл.оборудования и прокладки магистральных сетей на 1-этаже             |            |
| 30    | План расположения эл.оборудования и прокладки магистральных сетей на 2-этаже             |            |
| 31    | План расположения эл.оборудования и прокладки магистральных сетей на 3-этаже             |            |
| 32    | План расположения эл.оборудования и прокладки магистральных сетей на 4-этаже             |            |
| 33    | План расположения эл.оборудования и прокладки магистральных сетей на 5-этаже             |            |
| 34    | План расположения эл.оборудования и прокладки магистральных сетей на 6-этаже             |            |
| 35    | Схема электрическая принципиальная щита ЩАО                                              |            |
| 36-39 | Схема электрическая принципиальная щита ЩО-1-11                                          |            |
| 40-49 | Схема электрическая принципиальная щита ЩС-1-10                                          |            |
| 50    | Схема электрическая принципиальная щита ЩВ-1                                             |            |
| 51    | Схема электрическая принципиальная щита ЩВ-2                                             |            |
| 52    | Схема электрическая принципиальная щита ЩВ-3                                             |            |
| 53    | Схема электрическая принципиальная щита ЩН                                               |            |
| 54    | Схема электрическая принципиальная щита ГРЩ                                              |            |
| 55    | Опросный лист на изготовление вводно-распределительного устройства ВРУ1-15-31УХЛ4 (ВРУ)  |            |
| 56    | Опросный лист на изготовление вводного устройства ЩАП 43М/125А/ ВРУ8208 ЩАП0 3063 31УХЛ3 |            |

Проектно-сметная документация на строительство объектов разработана в соответствии с нормами, правилами и государственными стандартами.

Главный инженер проекта / /

Ведомость ссылочных и прилагаемых документов

| Обозначение                      | Наименование                              | Примечание |
|----------------------------------|-------------------------------------------|------------|
|                                  | Ссылочные документы                       |            |
| ПУЭ                              | Правила устройства электроустановок       |            |
| КМК 3.05.06-19                   | Электротехнические устройства.            |            |
| КМК 2.01.05-24                   | Естественное и искусственное освещение    |            |
| КМК 5.4.07-112                   | Установка групповых осветительных щитков. |            |
| 5. 4.07 - 11                     | Заземление и зануление электроустановок   |            |
|                                  | Прилагаемые документы                     |            |
| 1011523-Rn17-01-ELE-030632-RU-00 | Спецификация оборудования                 | в листов   |

|  |   |
|--|---|
|  | Условные обозначения:                                                                                      |
|  | - ВРУ (Вводно-распределительное устройство)                                                                |
|  | - ГРЩ (Главный распределительный щит)                                                                      |
|  | - Щит освещения (ЩО)                                                                                       |
|  | - Щит аварийного освещения (ЩАО)                                                                           |
|  | - Щит вентиляции (ЩВ)                                                                                      |
|  | - Щит силового оборудования (ЩС)                                                                           |
|  | - Магнитный пускатель с кнопками пуск стоп                                                                 |
|  | - Светильник светодиодный потолочный встраиваемый в потолок ДПО15-38W                                      |
|  | - Светильник светодиодный потолочный встраиваемый в потолок DPO 36W 2x600мм IP54                           |
|  | - Светильник светодиодный потолочный встраиваемый в потолок STANDARD. OPL LED-40Вт                         |
|  | - Светильник светодиодный потолочный накладной Asqua C-18Вт                                                |
|  | - Светильник светодиодный потолочный накладной ROUND BLADE LED-18Вт                                        |
|  | Светильник светодиодный СПБ-2Д-КРУГ 24Вт с настраиваемым датчиком                                          |
|  | Светильник указатель "ВыХОД" со степенью защиты IP42 с световодной лампой мощностью 3,6 Вт Батарея 6В/0,8А |
|  | - Розетка штепсельная с заземляющим контактом для скрытой установки, 16А                                   |
|  | - Розетка штепсельная с заземляющим контактом для скрытой установки, 16А                                   |
|  | - Розетка влаг. защ. штепсельная с заземляющим контактом для скрытой установки, 16А IP54                   |
|  | - Выключатель двухклавишный для скрытой установки, 10А, 220V                                               |
|  | - Выключатель одноклавишный для скрытой установки, 10А, 220V                                               |
|  | - Выключатель одноклавишный для открытой установки, 10А, 220V IP54                                         |
|  | - Выключатель двухклавишный для открытой установки, 10А, 220V IP54                                         |
|  | - Переключатель на два направления для открытой установки, 6А, 250V, IP54                                  |
|  | - Кабель для освещение. и розеточных сетей (ВВГнг)                                                         |
|  | - Кабель для аварийного освещение (ВВГнг-LS)                                                               |
|  | - Кабель для розеточных сетей и вентиляции (ВВГнг)                                                         |
|  | - Силовой кабель (ВВГнг)                                                                                   |
|  | - Кабель в метал.лентке                                                                                    |

ОБЩИЕ УКАЗАНИЯ.

Настоящие рабочие чертежи разработаны на основании смежных отделов и строительных чертежей.

-----

проектом предусмотрены следующие работы:

1. Установка силового шкафов;
2. Установка щитового оборудования в комплекте с аппаратами защиты групповых линий;
3. Установка распределительной сети от ВРУ щитков;
4. Установка светильников рабочего освещения и аварийное освещение, со светодиодными лампами;
5. Устройство наружного контура защитного заземления на вводе в здание;

Силовое электрооборудование.

Основные потребители – осветительное, ТХ и ОВ оборудование. Напряжение сети 380/220В.

Расчетный мощность Pрасч.=450,3 кВт,

В качестве групповых силовых щитов приняты типа ВРУ.1 и ЩРВ УХЛ3.

Все щиты имеют степень защиты оболочки не мене IP54. В каждом распределительном шкафу на всех панелях установлены резервные автоматические выключатели с номиналами тока, используемыми на этой панели, в количестве не менее 20% числа рабочих фидеров данной панели.

Распределительные щитки устанавливать на высоте не ниже 1,5м от уровня пола.

Вся проектируемая электропроводка выполнить кабелем марки ВВГнг, скрыто в слое штукатурки, в трубах, проложенных в строительных конструкциях, за подшивным потолком.

Электропроводка рассчитана по длительно допустимой токовой нагрузке и проверена по потере напряжения.Сечение кабелей выбраны по нормативам ПУЭ глава 1.3 Выбор проводников по нагреву, экономической плотности тока и по условиям короны.

Для подключения технических средств и лабораторних оборудований в помещениях предусматриваются штепсельных розеток и шкафы управления по основания технологии задание. Розетки устанавливаются на высоте 0.3 м от уровня пола и по заданием технологии.

Сварка кабелей систем заземления и молниезащиты должна быть экзотермической. Экзотермическая сварка основана на инициировании экзотермической реакции между специальными порошкообразными материалами, помещенными в форму вокруг концов кабелей.Это приводит к расплавлению и объединению концов кабелей в единое металлическое соединение.

Электроосвещение.

Проектом предусмотрено рабочее и аварийное освещение.

Источники света и типы светильников, освещенность помещений приняты в зависимости от среды помещений, характера проводимых в них работ и высоты подвеса светильников.В лабораториях будут устанавливаться светодиодные защищенные светильники и бактерицидные лампы при входах в грязную зону.

Нормы освещенности помещений приняты в соответствии с КМК 2.01.05-24 «Естественное и искусственное освещение» то есть люксы,размещение и все расчеты делаются по нормам вышеуказанный КМК.

В проекте освещение предусмотрено в основном светильниками со светодиодными и компактно люминесцентный лампами.На этом проекте были установлены 6 щита ЩС.Сами Щиты были подключены от ВРУ

Люксы освещенности были выбраны по КМК 2.01.05-24 Таблица 1 Нормируемые показатели освещения общепромышленных помещений и сооружений и

Защитное заземление.

Для защиты от поражения электрическим током при пробое изоляции проектом предусмотрено защитное заземление (зануления) электрического оборудования и металлоконструкций.

Заземлению подлежат все металлические части электрооборудования (щиты, шкафы, корпуса электродвигателей, пусковая аппаратура и т.п.), нормально не находящиеся под напряжением.

В качестве заземляющих проводников используются специально проложенные проводники и РЕ проводник кабеля -2 и провод для однофазных электроприемников и 4-й для трехфазных.

Сопротивление контура заземления равно 4. 0м согласно ПУЭ-7.

Мероприятия по охране окружающей среды.

При сдаче объекта в эксплуатацию на все электрооборудование, светильники, электроустановочные изделия, кабельную продукцию, трубы должны быть представлены сертификаты качества, соответствия и пожарной безопасности. При условии соблюдения данных мероприятий строительно-монтажные работы по проекту не вызывают отрицательного влияния на окружающую среду.




При выполнении строительно-монтажных работ необходимо соблюдать правила техники безопасности и охраны труда, в соответствии требованиям (ПУЭ), КМК 2.04.17-19; КМК 2.01.05-24; КМК 3.05.06-19.

Изображение условные графические электрооборудования и проводок на планах выполнено по ГОСТ 21.614-88.

|            |               |      |      |         |      |   |           |
|------------|---------------|------|------|---------|------|---|-----------|
|            |               |      |      |         | 2026 | Заказчик: Государственное предприятие «Инжиниринговая компания "Служба единого заказчика" хокимията города Ташкента».                 | 30        |
| Изм.       | Кол.          | Лист | №док | Подпись | Дата | «Строительство 5-этажного административного здания Управления Департамента по борьбе с экономическими преступлениями города Ташкента» |           |
| Директор   | Янгуев А.     |      |      |         |      | Здание Департамента по борьбе с экономическими преступлениями                                                                         |           |
| ГАП        | Шарофов С.    |      |      |         |      | РП   | Лист 1    |
| ГИП        |               |      |      |         |      |   | Листов 56 |
| Разработал | Мусулмонов Р. |      |      |         |      | Общие данные   |           |
|            |               |      |      |         |      |   |           |





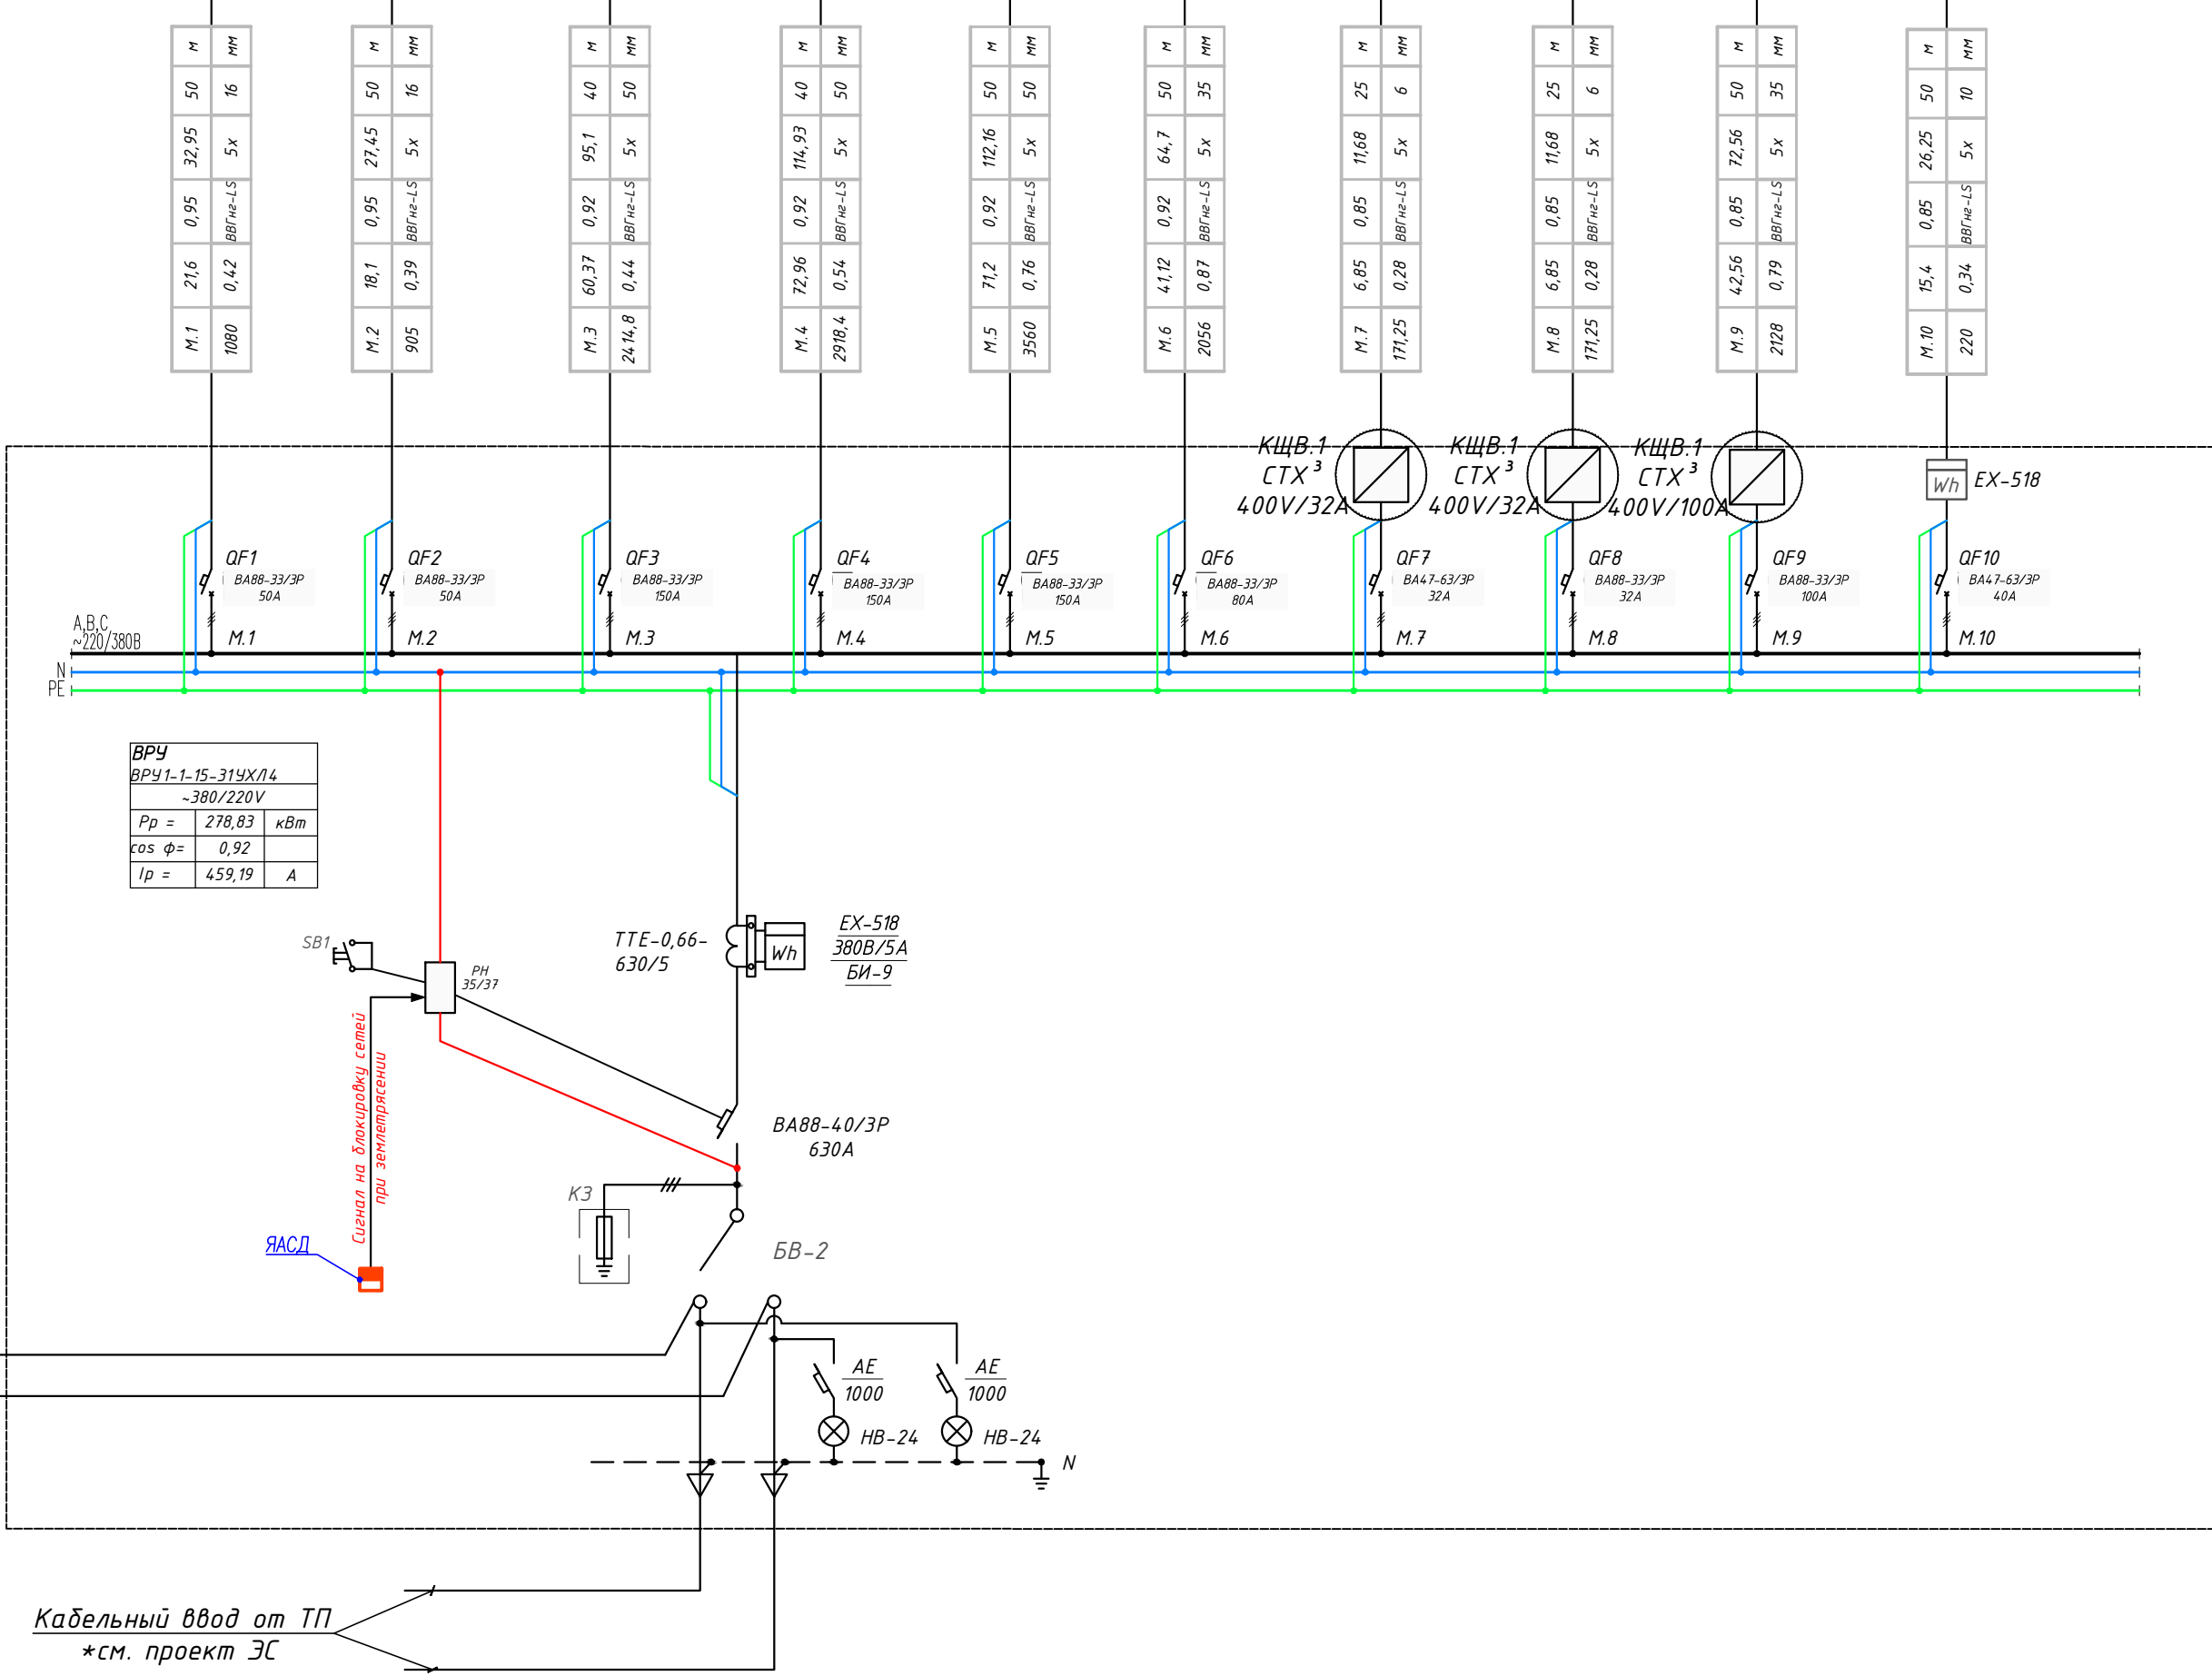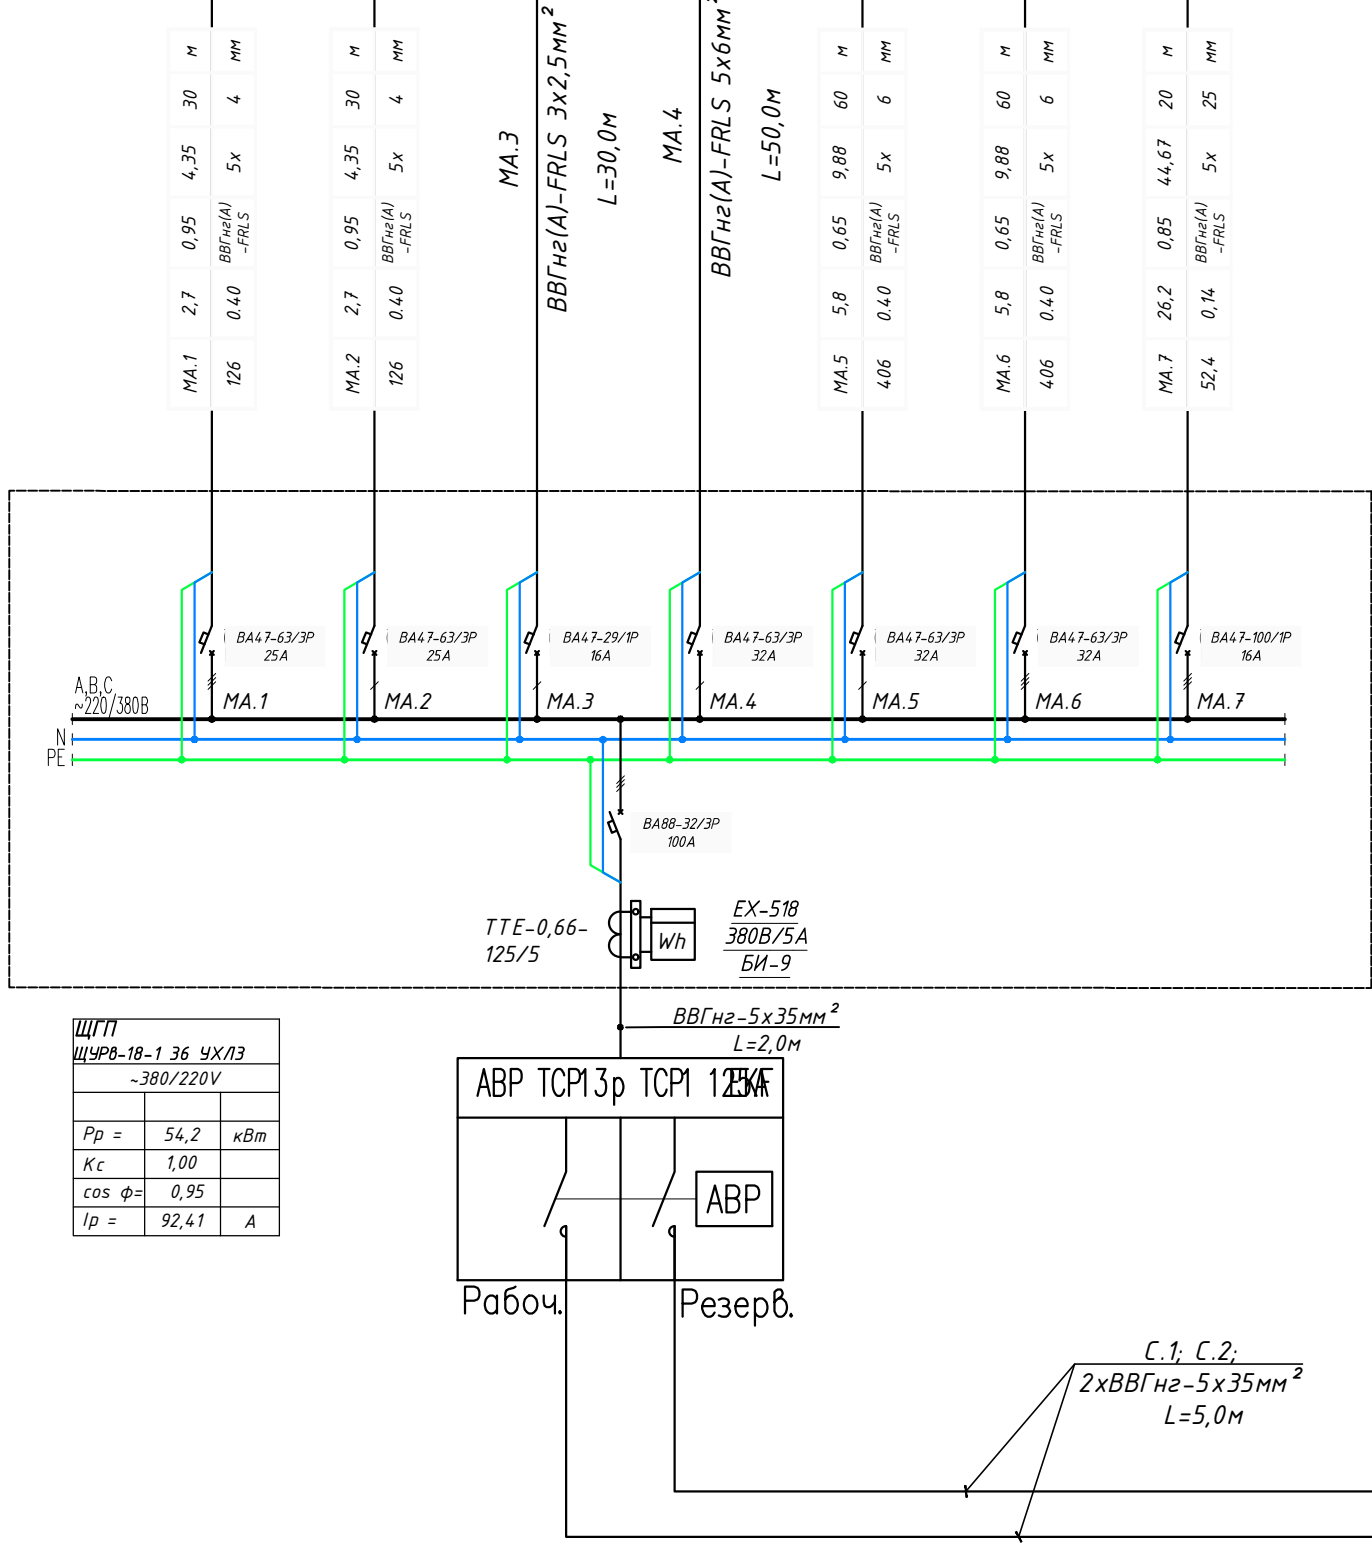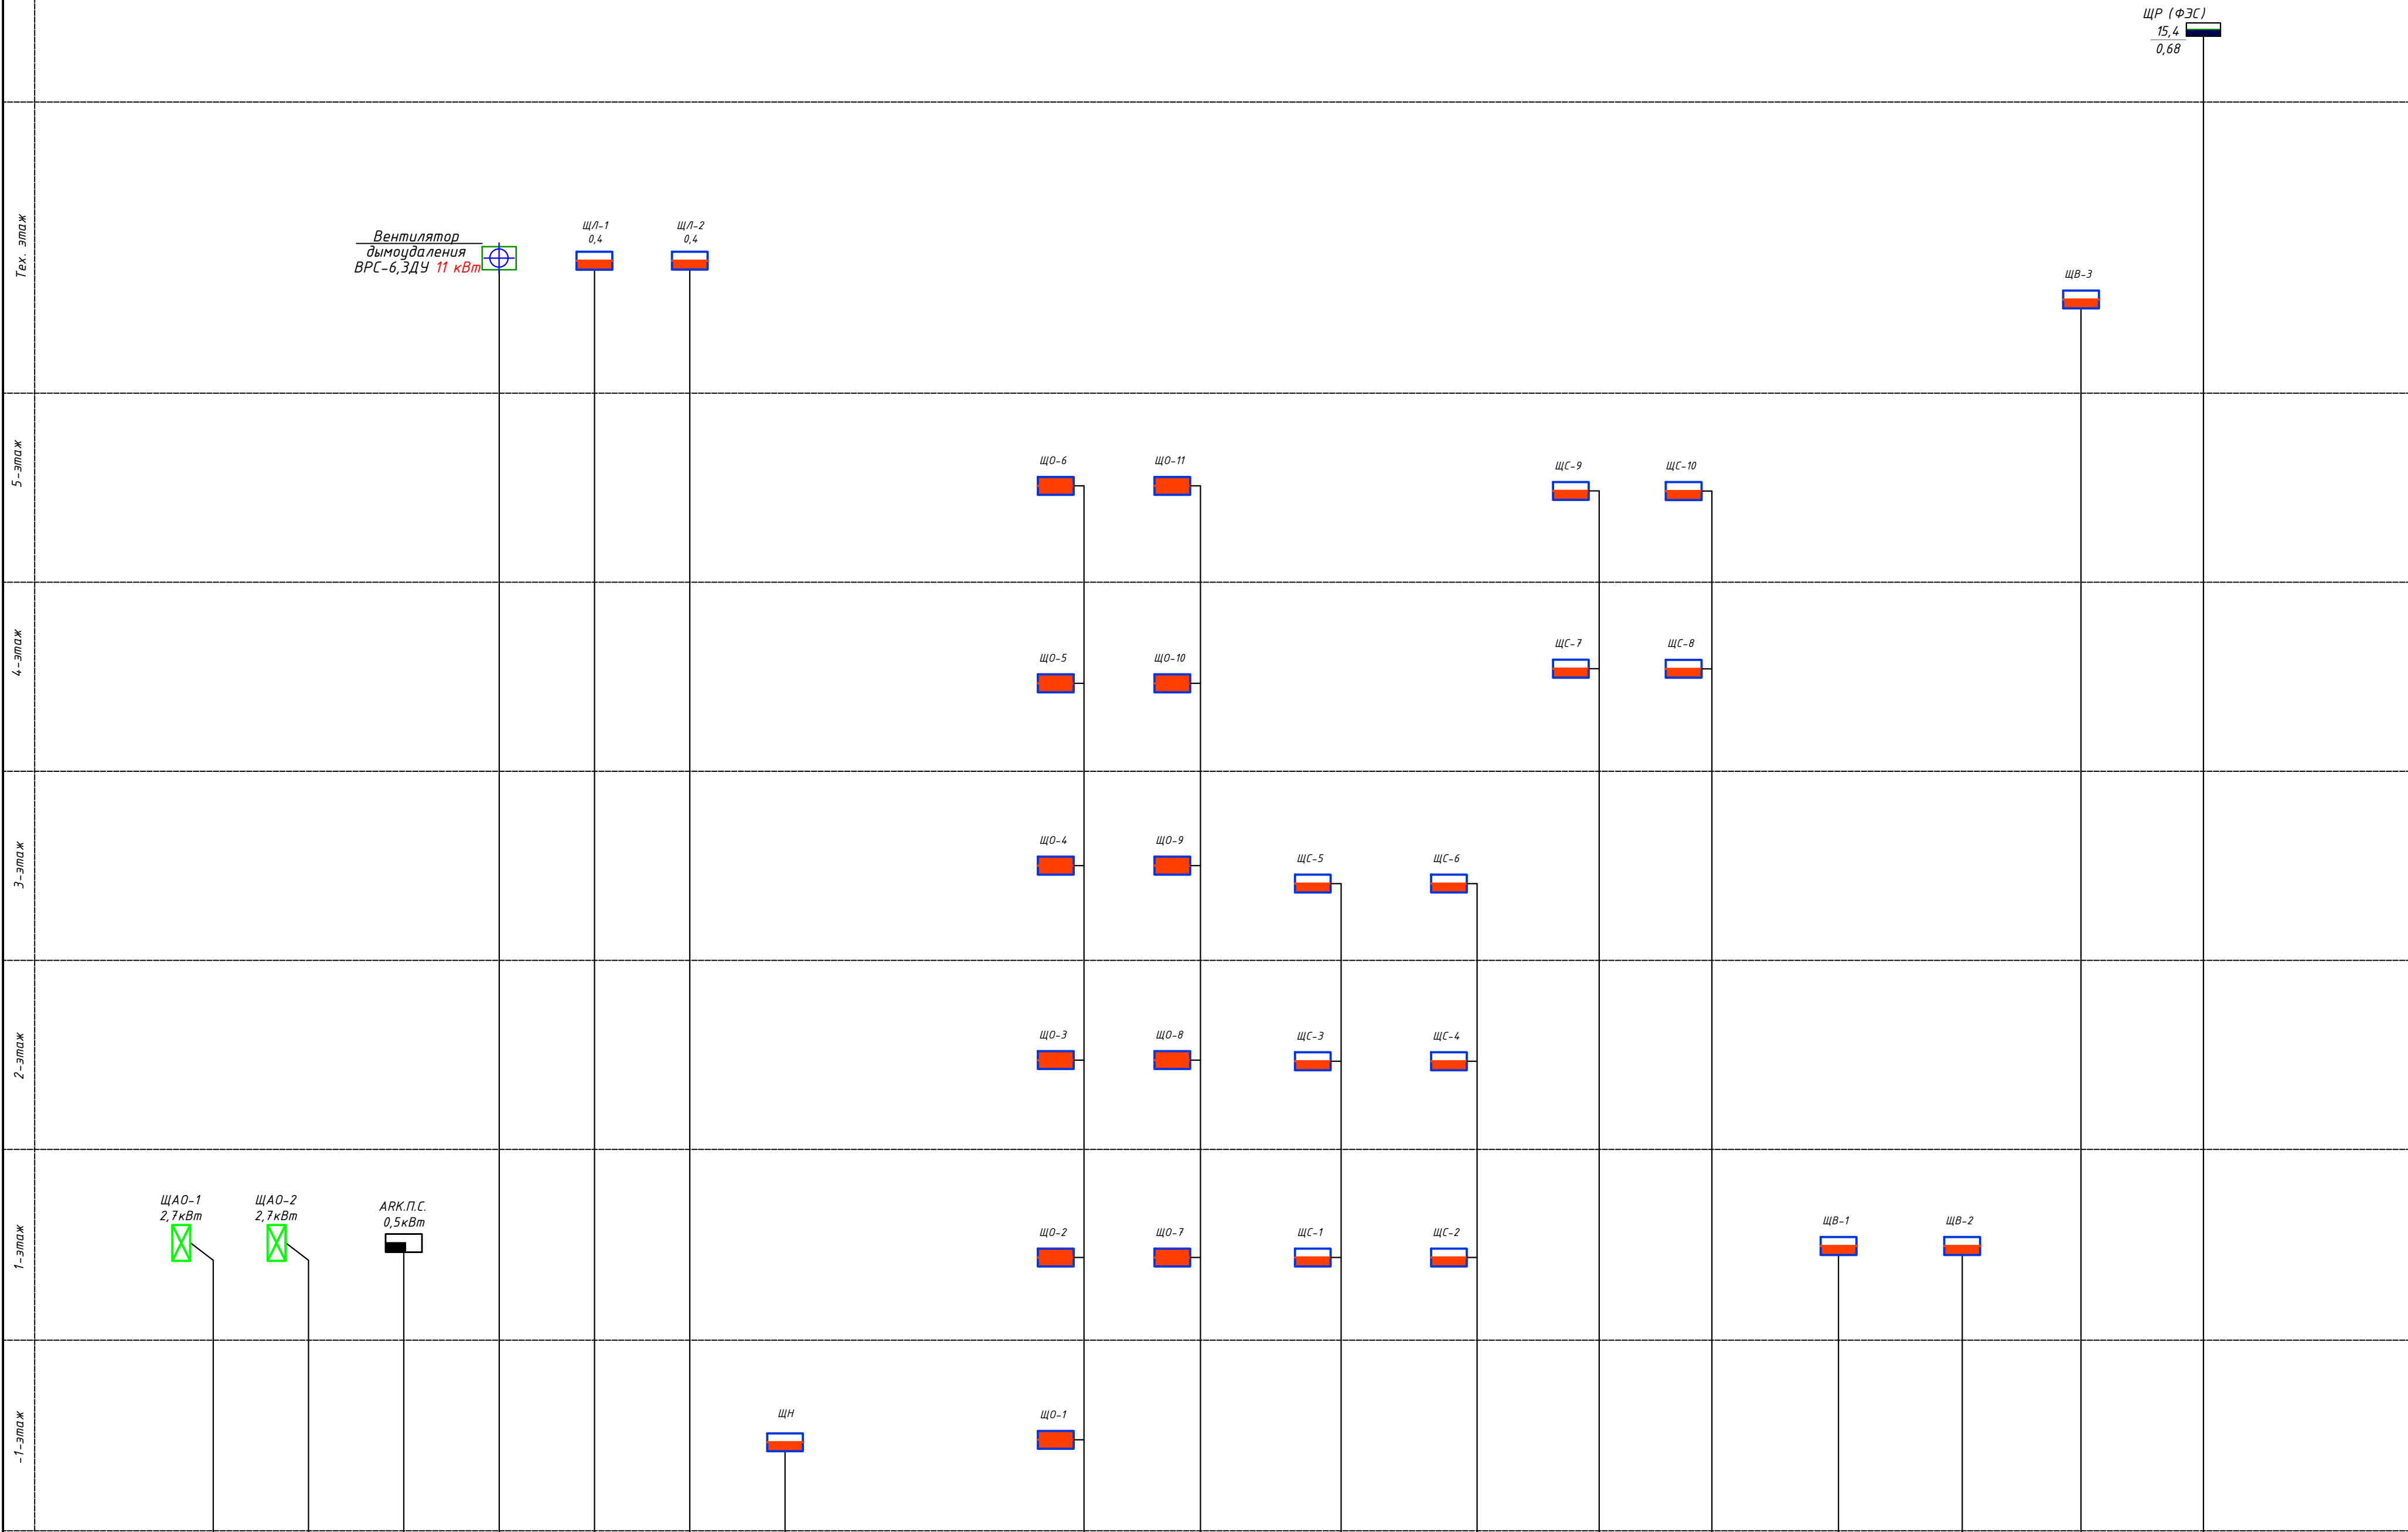

Потребность кабелей и проводов (длина, м)

| Число и сечение жил, мм. | Марка                     |
|--------------------------|---------------------------|
| 3x2,5                    | ВВГнг(А)-ВВГнг(А)-LS-0,66 |
| 5x4,0                    | 60,0                      |
| 5x6                      | 190,0                     |
| 5x10                     | 70,0                      |
| 5x16                     | 120,0                     |
| 5x25                     | 20,0                      |
| 5x35                     | 100,0                     |
| 5x50                     | 280,0                     |

Потребность труб

| Обозначение по стандарту  | Диаметр по стандарту | Длина, м |
|---------------------------|----------------------|----------|
| ТУ 2248-002-18461115-2010 | Dу25                 | 40,0     |
| ТУ 2248-002-18461115-2010 | Dу32                 | 440,0    |
| ТУ 2248-002-18461115-2010 | Dу40                 | 160,0    |
| ТУ 2248-002-18461115-2010 | Dу70                 | 280,0    |


Ключ к надписям на магистрали по ГОСТ 21608-88

| № магистрали                     | Рр, кВт                     | Ip, А | L, м | M, кВт.м | Потеря напряжения, % |
|----------------------------------|-----------------------------|-------|------|----------|----------------------|
| Марка, сечение и кол-во проводов | Тип трубы, наружный диаметр |       |      |          |                      |

- Примечание:
- Предусмотреть отключение вентсис. при пожаре.
  - Предусмотреть включение авар. освещения при пожаре.
  - Предусмотреть блокировку электрической сети при землетрясении
  - Длины кабель и проводов не служат основанием для нарезки кабелей. Кабели отрезаются по фактически промеренной трассе.



План подвал этажа М1:100

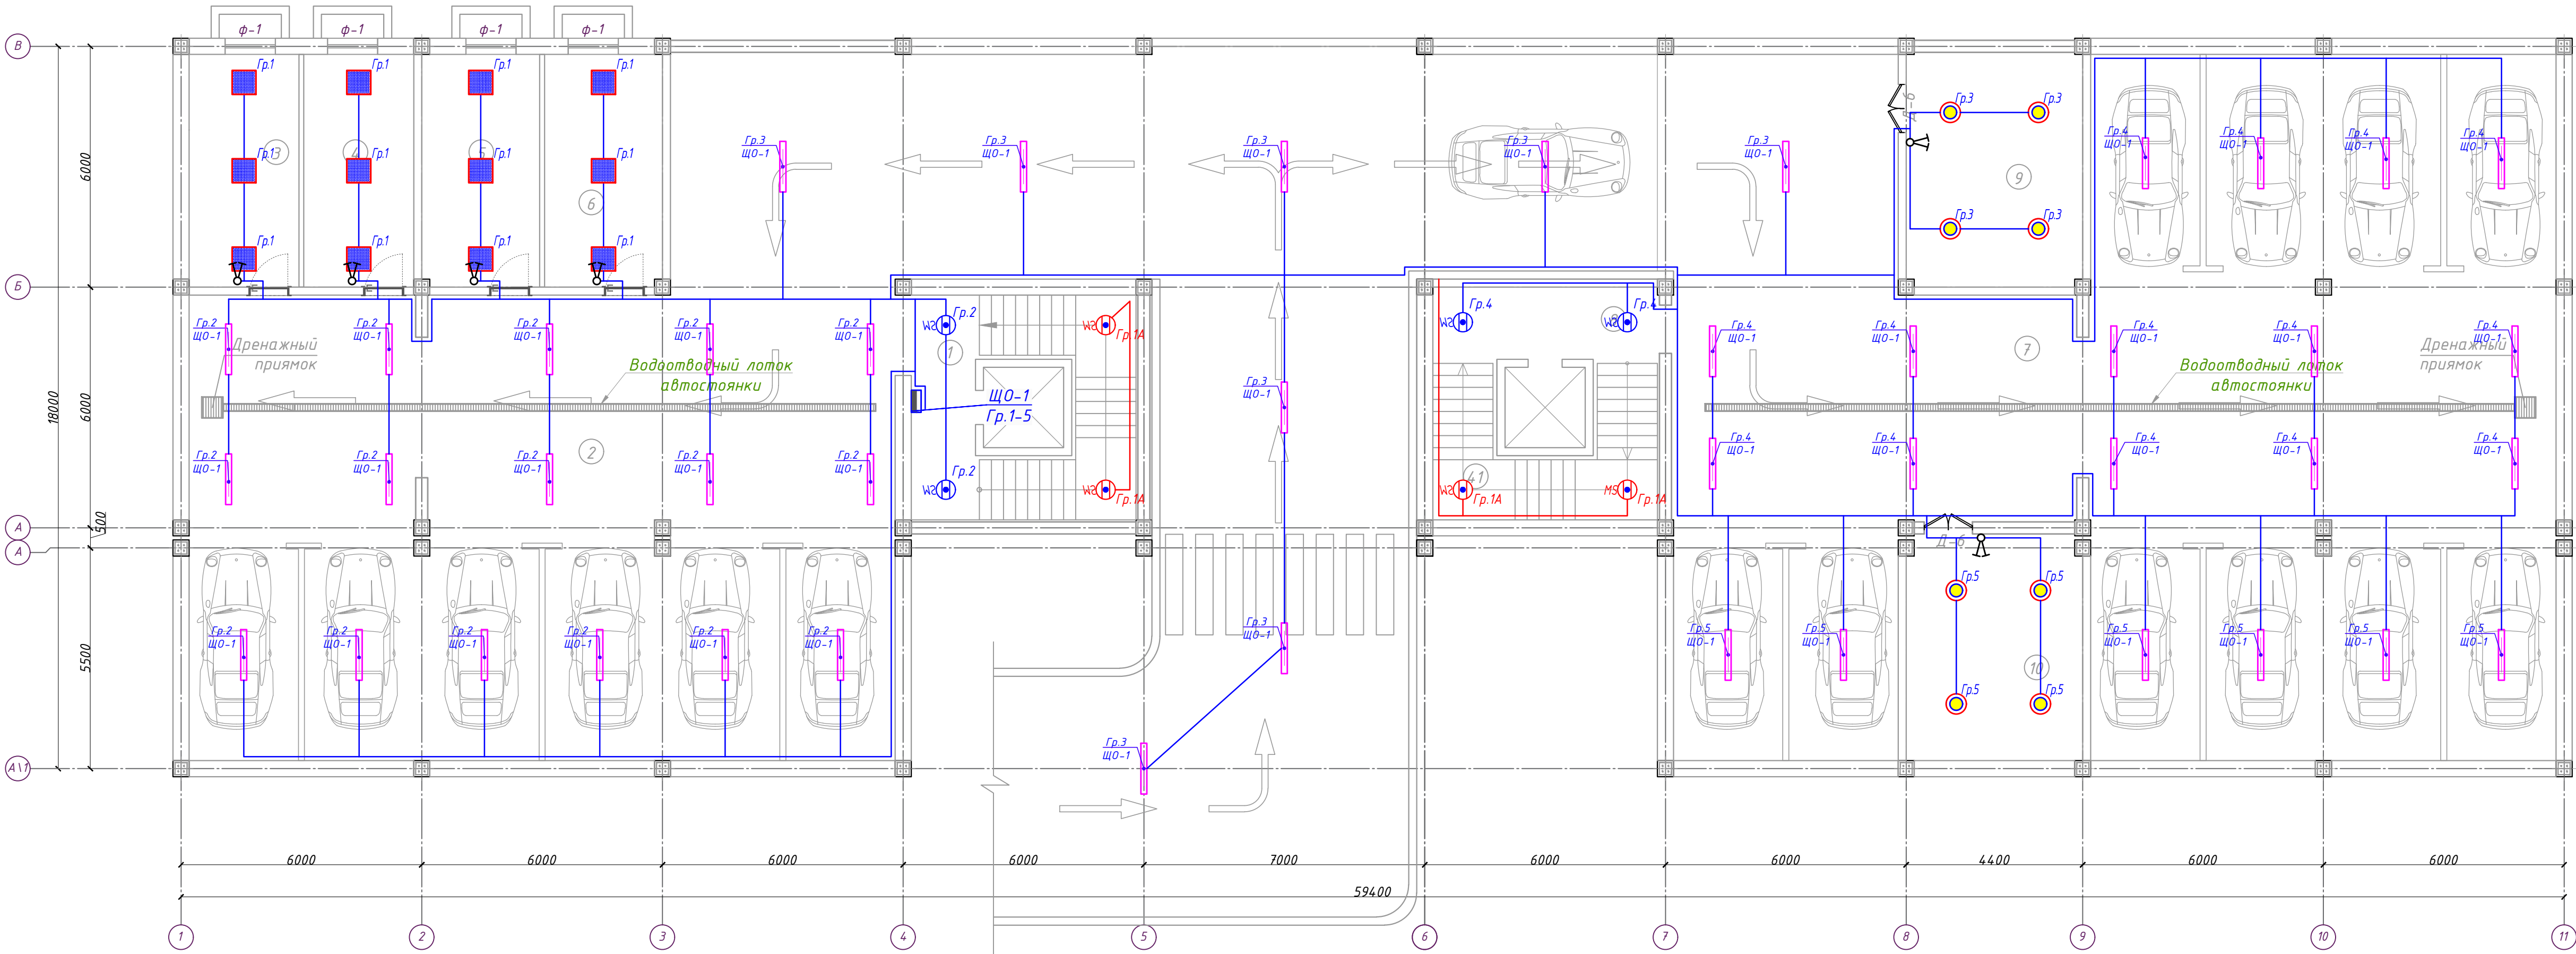


Экспликация помещений

| №№ п/п | Наименование помещений | Площадь, м <sup>2</sup> |
|--------|------------------------|-------------------------|
| 1      | 2                      | 3                       |
| 1      | Лестничная площадка    | 25.6                    |
| 2      | Подземная парковка     | 294.81                  |
| 3      | Кабинет                | 15.89                   |
| 4      | Кабинет                | 15.89                   |
| 5      | Кабинет                | 17.0                    |
| 6      | Кабинет                | 17.0                    |
| 7      | Подземная парковка     | 331.23                  |
| 8      | Лестничная площадка    | 26.72                   |
| 9      | Насосная комната       | 25.63                   |
| 10     | Комната                | 24.63                   |
| Итого: |                        | 794.4                   |

|            |               |      |       |         |      |   |   |        |
|------------|---------------|------|-------|---------|------|---|---|--------|
|            |               |      |       |         |      | 2026   | Заказчик: Государственное предприятие «Инжиниринговая компания "Служба единого заказчика" хокимията города Ташкента». | 30     |
| Изм.       | Кол.          | Лист | № док | Подпись | Дата | «Строительство 5-этажного административного здания Управления Департамента по борьбе с экономическими преступлениями города Ташкента» |   |        |
| Директор   | Янгиев А.     |      |       |         |      | Здание Департамента по борьбе с экономическими преступлениями                                                                         |   |        |
| ГАП        | Шарофов С.    |      |       |         |      |   |   |        |
| ГИП        |               |      |       |         |      |   |   |        |
| Разработал | Мусулмонов Р. |      |       |         |      | План -1-го этажа с сетями электроосвещения схема эл. прин.                                                                            |   |        |
|            |               |      |       |         |      | Стадия   | Лист   | Листов |
|            |               |      |       |         |      | РП   | 3   | 56     |
|            |               |      |       |         |      | OPTIMAL ARCHITECT GROUP   |   |        |



План 1-го этажа М1:100

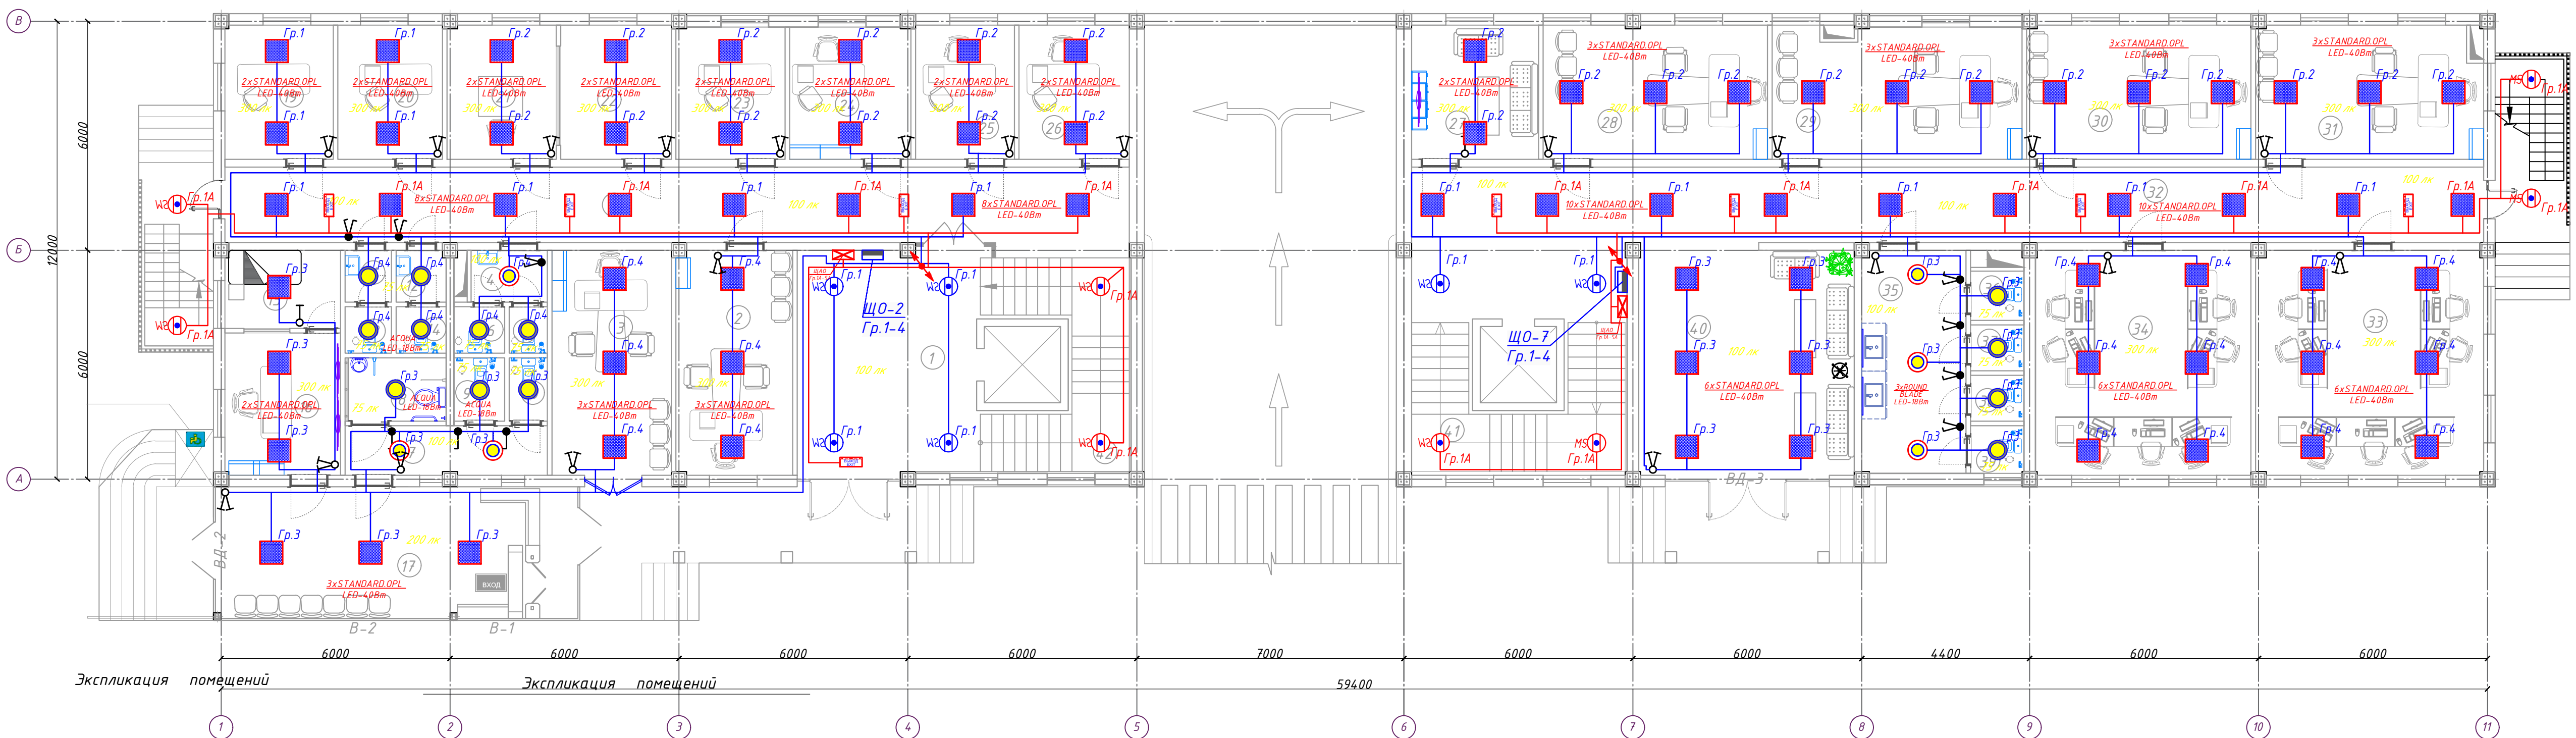

Экспликация помещений

| №№ п/п | Наименование помещений      | Площадь, м <sup>2</sup> |
|--------|-----------------------------|-------------------------|
| 1      | 2                           | 3                       |
| 1      | Файе                        | 15.66                   |
| 2      | Кабинет                     | 17.97                   |
| 3      | Кабинет                     | 18.46                   |
| 4      | Коридор                     | 2.7                     |
| 5      | С\У                         | 1.22                    |
| 6      | С\У                         | 1.62                    |
| 7      | Коридор                     | 6.84                    |
| 8      | Туалет для инвалидов        | 4.39                    |
| 9      | С\У                         | 2.2                     |
| 10     | С\У                         | 1.64                    |
| 11     | Коридор                     | 1.65                    |
| 12     | Коридор                     | 1.79                    |
| 13     | С\У                         | 1.48                    |
| 14     | С\У                         | 1.6                     |
| 15     | Помещение для отдыха охраны | 6.19                    |
| 16     | Комната диспетчера          | 11.29                   |
| 17     | КПП                         | 32.7                    |
| 18     | Коридор                     | 46.92                   |


Экспликация помещений

| №№ п/п | Наименование помещений                                                                         | Площадь, м <sup>2</sup> |
|--------|------------------------------------------------------------------------------------------------|-------------------------|
| 1      | 2                                                                                              | 3                       |
| 19     | Кабинет                                                                                        | 9.9                     |
| 20     | Кабинет                                                                                        | 9.46                    |
| 21     | Кабинет                                                                                        | 10.03                   |
| 22     | Кабинет                                                                                        | 10.2                    |
| 23     | Кабинет                                                                                        | 9.9                     |
| 24     | Кабинет                                                                                        | 11.02                   |
| 25     | Кабинет                                                                                        | 9.11                    |
| 26     | Кабинет                                                                                        | 10.17                   |
| 27     | Комната отдыха водителей                                                                       | 11.72                   |
| 28     | Кабинет заместителя начальника управления социальной сферы.                                    | 20.65                   |
| 29     | Кабинет начальника первого отдела.                                                             | 22.81                   |
| 30     | Кабинет заместителя начальника строительного управления.                                       | 20.66                   |
| 31     | Кабинет                                                                                        | 21.01                   |
| 32     | Коридор                                                                                        | 55.63                   |
| 33     | Кабинет сотрудников управления по целевому использованию бюджетных средств в социальной сфере. | 35.16                   |
| 34     | Кабинет сотрудников экономического управления                                                  | 33.32                   |

Экспликация помещений

| №№ п/п | Наименование помещений | Площадь, м <sup>2</sup> |
|--------|------------------------|-------------------------|
| 1      | 2                      | 3                       |
| 35     | Коридор                | 15.92                   |
| 36     | С\У                    | 1.8                     |
| 37     | С\У                    | 1.69                    |
| 38     | С\У                    | 1.67                    |
| 39     | С\У                    | 1.74                    |
| 40     | Холл                   | 33.93                   |
| 41     | Лестничная площадка    | 27.9                    |
| 42     | Лестничная площадка    | 27.9                    |
| Итого: |                        | 578.6                   |

Светильник аварийный выхода - 2 шт

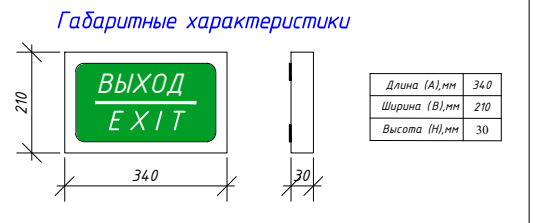


|            |               |      |       |                                                                                       |      |   |                                                                                       |                                |        |
|------------|---------------|------|-------|---------------------------------------------------------------------------------------|------|---|---------------------------------------------------------------------------------------|--------------------------------|--------|
|            |               |      |       |                                                                                       | 2026 | Заказчик: Государственное предприятие «Инжиниринговая компания "Служба единого заказчика" хокимията города Ташкента».                 |                                                                                       |                                | 30     |
| Изм.       | Кол.          | Лист | № док | Подпись                                                                               | Дата | «Строительство 5-этажного административного здания Управления Департамента по борьбе с экономическими преступлениями города Ташкента» |                                                                                       |                                |        |
| Директор   | Янгиев А.     |      |       |  |      | Здание Департамента по борьбе с экономическими преступлениями                                                                         | Стадия                                                                                | Лист                           | Листов |
| ГАП        | Шарофов С.    |      |       |  |      |   | РП                                                                                    | 4                              | 56     |
| ГИП        |               |      |       |                                                                                       |      |   |                                                                                       |                                |        |
| Разработал | Мусулмонов Р. |      |       |  |      | План 1-го этажа с сетями электроосвещения схема эл. прин.                                                                             |  | OPTIMAL®<br>ARCHITECT<br>GROUP |        |





План 2-го этажа М1:100

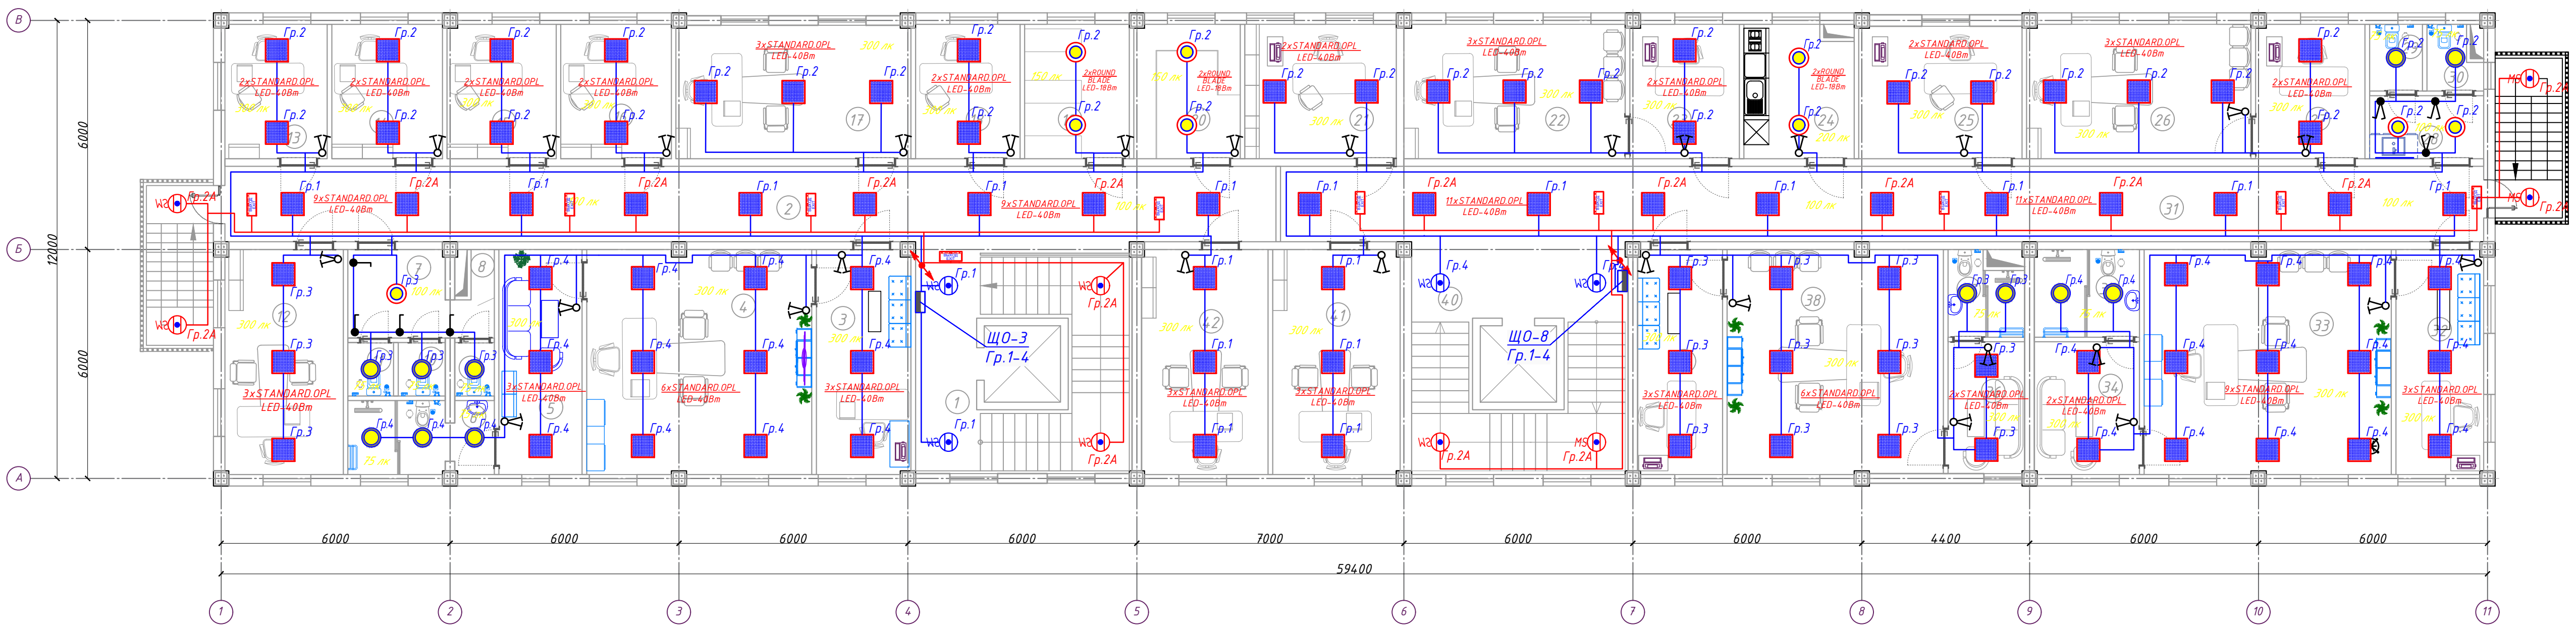

Экспликация помещений

| №№ п/п | Наименование помещений                      | Площадь, м <sup>2</sup> |
|--------|---------------------------------------------|-------------------------|
| 1      | 2                                           | 3                       |
| 1      | Лестничная площадка                         | 27.9                    |
| 2      | Коридор                                     | 54.53                   |
| 3      | Приёмная                                    | 14.54                   |
| 4      | Кабинет                                     | 34.69                   |
| 5      | Комната отдыха                              | 12.86                   |
| 6      | С/У                                         | 7.2                     |
| 7      | Коридор                                     | 7.19                    |
| 8      | Уборочная комната                           | 0.8                     |
| 9      | С/У                                         | 1.44                    |
| 10     | С/У                                         | 1.72                    |
| 11     | С/У                                         | 1.68                    |
| 12     | Кабинет начальника следственного отдела.    | 18.26                   |
| 13     | Кабинет                                     | 9.42                    |
| 14     | Кабинет                                     | 10.2                    |
| 15     | Кабинет                                     | 10.01                   |
| 16     | Кабинет                                     | 10.2                    |
| 17     | Заместитель начальника следственного отдела | 21.48                   |
| 18     | Кабинет                                     | 9.64                    |
| 19     | Архив                                       | 9.64                    |
| 20     | Архив                                       | 9.79                    |


Экспликация помещений

| №№ п/п | Наименование помещений                                              | Площадь, м <sup>2</sup> |
|--------|---------------------------------------------------------------------|-------------------------|
| 1      | 2                                                                   | 3                       |
| 21     | Кабинет                                                             | 13.97                   |
| 22     | Кабинет делопроизводителя социального управления.                   | 20.39                   |
| 23     | Кабинет начальника социального управления.                          | 10.07                   |
| 24     | Кухня                                                               | 10.17                   |
| 25     | Кабинет                                                             | 14.83                   |
| 26     | Кабинет делопроизводителя экономического управления.                | 20.66                   |
| 27     | Кабинет начальника экономического управления.                       | 10.07                   |
| 28     | Коридор                                                             | 4.93                    |
| 29     | С/У                                                                 | 2.42                    |
| 30     | С/У                                                                 | 2.59                    |
| 31     | Коридор                                                             | 62.43                   |
| 32     | Приёмная                                                            | 13.54                   |
| 33     | Кабинет начальника инспекции государственного финансового контроля. | 38.11                   |
| 34     | Комната отдыха                                                      | 9.05                    |
| 35     | С/У                                                                 | 6.33                    |
| 36     | Комната отдыха                                                      | 6.9                     |
| 37     | С/У                                                                 | 4.02                    |

Экспликация помещений

| №№ п/п | Наименование помещений                                                          | Площадь, м <sup>2</sup> |
|--------|---------------------------------------------------------------------------------|-------------------------|
| 38     | Кабинет заместителя начальника инспекции государственного финансового контроля. | 33.28                   |
| 39     | Приёмная                                                                        | 13.1                    |
| 40     | Лестничная площадка                                                             | 27.9                    |
| 41     | Кабинет                                                                         | 19.67                   |
| 42     | Кабинет                                                                         | 19.53                   |
| Итого: |                                                                                 | 637.85                  |


Светильник аварийный выхода - 2 шт

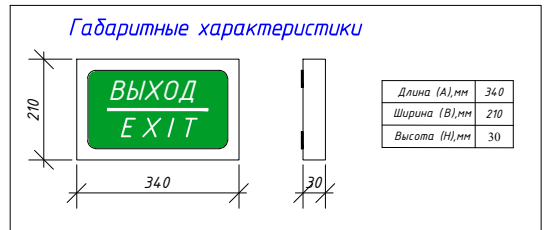

|            |               |      |       |                                                                                       |      |   |                                                                                       |                                |        |
|------------|---------------|------|-------|---------------------------------------------------------------------------------------|------|---|---------------------------------------------------------------------------------------|--------------------------------|--------|
|            |               |      |       |                                                                                       | 2026 | Заказчик: Государственное предприятие «Инжиниринговая компания "Служба единого заказчика" хокимията города Ташкента».                 |                                                                                       |                                | 30     |
| Изм.       | Кол.          | Лист | № док | Подпись                                                                               | Дата | «Строительство 5-этажного административного здания Управления Департамента по борьбе с экономическими преступлениями города Ташкента» |                                                                                       |                                |        |
| Директор   | Янгуев А.     |      |       |  |      | Здание Департамента по борьбе с экономическими преступлениями                                                                         | Стадия                                                                                | Лист                           | Листов |
| ГАП        | Шарофов С.    |      |       |  |      |   | РП                                                                                    | 5                              | 56     |
| ГИП        |               |      |       |                                                                                       |      |   |                                                                                       |                                |        |
| Разработал | Мусулмонов Р. |      |       |  |      | План 2-го этажа с сетями электроосвещения схема эл. прин.                                                                             |  | OPTIMAL®<br>ARCHITECT<br>GROUP |        |



План 3-го этажа М1:100

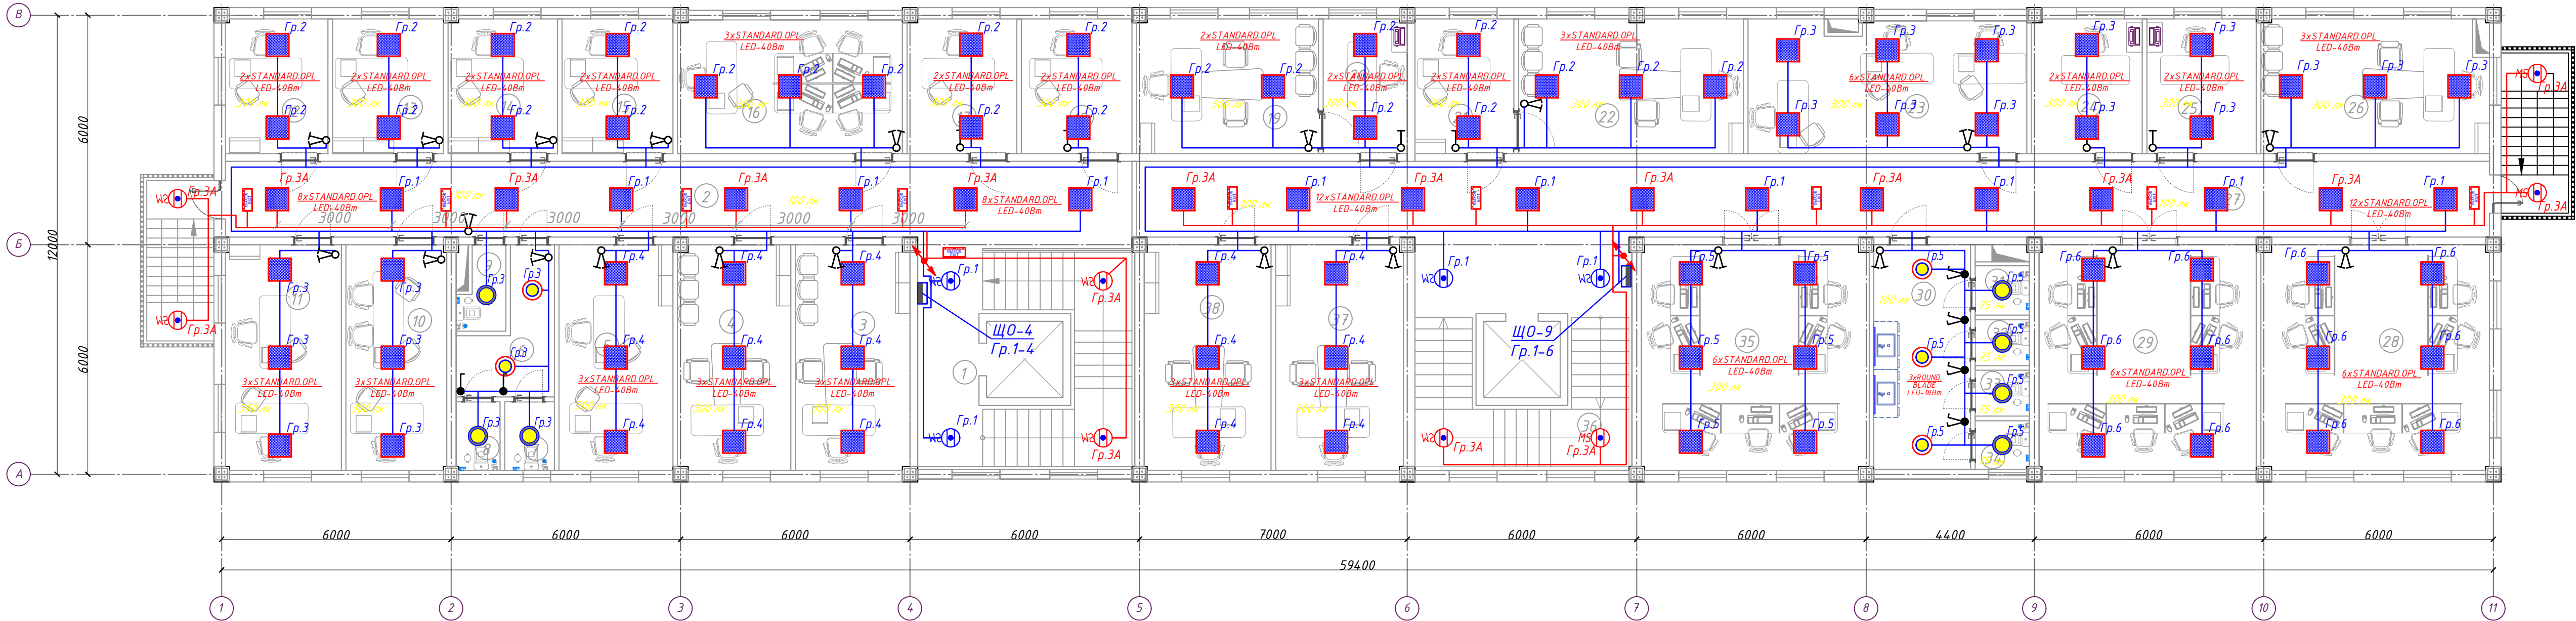


Экспликация помещений

| №№<br>п/п | Наименование помещений                                                                                      | Площадь,<br>м <sup>2</sup> |
|-----------|---|----------------------------|
| 1         | 2   | 3                          |
| 1         | Лестничная площадка                                                                                         | 27.9                       |
| 2         | Коридор   | 46.92                      |
| 3         | Кабинет начальника оперативного управления.                                                                 | 17.64                      |
| 4         | Кабинет начальника пресс-службы.                                                                            | 17.37                      |
| 5         | Кабинет начальника и сотрудника отдела главного юрисконсульта.                                              | 17.85                      |
| 6         | Коридор   | 6.84                       |
| 7         | С\У   | 2.33                       |
| 8         | С\У   | 2.06                       |
| 9         | С\У   | 2.39                       |
| 10        | Подсобное помещение                                                                                         | 15.49                      |
| 11        | Кабинет сотрудников отдела лицензирования.                                                                  | 17.84                      |
| 12        | Кабинет начальника отдела лицензирования.                                                                   | 9.42                       |
| 13        | Кабинет начальника первого отдела.                                                                          | 10.2                       |
| 14        | Кабинет начальника отдела по работе с обращениями физических и юридических лиц и исполнительной дисциплине. | 10.03                      |
| 15        | Кабинет сотрудника отдела по работе с обращениями физических и юридических лиц и исполнительной дисциплине. | 10.2                       |
| 16        | Кабинет сотрудников контрольно-ревизионного управления.                                                     | 20.52                      |
| 17        | Кабинет   | 10.07                      |
| 18        | Кабинет   | 10.17                      |

Экспликация помещений

| №№<br>п/п | Наименование помещений                                                                                        | Площадь,<br>м <sup>2</sup> |
|-----------|---|----------------------------|
| 1         | 2   | 3                          |
| 19        | Кабинет делопроизводителя отдела кадров.                                                                      | 16.72                      |
| 20        | Кабинет начальника отдела кадров.                                                                             | 7.7                        |
| 21        | Кабинет делопроизводителя отдела организационного контроля и анализа                                          | 9.11                       |
| 22        | Кабинет начальника отдела организационного контроля и анализа                                                 | 20.65                      |
| 23        | Кабинет   | 25.42                      |
| 24        | Кабинет   | 10.17                      |
| 25        | Кабинет   | 10.06                      |
| 26        | Кабинет заместителя начальника управления по контролю за целевым использованием государственных заимствований | 21.01                      |
| 27        | Коридор   | 70.05                      |
| 28        | Кабинет сотрудников управления по контролю за целевым использованием государственных заимствований            | 35.16                      |
| 29        | Кабинет сотрудников управления судсудий                                                                       | 33.48                      |
| 30        | Коридор   | 14.86                      |
| 31        | С\У   | 1.83                       |
| 32        | С\У   | 1.7                        |
| 33        | С\У   | 1.7                        |
| 34        | С\У   | 1.8                        |
| 35        | Кабинет   | 35.02                      |
| 36        | Лестничная площадка                                                                                           | 27.9                       |
| 37        | Кабинет заместителя начальника управления судсудий                                                            | 19.67                      |
| 38        | Кабинет   | 19.53                      |
| Итого:    |   | 639.48                     |

Светильник аварийный выхода - 2 шт

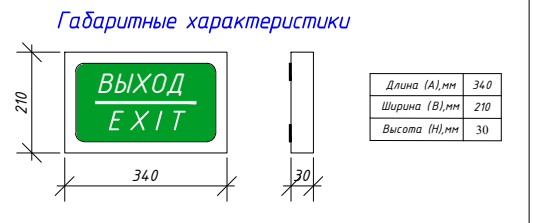


|            |               |      |       |                                                                                       |      |   |                                                                                       |                                |        |
|------------|---------------|------|-------|---------------------------------------------------------------------------------------|------|---|---------------------------------------------------------------------------------------|--------------------------------|--------|
|            |               |      |       |                                                                                       | 2026 | Заказчик: Государственное предприятие «Инжиниринговая компания "Служба единого заказчика" хокимията города Ташкента».                       |                                                                                       |                                | 30     |
| Изм.       | Кол.          | Лист | № док | Подпись                                                                               | Дата | «Строительство 5-этажного административного здания<br>Управления Департамента по борьбе с экономическими<br>преступлениями города Ташкента» |                                                                                       |                                |        |
| Директор   | Янгуев А.     |      |       |  |      | Здание Департамента по борьбе с<br>экономическими преступлениями                                                                            | Стадия                                                                                | Лист                           | Листов |
| ГАП        | Шарофов С.    |      |       |  |      |   | РП                                                                                    | 6                              | 56     |
| ГИП        |               |      |       |                                                                                       |      |   |                                                                                       |                                |        |
| Разработал | Мусулмонов Р. |      |       |  |      | План 3-го этажа с сетями<br>электроосвещения схема эл. прин.                                                                                |  | OPTIMAL®<br>ARCHITECT<br>GROUP |        |





План 4-го этажа М1:100

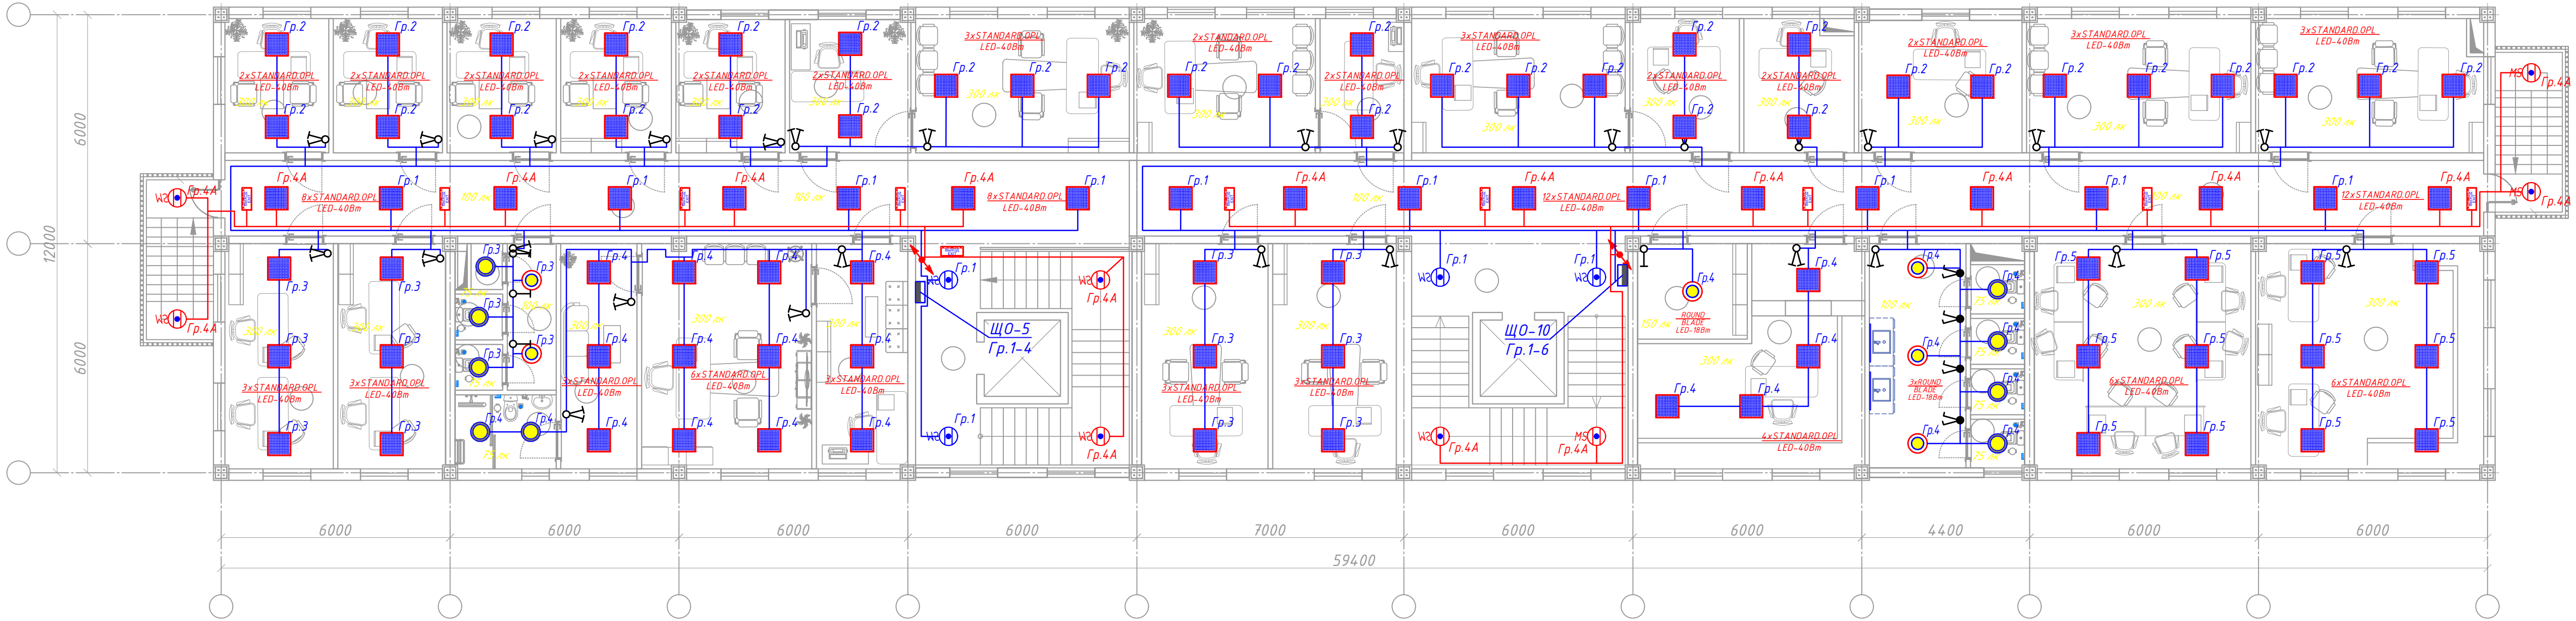


Экспликация помещений

| №№ п/п | Наименование помещений                                                                                         | Площадь, м² |
|--------|---|-------------|
| 1      | 2   | 3           |
| 1      | Лестничная площадка                                                                                            | 27.9        |
| 2      | Коридор   | 46.92       |
| 3      | Приёмная   | 14.09       |
| 4      | Кабинет начальника управления по контролю производства и оборота алкогольной и табачной продукции.             | 26.19       |
| 5      | Комната отдыха.                                                                                                | 11.79       |
| 6      | С/У   | 5.13        |
| 7      | Коридор   | 4.9         |
| 8      | С/У   | 1.0         |
| 9      | С/У   | 1.5         |
| 10     | С/У   | 1.5         |
| 11     | Кабинет сотрудников отдела анализа рисков.                                                                     | 16.61       |
| 12     | Кабинет сотрудников отдела цифровизации и информационной безопасности.                                         | 16.72       |
| 13     | Кабинет начальника отдела цифровизации и информационной безопасности.                                          | 9.56        |
| 14     | Кабинет начальника отдела анализа рисков.                                                                      | 10.06       |
| 15     | Кабинет начальника управления делами.                                                                          | 10.03       |
| 16     | Кабинет начальника финансового отдела.                                                                         | 10.2        |
| 17     | Кабинет   | 9.97        |
| 18     | Приёмная   | 11.09       |
| 19     | Кабинет заместителя начальника управления по контролю производства и оборота алкогольной и табачной продукции. | 19.71       |

Экспликация помещений


| №№ п/п | Наименование помещений            | Площадь, м² |
|--------|-----------------------------------|-------------|
| 1      | 2                                 | 3           |
| 20     | Кабинет                           | 16.72       |
| 21     | Приёмная                          | 7.72        |
| 22     | Кабинет                           | 19.71       |
| 23     | Приёмная                          | 10.07       |
| 24     | Кабинет                           | 10.17       |
| 25     | Кабинет                           | 14.83       |
| 26     | Кабинет                           | 20.66       |
| 27     | Кабинет                           | 21.01       |
| 28     | Коридор                           | 69.89       |
| 29     | Кабинет сотрудников отдела кадров | 35.16       |
| 30     | Кабинет                           | 33.48       |
| 31     | Коридор                           | 14.86       |
| 32     | С/У                               | 1.83        |
| 33     | С/У                               | 1.7         |
| 34     | С/У                               | 1.7         |
| 35     | С/У                               | 1.8         |
| 36     | Архив                             | 27.19       |
| 37     | Раздевалка для уборщиков          | 7.17        |
| 38     | Лестничная площадка               | 27.9        |
| 39     | Кабинет                           | 19.11       |
| 40     | Кабинет                           | 19.53       |
| Итого: |                                   | 637.78      |

Светильник аварийный выхода - 2 шт

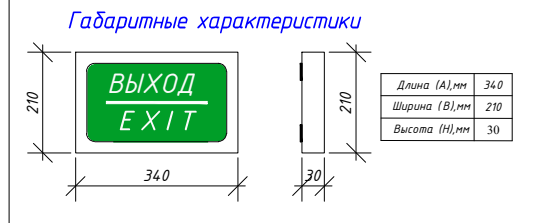

|            |               |      |       |         |      |   |                                                                                       |                          |        |
|------------|---------------|------|-------|---------|------|---|---------------------------------------------------------------------------------------|--------------------------|--------|
|            |               |      |       |         | 2026 | Заказчик: Государственное предприятие «Инжиниринговая компания "Служба единого заказчика" хокимията города Ташкента».                 |                                                                                       |                          | 30     |
| Изм.       | Кол.          | Лист | № док | Подпись | Дата | «Строительство 5-этажного административного здания Управления Департамента по борьбе с экономическими преступлениями города Ташкента» |                                                                                       |                          |        |
| Директор   | Янгуев А.     |      |       |         |      | Здание Департамента по борьбе с экономическими преступлениями                                                                         | Стадия                                                                                | Лист                     | Листов |
| ГАП        | Шарофов С.    |      |       |         |      |   | РП                                                                                    | 7                        | 56     |
| ГИП        |               |      |       |         |      |   |                                                                                       |                          |        |
| Разработал | Мусулмонов Р. |      |       |         |      | План 4-го этажа с сетями электроосвещения схема эл. прин.                                                                             |  | OPTIMAL® ARCHITECT GROUP |        |

План 5-го этажа М1:100

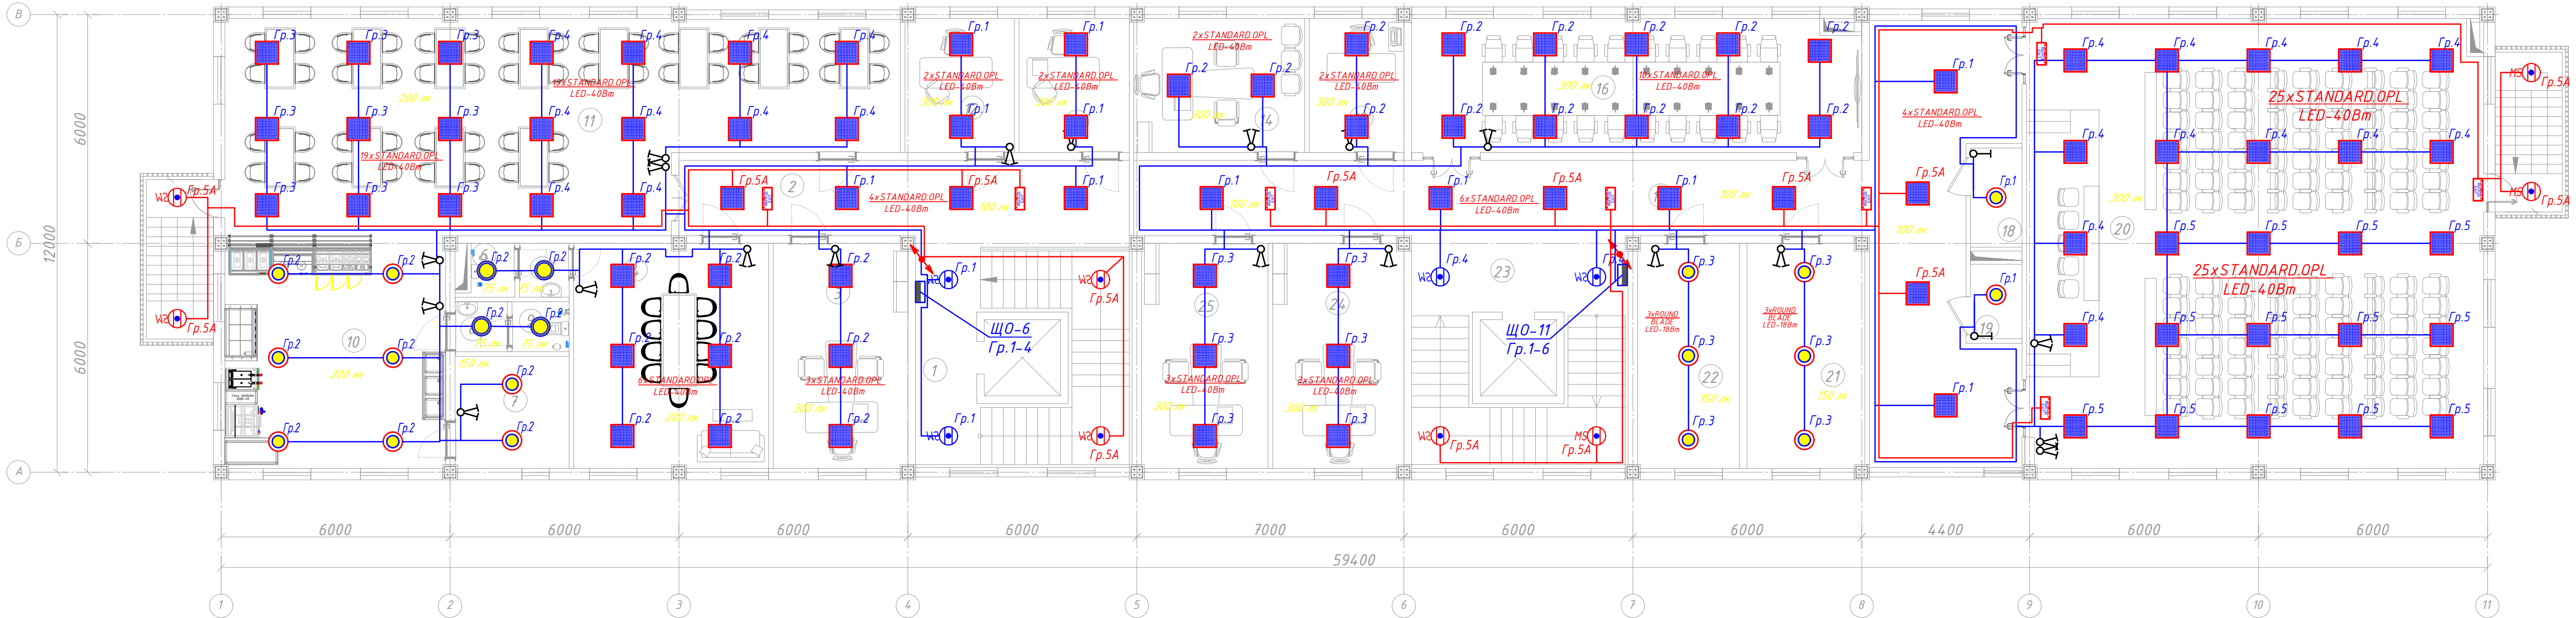


Экспликация помещений

| №№ п/п | Наименование помещений    | Площадь, м <sup>2</sup> |
|--------|---------------------------|-------------------------|
| 1      | 2                         | 3                       |
| 1      | Лестничная площадка       | 27.9                    |
| 2      | Коридор                   | 23.36                   |
| 3      | Кабинет                   | 20.76                   |
| 4      | Зал общественного питания | 30.03                   |
| 5      | Коридор                   | 1.8                     |
| 6      | С/У                       | 1.62                    |
| 7      | Склад                     | 8.79                    |
| 8      | Коридор                   | 1.79                    |
| 9      | С/У                       | 1.96                    |
| 10     | Кухня                     | 35.16                   |
| 11     | Зал общественного питания | 87.57                   |
| 12     | Кабинет                   | 10.07                   |
| 13     | Кабинет                   | 10.17                   |
| 14     | Кабинет                   | 15.74                   |
| 15     | Кабинет                   | 8.7                     |
| 16     | Зал заседаний             | 41.47                   |
| 17     | Коридор                   | 77.37                   |
| 18     | Серверная комната         | 3.64                    |
| 19     | Комната                   | 2.7                     |

Экспликация помещений

| №№ п/п | Наименование помещений | Площадь, м <sup>2</sup> |
|--------|------------------------|-------------------------|
| 1      | 2                      | 3                       |
| 20     | Зал заседаний          | 141.02                  |
| 21     | Архив                  | 18.14                   |
| 22     | Серверная комната      | 15.7                    |
| 23     | Лестничная площадка    | 27.9                    |
| 24     | Кабинет                | 20.23                   |
| 25     | Кабинет                | 19.53                   |
| Итого: |                        | 653.82                  |


Светильник аварийный выхода - 2 шт

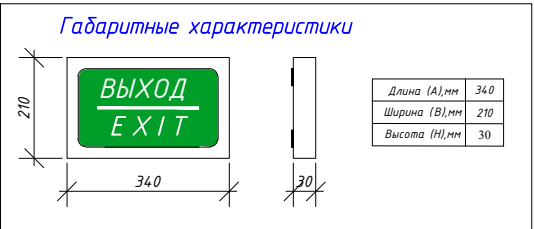

|            |               |      |       |                                                                                       |      |   |                                                                                       |                          |        |
|------------|---------------|------|-------|---------------------------------------------------------------------------------------|------|---|---------------------------------------------------------------------------------------|--------------------------|--------|
|            |               |      |       |                                                                                       | 2026 | Заказчик: Государственное предприятие «Инжиниринговая компания "Служба единого заказчика" хокимията города Ташкента».                 |                                                                                       |                          | 30     |
| Изм.       | Кол.          | Лист | № док | Подпись                                                                               | Дата | «Строительство 5-этажного административного здания Управления Департамента по борьбе с экономическими преступлениями города Ташкента» |                                                                                       |                          |        |
| Директор   | Янгиев А.     |      |       |  |      | Здание Департамента по борьбе с экономическими преступлениями                                                                         | Стадия                                                                                | Лист                     | Листов |
| ГАП        | Шарофов С.    |      |       |  |      |   | РП                                                                                    | 8                        | 56     |
| ГИП        |               |      |       |                                                                                       |      |   |                                                                                       |                          |        |
| Разработал | Мусулмонов Р. |      |       |  |      | План 5-го этажа с сетями электроосвещения схема эл. прин.                                                                             |  | OPTIMAL® ARCHITECT GROUP |        |



План подвал этажа М1:100

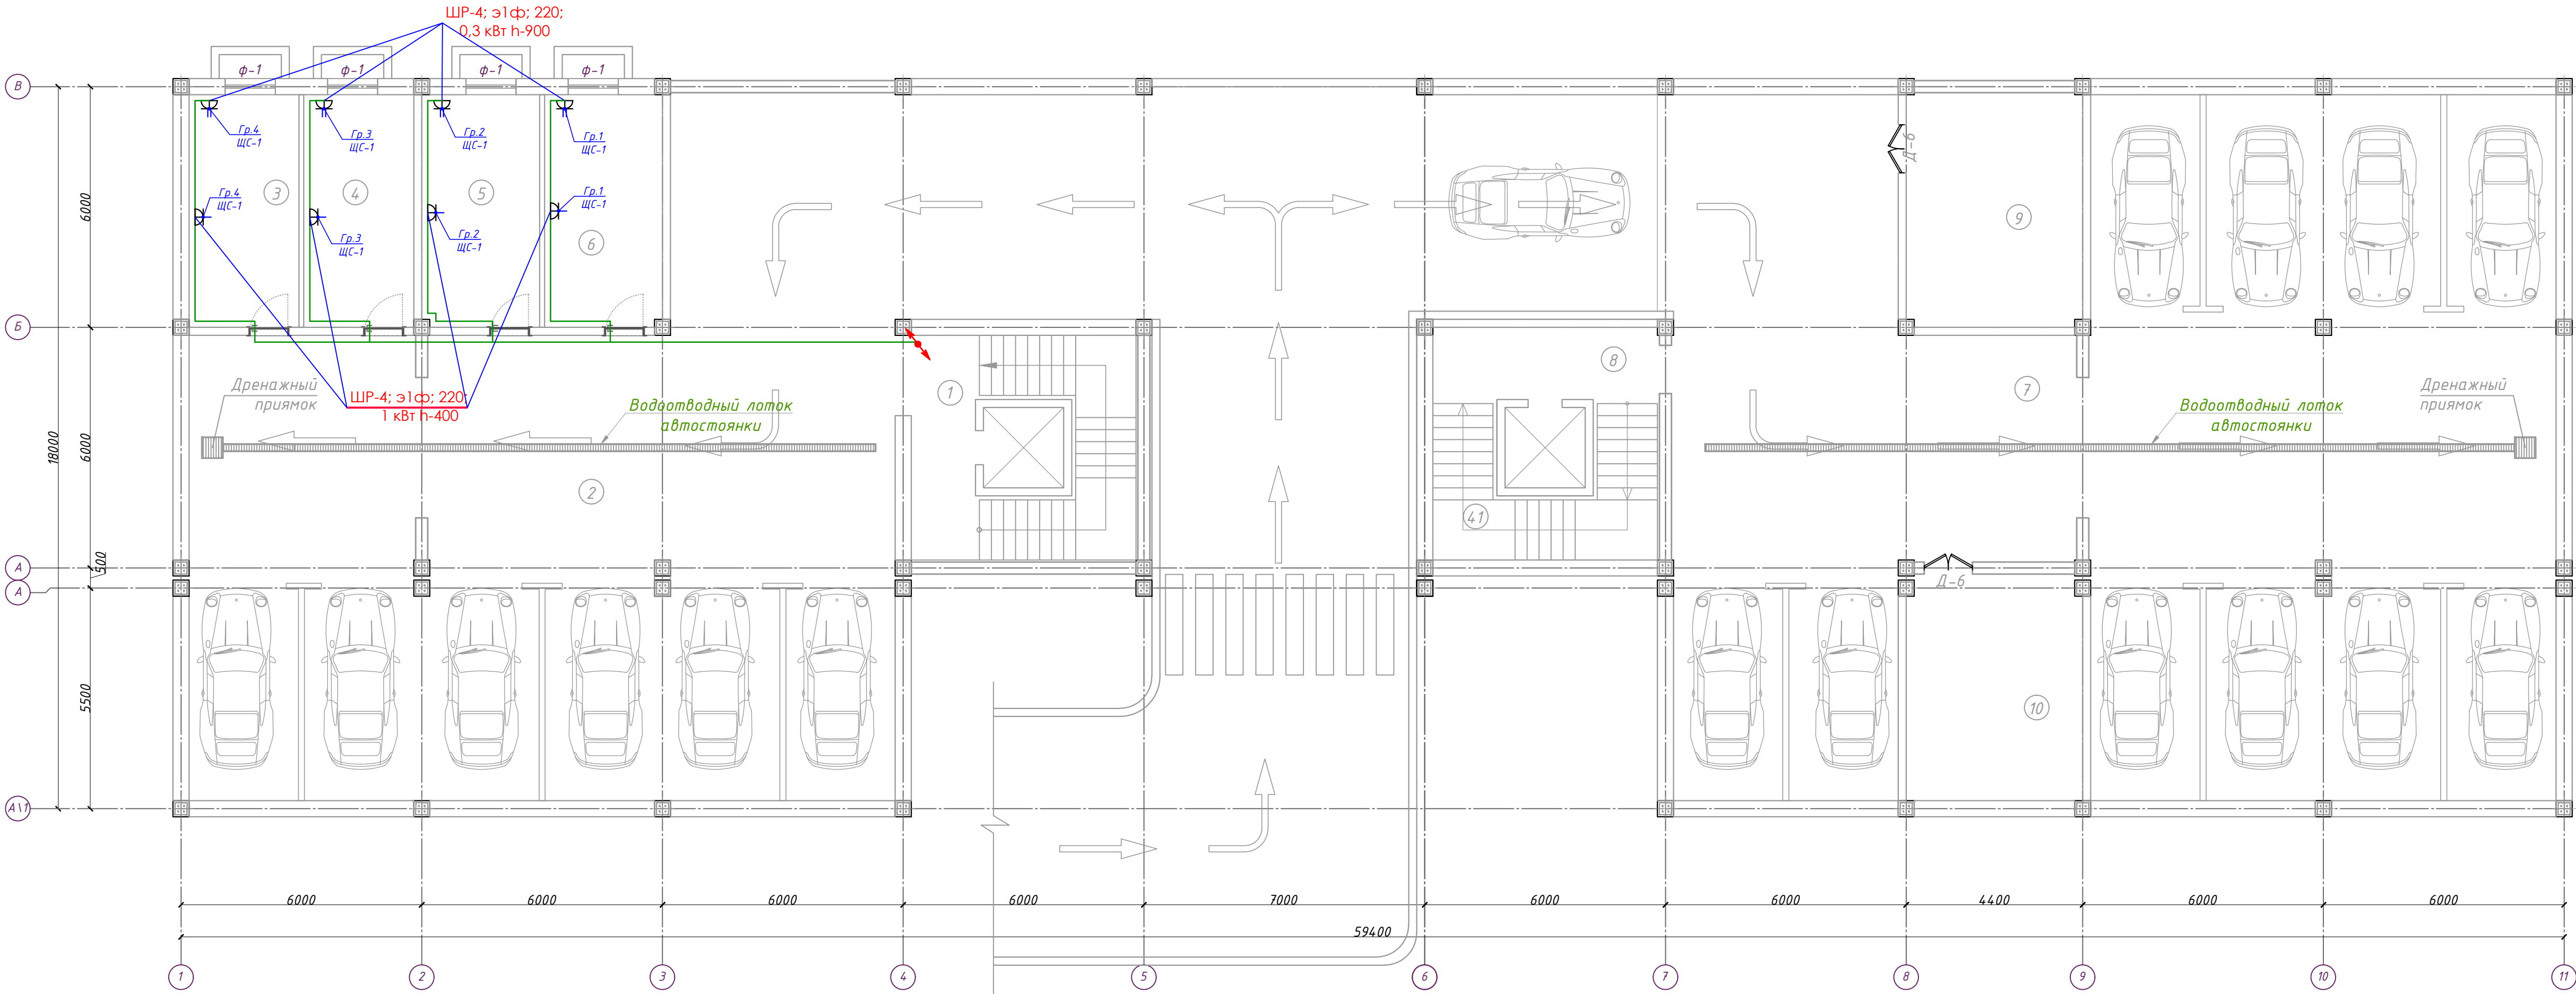


Экспликация помещений

| №№ п/п | Наименование помещений | Площадь, м <sup>2</sup> |
|--------|------------------------|-------------------------|
| 1      | 2                      | 3                       |
| 1      | Лестничная площадка    | 25.6                    |
| 2      | Подземная парковка     | 294.81                  |
| 3      | Кабинет                | 15.89                   |
| 4      | Кабинет                | 15.89                   |
| 5      | Кабинет                | 17.0                    |
| 6      | Кабинет                | 17.0                    |
| 7      | Подземная парковка     | 331.23                  |
| 8      | Лестничная площадка    | 26.72                   |
| 9      | Насосная комната       | 25.63                   |
| 10     | Комната                | 24.63                   |
| Итого: |                        | 794.4                   |

|            |               |      |       |                                                                                       |      |   |                                                                                       |                                |        |
|------------|---------------|------|-------|---------------------------------------------------------------------------------------|------|---|---------------------------------------------------------------------------------------|--------------------------------|--------|
|            |               |      |       |                                                                                       | 2026 | Заказчик: Государственное предприятие «Инжиниринговая компания "Служба единого заказчика" хокимията города Ташкента».                 |                                                                                       |                                | 30     |
| Изм.       | Кол.          | Лист | № док | Подпись                                                                               | Дата | «Строительство 5-этажного административного здания Управления Департамента по борьбе с экономическими преступлениями города Ташкента» |                                                                                       |                                |        |
| Директор   | Янгиев А.     |      |       |  |      | Здание Департамента по борьбе с экономическими преступлениями                                                                         | Стадия                                                                                | Лист                           | Листов |
| ГАП        | Шарофов С.    |      |       |  |      |   | РП                                                                                    | 9                              | 56     |
| ГИП        |               |      |       |                                                                                       |      |   |                                                                                       |                                |        |
| Разработал | Мусулмонов Р. |      |       |  |      | План -1-го этажа с питающими сетями к технологическим оборудованиям                                                                   |  | OPTIMAL®<br>ARCHITECT<br>GROUP |        |



План 1-го этажа М1:100

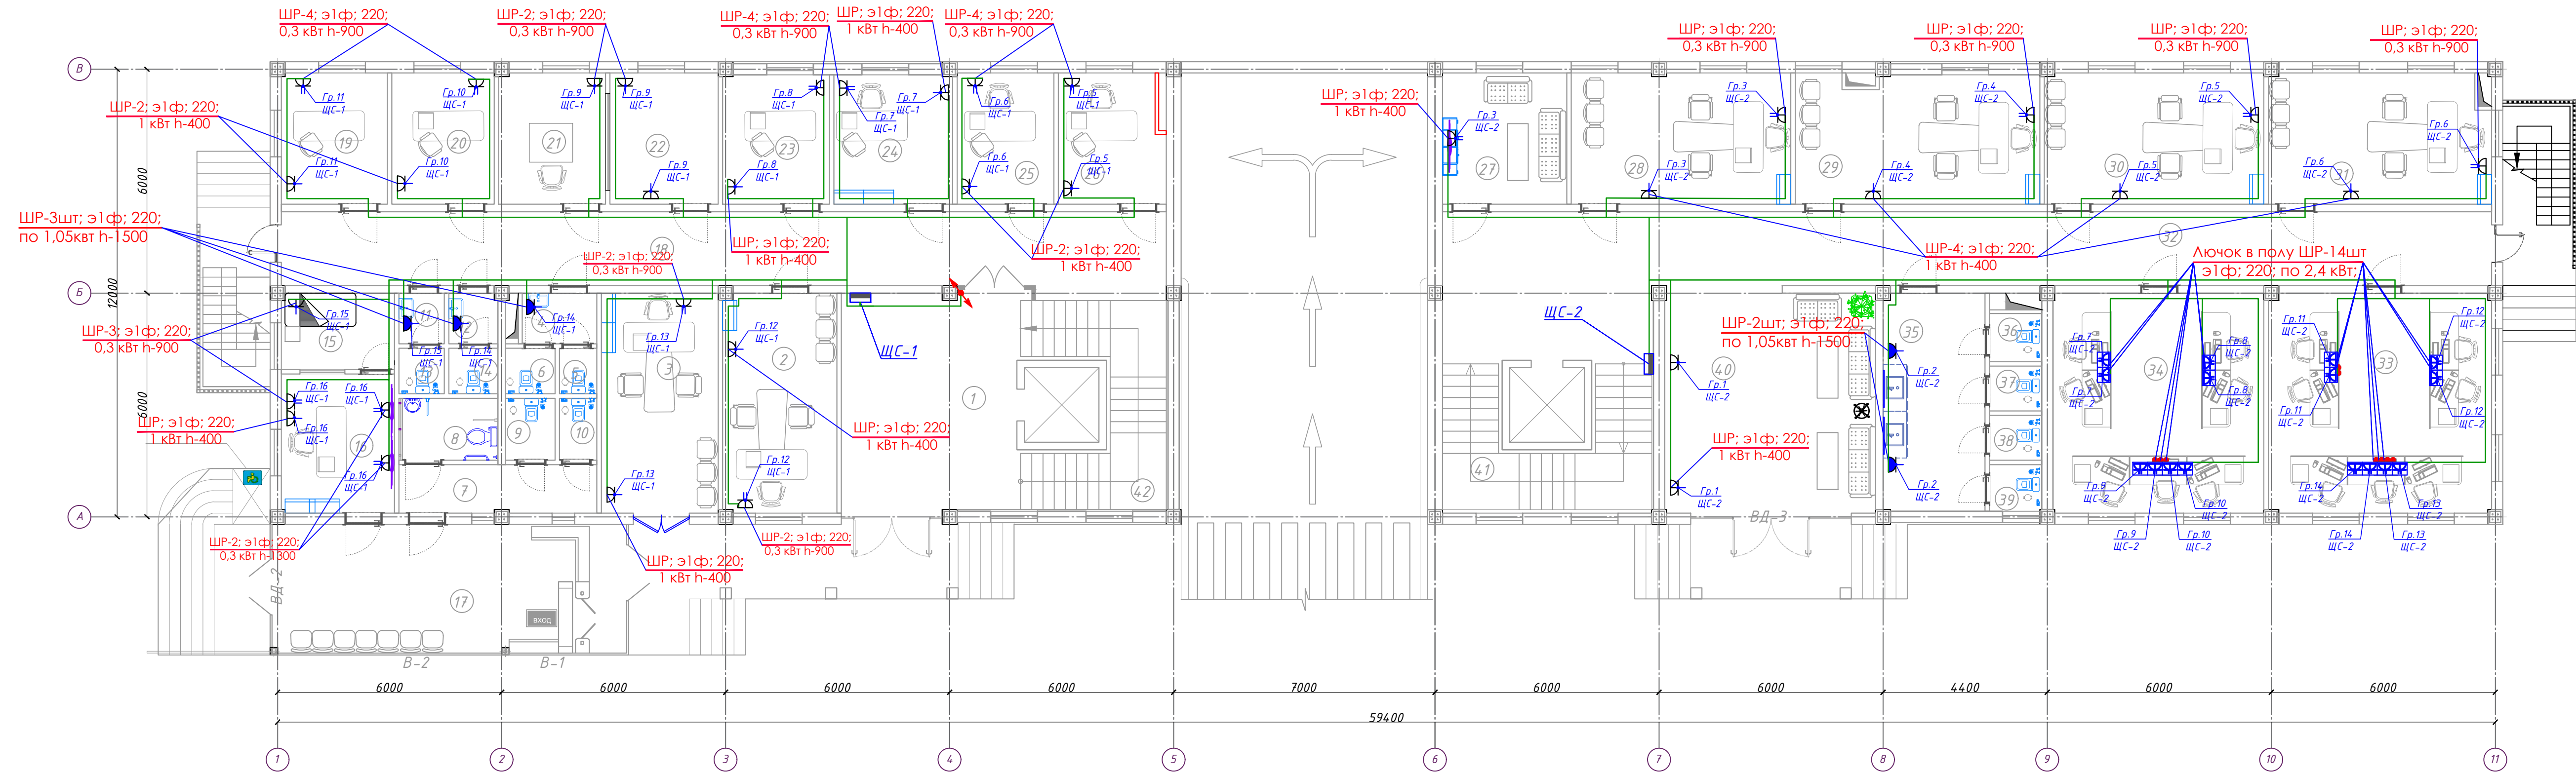

Экспликация помещений

| №№ п/п | Наименование помещений      | Площадь, м <sup>2</sup> |
|--------|-----------------------------|-------------------------|
| 1      | 2                           | 3                       |
| 1      | Файе                        | 15.66                   |
| 2      | Кабинет                     | 17.97                   |
| 3      | Кабинет                     | 18.46                   |
| 4      | Коридор                     | 2.7                     |
| 5      | С\У                         | 1.22                    |
| 6      | С\У                         | 1.62                    |
| 7      | Коридор                     | 6.84                    |
| 8      | Туалет для инвалидов        | 4.39                    |
| 9      | С\У                         | 2.2                     |
| 10     | С\У                         | 1.64                    |
| 11     | Коридор                     | 1.65                    |
| 12     | Коридор                     | 1.79                    |
| 13     | С\У                         | 1.48                    |
| 14     | С\У                         | 1.6                     |
| 15     | Помещение для отдыха охраны | 6.19                    |
| 16     | Комната диспетчера          | 11.29                   |
| 17     | КПП                         | 32.7                    |
| 18     | Коридор                     | 46.92                   |


Экспликация помещений

| №№ п/п | Наименование помещений                                                                         | Площадь, м <sup>2</sup> |
|--------|------------------------------------------------------------------------------------------------|-------------------------|
| 1      | 2                                                                                              | 3                       |
| 19     | Кабинет                                                                                        | 9.9                     |
| 20     | Кабинет                                                                                        | 9.46                    |
| 21     | Кабинет                                                                                        | 10.03                   |
| 22     | Кабинет                                                                                        | 10.2                    |
| 23     | Кабинет                                                                                        | 9.9                     |
| 24     | Кабинет                                                                                        | 11.02                   |
| 25     | Кабинет                                                                                        | 9.11                    |
| 26     | Кабинет                                                                                        | 10.17                   |
| 27     | Комната отдыха водителей                                                                       | 11.72                   |
| 28     | Кабинет заместителя начальника управления социальной сферы.                                    | 20.65                   |
| 29     | Кабинет начальника первого отдела.                                                             | 22.81                   |
| 30     | Кабинет заместителя начальника строительного управления.                                       | 20.66                   |
| 31     | Кабинет                                                                                        | 21.01                   |
| 32     | Коридор                                                                                        | 55.63                   |
| 33     | Кабинет сотрудников управления по целевому использованию бюджетных средств в социальной сфере. | 35.16                   |
| 34     | Кабинет сотрудников экономического управления                                                  | 33.32                   |

Экспликация помещений

| №№ п/п | Наименование помещений | Площадь, м <sup>2</sup> |
|--------|------------------------|-------------------------|
| 1      | 2                      | 3                       |
| 35     | Коридор                | 15.92                   |
| 36     | С\У                    | 1.8                     |
| 37     | С\У                    | 1.69                    |
| 38     | С\У                    | 1.67                    |
| 39     | С\У                    | 1.74                    |
| 40     | Холл                   | 33.93                   |
| 41     | Лестничная площадка    | 27.9                    |
| 42     | Лестничная площадка    | 27.9                    |
| Итого: |                        | 578.6                   |


Светильник аварийный выхода - 2 шт

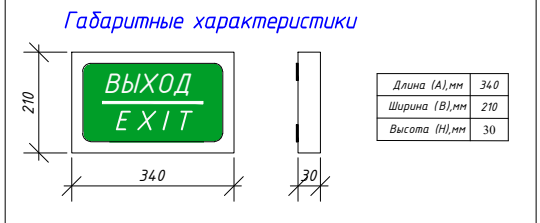

|            |               |      |       |                                                                                       |      |   |                                                                                       |                                |        |
|------------|---------------|------|-------|---------------------------------------------------------------------------------------|------|---|---------------------------------------------------------------------------------------|--------------------------------|--------|
|            |               |      |       |                                                                                       | 2026 | Заказчик: Государственное предприятие «Инжиниринговая компания "Служба единого заказчика" хокимията города Ташкента».                 |                                                                                       |                                | 30     |
| Изм.       | Кол.          | Лист | № док | Подпись                                                                               | Дата | «Строительство 5-этажного административного здания Управления Департамента по борьбе с экономическими преступлениями города Ташкента» |                                                                                       |                                |        |
| Директор   | Янгиев А.     |      |       |  |      | Здание Департамента по борьбе с экономическими преступлениями                                                                         | Стадия                                                                                | Лист                           | Листов |
| ГАП        | Шарофов С.    |      |       |  |      |   | РП                                                                                    | 10                             | 56     |
| ГИП        |               |      |       |                                                                                       |      |   |                                                                                       |                                |        |
| Разработал | Мусулмонов Р. |      |       |  |      | План 1-го этажа с питающими сетями к технологическим оборудован                                                                       |  | OPTIMAL®<br>ARCHITECT<br>GROUP |        |



План 2-го этажа М1:100

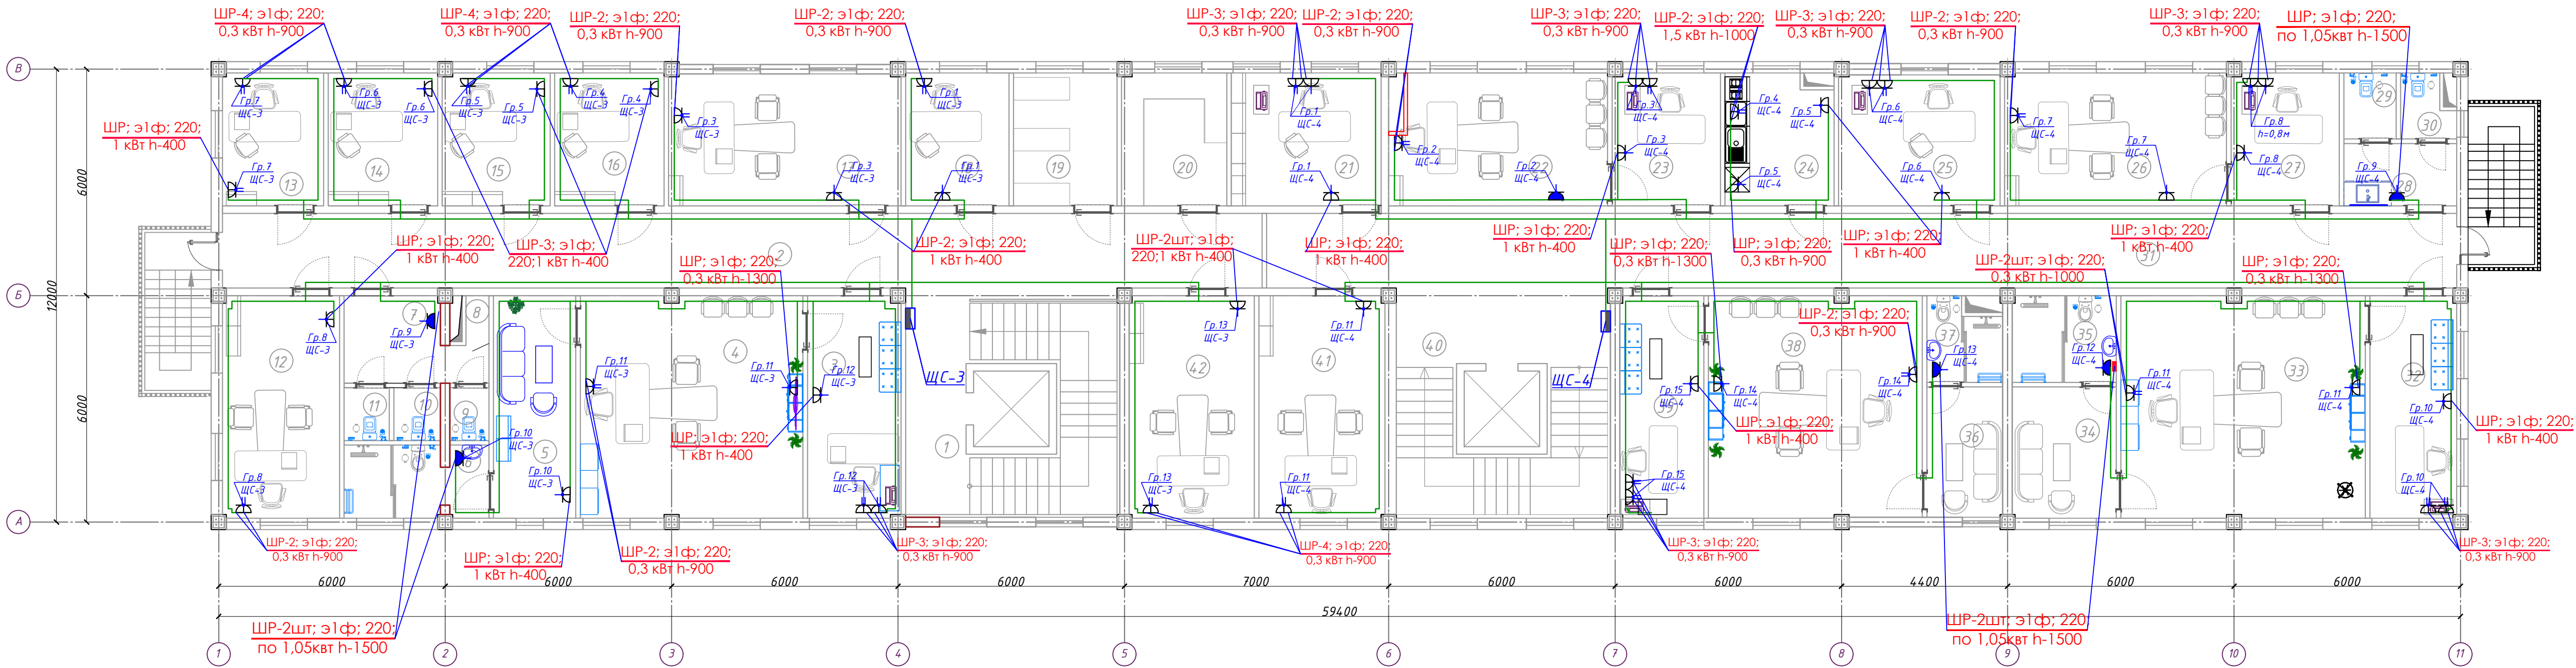

Экспликация помещений

| №№<br>п/п | Наименование помещений                      | Площадь,<br>м <sup>2</sup> |
|-----------|---------------------------------------------|----------------------------|
| 1         | 2                                           | 3                          |
| 1         | Лестничная площадка                         | 27.9                       |
| 2         | Коридор                                     | 54.53                      |
| 3         | Приёмная                                    | 14.54                      |
| 4         | Кабинет                                     | 34.69                      |
| 5         | Комната отдыха                              | 12.86                      |
| 6         | С/У                                         | 7.2                        |
| 7         | Коридор                                     | 7.19                       |
| 8         | Уборочная комната                           | 0.8                        |
| 9         | С/У                                         | 1.44                       |
| 10        | С/У                                         | 1.72                       |
| 11        | С/У                                         | 1.68                       |
| 12        | Кабинет начальника следственного отдела     | 18.26                      |
| 13        | Кабинет                                     | 9.42                       |
| 14        | Кабинет                                     | 10.2                       |
| 15        | Кабинет                                     | 10.01                      |
| 16        | Кабинет                                     | 10.2                       |
| 17        | Заместитель начальника следственного отдела | 21.48                      |
| 18        | Кабинет                                     | 9.64                       |
| 19        | Архив                                       | 9.64                       |


Экспликация помещений

| №№<br>п/п | Наименование помещений                                             | Площадь,<br>м <sup>2</sup> |
|-----------|--------------------------------------------------------------------|----------------------------|
| 1         | 2                                                                  | 3                          |
| 21        | Кабинет                                                            | 13.97                      |
| 22        | Кабинет делопроизводителя социального управления                   | 20.39                      |
| 23        | Кабинет начальника социального управления                          | 10.07                      |
| 24        | Кухня                                                              | 10.17                      |
| 25        | Кабинет                                                            | 14.83                      |
| 26        | Кабинет делопроизводителя экономического управления                | 20.66                      |
| 27        | Кабинет начальника экономического управления                       | 10.07                      |
| 28        | Коридор                                                            | 4.93                       |
| 29        | С/У                                                                | 2.42                       |
| 30        | С/У                                                                | 2.59                       |
| 31        | Коридор                                                            | 62.43                      |
| 32        | Приёмная                                                           | 13.54                      |
| 33        | Кабинет начальника инспекции государственного финансового контроля | 38.11                      |
| 34        | Комната отдыха                                                     | 9.05                       |
| 35        | С/У                                                                | 6.33                       |
| 36        | Комната отдыха                                                     | 6.9                        |
| 37        | С/У                                                                | 4.02                       |

Экспликация помещений


| №№<br>п/п | Наименование помещений                                                         | Площадь,<br>м <sup>2</sup> |
|-----------|--------------------------------------------------------------------------------|----------------------------|
| 38        | Кабинет заместителя начальника инспекции государственного финансового контроля | 33.28                      |
| 39        | Приёмная                                                                       | 13.1                       |
| 40        | Лестничная площадка                                                            | 27.9                       |
| 41        | Кабинет                                                                        | 19.67                      |
| 42        | Кабинет                                                                        | 19.53                      |
| Итого:    |                                                                                | 637.85                     |

Светильник аварийный выхода - 2 шт

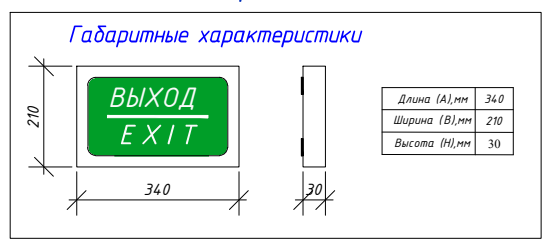

|            |               |      |       |                                                                                       |      |   |                                                                                       |                                |        |
|------------|---------------|------|-------|---------------------------------------------------------------------------------------|------|---|---------------------------------------------------------------------------------------|--------------------------------|--------|
|            |               |      |       |                                                                                       | 2026 | Заказчик: Государственное предприятие «Инжиниринговая компания "Служба единого заказчика" хокимията города Ташкента».                       |                                                                                       |                                | 30     |
| Изм.       | Кол.          | Лист | № док | Подпись                                                                               | Дата | «Строительство 5-этажного административного здания<br>Управления Департамента по борьбе с экономическими<br>преступлениями города Ташкента» |                                                                                       |                                |        |
| Директор   | Янгуев А.     |      |       |  |      | Здание Департамента по борьбе с<br>экономическими преступлениями                                                                            | Стадия                                                                                | Лист                           | Листов |
| ГАП        | Шарофов С.    |      |       |  |      |   | РП                                                                                    | 11                             | 56     |
| ГИП        |               |      |       |                                                                                       |      |   |                                                                                       |                                |        |
| Разработал | Мусулмонов Р. |      |       |  |      | План 2-го этажа с питающими сетями к<br>технологическим оборудованям                                                                        |  | OPTIMAL®<br>ARCHITECT<br>GROUP |        |

План 3-го этажа М1:100

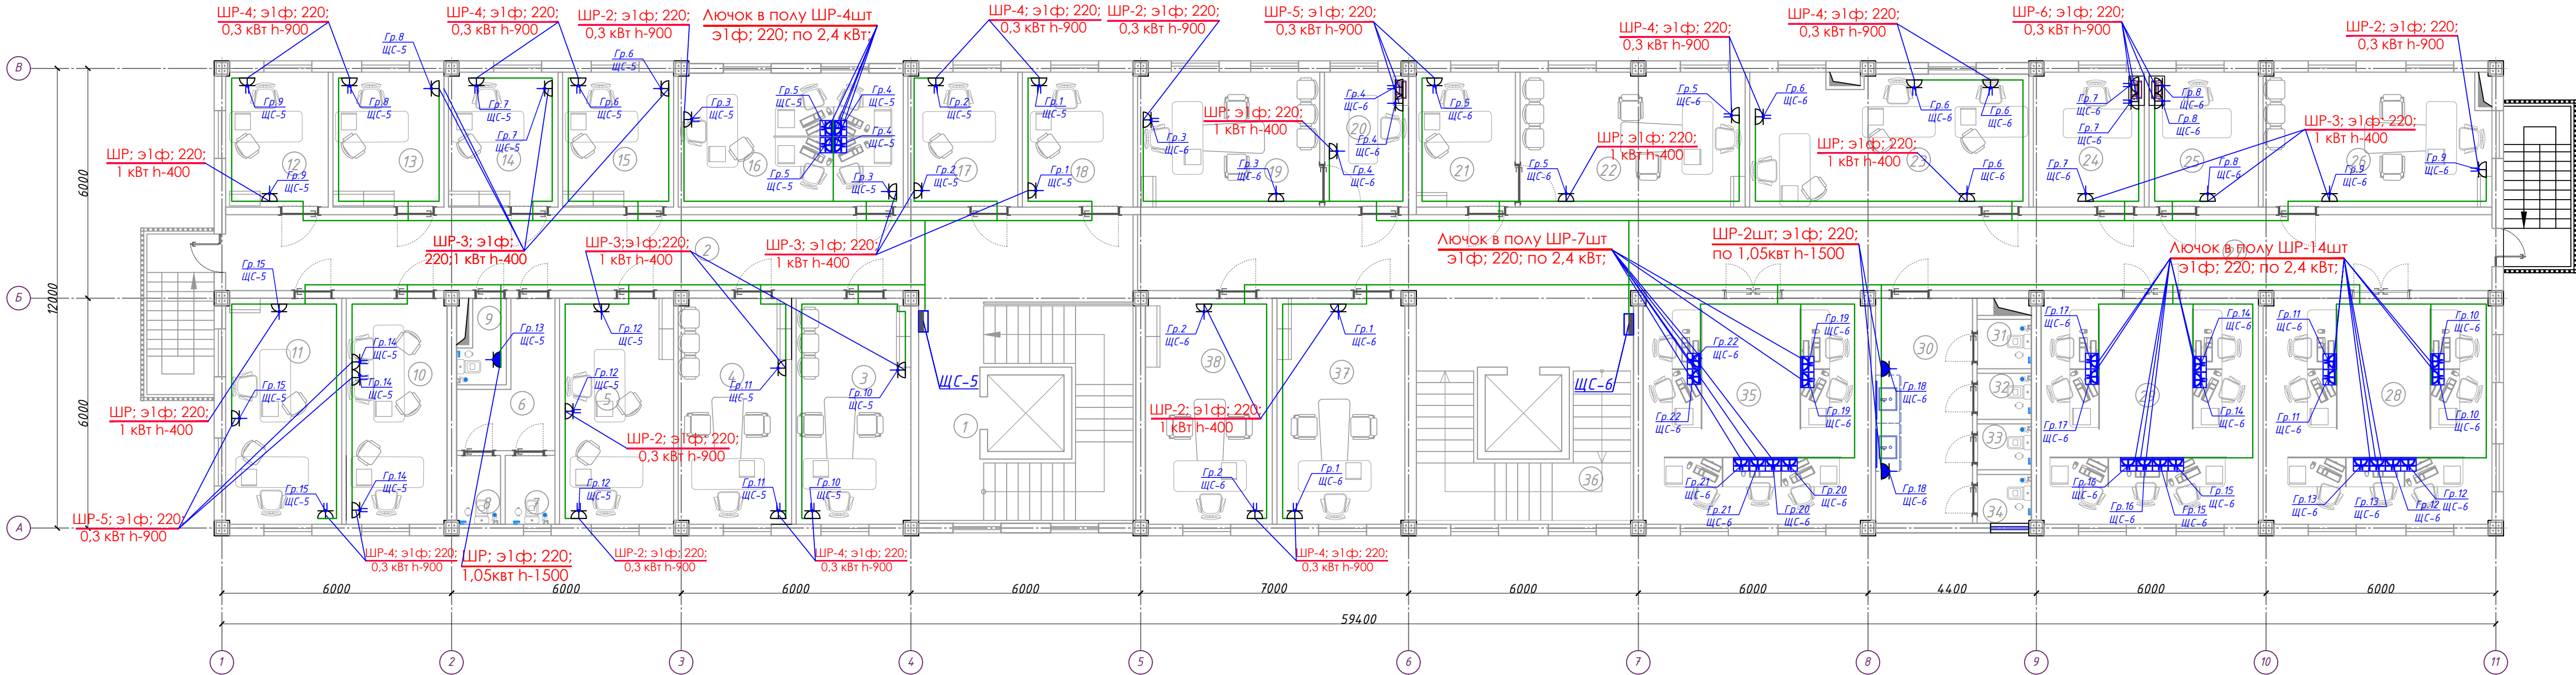


Экспликация помещений

| №№<br>п/п | Экспликация помещений<br>Наименование помещений                                                             | Площадь,<br>м <sup>2</sup> |
|-----------|---|----------------------------|
| 1         | 2   | 3                          |
| 1         | Лестничная площадка                                                                                         | 27.9                       |
| 2         | Коридор   | 46.92                      |
| 3         | Кабинет начальника оперативного управления.                                                                 | 17.64                      |
| 4         | Кабинет начальника пресс-службы.                                                                            | 17.37                      |
| 5         | Кабинет начальника и сотрудника отдела главного юрисконсульта.                                              | 17.85                      |
| 6         | Коридор   | 6.84                       |
| 7         | С\У   | 2.33                       |
| 8         | С\У   | 2.06                       |
| 9         | С\У   | 2.39                       |
| 10        | Подсобное помещение                                                                                         | 15.49                      |
| 11        | Кабинет сотрудников отдела лицензирования.                                                                  | 17.84                      |
| 12        | Кабинет начальника отдела лицензирования.                                                                   | 9.42                       |
| 13        | Кабинет начальника первого отдела.                                                                          | 10.2                       |
| 14        | Кабинет начальника отдела по работе с обращениями физических и юридических лиц и исполнительной дисциплине. | 10.03                      |
| 15        | Кабинет сотрудника отдела по работе с обращениями физических и юридических лиц и исполнительной дисциплине. | 10.2                       |
| 16        | Кабинет сотрудников контрольно-ревизионного управления.                                                     | 20.52                      |
| 17        | Кабинет   | 10.07                      |
| 18        | Кабинет   | 10.17                      |

Экспликация помещений

| №№<br>п/п | Экспликация помещений<br>Наименование помещений                                                               | Площадь,<br>м <sup>2</sup> |
|-----------|---|----------------------------|
| 1         | 2   | 3                          |
| 19        | Кабинет делопроизводителя отдела кадров.                                                                      | 16.72                      |
| 20        | Кабинет начальника отдела кадров.                                                                             | 7.7                        |
| 21        | Кабинет делопроизводителя отдела организационного контроля и анализа.                                         | 9.11                       |
| 22        | Кабинет начальника отдела организационного контроля и анализа.                                                | 20.65                      |
| 23        | Кабинет   | 25.42                      |
| 24        | Кабинет   | 10.17                      |
| 25        | Кабинет   | 10.06                      |
| 26        | Кабинет заместителя начальника управления по контролю за целевым использованием государственных заимствований | 21.01                      |
| 27        | Коридор   | 70.05                      |
| 28        | Кабинет сотрудников управления по контролю за целевым использованием государственных заимствований            | 35.16                      |
| 29        | Кабинет сотрудников управления судсудий                                                                       | 33.48                      |
| 30        | Коридор   | 14.86                      |
| 31        | С\У   | 1.83                       |
| 32        | С\У   | 1.7                        |
| 33        | С\У   | 1.7                        |
| 34        | С\У   | 1.8                        |
| 35        | Кабинет   | 35.02                      |
| 36        | Лестничная площадка                                                                                           | 27.9                       |
| 37        | Кабинет заместителя начальника управления судсудий                                                            | 19.67                      |
| 38        | Кабинет   | 19.53                      |
| Итого:    |   | 639.48                     |


Светильник аварийный выхода - 2 шт

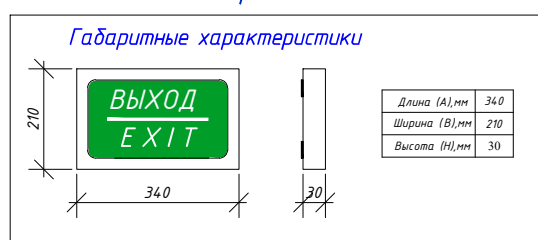

|            |               |      |       |         |      |   |                                                                                       |                                |        |
|------------|---------------|------|-------|---------|------|---|---------------------------------------------------------------------------------------|--------------------------------|--------|
|            |               |      |       |         | 2026 | Заказчик: Государственное предприятие «Инжиниринговая компания "Служба единого заказчика" хокимията города Ташкента».                 |                                                                                       |                                | 30     |
|            |               |      |       |         |      | «Строительство 5-этажного административного здания Управления Департамента по борьбе с экономическими преступлениями города Ташкента» |                                                                                       |                                |        |
| Изм.       | Кол.          | Лист | № док | Подпись | Дата | Здание Департамента по борьбе с экономическими преступлениями                                                                         | Стадия                                                                                | Лист                           | Листов |
| Директор   | Янгиев А.     |      |       |         |      |   | РП                                                                                    | 12                             | 56     |
| ГАП        | Шарофов С.    |      |       |         |      |   |                                                                                       |                                |        |
| ГИП        |               |      |       |         |      |   |                                                                                       |                                |        |
| Разработал | Мусулмонов Р. |      |       |         |      | План 3-го этажа с питающими сетями к технологическим оборудованям                                                                     |  | OPTIMAL®<br>ARCHITECT<br>GROUP |        |



План 4-го этажа М1:100

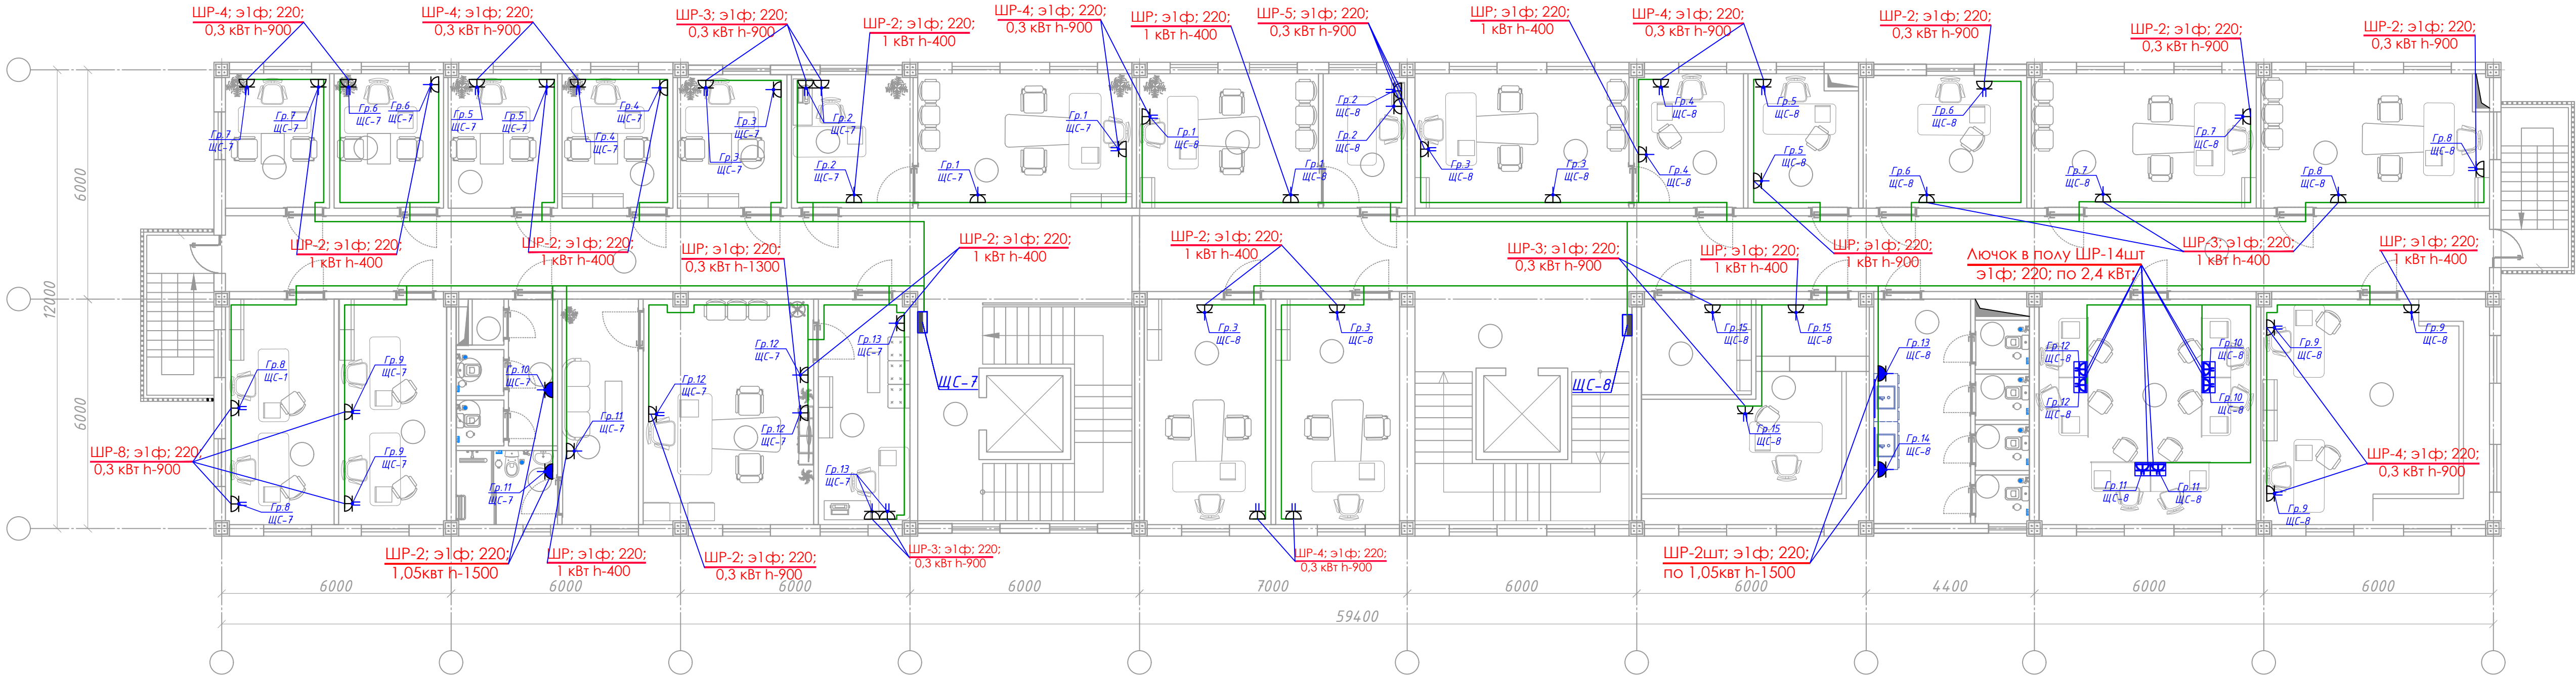


Экспликация помещений

| №№ п/п | Наименование помещений                                                                                         | Площадь, м <sup>2</sup> |
|--------|---|-------------------------|
| 1      | 2   | 3                       |
| 1      | Лестничная площадка                                                                                            | 27.9                    |
| 2      | Коридор   | 46.92                   |
| 3      | Приёмная   | 14.09                   |
| 4      | Кабинет начальника управления по контролю производства и оборота алкогольной и табачной продукции.             | 26.19                   |
| 5      | Комната отдыха.                                                                                                | 11.79                   |
| 6      | С/У   | 5.13                    |
| 7      | Коридор   | 4.9                     |
| 8      | С/У   | 1.0                     |
| 9      | С/У   | 1.5                     |
| 10     | С/У   | 1.5                     |
| 11     | Кабинет сотрудников отдела анализа рисков.                                                                     | 16.61                   |
| 12     | Кабинет сотрудников отдела цифровизации и информационной безопасности.                                         | 16.72                   |
| 13     | Кабинет начальника отдела цифровизации и информационной безопасности.                                          | 9.56                    |
| 14     | Кабинет начальника отдела анализа рисков.                                                                      | 10.06                   |
| 15     | Кабинет начальника управления делами.                                                                          | 10.03                   |
| 16     | Кабинет начальника финансового отдела.                                                                         | 10.2                    |
| 17     | Кабинет   | 9.97                    |
| 18     | Приёмная   | 11.09                   |
| 19     | Кабинет заместителя начальника управления по контролю производства и оборота алкогольной и табачной продукции. | 19.71                   |

Экспликация помещений


| №№ п/п | Наименование помещений            | Площадь, м <sup>2</sup> |
|--------|-----------------------------------|-------------------------|
| 1      | 2                                 | 3                       |
| 20     | Кабинет                           | 16.72                   |
| 21     | Приёмная                          | 7.72                    |
| 22     | Кабинет                           | 19.71                   |
| 23     | Приёмная                          | 10.07                   |
| 24     | Кабинет                           | 10.17                   |
| 25     | Кабинет                           | 14.83                   |
| 26     | Кабинет                           | 20.66                   |
| 27     | Кабинет                           | 21.01                   |
| 28     | Коридор                           | 69.89                   |
| 29     | Кабинет сотрудников отдела кадров | 35.16                   |
| 30     | Кабинет                           | 33.48                   |
| 31     | Коридор                           | 14.86                   |
| 32     | С/У                               | 1.83                    |
| 33     | С/У                               | 1.7                     |
| 34     | С/У                               | 1.7                     |
| 35     | С/У                               | 1.8                     |
| 36     | Архив                             | 27.19                   |
| 37     | Раздевалка для уборщиков          | 7.17                    |
| 38     | Лестничная площадка               | 27.9                    |
| 39     | Кабинет                           | 19.11                   |
| 40     | Кабинет                           | 19.53                   |
| Итого: |                                   | 637.78                  |

Светильник аварийный выхода - 2 шт

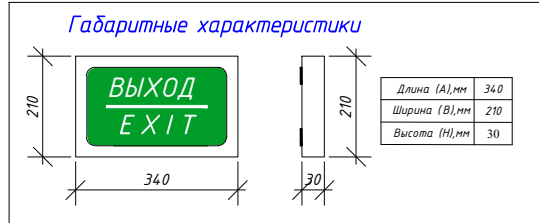

|            |               |      |       |         |      |   |                                                                                       |                                      |        |
|------------|---------------|------|-------|---------|------|---|---------------------------------------------------------------------------------------|--------------------------------------|--------|
|            |               |      |       |         | 2026 | Заказчик: Государственное предприятие «Инжиниринговая компания "Служба единого заказчика" хокимията города Ташкента».                 |                                                                                       |                                      | 30     |
| Изм.       | Кол.          | Лист | № док | Подпись | Дата | «Строительство 5-этажного административного здания Управления Департамента по борьбе с экономическими преступлениями города Ташкента» |                                                                                       |                                      |        |
| Директор   | Янгуев А.     |      |       |         |      | Здание Департамента по борьбе с экономическими преступлениями                                                                         | Стадия                                                                                | Лист                                 | Листов |
| ГАП        | Шарофов С.    |      |       |         |      |   | РП                                                                                    | 13                                   | 56     |
| ГИП        |               |      |       |         |      |   |                                                                                       |                                      |        |
| Разработал | Мусулмонов Р. |      |       |         |      | План 4-го этажа с питающими сетями к технологическим оборудованьям                                                                    |  | OPTIMAL <sup>®</sup> ARCHITECT GROUP |        |


План 5-го этажа М1:100

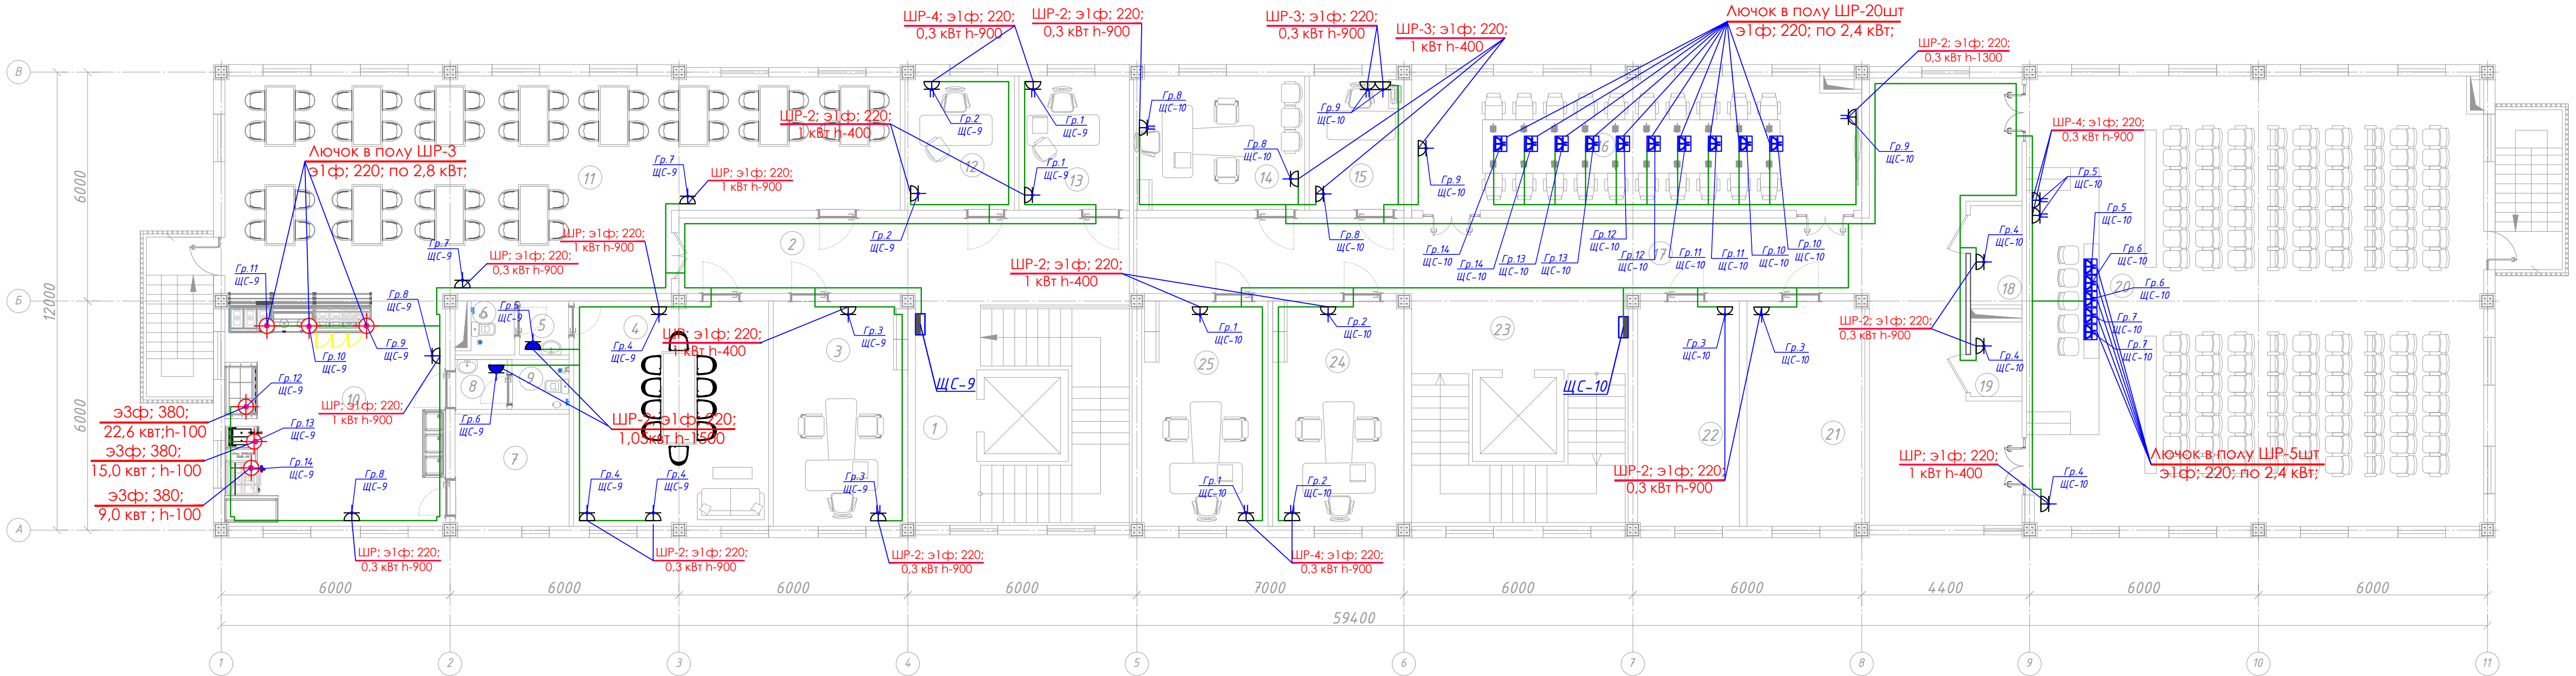

| №№<br>п/п | Наименование помещений    | Площадь,<br>м <sup>2</sup> |
|-----------|---------------------------|----------------------------|
| 1         | 2                         | 3                          |
| 1         | Лестничная площадка       | 27.9                       |
| 2         | Коридор                   | 23.36                      |
| 3         | Кабинет                   | 20.76                      |
| 4         | Зал общественного питания | 30.03                      |
| 5         | Коридор                   | 1.8                        |
| 6         | С/У                       | 1.62                       |
| 7         | Склад                     | 8.79                       |
| 8         | Коридор                   | 1.79                       |
| 9         | С/У                       | 1.96                       |
| 10        | Кухня                     | 35.16                      |
| 11        | Зал общественного питания | 87.57                      |
| 12        | Кабинет                   | 10.07                      |
| 13        | Кабинет                   | 10.17                      |
| 14        | Кабинет                   | 15.74                      |
| 15        | Кабинет                   | 8.7                        |
| 16        | Зал заседаний             | 41.47                      |
| 17        | Коридор                   | 77.37                      |
| 18        | Серверная комната         | 3.64                       |
| 19        | Комната                   | 2.7                        |

| №№<br>п/п | Наименование помещений | Площадь,<br>м <sup>2</sup> |
|-----------|------------------------|----------------------------|
| 1         | 2                      | 3                          |
| 20        | Зал заседаний          | 141.02                     |
| 21        | Архив                  | 18.14                      |
| 22        | Серверная комната      | 15.7                       |
| 23        | Лестничная площадка    | 27.9                       |
| 24        | Кабинет                | 20.23                      |
| 25        | Кабинет                | 19.53                      |
|           | Итого:                 | 653.82                     |


Светильник аварийный выхода - 2 шт

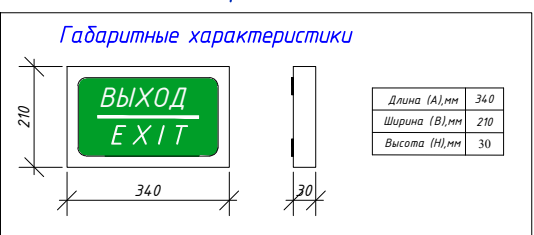

|            |               |      |       |                                                                                       |      |   |                                                                                       |                                |        |
|------------|---------------|------|-------|---------------------------------------------------------------------------------------|------|---|---------------------------------------------------------------------------------------|--------------------------------|--------|
|            |               |      |       |                                                                                       | 2026 | Заказчик: Государственное предприятие «Инжиниринговая компания "Служба единого заказчика" хокимията города Ташкента».                 |                                                                                       |                                | 30     |
| Изм.       | Кол.          | Лист | № док | Подпись                                                                               | Дата | «Строительство 5-этажного административного здания Управления Департамента по борьбе с экономическими преступлениями города Ташкента» |                                                                                       |                                |        |
| Директор   | Янгиев А.     |      |       |  |      | Здание Департамента по борьбе с экономическими преступлениями                                                                         | Стадия                                                                                | Лист                           | Листов |
| ГАП        | Шарофов С.    |      |       |  |      |   | РП                                                                                    | 14                             | 56     |
| ГИП        |               |      |       |                                                                                       |      |   |                                                                                       |                                |        |
| Разработал | Мусулмонов Р. |      |       |  |      | План 5-го этажа с питающими сетями к технологическим оборудованям                                                                     |  | OPTIMAL®<br>ARCHITECT<br>GROUP |        |



План 1-го этажа М1:100

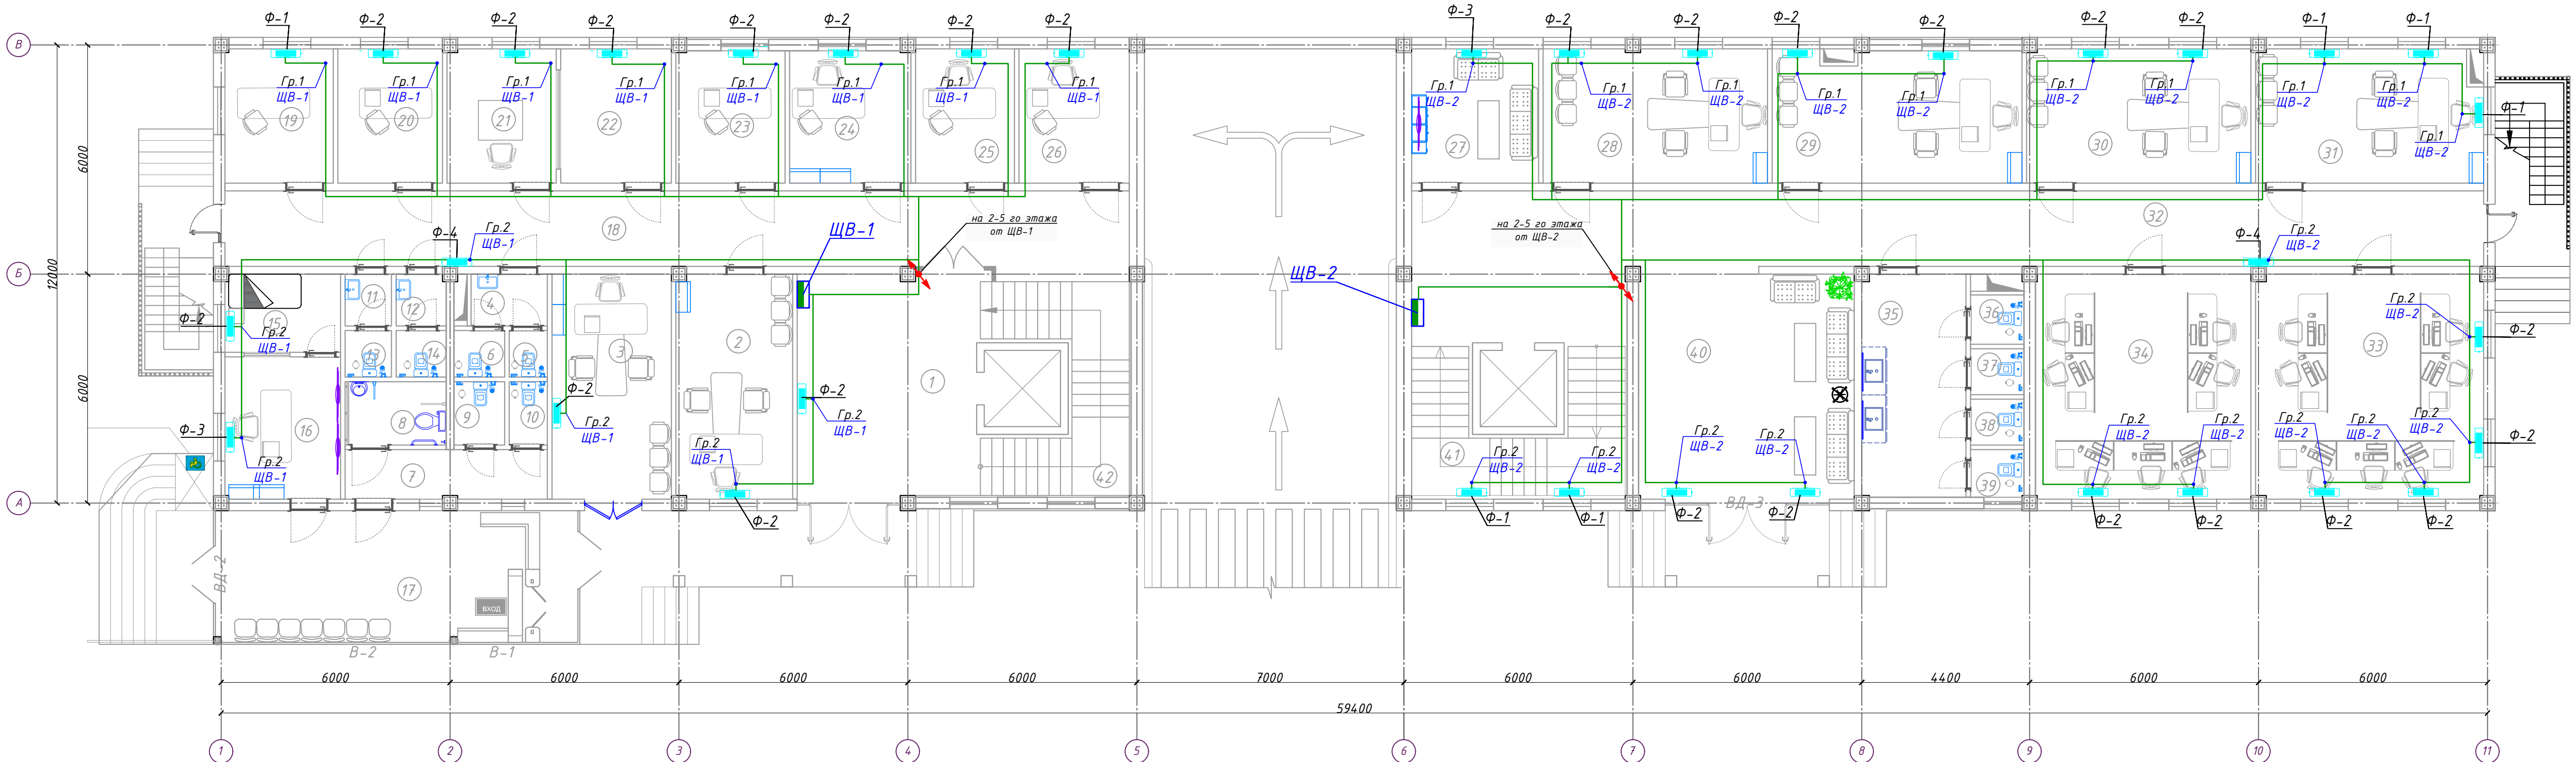

Экспликация помещений

| №№ п/п | Наименование помещений      | Площадь, м <sup>2</sup> |
|--------|-----------------------------|-------------------------|
| 1      | 2                           | 3                       |
| 1      | Файе                        | 15.66                   |
| 2      | Кабинет                     | 17.97                   |
| 3      | Кабинет                     | 18.46                   |
| 4      | Коридор                     | 2.7                     |
| 5      | С\У                         | 1.22                    |
| 6      | С\У                         | 1.62                    |
| 7      | Коридор                     | 6.84                    |
| 8      | Туалет для инвалидов        | 4.39                    |
| 9      | С\У                         | 2.2                     |
| 10     | С\У                         | 1.64                    |
| 11     | Коридор                     | 1.65                    |
| 12     | Коридор                     | 1.79                    |
| 13     | С\У                         | 1.48                    |
| 14     | С\У                         | 1.6                     |
| 15     | Помещение для отдыха охраны | 6.19                    |
| 16     | Комната диспетчера          | 11.29                   |
| 17     | КПП                         | 32.7                    |
| 18     | Коридор                     | 46.92                   |


Экспликация помещений

| №№ п/п | Наименование помещений                                                                         | Площадь, м <sup>2</sup> |
|--------|------------------------------------------------------------------------------------------------|-------------------------|
| 1      | 2                                                                                              | 3                       |
| 19     | Кабинет                                                                                        | 9.9                     |
| 20     | Кабинет                                                                                        | 9.46                    |
| 21     | Кабинет                                                                                        | 10.03                   |
| 22     | Кабинет                                                                                        | 10.2                    |
| 23     | Кабинет                                                                                        | 9.9                     |
| 24     | Кабинет                                                                                        | 11.02                   |
| 25     | Кабинет                                                                                        | 9.11                    |
| 26     | Кабинет                                                                                        | 10.17                   |
| 27     | Комната отдыха водителей                                                                       | 11.72                   |
| 28     | Кабинет заместителя начальника управления социальной сферы.                                    | 20.65                   |
| 29     | Кабинет начальника первого отдела.                                                             | 22.81                   |
| 30     | Кабинет заместителя начальника строительного управления.                                       | 20.66                   |
| 31     | Кабинет                                                                                        | 21.01                   |
| 32     | Коридор                                                                                        | 55.63                   |
| 33     | Кабинет сотрудников управления по целевому использованию бюджетных средств в социальной сфере. | 35.16                   |
| 34     | Кабинет сотрудников экономического управления                                                  | 33.32                   |

Экспликация помещений


| №№ п/п | Наименование помещений | Площадь, м <sup>2</sup> |
|--------|------------------------|-------------------------|
| 1      | 2                      | 3                       |
| 35     | Коридор                | 15.92                   |
| 36     | С\У                    | 1.8                     |
| 37     | С\У                    | 1.69                    |
| 38     | С\У                    | 1.67                    |
| 39     | С\У                    | 1.74                    |
| 40     | Холл                   | 33.93                   |
| 41     | Лестничная площадка    | 27.9                    |
| 42     | Лестничная площадка    | 27.9                    |
| Итого: |                        | 578.6                   |

Светильник аварийный выхода - 2 шт

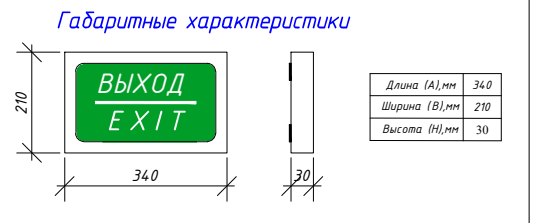

|            |               |      |       |                                                                                       |      |   |                                                                                       |                                |        |
|------------|---------------|------|-------|---------------------------------------------------------------------------------------|------|---|---------------------------------------------------------------------------------------|--------------------------------|--------|
|            |               |      |       |                                                                                       | 2026 | Заказчик: Государственное предприятие «Инжиниринговая компания "Служба единого заказчика" хокимията города Ташкента».                 |                                                                                       |                                | 30     |
| Изм.       | Кол.          | Лист | № док | Подпись                                                                               | Дата | «Строительство 5-этажного административного здания Управления Департамента по борьбе с экономическими преступлениями города Ташкента» |                                                                                       |                                |        |
| Директор   | Янгиев А.     |      |       |  |      | Здание Департамента по борьбе с экономическими преступлениями                                                                         | Стадия                                                                                | Лист                           | Листов |
| ГАП        | Шарофов С.    |      |       |  |      |   | РП                                                                                    | 15                             | 56     |
| ГИП        |               |      |       |                                                                                       |      |   |                                                                                       |                                |        |
| Разработал | Мусулмонов Р. |      |       |  |      | План прокладки эл.сетей вентиляции на 1 этаже                                                                                         |  | OPTIMAL®<br>ARCHITECT<br>GROUP |        |

План 2-го этажа М1:100

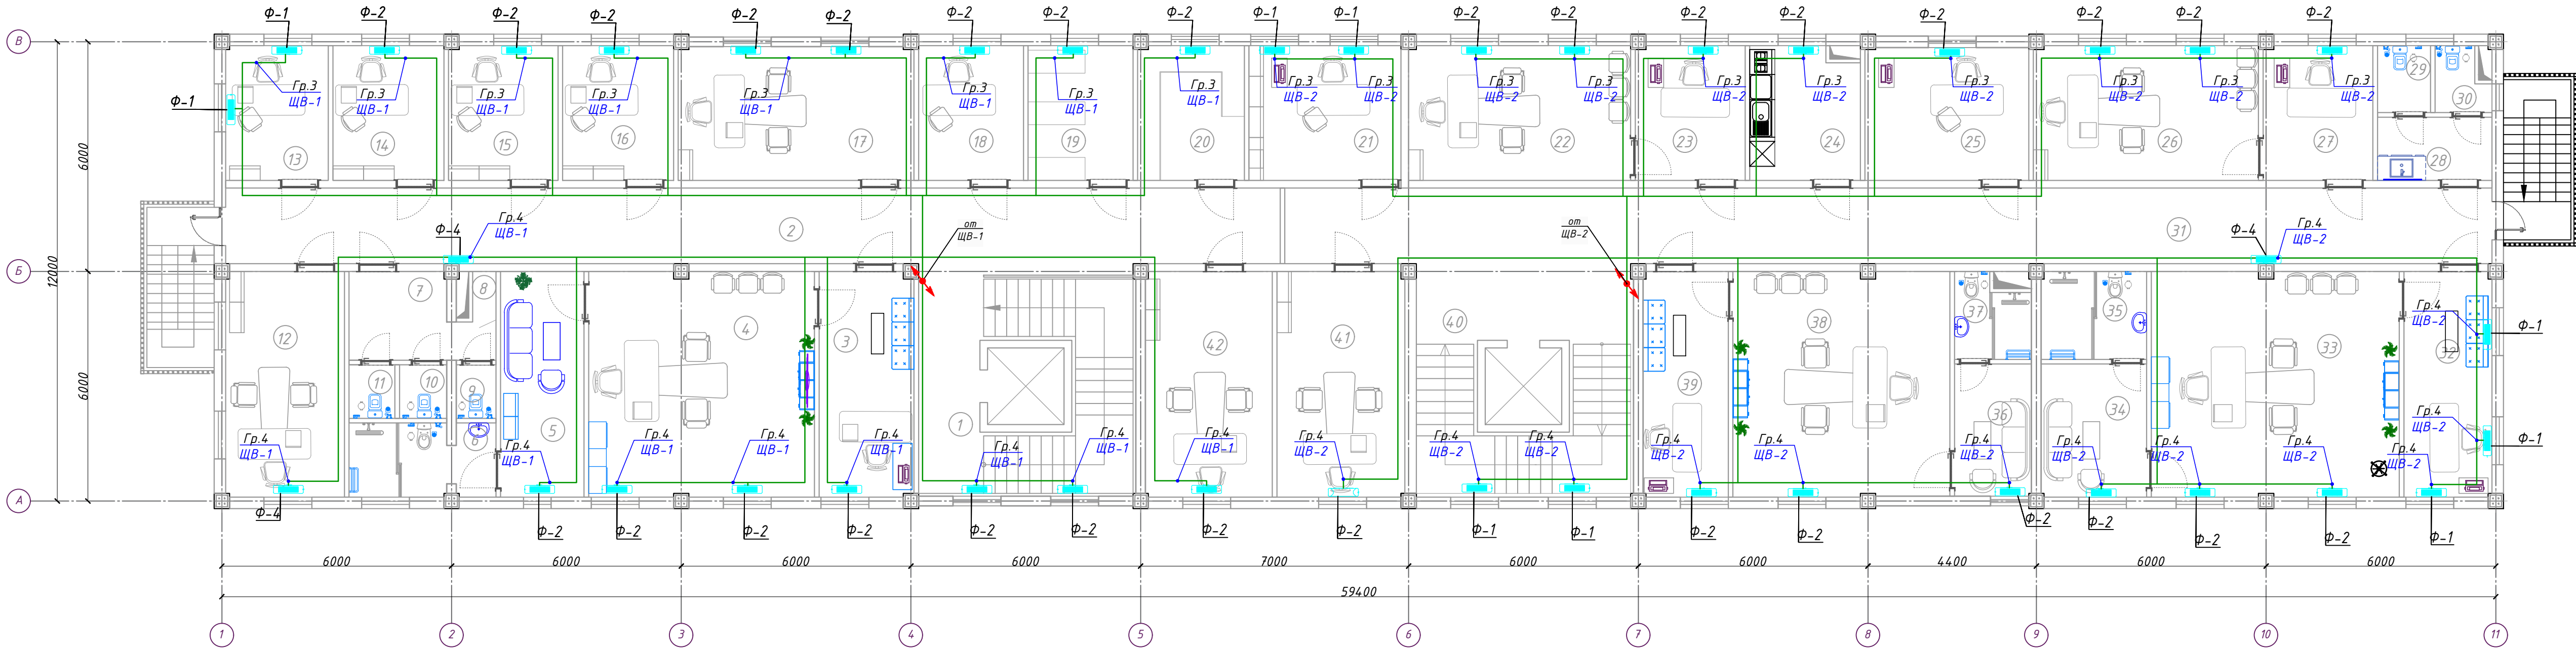

Экспликация помещений

| №№<br>п/п | Наименование помещений                      | Площадь,<br>м <sup>2</sup> |
|-----------|---------------------------------------------|----------------------------|
| 1         | 2                                           | 3                          |
| 1         | Лестничная площадка                         | 27.9                       |
| 2         | Коридор                                     | 54.53                      |
| 3         | Приёмная                                    | 14.54                      |
| 4         | Кабинет                                     | 34.69                      |
| 5         | Комната отдыха                              | 12.86                      |
| 6         | С/У                                         | 7.2                        |
| 7         | Коридор                                     | 7.19                       |
| 8         | Уборочная комната                           | 0.8                        |
| 9         | С/У                                         | 1.44                       |
| 10        | С/У                                         | 1.72                       |
| 11        | С/У                                         | 1.68                       |
| 12        | Кабинет начальника следственного отдела.    | 18.26                      |
| 13        | Кабинет                                     | 9.42                       |
| 14        | Кабинет                                     | 10.2                       |
| 15        | Кабинет                                     | 10.01                      |
| 16        | Кабинет                                     | 10.2                       |
| 17        | Заместитель начальника следственного отдела | 21.48                      |
| 18        | Кабинет                                     | 9.64                       |
| 19        | Архив                                       | 9.64                       |

Экспликация помещений

| №№<br>п/п | Наименование помещений                                              | Площадь,<br>м <sup>2</sup> |
|-----------|---------------------------------------------------------------------|----------------------------|
| 1         | 2                                                                   | 3                          |
| 21        | Кабинет                                                             | 13.97                      |
| 22        | Кабинет делопроизводителя социального управления.                   | 20.39                      |
| 23        | Кабинет начальника социального управления.                          | 10.07                      |
| 24        | Кухня                                                               | 10.17                      |
| 25        | Кабинет                                                             | 14.83                      |
| 26        | Кабинет делопроизводителя экономического управления.                | 20.66                      |
| 27        | Кабинет начальника экономического управления.                       | 10.07                      |
| 28        | Коридор                                                             | 4.93                       |
| 29        | С/У                                                                 | 2.42                       |
| 30        | С/У                                                                 | 2.59                       |
| 31        | Коридор                                                             | 62.43                      |
| 32        | Приёмная                                                            | 13.54                      |
| 33        | Кабинет начальника инспекции государственного финансового контроля. | 38.11                      |
| 34        | Комната отдыха                                                      | 9.05                       |
| 35        | С/У                                                                 | 6.33                       |
| 36        | Комната отдыха                                                      | 6.9                        |
| 37        | С/У                                                                 | 4.02                       |

Экспликация помещений


| №№<br>п/п | Наименование помещений                                                          | Площадь,<br>м <sup>2</sup> |
|-----------|---------------------------------------------------------------------------------|----------------------------|
| 38        | Кабинет заместителя начальника инспекции государственного финансового контроля. | 33.28                      |
| 39        | Приёмная                                                                        | 13.1                       |
| 40        | Лестничная площадка                                                             | 27.9                       |
| 41        | Кабинет                                                                         | 19.67                      |
| 42        | Кабинет                                                                         | 19.53                      |
| Итого:    |                                                                                 | 637.85                     |



|            |               |      |       |         |      |   |                                                                                       |                          |        |
|------------|---------------|------|-------|---------|------|---|---------------------------------------------------------------------------------------|--------------------------|--------|
|            |               |      |       |         | 2026 | Заказчик: Государственное предприятие «Инжиниринговая компания "Служба единого заказчика" хокимията города Ташкента».                 | 30                                                                                    |                          |        |
| Изм.       | Кол.          | Лист | № док | Подпись | Дата | «Строительство 5-этажного административного здания Управления Департамента по борьбе с экономическими преступлениями города Ташкента» |                                                                                       |                          |        |
| Директор   | Янгиев А.     |      |       |         |      | Здание Департамента по борьбе с экономическими преступлениями                                                                         | Стадия                                                                                | Лист                     | Листов |
| ГАП        | Шарофов С.    |      |       |         |      |   | РП                                                                                    | 16                       | 56     |
| ГИП        |               |      |       |         |      |   |                                                                                       |                          |        |
| Разработал | Мусулмонов Р. |      |       |         |      | План прокладки эл.сетей вентиляции на 2 этаже                                                                                         |  | OPTIMAL® ARCHITECT GROUP |        |



План 3-го этажа М1:100

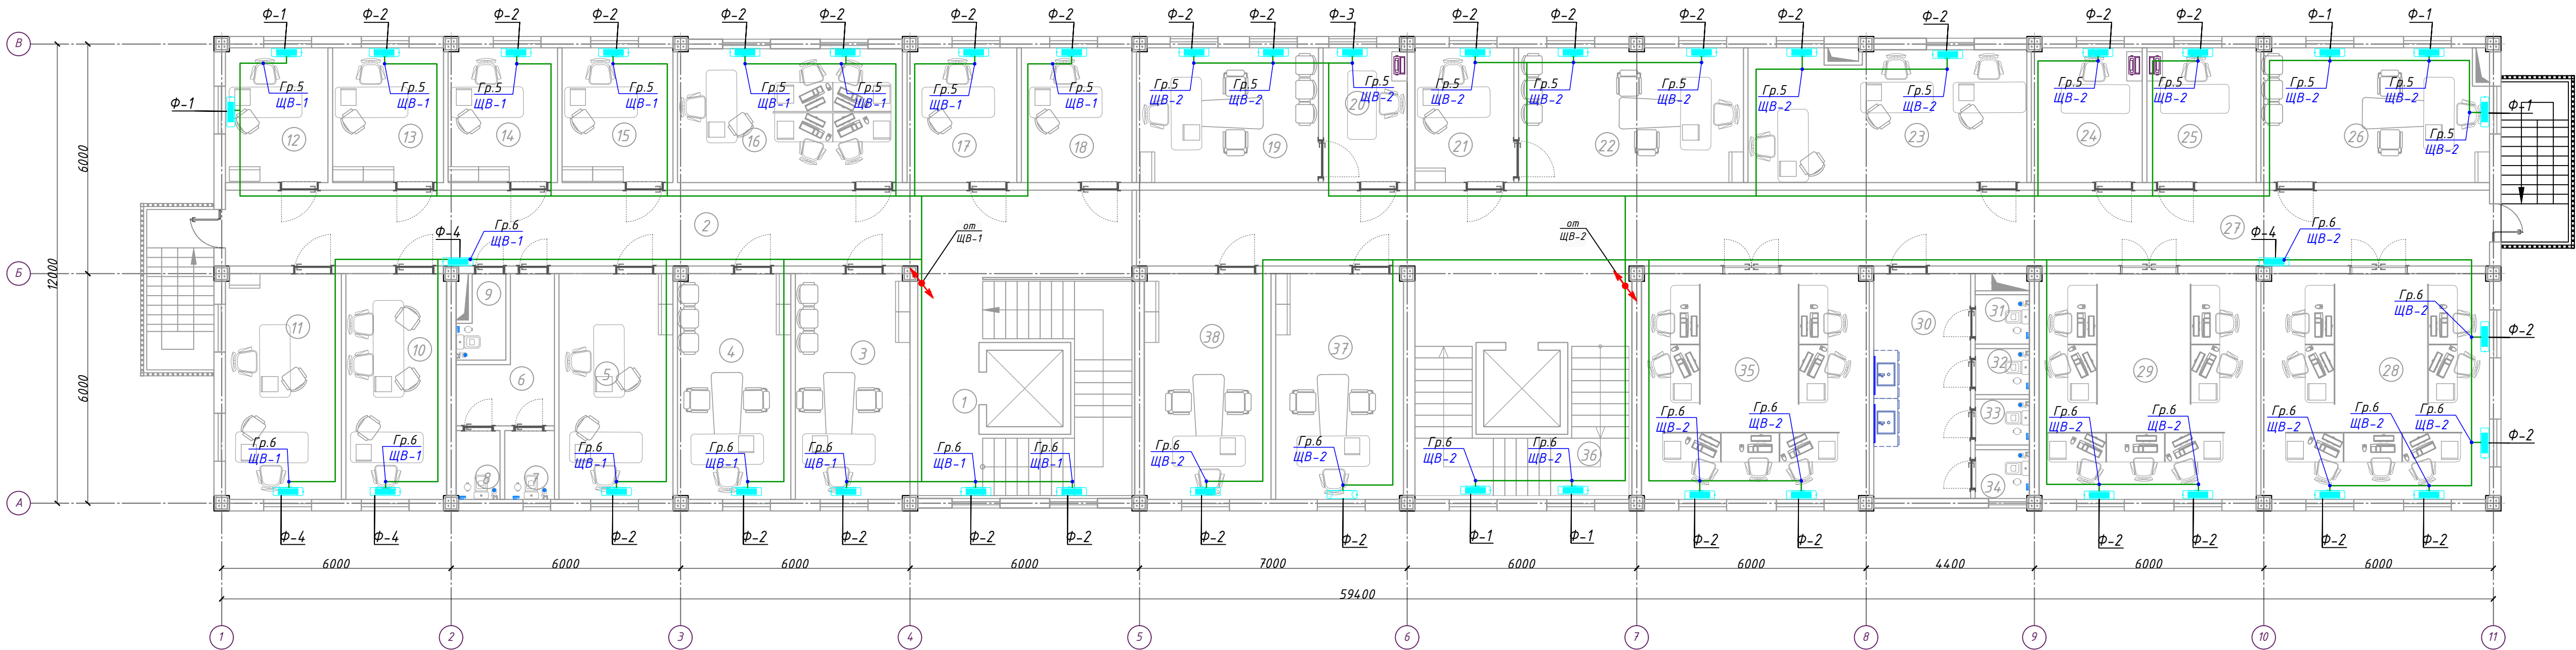


Экспликация помещений

| №№<br>п/п | Наименование помещений                                                                                      | Площадь,<br>м <sup>2</sup> |
|-----------|---|----------------------------|
| 1         | 2   | 3                          |
| 1         | Лестничная площадка                                                                                         | 27.9                       |
| 2         | Коридор   | 46.92                      |
| 3         | Кабинет начальника оперативного управления.                                                                 | 17.64                      |
| 4         | Кабинет начальника пресс-службы.                                                                            | 17.37                      |
| 5         | Кабинет начальника и сотрудника отдела главного юрисконсульта.                                              | 17.85                      |
| 6         | Коридор   | 6.84                       |
| 7         | С\У   | 2.33                       |
| 8         | С\У   | 2.06                       |
| 9         | С\У   | 2.39                       |
| 10        | Подсобное помещение                                                                                         | 15.49                      |
| 11        | Кабинет сотрудников отдела лицензирования.                                                                  | 17.84                      |
| 12        | Кабинет начальника отдела лицензирования.                                                                   | 9.42                       |
| 13        | Кабинет начальника первого отдела.                                                                          | 10.2                       |
| 14        | Кабинет начальника отдела по работе с обращениями физических и юридических лиц и исполнительной дисциплине. | 10.03                      |
| 15        | Кабинет сотрудника отдела по работе с обращениями физических и юридических лиц и исполнительной дисциплине. | 10.2                       |
| 16        | Кабинет сотрудников контрольно-ревизионного управления.                                                     | 20.52                      |
| 17        | Кабинет   | 10.07                      |
| 18        | Кабинет   | 10.17                      |

Экспликация помещений


| №№<br>п/п | Наименование помещений                                                                                        | Площадь,<br>м <sup>2</sup> |
|-----------|---|----------------------------|
| 1         | 2   | 3                          |
| 19        | Кабинет делопроизводителя отдела кадров.                                                                      | 16.72                      |
| 20        | Кабинет начальника отдела кадров.                                                                             | 7.7                        |
| 21        | Кабинет делопроизводителя отдела организационного контроля и анализа.                                         | 9.11                       |
| 22        | Кабинет начальника отдела организационного контроля и анализа.                                                | 20.65                      |
| 23        | Кабинет   | 25.42                      |
| 24        | Кабинет   | 10.17                      |
| 25        | Кабинет   | 10.06                      |
| 26        | Кабинет заместителя начальника управления по контролю за целевым использованием государственных заимствований | 21.01                      |
| 27        | Коридор   | 70.05                      |
| 28        | Кабинет сотрудников управления по контролю за целевым использованием государственных заимствований            | 35.16                      |
| 29        | Кабинет сотрудников управления судсудий                                                                       | 33.48                      |
| 30        | Коридор   | 14.86                      |
| 31        | С\У   | 1.83                       |
| 32        | С\У   | 1.7                        |
| 33        | С\У   | 1.7                        |
| 34        | С\У   | 1.8                        |
| 35        | Кабинет   | 35.02                      |
| 36        | Лестничная площадка                                                                                           | 27.9                       |
| 37        | Кабинет заместителя начальника управления судсудий                                                            | 19.67                      |
| 38        | Кабинет   | 19.53                      |
| Итого:    |   | 639.48                     |

Светильник аварийный выхода - 2 шт

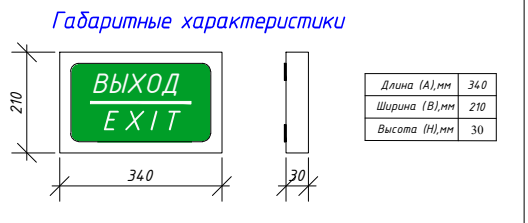

|            |               |      |       |                                                                                       |      |   |                                                                                       |                                |        |
|------------|---------------|------|-------|---------------------------------------------------------------------------------------|------|---|---------------------------------------------------------------------------------------|--------------------------------|--------|
|            |               |      |       |                                                                                       | 2026 | Заказчик: Государственное предприятие «Инжиниринговая компания "Служба единого заказчика" хокимията города Ташкента».                 |                                                                                       |                                | 30     |
| Изм.       | Кол.          | Лист | № док | Подпись                                                                               | Дата | «Строительство 5-этажного административного здания Управления Департамента по борьбе с экономическими преступлениями города Ташкента» |                                                                                       |                                |        |
| Директор   | Янгиев А.     |      |       |  |      | Здание Департамента по борьбе с экономическими преступлениями                                                                         | Стадия                                                                                | Лист                           | Листов |
| ГАП        | Шарофов С.    |      |       |  |      |   | РП                                                                                    | 17                             | 56     |
| ГИП        |               |      |       |                                                                                       |      |   |                                                                                       |                                |        |
| Разработал | Мусулмонов Р. |      |       |  |      | План прокладки эл.сетей вентиляции на 3 этаже                                                                                         |  | OPTIMAL®<br>ARCHITECT<br>GROUP |        |

План 4-го этажа М1:100

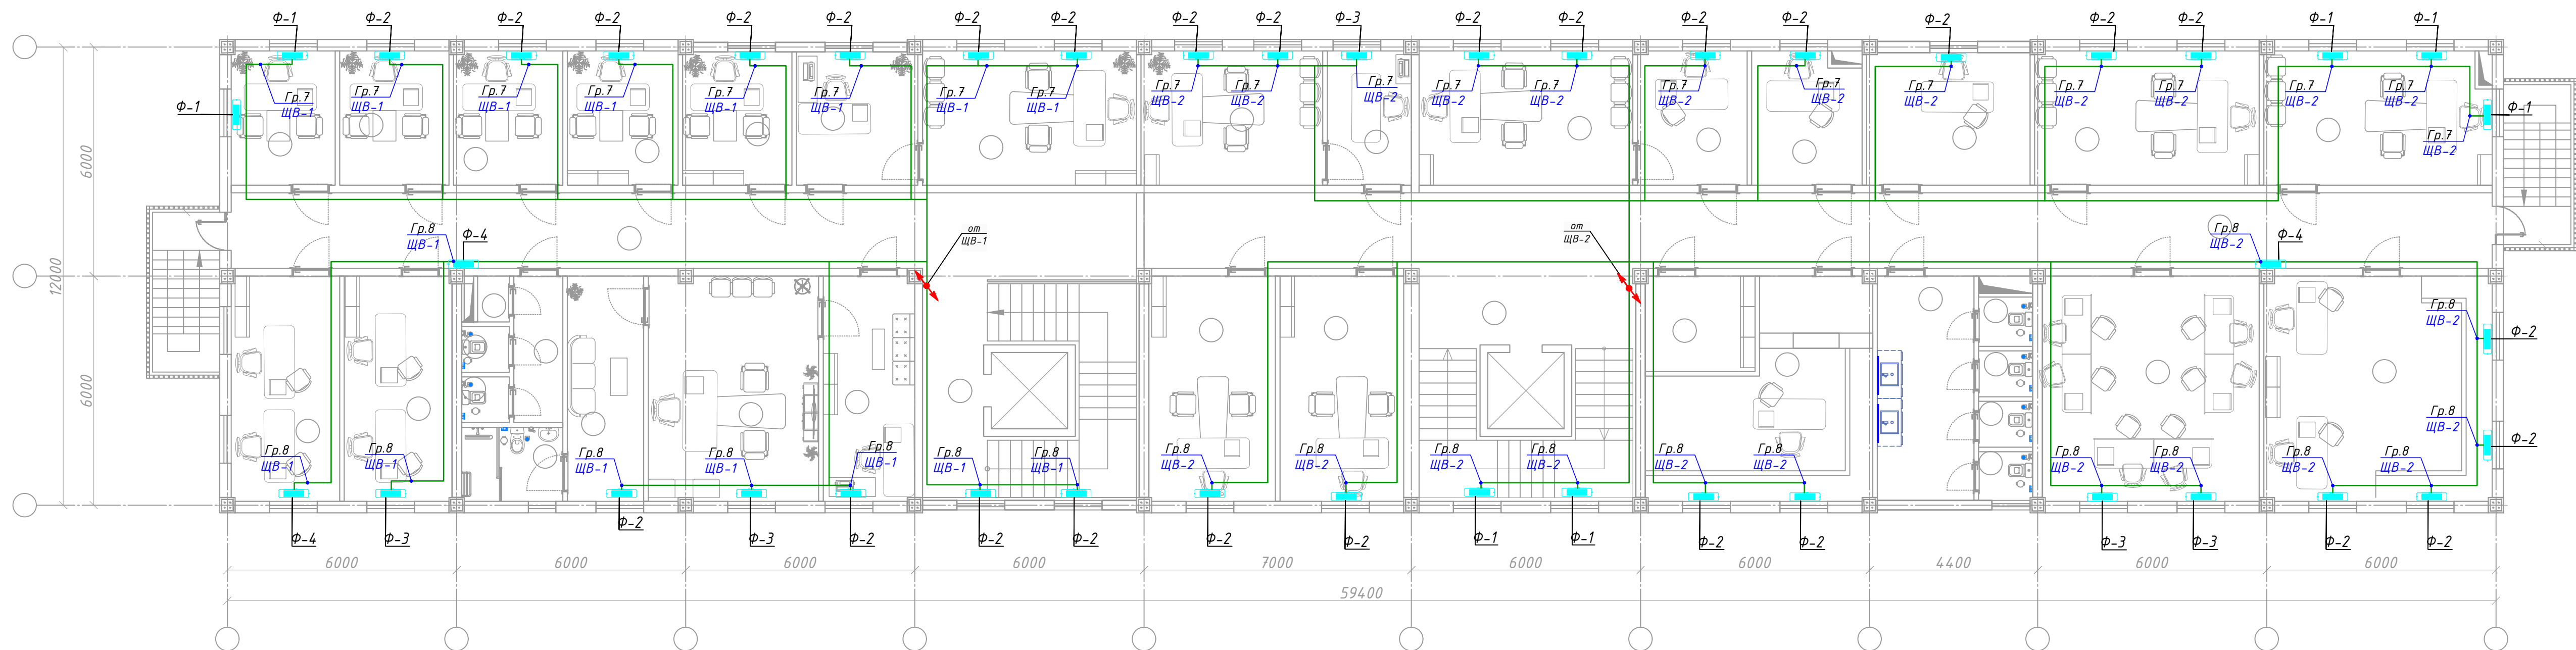


### Экспликация помещений

| №№<br>п/п | Наименование помещений                                                                                         | Площадь,<br>м <sup>2</sup> |
|-----------|---|----------------------------|
| 1         | 2   | 3                          |
| 1         | Лестничная площадка                                                                                            | 27.9                       |
| 2         | Коридор   | 46.92                      |
| 3         | Приёмная   | 14.09                      |
| 4         | Кабинет начальника управления по контролю производства и оборота алкогольной и табачной продукции.             | 26.19                      |
| 5         | Комната отдыха.                                                                                                | 11.79                      |
| 6         | С/У   | 5.13                       |
| 7         | Коридор   | 4.9                        |
| 8         | С/У   | 1.0                        |
| 9         | С/У   | 1.5                        |
| 10        | С/У   | 1.5                        |
| 11        | Кабинет сотрудников отдела анализа рисков.                                                                     | 16.61                      |
| 12        | Кабинет сотрудников отдела цифровизации и информационной безопасности.                                         | 16.72                      |
| 13        | Кабинет начальника отдела цифровизации и информационной безопасности.                                          | 9.56                       |
| 14        | Кабинет начальника отдела анализа рисков.                                                                      | 10.06                      |
| 15        | Кабинет начальника управления делами.                                                                          | 10.03                      |
| 16        | Кабинет начальника финансового отдела.                                                                         | 10.2                       |
| 17        | Кабинет   | 9.97                       |
| 18        | Приёмная   | 11.09                      |
| 19        | Кабинет заместителя начальника управления по контролю производства и оборота алкогольной и табачной продукции. | 19.71                      |

### Экспликация помещений

| №№<br>п/п | Наименование помещений            | Площадь,<br>м <sup>2</sup> |
|-----------|-----------------------------------|----------------------------|
| 1         | 2                                 | 3                          |
| 20        | Кабинет                           | 16.72                      |
| 21        | Приёмная                          | 7.72                       |
| 22        | Кабинет                           | 19.71                      |
| 23        | Приёмная                          | 10.07                      |
| 24        | Кабинет                           | 10.17                      |
| 25        | Кабинет                           | 14.83                      |
| 26        | Кабинет                           | 20.66                      |
| 27        | Кабинет                           | 21.01                      |
| 28        | Коридор                           | 69.89                      |
| 29        | Кабинет сотрудников отдела кадров | 35.16                      |
| 30        | Кабинет                           | 33.48                      |
| 31        | Коридор                           | 14.86                      |
| 32        | С/У                               | 1.83                       |
| 33        | С/У                               | 1.7                        |
| 34        | С/У                               | 1.7                        |
| 35        | С/У                               | 1.8                        |
| 36        | Архив                             | 27.19                      |
| 37        | Раздевалка для уборщиков          | 7.17                       |
| 38        | Лестничная площадка               | 27.9                       |
| 39        | Кабинет                           | 19.11                      |
| 40        | Кабинет                           | 19.53                      |
|           | Итого:                            | 637.78                     |


Светильник аварийный выхода – 2 шт

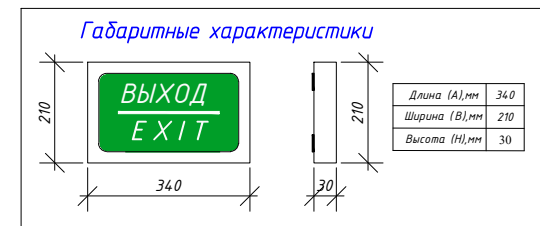

|            |               |                      |       |         |      |   |                                                                                       |                                      |        |
|------------|---------------|----------------------|-------|---------|------|---|---------------------------------------------------------------------------------------|--------------------------------------|--------|
|            |               |                      |       |         | 2026 | Заказчик: Государственное предприятие «Инжиниринговая компания "Служба единого заказчика" хокимията города Ташкента». | 30                                                                                    |                                      |        |
|            |               |                      |       |         |      |   |                                                                                       |                                      |        |
| Изм.       | Кол.          | Лист                 | № док | Подпись | Дата |   |                                                                                       |                                      |        |
| Директор   | Янгиев А.     | <i>Янгиев А.</i>     |       |         |      |   |                                                                                       |                                      |        |
| ГАП        | Шарофов С.    | <i>Шарофов С.</i>    |       |         |      | Здание Департамента по борьбе с экономическими преступлениями                                                         | Стадия                                                                                | Лист                                 | Листов |
| ГИП        |               |                      |       |         |      |   | РП                                                                                    | 18                                   | 56     |
| Разработал | Мусулмонов Р. | <i>Мусулмонов Р.</i> |       |         |      | План прокладки эл.сетей вентиляции на 4 этаже                                                                         |  | OPTIMAL <sup>®</sup> ARCHITECT GROUP |        |
|            |               |                      |       |         |      |   |                                                                                       |                                      |        |




План 5-го этажа М1:100

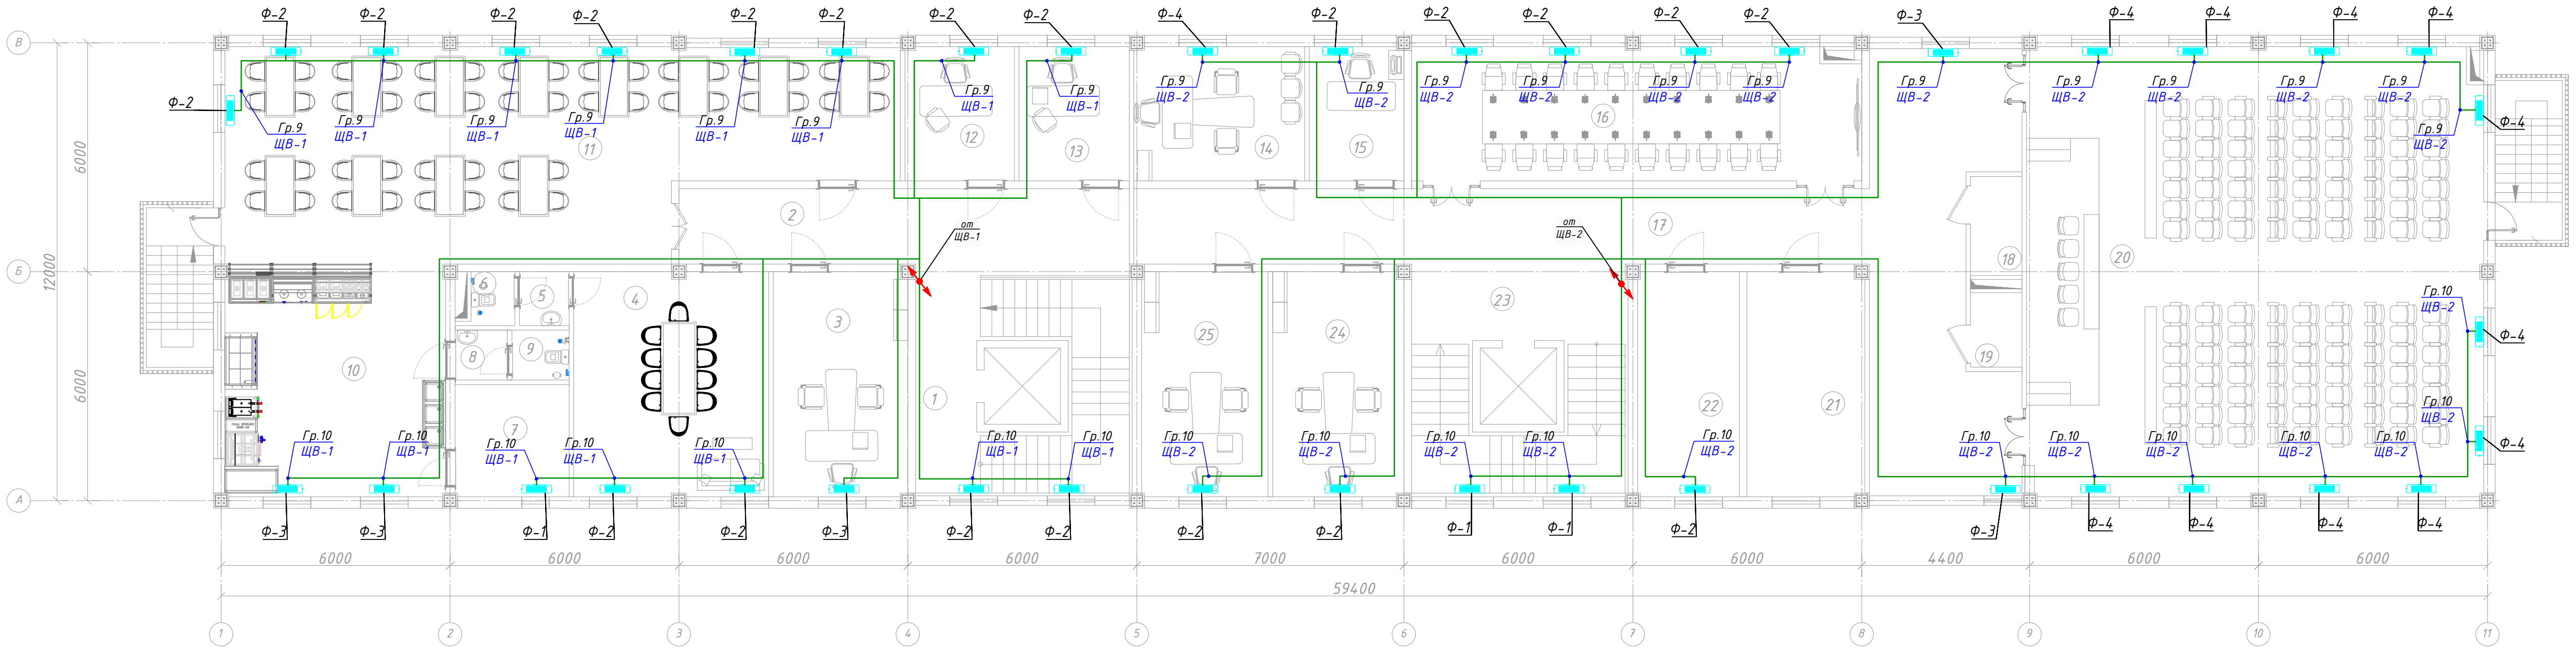

| №№<br>п/п | Наименование помещений    | Площадь,<br>м <sup>2</sup> |
|-----------|---------------------------|----------------------------|
| 1         | 2                         | 3                          |
| 1         | Лестничная площадка       | 27.9                       |
| 2         | Коридор                   | 23.36                      |
| 3         | Кабинет                   | 20.76                      |
| 4         | Зал общественного питания | 30.03                      |
| 5         | Коридор                   | 1.8                        |
| 6         | С/У                       | 1.62                       |
| 7         | Склад                     | 8.79                       |
| 8         | Коридор                   | 1.79                       |
| 9         | С/У                       | 1.96                       |
| 10        | Кухня                     | 35.16                      |
| 11        | Зал общественного питания | 87.57                      |
| 12        | Кабинет                   | 10.07                      |
| 13        | Кабинет                   | 10.17                      |
| 14        | Кабинет                   | 15.74                      |
| 15        | Кабинет                   | 8.7                        |
| 16        | Зал заседаний             | 41.47                      |
| 17        | Коридор                   | 77.37                      |
| 18        | Серверная комната         | 3.64                       |
| 19        | Комната                   | 2.7                        |


| №№<br>п/п | Наименование помещений | Площадь,<br>м <sup>2</sup> |
|-----------|------------------------|----------------------------|
| 1         | 2                      | 3                          |
| 20        | Зал заседаний          | 141.02                     |
| 21        | Архив                  | 18.14                      |
| 22        | Серверная комната      | 15.7                       |
| 23        | Лестничная площадка    | 27.9                       |
| 24        | Кабинет                | 20.23                      |
| 25        | Кабинет                | 19.53                      |
|           | Итого:                 | 653.82                     |

Светильник аварийный выхода - 2 шт

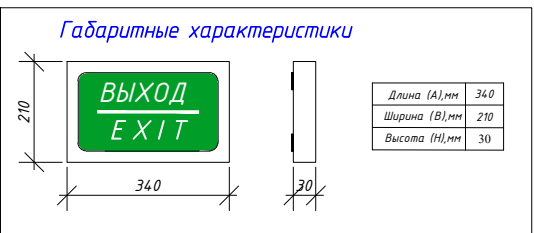

|            |               |      |       |                                                                                       |      |   |                                                                                       |                          |        |
|------------|---------------|------|-------|---------------------------------------------------------------------------------------|------|---|---------------------------------------------------------------------------------------|--------------------------|--------|
|            |               |      |       |                                                                                       | 2026 | Заказчик: Государственное предприятие «Инжиниринговая компания "Служба единого заказчика" хокимията города Ташкента».                 |                                                                                       |                          | 30     |
| Изм.       | Кол.          | Лист | № док | Подпись                                                                               | Дата | «Строительство 5-этажного административного здания Управления Департамента по борьбе с экономическими преступлениями города Ташкента» |                                                                                       |                          |        |
| Директор   | Янгиев А.     |      |       |  |      | Здание Департамента по борьбе с экономическими преступлениями                                                                         | Стадия                                                                                | Лист                     | Листов |
| ГАП        | Шарофов С.    |      |       |  |      |   | РП                                                                                    | 19                       | 56     |
| ГИП        |               |      |       |                                                                                       |      |   |                                                                                       |                          |        |
| Разработал | Мусулмонов Р. |      |       |  |      | План прокладки эл.сетей вентиляции на 5 этаже                                                                                         |  | OPTIMAL® ARCHITECT GROUP |        |

План кровли технического этажа М1:100

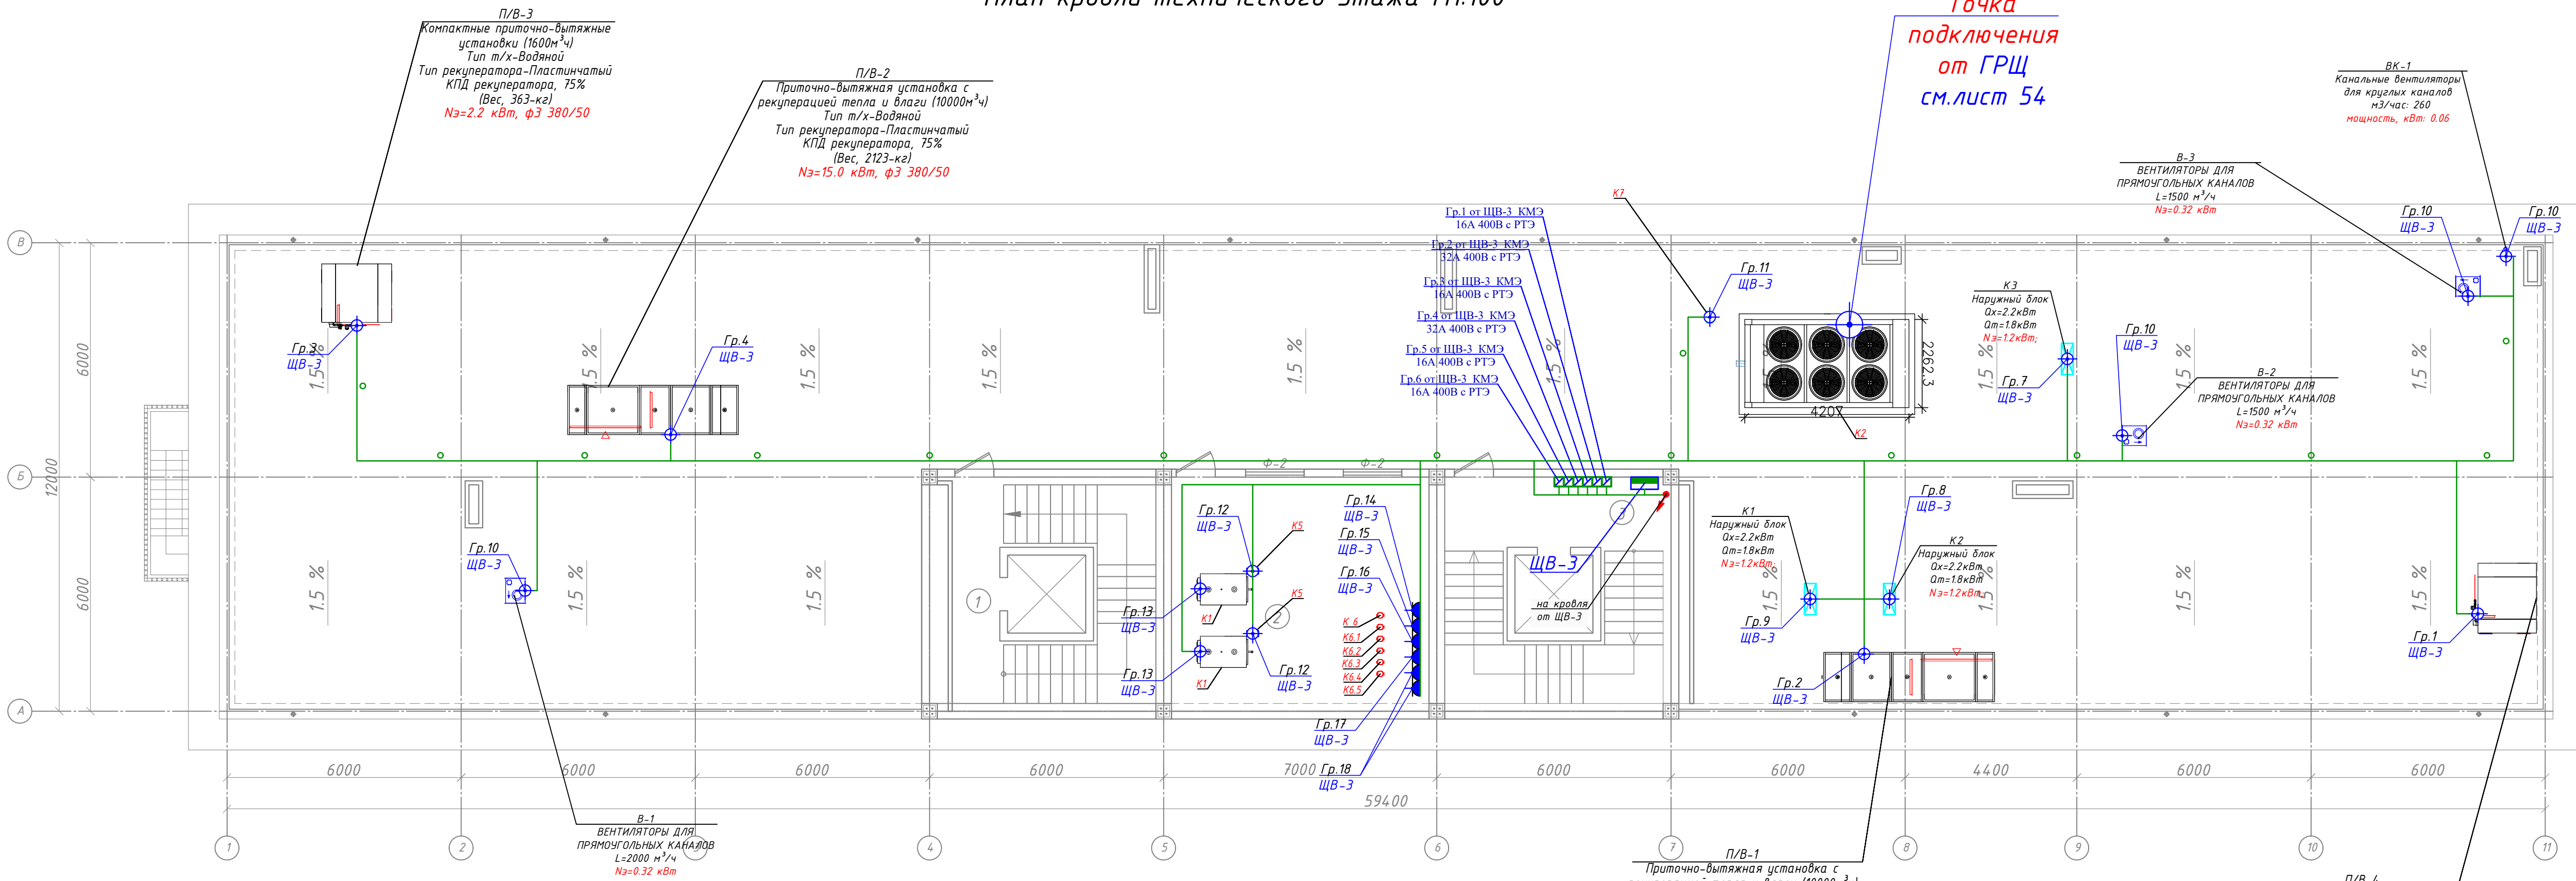

Точка  
подключения  
от ГРЩ  
см.лист 54

Экспликация помещений


| № п.п. | Наименование      | Площадь м² | Категор. помещ. |
|--------|-------------------|------------|-----------------|
| 1      | Лестничная клетка | 2 шт 27.9  |                 |
| 2      | Кателник          | 39.6       |                 |
| 2      | Лифтовая шахта    | 2 шт 27.9  |                 |

| Поз. | Обозначение                             | Наименование                                  | Кол. | Масса ед.кз. |
|------|-----------------------------------------|-----------------------------------------------|------|--------------|
| К1   | Газовый напольный конденсационный котел | Водогрейный котел 250 кВт Nз=0.36кВт          | 2    | 240          |
| К2   | Чиллер LBA 500                          | Чиллер 489 кВт Nз=175кВт                      | 1    | 3410         |
| К3   | Буферная емкость                        | В/У=2000л                                     | 1    | 450          |
| К4.1 | "Reflex" N200                           | Расширительный бак, V=200л                    | 1    | 33           |
| К4.2 | "Reflex" N150                           | Расширительный бак, V=150 л                   | 1    | 21           |
| К4.3 | "Reflex" N150                           | Расширительный бак, V=150 л                   | 1    | 21           |
| К5   | Циркуляционный насос                    | Насос котловой, Q=8.3 м³/ч, H=7 м Nз=0.75 кВт | 2    | 10           |
| К6   | Циркуляционный насос                    | Q=17 м³/ч, H=18 м Nз=15 кВт                   | 1    |              |
| К6.1 | Циркуляционный насос                    | Q=13 м³/ч, H=18 м Nз=11 кВт                   | 1    |              |
| К6.2 | Циркуляционный насос                    | Q=13 м³/ч, H=18 м Nз=11 кВт                   | 1    |              |
| К6.3 | Циркуляционный насос                    | Q=17 м³/ч, H=18 м Nз=15 кВт                   | 1    |              |
| К6.4 | Циркуляционный насос                    | Q=8 м³/ч, H=10 м Nз=0.22 кВт                  | 1    |              |
| К6.5 | Циркуляционный насос                    | Q=1.1 м³/ч, H=18 м Nз=0.22 кВт                | 1    |              |
| К7   | Циркуляционный насос                    | Q=80 м³/ч, H=10 м Nз=3.5 кВт                  | 1    |              |

|            |               |      |       |                                                                                       |      |   |                                                                                       |                                |        |
|------------|---------------|------|-------|---------------------------------------------------------------------------------------|------|---|---------------------------------------------------------------------------------------|--------------------------------|--------|
|            |               |      |       |                                                                                       | 2026 | Заказчик: Государственное предприятие «Инжиниринговая компания "Служба единого заказчика" хокимията города Ташкента».                 |                                                                                       |                                | 30     |
| Изм.       | Кол.          | Лист | № док | Подпись                                                                               | Дата | «Строительство 5-этажного административного здания Управления Департамента по борьбе с экономическими преступлениями города Ташкента» |                                                                                       |                                |        |
| Директор   | Янгуев А.     |      |       |  |      | Здание Департамента по борьбе с экономическими преступлениями                                                                         | Стадия                                                                                | Лист                           | Листов |
| ГАП        | Шарофов С.    |      |       |  |      |   | РП                                                                                    | 20                             | 56     |
| ГИП        |               |      |       |                                                                                       |      |   |                                                                                       |                                |        |
| Разработал | Мусулмонов Р. |      |       |  |      | План прокладки эл.сетей вентиляции на 6 этаже                                                                                         |  | OPTIMAL®<br>ARCHITECT<br>GROUP |        |



План кровля М1:100

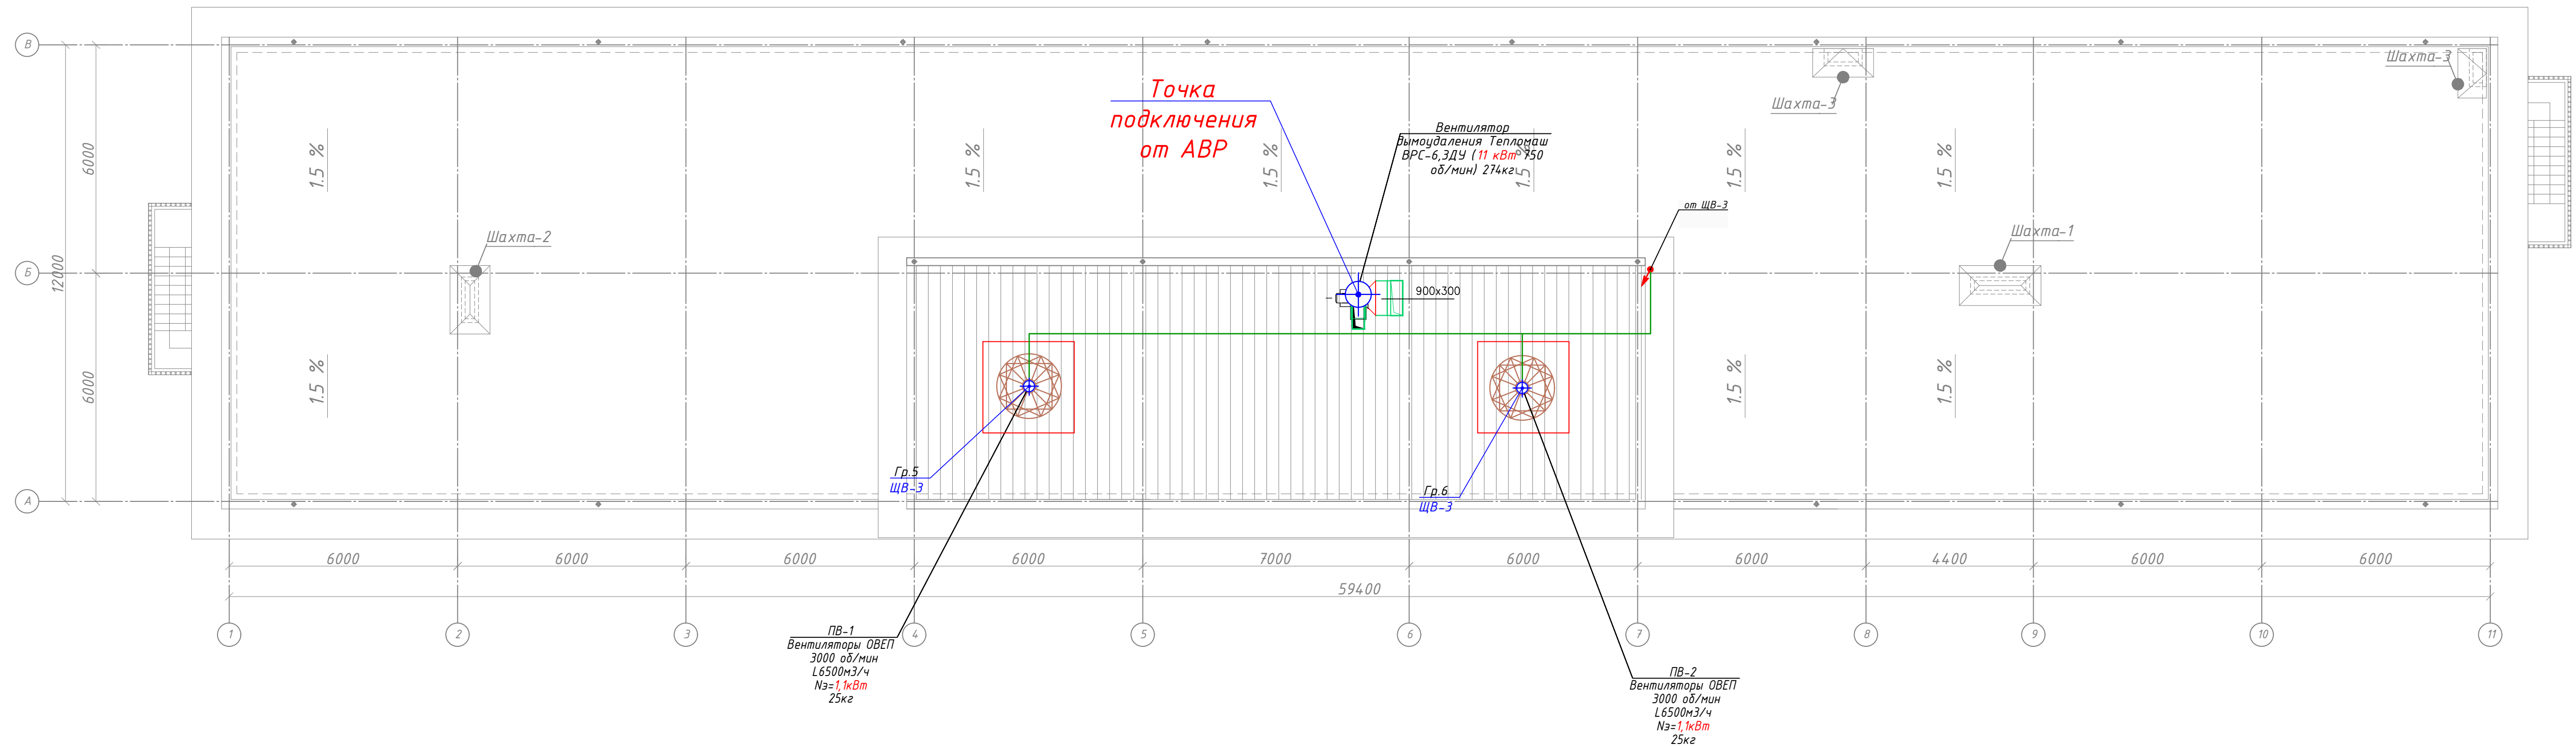


|              |  |  |  |  |
|--------------|--|--|--|--|
| Согласовано: |  |  |  |  |
|              |  |  |  |  |
|              |  |  |  |  |
|              |  |  |  |  |

|              |                |              |
|--------------|----------------|--------------|
| Инв. N подл. | Подпись и дата | Взам. инв. N |
|--------------|----------------|--------------|

|            |               |                      |       |         |      |   |                                                                                       |      |        |
|------------|---------------|----------------------|-------|---------|------|---|---------------------------------------------------------------------------------------|------|--------|
|            |               |                      |       |         | 2026 | Заказчик: Государственное предприятие «Инжиниринговая компания "Служба единого заказчика" хокимията города Ташкента».                 | 30                                                                                    |      |        |
|            |               |                      |       |         |      |   |                                                                                       |      |        |
| Изм.       | Кол.          | Лист                 | № док | Подпись | Дата |   |                                                                                       |      |        |
| Директор   | Янгиев А.     | <i>Янгиев А.</i>     |       |         |      | «Строительство 5-этажного административного здания Управления Департамента по борьбе с экономическими преступлениями города Ташкента» |                                                                                       |      |        |
| ГАП        | Шарофов С.    | <i>Шарофов С.</i>    |       |         |      | Здание Департамента по борьбе с экономическими преступлениями                                                                         | Стадия                                                                                | Лист | Листов |
| ГИП        |               |                      |       |         |      |   | РП                                                                                    | 21   | 56     |
| Разработал | Мусулмонов Р. | <i>Мусулмонов Р.</i> |       |         |      | План прокладки эл.сетей вентиляции на кровля                                                                                          |  |      |        |
|            |               |                      |       |         |      |   |                                                                                       |      |        |

План подвал этажа М1:100

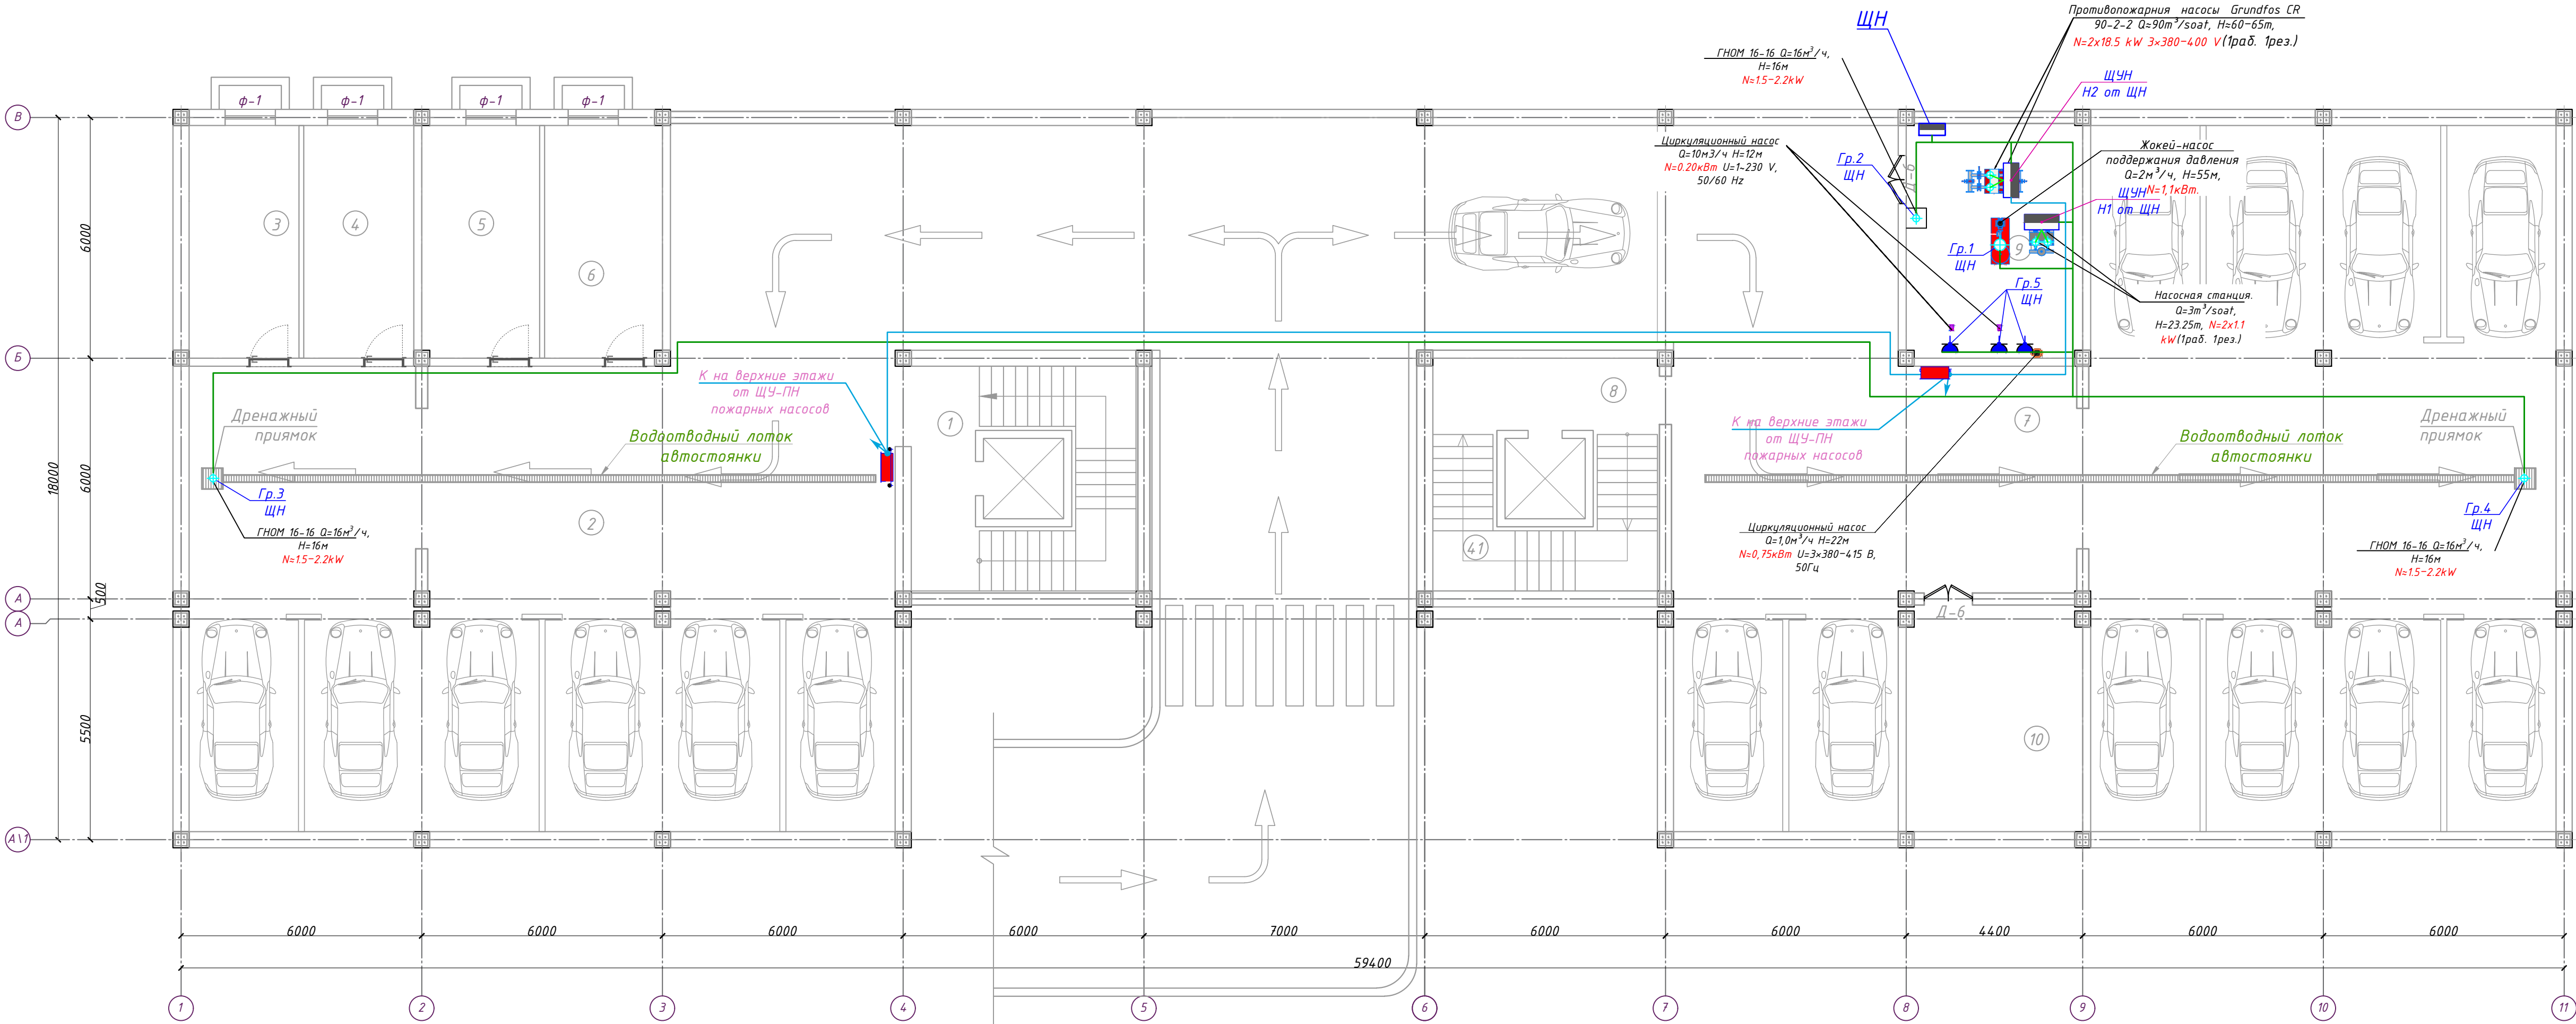


Экспликация помещений

| №№ п/п | Наименование помещений | Площадь, м² |
|--------|------------------------|-------------|
| 1      | 2                      | 3           |
| 1      | Лестничная площадка    | 25.6        |
| 2      | Подземная парковка     | 294.81      |
| 3      | Кабинет                | 15.89       |
| 4      | Кабинет                | 15.89       |
| 5      | Кабинет                | 17.0        |
| 6      | Кабинет                | 17.0        |
| 7      | Подземная парковка     | 331.23      |
| 8      | Лестничная площадка    | 26.72       |
| 9      | Насосная комната       | 25.63       |
| 10     | Комната                | 24.63       |
| Итого: |                        | 794.4       |

|            |               |      |       |         |      |   |   |        |
|------------|---------------|------|-------|---------|------|---|---|--------|
|            |               |      |       |         |      | 2026   | Заказчик: Государственное предприятие «Инжиниринговая компания "Служба единого заказчика" хокимията города Ташкента». | 30     |
| Изм.       | Кол.          | Лист | № док | Подпись | Дата | «Строительство 5-этажного административного здания Управления Департамента по борьбе с экономическими преступлениями города Ташкента» |   |        |
| Директор   | Янгиев А.     |      |       |         |      | Здание Департамента по борьбе с экономическими преступлениями                                                                         |   |        |
| ГАП        | Шарофов С.    |      |       |         |      |   |   |        |
| ГИП        |               |      |       |         |      |   |   |        |
| Разработал | Мусулмонов Р. |      |       |         |      | План -1-го этажа с питающими сетями к насосной                                                                                        |   |        |
|            |               |      |       |         |      | Стадия   | Лист   | Листов |
|            |               |      |       |         |      | РП   | 22   | 56     |
|            |               |      |       |         |      | OPTIMAL ARCHITECT GROUP   |   |        |



План 1-го этажа М1:100

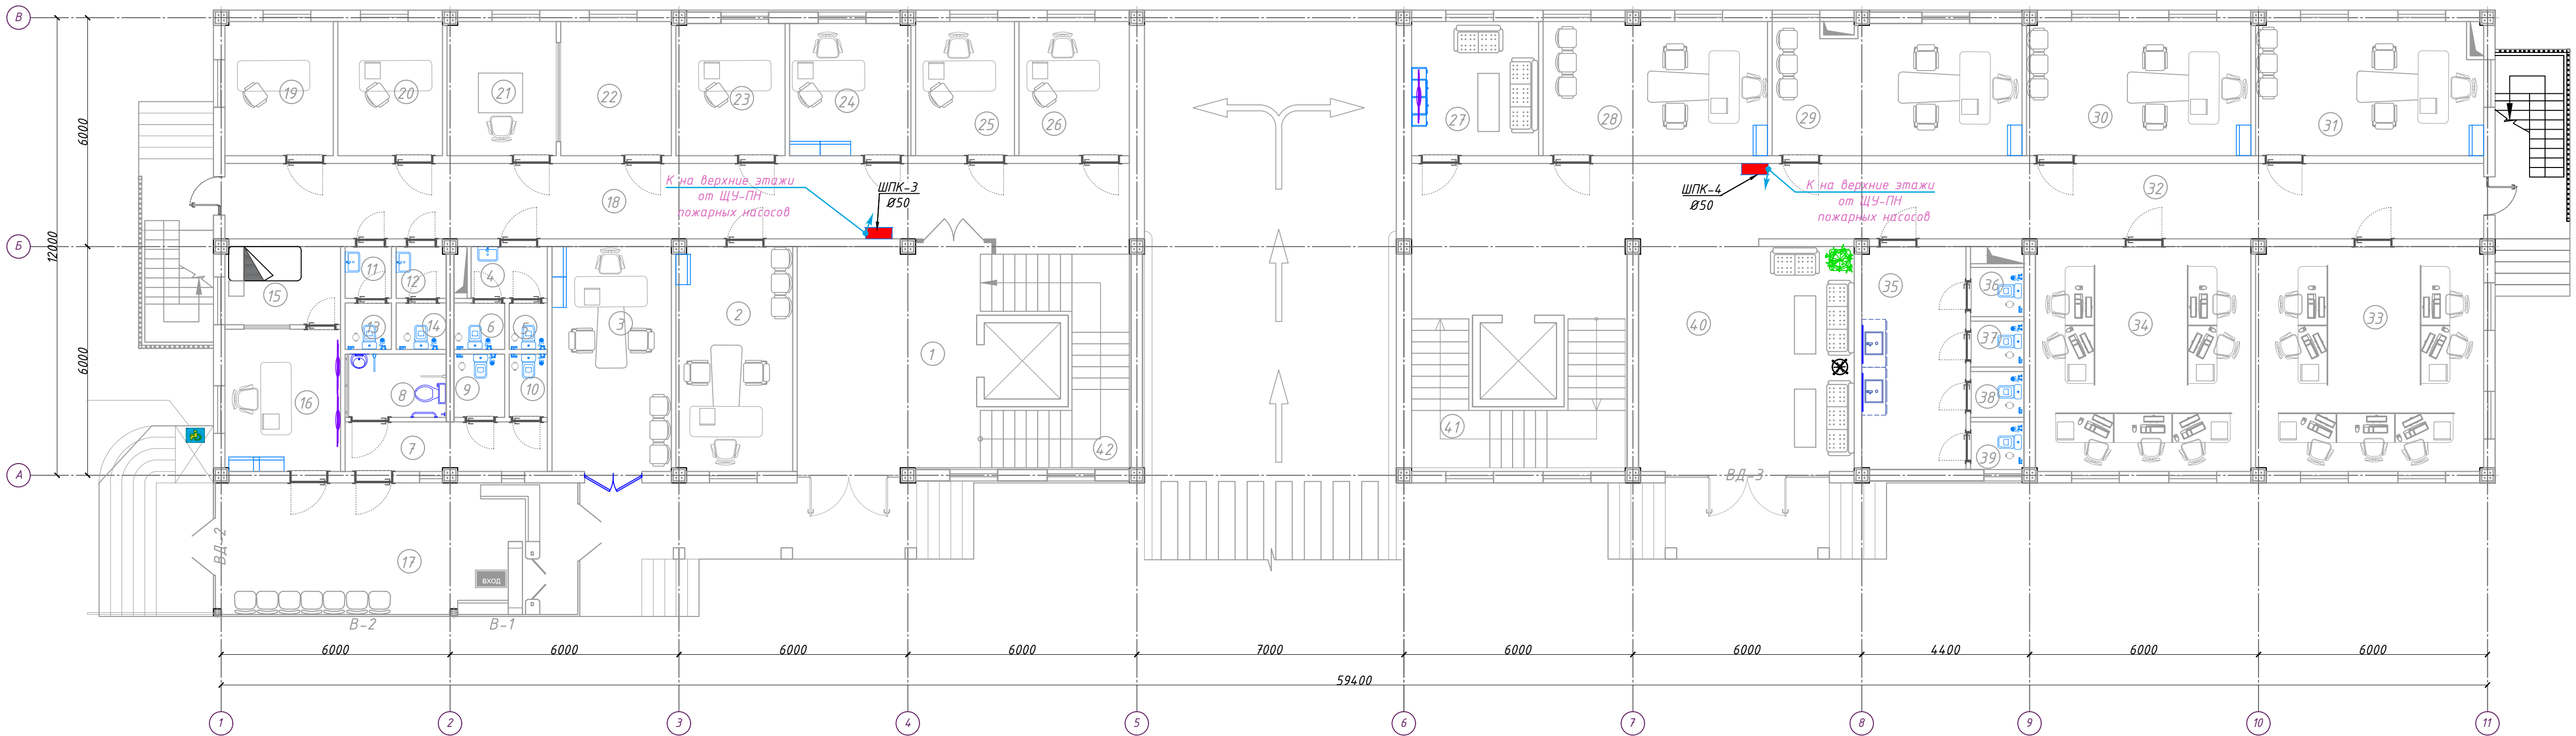

Экспликация помещений

| №№ п/п | Наименование помещений      | Площадь, м <sup>2</sup> |
|--------|-----------------------------|-------------------------|
| 1      | 2                           | 3                       |
| 1      | Файе                        | 15.66                   |
| 2      | Кабинет                     | 17.97                   |
| 3      | Кабинет                     | 18.46                   |
| 4      | Коридор                     | 2.7                     |
| 5      | С\У                         | 1.22                    |
| 6      | С\У                         | 1.62                    |
| 7      | Коридор                     | 6.84                    |
| 8      | Туалет для инвалидов        | 4.39                    |
| 9      | С\У                         | 2.2                     |
| 10     | С\У                         | 1.64                    |
| 11     | Коридор                     | 1.65                    |
| 12     | Коридор                     | 1.79                    |
| 13     | С\У                         | 1.48                    |
| 14     | С\У                         | 1.6                     |
| 15     | Помещение для отдыха охраны | 6.19                    |
| 16     | Комната диспетчера          | 11.29                   |
| 17     | КПП                         | 32.7                    |
| 18     | Коридор                     | 46.92                   |


Экспликация помещений

| №№ п/п | Наименование помещений                                                                         | Площадь, м <sup>2</sup> |
|--------|------------------------------------------------------------------------------------------------|-------------------------|
| 1      | 2                                                                                              | 3                       |
| 19     | Кабинет                                                                                        | 9.9                     |
| 20     | Кабинет                                                                                        | 9.46                    |
| 21     | Кабинет                                                                                        | 10.03                   |
| 22     | Кабинет                                                                                        | 10.2                    |
| 23     | Кабинет                                                                                        | 9.9                     |
| 24     | Кабинет                                                                                        | 11.02                   |
| 25     | Кабинет                                                                                        | 9.11                    |
| 26     | Кабинет                                                                                        | 10.17                   |
| 27     | Комната отдыха водителей                                                                       | 11.72                   |
| 28     | Кабинет заместителя начальника управления социальной сферы.                                    | 20.65                   |
| 29     | Кабинет начальника первого отдела.                                                             | 22.81                   |
| 30     | Кабинет заместителя начальника строительного управления.                                       | 20.66                   |
| 31     | Кабинет                                                                                        | 21.01                   |
| 32     | Коридор                                                                                        | 55.63                   |
| 33     | Кабинет сотрудников управления по целевому использованию бюджетных средств в социальной сфере. | 35.16                   |
| 34     | Кабинет сотрудников экономического управления                                                  | 33.32                   |

Экспликация помещений


| №№ п/п | Наименование помещений | Площадь, м <sup>2</sup> |
|--------|------------------------|-------------------------|
| 1      | 2                      | 3                       |
| 35     | Коридор                | 15.92                   |
| 36     | С\У                    | 1.8                     |
| 37     | С\У                    | 1.69                    |
| 38     | С\У                    | 1.67                    |
| 39     | С\У                    | 1.74                    |
| 40     | Холл                   | 33.93                   |
| 41     | Лестничная площадка    | 27.9                    |
| 42     | Лестничная площадка    | 27.9                    |
| Итого: |                        | 578.6                   |

Светильник аварийный выхода - 2 шт

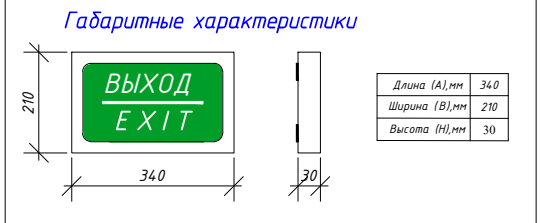

|            |               |      |       |                                                                                       |      |   |                                                                                       |                                |        |
|------------|---------------|------|-------|---------------------------------------------------------------------------------------|------|---|---------------------------------------------------------------------------------------|--------------------------------|--------|
|            |               |      |       |                                                                                       | 2026 | Заказчик: Государственное предприятие «Инжиниринговая компания "Служба единого заказчика" хокимията города Ташкента».                 |                                                                                       |                                | 30     |
| Изм.       | Кол.          | Лист | № док | Подпись                                                                               | Дата | «Строительство 5-этажного административного здания Управления Департамента по борьбе с экономическими преступлениями города Ташкента» |                                                                                       |                                |        |
| Директор   | Янгиев А.     |      |       |  |      | Здание Департамента по борьбе с экономическими преступлениями                                                                         | Стадия                                                                                | Лист                           | Листов |
| ГАП        | Шарофов С.    |      |       |  |      |   | РП                                                                                    | 23                             | 56     |
| ГИП        |               |      |       |                                                                                       |      |   |                                                                                       |                                |        |
| Разработал | Мусулмонов Р. |      |       |  |      | План 1-го этажа с питающими сетями к насосной                                                                                         |  | OPTIMAL®<br>ARCHITECT<br>GROUP |        |

План 2-го этажа М1:100

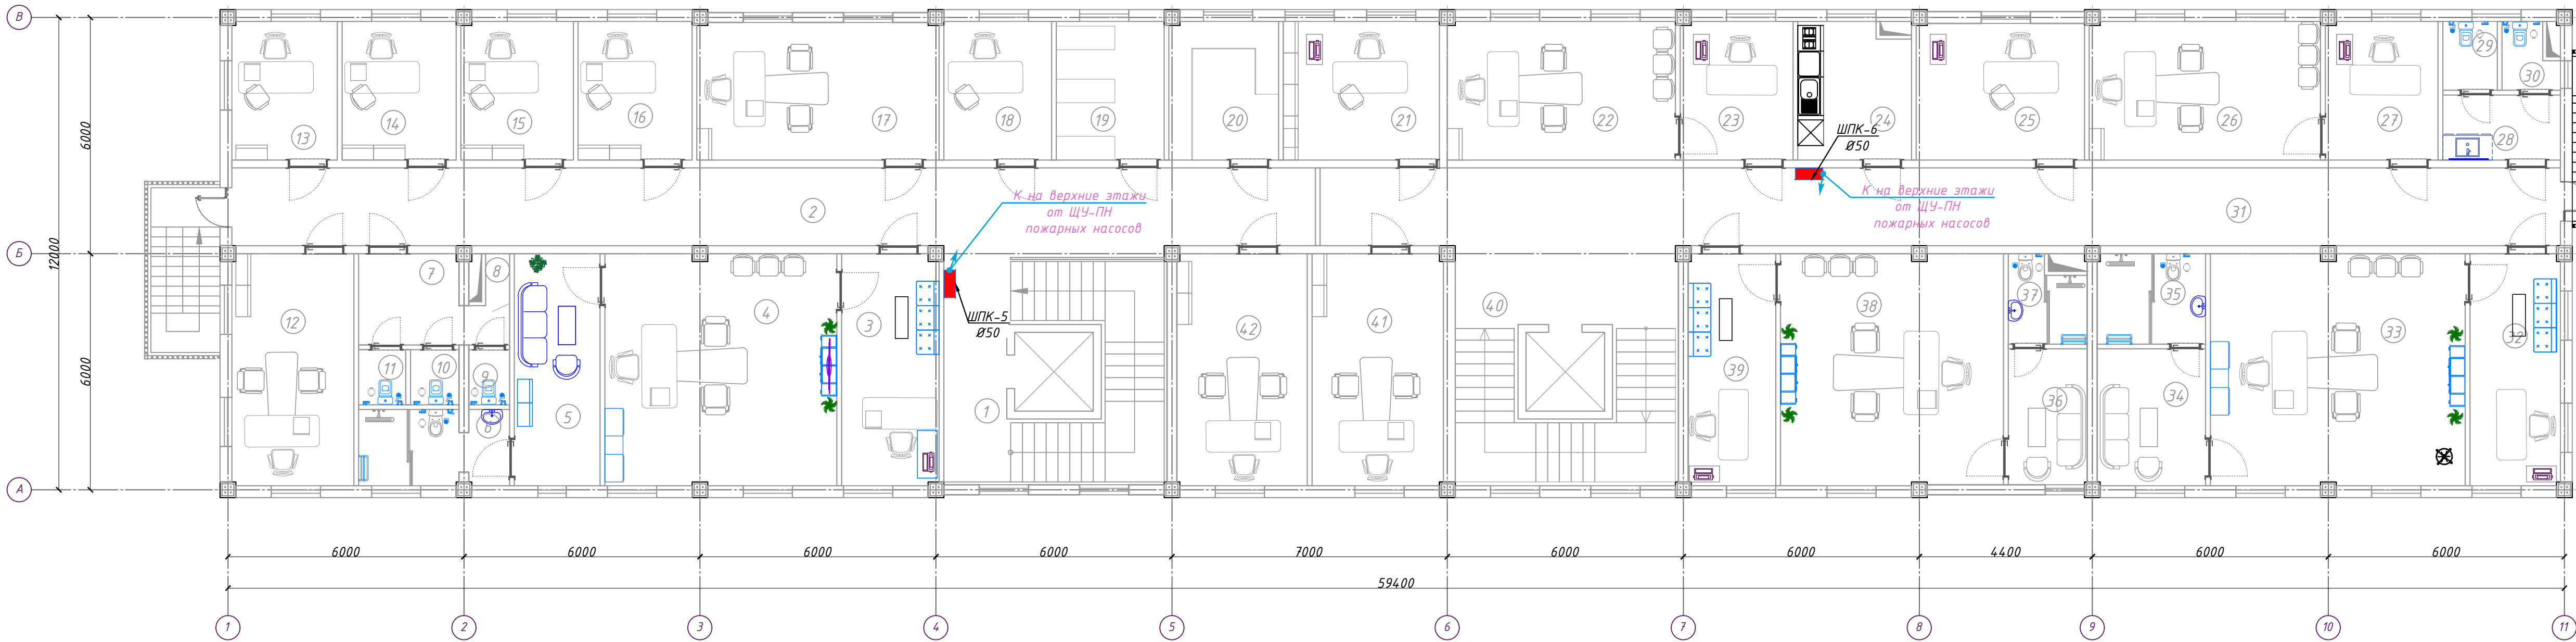

Экспликация помещений

| №№ п/п | Наименование помещений                      | Площадь, м² |
|--------|---------------------------------------------|-------------|
| 1      | 2                                           | 3           |
| 1      | Лестничная площадка                         | 27.9        |
| 2      | Коридор                                     | 54.53       |
| 3      | Приёмная                                    | 14.54       |
| 4      | Кабинет                                     | 34.69       |
| 5      | Комната отдыха                              | 12.86       |
| 6      | С/У                                         | 7.2         |
| 7      | Коридор                                     | 7.19        |
| 8      | Уборочная комната                           | 0.8         |
| 9      | С/У                                         | 1.44        |
| 10     | С/У                                         | 1.72        |
| 11     | С/У                                         | 1.68        |
| 12     | Кабинет начальника следственного отдела.    | 18.26       |
| 13     | Кабинет                                     | 9.42        |
| 14     | Кабинет                                     | 10.2        |
| 15     | Кабинет                                     | 10.01       |
| 16     | Кабинет                                     | 10.2        |
| 17     | Заместитель начальника следственного отдела | 21.48       |
| 18     | Кабинет                                     | 9.64        |
| 19     | Архив                                       | 9.64        |


Экспликация помещений

| №№ п/п | Наименование помещений                                              | Площадь, м² |
|--------|---------------------------------------------------------------------|-------------|
| 1      | 2                                                                   | 3           |
| 21     | Кабинет                                                             | 13.97       |
| 22     | Кабинет делопроизводителя социального управления.                   | 20.39       |
| 23     | Кабинет начальника социального управления.                          | 10.07       |
| 24     | Кухня                                                               | 10.17       |
| 25     | Кабинет                                                             | 14.83       |
| 26     | Кабинет делопроизводителя экономического управления.                | 20.66       |
| 27     | Кабинет начальника экономического управления.                       | 10.07       |
| 28     | Коридор                                                             | 4.93        |
| 29     | С/У                                                                 | 2.42        |
| 30     | С/У                                                                 | 2.59        |
| 31     | Коридор                                                             | 62.43       |
| 32     | Приёмная                                                            | 13.54       |
| 33     | Кабинет начальника инспекции государственного финансового контроля. | 38.11       |
| 34     | Комната отдыха                                                      | 9.05        |
| 35     | С/У                                                                 | 6.33        |
| 36     | Комната отдыха                                                      | 6.9         |
| 37     | С/У                                                                 | 4.02        |

Экспликация помещений

| №№ п/п | Наименование помещений                                                          | Площадь, м² |
|--------|---------------------------------------------------------------------------------|-------------|
| 38     | Кабинет заместителя начальника инспекции государственного финансового контроля. | 33.28       |
| 39     | Приёмная                                                                        | 13.1        |
| 40     | Лестничная площадка                                                             | 27.9        |
| 41     | Кабинет                                                                         | 19.67       |
| 42     | Кабинет                                                                         | 19.53       |
| Итого: |                                                                                 | 637.85      |


Светильник аварийный выхода - 2 шт

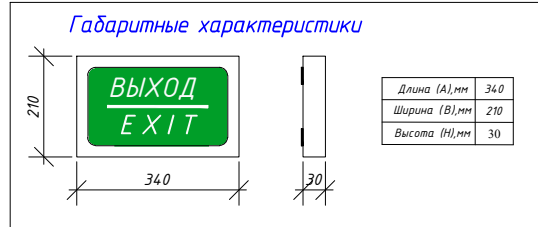

|            |               |      |       |         |      |   |                                                                                       |                          |        |
|------------|---------------|------|-------|---------|------|---|---------------------------------------------------------------------------------------|--------------------------|--------|
|            |               |      |       |         | 2026 | Заказчик: Государственное предприятие «Инжиниринговая компания "Служба единого заказчика" хокимията города Ташкента».                 |                                                                                       |                          | 30     |
| Изм.       | Кол.          | Лист | № док | Подпись | Дата | «Строительство 5-этажного административного здания Управления Департамента по борьбе с экономическими преступлениями города Ташкента» |                                                                                       |                          |        |
| Директор   | Янгиев А.     |      |       |         |      | Здание Департамента по борьбе с экономическими преступлениями                                                                         | Стадия                                                                                | Лист                     | Листов |
| ГАП        | Шарофов С.    |      |       |         |      |   | РП                                                                                    | 24                       | 56     |
| ГИП        |               |      |       |         |      |   |                                                                                       |                          |        |
| Разработал | Мусулмонов Р. |      |       |         |      | План 2-го этажа с питающими сетями к насосной                                                                                         |  | OPTIMAL® ARCHITECT GROUP |        |



План 3-го этажа М1:100

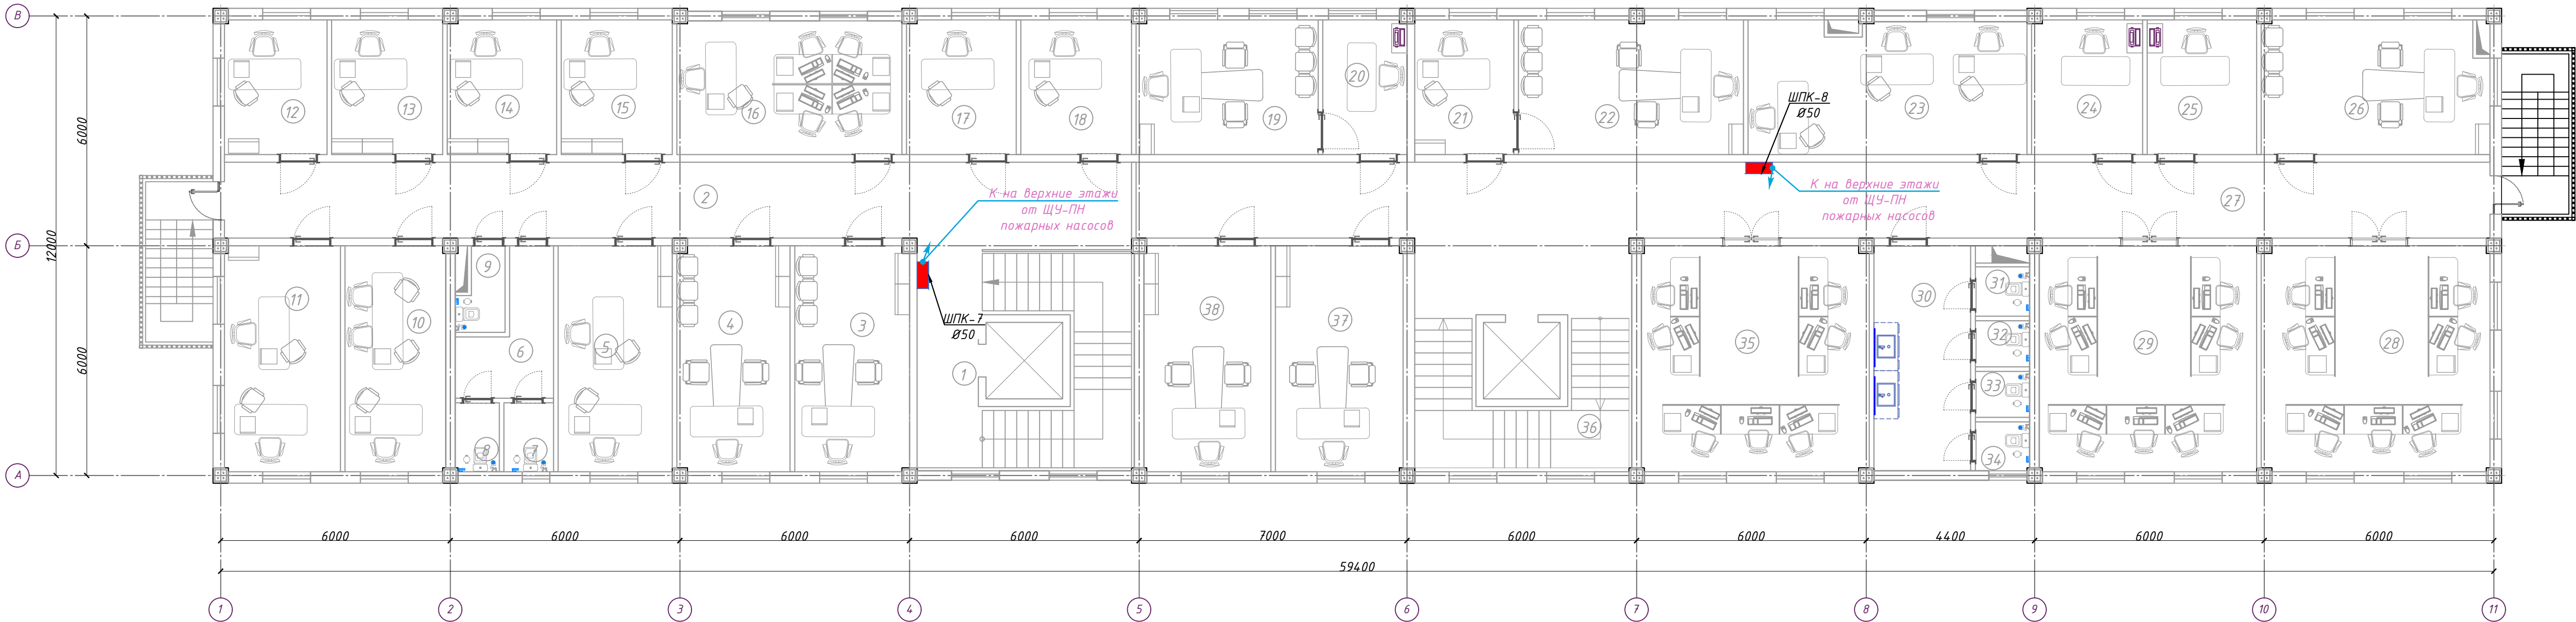


Экспликация помещений

| №№ п/п | Наименование помещений                                                                                       | Площадь, м <sup>2</sup> |
|--------|---|-------------------------|
| 1      | 2   | 3                       |
| 1      | Лестничная площадка                                                                                          | 27.9                    |
| 2      | Коридор   | 46.92                   |
| 3      | Кабинет начальника оперативного управления.                                                                  | 17.64                   |
| 4      | Кабинет начальника пресс-службы.                                                                             | 17.37                   |
| 5      | Кабинет начальника и сотрудника отдела главного юрисконсульта.                                               | 17.85                   |
| 6      | Коридор   | 6.84                    |
| 7      | С\У   | 2.33                    |
| 8      | С\У   | 2.06                    |
| 9      | С\У   | 2.39                    |
| 10     | Подсобное помещение                                                                                          | 15.49                   |
| 11     | Кабинет сотрудников отдела лицензирования.                                                                   | 17.84                   |
| 12     | Кабинет начальника отдела лицензирования.                                                                    | 9.42                    |
| 13     | Кабинет начальника первого отдела.                                                                           | 10.2                    |
| 14     | Кабинет начальника отдела по работе с обращениями физических и юридических лиц и исполнительской дисциплине. | 10.03                   |
| 15     | Кабинет сотрудника отдела по работе с обращениями физических и юридических лиц и исполнительской дисциплине. | 10.2                    |
| 16     | Кабинет сотрудников контрольно-ревизионного управления.                                                      | 20.52                   |
| 17     | Кабинет   | 10.07                   |
| 18     | Кабинет   | 10.17                   |

Экспликация помещений


| №№ п/п | Наименование помещений                                                                                        | Площадь, м <sup>2</sup> |
|--------|---|-------------------------|
| 1      | 2   | 3                       |
| 19     | Кабинет делопроизводителя отдела кадров.                                                                      | 16.72                   |
| 20     | Кабинет начальника отдела кадров.                                                                             | 7.7                     |
| 21     | Кабинет делопроизводителя отдела организационного контроля и анализа                                          | 9.11                    |
| 22     | Кабинет начальника отдела организационного контроля и анализа                                                 | 20.65                   |
| 23     | Кабинет   | 25.42                   |
| 24     | Кабинет   | 10.17                   |
| 25     | Кабинет   | 10.06                   |
| 26     | Кабинет заместителя начальника управления по контролю за целевым использованием государственных заимствований | 21.01                   |
| 27     | Коридор   | 70.05                   |
| 28     | Кабинет сотрудников управления по контролю за целевым использованием государственных заимствований            | 35.16                   |
| 29     | Кабинет сотрудников управления судсудий                                                                       | 33.48                   |
| 30     | Коридор   | 14.86                   |
| 31     | С\У   | 1.83                    |
| 32     | С\У   | 1.7                     |
| 33     | С\У   | 1.7                     |
| 34     | С\У   | 1.8                     |
| 35     | Кабинет   | 35.02                   |
| 36     | Лестничная площадка                                                                                           | 27.9                    |
| 37     | Кабинет заместителя начальника управления субсудий                                                            | 19.67                   |
| 38     | Кабинет   | 19.53                   |
| Итого: |   | 639.48                  |

Светильник аварийный выхода – 2 шт

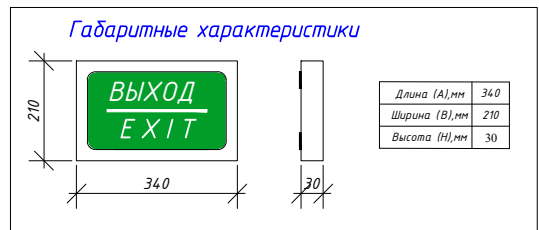

|            |               |      |       |         |      |   |  |   |      |        |
|------------|---------------|------|-------|---------|------|---|--|---|------|--------|
|            |               |      |       |         | 2026 | Заказчик: Государственное предприятие «Инжиниринговая компания "Служба единого заказчика" хокимията города Ташкента».                 |  |   | 30   |        |
| Изм.       | Кол.          | Лист | № док | Подпись | Дата | «Строительство 5-этажного административного здания Управления Департамента по борьбе с экономическими преступлениями города Ташкента» |  |   |      |        |
| Директор   | Янгиев А.     |      |       |         |      | Здание Департамента по борьбе с экономическими преступлениями                                                                         |  | Стадия   | Лист | Листов |
| ГАП        | Шарофов С.    |      |       |         |      |   |  | РП   | 25   | 56     |
| ГИП        |               |      |       |         |      |   |  |   |      |        |
| Разработал | Мусулмонов Р. |      |       |         |      | План 3-го этажа с питающими сетями к насосной                                                                                         |  |  OPTIMAL® ARCHITECT GROUP |      |        |

План 4-го этажа М1:100

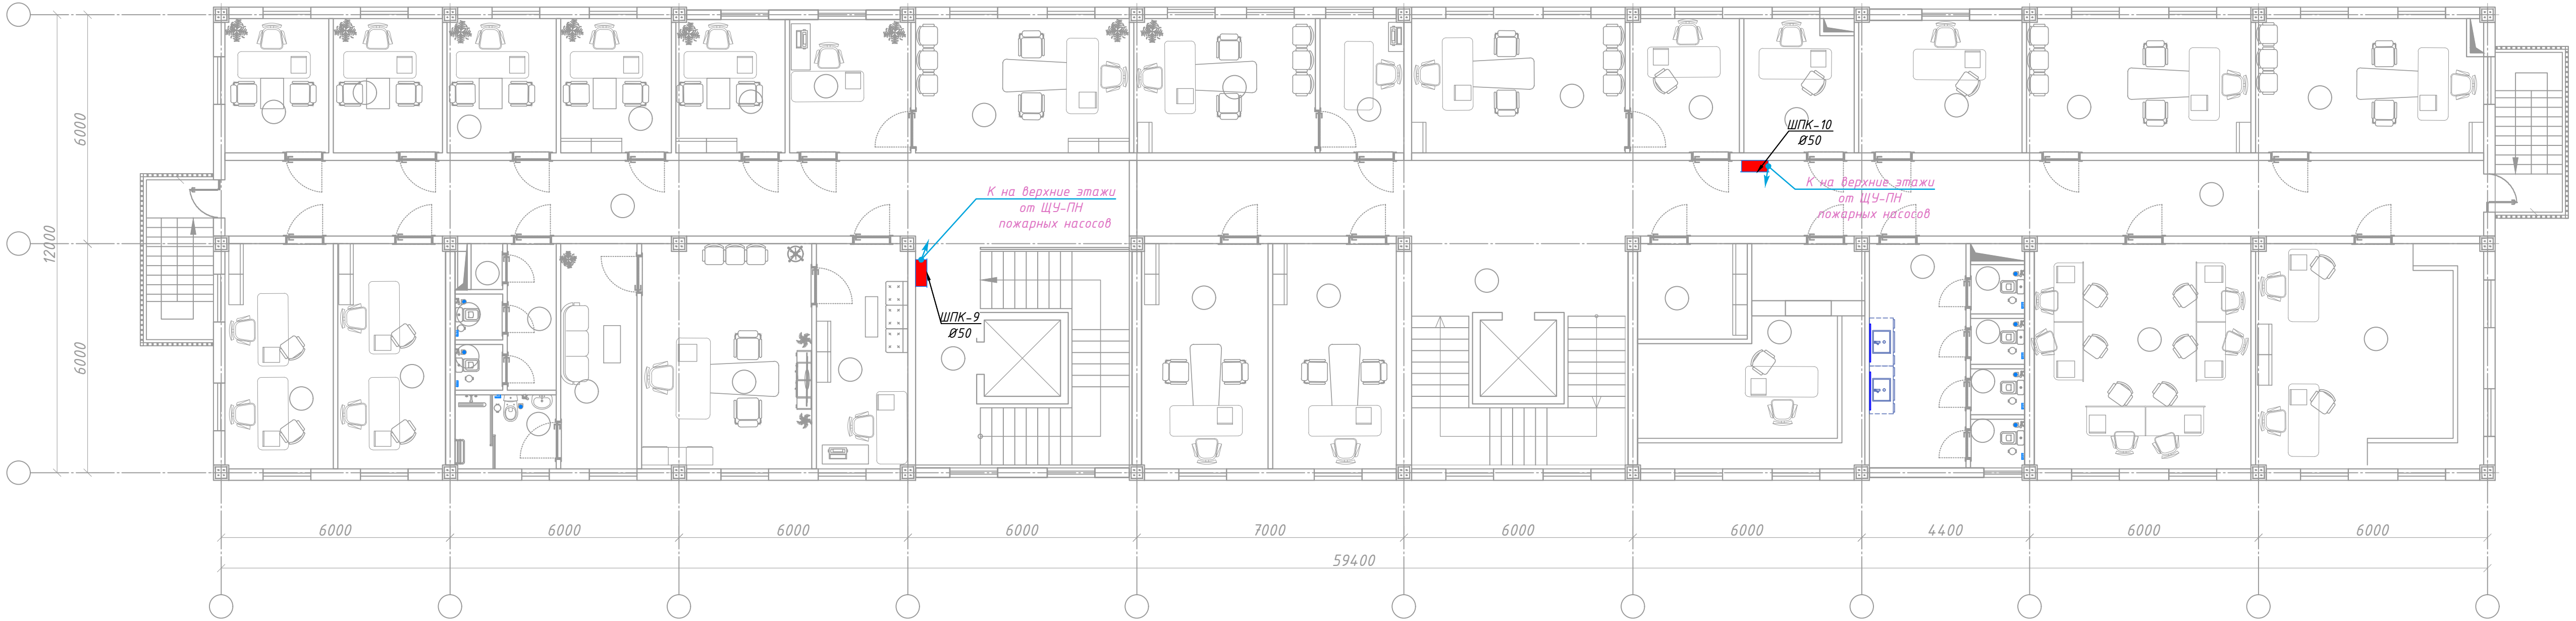


Экспликация помещений

| №№ п/п | Наименование помещений                                                                                         | Площадь, м <sup>2</sup> |
|--------|---|-------------------------|
| 1      | 2   | 3                       |
| 1      | Лестничная площадка                                                                                            | 27.9                    |
| 2      | Коридор   | 46.92                   |
| 3      | Приёмная   | 14.09                   |
| 4      | Кабинет начальника управления по контролю производства и оборота алкогольной и табачной продукции.             | 26.19                   |
| 5      | Комната отдыха.                                                                                                | 11.79                   |
| 6      | С/У   | 5.13                    |
| 7      | Коридор   | 4.9                     |
| 8      | С/У   | 1.0                     |
| 9      | С/У   | 1.5                     |
| 10     | С/У   | 1.5                     |
| 11     | Кабинет сотрудников отдела анализа рисков.                                                                     | 16.61                   |
| 12     | Кабинет сотрудников отдела цифровизации и информационной безопасности.                                         | 16.72                   |
| 13     | Кабинет начальника отдела цифровизации и информационной безопасности.                                          | 9.56                    |
| 14     | Кабинет начальника отдела анализа рисков.                                                                      | 10.06                   |
| 15     | Кабинет начальника управления делами.                                                                          | 10.03                   |
| 16     | Кабинет начальника финансового отдела.                                                                         | 10.2                    |
| 17     | Кабинет   | 9.97                    |
| 18     | Приёмная   | 11.09                   |
| 19     | Кабинет заместителя начальника управления по контролю производства и оборота алкогольной и табачной продукции. | 19.71                   |

Экспликация помещений


| №№ п/п | Наименование помещений            | Площадь, м <sup>2</sup> |
|--------|-----------------------------------|-------------------------|
| 1      | 2                                 | 3                       |
| 20     | Кабинет                           | 16.72                   |
| 21     | Приёмная                          | 7.72                    |
| 22     | Кабинет                           | 19.71                   |
| 23     | Приёмная                          | 10.07                   |
| 24     | Кабинет                           | 10.17                   |
| 25     | Кабинет                           | 14.83                   |
| 26     | Кабинет                           | 20.66                   |
| 27     | Кабинет                           | 21.01                   |
| 28     | Коридор                           | 69.89                   |
| 29     | Кабинет сотрудников отдела кадров | 35.16                   |
| 30     | Кабинет                           | 33.48                   |
| 31     | Коридор                           | 14.86                   |
| 32     | С/У                               | 1.83                    |
| 33     | С/У                               | 1.7                     |
| 34     | С/У                               | 1.7                     |
| 35     | С/У                               | 1.8                     |
| 36     | Архив                             | 27.19                   |
| 37     | Раздевалка для уборщиков          | 7.17                    |
| 38     | Лестничная площадка               | 27.9                    |
| 39     | Кабинет                           | 19.11                   |
| 40     | Кабинет                           | 19.53                   |
| Итого: |                                   | 637.78                  |

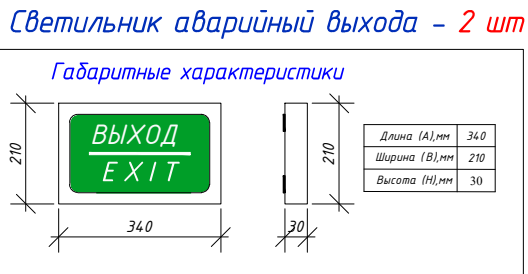

|            |               |      |       |                                                                                       |      |   |                                                                                       |                                |        |
|------------|---------------|------|-------|---------------------------------------------------------------------------------------|------|---|---------------------------------------------------------------------------------------|--------------------------------|--------|
|            |               |      |       |                                                                                       | 2026 | Заказчик: Государственное предприятие «Инжиниринговая компания "Служба единого заказчика" хокимията города Ташкента».                 |                                                                                       |                                | 30     |
| Изм.       | Кол.          | Лист | № док | Подпись                                                                               | Дата | «Строительство 5-этажного административного здания Управления Департамента по борьбе с экономическими преступлениями города Ташкента» |                                                                                       |                                |        |
| Директор   | Янгиев А.     |      |       |  |      | Здание Департамента по борьбе с экономическими преступлениями                                                                         | Стадия                                                                                | Лист                           | Листов |
| ГАП        | Шарофов С.    |      |       |  |      |   | РП                                                                                    | 26                             | 56     |
| ГИП        |               |      |       |                                                                                       |      |   |                                                                                       |                                |        |
| Разработал | Мусулмонов Р. |      |       |  |      | План 4-го этажа с питающими сетями к насосной                                                                                         |  | OPTIMAL®<br>ARCHITECT<br>GROUP |        |




План 5-го этажа М1:100

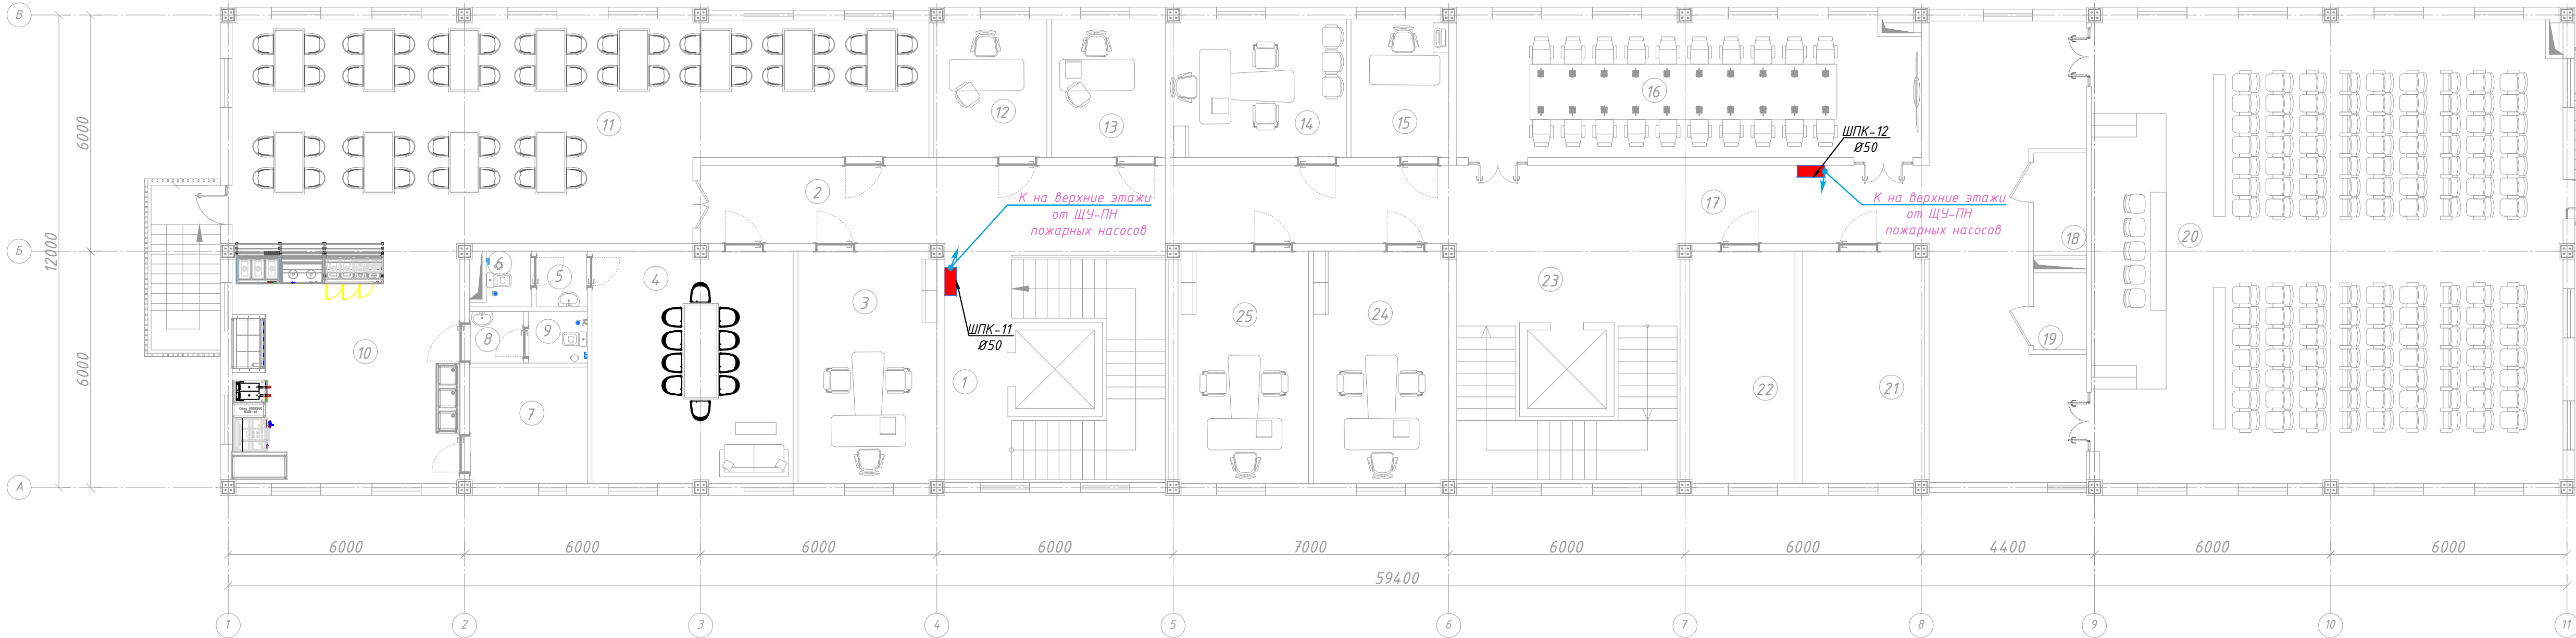

| №№<br>п/п | Наименование помещений    | Площадь,<br>м <sup>2</sup> |
|-----------|---------------------------|----------------------------|
| 1         | 2                         | 3                          |
| 1         | Лестничная площадка       | 27.9                       |
| 2         | Коридор                   | 23.36                      |
| 3         | Кабинет                   | 20.76                      |
| 4         | Зал общественного питания | 30.03                      |
| 5         | Коридор                   | 1.8                        |
| 6         | С/У                       | 1.62                       |
| 7         | Склад                     | 8.79                       |
| 8         | Коридор                   | 1.79                       |
| 9         | С/У                       | 1.96                       |
| 10        | Кухня                     | 35.16                      |
| 11        | Зал общественного питания | 87.57                      |
| 12        | Кабинет                   | 10.07                      |
| 13        | Кабинет                   | 10.17                      |
| 14        | Кабинет                   | 15.74                      |
| 15        | Кабинет                   | 8.7                        |
| 16        | Зал заседаний             | 41.47                      |
| 17        | Коридор                   | 77.37                      |
| 18        | Серверная комната         | 3.64                       |
| 19        | Комната                   | 2.7                        |


| №№<br>п/п | Наименование помещений | Площадь,<br>м <sup>2</sup> |
|-----------|------------------------|----------------------------|
| 1         | 2                      | 3                          |
| 20        | Зал заседаний          | 141.02                     |
| 21        | Архив                  | 18.14                      |
| 22        | Серверная комната      | 15.7                       |
| 23        | Лестничная площадка    | 27.9                       |
| 24        | Кабинет                | 20.23                      |
| 25        | Кабинет                | 19.53                      |
|           | Итого:                 | 653.82                     |

Светильник аварийный выхода - 2 шт

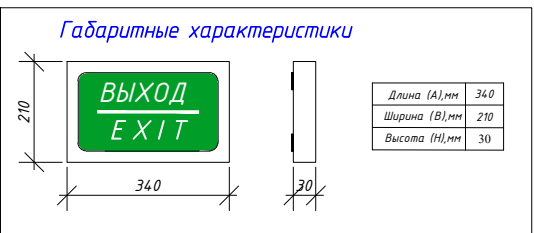

|            |               |      |       |                                                                                       |      |   |                                                                                       |                                |        |
|------------|---------------|------|-------|---------------------------------------------------------------------------------------|------|---|---------------------------------------------------------------------------------------|--------------------------------|--------|
|            |               |      |       |                                                                                       | 2026 | Заказчик: Государственное предприятие «Инжиниринговая компания "Служба единого заказчика" хокимията города Ташкента».                 |                                                                                       |                                | 30     |
| Изм.       | Кол.          | Лист | № док | Подпись                                                                               | Дата | «Строительство 5-этажного административного здания Управления Департамента по борьбе с экономическими преступлениями города Ташкента» |                                                                                       |                                |        |
| Директор   | Янгиев А.     |      |       |  |      | Здание Департамента по борьбе с экономическими преступлениями                                                                         | Стадия                                                                                | Лист                           | Листов |
| ГАП        | Шарофов С.    |      |       |  |      |   | РП                                                                                    | 27                             | 56     |
| ГИП        |               |      |       |                                                                                       |      |   |                                                                                       |                                |        |
| Разработал | Мусулмонов Р. |      |       |  |      | План 5-го этажа с питающими сетями к насосной                                                                                         |  | OPTIMAL®<br>ARCHITECT<br>GROUP |        |

План подвал этажа М1:100

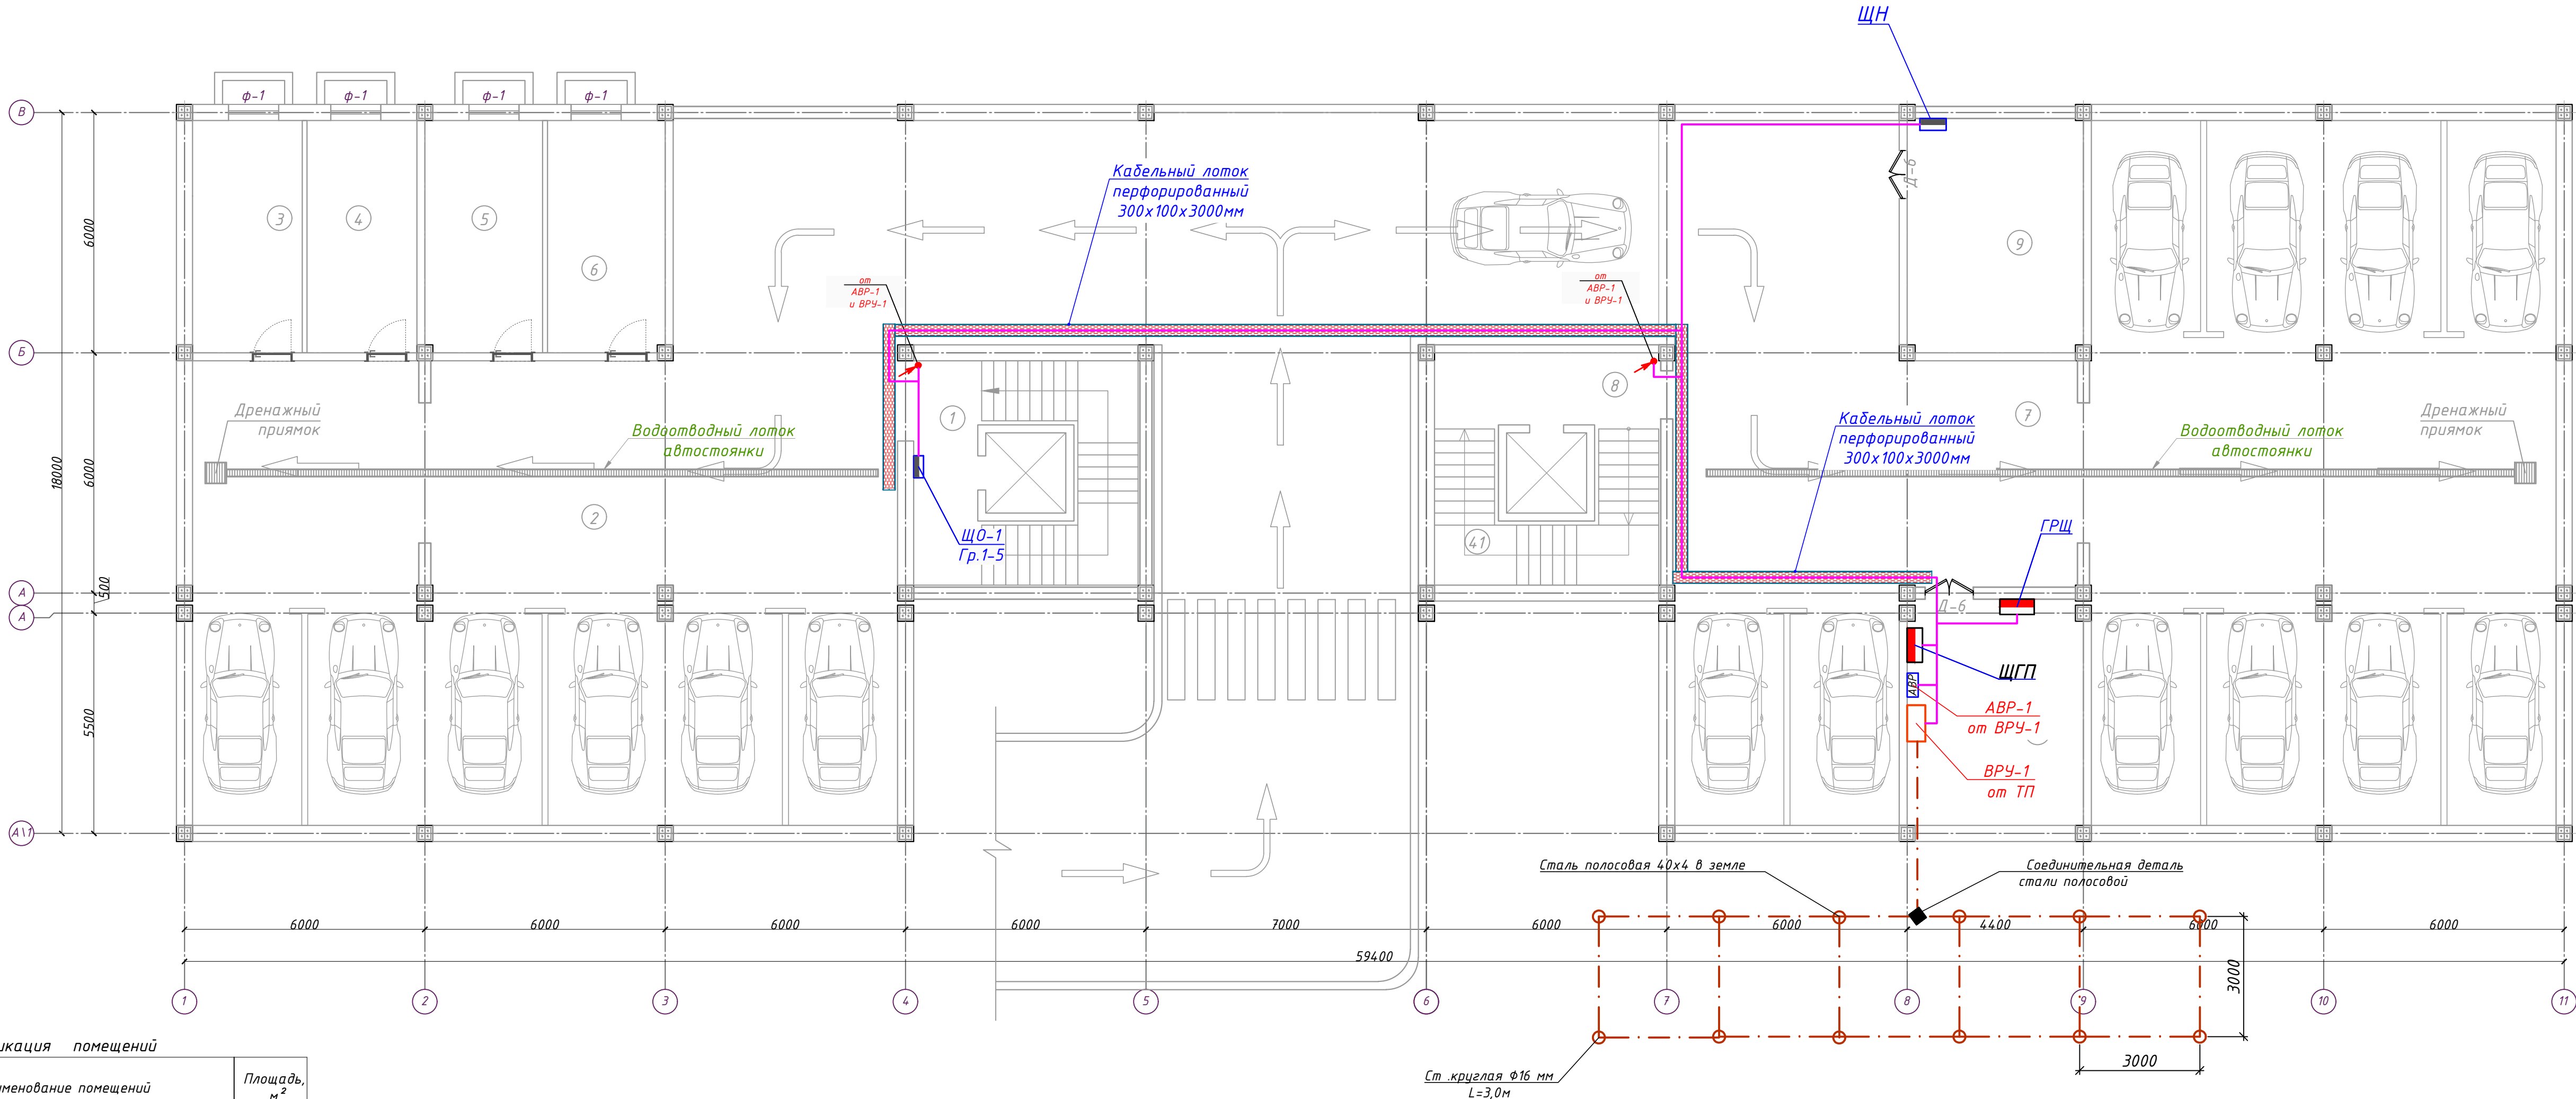


Экспликация помещений

| №№ п/п | Наименование помещений | Площадь, м <sup>2</sup> |
|--------|------------------------|-------------------------|
| 1      | 2                      | 3                       |
| 1      | Лестничная площадка    | 25.6                    |
| 2      | Подземная парковка     | 294.81                  |
| 3      | Кабинет                | 15.89                   |
| 4      | Кабинет                | 15.89                   |
| 5      | Кабинет                | 17.0                    |
| 6      | Кабинет                | 17.0                    |
| 7      | Подземная парковка     | 331.23                  |
| 8      | Лестничная площадка    | 26.72                   |
| 9      | Насосная комната       | 25.63                   |
| 10     | Комната                | 24.63                   |
| Итого: |                        | 794.4                   |

|            |               |      |       |                         |   |   |
|------------|---------------|------|-------|-------------------------|---|---|
|            |               |      |       | 2026                    | Заказчик: Государственное предприятие «Инжиниринговая компания "Служба единого заказчика" хокимията города Ташкента». | 30   |
| Изм.       | Кол.          | Лист | № док | Подпись                 | Дата   | «Строительство 5-этажного административного здания Управления Департамента по борьбе с экономическими преступлениями города Ташкента» |
| Директор   | Янгиев А.     |      |       |                         |   |   |
| ГАП        | Шарофов С.    |      |       |                         |   |   |
| ГИП        |               |      |       |                         |   | Здание Департамента по борьбе с экономическими преступлениями                                                                         |
| Разработал | Мусулмонов Р. |      |       |                         |   | План расположения эл.оборудования и прокладки магистральных сетей на -1-этаже                                                         |
|            |               |      |       | Стадия                  | Лист   | Листов   |
|            |               |      |       | РП                      | 28   | 56   |
|            |               |      |       | OPTIMAL ARCHITECT GROUP |   |   |




План 1-го этажа М1:100

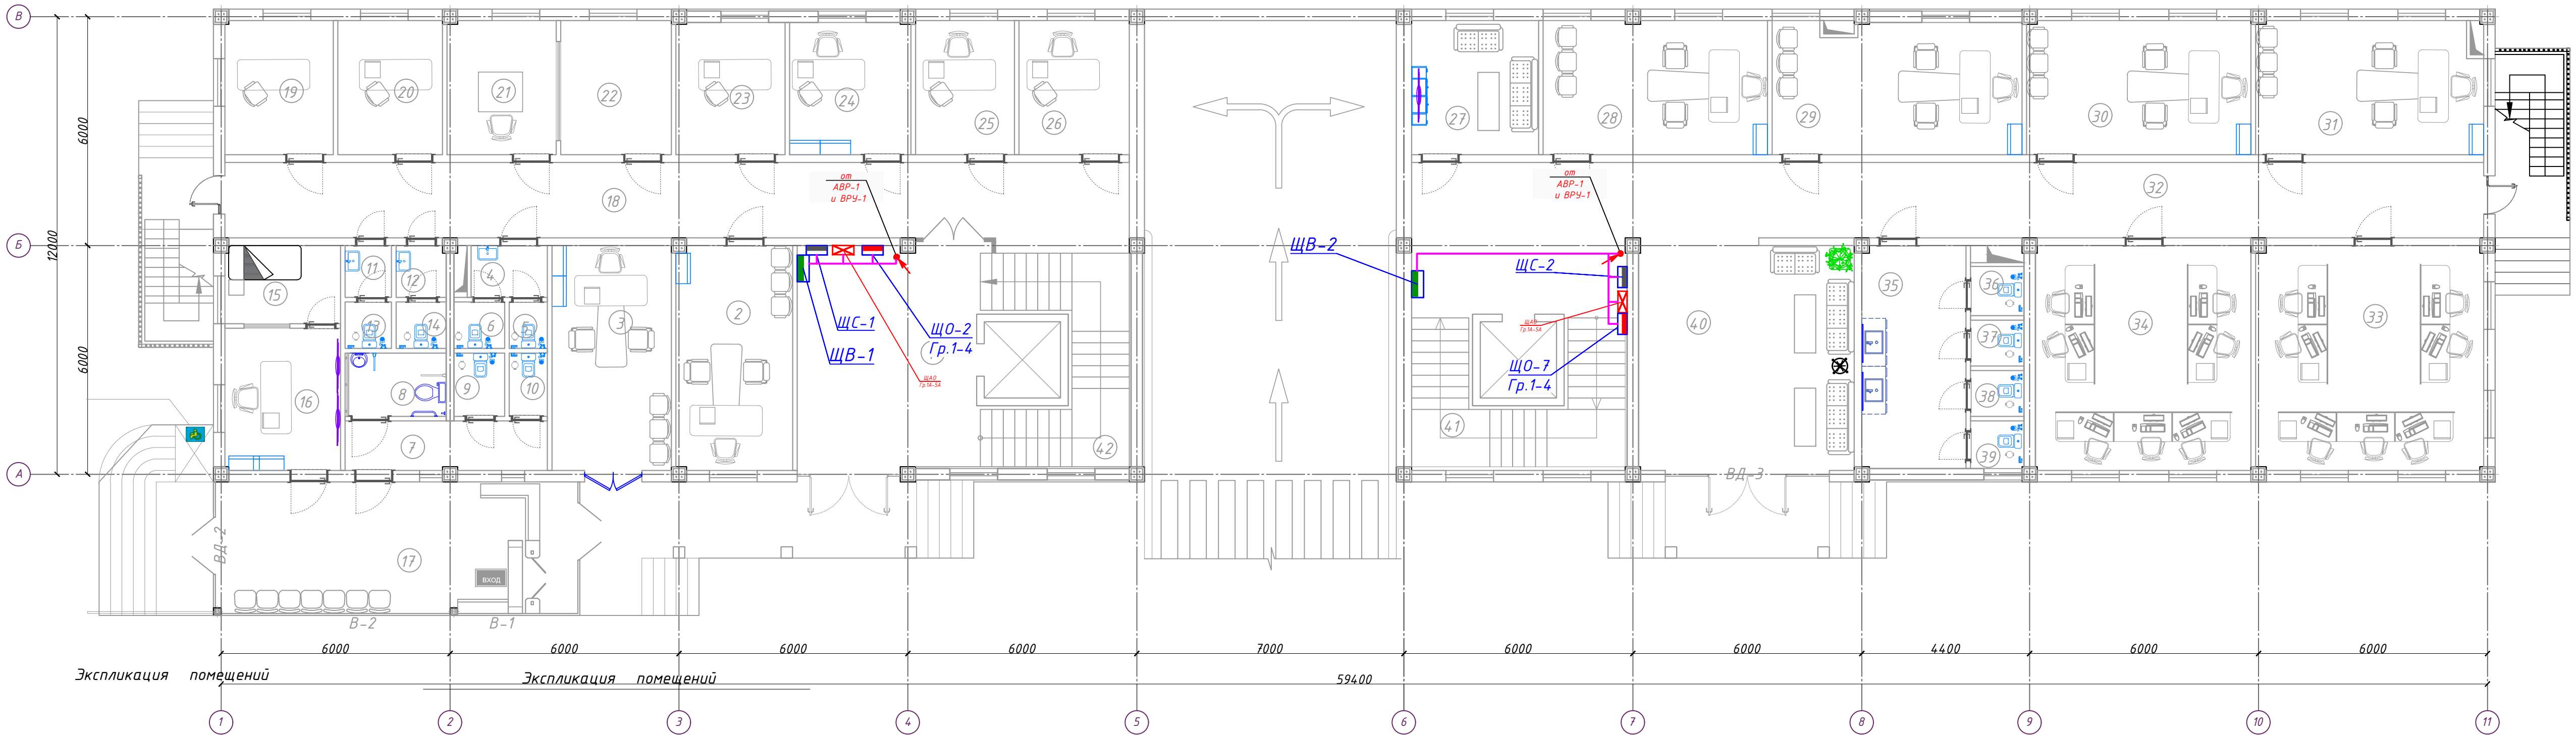

| Экспликация помещений |                             |                         |
|-----------------------|-----------------------------|-------------------------|
| №№ п/п                | Наименование помещений      | Площадь, м <sup>2</sup> |
| 1                     | 2                           | 3                       |
| 1                     | Файе                        | 15.66                   |
| 2                     | Кабинет                     | 17.97                   |
| 3                     | Кабинет                     | 18.46                   |
| 4                     | Коридор                     | 2.7                     |
| 5                     | С\У                         | 1.22                    |
| 6                     | С\У                         | 1.62                    |
| 7                     | Коридор                     | 6.84                    |
| 8                     | Туалет для инвалидов        | 4.39                    |
| 9                     | С\У                         | 2.2                     |
| 10                    | С\У                         | 1.64                    |
| 11                    | Коридор                     | 1.65                    |
| 12                    | Коридор                     | 1.79                    |
| 13                    | С\У                         | 1.48                    |
| 14                    | С\У                         | 1.6                     |
| 15                    | Помещение для отдыха охраны | 6.19                    |
| 16                    | Комната диспетчера          | 11.29                   |
| 17                    | КПП                         | 32.7                    |
| 18                    | Коридор                     | 46.92                   |


| Экспликация помещений |                                                                                                |                         |
|-----------------------|------------------------------------------------------------------------------------------------|-------------------------|
| №№ п/п                | Наименование помещений                                                                         | Площадь, м <sup>2</sup> |
| 1                     | 2                                                                                              | 3                       |
| 19                    | Кабинет                                                                                        | 9.9                     |
| 20                    | Кабинет                                                                                        | 9.46                    |
| 21                    | Кабинет                                                                                        | 10.03                   |
| 22                    | Кабинет                                                                                        | 10.2                    |
| 23                    | Кабинет                                                                                        | 9.9                     |
| 24                    | Кабинет                                                                                        | 11.02                   |
| 25                    | Кабинет                                                                                        | 9.11                    |
| 26                    | Кабинет                                                                                        | 10.17                   |
| 27                    | Комната отдыха водителей                                                                       | 11.72                   |
| 28                    | Кабинет заместителя начальника управления социальной сферы.                                    | 20.65                   |
| 29                    | Кабинет начальника первого отдела.                                                             | 22.81                   |
| 30                    | Кабинет заместителя начальника строительного управления.                                       | 20.66                   |
| 31                    | Кабинет                                                                                        | 21.01                   |
| 32                    | Коридор                                                                                        | 55.63                   |
| 33                    | Кабинет сотрудников управления по целевому использованию бюджетных средств в социальной сфере. | 35.16                   |
| 34                    | Кабинет сотрудников экономического управления                                                  | 33.32                   |

| Экспликация помещений |                        |                         |
|-----------------------|------------------------|-------------------------|
| №№ п/п                | Наименование помещений | Площадь, м <sup>2</sup> |
| 1                     | 2                      | 3                       |
| 35                    | Коридор                | 15.92                   |
| 36                    | С\У                    | 1.8                     |
| 37                    | С\У                    | 1.69                    |
| 38                    | С\У                    | 1.67                    |
| 39                    | С\У                    | 1.74                    |
| 40                    | Холл                   | 33.93                   |
| 41                    | Лестничная площадка    | 27.9                    |
| 42                    | Лестничная площадка    | 27.9                    |
| Итого:                |                        | 578.6                   |

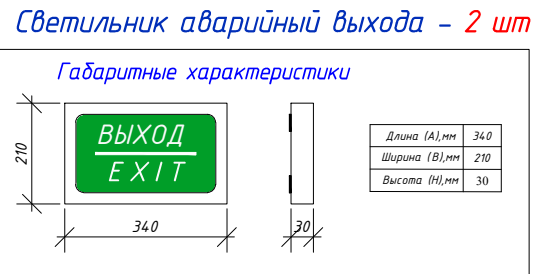

|            |               |      |       |                                                                                       |      |   |        |                                                                                       |                                         |
|------------|---------------|------|-------|---------------------------------------------------------------------------------------|------|---|--------|---------------------------------------------------------------------------------------|-----------------------------------------|
|            |               |      |       |                                                                                       | 2026 | Заказчик: Государственное предприятие «Инжиниринговая компания "Служба единого заказчика" хокимията города Ташкента».                 |        |                                                                                       | 30                                      |
| Изм.       | Кол.          | Лист | № док | Подпись                                                                               | Дата | «Строительство 5-этажного административного здания Управления Департамента по борьбе с экономическими преступлениями города Ташкента» |        |                                                                                       |                                         |
| Директор   | Янгиев А.     |      |       |  |      | Здание Департамента по борьбе с экономическими преступлениями                                                                         | Стадия | Лист                                                                                  | Листов                                  |
| ГАП        | Шарофов С.    |      |       |  |      |   | РП     | 29                                                                                    | 56                                      |
| ГИП        |               |      |       |                                                                                       |      |   |        |                                                                                       |                                         |
| Разработал | Мусулмонов Р. |      |       |  |      | План расположения эл.оборудования и прокладки магистральных сетей на 1-этаже                                                          |        |  | <b>OPTIMAL®<br/>ARCHITECT<br/>GROUP</b> |

План 2-го этажа М1:100

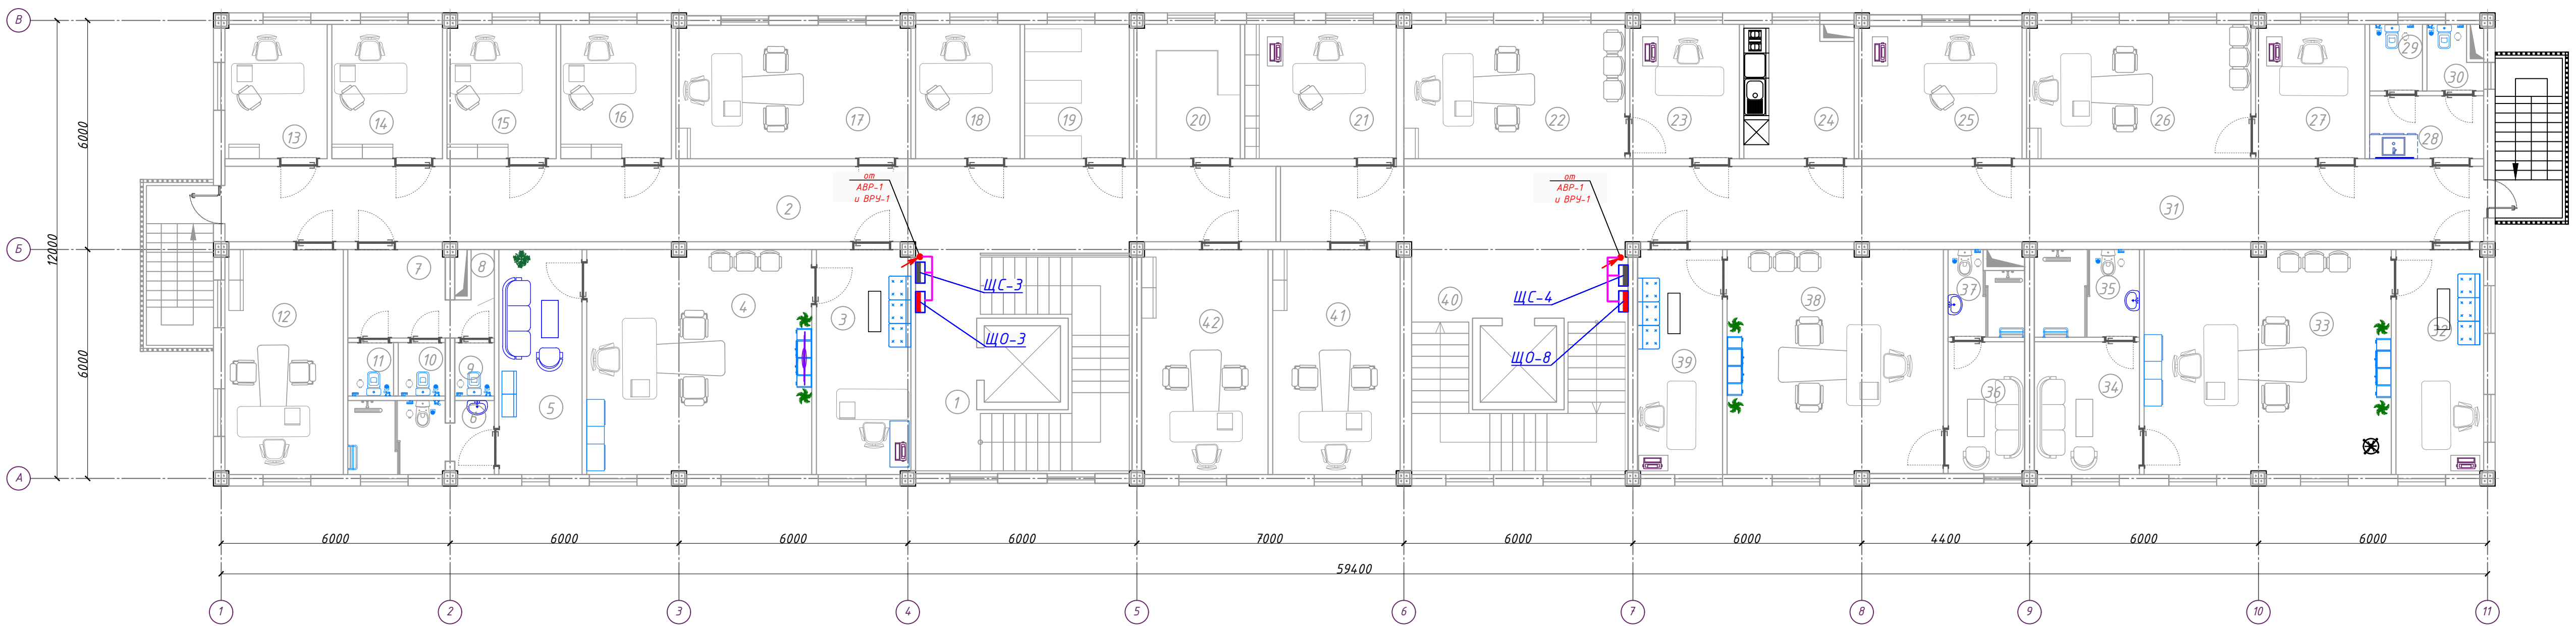

Экспликация помещений

| №№<br>п/п | Наименование помещений                      | Площадь,<br>м <sup>2</sup> |
|-----------|---------------------------------------------|----------------------------|
| 1         | 2                                           | 3                          |
| 1         | Лестничная площадка                         | 27.9                       |
| 2         | Коридор                                     | 54.53                      |
| 3         | Приёмная                                    | 14.54                      |
| 4         | Кабинет                                     | 34.69                      |
| 5         | Комната отдыха                              | 12.86                      |
| 6         | С/У                                         | 7.2                        |
| 7         | Коридор                                     | 7.19                       |
| 8         | Уборочная комната                           | 0.8                        |
| 9         | С/У                                         | 1.44                       |
| 10        | С/У                                         | 1.72                       |
| 11        | С/У                                         | 1.68                       |
| 12        | Кабинет начальника следственного отдела.    | 18.26                      |
| 13        | Кабинет                                     | 9.42                       |
| 14        | Кабинет                                     | 10.2                       |
| 15        | Кабинет                                     | 10.01                      |
| 16        | Кабинет                                     | 10.2                       |
| 17        | Заместитель начальника следственного отдела | 21.48                      |
| 18        | Кабинет                                     | 9.64                       |
| 19        | Архив                                       | 9.64                       |
| 20        | Архив                                       | 9.79                       |


Экспликация помещений

| №№<br>п/п | Наименование помещений                                              | Площадь,<br>м <sup>2</sup> |
|-----------|---------------------------------------------------------------------|----------------------------|
| 1         | 2                                                                   | 3                          |
| 21        | Кабинет                                                             | 13.97                      |
| 22        | Кабинет делопроизводителя социального управления.                   | 20.39                      |
| 23        | Кабинет начальника социального управления.                          | 10.07                      |
| 24        | Кухня                                                               | 10.17                      |
| 25        | Кабинет                                                             | 14.83                      |
| 26        | Кабинет делопроизводителя экономического управления.                | 20.66                      |
| 27        | Кабинет начальника экономического управления.                       | 10.07                      |
| 28        | Коридор                                                             | 4.93                       |
| 29        | С/У                                                                 | 2.42                       |
| 30        | С/У                                                                 | 2.59                       |
| 31        | Коридор                                                             | 62.43                      |
| 32        | Приёмная                                                            | 13.54                      |
| 33        | Кабинет начальника инспекции государственного финансового контроля. | 38.11                      |
| 34        | Комната отдыха                                                      | 9.05                       |
| 35        | С/У                                                                 | 6.33                       |
| 36        | Комната отдыха                                                      | 6.9                        |
| 37        | С/У                                                                 | 4.02                       |

Экспликация помещений


| №№<br>п/п | Наименование помещений                                                          | Площадь,<br>м <sup>2</sup> |
|-----------|---------------------------------------------------------------------------------|----------------------------|
| 38        | Кабинет заместителя начальника инспекции государственного финансового контроля. | 33.28                      |
| 39        | Приёмная                                                                        | 13.1                       |
| 40        | Лестничная площадка                                                             | 27.9                       |
| 41        | Кабинет                                                                         | 19.67                      |
| 42        | Кабинет                                                                         | 19.53                      |
| Итого:    |                                                                                 | 637.85                     |

Светильник аварийный выхода - 2 шт

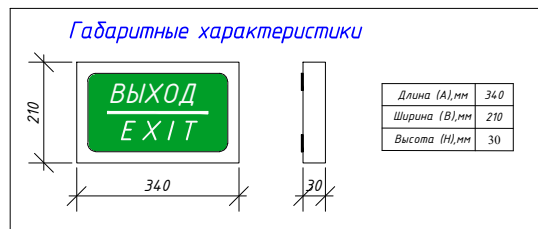

|            |               |      |       |                                                                                       |      |   |                                                                                       |                          |        |
|------------|---------------|------|-------|---------------------------------------------------------------------------------------|------|---|---------------------------------------------------------------------------------------|--------------------------|--------|
|            |               |      |       |                                                                                       | 2026 | Заказчик: Государственное предприятие «Инжиниринговая компания "Служба единого заказчика" хокимията города Ташкента».                 |                                                                                       |                          | 30     |
| Изм.       | Кол.          | Лист | № док | Подпись                                                                               | Дата | «Строительство 5-этажного административного здания Управления Департамента по борьбе с экономическими преступлениями города Ташкента» |                                                                                       |                          |        |
| Директор   | Янгиев А.     |      |       |  |      | Здание Департамента по борьбе с экономическими преступлениями                                                                         | Стадия                                                                                | Лист                     | Листов |
| ГАП        | Шарофов С.    |      |       |  |      |   | РП                                                                                    | 30                       | 56     |
| ГИП        |               |      |       |                                                                                       |      |   |                                                                                       |                          |        |
| Разработал | Мусулмонов Р. |      |       |  |      | План расположения эл.оборудования и прокладки магистральных сетей на 2-этаже                                                          |  | OPTIMAL® ARCHITECT GROUP |        |



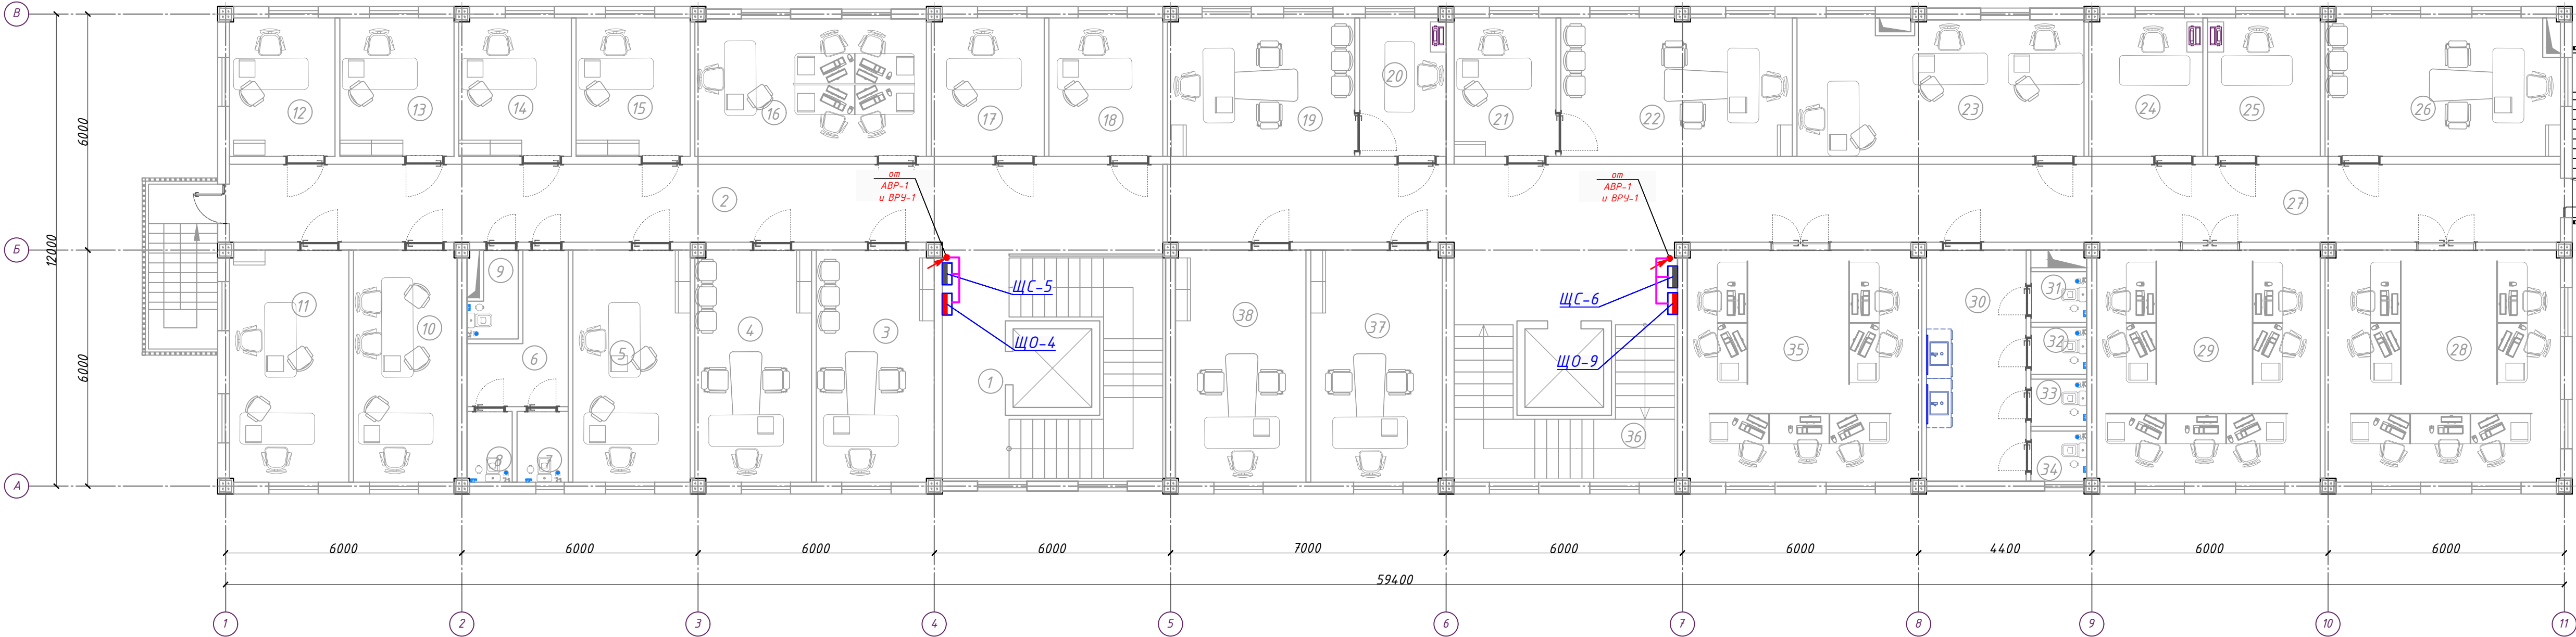


Экспликация помещений

| №№<br>п/п | Наименование помещений                                                                                      | Площадь,<br>м <sup>2</sup> |
|-----------|---|----------------------------|
| 1         | 2   | 3                          |
| 1         | Лестничная площадка                                                                                         | 27.9                       |
| 2         | Коридор   | 46.92                      |
| 3         | Кабинет начальника оперативного управления.                                                                 | 17.64                      |
| 4         | Кабинет начальника пресс-службы.                                                                            | 17.37                      |
| 5         | Кабинет начальника и сотрудника отдела главного юрисконсульта.                                              | 17.85                      |
| 6         | Коридор   | 6.84                       |
| 7         | С\У   | 2.33                       |
| 8         | С\У   | 2.06                       |
| 9         | С\У   | 2.39                       |
| 10        | Подсобное помещение                                                                                         | 15.49                      |
| 11        | Кабинет сотрудников отдела лицензирования.                                                                  | 17.84                      |
| 12        | Кабинет начальника отдела лицензирования.                                                                   | 9.42                       |
| 13        | Кабинет начальника первого отдела.                                                                          | 10.2                       |
| 14        | Кабинет начальника отдела по работе с обращениями физических и юридических лиц и исполнительной дисциплине. | 10.03                      |
| 15        | Кабинет сотрудника отдела по работе с обращениями физических и юридических лиц и исполнительной дисциплине. | 10.2                       |
| 16        | Кабинет сотрудников контрольно-ревизионного управления.                                                     | 20.52                      |
| 17        | Кабинет   | 10.07                      |
| 18        | Кабинет   | 10.17                      |

Экспликация помещений


| №№<br>п/п | Наименование помещений                                                                                        | Площадь,<br>м <sup>2</sup> |
|-----------|---|----------------------------|
| 1         | 2   | 3                          |
| 19        | Кабинет делопроизводителя отдела кадров.                                                                      | 16.72                      |
| 20        | Кабинет начальника отдела кадров.                                                                             | 7.7                        |
| 21        | Кабинет делопроизводителя отдела организационного контроля и анализа.                                         | 9.11                       |
| 22        | Кабинет начальника отдела организационного контроля и анализа.                                                | 20.65                      |
| 23        | Кабинет   | 25.42                      |
| 24        | Кабинет   | 10.17                      |
| 25        | Кабинет   | 10.06                      |
| 26        | Кабинет заместителя начальника управления по контролю за целевым использованием государственных заимствований | 21.01                      |
| 27        | Коридор   | 70.05                      |
| 28        | Кабинет сотрудников управления по контролю за целевым использованием государственных заимствований            | 35.16                      |
| 29        | Кабинет сотрудников управления судсудий                                                                       | 33.48                      |
| 30        | Коридор   | 14.86                      |
| 31        | С\У   | 1.83                       |
| 32        | С\У   | 1.7                        |
| 33        | С\У   | 1.7                        |
| 34        | С\У   | 1.8                        |
| 35        | Кабинет   | 35.02                      |
| 36        | Лестничная площадка                                                                                           | 27.9                       |
| 37        | Кабинет заместителя начальника управления судсудий                                                            | 19.67                      |
| 38        | Кабинет   | 19.53                      |
| Итого:    |   | 639.48                     |

Светильник аварийный выхода - 2 шт

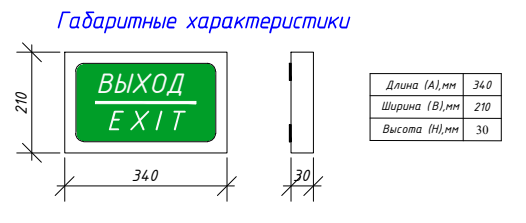

|            |               |      |       |                                                                                       |      |   |                                                                                       |                                |        |
|------------|---------------|------|-------|---------------------------------------------------------------------------------------|------|---|---------------------------------------------------------------------------------------|--------------------------------|--------|
|            |               |      |       |                                                                                       | 2026 | Заказчик: Государственное предприятие «Инжиниринговая компания "Служба единого заказчика" хокимията города Ташкента».                 |                                                                                       |                                | 30     |
| Изм.       | Кол.          | Лист | № док | Подпись                                                                               | Дата | «Строительство 5-этажного административного здания Управления Департамента по борьбе с экономическими преступлениями города Ташкента» |                                                                                       |                                |        |
| Директор   | Янгиев А.     |      |       |  |      | Здание Департамента по борьбе с экономическими преступлениями                                                                         | Стадия                                                                                | Лист                           | Листов |
| ГАП        | Шарофов С.    |      |       |  |      |   | РП                                                                                    | 31                             | 56     |
| ГИП        |               |      |       |                                                                                       |      |   |                                                                                       |                                |        |
| Разработал | Мусулмонов Р. |      |       |  |      | План расположения эл.оборудования и прокладки магистральных сетей на 3-этаже                                                          |  | OPTIMAL®<br>ARCHITECT<br>GROUP |        |

План 4-го этажа М1:100

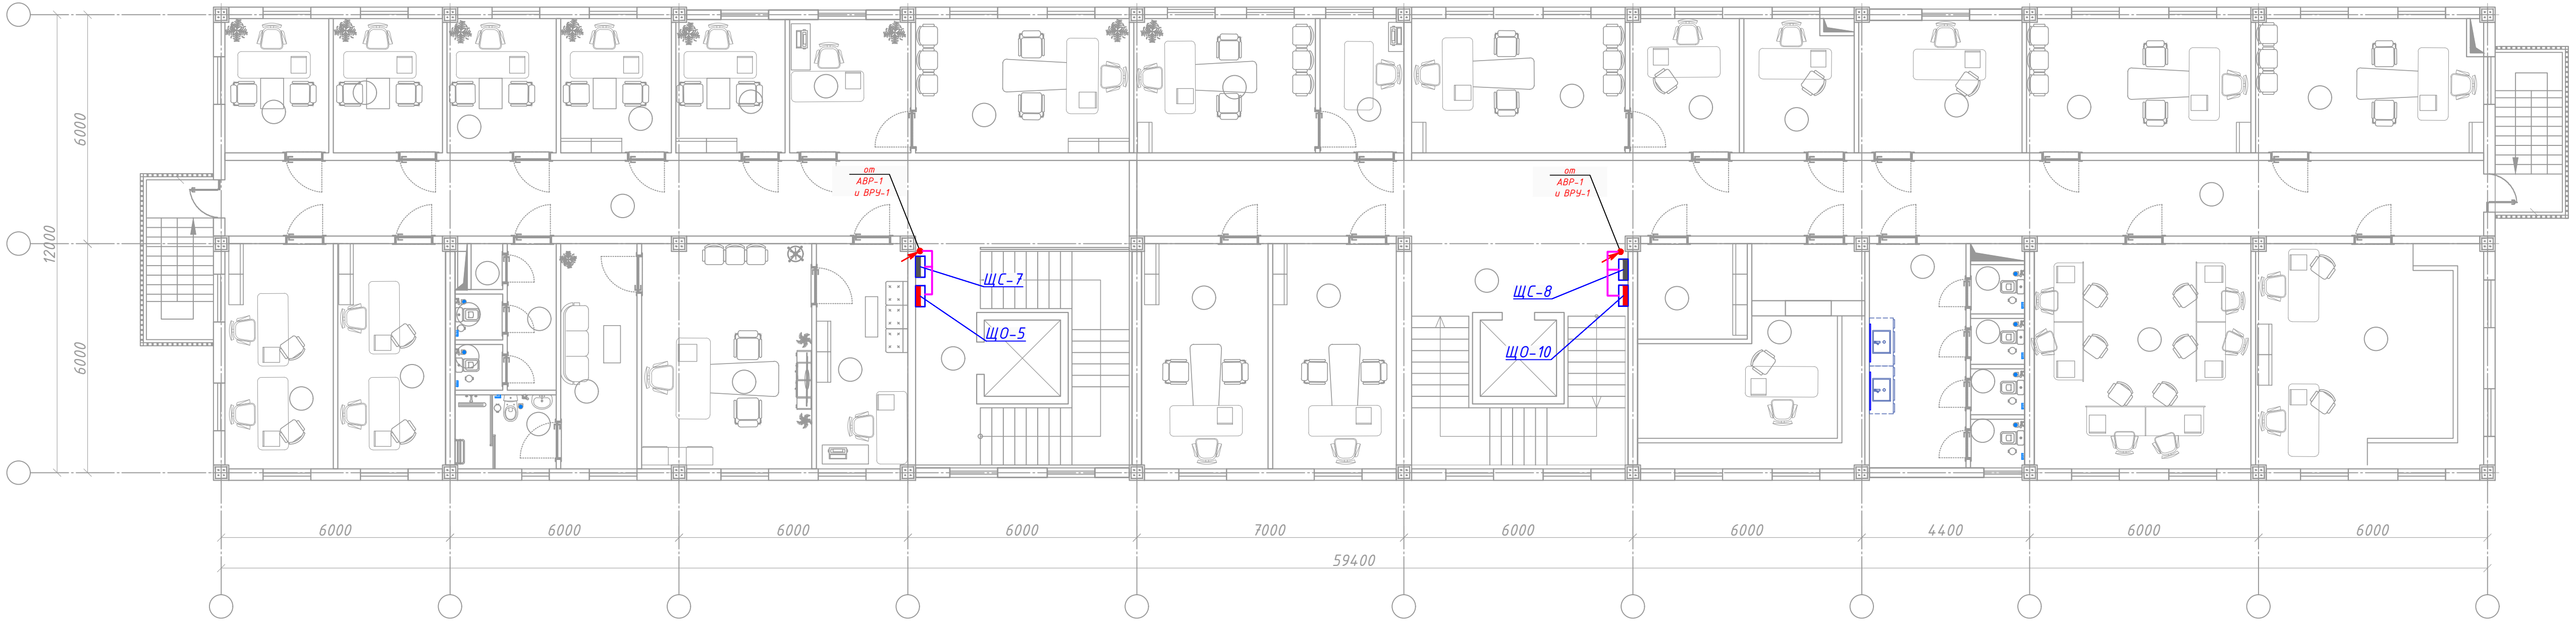


Экспликация помещений

| №№<br>п/п | Наименование помещений                                                                                         | Площадь,<br>м <sup>2</sup> |
|-----------|---|----------------------------|
| 1         | 2   | 3                          |
| 1         | Лестничная площадка                                                                                            | 27.9                       |
| 2         | Коридор   | 46.92                      |
| 3         | Приёмная   | 14.09                      |
| 4         | Кабинет начальника управления по контролю производства и оборота алкогольной и табачной продукции.             | 26.19                      |
| 5         | Комната отдыха.                                                                                                | 11.79                      |
| 6         | С/У   | 5.13                       |
| 7         | Коридор   | 4.9                        |
| 8         | С/У   | 1.0                        |
| 9         | С/У   | 1.5                        |
| 10        | С/У   | 1.5                        |
| 11        | Кабинет сотрудников отдела анализа рисков.                                                                     | 16.61                      |
| 12        | Кабинет сотрудников отдела цифровизации и информационной безопасности.                                         | 16.72                      |
| 13        | Кабинет начальника отдела цифровизации и информационной безопасности.                                          | 9.56                       |
| 14        | Кабинет начальника отдела анализа рисков.                                                                      | 10.06                      |
| 15        | Кабинет начальника управления делами.                                                                          | 10.03                      |
| 16        | Кабинет начальника финансового отдела.                                                                         | 10.2                       |
| 17        | Кабинет   | 9.97                       |
| 18        | Приёмная   | 11.09                      |
| 19        | Кабинет заместителя начальника управления по контролю производства и оборота алкогольной и табачной продукции. | 19.71                      |


Экспликация помещений

| №№<br>п/п | Наименование помещений            | Площадь,<br>м <sup>2</sup> |
|-----------|-----------------------------------|----------------------------|
| 1         | 2                                 | 3                          |
| 20        | Кабинет                           | 16.72                      |
| 21        | Приёмная                          | 7.72                       |
| 22        | Кабинет                           | 19.71                      |
| 23        | Приёмная                          | 10.07                      |
| 24        | Кабинет                           | 10.17                      |
| 25        | Кабинет                           | 14.83                      |
| 26        | Кабинет                           | 20.66                      |
| 27        | Кабинет                           | 21.01                      |
| 28        | Коридор                           | 69.89                      |
| 29        | Кабинет сотрудников отдела кадров | 35.16                      |
| 30        | Кабинет                           | 33.48                      |
| 31        | Коридор                           | 14.86                      |
| 32        | С/У                               | 1.83                       |
| 33        | С/У                               | 1.7                        |
| 34        | С/У                               | 1.7                        |
| 35        | С/У                               | 1.8                        |
| 36        | Архив                             | 27.19                      |
| 37        | Раздевалка для уборщиков          | 7.17                       |
| 38        | Лестничная площадка               | 27.9                       |
| 39        | Кабинет                           | 19.11                      |
| 40        | Кабинет                           | 19.53                      |
| Итого:    |                                   | 637.78                     |

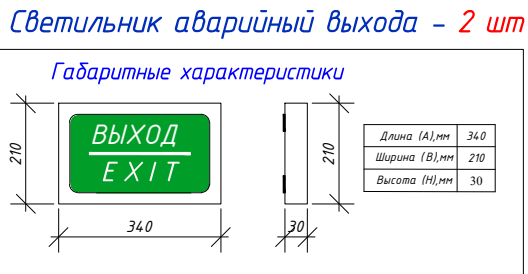

|            |               |      |       |                                                                                       |      |   |        |                                                                                       |                                         |
|------------|---------------|------|-------|---------------------------------------------------------------------------------------|------|---|--------|---------------------------------------------------------------------------------------|-----------------------------------------|
|            |               |      |       |                                                                                       | 2026 | Заказчик: Государственное предприятие «Инжиниринговая компания "Служба единого заказчика" хокимията города Ташкента».                 |        |                                                                                       | 30                                      |
| Изм.       | Кол.          | Лист | № док | Подпись                                                                               | Дата | «Строительство 5-этажного административного здания Управления Департамента по борьбе с экономическими преступлениями города Ташкента» |        |                                                                                       |                                         |
| Директор   | Янгиев А.     |      |       |  |      | Здание Департамента по борьбе с экономическими преступлениями                                                                         | Стадия | Лист                                                                                  | Листов                                  |
| ГАП        | Шарофов С.    |      |       |  |      |   | РП     | 32                                                                                    | 56                                      |
| ГИП        |               |      |       |                                                                                       |      |   |        |                                                                                       |                                         |
| Разработал | Мусулмонов Р. |      |       |  |      | План расположения эл.оборудования и прокладки магистральных сетей на 4-этаже                                                          |        |  | <b>OPTIMAL®<br/>ARCHITECT<br/>GROUP</b> |



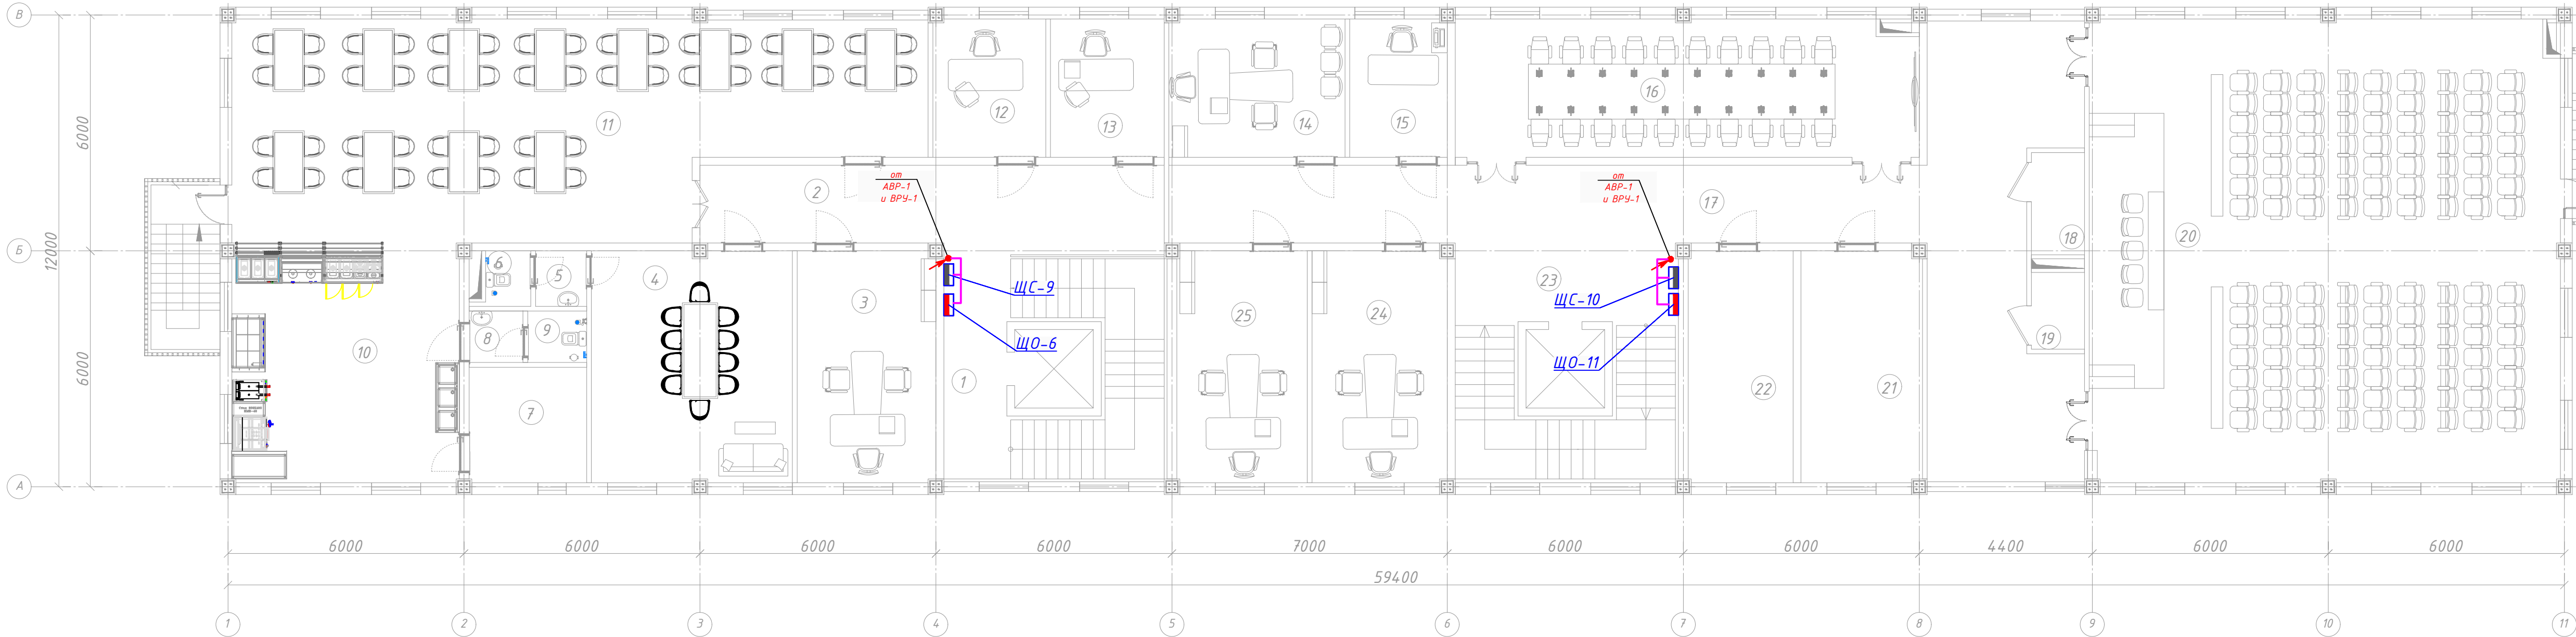


Экспликация помещений

| №№<br>п/п | Наименование помещений    | Площадь,<br>м <sup>2</sup> |
|-----------|---------------------------|----------------------------|
| 1         | 2                         | 3                          |
| 1         | Лестничная площадка       | 27.9                       |
| 2         | Коридор                   | 23.36                      |
| 3         | Кабинет                   | 20.76                      |
| 4         | Зал общественного питания | 30.03                      |
| 5         | Коридор                   | 1.8                        |
| 6         | С/У                       | 1.62                       |
| 7         | Склад                     | 8.79                       |
| 8         | Коридор                   | 1.79                       |
| 9         | С/У                       | 1.96                       |
| 10        | Кухня                     | 35.16                      |
| 11        | Зал общественного питания | 87.57                      |
| 12        | Кабинет                   | 10.07                      |
| 13        | Кабинет                   | 10.17                      |
| 14        | Кабинет                   | 15.74                      |
| 15        | Кабинет                   | 8.7                        |
| 16        | Зал заседаний             | 41.47                      |
| 17        | Коридор                   | 77.37                      |
| 18        | Серверная комната         | 3.64                       |
| 19        | Комната                   | 2.7                        |

Экспликация помещений


| №№<br>п/п | Наименование помещений | Площадь,<br>м <sup>2</sup> |
|-----------|------------------------|----------------------------|
| 1         | 2                      | 3                          |
| 20        | Зал заседаний          | 141.02                     |
| 21        | Архив                  | 18.14                      |
| 22        | Серверная комната      | 15.7                       |
| 23        | Лестничная площадка    | 27.9                       |
| 24        | Кабинет                | 20.23                      |
| 25        | Кабинет                | 19.53                      |
|           | Итого:                 | 653.82                     |

Светильник аварийный выхода - 2 шт

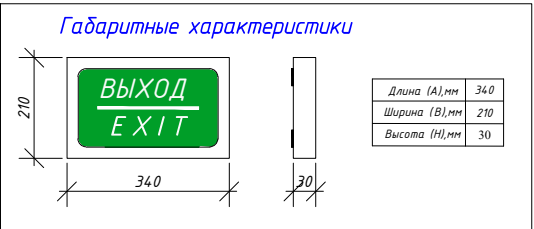

|            |               |      |       |                                                                                       |      |   |                                                                                       |                                |        |
|------------|---------------|------|-------|---------------------------------------------------------------------------------------|------|---|---------------------------------------------------------------------------------------|--------------------------------|--------|
|            |               |      |       |                                                                                       | 2026 | Заказчик: Государственное предприятие «Инжиниринговая компания "Служба единого заказчика" хокимията города Ташкента».                 |                                                                                       |                                | 30     |
| Изм.       | Кол.          | Лист | № док | Подпись                                                                               | Дата | «Строительство 5-этажного административного здания Управления Департамента по борьбе с экономическими преступлениями города Ташкента» |                                                                                       |                                |        |
| Директор   | Янгиев А.     |      |       |  |      | Здание Департамента по борьбе с экономическими преступлениями                                                                         | Стадия                                                                                | Лист                           | Листов |
| ГАП        | Шарофов С.    |      |       |  |      |   | РП                                                                                    | 33                             | 56     |
| ГИП        |               |      |       |                                                                                       |      |   |                                                                                       |                                |        |
| Разработал | Мусулмонов Р. |      |       |  |      | План расположения эл.оборудования и прокладки магистральных сетей на 5-этаже                                                          |  | OPTIMAL®<br>ARCHITECT<br>GROUP |        |

План кровли технического этажа М1:100

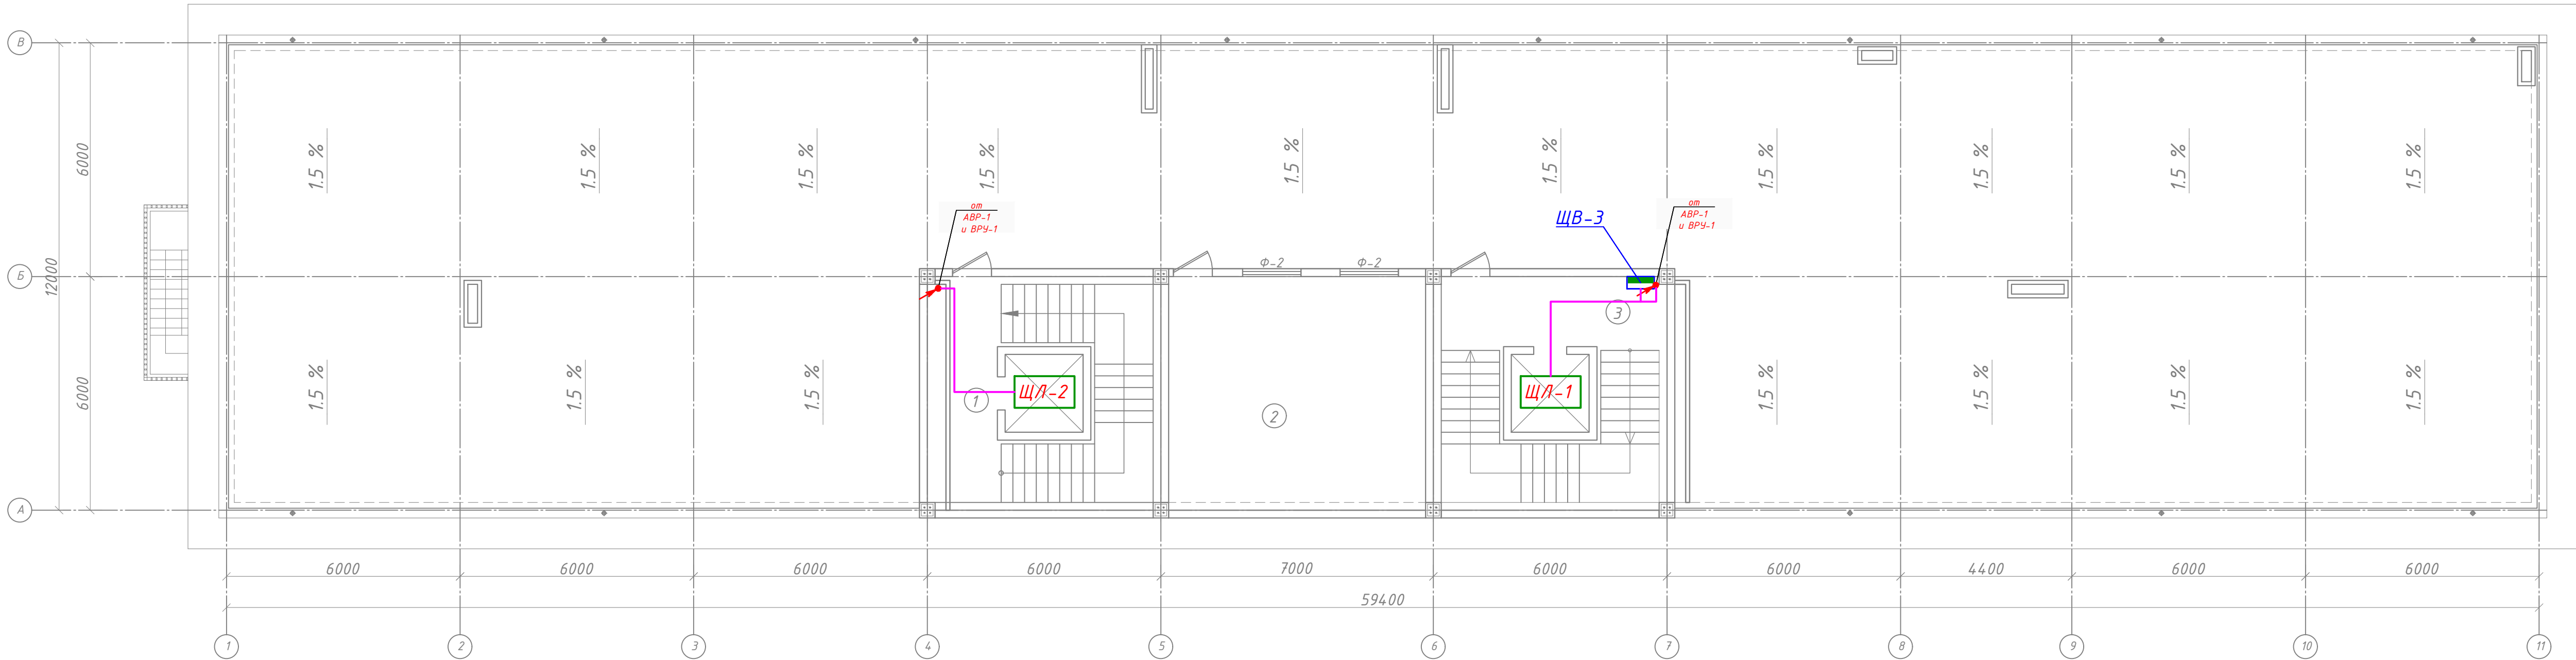

Экспликация помещений


| № п.п. | Наименование           | Площадь м <sup>2</sup> | Категор. помещ. |
|--------|------------------------|------------------------|-----------------|
| 1      | Лестничная клетка 2 шт | 27.9                   |                 |
| 2      | Кателник               | 39.6                   |                 |
| 2      | Лифтовая шахта 2 шт    | 27.9                   |                 |

|            |               |      |       |                                                                                       |      |   |                                                                                       |                                |        |
|------------|---------------|------|-------|---------------------------------------------------------------------------------------|------|---|---------------------------------------------------------------------------------------|--------------------------------|--------|
|            |               |      |       |                                                                                       | 2026 | Заказчик: Государственное предприятие «Инжиниринговая компания "Служба единого заказчика" хокимията города Ташкента».                 |                                                                                       |                                | 30     |
| Изм.       | Кол.          | Лист | № док | Подпись                                                                               | Дата | «Строительство 5-этажного административного здания Управления Департамента по борьбе с экономическими преступлениями города Ташкента» |                                                                                       |                                |        |
| Директор   | Янгиев А.     |      |       |  |      | Здание Департамента по борьбе с экономическими преступлениями                                                                         | Стадия                                                                                | Лист                           | Листов |
| ГАП        | Шарофов С.    |      |       |  |      |   | РП                                                                                    | 34                             | 56     |
| ГИП        |               |      |       |                                                                                       |      |   |                                                                                       |                                |        |
| Разработал | Мусулмонов Р. |      |       |  |      | План расположения эл.оборудования и прокладки магистральных сетей на 6-этаже                                                          |  | OPTIMAL®<br>ARCHITECT<br>GROUP |        |



| Данные питающей сети                   |                 |                             |
|----------------------------------------|-----------------|-----------------------------|
| Силовой распределительный пункт (шкаф) | Вводный автомат | Номинальный ток, А          |
|                                        | Автомат         | Номинальный ток, А          |
|                                        |                 | Ток расцепителя автомата, А |

|                     |      |    |
|---------------------|------|----|
| ЩАО-1-2<br>ЩРВ-п-24 |      |    |
| ~380/220V           |      |    |
| $P_y =$             | 2,72 | kW |
| $P_p =$             | 2,72 | kW |
| $K_u$               | 1,0  |    |
| $\cos \varphi =$    | 0,95 |    |
| $I_p =$             | 4,35 | A  |

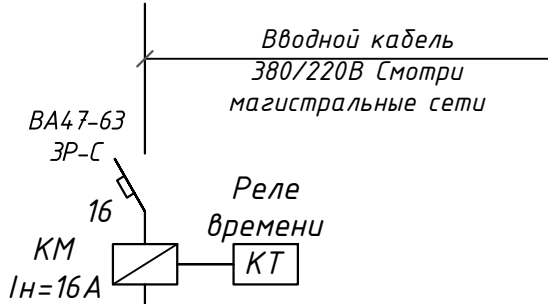

Примечание:  
Длины кабель и проводов не служат основания для нарезки кабелей.  
Кабели отрезаются по фактически промеренной трассе.

| Номер группы                                                        |                                        | Гр1                            | Гр2                            | Гр3                            | Гр4                            | Гр5                            | Гр6                            | Гр7                            | Гр8                            |        |        |        |        |
|---------------------------------------------------------------------|----------------------------------------|--------------------------------|--------------------------------|--------------------------------|--------------------------------|--------------------------------|--------------------------------|--------------------------------|--------------------------------|--------|--------|--------|--------|
| Марка и сечение проводника, мм2<br>Способ прокладки                 |                                        |                                |                                |                                |                                |                                |                                |                                |                                |        |        |        |        |
| Длина участка сети, м                                               |                                        |                                |                                |                                |                                |                                |                                |                                |                                |        |        |        |        |
| Ток пускового аппарата<br>Ток нагревательного элемента пускателя, А |                                        |                                |                                |                                |                                |                                |                                |                                |                                |        |        |        |        |
| Марка и сечение проводника, мм2<br>Способ прокладки                 |                                        | ВВГнг(A)-<br>FRLS<br>3x1,5/П25 | ВВГнг(A)-<br>FRLS<br>3x1,5/П25 | ВВГнг(A)-<br>FRLS<br>3x1,5/П25 | ВВГнг(A)-<br>FRLS<br>3x1,5/П25 | ВВГнг(A)-<br>FRLS<br>3x1,5/П25 | ВВГнг(A)-<br>FRLS<br>3x1,5/П25 | ВВГнг(A)-<br>FRLS<br>3x1,5/П25 | ВВГнг(A)-<br>FRLS<br>3x1,5/П25 |        |        |        |        |
| Длина участка сети, м                                               |                                        | 80                             | 85                             | 90                             | 95                             | 105                            | 110                            | 115                            | 120                            |        |        |        |        |
| Длина участка сети, м                                               | Условные обозначения электроприёмников | ↓                              | ↓                              | ↓                              | ↓                              | ↓                              | ↓                              | ↓                              | ↓                              |        |        |        |        |
|                                                                     | Номер по плану                         | Гр1                            | Гр2                            | Гр3                            | Гр4                            | Гр5                            | Гр6                            | Гр7                            | Гр8                            |        |        |        |        |
|                                                                     | Тип токоприёмника                      |                                |                                |                                |                                |                                |                                |                                |                                |        |        |        |        |
|                                                                     | Номинальная мощность, кВт              | 0,25                           | 0,37                           | 0,20                           | 0,37                           | 0,25                           | 0,37                           | 0,20                           | 0,20                           |        |        |        |        |
|                                                                     | Ток, А                                 | 1,20                           | 2,1                            | 0,96                           | 2,1                            | 1,20                           | 2,1                            | 0,96                           | 0,96                           |        |        |        |        |
| Наименование электроприёмников по технологическому плану            |                                        | Авар. Освещение                | Авар. Освещение                | Авар. Освещение                | Авар. Освещение                | Авар. Освещение                | Авар. Освещение                | Авар. Освещение                | Авар. Освещение                | Резерв | Резерв | Резерв | Резерв |

Потребность кабелей и проводов (длина,м)

Потребность труб


| Число и сечение жил, мм. | Марка         |      |
|--------------------------|---------------|------|
|                          | ВВГнг(A)-FRLS | 0,66 |
| 3x1,5                    | 760,0         |      |
|                          |               |      |

| Обозначение по стандарту  | Диаметр по стандарту мм | Длина, м |
|---------------------------|-------------------------|----------|
| ТУ 2248-002-18461115-2010 | Dy25                    | 760      |
|                           |                         |          |

|            |               |      |       |                                                                                       |      |   |  |                                                                                       |      |        |
|------------|---------------|------|-------|---------------------------------------------------------------------------------------|------|---|--|---------------------------------------------------------------------------------------|------|--------|
|            |               |      |       |                                                                                       | 2026 | Заказчик: Государственное предприятие «Инжиниринговая компания "Служба единого заказчика" хокимията города Ташкента».                 |  |                                                                                       | 30   |        |
|            |               |      |       |                                                                                       |      | «Строительство 5-этажного административного здания Управления Департамента по борьбе с экономическими преступлениями города Ташкента» |  |                                                                                       |      |        |
| Изм.       | Кол.          | Лист | № док | Подпись                                                                               | Дата |   |  |                                                                                       |      |        |
| Директор   | Янгиев А.     |      |       |  |      | Здание Департамента по борьбе с экономическими преступлениями                                                                         |  | Стадия                                                                                | Лист | Листов |
| ГАП        | Шарофов С.    |      |       |  |      |   |  | РП                                                                                    | 35   | 56     |
| ГИП        |               |      |       |                                                                                       |      |   |  |                                                                                       |      |        |
| Разработал | Мусулмонов Р. |      |       |  |      | Схема электрическая принципиальная распределительной сети щита ЩАО-1-2                                                                |  |  |      |        |

| Данные питающей сети                                                |                                        |                             |
|---------------------------------------------------------------------|----------------------------------------|-----------------------------|
| Силовой распределительный пункт (шкаф)                              | Вводный автомат                        | Номинальный ток, А          |
|                                                                     | Автомат                                | Номинальный ток, А          |
|                                                                     |                                        | Ток расцепителя автомата, А |
| Номер группы                                                        |                                        |                             |
| Марка и сечение проводника, мм2<br>Способ прокладки                 |                                        |                             |
| Длина участка сети, м                                               |                                        |                             |
| Ток пускового аппарата<br>Ток нагревательного элемента пускателя, А |                                        |                             |
| Марка и сечение проводника, мм2<br>Способ прокладки                 |                                        |                             |
| Длина участка сети, м                                               |                                        |                             |
| Длина участка сети, м                                               | Условные обозначения электроприёмников |                             |
|                                                                     | Номер по плану                         |                             |
|                                                                     | Тип токоприёмника                      |                             |
|                                                                     | Номинальная мощность, кВт              |                             |
|                                                                     | Ток, А                                 |                             |
| Наименование электроприёмников по технологическому плану            |                                        |                             |

|               |      |     |
|---------------|------|-----|
| ЩО -1         |      |     |
| ЩРВ-п-18      |      |     |
| ~380/220V     |      |     |
| $P_y =$       | 3,6  | кВт |
| $P_p =$       | 3,6  | кВт |
| $K_u$         | 1,0  |     |
| $\cos \phi =$ | 0,95 |     |
| $I_p =$       | 5,49 | А   |

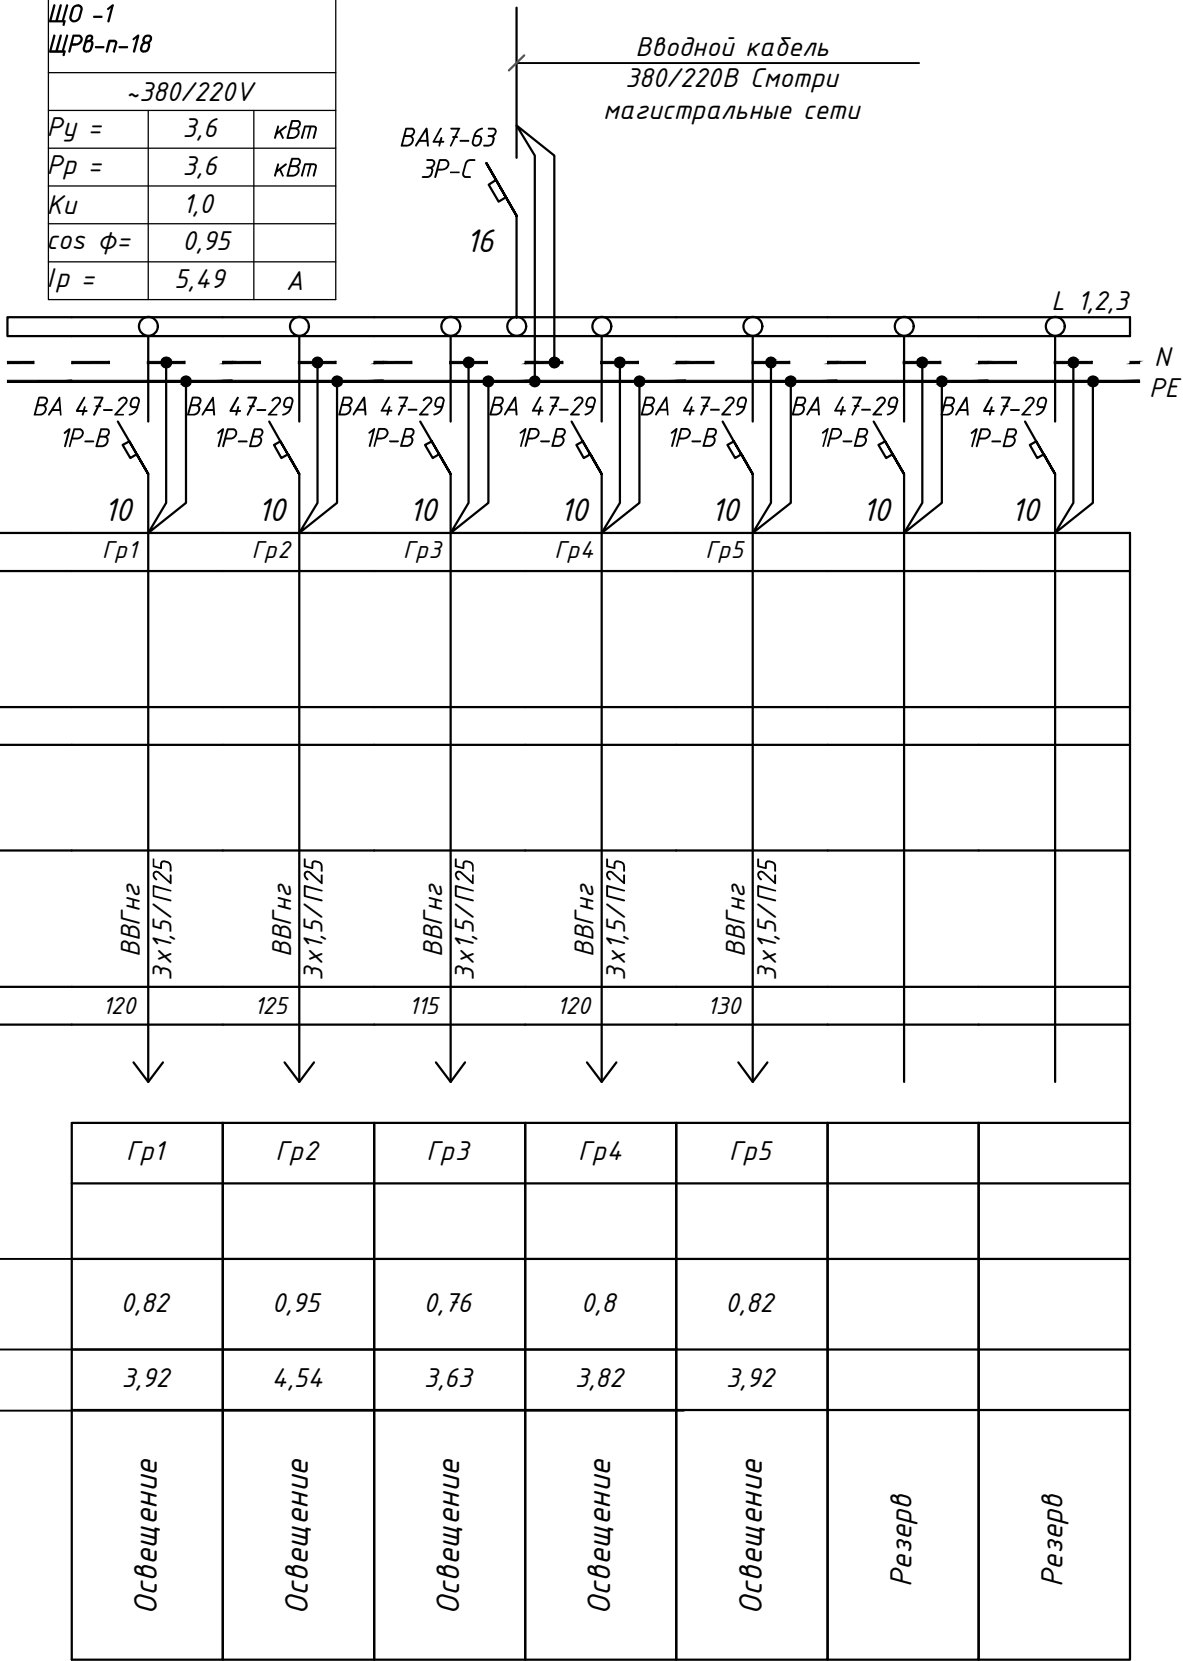

| Потребность кабелей и проводов |                |
|--------------------------------|----------------|
| Число и сечение жил напряжение | Марка длина, м |
|                                | BBГнг2-LS      |
| 3x1,5                          | 680,0          |
|                                |                |
|                                |                |

| Потребность труб         |                      |       |
|--------------------------|----------------------|-------|
| Обозначение по стандарту | Диаметр по стандарту | Длина |
| Гофтруба ПВХ             | П25                  | 680,0 |
|                          |                      |       |




| Потребность труб         |                      |        |
|--------------------------|----------------------|--------|
| Обозначение по стандарту | Диаметр по стандарту | Длина  |
| Гофтруба ПВХ             | П25                  | 4 70,0 |
|                          |                      |        |

|            |               |      |       |         |      |   |  |                                                                                       |                                            |        |
|------------|---------------|------|-------|---------|------|---|--|---------------------------------------------------------------------------------------|--------------------------------------------|--------|
|            |               |      |       |         | 2026 | Заказчик: Государственное предприятие «Инжиниринговая компания "Служба единого заказчика" хокимията города Ташкента».                 |  |                                                                                       | 30                                         |        |
|            |               |      |       |         |      | «Строительство 5-этажного административного здания Управления Департамента по борьбе с экономическими преступлениями города Ташкента» |  |                                                                                       |                                            |        |
| Изм.       | Кол.          | Лист | № док | Подпись | Дата |   |  |                                                                                       |                                            |        |
| Директор   | Янгиев А.     |      |       |         |      | Здание Департамента по борьбе с экономическими преступлениями                                                                         |  | Стадия                                                                                | Лист                                       | Листов |
| ГАП        | Шарофов С.    |      |       |         |      |   |  | РП                                                                                    | 37                                         | 56     |
| ГИП        |               |      |       |         |      |   |  |                                                                                       |                                            |        |
| Разработал | Мусулмонов.Р. |      |       |         |      | Расчетная таблица осветительных щитов ЩО-2-6                                                                                          |  |  | OPTIMAL <sup>®</sup><br>ARCHITECT<br>GROUP |        |
|            |               |      |       |         |      |   |  |                                                                                       |                                            |        |

| Данные питающей сети                                                |                                        |                             |
|---------------------------------------------------------------------|----------------------------------------|-----------------------------|
| Силовой распределительный пункт (шкаф)                              | Вводный автомат                        | Номинальный ток, А          |
|                                                                     | Автомат                                | Номинальный ток, А          |
|                                                                     |                                        | Ток расцепителя автомата, А |
| Номер группы                                                        |                                        |                             |
| Марка и сечение проводника, мм2<br>Способ прокладки                 |                                        |                             |
| Длина участка сети, м                                               |                                        |                             |
| Ток пускового аппарата<br>Ток нагревательного элемента пускателя, А |                                        |                             |
| Марка и сечение проводника, мм2<br>Способ прокладки                 |                                        |                             |
| Длина участка сети, м                                               |                                        |                             |
| Длина участка сети, м                                               | Условные обозначения электроприёмников |                             |
|                                                                     | Номер по плану                         |                             |
|                                                                     | Тип токоприёмника                      |                             |
|                                                                     | Номинальная мощность, кВт              |                             |
|                                                                     | Ток, А                                 |                             |
| Наименование электроприёмников по технологическому плану            |                                        |                             |

|                     |      |     |
|---------------------|------|-----|
| ЩО -7-8<br>ЩРВ-п-18 |      |     |
| ~380/220V           |      |     |
| Py =                | 3,6  | кВт |
| Pp =                | 3,6  | кВт |
| Ku                  | 1,0  |     |
| cos φ=              | 0,95 |     |
| Ip =                | 5,49 | А   |

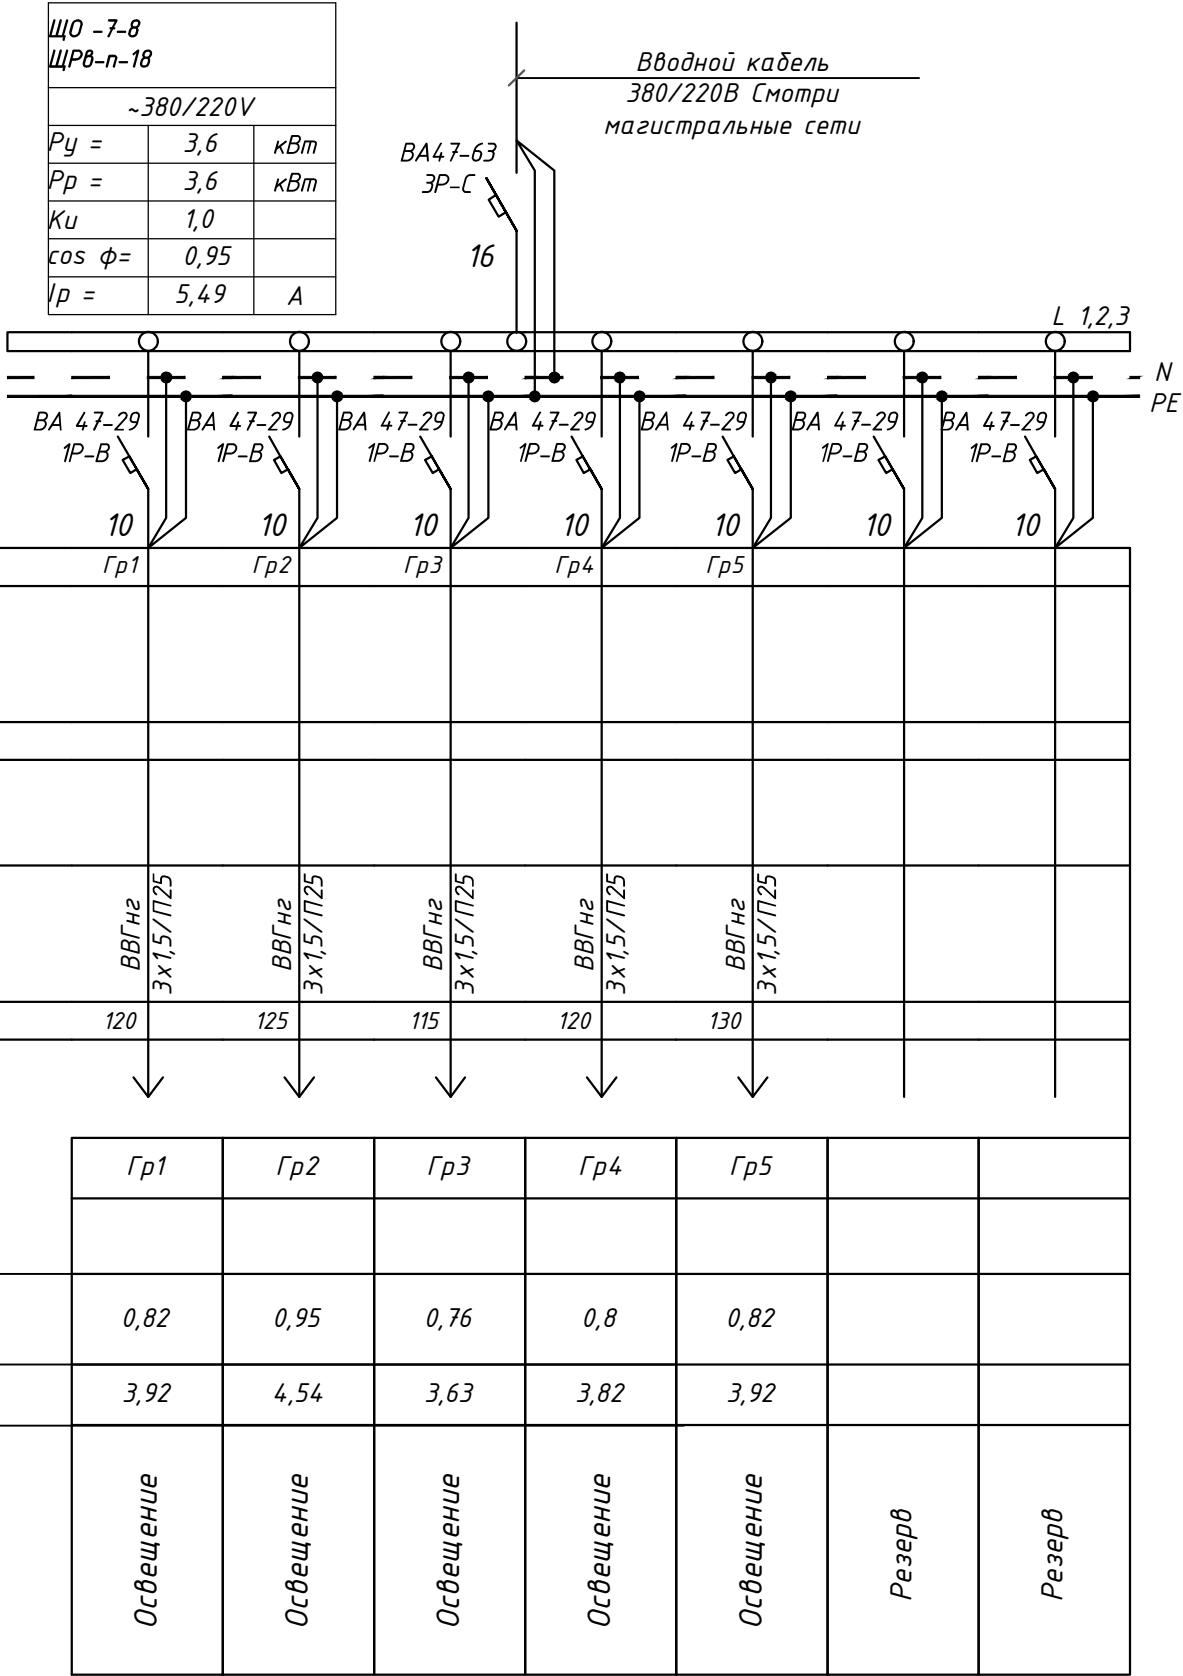


| Потребность кабелей и проводов |                |
|--------------------------------|----------------|
| Число и сечение жил напряжение | Марка длина, м |
|                                | ВВГнг-LS       |
| 3x1,5                          | 680,0          |
|                                |                |
|                                |                |

| Потребность труб         |                      |       |
|--------------------------|----------------------|-------|
| Обозначение по стандарту | Диаметр по стандарту | Длина |
| Гофтруба ПВХ             | П25                  | 680,0 |
|                          |                      |       |



|                                                                     |                                        |                             |
|---------------------------------------------------------------------|----------------------------------------|-----------------------------|
| Данные питающей сети                                                |                                        |                             |
| Силовой распределительный пункт (шкаф)                              | Вводный автомат                        | Номинальный ток, А          |
|                                                                     | Автомат                                | Номинальный ток, А          |
|                                                                     |                                        | Ток расцепителя автомата, А |
| Номер группы                                                        |                                        |                             |
| Марка и сечение проводника, мм2<br>Способ прокладки                 |                                        |                             |
| Длина участка сети, м                                               |                                        |                             |
| Ток пускового аппарата<br>Ток нагревательного элемента пускателя, А |                                        |                             |
| Марка и сечение проводника, мм2<br>Способ прокладки                 |                                        |                             |
| Длина участка сети, м                                               |                                        |                             |
| Длина участка сети, м                                               | Условные обозначения электроприёмников |                             |
|                                                                     | Номер по плану                         |                             |
|                                                                     | Тип токоприёмника                      |                             |
|                                                                     | Номинальная мощность, кВт              |                             |
|                                                                     | Ток, А                                 |                             |
| Наименование электроприёмников по технологическому плану            |                                        |                             |

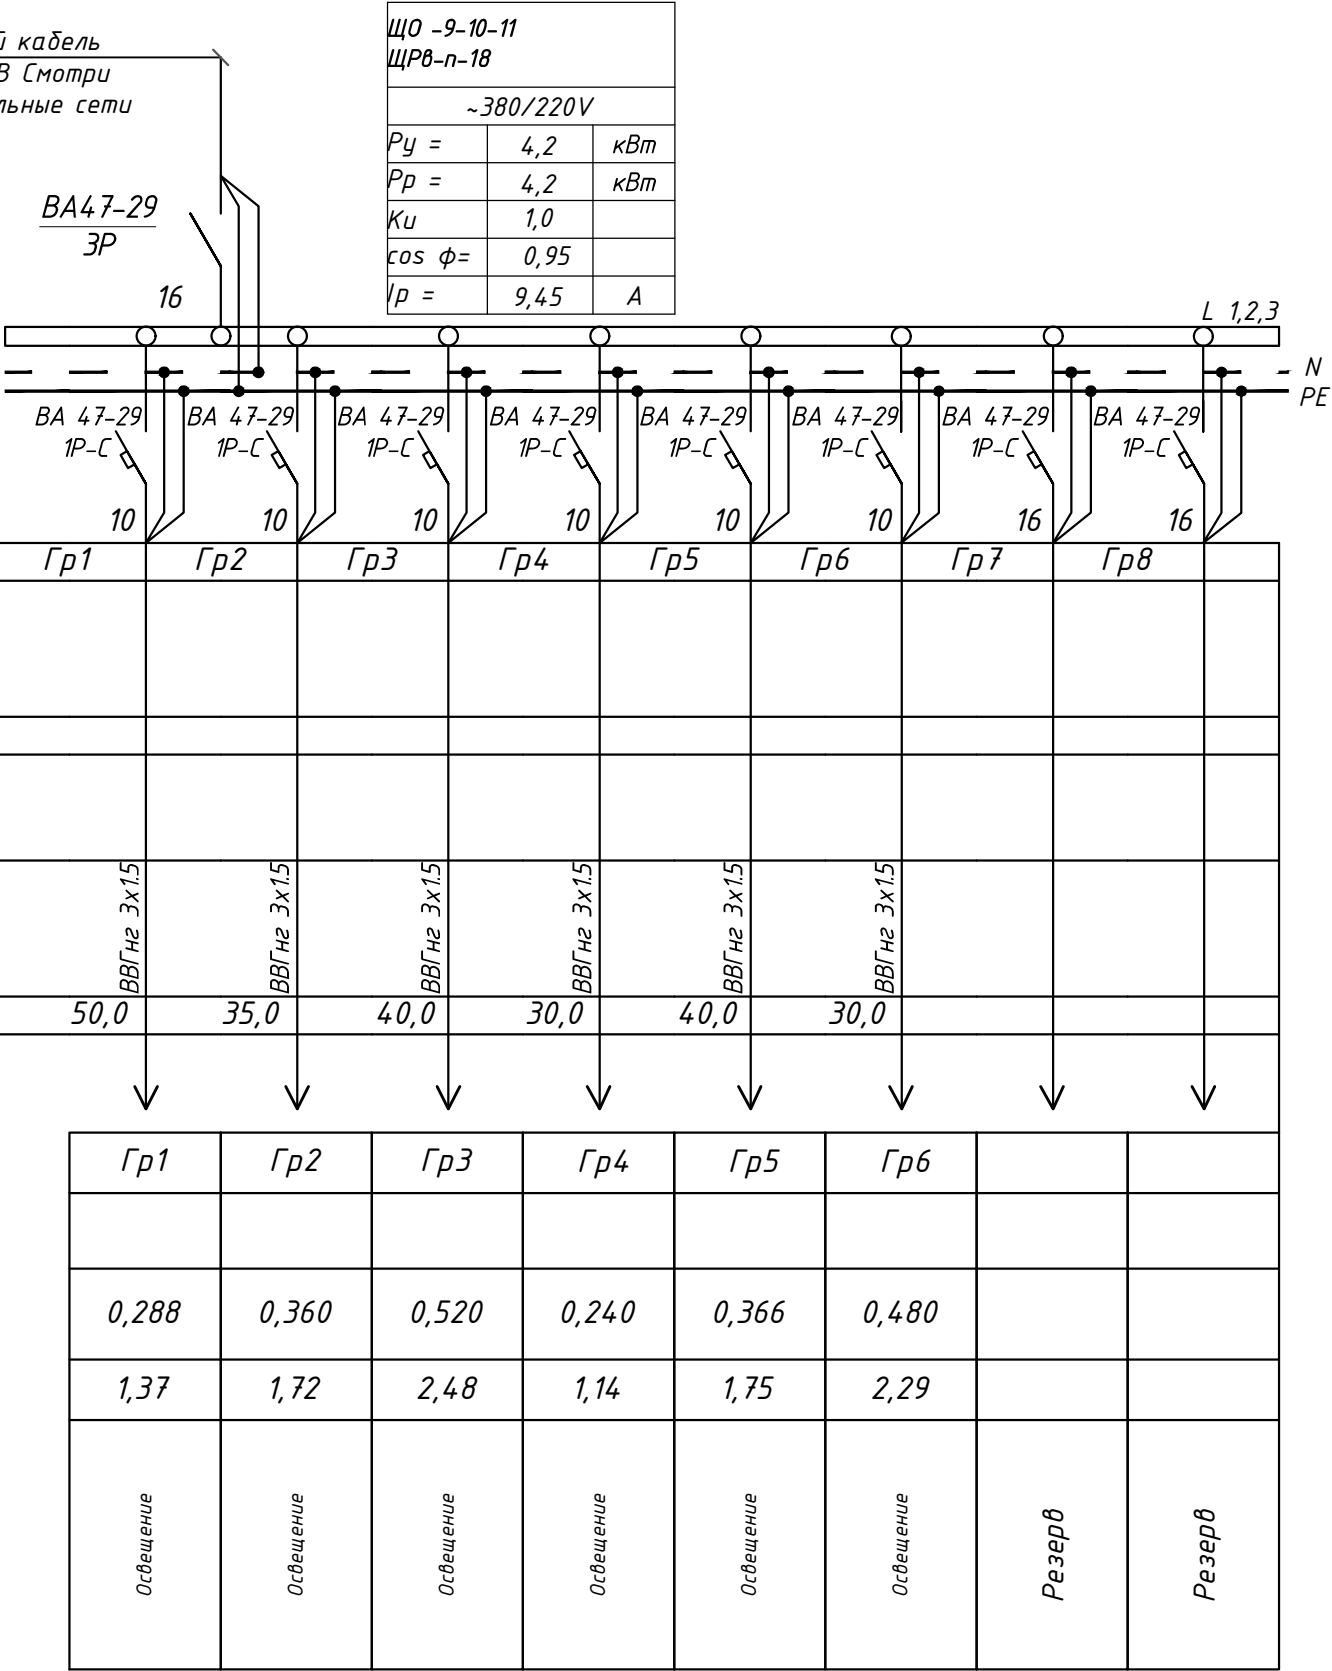


| Потребность кабелей и проводов |                |
|--------------------------------|----------------|
| Число и сечение жил напряжение | Марка длина, м |
|                                | ВВГнг-LS       |
| 3x1,5                          | 225,0          |
|                                |                |
|                                |                |

| Потребность труб         |                      |       |
|--------------------------|----------------------|-------|
| Обозначение по стандарту | Диаметр по стандарту | Длина |
| Гофтруба ПВХ             | П25                  | 225,0 |
|                          |                      |       |


|              |                |              |
|--------------|----------------|--------------|
| Инв. N подл. | Подпись и дата | Взам. инв. N |
|              |                |              |

|            |               |      |       |         |      |   |  |   |      |        |
|------------|---------------|------|-------|---------|------|---|--|---|------|--------|
|            |               |      |       |         | 2026 | Заказчик: Государственное предприятие «Инжиниринговая компания "Служба единого заказчика" хокимията города Ташкента».                 |  |   | 30   |        |
|            |               |      |       |         |      | «Строительство 5-этажного административного здания Управления Департамента по борьбе с экономическими преступлениями города Ташкента» |  |   |      |        |
| Изм.       | Кол.          | Лист | № док | Подпись | Дата |   |  |   |      |        |
| Директор   | Янгиев А.     |      |       |         |      | Здание Департамента по борьбе с экономическими преступлениями                                                                         |  | Стадия   | Лист | Листов |
| ГАП        | Шарофов С.    |      |       |         |      |   |  | РП   | 39   | 56     |
| ГИП        |               |      |       |         |      |   |  |   |      |        |
| Разработал | Мусулмонов Р. |      |       |         |      | Расчетная таблица осветительных щитов ЩО-9-10-11                                                                                      |  |  <b>OPTIMAL<sup>•</sup> ARCHITECT GROUP</b> |      |        |

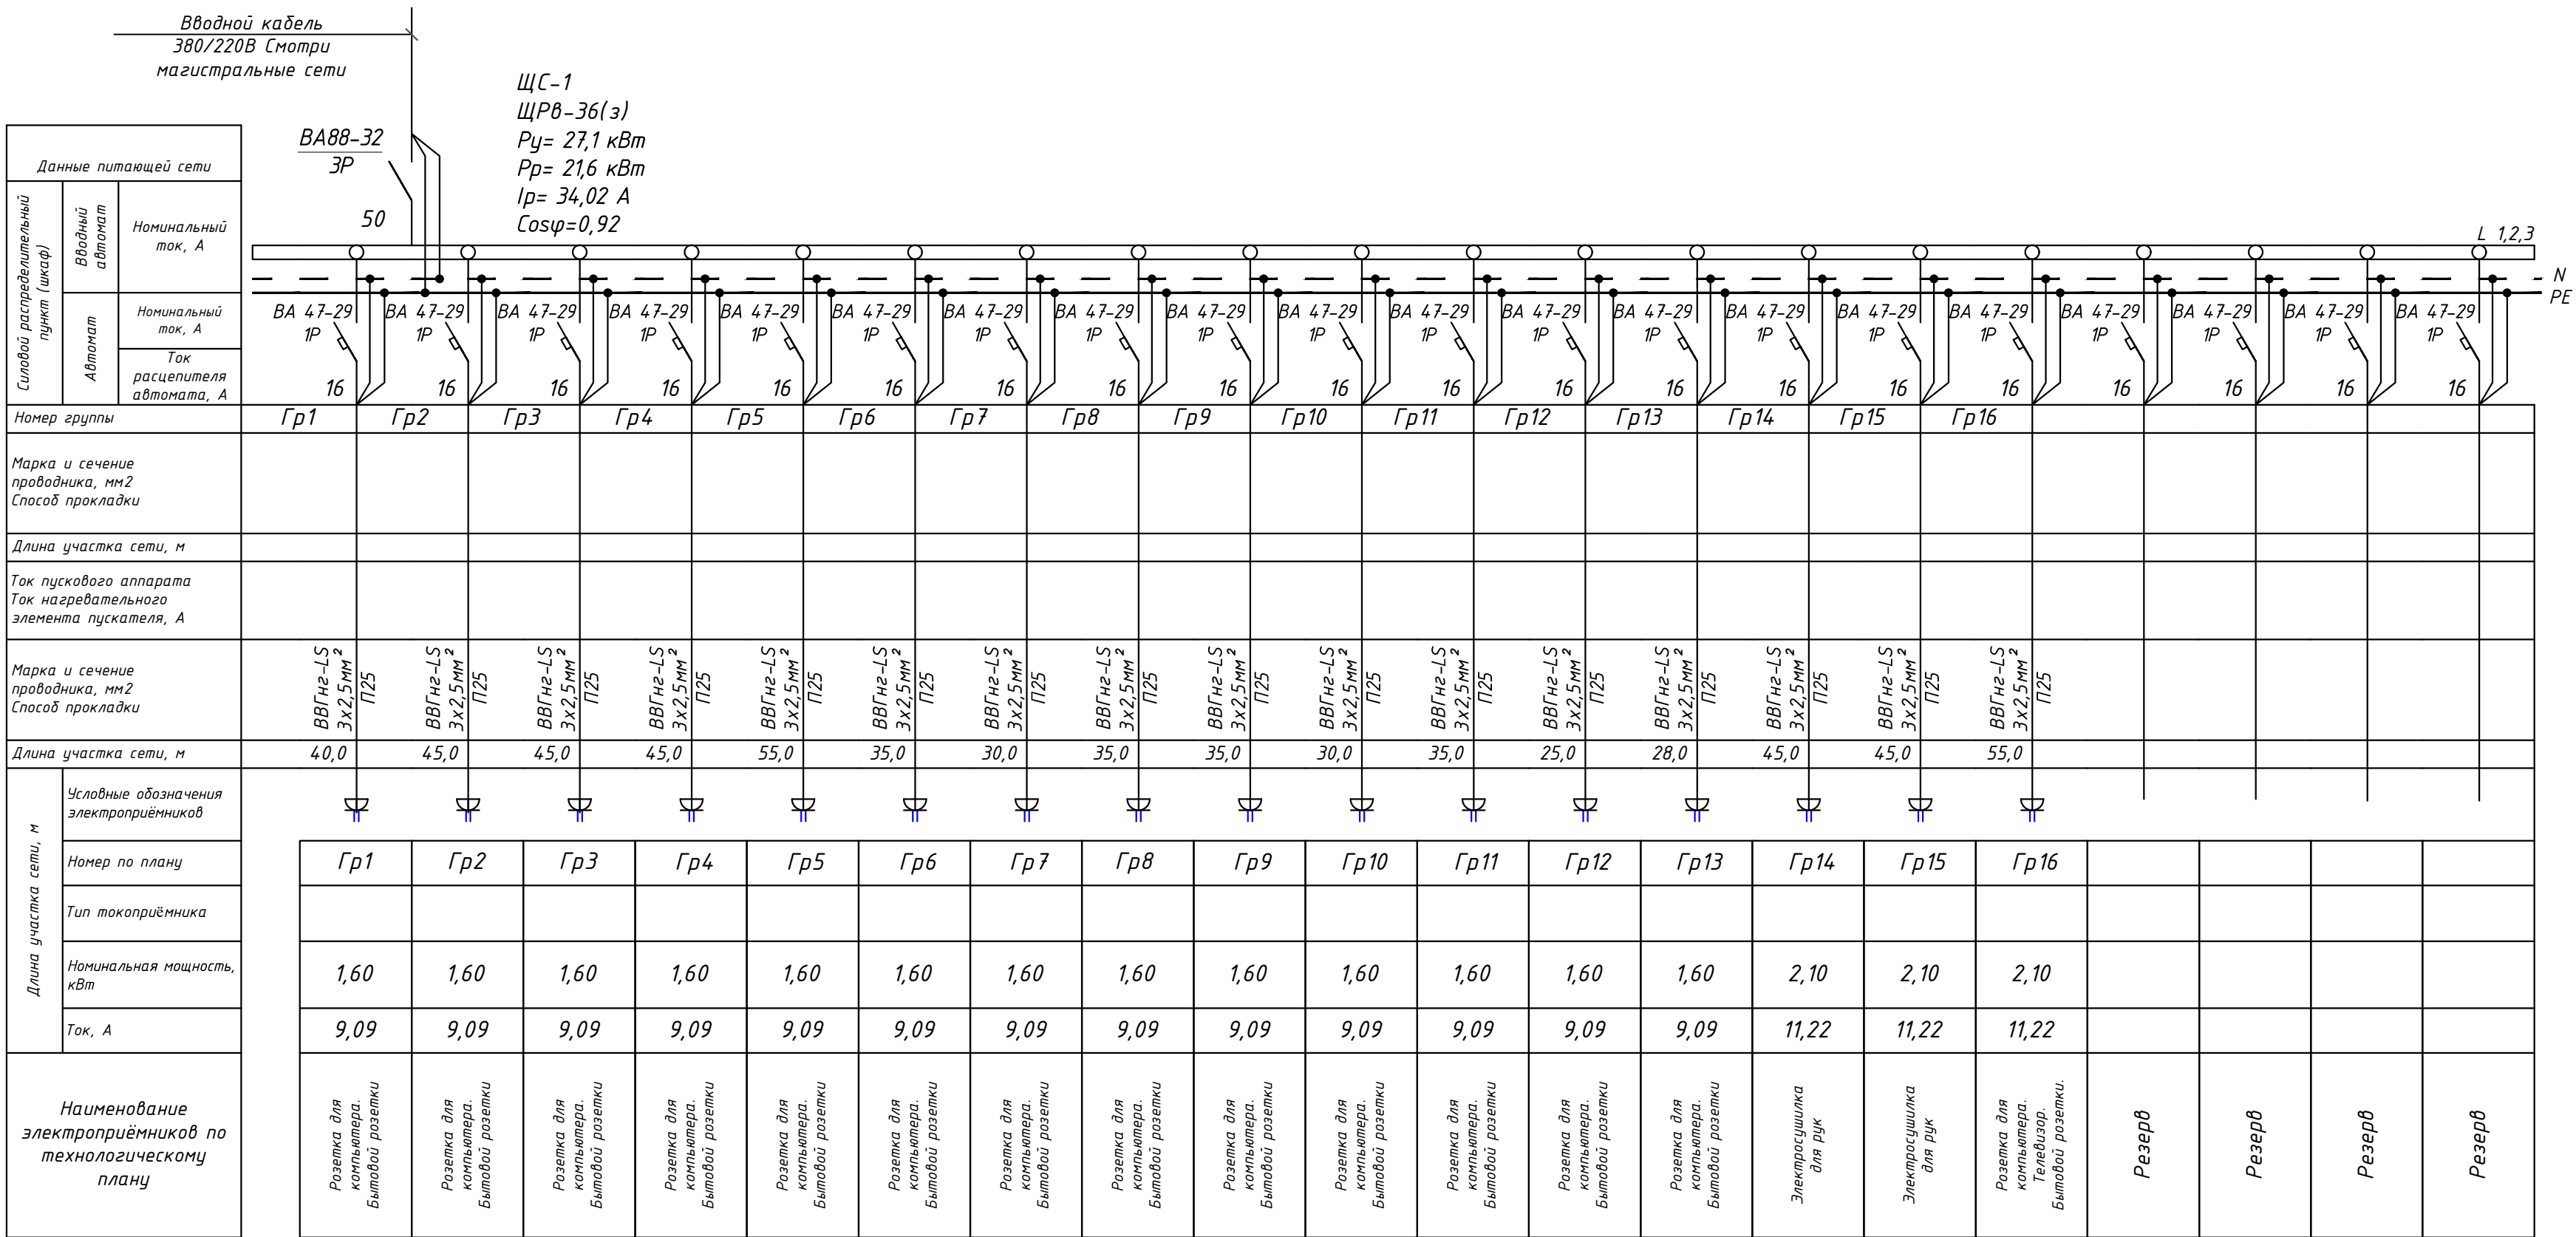


| Потребность кабелей и проводов |                |
|--------------------------------|----------------|
| Число и сечение жил напряжение | Марка длина, м |
|                                | ВВГнг-LS       |
| 3х2,5                          | 628,0          |
|                                |                |
|                                |                |

| Потребность труб         |                      |       |
|--------------------------|----------------------|-------|
| Обозначение по стандарту | Диаметр по стандарту | Длина |
| Гофтруба ПВХ             | П25                  | 628,0 |

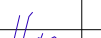
|            |                |                                                                                       |       |         |      |   |        |                                                                                       |                                                         |
|------------|----------------|---------------------------------------------------------------------------------------|-------|---------|------|---|--------|---------------------------------------------------------------------------------------|---------------------------------------------------------|
|            |                |                                                                                       |       |         | 2026 | Заказчик: Государственное предприятие «Инжиниринговая компания "Служба единого заказчика" хокимията города Ташкента».                 |        |                                                                                       | 30                                                      |
| Изм.       | Кол.           | Лист                                                                                  | № док | Подпись | Дата | «Строительство 5-этажного административного здания Управления Департамента по борьбе с экономическими преступлениями города Ташкента» |        |                                                                                       |                                                         |
| Директор   | Янгиев А.      |  |       |         |      | Здание Департамента по борьбе с экономическими преступлениями                                                                         | Стадия | Лист                                                                                  | Листов                                                  |
| ГАП        | Шарофов С.     |  |       |         |      |   | РП     | 40                                                                                    | 56                                                      |
| ГИП        |                |                                                                                       |       |         |      |   |        |                                                                                       |                                                         |
| Разработал | Мусулмонов, Р. |  |       |         |      | Схема электрическая принципиальная щита ЩС-1                                                                                          |        |  | <b>OPTIMAL<sup>®</sup></b><br><b>ARCHITECT</b><br>GROUP |



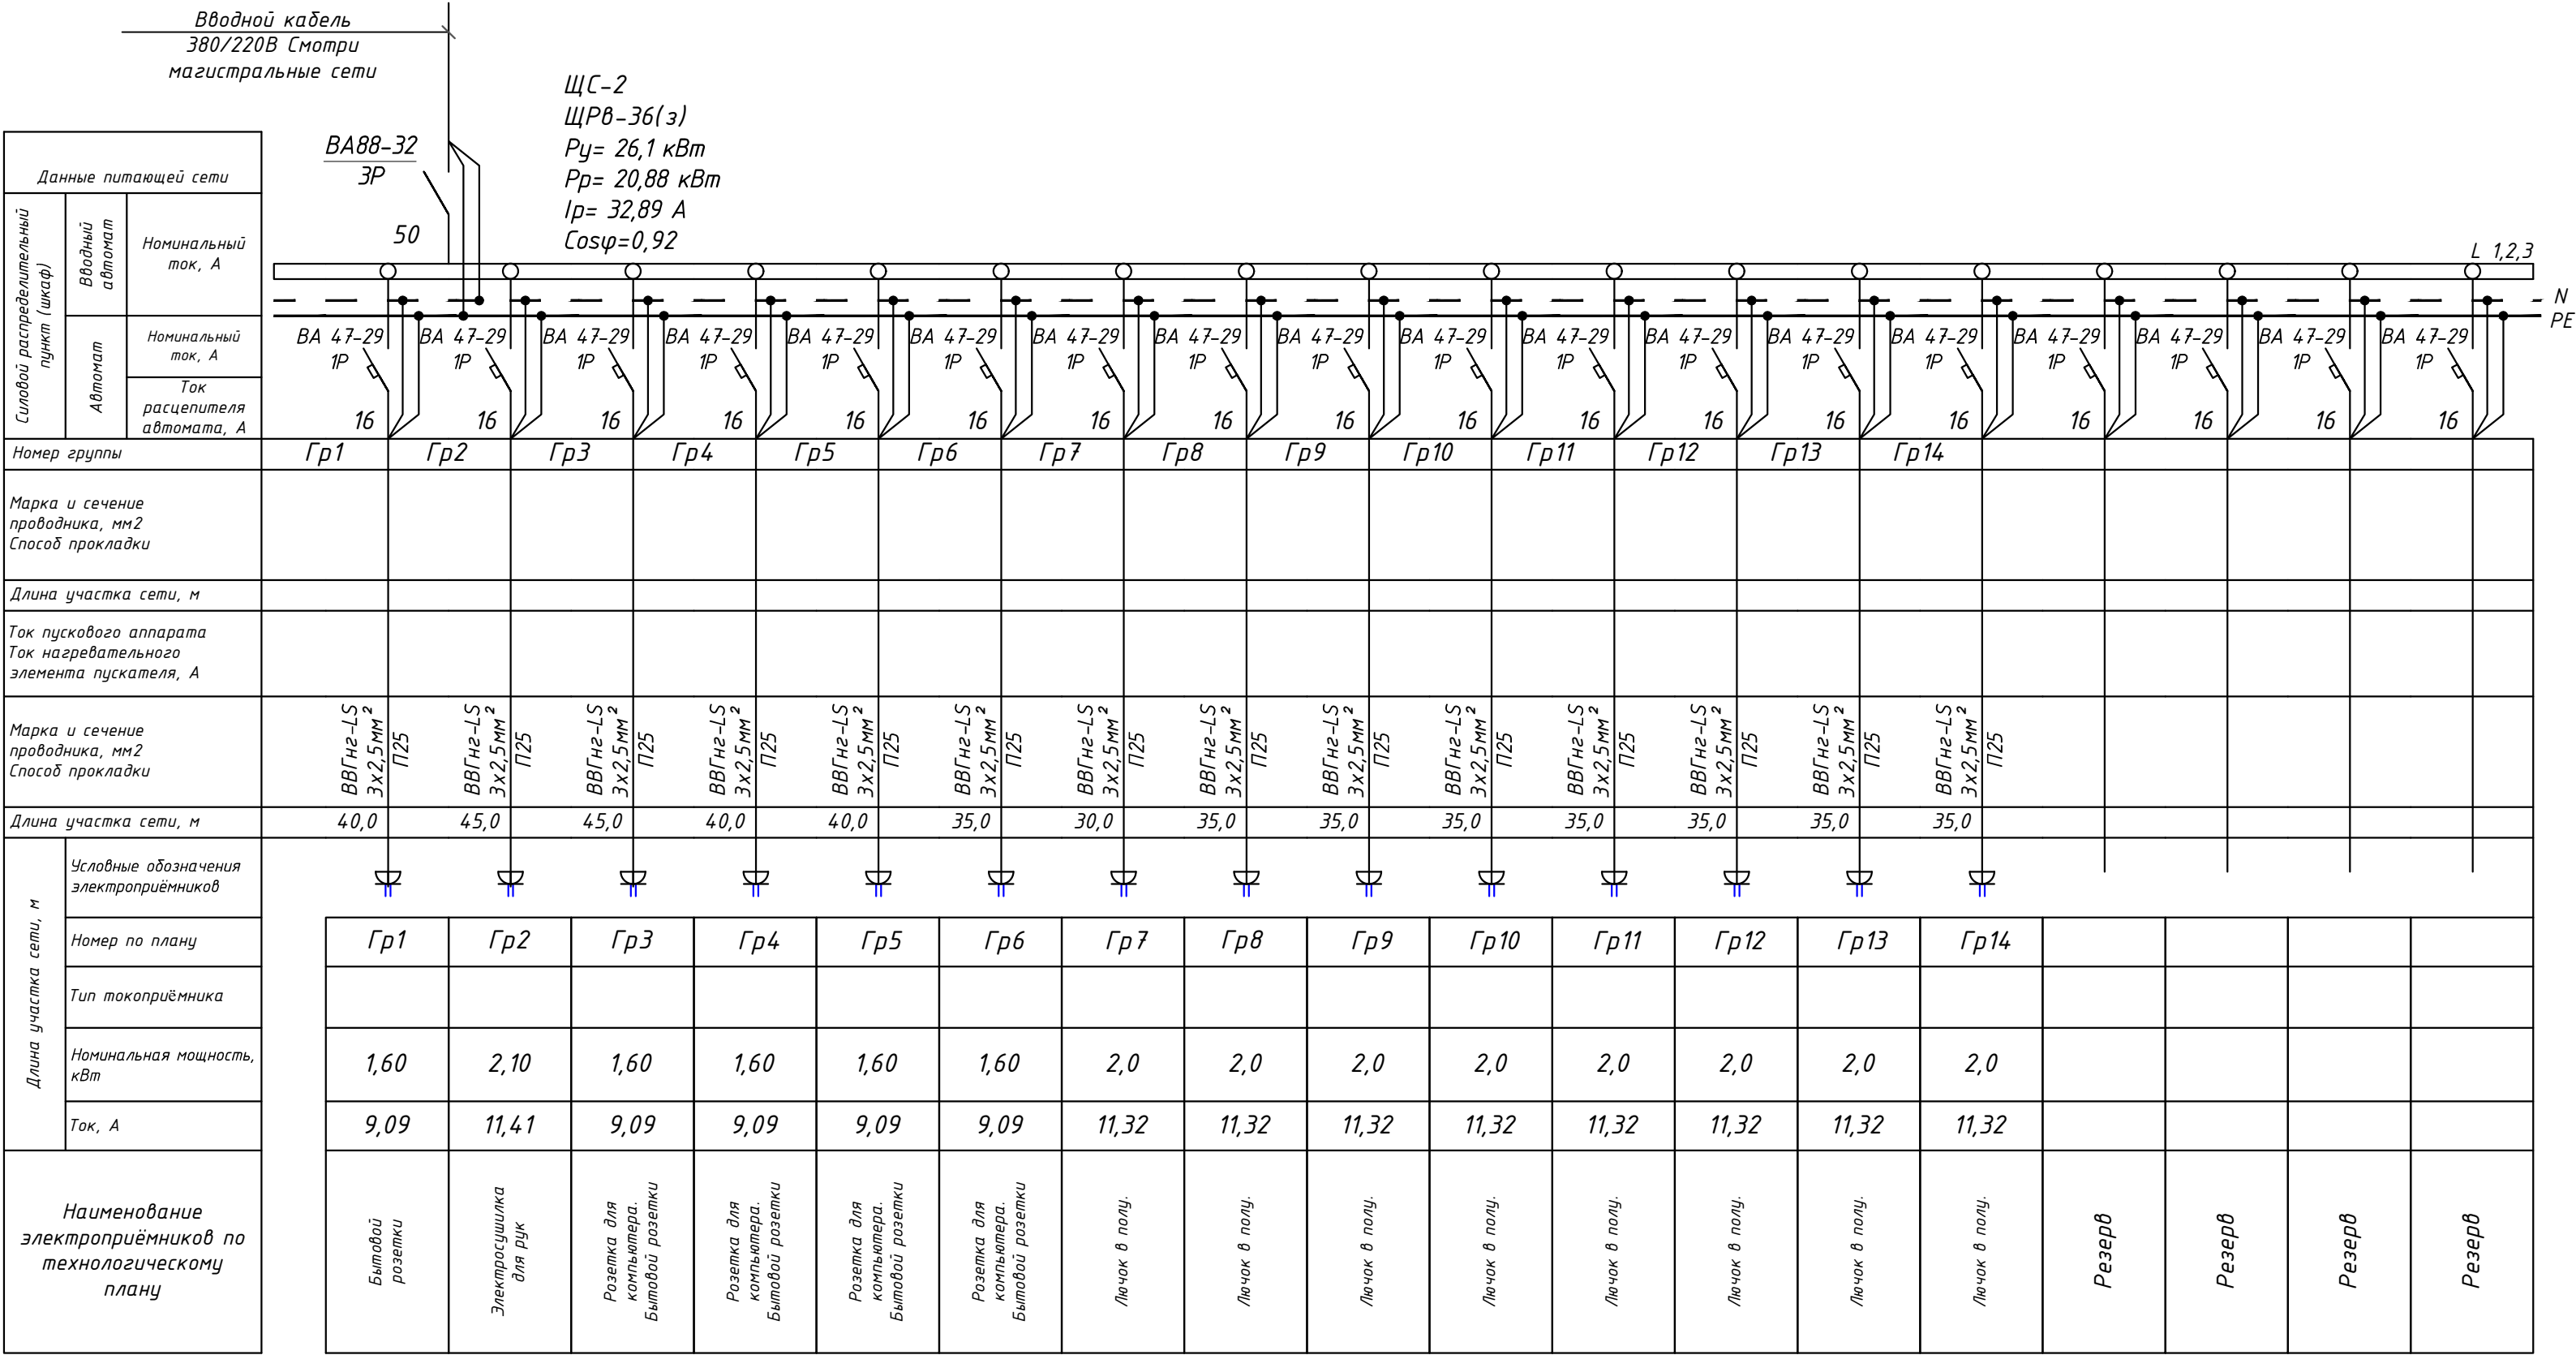

| Потребность кабелей и проводов |                |
|--------------------------------|----------------|
| Число и сечение жил напряжение | Марка длина, м |
| 3x2,5                          | ВВГнг-LS 525,0 |
|                                |                |
|                                |                |

| Потребность труб         |                      |       |
|--------------------------|----------------------|-------|
| Обозначение по стандарту | Диаметр по стандарту | Длина |
| Гофтруба ПВХ             | П25                  | 525,0 |

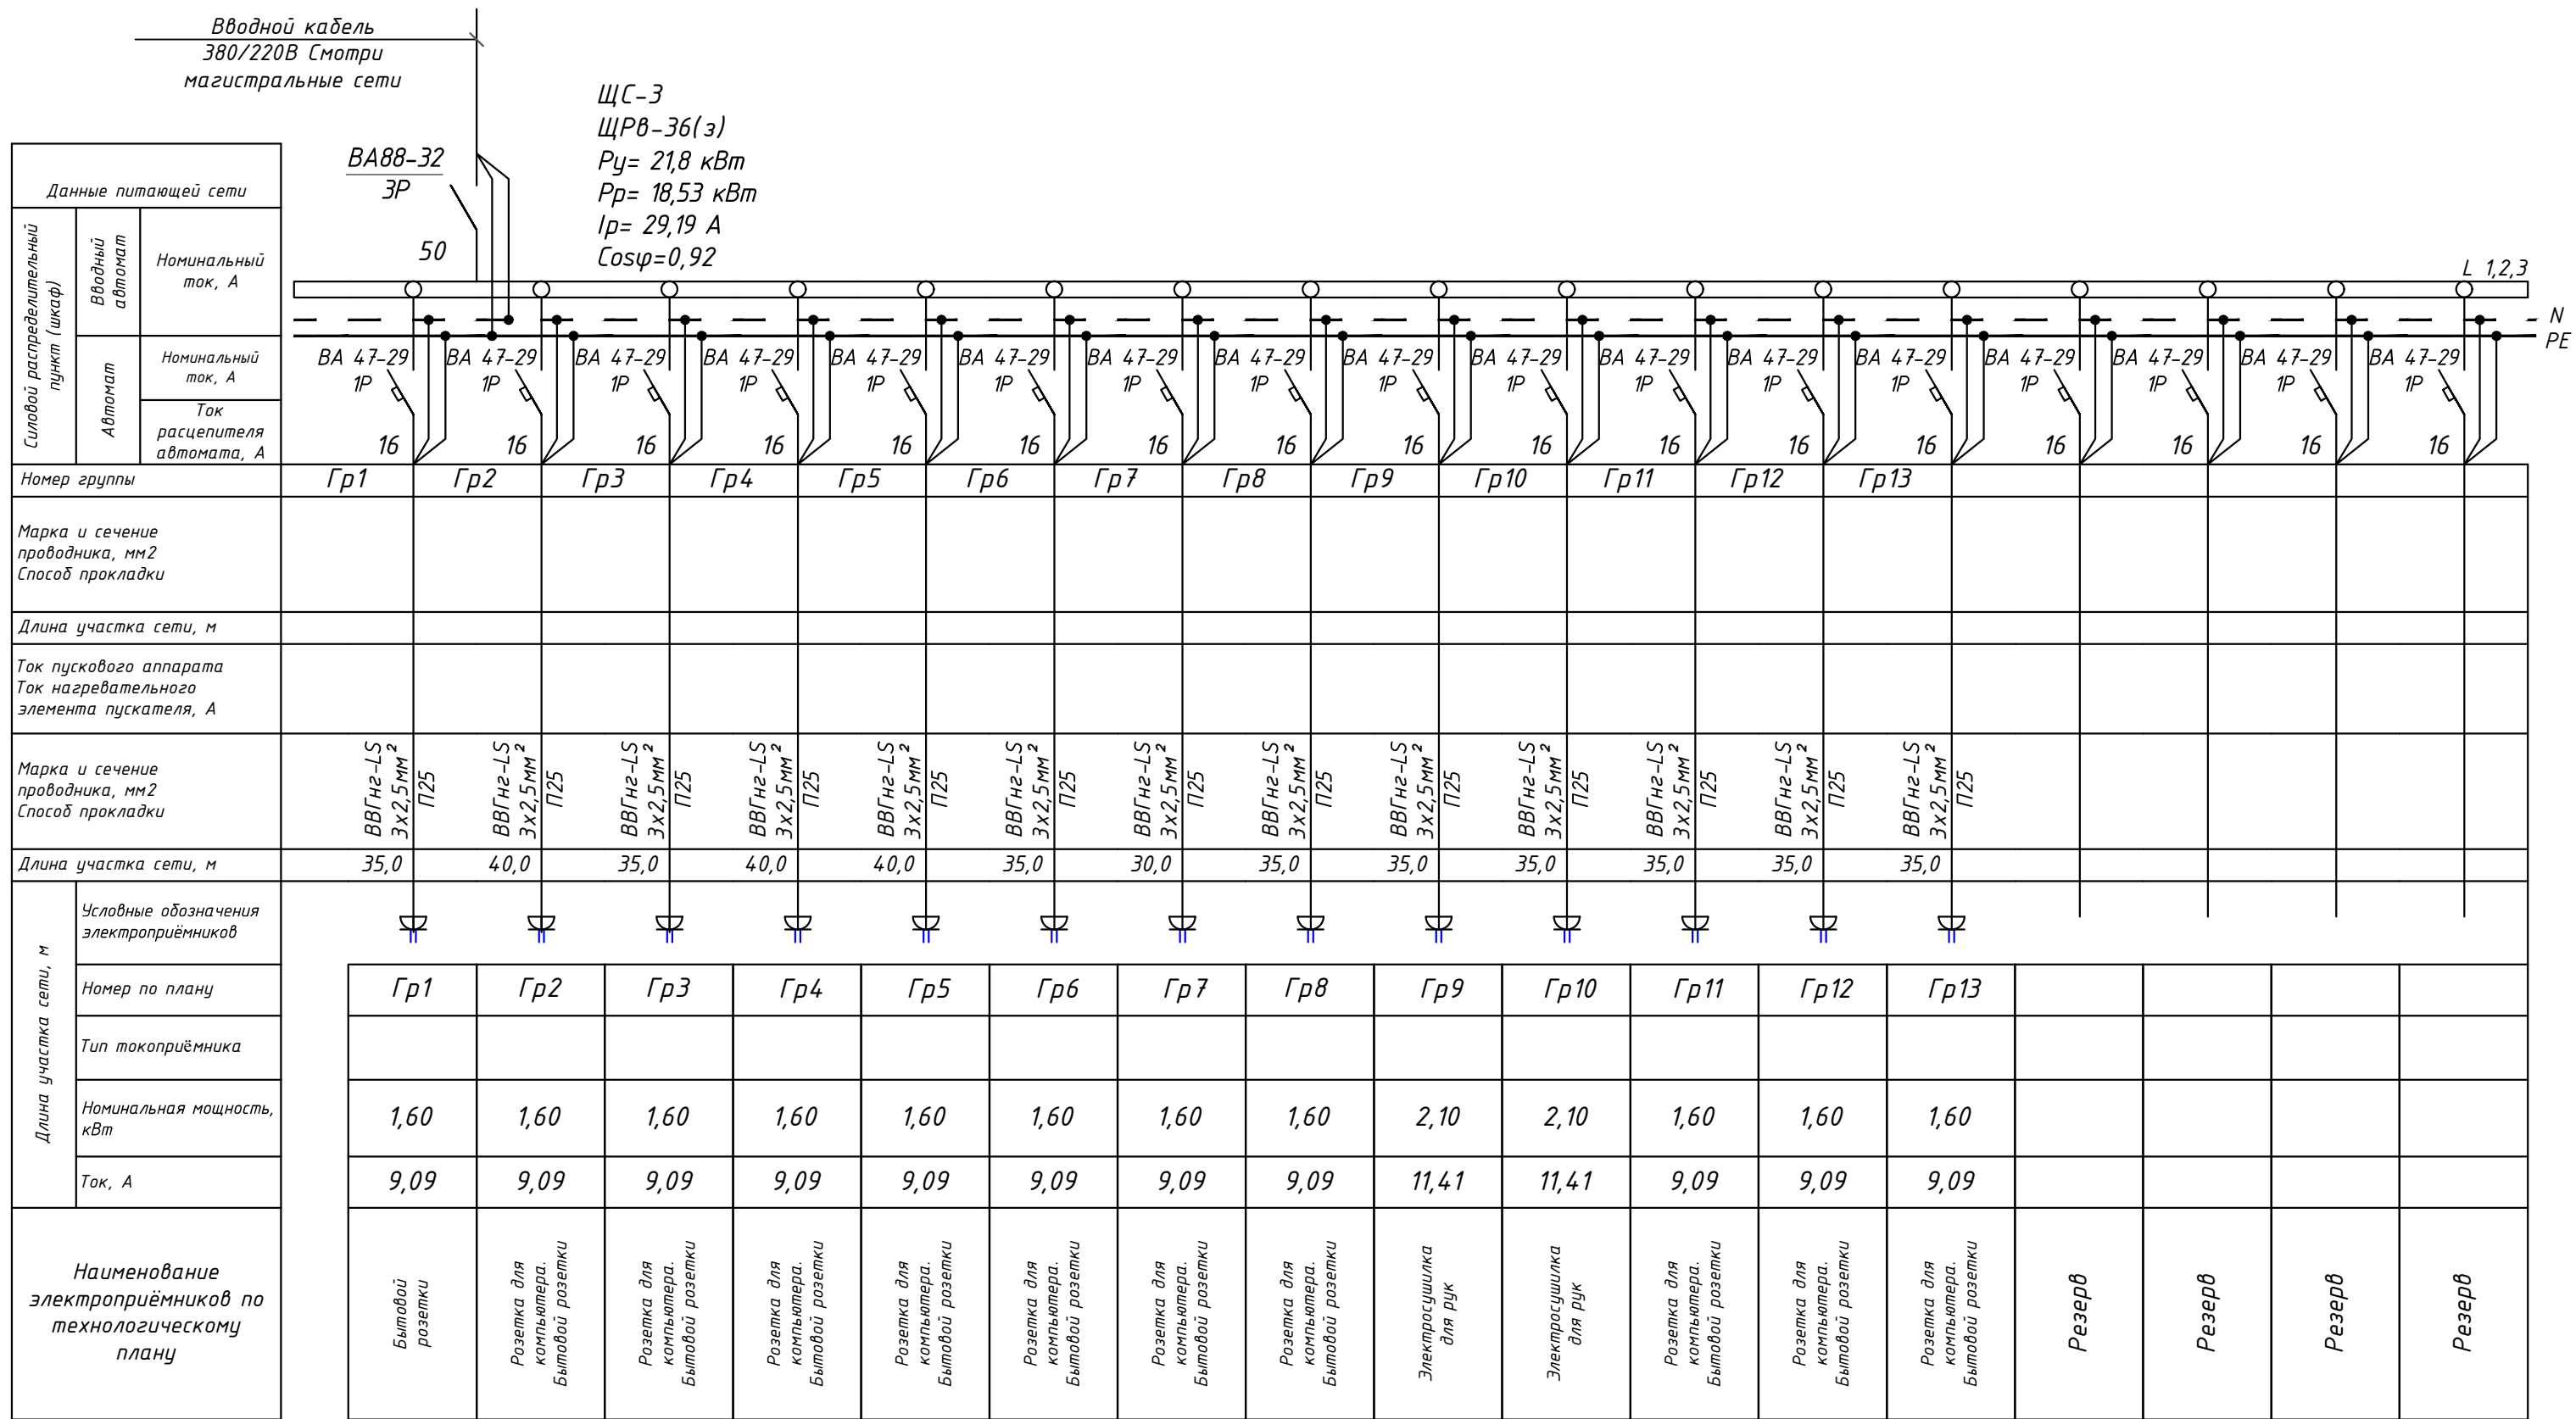


| Потребность кабелей и проводов    |                |
|-----------------------------------|----------------|
| Число и сечение жил<br>напряжение | Марка длина, м |
|                                   | ВВГнг-LS       |
| 3х2,5                             | 485,0          |
|                                   |                |
|                                   |                |

| Потребность труб         |                      |       |
|--------------------------|----------------------|-------|
| Обозначение по стандарту | Диаметр по стандарту | Длина |
| Гофтруба ПВХ             | П25                  | 485,0 |


|            |                |      |       |                                                                                       |      |   |                                                                                       |                               |        |
|------------|----------------|------|-------|---------------------------------------------------------------------------------------|------|---|---------------------------------------------------------------------------------------|-------------------------------|--------|
|            |                |      |       |                                                                                       | 2026 | Заказчик: Государственное предприятие «Инжиниринговая компания "Служба единого заказчика" хокимията города Ташкента».                       |                                                                                       |                               | 30     |
|            |                |      |       |                                                                                       |      | «Строительство 5-этажного административного здания<br>Управления Департамента по борьбе с экономическими<br>преступлениями города Ташкента» |                                                                                       |                               |        |
| Изм.       | Кол.           | Лист | № док | Подпись                                                                               | Дата |   |                                                                                       |                               |        |
| Директор   | Янгуев А.      |      |       |  |      | Здание Департамента по борьбе с<br>экономическими преступлениями                                                                            | Стадия                                                                                | Лист                          | Листов |
| ГАП        | Шарофов С.     |      |       |  |      |   | РП                                                                                    | 42                            | 56     |
| ГИП        |                |      |       |                                                                                       |      |   |                                                                                       |                               |        |
| Разработал | Мусулмонов, Р. |      |       |  |      | Схема электрическая<br>принципиальная щита ЩС-3                                                                                             |  | OPTIMAL<br>ARCHITECT<br>GROUP |        |



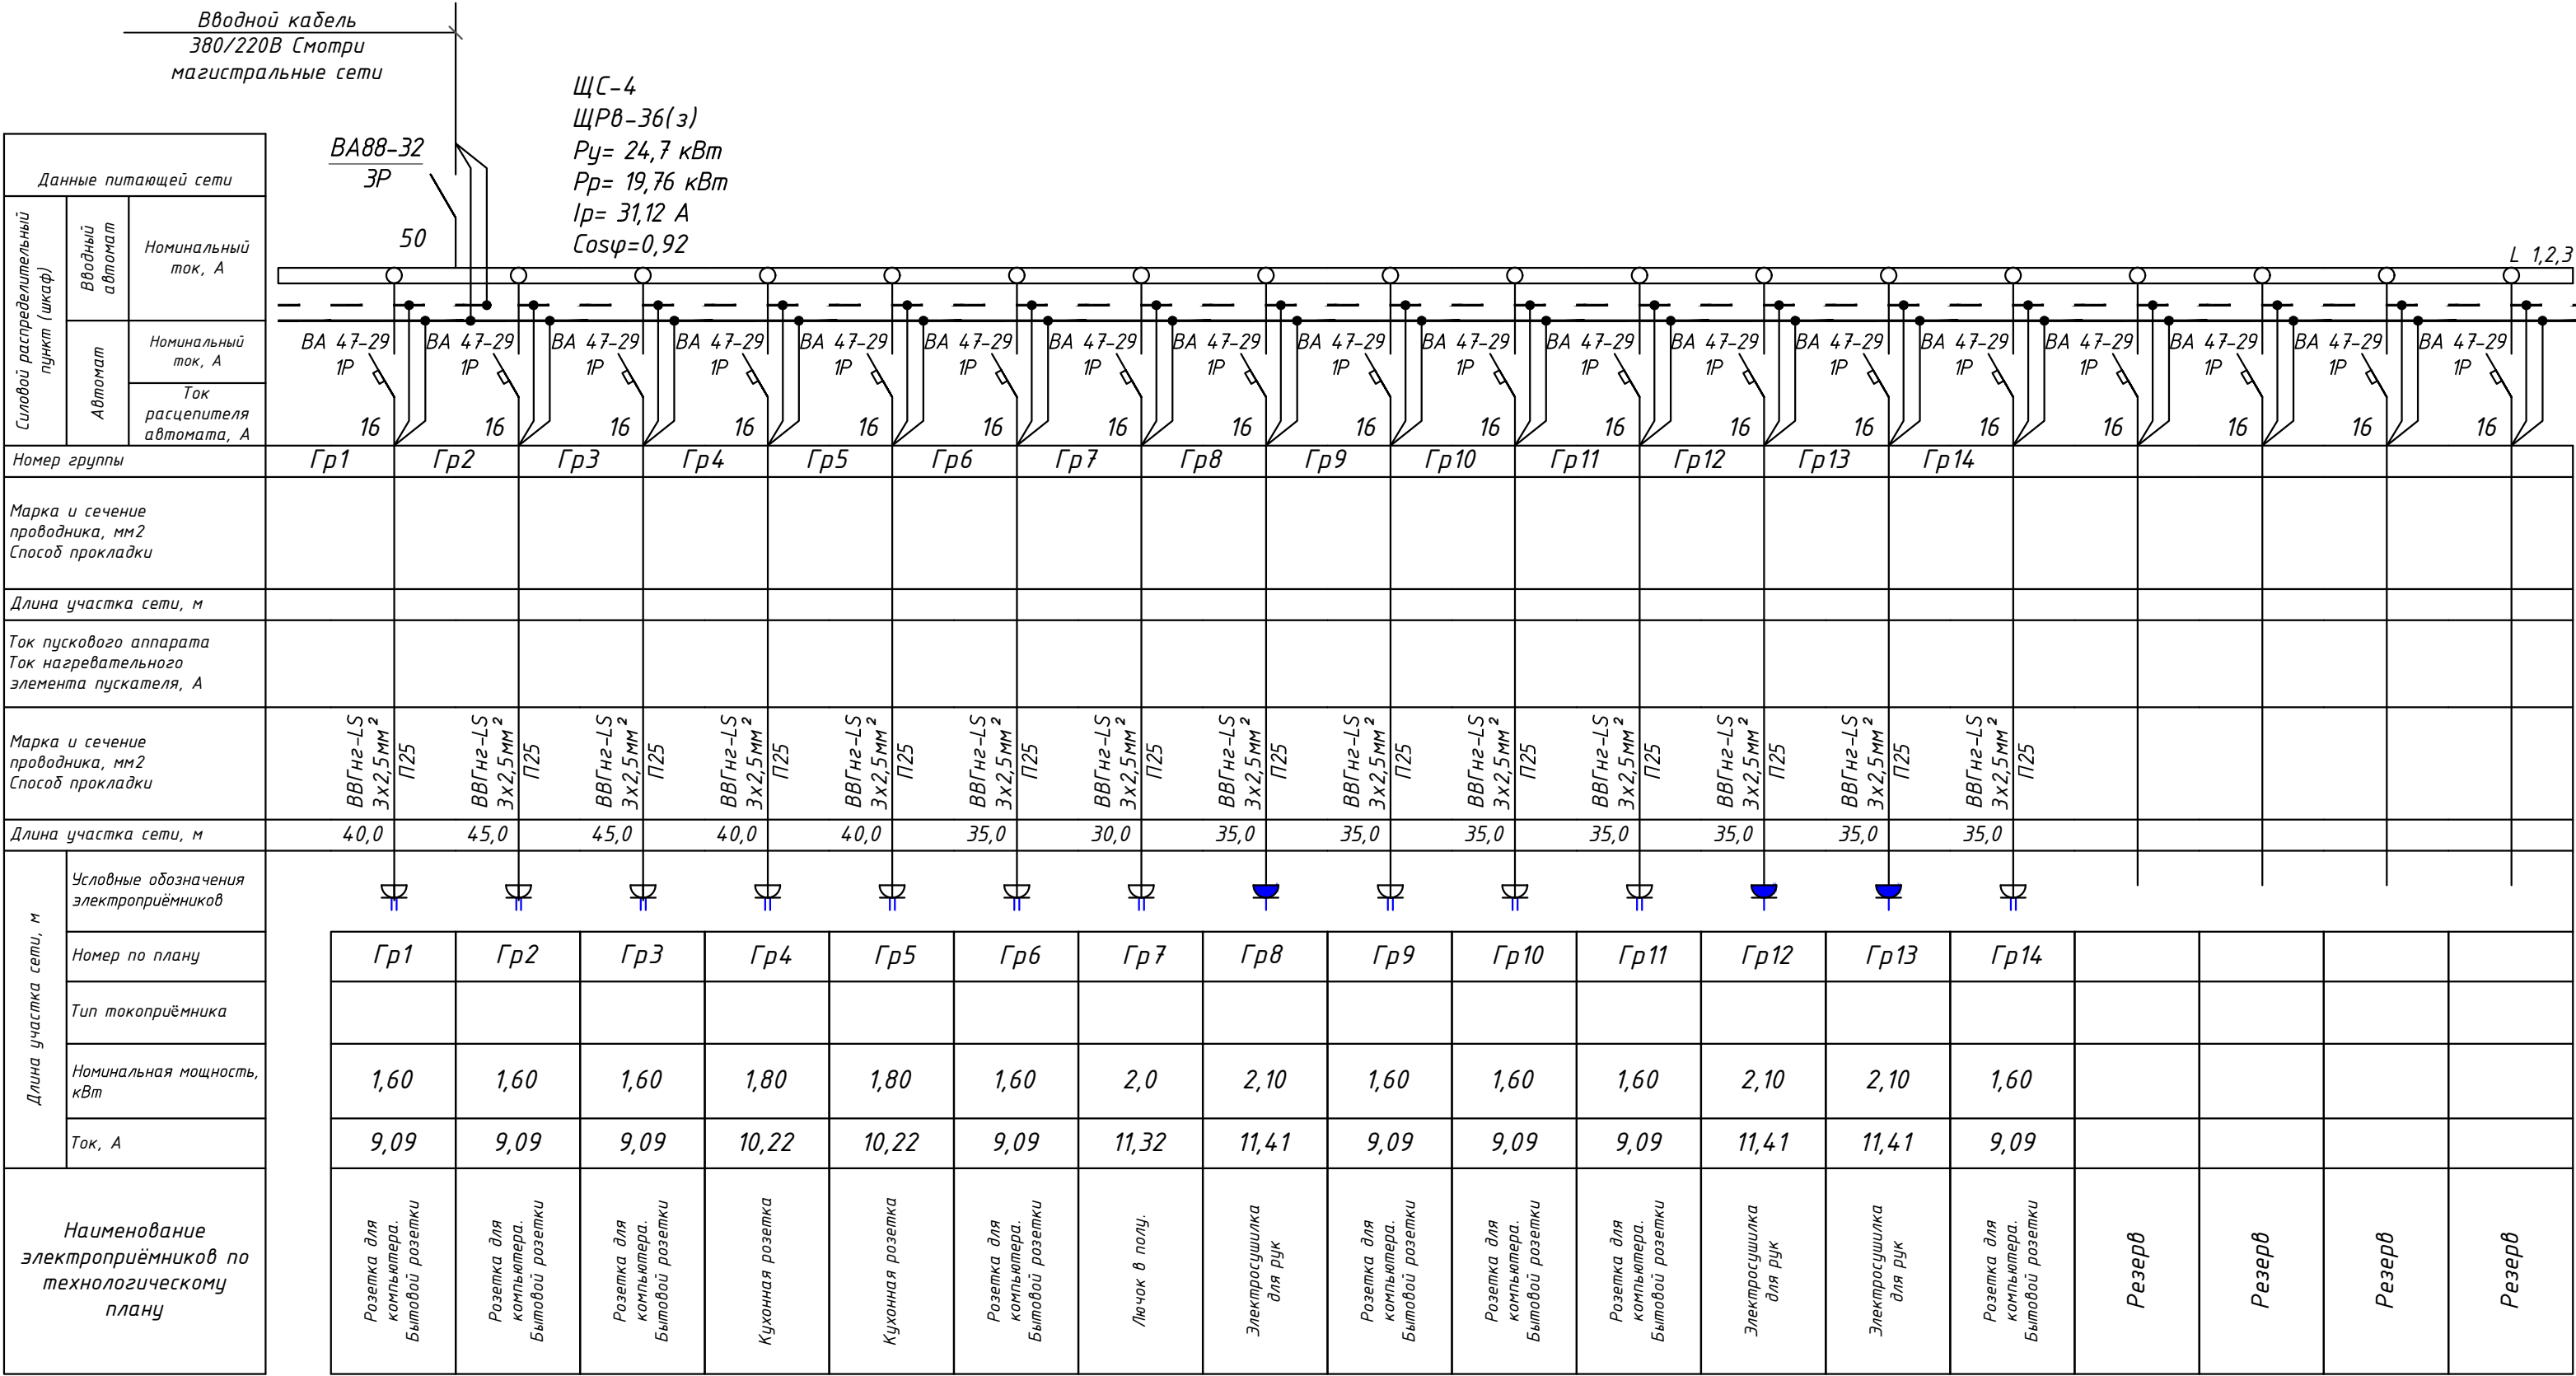

| Потребность кабелей и проводов |                   |
|--------------------------------|-------------------|
| Число и сечение жил напряжение | Марка длина, м    |
| 3x2,5                          | ВВГН2-LS<br>585,0 |
|                                |                   |
|                                |                   |


| Потребность труб         |                      |       |
|--------------------------|----------------------|-------|
| Обозначение по стандарту | Диаметр по стандарту | Длина |
| Гофтруба ПВХ             | П25                  | 585,0 |

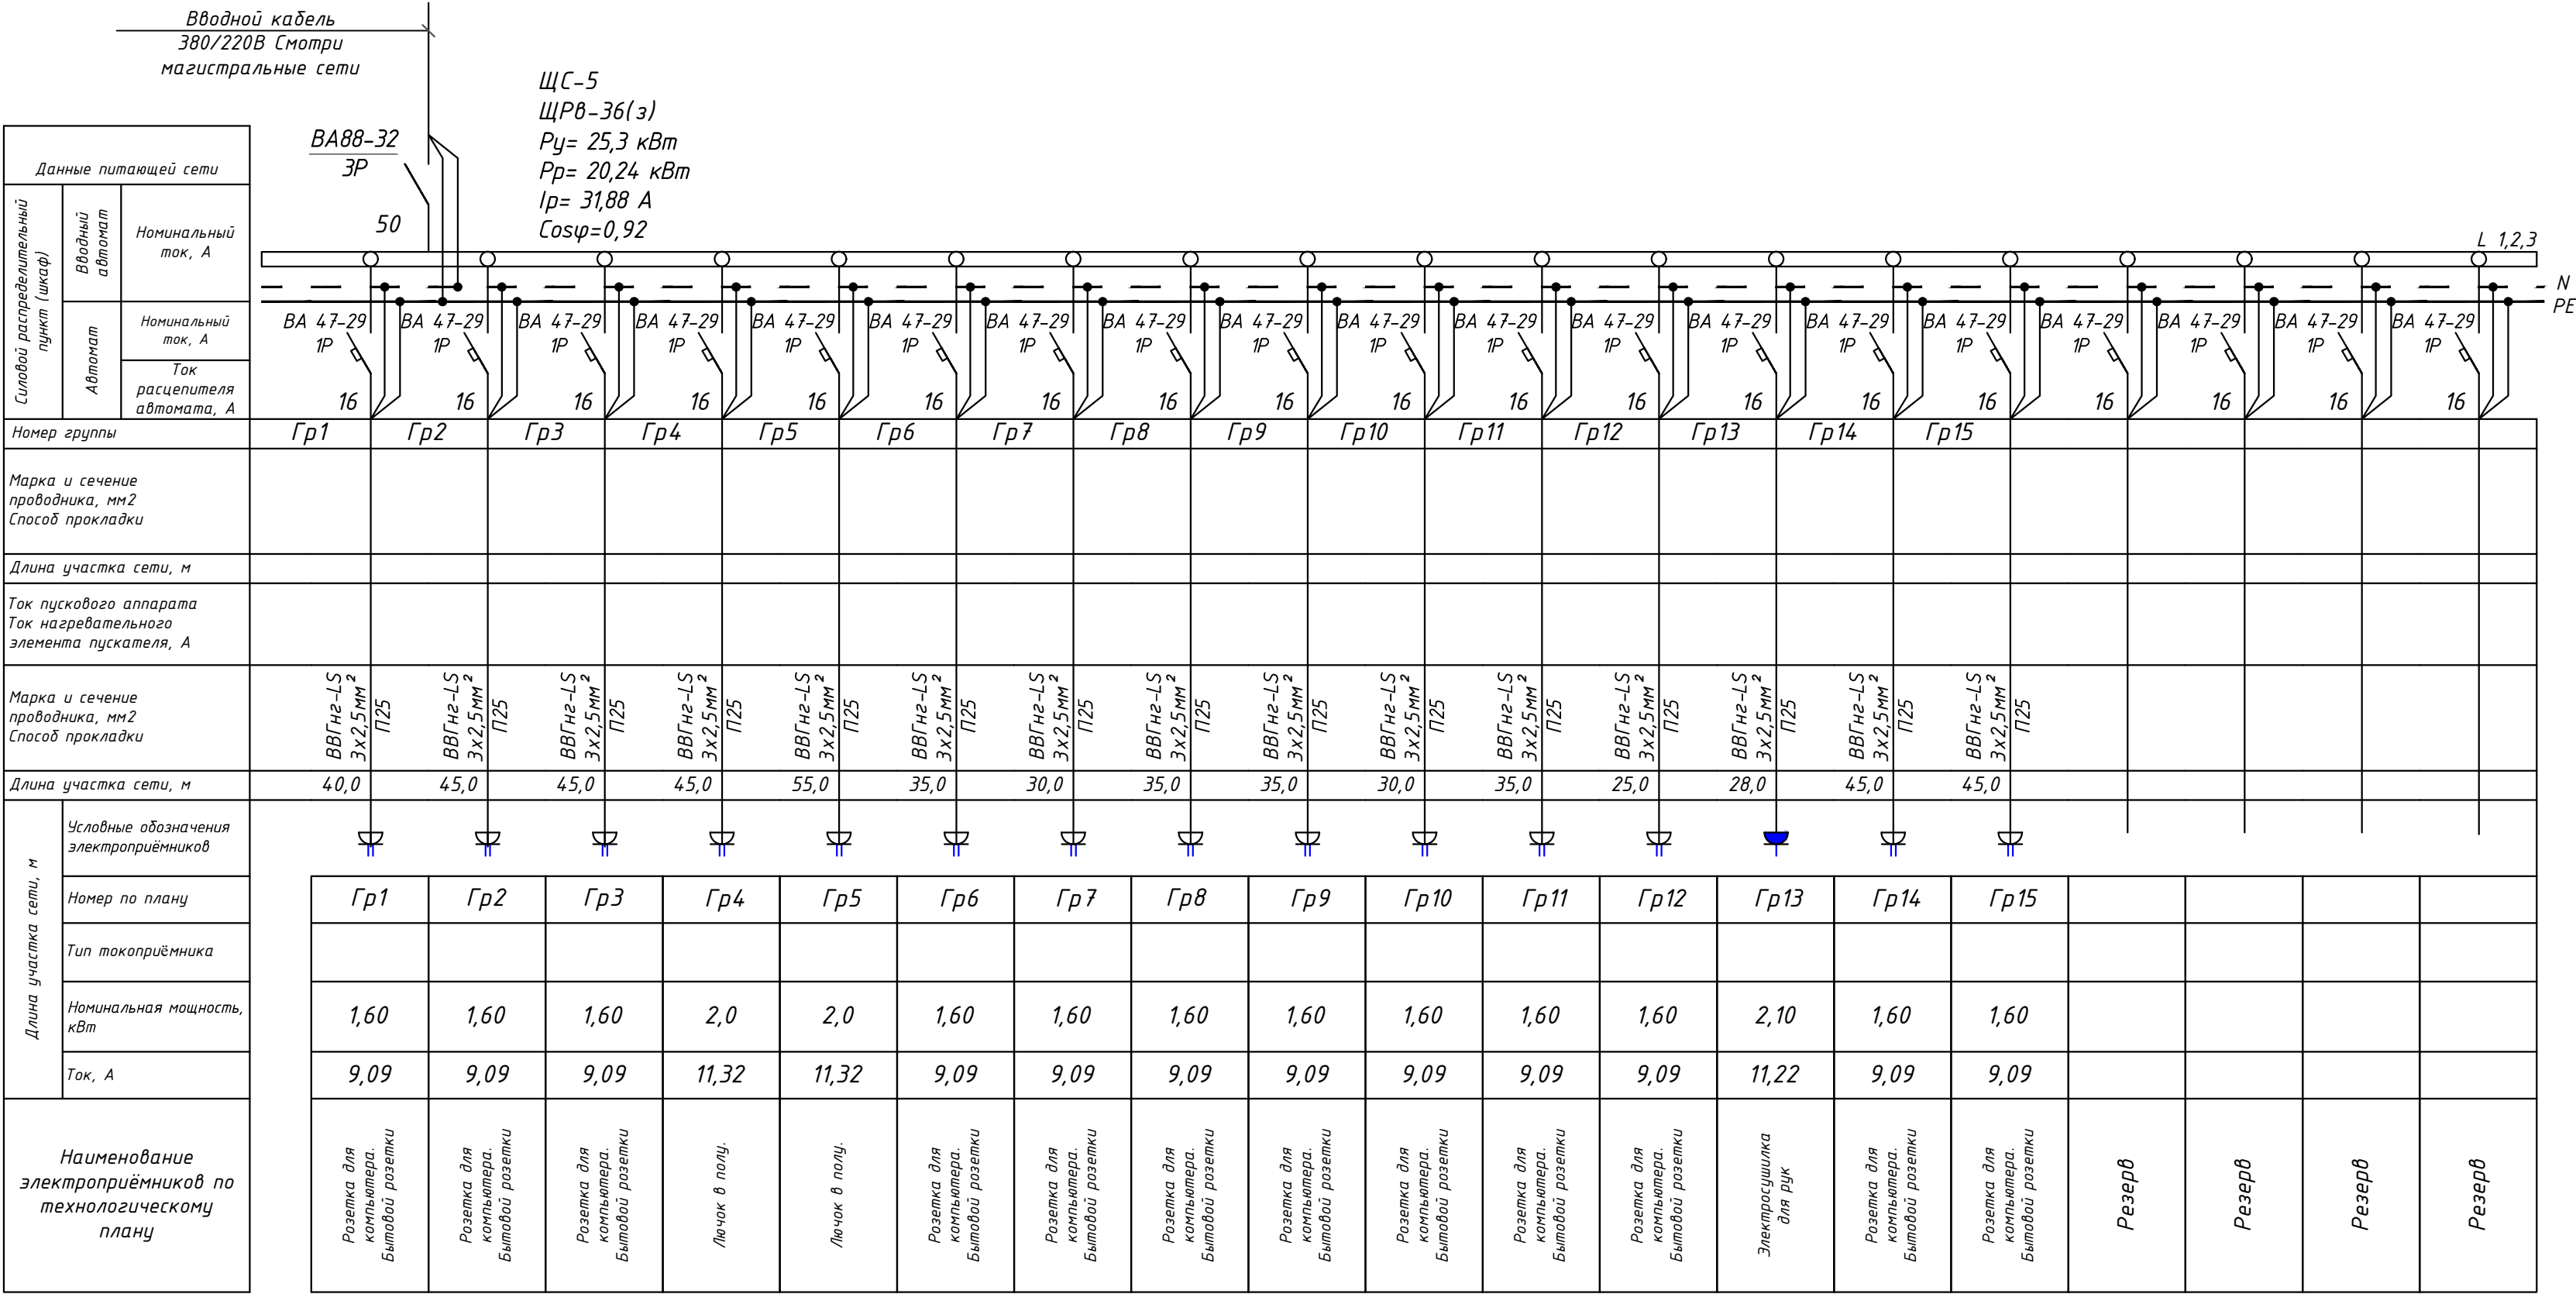

| Потребность кабелей и проводов |                   |
|--------------------------------|-------------------|
| Число и сечение жил напряжение | Марка длина, м    |
| 3x2,5                          | ВВГн2-LS<br>628,0 |
|                                |                   |
|                                |                   |

| Потребность труб         |                      |       |
|--------------------------|----------------------|-------|
| Обозначение по стандарту | Диаметр по стандарту | Длина |
| Гофтруба ПВХ             | П25                  | 628,0 |




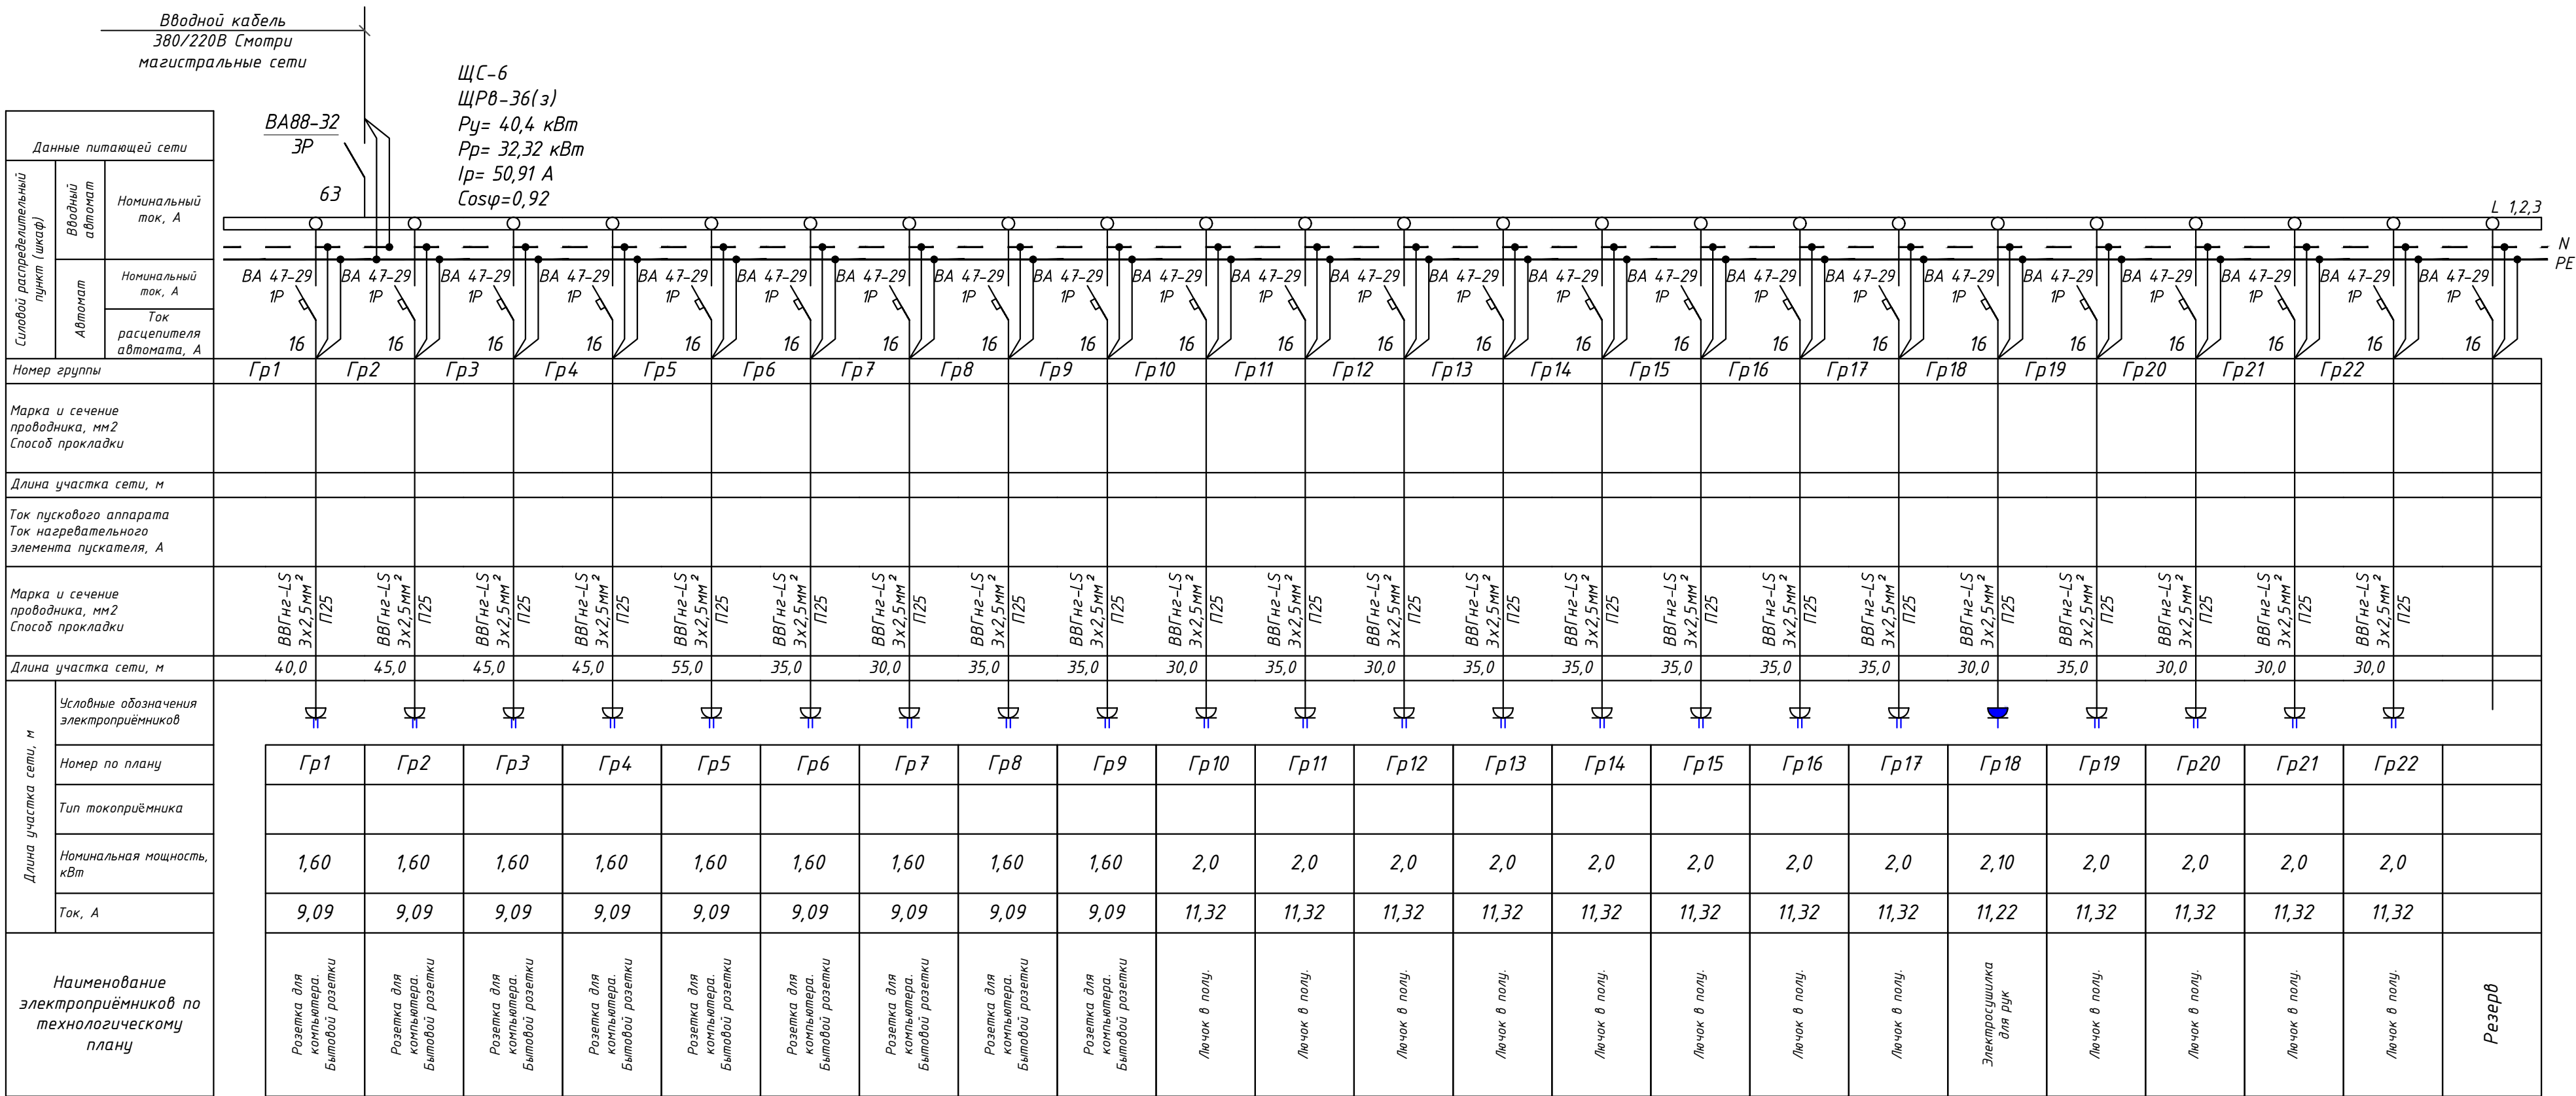


| Потребность кабелей и проводов |                |
|--------------------------------|----------------|
| Число и сечение жил напряжение | Марка длина, м |
|                                | ВВГнг-LS       |
| 3х2,5                          | 770,0          |
|                                |                |
|                                |                |

| Потребность труд         |                      |       |
|--------------------------|----------------------|-------|
| Обозначение по стандарту | Диаметр по стандарту | Длина |
| Гофтруба ПВХ             | П25                  | 770,0 |

|            |                |                                                                                       |       |         |      |   |        |                                                                                       |                                                         |
|------------|----------------|---------------------------------------------------------------------------------------|-------|---------|------|---|--------|---------------------------------------------------------------------------------------|---------------------------------------------------------|
|            |                |                                                                                       |       |         | 2026 | Заказчик: Государственное предприятие «Инжиниринговая компания "Служба единого заказчика" хокимията города Ташкента».                 |        |                                                                                       | 30                                                      |
| Изм.       | Кол.           | Лист                                                                                  | № док | Подпись | Дата | «Строительство 5-этажного административного здания Управления Департамента по борьбе с экономическими преступлениями города Ташкента» |        |                                                                                       |                                                         |
| Директор   | Янгуев А.      |  |       |         |      | Здание Департамента по борьбе с экономическими преступлениями                                                                         | Стадия | Лист                                                                                  | Листов                                                  |
| ГАП        | Шарофов С.     |  |       |         |      |   | РП     | 45                                                                                    | 56                                                      |
| ГИП        |                |                                                                                       |       |         |      |   |        |                                                                                       |                                                         |
| Разработал | Мусулмонов, Р. |  |       |         |      | Схема электрическая принципиальная щита ЦС-6                                                                                          |        |  | <b>OPTIMAL<sup>®</sup></b><br><b>ARCHITECT</b><br>GROUP |

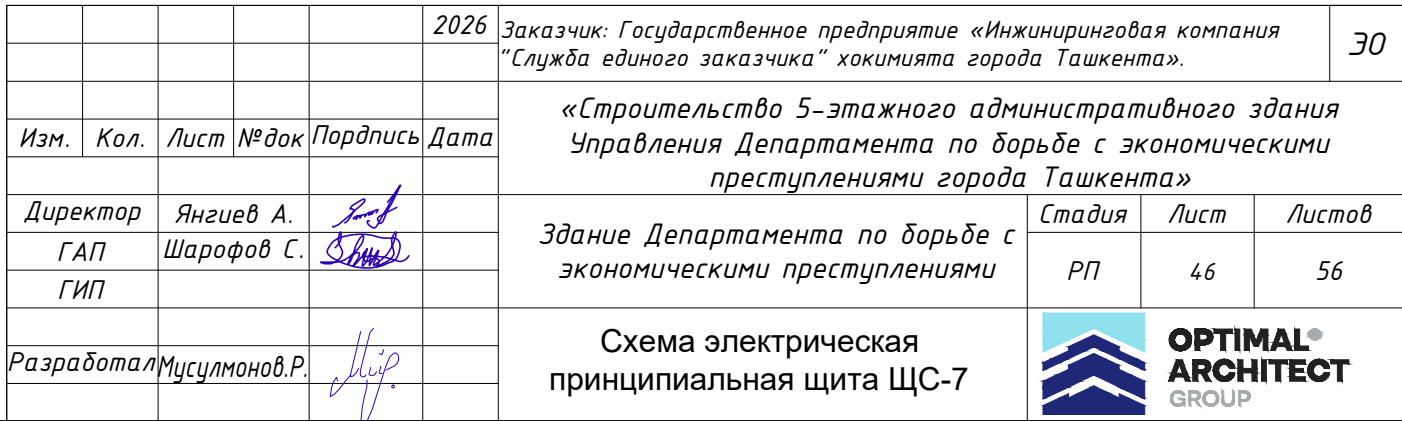




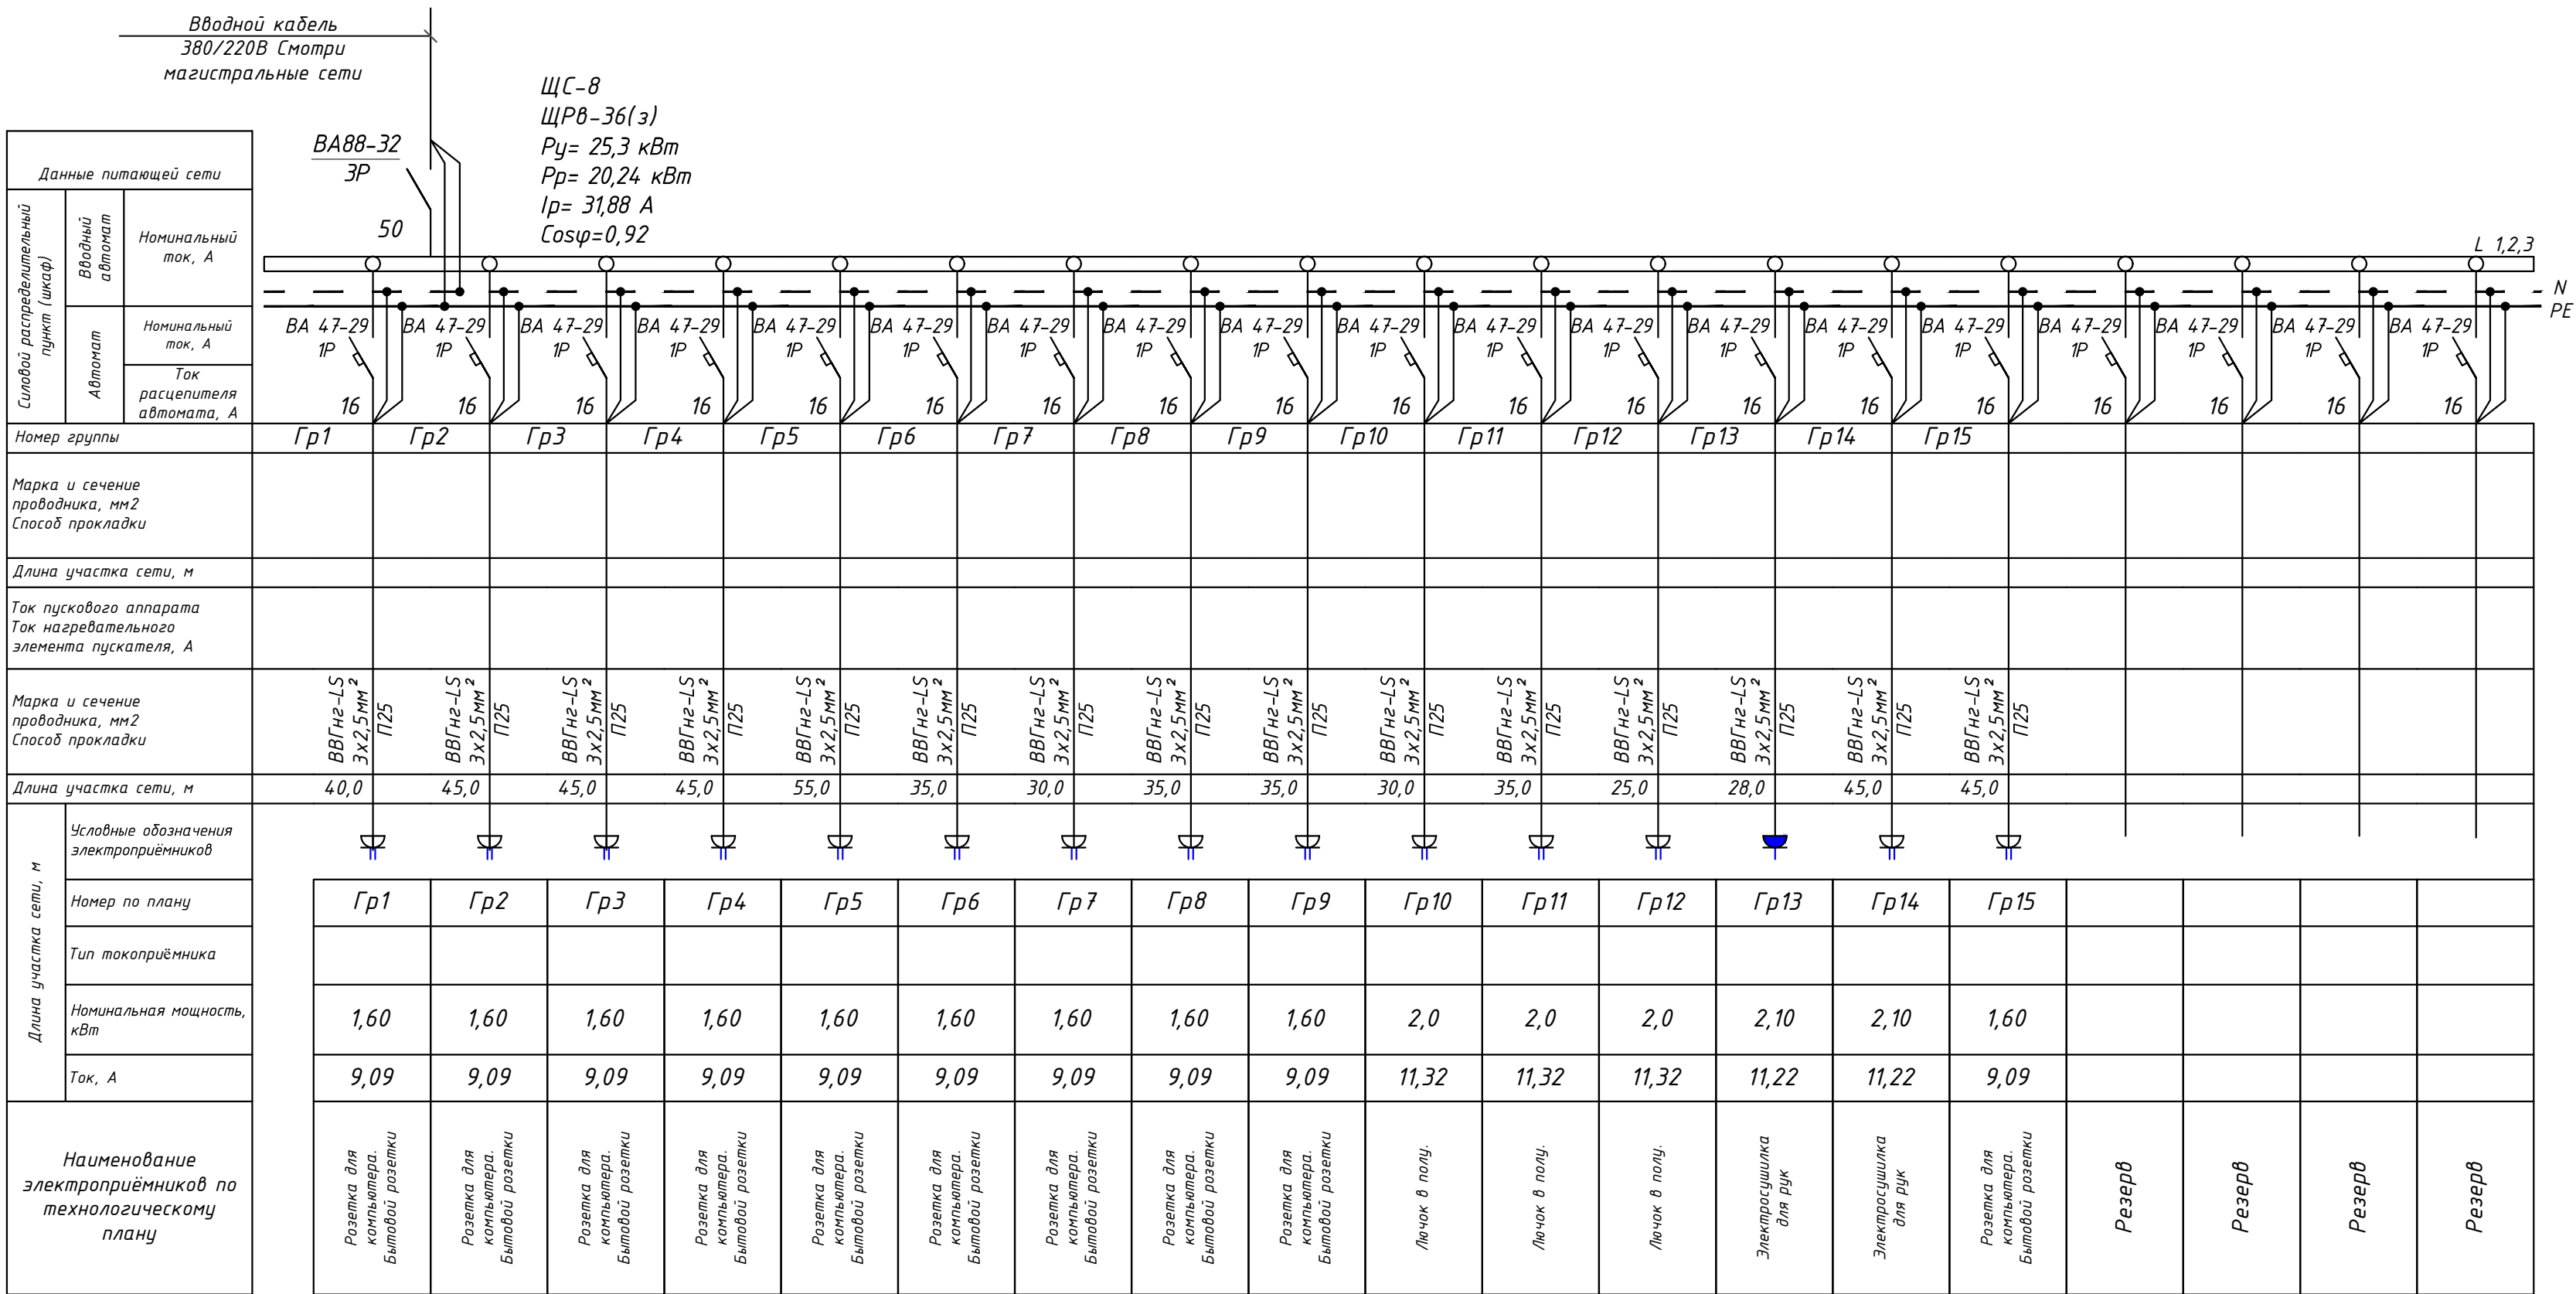

| Потребность кабелей и проводов |                |
|--------------------------------|----------------|
| Число и сечение жил напряжение | Марка длина, м |
|                                | ВВГнг-LS       |
| 3х2,5                          | 628,0          |
|                                |                |
|                                |                |

| Потребность труб         |                      |       |
|--------------------------|----------------------|-------|
| Обозначение по стандарту | Диаметр по стандарту | Длина |
| Гофтруба ПВХ             | П25                  | 628,0 |


|            |                |                                                                                       |       |         |      |   |        |                                                                                       |                                                         |
|------------|----------------|---------------------------------------------------------------------------------------|-------|---------|------|---|--------|---------------------------------------------------------------------------------------|---------------------------------------------------------|
|            |                |                                                                                       |       |         | 2026 | Заказчик: Государственное предприятие «Инжиниринговая компания "Служба единого заказчика" хокимията города Ташкента».                 |        |                                                                                       | 30                                                      |
| Изм.       | Кол.           | Лист                                                                                  | № док | Подпись | Дата | «Строительство 5-этажного административного здания Управления Департамента по борьбе с экономическими преступлениями города Ташкента» |        |                                                                                       |                                                         |
| Директор   | Янгиев А.      |  |       |         |      | Здание Департамента по борьбе с экономическими преступлениями                                                                         | Стадия | Лист                                                                                  | Листов                                                  |
| ГАП        | Шарофов С.     |  |       |         |      |   | РП     | 47                                                                                    | 56                                                      |
| ГИП        |                |                                                                                       |       |         |      |   |        |                                                                                       |                                                         |
| Разработал | Мусулмонов, Р. |  |       |         |      | Схема электрическая принципиальная щита ЦС-8                                                                                          |        |  | <b>OPTIMAL<sup>®</sup></b><br><b>ARCHITECT</b><br>GROUP |

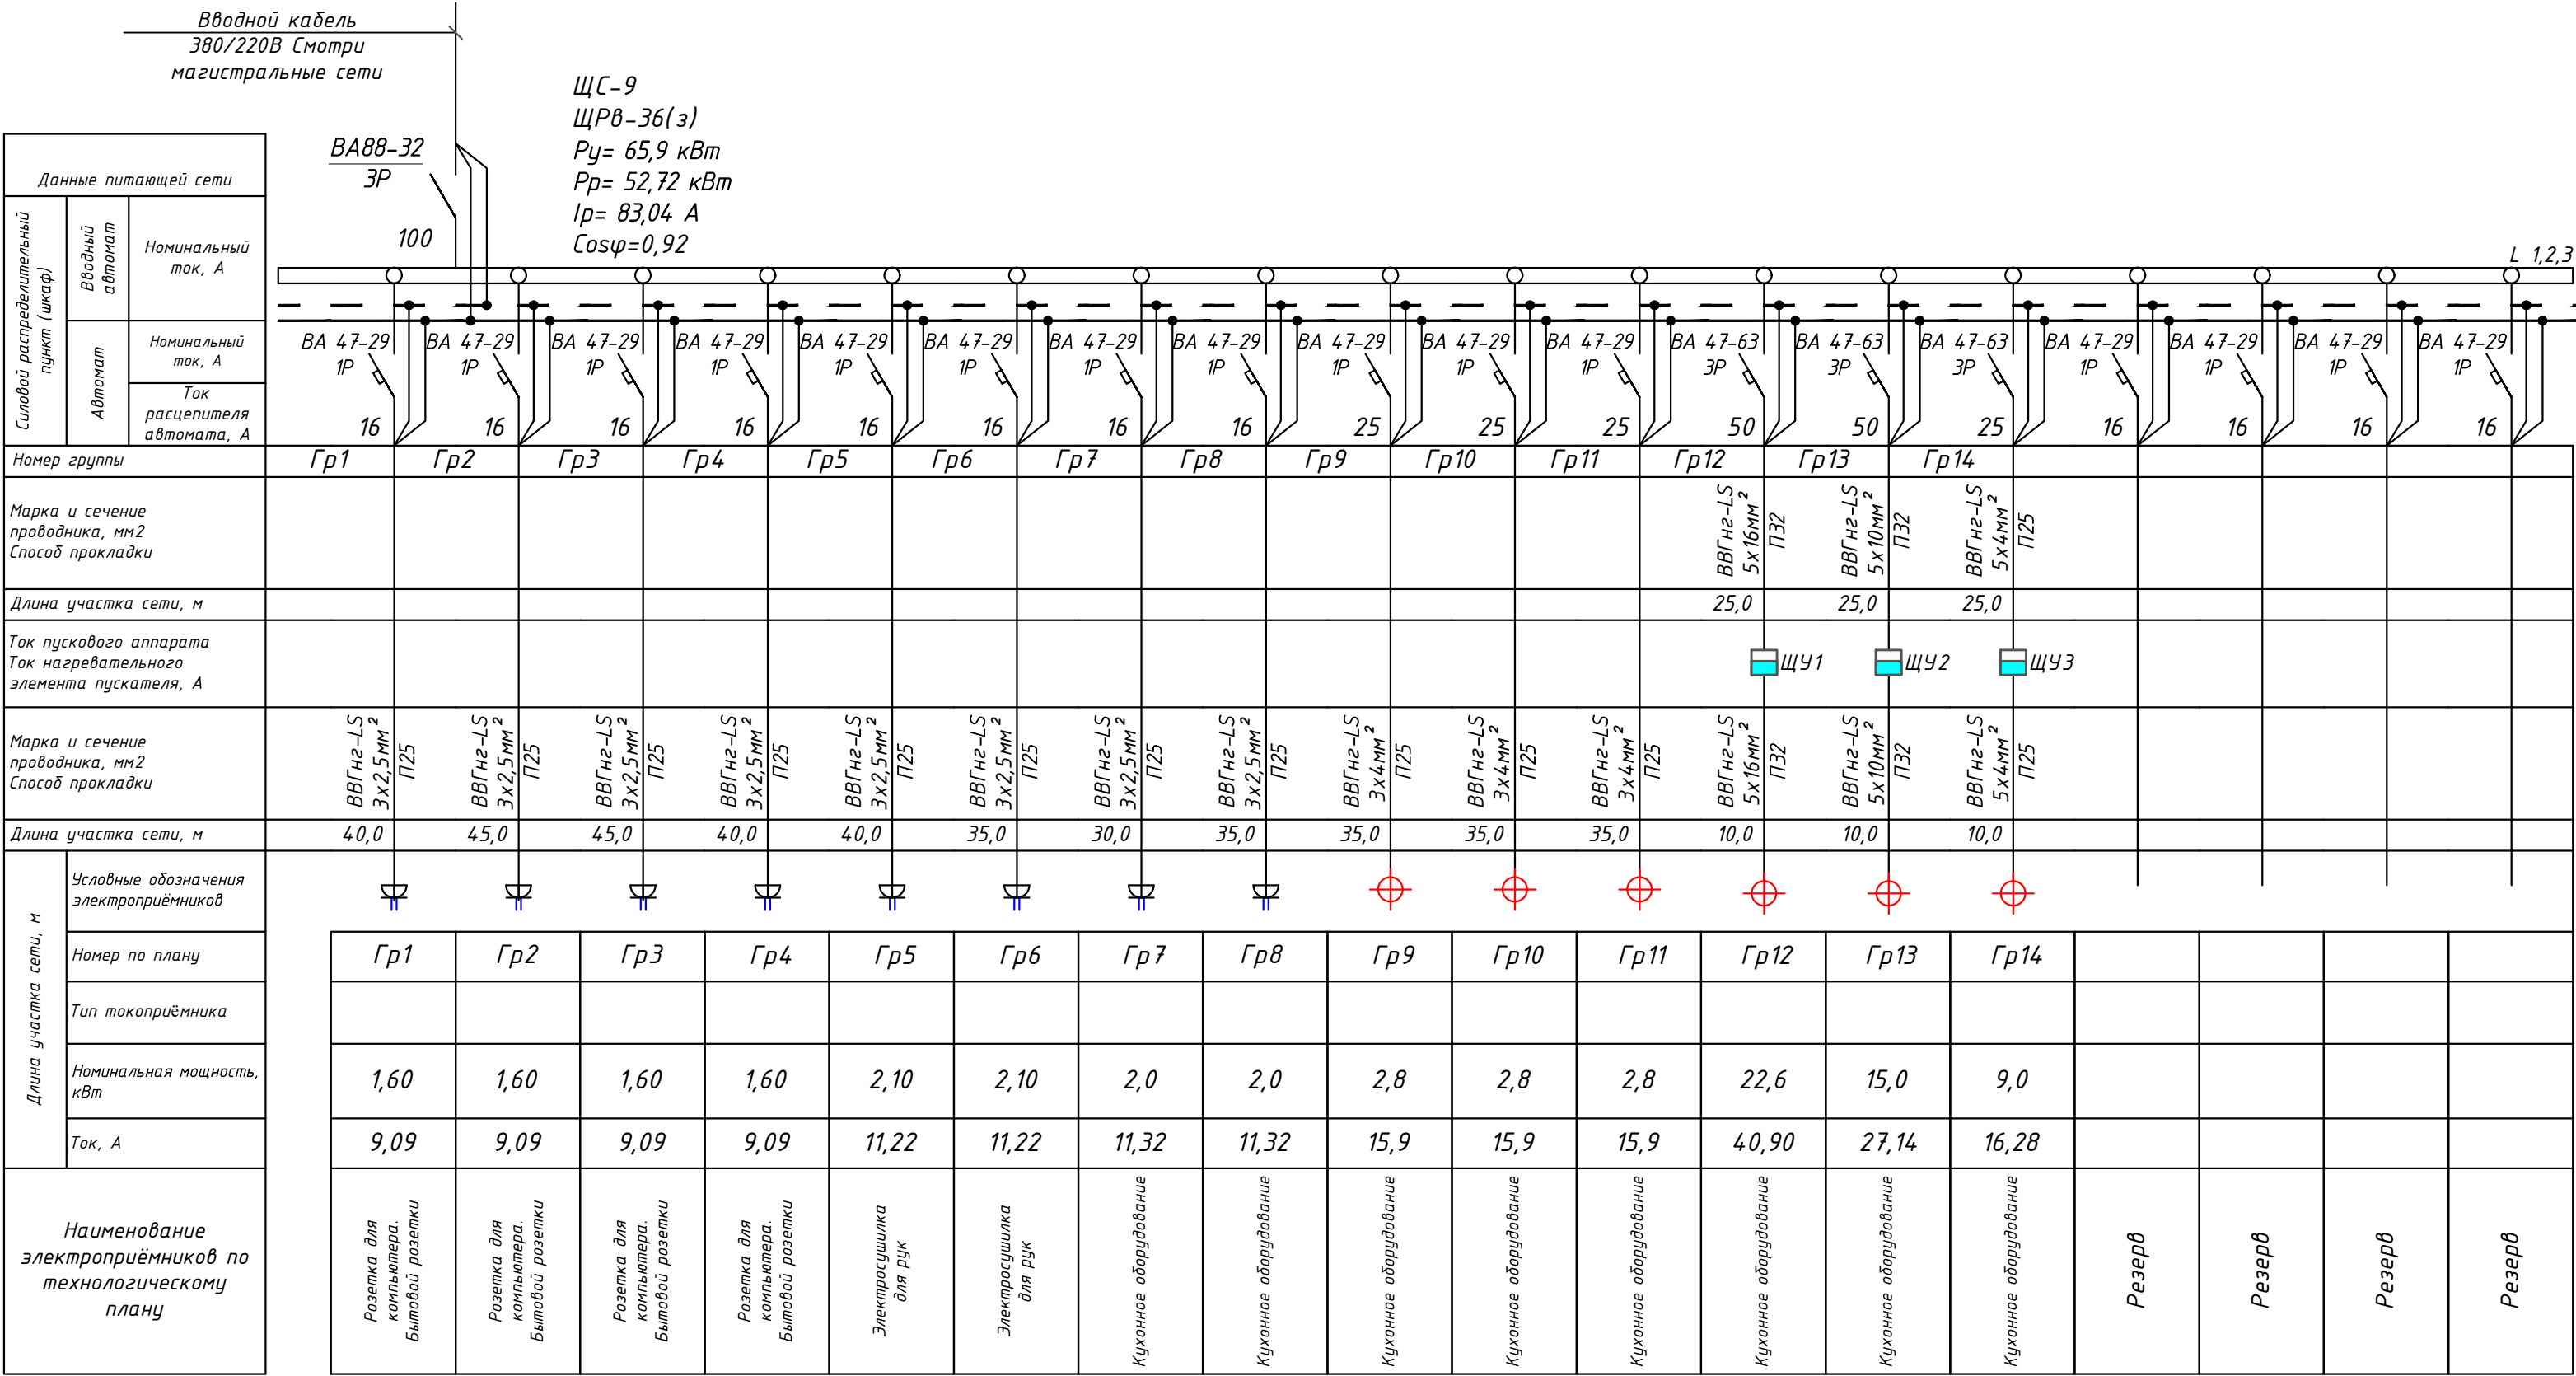

| Потребность кабелей и проводов |                |
|--------------------------------|----------------|
| Число и сечение жил напряжение | Марка длина, м |
|                                | ВВГнг-LS       |
| 3х2,5                          | 340,0          |
| 5х4                            | 40,0           |
| 5х10                           | 40,0           |
| 5х16                           | 40,0           |
| 3х4                            | 90,0           |

| Потребность труб         |                      |       |
|--------------------------|----------------------|-------|
| Обозначение по стандарту | Диаметр по стандарту | Длина |
| Гофтруба ПВХ             | П25                  | 450,0 |
| Гофтруба ПВХ             | П32                  | 80,0  |

|            |               |      |       |         |      |   |        |
|------------|---------------|------|-------|---------|------|---|--------|
|            |               |      |       |         | 2026 | Заказчик: Государственное предприятие «Инжиниринговая компания "Служба единого заказчика" хокимията города Ташкента».                 | 30     |
| Изм.       | Кол.          | Лист | № док | Подпись | Дата | «Строительство 5-этажного административного здания Управления Департамента по борьбе с экономическими преступлениями города Ташкента» |        |
| Директор   | Янгиев А.     |      |       |         |      | Здание Департамента по борьбе с экономическими преступлениями                                                                         | Стадия |
| ГАП        | Шарофов С.    |      |       |         |      |   | Лист   |
| ГИП        |               |      |       |         |      |   | Листов |
| Разработал | Мусулмонов Р. |      |       |         |      | Схема электрическая принципиальная щита ЩС-10                                                                                         |        |
|            |               |      |       |         |      | <div><div></div><div>OPTIMAL ARCHITECT GROUP</div></div>                                                                              |        |

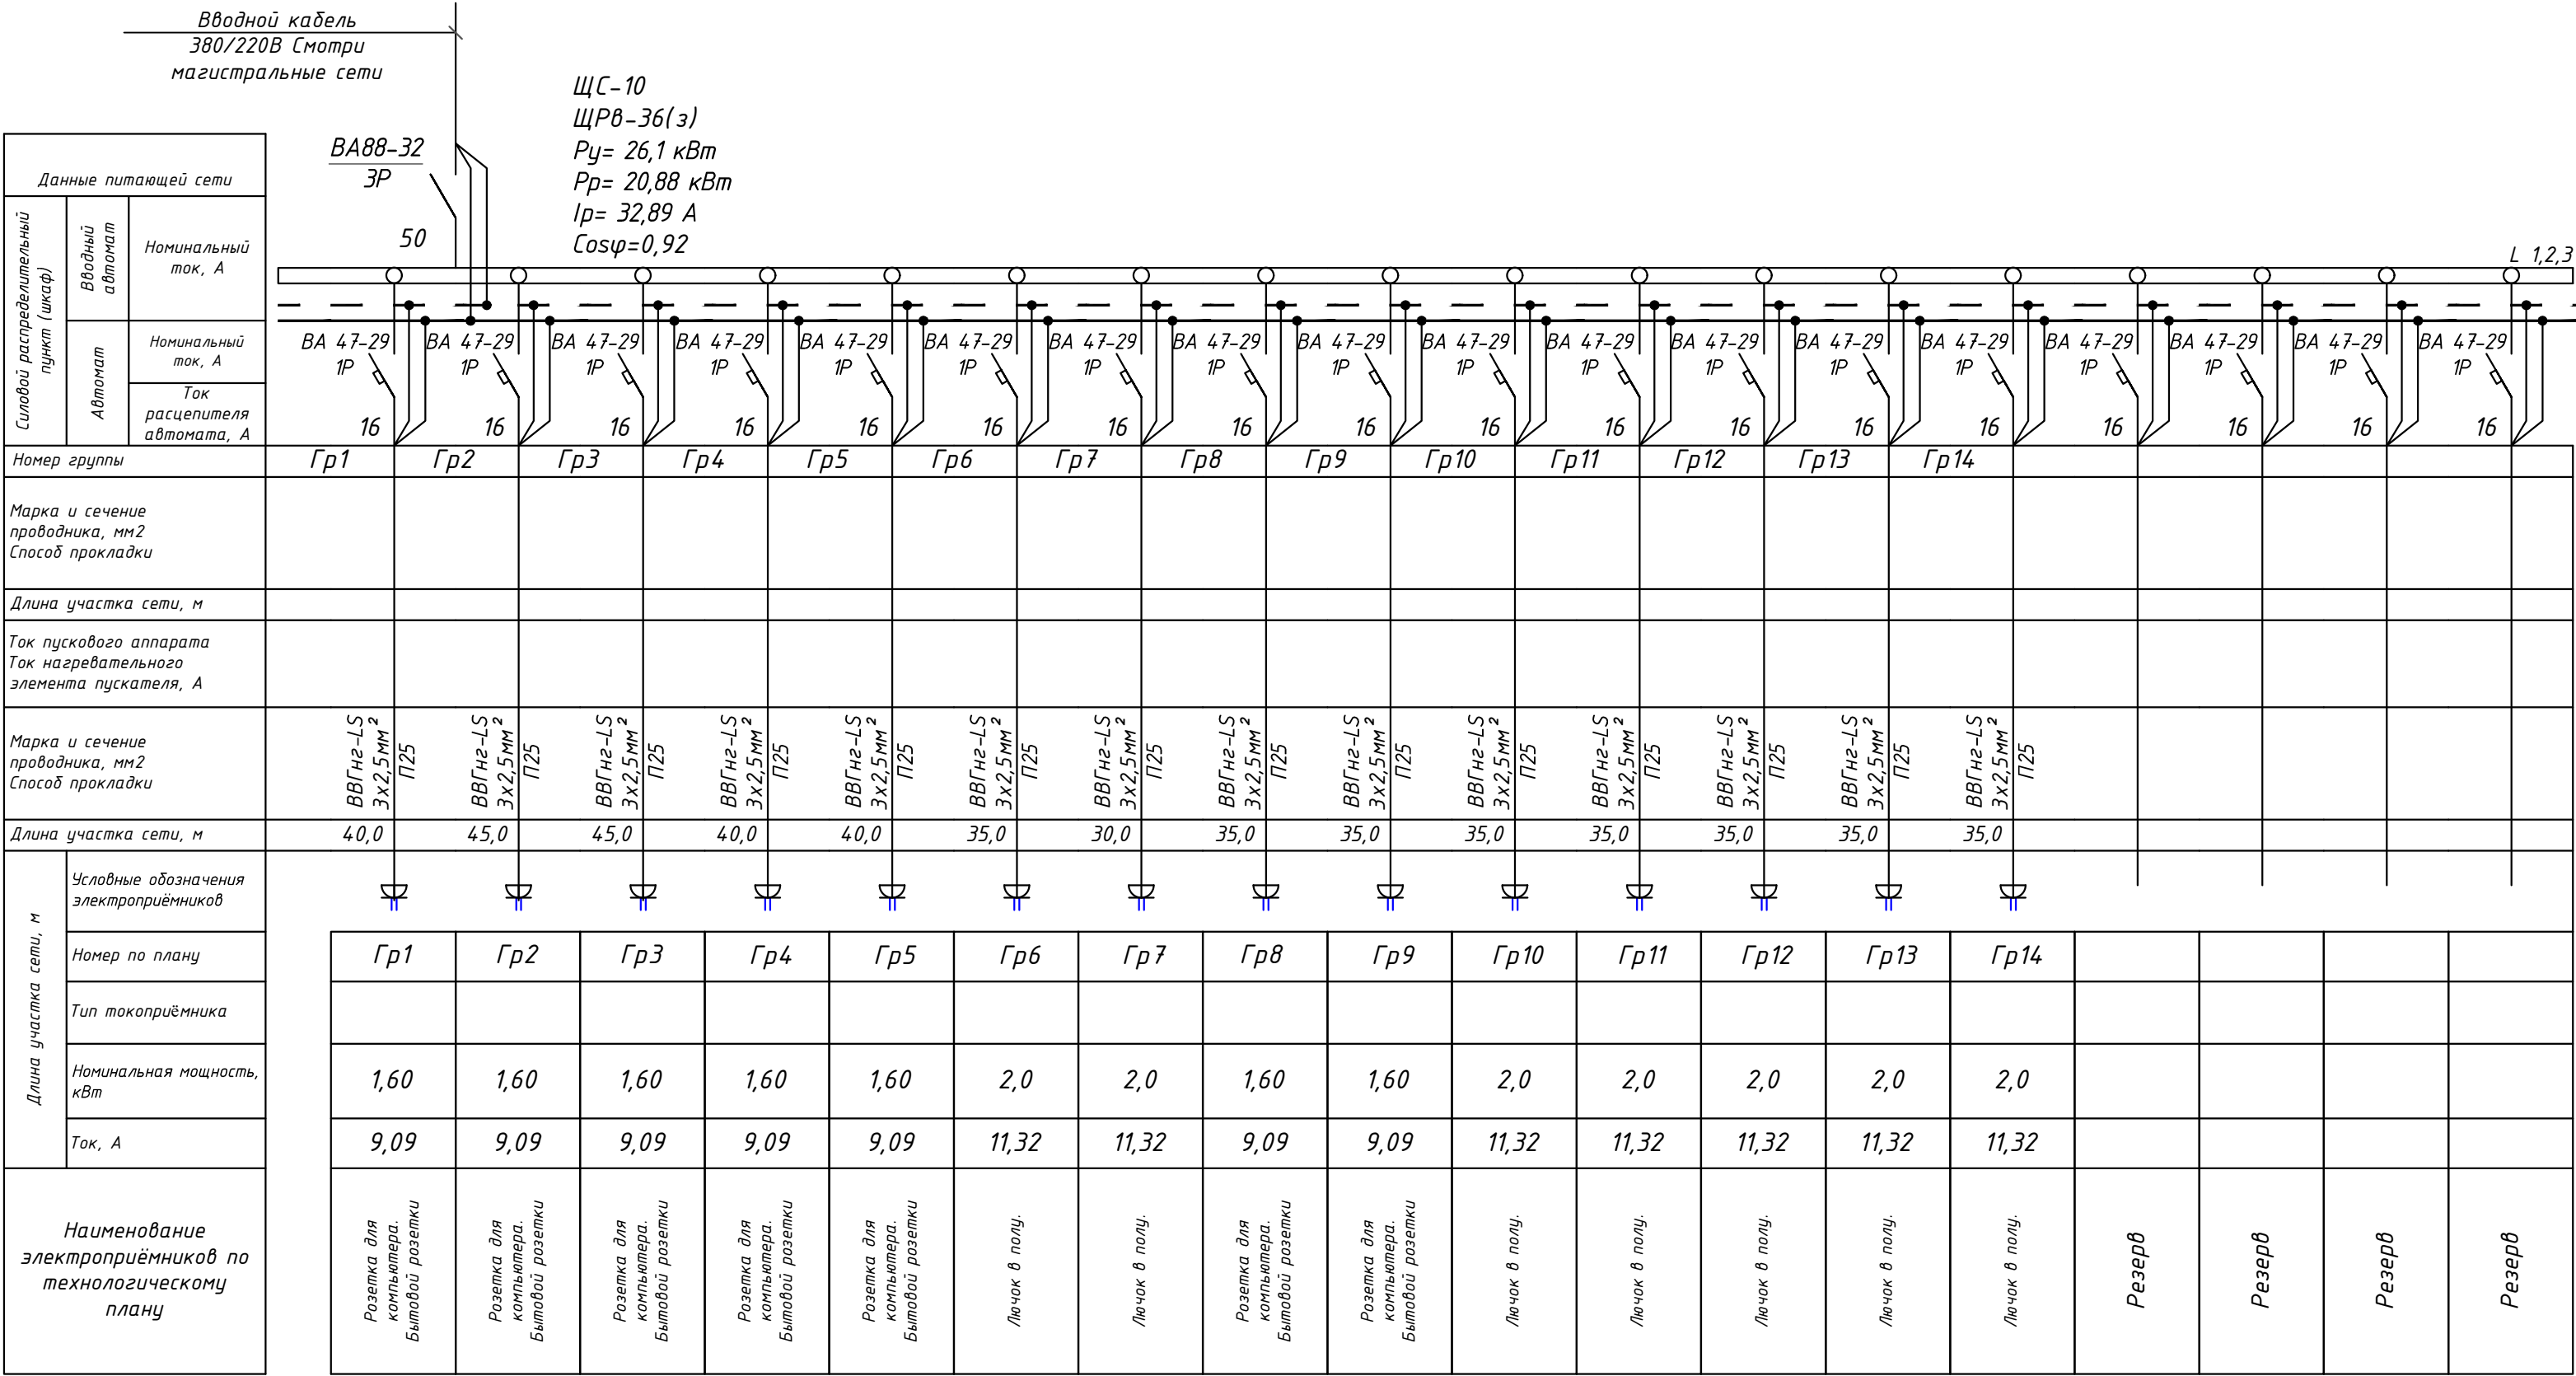

| Потребность кабелей и проводов |                |
|--------------------------------|----------------|
| Число и сечение жил напряжение | Марка длина, м |
| 3х2,5                          | ВВГнг-LS 525,0 |
|                                |                |
|                                |                |

| Потребность труб         |                      |       |
|--------------------------|----------------------|-------|
| Обозначение по стандарту | Диаметр по стандарту | Длина |
| Гофтруба ПВХ             | П25                  | 525,0 |

2026

Заказчик: Государственное предприятие «Инжиниринговая компания "Служба единого заказчика" хокимията города Ташкента».

30

Изм.

Кол.

Лист

№ док

Подпись

Дата

«Строительство 5-этажного административного здания Управления Департамента по борьбе с экономическими преступлениями города Ташкента»

Директор

ГАП

ГИП

Янгиев А.

Шарофов С.

Стажера

Лист

Листов

РП

49

56


Разработал


Мусулмонов Р.


Схема электрическая принципиальная щита ЩС-10

OPTIMAL ARCHITECT GROUP



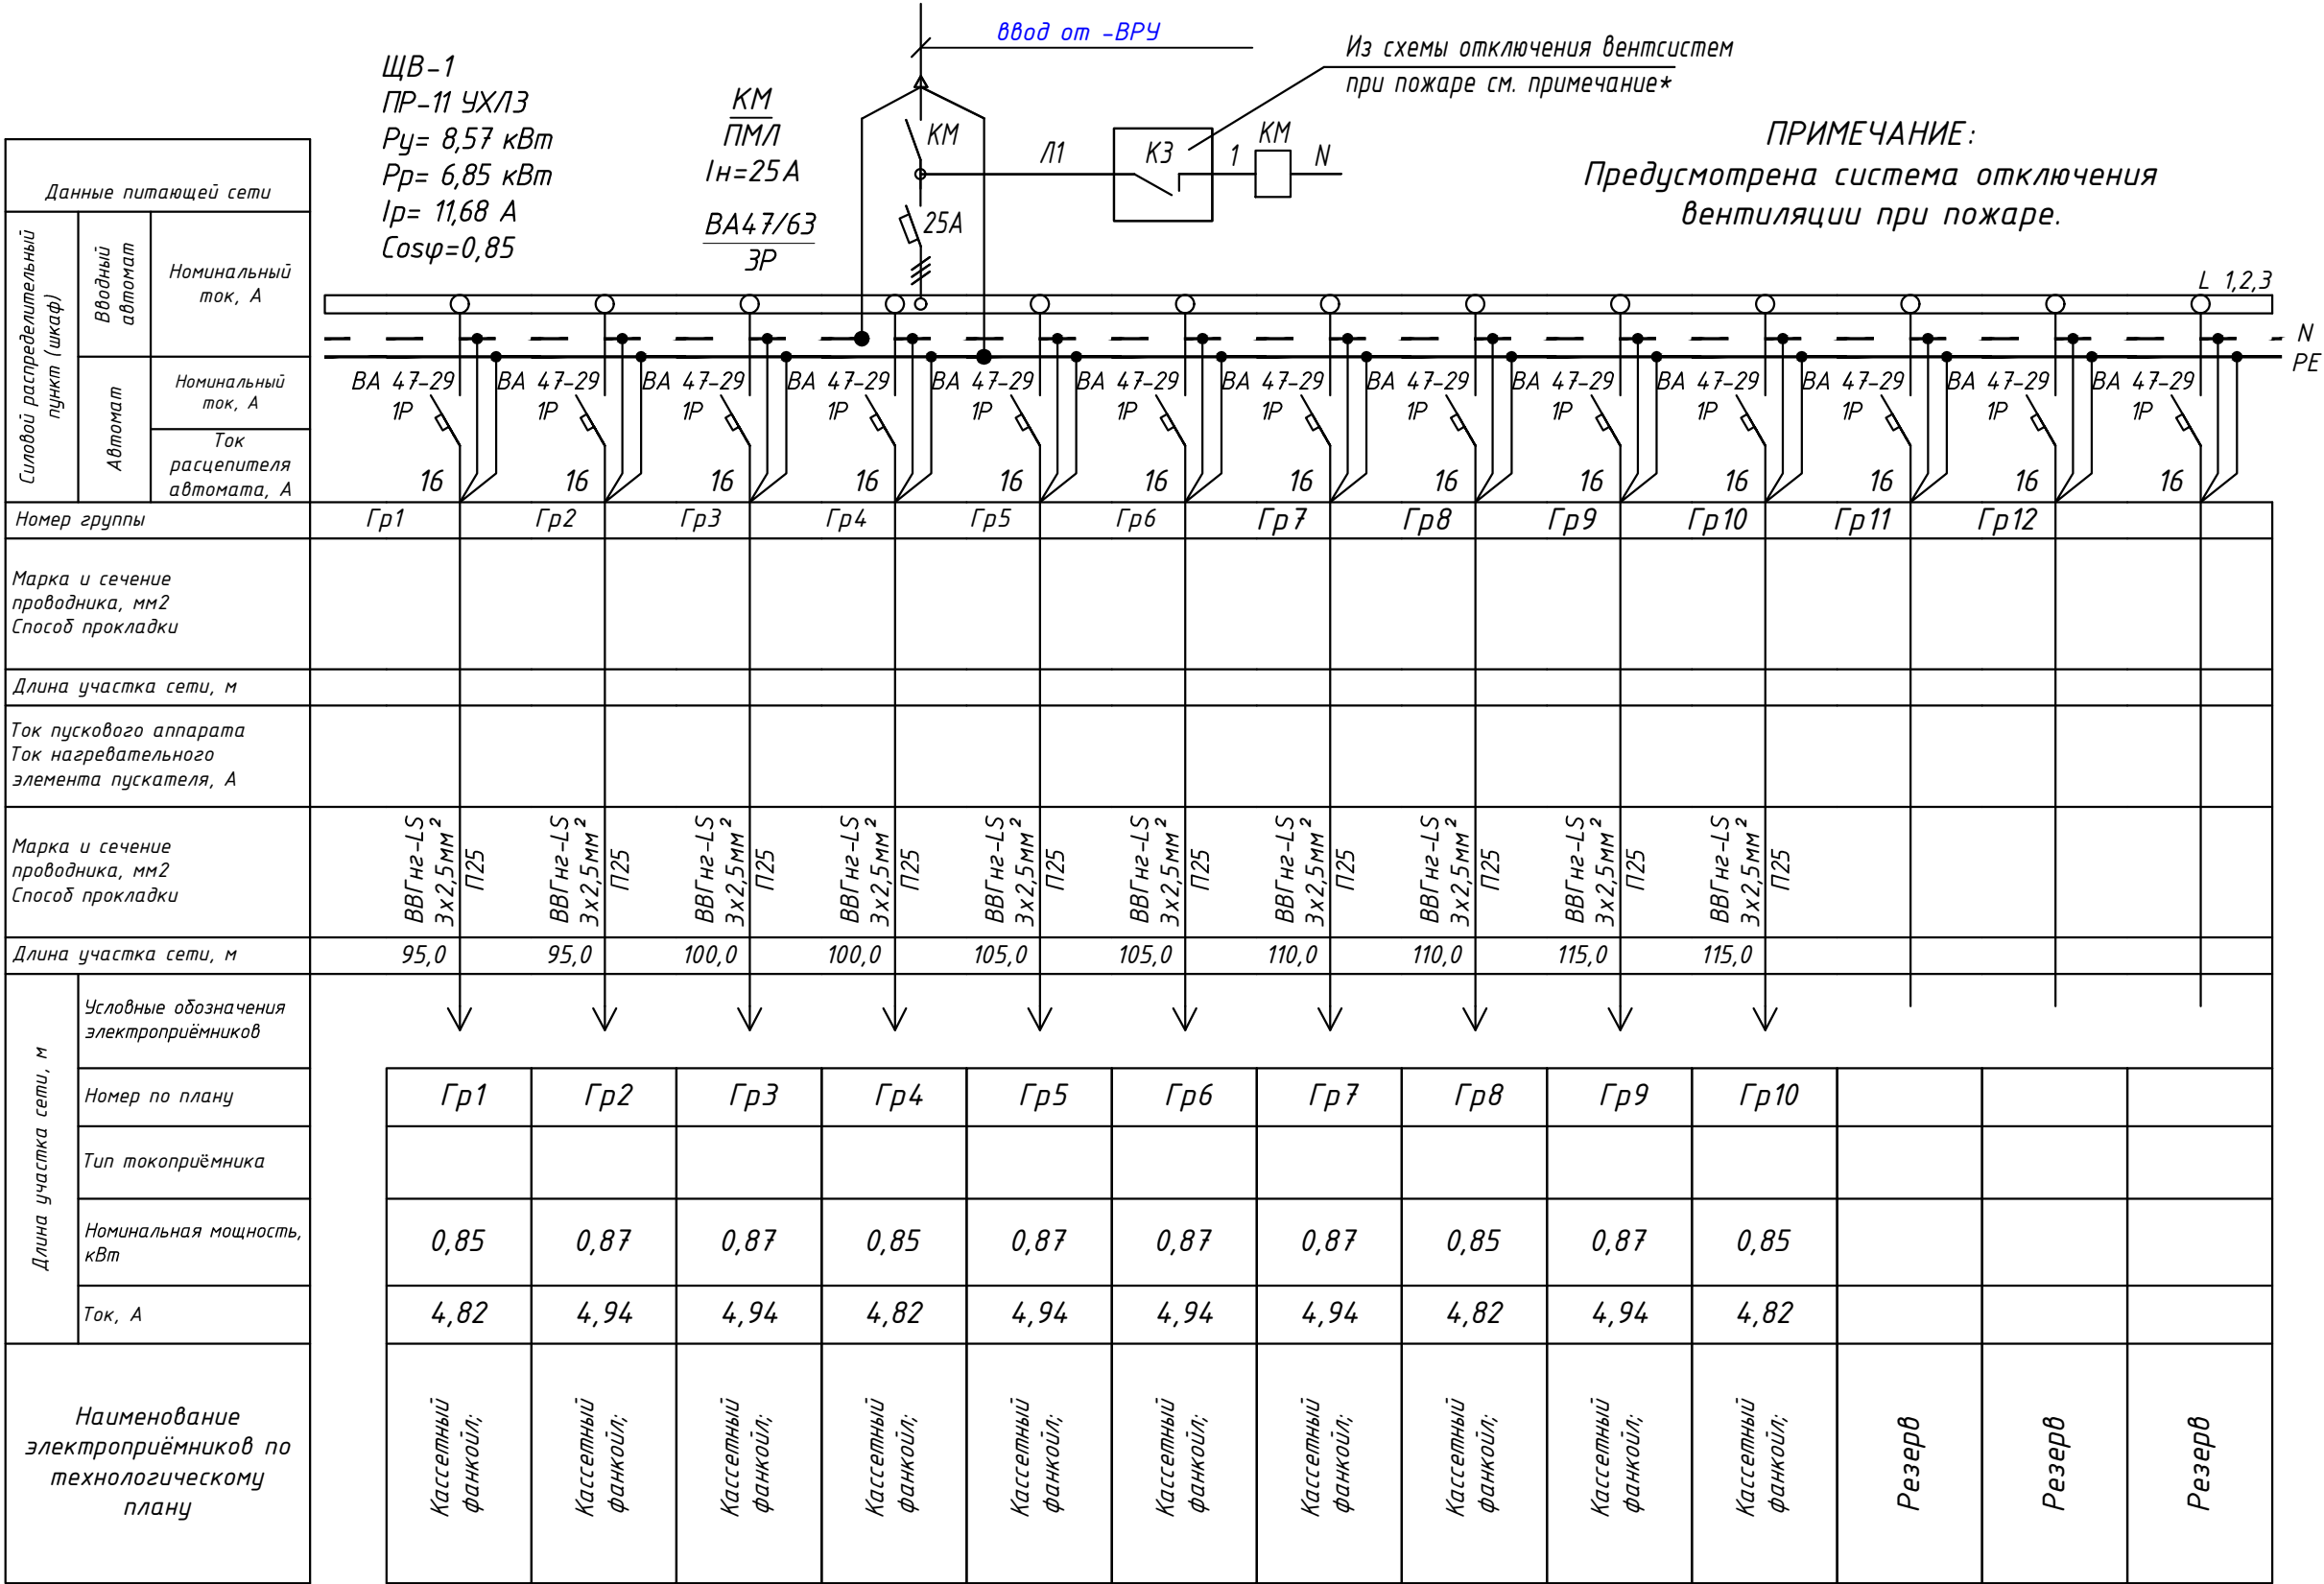

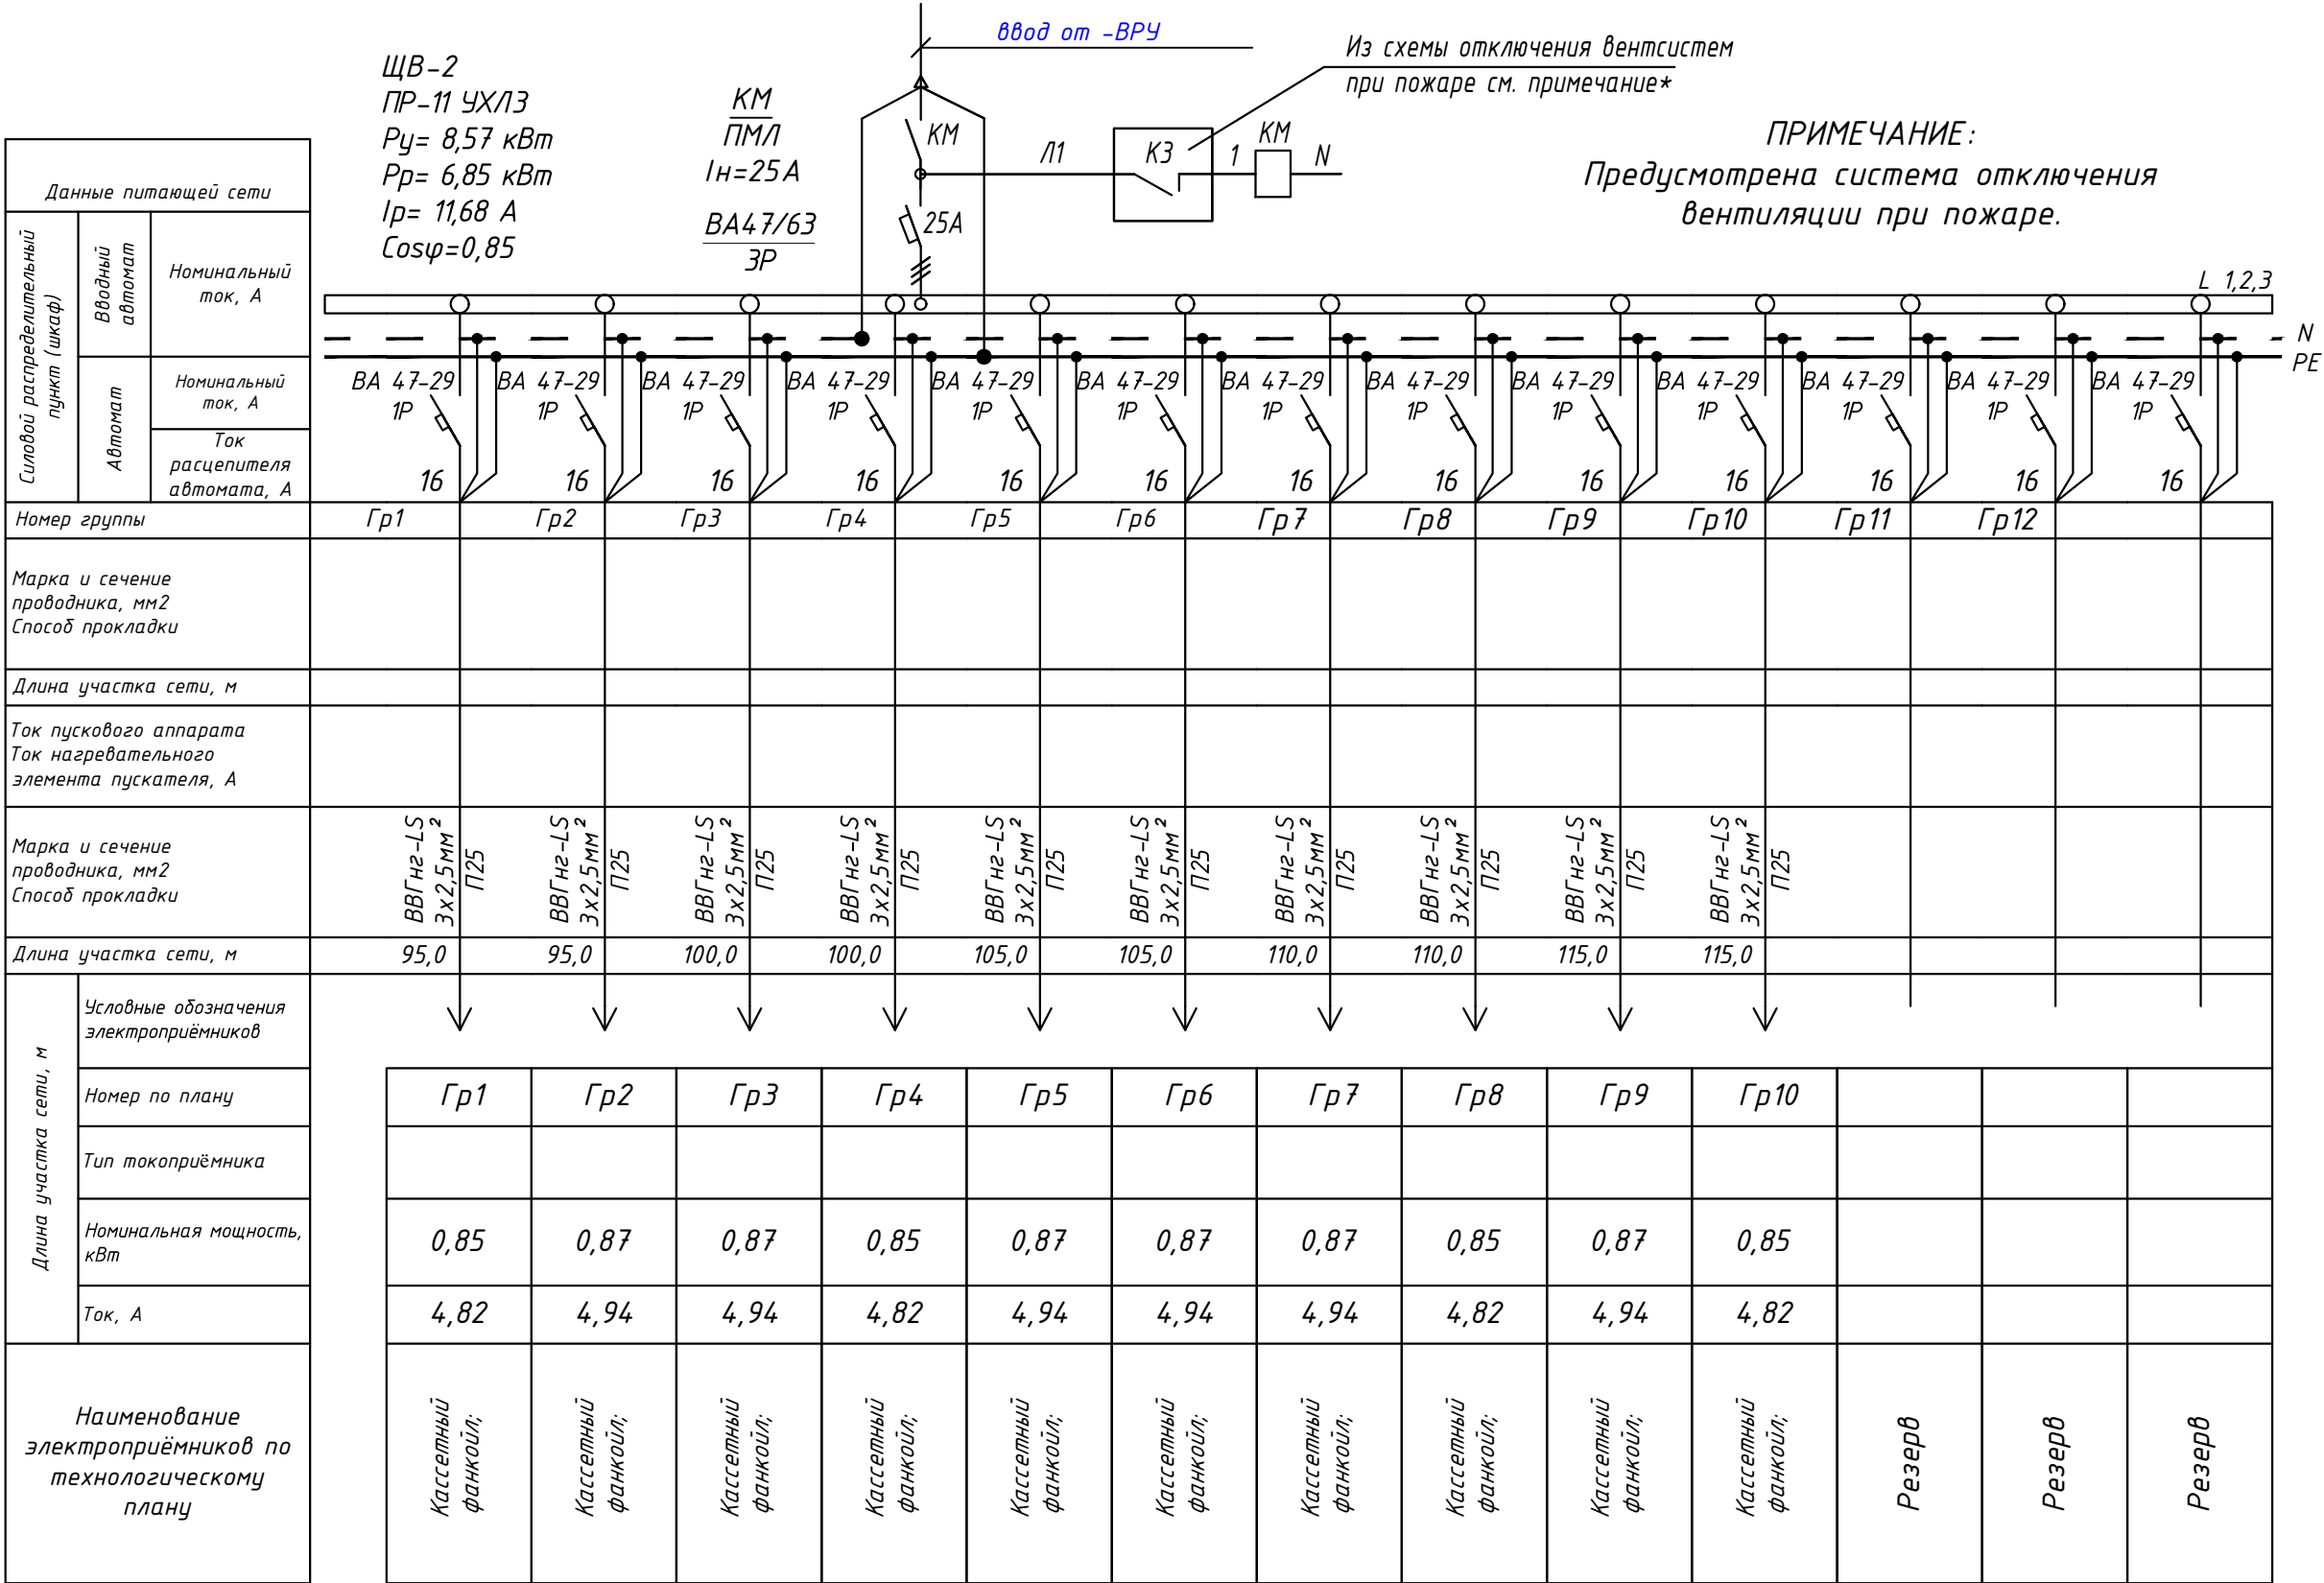

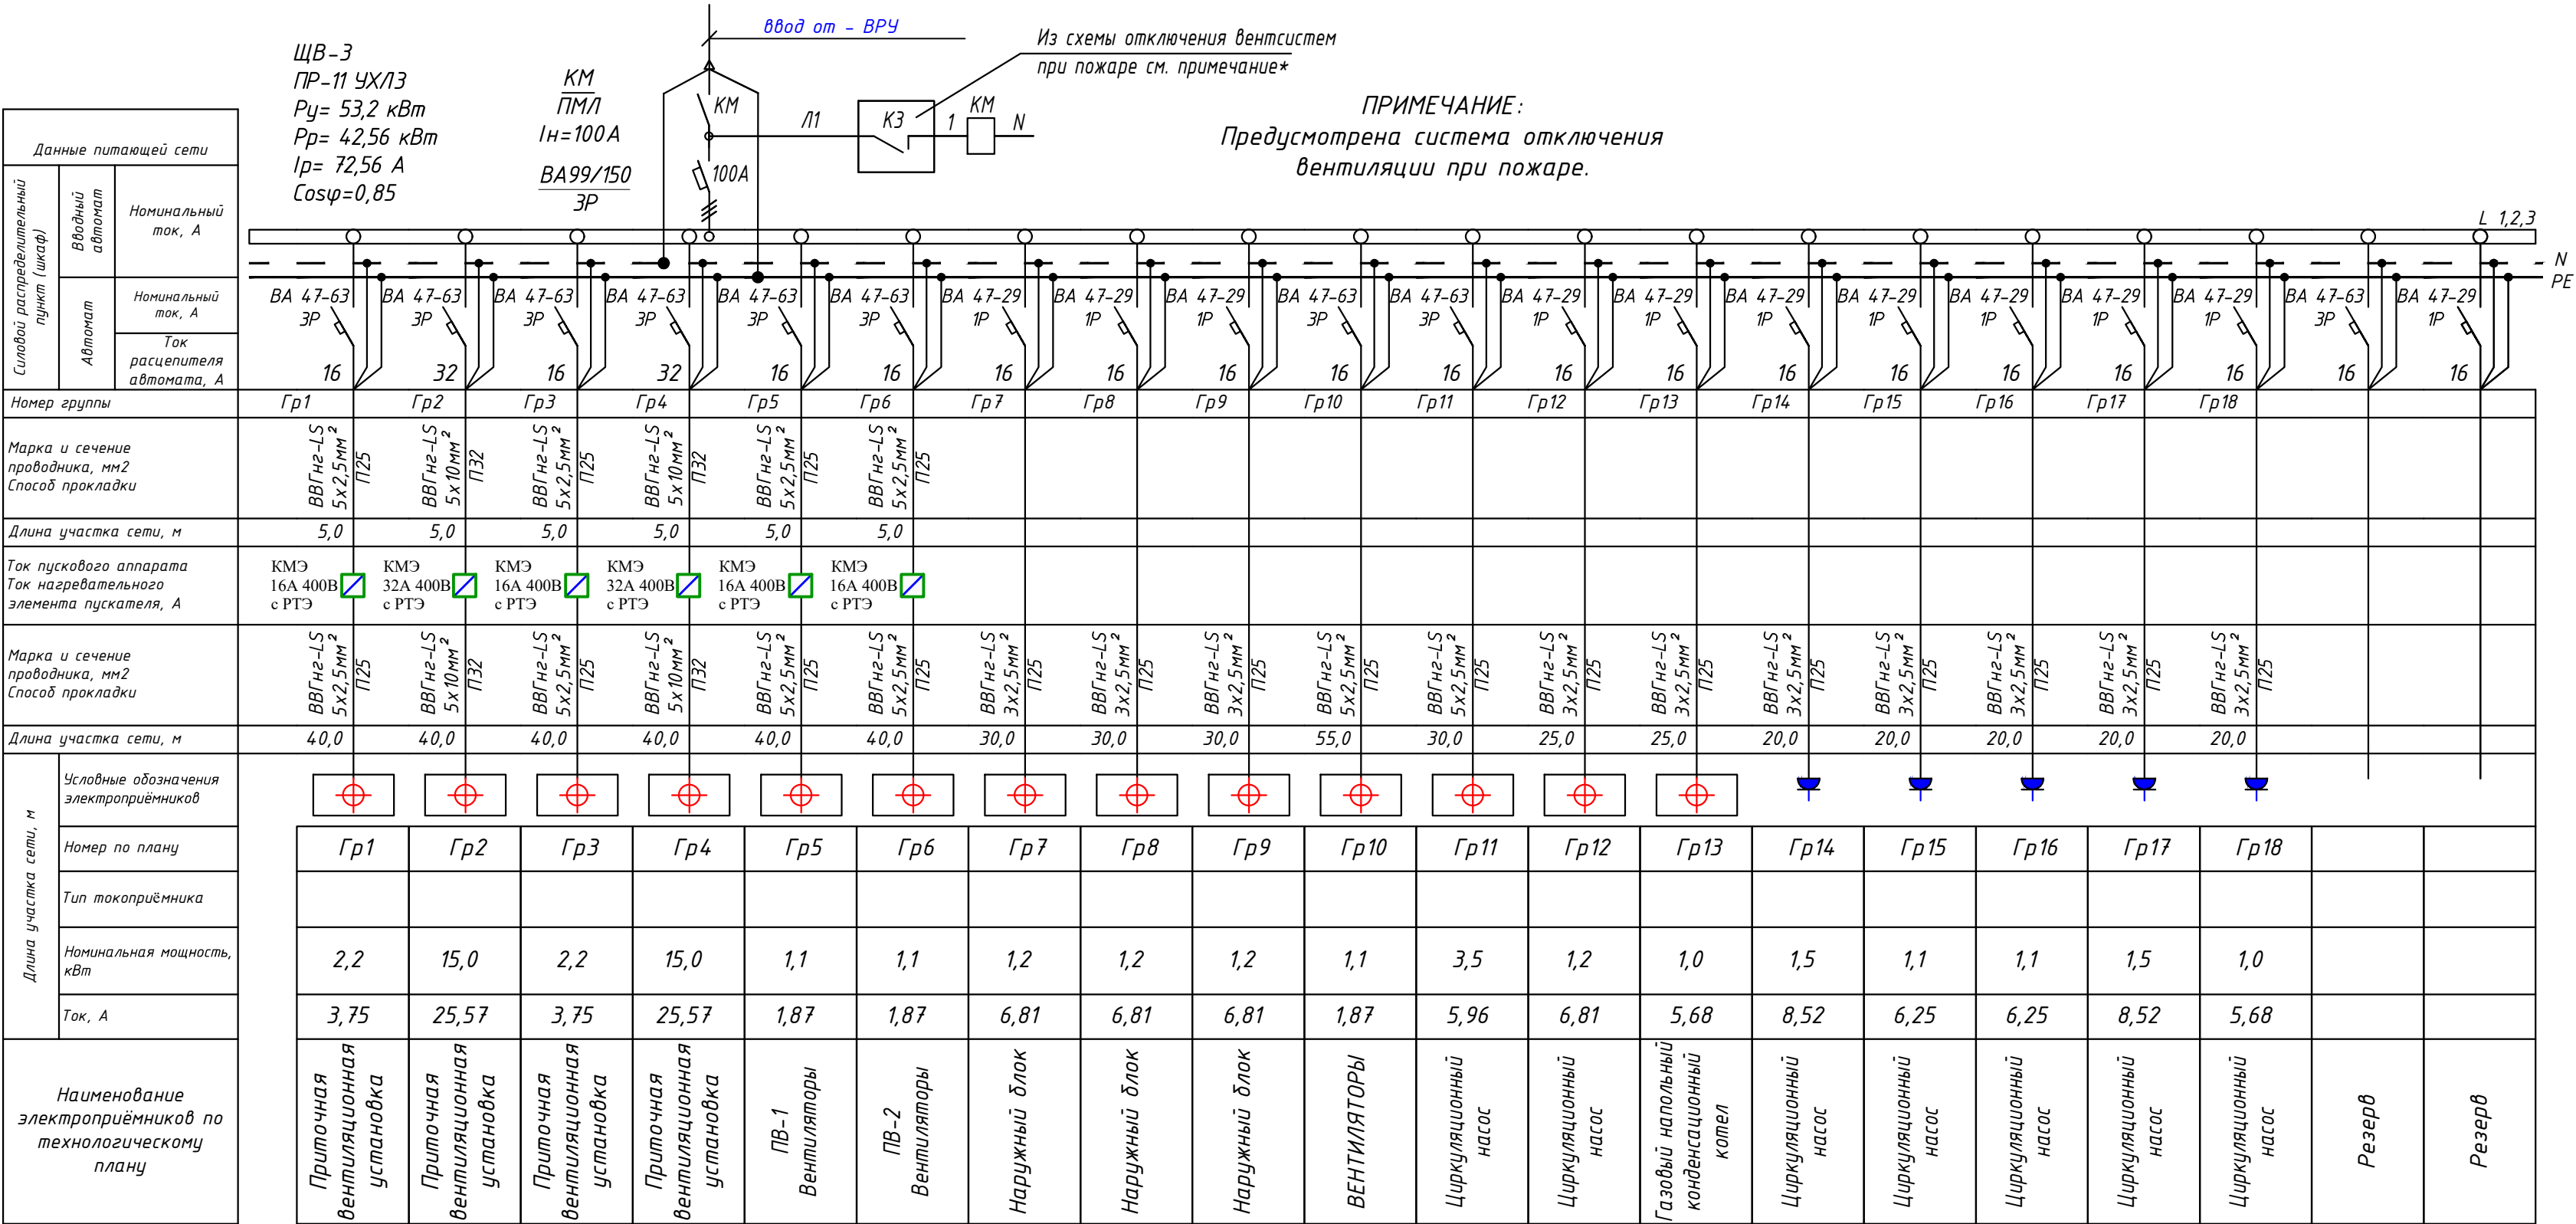



Потребность кабелей  
и проводов, м

| Число и<br>сечение жил,<br>напряжение | Марка    |      |
|---------------------------------------|----------|------|
|                                       | ВВГнг-LS | КВВГ |
| 3х2,5мм <sup>2</sup>                  | 250,0    |      |
| 5х10мм <sup>2</sup>                   | 100,0    |      |
| 5х2,5мм <sup>2</sup>                  | 285,0    |      |
|                                       |          |      |
|                                       |          |      |

Потребность труб

| Обозначение по<br>стандарту | Диаметр по<br>стандарту<br>мм | Длина<br>м |
|-----------------------------|-------------------------------|------------|
| Гофротруба ПВХ              | 25,0                          | 535,0      |
| Гофротруба ПВХ              | 32,0                          | 100,0      |
|                             |                               |            |



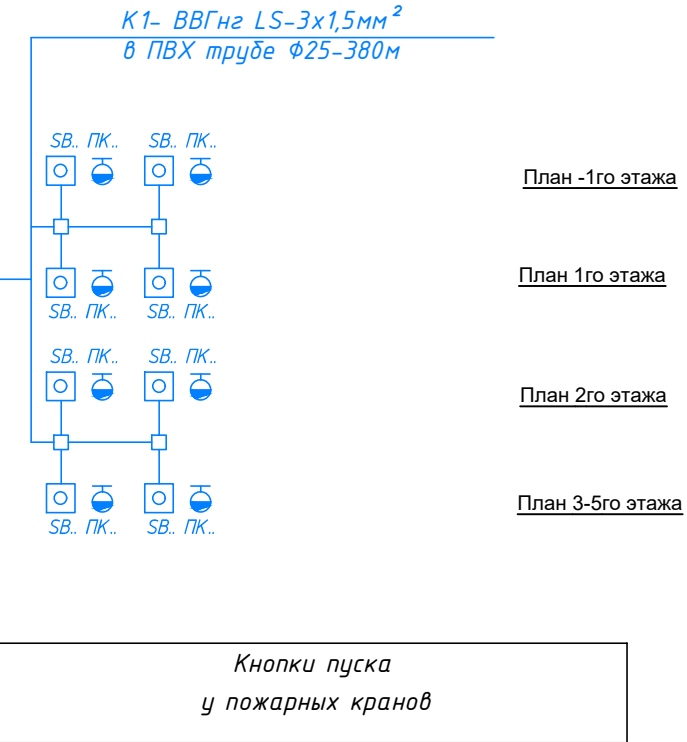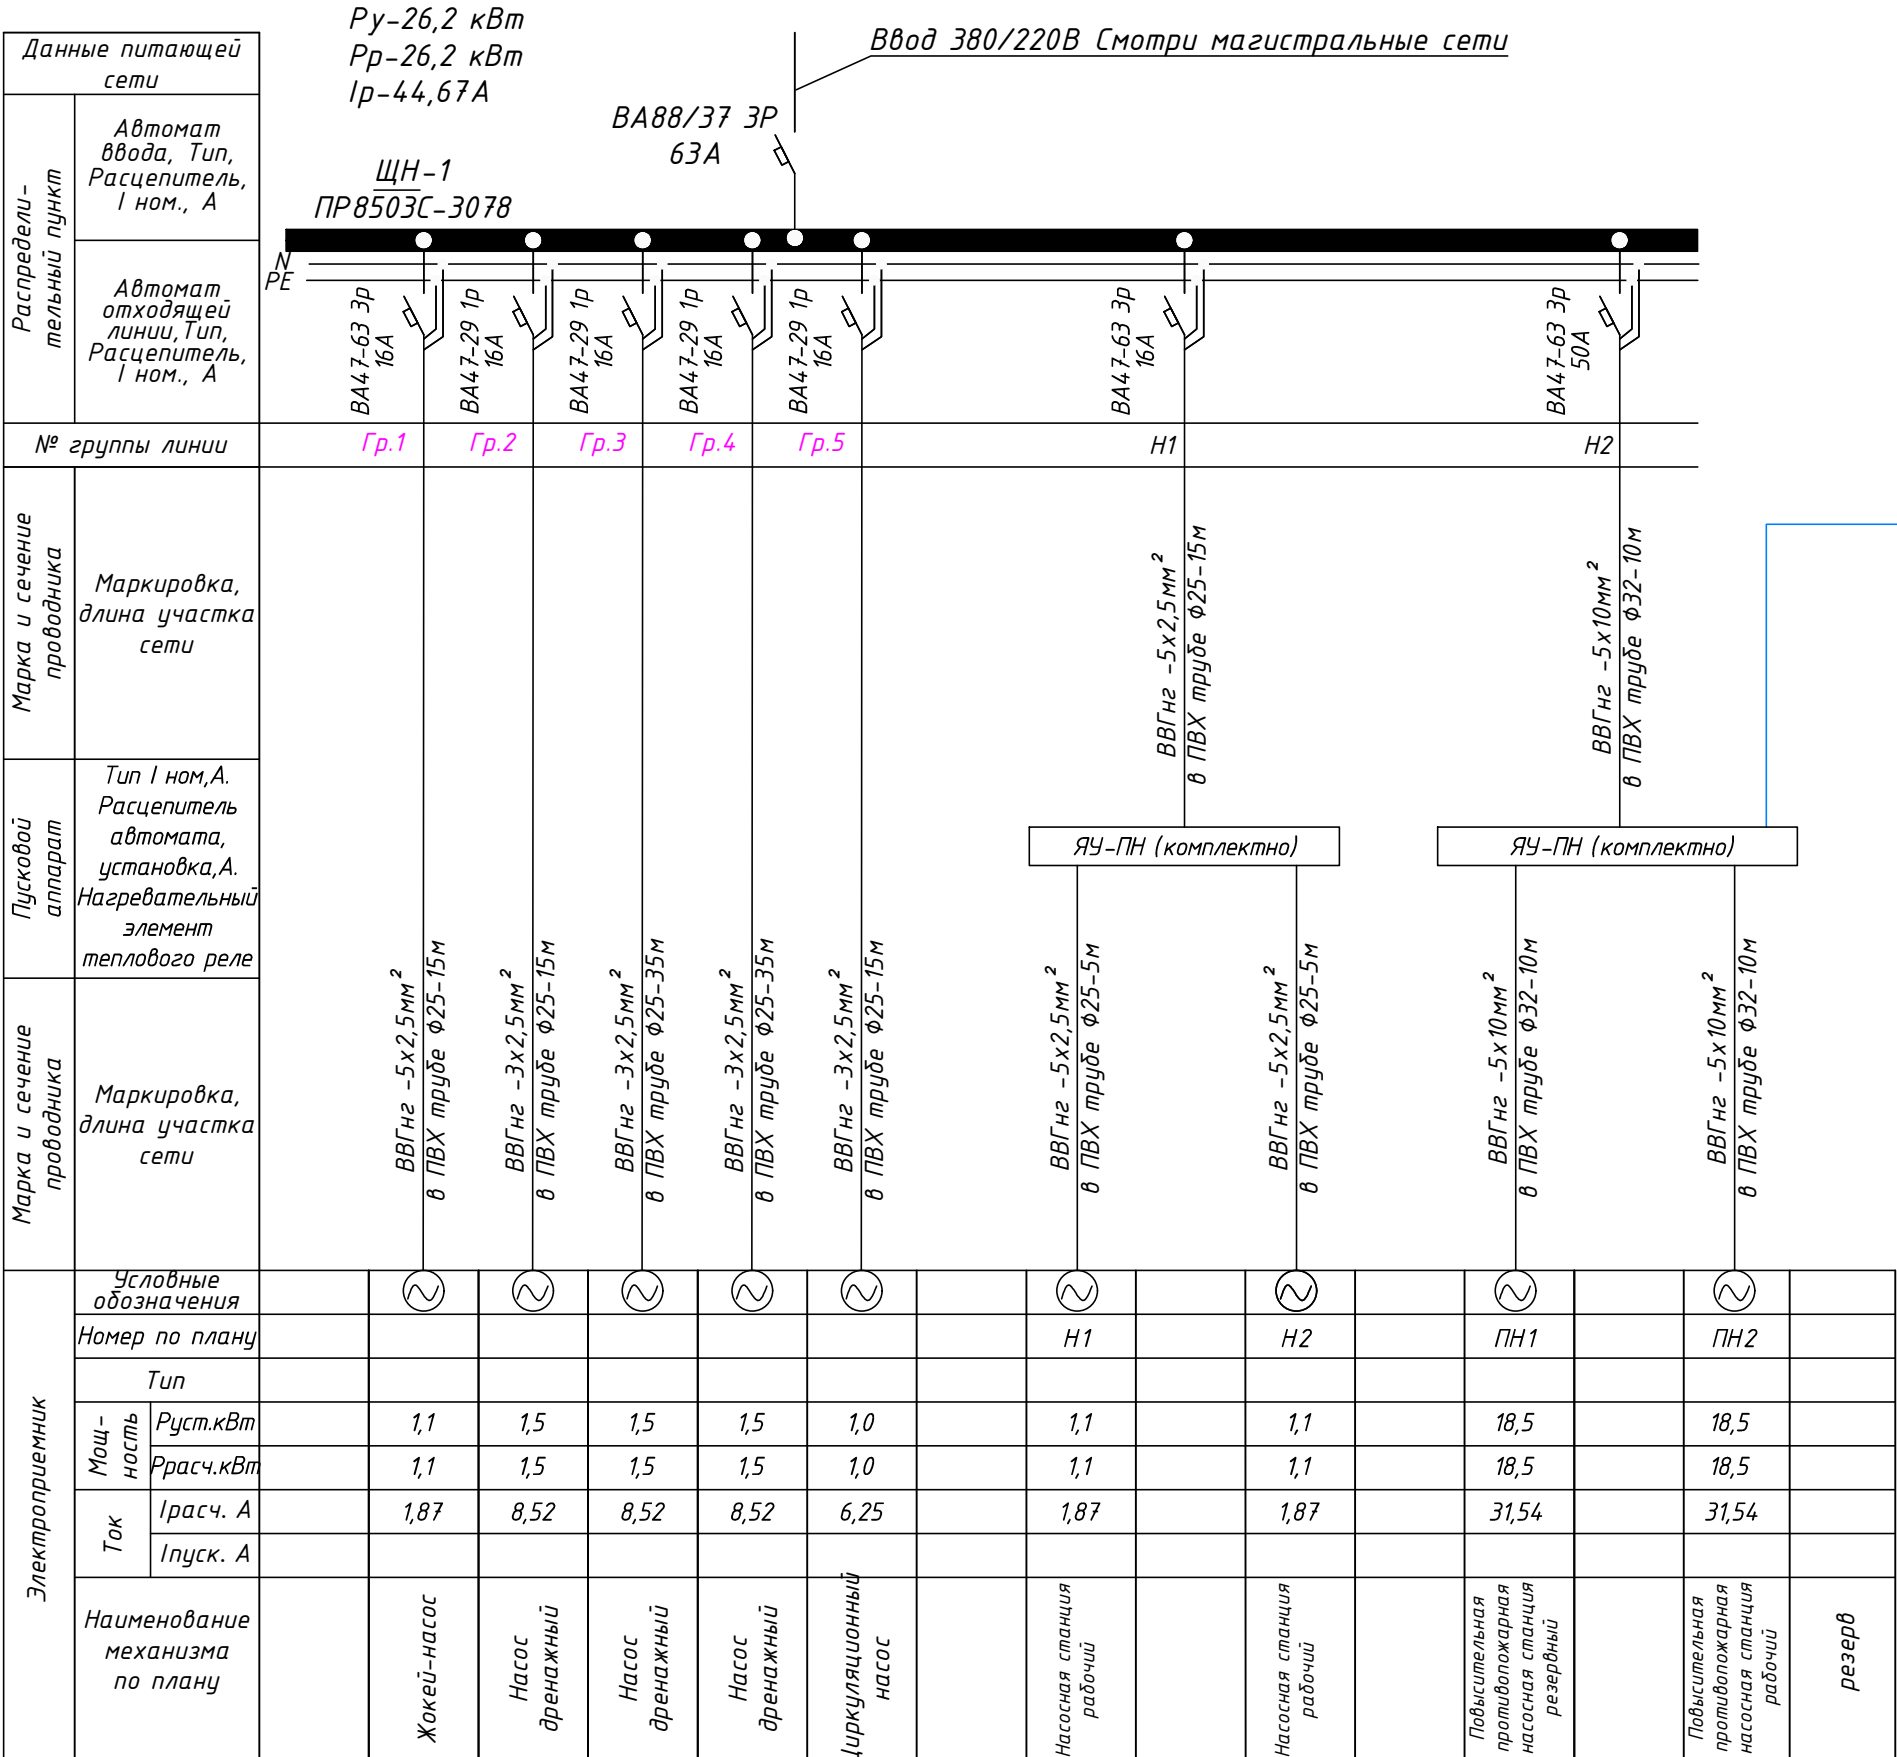

Потребность кабелей и проводов, м


| Число и сечение жил, напряжение | Марка     |  |
|---------------------------------|-----------|--|
|                                 | ВВГнгFRLS |  |
| 3х1,5мм <sup>2</sup> , 660В     | 380,0     |  |
| 3х2,5мм <sup>2</sup> , 660В     | 100,0     |  |
| 5х2,5мм <sup>2</sup> , 660В     | 50,0      |  |
| 5х10мм <sup>2</sup> , 660В      | 30,0      |  |

Потребность труб

| Обозначение по стандарту | Диаметр по стандарту мм | Длина м |
|--------------------------|-------------------------|---------|
| Труба ПВХ                | П25                     | 530     |
| Труба ПВХ                | П32                     | 30      |
|                          |                         |         |

|            |                |      |       |                                                                                       |      |   |                                                                                       |                         |        |
|------------|----------------|------|-------|---------------------------------------------------------------------------------------|------|---|---------------------------------------------------------------------------------------|-------------------------|--------|
|            |                |      |       |                                                                                       | 2026 | Заказчик: Государственное предприятие «Инжиниринговая компания "Служба единого заказчика" хокимията города Ташкента».                 |                                                                                       |                         | 30     |
| Изм.       | Кол.           | Лист | № док | Подпись                                                                               | Дата | «Строительство 5-этажного административного здания Управления Департамента по борьбе с экономическими преступлениями города Ташкента» |                                                                                       |                         |        |
| Директор   | Янгиев А.      |      |       |  |      | Здание Департамента по борьбе с экономическими преступлениями                                                                         | Стадия                                                                                | Лист                    | Листов |
| ГАП        | Шарофов С.     |      |       |  |      |   | РП                                                                                    | 53                      | 56     |
| ГИП        |                |      |       |                                                                                       |      |   |                                                                                       |                         |        |
| Разработал | Мусулмонов, Р. |      |       |  |      | Схема электрическая принципиальная щита ЩН-1                                                                                          |  | OPTIMAL ARCHITECT GROUP |        |

| Данные питающей цепи   |                                                                   |                                         |
|------------------------|-------------------------------------------------------------------|-----------------------------------------|
| Шкаф распределительный | Аппарат ввода                                                     | Номер;<br>Тип, ном.ток;<br>Расцепитель. |
|                        | Шинная сборка                                                     |                                         |
|                        | Аппарат защиты и управления отходящей линии                       | Номер;<br>Тип, ном.ток;<br>Расцепитель. |
| Распределительная сеть | Номер трассы; марка, сечение кабеля<br>длина (м)-способ прокладки |                                         |
| Электроприемник        | Условное графическое обозначение на плане                         |                                         |
|                        | Номер по плану                                                    |                                         |
|                        | Руст/ном., кВт                                                    |                                         |
|                        | I ном., А                                                         |                                         |
|                        | Cos (f)                                                           |                                         |
|                        | Наименование нагрузки                                             |                                         |

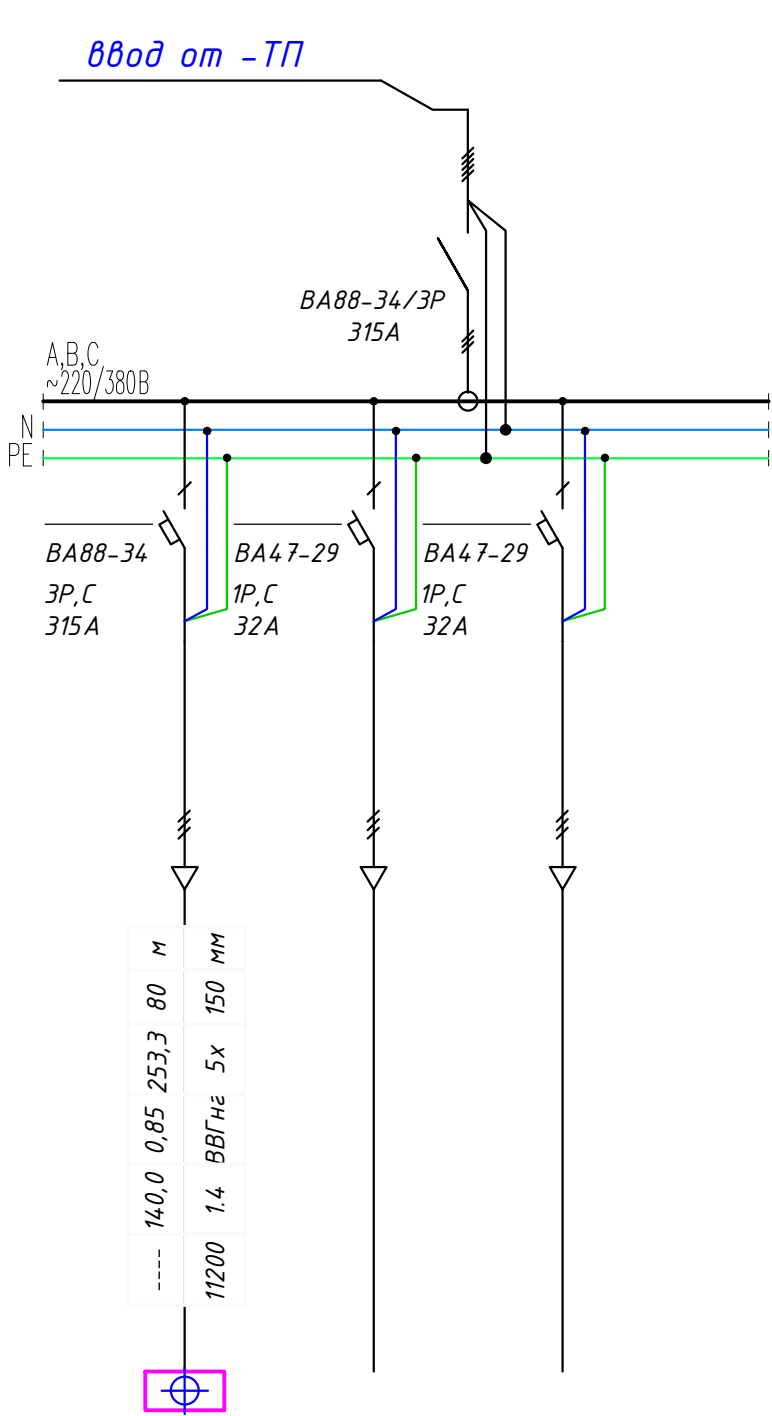

|               |        |    |
|---------------|--------|----|
| ГРЩ           |        |    |
| ~380/220V     |        |    |
| $P_y =$       | 175,0  | kW |
| $P_p =$       | 140,0  | kW |
| $K_c$         | 0,8    |    |
| $\cos \phi =$ | 0,85   |    |
| $I_p =$       | 253,39 | A  |

Условное обозначение  
автоматического выключателя

- QF - обозначение автоматического выключателя  
BA47-29 - тип автоматического выключателя  
C 16A - характеристика срабатывания, номинальный ток

Потребность кабелей и проводов, м

| Число и сечение жил, напряжение | Марка  |  |
|---------------------------------|--------|--|
|                                 | ВВГнгз |  |
| 5x150мм <sup>2</sup> , 660В     | 50,0   |  |
|                                 |        |  |
|                                 |        |  |
|                                 |        |  |

|            |               |      |       |                                                                                       |      |   |  |  |                                                                                       |      |        |
|------------|---------------|------|-------|---------------------------------------------------------------------------------------|------|---|--|--|---------------------------------------------------------------------------------------|------|--------|
|            |               |      |       |                                                                                       | 2026 | Заказчик: Государственное предприятие «Инжиниринговая компания "Служба единого заказчика" хокимията города Ташкента».                 |  |  | 30                                                                                    |      |        |
|            |               |      |       |                                                                                       |      | «Строительство 5-этажного административного здания Управления Департамента по борьбе с экономическими преступлениями города Ташкента» |  |  |                                                                                       |      |        |
| Изм.       | Кол.          | Лист | № док | Подпись                                                                               | Дата |   |  |  |                                                                                       |      |        |
| Директор   | Янгиев А.     |      |       |  |      | Здание Департамента по борьбе с экономическими преступлениями                                                                         |  |  | Стадия                                                                                | Лист | Листов |
| ГАП        | Шарофов С.    |      |       |  |      |   |  |  | РП                                                                                    | 54   | 56     |
| ГИП        |               |      |       |                                                                                       |      |   |  |  |                                                                                       |      |        |
| Разработал | Мусулмонов Р. |      |       |  |      | Принципиальная схема питающей сети ГРЩ                                                                                                |  |  |  |      |        |


Инв. N подл. Подпись и дата Взам. инв. N

|                                                 |                  |        |         |         |         |         |         |         |         |         |         |         |  |  |
|-------------------------------------------------|------------------|--------|---------|---------|---------|---------|---------|---------|---------|---------|---------|---------|--|--|
| Схема<br>межпанельных<br>соединений             |                  |        |         |         |         |         |         |         |         |         |         |         |  |  |
| Схема<br>ВРУ                                    |                  |        |         |         |         |         |         |         |         |         |         |         |  |  |
| Тип панели                                      | ВРУ1-1-15-31УХЛ4 |        |         |         |         |         |         |         |         |         |         |         |  |  |
| № Магистралей                                   | Ввод-1           | Ввод-2 | М.1     | М.2     | М.3     | М.4     | М.5     | М.6     | М.7     | М.8     | М.9     | М.10    |  |  |
| Номинальный ток<br>расцепителя автомата, А      | 630              |        | 50А     | 50А     | 150А    | 150А    | 150А    | 80А     | 32А     | 32А     | 100А    | 40А     |  |  |
| Тип автомата                                    | ВА-99 + РН35/37  |        | ВА88-33 | ВА47-63 | ВА88-33 | ВА88-33 | ВА88-33 | ВА88-33 | ВА47-63 | ВА47-63 | ВА88-33 | ВА47-63 |  |  |
| Тип и технические<br>данные счетчика            | EX-518/5А        |        |         |         |         |         |         |         |         |         |         |         |  |  |
| Тип и технические данные<br>трансформатора тока | ТТЗ-0,66-630/5А  |        |         |         |         |         |         |         |         |         |         |         |  |  |
| Испытательный блок                              | БИ-9             |        |         |         |         |         |         |         |         |         |         |         |  |  |

|            |               |      |       |         |      |   |        |
|------------|---------------|------|-------|---------|------|---|--------|
|            |               |      |       |         | 2026 | Заказчик: Государственное предприятие «Инжиниринговая компания "Служба единого заказчика" хокимията города Ташкента».                 | 30     |
| Изм.       | Кол.          | Лист | № док | Подпись | Дата | «Строительство 5-этажного административного здания Управления Департамента по борьбе с экономическими преступлениями города Ташкента» |        |
| Директор   | Янгиев А.     |      |       |         |      | Здание Департамента по борьбе с экономическими преступлениями                                                                         | Стадия |
| ГАП        | Шарофов С.    |      |       |         |      |   | Лист   |
| ГИП        |               |      |       |         |      |   | Листов |
| Разработал | Мусулмонов Р. |      |       |         |      | Опросный лист на изготовление вводно-распределительного устройства ВРУ-1                                                              | РП     |
|            |               |      |       |         |      |   | 55     |
|            |               |      |       |         |      |   | 56     |
|            |               |      |       |         |      |   |        |



Схема электрическая принципиальная  
ЩАП-63-54 УХЛ4 125А

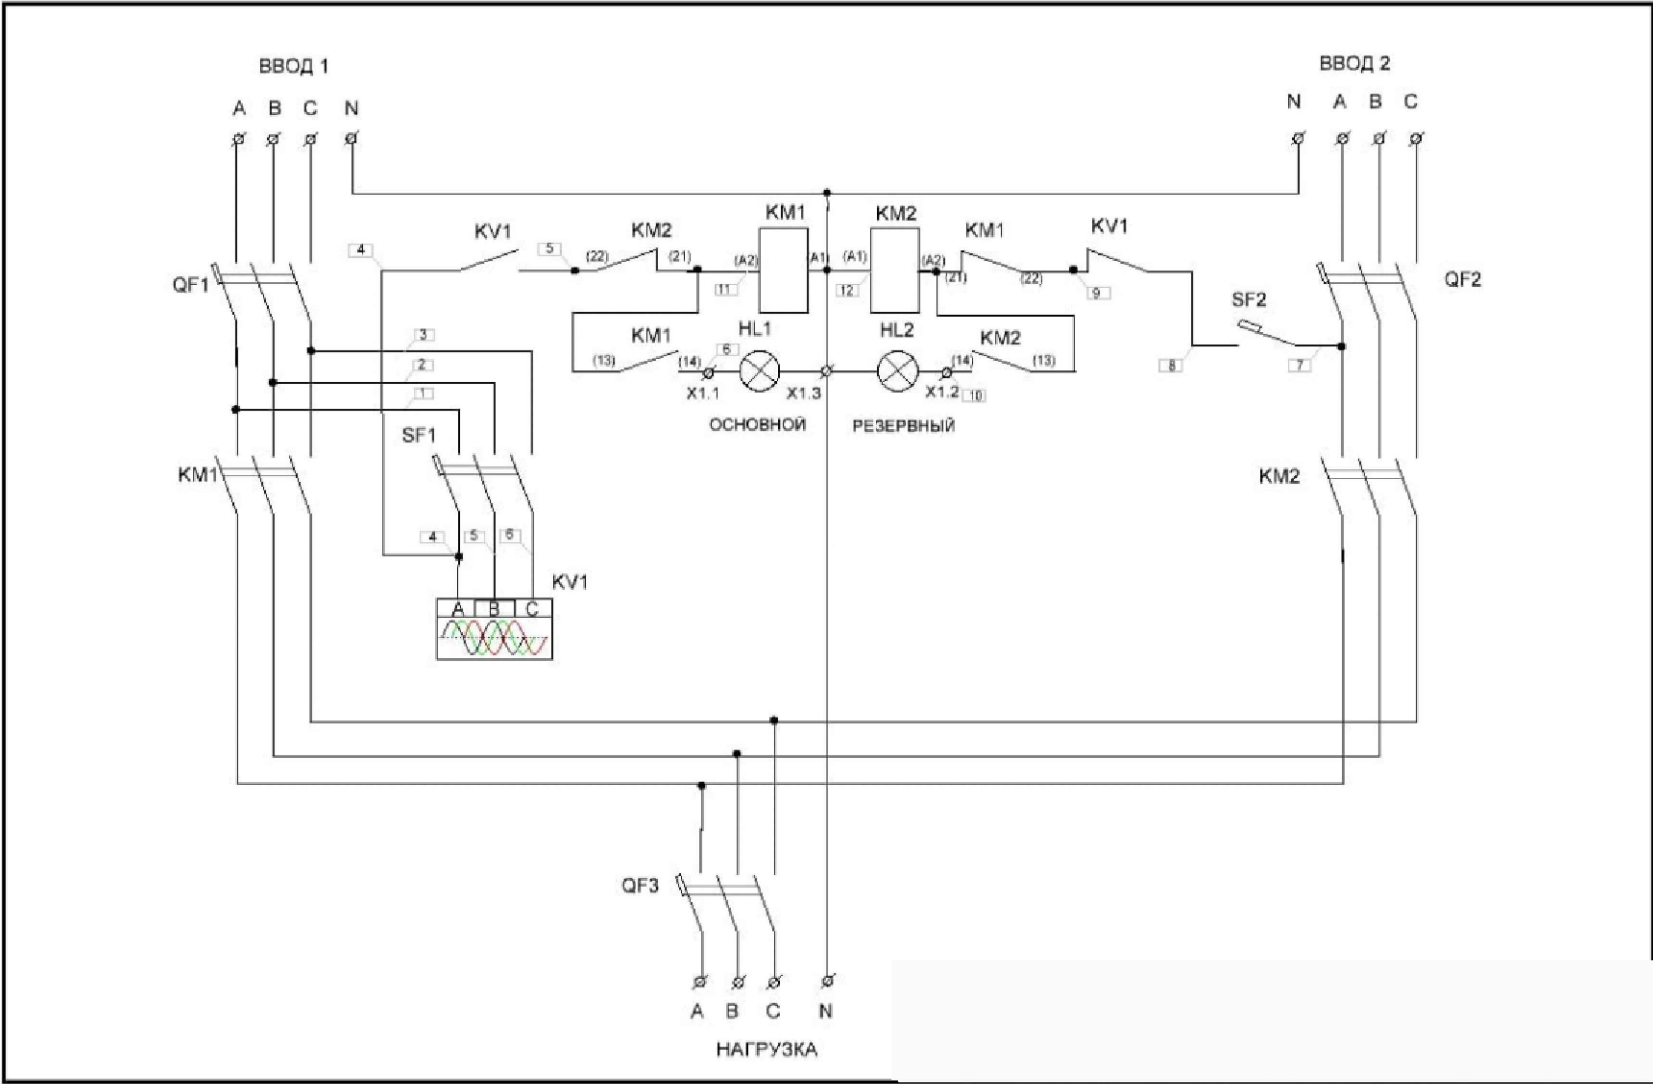

Характеристики

Размеры (ДхШхГ):

Длина-1,000мм

Ширина-650мм

Глубина-300мм

Вес:-60кг

Основные характеристики изделия

Номинальное напряжение U, 380В

Номинальный ток, 125А

Степень защиты IP54

ЩАП-63-54 УХЛ4 - щит автоматического переключения на номинальное напряжение 380В и ток 125А с размерами щита 800х650х250 (ВхШхГ) навесного исполнения, вес до 60 кг. Схема АВР 2-1, то есть 2 входа и 1 выход. Предназначен для бесперебойного электроснабжения электропотребителей первой и второй категорий от двух независимых источников питания. Степень защиты корпуса щита от проникновения твёрдых предметов, пыли и воды - IP54. Контроль параметров напряжения осуществляется по основному вводу, который является приоритетным. Климатическое исполнение и категория размещения УХЛ4 по ГОСТ 15150-69.

2026

Заказчик: Государственное предприятие «Инжиниринговая компания "Служба единого заказчика" хокимията города Ташкента».

30

Изм. Кол. Лист № док. Подпись Дата

«Строительство 5-этажного административного здания  
Управления Департамента по борьбе с экономическими  
преступлениями города Ташкента»

Директор Янгиев А.

ГАП Шарофов С.

ГИП

Здание Департамента по борьбе с  
экономическими преступлениями

Стадия Лист Листов

РП 56 56

Разработал Мусулмонов.Р.

Опросный лист на  
изготовление вводного устройства  
ЩАП-63-54 УХЛ4 125А



|       |       | Позиция                                                  | Наименование и техническая характеристика                   | Тип, марка, обозначение документа, опросного листа | Завод – изготовитель | Единица измерения | Количество | Масса единицы, кг | Примечание |  |
|-------|-------|----------------------------------------------------------|-------------------------------------------------------------|----------------------------------------------------|----------------------|-------------------|------------|-------------------|------------|--|
|       |       | 1                                                        | 2                                                           | 3                                                  | 4                    | 5                 | 6          | 7                 | 8          |  |
|       |       | Аппараты напряжением до 1000 В                           |                                                             |                                                    |                      |                   |            |                   |            |  |
| Инв.№ | подл. | 1                                                        | Вводно-распределительное устройство (см. опросной лист №54) | ВРУ1-1-15-31УХЛ4                                   |                      | компл.            | 1          |                   | ВРУ        |  |
|       |       | 2                                                        | Щит распределительный металлический                         | ЩУРВ-18з-IP54                                      |                      | компл.            | 1          |                   | ЩГП        |  |
|       |       | 1) Автомат на вводе ВА88-32/3Р-125А-1шт                  |                                                             |                                                    |                      |                   |            |                   |            |  |
|       |       | 2) Автоматы на отходящих линиях ВА47-29/1Р-16А-2шт       |                                                             |                                                    |                      |                   |            |                   |            |  |
|       |       | 3) Автоматы на отходящих линиях ВА47-63/3Р-25А-3шт       |                                                             |                                                    |                      |                   |            |                   |            |  |
|       |       | 3) Автоматы на отходящих линиях ВА47-63/3Р-32А-4шт       |                                                             |                                                    |                      |                   |            |                   |            |  |
|       |       | 5) Счётчик электроэнергии 3-х фазный ЕХ-518 380В/5А -1шт |                                                             |                                                    |                      |                   |            |                   |            |  |
|       |       | 6) Шины N и РЕ -1компл.                                  |                                                             |                                                    |                      |                   |            |                   |            |  |
|       |       |                                                          |                                                             |                                                    |                      |                   |            |                   |            |  |
|       |       |                                                          |                                                             |                                                    |                      |                   |            |                   |            |  |
|       |       | 3                                                        | Устройство автоматического переключения на два ввода        | АВР                                                |                      | компл.            | 1          | АВР               |            |  |
|       |       | In=125А напряжение 380V.                                 |                                                             |                                                    |                      |                   |            |                   |            |  |
|       |       |                                                          |                                                             |                                                    |                      |                   |            |                   |            |  |
| Инв.№ | подл. | 3.1                                                      | Ящики с понижающим трансформатором ОСО-0,25-220/12В         | ЯТП-0,25-12                                        |                      | шт                | 2          |                   | ЯТП        |  |
|       |       | с автоматическими выключателями и штепс. розеткой        |                                                             |                                                    |                      |                   |            |                   |            |  |
|       |       |                                                          |                                                             |                                                    |                      |                   |            |                   |            |  |
|       |       | 3.2                                                      | Вводно-распределительное устройство, состоящее из           | ГРЩ                                                |                      | компл.            | 1          |                   |            |  |
|       |       | вводно-распределительной панели состоящей из вводной     |                                                             |                                                    |                      |                   |            |                   |            |  |
|       |       | панели с автоматическим выключателем на вводе типа       |                                                             |                                                    |                      |                   |            |                   |            |  |
|       |       | ВА88-34, с In=315А, с расцепителем тока на Ir=315А.      |                                                             |                                                    |                      |                   |            |                   |            |  |
|       |       | или по аналогу                                           |                                                             |                                                    |                      |                   |            |                   |            |  |
|       |       | 1) Автоматы на отходящих линиях ВА88-34 - 315А-1шт       |                                                             |                                                    |                      |                   |            |                   |            |  |
|       |       |                                                          |                                                             |                                                    |                      |                   |            |                   |            |  |
|       |            | Позиция | Наименование и техническая характеристика                                                          | Тип, марка, обозначение документа, опросного листа | Завод – изготовитель | Единица измерения | Количество | Масса единицы, кг | Примечание |  |  |      |  |  |  |  |  |  |  |  |  |
|-------|------------|---------|---|----------------------------------------------------|----------------------|-------------------|------------|-------------------|------------|--|--|------|--|--|--|--|--|--|--|--|--|
|       |            | 1       | 2                                                                                                  | 3                                                  | 4                    | 5                 | 6          | 7                 | 8          |  |  |      |  |  |  |  |  |  |  |  |  |
| Инв.№ | Взам.инв.№ | 4       | Щит распределительный с вводным автоматическим выключателем ВА88-33/3Р, 50А Iуст.=50А в составе:   | ЩРВ-36(з)                                          |                      | компл.            | 1          |                   | ЩС         |  |  |      |  |  |  |  |  |  |  |  |  |
|       |            |         | 1) Автоматы на отходящих линиях ВА47-29/1Р-16А-17шт                                                |                                                    |                      |                   |            |                   |            |  |  |      |  |  |  |  |  |  |  |  |  |
|       |            |         | 2) Шины N и РЕ -1компл.                                                                            |                                                    |                      |                   |            |                   |            |  |  |      |  |  |  |  |  |  |  |  |  |
|       |            
|       |            | 5       | Щит распределительный с вводным автоматическим выключателем ВА88-33/3Р, 50А Iуст.=50А в составе:   | ЩРВ-36(з)                                          |                      | компл.            | 7          |                   | ЩС         |  |  |      |  |  |  |  |  |  |  |  |  |
|       |            |         | 1) Автоматы на отходящих линиях ВА47-29/1Р-16А-15шт                                                |                                                    |                      |                   |            |                   |            |  |  |      |  |  |  |  |  |  |  |  |  |
|       |            |         | 2) Шины N и РЕ -1компл.                                                                            |                                                    |                      |                   |            |                   |            |  |  |      |  |  |  |  |  |  |  |  |  |
|       |            
|       |            | 6       | Щит распределительный с вводным автоматическим выключателем ВА88-33/3Р, 63А Iуст.=63А в составе:   | ЩРВ-36(з)                                          |                      | компл.            | 1          |                   | ЩС         |  |  |      |  |  |  |  |  |  |  |  |  |
|       |            |         | 1) Автоматы на отходящих линиях ВА47-29/1Р-16А-23шт                                                |                                                    |                      |                   |            |                   |            |  |  |      |  |  |  |  |  |  |  |  |  |
|       |            |         | 2) Шины N и РЕ -1компл.                                                                            |                                                    |                      |                   |            |                   |            |  |  |      |  |  |  |  |  |  |  |  |  |
|       |            
|       |            | 7       | Щит распределительный с вводным автоматическим выключателем ВА88-33/3Р, 100А Iуст.=100А в составе: | ЩРВ-48(з)                                          |                      | компл.            | 1          |                   | ЩС         |  |  |      |  |  |  |  |  |  |  |  |  |
|       |            |         | 1) Автоматы на отходящих линиях ВА47-29/1Р-16А-17шт                                                |                                                    |                      |                   |            |                   |            |  |  |      |  |  |  |  |  |  |  |  |  |
|       |            |         | 2) Автоматы на отходящих линиях ВА47-29/1Р-25А-4шт                                                 |                                                    |                      |                   |            |                   |            |  |  |      |  |  |  |  |  |  |  |  |  |
|       |            |         | 3) Автоматы на отходящих линиях ВА47-63/3Р-50А-3шт                                                 |                                                    |                      |                   |            |                   |            |  |  |      |  |  |  |  |  |  |  |  |  |
|       |            |         | 4) Шины N и РЕ -1компл.                                                                            |                                                    |                      |                   |            |                   |            |  |  |      |  |  |  |  |  |  |  |  |  |
|       |            
|       |            |         |   | ЭМО.С                                              |                      |                   |            |                   |            |  |  | Лист |  |  |  |  |  |  |  |  |  |
|       |            |         |   |                                                    |                      |                   |            |                   |            |  |  | 2    |  |  |  |  |  |  |  |  |  |
|       |            |         |   | Изм.                                               | Кол.уч               | Лист              | Н док.     | Подпись           | Дата       |  |  |      |  |  |  |  |  |  |  |  |  |



|       |       |                |            |
|-------|-------|----------------|------------|
| Инв.№ | подл. | Подпись и дата | Взам.инв.№ |
|-------|-------|----------------|------------|

| Позиция | Наименование и техническая характеристика                                                         | Тип, марка, обозначение документа, опросного листа | Завод – изготовитель | Единица измерения | Количество | Масса единицы, кг | Примечание |
|---------|---------------------------------------------------------------------------------------------------|----------------------------------------------------|----------------------|-------------------|------------|-------------------|------------|
| 1       | 2                                                                                                 | 3                                                  | 4                    | 5                 | 6          | 7                 | 8          |
| 8       | Щит распределительный с вводным автоматическим выключателем ВА47-63/3P, 16А Iуст.=16А в составе:  | ЩРВ-п-24э                                          |                      | компл.            | 5          |                   | ЩО         |
|         | 1) Автоматы на отходящих линиях ВА47-29/1P-10А-5шт                                                |                                                    |                      |                   |            |                   |            |
|         |                                                                                                   |                                                    |                      |                   |            |                   |            |
| 9       | Щит распределительный с вводным автоматическим выключателем ВА47-63/3P, 16А Iуст.=16А в составе:  | ЩРВ-п-24э                                          |                      | компл.            | 5          |                   | ЩО         |
|         | 1) Автоматы на отходящих линиях ВА47-29/1P-10А-5шт                                                |                                                    |                      |                   |            |                   |            |
|         |                                                                                                   |                                                    |                      |                   |            |                   |            |
| 10      | Щит распределительный с вводным автоматическим выключателем ВА47-63/3P, 16А Iуст.=16А в составе:  | ЩРВ-п-24э                                          |                      | компл.            | 1          |                   | ЩО         |
|         | 1) Автоматы на отходящих линиях ВА47-29/1P-10А-7шт                                                |                                                    |                      |                   |            |                   |            |
|         |                                                                                                   |                                                    |                      |                   |            |                   |            |
| 11      | Щит распределительный с вводным автоматическим выключателем ВА47-63/3P, 16А Iуст.= 16А в составе: | ЩРВ-п-24э                                          |                      | компл.            | 2          |                   | ЩАО;       |
|         | 1) Автоматы на отходящих линиях ВА47-29/1P-10А-7шт                                                |                                                    |                      |                   |            |                   |            |
|         |                                                                                                   |                                                    |                      |                   |            |                   |            |
|      |        |      |        |         |      |       |      |
|------|--------|------|--------|---------|------|-------|------|
|      |        |      |        |         |      | ЭМО.С | Лист |
|      |        |      |        |         | 2020 |       | 3    |
| Изм. | Кол.уч | Лист | И док. | Подпись | Дата |       |      |

|                |              | Позиция | Наименование и техническая характеристика                         | Тип, марка, обозначение документа, опросного листа | Завод - изготовитель | Единица измерения | Количество | Масса единицы, кг | Примечание |  |  |  |  |  |  |  |  |  |  |
|----------------|--------------|---------|-------------------------------------------------------------------|----------------------------------------------------|----------------------|-------------------|------------|-------------------|------------|--|--|--|--|--|--|--|--|--|--|
|                |              | 1       | 2                                                                 | 3                                                  | 4                    | 5                 | 6          | 7                 | 8          |  |  |  |  |  |  |  |  |  |  |
| Инв.№          | Взам. инв. № | 12      | Щит с монтажной панелью                                           | ПР-11 УХЛЗ                                         |                      | шт                | 2          |                   | ЩВ         |  |  |  |  |  |  |  |  |  |  |
|                |              |         | 1)Автомат выкл. на вводе ВА88-35-Ін=25А Ір=25А                    |                                                    | или по аналогу       |                   |            |                   |            |  |  |  |  |  |  |  |  |  |  |
|                |              |         | 2) Автоматы на отходящих линиях ВА47-29/1Р-16А-11шт               |                                                    | или по аналогу       |                   |            |                   |            |  |  |  |  |  |  |  |  |  |  |
|                |              |         | 3) Контактор СТХ <sup>3</sup> -400/25А-1шт.                       |                                                    |                      |                   |            |                   |            |  |  |  |  |  |  |  |  |  |  |
|                |              
|                |              | 13      | Щит с монтажной панелью                                           | ПР-11 УХЛЗ                                         |                      | шт                | 1          |                   | ЩВ-2       |  |  |  |  |  |  |  |  |  |  |
|                |              |         | 1)Автомат выкл. на вводе ВА88-35-Ін=100А Ір=100А                  |                                                    | или по аналогу       |                   |            |                   |            |  |  |  |  |  |  |  |  |  |  |
|                |              |         | 2) Автоматы на отходящих линиях ВА47-29/1Р-16А-10шт               |                                                    | или по аналогу       |                   |            |                   |            |  |  |  |  |  |  |  |  |  |  |
|                |              |         | 3) Автоматы на отходящих линиях ВА47-63/3Р-32А-3шт                |                                                    | или по аналогу       |                   |            |                   |            |  |  |  |  |  |  |  |  |  |  |
|                |              |         | 4) Автоматы на отходящих линиях ВА47-63/3Р-16А-4шт                |                                                    | или по аналогу       |                   |            |                   |            |  |  |  |  |  |  |  |  |  |  |
|                |              |         | 5)Пускатель в корпусе ІР65 КМЭ 16А 400В с РТЭ Іг-16А и индик.-4шт |                                                    |                      |                   |            |                   |            |  |  |  |  |  |  |  |  |  |  |
|                |              |         | 6)Пускатель в корпусе ІР65 КМЭ 32А 400В с РТЭ Іг-32А и индик.-3шт |                                                    |                      |                   |            |                   |            |  |  |  |  |  |  |  |  |  |  |
|                |              |         | 7) Контактор СТХ <sup>3</sup> -400/100А-1шт.                      |                                                    |                      |                   |            |                   |            |  |  |  |  |  |  |  |  |  |  |
|                |              
|                |              | 14      | Щиток распределительный металлический                             | ПР8503С-3078                                       | ЕКФ                  | шт.               | 1          |                   | ЩН         |  |  |  |  |  |  |  |  |  |  |
|                |              |         | 1) Автомат на вводе ВА47-63/3Р-63А-1шт                            |                                                    |                      |                   |            |                   |            |  |  |  |  |  |  |  |  |  |  |
|                |              |         | 2) Автоматы на отходящих линиях ВА47-29/1Р-16А-6шт                |                                                    |                      |                   |            |                   |            |  |  |  |  |  |  |  |  |  |  |
|                |              |         | 3) Автоматы на отходящих линиях ВА47-63/3Р-16А-1шт                |                                                    |                      |                   |            |                   |            |  |  |  |  |  |  |  |  |  |  |
|                |              |         | 3) Автоматы на отходящих линиях ВА47-63/3Р-50А-1шт                |                                                    |                      |                   |            |                   |            |  |  |  |  |  |  |  |  |  |  |
|                |              
| Инв.№          |              | подл.   |                                                                   |                                                    |                      |                   |            |                   |            |  |  |  |  |  |  |  |  |  |  |
| Подпись и дата |              |         |                                                                   |                                                    |                      |                   |            |                   |            |  |  |  |  |  |  |  |  |  |  |
| Взам. инв. №   |              |         |                                                                   |                                                    |                      |                   |            |                   |            |  |  |  |  |  |  |  |  |  |  |
|                |              
|      |        |      |        |         |      |
|------|--------|------|--------|---------|------|
|      |        |      |        |         |      |
|      |        |      |        |         | 2020 |
| Изм. | Кол.уч | Лист | № док. | Подпись | Дата |

ЭМО.С

|       |                                                            | Позиция    | Наименование и техническая характеристика                                                                              | Тип, марка, обозначение документа, опросного листа | Завод – изготовитель | Единица измерения | Количество | Масса единицы, кг | Примечание |
|-------|------------------------------------------------------------|------------|---|----------------------------------------------------|----------------------|-------------------|------------|-------------------|------------|
|       |                                                            | 1          | 2   | 3                                                  | 4                    | 5                 | 6          | 7                 | 8          |
|       |                                                            |            | <u>Электрооборудования</u>                                                                                             |                                                    |                      |                   |            |                   |            |
|       |                                                            | 1          | Выключатель для скрытой установки со степенью защиты IP20 220В; 10А (однополюсный)                                     | Евростандарт                                       |                      | шт                | 60         |                   |            |
|       |                                                            |            |   |                                                    |                      |                   |            |                   |            |
|       |                                                            | 2          | Выключатель для скрытой установки со степенью защиты IP20 220В; 10А (однополюсный с двойной)                           | Евростандарт                                       |                      | шт                | 120        |                   |            |
|       |                                                            |            |   |                                                    |                      |                   |            |                   |            |
|       |                                                            | 3          | Выключатель для открытой установки со степенью защиты IP44 220В; 10А (однополюсный с двойной )                         | Евростандарт                                       |                      | шт                | 55         |                   |            |
|       |                                                            |            |   |                                                    |                      |                   |            |                   |            |
|       |                                                            | 4          | На полный розетка 1-мест                                                                                               |                                                    |                      | шт                | 10         |                   |            |
|       |                                                            | 5          | На полный розетка 2-мест                                                                                               |                                                    |                      | шт                | 65         |                   |            |
|       |                                                            | 6          | Переключатель для открытой установки со степенью защиты IP44 220В; 10А (однополюсный)                                  | Евростандарт                                       |                      | шт                | 10         |                   |            |
|       |                                                            |            |   |                                                    |                      |                   |            |                   |            |
|       |                                                            | 7          | Штепсельная розетка с третьим заземляющим контактом для скрытой установки со степенью защиты IP20 (однополюсный))      |                                                    |                      | шт                | 210        |                   |            |
|       |                                                            |            |   |                                                    |                      |                   |            |                   |            |
|       |                                                            | 8          | Штепсельная розетка с третьим заземляющим контактом для скрытой установки со степенью защиты IP20 (двухполюс. сдвоен.) |                                                    |                      | шт                | 250        |                   |            |
|       |                                                            |            |   |                                                    |                      |                   |            |                   |            |
| 9     | Монтаж. коробка для уст. выкл. и роз. при скрытой проводке | КУВ-1МУХЛЗ |   | шт                                                 | 580                  |                   |            |                   |            |
| 10    | Коробки ответвительные 110х129х81 IP54                     | У 994 У2   | “ЕКФ”   | шт                                                 | 470                  |                   |            |                   |            |
| 11    | Датчик движения для освещение                              | MW-701     |   | шт                                                 | 30                   |                   |            |                   |            |
|       |                                                            |            |   |                                                    |                      |                   |            |                   |            |
| Инв.№ | подл.                                                      |            |   |                                                    |                      |                   |            |                   |            |
|       |                                                            |            |   |                                                    |                      |                   |            |                   |            |
|                |            | Позиция   | Наименование и техническая характеристика                                                                  | Тип, марка, обозначение документа, опросного листа | Завод – изготовитель | Единица измерения | Количество | Масса единицы, кг | Примечание   |  |  |  |  |  |  |  |  |  |      |      |        |      |        |         |      |       |  |      |
|----------------|------------|---|---|----------------------------------------------------|----------------------|-------------------|------------|-------------------|--------------|--|--|--|--|--|--|--|--|--|------|------|--------|------|--------|---------|------|-------|--|------|
|                |            | 1   | 2   | 3                                                  | 4                    | 5                 | 6          | 7                 | 8            |  |  |  |  |  |  |  |  |  |      |      |        |      |        |         |      |       |  |      |
|                |            | Оборудование светотехническое   |   |                                                    
| Инв.№          | Взам.инв.№ | 1   | Светильник указатель "ВЫХОД" со степенью защиты IP42 с световодной лампой мощностью 3,6 Вт Батарея 6В/0,8А | LYRA L-250 LEDx3,6                                 |                      | шт                | 50         |                   | (навесной)   |  |  |  |  |  |  |  |  |  |      |      |        |      |        |         |      |       |  |      |
|                |            | 2   | Светильник светодиодный с опаловым рассеивателем со степ. защ. IP65, мощн. 18Вт                            | ACQUA LED-18Вт                                     |                      | шт                | 50         |                   | (потолочный) |  |  |  |  |  |  |  |  |  |      |      |        |      |        |         |      |       |  |      |
|                |            | 3   | Светильник светодиодный с защищенным опалом со степ. защ. IP65, мощн. 100Вт                                | ДСО 01-100-850 100Вт                               |                      | шт                | 10         |                   | (потолочный) |  |  |  |  |  |  |  |  |  |      |      |        |      |        |         |      |       |  |      |
|                |            | 4   | Светильник светодиодный с опаловым рассеивателем со степ. защ. IP65, мощн. 20Вт                            | ДВО 1009 20Вт                                      |                      | шт                | 20         |                   | (потолочный) |  |  |  |  |  |  |  |  |  |      |      |        |      |        |         |      |       |  |      |
|                |            | 5   | Светильник светодиодный с опаловым рассеивателем со степ. защ. IP65, мощн. 18Вт                            | ROUND BLADE LED-18Вт                               |                      | шт                | 55         |                   | (потолочный) |  |  |  |  |  |  |  |  |  |      |      |        |      |        |         |      |       |  |      |
|                |            | 6   | Светильник светодиодный с датчиком движения мощн. 24Вт                                                     | In Home СПБ-2Д-КРУГ (24Вт)                         |                      | шт                | 71         |                   |              
|                |            | 7   | Тонкий светодиодный светильник со степ. защ. IP20, мощн. 40Вт                                              | STANDARD. OPL LED                                  |                      | шт                | 464        |                   | (потолочный) |  |  |  |  |  |  |  |  |  |      |      |        |      |        |         |      |       |  |      |
|                |            | 8   | Светильник светодиодный с защищенным опалом со степ. защ. IP65, мощн. 36Вт                                 | Prime 24WDX                                        |                      | шт                | 10         |                   | (потолочный) |  |  |  |  |  |  |  |  |  |      |      |        |      |        |         |      |       |  |      |
|                |            | 10   | Светильник светодиодный с защищенным опалом со степ. защ. IP65, мощн. 36Вт                                 | АЙСБЕРГ ЭКО 36 Вт IP65                             |                      | шт                | 44         |                   | (потолочный) |  |  |  |  |  |  |  |  |  |      |      |        |      |        |         |      |       |  |      |
|                |            
| Подпись и дата |            |   
| Инв.№ подл.    |            |   
|                |            | <table><tr><td></td><td></td><td></td><td></td><td></td><td></td></tr><tr><td></td><td></td><td></td><td></td><td></td><td>2020</td></tr><tr><td>Изм.</td><td>Кол.уч</td><td>Лист</td><td>№ док.</td><td>Подпись</td><td>Дата</td></tr></table> |   |                                                    |                      |                   |            |                   |              |  |  |  |  |  |  |  |  |  | 2020 | Изм. | Кол.уч | Лист | № док. | Подпись | Дата | ЭМО.С |  | Лист |
|                |            
|                |            |   |   |                                                    | 2020                 |                   |            
| Изм.           | Кол.уч     | Лист   | № док.   | Подпись                                            | Дата                 |                   |            
|                |            |   |   |                                                    |                      |                   |            | 6                 |              |  |  |  |  |  |  |  |  |  |      |      |        |      |        |         |      |       |  |      |

|       |            | Позиция | Наименование и техническая характеристика                            | Тип, марка, обозначение документа, опросного листа | Завод – изготовитель | Единица измерения | Количество | Масса единицы, кг | Примечание |
|-------|------------|---------|----------------------------------------------------------------------|----------------------------------------------------|----------------------|-------------------|------------|-------------------|------------|
|       |            | 1       | 2                                                                    | 3                                                  | 4                    | 5                 | 6          | 7                 | 8          |
|       |            |         | Кабельные изделия                                                    |                                                    |                      |                   |            |                   |            |
| Инв.№ | Взам.инв.№ | 1       | Кабель с медными жилами в ПВХ оболочке сечением 3х1,5мм <sup>2</sup> | ВВГнг2(A)-FRLS                                     |                      | м                 | 1460,0     |                   |            |
|       |            | 2       | Кабель с медными жилами в ПВХ оболочке сечением 3х2,5мм <sup>2</sup> | ВВГнг2(A)-FRLS                                     |                      | м                 | 100,0      |                   |            |
|       |            | 3       | Кабель с медными жилами в ПВХ оболочке сечением 5х4мм <sup>2</sup>   | ВВГнг2(A)-FRLS                                     |                      | м                 | 60,0       |                   |            |
|       |            | 4       | Кабель с медными жилами в ПВХ оболочке сечением 5х6мм <sup>2</sup>   | ВВГнг2(A)-FRLS                                     |                      | м                 | 190,0      |                   |            |
|       |            | 5       | Кабель с медными жилами в ПВХ оболочке сечением 5х35мм <sup>2</sup>  | ВВГнг2(A)-FRLS                                     |                      | м                 | 15,0       |                   |            |
|       |            | 6       | Кабель с медными жилами в ПВХ оболочке сечением 3х1,5мм <sup>2</sup> | ВВГнг2LS                                           |                      | м                 | 9880,0     |                   |            |
|       |            | 7       | Кабель с медными жилами в ПВХ оболочке сечением 3х2,5мм <sup>2</sup> | ВВГнг2LS                                           |                      | м                 | 14835,0    |                   |            |
|       |            | 8       | Кабель с медными жилами в ПВХ оболочке сечением 5х2,5мм <sup>2</sup> | ВВГнг2LS                                           |                      | м                 | 260,0      |                   |            |
|       |            | 9       | Кабель с медными жилами в ПВХ оболочке сечением 5х4мм <sup>2</sup>   | ВВГнг2LS                                           |                      | м                 | 110,0      |                   |            |
|       |            | 10      | Кабель с медными жилами в ПВХ оболочке сечением 5х6мм <sup>2</sup>   | ВВГнг2LS                                           |                      | м                 | 130,0      |                   |            |
|       |            | 11      | Кабель с медными жилами в ПВХ оболочке сечением 5х10мм <sup>2</sup>  | ВВГнг2LS                                           |                      | м                 | 90,0       |                   |            |
|       |            | 12      | Кабель с медными жилами в ПВХ оболочке сечением 5х16мм <sup>2</sup>  | ВВГнг2LS                                           |                      | м                 | 120,0      |                   |            |
|       |            | 13      | Кабель с медными жилами в ПВХ оболочке сечением 5х25мм <sup>2</sup>  | ВВГнг2LS                                           |                      | м                 | 60,0       |                   |            |
|       |            | 14      | Кабель с медными жилами в ПВХ оболочке сечением 5х35мм <sup>2</sup>  | ВВГнг2LS                                           |                      | м                 | 110,0      |                   |            |
|       |            | 15      | Кабель с медными жилами в ПВХ оболочке сечением 5х50мм <sup>2</sup>  | ВВГнг2LS                                           |                      | м                 | 350,0      |                   |            |
|       |            | 16      | Кабель с медными жилами в ПВХ оболочке сечением 5х150мм <sup>2</sup> | ВВГнг2LS                                           |                      | м                 | 80,0       |                   |            |
|       |            | 17      | Наконечники медные для кабелей сечением 6 мм <sup>2</sup>            | ТМ-6                                               |                      | шт                | 40         |                   |            |
|       |            | 18      | Наконечники медные для кабелей сечением 10 мм <sup>2</sup>           | ТМ-10                                              |                      | шт                | 40         |                   |            |
|       |            | 19      | Наконечники медные для кабелей сечением 16 мм <sup>2</sup>           | ТМ-16                                              |                      | шт                | 80         |                   |            |
|       |            | 20      | Наконечники медные для кабелей сечением 25 мм <sup>2</sup>           | ТМ-25                                              |                      | шт                | 20         |                   |            |
|       |            | 21      | Наконечники медные для кабелей сечением 35 мм <sup>2</sup>           | ТМ-35                                              |                      | шт                | 20         |                   |            |
|       |            | 22      | Наконечники медные для кабелей сечением 50 мм <sup>2</sup>           | ТМ-50                                              |                      | шт                | 60         |                   |            |
|       |            | 23      | Наконечники медные для кабелей сечением 50 мм <sup>2</sup>           | ТМ-50                                              |                      | шт                | 4          |                   |            |
|       |            |         |                                                                      |                                                    |                      |                   |            |                   |            |
|       |            |         |                                                                      |                                                    |                      |                   |            |                   |            |
| Инв.№ | подл.      |         |                                                                      |                                                    |                      |                   |            |                   |            |
|       |            |         |                                                                      |                                                    |                      |                   |            |                   |            |
|       |            | Позиция                        | Наименование и техническая характеристика                                  | Тип, марка, обозначение документа, опросного листа | Завод – изготовитель | Единица измерения | Количество | Масса единицы, кг | Примечание |
|-------|------------|--------------------------------|----------------------------------------------------------------------------|----------------------------------------------------|----------------------|-------------------|------------|-------------------|------------|
|       |            | 1                              | 2                                                                          | 3                                                  | 4                    | 5                 | 6          | 7                 | 8          |
|       |            | ТРУБЫ И МЕТИЗЫ                 |                                                                            |                                                    |                      |                   |            |                   |            |
| Инв.№ | Взам.инв.№ | 1                              | Гофротруба ПВХ диаметр 25 мм                                               |                                                    |                      | м                 | 26075,0    |                   |            |
|       |            | 2                              | Гофротруба ПВХ диаметр 32 мм                                               |                                                    |                      | м                 | 480,0      |                   |            |
|       |            | 3                              | Труба ПВХ диаметр 25 мм                                                    |                                                    |                      | м                 | 80,0       |                   |            |
|       |            | 4                              | Труба ПВХ диаметр 32 мм                                                    |                                                    |                      | м                 | 60,0       |                   |            |
|       |            | 5                              | Труба ПВХ диаметр 40 мм                                                    |                                                    |                      | м                 | 30,0       |                   |            |
|       |            | 6                              | Труба ПВХ диаметр 70 мм                                                    |                                                    |                      | м                 | 70,0       |                   |            |
|       |            | 7                              | Коробы для кабеля 12х12                                                    |                                                    |                      | м                 | 350,0      |                   |            |
|       |            | 8                              | Метизы (саморезы, винты, гайки, шайбы)                                     |                                                    |                      | кг                | 30,0       |                   |            |
|       |            |                                |                                                                            |                                                    |                      |                   |            |                   |            |
|       |            | Устройства электроустановочные |                                                                            |                                                    |                      |                   |            |                   |            |
| Инв.№ | Взам.инв.№ | 1                              | Скобы пластиковые для крепления кабелей                                    | USK11-20-100                                       |                      | шт                | 8000       |                   |            |
|       |            | 2                              | Профиль для крепления аппаратов                                            | УСЭК-51У1                                          |                      | шт                | 4000       |                   |            |
|       |            | 3                              | Скобы для крепления профиля                                                | УСЭК-67У1                                          |                      | шт                | 2000       |                   |            |
|       |            | 4                              | Хомут кабельный нейлоновый для крепления и бандажирования кабелей. L=200мм | Хомут 3,6х200мм                                    |                      | шт                | 3000       |                   |            |
|       |            | 5                              | Лоток перфорированный ИЕК 200х100х3000мм                                   |                                                    |                      | шт                | 20         |                   |            |
|       |            | 6                              | Шпилька для лотков оцинкованная М10х1000мм                                 |                                                    |                      | шт                | 80         |                   |            |
|       |            | Заземление                     |                                                                            |                                                    |                      |                   |            |                   |            |
|       |            | 1                              | Сталь полосовая 40х4мм <sup>2</sup>                                        |                                                    |                      | м                 | 220,0      |                   |            |
|       |            | 2                              | Сталь круглая ф 18мм                                                       |                                                    |                      | м                 | 100,0      |                   |            |
|       |            |                                |                                                                            |                                                    |                      |                   |            |                   |            |
|       |            | ЭМО.С                          |                                                                            |                                                    |                      |                   |            |                   | Лист       |
|       |            |                                |                                                                            |                                                    |                      |                   |            |                   | 8          |
|       |            | Изм.                           | Кол.уч                                                                     | Лист                                               | Н док.               | Подпись           | Дата       |                   |            |