

Республика Узбекистан Хорезмская область
О.О.О " STANDART ARHITEKTURA LOYIHA "

Рабочий проект

Капитальный ремонт здания общежития специализированной
школы-интерната № 1 города Ургенча

АЛЬБОМ АС

г.Ургенч - 2026 г.

Республика Узбекистан Хорезмская область
О.О.О " STANDART ARHITEKTURA LOYIHA "

Рабочий проект

Капитальный ремонт здания общежития специализированной
школы-интерната № 1 города Ургенча

АЛЬБОМ АС

О.О.О
" STANDART ARHITEKTURA LOYIHA "

Директор:
Г. И. П:



A handwritten signature in blue ink, consisting of two parts: 'Ilhomov' and 'Masharipov B'.

Илхомов М.
Машарипов Б

г.Ургенч - 2026 г.

Ведомость основных комплектов рабочих чертежей

Обозначение	Наименование	Примечание.
АС	Архитектурно-строительный часть	
ОВ	Отопление вентиляция	
ЭО	Электроосвещение	
ВК	Водопровод канализация	
ОПС	Охрано-пожарный сигнализация	

Ведомость рабочих чертежей основные компл. марки АС

Поз.	Наименование помещение	Лист.
1	Пояснительная записка	ПЗ-1
2	Обмерочный план стен подвала	АС-1
3	Обмерочный план стен 1 этажа	АС-2
4	Обмерочный план стен 2 этажа	АС-3
5	Обмерочный план стен 3 этажа	АС-4
6	Обмерочный план стен 4 этажа	АС-5
7	Дефектный план стен 1 этажа	АС-6
8	Дефектный план стен 2-го этажа	АС-7
9	Дефектный план стен 3-го этажа	АС-8
10	Дефектный план стен 4-го этажа	АС-9
11	Схема расположения опор под плиты перекрытия подвала М 1:100	АС-10
12	Фрагменты конструкции опор	АС-11
13	План стен подвала. Спецификация	АС-12
14	План стен 1-го этажа. Спецификация	АС-13
15	План стен 2-го этажа. Спецификация	АС-14
16	План стен 3-го этажа. Спецификация	АС-15
17	План стен 4-го этажа. Спецификация	АС-16
18	Фасад в осях Ё-А М 1:100	АС-17
19	Фасад в осях 1-11 М 1:100	АС-18
20	Фасад в осях 11-1 М 1:100	АС-19
21	Фасад в осях А-Ё М 1:100	АС-20
22	Разрез 1-1 М 1:100	АС-21
23	Ограждения лестниц ОГ-1,ОГ-2, ОГ-3.	АС-22
24	План рытья траншеи вокруг здания. М 1:100.	АС-23
25	Наружное утепление здания	АС-24
26	План крыльцо Кр-1	АС-25
27	План крыльцо Кр-2	АС-26
28	План деревянных конструкций крыши М 1:100	АС-27
29	Разрез 2-2 М1:100	АС-28
30	План кровли М 1:100	АС-29
31	Чертеж окон и дверей	АС-30
32	Чертеж окон и дверей	АС-31
33	Перегородки ПВХ	АС-32
34	Перегородки ПВХ	АС-33
35	Узел утепления наружного стена	АС-34
36	Узел утепления наружного стена	АС-35
37	Металлическое ограждение	АС-36
38	Экспликация полов	АС-37

Проект разработан в соответствии с действующими нормами и правилами Республики Узбекистан и предусматривает противопожарные мероприятия обеспечивающие безопасность при эксплуатации зданий.

Главный инженер проекта: Машарипов Б.

Технико-экономические показатели.

Площадь застройки - 1085.49 м²
Строительный объем - 15848.15 м³

Пояснительная записка.

Общая часть.

Разработка рабочего проекта по капремонт Урганч шахридаги 1-сон ихтисослаштирилган мактаб-интернатининг ётоқхона биносини мукаммал таъмирлаш выполнено на основании: 1.Заказчик: Xorazm viloyati hokimligi YBXIK DM.

Характеристика существующие зданий:

Существующие здания в осях 59.2x17.5 м 4-х этажное , высота каждого этажа 3,0 метра. В рабочим проекте сохранены основные здания. Объект построен в 1998 г. Стены- выполнены из силикатного кирпича толщ. 510 мм. Фундаменты- железобетонные ленточные. Перекрытие и покрытие- из сборных ж/бетонные кругло пустотных плит. Кровли- профнастила по деревянной обрешетке.

При проектировании были учтены следующие данные:

Наружная температура воздуха -19 С
Скоростной напор ветра - 38 кг/м2
Вес снегового покрова - 50 кг/м2
Зона строительства - I категория
Класс здания по долговечности - II
Спень огнестойкости - II
Степень долговечности -II
Толщина наружных стен -510 мм
Кладка II категории с нормальным сцеплением R=180 Кп Rtb=120 кПа


Внутренняя отделка:

Стены и потолков , перетирка старого слоя окраски , отдельными местами сплошное выравнивание стен и потолков гипсоизвестковым раствором с последующей окраской известковой. Окраска стен сапожок масляными красками h=0.4м
Окна - замена деревянных оконных блоков на пластиковые.
Двери- замена дверных блоков на МДФ, Ал., Металл
Полы — в помещениях заменить на новый релин, керамическое покрытие заменить на кафель, в коридоре брекцию заменить на мрамор.
Установить сборные перемычки по ГОСТу 1.038.1-1.в1
Установить металлический перемычки в пробиваемых проема.


Наружная отделка:

Устройство наружной теплоизоляции зданий стен с тонкой штукатуркой по утеплителю толщиной плит до: 50 мм и травертин отделкой.
Цоколь — устройство теплоизоляции из плит Пеноплекс с последующей облицовкой поверхности цоколя сэндвич-панелями.

Кровля — профнастил по деревянной обрешётке.
Устройство лотка , желоба и водосточных труб из оцинкованный кровельные стали.

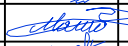					АС		
должность.	Ф.И.О.	подпись	дата	Капитальный ремонт здания общежития специализированной школы-интерната № 1 города Ургенча			
Директор	Илхомов М.			Блок №1			
Г.И.П.	Машарипов Б.						
Исполнит.	Баходиров М.						
				Пояснительная записка			


Обмерочный план стен подвала М 1:100

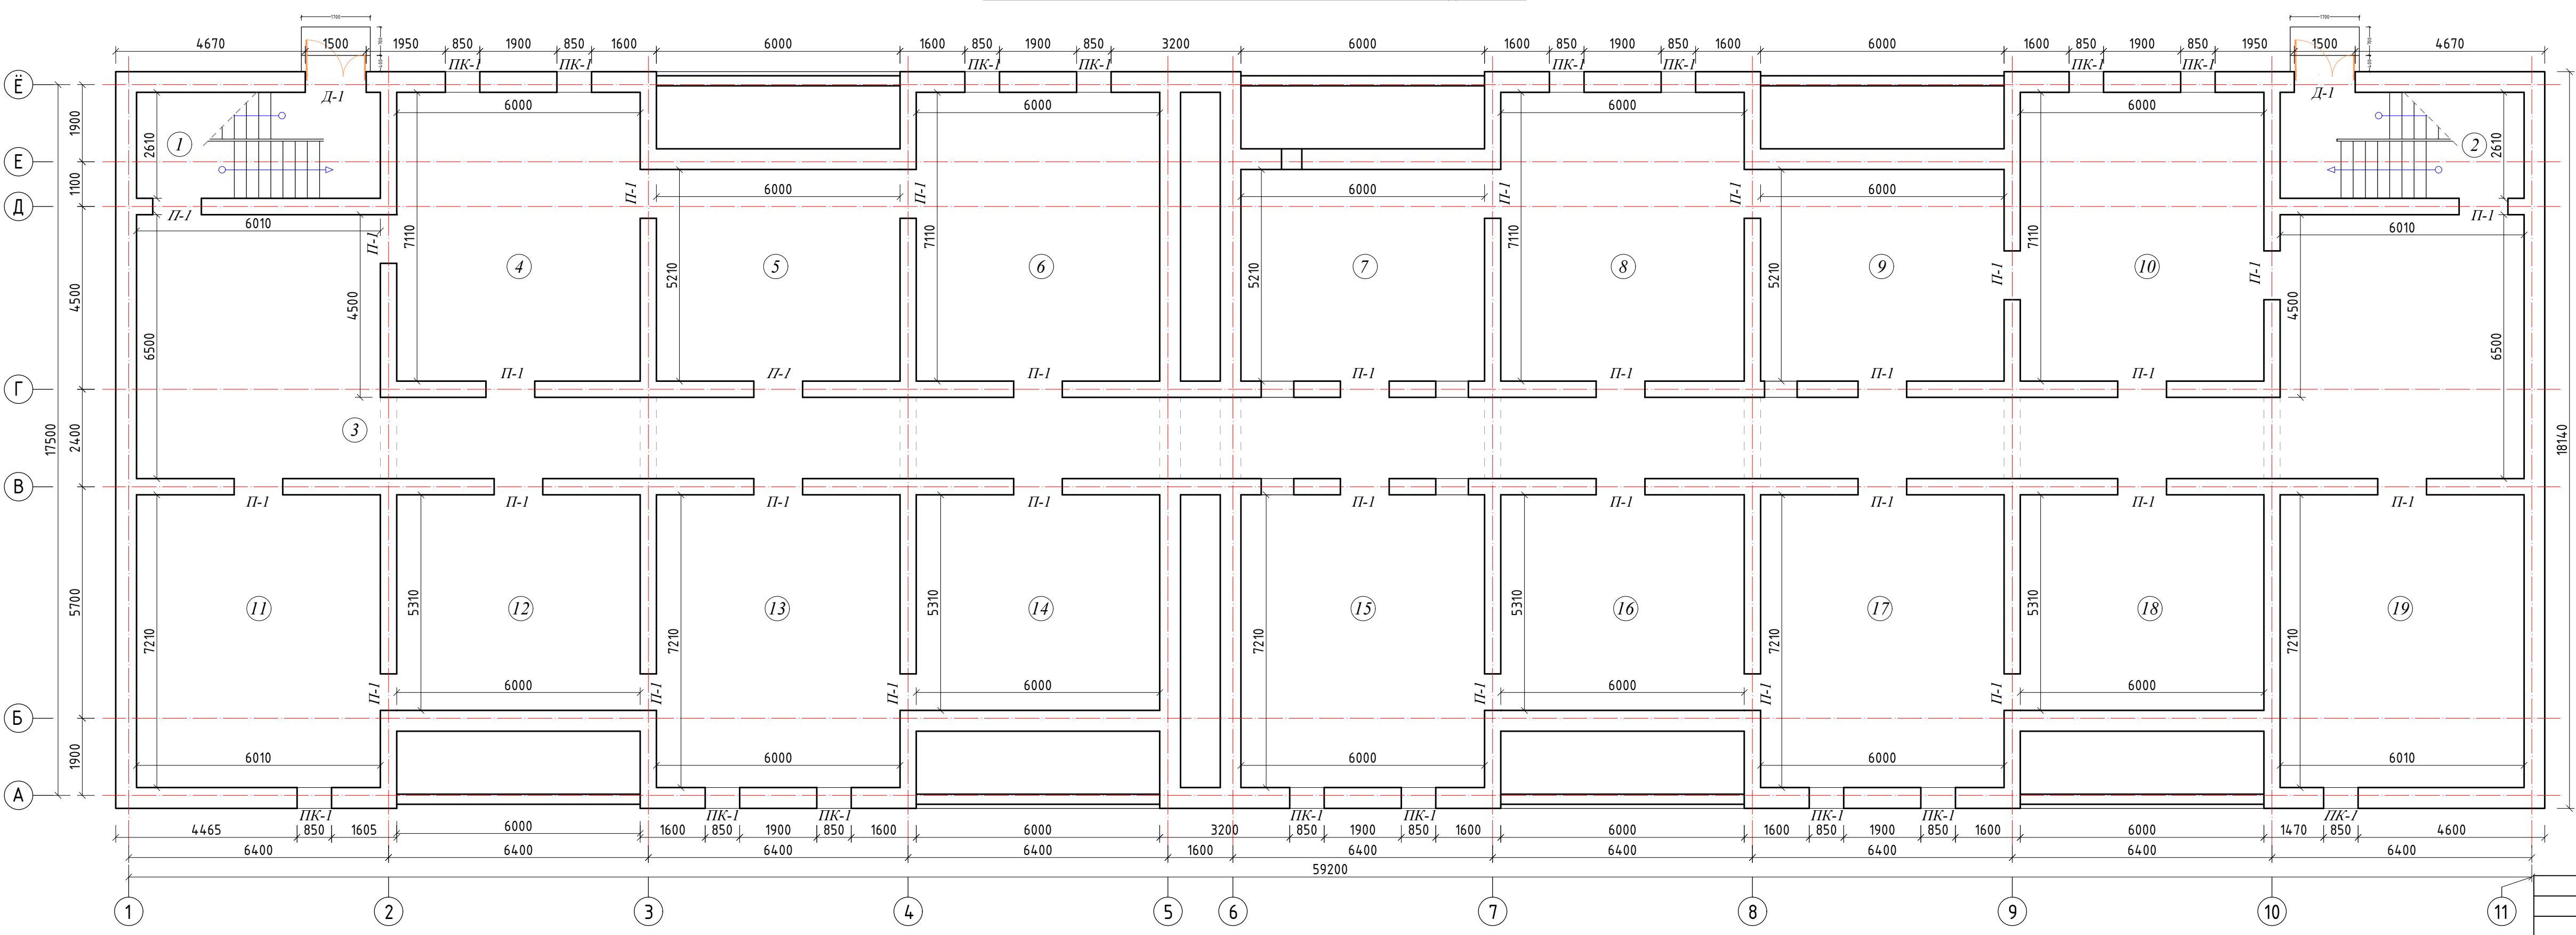


Экспликация помещений			
№ п/п	Наименование	Площадь	Тип пола
1	Лестница	15,7 м²	Мрамор
2	Лестница	15,7 м²	Мрамор
3	Коридор	172 м²	Бетон
4	Кабинет	42,7 м²	Бетон
5	Кабинет	31,3 м²	Бетон
6	Кабинет	42,7 м²	Бетон
7	Кабинет	31,3 м²	Бетон
8	Кабинет	42,7 м²	Бетон
9	Кабинет	31,3 м²	Бетон
10	Кабинет	42,7 м²	Бетон
11	Кабинет	43,3 м²	Бетон
12	Кабинет	31,9 м²	Бетон
13	Кабинет	43,3 м²	Бетон
14	Кабинет	31,9 м²	Бетон
15	Кабинет	43,3 м²	Бетон
16	Кабинет	31,9 м²	Бетон
17	Кабинет	43,3 м²	Бетон
18	Кабинет	31,9 м²	Бетон
19	Кабинет	43,3 м²	Бетон

Спецификация элементов заполнения проёмов.

Поз.	Обозначение	Наименование	Количество	Примечание
		Дверь		
Д-1		ДН 1200х2200(н)	2	
		Проем		
П-1		ПР 1200х1800(н)	31	
		Проклад		
ПК-1		ПК 850х500(н)	16	

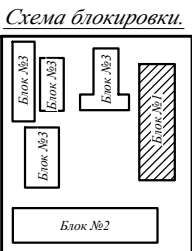

						АС
должность	Ф.И.О.	подпись	дата	Капитальный ремонт здания общежития специализированной школы-интерната №1 города Ургенча		
Директор	Исханов М.					
Г.П.П.	Машиариев Б.					
Исполнит.	Баходиров М.			Блок №1		
				РП	Лист	Листов
				1	37	
				Обмерочный план стен подвала М 1:100		

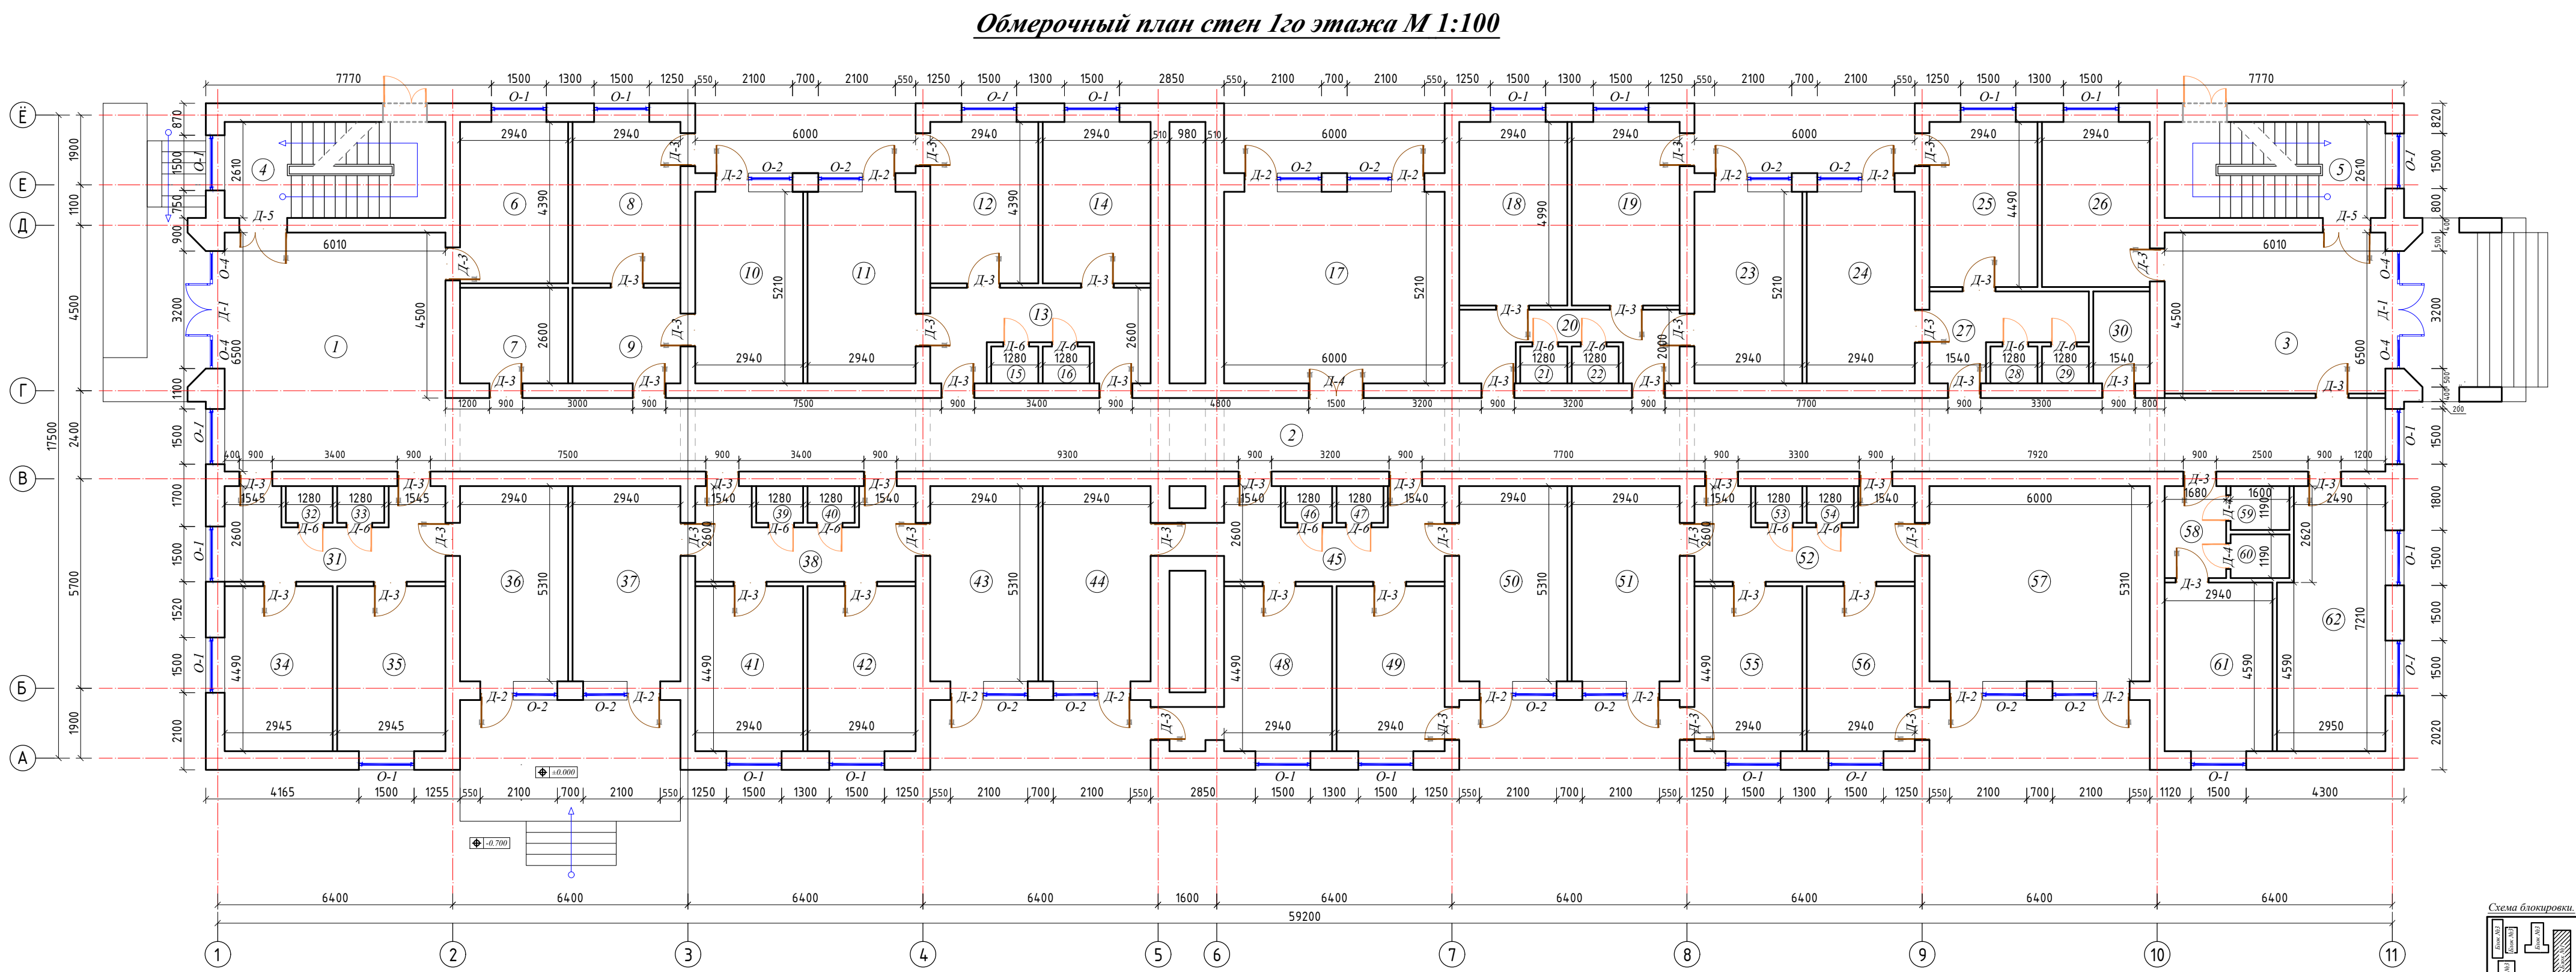


Экспликация помещений			
№ п/п	Наименование	Площадь	Тип пола
1	Вестибюль	39 м²	Дош.паркет.
2	Коридор	105,6 м²	Дош.паркет.
3	Вестибюль	26,3 м²	Дош.паркет.
4	Лестница	15,7 м²	Бетон.
5	Лестница	15,7 м²	Бетон.
6	Комната	12,9 м²	Дош.паркет.
7	Прихожая	7,6 м²	Дош.паркет.
8	Комната	12,9 м²	Дош.паркет.
9	Прихожая	7,6 м²	Дош.паркет.
10	Комната	15,3 м²	Дош.паркет.
11	Комната	15,3 м²	Дош.паркет.
12	Комната	12,9 м²	Дош.паркет.
13	Прихожая	12,3 м²	Дош.паркет.
14	Комната	12,9 м²	Дош.паркет.
15	С/У	1,3 м²	Кафель
16	С/У	1,3 м²	Кафель
17	Фойе	31,3 м²	Дош.паркет.
18	Комната	14,7 м²	Дош.паркет.
19	Комната	14,7 м²	Дош.паркет.
20	Прихожая	8,7 м²	Дош.паркет.
21	С/У	1,3 м²	Кафель
22	С/У	1,3 м²	Кафель
23	Комната	15,3 м²	Дош.паркет.
24	Комната	15,3 м²	Дош.паркет.
25	Комната	13,2 м²	Дош.паркет.
26	Комната	13,2 м²	Дош.паркет.
27	Прихожая	7,7 м²	Дош.паркет.
28	С/У	1,3 м²	Кафель
29	С/У	1,3 м²	Кафель
30	Комната	3,8 м²	Дош.паркет.
31	Прихожая	12,4 м²	Дош.паркет.
32	С/У	1,3 м²	Кафель
33	С/У	1,3 м²	Кафель
34	Комната	13,2 м²	Дош.паркет.
35	Комната	13,2 м²	Дош.паркет.
36	Комната	15,6 м²	Дош.паркет.
37	Комната	15,6 м²	Дош.паркет.
38	Прихожая	12,3 м²	Дош.паркет.
39	С/У	1,3 м²	Кафель
40	С/У	1,3 м²	Кафель
41	Комната	13,2 м²	Дош.паркет.
42	Комната	13,2 м²	Дош.паркет.
43	Комната	15,6 м²	Дош.паркет.
44	Комната	15,6 м²	Дош.паркет.
45	Прихожая	12,3 м²	Дош.паркет.
46	С/У	1,3 м²	Кафель
47	С/У	1,3 м²	Кафель
48	Комната	13,2 м²	Дош.паркет.
49	Комната	13,2 м²	Дош.паркет.
50	Комната	15,6 м²	Дош.паркет.
51	Комната	15,6 м²	Дош.паркет.
52	Прихожая	12,3 м²	Дош.паркет.
53	С/У	1,3 м²	Кафель

Экспликация помещений			
54	С/У	1,3 м²	Кафель
55	Комната	13,2 м²	Дош.паркет.
56	Комната	13,2 м²	Дош.паркет.
57	Комната	31,9 м²	Дош.паркет.
58	Прихожая	4,2 м²	Дош.паркет.
59	С/У	1,9 м²	Кафель
60	С/У	1,9 м²	Кафель
61	Комната	13,5 м²	Дош.паркет.
62	Комната	20 м²	Дош.паркет.

Спецификация элементов заполнения проёмов.				
Пол.	Обозначение	Наименование	Количество	Примечание
		Осна		
О-1	Деревянный	ОС 1500х1750(н)	24	
О-2	Деревянный	ОС 1200х1500(н)	14	
О-4	Деревянный	ОС 850х1500(н)	4	
		Дверь		
Д-1	Деревянный	ВД 1500х2400(н)	2	
Д-2	Деревянный	ВД 900х2300(н)	14	
Д-3	Деревянный	ВД 900х2300(н)	55	
Д-4	Деревянный	ПР 1500х2200(н)	1	
Д-5	Деревянный	ПР 1300х2200(н)	2	

					АС
должность:	Ф.И.О.	подпись:	дата:	Капитальный ремонт здания общежития специализированной школы-интерната № 1 города Ургенча	
Директор:	Иванов М.	<i>Иванов М.</i>			
Г.П.П.	Мамаритов Е.	<i>Мамаритов Е.</i>		Блок №1	
Исполнит.	Бабайеров М.	<i>Бабайеров М.</i>			
				Страниц	Лист
				РП	2
				Листов	37
Обмерочный план стен 1го этажа М 1:100				STANDART ПРОЕКТОРНАЯ КОМПАНИЯ	

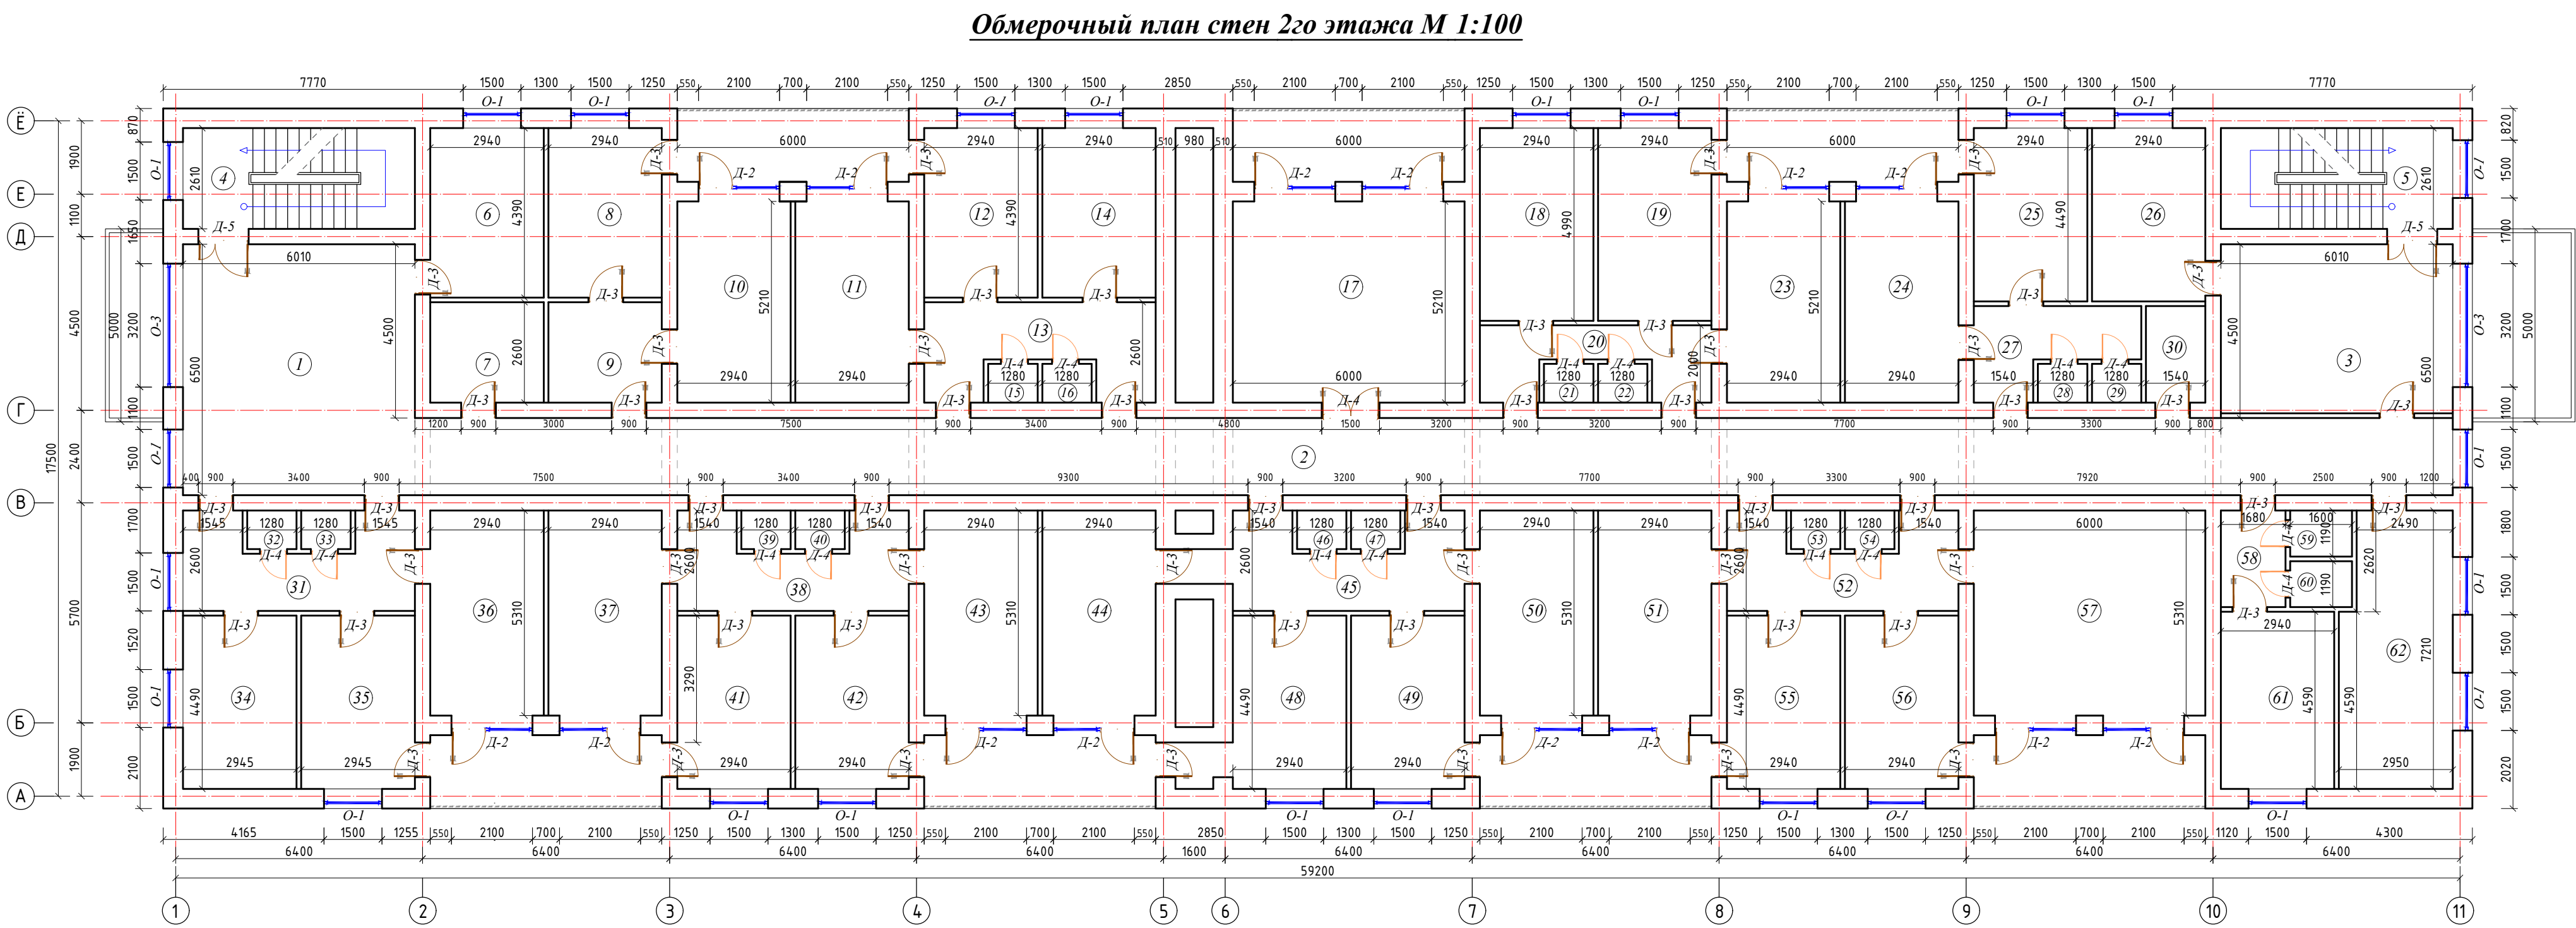

Экспликация помещений


№ п/п	Наименование	Площадь	Тип пола
1	Вестибюль	39 м²	Дош.паркет.
2	Коридор	105,6 м²	Дош.паркет.
3	Вестибюль	26,3 м²	Дош.паркет.
4	Лестница	15,7 м²	Бетон.
5	Лестница	15,7 м²	Бетон.
6	Комната	12,9 м²	Дош.паркет.
7	Прихожая	7,6 м²	Дош.паркет.
8	Комната	12,9 м²	Дош.паркет.
9	Прихожая	7,6 м²	Дош.паркет.
10	Комната	15,3 м²	Дош.паркет.
11	Комната	15,3 м²	Дош.паркет.
12	Комната	12,9 м²	Дош.паркет.
13	Прихожая	12,3 м²	Дош.паркет.
14	Комната	12,9 м²	Дош.паркет.
15	С/У	1,3 м²	Кафель.
16	С/У	1,3 м²	Кафель.
17	Фойе	31,3 м²	Дош.паркет.
18	Комната	14,7 м²	Дош.паркет.
19	Комната	14,7 м²	Дош.паркет.
20	Прихожая	8,7 м²	Дош.паркет.
21	С/У	1,3 м²	Кафель.
22	С/У	1,3 м²	Кафель.
23	Комната	15,3 м²	Дош.паркет.
24	Комната	15,3 м²	Дош.паркет.
25	Комната	13,2 м²	Дош.паркет.
26	Комната	13,2 м²	Дош.паркет.
27	Прихожая	7,7 м²	Дош.паркет.
28	С/У	1,3 м²	Кафель.
29	С/У	1,3 м²	Кафель.
30	Комната	3,8 м²	Дош.паркет.
31	Прихожая	12,4 м²	Дош.паркет.
32	С/У	1,3 м²	Кафель.
33	С/У	1,3 м²	Кафель.
34	Комната	13,2 м²	Дош.паркет.
35	Комната	13,2 м²	Дош.паркет.
36	Комната	15,6 м²	Дош.паркет.
37	Комната	15,6 м²	Дош.паркет.
38	Прихожая	12,3 м²	Дош.паркет.
39	С/У	1,3 м²	Кафель.
40	С/У	1,3 м²	Кафель.
41	Комната	13,2 м²	Дош.паркет.
42	Комната	13,2 м²	Дош.паркет.
43	Комната	15,6 м²	Дош.паркет.
44	Комната	15,6 м²	Дош.паркет.
45	Прихожая	12,3 м²	Дош.паркет.
46	С/У	1,3 м²	Кафель.
47	С/У	1,3 м²	Кафель.
48	Комната	13,2 м²	Дош.паркет.
49	Комната	13,2 м²	Дош.паркет.
50	Комната	15,6 м²	Дош.паркет.
51	Комната	15,6 м²	Дош.паркет.
52	Прихожая	12,3 м²	Дош.паркет.
53	С/У	1,3 м²	Кафель.

Экспликация помещений

54	С/У	1,3 м²	Кафель.
55	Комната	13,2 м²	Дош.паркет.
56	Комната	13,2 м²	Дош.паркет.
57	Комната	31,9 м²	Дош.паркет.
58	Прихожая	4,2 м²	Дош.паркет.
59	С/У	1,9 м²	Кафель.
60	С/У	1,9 м²	Кафель.
61	Комната	13,5 м²	Дош.паркет.
62	Комната	20 м²	Дош.паркет.



Спецификация элементов заполнения проёмов.

Пол.	Обозначение	Наименование	Количество	Примечание
		Осна		
О-1	Деревянный	ОС 1500х1750(н)	24	
О-3	Деревянный	ОС 3200х1750(н)	2	
Л-2	Деревянный	ВЛ 2100х2200(н)	14	
Л-3	Деревянный	ВЛ 900х2200(н)	58	
Л-4	Деревянный	ПР 1500х2200(н)	1	
Л-5	Деревянный	ПР 1300х2200(н)	2	

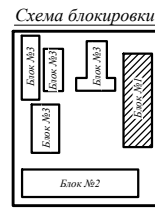

					АС
должность:	Ф.И.О.	подпись:	дата:	Капитальный ремонт здания общежития специализированной школы-интерната № 1 города Ургенча	
Директор:	Иванов М.				
Г.П.П.	Машарипов Б.				
Исполнит.	Багдатов М.				
				Страна	Лист
				РП	3
				Листов	37
				Обмерочный план стен 2го этажа М 1:100	

Обмерочный план стен 3го этажа М 1:100

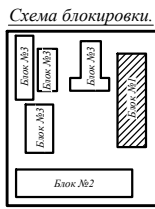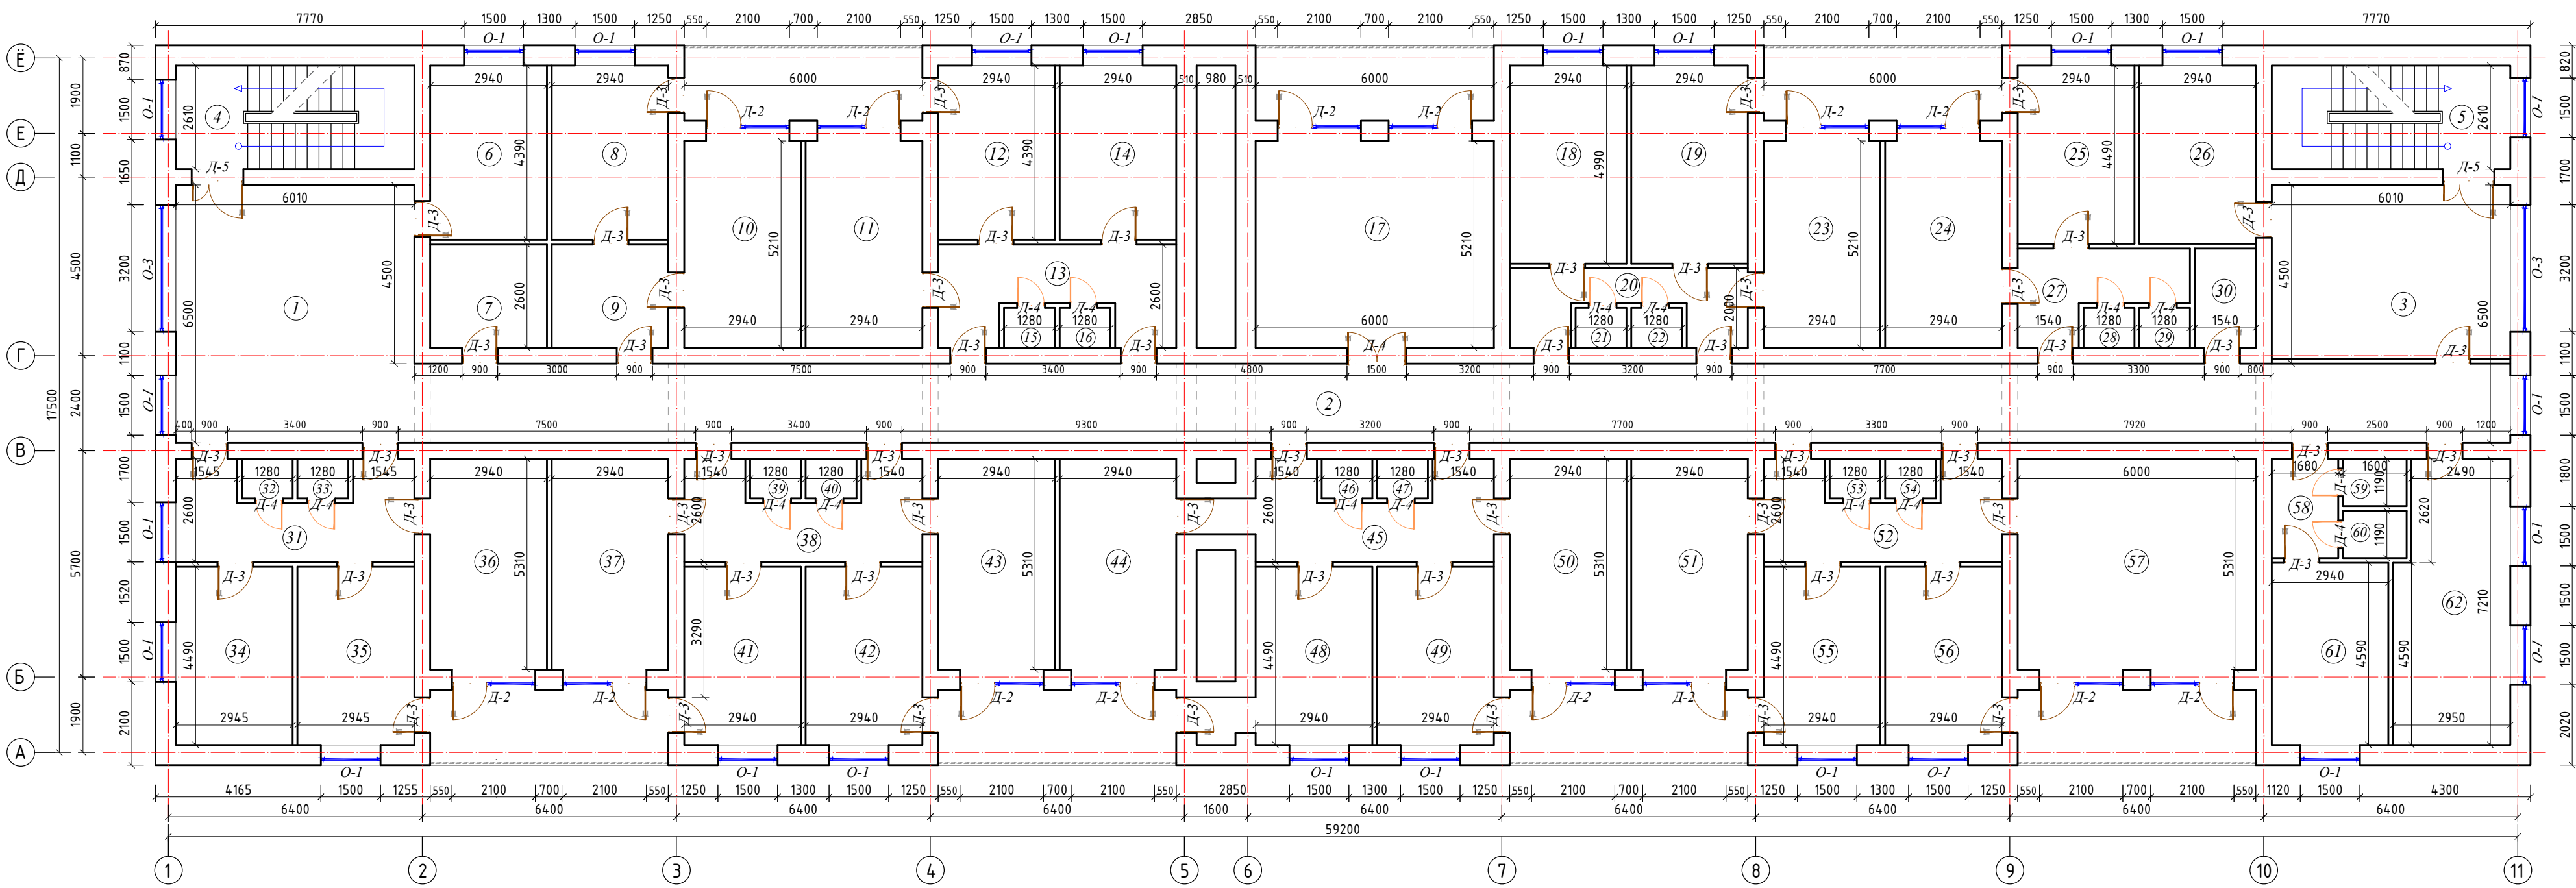


Экспликация помещений			
№ п/п	Наименование	Площадь	Тип пола
1	Вестибюль	39 м²	Дош.паркет.
2	Коридор	105,6 м²	Дош.паркет.
3	Вестибюль	26,3 м²	Дош.паркет.
4	Лестница	15,7 м²	Бетон.
5	Лестница	15,7 м²	Бетон.
6	Комната	12,9 м²	Дош.паркет.
7	Прихожая	7,6 м²	Дош.паркет.
8	Комната	12,9 м²	Дош.паркет.
9	Прихожая	7,6 м²	Дош.паркет.
10	Комната	15,3 м²	Дош.паркет.
11	Комната	15,3 м²	Дош.паркет.
12	Комната	12,9 м²	Дош.паркет.
13	Прихожая	12,3 м²	Дош.паркет.
14	Комната	12,9 м²	Дош.паркет.
15	С/У	1,3 м²	Кафель.
16	С/У	1,3 м²	Кафель.
17	Фойе	31,3 м²	Дош.паркет.
18	Комната	14,7 м²	Дош.паркет.
19	Комната	14,7 м²	Дош.паркет.
20	Прихожая	8,7 м²	Дош.паркет.
21	С/У	1,3 м²	Кафель.
22	С/У	1,3 м²	Кафель.
23	Комната	15,3 м²	Дош.паркет.
24	Комната	15,3 м²	Дош.паркет.
25	Комната	13,2 м²	Дош.паркет.
26	Комната	13,2 м²	Дош.паркет.
27	Прихожая	7,7 м²	Дош.паркет.
28	С/У	1,3 м²	Кафель.
29	С/У	1,3 м²	Кафель.
30	Комната	3,8 м²	Дош.паркет.
31	Прихожая	12,4 м²	Дош.паркет.
32	С/У	1,3 м²	Кафель.
33	С/У	1,3 м²	Кафель.
34	Комната	13,2 м²	Дош.паркет.
35	Комната	13,2 м²	Дош.паркет.
36	Комната	15,6 м²	Дош.паркет.
37	Комната	15,6 м²	Дош.паркет.
38	Прихожая	12,3 м²	Дош.паркет.
39	С/У	1,3 м²	Кафель.
40	С/У	1,3 м²	Кафель.
41	Комната	13,2 м²	Дош.паркет.
42	Комната	13,2 м²	Дош.паркет.
43	Комната	15,6 м²	Дош.паркет.
44	Комната	15,6 м²	Дош.паркет.
45	Прихожая	12,3 м²	Дош.паркет.
46	С/У	1,3 м²	Кафель.
47	С/У	1,3 м²	Кафель.
48	Комната	13,2 м²	Дош.паркет.
49	Комната	13,2 м²	Дош.паркет.
50	Комната	15,6 м²	Дош.паркет.
51	Комната	15,6 м²	Дош.паркет.
52	Прихожая	12,3 м²	Дош.паркет.
53	С/У	1,3 м²	Кафель.

Экспликация помещений			
54	С/У	1,3 м²	Кафель.
55	Комната	13,2 м²	Дош.паркет.
56	Комната	13,2 м²	Дош.паркет.
57	Комната	31,9 м²	Дош.паркет.
58	Прихожая	4,2 м²	Дош.паркет.
59	С/У	1,9 м²	Кафель.
60	С/У	1,9 м²	Кафель.
61	Комната	13,5 м²	Дош.паркет.
62	Комната	20 м²	Дош.паркет.

Спецификация элементов заполнения проёмов.				
Пол.	Обозначение	Наименование	Количество	Примечание
Осна				
О-1	Деревянный	ОС 1500х1750(н)	24	
О-3	Деревянный	ОС 3200х1750(н)	2	
Двери				
Д-2	Деревянный	ВД 2100х2200(н)	14	
Д-3	Деревянный	ВД 900х2200(н)	58	
Д-4	Деревянный	ПД 1500х2200(н)	1	
Д-5	Деревянный	ПД 1300х2200(н)	2	

				АС
должность:	Ф.И.О.	подпись:	дата:	Капитальный ремонт здания общежития специализированной школы-интерната № 1 города Ургенча
Директор:	Иванов М.			
Г.П.П.	Мамаритов Е.			
Исполнит.	Базодоров М.			
				Блок №1
				Обмерочный план стен 3го этажа М 1:100
				Стандарт ПРОЕКТОРНО-СТРОИТЕЛЬНЫЙ ЦЕНТР

Обмерочный план стен 4го этажа М 1:100

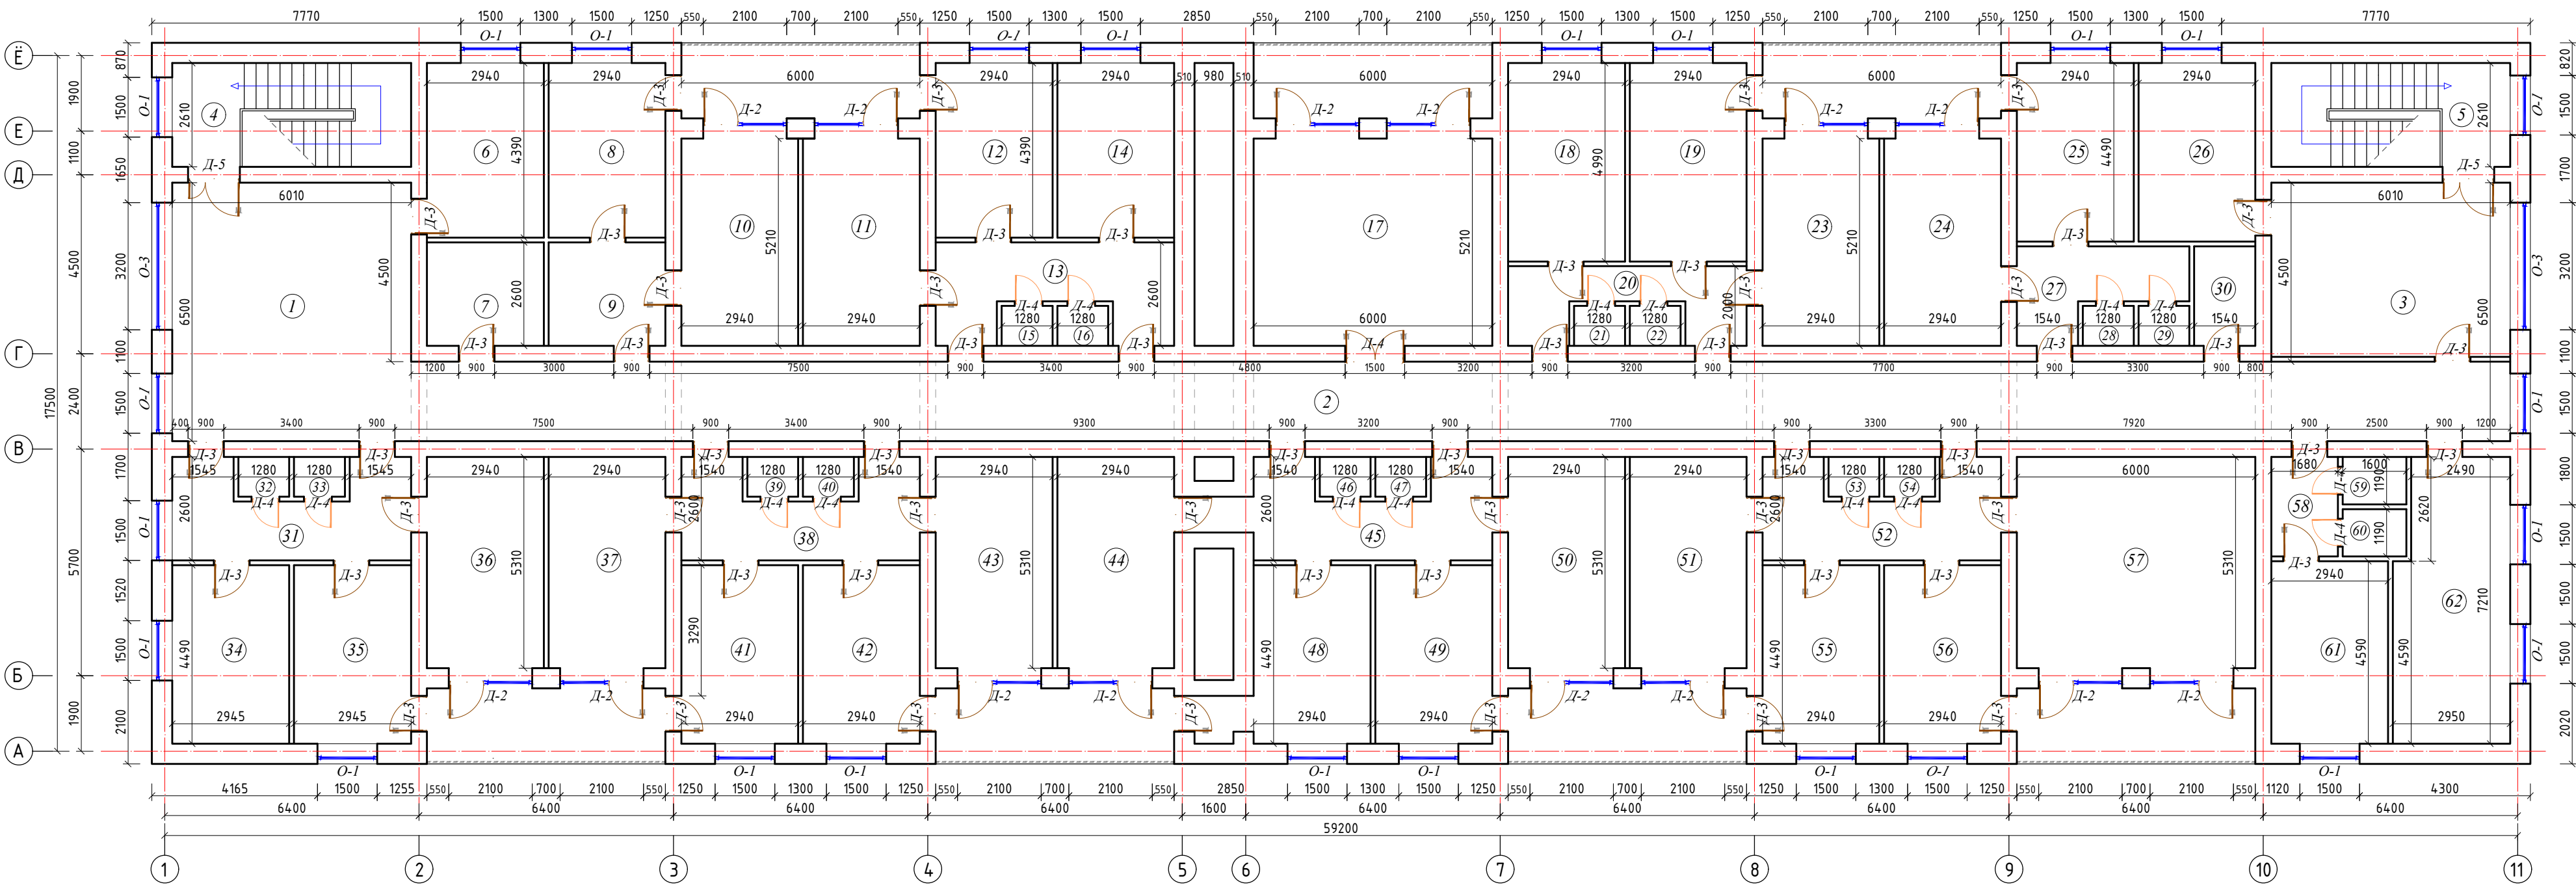

Экспликация помещений

№ п/п	Наименование	Площадь	Тип пола
1	Вестибюль	39 м²	Дош.паркет.
2	Коридор	105,6 м²	Дош.паркет.
3	Вестибюль	26,3 м²	Дош.паркет.
4	Лестница	15,7 м²	Бетон.
5	Лестница	15,7 м²	Бетон.
6	Комната	12,9 м²	Дош.паркет.
7	Прихожая	7,6 м²	Дош.паркет.
8	Комната	12,9 м²	Дош.паркет.
9	Прихожая	7,6 м²	Дош.паркет.
10	Комната	15,3 м²	Дош.паркет.
11	Комната	15,3 м²	Дош.паркет.
12	Комната	12,9 м²	Дош.паркет.
13	Прихожая	12,3 м²	Дош.паркет.
14	Комната	12,9 м²	Дош.паркет.
15	С/У	1,3 м²	Кафель.
16	С/У	1,3 м²	Кафель.
17	Фойе	31,3 м²	Дош.паркет.
18	Комната	14,7 м²	Дош.паркет.
19	Комната	14,7 м²	Дош.паркет.
20	Прихожая	8,7 м²	Дош.паркет.
21	С/У	1,3 м²	Кафель.
22	С/У	1,3 м²	Кафель.
23	Комната	15,3 м²	Дош.паркет.
24	Комната	15,3 м²	Дош.паркет.
25	Комната	13,2 м²	Дош.паркет.
26	Комната	13,2 м²	Дош.паркет.
27	Прихожая	7,7 м²	Дош.паркет.
28	С/У	1,3 м²	Кафель.
29	С/У	1,3 м²	Кафель.
30	Комната	3,8 м²	Дош.паркет.
31	Прихожая	12,4 м²	Дош.паркет.
32	С/У	1,3 м²	Кафель.
33	С/У	1,3 м²	Кафель.
34	Комната	13,2 м²	Дош.паркет.
35	Комната	13,2 м²	Дош.паркет.
36	Комната	15,6 м²	Дош.паркет.
37	Комната	15,6 м²	Дош.паркет.
38	Прихожая	12,3 м²	Дош.паркет.
39	С/У	1,3 м²	Кафель.
40	С/У	1,3 м²	Кафель.
41	Комната	13,2 м²	Дош.паркет.
42	Комната	13,2 м²	Дош.паркет.
43	Комната	15,6 м²	Дош.паркет.
44	Комната	15,6 м²	Дош.паркет.
45	Прихожая	12,3 м²	Дош.паркет.
46	С/У	1,3 м²	Кафель.
47	С/У	1,3 м²	Кафель.
48	Комната	13,2 м²	Дош.паркет.
49	Комната	13,2 м²	Дош.паркет.
50	Комната	15,6 м²	Дош.паркет.
51	Комната	15,6 м²	Дош.паркет.
52	Прихожая	12,3 м²	Дош.паркет.
53	С/У	1,3 м²	Кафель.


Экспликация помещений

54	С/У	1,3 м²	Кафель.
55	Комната	13,2 м²	Дош.паркет.
56	Комната	13,2 м²	Дош.паркет.
57	Комната	31,9 м²	Дош.паркет.
58	Прихожая	4,2 м²	Дош.паркет.
59	С/У	1,9 м²	Кафель.
60	С/У	1,9 м²	Кафель.
61	Комната	13,5 м²	Дош.паркет.
62	Комната	20 м²	Дош.паркет.

Спецификация элементов заполнения проёмов.

Пол.	Обозначение	Наименование	Количество	Примечание
		Осна		
О-1	Деревянный	ОС 1500х1750(н)	24	
О-3	Деревянный	ОС 3200х1750(н)	2	
Д-2	Деревянный	ВЛ 2100х2200(н)	14	
Д-3	Деревянный	ВЛ 900х2200(н)	58	
Д-4	Деревянный	ПР 1500х2200(н)	1	
Д-5	Деревянный	ПР 1300х2200(н)	2	

					АС
должность:	Ф.И.О.	подпись:	дата:	Капитальный ремонт здания общежития специализированной школы-интерната № 1 города Ургенча	
Директор:	Иванов М.	Подпись:			
Г.П.П.	Мамаритов Е.	Подпись:			
Исполнит.	Баздобров М.	Подпись:			
				Блок №1	Стандарт Лист Листов
				РП	5 37
				Обмерочный план стен 4го этажа М 1:100	
				STANDART ARCHITECTURAL GROUP	

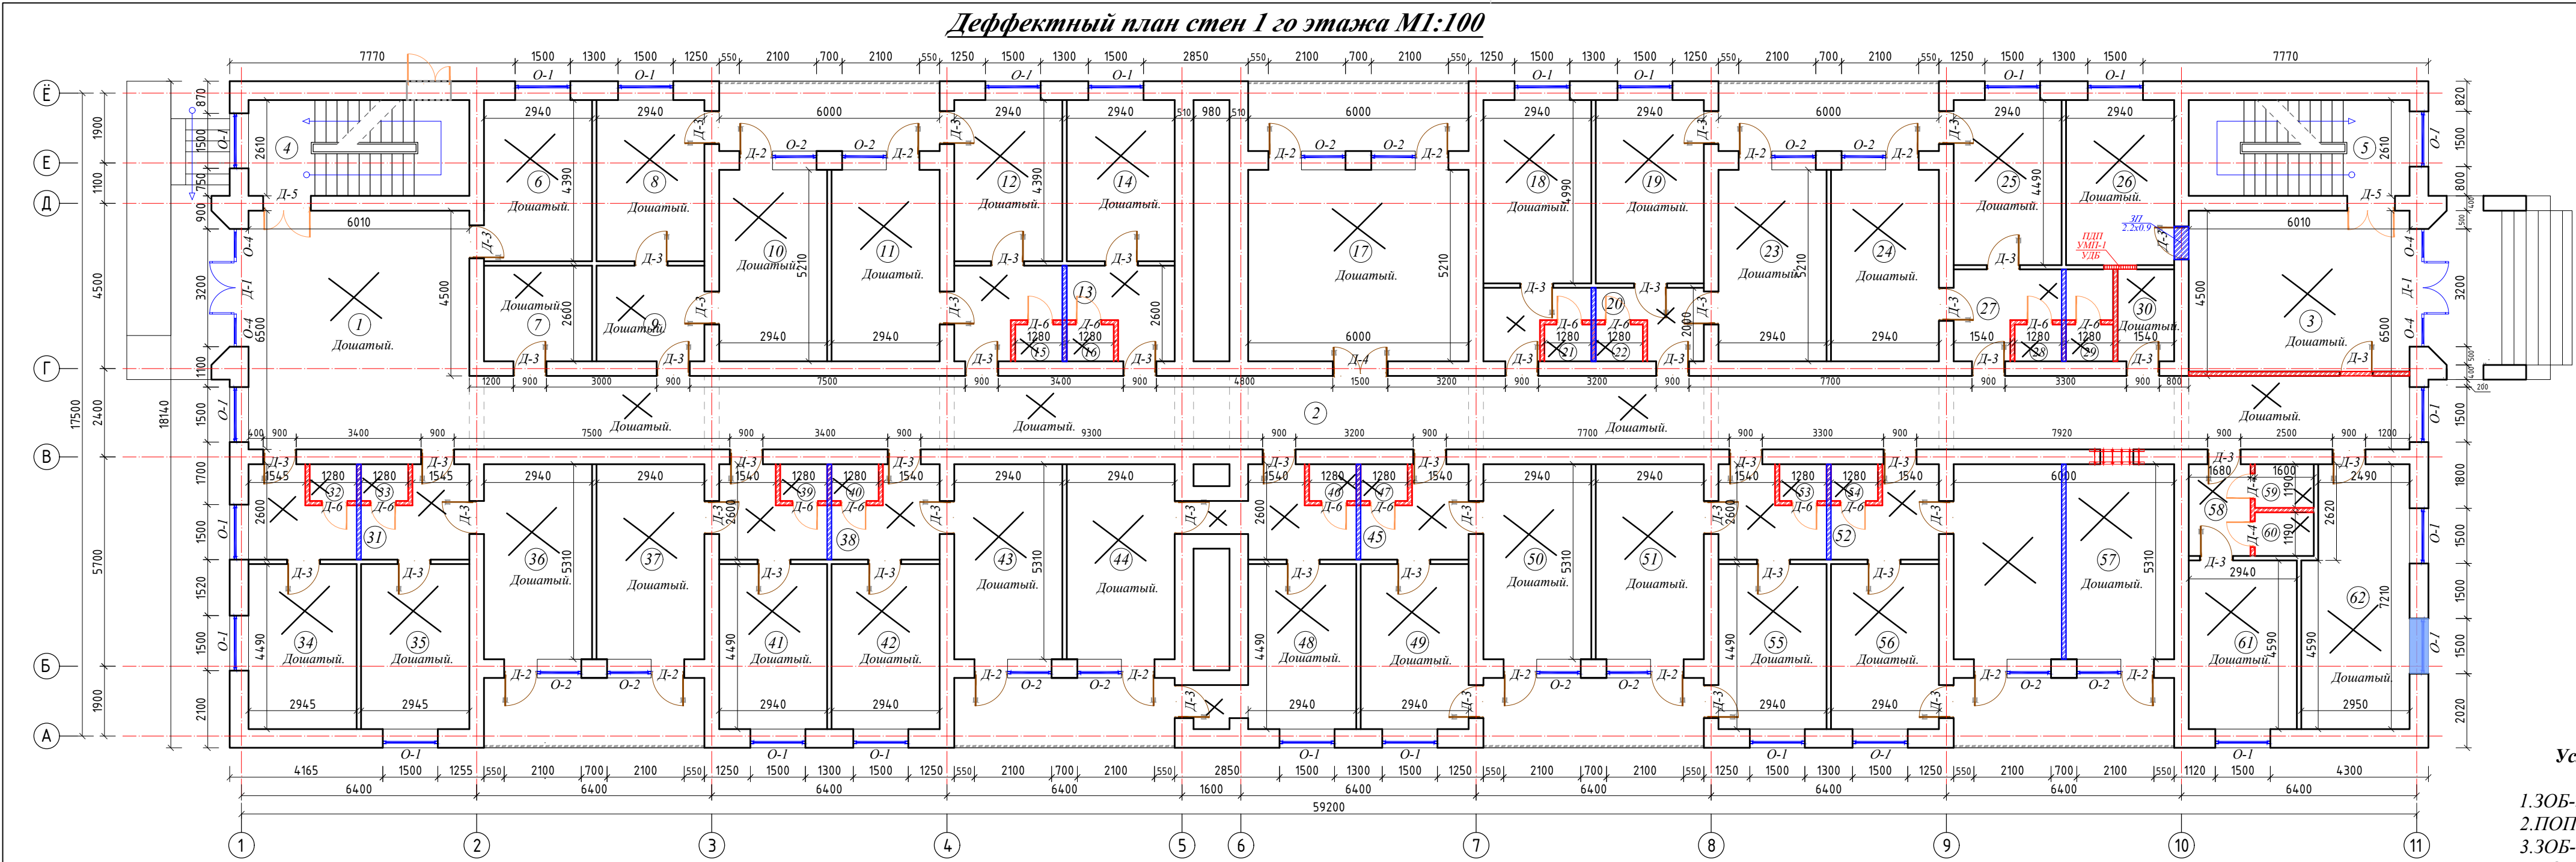


-УП -устройство перегородок.
-РП - разборка (снос) перегородок.

-ЗП - Закладка проёмов.
-УМП - Установка металлической перемычки.

УСЛОВНОЕ ОБОЗНАЧЕНИЕ.
1 Номер помещения.
Д Демонтаж дощатого пола
К Демонтаж кафельного пола
Демонтаж существующего дверных блоков


Условные обозначения:

- 3.ОБ-Замена оконных блоков.
- ПОП-Провибка оконных проемов.
- 3.ОБ-Закладка оконных проемов.
- УОБ-Устройство оконных блоков.
- СОБ-Снятие оконных блоков.
- ЗДБ-Замена дверных блоков.
- ПДП-Пробивка дверных проемов.
- ЗДП-Закладка дверных проемов.
- УДБ-Устройство дверных блоков.
- СДБ-Снятие дверных блоков.

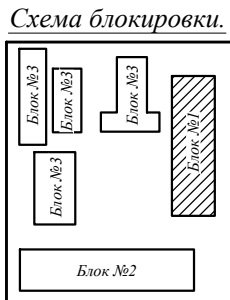

				АС		
Исполнитель	Ф.И.О.	подпись	дата	Капитальный ремонт здания общежития специализированной школы-интерната № 1 города Ургенча		
Директор	Иванов М.	подпись	дата			
Г.П.П.	Машарипов Е.	подпись	дата			
Исполнитель	Багдировов М.	подпись	дата			
				Страна	Лист	Листов
				РП	6	37
				Дефектный план стен 1 го этажа М1:100		
				STANDART		

Дефектный план стен 2 го этажа М1-100

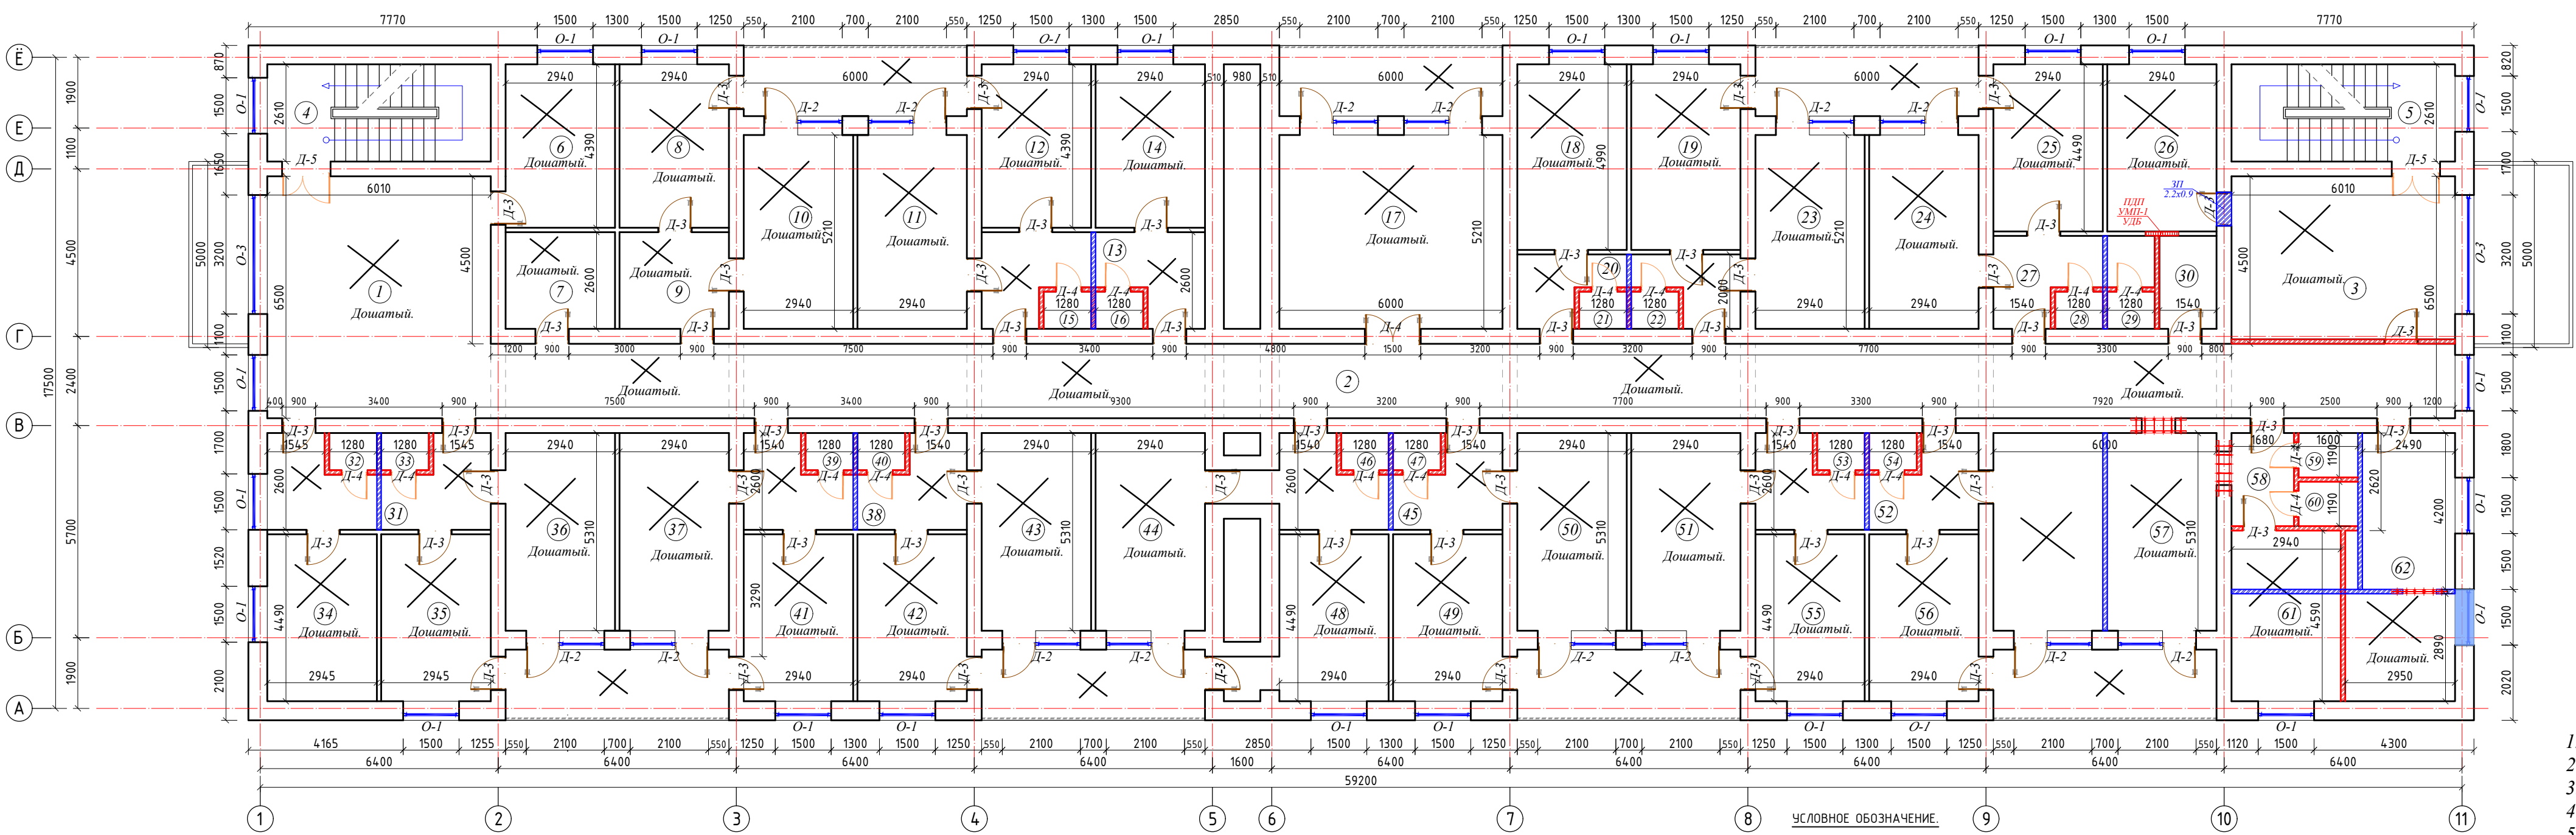

—УП—устройство перегородок.
-РП- разборка (снос) перегородок.

-ЗП - Закладка проёмов.
-УМП - Установка металлической перемычки.

УСЛОВНОЕ ОБОЗНАЧЕНИЕ.
1 Номер помещения.
Д Демонтаж дощатого пола
К Демонтаж кафельный пола
Д Демонтаж существующего дверных блоков

Экспликация помещений

№ п/п	Наименование	Площадь	Тип пола
1	Вестибюль	39 м²	Дощатый.
2	Коридор	105,6 м²	Дощатый.
3	Вестибюль	26,3 м²	Дощатый.
4	Лестница	15,7 м²	Бетон
5	Лестница	15,2 м²	Бетон
6	Комната	12,9 м²	Дощатый.
7	Прихожая	7,6 м²	Дощатый.
8	Комната	12,9 м²	Дощатый.
9	Прихожая	7,6 м²	Дощатый.
10	Комната	15,3 м²	Дощатый.
11	Комната	15,3 м²	Дощатый.
12	Комната	12,9 м²	Дощатый.
13	Прихожая	12,3 м²	Дощатый.
14	Комната	12,9 м²	Дощатый.
15	С/У	1,3 м²	Кафель
16	С/У	1,3 м²	Кафель
17	Фойе	31,3 м²	Дощатый.
18	Комната	14,7 м²	Дощатый.
19	Комната	14,7 м²	Дощатый.
20	Прихожая	8,7 м²	Дощатый.
21	С/У	1,3 м²	Кафель
22	С/У	1,3 м²	Кафель
23	Комната	15,3 м²	Дощатый.
24	Комната	15,3 м²	Дощатый.
25	Комната	13,2 м²	Дощатый.
26	Комната	13,2 м²	Дощатый.
27	Прихожая	7,7 м²	Дощатый.
28	С/У	1,3 м²	Кафель
29	С/У	1,3 м²	Кафель
30	Комната	3,8 м²	Дощатый.
31	Прихожая	12,4 м²	Дощатый.

Экспликация помещений

№ п/п	Наименование	Площадь	Тип пола
32	С/У	1,3 м²	Кафель
33	С/У	1,3 м²	Кафель
34	Комната	13,2 м²	Дощатый.
35	Комната	13,2 м²	Дощатый.
36	Комната	15,6 м²	Дощатый.
37	Комната	15,6 м²	Дощатый.
38	Прихожая	12,3 м²	Дощатый.
39	С/У	1,3 м²	Кафель
40	С/У	1,3 м²	Кафель
41	Комната	13,2 м²	Дощатый.
42	Комната	13,2 м²	Дощатый.
43	Комната	15,6 м²	Дощатый.
44	Комната	15,6 м²	Дощатый.
45	Прихожая	12,3 м²	Дощатый.
46	С/У	1,3 м²	Кафель
47	С/У	1,3 м²	Кафель
48	Комната	13,2 м²	Дощатый.
49	Комната	13,2 м²	Дощатый.
50	Комната	15,6 м²	Дощатый.
51	Комната	15,6 м²	Дощатый.
52	Прихожая	12,3 м²	Дощатый.
53	С/У	1,3 м²	Кафель
54	С/У	1,3 м²	Кафель
55	Комната	13,2 м²	Дощатый.
56	Комната	13,2 м²	Дощатый.
57	Комната	31,9 м²	Дощатый.
58	Прихожая	4,2 м²	Дощатый.
59	С/У	1,9 м²	Кафель
60	С/У	1,9 м²	Кафель
61	Комната	13,5 м²	Дощатый.
62	Комната	20 м²	Дощатый.


Спецификация элементов заполнения проёмов.

Поз.	Обозначение	Наименование	Количество	Примечание
О-1	Деревянный	ОС 1500х1750(н)	24	
О-3	Деревянный	ОС 3200х1750(н)	2	
Д-2	Деревянный	ДЛ 2100х2200(н)	14	
Д-3	Деревянный	ДЛ 3000х2200(н)	58	
Д-4	Деревянный	ДЛ 1500х2200(н)	1	
Д-5	Деревянный	ДЛ 1300х2200(н)	2	


Условные обозначения:

- ЗОБ-Замена оконных блоков.
- ПОП-Провивка оконных проёмов.
- ЗОБ-Закладка оконных проёмов.
- УОБ-Устройство оконных блоков.
- СОБ-Снятие оконных блоков.
- ЗДБ-Замена дверных блоков.
- ПДП-Провивка дверных проёмов.
- ЗДБ-Закладка дверных проёмов.
- УДБ-Устройство дверных блоков.
- СДБ-Снятие дверных блоков.

Схема блокировки.

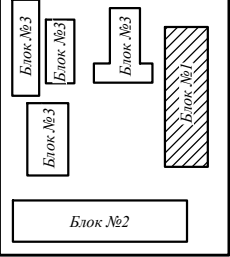

					АС
должность	Ф.И.О.	подпись	дата	Капитальный ремонт здания общежития специализированной школы-интерната № 1 города Ургенча	
Директор	Иванов М.				
Г.П.П.	Машарипов Б.				
Исполнит.	Баходиров М.				
				Стандарт	Лист
				РП	7
				Листов	37
				Дефектный план стен 2 го этажа М1-100	

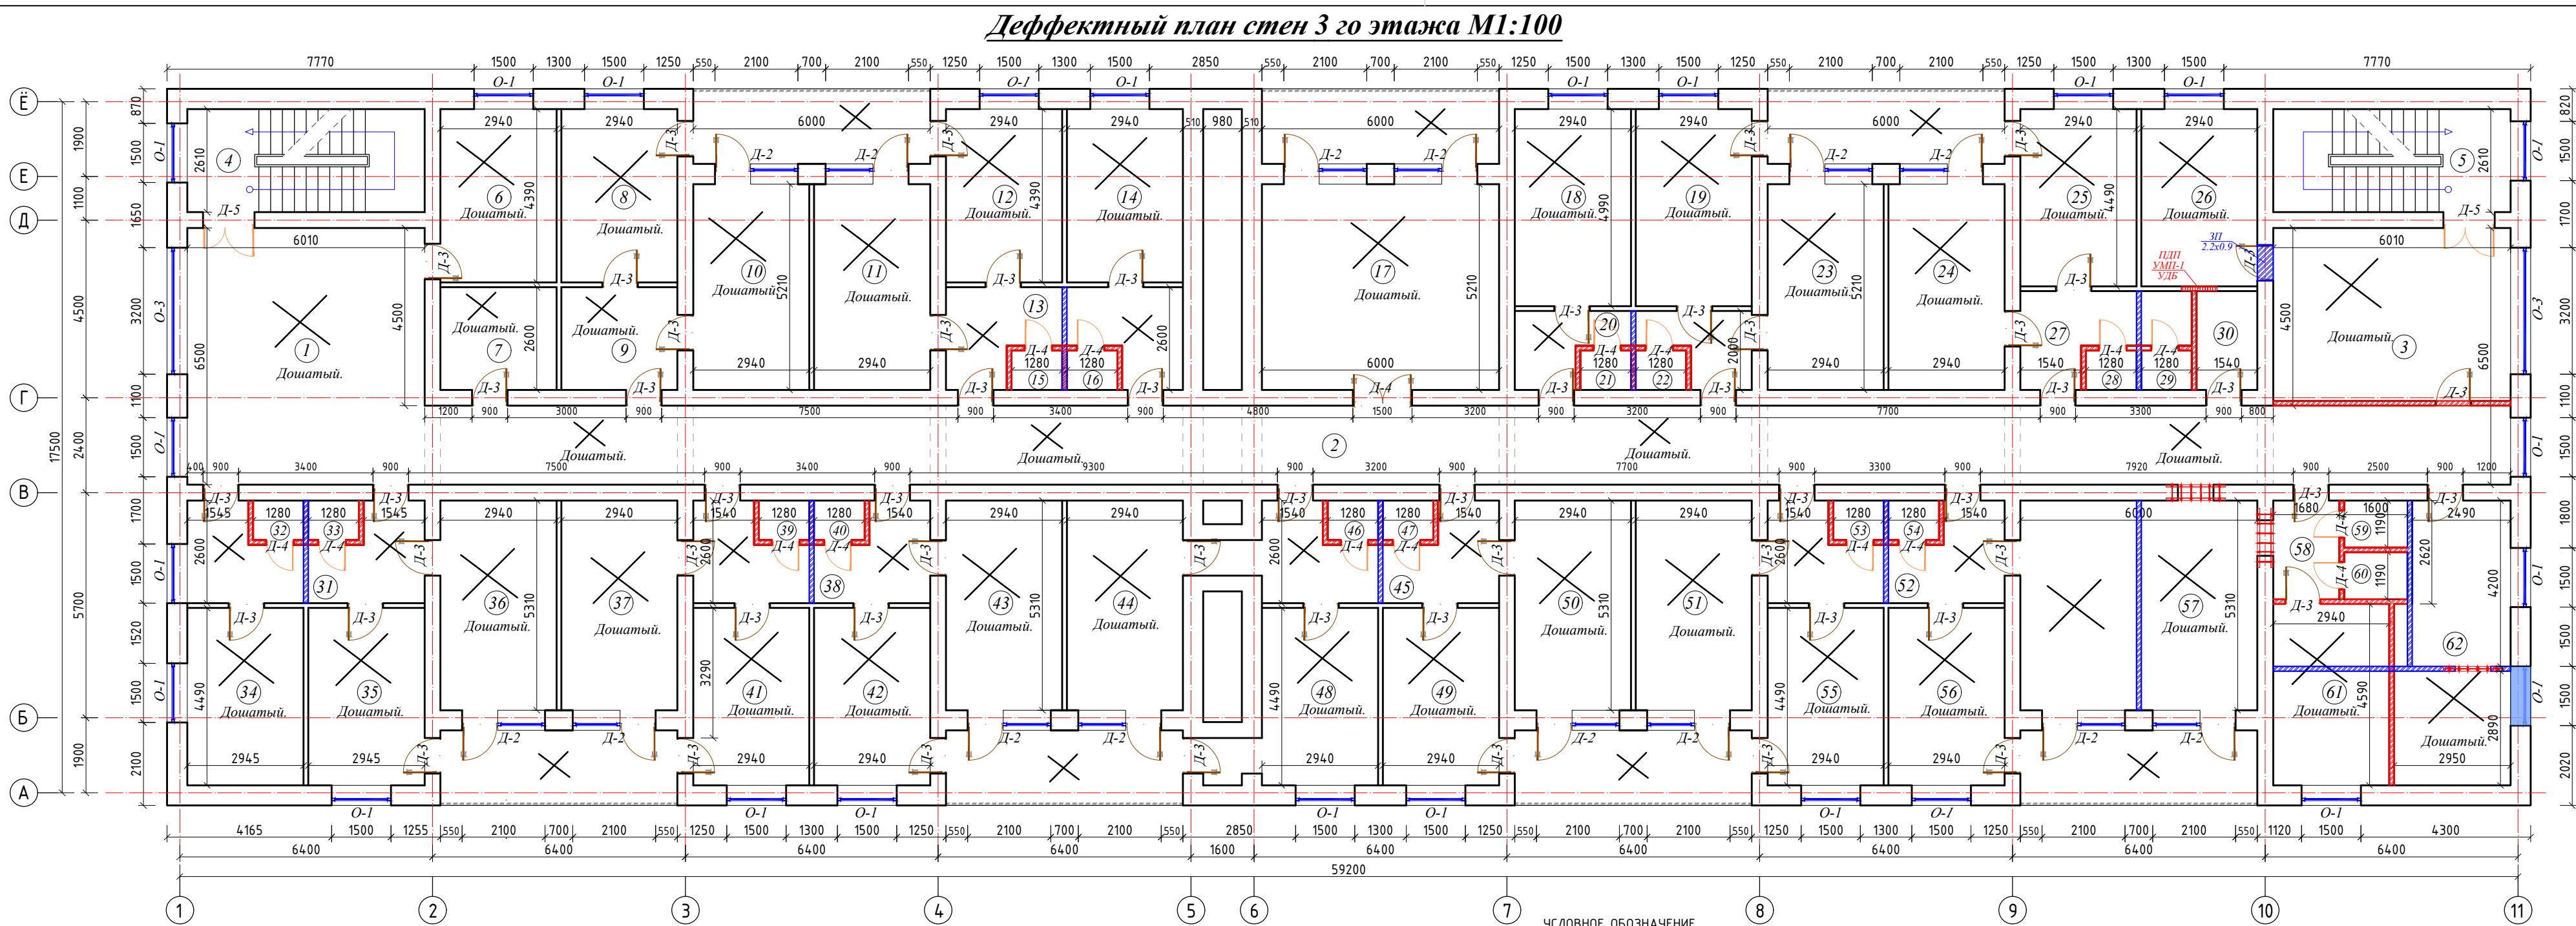

—УП—устройство перегородок.

—РП—разборка (снос) перегородок.

—ЗП—Закладка проёмов.

—УМП—Установка металлической перемычки.

УСЛОВНОЕ ОБОЗНАЧЕНИЕ

1 Номер помещения.

Д Демонтаж дощатого пола


К Демонтаж кафельный пола

Демонтаж существующего дверных блоков

Условные обозначения:

- 1.ЗОБ-Замена оконных блоков.
- 2.ПОП-Пробивка оконных проёмов.
- 3.ЗОВ-Закладка оконных проёмов.
- 4.УОБ-Устройство оконных блоков.
- 5.СОБ-Снятие оконных блоков.
- 6.ЗДБ-Замена дверных блоков.
- 7.ПДП-Пробивка дверных проёмов.
- 8.ЗДП-Закладка дверных проёмов.
- 9.УДБ-Устройство дверных блоков.
- 10.СДБ-Снятие дверных блоков.

Схема блокировки.

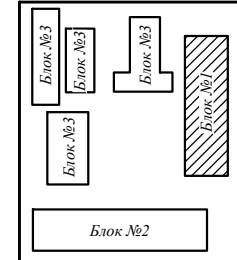


Экспликация помещений			
№ п/п	Наименование	Площадь	Тип пола
1	Вестибюль	39 м²	Дощатый.
2	Коридор	105,6 м²	Дощатый.
3	Вестибюль	26,3 м²	Дощатый.
4	Лестница	15,7 м²	Бетон.
5	Лестница	15,7 м²	Бетон.
6	Комната	12,9 м²	Дощатый.
7	Прихожая	7,6 м²	Дощатый.
8	Комната	12,9 м²	Дощатый.
9	Прихожая	7,6 м²	Дощатый.
10	Комната	15,3 м²	Дощатый.
11	Комната	15,3 м²	Дощатый.
12	Комната	12,9 м²	Дощатый.
13	Прихожая	12,3 м²	Дощатый.
14	Комната	12,9 м²	Дощатый.
15	С/У	1,3 м²	Кафель.
16	С/У	1,3 м²	Кафель.
17	Фойе	31,3 м²	Дощатый.
18	Комната	14,7 м²	Дощатый.
19	Комната	14,7 м²	Дощатый.
20	Прихожая	8,7 м²	Дощатый.
21	С/У	1,3 м²	Кафель.
22	С/У	1,3 м²	Кафель.
23	Комната	15,3 м²	Дощатый.
24	Комната	15,3 м²	Дощатый.
25	Комната	13,2 м²	Дощатый.
26	Комната	13,2 м²	Дощатый.
27	Прихожая	7,7 м²	Дощатый.
28	С/У	1,3 м²	Кафель.
29	С/У	1,3 м²	Кафель.
30	Комната	3,8 м²	Дощатый.
31	Прихожая	12,4 м²	Дощатый.

Экспликация помещений			
№ п/п	Наименование	Площадь	Тип пола
32	С/У		Кафель.
33	С/У	1,3 м²	Кафель.
34	Комната	13,2 м²	Дощатый.
35	Комната	15,6 м²	Дощатый.
36	Комната	15,6 м²	Дощатый.
37	Комната	15,6 м²	Дощатый.
38	Прихожая	12,3 м²	Дощатый.
39	С/У	1,3 м²	Кафель.
40	С/У	1,3 м²	Кафель.
41	Комната	13,2 м²	Дощатый.
42	Комната	13,2 м²	Дощатый.
43	Комната	15,6 м²	Дощатый.
44	Комната	15,6 м²	Дощатый.
45	Прихожая	12,3 м²	Дощатый.
46	С/У	1,3 м²	Кафель.
47	С/У	1,3 м²	Кафель.
48	Комната	13,2 м²	Дощатый.
49	Комната	13,2 м²	Дощатый.
50	Комната	15,6 м²	Дощатый.
51	Комната	15,6 м²	Дощатый.
52	Прихожая	12,3 м²	Дощатый.
53	С/У	1,3 м²	Кафель.
54	С/У	1,3 м²	Кафель.
55	Комната	13,2 м²	Дощатый.
56	Комната	13,2 м²	Дощатый.
57	Комната	31,9 м²	Дощатый.
58	Прихожая	4,2 м²	Дощатый.
59	С/У	1,9 м²	Кафель.
60	С/У	1,9 м²	Кафель.
61	Комната	13,5 м²	Дощатый.
62	Комната	20 м²	Дощатый.

Спецификация элементов заполнения проёмов.				
Поз.	Обозначение	Наименование	Количество	Примечание
О-1	Деревянный	ОС 1500х1750(н)	24	
О-3	Деревянный	ОС 3200х1750(н)	2	
Д-2	Деревянный	ВЛ 2100х2200(н)	14	
Д-3	Деревянный	ВЛ 1900х2200(н)	58	
Д-4	Деревянный	ПР 1500х2200(н)	1	
Д-5	Деревянный	ПР 1300х2200(н)	2	

				АС
должность	Ф.И.О.	подпись	дата	Капитальный ремонт здания общежития специализированной школы-интерната № 1 города Ургенча
Директор	Иванов М.			
Г.П.П.	Машарипов Б.			
Исполнит.	Баходиров М.			Блок №1
				Дефектный план стен 3 го этажа М1:100
				СТАНДАРТ ПРОЕКТОРА СОВЕТОВ

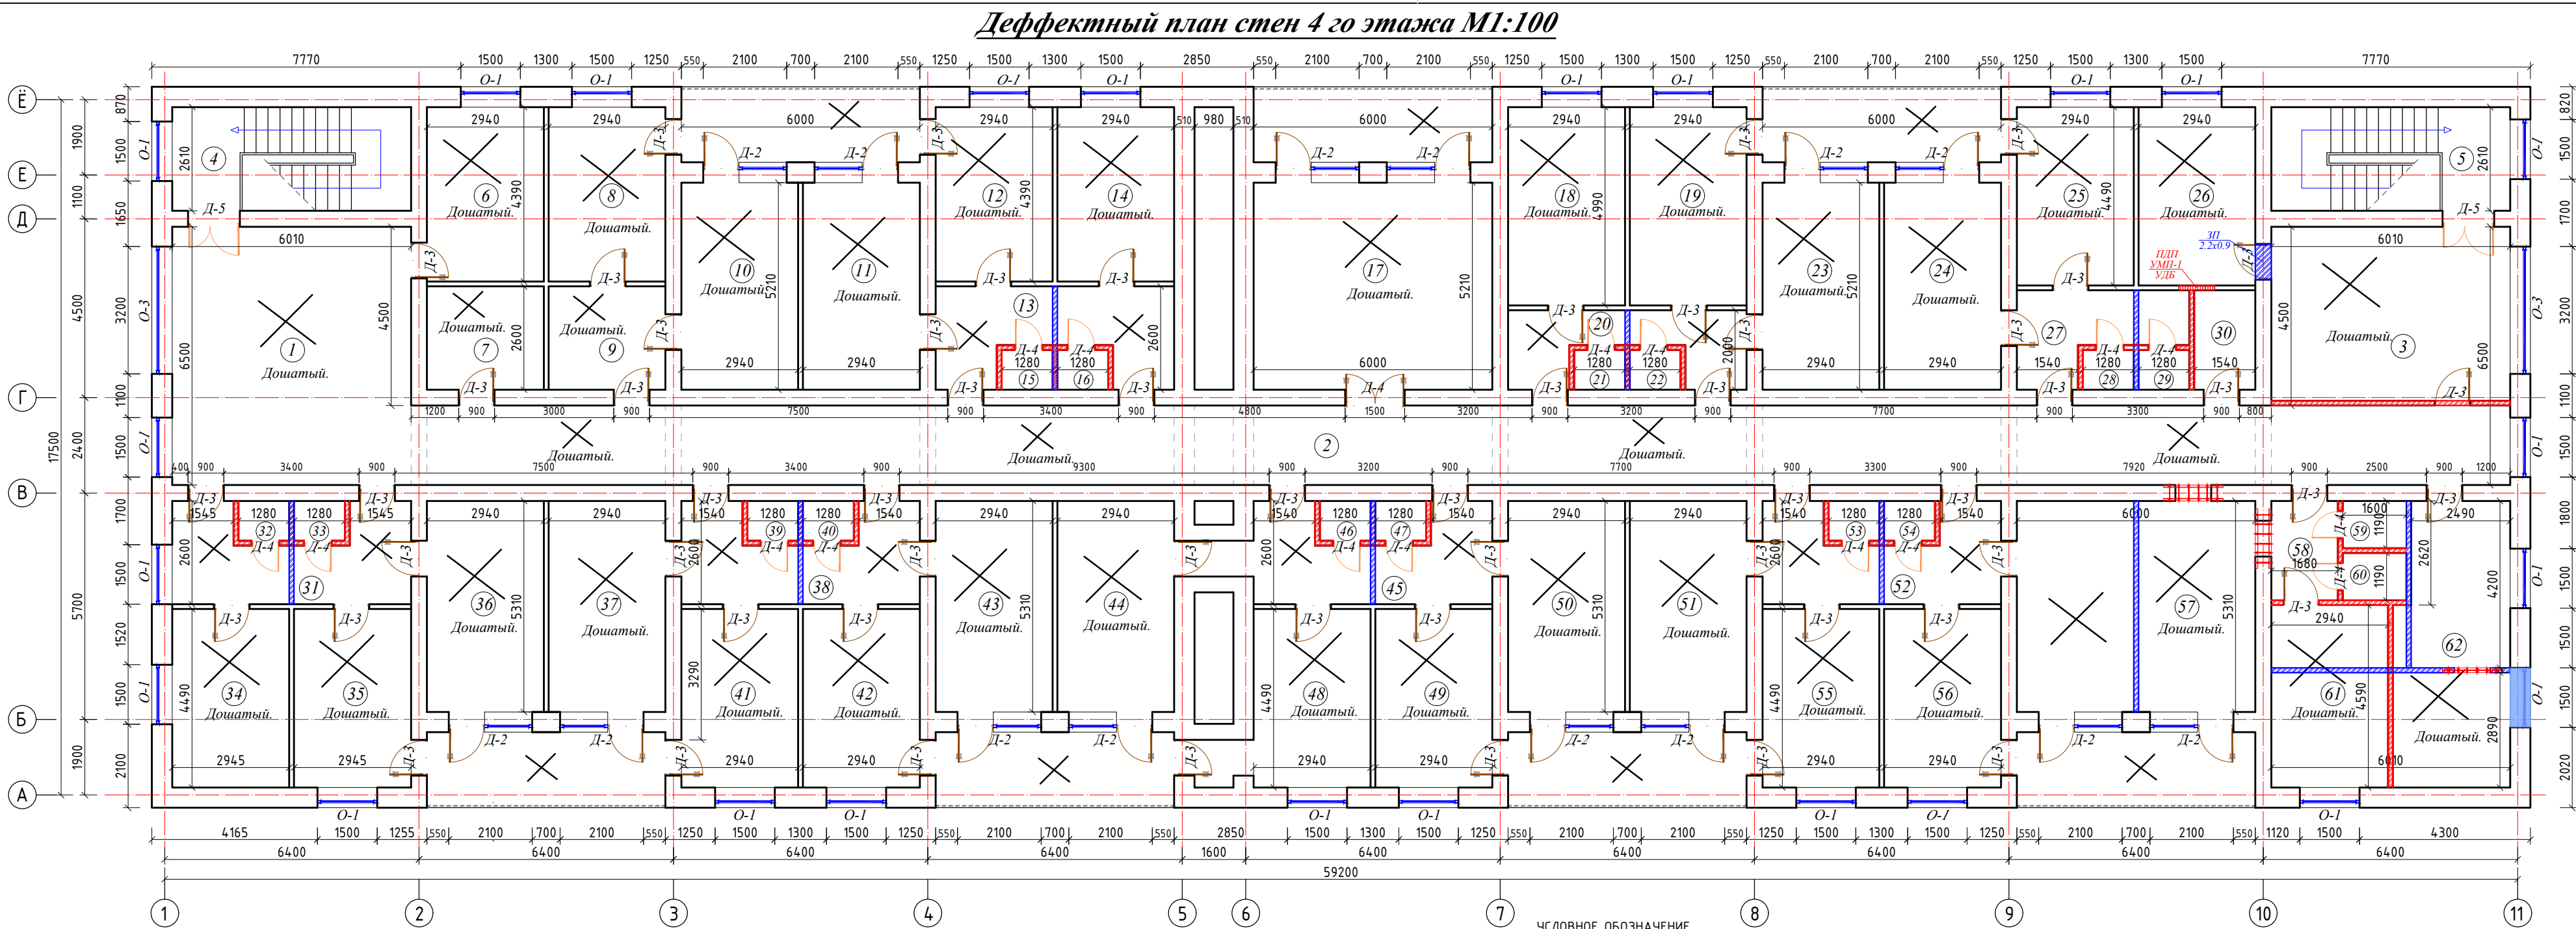

—УП—устройство перегородок.

—РП—разборка (снос) перегородок.

—ЗП—Закладка проёмов.

—УМП—Установка металлической перемычки.

УСЛОВНОЕ ОБОЗНАЧЕНИЕ

1 Номер помещения.


д Демонтаж дощатого пола

к Демонтаж кафельный пола

Демонтаж существующего дверных блоков

Условные обозначения:

- ЗОб-Замена оконных блоков.
- ПОП-Провбивка оконных проёмов.
- ЗОб-Закладка оконных проёмов.
- УОб-Устройство оконных блоков.
- СОБ-Снятие оконных блоков.
- ЗДБ-Замена дверных блоков.
- ПДП-Пробивка дверных проёмов.
- ЗДП-Закладка дверных проёмов.
- УДБ-Устройство дверных блоков.
- СДБ-Снятие дверных блоков.

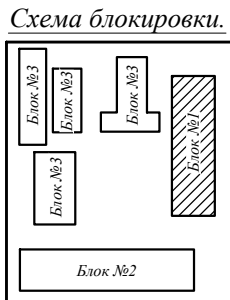

Экспликация помещений			
№ п/п	Наименование	Площадь	Тип пола
1	Вестибюль	39 м²	Дощатый.
2	Коридор	105,6 м²	Дощатый.
3	Вестибюль	26,3 м²	Дощатый.
4	Лестница	15,7 м²	Бетон.
5	Лестница	15,7 м²	Бетон.
6	Комната	12,9 м²	Дощатый.
7	Прихожая	7,6 м²	Дощатый.
8	Комната	12,9 м²	Дощатый.
9	Прихожая	7,6 м²	Дощатый.
10	Комната	15,3 м²	Дощатый.
11	Комната	15,3 м²	Дощатый.
12	Комната	12,9 м²	Дощатый.
13	Прихожая	12,3 м²	Дощатый.
14	Комната	12,9 м²	Дощатый.
15	С/У	1,3 м²	Кафель.
16	С/У	1,3 м²	Кафель.
17	Фойе	31,3 м²	Дощатый.
18	Комната	14,7 м²	Дощатый.
19	Комната	14,7 м²	Дощатый.
20	Прихожая	8,7 м²	Дощатый.
21	С/У	1,3 м²	Кафель.
22	С/У	1,3 м²	Кафель.
23	Комната	15,3 м²	Дощатый.
24	Комната	15,3 м²	Дощатый.
25	Комната	13,2 м²	Дощатый.
26	Комната	13,2 м²	Дощатый.
27	Прихожая	7,7 м²	Дощатый.
28	С/У	1,3 м²	Кафель.
29	С/У	1,3 м²	Кафель.
30	Комната	3,8 м²	Дощатый.
31	Прихожая	12,4 м²	Дощатый.


Экспликация помещений			
№ п/п	Наименование	Площадь	Тип пола
32	С/У		Кафель.
33	С/У	1,3 м²	Кафель.
34	Комната	13,2 м²	Дощатый.
35	Комната	13,2 м²	Дощатый.
36	Комната	15,6 м²	Дощатый.
37	Комната	15,6 м²	Дощатый.
38	Прихожая	12,3 м²	Дощатый.
39	С/У	1,3 м²	Кафель.
40	С/У	1,3 м²	Кафель.
41	Комната	13,2 м²	Дощатый.
42	Комната	13,2 м²	Дощатый.
43	Комната	15,6 м²	Дощатый.
44	Комната	15,6 м²	Дощатый.
45	Прихожая	12,3 м²	Дощатый.
46	С/У	1,3 м²	Кафель.
47	С/У	1,3 м²	Кафель.
48	Комната	13,2 м²	Дощатый.
49	Комната	13,2 м²	Дощатый.
50	Комната	15,6 м²	Дощатый.
51	Комната	15,6 м²	Дощатый.
52	Прихожая	12,3 м²	Дощатый.
53	С/У	1,3 м²	Кафель.
54	С/У	1,3 м²	Кафель.
55	Комната	13,2 м²	Дощатый.
56	Комната	13,2 м²	Дощатый.
57	Комната	31,9 м²	Дощатый.
58	Прихожая	4,2 м²	Дощатый.
59	С/У	1,9 м²	Кафель.
60	С/У	1,9 м²	Кафель.
61	Комната	13,5 м²	Дощатый.
62	Комната	20 м²	Дощатый.

Спецификация элементов заполнения проёмов.				
Поз.	Обозначение	Наименование	Количество	Примечание
О-1	Деревянный	ОС 1500х1750(н)	24	
О-3	Деревянный	ОС 3200х1750(н)	2	
Д-2	Деревянный	Д-2 1000х2200(н)	14	
Д-3	Деревянный	Д-3 900х2200(н)	58	
Д-4	Деревянный	Д-4 1500х2200(н)	1	
Д-5	Деревянный	Д-5 1300х2200(н)	2	

				АС		
должность	Ф.И.О.	подпись	дата	Капитальный ремонт здания общежития специализированной школы-интерната № 1 города Ургенча		
Директор	Иванов М.	Иванов М.				
Г.П.П.	Машарипов Б.	Машарипов Б.				
Исполнит.	Баходиров М.	Баходиров М.				
				Блок №1	Стандарт	Лист
				Дефектный план стен 4 го этажа М1:100	РП	9
				Листов 37		




Схема расположения опор под плиты перекрытия подвала М 1:100

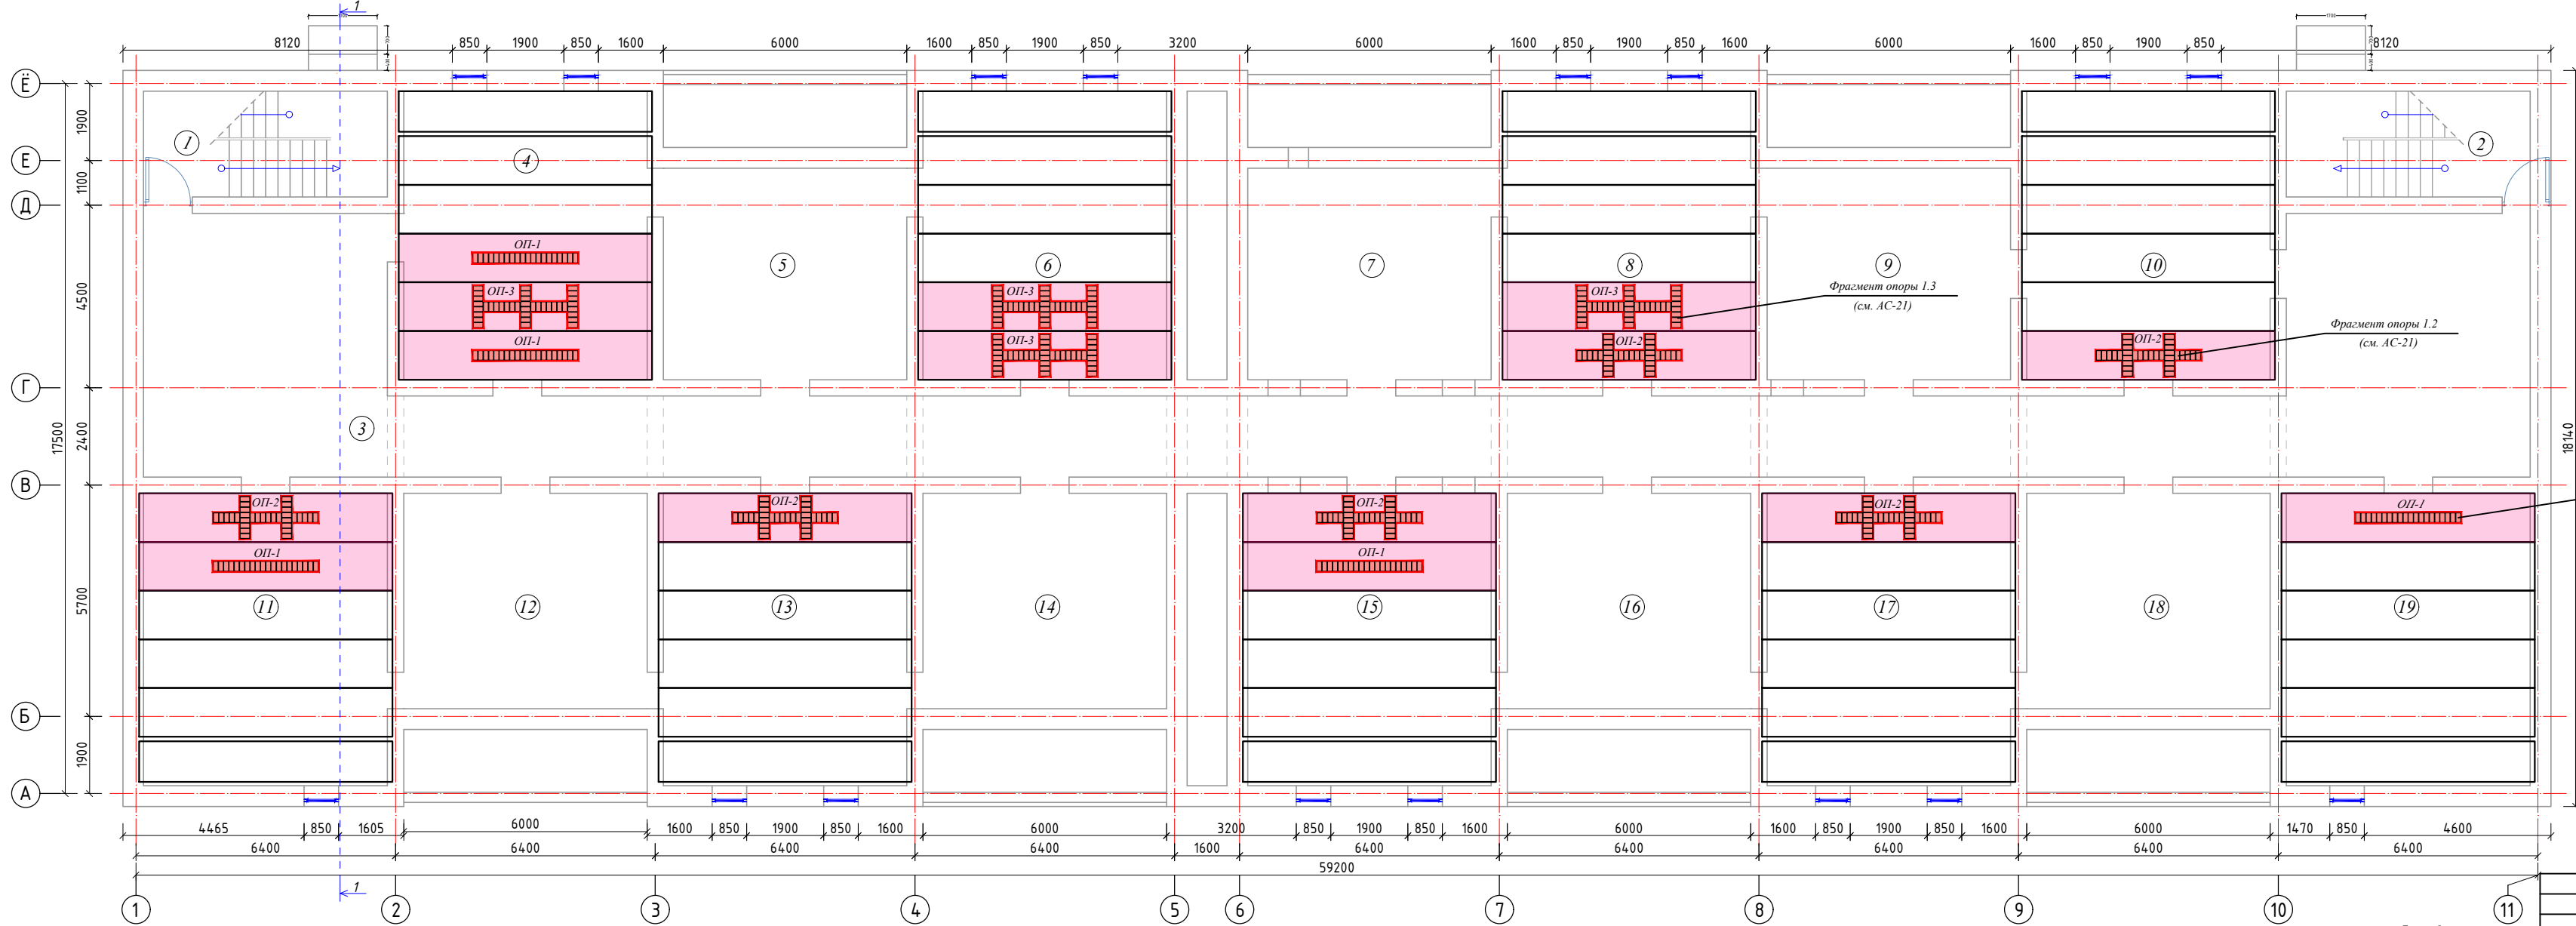

Экспликация помещений

№ п/п	Наименование	Площадь	Тип пола
1	Лестница	15,7 м²	Мрамор
2	Лестница	15,7 м²	Мрамор
3	Коридор	172 м²	Бетон
4	Кабинет	42,7 м²	Бетон
5	Кабинет	31,3 м²	Бетон
6	Кабинет	42,7 м²	Бетон
7	Кабинет	31,3 м²	Бетон
8	Кабинет	42,7 м²	Бетон
9	Кабинет	31,3 м²	Бетон
10	Кабинет	42,7 м²	Бетон
11	Кабинет	43,3 м²	Бетон
12	Кабинет	31,9 м²	Бетон
13	Кабинет	43,3 м²	Бетон
14	Кабинет	31,9 м²	Бетон
15	Кабинет	43,3 м²	Бетон
16	Кабинет	31,9 м²	Бетон
17	Кабинет	43,3 м²	Бетон
18	Кабинет	31,9 м²	Бетон
19	Кабинет	43,3 м²	Бетон


Вид дополнительной опоры

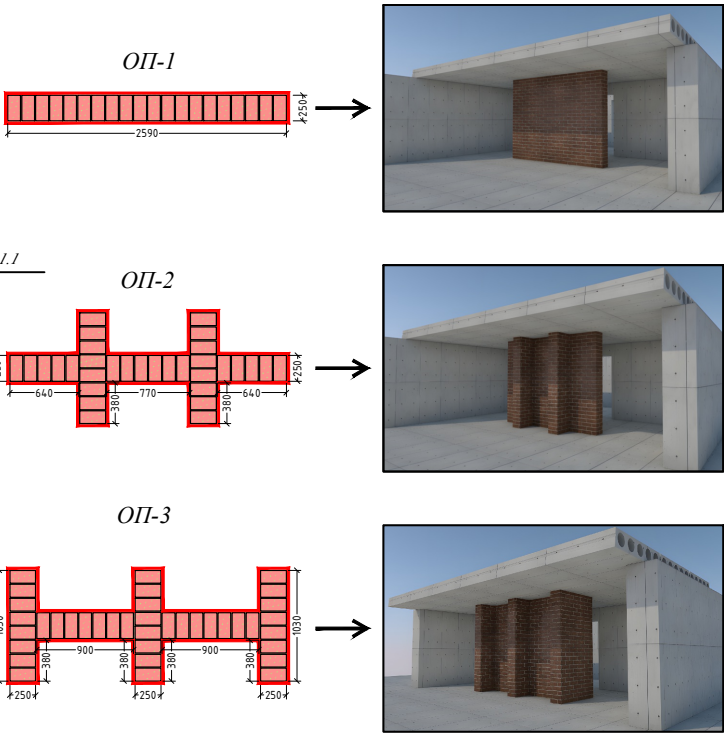

Спецификация опорных элементов


Поз.	Обозначение	Наименование	Количество
ОП-1	Кирпич обожжённый	ОП 2000х250х1950(н)	5
ОП-2	Кирпич обожжённый	ОП 2000х1000х1950(н)	6
ОП-3	Кирпич обожжённый	ОП 2000х1000х1950(н)	4

Схема бланкировки

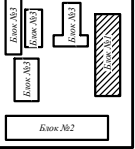


должность	Ф.И.О.	подпись	дата	АС
Директор	Исхаков М.			
Г.П.П.	Машиариев Б.			
Исполнит.	Баходиров М.			
Капитальный ремонт здания общежития специализированной школы-интерната № 1 города Ургенча				
Блок №1				
Стация	Лист	Листов		
РП	10	37		
Схема расположения опор под плиты перекрытия подвала М 1:100				


Фрагмент опоры 1.1
ОП-1

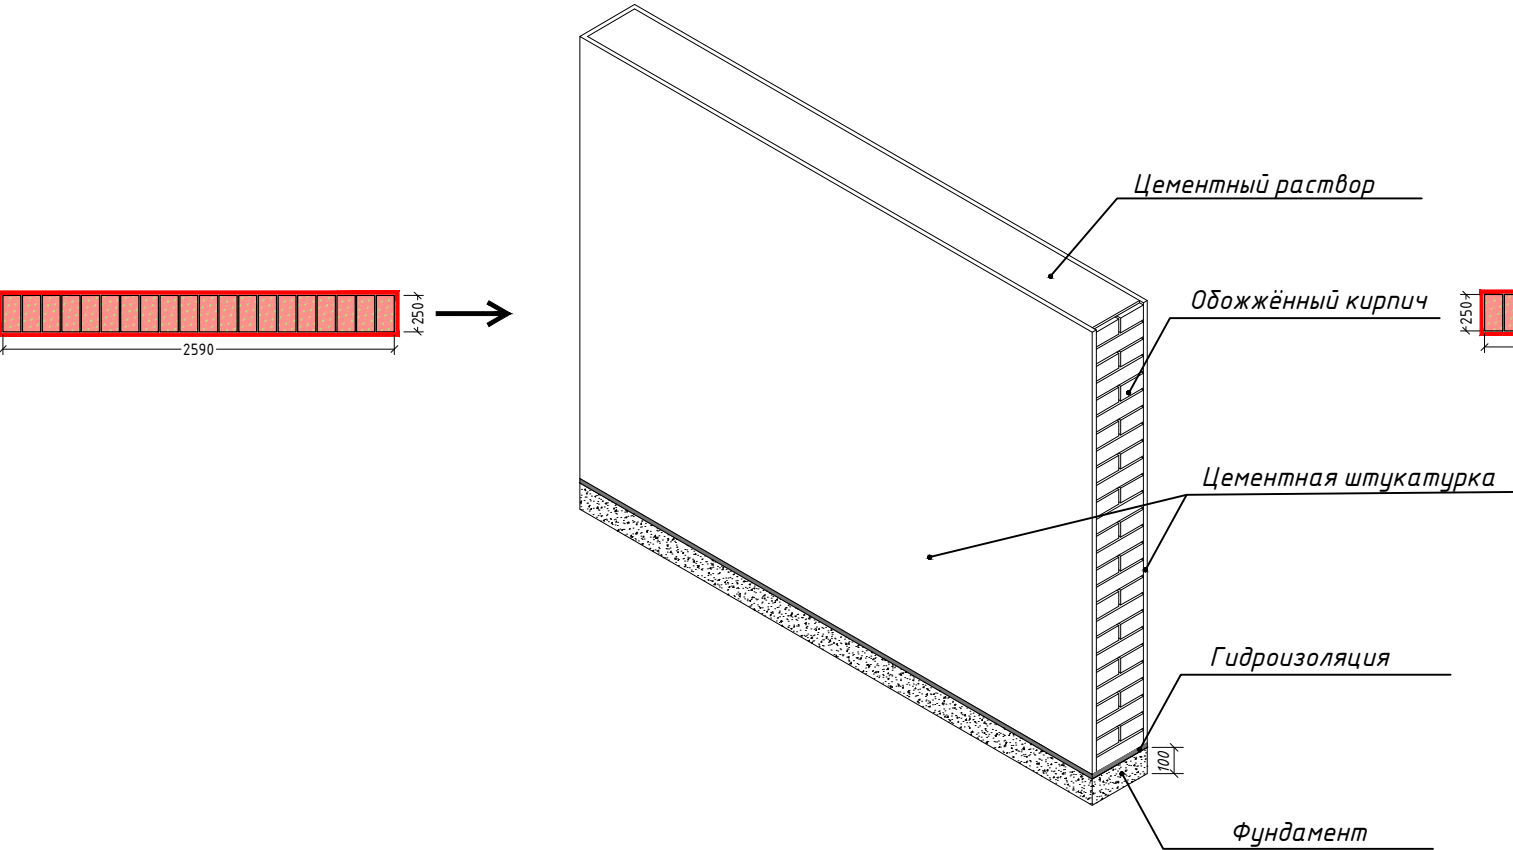

Фрагмент опоры 1.2
ОП-2

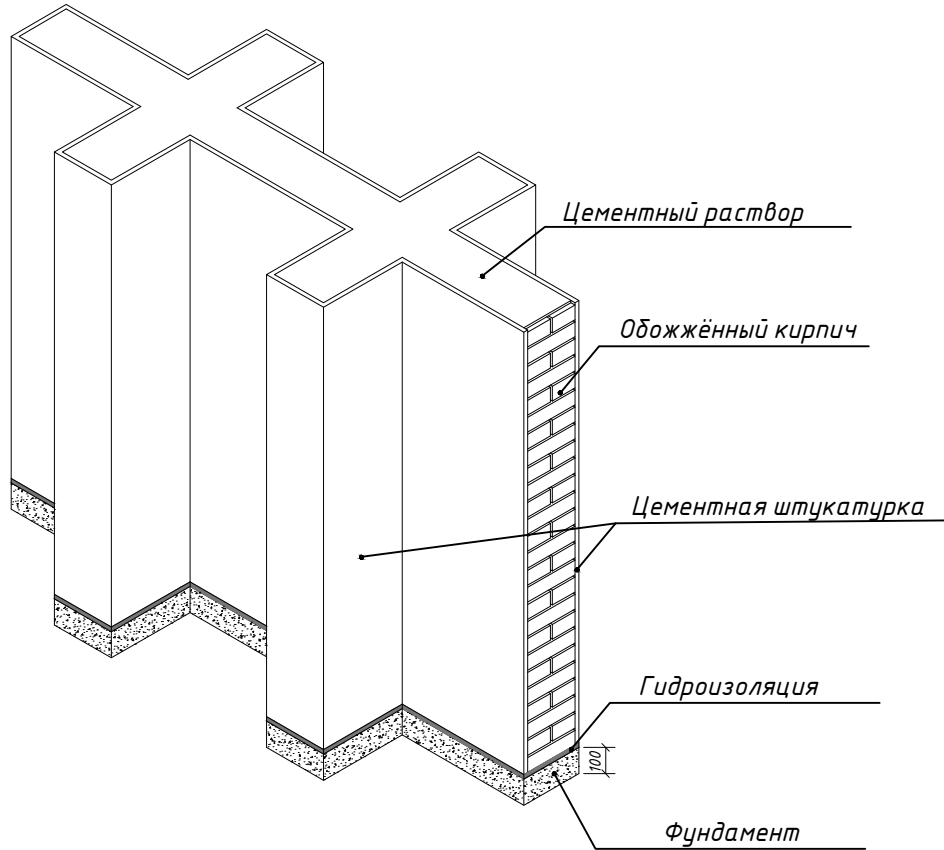

Фрагмент опоры 1.3
ОП-3

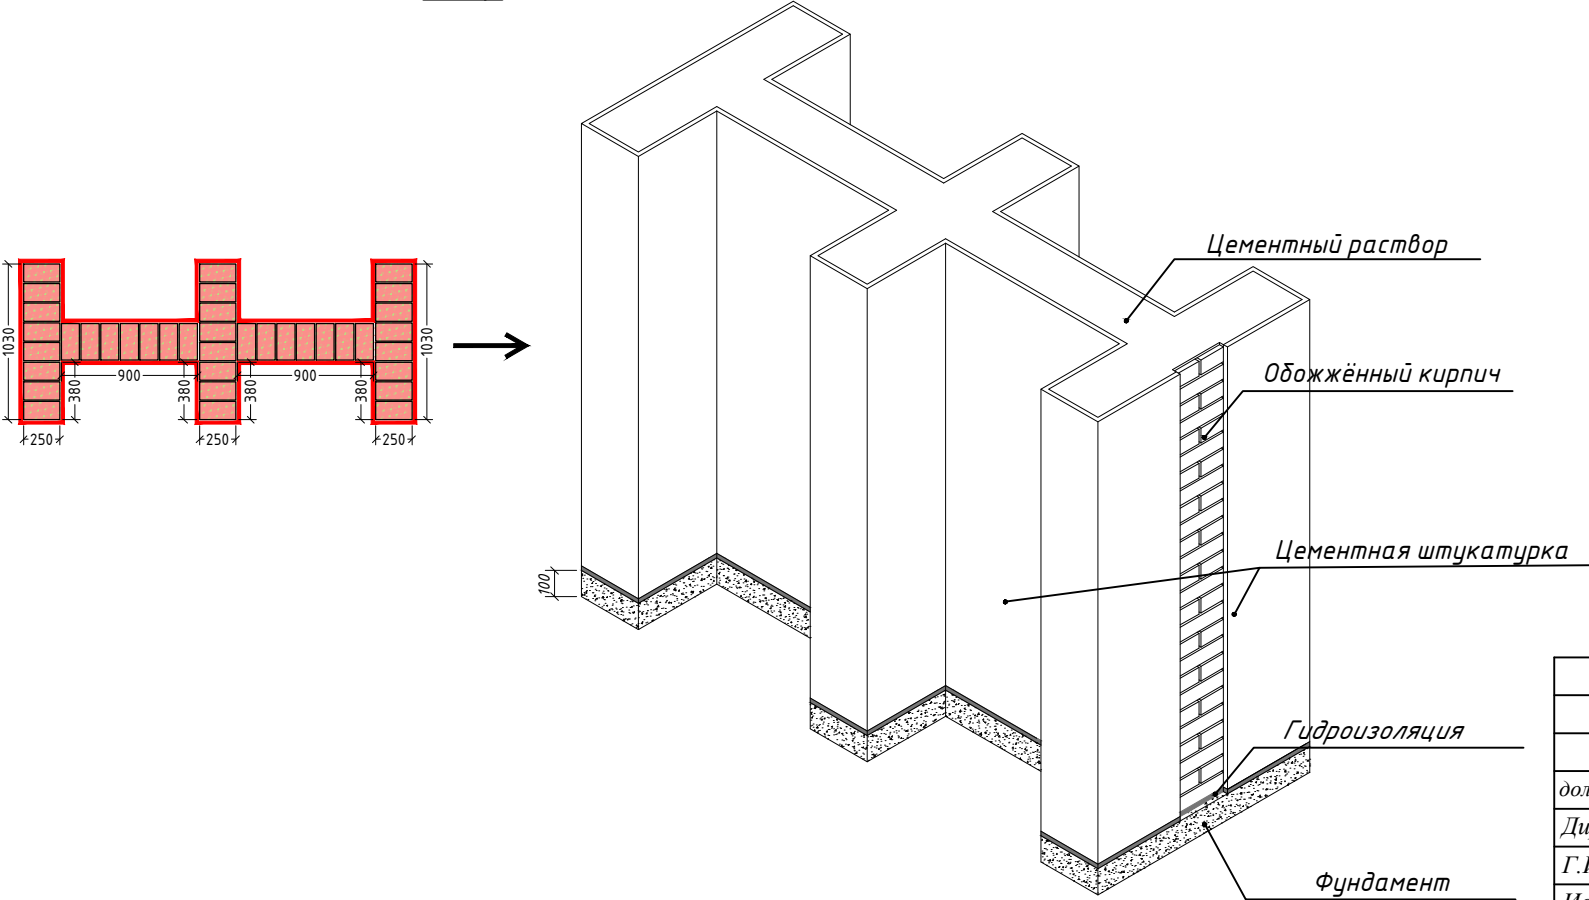

Примечание

- Заливается бетон толщиной 100 мм
- (Гидроизоляция) Обозначение С.С.Ц- сульфатостойкий цемент.
- Кирпичи укладываются с цементным раствором.
- Смотри лист АС-10
- (Фрагмент опоры 1.1, ОП-1) Для укладки одного ряда требуется 20 кирпичей. До плиты перекрытия идет 26 рядов кирпича. Таким образом, для возведения данной опоры потребуется 520 кирпичей.
- (Фрагмент опоры 1.2, ОП-2) Для укладки одного ряда требуется 32 кирпича. До плиты перекрытия идет 26 рядов кирпича. Таким образом, для возведения данной опоры потребуется 832 кирпича.
- (Фрагмент опоры 1.3, ОП-3) Для укладки одного ряда требуется 38 кирпичей. До плиты перекрытия идет 26 рядов кирпича. Таким образом, для возведения данной опоры потребуется 988 кирпичей.

				АС			
				Капитальный ремонт здания общежития специализированной школы-интерната № 1 города Ургенча			
должность.	Ф.И.О.	подпись	дата	Блок №1	Стадия	Лист	Листов
Директор	Илхомов М.				РП	11	37
Г.И.П.	Машарипов Б.						
Исполнит.	Баходиров М.						
				Фрагменты конструкции опор			




Еноплекс t=30мм
на битумном
мастике
(см. АС-24)

Проектируемый план стен подвала М 1:100

№ п/п	Наименование	Площадь	Тип пола
1	Лестница	15,7 м ²	Мрамор
2	Лестница	15,7 м ²	Мрамор
3	Коридор	172 м ²	Бетон
4	Кабинет	42,7 м ²	Бетон
5	Кабинет	31,3 м ²	Бетон
6	Кабинет	42,7 м ²	Бетон
7	Кабинет	31,3 м ²	Бетон
8	Кабинет	42,7 м ²	Бетон
9	Кабинет	31,3 м ²	Бетон
10	Кабинет	42,7 м ²	Бетон

11	Кабинет	43,3 м ²	Бетон
12	Кабинет	31,9 м ²	Бетон
13	Кабинет	43,3 м ²	Бетон
14	Кабинет	31,9 м ²	Бетон
15	Кабинет	43,3 м ²	Бетон
16	Кабинет	31,9 м ²	Бетон
17	Кабинет	43,3 м ²	Бетон
18	Кабинет	31,9 м ²	Бетон
19	Кабинет	43,3 м ²	Бетон


Вид дополнительной опоры

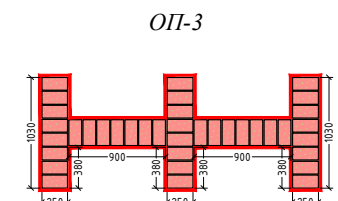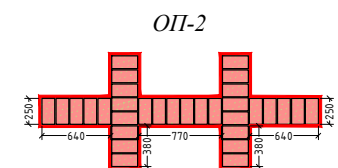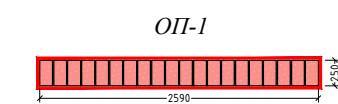

Поз.	Обозначение	Наименование	Количество
		Окна	
О-5	Пластиковая	ОС 850х500(н)	16
		Дверь	
Д-1	Металл	Д 1200х1700(н)	2

Поз.	Обозначение	Наименование	Количество
ОП-1	Кирпич обожженный	ОП 2000х250х1950(н)	5
ОП-2	Кирпич обожженный	ОП 2000х1000х1950(н)	6
ОП-3	Кирпич обожженный	ОП 2000х1000х1950(н)	4

[illegible]

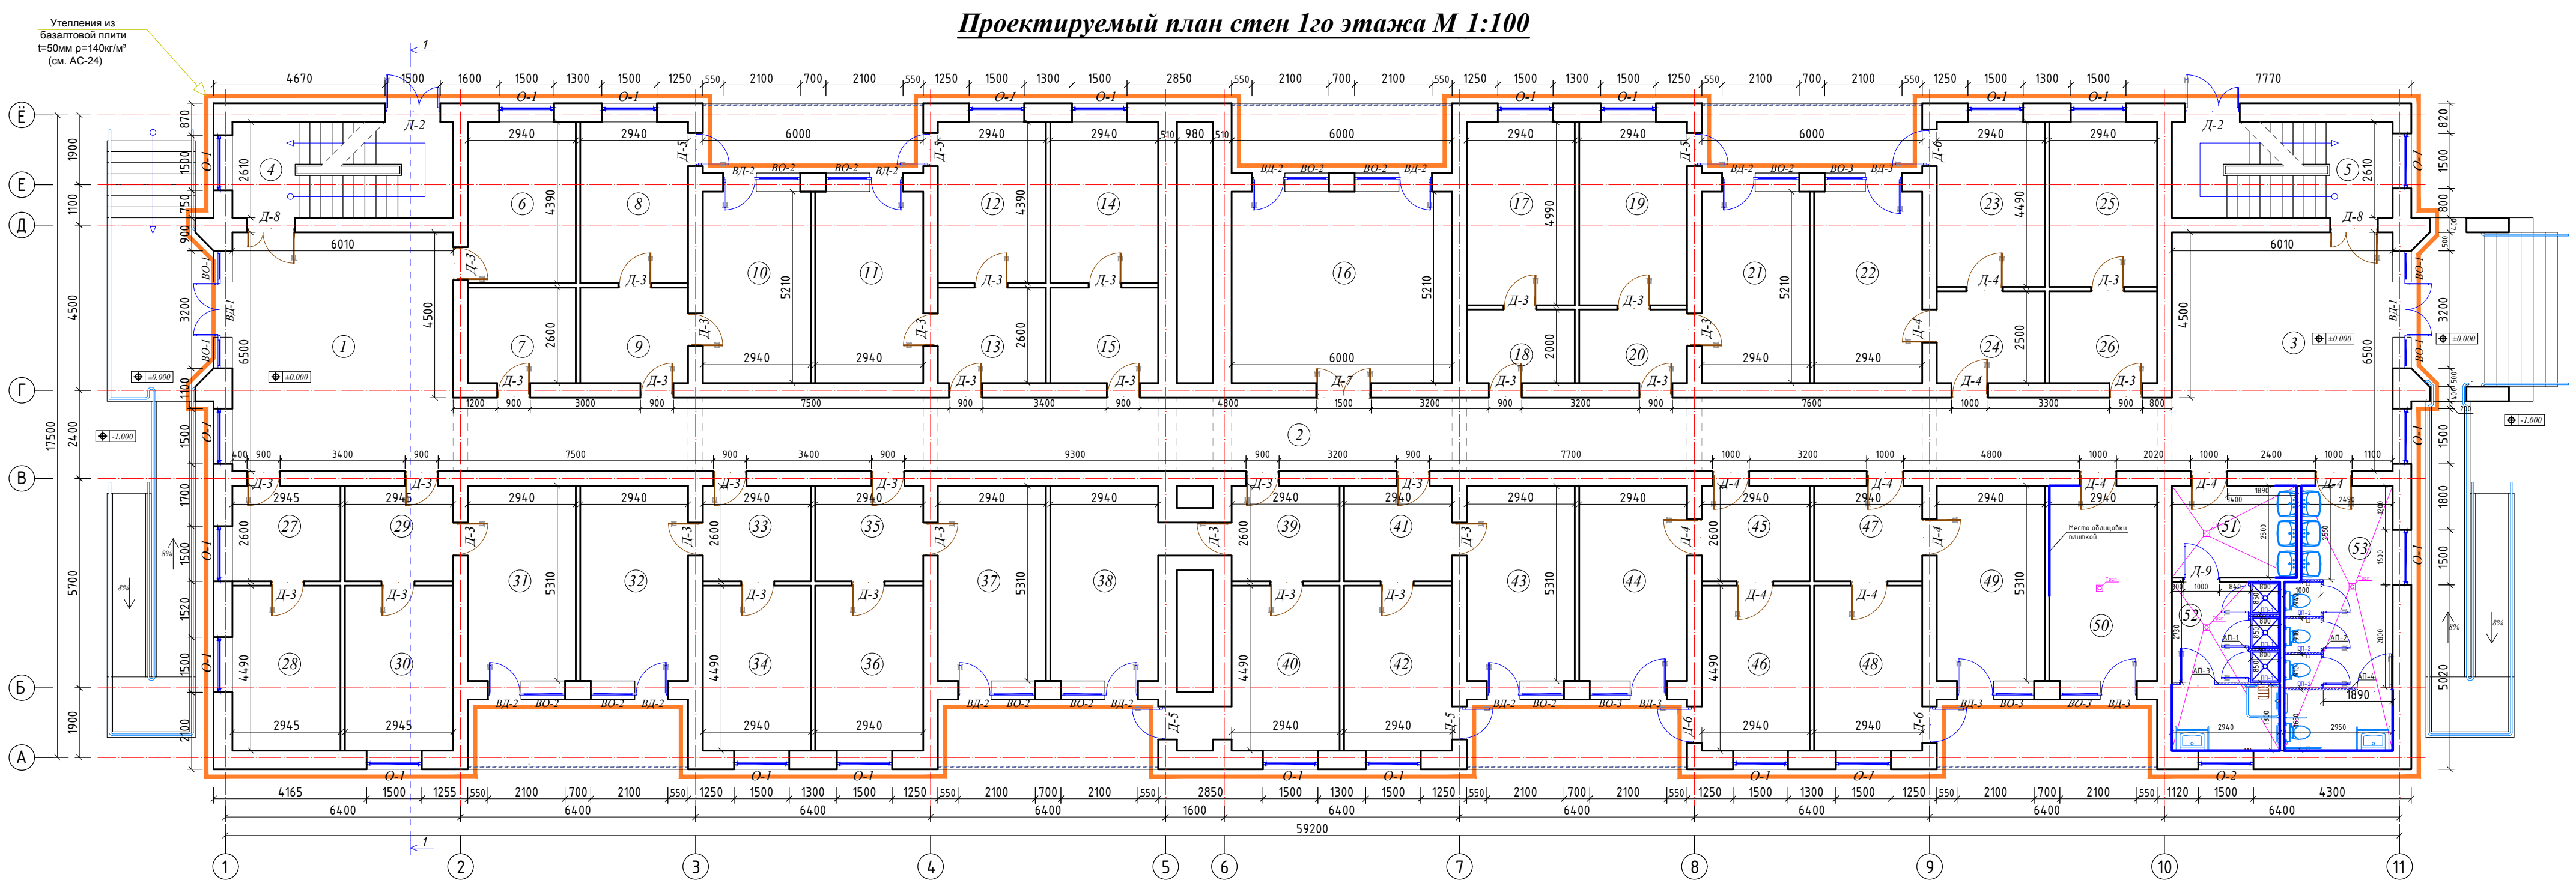

Примечание

- Размеры наружной лестницы и пандуса указаны на 25-й и 26-й страницах АС.
- Перегородки ПВХ в душевой комнате показаны на 15-й странице.


Экспликация помещений

№ п/п	Наименование	Площадь	Тип пола
1	Вестибюль	39 м²	Мрамор
2	Коридор	93,6 м²	Мрамор
3	Вестибюль	39 м²	Мрамор
4	Лестница	15,7 м²	Мрамор
5	Лестница	15,7 м²	Мрамор
6	Комната	12,9 м²	Резин
7	Прихожая	7,6 м²	Резин
8	Комната	12,9 м²	Резин
9	Прихожая	7,6 м²	Резин
10	Комната	15,3 м²	Резин
11	Комната	15,3 м²	Резин
12	Комната	12,9 м²	Резин
13	Прихожая	7,6 м²	Резин
14	Комната	12,9 м²	Резин
15	Прихожая	7,6 м²	Резин
16	Зал охвотности	31,3 м²	Резин
17	Комната	14,7 м²	Резин
18	Прихожая	5,9 м²	Резин
19	Комната	14,7 м²	Резин
20	Прихожая	5,9 м²	Резин
21	Комната	15,3 м²	Резин
22	Комната	15,3 м²	Резин
23	Комната	12,9 м²	Резин
24	Прихожая	7,3 м²	Резин
25	Комната	12,9 м²	Резин
26	Прихожая	7,3 м²	Резин
27	Прихожая	7,7 м²	Резин
28	Комната	13,2 м²	Резин
29	Прихожая	7,7 м²	Резин
30	Комната	13,2 м²	Резин
31	Комната	15,6 м²	Резин
32	Комната	15,6 м²	Резин
33	Прихожая	7,6 м²	Резин
34	Комната	13,2 м²	Резин
35	Прихожая	7,6 м²	Резин
36	Комната	13,2 м²	Резин
37	Комната	15,6 м²	Резин
38	Комната	15,6 м²	Резин
39	Прихожая	7,6 м²	Резин
40	Комната	13,2 м²	Резин
41	Прихожая	7,6 м²	Резин
42	Комната	13,2 м²	Резин
43	Комната	15,6 м²	Резин
44	Комната	15,6 м²	Резин
45	Прихожая	7,6 м²	Резин
46	Комната	13,2 м²	Резин
47	Прихожая	7,6 м²	Резин
48	Комната	13,2 м²	Резин
49	Комната	15,6 м²	Резин
50	Прихожая	15,6 м²	Резин
51	Умывальная	8,5 м²	Кафель
52	Душевая	13,5 м²	Кафель
53	Туалет	20 м²	Кафель

Спецификация элементов заполнения проёмов.

Поз.	Обозначение	Наименование	Количество
О-1	Пластиковая	Окна	22
О-2	Пластиковая	Окна	1
ВЛ-1	Алюминиевая	ВЛ 1500х2400(н)	2
ВО-1	Алюминиевая	ВО 850х1500(н)	4
ВЛ-2	Пластиковая	ВЛ 900х2100(н)	10
ВО-2	Пластиковая	ВО 1200х2100(н)	10
ВЛ-3	Пластиковая	ВЛ 1000х2100(н)	4
ВО-3	Пластиковая	ВО 1100х2100(н)	4
Д-2	Алюминиевая	Д 1500х1900(н)	2
Д-3	МДФ	Д 900х2100(н)	34
Д-4	МДФ	Д 1000х2100(н)	12
Д-5	Алюминиевая	Д 1900х2100(н)	5
Д-6	Алюминиевая	Д 1000х2100(н)	3
Д-7	МДФ	Д 1500х2100(н)	1
Д-8	МДФ	Д 1300х2100(н)	2
Д-9	Алюминиевая	Д 1000х2100(н)	1

					АС
должность	Ф.И.О.	подпись	дата	Капитальный ремонт здания общежития специализированной школы-интерната № 1 города Ургенча	
Директор	Исмаилов М.				
Г.П.П.	Машарипов Б.				
Исполнит.	Баходиров М.				
				Блок №1	Стандарт Лист Листов
				РП	13 37
				Проектируемый план стен 1го этажа М 1:100	

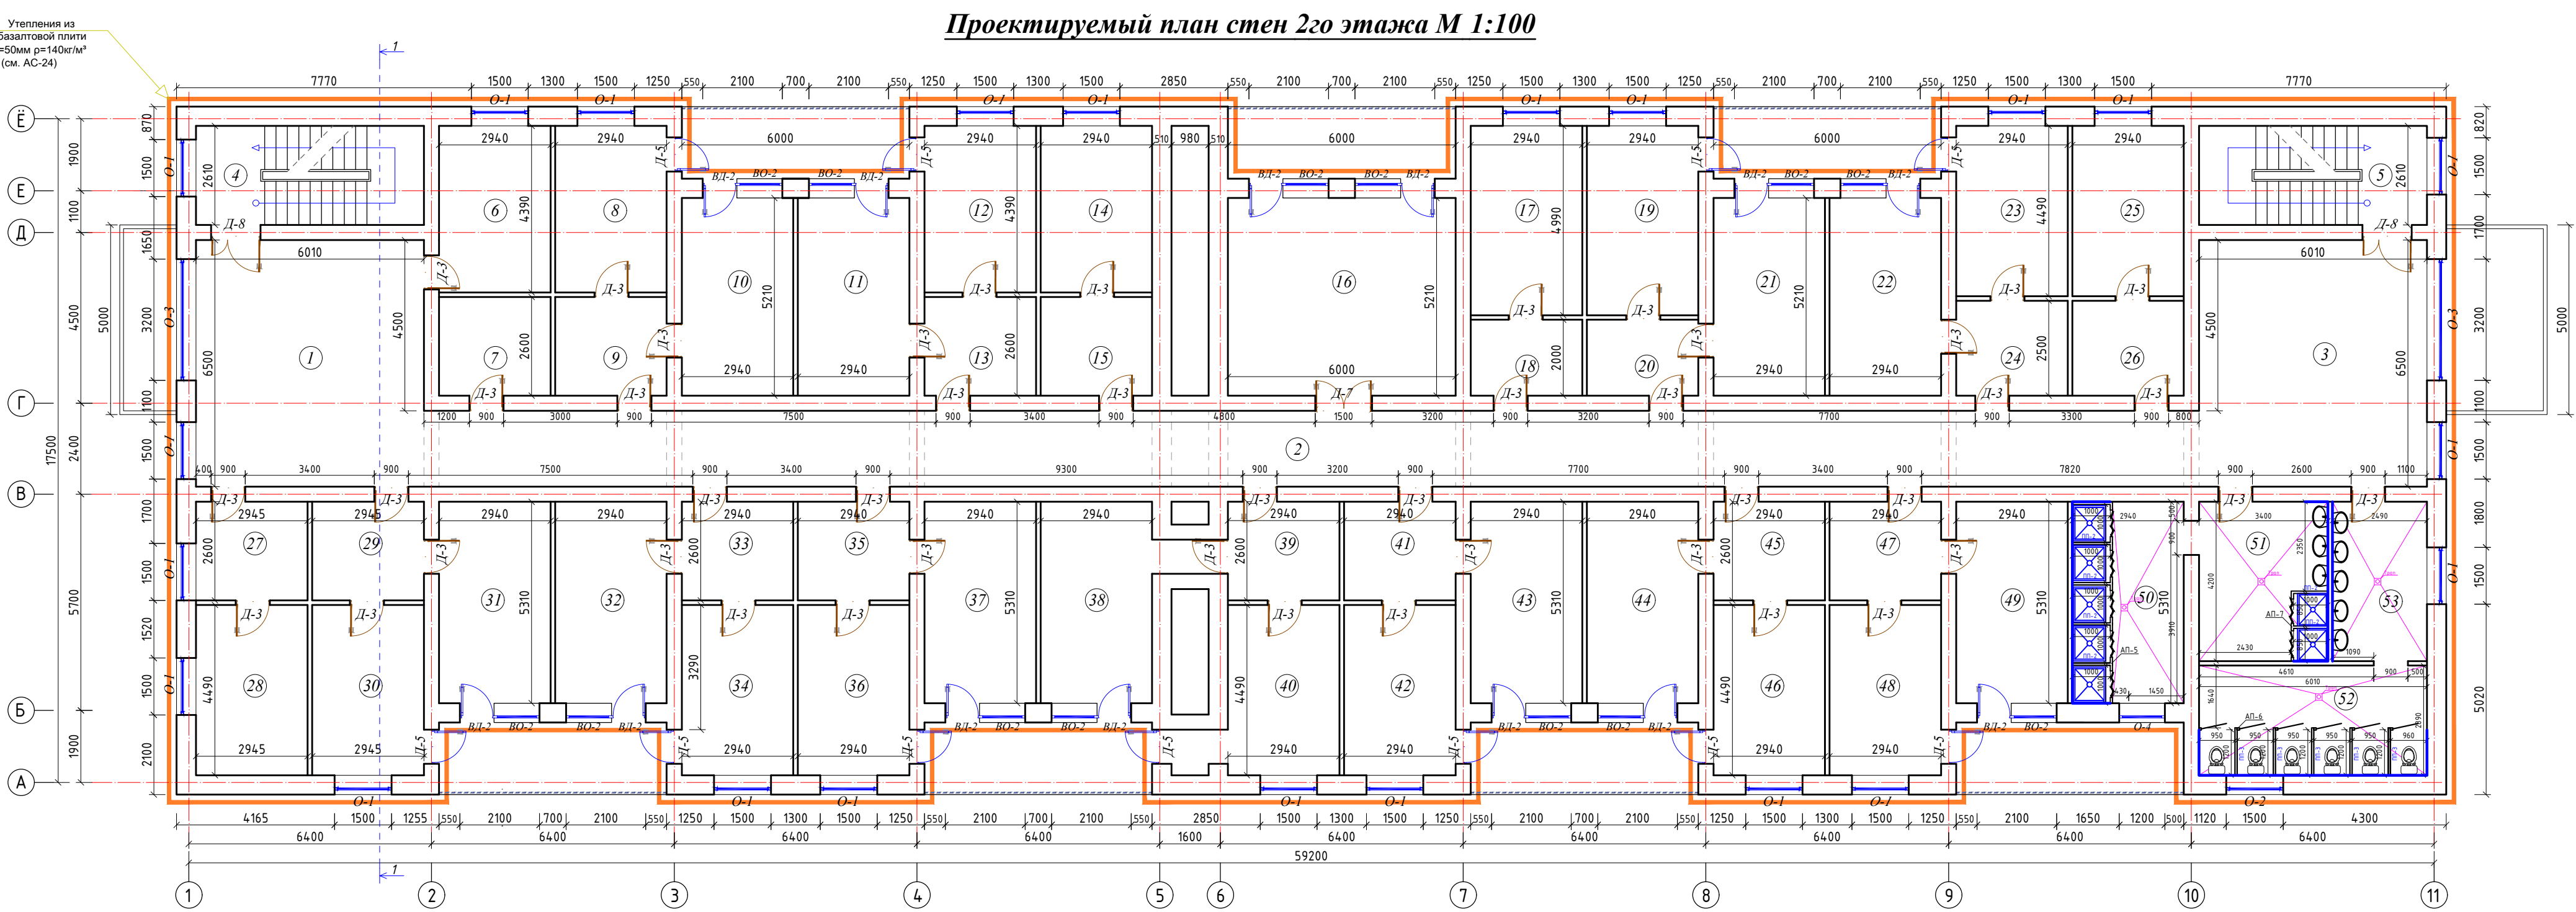

Примечание

- Размеры наружной лестницы и пандуса указаны на 25-й и 26-й страницах АС.
- Перегородки ПВХ в душевой комнате показаны на 15-й странице.


Экспликация помещений

№ п/п	Наименование	Площадь	Тип пола
1	Вестибюль	39 м²	Мрамор
2	Коридор	93,6 м²	Мрамор
3	Вестибюль	39 м²	Мрамор
4	Лестница	15,7 м²	Мрамор
5	Лестница	15,7 м²	Мрамор
6	Комната	12,9 м²	Резин
7	Прихожая	7,6 м²	Резин
8	Комната	12,9 м²	Резин
9	Прихожая	7,6 м²	Резин
10	Комната	15,3 м²	Резин
11	Комната	15,3 м²	Резин
12	Комната	12,9 м²	Резин
13	Прихожая	7,6 м²	Резин
14	Комната	12,9 м²	Резин
15	Прихожая	7,6 м²	Резин
16	Защ. душойности	31,3 м²	Резин
17	Комната	14,7 м²	Резин
18	Прихожая	5,9 м²	Резин
19	Комната	14,7 м²	Резин
20	Прихожая	5,9 м²	Резин
21	Комната	15,3 м²	Резин
22	Комната	15,3 м²	Резин
23	Комната	12,9 м²	Резин
24	Прихожая	7,3 м²	Резин
25	Комната	12,9 м²	Резин
26	Прихожая	7,3 м²	Резин
27	Прихожая	7,7 м²	Резин
28	Комната	13,2 м²	Резин
29	Прихожая	7,7 м²	Резин
30	Комната	13,2 м²	Резин
31	Комната	15,6 м²	Резин
32	Комната	15,6 м²	Резин
33	Прихожая	7,6 м²	Резин
34	Комната	13,2 м²	Резин
35	Прихожая	7,6 м²	Резин
36	Комната	13,2 м²	Резин
37	Комната	15,6 м²	Резин
38	Комната	15,6 м²	Резин
39	Прихожая	7,6 м²	Резин
40	Комната	13,2 м²	Резин
41	Прихожая	7,6 м²	Резин
42	Комната	13,2 м²	Резин
43	Комната	15,6 м²	Резин
44	Комната	15,6 м²	Резин
45	Прихожая	7,6 м²	Резин
46	Комната	13,2 м²	Резин
47	Прихожая	7,6 м²	Резин
48	Комната	13,2 м²	Резин
49	Комната	15,6 м²	Резин
50	Душевая	14,3 м²	Кафель
51	Душевая	17,3 м²	Кафель
52	Туалет	17,3 м²	Кафель
53	Умывальная	10,5 м²	Кафель

Спецификация элементов заполнения проёмов.

Лит.	Обозначение	Наименование	Количество	Примечание
О-1	Пластиковая	Окна	22	
О-2	Пластиковая	Окна	1	
О-3	Пластиковая	Окна	2	
О-4	Пластиковая	Окна	1	
ВЛ-2	Пластиковая	Витражи	13	
ВО-2	Пластиковая	Витражи	13	
ДЛ-3	МДФ	Двери	45	
ДЛ-5	Пластиковая	Двери	11	
ДЛ-7	МДФ	Двери	1	
ДЛ-8	МДФ	Двери	2	

					АС
должность	Ф.И.О.	подпись	дата	Капитальный ремонт здания общежития специализированной школы-интерната № 1 города Ургенча	
Директор	Иванов М.				
Г.П.П.	Машарипов Б.				
Исполнит.	Баходиров М.				
				Блок №1	
				Страна	Лист
				РП	14
				Листов	37
				Проектируемый план стен 2го этажа М 1:100	
				STANDART	

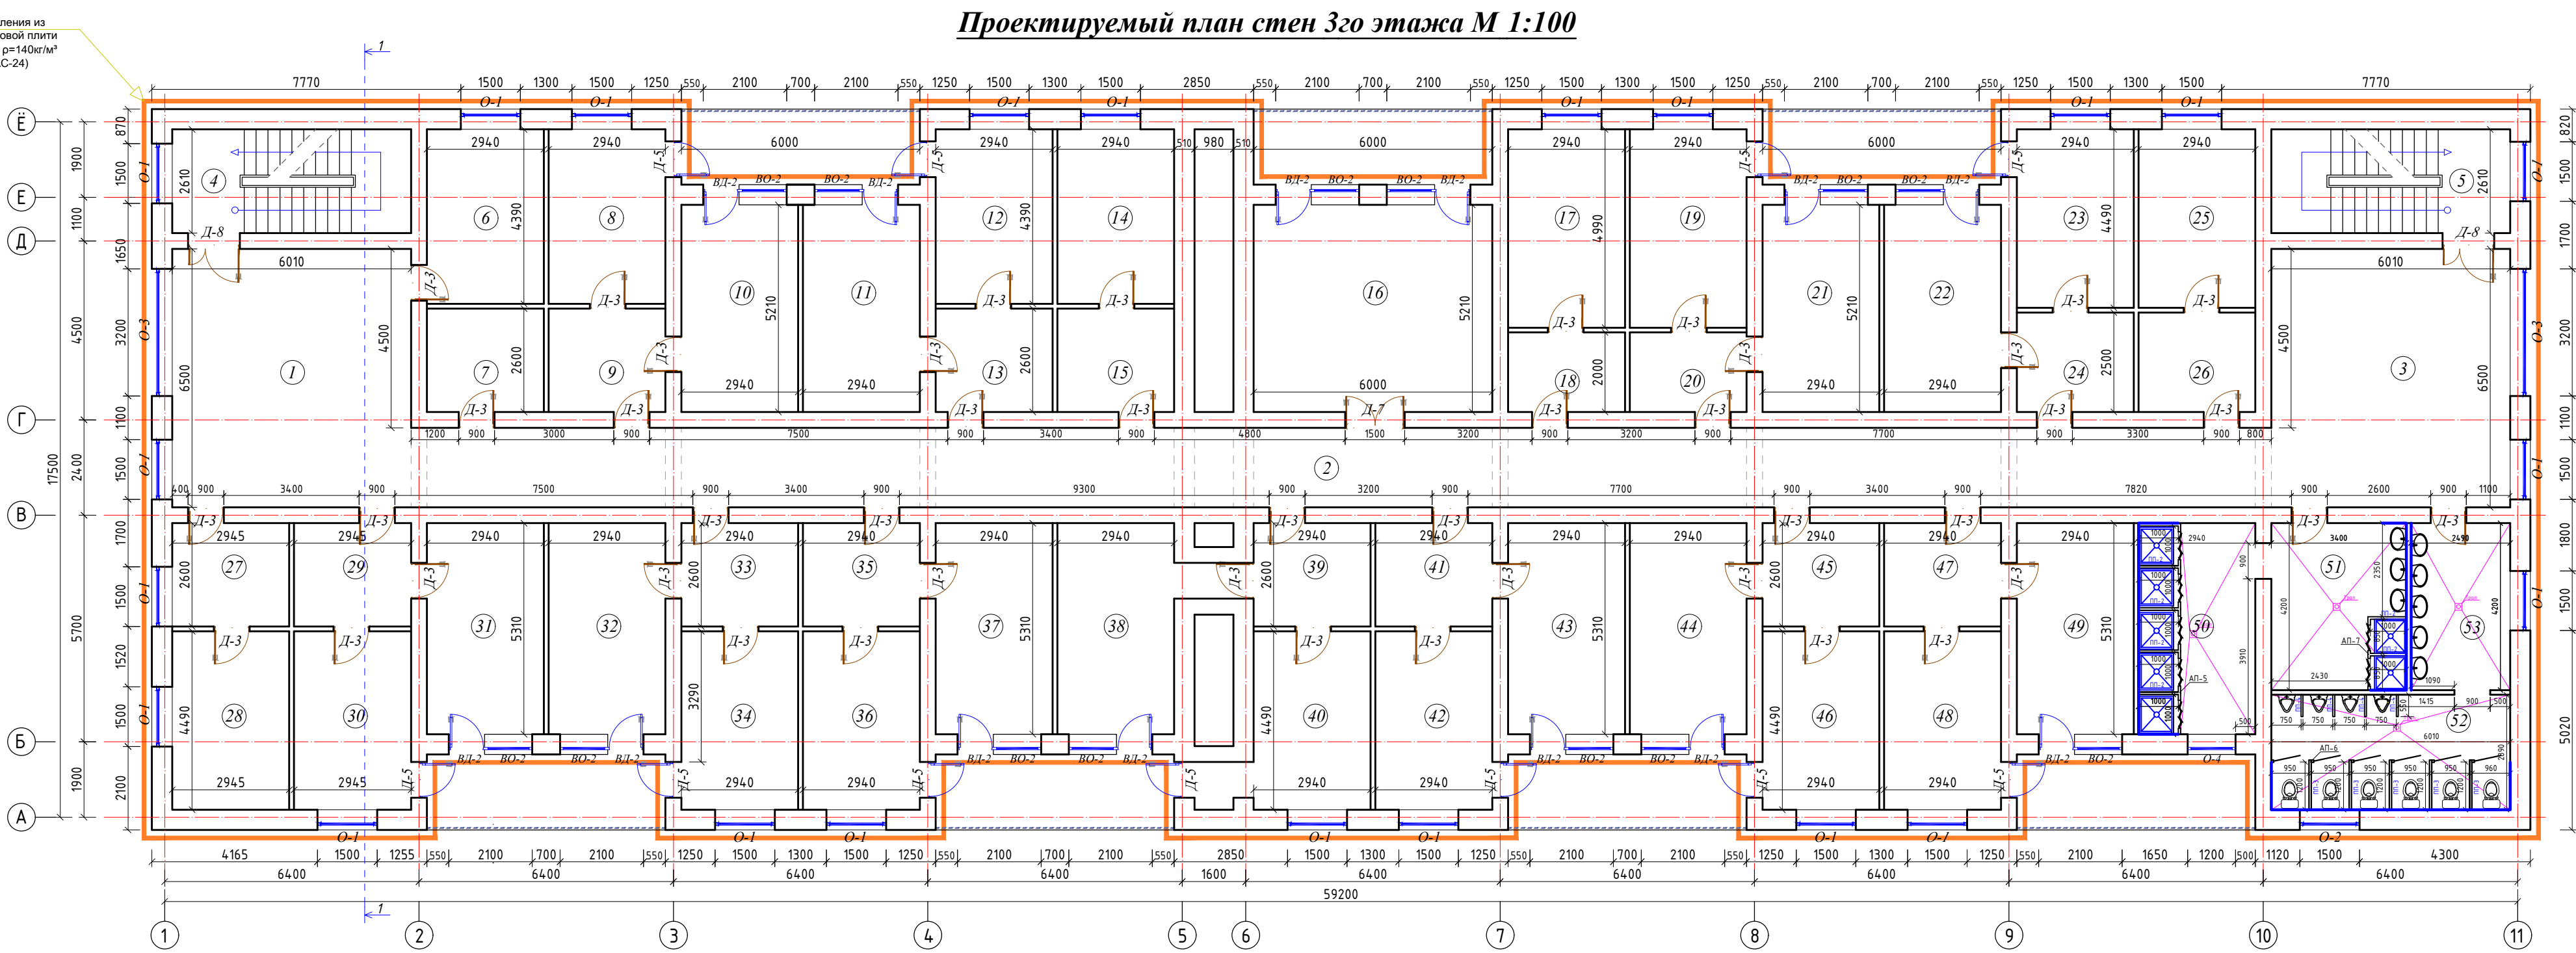

Экспликация помещений			
№ п/п	Наименование	Площадь	Тип пола
1	Вестибюль	39 м²	Мрамор
2	Коридор	93,6 м²	Мрамор
3	Вестибюль	39 м²	Мрамор
4	Лестница	15,7 м²	Мрамор
5	Лестница	15,7 м²	Мрамор
6	Комната	12,9 м²	Резин
7	Прихожая	7,6 м²	Резин
8	Комната	12,9 м²	Резин
9	Прихожая	7,6 м²	Резин
10	Комната	15,3 м²	Резин
11	Комната	15,3 м²	Резин
12	Комната	12,9 м²	Резин
13	Прихожая	7,6 м²	Резин
14	Комната	12,9 м²	Резин
15	Прихожая	7,6 м²	Резин
16	Защитная	31,3 м²	Резин
17	Комната	14,7 м²	Резин
18	Прихожая	5,9 м²	Резин
19	Комната	14,7 м²	Резин
20	Прихожая	5,9 м²	Резин
21	Комната	15,3 м²	Резин
22	Комната	15,3 м²	Резин
23	Комната	12,9 м²	Резин
24	Прихожая	7,3 м²	Резин
25	Комната	12,9 м²	Резин
26	Прихожая	7,3 м²	Резин
27	Прихожая	7,7 м²	Резин
28	Комната	13,2 м²	Резин
29	Прихожая	7,7 м²	Резин
30	Комната	13,2 м²	Резин
31	Комната	15,6 м²	Резин
32	Комната	15,6 м²	Резин
33	Прихожая	7,6 м²	Резин
34	Комната	13,2 м²	Резин
35	Прихожая	7,6 м²	Резин
36	Комната	13,2 м²	Резин
37	Комната	15,6 м²	Резин
38	Комната	15,6 м²	Резин
39	Прихожая	7,6 м²	Резин
40	Комната	13,2 м²	Резин
41	Прихожая	7,6 м²	Резин
42	Комната	13,2 м²	Резин
43	Комната	15,6 м²	Резин
44	Комната	15,6 м²	Резин
45	Прихожая	7,6 м²	Резин
46	Комната	13,2 м²	Резин
47	Прихожая	7,6 м²	Резин
48	Комната	13,2 м²	Резин
49	Комната	15,6 м²	Резин
50	Душевая	14,3 м²	Кафель
51	Душевая	17,3 м²	Кафель
52	Туалет	17,3 м²	Кафель
53	Умывальная	10,5 м²	Кафель


Спецификация элементов заполнения проёмов.

Лист	Обозначение	Наименование	Количество	Примечание
Окна				
O-1	Пластиковая	ОК 1500x1750(h)	22	
O-2	Пластиковая	ОК 1700x2000(h)	1	
O-3	Пластиковая	ОК 3200x1750(h)	2	
O-4	Пластиковая	ОК 1200x600(h)	1	
Витражи				
ВЛ-2	Пластиковая	ВЛ 900x2100(h)	13	
ВО-2	Пластиковая	ВО 1200x1500(h)	13	
Двери				
ДЛ-3	МДФ	ДЛ 900x2100(h)	45	
ДЛ-5	Пластиковая	ВЛ 900x2100(h)	11	
ДЛ-7	МДФ	ДЛ 1500x2200(h)	1	
ДЛ-8	МДФ	ВЛ 1300x2100(h)	2	

					АС
должность	Ф.И.О.	подпись	дата	Капитальный ремонт здания общежития специализированной школы-интерната № 1 города Ургенча	
Директор	Иванов М.				
Г.П.П.	Машарипов Б.				
Исполнит.	Баходиров М.				
				Страна	Лист
				РП	37
				Проектируемый план стен 3го этажа М 1:100	


Утепления из базальтовой плиты t=50мм р=140кг/м³ (см. АС-24)

Проектируемый план стен 4го этажа М 1:100

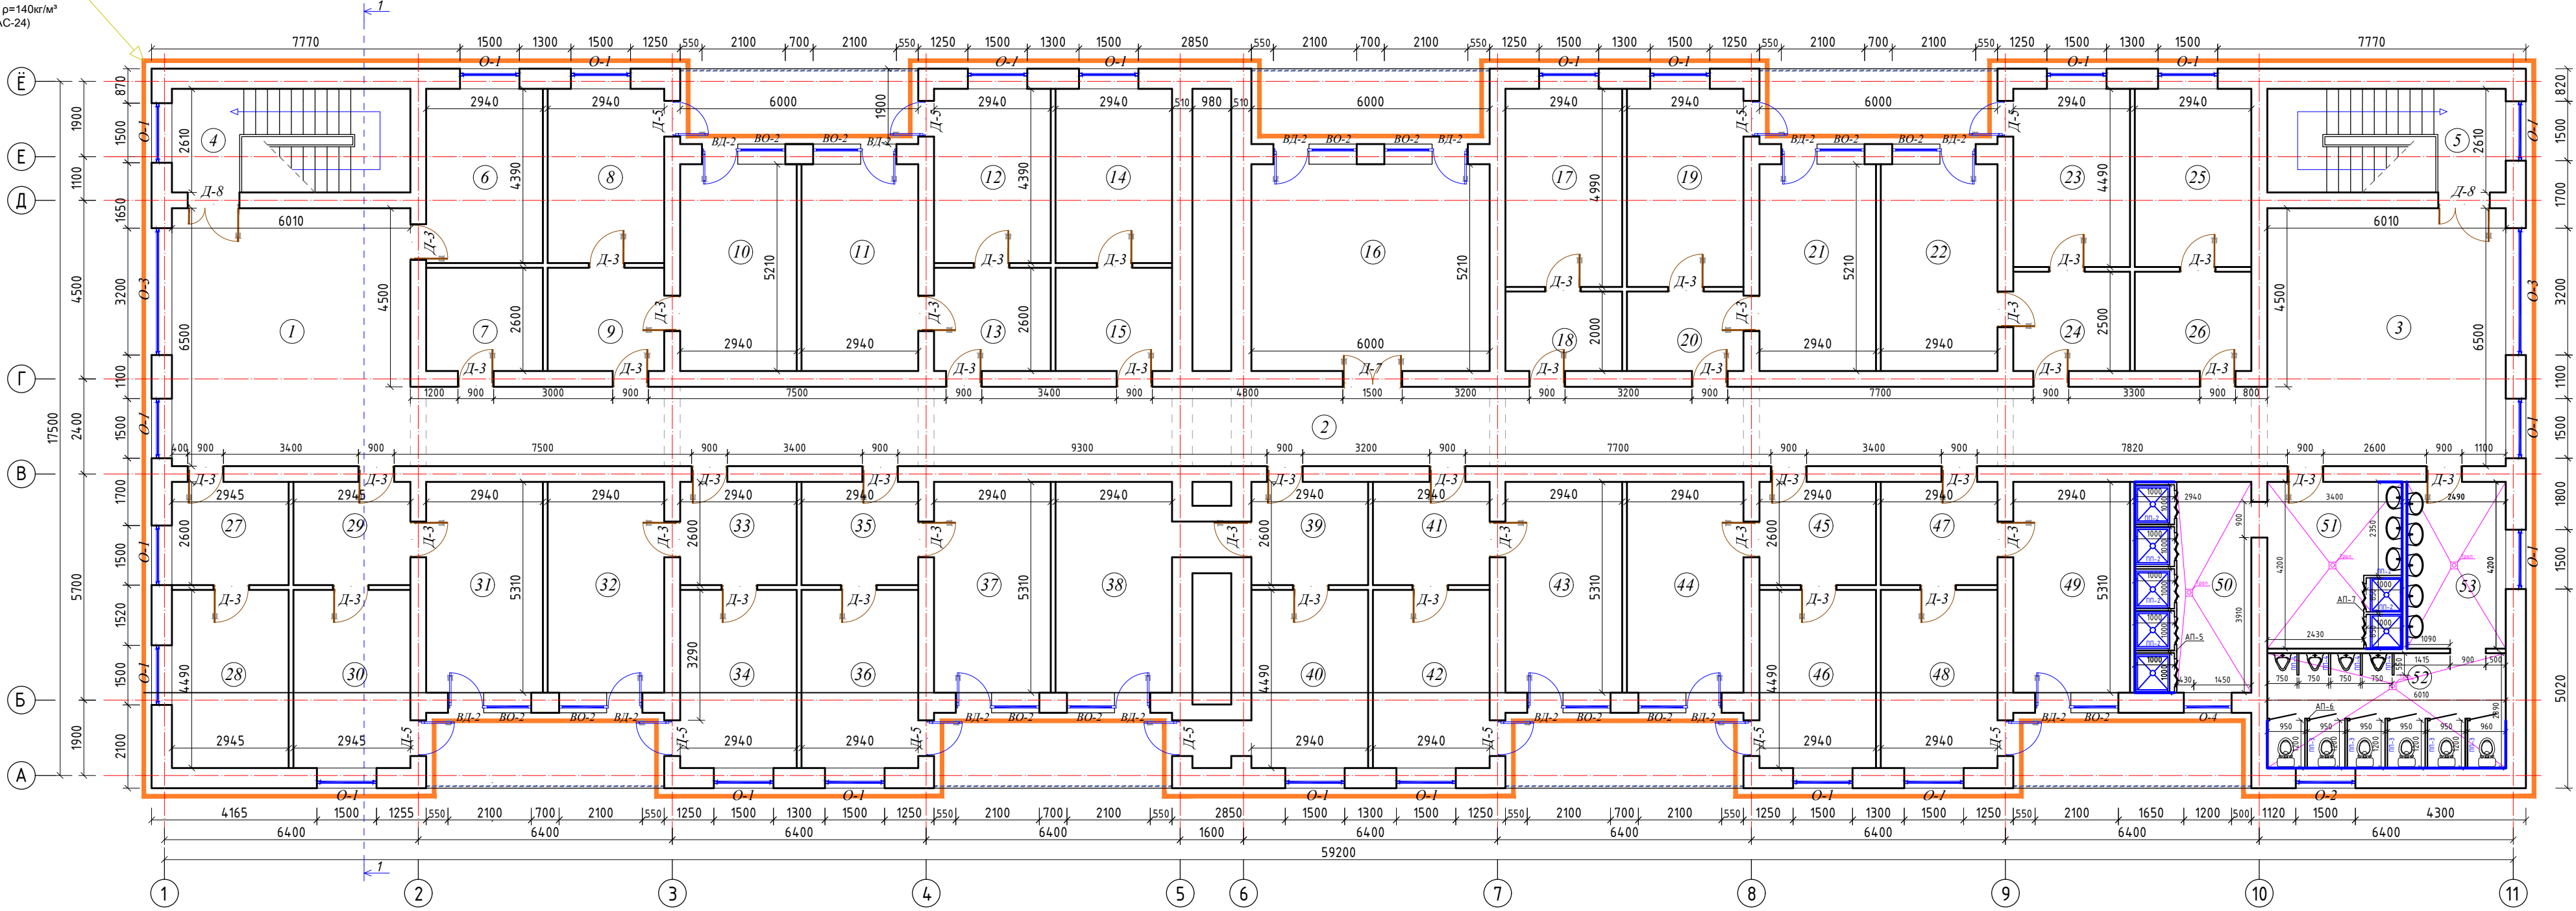

Примечание

- Размеры наружной лестницы и пандуса указаны на 25-й и 26-й страницах АС.
- Перегородки ПВХ в душевой комнате показаны на 15-й странице.

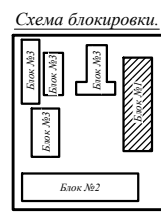

Экспликация помещений


№ п/п	Наименование	Площадь	Тип пола
1	Вестибюль	39 м²	Мрамор
2	Коридор	93,6 м²	Мрамор
3	Вестибюль	39 м²	Мрамор
4	Лестница	15,7 м²	Мрамор
5	Лестница	15,7 м²	Мрамор
6	Комната	12,9 м²	Резин
7	Прихожая	7,6 м²	Резин
8	Комната	12,9 м²	Резин
9	Прихожая	7,6 м²	Резин
10	Комната	15,3 м²	Резин
11	Комната	15,3 м²	Резин
12	Комната	12,9 м²	Резин
13	Прихожая	7,6 м²	Резин
14	Комната	12,9 м²	Резин
15	Прихожая	7,6 м²	Резин
16	Защитная	31,3 м²	Резин
17	Комната	14,7 м²	Резин
18	Прихожая	5,9 м²	Резин
19	Комната	14,7 м²	Резин
20	Прихожая	5,9 м²	Резин
21	Комната	15,3 м²	Резин
22	Комната	15,3 м²	Резин
23	Комната	12,9 м²	Резин
24	Прихожая	7,3 м²	Резин
25	Комната	12,9 м²	Резин
26	Прихожая	7,3 м²	Резин
27	Прихожая	7,7 м²	Резин
28	Комната	13,2 м²	Резин
29	Прихожая	7,7 м²	Резин
30	Комната	13,2 м²	Резин
31	Комната	15,6 м²	Резин
32	Комната	15,6 м²	Резин
33	Прихожая	7,6 м²	Резин
34	Комната	13,2 м²	Резин
35	Прихожая	7,6 м²	Резин
36	Комната	13,2 м²	Резин
37	Комната	15,6 м²	Резин
38	Комната	15,6 м²	Резин
39	Прихожая	7,6 м²	Резин
40	Комната	13,2 м²	Резин
41	Прихожая	7,6 м²	Резин
42	Комната	13,2 м²	Резин
43	Комната	15,6 м²	Резин
44	Комната	15,6 м²	Резин
45	Прихожая	7,6 м²	Резин
46	Комната	13,2 м²	Резин
47	Прихожая	7,6 м²	Резин
48	Комната	13,2 м²	Резин
49	Комната	15,6 м²	Резин
50	Душевая	14,3 м²	Кафель
51	Душевая	17,3 м²	Кафель
52	Туалет	17,3 м²	Кафель
53	Умывальная	10,5 м²	Кафель

Спецификация элементов заполнения проёмов.

Лист	Обозначение	Наименование	Количество	Примечание
Окна				
O-1	Пластиковая	ОК 1500x1750(h)	22	
O-2	Пластиковая	ОК 1700x2000(h)	1	
O-3	Пластиковая	ОК 3200x1750(h)	2	
O-4	Пластиковая	ОК 1200x600(h)	1	
Внутренние				
ВЛ-2	Пластиковая	ВЛ 900x2100(h)	13	
ВО-2	Пластиковая	ВО 1200x1500(h)	13	
Двери				
ДЛ-3	МДФ	ДЛ 900x2100(h)	45	
ДЛ-5	Пластиковая	ВЛ 900x2100(h)	11	
ДЛ-7	МДФ	ДЛ 1500x2200(h)	1	
ДЛ-8	МДФ	ВЛ 1300x2100(h)	2	

					АС
должность	Ф.И.О.	подпись	дата	Капитальный ремонт здания общежития специализированной школы-интерната № 1 города Ургенча	
Директор	Иванов М.				
Г.П.П.	Машарипов Б.				
Исполнит.	Баходиров М.				
				Страна	Лист
				РП	37
				Проектируемый план стен 4го этажа М 1:100	

Фасад в осях Ё-А М 1:100

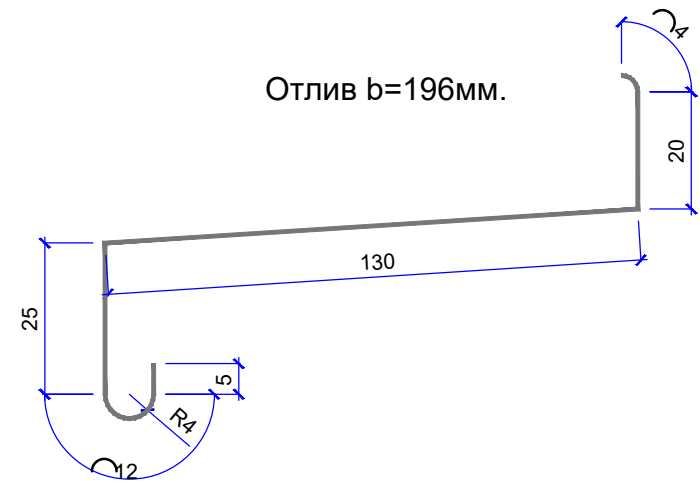

- Оцинкованная сталь с двухсторонним полимерным покрытием (толщиной 0,7 мм)


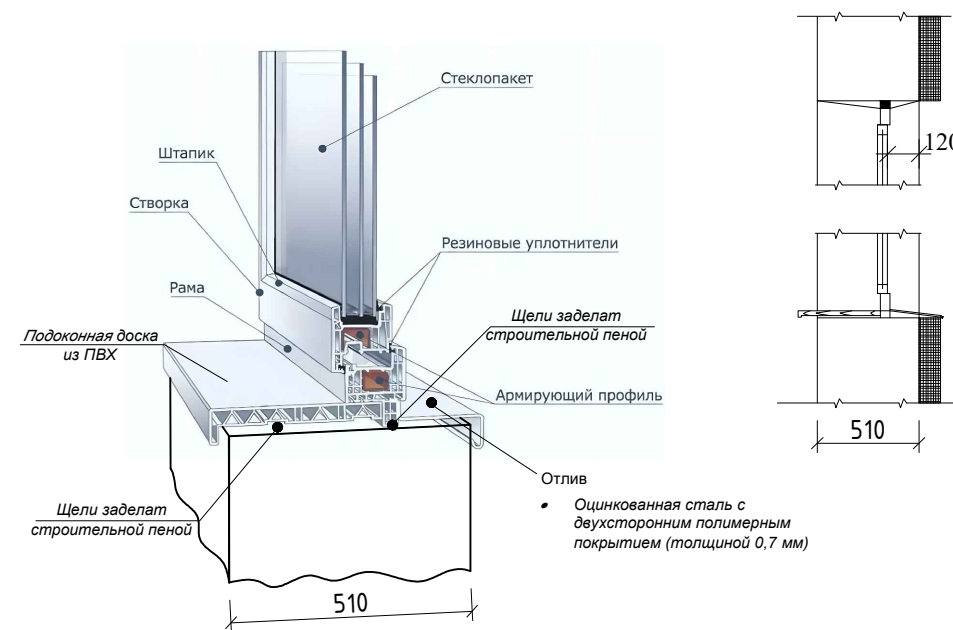


Схема блокировки.




				АС		
должность.	Ф.И.О.	подпись	дата	Капитальный ремонт здания общежития специализированной школы-интерната № 1 города Ургенча		
Директор	Илхомов М.					
Г.И.П.	Машарипов Б.			Блок №1	Стадия	Лист
Исполнит.	Баходиров М.				РП	17
				Фасад в осях Ё-А М 1:100	Листов	37

Фасад в осях 1-11 М 1:100

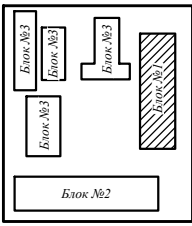

Примечание

- Металлическое ограждение – см. лист 36 АС.
- Размеры наружной лестницы и пандуса указаны на 25-й и 26-й страницах АС.

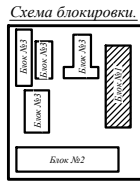


					АС
должность	Ф.И.О.	подпись	дата	Капитальный ремонт здания общежития специализированной школы-интерната № 1 города Ургенча	
Директор	Исхаков М.				
Г.П.П.	Машиариев Б.				
Исполнит.	Баходиров М.				
				Блок №1	
				РП	Лист 18
					Листов 37
				Фасад в осях 1-11 М 1:100	

Фасад в осях 11-1 М 1:100





Примечание

- Металлическое ограждение – см. лист 36 АС.
- Размеры наружной лестницы и пандуса указаны на 25-й и 26-й страницах АС.

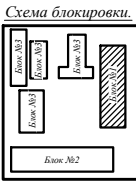


					АС
должность	Ф.И.О.	подпись	дата	Капитальный ремонт здания общежития специализированной школы-интерната № 1 города Ургенча	
Директор	Исхаков М.				
Г.П.П.	Машиариев Б.				
Исполнит.	Баходиров М.				
				Блок №1	
				РП	Лист
				19	37
				Фасад в осях 11-1 М 1:100	

Фасад в осях Ё-А М 1:100

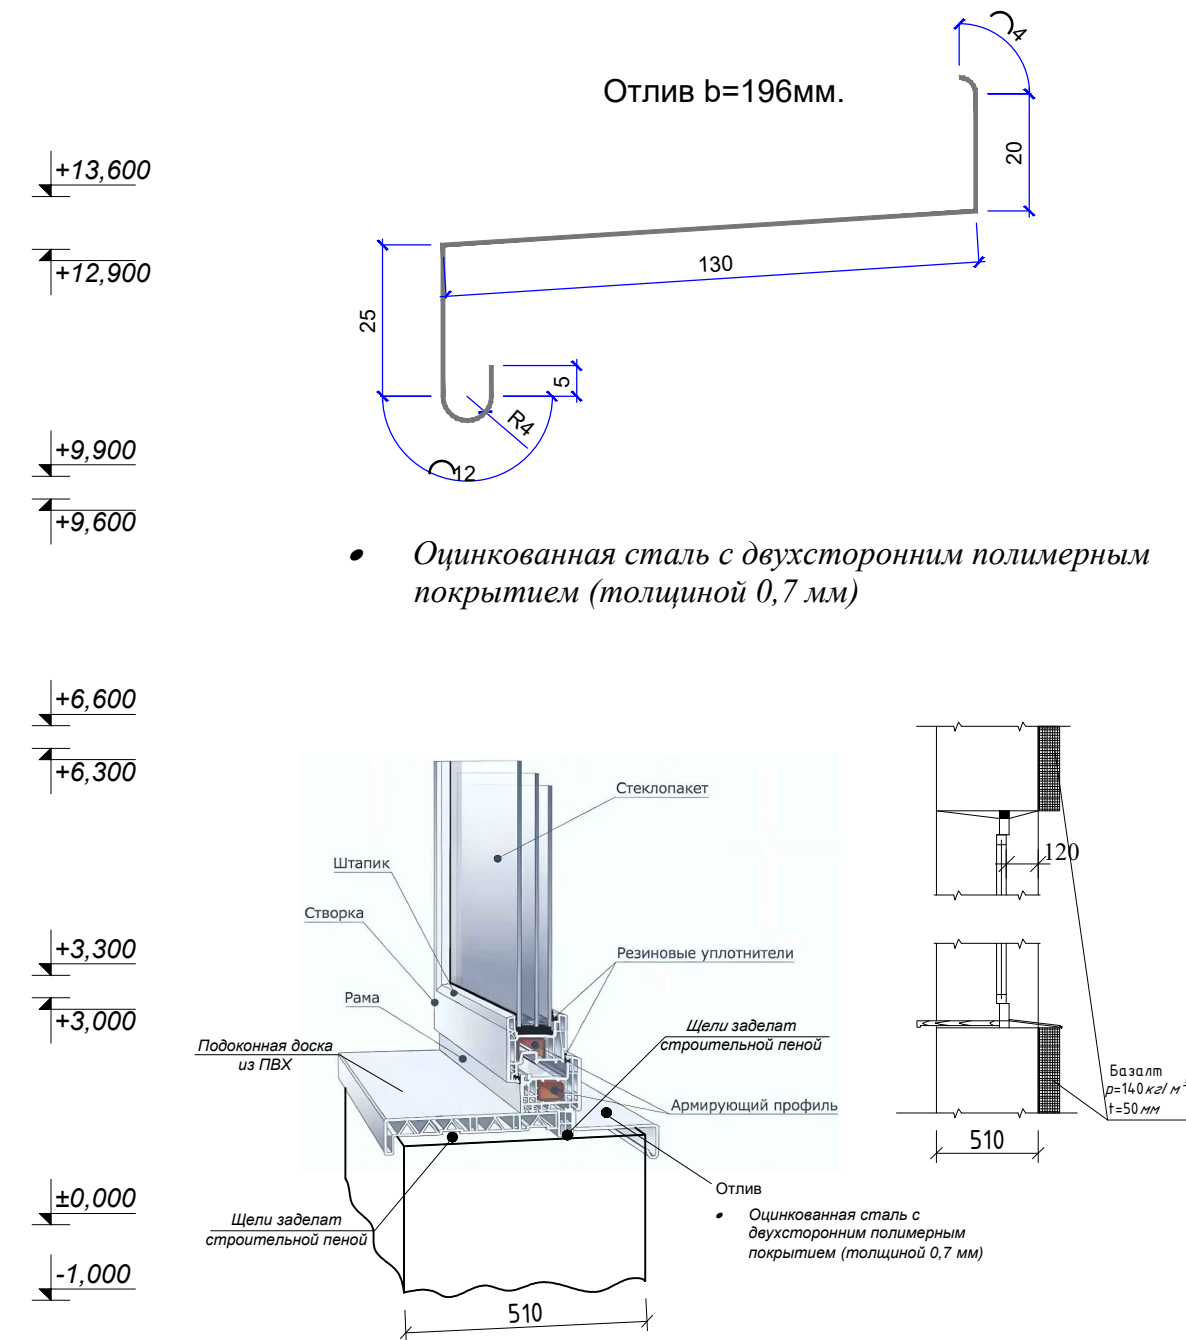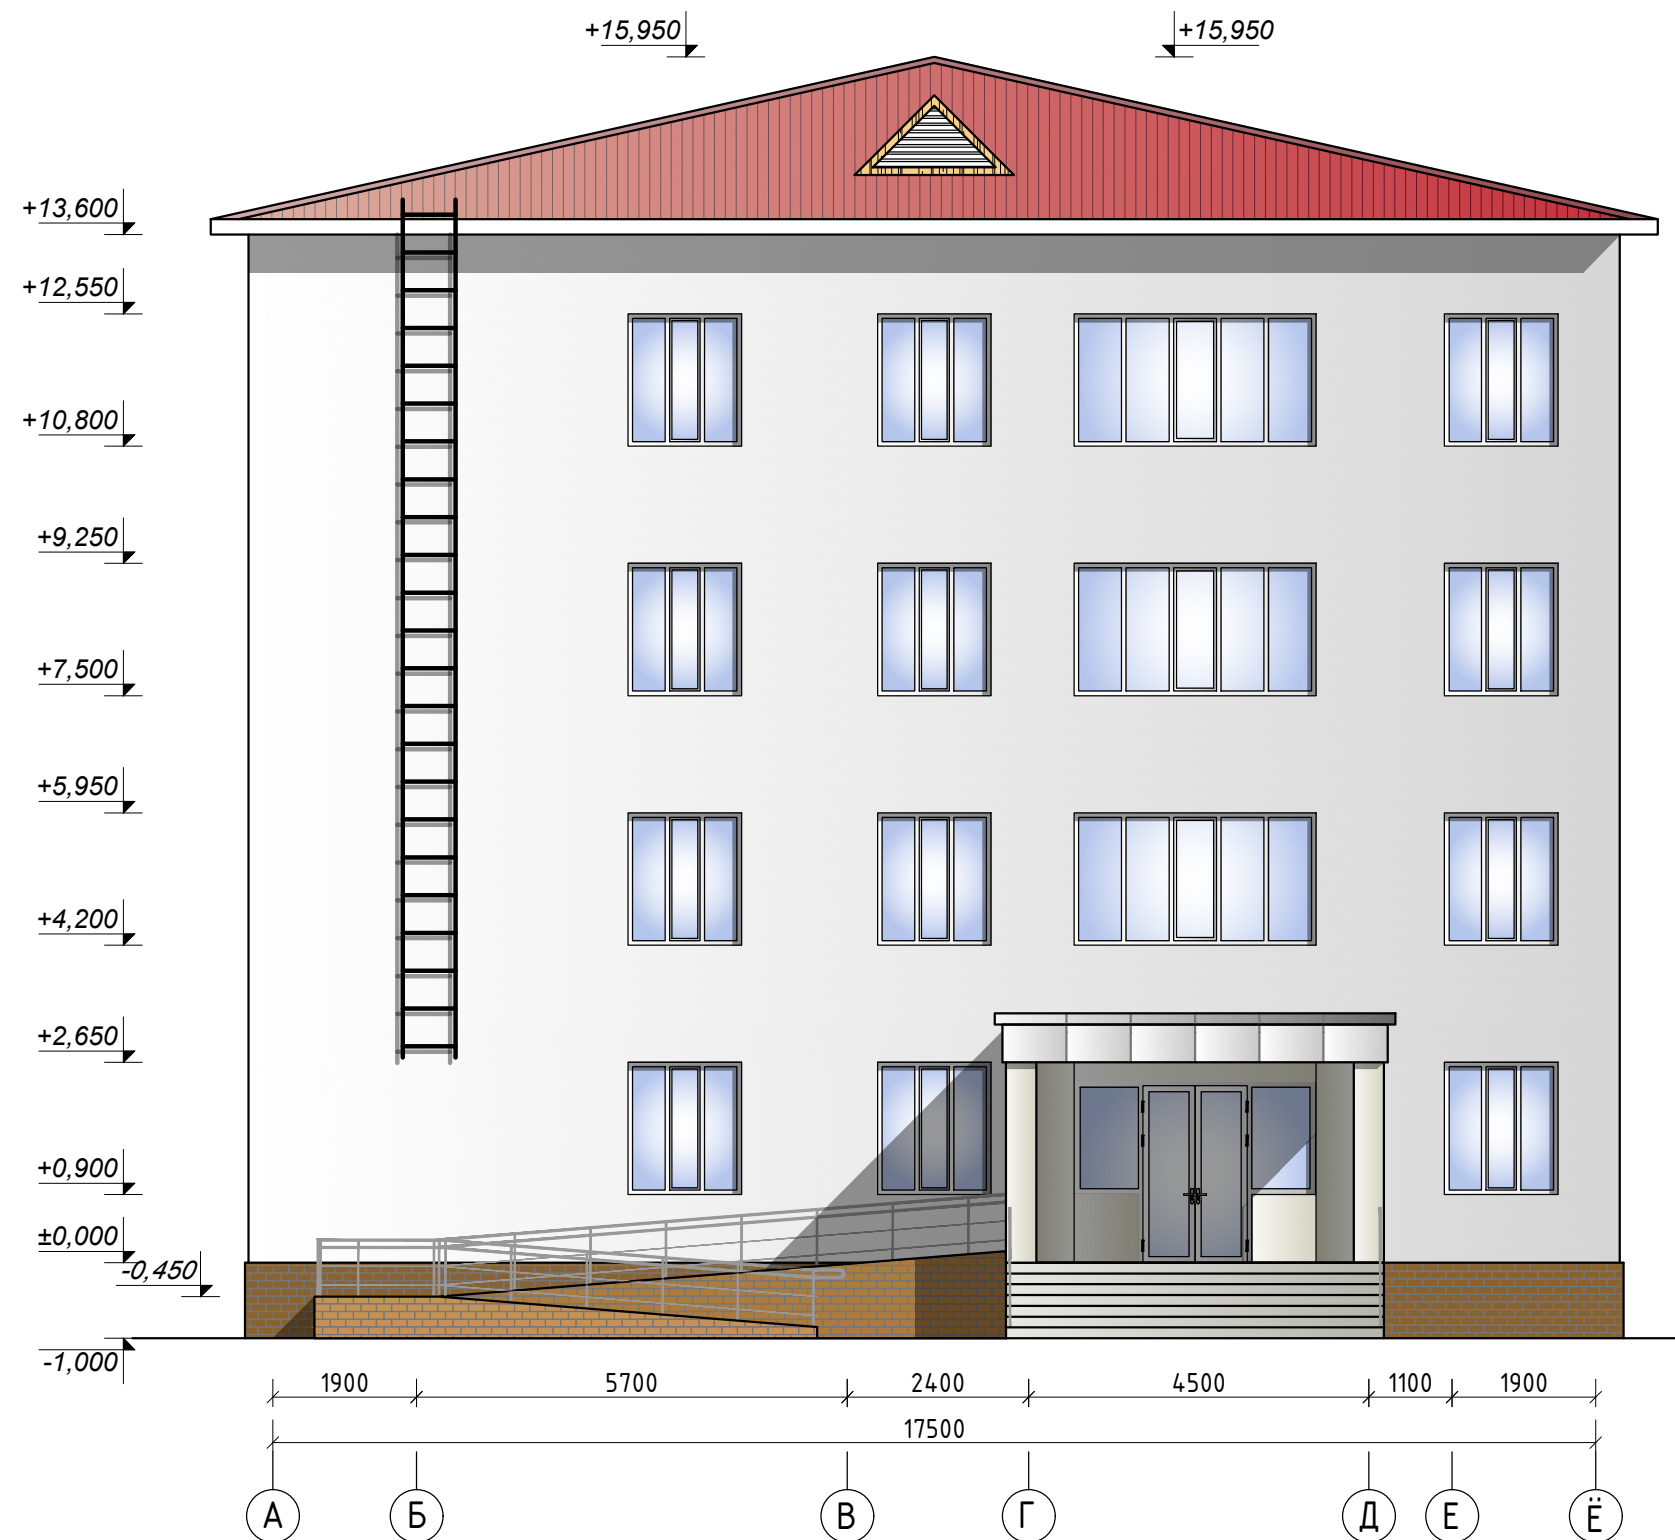

								АС
				Капитальный ремонт здания общежития специализированной школы-интерната № 1 города Ургенча				
должность.	Ф.И.О.	подпись	дата					
Директор	Илхомов М.			Блок №1	Стадия	Лист	Листов	
Г.И.П.	Машаринов Б.				РП	20	37	
Исполнит.	Баходиров М.							
				Фасад в осях А-Б М 1:100	 STANDART ARHITEKTURA LOYIHA			


Разрез 1-1 М 1:100

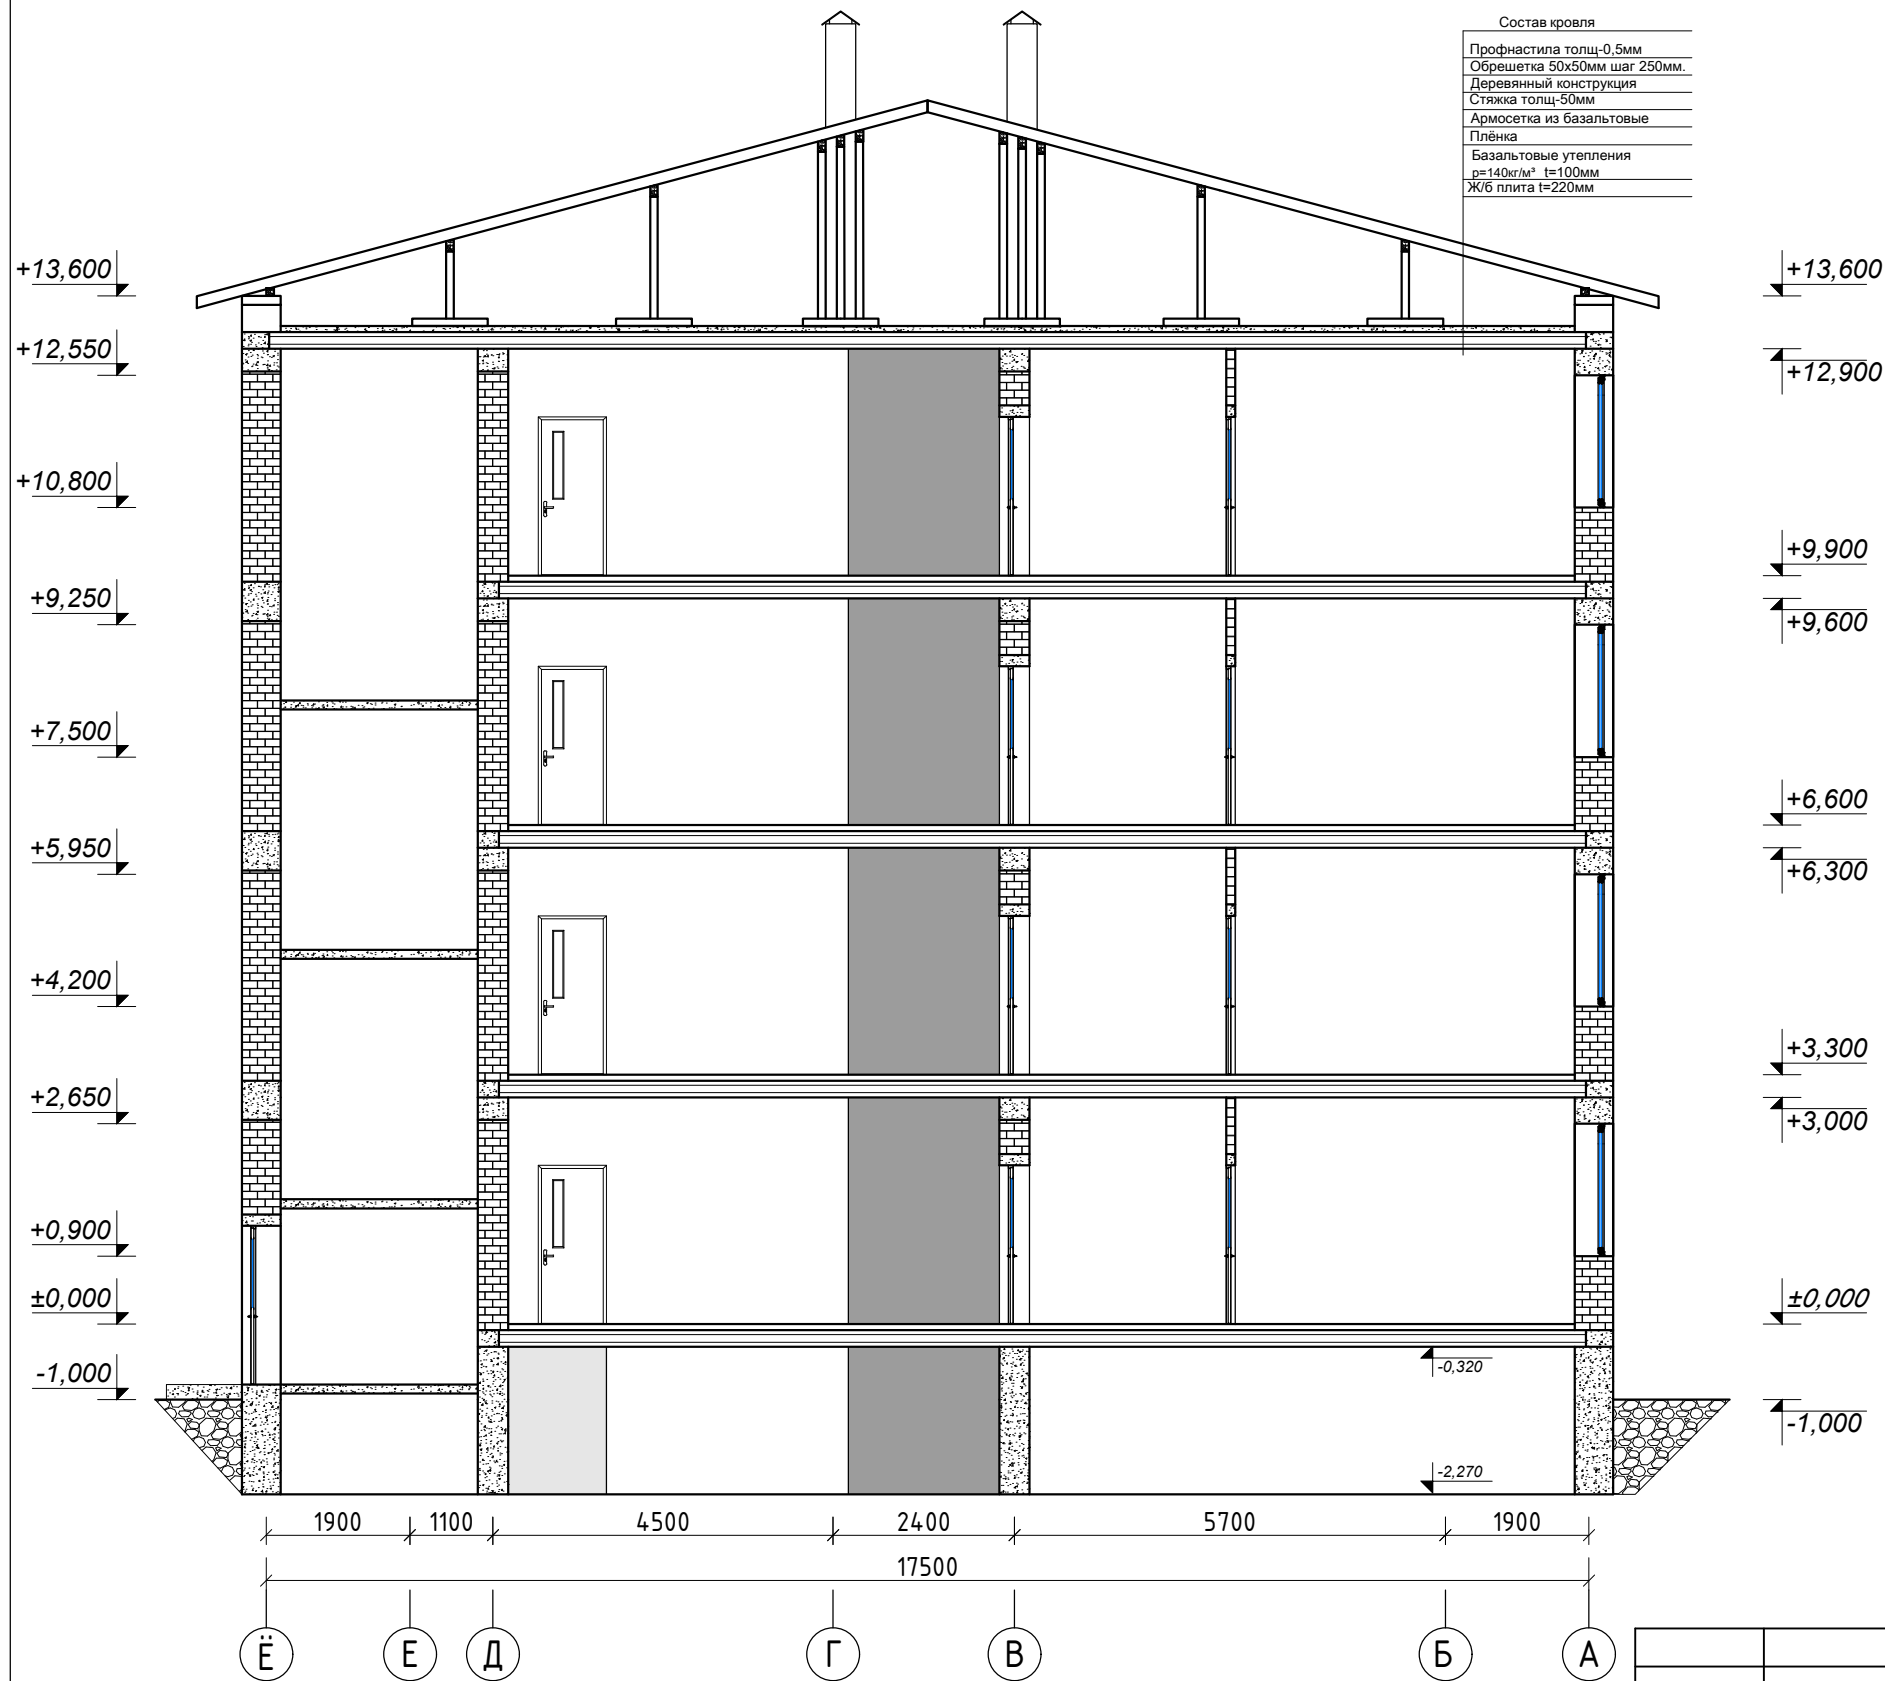


				АС		
должность.	Ф.И.О.	подпись	дата	Капитальный ремонт здания общежития специализированной школы-интерната № 1 города Ургенча		
Директор	Илхомов М.					
Г.И.П.	Машарипов Б.			Блок №1	Стадия	Лист
Исполнит.	Баходиров М.				РП	21
						Листов
						37
				Разрез 1-1 М 1:100		

Ограждения лестниц ОГ-1, ОГ-2, ОГ-3.


1-Фрагмент план
лестницы 1,2,3,4-го этажа

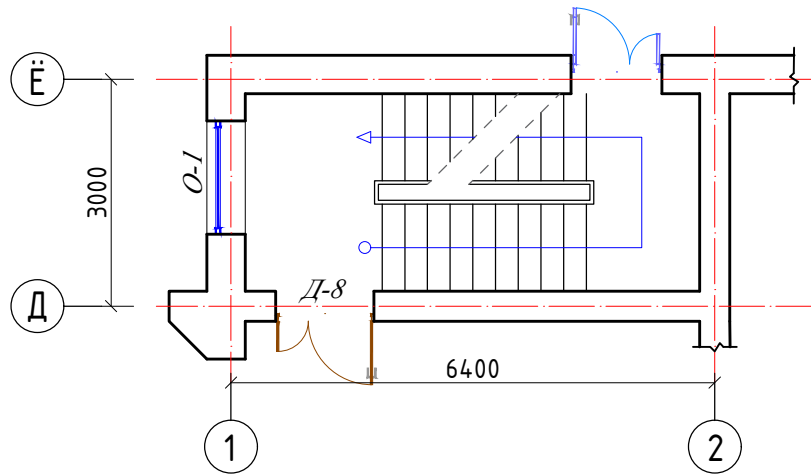


2-Фрагмент план
лестницы 1,2,3,4-го этажа

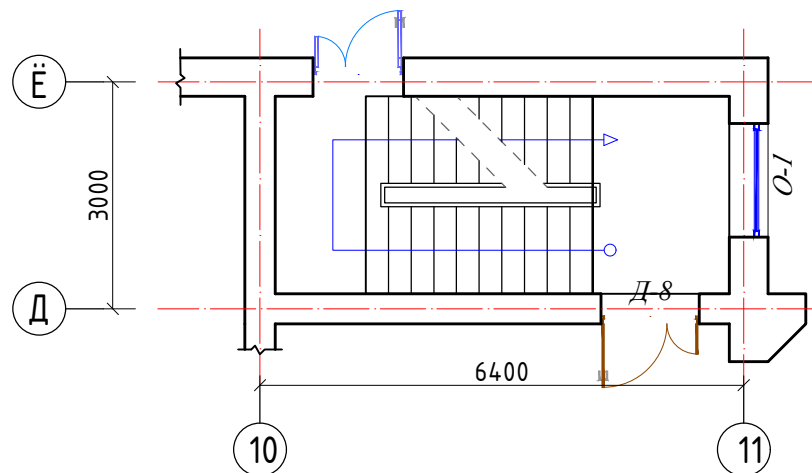



Ограждение ОГ-1 М1:50

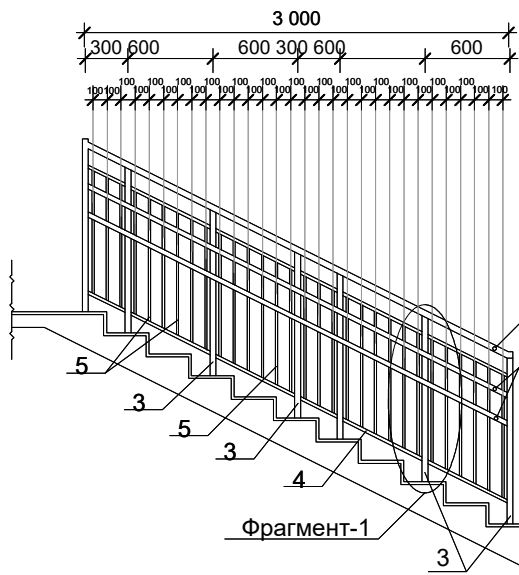


Фрагмент-1 1:20

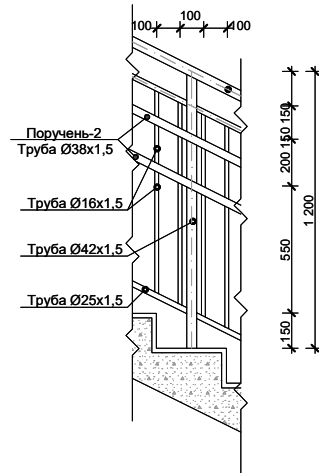


Ограждение ОГ-3 М1:50

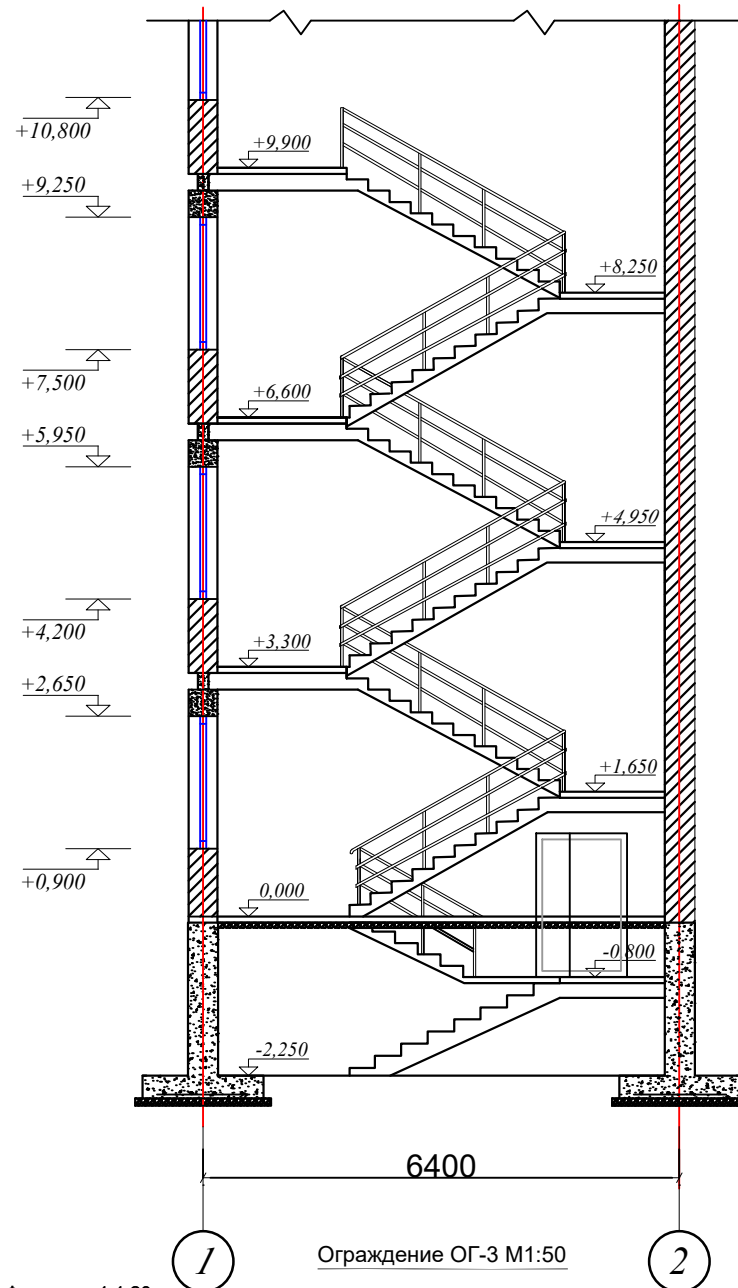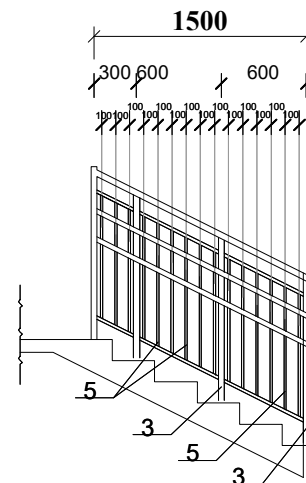

Ограждение Ог-2

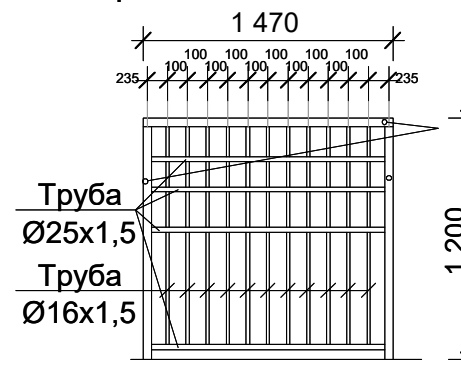


Стойка СТ-1

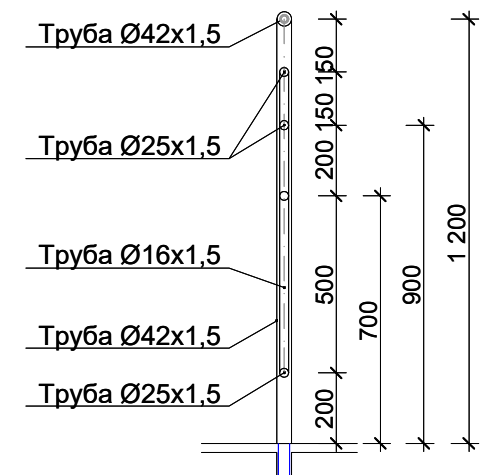

Марка поз	Обозначение	Наименование	Кол-во	Масса ед. кг	Примеч.
		Ограждение Ог-1	6		
1	ГОСТ 9941-81	Поручень труба Ø42х1,5 L=3,3 м	12	14,7	58,2
2	ГОСТ 9941-81	Труба Ø25х1,5 L=9,9 м	12	26,4	105,7
3	ГОСТ 9941-81	Стойка труба Ø42х1,5 L=8,4 м	12	37,8	151,2
4	ГОСТ 9941-81	Труба Ø16х1,5 L=23,7 м	12	38,1	152,4
5	ГОСТ 9941-81	Деталь крепления муфта	шт	90	
		Ограждение Ог-2	2		
1	ГОСТ 9941-81	Поручень труба Ø42х1,5 L=3,6 м		1,48	5,3
2	ГОСТ 9941-81	Труба Ø25х1,5 L=4,8 м		0,88	4,27
3	ГОСТ 9941-81	Труба Ø16х1,5 L=14,1 м		0,53	7,5
		Ограждение Ог-3	1		
1	ГОСТ 9941-81	Поручень труба Ø42х1,5 L=3,3 м	1	3,0	4,9
2	ГОСТ 9941-81	Труба Ø25х1,5 L=9,9 м	1	2,2	8,8
3	ГОСТ 9941-81	Стойка труба Ø42х1,5 L=8,4 м	1	3,2	12,6
4	ГОСТ 9941-81	Труба Ø16х1,5 L=23,7 м	1	3,2	12,7
5	ГОСТ 9941-81	Деталь крепления муфта	шт	8	
		Облицовка мрамор (марш и ступени)	м2	м2	
		Плашадка мрамор (марш и ступени)		75,0	
		30 мм мрамор (марш и ступени)		80,0	
		15 мм мрамор (марш и ступени)		58,0	
		Жами мрамор		213,0	



								АС
				Капитальный ремонт здания общежития специализированной школы-интерната № 1 города Ургенча				
должность.	Ф.И.О.	подпись	дата					
Директор	Илхомов М.			Блок №1				
Г.И.П.	Машиарипов Б.							
Исполнит.	Баходиров М.							
				Ограждения лестниц ОГ-1,ОГ-2, ОГ-3.				
				Стадия	Лист	Листов		
				РП	22	37		
				 STANDART ARHITEKTURA LOYIHA				

План рытья траншеи вокруг здания. М 1:100.

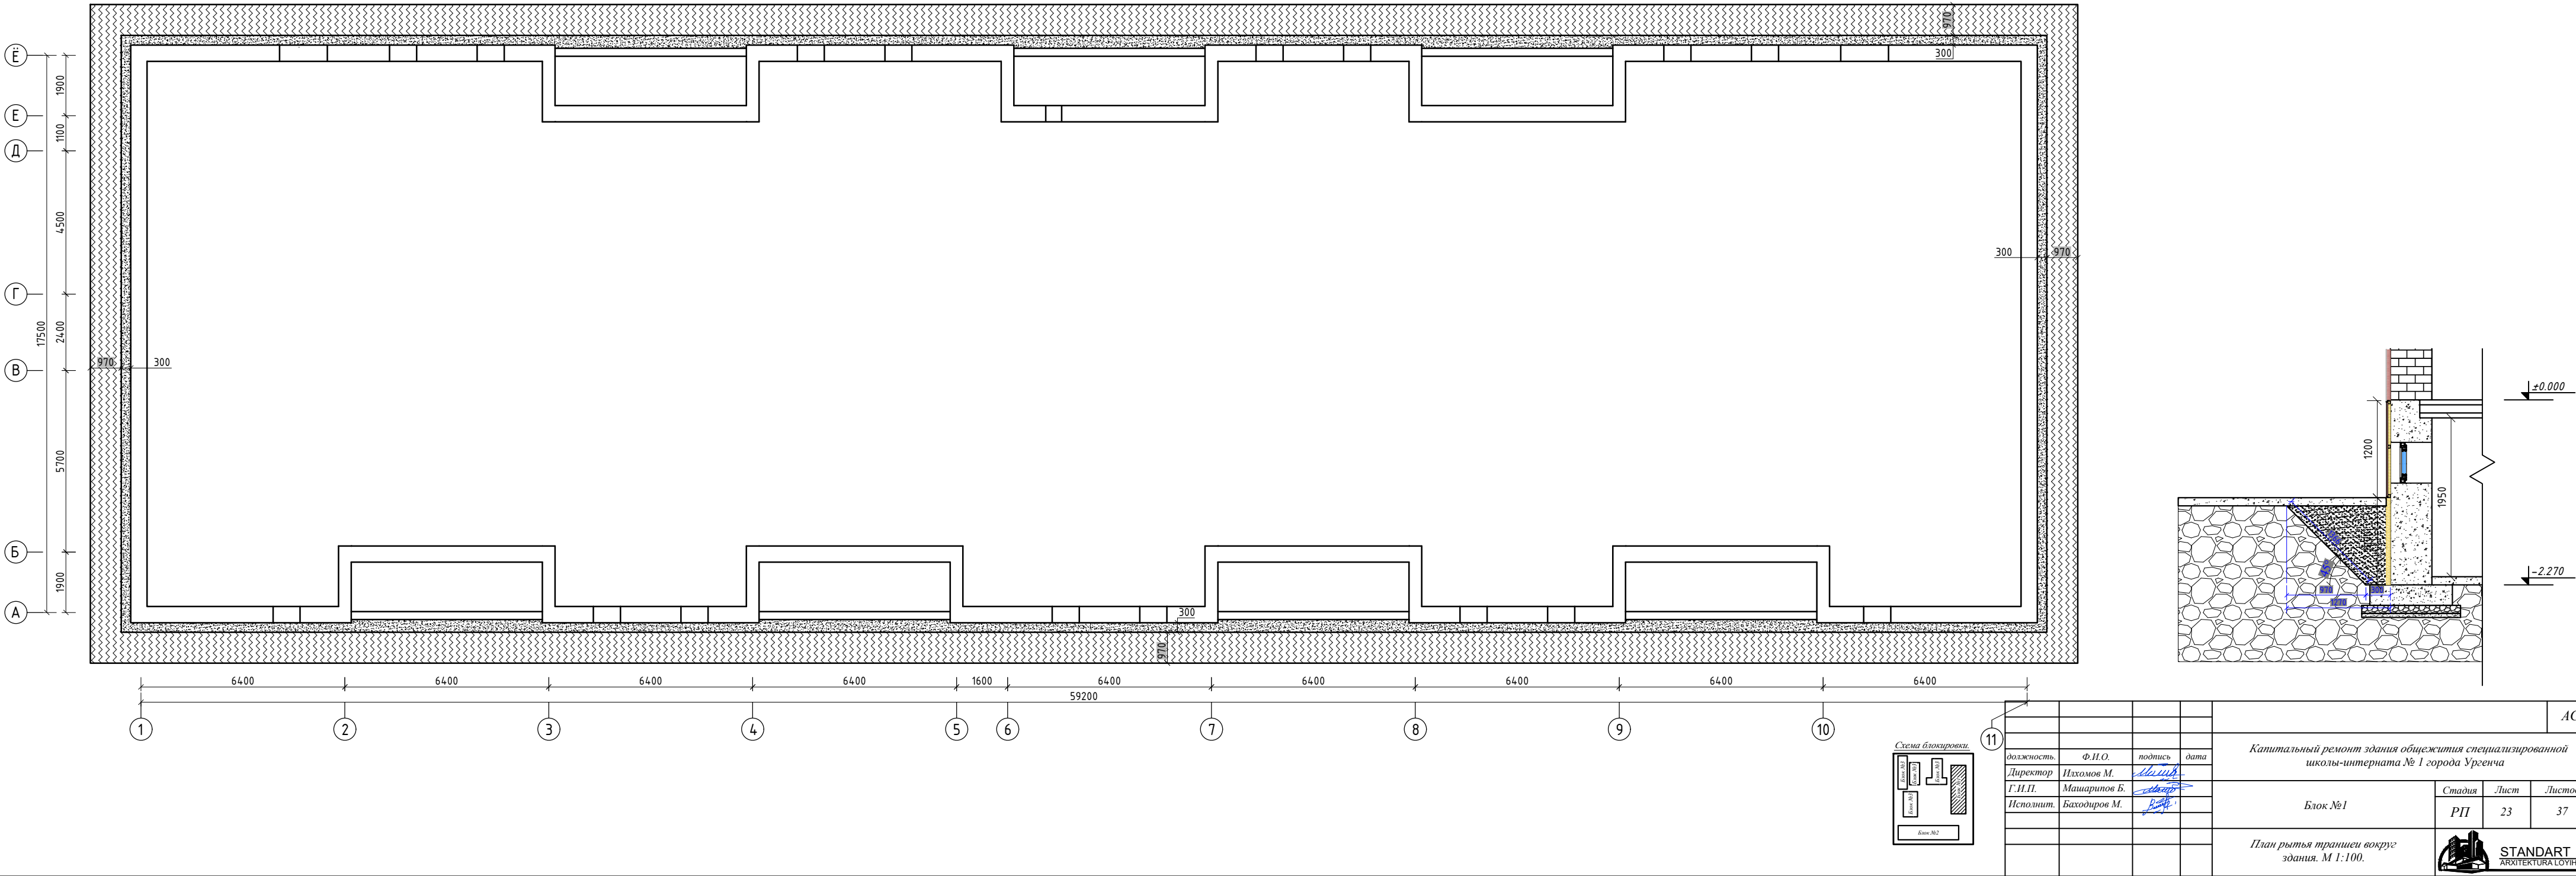


Наружное утепление здания

- Железобетонный фундамент
- Обмазочная гидроизоляция (2 слоя)
- ПЕНОПЛЭКС (XPS) t=50 мм
- Профилированная дренажная мембрана
- Обратная засыпка грунтом с послойным уплотнением
- Бетонная подготовка В7.5, t=100 мм
- Песчаная подготовка t=150 мм
- Щебеночное основание t=150 мм

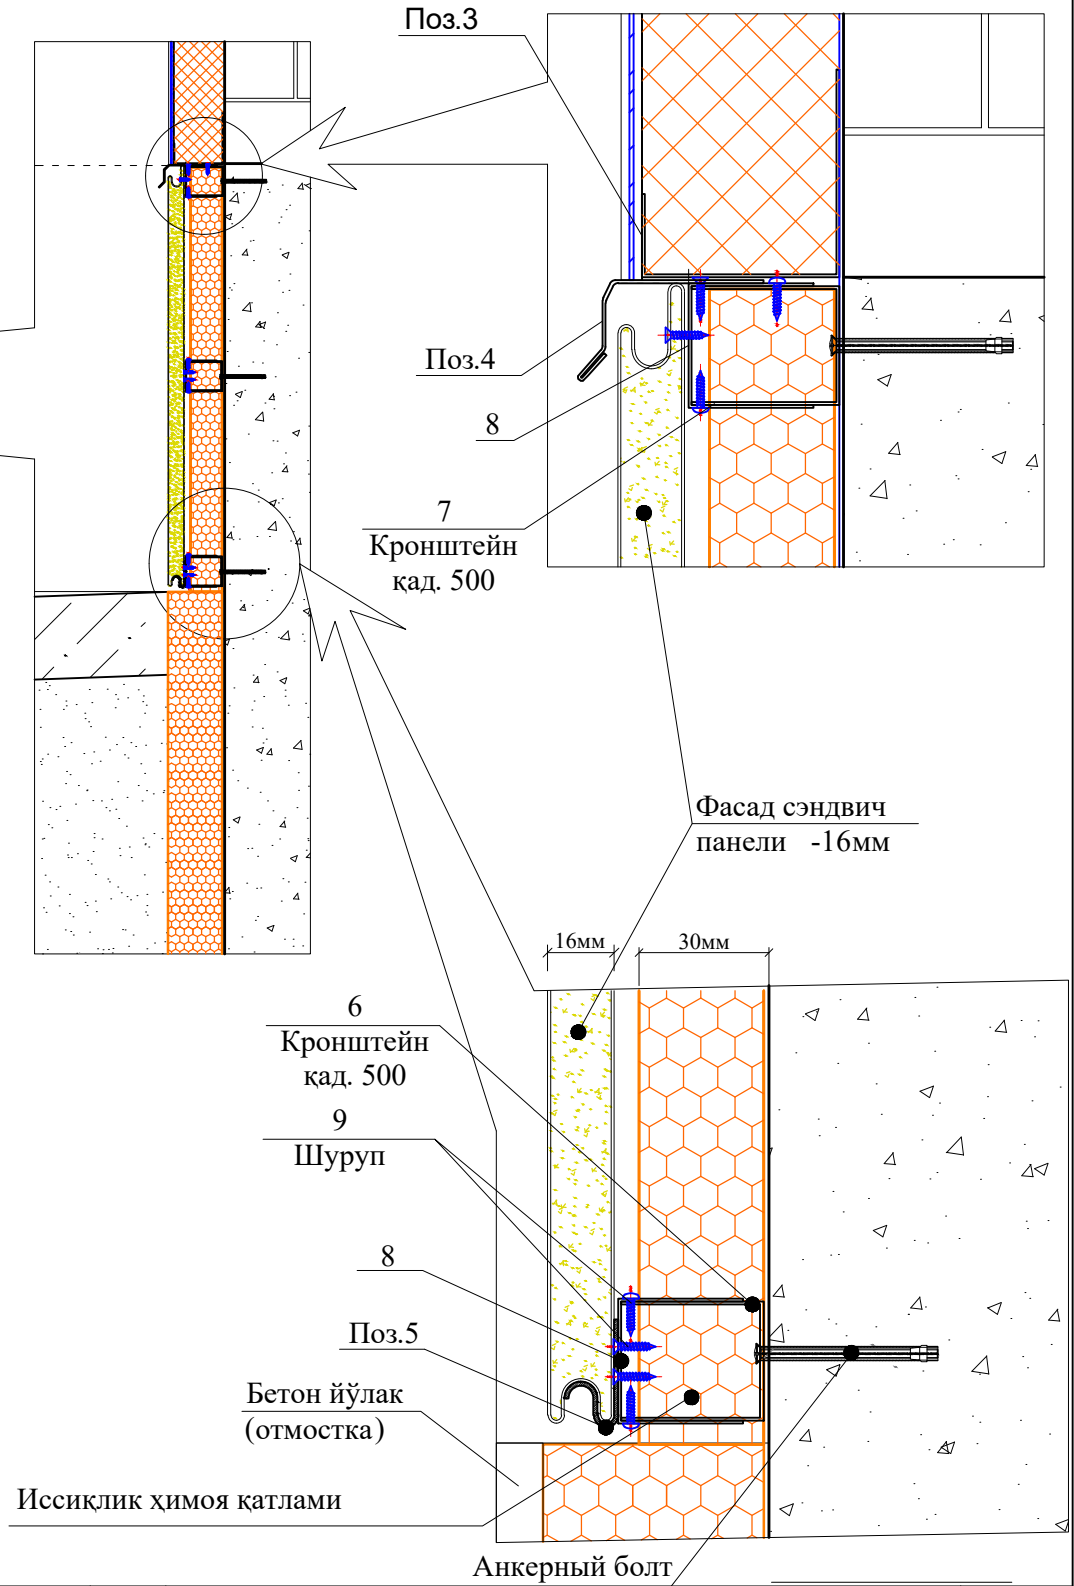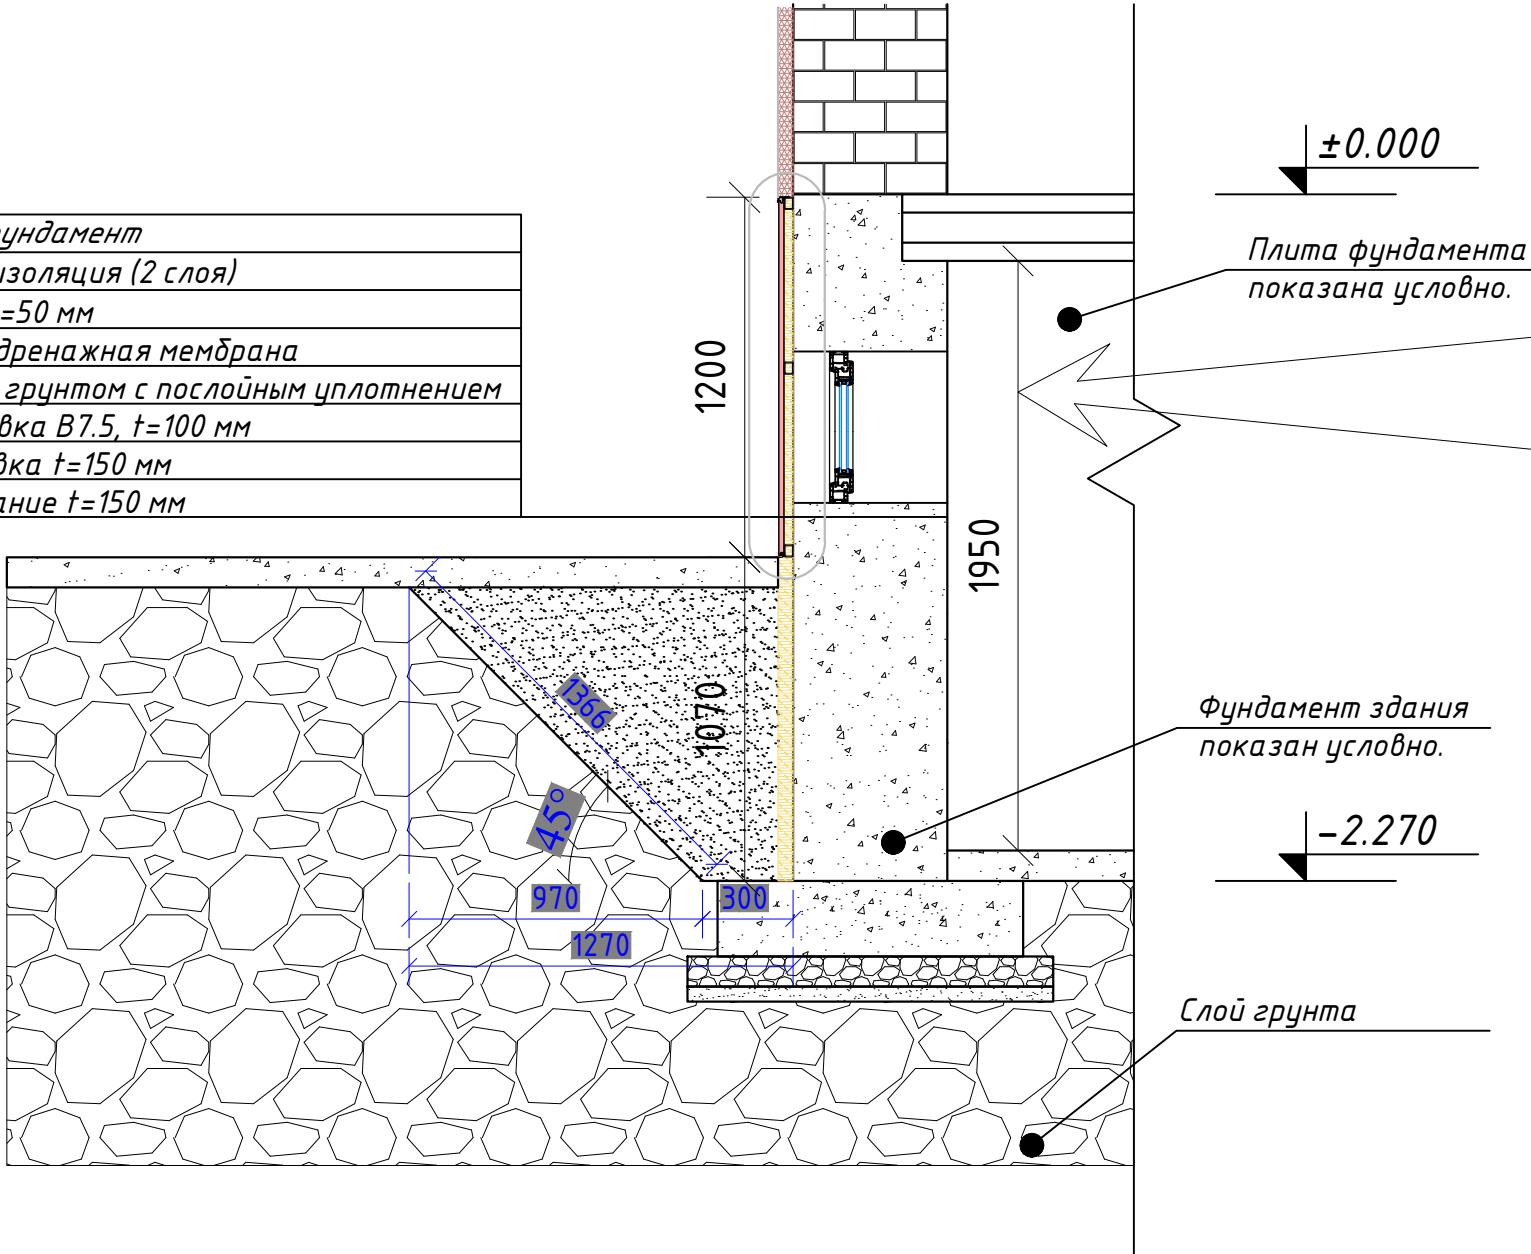


				АС		
должность.	Ф.И.О.	подпись	дата	Капитальный ремонт здания общежития специализированной школы-интерната № 1 города Ургенча		
Директор	Илхомов М.					
Г.И.П.	Машарипов Б.			Блок №1	Стадия	Лист
Исполнит.	Баходиров М.				РП	24
				Наружное утепление здания	Листов	37

Бетон М100

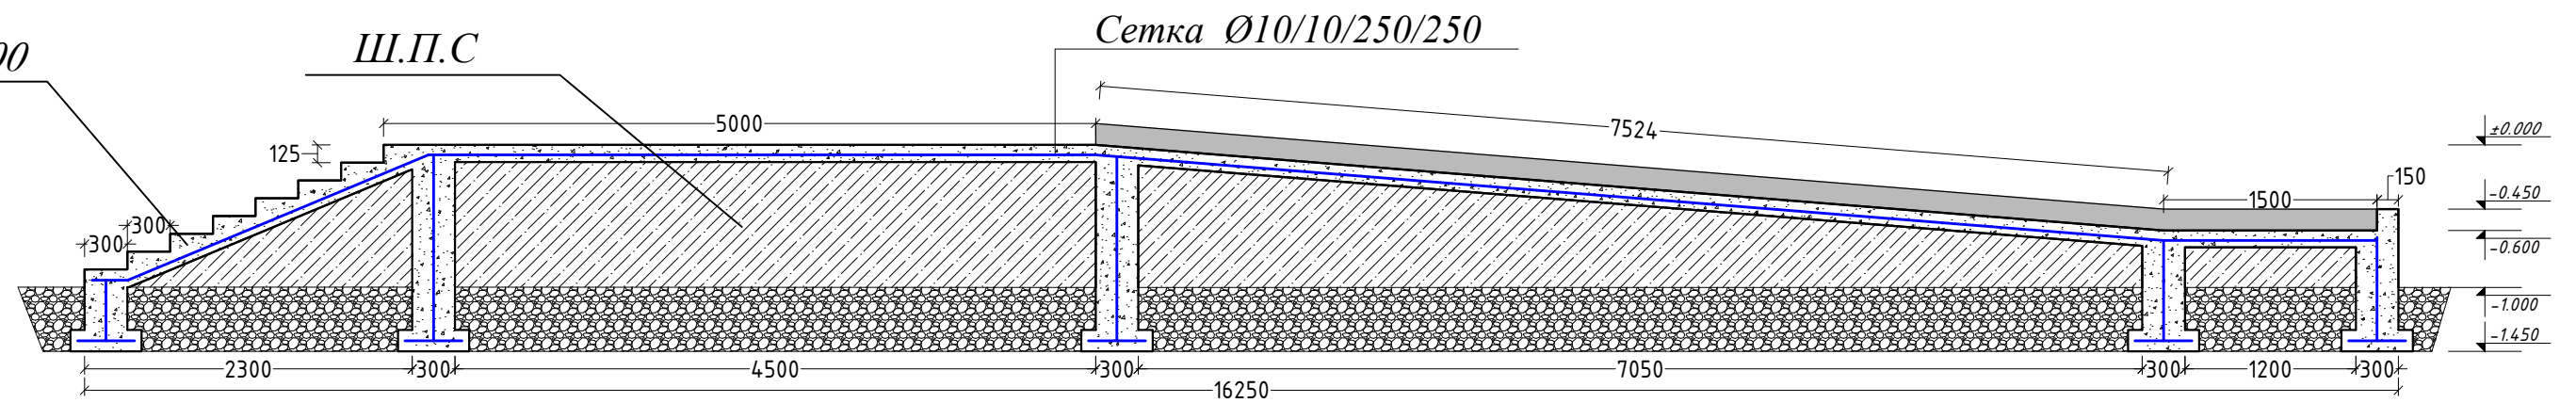


Бетон М100

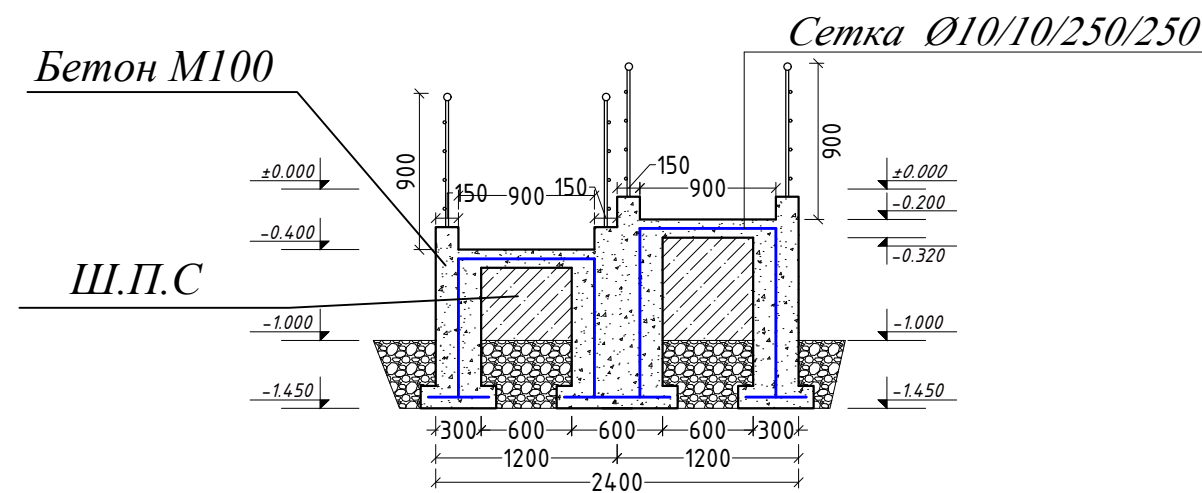


								АС
				Капитальный ремонт здания общежития специализированной школы-интерната № 1 города Ургенча				
должность.	Ф.И.О.	подпись	дата					
Директор	Илхомов М.			Блок №1	Стадия	Лист	Листов	
Г.И.П.	Машарипов Б.				РП	25	37	
Исполнит.	Баходиров М.							
				План крыльцо Кр-1		STANDART ARHITEKTURA LOYIHA		



Разрез Г-Г М 1:50

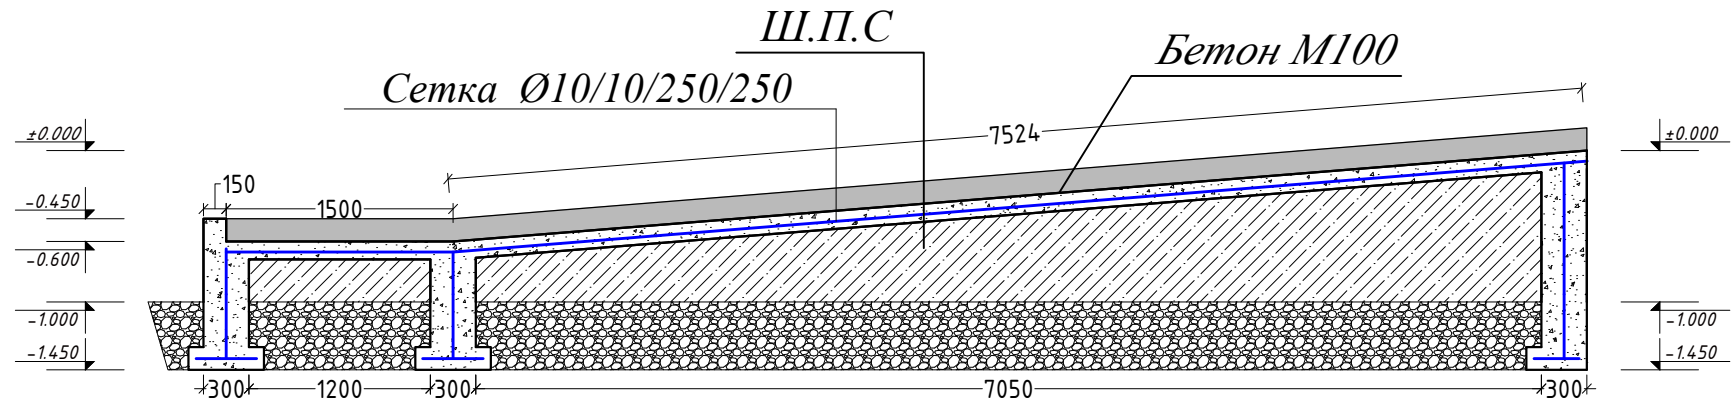

Разрез Н-Н М 1:50

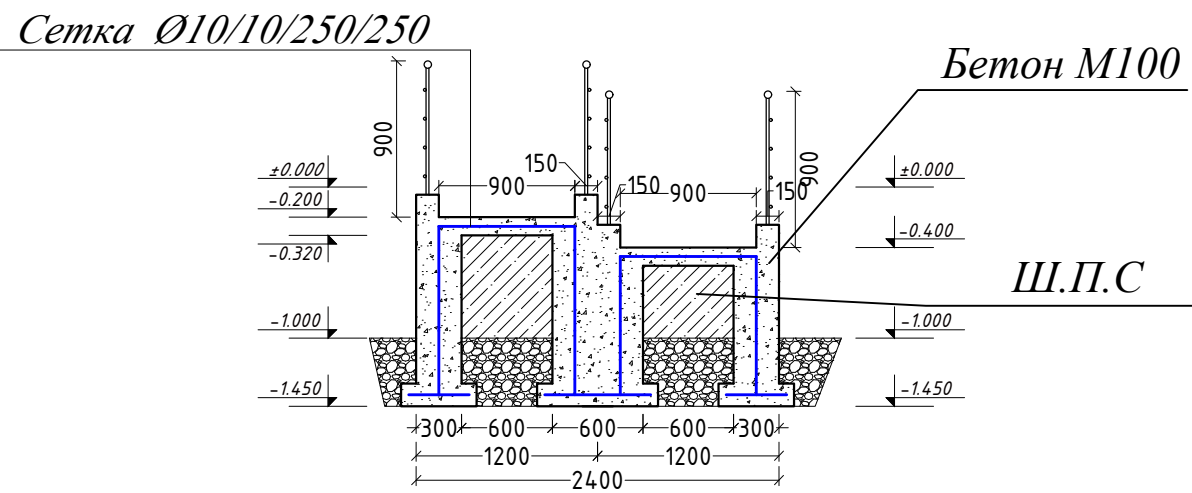

Сетка крыльцо

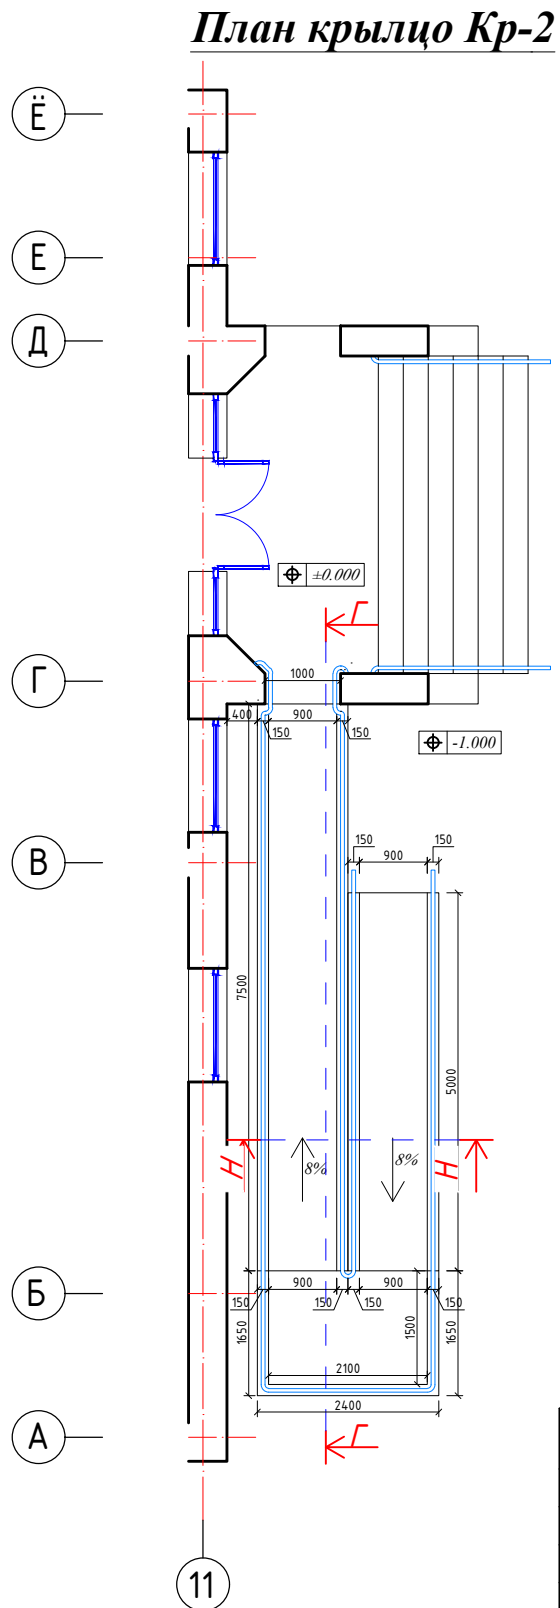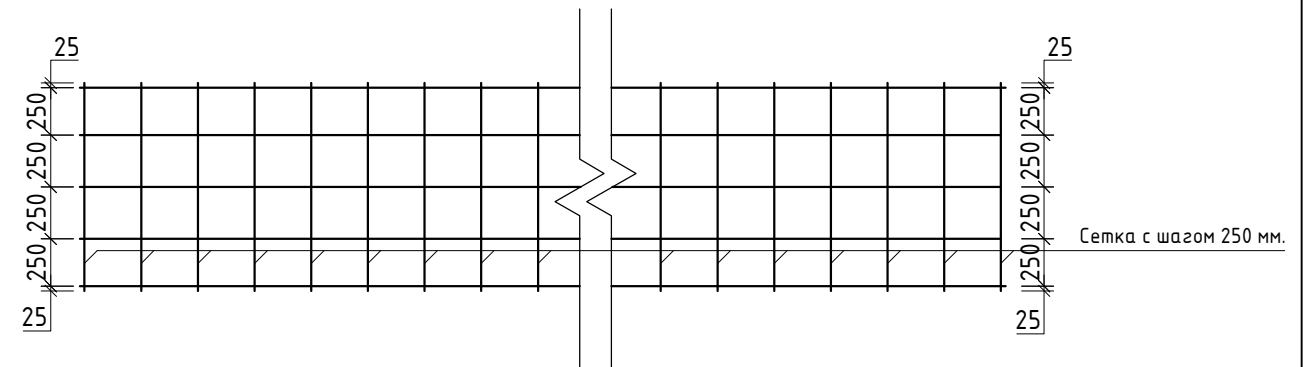

<i>Материал.</i>	<i>объём.</i>
<i>Арматура: Ф6 А-III.L=190,0 пм.</i>	<i>- 42,50 кг</i>
<i>Щебень подготовка толщина 100мм. - 55,0 м2</i>	<i>- 5,5 м3.</i>
<i>Изоляция</i>	<i>- 55,0 м2</i>
<i>Бетон марки БМ-150.</i>	<i>- 13,7 м3.</i>
<i>Брусчатка. Проступь.</i>	<i>-14,0 м2.</i>
<i>Брусчатка. Подступенок.</i>	<i>- 7,5 м2.</i>
<i>Брусчатка. Площадка.</i>	<i>- 60,5 м2.</i>
<i>Облицовка масляная окраска. Баковая поверхность пандус.</i>	<i>-41,8 м2.</i>
<i>Перила для пандуса.</i>	<i>-82.5 м</i>
<i>Закладная деталь. t=5 мм размером 150х150 мм</i>	<i>- 38,86 кг</i>
<i>Арматура: Ф8 А-III. L= 400.0 мм.</i>	<i>- 13.89 кг2.</i>

									АС
					Капитальный ремонт здания общежития специализированной школы-интерната № 1 города Ургенча				
должность.	Ф.И.О.	подпись	дата						
Директор	Илхомов М.								
Г.И.П.	Машиарипов Б.								
Исполнит.	Баходиров М.			Блок №1	Стадия	Лист	Листов		
					РП	26	37		
					План крыльцо Кр-2			 STANDART ARHITEKTURA LOYIHA	

- — Узел сращивания стропил с помощью накладок (1000мм).
- — Стропильная доска (50х1500мм).
- — Прогон (100х150мм).
- — Мауэрлат (100х100мм).
- — Проектируемый прогон (100х150мм).
- — Стойка (100х100мм).

1. Металлические профилированные листы с полимерными покрытиями с обеих сторон по металлическим конструкциям (РСТУЗ 24045-94)H35-1000-0,55 мм(мм. КЖ)
2. Цементно-песчаная смесь - ЦПС М 150 (ГОСТ 28013-98), из полусухого смеси - полс. 50 мм, с армированной сеткой Ø4 АКК (АБК) шаг 150 x 150 мм, с устройством деформационных швов с шагом 6,0 х 6,0 м (с заполнением д.ш. верметиком)
3. Гидроизоляционная мембрана из нетканного полипропиленового полотна* 1-слой
4. Утеплитель - минеральные плиты на основе базальтового волокна
 $\gamma = 100 \text{ кг/м}^3$, полс. 50 мм. - 50 мм.
5. Пароизоляция из полиэтиленовой пленки - 2000мк.
6. majud 50sm qalinlikidagi keramzit

- "Односторонняя накладка приклеивается на клей ПВА и фиксируется шурупом. $L=90$ мм в 6 точках".


1. Под листы профнастила выполнить обрешетку из брусков 50х50 шагом 250 мм.
2. Все стальные элементы крыши и кровли пропитать антисептиками и антипиренами (ТПЭФ-ПТ), кремнийорганической жидкостью ГЖЖ - 94 за 2 раза.

№ п/п.	Наименование	Сечение	Длина	Кол во шт.	Объем кв. м	Примечание
1.	Прогон	100х150(н)мм	135,0 пм	1	2,04	2,04
2.	Прогон	100х150(н)мм	6,8 пм	7	0,1	0,7
3.	Стройка	100х100мм	980мм	50	0,0098	0,49
4.	Стройка	100х100мм	2400мм	42	0,024	1,0
5.	Обрешетка	50х50мм	4880 пм	1	8,2	8,2
6.	узел / конс	50х150(н)мм		1	4,5	4,5
7.					Итого:	16,9
8.		Изоляция				
9.	Пленка толщ 0,2-0,5мм Isofol					1230 м²
10.	Уплотнитель минераловатные плиты на основе базальтового					1105 м²
11.	Пароизоляция 1 - слой рубероида на сух,					1105 м²
12.						
13.	ЦПС М 150 ГОСТ 28013-98)					1027 м²
14.	Гидроизоляционная мембрана					1027 м²
15.	Уплотнитель (50мм)					1027 м²
16.	Пароизоляция (200мм)					1027 м²
17.						

№ п/п	Наименование	Сечение	Длина	Кол-во шт.	Примечание
1.	Службовое окно			1	2 шт
2.	Водост. лоток			1	161,0 м
3.	Водост. труба	т=0,5мм Ø100	14,5 м.	12	174 м
4.	Воронка			12	-
5.	Колен			36	-
6.	Профнастил С 35х1100х0,5			-	1321 м ²
7.	Конек			-	100 м
8.	Фартук из оцинкованной кровельной стали (0,18-1000х3)			-	45 м ²
9.	Снегозадержатель.			22	-

[illegible]

Разрез 2-2 М1:100

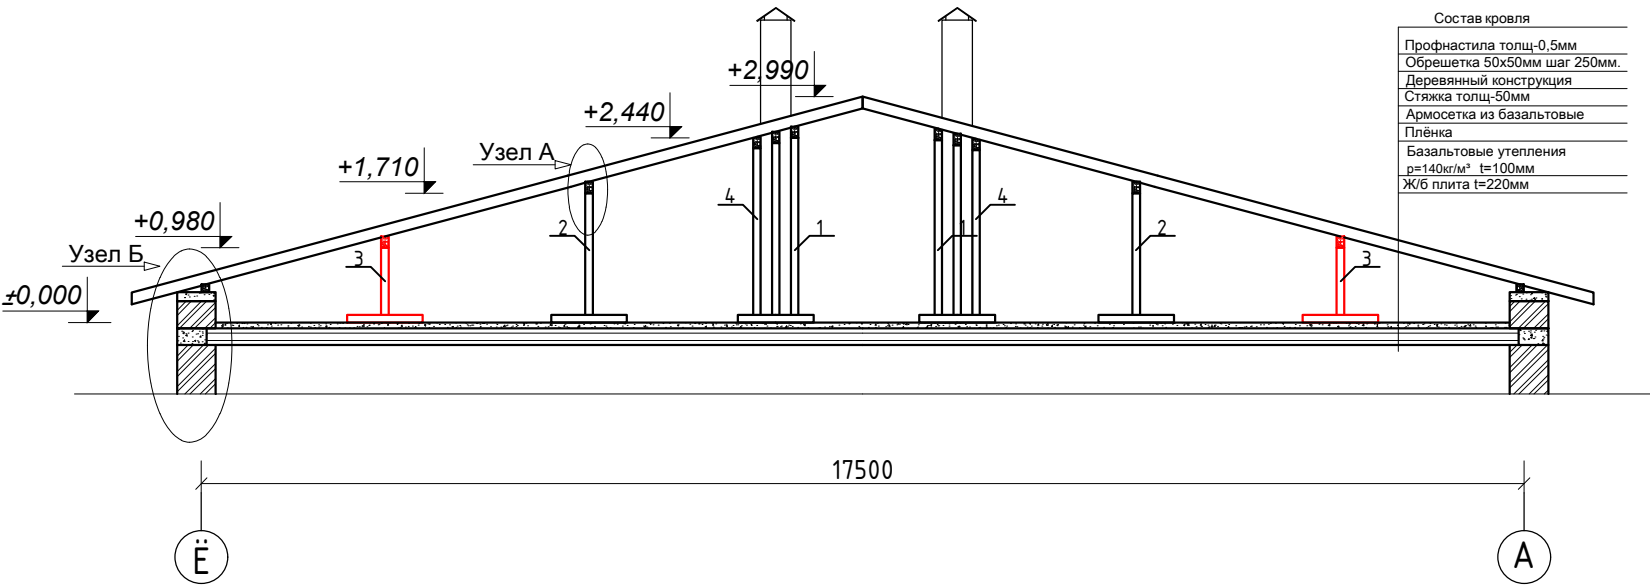





Состав кровли

Профнастила толщ. 0,5 мм
Обрешетка 50x50 мм шаг 250 мм
Деревянная конструкция
Стяжка толщ. 50 мм
Амосетка из базальтовые
Пленка
Базальтовые утепления
$\rho=140 \text{ кг/м}^3$ $t=100 \text{ мм}$
Ж/Б плита $t=220 \text{ мм}$


Примечание:

1. Металлические профилированные листы с полимерными покрытиями с обеих сторон по металлическим конструкциям (РСТУз 24045-94)Н35-1000-0,55 мм(см. КЖ)
2. Цементно-песчаная смесь - ЦПС. М 150 (ГОСТ 28013-98), из полусухого смеса - толщ. 50 мм. с армированной сеткой Ø4 АСК (АБК) шаг 150 x 150 мм. с устройством деформационных швов с шагом 6.0 x 6.0 м (с заполнением д.ш. герметиком)
3. Гидроизоляционная мембрана из нетканного полипропиленового полотна*) - 1 слой $\gamma=100 \text{ кг/м}^3$, толщ. 50 мм. - 50 мм.
4. Утеплитель - минеральные плиты на основе базальтового волокна
5. Пароизоляция из полиэтиленовой пленки - 200мкм.
6. mavjud 50sm qalinlikdagi keramzit


Узел А

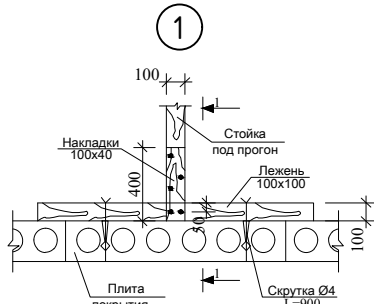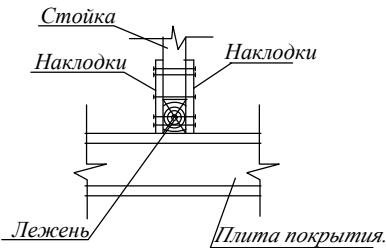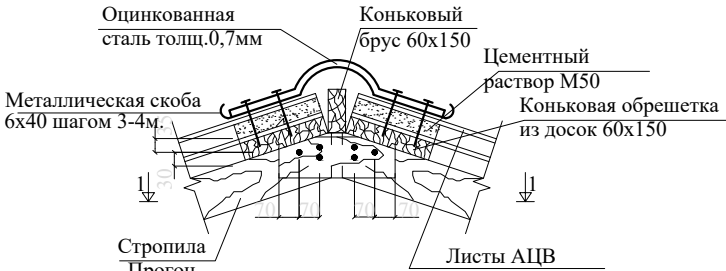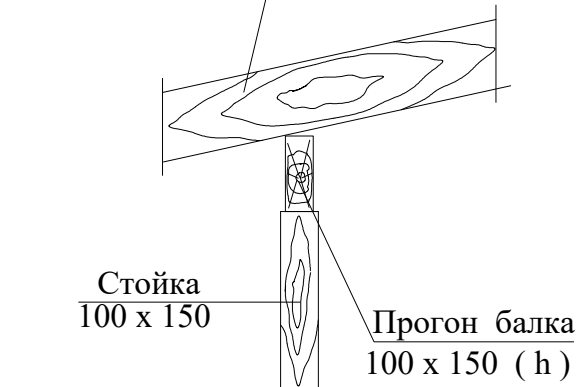

Сечения парапета.




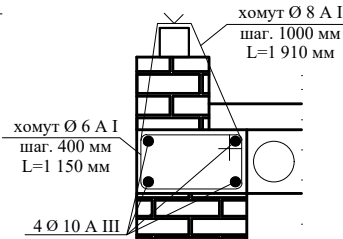



Узел Б

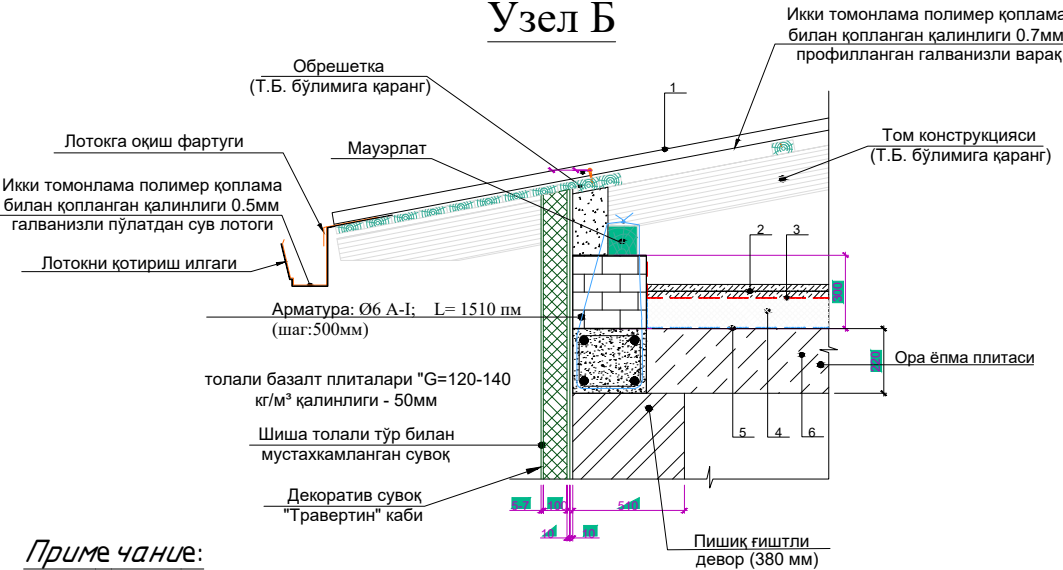


Примечание:

1. Под листы профнастила выполнить обрешетку из брусков 50x50 шагом 250 мм.
2. Все стальные элементы крыши и кровли пропитать антисептиками и антипиренами (ТПЭФ - ПТ), кремний органической жидкостью ГКЖ 94 за 2 раза.

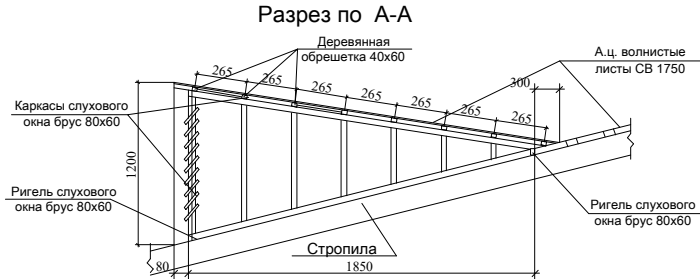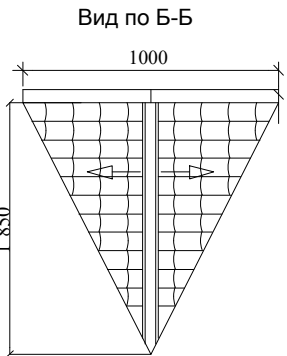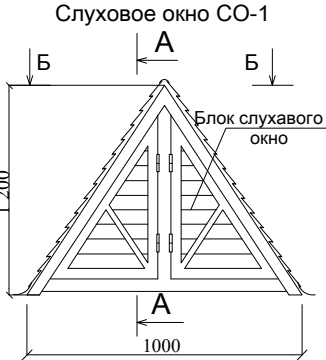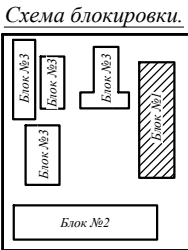

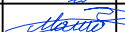
					AC		
				Капитальный ремонт здания общежития специализированной школы-интерната № 1 города Ургенча			
должность.	Ф.И.О.	подпись	дата				
Директор	Илхомов М.			Блок №1	Стадия	Лист	Листов
Г.И.П.	Машарипов Б.				РП	28	37
Исполнит.	Баходиров М.						
				Разрез 2-2 М1:100	 STANDART ARXITEKTURA LOYIHA		

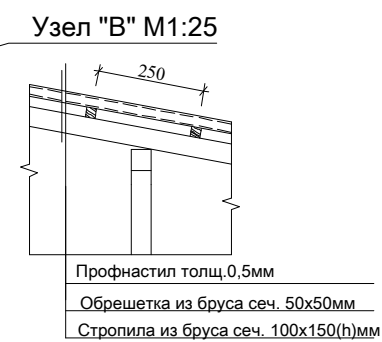[illegible]


1. Облицовка парапета кровли композитными панелями типа «Тупикаbond» -- 109,20 м².
2. Облицовка потолка входной группы композитными панелями типа «Тупикаbond» -- 25,00 м².
3. Устройство облицовки парапета навеса входной группы композитными панелями типа «Alucobond» -- 18,90 м².

[illegible]


Дверь ВД-1; ВО-1 (Витражный вход, 1 этаж)

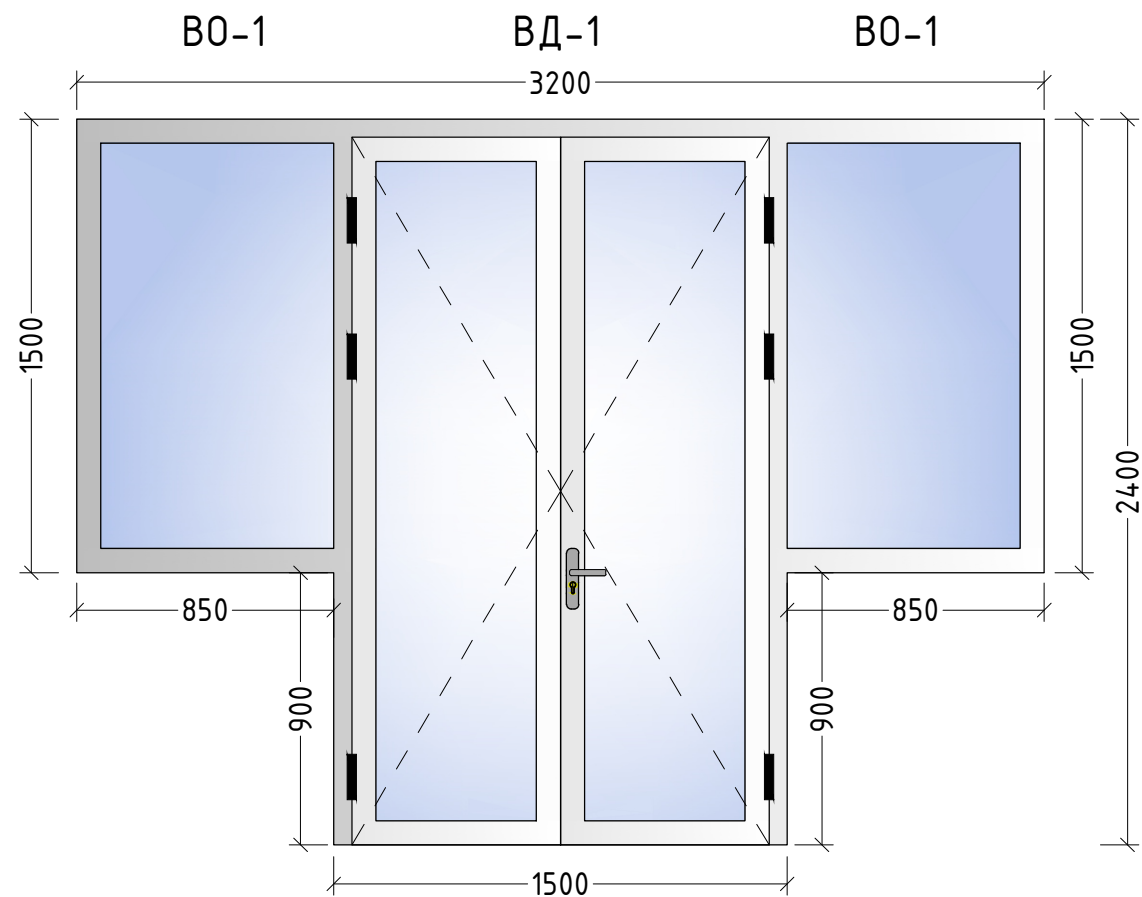


Дверь ВД-2; ВО-2 (Балконный блок)

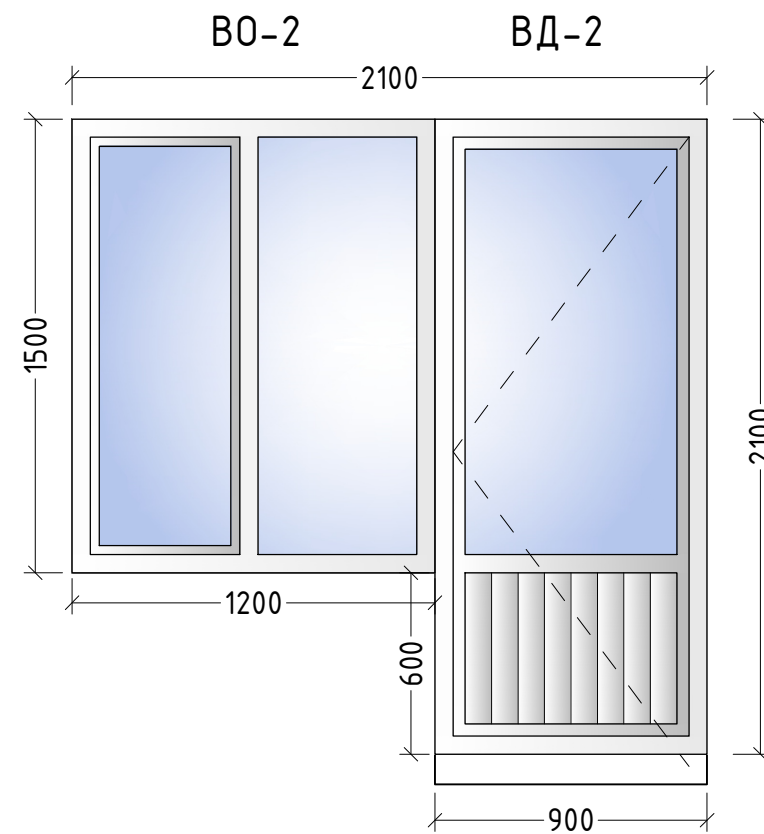


Дверь ВД-3; ВО-3 (Балконный блок)

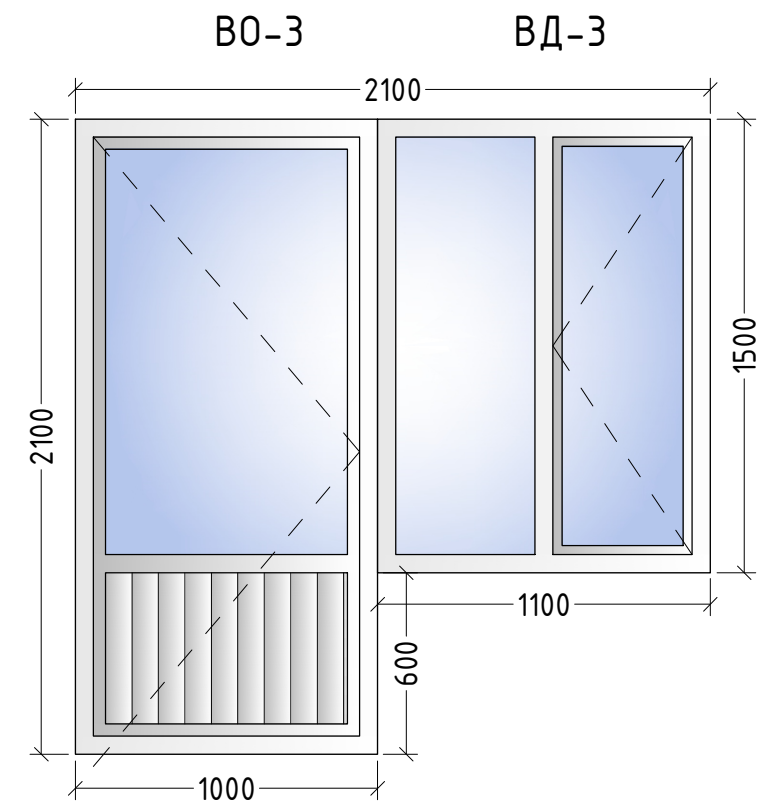


Д-1
(Подвал)

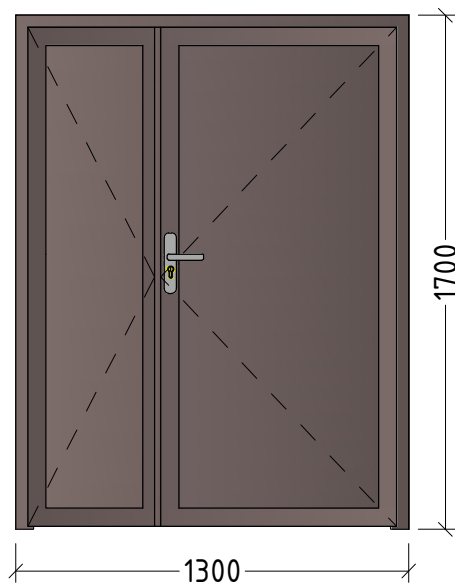


Д-2

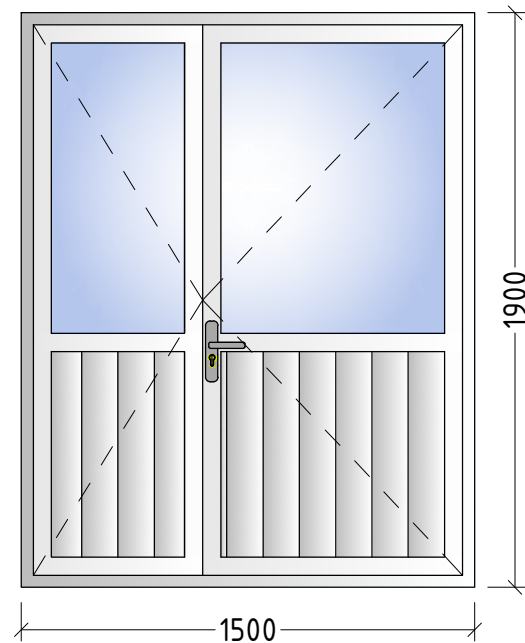


Д-3

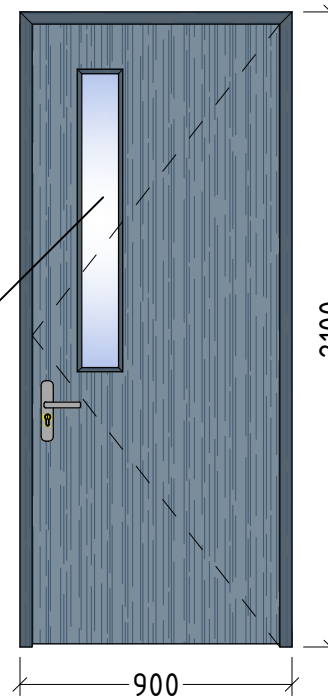


Д-4

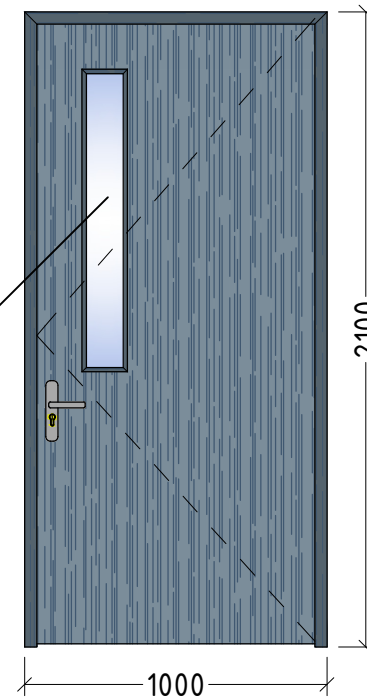


Д-5

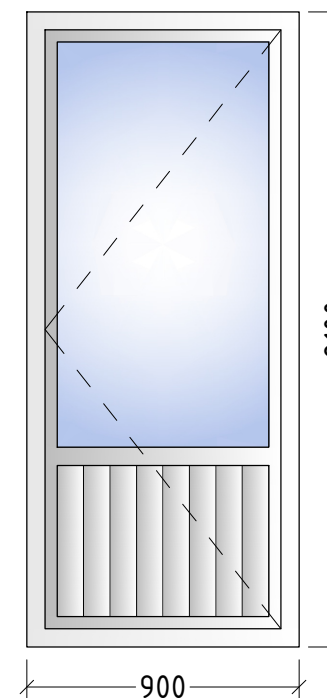

Д-6

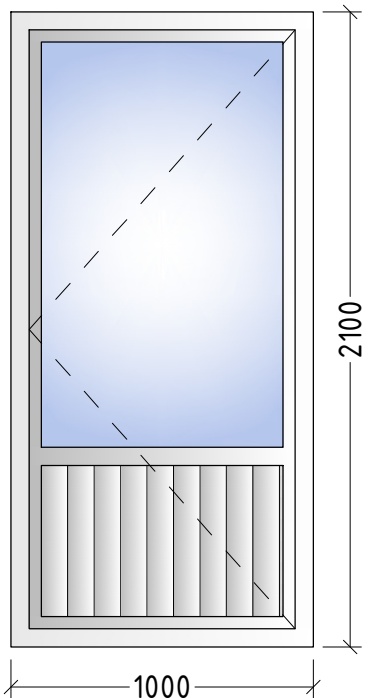

О-5 (Подвал)

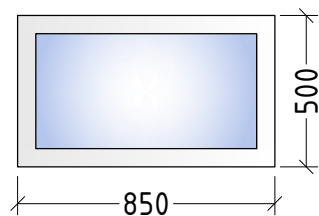


Спецификация элементов заполнения проёмов. (Подвал)


Поз.	Обозначение	Наименование	Количество	
		Окна		
О-5	Пластиковая	ОС 850x500(н)	16	
		Дверь		
Д-1	Металл	Д 1200x1700(н)	2	

				АС			
должность.	Ф.И.О.	подпись	дата	Капитальный ремонт здания общежития специализированной школы-интерната № 1 города Ургенча			
Директор	Илхомов М.						
Г.И.П.	Машарипов Б.			Блок №1	Стадия	Лист	Листов
Исполнит.	Баходиров М.				РП	30	37
				Чертеж окон и дверей			


Д-7
(Комната духовности)

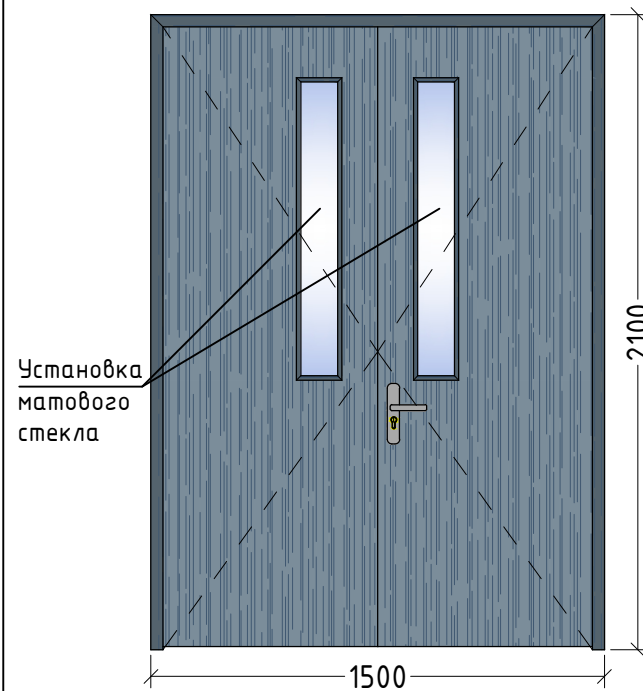

Д-8
(Лестница)

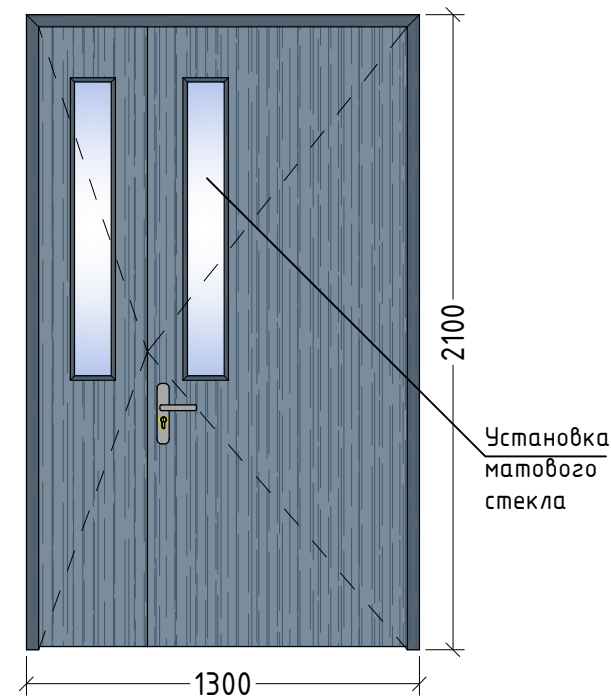


Д-9

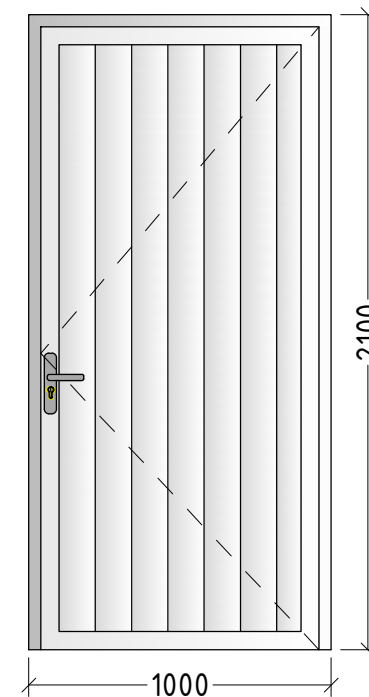


Спецификация элементов заполнения проёмов. (1-й этаж)

Поз.	Обозначение	Наименование	Количество	
Окна				
О-1	Пластиковая	ОС 1500x1750(h)	22	
О-2	Пластиковая	ОС 1500x600(h)	1	
Витраж				
ВД-1	Алюминиевая	ВД 1500x2400(h)	2	
ВО-1	Алюминиевая	ВО 850x1500(h)	4	
ВД-2	Пластиковая	ВД 900x2100(h)	10	
ВО-2	Пластиковая	ВО 1200x1500(h)	10	
ВД-3	Пластиковая	ВД 1000x2100(h)	4	
ВО-3	Пластиковая	ВО 1100x1500(h)	4	
Дверь				
Д-2	Алюминиевая	ВД 1500x1900(h)	2	
Д-3	МДФ	Д 900x2100(h)	34	
Д-4	МДФ	Д 1000x2100(h)	12	
Д-5	Алюминиевая	ВД 900x2100(h)	5	
Д-6	Алюминиевая	ВД 1000x2100(h)	3	
Д-7	МДФ	Д 1500x2100(h)	1	
Д-8	МДФ	Д 1300x2100(h)	2	
Д-9	Алюминиевая	Д 1000x2100(h)	1	


О-1

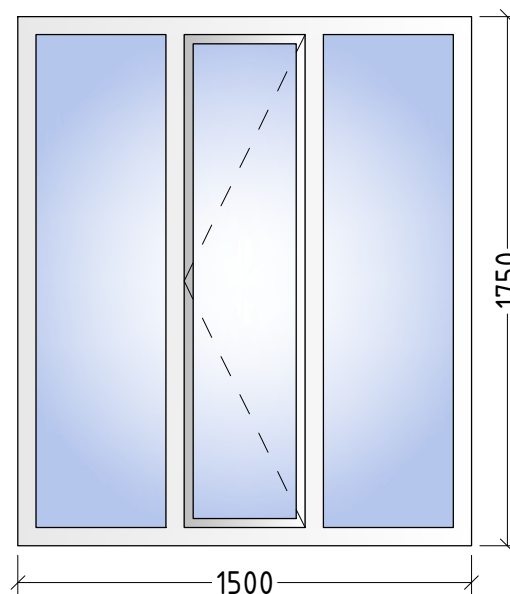


О-3

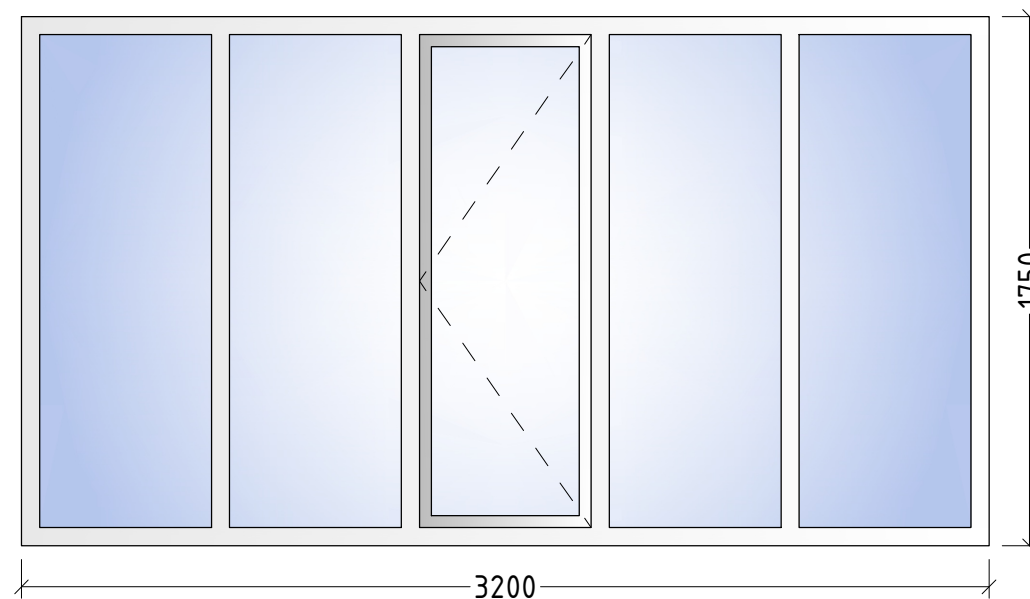

О-4

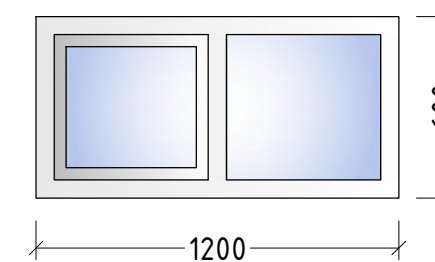

О-2

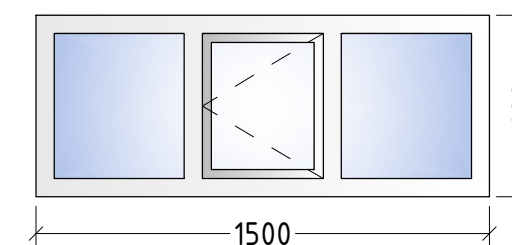


Спецификация элементов заполнения проёмов. (2, 3, 4 этажи)

Поз.	Обозначение	Наименование	Количество	Примечание
Окна				
О-1	Пластиковая	ОС 1500x1750(h)	22	
О-2	Пластиковая	ОС 1500x600(h)	1	
О-3	Пластиковая	ОС 3200x1750(h)	2	
О-4	Пластиковая	ОС 1200x600(h)	1	
Витраж				
ВД-2	Пластиковая	ВД 900x2100(h)	13	
ВО-2	Пластиковая	ВО 1200x1500(h)	13	
Дверь				
Д-3	МДФ	Д 900x2100(h)	45	
Д-5	Пластиковая	ВД 900x2100(h)	11	
Д-7	МДФ	Д 1500x2200(h)	1	
Д-8	МДФ	ВД 1300x2100(h)	2	


								АС
				Капитальный ремонт здания общежития специализированной школы-интерната № 1 города Ургенча				
должность.	Ф.И.О.	подпись	дата					
Директор	Илхомов М.							
Г.И.П.	Машарипов Б.							
Исполнит.	Баходиров М.			Блок №1		Стадия	Лист	Листов
						РП	31	37
				Чертеж окон и дверей		 STANDART ARCHITEKTURA LOYIHA		

Перегородки ПВХ


АП-1

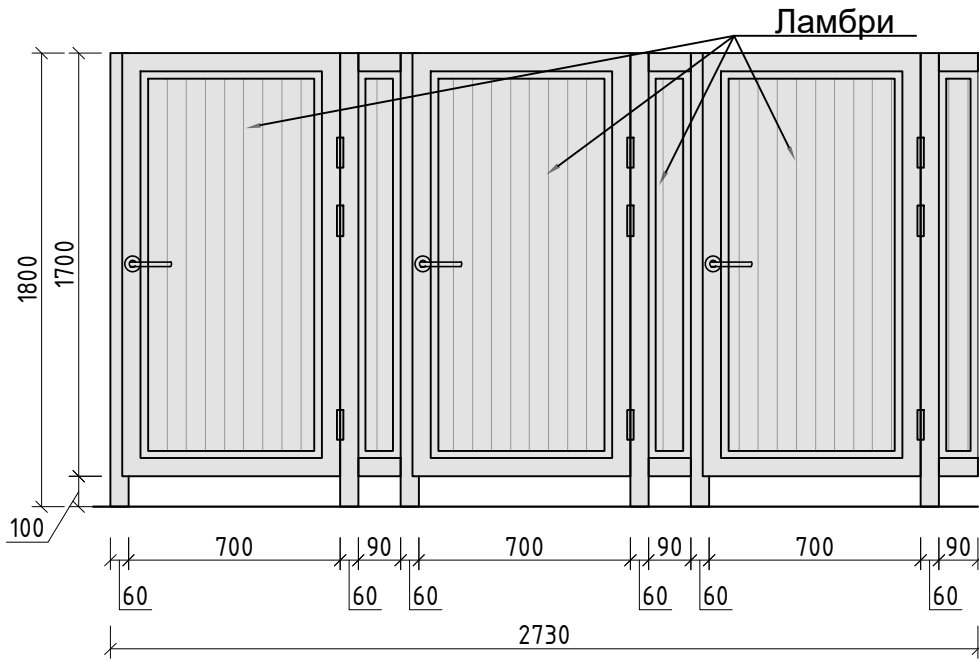


АП-2

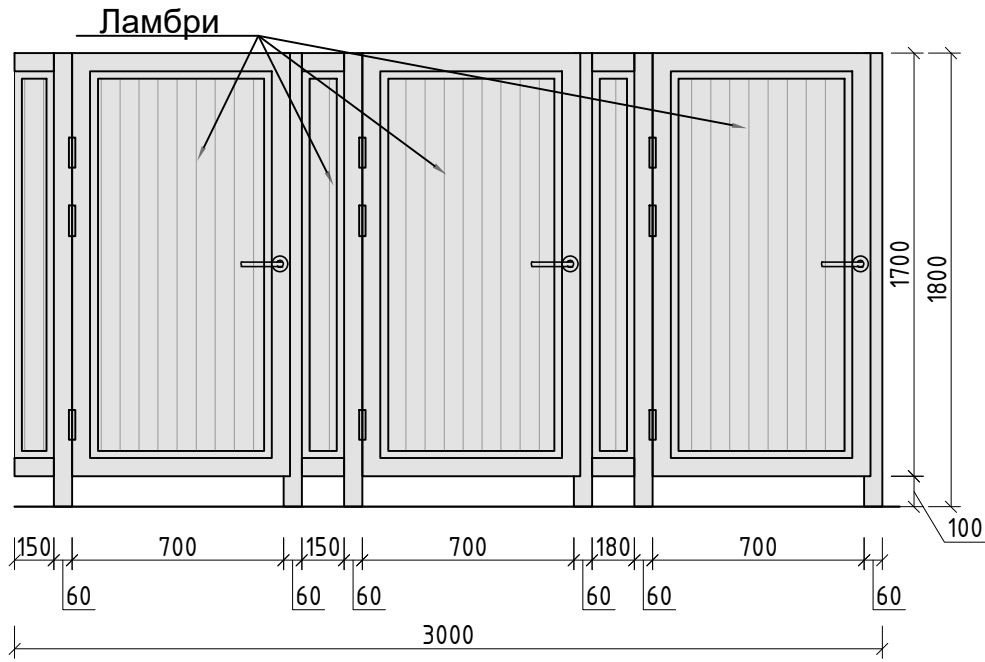


АП-3

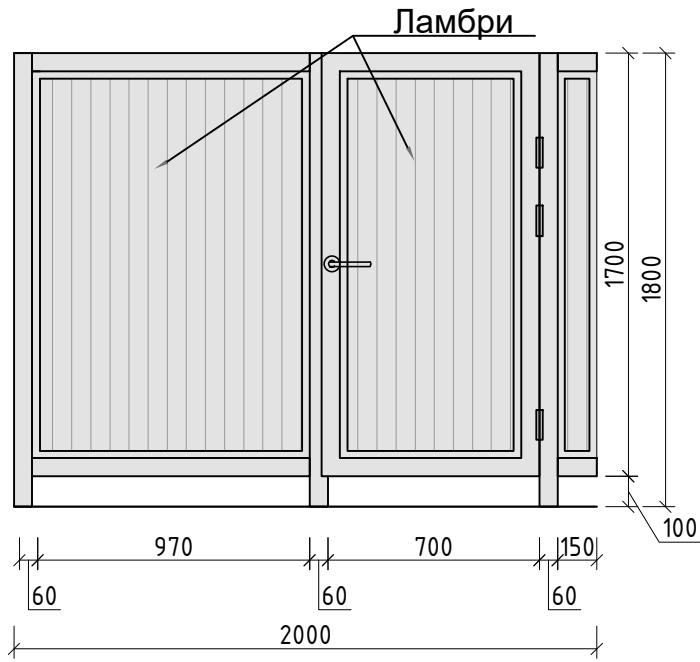

АП-4

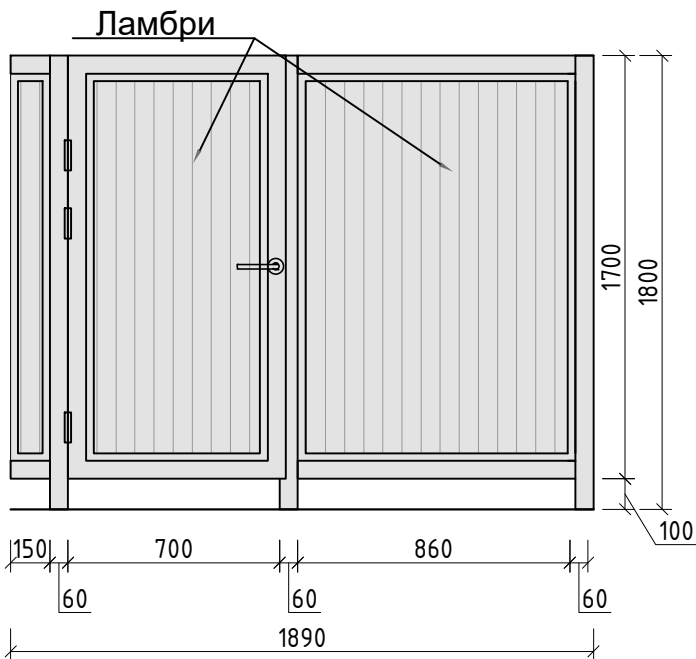

АП-5

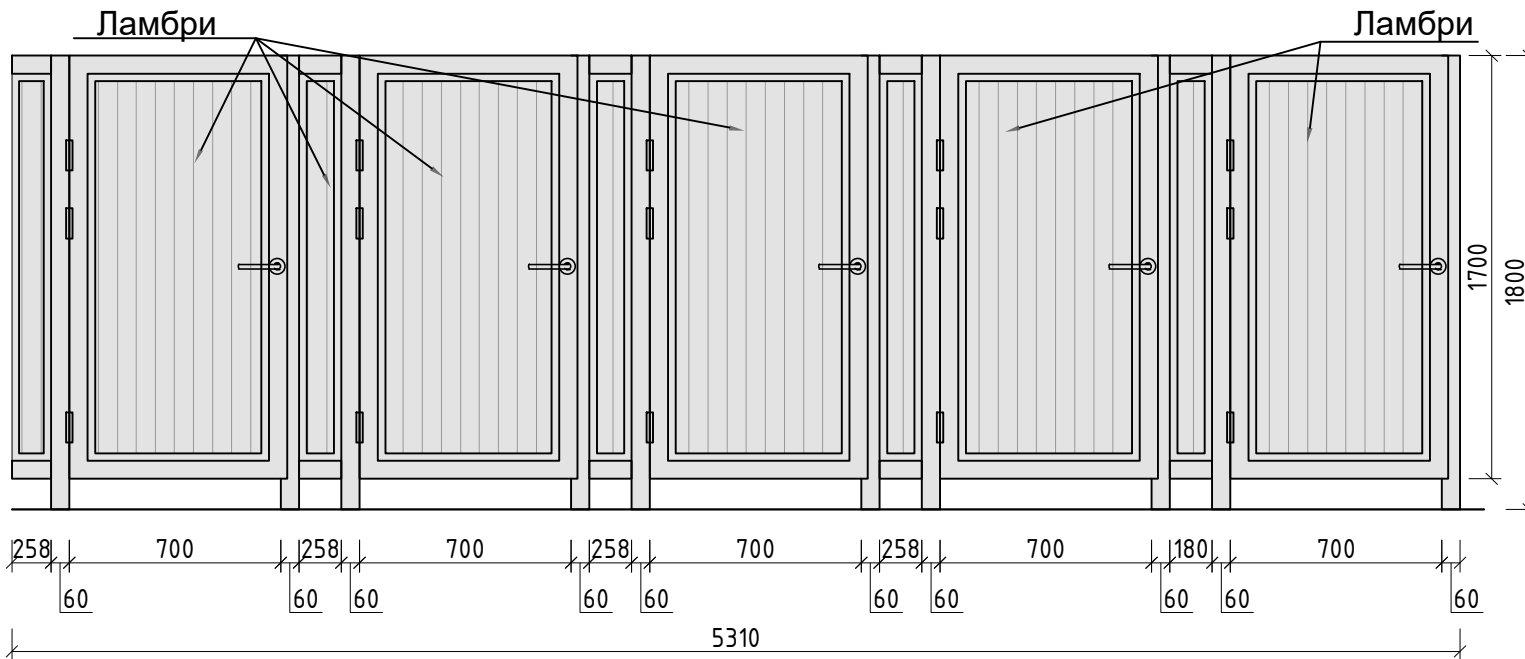

					АС			
должность.	Ф.И.О.	подпись	дата	Капитальный ремонт здания общежития специализированной школы-интерната № 1 города Ургенча	Блок №1	Стадия	Лист	Листов
Директор	Илхомов М.					РП	32	37
Г.И.П.	Машиарипов Б.							
Исполнит.	Баходиров М.							
				Перегородки ПВХ		STANDART ARXITEKTURA LOYIHA		

Утепление наружных стен
а - а






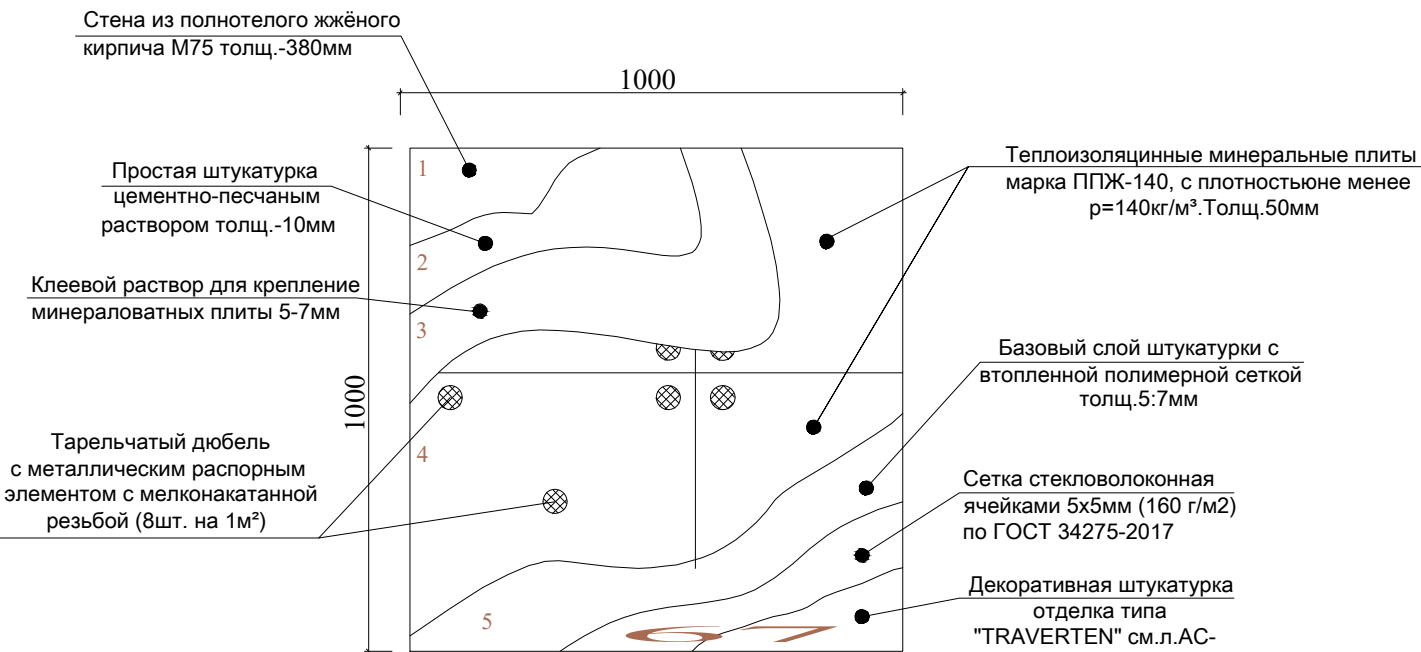


Схема раскладки
утеплителя. М1:50

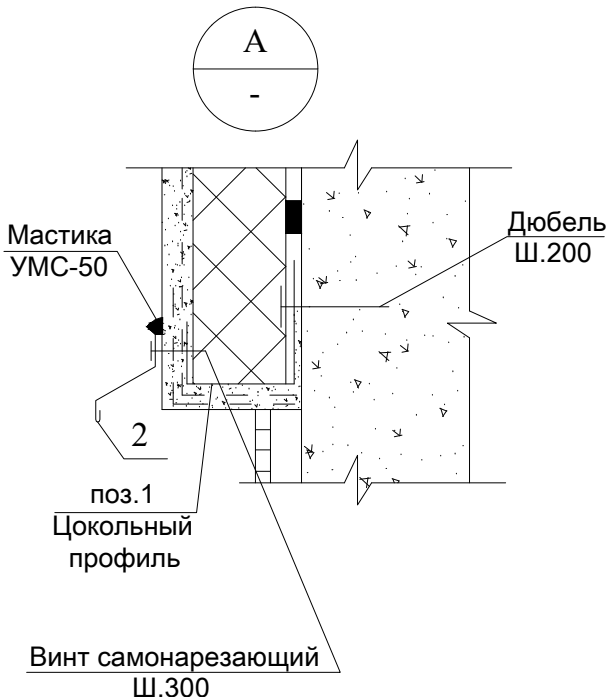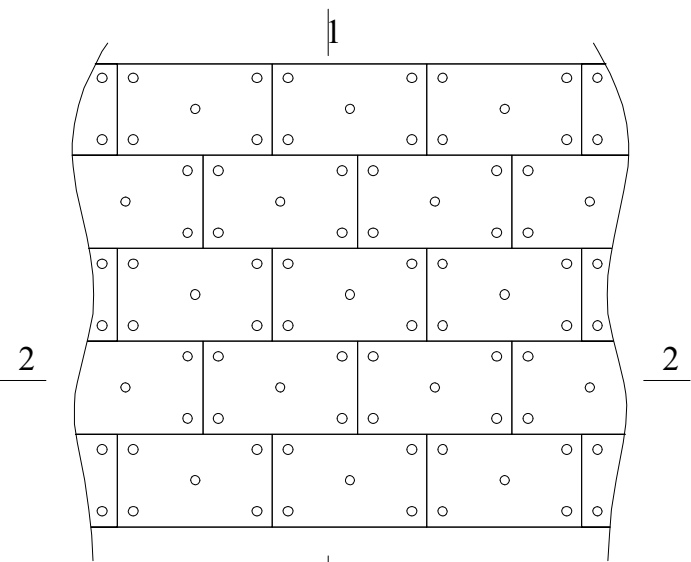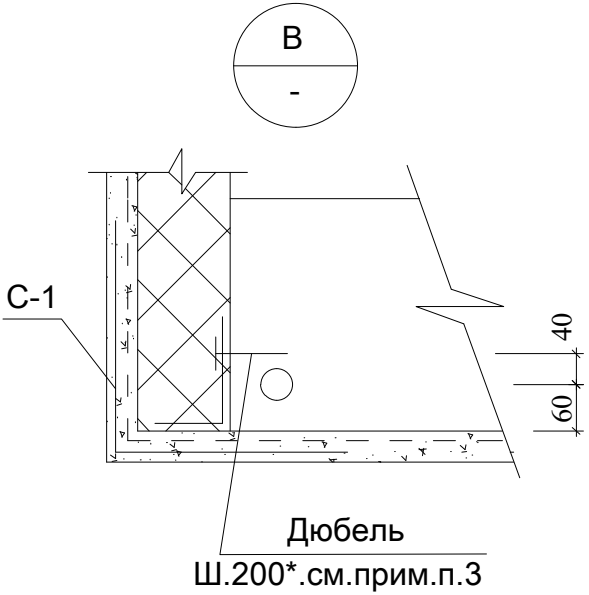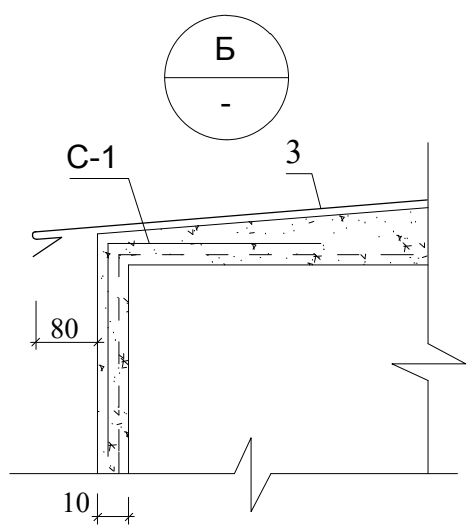

Дополнительный отрезок
диагонально сетки

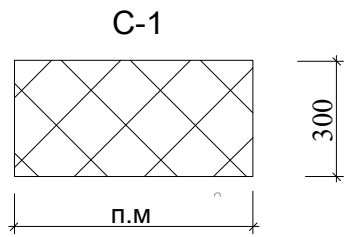

ПРИМЕЧАНИЕ

- Данный лист см. с л. АС- 10, 11, 12, 13, 14.
- До забивки дюбелей обозначить прибором положение арматуры перемычек
- Долину отрезков сетки С-1 назмачать по месту, в зависимости от места расположения в узлах.



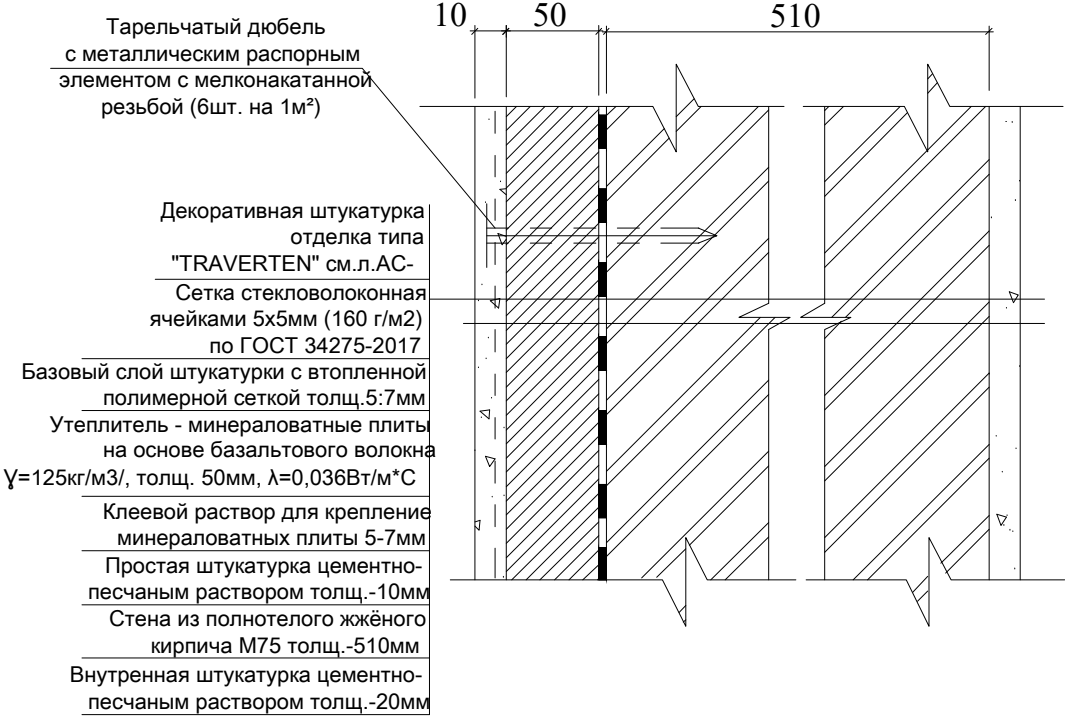


Схема блокировки.


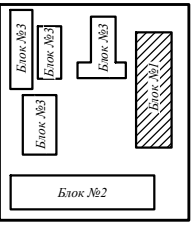


				АС		
				Капитальный ремонт здания общежития специализированной школы-интерната № 1 города Ургенча		
должность.	Ф.И.О.	подпись	дата	Блок №1	Стадия	Лист
Директор	Илхомов М.				РП	34
Г.И.П.	Машаритов Б.					Листов
Исполнит.	Баходиров М.			Узел утепления наружного стена		37

Декоративная штукатурка
отделка типа
"TRAVERTEN" см.л.АС-
Сетка стекловолоконная
ячейками 5х5мм (160 г/м2)
по ГОСТ 34275-2017
Базовый слой штукатурки с втопленной
полимерной сеткой толщ.5-7мм
Утеплитель - минераловатные плиты
на основе базальтового волокна
 $\gamma=140\text{кг/м}^3$, толщ. 50мм, $\lambda=0,036\text{Вт/м}^{\circ}\text{C}$
Клеевой раствор для крепление
минераловатных плиты 5-7мм
Простая штукатурка цементно-
песчаным раствором толщ.-10мм
Стена из полнотелого жжёного
кирпича М75 толщ.-380мм
Внутренняя штукатурка цементно-
песчаным раствором толщ.-20мм

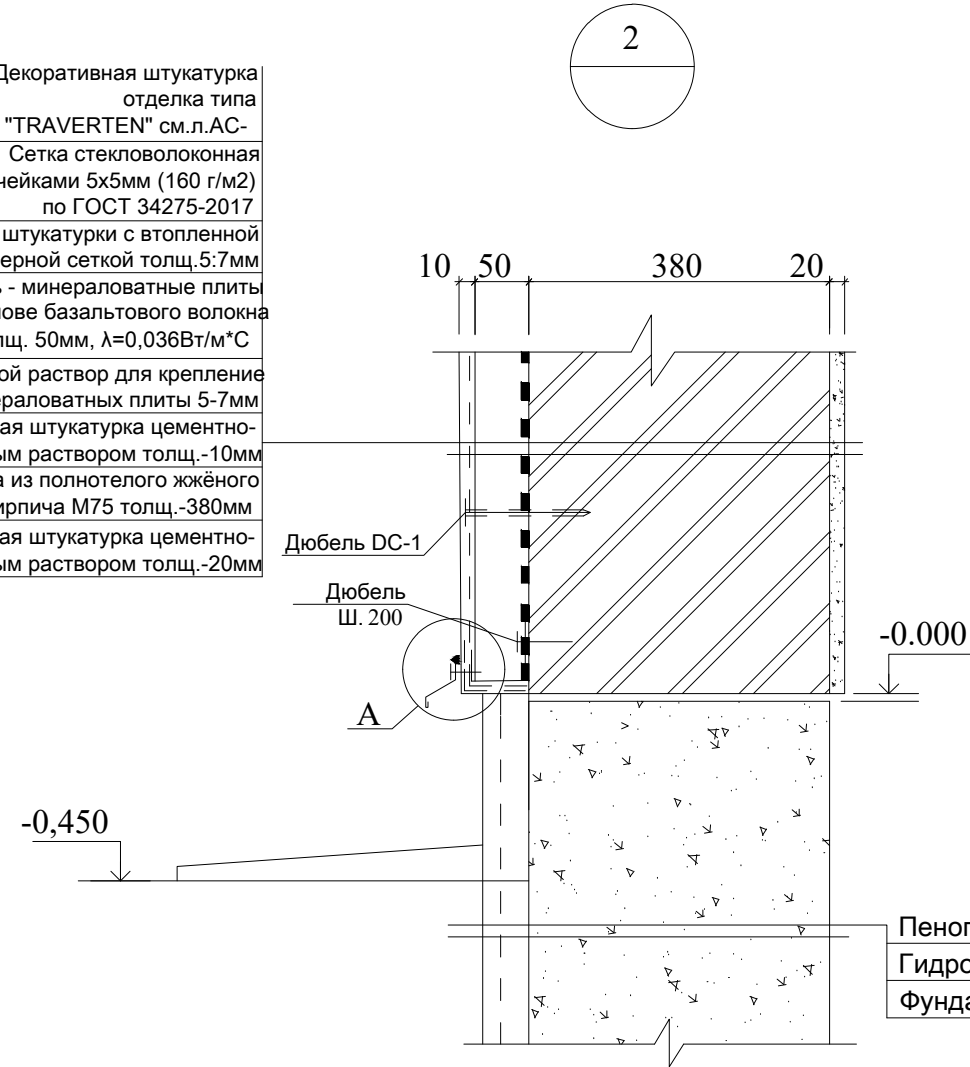

Пеноплекс t=30мм на битумном мастики
Гидроизол t=2мм на битумном мастики
Фундамент из бетона М150.

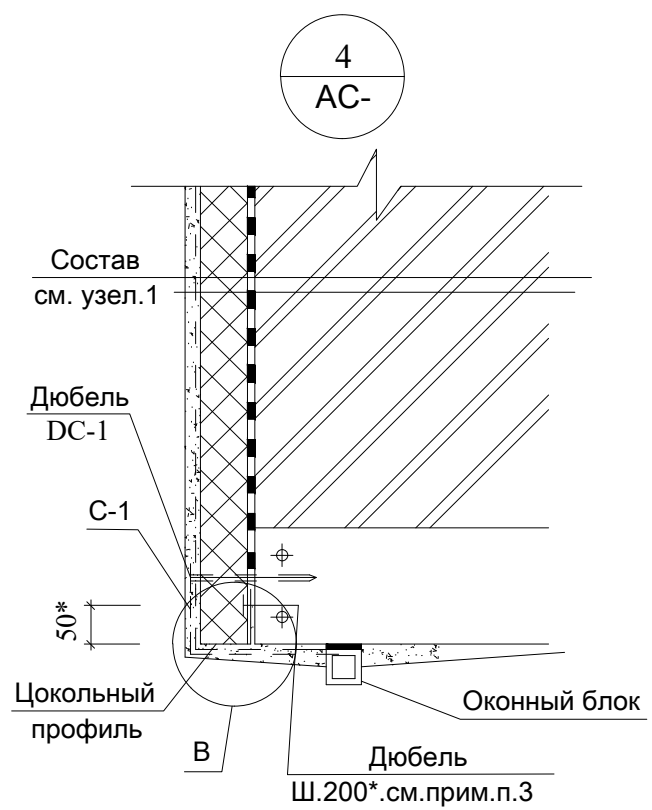
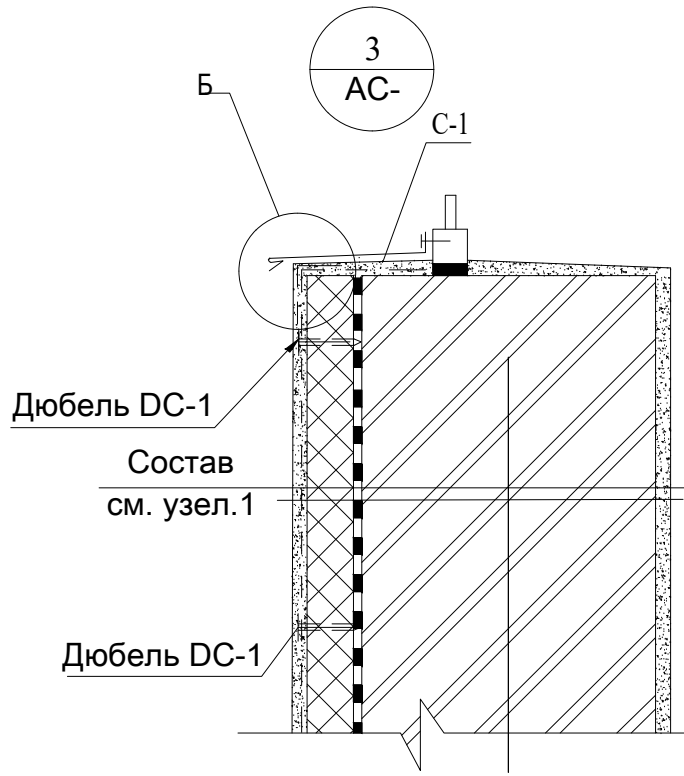


Спецификация элементов

Поз.	Обозначение	Наименование	Кол.	Масса ед.кг.	Приме- чание
		Теплоизоляционные минеральные плиты марка ППЖ-140, с плотностьюне менее $\rho=140\text{кг/м}^3$.Толщ.50мм		м^2	



ПРИМЕЧАНИЕ

- Утепление стен в углах оконных и дверных проемов выполняется из цельной плитыутеплителя. Стыковка плит в углах проемов не допускается. В углах оконных и дверных проемов выполняется усиление из дополнительного слоя армирующей сетки. Усиливающие элементы ("Косынки") укладывают на углах поверх основного слоя армирующей сетки. По периметру проема поверх базового армирующего слоя установить перфорированный уголок из оцинкованной стали толщ. 0,5 мм. со стекловолоконной сеткой. Во внутренних углах проемов выполнить усиление полосой из сетки шириной равной ширине откоса на расстоянии 300 мм. от угла.
- Теплоизоляционные плиты укладывать с перевязкой, не допуская стыки на углах проемов. На углах здания плиты раскладывать с перевязкой.
- До забивки дюбелей обозначить прибором положение арматуры перемычек
- Долину отрезков сетки С-1 намазать по месту, в зависимости от места расположения в узлах.
- Данный лист см. с л. АС- 10, 11, 12, 13, 14.

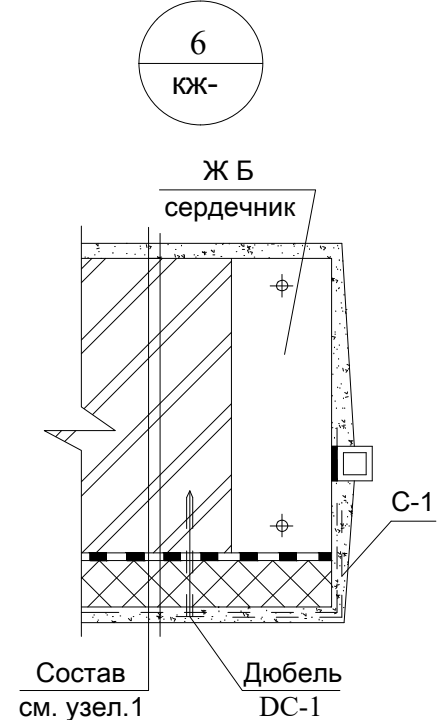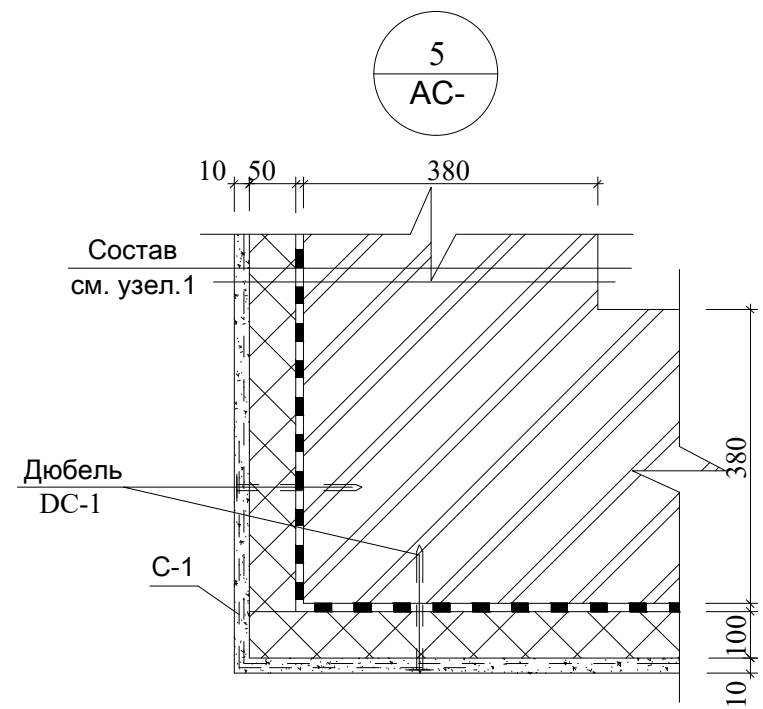


				АС		
должность.	Ф.И.О.	подпись	дата	Капитальный ремонт здания общежития специализированной школы-интерната № 1 города Ургенча		
Директор	Илхомов М.			Блок №1	Стадия	Лист
Г.И.П.	Машарипов Б.				РП	35
Исполнит.	Баходиров М.				Листов	37
				Узел утепления наружного стена		

Металлическое ограждение

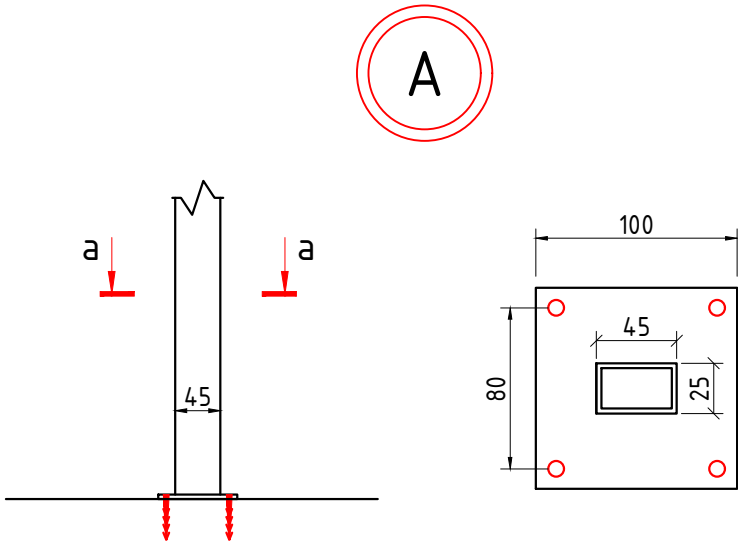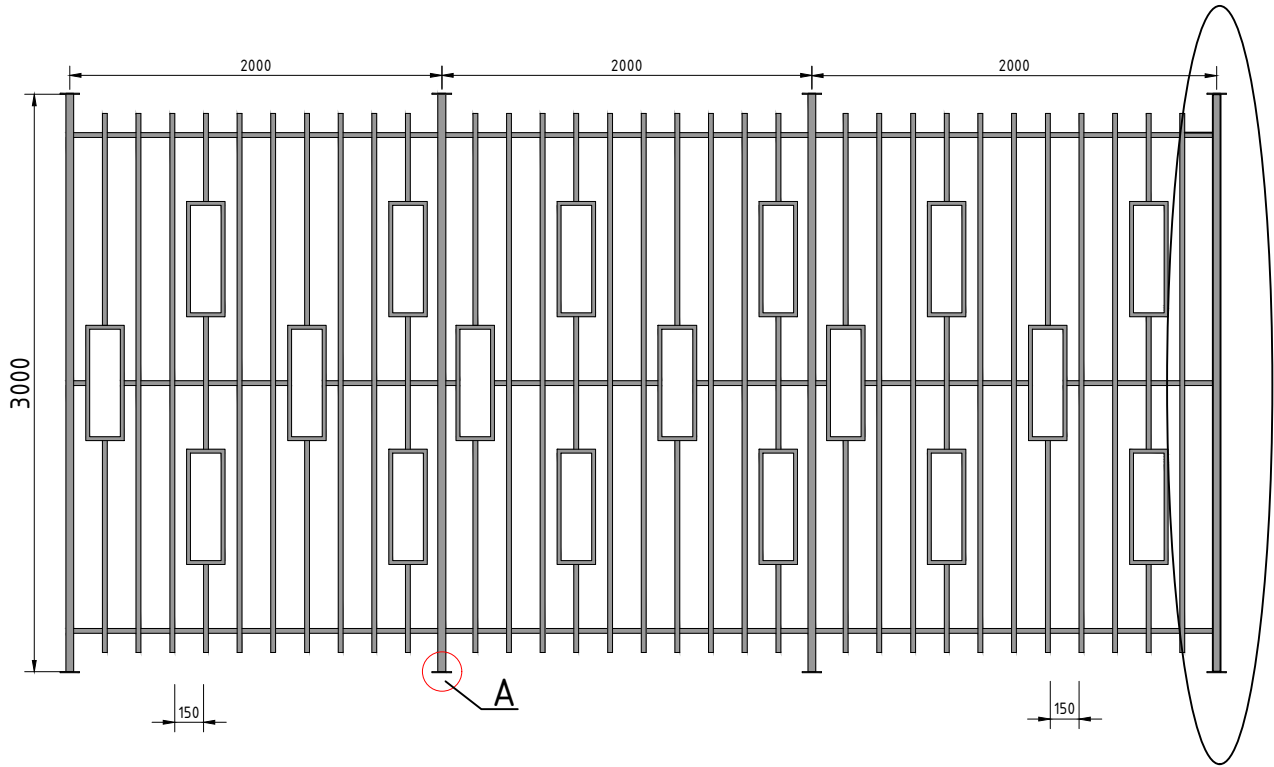

Спецификация к схеме расположения лестницы Лм-1

Марка поз		Наименование	Кол-во	Масса ед. кг	Примеч.
		Металл панжара	28		
1		Металл профил 4,0х2,5х2,5mm L=12.0M	28	30,61	857,22
2		Металл профил 2,5х2,5х2,5mm L=134.0M	28	236,68	6626,97
3		Анкер 100 mm	шт	896	
4		Закладной детал 100х100х4 мм	28	0,31	69,44
5		Грунтовка металл профил	м²	422,5	
6		Краска металл профил	м²	422,5	
		Жами:			7553,63

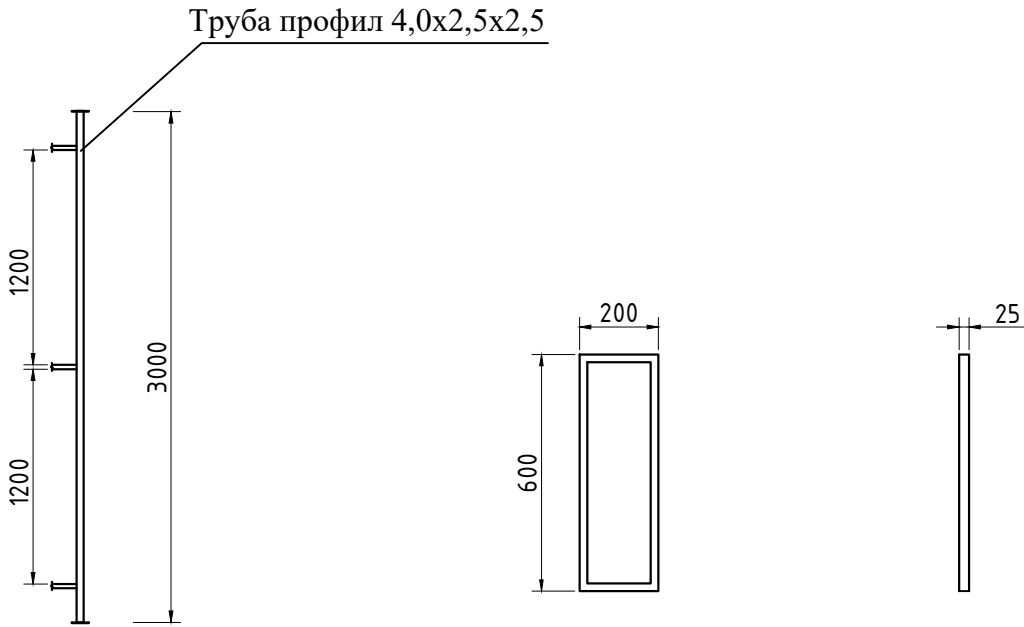

				АС		
должность.	Ф.И.О.	подпись	дата	Капитальный ремонт здания общежития специализированной школы-интерната № 1 города Ургенча		
Директор	Илхомов М.					
Г.И.П.	Машарипов Б.			Блок №1	Стадия	Лист
Исполнит.	Баходиров М.				РП	36
				Металлическое ограждение		Листов
						37

Экспликация полов						
Наименование помещения	Площадь пола м ²	Тип пола по проекту	Схема пола или номер узла по серии 2.244-1.в6	Данные элементов пола	Толщ. пола в мм.	Прим.
		ПОЛЫ РЕЛИН.		1. УКЛАДКА РЕЛИННОГО НАПОЛЬНОГО ПОКРЫТИЯ, "ПЛАВАЮЩИМ" СПОСОБОМ, ТИПА PERGE: БЕЗ ПРОКЛЕЕВАНИЯ СТЫКОВ. 2. УСТРОЙСТВО СТЯЖЕК: ЦЕМЕНТНЫХ М 100 ТОЛЩИНОЙ 20 ММ. 3. УСТРОЙСТВО ПОДСТИЛАЮЩИХ СЛОЕВ: БЕТОННЫХ ТОЛЩИНОЙ 80 ММ ИЗ БМ-100. 4. ВСПЕНЕННЫЙ ПОЛИЭТИЛЕН ТОЛЩИНОЙ 5 ММ ДЛЯ ТЕПЛО-И ЗВУКОИЗОЛЯЦИИ. 5.ЖЕЛЕЗАБЕТОННАЯ ПЛИТА ПЕРИКРЫТИЯ.	-7,0 мм -20,0 мм -80,0 мм -5,0 мм -220,0 мм	
		ПОЛЫ Мрамор		1. УСТРОЙСТВО ПОКРЫТИЙ НА МРАМОР 2. УСТРОЙСТВО СТЯЖЕК: ЦЕМЕНТНЫХ М 100 ТОЛЩИНОЙ 20 ММ. 3. УСТРОЙСТВО ПОДСТИЛАЮЩИХ СЛОЕВ: БЕТОННЫХ ТОЛЩИНОЙ 80 ММ ИЗ БМ-100. 4. ВСПЕНЕННЫЙ ПОЛИЭТИЛЕН ТОЛЩИНОЙ 5 ММ ДЛЯ ТЕПЛО-И ЗВУКОИЗОЛЯЦИИ. 5.ЖЕЛЕЗАБЕТОННАЯ ПЛИТА ПЕРИКРЫТИЯ.	-7,0 мм -20,0 мм -80,0 мм -5,0 мм -220,0 мм	

Ведомость наружной отделки					
Номера блоков	Стены		Цоколь		Прим.
	Ед. измер.	Вид отделки	Ед. 1м ² измер.	Вид отделки	
Блок-№1	2002м ²	Устройство наружной теплоизоляции зданий стен с тонкой штукатуркой по утеплителю толщиной плит до: 50 мм и травертин отделкой	170,4	Утепление фундаментной части из пенеплекса т.30мм	
			142	Утепление цокольной части цоколя из пенеплекса т.50мм	
				Штукатурка по сетке без устройства каркаса по пеноплексу	
				Высота облицовки цоколя Н=100см. Окраска цоколя фасадной краской	

Наименование или номера помещения	Потолок		Стены или перегородки		
	Площ. м ²	Вид отделки	Площ. м ²	Вид отделки	
Блок-№1	793	Перетирка штукатурки потолков	1387,8	Отбивка штукатурки с поверхностей стен кирпичных	
		Сплошное выравнивание поверхностей гипсовыми сухими смесями потолков	253	Перетирка штукатурки стен	
			1671	Штукатурка поверхностей известковым раствором простая по камню и бетону стен	
		Окраска потолков водоземulsionной краской.	9082,76	Сплошное выравнивание поверхностей гипсовыми сухими смесями стен	
		—//—		7720,76	Окраска стен водоземulsionной краской.
		—//—			1362
			818,8	Щтукатурка откосов цементно-извест-ковым р-ром.	

					АС		
должность.	Ф.И.О.	подпись	дата	Капитальный ремонт здания общежития специализированной школы-интерната № 1 города Ургенча			
Директор	Илхомов М.						
Г.И.П.	Машарипов Б.						
Исполнит.	Баходиров М.						
				Блок №1	Стадия	Лист	Листов
					РП	37	37
				Экспликация полов, Ведомость внутренней отделки, Ведомость наружной отделки.			