


ООО "СИРДАРЁ МУКАММАЛТАЪМИР ЛОЙИХА"

Лицензия № АЛ-001875

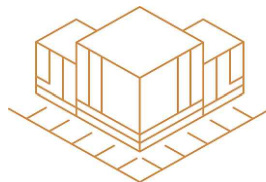

120100 Ўзбекистон, г. Гулистан
ул. Халқлар Дустлиги 50
Тел. +99867 225-46-38

ЗАКАЗЧИК: Янгиер "Мурувват" ногиронлиги бўлган
шахслар учун аёллар интернат уйи

РАБОЧИЙ ПРОЕКТ

Yangiyer "Muruvvat" nogironligi bo'lgan shaxslar uchun ayollar internat uyidagi mavjud asosiy binoni va oshxona binosini ta'mirlash, Ota-onalar inehmonxonasi uchrashuv binosi buzib yangidan qurish, Mavjud binodagi 6-ochkoli yuvinish xonasi va hojatxonani ta'mirlash va moslashtirish

ГП - Генеральный план

АР - Архитектурные решения

КЖ - Конструкции железобетонные

ОВ - Отопления и вентиляция

ВК - Водопровод и канализация

ЭО - Электроосвещение

СС - Слаботочные сети

НВК - Наружный водопровод и канализация

ГС - Газоснабжения

Директор:

Абдикадырова Ш.А.

Начальник отдела:

Тулкинова Ш.Т.

ГУЛИСТАН 2026г.

ВЕДОМОСТЬ ССЫЛОЧНЫХ И ПРИЛАГАЕМЫХ ДОКУМЕНТОВ

Обозначение	Наименование	Примечание
РСТ Уэ 729-96	Внутренние двери для жилых и	
	общественных зданий.	по типу
2.244.1 в. 6, 7	Детали полов общественных зданий.	по типу
ШНК 2.01.02-04	Пожарная безопасность зданий и сооружений	

№ п/п	Наименование показателей	Ед.изм	Площадь
1	Строительный объем	м³	997,36
2	Площадь застройки	м²	284,96
3	Полезная площадь	м²	248,58

Общие указания	
Характеристика участка строительства:	
Расчетная зимняя температура	- 16°С
Скоростной напор ветра	- 38 кг/м ²
Вес снегового покрова	- 50 кг/м ²
Сейсмичность площадки	- 7 баллов
Категория грунтов по сейсмическим свойствам	- III
Расчетная сейсмичность площадки	- 8 баллов
Глубина промерзания грунта	- 0,7 м.
Класс ответственности здания	- II
Классификация здания по функциональной пожарной опасности	- Ф4.1
Коэффициент надежности по назначению	
Степень огнестойкости	- I

Объемно-планировочное решение для здания женского пансионата для лиц с ограниченными возможностями, расположенного по адресу: город Янгйер, улица Амир Темур, на территории «Miruvvat».

Здание одноэтажное, представляет собой компактную прямоугольную композицию с размерами в осях 30.000 х 9.000м.

Наружные стены из кирпича с толщиной - 380мм.

В помещениях внутренние перегородки из кирпича с толщиной 120-380мм.

Высота помещений 3.0 м.

Фасады здания решены просто, лаконично, чередованием оконных проемов в плоскостях стен.

Наружная отделка см АР-7.


Внутренняя отделка выполнена в соответствии с их функциональным назначением: поверхность стен, перегородок и потолков помещений гладкая, легкодоступная для влажной уборки и дезинфекции.

Во внутренней и наружной отделке использованы современные отделочные материалы используемые на территории Республики Узбекистан.

Внутренняя отделка см.лист АР-13.

					AP
					Yangiyer "Muruvvat" nogironligi bo'lgan shaxslar uchun ayollar internat uyidagi mavjud asosiy bino va o'stiraona binosini ta'mirlash, Ota-onalar inehmonxonasi uchrashuv binosi buzib yangidan qurish, Mavjud binodagi 6-ochkoli yuvinish xonasi va hojratxonalarni ta'mirlash va moslashtirish
Изм.	Колуч.	Листы № док.	Подпись	Дата	Yangiyer "Muruvvat" nogironligi bo'lgan shaxslar uchun ayolllar internat uyi Общие данные
Rahbar	Abdikadirova SHA		[Signature]		
LBM	Tolginaova Sh.T		[Initials]		
Bajardi	Usmanov LL		[Initials]		
					Смадия Луст Лустов РП 1 17 "Sirdaryo mukammal ta'miri loyihai" MChJ Guliston sh. 2026 y.


Маркировочный план

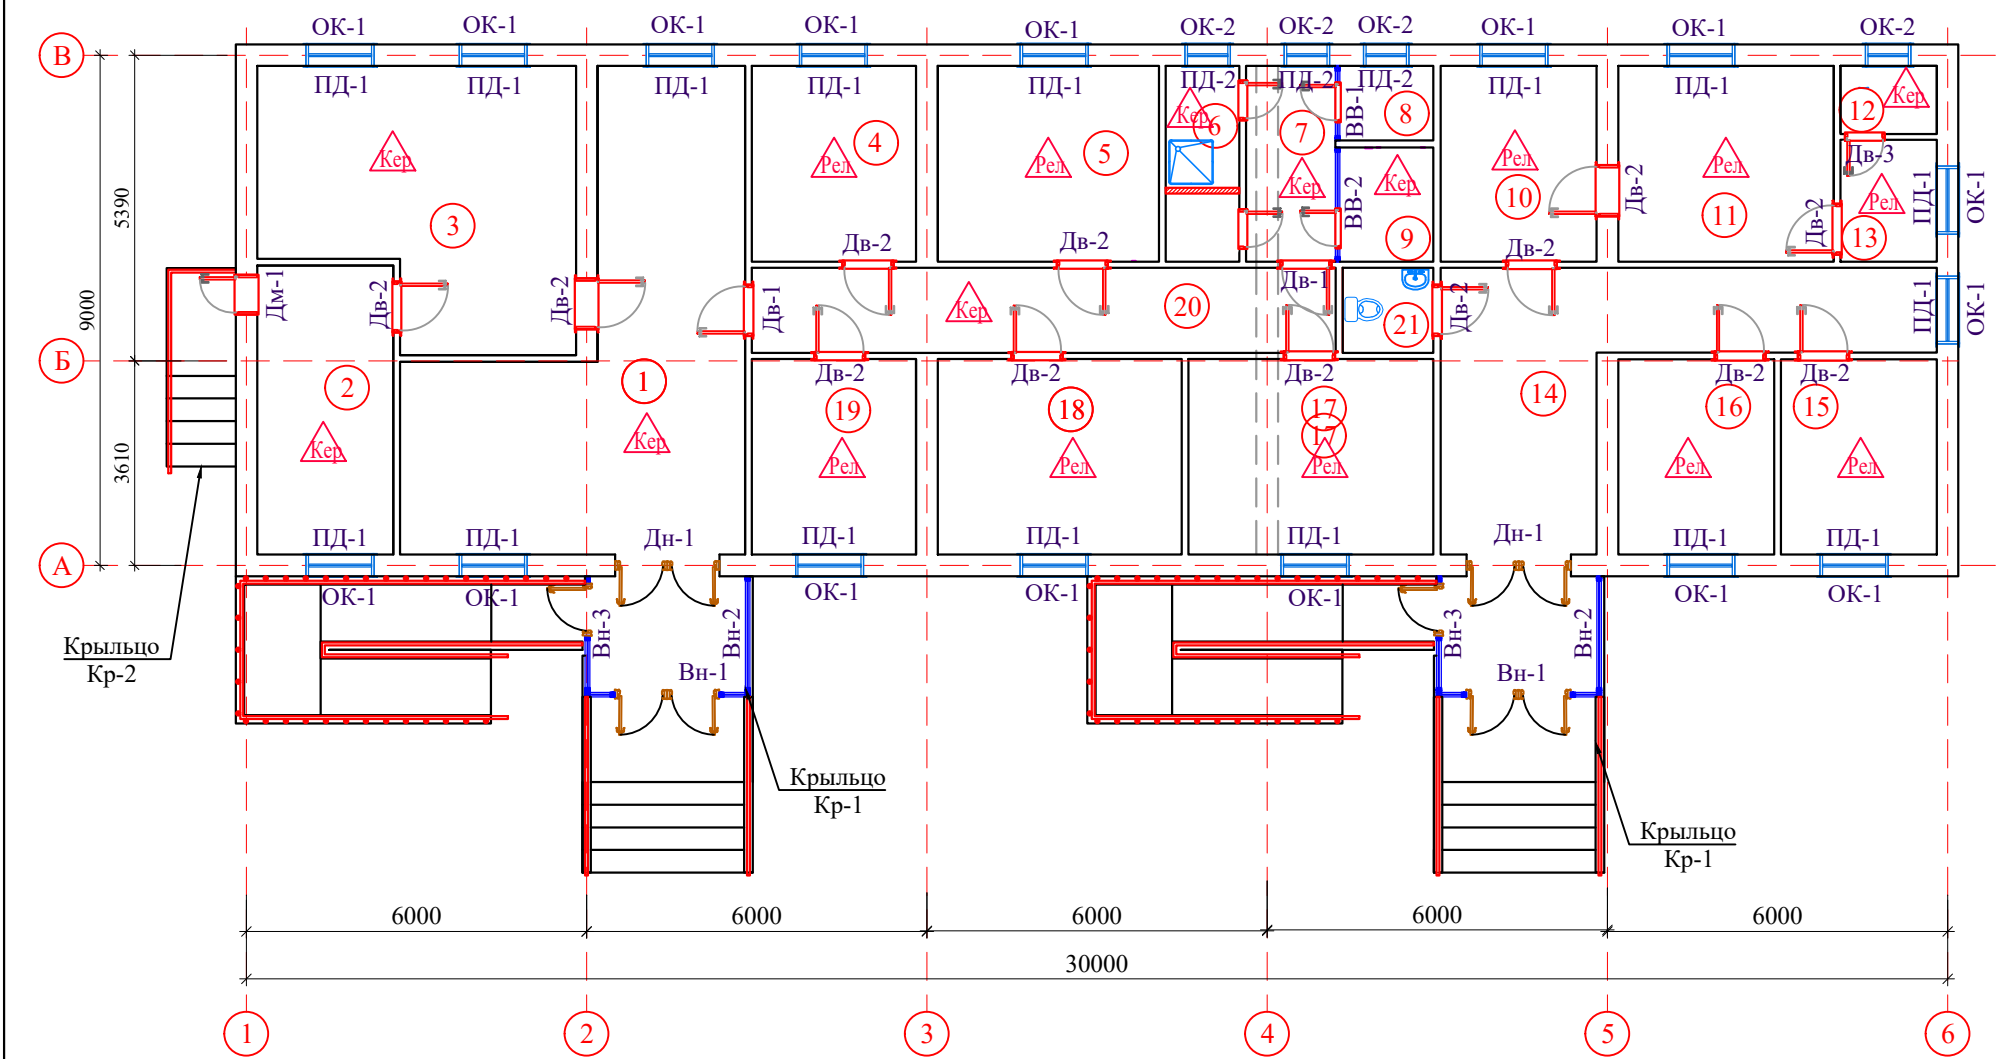


ЭКСПЛИКАЦИЯ ПОМЕЩЕНИЙ

№	Наименование	Площадь м ²
1	Холл	34,24
2	Ошхона	12,24
3	Овкатланиш хонаси	24,37
4	Ётоқхона	10,0
5	Ётоқхона	13,45
6	Ювиниш хоаси	4,48
7	Йулак	5,41
8	Хожатхона	2,17
9	НБШ хожатхона	3,32
10	Кабулхона	9,49
11	Рахбар хонаси	13,11
12	Санузел	2,04
13	Дам олиш хонаси	3,65
14	Йулак	22,85
15	Ходимлар хонаси	9,47
16	Ходимлар хонаси	9,47
17	Ётоқхона	14,90
18	Ётоқхона	14,83
19	Ётоқхона	10,0
20	Йулак	15,45
21	Ходимлар хожатхонаси	2,40
22	Тамбур x2	11,24
Жами		248.58

Условные обозначения (М 1:50)

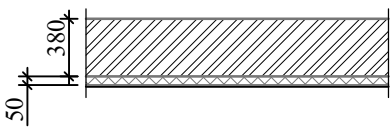


-Стена из жжёного кирпича М75 толщ. 380 мм.
-Утепленная минераловатными плитами толщ. 50 мм.
-Декоративным отделочным слоем.

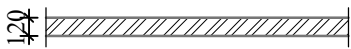


-Перегородка из жжёного кирпича М75 толщ. 120 мм.




Дн-1 -Дверь наружная из
алюминиевых профилей без порога.

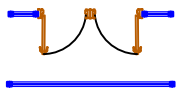

Вн-1-2-3 -Витражи наружные из колённых стёкол,
рамки из алюминиевых профилей.

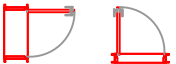

Дв-1-2-3 -Дверь внутренняя из МДФ без порога.

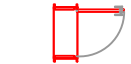

Дм-1 -Двери наружные - глухие металлические .



ОК-1-2-Окни из ПВХ.



Покрытие полов из линолеума "Релин".



Покрытие полов из керамической плитки.




ВВ-1-2 -Внутренние перегородки из алюминиевых
профилей, цвет белый.



-Проектируемые перегородка из гипсокартонных
листов по металлическому каркасу с высотой - 3,0 м.

						AP			
						Yangiyer "Muruvvat" nogironligi bo'lgan shaxslar uchun ayollar internat uyidagi mavjud asosiy binoni va oshxona binosini ta'mirlash, Ota-onalar inehmonxonasi uchrashuv binosi buzib yangidan qurish, Mavjud binodagi 6-ochkoli yuvinish xonasi va hojatxonani ta'mirlash va moslashtirish			
Изм.	Кол.уч	Лист	№ док.	Подпись	Дата				
Rahbar		Abdikadirova Sh.A				Yangiyer "Muruvvat" nogironligi bo'lgan shaxslar uchun ayollar internat uyi	Стадия	Лист	Листов
LBM		Tolqinova Sh.T					РП	2	17
Bajardi		Usmonov I.I.							
						Маркировочный план	"Sirdaryo mukammal ta'mir loyiha" MChJ Guliston sh. 2026 y.		

План стен

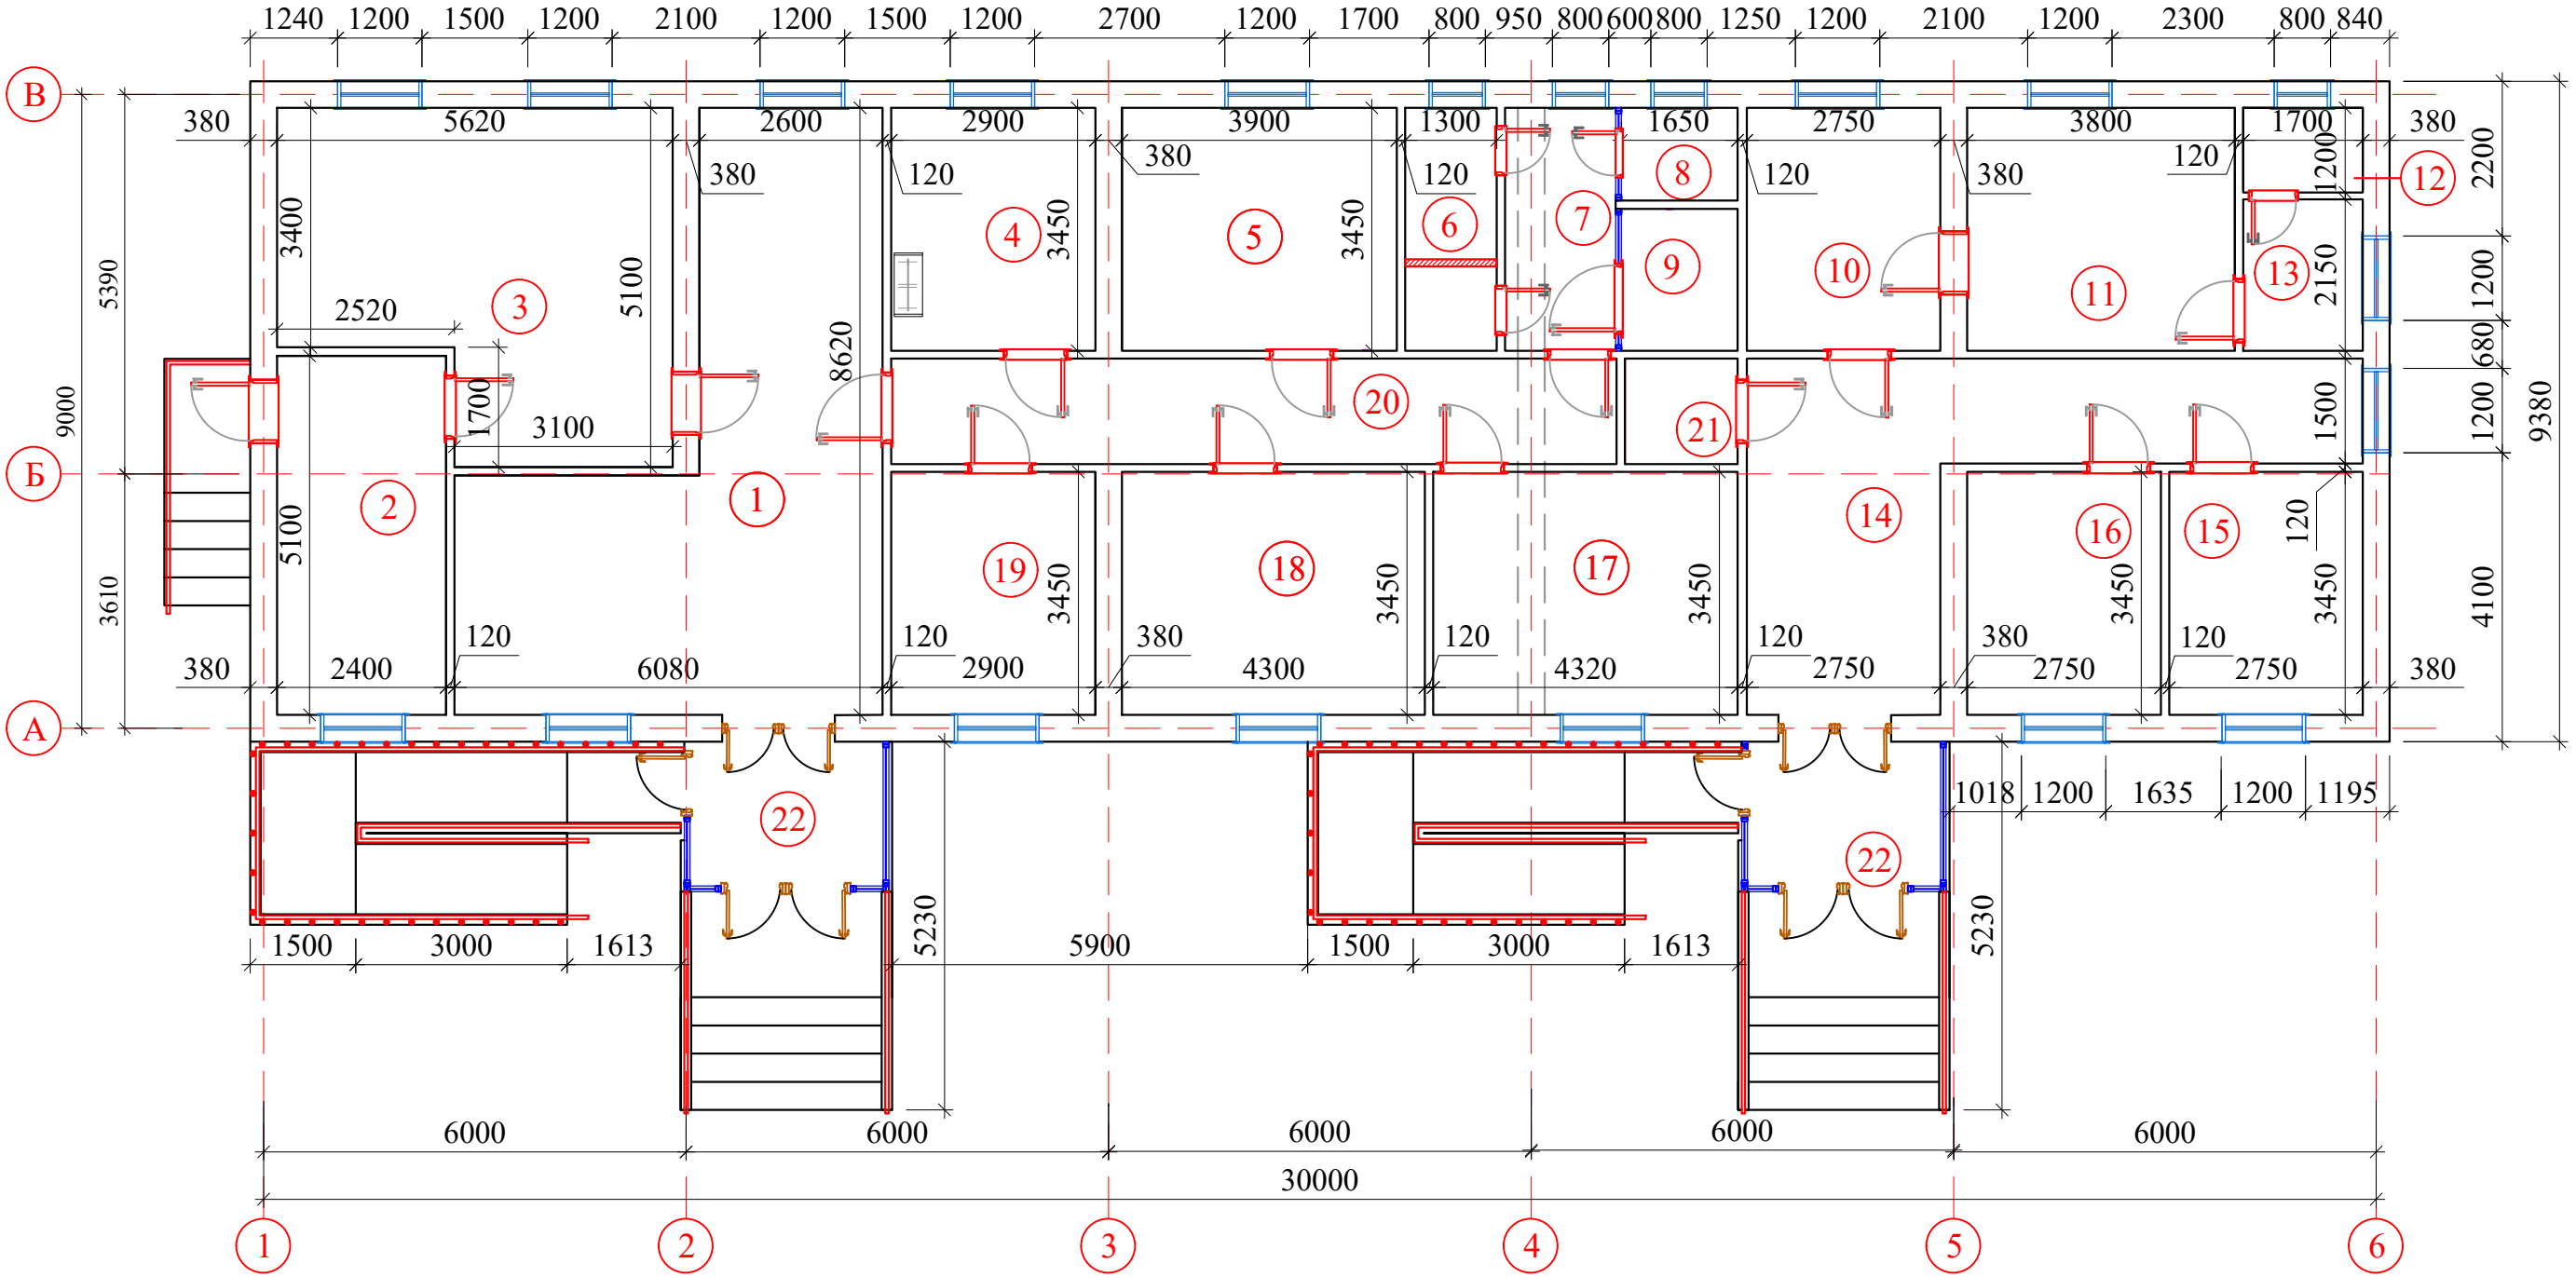

ЭКСПЛИКАЦИЯ ПОМЕЩЕНИЙ


Взам. инв.№		№	Наименование	Площадь м ²	10	Кабулхона	9,49	21	Ходимлар хожатхонаси	2,40	
		1	Холл	34,24	11	Рахбар хонаси	13,11	22	Тамбур x2	11,24	
		2	Ошхона	12,24	12	Санузел	2,04		Жами	248.58	
Подпись, дата		3	Овкатланиш хонаси	24,37	13	Дам олиш хонаси	3,65	<table><tr><td></td><td></td><td></td><td></td><td></td><td></td><td></td><td colspan="3">АР</td></tr><tr><td></td><td></td><td></td><td></td><td></td><td></td><td></td><td colspan="3">Yangiyer "Muruvvat" nogironligi bo'lgan shaxslar uchun ayollar internat uyidagi mavjud asosiy binoni va oshxona binosini ta'mirlash, Ota-onalar inehmonxonasi uchrashuv binosi buzib yangidan qurish, Mavjud binodagi 6-ochkoli yuvinish xonasi va hojatxonani ta'mirlash va moslashtirish</td></tr><tr><td>Изм.</td><td>Кол.уч</td><td>Лист</td><td>№ док.</td><td>Подпись</td><td>Дата</td><td></td><td>Yangiyer "Muruvvat" nogironligi bo'lgan shaxslar uchun ayollar internat uyi</td><td>Стадия</td><td>Лист</td><td>Листов</td></tr><tr><td>Rahbar</td><td></td><td>Abdikadirova Sh.A</td><td></td><td></td><td></td><td></td><td></td><td>РП</td><td>3</td><td>17</td></tr><tr><td>LBM</td><td></td><td>Tolqinova Sh.T</td><td></td><td></td><td></td><td></td><td></td><td></td><td></td><td></td></tr><tr><td>Bajardi</td><td></td><td>Usmonov I.I.</td><td></td><td></td><td></td><td></td><td></td><td></td><td></td><td></td></tr><tr><td></td><td></td><td></td><td></td><td></td><td></td><td></td><td></td><td></td><td></td><td></td></tr><tr><td></td><td></td><td></td><td></td><td></td><td></td><td></td><td></td><td></td><td></td><td></td></tr><tr><td></td><td></td><td></td><td></td><td></td><td></td><td></td><td></td><td></td><td></td><td></td></tr><tr><td></td><td></td><td></td><td></td><td></td><td></td><td></td><td></td><td></td><td></td><td></td></tr><tr><td></td><td></td><td></td><td></td><td></td><td></td><td></td><td></td><td></td><td></td><td></td></tr><tr><td></td><td></td><td></td><td></td><td></td><td></td><td></td><td></td><td></td><td></td><td></td></tr><tr><td></td><td></td><td></td><td></td><td></td><td></td><td></td><td></td><td></td><td></td><td></td></tr><tr><td></td><td></td><td></td><td></td><td></td><td></td><td></td><td></td><td></td><td></td><td></td></tr><tr><td></td><td></td><td></td><td></td><td></td><td></td><td></td><td></td><td></td><td></td><td></td></tr><tr><td></td><td></td><td></td><td></td><td></td><td></td><td></td><td></td><td></td><td></td><td></td></tr><tr><td></td><td></td><td></td><td></td><td></td><td></td><td></td></tr><tr><td></td><td></td></tr></table>										АР										Yangiyer "Muruvvat" nogironligi bo'lgan shaxslar uchun ayollar internat uyidagi mavjud asosiy binoni va oshxona binosini ta'mirlash, Ota-onalar inehmonxonasi uchrashuv binosi buzib yangidan qurish, Mavjud binodagi 6-ochkoli yuvinish xonasi va hojatxonani ta'mirlash va moslashtirish			Изм.	Кол.уч	Лист	№ док.	Подпись	Дата		Yangiyer "Muruvvat" nogironligi bo'lgan shaxslar uchun ayollar internat uyi	Стадия	Лист	Листов	Rahbar		Abdikadirova Sh.A						РП	3	17	LBM		Tolqinova Sh.T									Bajardi		Usmonov I.I.	
												АР	
												Yangiyer "Muruvvat" nogironligi bo'lgan shaxslar uchun ayollar internat uyidagi mavjud asosiy binoni va oshxona binosini ta'mirlash, Ota-onalar inehmonxonasi uchrashuv binosi buzib yangidan qurish, Mavjud binodagi 6-ochkoli yuvinish xonasi va hojatxonani ta'mirlash va moslashtirish	
		Изм.	Кол.уч	Лист	№ док.	Подпись	Дата					Yangiyer "Muruvvat" nogironligi bo'lgan shaxslar uchun ayollar internat uyi	Стадия	Лист	Листов	
		Rahbar		Abdikadirova Sh.A									РП	3	17	
		LBM		Tolqinova Sh.T	
		Bajardi		Usmonov I.I.	

Состав кровли №1
см. данный лист

Разрез 1-1

СОСТАВ КРОВЛИ (тип -1)

- 1. Профнастил Н17-1159-0,5
- 2. Стяжка из цементно-песчаным раствором М200,с армированием из композитной арматуры Ø4 АБК ячейкой 150х150 мм -50 мм.
- 3. Гидроизоляционная мембрана из нетканного полипропиленового полотна*) -1 слоя S=255,32
- 4. Утеплитель - из минераловатные плиты 140-160кг/м³-50мм 2 слоя. S=255,32
- 5. Пароизоляция из полиэтиленовой пленки - 200мкм. S=255,32
- 6. Сборная железобетонная плита покрытия - 220 мм

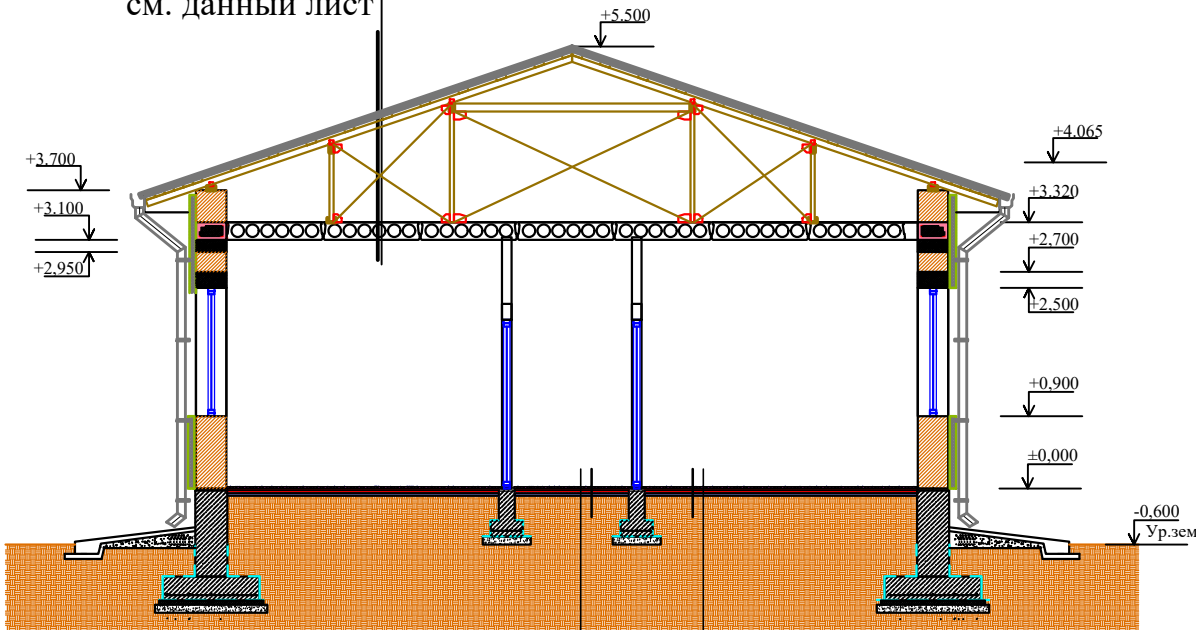


- 1. Плитки керамические - 10 мм несскользящие на готовом клеевом растворе -10-20 мм.
- 2. Стяжка из цементно-песчаным раствором М150,с армированием из композитной арматуры Ø4 АБК ячейкой 150х150 мм -20 мм.
- 3. Утеплитель-экструдированный пенополистерол с коэф. теплопроводности 0.031 Вт/м2/°С Гост 32310-2020 -20 мм.
- 4. Подстилающих слоев бетонных толщ.40 мм.
- 5. Полиэтиленовая плёнка - 200мкм.
- 6. Подстилающих слоев песчаных толщ.30 мм.
- 7. Грунт основание с втрамбованным щебнем крупностью 40-60 мм с плотностью скелета Pd t>1,65 т/м³ -100 мм.


- 1. Покрытие - ПВХ линолеум "Релин "-2мм с плинтусом сгибом на клею h=70 мм.
- 2. Стяжка из цементно-песчаным раствором М150,с армированием из композитной арматуры Ø4 АБК ячейкой 150х150 мм -20 мм.
- 3. Утеплитель-экструдированный пенополистерол с коэф. теплопроводности 0.031 Вт/м2/°С Гост 32310-2020 -20 мм.
- 4. Подстилающих слоев бетонных толщ.40 мм.
- 5. Полиэтиленовая плёнка - 200мкм.
- 6. Подстилающих слоев песчаных толщ.30 мм.
- 7. Грунт основание с втрамбованным щебнем крупностью 40-60 мм с плотностью скелета Pd t>1,65 т/м³ -100 мм.

									AP
									Yangiyer "Muruvvat" nogironligi bo'lgan shaxslar uchun ayollar internat uyidagi mavjud asosiy binosi va oshxona binosini ta'mirlash, Ota-onalar inehmonxonasi uchrashuv binosi buzib yangidan qurish, Mavjud binodagi 6-ochkoli yuvinish xonasi va hojatxonani ta'mirlash va moslashtirish
Изм.	Кол.уч	Лист	№ док.	Подпись	Дата				
Rahbar		Abdikadirova Sh.A				Yangiyer "Muruvvat" nogironligi bo'lgan shaxslar uchun ayollar internat uyi	Стадия	Лист	Листов
LBM		Tolqinova Sh.T					РП	4	17
Bajardi		Usmonov I.I.							
						Разрез 1-1, Узел-1-2-3, Состав кровли (тип -1)			"Sirdaryo mukammal ta'mir loyiha" MChJ Guliston sh. 2026 y.


Фасад по оси 1-6

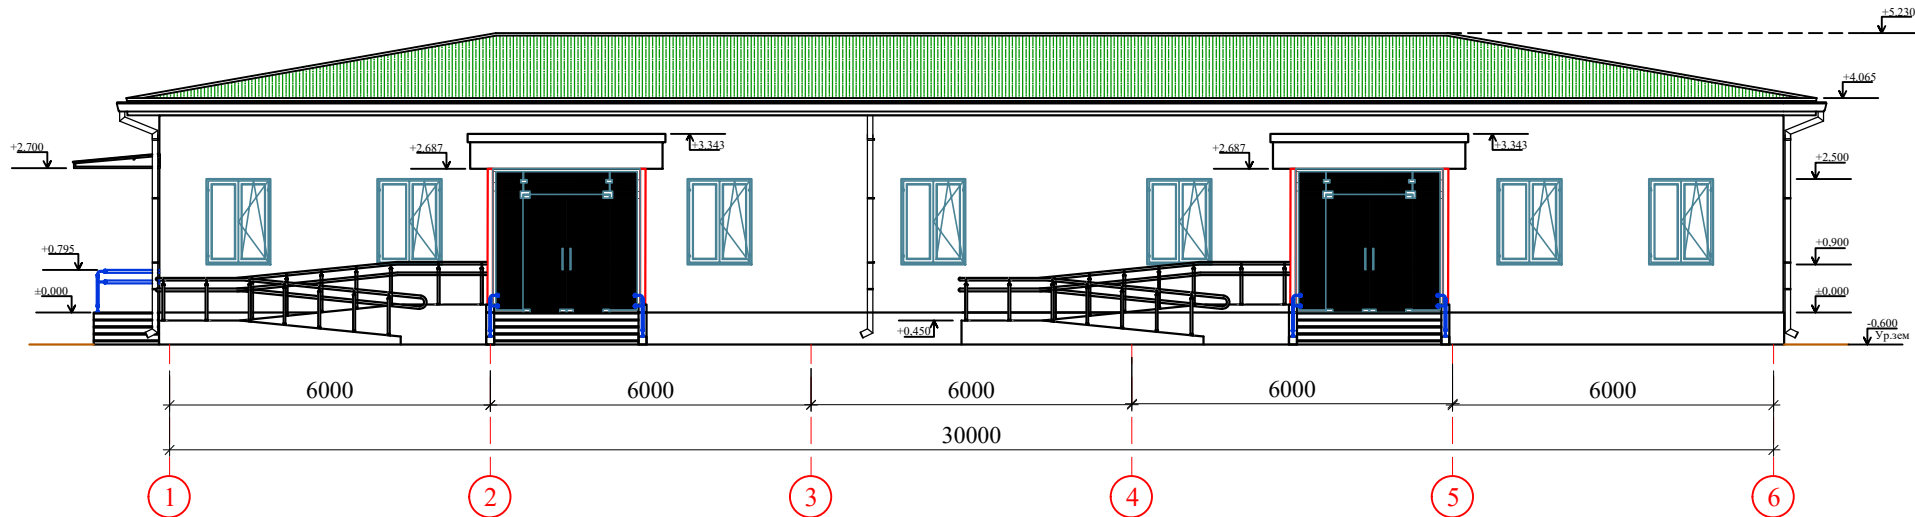

Фасад по оси А-В

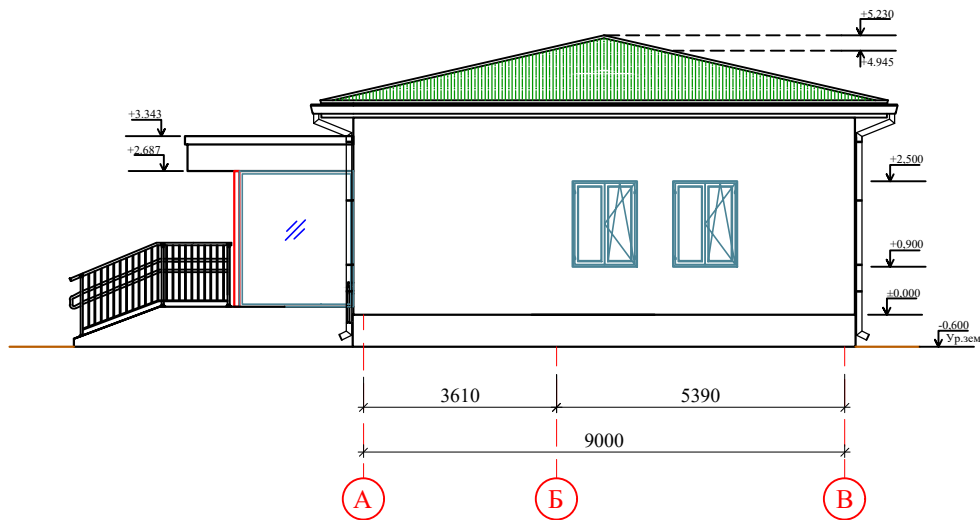


Пример схемы отлива

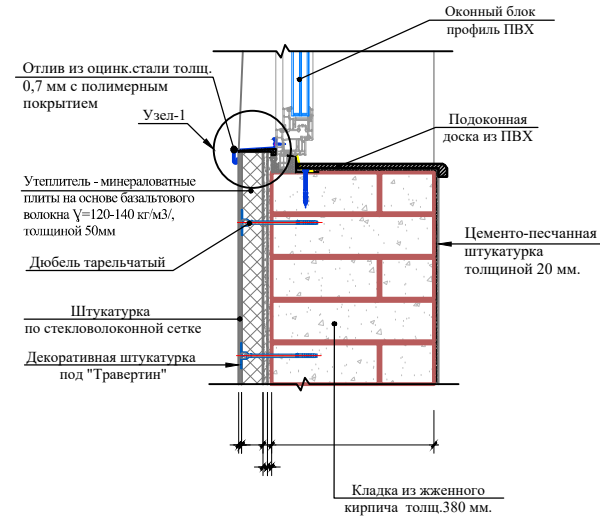

Примечание

- 1. Перед отделочными работами выполнить разводку инженерных коммуникаций (ЭО, ОВ).
- 2. Цветовое решение фасадов, текстуру и фактуру материалов см. согласованный демонстрационный материал.
- 3. Все материалы применяемые для устройства фасадов должны соответствовать техническим условиям и иметь сертификаты соответствия с обязательным предоставлением их фирмой изготовителем, исполнителем заказчику.
- 4. Работы по отделке фасадов выполнять в соответствии с требованиями СНиП 3.04.01-87 "Изоляционные и отделочные покрытия".
- 5. Цвета отделочных материалов фирме исполнителю согласовать с заказчиком.
- 6. По периметру откосов и по наружным углам стен установить угол перфорированный с сеткой $L_{облиц} = 119.5 \text{ н.м.}$



									АР
									Yangiyer "Muruvvat" nogironligi bo'lgan shaxslar uchun ayollar internat uyidagi mavjud asosiy binosi va oshxona binosini ta'mirlash, Ota-onalar inehmonxonasi uchrashuv binosi buzib yangidan qurish, Mavjud binodagi 6-ochkoli yuvinish xonasi va hojatxonani ta'mirlash va moslashtirish
Изм.	Кол.уч	Лист	№ док.	Подпись	Дата				
Rahbar		Abdikadirova Sh.A				Yangiyer "Muruvvat" nogironligi bo'lgan shaxslar uchun ayollar internat uyi	Стадия	Лист	Листов
LBM		Tolqinova Sh.T					РП	5	17
Bajardi		Usmonov I.I.							
						Фасад по оси 1-6; Фасад по оси А-В; Оконный отлив; Пример схемы отлива			"Sirdaryo mukammal ta'mir loyiha" MChJ Guliston sh. 2026 y.

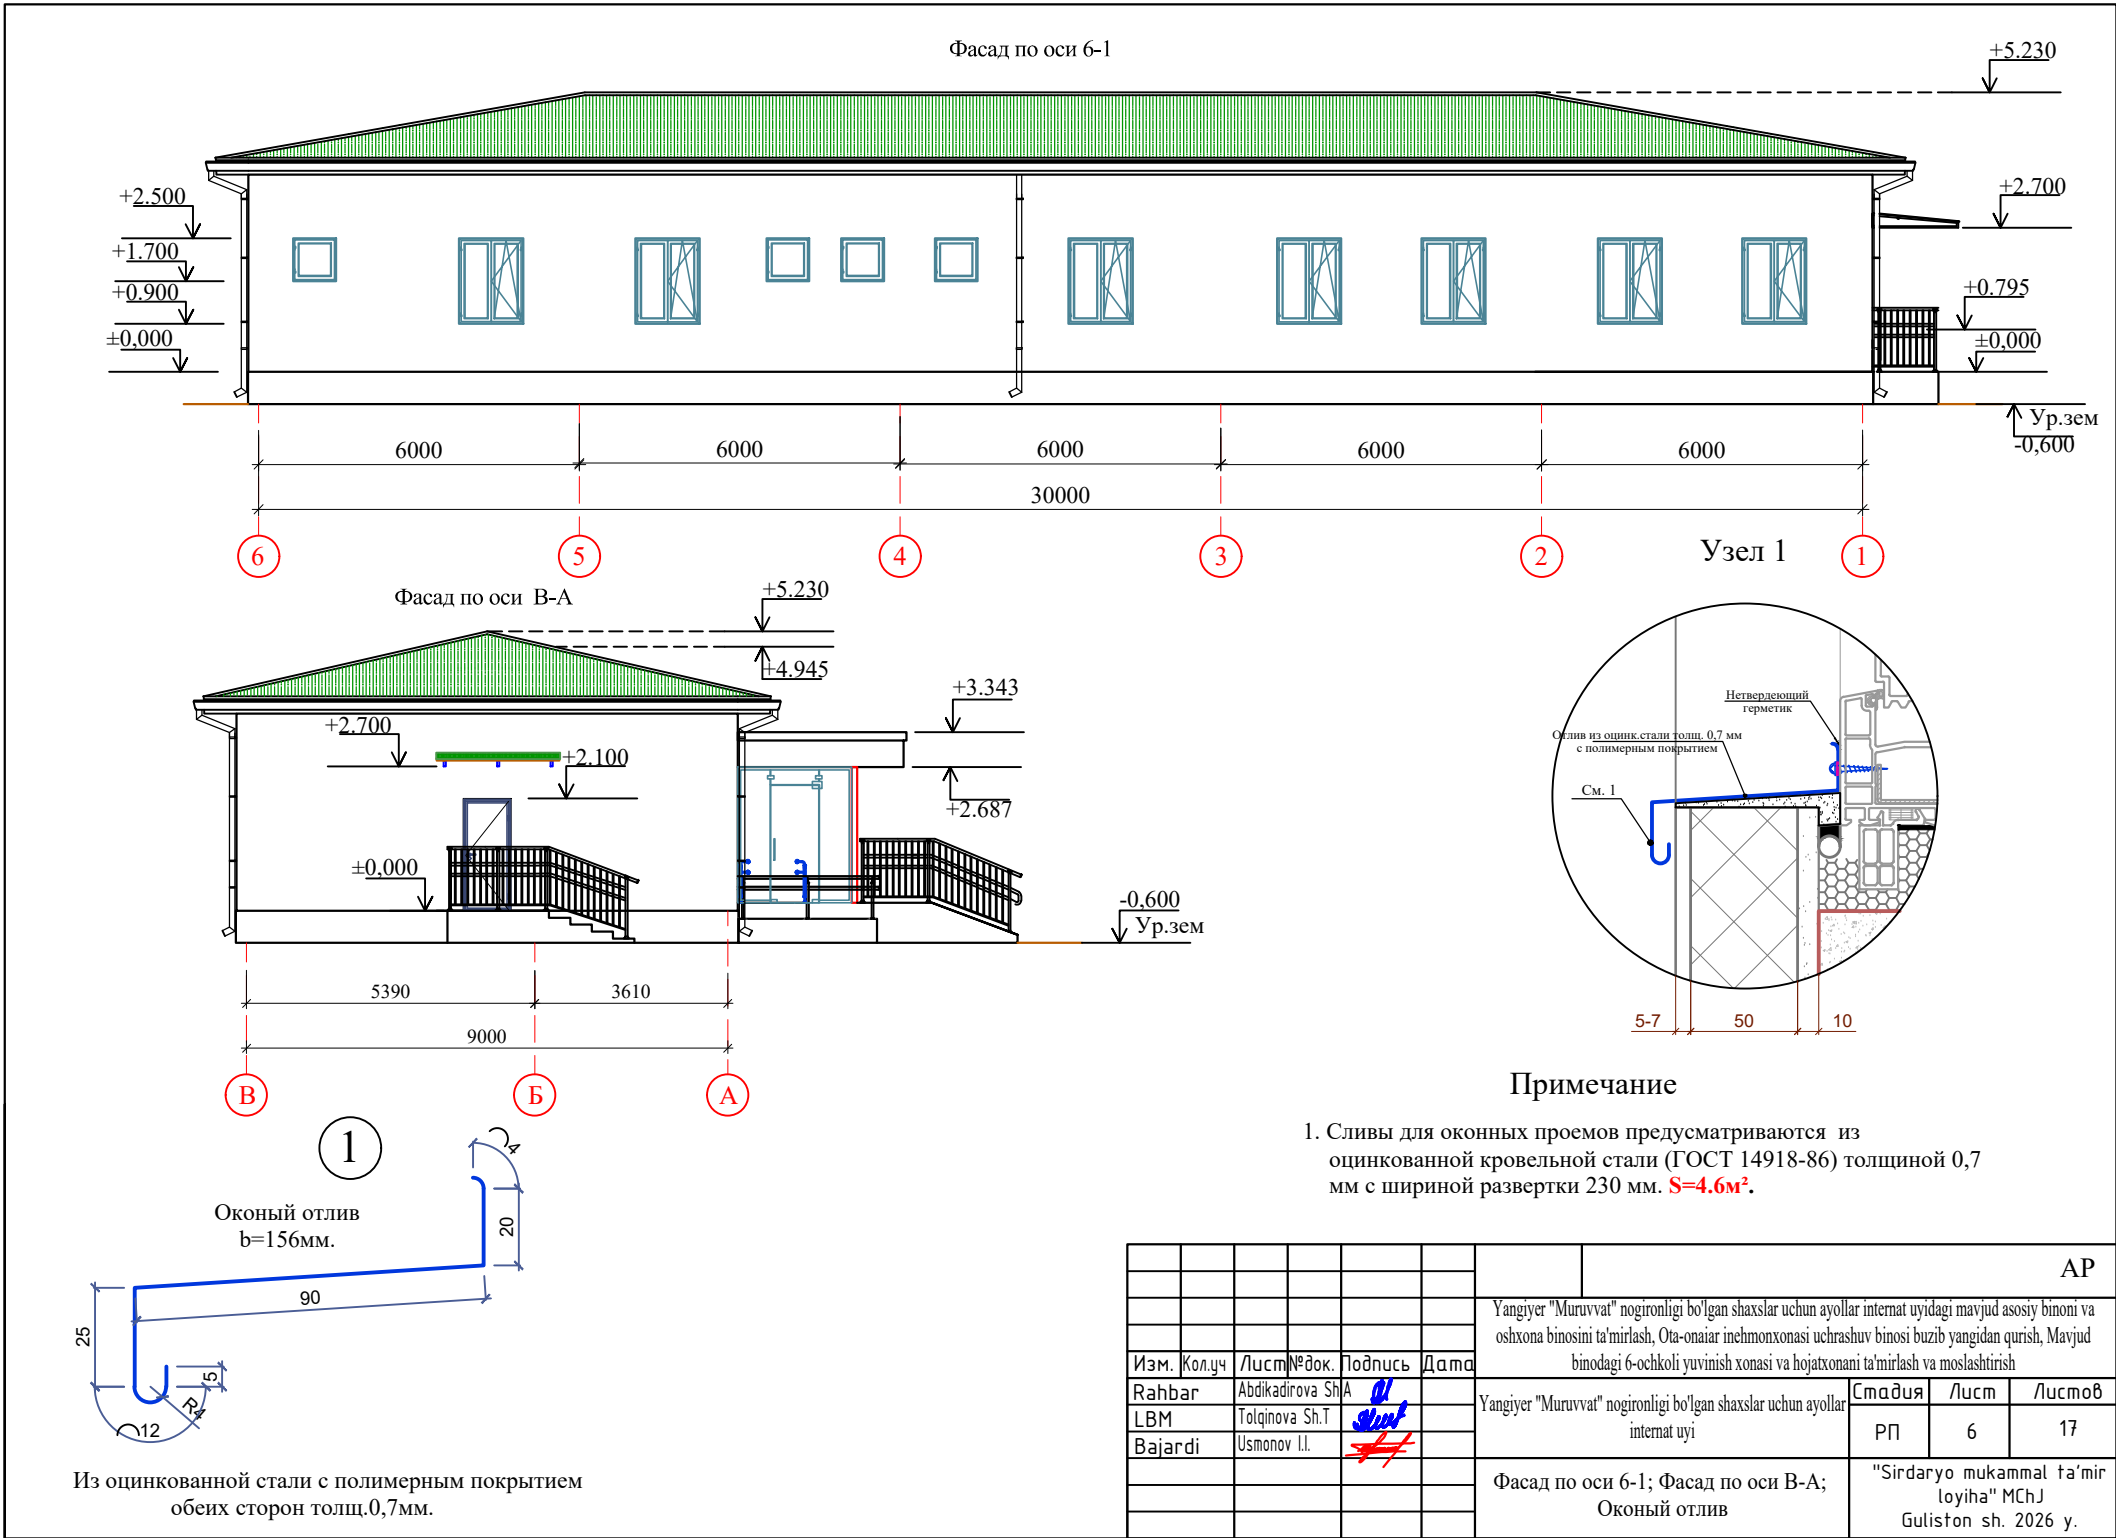

Примечание

1. Сливы для оконных проемов предусматриваются из оцинкованной кровельной стали (ГОСТ 14918-86) толщиной 0,7 мм с шириной развертки 230 мм. **S=4.6м².**

									АР
									Yangiyer "Muruvvat" nogironligi bo'lgan shaxslar uchun ayollar internat uyidagi mavjud asosiy binosi va oshxona binosini ta'mirlash, Ota-onalar inehmonxonasi uchrashuv binosi buzib yangidan qurish, Mavjud binodagi 6-ochkoli yuvinish xonasi va hojatxonani ta'mirlash va moslashtirish
Изм.	Кол.уч	Лист	№ док.	Подпись	Дата				Yangiyer "Muruvvat" nogironligi bo'lgan shaxslar uchun ayollar internat uyi
Rahbar		Abdikadirova Sh.A							Стадия
LBM		Tolqinova Sh.T							Лист
Bajardi		Usmonov I.I.							Листов
									РП
									6
									17
									"Sirdaryo mukammal ta'mir loyiha" MChJ Guliston sh. 2026 y.

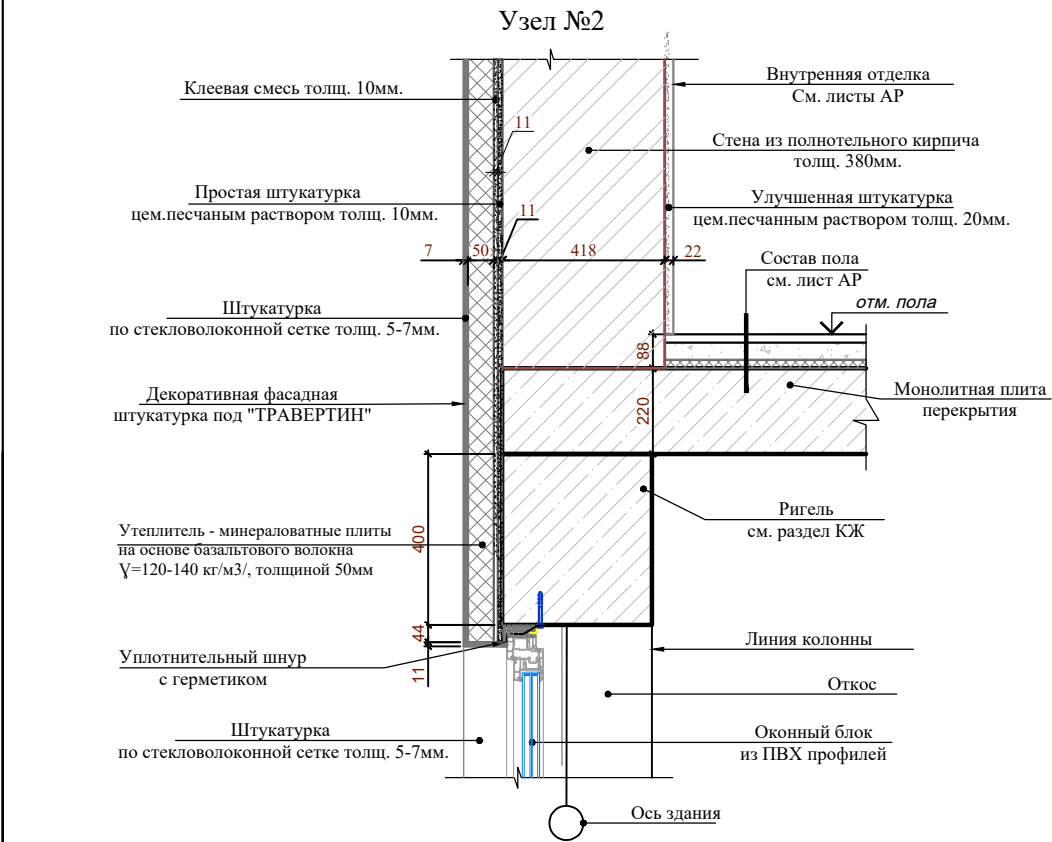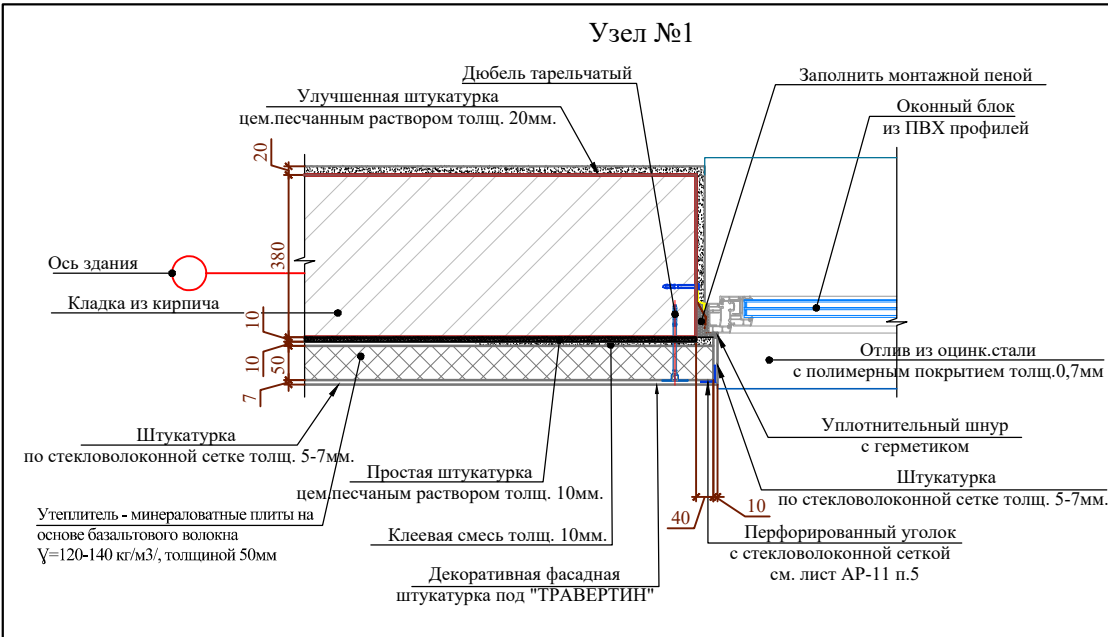


ВЕДОМОСТЬ ОТДЕЛКИ ФАСАДА

Поз. отделки	Наименование элемента фасада	Наименование материала отделки	Наименование и номер эталона цвета или образец колера	Примечан. Площадь, м²
1	Цоколь, стенки крыльца	Облицовка керамическими плитками , толщина 10 мм.	(цвета- подбирать по показательному материалу)	81.07
2	Стены	Отделка фасада, простая штукатурка цементно-песчаным раствором толщ.-10мм. Утеплитель - минераловатные плиты на основе базальтового волокна γ=120-140 кг/м3/, толщиной 50мм. Декоративная штукатурка под травертин по готовым поверхностям.	(цвета- подбирать по показательному материалу)	251.23
3	Карнизные свесы	Из оцинкованной стали с полимерным покрытием толщ.0,5мм. (типа туникабонд)	(цвета- подбирать по показательному материалу)	65.54
4	Оконные блоки	Пластиковые со стеклопакетом	-	-
5	Дверьные блоки	Алюминевые со стеклопакетом	-	-
6	Входной козырек	Обшивка Из оцинкованной стали с полимерным покрытием толщ.0,5мм. (типа туникабонд)	см. табл. на листе AP-8	-
7	Откосы дверных и оконных проемов	Отделка фасада, высококачественная штукатурка цементно-песчаным раствором толщ.-10мм. Утеплитель (см.раздел-КЖ). Декоративная штукатурка под травертин по готовым поверхностям.	-	29.88

									AP
									Yangiyer "Muruvvat" nogironligi bo'lgan shaxslar uchun ayollar internat uyidagi mavjud asosiy binoni va oshxona binosini ta'mirlash, Ota-onalar inehmonxonasi uchrashuv binosi buzib yangidan qurish, Mavjud binodagi 6-ochkoli yuvinish xonasi va hojatxonani ta'mirlash va moslashtirish
Изм.	Кол.уч	Лист	№ док.	Подпись	Дата				
Rahbar	Abdikadirova Sh.A					Yangiyer "Muruvvat" nogironligi bo'lgan shaxslar uchun ayollar internat uyi	Смадия	Лист	Листов
LBM	Tolqinova Sh.T						РП	7	17
Bajardi	Usmonov I.I.								
						Узел №1,2; Ведомость отделки фасада			"Sirdaryo mukammal ta'mir loyiha" MChJ Guliston sh. 2026 y.

Узел отделки фасада

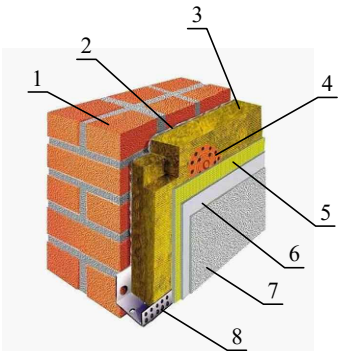

Состав.

- 1. Несущая стена кирпичная толщ. 380мм с штукатуркой.
- 2. Полимерный клей.
- 3. Базальт ППЖ-140, толщ. 50 мм.
- 4. Дюбель для дополнительного крепление.
- 5. Полимерный клей с сетка армирующая..
- 6. Грунтовочный слой.
- 7. Декоративная штукатурка (Травертин).
- 8. Цокольный опорный профиль.

- 1. Утепление стен в углах оконных и дверных проемов выполняется из цельной плиты утеплителя. Стыковка плит в углах проемов не допускается. В углах оконных и дверных проемов выполняется усиление из дополнительного слоя армирующей сетки. Усиливающие элементы ("Косынки") укладывают на углах поверх основного слоя армирующей сетки. По периметру проема поверх базового армирующего слоя установить перфорированный уголок из оцинкованной стали толщ. 0,5 мм. со стекловолоконной сеткой. Во внутренних углах проемов выполнить усиление полосой из сетки шириной равной ширине откоса на расстоянии 300 мм. от угла.
- 2. Теплоизоляционные плиты укладывать с перевязкой, не допуская стыки на углах проемов. На углах здания плиты раскладывать с перевязкой.
- 3. Расход тарельчатых дюбелей: 5-6 шт. на 1 м².

Схема усиления оконных и дверных проемов



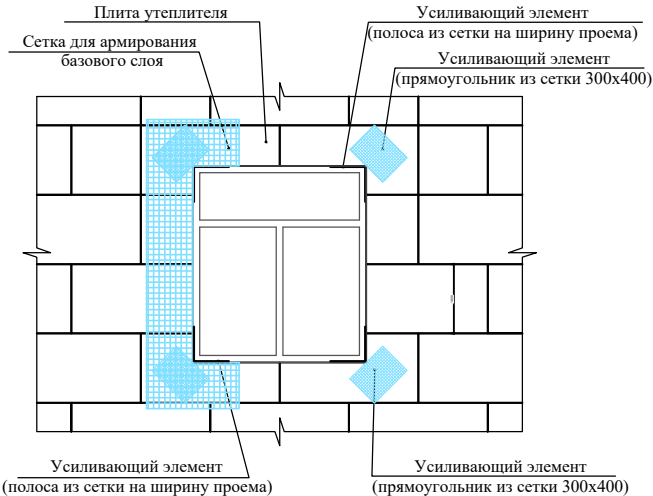



Схема крепления плит утеплителя

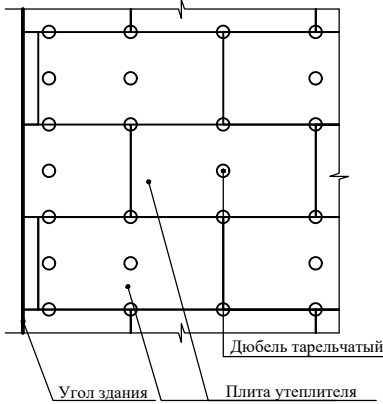

Этап работы утепление фасада

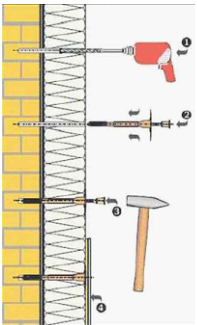



Узел отводки (см.раздел КЖ)

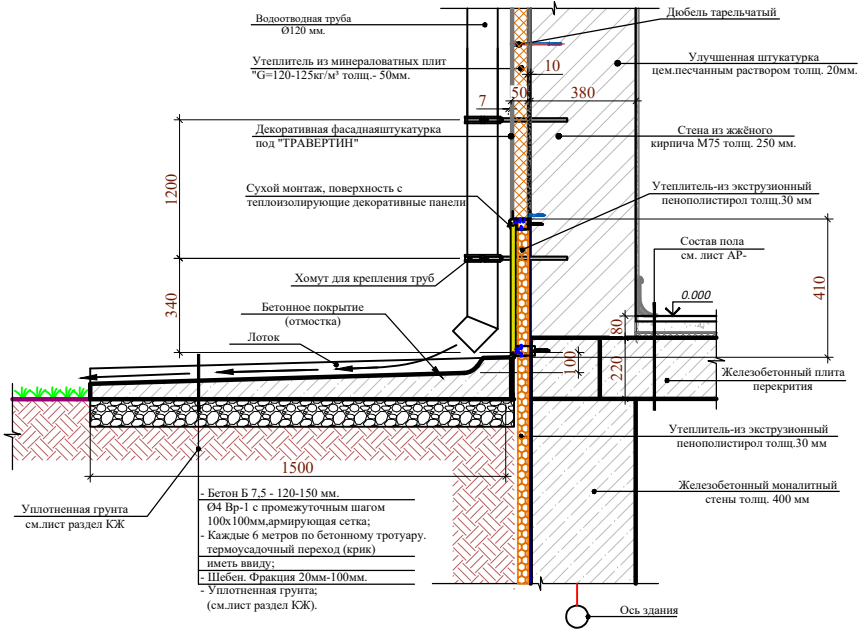


- 1. Цветовое решение фасадов, текстуру и фактуру материалов см. согласованный демонстрационный материал.
- 2. Все материалы применяемые для устройства фасадов должны соответствовать техническим условиям и иметь сертификаты соответствия с обязательным предоставлением их фирмой изготовителем, исполнителем заказчику.
- 3. Работы по отделке фасадов выполнять в соответствии с требованиями СНиП 3.04.01-87 "Изоляционные и отделочные покрытия".
- 4. Цвета отделочных материалов фирме исполнителю согласовать с заказчиком.

									AP
									Yangiyer "Muruvvat" nogironligi bo'lgan shaxslar uchun ayollar internet uyidagi mavjud asosiy binovi va oshxona binosini ta'mirlash, Ota-onalar inehmonxonasi uchtrashuv binosi buzib yangidan qurish, Mavjud binodagi 6-ochkoli yuvinish xonasi va hojatxonani ta'mirlash va moslashtirish
Изм.	Колуч	Лист	Фак	Подпись	Дата				
Rahbar	Abdikadirova Sh.A					Yangiyer "Muruvvat" nogironligi bo'lgan shaxslar uchun ayollar internet uyi	Смадия	Лист	Листов
LBM	Tolqinova Sh.T						РП	9	17
Bajardi	Usmonov I.I								
						Схема усиления оконных и дверных проемов; Схема крепления плит утеплителя; Узел отделки фасада			"Sirdaryo mukammal ta'mir loyiha" MChJ Guliston sh. 2026 y.

Экспликация полов

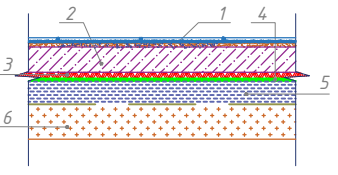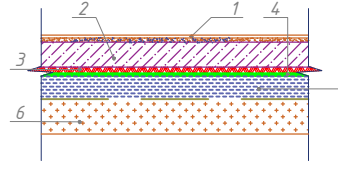Наименование помещения	Схема пола или тип пола по серии	Данные элементов пола (наименование, толщина, основание и др.), мм	Площадь, м ²
Полы			
1,2,3,6,7,8,9,12,14,20,21		- Плитки керамические – 10 мм нескользящие на готовом клеевом растворе –10-20 мм.. - Стяжка из цементно-песчаным раствором М150,с армированием из композитной арматуры Ø4 АБК ячейкой 150х150 мм –20 мм. - Утеплитель-экструдированный пенополистерол с коэф. теплопроводности 0.031 Вт/м2/°С Гост 32310-2020 –20 мм. - Подстилающих слоев бетонных толщ.40 мм. - Полиэтиленовая плёнка – 200мкм. - Подстилающих слоев песчаных толщ.30 мм. - Грунт основание с втрамбованным щебнем крупностью 40-60 мм с плотностью скелета $P_d > 1,65 \text{ т/м}^3$ –100 мм.	128,97
		Плинтус из керамических плиток h=60 мм L=126,68 п.м. (Узел №1)	
4,5,10,11,13,15,16,17,18,19		- Покрытие – ПВХ линолеум “Релин “–2мм с плинтусом сгибом на клею h=70 мм. - Наливной пол толщиной 3-5 мм - Стяжка из цементно-песчаным раствором М150,с армированием из композитной арматуры Ø4 АБК ячейкой 150х150 мм –20 мм. - Утеплитель-экструдированный пенополистерол с коэф. теплопроводности 0.031 Вт/м2/°С Гост 32310-2020 –20 мм. - Подстилающих слоев бетонных толщ.40 мм. - Полиэтиленовая плёнка – 200мкм. - Подстилающих слоев песчаных толщ.30 мм. - Грунт основание с втрамбованным щебнем крупностью 40-60 мм с плотностью скелета $P_d > 1,65 \text{ т/м}^3$ –100 мм.	108,37
Плинтус из ПВХ для линолеум “Релин “ h=60 мм =112,94 п.м. (Узел №2)			

Плинтус на стену

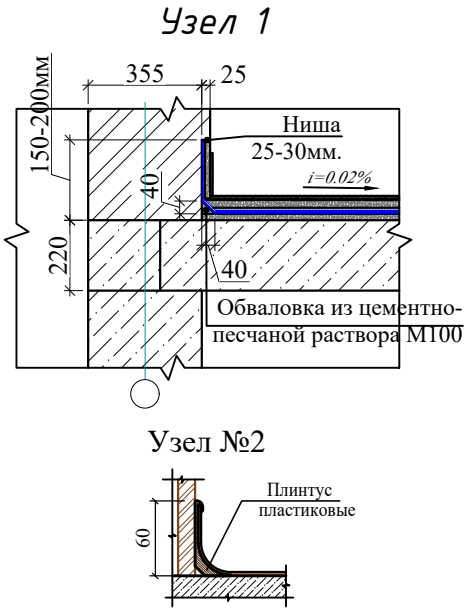

Примечания:

- Все материалы применяемые для устройства полов должны соответствовать техническим условиям и иметь сертификаты соответствия с обязательным предоставлением их фирмой изготовителем, исполнителем заказчику.
- Перед устройством полов выполнить разводку инженерных коммуникаций (по теплоизоляционному слою), по разделам ОБ, ВК, ЭО.
- Цвета отделочных материалов фирме исполнителю согласовать с заказчиком.

Ведомость выполняемых работ.

Поз.	Условные обозначения	Наименование работ	Ед. изм.	Кол-во
Земляные работы				
1		Засыпка грунта экскаватором	м3	102,02
2		Уплотнение грунта пневматическими трамбовками	м3	102,02
3		Полив водой	м3	102,02

						АР		
						Yangiyer "Muruvvat" nogironligi bo'lgan shaxslar uchun ayollar internat uyidagi mavjud asosiy binoni va oshxona binosini ta'mirlash, Ota-onalar inehmonxonasi uchrashuv binosi buzib yangidan qurish, Mavjud binodagi 6-ochkoli yuvinish xonasi va hojatxonani ta'mirlash va moslashtirish		
Изм.	Кол.уч	Лист	№ док.	Подпись	Дата	Yangiyer "Muruvvat" nogironligi bo'lgan shaxslar uchun ayollar internat uyi	Стадия	Лист
Rahbar		Abdikadirova Sh.A					РП	11
LBM		Tolqinova Sh.T						17
Bajardi		Usmonov I.I.						
						Экспликация полов; Узел №1, №2.	"Sirdaryo mukammal ta'mir loyiha" MChJ Guliston sh. 2026 y.	

Ведомость внутренней отделки помещений	
---	--

Наименование или номер помещения	Потолок		Стены или перегородки		Низ стен или перегородок			Примечание
	S =м2	Вид отделки	S =м2	Вид отделки	S =м2	Вид отделки	H=мм	
комнаты школы								
1.3.4.5.17.18.19.20	137,24	Улучшенная штукатурка, цементно- песчаным раствором поверхности плита, шпатлевка, окраска ВД составом светлых тонов за два раза	385,06	Улучшенная штукатурка, цементно- песчаным раствором, шпатлевка, окраска ВД составом светлых тонов за два раза	-	-	-	Цвет стен и потолков согласовать с заказчиком
2.6.7.8.9.21	30,02	Улучшенная штукатурка, цементно- песчаным раствором поверхности плита, шпатлевка, окраска ВД составом светлых тонов за два раза	57,24	Улучшенная штукатурка, цементно- песчаным раствором, шпатлевка, окраска ВД составом светлых тонов за два раза	72,24	Простая штукатурка цем.-песчаным раствором. толщ.20мм. Облицовка глазурованной керамической плиткой 600х300х6 мм светлых тонов на водостойком клеевом	1700	Цвет стен и потолков согласовать с заказчиком
10.11.12.13. 14.15.16	70,08	Сплошное выравнивание поверхностей потолка (из ГКЛ) гипсовыми сухими смесями, стено- краска ВЭ краской за 2 раза.	230,39	Улучшенная штукатурка, цементно- песчаным раствором, шпатлевка, окраска ВД составом светлых тонов за два раза	8,67	(12-комната) Простая штукатурка цем.-песчаным раствором. толщ.20мм. Облицовка глазурованной керамической плиткой 600х300х6 мм светлых тонов на водостойком клеевом	1700	Цвет стен и потолков согласовать с заказчиком

Спецификация элементов гипсокартонных обшивок и перегородок

Поз.	Обозначение	Наименование	Кол.м 2	Масса ед,кг.	Примечание (всего)
Облицовка					
С111	1.031.9-2.04.1-3	С-111 (D=25,5мм, ГКЛВ=2х12,5мм)	3,9		Стеновой
П112	1.045.9-2.08.1-2	С-111 (D=9,5мм, ГКЛ=9,5мм)	70,08		Потолочный

Примечание				
1	2	3	4	5 (20, 30, 35)


1. Перед отделочными работами выполнить разводку инженерных коммуникаций (ЭО, СС, ОВ).
 2. Отделочные работы выполнять в соответствии с требованиями СНиП 3.04.01-87 "Изоляционные и отделочные покрытия" раздел 3.
 3. Класс отделки в помещениях и помещениях общего пользования - улучшенное окрашивание.
 4. Все материалы применяемые в отделке помещений должны соответствовать техническим условиям и иметь сертификаты соответствия с обязательным предоставлением их фирмой изготовителем, исполнителем заказчику.
 5. Цвета отделочных материалов фирме исполнителю согласовать с заказчиком.
 6. При наличии неровностей и раковин на поверхностях ж.б. стен и потолков выполнить их затирку перед нанесением отделочных слоев.
 7. Откосы оконных и дверных проемов - улучшенная штукатурка с последующей окраской ВД составом в белый цвет $S_{\text{общ}} = 32.57 \text{ м}^2$.
 8. Штукатурку по стенам и перегородкам выполнять в соответствии с СП 12-101-98. штукатурная смесь - ТУ 5745-003-05668056-93.
- Фрагмент стены с внутренней отделкой

Кладка из кирпича
толщ. 380 мм






Цементно-песчаная
штукатурка толщ. 20мм.

Гипсовая клеевая штукатурка
толщ. 2, 3мм (финишный слой)

Окраска ВД
составом за два раза

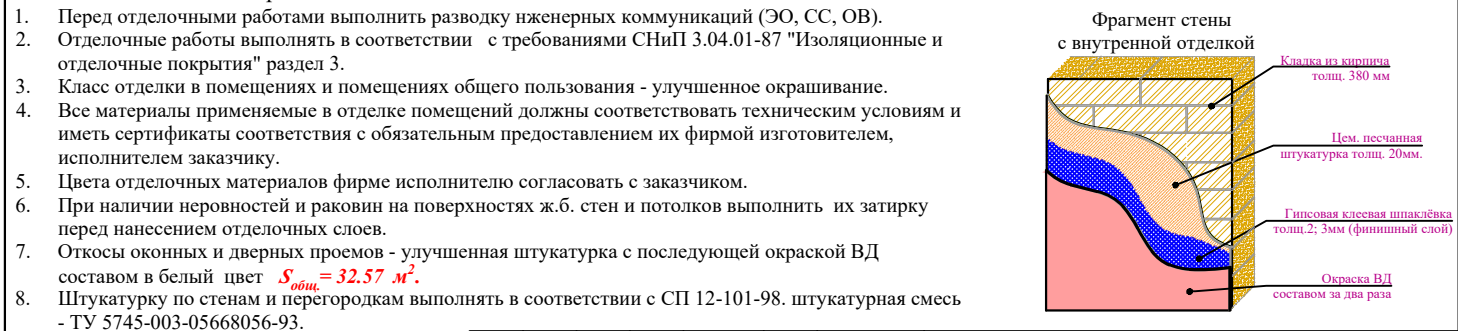


									AP
									Yangiyer "Muruvvat" nogironligi bo'lgan shaxslar uchun ayollar internat uyidagi mavjud asosiy binosi va oshxona binosini ta'mirlash, Ota-onalar inehmonxonasi uchrashuv binosi buzib yangidan qurish, Mavjud binodagi 6-ochkoli yuvinish xonasi va hojatxonani ta'mirlash va moslashtirish
Изм.	Колуч	Лист	№ док.	Подпись	Дата				
Rahbar	Abdikadirova Sh.A					Yangiyer "Muruvvat" nogironligi bo'lgan shaxslar uchun ayollar internat uyi	Стадия	Лист	Листоф
LBM	Tolqinova S.H						РП	12	17
Bajardi	Usmonov I.I.								
						Ведомость внутренней отделки помещений	"Sirdaryo mukammal ta'mir loyiha" MChJ Guliston sh. 2026 y.		

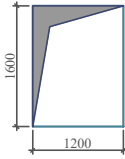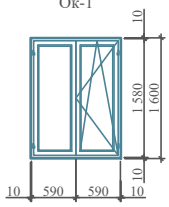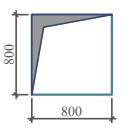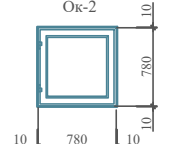 
Схема элементов заполнения оконных проемов и пластиковых подоконных досок									
Поз.	Обозначение	Размеры проёма	Наименование и схема переплета	Кол., на		Площадь, м ²		Профиль, стекло	Примечание
				этаж	штук	1 издел.	всего		
1	Индивидуальная			1	16	1.92	30.72	Профиль ПВХ цвет белый, однокамерный с двойным остеклением стекла прозрачные	Комплект ручек с защелкой на каждую створку
				Всего	16				
2	Индивидуальная			1	4	0.64	2.56		
				Всего	4				
Подоконные доски									
ПД-1	Индивидуального изготовления	Подоконная доска из ПВХ 1200х300х20мм (для окон Ок-1)		1	16	0,36	5.76	Подоконные доски - пластиковые (толщ.30мм).	Длина доски должна быть на 100мм больше ширины проема.
				Всего	16				
ПД-2	Индивидуального изготовления	Подоконная доска из ПВХ 800х300х20мм (для окон Ок-2)		1	4	0.24	0.96	Подоконные доски - пластиковые (толщ.30мм).	Длина доски должна быть на 100мм больше ширины проема.
				Всего	4				

Спецификация элементов заполнения витражных проемов									
Поз.	Обозначение	Размеры проёма	Наименование и схема переплета	Кол., на		Площадь, м ²		Профиль, стекло	Примечание
				этаж	штук	1 издел.	всего		
1	2	3	4	1	6	7	8	9	10
ВН-1	Индивидуальный наружный	2,685 - 2,750	2.585-2.650	1	2	6,85	13,7	Витраж наружный алюминиевый профиль, остекленные коленное стекло	
				Всего:	2				
ВН-2	Индивидуальный наружный	2.685 - 2,13	2.585 - 2.03	1	2	5,25	10,5	Витраж наружный алюминиевый профиль, остекленные коленное стекло	
				Всего:	2				
ВН-3	Индивидуальный внутренний	2.685 - 2.13	2.585 - 2.03	1	2	5,25	10,5	Витраж наружный алюминиевый профиль, остекленные коленное стекло	
				Всего:	2				


ВН-1

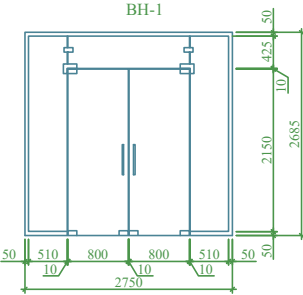

ВН-2

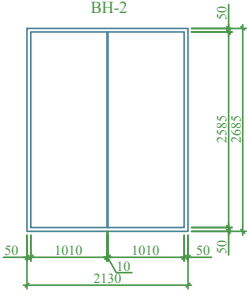

ВН-3

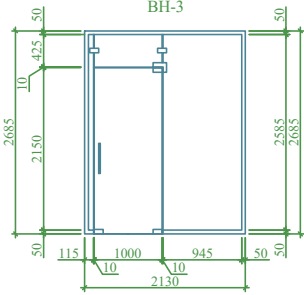






Изм.	Колуч	Лист	№ док.	Подпись	Дата	AP
Раббар	Abdikadrova Sh.A					Yangiyer "Muruvvat" nogironligi bo'lgan shaxslar uchun ayollar internat uyidagi mavjud asosiy binom va oshxona binosini ta'mirlash, Ota-onalar inehmonxonasi uchrashuv binosi buzib yangidan qurish, Mavjud binodagi 6-ochkoli yuvinish xonasi va hojatxonani ta'mirlash va moslashtirish
LBM	Tolqinova Sh.T					Yangiyer "Muruvvat" nogironligi bo'lgan shaxslar uchun ayollar internat uyi
Bajardi	Usmonov I.I.					стадия
						Лист
						17
						"Sirdaryo mukammal ta'mir loyiha" MChJ Guliston sh. 2026 y.

Формат А3

СПЕЦИФИКАЦИЯ ЭЛЕМЕНТОВ НА ПЕРЕГОРОДОК ИЗ ПВХ	
--	--

1	BB-1		1	1	2,50	2,50	Внутренние перегородки из алюминиевых профилей, цвет белый.	Комплект ручек с защелкой на каждую створку
	Всего	1	2,50					
2	BB-2		1	1	3,83	3,83	Внутренние перегородки из алюминиевых профилей, цвет белый.	Комплект ручек с защелкой на каждую створку
	Всего	1	3,83					

											AP
											Yangiyer "Muruvvat" nogironligi bo'lgan shaxslar uchun ayollar internat uyidagi mavjud asosiy binoni va oshxona binosini ta'mirlash, Ota-onalar inehmonxonasi uchrashuv binosi buzib yangidan qurish, Mavjud binodagi 6-ochkoli yuvinish xonasi va hojatxonani ta'mirlash va moslashtirish
Изм.	Кол.уч	Лист	№ док.	Подпись	Дата						
Rahbar	Abdikadirova Sh.A			<i>(Signature)</i>		Yangiyer "Muruvvat" nogironligi bo'lgan shaxslar uchun ayollar internat uyi	Стадия	Лист	Листов		
LBM	Tolqinova Sh.T			<i>(Signature)</i>			РП	15	17		
Bajardi	Usmonov I.I.			<i>(Signature)</i>							
						Спецификация элементов на перегородок из ПВХ			"Sirdaryo mukammal ta'mir loyiha" MChJ Guliston sh. 2026 y.		

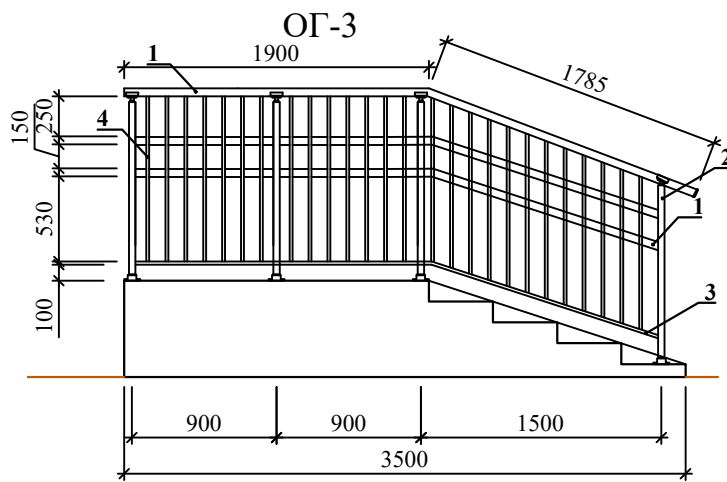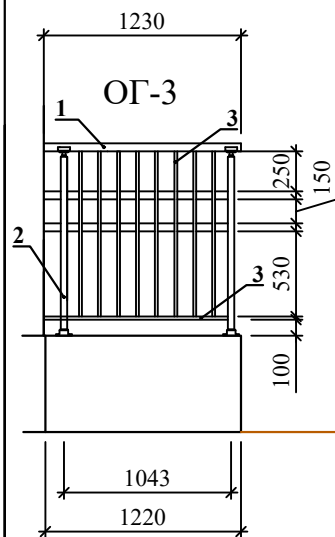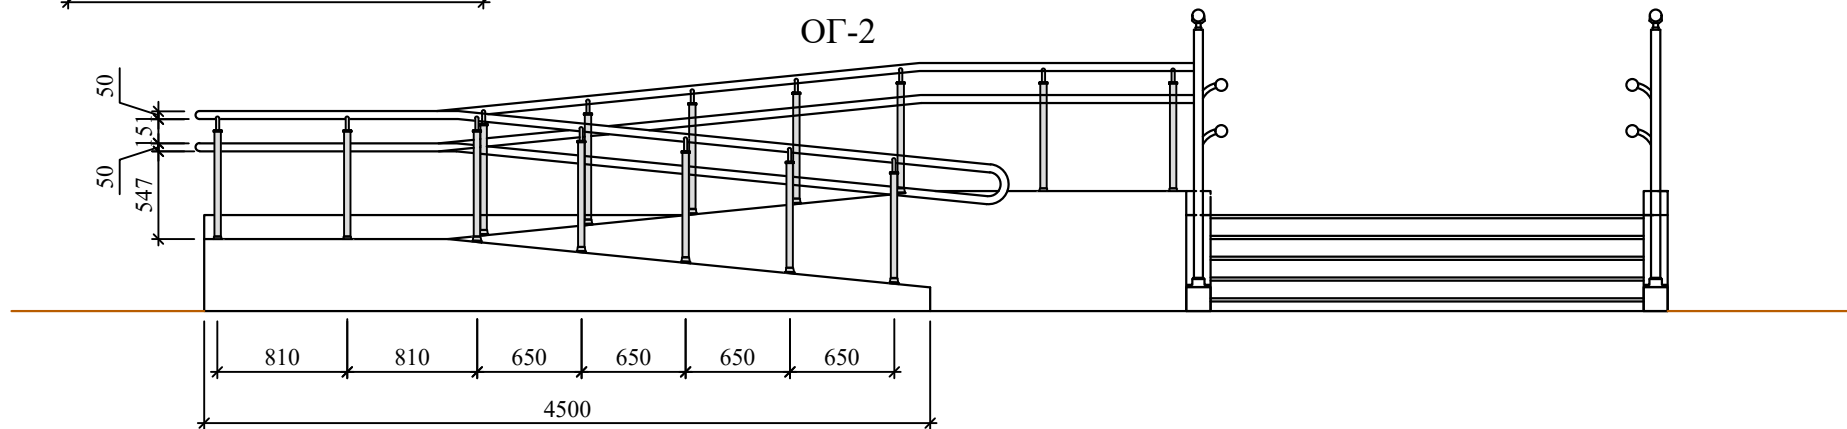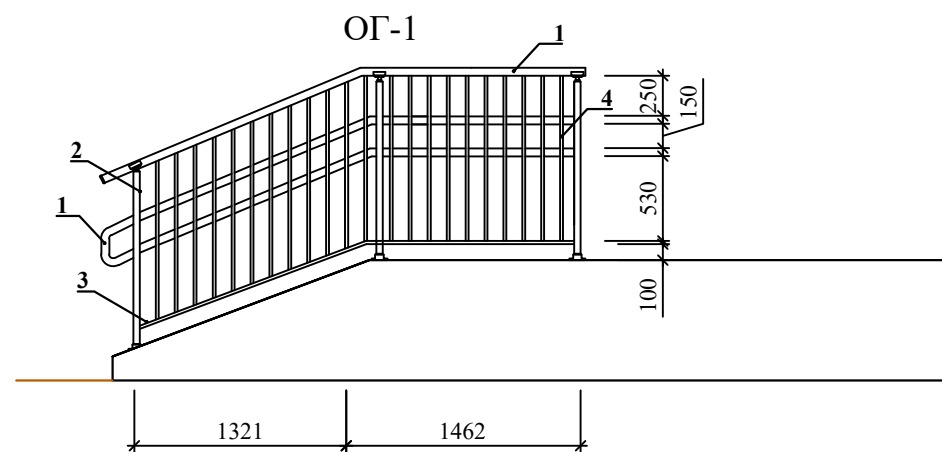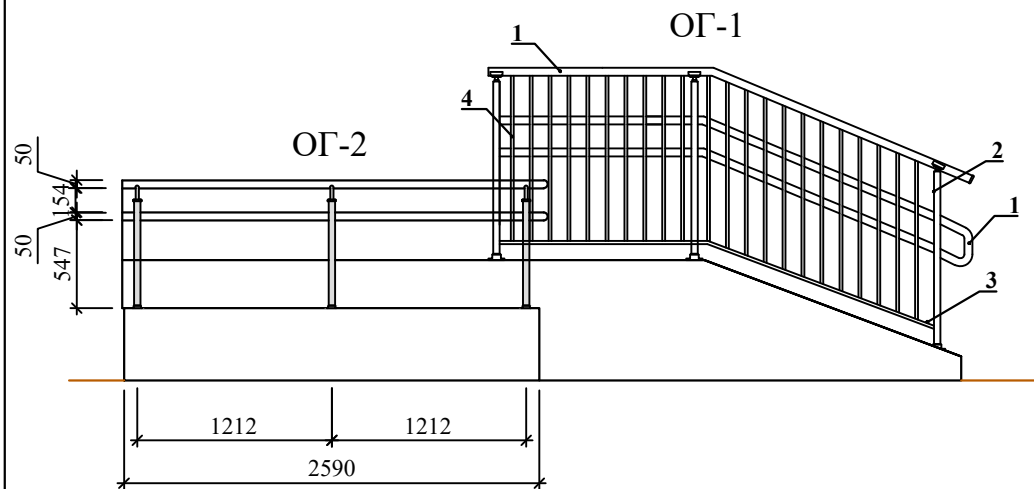

									AP
									Yangiyer "Muruvvat" nogironligi bo'lgan shaxslar uchun ayollar internat uyidagi mavjud asosiy binoni va oshxona binosini ta'mirlash, Ota-onalar inehmonxonasi uchrashuv binosi buzib yangidan qurish, Mavjud binodagi 6-ochkoli yuvinish xonasi va hojatxonani ta'mirlash va moslashtirish
Изм.	Кол.уч	Лист	№ док.	Подпись	Дата				
Rahbar	Abdikadirova Sh.A					Yangiyer "Muruvvat" nogironligi bo'lgan shaxslar uchun ayollar internat uyi	Стадия	Лист	Листов
LBM	Tolqinova Sh.T						РП	16	17
Bajardi	Usmonov I.I.								
						ОГ-1-2-3			"Sirdaryo mukammal ta'mir loyiha" MChJ Guliston sh. 2026 y.

Спецификация материалов ограждения на пандус ОГ-2 - 2 шт



Поз.	Обозначение	Кол. на	Масса ед.кг.	Примечание
	Поручень - труба Ø50x3	90.2		п.м.
	Стойка СТ-2	58		

Спецификация материалов на стойки поручней пандусов СТ-2 (на 1 стойку)

Поз.	Обозначение	Обозначение	Кол. на СТ-1	Масса ед.кг.	Примечание
1	ГОСТ 10704-91	труба Ø40x3 L=700	1	1.64	
2	Фирма изготовитель	Деталь стойки	1		
3		Деталь стойки	1		
4	ГОСТ 5781-82*	Ø18 AI L=260 мм	1	0.52	
5		Ø18 AI L=140 мм	1	0.28	

Спецификация материалов на ограждения

Поз.	Обозначение	Количество на			Масса ед.кг.	Приме- чение
		Ог-1 - 2 шт	Ог-3	Всего		
Поручни						
1	Поручень - труба Ø50x3	38.4	15.25	53.65		п.м.
2	Стойка СТ-1	12	5	17		шт.
3	Элемент - из труб, Ø 20,толщ. 1.8 мм	12.4	4.95	17.35		п.м.
4	Элемент - из труб, Ø 18,толщ. 1.8 мм L=1.0 мм	88	34	42.51		шт.

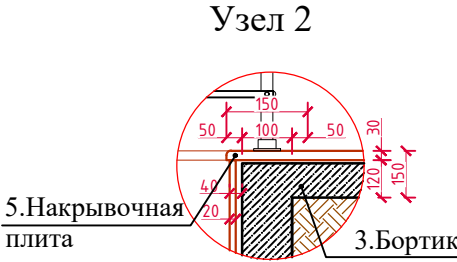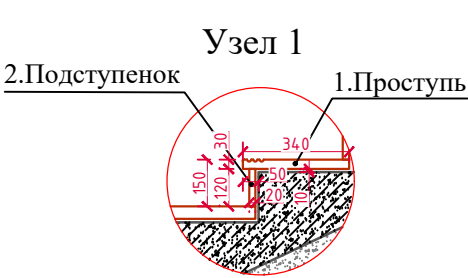


Грубый керамическая плитка нескользящие для Крыльца Кр-1, Кр-2, и П-1




Отмостка

Стойки ограждения СТ-1

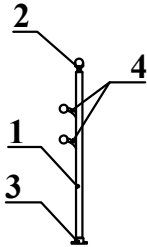

Стойки поручней пандусов СТ-2

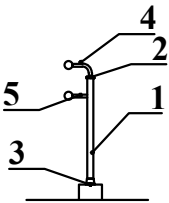

								АР
								Yangiyer "Muruvvat" nogironligi bo'lgan shaxslar uchun ayollar internat uyidagi mavjud asosiy binoni va oshxona binosini ta'mirlash, Ota-onalar inehmonxonasi uchrashuv binosi buzib yangidan qurish, Mavjud binodagi 6-ochkoli yuvinish xonasi va hojatxonani ta'mirlash va moslashtirish
Изм.	Кол.уч	Лист	№ док.	Подпись	Дата			
Rahbar	Abdikadirova Sh.A					Yangiyer "Muruvvat" nogironligi bo'lgan shaxslar uchun ayollar internat uyi	Стадия	Лист
LBM	Tolqinova Sh.T						РП	17
Bajardi	Usmonov I.I.							17
						Спецификация материалов ограждения и пандус	"Sirdaryo mukammal ta'mir loyiha" MChJ Guliston sh. 2026 y.	