

ООО "СИРДАРЁ МУКАММАЛТАЪМИР ЛОЙИХА"

Лицензия № АЛ-001875

120100 Ўзбекистон, г. Гулистан
ул. Халқлар Дустлиги 50
Тел. +99867 225-46-38

ЗАКАЗЧИК: Янгиер "Мурувват" ногиронлиги бўлган
шахслар учун аёллар интернат уйи

РАБОЧИЙ ПРОЕКТ

Yangiyer "Muruvvat" nogironligi bo'lgan shaxslar uchun ayollar internat uyidagi mavjud asosiy binoni va oshxona binosini ta'mirlash, Ota-onalar mehmonxonasi uchrashuv binosi buzib yangidan qurish, Mavjud binodagi 6-ochkoli yuvinish xonasi va hojatxonani ta'mirlash va moslashtirish

Ногиронлиги булган шахслар учун кулай ва тусиксиз ҳаракатланиши
ечимлари

Директор:

Абдикадырова Ш.А.

Начальник отдела:

Тулкинова Ш.Т.

ГУЛИСТАН 2026г.

Взам. инв.Н	
Подпись, дата	
Инв.Н подл.	Данный раздел проекта разработан в соответствии с действующими строительными нормами и правилами и предусматривает мероприятия, обеспечивающие пожарную безопасность при эксплуатации здания. Главный инженер проекта: 

ВЕДОМОСТЬ ОСНОВНЫХ КОМПЛЕКТОВ РАБОЧИХ ЧЕРТЕЖЕЙ		
Лист	Наименование	
ГП	Генеральный план	
АС	Архитектурно-строительная часть	

Ведомость чертежей основного комплекта АС		
	Наименование	
1	Общие данные	
2	План НБШ	
3	Фасад в оси 1-6	
4	Крыльцо пандус	
5	НБШ уборная	

Nogironligi bo'lgan shaxslar uchun tibbiy xizmat ko'rsatish muassasalarida qulay va to'siqsiz sharoit yaratish bo'yicha qaydnoma

1.Eshitishda nuqsoni borlar uchun displey;
2.Chaqiruv tugmasi;
3.Vizual yuguruvchi ma'lumotli displey;
4.Ogohlantiruvchi taktil qoplama;
5.Nogironlar aravachasi uchun bamber;
6.Sirpanmaydigan pol qoplamasi;
7.Taktil piktogramma;
8.Devorga mahkamlanadigan tutqich;
9.Tutqichlarda Brayl alifbosidagi taktil ma'lumot;
10.Ma'lumot beruvchi displey;
11.Urilishdan himoya qoplamasi.

Nogironligi bo'lgan shaxslar uchun zinalardan foydalanishda qulay va to'siqsiz sharoit yaratish bo'yicha qaydnoma

1.Harakat yo'nalishini maxsus taktil belgi;
2.Zina tutqichi;
3.Zinaga chiqish ogohlantiruvchi taktil qoplama;
4.Zina usti ogohlantiruvchi taktil qoplamasi;
5.Zina marshi;
6.Himoya to'siq;
7.Tutqichlarda Brayl alifbosidagi taktil ma'lumot;
8.Sirpanmaydigan pol qoplamasi.


Nogironligi bo'lgan shaxslar uchun tibbiy xizmat ko'rsatish bo'yicha umumiy ko'rsatma:

-Zinapoyalar nogironlarning harakatlanishiga to'sqinlik qilganligi sababli, imkoniyati cheklangan kishilarga kerakli qulayliklar yaratish nuqtai nazaridan panduslar o'rnatiladi.
Faqat zinapoyalar o'rnatilishi mumkin bo'lgan joylarda, bu zinapoyalar har ikki tomondan tutqichlar bilan jihozlanadi;
-Zinapoya pog'onasining maksimal balandligi 15 sm dan oshmasligi kerak;
-Zinapoyaning vertikal va gorizontal yuzasi har xil rangda bo'lishi kerak. Har bir pog'onaning cheti, kengligi 2.5 sm bo'lgan sirpanishdan va yiqilishdan himoyalovchi tasma bilan o'ralgan bo'lib, bu tasma tashqariga bo'rtmagan va pog'ona yuzasi bilan tasma bilan o'ralgan bo'lib, bu tasma tashqariga bo'rtmagan va pog'ona yuzasi bilan bir tekis o'rnatilgan bo'lishi kerak;
-DIN 18024 standartiga ko'ra, pog'onalar soni 3 tagacha bo'lgan zinapoyalarning har bir pog'onasi, pog'onalarining soni 3 tadan ko'p bo'lgan zinapoyalarning esa, birinchi va oxirgi pog'onasi sirpanishni oldini oladigan tasma bilan o'ralgan bo'lishi kerak;
-Ko'rish qobiliyati ojiz bo'lgan odamlar uchun zinapoyalarni topib, ulardan foydalanishi uchun, zinapoyalarning qismlari taktil materiallardan tayyorlangan bo'lishi va bu tur odamlar, zinapoyaga yaqinlashganini sezishi lozim. Seziluvchi yuzaning kengligi kamida 60 sm bo'lib, rang va teksturasi nuqtai nazaridan har xil rangda va g'adir-budir bo'lishi kerak;

-Nishablik nogironlar aravachasi foydalanuvchilari va hassa bilan harakatlanuvchi odamlar uchun qulay va xavfsiz o'tishni ta'minlashi kerak;
-Uzunligi 10 m gacha bo'lgan panduslarning maksimal qiyaligi 8%dan oshmasligi kerak, 10 m dan uzun bo'lgan panduslarning qiyaligi 6%dan oshmasligi kerak;
-Panduslarning yuzasi qalin, mustahkam, sirpanmaydigan va biroz g'adir-budur material bilan qoplangan bo'lishi kerak. Yuzadagi g'adir-budirlarning balandligi 2 sm dan ortiq bo'lmasligi kerak;
-20 sm dan ortiq balandlikdagi farqni kesib o'tishi uchun, pandus bir yoki ikkila tomondan tutqichlar bilan jihozlanishi kerak;
-Nogironlar aravachasidan foydalanadigan imkoniyati cheklangan kishilar uchun pandusning himoyalanmagan tomonlarida kamida 5 sm balandlikda bo'lgan himoyalovchi bordyurlar o'rnatilgan bo'lishi lozim.


							НБШ		
							Yangiyer "Muruvvat" nogironligi bo'lgan shaxslar uchun ayollar internat uyidagi mavjud asosiy binoni va oshxona binosini ta'mirlash, Ota-onalar mehmonxonasi uchrashuv binosi buzib yangidan qurish, Mavjud binodagi 6-ochkoli yuvinish xonasi va hojatxonani ta'mirlash va moslashtirish		
Изм.	Кол.уч	Лист	№ док.	Подпись	Дата				
Rahbar		Abdikadirova Sh.A				Yangiyer "Muruvvat" nogironligi bo'lgan shaxslar uchun ayollar internat uyi	Стадия	Лист	Листов
LBM		Tolqinova Sh.T					РП	1	5
Bajardi		Usmonov I.I.							
						Общие данные			"Sirdaryo mukammal ta'mir loyiha" MChJ Guliston sh. 2026 y.

План НБШ

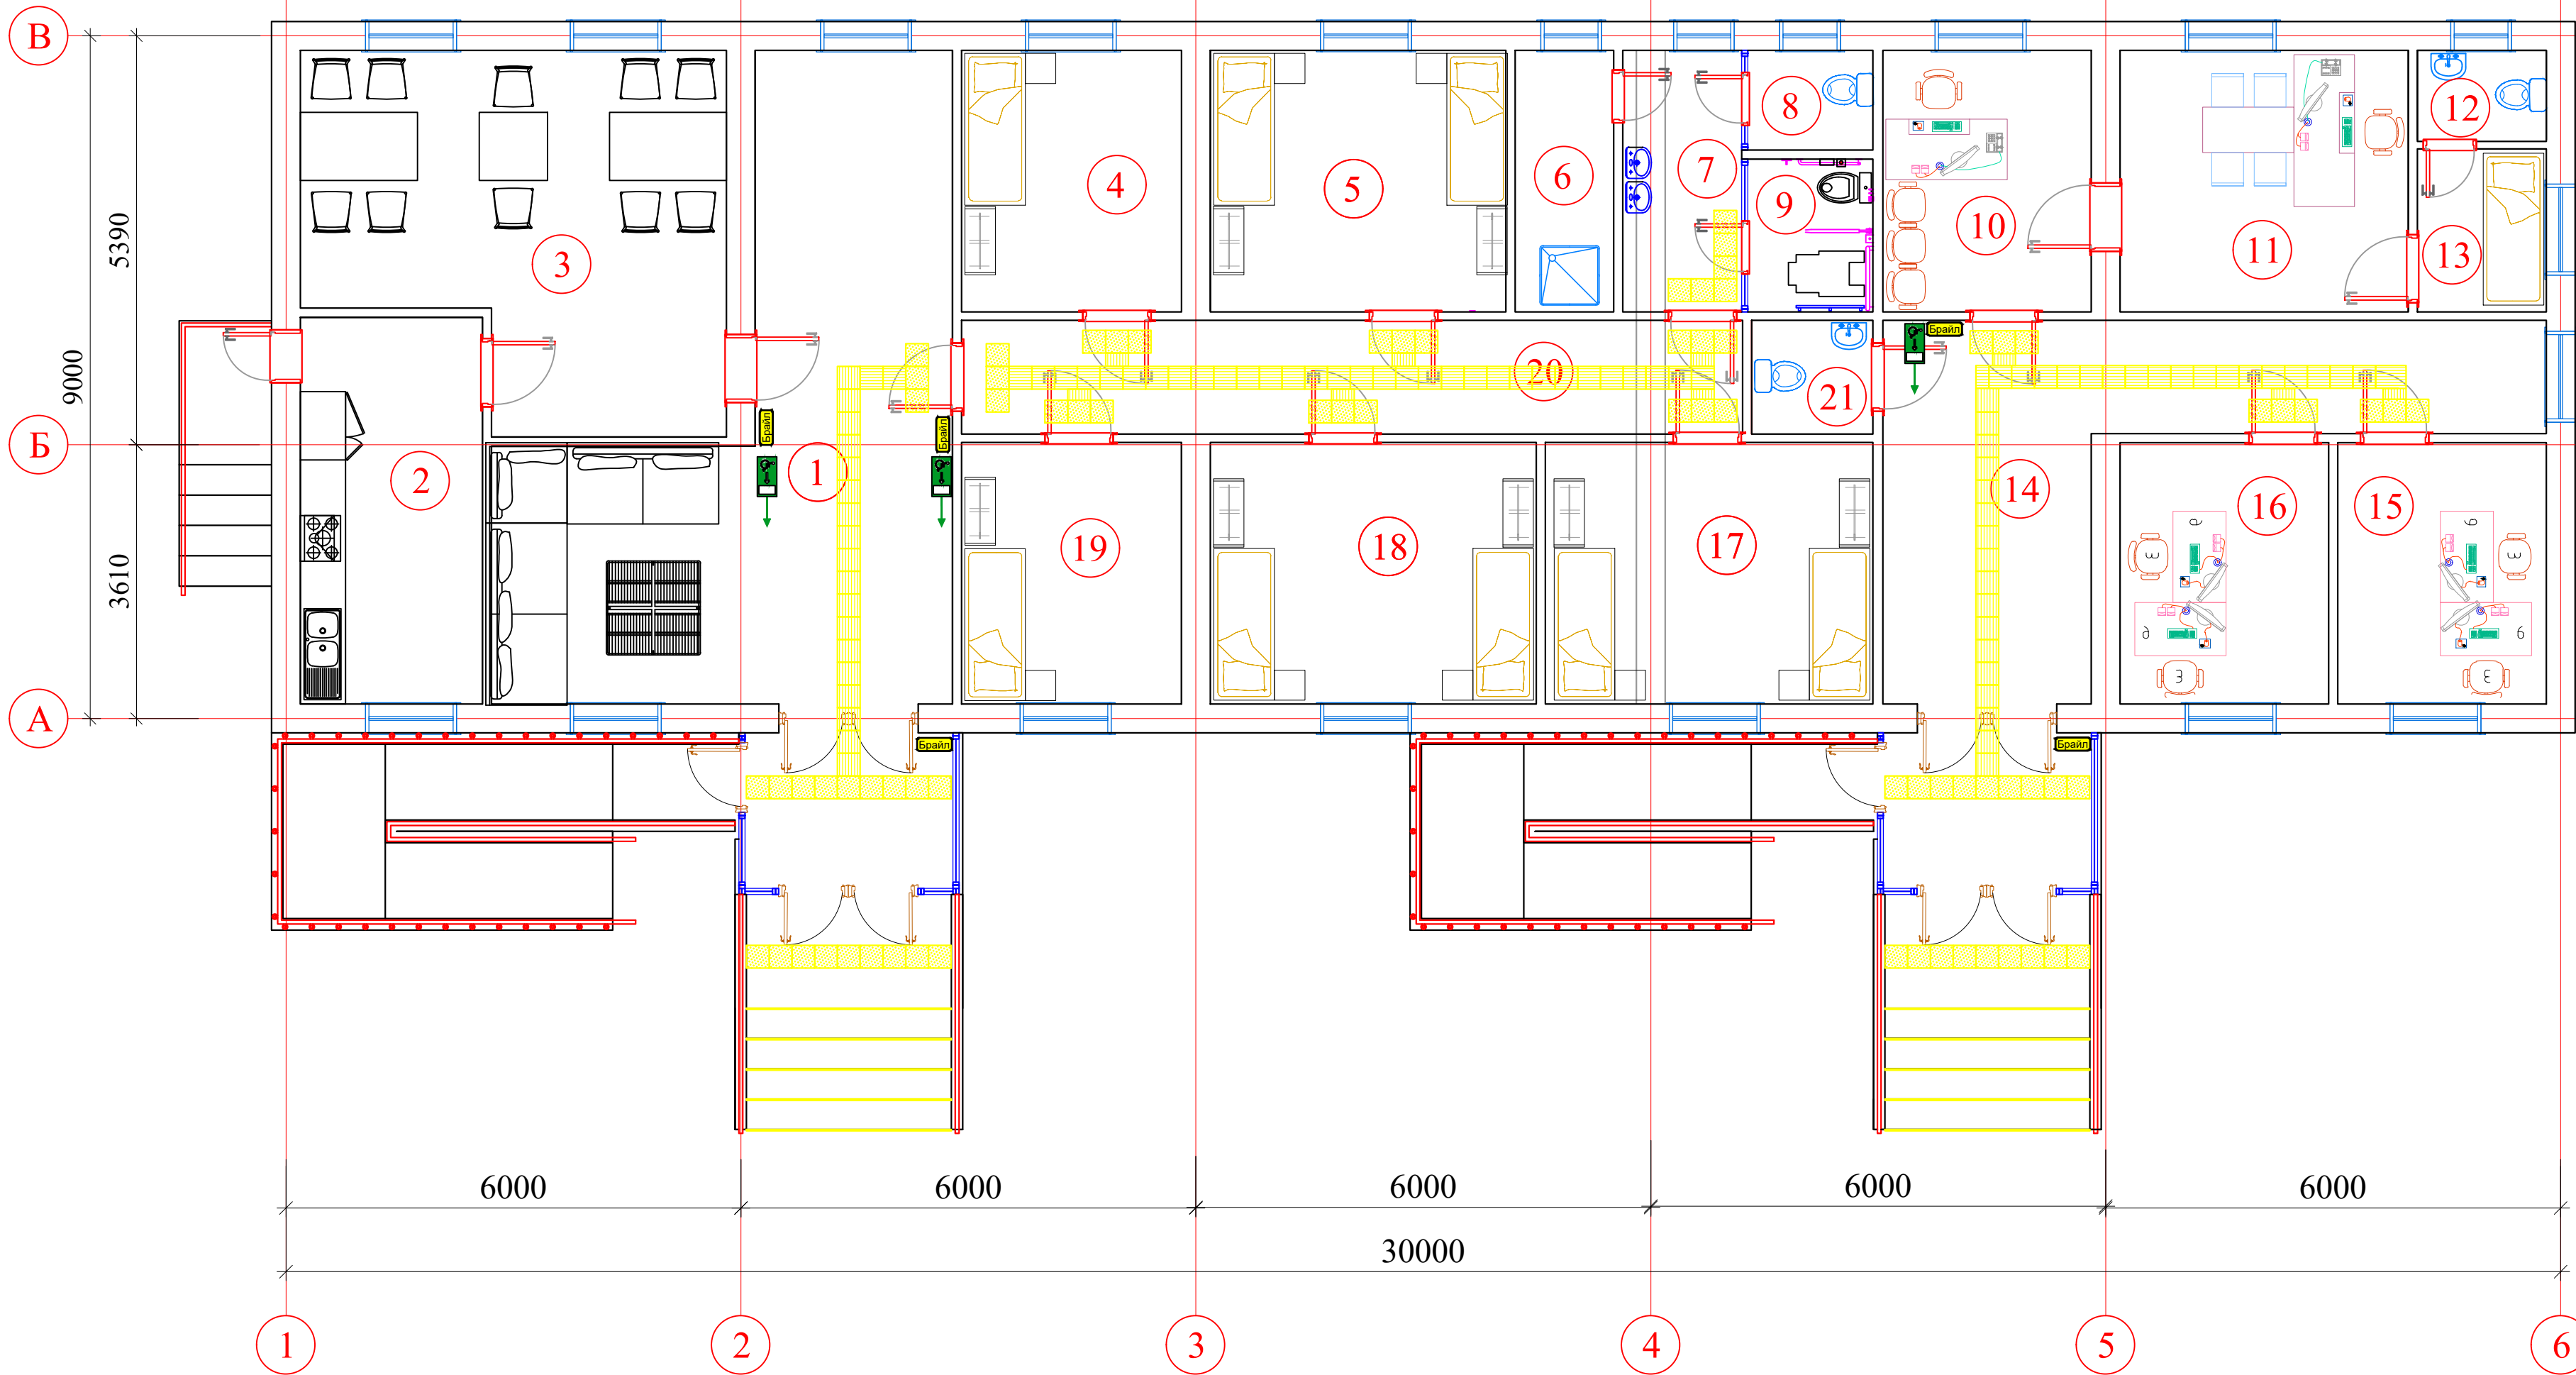

Инв.№ подл.	Подпись, дата	Взам. инв.№


- Плитка тактильная предупреждающая напольная из ПУ 300 x 300 на самоклеющей основе наружная (69 шт) - 6,21 м2
- Плитка тактильная направляющая напольная из ПУ 300 x 300 на самоклеющей основе наружная (93 шт) - 8,37 м2
- Тактильная лента прямая в алюминиевом профиле 130 мм - 13,5 м
- Схема эвакуации на инвалидной коляске
- Информационное табло на стене шрифтом Брайла

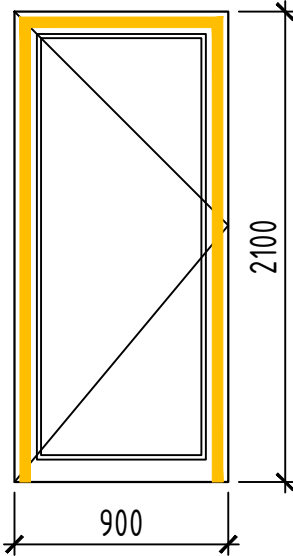

На дверях квартир используется контрастная лента для слабовидящих.


						НБШ		
						Yangiyer "Muruvvat" nogironligi bo'lgan shaxslar uchun ayollar internat uyidagi mavjud asosiy binoni va oshxona binosini ta'mirlash, Ota-onalar mehmonxonasi uchrashuv binosi buzib yangidan qurish, Mavjud binodagi 6-ochkoli yuvinish xonasi va hojatxonani ta'mirlash va moslashtirish		
Изм.	Кол.уч	Лист	№ док.	Подпись	Дата	Yangiyer "Muruvvat" nogironligi bo'lgan shaxslar uchun ayollar internat uyi	Стадия	Лист
Rahbar		Abdikadirova Sh.A					РП	2
LBM		Tolqinova Sh.T						5
Bajardi		Usmonov I.I.						
						План НБШ	"Sirdaryo mukammal ta'mir loyiha" MChJ Guliston sh. 2026 y.	

Фасад по оси 1-6

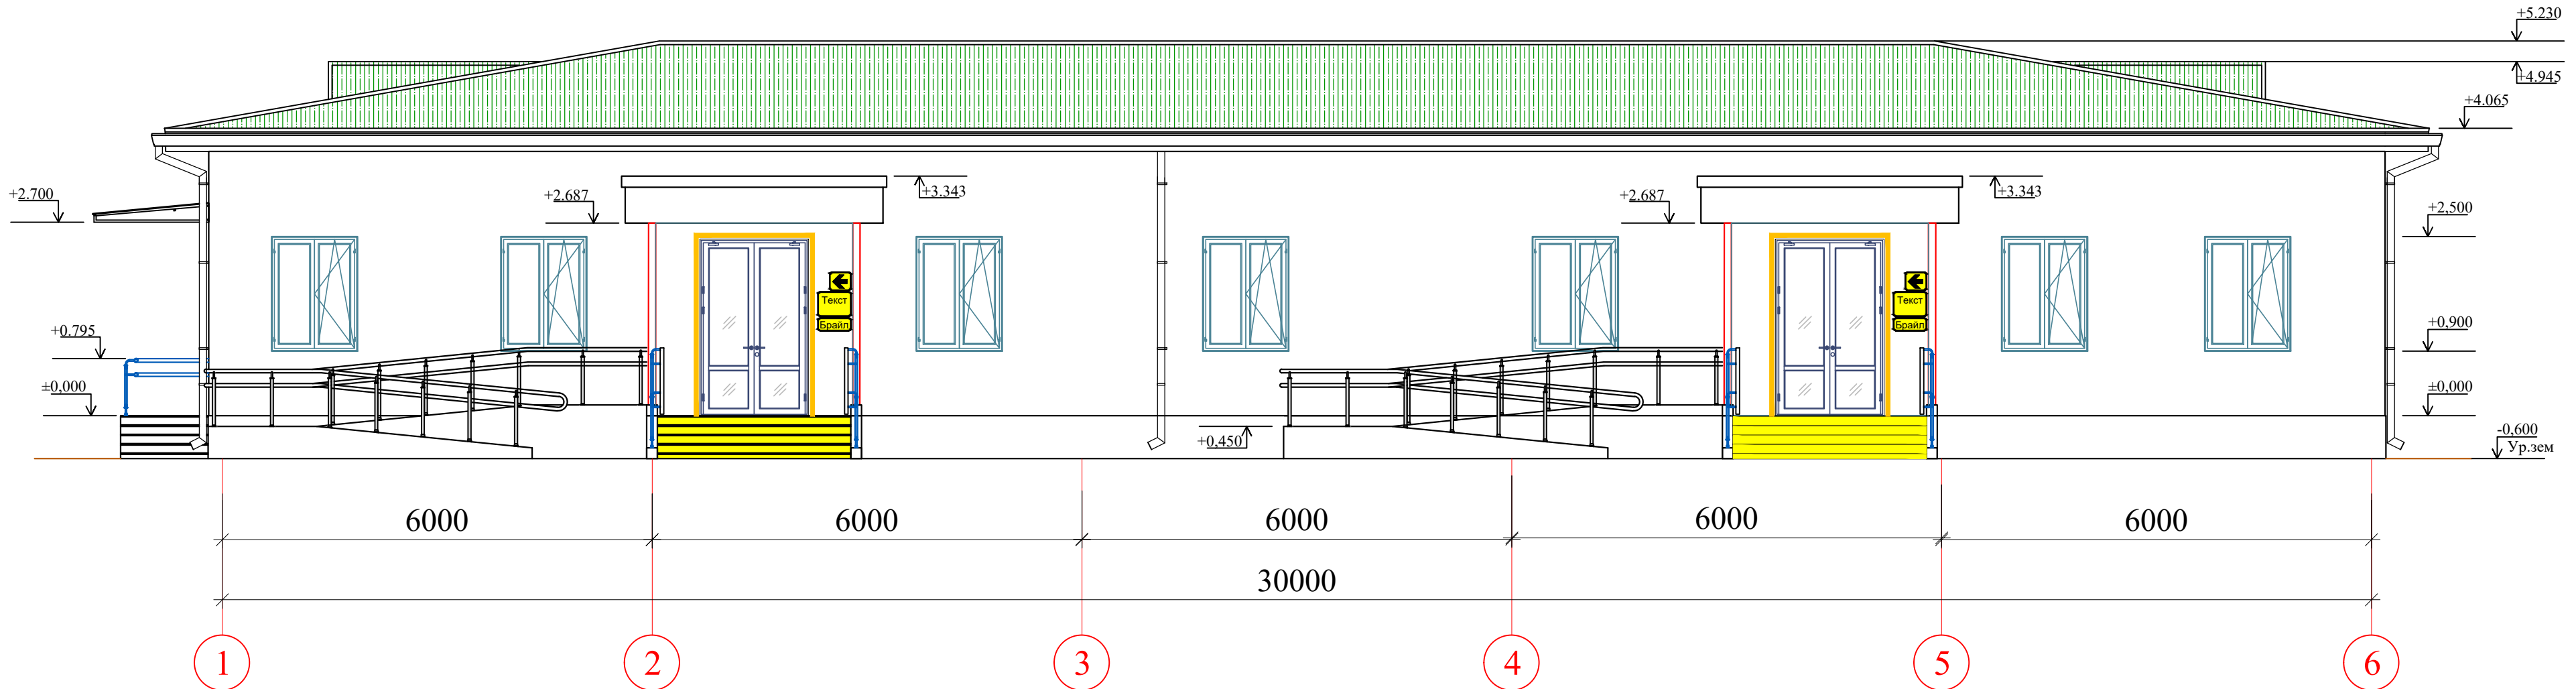



- Тактильные знаки для инвалидов

Керамогранитная плитка
шершавая - 10 мм
Клеевой раствор - 20 мм
Ж.б. крыльцо (см.разд.КЖ)
Уплотненный грунт

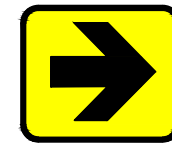

- Тактильный знак
направлении доступного
пути к помещениям для
МГН. (Закрепить на стене)

- Контрастная табличка
вокруг двери для
слабовидящих

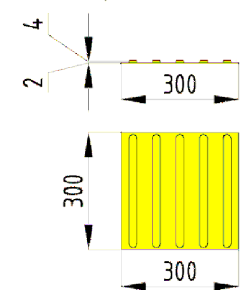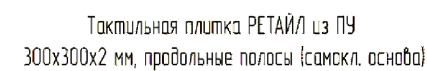


Керамогранитная плитка
шершавая - 8 мм

Водостойкий
клеевой раствор - 20 мм

Ж.б. крыльцо (см.разд.КЖ)

Уплотненный грунт

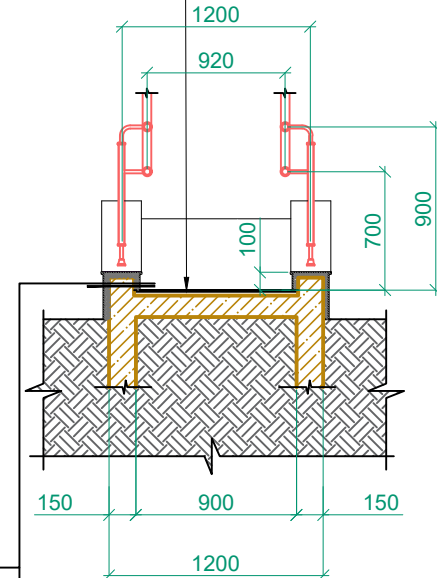

Брайл

-Информационное
табло на стене
шрифтом Брайла

Текст





- Информационное табло на стене шрифтом Брайла

Брайл




- Контрастная наклейка на входные двери

							НБШ
							Yangiyer "Muruvvat" nogironligi bo'lgan shaxslar uchun ayollar internat uyidagi mavjud asosiy binoni va oshxona binosini ta'mirlash, Ota-onalar mehmonxonasi uchrashuv binosi buzib yangidan qurish, Mavjud binodagi 6-ochkoli yuvinish xonasi va hojatxonani ta'mirlash va moslashtirish
Изм.	Кол.уч	Лист	№ док.	Подпись	Дата		
Rahbar		Abdikadirova Sh.A	A			Yangiyer "Muruvvat" nogironligi bo'lgan shaxslar uchun ayollar internat uyi	Стадия
LBM		Tolqinova Sh.T	T				РП
Bajardi		Usmonov I.I.	I				3
							5
						Фасад по оси 1-6	"Sirdaryo mukammal ta'mir loyiha" МChJ Guliston sh. 2026 y.

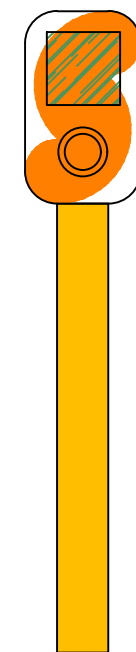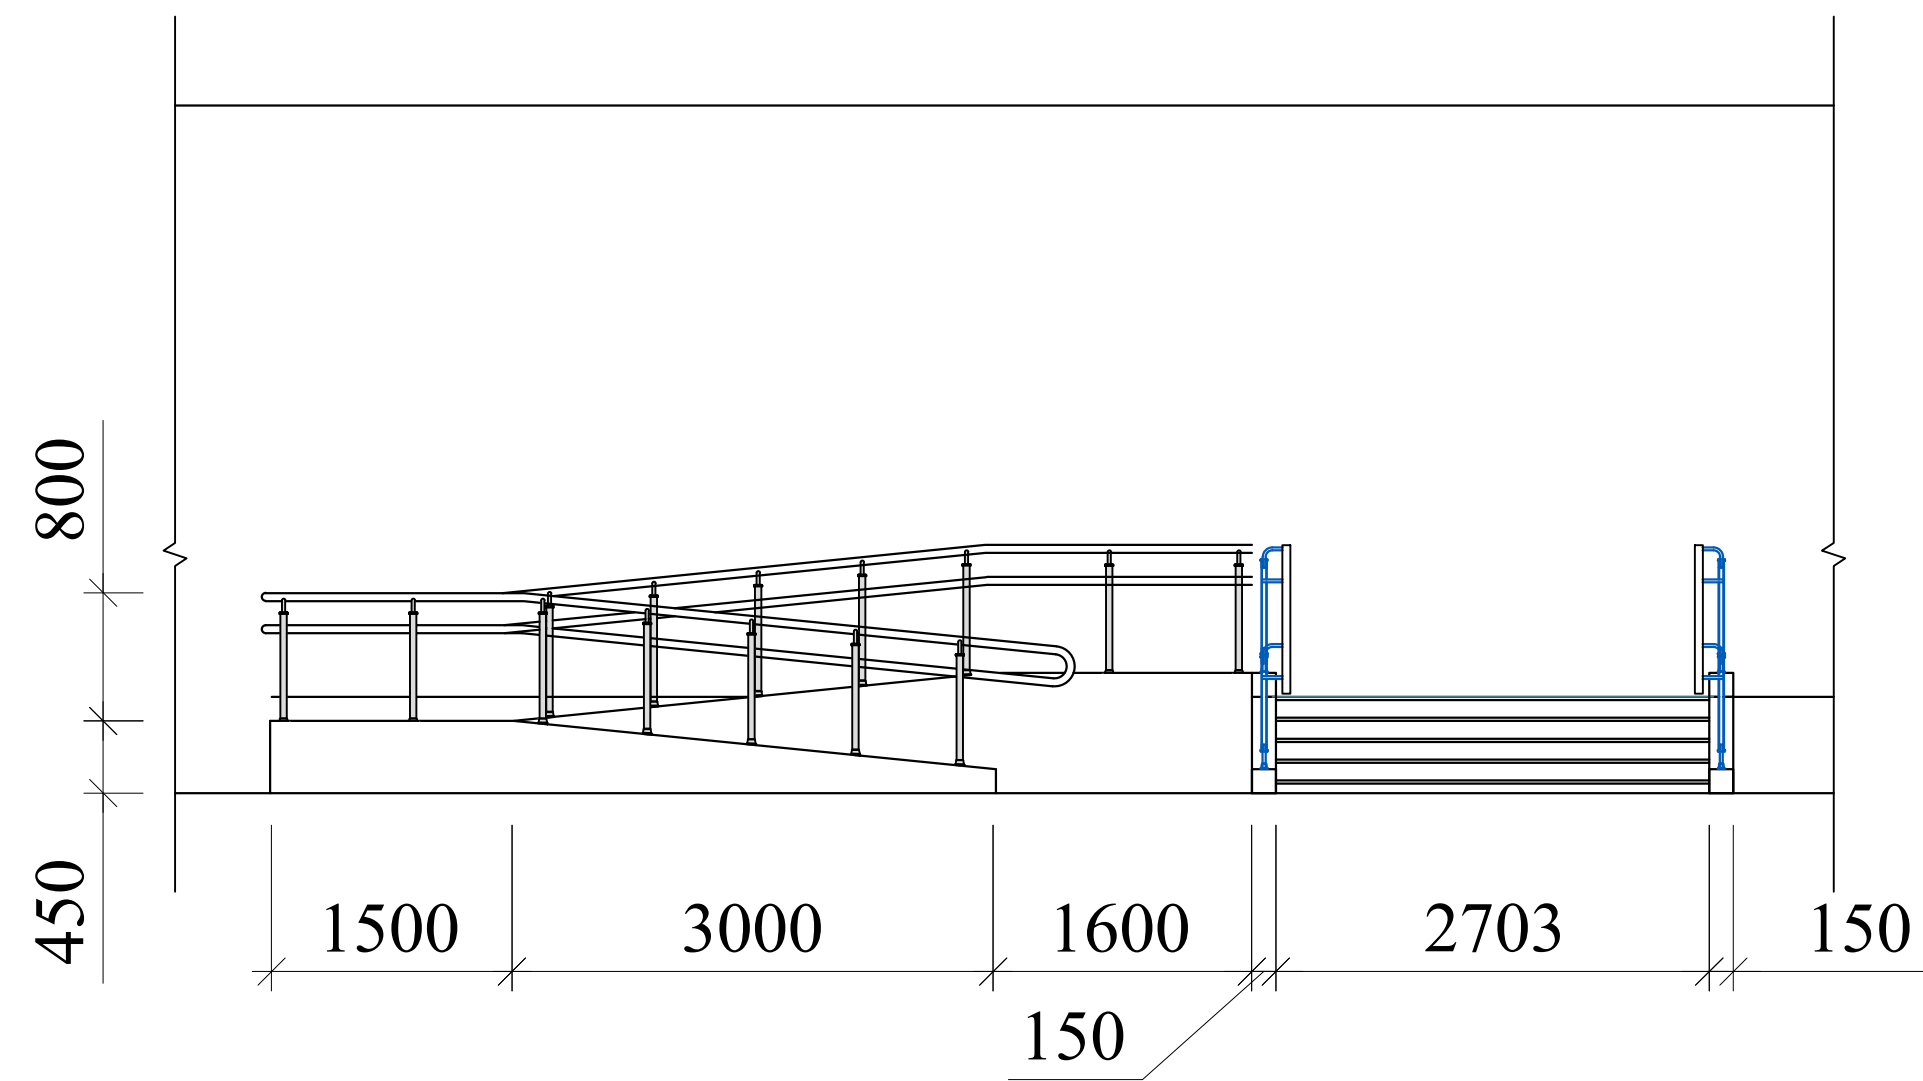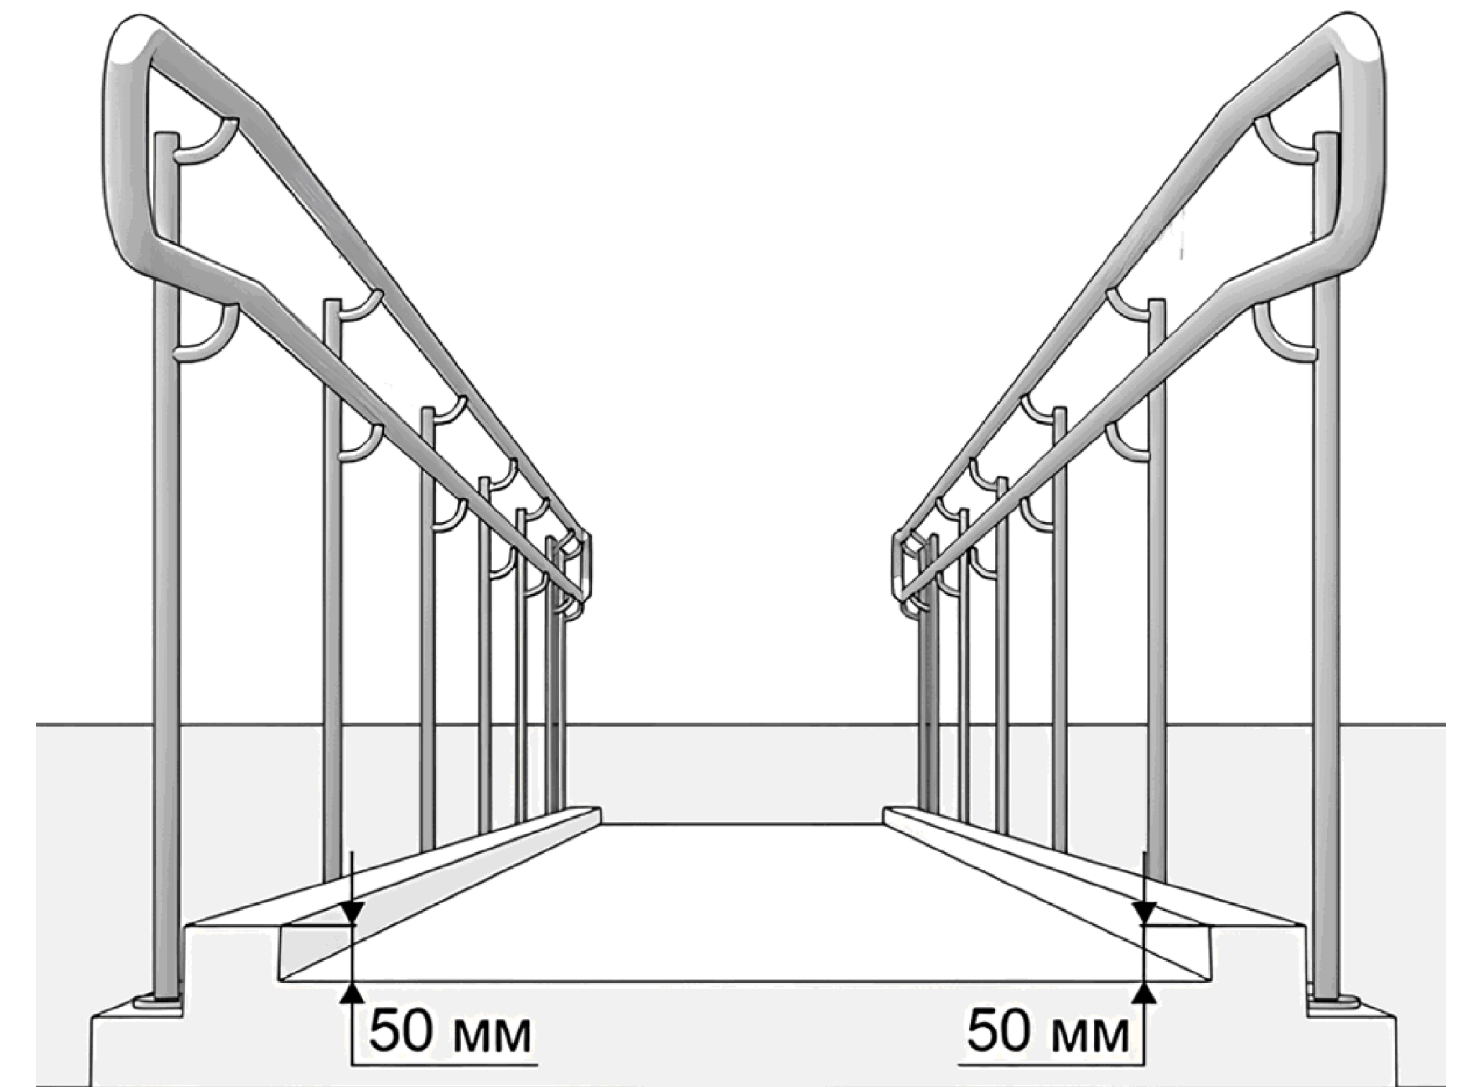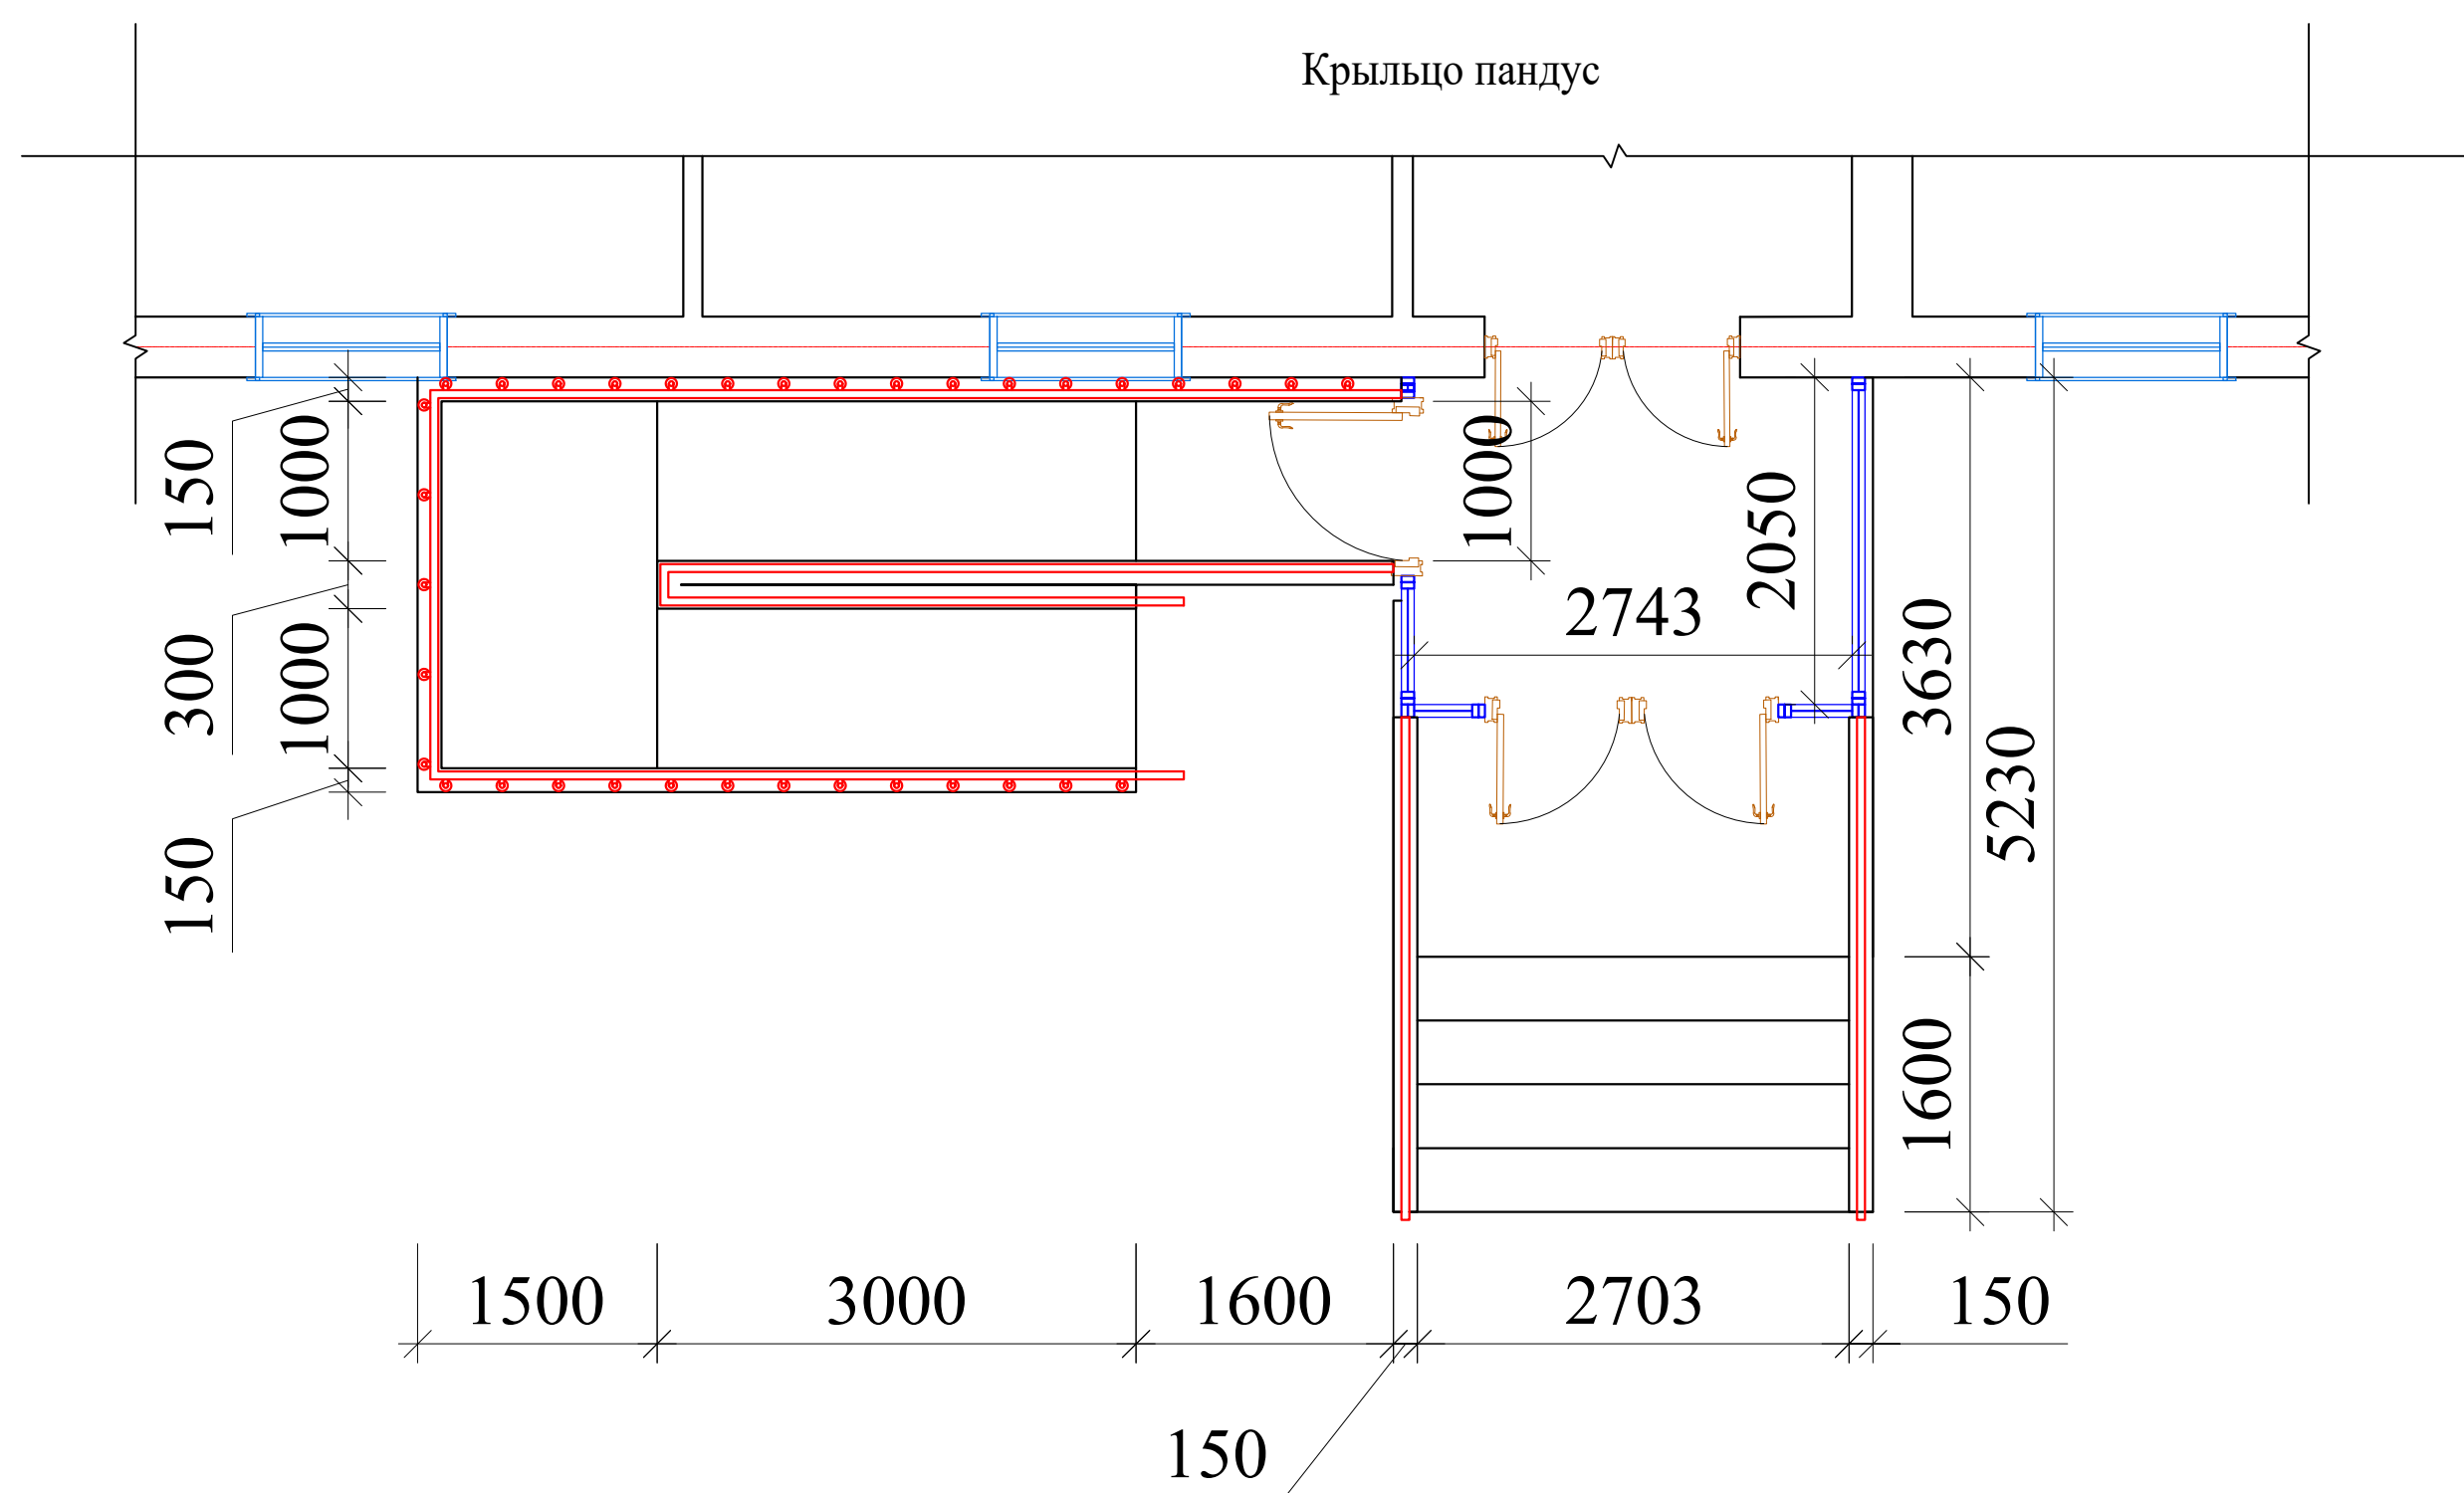

- Информатор о начале пандуса и кнопка вызова персонала

							НБШ			
							Yangiyer "Muruvvat" nogironligi bo'lgan shaxslar uchun ayollar internat uyidagi mavjud asosiy binoni va oshxona binosini ta'mirlash, Ota-onalar mehmonxonasi uchrashuv binosi buzib yangidan qurish, Mavjud binodagi 6-ochkoli yuvinish xonasi va hojatxonani ta'mirlash va moslashtirish			
Изм.	Кол.уч	Лист	№ док.	Подпись	Дата		Yangiyer "Muruvvat" nogironligi bo'lgan shaxslar uchun ayollar internat uyi	Стадия	Лист	Листов
Rahbar		Abdikadirova Sh.A								
LBM		Tolqinova Sh.T						РП	4	5
Bajardi		Usmonov I.I.								
							Крыльцо пандус	"Sirdaryo mukammal ta'mir loyiha" MChJ Guliston sh. 2026 y.		

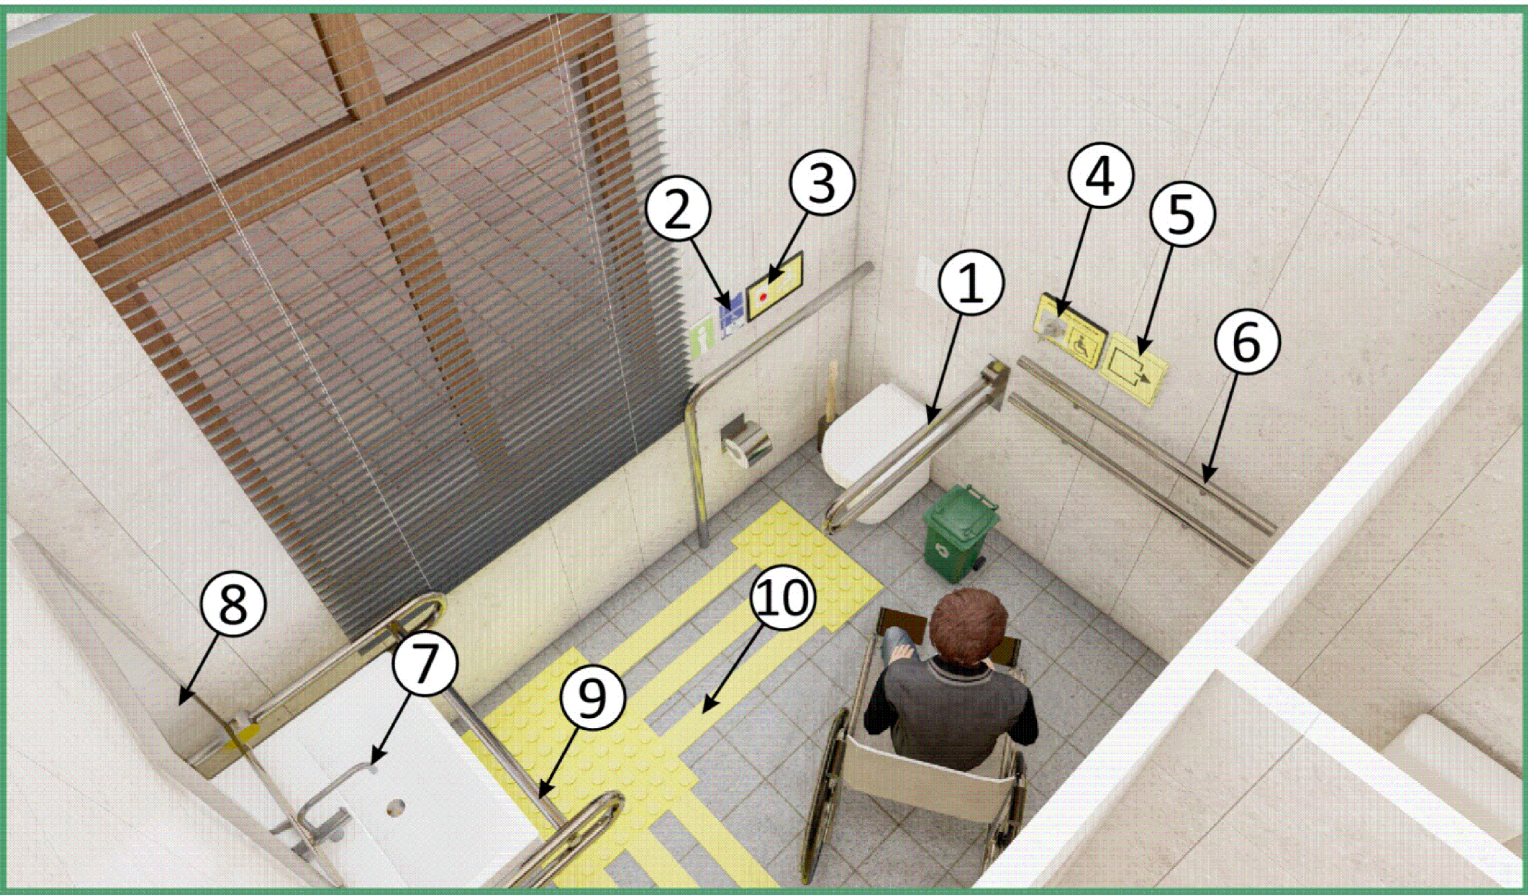

№	Наименование	Смотреть	шт.
1	Складной поручень для туалета		1
2	Звуковой информатор		1
3	Кнопка вызова		1
4	Крючок для костыля		1
5	Указатель направления движения во время эвакуации		1
6	Настенный поручень		1
7	Сенсорный смеситель		1
8	Специальное зеркало для людей с ограниченными возможностями		1
9	Поручень для раковины		1
10	Осязательная табличка "Туалет для инвалидов"		1

							НБШ				
							Yangiyer "Muruvvat" nogironligi bo'lgan shaxslar uchun ayollar internat uyidagi mavjud asosiy binoni va oshxona binosini ta'mirlash, Ota-onalar mehmonxonasi uchrashuv binosi buzib yangidan qurish, Mavjud binodagi 6-ochkoli yuvinish xonasi va hojatxonani ta'mirlash va moslashtirish				
Изм.	Кол.уч	Лист	N° док.	Подпись	Дата						
Rahbar		Abdikadirova Sh.A				Yangiyer "Muruvvat" nogironligi bo'lgan shaxslar uchun ayollar			Смадия	Лист	Листов
LBM		Tolqinova Sh.T				internat uyi			РП	5	5
Bajardi		Usmonov I.I.									
						НБШ уборная			"Sirdaryo mukammal ta'mir loyiha" MChJ Guliston sh. 2026 y.		