

Ведомость рабочих чертежей основного комплекта ГП											
Лист		Наименование						Примеч.			
1		Общие данные									
2		Генплан М1:500									
3		Таблица объемов работ по благоустройству									
Ведомость основных комплекта рабочих чертежей											
Обозначение			Наименование						Примеч.		
-ГП-			Генеральный план								
Т.И.К											
1.Umumiy maydoni - 11500 m²											
2.Qurilish osti maydoni - 72 m²											
3.Qoplama maydoni -2236 m²											
4.Obodonlashtirish maydoni -9192 m²											
Генплан разработан с соблюдением действующих норм и правил, в том числе норм взрыво и пожаро безопасности и обеспечивает безопасную эксплуатацию запроектированного объекта при соблюдений предусмотренных проектом мероприятий.											
Главный инженер проекта  Ж.Жамолов											

Взам. инв. N

Подпись и дата

Инв. N подл.

Общие данные					
Проект: G'ozg'on shahar Tumar MFY hududidagi bo'sh yer maydonida aholi dam olish uchun obodonlashtirish, o'rindiqlar o'rnatish, manzarali chiroqlar o'rnatish					
и письмо заказчика №_____ от _____ 2026г.					
Подъезды, дороги, тротуары на территории					
выполняется с твердым покрытием и бетона по гравийному основанию.					
Территория здания цеха озеленения плодовыми деревьями, высаживаются кустарники, однолетние цветы.					
Генплан разработан в соответствии с ШНК 2.07.01-03.					
"Градостроительство".					
Планирование развития и застройки территории городских и сельских населенных пунктов.					

Ведомость ссылочных документов									
Обозначение			Наименование				Примеч.		
ГОСТ 9128-84			Смеси асфальтодорожные, аэродромные и асфальтобетон						
ГОСТ 8268-82			Гравий для строительных работ						
ГОСТ 6665-82**			Камни бортовые бетонные и ж\б						
ГОСТ 6482.0-79*			Трубы ж\б безнапорные						
Серия 3.017-1			Ограждение площадок и участка предприятий, зданий и сооружений						
ГОСТ 8424-72**			Бетон дорожный						

						Buyurtmachi: Navoiy viloyati hokimligi "KQSBX" DM -ГП-					
						G'ozg'on shahar Tumar MFY hududidagi bo'sh yer maydonida aholi dam olish uchun obodonlashtirish, o'rindiqlar o'rnatish, manzarali chiroqlar o'rnatish					
Изм.	Кол.	Лист	№док	Подпись	Дата	Генеральный план			Стадия	Лист	Листов
ГИП:		Ж.Жамолов			03.09.26				РП	1	3
Разработ.		Кахрамонов С			03.09.26	Общие данные			ООО "ARX STILL PROJEKT"		

Генплан М1:500

Shartli belgilar

- Loyihalashtirilgan binolar
- Ko'kalamzorlashtirish
- Mavjud binolar
- Yangi qoplamali tratuar plitkalar
- Yangi qoplamali tratuar plitkalar
- Loyihadagi asfalt avtomobillar to'xtash joyi

483.00 ПРОЕКТ. ОТМЕТКА
482.64 СУЩЕСТ. ОТМЕТКА

Экспликация зданий и сооружений

№ П/П	Наименования зданий и сооружений	ед. изм.	кол-во	Площ. застр. м²	Строит. объем. м³	Ссылка на типовую проект или Архив.номер
1	O'zbekiston respublikasi davlat bayrog'i	Комп	1			Yangi loyiha
2	Olti qirrali besedka	м²	4	16,23		2-bosqich
3	Avtoturargoh	м²	1	220		Yangi loyiha
4	Skameyka 2.5metrli orqa suyanchigi bilan	Комп	16			Yangi loyiha
5	Chiqindi yig'ish yashigi 3talik	Комп	8	-		Yangi loyiha

Таблица объемов работ по благоустройству


№ п.п.	Условн. обознач.	Наименование работ	Ед. изм.	Кол-во	Констр.
1		Кримская сасна	шт	24	2-bosqich
2		Маджунтал	шт	20	2-bosqich
3		Трапус пальма	шт	12	2-bosqich
4		Канадагрин с биогомсом (биогомус-16910кг)	м²	8970	Yangi loyiha.

Eslatma:


- Maydonni mashina mexanizm yordamida tekislash-11500m²
- Maydonga ichiga 3 km masofadan avtomobil yordamida 30sm qalonlikda unumdor tuproq olib kelish 8970M² va uni maydonga to'shash

						Buyurtmachi: Navoiy viloyati hokimligi "KQSBX" DM -ГП-
						G'ozg'on shahar Tumar MFY hududidagi bo'sh yer maydonida aholi dam olish uchun obodonlashtirish, o'rindiq o'rnatish, manzarali chiroqlar o'rnatish
Изм.	Кол.	Лист	Подпись	Датум		
ГП:	Ж.Жамонов			01.09.20		Генеральный план
Разработ.	Жамонов			01.09.20		
						Таблица объемов работ по благоустройству
						ООО "ARX STILL ПРОЕКТ"

ТИП 1

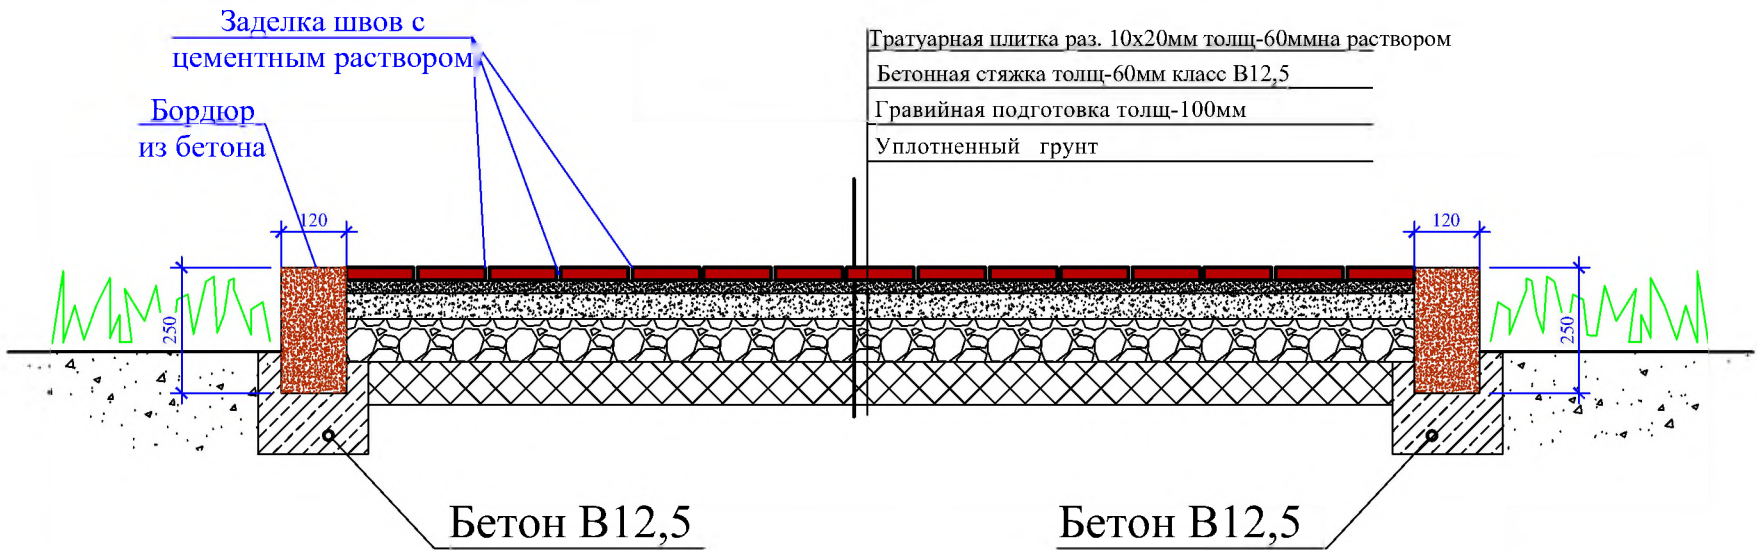

ТИП 2

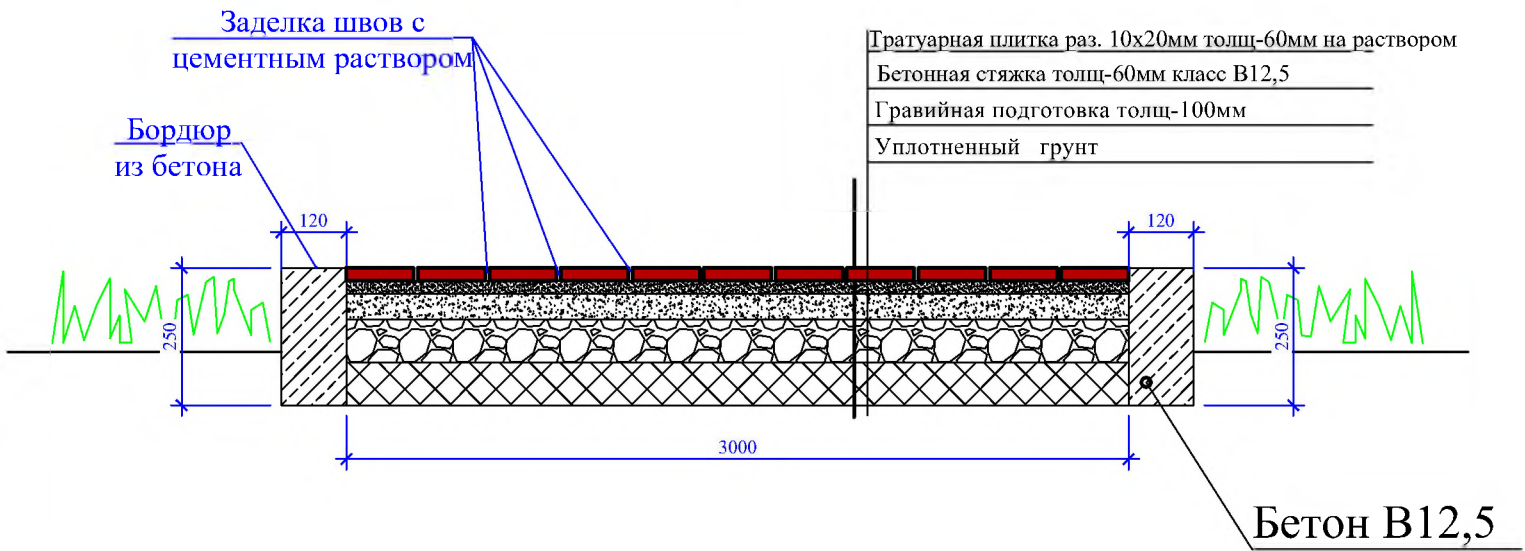

ТИП 3

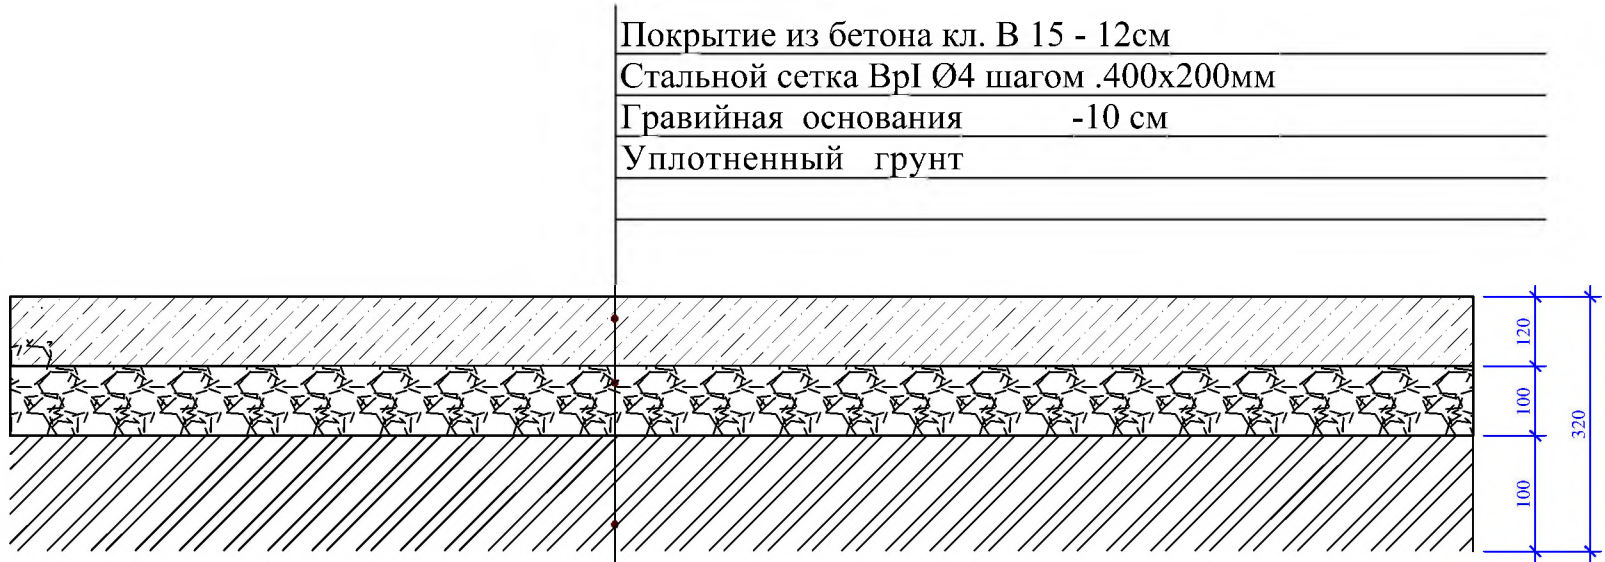


Таблица объемов работ по благоустройству

№ п п	Условн обознач.	Наименование работ	Ед изм	Кол- во	Констр
тип 1		Тратуарная плитка раз. 10x20мм толщ-60мм на растворе Бетонная стяжка толщ-60мм класс В12,5 Гравийная подготовка толщ-100мм Уплотненный грунт	м²	2040	Проект.
тип 2		Тратуарная плитка раз. 10x20мм толщ-60мм на растворе Бетонная стяжка толщ-80мм класс В12,5 Гравийная подготовка толщ-100мм Уплотненный грунт	м²	196	Проект.
тип 3		Покрытие из бетона кл. В 15 - 12см Стальной сетка ВpI Ø4 шагом .400x200мм Гравийная основания -10 см Уплотненный грунт	м²	220	Проект.
с		Бордюр из бетона класс В12,5 раз. 120x250	м	926	Проект.

Buyurtmachi: Navoiy viloyati hokimligi "KQSBX" DM -ГП-					
G'ozg'on shahar Tumar MFY hududidagi bo'sh yer maydonida aholi dam olish uchun obodonlashtirish, o'rindiqlar o'rnatish, manzarali chiroqlar o'rnatish					
Изм.	Кол.	Лист	Недоп.	Подпись	Дата
ГП:	Ж.Жамолов	03.09.26			
Разработ.	Кахрамонов С	03.09.26			
Генеральный план				Стадия	Лист
				РП	3
Таблица объемов работ по благоустройству				ООО "ARX STILL ПРОЕКТ"	