

Ведомость рабочих чертежей основного комплекта ГП

№ п.п	Наименование	Примечание
1	2	3
2	Общие данные.	ОД-1
3	Бош режа М1:500	ГП-1
4	Боғланиш режаси М1 : 5 0 0	ГП-2
5	Ободонлаштириш режаси. М1:500.	ГП-3
6	НБШ режаси. М1:500.	ГП-4
7	Вертикал режалаштириш. М1:500.	ГП-5
8	Ер ишлари картаграммаси. М1:500.	ГП-6

Умумий маълумот:

Объект жойлашган ҳудуд “НКМК жамғармаси” ДМ тасарруфидаги Навоий шаҳрида жойлашган Тибдий санитария қисмига қарашли дуфет биносини ошхона биносига мослаштириш” режалаштирилган бўлиб,

-Лойиҳада электр тармоқлари НКМК жамғармаси” ДМ Навоий ТСБ томонидан берилган _____.2026 йил № _____ сонли техник шартига асосан ишлаб чиқилди.

-Лойиҳада сув тармоқлари НКМК жамғармаси” ДМ Навоий ТСБ томонидан 2026-йил _____-сонли техник шартига асосан ишлаб чиқилди

Тупроқ қатлами шўрланган бўлиб, гипс аралашмаси фоизи 68,75 %ни ташкил этади. Ер ости сувлари ер юзасидан максимум – 1.9-2.0 метрда жойлашган.

Ҳудуднинг зилзиладардошлик ҳолати – хар 50 йилда – 7 баллни,

Ер тупроғи сейсмик жиҳатдан – II (иккинчи) тоифага киради.

Ер қатламини максимал ўиллик музлаш чуқурлиги хар 10 йилда

- 0,30 метрни, хар 50 йилда – 0,57 метрни ташкил қилади.

Бинони қуришдан аввал жойни планировка қилиб олиш керак Бино ер сатхидан цокол хисобини олиб +030метр Абс отм 390,60

Бинодан тушадиган ёмғир сувлари ер полиб қисмига оқизилиши таъминлансин яни атмоска нишадлиги этиборга олинсин

Қурилиш ишлари тегишли ташкилотлар назоратида олиб борилин.

Ведомость ссылочных и прилагаемых документов

Обозначение	Наименование	Примечание
1	2	3
ШНҚ 2.07.01-23	Аҳоли пунктларининг ҳудудларини ривожлантириш ва қуришни шаҳарсозлик жиҳатидан режалаштириш	
ШНҚ 2.01.01-22	Лойиҳалаш учун иқлимий ва физикавий-геологик маълумотлар	
ШНҚ 2.01.02-04	«Биолар ва иншоотларнинг ёнғин хавфсизлиги»	
ШНҚ 2.07.02-24	Қурилиш объектларини ногиронлиги бўлган ва ҳаёт фаолияти чекланган шахслар ҳамда кексалар эҳтиёжини инобатга олган ҳолда лойиҳалаштириш	
Gost 21.508-20	Правила выполнения рабочей документации генеральных планов предприятий, сооружений и жилищно-гражданских объектов	
SanQvaM 0355-18	Санитарно-эпидемиологического благополучия и службы общественного здравоохранения Республики Узбекистан, от 01.03.2021 г. № 0355-18	

BINO VA INSHOATLAR QAYDNOMASI

№	Binolarning nomlari	O'lov birligi	Soni	Qurilish maydoni m²	Qurilish hajmi m³	Standart loyiha yoki arxiv raqamiga havola
1	56 ўринли Ошхона биноси	м²	1	284	852	Лойиҳа
2	Мавжуд биолар	м²	6	-	-	Мавжуд

Технико -экономические показатели.


№ п\р	Наименование	Показатели	
		М2/М3	%
1	Общая площадь	969	100
2	Площадь застройки новые	284	28
3	Площадь озеления и покр.(нов.)	219	25
4	Площадь (Сущ) покрытия .	466	47

						Буюртмачи: “НКМК жамғармаси” давлат муассасаси				ГП	
						Навоий вилояти Конимех тумани Мактабгача ва мактаб таълими бўлими тасарруфидаги 34-сонли умумтаълим мактага қўшимча ўқув биносини қуриш,					
Изм.	Кол.	Лист	Недок	Подпись	Дата						
Директор	Камолов Г.					Генеральный план М1:500			Стадия	Лист	Листов
ГИП	Абдумаликов								РП	1	10
ГАП	Абдуллаев А.					Umumiy ma'lumotlar			ООО "TAYANCH PROEKT"		
ИСПОЛ.	Абдумаликов										

Рабочие чертежи разработаны в соответствии с действующими нормами и правилами и предусматривает мероприятия обеспечивающие взрывобезопасность и пожаробезопасность при эксплуатации зданий.


Главный инженер проекта _____ Камолов.Г

Bosh reja M1:500

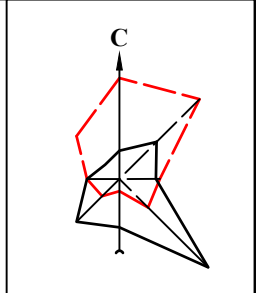

Бино жойлашган ҳудуд

Перенос ЛИНИЯ

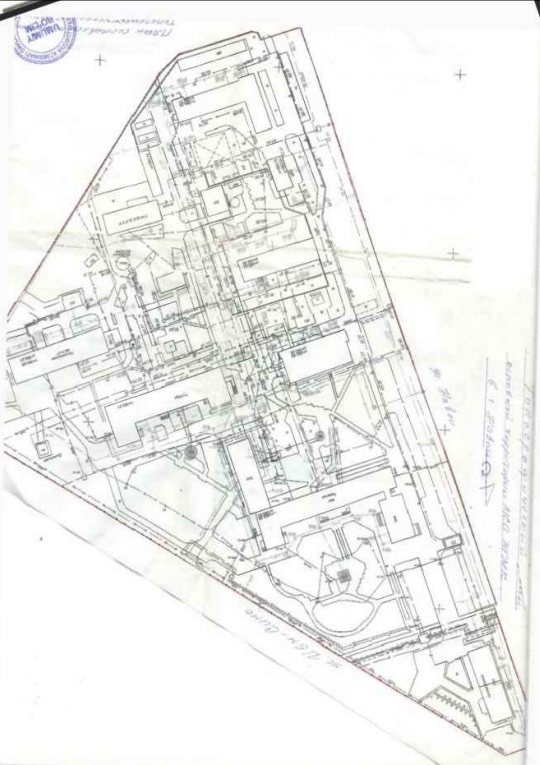


- Shartli belgilar
- Qurilishi rejalashtirilgan binolar. 2026 yil
 - Mavjud bino va inshootlar.
 - Sementbeton qoplamali maydon
 - Obodonlashtirish va ko'kalamzorlashtirish hududi.
 - Mavjud avto turargohlar va ichki yo'llar.
 - Tashqi yo'llar.
 - Loyiha hududi chegarasi.

BINO VA INSHOATLAR QAYDNOMASI

No	Binolarning nomlari	O'lchov birligi	Soni	Qurilish maydoni m²	Qurilish hajmi m³	Standart loyiha yoki arxiv raqamiga havola
1	56 ўринли Ошхона биноси	m²	1	284	852	Лойиҳа
2	Мавжуд бинолар	m²	6	-	-	Мавжуд

				Буюртмачи: "НКМК жамғармаси" давлат муассасаси	ГП
				НКМК жамғармаси" ДМ тасарруфдаги Навоий шаҳрида жойлашган Тиббий санитария қисмига қарашли буфет биносини ошхона биносига мослаштириш	
должность	ФАМИЛИЯ	ПОДПИСЬ	ДАТА	56 ўринли Ошхона биноси	СТАДИЯ РП
Директор	Камолов Г.				ЛИСТ 1
ГИП	Абдималиков				ЛИСТОВ 1
ГАП	Абдуллаев А.				
ИСПОЛ.	Абдималиков				
				Бosh reja M1:500	ООО "TAYANCH PROEKT"

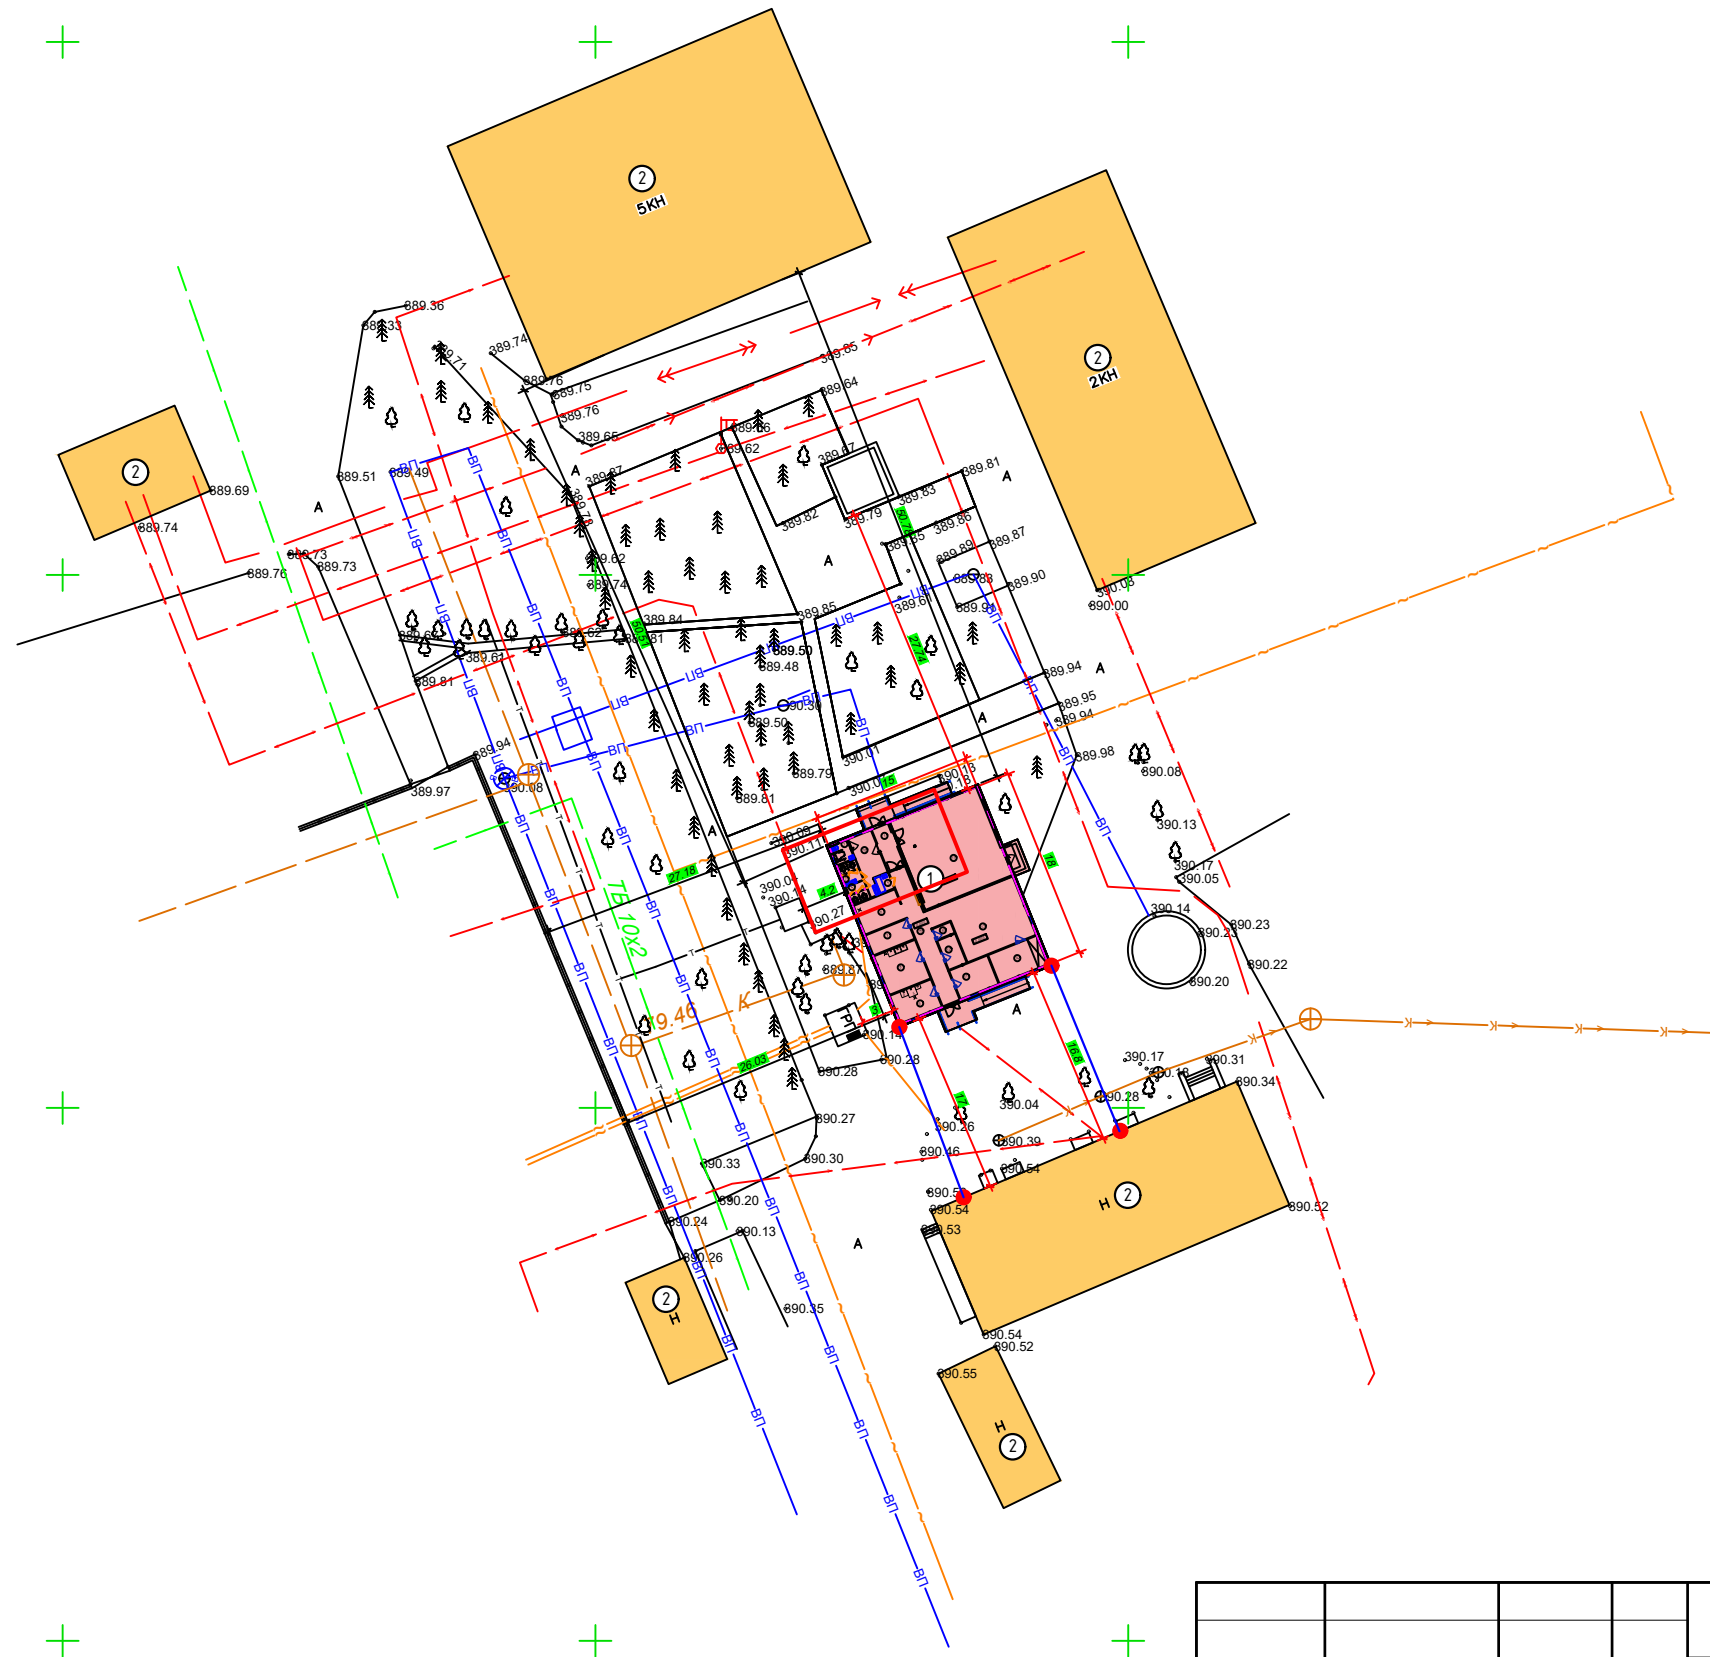

Snartli belgilar





-  Qurilish rejalashtirilgan binolar. 2026 yil
-  Mayjud bino va inshootlar.
-  Sementbeton qoplamali maydon
-  Obodonlashtirish va ko'kalamzorlashtirish hududi.
-  Mayjud avto turganohlar va ichki yo'llar.
-  Tashqi yo'llar.
-  Loyiha hududi chegarasi.

№	Binolarning nomlari	O'lov birligi	Soni	Qurilish maydoni m ²	Qurilish hajmi m ³	Standart loyiha yoki arxiv raqamiga havola
1	56 ўринли Ошхона биноси	m ²	1	284	852	Лойиҳа
2	Мавжуд бинолар	m ²	6	-	-	Мавжуд

				Буюртмачи: "НКМК жамғармасы" давлат муассасасы				ГП	
				НКМК жамғармасы" ДМ тасарруфидаги Навоий шаҳрида жойлашган Тиббый санитария қисмига қарашли дуфет диносини ошхона диносига мослаштириш					
должность	ФАМИЛИЯ	ПОДПИСЬ	ДАТА	56 ўринли Ошхона диноси			СТАДИЯ	ЛИСТ	ЛИСТОВ
Директор	Камолов Г.						РП	1	1
ГИП	Абдималиков								
ГАП	Абдуллаев А								
ИСПОЛ.	Абдималиков								
				Боғланиш режаси М1:500			ООО "TAYANCH PROEKT"		

Инв. N	подл.	Подпись и дата	Взам. инв. N
--------	-------	----------------	--------------

Ободонлаштириш режаси. М1:500.

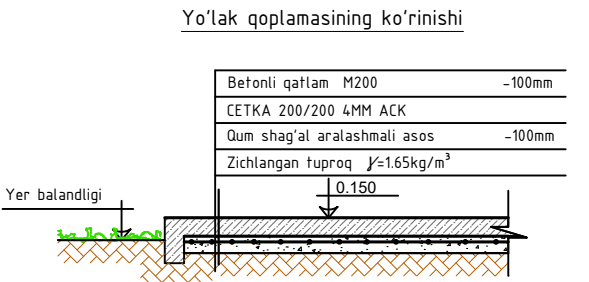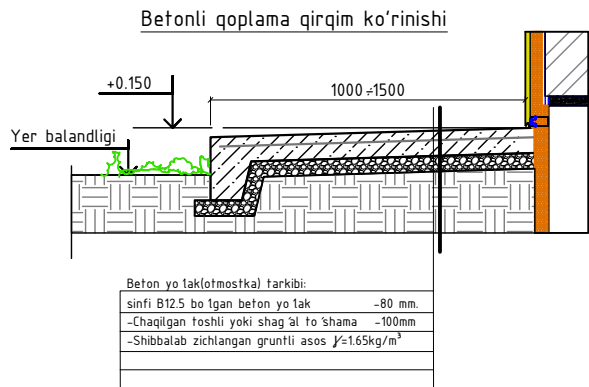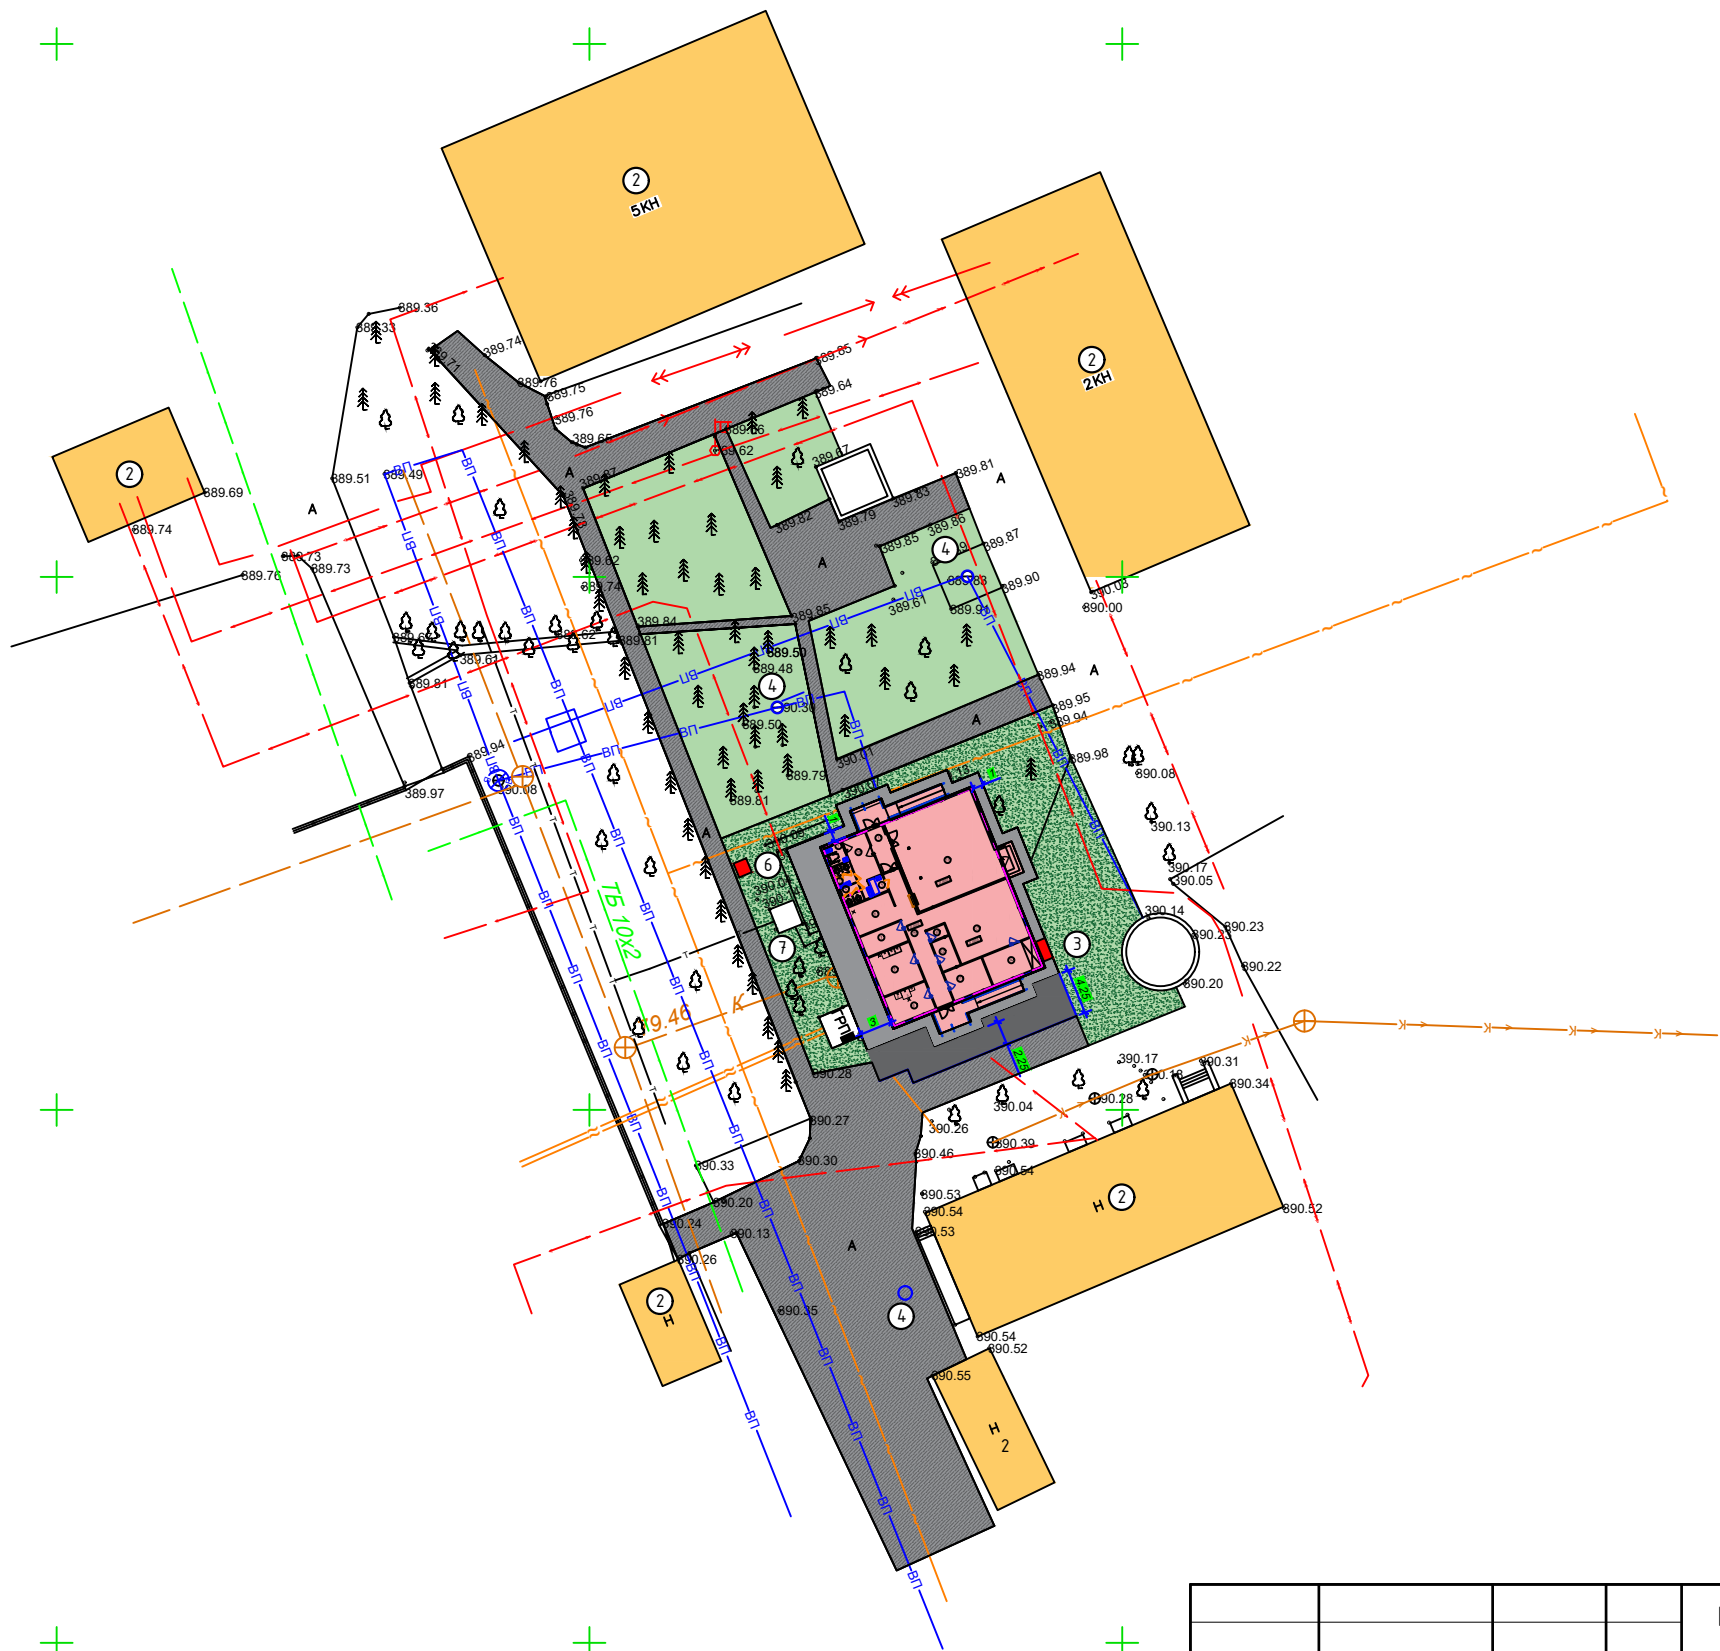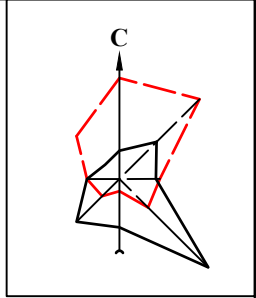

Obodonlashtirish ish hajmlari jadvali.

№/Tr	Shartli belgisi	Ishlarning nomi	Birligi	Miqdori
1		II obodonlashtirish	m ²	124
		Beton yo'tak (otmostka-1,0M) tarkibi: - beton sinfi B12.5 bo'lgan beton yo'tak h=80 mm. - Chaqligan toshli yoki shag'al to'shama h=100 mm. - Shibbalab zichlangan gruntli asos $\gamma \leq 1.65 \text{ kg/m}^3$	m ³	9,92
2		Monolit beton qoplamali yo'tak qurilmasi: - beton V15 (M200), GOST 26633 bo'yicha F ₁₀₀ h=10sm; - CETKA 200/200 4MM ACK - ShNK 3.06.03-21 bo'yicha QSHA-dan tayyorlangan qalindigi kamida h=10sm bo'lgan qatlam; - siqilgan tuproq Pd $\leq 1.65 \text{ ts/m}^3$.	m ² m ³	62 6,2
3		Skameyka (O'rindiql)	dona	3
4		Urna	dona	3
5		Yong'inga qarshi qalqon	dona	1
6		Chiqindi qutisi	dona	1
7		Ko'kalamzorlashtirish hududi (Tabiiy gazon)	m ²	410

Shartli belgilar



- Qurilishi rejalashtirilgan binolar. 2026 yil
- Mavjud bino va inshootlar.
- Sementbeton qoplamali maydon
- Obodonlashtirish va ko'kalamzorlashtirish hududi.
- Mavjud avto turargohlar va ichki yo'llar.
- Tashqi yo'llar.
- Loyiha hududi chegarasi.

BINO VA INSHOATLAR QAYDNOMASI


№	Binolarning nomlari	O'lchov birligi	Soni	Qurilish maydoni m ²	Qurilish hajmi m ³	Standart loyiha yoki arxiv raqamiga havola
1	56 ўринли Ошхона биноси	м ²	1	284	852	Лоийха
2	Мавжуд бинолар	м ²	6	-	-	Мавжуд
3	Ёнғунга қарши қалқон	дона	1	-	-	Лоийха
4	Мавжуд ёнғунга қарши гидрант	дона	3	-	-	Мавжуд

				Буюртмачи: "НКМК жамғармаси" давлат муассасаси	ГП
				НКМК жамғармаси" ДМ масарруфидаги Навоий шаҳрида жойлашган Тибдий санитария қисмига қарашли дуфет биносини ошхона биносига мослаштириш	
должность	ФАМИЛИЯ	ПОДПИСЬ	ДАТА		
Директор	Камолов Г.				
ГИП	Абдумаликов				
ГАП	Абдуллаев А.				
ИСПОЛ.	Абдумаликов				
				56 ўринли Ошхона биноси	СТАДИЯ РП
				Ободонлаштириш режаси. М1:500.	ЛИСТ 1
					ЛИСТОВ 1
					ООО "TAYANCH PROEKT"


НБШ режаси. М1:500.

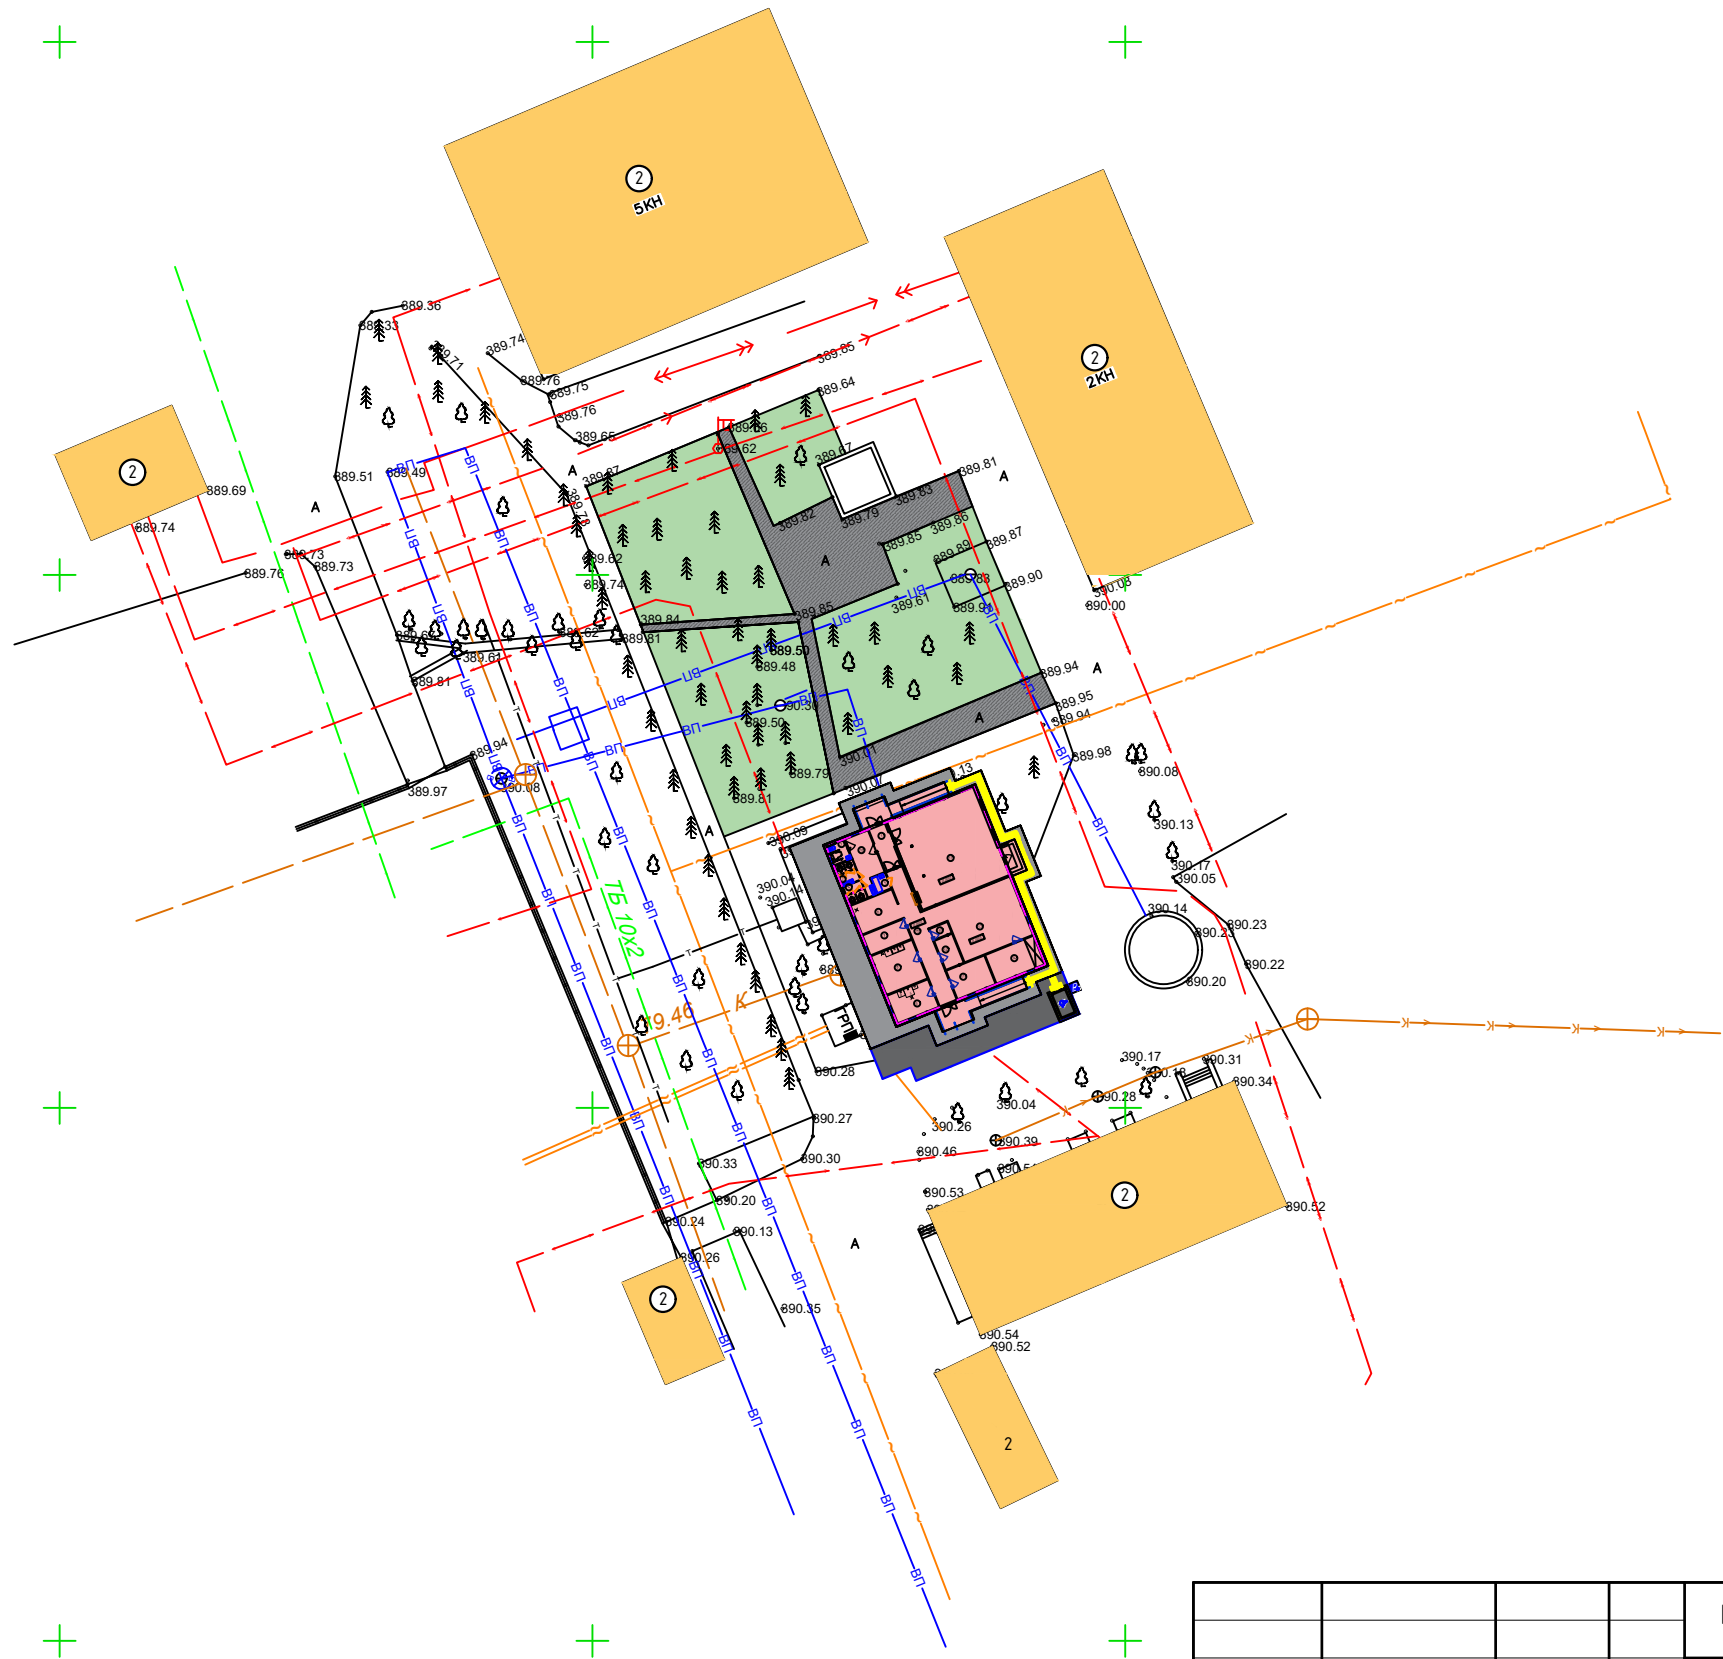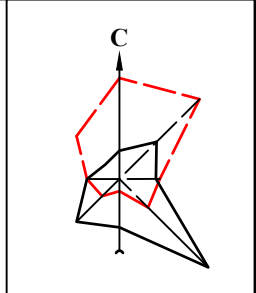

Знак для инвалидов

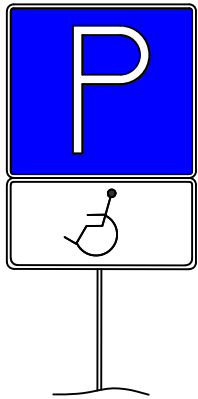

Стоянка для инвалидов

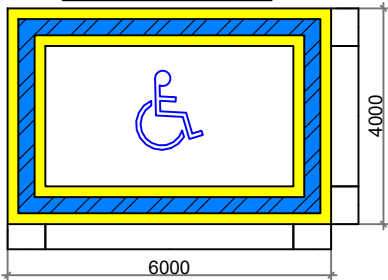

Shartli belgilar

- Qurilishi rejalashtirilgan binolar. 2026 yil
- Mavjud bino va inshootlar.
- Sementbeton qoplamali maydon
- Obodonlashtirish va ko'kalamzorlashtirish hududi.
- Mavjud avto turargohlar va ichki yo'llar.
- Tashqi yo'llar.
- Loyiha hududi chegarasi.

БИНО ВА ИНШОАТЛАР QAYDNOMASI

№	Binolarning nomlari	O'lchov birligi	Soni	Qurilish maydoni m²	Qurilish hajmi m³	Standart loyiha yoki arxiv raqamiga havola
1	56 ўринли Ошхона биноси	m²	1	284	852	Лойиҳа
2	Мавжуд бинолар	m²	6	-	-	Мавжуд

Ведомость тротуаров и дорожек

	Условные обозначение.	Наименование.	Ед. изм	Кол-во
1		Трафареты для разметки. Дорожная краска АК-511	2.16 m2	
2		Специальная парковка для инвалидов символ разделения. Дорожная краска АК-511	3.1 m2	
3		Знак инвалидов на парковке. Дорожная краска АК-511	2 m2	
4		Парковочное место для инвалидов, знак парковки		1
5		Контрастная краска для слабовидящих	8.4m2	

Буюртмачи: "НКМК жамфармаси" давлат муассасаси

ГП

НКМК жамфармаси" ДМ масарруфидаги Навоий шаҳрида жойлашган
Тиббый санитария қисмига қарашли бўфет биноси ошхона биноси
мослаштириш


должность	ФАМИЛИЯ	ПОДПИСЬ	ДАТА
Директор	Камолов Г.		
ГИП	Абдimalиқов		
ГАП	Абдуллаев А.		
ИСПОЛ.	Абдimalиқов		

56 ўринли Ошхона биноси

СТАДИЯ	ЛИСТ	ЛИСТОВ
РП	1	1

НБШ режаси. М1:500.

ООО
"TAYANCH PROEKT"


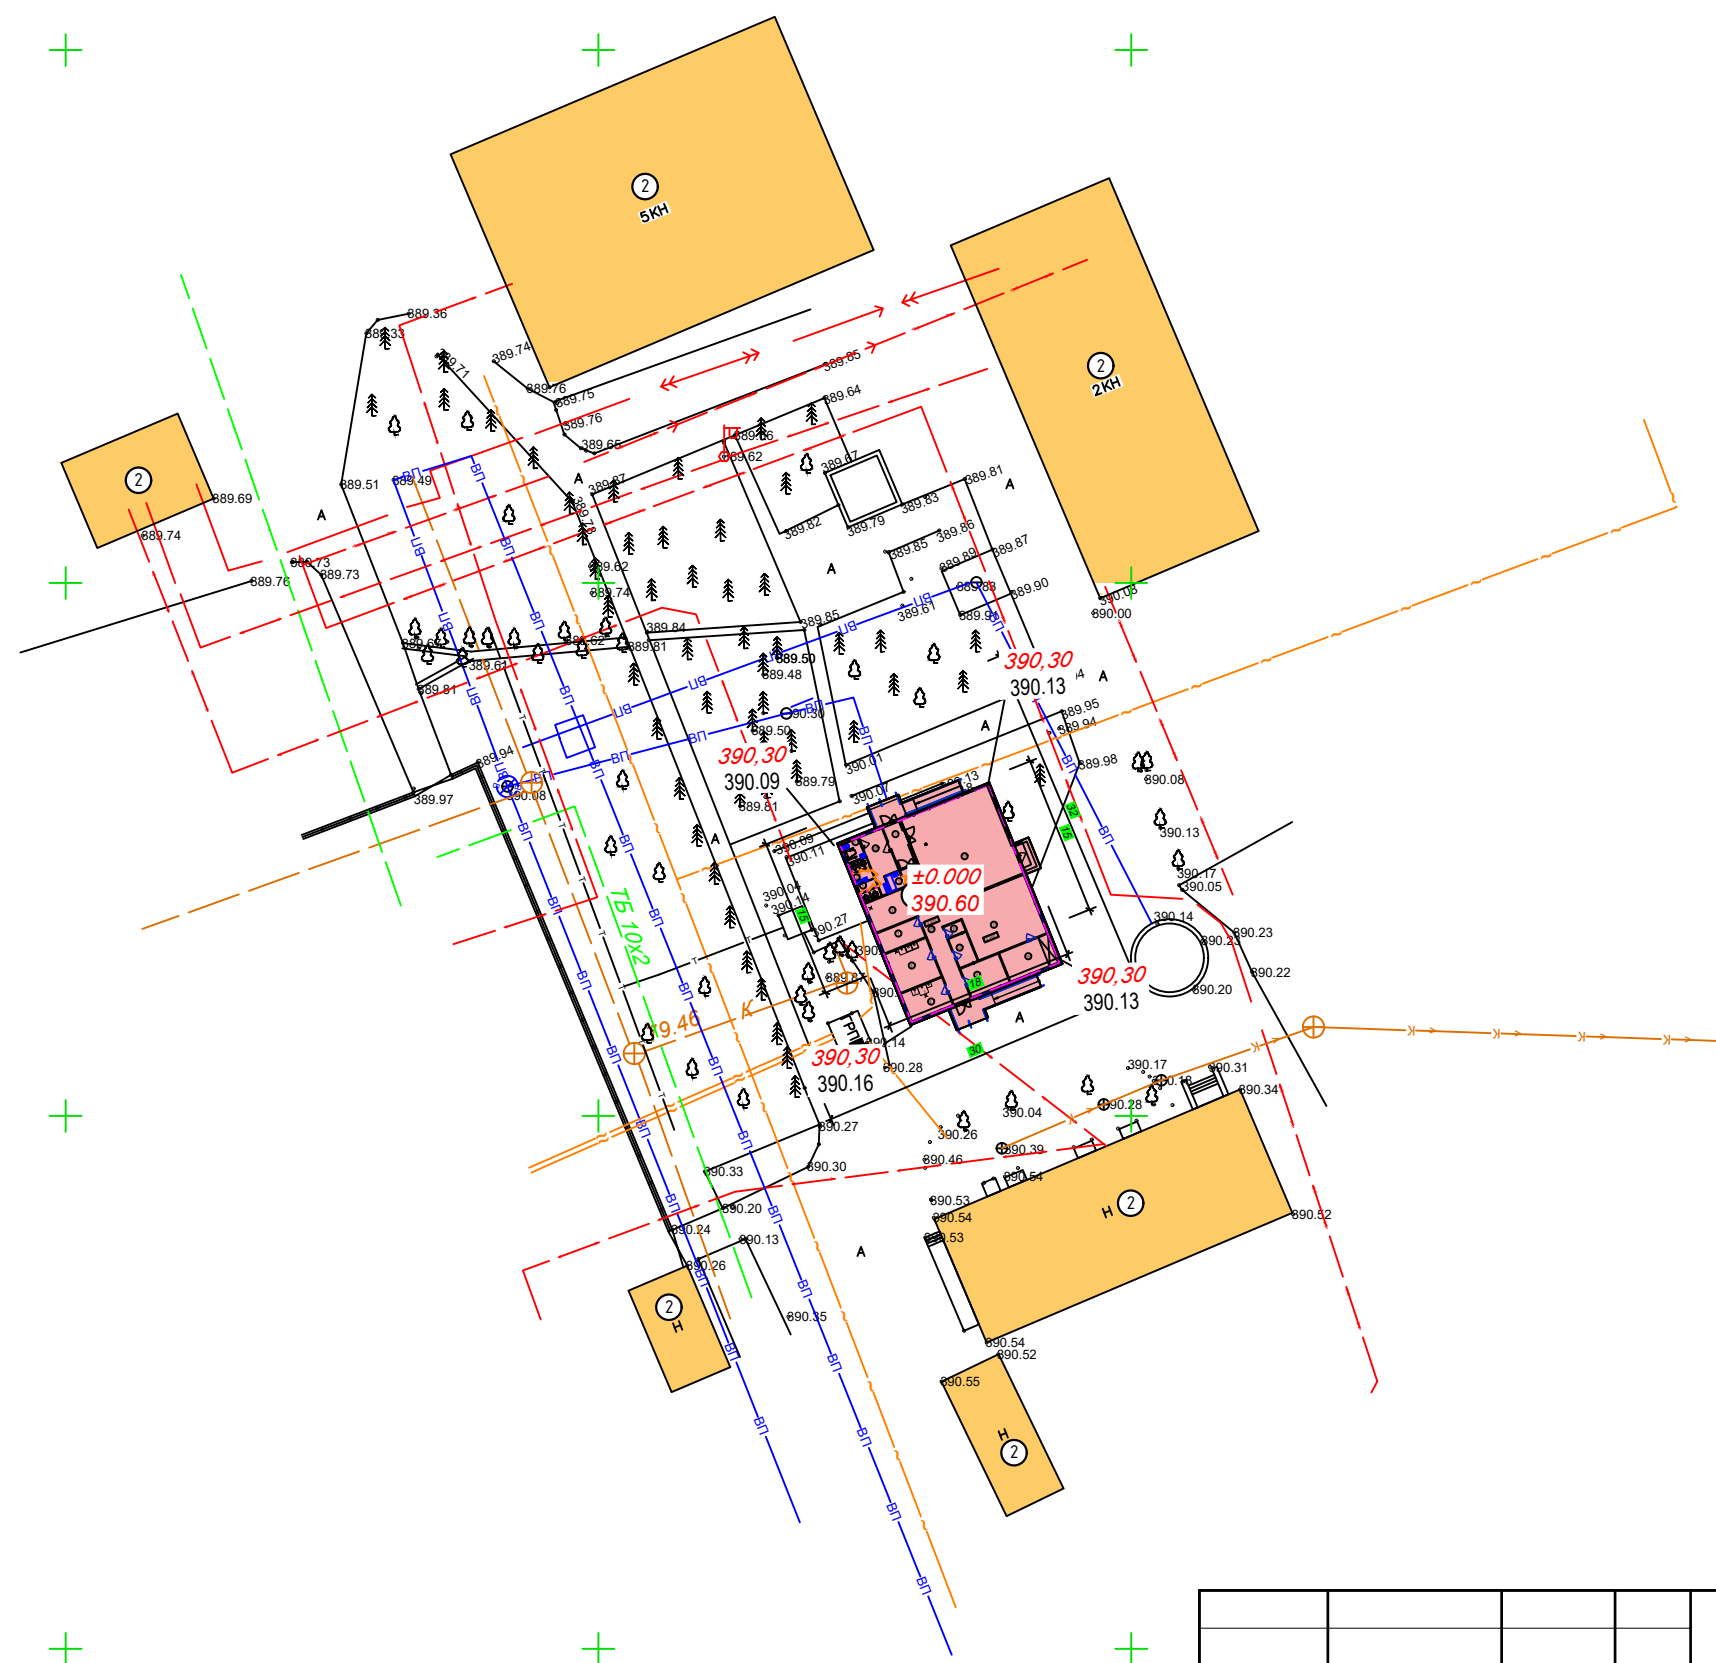


Shartli belgilar

-  Qurilishi rejalashtirilgan binolar. 2026 yil
 Mavjud bino va inshootlar.
 Sementbeton qoplamali maydon
 Obodonlashtirish va ko'kalamzorlashtirish hududi.
 Mavjud avto turargohlar va ichki yo'llar.
 Tashqi yo'llar.
 Loyiha hududi chegarasi.

№	Binolarning nomlari	O'chov birligi	Soni	Qurilish maydoni m ²	Qurilish hajmi m ³	Standart loyiha yoki arxiv raqamiga havola
1	56 ўринли Ошхона биноси	m ²	1	284	852	Лойиҳа
2	Мавжуд бинолар	m ²	6	-	-	Мавжуд

				Буюртмачи: "НКМК жамғармасы" давлат муассасаси			
				НКМК жамғармасы" ДМ тасарруфидоғи Навоий шаҳрида жойлашган Тиббий санитария қисмига қарашли дуфет бдиносини ошхона бдиносига мослаштириш			
должность	ФАМИЛИЯ	ПОДПИСЬ	ДАТА		СТАДИЯ	ЛИСТ	ЛИСТОВ
Директор	Камолов Г.			56 ўринли Ошхона бдиноси	РП	1	1
ГИП	Абдумаликов						
ГАП	Абдуллаев А.						
ИСПОЛ.	Абдумаликов			Bosh reja M1:500	ООО "TAYANCH PROEKT"		

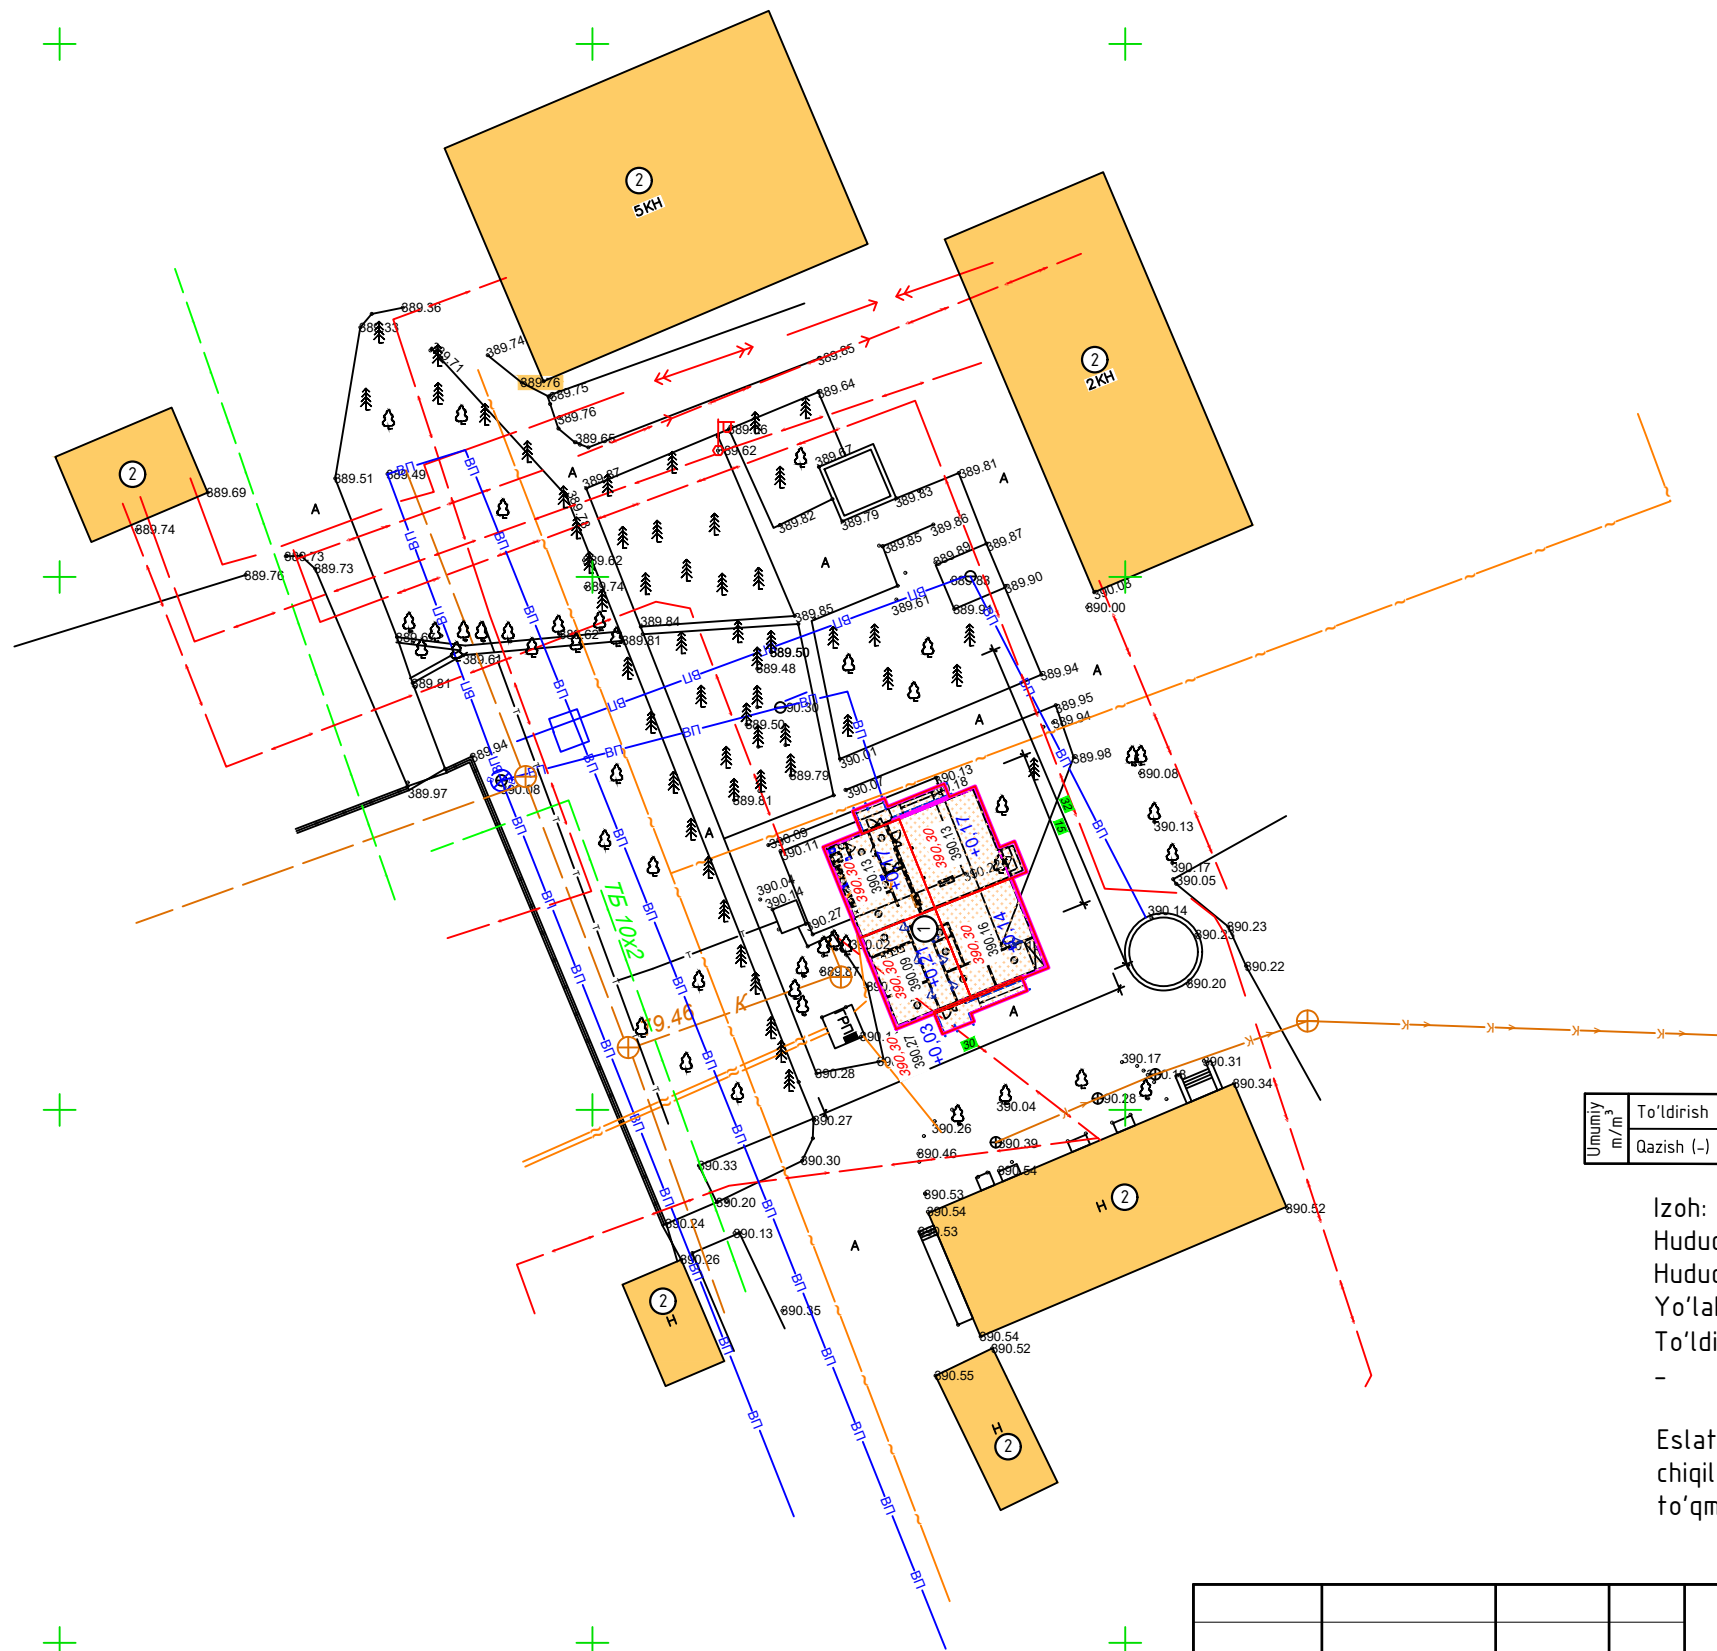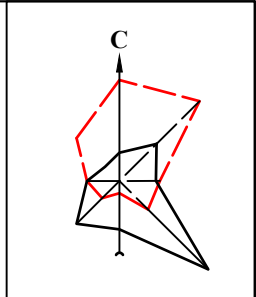

Umumiy m³/m³	To'ldirish (+)	0.21/70	0.17/69	0.14/71.16	0.17/91.29	0.03/15.53	Jami m³	52,36
	Qazish (-)							0

Izoh: Kartogrammaning umumiy maydoni -315 m²
Hududni tuproq tashlab to'ldirish umumiy maydoni -52,36 m²
Hududni tuprog'ini kesib olinadigan maydoni -0 m²
Yo'laklar osti kesib ko'chiriladigan tuproq -0 m²
To'ldirish hajmi (kompensatsiyalangan siqilish K=1.07):
- To'ldiruvchi tuproq -16.02 m³.

Eslatmalar: Qayta to'ldirish 106 sm qalinlikdagi qatlamlarda ishlab chiqilgan mahalliy tuproq bilan R gr = 1,75 kg/sm²gacha og'ir to'qmoqlar bilan yaxshilab siqish bilan amalga oshirilishi kerak.

Shartli belgilar

- Qurilishi rejalashtirilgan binolar. 2026 yil
- Mavjud bino va inshootlar.
- Sementbeton qoplamali maydon
- Obodonlashtirish va ko'kalamzorlashtirish hududi.
- Mavjud avto turargohlar va ichki yo'llar.
- Tashqi yo'llar.
- Loyiha hududi chegarasi.

BINO VA INSHOATLAR QAYDNOMASI

No	Binolarning nomlari	O'lchov birligi	Soni	Qurilish maydoni m²	Qurilish hajmi m³	Standart loyiha yoki arxiv raqamiga havola
1	56 ўринли Ошхона биноси	m²	1	284	852	Лойиҳа
2	Мавжуд бинолар	m²	6	-	-	Мавжуд

				Буюртмачи: "НКМК жамғармаси" давлат муассасаси ГП		
				НКМК жамғармаси" ДМ масарруфидоғи Навоий шаҳрида жойлашган Тибдий санитария қисмига қарашли бўфет биносини ошхона биносига мослаштириш		
должность	ФАМИЛИЯ	ПОДПИСЬ	ДАТА	56 ўринли Ошхона биноси	СТАДИЯ	ЛИСТ
Директор	Камолов Г.				РП	1
ГИП	Абдималиков					
ГАП	Абдуллаев А.			Bosh reja M1:500	ООО "TAYANCH PROEKT"	
ИСПОЛ.	Абдималиков					