


Ishchi chizmalarning asosiy to'plamlari ro'yxati		
Belgilash	nomlanishi	eslatma
ГП	Bosh reja	
АР	Архитектура yechimlari	
КЖ	Темir-beton konstruksiya	
ТО	Nogironlar uchun texnik jihozlar	
ОВ	Isitish va ventilyatsiya	
БК	Suv ta'minoti va kanalizatsiya	
ЭО	Elektr yoritish	
СС	Zaif oqimlar	
ЭС	Elektr ta'minoti	
ГCB	Gaz ta'minoti (ichki qurilmalar)	
ГCH	Tashqi gaz quvurlari	
ПС	Yong'in signalizatsiyasi	
НБК	Tashqi suv ta'minoti va kanalizatsiya tarmoqlari	

Havola qilingan va ilova qilingan hujjatlar ro'yxati		
Belgilash	nomlanishi	eslatma
ШHK 2.07.02-22	Ob'ektlarni loyihalash nogironlarning ehtiyojlarini hisobga olgan holda ishlab chiqilgan.	
ШHK 2.08.02-09	Jamoat binolari va inshootlari	
ШHK 2.01.02-04	Bino va inshootlarning yong'in xavfsizligi	

Ushbu loyiha amaldagi qoidalar va qoidalarga, jumladan portlash va yong'in xavfsizligiga muvofiq ishlab chiqilgan.

ГИП

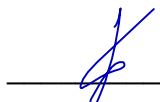

Тилавов Ш.

Asosiy texnik xizmat ko'rsatish to'plamining ishchi chizmalari ro'yxati		
List	nomlanishi	eslatma
1	2	3
1	Umumiy malumotlar	
2	1-Qavat plani. ±0.000	
3	2-Qavat plani. +3.300	
4	3-Qavat plani. +6.600	
5	Fragment	
6	Hojatxona jihozlari	
7	3-Qavat plani. +6.600	
8	Na'munaviy hojatxona ko'rinishi	
9	1-Zina Qirqimi	
10	2-Zina Qirqimi	





Umumiy malumotlar
Loyihaning ushbu bo'limi AR bo'limi asosida ishlab chiqilgan.

Yashash muhitini loyihalash antropometrik parametrlarni va tayanchli va nogironlar aravachasidagi nogironning jismoniy xususiyatlarini hisobga olgan holda qulay yashash muhitiga qo'yiladigan talablarga asoslanadi. Loyihaning maqsadi ma'muriy-maishiy majmua binosida, jumladan, kirish joylari, aloqa xonalari (evakuatsiya yo'llari bo'ylab), ma'muriy va madaniy xizmat ko'rsatish joylari xavfsizligini va normal yashash sharoitlarini ta'minlashdan iborat .

Yo'nalishni ta'minlash va to'xtash joylarini aniqlash uchun kirish yani pandus va zinapoyalar oldiga nogironligi bo'gan shaxslar foydalanishi uchun taktil plitkalardan o'rnatilgan bo'lib zina va pandusdagi ushlagichlar tutqichlari poldan 0,9 metr balandlikda, tutqichlarning boshi va oxirida breyl alifbosida axborot beruvchi qog'ozlar urnatiladi, tutqichning oldingi va oxirgi ushlagichlari 0.3 metr qilib o'rnatiladi. Taktil tovush belgilari eshiklar yaqinida joylashgan. Eshiklarning perimetri bo'ylab kontrastli sariq lenta o'rnatiladi va eshiklarning oldiga breyl alifbosida axborot beruvchi taxtachalar o'rnatiladi. Pandusning boshida va oxirida Qo'ng'iroq tugmasi peshtaxtasi o'rnatiladi. Avtoturargoh nogironligi bo'lgan shaxslar uchun 6x3.6 metrda kontrast ranglar bilan ajratilgan mashina quyish joyi o'rnatiladi va ajratilgan joydan boshlab pandus va zinagacha yo'naltiruvchi taktil plitkalar o'rnatiladi.

						Shartnoma: № - /2026				NBSH		
						Buyurtmachi: " NGMK jamg'armasi"DM..						
Изм.	Кол.уч	Лист.	№ док	Подпись	Дата							
						"Navoiy shahridagi O'zMU "NGMK Jamg'armasi" DMga qarashli bemorlarni qabul qilish bo'limi MSO kapital ta'mirlanishi"				стадия	лист	листов
ГИП		Тилавов								Р	1	
ГАП		Шокулов				Umumiy ma'lumotlar				ООО " ME'MOR LOYIHA "		
Разраб.		Хамитов										
Н. контр.		Рахматуллаев										

План первого этажа (Монтаж)

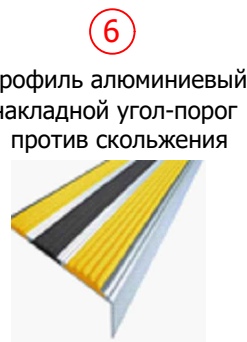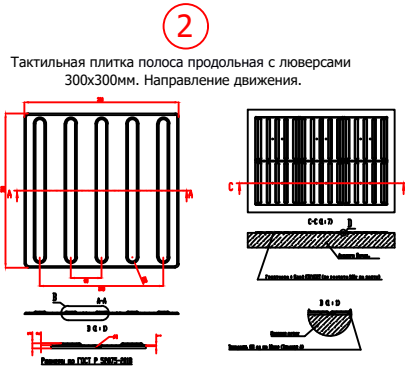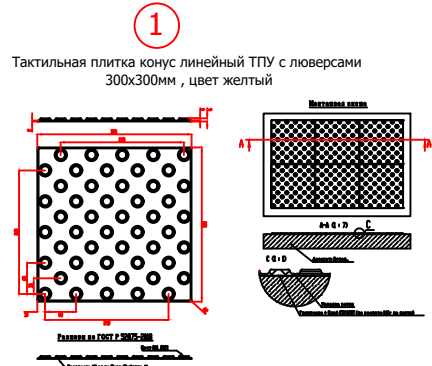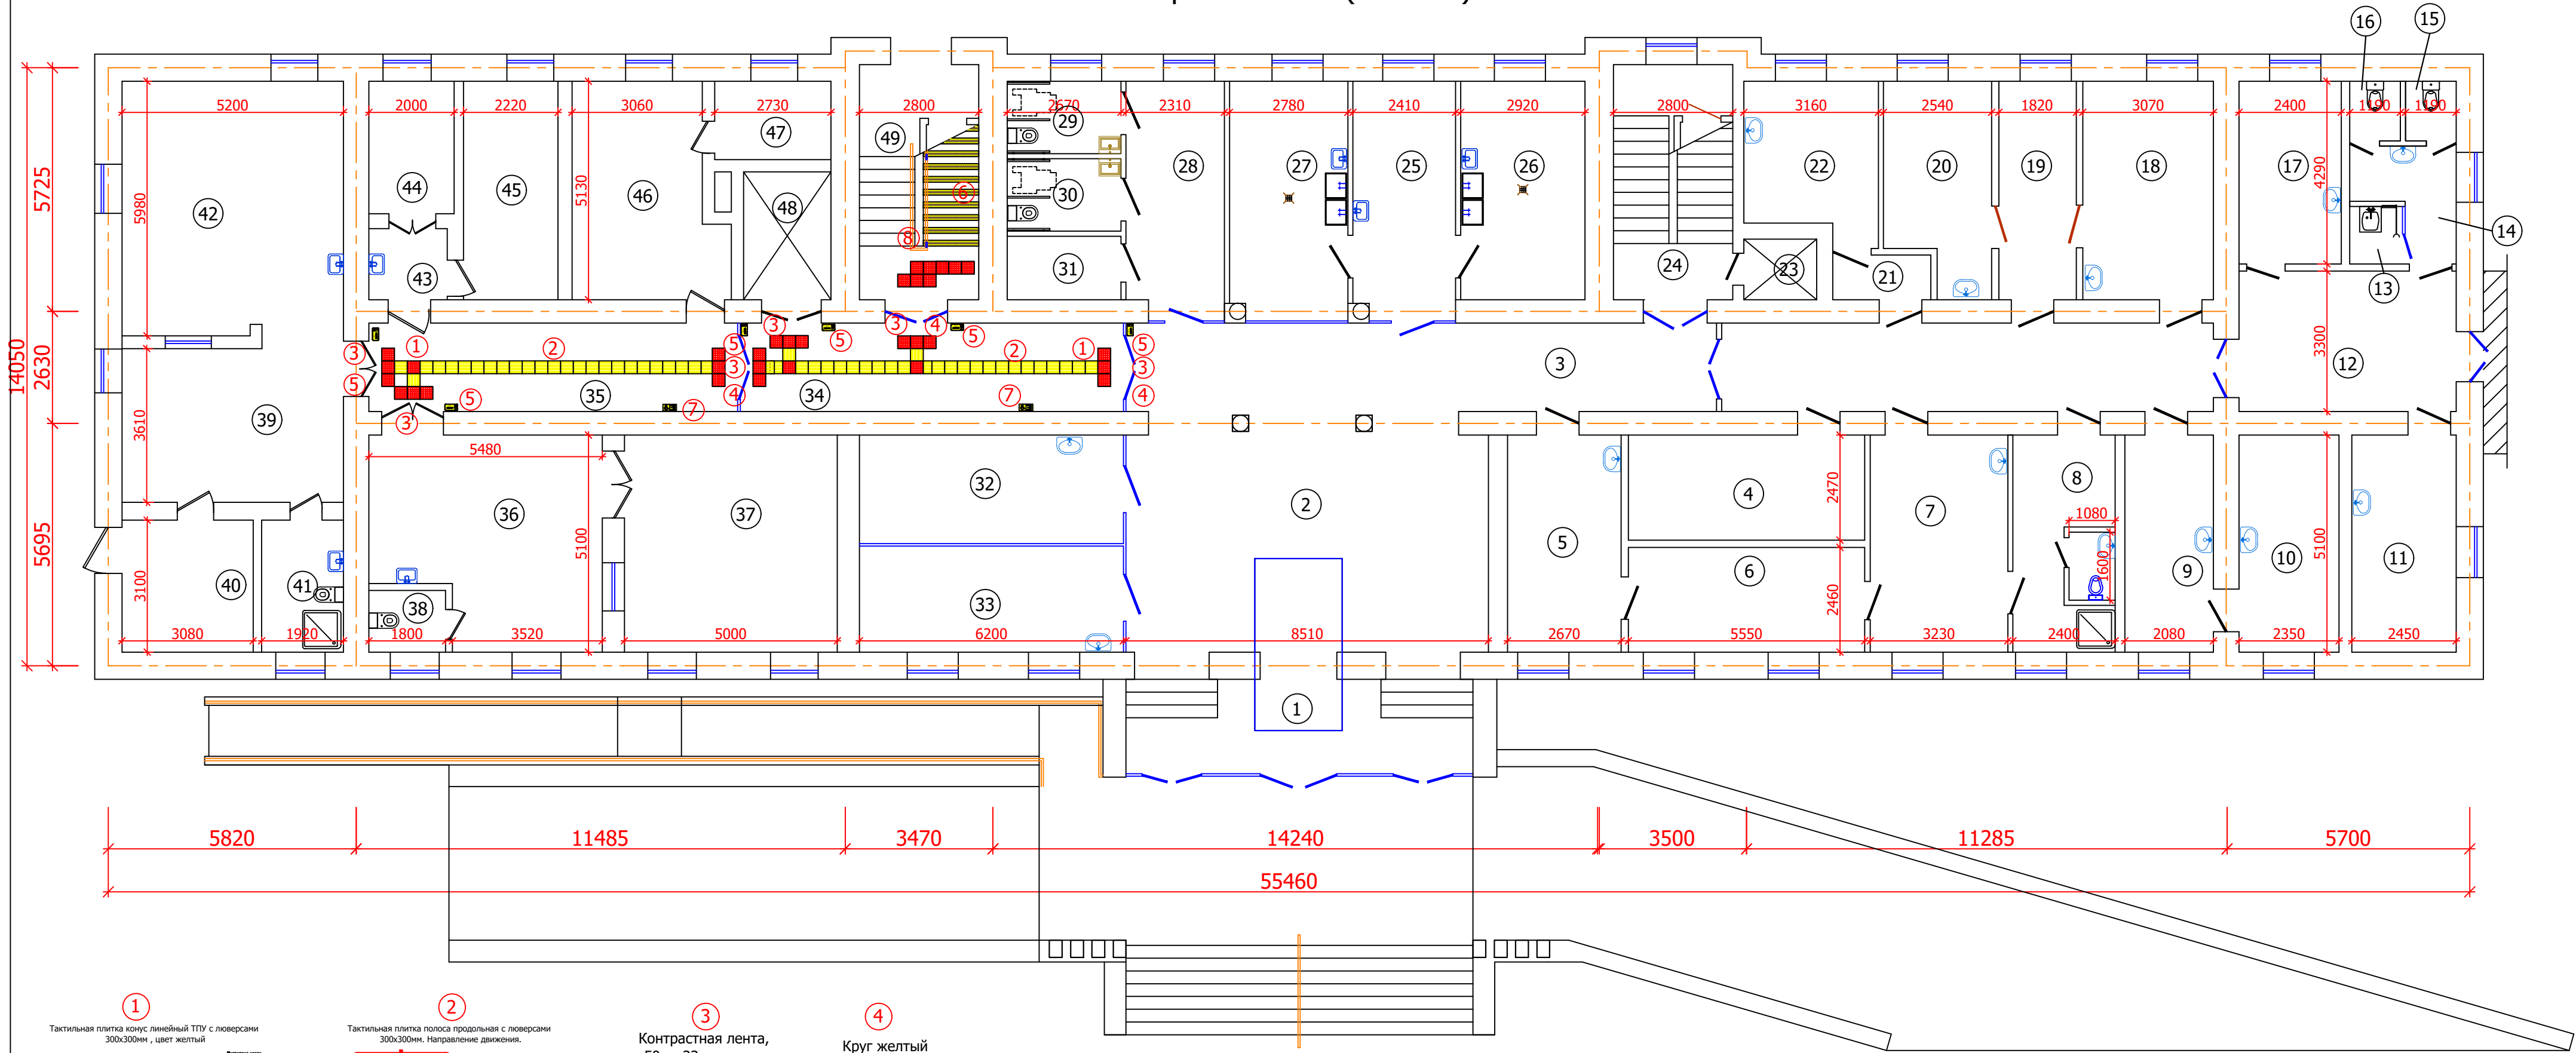

Спецификация тактильного оборудования

Номер помещения	Наименование	Количество
1	Тактильная плитка конус линейный ТПУ с люверсами 300х300мм , цвет желтый	53
2	Тактильная плитка полоса продольная с люверсами 300х300мм. Направление движения.	34
3	Контрастная лента, ширина 50мм, желтая	43.0 пм
4	Круг желтый Ø200мм	12
5	Тактильные звуковые таблички, указатели,150*300мм	6
6	Профиль алюминиевый накладной угол-порог против скольжения	14.50 пм
7	Специальный знак, указывающий направление движения во время пожара.	4
8	Тактильные наклейки для поручней	4

Экспликация помещений

Номер помещения	Наименование	Площадь м²
1	Тамбур	18.75
2	Фойе	46.5
3	Коридор	53.75
4	Электрощитовая	13.7
5	Комната ожидания	13.6
6	Регистратура	13.65
7	Смотровая	16.5
8	Сан. пропускник для больных	11.8
9	Кабинет зав. отделения	10.6
10	Процедурная	11.95

11	Привычковая	12.5
12	Коридор	16.85
13	Помещение уборочного инвентаря	1.7
14	Умывальная	5.0
15	С/у жен. для персонала	1.7
16	С/у муж. для персонала	1.7
17	Кабинет старшей медсестры	10.3
18	Перевязочная	15.75
19	Инструментальная	9.35
20	Гипсовочная	11.5
21	Коридор	2.4
22	Комната персонала	11.15


23	Лифтовая шахта	2.4
24	Лестничная клетка	15.45
25	Комната для приема анализов	13.3
26	Комната для исследования мочи	14.95
27	Комната для исследования крови	15.40
28	Коридор	12.80
29	С/у жен. для посетителей (инвалид)	4.5
30	С/у муж. для посетителей (инвалид)	4.5
31	Склад	3.95
32	Противошоковая палата	15.95
33	Изоляторная	15.95
34	Коридор	18.95

35	Коридор	18.00
36	Пультовая	24.80
37	Процедурная рентген диагностики	25.50
38	Санузел душевая	2.60
39	Пультовая МСКТ	18.72
40	Резервное расположение EXIT	9.55
41	Санузел душевая	5.95
42	Комната МСКТ	31.10
43	Коридор	3.10
44	Техническая комната	6.25
45	Комната персонала	11.40
46	Комната начальник отделения	16.90

47	Вспомогательного помещения	5.05
48	Лифтовая шахта	6.15
49	Лестничная клетка	15.50

Дог: № - /2026 Технический оборудования для МГН (ТО)				
Заказчик: ГУ "Фонд НГМК"				
Капитальный ремонт 2,3,4-го этажей здания Многопрофильного хирургического отделения Навоийского МСО принадлежащий ГУ "Фонд НГМК"				
План первого этажа				
ООО "ME'MOR LOYINA "				
Изм.	Кол.уч	Лист. № док	Подпись	Дата
ГИП	Тилавов			
ГАП	Шокулов			
Разраб.	Хамитов			
Н. контр.	Рахматуллаев			
стадия			лист	листов
Р			2	

План второго этажа (Монтаж)

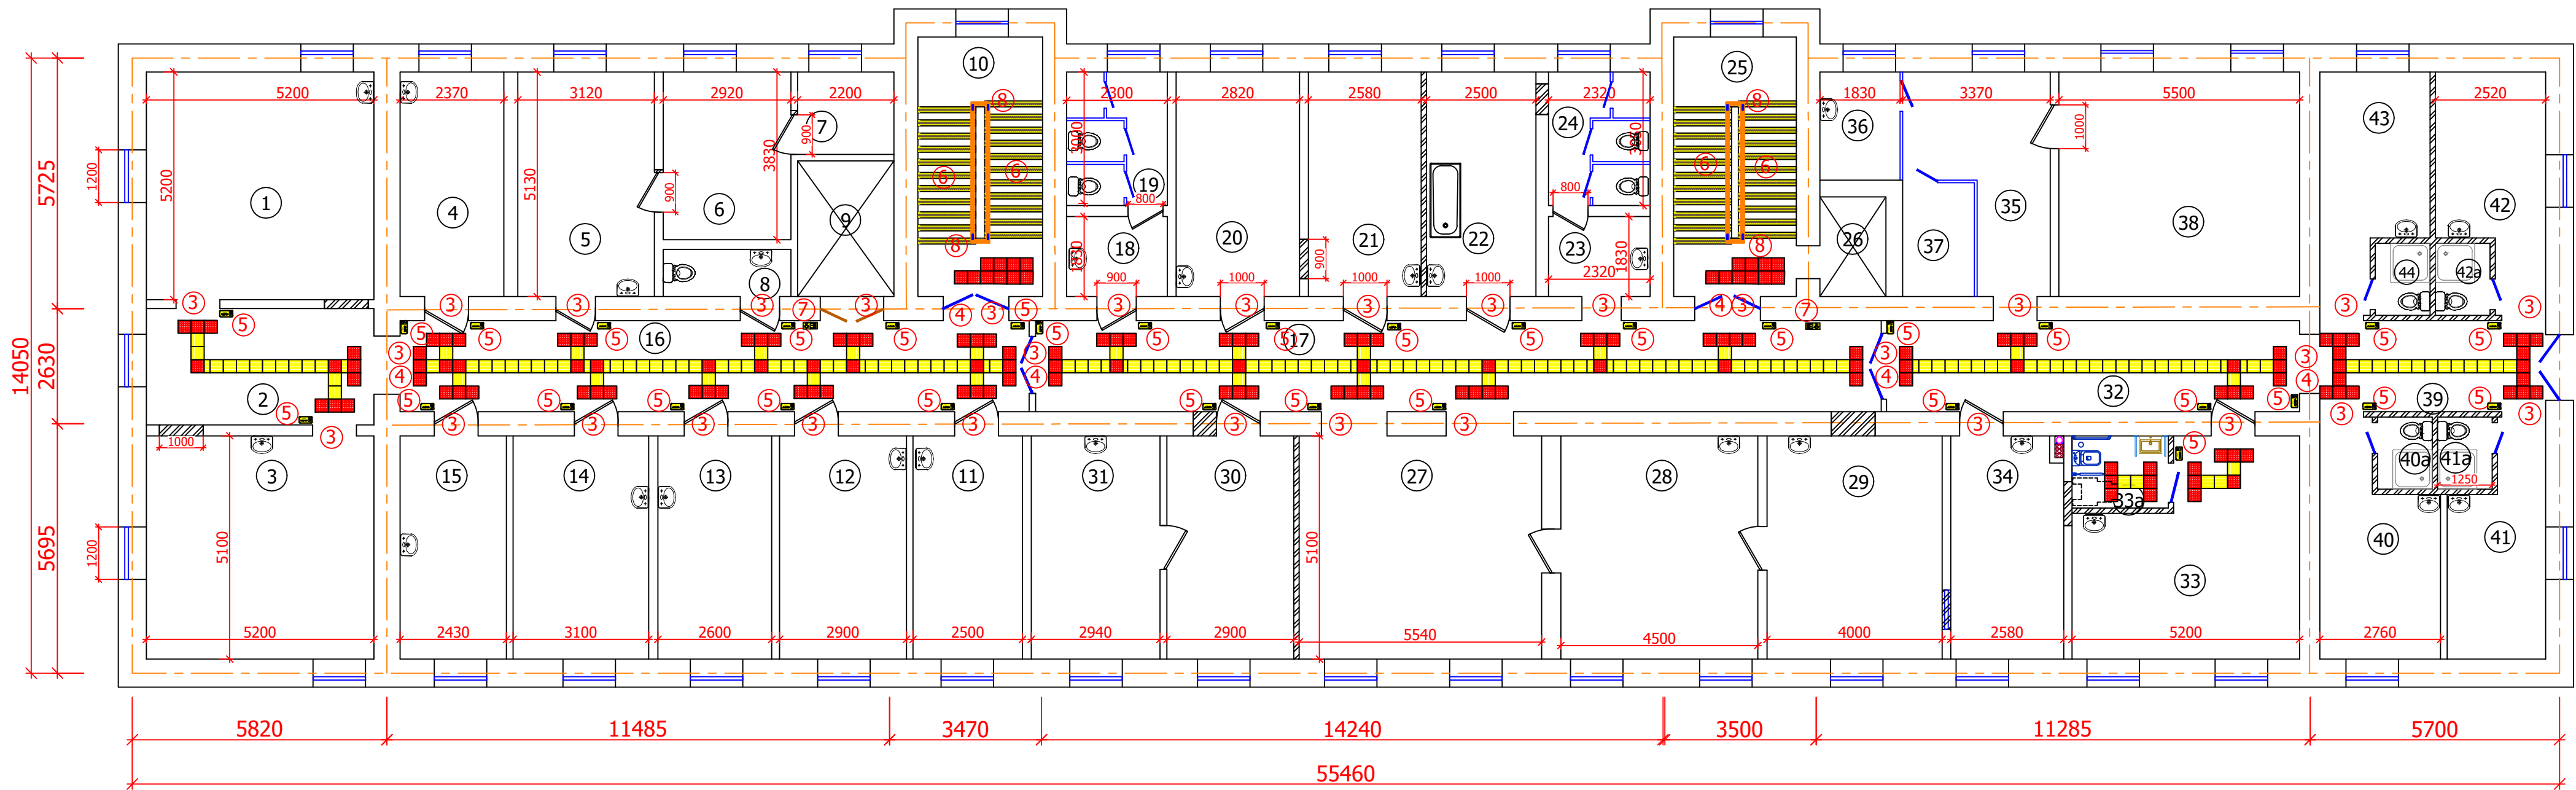


Экспликация помещений

Номер помещения	Наименование	Площадь, м²
1	Палата на 3 койку	27.05
2	Коридор	13.85
3	Палата на 3 койку	26.55
4	Палата на 1 койку	11.15
5	Старшая мед.сестра	16.00
6	Комната хранения лекарство	11.20
7	Комната хранения лекарство	4.15
8	С/у	3.15
9	Лифтовая шахта	6.85
10	Лестничная клетка	16.90
11	Кабинет нейрохирургия	12.75
12	Кабинет заведующего	14.80
13	Палата на 1 койку	13.25
14	Палата на 2 койку	15.80
15	Палата на 1 койку	12.40
16	Коридор	29.90
17	Коридор	40.20
18	Умывальная (Ж)	4.20
19	С/у(Ж)	6.90
20	Палата на 1 койку	14.50
21	Перевязочная	13.25
22	Комната ванная	12.85

23	Умывальная (М)	4.25
24	С/у(М)	7.10
25	Лестничная клетка	16.60
26	Лифтовая шахта	3.45
27	Холл	28.25
28	Комната ординаторская	22.95
29	Комната ординаторская	20.40
30	Комната пост медсестра	14.80
31	Процедурная	15.00
32	Коридор	19.90
33	Палата на 2 койку	22.40
33а	Санузел	3.65
34	Комната массажа	13.15
35	Комната физиотерапия	12.80
36	Комната физиотерапия	4.70
37	Комната физиотерапия	4.55
38	Комната физиотерапия	28.20
39	Коридор	10.75
40	Палата на 1 койку	12.50
40а	Санузел душевая	2.10
41	Палата на 1 койку	10.40
41а	Санузел душевая	2.10
42	Палата на 1 койку	11.60

42а	Санузел душевая	2.10
43	Палата на 1 койку	11.60
44	Санузел душевая	2.10

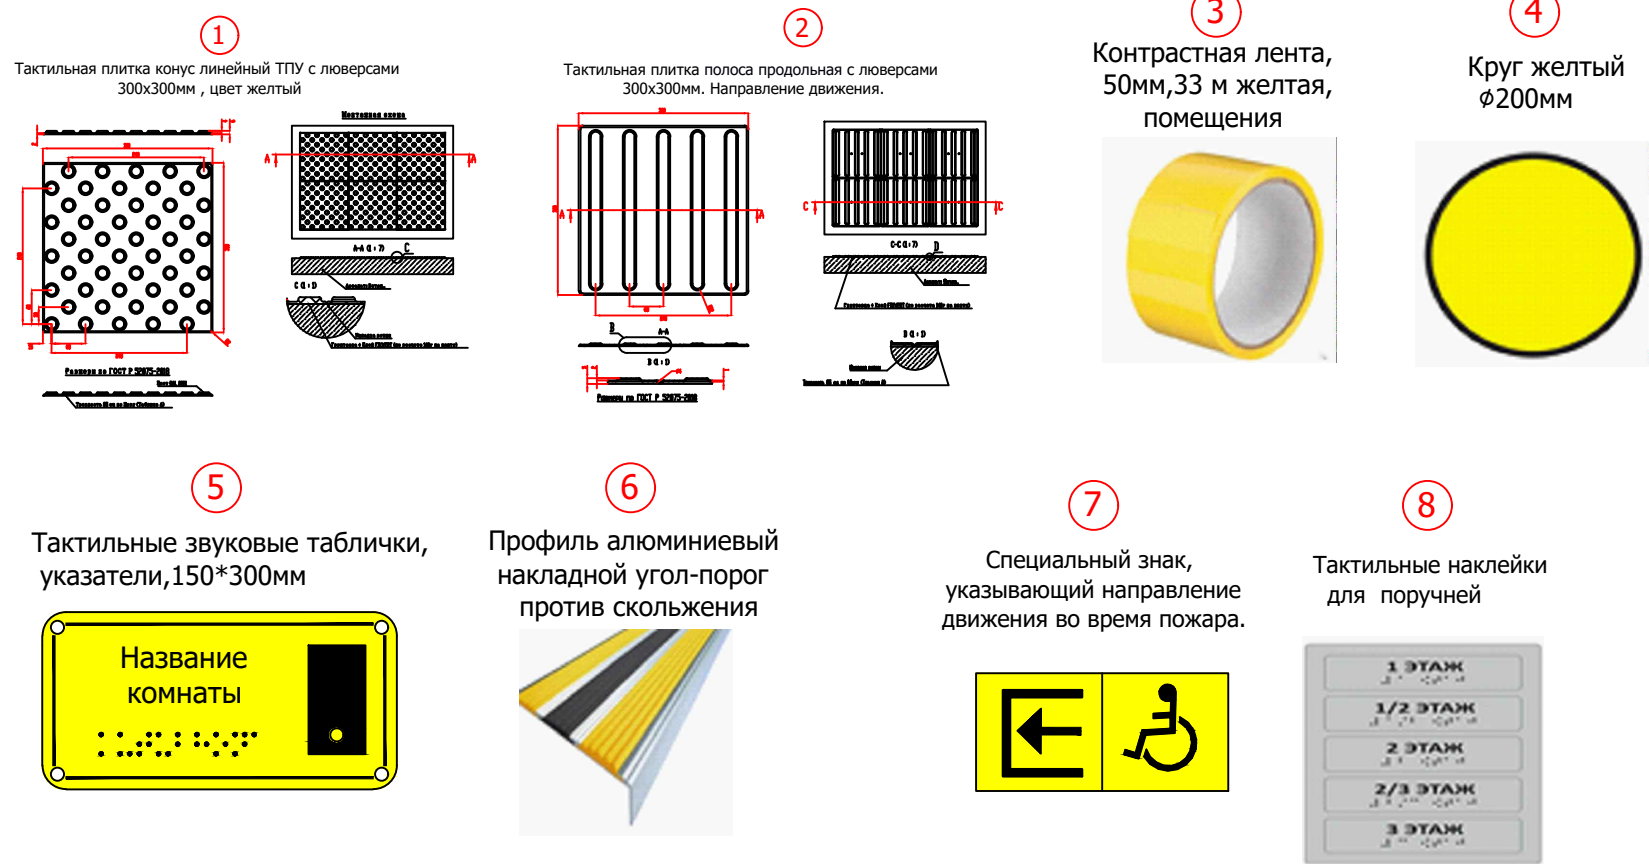


Спецификация тактильного оборудования

Номер помещения	Наименование	Количество
1	Тактильная плитка конус линейный ТПУ с люверсами 300х300мм , цвет желтый	162
2	Тактильная плитка полоса продольная с люверсами 300х300мм. Направление движения.	176
3	Контрастная лента, ширина 50мм, желтая	186.0 пм
4	Круг желтый 200мм	28
5	Тактильные звуковые таблички, указатели,150*300мм	34
6	Профиль алюминиевый накладной угол-порог против скольжения	58.80 пм
7	Специальный знак, указывающий направление движения во время пожара.	4
8	Тактильные наклейки для поручней	8

Дог: № - /2026 Технический оборудования для МГН (ТО)				
Заказчик: ГУ "Фонд НГМК"				
Капитальный ремонт 2,3,4-го этажей здания Многопрофильного хирургического отделения Навоийского МСО принадлежащий ГУ "Фонд НГМК"				
Изм.	Кол.уч	Лист. № док	Подпись	Дата
ГИП	Тилавов			
ГАП	Шокулов			
Разраб.	Хамитов			
Н. контр.	Рахматуллаев			
План второго этажа			стадия	лист
			Р	3
			ООО "ME'MOR LOYINA "	


План третьего этажа (Монтаж)

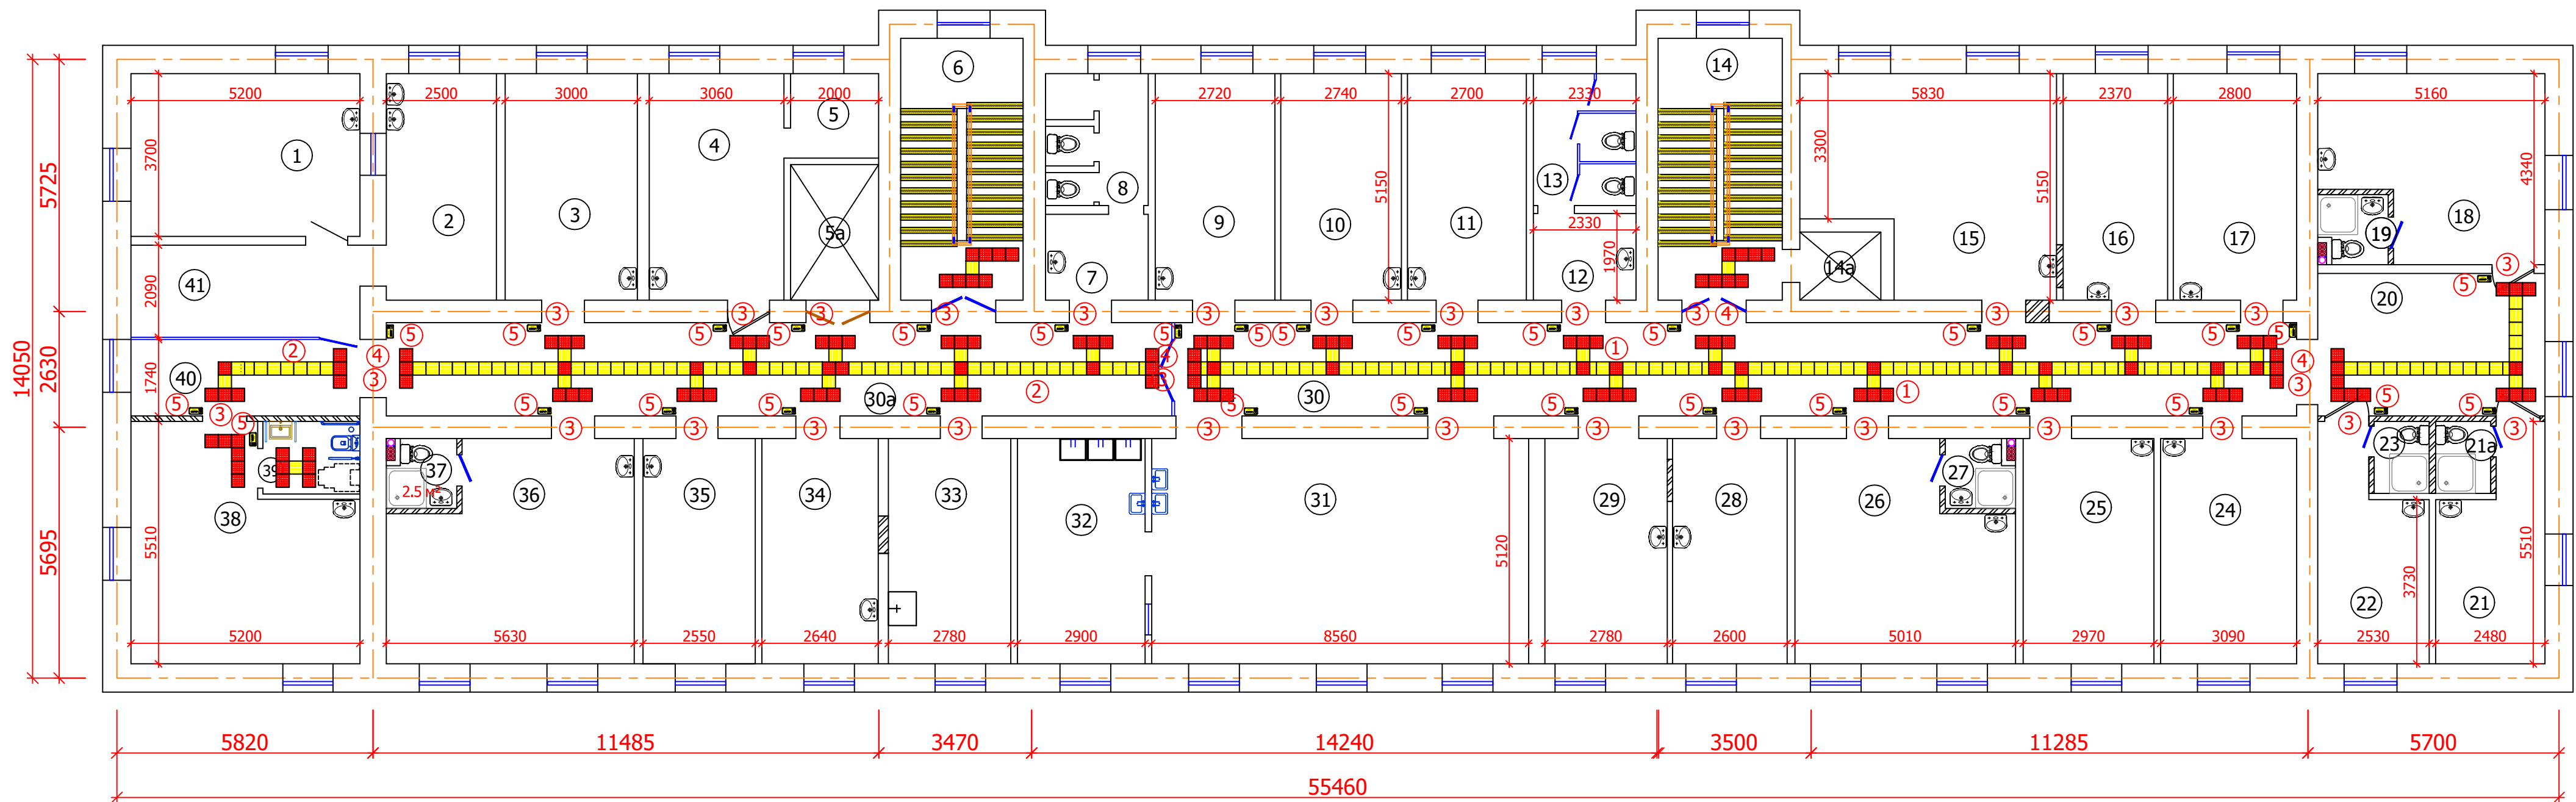

Экспликация помещений

Номер помещения	Наименование	Площадь м²
1	Перевязочная	19.25
2	Инструментальная	12.90
3	Палата на 1 койку	15.45
4	Комната пост медсестра	15.75
5	Помещения	3.85
5а	Лифтовая шахта	6.20
6	Лестничная клетка	16.55
7	Умывальная (Ж)	4.55
8	С/у (Ж)	6.30
9	Палата на 1 койку	14.00
10	Палата на 1 койку	14.10
11	Палата на 1 койку	13.90
12	Умывальная (М)	4.60
13	С/у (М)	7.00
14	Лестничная клетка	16.80
14а	Лифтовая шахта	2.85
15	Палата на 3 койку	26.05
16	Палата на 1 койку	12.20
17	Палата на 1 койку	14.45
18	Палата на 2 койку	19.45
19	Санузел душевая	2.55
20	Коридор	16.75
21	Палата на 1 койку	11.20

21а	Санузел душевая	2.10
22	Палата на 1 койку	11.50
23	Санузел душевая	2.10
24	Палата на 1 койку	15.80
25	Палата на 1 койку	15.20
26	Палата на 2 койку	22.70
27	Санузел душевая	2.55
28	Палата на 1 койку	13.30
29	Палата на 1 койку	14.20
30	Коридор	54.00
30а	Коридор	37.95
31	Столовая	43.85
32	Комната раздача	14.85
33	Клизменная комната	14.25
34	Ванная	13.50
35	Процедурная	13.05
36	Палата на 3 койку	25.90
37	Санузел душевая	2.55
38	Палата на 3 койку	24.55
39	Санузел	3.65
40	Коридор	9.05
41	Коридор	10.85

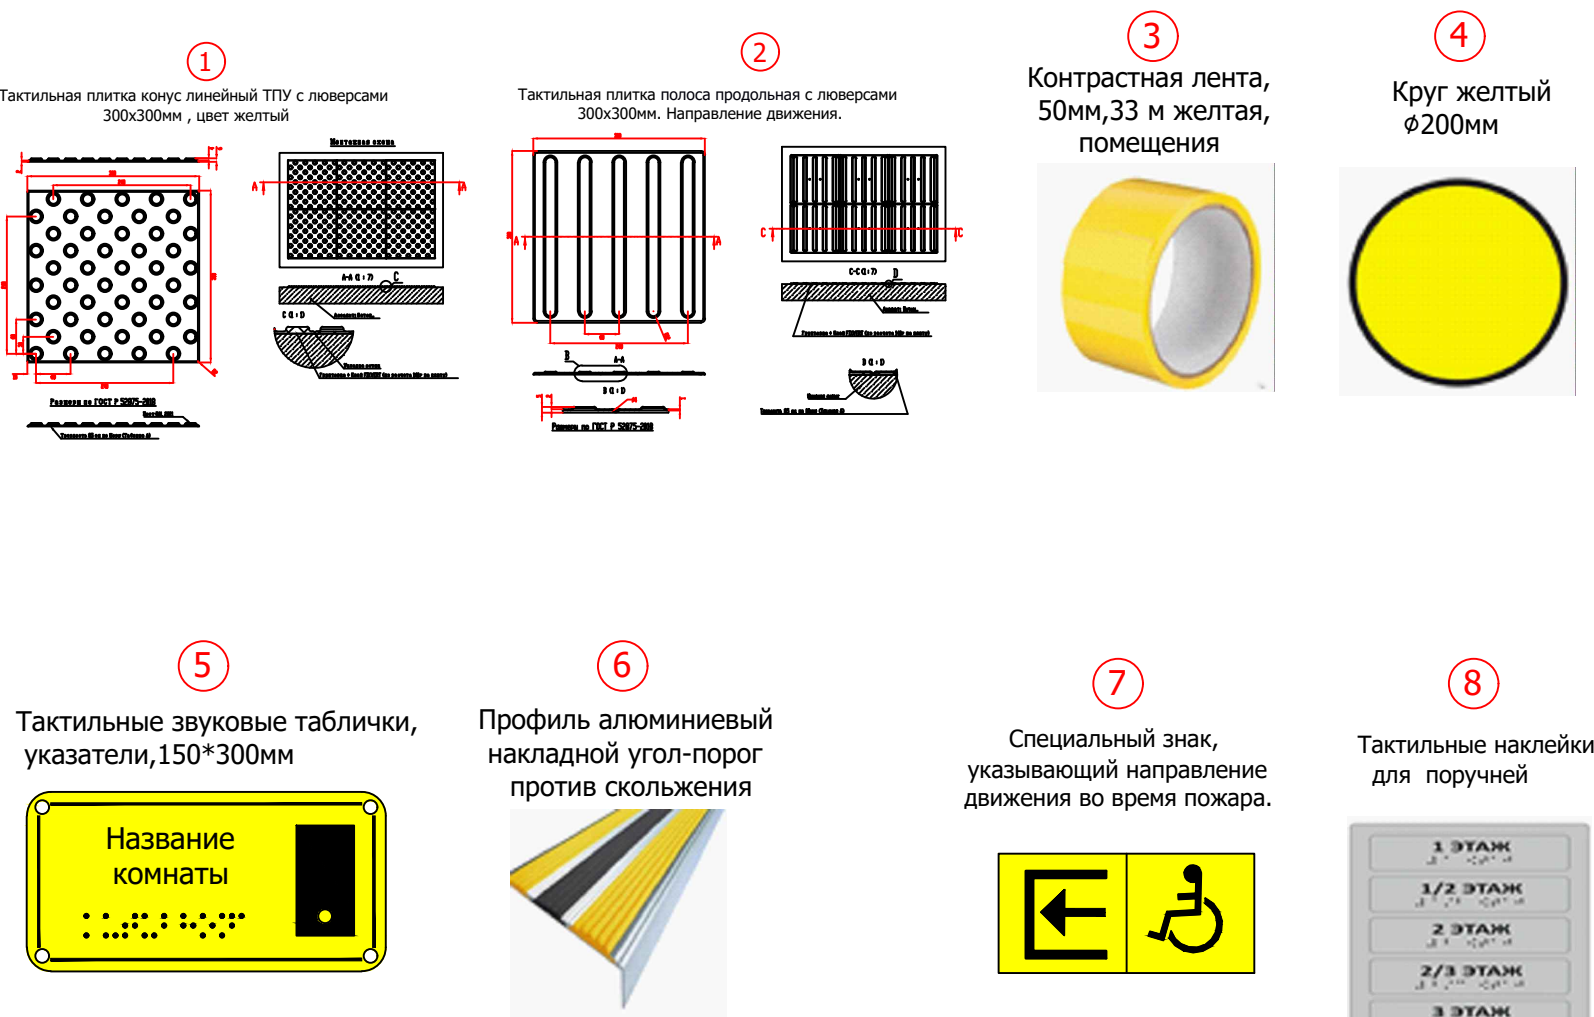


Спецификация тактильного оборудования

Номер помещения	Наименование	Количество
1	Тактильная плитка конус линейный ТПУ с люверсами 300х300мм , цвет желтый	156
2	Тактильная плитка полоса продольная с люверсами 300х300мм. Направление движения.	178
3	Контрастная лента, ширина 50мм, желтая	186.0 пм
4	Круг желтый Ø200мм	20
5	Тактильные звуковые таблички, указатели, 150*300мм	32
6	Профиль алюминиевый накладной угол-порог против скольжения	58.80 пм
7	Специальный знак, указывающий направление движения во время пожара.	4
8	Тактильные наклейки для поручней	8

Дог: № - /2026 Технический оборудования для МГН (ТО)					
Заказчик: ГУ "Фонд НГМК"					
Капитальный ремонт 2,3,4-го этажей здания Многопрофильного хирургического отделения Навоийского МСО принадлежащий ГУ "Фонд НГМК"				стадия	лист
				Р	4
План третьего этажа				ООО "ME'MOR LOYINA "	
Изм.	Кол.уч	Лист. № док	Подпись	Дата	
ГИП	Тилавов				
ГАП	Шокулов				
Разраб.	Хамитов				
Н. контр.	Рахматуллаев				

Фрагмент

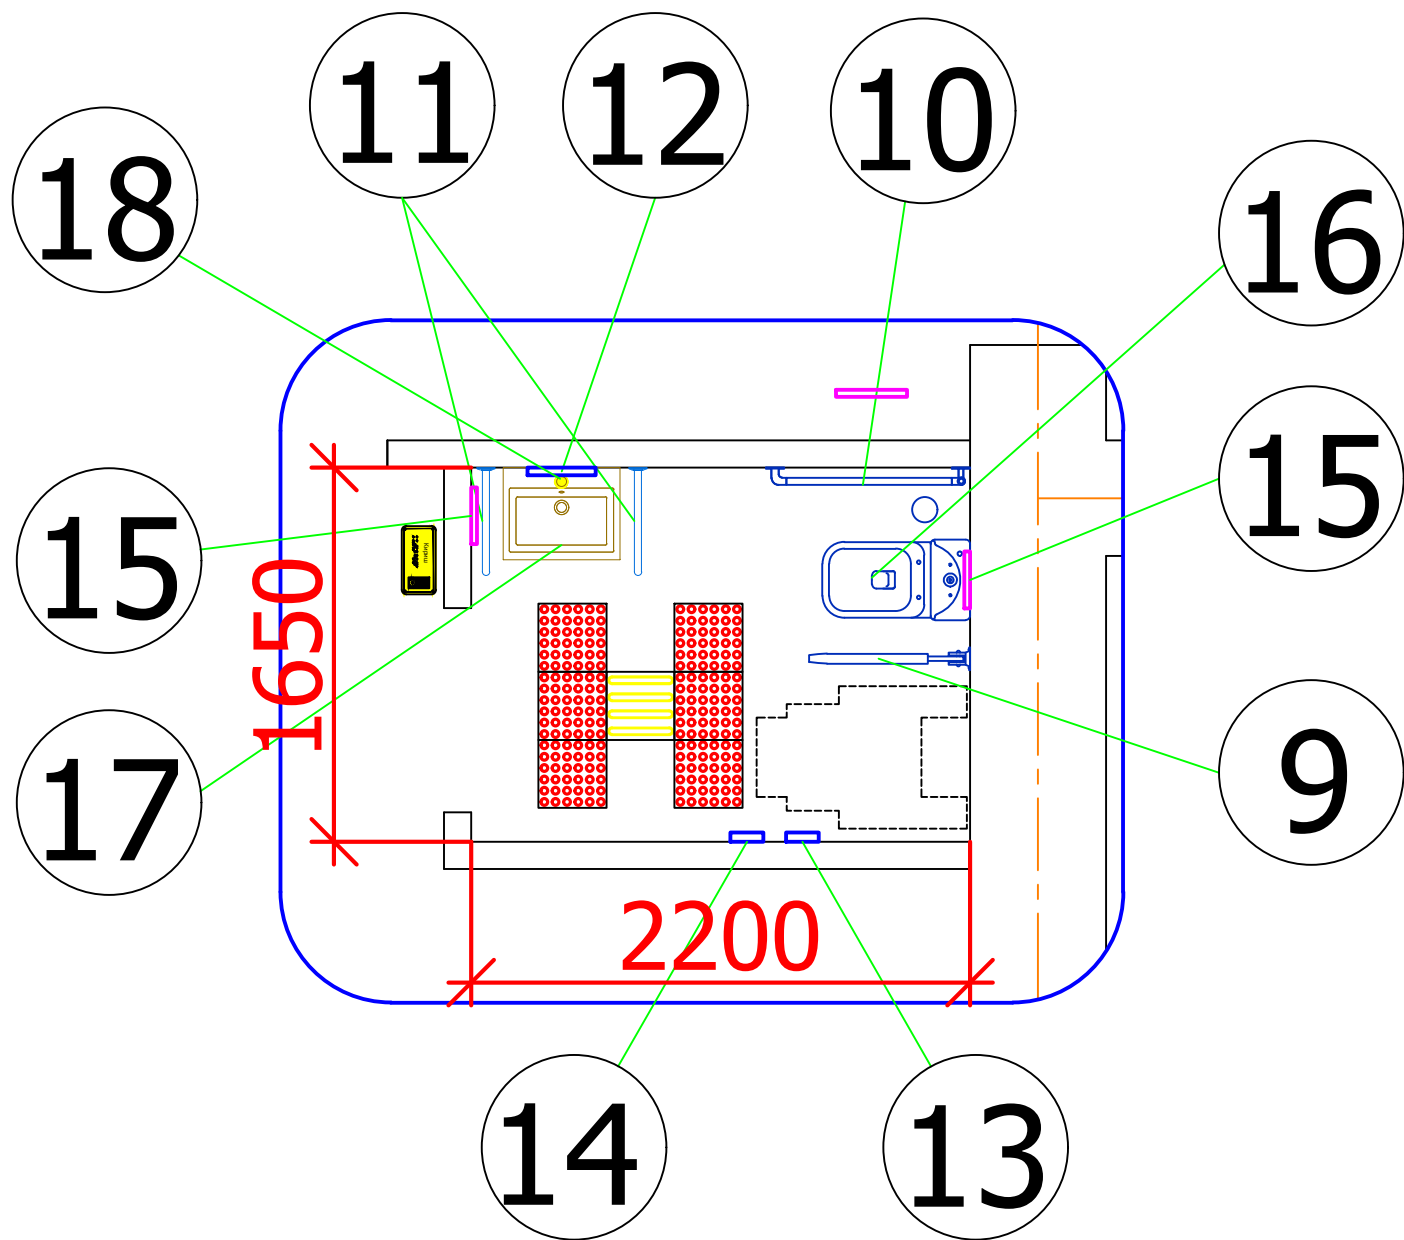

Согласовано			
Инв. № подл.	Под. и дата	Взам. инв. №	

						Дог: № - /2026 Технический оборудования для МГН (ТО)			
						Заказчик: ГУ "Фонд НГМК"			
Изм.	Кол.уч	Лист.	№ док	Подпись	Дата	Капитальный ремонт 2,3,4-го этажей здания Многопрофильного хирургического отделения Навоийского МСО принадлежащий ГУ "Фонд НГМК"	стадия	лист	листов
ГИП				Тилавов			Р	5	
ГАП				Шокулов					
Разраб.				Хамитов		Фрагмент	ООО " ME'MOR LOYIHA "		
				Рахматуллаев					

9
Поручень U образный с
бумагодержателем , откидной,
Нержавеющая сталь, пристенный, Ø32 700мм



10
Поручень прямой,
Нержавеющая сталь, Ø32 600мм



11
Поручень U образный
стационарный, на стойке,
нержавеющая сталь диаметр 32. 600мм



12
Зеркало наклонное
регулируемое для МГН,
Ф32мм, 600*800мм



13
Крючок для костылей



14
Крючок для одежды



15
Система вызова помощи
(приемник+ пиктограмма+
кнопка со шнурком)



16
Унитаз для МГН



17
Раковина для МГН






18
Смеситель сенсорный



Спецификация тактильного оборудования

Номер помеще-ния	Наименование	Количество
1		
2		
3		
4		
5		
6		
7		
8		
9	Поручень U образный с бумагодержателем , откидной, Нержавеющая сталь, пристенный, Ø32 700мм	2
10	Поручень прямой, Нержавеющая сталь, Ø32 600мм	2
11	Поручень U образный стационарный, на стойке, нержавеющая сталь диаметр 32. 600мм	4
12	Зеркало наклонное регулируемое для МГН, Ф32мм, 600*800мм	2
13	Крючок для костылей	2
14	Крючок для одежды	2
15	Система вызова помощи (приемник+ пиктограмма+ кнопка со шнурком)	4
16	Унитаз для МГН	2
17	Раковина для МГН	2
18	Смеситель сенсорный	2

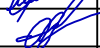						Дог: № - /2026 Технический оборудования для МГН (ТО)						
						Заказчик: ГУ "Фонд НГМК"						
Изм.	Кол.уч	Лист.	№ док	Подпись	Дата	Капитальный ремонт 2,3,4-го этажей здания Многопрофильного хирургического отделения Навоийского МСО принадлежащий ГУ "Фонд НГМК"			стадия	лист	листов	
ГИП		Тилавов							Р	6		
ГАП		Шокулов										
Разраб.		Хамитов				СПИСОК ТЕХНИЧЕСКИХ ИНСТРУМЕНТОВ "TIFLO"			ООО " ME'MOR LOYINA "			
		Рахматуллаев										

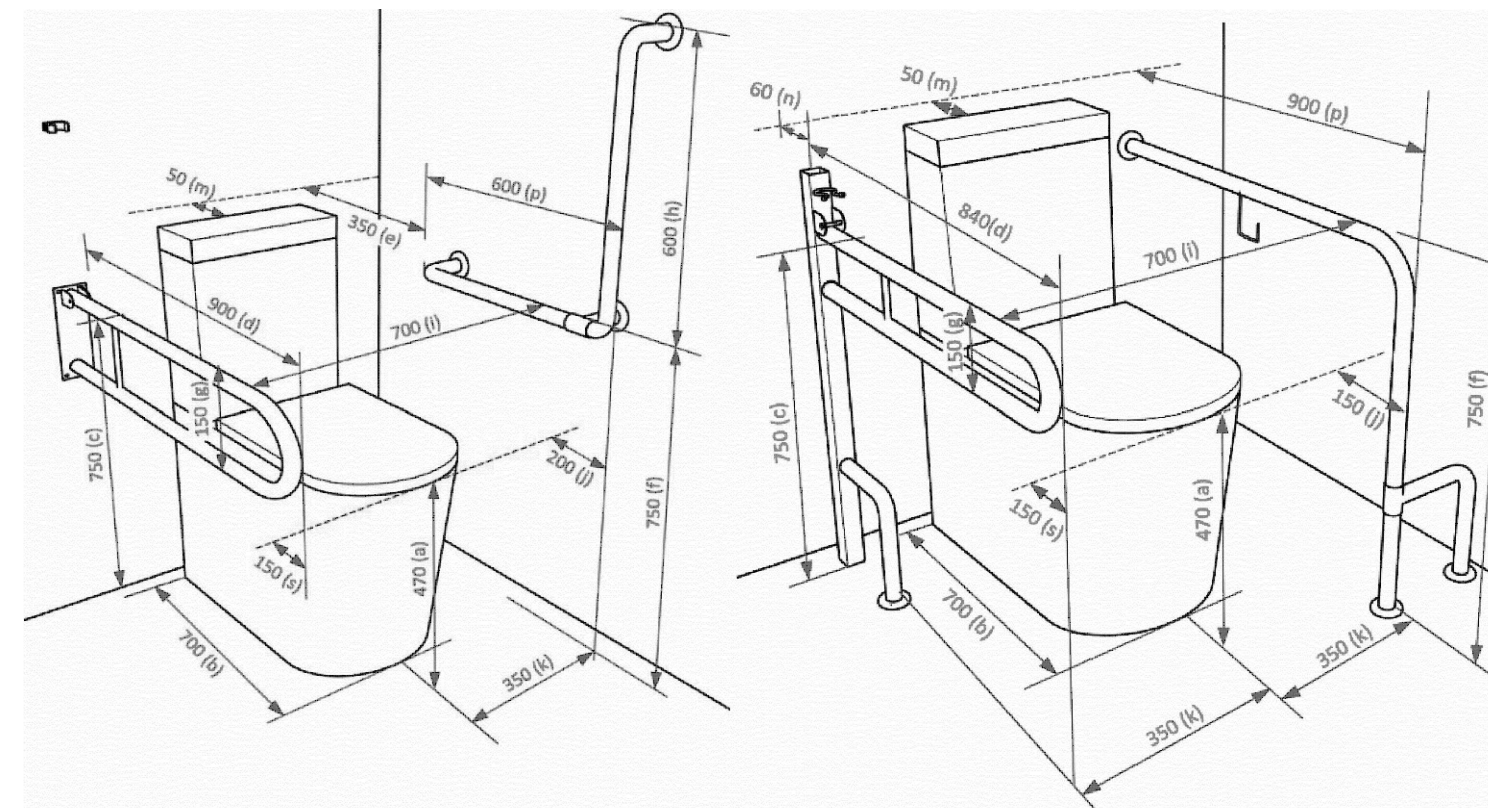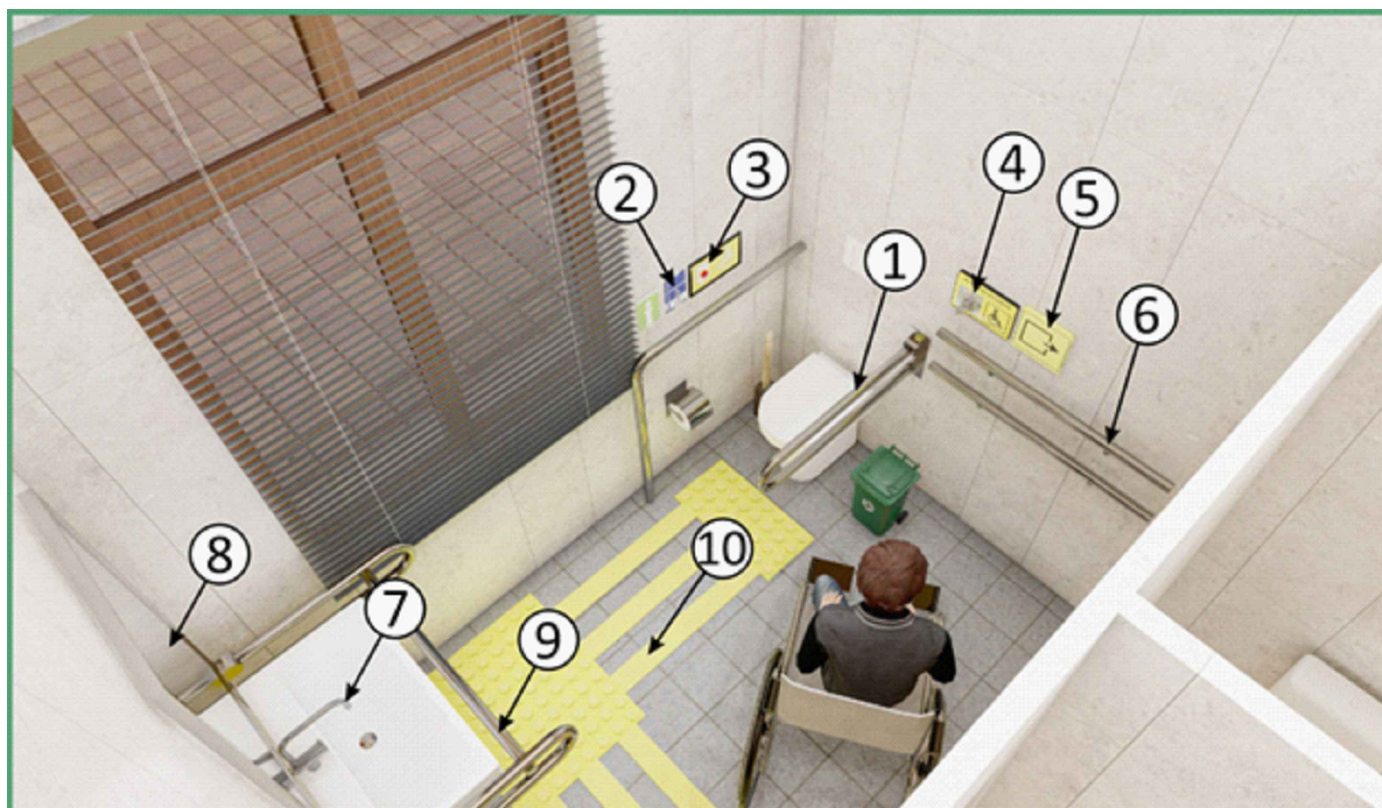

Хожатхона жихозлари



Қайднома

1. Ҳожатхона учун йиғма тутқич
2. Овозли информатор
3. Чақирув тугмаси
4. Ҳасса ёки қўлтиқ таёқ учун илгич
5. Эвакуация пайтида ҳаракат йўналиши белгиси
6. Деворга маҳкамландиган тутқич
7. Сенсорли жўмрак
8. Ногиронлиги бўлган шахслар учун махсус ойна
9. Раковина учун тутқич
10. Тактил қопдама



Дог: № - /2026 Технический оборудования для МГН (ТО)					
Заказчик: ГУ "Фонд НГМК"					
Изм.	Кол.уч	Лист.	№ док	Подпись	Дата
ГИП	Тилавов				
ГАП	Шокулов				
Разраб.	Хамитов				
	Рахматуллаев				
Капитальный ремонт 2,3,4-го этажей здания Многопрофильного хирургического отделения Навоийского МСО принадлежащий ГУ "Фонд НГМК"				стадия	лист
				Р	7
Модельный вид туалета				ООО "ME'MOR LOYIHA "	

Разрез I-I

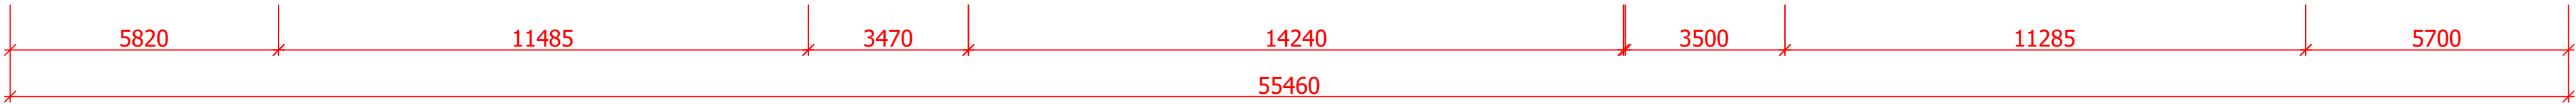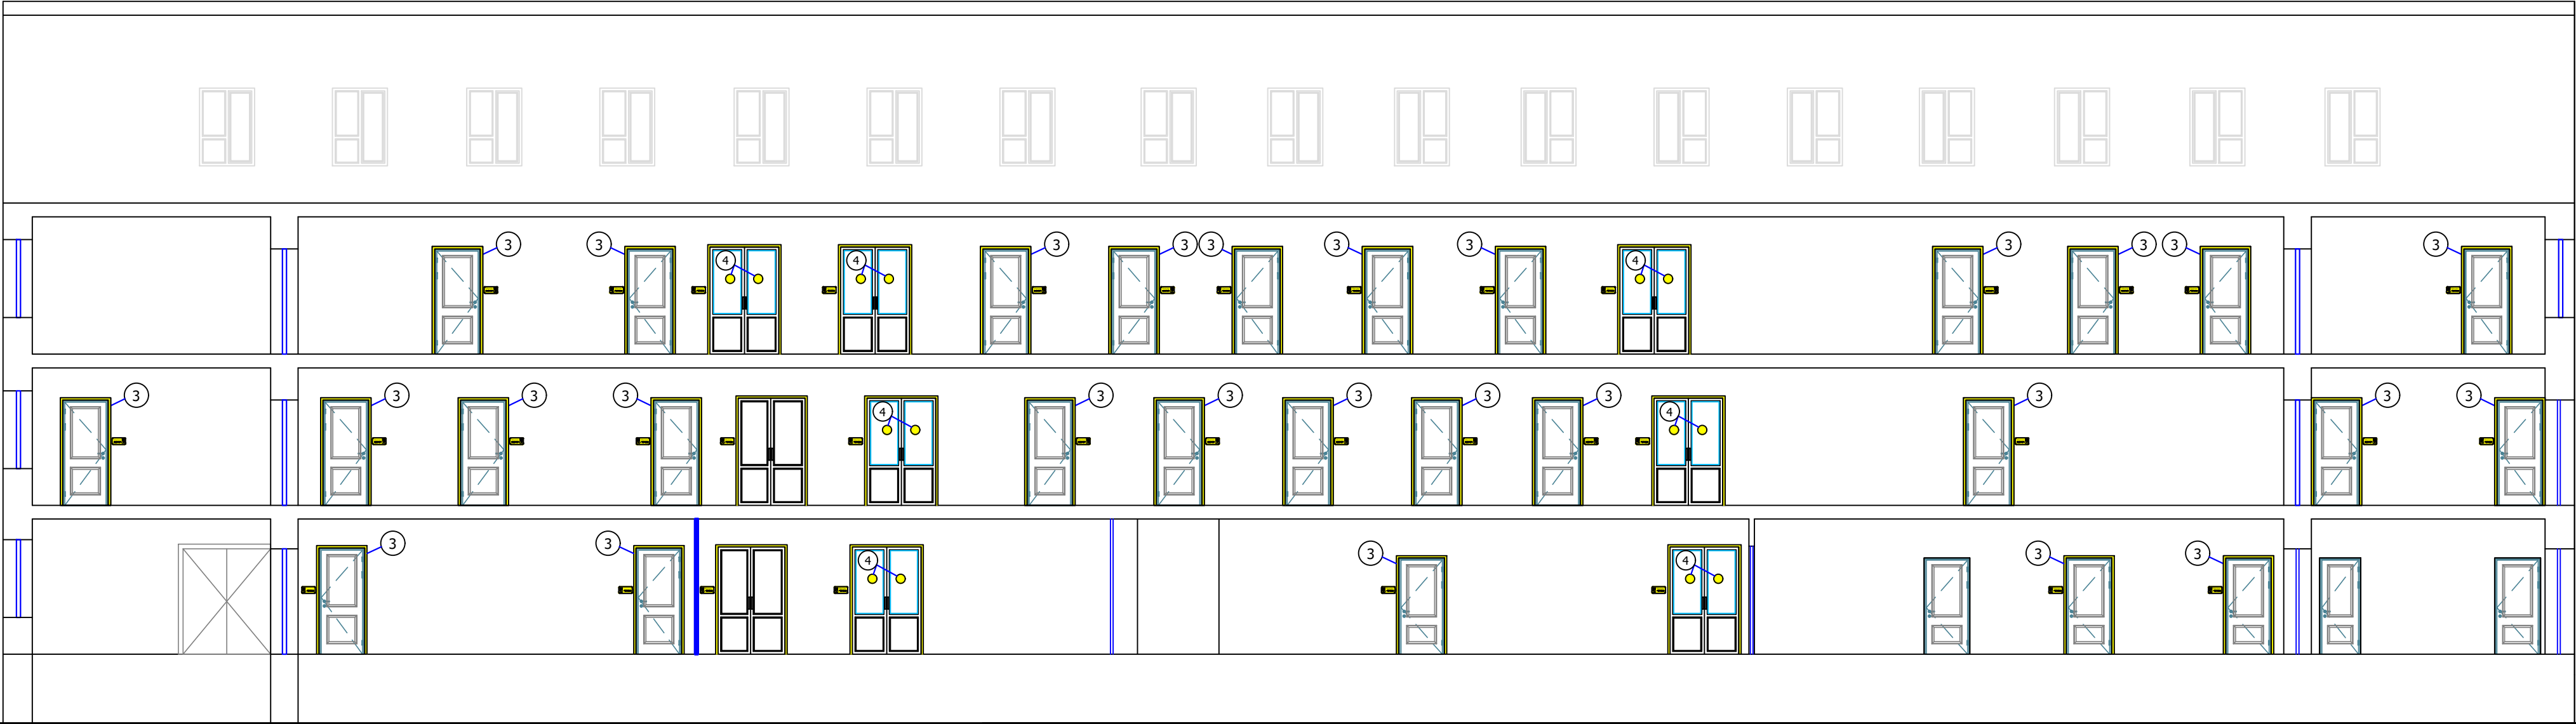

						Дог: № - /2026 Технический оборудования для МГН (ТО)					
						Заказчик: ГУ "Фонд НГМК"					
Изм.	Кол.уч	Лист	№ док	Подпись	Дата	Капитальный ремонт 2,3,4-го этажей здания Многопрофильного хирургического отделения Навоийского МСО принадлежащий ГУ "Фонд НГМК"			стадия	лист	листов
ГИП		Тилавов									
ГАП		Шокулов							Р	8	
Разраб.		Хамитов							ООО " ME'MOR LOYINA "		
Н. контр.		Рахматуллаев				Разрез I-I					

Схема расположения монтаж
ограждений лестницы
Лм-1 на отм. -3.150

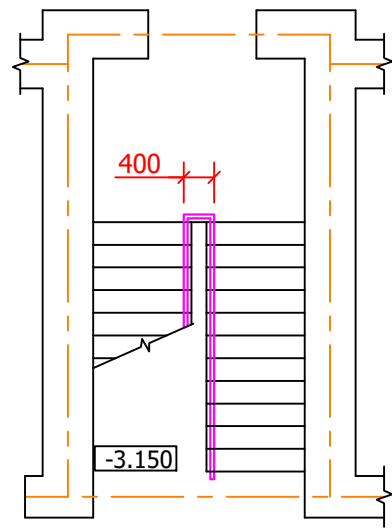


Схема расположения монтаж
ограждений лестницы
Лм-1 на отм. ±0.000

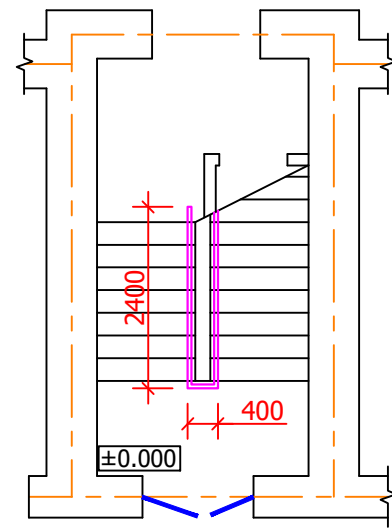


Схема расположения монтаж
ограждений лестницы
Лм-1 на отм. +3.300

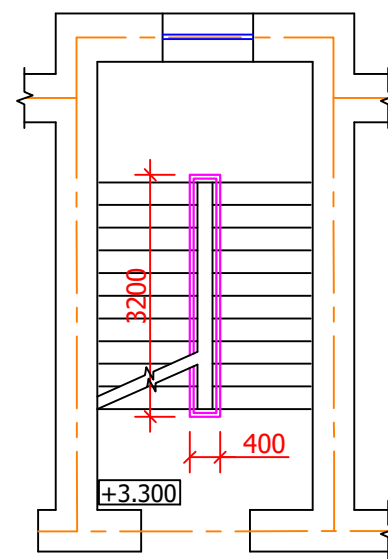


Схема расположения монтаж
ограждений лестницы
Лм-1 на отм. +6.600



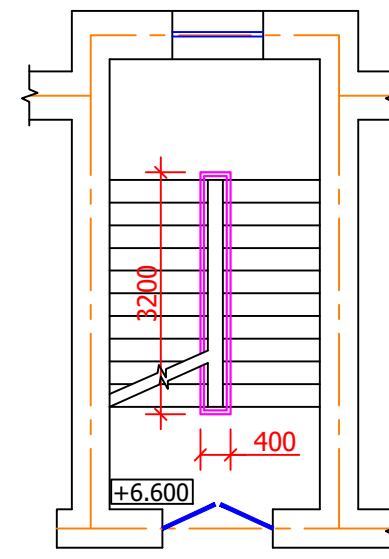



Схема расположения монтаж
ограждений лестницы
Лм-1 на отм. +9.900

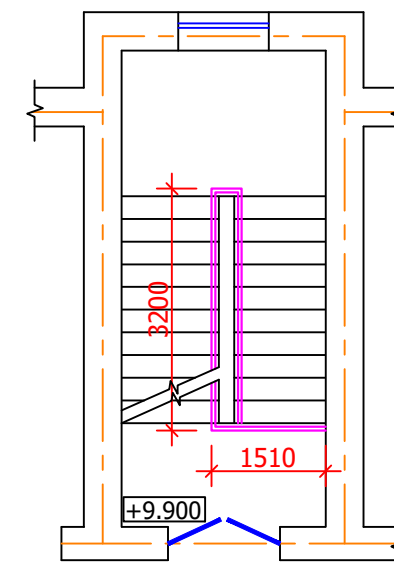


Разрез 1 - 1

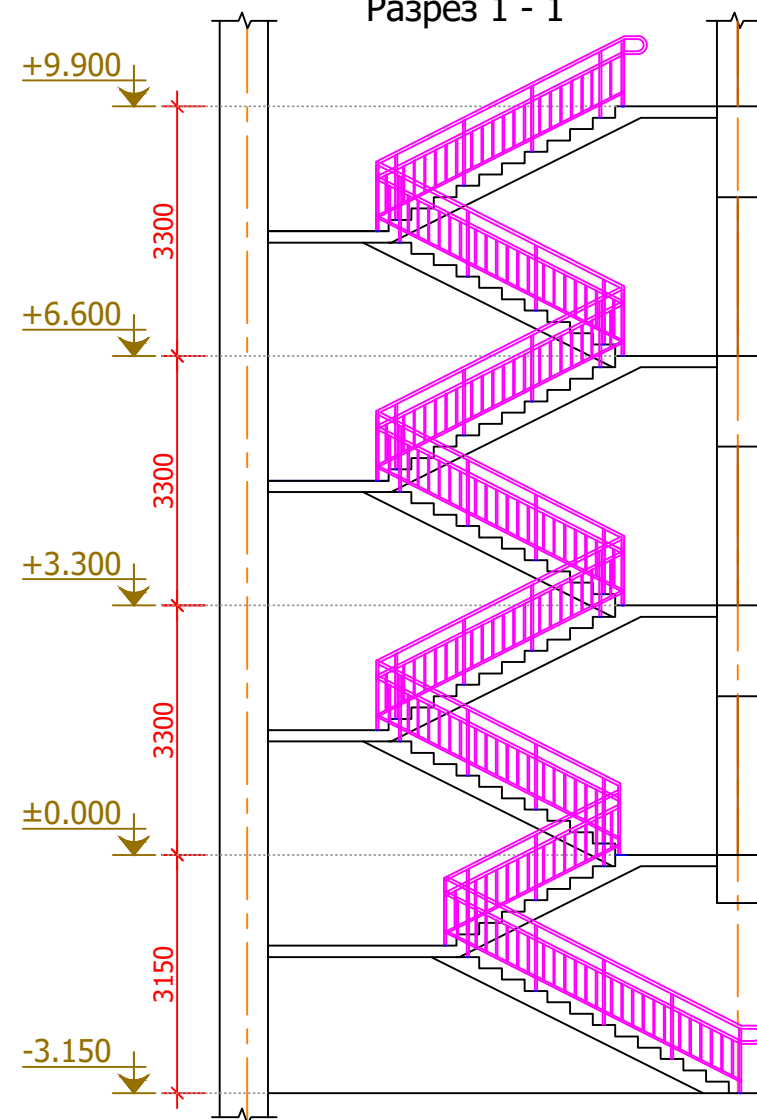


Ограждения - Ог-1

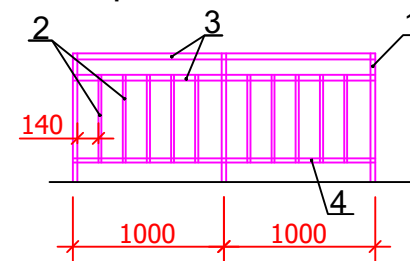

Крепление стойки ограждения

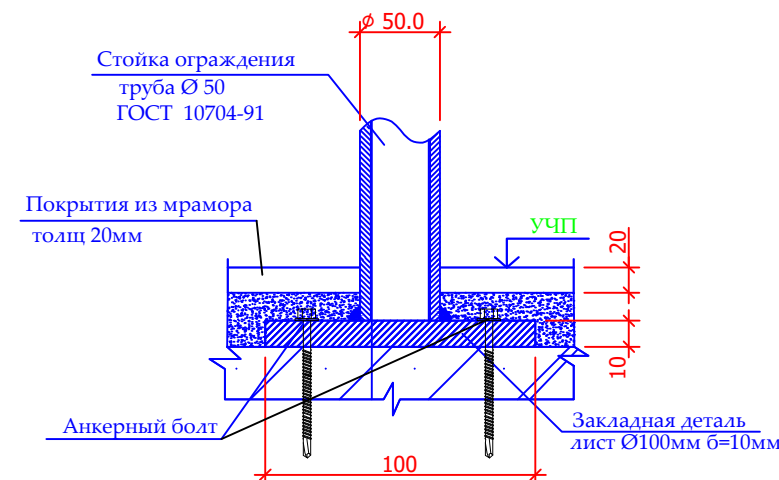

Элемент поз.5

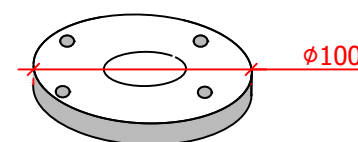

Спецификация к схеме расположения монолит. лестницы Лм-1

Марка поз	Обозначение	Наименование	Кол. шт.	Масса ед (кг)	Примеч. чания.
		Монолитная лестница Лм-1	1		
		Ограждения - 1			
1	ГОСТ 10704-91	Стойки тр.Ø40x2.0 L=900 мм	49	1.68	82.32 кг
2		Стойки тр.Ø20x2.0 L=580 мм	182	0.52	5.2 кг
3		Поручни тр.Ø40x2.0 L=п.м	68.0	$\frac{1.87 \text{ кг}}{\text{п.м}}$	127.16 кг
4		Поручни тр.Ø20x2.0 L=п.м	34.0	$\frac{0.888 \text{ кг}}{\text{п.м}}$	30.19 кг
		Крепление стойки ограждения	49	0.62	30.38 кг
5	ГОСТ 19903-74	лист t=10мм Ø100мм	1	0.62	0.62

- Примечания
- Демонтировать существующие металлические ограждение лестницы.
 - Установить новые металлические ограждение.
 - Сварку выполнять электродами типа Э42А по ГОСТ 9467-75
 - Металлические конструкции покрыть эмалью ПФ-115 ГОСТ 6465 - 76* по грунтовке ГФ-021 ГОСТ 25129-82*.

Дог: № - /2026 Технический оборудования для МГН (ТО)

Заказчик: ГУ "Фонд НГМК"

Изм.	Кол.уч	Лист.	№ док	Подпись	Дата	Капитальный ремонт 2,3,4-го этажей здания Многопрофильного хирургического отделения Навоийского МСО принадлежащий ГУ "Фонд НГМК"	стадия	лист	листов
ГИП	Тилавов						Р	9	
ГАП	Шокулов								
Разраб.	Хамитов								
Н. контр.	Рахматуллаев								
С КРЫЛЬЦОМ КР-1							ООО "ME'MOR LOYINA "		

Схема расположения монтаж
ограждений лестницы
Лм-2 на отм. -3.150

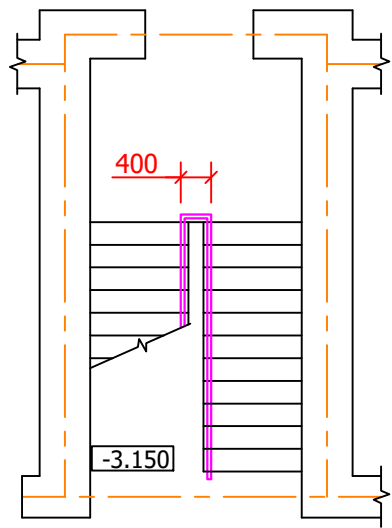


Схема расположения монтаж
ограждений лестницы
Лм-2 на отм. ±0.000

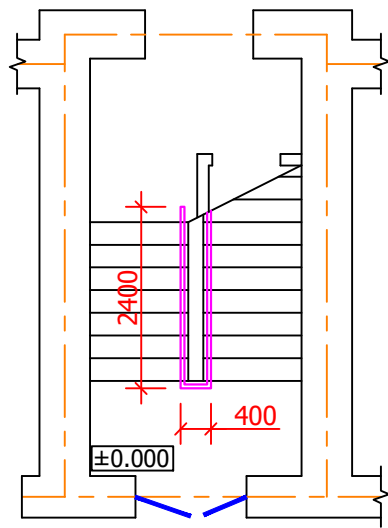


Схема расположения монтаж
ограждений лестницы
Лм-2 на отм. +3.300

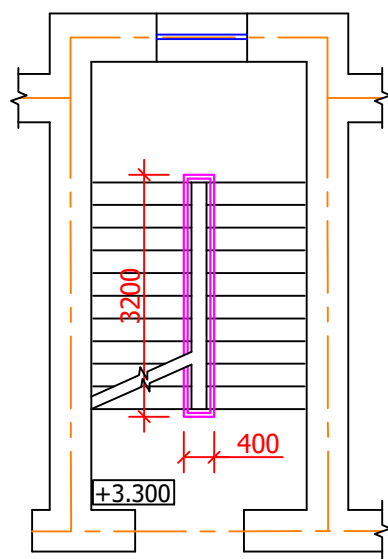


Схема расположения монтаж
ограждений лестницы
Лм-2 на отм. +6.600



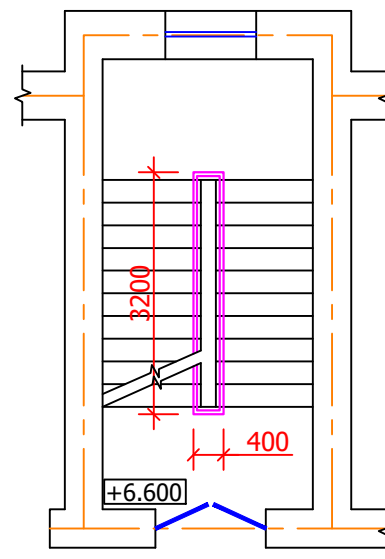



Схема расположения монтаж
ограждений лестницы
Лм-2 на отм. +9.900

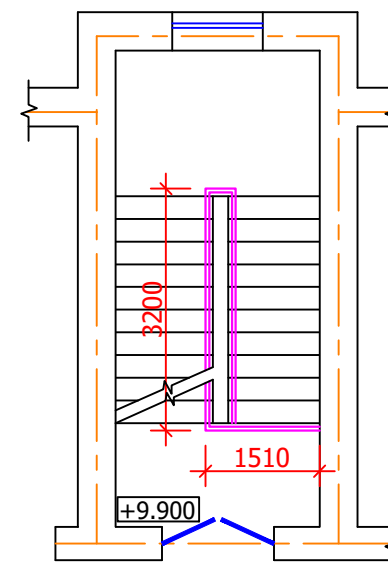


Разрез 1 - 1

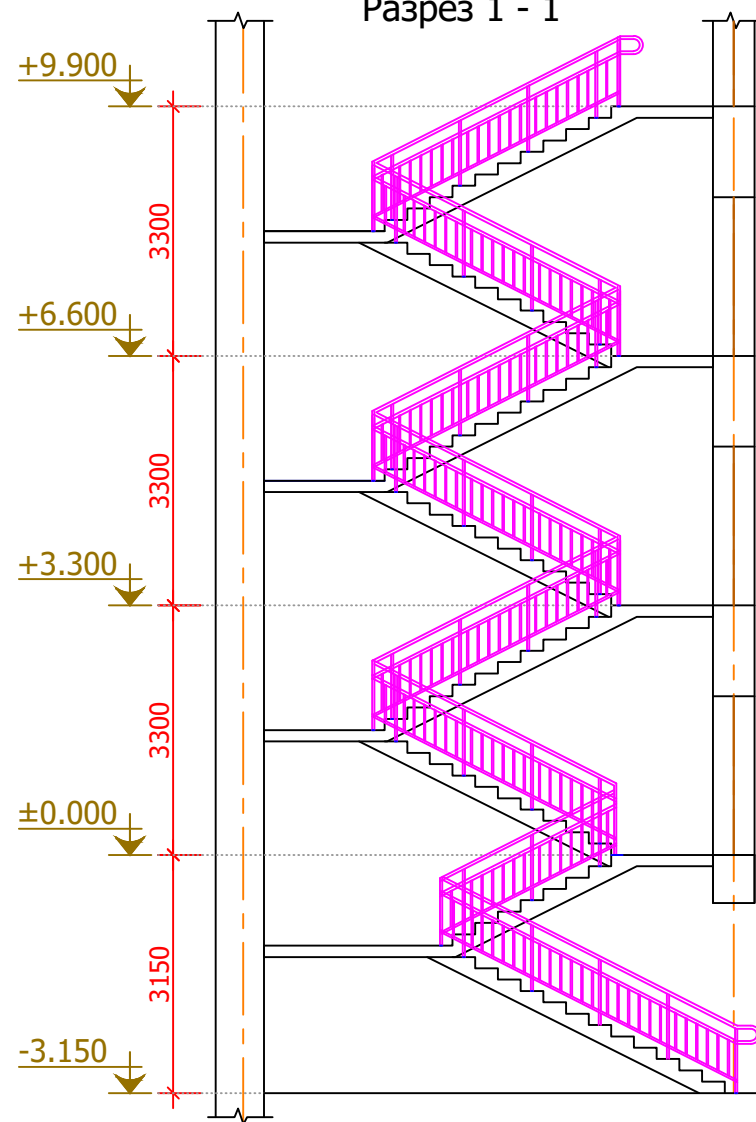


Ограждения - Ог-1

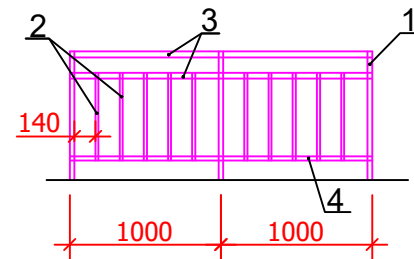

Крепление стойки ограждения

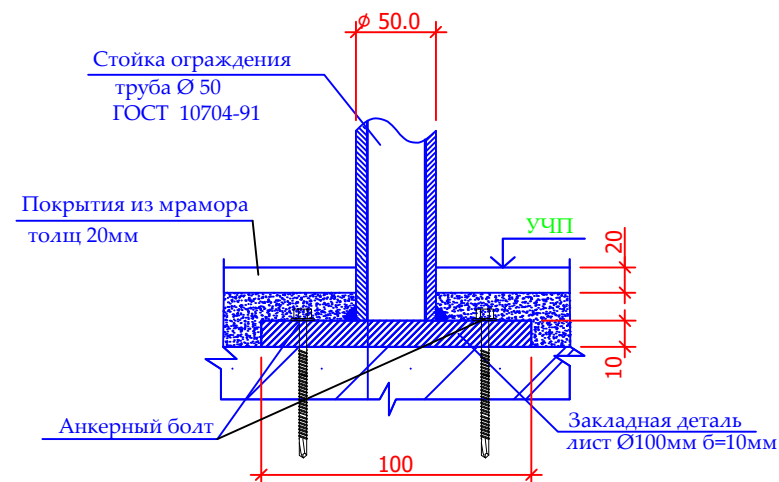

Элемент поз.5

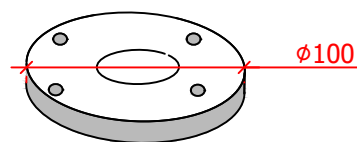

Спецификация к схеме расположения монолит. лестницы Лм-2

Марка поз	Обозначение	Наименование	Кол. шт.	Масса ед (кг)	Примеч. чания.
		Монолитная лестница Лм-2	1		
		Ограждения - 1			
1	ГОСТ 10704-91	Стойки тр.Ø40x2.0 L=900 мм	49	1.68	82.32 кг
2		Стойки тр.Ø20x2.0 L=580 мм	182	0.52	5.2 кг
3		Поручни тр.Ø40x2.0 L=п.м	68.0	$\frac{1.87 \text{ кг}}{\text{п.м}}$	127.16 кг
4		Поручни тр.Ø20x2.0 L=п.м	34.0	$\frac{0.888 \text{ кг}}{\text{п.м}}$	30.19 кг
		Крепление стойки ограждения	49	0.62	30.38 кг
5	ГОСТ 19903-74	лист t=10мм Ø100мм	1	0.62	0.62

- Примечания
- Демонтировать существующие металлические ограждение лестницы.
 - Установить новые металлические ограждение.
 - Сварку выполнять электродами типа Э42А по ГОСТ 9467-75
 - Металлические конструкции покрыть эмалью ПФ-115 ГОСТ 6465 - 76* по грунтовке ГФ-021 ГОСТ 25129-82*.

Дог: № - /2026 Технический оборудования для МГН (ТО)

Заказчик: ГУ "Фонд НГМК"

Изм.	Кол.уч	Лист.	№ док	Подпись	Дата	Капитальный ремонт 2,3,4-го этажей здания Многопрофильного хирургического отделения Навоийского МСО принадлежащий ГУ "Фонд НГМК"	стадия	лист	листов
ГИП	Тилавов					С КРЫЛЬЦОМ КР-2	Р	10	ООО "ME'MOR LOYINA "
ГАП	Шокулов								
Разраб.	Хамитов								
Н. контр.	Рахматуллаев								