

"TBK" Ishchi chizmalarining asosiy ro'yhati		
Varoq	Nomlanishi	Izoh
1	Umumiy ma'lumotlar	
2	План подвала(демонтаж)	
3	Ведомость объёмов работ подвала (демонтаж)	
4	План первого этажа (Демонтаж)	
5	Ведомость объёмов работ 1- этаж (демонтаж)	
6	План второго этажа (Демонтаж)	
7	Ведомость объёмов работ 2- этажа (демонтаж)	
8	План третьего этажа (Демонтаж)	
9	Ведомость объёмов работ 3- этажа (демонтаж)	
10	План четвертого этажа (Демонтаж)	
11	Ведомость объёмов работ 4- этажа (демонтаж)	
12	Фасад в осях 1 - 10 Ведомость наружный отделки(Демонтаж)	
13	План подвала(демонтаж)	
14	Ведомость отделка подвала (монтаж)	
15	Спецификация заполнения проемов	
16	Металлическая решетка Мр-1	
17	План потолка подвала	
18	План первого этажа (Монтаж)	
19	Ведомость полов и отделки помещений.1 -этаж.(Монтаж)	
20	План второго этажа (Монтаж)	
20a	План потолка второго этажа (Монтаж)	
21	Ведомость полов и отделки помещений. 2 -этаж.(Монтаж)	
22	Двери. 2 -этаж.(Монтаж).	
23	Двери. 2 -этаж.(Монтаж).	
24	Окна и витражи. 2 -этаж.(Монтаж).	
25	Спецификация заполнения проемов 2 -этаж.(Монтаж).	
26	План третьего этажа (Монтаж)	
26a	План потолка третьего этажа(Монтаж)	
27	Ведомость полов и отделки помещений. 3 -этаж.(Монтаж)	
28	Двери.3 -этаж.(Монтаж).	
29	Двери.3 -этаж.(Монтаж).	
30	Окна и витражи. 3 -этаж.(Монтаж).	
31	Спецификация заполнения проемов 3 -этаж.(Монтаж).	
32	План четвертого этажа (Монтаж)	
32a	План потолка четвертого этажа (Монтаж)	
33	Ведомость полов и отделки помещений. 4 -этаж.(Монтаж)	
34	Двери. 4 -этаж.(Монтаж).	
35	Окна и витражи. 4 -этаж.(Монтаж).	
36	Спецификация заполнения проемов. 4 -этаж. (Монтаж).	
37	Фасад в осях 1 - 10; Ведомость наружный отделки	
38	Фасад в осях 10 - 1.	
39	Фасад в осях А - Д; Фасад в осях Д - А.	
40	Схема расположения ограждения лестницы Лм-1	
41	Схема расположения ограждения лестницы Лм-2	
42	Схема расположения пробиваемых и закладываемых проемов,крепление перегородок на отм.+3.300	
43	Схема расположения пробиваемыхи закладываемых проемов,крепление перегородок на отм. +6.600	
44	Обрамление проема ОБ1	
45	Деталь заполнения проёма и усиление стен толщ. 200,250 и 510мм	
46	Деталь устройство проёма на отм. +3.300	
47	Узлы по креплению перегородок на отм. +3.300 и +6.600	
48	Козырёк Кз-1	

Loyiha bosh muhandisi : Tilavov Sh.I

ARXITEKTURA VA QURILISH REJASI

Navoiy viloyati Navoiy shahrida joylashgan “**NKMK jamg'ora**” JSCning **2,3,4-qavatlarini mukammal ta'mirlash.**

Mukammal ta'mirlanayotgan 4 qavatli tibbiyot binosi to'g'ri to'rtburchak shaklida bo'lib o'lchamlari reja bo'yicha **55,46 x 14,85** m. xonalar pultli. Bino asosiy kirish joyi bilan nogironlar uchun pandus orqali kirish imkoniyatiga ega.

Xonalar tartibi.

1- qavatda: Tambur, Xoll, Yo'laklar, Liftlar, Hodimlar xonasi, Bo'sh xonasi, MSKT xonasi, MSKT boshqaruv pulti xonasi, Hojatxonalar (ayol. va erkak uchun), Xojatxona (ayol.), Xojatxona (erkak.) Zinapoya kataklari.

2- qavatda: Zinapoya kataklari, Liftlar, Yo'laklar, Xojatxona (ayol. va erkak uchun), Boshlig'i xonasi, Neroxirurgiya xonasi, Muolaja xonasi, Post xamsira xonasi, Bog'lov xonasi, Enstrumentalniy xonasi, Yuvunish xonasi.

3- qavatda: Zinapoya kataklari, Liftlar, Yo'laklar, Xojatxona (ayol. va erkak uchun), Post xamshira xonasi, Muolaja xonasi, Klizma moyka xonasi, Ovqatlanish xonasi.

4- qavatda: Zinapoya kataklari, Liftlar, Yo'laklar, Xojatxona (ayol. va erkak uchun), Bemorlarni jonlantirish yulagi, Laparoskop amaliyot xonasi, Jarrohlik xonasi, Asbob-anjomlar saqlanadigan xona, Xoll, Yuvunish xonasi, Shoshilinchilik xonasi.

Ichki pardoqlash -Devorni eski bo'yoqlardan tozalash. 3 mm. qalin bo'yash;
-Devordan eski sopol plitalarni ko'chirib olish. Sopol plitalarni yoqib yib olish;
-Yulaklar va xollar devorlariga gipsakarton qoplamasi o'rnatish va qismini 19,21,27,33 varoqlarida batafsil berilgan.


Shiftlar -Shift plitalaridan eski suvoq va bo'yoqlarni ko'chirib tozalash. moyli bo'yoq bilan bilan bo'yash; Yulaklar va xollar shiftlari gipsakarton bilan qoplash;
-Ichki eshiklar- qalinligi kamida 6,0 mm bo'lgan MDF materialidan o'rnatilsin;
Tashqi eshiklar va vitrajlar -alyumin profildan (Усиленный профиль) izolyasiyalangan bo'lisi, qulflari zamonaviy, bardoshli va sifatlisi o'zgarishsiz (доводчик) bilan taminlansin ;
Derazalar- plastik-metal profildan (GOST 23166-2021) kamerali o'zgarishsiz oddiy mexanizimli ochiluvchi derazalar o'rnatish chetlari ko'pik bilan qoplash;
Tokchalar- PVX, tashqi deraza tokchalari qalinligi 0.5 mm. ruhlantirish;
Pollar-Zinapoyalar poli (ступенка) : qalinligi-30 mm , zinapoya o'zgarishsiz aglomerat plita bilan qoplash, tutgichlar (panjaralar) metall profildan qoplash;
Tambur va yo'laklarda-PVX linolemdan (relin) qalinligi 3 mm;
1-2-3-4- qavatlarda: Palatalar va shifokorlar xonalarida PVX linolemdan qoplash;
Sanitar tugun, dush, xojatxonalar hamda keramik plita talab etiladi.

Bino tashqi devorlari pardoqlash ishlari AS qismini 37 varog'ida bajariladi.

Belgilar	Nomlanishi	Izoh
ШНК 2.08.02-23	Общественные здания и сооружения	
ШНК 2.01.02-04	Пожарная безопасность зданий и сооружений	

						Дог: № - /2026	АС		
						Заказчик: ГУ "Фонд НГМК"			
Изм.	Кол.уч	Лист.	№ док	Подпись	Дата	Капитальный ремонт 2,3,4-го этажей здания Многопрофильного хирургического отделения Навоийского МСО принадлежащий ГУ "Фонд НГМК"	СТАДИЯ	ЛИСТ	ЛИСТОВ
ГИП	Тилавов						Р	1	
ГАП	Шокулов								
Разраб.	Шокулов								
Н. контр.	Рахматуллаев								
						Umumiy ma'lumotlar	ООО "ME'MOR LOYIHA"		

План подвала
(демонтаж)

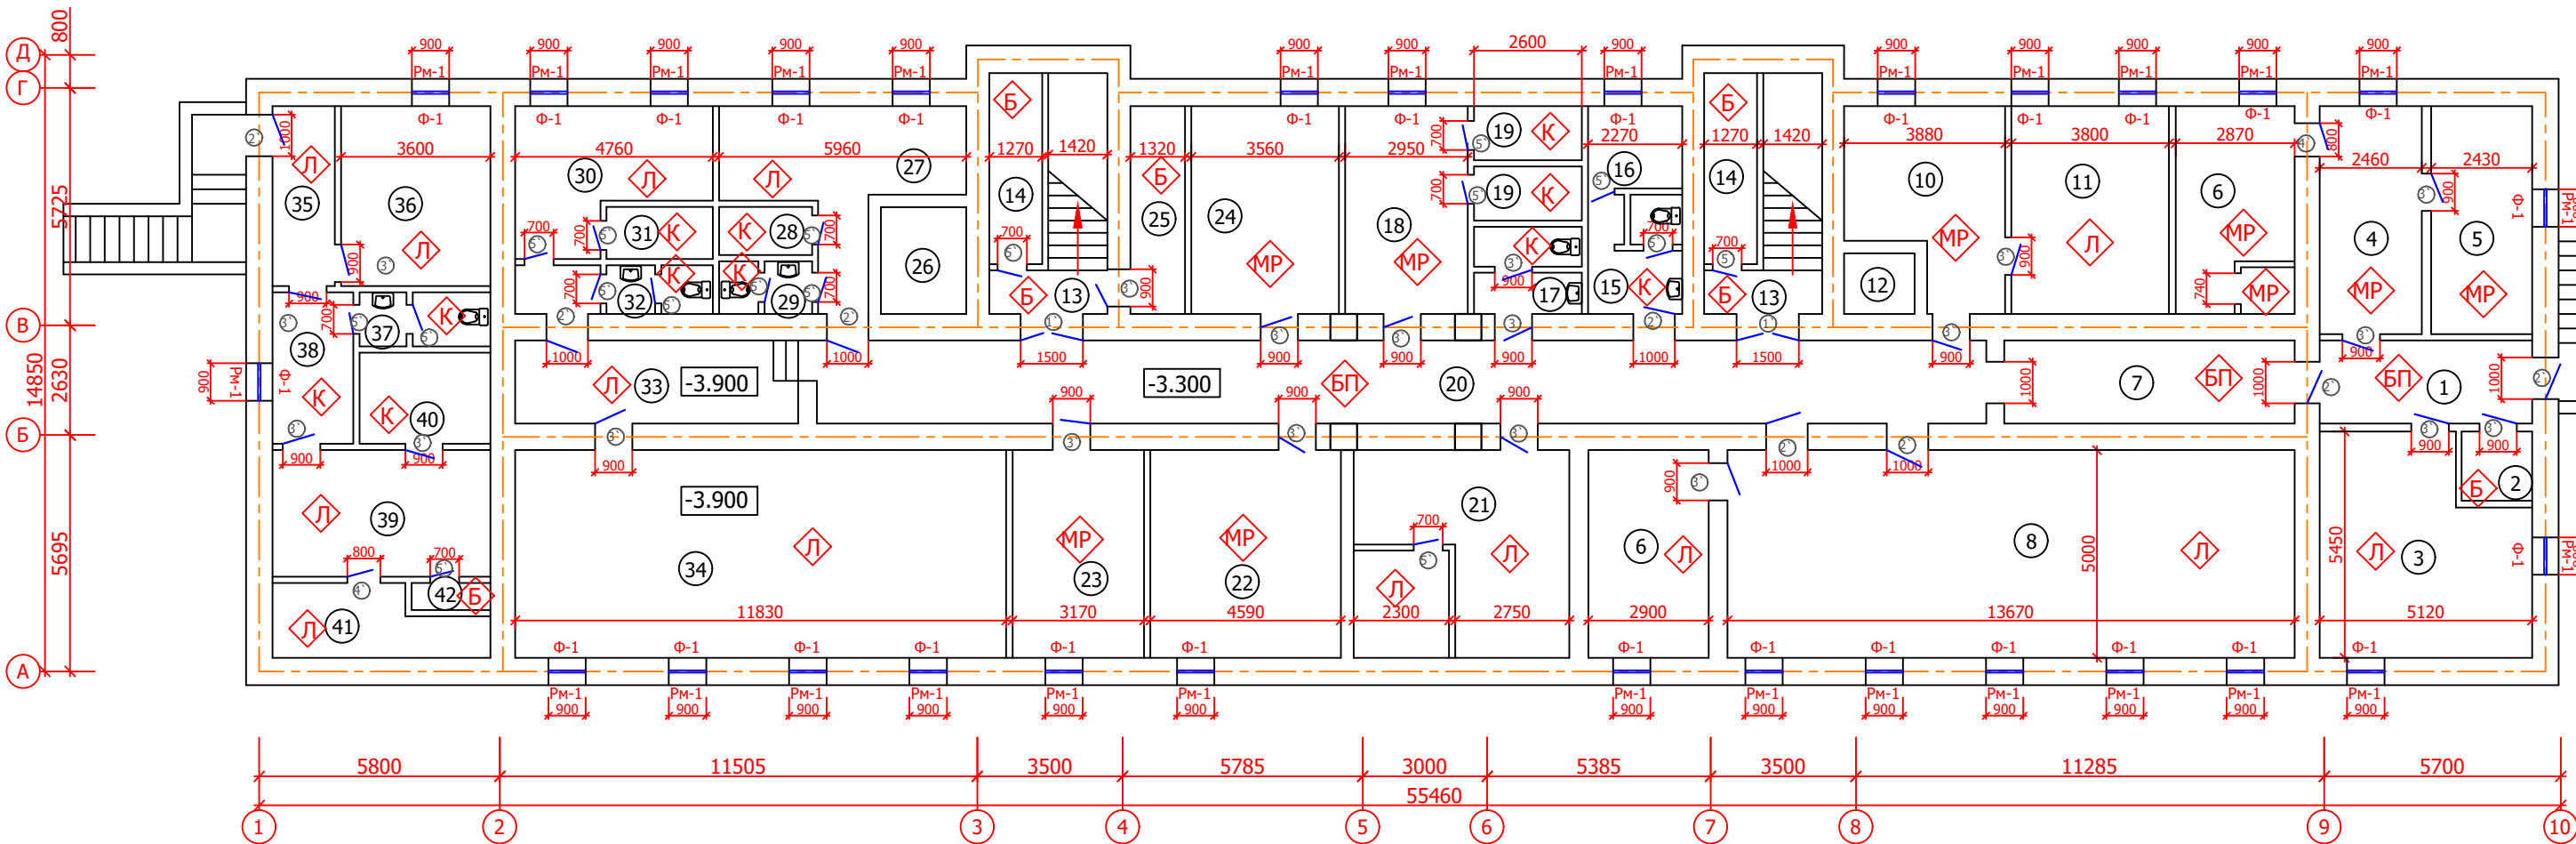

Экспликация помещений (начало)

Номер помещения	Наименование	Площадь м²
1	Коридор	10.2
2	Кладовая	2.8
3	Склад	24.5
4	Комната сестры хозяйки	13.5
5	Кладовая для чистого белья	13.3
6	Кладовая для матрасов	14.3
7	Коридор	14.0
8	Зал совещаний	68.4
9	Вспомогательная помещения	14.5
10	Раздевальня	15.9
11	Раздевальня	19.0
12	Лифтовая шахта	2.5
13	Лестничная клетка	9.7x2
14	Кладовая	5.8x2

Экспликация помещений (продолжение)

Номер помещения	Наименование	Площадь м²
15	Санузел	6.5
16	Душевая	4.5
17	Санузел	5.5
18	Раздевальня	14.8
19	Душевая	3.4x2
20	Коридор	56.4
21	Склад	26.0
22	Раздевальня	22.9
23	Узел ввода	15.8
24	Раздевальня	17.8
25	Кладовая	6.6
26	Лифтовая шахта	5.3
27	Раздевальня	16.5
28	Душевая	2.6

Экспликация помещений (окончание)

Номер помещения	Наименование	Площадь м²
29	Санузел	2.8
30	Раздевальня	16.4
31	Душевая	3.2
32	Санузел	3.0
33	Коридор	13.6
34	Тренажерный зал	59.2
35	Коридор	6.5
36	Раздевальня	15.6
37	Санузел	4.1
38	Коридор	7.1
39	Раздевальня	16.0
40	Душевая	6.9
41	Парилка	7.8
42	Кладовая	1.2

						Дог: № - /2026			АС
						Заказчик: ГУ "Фонд НГМК"			
Изм.	Кол.уч	Лист	№ док	Подпись	Дата	Капитальный ремонт 2,3,4-го этажей здания Многопрофильного хирургического отделения Навоийского МСО принадлежащий ГУ "Фонд НГМК"	стадия	лист	листов
ГИП	Тилавов						Р	2	
ГАП	Шокулов								
Разраб.	Шокулов								
Н. контр.	Рахматуллаев								
						План подвала (демонтаж)	ООО "ME'MOR LOYINA "		

Ведомость объёмов работ 2- этажа
(демонтаж)


№ помещений по эксплуатации	Наименование помещений	Полы						Стены						Потолки			
		Демонтаж пола из бетонной плиты	Демонтаж линолеумного пола	Демонтаж деревянный плинтус	Демонтаж керамические плитки	Демонтаж керамического пола	Демонтаж бетонного пола	Очистка существующую отделку стен шпатлевка, окраска ВД	Очистка существующую окраску стен масляной окраской	Очистка существующую окраску стен известковый	Демонтаж настенная керамическая плитка	Демонтаж настенная мраморная плитка	Демонтаж настенная деревянная обшивка	Очистка отшт. окраска потолка шпатлевка, окраска ВД	Очистка существующий известковый окраска		
1	Коридор	10.2							25.10			7.70		10.2			
2	Кладовая						2.8	18.30							2.8		
3	Склад		24.5	20.2				13.80	46.0					24.5			
4	Комната сестры хозяйки						13.5		18.0			23.30		13.5			
5	Кладовая для чистого белья						13.3		16.20			28.50		13.3			
6	Кладовая для матрасов						14.3		22.90			33.20		14.3			
7	Коридор	14.0							36.30			12.80		14.0			
8	Зал совещаний		68.4	34.4				23.90	78.70					68.4			
9	Вспомогательная помещения		14.5	14.9				10.20	34.0					14.5			
10	Раздевалька					15.9			35.70			12.80		15.9			
11	Раздевалька		19.0	16.7				12.90	36.40					19.0			
12	Лифтовая шахта																
13	Лестничная клетка								46.60								
14	Кладовая						11.6	33.40							11.6		
15	Санузел				6.5				20.0		20.40			6.5			
16	Душевая				4.5				10.80		12.50			4.5			
17	Санузел				5.5				14.40		19.80			5.5			
18	Раздевалька					14.8			36.50			5.45		14.8			
19	Душевая				6.8				16.40		27.0			6.8			
20	Коридор	56.4							112.70			36.90		56.4			
21	Склад		26.0	27.8					84.50					26.0			
22	Раздевалька					22.9			39.80			14.65		22.9			
23	Узел ввода					15.8		27.50				18.50		15.8			
24	Раздевалька					17.8			32.0			16.20		17.8			
25	Кладовая						6.6			35.50					6.6		
26	Лифтовая шахта																
27	Раздевалька		16.5						59.0					16.5			
28	Душевая				2.6				9.50		9.20			2.6			
29	Санузел				2.8				12.65		11.70			2.8			
30	Раздевалька		16.4						31.70		30.30			16.4			
31	Душевая				3.2				10.80		10.50			3.2			
32	Санузел				3.0				13.0		12.20			3.0			
33	Коридор		13.6						50.60			6.0		13.6			
34	Тренажерный зал		59.2						75.0			39.40		59.2			
35	Коридор		6.5						22.50			14.85		6.5			
36	Раздевалька		15.6						53.40					15.6			
37	Санузел				4.1				22.0		15.80			4.1			
38	Коридор				7.1				50.20					7.1			
39	Раздевалька		16.0						27.70		23.95			16.0			
40	Душевая				6.9				18.80		17.80		22.40	6.9			
41	Парилька		7.8							16.30				7.8			
42	Кладовая						1.2								1.2		
	Итого	80.6	304.0	114.0	53.0	128.3	22.2	140.0	1220.0	51.80	211.15	270.25	22.40	565.9	22.2		

Ведомость объёмов работ подвала (демонтаж)

Марка поз.	Наименование	Ед. изм.	Кол-во	Всего	Примеч.
	Демонтаж фрамуг и решеток				
Фр-1	Фрамуга 600(н)х900 (0.54 м²)	м²	29	15.66	
РМ-1	Решетка металлическая 600(н)х900 (0.54 м²)	м²	29	15.66	
	Демонтаж дверей				
1`	Демонтаж деревянные дверных блоков ДГ 2300(н)Х1500 (3.45м²)	м²	2	6.9	
2`	Демонтаж деревянные дверных блоков ДГ 2000(н)Х1000 (2.0м²)	м²	8	16.0	
3`	Демонтаж деревянные дверных блоков ДГ 2000Х900 (1.8м²)	м²	19	34.2	
4`	Демонтаж деревянные дверных блоков ДГ 2000Х800 (1.6м²)	м²	2	3.2	
5`	Демонтаж деревянные дверных блоков ДГ 2000Х700 (1.4м²)	м²	17	23.8	

						Дог: № - /2026				АС	
						Заказчик: ГУ "Фонд НГМК"					
Изм.	Кол.уч	Лист.	№ док	Подпись	Дата	Капитальный ремонт 2,3,4-го этажей здания Многопрофильного хирургического отделения Навоийского МСО принадлежащий ГУ "Фонд НГМК"	стадия	лист	листов		
ГИП	Тилавов						Р	3			
ГАП	Шокулов										
Разраб.	Шокулов										
Н. контр.	Рахматуллаев										
						Ведомость объемов работ подвала (демонтаж)	ООО "ME'MOR LOYINA "				

План первого этажа (Демонтаж)

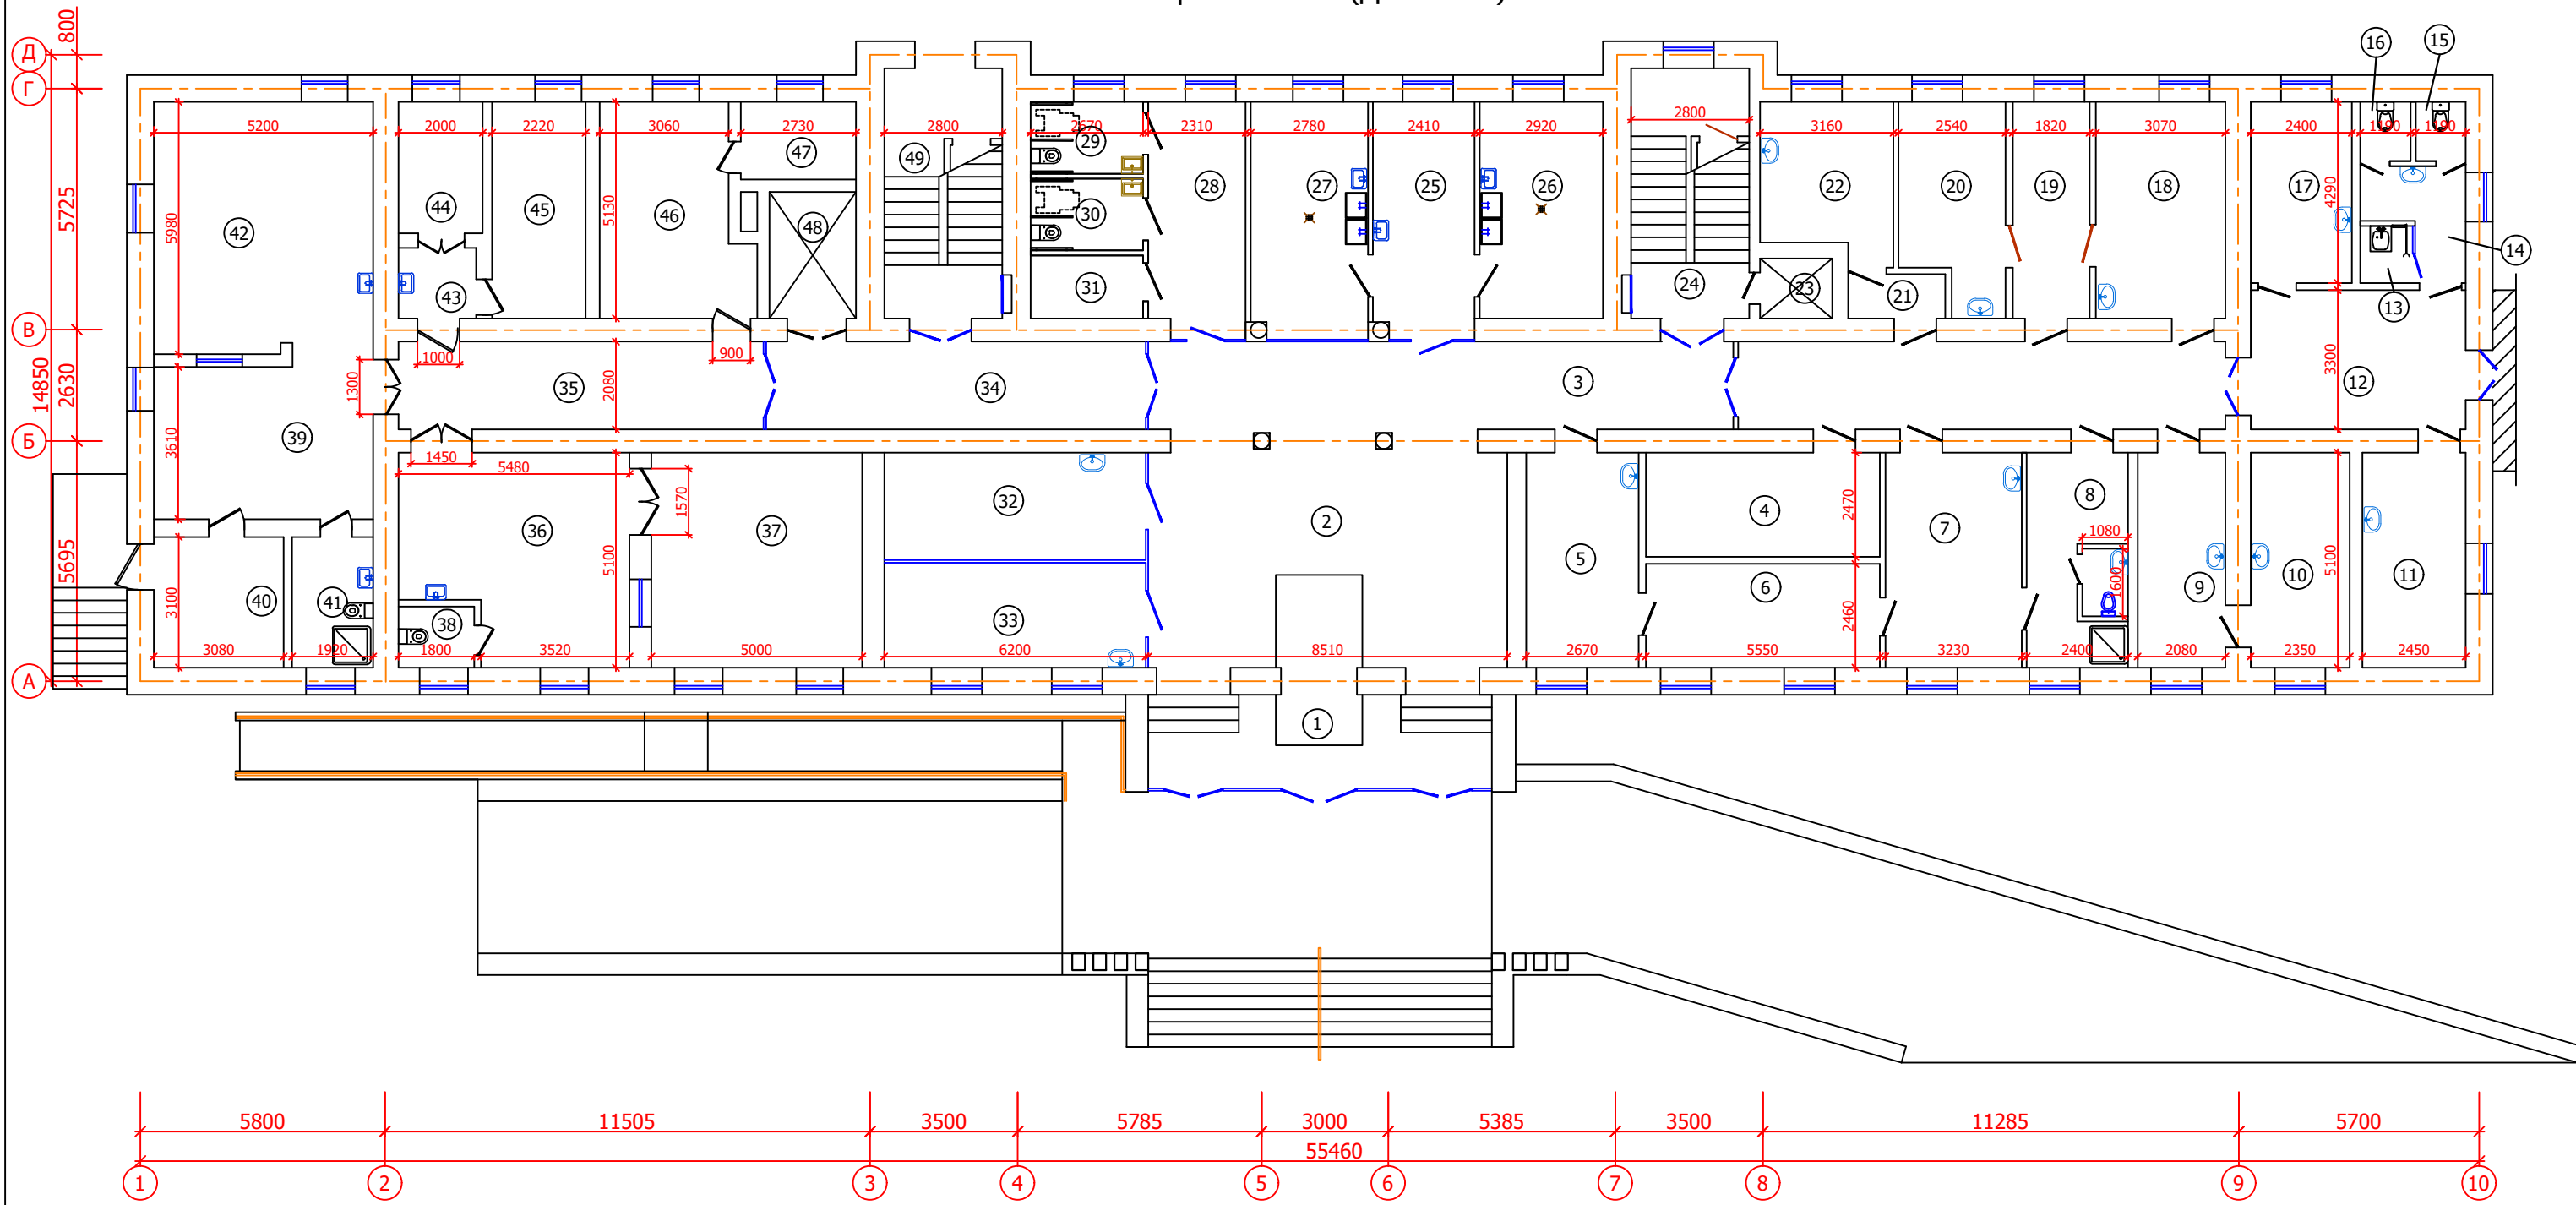

Экспликация помещений

Номер помеще-ния	Наименование	Площадь м²
1	Тамбур	18.75
2	Фойе	46.5
3	Коридор	53.75
4	Электрощитовая	13.7
5	Комната ожидания	13.6
6	Регистратура	13.65
7	Смотровая	16.5
8	Сан. пропускник для больных	11.8
9	Кабинет зав. отделения	10.6
10	Процедурная	11.95

11	Прививочная	12.5
12	Коридор	16.85
13	Помещение уборочного инвентаря	1.7
14	Умывальная	5.0
15	С/у жен. для персонала	1.7
16	С/у муж. для персонала	1.7
17	Кабинет старшей медсестры	10.3
18	Перевязочная	15.75
19	Инструментальная	9.35
20	Гипсовочная	11.5
21	Коридор	2.4
22	Комната персонала	11.15

23	Лифтовая шахта	2.4
24	Лестничная клетка	15.45
25	Комната для приема анализов	13.3
26	Комната для исследования мочи	14.95
27	Комната для исследования кровь	15.40
28	Коридор	12.80
29	С/у жен. для посетителей (инвалид)	4.5
30	С/у муж. для посетителей (инвалид)	4.5
31	Склад	3.95
32	Противошоковая палата	15.95
33	Изоляторная	15.95
34	Коридор	18.95

35	Коридор	18.00
36	Пультовая	24.80
37	Процедурная рентген диагностики	25.50
38	Санузел душевая	2.60
39	Пультовая МСКТ	18.72
40	Резервное расположение EXIT	9.55
41	Санузел душевая	5.95
42	Комната МСКТ	31.10
43	Коридор	3.10
44	Техническая комната	6.25
45	Комната персонала	11.40
46	Комната начальник отделения	16.90

47	Вспомогательного помещения	5.05
48	Лифтовая шахта	6.15
49	Лестничная клетка	15.50

Дог: № - /2026						АС		
Заказчик: ГУ "Фонд НГМК"								
Капитальный ремонт 2,3,4-го этажей здания Многопрофильного хирургического отделения Навоийского МСО принадлежащий ГУ "Фонд НГМК"						стадия	лист	листов
План первого этажа (Демонтаж)						Р	4	
						ООО "ME'MOR LOYINA "		

Согласовано


Инва. №	подл.	Под. и дата	Взам. инв. №

Ведомость объёмов работ 1- этаж (демонтаж)

№ помещений по эксплуатации	Наименование помещений	Полы				Стены				Потолки		Откосы	
		Демонтаж линолеумного пола	Демонтаж деревянный плинтус пм	Демонтаж керамические плитки м²	Демонтаж ирамерного сапожок h=200 пм	Очистка существующую окраску стен шпатлевка, окраска ВД	Очистка существующую окраску стен масляной окраской	Отбойники (поручень) из МДф фирмы ширина 200мм пм	Снят обой. м²	Очистка сущ. окраску потолка шпатлевка, окраска ВД м²	Очистка сущ. окраску потолка масляной окраской м²	Очистка оконные и дверные откосы масляной окраской за 2раза	Снят оконные и дверные откосы Глазурован. плитку
35	Коридор		15.40			48.0		15.40				4.5	
36	Пультовая						52.60			24.80		1.6	
37	Процедурная рентген диагностики						52.20			25.50		2.2	
38	Санузел душевая									2.60			
39	Пультовая МСКТ						39.30			18.72		2.35	
40	Резервное расположение EXIT						33.85			9.55		1.75	
41	Санузел душевая									5.95			
42	Комната МСКТ						60.0			31.0		1.50	
43	Коридор						14.90			3.10		1.80	
44	Техническая комната						26.60				6.25	1.55	
45	Комната персонала									11.40			
46	Комната начальник отделения									16.90			
47	Вспомогательного помещения									5.05			
48	Лифтовая шахта												
49	Лестничная клетка				20.0					15.50		1.60	
	Итого		15.40		20.0	48.00	279.45	15.40		170.07	6.25	19.95	

						Дог: № - /2025							АС
						Заказчик: ГУ "Фонд НГМК"							
Изм.	Кол.уч	Лист.	№ док	Подпись	Дата	Капитальный ремонт 2,3,4-го этажей здания Многопрофильного хирургического отделения Навоийского МСО принадлежащий ГУ "Фонд НГМК"			стадия	лист	листов	ООО " ME'MOR LOYINA "	
ГИП		Тилавов							Р	5			
ГАП		Шокулов											
Разраб.		Хасанов											
Н. контр.		Рахматуллаев				Ведомость объёмов работ 1- этаж (демонтаж)							

План второго этажа (Демонтаж)

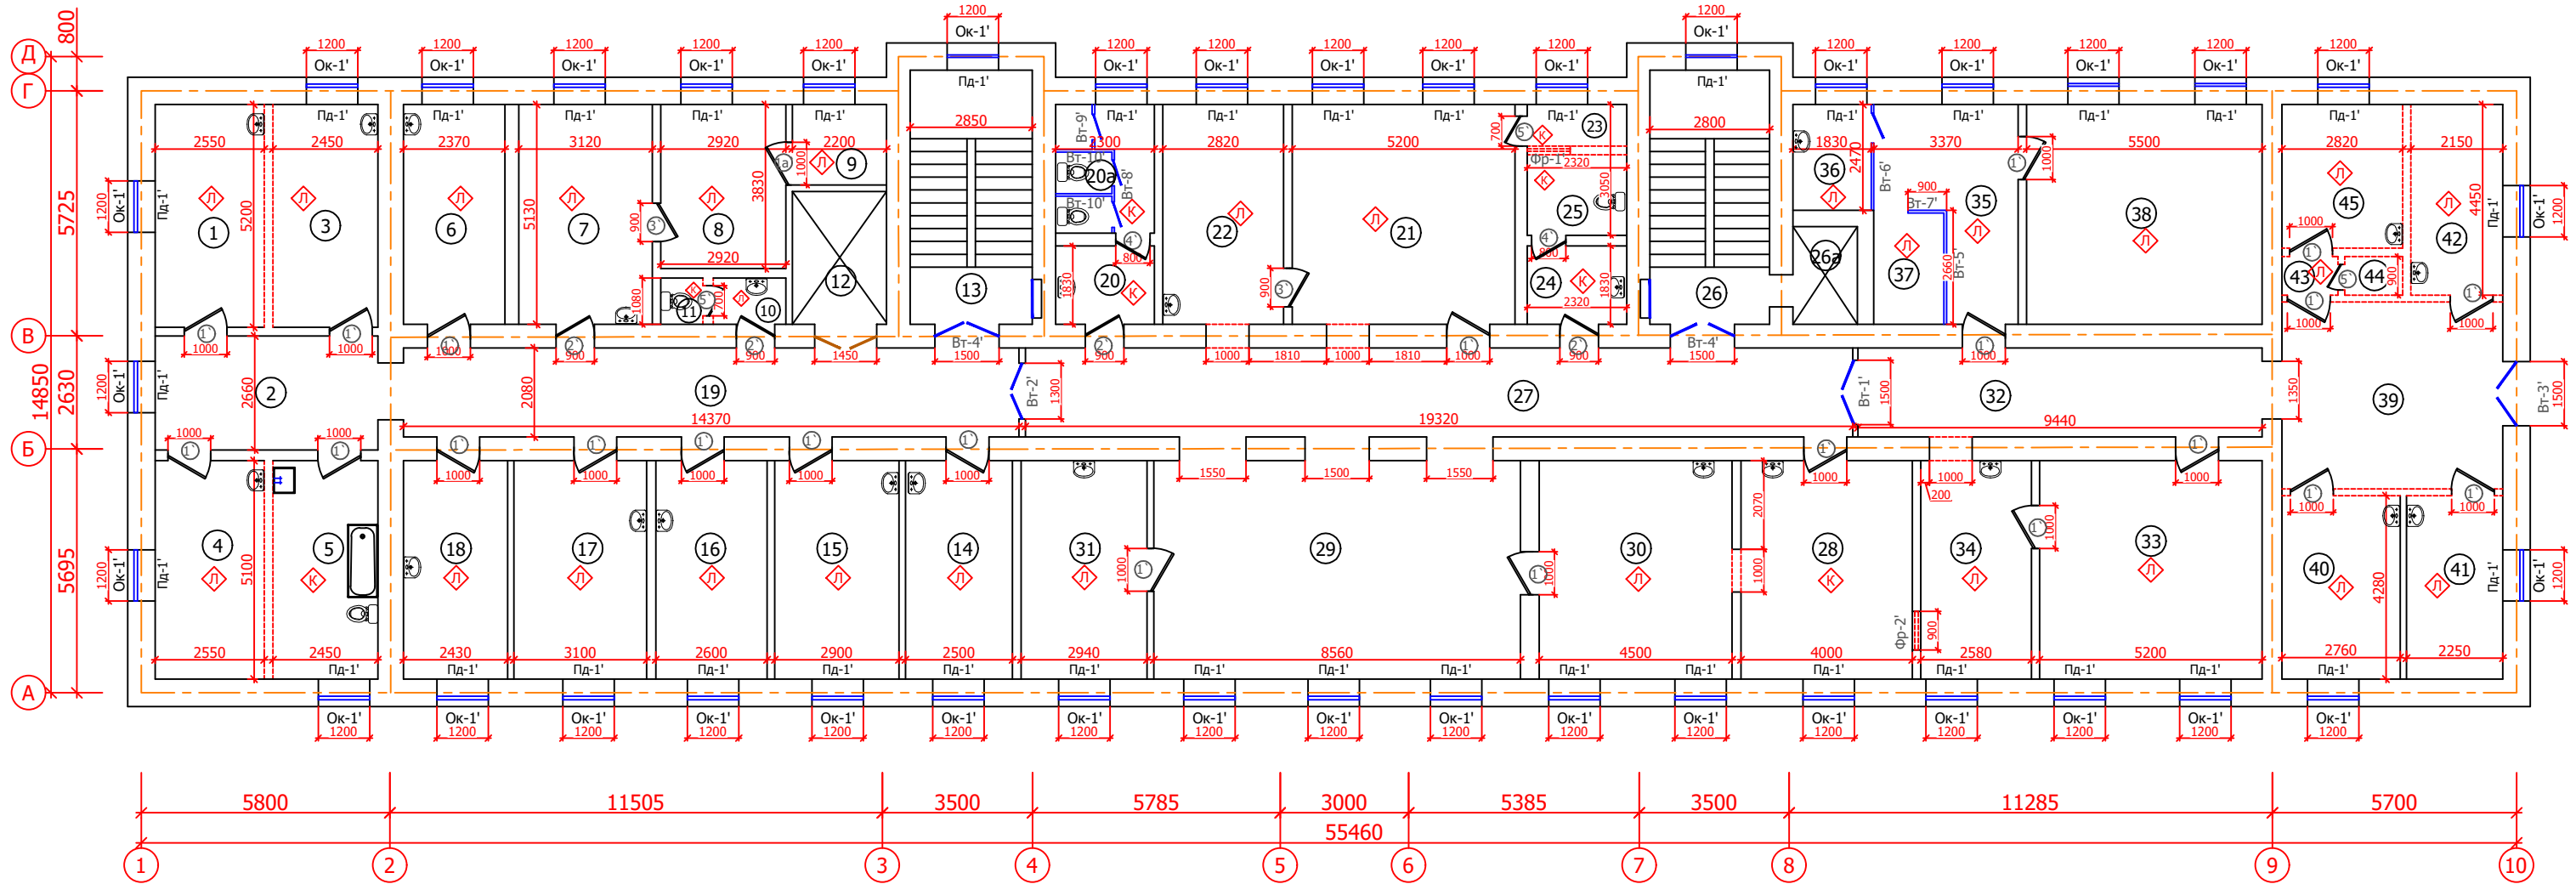

Экспликация помещений

Номер помещения	Наименование	Площадь м ²
1	Палата	13.25
2	Коридор	13.85
3	Палата	12.75
4	Палата	13.00
5	Ванная	12.50
6	Палата	12.15
7	Старшая мед.сестра	16.00
8	Комната хранения лекарство	11.20
9	Комната хранения лекарство	4.15
10	Умывальная	1.85
11	С/у	1.05
12	Лифтовая шахта	6.85
13	Лестничная клетка	16.90
14	Комната нейрохирургия	12.75
15	Кабинет заведующего	14.80
16	Палата	13.25
17	Палата	15.80
18	Палата	12.40
19	Коридор	29.90
20	Умывальная (Ж)	4.20
20а	С/у(Ж)	6.90
21	Ординаторская	26.70

22	Ординаторская	14.50
23	Помещения	2.25
24	Умывальная (М)	4.25
25	С/у(М)	4.35
26	Лестничная клетка	16.60
26а	Лифтовая шахта	3.45
27	Коридор	40.20
28	Перевязочная гнойная	20.40
29	Холл	43.65
30	Палата	22.95
31	Процедурная	15.00
32	Коридор	19.90
33	Травма пункт	26.50
34	Травма пункт	13.15
35	Кабинет физиотерапия	12.80
36	Кабинет физиотерапия	4.70
37	Кабинет физиотерапия	4.50
38	Кабинет физиотерапия	28.20
39	Коридор	22.50
40	Палата	11.80
41	Палата	9.65
42	Палата	9.6
43	Коридор	1.15

44	С/у	1.20
45	Палата	9.45

Условные обозначения

 — Демонтаж стен $t = 510\text{мм}$. $V = 3.52 \text{ м}^3$
 — Демонтаж кирпичных перегородок $t = 120\text{мм}$. $S = 87.53 \text{ м}^2$.

 — Демонтаж линолеумного пола
 — Демонтаж напольная плитка

						Дог: № - /2026					АС							
						Заказчик: ГУ "Фонд НГМК"												
Изм.	Кол.уч	Лист.	№ док	Подпись	Дата	Капитальный ремонт 2,3,4-го этажей здания Многопрофильного хирургического отделения Навоийского МСО принадлежащий ГУ "Фонд НГМК"					стадия	лист	листов					
											Р	6						
ГИП	Тилавов										План второго этажа (Демонтаж)					ООО "ME'MOR LOYINA "		
ГАП	Шокулов																	
Разраб.	Хасанов																	
Н. контр.	Рахматуллаев																	

Ведомость объёмов работ 2- этажа
(демонтаж)


№ помещений по эксплуатации	Наименование помещений	Полы				Стены				Потолки			
		Демонтаж линолеумного пола м ²	Демонтаж деревянный плинтус м	Демонтаж керамические плитки м ²	Демонтаж мраморного сапожок h=200 мм мм	Очистка существующую окраску стен шпателью, окраска ВД	Очистка существующую окраску стен шпателью, окраска	Демонтаж настенная плитка м ²	Демонтаж пок. из МДФ мм	Очистка сщ. окраску потолка шпателью, окраска ВД м ²	Очистка сщ. окраску потолка шпателью, окраска		
1	Палата	13.25	14.50					42.11			13.25		
2	Коридор				11.75		33.12		11.75	13.85			
3	Палата	12.75	14.30					41.81			12.75		
4	Палата	13.00	14.30					41.51			13.0		
5	Ванная			12.50				40.91			12.50		
6	Палата	12.15	14.0				43.61			12.15			
7	Старшая мед.сестра	16.00	15.50				42.80			16.0			
8	Комната хранения лекарство	11.20	12.50				33.80			11.20			
9	Комната хранения лекарство	4.15	7.20				22.50			4.15			
10	Умывальная	1.85	5.0				16.44			1.85			
11	С/у			1.05				11.13		1.05			
12	Лифтовая шахта												
13	Лестничная клетка				20.0		47.3			16.90			
14	Комната нейрохирургия	12.75	14.20				41.20			12.75			
15	Кабинет заведующего	14.80	15.0				43.60			14.80			
16	Палата	13.25	15.0				41.80			13.25			
17	Палата	15.80	15.40				44.80			15.80			
18	Палата	12.40	14.30				40.90			12.40			
19	Коридор				21.0		59.20		21.0	29.90			
20	Умывальная (Ж)			4.20				21.20		4.20			
20а	С/у(Ж)			6.90				27.60		6.90			
21	Ординаторская	26.70	17.30				57.70			26.70			
22	Ординаторская	14.50	15.0				44.0			14.50			
23	Помещения			2.25				16.24		2.25			
24	Умывальная (М)			4.25				21.33		4.25			
25	С/у(М)			4.35				22.80		4.35			
26	Лестничная клетка				20.0	47.60	47.3			16.60			
26а	Лифтовая шахта												
27	Коридор				32.0		102.20		32.0	40.20			
28	Перевязочная гнойная		16.20	20.40			43.80				16.20		
29	Холл				22.70		65.25		22.70	43.65			
30	Палата	22.95	18.20				41.70			22.95			
31	Процедурная	15.0	15.20				43.90				15.0		
32	Коридор				16.70		53.70		16.70	19.90			
33	Травма пункт	26.50	18.60				53.30				26.50		
34	Травма пункт	13.15	15.50				41.80				13.15		
35	Кабинет физиотерапия	12.80	8.20				26.20				12.80		
36	Кабинет физиотерапия	4.70	6.30				16.80				4.70		
37	Кабинет физиотерапия	4.50	4.40				14.40				4.50		
38	Кабинет физиотерапия	28.20	21.40				60.42				28.20		
39	Коридор				12.60		41.60		12.60	22.50			
40	Палата	11.80	13.0				38.10			11.80			
41	Палата	9.65	12.0				35.10			9.65			
42	Палата	9.60	12.20				35.40			9.60			
43	Коридор	1.15	1.50				7.83			1.15			
44	С/у			1.20			11.40			1.20			
45	Палата	9.45	12.50				33.0			9.45			
	Итого	364.00	378.70	57.10	156.75	47.60	1425.97	286.64	116.75	395.8	224.6		

Ведомость объёмов работ. 2- этажа (демонтаж)

Марка поз.	Наименование	Ед. изм.	Кол-во	Всего	Примеч.
	Демонтаж окон и витражей				
Ок-1`	Окна 1800х1200 (2.16 м²)	м²	39	84.24	
Вт-1`	Демонтаж - Витраж из Аллюминовые (h)2300х1500 (3.45м²)	м²	1	3.45	
Вт-2`	Демонтаж - Витраж из Аллюминовые (h)2100х1300 (2.73м²)	м²	1	2.73	
Вт-3`	Демонтаж - Витраж из Аллюминовые (h)2700х1500 (4.05м²)	м²	1	4.05	
Вт-4`	Демонтаж - Витраж из Аллюминовые (h)2300х1500 (3.45м²)	м²	2	6.90	
Вт-5`	Демонтаж - Витраж из Аллюминовые (h)2100х2660 (5.6м²)	м²	1	5.6	
Вт-6`	Демонтаж - Витраж из Аллюминовые (h)3000х2470 (7.41м²)	м²	1	7.41	
Вт-7`	Демонтаж - Витраж из Аллюминовые (h)2100х900 (1.89м²)	м²	1	1.89	
Вт-8`	Демонтаж - Витраж из Аллюминовые (h)3000х1950 (5.85м²)	м²	1	5.85	
Вт-9`	Демонтаж - Витраж из Аллюминовые (h)3000х1050 (3.15м²)	м²	1	3.15	
Вт-10`	Демонтаж - Витраж из Аллюминовые (h)3000х1310 (3.93м²)	м²	2	7.86	
Фр-1`	Фрамуга 400х1200 (0.48 м²)	м²	1	0.48	
Фр-2`	Фрамуга 1000х900 (0.90 м²)	м²	1	0.90	
	Демонтаж дверей				
1`	Демонтаж деревянные дверных блоков ДГ 2300Х1000 (2.30м²)	м²	23	52.90	
1а`	Демонтаж деревянные дверных блоков ДГ 2100Х1000 (2.10м²)	м²	1	2.10	
2`	Демонтаж деревянные дверных блоков ДГ 2300Х900 (2.07м²)	м²	4	8.28	
3`	Демонтаж деревянные дверных блоков ДГ 2100Х900 (1.89м²)	м²	2	3.78	
4`	Демонтаж деревянные дверных блоков ДГ 2100Х800 (1.68м²)	м²	2	3.36	
5`	Демонтаж деревянные дверных блоков ДГ 2100Х700 (1.47м²)	м²	3	4.41	
	Демонтаж подоконная доска				
ПД-1`	Демонтаж деревянная подоконная доска 1200-300	Пм	39		

						Дог: № - /2026				АС	
						Заказчик: ГУ "Фонд НГМК"					
Изм.	Кол.уч	Лист.	№ док	Подпись	Дата	Капитальный ремонт 2,3,4-го этажей здания Многопрофильного хирургического отделения Навоийского МСО принадлежащий ГУ "Фонд НГМК"	стадия	лист	листов		
ГИП	Тилавов						Р	7			
ГАП	Шокулов										
Разраб.	Хасанов										
Н. контр.	Рахматуллаев										
						Ведомость объёмов работ 2- этажа (демонтаж)	ООО " ME'MOR LOYIHA "				

План третьего этажа (Демонтаж)

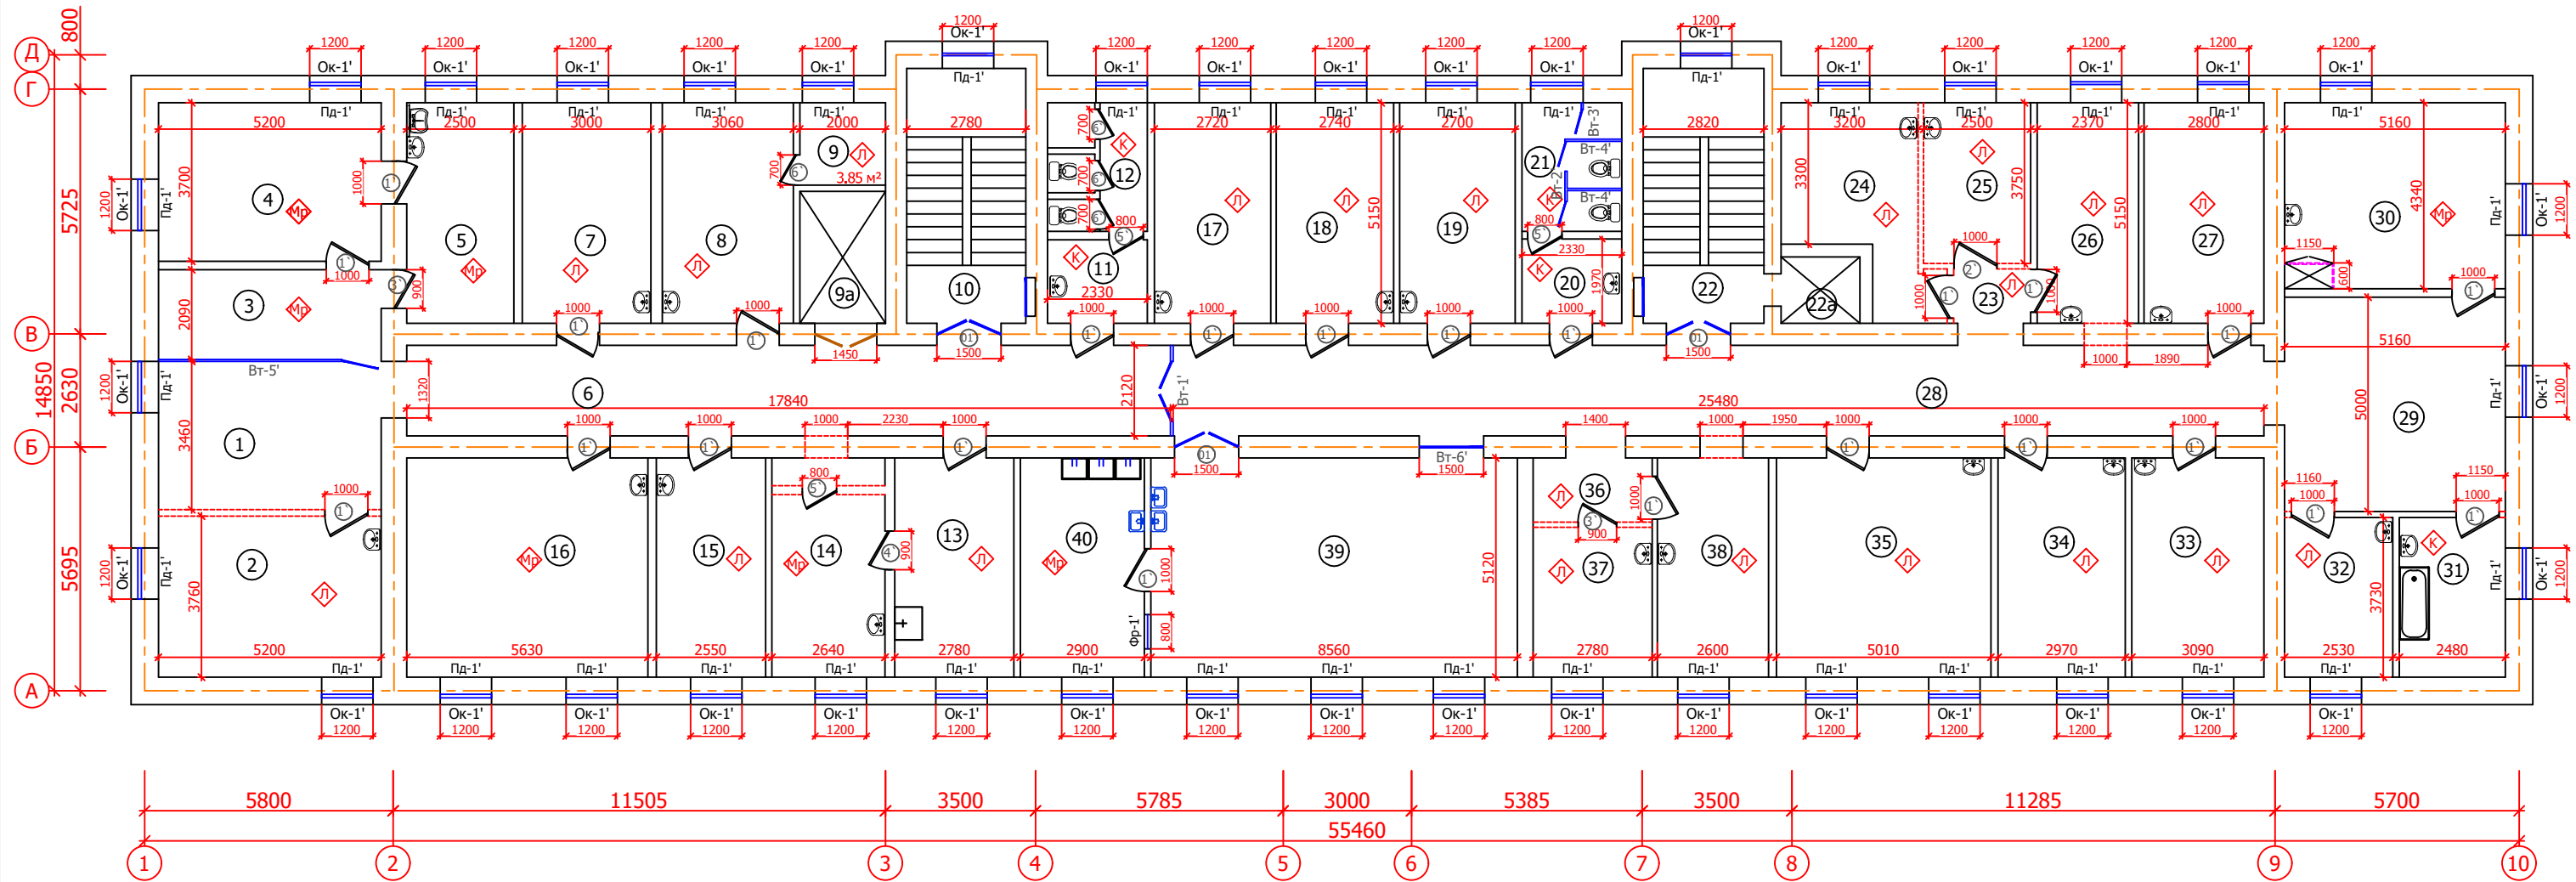

Экспликация помещений

Номер помещения	Наименование	Площадь м²
1	Коридор	18.00
2	Палата	19.55
3	Коридор	11.15
4	Перевязочная	19.25
5	Инструментальная	12.90
6	Коридор	37.85
7	Палата	15.45
8	Комната пост медсестра	15.75
9	Помещения	3.85
9а	Лифтовая шахта	6.20
10	Лестничная клетка	16.55
11	Умывальная (Ж)	4.55
12	С/у (Ж)	6.30
13	Комната для хранения чистая белья	14.25
14	Комната для хранения чистая белья	13.50
15	Палата	13.05
16	Процедурная	28.85
17	Палата	14.00
18	Палата	14.10
19	Палата	13.90
20	Умывальная (М)	4.60
21	С/у (М)	7.00
22	Лестничная клетка	16.80

22а	Лифтовая шахта	2.85
23	Коридор	2.30
24	Палата	13.40
25	Палата	9.40
26	Палата	12.20
27	Палата	14.45
28	Коридор	54.15
29	Коридор	25.80
30	Палата	22.40
31	Ванная	9.25
32	Палата	9.45
33	Палата	15.80
34	Палата	15.20
35	Палата	25.65
36	Коридор	4.20
37	Палата	9.75
38	Палата	13.30
39	Столовая	43.85
40	Комната раздача	14.85

Условные обозначения

- Демонтаж стен $t = 510\text{мм}$. $V = 3.45\text{ м}^3$
- Демонтаж кирпичных перегородок $t = 120\text{мм}$. $S = 46.70\text{ м}^2$.
- Демонтаж из ДСП $S = 2.10\text{ м}^2$.
- Демонтаж линолеумного пола
- Демонтаж напольная плитка
- Демонтаж мраморная плитка

Дог: № - /2026					АС		
Заказчик: ГУ "Фонд НГМК"							
Капитальный ремонт 2,3,4-го этажей здания Многопрофильного хирургического отделения Навойского МСО принадлежащий ГУ "Фонд НГМК"					стадия	лист	листов
Изм.	Кол.уч	Лист. № док	Подпись	Дата	Р	8	
ГИП	Тилавов						
ГАП	Шокулов						
Разраб.	Хасанов						
Н. контр.	Рахматуллаев						
План третьего этажа (Демонтаж)					ООО "ME'MOR LOYINA"		

Ведомость объёмов работ 3- этажа (демонтаж)

№ помещений по эксплуатации	Наименование помещений	Полы					Стены						Потолки			
		Демонтаж линолеумного пола	Демонтаж деревянный плинтус	Демонтаж керамические плитки	Демонтаж кпс крашеного	Демонтаж крашеного сапожок	Очистка существующую окраску стен масляной окраской	Демонтаж стей крашеного плитка	Демонтаж настенная плитка	Снять фартук раскраски. Облицовка газурой. плитка .	Снять крашеного плитку на высоту n=1800-1600-1500	Демонтаж лис на КДФ	Очистка сущ. окраску потолка шпатлевка, окраска ВД	Очистка сущ. окраску потолка масляной окраской		
1	Коридор					10.80	29.22				10.80		18.0			
2	Палата	19.55	17.0				47.50			1.50				19.55		
3	Коридор				11.15			23.90						11.15		
4	Перевязочная				19.25			44.83						19.25		
5	Инструментальная				12.90			39.25						12.90		
6	Коридор					28.0	93.55				28.0		37.85			
7	Палата	15.45	15.40				44.50			1.50			15.45			
8	Комната пост медсестра	15.75	15.50				43.0			1.50			15.75			
9	Помещения	3.85	7.0				19.50						3.85			
9а	Лифтовая шахта															
10	Лестничная клетка					20.0	47.3						16.55			
11	Умывальная (Ж)			4.55				22.05						4.55		
12	С/у (Ж)			6.3				47.75						6.30		
13	Комната для хранения чистая белья	14.25	14.0				41.50			1.50	13.90		14.25			
14	Комната для хранения чистая белья				13.50			38.50					13.50			
15	Палата	13.05	14.50				40.30			1.50			13.05			
16	Процедурная				28.85			56.50						28.85		
17	Палата	14.0	14.80				41.5			1.50			14.0			
18	Палата	14.10	15.0				41.60			1.50			14.10			
19	Палата	13.90	14.8				41.5			1.50			13.90			
20	Умывальная (М)			4.60				22.20						4.60		
21	С/у (М)			7.0				28.20						7.0		
22	Лестничная клетка					20.0	47.3						16.80			
22а	Лифтовая шахта															
23	Коридор	2.30	1.6				3.55						2.30			
24	Палата	13.40	17.60				34.60							13.40		
25	Палата	9.40	12.60				16.60							9.40		
26	Палата	12.20	14.0				39.40			1.50			12.20			
27	Палата	14.45	15.0				41.80			1.50			14.45			
28	Коридор					36.0	120.4				36.0		54.15			
29	Коридор					15.20	21.60				27.40		25.80			
30	Палата				22.40		25.15				25.40			22.40		
31	Ванная				9.25		16.70				16.45			9.25		
32	Палата	9.45	11.60				16.70				16.45			9.45		
33	Палата	15.80	15.50				43.60			1.50			15.80			
34	Палата	15.20	15.20				42.70			1.50			15.20			
35	Палата	25.65	19.20				52.92			1.50			25.65			
36	Коридор	4.20	5.10				12.30						4.20			
37	Палата	9.75	11.50				23.70			1.50			9.75			
38	Палата	13.30	14.40				40.60			1.50			13.30			
39	Столовая					23.30	66.28						43.85			
40	Комната раздача				14.85			43.64						14.85		
	Итого	269.00	281.30	22.45	132.15	153.30	1196.87	246.62	120.20	25.50	87.50	88.70	430.20	206.40		

Ведомость объёмов работ. 3- этажа (демонтаж)

Марка поз.	Наименование	Ед. изм.	Кол-во	Всего	Примеч.
Демонтаж окон и витражей					
Ок-1`	Окна 1800х1200 (2.16 м²)	м²	40	86.40	
ВТ-1`	Демонтаж - Витраж из Алюминовые (h)3000х2120 (6.36м²)	м²	1	6.36	
ВТ-2`	Демонтаж - Витраж из Алюминовые (h)3000х2150 (6.45м²)	м²	1	6.45	
ВТ-3`	Демонтаж - Витраж из Алюминовые (h)3000х850 (2.55м²)	м²	1	2.55	
ВТ-4`	Демонтаж - Витраж из Алюминовые (h)3000х1280 (3.84м²)	м²	2	7.68	
ВТ-5`	Демонтаж - Витраж из Алюминовые (h)3000х5200 (15.6м²)	м²	1	15.6	
ВТ-6`	Демонтаж - Витраж из Алюминовые (h) 2300Х1500 (3.45м²)	м²	1	3.45	
Фр-1`	Фрамуга 700х800 (0.56 м²)	м²	1	0.56	
Демонтаж дверей					
01`	Демонтаж алюминиевые дверных блоков ДО 2300Х1500 (3.45м²)	м²	3	10.35	
1`	Демонтаж деревянные дверных блоков ДГ 2300Х1000 (2.30м²)	м²	24	55.20	
2`	Демонтаж деревянные дверных блоков ДГ 2100Х1000 (2.10м²)	м²	1	2.10	
3`	Демонтаж деревянные дверных блоков ДГ 2300Х900 (2.07м²)	м²	2	4.14	
4`	Демонтаж деревянные дверных блоков ДГ 2100Х900 (1.89м²)	м²	1	1.89	
5`	Демонтаж деревянные дверных блоков ДГ 2100Х800 (1.68м²)	м²	3	5.04	
6`	Демонтаж деревянные дверных блоков ДГ 2100Х700 (1.47м²)	м²	4	5.88	
Демонтаж подоконная доска					
ПД-1`	Демонтаж деревянная подоконная доска 1200-300	Пм	40		

						Дог: № - /2026				АС	
						Заказчик: ГУ "Фонд НГМК"					
Изм.	Кол.уч	Лист.	№ док	Подпись	Дата	Капитальный ремонт 2,3,4-го этажей здания Многопрофильного хирургического отделения Навоийского МСО принадлежащий ГУ "Фонд НГМК"	стадия	лист	листов		
ГИП		Тилавов					Р	9			
ГАП		Шокулов									
Разраб.		Хасанов									
Н. контр.		Рахматуллаев									
						Ведомость объёмов работ 3- этажа (демонтаж)	ООО " ME'MOR LOYIHA "				

План четвертого этажа (Демонтаж)

Architectural floor plan of the fourth floor, labeled "План четвертого этажа (Демонтаж)". The plan shows a complex layout of rooms, corridors, and structural elements. Rooms are numbered 1 through 39. The plan includes extensive dimension lines in red, indicating room sizes and overall building dimensions. Key dimensions include a total width of 55460 and a total depth of 14850. The plan also shows various structural details like walls, doors, and windows.

Номер помещения	Наименование	Площадь м²
1	Лестничная клетка	17.00
2	Лифтовая шахта	6.8
3	Медцинский кабинет старшей медсестры	31.6
4	Комната документов старшей медсестры	4.5
5	Комната оборудования	13.25
6	Процедурная (Ангиография)	40.95
7	Комната управления	18.40
8	Склад	4.65
9	Санузел душевая	5.15
10	Коридор	3.30
11	Кабинет старшей медсестры	7.8
12	Коридор	10.30
13	Коридор	29.60
14	Кабинет	11.80
15	Кабинет рентгеновских документов	11.80
16	Кабинет рентген-лаборатория	11.30
17	Коридор	24.10
18	Комната медсестры	16.10
19	Комната реанимационная	44.00
20	Холл	32.30
21	Комната инвентаря	12.90
22	Комната срочной практики №2	12.80

						Дог: № - /2026					АС		
						Заказчик: ГУ "Фонд НГМК"							
Изм.	Кол.уч	Лист.	№ док	Подпись	Дата	Капитальный ремонт 2,3,4-го этажей здания Многопрофильного хирургического отделения Навоийского МСО принадлежащий ГУ "Фонд НГМК"				стадия	лист	листов	
ГИП	Тилавов									Р	10		
ГАП	Шокулов												
Разраб.	Хасанов												
Н. контр.	Рахматуллаев					План четвертого этажа (Демонтаж)				ООО " ME'MOR LOYIHA "			

Согласовано

Ведомость объёмов работ 4- этажа (демонтаж)


№ помещений по экспликации	Наименование помещений	Полы					Стены					Потолки			
		Демонтаж линолеумного пола	Демонтаж деревянный плинтус пм	Демонтаж керамические плитки м²	Демонтаж пол мраморного м²	Демонтаж мраморного сапожок п=200 пм	Очистка существующую окраску стен масляной окраской	Демонтаж пояс из МДФ пм	Демонтаж настенная плитка м²	Снят фартук раковина. Облицовка глазугов. плитка .	Демонтаж стен мраморного плитка м²	Очистка сущ. окраску потолка шпатлевка, окраска ВД м²	Очистка сущ. окраску потолка масляной окраской м²		
1	Лестничная клетка														
2	Лифтовая шахта														
3	Медецинский кабинет старшей медсестры														
4	Комната документов старшей медсестры														
5	Комната оборудования														
6	Процедурная (Ангиография)														
7	Комната управления														
8	Склад														
9	Санузел душевая														
10	Коридор														
11	Кабинет старшей медсестры														
12	Коридор														
13	Коридор														
14	Кабинет														
15	Кабинет рентгеновских документов														
16	Кабинет рентген- лабаратория				11.30						39.85		11.30		
17	Коридор					17.80	57.30	17.80					24.10		
18	Комната медсестры	16.10	17.30				50.80			1.5			16.0		
19	Комната реанимационная				44.00						72.60		44.00		
20	Холл				32.30	19.0	55.30						32.30		
21	Комната инвентаря	12.90	14.60				42.40			3.00		12.90			
22	Комната срочной практики №2				12.80						38.20		12.80		
23	Комната срочной практики №1				31.80						60.90		31.80		
24	Коридор					9.30	30.0	9.30					12.50		
25	Умывальная			4.50					21.70				4.50		
26	С/у			6.50					48.0				6.80		
27	Лестничная клетка					20.0	46.80					17.00			
28	Лифтовая шахта														
29	Инструментальная	15.35	15.50				45.0			1.5		15.40			
30	Коридор					8.0	23.80	8.0					8.65		
31	Хранения бикса			26.50							55.10		26.50		
32	Предоперационная										37.20		14.90		
33	Лапароскопия				15.90						38.70		15.90		
34	Лапароскопическая инструменти	9.80	12.0				34.70						9.80		
35	Лапароскопия			25.70							54.20		25.70		
36	Комната травматологическая хирургия			31.00							60.20		31.00		
37	Коридор			4.00							3.40		4.0		
38	Операционная зал №2			36.55							50.0		36.55		
39	Операционная зал №1			30.55							47.0		30.30		
	Итого	54.15	59.4	11.00	302.4	74.10	386.10	35.10	69.70	6.00	557.35	45.30	399.40		

Ведомость объёмов работ. 4- этажа (демонтаж)

Марка поз.	Наименование	Ед. изм.	Кол-во	Всего	Примеч.
	Демонтаж окон и витражей				
Ок-1`	Окна 1800x1200 (2.16 м²)	м²	27	58.32	
Вт-1`	Демонтаж - Витраж из Алюминовые (h)3000x2060 (6.18м²)	м²	3	18.54	
Вт-2`	Демонтаж - Витраж из Алюминовые (h)3000x2050 (6.15м²)	м²	1	6.15	
Вт-3`	Демонтаж - Витраж из Алюминовые (h)3000x5250 (15.75м²)	м²	1	15.75	
Вт-4`	Демонтаж - Витраж из Алюминовые (h)3000x2050 (6.15м²)	м²	1	6.15	
	Демонтаж дверей				
01`	Демонтаж алюминиевые дверных блоков ДО 2300X1500 (3.45м²)	м²	2	6.90	
02`	Демонтаж алюминиевые дверных блоков ДО 2300X1300 (2.99м²)	м²	3	8.97	
03`	Демонтаж алюминиевые дверных блоков ДО 2100X1300 (2.73м²)	м²	1	2.73	
04`	Демонтаж алюминиевые дверных блоков ДО 2300X1200 (2.76м²)	м²	1	2.76	
1`	Демонтаж деревянные дверных блоков ДГ 2300X1000 (2.30м²)	м²	2	4.60	
2`	Демонтаж алюминиевые дверных блоков ДО 2300X1000 (2.30м²)	м²	2	4.60	
3`	Демонтаж алюминиевые дверных блоков ДО 2300X900 (2.07м²)	м²	1	2.07	
4`	Демонтаж алюминиевые дверных блоков ДО 2100X900 (1.89м²)	м²	1	1.89	
5`	Демонтаж деревянные дверных блоков ДГ 2100X800 (1.68м²)	м²	1	1.68	
6`	Демонтаж деревянные дверных блоков ДГ 2100X700 (1.47м²)	м²	3	4.41	
	Демонтаж подоконная доска				
ПД-1`	Демонтаж деревянная подоконная доска 1200-300	Пм	27		

						Дог: № - /2025				АС	
						Заказчик: ГУ "Фонд НГМК"					
Изм.	Кол.уч	Лист.	№ док	Подпись	Дата	Капитальный ремонт 2,3,4-го этажей здания Многопрофильного хирургического отделения Навоийского МСО принадлежащий ГУ "Фонд НГМК"			стадия	лист	листов
ГИП	Тилавов				Р				11		
ГАП	Шокулов				Ведомость объёмов работ 4- этажа (демонтаж)			ООО " ME'MOR LOYINA "			
Разраб.	Хасанов										
Н. контр.	Рахматуллаев										

Фасад в осях 1 - 10

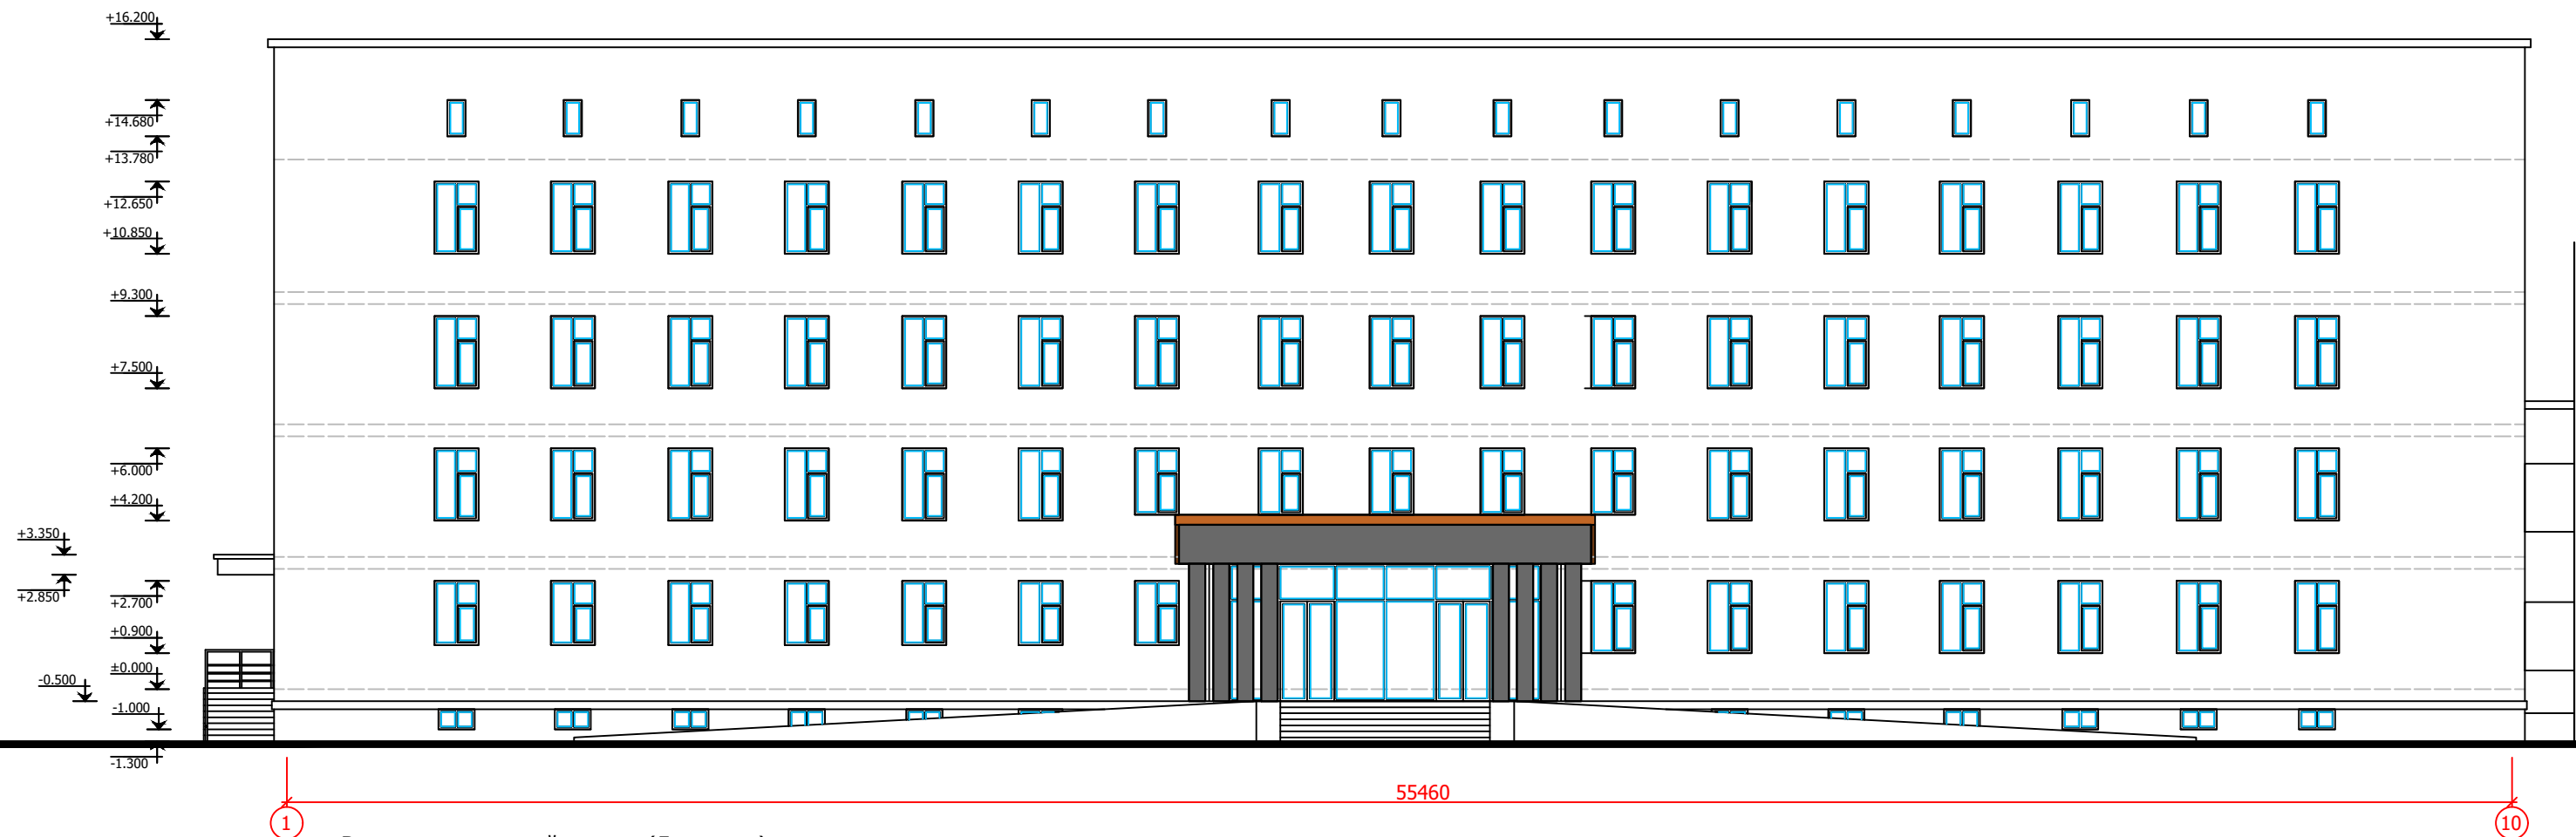


Ведомость наружный отделки(Демонтаж)

№ поз.	Обозначение	Вид отделки	Площадь м ²	№ колера
	I	II	III	IV
1	Стены	Очистка существующую фасада окраску	1950.60	
2	Цокол	Очистка существующую окраску	142.35	
3	Оконные и дверные откосы	Очистка существующую окраску	155.80	
4	Солнца защита	Очистка существующую окраску	326.7	
5	Карниз	Очистка существующую окраску	47.00	

Примечания.
Демонтаж подоконный слив из оцинкованной кровельной стали толщ.0,5мм,
b=250мм Lобщ=190.0 п.м
Демонтаж деревянные фрамуга размер 900x450x17шт S= 6.9 м²

						Дог: № - /2026				АС		
						Заказчик: ГУ "Фонд НГМК"						
Изм.	Кол.уч	Лист	№ док	Подпись	Дата	Капитальный ремонт 2,3,4-го этажей здания Многопрофильного хирургического отделения Навоийского МСО принадлежащий ГУ "Фонд НГМК"				стадия	лист	листов
ГИП		Тилавов								Р	12	
ГАП		Шокулов				Фасад в осях 1 - 10 <u>Ведомость наружных отделки</u> <u>(Демонтаж)</u>				ООО " ME'MOR LOYINA "		
Разраб.		Хасанов										
Н. контр.		Рахматуллаев										

План подвала
(монтаж)

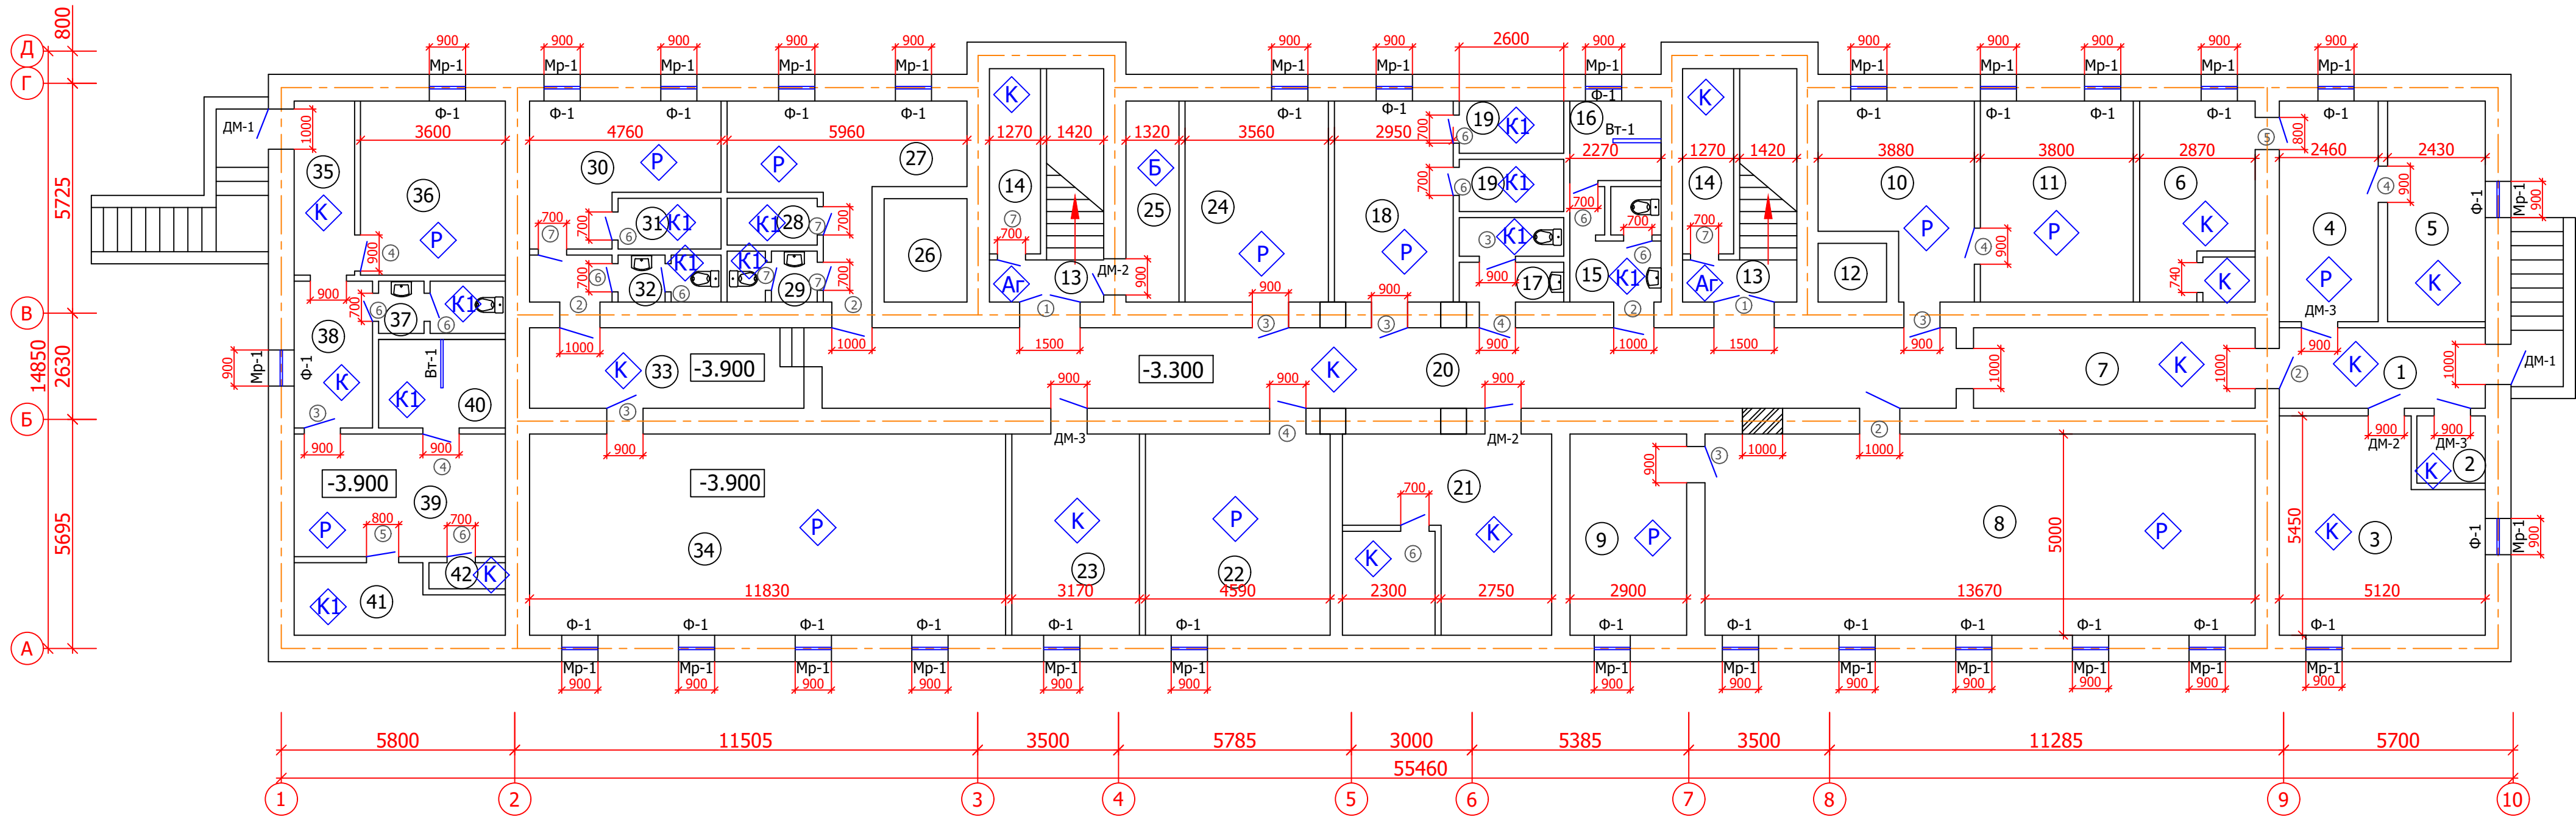

Экспликация помещений (начало)

Номер помещения	Наименование	Площадь м²
1	Коридор	10.2
2	Кладовая	2.8
3	Склад	24.5
4	Комната сестры хозяйки	13.5
5	Кладовая для чистого белья	13.3
6	Кладовая для матрасов	14.3
7	Коридор	14.0
8	Зал совещаний	68.4
9	Вспомогательная помещения	14.5
10	Раздевалька	15.9
11	Раздевалька	19.0
12	Лифтовая шахта	2.5
13	Лестничная клетка	9.7x2
14	Кладовая	5.8x2

Экспликация помещений (продолжение)

Номер помещения	Наименование	Площадь м²
15	Санузел	6.5
16	Душевая	4.5
17	Санузел	5.5
18	Раздевалька	14.8
19	Душевая	3.4x2
20	Коридор	56.4
21	Склад	26.0
22	Раздевалька	22.9
23	Узел ввода	15.8
24	Раздевалька	17.8
25	Кладовая	6.6
26	Лифтовая шахта	5.3
27	Раздевалька	16.5
28	Душевая	2.6

Экспликация помещений (окончание)

Номер помещения	Наименование	Площадь м²
29	Санузел	2.8
30	Раздевалька	16.4
31	Душевая	3.2
32	Санузел	3.0
33	Коридор	13.6
34	Тренажерный зал	59.2
35	Коридор	6.5
36	Раздевалька	15.6
37	Санузел	4.1
38	Коридор	7.1
39	Раздевалька	16.0
40	Душевая	6.9
41	Парилька	7.8
42	Кладовая	1.2



						Дог: № - /2026				АС	
						Заказчик: ГУ "Фонд НГМК"					
Изм.	Кол.уч	Лист	№ док	Подпись	Дата	Капитальный ремонт 2,3,4-го этажей здания Многопрофильного хирургического отделения Навоийского МСО принадлежащий ГУ "Фонд НГМК"			стадия	лист	листов
ГИП	Тилавов								Р	13	
ГАП	Шокулов					План подвала (демонтаж)			ООО "ME'MOR LOYINA "		
Разраб.	Шокулов										
Н. контр.	Рахматуллаев										

Ведомость отделки подвала (монтаж)

№ помещений по эксплуатации	Наименование помещений	Полы						Стены						Потолки					Откосы		
		Покраска - малярный Релин -3,0мм Прослойка из быстротвердеющей массы на водостойких вяжущих Нанесение гидроизоляции Суш. парог. пола	Монтаж Плитус пластмассовый пм	Керамогранит напольный поверхности плитки 300х300мм - 10мм Плиточный клей Сетка из цементно-песчаным раствором М150	Плиты керамические 600 х 300 х8мм Клей из цементно-песчаного раствора -10мм. Сетка из цементно-песчаным раствором М150 -50мм. Полноценная гидроизоляция в два слоя (обработка битумной праймером с посыпкой валлика). Сетка из цементно-песчаной смеси (ЦПС)-М150 -40мм.	Покраска ступени из алломератов кранора код цвета - 29 М Плиточный клей Сетка из цементно-песчаного раствора марки М150 Монолитная лестница	Сложок алломерат Н-120мм пм	Шпательная окраска влагостойкой краской за 2 раза.	Шпательная окраска за 2 раза.	Облицовка газоблок, плитками потолка	Обшивка из Мдф Н=1200 Гидроизоляция из поливинилхлорида	Штукатурка	Деревянная обшивка вагонов Контрейна Алюминиевый фолга Утеплитель из минерита	Шпательная окраска влагостойкой краской белого цвета за 2 раза.	Шпательная окраска белого цвета за 2 раза.	Подвесной потолок из Армстронг.	Подвесной потолок из Гипсокартон ал Шпательная окраска влагостойкой краской белого цвета за 2 раза.	Деревянная обшивка вагонов Контрейна Алюминиевый фолга Утеплитель из минерита	Ононные и дверные откосы - Шпукла шпательная окраска за 2 раза.	Ононные и дверные откосы - Шпукла шпательная окраска за 2 раза	Ононные и дверные откосы - Шпукла. Облицовка газоблок, плитка.
1	Коридор			10.2			21.9			11.4						5.1	6.3		3.2		
2	Кладовая			2.8			18.4							2.8						0.9	
3	Склад			24.5				60.5						24.5						3.3	
4	Комната сестры хозяйки	13.5	13.3				41.9						13.5					2.1			
5	Кладовая для чистого белья			13.3				45.2					13.3						2.1		
6	Кладовая для матрасов			14.3				56.8					14.3						4.1		
7	Коридор			14.0			30.8			19.2	2.0					7.2	8.3		4.0		
8	Зал совещаний	68.4	35.4				105.5				2.0					52.9	18.8		9.2		
9	Вспомогательная помещения	14.5	14.9				45.1						14.5						3.2		
10	Раздевалька	15.9	15.9					49.1					15.9						4.3		
11	Раздевалька	19.0	15.7					49.9					19.0						3.1		
12	Лифтовая шахта																				
13	Лестничная клетка						42.4	22.7	116.1												
14	Кладовая			11.6				22.0					11.6						1.4		
15	Санузел			6.5					40.7				6.5							3.9	
16	Душевая			4.5					23.6					4.5					1.9		
17	Санузел			5.5					37.5				5.5						3.8		
18	Раздевалька	14.8	13.6					42.6					14.8						4.3		
19	Душевая			6.8					44.0					6.8					1.4		
20	Коридор			56.4			98.2			54.2					33.1	29.0		7.0			
21	Склад			26.0				85.8					26.0						3.8		
22	Раздевалька	22.9	18.2					55.2					22.9						4.3		
23	Узел ввода			15.8				46.7						15.8					4.3		
24	Раздевалька	17.8	16.2					49.0					17.8						4.3		
25	Кладовая			6.6				36.1					6.6						2.7		
26	Лифтовая шахта																				
27	Раздевалька	16.5	19.5					59.9					16.5						5.6		
28	Душевая			2.6					19.0					2.6						0.7	
29	Санузел			2.8					23.5				2.8							1.4	
30	Раздевалька	16.4	19.4					68.3					16.4						6.3		
31	Душевая			3.2					23.8					3.2						0.7	
32	Санузел			3.0					27.1				3.0							1.4	
33	Коридор			13.6				34.4			18.3					7.2	7.8				
34	Тренажерный зал	59.2	32.7					107.1							45.4	16.8		7.9			
35	Коридор			6.5			22.1			10.6			6.5						3.9		
36	Раздевалька	15.6	14.9					50.0					15.6						1.2		
37	Санузел			4.1					32.8				4.1							1.4	
38	Коридор			7.1			21.0			10.4			7.1						0.7		
39	Раздевалька	16.0	13.3					48.2					16.0						0.7		
40	Душевая			6.9					33.5					6.9							0.7
41	Парилька			7.8								44.9					7.8	0.7			
42	Кладовая			1.2			15.4							1.2				0.7			
	Итого	310.5	243.0	208.1	69.5	42.4	22.7	570.8	932.4	305.5	124.1	4.0	44.9	317.5	41.0	150.9	87.0	7.8	38.7	56.4	17.3

						Дог: № - /2026							АС			
						Заказчик: ГУ "Фонд НГМК"										
Изм.	Кол.уч	Лист.	№ док	Подпись	Дата	Капитальный ремонт 2,3,4-го этажей здания Многопрофильного хирургического отделения Навойского МСО принадлежащий ГУ "Фонд НГМК"					стадия	лист	листов			
ГИП		Тилавов									Р	14				
ГАП		Шокулов														
Разраб.		Шокулов														
Н. контр.		Рахматуллаев				Ведомость отделки подвала (монтаж)					ООО " ME'MOR LOYINA "					

Металлическая решетка Мр-1

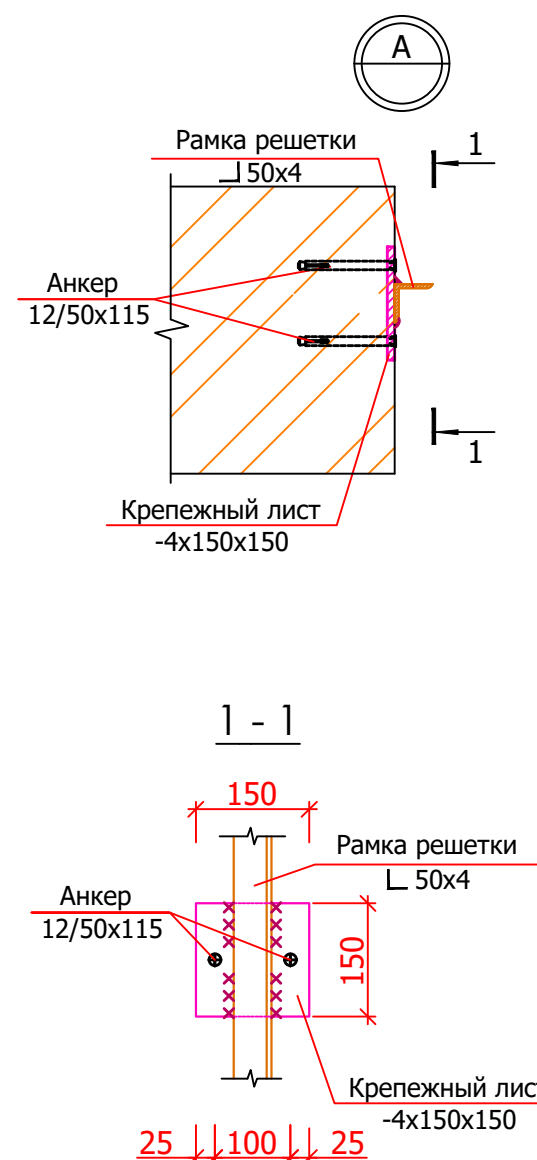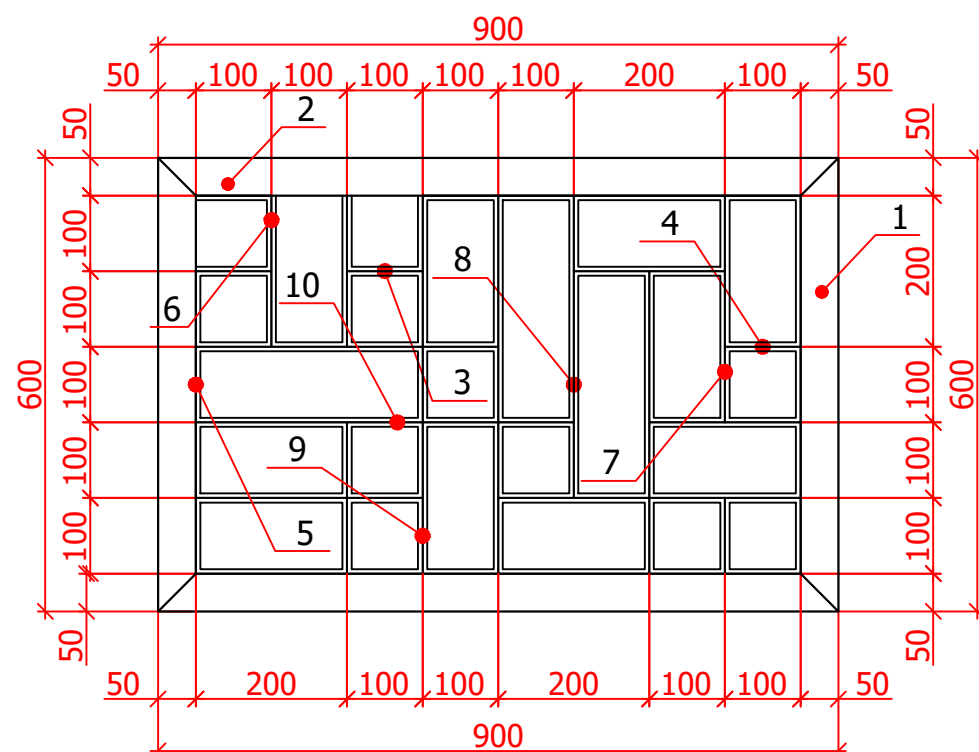

Спецификация

Поз.	Обозначение	Наименование	Кол.	Масса ед.кг	Приме- чение
		Металлическая решётка Мр-1 .	1	16,65	
1	ГОСТ 8509-93	Л 50х4 L=600	2	1,83	3,66
2	ГОСТ 8509-93	Л 50х4 L=900	2	3,05	6,1
3	ГОСТ 2591-88	■ 12 L=100	1	0.113	0.113
4	— // —	■ 12 L=140	2	0.158	0,316
5	— // —	■ 12 L=200	2	0.226	0,452
6	— // —	■ 12 L=240	4	0.271	1,084
7	— // —	■ 12 L=340	1	0.384	0,384
8	— // —	■ 12 L=440	4	0.497	1.988
9	— // —	■ 12 L=540	3	0.61	1,83
10	— // —	■ 12 L=640	1	0.723	0.723
		Крепления рамки мет.решетки	1	3,6 кг	
Кл-1	ГОСТ 19903-74	Крепежный лист -4х150х150	4	0.7	2,8 кг
А-1		Анкер 12/50х115	8	0.1	0,8 кг

Примечания


1. Данный лист читать совместно с листами АР-.
2. Установить крепежные листы марки КЛ с помощью анкеров А-1 с шагом 600мм по периметру рамки металлической решетки.
3. Материал конструкций сталь класса С-235 марки ВСт 3 кп2
4. Сварку производить электродами тип Э-42.
5. Все металлоконструкции окрасить лакокрасочными покрытиями в составе :
 - грунт: лак ГФ-021 ГОСТ 25129-82 - два слоя до монтажа;
 - краска: масляная два слоя после монтажа.

$$S_{\text{общ.}} = 0.94 \text{ м}^2$$

Металлическая решетка Мр-2


Внутр.

Анкер 12/50x115

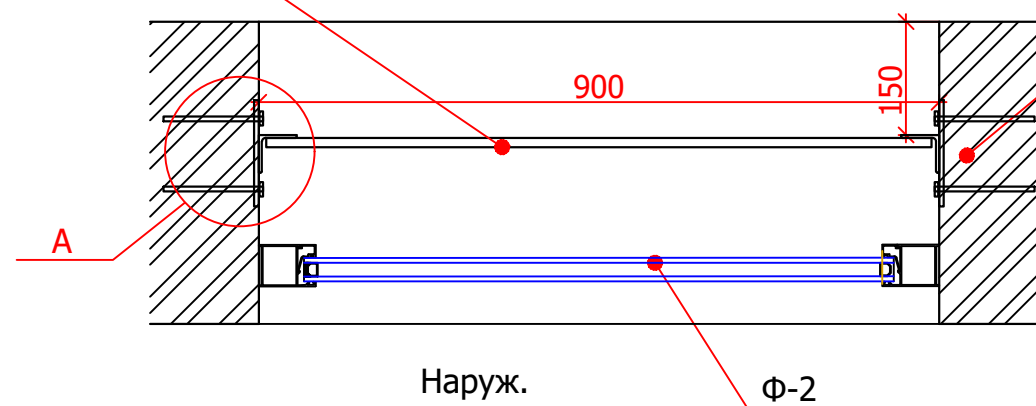


						Дог: № - /2026				АС		
						Заказчик: ГУ "Фонд НГМК"						
Изм.	Кол.уч	Лист.	№ док	Подпись	Дата	Капитальный ремонт 2,3,4-го этажей здания Многопрофильного хирургического отделения Навоийского МСО принадлежащий ГУ "Фонд НГМК"	стадия	лист	листов			
ГИП		Тилавов					Р	16				
ГАП		Шокулов										
Разраб.		Шокулов										
Н. контр.	Рахматуллаев											
						Металлическая решетка Мр-1		ООО " ME'MOR LOYINA "				

План потолка подвала

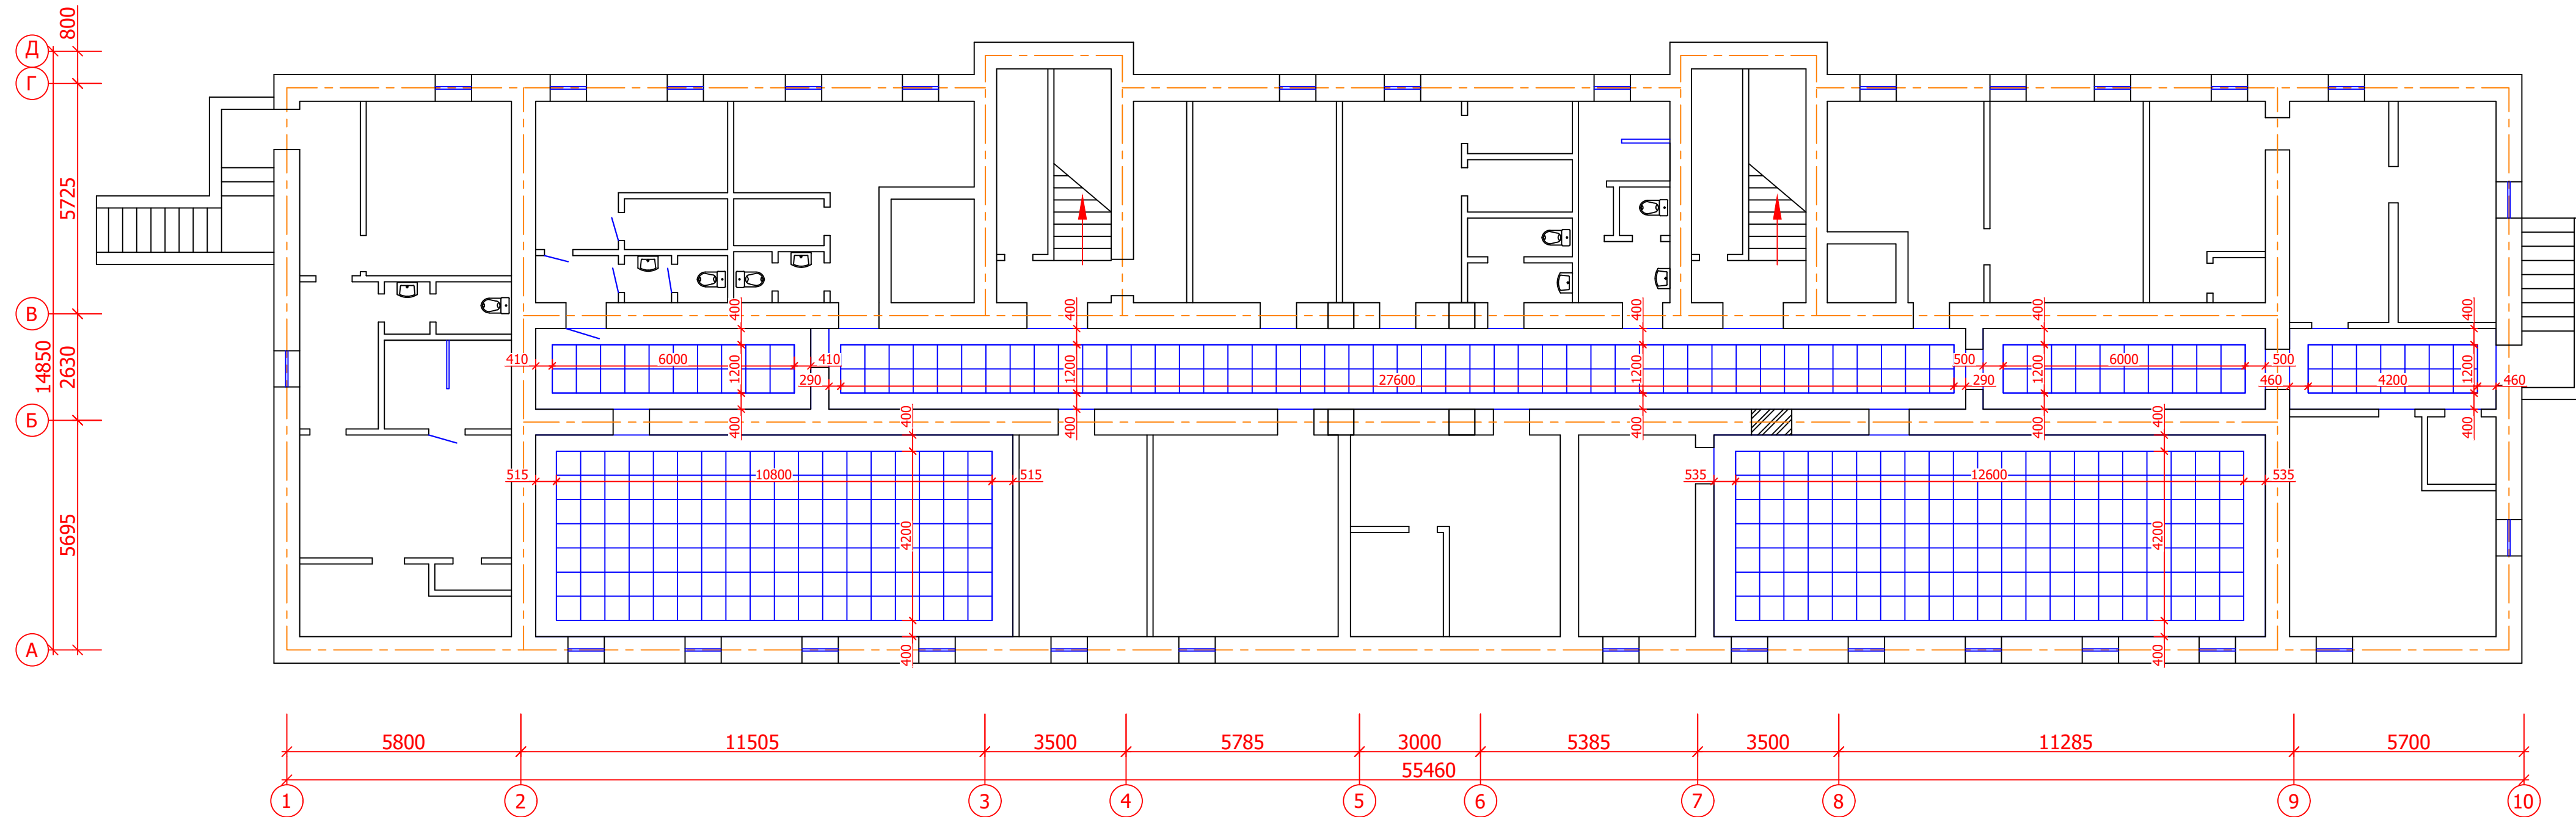

						Дог: № - /2026			AC			
						Заказчик: ГУ "Фонд НГМК"						
Изм.	Кол.уч	Лист.	№ док	Подпись	Дата	Капитальный ремонт 2,3,4-го этажей здания Многопрофильного хирургического отделения Навоийского МСО принадлежащий ГУ "Фонд НГМК"	стадия	лист	листов			
ГИП		Тилавов					Р	17				
ГАП		Шокулов										
Разраб.		Шокулов										
Н. контр.		Рахматуллаев										
						План потолка подвала	ООО " ME'MOR LOYINA "					

План первого этажа (Монтаж)

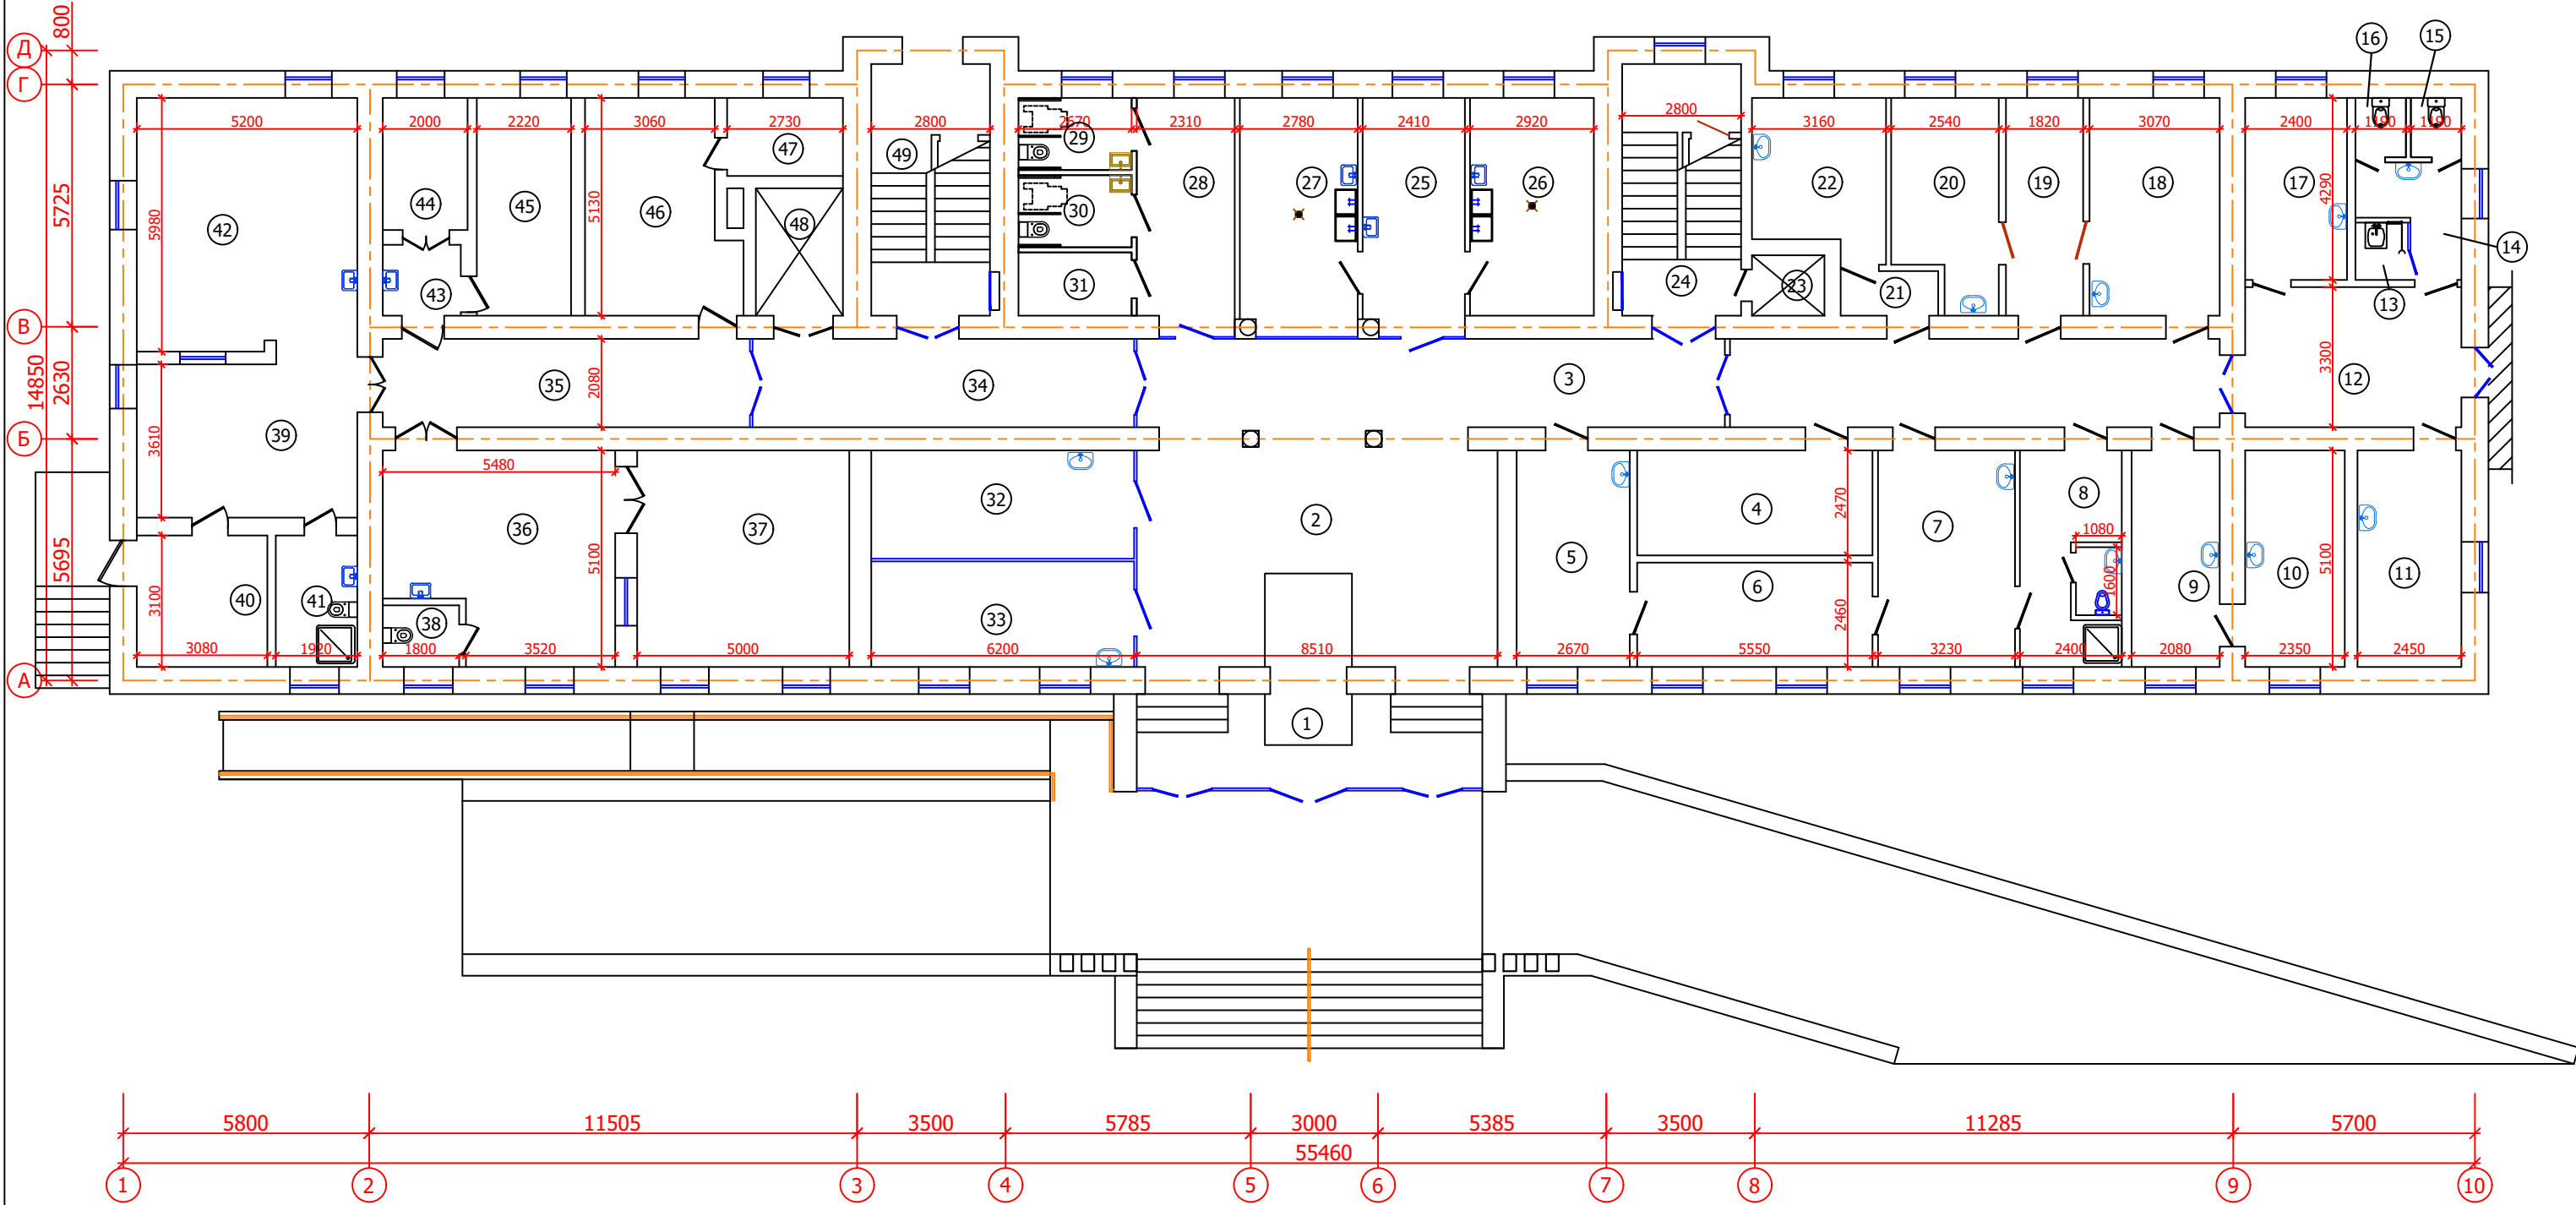

Экспликация помещений

Номер помеще-ния	Наименование	Площадь м²
1	Тамбур	18.75
2	Фойе	46.5
3	Коридор	53.75
4	Электрощитовая	13.7
5	Комната ожидания	13.6
6	Пост охраны-Регистратура	13.65
7	Смотровая	16.5
8	Сан. пропускник для больных	11.8
9	Кабинет зав. отделения	10.6
10	Процедурная	11.95

11	Прививочная	12.5
12	Коридор	16.85
13	Помещение уборочного инвентаря	1.7
14	Умывальная	5.0
15	С/у жен. для персонала	1.7
16	С/у муж. для персонала	1.7
17	Кабинет старшей медсестры	10.3
18	Перевязочная	15.75
19	Инструментальная	9.35
20	Гипсовочная	11.5
21	Коридор	2.4
22	Комната персонала	11.15

23	Лифтовая шахта	2.4
24	Лестничная клетка	15.45
25	Комната для приема анализов	13.3
26	Комната для исследования мочи	14.95
27	Комната для исследования кровь	15.40
28	Коридор	12.80
29	С/у жен. для посетителей (инвалид)	4.5
30	С/у муж. для посетителей (инвалид)	4.5
31	Склад	3.95
32	Противошоковая палата	15.95
33	Изоляторная	15.95
34	Коридор	18.95

35	Коридор	18.00
36	Пультовая	24.80
37	Процедурная рентген диагностики	25.50
38	Санузел душевая	2.60
39	Пультовая МСКТ	18.72
40	Резервное расположение EXIT	9.55
41	Санузел душевая	5.95
42	Комната МСКТ	31.10
43	Коридор	3.10
44	Техническая комната	6.25
45	Комната персонала	11.40
46	Комната начальник отделения	16.90

47	Вспомогательного помещения	5.05
48	Лифтовая шахта	6.15
49	Лестничная клетка	15.50


Дог: № - /2026						АС		
Заказчик: ГУ "Фонд НГМК"								
Капитальный ремонт 2,3,4-го этажей здания Многопрофильного хирургического отделения Навоийского МСО принадлежащий ГУ "Фонд НГМК"						стадия	лист	листов
План первого этажа (Монтаж)						Р	18	
						ООО "ME'MOR LOYINA "		

ВЕДОМОСТЬ ПОЛОВ И ОТДЕЛКИ ПОМЕЩЕНИЙ. 1 -этаж.

№ помещений по экспликации	Наименование помещений	Полы				Стены		Потолки		Откосы			
		Покрытие - керамический Релин - 3,0мм сплитусом сбитом на клею Н=70 мм Прослойка из быстротвердеющей мастики на водостойких вяжущих Суши. пирога пола	Монтаж Плинтус пластмассовый мм	Сапожок из МДФ Н-150мм мм	1.Полоски от пыли из кварцита толщина слоя 2мм 2.Плиточный клей 3.Сетка из стеклопластикового волокна Н=150 4.Жесткая фанера - 30 мм - 5 мм - 15 мм	Сапожок алюминат Н-120мм мм	Шпатлевка масляная окраска за 2 раза.	Гипсокартон (Е=12,5мм) Облицовка (окраска)ЕКОТЛИТ	Отбойник (поручень) из МДФ фирмы ширина 200мм мм	Шпатлевка окраска водоэмульс. масляной белого цвета. за 2 раза.	Шпатлевка масляная окраской белого цвета. за 2 раза.	Освоенные и дверные откосы - Штукатурка шпатлевка, масляная окраска за 2 раза	Освоенные и дверные откосы Гипсокартон (Е=12,5мм) Облицовка (окраска)ЕКОТЛИТ
1	Тамбур												
2	Фойе	46.50/2.8		13.60									
3	Коридор	53.75/5.5											
4	Электрощитовая												
5	Комната ожидальная												
6	Регистратура												
7	Смотровая												
8	Сан. пропускник для больных												
9	Кабинет зав. отделения												
10	Процедурная												
11	Привывочная												
12	Коридор												
13	Помещение уборочного инвентаря												
14	Умывальная												
15	С/у жен.для персонала												
16	С/у муж.для персонала												
17	Кабинет старшей медсестры												
18	Перевязочная												
19	Инструментальная												
20	Гипсовочная												
21	Коридор												
22	Комната персонала												
23	Лифтовая шахта												
24	Лестничная клетка				21.20	20.80		63.50		15.50			8.02
25	Комната для приема анализов												
26	Комната для исследования мочи												
27	Комната для исследования кровь												
28	Коридор	18.80/1.5											
29	С/у жен.для посетителей (инвалид)												
30	С/у муж.для посетителей (инвалид)												
31	Склад												
32	Противошоковая палата												
33	Изоляторная												
34	Коридор	19.0/2.3											
35	Коридор	18.0/2.2		15.40				48.0	15.40				1.70
36	Пультовая						52.60				24.80	1.60	
37	Процедурная рентген диагностики						52.20				25.50	2,2	
38	Санузел душевая										2.60		
39	Пультовая МСКТ						39.30				18.72	2.35	
40	Резервное расположение EXIT						33.85				9.55	1.75	
41	Санузел душевая										5.95		
42	Комната МСКТ						60.0				31.0	1.50	
43	Коридор						14.90				3.10	1.80	
44	Техническая комната						26.60				6.25	1.55	
45	Комната персонала										11.40		
46	Комната начальник отделения										16.90		
47	Вспомогательного помещения										5.05		
48	Лифтовая шахта												
49	Лестничная клетка				21.20	20.80		63.50		15.50		1.60	8.02
	Итого	156.05/14.3		29.00	42.40	41.60	279.45	175.00	15.40	31.00	160.82	14.35	17.74

						Дог: № - /2026				АС		
						Заказчик: ГУ "Фонд НГМК"						
Изм.	Кол.уч	Лист.	№ док	Подпись	Дата							
						Капитальный ремонт 2,3,4-го этажей здания Многопрофильного хирургического отделения Навоийского МСО принадлежащий ГУ "Фонд НГМК"	стадия	лист	листов			
ГИП	Тилавов						Р	19				
ГАП	Шокулов											
Разраб.	Хасанов											
Н. контр.	Рахматуллаев					Ведомость полов и отделки помещений. 1 -этаж.(Монтаж)	ООО " ME'MOR LOYINA "					

План второго этажа (Монтаж)

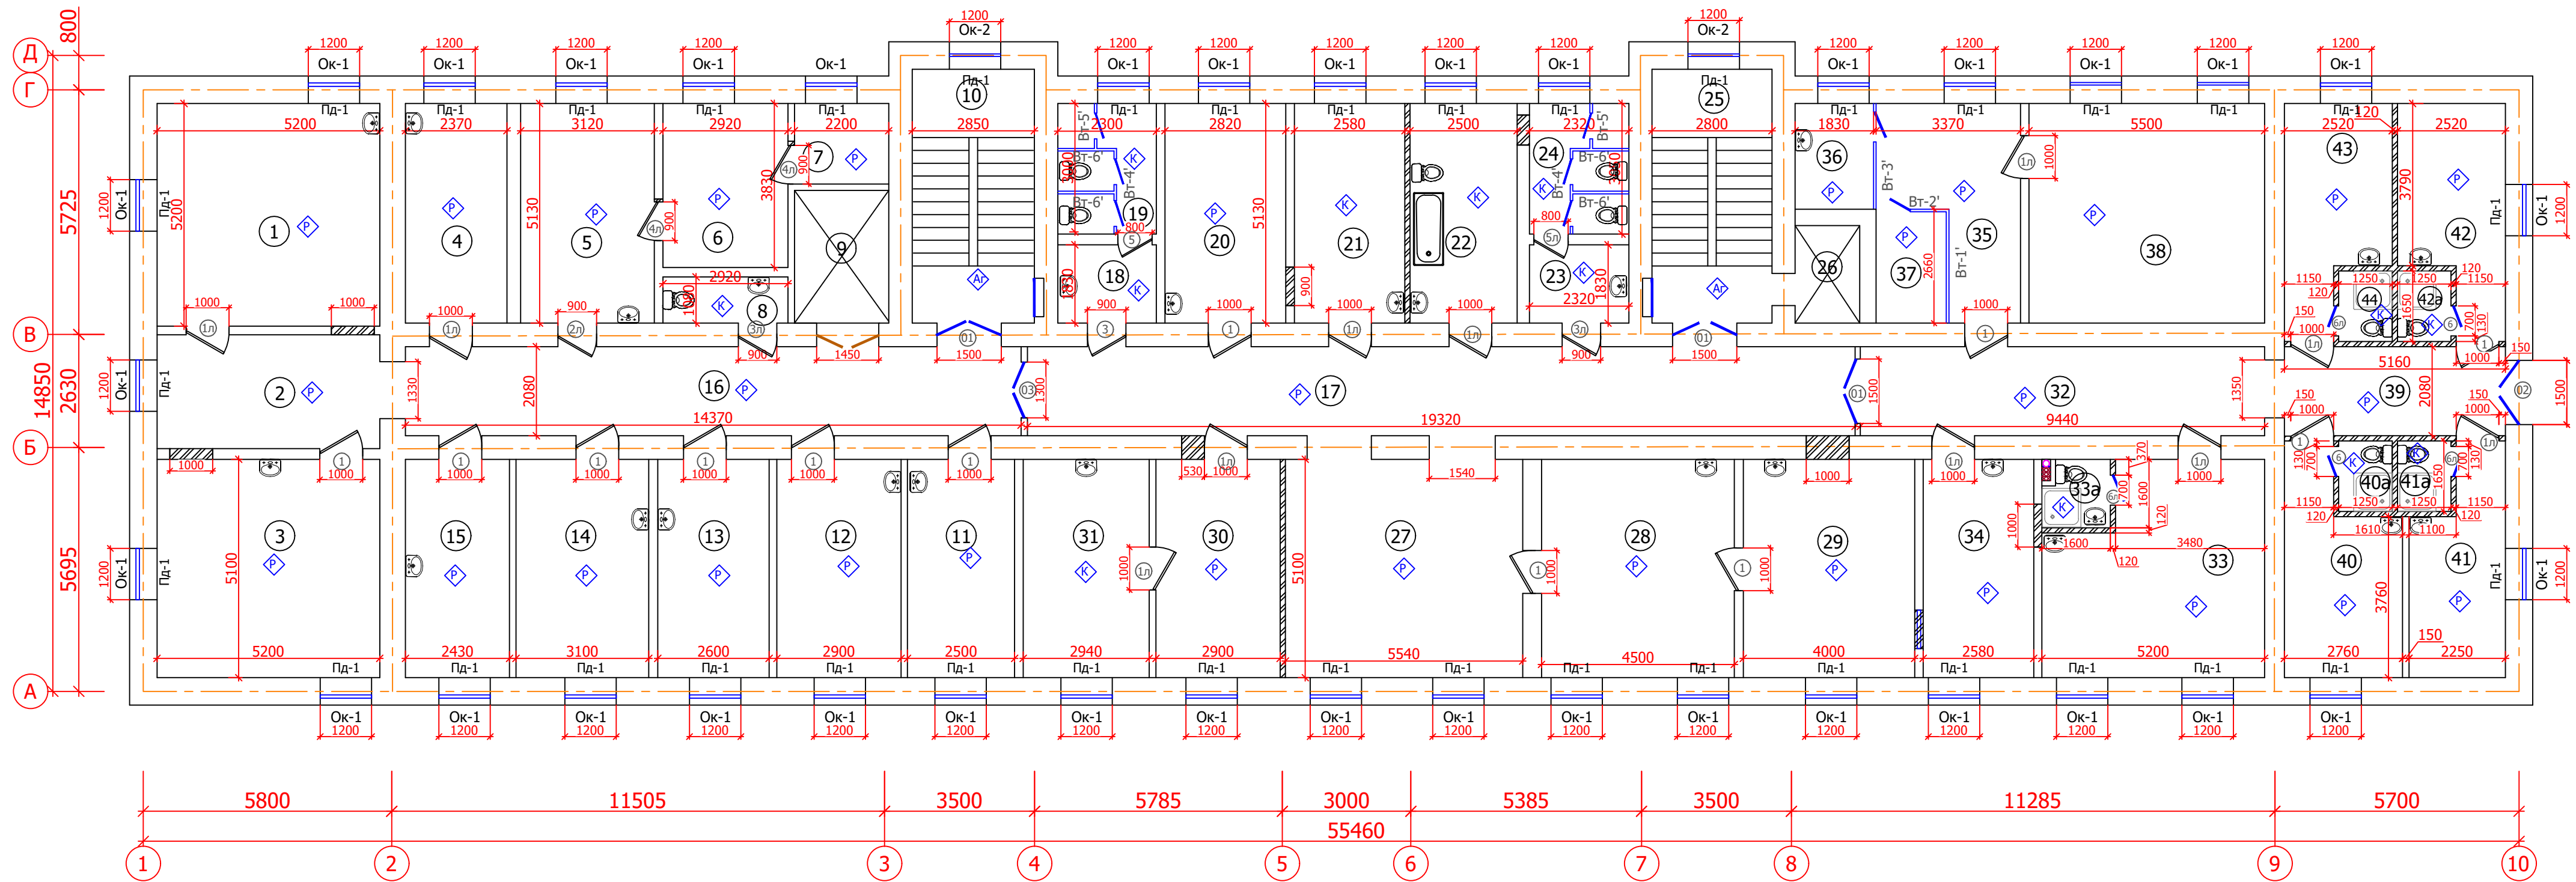

Экспликация помещений

Номер помещения	Наименование	Площадь м²
1	Палата на 3 койку	27.05
2	Коридор	13.85
3	Палата на 3 койку	26.55
4	Палата на 1 койку	11.15
5	Старшая мед.сестра	16.00
6	Комната хранения лекарство	11.20
7	Комната хранения лекарство	4.15
8	С/у	3.15
9	Лифтовая шахта	6.85
10	Лестничная клетка	16.90
11	Кабинет нейрохирургия	12.75
12	Кабинет заведующего	14.80
13	Палата на 1 койку	13.25
14	Палата на 2 койку	15.80
15	Палата на 1 койку	12.40
16	Коридор	29.90
17	Коридор	40.20
18	Умывальная (Ж)	4.20
19	С/у(Ж)	6.90
20	Палата на 1 койку	14.50
21	Перевязочная	13.25
22	Комната ванная	12.85

23	Умывальная (М)	4.25
24	С/у(М)	7.10
25	Лестничная клетка	16.60
26	Лифтовая шахта	3.45
27	Холл	28.25
28	Комната ординаторская	22.95
29	Комната ординаторская	20.40
30	Комната пост медсестра	14.80
31	Процедурная	15.00
32	Коридор	19.90
33	Палата на 2 койку	23.60
33a	Санузел душевая	2.50
34	Комната массажа	13.15
35	Комната физиотерапия	12.80
36	Комната физиотерапия	4.70
37	Комната физиотерапия	4.55
38	Комната физиотерапия	28.20
39	Коридор	10.75
40	Палата на 1 койку	12.50
40a	Санузел душевая	2.10
41	Палата на 1 койку	10.40
41a	Санузел душевая	2.10
42	Палата на 1 койку	11.60


42a	Санузел душевая	2.10
43	Палата на 1 койку	11.60
44	Санузел душевая	2.10

Условные обозначения

- Сущ. стена.
- Монтаж кирпичных стен $t = 510\text{мм}$. $V = 0,798\text{ м}^3$.
- Монтаж кирпичных перегородок $t = 120\text{мм}$. $S = 124.35\text{ м}^2$.
- Монтаж Релин линолеумного пола
- Монтаж напольная плитка
- Монтаж напольная мраморная плитка

						Дог: № - /2026				АС	
						Заказчик: ГУ "Фонд НГМК"					
Изм.	Кол.уч	Лист. № док	Подпись	Дата		Капитальный ремонт 2,3,4-го этажей здания Многопрофильного хирургического отделения Навойского МСО принадлежащий ГУ "Фонд НГМК"	стадия	лист	листов		
ГИП	Тилавов						Р	20			
ГАП	Шокулов										
Разраб.	Хасанов										
Н. контр.	Рахматуллаев					План второго этажа (Монтаж)	ООО " ME'MOR LOYINA "				

План потолка второго этажа (Монтаж)

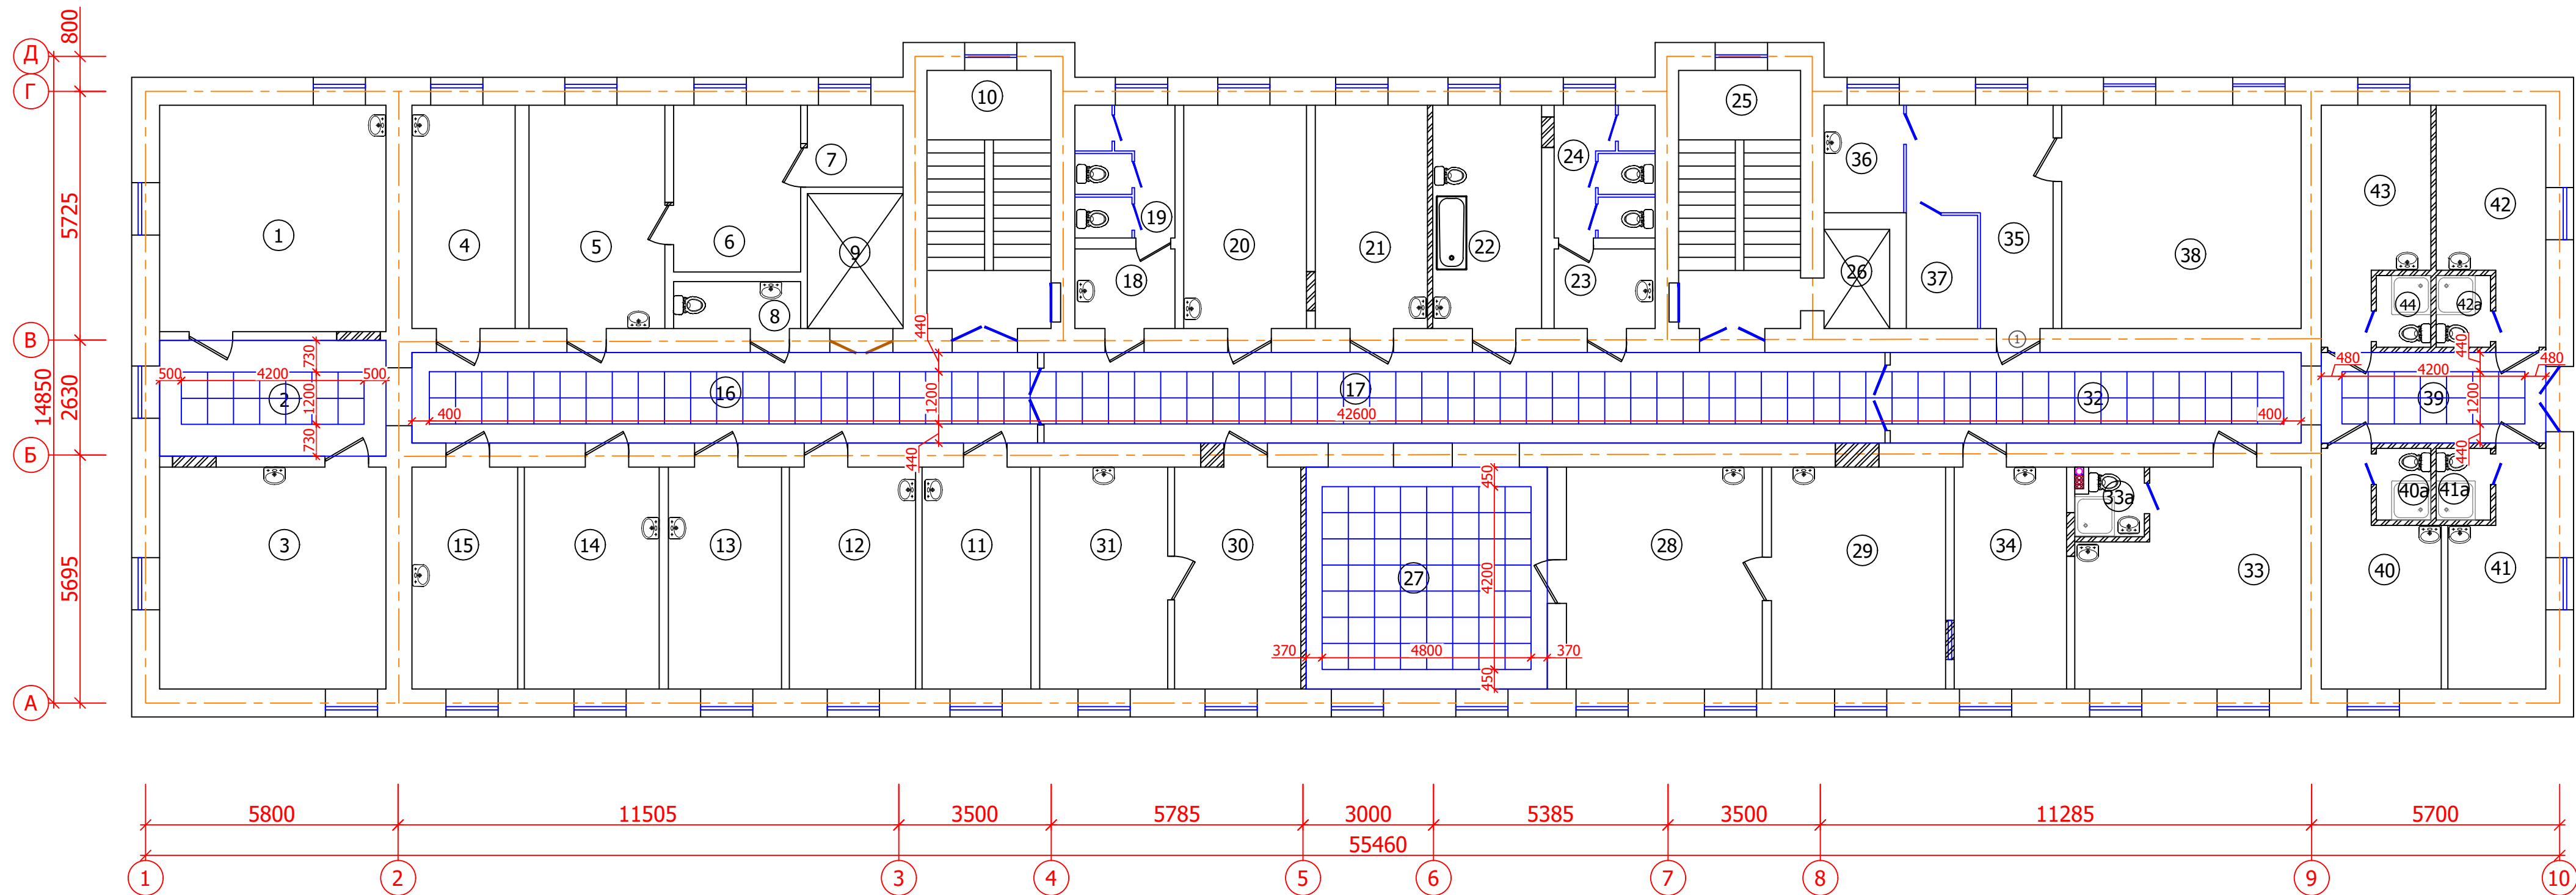

Экспликация помещений

Номер помещения	Наименование	Площадь м²
1	Палата на 3 койку	27.05
2	Коридор	13.85
3	Палата на 3 койку	26.55
4	Палата на 1 койку	11.15
5	Старшая мед.сестра	16.00
6	Комната хранения лекарство	11.20
7	Комната хранения лекарство	4.15
8	С/у	3.15
9	Лифтовая шахта	6.85
10	Лестничная клетка	16.90
11	Кабинет нейрохирургия	12.75
12	Кабинет заведующего	14.80
13	Палата на 1 койку	13.25
14	Палата на 2 койку	15.80
15	Палата на 1 койку	12.40
16	Коридор	29.90
17	Коридор	40.20
18	Умывальная (Ж)	4.20
19	С/у(Ж)	6.90
20	Палата на 1 койку	14.50
21	Перевязочная	13.25
22	Комната ванная	12.85

23	Умывальная (М)	4.25
24	С/у(М)	7.10
25	Лестничная клетка	16.60
26	Лифтовая шахта	3.45
27	Холл	28.25
28	Комната ординаторская	22.95
29	Комната ординаторская	20.40
30	Комната пост медсестра	14.80
31	Процедурная	15.00
32	Коридор	19.90
33	Палата на 2 койку	23.60
33a	Санузел душевая	2.50
34	Комната массажа	13.15
35	Комната физиотерапия	12.80
36	Комната физиотерапия	4.70
37	Комната физиотерапия	4.55
38	Комната физиотерапия	28.20
39	Коридор	10.75
40	Палата на 1 койку	12.50
40a	Санузел душевая	2.10
41	Палата на 1 койку	10.40
41a	Санузел душевая	2.10
42	Палата на 1 койку	11.60

42a	Санузел душевая	2.10
43	Палата на 1 койку	11.60
44	Санузел душевая	2.10





						Дог: № - /2026				АС		
						Заказчик: ГУ "Фонд НГМК"						
Изм.	Кол.уч	Лист.	№ док	Подпись	Дата	Капитальный ремонт 2,3,4-го этажей здания Многопрофильного хирургического отделения Навоийского МСО принадлежащий ГУ "Фонд НГМК"			стадия	лист	листов	
ГИП	Тилавов								Р	20а		
ГАП	Шокулов											
Разраб.	Хасанов											
Н. контр.	Рахматуллаев					План потолка второго этажа (Монтаж)			ООО " ME'MOR LOYIHA "			

ВЕДОМОСТЬ ПОЛОВ И ОТДЕЛКИ ПОМЕЩЕНИЙ. 2 -этаж.

№ помещений по экспликации	Наименование помещений	Полы						Стены								Потолки				Откосы			
		Полы: - наливной пол, - 30мм с плиткой 300мм на клею 1-го кв. Проклейка из быстротвердеющей смеси на водостойкой эпоксидной смоле, 100мм	Монтаж Плиты: пластмассовый 100мм	Салюрок из МДФ Н-150мм 100мм	Плиты керамические Проклейка с затирочным швом цементно-песчаным раствором 150-300мм Сухой раствор 1:3 Слой ж / бетон, плита перекрытия	1.Полы: стяжка из асбестовых плит, 20мм 2.Плиты: 300мм 3.Слой: из цементно-песчаного раствора, 1:3 4.Монолитная плита	Салюрок из МДФ Н-120мм 100мм	Штатпленка, масляная окраска за 2 раза.	Облицовка газуров, плитка до потолка	Гипсокартон 6-12,5мм Облицовка (оклейка) ЕКОСПЛИТ	Фактурная окраска, Облицовка газуров, плитка, раз:1200х1500(0)	Штатпленка, олеолейка обоян(кочий)	Облицовка газуров, плитка, Н=1600	Отбелены (поручены) из МДФ фанеры ширина 200мм 100мм	Улучшенштатурка.	Штатпленка, окраска водостойкой краской белого цвета, за 2 раза.	Штатпленка, масляная окраской белого цвета, за 2 раза.	Подвесной потолок из Армстронг.	Подвесной потолок из Гипсокартон, вл штатпленка, водостойкой краской белого цвета, за 2 раза.	Оконные и дверные откосы - Штукатурка, штатпленка, олеолейка обоян	Оконные и дверные откосы - Штукатурка, штатпленка, масляная окраска за 2 раза	Оконные и дверные откосы - Штукатурка, Облицовка газуров, плитка.	Оконные и дверные откосы Гипсокартон 6-12,5мм Облицовка (оклейка) ЕКОСПЛИТ
1	Палата на 3 койку	27.05/2.15	19.80					56.0								27.05							
2	Коридор	13.85/1.6	10.60							33.20			10.60				5.05	9.8		4.88			5.42
3	Палата на 3 койку	26.55/2.1	19.60					55.32		1.80						26.55				4.88			
4	Палата на 1 койку	11.15/1.55	14.0					40.60		1.80						12.15				4.96			
5	Старшая мед.сестра	16.0/1.7	14.50					42.80		1.80				16.0						4.96			
6	Комната хранения лекарство	11.20/1.4	11.50					33.80								11.20				3.0			
7	Комната хранения лекарство	4.15/0.9	7.10					22.50								4.15				3.0			
8	С/у				3.15				22.32							3.15						3.08	
9	Лифтовая шахта																						
10	Лестничная клетка					21.20	20.80			47.30				16.90									5.27
11	Кабинет нейрохирургия	12.75/1.6	14.20							1.80	41.20				12.75				5.0				
12	Кабинет заведующего	14.80/1.65	15.0							1.80	43.60			14.80				5.0					
13	Палата на 1 койку	13.25/1.6	14.40					41.80		1.80						13.25				5.0			
14	Палата на 2 койку	15.80/1.7	15.40					44.80		1.80						15.80				5.0			
15	Палата на 1 койку	12.40/1.55	14.0					41.0		1.80						12.40				5.0			
16	Коридор	29.90/3.0	18.80							59.20			18.80				16.80	16.20					
17	Коридор	40.20/4.0	30.60							98.36			30.60				23.25	21.15					
18	Умывальная (Ж)				4.20				21.12						4.20						3.08		
19	С/у(Ж)				6.90				27.60						6.90						3.42		
20	Палата на 1 койку	14.50/1.6	15.0					44.0		1.80					14.50				5.0				
21	Перевязочная				13.25				42.20				15.40		13.85					5.0			
22	Комната ванная				12.85				41.80				15.40		12.85					5.0			
23	Умывальная (М)				4.25				21.33						4.25					3.08			
24	С/у(М)				7.10				28.70						7.10					3.04			
25	Лестничная клетка					21.20	20.80			47.30			21.20	16.90								8.02	
26	Лифтовая шахта																						
27	Холл	28.25/2.15	19.30							54.50			15.30			20.15	9.9						10.55
28	Комната ординаторская	22.95/2.0	17.20							1.80	51.40			22.95				3.08					
29	Комната ординаторская	20.40/1.9	17.20							1.80	50.40			20.40				1.12					
30	Комната пост	14.80/1.65	13.50					40.62		1.80			15.30	14.80					5.0				
31	Процедурная				15.0			20.60				23.10			15.0				1.74	1.27			
32	Коридор	19.80/2.3	16.90							53.80			16.90			10.95	10.85						
33	Палата на 2 койку	23.60/2.1	18.60					53.50		1.80			10.00	23.60					6.92				
33a	С/у				2.50				17.36				8.15	2.50						1.0			
34	Комната массажа	13.15/1.6	14.40					41.80		1.80				13.15					5.0				
35	Комната физиотерапия	12.80/1.0	8.50					24.0							12.80				5.0				
36	Комната физиотерапия	4.70/0.65	6.30					17.0							4.70				1.92				
37	Комната физиотерапия	4.55/0.40	4.40					13.20							4.55								
38	Комната физиотерапия	28.20/2.1	20.30					60.42		1.80				28.20					4.96				
39	Коридор	10.75/1.5	8.1							28.32			8.1	21.75		5.05	6.80						
40	Палата на 1 койку	12.50/1.7	14.60					43.60		1.80			9.80	12.50					3.04				
40a	С/у				2.10				14.36				15.95	2.10						1.0			
41	Палата на 1 койку	10.40/1.6	13.60					40.70		1.80			9.80	10.40					3.04				
41a	С/у				2.10				14.36				15.95	2.10						1.0			
42	Палата на 1 койку	11.60/1.65	15.20					42.37		1.80			20.55	11.60					3.04				
42a	С/у				2.10				14.36				15.95	2.10						1.0			
43	Палата на 1 койку	11.60/1.6	15.20					42.37		1.80			20.55	11.60					3.04				
44	С/у				2.10				14.36				15.95	2.10						1.0			
	Итого	513.60/54.0	372.80	85.00	77.60	42.40	41.60	862.80	279.87	422.0	36.00	186.60	23.10	106.20	225.80	162.05	321.80	81.25	74.70	14.20	88.40	32.0	30.0

						Дог: № - /2026				АС	
						Заказчик: ГУ "Фонд НГМК"					
Изм.	Кол.уч	Лист.	№ док	Подпись	Дата	Капитальный ремонт 2,3,4-го этажей здания Многопрофильного хирургического отделения Навоийского МСО принадлежащий ГУ "Фонд НГМК"	стадия	лист	листов		
ГИП	Тилавов						Р	21			
ГАП	Шокулов										
Разраб.	Хасанов										
Н. контр.	Рахматуллаев										
						Ведомость полов и отделки помещений. 2 -этаж.(Монтаж)	ООО " ME'MOR LOYIHA "				

Согласовано

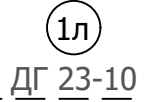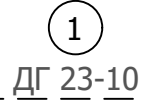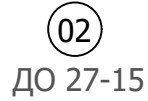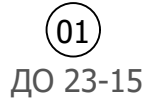Взам. инв. №

Дог: № - /2026

AC

Заказчик: ГУ "Фонд НГМК"


Капитальный ремонт 2,3,4-го этажей
здания Многопрофильного хирургического
отделения Навоийского МСО принадлежащий
ГУ "Фонд НГМК"

стадия	лист	листов
Р	22	

Двери.2 -этаж.
(Монтаж).

OOO
" ME'MOR LOYIHA "

Согласовано

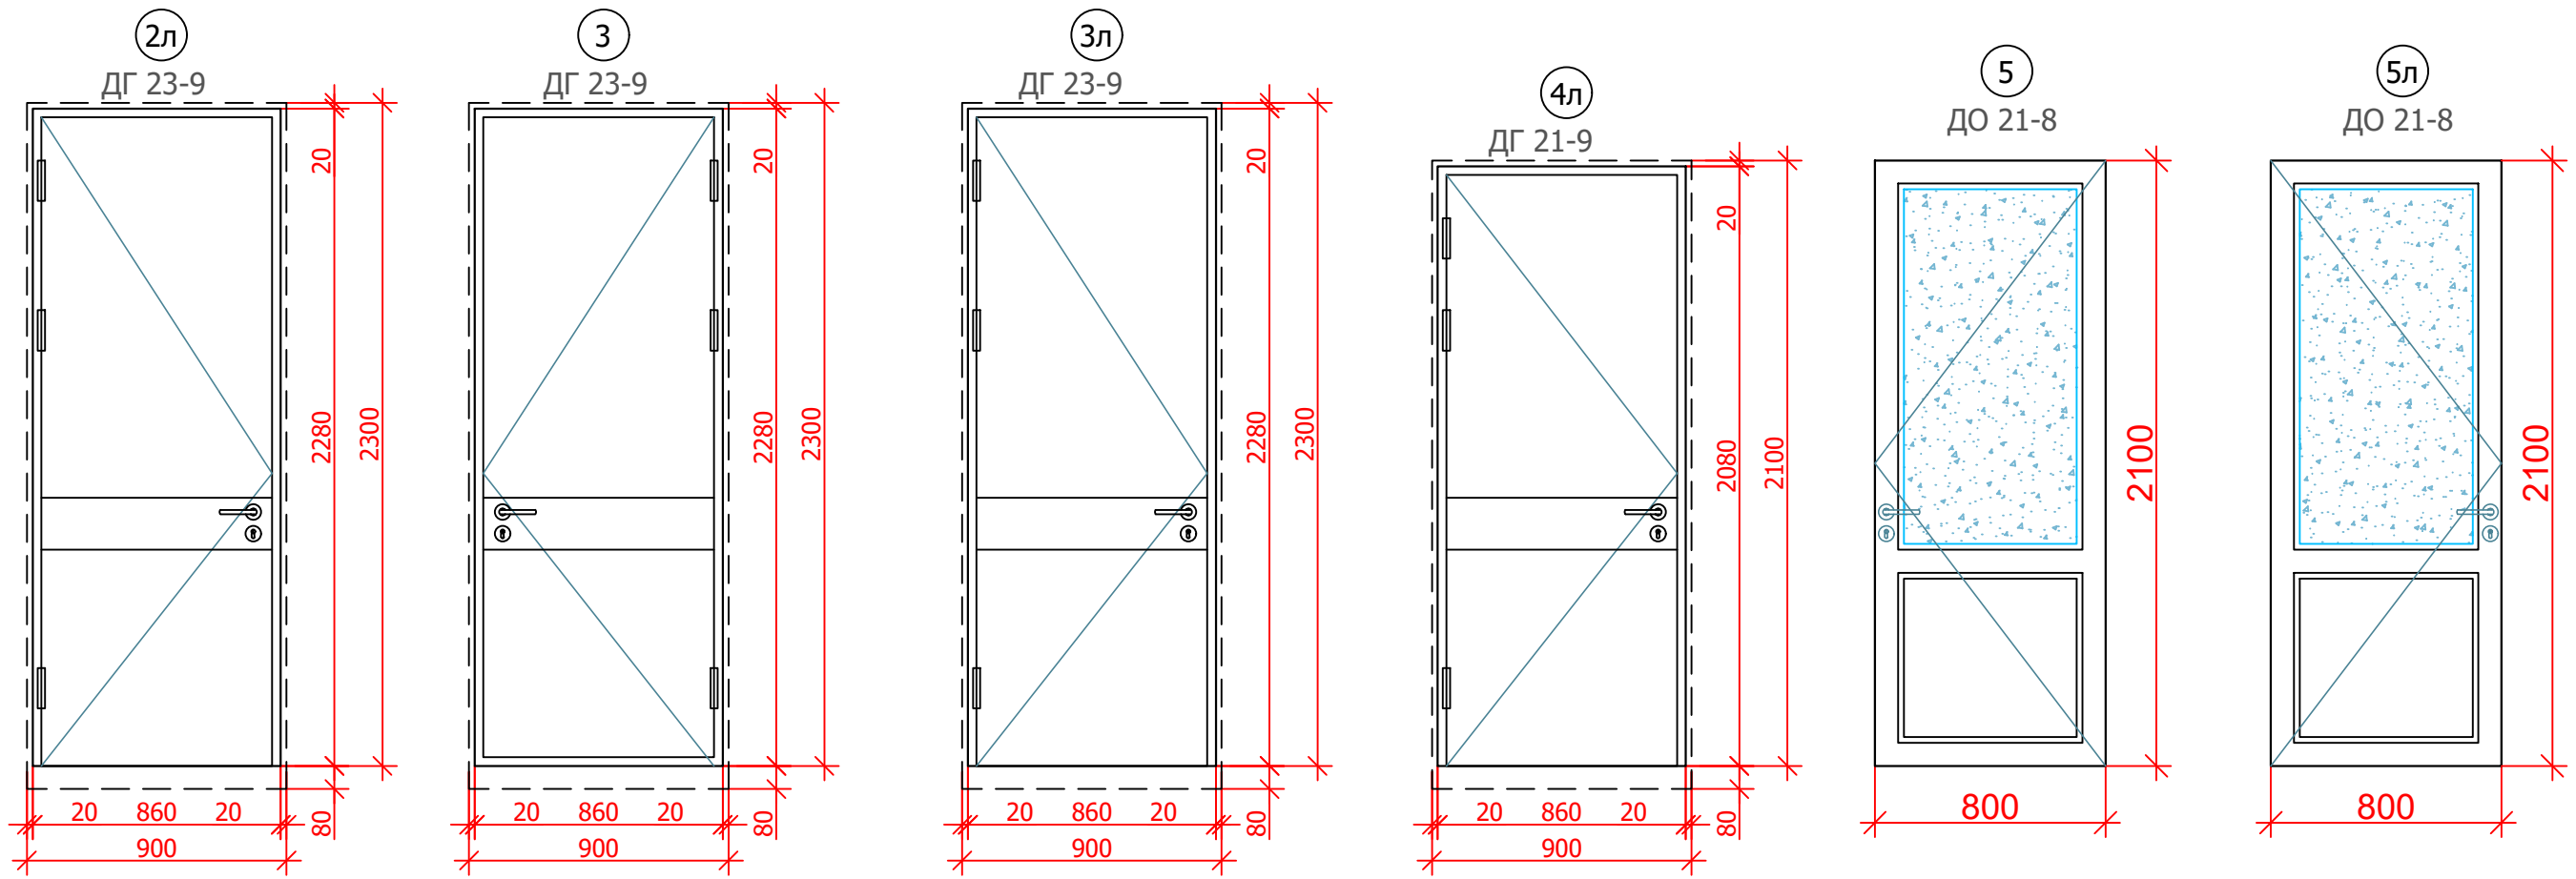


Согласовано					
Инва. № подл.	Под. и дата	Взам. инв. №			

						Дог: № - /2026			АС			
						Заказчик: ГУ "Фонд НГМК"						
Изм.	Кол.уч	Лист.	№ док	Подпись	Дата	Капитальный ремонт 2,3,4-го этажей здания Многопрофильного хирургического отделения Навоийского МСО принадлежащий ГУ "Фонд НГМК"			стадия	лист	листов	
ГИП	Тилавов								Р	23		
ГАП	Шокулов											
Разраб.	Хасанов											
Н. контр.	Рахматуллаев					Двери.2 -этаж. (Монтаж).			ООО " ME'MOR LOYIHA "			


Согласовано

Инва. № подл. Под. и дата Взам. инв. №


ВТ- 1

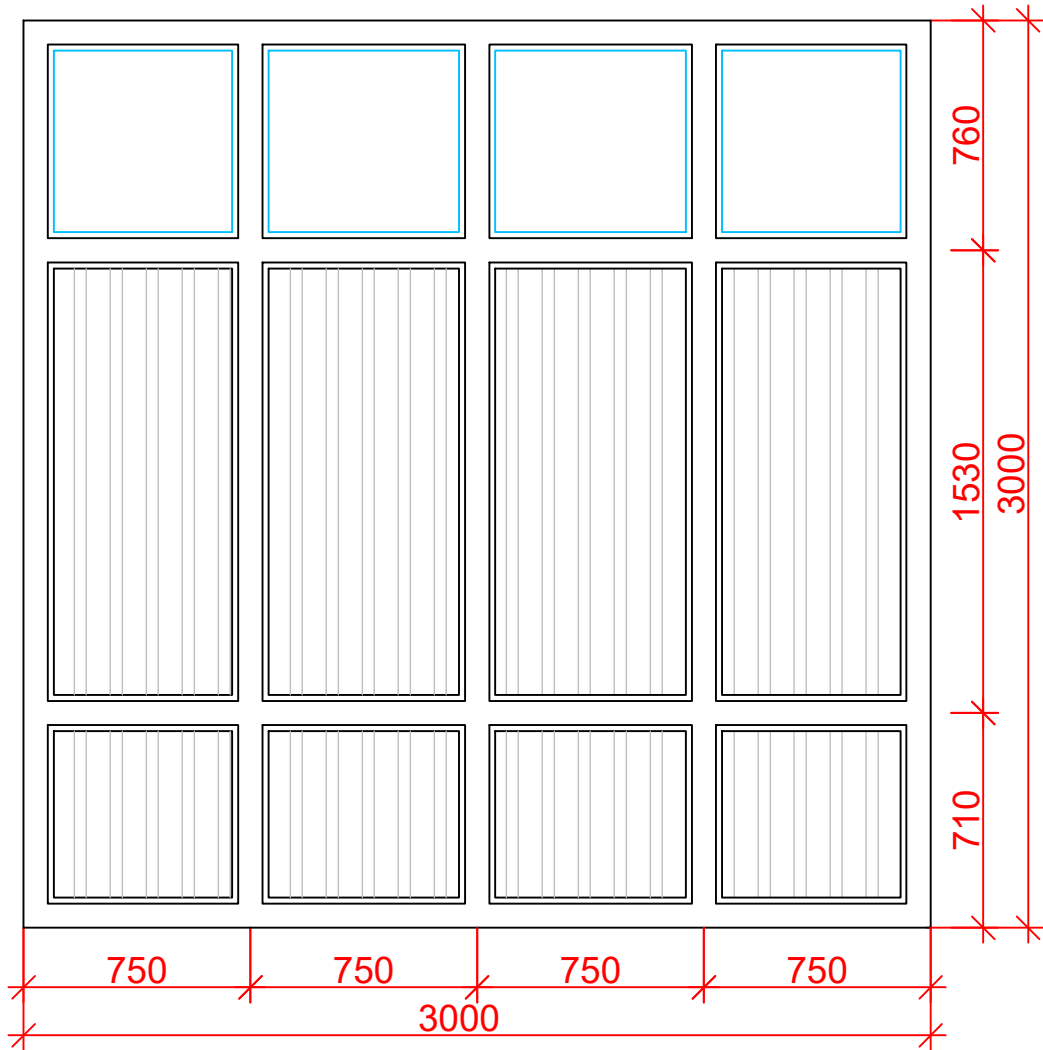


ВТ- 2

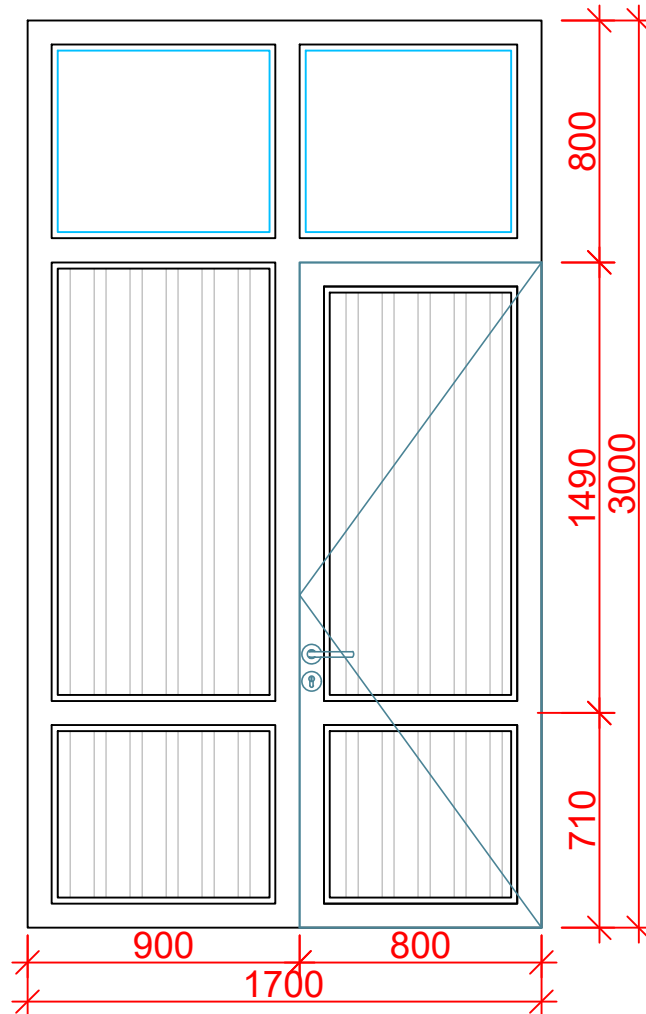


ВТ- 3

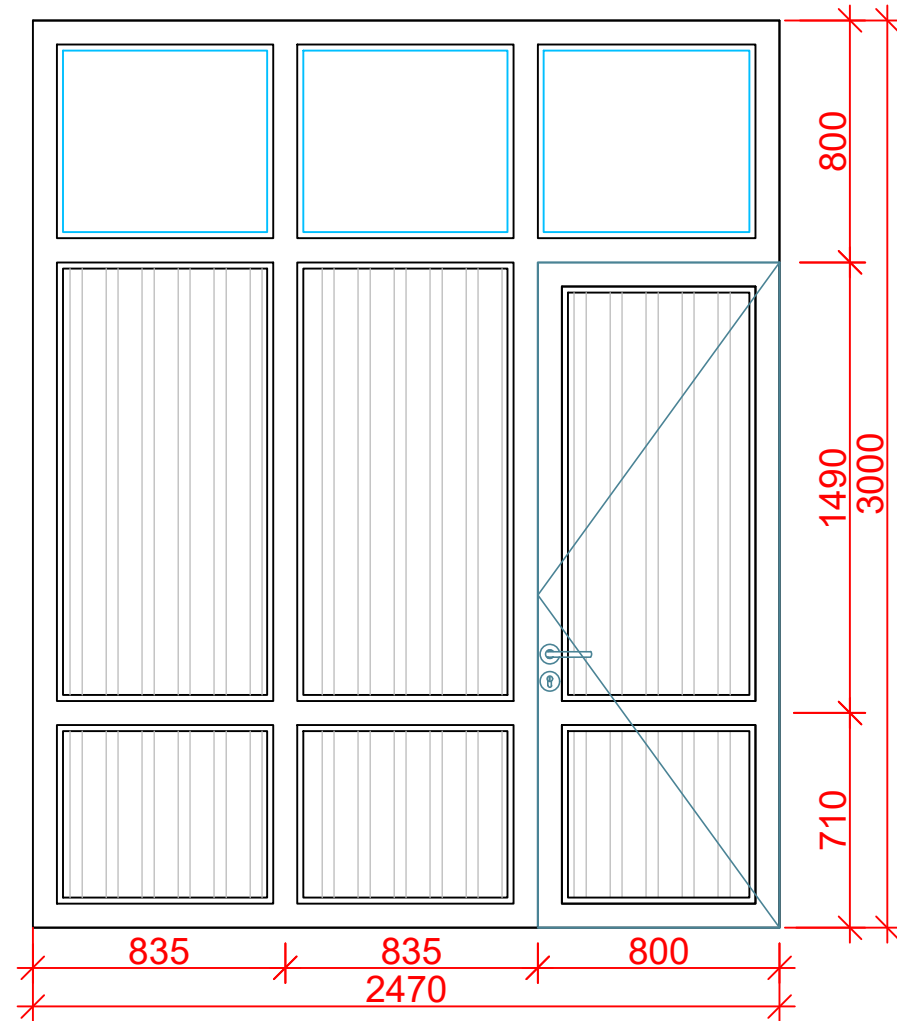

Ок-1
ОИ 18-12

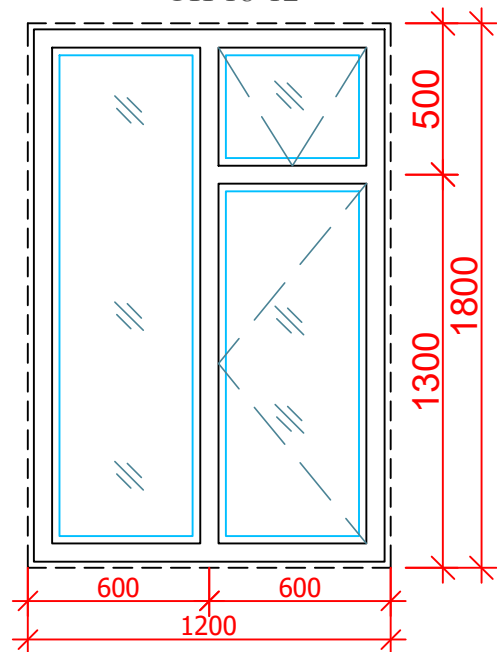

Ок-2
ОИ 18-12

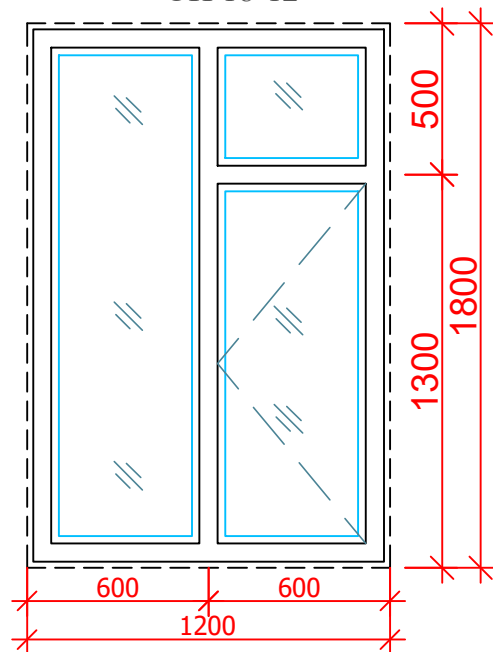

						Дог: № - /2026			АС			
						Заказчик: ГУ "Фонд НГМК"						
Изм.	Кол.уч	Лист.	№ док	Подпись	Дата	Капитальный ремонт 2,3,4-го этажей здания Многопрофильного хирургического отделения Навоийского МСО принадлежащий ГУ "Фонд НГМК"	стадия	лист	листов			
ГИП	Тилавов						Р	24				
ГАП	Шокулов											
Разраб.	Хасанов											
Н. контр.	Рахматуллаев					Окна и витражи.2 -этаж. (Монтаж).	ООО " ME'MOR LOYIHA "					

Согласовано

Инв. №	подл.	Под. и дата	Взам. инв. №


Спецификация заполнения проемов

Марка Поз.	Обозначение	Наименование	Кол-во	S м²	Примеч.
			Всего		
	Дверные блоки				
01	Алюминовые типа	ДО 2300X1500 (3.45м²)	3	10.35	-Усиленный профиль -Алюминиевые композитные панел
02	Алюминовые типа	ДО 2700X1500 (4.05м²)	1	4.05	-Усиленный профиль -Алюминиевые композитные панел
03	Алюминовые типа	ДО 2100X1300 (2.73м²)	1	2.73	-Усиленный профиль -Алюминиевые композитные панел
1	Индивидуально из МДФ	ДГ 2300X1000 (2.3м²)	12	27.60	
1л	Индивидуально из МДФ	ДГ 2300X1000л (2.3м²)	11	25.30	
2л	Индивидуально из МДФ	ДГ 2300X900л (2.07м²)	1	2.07	
3	Индивидуально из МДФ	ДГ 2300X900 (2.07м²)	1	2.07	
3л	Индивидуально из МДФ	ДГ 2300X900л (2.07м²)	2	4.14	
4л	Индивидуально из МДФ	ДГ 2100X900л (1.89м²)	2	3.78	
5	Алюминовые типа	ДО 2100X800 (1.68м²)	1	1.68	-Усиленный профиль -Алюминиевые композитные панел -Узорчаты стекло
5л	Алюминовые типа	ДО 2100X800л (1.68м²)	1	1.68	-Усиленный профиль -Алюминиевые композитные панел -Узорчаты стекло
6	Алюминовые типа	ДО 2100X700 (1.47м²)	2	2.94	-Усиленный профиль -Алюминиевые композитные панел -Узорчаты стекло
6л	Алюминовые типа	ДО 2100X700л (1.47м²)	3	4.41	-Усиленный профиль -Алюминиевые композитные панел -Узорчаты стекло
		Окон и витражей			
Ок-1	Пластиковые	Окна 1800x1200 (2.16 м²)	37	79.92	-Стеклопакеты двухкамерные
Ок-2	Пластиковые	Окна 1800x1200 (2.16 м²)	2	4.32	-Стеклопакеты двухкамерные
Вт-1	Алюминовые типа	Перегорodka витражное 3000x2700 (8.10 м²)	1	8.10	-Алюминиевые композитные панел
Вт-2	Алюминовые типа	Перегорodka витражное 3000x1700 (5.1 м²)	1	5.10	-Алюминиевые композитные панел
Вт-3	Алюминовые типа	Перегорodka витражное 3000x2500 (7.5 м²)	1	7.50	-Алюминиевые композитные панел
Вт-4	Алюминовые типа	Перегорodka витражное 2100x2000 (4.20 м²)	2	8.40	-Алюминиевые композитные панел
Вт-5	Алюминовые типа	Перегорodka витражное 2100x1050 (2.20 м²)	2	4.40	-Алюминиевые композитные панел
Вт-6	Алюминовые типа	Перегорodka витражное 2100x1300 (2.73 м²)	4	10.92	-Алюминиевые композитные панел
		Подоконная доска			
Пд-1	Пластиковые	ПД -1 1250-350	39		


Примечание

- Данный лист читать совместно с листами **АС-**
- До заказа элементов заполнения проемов, выполнить контрольные замеры проемов по факту, при необходимости уточнить по месту.
- Открывания оконных блоков ОК-1 из ПВХ выполнить
- Все оконные элементы выполнить пластиковые многокамерные со стеклопакетами .
- Выполнить заделку боковых, верхних и нижних щели строительной пеной.
- Подоконные доски выполнить из ПВХ профилей по ГОСТ 30673-99
- Все элементы заполненные ломберами выполнить алюминиви композит (алюкабон).
- При устройстве дверных блоков из МДФ и из алюмин. профилей исключить порогов во всех помещениях.
- Толщина ламината для дверей ЛМДФ должна быть не менее 7 : 8 мм
- Все дверные блоки установить с тремя петлями и без порогов.
- Дверные блоки с обозначениями ДО выполнить с частичными прозрачными остеклением
- Установить дверные замки современные , прочные и качественные.
- Схема заполнения проемов дверей из МДФ указано условно, двери выполнить по дизайнерскому решению
- Двери лестничной клетки, ведущие в общие коридоры должны иметь приспособления, для самозакрывания и уплотнения притворах и не должны иметь запоров, препятствующих их открыванию без ключа.
- Двери марки ДО - Все санузлы двери остеклены узорчатым стеклом по ГОСТ 5727-8
- Наличники на деревянные двери **-161.0 мм.**
- Монтаж дверных и оконных блоков следует производить с применением монтажной пены. Расход монтажной пены рассчитывается из расчета 30 штук на 100 м² поверхности блока.


Вт- 4

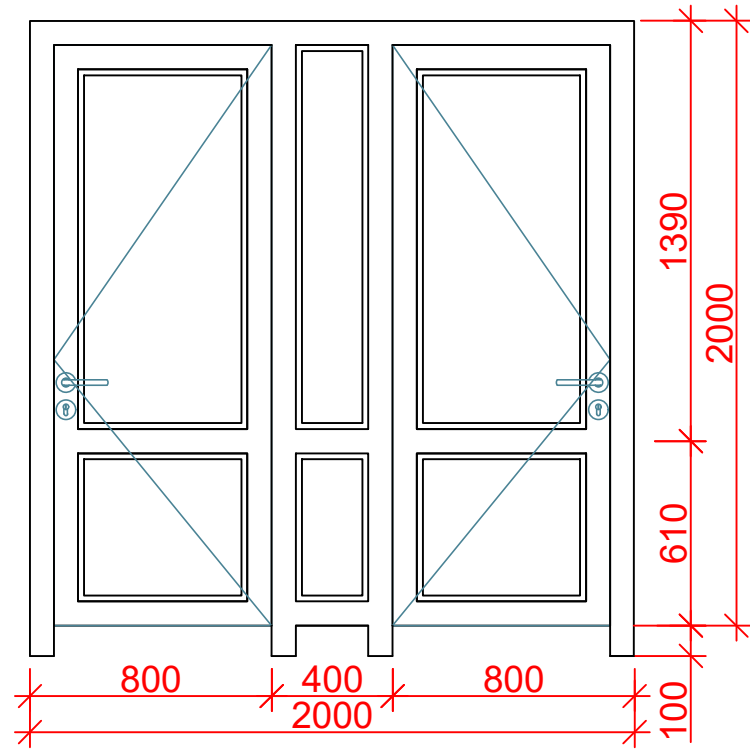

Вт- 5

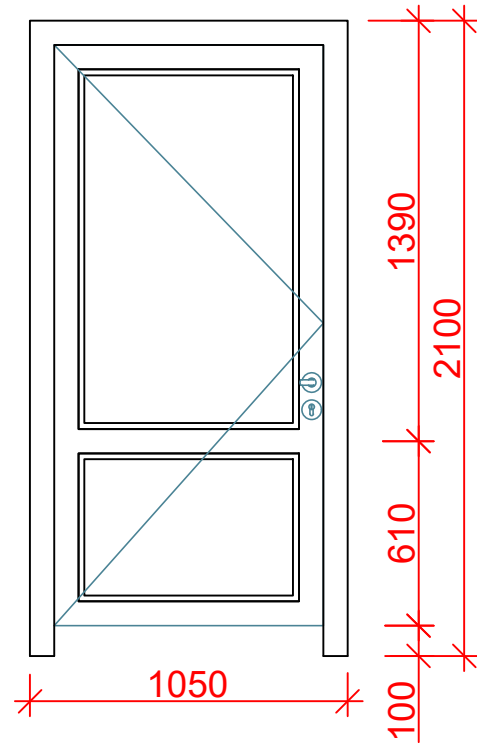


Вт- 6

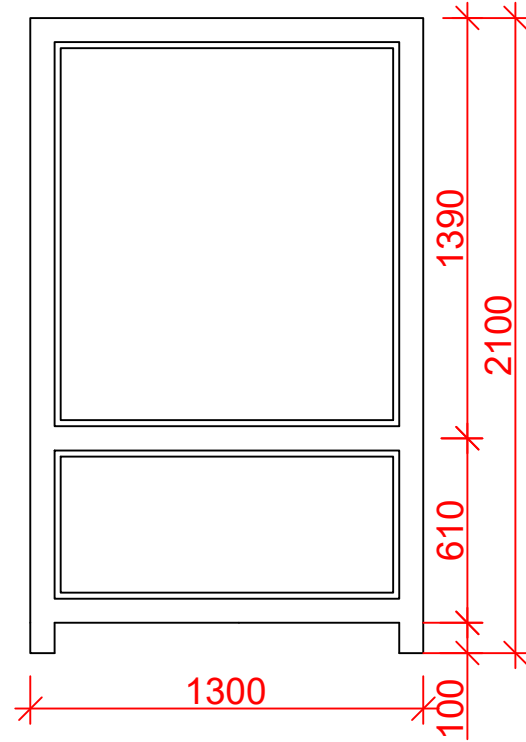

						Дог: № - /2026			АС			
						Заказчик: ГУ "Фонд НГМК"						
Изм.	Кол.уч	Лист.	№ док	Подпись	Дата	Капитальный ремонт 2,3,4-го этажей здания Многопрофильного хирургического отделения Навоийского МСО принадлежащий ГУ "Фонд НГМК"			стадия	лист	листов	
ГИП	Тилавов								Р	25		
ГАП	Шокулов											
Разраб.	Хасанов											
Н. контр.	Рахматуллаев					Спецификация заполнения проемов 2 -этаж.(Монтаж).			ООО " ME'MOR LOYINA "			

План третьего этажа (Монтаж)

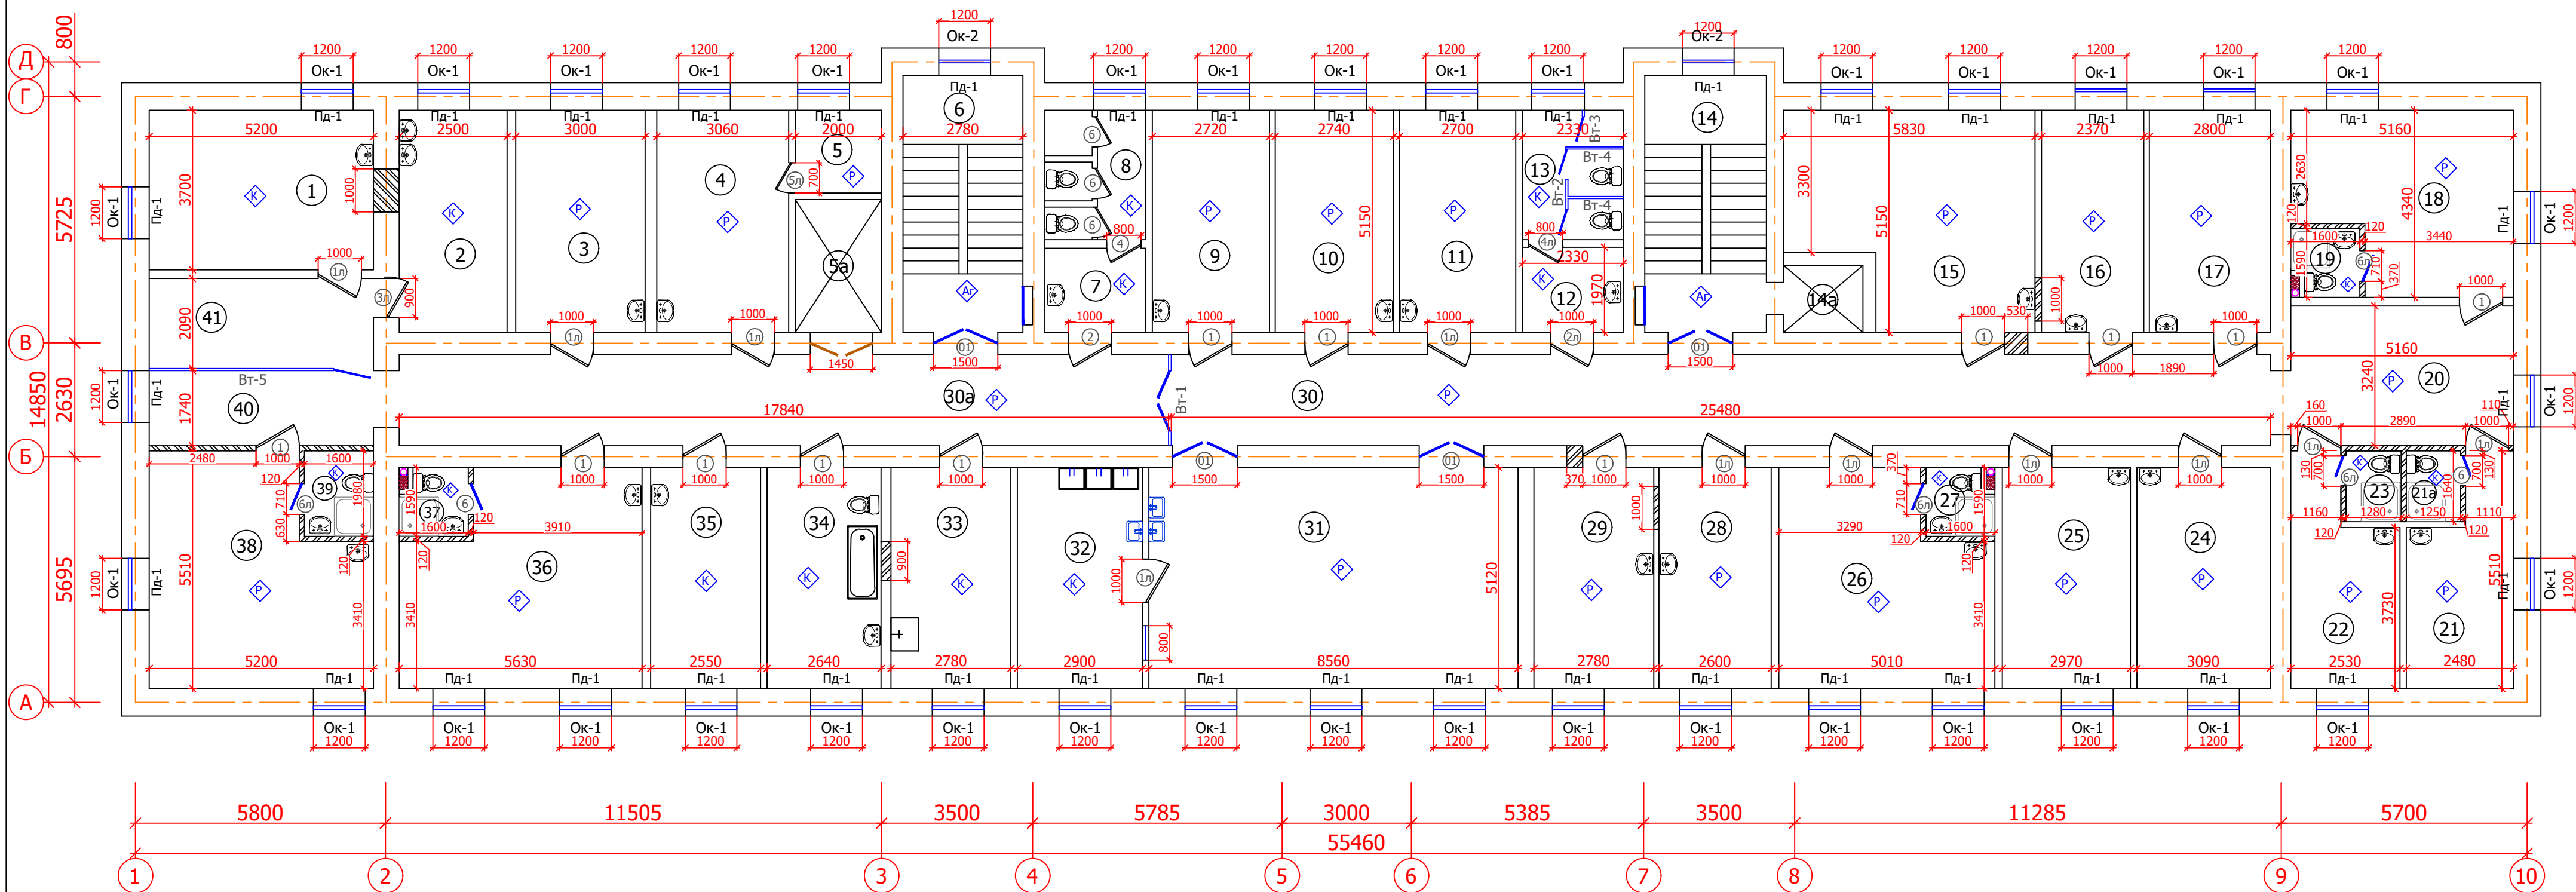

Экспликация помещений

Номер помещения	Наименование	Площадь м²
1	Перевязочная	19.25
2	Инструментальная	12.90
3	Палата на 1 койку	15.45
4	Комната пост медсестра	15.75
5	Помещения	3.85
5а	Лифтовая шахта	6.20
6	Лестничная клетка	16.55
7	Умывальная (Ж)	4.55
8	С/у (Ж)	6.30
9	Палата на 1 койку	14.00
10	Палата на 1 койку	14.10
11	Палата на 1 койку	13.90
12	Умывальная (М)	4.60
13	С/у (М)	7.00
14	Лестничная клетка	16.80
14а	Лифтовая шахта	2.85
15	Палата на 3 койку	26.05
16	Палата на 1 койку	12.20
17	Палата на 1 койку	14.45
18	Палата на 2 койку	19.45
19	Санузел душевая	2.55
20	Коридор	16.75
21	Палата на 1 койку	11.20


21а	Санузел душевая	2.10
22	Палата на 1 койку	11.50
23	Санузел душевая	2.10
24	Палата на 1 койку	15.80
25	Палата на 1 койку	15.20
26	Палата на 2 койку	22.70
27	Санузел душевая	2.55
28	Палата на 1 койку	13.30
29	Палата на 1 койку	14.20
30	Коридор	54.00
30а	Коридор	37.95
31	Столовая	43.85
32	Комната раздача	14.85
33	Клизенная комната	14.25
34	Ванная	13.50
35	Процедурная	13.05
36	Палата на 3 койку	25.90
37	Санузел душевая	2.55
38	Палата на 3 койку	25.05
39	Санузел душевая	3.15
40	Коридор	9.05
41	Коридор	10.85

Условные обозначения

- Сущ. стена.
- Монтаж кирпичных стен
 $t = 510\text{мм}$. $V = 2,17\text{ м}^3$.
- Монтаж кирпичных перегородок
 $t = 120\text{мм}$. $S = 74.90\text{ м}^2$.
- Монтаж Релин линолеумного пола
- Монтаж напольная плитка
- Монтаж напольная мраморная плитка

Дог: № - /2026						АС		
Заказчик: ГУ "Фонд НГМК"								
Изм.	Кол.уч	Лист	№ док	Подпись	Дата	Капитальный ремонт 2,3,4-го этажей здания Многопрофильного хирургического отделения Навоийского МСО принадлежащий ГУ "Фонд НГМК"		
						стадия	лист	листов
ГИП	Тилавов					Р	26	
ГАП	Шокулов							
Разраб.	Хасанов							
Н. контр.	Рахматуллаев							
План третьего этажа (Монтаж)						ООО "ME'MOR LOYINA "		

План потолка третьего этажа (Монтаж)

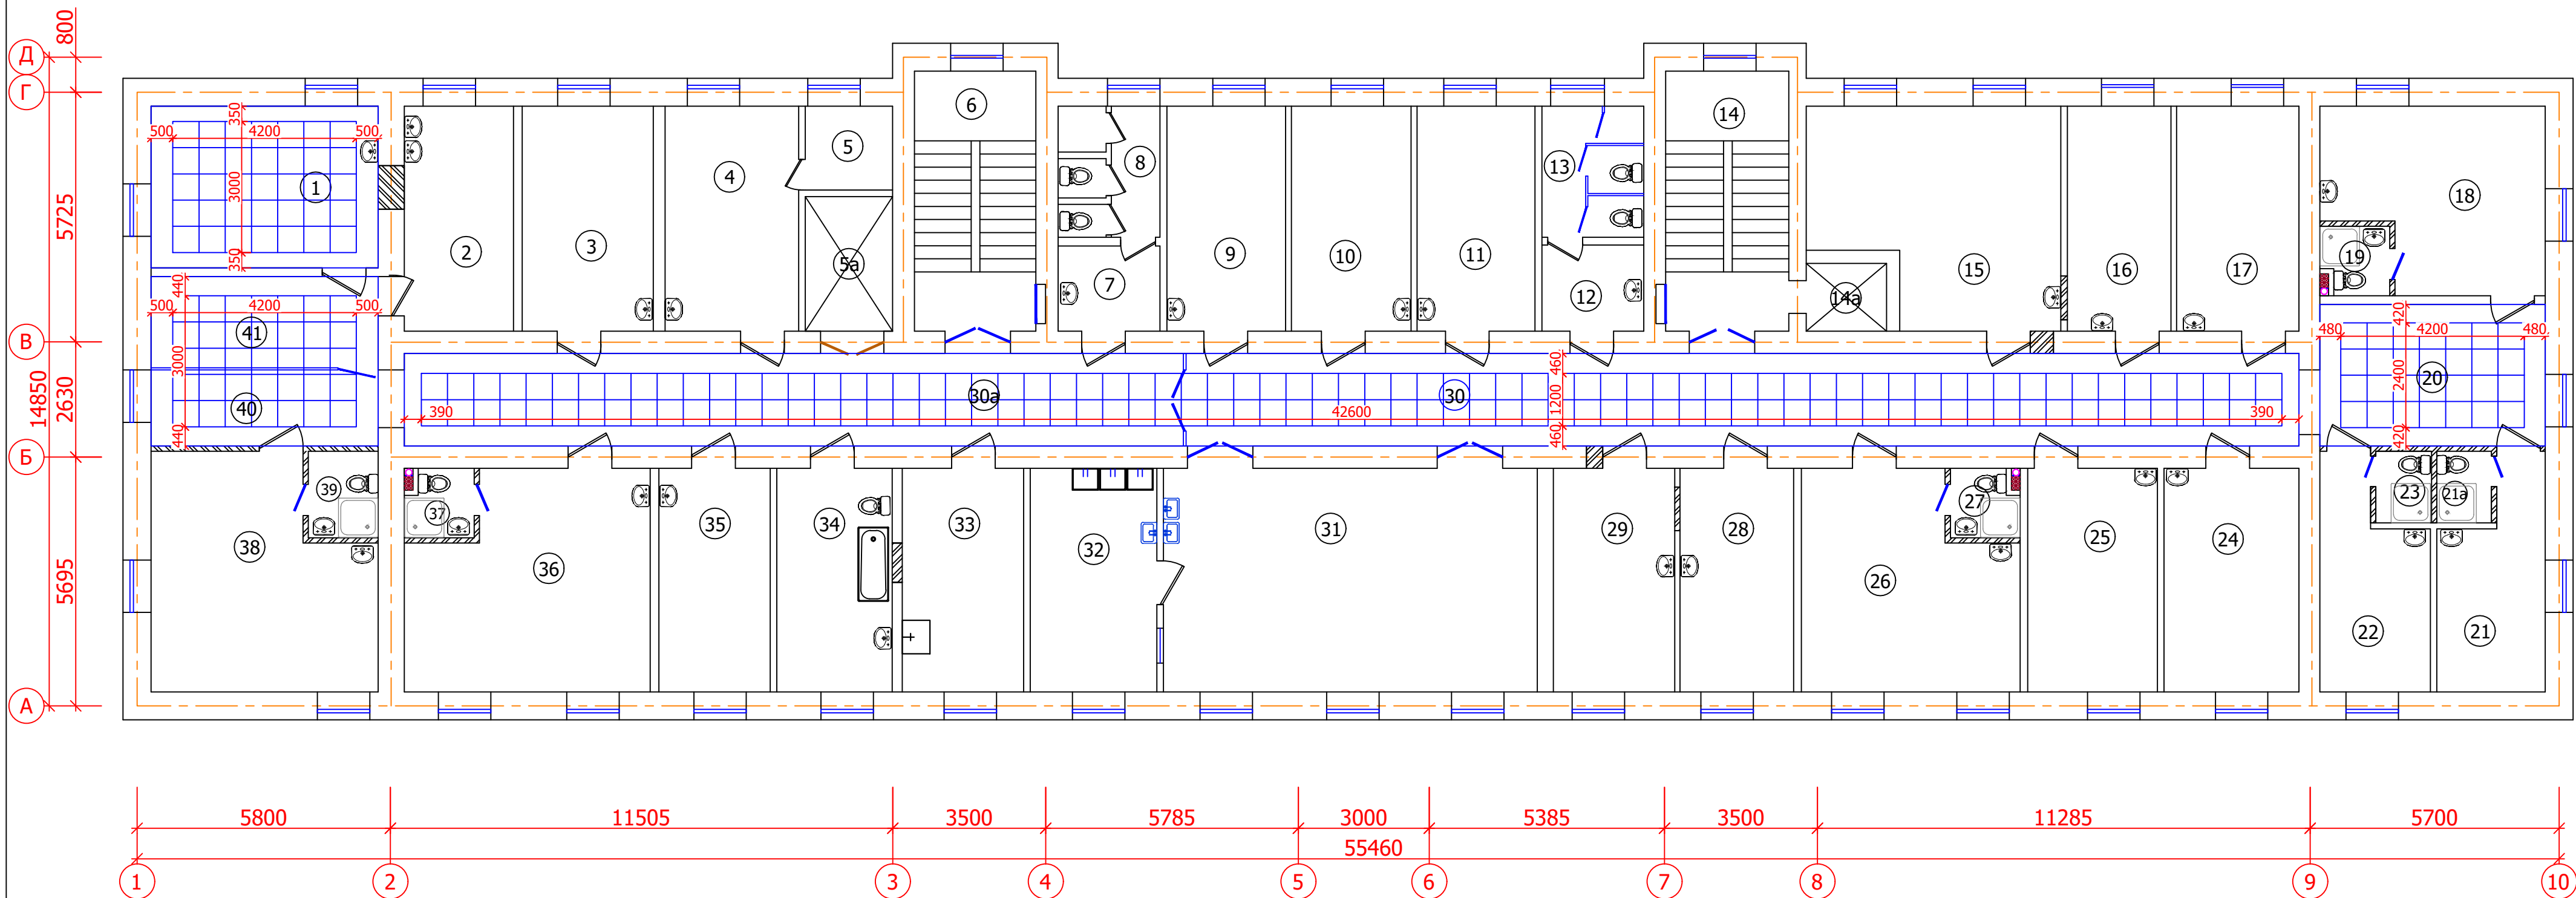

Экспликация помещений

Номер помеще-ния	Наименование	Площадь м²
1	Перевозочная	19.25
2	Инструментальная	12.90
3	Палата на 1 койку	15.45
4	Комната пост медсестра	15.75
5	Помещения	3.85
5а	Лифтовая шахта	6.20
6	Лестничная клетка	16.55
7	Умывальная (Ж)	4.55
8	С/у (Ж)	6.30
9	Палата на 1 койку	14.00
10	Палата на 1 койку	14.10
11	Палата на 1 койку	13.90
12	Умывальная (М)	4.60
13	С/у (М)	7.00
14	Лестничная клетка	16.80
14а	Лифтовая шахта	2.85
15	Палата на 3 койку	26.05
16	Палата на 1 койку	12.20
17	Палата на 1 койку	14.45
18	Палата на 2 койку	19.45
19	Санузел душевая	2.55
20	Коридор	16.75
21	Палата на 1 койку	11.20

21а	Санузел душевая	2.10
22	Палата на 1 койку	11.50
23	Санузел душевая	2.10
24	Палата на 1 койку	15.80
25	Палата на 1 койку	15.20
26	Палата на 2 койку	22.70
27	Санузел душевая	2.55
28	Палата на 1 койку	13.30
29	Палата на 1 койку	14.20
30	Коридор	54.00
30а	Коридор	37.95
31	Столовая	43.85
32	Комната раздача	14.85
33	Клизменная комната	14.25
34	Ванная	13.50
35	Процедурная	13.05
36	Палата на 3 койку	25.90
37	Санузел душевая	2.55
38	Палата на 3 койку	25.05
39	Санузел душевая	3.15
40	Коридор	9.05
41	Коридор	10.85

						Дог: № - /2026				АС	
						Заказчик: ГУ "Фонд НГМК"					
Изм.	Кол.уч	Лист.	№ док	Подпись	Дата	Капитальный ремонт 2,3,4-го этажей здания Многопрофильного хирургического отделения Навоийского МСО принадлежащий ГУ "Фонд НГМК"			стадия	лист	листов
ГИП		Тилавов							Р	26а	
ГАП		Шокулов									
Разраб.		Хасанов									
Н. контр.		Рахматуллаев				План потолка третьего этажа (Монтаж)			ООО " ME'MOR LOYINA "		






ВЕДОМОСТЬ ПОЛОВ И ОТДЕЛКИ ПОМЕЩЕНИЙ. 3 -этаж.

№ помещений по экспликации	Наименование помещений	Полы						Стены						Потолки			Откосы				
		Покраска - керамический Рельеф - 3.0мм - бетон на клею (1:70) мм - Непроницаемый Прокладка на изолирующей мастике на водостойких вакуумных Сух. пиро. пола	Монтаж Плитус пластиковый пм	Сапожок из МДф Н-150мм пм	Плитки керамические Простойка с заполнением швов цементно-песчаным раствором 150 - 30мм Сух. пиро. пола Сбор. ж./бетон. плитка перевертыша	1.Покраска ступени из алюминия - 30 мм - 2.Плиточный клей - 2.0 мм - 3.Песок из кварцевого просеянного - 150 - 4.Мокрая стяжка	Сапожок из пеноплат Н-120мм пм	Штатпленка,малярная окраска за 2 раза.	Облицовка газлаур. плиткой до потолка	Гипсокартон 6-12.5мм Облицовка (оклейка)ЕКЮЛИТ	Фартук,выкладка. Облицовка газлаур. плитка - раз.1200x1500(п)	Облицовка газлаур. плитка. Н=1600	Отбойники (поручень) из МДФ шириной 200мм пм	Улучшен штукатурка.	Штатпленка,окраска водостойкой краской белого цвета - за 2 раза.	Штатпленка малярная краской белого цвета - за 2 раза.	Покраска, окраска из Арстронг.	Покраска потолка из Гипсокартон,штатпленка окраска водостойкой краской белого цвета - за 2 раза.	Оконные и дверные откосы -Штукатурка,штатпленка, малярная окраска за 2 раза	Оконные и дверные откосы -Штукатурка. Облицовка газлаур. плитка.	Оконные и дверные откосы -Облицовка ЕКЮЛИТ
1	Перевязочная				19.25												12.60	8.05		6.88	
2	Инструментальная				12.90											12.90				7.20	
3	Палата на 1 койку	15.45/3.45	15.30					44.50			1.80					15.45			4.77		
4	Комната пост медсестра	15.75/3.40	15.40					43.0			1.80					15.75			5.77		
5	Помещения	3.85/1.70	7.10					19.50								3.85			2.92		
5a	Лифтовая шахта																				
6	Лестничная клетка					21.20	20.80			47.30					16.55						5.02
7	Умывальная (Ж)				4.55				22.0							4.55				3.85	
8	С/у (Ж)				6.30				41.53							6.30				1.92	
9	Палата на 1 койку	14.0/3.30	14.80					43.0			1.80					14.0			4.77		
10	Палата на 1 койку	14.10/3.30	14.80					43.0			1.80					14.10			4.77		
11	Палата на 1 койку	13.90/3.20	14.70					43.0			1.80					13.90			4.77		
12	Умывальная (М)				4.60					22.0						4.60				3.85	
13	С/у (М)				7.0				28.20							7.0				1.92	
14	Лестничная клетка					21.20	20.80			47.30					16.80						6.14
14a	Лифтовая шахта																				
15	Палата на 3 койку	26.05/4.50	21.0					59.52			1.80					26.05			6.64		
16	Палата на 1 койку	12.20/3.10	14.0					40.90			1.80					12.20			4.77		
17	Палата на 1 койку	14.45/3.30	15.0					43.30			1.80					14.45			4.77		
18	Палата на 2 койку	19.45/3.90	17.0					48.68			1.80				8.85	19.45			6.08		
19	Санузел душевая				2.55				14.36					8.15	2.55					1.0	
20	Коридор	16.75/2.60	12.70							38.80			12.70	10.90			10.10	7.90			5.02
21	Палата на 1 койку	11.20/3.30	14.0					42.0			1.80			4.50	11.20			3.04			
21a	Санузел душевая				2.10				14.36					12.15	2.10					1.0	
22	Палата на 1 койку	11.50/3.30	14.20					42.0			1.80			4.55	11.50			3.04			
23	Санузел душевая				2.10				14.36					12.20	2.10					1.0	
24	Палата на 1 койку	15.80/3.40	15.40					45.10			1.80					15.80			4.77		
25	Палата на 1 койку	15.20/3.40	15.20					44.20			1.80					15.20			4.77		
26	Палата на 2 койку	22.70/4.20	18.50					52.80			1.80			8.9	22.70			6.70			
27	Санузел душевая				2.55				14.36					8.15	2.55					1.0	
28	Палата на 1 койку	13.30/3.20	14.50					42.20			1.80					13.30			4.77		
29	Палата на 1 койку	14.20/3.20	14.60					43.60			1.80					14.20			4.77		
30	Коридор	54.0/7.35	70.60								121.50			70.60			30.10	29.00			3.05
30a	Коридор	37.95/5.40	26.70								89.0			26.70			21.00	19.05			3.05
31	Столовая	43.85/5.50	23.60					66.30			3.6					43.85			8.60		
32	Комната раздача				14.85			20.65				22.85				14.85				2.92	
33	Клизменная комната				14.25				41.53							14.25				4.77	
34	Ванная				13.50				42.40							13.50				4.77	
35	Процедурная				13.05				19.70			22.15				13.05				4.77	
36	Палата на 3 койку	25.90/4.45	20.0					57.0						9.0	25.90			6.70			
37	Санузел душевая				2.55					14.36				8.15	2.55					1.0	
38	Палата на 3 койку	25.05/4.45	20.0					57.0			1.80			18.15	25.05			6.08			
39	Санузел душевая				3.15				20.20					14.15	3.15					1.0	
40	Коридор	9.05/1.55	6.40							22.80	1.80		6.40	13.30			5.50	4.30			6.08
41	Коридор	10.85/1.70	8.0					25.20									7.15	4.80			
	Итого	476.50/90.15	327.10	116.40	125.25	42.40	41.60	966.45	393.41	366.70	36.00	45.0	116.40	141.10	33.35	453.90	86.45	73.10	100.23	48.85	28.36

						Дог: № - /2026				АС		
						Заказчик: ГУ "Фонд НГМК"						
Изм.	Кол.уч	Лист.	№ док	Подпись	Дата	Капитальный ремонт 2,3,4-го этажей здания Многопрофильного хирургического отделения Навоийского МСО принадлежащий ГУ "Фонд НГМК"			стадия	лист	листов	
ГИП		Тилавов							Р	27		
ГАП		Шокулов				Ведомость полов и отделки помещений. 3 -этаж.(Монтаж)			ООО " ME'MOR LOYINA "			
Разраб.		Хасанов										
Н. контр.		Рахматуллаев										






Согласовано

Инв. № подл.	Под. и дата	Взам. инв. №

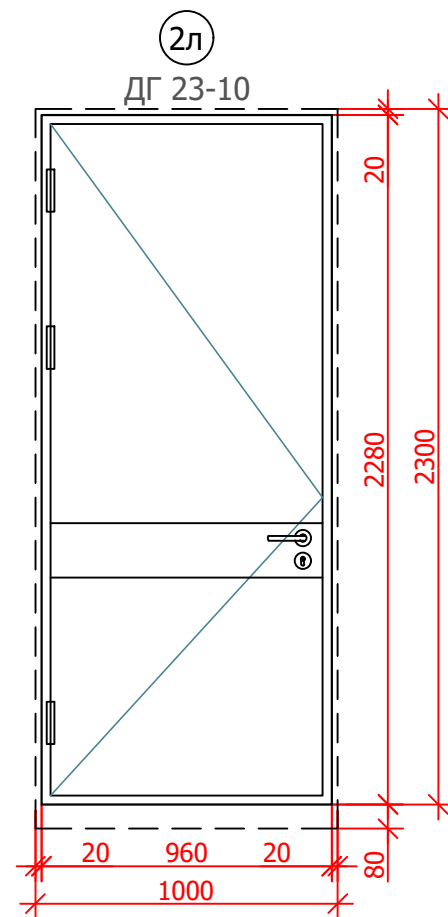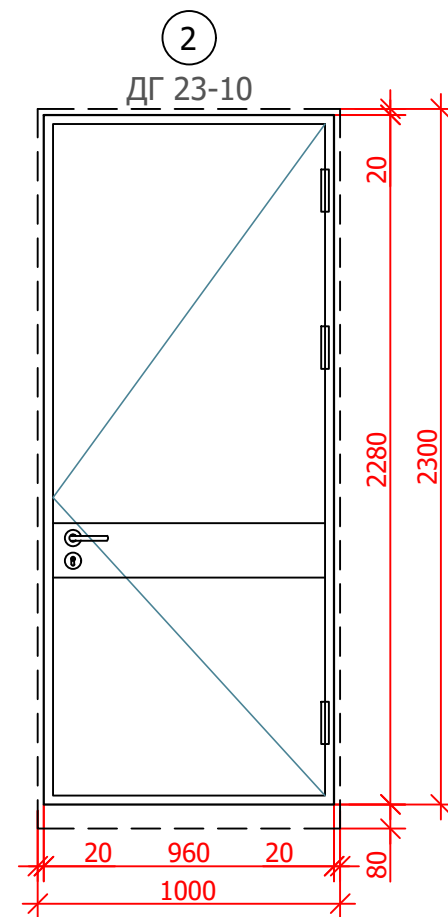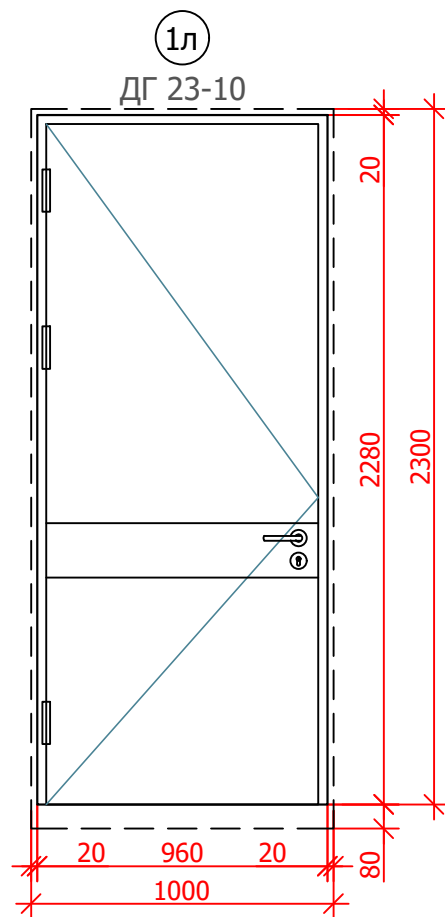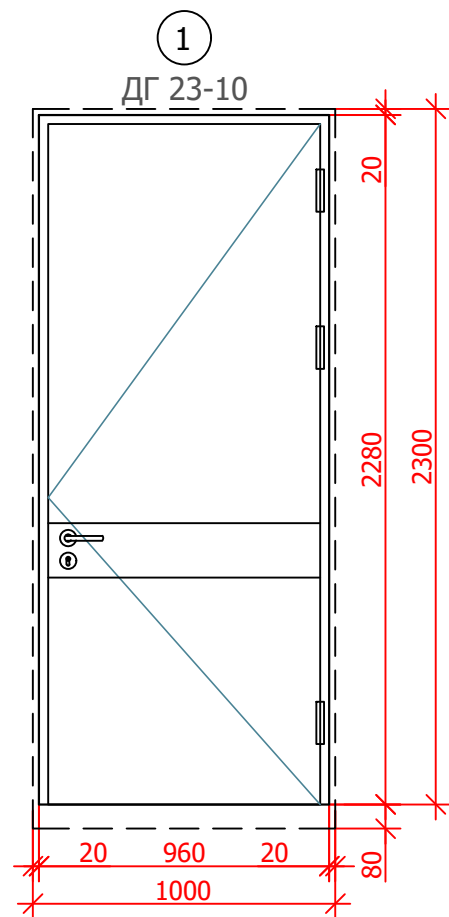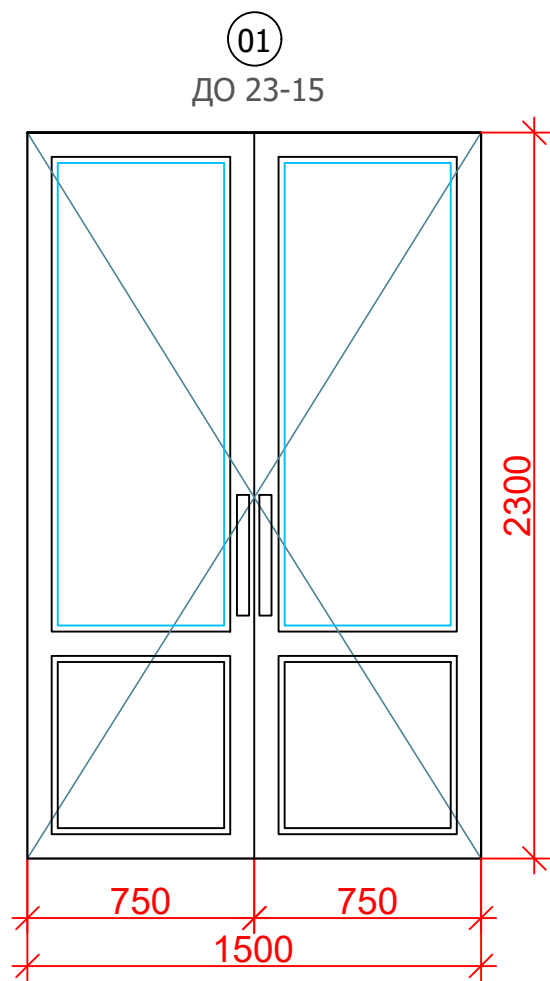

						Дог: № - /2025				АС		
						Заказчик: ГУ "Фонд НГМК"						
Изм.	Кол.уч	Лист.	№ док	Подпись	Дата	Капитальный ремонт 2,3,4-го этажей здания Многопрофильного хирургического отделения Навоийского МСО принадлежащий ГУ "Фонд НГМК"			стадия	лист	листов	
ГИП		Тилавов							Р	28		
ГАП		Шокулов										
Разраб.		Хасанов										
Н. контр.		Рахматуллаев				Двери.3 -этаж. (Монтаж).			ООО " ME'MOR LOYIHA "			

Согласовано

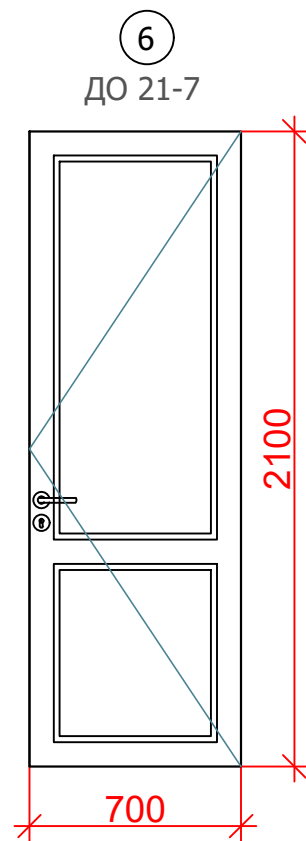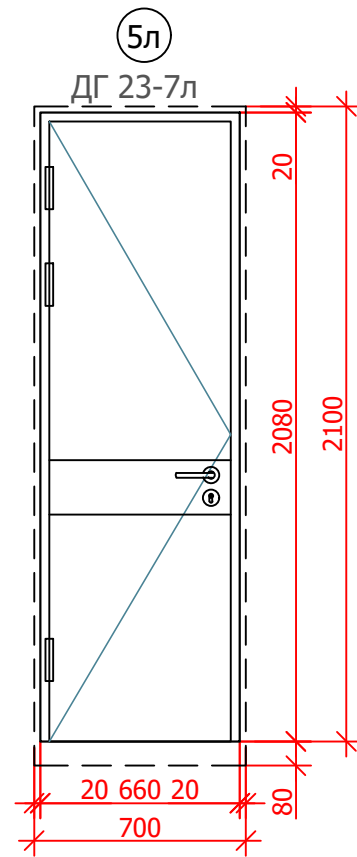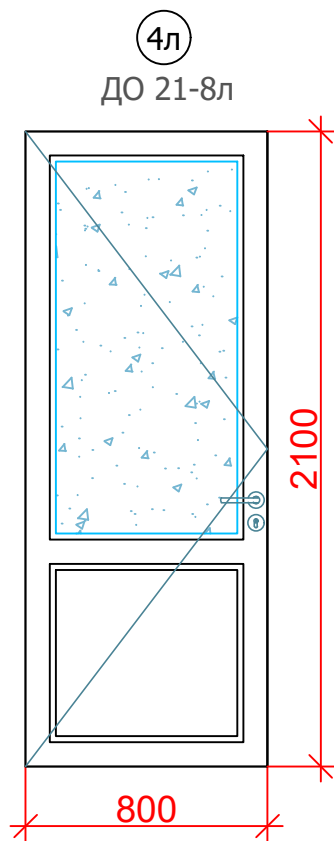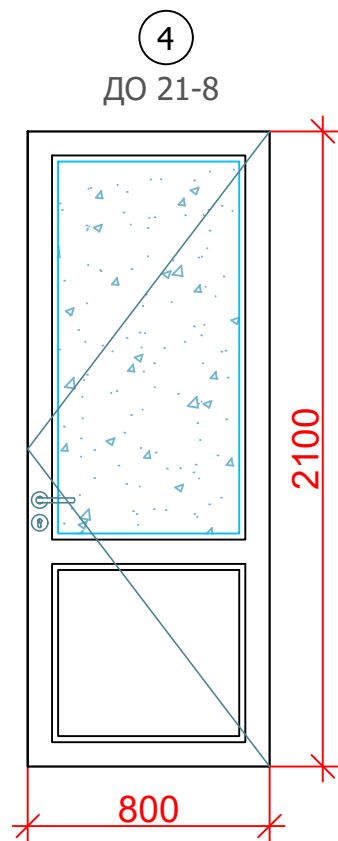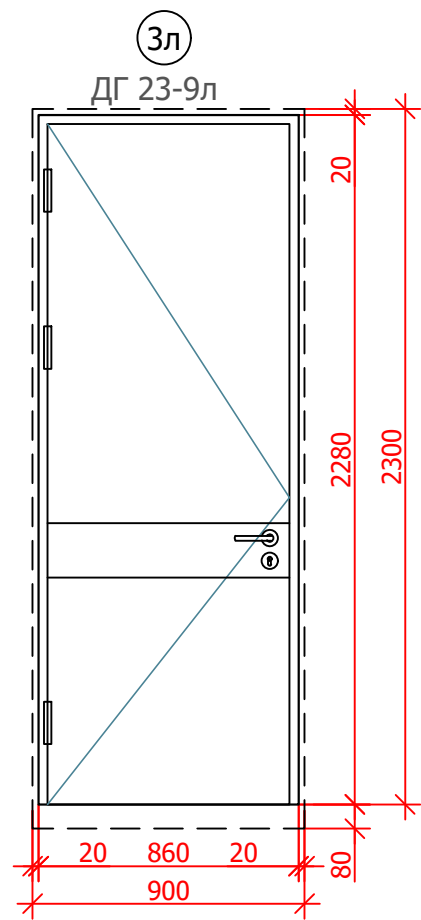


Инв. № подл.	Под. и дата	Взам. инв. №

						Дог: № - /2025			АС			
						Заказчик: ГУ "Фонд НГМК"						
Изм.	Кол.уч	Лист.	№ док	Подпись	Дата	Капитальный ремонт 2,3,4-го этажей здания Многопрофильного хирургического отделения Навоийского МСО принадлежащий ГУ "Фонд НГМК"			стадия	лист	листов	
ГИП	Тилавов								Р	29		
ГАП	Шокулов											
Разраб.	Хасанов											
Н. контр.	Рахматуллаев					Двери.3 -этаж. (Монтаж).			ООО " ME'MOR LOYINA "			


Согласовано

Инва. № подл. Под. и дата Взам. инв. №


ВТ- 1

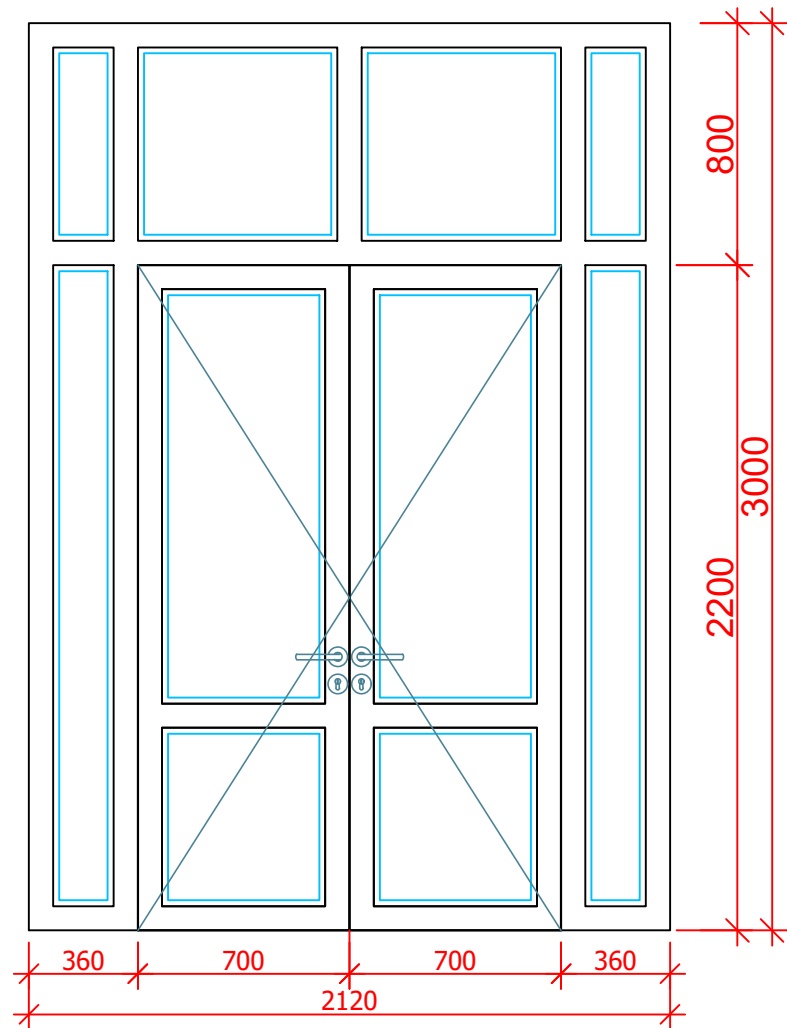


ВТ- 2

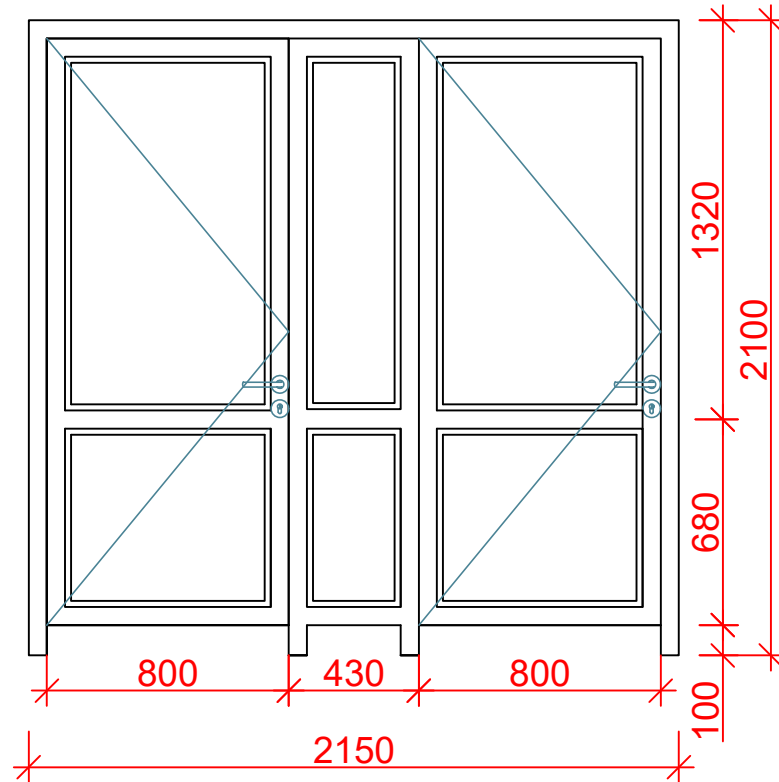


ВТ- 3

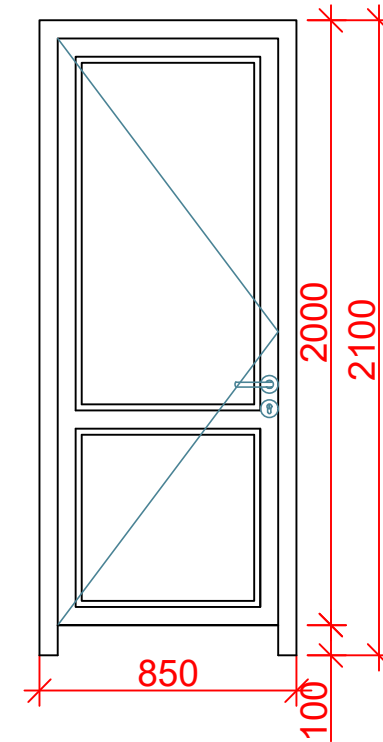


ВТ- 4

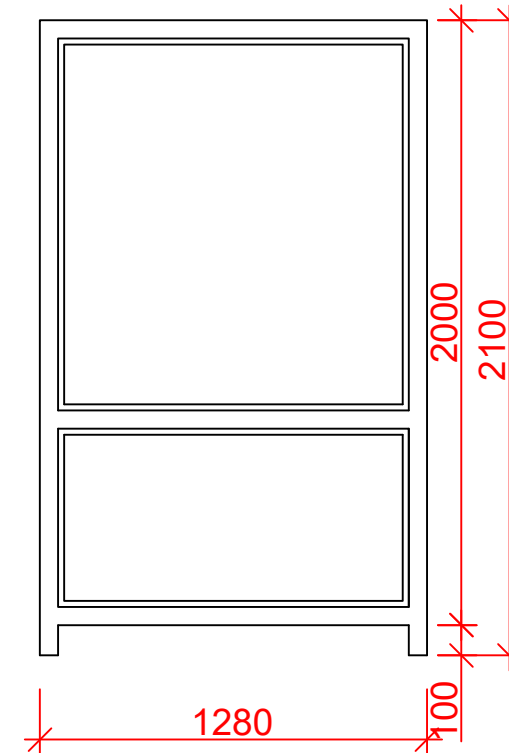

Ок-1
ОИ 18-12

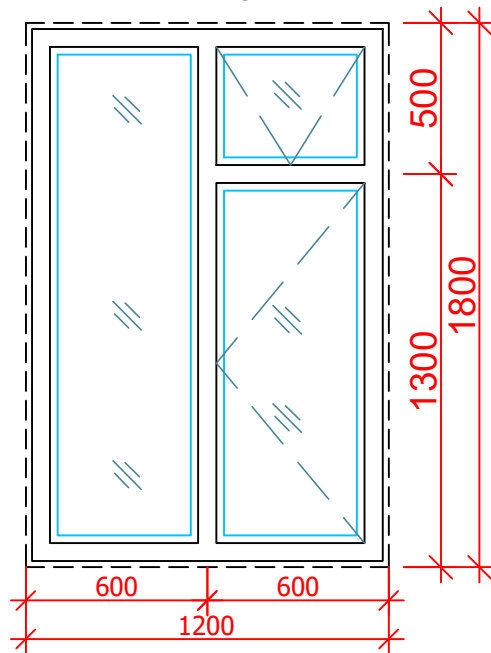

Ок-2
ОИ 18-12

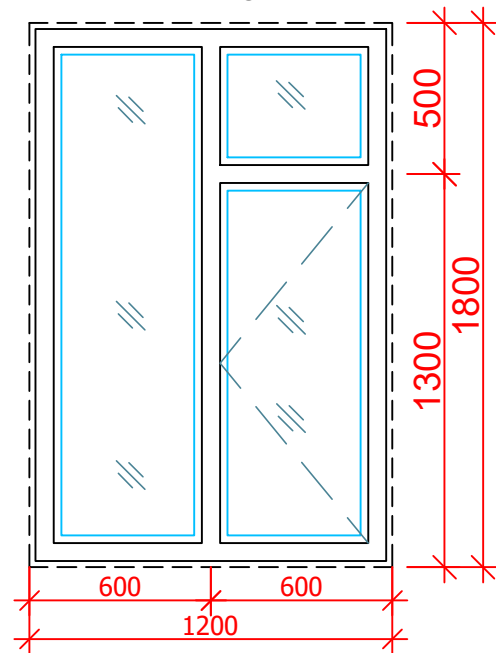

						Дог: № - /2025			АС			
						Заказчик: ГУ "Фонд НГМК"						
Изм.	Кол.уч	Лист.	№ док	Подпись	Дата	Капитальный ремонт 2,3,4-го этажей здания Многопрофильного хирургического отделения Навоийского МСО принадлежащий ГУ "Фонд НГМК"	стадия	лист	листов			
ГИП	Тилавов						Р	30				
ГАП	Шокулов											
Разраб.	Хасанов						Окна и витражи.3 -этаж. (Монтаж).	ООО " ME'MOR LOYIHA "				
Н. контр.	Рахматуллаев											

Согласовано

Изм. № подл. Под. и дата Взам. инв. №


Спецификация заполнения проемов

Марка Поз.	Обозначение	Наименование	Кол-во	S м²	Примеч.
			Всего		
		Дверные блоки			
01	Алюминовые типа	ДО 2300X1500 (3.45м²)	4	13.8	-Усиленный профиль -Алюминиевые композитные панел
1	Индивидуально из МДФ	ДГ 2300X1000 (2.3м²)	12	27.60	
1л	Индивидуально из МДФ	ДГ 2300X1000л (2.3м²)	11	25.30	
2	Индивидуально из МДФ	ДГ 2300X1000 (2.3м²)	1	2.30	
2л	Индивидуально из МДФ	ДГ 2300X1000л (2.3м²)	1	2.30	
3л	Индивидуально из МДФ	ДГ 2300X900л (2.07м²)	1	2.07	
4	Алюминовые типа	ДО 2100X800 (1.68м²)	1	1.68	-Усиленный профиль -Алюминиевые композитные панел -Узорчаты стекло
4л	Алюминовые типа	ДО 2100X800л (1.68м²)	1	1.68	-Усиленный профиль -Алюминиевые композитные панел -Узорчаты стекло
5л	Индивидуально из МДФ	ДГ 2100X700л (1.47м²)	1	1.47	
6	Алюминовые типа	ДО 2100X700 (1.47м²)	5	7.35	-Усиленный профиль -Алюминиевые композитные панел -Узорчаты стекло
6л	Алюминовые типа	ДО 2100X700л (1.47м²)	4	5.88	-Усиленный профиль -Алюминиевые композитные панел -Узорчаты стекло
		Окон и витражей			
Ок-1	Пластиковые	Окна 1800x1200 (2.16 м²)	38	82.08	-Стеклопакеты двухкамерные
Ок-2	Пластиковые	Окна 1800x1200 (2.16 м²)	2	4.32	-Стеклопакеты двухкамерные
Вт-1	Алюминовые типа	Окно витражное 3000x2120 (6.36 м²)	1	6.36	-Алюминиевые композитные панел
Вт-2	Алюминовые типа	Перегородка витражное 2100x2150 (4.52 м²)	1	4.52	-Алюминиевые композитные панел
Вт-3	Алюминовые типа	Перегородка витражное 2100x850 (1.79 м²)	1	1.79	-Алюминиевые композитные панел
Вт-4	Алюминовые типа	Перегородка витражное 2100x1280 (2.70 м²)	2	5.40	-Алюминиевые композитные панел
Вт-5	Алюминовые типа	Дверь и окно витражное 3000x5200 (15.60 м²)	1	15.60	-Усиленный профиль -Алюминиевые композитные панел -затемненный стекло
		Подоконная доска			
Пд-1	Пластиковые	ПД -1 1250-350	40		

Примечание


- Данный лист читать совместно с листами **АС-**
- До заказа элементов заполнения проемов, выполнить контрольные замеры проемов по факту, при необходимости уточнить по месту.
- Открывания оконных блоков ОК-1 из ПВХ выполнить
- Все оконные элементы выполнить пластиковые многокамерные со стеклопакетами .
- Выполнить заделку боковых, верхних и нижних щели строительной пеной.
- Подоконные доски выполнить из ПВХ профилей по ГОСТ 30673-99
- Все элементы заполненные ломберами выполнить алюминиви композит (алюкабон).
- При устройстве дверных блоков из МДФ и из алюмин. профилей исключить пороги во всех помещениях.
- Толщина ламината для дверей ЛМДФ должна быть не менее 7 : 8 мм
- Все дверные блоки установить с тремя петлями и без порогов.
- Дверные блоки с обозначениями ДО выполнить с частичными прозрачными остеклением
- Установить дверные замки современные , прочные и качественные.
- Схема заполнения проемов дверей из МДФ указано условно, двери выполнить по дизайнерскому решению
- Двери лестничной клетки, ведущие в общие коридоры должны иметь приспособления, для самозакрывания и уплотнения притворах и не должны иметь запоров, препятствующих их открыванию без ключа.
- Двери марки ДО - Все санузлы двери остеклены узорчатым стеклом по ГОСТ 5727-8
- Наличники на деревянные двери **-150.4 мм.**
- Монтаж дверных и оконных блоков следует производить с применением монтажной пены. Расход монтажной пены рассчитывается из расчета 30 штук на 100 м² поверхности блока.

Вт- 5

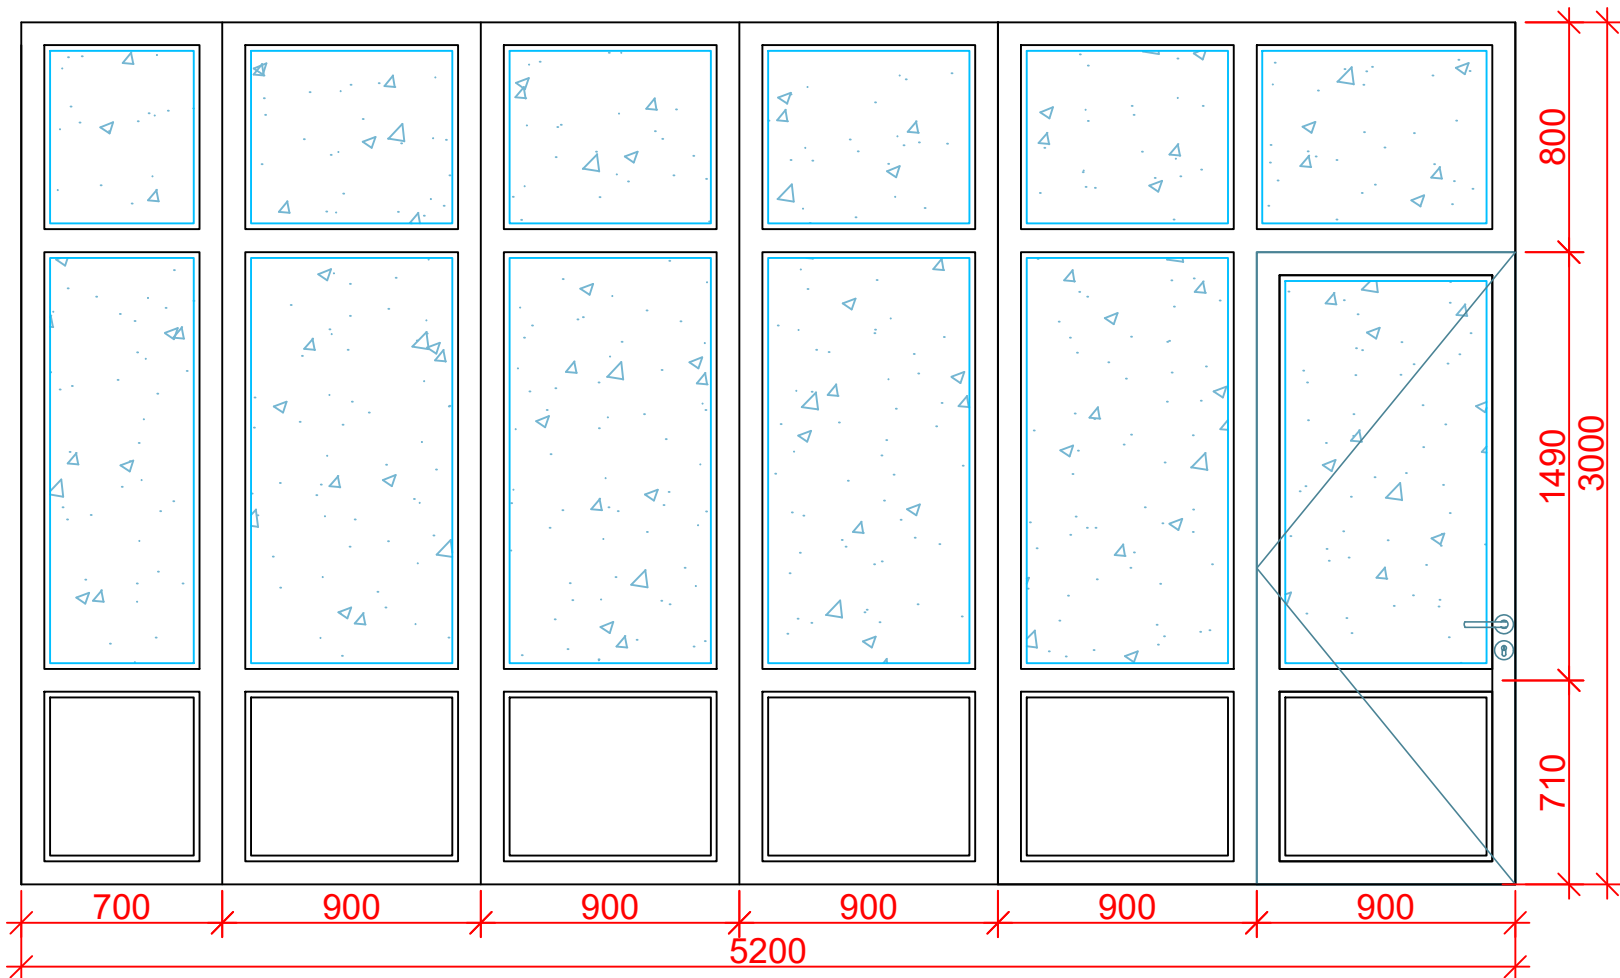

						Дог: № - /2025				АС		
						Заказчик: ГУ "Фонд НГМК"						
Изм.	Кол.уч	Лист.	№ док	Подпись	Дата	Капитальный ремонт 2,3,4-го этажей здания Многопрофильного хирургического отделения Навоийского МСО принадлежащий ГУ "Фонд НГМК"			стадия	лист	листов	
ГИП		Тилавов							Р	31		
ГАП		Шокулов				Спецификация заполнения проемов 3 -этаж.(Монтаж).			ООО " ME'MOR LOYINA "			
Разраб.		Хасанов										
Н. контр.		Рахматуллаев										

План четвертого этажа (Монтаж)

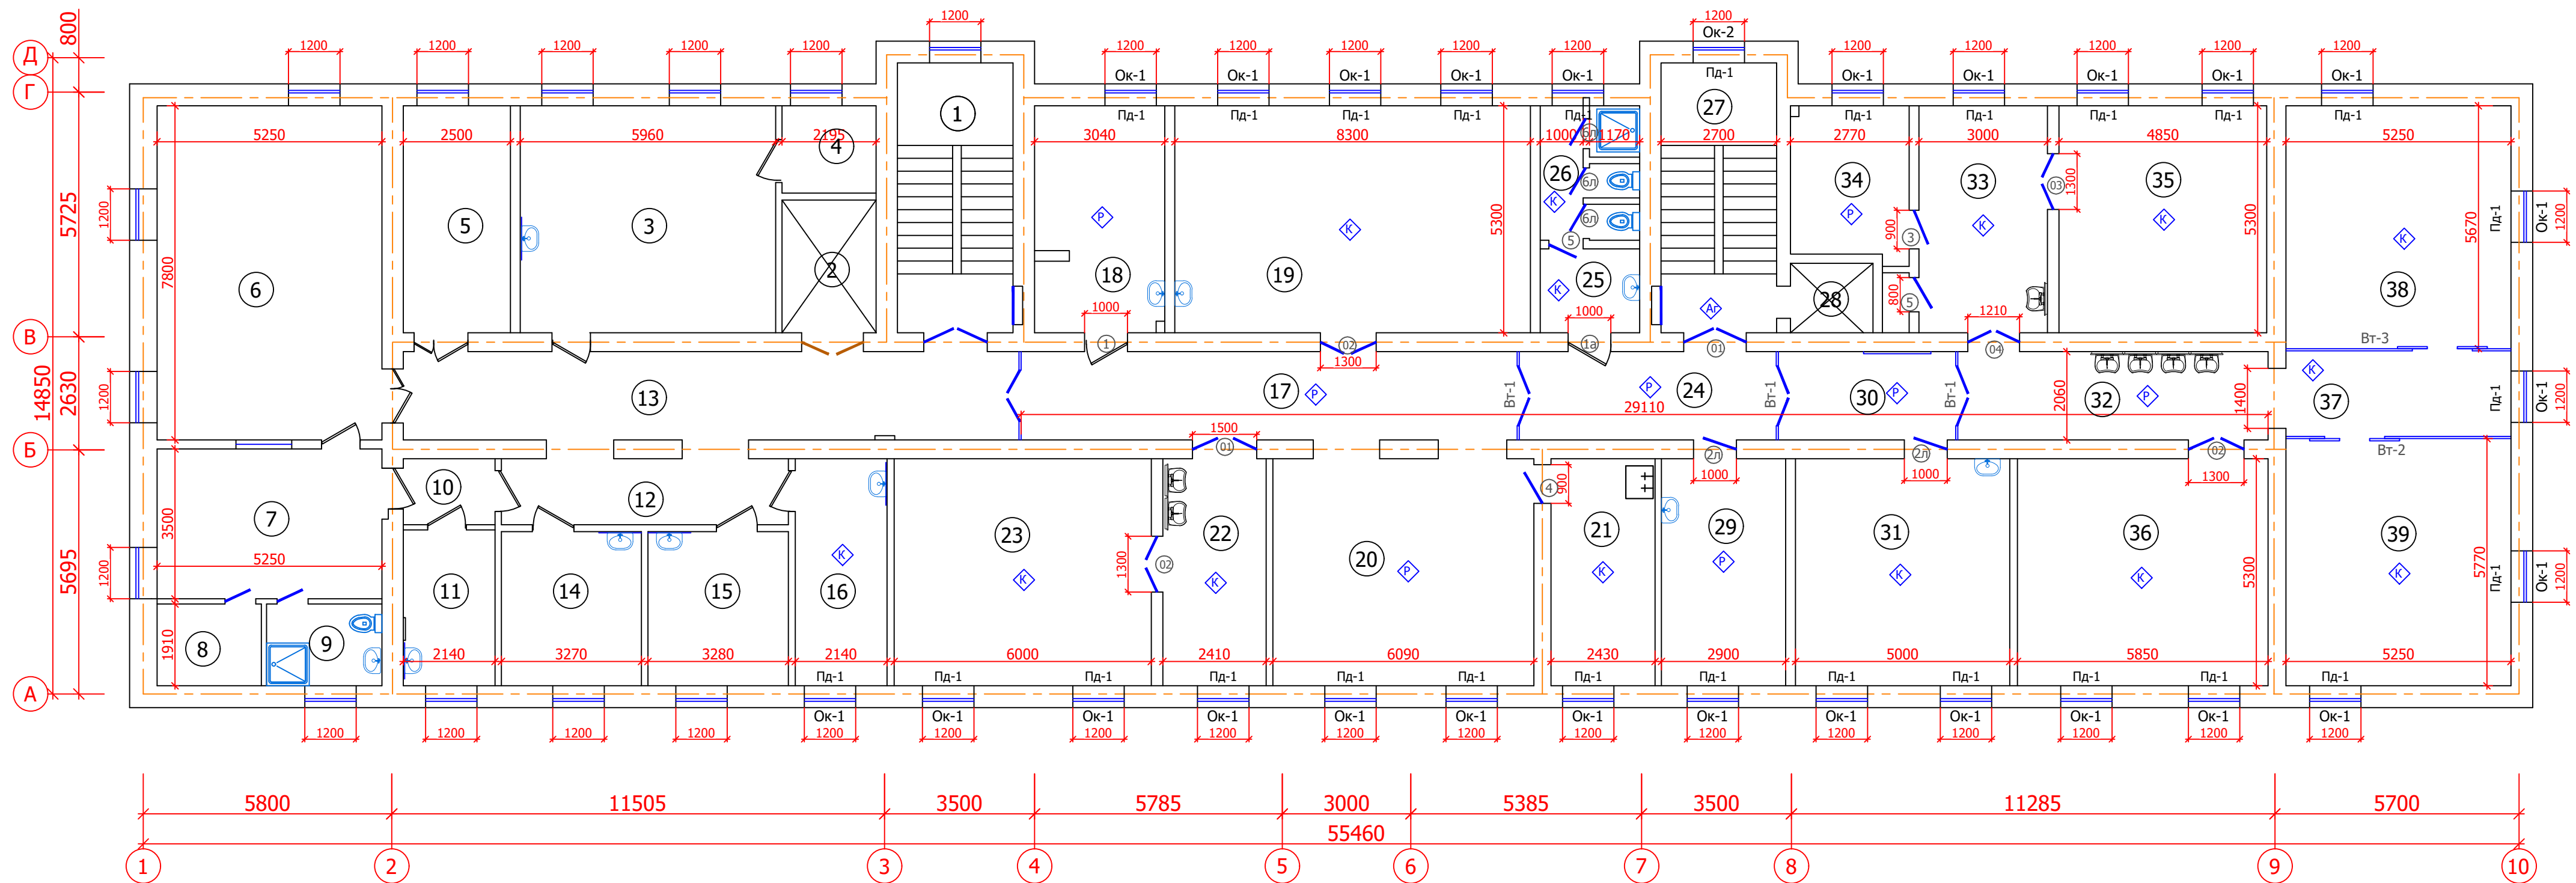


Экспликация помещений

Номер помещения	Наименование	Площадь м²
1	Лестничная клетка	17.00
2	Лифтовая шахта	6.8
3	Медцинский кабинет старшей медсестры	31.6
4	Комната документов старшей медсестры	4.5
5	Комната оборудования	13.25
6	Процедурная (Ангиография)	40.95
7	Комната управления	18.40
8	Склад	4.65
9	Санузел душевая	5.15
10	Коридор	3.30
11	Кабинет старшей медсестры	7.8
12	Коридор	10.30
13	Коридор	29.60
14	Кабинет	11.80
15	Кабинет рентгеновских документов	11.80
16	Кабинет рентген-лаборатория	11.30
17	Коридор	24.10
18	Комната медсестры	16.10
19	Комната реанимационная	44.00
20	Холл	32.30
21	Комната инвентаря	12.90
22	Комната срочной практики №2	12.80

23	Комната срочной практики №1	31.80
24	Коридор	12.50
25	Умывальная	4.50
26	Санузел душевая	6.50
27	Лестничная клетка	17.00
28	Лифтовая шахта	3.15
29	Инструментальная	15.35
30	Коридор	8.65
31	Хранения бикса	26.50
32	Предоперационная	14.90
33	Лапароскопия	15.90
34	Лапароскопическая инструменты	9.80
35	Лапароскопия	25.70
36	Комната травматологическая хирургия	31.00
37	Коридор	10.50
38	Операционная зал №2	30.05
39	Операционная зал №1	30.55

Дог: № - /2026					АС		
Заказчик: ГУ "Фонд НГМК"							
Капитальный ремонт 2,3,4-го этажей здания Многопрофильного хирургического отделения Навоийского МСО принадлежащий ГУ "Фонд НГМК"					стадия	лист	листов
Изм.	Кол.уч	Лист.	№ док	Подпись	Дата	Р	32
Гип	Тилавов						
ГАП	Шокулов						
Разраб.	Хасанов						
Н. контр.	Рахматуллаев						
План четвертого этажа (Монтаж)					ООО "ME'MOR LOYINA "		

План потолка четвертого этажа (Монтаж)

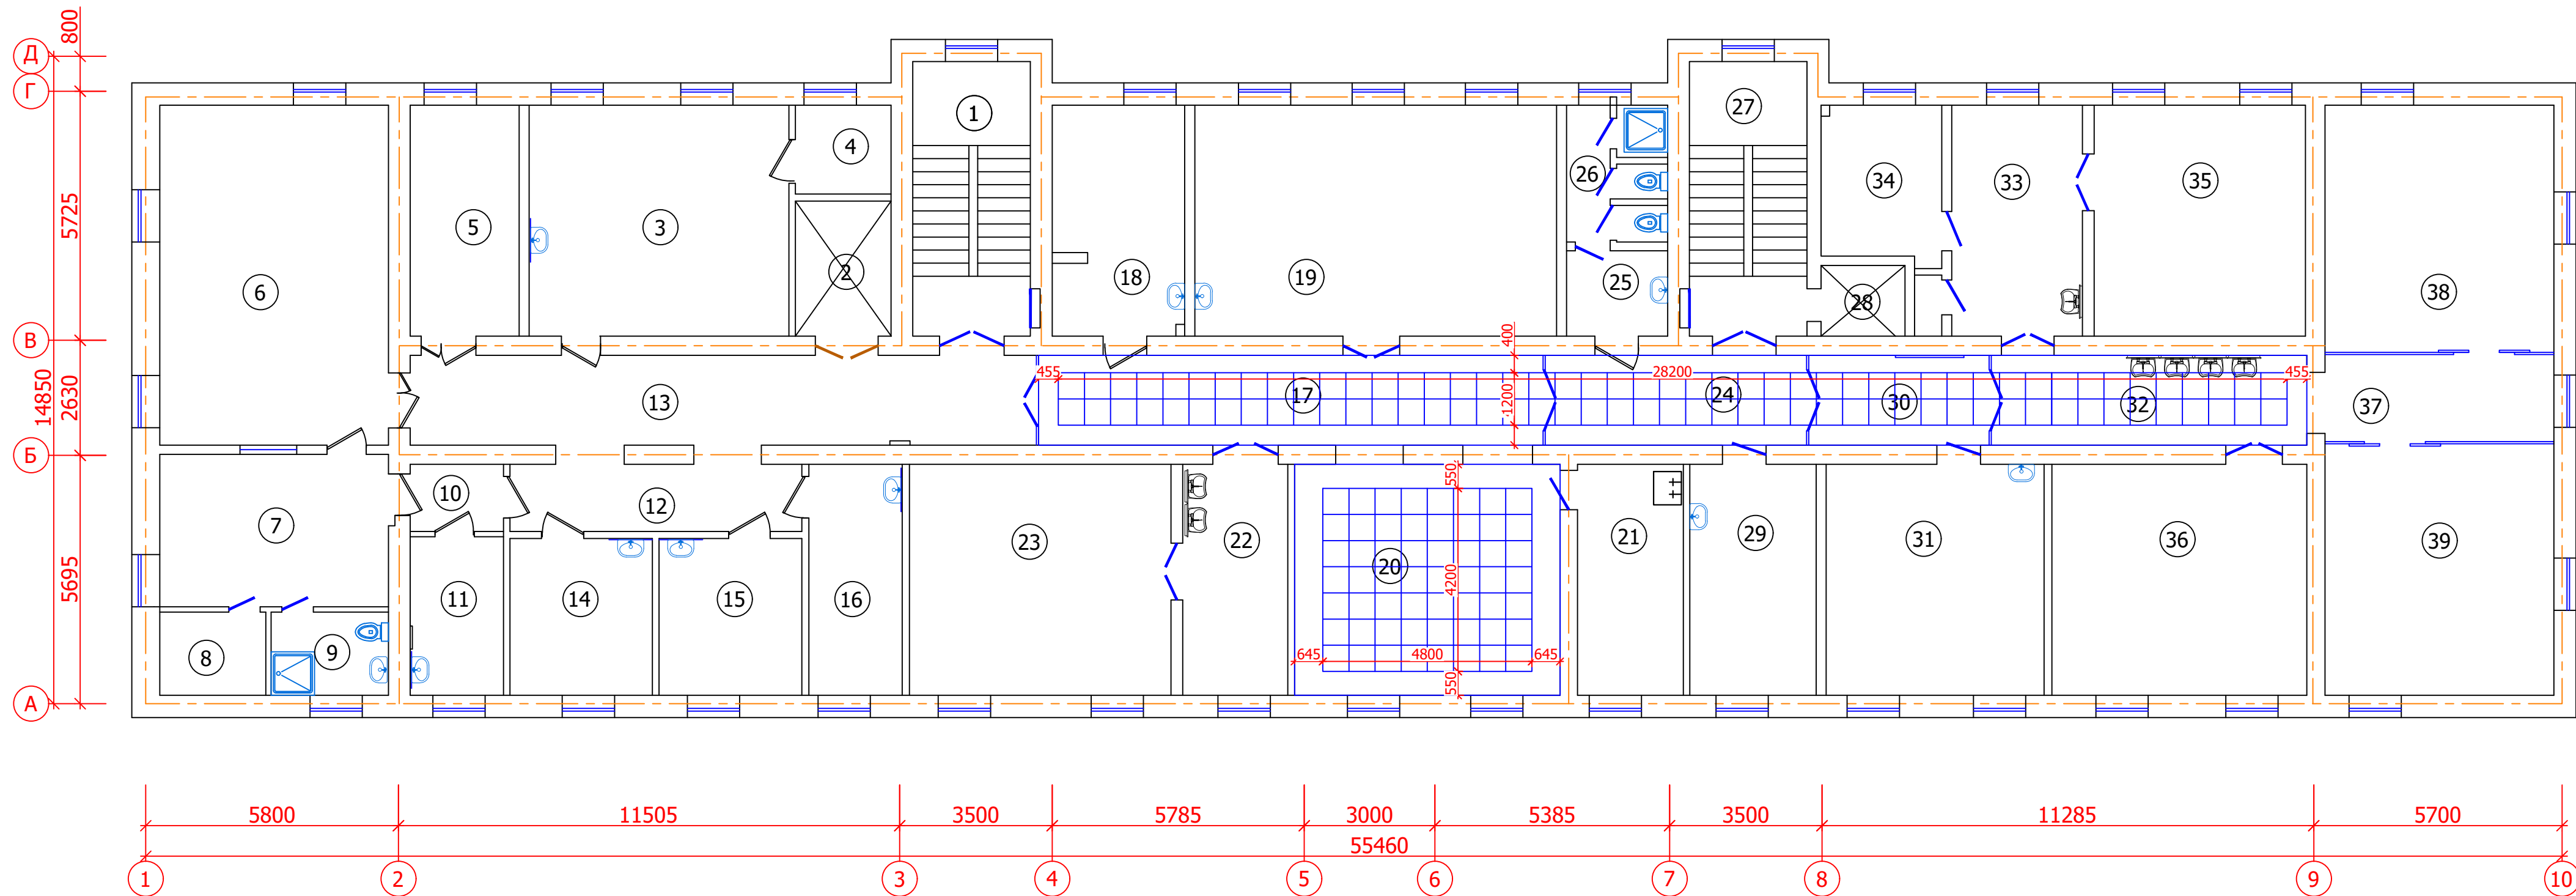

Экспликация помещений

Номер помещения	Наименование	Площадь м²
1	Лестничная клетка	17.00
2	Лифтовая шахта	6.8
3	Медцинский кабинет старшей медсестры	31.6
4	Комната документов старшей медсестры	4.5
5	Комната оборудования	13.25
6	Процедурная (Ангиография)	40.95
7	Комната управления	18.40
8	Склад	4.65
9	Санузел душевая	5.15
10	Коридор	3.30
11	Кабинет старшей медсестры	7.8
12	Коридор	10.30
13	Коридор	29.60
14	Кабинет	11.80
15	Кабинет рентгеновских документов	11.80
16	Кабинет рентген-лабаратория	11.30
17	Коридор	24.10
18	Комната медсестры	16.10
19	Комната реанимационная	44.00
20	Холл	32.30
21	Комната инвентаря	12.90
22	Комната срочной практики №2	12.80

23	Комната срочной практики №1	31.80
24	Коридор	12.50
25	Умывальная	4.50
26	Санузел душевая	6.50
27	Лестничная клетка	17.00
28	Лифтовая шахта	3.15
29	Инструментальная	15.35
30	Коридор	8.65
31	Хранения бикса	26.50
32	Предоперационная	14.90
33	Лапароскопия	15.90
34	Лапароскопическая инструменти	9.80
35	Лапароскопия	25.70
36	Комната травматологическая хирургия	31.00
37	Коридор	10.50
38	Операционная зал №2	30.05
39	Операционная зал №1	30.55

						Дог: № - /2026				АС	
						Заказчик: ГУ "Фонд НГМК"					
Изм.	Кол.уч	Лист.	№ док	Подпись	Дата	Капитальный ремонт 2,3,4-го этажей здания Многопрофильного хирургического отделения Навоийского МСО принадлежащий ГУ "Фонд НГМК"			стадия	лист	листов
ГИП		Тилавов							Р	32а	
ГАП		Шокулов									
Разраб.		Хасанов									
Н. контр.		Рахматуллаев				План потолка четвертого этажа (Монтаж)			ООО " ME'MOR LOYINA "		


ВЕДОМОСТЬ ПОЛОВ И ОТДЕЛКИ ПОМЕЩЕНИЙ. 4 -этаж.

№ помещений по экспликации	Наименование помещений	Полы							Стены				Потолки			Откосы						
		Поролите - медицинский Репин - 3.0мм Наливной пол Прокляе на быстровоздушной мастике на водостойких вяжущих Сух. парг пола	Монгаж Плитус пластмассовый пн	Сапожок из Мдф Н-150мм пн	Плиты керамические Прокляе с заполнением швов цементно песчаного раствором 150 -30мм Сух. парг пола Сух. парг пн / белая плитка паркертия	Плиты сапожок Н-120мм	1.Поролите ступени из алюмината - 30 мм 2.Липочный кол - 5 мм 3. Сух. парг пола распорк шири 150 4.Монолитная лестница	Сапожок агломерат Н-120мм пн	Шпатлевка,масляная окраска за 2 раза.	Облицова глазуров. плитка кадо потолка	Гипсокартон 6-12.5мм Облицова (оклейка)ЕКОПИТИТ	Фартук раковина. Облицова глазуров. плитка . раз.1200x1500(т)	Гипсокартон 6-12.5 мм Облицова (оклейка) медицинский моющий НРГ, панел	Отбейники (поручень) из МДф фирмы ширина 200мм пн	Шпатлевка,ограза втреструйная, белого цвета за 2 раза.	Шпатлевка,масляная краской белого цвета . за 2 раза.	Подвесный потолок из Армстронг.	Подвесный потолок из Гипсокартона вл втреструйная, краской белого цвета . за 2 раза.	Оконные и дверные откосы -Штука шпатлевка, масляная окраска за 2 раза	Оконные и дверные откосы - Штука. Облицова глазуров. плитка.	Оконные и дверные откосы Гипсокартон 6-12.5мм Облицова (оклейка)ЕКОПИТИТ	НР panel
1	Лестничная клетка																					
2	Лифтовая шахта																					
3	Медцинский кабинет старшей медсестры																					
4	Комната документов старшей медсестры																					
5	Комната оборудования																					
6	Процедурная (Антиграфия)																					
7	Комната управления																					
8	Склад																					
9	C/y																					
10	Коридор																					
11	Кабинет старшей медсестры																					
12	Коридор																					
13	Коридор																					
14	Кабинет																					
15	Кабинет рентгеновых документов																					
16	Кабинет ренген- лабаратория				11.30				39.85						11.30							
17	Коридор	24.10/4.65		18.0						57.30			18.0				14.10	10.05				
18	Комната медсестры	16.10/3.70	17.30					50.80			1.80				16.10				4.40			
19	Комната реанимационная				44.00				72.60						44.00					8.20		
20	Холл	32.30/3.80		20.40						55.30		20.40				20.20	14.00			9.20		
21	Комната инвентаря				12.90	14.60		42.40			1.80				12.90			4.40				
22	Комната срочной практики №2				12.80				38.20						12.80					5.70		
23	Комната срочной практики №1				31.80				60.90						31.80					5.20		
24	Коридор	12.50/2.40		9.30						30.0		9.30				7.20	5.20					
25	Умывальная				4.50				21.70						4.50					3.45		
26	C/y				6.50				48.0						6.50					3.0		
27	Лестничная клетка					3.75	5.50			46.80				17.0						7.0		
28	Лифтовая шахта																					
29	Инструментальная	15.35/3.40	15.50					45.0			1.80			15.35				4.40				
30	Коридор	8.65/1.70		8.60						23.80		8.60				5.10	3.65					
31	Хранения бикса				26.50				55.10						26.50					6.30		
32	Предоперационная	14.90/1.90							37.20							8.20	6.70			2.70		
33	Лапароскопия				15.90				38.70						15.90			6.70				
34	Лапароскопическая инструменти	9.80/2.75	12.20					34.70					9.80				3.20					
35	Лапароскопия				25.70				54.20						25.70					5.20		
36	Комната травматологическая хирургия				31.00				60.20						31.00					6.50		
37	Коридор				10.5				6.50						10.50							
38	Операционная зал №2				30.05				45.80						30.05					5.80		
39	Операционная зал №1				30.55							46.70			30.55							3.85
	Итого	133.70/25.20	45.00	56.30	294.0	14.60	3.75	5.50	172.90	578.95	213.20	5.40	46.70	56.30	42.15	310.10	54.80	39.60	23.10	52.05	16.20	3.85

						Дог: № - /2026				АС		
						Заказчик: ГУ "Фонд НГМК"						
Изм.	Кол.уч	Лист.	№ док	Подпись	Дата	Капитальный ремонт 2,3,4-го этажей здания Многопрофильного хирургического отделения Навоийского МСО принадлежащий ГУ "Фонд НГМК"			стадия	лист	листов	
ГИП		Тилавов							Р	33		
ГАП		Шокулов										
Разраб.		Хасанов										
Н. контр.		Рахматуллаев										
						Ведомость полов и отделки помещений. 4 -этаж.(Монтаж)			ООО " ME'MOR LOYINA "			


Согласовано

Инов. № подл.	Под. и дата	Взам. инв. №

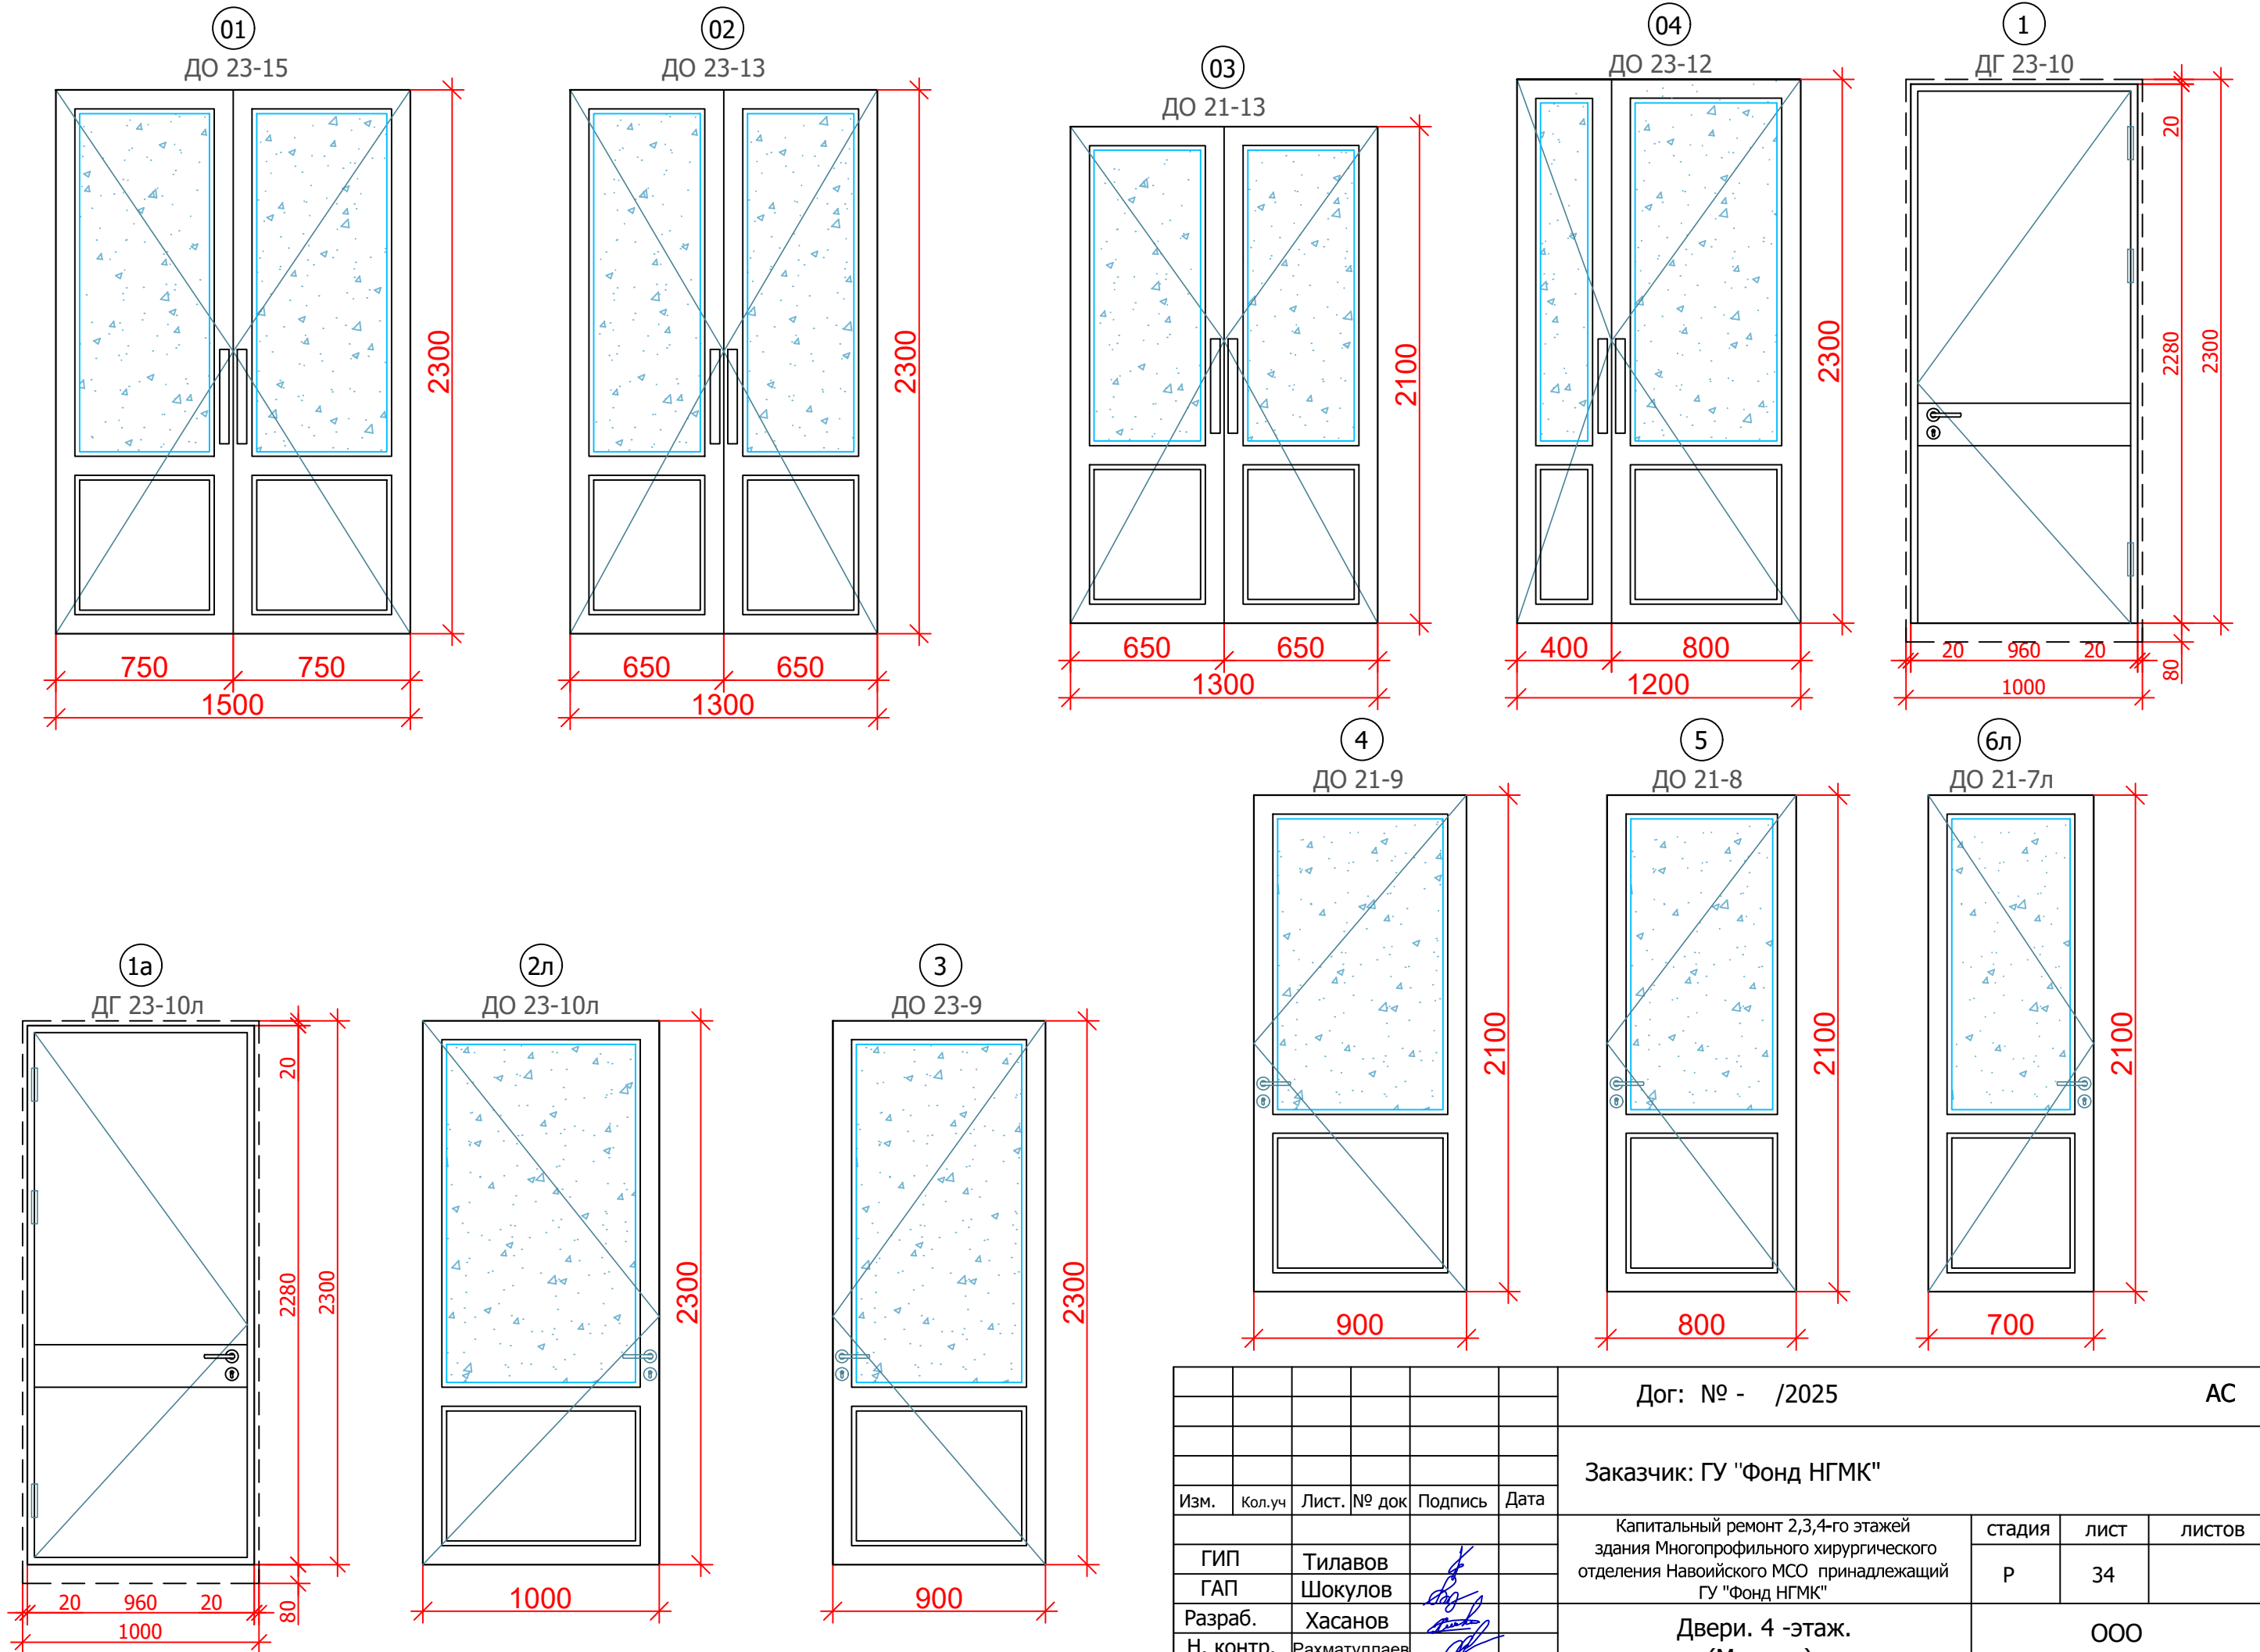


						Дог: № - /2025			АС			
						Заказчик: ГУ "Фонд НГМК"						
Изм.	Кол.уч	Лист.	№ док	Подпись	Дата	Капитальный ремонт 2,3,4-го этажей здания Многопрофильного хирургического отделения Навоийского МСО принадлежащий ГУ "Фонд НГМК"			стадия	лист	листов	
ГИП		Тилавов							Р	34		
ГАП		Шокулов										
Разраб.		Хасанов				Двери. 4 -этаж. (Монтаж).			ООО " ME'MOR LOYINA "			
Н. контр.	Рахматуллаев											


BT- 1

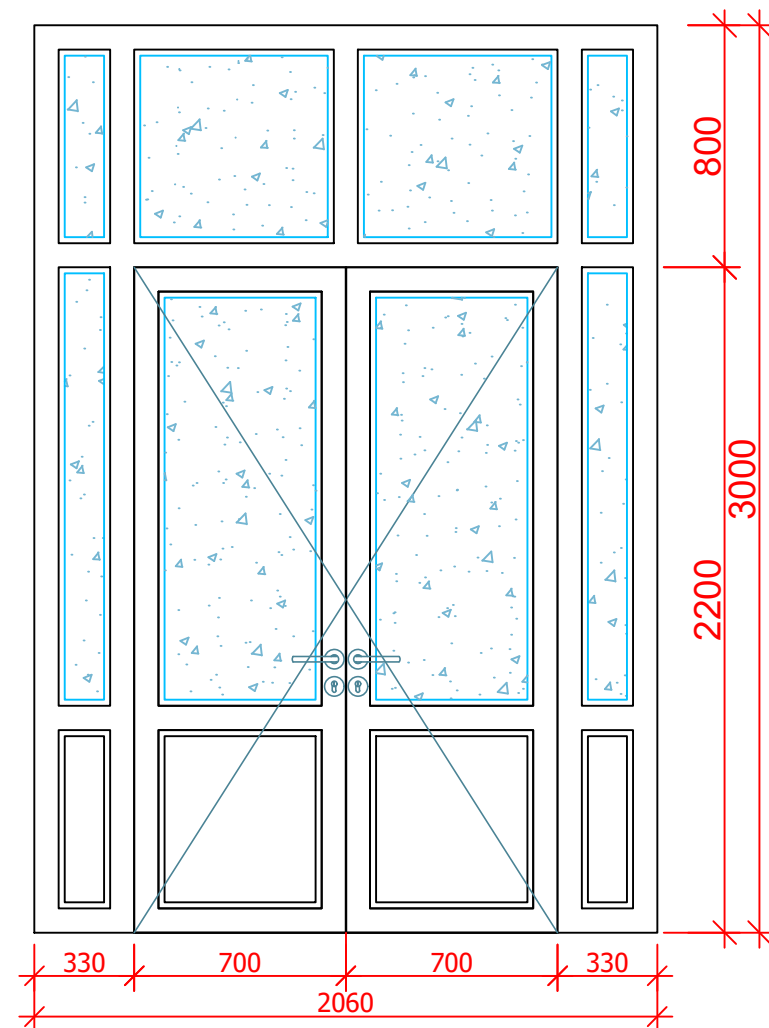


BT- 2

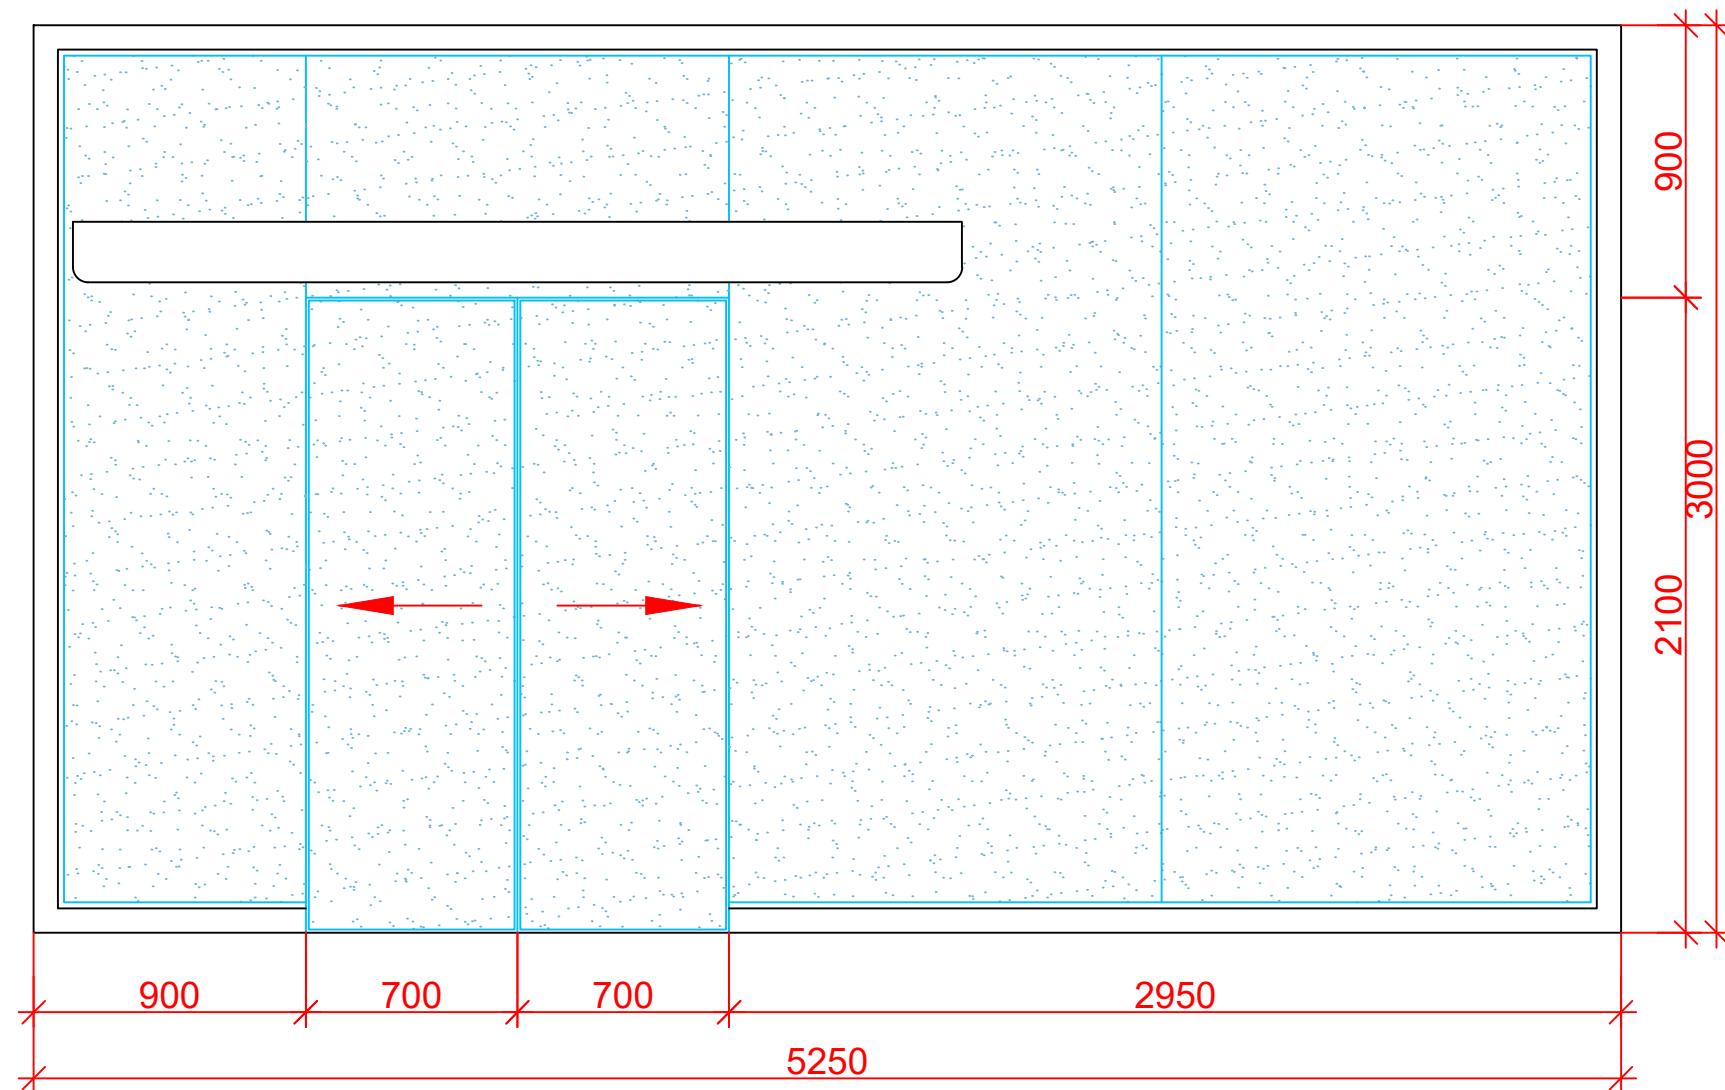

ОК-1
ОИ 18-12

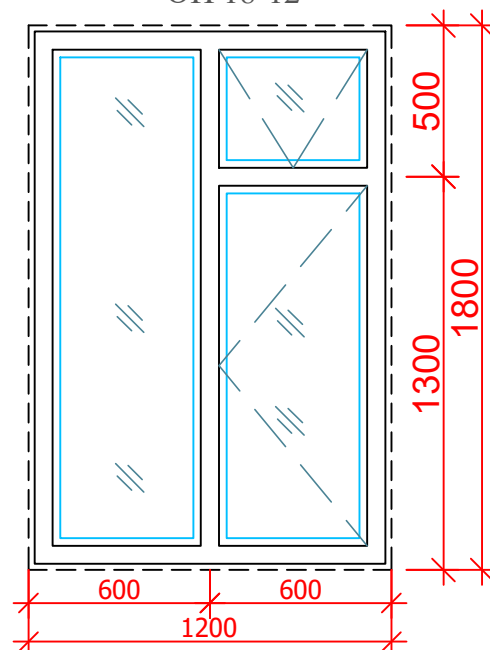


ОК-2
ОИ 18-12

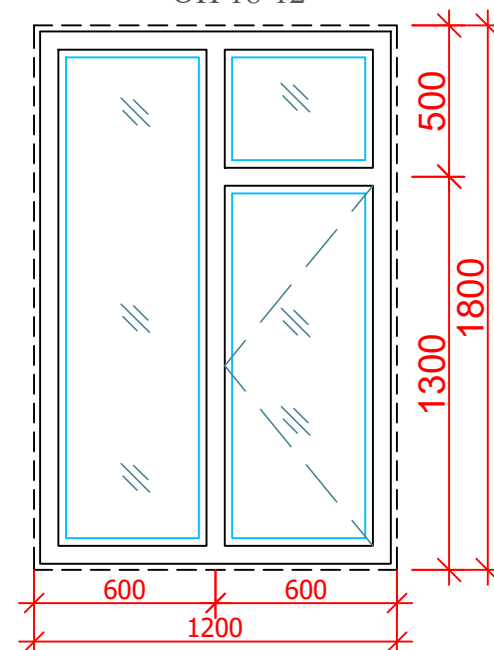

						Дог: № - /2025				АС	
						Заказчик: ГУ "Фонд НГМК"					
Изм.	Кол.уч	Лист.	№ док	Подпись	Дата	Капитальный ремонт 2,3,4-го этажей здания Многопрофильного хирургического отделения Навоийского МСО принадлежащий ГУ "Фонд НГМК"			стадия	лист	листов
									Р	35	
ГИП		Тилавов				Окна и витражи. 4 -этаж. (Монтаж).			ООО " ME'MOR LOYIHA "		
ГАП		Шокулов									
Разраб.		Хасанов									
Н. контр.		Рахматуллаев									

ВТ- 3

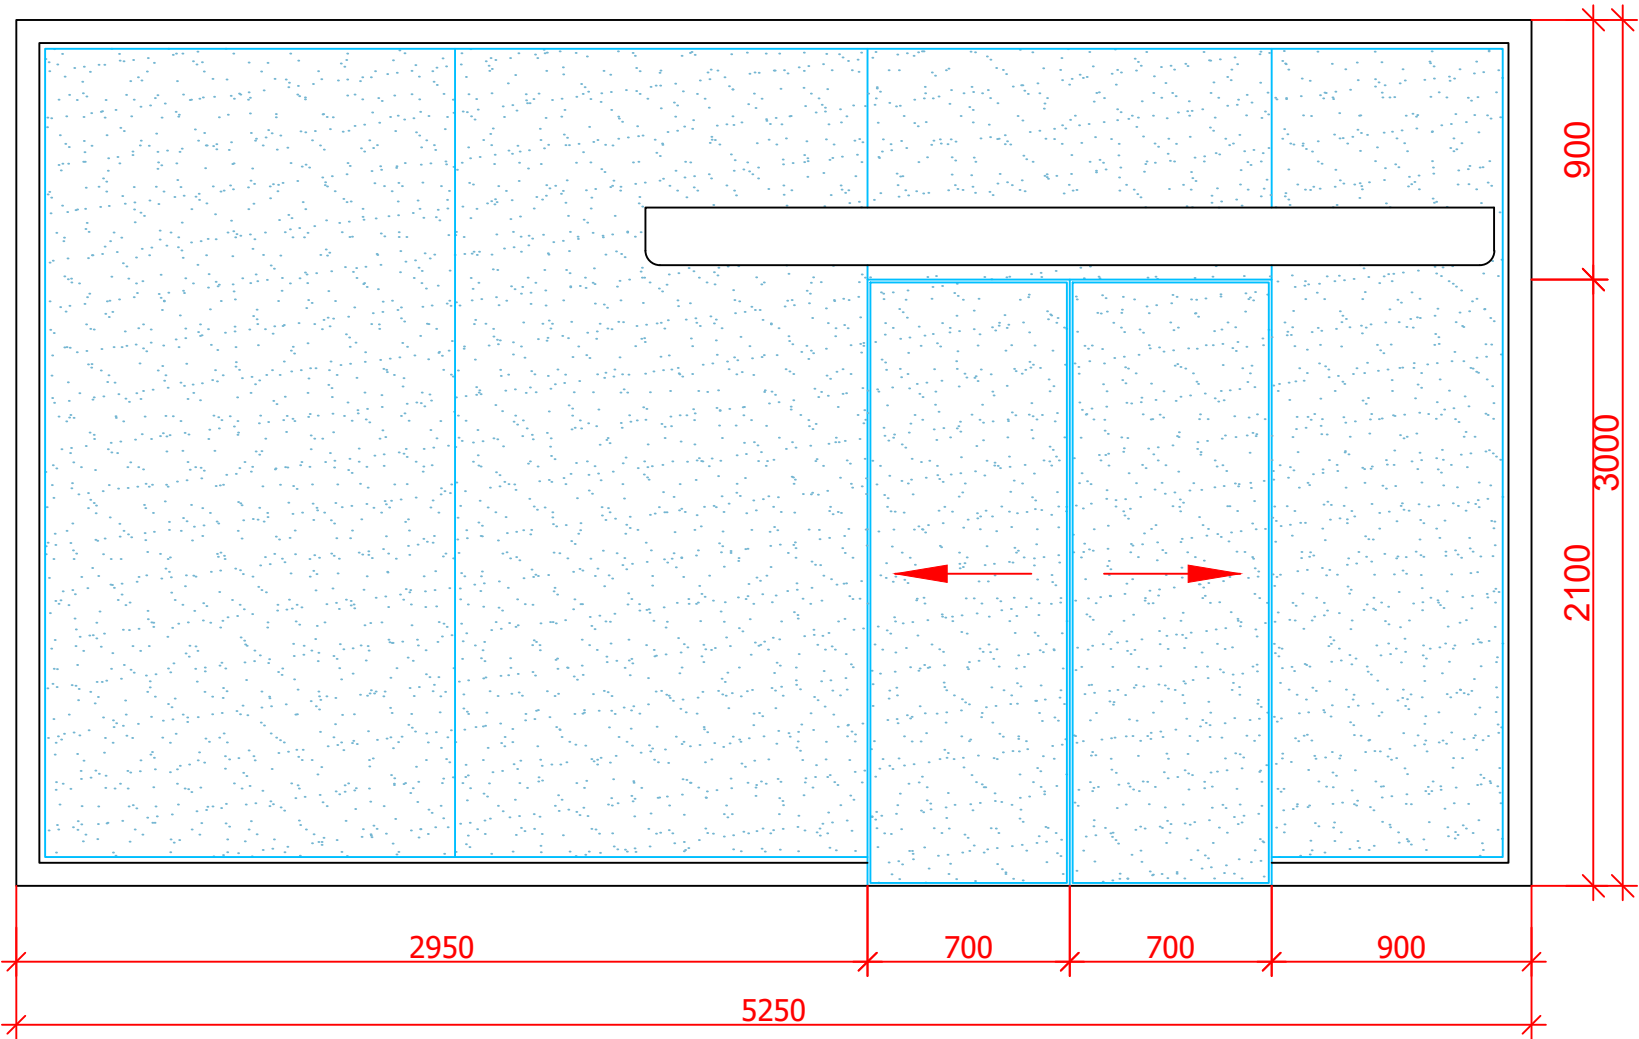

Спецификация заполнения проемов

Марка Поз.	Обозначение	Наименование	Кол-во	S м²	Примеч.
			Всего		
		Дверные блоки			
01	Алюминовые типа	ДО 2300X1500 (3.45м²)	2	6.90	-Усиленный профиль -Алюминиевые композитные панел -Узорчаты стекло
02	Алюминовые типа	ДО 2300X1300 (2.99м²)	3	8.97	-Усиленный профиль -Алюминиевые композитные панел -Узорчаты стекло
03	Алюминовые типа	ДО 2100X1300 (2.73м²)	1	2.73	-Усиленный профиль -Алюминиевые композитные панел -Узорчаты стекло
04	Алюминовые типа	ДО 2300X1200 (2.76м²)	1	2.76	-Усиленный профиль -Алюминиевые композитные панел -Узорчаты стекло
1	Индивидуально из МДФ	ДГ 2300X1000 (2.3м²)	1	2.30	
1a	Индивидуально из МДФ	ДГ 2300X1000л (2.3м²)	1	2.30	
2л	Алюминовые типа	ДО 2300X1000л (2.3м²)	2	4.60	-Усиленный профиль -Алюминиевые композитные панел -Узорчаты стекло
3	Алюминовые типа	ДО 2300X900 (2.07м²)	1	2.07	-Усиленный профиль -Алюминиевые композитные панел -Узорчаты стекло
4	Алюминовые типа	ДО 2100X900 (1.89м²)	1	1.89	-Усиленный профиль -Алюминиевые композитные панел -Узорчаты стекло
5	Алюминовые типа	ДО 2100X800 (1.68м²)	2	3.36	-Усиленный профиль -Алюминиевые композитные панел -Узорчаты стекло
6л	Алюминовые типа	ДО 2100X700л (1.47м²)	3	4.41	-Усиленный профиль -Алюминиевые композитные панел -Узорчаты стекло
		Окон и витражей			
Ок-1	Пластиковые	Окна 1800x1200 (2.16 м²)	26	56.16	-Стеклопакеты двухкамерные
Ок-2	Пластиковые	Окна 1800x1200 (2.16 м²)	1	2.16	-Стеклопакеты двухкамерные
Вт-1	Алюминовые типа	Дверь и окно витражное 3000x2060 (6.18 м²)	3	18.54	-Усиленный профиль -Алюминиевые композитные панел -Узорчаты стекло
Вт-2	Алюминовые типа	Дверь и окно витражное 3000x5250 (15.75 м²) Сенсорный дверь (дополнительно с ручкой для открывание)	1	15.75	Многокамерный узорчатый алюминивый профиль композитные панел -Стекла - каленые матовые
Вт-3	Алюминовые типа	Дверь и окно витражное 3000x5250 (15.75 м²) Сенсорный дверь (дополнительно с ручкой для открывание)	1	15.75	Многокамерный узорчатый алюминивый профиль композитные панел -Стекла - каленые матовые
		Подоконная доска			
Пд-1	Пластиковые	ПД -1 1250-350	27		

Примечание

1. Данный лист читать совместно с листами **АС-**
2. До заказа элементов заполнения проемов, выполнить контрольные замеры проемов по факту, при необходимости уточнить по месту.
3. Открывания оконных блоков ОК-1 из ПВХ выполнить
- 4.Все оконные элементы выполнить пластиковые многокамерные со стеклопакетами .
- 5.Выполнить заделку боковых, верхних и нижних щели строительной пеной.
- 6.Подоконные доски выполнить из ПВХ профилей по ГОСТ 30673-99
7. Все элементы заполненные ломберами выполнить алюминиви композит (алюкабон).
8. При устройстве дверных блоков из МДФ и из алюмин. профилей исключить порогов во всех помещениях.
9. Толщина ламината для дверей ЛМДФ должна быть не менее 7 : 8 мм
- 10.Все дверные блоки установить с тремя петлями и без порогов.
- 11.Дверные блоки с обозначениями ДО выполнить с частичными прозрачными остеклением
- 12.Установить дверные замки современные , прочные и качественные.
- 13.Схема заполнения проемов дверей из МДФ указано условно, двери выполнить по дизайнерскому решению
- 14.Двери лестничной клетки, ведущие в общие коридоры должны иметь приспособления, для самозакрывания и уплотнения притворах и не должны иметь запоров, препятствующих их открыванию без ключа.
15. Двери марки ДО - Все санузлы двери остеклены узорчатым стеклом по ГОСТ 5727-8
16. Наличники на деревянные двери **-11.2 пм.**
17. Монтаж дверных и оконных блоков следует производить с применением монтажной пены. Расход монтажной пены рассчитывается из расчета 30 штук на 100 м² поверхности блока.

Дог: № - /2025

АС

Заказчик: ГУ "Фонд НГМК"

Капитальный ремонт 2,3,4-го этажей здания Многопрофильного хирургического отделения Навоийского МСО принадлежащий ГУ "Фонд НГМК"

стадия
P
лист
36
листов

Спецификация заполнения проемов 4 -этаж. (Монтаж).

ООО " ME'MOR LOYINA "



Ведомость наружной отделки

№ поз.	Обозначение	Вид отделки	Площадь М²	№ колера
1	Стены №1	Фасадная шпателька окраска фасадными красками за 2 раза	1210.60	См. эскиз белый свет
2	Стены №2	Фасадная шпателька окраска фасадными красками за 2 раза	580.60	См. эскиз серый свет
3	Стены паласа	Фасадная шпателька окраска фасадными красками за 2 раза	53.70	См. эскиз темно серый
4	Стены №3	Фасадная шпателька окраска фасадными красками за 2 раза	70.40	См. эскиз оранжевый свет
5	Парапет и архитектурная элемент	Обшивка огнестойкая и легкая алюминиевая облицовочная панель.Алюминиевый сплав 1100, 3003 толщина 4,0 мм	260.60	См. эскиз темно серый
			35.80	См. эскиз белый свет
6	Портал	Обшивка огнестойкая и легкая алюминиевая облицовочная панель.Алюминиевый сплав 1100, 3003 толщина 4,0 мм	85.70	См. эскиз темно серый
			11.10	См. эскиз белый свет
7	Козырек и низ козырка	Обшивка алюкобондом (Боковой)	13.4	См. эскиз
		Обшивка алюкобондом (Потолок)	7.9	См. эскиз
8	Цоколь	Облицовка италло гранит	142.35	См. эскиз
9	Солнца защита	Фасадная шпателька окраска фасадными красками за 2 раза	326.7	См. эскиз

Ведомость наружной отделки

№ поз.	Обозначение	Вид отделки	Площадь М²	№ колера
10	Карниз	Фасадная шпателька окраска фасадными красками за 2 раза	47.00	См. эскиз белый свет
11	Крыльца	Облицовка италло гранит	9.90	
		Вверх крылец -Облицовка шероховато плитка	9.18	
12	Объемные буквы	Акриловый с подсветкой (26 шт)	6.95	См. эскиз
13	Оконные и дверные откосы	Фасадная шпателька окраска фасадными красками за 2 раза	155.80	См. эскиз

- Примечания.
- Подоконный слив из оцинкованной кровельной стали толщ.0,5мм, b=250мм Лобщ=190.0 п.м
 - Монтаж алюминиевые фрамуга размер 900х450х17шт **S= 6.9 м²**


						Дог: № - /2026			АС
						Заказчик: ГУ "Фонд НГМК"			
Изм.	Кол.уч.	Лист.	№ док	Подпись	Дата	Капитальный ремонт 2,3,4-го этажей здания Многопрофильного хирургического отделения Навоийского МСО принадлежащий ГУ "Фонд НГМК"	стадия	лист	листов
ГИП	Тилавов						Р	37	
ГАП	Шокулов								
Разраб.	Хасанов								
Н. контр.	Рахматуллаев					Фасад в осях 1 - 10; Ведомость наружный отделки	ООО "ME'MOR LOYINA "		

--	--




						Дог: № - /2026				АС		
						Заказчик: ГУ "Фонд НГМК"						
Изм.	Кол.уч	Лист	№ док	Подпись	Дата	Капитальный ремонт 2,3,4-го этажей здания Многопрофильного хирургического отделения Навоийского МСО принадлежащий ГУ "Фонд НГМК"				стадия	лист	листов
ГИП	Тилавов									Р	38	
ГАП	Шокулов											
Разраб.	Хасанов					Фасад в осях 10 - 1				ООО " ME'MOR LOYIHA "		
Н. КОНТР.	Рахматуллаев											

Фасад в осях А - Д

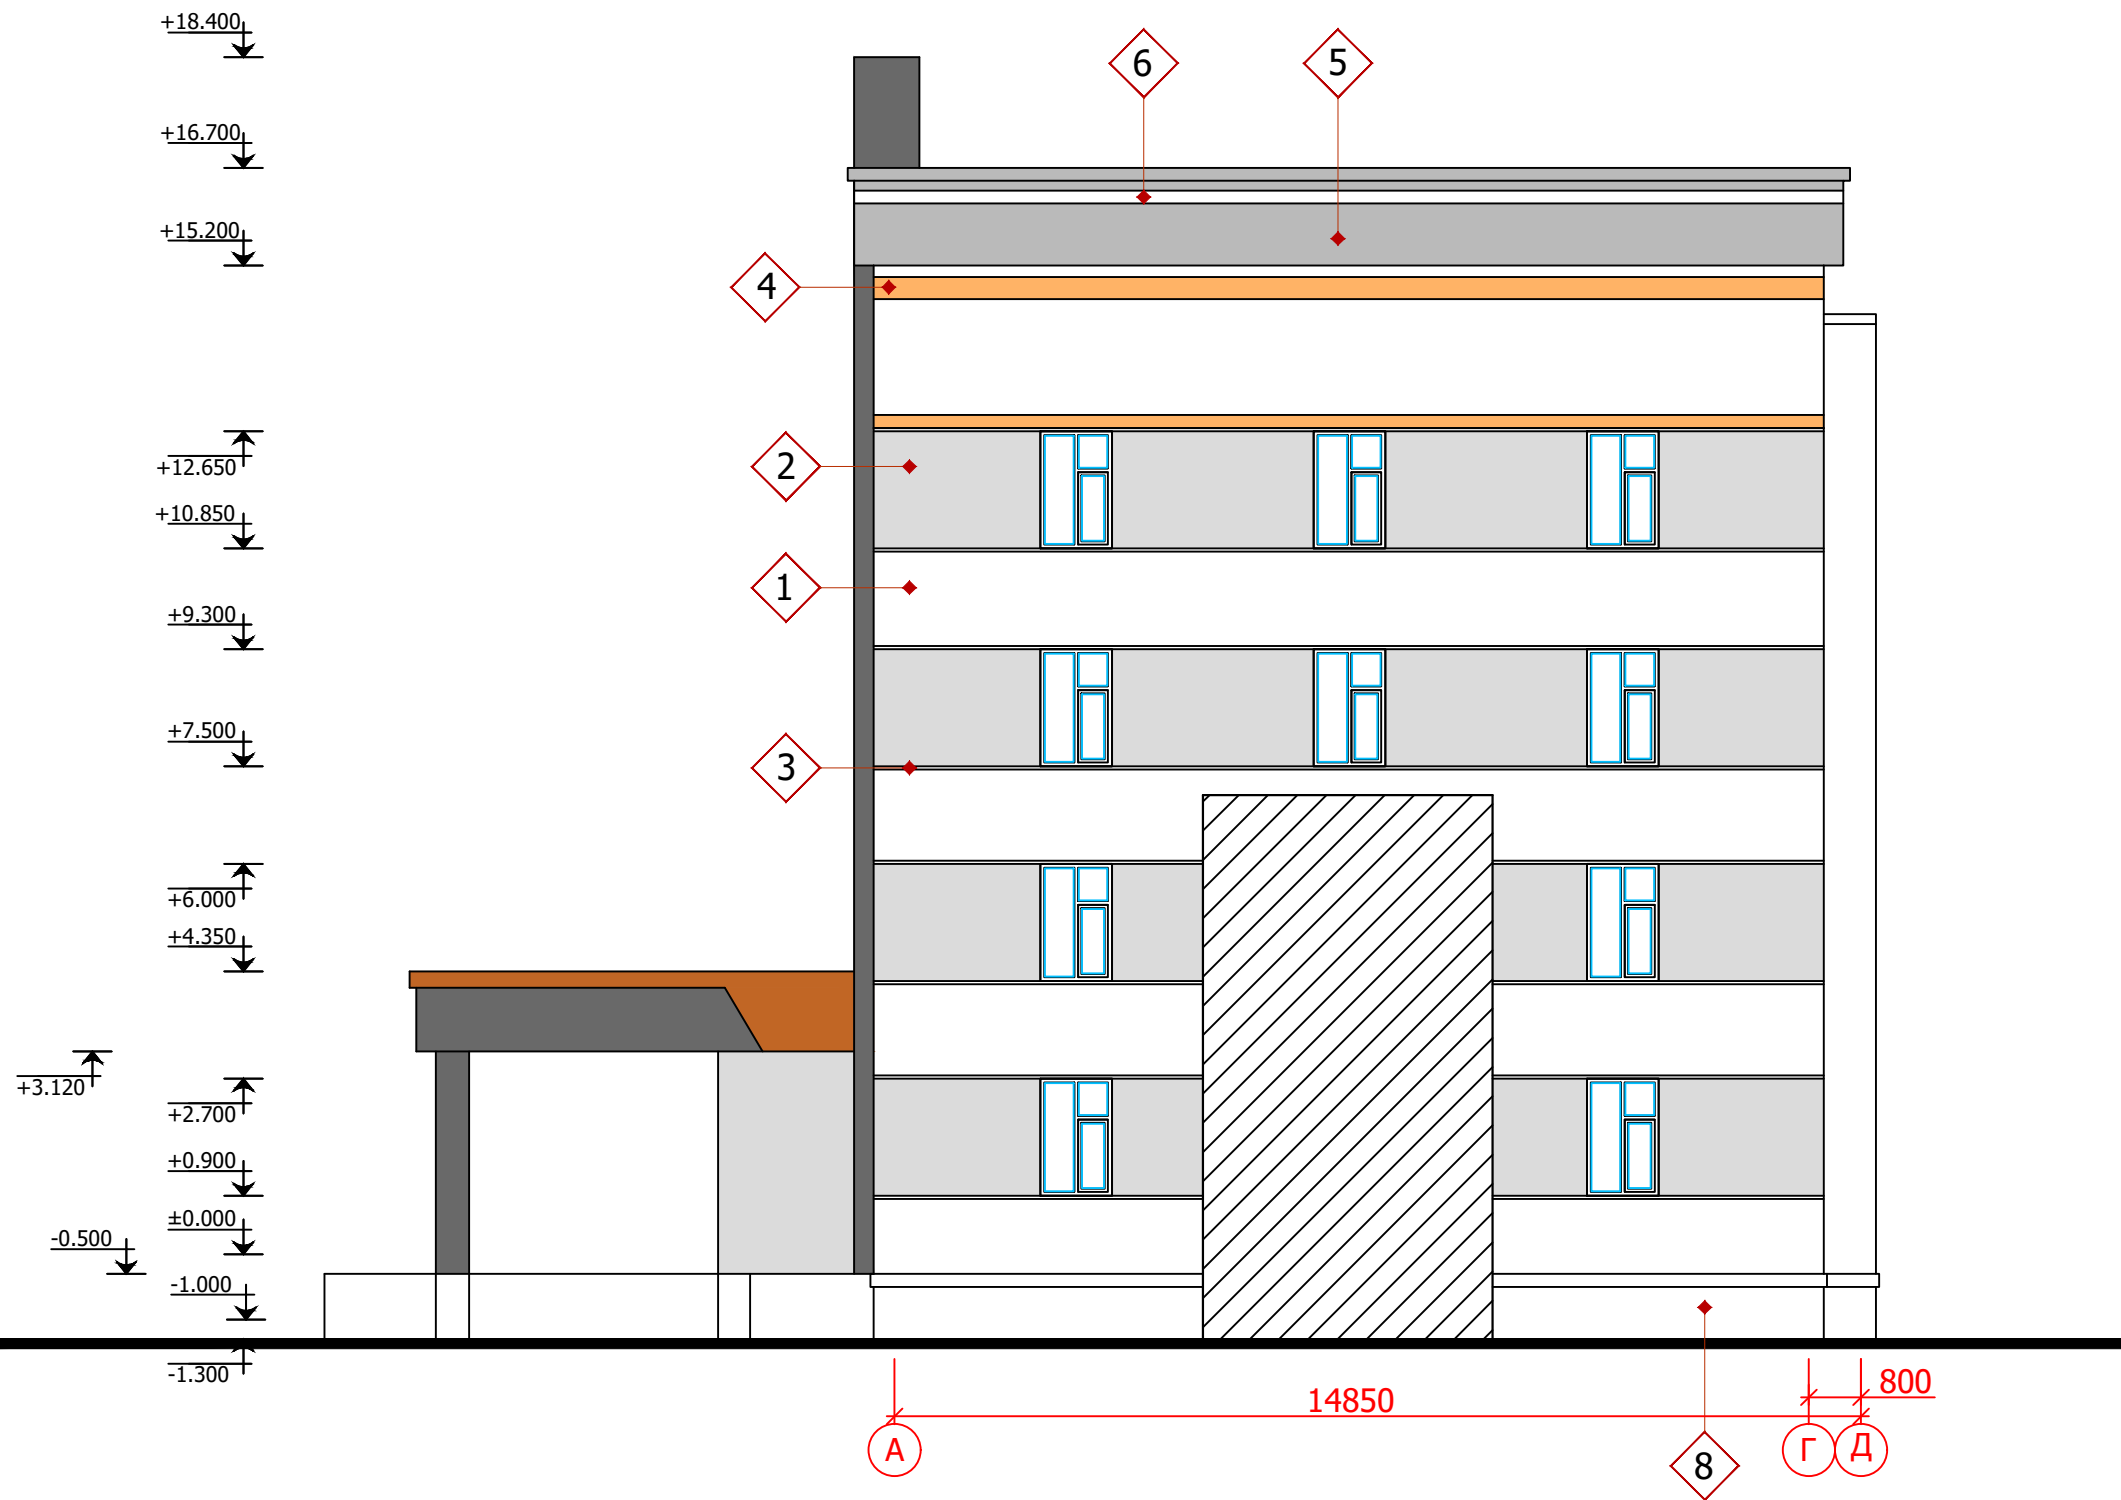

Фасад в осях Д - А

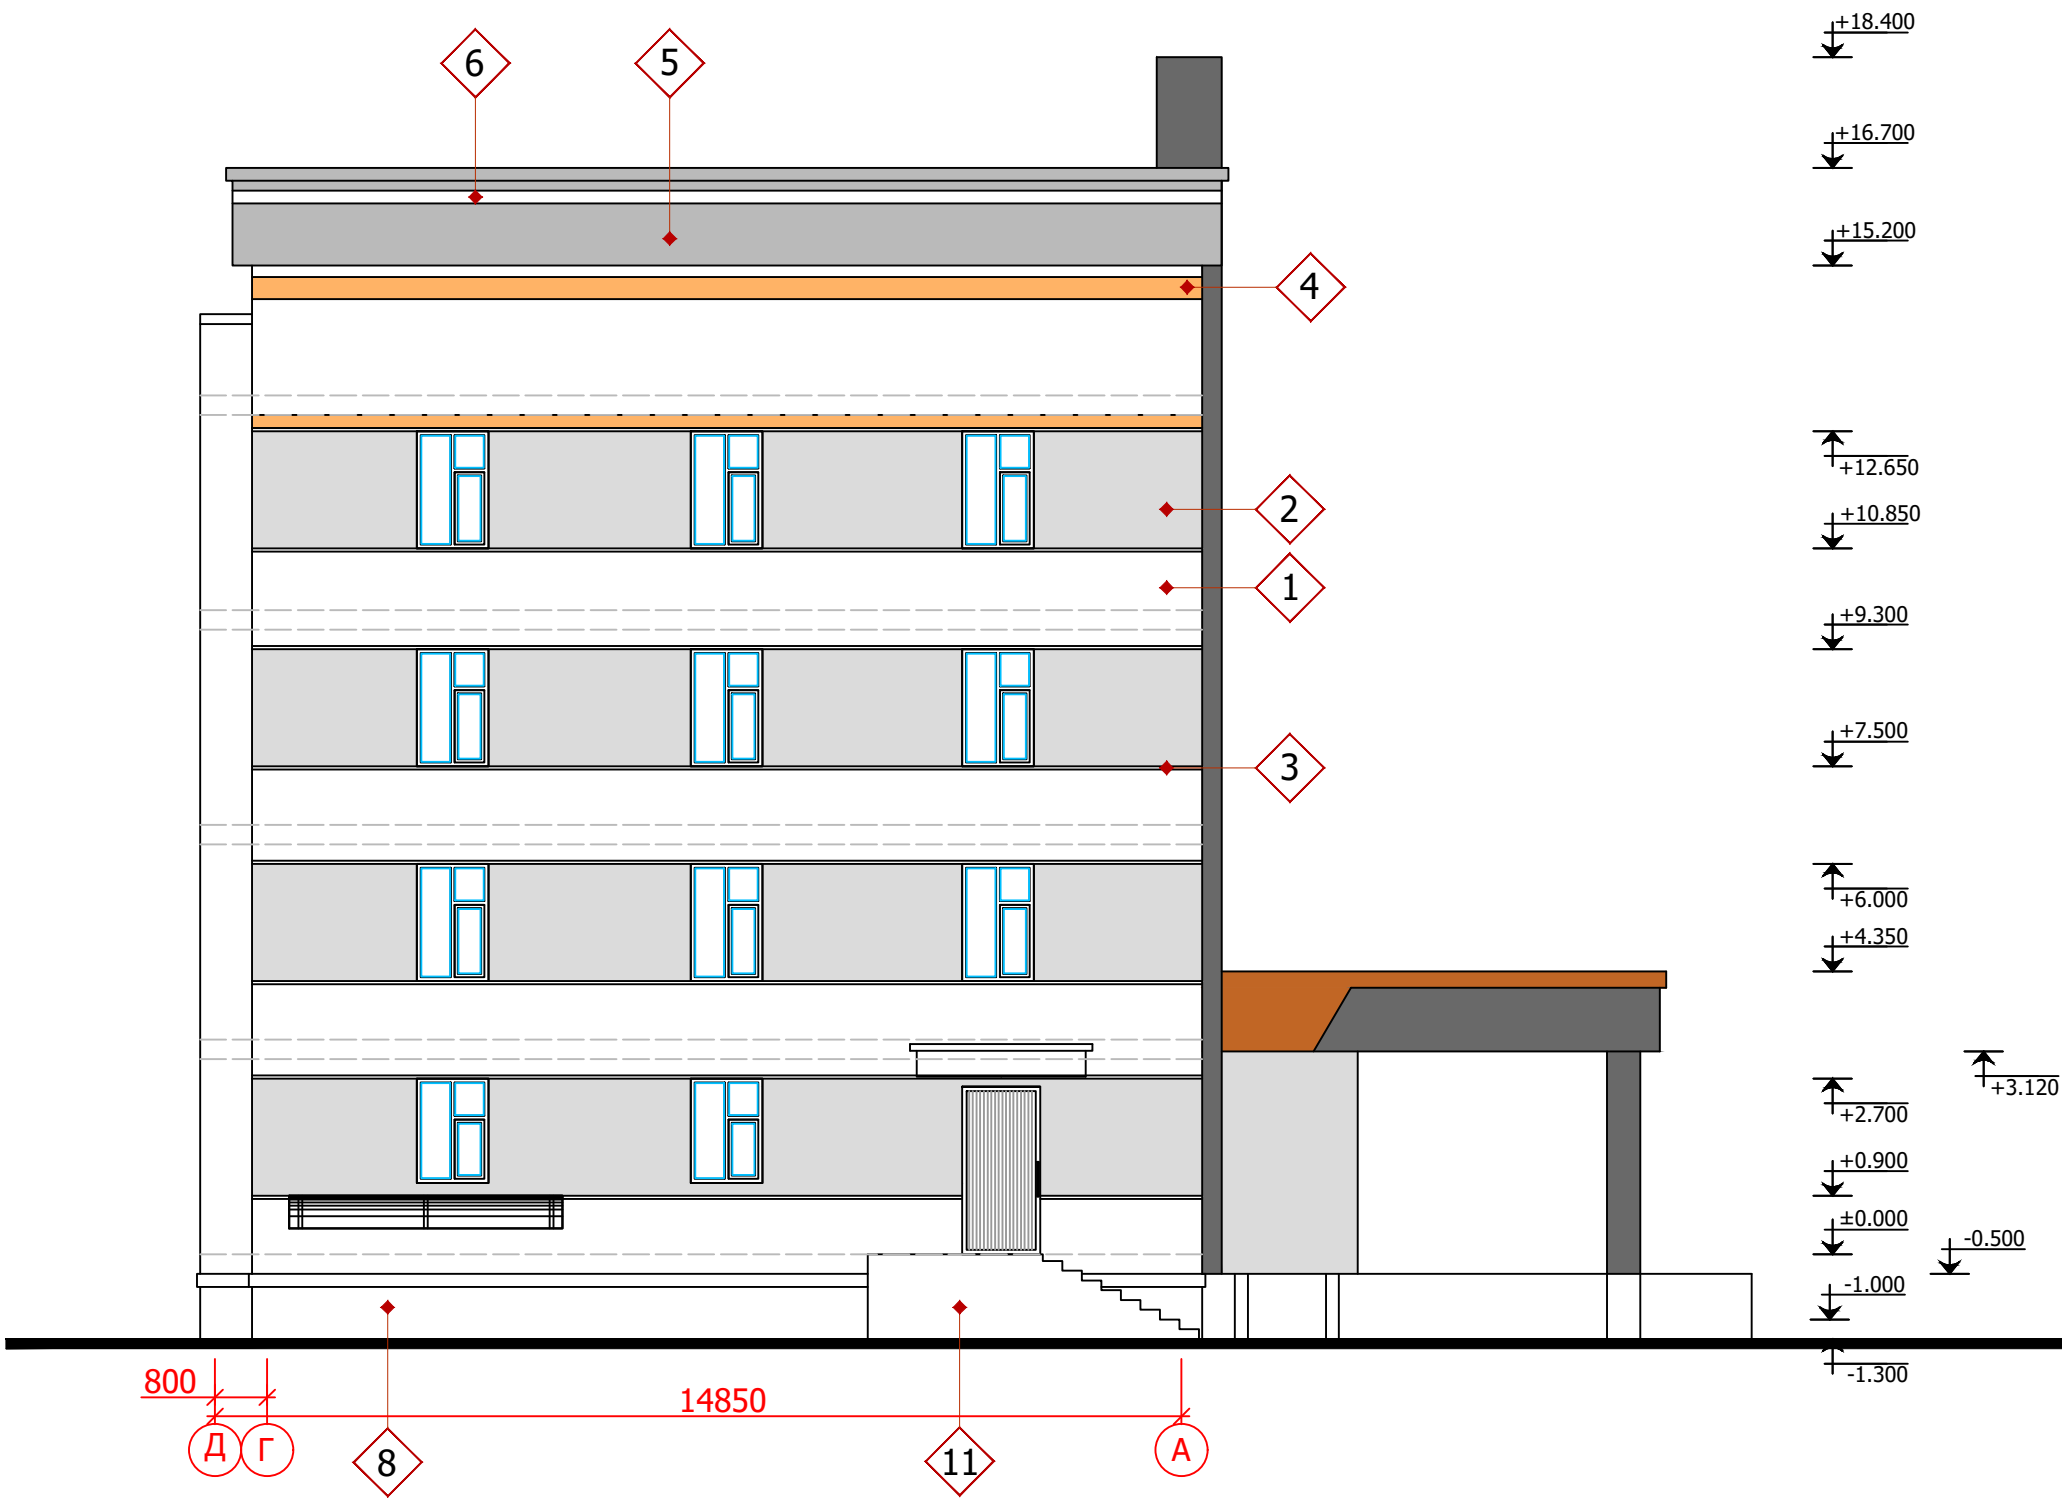

						Дог: № - /2026					АС			
						Заказчик: ГУ "Фонд НГМК"								
Изм.	Кол.уч	Лист	№ док	Подпись	Дата	Капитальный ремонт 2,3,4-го этажей здания Многопрофильного хирургического отделения Навоийского МСО принадлежащий ГУ "Фонд НГМК"			стадия	лист	листов			
ГИП		Тилавов							Р	39				
ГАП		Шокулов							Фасад в осях А - Д; Фасад в осях Д - А.			ООО " ME'MOR LOYINA "		
Разраб.		Хасанов												
Н. контр.		Рахматуллаев												

Схема расположения ограждения
лестницы Лм-1 на отм. -3.150

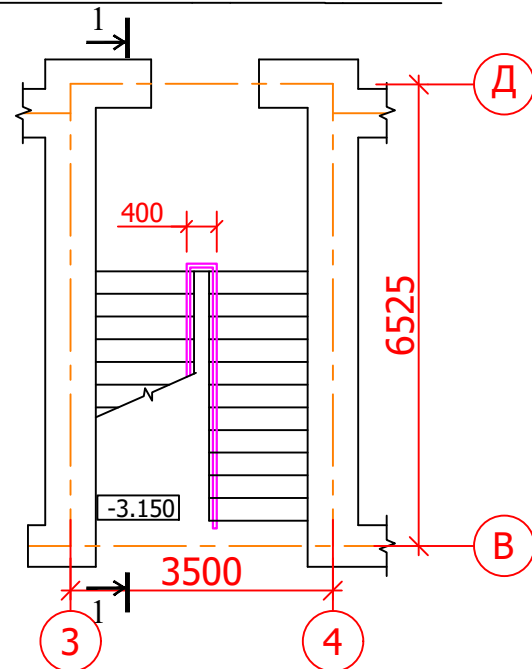


Схема расположения ограждения
лестницы Лм-1 на отм. ±0.000

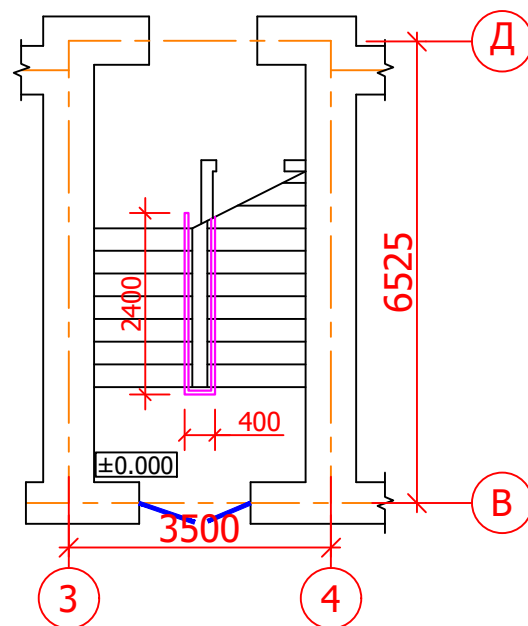


Схема расположения ограждений
лестницы Лм-1 на отм. +3.300

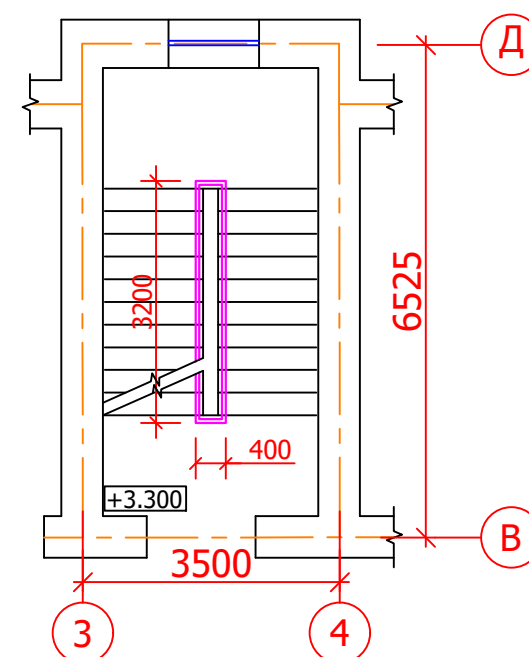


Схема расположения ограждения
лестницы Лм-1 на отм. +6.600



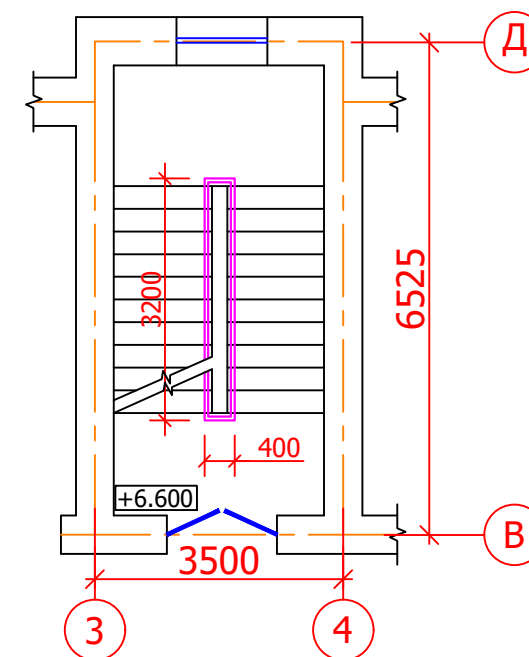



Схема расположения ограждения
лестницы Лм-1 на отм. +9.900

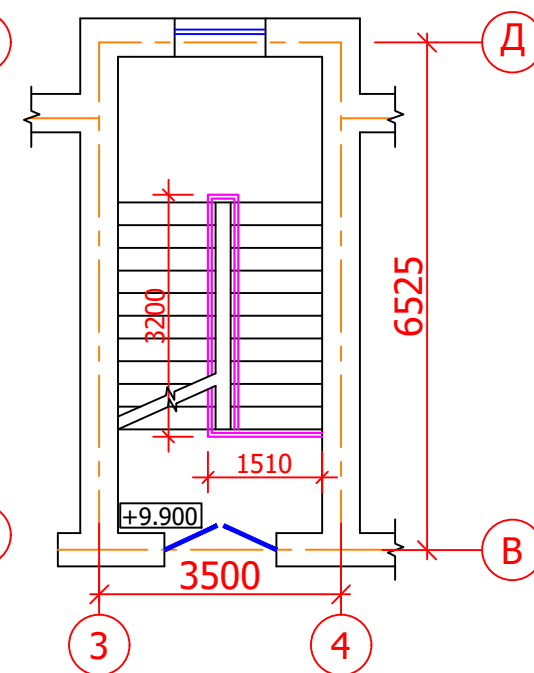


Разрез 1 - 1

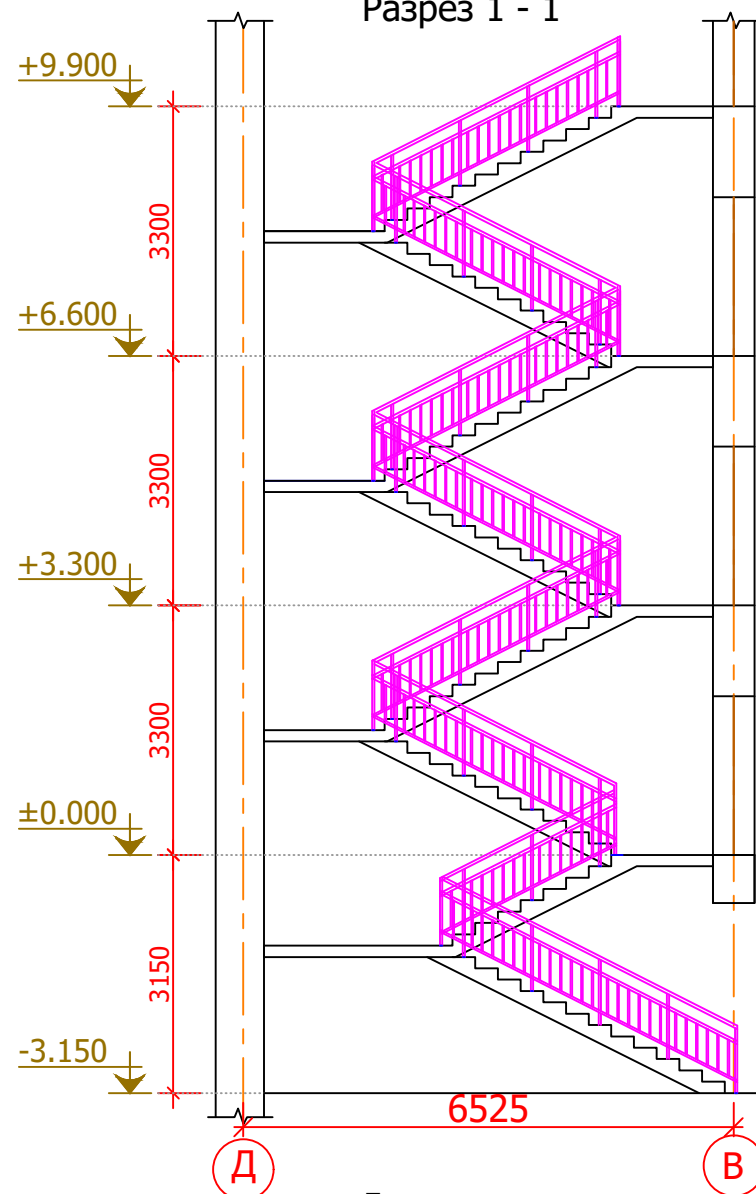


Ограждения - Ог-1

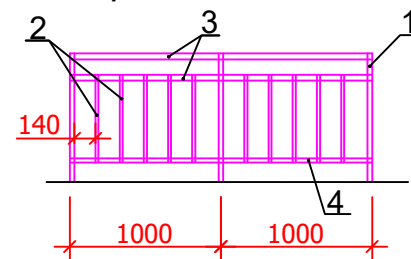

Крепление стойки ограждения

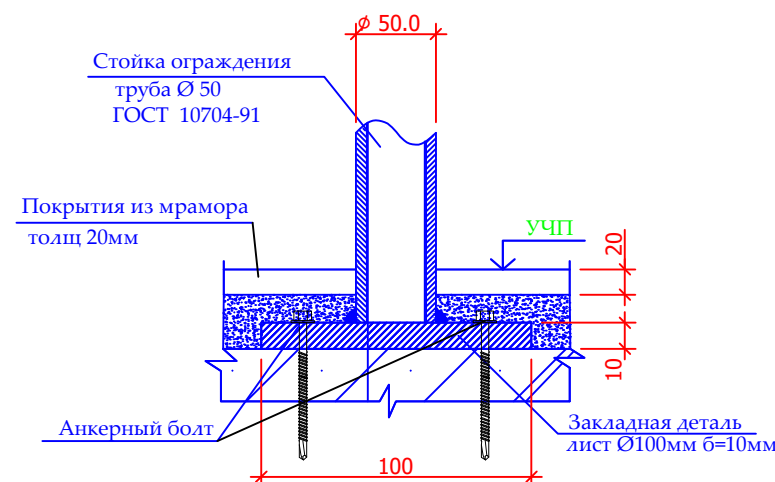

Элемент поз.5

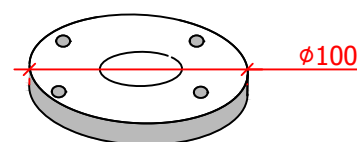

Спецификация к схеме расположения ограждения
монолит. лестницы Лм-1

Марка поз	Обозначение	Наименование	Кол. шт.	Масса ед (кг)	Примеч. чания.
		Монолитная лестница Лм-1	1		
		Ограждения - 1			
1	ГОСТ 10704-91	Стойки тр.Ø40x2.0 L=900 мм	49	1.68	82.32 кг
2		Стойки тр.Ø20x2.0 L=580 мм	182	0.52	5.2 кг
3		Поручни тр.Ø40x2.0 L=п.м	68.0	$\frac{1.87 \text{ кг}}{\text{п.м}}$	127.16 кг
4		Поручни тр.Ø20x2.0 L=п.м	34.0	$\frac{0.888 \text{ кг}}{\text{п.м}}$	30.19 кг
		Крепление стойки ограждения	49	0.62	30.38 кг
5	ГОСТ 19903-74	лист t=10мм Ø100мм	1	0.62	0.62

- Примечания
- Демонтировать существующие металлические ограждение лестницы.
 - Установить новые металлические ограждение.
 - Сварку выполнять электродами типа Э42А по ГОСТ 9467-75
 - Металлические конструкции покрыть эмалью ПФ-115 ГОСТ 6465 - 76* по грунтовке ГФ-021 ГОСТ 25129-82*.

Дог: № - /2026

АС

Заказчик: ГУ "Фонд НГМК"

Изм.	Кол.уч	Лист.	№ док	Подпись	Дата
ГИП	Тилавов				
ГАП	Шокулов				
Разраб.	Жумакулов				
Н. контр.	Рахматуллаев				

Капитальный ремонт 2,3,4-го этажей здания Многопрофильного хирургического отделения Навоийского МСО принадлежащий ГУ "Фонд НГМК"

стадия	лист	листов
Р	40	

Схема расположения ограждения
лестницы Лм-1

ООО
"ME'MOR LOYINA"

Схема расположения ограждения
лестницы Лм-2 на отм. -3.150

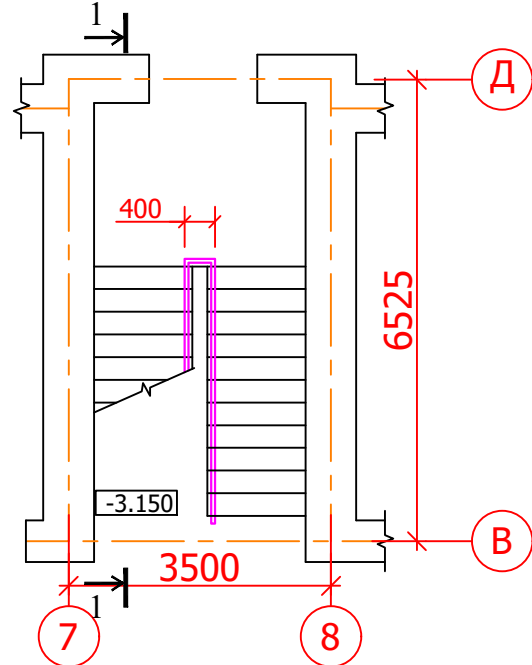


Схема расположения ограждения
лестницы Лм-2 на отм. ±0.000

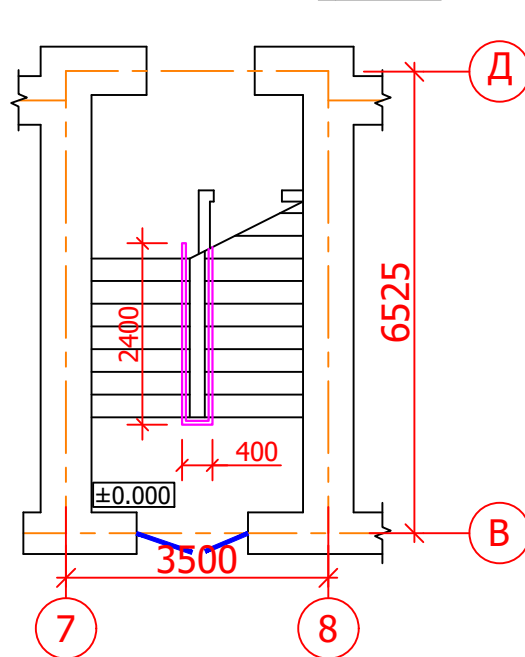


Схема расположения ограждения
лестницы Лм-2 на отм. +3.300

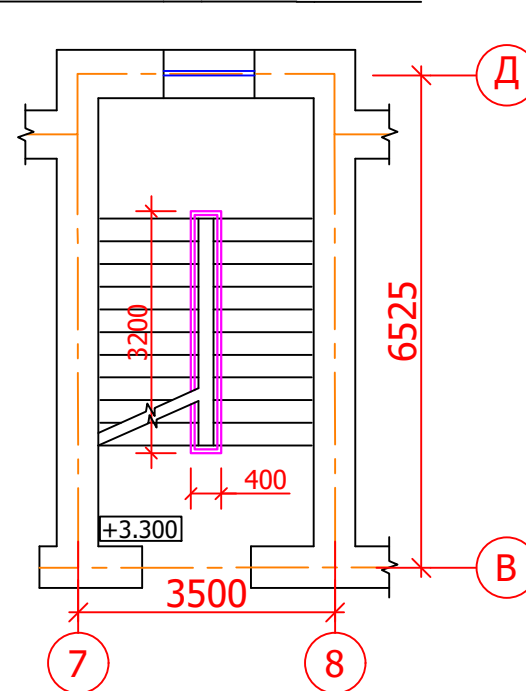


Схема расположения ограждения
лестницы Лм-2 на отм. +6.600



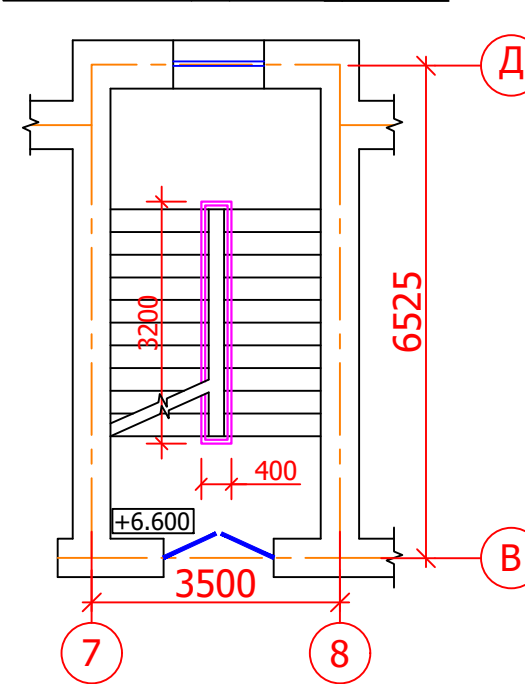



Схема расположения ограждения
лестницы Лм-2 на отм. +9.900

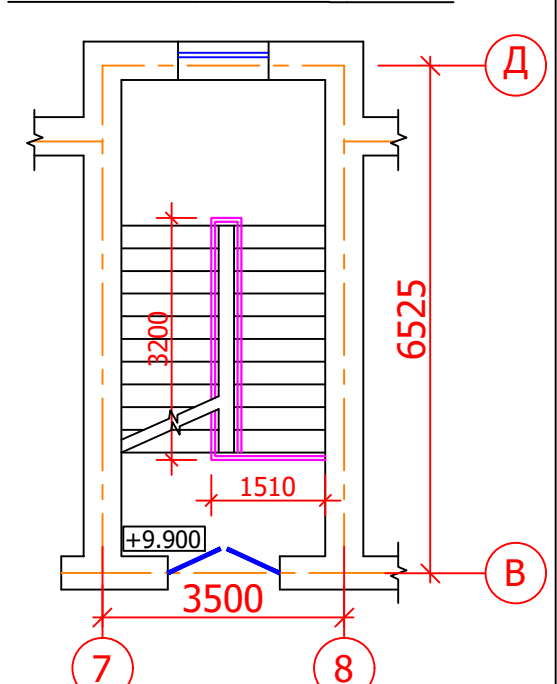


Разрез 1 - 1

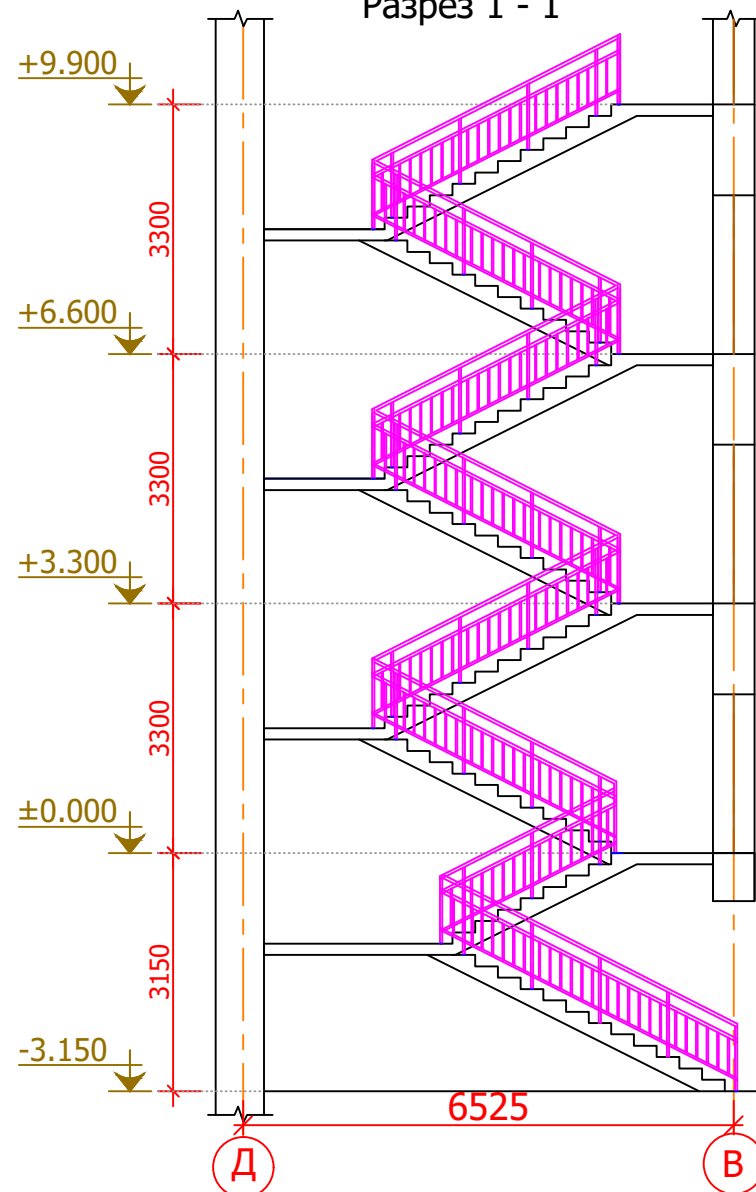


Ограждения - Ог-1

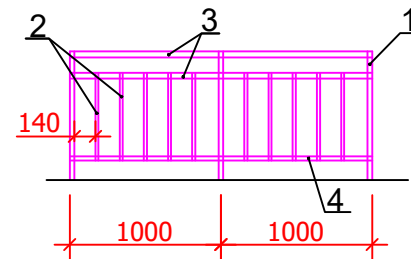

Крепление стойки ограждения

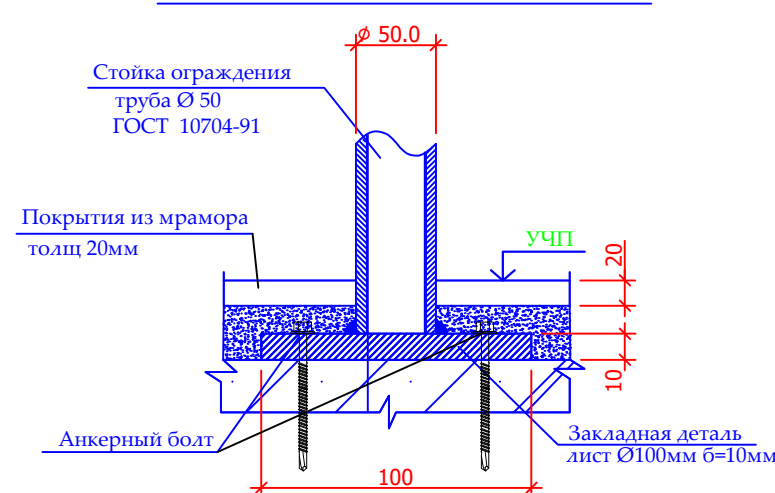

Элемент поз.5

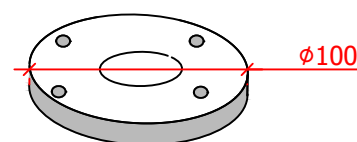


Спецификация к схеме расположения ограждения
монолит. лестницы Лм-2

Марка поз	Обозначение	Наименование	Кол. шт.	Масса ед (кг)	Примеч. чания.
		Монолитная лестница Лм-2	1		
		Ограждения - 1			
1	ГОСТ 10704-91	Стойки тр.Ø40x2.0 L=900 мм	49	1.68	82.32 кг
2		Стойки тр.Ø20x2.0 L=580 мм	182	0.52	5.2 кг
3		Поручни тр.Ø40x2.0 L=п.м	68.0	$\frac{1.87 \text{ кг}}{\text{п.м}}$	127.16 кг
4		Поручни тр.Ø20x2.0 L=п.м	34.0	$\frac{0.888 \text{ кг}}{\text{п.м}}$	30.19 кг
		Крепление стойки ограждения	49	0.62	30.38 кг
5	ГОСТ 19903-74	лист t=10мм Ø100мм	1	0.62	0.62

- Примечания
- Демонтировать существующие металлические ограждение лестницы.
 - Установить новые металлические ограждение.
 - Сварку выполнять электродами типа Э42А по ГОСТ 9467-75
 - Металлические конструкции покрыть эмалью ПФ-115 ГОСТ 6465 - 76* по грунтовке ГФ-021 ГОСТ 25129-82*.

						Дог: № - /2026			АС			
						Заказчик: ГУ "Фонд НГМК"						
Изм.	Кол.уч	Лист.	№ док	Подпись	Дата	Капитальный ремонт 2,3,4-го этажей здания Многопрофильного хирургического отделения Навоийского МСО принадлежащий ГУ "Фонд НГМК"				стадия	лист	листов
ГИП	Тилавов									Р	41	
ГАП	Шокулов					Схема расположения ограждения лестницы Лм-2				ООО " ME'MOR LOYINA "		
Разраб.	Жумакулов											
Н. контр.	Рахматуллаев											




Схема расположения пробиваемых и закладываемых проемов,крепление перегородок на отм. +3.300

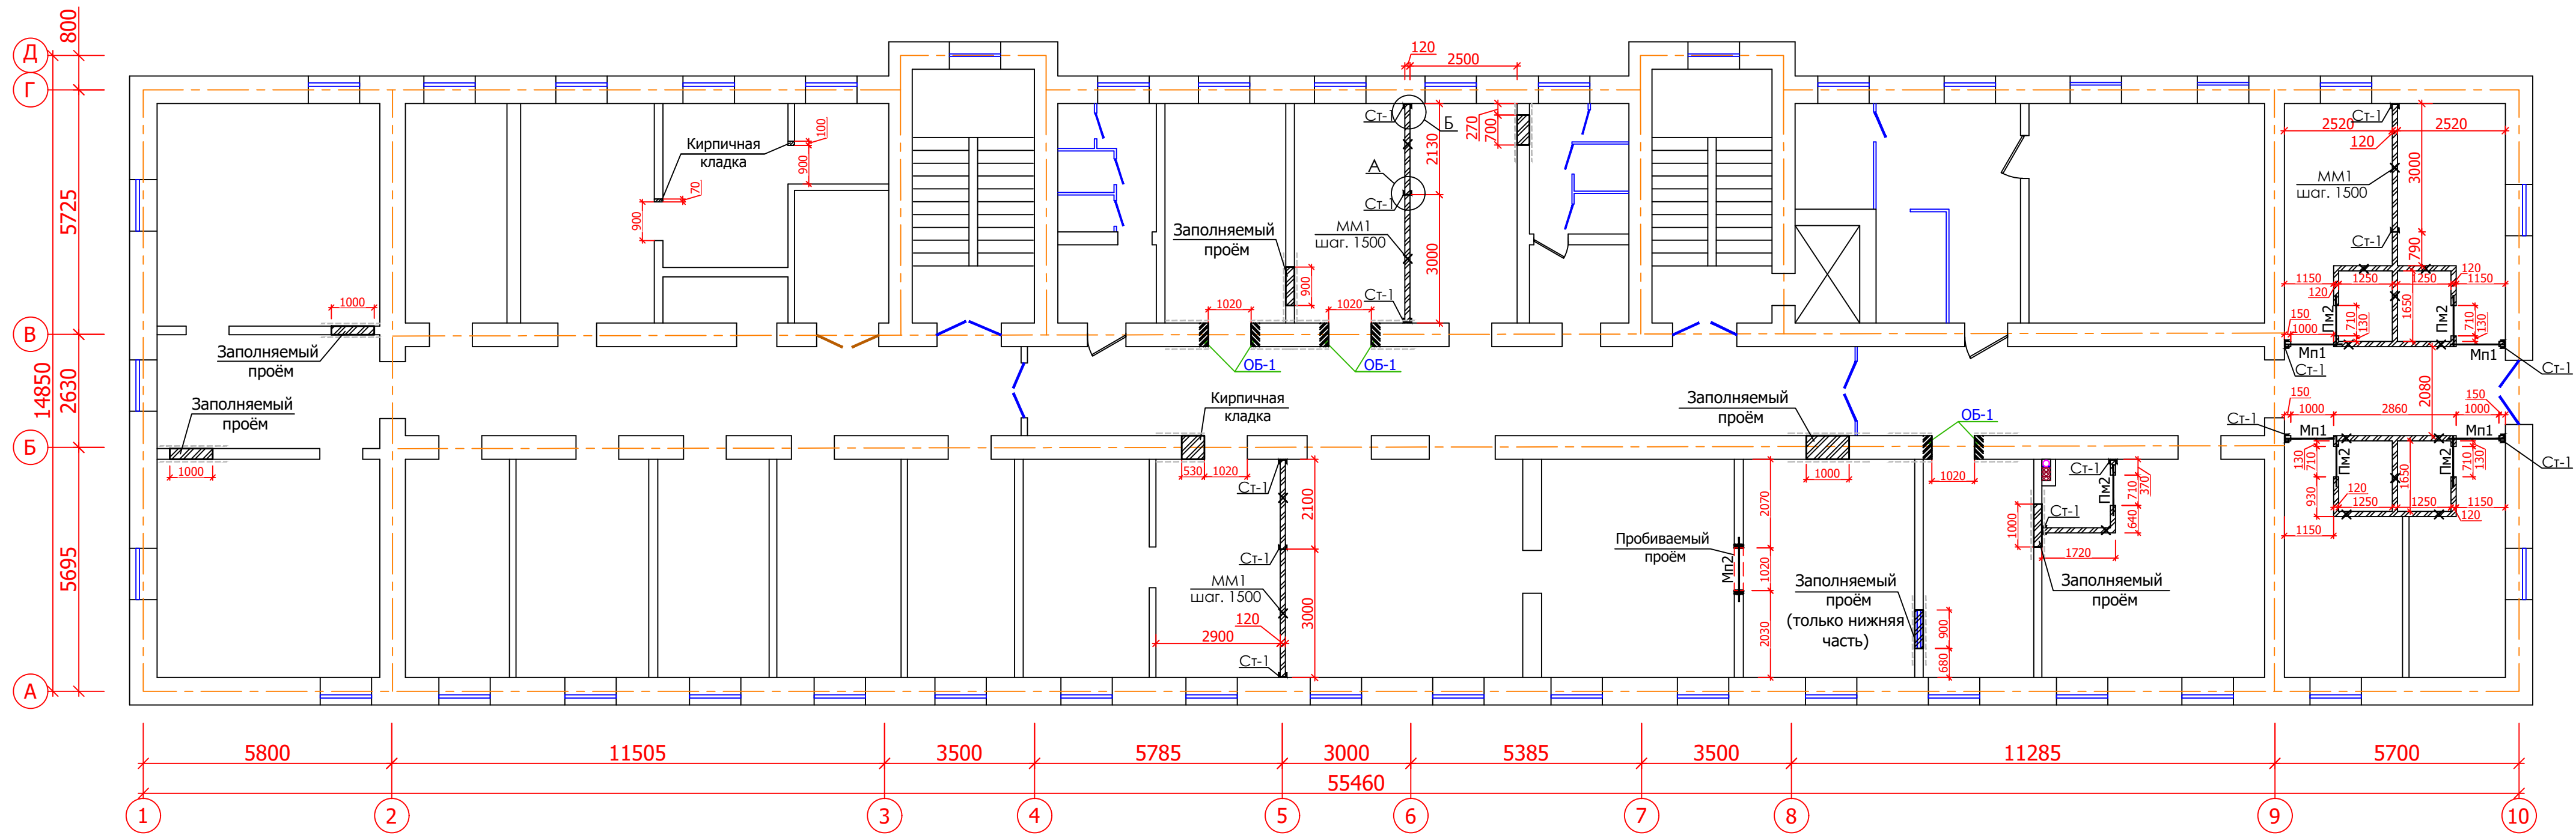

						Дог: № - /2026				АС		
						Заказчик: ГУ "Фонд НГМК"						
Изм.	Кол.уч	Лист.	№ док	Подпись	Дата	Капитальный ремонт 2,3,4-го этажей здания Многопрофильного хирургического отделения Навоийского МСО принадлежащий ГУ "Фонд НГМК"	стадия	лист	листов			
ГИП		Тилавов					Р	42				
ГАП		Шокулов										
Разраб.		Ядгаров					Схема расположения пробиваемых и закладываемых проемов,крепление перегородок на отм. +3.300	ООО " ME'MOR LOYIHA "				

[illegible]


						Дог: № - /2026							АС		
						Заказчик: ГУ "Фонд НГМК"									
Изм.	Кол.уч	Лист.	№ док	Подпись	Дата										
ГИП	Тилавов					Капитальный ремонт 2,3,4-го этажей здания Многопрофильного хирургического отделения Навойского МСО принадлежащий ГУ "Фонд НГМК"							стадия	лист	листов
ГАП	Шокулов												Р	43	
Разраб.	Ядгаров					Схема расположения пробиваемых и закладываемых проемов,крепление перегородок на отм. +6.600							ООО " ME'MOR LOYINA "		


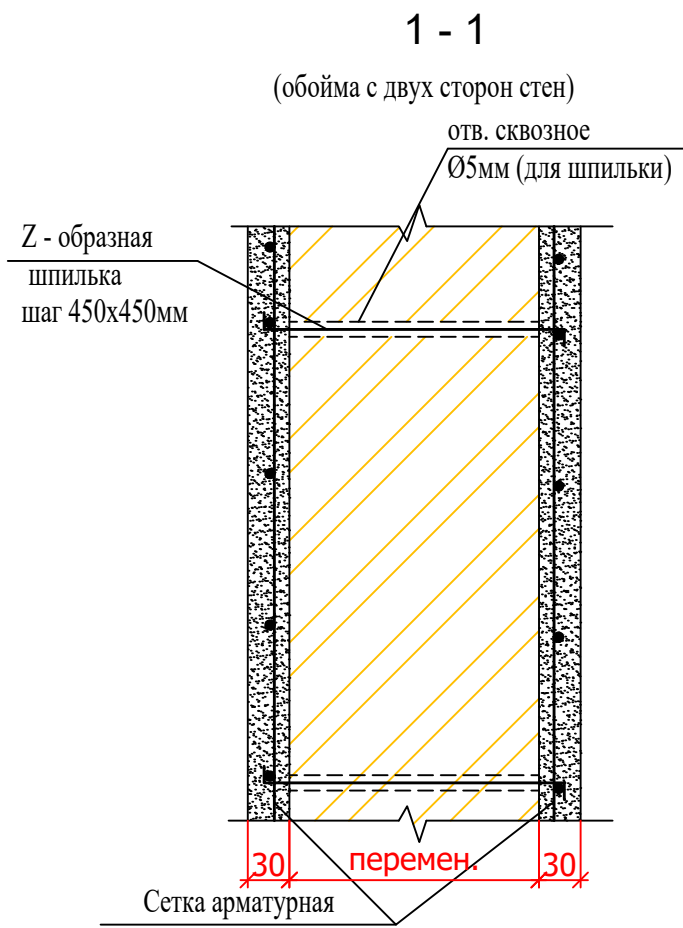
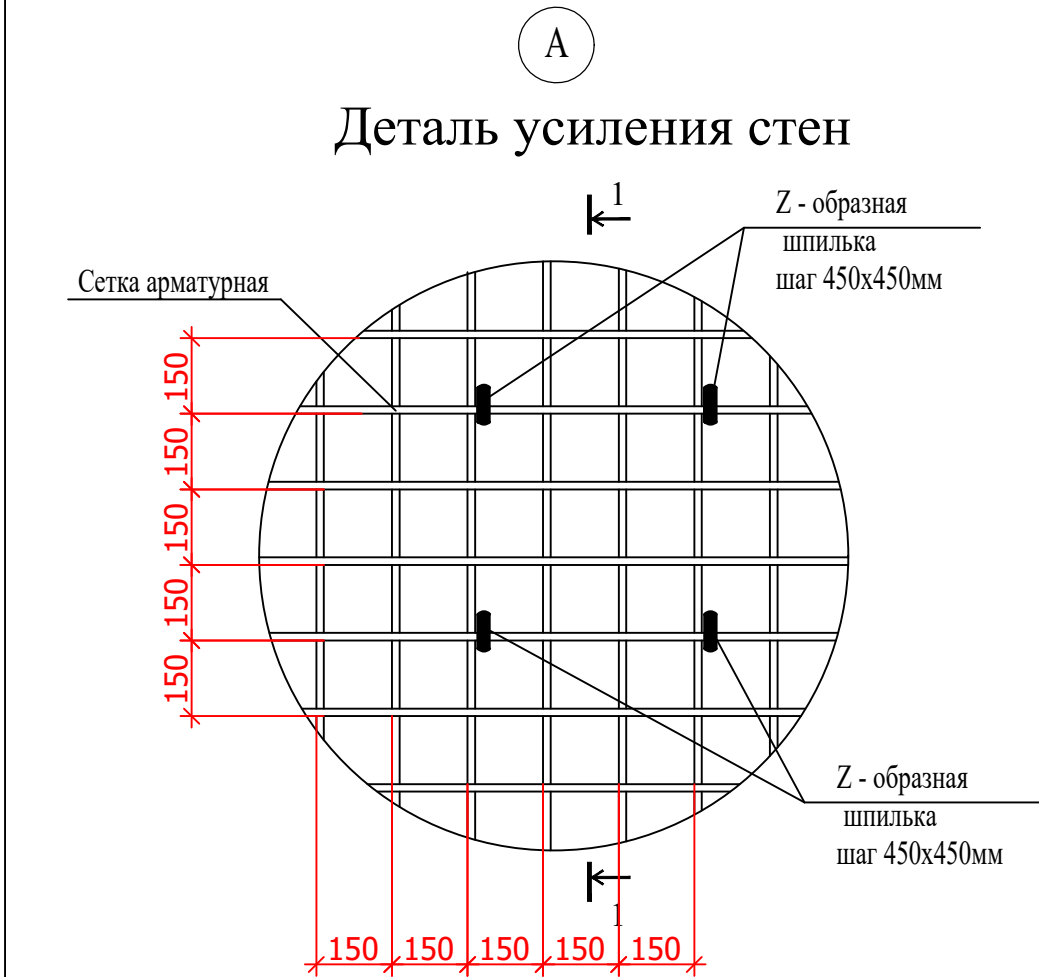
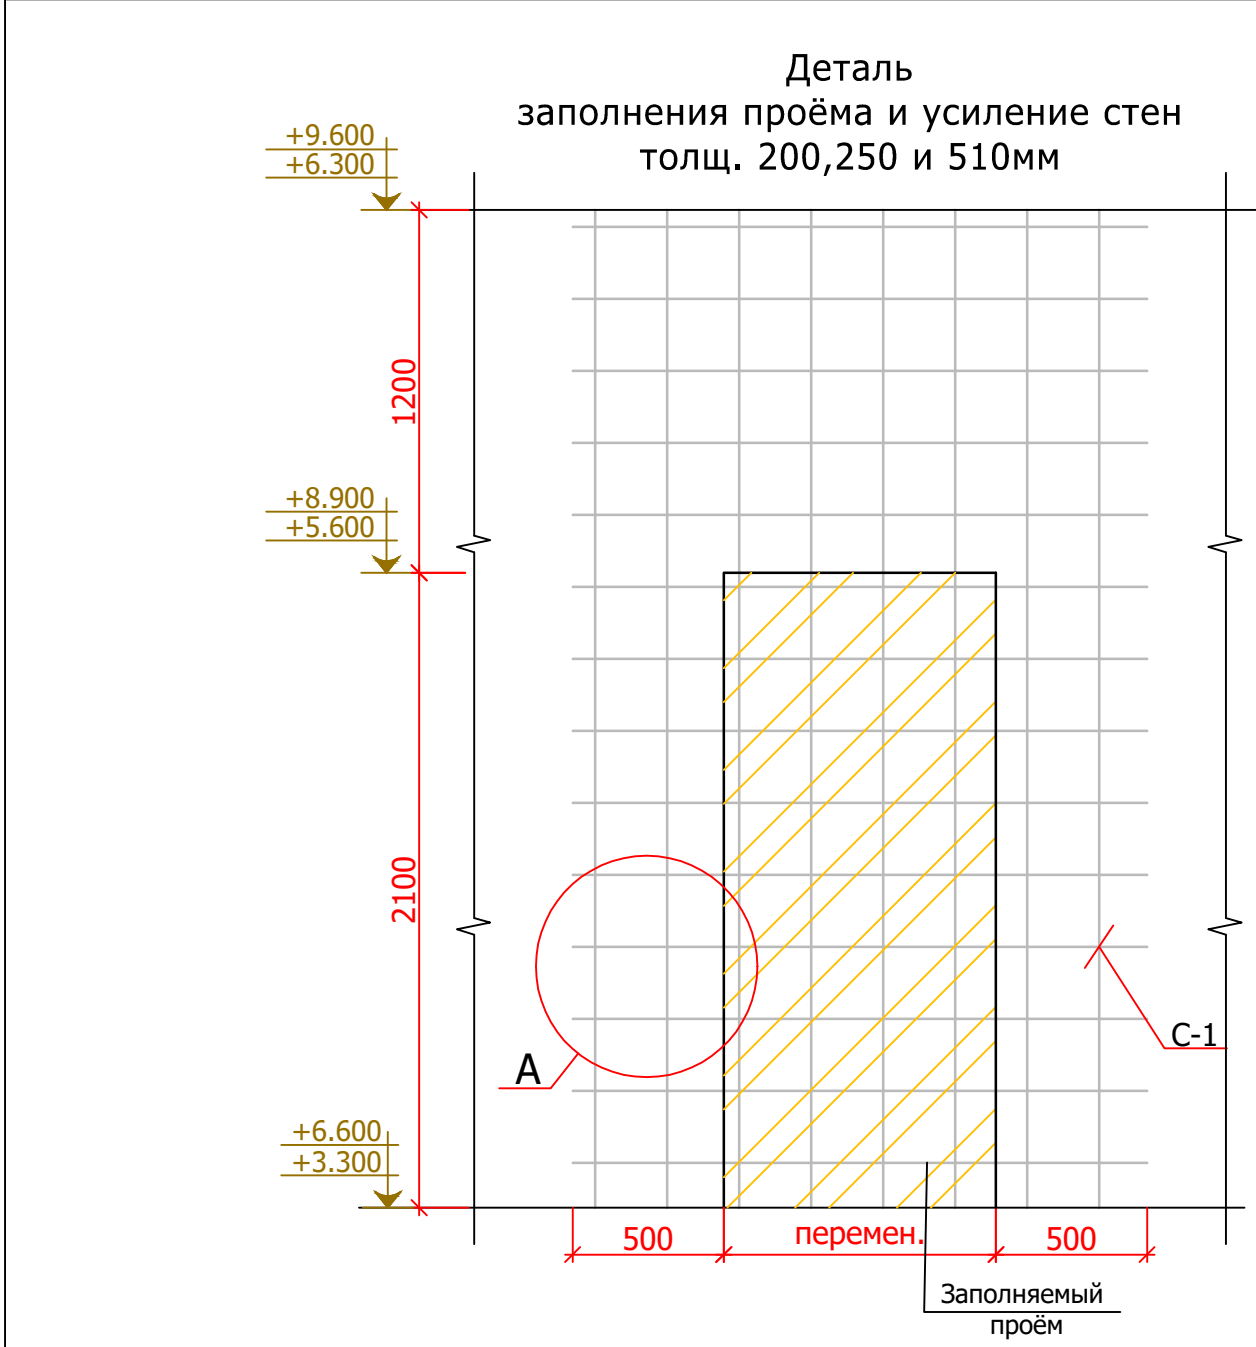


Спецификация					
Марка поз	Обозначение	Наименование	Кол. шт.	Масса ед (кг).	Примечания.
Заполнение проёмов стен толщ. 510мм					
	ГОСТ 5781-82*	Z обр. шпилька ϕ 6 A-I L=600	186	0.13	24.18 кг
C-1	РСТ Уз 866 - 98	Сетка $\frac{\phi 5 \text{BrI} - 150}{\phi 5 \text{BrI} - 150}$ 100x100 S=м²	41.4	1.9	78.66 кг
		Материалы:			
Торкрет штукатурка из бетона марки М100 толщ.30мм S= 41.4 м²					
Заполнение проёмов стен толщ. 250мм					
	ГОСТ 5781-82*	Z обр. шпилька ϕ 6 A-I L=350	92	0.08	7.36 кг
C-1	РСТ Уз 866 - 98	Сетка $\frac{\phi 5 \text{BrI} - 150}{\phi 5 \text{BrI} - 150}$ 100x100 S=м²	20.4	1.9	38.76 кг
		Материалы:			
Торкрет штукатурка из бетона марки М100 толщ.30мм S= 20.4 м²					
Заполнение проёмов стен толщ. 200мм					
	ГОСТ 5781-82*	Z обр. шпилька ϕ 6 A-I L=300	248	0.07	17.36 кг
C-1	РСТ Уз 866 - 98	Сетка $\frac{\phi 5 \text{BrI} - 150}{\phi 5 \text{BrI} - 150}$ 100x100 S=м²	55.2	1.9	104.88 кг
		Материалы:			
Торкрет штукатурка из бетона марки М100 толщ.30мм S= 55.2 м²					


- Настоящим проектом предусматривается выполнение нижеследующих строительных работ.
1. Согласно схеме заполнить существующий дверной проём кирпичем марки М25 на цем.песчаном растворе.
 2. Снять существующую штукатурку.
 3. Выполнить расшивку швов кирпичной кладки на глубину 15 мм.
 4. Просверлить сквозные отверстия $\phi 5$ мм с шагом 450 х 450 мм.
 5. В просверленные отверстия заложить стержни.
 6. Повесить арматурную сетку из $\phi 5$ Вр-I с ячейкой 150 мм.
 7. Концы стержней изгибать к стержням сетки.
 8. После крепления сетки выполнить торкрет штукатурку общий толщиной слоя 30 мм.

Дог: № - /2026						АС		
Заказчик: ГУ "Фонд НГМК"								
Изм.	Кол.уч.	Лист.	№ док	Подпись	Дата	Капитальный ремонт 2,3,4-го этажей здания Многопрофильного хирургического отделения Навоийского МСО принадлежащий ГУ "Фонд НГМК"	стадия	лист
ГИП		Тилавов				Деталь заполнения проёма и усиление стен толщ. 200,250 и 510мм	Р	45
ГАП		Шокулов						
Разраб.		Ядгаров				ООО "ME'MOR LOYINA"		

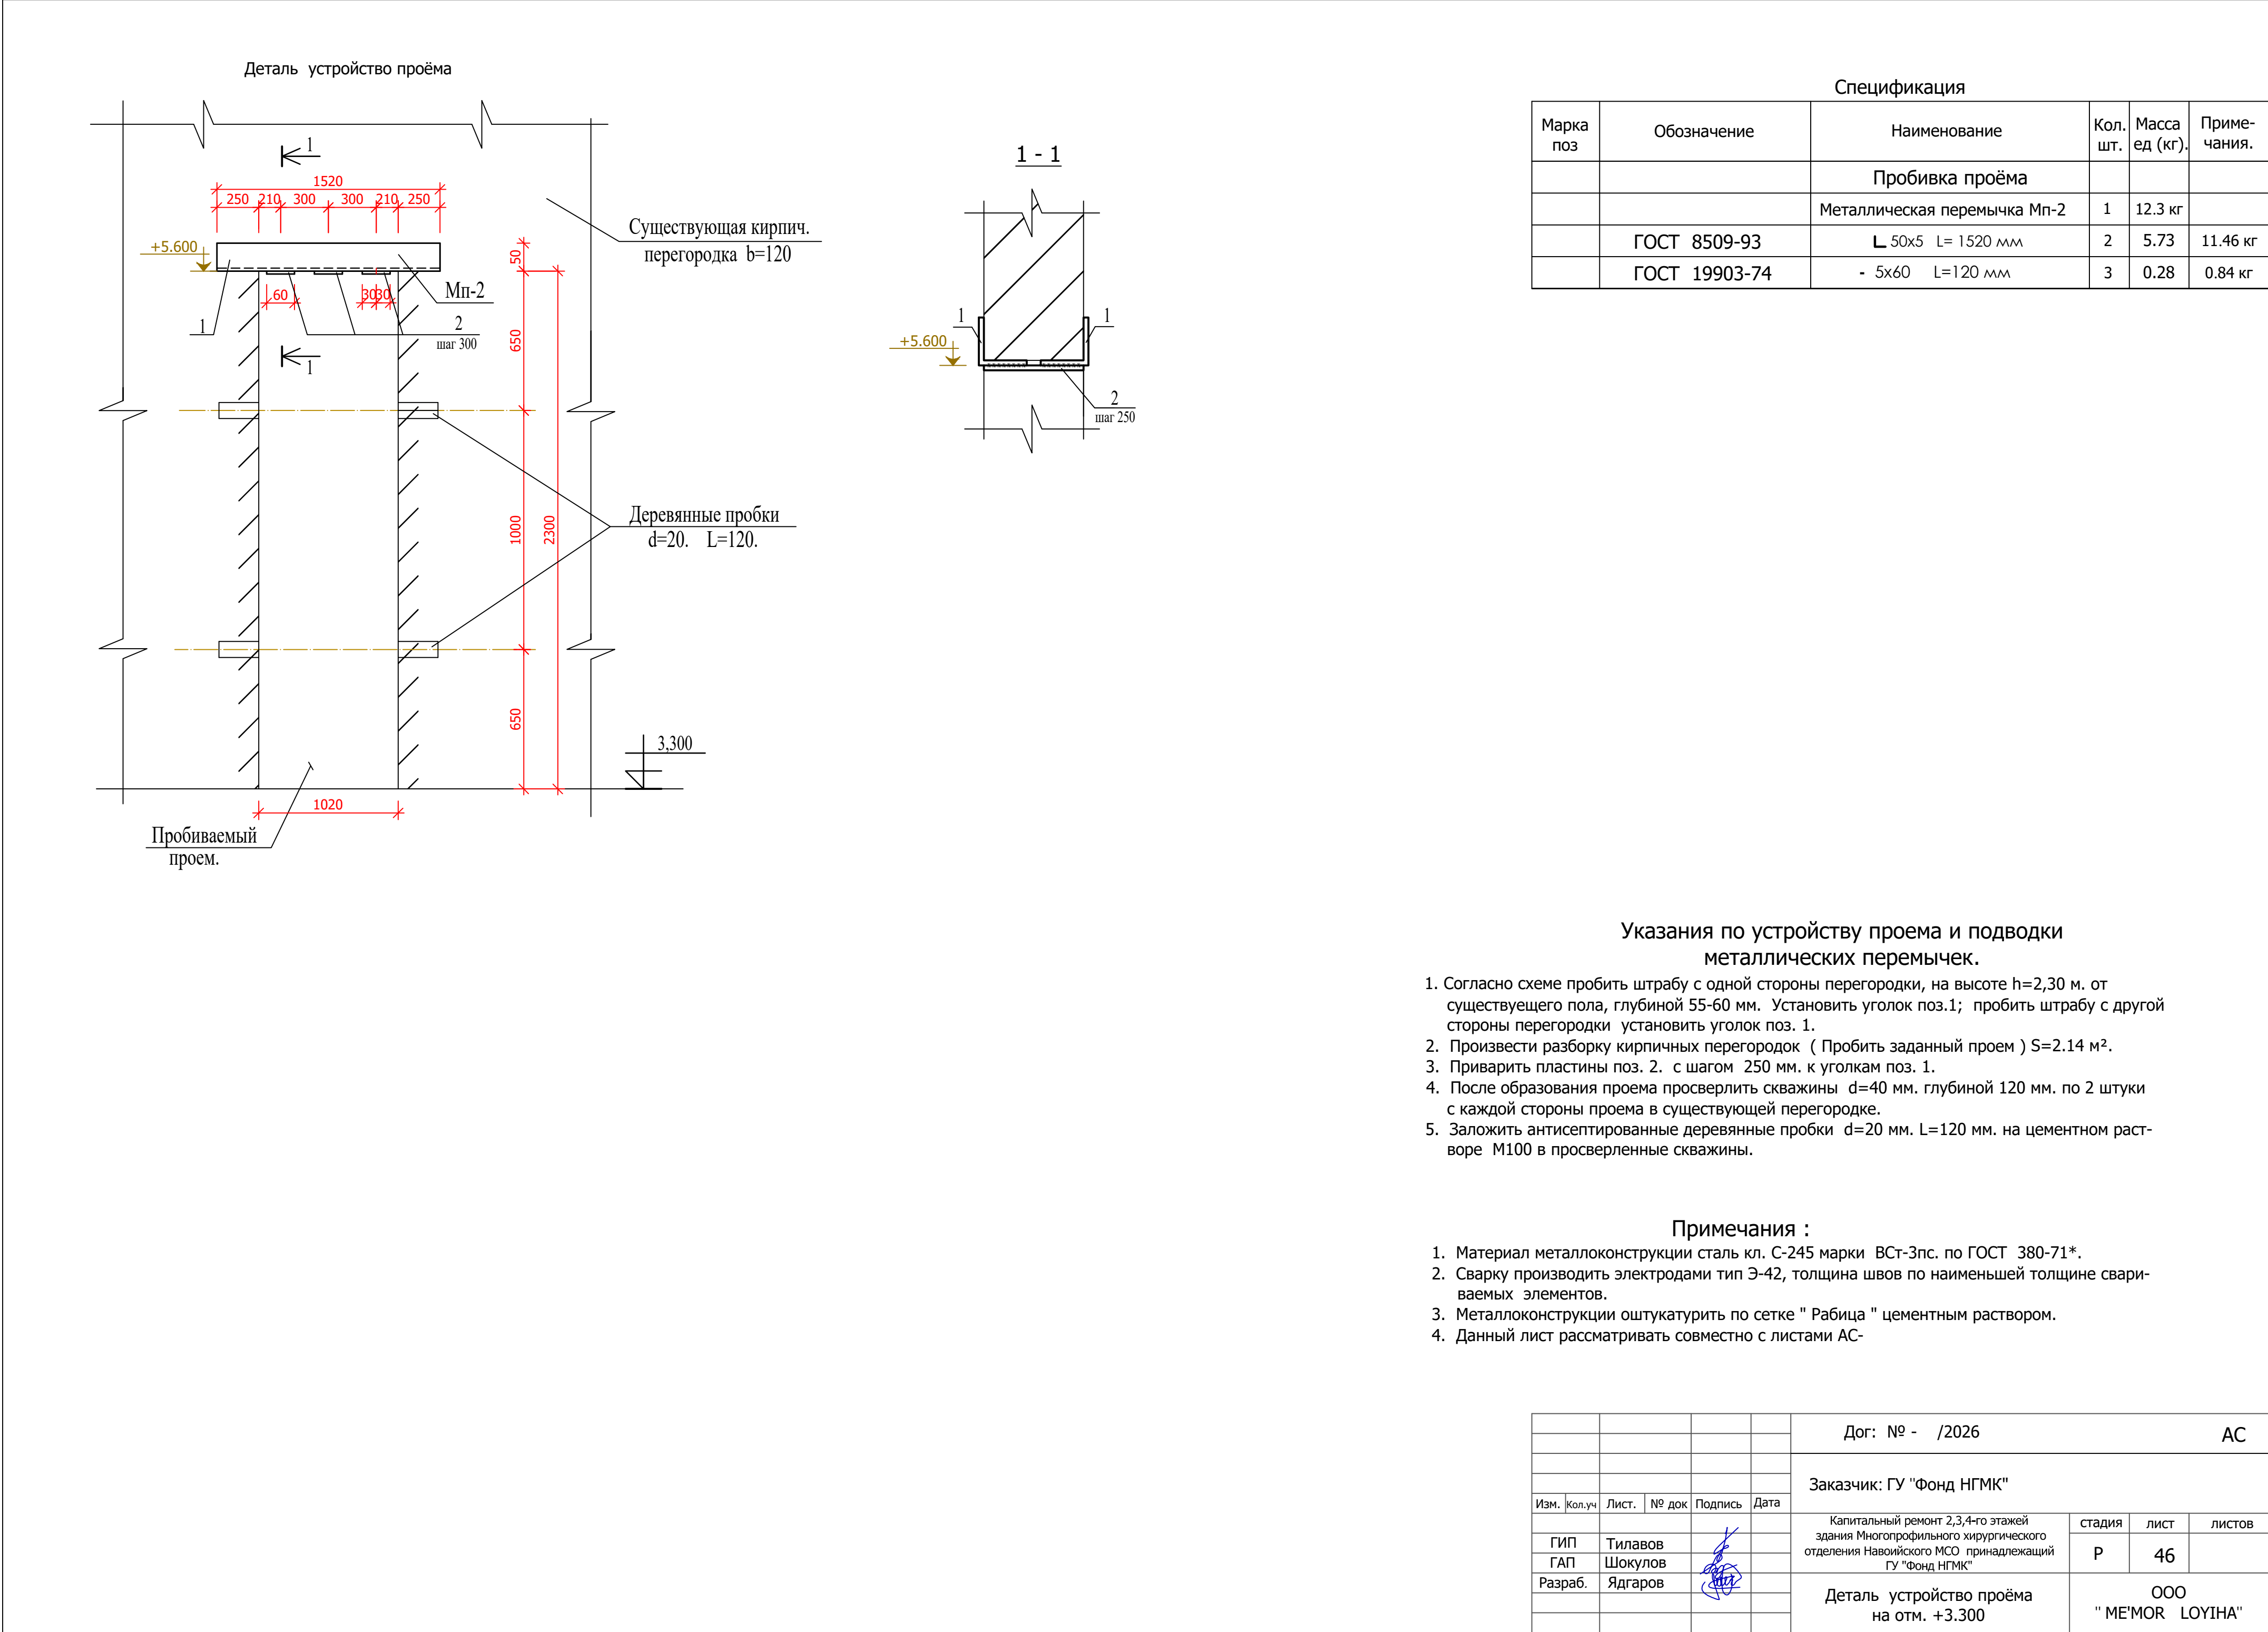


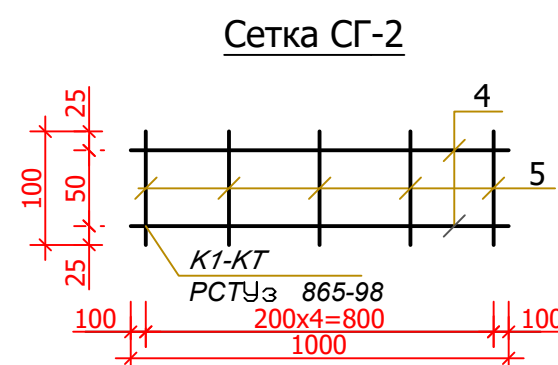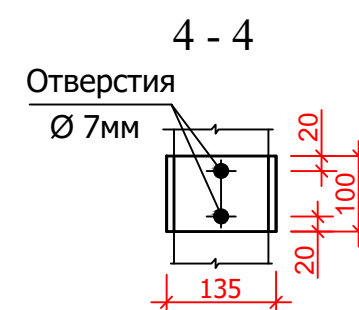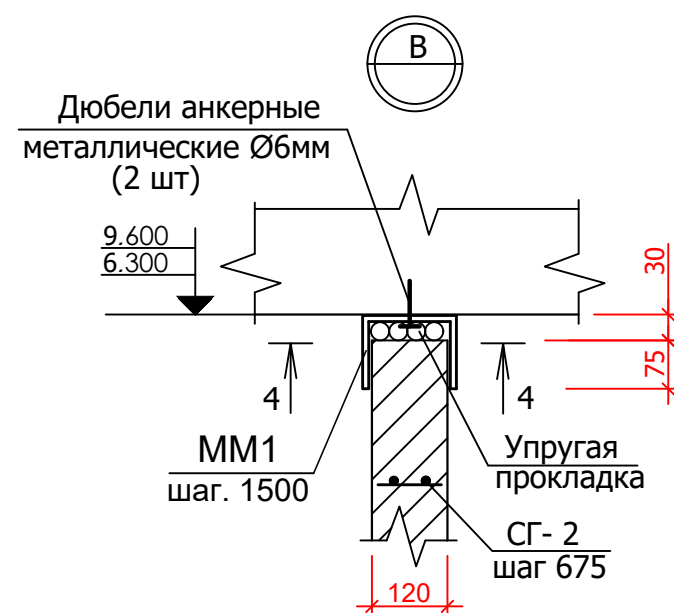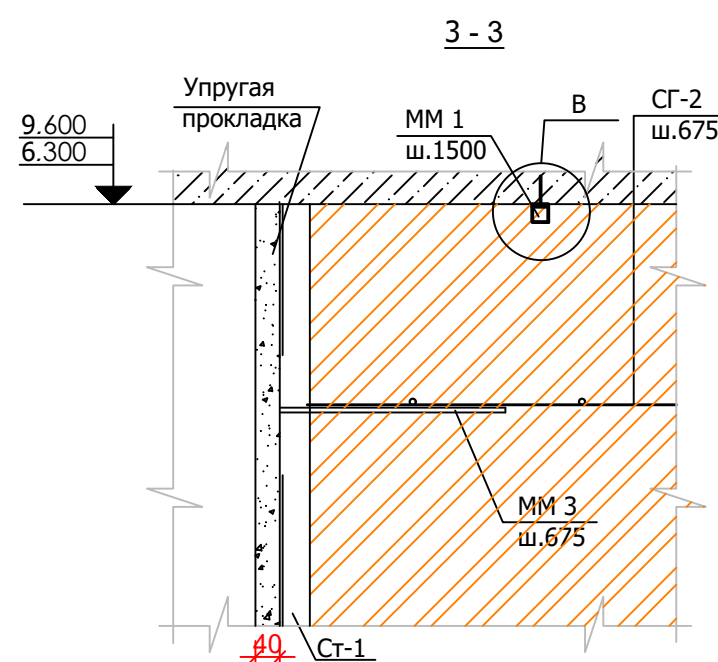


Монолитные перемычки Пм-1,2

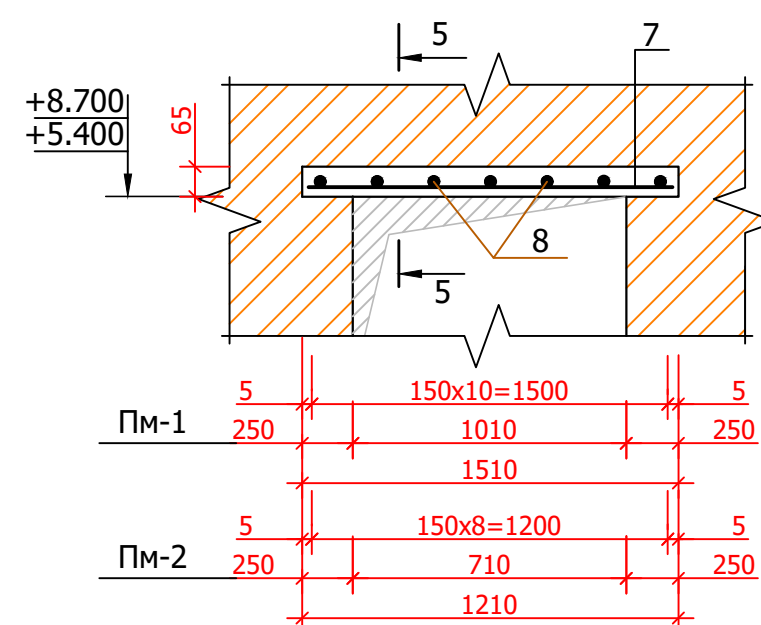


Металлическая перемычка Мп1

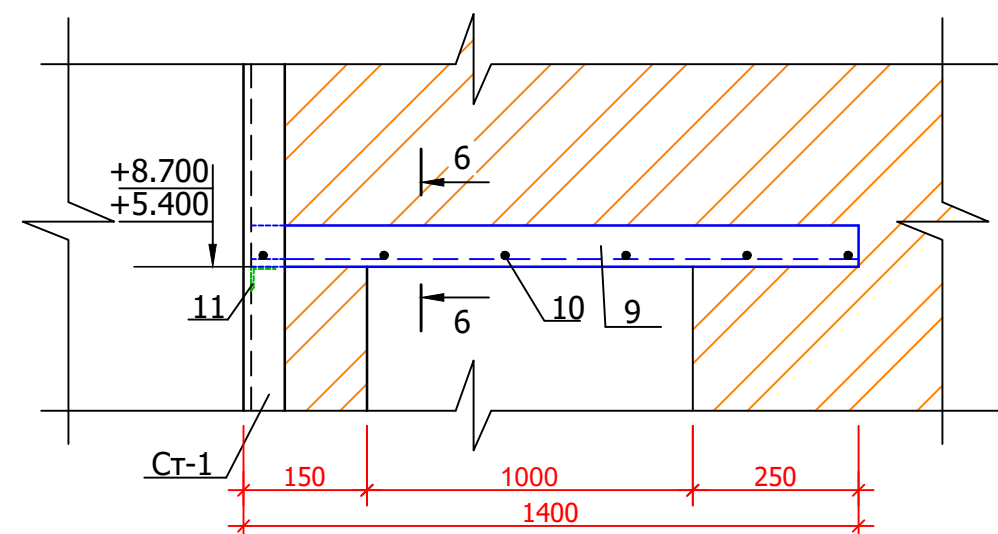

5 - 5

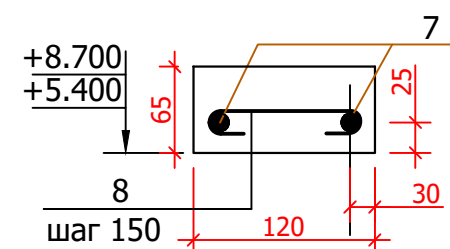

6 - 6

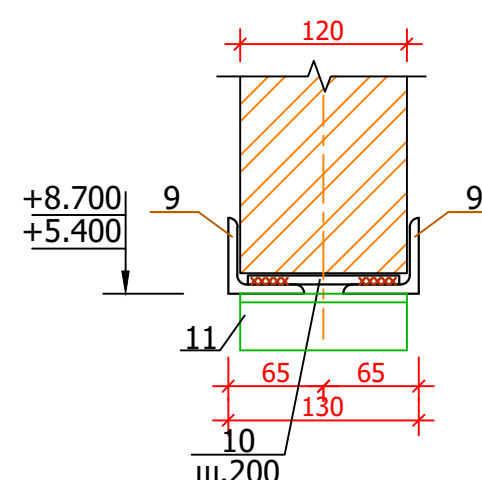

Ведомость деталей

Поз.	Эскиз
ММ1	
ММ2	
ММ3	
8	

Спецификация



Марка поз	Обозначение	Наименование	Кол. шт.	Масса ед (кг).	Примечания.
		Монтаж перегородок			
		Стойка Ст-1	28	24.42	683.76
1	ГОСТ 103-76*	- 6x170 L=200 мм	1	1.6	1.6
2	ГОСТ 8509-86	└ 50x5 L=2964	2	11.17	22.34
3	ГОСТ 5781-82*	Ø10 A-III L=100 мм	8	0.06	0.48
		Монтажные марки			
ММ-1	ГОСТ 103-76*	- 100 x 5 L=340 мм	55	1.33	73.15
ММ-2	ГОСТ 5781-82*	φ 8 A-I L=800	12	0.32	3.84
ММ-3		φ 8 A-I L=400	200	0.16	32.0
СГ-2	Данный лист	Сетка СГ-2 (п. м.)	248.0	0.206	51.1
		Сетка СГ-2 (п. м.)		0.206	
5	ГОСТ 6727-80*	φ 4 Вр-I L=1000	2	0.09	0.18
6		φ 3 Вр-I L=100	5	0.0052	0.026
		Монолит. перемычка Пм-1	1		
7	ГОСТ 5781-82	Ø 12 A-III L=1500	2	1.33	2.66
8	См.вед.дет.	Ø 6 A-I L=180	11	0.04	0.44
		Материал: Бетон кл. В 15 V=0.012 м³			
		Монолит. перемычка Пм-2	11		расход дан на 1 шт.
7	ГОСТ 5781-82	Ø 12 A-III L=1200	2	1.06	2.12
8	См.вед.дет.	Ø 6 A-I L=180	7	0.04	0.28
		Материал: Бетон кл. В 15 V=0.009 м³	11=0.099		
		Металлическая перемычка Мп1	6	12.82	76.92
9	ГОСТ 8509-86	└ 50x5 L=1400	2	5.28	10.46
10	ГОСТ 5781-82	Ø 16 A-I L=140	7	0.22	1.54
11	ГОСТ 8509-86	└ 75x6 L=120	1	0.82	0.82

Примечания


- Данный лист рассматривать совместно с листом АС -
- Кладку вести из кирпича М75 на цементно-песчаном растворе М50 ($180 \text{ кПа} > R_{\text{ср}} > 120 \text{ кПа}$) кладка второй категории. Стена толщ. 120мм **$S=185.8 \text{ м}^2$**
- Горизонтальные швы кладки армировать сеткой СГ-2($f=120\text{мм}$) шагом 675 мм по высоте.

					Дог: № - /2026	AC		
					Заказчик: ГУ "Фонд НГМК"			
Изм.	Кол.уч	Лист.	№ док	Подпись	Дата			
ГИП	Тилавов					Капитальный ремонт 2,3,4-го этажей здания Многопрофильного хирургического отделения Навойского МСО принадлежащий ГУ "Фонд НГМК"	стадия	лист
ГАП	Шокулов						Р	47
Разраб.	Ядгаров					Узлы по креплению перегородок на отм. +3.300 и +6.600	ООО "МЕ'MOR ЛОУНА"	


по 1 - 1

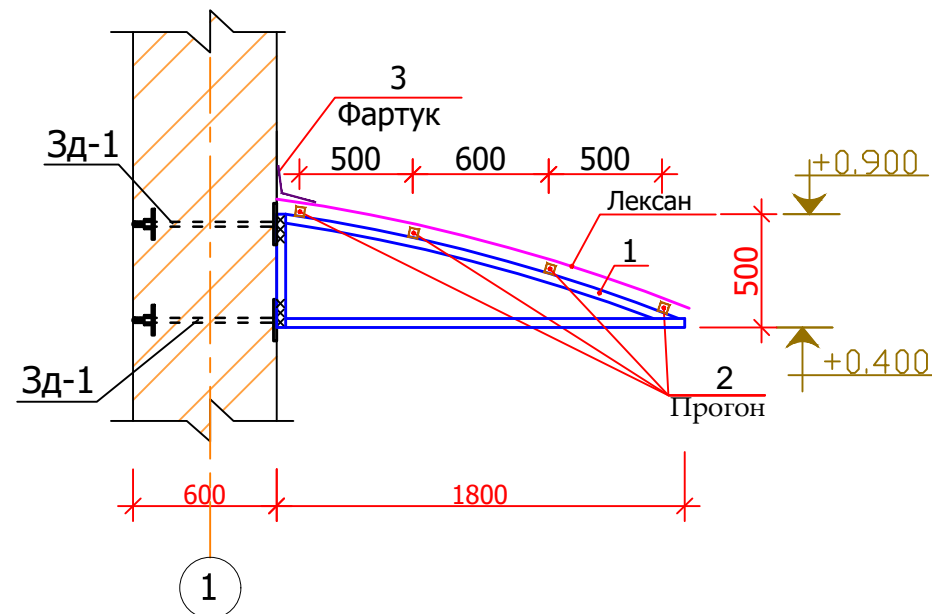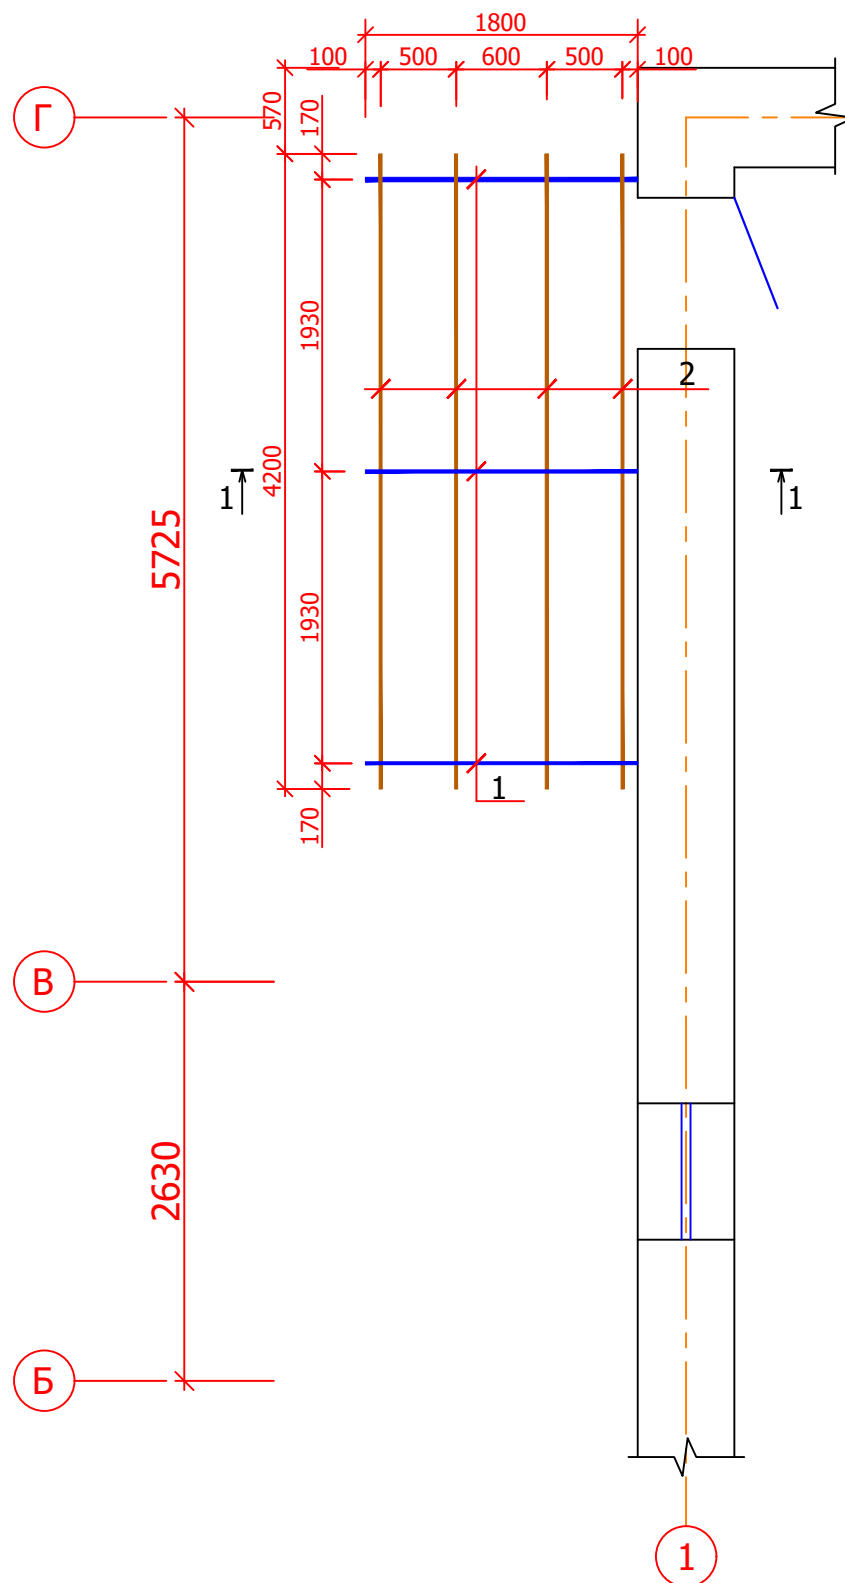

Закладная деталь
Зд-1

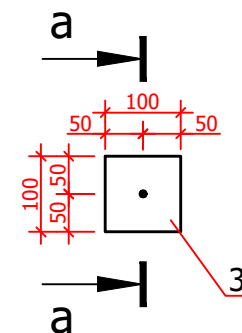


a - a

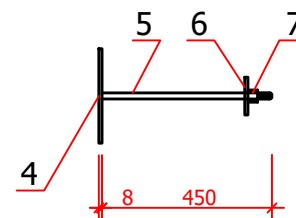

Спецификация

Марка поз.	Обозначение	Наименование	Кол. шт.	Вес кг	Примеч.
		Козырек Кз-1			
1	ГОСТ 30245-2003	40x40x3 Лобщ=4.10 п.м	3	13.53	40.59 кг
2	ГОСТ 30245-2003	40x40x3 Лобщ=4.20 мм	4	13.86	55.44 кг
		Фартук			
3	ГОСТ 14918-80*	t=0.5мм, b=400мм, L=4.2 п.м			1.68 м²
		Заклад. деталь Зд-1	6		
4	ГОСТ 19903-90	-6x100 L=100	1	0.47	
5	ГОСТ 5781-82	Ø16 Al L=600	1	0,95	
6	ГОСТ 19903-90	-6x60 L=60	1	0,17	
7	Гайка		1		
		Покрытия			
	ГОСТ Р-56712-2015	Лексан 1900x4200мм			8.0 м²

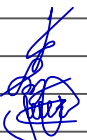						Дог: № - /2026		АС		
						Заказчик: ГУ "Фонд НГМК"				
Изм.	Кол.уч	Лист.	№ док	Подпись	Дата	Капитальный ремонт 2,3,4-го этажей здания Многопрофильного хирургического отделения Навойского МСО принадлежащий ГУ "Фонд НГМК"		стадия	лист	листов
ГИП	Тилавов							Р	48	
ГАП	Шокулов									
Разраб.	Ядгаров									
						Козырёк Кз-1		ООО "ME'MOR LOYIHA"		