

обозначение	Наименование	Примечание
ГП	Генеральный план	
АС	Архитектурно-строительная часть	
ВК	Водоснабжение и канализация	
ОВ	Отопление и вентиляция	
ЭС	Электроснабжение. Слаботочные	
устройства		

А) Топоосновы в М 1:500 выполненной Бухарском филиалом "O'ZGASHKLITI" DUK

Б) Архитектурно-планировочное задание №. _____ выданного _____ года

В) Задание на проектирование

Г) Инженерно-геологическое заключение


Генплан разработан в соответствии с ШНК 2.07.01-23.
"Градостроительство". Планирование развития и застройки
территорий городских и сельских населенных пунктов.

ГИП

Ачлов М.

обозначение	Наименование	Примечание
ГОСТ 9128-84	Смеси асфальтодорожные, аэродромные и асфальтобетон	
ГОСТ 8268-82	Гравий для строительных работ	
ГОСТ 10705-80; 20295-85	Трубы стальные	
ГОСТ 18599-2001 ПЭ-80 DR	Полиэтилен труба.	
Серия 3.017-1	Ограждение площадок и участка предприятий, зданий и сооружений	
ГОСТ 84-24-72**	Бетон дорожный	

обозначение	Наименование	Примечание
1	Общие данные	
2	Разбивочный чертеж ГП-1.	
3	План и конструкция привязок.	
4	План благоустройство	
5	План землянных масс	
6	Разбивочный чертеж НБШ.	
7	Спецификация к схеме расположения элементов	
8	Чертеж коммуникации	

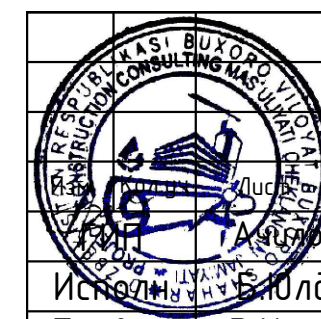

Ғиждубон тумани Тавариён МФЙ да жоїлашган 54-ДМТНи
реконструкция қилиш


Здание дошкольной образовательной
учреждения на 120 мест .

Стадія	Лист	Листов
РП	1	8

Общие данные

000 "Project Construction Consalting" з.бұхара 2026


ВЫКОПИРОВКА ИЗ АЭРОСЪЕМКИ
(Масштаб линейный)

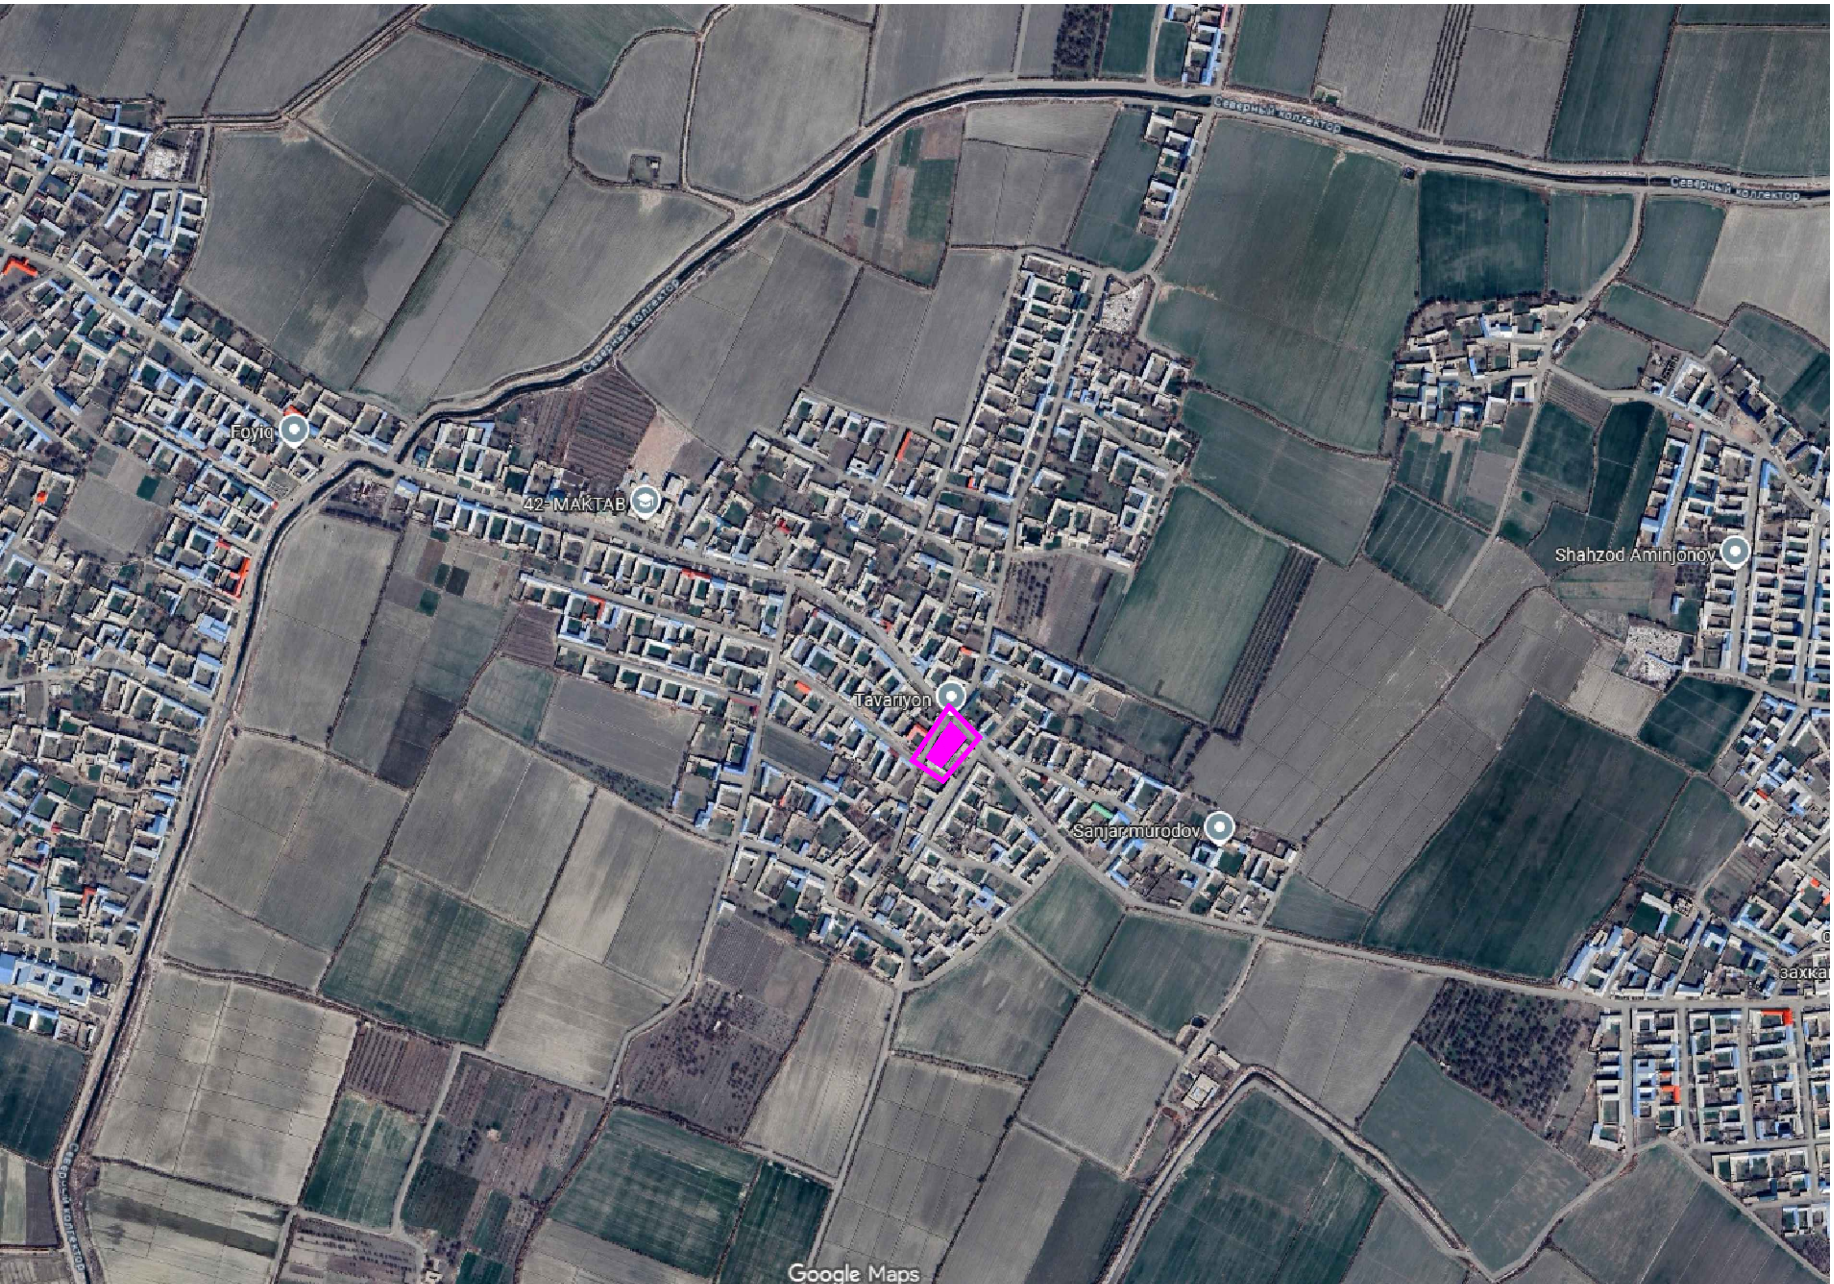

Условная обозначения

- Сносимые здания и сооружения в процессе строительства (средствами диспансера)
- Сносимые здания и сооружения на перспективу
- Красные линии территории диспансера
- Существующая канализационная сеть.
- Существующая водопроводная сеть.
- Существующая газопроводная сеть.
- Существующая тепло сеть.

- Здания и сооружения привязаны к существующей застройке.
- Размеры зданий и сооружений даны по осям в метрах.
- Перед началом производства земляных работ вызвать представителей всех служб инженерных коммуникаций города.
- Уплотнение грунтовых насыпей земляного полотна производить кулачковыми катками, весом 3:5 т за 8-12 проходов по следу послойно. Толщину уплотняемых слоев принимать в зависимости от применяемых уплотняющих машин, в пределах 15:20 см.

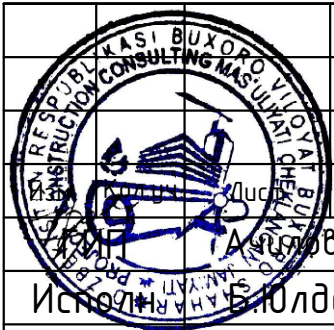

Исполнитель: Э.Кулдашев
Провер: Э.Кулдашев

Ғиждувон тумани Тавариён МФЙ да жоїлашган 54-ДМТТни
реконструкция қилиш

Здание дошкольной образовательной
учреждения на 120 мест .

Стадия	Лист	Листов
РП	2	8

Разбивочный чертеж

000
"Project Construction Consalting"
г.Бухара 2026

Ведомость проектируемых зданий и сооружений

	Наименование зданий и сооружений	Этаж-ть	Кол-во зданий и сооружен.	Площадь м²				Строит. объем м³	
				Застройки		Общая приведенная		Здания	Всего
				Здания	Всего	Здания	Всего		
1	Здание ДОУ на 120 мест с пищеблоком	2	1	475,80	475,80	839,75	839,75	3578,00	3578,00
1а	Существующие здание ДОУ		1	79,04	158,08	71,04	142,08	241,50	483,00
2	Емкост для вода(пожаротушения). 25 м3		1	2,76	2,76	2,76	2,76		
3	Игровые площадки.		1	117,00	117,00	117,00	117,00		
4	Теневой навес.		2	79,04	158,08	71,04	142,08	241,50	483,00
5	Помещение для котлов		1	28,70	28,70	20,60	20,60	66,71	66,71
6	Уборная на 2очко(существующие)	1	1	10,24	10,24	6,40	6,40	17,30	17,30
7	Установка очистного сооружение		1	5,60	5,60	5,60	5,60		
8	Площадка для мусоросборников.		1	5,925	5,925	5,10	5,10	7,11	7,11
9	Пожарный щит с ящиком для песка		1						
10	Трансформаторная подстанция		1		4,00				
11	Яма для шлака		1	11,40	11,40	9,50	9,50		
12	Ёмкость для чистого воды на 6,00 м3		1	1					
13	Тепловой насос (чиллер)		1						
МО	Металлическая ограждения (новый)		1	173п/м					
М.В1	Металлическая ворота (новый ст.)		2	6п/м					
М.В2	Металлическая ворота (новый ст.)		1	1 п/м					

БАЛАНС ТЕРРИТОРИИ (В ПРИДЕЛАХ КРАСНОЙ ЛИНИИ)


№. п.п	Наименование.	м².	%
1.	Общая площадь участка	1440,00	100,00 %
2.	Площадь застройки	989,80	68,74 %
3.	Площадь покрытия	450,20	31,26 %

Генплан разработан в соответствии с действующими строительными нормами и правилами с учетом санитарных противопожарных требований.

ГИП

Ачилов М.

Ачилов М.

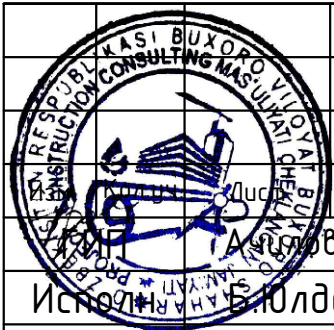

№ докум. Подпись Дата
Исполнитель: Ачилов М.
Провер: Э.Кулдашев


Ўзбекистон Республикаси Таварий МҲФ да жойлашган 54-ДМТТни реконструкция қилиш

Здание дошкольной образовательной учреждения на 120 мест .


Стадия	Лист	Листов
РП	3	8

Генеральный план.

000
"Project Construction Consalting"
г.Бухара 2026

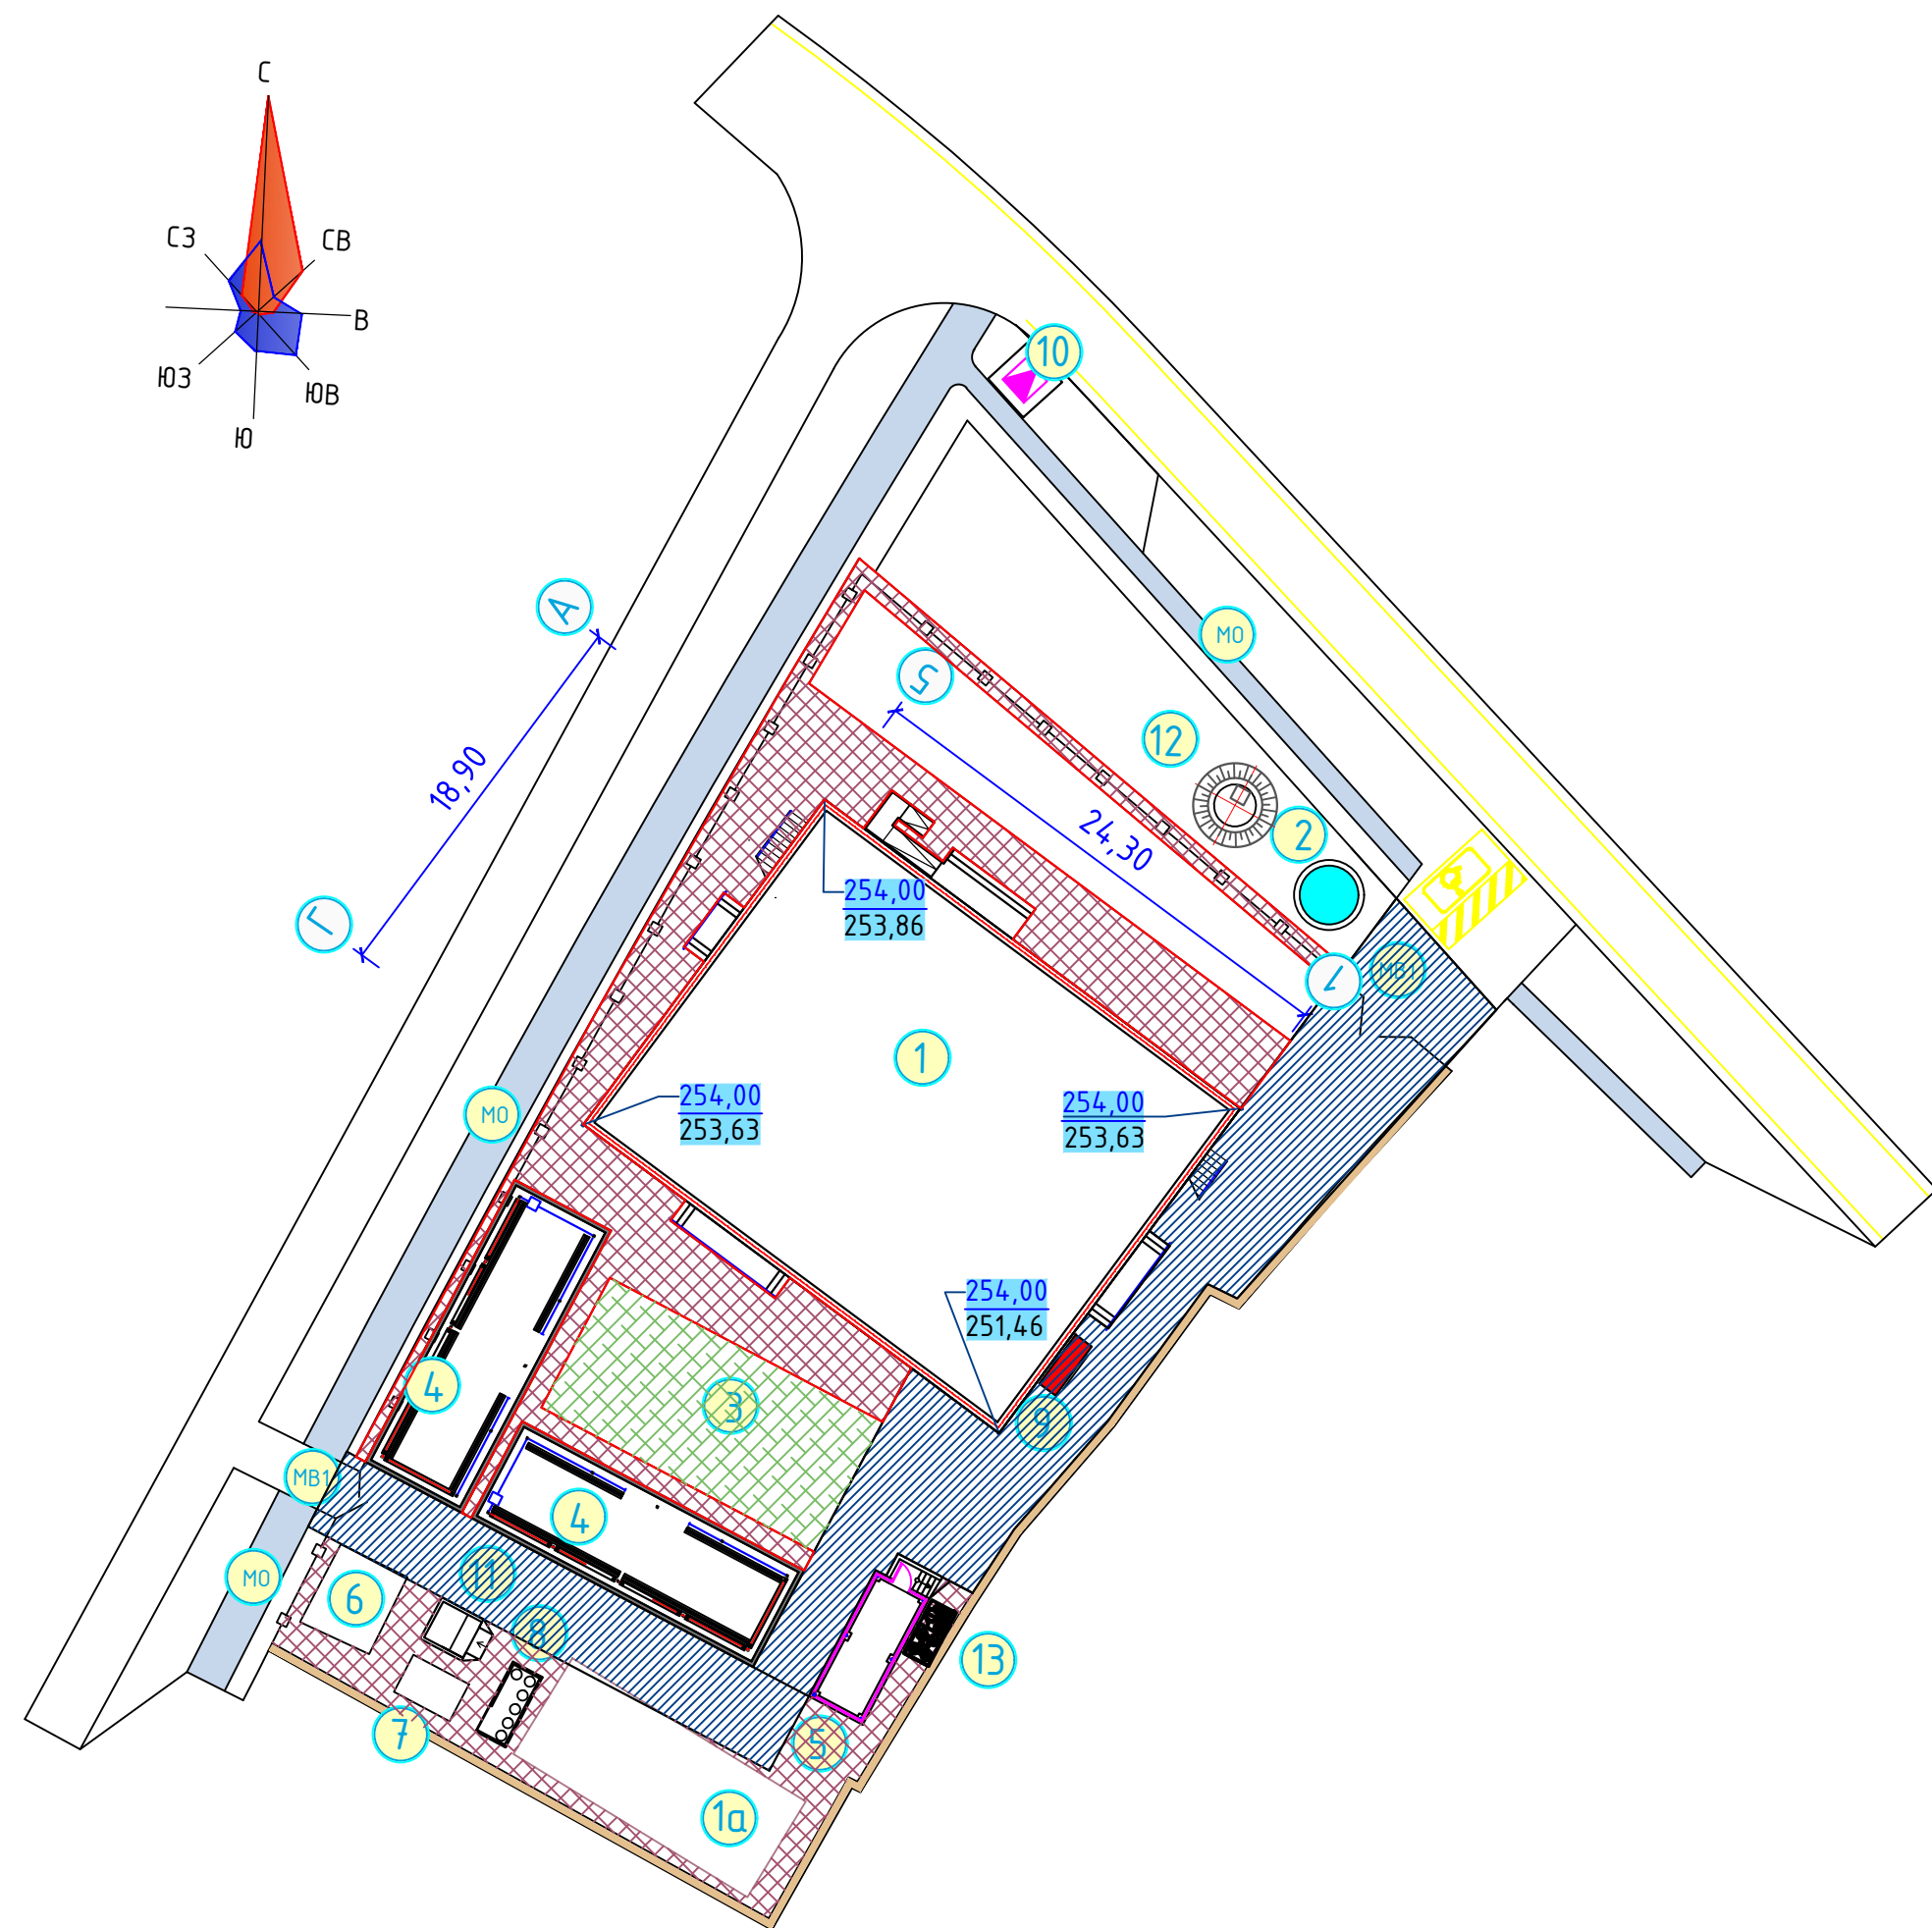

Конструкция откосов

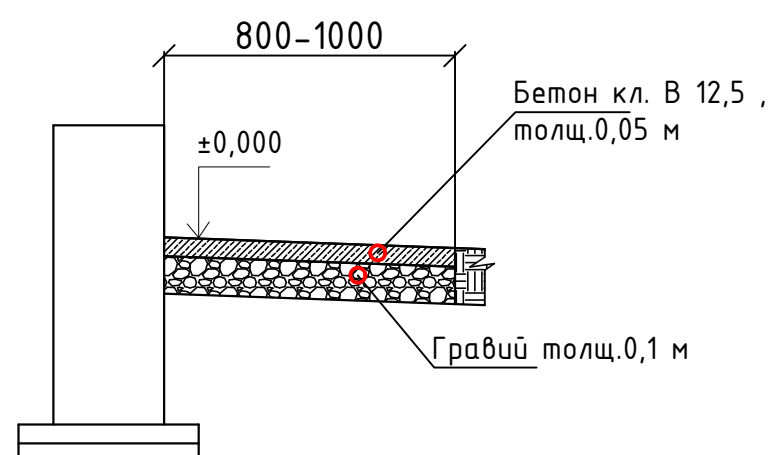

Ведомость покрытий дорог и площадок


Условные изображение	Наименование	площадь м ² м3.	Бордюр камень	
			тип	пм. м3.
	Проезжая часть. 1.Бетонное покрытие толщина слоя 100 мм (армированная стеклокомп.сетками ϕ -4 мм, ячейками 150x150 мм. 2.Гравийное-песчаной подготовка- 100 мм	241,90 48,38		
	Пешеходная часть. 1.Бетонное покрытие толщина слоя 80 мм (армированная стеклокомп.сетками ϕ -4 мм, ячейками 150x150 мм. 2.Гравийное-песчаной подготовка- 100 мм	306,50 55,17		
	Игровые площадки. 1. Песчаной подготовка-	102,90 --		

Покрытие из бетона для
для пешеходной части

Бетон кл.В 15 по ГОСТ 8424-72*, h=0,80 м,
армированный сеткой из стеклопластика
диаметром прутков ϕ 4 мм, размерами ячеек
150x150 мм

Гравийно - песчаная смесь , h=0,10 м

Местный уплотнённый грунт


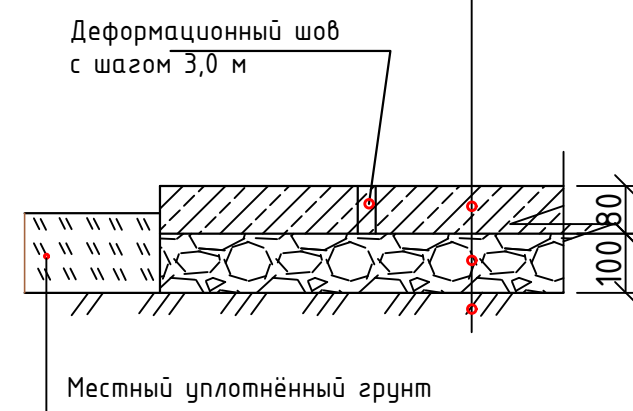


Покрытие из бетона для
проезжей части
по существующему покрытию

Бетон кл.В 15 по ГОСТ 8424-72*, h=0,10 м,
армированный сеткой из стеклопластика
диаметром прутков ϕ 4 мм, размерами ячеек
150x150 мм

Гравийное-песчаной подготовка- 100 мм

Местный уплотнённый грунт

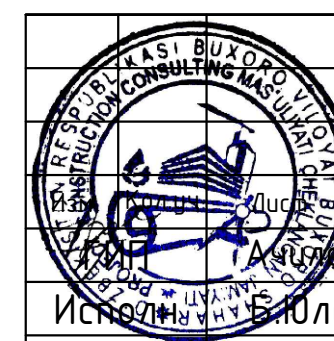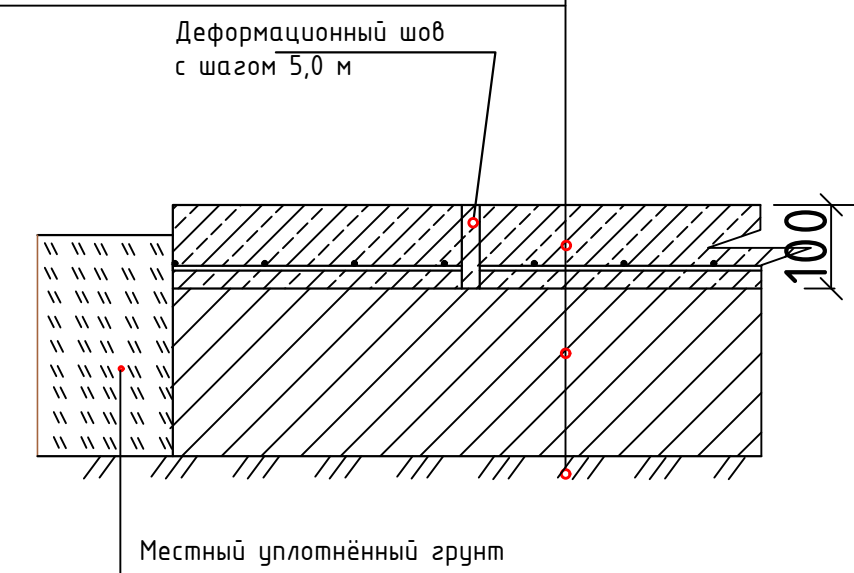

№ докум. Подпись Дата
Исполн. Э.Кулдашев
Провер. Э.Кулдашев

Ғиждувон тумани Тавариён МФЙ да жойлашган 54-ДМТТни
реконструкция қилиш

Здание дошкольной образовательной
учреждения на 120 мест .

План благоустройство

Стадия	Лист	Листов
РП	5	8

000
"Project Construction Consalting"
г.Бухара 2026

БАЛАНС ЗЕМЛЯНЫХ МАСС

Наименование работ и объемов грунта	Количество, м3	
	Насыпь (+)	Выемка (-)
1. Планировка территории	385,00	9,30
-в т.ч. снятие плодородного слоя почвы	-	-
2. Замена плодородного слоя почвы на участках насыпи	-	36,60*
3. Замена непригодного грунта (торф)	-	-
4. Избыточный грунт от устройства:	-	-
-фундаментов, подвалов зданий и сооружений;	-	110,40
-корыта под одежду дорог и площадок с дорожным покрытием;	-	14,7,12
-корыта под верхнее строение жел. дор путей и подземных сетей;	-	-
-открытых водоотводных сооружений.	-	-
5. Замена грунта плодородной почвой на участках озеленения	36,60	48,80
6. Подсыпка под высокие полы (избыточный грунт)	-	-
7. Поправка на уплотнение грунта (3%)	11,55	-
Итого:	396,55	266,82
-в т. ч. непригодного для насыпи грунта	-	-
8. Избыток непригодного грунта (торф)	-	-
9. Недостаток (избыток) плодородной почвы	-	129,73
10. Недостаток грунта	-	-
Баланс:	396,55	396,55




УСЛОВНЫЕ ОБОЗНАЧЕНИЯ

+0,01	187,550	Рабочая отметка	Проектная отметка
	187,540		Существующая отметка

225
154

Объем грунта в м3 (насыпь)
Объем грунта в м3 (выемка)

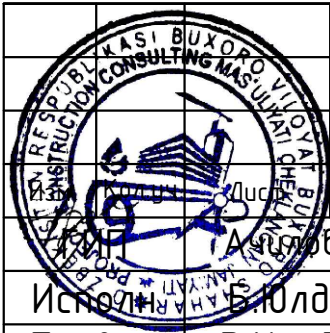

Исполнитель	Э.Кулдашев	№ докум.	Подпись	Дата
Провер	Э.Кулдашев			

Ғиждувон тумани Тавариён МФЙ да жоїлашган 54-ДМТТни реконструкция қилиш			
Здание дошкольной образовательной учреждения на 120 мест .	Стадия	Лист	Листов
	РП	6	8
План землянных масс	000 "Project Construction Consalting" г.Бухара 2026		


Ведомость проектируемых зданий и сооружений

	Наименование зданий и сооружений	Этаж-ть	Кол-во зданий и сооружен.	Площадь м²				Строит. объем м³	
				Застройки		Общая приведенная		Здания	Всего
				Здания	Всего	Здания	Всего		
1	Здание ДОУ на 120 мест с пищеблоком	2	1	475,80	475,80	839,75	839,75	3578,00	3578,00
1а	Существующие здание ДОУ		1	79,04	158,08	71,04	142,08	241,50	483,00
2	Емкост для вода(пожаротушения). 9 мЗ		1	2,76	2,76	2,76	2,76		
3	Игровые площадки.		1	117,00	117,00	117,00	117,00		
4	Теневой навес.		2	79,04	158,08	71,04	142,08	241,50	483,00
5	Помещение для котлов		1	28,70	28,70	20,60	20,60	66,71	66,71
6	Уборная на 2очко(существующие)	1	1	10,24	10,24	6,40	6,40	17,30	17,30
7	Установка очистного сооружение		1	5,60	5,60	5,60	5,60		
8	Площадка для мусоросборников.		1	5,925	5,925	5,10	5,10	7,11	7,11
9	Пожарный щит с ящиком для песка		1						
10	Трансформаторная подстанция		1		4,00				
11	Яма для шлака		1	11,40	11,40	9,50	9,50		
12	Ёмкость для чистого воды на 6,00 мЗ			1					
13	Тепловой насос (чиллер)		1						
МО	Металлическая ограждения (новый)		1	173п/м					
М.В1	Металлическая ворота (новый ст.)		2	6п/м					
М.В2	Металлическая ворота (новый ст.)		1	1 п/м					


Кнопка вызова на стойке



Тактильная плитка
направляющие

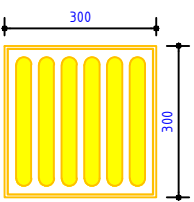



Тактильная плитка
ориентационный

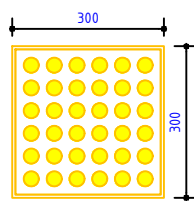

Тактильная плитка(направляющие)
знака направления движения для
слабовидящих



Тактильная плитка
предупреждающего контрастного
знака для слабовидящих

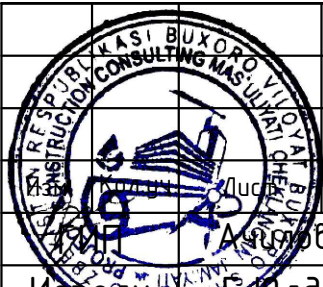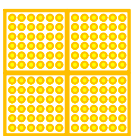

Исполнитель: Булдашев
Провер: Э.Кулдашев


Ғиждувон тумани Табариён МФЙ да жоїлашган 54-ДМТТни
реконструкция қилиш

Здание дошкольной образовательной
учреждения на 120 мест .

Стадия	Лист	Листов
РП	7	8

Генеральный план.НБШ

000
"Project Construction Consalting"
г.Бухара 2026

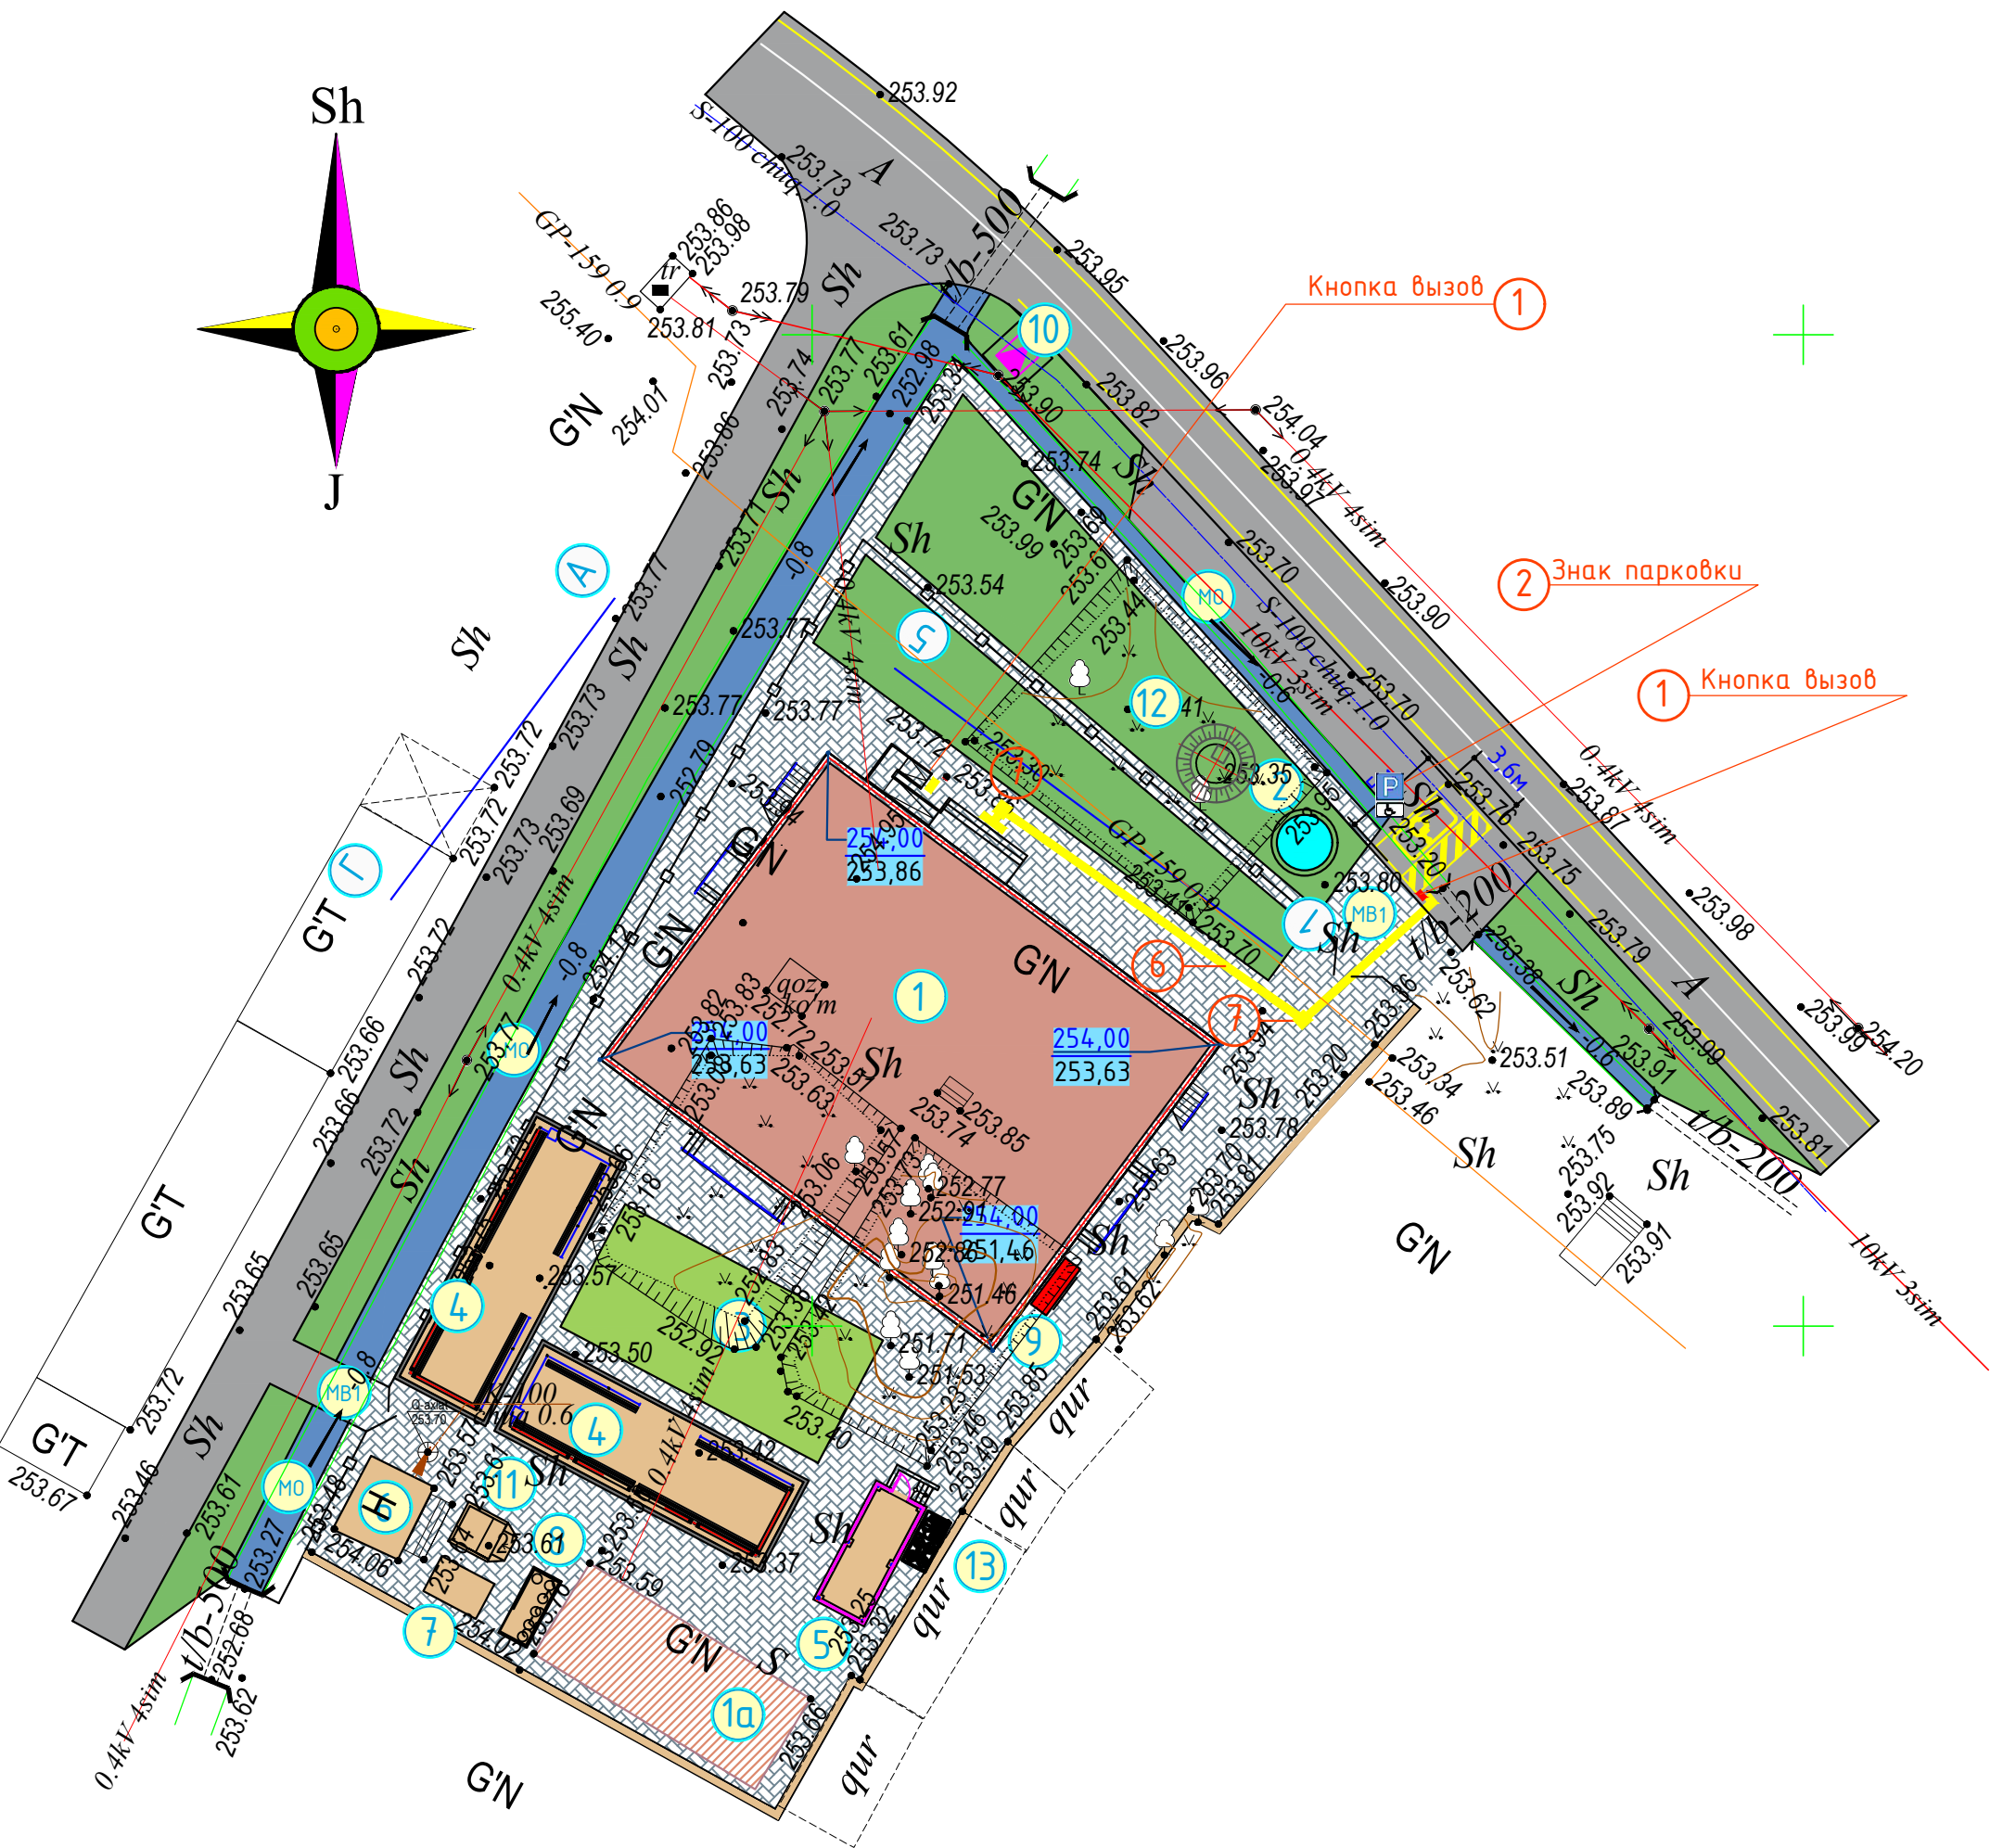

- Условная обозначение для тактильного плитки конусной линий.
- Условная обозначение для тактильного плитки полоса продольная с люверсами.
- Условная обозначение для кнопки вызова на стойке.




Знак парковки



Примечание

1. Кнопка вызов - 1 шт.
2. Знак «Стоп-место для инвалидов» - 1 шт.
3. Специальный знак «Парковка для инвалидов» -1шт
4. Знак «Инвалид на парковке» - 1шт
5. Тактильная мнемосхема - 1 шт.
6. Тактильная плитка знака направления движения для слабовидящих -100шт, 30,0м2
7. Тактильная плитка предупреждающего контрастного знака для слабовидящих -22шт, -1,98м2
8. Тактильная плитка перед пандусом и лестницей -3шт
- 9.Тактильная информация шрифтом Брайля на ручках для слабовидящих в резервном объеме АР,

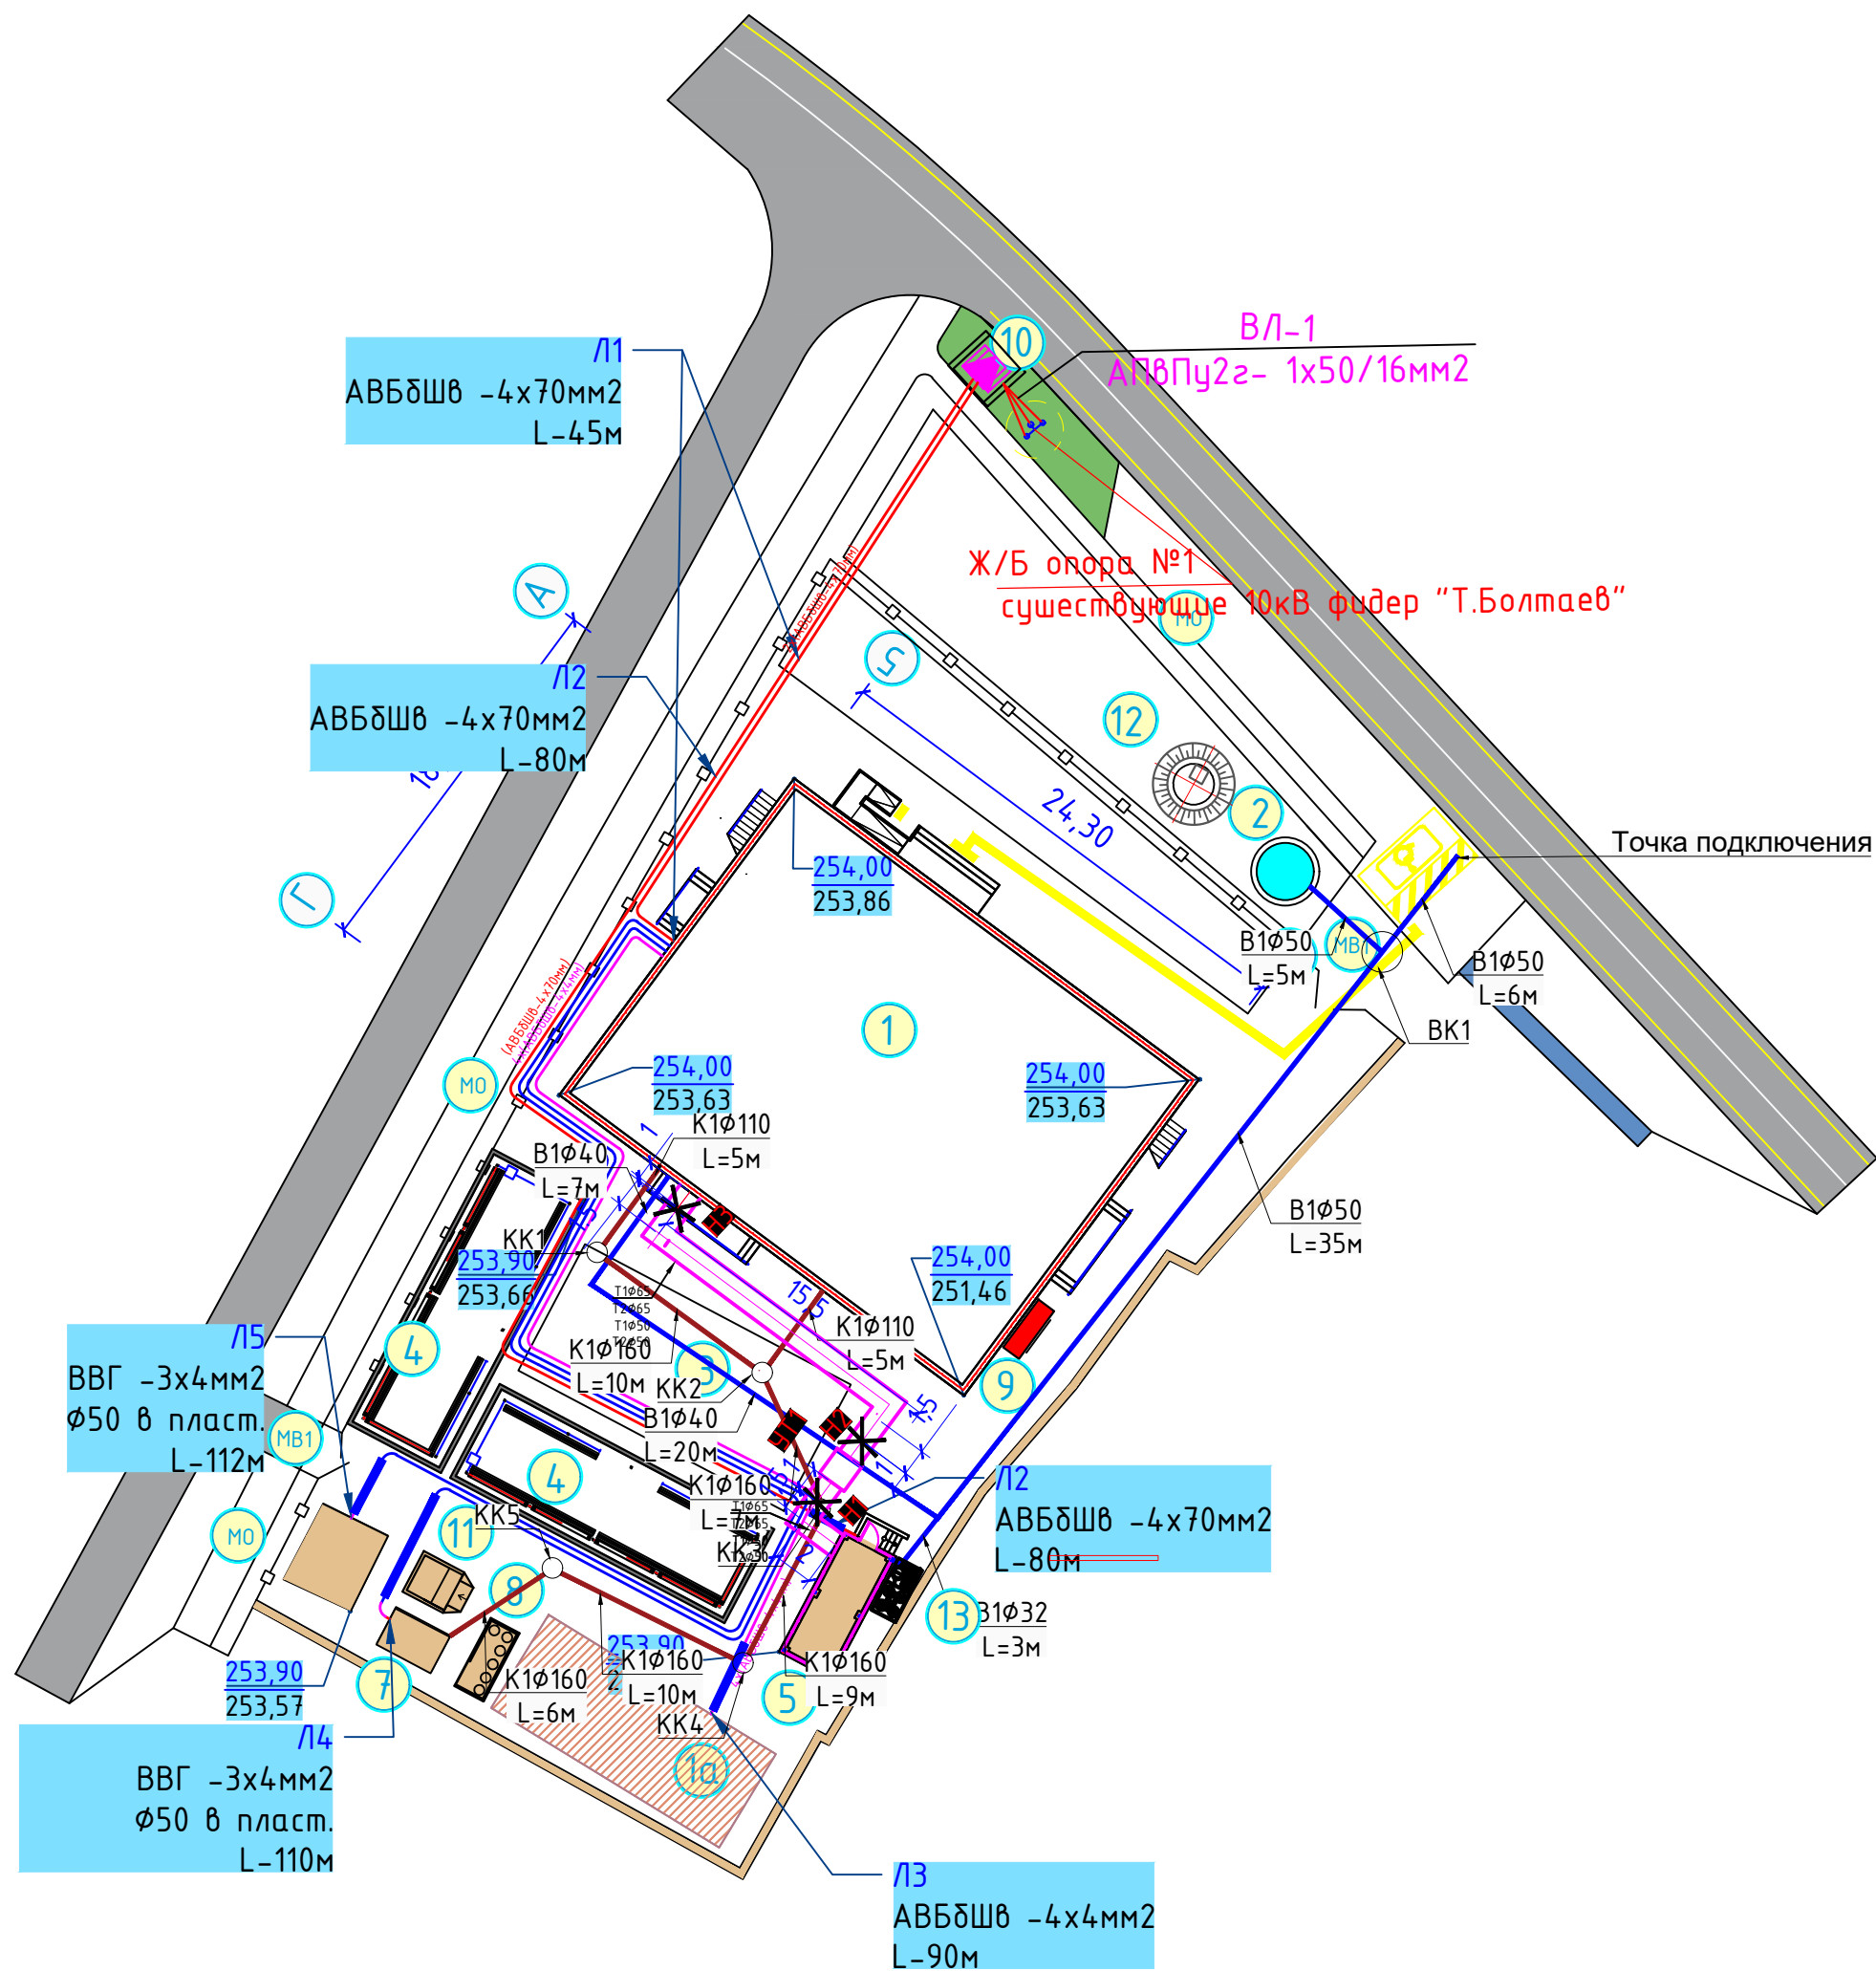

Генплан разработан в соответствии с действующими строительными нормами и правилами с учетом санитарных противопожарных требований.

ГИП

Handwritten signature

Ачилов М.

Ведомость проектируемых зданий и сооружений

	Наименование зданий и сооружений	Этаж-ть	Кол-во зданий и сооружен.	Площадь м²				Строит. объем м³	
				Застройки		Общая приведенная		Здания	Всего
				Здания	Всего	Здания	Всего		
1	Здание ДОУ на 120 мест с пищеблоком	2	1	475,80	475,80	839,75	839,75	3578,00	3578,00
1а	Существующие здание ДОУ		1	79,04	158,08	71,04	142,08	241,50	483,00
2	Емкост для вода(пожаротушения). 25 м3		1	2,76	2,76	2,76	2,76		
3	Игровые площадки.		1	117,00	117,00	117,00	117,00		
4	Теневой навес.		2	79,04	158,08	71,04	142,08	241,50	483,00
5	Помещение для котлов		1	28,70	28,70	20,60	20,60	66,71	66,71
6	Уборная на 2очко(существующие)	1	1	10,24	10,24	6,40	6,40	17,30	17,30
7	Установка очистного сооружение		1	5,60	5,60	5,60	5,60		
8	Площадка для мусоросборников.		1	5,925	5,925	5,10	5,10	7,11	7,11
9	Пожарный щит с ящиком для песка		1						
10	Трансформаторная подстанция		1		4,00				
11	Яма для шлака		1	11,40	11,40	9,50	9,50		
12	Ёмкость для чистого воды на 6,00 м3		1	1					
13	Тепловой насос (чиллер)		1						
МО	Металлическая оградения (новый)		1	173п/м					
М.В1	Металлическая ворота (новый ст.)		2	6п/м					
М.В2	Металлическая ворота (новый ст.)		1	1 п/м					

БАЛАНС ТЕРРИТОРИИ (В ПРИДЕЛАХ КРАСНОЙ ЛИНИИ)

№. п.п	Наименование.	м².	%
1.	Общая площадь участка	1440,00	100,00 %
2.	Площадь застройки	989,80	68,74 %
3.	Площадь покрытия	450,20	31,26 %

	№ докум.	Подпись	Дата	Ўзғудувон тумани Таваруён МФЙ да жоїлашган 54-ДМТТни реконструкция қилиш			
	Исполн	А.Ачилов М.		Здание дошкольной образовательной учреждения на 120 мест .	Стадия	Лист	Листов
	Провер	Э.Кулдашев			РП	8	8
				Чертеж коммуникации	000 "Project Construction Consalting" г.Бухара 2026		