

Схема расположения металлических ферм и балков. М1:50


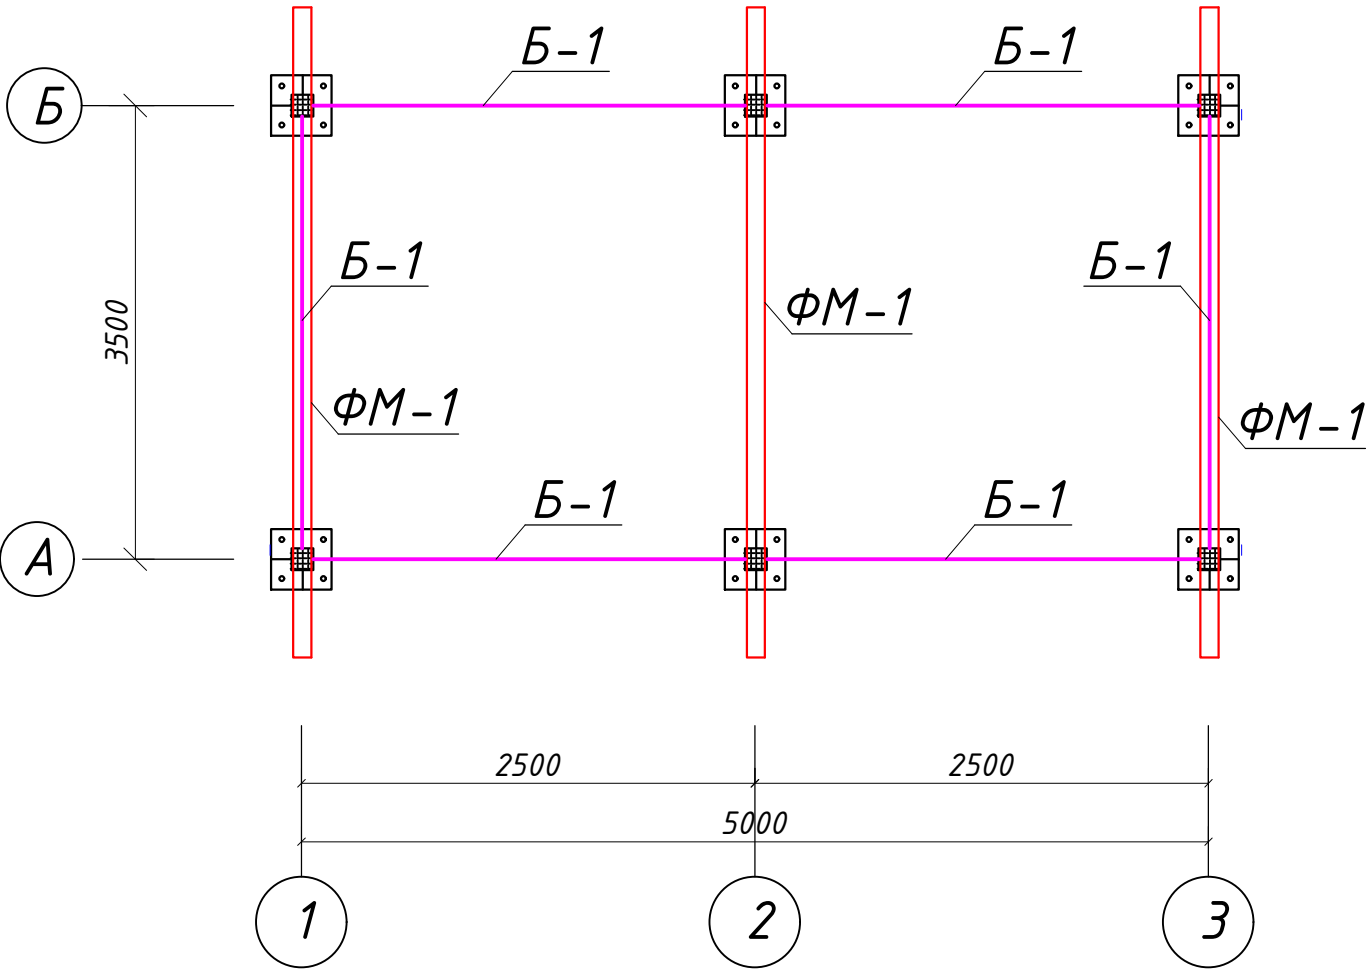


Схема расположения металлических прогонов. М1:50

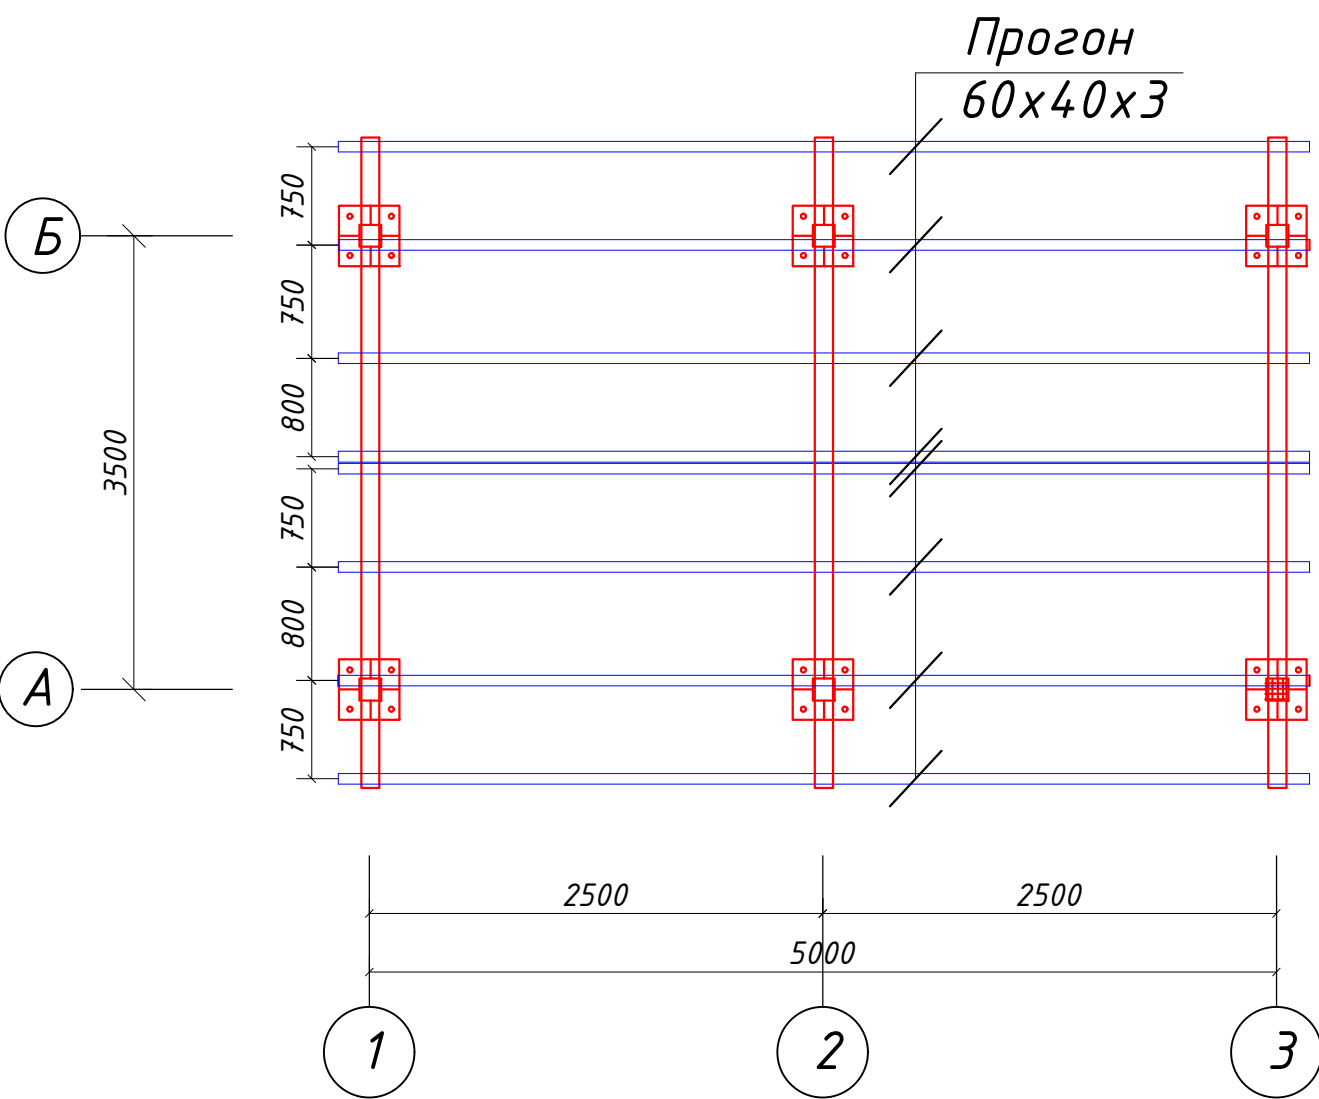

Спецификация

Поз.	Обозначение	Наименование	Кол.	Масса	Примч.
1		Ферма ФМ-1	3		
		Кровля			
Б-1	ГОСТ 8240-97	Профил 100х70х5 L=2,5пм	4	14,4кг	144 кг
Б-1	ГОСТ 8240-97	Профил 100х70х5 L=3,5пм	2	14,4кг	100,8 кг
	ГОСТ 8639-82	Прогон 60х40х3 Lобщ= 48.0 п.м.		4.3	0.206ТН

				Строительство наружных водопроводных сетей и сооружений водоснабжения в МСГ "Олтин бошок" Миришкорского района				
долж.	Ф И О.	подп.	дата.					
ГАП	О.Турсунов			Насосная станция		стадия	лист	листов
ГИП	М.Кодиров					Р.П.	11	13
Разраб.	М.Абдурашидов							
Провер.	О.Турсунов			Схема расположения металлических ферм и прогонов. М-1:50		ООО "ВЕВАН О LOYIHA"		