
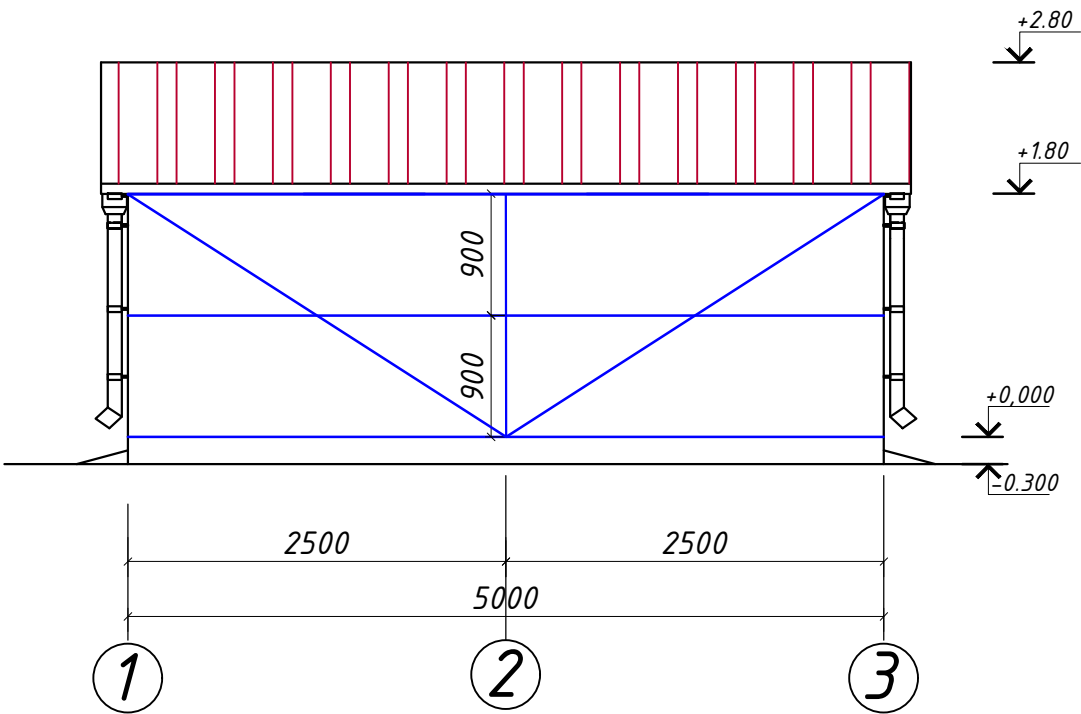


Схема расположения металлических прогонов стен по оси "А" "Б". М1:50

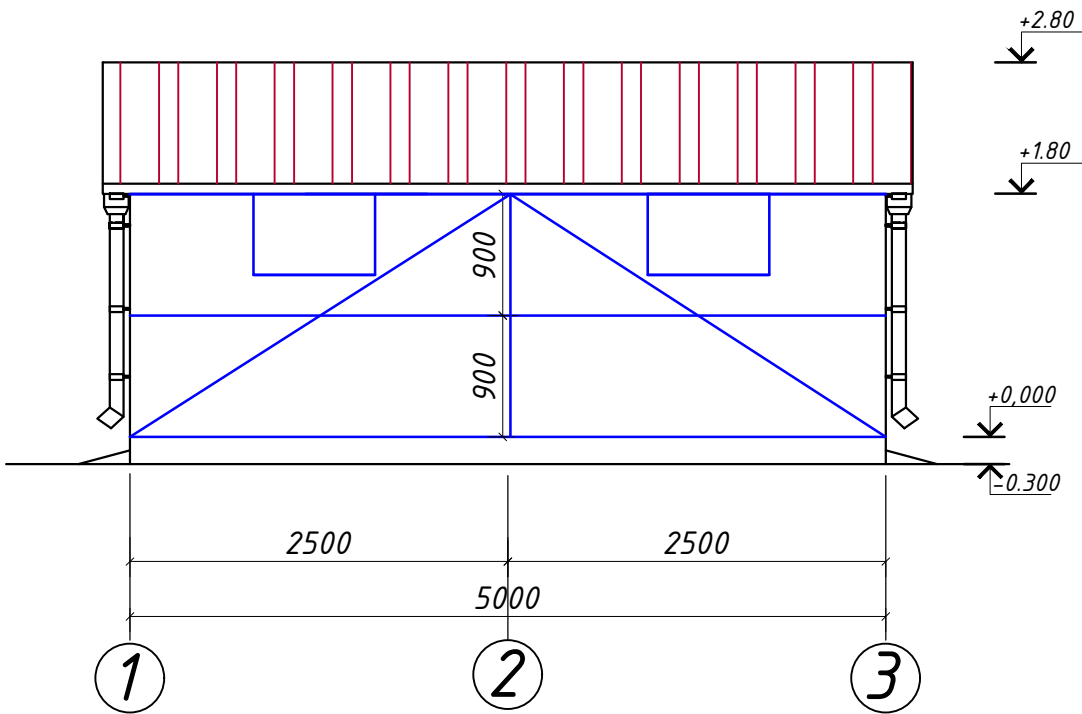

Спецификация

Поз	Обозначение	Наименование	Кол шт	Масса ед.кг
		Стен.		
1	ГОСТ 8639-82	Прогон $\square 60 \times 40 \times 4$ $L_{\text{общ}} = 91.3 \text{ п.м.}$		0.497 Тн
2		Стеновые сэндвич-панели базальтовые толщ; 120мм.		18.32 м ²
3		Цокольный крепление 120x80x3 $L_{\text{общ}} = 40 \text{ п.м}$		0.154 Тн

				НВ-			
				Строительство наружных водопроводных сетей и сооружений водоснабжения в МСГ "Олтин бошок" Миришкорского района			
долж.	Ф И О.	подп.	дата.				
ГАП	О.Турсунов			Насосная станция	стадия	лист	листов
ГИП	М.Кодиров				Р.П.	4	13
Разраб.	М.Абдурашидов						
Провер.	О.Турсунов			Схема расположения металлических прогонов стен по оси "А", "Б". М-1:50	ООО "ВЕВАНО LOYIHA"		