


РЕСПУБЛИКА УЗБЕКИСТАН ХОРЕЗМСКАЯ ОБЛАСТЬ г. УРГЕНЧ
ООО «Монолит Лойиха Курилиш» .

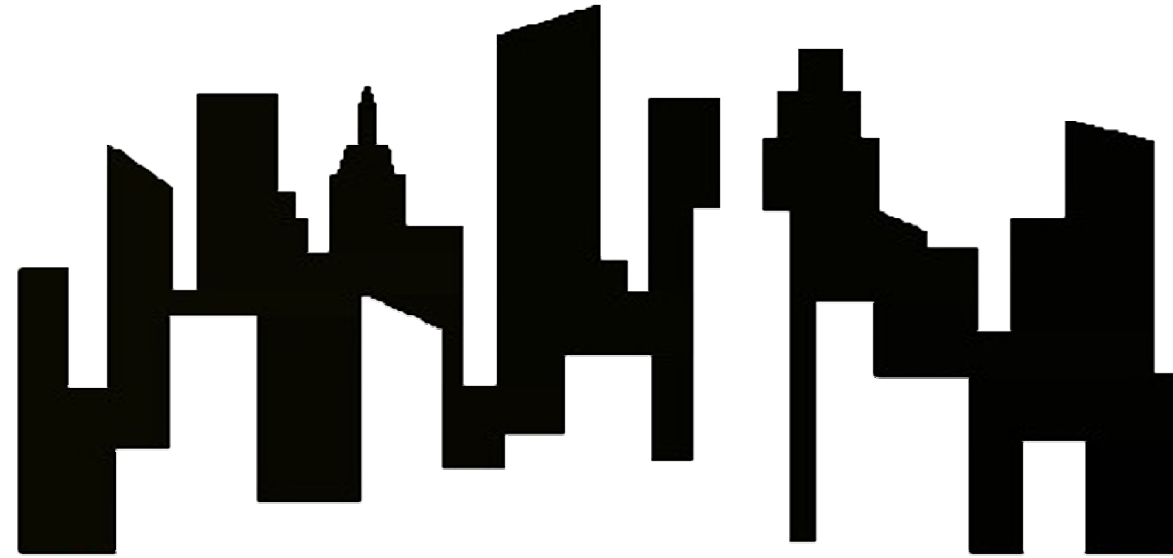

РАБОЧИЙ ПРОЕКТ.

*Шовот тумани "Кумён" МФЙдаги 26-сон мактабни
реконструкция қилиш (мавжуд бинони мослаштириш)*

АЛЬБОМ 2.

Архитектурно-строительные решения.

Сущ. здание

г. Ургенч - 2026 г.

РЕСПУБЛИКА УЗБЕКИСТАН ХОРЕЗМСКАЯ ОБЛАСТЬ г. УРГЕНЧ
ООО «Монолит Лойиха Курилиш» .

РАБОЧИЙ ПРОЕКТ.

*Шовот тумани "Кумён" МФЙдаги 26-сон мактабни
реконструкция қилиш (мавжуд бинони мослаштириш)*

АЛЬБОМ 2.

Архитектурно-строительные решения.

Сущ. здание

Директор:

Главный инженер проекта:



Султанмуротов. Б.

Султанмуротов. Б.

г. Ургенч - 2026 г.

Содержание альбома. комплект -АС.

№ стр.	Наименование.	Лист.
1.	Пояснительная записка.	ПЗ-1.
2.	Обмерочный план стен 1-этажа. М 1:100	АС-1.
3.	Обмерочный план стен 2-этажа. М 1:100	АС-2.
4.	Обмерочный план стен 3-этажа. М 1:100	АС-3.
5.	Обмерочный план стен 1-этажа. М 1:100	АС-4.
6.	Обмерочный план стен 2-этажа. М 1:100	АС-5.
7.	Обмерочный план стен 3-этажа. М 1:100	АС-6.
8.	Обмерочный план стен 1-этажа. М 1:100	АС-7.
9.	Обмерочный план стен 2-этажа. М 1:100	АС-8.
10.	Дефектный план стен первого этажа. М 1:100.	АС-9.
11.	Дефектный план стен второго этажа. М 1:100.	АС-10.
12.	Дефектный план стен третьего этажа. М 1:100.	АС-11.
13.	Дефектный план стен первого этажа. М 1:100.	АС-12.
14.	Дефектный план стен второго этажа. М 1:100.	АС-13.
15.	Дефектный план стен третьего этажа. М 1:100.	АС-14.
16.	Дефектный план стен первого этажа. М 1:100.	АС-15.
17.	Дефектный план стен второго этажа. М 1:100.	АС-16.
18.	Проектируемый план стен первого этажа. М 1:100.	АС-17.
19.	Проектируемый план стен второго этажа. М 1:100.	АС-18.
20.	Проектируемый план стен третьего этажа. М 1:100.	АС-19.
21.	Проектируемый план стен первого этажа. М 1:100.	АС-20.
22.	Проектируемый план стен второго этажа. М 1:100.	АС-21.
23.	Проектируемый план стен третьего этажа. М 1:100.	АС-22.
24.	Проектируемый план стен первого этажа. М 1:100.	АС-23.
25.	Проектируемый план стен второго этажа. М 1:100.	АС-24.
26.	Усиления дверного проема	АС-25.
27.	Экспликация полов.	АС-26.
28.	Экспликация полов.	АС-27.
29.	Экспликация полов.	АС-28.
30.	Ведомость внутренних отделки.	АС-29.
31.	Ведомость внутренних отделки.	АС-30.
32.	Ведомость внутренних отделки.	АС-31.

33.	Ведомость внутренних отделки.	АС-32.
34.	Ведомость внутренних отделки.	АС-33.
35.	Ведомость внутренних отделки.	АС-34.
36.	Ведомость внутренних отделки.	АС-35.
37.	Ведомость внутренних отделки.	АС-36.
38.	Главный фасад. М 1:100.	АС-37.
39.	Проектируемый план кровля. М 1:100.	АС-38.
40.	Проектируемый план кровля. М 1:100.	АС-39.
41.	Проектируемый план кровля. М 1:100.	АС-40.
42.	Крыльцо.Сечение. Ведомость элементов крыльца.	АС-41
43.	Козерог К - 1	АС-42

Общая часть.

Проект разработан на основании задание на проектирования, в основу разработки принята к руководству вся нормативная документация по строительству действующая на территории Республики Узбекистан.
При расчете существующих и вновь проектируемых ограждающих конструкции приняты следующие параметры.
Климатическая зона -I "в".
Расчетная зимняя температура наружного воздуха минус -18 °С.
Нормативный скоростной напор ветра -38 кг/м².
Вес снегового покрова -50 кг/м².
Нормативная глубина промерзания -117 см.
Нормативная сейсмичность района строительство -7 баллов.
Расчетная сейсмичность района строительство -8 баллов.
Класс здания -II (вторая).
Степень долговечности -II (вторая).
Степень огнестойкости -II (вторая).

Антикоррозийные мероприятия.

Защита строительных конструкции от коррозии выполнена в соответствии с КМЖ 2.03.11-96.
Горизонтальная гидроизоляция стен выполнено из цементно-песчанного раствора состава 1:2 с водостойкими добавками толщиной 30 мм.
Деревянные элементы конструкций крыши, полов, антисептированы в соответствии с КМЖ 2.03.11-96.
Металлические соединительные изделия покрыты масляно - битумной краской БТ - 1770;
ГОСТ 6-10-426-79.
Наружные поверхности металлические листов окрашены кремне - органической жидкостью ГКЖ - 94.

Противопожарные мероприятия.

Здания II степени огнестойкости.
Продолжительность тушения - пожара-Зчаса .Кол-во одновременных пожаров - 1.
Расчётный расход воды - 10 л/сек.

Проект разработан в соответствии действующими нормами и правилами и предусматривает мероприятия, обеспечивающие пожарную и взрывную безопасность при эксплуатации здания и сооружений.
Главный инженер проекта, Султанмуратов. Б.

Антисейсмические мероприятия.

Здание запроектирована в соответствии с КМЖ 2.01.03 - 96 "Строительство сейсмических районах ".
Здание решено в жесткой конструктивной схеме со стенами из жженного кирпича М75 на растворе М50 со специальными добавками, повышающими сцепление раствора с кирпичом.
Временное сопротивление кладки осевому растяжению по неразвязанном швам 180 КПа;
Rb = 120 КПа (II категория).
Жесткость здания обеспечивается системой продольных и поперечных стен, а также заменяющих их рам жестким диском покрытия.
Все сопряжения продольных и поперечных стен армируются сетками по серии 2.130-6с. В1.
Размеры проемов и простенках соответствуют требованиям норм.
Не отвечающие требованиям норм проемы и простенки обрамляются железобетонными сердечниками.
В уровне перекрытия и покрытия по всем стенкам устраиваются антисейсмические пояса из монолитного железобетона.

Основные характеристики.


Капитальный ремонт школы №8 в махалле "Мустакиллик" города Ургенча.
Здания одно, двух и трёх этажное, из сборный конструкции в плане размером по осям Блок-1 9,0х89,7 м, Блок-2-3-4-5 9,0х44,7 м,Блок-6 9,0х14,4 м. Блок-7,8 12х36,0 м,Блок-9 6,0х14, м
со стенам из сборно панельный конструкция
Общая площадь территория - 12 783,5 м².
Площадь застройки -4274,6 м².
Строительный объем -36 775,7,0 м³.

Конструктивная часть.

Фундаменты -монолитные ленточные из бетона класс В15 на сульфатостойком цементе W6. Стенки фундаментов монолитно бетонные.
Стены -из жженного кирпича М75 на растворе М50 с полимерными добавками. Установит утеплитель (каменной ватные плиты на основе базальтового волокна ПГЖ-120 Y=140 кг/м³.Размер 50х600х1200 мм.) наружной части наружных стен. см: лист АС -26;27.
Перекрышки -монолитные.
Плита покрытия -круглопустотные по УТР 46.1-95. выпуск 1.
Кровля -из профнастилов по деревянным конструкциям.
Утеплитель -из существующие пенобетон толщ. -150-180 мм.
Окна -по типу "ПВХ".
Двери -по типу "МДФ", металлические и алюмин.
Полы- Мрамр, керамик и линолеум (релин).
Внутренняя отделка -см: лист АС-12,13,14,50,51,52,53.
Наружная отделка -Клеевой штукатурк по полимерной сеткой толщина -10 мм и утепление базальтовой ватой толщ-50 мм плотность ПГЖ 120кг/м3 с травертином.
Цоколь -Масляный окраска.
Отмостка -покрыта бетоном марки М 100 (толщ: 100 мм) над щебеночную основание (толщ: 100 мм) по периметру здания, шириной 1000 мм.

						Договор:				ПЗ.		
						Шовот тумани "Кумёл" МФЙдаги 26-сон мактабни реконструкция килиш (мавжуд бинони мослаштириш)						
Изм.	Кол.	Лист.	Недок.	Подпись	Дата	Школа №26.			Стадия.	Лист.	Листов.	
Директор.	Султанмуратов. Б.											
Г И П.	Султанмуратов. Б.											
Исполн.	Машарипов Р.											
						Пояснительная записка.			ООО. "Монолит лойиха курилиш".			

Обмерочный план стен 1-этажа. М 1:100

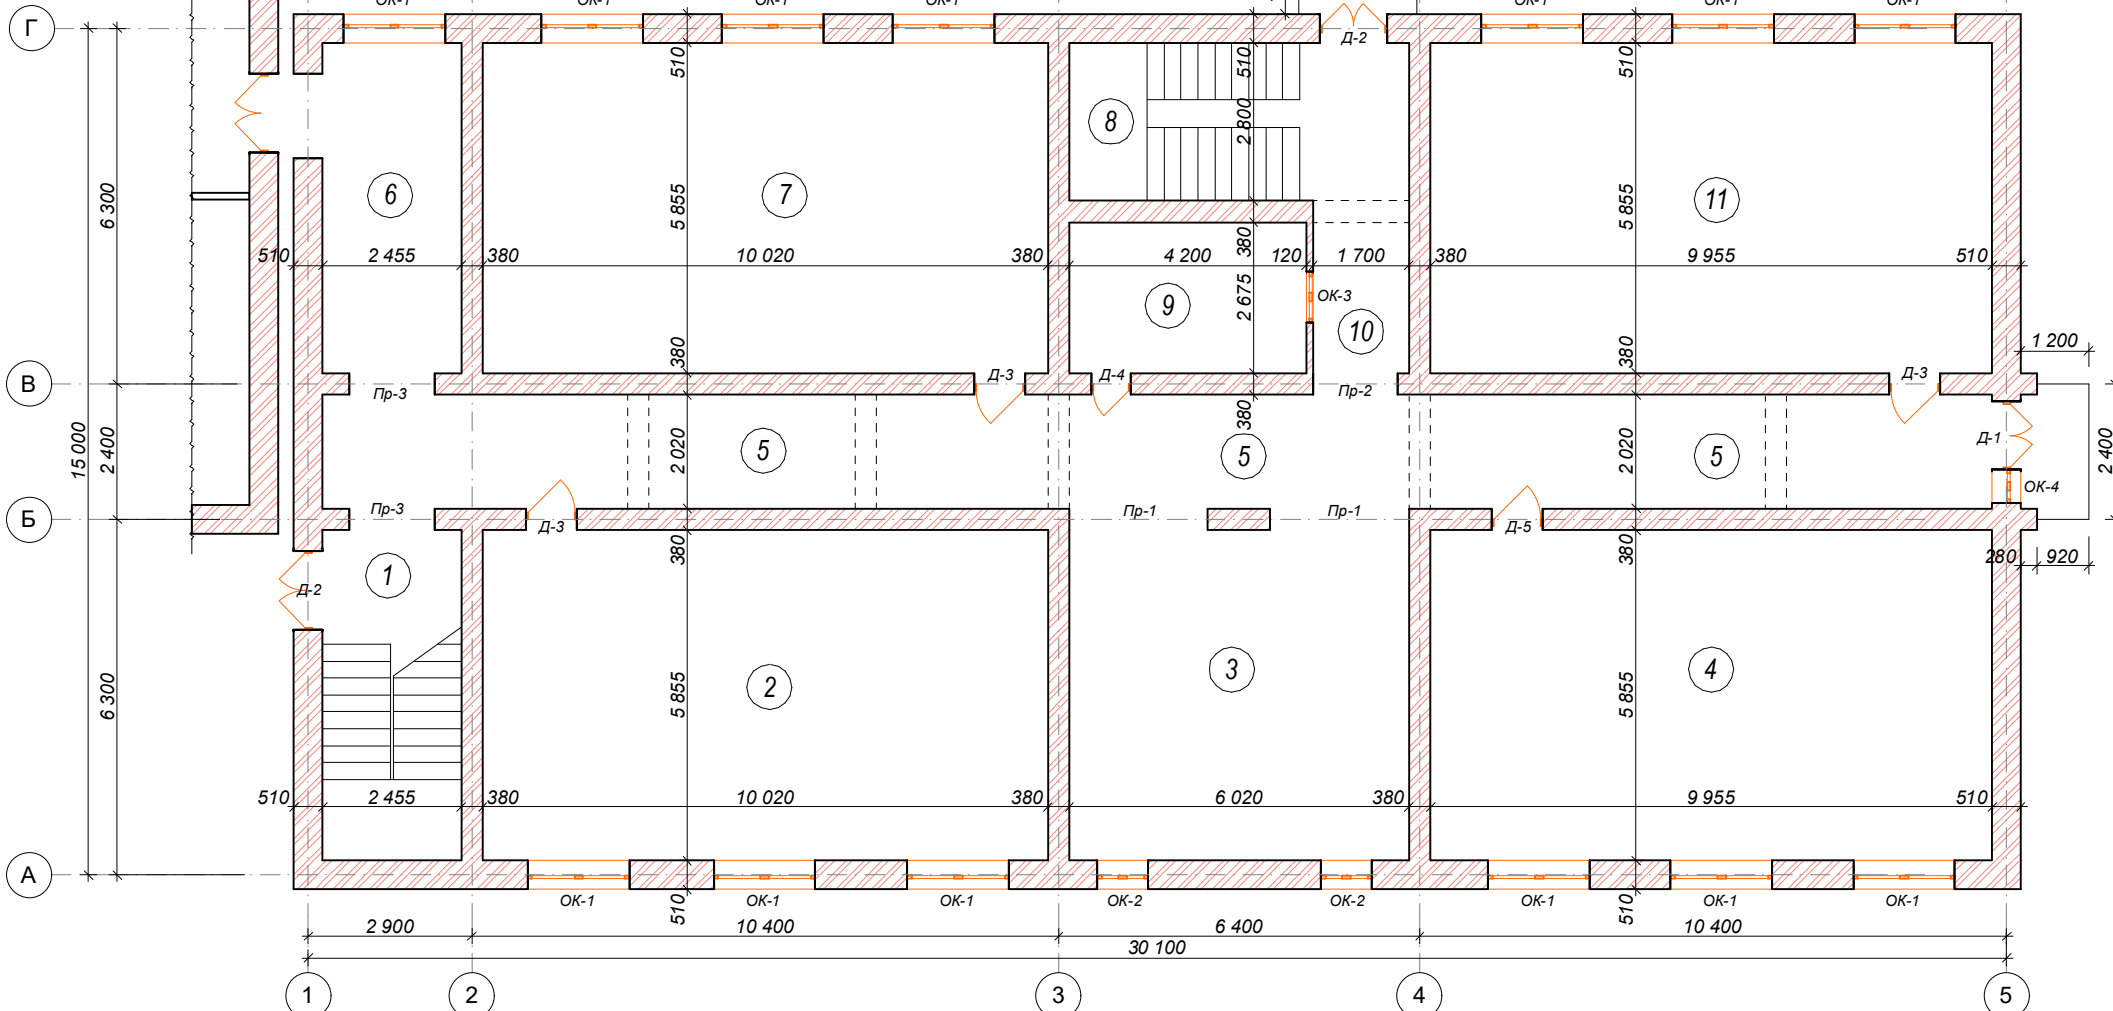

Экспликация помещений


№	Наименование	Площадь м ²	Тип пола
1	Лестничная клетка	16,3	Бетон
2	Учебный класс	59,1	Мозаика
3	Фойе	37,1	Мозаика
4	Учебный класс	58,7	Мозаика
5	Коридор	60,4	Мозаика
6	Коридор	17,3	Мозаика
7	Учебный класс	59,1	Мозаика
8	Лестничная клетка	12,1	Бетон
9	Склад	11,5	Мозаика
10	Коридор	11,3	Мозаика
11	Учебный класс	58,7	Мозаика

Спецификация элементов заполнения проёмов.

№	Наименование	Кол-во шт.	Размер	Тип
Дверной проём				
Д-1	Дверной проём	1	1,2х2,6 (h)	Металл.
Д-2	Дверной проём	2	1,5х2,6 (h)	Металл.
Д-3	Дверной проём	3	1х2,1 (h)	МДФ.
Д-4	Дверной проём	1	0,7х2,1 (h)	МДФ.
Д-5	Дверной проём	1	1х2,2 (h)	МДФ.
Пр-1	Проём	2	2,5х2,4 (h)	
Пр-2	Проём	1	1,45х2,1 (h)	
Пр-3	Проём	2	1,5х2,4 (h)	
Оконный проём				
Ок-1	Оконный проём	13	1,8х1,8 (h)	Пластик.
Ок-2	Оконный проём	2	0,9х1,8 (h)	Пластик.
Ок-3	Оконный проём	1	0,9х0,6 (h)	Деревянный.
Ок-4	Оконный проём	1	0,6х1,8 (h)	Пластик.

Схема блокировки

1. Учебный блок №1
2. Галлерея блок №2
3. Спортзал блок №3
4. Учебный блок №4
5. Учебный блок №5

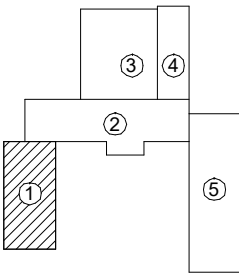

									АС.
						Шовот тумани "Кумёп" МФЙдаги 26-сон мактабни реконструкция қилиш (мавжуд бинони мослаштириш)			
Изм.	Кол.	Лист.	Ўядок.	Подпись.	Дата.				
Директор		Султанмуратов Б				Учебный блок №1.	Стадия.	Лист.	Листов.
Г И П		Султанмуратов Б					РП.	1.	
Исполн.		Полвеонназаров. А.							
						Обмерочный план стен 1-этажа. М 1:100	О.О.О "Монолит лойиха қурилиш"		

Обмерочный план стен 2-этажа. М 1:100

Экспликация помещений

№	Наименование	Площадь м ²	Тип пола
1	Лестничная клетка	16,3	Бетон
2	Учебный класс	59,1	Линолеум
3	Фойе	37,5	Мозаика
4	Учебный класс	58,7	Линолеум
5	Коридор	60,0	Мозаика
6	Коридор	17,3	Мозаика
7	Учебный класс	59,1	Линолеум
8	Лестничная клетка	12,1	Бетон
9	Склад	11,5	Мозаика
10	Коридор	11,3	Мозаика
11	Учебный класс	58,7	Линолеум

Спецификация элементов заполнения проёмов.

№	Наименование	Кол-во шт.	Размер	Тип
Дверный проём				
Д-1	Дверный проём	2	0,9х2,1 (h)	МДФ.
Д-2	Дверный проём	1	1х2,1 (h)	МДФ.
Д-3	Дверный проём	1	0,7х2,1 (h)	МДФ.
Д-4	Дверный проём	1	0,9х2,4 (h)	МДФ.
Пр-1	Проём	1	1х2,1 (h)	
Пр-2	Проём	1	1,4х2,1 (h)	
Пр-3	Проём	1	1,4х2,5 (h)	
Оконный проём				
Ок-1	Оконный проём	15	1,8х1,8 (h)	Пластик.
Ок-2	Оконный проём	5	0,9х1,8 (h)	Пластик.
Ок-3	Оконный проём	1	0,9х0,6 (h)	Деревянный.


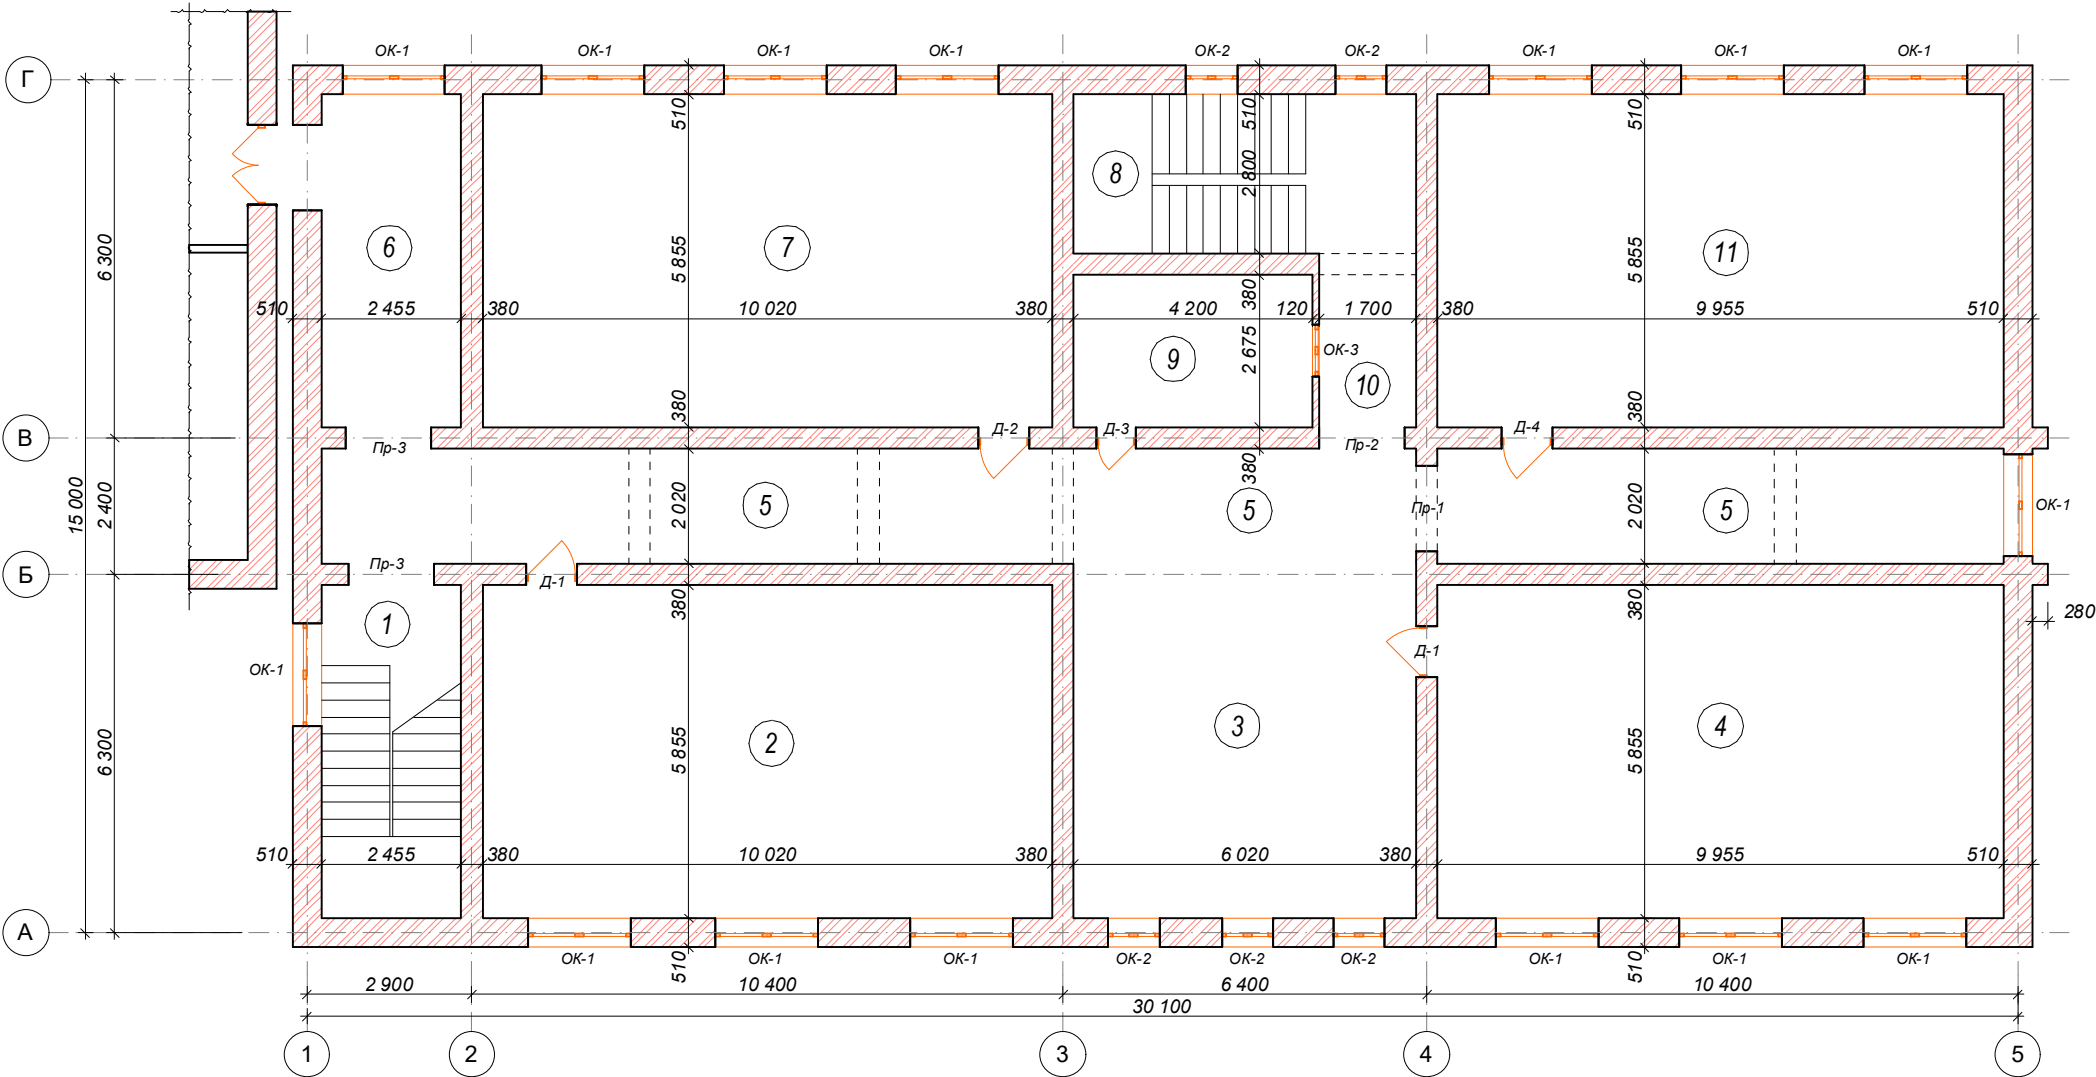


Схема блокировки

1. Учебный блок №1
2. Галерея блок №2
3. Спортзал блок №3
4. Учебный блок №4
5. Учебный блок №5

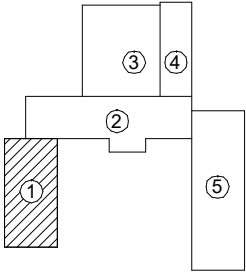

									АС.
						Шовот тумани "Кумёл" МФЙдаги 26-сон мактабни реконструкция қилиш (мавжуд бинони мослаштириш)			
Изм.	Кол.	Лист.	Недок.	Подпись.	Дата.	Учебный блок №1.	Стадия.	Лист.	Листов.
Директор		Султанмуратов Б					РП.	2.	
ГИП		Султанмуратов Б							
Исполн.		Полвонназаров. А.							
						Обмерочный план стен 2-этажа. М 1:100	О.О.О "Монолит лойиха қурилиш"		

Обмерочный план стен 3-этажа. М 1:100

Экспликация помещений

№	Наименование	Площадь м ²	Тип пола
1	Лестничная клетка	16,3	Бетон
2	Учебный класс	59,1	Линолеум
3	Фойе	37,5	Мозаика
4	Учебный класс	58,7	Линолеум
5	Коридор	60,0	Мозаика
6	Коридор	17,3	Мозаика
7	Учебный класс	59,1	Линолеум
8	Лестничная клетка	12,1	Бетон
9	Склад	11,5	Мозаика
10	Коридор	11,3	Мозаика
11	Учебный класс	58,7	Линолеум

Спецификация элементов заполнения проёмов.

№	Наименование	Кол-во шт.	Размер	Тип
Дверной проём				
Д-1	Дверной проём	3	0,9x2,1 (h)	МДФ.
Д-2	Дверной проём	1	0,9x2 (h)	МДФ.
Д-3	Дверной проём	1	0,7x2,1 (h)	МДФ.
Д-4	Дверной проём	1	1x2,1 (h)	МДФ.
Пр-1	Проём	1	1x2,1 (h)	
Пр-2	Проём	1	1,5x2,3 (h)	
Пр-3	Проём	1	1,4x2,5 (h)	
Оконный проём				
Ок-1	Оконный проём	15	1,8x1,8 (h)	Пластик.
Ок-2	Оконный проём	5	0,9x1,8 (h)	Пластик.
Ок-3	Оконный проём	1	0,9x0,6 (h)	Деревянный.


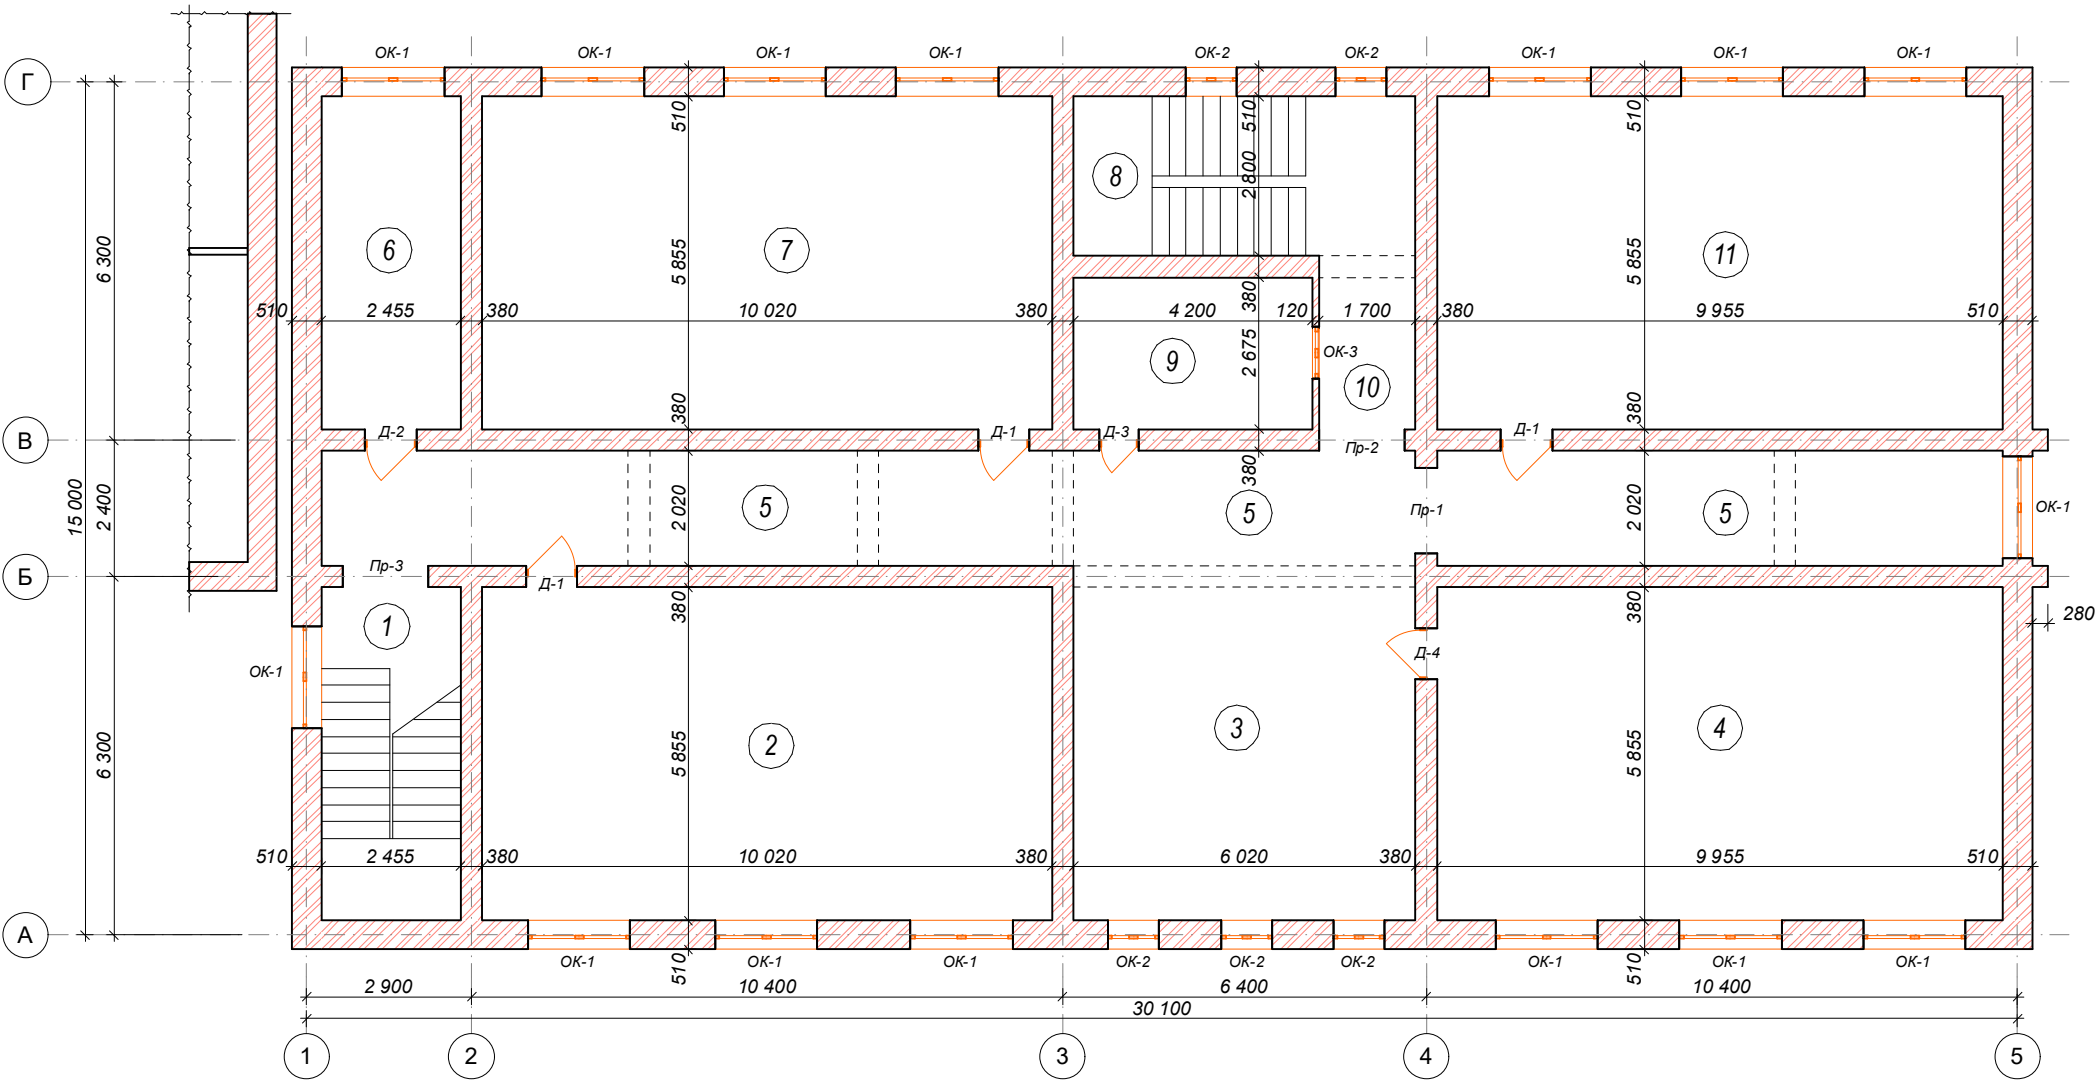


Схема блокировки

1. Учебный блок №1
2. Галлерея блок №2
3. Спортзал блок №3
4. Учебный блок №4
5. Учебный блок №5

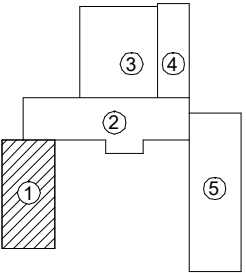

							АС.
							Шовот тумани "Кумёл" МФЙдаги 26-сон мактабни реконструкция киши (мавжуд бинони мослаштириш)
Изм.	Кол.	Лист.	№ док.	Подпись.	Дата.	Учебный блок №1.	Стадия. Лист. Листов.
Директор						РП.	3.
ГИП							
Исполн.							
						Обмерочный план стен 3-этажа. М 1:100	0.0.0 "Монолит лойиха курилиш"

1. Учебный блок №1
2. Галлерея блок №2
3. Спортзал блок №3
4. Учебный блок №4
5. Учебный блок №5

№	Наименование	Площадь м ²	Тип пола
1	Котельная комната	10,4	Бетон
2	Фойе	38,4	Мозаика
3	Шитовая	6,3	Бетон
4	Шитовая	6,3	Бетон
5	Лестничная клетка	16,5	Мозаика
6	Кабинет директора	34,1	Линолеум
7	Приемная	22,4	Линолеум
8	Учебный класс	42,5	Линолеум
9	Учительская	36,3	Мозаика
10	Учебный класс	59,6	Дощатый
11	Кабинет	15,7	Линолеум
12	Коридор	77,2	Мозаика
13	Класс химия	68,4	Керамика
14	Лаборатория химия	17	Мозаика
15	Лаборатория физика	17	Линолеум
16	Класс физика	65,2	Линолеум
17	Склад	10,4	Линолеум
18	Лестничная клетка	11,6	Бетон
19	Коридор	11,9	Мозаика
20	Класс информатика	59,6	Линолеум
21	Котельная комната	3,1	Бетон

№	Наименование	Кол-во шт.	Размер	Тип
Дверной проём				
Д-1	Дверной проём	12	0,9х2,1 (h)	МДФ.
Д-2	Дверной проём	1	0,7х2,1 (h)	МДФ.
Д-3	Дверной проём	1	1х2,2 (h)	МДФ.
Д-4	Дверной проём	1	1,2х2,7 (h)	Металл.
Д-5	Дверной проём	1	1х2,1 (h)	Деревянный
Д-6	Дверной проём	1	1,5х2,7 (h)	Металл.
Д-7	Дверной проём	1	0,7х2,1 (h)	Деревянный
Втр-1	Витраж	1	5,8х2,4 (h)	Алюмин.
Пр-1	Проём	2	2,4х2,4 (h)	
Пр-2	Проём	1	1,5х2,1 (h)	
Пр-3	Проём	1	1,5х2,15 (h)	
Пр-4	Проём	1	1,3х2,4 (h)	
Оконный проём				
Ок-1	Оконный проём	20	1,8х1,8 (h)	Пластик.
Ок-2	Оконный проём	2	0,9х1,8 (h)	Пластик.
Ок-3	Оконный проём	3	1,2х1,8 (h)	Пластик.
Ок-4	Оконный проём	1	0,9х1,2 (h)	Деревянный
Ок-5	Оконный проём	1	0,7х0,6 (h)	Деревянный

[illegible]

Обмерочный план стен 2-этажа. М 1:100


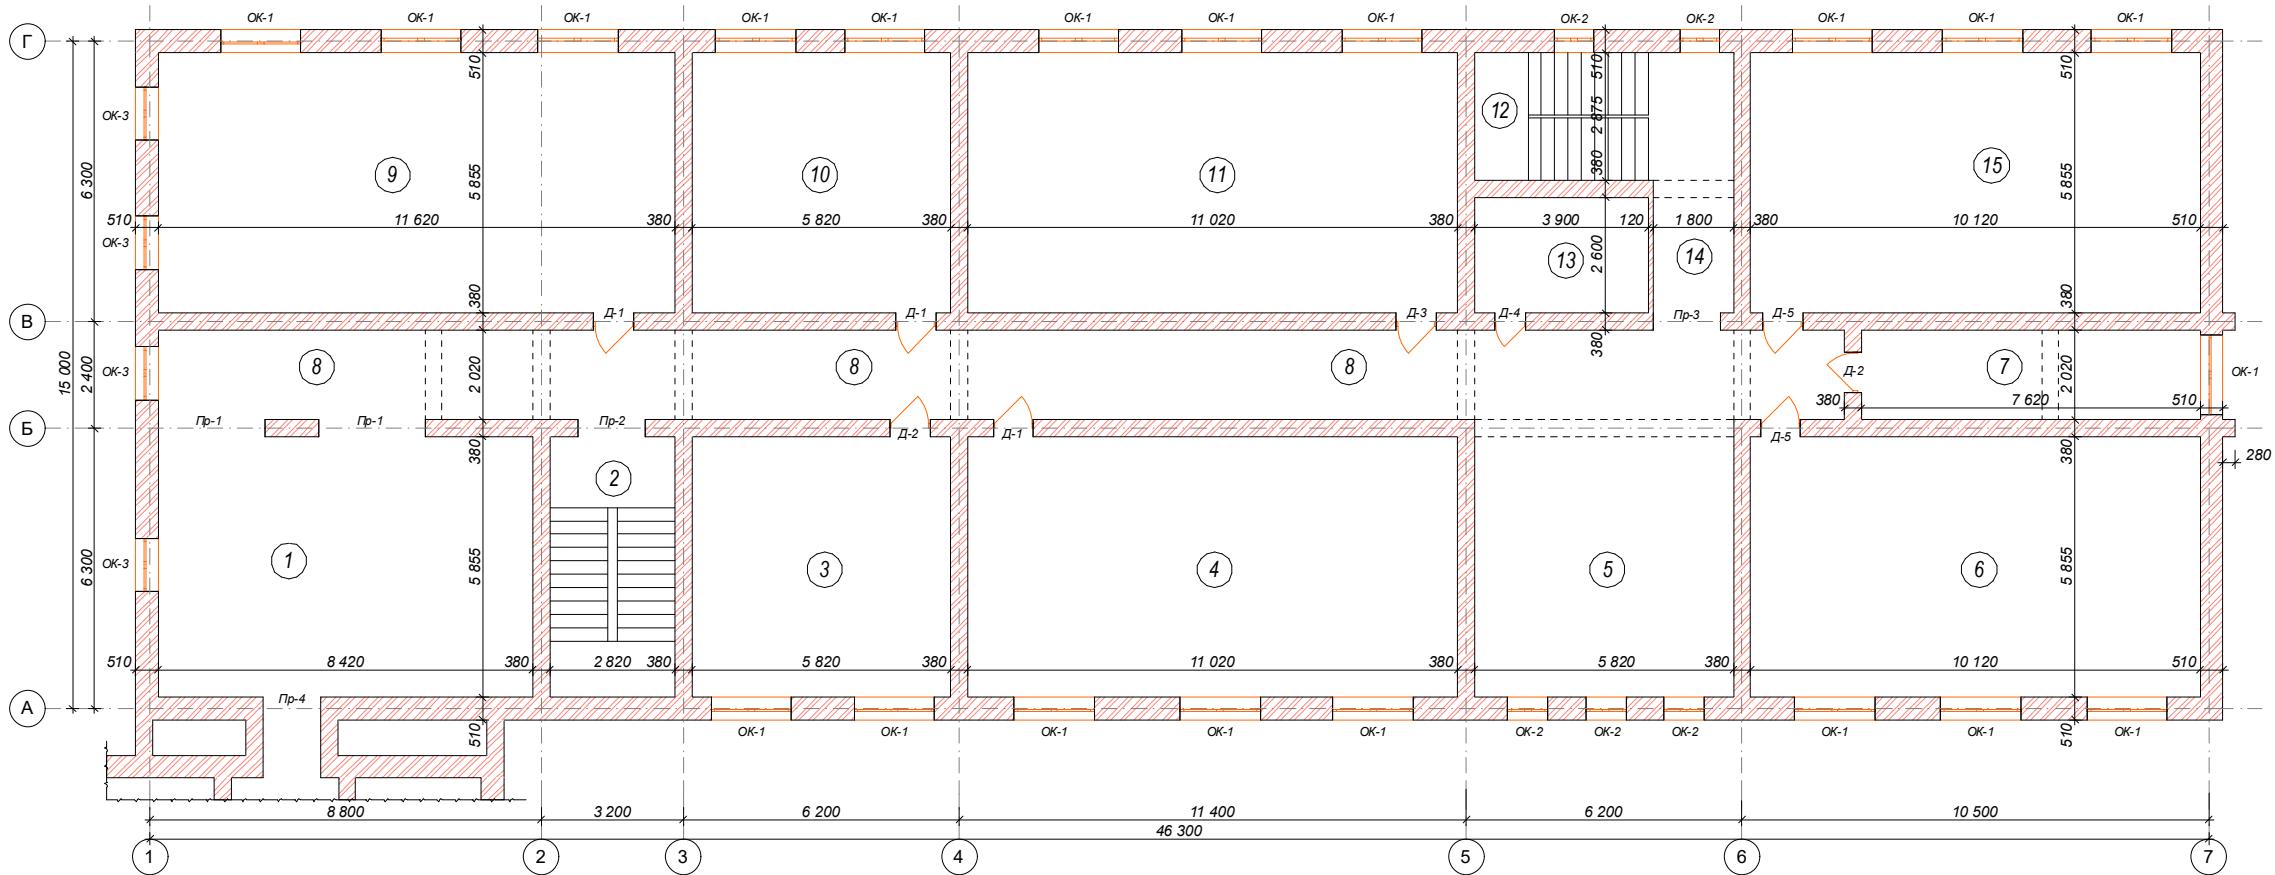


Схема блокировки

- 1. Учебный блок №1
- 2. Галлерея блок №2
- 3. Спортзал блок №3
- 4. Учебный блок №4
- 5. Учебный блок №5

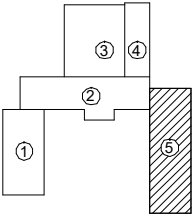

Экспликация помещений

№	Наименование	Площадь, м²	Тип пола
1	Фойе	52,5	Мозаика
2	Лестничная клетка	17	Мрамр
3	Учебный класс	34,4	Дощатый
4	Учебный класс	64,8	Дощатый
5	Фойе	36,3	Мозаика
6	Учебный класс	59,6	Линолеум
7	Кабинет	15,7	Линолеум
8	Коридор	76,6	Мозаика
9	Учебный класс	68,3	Дощатый
10	Учебный класс	34,4	Дощатый
11	Учебный класс	64,8	Дощатый
12	Лестничная клетка	16,7	Бетон
13	Склад	10,4	Мозаика
14	Коридор	5,9	Мозаика
15	Учебный класс	59,6	Линолеум

Спецификация элементов заполнения проёмов.

№	Наименование	Кол-во шт.	Размер	Тип
Дверный проём				
Д-1	Дверный проём	3	0,8х2 (h)	МДФ.
Д-2	Дверный проём	2	0,9х2,1 (h)	МДФ.
Д-3	Дверный проём	1	0,8х2,1 (h)	МДФ.
Д-4	Дверный проём	1	0,7х2,1 (h)	МДФ.
Д-5	Дверный проём	2	0,8х2,1 (h)	МДФ.
Пр-1	Проём	2	2,4х2,4 (h)	
Пр-2	Проём	1	1,4х2,15 (h)	
Пр-3	Проём	1	1,5х2,15 (h)	
Пр-4	Проём	1	1,3х2,4 (h)	
Оконный проём				
Ок-1	Оконный проём	20	1,8х1,8 (h)	Пластик.
Ок-2	Оконный проём	5	0,9х1,8 (h)	Пластик.
Ок-3	Оконный проём	4	1,2х1,8 (h)	Пластик.

АС.		Шеф-титул "Курьер" Майора 26-сон мактабни реконструкция килиш (мавжуд билини мостахирши)		Листов.		О.О.О	
				Лист.		5.	
				Статья.		РП.	
				Учебный блок №5.		Обмерочный план стен 2-этажа. М 1:100	
				Дата.			
				Подпись.			
				Им.		Исполн.	
				Лист.			
				Директор			
				Одобрено			
				Г И П			
				Полномочия А.			

Обмерочный план стен 3-этажа. М 1:100


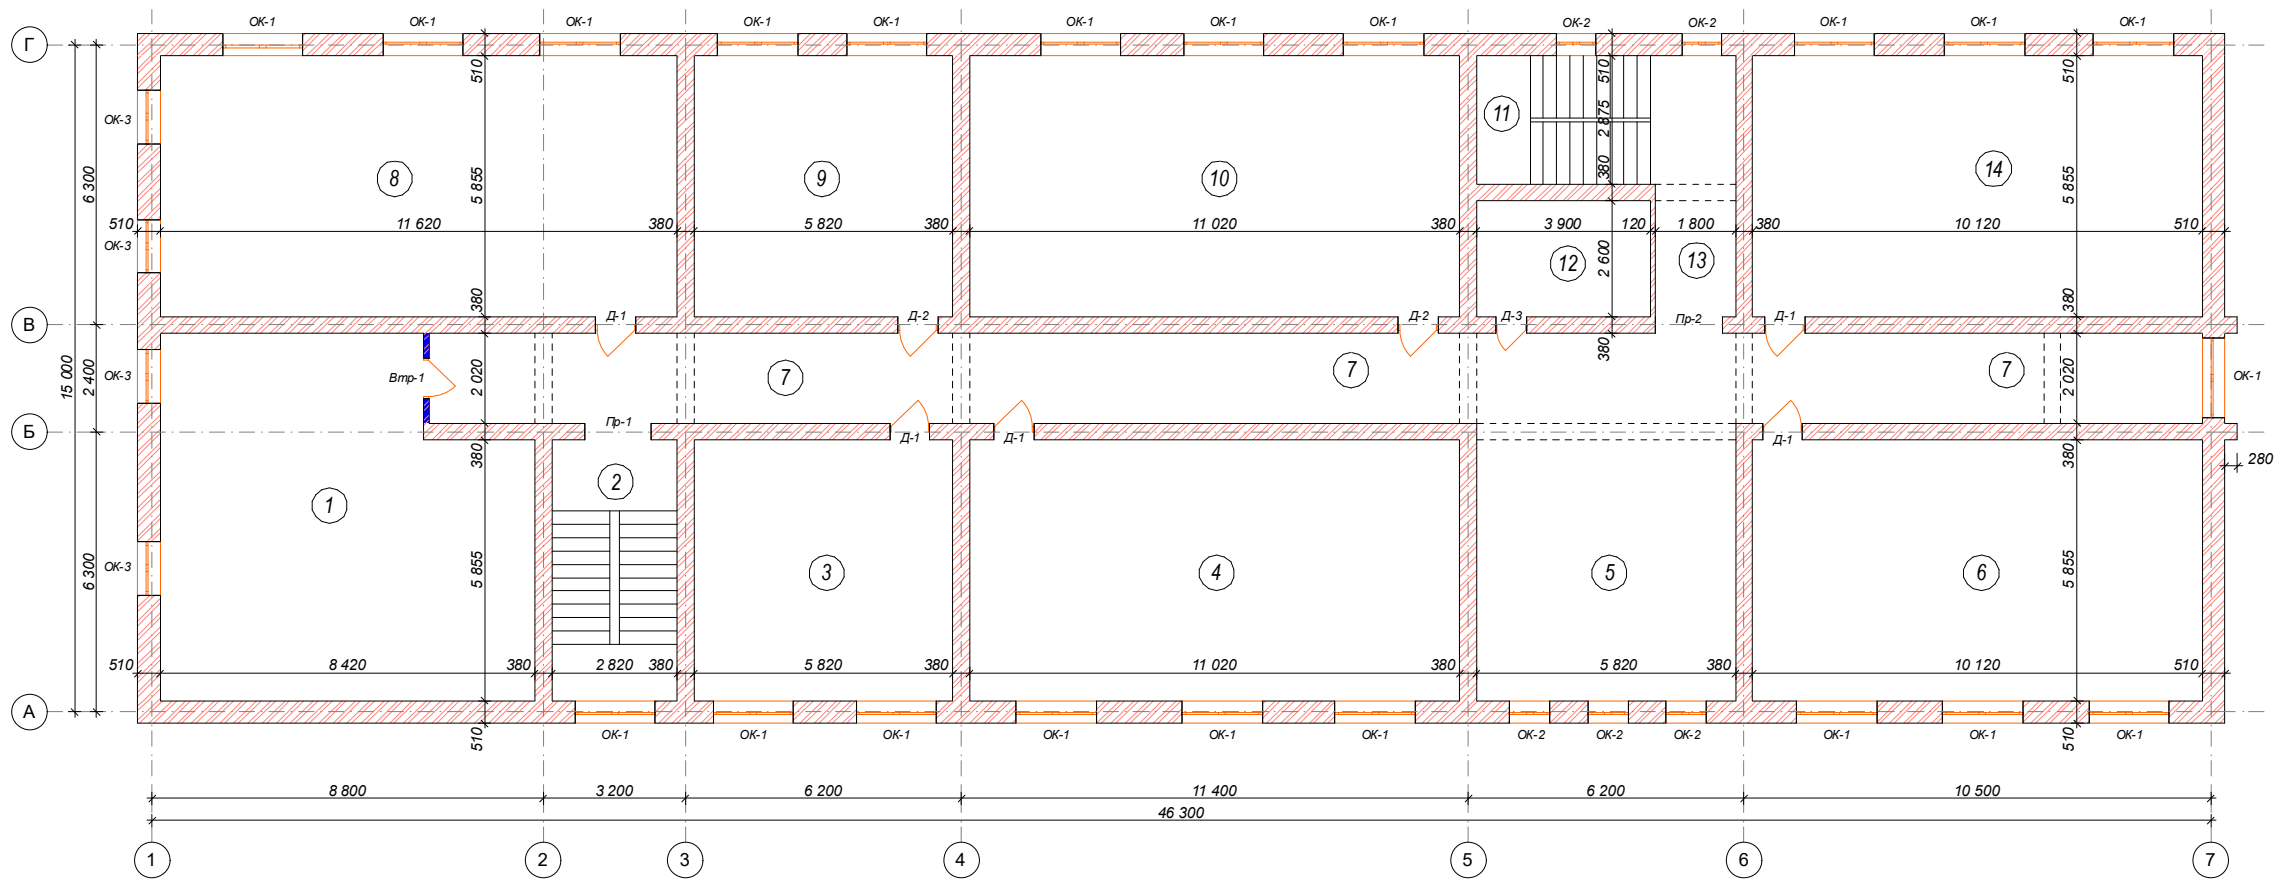


Схема блокировки

1. Учебный блок №1
2. Галлерея блок №2
3. Спортзал блок №3
4. Учебный блок №4
5. Учебный блок №5

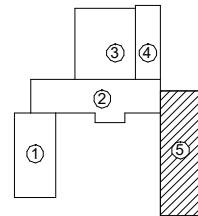

Экспликация помещений


№	Наименование	Площадь, м ²	Тип пола
1	Учебный класс	63,5	Мозаика
2	Лестничная клетка	17	Мрамр
3	Учебный класс	34,4	Дощатый
4	Учебный класс	64,8	Дощатый
5	Фойе	36,3	Мозаика
6	Учебный класс	59,6	Дощатый
7	Коридор	80,8	Мозаика
8	Учебный класс	68,3	Дощатый
9	Учебный класс	34,4	Дощатый
10	Учебный класс	64,8	Дощатый
11	Лестничная клетка	16,7	Бетон
12	Склад	10,4	Мозаика
13	Коридор	5,9	Мозаика
14	Учебный класс	59,6	Дощатый

Спецификация элементов заполнения проёмов.

№	Наименование	Кол-во шт.	Размер	Тип
Дверной проём				
Д-1	Дверной проём	5	0,9х2,1 (п)	МДФ.
Д-2	Дверной проём	2	0,9х2 (п)	МДФ.
Д-3	Дверной проём	1	0,7х2,1 (п)	МДФ.
Втр-1	Витраж	1	1,5х2,6 (п)	Алюмин.
Пр-1	Проём	1	1,3х2,2 (п)	
Пр-2	Проём	1	1,5х2,15 (п)	
Оконный проём				
Ок-1	Оконный проём	21	1,8х1,8 (п)	Пластик.
Ок-2	Оконный проём	5	0,9х1,8 (п)	Пластик.
Ок-3	Оконный проём	4	1,2х1,8 (п)	Пластик.

[illegible]

Обмерочный план стен 1-этажа

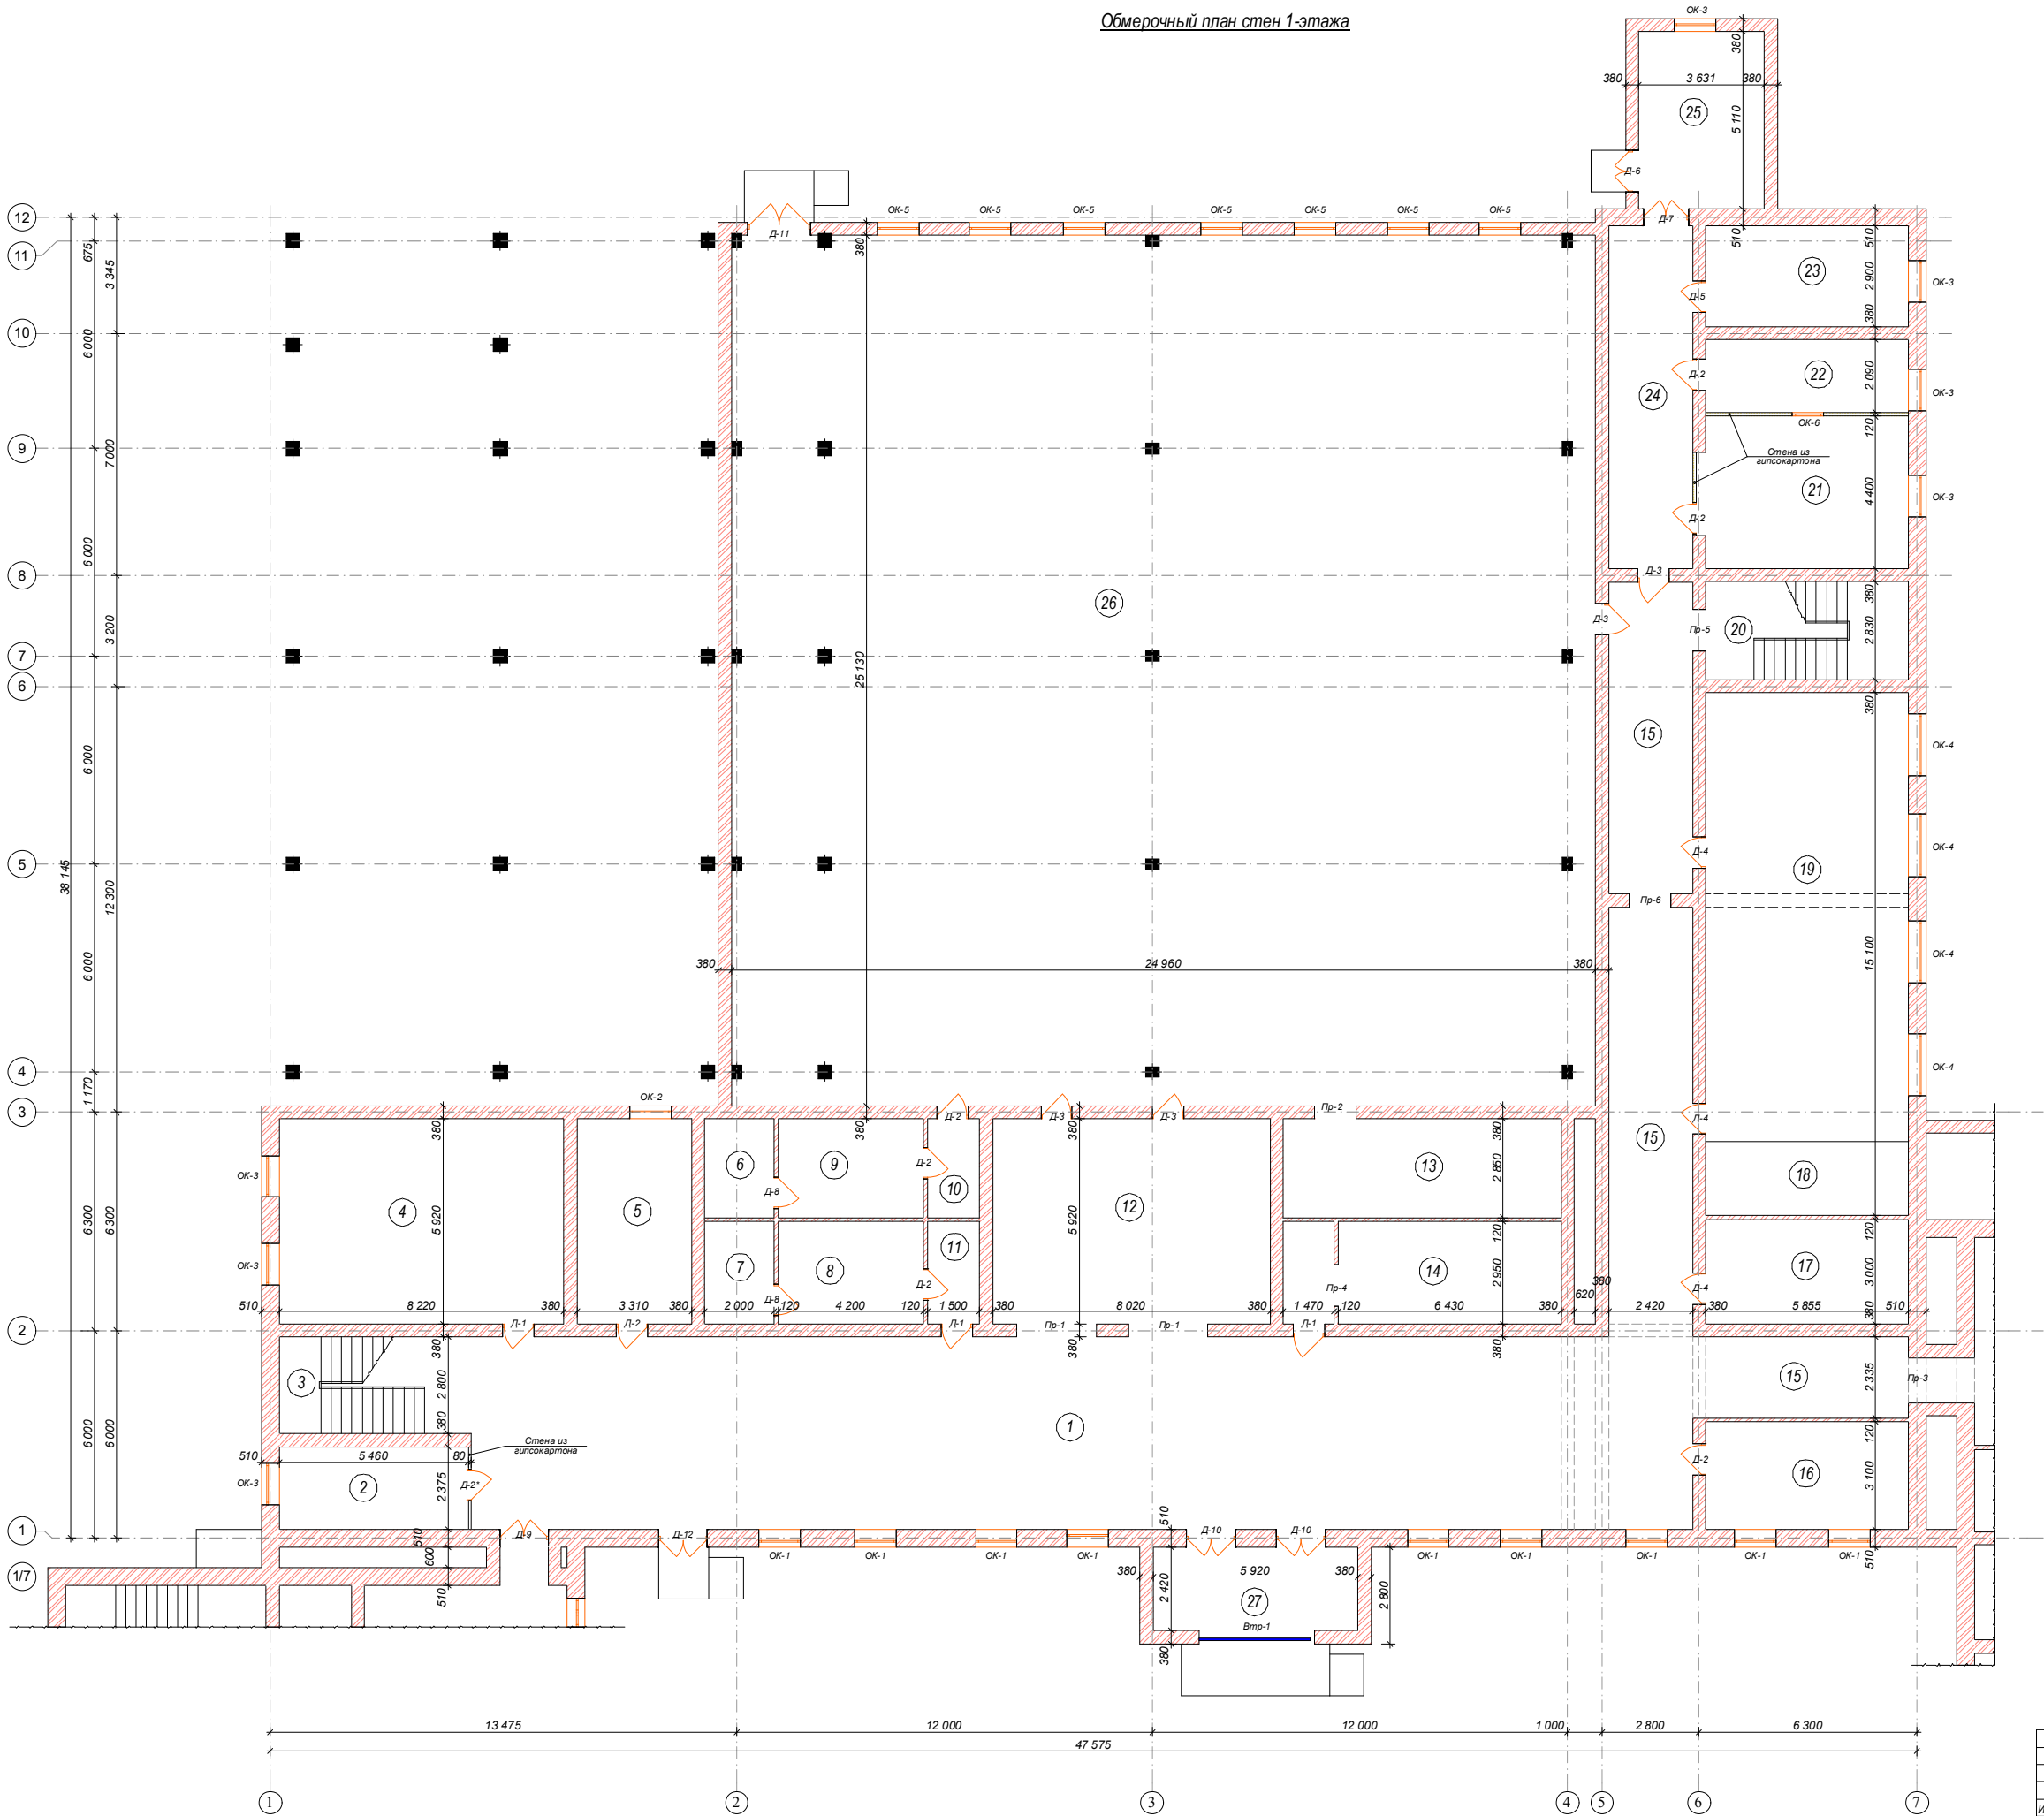

Экспликация помещений


№	Наименование	Площ. в м2	Тип пол
1	Вестибюль	196,1	Брекция
2	КПП	13	Брекция
3	Лестничная клетка	15,5	Мозаика
4	Комната труда	49,1	Линолеум
5	Кабинет	20	Линолеум
6	Душ для девочки	5,7	Керамика
7	Душ для мальчики	5,9	Керамика
8	Раздевалка для мальчики	12,4	Керамика
9	Раздевалка для девочки	12	Керамика
10	Коридор	4,6	Керамика
11	Коридор	4,8	Керамика
12	Фойе	49,6	Брекция
13	Хранение спортивного инвентаря	23,4	Линолеум
14	Склад для инвентарей	23,8	Линолеум
15	Коридор	69,5	Мозаика
16	Медицинская кабинет	18,5	Линолеум
17	Комната	17,9	Бетон
18	Сцена	12,6	Дощатый
19	Актовый зал	76,5	Линолеум
20	Лестничная клетка	17,1	Мозаика
21	Обеденный зал	26,4	Мозаика
22	Мовчая	12,6	Мозаика
23	Буфет	17,3	Мозаика
24	Коридор	24,3	Мозаика
25	Горячий цех	20,8	Линолеум
26	Спортивный зал	625,3	Дощатый
27	Тамбур	15	Брекция

Спецификация элементов заполнения проёмов

№	Наименование	Кол-во шт.	Размер	Тип
Дверный проём				
Д-1	Дверный проём	3	1x2,1 (h)	МДФ
Д-2	Дверный проём	7	0,9x2,1 (h)	МДФ
Д-2*	Дверный проём	1	0,9x2,1 (h)	Алюмин.
Д-3	Дверный проём	3	0,9x2 (h)	МДФ
Д-4	Дверный проём	3	0,9x2,2 (h)	МДФ
Д-5	Дверный проём	1	0,9x2,5 (h)	МДФ
Д-6	Дверный проём	1	0,9x2,1 (h)	Металл.
Д-7	Дверный проём	1	1,3x2,2 (h)	МДФ
Д-8	Дверный проём	2	0,8x2,1 (h)	Деревянный
Д-9	Дверный проём	1	1,4x2 (h)	МДФ
Д-10	Дверный проём	2	2x2,4 (h)	Пластик.
Д-11	Дверный проём	1	1,8x2 (h)	Металл.
Д-12	Дверный проём	1	1,2x2,4 (h)	Алюмин.
Втр-1	Витраж	1	3,4x2,7 (h)	Пластик.
Пр-1	Проём	2	2x2,45 (h)	
Пр-2	Проём	1	1,5x2,1 (h)	
Пр-3	Проём	1	1,3x2,4 (h)	
Пр-4	Проём	1	0,9x2,1 (h)	
Пр-5	Проём	1	1,3x2,1 (h)	
Пр-6	Проём	1	1,5x2,6 (h)	
Оконный проём				
Ок-1	Оконный проём	20	1,2x1,8 (h)	Пластик.
Ок-2	Оконный проём	2	1,2x1,2 (h)	Пластик.
Ок-3	Оконный проём	3	1,2x1,8 (h)	Пластик.
Ок-4	Оконный проём	3	1,8x1,8 (h)	Деревянный.
Ок-5	Оконный проём	7	1,2x1,6 (h)	Деревянный.
Ок-6	Оконный проём	1	0,9x0,8 (h)	Деревянный.


Схема блокировки

- Учебный блок №1
- Галлерея блок №2
- Спортзал блок №3
- Учебный блок №4
- Учебный блок №5

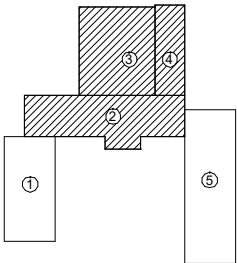

Договор №						АС		
Шовот тумани "Кумён" МФЙдаги 26-сон мактабни реконструкция қилиш (мажбур бинони мослаштириш)								
Блок №2,3,4.						Стация	Лист	Листов
Обмерочный план стен 1го этажа						РП	7	
						ООО "Монолит Лойиха Қурилиш"		

Обмерочный план стен 2-этажа

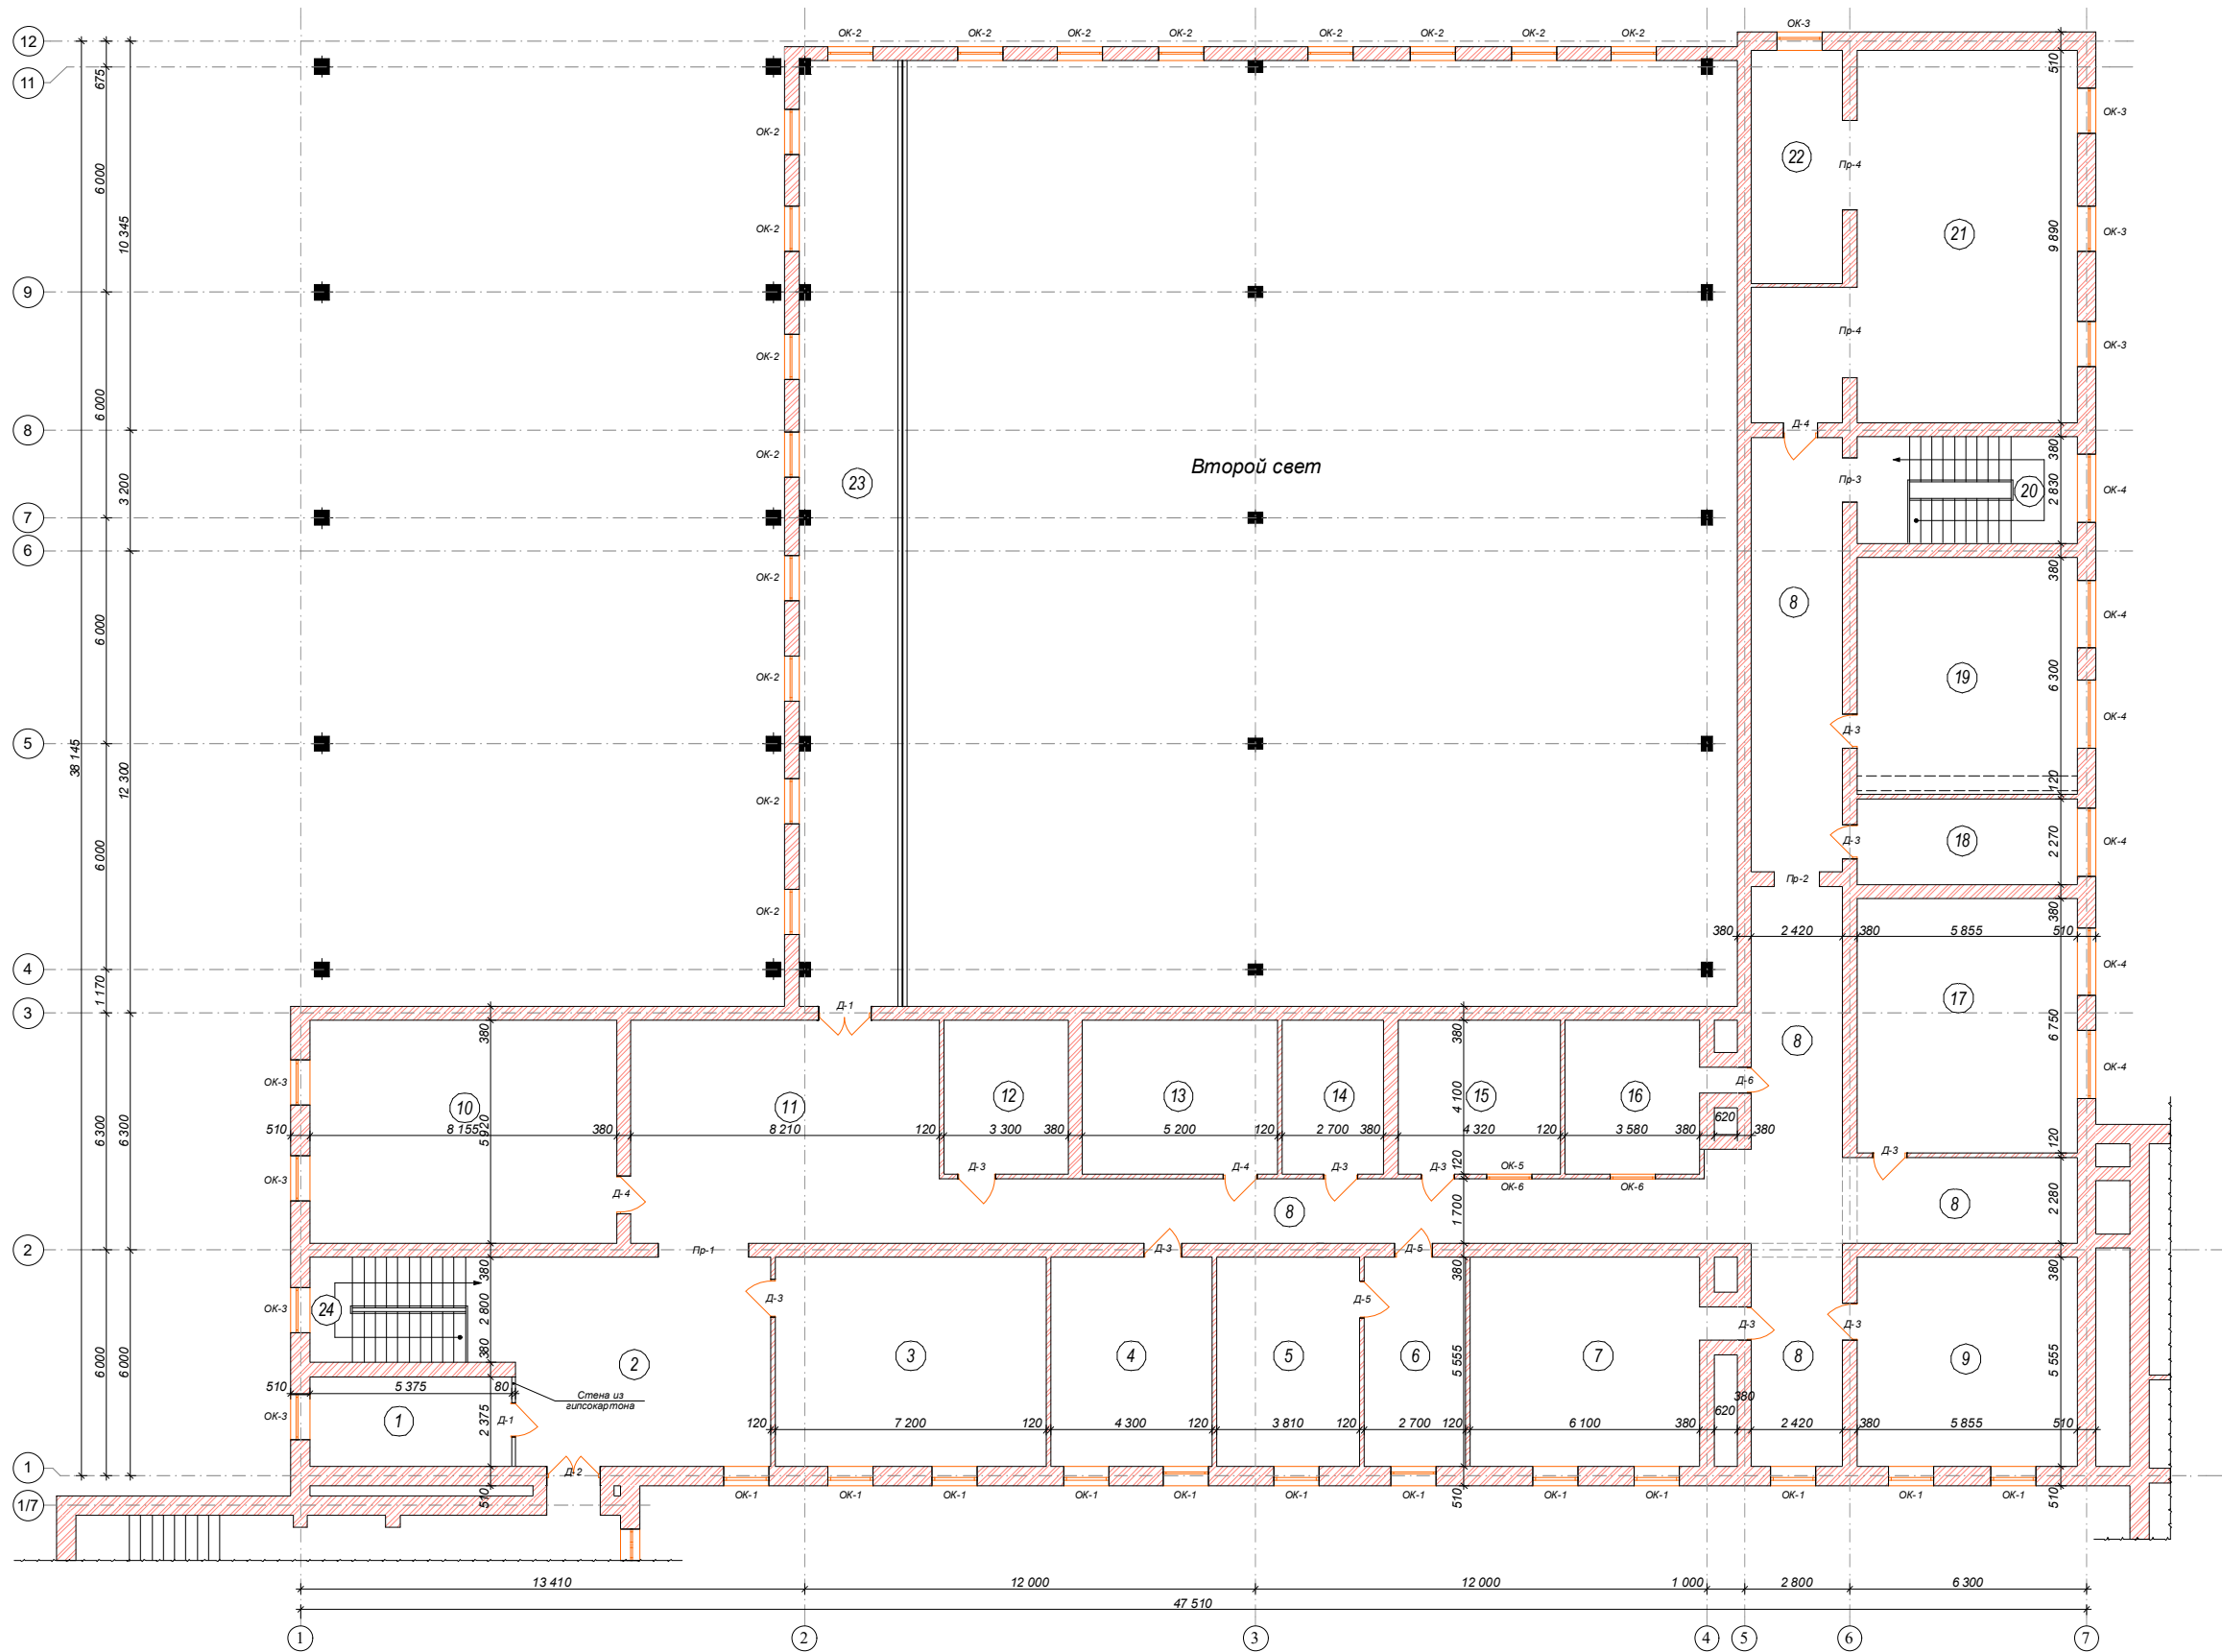


Экспликация помещений			
№	Наименование	Площ, в м2	Тип пол
1	Кабинет	12,9	Линолеум
2	Фойе	38,6	Мозаика
3	Учебный класс	40	Линолеум
4	Учебный класс	24,2	Линолеум
5	Комната	21,2	Линолеум
6	Комната	15,4	Линолеум
7	Учебный класс	35,2	Линолеум
8	Коридор	117,8	Мозаика
9	Учебный класс	32,9	Линолеум
10	Учебный класс	49,1	Линолеум
11	Фойе	48,6	Мозаика
12	Склад	13,5	Бетон
13	ЧКБТ	21,3	Бетон
14	Комната	11,1	Бетон
15	Комната	17,7	Бетон
16	Комната	15,7	Бетон
17	Учебный класс	39,5	Дощатый
18	Комната	14,1	Линолеум
19	Учебный класс	37,2	Линолеум
20	Лестничная клетка	17	Мрам
21	Библиотека	69,3	Линолеум
22	Хранения книги	16,5	Линолеум
23	Балкон	65,7	Линолеум
24	Лестничная клетка	15,3	Мрам

Спецификация элементов заполнения проёмов

№	Наименование	Кол-во шт.	Размер	Тип
Дверной проём				
Д-1	Дверной проём	2	1,2х2,1 (h)	МДФ
Д-2	Дверной проём	1	1,4х2,1 (h)	МДФ
Д-3	Дверной проём	10	0,9х2,1 (h)	МДФ
Д-4	Дверной проём	3	1х2,1 (h)	МДФ
Д-5	Дверной проём	2	0,9х2,2 (h)	МДФ
Д-6	Дверной проём	1	0,7х2 (h)	МДФ
Пр-1	Проём	1	2,5х2,5 (h)	
Пр-2	Проём	1	1,5х2,7 (h)	
Пр-3	Проём	1	1,2х2,1 (h)	
Пр-4	Проём	2	2,4х2,6 (h)	
Оконный проём				
Ок-1	Оконный проём	12	1,2х1,8 (h)	Алюмин.
Ок-2	Оконный проём	16	1,2х1,6 (h)	Алюмин.
Ок-3	Оконный проём	8	1,2х1,8 (h)	Пластик.
Ок-4	Оконный проём	6	1,8х1,8 (h)	Пластик.
Ок-5	Оконный проём	1	0,5х0,42 (h)	Деревянный.
Ок-6	Оконный проём	2	1,2х0,8 (h)	Деревянный.


Схема блокировки

- Учебный блок №1
- Галлерея блок №2
- Спортзал блок №3
- Учебный блок №4
- Учебный блок №5

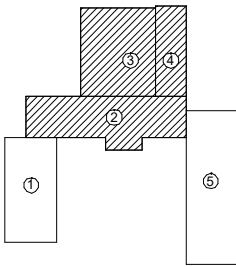

Договор №						АС		
Шовот тумани "Кумёл" МФЙдаги 26-сон мактабни реконструкция қилиш (мавжуд бинони мослаштириш)								
Блок №2,3,4.						Стадия	Лист	Листов
						РП	8	
Обмерочный план стен 2го этажа						ООО "Монолит Лойиха Қурилиш"		

Дефектный план стен 1-этажа. М 1:100

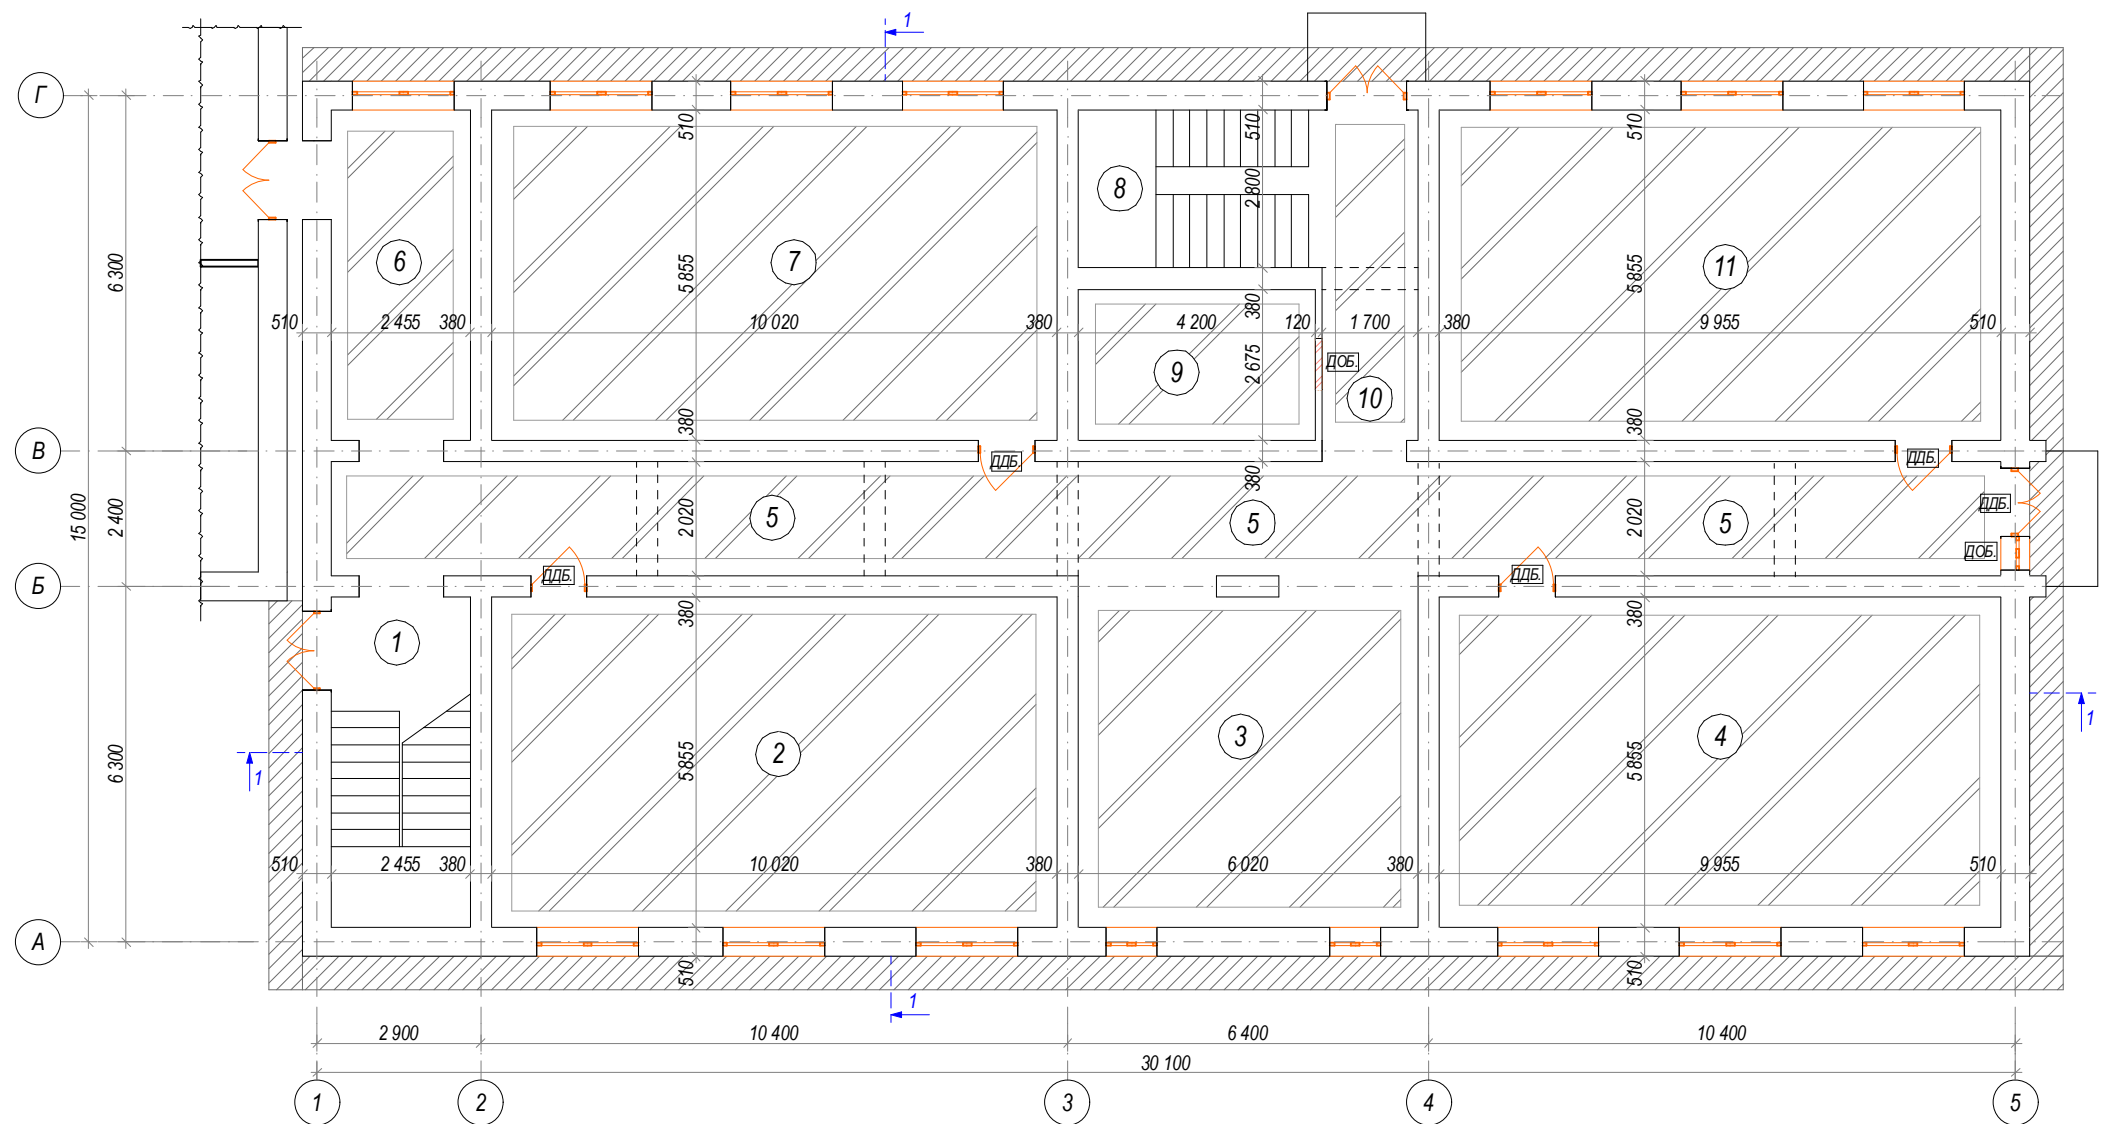


Экспликация помещений

№	Наименование	Площадь м²	Тип пола
1	Лестничная клетка	16,3	Бетон
2	Учебный класс	59,1	Мозаика
3	Фойе	37,1	Мозаика
4	Учебный класс	58,7	Мозаика
5	Коридор	60,4	Мозаика
6	Коридор	17,3	Мозаика
7	Учебный класс	59,1	Мозаика
8	Лестничная клетка	12,1	Бетон
9	Склад	11,5	Мозаика
10	Коридор	11,3	Мозаика
11	Учебный класс	58,7	Мозаика

Спецификация элементов заполнения проёмов.

№	Наименование	Кол-во шт.	Размер	Тип
Дверной проём				
Д-1	Дверной проём	1	1,2х2,6 (h)	Металл.
Д-2	Дверной проём	2	1,5х2,6 (h)	Металл.
Д-3	Дверной проём	3	1х2,1 (h)	МДФ.
Д-4	Дверной проём	1	0,7х2,1 (h)	МДФ.
Д-5	Дверной проём	1	1х2,2 (h)	МДФ.
Пр-1	Проём	2	2,5х2,4 (h)	
Пр-2	Проём	1	1,45х2,1 (h)	
Пр-3	Проём	2	1,5х2,4 (h)	
Оконный проём				
Ок-1	Оконный проём	13	1,8х1,8 (h)	Пластик.
Ок-2	Оконный проём	2	0,9х1,8 (h)	Пластик.
Ок-3	Оконный проём	1	0,9х0,6 (h)	Деревянный.
Ок-4	Оконный проём	1	0,6х1,8 (h)	Пластик.

Условная обозначение

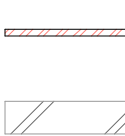

Закладка проем- из жженого кирпича.
толщ; 120 мм (1,62 м²)

Демонтаж пол брекча - 1 101,3 м²

ДОБ


Демонтаж оконного блок - 2,72 м²

ДДБ

Демонтаж дверного блок - 41,6 м²

Схема блокировки

1. Учебный блок №1
2. Галлерея блок №2
3. Спортзал блок №3
4. Учебный блок №4
5. Учебный блок №5

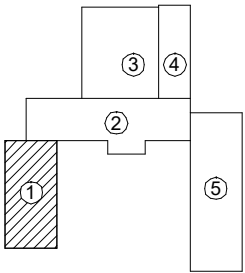

							АС.
Шовот тумани "Кумён" МФЙдаги 26-сон мактабни реконструкция килиш (мавжуд бинони мослаштириш)							
Изм.	Коп.	Лист.	Недож.	Подпись.	Дата.	Учебный блок №1.	Стадия. Лист. Листов.
Директор		Султанмуратов Б				РП.	9.
ГИП		Султанмуратов Б					
Исполн.		Полвонназаров. А.					
Дефектный план стен 1-этажа. М 1:100							О.О.О "Монолит лойиха курилиш"

Дефектный план стен 2-этажа. М 1:100

Экспликация помещений

№	Наименование	Площадь м ²	Тип пола
1	Лестничная клетка	16,3	Бетон
2	Учебный класс	59,1	Линолеум
3	Фойе	37,5	Мозаика
4	Учебный класс	58,7	Линолеум
5	Коридор	60,0	Мозаика
6	Коридор	17,3	Мозаика
7	Учебный класс	59,1	Линолеум
8	Лестничная клетка	12,1	Бетон
9	Склад	11,5	Мозаика
10	Коридор	11,3	Мозаика
11	Учебный класс	58,7	Линолеум

Спецификация элементов заполнения проёмов.

№	Наименование	Кол-во шт.	Размер	Тип
Дверный проём				
Д-1	Дверный проём	2	0,9x2,1 (h)	МДФ.
Д-2	Дверный проём	1	1x2,1 (h)	МДФ.
Д-3	Дверный проём	1	0,7x2,1 (h)	МДФ.
Д-4	Дверный проём	1	0,9x2,4 (h)	МДФ.
Пр-1	Проём	1	1x2,1 (h)	
Пр-2	Проём	1	1,4x2,1 (h)	
Пр-3	Проём	1	1,4x2,5 (h)	
Оконный проём				
Ок-1	Оконный проём	15	1,8x1,8 (h)	Пластик.
Ок-2	Оконный проём	5	0,9x1,8 (h)	Пластик.
Ок-3	Оконный проём	1	0,9x0,6 (h)	Деревянный.

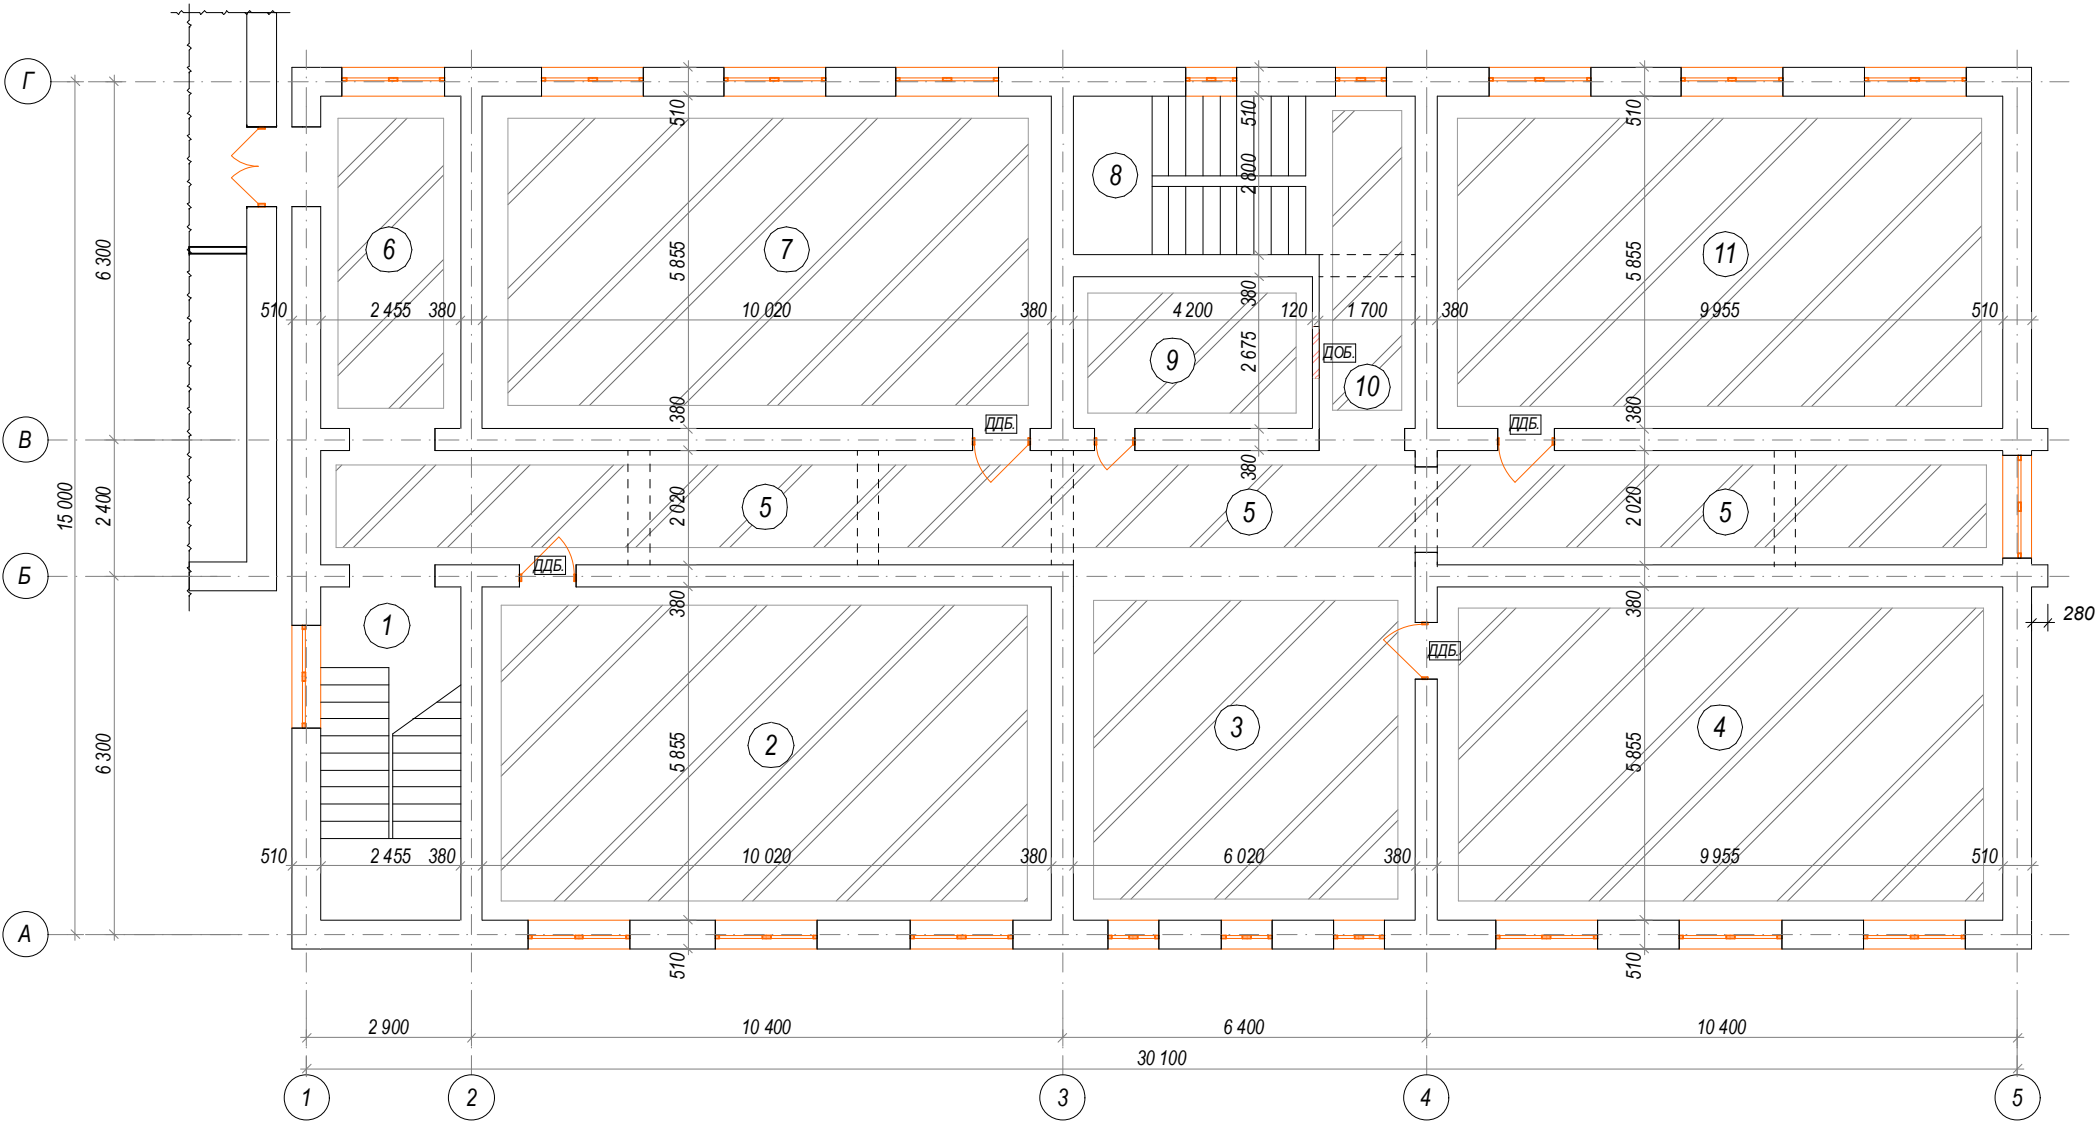


Схема блокировки

1. Учебный блок №1
2. Галлерея блок №2
3. Спортзал блок №3
4. Учебный блок №4
5. Учебный блок №5



							АС.
Шовот тумани "Кумёл" МФЙдаги 26-сон мактабни реконструкция қилиш (мавжуд бинони мослаштириш)							
Изм.	Кол.	Лист.	№ док.	Подпись.	Дата.	Учебный блок №1.	Стадия. Лист. Листов.
Директор						РП.	10.
Г И П							
Исполн.							
						Дефектный план стен 2-этажа. М 1:100	0.0.0 "Монолит лойиха қурилиш"

Дефектный план стен 3-этажа. М 1:100

Экспликация помещений

№	Наименование	Площадь м ²	Тип пола
1	Лестничная клетка	16,3	Бетон
2	Учебный класс	59,1	Линолеум
3	Фойе	37,5	Мозаика
4	Учебный класс	58,7	Линолеум
5	Коридор	60,0	Мозаика
6	Коридор	17,3	Мозаика
7	Учебный класс	59,1	Линолеум
8	Лестничная клетка	12,1	Бетон
9	Склад	11,5	Мозаика
10	Коридор	11,3	Мозаика
11	Учебный класс	58,7	Линолеум

Спецификация элементов заполнения проёмов.

№	Наименование	Кол-во шт.	Размер	Тип
Дверной проём				
Д-1	Дверной проём	3	0,9x2,1 (h)	МДФ.
Д-2	Дверной проём	1	0,9x2 (h)	МДФ.
Д-3	Дверной проём	1	0,7x2,1 (h)	МДФ.
Д-4	Дверной проём	1	1x2,1 (h)	МДФ.
Пр-1	Проём	1	1x2,1 (h)	
Пр-2	Проём	1	1,5x2,3 (h)	
Пр-3	Проём	1	1,4x2,5 (h)	
Оконный проём				
Ок-1	Оконный проём	15	1,8x1,8 (h)	Пластик.
Ок-2	Оконный проём	5	0,9x1,8 (h)	Пластик.
Ок-3	Оконный проём	1	0,9x0,6 (h)	Деревянный.


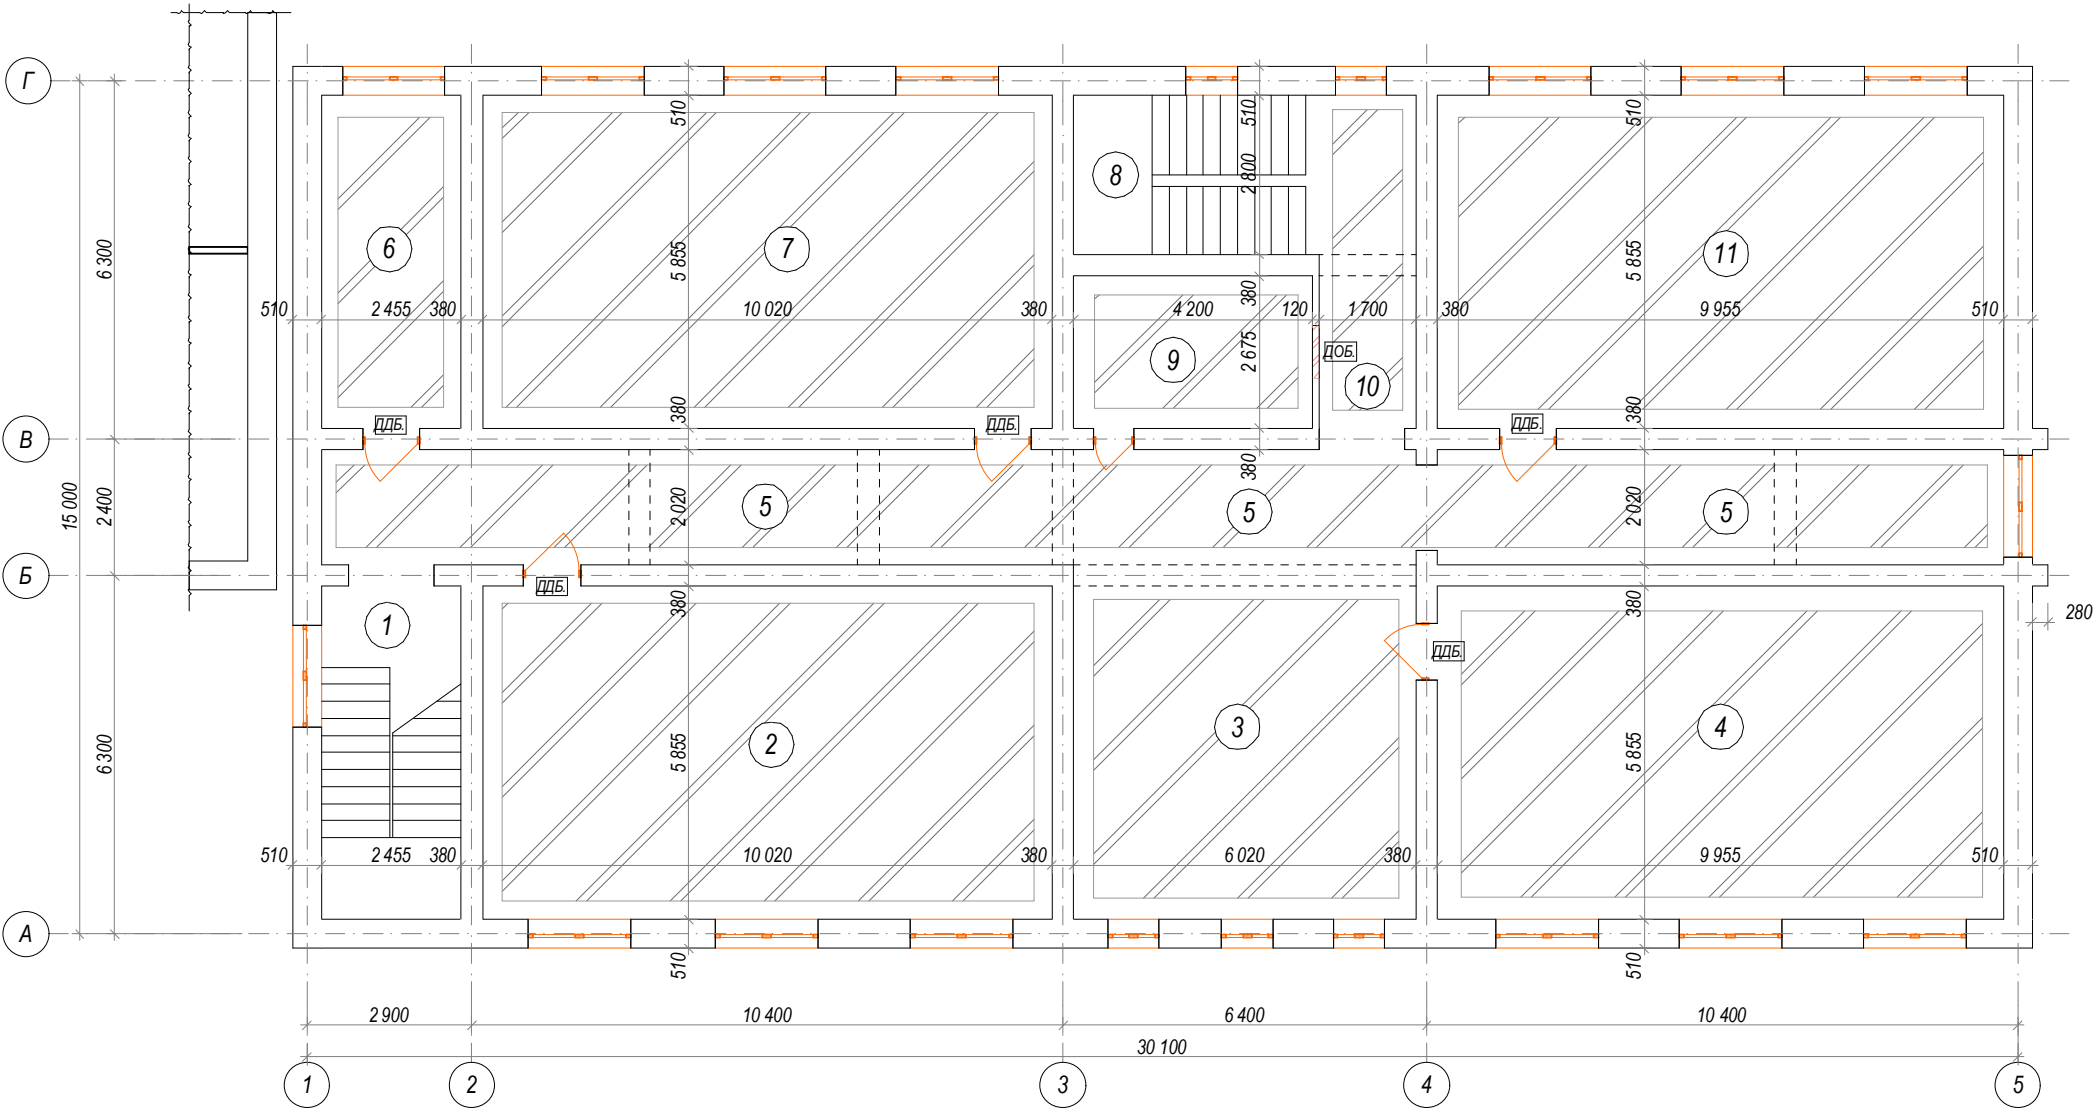


Схема блокировки

1. Учебный блок №1
2. Галлерея блок №2
3. Спортзал блок №3
4. Учебный блок №4
5. Учебный блок №5

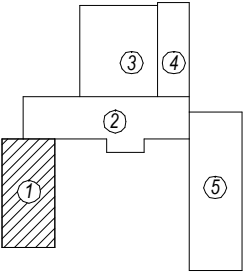

							АС.
Шовот тумани "Кумёл" МФЙдаги 26-сон мактабни реконструкция киши (мавжуд бинони мослаштириш)							
Изм.	Кол.	Лист.	№ док.	Подпись.	Дата.	Учебный блок №1.	Стадия. Лист. Листов.
Директор						РП.	11.
ГИП							
Исполн.							
Дефектный план стен 3-этажа. М 1:100							О.О.О "Монолит лойиха курилиш"

Architectural floor plan of a building with 21 numbered rooms. The plan includes dimensions for rooms and overall building sections. Rooms are numbered 1 through 21. Dimensions are provided in millimeters. The plan shows a complex layout with various room shapes and sizes, including a large central area (rooms 12, 13, 14, 15, 16, 17, 18, 19, 20, 21) and a smaller section (rooms 1, 2, 3, 4, 5, 6, 7, 8, 9, 10, 11). The plan also shows a staircase (room 5) and a central corridor (room 9). The overall dimensions are 15,000 mm by 46,300 mm.


[illegible]

	Демонтаж витражного блок - 23,7 м ²		Демонтаж пол дощатый - 708,2 м ²		Демонтаж перегородка - из жженного кирпича. толщ:120 мм - 17,7 м ²		Закладка проем- из жженного кирпича. толщ:380 мм (1,4 м ²)
	Демонтаж пол брекча - 547,8 м ²		Демонтаж пол керамич. - 84,7 м ²		Демонтаж стен - из жженного кирпича.толщ: 380(250) мм - 14,3 м ³		Демонтаж оконного блок - 1,5 м ²
	Демонтаж пол линолеум - 397,8 м ²		Демонтаж пол бетон - 25,9 м ²		Перегородка- из жженного кирпича. толщ:120 мм (34,4 м ²)		Демонтаж дверного блок - 67,1 м ²

№	Наименование	Площадь м ²	Тип пола
1	Котельная комната	10,4	Бетон
2	Фойе	38,4	Мозаика
3	Щитовая	6,3	Бетон
4	Щитовая	6,3	Бетон
5	Лестничная клетка	16,5	Мозаика
6	Кабинет директора	34,1	Линолеум
7	Приемная	22,4	Линолеум
8	Учебный класс	42,5	Линолеум
9	Учительская	36,3	Мозаика
10	Учебный класс	59,6	Дощатый
11	Кабинет	15,7	Линолеум
12	Коридор	77,2	Мозаика
13	Класс химия	68,4	Керамика
14	Лаборатория химия	17	Мозаика
15	Лаборатория физика	17	Линолеум
16	Класс физика	65,2	Линолеум
17	Склад	10,4	Линолеум
18	Лестничная клетка	11,6	Бетон
19	Коридор	11,9	Мозаика
20	Класс информатика	59,6	Линолеум
21	Котельная комната	3,1	Бетон

№	Наименование	Кол-во шт.	Размер	Тип
Дверный проём				
Д-1	Дверный проём	12	0,9х2,1 (h)	МДФ.
Д-2	Дверный проём	1	0,7х2,1 (h)	МДФ.
Д-3	Дверный проём	1	1х2,2 (h)	МДФ.
Д-4	Дверный проём	1	1,2х2,7 (h)	Металл.
Д-5	Дверный проём	1	1х2,1 (h)	Деревянный.
Д-6	Дверный проём	1	1,5х2,7 (h)	Металл.
Д-7	Дверный проём	1	0,7х2,1 (h)	Деревянный.
Втр-1	Витраж	5	5,8х2,4 (h)	Алюмин.
Пр-1	Проём	2	2,4х2,4 (h)	
Пр-2	Проём	1	1,5х2,1 (h)	
Пр-3	Проём	1	1,5х2,15 (h)	
Пр-4	Проём	1	1,3х2,4 (h)	
Оконный проём				
Ок-1	Оконный проём	20	1,8х1,8 (h)	Пластик.
Ок-2	Оконный проём	2	0,9х1,8 (h)	Пластик.
Ок-3	Оконный проём	3	1,2х1,8 (h)	Пластик.
Ок-4	Оконный проём	1	0,9х1,2 (h)	Деревянный.
Ок-5	Оконный проём	1	0,7х0,6 (h)	Деревянный.

1. Учебный блок №1
2. Галлерея блок №2
3. Спортзал блок №3
4. Учебный блок №4
5. Учебный блок №5

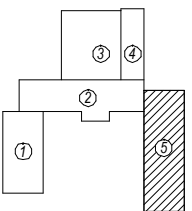[illegible]

Дефектный план стен 2-этажа. М 1:100



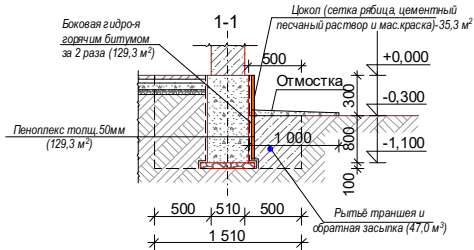


Схема блокировки

- 1. Учебный блок №1
- 2. Галлерея блок №2
- 3. Спортивный блок №3
- 4. Учебный блок №4
- 5. Учебный блок №5

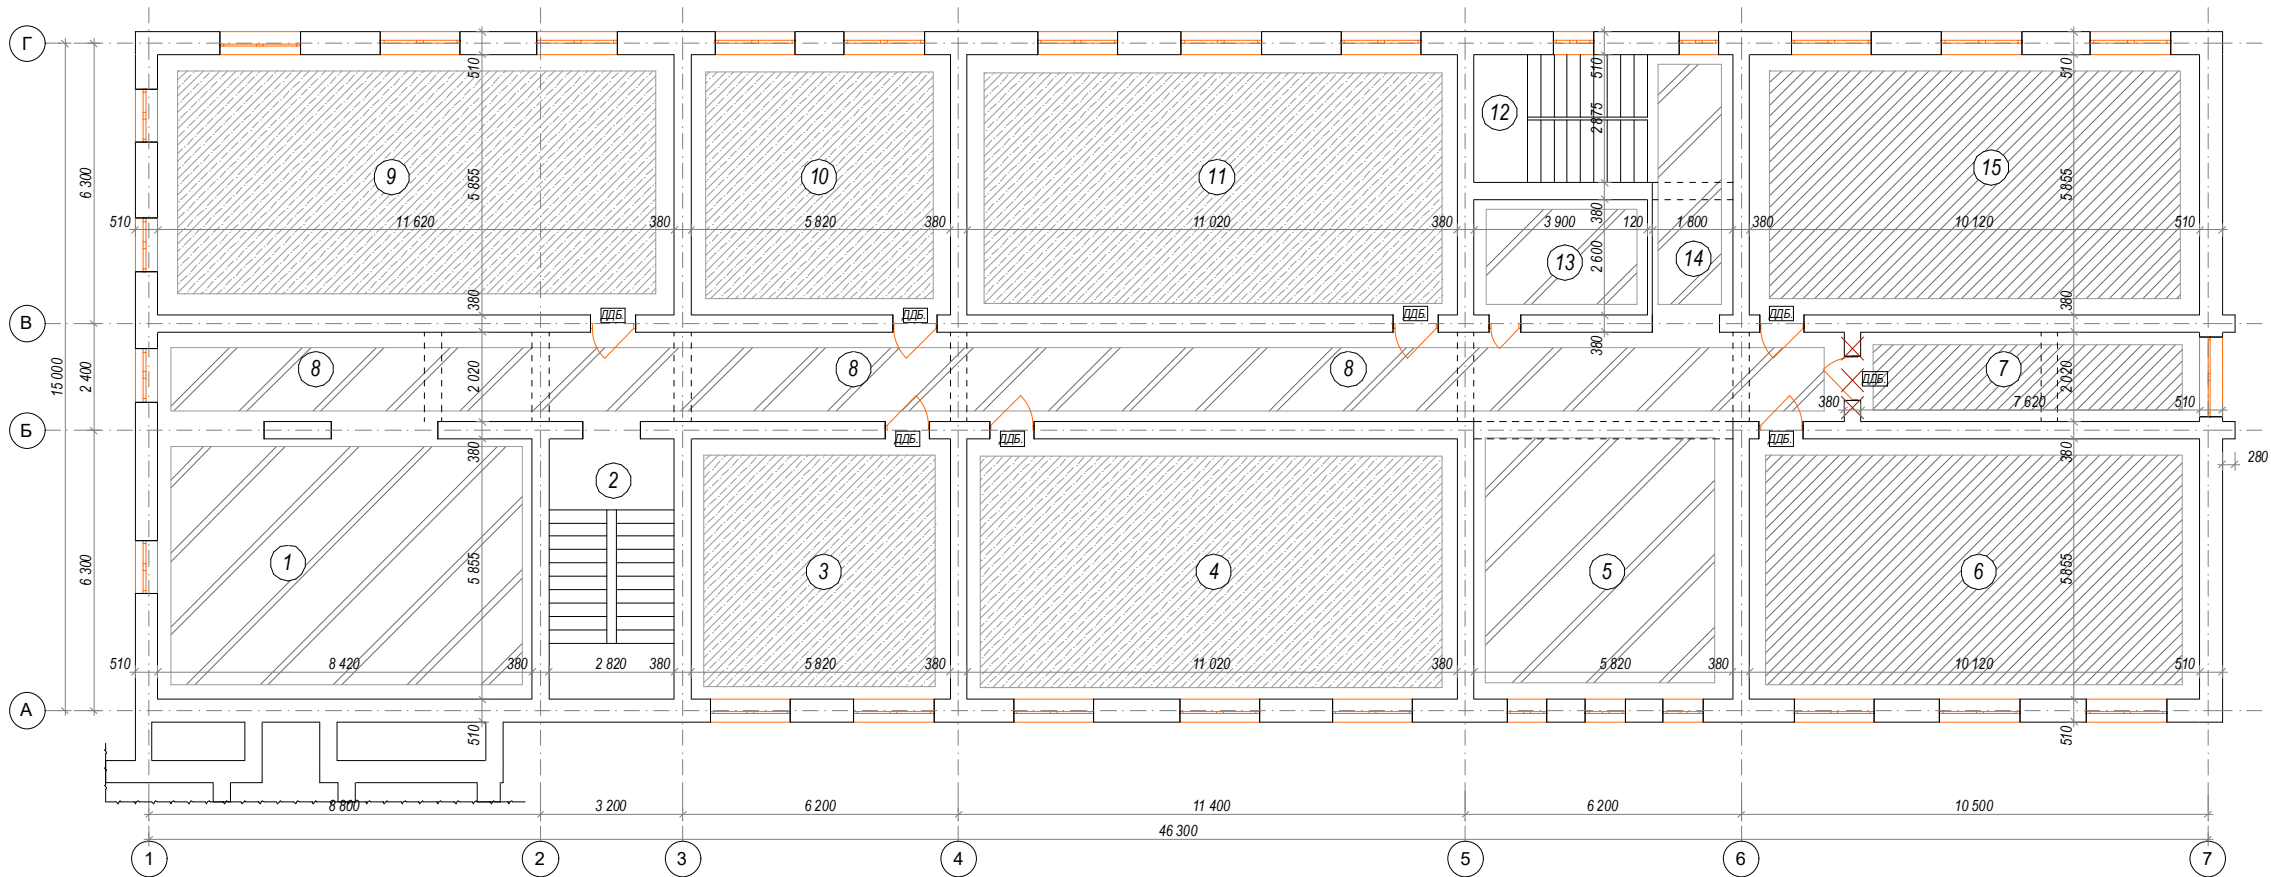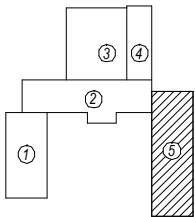

Экспликация помещений

№	Наименование	Площадь м²	Тип пола
1	Фойе	52,5	Мозаика
2	Лестничная клетка	17	Фрам
3	Учебный класс	34,4	Дощатый
4	Учебный класс	64,8	Дощатый
5	Фойе	36,3	Мозаика
6	Учебный класс	59,6	Линолеум
7	Кабинет	15,7	Линолеум
8	Коридор	76,6	Мозаика
9	Учебный класс	68,3	Дощатый
10	Учебный класс	34,4	Дощатый
11	Учебный класс	64,8	Дощатый
12	Лестничная клетка	16,7	Бетон
13	Склад	10,4	Мозаика
14	Коридор	5,9	Мозаика
15	Учебный класс	59,6	Линолеум

Спецификация элементов заполнения проёмов.

№	Наименование	Кол-во шт.	Размер	Тип
Дверный проём				
Д-1	Дверный проём	3	0,8x2 (h)	МДФ.
Д-2	Дверный проём	2	0,9x2,1 (h)	МДФ.
Д-3	Дверный проём	1	0,8x2,1 (h)	МДФ.
Д-4	Дверный проём	1	0,7x2,1 (h)	МДФ.
Д-5	Дверный проём	2	0,8x2,1 (h)	МДФ.
Пр-1	Проём	2	2,4x2,4 (h)	
Пр-2	Проём	1	1,4x2,15 (h)	
Пр-3	Проём	1	1,5x2,15 (h)	
Пр-4	Проём	1	1,3x2,4 (h)	
Оконный проём				
Ок-1	Оконный проём	20	1,8x1,8 (h)	Пластик.
Ок-2	Оконный проём	5	0,9x1,8 (h)	Пластик.
Ок-3	Оконный проём	4	1,2x1,8 (h)	Пластик.

АС		Школа-гимназия "Кумей" Майаги 26-сон мактабни реконструкция килиш (мажуд бинони могайлириш)		Листов.		О.О.О	
				Лист.	13.		
				Стенда.	РП.		"Монолит лойла курлиш"
				Учебный блок №5.		Дефектный план стен 2-этажа. М 1:100	
				Дата.			
				Подпись.			
				Иж.	Кол.	Медж.	
				Директор	Суперинтент Б	Суперинтент Б	
				ГИП	Павонназаров А.	Исполн.	

Дефектный план стен 3-этажа. М 1:100

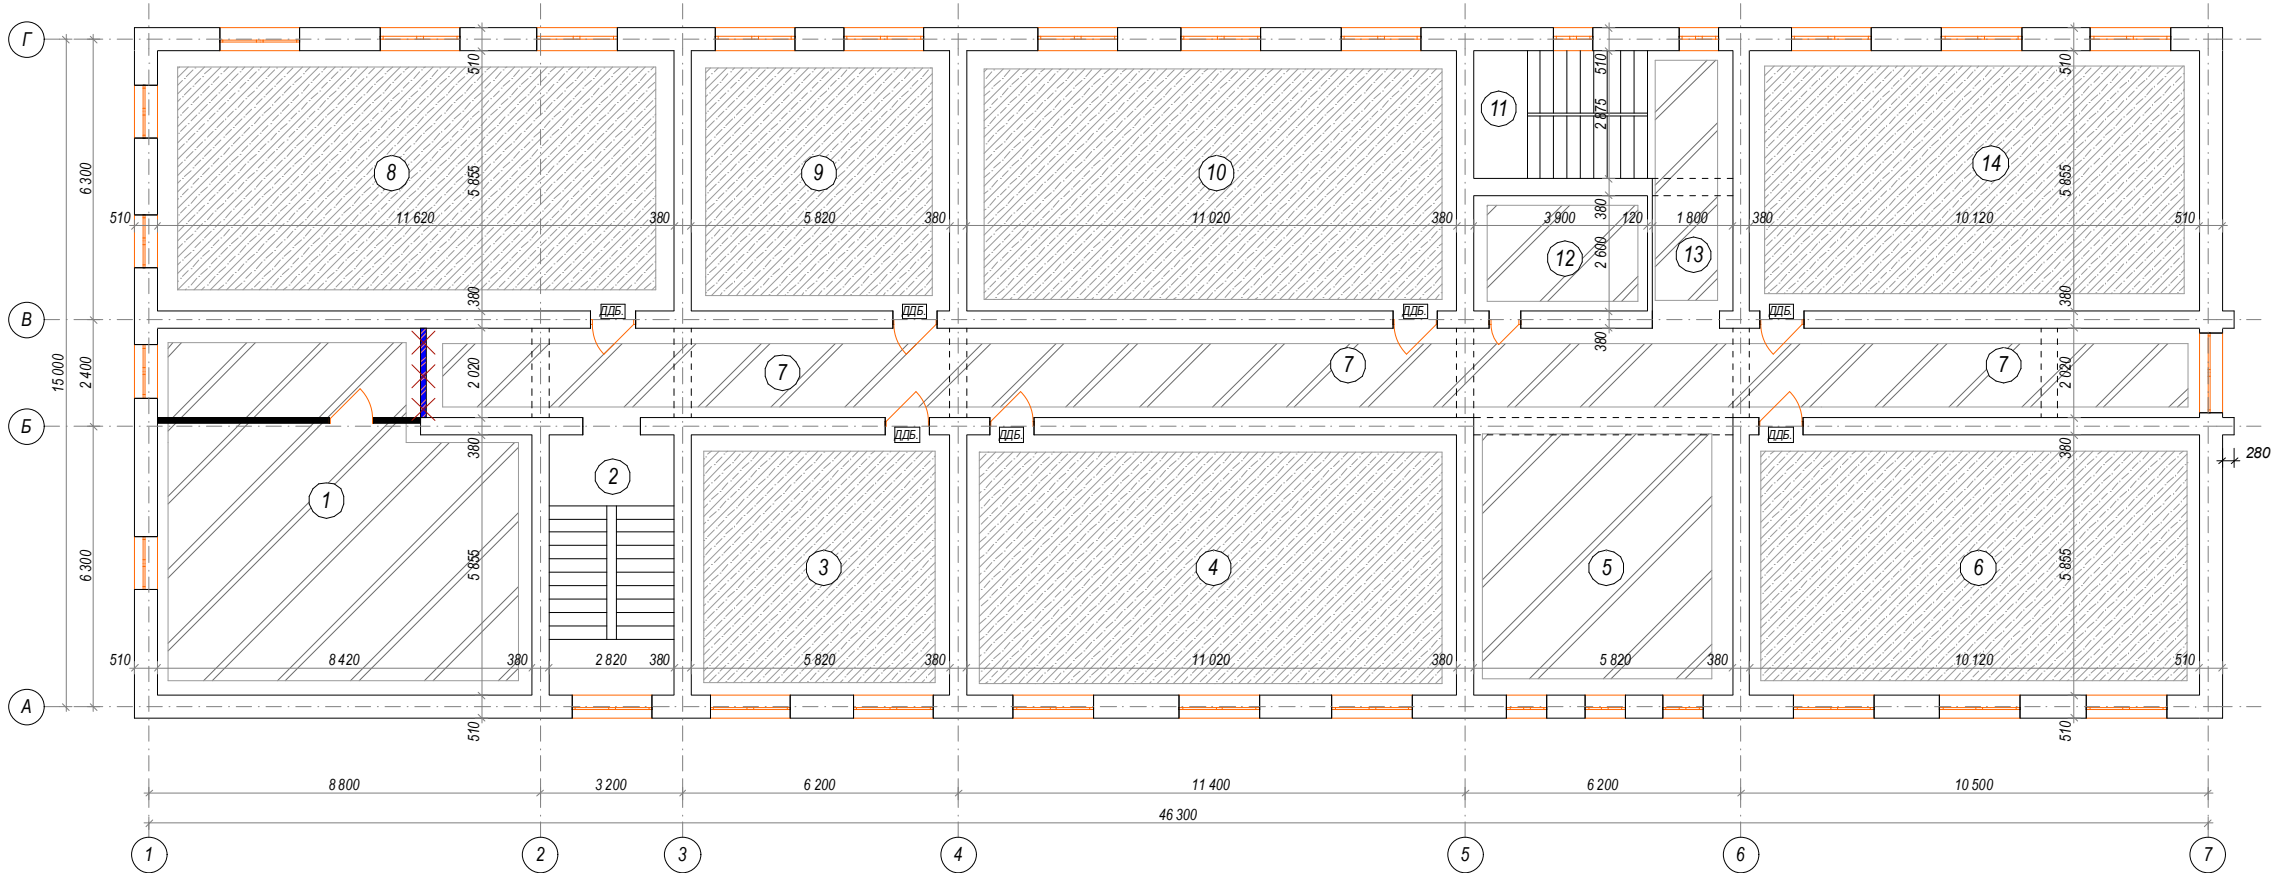


Схема блокировки

- 1. Учебный блок №1
- 2. Галерея блок №2
- 3. Спортзал блок №3
- 4. Учебный блок №4
- 5. Учебный блок №5

Экспликация помещений


№	Наименование	Площадь м²	Тип пола
1	Учебный класс	63,5	Мозаика
2	Лестничная клетка	17	Мрамр
3	Учебный класс	34,4	Дощатый
4	Учебный класс	64,8	Дощатый
5	Фойе	36,3	Мозаика
6	Учебный класс	59,6	Дощатый
7	Коридор	80,8	Мозаика
8	Учебный класс	68,3	Дощатый
9	Учебный класс	34,4	Дощатый
10	Учебный класс	64,8	Дощатый
11	Лестничная клетка	16,7	Бетон
12	Склад	10,4	Мозаика
13	Коридор	5,9	Мозаика
14	Учебный класс	59,6	Дощатый

Спецификация элементов заполнения проёмов.

№	Наименование	Кол-во шт.	Размер	Тип
Дверный проём				
Д-1	Дверный проём	5	0,9x2,1 (h)	МДФ.
Д-2	Дверный проём	2	0,9x2 (h)	МДФ.
Д-3	Дверный проём	1	0,7x2,1 (h)	МДФ.
Втр-1	Витраж	1	1,5x2,6 (h)	Алюмин.
Пр-1	Проём	1	1,3x2,2 (h)	
Пр-2	Проём	1	1,5x2,15 (h)	
Оконный проём				
Ок-1	Оконный проём	21	1,8x1,8 (h)	Пластик.
Ок-2	Оконный проём	5	0,9x1,8 (h)	Пластик.
Ок-3	Оконный проём	4	1,2x1,8 (h)	Пластик.

АС.		Шеопт тумани "Кумён" Майдаги 26-сон мактабни реконструкция килиш (мажуд бинони мостагиллири)		Лист.	14.	О.О.О "Икюлит лойиха курилиш"
				Стелля.	РП.	
				Учебный блок №5.		Дефектный план стен 3-этажа. М 1:100
				Изм.	Кол.	
				Лист.	Медж.	
				Директор	Сопутствующий Б	
				ГИП	Сопутствующий Б	
				Исполн.	Повышающий. А.	

Дефектный план стен 1-этажа. М 1:100

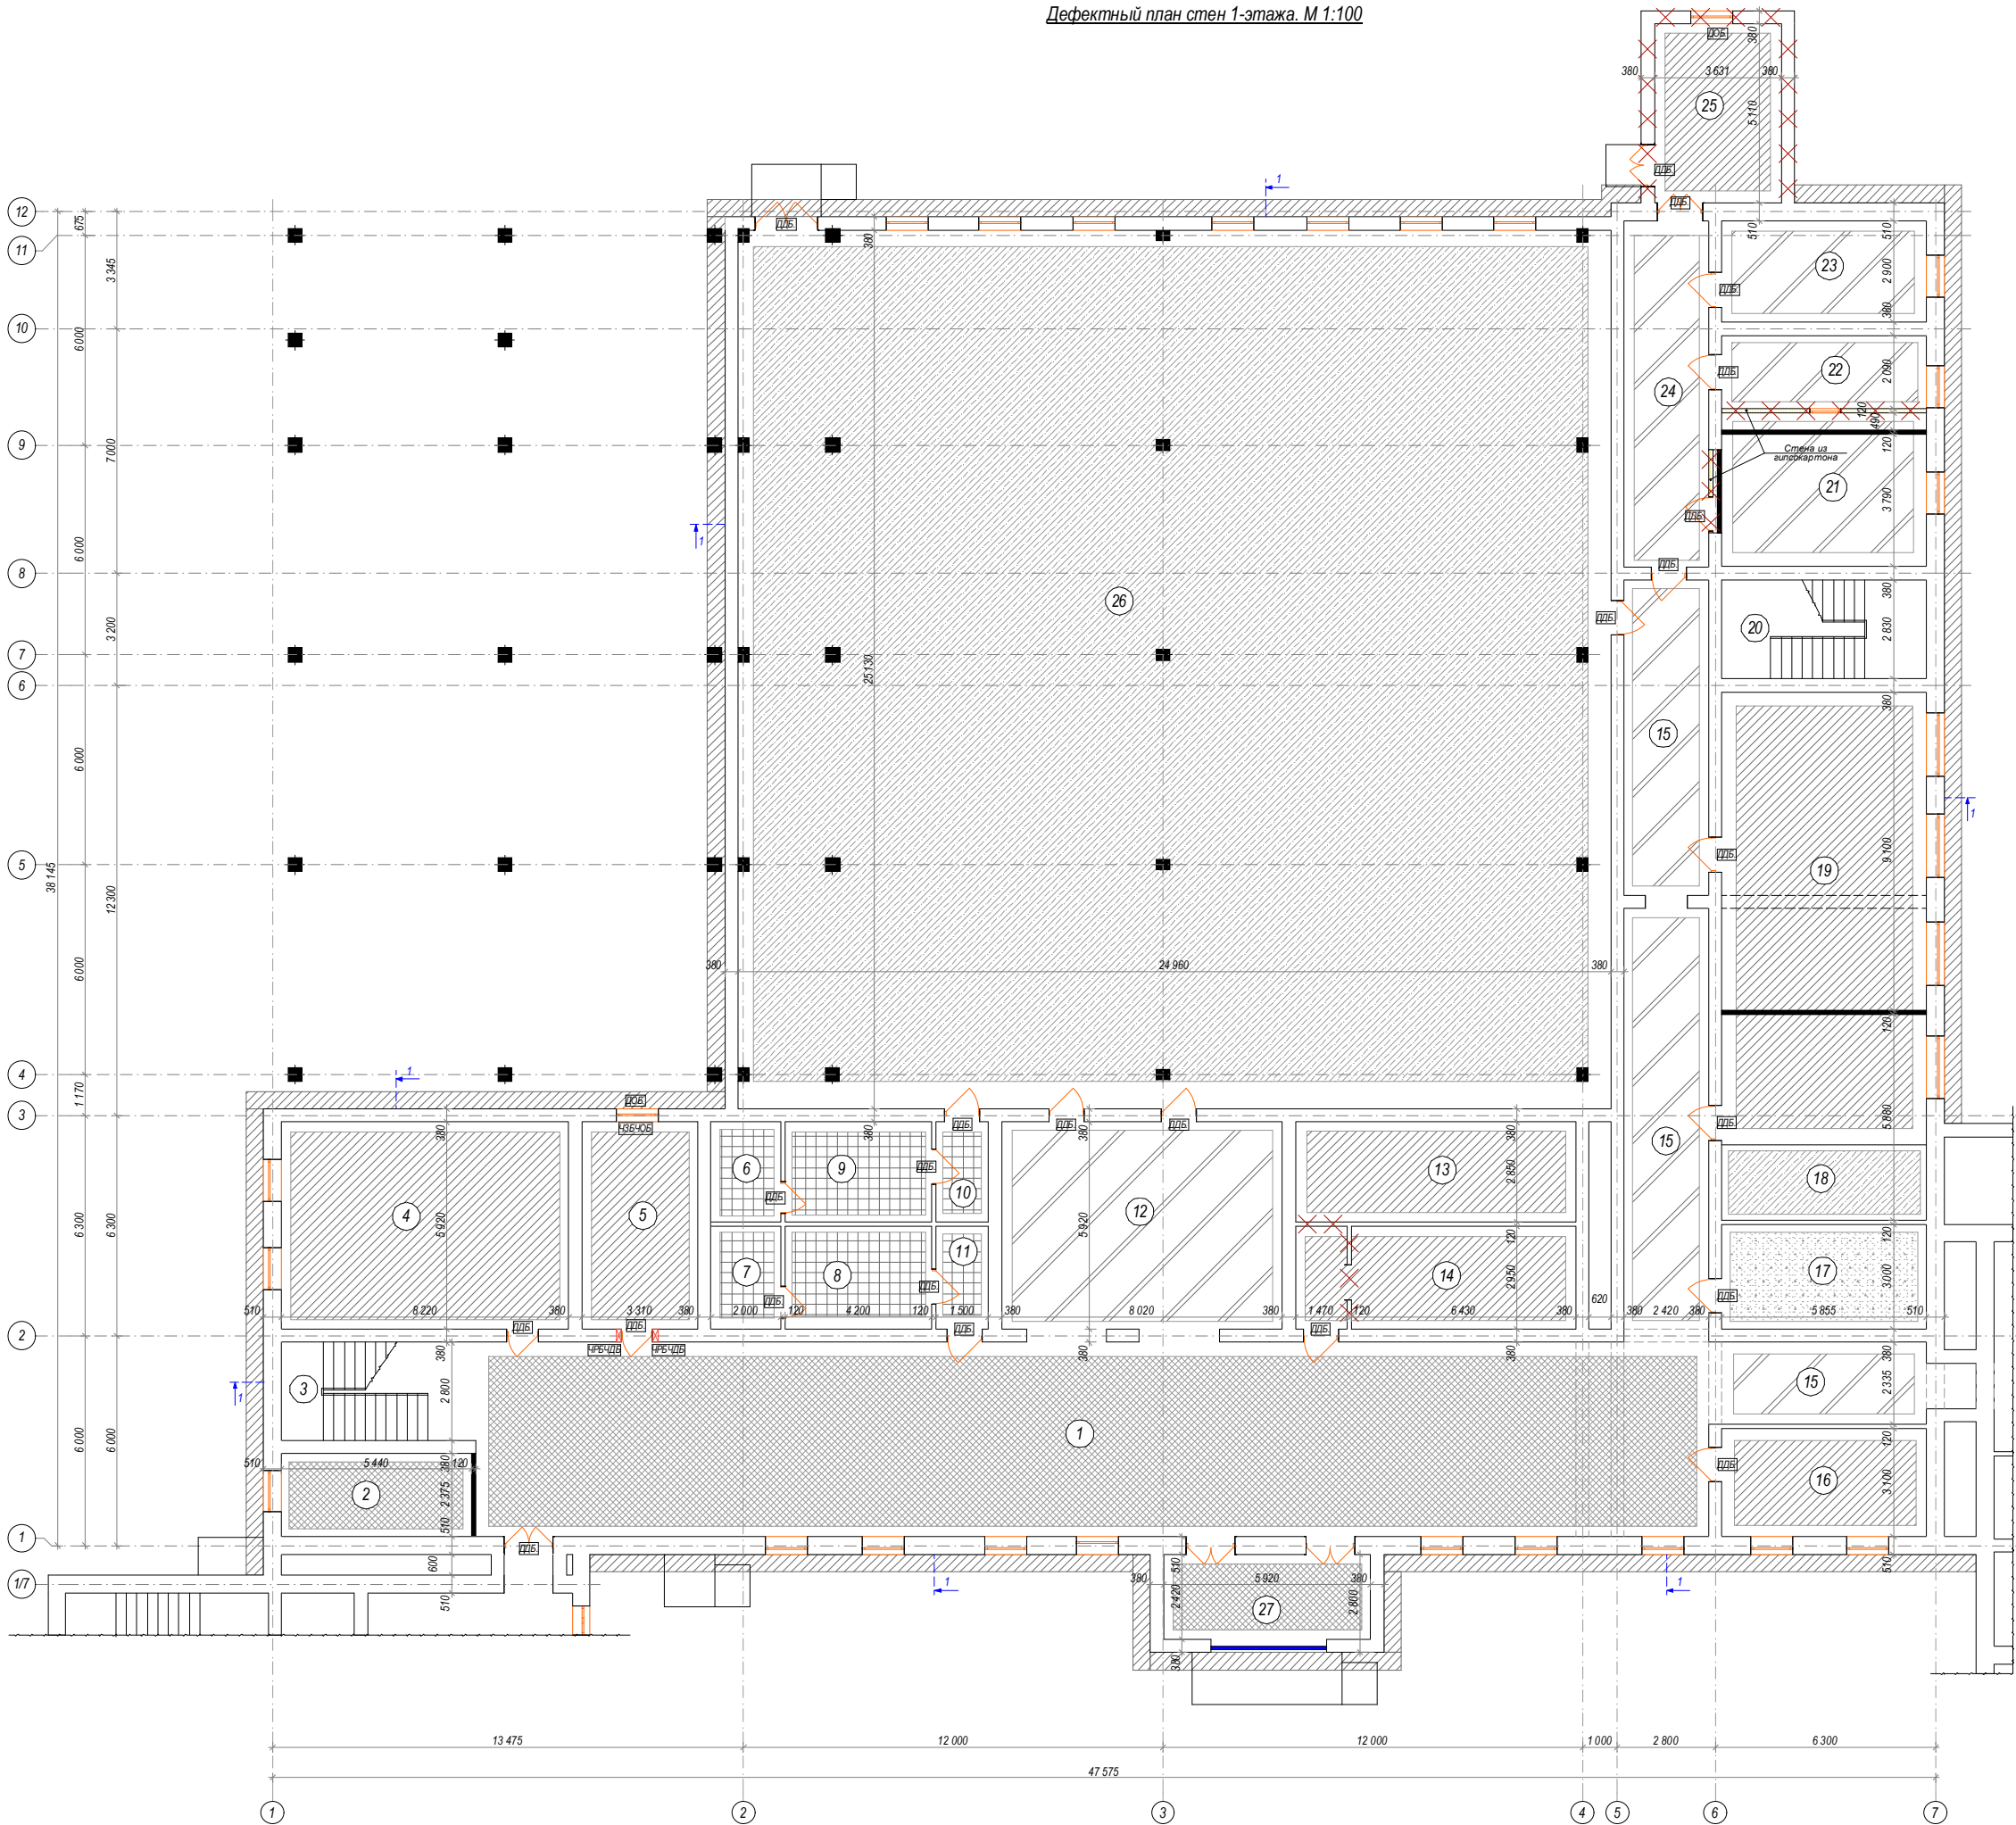

Экспликация помещений.



№	Наименование	Площ. в м2	Тип пол
1	Вестибюль	196,1	Брежчия
2	КПП.	13	Брежчия
3	Лестничная клетка	15,5	Мозаика
4	Комната труда.	49,1	Линолеум
5	Кабинет	20	Линолеум
6	Душ для девочки	5,7	Керамика
7	Душ для мальчики	5,9	Керамика
8	Раздевалка для мальчики	12,4	Керамика
9	Раздевалка для девочки	12	Керамика
10	Коридор	4,6	Керамика
11	Коридор	4,8	Керамика
12	Фойе.	49,6	Брежчия
13	Хранение спортивного инвентаря.	23,4	Линолеум
14	Склад для инвентарей.	23,8	Линолеум
15	Коридор	69,5	Мозаика
16	Медицинская кабинет.	18,5	Линолеум
17	Комната.	17,9	Бетон
18	Сцена.	12,6	Дощатый
19	Актовый зал.	76,5	Линолеум
20	Лестничная клетка	17,1	Мозаика
21	Обеденной зал	26,4	Мозаика
22	Мочная	12,6	Мозаика
23	Буфет.	17,3	Мозаика
24	Коридор	24,3	Мозаика
25	Горячий цех	20,8	Линолеум
26	Спортивный зал	625,3	Дощатый
27	Тамбур	15	Брежчия

Спецификация элементов заполнения проёмов.

№	Наименование	Кол-во шт.	Размер	Тип
Дверный проём				
Д-1	Дверный проём	3	1х2,1 (h)	МДФ.
Д-2	Дверный проём	7	0,9х2,1 (h)	МДФ.
Д-2*	Дверный проём	1	0,9х2,1 (h)	Алюмин.
Д-3	Дверный проём	3	0,9х2 (h)	МДФ.
Д-4	Дверный проём	3	0,9х2,2 (h)	МДФ.
Д-5	Дверный проём	1	0,9х2,5 (h)	МДФ.
Д-6	Дверный проём	1	0,9х2,1 (h)	Металл.
Д-7	Дверный проём	1	1,3х2,2 (h)	МДФ.
Д-8	Дверный проём	2	0,8х2,1 (h)	Деревянный.
Д-9	Дверный проём	1	1,4х2 (h)	МДФ.
Д-10	Дверный проём	2	2х2,4 (h)	Пластик.
Д-11	Дверный проём	1	1,8х2 (h)	Металл.
Д-12	Дверный проём	1	1,2х2,4 (h)	Алюмин.
Втр-1	Витраж	1	3,4х2,7 (h)	Пластик.
Пр-1	Проём	2	2х2,45 (h)	
Пр-2	Проём	1	1,5х2,1 (h)	
Пр-3	Проём	1	1,3х2,4 (h)	
Пр-4	Проём	1	0,9х2,1 (h)	
Пр-5	Проём	1	1,3х2,1 (h)	
Пр-6	Проём	1	1,5х2,6 (h)	
Оконный проём				
Ок-1	Оконный проём	20	1,2х1,8 (h)	Пластик.
Ок-2	Оконный проём	2	1,2х1,2 (h)	Пластик.
Ок-3	Оконный проём	3	1,2х1,8 (h)	Пластик.
Ок-4	Оконный проём	3	1,8х1,8 (h)	Деревянный.
Ок-5	Оконный проём	7	1,2х1,6 (h)	Деревянный.
Ок-6	Оконный проём	1	0,9х0,8 (h)	Деревянный.


Схема блокировки

1. Учебный блок №1
2. Галлерей блок №2
3. Спортзал блок №3
4. Учебный блок №4
5. Учебный блок №5

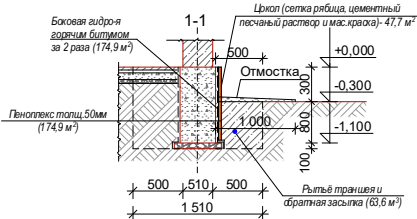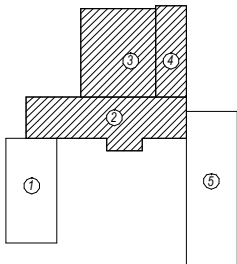

Договор №					АС
Шовот тумани "Күмөл" МФИдаги 26-сон мактабни реконструкция қилиш (мажбур бинони мослаштириши)					
Блок №2,3,4.					Стация
Дефектный план стен 1-этажа. М 1:100					Лист
					Листов
					РП
					15
					ООО "Монолит Лойуха Қурилиш"

Дефектный план стен 2-этажа М 1:100

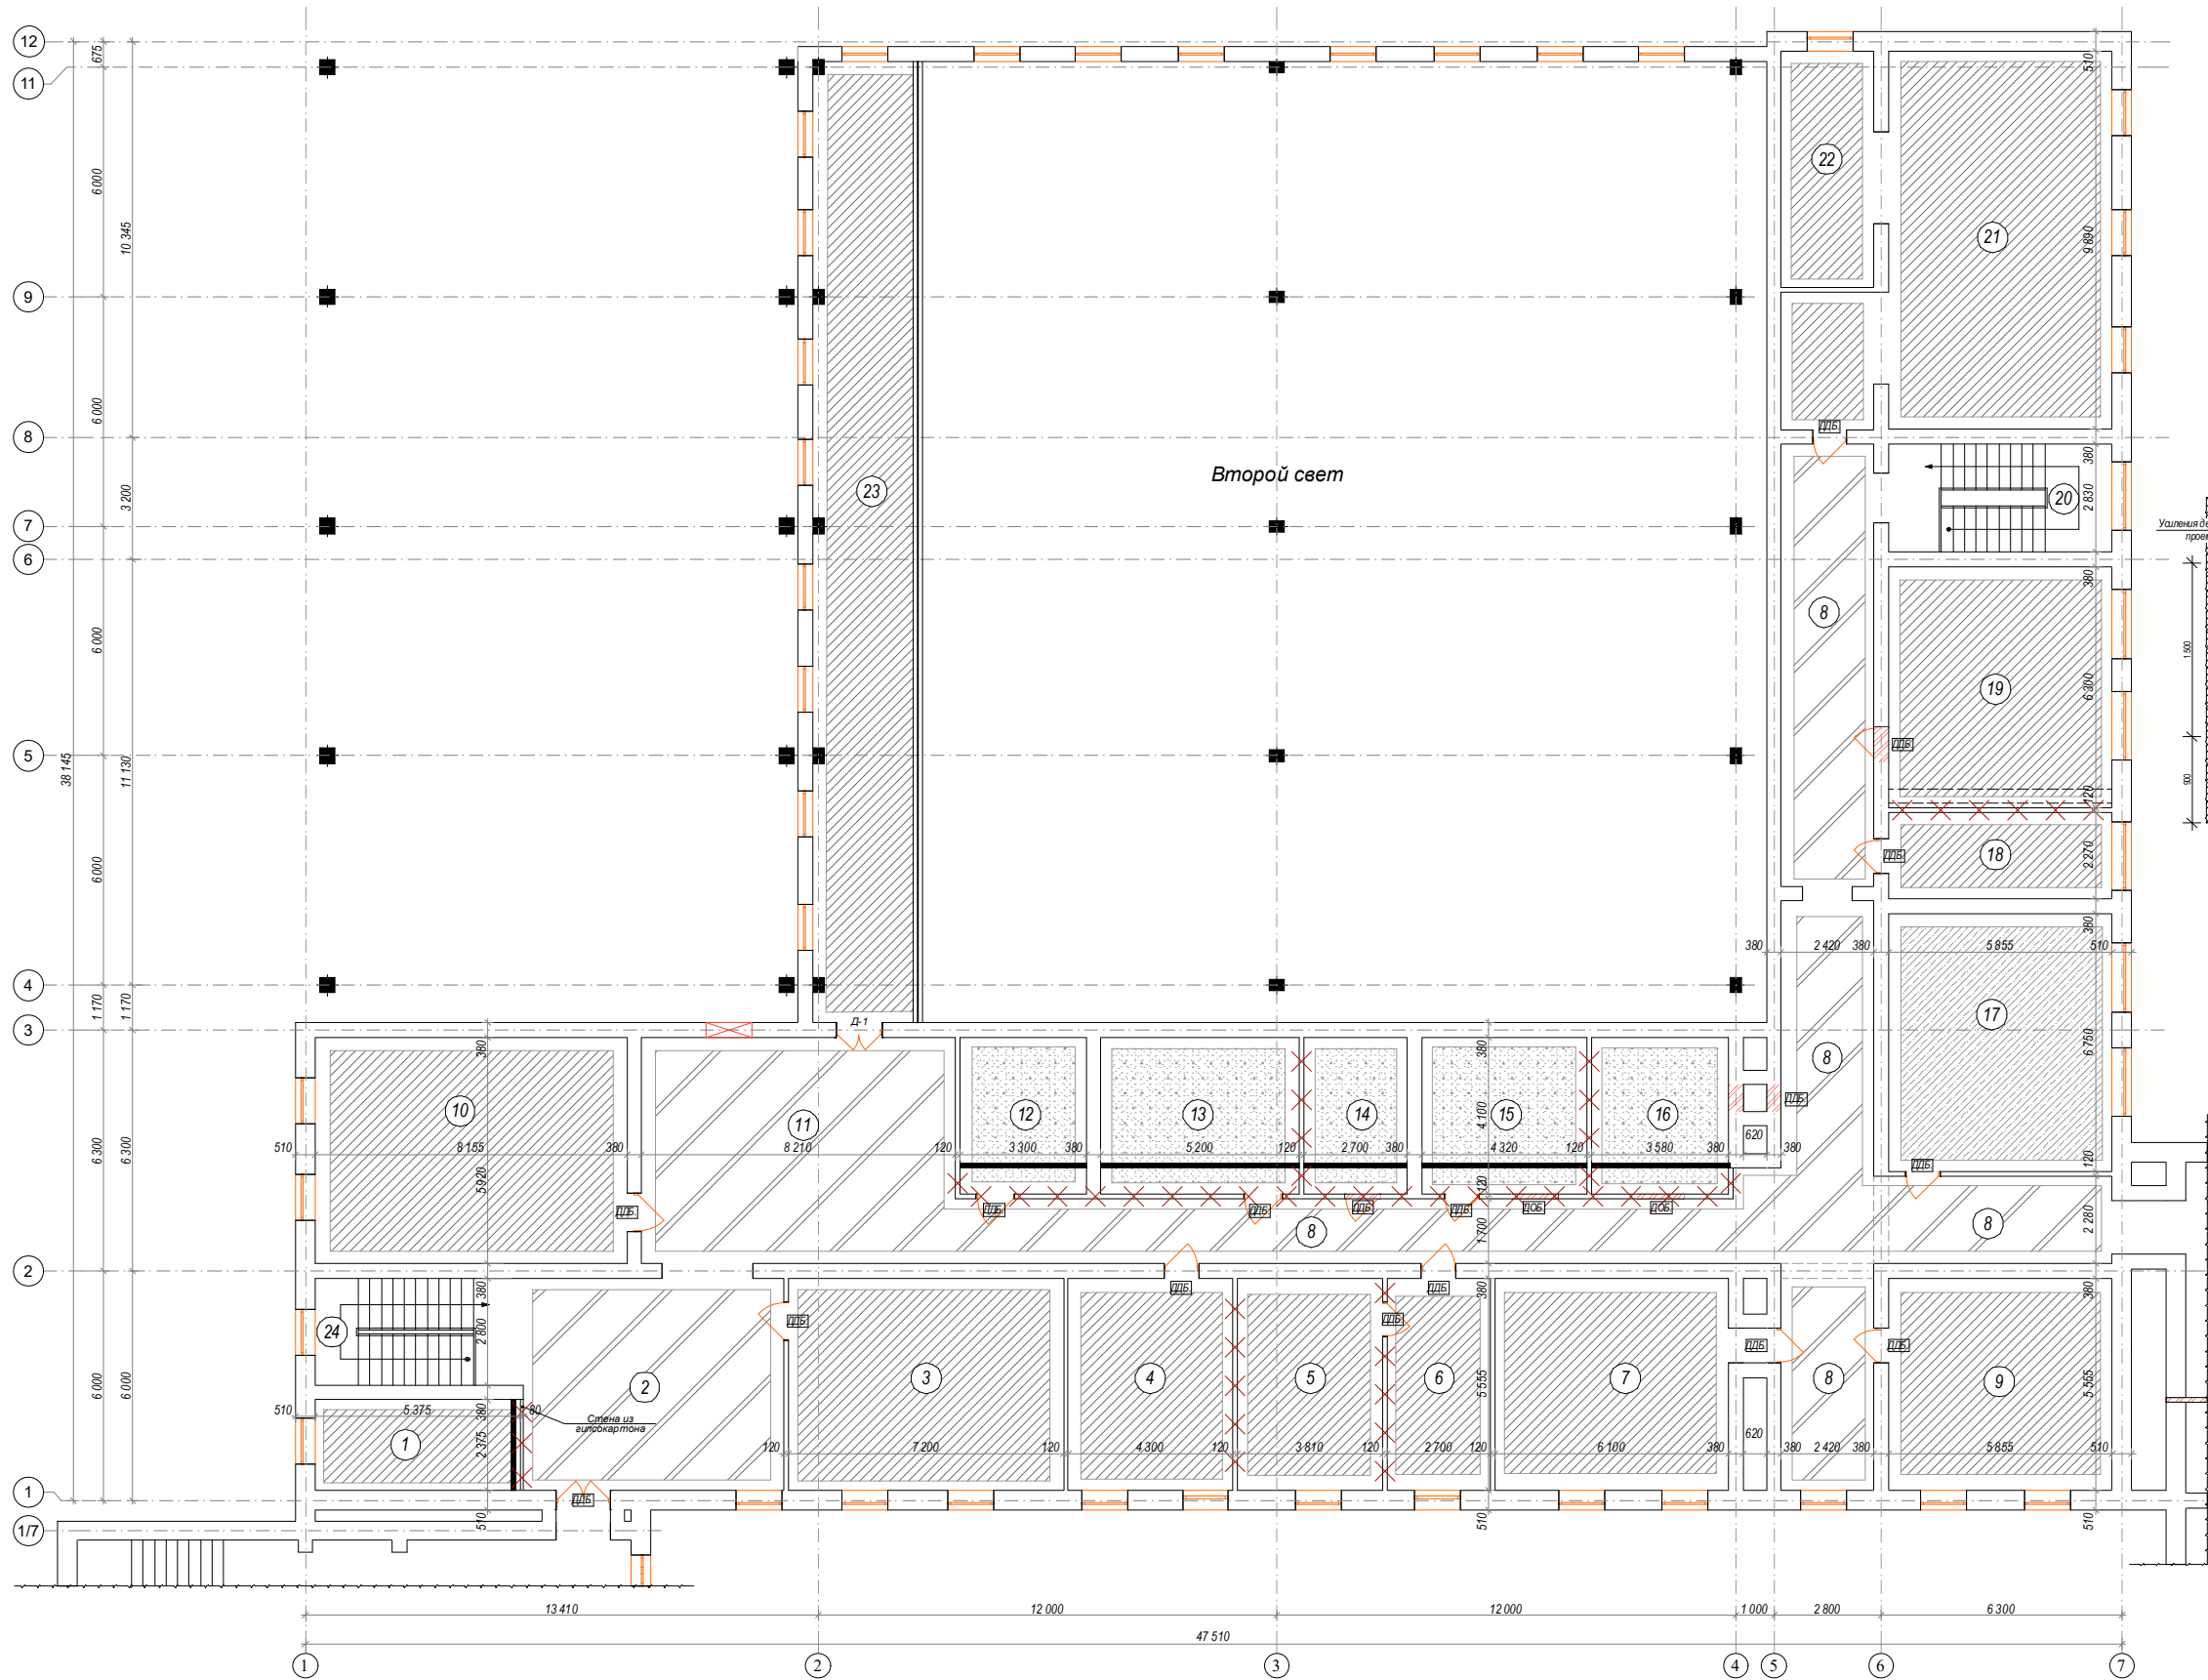

Экспликация помещений

№	Наименование	Площ. в м2	Тип пол
1	Кабинет	12,9	Линолеум
2	Фойе	38,6	Мозаика
3	Учебный класс	40	Линолеум
4	Учебный класс	24,2	Линолеум
5	Комната	21,2	Линолеум
6	Комната	15,4	Линолеум
7	Учебный класс	35,2	Линолеум
8	Коридор	117,8	Мозаика
9	Учебный класс	32,9	Линолеум
10	Учебный класс	49,1	Линолеум
11	Фойе	48,6	Мозаика
12	Склад	13,5	Бетон
13	ЧКБТ	21,3	Бетон
14	Комната	11,1	Бетон
15	Комната	17,7	Бетон
16	Комната	15,7	Бетон
17	Учебный класс	39,5	Дошчатый
18	Комната	14,1	Линолеум
19	Учебный класс	37,2	Линолеум
20	Лестничная клетка	17	Мрам
21	Библиотека	69,3	Линолеум
22	Хранения книги	16,5	Линолеум
23	Балкон	65,7	Линолеум
24	Лестничная клетка	15,3	Мрам

Спецификация элементов заполнения проёмов

№	Наименование	Кол-во шт.	Размер	Тип
Дверной проём				
Д-1	Дверной проём	2	1,2х2,1 (п)	МДР
Д-2	Дверной проём	1	1,4х2,1 (п)	МДР
Д-3	Дверной проём	10	0,9х2,1 (п)	МДР
Д-4	Дверной проём	3	1х2,1 (п)	МДР
Д-5	Дверной проём	2	0,9х2,2 (п)	МДР
Д-6	Дверной проём	1	0,7х2 (п)	МДР
Гр-1	Проём	1	2,5х2,5 (п)	
Гр-2	Проём	1	1,5х2,7 (п)	
Гр-3	Проём	1	1,2х2,1 (п)	
Гр-4	Проём	2	2,4х2,6 (п)	
Оконный проём				
Ок-1	Оконный проём	12	1,2х1,8 (п)	Алюмин.
Ок-2	Оконный проём	16	1,2х1,6 (п)	Алюмин.
Ок-3	Оконный проём	8	1,2х1,8 (п)	Пластик
Ок-4	Оконный проём	6	1,8х1,8 (п)	Пластик
Ок-5	Оконный проём	1	0,5х0,42 (п)	Деревянный
Ок-6	Оконный проём	2	1,2х0,8 (п)	Деревянный



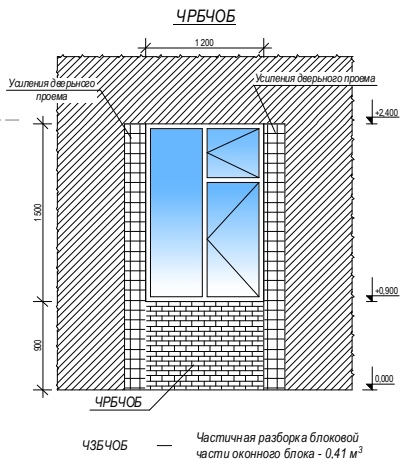


Схема блокировки

- Учебный блок №1
- Галлерея блок №2
- Спортзал блок №3
- Учебный блок №4
- Учебный блок №5

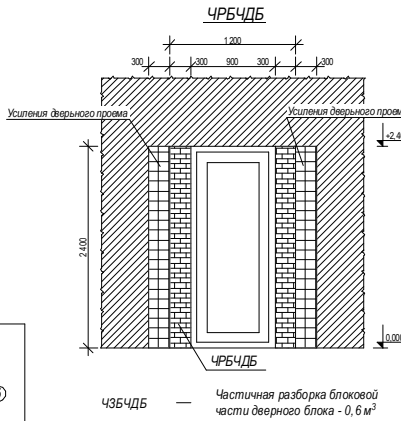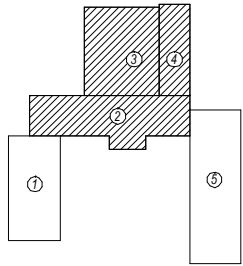


Экспликация полов и двери первого этажа (Блок №3)

Наименование или номер помещения	Тип пола	Элементы пола и их толщина	Площадь м2	Примечание
первого этажа				
26	Линолеум	Масляная окраска полов по старой окраске и поверхности	625,3 м2	

Условная обозначение

	Демонтаж пол брекча - 225,5 м2		Демонтаж пол дощатый - 52,1 м2		Демонтаж перегородка - из жёванного кирпича. толщ:120 мм - 174,8 м2		Закладка проём- из жёванного кирпича. толщ:380 мм (2,2 м2)
	Демонтаж пол брекча - 401,6 м2		Демонтаж пол керамич. - 44,7 м2		Пробивка оконных и дверных проём толщ:380 мм (1,1 м2)		ДОБ Демонтаж оконного блок - 5,8 м2
	Демонтаж пол линолеум - 655,4 м2		Демонтаж пол бетон - 78,3 м2		Перегородка- из жёванного кирпича. толщ:120 мм (104,9 м2)		ДДБ Демонтаж дверного блок - 83,8 м2

Фундамент под перегородку М 1:50

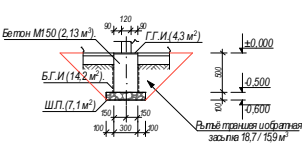

Договор №					АС
Шовот тумани "Кумёл" МФЙдаги 26-сон мактабни реконструкция киши (маежуд бинони мослаштириши)					
Изм. Кол.	Лист	№ Док.	Подп.	Дата	
Директор	Султанмуратов Б.				
ГИП	Султанмуратов Б.				
Исполн.	Полвонназаров А.				
Блок №2,3,4					Стадия Лист Листов
Дефектный план стен 2-этажа. М 1:100					РП 16
					ООО "Монолит Лойуха Курилли"

Проектируемый план первого этажа. М 1:100.


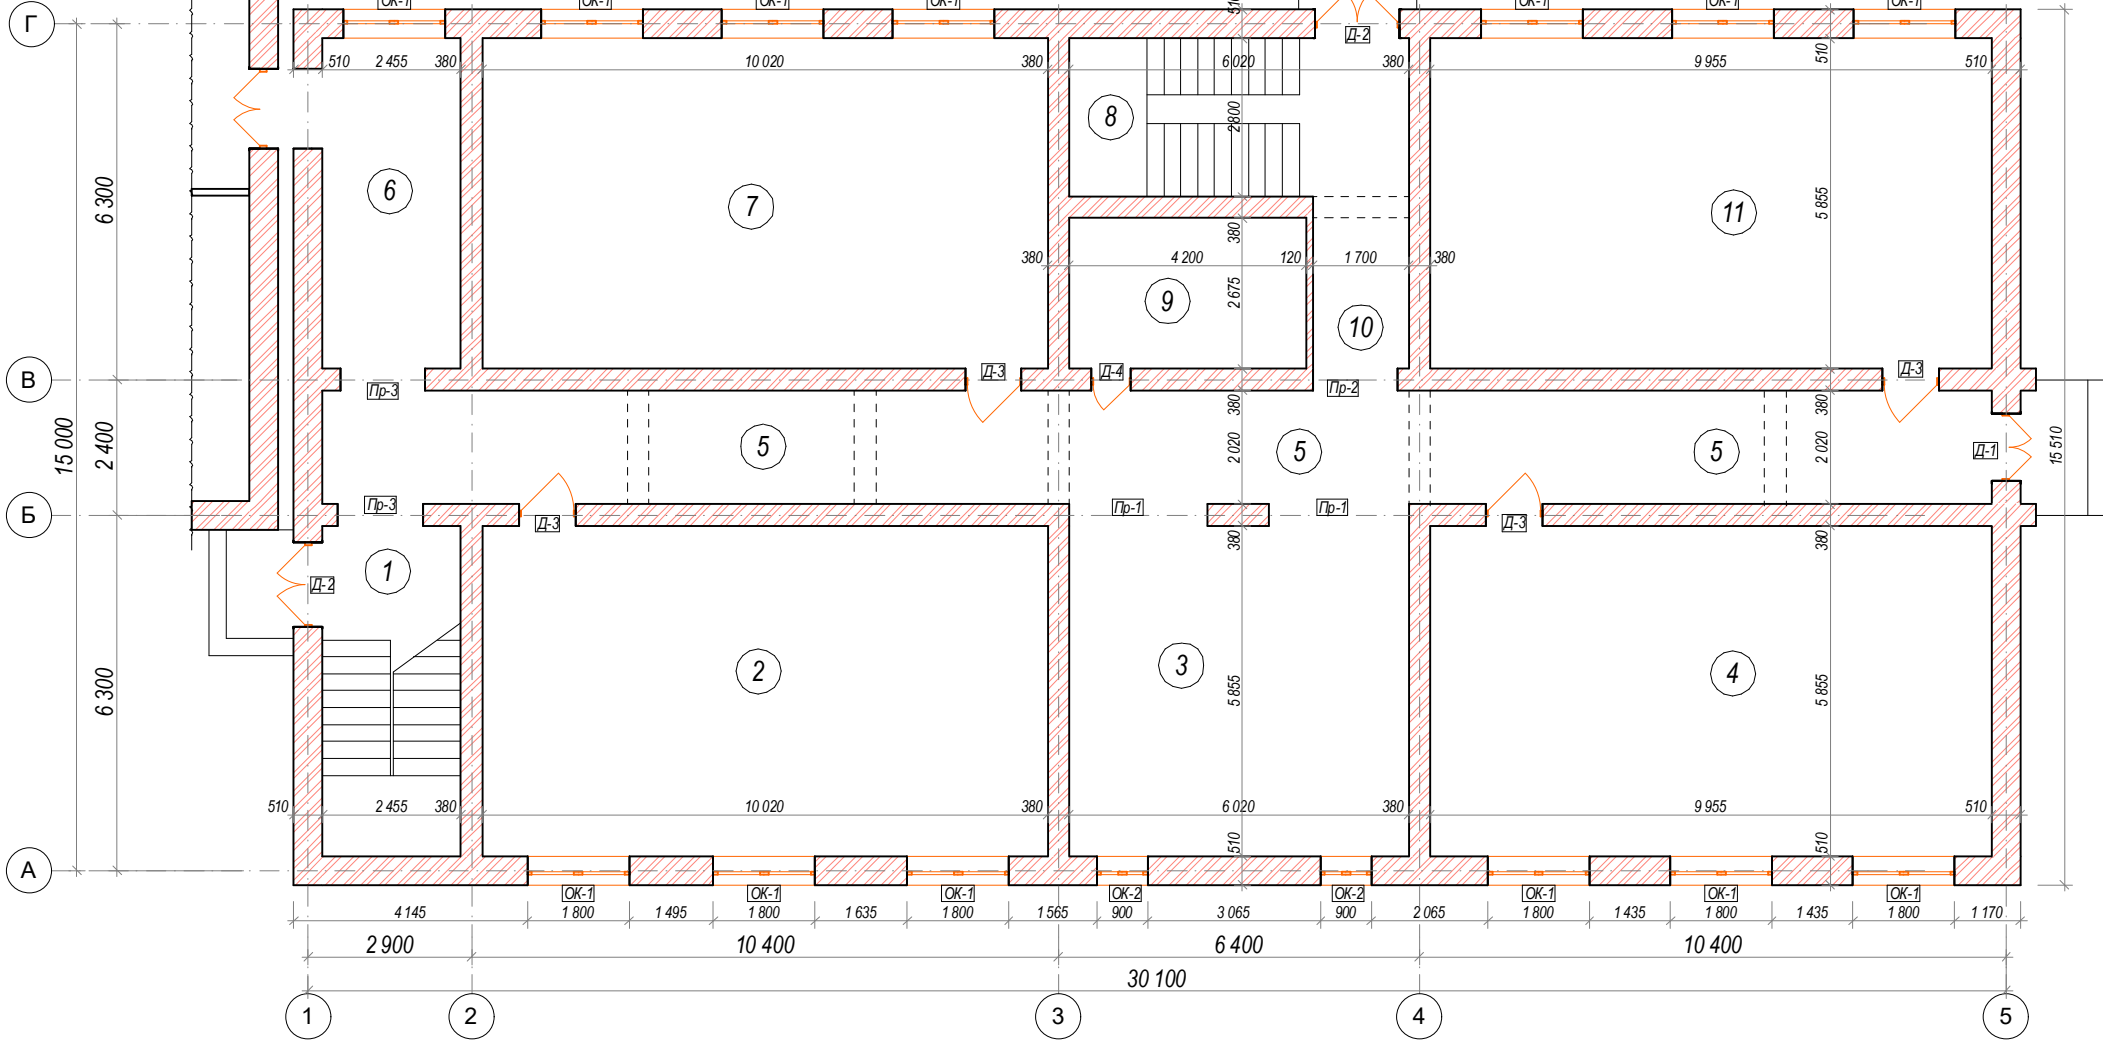


Схема блокировки

1. Учебный блок №1
2. Галлерей блок №2
3. Спортзал блок №3
4. Учебный блок №4
5. Учебный блок №5

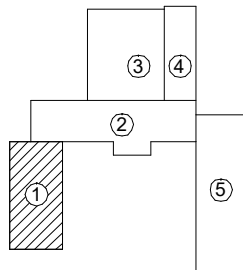

Экспликация помещений


№	Наименование	Площадь м ²	Тип пола
1	Лестничная клетка	16,3	Мрамор
2	Учебный класс	59,1	Репин.
3	Фойе	37,1	Мрамор
4	Комната труд	58,7	Репин.
5	Коридор	60,4	Мрамор
6	Коридор	17,3	Мрамор
7	Учебный класс	59,1	Репин.
8	Лестничная клетка	12,1	Мрамор
9	Склад	11,5	Репин.
10	Коридор	11,3	Мрамор
11	Комната труд	58,7	Репин.

Спецификация элементов заполнения проёмов.

№	Наименование	Кол-во шт.	Размер	Тип
<i>Дверной проём</i>				
Д-1	Дверной проём	1	1,2х2,6 (h)	Металл.
Д-2	Дверной проём	2	1,5х2,6 (h)	Металл.
Д-3	Дверной проём	4	1х2,1 (h)	МДФ.
Д-4	Дверной проём	1	0,7х2,1 (h)	МДФ.
Пр-1	Проём	2	2,5х2,4 (h)	
Пр-2	Проём	1	1,45х2,1 (h)	
Пр-3	Проём	2	1,5х2,4 (h)	
<i>Оконный проём</i>				
Ок-1	Оконный проём	13	1,8х1,8 (h)	Пластик.
Ок-2	Оконный проём	2	0,9х1,8 (h)	Пластик.

									АС.
						Шовот тумани "Кумёл" МФЙдаги 26-сон мактабни реконструкция қилиш (мавжуд бинони мослаштириш)			
Изм.	Кол.	Лист.	Недод.	Подпись	Дата.		Стадия.	Лист.	Листов.
Директор		Султанмуратов Б				Учебный блок №1.			
ГИП		Султанмуратов Б					РП.	17.	
Исполн.		Сапаров О.							
						Проектируемый план первого этажа. М 1:100.	О.О.О "Монолит лойиха қурилиш"		

Проектируемый план второго этажа. М 1:100.

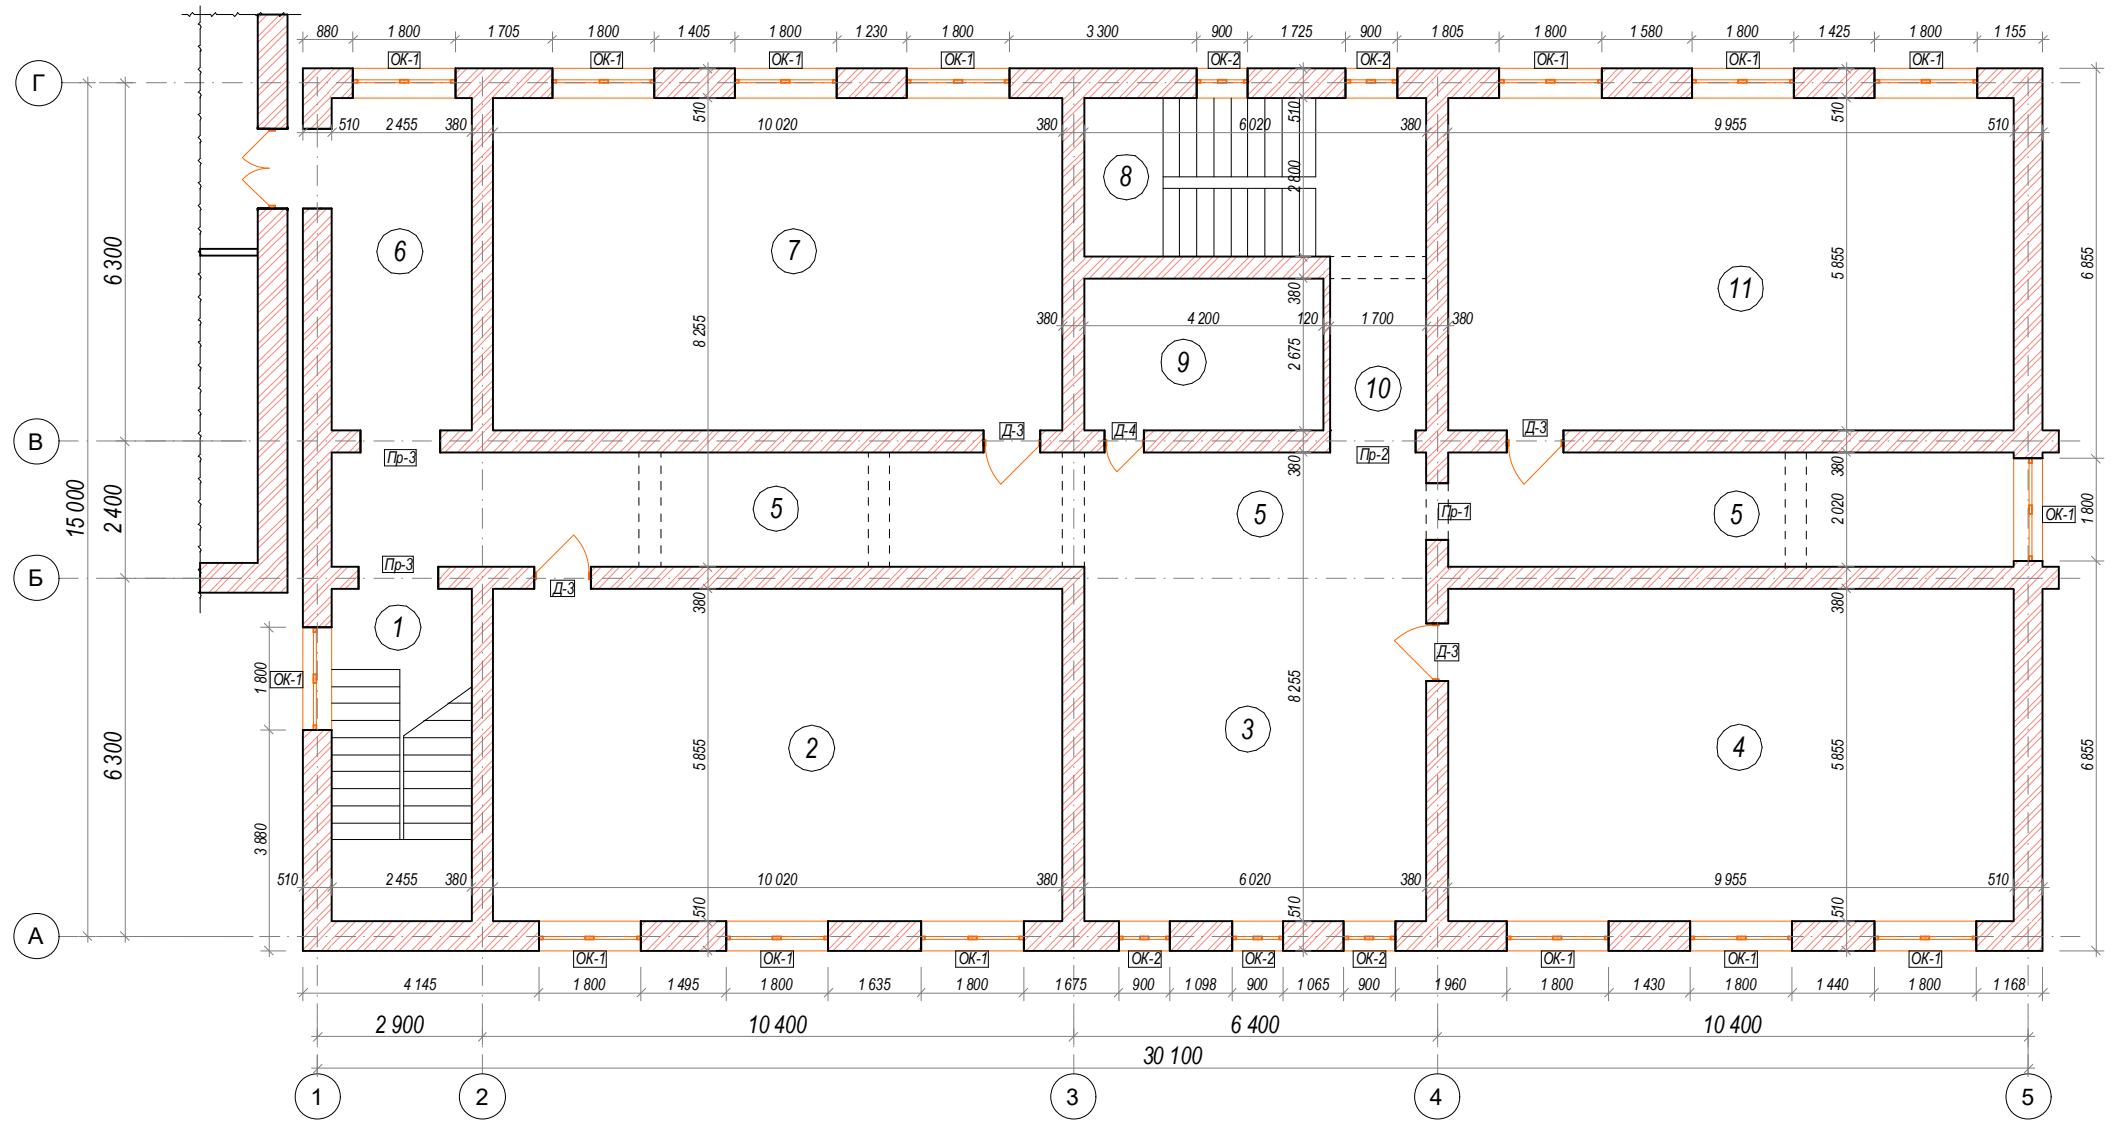

Экспликация помещений


№	Наименование	Площадь м²	Тип пола
1	Лестничная клетка	16,3	Мрамор
2	Учебный класс	59,1	Релин.
3	Фойе	37,5	Мрамор
4	Учебный класс	58,7	Релин.
5	Коридор	60,0	Мрамор
6	Коридор	17,3	Мрамор
7	Учебный класс	59,1	Релин.
8	Лестничная клетка	12,1	Мрамор
9	Склад	11,5	Релин.
10	Коридор	11,3	Мрамор
11	Учебный класс	58,7	Релин.

Спецификация элементов заполнения проёмов

№	Наименование	Кол-во шт.	Размер	Тип
Дверный проём				
Д-3	Дверный проём	4	1,0х2,1 (h)	МДФ.
Д-4	Дверный проём	1	0,7х2,1 (h)	МДФ.
Пр-1	Проём	1	1х2,1 (h)	
Пр-2	Проём	1	1,4х2,1 (h)	
Пр-3	Проём	1	1,4х2,5 (h)	
Оконный проём				
Ок-1	Оконный проём	15	1,8х1,8 (h)	Пластик.
Ок-2	Оконный проём	5	0,9х1,8 (h)	Пластик.

Схема блокировки

1. Учебный блок №1
2. Галлерея блок №2
3. Спортзал блок №3
4. Учебный блок №4
5. Учебный блок №5

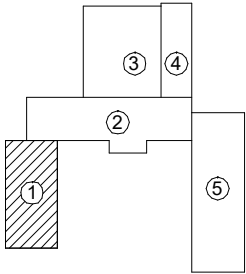

							АС.
Шовот тумани "Кумёп" МФЙдаги 26-сон мактабни реконструкция қилиш (мавжуд бинони мослаштириш)							
Изм.	Кол.	Лист.	Недод.	Подпись	Дата	Учебный блок №1.	Стадия. Лист. Листов.
Директор				Султанмуратов Б		РП.	18.
ГИП				Султанмуратов Б			
Исполн.				Сапаев О.			
Проектируемый план второго этажа. М 1:100.							0.0.0 "Монолит лойиха қурилиш"

Проектируемый план третьего этажа. М 1:100.


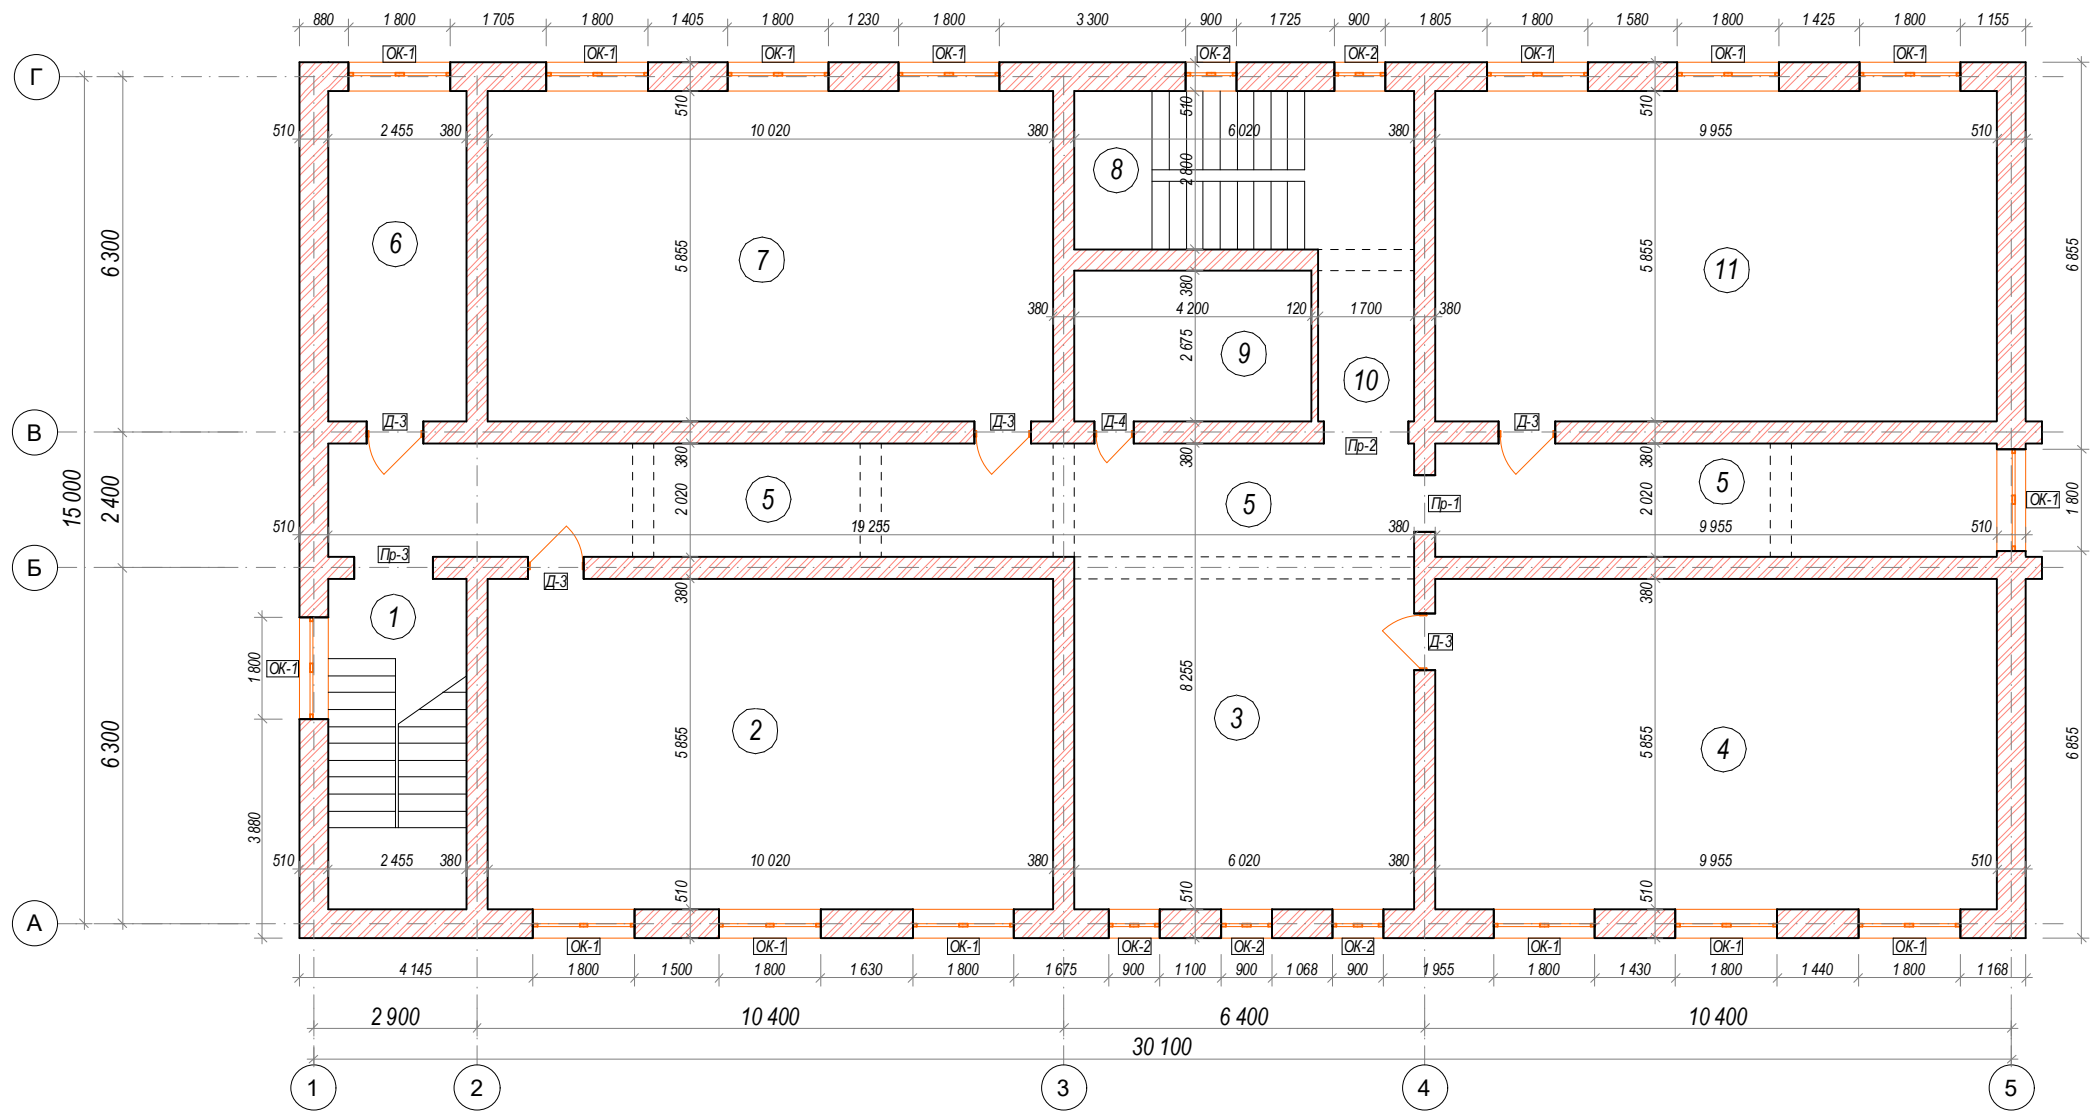


Схема блокировки

- 1. Учебный блок №1
- 2. Галерея блок №2
- 3. Спортзал блок №3
- 4. Учебный блок №4
- 5. Учебный блок №5

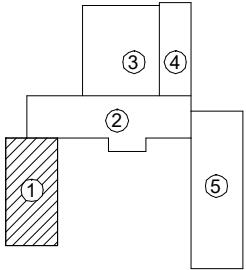

Экспликация помещений

№	Наименование	Площадь м²	Тип пола
1	Лестничная клетка	16,3	Мрамор
2	Учебный класс	59,1	Релин.
3	Фойе	37,5	Мрамор
4	Учебный класс	58,7	Релин.
5	Коридор	60,0	Мрамор
6	Кабинет	17,3	Релин.
7	ЧКБТ.	59,1	Релин.
8	Лестничная клетка	12,1	Мрамор
9	Склад для оружия	11,5	Релин.
10	Коридор	11,3	Мрамор
11	Учебный класс	58,7	Релин.

Спецификация элементов заполнения проёмов.

№	Наименование	Кол-во шт.	Размер	Тип
Дверной проём				
Д-3	Дверной проём	5	1,0x2,1 (h)	МДФ.
Д-4	Дверной проём	1	0,7x2,1 (h)	МДФ.
Пр-1	Проём	1	1x2,1 (h)	
Пр-2	Проём	1	1,5x2,3 (h)	
Пр-3	Проём	1	1,4x2,5 (h)	
Оконный проём				
Ок-1	Оконный проём	15	1,8x1,8 (h)	Пластик.
Ок-2	Оконный проём	5	0,9x1,8 (h)	Пластик.

							АС.
Шовот тумани "Кумёп" МФЙдаги 26-сон мактабни реконструкция килиш (мавжуд бинони мослаштириш)							
Изм.	Коп.	Лист.	Недоп.	Подпись.	Дата.	Учебный блок №1.	Стадия. Лист. Листов.
Директор		Султанмуратов Б.				РП.	19.
ГИП		Султанмуратов Б.					
Исполн.		Сапаев О.					
Проектируемый план третьего этажа. М 1:100.							О.О.О "Монолит лойиха курилиш"

Проектируемый план первого этажа. М 1:100.


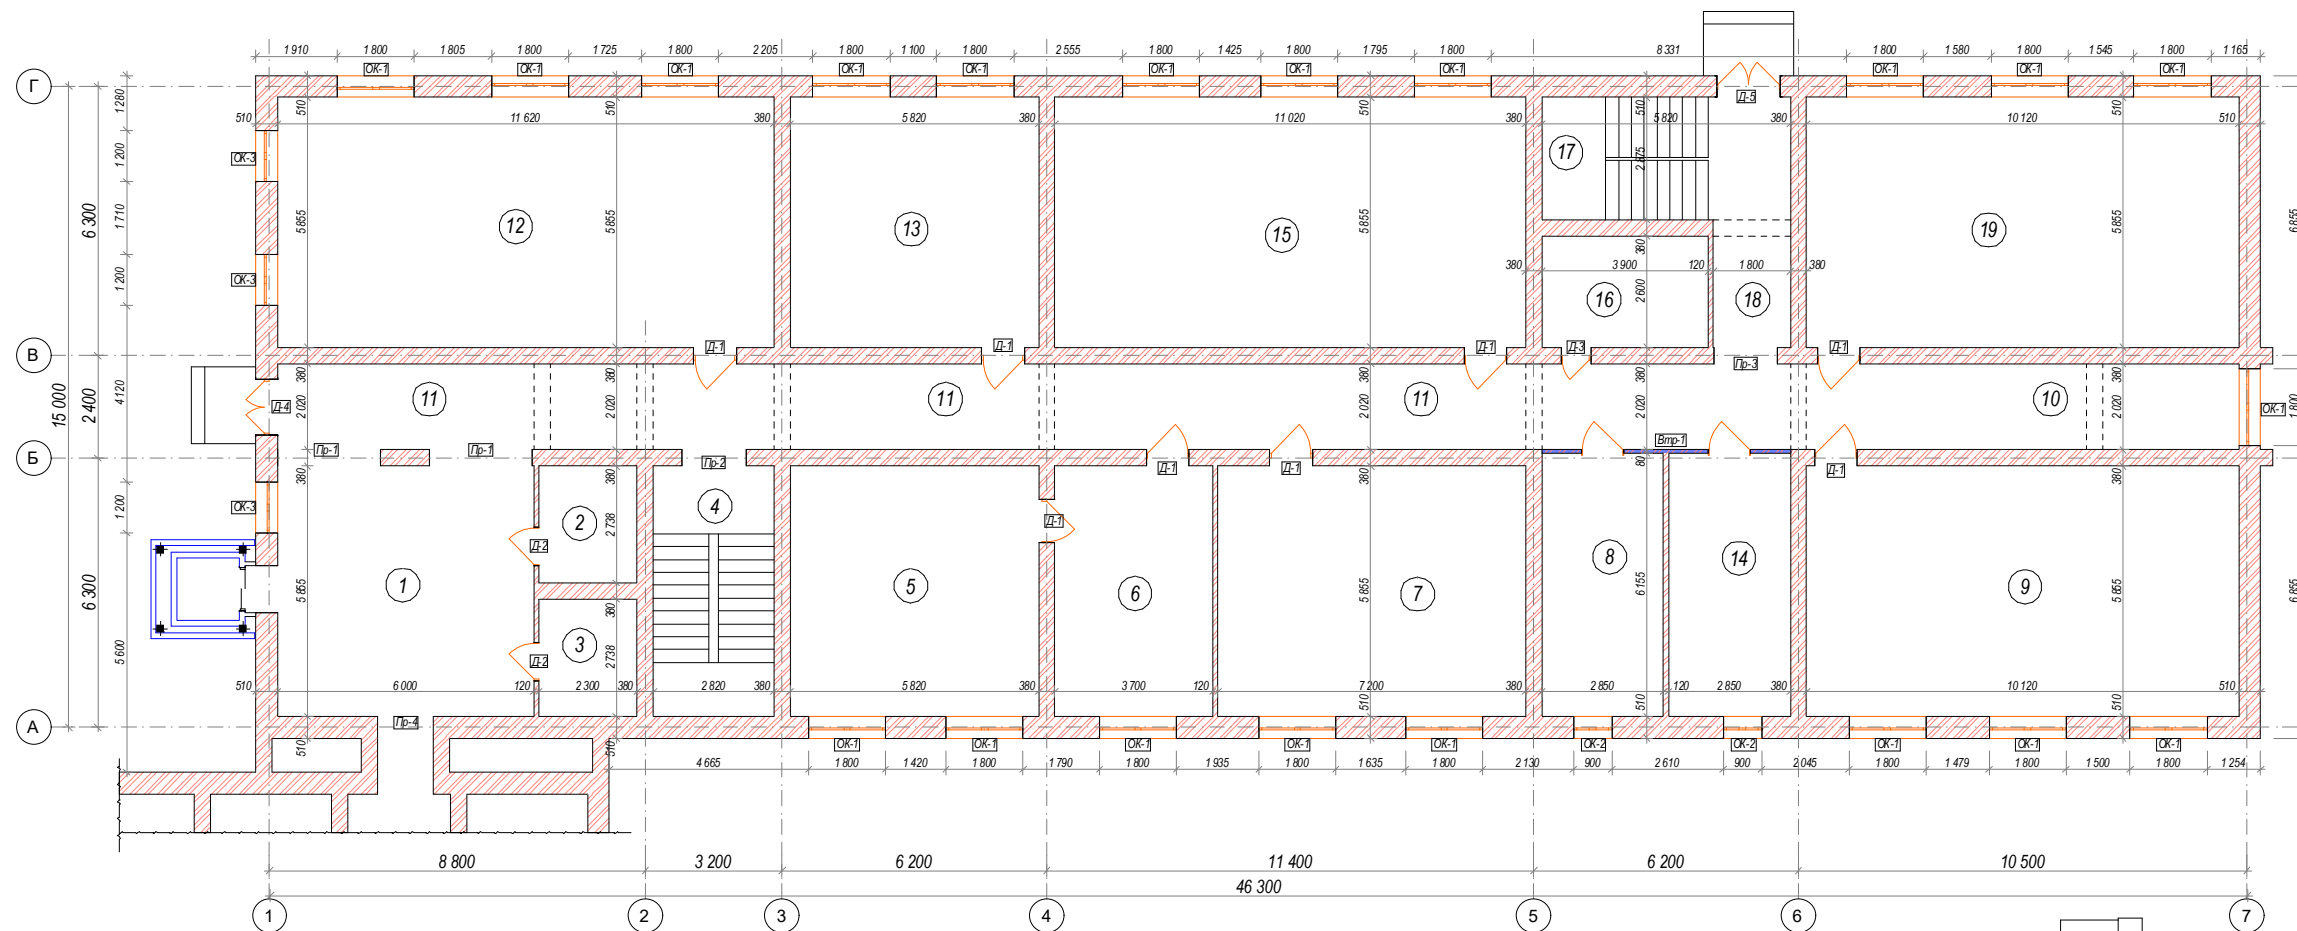


Схема блокировки

1. Учебный блок №1
2. Галерея блок №2
3. Спортзал блок №3
4. Учебный блок №4
5. Учебный блок №5

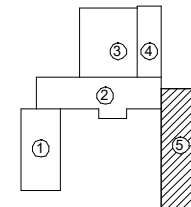

Экспликация помещения

№	Наименование	Площадь м ²	Тип пола
1	Фойе	38,4	Мрамор
2	Центр входа	6,3	Бетон
3	Штловая	6,3	Бетон
4	Лестничная клетка	16,5	Мрамор
5	Кабинет директора	34,1	Релин.
6	Премияная	22,4	Релин.
7	Учебный класс	42,5	Релин.
8	Кабинет	17,5	Релин.
9	Класс информатика	59,6	Релин.
10	Коридор	15,7	Мрамор
11	Коридор	77,2	Мрамор
12	Класс химия	68,4	Релин.
13	Учительские комнаты	17	Релин.
14	Кабинет	17,5	Релин.
15	Класс физика	65,2	Релин.
16	Склад	10,4	Релин.
17	Лестничная клетка	11,6	Мрамор
18	Коридор	11,9	Мрамор
19	Класс информатика	59,6	Релин.

Спецификация элементов заполнения проёма

№	Наименование	Кол-во шт.	Размер	Тип
Дверной проём				
Д-1	Дверной проём	8	1,0х2,1 (h)	МДФ.
Д-2	Дверной проём	2	0,9х2,1 (h)	МДФ.
Д-3	Дверной проём	1	0,7х2,1 (h)	МДФ.
Д-4	Дверной проём	1	1,2х2,6 (h)	Металл.
Д-5	Дверной проём	1	1,5х2,6 (h)	Металл.
Втр-1	Витраж	1	5,9х2,6 (h)	Алюмин.
Пр-1	Проем	2	2,4х2,4 (h)	
Пр-2	Проем	1	1,5х2,1 (h)	
Пр-3	Проем	1	1,5х2,15 (h)	
Пр-4	Проем	1	1,3х2,4 (h)	
Оконный проём				
Ок-1	Оконный проём	20	1,8х1,8 (h)	Пластик.
Ок-2	Оконный проём	2	0,9х1,8 (h)	Пластик.
Ок-3	Оконный проём	3	1,2х1,8 (h)	Пластик.

[illegible]

Проектируемый план второго этажа. М 1:100.

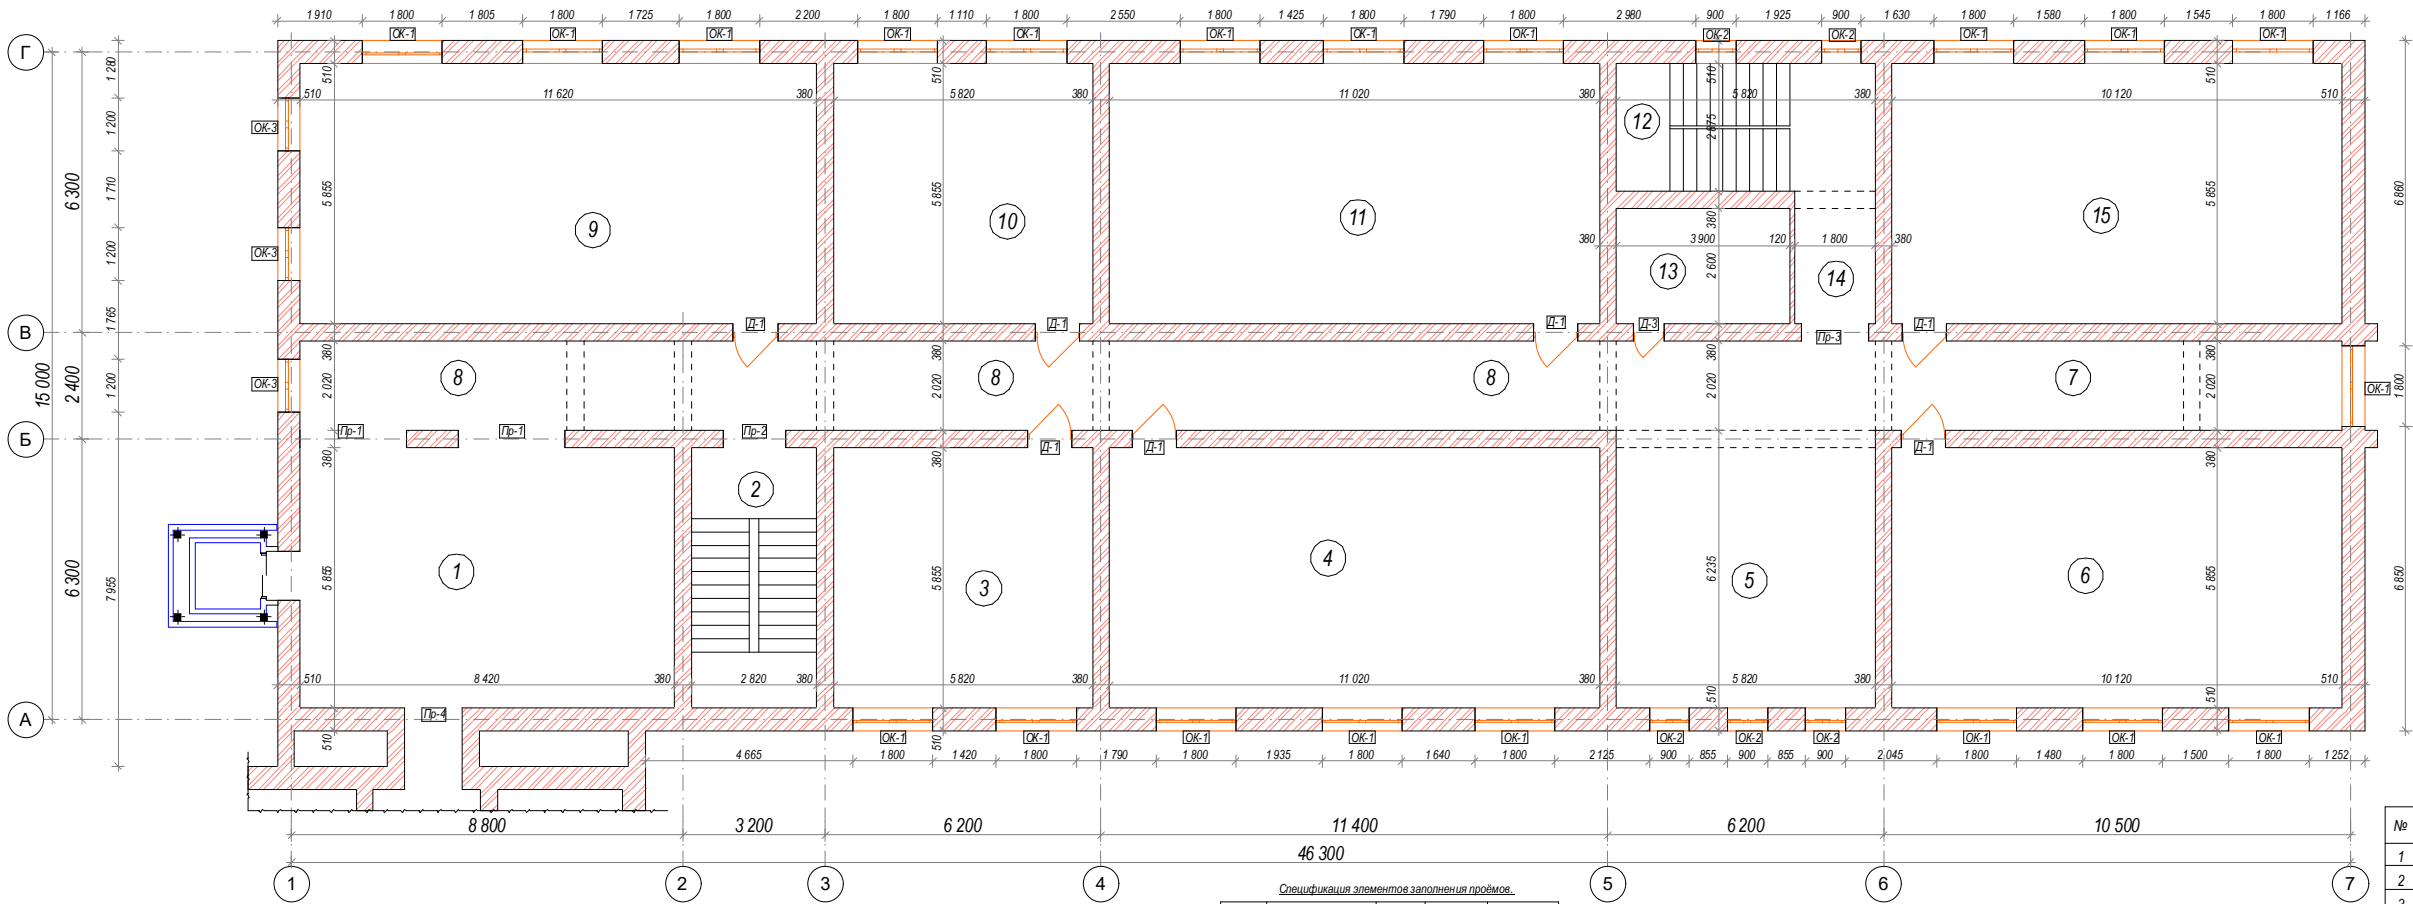


Схема блокировки

- 1. Учебный блок №1
- 2. Галлерея блок №2
- 3. Спортзал блок №3
- 4. Учебный блок №4
- 5. Учебный блок №5

Спецификация элементов заполнения проёмов.				
№	Наименование	Кол-во шт.	Размер	Тип
Дверный проём				
Д-1	Дверный проём	7	1,0х2,1 (ш)	МДР.
Д-3	Дверный проём	1	0,7х2,1 (ш)	МДР.
Пр-1	Проем	2	2,4х2,4 (ш)	
Пр-2	Проем	1	1,4х2,15 (ш)	
Пр-3	Проем	1	1,5х2,15 (ш)	
Пр-4	Проем	1	1,3х2,4 (ш)	
Оконный проём				
Ок-1	Оконный проём	20	1,8х1,8 (ш)	Пластик.
Ок-2	Оконный проём	5	0,9х1,8 (ш)	Пластик.
Ок-3	Оконный проём	3	1,2х1,8 (ш)	Пластик.

Экспликация помещений

№	Наименование	Площадь м²	Тип пола
1	Фойе	52,5	Мрамор
2	Лестничная клетка	17	Мрамор
3	Учебный класс(английский язык)	34,4	Релин.
4	Учебный класс	64,8	Релин.
5	Фойе	36,3	Мрамор
6	Учебный класс	59,6	Релин.
7	Коридор	15,7	Мрамор
8	Коридор	76,6	Мрамор
9	Учебный класс	68,3	Релин.
10	Учебный класс(английский язык)	34,4	Релин.
11	Учебный класс	64,8	Релин.
12	Лестничная клетка	16,7	Мрамор
13	Склад	10,4	Релин.
14	Коридор	5,9	Мрамор
15	Учебный класс(КРК)	59,6	Релин.

АС		Школа гимназия "Кемп" Майяги 26-сон мактабни реконструкция килиш (мажуд бинони мослаштириш)	
Им.	Кол.	Лист.	Листов.
Директор	Оптимизатор Б	РП.	21.
ГИП	Оптимизатор Б	Учебный блок №5.	
Исполн.	Сегане О	Проектируемый план второго этажа. М 1:100.	
О.О.О		"Юнолит лойла курлиш"	

Проектируемый план третьего этажа. М 1:100.


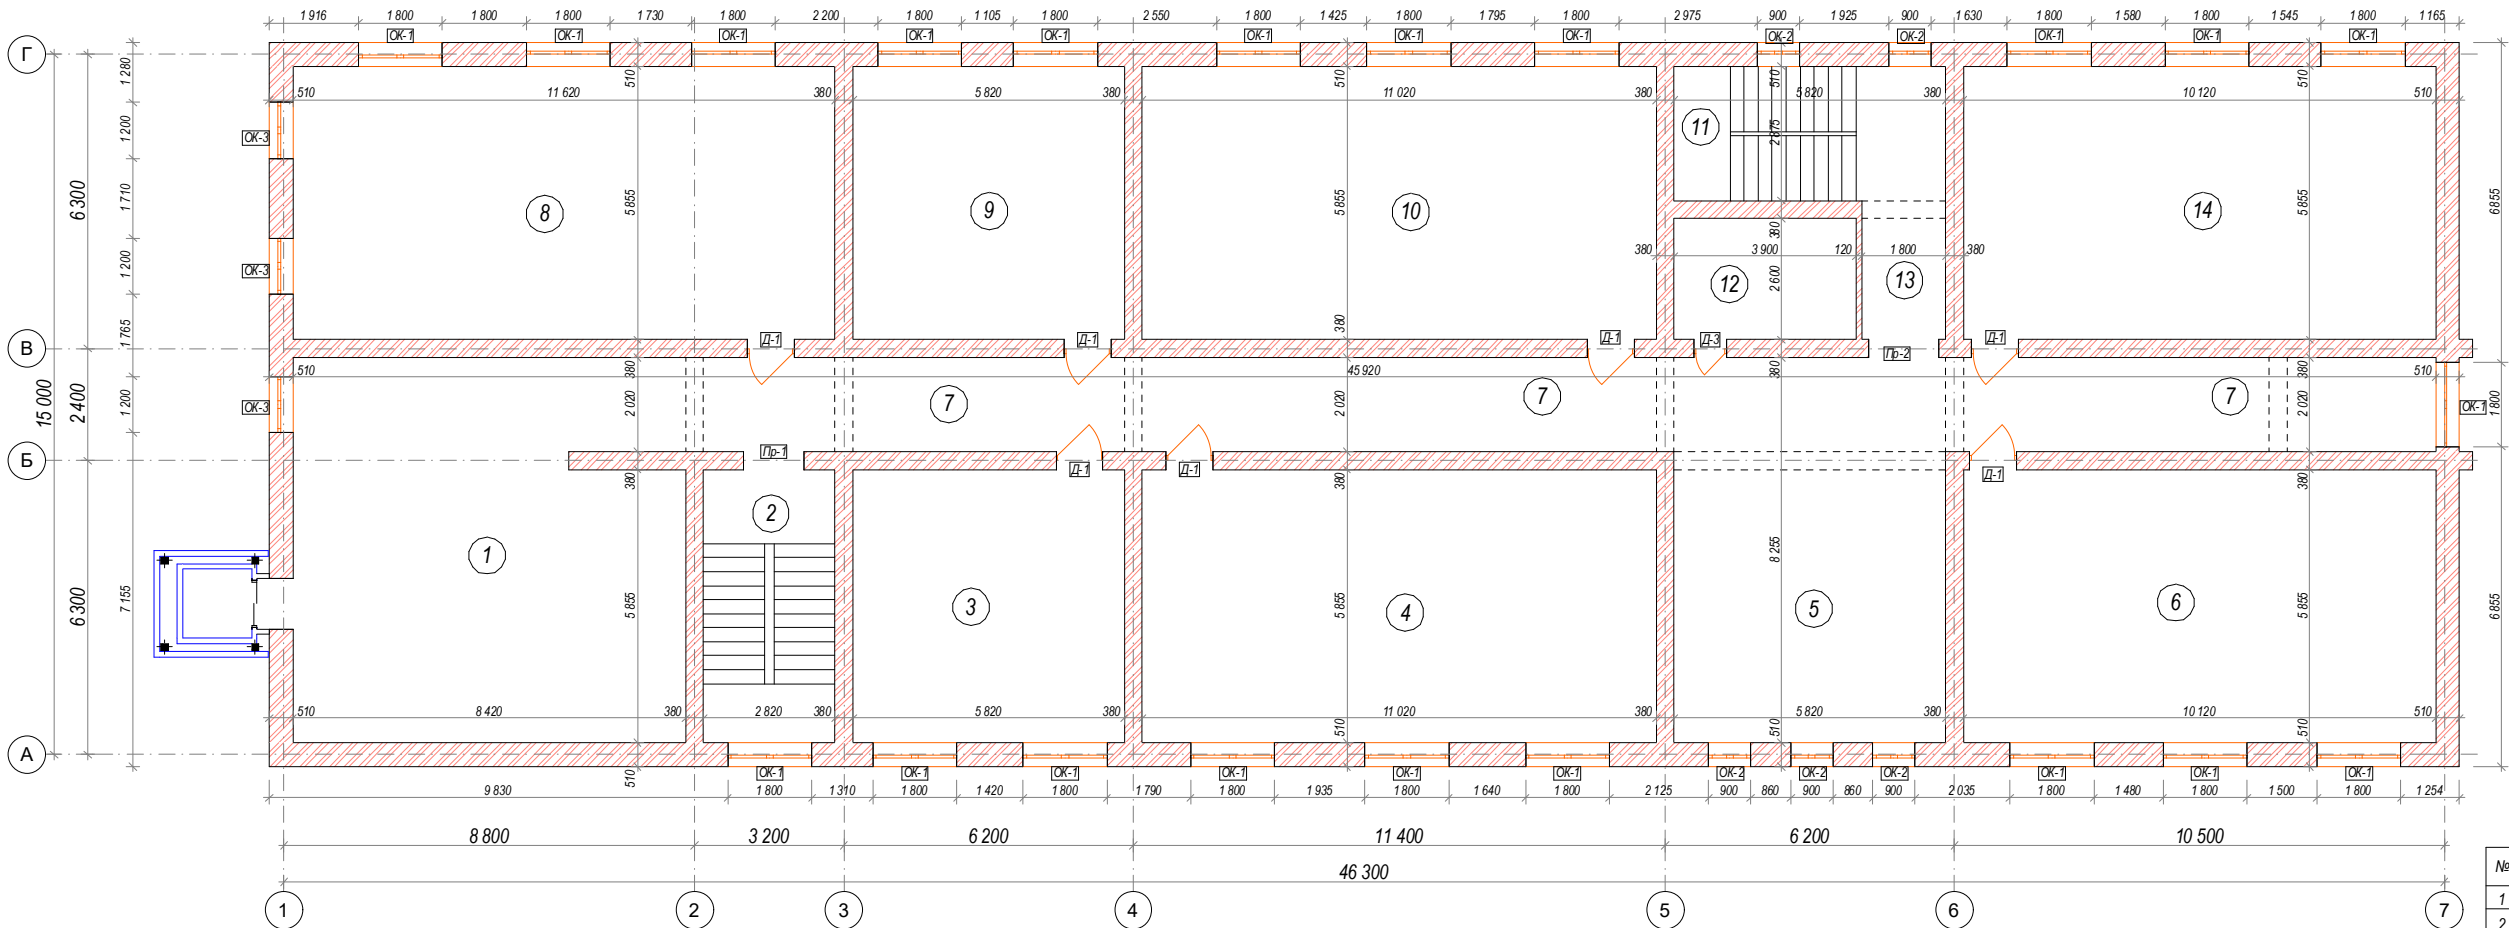


Схема блокировки

- 1. Учебный блок №1
- 2. Галерея блок №2
- 3. Спортивный блок №3
- 4. Учебный блок №4
- 5. Учебный блок №5

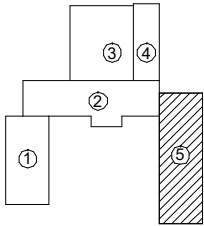


Спецификация элементов заполнения проёмов.				
№	Наименование	Кол-во шт.	Размер	Тип
Дверный проём				
Д-1	Дверный проём	7	1,0х2,1 (h)	МДФ.
Д-3	Дверный проём	1	0,7х2,1 (h)	МДФ.
Пр-1	Проём	1	1,3х2,2 (h)	
Пр-2	Проём	1	1,5х2,15 (h)	
Оконный проём				
Ок-1	Оконный проём	21	1,8х1,8 (h)	Пластик.
Ок-2	Оконный проём	5	0,9х1,8 (h)	Пластик.
Ок-3	Оконный проём	3	1,2х1,8 (h)	Пластик.

Экспликация помещений

№	Наименование	Площадь м ²	Тип пола
1	Учительские комнаты	50,8	Релин.
2	Лестничная клетка	17	Мрамор
3	Учебный класс	34,4	Релин.
4	Учебный класс	64,8	Релин.
5	Фойе	36,3	Мрамор
6	Учебный класс	59,6	Релин.
7	Коридор	92,8	Мрамор
8	Учебный класс	68,3	Релин.
9	Учебный класс	34,4	Релин.
10	Учебный класс	64,8	Релин.
11	Лестничная клетка	16,7	Мрамор
12	Склад	10,4	Релин.
13	Коридор	5,9	Мрамор
14	Учебный класс	59,6	Релин.

--	--	

Проектируемый план первого этажа. М 1:100.

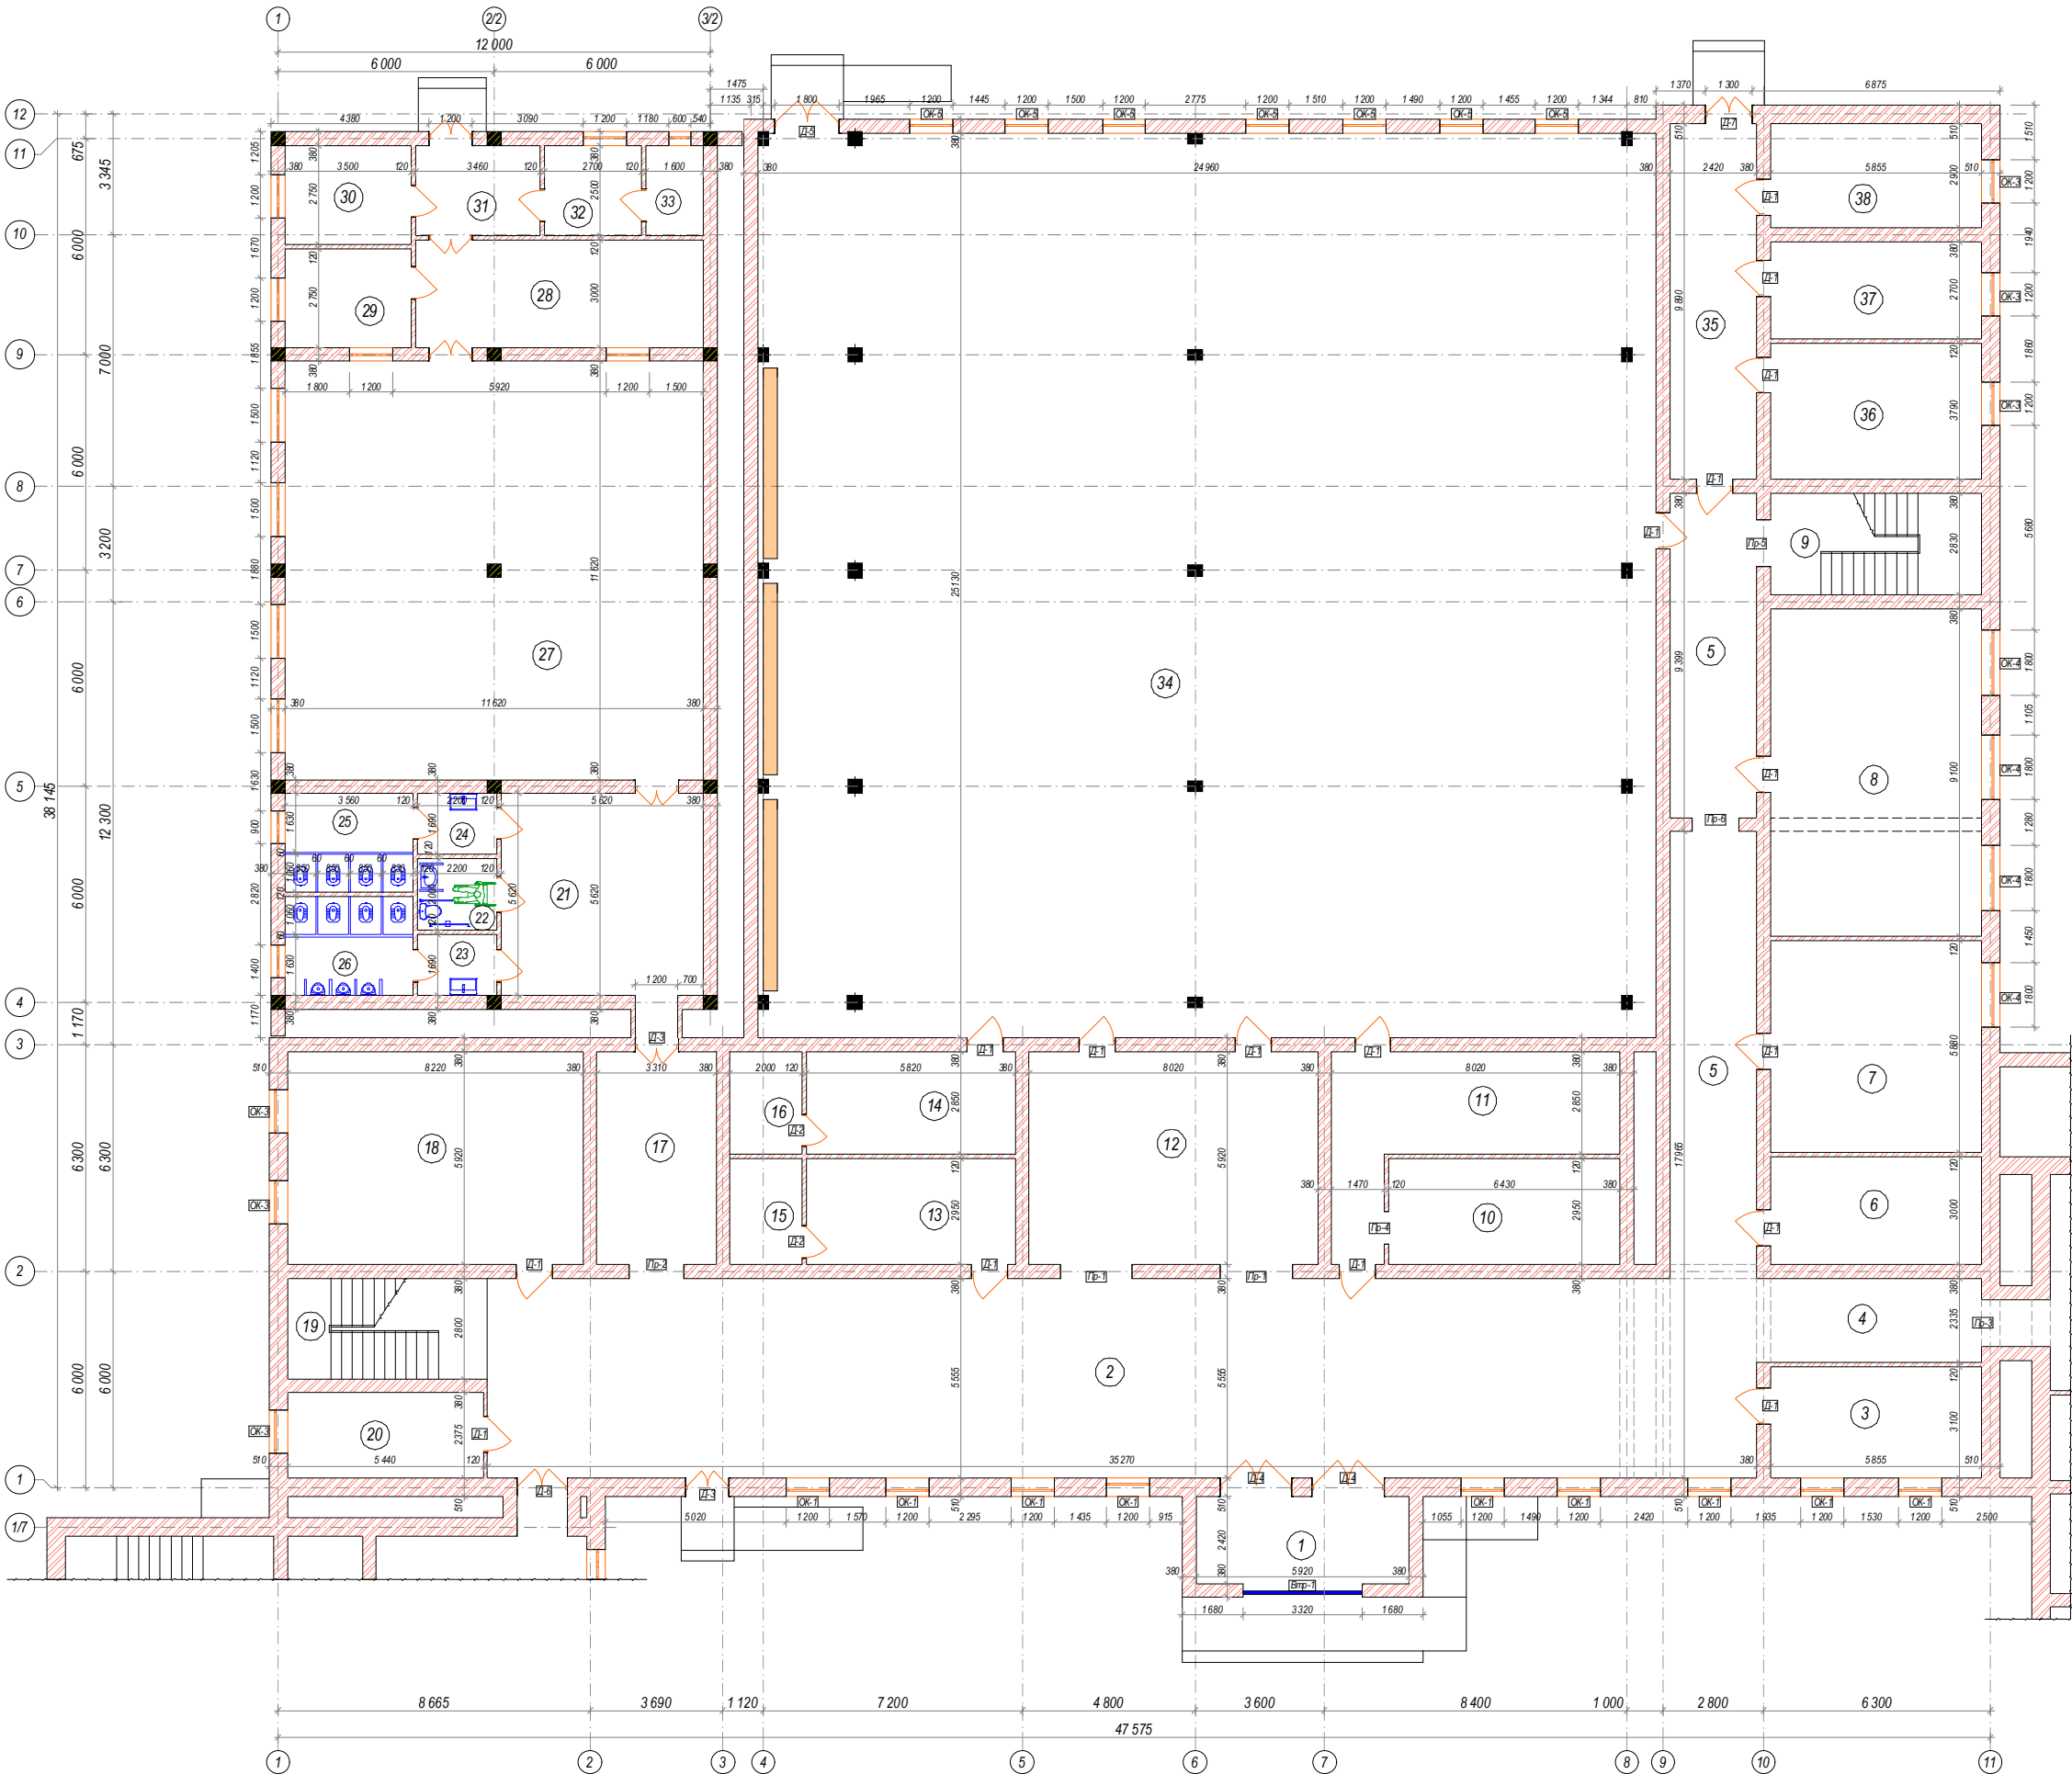


№	Наименование	Площ. в м2	Тип пол
1	Прихоже	14,3	Мрамор
2	Вестиболь	196,0	Мрамор
3	Кабинет медсестры	18,2	Репин.
4	Коридор	14,6	Мрамор
5	Коридор	52,4	Мрамор
6	Архив	17,6	Репин.
7	Кабинет тренера.	34,4	Репин.
8	Учебный класс	53,3	Репин.
9	Лестничная клетка	16,6	Мрамор
10	Хранение спортивного инвентаря.	19,0	Репин.
11	Хранение спортивного инвентаря.	27,4	Репин.
12	Фойе.	47,5	Мрамор
13	Раздевалка для мальчишки	17,2	Репин.
14	Раздевалка для девочки	16,6	Репин.
15	Душ для мальчишки	5,9	Керамич.
16	Душ для девочки	5,7	Керамич.
17	Коридор	19,6	Мрамор
18	Учительские комнаты	47,2	Репин.
19	Лестничная клетка	15,5	Репин.
20	Кабинет	13,0	Репин.
21	Коридор	33,0	Мрамор
22	Туалет для инвалидов.	4,4	Керамич.
23	Коридор	3,7	Керамич.
24	Коридор	3,7	Керамич.
25	Туалет (4 очков).	9,8	Керамич.
26	Туалет (4 очков).	9,8	Керамич.
27	Обеденной зал	135,0	Репин.
28	Горячий цех	24,0	Керамич.
29	Моечная	9,6	Керамич.
30	Склад	9,6	Мрамор
31	Коридор	8,7	Мрамор
32	Раздевалка	6,8	Репин.
33	С/У	4,0	Керамич.
34	Спортивный зал	628,5	Дощатый
35	Коридор	24,0	Мрамор
36	Кабинет	22,2	Репин.
37	Кабинет	15,8	Репин.
38	Кабинет	17,0	Репин.

Спецификация элементов заполнения проёмов				
№	Наименование	Коль-во шт.	Размер	Тип
Дверной проём				
Д-1	Дверной проём	17	1х2,1 (h)	МДФ.
Д-2	Дверной проём	2	0,9х2,1 (h)	Алюмин.
Д-3	Дверной проём	1	1,2х2,4 (h)	Алюмин.
Д-4	Дверной проём	2	2,0х2,4 (h)	Алюмин.
Д-5	Дверной проём	1	1,8х2,1 (h)	Металл.
Д-6	Дверной проём	1	1,4х2,1 (h)	МДФ.
Д-7	Дверной проём	1	1,3х2,1 (h)	Металл.
Втр-1	Вытрах	1	3,4х2,7 (h)	Пвст.стек.
Пр-1	Проём	2	2х2,45 (h)	
Пр-2	Проём	1	1,5х2,1 (h)	
Пр-3	Проём	1	1,3х2,4 (h)	
Пр-4	Проём	1	0,9х2,1 (h)	
Пр-5	Проём	1	1,3х2,1 (h)	
Пр-6	Проём	1	1,5х2,6 (h)	
Оконный проём				
Ок-1	Оконный проём	20	1,2х1,8 (h)	Пвст.стек.
Ок-2	Оконный проём	2	1,2х1,2 (h)	Пвст.стек.
Ок-3	Оконный проём	3	1,2х1,8 (h)	Пвст.стек.
Ок-4	Оконный проём	3	1,8х1,8 (h)	Пвст.стек.
Ок-5	Оконный проём	7	1,2х1,6 (h)	Пвст.стек.
Ок-6	Оконный проём	1	0,9х0,8 (h)	Пвст.стек.


Схема блокировки

1. Учебный блок №1
2. Галлерея блок №2
3. Спортзал блок №3
4. Учебный блок №4
5. Учебный блок №5

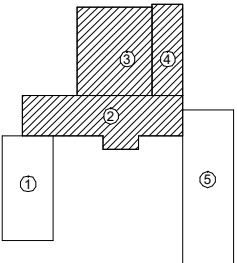

						Договор №	АС.					
						Шовот тумани "Қумён" МФЙдаги 26-сон мактабни реконструкция қилиш (мавжуд бинони мослаштириш)						
Изм.	Қоп.	Лист	№ Док.	Подп.	Дата	Блок №2,3,4.		Стандия	Лист	Листов		
Директор	Султанмуратов Б.							РП	23			
ГИП	Султанмуратов Б.											
Исполн.	Сапеев О.											
						Проектируемый план первого этажа. М 1:100.		0,0,0 "Монолит лойиха қилиниши"				

Проектируемый план второго этажа. М 1:100.

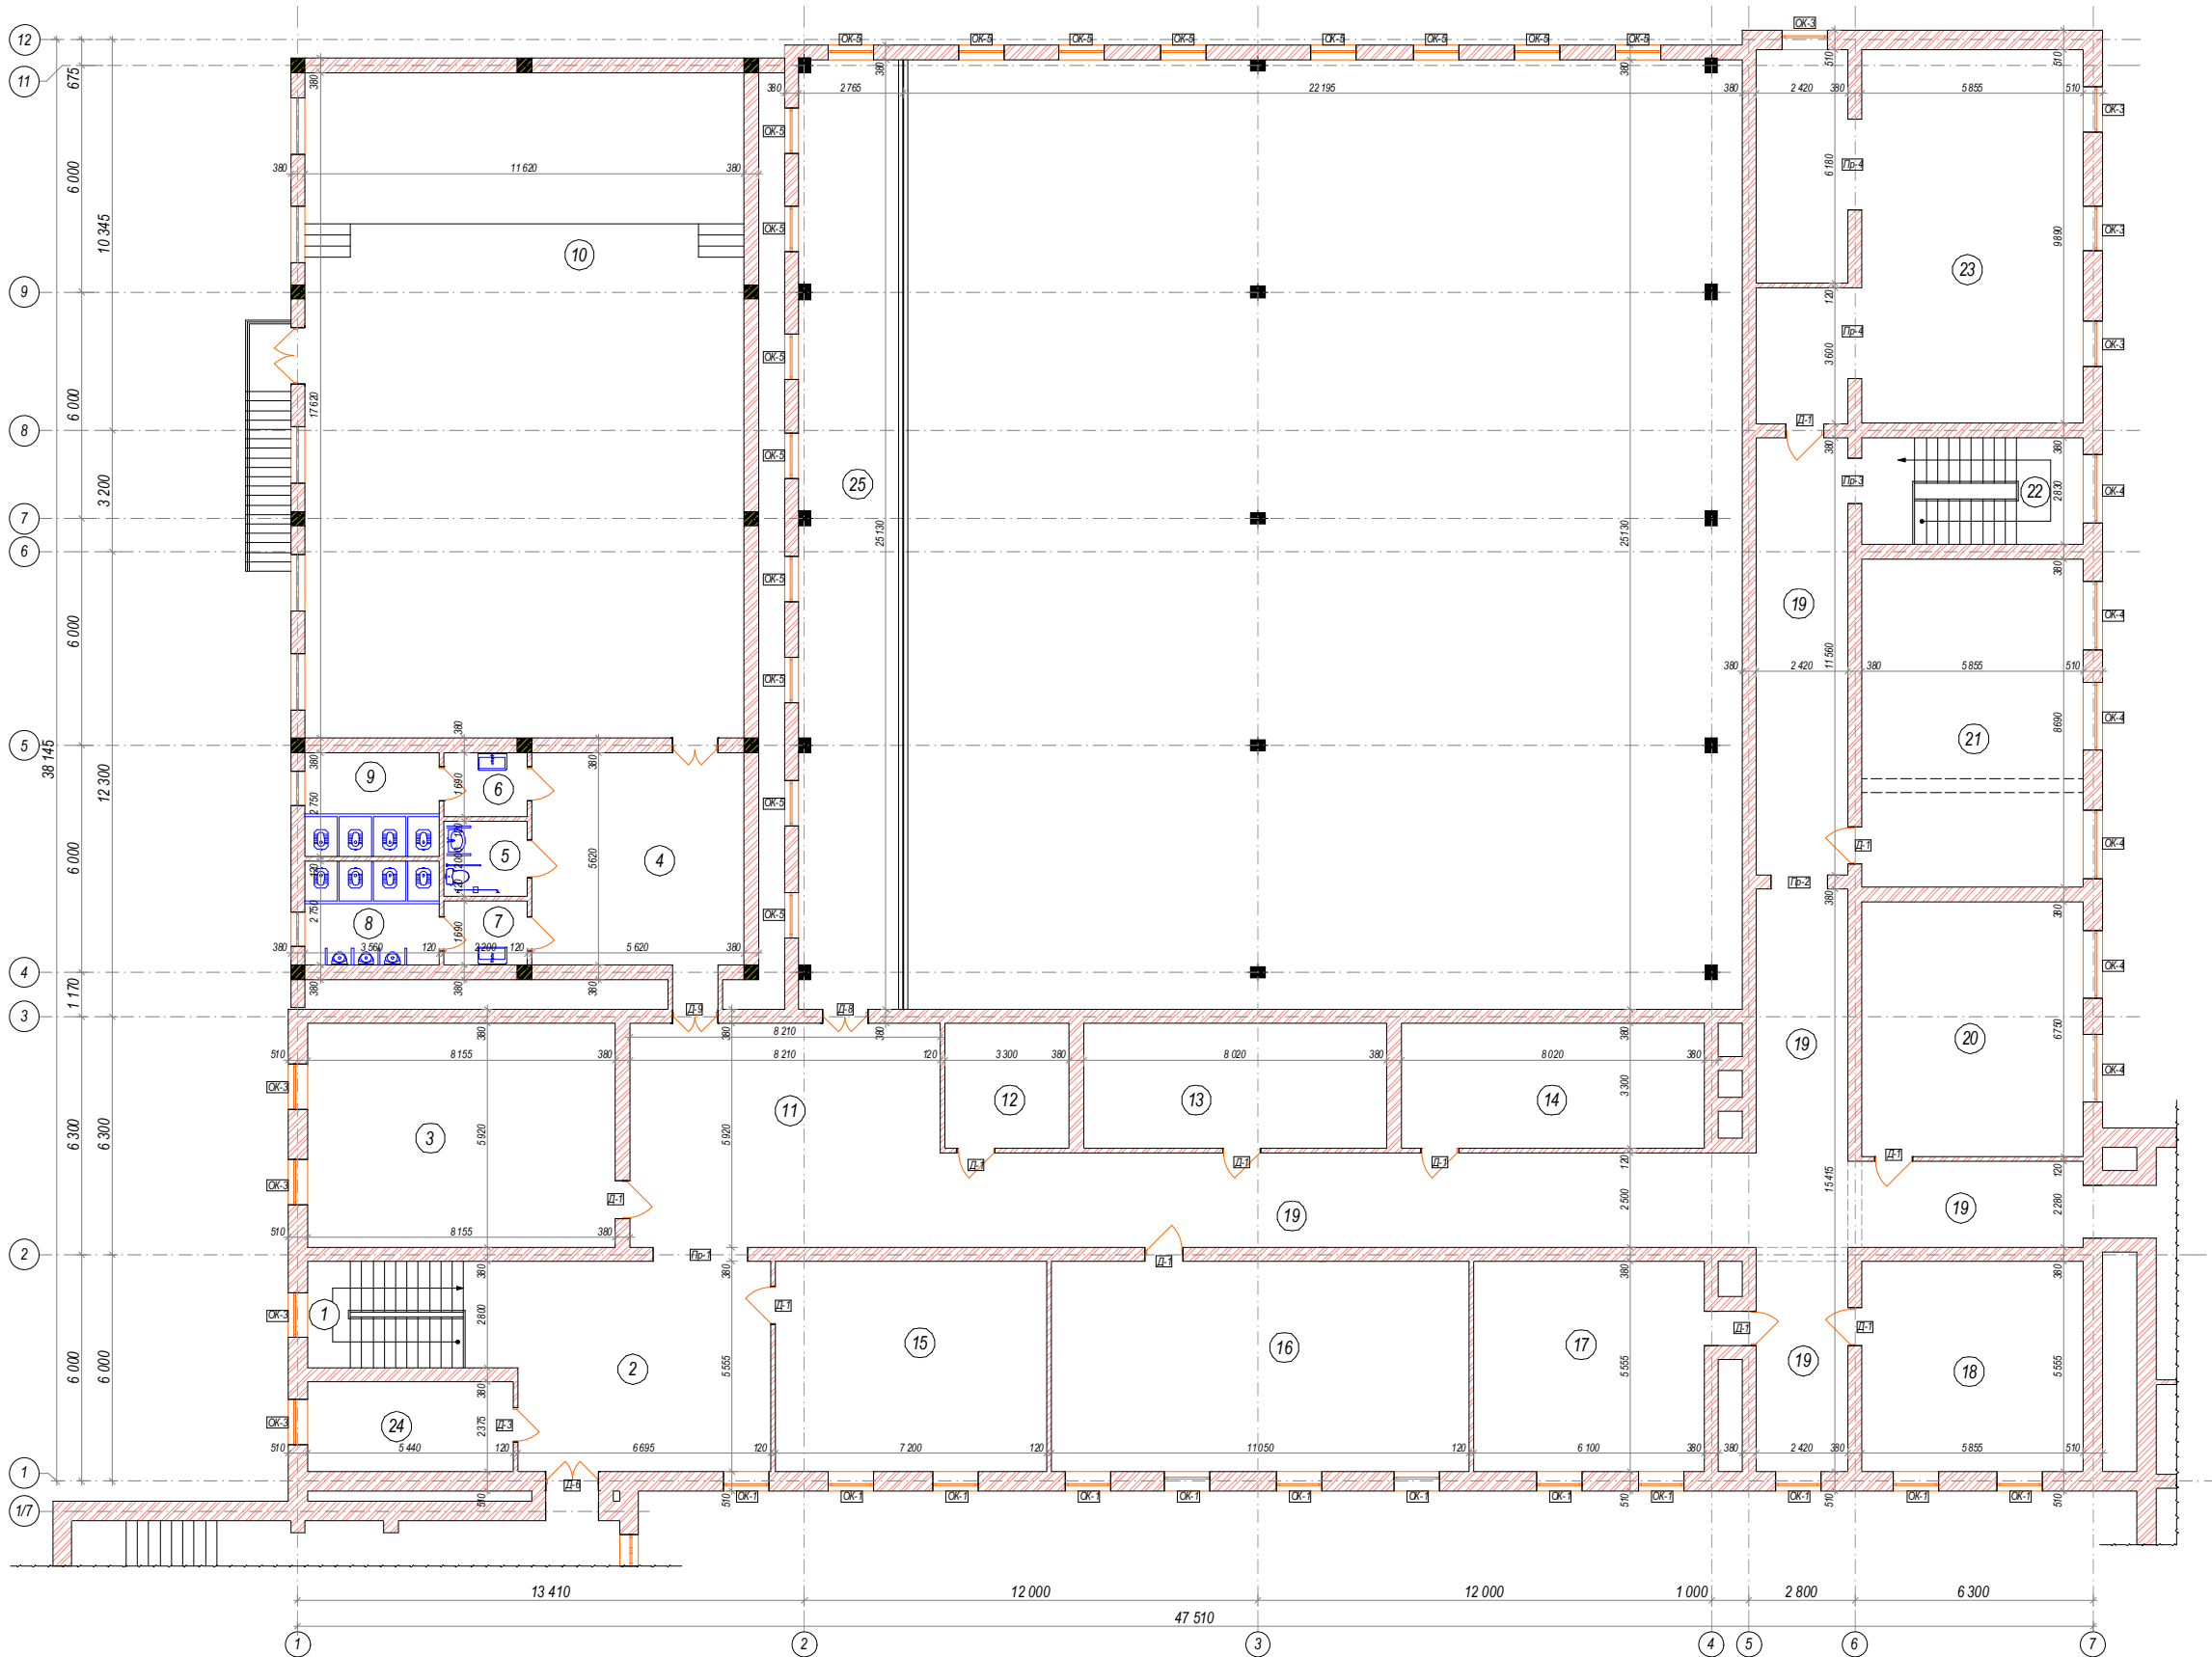

Экспликация помещений


№	Наименование	Площ, в м2	Тип пол
1	Лестничная клетка	15,3	Мрамор
2	Фойе.	37,8	Мрамор
3	Учебный класс	48,3	Репли.
4	Коридор	33,0	Мрамор
5	Туалет для инвалидов.	4,4	Керамич.
6	Коридор	3,7	Керамич.
7	Коридор	3,7	Керамич.
8	Туалет (4 очков).	9,8	Керамич.
9	Туалет (4 очков).	9,8	Керамич.
10	Актовый зал.	204,8	Дощатый
11	Фойе.	48,6	Мрамор
12	Склад.	13,5	Репли.
13	Склад.	32,9	Репли.
14	Склад.	32,9	Репли.
15	Учебный класс	40,0	Репли.
16	Учебный класс	61,4	Репли.
17	Учебный класс	35,1	Репли.
18	Учебный класс	32,9	Репли.
19	Коридор	117,8	Мрамор
20	Учебный класс	39,5	Репли.
21	Учебный класс	50,9	Репли.
22	Лестничная клетка	16,6	Мрамор
23	Библиотека	83,4	Репли.
24	Кабинет	12,8	Репли.
25		72,6	Репли.

Спецификация элементов заполнения проёмов

№	Наименование	Кол-во шт.	Размер	Тип
Дверной проём				
Д-1	Дверной проём	11	1,0х2,1 (н)	МДФ.
Д-6	Дверной проём	1	1,4х2,1 (н)	МДФ.
Д-3	Дверной проём	2	1,2х2,1 (н)	МДФ.
Д-4	Дверной проём	1	1,2х2,1 (н)	Алюмин.
Пр-1	Проём	1	2,5х2,5 (н)	
Пр-2	Проём	1	1,5х2,7 (н)	
Пр-3	Проём	1	1,2х2,1 (н)	
Пр-4	Проём	2	2,4х2,6 (н)	
Оконный проём				
Ок-1	Оконный проём	12	1,2х1,8 (н)	Алюмин.
Ок-5	Оконный проём	16	1,2х1,6 (н)	Алюмин.
Ок-3	Оконный проём	8	1,2х1,8 (н)	Пластик.
Ок-4	Оконный проём	6	1,8х1,8 (н)	Пластик.


Схема блокиров

1. Учебный блок №1
2. Галерея блок №2
3. Спортзал блок №3
4. Учебный блок №4
5. Учебный блок №5

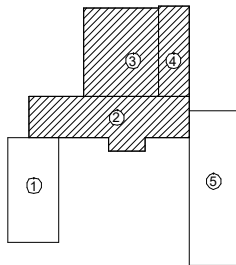


						Договор №	АС.
						Шовот тумани "Қўмён" МФЙдаги 26-сон мактабни реконструкция қилиш (мавжуд бинони мустақил қилиш)	
Изм. Коп.	Лист	№ Док.	Подп.	Дата			
Директор	Султамнуратов Б.				Блок №2.3.4.	Стандия	Лист
ГИП	Султамнуратов Б.					РТ	24
Исполн.	Саваев О.						О.О.О
					Проектируемый план второго этажа. М 1:100.		"Монолит лойиха қилиниш"

Усиления дверного проема

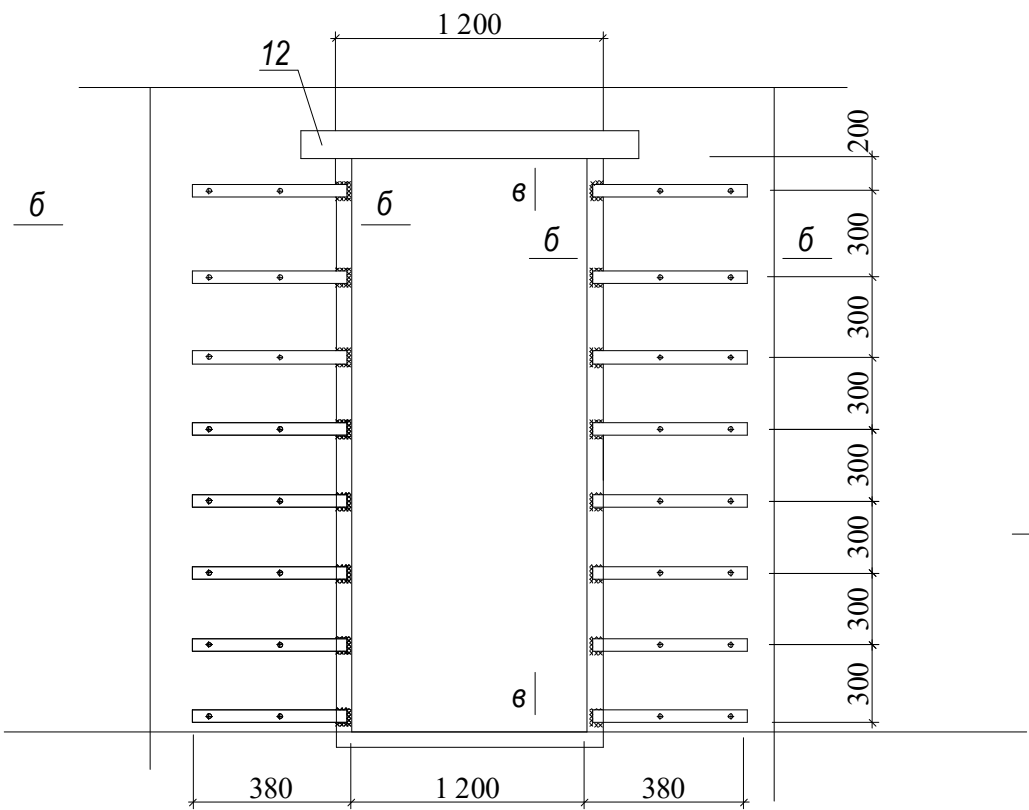

В-В

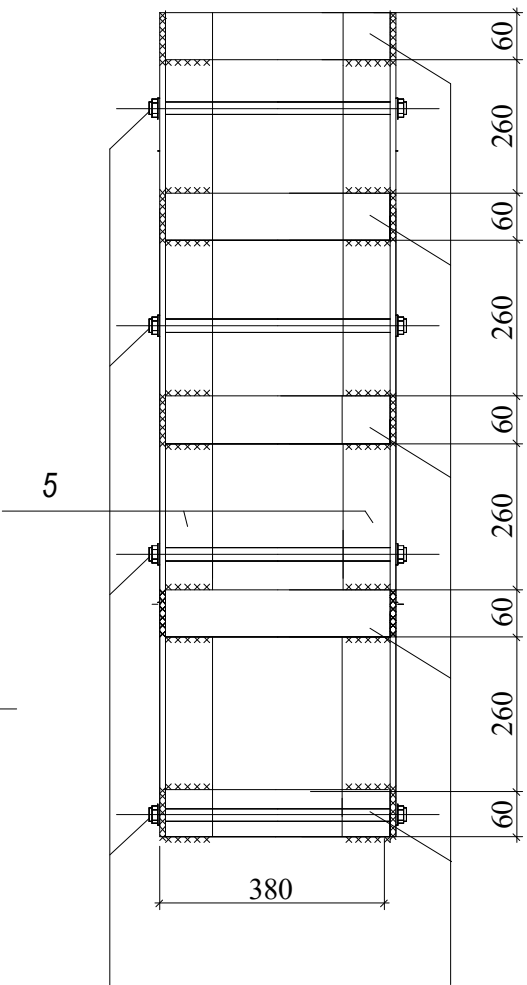


Спецификация

Поз.	Обозначение	Наименование	Кол. шт.	Масса ед.кг	Общ. масса.кг.
1	ГОСТ 8240-97	Швеллер С 12 L= 2 000 мм	2	10,4	41,6
2	ГОСТ 7798-70*	Болт М16 L=350	5	0,553	2,765
3	ГОСТ 11371 -78*	Шайба	10		
4	ГОСТ 5915-70*	Гайка	10		
5	ГОСТ 8509-86	L50x50x5 L= 2 400	4	9,05	36,2
7	ГОСТ 19903-74*	- 40x4 L=380	16	0,4788	7,6608
8	ГОСТ 19903-74*	- 40x4 L=380	32	0,4788	15,3286
9		Болт М16 L=450	32	0,711	22,752
10	ГОСТ 11371 -78*	Шайба	64		
11	ГОСТ 5915-70*	Гайка	64		


Последовательность работ

- 1.Пробивка штраб с 2х сторон с размерами 100x200h L=1400мм
- 2.Выравнивание стенок штрабы с 2х сторон цем.песчан.раствором.
- 3.Сверление отверстий в швеллере и стене диаметром отв.20мм.
- 4.Маслянная окраска металла за 2 раза. ПФ115 по ГОСТу6465-76.
- 5.Установка швеллера № 14 с 2х сторон.
- 6.Затяжка швеллера болтами М16 L=350мм.
- 7.Зачеканка швов цементно-песчаным раствором М200.
- 8.Пробивка проема в ручную.
- 9.Штукатурка откосов цементно-песчаным раствором.
- 10.Установка уголка 50x50x5 L= 2100мм
- 11.Приварить пластин к уголку, -40x4,L=380; Н1 ГОСТ5264-80; 8.
- 12.Сверление отверстий в пластине и стене диаметром отв.22мм.
- 13.Маслянная окраска металла за 2 раза. ПФ115 по ГОСТу 6465-76.
- 14.Уст-ка пластин -40x4 L=380 и закрепить к уголку, Н1 ГОСТ 5264-80; 8.
- 15.Затяжка пластин из болтами М16 L=450мм.

Б-Б

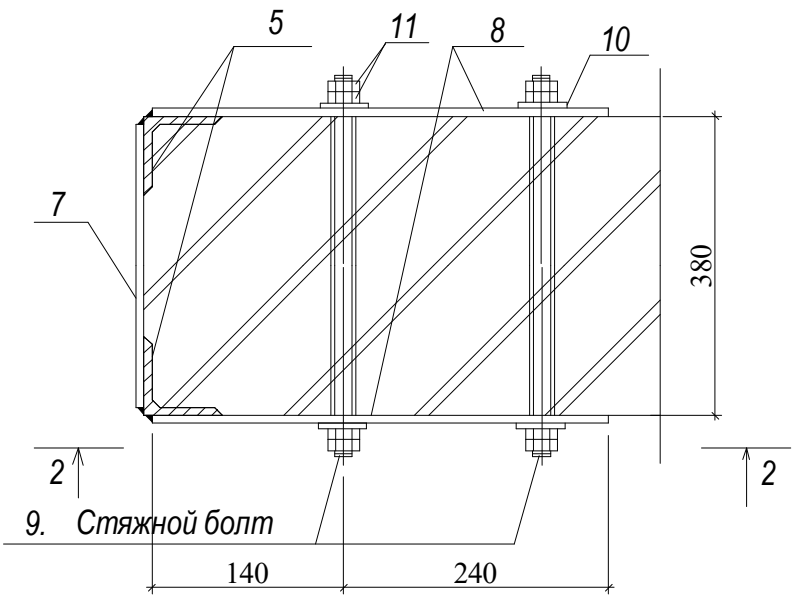

Вид 2-2

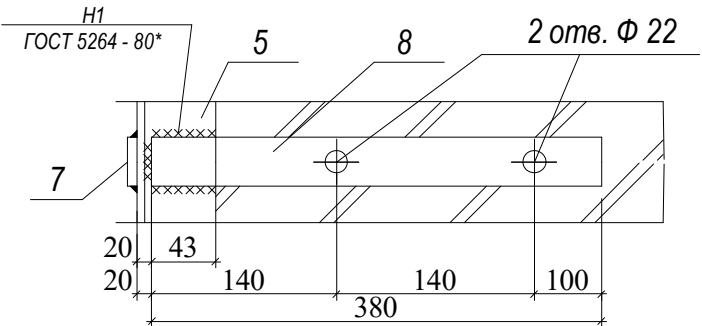

						Договор:	АС.
Изм.	Кол.	Лист.	Недок.	Подпись.	Дата.		
Директор.	Султанмуратов. Б.					Блок №2,3,4.	Стадия.
Г И П.	Султанмуратов. Б.						Лист.
Исполн.	Сапаев О.						Листов
						Усиления дверного проема	ООО. "Монолит лойиха курилиш".

Экспликация полов.


Наименование или номер помещения.	Тип пола.	Схема пола или номер узла по серии.	Элементы пола и их толщина.	Площадь м².	Приме- чание.
Первый этаж.					
1,2,4,5,9,12,17,21,35	Мрамр.		1. Мраморная плитка (нескользящие) местного производства (типа Газган) - 15 мм. на цементно-песчаном растворе М-150 - 25мм. 2. Стяжка из цементно-песчаной смеси (ЦПС) М150 с армированием из композитной арматуры Ø4 АБК ячейкой 150х150мм-60 мм. 3. Утеплитель - экструдированного пенополистерол с коэф. теплопроводности 0.031 Вт/м²*С Гост 32310-2020 - 30 мм.. 4. Грунт основание с втрамбованным щебнем крупностью 40-60 мм с плотностью скелета P d t > 1,65 т/м³ -50 мм.	403,3.	
3,6,7,8,10,11,13,14,18,19,20,36,37,38	Линолеум (релин).		1. Покрытие - ПВХ линолеум "Релин" -2 мм с плинтусом сгибом на клею h=70 мм. 2. Стяжка из цементно-песчаным раствором М150 с армированием из композитной арматуры Ø4 АБК ячейкой 150х150мм-50 мм. (с выравниением поверхности "верталётом") -60 мм. 3. Утеплитель -экструдированный пенополистерол с коэф. теплопроводности 0.031 Вт/м² *С Гост 32310-2020 -30 мм . 4. Грунт основание с втрамбованным щебнем крупностью 40-60 мм с плотностью скелета P d t > 1,65 т/м³ -50 мм.	334,4.	
15,16.	Керамик (мокрый)		1. Покрытие - керамик раз 600х600мм толщ.-10 мм. 2. Стяжка из цементно-песчаным раствором М150 с армированием из композитной арматуры Ø4 АБК ячейкой 150х150мм. (с выравниением поверхности "верталётом") -60 мм. 3. Утеплитель -экструдированный пенополистерол с коэф. теплопроводности 0.031 Вт/м² *С Гост 32310-2020 -30 мм . 4. Гидроизол - 3мм. 5. Грунт основание с втрамбованным щебнем крупностью 40-60 мм с плотностью скелета P d t > 1,65 т/м³ -50 мм.	11,6.	

Экспликация полов.

Наименование или номер помещения.	Тип пола.	Схема пола или номер узла по серии.	Элементы пола и их толщина.	Площадь м².	Приме- чание.
Второй этаж.					
2,11,19	Мрамр.		1. Мраморная плитка (нескользящие) местного производства (типа Газган) - 15мм. на цементно-песчаном растворе М-150 - 25 мм. 2. Стяжка из цементно-песчаной смеси (ЦПС) М 150 с -35 мм. 3. Утеплитель -синтифон -10 мм. 4. Ж/б плита перекрытия, толщ. - 220 мм.	220,8.	
3,12,13,14,15,16,17,18,20,21,23,24	Линолеум (релин).		1. Покрытие - ПВХ линолеум "Релин" -2 мм с плинтусом сгибом на клею h=70 мм. 2. Стяжка из цементно-песчаным раствором М150 -60 мм. 3. Утеплитель -экструдированный пенополистерол с коэф. теплопроводности 0.031 Вт/м² *С Гост 32310-2020 -30 мм . 4. Ж/б плита перекрытия, толщ. - 220 мм.	556,2.	

Схема блокировки

1. Учебный блок №1
2. Галерея блок №2
3. Спортзал блок №3
4. Учебный блок №4
5. Учебный блок №5

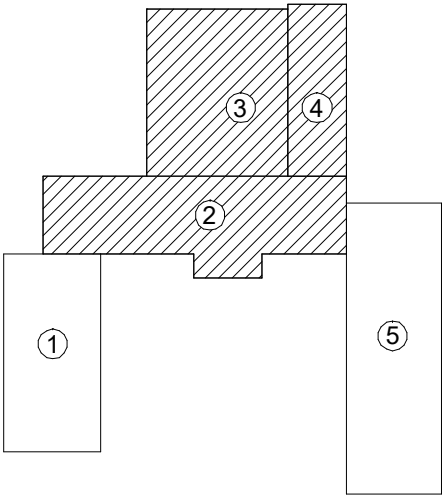

						Договор:		АС.		
						Шовот тумани "Кумён" МФЙдаги 26-сон мактабни реконструкция килиш (мавжуд бинони мослаштириш)				
Изм.	Кол.	Лист.	Недок.	Подпись.	Дата.	Блок №2,3,4.		Стадия.	Лист.	Листов.
Директор.	Султанмуратов Б.							РП.	26.	
Г И П.	Султанмуратов Б.									
Исполн.	Сапаев О.									
						Экспликация полов.		ООО. "Монолит лойиха курилиш".		

Экспликация полов.

Наименование или номер помещения.	Тип пола.	Схема пола или номер узла по серии.	Элементы пола и их толщина.	Площадь м².	Примечание.
Первый этаж.					
2,5,11,12,18,19.	Мрамр.		1. Мраморная плитка (нескользящие) местного производства (типа Газган) - 15 мм. на цементно-песчаном растворе М-150 - 25мм. 2. Стяжка из цементно-песчаной смеси (ЦПС) М150 с армированием из композитной арматуры Ø4 АБК ячейкой 150х150мм-60 мм. 3. Утеплитель - экструдированного пенополис - теропола с коэф. теплопроводности 0.031 Вт/м²*С Гост 32310-2020 - 30 мм.. 4. Грунт основание с втрамбованным щебнем крупностью 40-60 мм с плотностью скелета P d t > 1,65 т/м³-50 мм.	171,3.	
6,7,8,9,10,13,14,15,16,17,20.	Линолеум (релин).		1. Покрýтие - ПВХ линолеум "Релин" -2 мм с плитусом сгибом на клею h=70 мм. 2. Стяжка из цементно-песчаным раствором М150 с армированием из композитной арматуры Ø4 АБК ячейкой 150х150мм-50 мм. (с выравнием поверхности "вертелётот") -60 мм. 3. Утеплитель -экструдированный пенополистерол с коэф. теплопроводности 0.031 Вт/м² *С Гост 32310-2020 -30 мм . 4. Грунт основание с втрамбованным щебнем крупностью 40-60 мм с плотностью скелета P d t > 1,65 т/м³-50 мм.	414,2.	
3,4.	Бетон.		1. Бетон М 100 толщ.-100мм. 2. Полиэтиленовая плёнка - 200мкм 3. Грунт основание с втрамбованным щебнем крупностью 40-60 мм с плотностью скелета P d t > 1,65 т/м³-50 мм.	12,6.	

Экспликация полов.


Наименование или номер помещения.	Тип пола.	Схема пола или номер узла по серии.	Элементы пола и их толщина.	Площадь м².	Примечание.
Третий этаж.					
5,7,13.	Мрамр.		1. Мраморная плитка (нескользящие) местного производства (типа Газган) - 15мм. на цементно-песчаном растворе М-150 - 25 мм. 2. Стяжка из цементно-песчаной смеси (ЦПС) М 150 с -35 мм. 3. Утеплитель -синтифрон -10 мм. 4. Ж/Б плита перекрытия, толщ. - 220 мм.	135,0.	
1,3,4,6,8,9,10,12,14.	Линолеум (релин).		1. Покрýтие - ПВХ линолеум "Релин" -2 мм с плитусом сгибом на клею h=70 мм. 2. Стяжка из цементно-песчаным раствором М150 -60 мм. 3. Утеплитель -экструдированный пенополистерол с коэф. теплопроводности 0.031 Вт/м² *С Гост 32310-2020 -30 мм . 4. Ж/Б плита перекрытия, толщ. - 220 мм.	447,1.	

Экспликация полов.

Наименование или номер помещения.	Тип пола.	Схема пола или номер узла по серии.	Элементы пола и их толщина.	Площадь м².	Примечание.
Второй этаж.					
1,5,7,8,14.	Мрамр.		1. Мраморная плитка (нескользящие) местного производства (типа Газган) - 15мм. на цементно-песчаном растворе М-150 - 25 мм. 2. Стяжка из цементно-песчаной смеси (ЦПС) М 150 с -35 мм. 3. Утеплитель -синтифрон -10 мм. 4. Ж/Б плита перекрытия, толщ. - 220 мм.	187,0.	
3,4,6,9,10,11,13,15.	Линолеум (релин).		1. Покрýтие - ПВХ линолеум "Релин" -2 мм с плитусом сгибом на клею h=70 мм. 2. Стяжка из цементно-песчаным раствором М150 -60 мм. 3. Утеплитель -экструдированный пенополистерол с коэф. теплопроводности 0.031 Вт/м² *С Гост 32310-2020 -30 мм . 4. Ж/Б плита перекрытия, толщ. - 220 мм.	396,3.	



Схема блокировки

1. Учебный блок №1
2. Галлерея блок №2
3. Спортзал блок №3
4. Учебный блок №4
5. Учебный блок №5


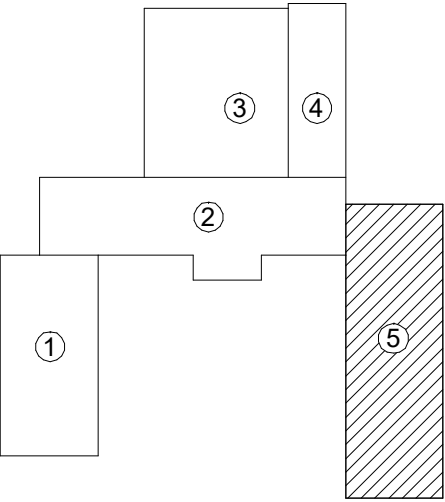


						Договор:	АС.					
						Шовот тумани "Кумён" МФЙдаги 26-сон мактабни реконструкция килиш (мавжуд бинони мослаштириш)						
Изм.	Кол.	Лист.	Недок.	Подпись.	Дата.	Блок №5.			Стадия.	Лист.	Листов.	
Директор.	Султанмуратов Б.								РП.	27.		
Г И П.	Султанмуратов Б.											
Исполн.	Сапаев О.					Экспликация полов.			ООО. "Монолит лойиха курилиш".			

Экспликация полов.

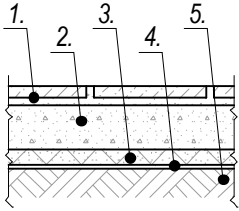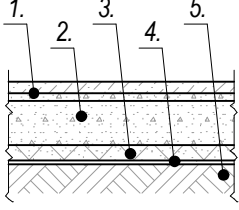Наименование или номер помещения.	Тип пола.	Схема пола или номер узла по серии.	Элементы пола и их толщина.	Площадь м².	Приме- чание.
Первый этаж.					
1,3,5,6,8,10.	Мрамр.		1. Мраморная плитка (нескользящие) местного производства (типа Газган) - 15 мм. на цементно-песчаном растворе М-150 - 25мм. 2. Стяжка из цементно-песчаной смеси (ЦПС) М150 с армированием из композитной арматуры Ø4 АБК ячейкой 150х150мм-60 мм. 3. Утеплитель - экструдированного пенополис -теропла с коэф. теплопроводности 0.031 Вт /м²*С Гост 32310-2020 - 30 мм.. 4. Грунт основание с втрамбованным щебнем крупностью 40-60 мм с плотностью скелета Р d t > 1,65 т/м³ -50 мм.	154,5.	
2,4,7,9,11.	Линолеум (релин).		1. Покрытие - ПВХ линолеум "Релин "-2 мм с плинтусом сгибом на клею h=70 мм. 2. Стяжка из цементно-песчаным раствором М150 с армированием из композитной арматуры Ø4 АБК ячейкой 150х150мм-50 мм. (с выравнием поверхности "верталётом") -60 мм. 3. Утеплитель -экструдированный пенополистерол с коэф. теплопроводности 0.031 Вт /м² *С Гост 32310-2020 -30 мм . 4. Грунт основание с втрамбованным щебнем крупностью 40-60 мм с плотностью скелета Р d t > 1,65 т/м³ -50 мм.	247,1.	

Экспликация полов.

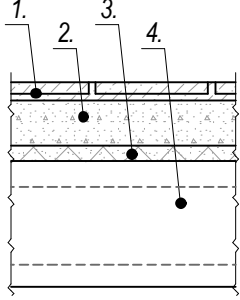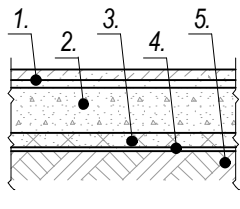Наименование или номер помещения.	Тип пола.	Схема пола или номер узла по серии.	Элементы пола и их толщина.	Площадь м².	Приме- чание.
Второй этаж.					
3,5,6,10	Мрамр.		1. Мраморная плитка (нескользящие) местного производства (типа Газган) - 15мм. на цементно-песчаном растворе М-150 - 25 мм. 2. Стяжка из цементно-песчаной смеси (ЦПС) М 150 с -35 мм. 3. Утеплитель -синтифон -10 мм. 4. ЖБ плита перекрытия, толщ. - 220 мм.	126,1.	
2,4,7,9,11.	Линолеум. (релин).		1. Покрытие - ПВХ линолеум "Релин "-2 мм с плинтусом сгибом на клею h=70 мм. 2. Стяжка из цементно-песчаным раствором М150 -60 мм. 3. Утеплитель -экструдированный пенополистерол с коэф. теплопроводности 0.031 Вт /м² *С Гост 32310-2020 -30 мм . 4. ЖБ плита перекрытия, толщ. - 220 мм.	247,1.	

Экспликация полов.



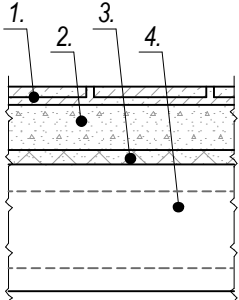
Наименование или номер помещения.	Тип пола.	Схема пола или номер узла по серии.	Элементы пола и их толщина.	Площадь м².	Приме- чание.
Третий этаж.					
3,5,10.	Мрамр.		1. Мраморная плитка (нескользящие) местного производства (типа Газган) - 15мм. на цементно-песчаном растворе М-150 - 25 мм. 2. Стяжка из цементно-песчаной смеси (ЦПС) М 150 с -35 мм. 3. Утеплитель -синтифон -10 мм. 4. ЖБ плита перекрытия, толщ. - 220 мм.	108,8.	
2,4,6,7,9,11.	Линолеум (релин).		1. Покрытие - ПВХ линолеум "Релин "-2 мм с плинтусом сгибом на клею h=70 мм. 2. Стяжка из цементно-песчаным раствором М150 -60 мм. 3. Утеплитель -экструдированный пенополистерол с коэф. теплопроводности 0.031 Вт /м² *С Гост 32310-2020 -30 мм . 4. ЖБ плита перекрытия, толщ. - 220 мм.	264,4.	

Схема блокировки


1. Учебный блок №1
2. Галлерея блок №2
3. Спортзал блок №3
4. Учебный блок №4
5. Учебный блок №5

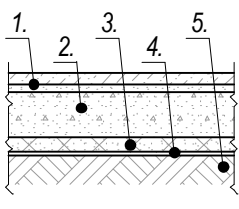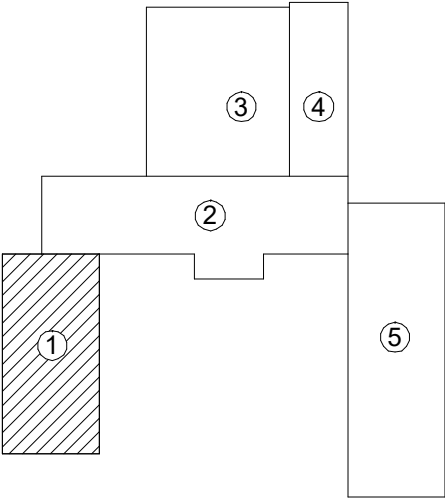


						Договор:		АС.		
						Шовот тумани "Кумён" МФЙдаги 26-сон мактабни реконструкция килиш (мавжуд бинони мослаштириш)				
Изм.	Кол.	Лист.	№док.	Подпись.	Дата.	Блок №1.		Стадия.	Лист.	Листов.
Директор.	Султанмуратов Б.							РП.	28.	
Г И П.	Султанмуратов Б.									
Исполн.	Сапаев О.									
						Экспликация полов.		ООО. "Монолит лойиха курилиш".		

Ведомость внутренней отделки(1^{го} этажа).

№	Наименование помещения.	Стены и перегородки , м².						Откосы, м².						Потолок, м².				Плинтусы.			Примечание.	
		Улучшен. штукатурка изв.песч.	Перетирка стен.	Беспесч. накрывк.	Водозм. окраска.	Акрилов. окраска h-1,5 м.	Керам. плитка. h-1,5 м	Улучшен. штукатурка цем.песч.	Улучшен. штукатурка изв.песч.	Беспесч. накрывк.	Водозм. окраска.	Акрилов. окраска.	Керам. плитка.		Беспесч. накрывк.	Водозм. окраска.	Акрилов. окраска.	Гипс-картон.	Мрамрн пм / м².	Пластик. ПВХ, пм.		Керамич пм / м².
	<u>Первый этаж.</u>																					
1.	Лестничная клетка	-	43,0	43,0.	26,6.	16,4.	-	-	2,5.	2,5.	2,5.	-	-		16,3.	16,3.	16,3.	-	13,6/1,4.	-	-	
2.	Учебный класс	-	83,5	83,5	83,5	-	-	-	2,1.	2,1.	2,1.	-	-		59,1.	59,1.	59,1.	-	-	30,8.	-	
3.	Фойе	-	56,1	56,1	33,5	22,6.	-	-	4,8.	4,8.	4,8.	-	-		37,1.	37,1.	37,1.	-	21,5/2,2.	-	-	
4.	Комната труд	-	83,1	83,1	83,1	-	-	-	2,1.	2,1.	2,1.	-	-		58,7.	58,7.	58,7.	-	-	30,6.	-	
5.	Коридор	-	154,2.	154,2.	94,4.	59,8.	-	-	13,0.	13,0.	13,0.	-	-		60,4.	60,4.	60,4.	-	47,8/4,8.	-	-	
6.	Коридор	-	39,5.	39,5.	23,1.	16,4.	-	-	3,6.	3,6.	3,6.	-	-		17,3.	17,3.	17,3.	-	13,6/1,4.	-	-	
7.	Учебный класс	-	83,5	83,5	83,5	-	-	-	2,1.	2,1.	2,1.	-	-		59,1.	59,1.	59,1.	-	-	30,8.	-	
8.	Лестничная клетка	-	43,8.	43,8.	26,6.	17,2.	-	-	1,3.	1,3.	1,3.	-	-		12,1.	12,1.	12,1.	-	14,4/1,4.	-	-	
9.	Склад	-	39,8.	39,8.	39,8.	-	-	-	1,0.	1,0.	1,0.	-	-		11,5.	11,5.	11,5.	-	-	13,1.	-	
10.	Коридор	-	20,3.	20,3.	12,7.	7,6.	-	-	1,1.	1,1.	1,1.	-	-		11,3.	11,3.	11,3.	-	7,1/0,7.	-	-	
11.	Комната труд	-	83,1	83,1	83,1	-	-	-	2,1.	2,1.	2,1.	-	-		58,7.	58,7.	58,7.	-		30,6.	-	
	<u>Итого.</u>		729,3	729,3.	589,9.	140,0.			35,7.	35,7.	35,7.				401,6.	401,6.	401,6.		118,0/11,8.	135,9		

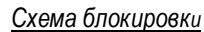


1. Учебный блок №1
2. Галлерей блок №2
3. Спортзал блок №3
4. Учебный блок №4
5. Учебный блок №5

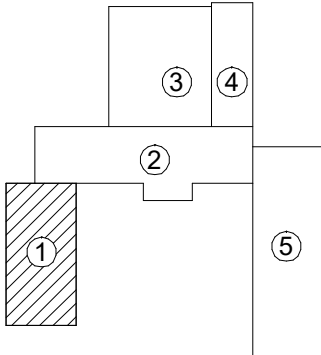


						Договор:	АС.					
						Шовот тумани "Кумёл" МФЙдаги 26-сон мактабни реконструкция килиш (мавжуд бинони мослаштириш)						
Изм.	Кол.	Лист.	Недок.	Подпись	Дата.	Блок №1.				Стадия.	Лист.	Листов.
Директор.		Султанмуратов Б.								РП.	29.	
Г И П.		Султанмуратов Б.										
Исполн.		Сапаев О.										
						Ведомость внутренний отделки.				ООО. "Монолит лойиха курилиш".		

Ведомость внутренней отделки (2^{го} этажа).

№	Наименование помещения.	Стены и перегородки , м².						Откосы, м².						Потолок, м².						Плнтусы.			Примечание.
		Улучшен. штукатурка изв.песч.	Перетирка стен.	Беспесч. накрывк.	Водозм. окраска.	Акрилов. окраска h-1,5 м.	Керам. плитка. h-1,5 м	Улучшен. штукатурка изв.песч.	Улучшен. штукатурка изв.песч.	Беспесч. накрывк.	Водозм. окраска.	Акрилов. окраска.	Керам. плитка.		Беспесч. накрывк.	Водозм. окраска.	Акрилов. окраска.	Гипс-картон.	Мрамрн пм / м².	Пластик. ПВХ, пм.	Керамич пм / м².		
	<u>Второй этаж.</u>																						
1.	Лестничная клетка	-	42,4	42,4.	26,0.	16,4.	-	-	2,5.	2,5.	2,5.	-	-		16,3.	16,3.	16,3.	-	13,6/1,4.	-	-		
2.	Учебный класс	-	83,5	83,5	83,5	-	-	-	2,1.	2,1.	2,1.	-	-		59,1.	59,1.	59,1.	-	-	30,8.	-		
3.	Фойе	-	52,8	52,8	32,0	20,8.	-	-	4,8.	4,8.	4,8.	-	-		37,5.	37,5.	37,5.	-	21,5/2,2.	-	-		
4.	Учебный класс	-	83,1	83,1	83,1	-	-	-	2,1.	2,1.	2,1.	-	-		58,7.	58,7.	58,7.	-	-	30,6.	-		
5.	Коридор	-	154,2.	154,2.	94,4.	59,8.	-	-	13,0.	13,0.	13,0.	-	-		60,0.	60,0.	60,0.	-	47,8/4,8.	-	-		
6.	Коридор	-	39,5.	39,5.	23,1.	16,4.	-	-	3,6.	3,6.	3,6.	-	-		17,3.	17,3.	17,3.	-	13,6/1,4.	-	-		
7.	Учебный класс	-	83,5	83,5	83,5	-	-	-	2,1.	2,1.	2,1.	-	-		59,1.	59,1.	59,1.	-	-	30,8.	-		
8.	Лестничная клетка	-	43,8.	43,8.	26,6.	17,2.	-	-	1,3.	1,3.	1,3.	-	-		12,1.	12,1.	12,1.	-	14,4/1,4.	-	-		
9.	Склад	-	39,8.	39,8.	39,8.	-	-	-	1,0.	1,0.	1,0.	-	-		11,5.	11,5.	11,5.	-	-	13,1.	-		
10.	Коридор	-	20,3.	20,3.	12,7.	7,6.	-	-	1,1.	1,1.	1,1.	-	-		11,3.	11,3.	11,3.	-	7,1/0,7.	-	-		
11.	Учебный класс	-	83,1	83,1	83,1	-	-	-	2,1.	2,1.	2,1.	-	-		58,7.	58,7.	58,7.	-		30,6.	-		
	<u>Итого.</u>		726,0	726,0.	587,8.	138,2.			35,7.	35,7.	35,7.				401,6.	401,6.	401,6.		118,0/11,8.	135,9			

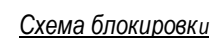


1. Учебный блок №1
2. Галлерея блок №2
3. Спортзал блок №3
4. Учебный блок №4
5. Учебный блок №5

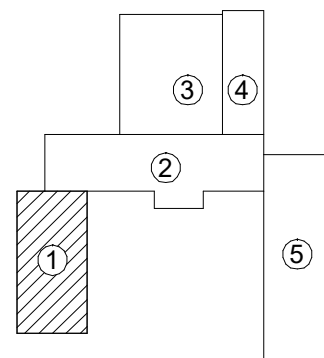


						Договор:		АС.		
						Шовот тумани "Кумёл" МФЙдаги 26-сон мактабни реконструкция қилиш (мавжуд бинони мослаштириш)				
Изм.	Кол.	Лист.	№доқ.	Подпись	Дата.	Блок №1.		Стадия.	Лист.	Листов.
Директор.	Султанмуратов Б.							РП.	30.	
Г И П.	Султанмуратов Б.									
Исполн.	Сапаев О.					Ведомость внутренней отделки.		ООО. "Монолит лойиха қурилиш".		

Ведомость внутренней отделки(3²⁰ этажа).

№	Наименование помещения.	Стены и перегородки , м².						Откосы, м².						Потолок, м².				Плнтусы.			Примечание.
		Улучшен.штук-ка изв.песч.	Перетирка стен.	Беспесч.накрывк.	Водозм.окраска.	Акрилов.окраска h-1,5 м.	Керам.плитка. h-1,5 м	Улучшен.штук-ка цем.песч.	Улучшен.штук-ка изв.песч.	Беспесч.накрывк.	Водозм.окраска.	Акрилов.окраска.	Керам.плитка.		Беспесч.накрывк.	Водозм.окраска.	Акрилов.окраска.	Гипс-картон.	Мрамрн пм / м².	Пластик. ПВХ, пм.	
	<u>Третий этаж.</u>																				
1.	Лестничная клетка	-	42,4	42,4.	26,0.	16,4.	-	-	2,5.	2,5.	2,5.	-	-		16,3.	16,3.	16,3.	-	13,6/1,4.	-	-
2.	Учебный класс	-	83,5	83,5	83,5	-	-	-	2,1.	2,1.	2,1.	-	-		59,1.	59,1.	59,1.	-	-	30,8.	-
3.	Фойе	-	52,8	52,8	32,2	20,8.	-	-	4,8.	4,8.	4,8.	-	-		37,5.	37,5.	37,5.	-	21,5/2,2.	-	-
4.	Учебный класс	-	83,1	83,1	83,1	-	-	-	2,1.	2,1.	2,1.	-	-		58,7.	58,7.	58,7.	-	-	30,6.	-
5.	Коридор	-	154,2.	154,2.	94,4.	59,8.	-	-	13,0.	13,0.	13,0.	-	-		60,0.	60,0.	60,0.	-	47,8/4,8.	-	-
6.	Коридор	-	39,5.	39,5.	23,1.	16,4.	-	-	3,6.	3,6.	3,6.	-	-		17,3.	17,3.	17,3.	-	13,6/1,4.	-	-
7.	ЧКБТ.	-	83,5	83,5	83,5	-	-	-	2,1.	2,1.	2,1.	-	-		59,1.	59,1.	59,1.	-	-	30,8.	-
8.	Лестничная клетка	-	43,8.	43,8.	26,6.	17,2.	-	-	1,3.	1,3.	1,3.	-	-		12,1.	12,1.	12,1.	-	14,4/1,4.	-	-
9.	Склад для оружия	-	39,8.	39,8.	39,8.	-	-	-	1,0.	1,0.	1,0.	-	-		11,5.	11,5.	11,5.	-	-	13,1.	-
10.	Коридор	-	20,3.	20,3.	12,7.	7,6.	-	-	1,1.	1,1.	1,1.	-	-		11,3.	11,3.	11,3.	-	7,1/0,7.	-	-
11.	Учебный класс	-	83,1	83,1	83,1	-	-	-	2,1.	2,1.	2,1.	-	-		58,7.	58,7.	58,7.	-		30,6.	-
	<u>Итого.</u>		726,0	726,0.	588,0.	138,2.			35,7.	35,7.	35,7.				401,6.	401,6.	401,6.		118,0/11,8.	135,9	

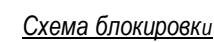

1. Учебный блок №1
2. Галлерея блок №2
3. Спортзал блок №3
4. Учебный блок №4
5. Учебный блок №5

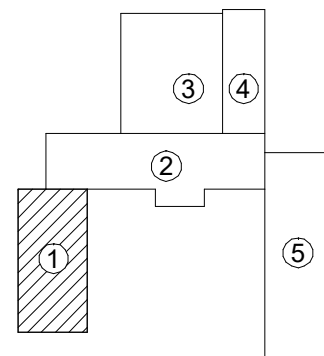


						Договор:	АС.
						Шовот тумани "Кумён" МФЙдаги 26-сон мактабни реконструкция килиш (мавжуд бинони мослаштириш)	
Изм.	Кол.	Лист.	№ док.	Подпись	Дата		
Директор.	Султанмуратов Б.					Блок №1.	Стадия.
Г И П.	Султанмуратов Б.						РП.
Исполн.	Сапаев О.						Лист.
							Листов.
						Ведомость внутренней отделки.	ООО. "Монолит лойиха курилиш".

Ведомость внутренних отделки(1^{го}этажа).

№	Наименование помещения.	Стены и перегородки , м².						Откосы, м².						Потолок, м².				Плнтусы.				Примечание.
		Улучшен.штук-ка изв.песч.	Перетирка стен.	Беспесч.накрывк.	Водоэм.окраска.	Акрилов.окраска h-1,5 м.	Керам.плитка. h-1,5 м	Улучшен.штук-ка цем.песч.	Улучшен.штук-ка изв.песч.	Беспесч.накрывк.	Водоэм.окраска.	Акрилов.окраска.	Керам.плитка.		Беспесч.накрывк.	Водоэм.окраска.	Акрилов.окраска.	Гипса-картон.	Мрамрн пм / м².	Пластик. ПВХ, пм.	Керамич пм / м².	
	<u>Первый этаж.</u>																					
1.	Фойе	-	50,5	50,5.	31,5.	19,0.	-	-	5,1.	5,1.	5,1.	-	-		38,4.	38,4.	38,4.	-	15,8/1,6.	-	-	
2.	Центр вода	-	28,3	28,3	28,3	-		-	0,5.	0,5.	0,5.	-	-		6,3.	6,3.	6,3.	-	-	-	-	
3.	Щитовая	-	28,3	28,3	28,3	-		-	0,5.	0,5.	0,5.	-	-		6,3.	6,3.	6,3.	-	-	-	-	
4.	Лестничная клетка	-	48,9	48,9	29,9	19,0.	-	-	1,1.	1,1.	1,1.	-	-		16,5.	16,5.	16,5.	-	15,9/1,6.	-	-	
5.	Кабинет директора	-	61,5.	61,5.	61,5.	-		-	3,2.	3,2.	3,2.	-	-		34,1.	34,1.	34,1.	-	-	22,4.	-	
6.	Приемная	-	49,9.	49,9.	49,9.	-		-	3,2.	3,2.	3,2.	-	-		22,4.	22,4.	22,4.	-	-	17,1.	-	
7.	Учебный класс	-	69,7	69,7	69,7	-		-	3,2.	3,2.	3,2.	-	-		42,5.	42,5.	42,5.	-	-	25,1.	-	
8.	Кабинет	-	43,9.	43,9.	43,9.	-		-	0,9.	0,9.	0,9.	-	-		17,5.	17,5.	17,5.	-	-	15,2.	-	
9.	Класс информатика	-	84,1.	84,1.	84,1.	-		-	4,3.	4,3.	4,3.	-	-		59,6.	59,6.	59,6.	-	-	31,0.	-	
10.	Коридор	-	61,6.	61,6.	36,4.	25,2.	-	-	3,2.	3,2.	3,2.	-	-		15,7.	15,7.	15,7.	-	21,0/2,1.	-	-	
11.	Коридор	-	168,0	168,0	103,4	64,6.	-	-	12,7.	12,7.	12,7.	-	-		77,2.	77,2.	77,2.	-	52,0/5,2.	-	-	
12.	Класс химия	-	88,8	88,8	68,4	20,4.	-	-	6,2.	6,2.	6,2.	-	-		68,4.	68,4.	68,4.	-	-	34,0.	-	
13.	Учительские комната	-	61,5	61,5	61,5	-		-	3,2.	3,2.	3,2.	-	-		17,0.	17,0.	17,0.	-	-	22,4.	-	
14.	Кабинет	-	43,9.	43,9.	43,9.	-		-	0,9.	0,9.	0,9.	-	-		17,5.	17,5.	17,5.	-	-	15,2.	-	
15.	Класс физика	-	89,5	89,5	69,8	19,7.	-	-	4,3.	4,3.	4,3.	-	-		65,2.	65,2.	65,2.	-	-	32,8.	-	
16.	Склад	-	37,5	37,5	37,5	-		-	1,0.	1,0.	1,0.	-	-		10,4.	10,4.	10,4.	-	-	12,3.	-	
17.	Лестничная клетка	-	43,8.	43,8.	26,6.	17,2.	-	-	1,3.	1,3.	1,3.	-	-		11,6.	11,6.	11,6.	-	14,4/1,4.	-	-	
18.	Коридор	-	20,3.	20,3.	12,7.	7,6.	-	-	1,1.	1,1.	1,1.	-	-		11,9.	11,9.	11,9.	-	7,1/0,7.	-	-	
19.	Класс информатика	-	83,1	83,1	83,1	-		-	4,3.	4,3.	4,3.	-	-		59,6.	59,6.	59,6.	-	-	31,0.	-	
	<u>Итого.</u>		1 163,1	1 163,1	970,4.	192,7.			60,2.	60,2.	60,2.				598,1.	598,1.	598,1.		126,2/12,6.	258,5		


Схема блокировки

1. Учебный блок №1
2. Галлерей блок №2
3. Спортзал блок №3
4. Учебный блок №4
5. Учебный блок №5

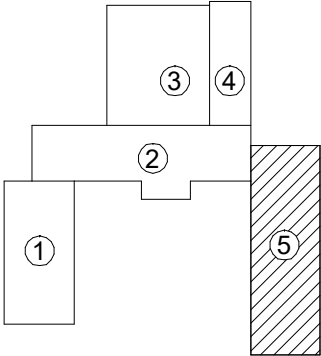

						Договор:	АС.							
						Шовот тумани "Кумён" МФЙдаги 26-сон мактабни реконструкция килиш (мавжуд бинони мослаштириш)								
Изм.	Кол.	Лист.	№ док.	Подпись	Дата.	Блок №5.			Стадия.	Лист.	Листов.			
Директор.		Султанмуратов Б.							РП.	32.				
Г И П.		Султанмуратов Б.												
Исполн.		Сапаев О.				Ведомость внутренней отделки.			ООО. "Монолит лойиха курилиш".					

Ведомость внутренней отделки(2^{го} этажа).

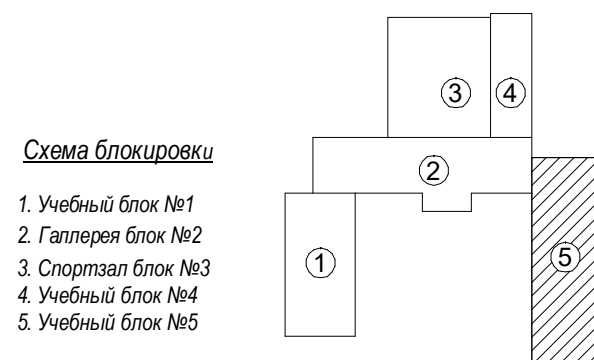[illegible]


						Договор:	АС.					
						Шовот тумани "Кумён" МФЙдаги 26-сон мактабни реконструкция қилиш (мавжуд бинони мослаштириш)						
Изм.	Кол.	Лист.	Ўзрок.	Подпись	Дата.	Блок №5.			Стадия.	Лист.	Листов.	
Директор.	Султанмуратов Б.				РП.				33.			
Г И П.	Султанмуратов Б.											
Исполн.	Сапаров О.											
						Ведомость внутренний отделки.			ООО. "Монолит лойиха қурилиш".			

Ведомость внутренних отделки(3^{го}этажа).

№	Наименование помещений.	Стены и перегородки , м².						Откосы, м².						Потолок, м².					Плнтусы.			Примечание.
		Улучшен.штук-ка изв.песч.	Перетирка стен.	Беспесч.накрывк.	Водозм.окраска.	Акрилов.окраска h-1,5 м.	Керам.плитка. h-1,5 м	Улучшен.штук-ка цем.песч.	Улучшен.штук-ка изв.песч.	Беспесч.накрывк.	Водозм.окраска.	Акрилов.окраска.	Керам.плитка.		Беспесч.накрывк.	Водозм.окраска.	Акрилов.окраска.	Гипса-картон.	Мрамрн пм / м².	Пластик. ПВХ, пм.	Керамич пм / м².	
	<u>Третьей этаж.</u>																					
1.	Фойе	-	68,9	68,9.	41,9.	27,0.	-	-	5,1.	5,1.	5,1.	-	-		52,5.	52,5.	52,5.	-	15,8/1,6.	-	-	
2.	Лестничная клетка	-	48,9	48,9	29,9	19,0.	-	-	1,1.	1,1.	1,1.	-	-		17,0.	17,0.	17,0.	-	15,9/1,6.	-	-	
3.	Учебный класс(английский язык)	-	61,5.	61,5.	61,5.	-	-	-	3,2.	3,2.	3,2.	-	-		34,4.	34,4.	34,4.	-	-	22,4.	-	
4.	Учебный класс	-	89,5	89,5	89,5	-	-	-	4,3.	4,3.	4,3.	-	-		64,8.	64,8.	64,8.	-	-	32,8.	-	
5.	Фойе	-	48,4	48,4	26,4	22,0.	-	-	2,9.	2,9.	2,9.	-	-		36,3.	36,3.	36,3.	-	-	18,3.	-	
6.	Учебный класс	-	84,1.	84,1.	84,1.	-	-	-	4,3.	4,3.	4,3.	-	-		59,6.	59,6.	59,6.	-	-	31,0.	-	
7.	Коридор	-	246,0.	246,0.	151,6.	94,4.	-	-	15,9.	15,9.	15,9.	-	-		92,3.	92,3.	92,3.	-	73,0/7,3.	-	-	
8.	Учебный класс	-	88,8	88,8	88,8	-	-	-	6,2.	6,2.	6,2.	-	-		68,3.	68,3.	68,3.	-	-	34,0.	-	
9.	Учебный класс(английский язык)	-	61,5	61,5	61,5	-	-	-	3,2.	3,2.	3,2.	-	-		34,4.	34,4.	34,4.	-	-	22,4.	-	
10.	Учебный класс	-	89,5	89,5	89,5	-	-	-	4,3.	4,3.	4,3.	-	-		64,8.	64,8.	64,8.	-	-	32,8.	-	
11.	Лестничная клетка	-	43,8.	43,8.	26,6.	17,2.	-	-	1,3.	1,3.	1,3.	-	-		16,7.	16,7.	16,7.	-	14,4/1,4.	-	-	
12.	Склад	-	37,5	37,5	37,5	-	-	-	1,0.	1,0.	1,0.	-	-		10,4.	10,4.	10,4.	-	-	12,3.	-	
13.	Коридор	-	20,3.	20,3.	12,7.	7,6.	-	-	1,1.	1,1.	1,1.	-	-		5,9.	5,9.	5,9.	-	7,1/0,7.	-	-	
14.	Учебный класс(КРК)	-	83,1	83,1	83,1	-	-	-	4,3.	4,3.	4,3.	-	-		59,6.	59,6.	59,6.	-	-	31,0.	-	
	<u>Итого.</u>		1 055,4	1 055,4	884,6.	187,2.			58,2.	58,2.	58,2.				617,0.	617,0.	617,0.		126,2/12,6.	237,0		

Схема блокировки


1. Учебный блок №1
2. Галерея блок №2
3. Спортзал блок №3
4. Учебный блок №4
5. Учебный блок №5

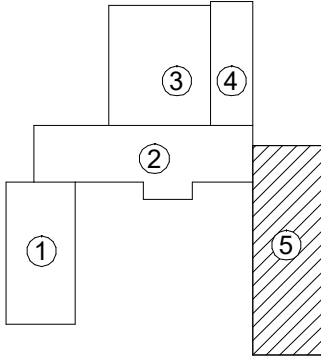


						Договор:	АС.					
						Шовот тумани "Кумён" МФЙдаги 26-сон мактабни реконструкция килиш (мавжуд бинони мослаштириш)						
Изм.	Кол.	Лист.	№ док.	Подпись.	Дата.	Блок №5.	Стадия.	Лист.	Листов.			
Директор.		Султанмуратов Б.					РП.	34.				
Г И П.		Султанмуратов Б.										
Исполн.		Сапаев О.										
						Ведомость внутренней отделки.	ООО. "Монолит лойиха курилиш".					

Ведомость внутренней отделки(1^{го} этажа).

№	Наименование помещения.	Стены и перегородки , м².							Откосы, м².						Потолок, м².				Плитусы.			Примечание.	
		Улучшен. штукатурка. цемент.песч.	Улучшен. штукатурка. изв.песч.	Перетирка стен.	Беспесч. накрывк.	Водозм. окраска.	Акрилов. окраска h-1,5 м.	Керам. плитка. h-1,5 м	Улучшен. штукатурка. цемент.песч.	Улучшен. штукатурка. изв.песч.	Беспесч. накрывк.	Водозм. окраска.	Акрилов. окраска.	Керам. плитка.		Беспесч. накрывк.	Водозм. окраска.	Акрилов. окраска.	Гипс-картон.	Мрамрн пм / м².	Пластик. ПВХ, пм.		Керамич пм / м².
	<u>Первый этаж.</u>																						
1.	Прихоже	-	-	31,3	31,3.	20,1.	11,2.	-	-	4,5.	4,5.	4,5.	-	-		14,3.	14,3.	14,3.	-	9,3/0,9.	-	-	
2.	Вестибюль	-	-	175,0	175,0	106,6	68,4.	-	-	18,4.	18,4.	18,4.	-	-		196,0.	196,0.	196,0.	-	57,0/5,7.	-	-	
3.	Кабинет медсестры	-	-	47,3.	47,3.	47,3.	-	-	-	3,0.	3,0.	3,0.	-	-		18,2.	18,2.	18,2.	-	-	16,9.	-	
4.	Коридор	-	-	41,6	41,6	25,2	16,4.	-	-	1,2.	1,2.	1,2.	-	-		14,6.	14,6.	14,6.	-	13,5/1,4.	-	-	
5.	Коридор	-	-	133,8	133,8	82,2	51,6.	-	-	7,6.	7,6.	7,6.	-	-		52,4.	52,4.	52,4.	-	40,5/4,1.	-	-	
6.	Архив	-	-	51,0.	51,0.	51,0.	-	-	-	1,0.	1,0.	1,0.	-	-		17,6.	17,6.	17,6.	-	-	16,7.	-	
7.	Кабинет тренера.	-	-	65,1.	65,1.	65,1.	-	-	-	2,1.	2,1.	2,1.	-	-		34,4.	34,4.	34,4.	-	-	22,5.	-	
8.	Учебный класс	-	-	77,9	77,9	77,9	-	-	-	4,3.	4,3.	4,3.	-	-		53,3.	53,3.	53,3.	-	-	28,9.	-	
9.	Лестничная клетка	-	-	48,9	48,9	29,9	19,0.	-	-	1,1.	1,1.	1,1.	-	-		16,6.	16,6.	16,6.	-	16,1/1,6.	-	-	
10.	Хранение спортивного инвентаря.	-	-	54,4	54,4	54,4	-	-	-	0,7.	0,7.	0,7.	-	-		19,0.	19,0.	19,0.	-	-	17,9.	-	
11.	Хранение спортивного инвентаря.	-	-	77,6.	77,6.	77,6.	-	-	-	2,8.	2,8.	2,8.	-	-		27,4.	27,4.	27,4.	-	-	25,0.	-	
12.	Фойе.	-	-	69,4	69,4	43,2	26,2.	-	-	4,9.	4,9.	4,9.	-	-		47,5.	47,5.	47,5.	-	21,9/2,2.	-	-	
13.	Раздевалка для мальчики	-	-	48,6.	48,6.	48,6.	-	-	-	1,6.	1,6.	1,6.	-	-		17,2.	17,2.	17,2.	-	-	15,6.	-	
14.	Раздевалка для девочки	-	-	48,6.	48,6.	48,6.	-	-	-	1,6.	1,6.	1,6.	-	-		16,6.	16,6.	16,6.	-	-	15,6.	-	
15.	Душ для мальчики	-	-	29,7	14,8.	-	14,8.	14,9	-	1,0.	1,0.	1,0.	-	-		5,9.	5,9.	5,9.	-	-	-	-	
16.	Душ для девочки	-	-	29,7	14,8.	-	14,8.	14,9	-	1,0.	1,0.	1,0.	-	-		5,7.	5,7.	5,7.	-	-	-	-	
17.	Коридор	-	-	49,2	49,2	30,2	19,0.	-	-	2,4.	2,4.	2,4.	-	-		19,6.	19,6.	19,6.	-	15,8/1,6.	-	-	
18.	Учительские комната	-	-	78,4	78,4	78,4	-	-	-	3,0.	3,0.	3,0.	-	-		47,2.	47,2.	47,2.	-	-	27,3.	-	
19.	Лестничная клетка	-	-	41,7	41,7	25,1	16,6.	-	-	0,6.	0,6.	0,6.	-	-		15,5.	15,5.	15,5.	-	13,9/1,4.	-	-	
20.	Кабинет	-	-	42,6	42,6	42,6	-	-	-	2,0.	2,0.	2,0.	-	-		13,0.	13,0.	13,0.	-	-	14,6.	-	
34.	Спортивный зал	-	-	534,2	534,2	534,2	-	-	-	29,7.	29,7.	29,7.	-	-		628,5.	628,5.	628,5.	-	-	-	-	
35.	Коридор	-	-	62,7	62,7	39,3	23,4.	-	-	5,3.	5,3.	5,3.	-	-		24,0.	24,0.	24,0.	-	24,6/2,5.	-	-	
36.	Кабинет	-	-	53,6	53,6	53,6	-	-	-	2,0.	2,0.	2,0.	-	-		22,2.	22,2.	22,2.	-	-	18,3.	-	
37.	Кабинет	-	-	47,1	47,1	47,1	-	-	-	2,0.	2,0.	2,0.	-	-		15,8.	15,8.	15,8.	-	-	16,1.	-	
38.	Кабинет	-	-	48,3	48,3	48,3	-	-	-	2,0.	2,0.	2,0.	-	-		17,0.	17,0.	17,0.	-	-	16,5.	-	
	<u>Итого.</u>			1 987,7	1 957,9	1 676,5.	281,4.	29,8		105,8.	105,8.	105,8.				1 359,5.	1 359,5.	1 359,5.		212,6/21,3.	251,9		

 


1. Учебный блок №1
2. Галлерея блок №2
3. Спортзал блок №3
4. Учебный блок №4
5. Учебный блок №5

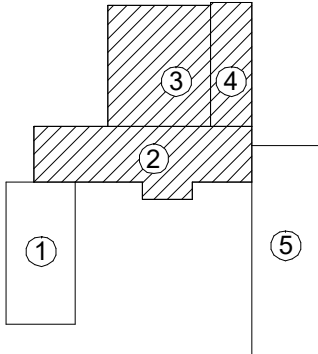

						Договор:	АС.					
						Шовот тумани "Кумён" МФЙдаги 26-сон мактабни реконструкция килиш (мавжуд бинони мослаштириш)						
Изм.	Кол.	Лист.	№док.	Подпись.	Дата.	Блок №2,3,4.				Стадия.	Лист.	Листов.
Директор.	Султанмуратов Б.				РП.					35.		
Г И П.	Султанмуратов Б.											
Исполн.	Сапаев О.											
						Ведомость внутренней отделки.				ООО. "Монолит лойиха курилиш".		


Ведомость внутренней отделки (2^{го} этажа).

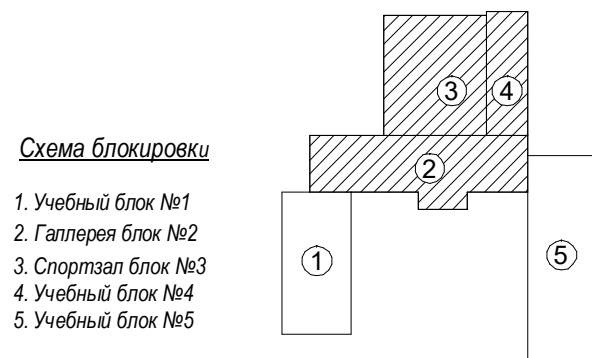[illegible]


						Договор:			АС.			
						Шовот тумани "Кумён" МФЙдаги 26-сон мактабни реконструкция қилиш (мавжуд бинони мослаштириш)						
Изм.	Кол.	Лист.	Ўдок.	Подпись	Дата.	Блок №2,3,4.			Стадия.	Лист.	Листов.	
Директор.	Султанмуратов Б.				РП.				36.			
Г И П.	Султанмуратов Б.											
Исполн.	Сапаров О.											
						Ведомость внутренний отделки.			ООО. "Монолит лойиха қурилиш".			

[illegible]


Проектируемый план кровли. М 1:100.

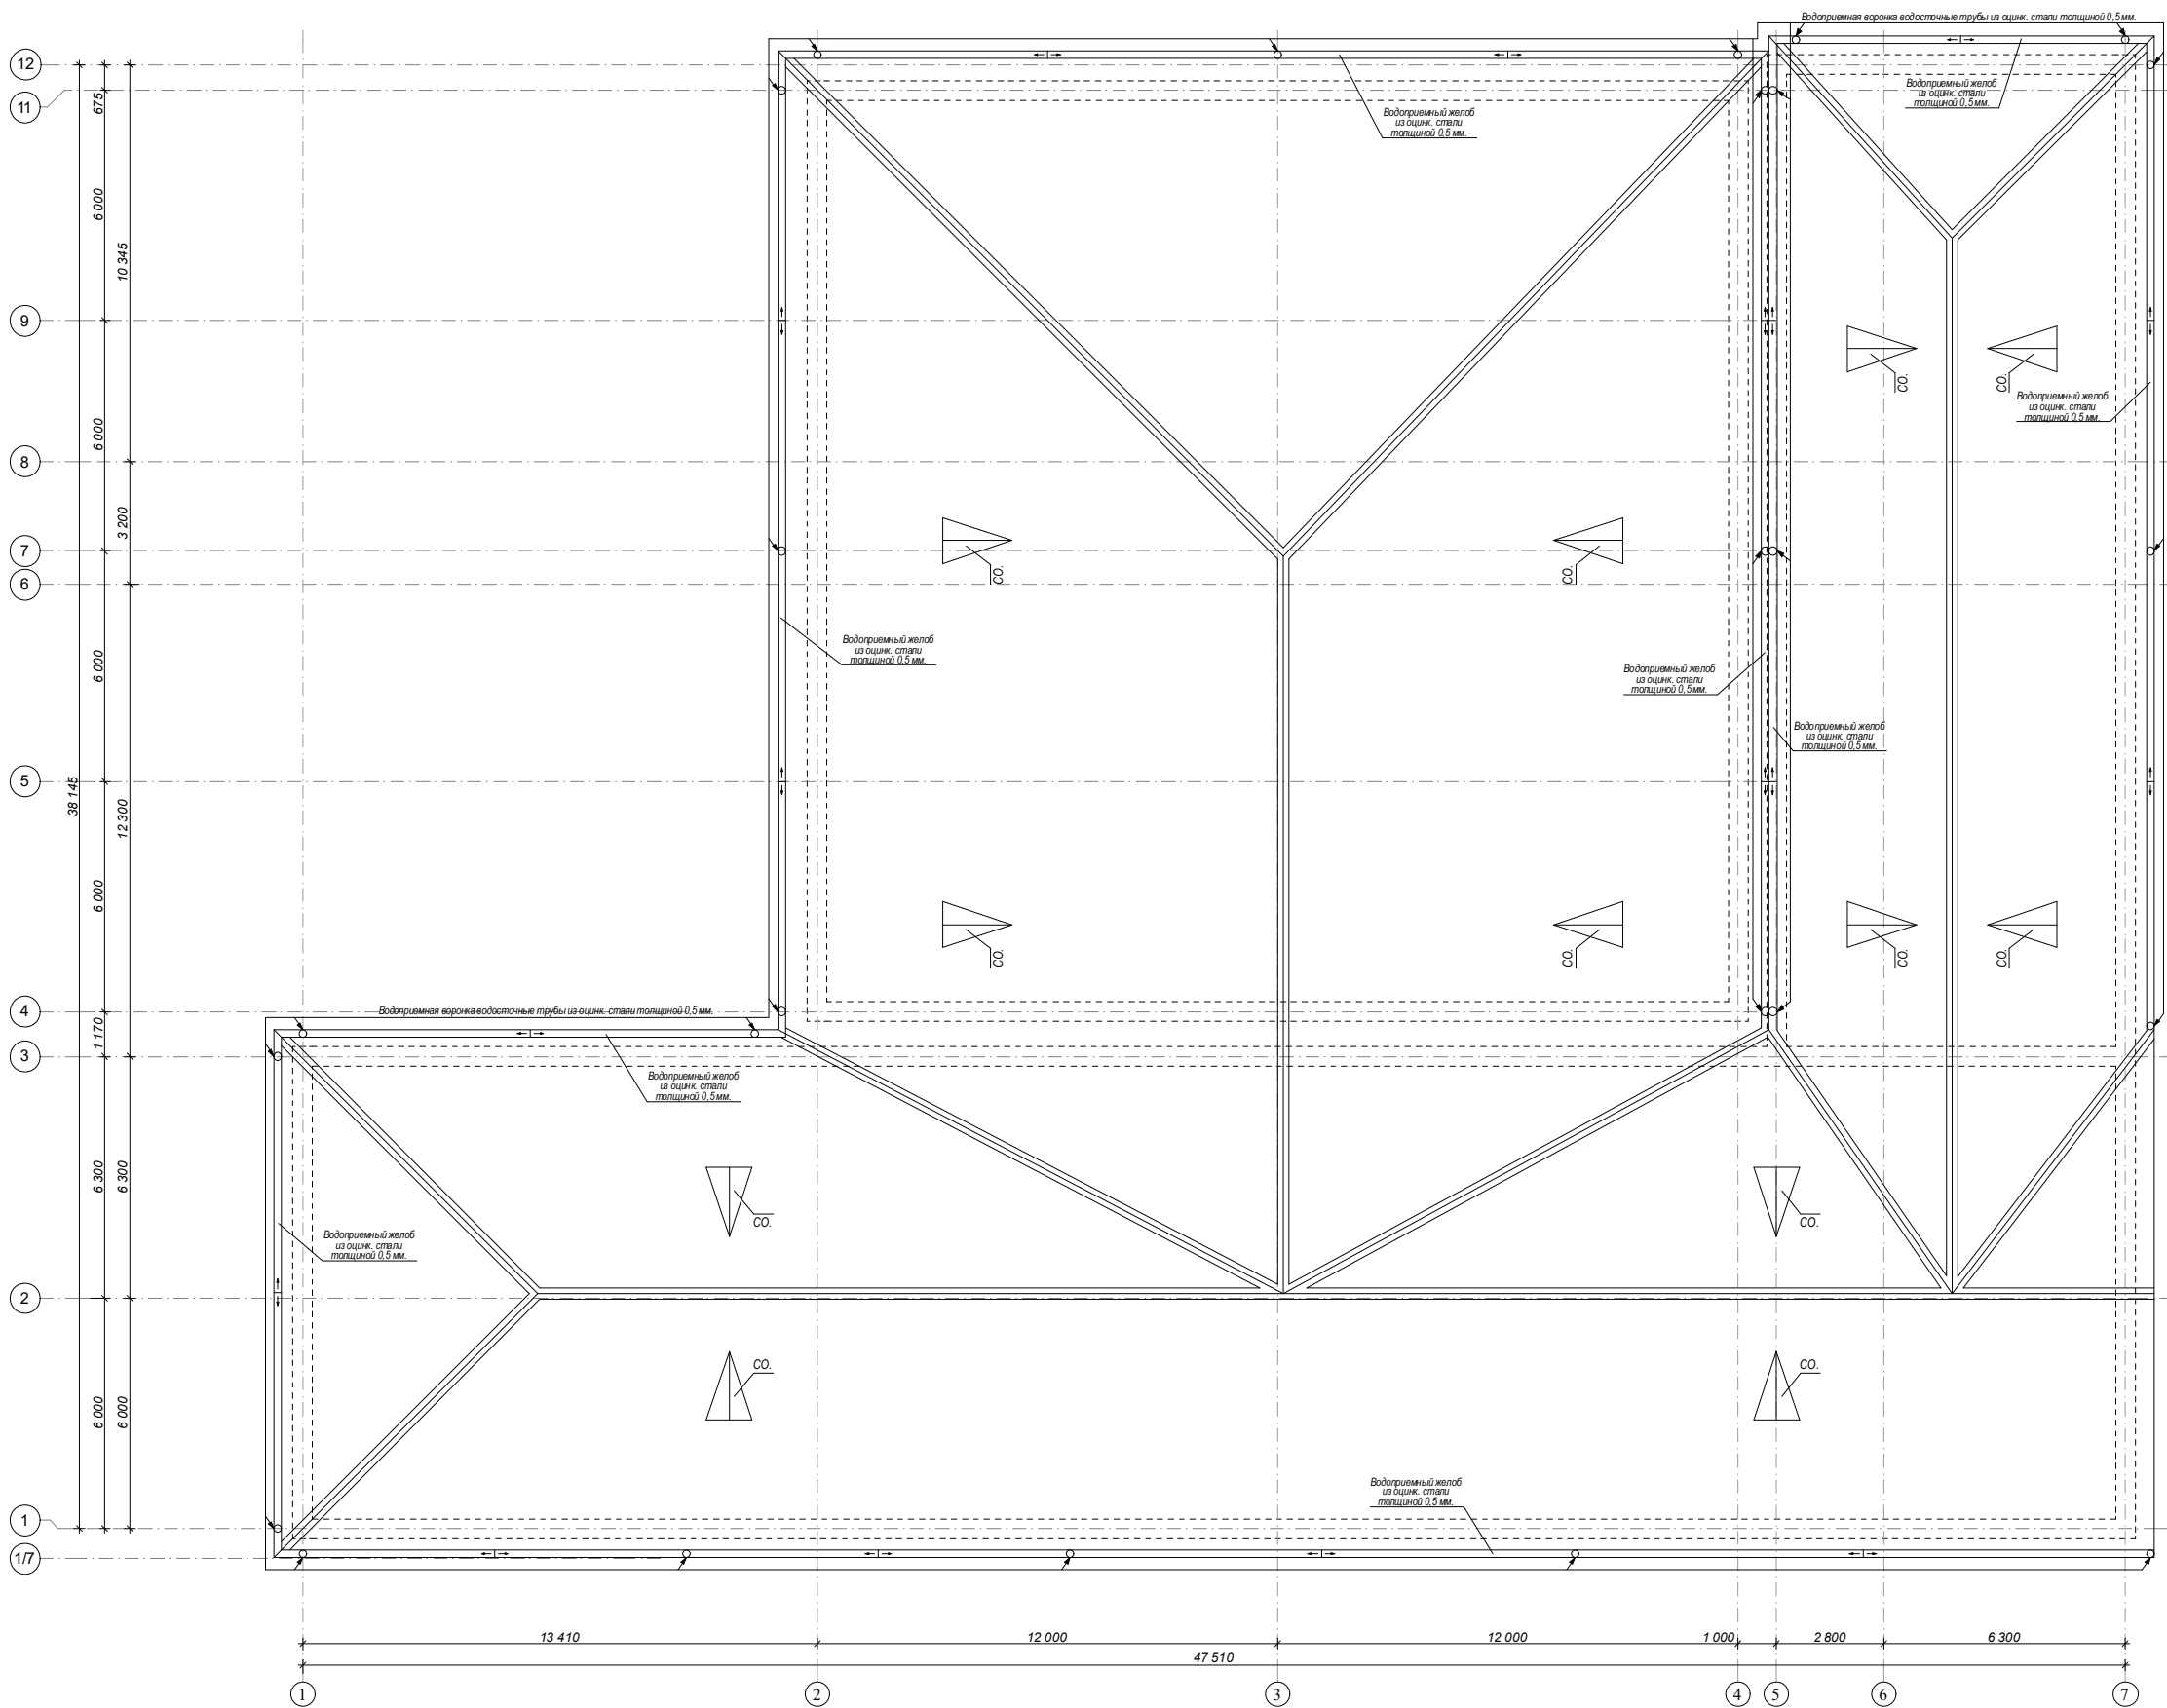


Слуховое окно СО-1.

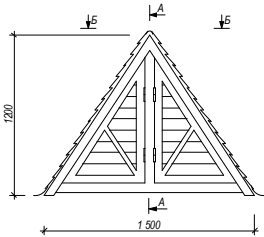

Вид по Б-Б.

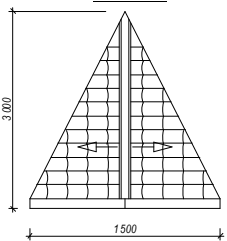

Разрез по А-А.

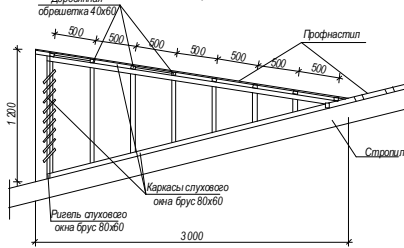

Узел "1"

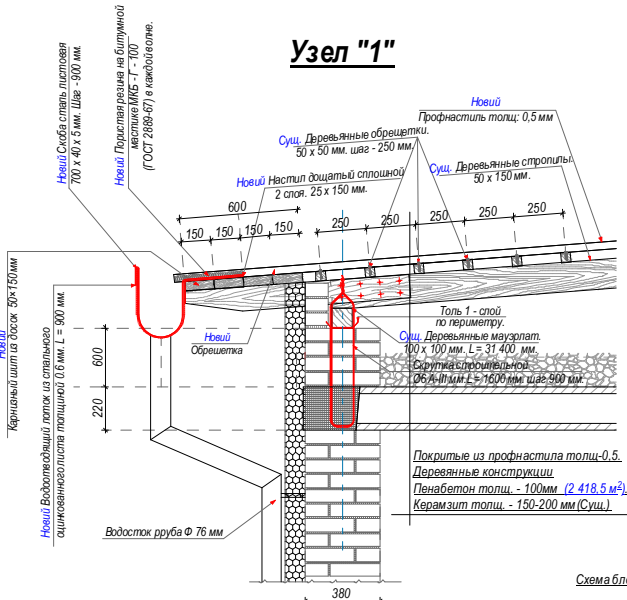


Схема блокировки


1. Учебный блок №1
2. Галерея блок №2
3. Спортзал блок №3
4. Учебный блок №4
5. Учебный блок №5

Примечание.

1. Деревянные элементы выполнить из древесины хвойных пород II сорта с влажностью не более 20%.
2. Деревянные элементы обработать антисептиками и антипиренами.
3. Профнастил крепить к обрешетке анодированными самонарезающими шурупами с прокладками и защитными колпачками.
4. Обрешетка из бруса сечением 50х50 (h), шаг 250 мм.

Условные обозначения.

- а- Водосточная труба $\Phi 100$ мм.
б- Лоток (водопримный желоб).
г- Профнастил.
е- Обрешетка 50х50 (h) шаг 250 мм.

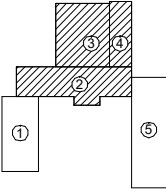

						Договор:		АС.
						Шовот тумани "Қумён" МФИдаги 26-сон мактабни реконструкция қилиш (мавжуд бинони мослаштириш)		
Изм.	Кол.	Лист	Найм.	Подпись	Дата			
Директор.	Сутанмуратов Б.						Стадия	Лист
Г И П.	Сутанмуратов Б.					Блок №2,3,4.	РП.	38.
Исполн.	Сапаев О.							
						Проектируемый план кровля. М 1:100.	ООО. "Монолит лойиха қурилиш".	

Проектируемый план кровля. М 1:100.


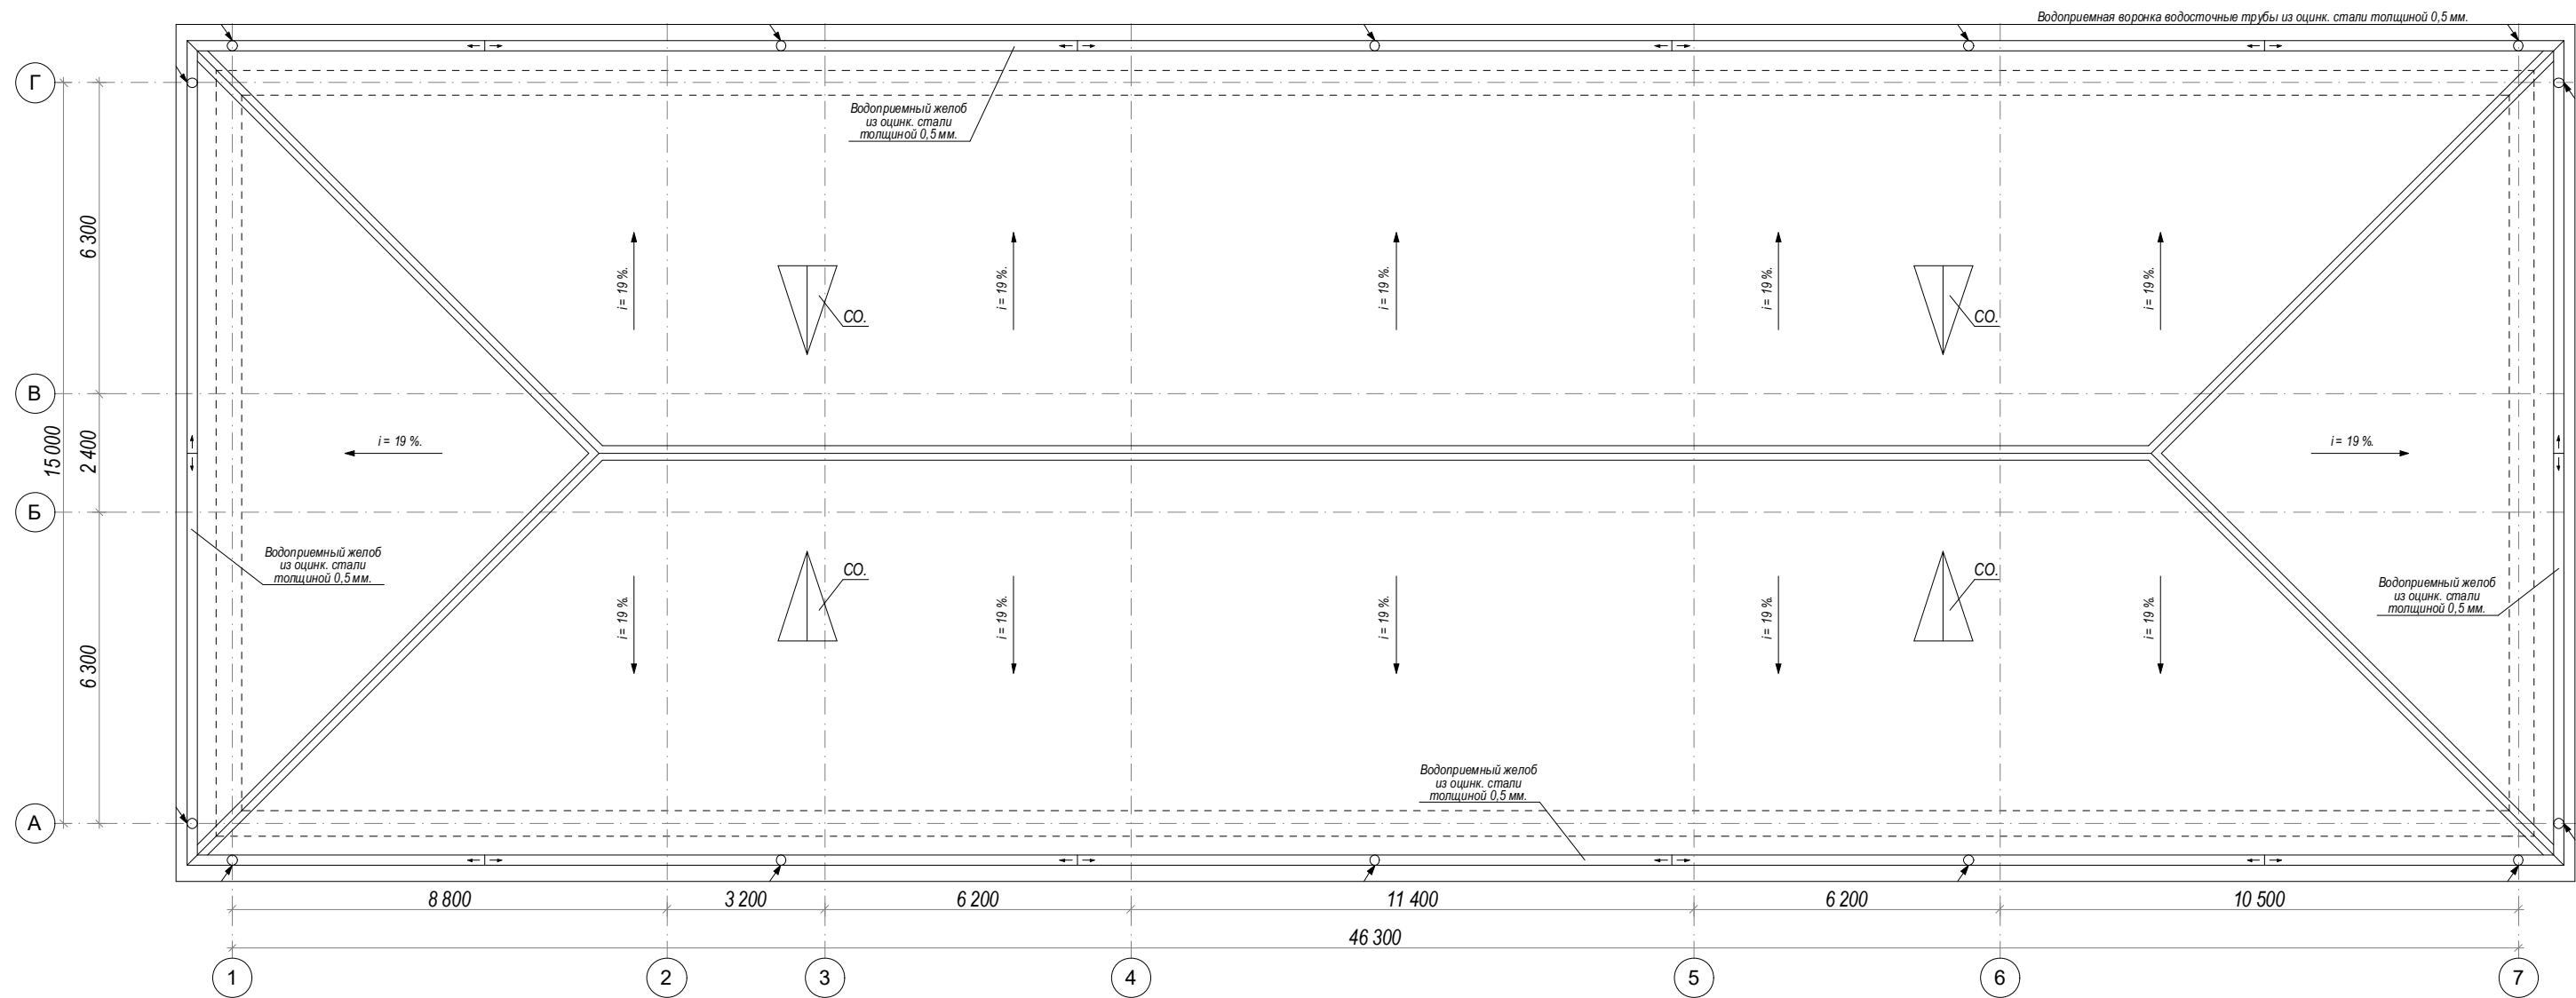


Схема блокировки

- 1. Учебный блок №1
- 2. Галерея блок №2
- 3. Спортзал блок №3
- 4. Учебный блок №4
- 5. Учебный блок №5

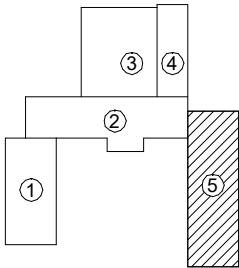

						Договор:			АС.
						Шовот тумани "Кумёл" МФЙдаги 26-сон мактабни реконструкция килиш (мавжуд бинони мослаштириш)			
Изм.	Коп.	Лист.	Недок.	Подпись	Дата	Блок №5.	Стадия.	Лист.	
Директор.	Султанмуратов. Б.						РП.	39.	
Г И П.	Султанмуратов. Б.								
Исполн.	Сапаев О.					Проектируемый план кровля. М 1:100.	ООО. "Монолит лойиха курилиш".		

Проектируемый план кровля. М 1:100.


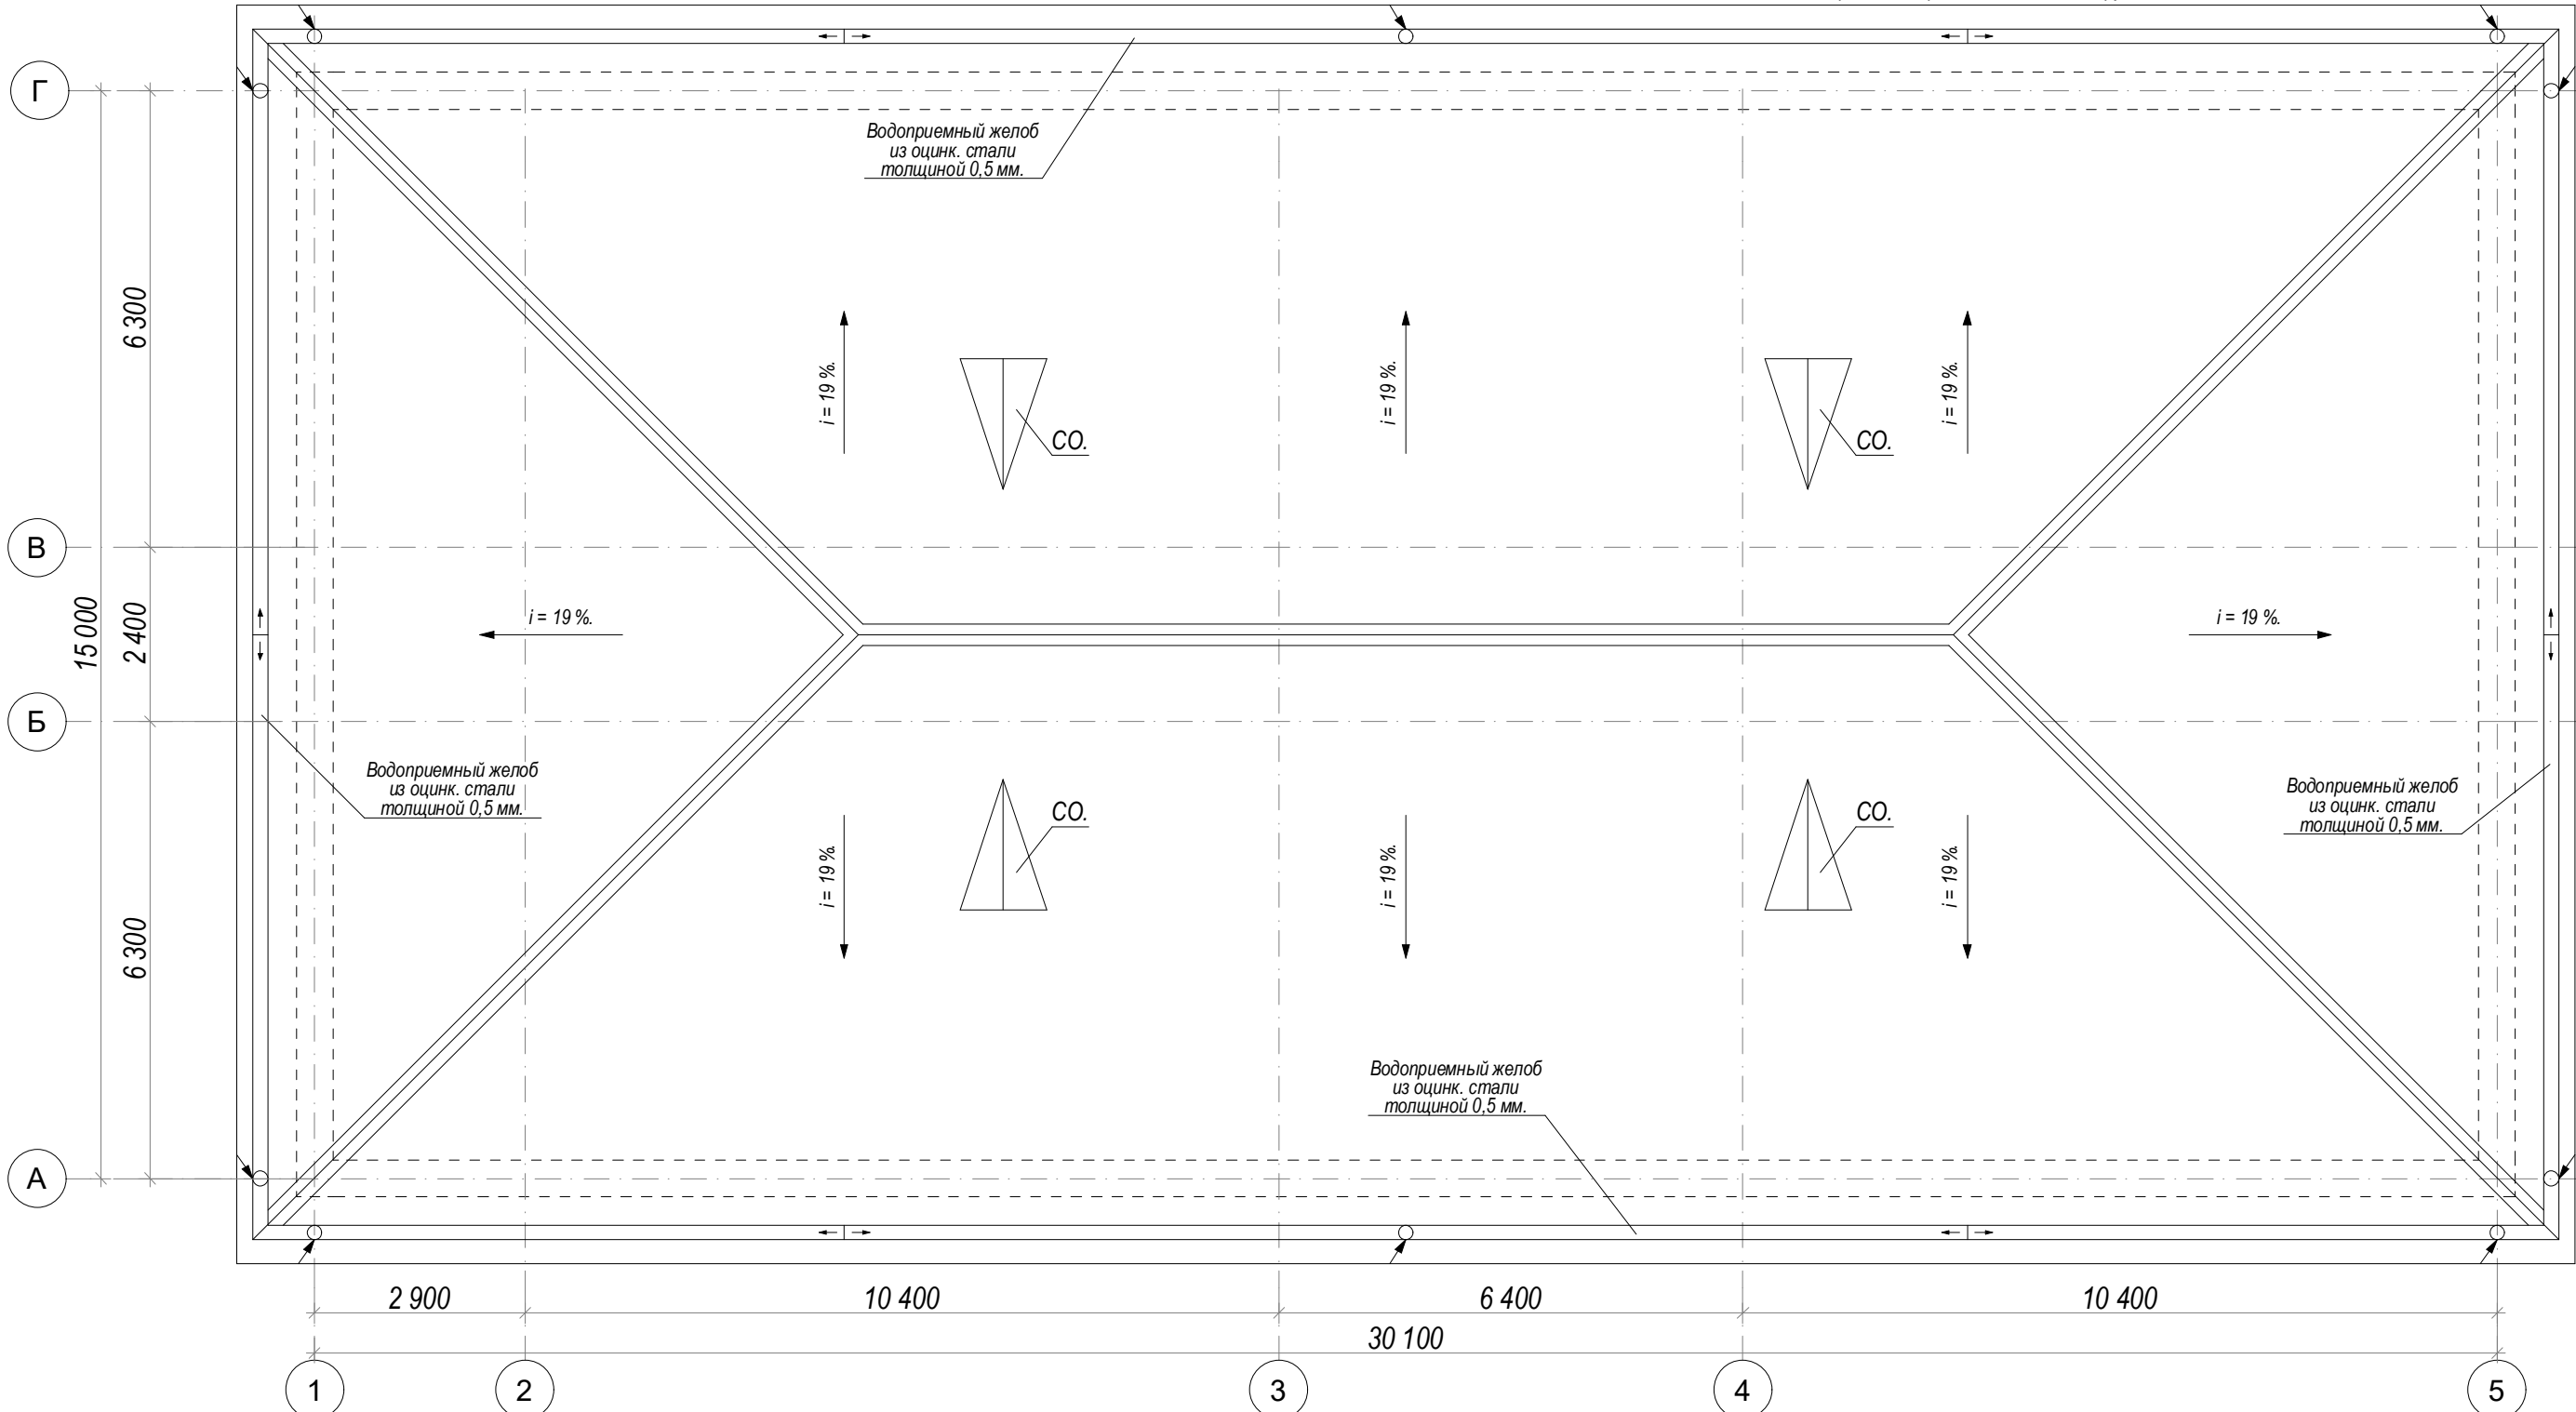



Схема блокировки

1. Учебный блок №1
2. Галлерея блок №2
3. Спортзал блок №3
4. Учебный блок №4
5. Учебный блок №5

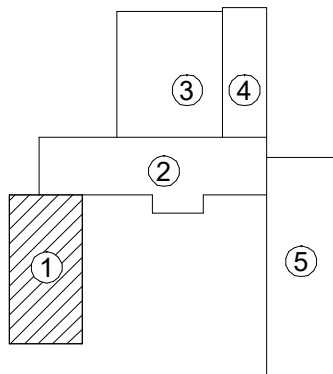


						Договор:		АС.		
						Шовот тумани "Кумёл" МФЙдаги 26-сон мактабни реконструкция қилиш (мавжуд бинони мослаштириш)				
Изм.	Кол.	Лист.	№ док.	Подпись	Дата.			Стадия.	Лист.	
Директор.		Султанмуратов. Б.				Блок №1.		РП.	40.	
Г И П.		Султанмуратов. Б.								
Исполн.		Сапаров О.								
						Проектируемый план кровля. М 1:100.		ООО. "Монолит лойиха қурилиш".		


Вид на плане. М 1:100. (Крыльцо №1)

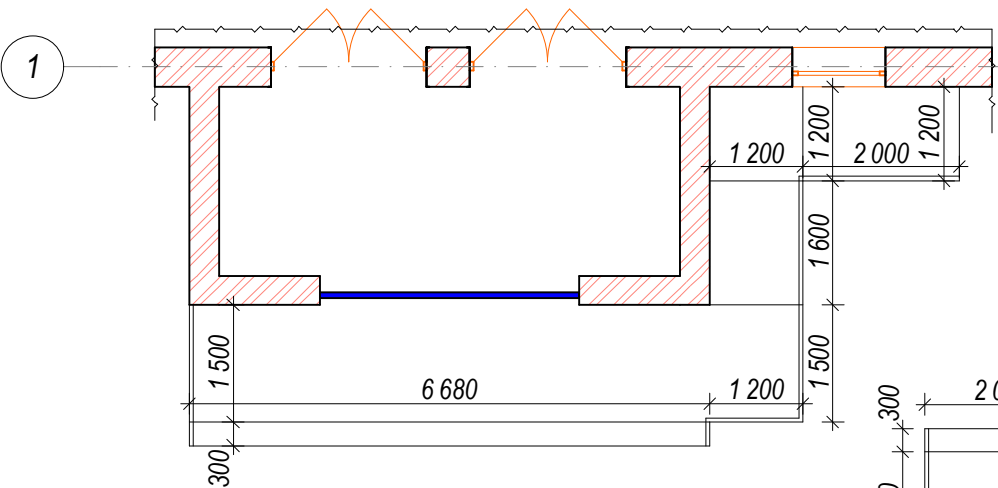


Вид на плане. М 1:100. (Крыльцо №2)

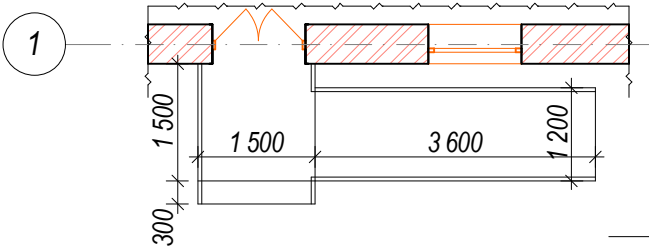


Вид на плане. М 1:100. (Крыльцо №3)

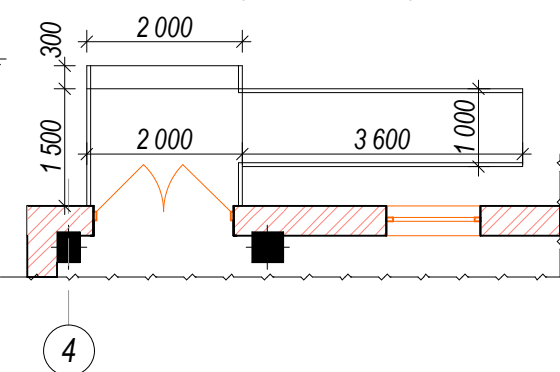


Вид на плане. М 1:100. (Крыльцо №4)

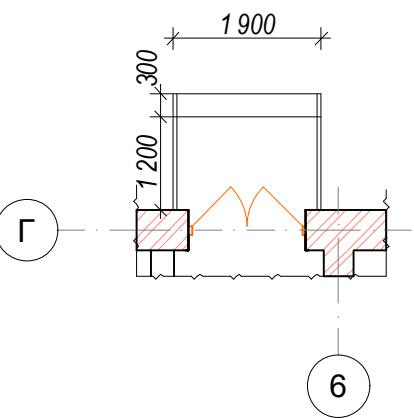


Вид на плане. М 1:100. (Крыльцо №5)

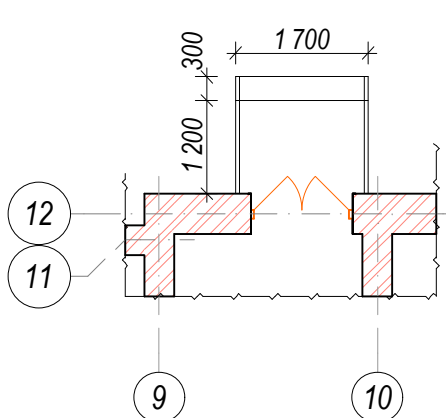


Вид на плане. М 1:100. (Крыльцо №6)

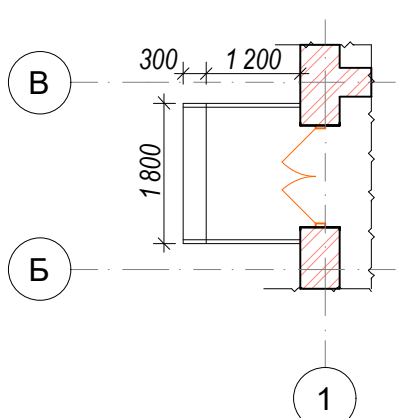


Вид на плане. М 1:100. (Крыльцо №7)

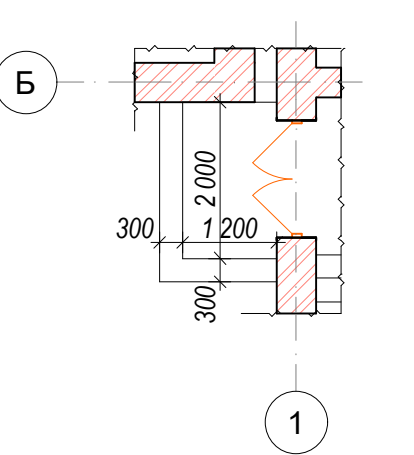


Вид на плане. М 1:100. (Крыльцо №8)

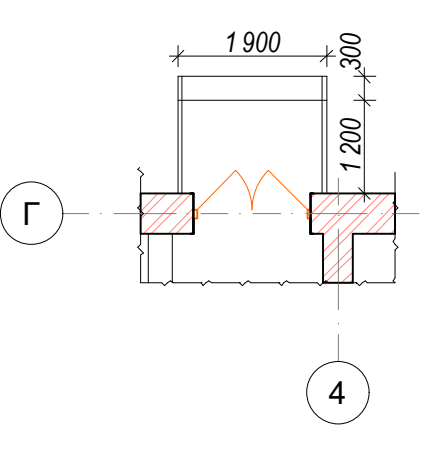


Вид на плане. М 1:100. (Крыльцо №9)

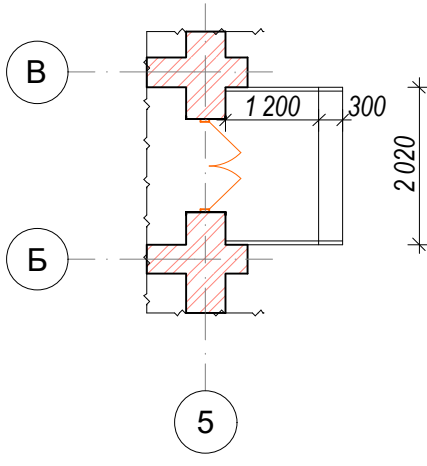

Сечение 2-2. М 1:50.

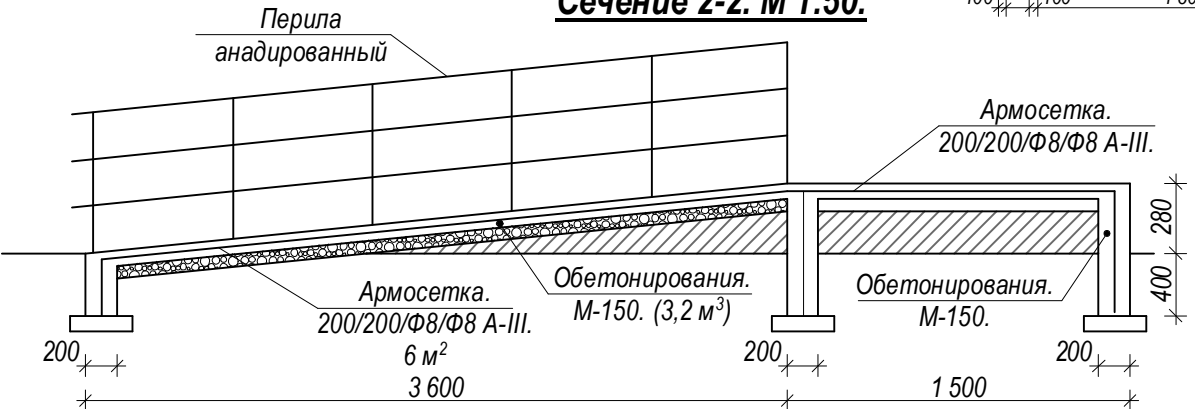

Сечение 1-1 М 1:100.

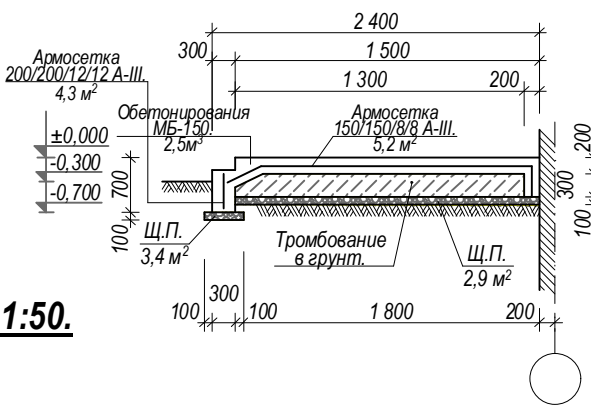


Ведомость элементов крыльца.

№ поз.	Обозначение.	Наименование.	Кол. (шт.)	Масса един. (кг.)	Масса общ. (кг.)	Примечание.
Крыльцо 1.						
1.	ГОСТ 5781-82*	Арматура Ø8 А-III. L=72,8 нм.			316,8.	
2.	ГОСТ 5781-82*	Арматура Ø12 А-III. L=51,6 нм.			503,8.	
Материал.						
		Щебень подготовка толщина 100 мм.				69,3 м².
		Бетон марки БМ-150.				27,5 м³.
Пандус № 1.						
1.	ГОСТ 5781-82*	Арматура Ø8 А-III. L=72,0 нм.			85,3.	
		Щебень подготовка тлщина 100 мм.				17,8 м².
		Бетон марки БМ-150.				7,5 м³.
		Анатированный перила	1.			43,3 м.
		Отмоска				380,0 м².

						Договор:			АС.			
						Шовот тумани "Кумён" МФЙдаги 26-сон мактабни реконструкция килиш (мавжуд бинони мослаштириш)						
Изм.	Кол.	Лист.	Недок.	Подпись.	Дата.	Школа №26			Стадия.	Лист.	Листов.	
Директор.	Султанмуратов. Б.								РП.	41.		
Г И П.	Султанмуратов. Б.											
Исполн.	Сапаев О.					Крыльцо.Сечение. Ведомость элементов крыльца.			ООО. "Монолит лойиха курилиш".			

Козырог К - 1

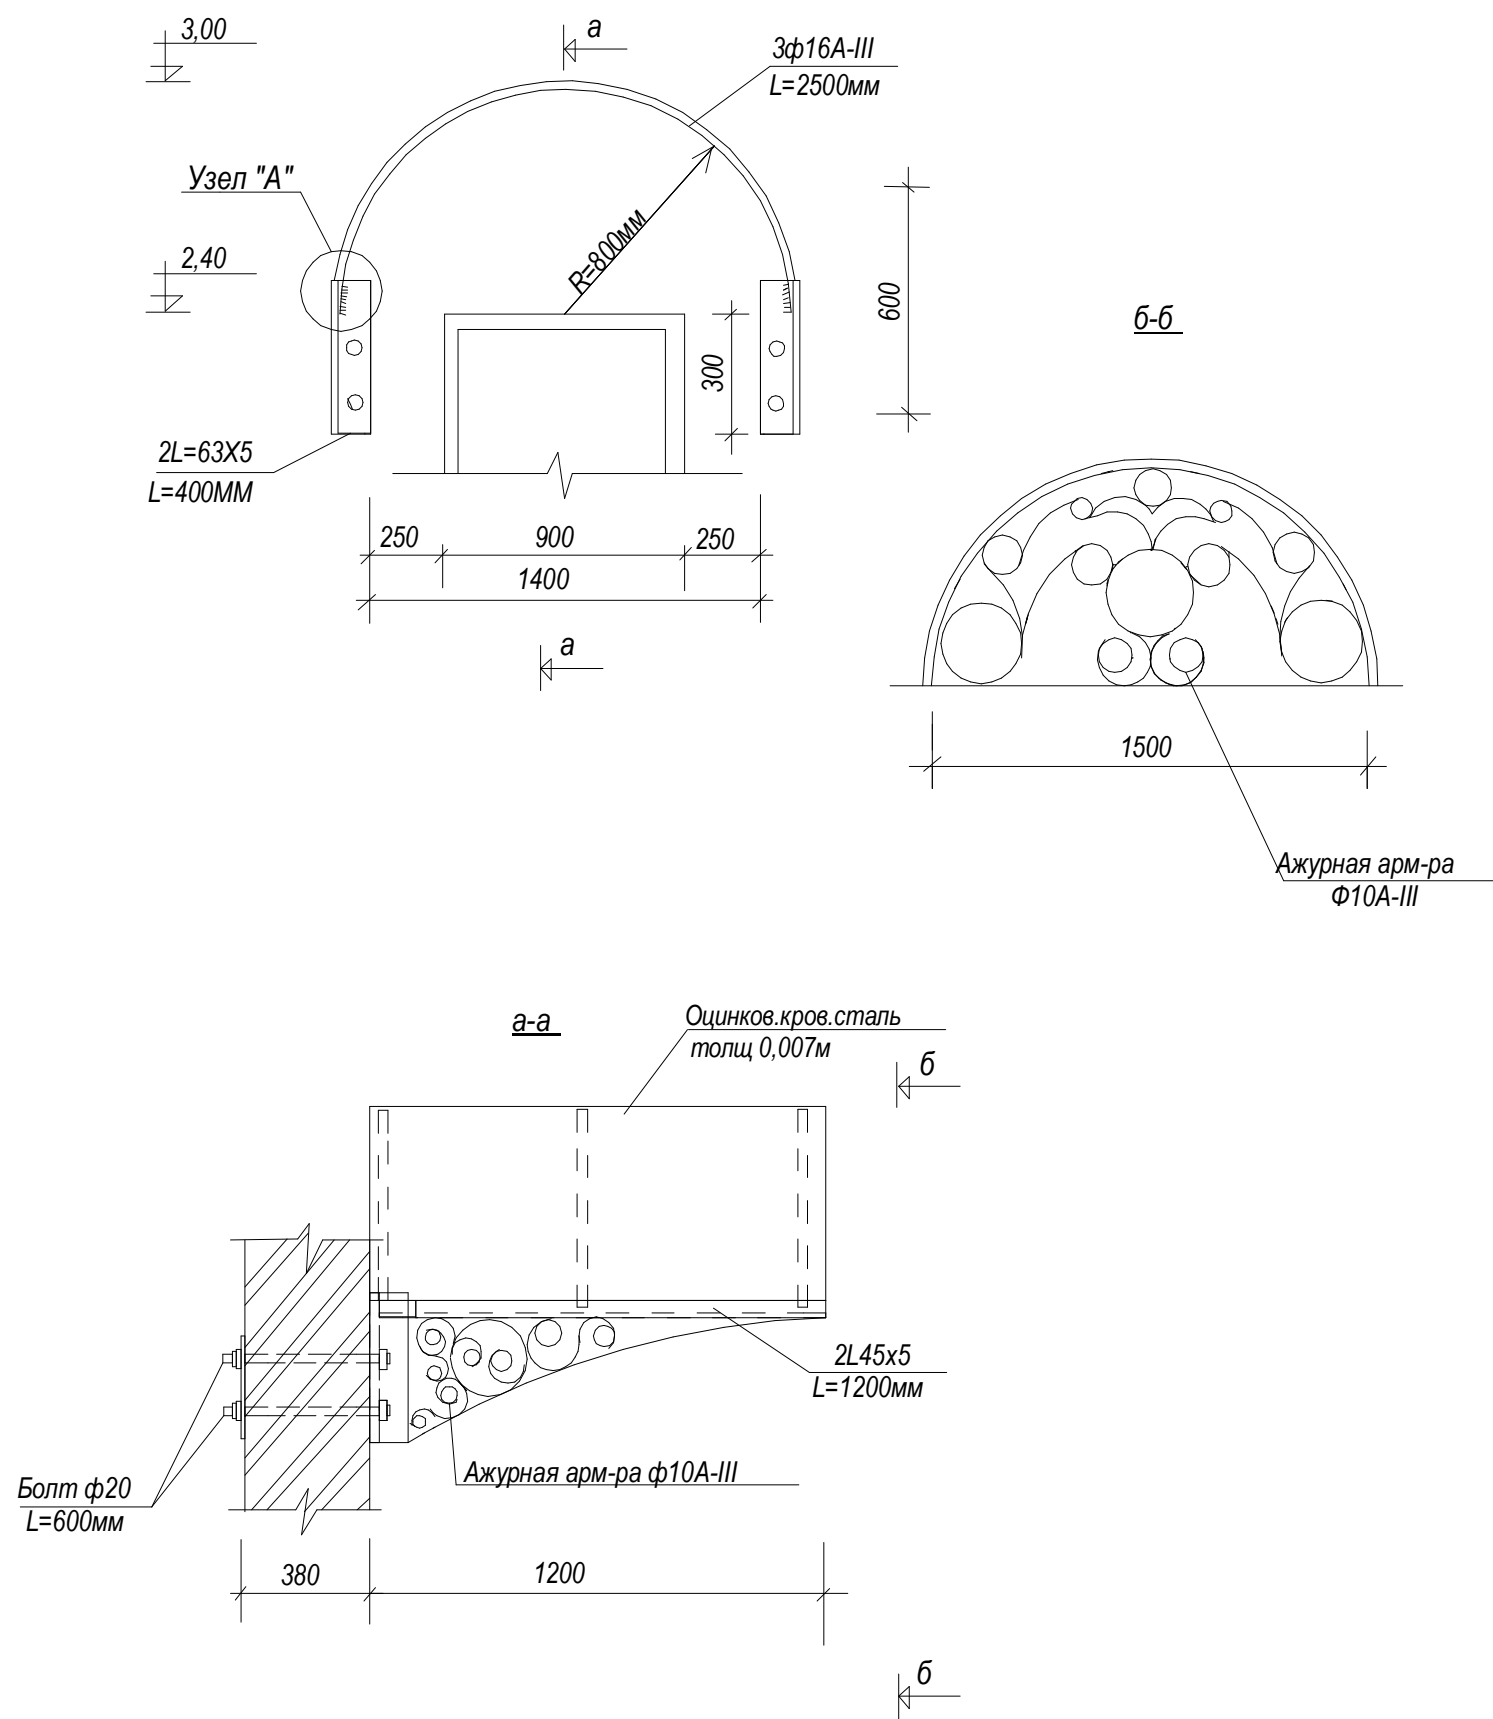

Спецификация элементов козырка К-1


Марка поз	Обозначение	Наименование	Кол. шт	Масса ед.кг	Примеч	итого
		Козырог К-1	8			8
ФМ-1		Ф-1	3		40,0кг	320кг
Бм-1		Бм Б-1	2		22,6кг	180,8кг
		Ферма-1				
1	ГОСТ8509-86*	L63x6 L= 400мм	2	5,72кг	11,44кг	91,52кг
2	ГОСТ5781-82*	φ 16А-III L=3200мм	3	1,58кг	15,16кг	121,3кг
3	ГОСТ5781-82*	Болт φ20L=600мм	4	1,1кг	10,56кг	84,5кг
4		Гайка М10	4			32
5		Шайба-50x5L=50мм	4			32
		Балка-1				
6	ГОСТ8509-86* L=30x5 L=1200мм		2	4,8кг	5,6кг	44,8кг
7	ГОСТ5781-82*	φ14А-III 16.5пм	1,21	17,0кг	17,0кг	136,0кг
		Окраска				44,0 м ²
		Профнастил толщ-0,5 мм				12,0 м ²

Примечание:


- 1.Покрыть козырка К-2 из оцинкованный кровельный стали
2.Все соединения мет.элементов сварные, которых выполнить электродами Э-46а ГОСТ 9467-75* по ГОСТу 5264-80.
3.Данный лист смотреть с листами АС-

						Договор:	АС.					
						Шовот тумани "Кумён" МФЙдаги 26-сон мактабни реконструкция килиш (мавжуд бинони мослаштириш)						
Изм.	Кол.	Лист.	Недок.	Подпись.	Дата.	Школа №26			Стадия.	Лист.	Листов.	
Директор.	Султанмуратов. Б								РП.	42.		
Г И П.	Султанмуратов. Б											
Исполн.	Сапаев О.											
						Козерог К - 1(8 шт)			ООО. "Монолит лойиха курилиш".			

Щит с пожарным инвентарем фасаd.
(4 штук).

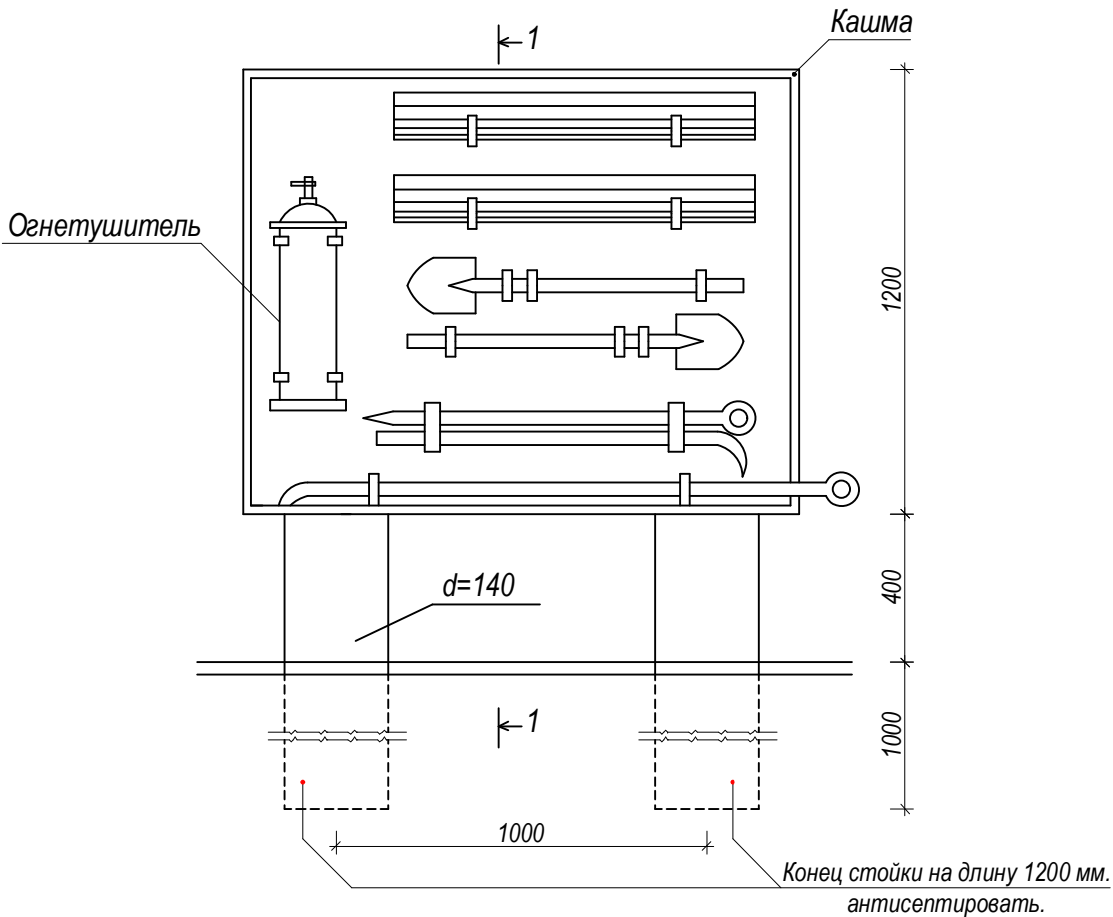


План
(вид сверху).

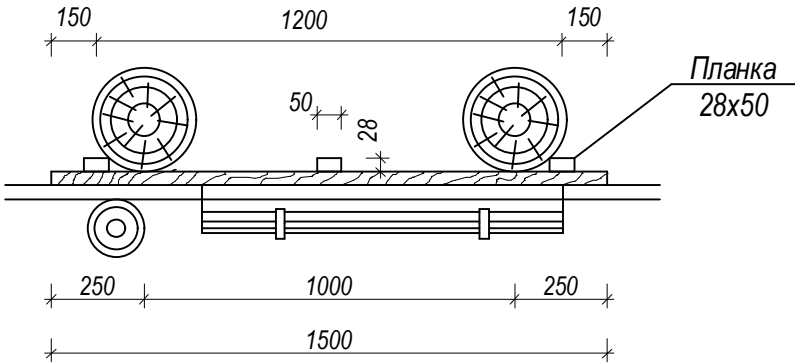


Примечание:


1. Щит окрашивается масляной краской белого цвета и по краям красной полосой шириной 10 см.
2. Щит для пожарного инвентаря и ящик для песка окрасить масляной краской красного цвета.

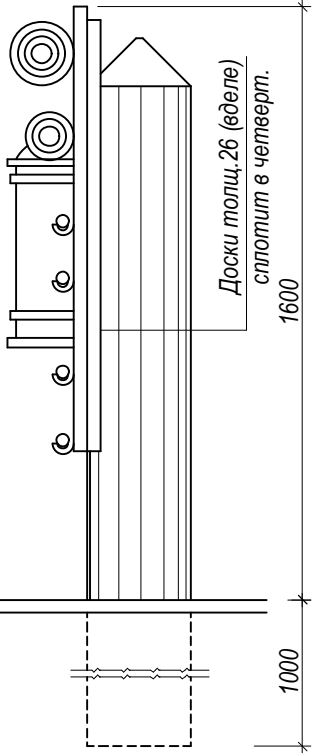

Ящик для песка.

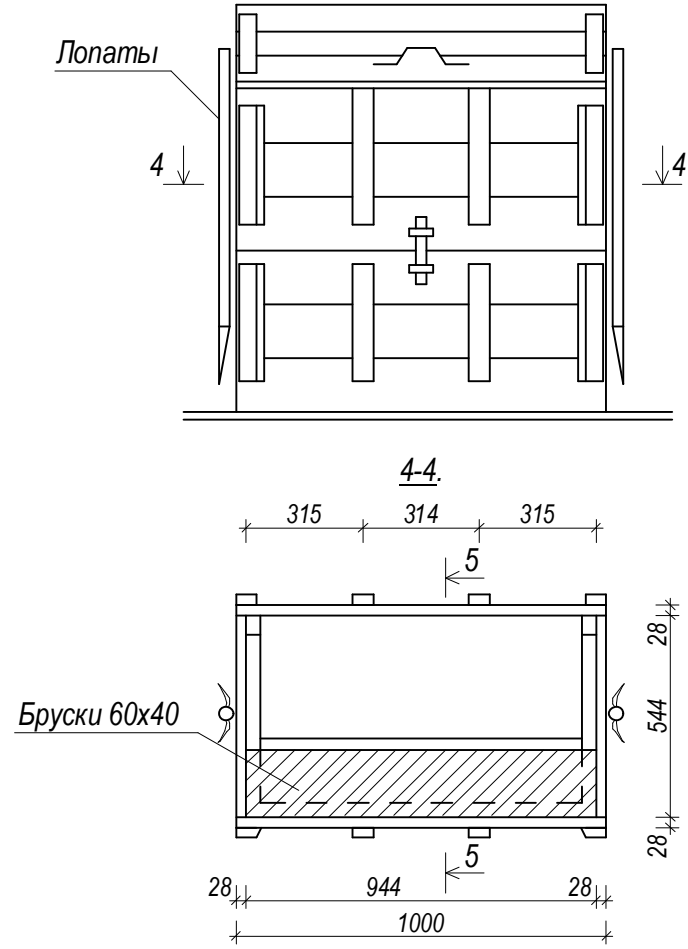

5-5.

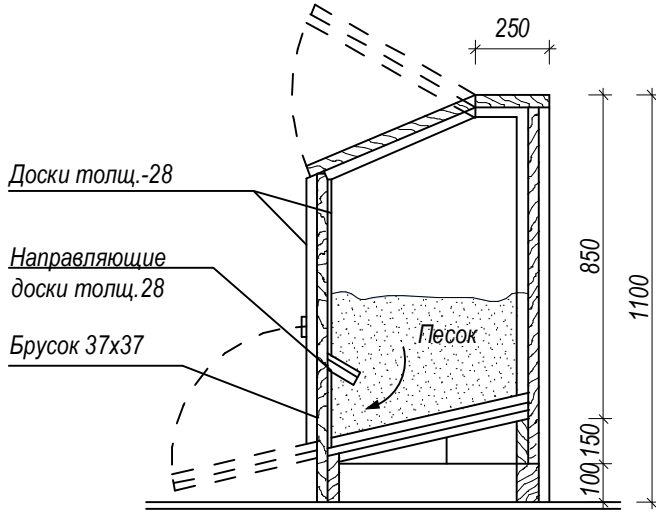

						Договор:	АС.					
						Шовот тумани "Кумёл" МФЙдаги 26-сон мактабни реконструкция килиш (мавжуд бинони мослаштириш)						
Изм.	Кол.	Лист.	№доk.	Подпись.	Дата.	Школа №26				Стадия.	Лист.	Листов.
Директор.	Султанмуратов. Б									РП.	43.	
Г И П.	Султанмуратов. Б											
Исполн.	Сапаев О.											
						Щит с пожарным инвентарьём				ООО. "Монолит лойиха курилиш".		