

“ZAMONAVIY YO'L LOIHA” MChJ

РАБОЧИЙ ПРОЕКТ

Объект: Преобразование участка улицы Максуда Шайхзоды протяжённостью 0,9 км в Учтепинском районе города Ташкента в улицу торговли и услуг.

Альбом №____

Состав Проекта:

*НБШ – Ногиронлиги бўлган шахслар учун тўсиқсиз ва қулай
ҳаракатланиш учун ишчи лойиҳа альбоми*

Ташкент 2026 г.

“ZAMONAVIY YO'L LOIHA” MChJ

РАБОЧИЙ ПРОЕКТ

Объект: Преобразование участка улицы Максуда Шайхзоды протяжённостью 0,9 км в Учтепинском районе города Ташкента в улицу торговли и услуг.

Альбом №_____

Состав Проекта:

*НБШ – Ногиронлиги бўлган шахслар учун тўсиқсиз ва қулай
ҳаракатланиш учун ишчи лойиҳа альбоми*

Директор:

ГИП:

Турсунбаев Ф.

Тураев У.

Ташкент 2026 г.

Ведомость рабочих чертежей марки

Обозна- чение	Наименование	Приме- чание
1	Общие данные	НБШ -1
2	Генеральный план М1:1000	НБШ -2
3	План тактильные наклейки на отм. ±0,000	НБШ -3
4	Фасад в осях "1-17" по оси "А"	НБШ -4
5	Фасад в осях "А-Р" по оси "17"	НБШ -5
6	Спецификация тактильных символов:	НБШ -6
7	Ограждение тип I и II.	НБШ -7

Преобразование участка улицы Максуда Шайхзоды протяжённостью 0,9 км в Учтепинском районе города Ташкента в улицу торговли и услуг разработано в соответствии с требованиями действующих строительных норм и правил, с обеспечением безопасных и комфортных условий для лиц с инвалидностью, пожилых людей и других маломобильных групп населения.

Для обеспечения удобного и беспрепятственного передвижения маломобильных групп населения по территории предусмотрены специальные информационные зоны, тактильные указатели, пониженные бордюры, пандусы, а также элементы навигации.

Размещение элементов благоустройства, малых архитектурных форм, оборудования, средств освещения и навигации выполнено в соответствии с требованиями действующих нормативных документов с учетом обеспечения удобства пользования для лиц, использующих кресла-коляски, а также без ограничения визуального восприятия окружающего пространства.

Ширина пешеходных дорожек, зон отдыха и общественных пространств предусмотрена с учетом свободного и безопасного передвижения лиц с ограниченными физическими возможностями.

Оборудование и элементы благоустройства, предназначенные для лиц с инвалидностью и других маломобильных групп населения, предусмотрены согласно требованиям проектного и технологического задания.




Расстояния до санитарно-гигиенических, питьевых и рекреационных зон на территории приняты в соответствии с требованиями действующих строительных норм и правил.

Проект соответствует требованиям технологических, санитарно-гигиенических противопожарных и других норм, действующих на территории Республики Узбекистан и обеспечивает безопасную для жизни и здоровья эксплуатацию объекта при соблюдении предусмотренных рабочими чертежами мероприятий.

Главный инженер проекта _____

						2026 год	Договор	НБШ
						Объект: Преобразование участка улицы Максуда Шайхзоды протяжённостью 0,9 км в Учтепинском районе города Ташкента в улицу торговли и услуг.		
Изм.	Кол.уч	Лист	№ док	Подп.	Дата			
ГИП		Тураев У.				Ген план М1:1000	СТАДИЯ	ЛИСТ
ГАП		Турсуналиев Д.					РП	ЛИСТОВ
								1 3
Разраб.		Тураев У.				Общие данные		“ZAMONAVIY YO'L LOIHA” MChJ
Проверил		Турсуналиев Д.						

План размещения зданий и сооружений М1:1000

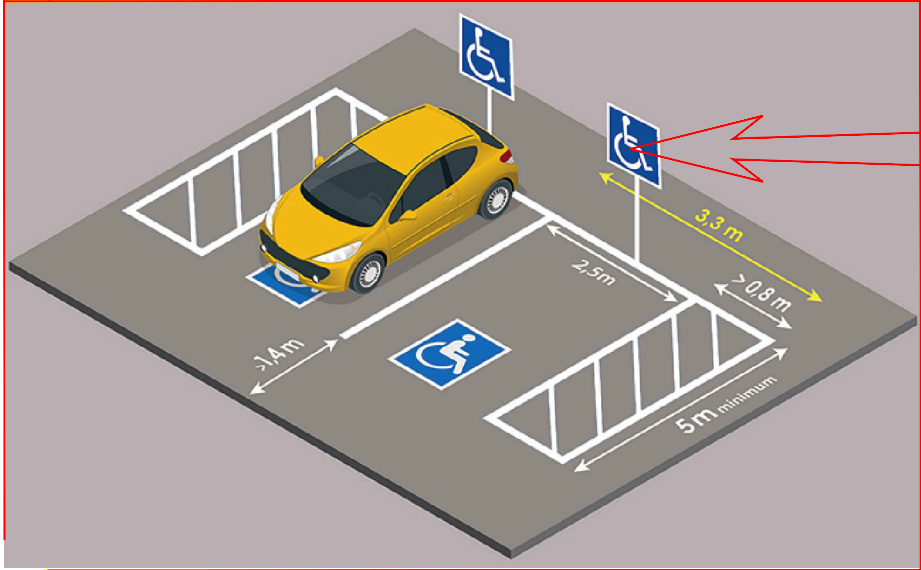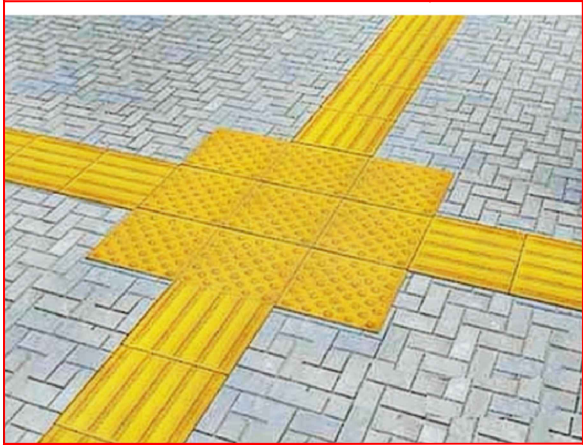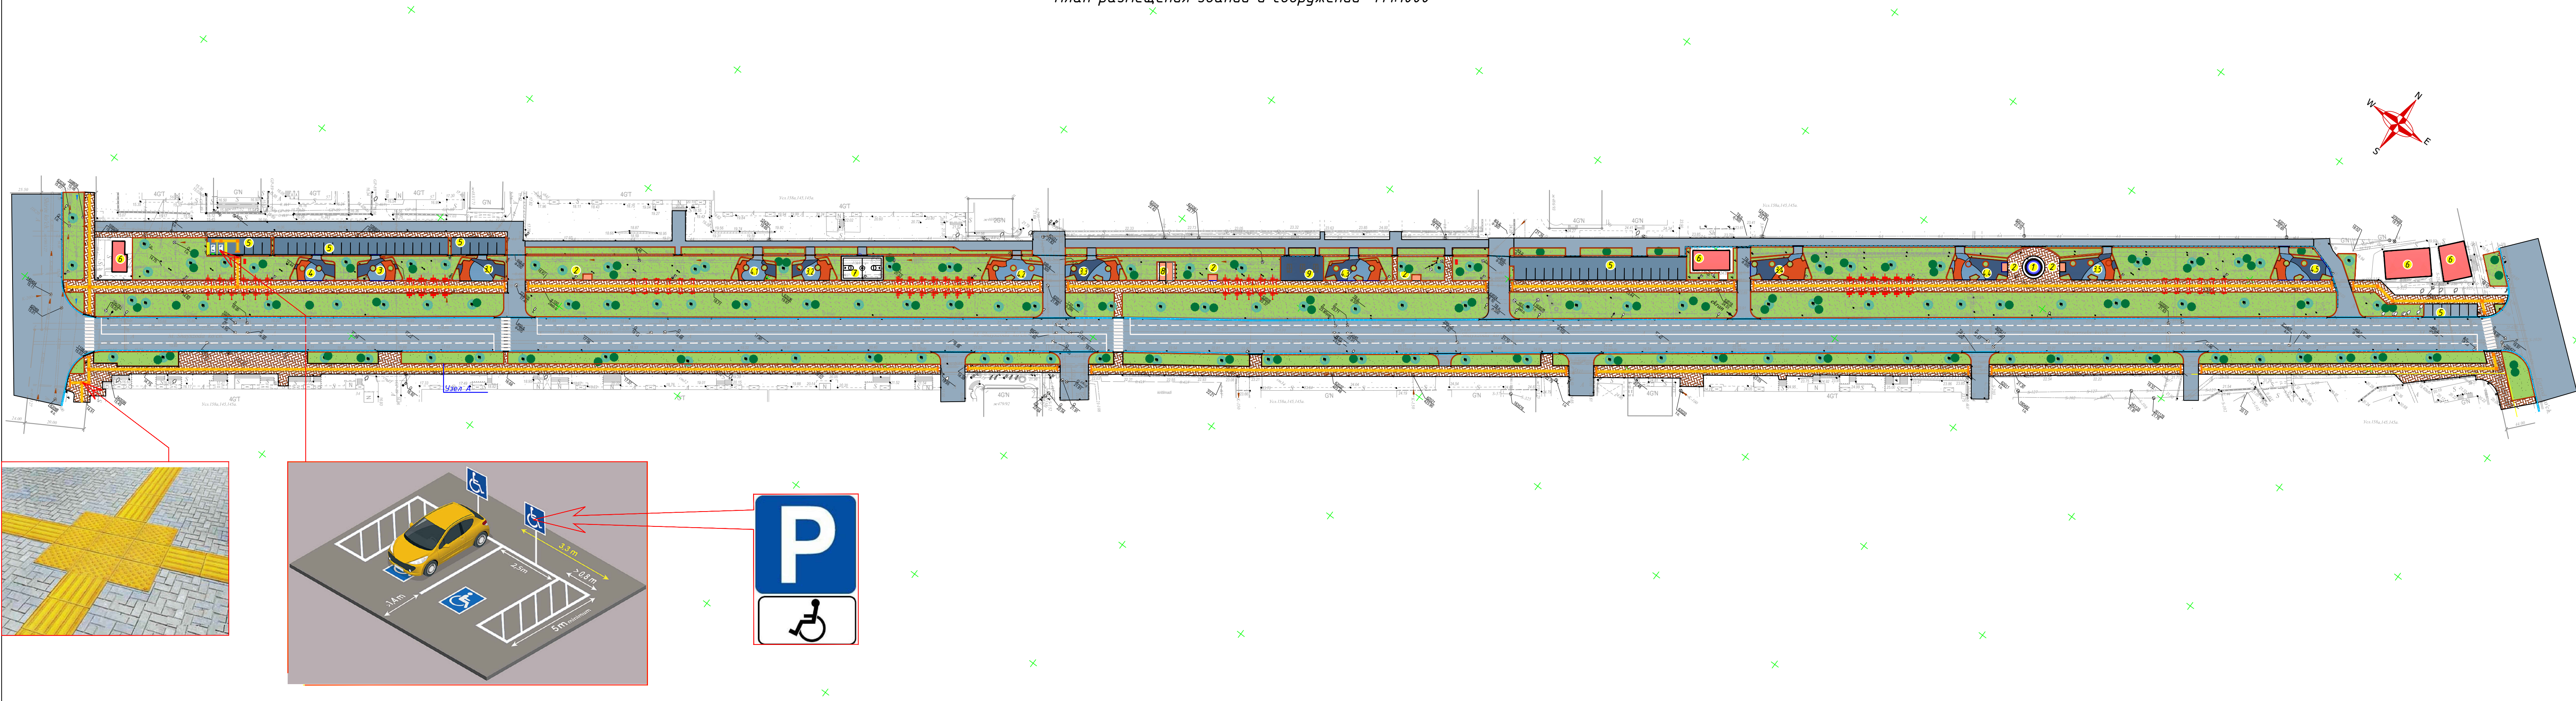


Ведомость зданий и сооружений			
Номер по генплану	Наименование объекта	Этаж.	Колич.
1	Фонтан (проектируемое)	-	1
2	Будка (проектируемая)	1	5
3	Детская площадка (проектируемая)	-	1
3.1	Детская площадка (проектируемая)	-	1
3.2	Детская площадка (проектируемая)	-	1
3.3	Детская площадка (проектируемая)	-	1
3.4	Детская площадка (проектируемая)	-	1
3.5	Детская площадка (проектируемая)	-	1
4	Тренажёрная площадка (проектируемая)	-	1
4.1	Тренажёрная площадка (проектируемая)	-	1
4.2	Тренажёрная площадка (проектируемая)	-	1
4.3	Тренажёрная площадка (проектируемая)	-	1
4.4	Тренажёрная площадка (проектируемая)	-	1
4.5	Тренажёрная площадка (проектируемая)	-	1
5	Стоянка (реконструкция)	-	5
6	Сущ. здания	-	4
7	Баскетбольная площадка	-	1
8	Беседка	-	2
9	Теннисный площадка	-	1

УСЛОВНЫЙ ОБОЗНАЧЕНИЯ

- Проектируемая здания и сооружения
- Площадь озеленение
- Площадь а/д покрытие
- Площадь сущ. а/д покрытие
- Площадь тротуарная плитка
- Ирригационные лотки
- Ж/д крышка для лотки


Тактильный тратуар для слепых (проектное)

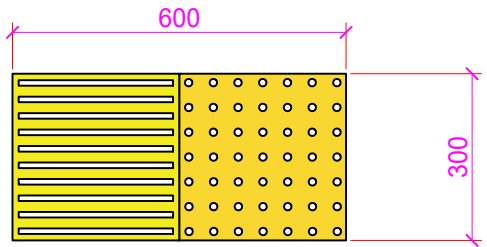

						2026 год	Договор	НБШ	
						Объект: Преобразование участка улицы Максуда Шайхзода протяжённостью 0,9 км в Учтептинском районе города Ташкента в улицу торговли и услуг.			
Изм.	Кол.уч.	Лист	№ док.	Подп.	Дата				
ГИП	Тураев У.					Ген план М1:1000	СТАДИЯ	ЛИСТ	ЛИСТОВ
ГАП	Турсуналиев Д.						РП	2	3
Разраб.	Тураев У.					Ген план М1:1000		“ZAMONAVIY YO'L LOIHASI” MChJ	
Проверил	Турсуналиев Д.								


Согласовано

Изм. Кол.уч Лист № док Подп. Дата
Инв. подл. Подп. и дата Взам. инв.

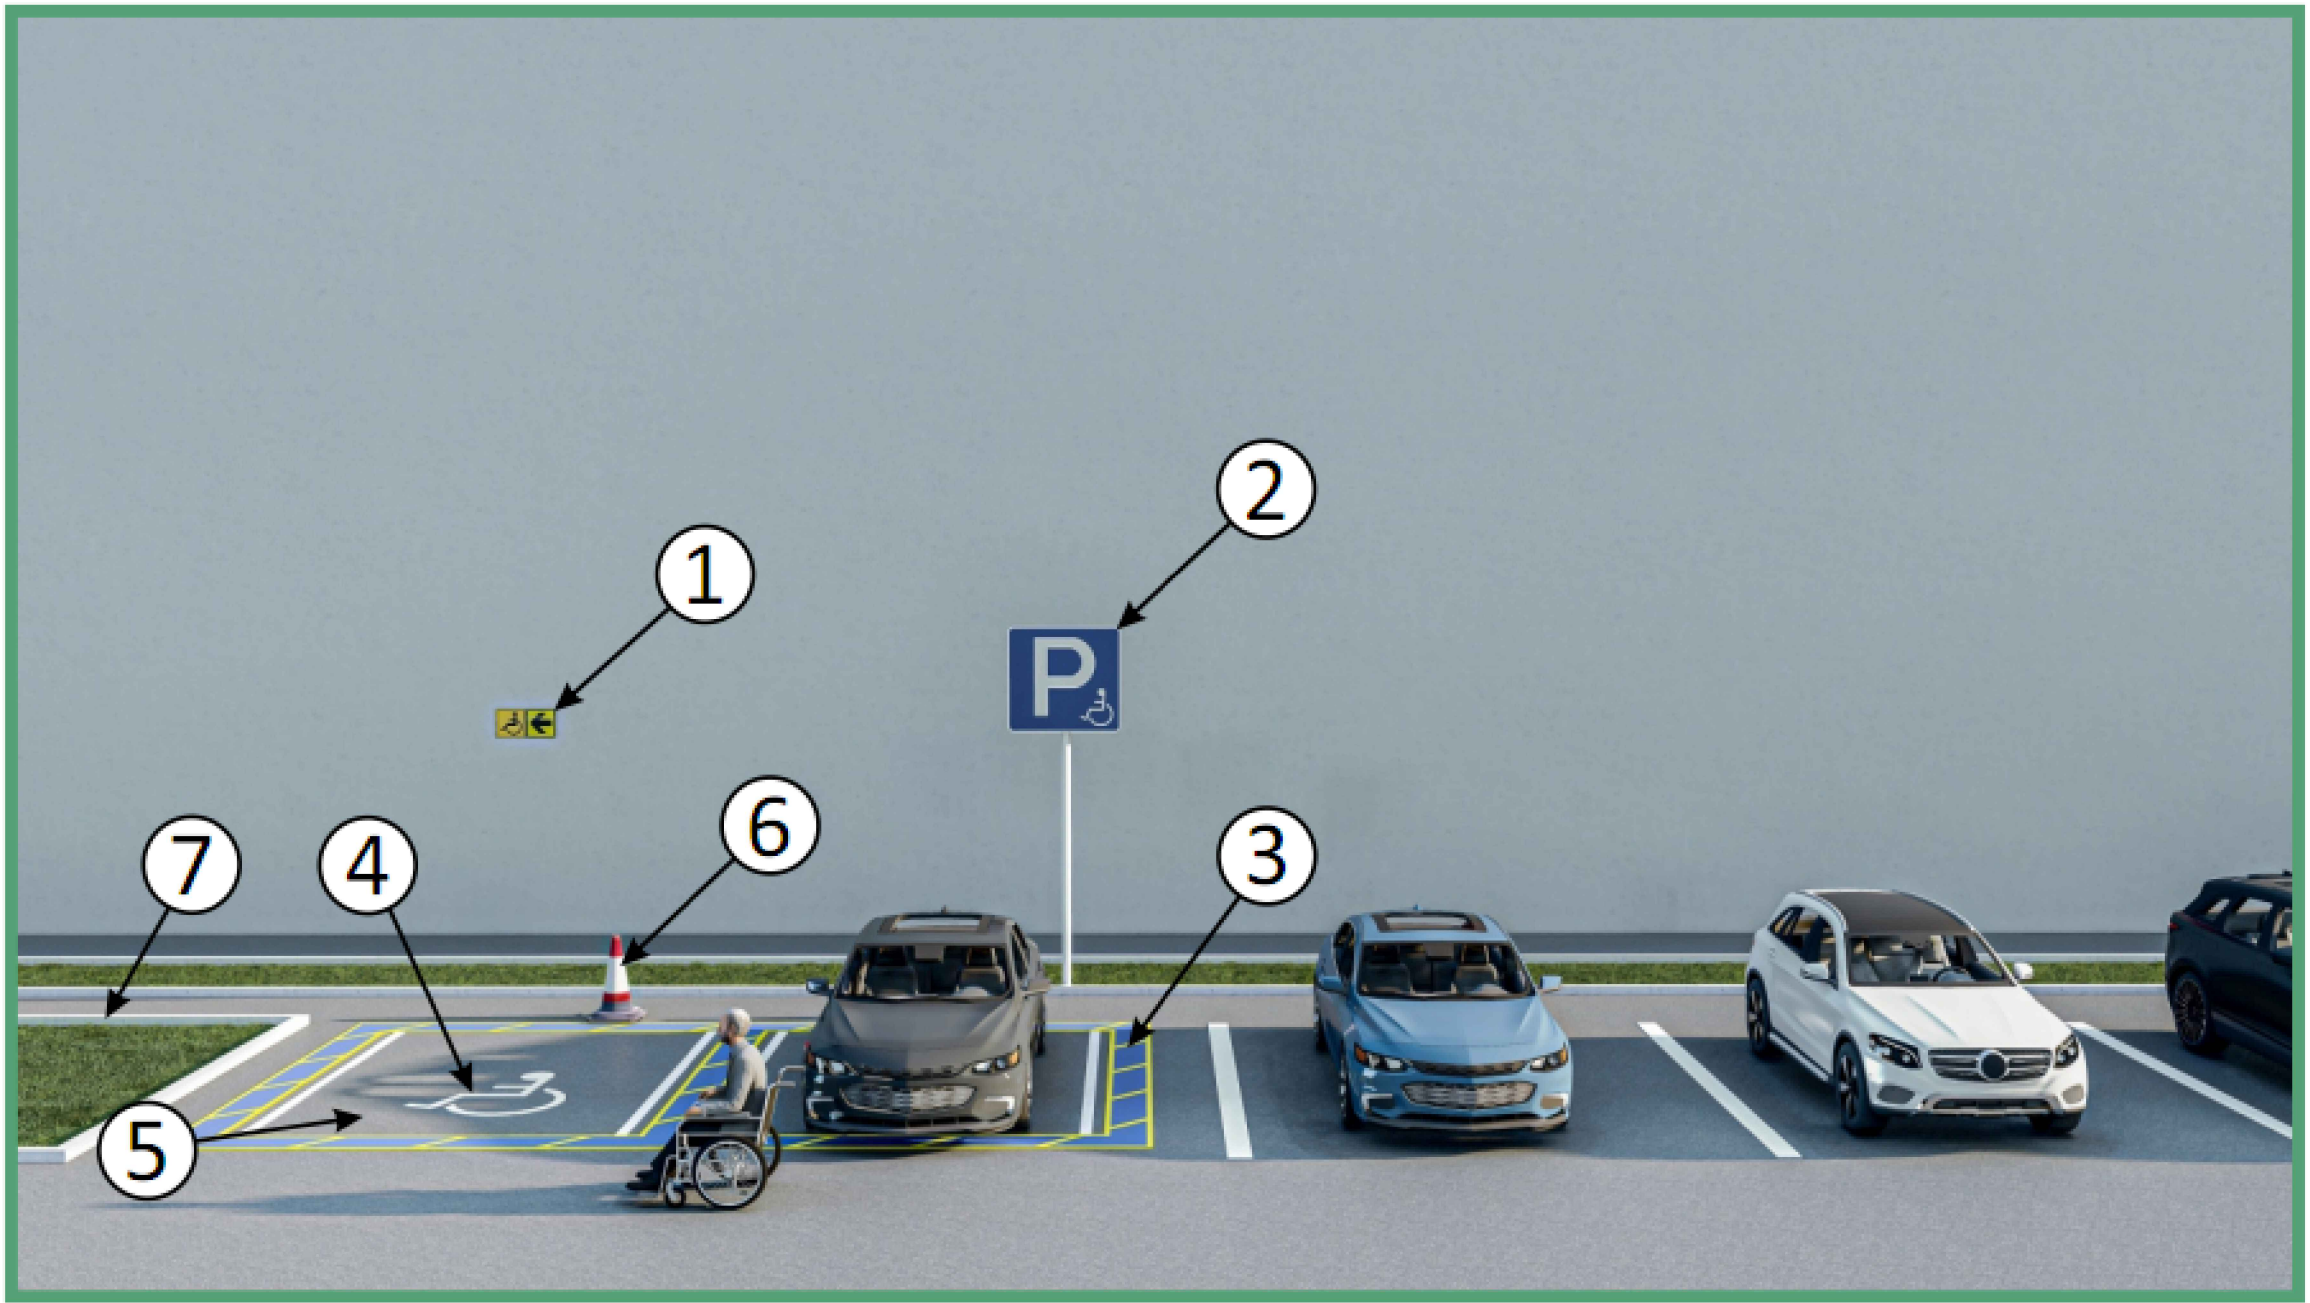

Спецификация тактильного оборудования		
N п.п.	Наименование	Кол.во
1	Специальный тактильный знак, указывающий направление движения для лиц с инвалидностью.	1 шт
2	Дорожный знак «Место стоянки для инвалидов».	1 шт
3	Трафареты для нанесения разметки.	См. поз. 9
4	Знак инвалидов на автостоянке.	2 шт
5	Знак обозначения специального парковочного места для инвалидов.	2 шт
6	Ограничительный столбик.	1 шт
7	Ограждения (бордюры) для озеленённой зоны.	См. Ген план
8	Тактильный тротуар для слепых ширина 300х300 мм, желтая 5468шт.	1640.4 п.м
9	Краска масляная ширина 100 мм, желтая	36.4 п.м

Типовой поперечный разрез
Узел А

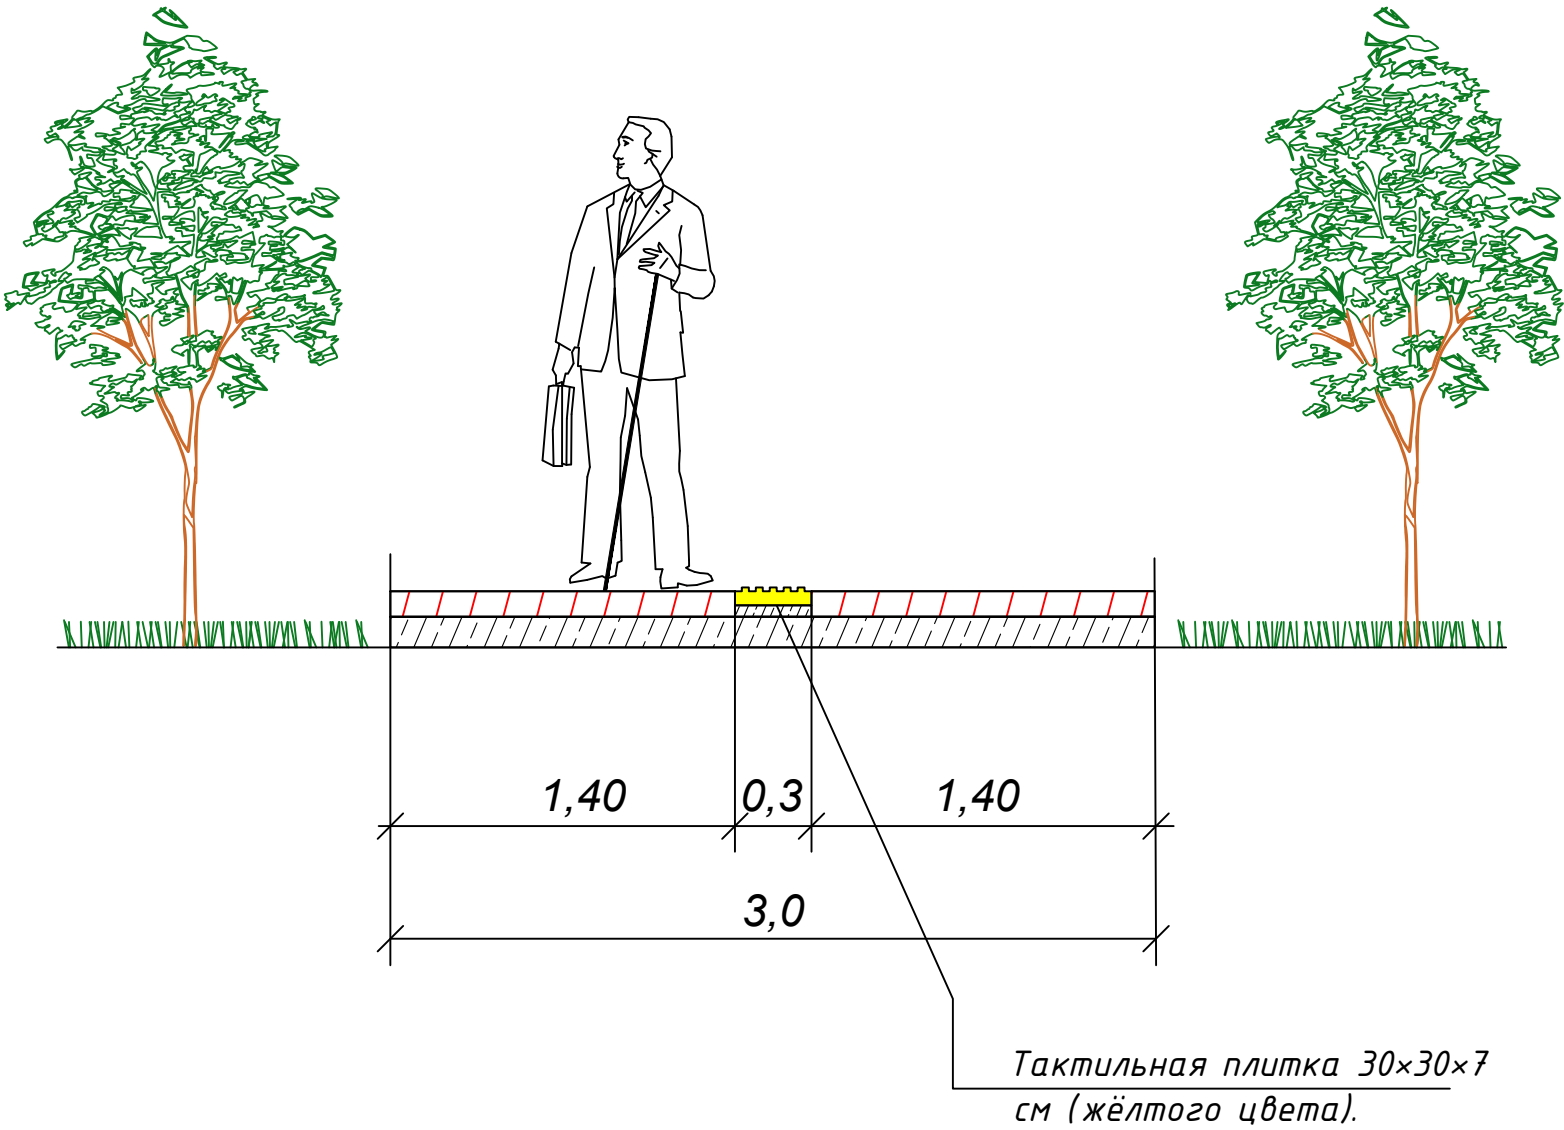

						2026 год Договор			НБШ			
						Объект: Преобразование участка улицы Максуда Шайхзода протяжённостью 0,9 км в Учтепинском районе города Ташкента в улицу торговли и услуг.						
Изм.	Кол.уч	Лист	№ док	Подп.	Дата	Ген план М1:1000			СТАДИЯ	ЛИСТ	ЛИСТОВ	
ГИП	Тураев У.								РП	3	3	
ГАП	Турсуналиев Д.					План НБШ стоянка М1:1000				“ZAMONAVIY YO'L LOIHA” MChJ		
Разраб.	Тураев У.											
Проверил	Турсуналиев Д.											