

“ZAMONAVIY YO'L LOIHA” MChJ

РАБОЧИЙ ПРОЕКТ

*По объекту: «Объект по преобразованию участка улицы М. Шайхзода протяжённостью 0,9 км,
расположенного на территории Учтепинского района, в улицу торговли и обслуживания.»*

Альбом №___

МАФ – Малые архитектурные формы

Состав Проекта:

АС– Архитектурно строительная часть

Ташкент 2026 г.

“ZAMONAVIY YO'L LOIHA” MChJ

РАБОЧИЙ ПРОЕКТ

По объекту: «Объект по преобразованию участка улицы М. Шайхзода протяжённостью 0,9 км, расположенного на территории Учтепинского района, в улицу торговли и обслуживания.»

Альбом №_____

МАФ – Малые архитектурные формы

Состав Проекта:

АС- Архитектурно строительная часть

Директор:


Турсунбаев Ф.

ГИП:


Тураев У.

Ташкент 2026 г.


Вид орнамент №1

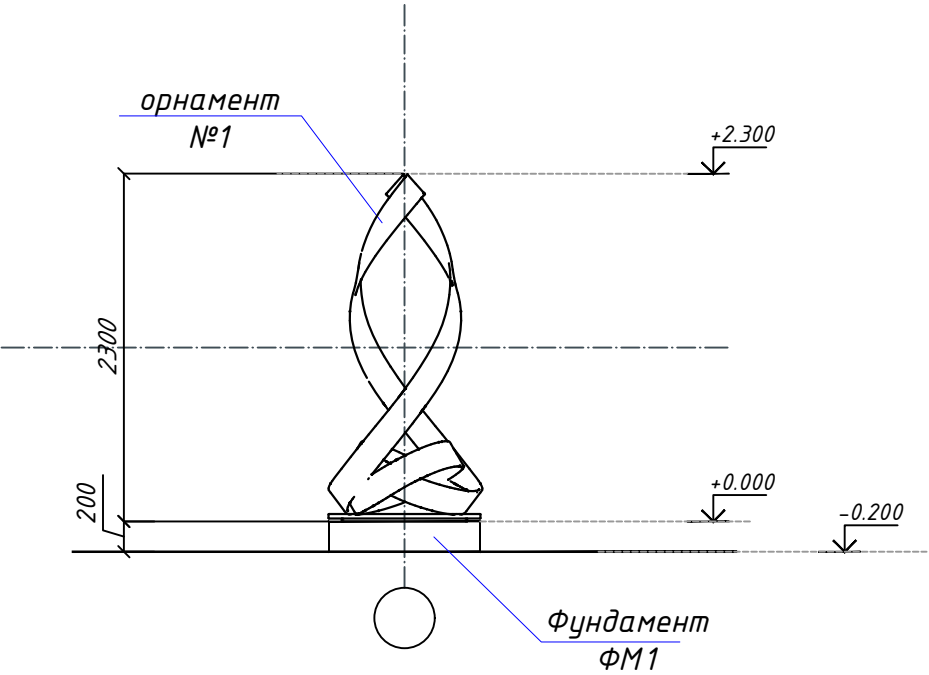


Вид орнамент №2

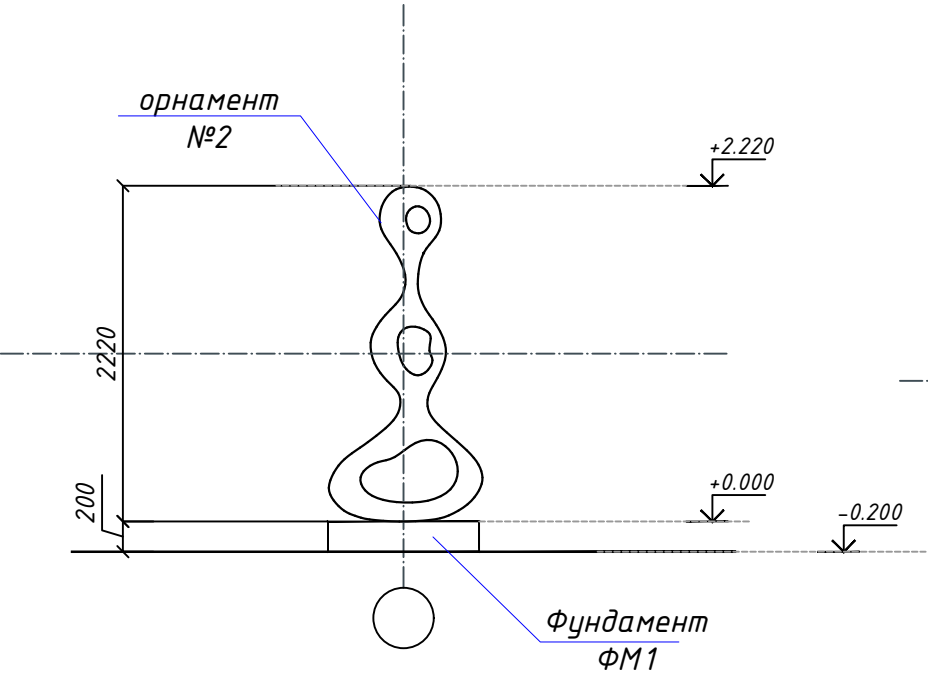


Вид орнамент №3

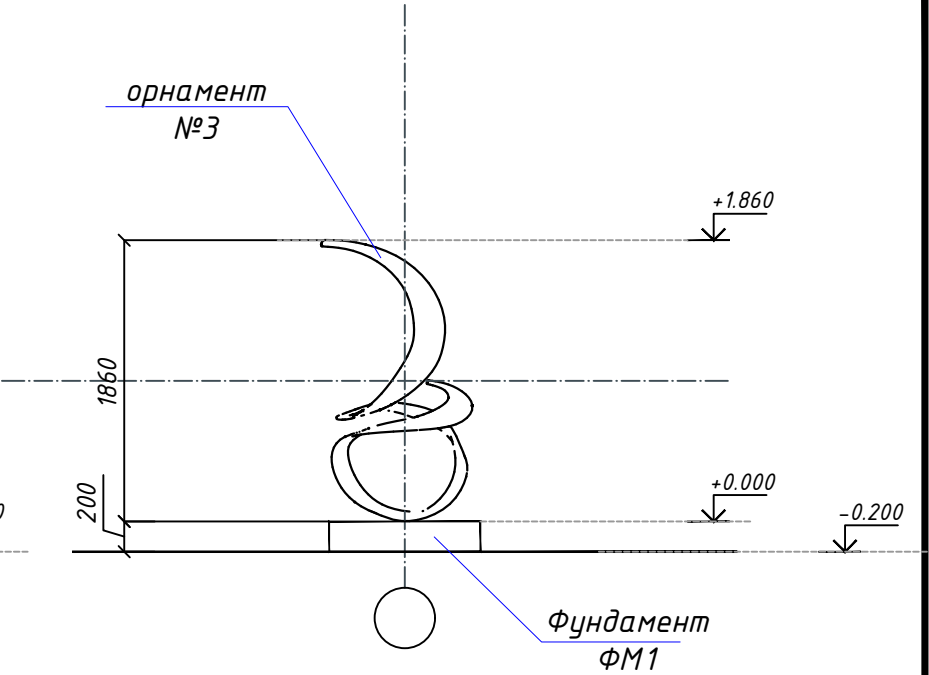


Вид орнамент №4

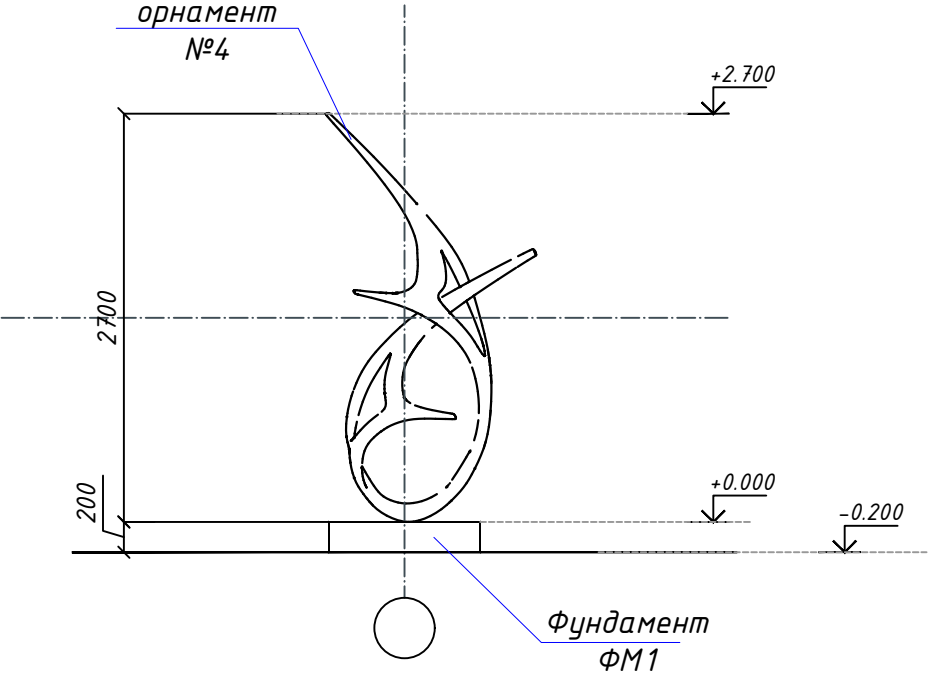

Вид орнамент №5

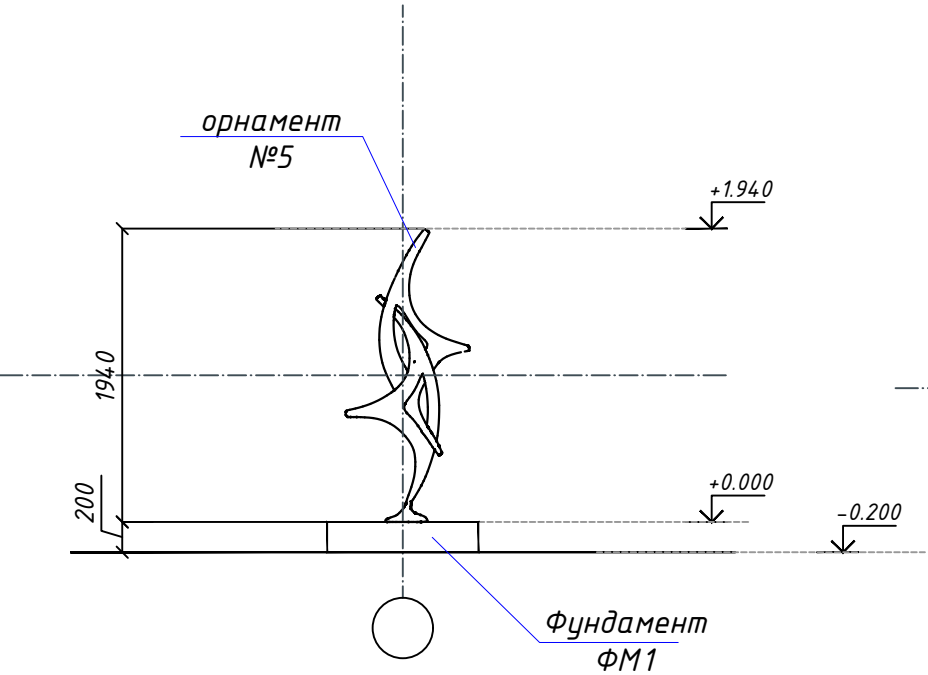


Вид орнамент №6

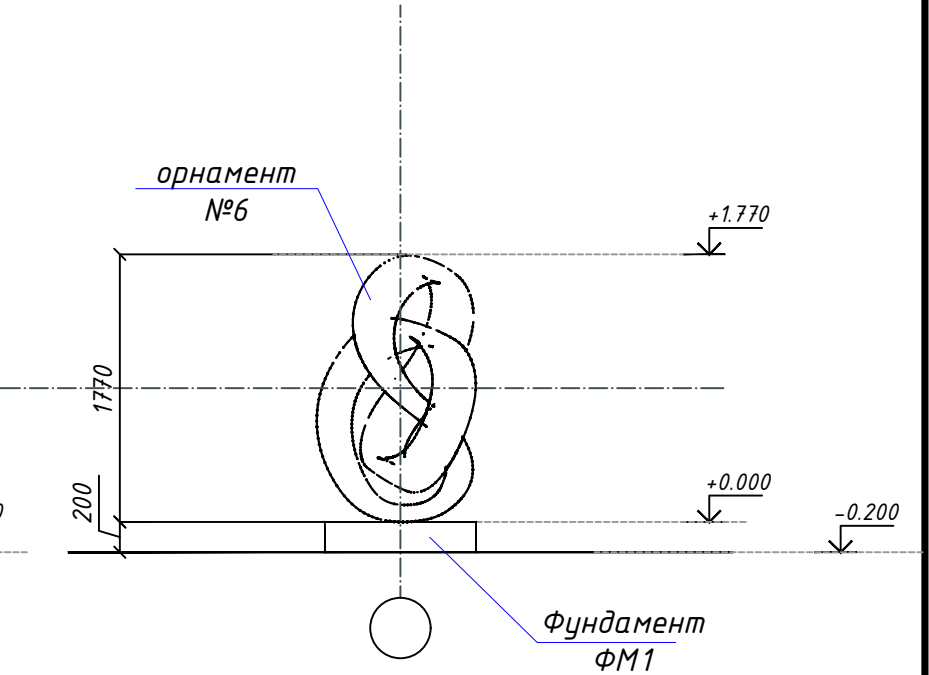


Согласовано


Инв. ? подл. Подп. и дата Взам. инв. ?

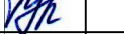						2026 год Договор			АС
						«Объект по преобразованию участка улицы М. Шайхзода протяжённостью 0,9 км, расположенного на территории Учтепинского района, в улицу торговли и обслуживания.»			
Изм.	Кол.уч	Лист	№ док	Подп.	Дата	Орнамент №1.....8	Стадия	Лист	Листов
ГИП		Тураев У.					РП	1	3
ГАП		Турсуналиев Д.							
						Вид орнамент №1....6		“ZAMONAVIY YO'L LOIHA” MChJ	
Разраб.		Тураев У.							
Проверил		Турсуналиев Д.							

Вид орнамент №7

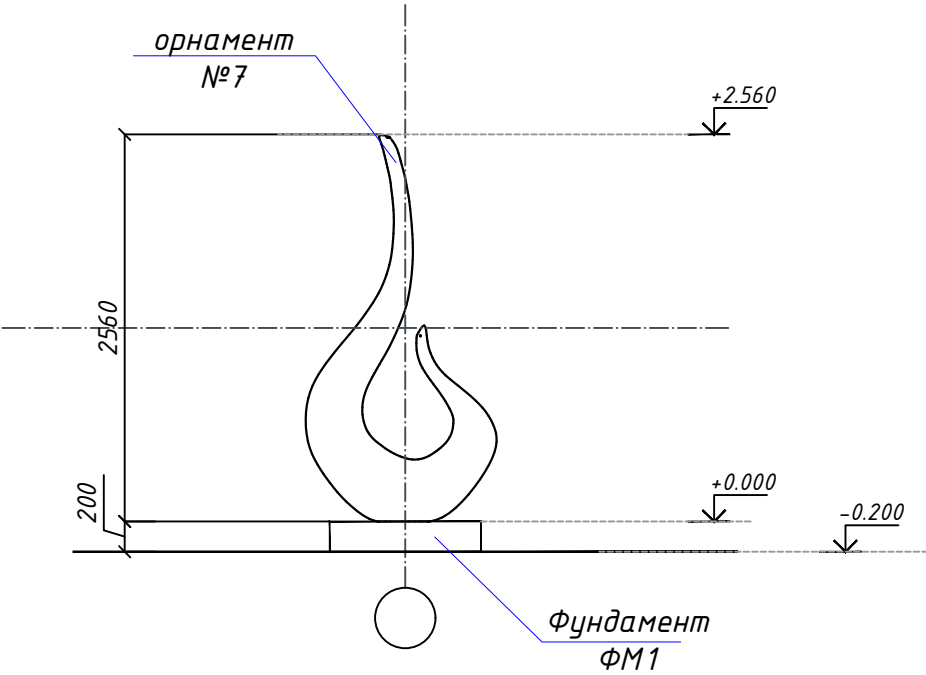

Вид орнамент №8

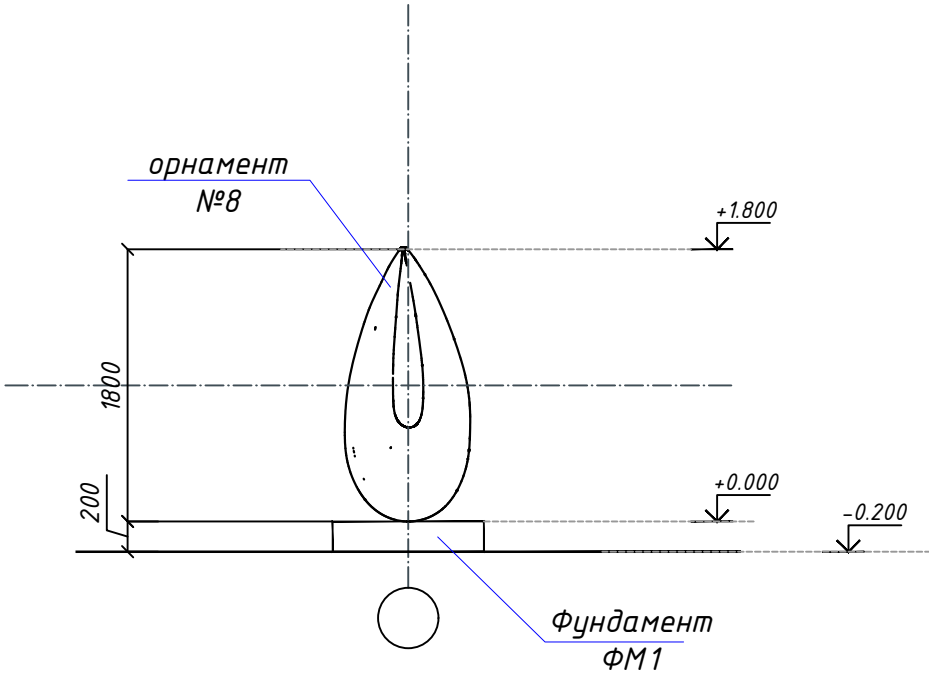

Спецификация материалов

Марка поз	Наименование	Кол. шт.
1	Металлический готовый орнамент №1	1
2	Металлический готовый орнамент №2	1
3	Металлический готовый орнамент №3	1
4	Металлический готовый орнамент №4	1
5	Металлический готовый орнамент №5	1
6	Металлический готовый орнамент №6	1
7	Металлический готовый орнамент №7	1
8	Металлический готовый орнамент №8	1

2026 год Договор AC

«Объект по преобразованию участка улицы М. Шайхзода протяжённостью 0,9 км, расположенного на территории Учтепинского района, в улицу торговли и обслуживания.»

Изм.	Кол.уч	Лист	№ док	Подп.	Дата	Орнамент №1....8	Стадия	Лист	Листов
ГИП	Тураев У.						РП	1	3
ГАП	Турсуналиев Д.								
Разраб.	Тураев У.					Вид орнамент №7...8			
Проверил	Турсуналиев Д.								




“ZAMONAVIY
YO'L LOIHA”
MChJ

Согласовано



Инв. ? подл. Подп. и дата Взам. инв. ?

Спецификация материалов на фундаменты

Фундамент ФМ1
М1:25

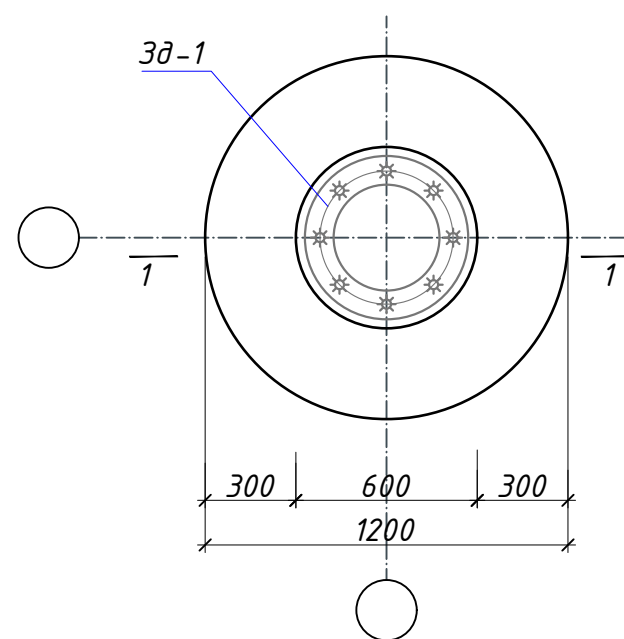

Разрез 1-1

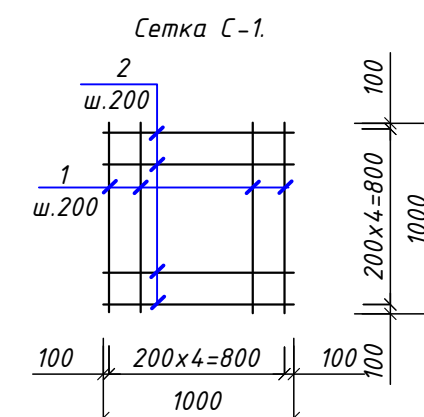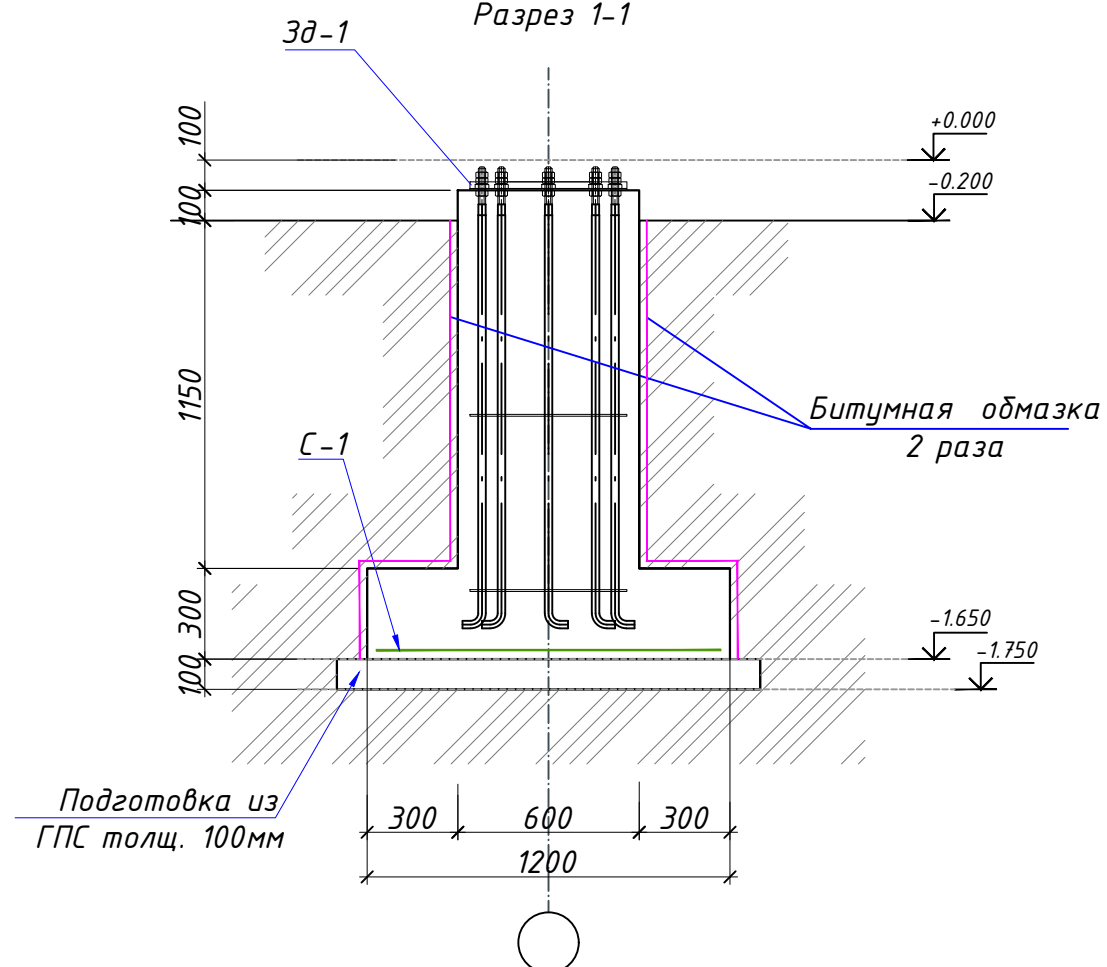

Марк а поз	Обозначение	Наименование	Кол. шт.	Масса ед/кг.	Общая масса кг
		Фундамент Фм-1	8		
		Сетка С-1	1.13	8.88	10.03
1	ГОСТ 5781-82*	φ12 АІ L=1000мм	5	0.89	4.44
2	ГОСТ 5781-82*	φ12 АІ L=1000мм	5	0.89	4.44
	<u>Материалы</u>	Бетон кл.В20 м ³			0.69
3	Подготовку из ГПС толщ.100мм м ³				0.15
4	Битумная обмазка 2 раза м ²				3.27
	Объемы по котловану.				
5		Объем котлована м ³			2.37
6		Объем обратный м ³			0.92

						2026 год Договор				АО	
						«Объект по преобразованию участка улицы М. Шайхзода протяжённостью 0,9 км, расположенного на территории Учтепинского района, в улицу торговли и обслуживания.»					
Изм.	Кол.уч	Лист	№ док	Подп.	Дата						
						Орнамент №1.....8			Стадия	Лист	Листов
ГИП	Тураев У.				РП				2	3	
ГАП	Турсуналиев Д.					Фундамент ФМ-1				“ZAMONAVIY YO'L LOIHASI” YO'L LOIHASI MChJ	
											
Разраб.	Тураев У.										
Проверил	Турсуналиев Д.										

A technical drawing of a circular part, likely a flange or end view of a shaft. It features three concentric circles. The outermost circle has a diameter dimension of $\phi 540$. The middle circle has a diameter dimension of $\phi 440$. The innermost circle has a diameter dimension of $\phi 300$. There are eight bolt holes arranged in a circular pattern around the middle circle. A dimension line indicates the distance from the center to the center of one bolt hole as $C-1$. The drawing includes horizontal and vertical centerlines intersecting at the center.

A diagram of a regular octagon with a circumscribed circle. The octagon is centered at the origin of a Cartesian coordinate system. A blue line segment, representing a radius, is drawn from the center to one of the vertices. This radius is labeled with the handwritten text $\phi 440$ in blue ink. A green arrow points to the vertex where the radius meets the octagon.

Technical drawing of a vertical profile with the following dimensions and features:

- Top section: M24-g8 thread, 24 mm width, 110 mm height.
- Vertical section: 1451 mm total height, 50 mm width.
- Horizontal section: 1500 mm total width, 27 mm width.
- Bottom section: R25 radius, 75 mm width.
- Angle: 57°.
- Central hole: $\phi 25$.

Марка поз	Обозначение	Наименование	Кол. шт.	Масса ед/кг.	Общая масса кг
		Закладной деталь	8		
1	АБ - 24 x 1500ф-1	Анкер Кр.Ø 25 x 1535	8	6.000	48.00
2	АБ - 24 x 1500ф-2	Фланец Кр.Ø 540 x 6	1	7.100	7.10
3	АБ - 24 x 1500ф-3	Обойма - 30 x 3 x 1485	2	0.900	1.80
4	АБ - 24 x 1500ф-4	Гайка М24 ГОСТ5915-70	24	0.120	2.88
5	АБ - 24 x 1500ф-5	Шайба М24 ГОСТ11371-78	8	0.033	0.26
			св.		0.440

Конструкции заводские сварные. Сварку производить электродами типа Э50А (УОНИ 13/55К) по ГОСТ 9467-75 на заводе-изготовителе. Высоту сварных швов принимать по табл. 29 ШНК 2.03.05-13.

						2026 год Договор				АС	
						«Объект по преобразованию участка улицы М. Шайхзода протяжённостью 0,9 км, расположенного на территории Учтепинского района, в улицу торговли и обслуживания.»					
Изм.	Кол.уч	Лист	№ док	Подп.	Дата						
						Орнамент №1.....8			Стадия	Лист	Листов
ГИП	Тураев У.				РП				3	3	
ГАП	Турсуналиев Д.										
						ЗД1 М1:25				“ZAMONAVIY YO'L LOIHA” MChJ	
Разраб.	Тураев У.										
Проверил	Турсуналиев Д.										


Согласовано

Инв. ? подл. ?
Погр. и дата
Взам. инв. ?


План скамейка




Фасад скамейка

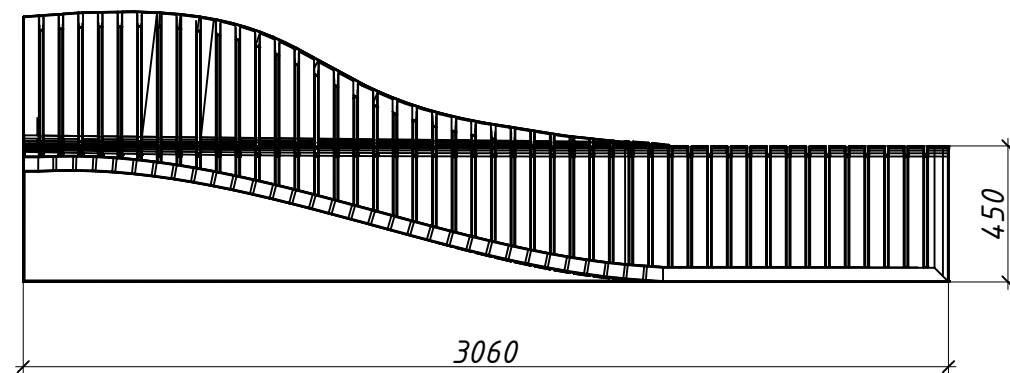

Фасад скамейка

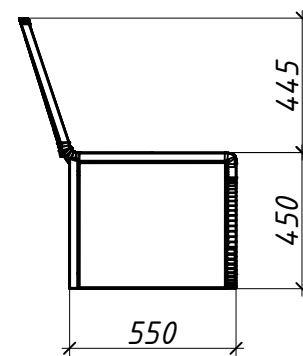

Вид скамейка

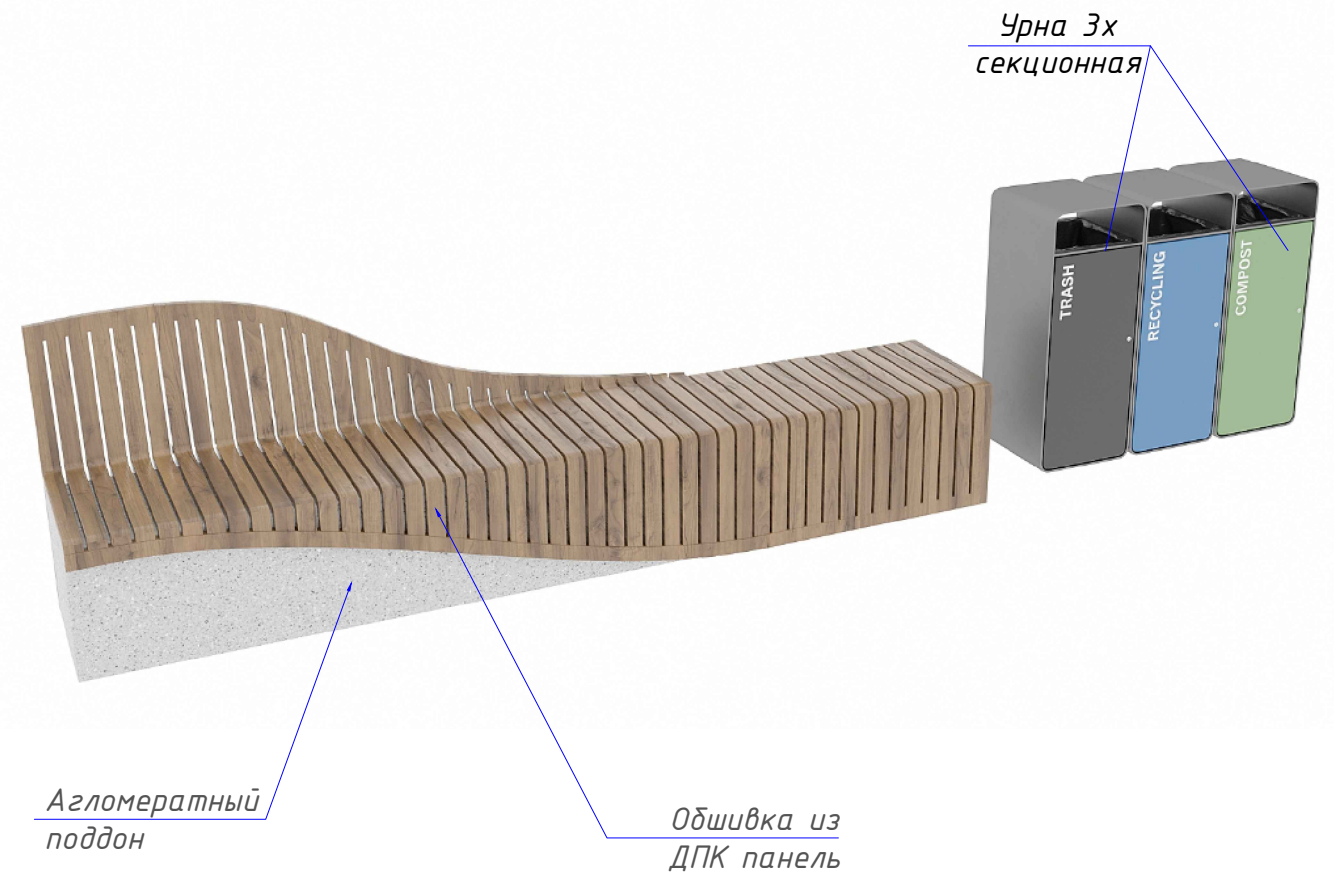


Спецификация материалов на фундаменты


Марк а поз	Обозначение	Наименование	Кол. шт.	Масса ед/кг.	Общая масса кг
		Урна 3х секционная	1		
		"Готовая скамейка, тип 1"	1		

						2026 год Договор			АС
						«Объект по преобразованию участка улицы М. Шайхзода протяжённостью 0,9 км, расположенного на территории Учтепинского района, в улицу торговли и обслуживания.»			
Изм.	Кол.уч	Лист	№ док	Подп.	Дата				
						Скамейка тип1	Стадия	Лист	Листов
ГИП	Тураев У.						РП	1	1
ГАП	Турсуналиев Д.					Скамейка тип1	 “ZAMONAVIY YO'L LOIHA” MChJ		
Разраб.	Тураев У.								
Проверил	Турсуналиев Д.								

Вид арка №1

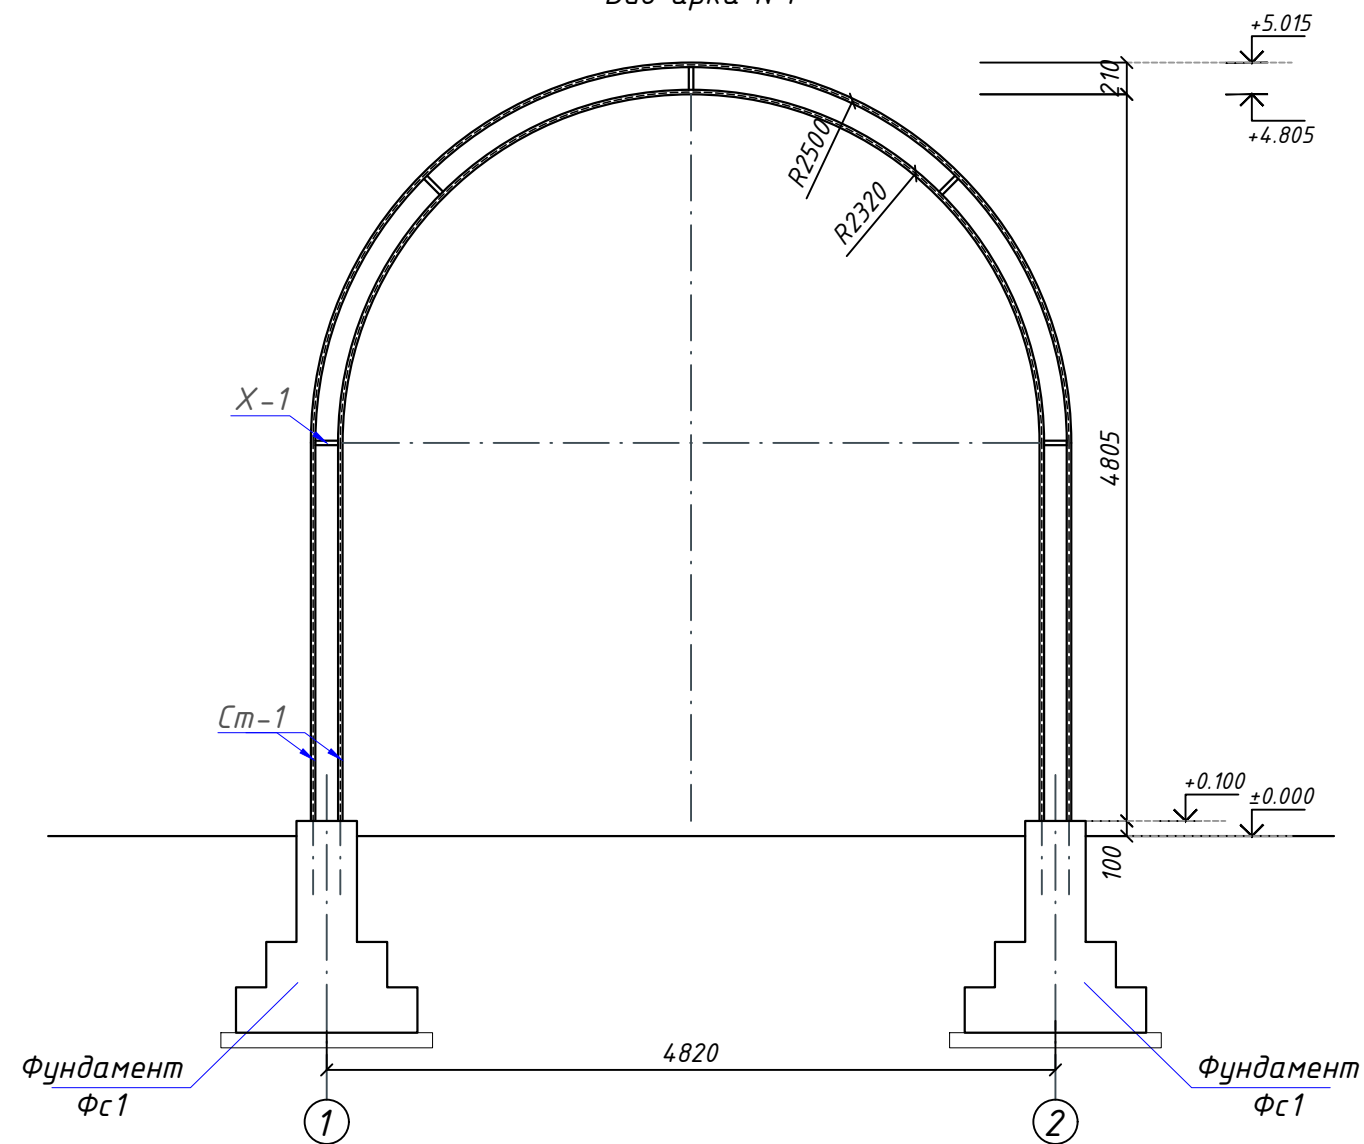

План фундамент

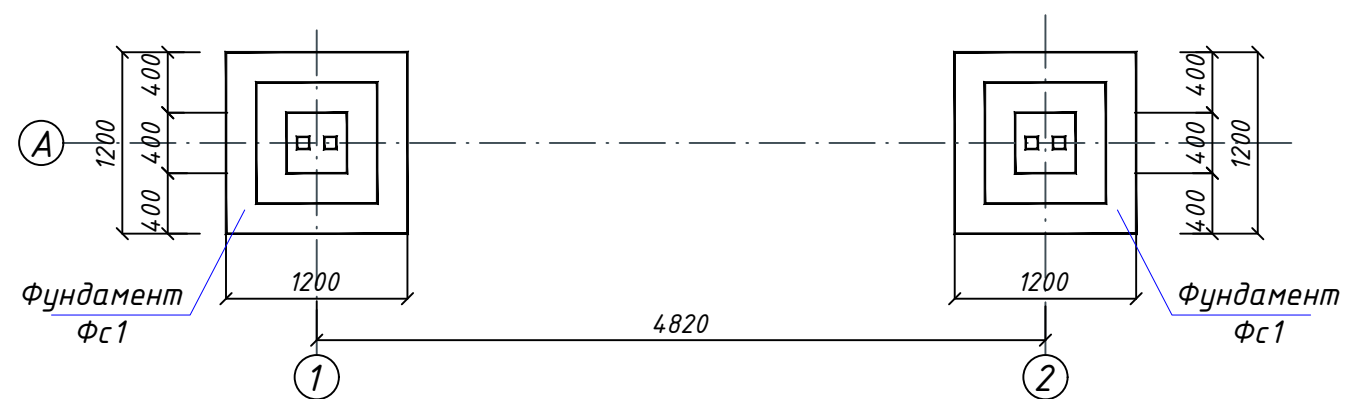


Вид арка №1




						2026 год Договор			АС
						«Объект по преобразованию участка улицы М. Шайхзода протяжённостью 0,9 км, расположенного на территории Учтепинского района, в улицу торговли и обслуживания.»			
Изм.	Кол.уч	Лист	№ док	Подп.	Дата				
						Арка №1	Стадия	Лист	Листов
ГИП	Тураев У.						РП	1	2
ГАП	Турсуналиев Д.					Вид арка №1	 “ZAMONAVIY YO'L LOIHA” MChJ		
Разраб.	Тураев У.								
Проверил	Турсуналиев Д.								



Фундамент Фс-1

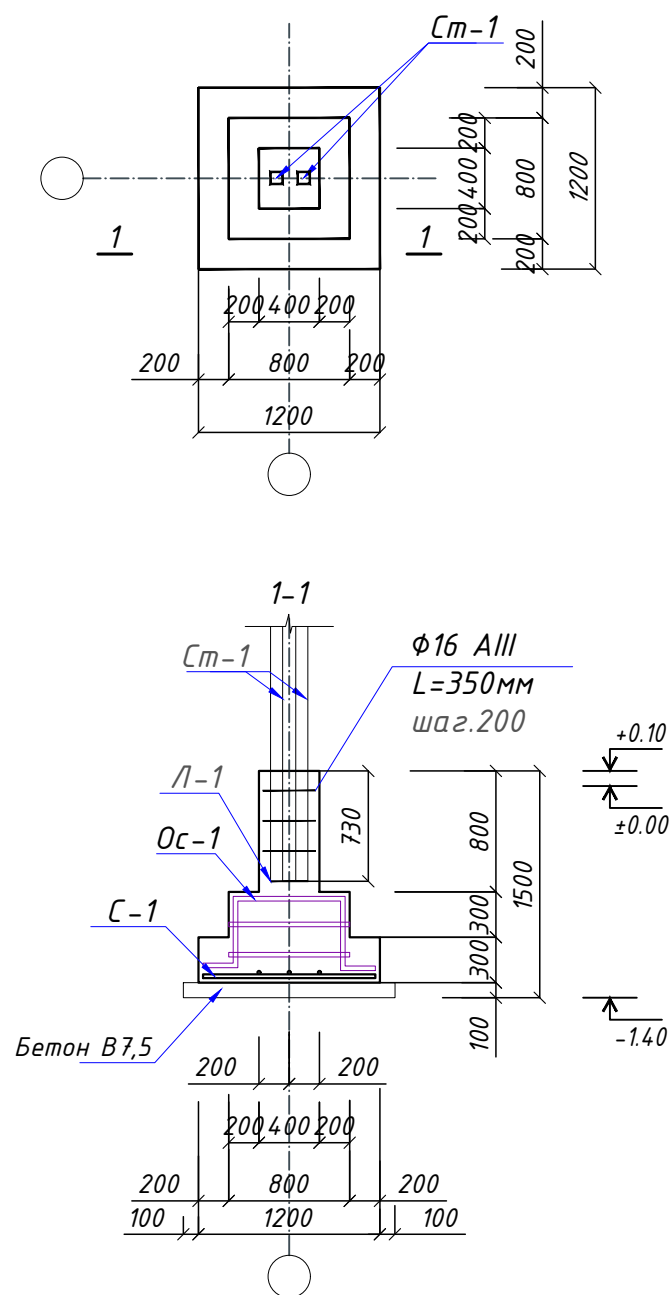

Сетка С-1.

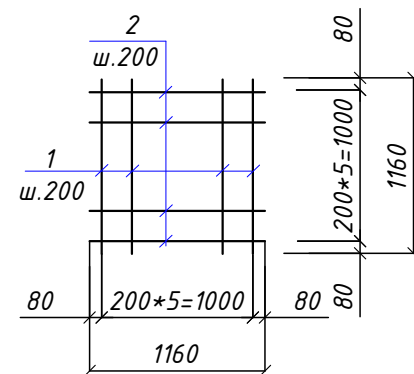

Сетка Ос-1.

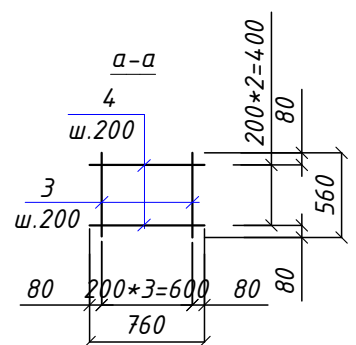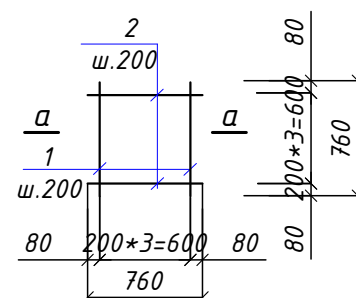

Спецификация элементов

Марка поз	Обозначение	Наименование	Кол. шт.	Масса ед кг.	Примечание.
		Фундамент монолитный Фс-1 (на 1штук).	2		
		Сетка С-1			
1	ГОСТ 5781-82*	φ12 AIII L=1160мм	6	1.03	6.18
2	ГОСТ 5781-82*	φ12 AIII L=1160мм	6	1.03	6.18
		Сетка Ос-1			
1	ГОСТ 5781-82*	φ12 AIII L=760мм	4	0.67	2.70
2	ГОСТ 5781-82*	φ12 AIII L=760мм	4	0.67	2.70
3	ГОСТ 5781-82*	φ12 AIII L=560мм	16	0.50	7.96
4	ГОСТ 5781-82*	φ12 AIII L=760мм	12	0.67	8.10
	Материалы	Бетон кл. В20 W6 (М250), м3		0.75	
	Подготовка	Бетон В7,5 м3		0.20	
		Закладная деталь ЗД-1			
Л-1	ГОСТ 19903-84	лист 12х100х100	2	0.97	1.94
2	ГОСТ 5781-82*	φ16 AI L=350мм	12	0.55	6.64
		Объемы по котловану. (объем общ.)			
1		Объем котлована м³			5.49
2		Объем обратный м³			3.59

Спецификация элементов


Марка поз	Обозначение	Наименование	Кол. шт.	Масса ед кг.	Примечание.
		Стойка Ст-1			
Ст-1	ГОСТ 27772-2003	80х3мм L=28.0 п.м.	1	205.52	205.52
Х-1	ГОСТ 27772-2003	80х3мм L=150 мм.	5	1.10	5.50
		Грунтовкой ГФ-021.(ГОСТ 25129-82) и эмали ПФ133 м²		9.20	

- Данный лист читать совместно с КЖ
- Под фундаментами выполнить бетонную подготовку из бетона кл.В7.5 СПЦ. толщиной 100мм, выступающую за грани фундаментов на 100мм.
- Все арматурные стержни на крестовых пересечениях вязать проволокой.
- Боковые поверхности фундаментов соприкасающейся грунтом обмазать горячим битумом за 2 раза


						2026 год Договор	АС
						«Объект по преобразованию участка улицы М. Шайхзода протяжённостью 0,9 км, расположенного на территории Учтепинского района, в улицу торговли и обслуживания.»	
Изм.	Кол.уч	Лист	№ док	Подп.	Дата		
ГИП	Тураев У.					Арка №1	Стадия Лист Листов
ГАП	Турсуналиев Д.						РП 2 2
Разраб.	Тураев У.					Фундамент Фс-1	
Проверил	Турсуналиев Д.						




Вид арка №2

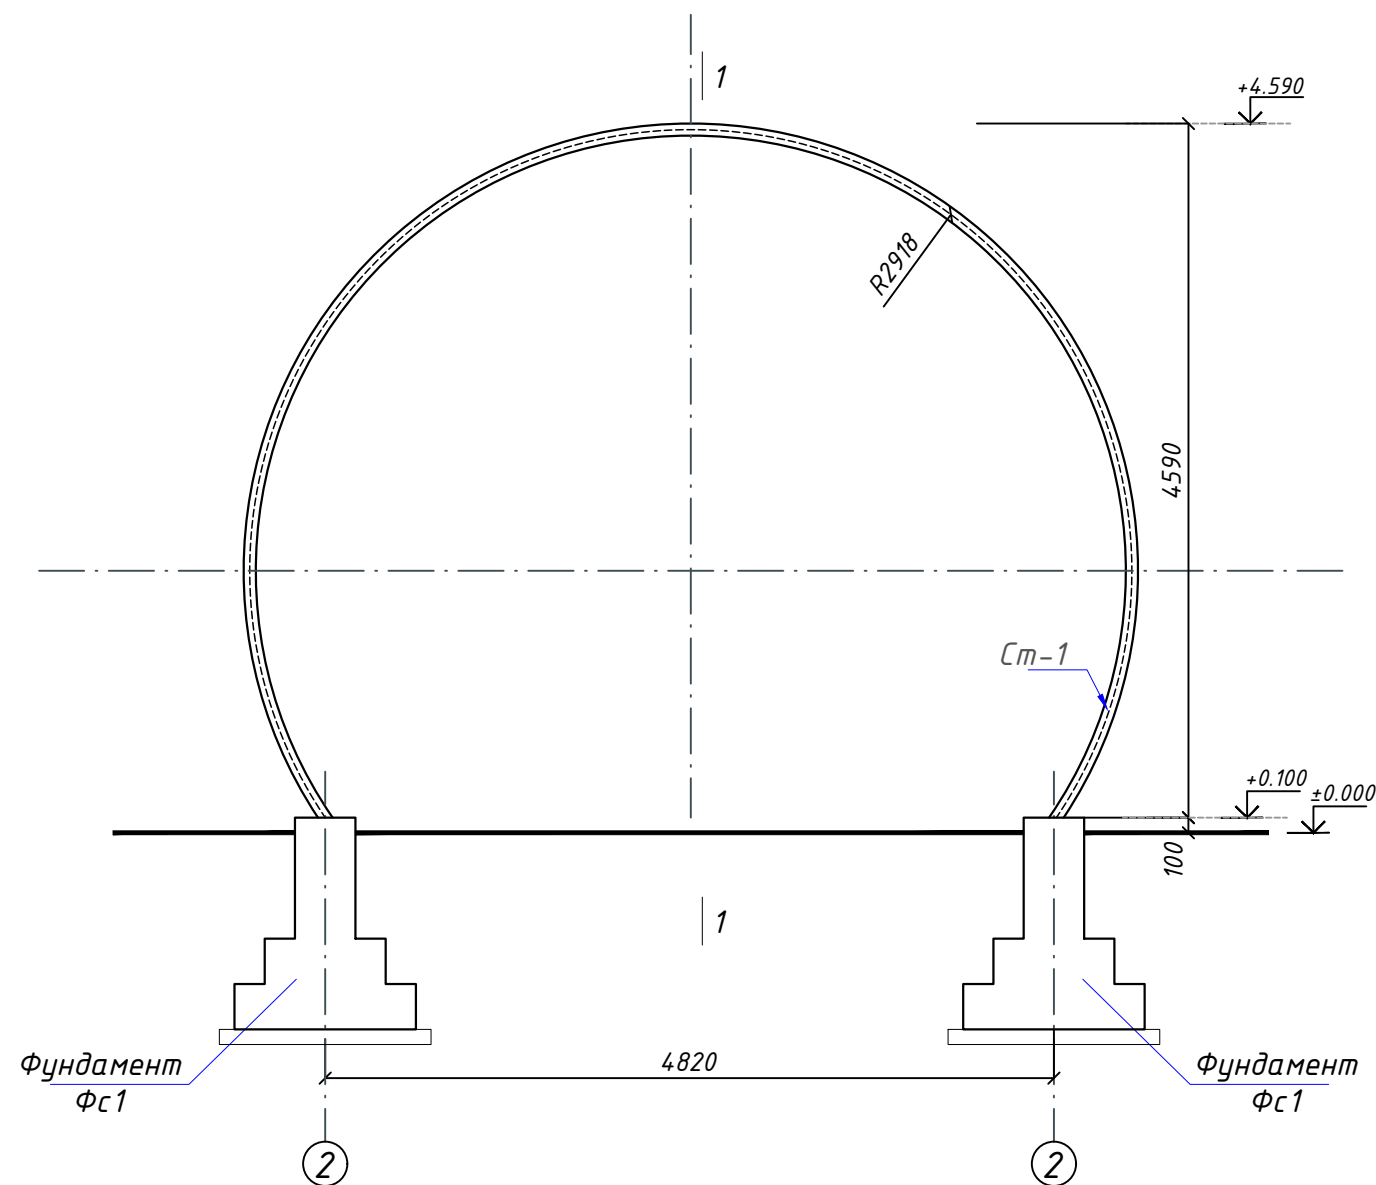

План фундамент

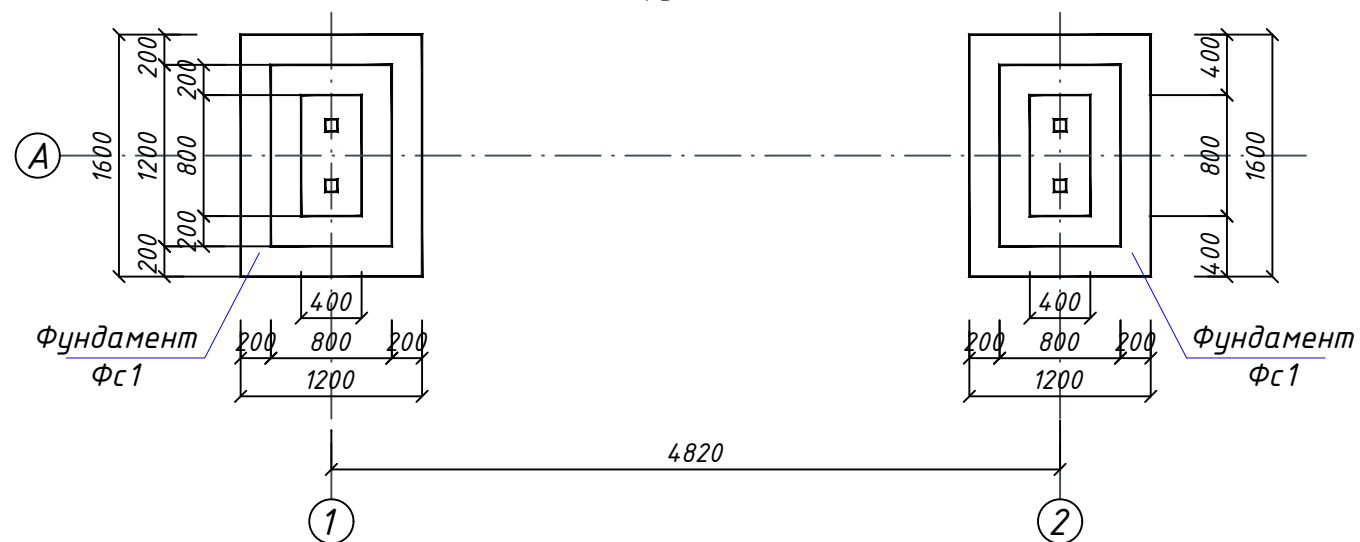

1-1

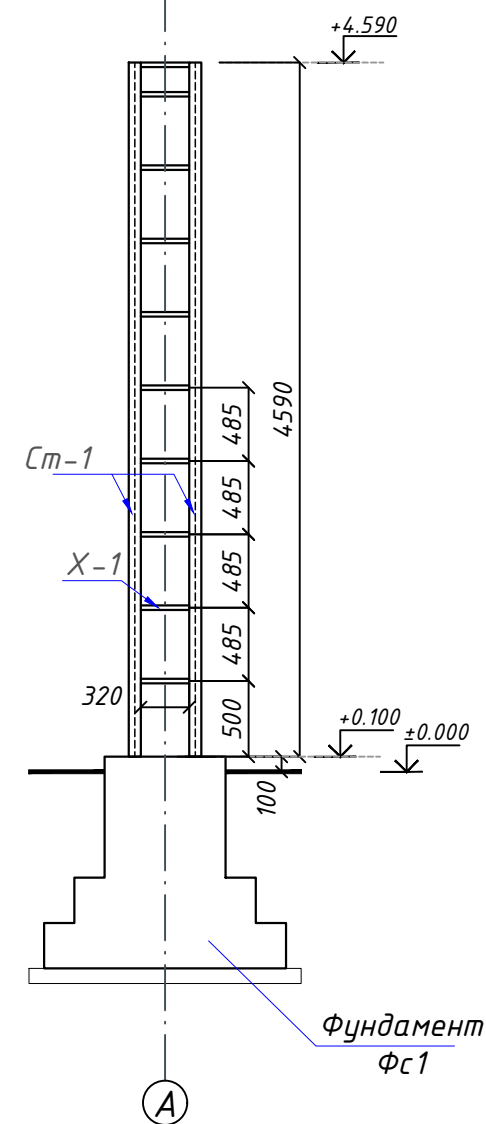


Вид арка №2




						АС		
						«Объект по преобразованию участка улицы М. Шайхзода протяжённостью 0,9 км, расположенного на территории Учтепинского района, в улицу торговли и обслуживания.»		
Изм.	Кол.уч	Лист	№ док	Подп.	Дата	Арка №2	Стадия	Лист
							РП	Листов
ГИП	Тураев У.					Вид арка №2	1	2
ГАП	Турсуналиев Д.							
Разраб.	Тураев У.							“ZAMONAVIY YO'L LOIHA” MChJ
Проверил	Турсуналиев Д.							



Фундамент Фс-1

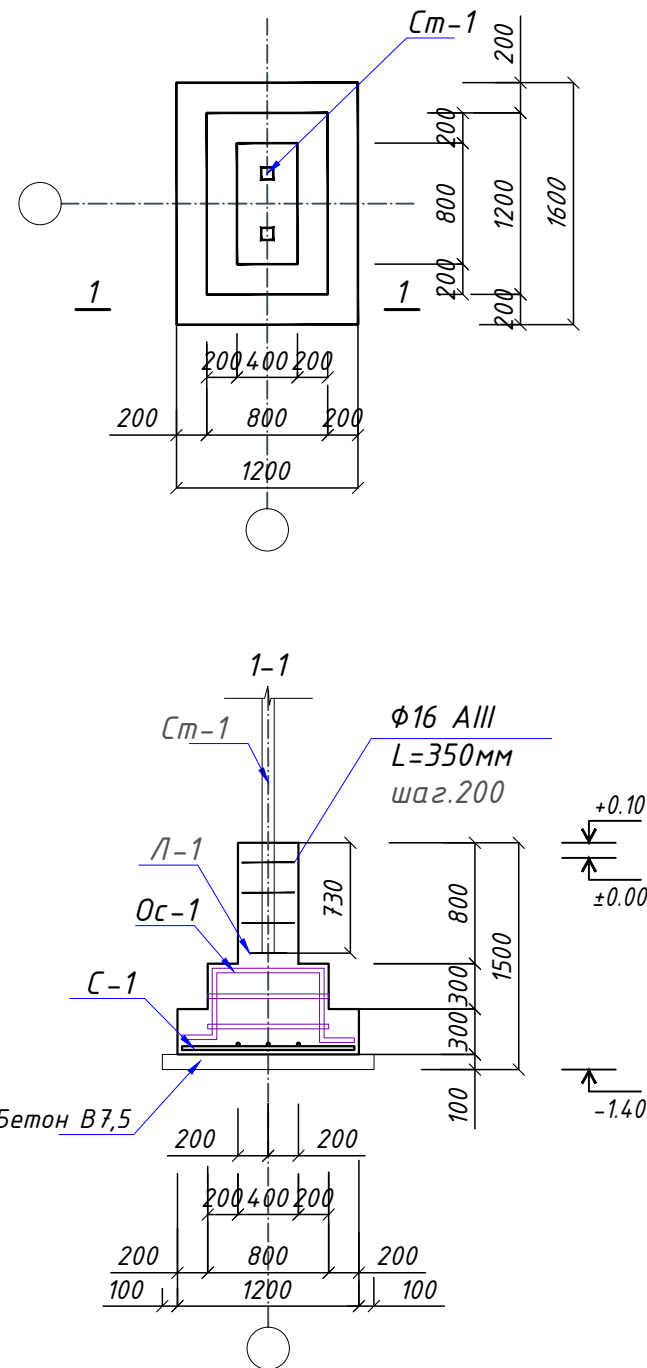

Сетка С-1.

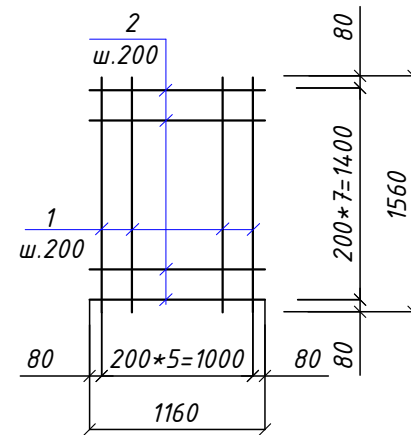

Сетка Ос-1.

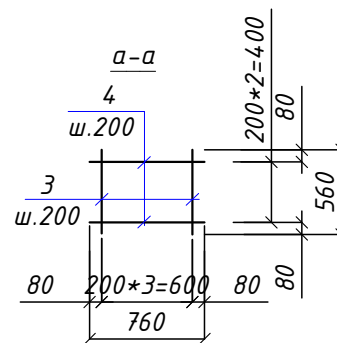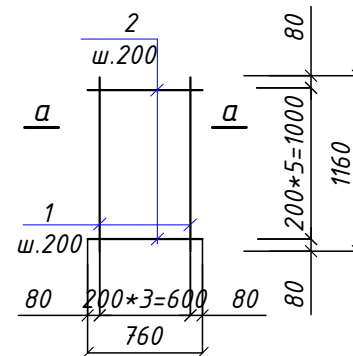

Спецификация элементов

Марка поз	Обозначение	Наименование	Кол. шт.	Масса ед кг.	Примечание.
		Фундамент монолитный Фс-1 (на 1штук).	2		
		Сетка С-1			
1	ГОСТ 5781-82*	Φ12 AIII L=1160мм	6	1.03	6.18
2	ГОСТ 5781-82*	Φ12 AIII L=1560мм	8	1.39	11.08
		Сетка Ос-1			
1	ГОСТ 5781-82*	Φ12 AIII L=1160мм	4	1.03	4.12
2	ГОСТ 5781-82*	Φ12 AIII L=760мм	6	0.67	4.05
3	ГОСТ 5781-82*	Φ12 AIII L=560мм	20	0.50	9.95
4	ГОСТ 5781-82*	Φ12 AIII L=3.84 п.м.	3	3.41	10.23
	Материалы	Бетон кл. В20 W6 (М250), м3		0.99	
	Подготовка	Бетон В7,5 м3		0.25	
		Закладная деталь ЗД-1			
Л-1	ГОСТ 19903-84	лист 12х100х100	2	0.97	1.94
2	ГОСТ 5781-82*	Φ16 AI L=350мм	12	0.55	6.64
		Объемы по котловану. (объем общ.)			
1		Объем котлована м³			7.06
2		Объем обратный м³			4.58

Спецификация элементов

Марка поз	Обозначение	Наименование	Кол. шт.	Масса ед кг.	Примечание.
		Стойка Ст-1			
Ст-1	ГОСТ 27772-2003	80х3мм L=14.1 п.м.	2	103.49	206.99
Х-1	ГОСТ 27772-2003	80х3мм L=320 мм.	26	2.35	61.07
		Грунтовкой ГФ-021(ГОСТ 25129-82) и эмали ПФ133 м²		11.68	

1. Данный лист читать совместно с КЖ
2. Под фундаментами выполнить бетонную подготовку из бетона кл.В7.5 СПЦ. толщиной 100мм, выступающую за грани фундаментов на 100мм.
3. Все арматурные стержни на крестовых пересечениях вязать проволокой.
4. Боковые поверхности фундаментов соприкасающейся грунтом обмазать горячим битумом за 2 раза

АС


«Объект по преобразованию участка улицы М. Шайхзода протяжённостью 0,9 км, расположенного на территории Учтепинского района, в улицу торговли и обслуживания.»

Арка №2


Фундамент Фс-1



“ZAMONAVIY YO'L LOIHA”
MChJ

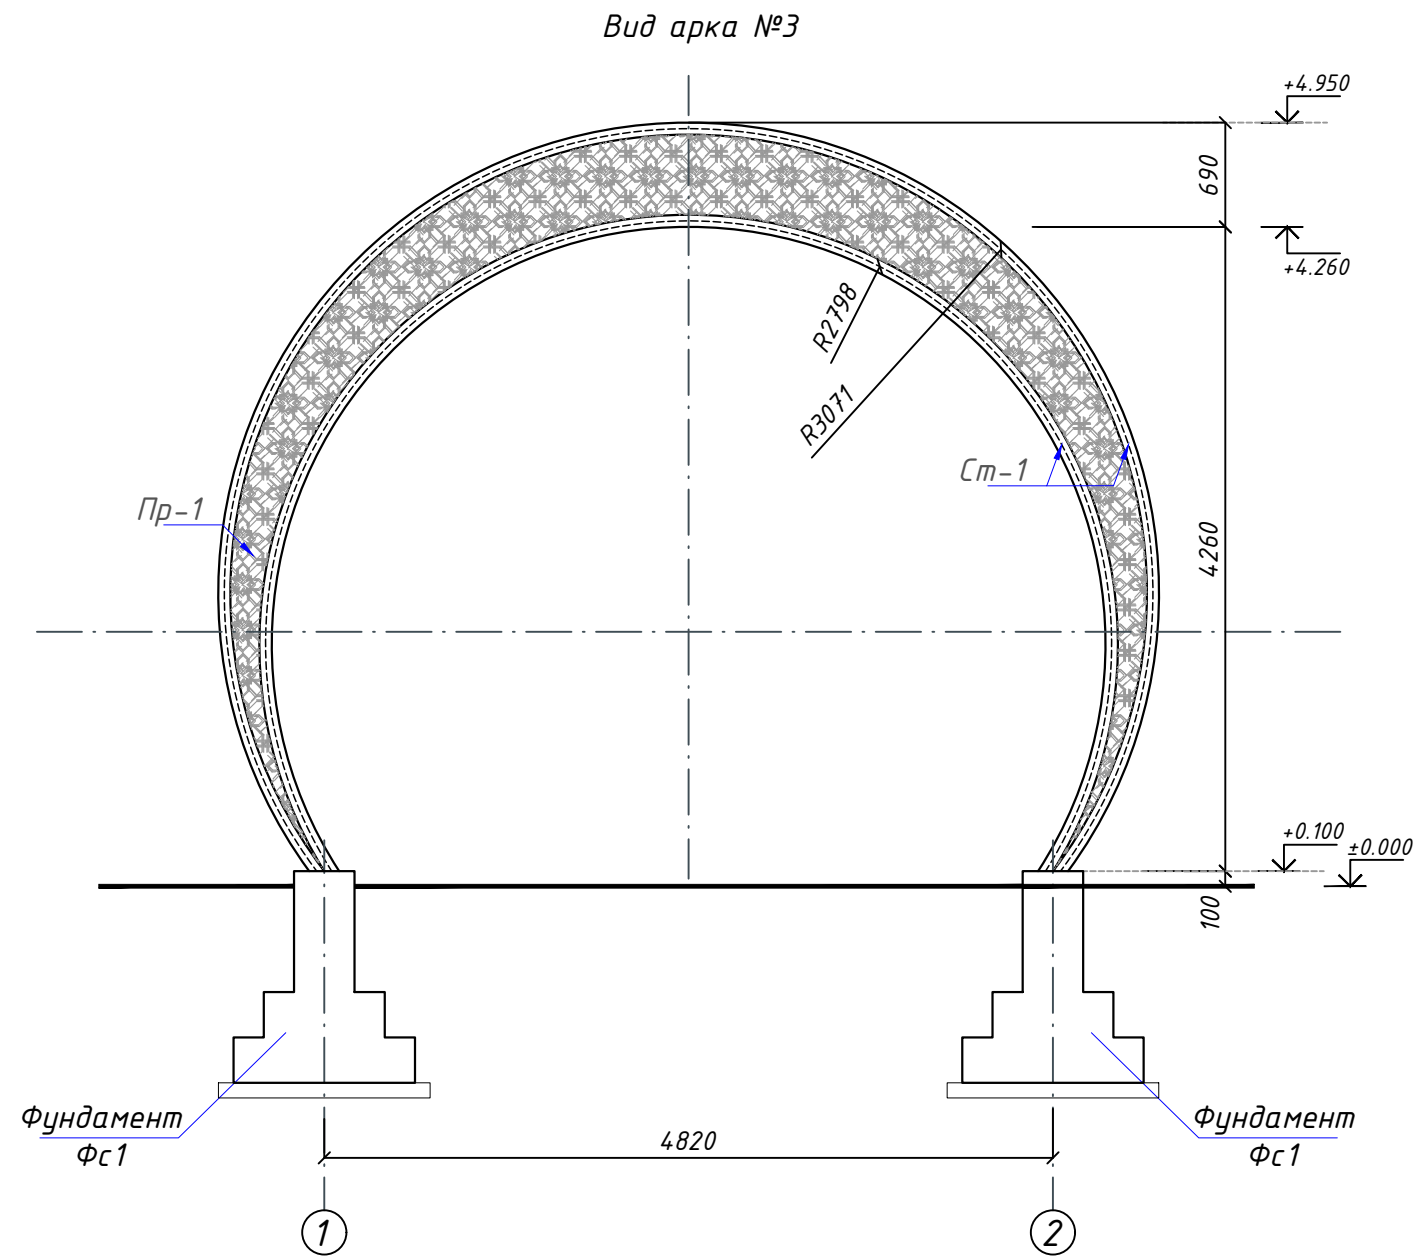


План фундамент

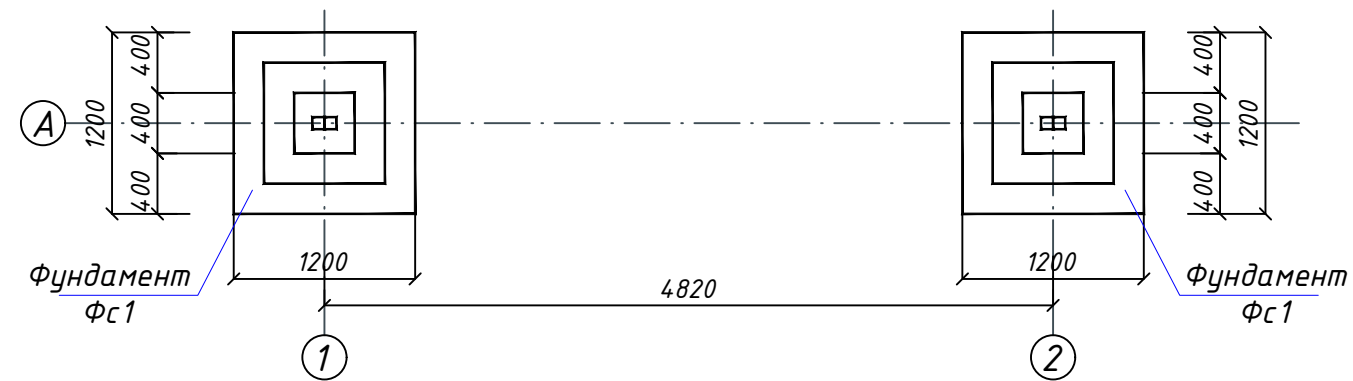


						2026 год	Договор	АС				
						«Объект по преобразованию участка улицы М. Шайхзода протяжённостью 0,9 км, расположенного на территории Учтепинского района, в улицу торговли и обслуживания.»						
Изм.	Кол.уч	Лист	№ док	Подп.	Дата				Стадия	Лист	Листов	
ГИП	Тураев У.					Арка №3			РП	1	2	
ГАП	Турсуналиев Д.											
Разраб.	Тураев У.					Вид арка №3				“ZAMONAVIY YO'L LOIHA” MChJ		
Проверил	Турсуналиев Д.											

Согласовано



Фундамент Фс-1

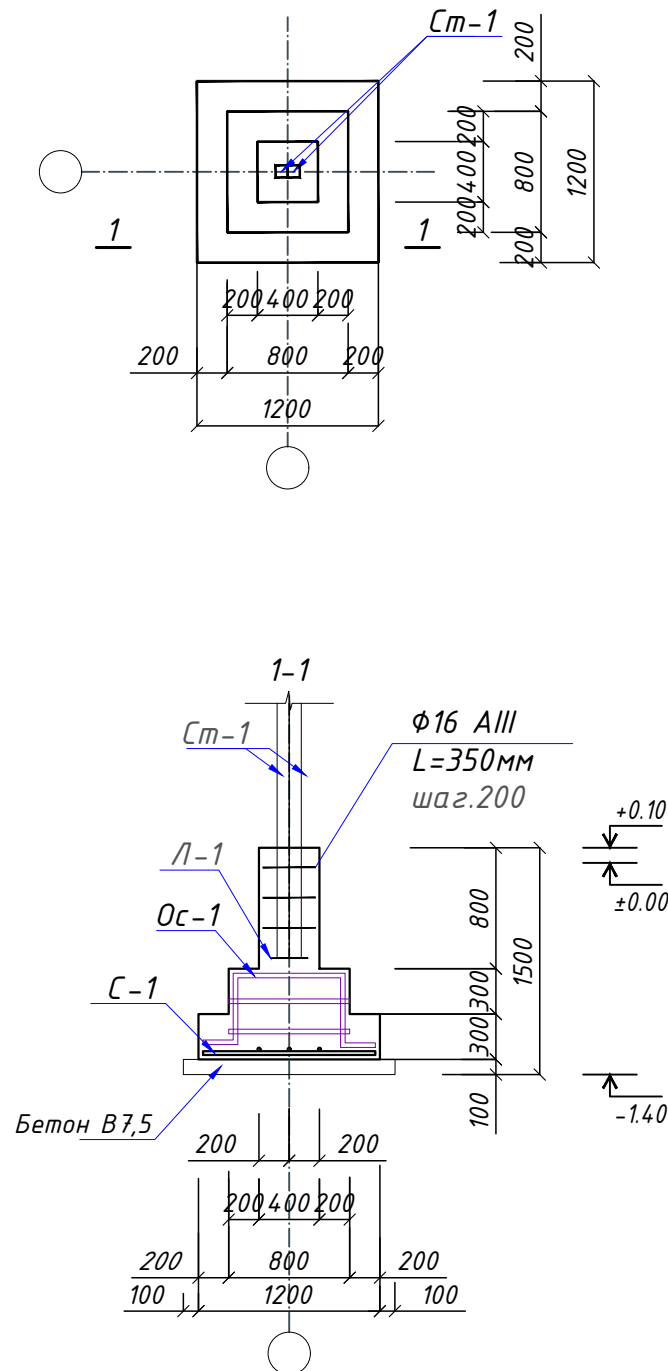

Сетка С-1.

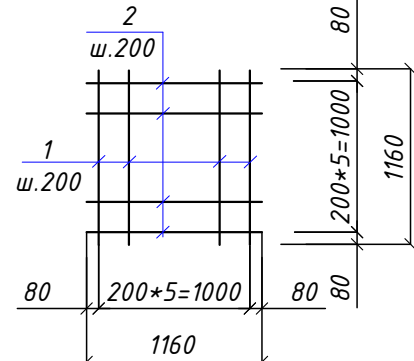

Сетка Ос-1.

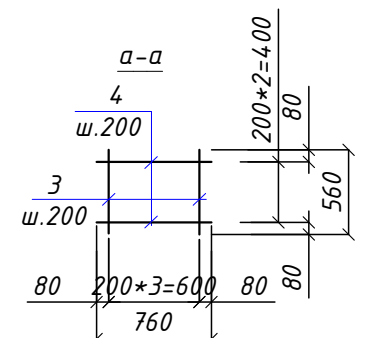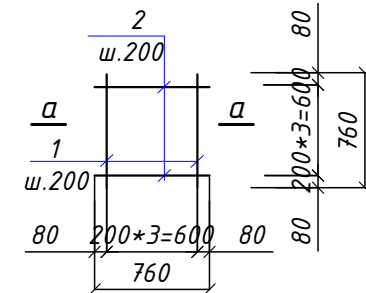

Спецификация элементов

Марка поз	Обозначение	Наименование	Кол. шт.	Масса ед кг.	Примечание.
		Фундамент монолитный Фс-1 (на 1штук).	2		
		Сетка С-1			
1	ГОСТ 5781-82*	φ12 AIII L=1160мм	6	1.03	6.18
2	ГОСТ 5781-82*	φ12 AIII L=1160мм	6	1.03	6.18
		Сетка Ос-1			
1	ГОСТ 5781-82*	φ12 AIII L=760мм	4	0.67	2.70
2	ГОСТ 5781-82*	φ12 AIII L=760мм	4	0.67	2.70
3	ГОСТ 5781-82*	φ12 AIII L=560мм	16	0.50	7.96
4	ГОСТ 5781-82*	φ12 AIII L=760мм	12	0.67	8.10
	Материалы	Бетон кл. В20 W6 (М250), м3		0.75	
	Подготовка	Бетон В7,5 м3		0.20	
		Закладная деталь ЗД-1			
Л-1	ГОСТ 19903-84	лист 12х100х100	2	0.97	1.94
2	ГОСТ 5781-82*	φ16 AI L=350мм	12	0.55	6.64
		Объемы по котловану. (объем общ.)			
1		Объем котлована м³			5.49
2		Объем обратный м³			3.59

Спецификация элементов

Марка поз	Обозначение	Наименование	Кол. шт.	Масса ед кг.	Примечание.
		Стойка Ст-1			
Ст-1	ГОСТ 27772-2003	80х3мм L=28.4п.м.	1	208.46	208.46
Пр-1	ГОСТ 27772-2003	Перфорированный лист (металл толщ. 1,5 мм)	1	4.10	4.10
		Грунтовкой ГФ-021.(ГОСТ 25129-82) и эмали ПФ133 м²		17.29	

- Данный лист читать совместно с КЖ
- Под фундаментами выполнить бетонную подготовку из бетона кл.В7.5 СПЦ. толщиной 100мм, выступающую за грани фундаментов на 100мм.
- Все арматурные стержни на крестовых пересечениях вязать проволокой.
- Боковые поверхности фундаментов соприкасающейся грунтом обмазать горячим битумом за 2 раза

Изм.

Кол.уч

Лист

№ док

Подп.

Дата

2026 год Договор

«Объект по преобразованию участка улицы М. Шайхзода протяжённостью 0,9 км, расположенного на территории Учтепинского района, в улицу торговли и обслуживания.»

Гип

Тураев У.

ГАП

Турсуналиев Д.

Разраб.

Тураев У.

Проверил

Турсуналиев Д.

Арка №3

Фундамент Фс-1

Стадия

Лист



Листов

РП

2

2


“ZAMONAVIY YO'L LOIHA” MChJ

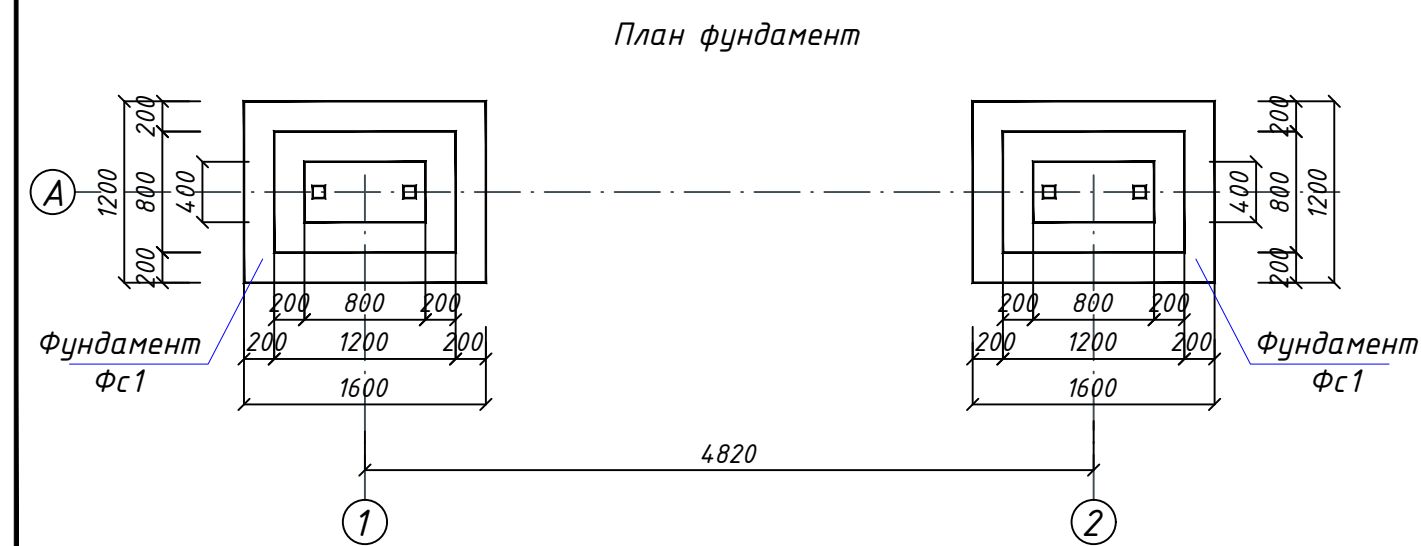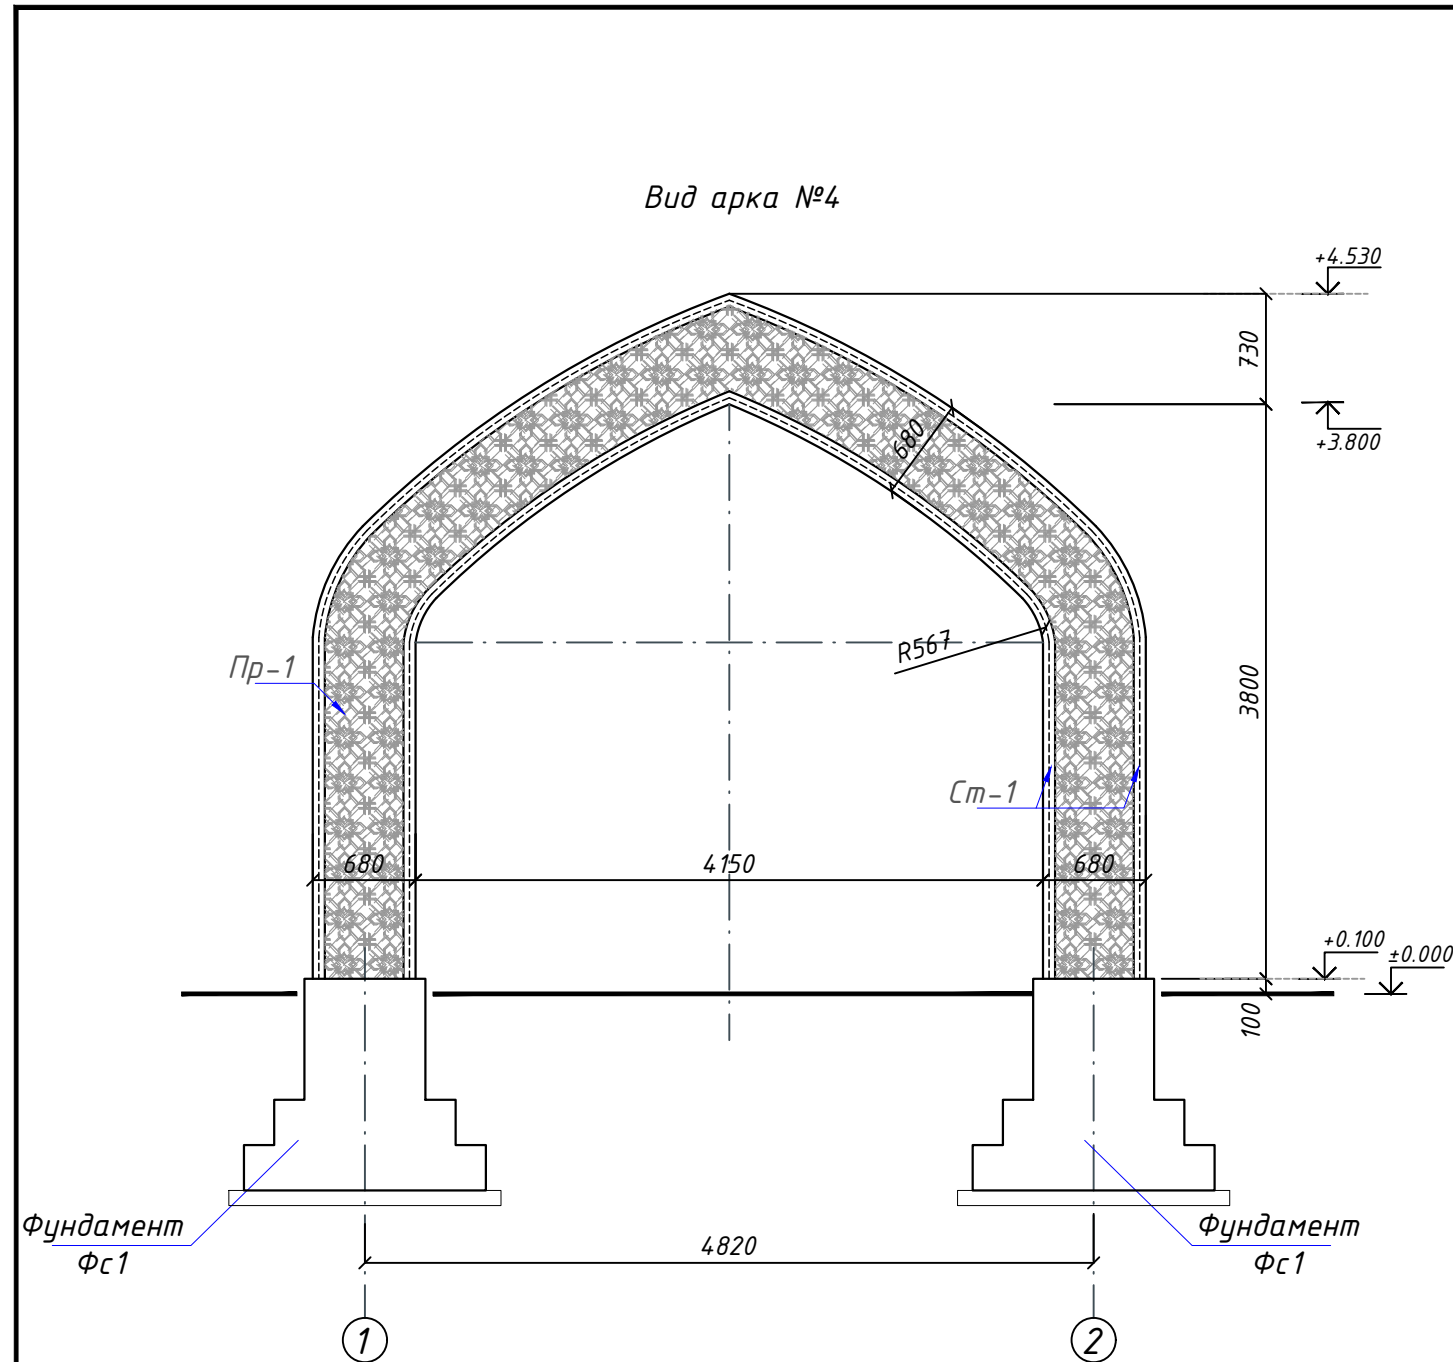


						2026 год Договор			АС			
						«Объект по преобразованию участка улицы М. Шайхзода протяжённостью 0,9 км, расположенного на территории Учтепинского района, в улицу торговли и обслуживания.»						
Изм.	Кол.уч	Лист	№ док	Подп.	Дата				Стадия	Лист	Листов	
						Арка №4			РП	1	2	
ГИП	Тураев У.											
ГАП	Турсуналиев Д.											
						Вид арка №4						
Разраб.	Тураев У.								“ZAMONAVIY YO'L LOIHA”			
Проверил	Турсуналиев Д.								MChJ			

Согласовано



Фундамент Фс-1

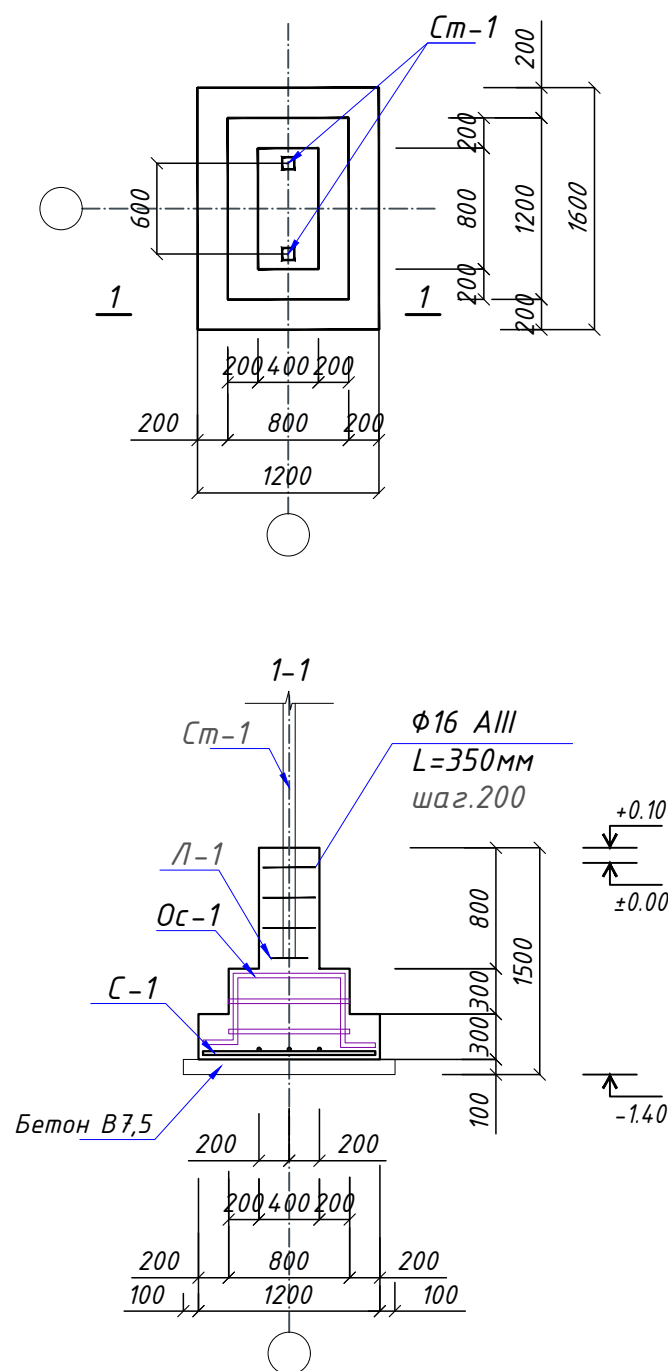

Сетка С-1.

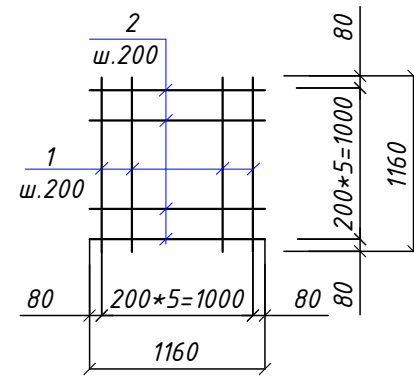

Сетка Ос-1.

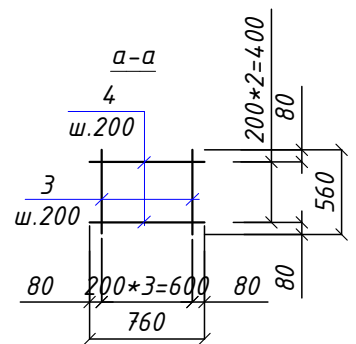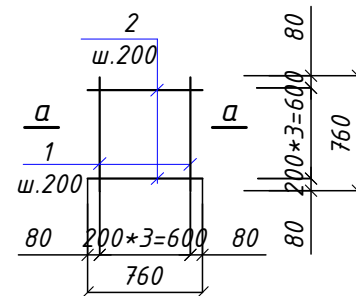

Спецификация элементов

Марка поз	Обозначение	Наименование	Кол. шт.	Масса ед кг.	Примечание.
		Фундамент монолитный Фс-1 (на 1штук).	2		
		Сетка С-1			
1	ГОСТ 5781-82*	Ф12 AIII L=1160мм	6	1.03	6.18
2	ГОСТ 5781-82*	Ф12 AIII L=1560мм	8	1.39	11.08
		Сетка Ос-1			
1	ГОСТ 5781-82*	Ф12 AIII L=1160мм	4	1.03	4.12
2	ГОСТ 5781-82*	Ф12 AIII L=760мм	6	0.67	4.05
3	ГОСТ 5781-82*	Ф12 AIII L=560мм	20	0.50	9.95
4	ГОСТ 5781-82*	Ф12 AIII L=3.84 п.м.	3	3.41	10.23
	Материалы	Бетон кл. В20 W6 (М250), м3		0.99	
	Подготовка	Бетон В7,5 м3		0.25	
		Закладная деталь ЗД-1			
Л-1	ГОСТ 19903-84	лист 12х100х100	2	0.97	1.94
2	ГОСТ 5781-82*	Ф16 AI L=350мм	12	0.55	6.64
		Объемы по котловану. (объем общ.)			
1		Объем котлована м³			7.06
2		Объем обратный м³			4.58

Спецификация элементов

Марка поз	Обозначение	Наименование	Кол. шт.	Масса ед кг.	Примечание.
		Стойка Ст-1			
Ст-1	ГОСТ 27772-2003	80х3мм L=24.6п.м.	1	180.56	180.56
Пр-1	ГОСТ 27772-2003	Перфорированный лист (металл толщ. 1,5 мм)	1	5.60	5.60
		Грунтовкой ГФ-021.(ГОСТ 25129-82) и эмали ПФ133 м²		19.07	

- Данный лист читать совместно с КЖ
- Под фундаментами выполнить бетонную подготовку из бетона кл.В7.5 СПЦ. толщиной 100мм, выступающую за грани фундаментов на 100мм.
- Все арматурные стержни на крестовых пересечениях вязать проволокой.
- Боковые поверхности фундаментов соприкасающейся грунтом обмазать горячим битумом за 2 раза

2026 год Договор

АС

«Объект по преобразованию участка улицы М. Шайхзода протяжённостью 0,9 км, расположенного на территории Учтепинского района, в улицу торговли и обслуживания.»

Изм.	Кол.уч	Лист	№ док	Подп.	Дата
ГИП	Тураев У.				
ГАП	Турсуналиев Д.				
Разраб.	Тураев У.				
Проверил	Турсуналиев Д.				


Арка №4

Фундамент Фс-1

Стадия	Лист	Листов
РП	2	2

“ZAMONAVIY YO'L LOIHA” MChJ

9

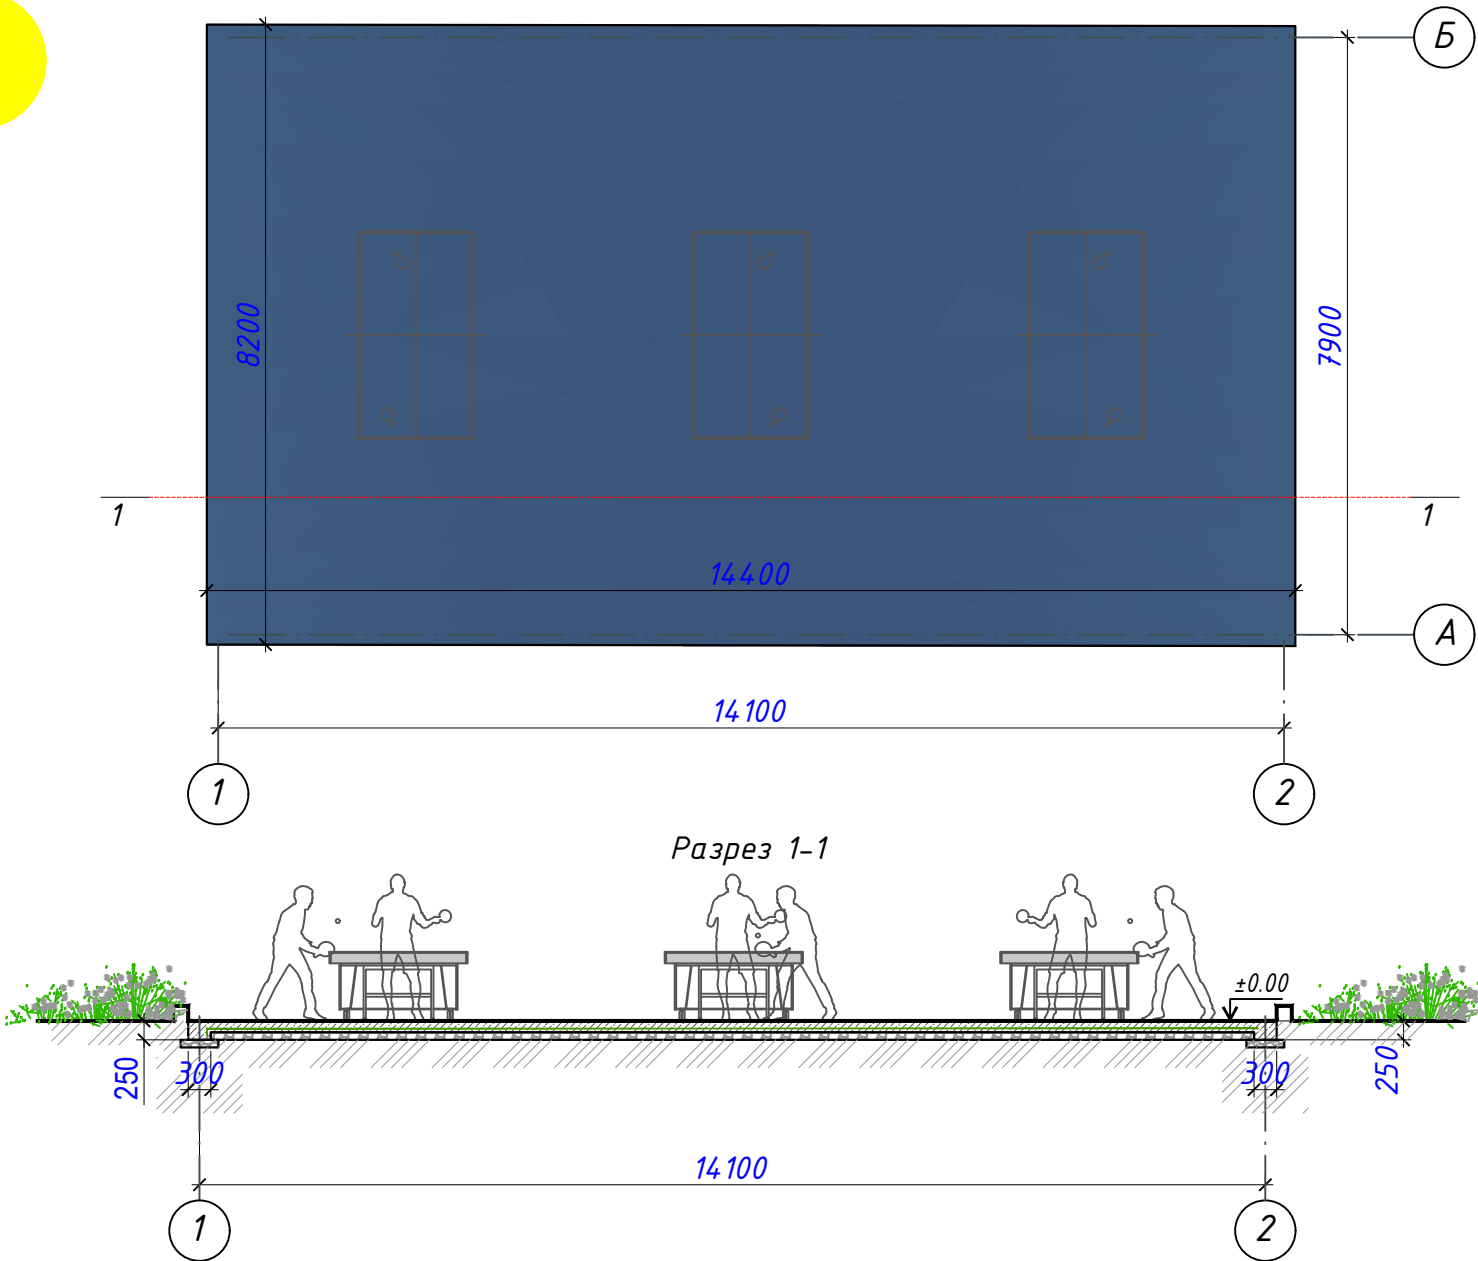

ВЕДОМОСТЬ ОБЪЁМОВ РАБОТ

Констр.	Техническая характеристика.	Условные обозначения	М ²							2026 год Договор			АС		
	1. Устройство спортивное резиновое покрытие. тощ. 6 мм 2. Клей 3. Покрытие из бетона В22.5 армированный стеклокомпозитной арматурной сеткой Ф 3 мм шагом (100х100) h=15см 4. Гидроизоляционный материал (пленка) 200мкр 5. Щебень фракции 25-40мм h=5 см 6. Гравийно-песчаная смесь h = 15 см. 7. Уплотненный грунт .		118,08	Изм.	Кол.уч	Лист	№ док	Подп.	Дата	«Объект по преобразованию участка улицы М. Шайхзода протяжённостью 0,9 км, расположенного на территории Учтепинского района, в улицу торговли и обслуживания.»			Стадия	Лист	Листов
ИТОГО:				ГИП	Тураев У.					Тенистой площадки			РП	1	1
				ГАП	Турсуналиев Д.					План тенистой площадки			 “ZAMONAVIY YO'L LOIHA” MChJ		
				Разраб.	Тураев У.										
				Проверил	Турсуналиев Д.										

ВЕДОМОСТЬ РАБОЧИХ ЧЕРТЕЖЕЙ ОСНОВНОГО КОМПЛЕКТА

ЛИСТ	НАИМЕНОВАНИЕ	ПРИМ-Е
АС	Архитктурно-строительные часть	

ВЕДОМОСТЬ ЧЕРТЕЖЕЙ ОСНОВНОГО КОМПЛЕКТА "АС"

ЛИСТ	НАИМЕНОВАНИЕ	ПРИМ-Е
1	Общие даннѳй.	ОД-1
2	План траншей под фундамента.	АС-2
3	План ленточного фундамента.	АС-3
4	План стен ограждение	АС-4
5	План стадионы.	АС-5
6	Стойка баскетбольная спецификация	АС-6

ОБЩАЯ ЧАСТЬ

АРХИТЕКТУРНО-ПЛАНИРОВОЧНЫЕ РЕШЕНИЯ

"Баскетбольный стадион" плане с размерами в осях 8.0х14.0 м; Здание одноэтажное, высота помещений от пола до низа несущий конструкции Н=4.85м.

Конструктивные решения.

Ограждения- Сетка заградительная, ячейка 100*100, д 2,2 мм,
Стойка - из труба профильная 80х80х3,0мм
Фундамент - ленточные фундаменты ;
Прогон-труба профильная 40х40х2,0мм

Настоящий проект разработан в соответствии с действующими нормами и правилами и предусматривает мероприятия, обеспечивающие взрывную, пожарную безопасность при эксплуатации здания

Гл. Инженер проекта: _____

Согласовано

Взам. инв. №

Подп. и дата




Инв. № подл.

						2026 год Договор	АС
						«Объект по преобразованию участка улицы М. Шайхзода протяжённостью 0,9 км, расположенного на территории Учтепинского района, в улицу торговли и обслуживания.»	
Изм.	Кол.уч	Лист	№ док	Подп.	Дата		
ГИП	Тураев У.					Мини баскетбольный стадион.	Стадия
ГАП	Турсуналиев Д.						Лист
							Листов
Разраб.	Тураев У.					Общие даннѳй.	РП
Проверил	Турсуналиев Д.						1
							...



"ZAMONAVIY YO'L LOIHA" MChJ


ПЛАН ТРАНШЕЙ ПОД ФУНДАМЕНТА.

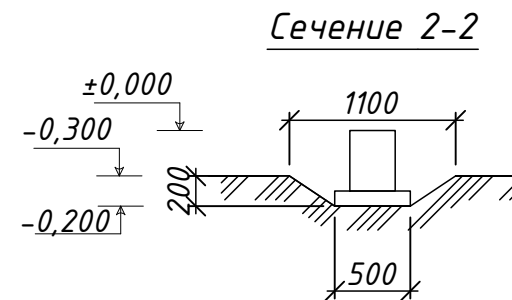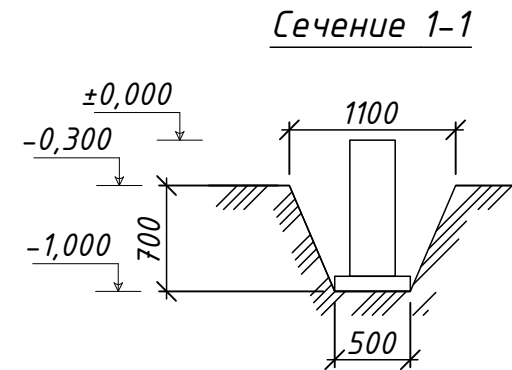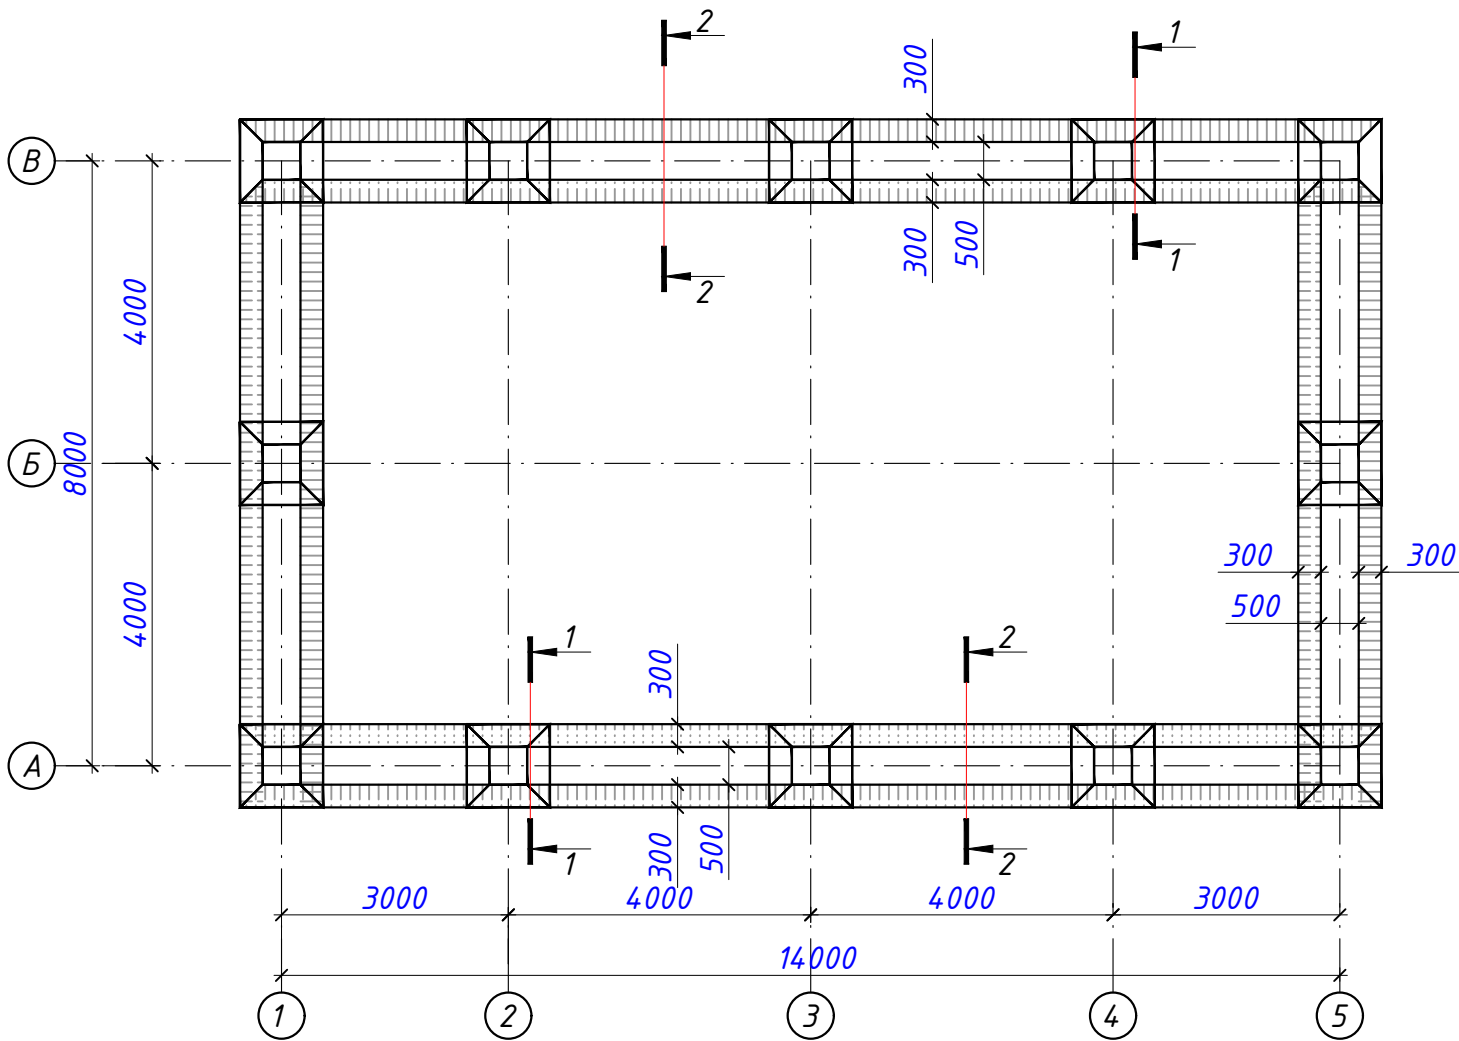


Объем грунта		
№	Наименование объемов	м³
1	Объем траншей	24.64м³
2	Объём обратный	14.52м³

						2026 год Договор			АС
						«Объект по преобразованию участка улицы М. Шайхзода протяжённостью 0,9 км, расположенного на территории Учтепинского района, в улицу торговли и обслуживания.»			
Изм.	Кол.уч	Лист	№ док	Подп.	Дата				
ГИП	Тураев У.					Мини баскетбольный стадион.			Стадия
ГАП	Турсуналиев Д.								Лист
									Листов
									РП
									2
									...
Разраб.	Тураев У.					План траншей под фундамента.			
Проверил	Турсуналиев Д.								
									“ZAMONAVIY YO'L LOIHA”
									MChJ


ПЛАН ФУНДАМЕНТА.

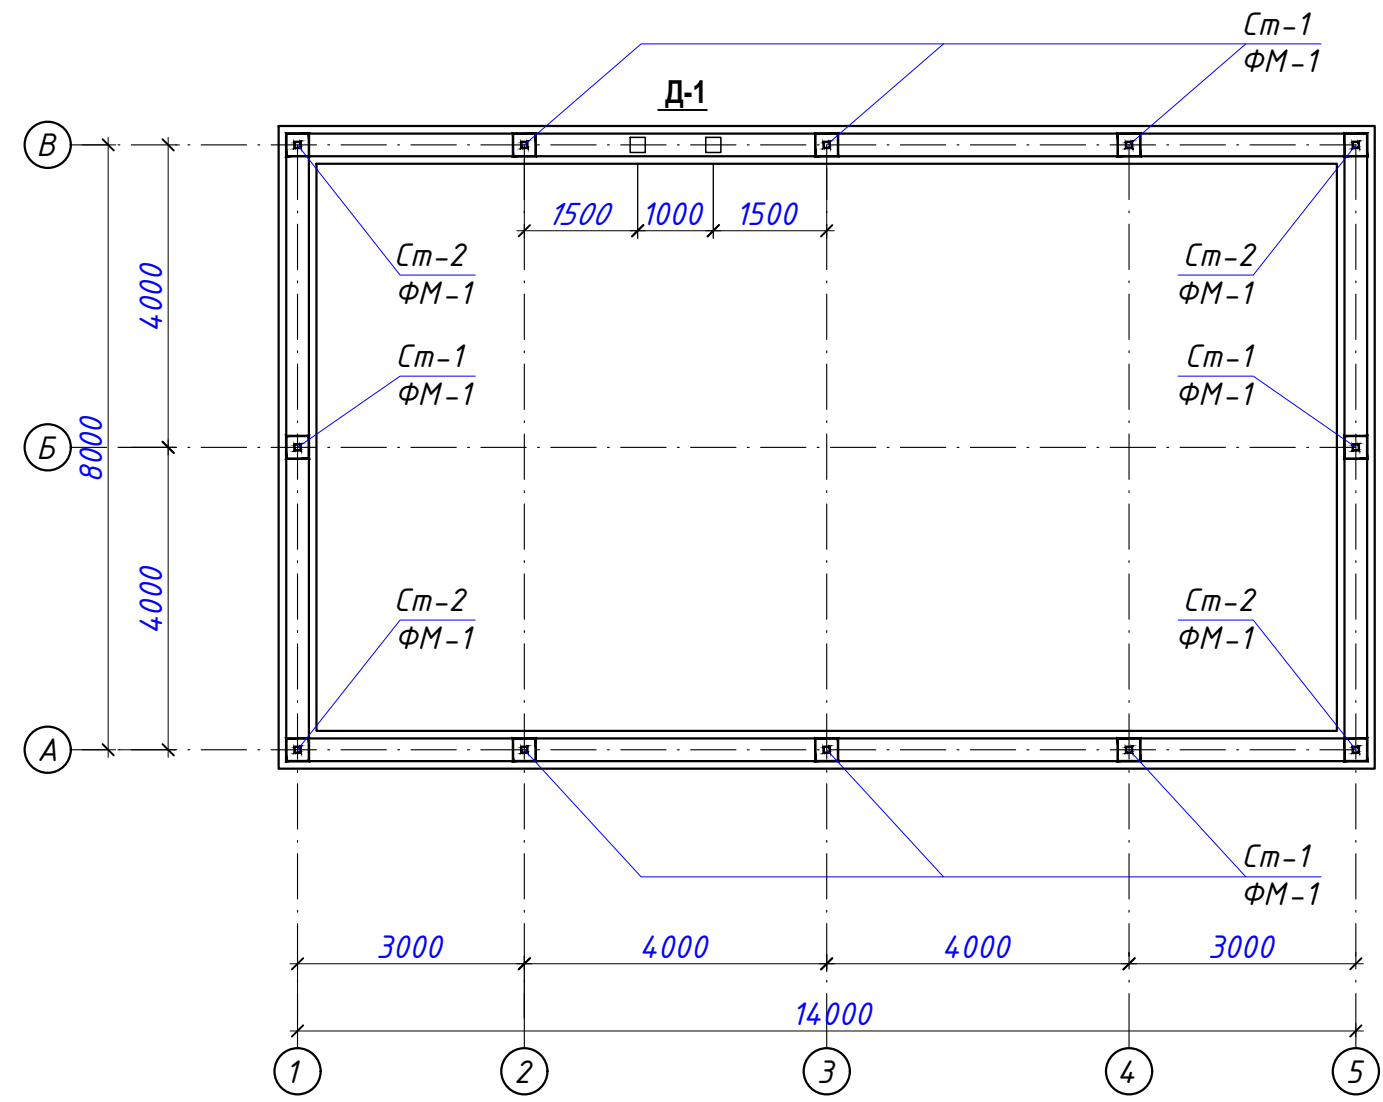


Развертка фундамента (фрагмент).

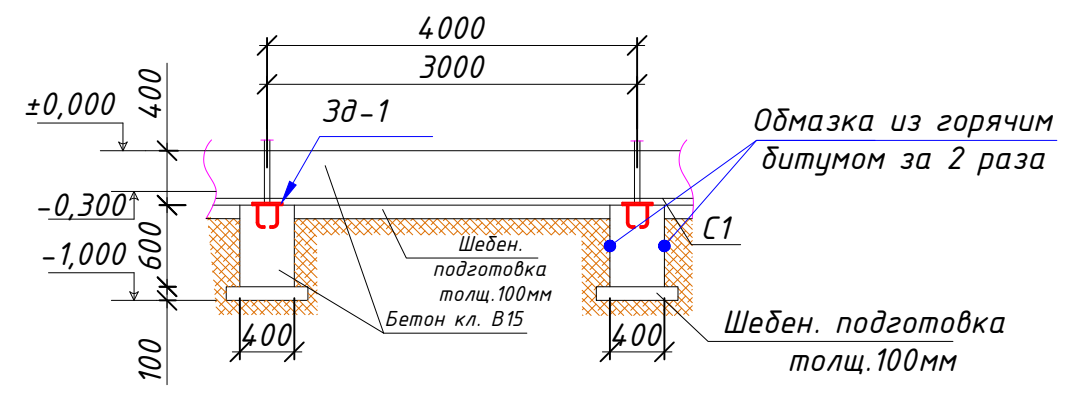

ФМ-1

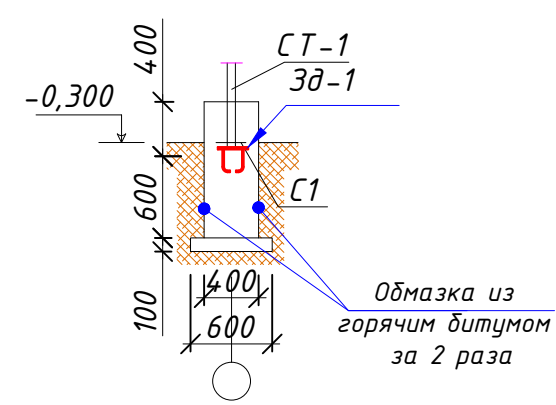

ФМ-1

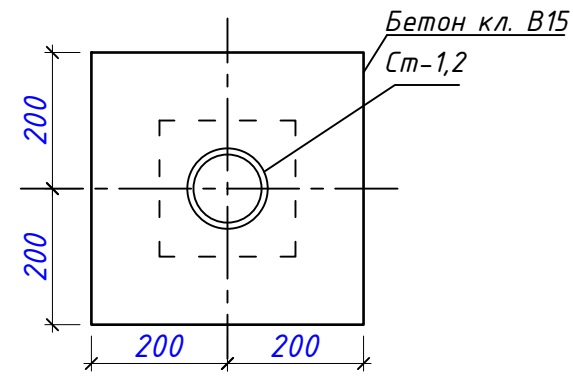

Спецификация элементов

Марка Поз.	Наименование	Кол.	Примечание
	Монолитный фонд. ФМ-1	12шт	
ФМ-1	Бетон кл. В15		0,16 м³
	Гравийная подготовка		0,036 м³
2026 год Договор АС			
«Объект по преобразованию участка улицы М. Шайхзода протяжённостью 0,9 км, расположенного на территории Учтепинского района, в улицу торговли и обслуживания.»			
Изм.	Кол.уч	Лист	№ док
Гип	Тураев У.	Подп.	Дата
ГАП	Турсуналиев Д.	Подп.	Дата
Разраб.	Тураев У.	Подп.	Дата
Проверил	Турсуналиев Д.	Подп.	Дата
Мини баскетбольный стадион.		Стадия	Лист
План фундамента.		РП	3
		Листов	...
		"ZAMONAVIY YO'L LOIHA" MChJ	

Спецификация элементов конструкций.

Марка, Поз.	Обозначение	Наименование	Кол	Масса Ед. кг	Приме- чание
		Стойка Ст-1	8	34.99	279,92кг
1		Труба 80х80х3,0мм L=4950 мм	1	34.99	34.99кг
		Стойка Ст-2	4	39.23	156,92кг
2		Труба 80х80х3,0мм L=5550 мм	1	39.23	39.23кг
		Прогон Пр-1			
3		Труба 40х40х2,0мм L=44.0 п.м.	3	101.64	304.92кг
		Крепления элемент			
4	ГОСТ 5781-82	Ф 6 А-I L=132.0п.м	1	29.30кг	
		Сетка рабца			
5		Ф 1.8 В-I, ячейки 50/50/2200/2000 мм			200.2м ²
Монолитный ленточный фундамент(40.4пм)					
6		Бетон кл. В15			4.84м ³
7		Шебен подготовка толщ.100мм			2.02м ³
		Сетка С1			
1	ГОСТ 5781-82	Ф 12 А-III L=100.6 п.м	2	89.33	178.66кг
2	ГОСТ 5781-82	Ф 6 А-I L=360мм	447	0.079	35.31кг
		Закладной детал ЗД-1	12	2.24	26,88кг
1	ГОСТ 03-76*	- 6х200, L=200	1	1.94	1.94 кг
2	ГОСТ 5781-82*	Ф 10 АIII, L=120	4	0.075	0.3 кг
		Обмазка из горячим битумом за 2 раза	48.48 м ²		96.96 м ²
		Ворота В-1			
		Труба 40х40х3,0мм L=11.4п.м.	1	37.62кг	
		Петли	2шт		
		Металлические конструкции окрасить масляной краской за 2 раза.	198.0 м ²		396.0 м ²
		Дверний замок-			1шт




Примечание :

- Данный лист см. с листами АС-2,3,5.
- Монолитные бетонные фундаменты выполнить из бетон класса В12,5
- Основанием под фундаменты служит уплотненный с гравием грунт.
- Все металлические конструкции окрасить масляной краской, для наружных работ за 2 раза.
- Все металлические элементы соединяются на сварке.Сварку выполнять электродами Э-42А по ГОСТ 9467-75*. Высота шва- не более наименьшей толщины свариваемых элементов.
- Под фундаментам выполнить подготовку из гравия толщ.100мм.
- При производстве работ руководствоваться указаниями КМК 3.02.01-98 КМК 8.02.01-98 в приемка производство работ.
- Все металлические элементы окрасить эмалью ПФ- 133 ГОСТ 926- 82 за 2 раза по грунтовке ПФ- 020 ГОСТ 18186- 79*.


Развертка стен (фрагмент).

Прогон Пр-1 для облицовки сетки


Обл. сетка, проволока тол. 1.8 мм. ячейка 50х50 мм

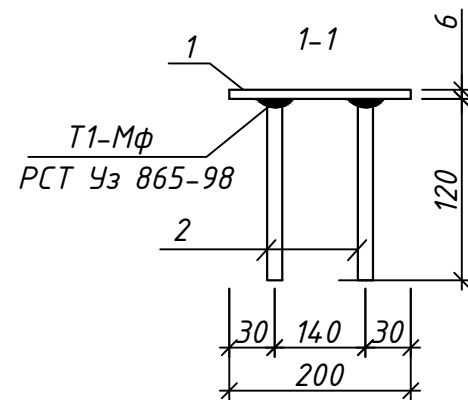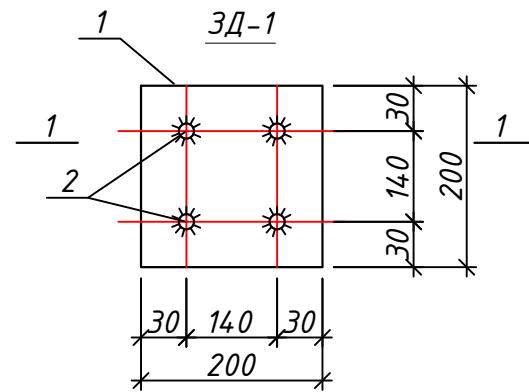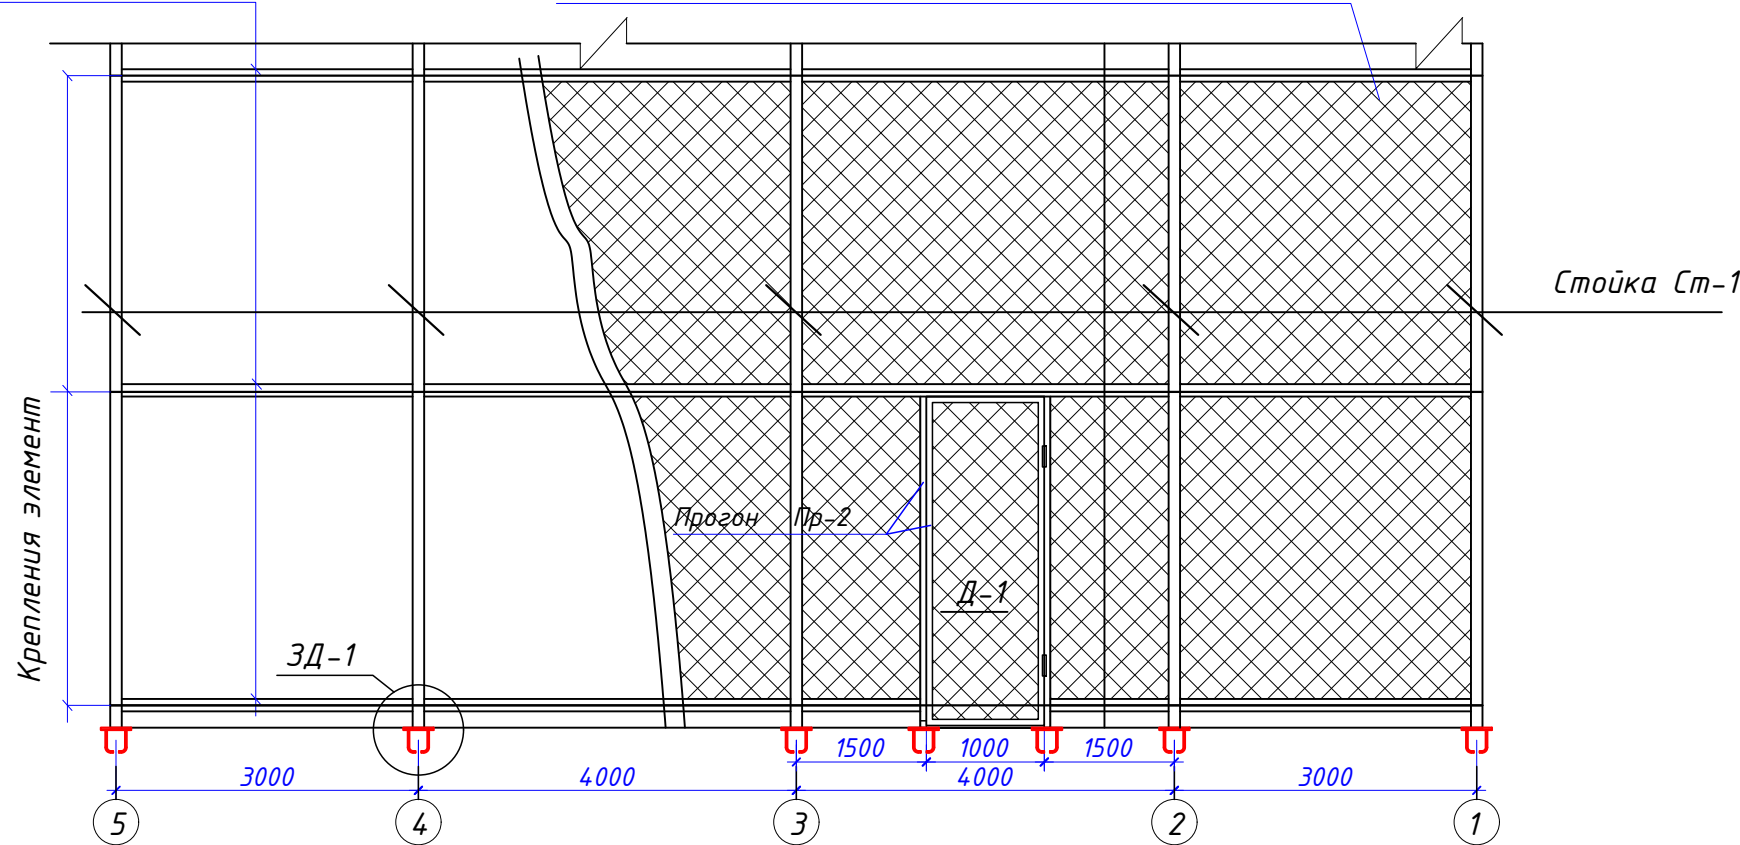


Развертка стен (фрагмент).

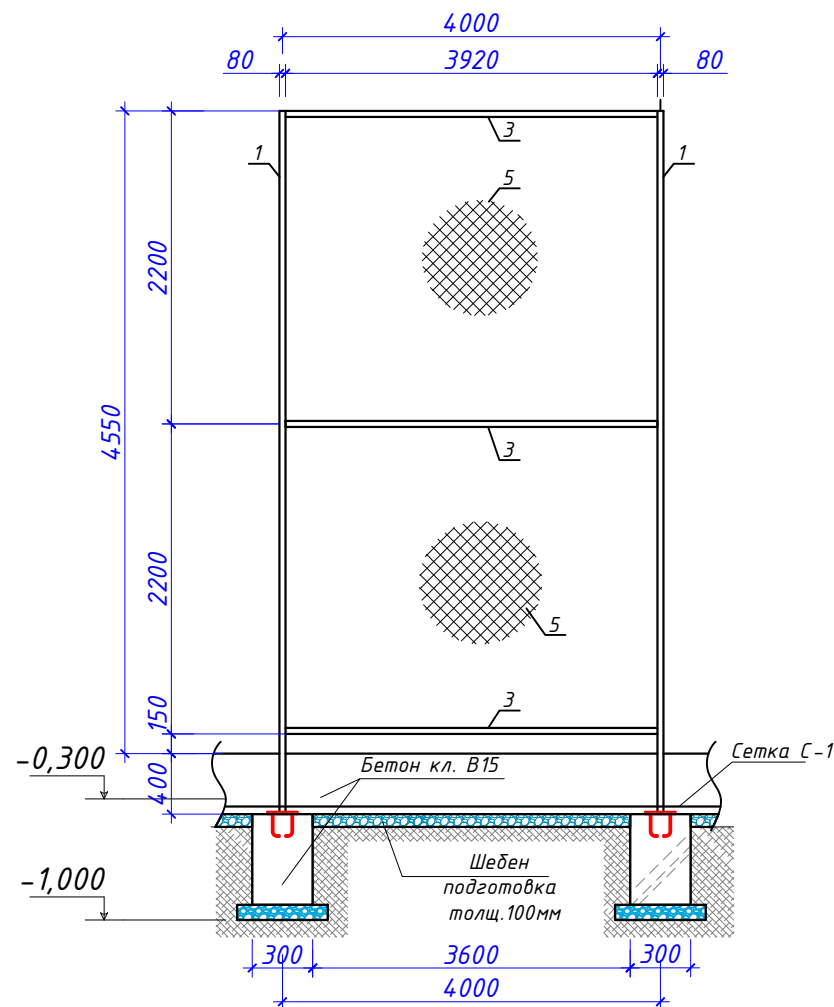



Ст-1

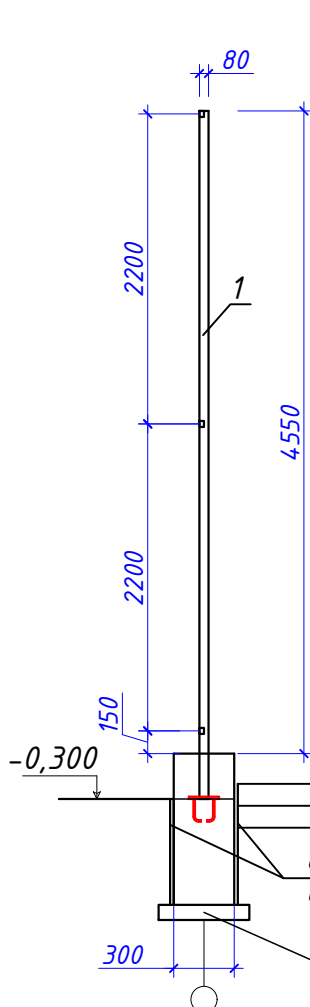

Ст-2

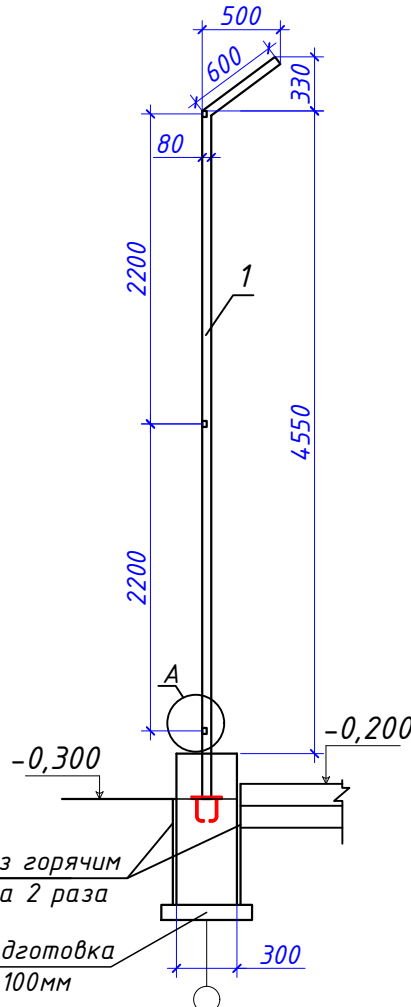


Сетка С1

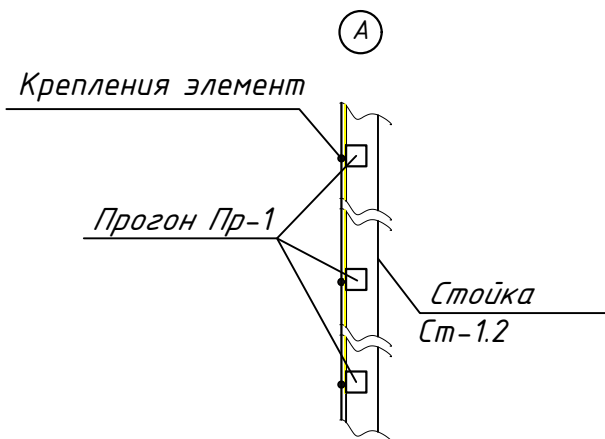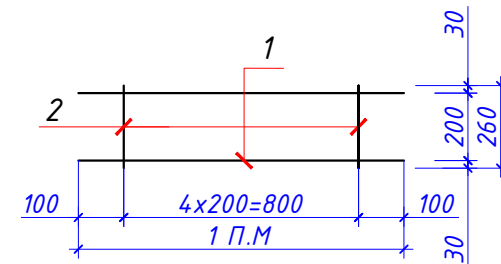

					2026 год	Договор	АС
					«Объект по преобразованию участка улицы М. Шайхзода протяжённостью 0,9 км, расположенного на территории Учтепинского района, в улицу торговли и обслуживания.»		
Изм.	Кол.уч	Лист	№ док	Подп.	Дата		
ГИП	Тураев У.					Мини баскетбольный стадион.	Стадия
ГАП	Турсуналиев Д.						Лист
							Листов
							РП
							4
							...
Разраб.	Тураев У.					План стен ограждение.	
Проверил	Турсуналиев Д.						
							“ZAMONAVIY YO'L LOIHA” MChJ



План Мини баскетбольный стадион.



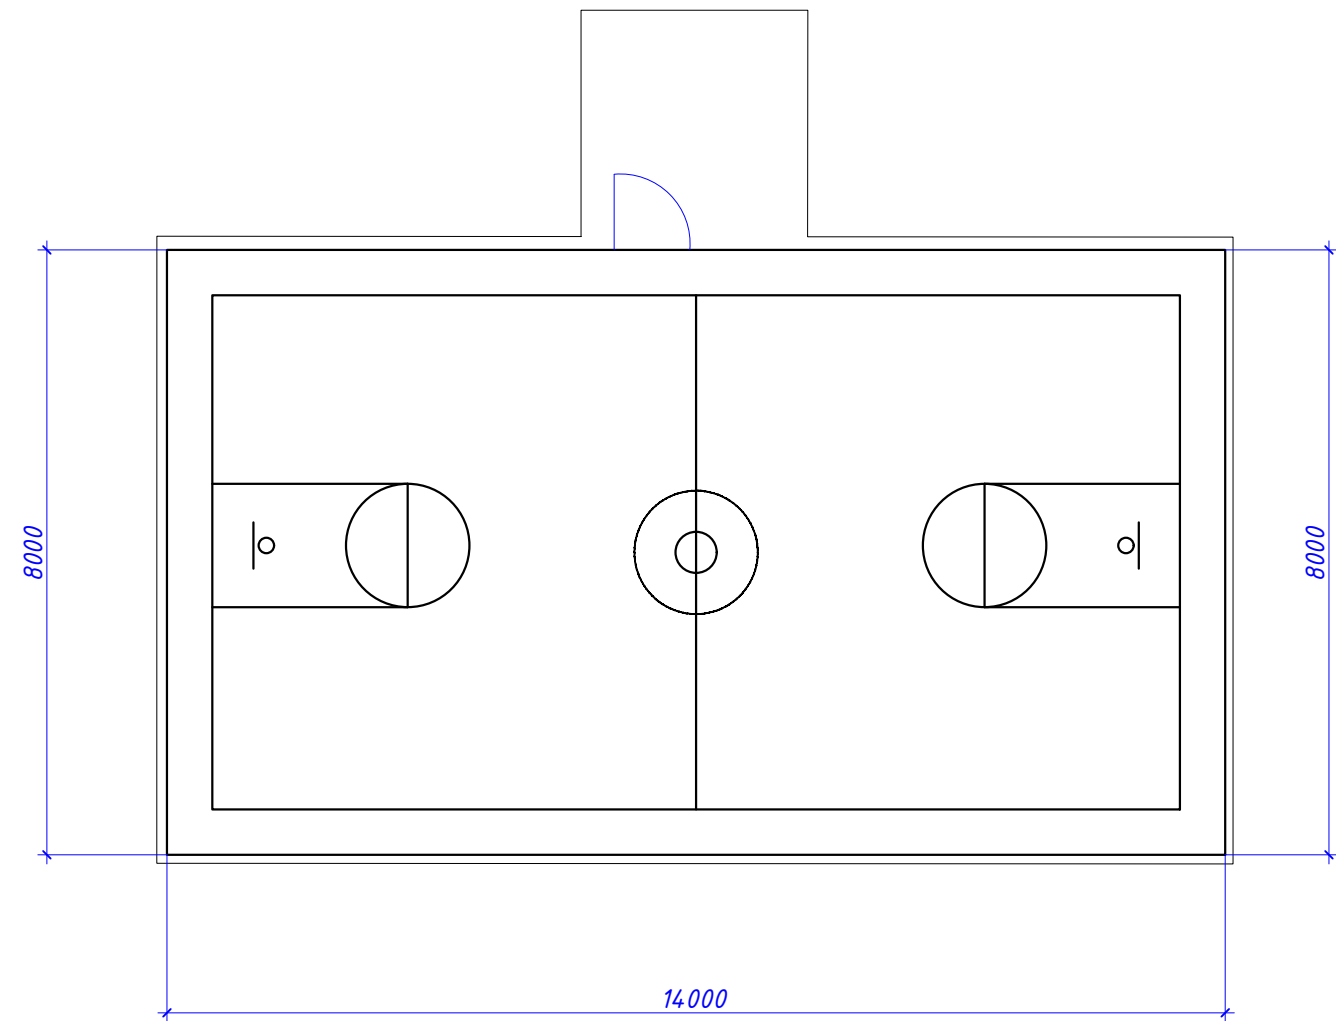


ЭКСПЛИКАЦИЯ ПОЛОВ СПОРТ ПЛОЩАДКИ

Наименования	Элементы пола	Толщ.	Площадь	Схема пола
Спорт Площадка	1. Устройство спортивное резиновое покрытие.	6мм	105.5м ²	
	2. Устройство покрытия из горячих плотных мелкозернистых асфальтобетонных смес.	50мм		
	3. Устройство подстилающих слоев оснований из щебня.(фракция круп. 5 - 20 мм)	150мм		
	4. Устройство основания из песчанно-гравийных смесей.	100мм		


						2026 год	Договор	АС				
						«Объект по преобразованию участка улицы М. Шайхзода протяжённостью 0,9 км, расположенного на территории Учтепинского района, в улицу торговли и обслуживания.»						
Изм.	Кол.уч	Лист	№ док	Подп.	Дата				Стадия	Лист	Листов	
ГИП	Тураев У.					Мини баскетбольный стадион.			РП	5	...	
ГАП	Турсуналиев Д.											
Разраб.	Тураев У.					План стадионы.				“ZAMONAVIY YO'L LOIHA” MChJ		
Проверил	Турсуналиев Д.											

Баскетбольная стойка

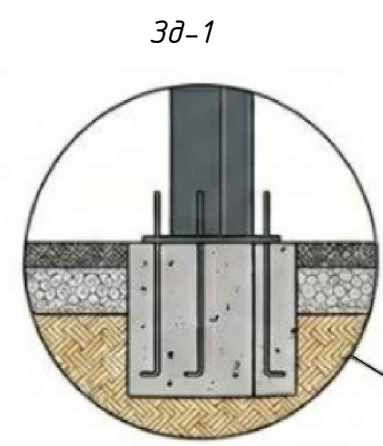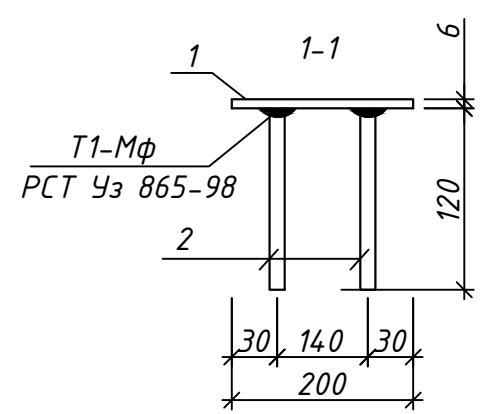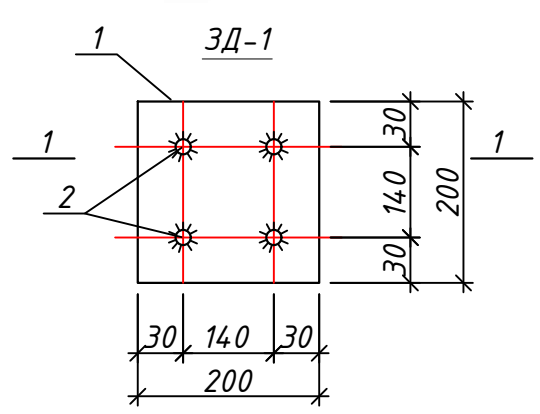

ВЕДОМОСТЬ МАТЕРИАЛОВ ДЛЯ ИЗГОТОВЛЕНИЯ БАСКЕТБОЛЬНОЙ СТОЙКИ И ЩИТА

Наименование материала	Размер / Характеристики	Количество	Общий вес (кг)
Баскетбольной стойки и щита(общ/кол)		2шт	-
Основная стойка (Профиль)	Квадратная труба 100x100x4 мм	5 метров	58.65кг
Вынос (Консоль)	Квадратная труба 80x80x3 мм	2 метра	18.44кг
Рама щита (Каркас)	Профильная труба 40x20x2 мм	7 метров	11.70кг
Щит (Полотно)	Влагостойкая фанера или Монолитный поликарбонат (10-15 мм)	1 шт. (1800x1050 мм)	-
Кольцо (Пруток)	Стальной круг ф 18-20 мм	1.5 метра	2.0кг
Укосины / Усиление	Профильная труба 40x40x2 мм	3 метра	2.33кг
Сетка	Нейлоновая или металлическая цепь	1 шт.	-
Антикоррозийная краска	Грунт-эмаль по металлу	-	2-3 кг

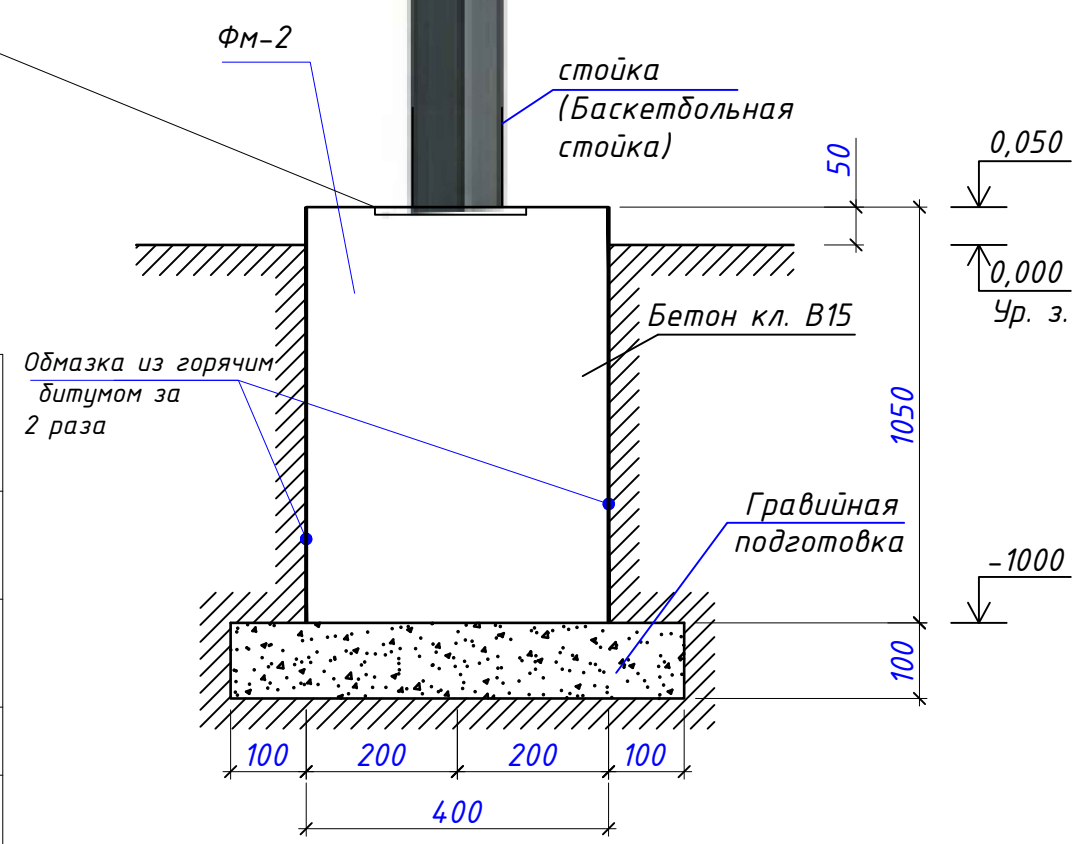


Спецификация элементов конструкций.

Марка, Поз.	Обозначение	Наименование	Кол.	Масса Ед. кг	Примечание
		Закладной детал 3Д-1	2	2.24	4.48кг
1	ГОСТ 03-76*	- 6x200, L=200	1	1.94	1.94 кг
2	ГОСТ 5781-82*	ф 10 АIII, L=120	4	0.075	0.3 кг
	Метизы	Болты, гайки, шайбы М12	8шт		

ТЕХНИЧЕСКИЕ ТРЕБОВАНИЯ И ПРИМЕЧАНИЯ

Монтаж стойки:
1.Установку баскетбольной стойки производить на предварительно подготовленный монолитный бетонный фундамент.
2.Глубина заложения фундамента должна быть не менее 1000-1200 мм (ниже уровня промерзания грунта).
Геометрические параметры:
1.Высота от уровня чистого покрытия площадки до верхней кромки баскетбольного кольца должна составлять ровно 3050 мм.
2.Баскетбольный щит должен быть установлен строго вертикально. Отклонение от вертикали не должно превышать 2 мм на всю высоту щита.
3.Вынос щита от лицевой линии вглубь площадки принять согласно чертежу (стандарт - 1200 мм).
Сварочные работы:
1.Сварку металлоконструкций производить электродами типа Э-42 по ГОСТ 9467-75.
2.Сварные швы должны быть ровными, без пор, трещин и шлаковых включений. После сварки швы зачистить «заподлицо».
Антикоррозийная защита:
1.Все металлические элементы конструкции подлежат обязательной очистке от ржавчины и обезжириванию.
2.Поверхности покрыть слоем антикоррозийного грунта (ГФ-021) и окрасить в два слоя атмосферостойкой эмалью (ПФ-115) или полимерно-порошковым покрытием.
3.Цвет окраски: основной стойки - по выбору заказчика (обычно черный или серый), кольца - оранжевый.
Требования к щиту и кольцу:
1.Кольцо крепится к стальному каркасу щита таким образом, чтобы усилие при контакте не передавалось непосредственно на полотно щита (для предотвращения трещин).
2.Рекомендуется использовать амортизирующее кольцо (подпружиненное) для снижения динамических нагрузок.
Безопасность:
1.Все выступающие болтовые соединения должны быть закрыты пластиковыми колпачками или обрезаны и зашлифованы.
2.На нижнюю часть щита и на стойку (в зоне возможного контакта с игроками) рекомендуется установить мягкие протекторы (защитные маты).

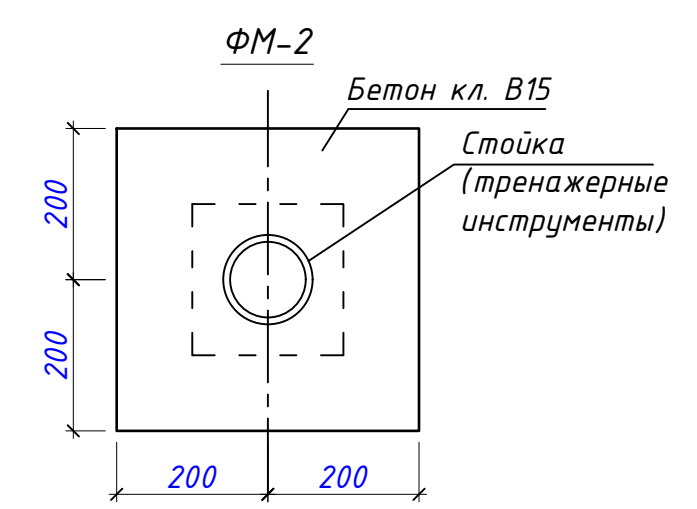


СПЕЦИФИКАЦИЯ ЭЛЕМЕНТОВ

Марка поз	Наименование	Кол	Примечание
	Монолитный фунда. ФМ-1(общ/кол)	2шт	
ФМ-2	Бетон кл. В15		0.168м³
	Гравийная подготовка толщ:100мм		0.036м³
	Обмазка из горячим битумом за 2 раза	1.68м² x 2слой	3.36м²
2026 год Договор АС			
«Объект по преобразованию участка улицы М. Шайхзода протяжённостью 0,9 км, расположенного на территории Учтепинского района, в улицу торговли и обслуживания.»			
Изм. Кол.уч Лист № док Подп. Дата	Гип Тураев У.	Лист	Листов
ГАП Турсуналиев Д.	Мини баскетбольный стадион.	РП	...
Разраб. Тураев У.	Стойка баскетбольная спецификация.		
Проверил Турсуналиев Д.			


Согласовано

Инв. ? подл. Подп. и дата Взам. инв. ?

Фасад по оси 1-2

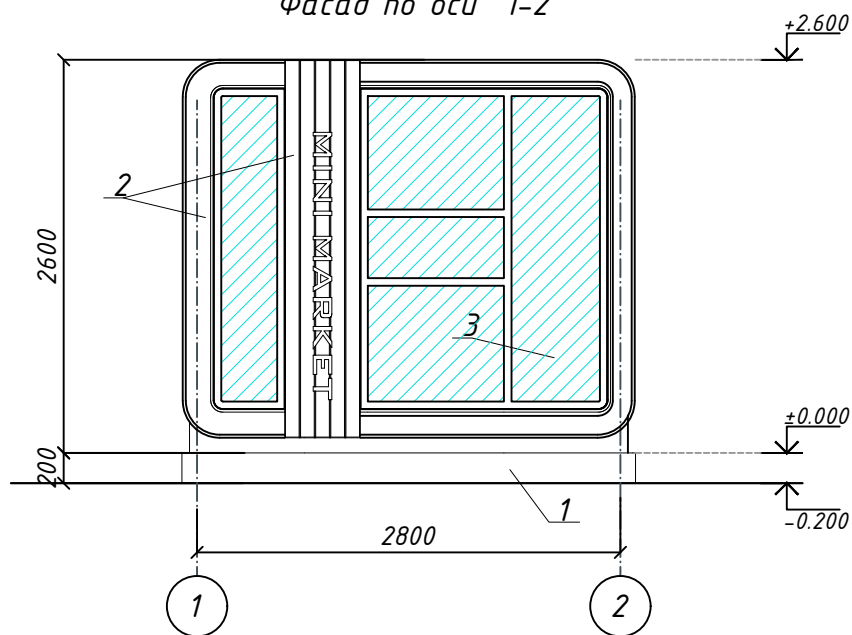


Фасад по оси A-B

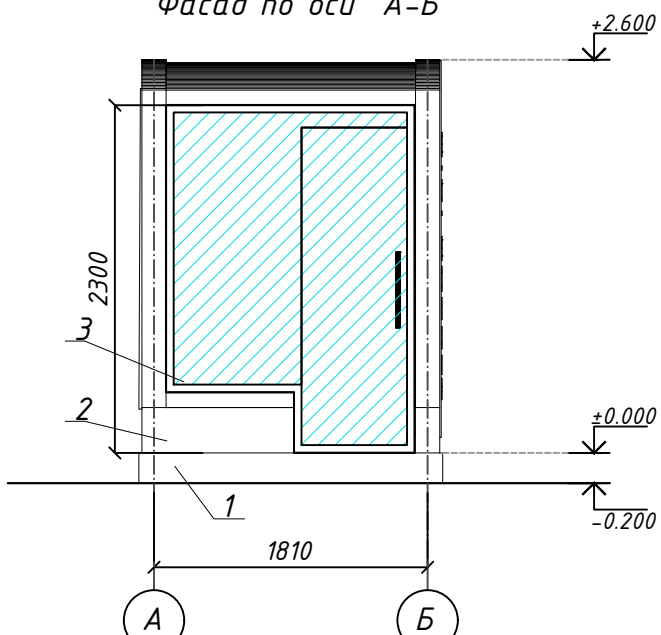


Вид будка




Фасад по оси 1-2

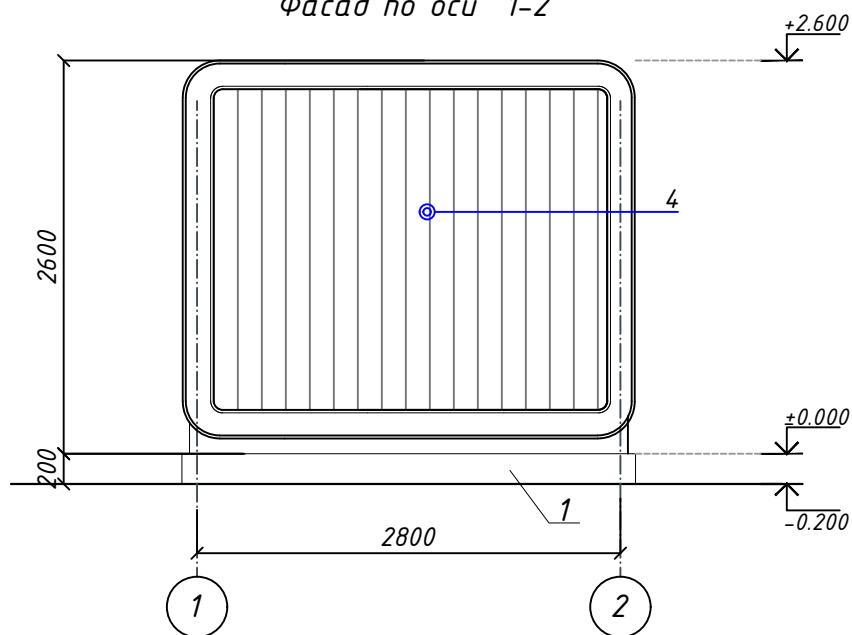

Фасад по оси B-A

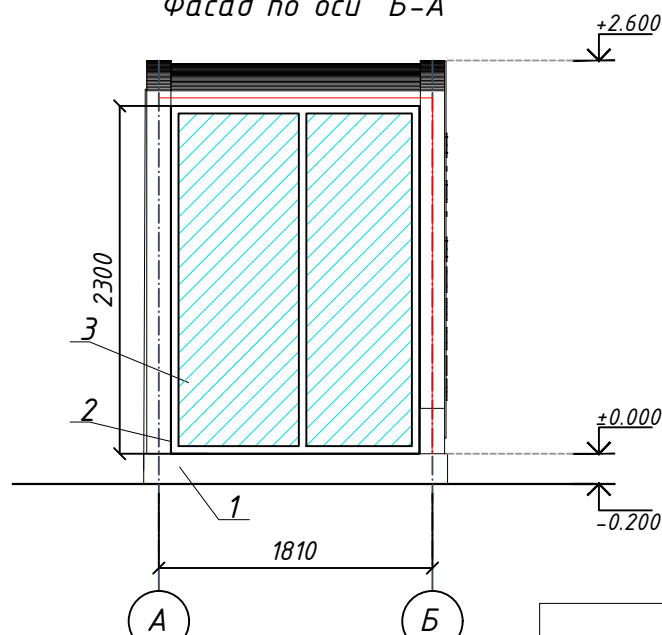

План будка на отм. ±0.000

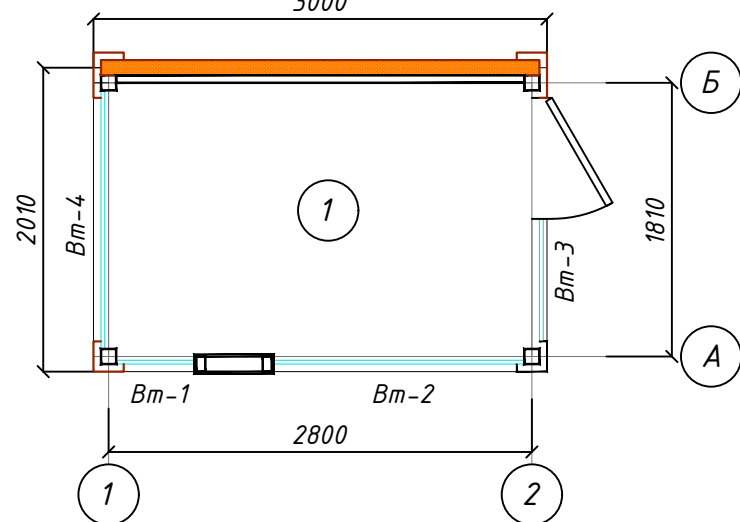


Экспликация помещений

Номер помещений	Наименование помещений	Площадь м²
1	Будка	5,00


ВЕДОМОСТЬ ОТДЕЛКЕ ФАСАДОВ

№	Элемент фасада	Вид отделки	Общая Площадь
1	Цоколь	Обшивка из аликабонд.	3.20 м²
2	Стойка и балка	Обшивка из аликабонд.	25,61 м²
3	Витраж	Инд.изготов. из алюминиевых	См. лист АС
4	Стена	Стеновой сэндвич панели толщ 100 мм, с пенопластом	См. лист АС
2026 год Договор			
AC			
«Объект по преобразованию участка улицы М. Шайхзода протяжённостью 0,9 км, расположенного на территории Учтепинского района, в улицу торговли и обслуживания.»			
Изм.	Кол.уч	Лист	№ док
Гип	Тураев У.	Лист	№ док
ГАП	Турсуналиев Д.	Лист	№ док
Разраб.	Тураев У.	Лист	№ док
Проверил	Турсуналиев Д.	Лист	№ док
Будка			
Фасад по оси 1-2			
Стация Лист Листов			
РП 1 6			
"ZAMONAVIY YO'L LOIHA" MChJ			


Вм-1

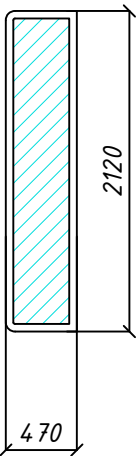


Вм-2

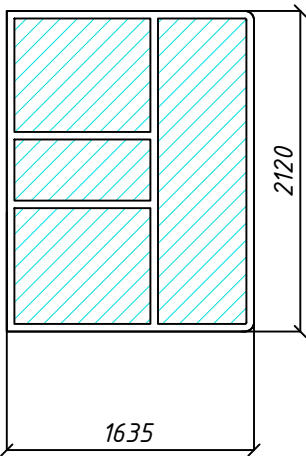

Вм-3

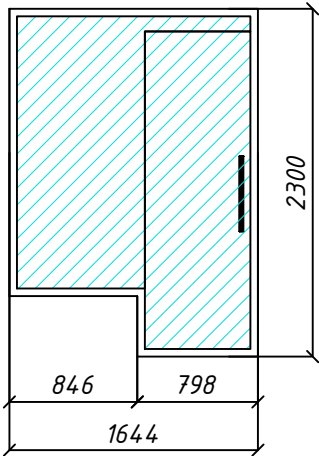


Вм-4

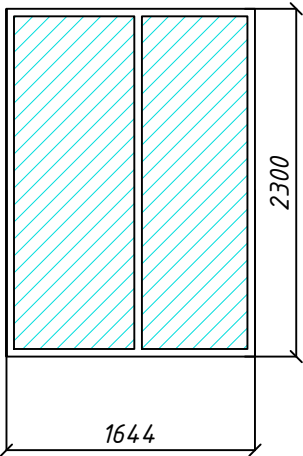

СПЕЦИФИКАЦИЯ ЭЛЕМЕНТОВ ЗАПОЛНЕНИЯ ПРОЕМОВ

Марка поз.	Обозначение	Наименование Размер-мм.	Общий -шт	Пло- щадь -м ²	Общий площадь -м ²
Витраж из алюминиевых					
ВТ-1	Инд.изготов. из алюминиевых	470х 2100	1	1.37	1.37
ВТ-2	Инд.изготов. из алюминиевых	1635х 2100	1	3.43	3.43
ВТ-3	Инд.изготов. из алюминиевых	1644х 2300	1	3.78	3.78
ВТ-4	Инд.изготов. из алюминиевых	1644х 2300	1	3.78	3.78

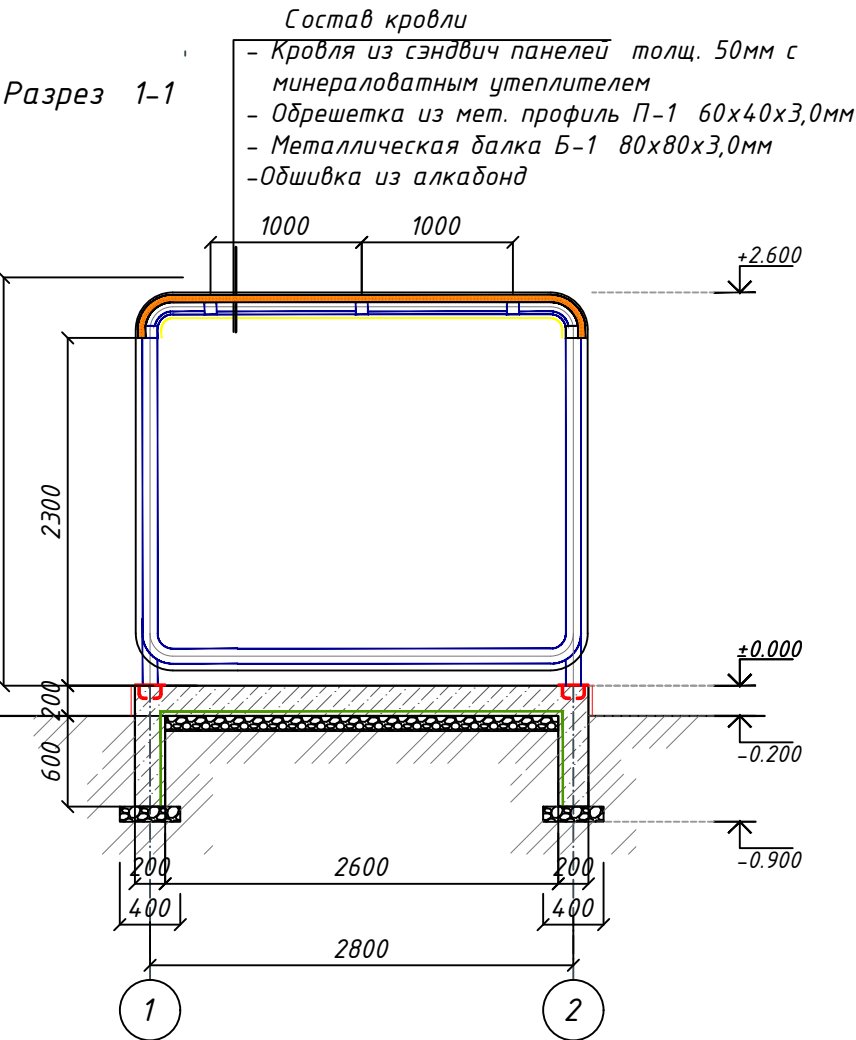

ПРИМЕЧАНИЕ:

1. Все окна и двери, витражи изготовить по натурным обмерам проемов. Тип-2. предел огнестойкости не ниже EI 30 ШНК 2.01.2-04 табл-2. табл-4.

2. Проектом предоставлены габаритные размеры. Узлы креплений панелей к конструкциям, детали и элементы разрабатываются на стадии КМД фирмой-изготовителем и должны отвечать требованиям О'з DST 700 (701-96).

3. Все окна и двери, витражи изготовить по натурным обмерам проемов.

4. Размеры отмеченные (*) уточнить по месту.

5. Тех. отверстия для инженерных коммуникации выполнить по месту.

6. Все размеры уточнять по факту.

						2026 год Договор			АС			
						«Объект по преобразованию участка улицы М. Шайхзода протяжённостью 0,9 км, расположенного на территории Учтепинского района, в улицу торговли и обслуживания.»						
Изм.	Кол.уч	Лист	№ док	Подп.	Дата	Будка			Стадия	Лист	Листов	
ГИП	Тураев У.								РП	2	6	
ГАП	Турсуналиев Д.											
Разраб.	Тураев У.					Спецификация элементов заполнения проемов				“ZAMONAVIY YO'L LOIHA” MChJ		
Проверил	Турсуналиев Д.											


Согласовано

Инв. ? подл. Подп. и дата Взам. инв. ?

ВЕДОМОСТЬ МОНТАЖНЫХ РАБОТ

Номер помещения	Наименование помещений	Высота помещения-пм	ПОТОЛОК	СТЕНЫ ИЛИ ПЕРЕГОРОДОК	ПОЛЫ
			Обшивка из алафон	см. лист АС	Керамическая плитка-м ²
1	Сущ.помещения	h=2.45	5.90	0.000	5.00
ИТОГО:			5.90	0.00	5.00

ЭКСПЛИКАЦИЯ ПОЛОВ

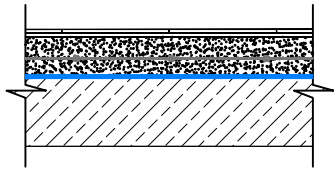
ДЕТАЛЬ ПОЛА.	СХЕМА ПОЛА	№.поз	ЭЛЕМЕНТЫ ПОЛА	ТОЛЩИНА	ПЛОЩАДЬ ПОЛА, м ²
Л		1	Покрытие-Таркет	8мм	5.0м ²
		2	Влагоизолирующий слой из материал типа синтифон	3мм	
		3	Наливной пол на бетонную стяжку	5мм	
		4	Цементно-песчаная стяжка м 150 армированная сеткой 100/100 /3/3.	50мм	
		5	Теплоизоляция экструдированный пенополистирол γ=35 КГ/М ²	20мм	
		6	ПВХ пленка 200мк уложенная	2 слоя	
		7	Сущес.основания пола	-	

						2026 год Договор	АС
						«Объект по преобразованию участка улицы М. Шайхзода протяжённостью 0,9 км, расположенного на территории Учтепинского района, в улицу торговли и обслуживания.»	
Изм.	Кол.уч	Лист	№ док	Подп.	Дата		
ГИП		Тураев У.				Будка	Стадия
ГАП		Турсуналиев Д.					Лист
							Листов
Разраб.		Тураев У.				Ведомость монтажных работ	РП
Проверил		Турсуналиев Д.					З
							6
							“ZAMONAVIY YO'L LOIHA” MChJ

Согласовано


Инв. ? подл. Подп. и дата Взам. инв. ?

План фундамент


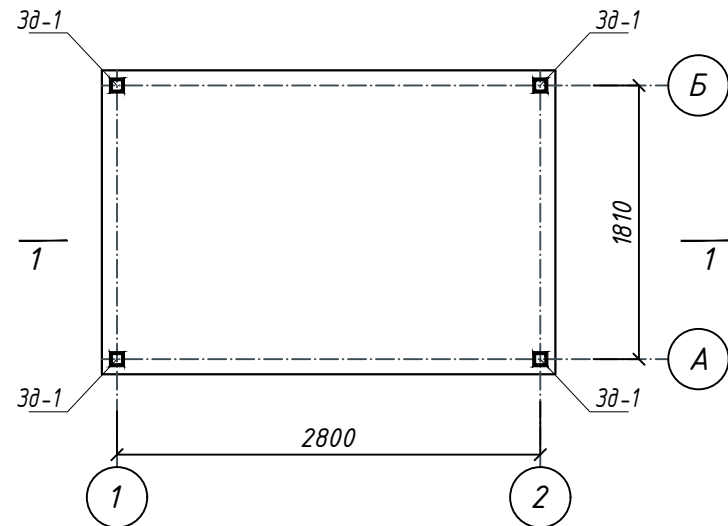


Разрез 1-1


Монолитный фундамент (200мм)
Подготовка из щебнем (100мм)
Уплотненный грунт $\gamma_{ск}=1,65 \text{ т/м}^3$

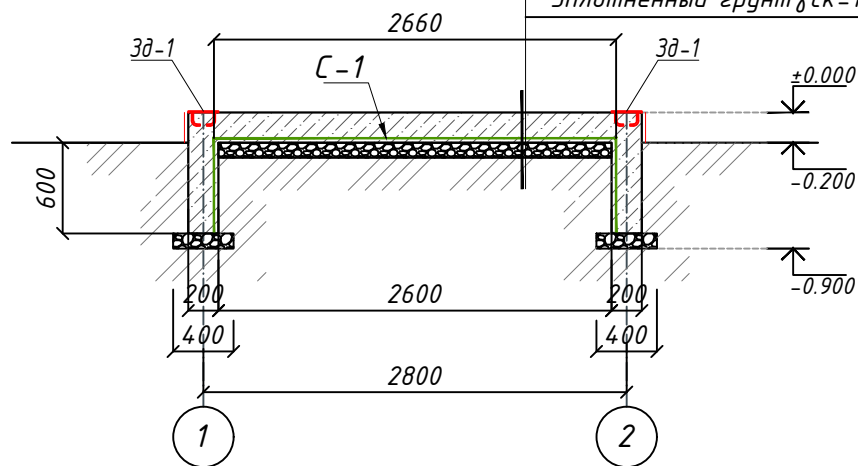

Закладной деталь 3д-1

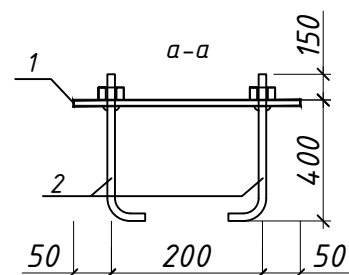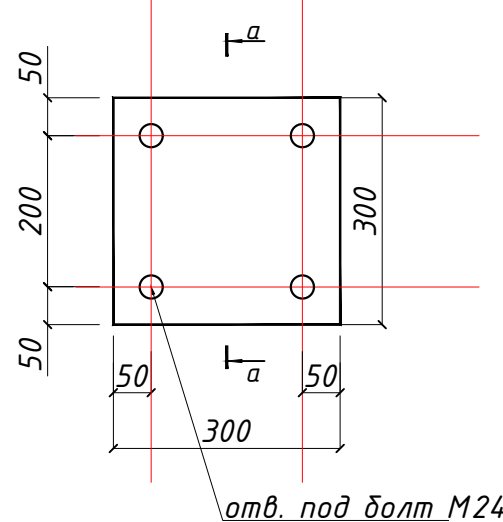

Сетка С-1.

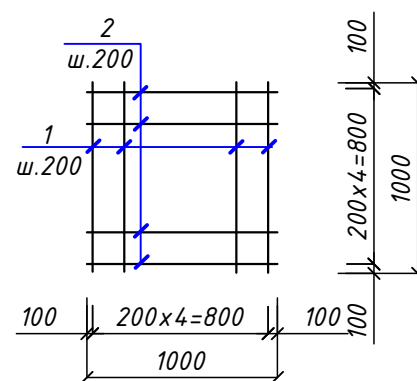

Спецификация материалов на фундаменты






Марк а поз	Обозначение	Наименование	Кол. шт.	Масса ед/кг.	Общая масса кг
		Фундамент	1		
		Сетка С-1	11.83	3.95	46.73
1	ГОСТ 5781-82*	φ8 AI L=1000мм	5	0.40	1.98
2	ГОСТ 5781-82*	φ8 AI L=1000мм	5	0.40	1.98
	Материалы	Бетон кл.В20 м ³			2.37
3	Подготовку из щебень толщ.100мм		м ³		0.88
5	Обшивка из агломератной плитки		м ²		3.06
	Объемы по котловану.				
7		Объем котлована	м ³		2.58
8		Объем обратный	м ³		1.11

Спецификация элементов закладная деталь 3Д-1

Марка поз	Обозначение	Наименование	Кол. шт.	Масса ед кг.	Примеча- ние.
		Закладная деталь 3Д-1	4		
1	ГОСТ 19903-84	лист 12х300х300	1	8.71	8.71
2	Анкерный болт	М24 L=600мм	4		
2026 год Договор					
AC					
«Объект по преобразованию участка улицы М. Шайхзода протяжённостью 0,9 км, расположенного на территории Учтепинского района, в улицу торговли и обслуживания.»					
Изм.	Кол.уч	Лист	№ док	Подп.	Дата
ГИП	Тураев У.				
ГАП	Турсуналиев Д.				
Разраб.	Тураев У.				
Проверил	Турсуналиев Д.				
Будка				Стадия	Лист
				РП	4
План фундамент				Листов	6
				"ZAMONAVIY YO'L LOIHA" MChJ	

Согласовано

Инв. ? подл. Подп. и дата Взам. инв. ?

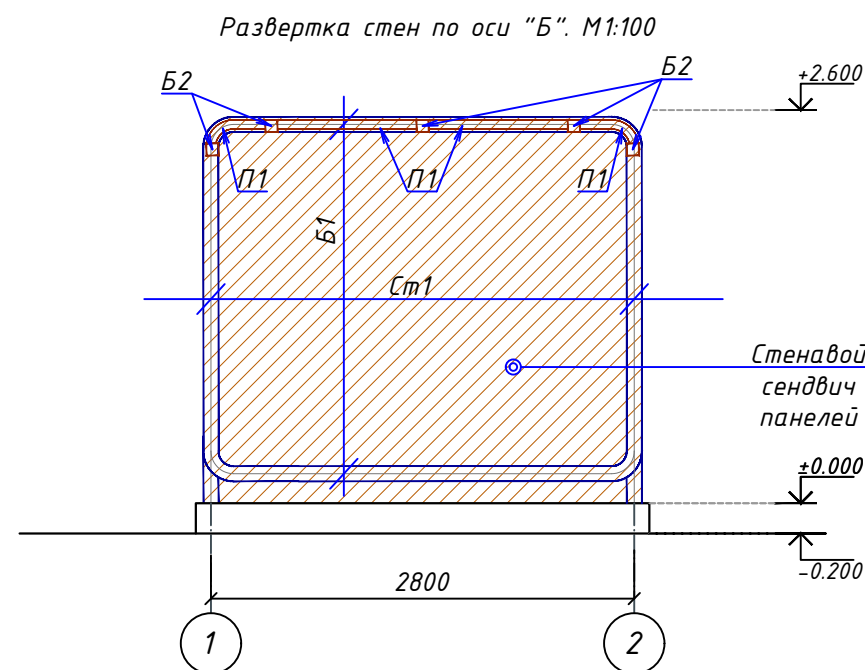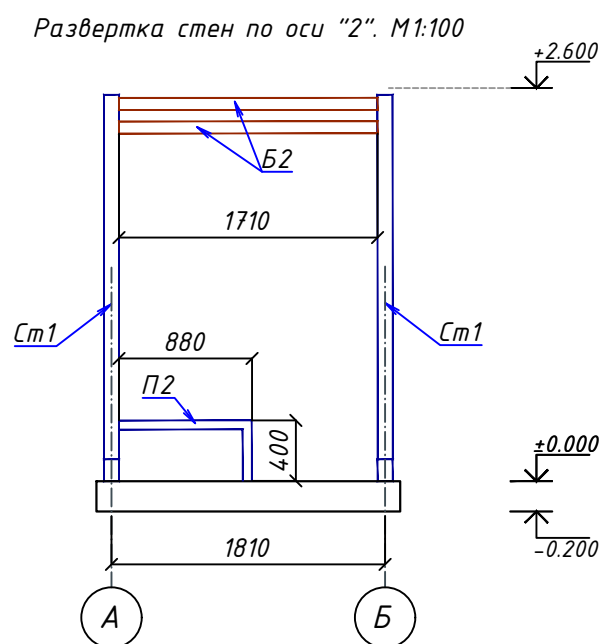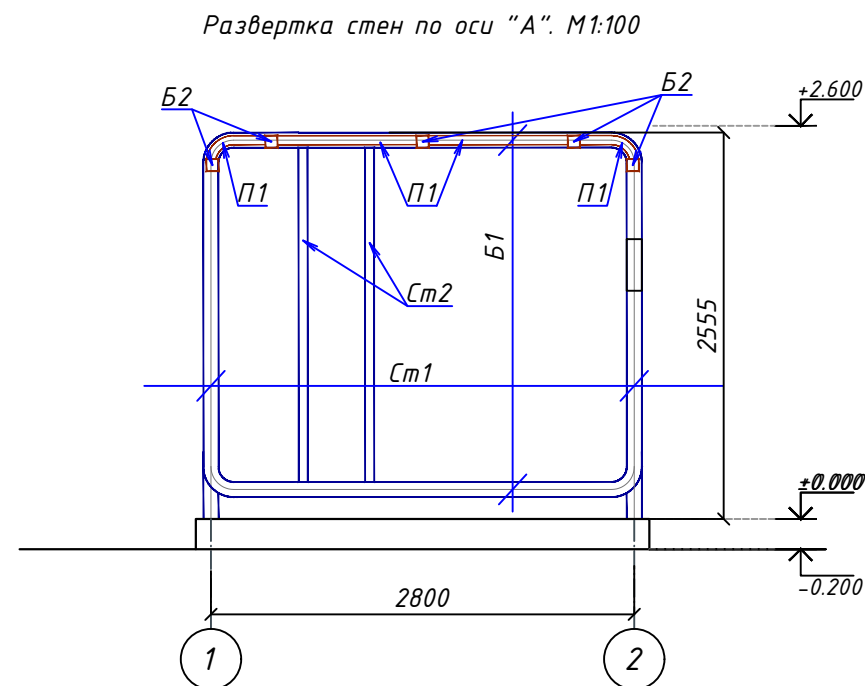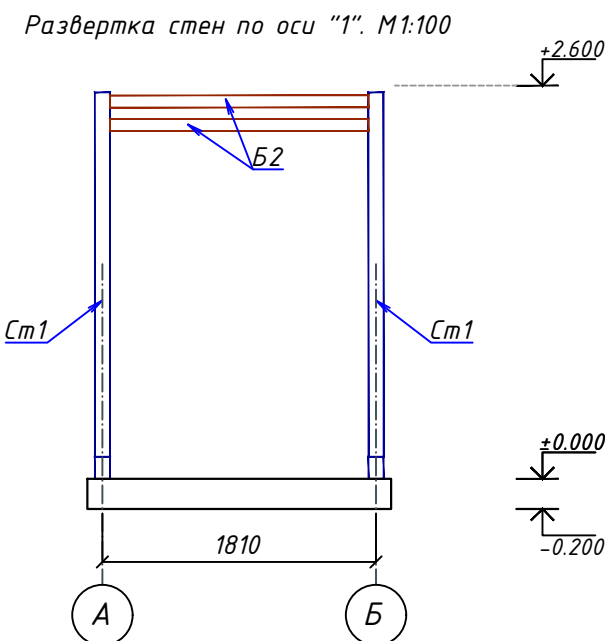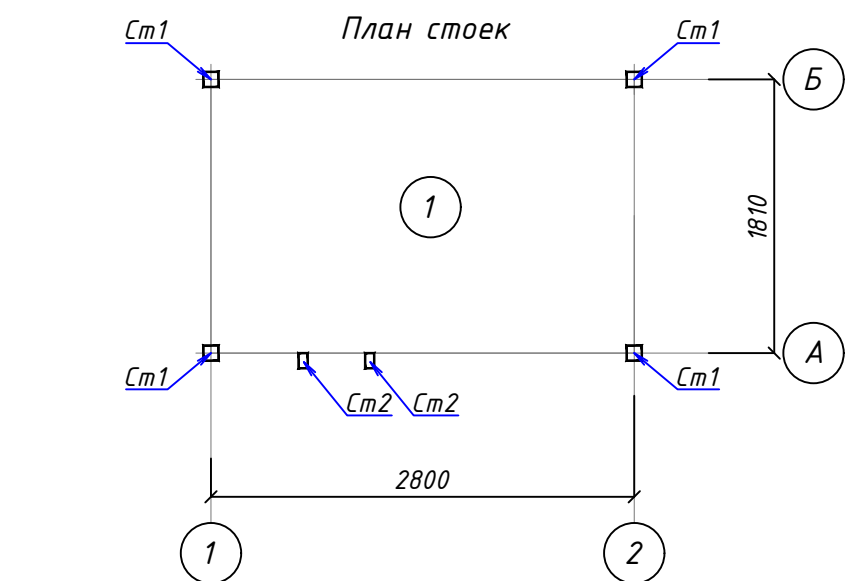


Спецификация материалов

Марк а, поз.	Обозначение	Наименование	Кол. шт.	Масса, ед.кг	Примечан ие
		Металлического стойка Ст-1			
Ст1	ГОСТ 27772-2003	Гн □100х100х4 L=2550	4	30,19	120,77
Ст2	ГОСТ 27772-2003	Гн □100х60х4 L=2210	2	14,23	28,46
		Металлического балка Б-1			
Б1	ГОСТ 27772-2003	Гн □100х100х4 L=2900	4	34,34	137,34
Б2	ГОСТ 27772-2003	Гн □80х80х3 L=1710	5	12,19	60,96
		Обрешетка			
П-1	ГОСТ 27772-2003	Гн □60х40х3 L=2900 мм	5	12,47	62,35
		Обшивка из ДПК			7,7 м ²
		Балка Б3, Б4 на отм. +3.000			
Б3	ГОСТ 27772-2003	Гн □100х100х3 L=2400	2	21,65	43,30
Б4	ГОСТ 27772-2003	Гн □100х100х4 L=3000	2	27,06	54,12
		Ферма Ф-1 на отм. +3.100			
Ф1	ГОСТ 27772-2003	Гн □40х40х3 L=11.4 п.м.	4	38,30	153,22
		Обрешетка			
П-1	ГОСТ 27772-2003	Гн □60х40х3 L=3400 мм	7	14,62	102,34
		Крепления элемент Кэ-1			
Кэ-1	ГОСТ 27772-2003	Гн □40х40х3 L=1400мм	11	4,70	51,74
		Грунтовкой ГФ-021.(ГОСТ 25129-82) и эмали ПФ133			34.1 м ²

СПЕЦИФИКАЦИЯ МАТЕРИАЛОВ

Марк а поз	Наименование	Кол. шт.
1	Стеновой сэндвич панели толщ 100 мм, с пенопластом	7,50 м ²
	Винт самосверлящий для сэндвич-панелей 5,5/6,3х140 мм, с шайбой шаг 300 мм. ГОСТ 10619-80.	30шт
2026 год Договор АС		
«Объект по преобразованию участка улицы М. Шайхзода протяжённостью 0,9 км, расположенного на территории Учтепинского района, в улицу торговли и обслуживания.»		
Изм.	Кол.уч	Лист
Гип	Тураев У.	Подп.
ГАП	Турсуналиев Д.	Дата
Разраб.	Тураев У.	Подп.
Проверил	Турсуналиев Д.	Дата
Будка		Стадия
План стоек		Лист
		Листов
"ZAMONAVIY YO'L LOIHA" MChJ		

Схема расположения элементов ферма
и прогонов балок на отм. +2.600

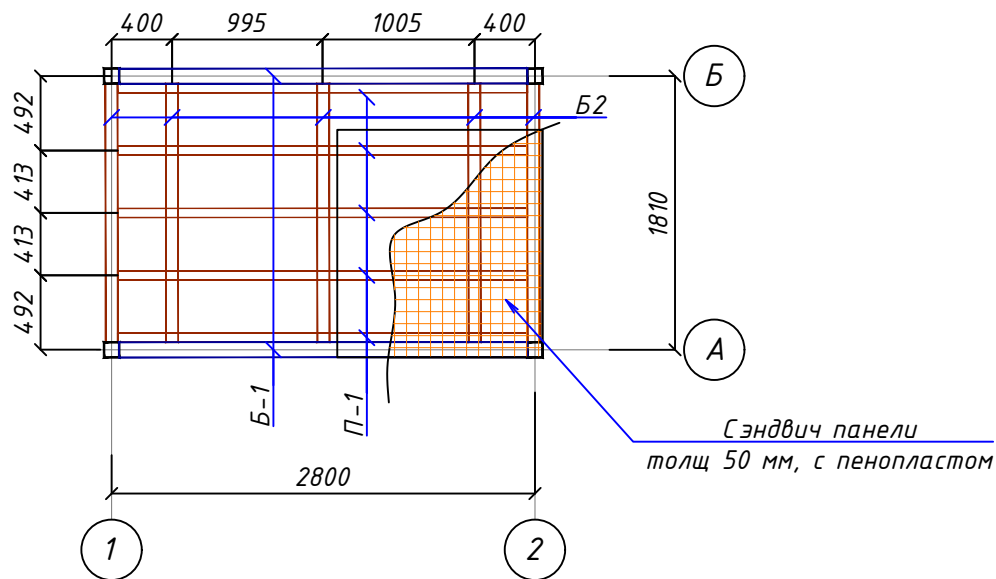

СПЕЦИФИКАЦИЯ МАТЕРИАЛОВ НА КРОВЛЮ

Марк а поз	Наименование					Кол. шт.				
1	Сэндвич панели толщ 50 мм, с пенопластом					6.30 м ²				
	Винт самосверлящий для сэндвич-панелей 5,5/6,3х140 мм,с шайбой шаг 300 мм. ГОСТ 10619-80.					38шт				
2	Фартук из оцинкованного листа толщ. 0.5 мм					5.8 м ²				
						2026 год Договор	АС			
						«Объект по преобразованию участка улицы М. Шайхзода протяжённостью 0,9 км, расположенного на территории Учтепинского района, в улицу торговли и обслуживания.»				
Изм.	Кол.уч	Лист	№ док	Подп.	Дата					
ГИП	Тураев У.					Будка	Стадия	Лист	Листов	
ГАП	Турсуналиев Д.						РП	6	6	
Разраб.	Тураев У.					Схема расположения элементов ферма и прогонов балок на отм. +2.600		“ZAMONAVIY YO'L LOIHA”		
Проверил	Турсуналиев Д.							MChJ		



“ZAMONAVIY
YO'L LOIHA”
MChJ

Согласовано



?

Взам. инв. ?

Подп. и дата

Инв. ? подл.

Щит с пожарным инвентарем
Ящик для песка

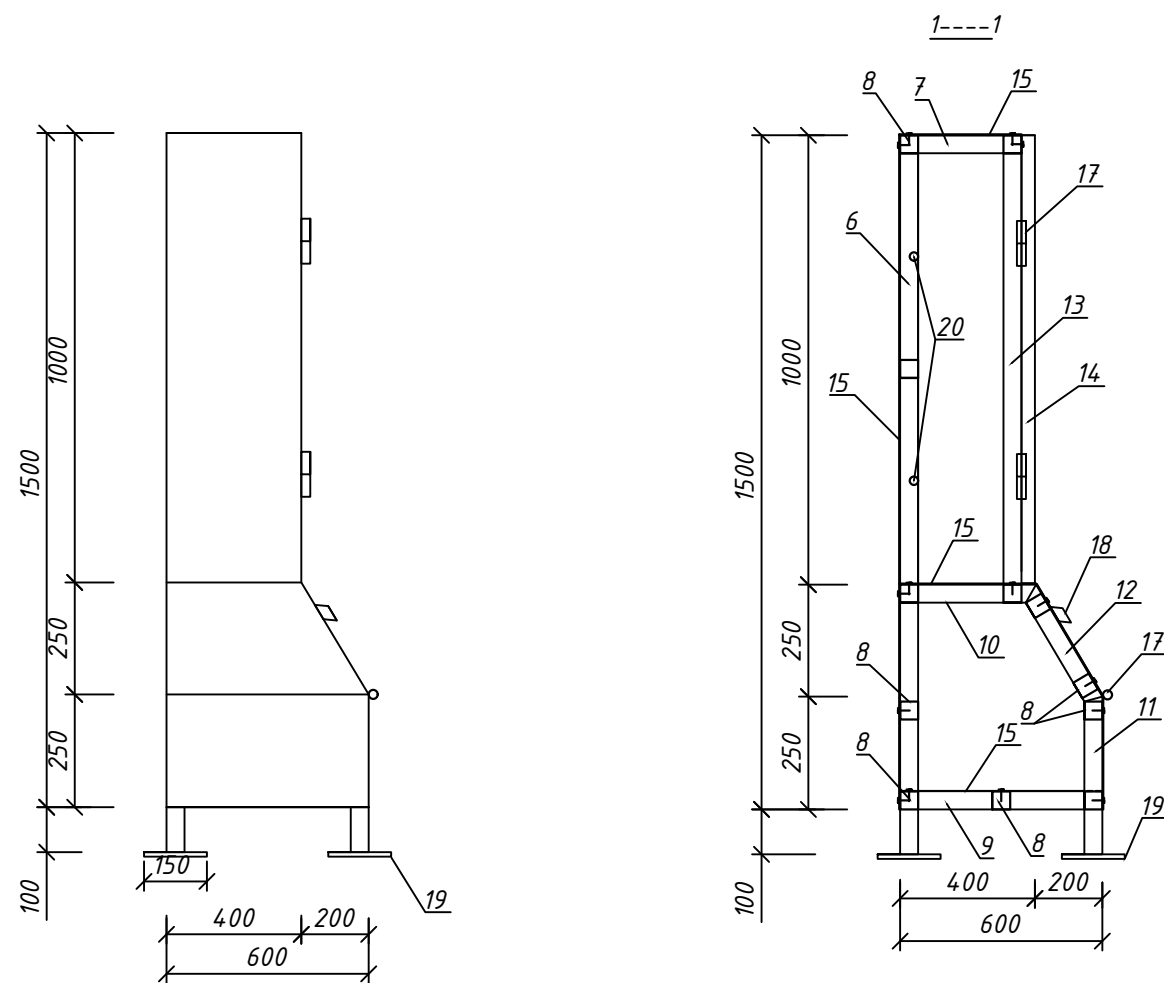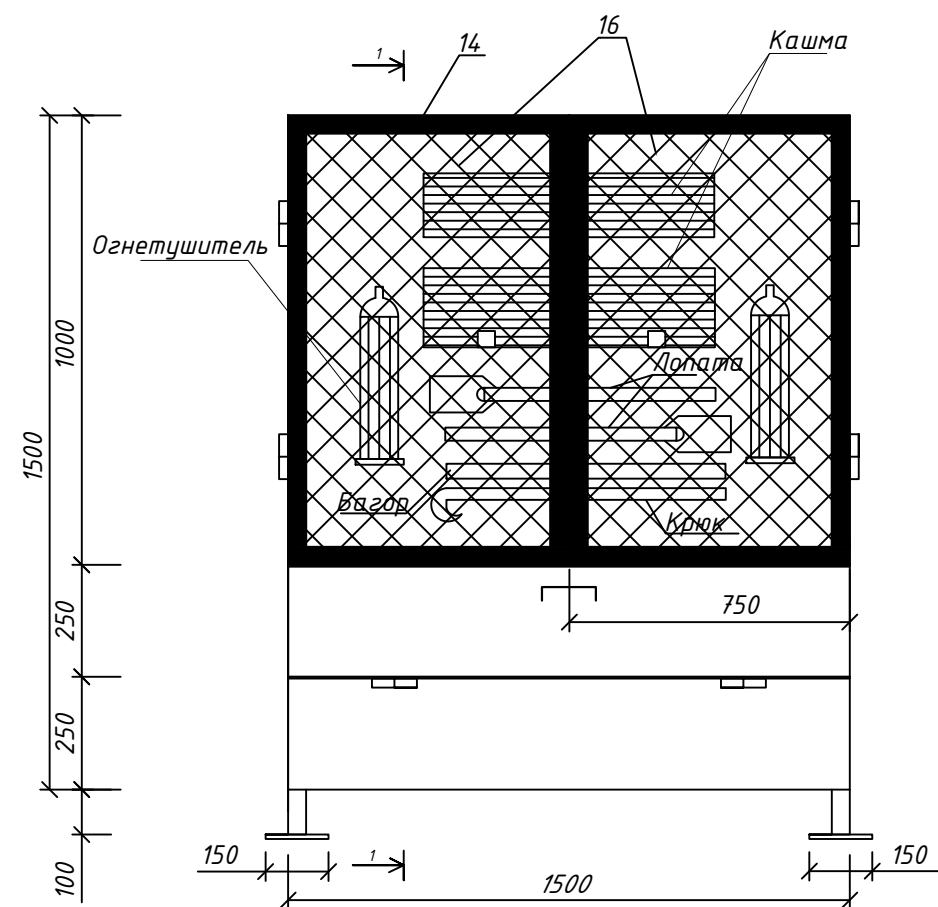

СПЕЦИФИКАЦИЯ ЭЛЕМЕНТОВ

Марка поз	Обозначение	Наименование	Кол-во шт.	Вес ед, кг	Примеч.
		Металлический щит с пожарным инвентарем. Ящик для песка			
		Пожарный инвентар	2 комп.		
		Опись	1		
1		Лопаты железные	2		
2		Войлочная кашма	2		
3	09-3 ГОСТ 7276-77	Огнетушитель	2		
4		Багор	2		
5		Крюк	2		
		Металлические щит. Ящик для песка.	1	237,8	
6	ГОСТ 8645-68	□ 40x40x3,0 L=1850	2	6,2	
7	ГОСТ 8645-68	□ 40x40x3,0 L=360	2	1,29	
8	ГОСТ 8645-68	□ 40x40x3,0 L=1420	11	4,8	
9	ГОСТ 8645-68	□ 40x40x3,0 L=600	2	2,0	
10	ГОСТ 8645-68	□ 40x40x3,0 L=400	2	1,34	
11	ГОСТ 8645-68	□ 40x40x3,0 L=500	2	1,7	
12	ГОСТ 8645-68	□ 40x40x3,0 L=340	2	1,1	
13	ГОСТ 8645-68	□ 40x40x3,0 L=960	2	3,2	
14	ГОСТ 8645-68	└ 40x4 L=1000	6,5	2,42	
15	ГОСТ 8645-68	лист толщ.2мм.	7,7	15,7	м ² /кг
16	ГОСТ 5336-80*	Сетка 2-60-3.0-0 ГОСТ 5336-80*	1,5	2.0	м ² /кг
17		шарнир	6		
18		ручка	3		
19	ГОСТ 103-76	-150x150x5	4	0,88	
20	ГОСТ 5781-82	Ø16Al L=1470	2	2,35	
		На сварку 1,5%	3,5		

						2026 год Договор				АС		
						«Объект по преобразованию участка улицы М. Шайхзода протяжённостью 0,9 км, расположенного на территории Учтепинского района, в улицу торговли и обслуживания.»						
Изм.	Кол.уч	Лист	№ док	Подп.	Дата	Щит с пожарным инвентарем Ящик для песка				Стадия	Лист	Листов
ГИП		Тураев У.								РП	1	1
ГАП		Турсуналиев Д.				Щит с пожарным инвентарем Ящик для песка					“ZAMONAVIY YO'L LOIHA” MChJ	
Разраб.		Тураев У.										
Проверил		Турсуналиев Д.										



“ZAMONAVIY
YO'L LOHA”
MChJ