

“ZAMONAVIY YO'L LOIHA” MChJ

РАБОЧИЙ ПРОЕКТ

*По объекту: «Объект по преобразованию участка улицы М. Шайхзода протяжённостью 0,9 км,
расположенного на территории Учтепинского района, в улицу торговли и обслуживания.»*

Альбом №___

Фонтан

Состав Проекта:

АС – Архитектурно строительная часть

Ташкент 2026 г.

“ZAMONAVIY YO'L LOIHA” MChJ

РАБОЧИЙ ПРОЕКТ

По объекту: «Объект по преобразованию участка улицы М. Шайхзода протяжённостью 0,9 км, расположенного на территории Учтепинского района, в улицу торговли и обслуживания.»

Альбом №__

Фонтан

Состав Проекта:

АС– Архитектурно строительная часть

Директор:


ГИП:

Турсунбаев Ф.


Тураев У.

Ташкент 2026 г.

План фонтана

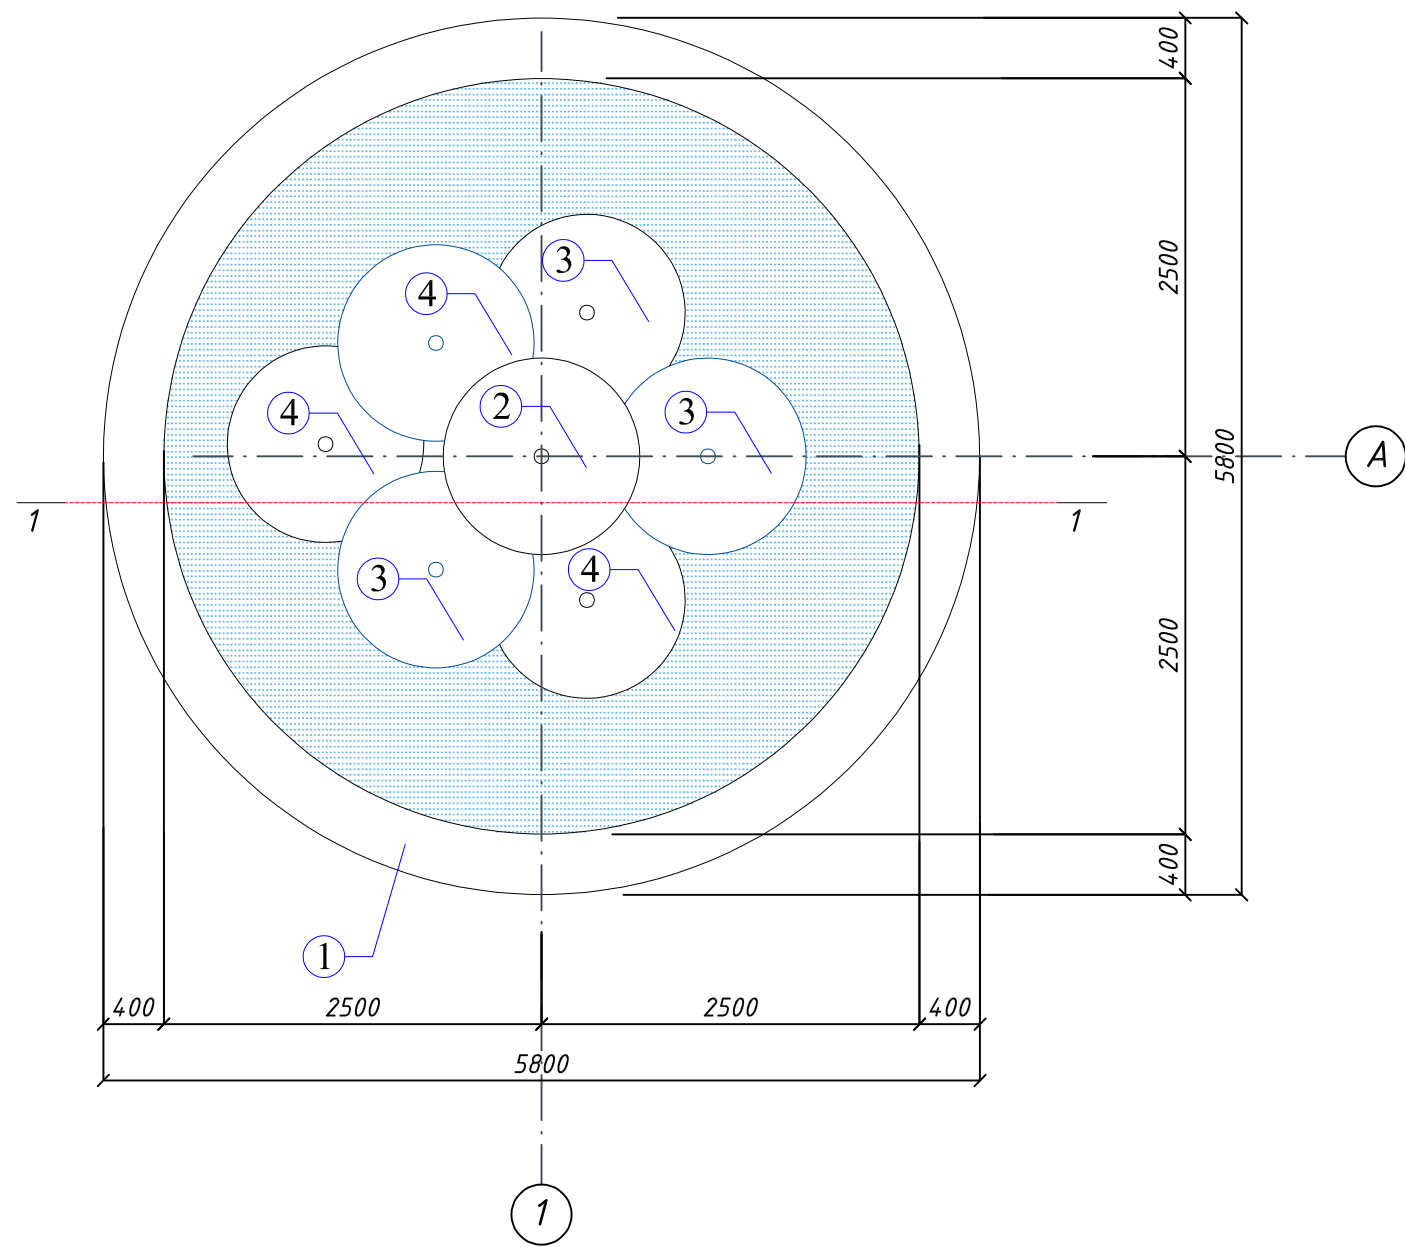

Фасад по оси 1

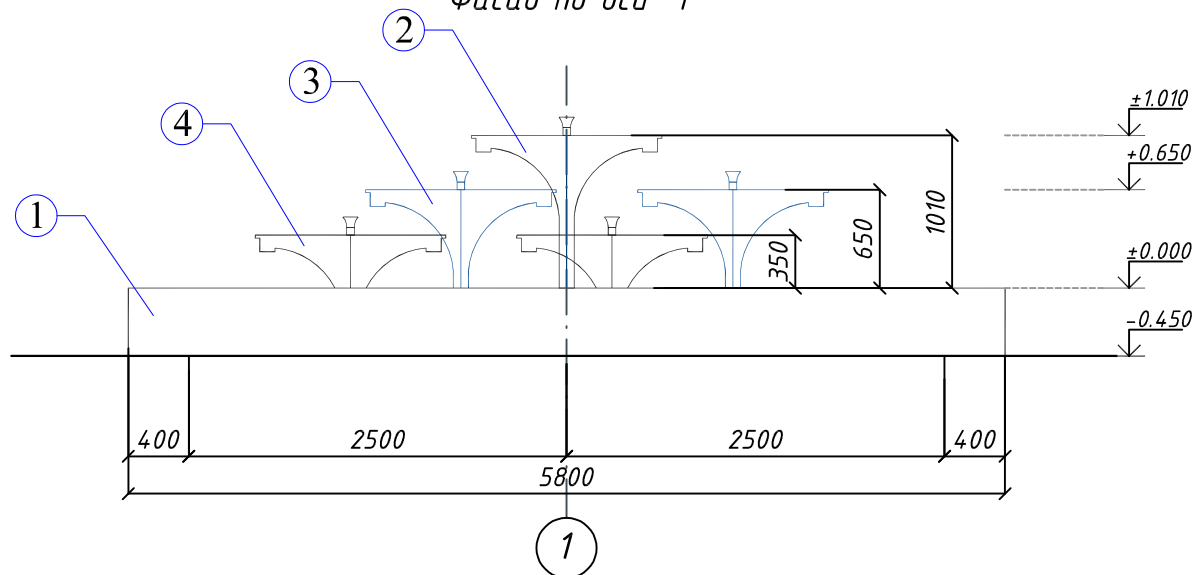

Вид фонтана




ВЕДОМОСТЬ НАРУЖНОЙ ОТДЕЛКИ


Марка поз	ВИД ОТДЕЛКИ	Площадь м ²
1	Облицовка гранитной плиткой толщиной 20 мм с укладкой на клей. Прослойка и заполнение швов из раствора на жидком стекле с уплотняющей добавкой-25мм	51.03 м2
2	Устройство декоративного гранитного орнамента L=1960 мм	1 шт.
3	Устройство декоративного гранитного орнамента L=1600 мм	3 шт.
4	Устройство декоративного гранитного орнамента L=1300 мм	3 шт.

						2026 год Договор				АС		
						«Объект по преобразованию участка улицы М. Шайхзода протяжённостью 0,9 км, расположенного на территории Учтепинского района, в улицу торговли и обслуживания.»						
Изм.	Кол.уч	Лист	№ док	Подп.	Дата							
						Фонтан				Стадия	Лист	Листов
ГИП		Тураев У.								РП	2	5
ГАП		Турсуналиев Д.				План фонтан				 “ZAMONAVIY YO'L LOIHA” MChJ		
Разраб.		Тураев У.										
Проверил		Турсуналиев Д.										



Разрез 1-1

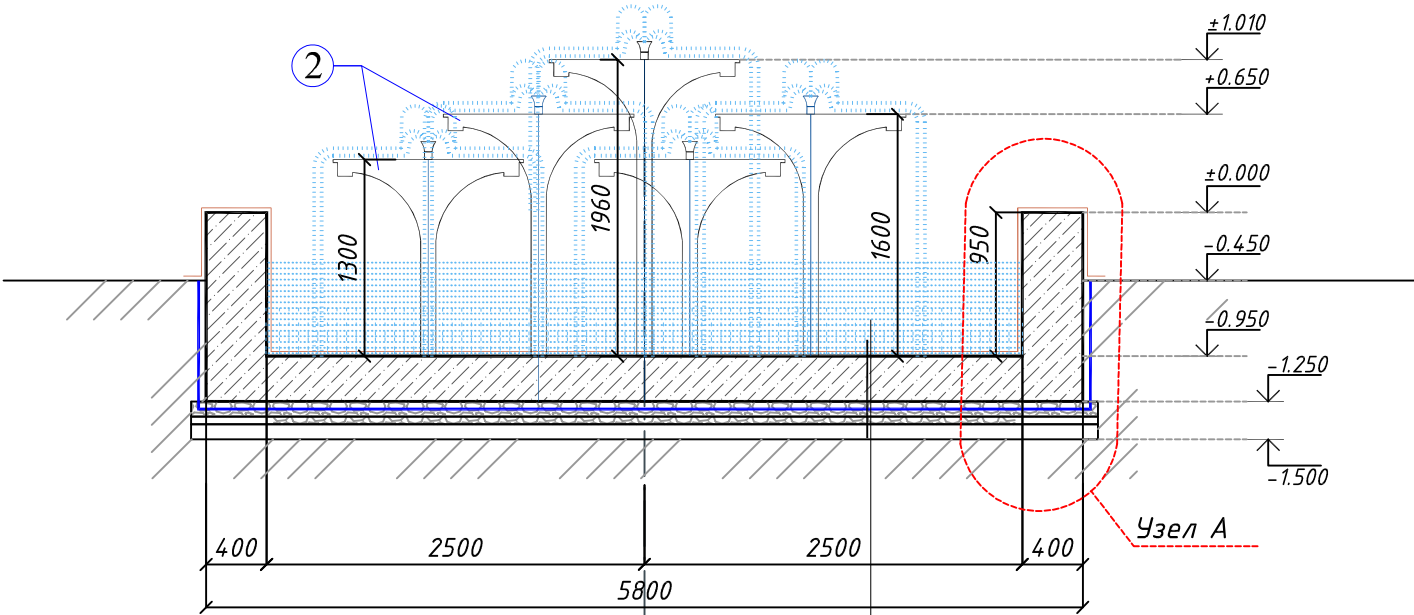

Облицовка гранитной плиткой толщиной 20 мм
с укладкой на клей.
Прослойка и заполнение швов из раствора
на жидком стекле с уплотняющей добавкой-25мм
Монолитный ж/б фундамент (300мм)
Гидроизоляция на 2 слой толщ. 3 мм
Подготовка из бетона В7,5 (100мм)
Подготовка из щебнем (50мм)
Подготовка из гпс (100мм)
Уплотненный грунт $\gamma_{ск}=1,65\text{т/м}^3$

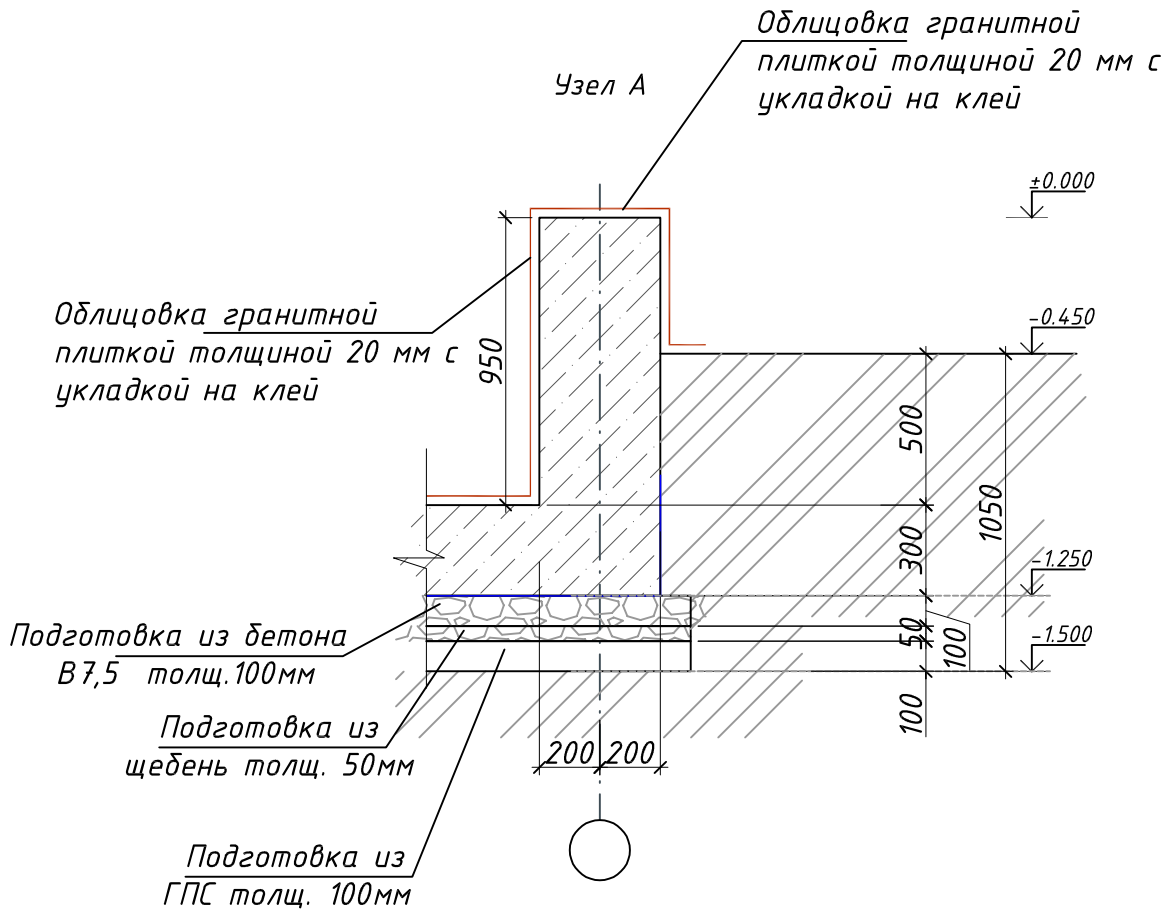

Декоративного гранитного
орнамента

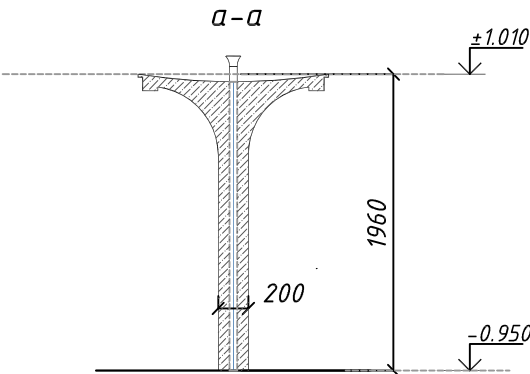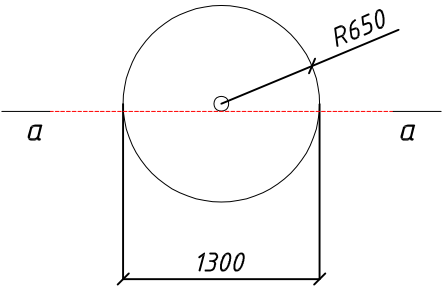


						2026 год Договор			АС
						«Объект по преобразованию участка улицы М. Шайхзода протяжённостью 0,9 км, расположенного на территории Учтепинского района, в улицу торговли и обслуживания.»			
Изм.	Кол.уч	Лист	№ док	Подп.	Дата	Фонтан	Стадия	Лист	Листов
ГИП	Тураев У.						РП	3	5
ГАП	Турсуналиев Д.								
Разраб.	Тураев У.					Разрез 1-1	 “ZAMONAVIY YO'L LOIHA” MChJ		
Проверил	Турсуналиев Д.								


Согласовано

Инв. ? подл. Подп. и дата Взам. инв. ?

План котлован

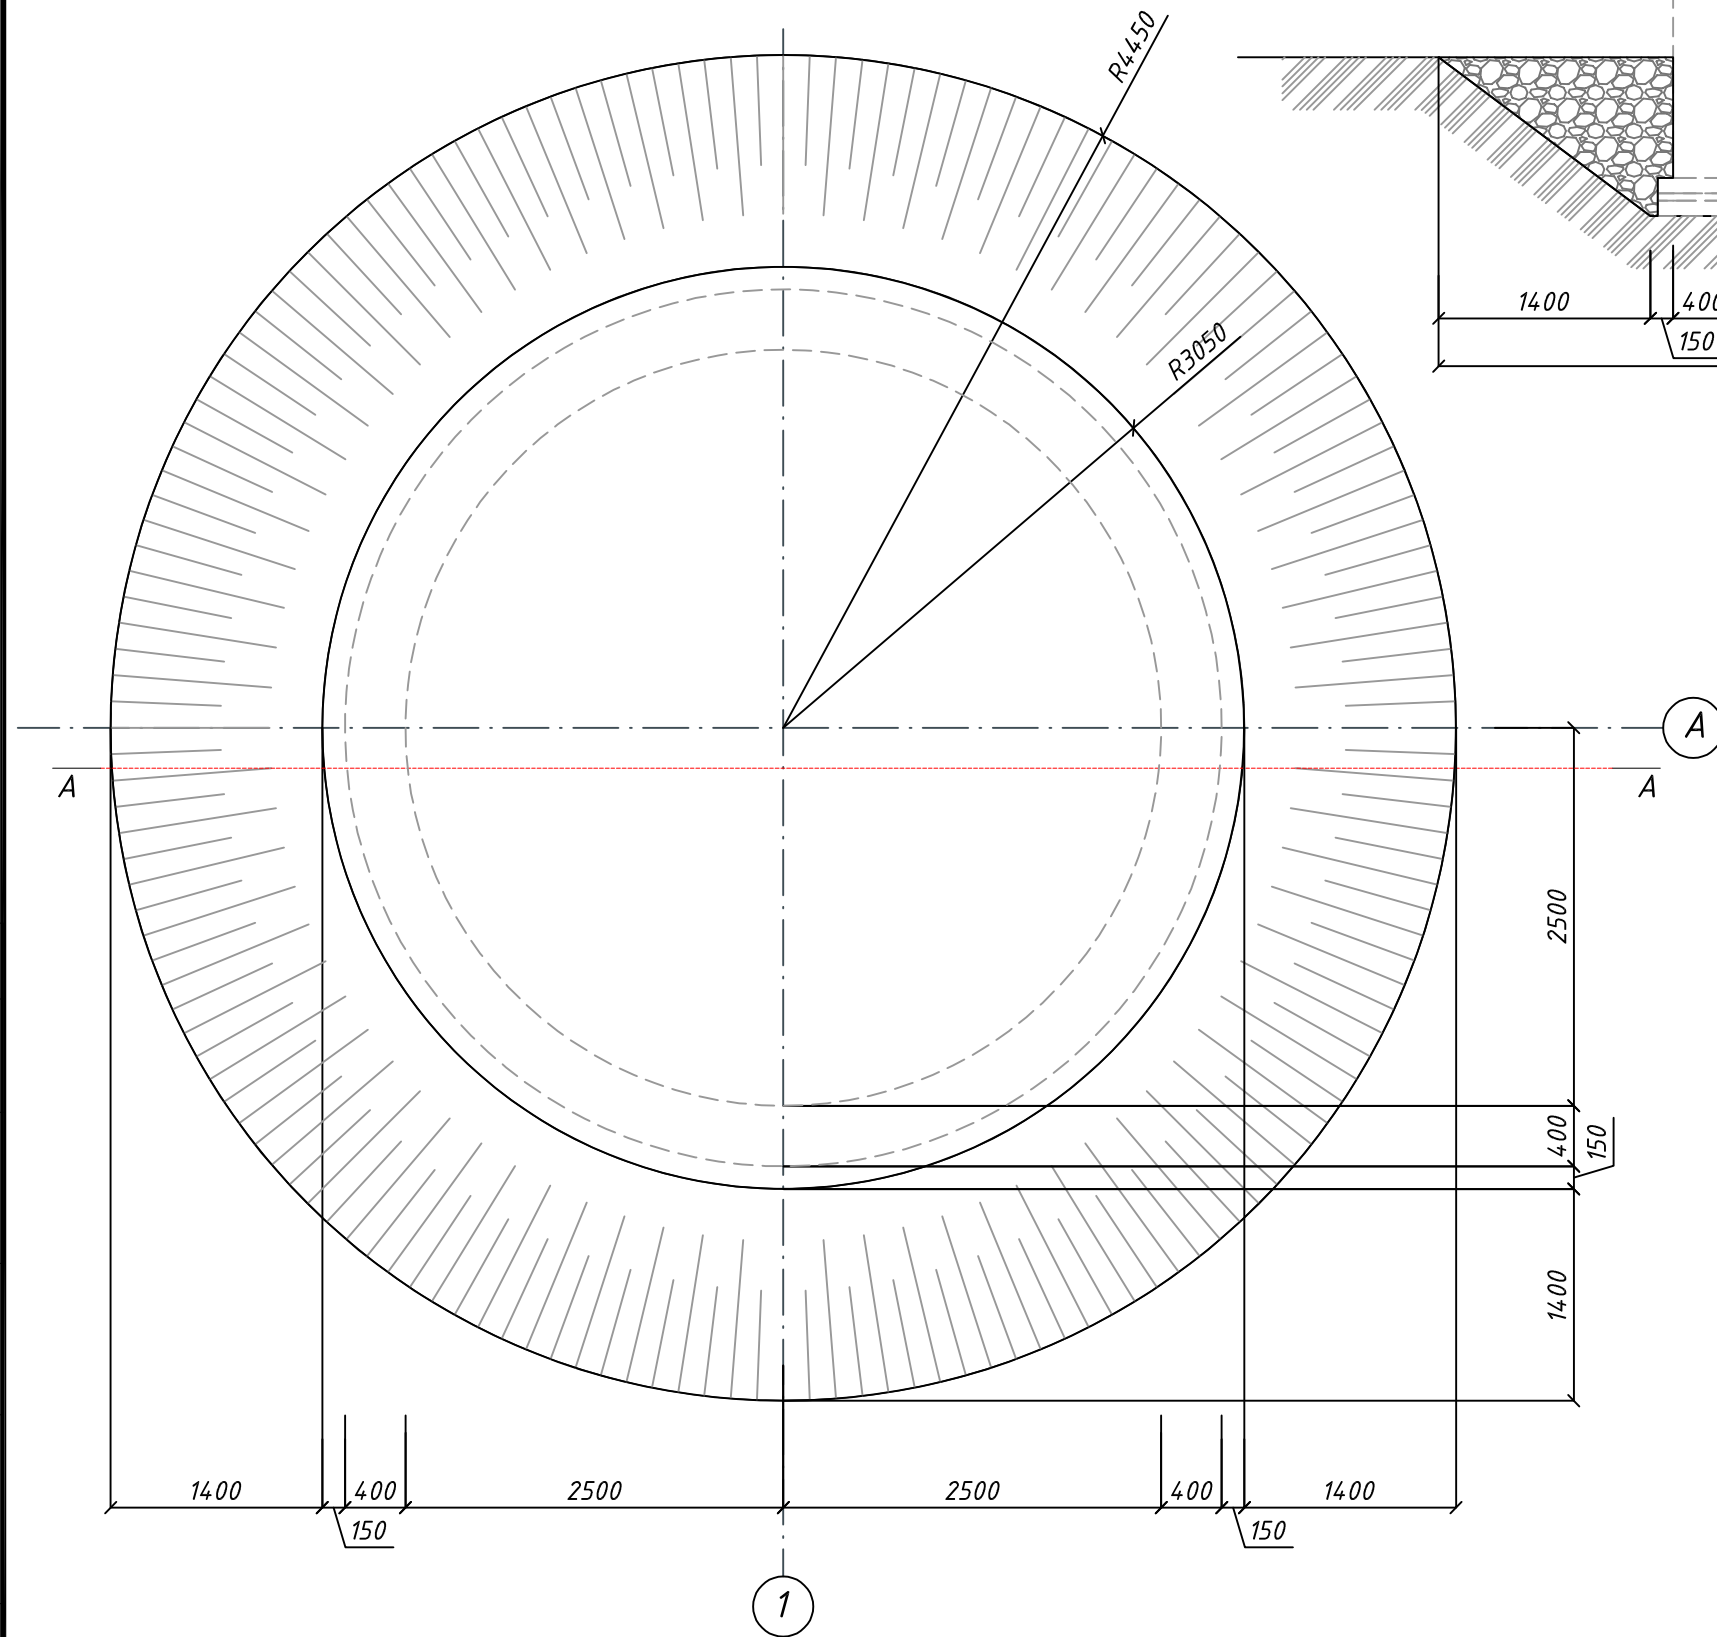

Разрез А-А

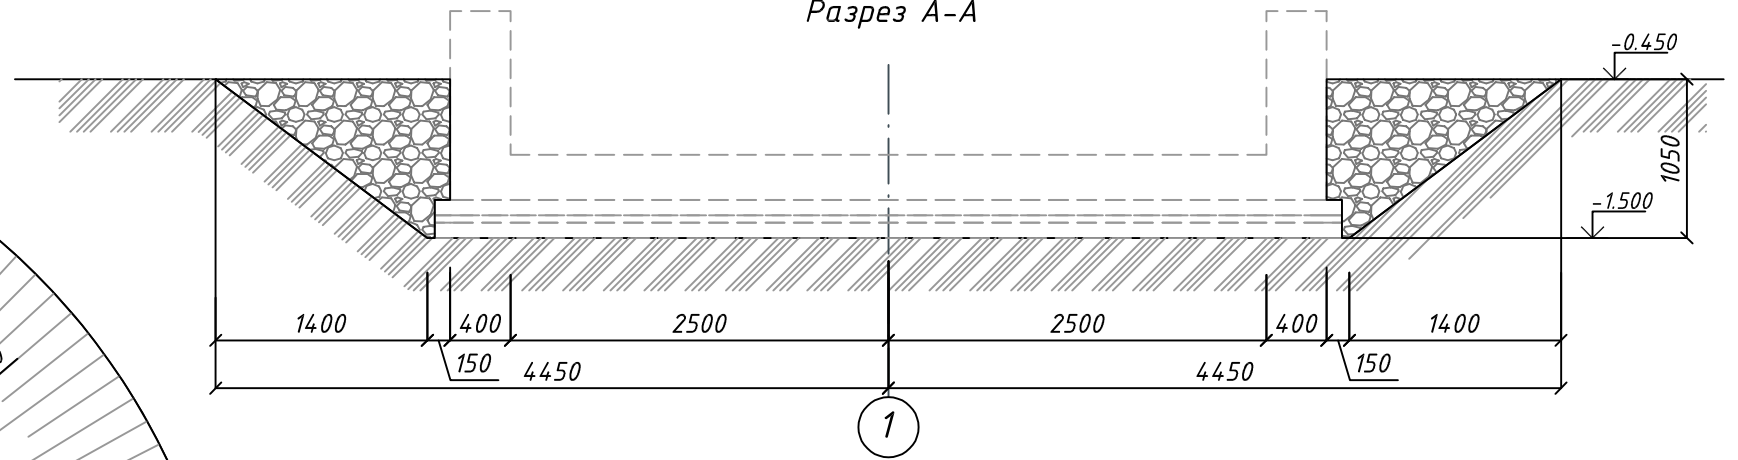

Спецификация элементов



№ П/П	Наименование	Объем м3
	Объемы по котловану.	
1	Объем котлована	48.00
2	Объем обратный	15.66

						2026 год Договор			АС
						«Объект по преобразованию участка улицы М. Шайхзода протяжённостью 0,9 км, расположенного на территории Учтепинского района, в улицу торговли и обслуживания.»			
Изм.	Кол.уч	Лист	№ док	Подп.	Дата				
						Фонтан	Стадия	Лист	Листов
ГИП		Тураев У.					РП	4	5
ГАП		Турсуналиев Д.							
						План котлован		“ZAMONAVIY YO'L LOIHA” MChJ	
Разраб.		Тураев У.							
Проверил		Турсуналиев Д.							




“ZAMONAVIY YO'L LOIHA” MChJ

План фундамент

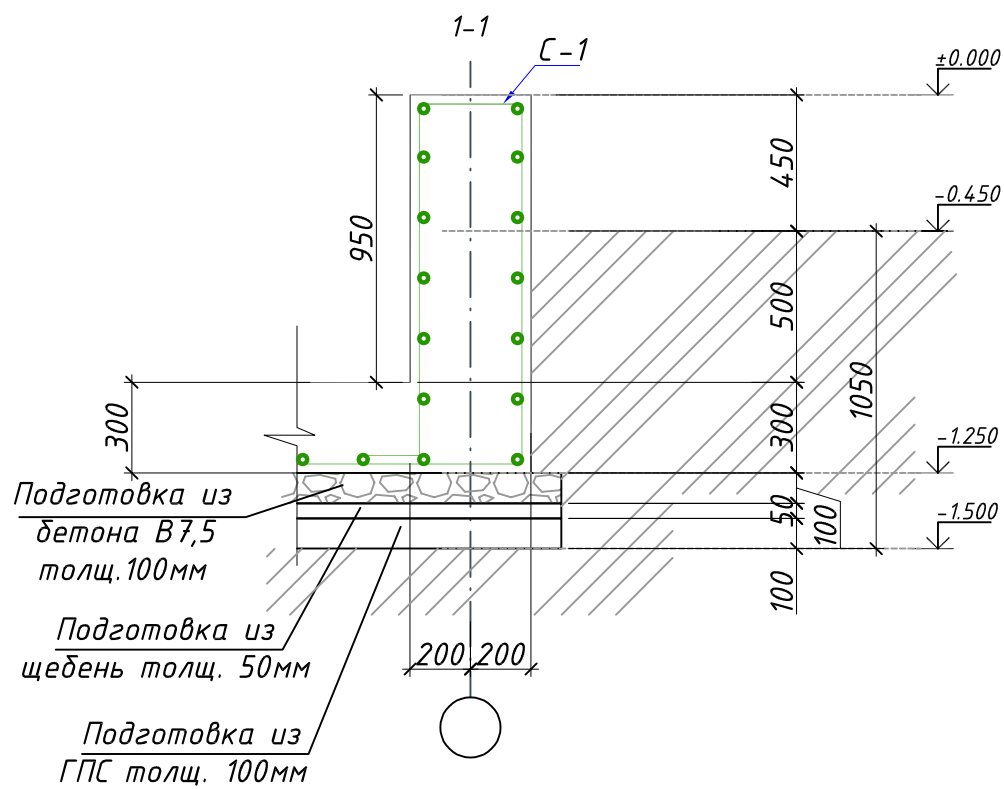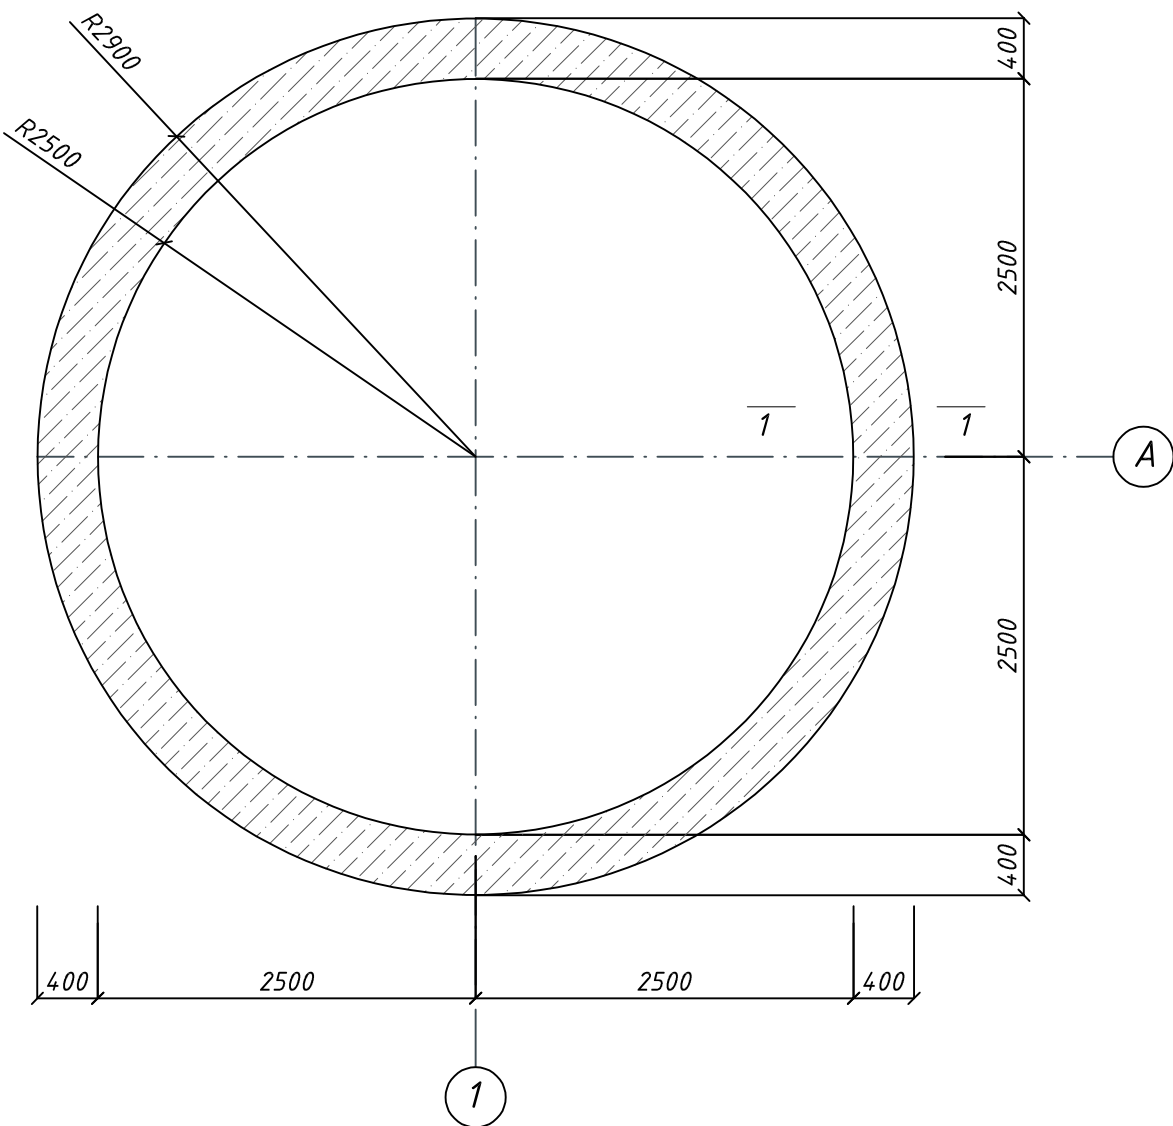


Спецификация материалов на фундаменты

Марка поз	Обозначение	Наименование	Кол. шт.	Масса ед/кг.	Общая масса кг
		Фундамент	1		
		Сетка С-1	73.60	3.95	290.72
1	ГОСТ 34028-2016	φ8 А240 L=1000мм	5	0.40	1.98
2	ГОСТ 34028-2016	φ8 А240 L=1000мм	5	0.40	1.98
	<u>Материалы</u>	Бетон кл.В20 м ³			14.34
	Подготовка из бетона В7,5 толщ.100мм м ³				2.82
	Подготовка из щебень толщ. 50мм м ³				1.41
	Подготовку из ГПС толщ.100мм м ³				2.82
	Гидроизоляция на 2 слой толщ. 3 мм м ²				43.00


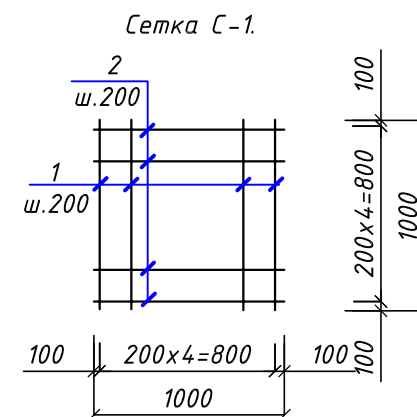


						2026 год Договор			АС
						«Объект по преобразованию участка улицы М. Шайхзода протяжённостью 0,9 км, расположенного на территории Учтепинского района, в улицу торговли и обслуживания.»			
Изм.	Кол.уч	Лист	№ док	Подп.	Дата				
						Фонтан	Стадия	Лист	Листов
ГИП		Тураев У.					РП	5	5
ГАП		Турсуналиев Д.							
						План фундамент		“ZAMONAVIY YO'L LOIHA” MChJ	
Разраб.		Тураев У.							
Проверил		Турсуналиев Д.							

Схема расположения насосной станции.

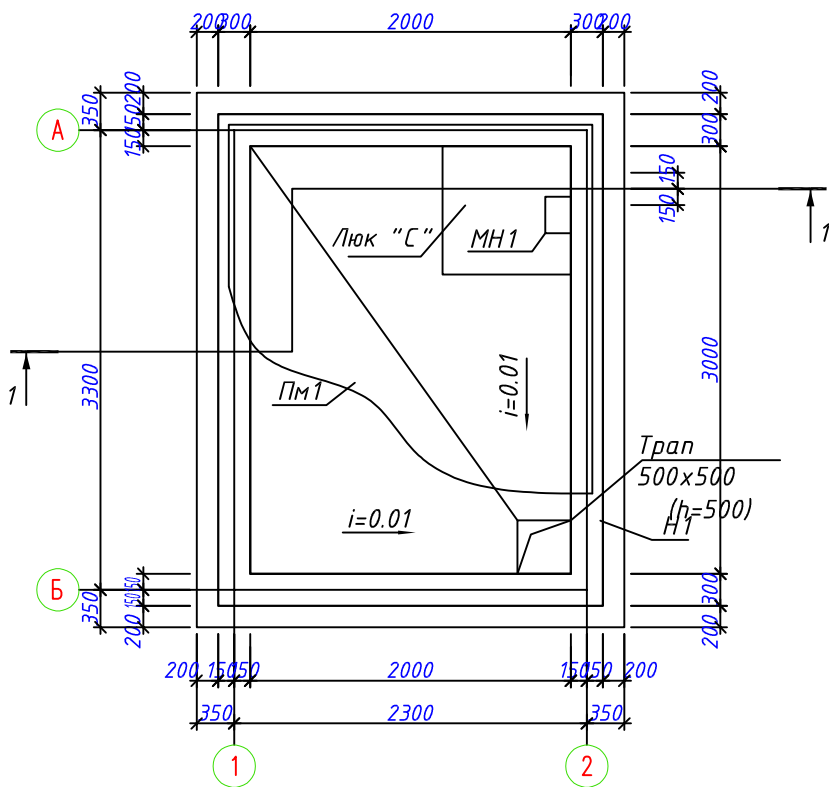


2-2
(армирование)

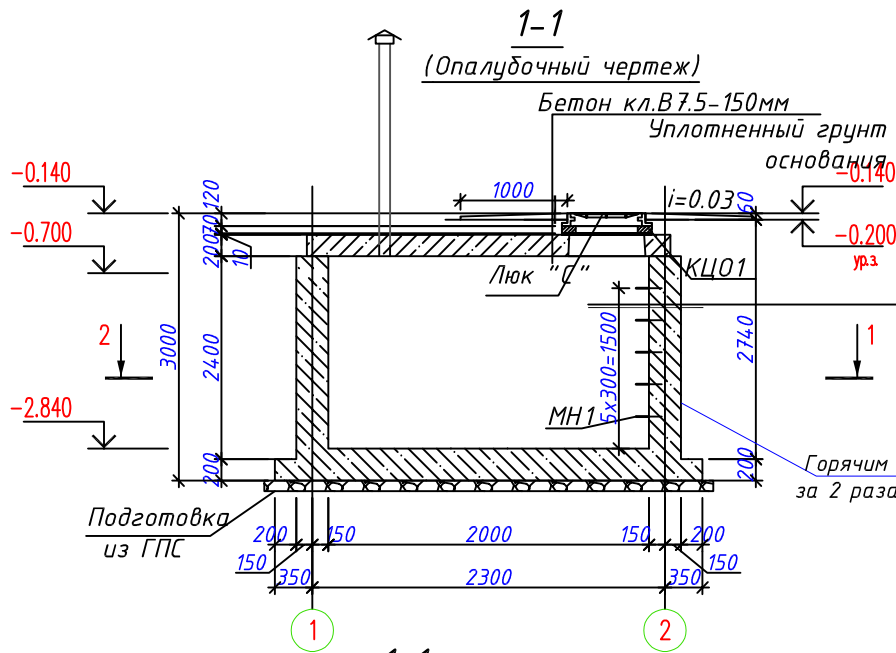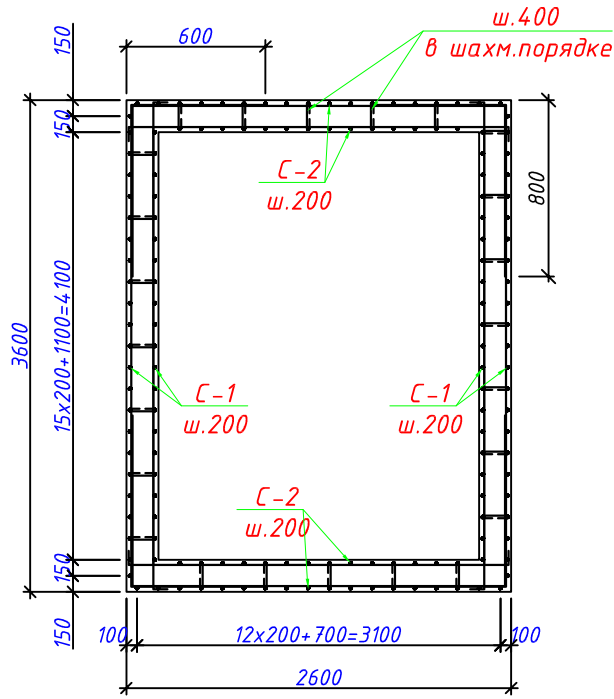


Цем-песчанная штукатурка
"Торкрет" по сетке "Рабица" -20мм
4-слоя гидроизола ГИ-1
(ГОСТ7415-84) на битумной
мастике
Бетон кл В12.5 -300мм

Горячим битумом
за 2 раза - 31,36м²

1-1
(Армирование)

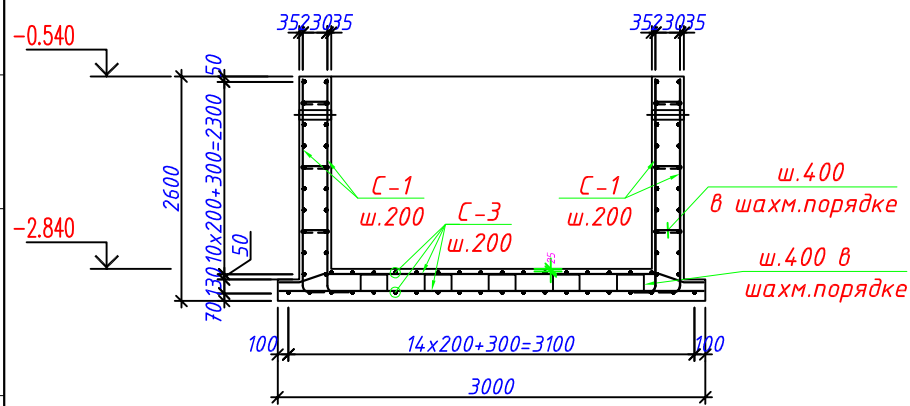

ПМ1
Разрез А-А

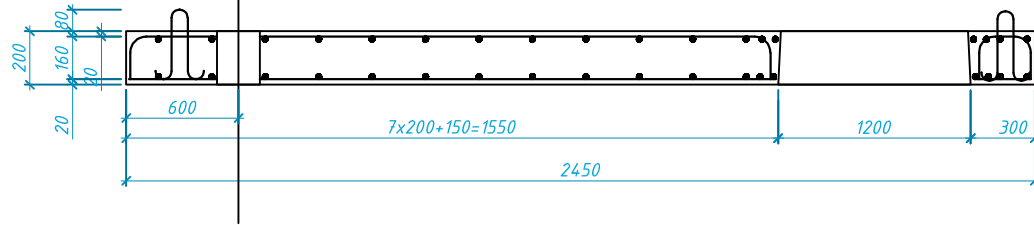


Спецификация элементов на насосную.

Марка, поз.	Обозначение	Наименование	Кол. шт.
		Люк "С" 1200x1200	1
КЦ01		Кольцо опорное КЦ01	1
ПМ1	данный лист	Плита ПМ1	1
Н1	данный лист	Монолитная часть Н1	1
МН1	ГОСТ 34028-2016	Скоба МН1	5

Спецификация элементов

Марка поз.	Обозначение	Наименование	Кол. шт.	Масса ед. кг	Примеч.
		Насосной станции.	1		
С-1	ГОСТ 34028-2016	С $\Phi 6A240-200$ $\Phi 6A240-200$ 4100x2550 $\frac{50}{50}$	4	35,4	141,6
С-2	ГОСТ 34028-2016	С $\Phi 6A240-200$ $\Phi 6A240-200$ 3100x2550 $\frac{50}{50}$	4	24,0	96,0
С-3	ГОСТ 34028-2016	С $\Phi 6A240-200$ $\Phi 6A240-200$ 3100x4100 $\frac{50}{50}$	2	68,6	137,2
С-4	ГОСТ 34028-2016	С $\Phi 12A400-200$ $\Phi 12A400-200$ 3450x2450 $\frac{50}{50}$	2	72,46	144,9 кг
	ГОСТ 34028-2016	Скоба $\Phi 4$ Вр1 L=350	250	0,12	30,0
		Материал			
		Бетон кл. В15	12,90		м ³

Устройство гидроизоляции при прерывании бетонирования

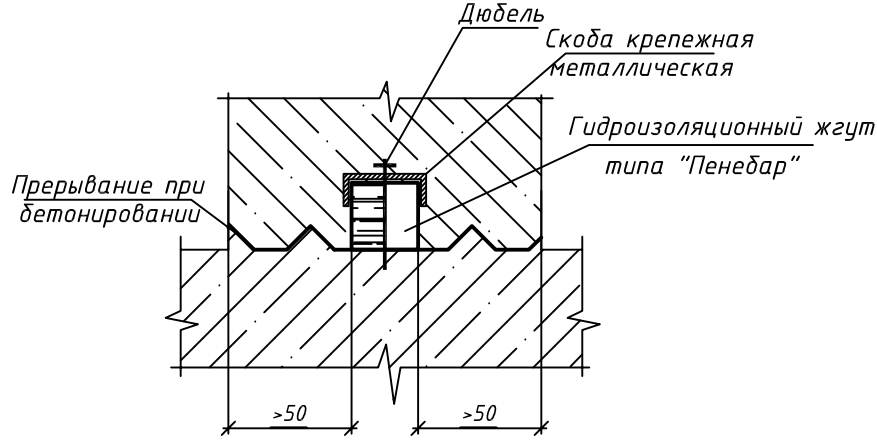


Объемы по котловану.

№ п/п	Наименование объема.	Объем (м ³)
1	Объем котлована	60,0 м ³
2	Объем обратный	37,0 м ³
3	Подготовка из ГПС	1,344 м ³

2026 год Договор						АС		
«Объект по преобразованию участка улицы М. Шайхзода протяжённостью 0,9 км, расположенного на территории Учтепинского района, в улицу торговли и обслуживания.»								
Изм.	Кол.уч	Лист	№ док	Подп.	Дата	Насосная	Стадия	Лист
Гип	Тураев У.						РП	1
ГАП	Турсуналиев Д.					Насосная		2
Разраб.	Тураев У.							
Проверил	Турсуналиев Д.							



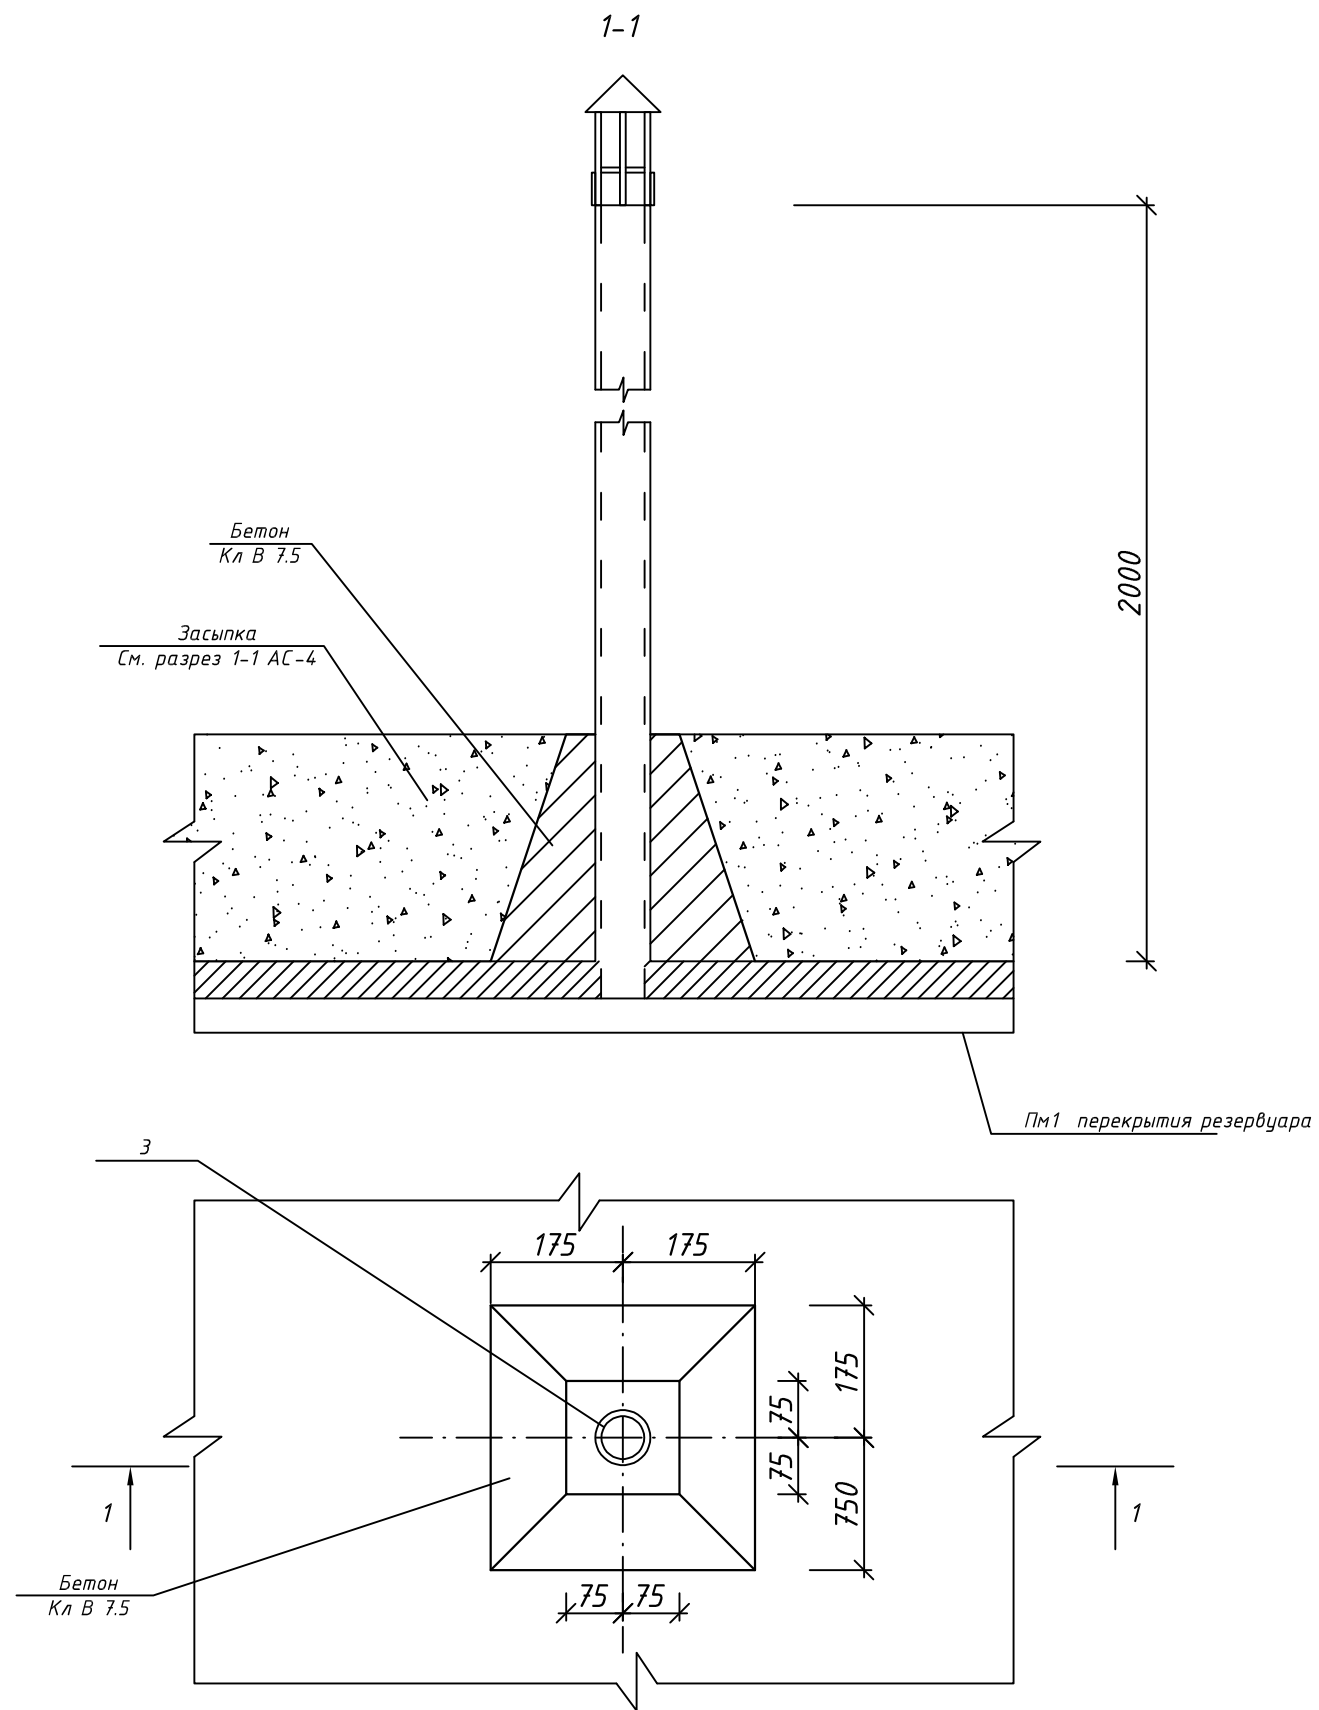

Спецификация ДУ-1

Форм.	Зона	Поз.	Обозначение	Наименование	Кол.	Примечание
				Сборные единицы		
		1	L. 494-32	Зонт круглый	1	2.12кг
		2	901-4-72.83	Хомут (δ=0.8x100x450)	1	0.30кг
		3	ГОСТ 1839-80	Труба асбестоцементная du=200; L=2000	1	24.0кг
				Материалы		
				Бетон класса В 7.5 на сульфатостойком портландцем.	0.2	м³

						2026 год Договор			АС	
						«Объект по преобразованию участка улицы М. Шайхзода протяжённостью 0,9 км, расположенного на территории Учтепинского района, в улицу торговли и обслуживания.»				
Изм.	Кол.уч	Лист	№ док	Подп.	Дата					
						Насосная		Стадия	Лист	Листов
ГИП	Тураев У.				РП			2	2	
ГАП		Турсуналиев Д.				Спецификация ДУ-1		 “ZAMONAVIY YO'L LOIHA” MChJ		
										
Разраб.	Тураев У.									
Проверил		Турсуналиев Д.		