



Проектировщик: "G'ILDUVON QURILISH LOYIHA" MCHJ

РАБОЧИЙ ПРОЕКТ

Объект: Гиждувон тумани "Янгиобод" МФЙдаги 14-сон мактабни реконструкция қилиш
(450 ўринли қўшимча дини қуриш)

АЛЬБОМ

ГП - Генеральный план

Бухара 2026г

Ведомость основных комплектов рабочих чертежей

обозначение	Наименование	Примечание
ГП	Генеральный план	
АС	Архитектурно-строительная часть	
ВК	Водоснабжение и канализация	
ОВ	Отопление и вентиляция	
ЭС	Электроснабжение . Слаботочные устройства	

Ведомость ссылочных документов

обозначение	Наименование	Примечание
ГОСТ 8268-82	Гравий для строительных работ	
ГОСТ 84-24-72**	Бетон дорожный	

Условные обозначения приняты по ГОСТ 21.101-97 "Условные изображения и обозначения на чертижах генеральных планов и транспорта". ГОСТ 21. 508-20 "Генеральные планы предприятий , сооружений и жилищно -гражданских объектов ".

Генплан разработан в соответствии с ШНК 2.07.01-03. "Градостроительство ". Планирование развития и застройки территорий городских и сельских населенных пунктов .

Ведомость рабочих чертежей основного комплекта ГП

обозначение	Наименование	Примечание
1	Общие данные	
2	Разбивочный чертеж ГП	
3	План землянных масс ГП	


Генплан разработан в соответствии с действующими строительными нормами и правилами с учетом санитарных противопожарных требований .


ГИП

Дехконов С.

Дехконов С.

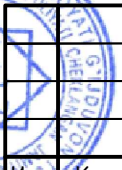

						Договор №			ГП		
						Ғиждувон тумани "Янгиобод" МФЙдаги 14-сон мактабни реконструкция қилиш (450 ўринли қўшимча бино қуриш)					
Изм	Кол	Лист	№ док	Подпись	Дата						
						450-ўринли ўқув блок			Стадия	Лист	Листов
ГАП		Хасанов Ф.А							РП	1	3
ГИП		Дехконов С.									
Разработ.		Хасанов Ф.А									
Н.контр.		Аверянова				Общие данные			000 "Ғиждувон Қурилиш Лоїиха"		

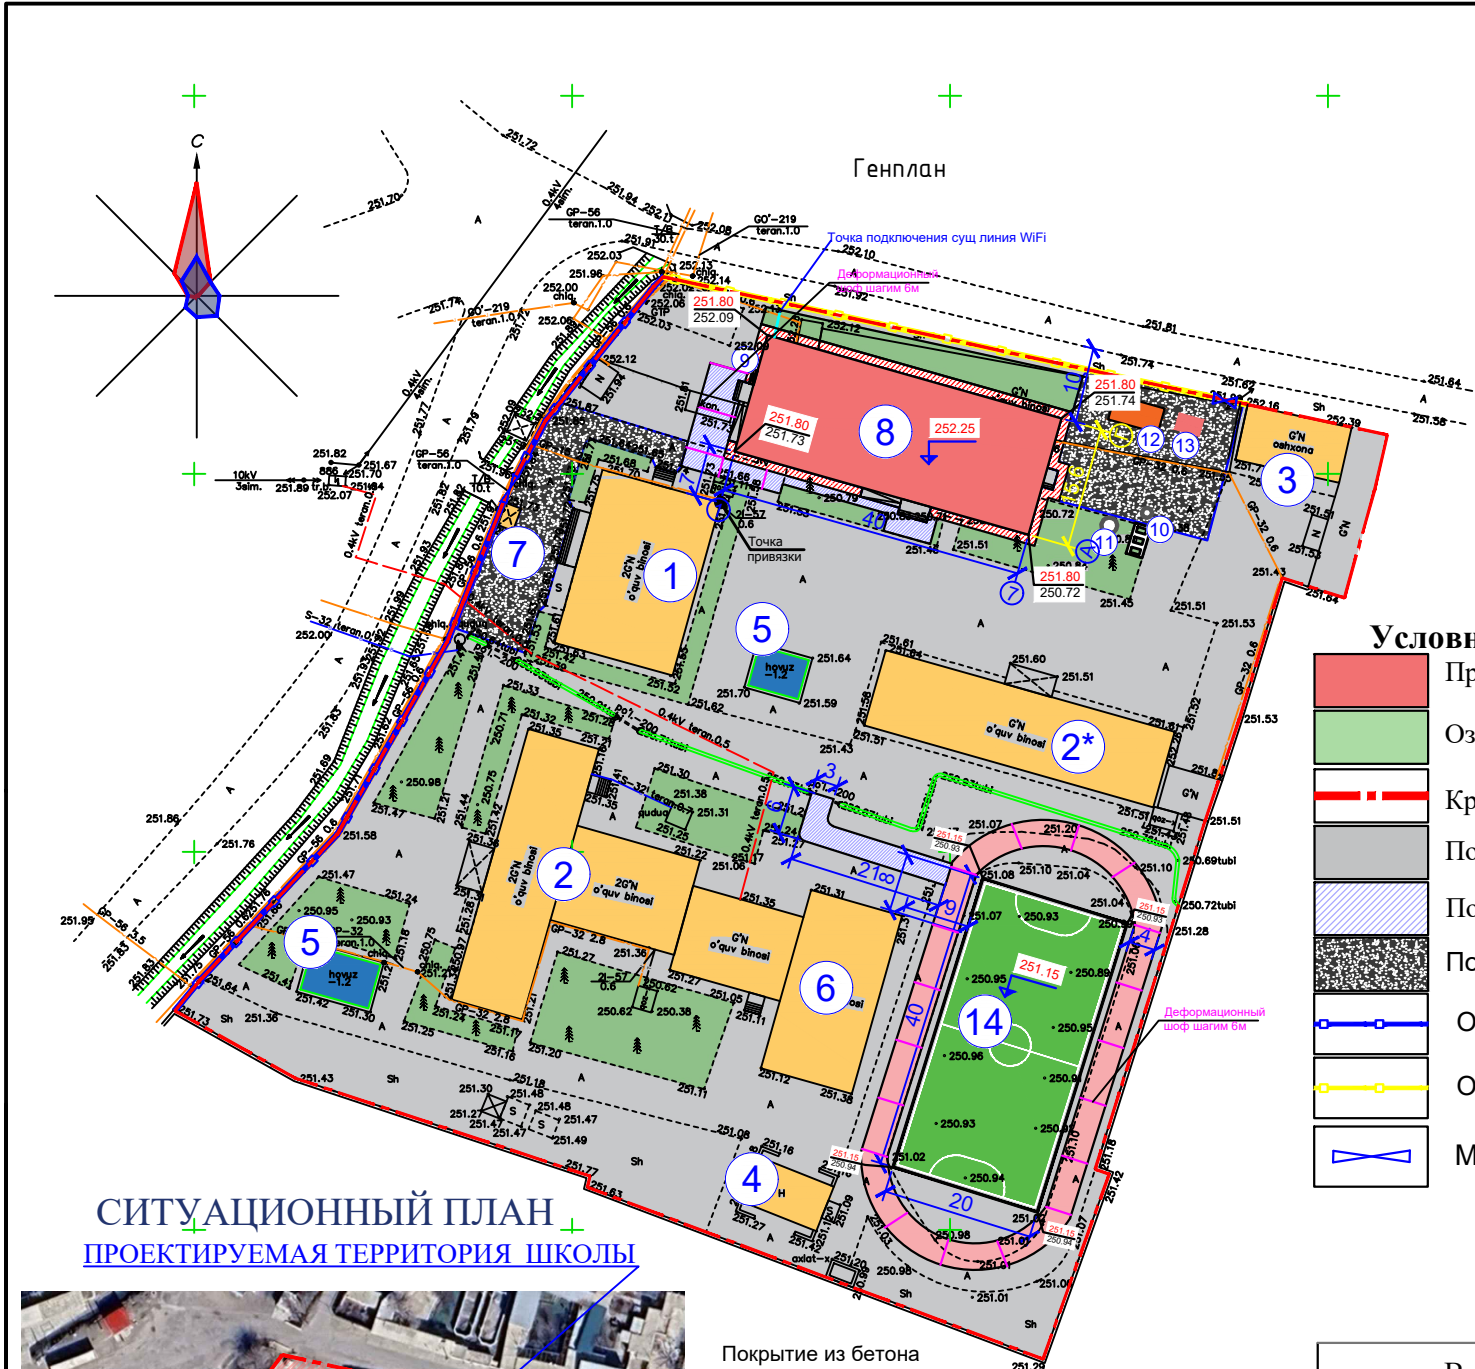

СИТУАЦИОННЫЙ ПЛАН
ПРОЕКТИРУЕМАЯ ТЕРРИТОРИЯ ШКОЛЫ




Покрывание из бетона
для проезжей части

Бетон кл.В 15 (М-200) по ГОСТ 8424-72*,
h=0,10 м, армированный сеткой из
стеклопластика диаметром прутков Ø4 мм,
размерами ячеек 200х200 мм

Гравийно - песчаная смесь, h=0,10 м

Местный уплотненный грунт

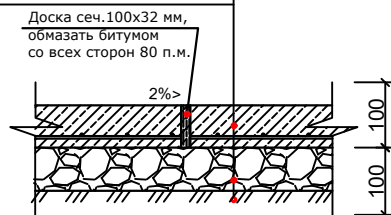


Беговая дорожка
Спортивное резиновое покрытие


Резиновое покрытие 6-13мм.
Бетон кл.В 15 (М-200) по ГОСТ 8424-72*,
h=0,10 м, армированный сеткой из
стеклопластика диаметром прутков Ø4 мм,
размерами ячеек 200х200 мм

Гравийно - песчаная смесь, h=0,10 м

Местный уплотненный грунт

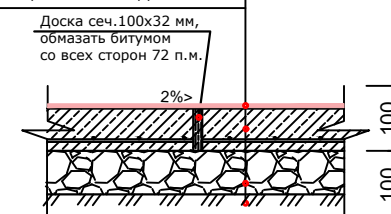


Конструкция откосов

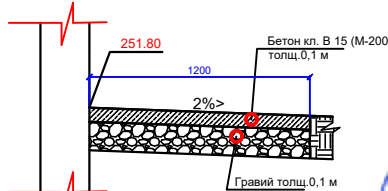

Покрывание из асфальта

Асфальт мелкозернистый h=4 см,
Существующие асфальт

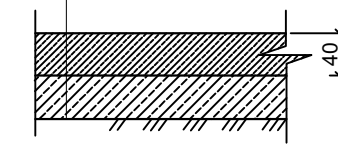

Условные обозначения

- Проектируемые здания
- Озеленение
- Красная линия территории (условные)
- Покрывание из асфальта
- Покрывание площадок (новый)
- Покрывание из асфальта (новый)
- Ограждение метал.(новый)
- Ограждение еврозабор (новый)
- Металлические ворота

Ведомость ограждений и ворот

	К-во пм
Металлическое ограждение	114.0
Ограждение еврозабор	75.0
Металлические ворота L=4м,	2 шт

Ведомость зданий и сооружений


Номер по плану	Обозначение типового проекта	Этажность	Количество	Площадь, м2				Строительный объем, м3	
				застройки		общая		здания	всего
				здания	всего	здания	всего		
Существующие здания и сооружения									
1	Главный учебный корпус	2	1						
2	Учебный корпус	2	1						
2*	Учебный корпус	1	1						
3	Сталовой	1	1						
4	Надворная уборная	1	1						
5	Пожарный резервуар		2						
6	Спортзал		1						
7	КПП		1						
Новое строительство									
8	Учебный корпус 450 мест.	3	1	640.0	640.0			7040	7040
9	Пожарный щит		1						
10	Локальные очистные сооружения		1						
11	Выгреб на 5м3		1						
12	Тепловой пункт		1						
13	Котельная		1						
14	Искусственное футбольное поле (20х40)		1						

Ведомость покрытия, дорожек и площадок

Условное изображение	Наименование	Длина м	Ши- рина м	Площадь покрытия м2	Бордюр из бортового камня	
					Тип	Кол.,м
	Проезды 10см бетон кл. В 15. (М-200) 10см гравий Ø 4 арматура композитная (базальтовая) сетка ячейкой 200х200			199.9	-	-
	Асфальт мелкозернистый h=4 см			662.1		
	Отмостки из бетона кл.В 15 (М-200) толщ. 10 см, 10см гравий			123.7	-	-
	Беговая дорожка Спортивное резиновое покрытие 6-13мм бетона кл.В 15 (М-200) толщ. 10 см, 10см гравий			509.7		

1. "Мультифилл" - это вид поликарбоната, который используется для изготовления теплиц, оранжерей, парников и других сооружений. Он имеет высокую прочность, долговечность и хорошую светопропускную способность.	Лавозим	F.I.S.H.	Имя	Сана	Buyurtmachi: YBXIX DUK	Inventar №
2. Углубленная дорожка - это вид дорожного покрытия, которое используется для изготовления дорог, тротуаров, площадок и других сооружений. Оно имеет высокую прочность, долговечность и хорошую водонепроницаемость.	Филал директор	Boboyev Sh.			Objekt: G'jdunon tuman Yangiobod MFY	Shartnoma №
3. Пудратчи (бухтурмачи) - это вид поликарбоната, который используется для изготовления теплиц, оранжерей, парников и других сооружений. Он имеет высокую прочность, долговечность и хорошую светопропускную способность.	KTGB bosh	Muradov R.			Bosqich	Varaq
	KTGB yetakchi	Xolmurodov D.			1	Varaq soni
	yer ushi	Xolmurodov D.			1	1
	yer osti	Xolmurodov D.				
	Tahsilovchi					
	Operator	Ubaydullayev S.				

Topografik tasvir	Topografik tasvir	Topografik tasvir	Topografik tasvir	Topografik tasvir	Topografik tasvir	Topografik tasvir
Masshtab 1:500	Masshtab 1:500	Masshtab 1:500	Masshtab 1:500	Masshtab 1:500	Masshtab 1:500	Masshtab 1:500
WGS-84 koordinatlar tizimi	WGS-84 koordinatlar tizimi	WGS-84 koordinatlar tizimi	WGS-84 koordinatlar tizimi	WGS-84 koordinatlar tizimi	WGS-84 koordinatlar tizimi	WGS-84 koordinatlar tizimi
Bolqibo'y batandlar tizimi	Bolqibo'y batandlar tizimi	Bolqibo'y batandlar tizimi	Bolqibo'y batandlar tizimi	Bolqibo'y batandlar tizimi	Bolqibo'y batandlar tizimi	Bolqibo'y batandlar tizimi
Relyef kesimi oraligi 0.5 m	Relyef kesimi oraligi 0.5 m	Relyef kesimi oraligi 0.5 m	Relyef kesimi oraligi 0.5 m	Relyef kesimi oraligi 0.5 m	Relyef kesimi oraligi 0.5 m	Relyef kesimi oraligi 0.5 m

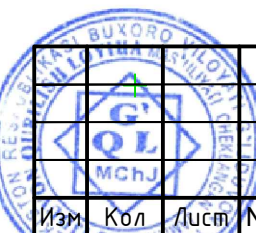

Изм	Кол	Лист	№ док	Подпись	Дата
ГАП	Хасанов Ф.А				
ГИП	Дехканов С.				
Разработ.	Хасанов Ф.А				
Н.контр.	Аверьянова				

Договор №

ГП

Ғиждун тумани "Янгиобод" МФЙдаги 14-сон мактабни реконструкция
қилиш
(450 ўринли қўшимча дин қуриш)


450-ўринли ўқув блок

Стадия	Лист	Листов
РП	2	3

Генплан

000
"Ғиждун Қурилуш Лоїҳа"

Баланс земляных масс



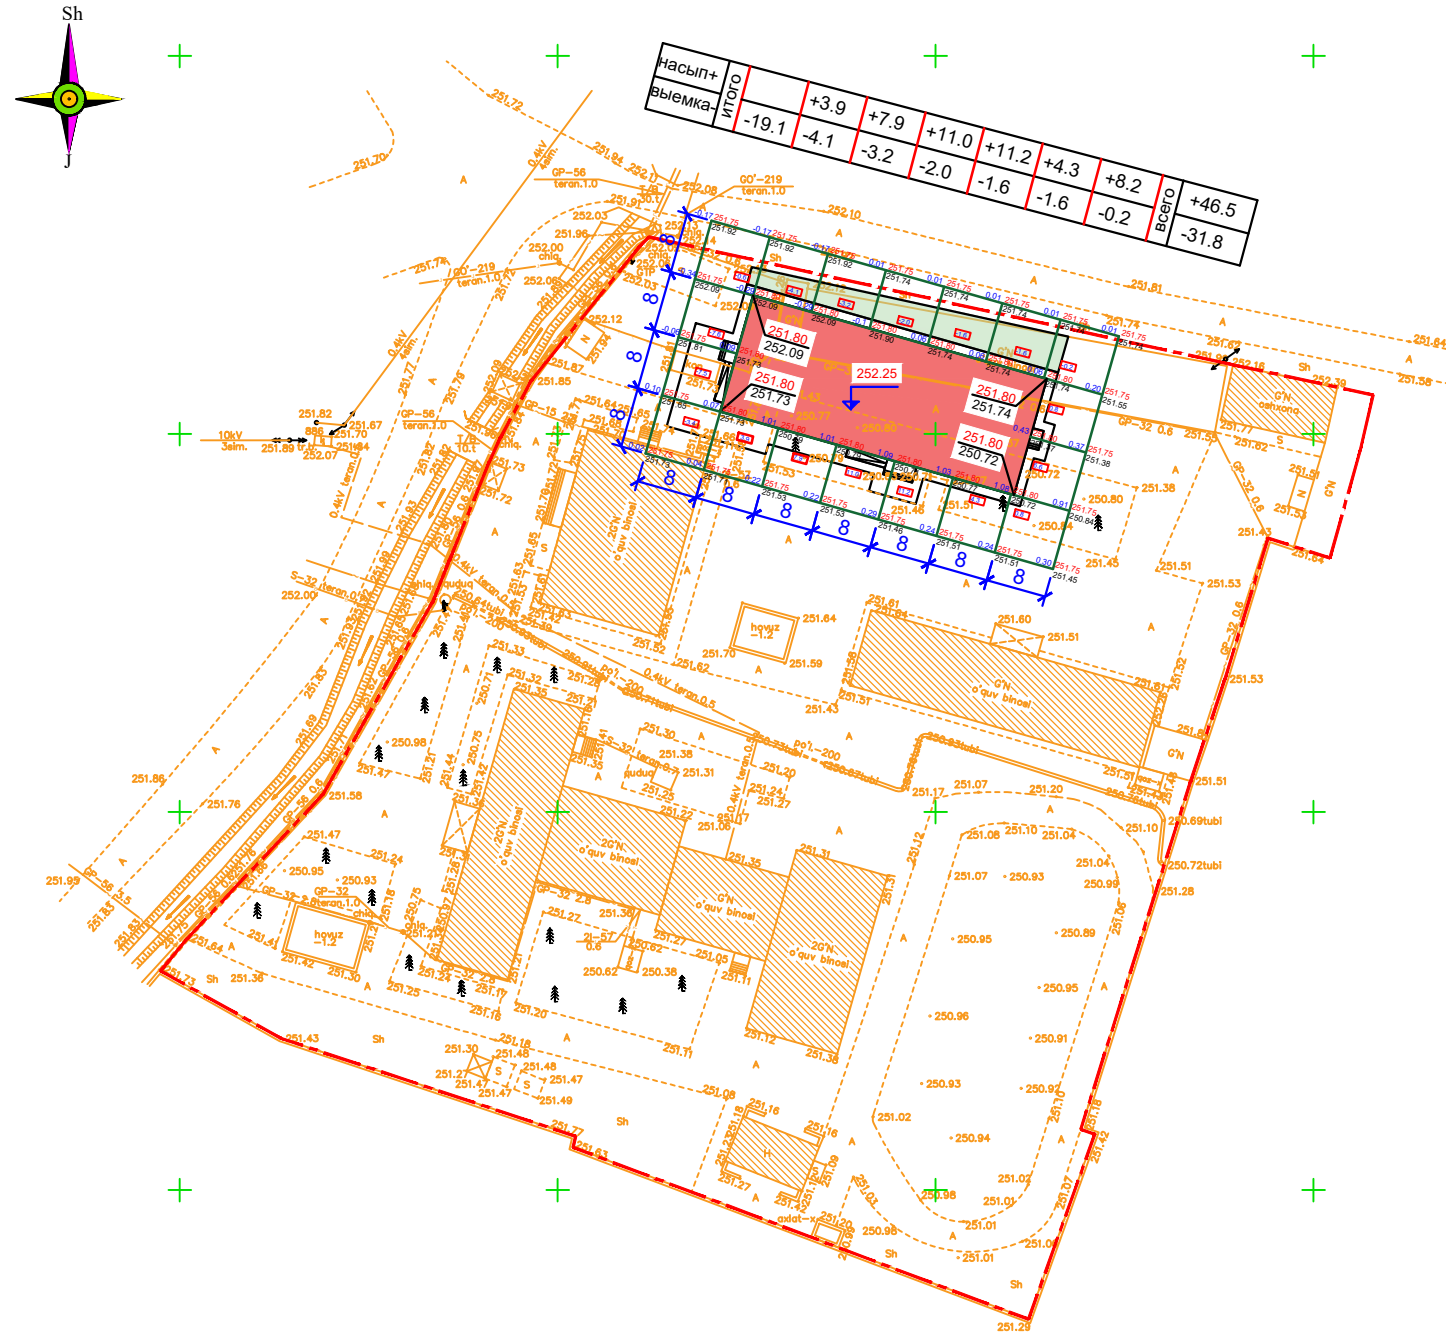


Наименование работ и объемов грунта	Количество м3			
	Участок		Улицы	
	Насыпь (+)	Выемка (-)	Насыпь (+)	Выемка (-)
1. Планировка территории	46.5	31.8		
в.т.ч снятие плодородной почвы				
2. Замена плодородного слоя почвы на				
участках насыпи				
3. Замена не пригодного грунта				
4. Недостаток грунт от устройства:				
фундаментов и подвалов зданий и сооружений:		354.34		
Корыта под одежду дорог и площадок с				
дорожным покрытием				
Корыта под верхнее строение железнодорожных				
путей, подземных сетей				
5. Замена грунта плодородной почвы на				
участках озеленения				
6. Подсыпка под высокие поле				
7. Поправка на уплотнение (остаточное				
разрыхление) грунта 10%	4.65			
И т о г о	51.15	386.14		
В том числе непригодного для насыпи грунта				
8. Избыток непригодного грунта		334.99		
(наименование)				
9. Недостаток плодородной почвы				
10. Недостатка грунта				
Баланс		334.99		

Технические и экономические показатели

№ п/п	Наименование	Количество	
		м2	%
	Общи территория	13175.0	100
1	Площадь застройки (Сущест.)	2031.0	15.4
2	Площадь покрытия (Сущест.)	6500.3	49.4
3	Площадь озеленения(Сущест.)	1256.0	9.5
4	Спортивные поля(Новое.)	1606.0	12.2
5	Площадь застройки (Новое.)	640.0	4.8
6	Площадь покрытия (Новое.)	985.7	7.5
7	Площадь озеленения (Новое.)	156.0	1.2

1. Maʼmuriy hujjat va tashdiq hujjatiga "O'zbekiston Respublikasi Prezidenti" tomonidan berilgan qaror yoki boshqa hujjat, shuningdek, o'z ichiga olgan barcha ma'lumotlar va ma'lumotlar hujjatlarini O'zbekiston Respublikasining amaliyotida qonunchilik muvofiq Javobgarlik tashkiloti sifatida bo'ldi. Ushbu ma'lumot O'zbekiston Respublikasining nazoratida taqdim etish faqatgina O'zbekiston Respublikasi Vazirlar Mahkamasining ruxsati bilan amalga oshiriladi. 2. O'zbekiston Respublikasi Vazirlar Mahkamasining ruxsati bilan amalga oshiriladi. 3. Pudatchi (buyurtmachi) yer qazish ishlarini boshlashdan oldin abbatda muhandislik kommunikatsiyalarini ekspluatatsiya qiluvchi tashkilotlar vakillari chag'irishlari shart.					
Lavozim	F.I.S.H.	Imzo	Sana		
Filial direktori	Boboyev Sh.	M.O'.	Buyurtmachi: YBXIK DUK	Inventar №	
FGIS bosh muhandisi			Ob'ekt: O'g'davon tuman Yangibod MFY 14-maktabi	Shartnoma №	
FGIS yotakchi muavini	Muxitayev D.		Bo'sh	Vaqar	Vaqarlar soni
Topoq	yer usti Xolmuradov D.				1
	yer osti Xolmuradov D.				
Tahirovchi		Topografik tasvir	© "O'ZGASHKILTI" MCHJ Buxoro filiali		
Operator	Ubaydullayev S.	Mashtab: 1:500			
		WG-48 koordinatalar tizimi			
		Bobto'g'bo'y bandaldir tizimi			
		Relyef kesimi oraliqi 0.5 m			
			Buxoro sh. " "	2025y.	

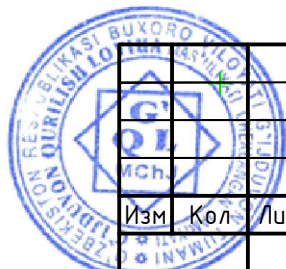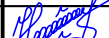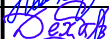						Договор №		ГП	
						Ғиждувон тумани “Янгиобод” МФЙдаги 14–сон мактабни реконструкция қилиш (450 ўринли қўшимча бино қуриш)			
Изм	Қол	Лист	№ док	Подпись	Дата				
ГАП	Хасанов Ф.А					450–ўринли ўқув блок		Стадия	Лист
ГИП	Дехконов С.							РП	3
Разработ.	Хасанов Ф.А								
Н.контр.	Аверянова					План земельных масс		000 “Ғиждувон Ҳурилиш Лойиҳа”	