

ВЕДОМОСТЬ ЖИЛЫХ И ОБЩЕСТВЕННЫХ ЗДАНИЙ И СООРУЖЕНИЙ											
Номер на плане	Наименование и обозначение	Этажность	Количество		Площадь, м²				Строительный объем, м³		
			Зданий	Квартир	Застройки		Общая нормируемая		Здания	Всего	
					Зда- ния	Все- го	Зда- ния	Всего			
Существующие здания и сооружения											
1	Главный учебный корпус	1	1								
2	Учебный корпус	1	1								
3	Учебный корпус	1	1								
4	Навес		1								
5	Надворная уборная		1								
6	Мусоросборная		1								
7	Котельная		3								
8	Пожарный резервуар		2								
9	Спортивная площадка		1					+			
10	Спортивная площадка		1								
Новое строительство											
11	Учебный корпус 450 мест.	3	1			640	640			7040	7040
12	Тепловой пункт		1								
13	Котельная		1								
14	Выгреб на 5м3		1								
15	Локальные очистные сооружения		1								
16	Резервуары для чистой воды 5 м3		1								



Условные обозначения

- Существующее здание и сооружение
- Проектируемые здания и сооружения
- Озеленение
- Красная линия территории
- Покрытие из асфальта
- Спортивная площадка



"KELISHILDI"

Романова



"KELISHILDI"



"KELISHILDI"




"KELISHILDI"

СИТУАЦИОННЫЙ ПЛАН ПРОЕКТИРУЕМАЯ ТЕРРИТОРИЯ ШКОЛЫ



						2026 год	АР		
						Ғиждувон тумани "Тодон" МФЙдаги 44-сон мактабни реконструкция қилиш(450ўринли қўшимча бино қуриш)			
Изм	Кол	Лист	№ док	Подпись	Дата	450ўринли ўқув биноси	стадия	Лист	Листов
ГАП		Хасанов Ф.А.					РП	1	5
ГИП		Дехконов С.				Ген план	ООО		
Разработ		Мухаддамов М.					Ғиждувон қурилиш лойиҳа		
Н. контр.		Аверьянова И.							

План стен 1-го этажа

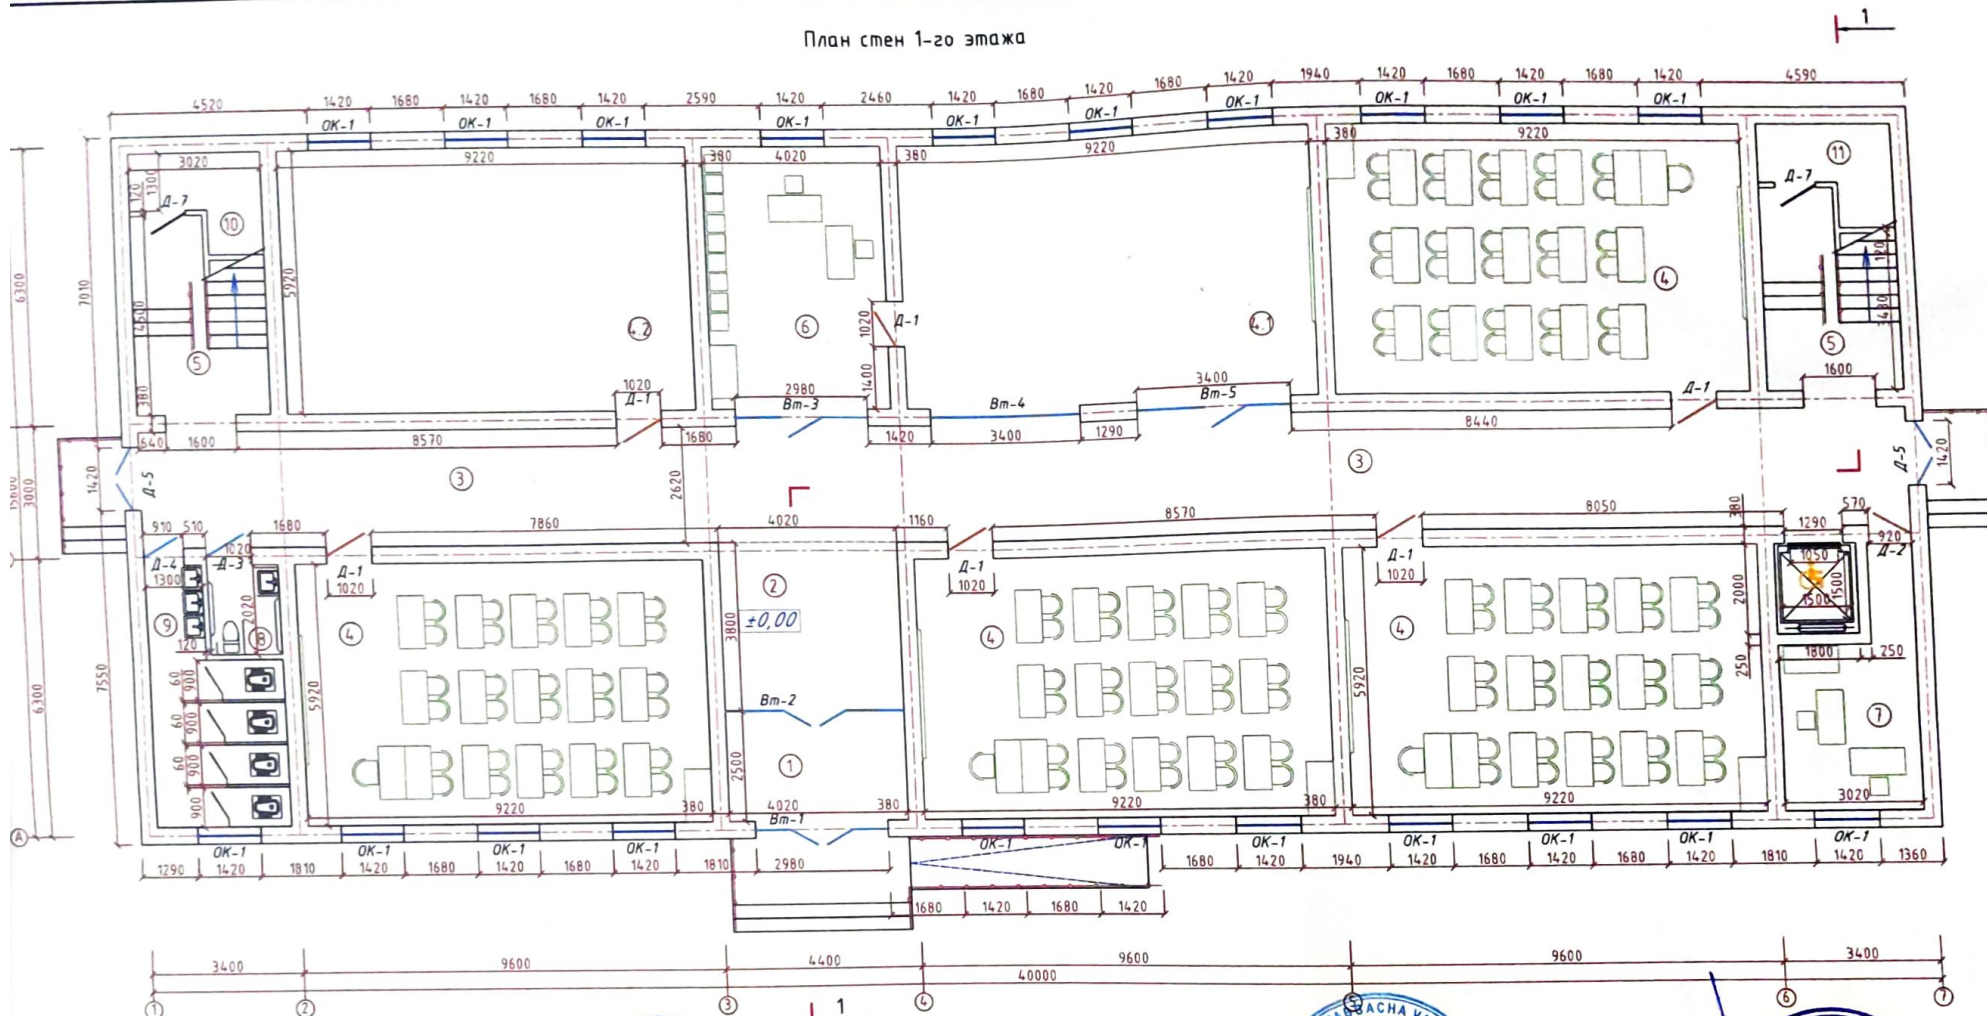

Экспликация помещений 1-го этажа

№	Наименование	Площадь м ²
1	Тамбур	10.05
2	Вестибюль	15.27
3	Коридор	105.4
4	Учебный класс на 30 мест	54.58x4
4.1	Учительская	54.58
4.2	Мастерская	54.58
5	Лестничная клетка	17.87x2
6	Кабинет преподавателей	23.79
7	Мед. пункт	13.26
8	Сан. узел (для инвалидов женский)	3.23
9	Сан. узел женский	14.19
10	Помещение для узла ввода	5.19



"KELISHILDI"

Ражабова



"KELISHILDI"




"KELISHILDI"



"KELISHILDI"

						2026 год	АР					
						Ғиждувон тумани "Тодон" МФЙдаги 44-сон мактабни реконструкция қилиш(450ўринли қўшимча бино қуриш)						
Изм	Кол	Лист	№ док	Подпись	Дата	450ўринли ўқув биноси	стадия	Лист	Листов			
ГАП	Хасанов Ф.А						РП	2	5			
ГИП	Дехконов С.											
Разработ.	Мухаддмов М					План стен 1-20 этажа	ООО					
Н. контр.	Аверьянова И.						Ғиждувон қурилиш лойиҳа					

План стен 2-го этажа

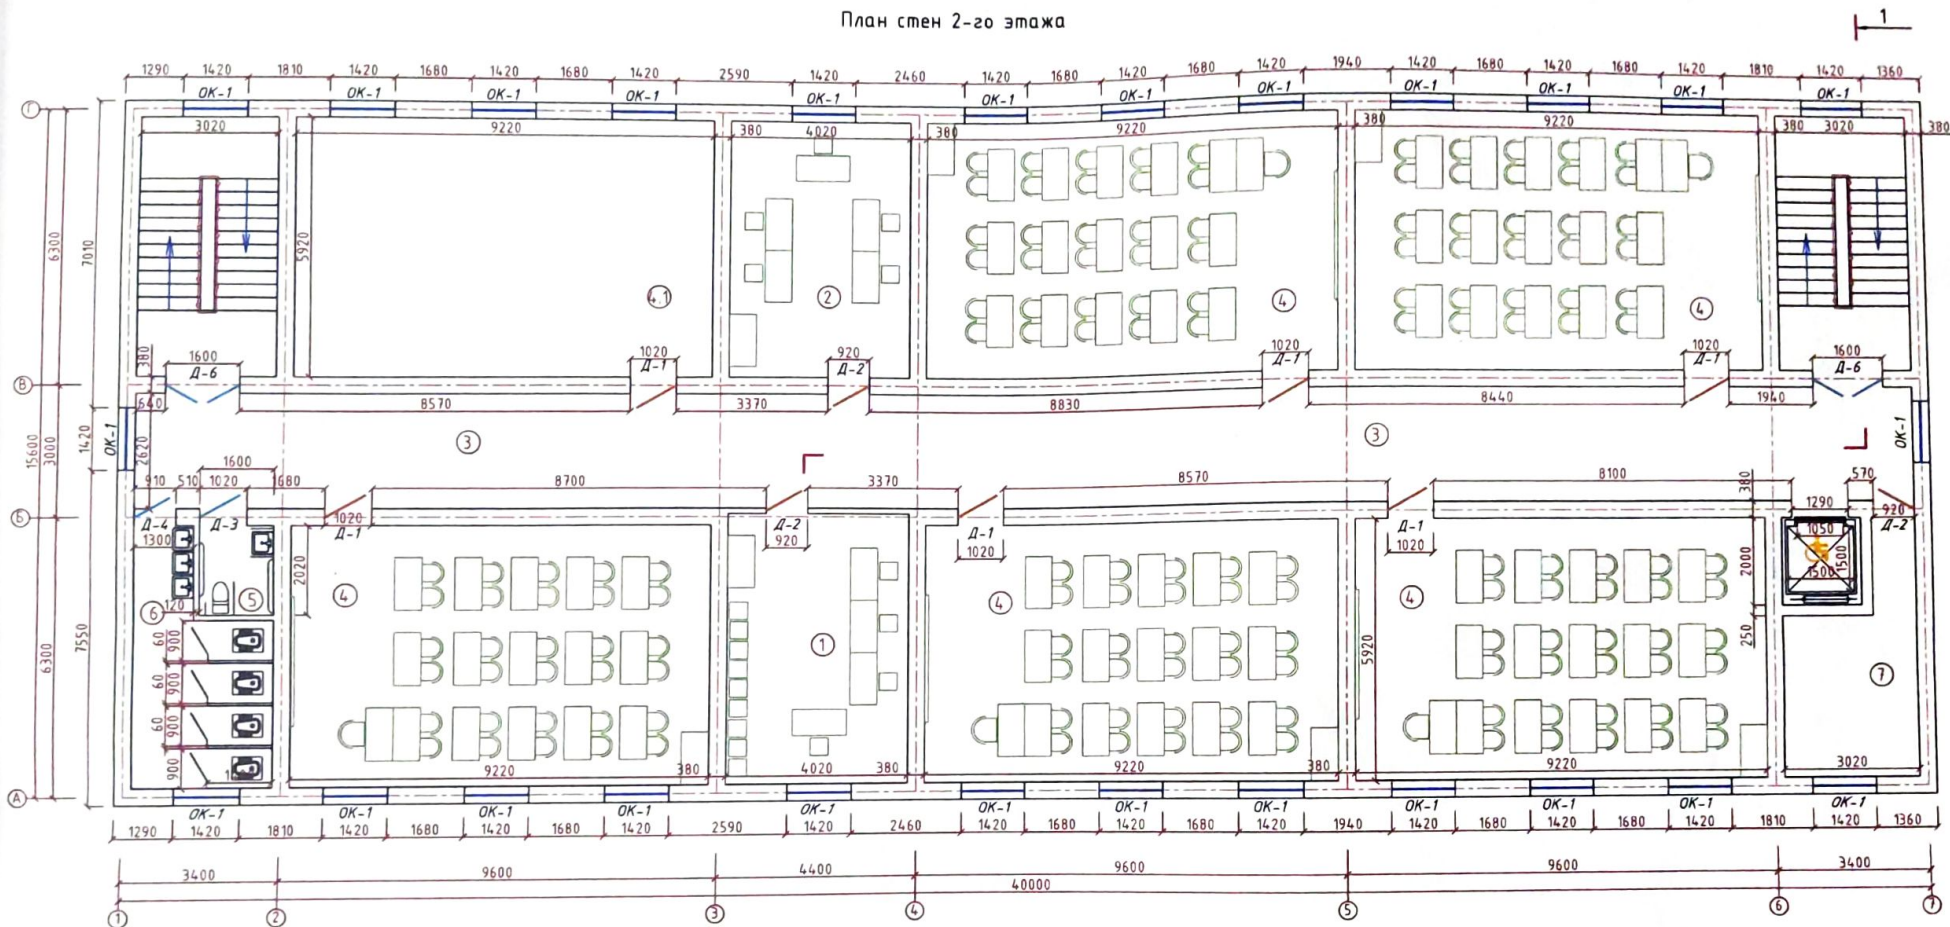

Экспликация помещений 2-го этажа

№	Наименование	Площадь м ²
1	Библиотека	24.84
2	Кабинет Маънавият ва Маърифат	23.79
3	Коридор	105.4
4	Учебный класс на 30 мест	54.58x5
4.1	Библиотека	54.58
5	Сан. узел (для инвалидов мужской)	3.23
6	Сан. узел мужской	14.19
7	Кабинет преподавателей	13.26



"KELISHILDI"

Ф. Ражабова



"KELISHILDI"




"KELISHILDI"



"KELISHILDI"

						2026 год	АР		
						Ғиядвон тумани "Тодон" МФЙдаги 44-сон мактабни реконструкция қилиш(450ўрнғли қўшимча бино қуриш)			
Изм	Кол	Лист	№ док	Подпись	Дата	450ўрнғли ўқув биноси	стадия	Лист	Листов
ГАП	Хасанов Ф.А.						РП	3	5
ГИП	Дехонов С.					План стен 2-го этажа	ООО Ғиядвон қурилиш лойиҳа		
Разработ.	Мухаддамов М.								
Н. контр.	Аверьянова И.								

План стен 3-го этажа

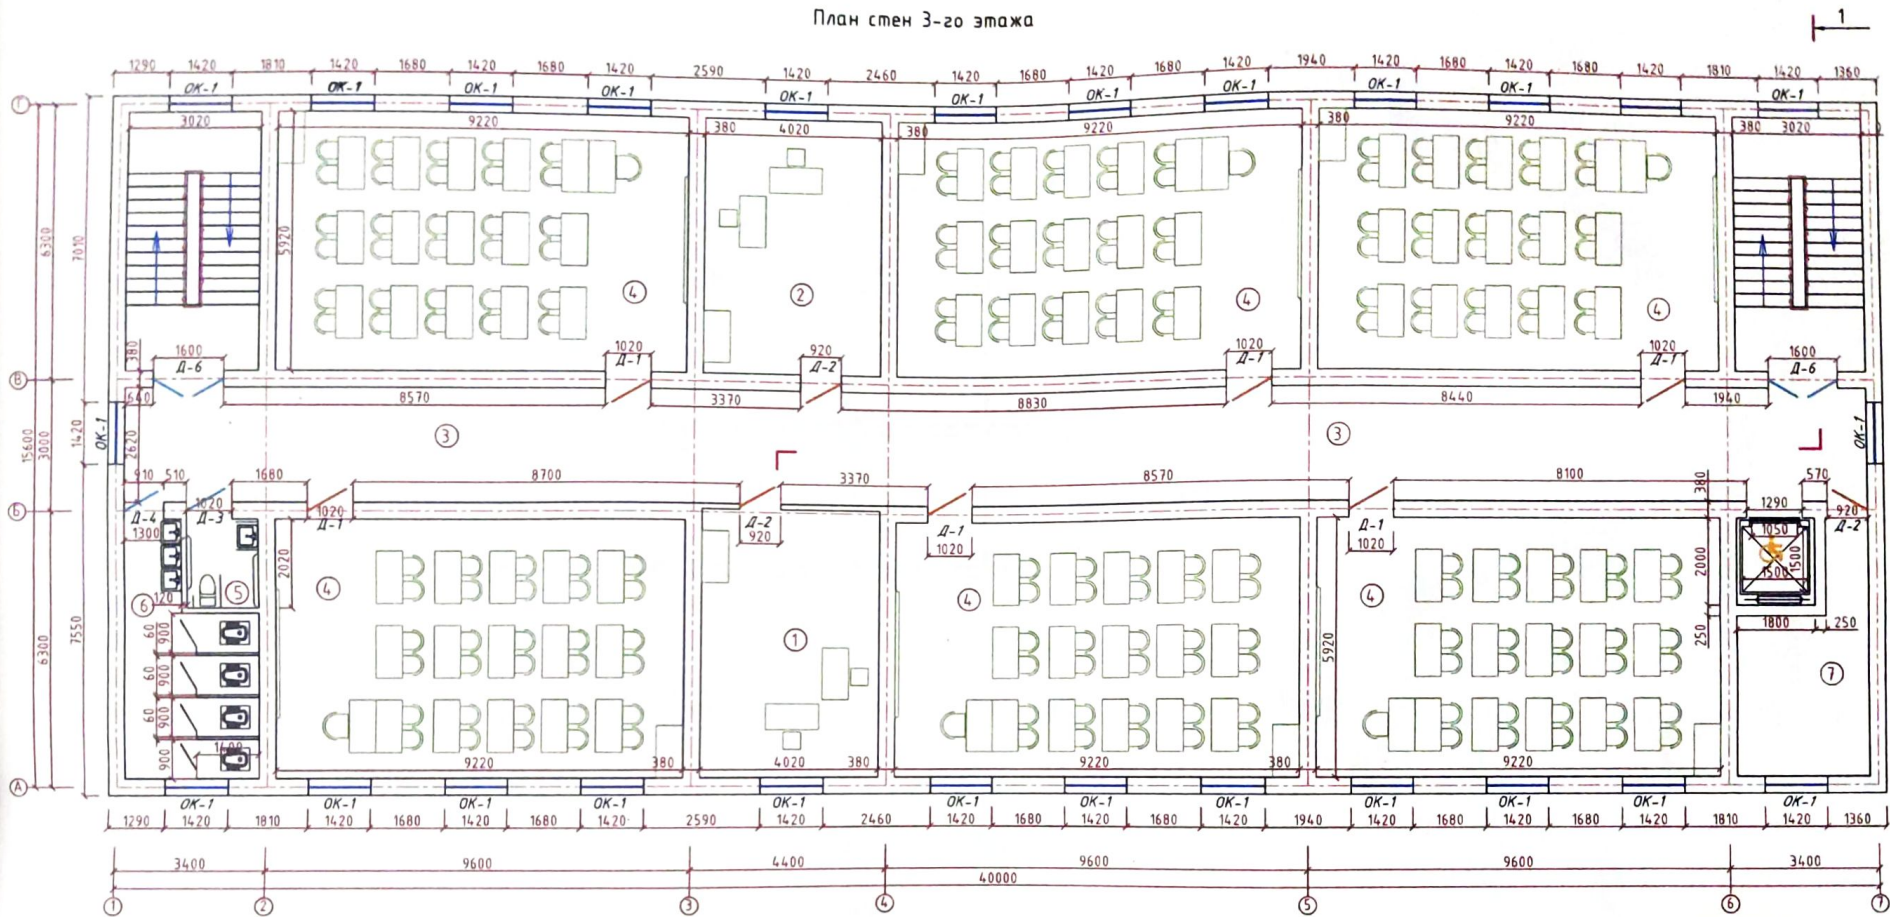


Экспликация помещений 3-го этажа

№	Наименование	Площадь м ²
1	Кабинет директора	24.84
2	Кабинет зам. директора	23.79
3	Коридор	103.80
4	Учебный класс на 30 мест	54.58х6
5	Сан. узел (для инвалидов)	3.23
6	Сан. узел	14.19
7	Кабинет логопеда и Психолога	13.26



						2026 год	АР					
						Ғиждуов тумани "Тодон" МФЙдаги 44-сон мактабини реконструкция қилиш(450ўринли қўшимча бино қуриш)						
Изм	Кол	Лист	№ док	Подпись	Дата	450ўринли ўқув биноси	стадия	Лист	Листов			
ГАП	Хасанов Ф.А						РП	4	5			
ГИП	Дехконов С.						План стен 3-зо этажа	ООО Ғиждуов қурилиш лойиҳа				
Разработ	Мухадданов М											
Н. контр.	Аверьянова И.											

Разрез 1-1.

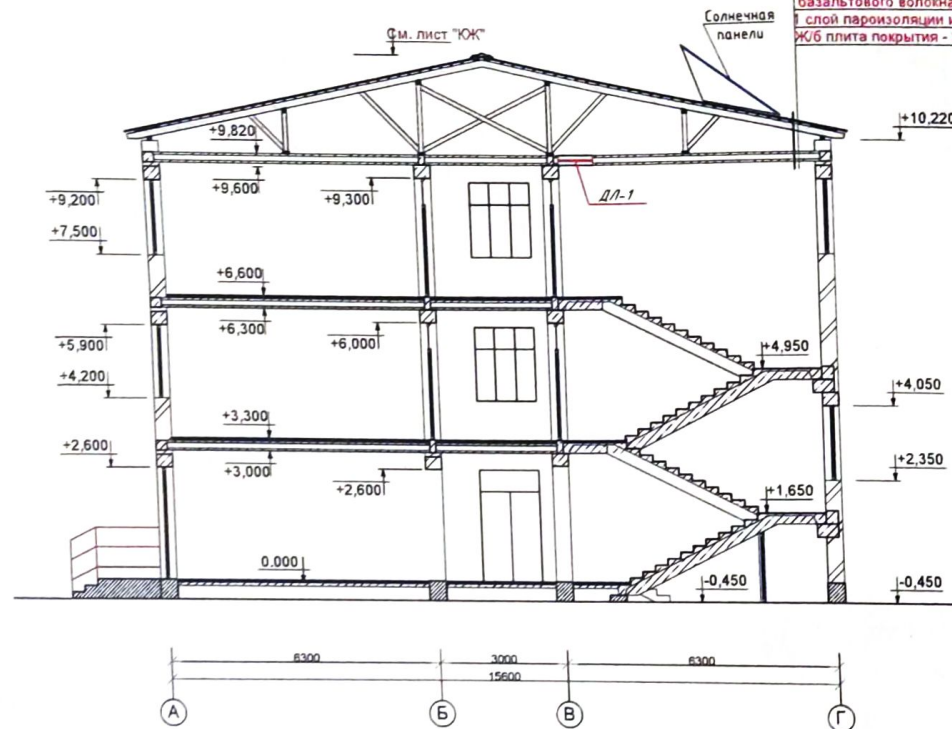

Профнастил НС35-1000-0.5
Обрешетка металл. Профиль 40x40x2 шаг 600мм
Стропило металл. Профиль 80x40x3 (шаг 1000мм)
Цементно-песчаная стяжка t=30мм на растворе М100
Полиэтиленовая пленка 200 мкм
Утеплитель минеральная вата на основе базальтового волокна ппж 100 толщ. 100мм
1 слой пароизоляции из полиэтиленовой пленки 200 мкм
Ж/Б плита покрытия - 220 мм



"KELISHILDI"

Рисована



"KELISHILDI"

"KELISHILDI"



"KELISHILDI"

						2026 год	АР					
						Ғиждувон тумани "Тодон" МФЙдаги 44-сон мактабни реконструкция қилиш(450ўринли қушимча бино қуриш)						
Изм	Кол	Лист	№ док	Подпись	Дата			стадия	Лист	Листов		
ГАП	Хасанов Ф.А					450ўринли ўқув биноси		РП	5	5		
ГИП	Дехонов С.											
Разработ	Муҳаддамов М.					Разрез 1-1.		ООО				
Н. контр.	Аверьянова И.							Ғиждувон қурилиш лойиҳа				