


**РЕСПУБЛИКА УЗБЕКИСТОН ХОРЕЗМСКАЯ ОБЛАСТЬ
Г. УРГЕНЧ "MUBORAK DIANA SERVIS" ХК**

РАБОЧИЙ ПРОЕКТ

**Янгиарык туман 6-сон мактабгача таълим ташкилотида
биносида ногиронлиги бўлган шахслар учун кулай
ва тўсиксиз ҳаракатланиши учун лойиҳа.**



г.Ургенч - 2026 г.

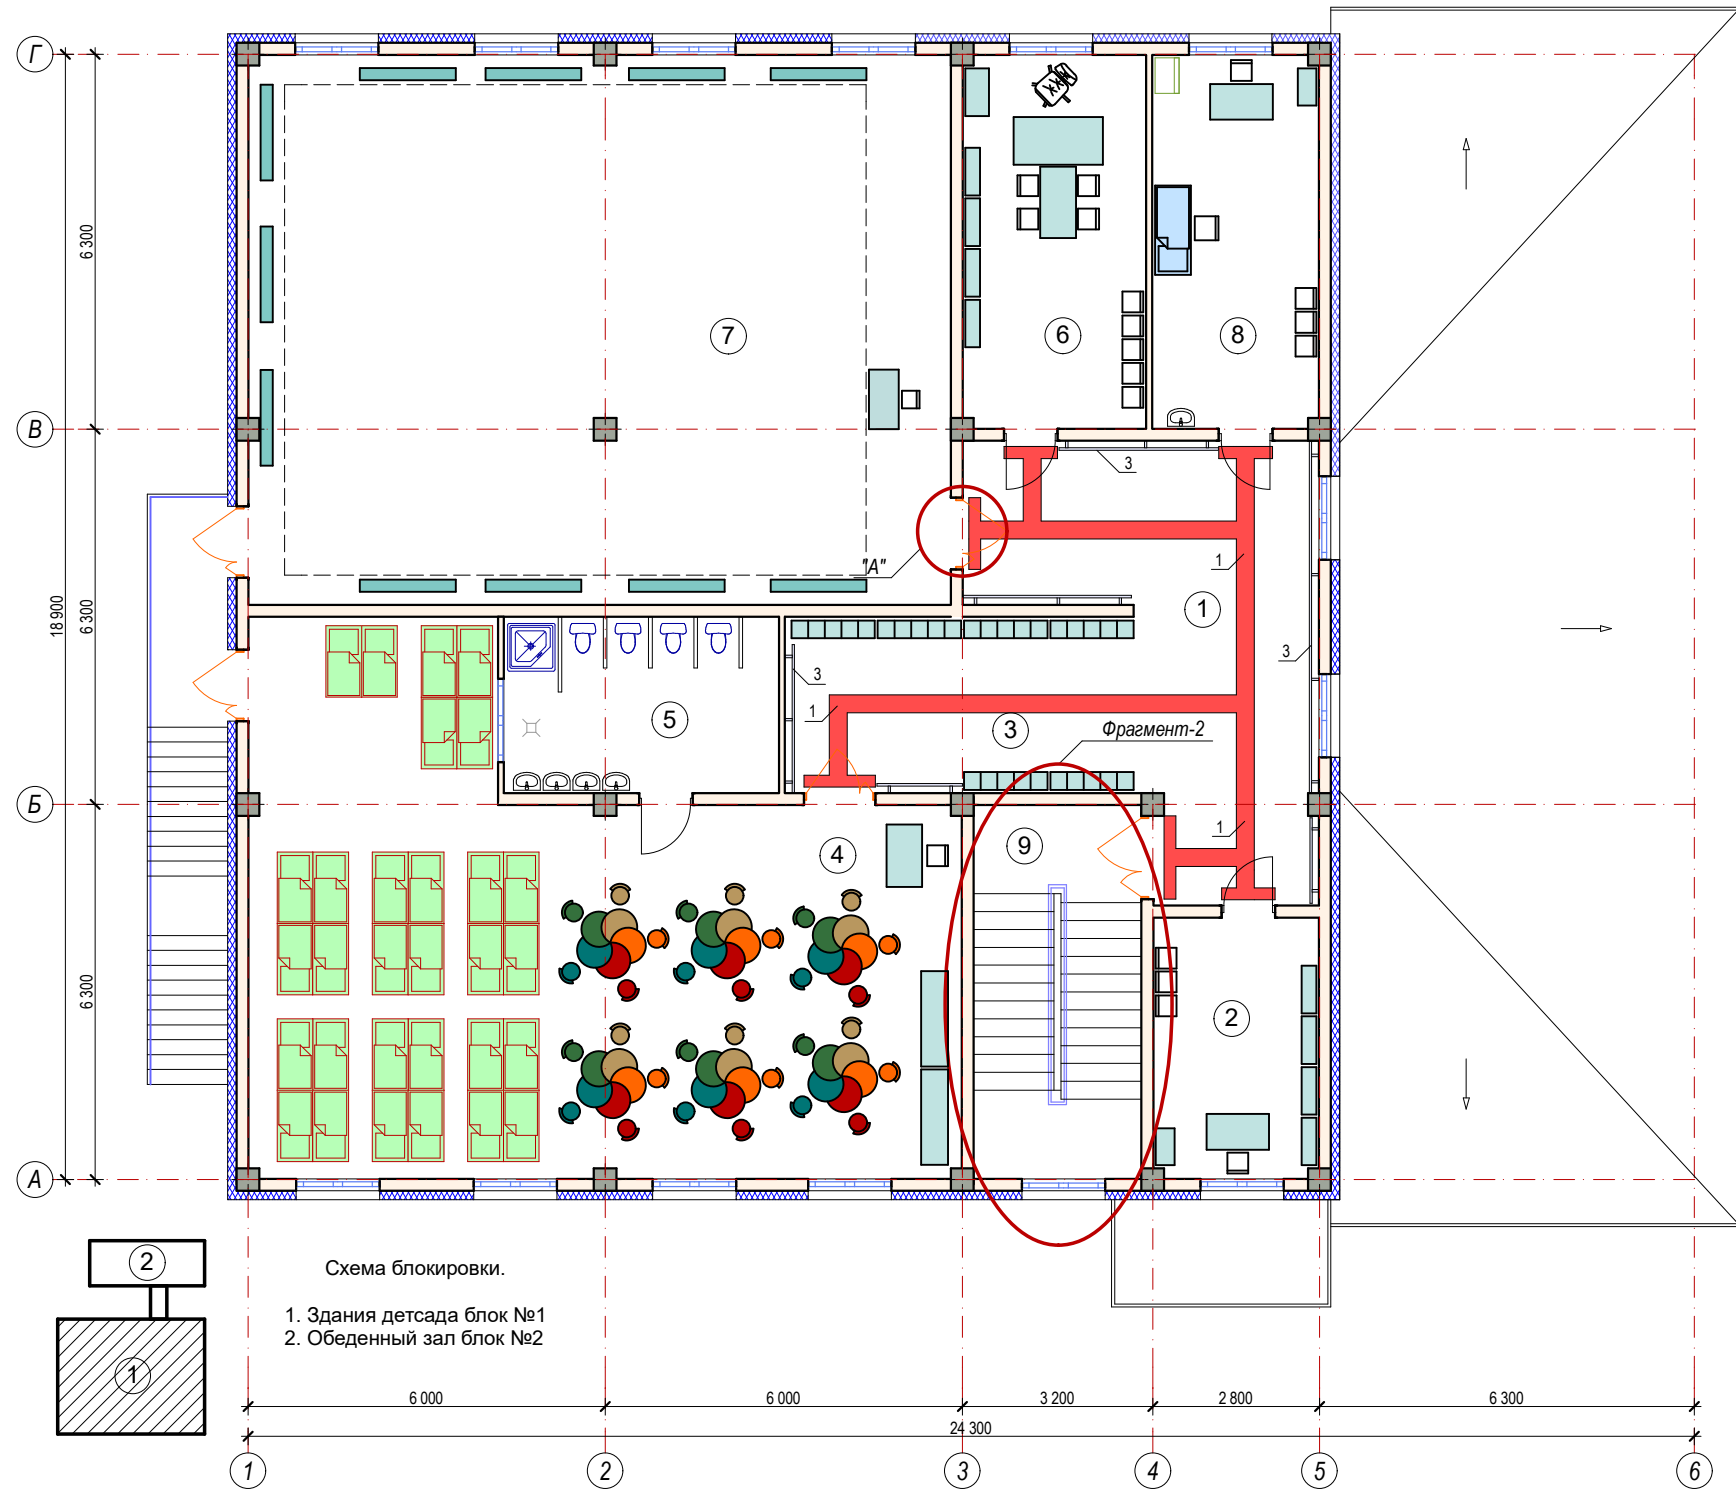

Экспликация помещений


№	Наименование	Площадь, м²	Тип пол
1	Коридор	26,4	релин
2	Кабинет психолога и логопед	12,2	релин
3	Раздевальная	17,3	релин
4	Групповая и спальная	83,9	релин
5	Сан узел и душевая	13,3	керамика
6	Кабинет заведующего	19,3	релин
7	Универсальный зал для музыкальных и физкультурных занятий	109,2	релин
8	Кабинет медсестры	17,6	релин
9	Лестничная клетка	17,7	бетон

Фрагмент "А"

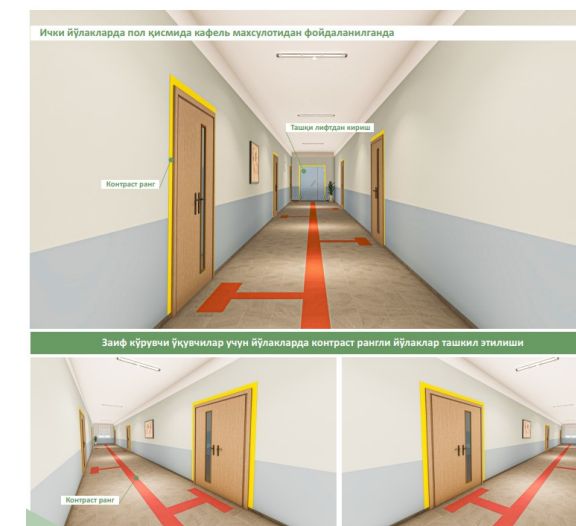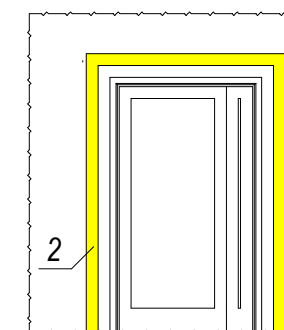

№	Наименование	Примеч.
Блок №1 1-2-этаж		
1	Контраст рангли белги	23,9 м²
2	Контрастная лента, 50мм, 33 м желтая, помещения	13,2 м²
3	Труба анадированная	55,2 пм

						Заказчик: "ИКСЕЗ" хокимията Хорезмской области.			ТХ		
						Реконструкция дошкольной образовательной организации №6 в СГМ «Огахий» Янгиарыкского района (строительство дополнительного здания на 120 мест).					
Изм.	Кол.	Лист	№ Док.	Подп.	Дата	Здания детского сада на 120 мест блок №1			Стадия	Лист	Листов
Директор		Мадрахимов И.							РП	2	6
ГИП		Мадрахимов И.				Технологический план стен 2-го этажа.			"MUBORAK DIANA SERVIS" ХК		
Исполн.		Хажибоев А.									

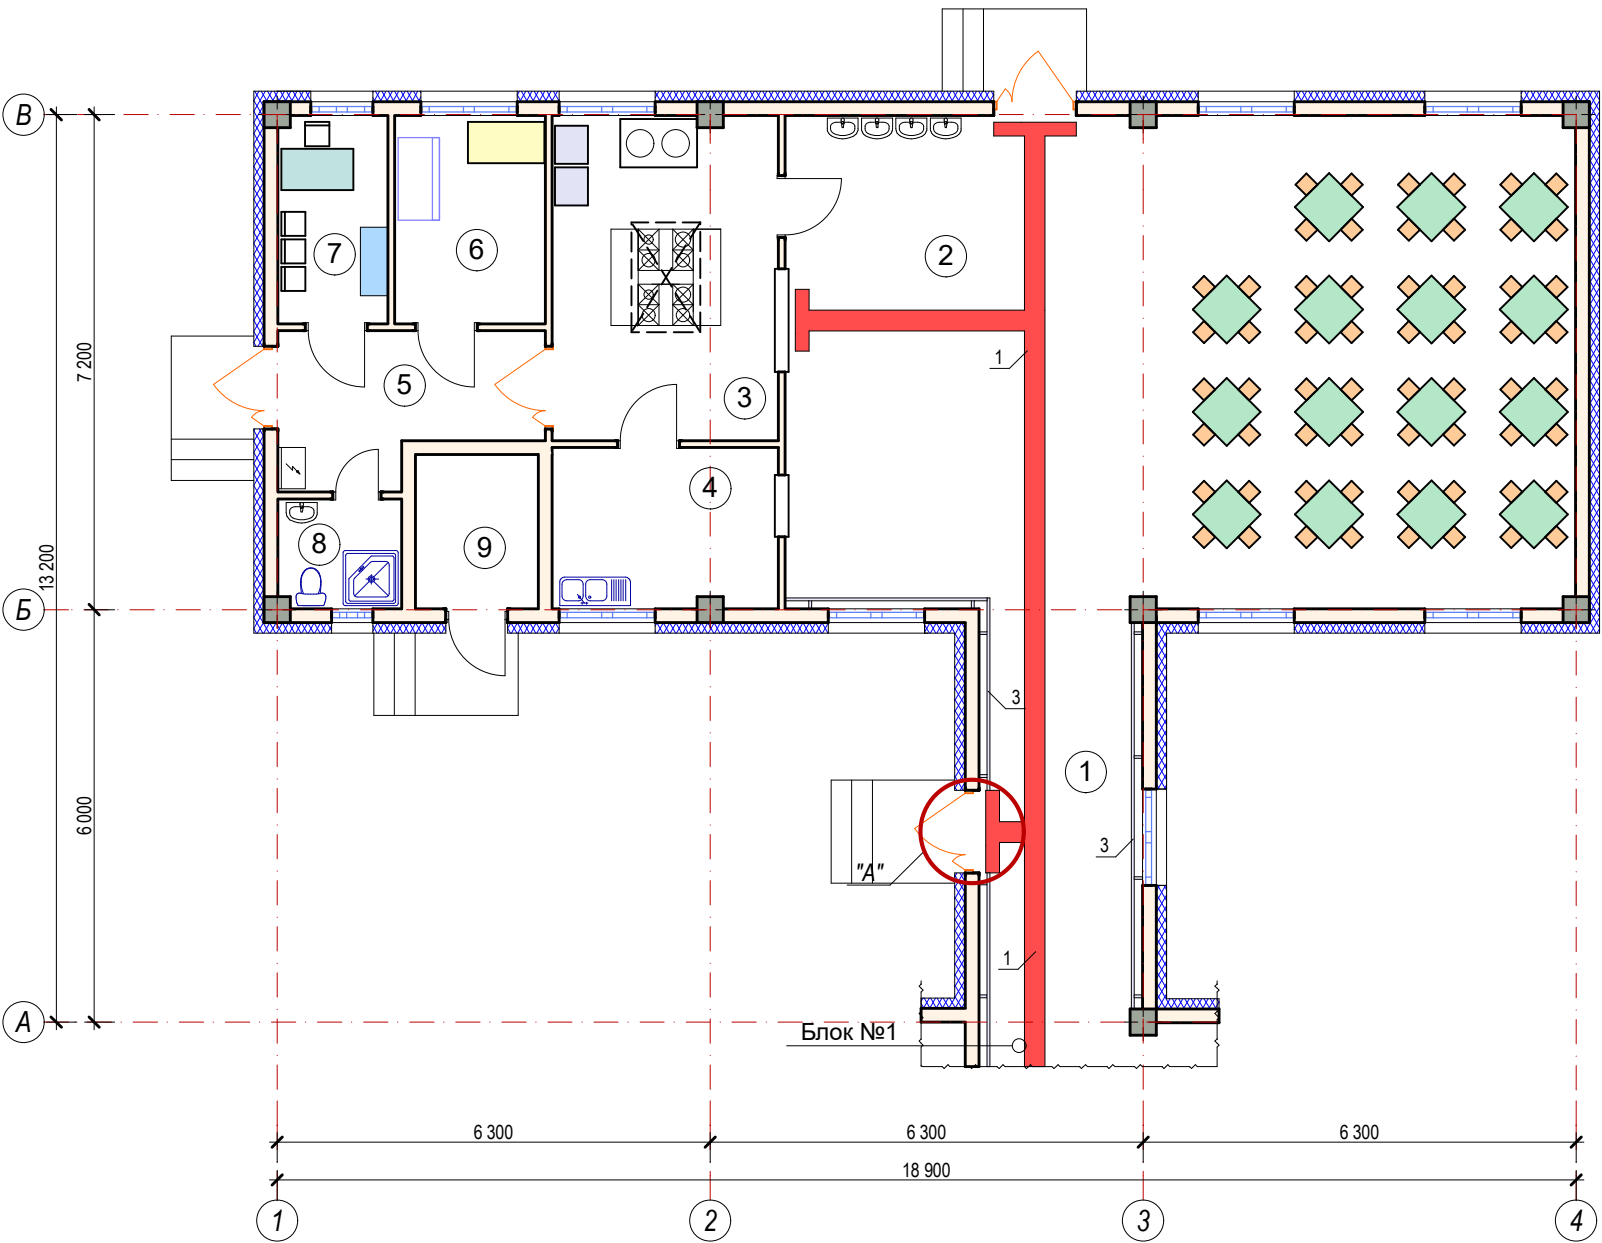

Экспликация помещений

№	Наименование	Площадь, м²	Тип пол
1	Галерея переход	14,3	релин
2	Обеденный зал	82,6	релин
3	Кухня с раздаточной	15,6	керамика
4	Моечная кухонной пасуды	7,7	керамика
5	Загрузочная место для холодильников	7,7	керамика
6	Заготовочный цех и место для продуктов	6,6	керамика
7	Комната персонала	4,9	релин
8	Сан узел для персонала	2,7	керамика
9	Узел ввода и насосная	4,0	бетон

Фрагмент "А"


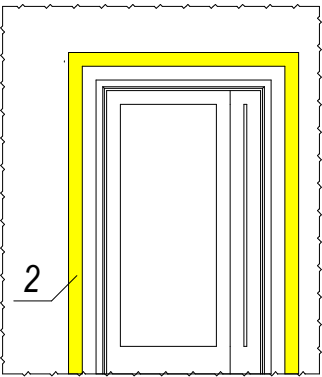



Схема блокировки.

1. Здания детсада блок №1
2. Обеденный зал блок №2

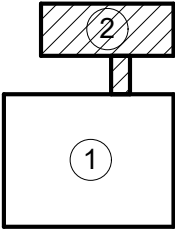


№	Наименование	Примеч.
Блок №2		
1	Контраст рангли белги	6,8 м²
2	Контрастная лента, 50мм, 33 м желтая, помещения	2,2 м²
3	Труба анадированная	14,6 пм

						Заказчик: "ИКСЭЗ" хокимията Хорезмской области.				ТХ	
						Реконструкция дошкольной образовательной организации №6 в СГМ «Огахий» Янгиарыкского района (строительство дополнительного здания на 120 мест).					
Изм.	Кол.	Лист	№ Док.	Подп.	Дата	Здания детского сада на 120 мест блок №2			Стадия	Лист	Листов
Директор		Мадрахимов И.							РП	3	6
ГИП		Мадрахимов И.									
Исполн.		Хажибоев А.									
						Технологический план стен			"MUBORAK DIANA SERVIS" ХК		

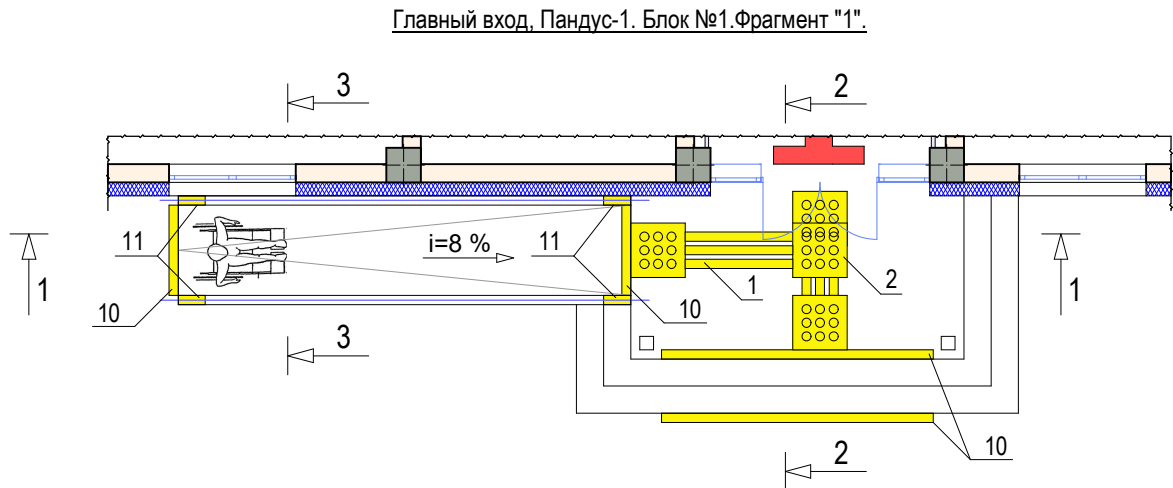

Разрез 1-1. Главный вход вид спереди блок №1

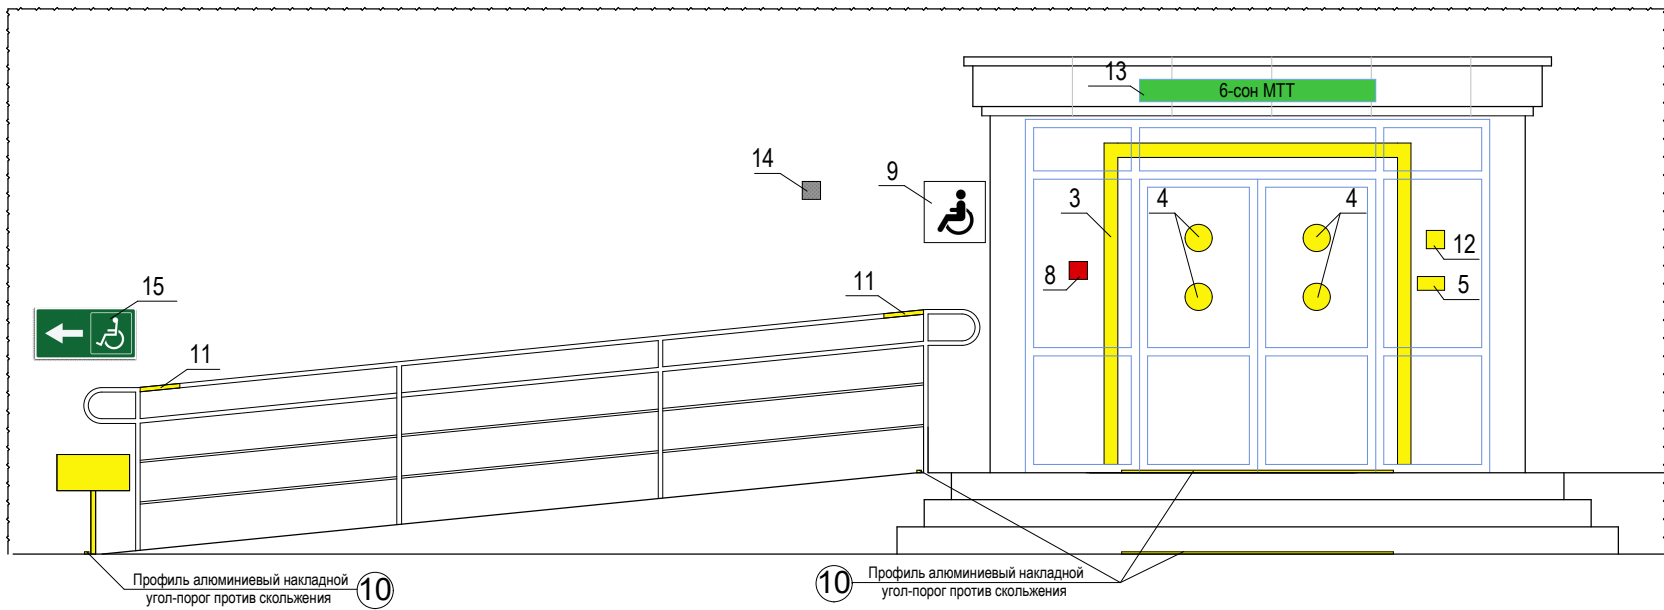

Разрез 3-3 М1:50.



Спецификация элементов.

№	Наименование	Примеч.
Крыльцо и пандус		
1	Тактильная плитка полоса продольная с люверсами 300х300мм. Направление движения.	0,42 м²/ 5 шт
2	Тактильная плитка 300х300х30мм, композит конус в линейном порядке цвет желтый, улица	0,36 м²/ 4 шт
3	Контрастная лента, 50мм, 33 м желтая, помещения	1,8 м²/ 1 шт
4	Круг желтый 200мм	4 шт
5	Тактильная мнемосхема, композит, 600*800мм, улица	1 шт
6	Тактильно-звуковая мнемосхема «Тифлостенд» 600*800мм композит	1 шт
7	Индукционная система универсальная	
8	Чакирув тугмаси	1 шт
9	Тактильные пиктограммы, ПВХ, 150х150 мм	1 шт
10	Профиль алюминиевый накладной угол-порог против скольжения	8,0 пм
11	Кўзи ожизлар учун туткичларда Брайл алифбосидаги тактил маълумот	4 шт
12	Кўзи ожизлар учун Брайл алифбосидаги тактил маълумот тахтаси	1 шт
13	Кўришда нуксон борлар учун электрон контраст табло	1 шт
14	Кўришда нуксон бўлганлар учун овозли информатор	1 шт
15	Ёнгин пайтида харакат йўналишини кўрсатувчи махсус белги	1 шт


Спецификация элементов крыльца

№ поз.	Обозначение.	Наименование.	Длина, мм.	Кол. шт.	Масса един. кг.	Масса общ.кг.	Примечания.
Крыльцо							
1		Щебен. толщ. -50мм				11,8 м²	
2		Бетон кл. В7,5				3,5 м³	
3		Покрытия из брусчатки				14,6 м²	
4		Изол на бит. мастике				4,2 м²	
Пандус							
1		Щебен. толщ. -50мм				7,4 м²	
2		Армосетка Ø6АІ/Ø6АІ/200/200				11,8 кг	
3		Бетон кл. В7,5				2,6 м³	
4		Покрытия из брусчатки				7,4 м²	
5		Фасадная окраска				2,0 м²	
6		Изол на бит. мастике				0,6 м²	
ОГ-1		Анодированная труба				10,8 пм	

Заказчик: "ИКСЕЗ" хокимията Хорезмской области.						ТХ		
Реконструкция дошкольной образовательной организации №6 в СГМ «Овахий» Янгиарыкского района (строительство дополнительного здания на 120 мест).								
Изм.	Кол.	Лист	№ Док.	Подп.	Дата	Здания детского сада на 120 мест блок №1		
Директор			Мадрахимов И.			РП		
ГИП			Мадрахимов И.			4		
Исполн.			Хажибоев А.			6		
Главный вход, крыльцо, пандус						"MUBORAK DIANA SERVIS" ХК		

						Заказчик: "ИКЕЗ" хокимията Хорезмской области.	ТХ		
						Реконструкция дошкольной образовательной организации №6 в СГМ «Оахий» Янаиарьского района (строительство дополнительного здания на 120 мест).			
Изм.	Кол.	Лист.	№док.	Подпись	Дата	Здания детского сада на 120 мест блок №1	Стадия.	Лист.	Листов.
Директор		Мабрахимов И.					РП.	5	6
Исполн.		Хажибоев А.							
						Лестничные клетки.	"MUBORAK DIANA SERVIS" ХК		

Фрагмент "З" сан узла. Блок №1

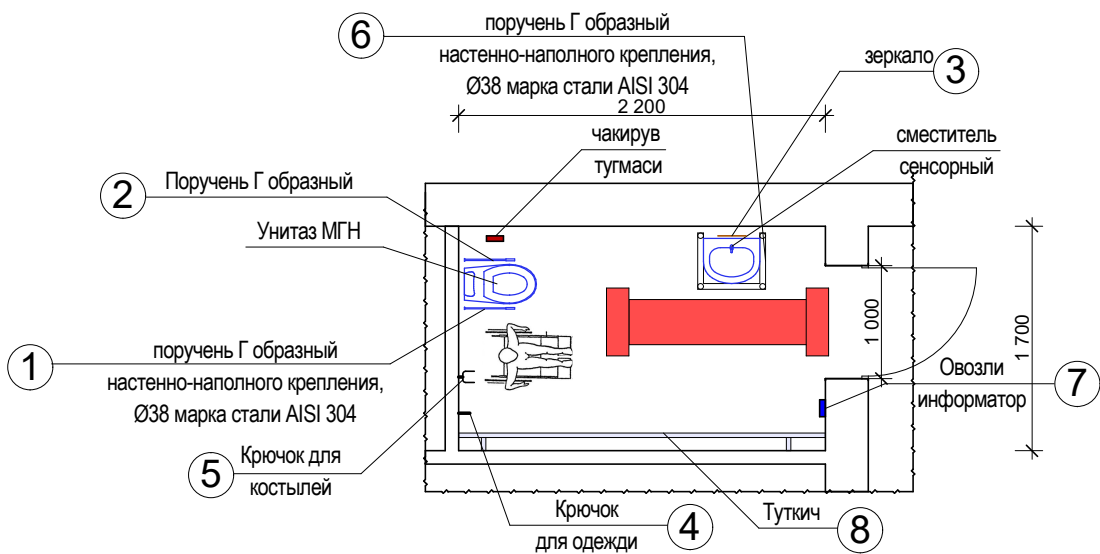

5. Крючок для костылей



6. Поручень для раковины



1. Поручень U-образный Ф32 700мм




2. Поручень Г образный



3. Зеркало наклонное регулируемое для мгно



4. Крючок для одежды

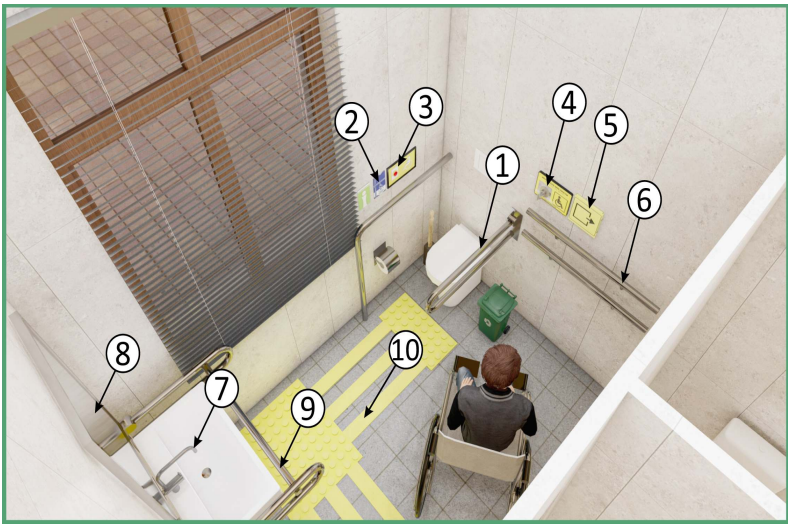

Спецификация элементов.

№	Наименование	Примеч.
Сан узел		1 шт
1	Поручень U-образный Ф32 700мм	1 шт
2	Поручень Г образный	1 шт
3	Зеркало наклонное регулируемое для мгно	1 шт
4	Крючок для одежды	1 шт
5	Крючок для костылей	1 шт
6	Поручень для раковины	1 шт
7	Овозли информатор	1 шт
8	Туткич	2,2 пм



Заказчик: "ИКСЕЗ" хокимията Хорезмской области.						ТХ		
Реконструкция дошкольной образовательной организации №6 в СГМ «Огахий» Янгиарыкского района (строительство дополнительного здания на 120 мест).								
Изм.	Коп.	Лист.	Недок.	Подпись.	Дата.	Здания детского сада на 120 мест блок №1	Стадия.	Лист.
Директор							РП.	6
Г И П								6
Исполн.						Фрагмент план сан узла, и спецификация	"MUBORAK DIANA SERVIS" ХК	