

РЕСПУБЛИКА УЗБЕКИСТАН ХОРЕЗМСКАЯ ОБЛАСТЬ г.УРГЕНЧ
"MUBORAK DIANA SERVIS"
МСНУ

РАБОЧИЙ ПРОЕКТ.

Реконструкция дошкольной образовательной организации №6 в
СГМ «Огахий» Янгиарыкского района (строительство
дополнительного здания на 120 мест).

АЛЬБОМ.

АС: «Архитектурно-строительные решения»

г.Ургенч-2026 г.

РЕСПУБЛИКА УЗБЕКИСТАН ХОРЕЗМСКАЯ ОБЛАСТЬ г.УРГЕНЧ
"MUBORAK DIANA SERVIS"
МСНУ

РАБОЧИЙ ПРОЕКТ.

Реконструкция дошкольной образовательной организации №6 в
СГМ «Огахий» Янгиарыкского района (строительство
дополнительного здания на 120 мест).

АЛЬБОМ.

Директор:

Главный инженер проекта:



Мадрахимов И

Мадрахимов И

г.Ургенч-2026 г.

Ведомость рабочих чертежей основного комплекта марки АС		
Лист	Наименование листов	Примеч.
1	Пояснительная записка.	ПЗ-1
2	Фасад в осях 1-6. Блок №1	АС-1
3	Фасад в осях 6-1, А-Г.Разрез 1-1. Наружная отделка. Блок №1	АС-2
4	Фасад в осях 4-1, А-В и Разрез 1-1.Разрез 1-1. Наружная отделка. Блок №2	АС-3
5	План траншея. Блок №1	АС-4
6	План фундаментов.Блок №1	АС-5
7	Сечение ФЛ-1; ФЛ-2; ФЛ-3.Блок №1	АС-6
8	Ф-1, Сеч. А-А, Узел 1, С-1;2. Спецификация.	АС-7
9	Ф-2, Сеч. А-А, Узел 1, С-1;2. Спецификация.	АС-8
10	Ф-3, Сеч. А-А, Узел 1, С-1;2. Спецификация.	АС-9
11	Ф-4, Сеч. А-А, Узел 1, С-1;2. Спецификация.	АС-10
12	Ф-5, Сеч. А-А, Узел 1, С-1;2. Спецификация.	АС-11
13	Ф-6, Сеч. А-А, Узел 1, С-1;2. Спецификация.	АС-12
14	Ф-7, Сеч. А-А, Узел 1, С-1;2. Спецификация.	АС-13
15	Ф-8, Сеч. А-А, Узел 1, С-1;2. Спецификация.	АС-14
16	Ф-8, Сеч. А-А, Узел 1, С-1;2. Спецификация.	АС-15
17	План траншея. Блок №2	АС-16
18	План фундаментов.Блок №2	АС-17
19	Сечение ФЛ-1; ФЛ-2; ФЛ-3.Блок №2	АС-18
20	Ф-1, Сеч. А-А, Узел 1, С-1;2. Спецификация.	АС-19
21	Ф-2, Сеч. А-А, Узел 1, С-1;2. Спецификация.	АС-20
22	План стен 1-го этажа.Блок №1	АС-21
23	План стен 2-го этажа.Блок №1	АС-22
24	План стен .Блок №2	АС-23
25	Ведомость заполнения проемов.Блок №1	АС-24
26	Ведомость заполнения проемов.Блок №2	АС-25
27	Развертка стен.	АС-26
28	Ведомость внутренней отделки. Блок №1	АС-27
29	Ведомость внутренней отделки. Блок №2	АС-28
30	Тип пола.Блок №1 и №2	АС-29
31	Схема расположение перемычек, рам и кладочные план 1-го этажа.Блок №1	АС-30
32	Схема расположение перемычек, рам и кладочные план 2-го этажа.Блок №1	АС-31
33	Схема расположение перемычек, рам и кладочные план.Блок №2	АС-32
34	Металлическая стойка, металлическая перемычка и сечение. Блок №1	АС-33
35	Металлическая стойка, металлическая перемычка и сечение. Блок №1	АС-34
36	Металлическая стойка, металлическая перемычка.Спецификация перемычек. Блок №1	АС-35
37	Металлическая стойка, металлическая перемычка и сечение. Блок №2	АС-36
38	Металлическая стойка, металлическая перемычка.Спецификация перемычек. Блок №2	АС-37
39	Рама монолитная ж/б РМ-1 М1:100. Сечение 1-1+3-3. Блок №1	АС-38
Проект разработан в соответствии с действующими нормами и правилами Республики Узбекистан и предусматривает противопожарные мероприятия обеспечивающие безопасность при эксплуатации зданий. Главный инженер проекта:  Мадрахимов И.		

Лист	Наименование листов	Примеч.
40	Рама монолитная ж/б РМ-2 М1:100. Сечение 1-1+3-3. Блок №1	АС-39
41	Рама монолитная ж/б РМ-3 М1:100. Сечение 1-1+3-3.Блок №1	АС-40
42	Рама монолитная ж/б РМ-4 М1:100. Сечение 1-1+3-3.Блок №1	АС-41
43	Рама монолитная ж/б РМ-5 М1:100. Сечение 1-1+3-3.Блок №1	АС-42
44	Рама монолитная ж/б РМ-6 М1:100. Сечение 1-1+3-3.Блок №1	АС-43
45	Рама монолитная ж/б РМ-7 М1:100. Сечение 1-1+3-3.Блок №1	АС-44
46	Рама монолитная ж/б РМ-7 М1:100. Сечение 1-1+3-3.Блок №1	АС-45
47	Рама монолитная ж/б РМ-1 М1:100. Сечение 1-1+3-3. Блок №2	АС-46
48	Рама монолитная ж/б РМ-2 М1:100. Сечение 1-1+3-3. Блок №2	АС-47
49	Рама монолитная ж/б РМ-3 М1:100. Сечение 1-1+3-3.Блок №2	АС-48
50	Рама монолитная ж/б РМ-4 М1:100. Сечение 1-1+3-3.Блок №2	АС-49
51	Рама монолитная ж/б РМ-5 и РМ-6 М1:100. Сечение 1-1+3-3.Блок №2	АС-50
52	Узел-2, Узел-3, Узел-4, Узел-5,	АС-51
53	Монолитная лестница. Разрез 1-1.	АС-52
54	Узлы утепления стен-1,2,3,4,5,6,7,А,Б,В	АС-53
55	План перекрытия на отм +3,220.Блок №1	АС-54
56	План покрытия на отм +6,520.Блок №1	АС-55
57	План покрытия на отм +3,220.Блок №2	АС-56
58	Фрагмент план пожарная стремянка.Блок №1	АС-57
59	План парашета.Блок №1	АС-58
60	План парашета.Блок №2	АС-59
61	Схема расположения элементов стропила.Блок №1	АС-60
62	Схема расположения элементов стропила.Блок №2	АС-61
63	План кровля.Блок №1	АС-62
64	План кровля.Блок №2	АС-63
65	Разрез 1-1, Узел "А", Узел "Б" Спецификация материалов.Блок №1	АС-64
66	Узел "А", Узел "Б" Спецификация материалов.Блок №2	АС-65
67	Ферма металлическая Фм-1. Фм-2. Спецификация элементов фермы.Блок №1	АС-66
68	Фрагмент плана; Установка металл.элементов лестницы. Разрез 1-1 и 2-2. Сечение 1-1.	АС-67
69	План фундамента М 1:50, План крыльцо М 1:50, Разрез 1-1 М 1:25. Главный вход Блок №1	АС-68
70	План фундамента М 1:50, План крыльцо М 1:50, Разрез 1-1 М 1:25	АС-69
71	Козырёк К-1, вид "а-а" и "б-б". Спецификация элементов.	АС-70
72	Козырёк К-2, вид "а-а" и "б-б". Спецификация элементов.	АС-71
73	Стремянка пожарная СП-1. Сечения. Спецификация.	АС-72
74	Стремянка пожарная СП-2. Сечения. Спецификация.	АС-73
План стен технологического оборудования		
75	План стен технологического оборудования 1-го этажа.	ТХ-1
76	План стен технологического оборудования 2-го этажа.	ТХ-2
77	План стен технологического оборудования 3-го этажа.	ТХ-3

Реконструкция дошкольной образовательной организации №6 в СГМ «Огахий» Янгиарыкского района (строительство дополнительного здания на 120 мест). . АПЗ № _____ сон
Проект разработан на основании задания на проектирование № 30.10.2025г. и письмо министерства строительство и коммунального хозяйства жилых домов Р.Уз. за №14-06/1605 от 14.02.224г.
Сейсмичность района - 7 баллов
Расчетная сейсмичность - 8 баллов
Снеговой покрова - 50 кг / м2
Ветровой напор - 38 кг / м2
Расчетная зимняя температура - 19,0°С
Архитектурные решения.
Строительство здания прямоугольное, состоит из двух блока с размерами в плане блок №1 18,9 x 24,3 м двух этажного; блок №2 13,4 x 18,9 м одно этажного.
Высота помещений - от пола до потолка 3,0м
Конструктивные решения
Здания решено в комплексный конструкции II категории .
Фундаменты - из монолитного железобетона кл. В-12,5 (М-150)
Стены - выполнены из газоблока наружные 200мм, внутренние толщина 200 мм, перегородки толщина 100мм .
Перемычки - Металлические
Перекрытия и Покрытия - круглопустотные железобетонные плиты по серии УТР 46.1-95
Утеплитель - базальт толщ. 100 мм. плотностью 120 кг/м³, плёнка, армасетка из базальтовая и стяжка толщ. 50мм
Пароизоляция - из один слоя пергамин на сухо.
Кровля - из профнастила.
Окна - из алюминиевых профилей типа ПВХ .
Двери - индивидуальные из МДФ, пластик, металл и алюминиевые.
Полы - из керамика,мрамор и релин по серии 2.144-1/88
Внутренняя отделка см. на листе АС-
Наружная отделка см. на листе АС-
Крыльцо - монолитное ж/бетонные из бетона В-7,5
Отмостка - бетонное толщ. 100 мм, шириной 1м.

Антисейсмические мероприятия.
Здания запроектировано в соответствии с КМК 2.01 .03 - 96 "Строительство в сейсмических районах".
Здание решено в комплексный конструкции со стенами из кирпича М 75 на растворе М 50 со специальными добавками, повышающими сцепление раствора с кирпичом.
Временное сопротивление кладки осевому растяжению по неперевязанном швам 180 КПа Rв = 120 КПа (II категория) .
Жесткость здания обеспечивается системой продольных и поперечных стен, а также заменяющих их рам жестким диском покрытий.
Все продольных и поперечных стен армируются сетками по серии 2. 130 - 6с. В1.
Размеры проемов и простенках соответствуют требованиям норм.
Не отвечающие требованием норм проемы и простенки обрамляются железобетонными сердечниками.
В уровне перекрытия и покрытия по всем стенкам устраиваются антисейсмические пояса из монолитного железобетона.

	Блок №1	Блок №2	ИТОГ
Площадь застройки	475,8	161,7	637,5
Строительный объем	3102,2	520,7	3622,9
Полезный площадь	751,8	146,1	897,9


Антисейсмические мероприятия.
Здания запроектировано в соответствии с КМК 2.01 .03 - 96 "Строительство в сейсмических районах".
Здание решено в комплексный конструкции со стенами из кирпича М 75 на растворе М 50 со специальными добавками, повышающими сцепление раствора с кирпичом.
Временное сопротивление кладки осевому растяжению по неперевязанном швам 180 КПа Rв = 120 КПа (II категория) .
Жесткость здания обеспечивается системой продольных и поперечных стен, а также заменяющих их рам жестким диском покрытий.
Все продольных и поперечных стен армируются сетками по серии 2. 130 - 6с. В1.
Размеры проемов и простенках соответствуют требованиям норм.
Не отвечающие требованием норм проемы и простенки обрамляются железобетонными сердечниками.
В уровне перекрытия и покрытия по всем стенкам устраиваются антисейсмические пояса из монолитного железобетона.

Антикоррозийные мероприятия.
Защита строительных конструкции от коррозии выполнена в соответствии с КМК 2. 03. 11 - 96.
Горизонтальная гидроизоляция стен выполнена из цементного песчаного раствора состава 1 : 2 с водостойкими добавками толщиной 30 мм.
Деревянные элементы конструкции крыши и полов, антисептированы в соответствии с КМК 2. 03. 11 - 96.
Металлические элементы после монтажа огрунтовать грунтовкой ГФ-021 с последующей окраской эмалью ПФ-115.


Противопожарные мероприятия.
Здания II степени огнестойкости.
Наружное пожаротушение предусмотрено из пожарных гидрантов, устанавливаемых в колодцах на наружной стены воопровода.
Здания оборудуется первичными средствами пожаротушения.

Схема блокировки.

1. Здания детсада блок №1
2. Обеденный зал блок №2

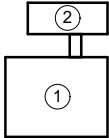




						Заказчик: "ИКЕЗ" хокимията Хорезмской области.				АС	
						Реконструкция дошкольной образовательной организации №6 в СГМ «Оахий» Янгиарыкского района (строительство дополнительного здания на 120 мест).					
Изм.	Кол.	Лист	№ Док.	Подп.	Дата	Здания детского сада на 120 мест блок №1	Стадия	Лист	Листов		
Директор	Мадрахимов И.						РП	1	73		
ГИП	Мадрахимов И.										
Исполн.	Хажимов А.										
						Общие данные		"MUBORAK DIANA SERVIS" XK			
						Пояснительная записка.					

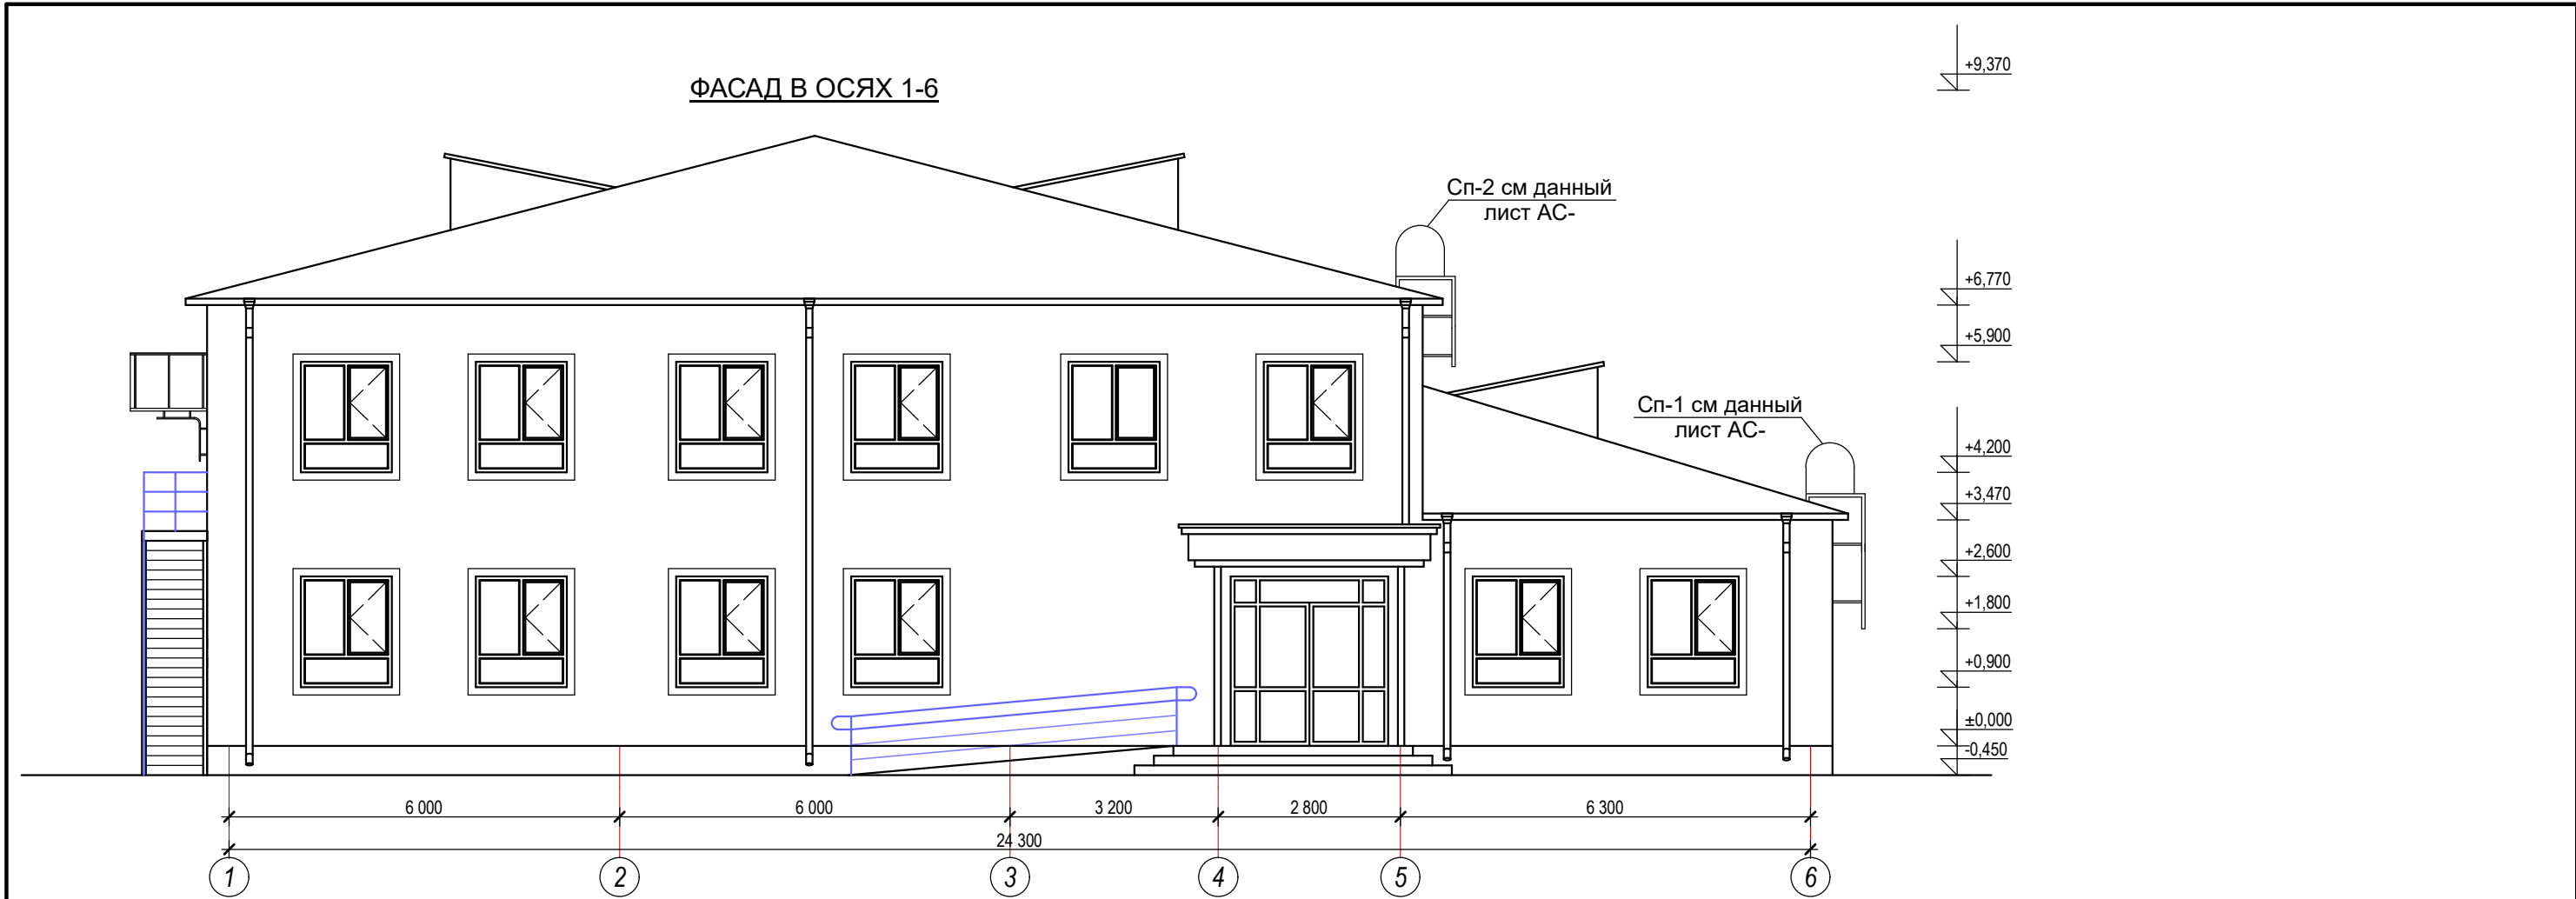

Наружная отделка

Наименование	Вид отделки	Объем
Стены	-Простая штукатурка цем. песч. р-ром -толщиной 10 мм	485,9 м ²
	-Утепление с базальтом ППЖ-120 -толщиной 50 мм	485,9 м ²
	-Базовый слой штукатурки по полимерной сетке на клеевой основе - 5-7 мм	485,9 м ²
	Травертиновая отделка.	485,9 м ²
	Леса	369,0 м ²
Откосы дверных и оконных проемов	Улуч. штукатурка и сплошное выравнивание с фасадной окраской.	208,9 пм
Оконные блоки	Пластиковые однокамерные двухслойные . Цвет- белый.	
Оконный слив	Слив на подоконниках из оцинкованной кровельной стали. толщ. 0,5мм	10,4 м ²
Цоколь	Штукатурка по сетке и масляная окраска	40,6 м ²

						Заказчик: "ИКСЕЗ" хокимията Хорезмской области.				АС		
						Реконструкция дошкольной образовательной организации №6 в СГМ «Огахий» Янгиарыкского района (строительство дополнительного здания на 120 мест).						
Изм.	Кол.	Лист	№ Док.	Подп.	Дата	Здания детского сада на 120 мест блок №1				Стадия	Лист	Листов
Директор		Мадрахимов И.								РП	2	73
ГИП		Мадрахимов И.										
Исполн.		Хажибоев А.										
						Фасад в осях 1-6				"MUBORAK DIANA SERVIS" XK		

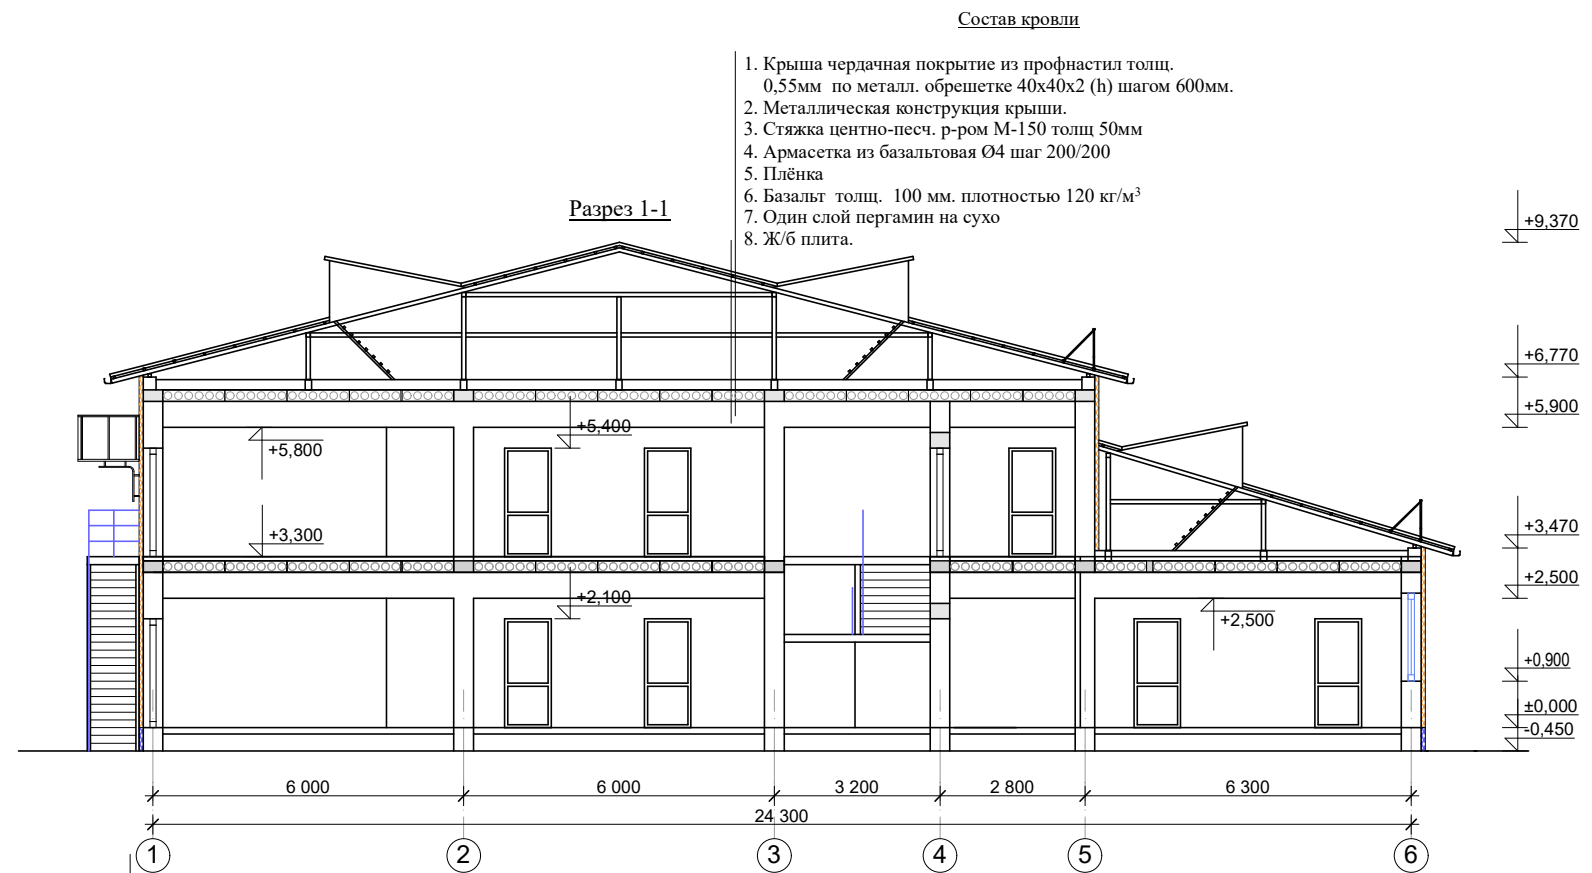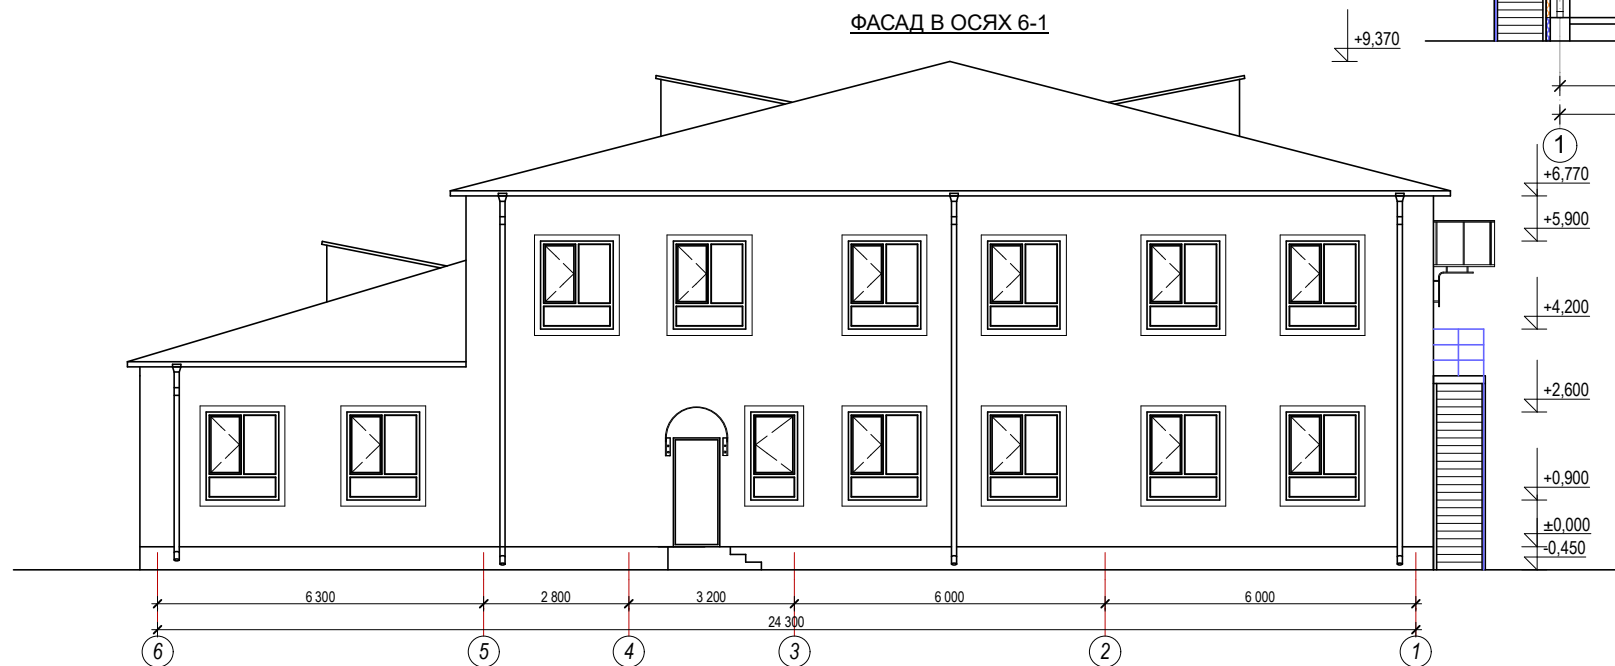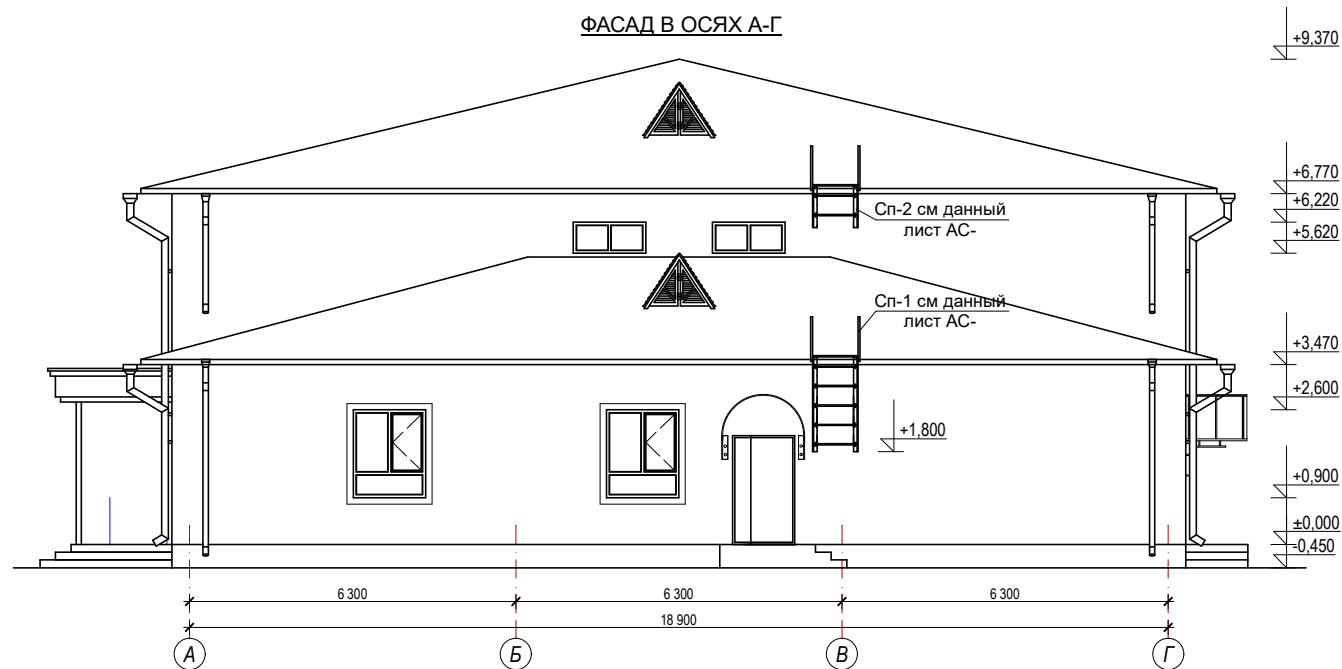

						Заказчик: "ИКЕЗ" хокимията Хорезмской области.				АС		
						Реконструкция дошкольной образовательной организации №6 в СГМ «Огахий» Янгиарыкского района (строительство дополнительного здания на 120 мест).						
Изм.	Кол.	Лист	№ Док.	Подп.	Дата	Здания детского сада на 120 мест блок №1				Стадия	Лист	Листов
Директор	Мадрахимов И.									РП	3	73
ГИП	Мадрахимов И.											
Исполн.	Хажибоев А.											
						Фасад в осях 6-1, А-Г и Разрез 1-1				"MUBORAK DIANA SERVIS" XK		

Architectural elevation drawing of a building facade. The drawing shows a long, single-story structure with a gabled roof. The facade features several windows and a central entrance. The dimensions and levels are indicated as follows:

- Vertical Levels (Right Side):**
 - +5,040 (Roof level)
 - +3,470 (Upper wall level)
 - +2,600 (Lower wall level)
 - +0,900 (Ground level)
 - ±0,000 (Reference level)
 - 0,450 (Foundation level)
- Horizontal Dimensions (Bottom):**
 - 6 300 (Segment 1, between grid lines 5 and 4)
 - 6 300 (Segment 2, between grid lines 4 and 2)
 - 6 300 (Segment 3, between grid lines 2 and 1)
 - 18 900 (Total length, between grid lines 5 and 1)
- Grid Lines (Bottom):**
 - 5 (Leftmost grid line)
 - 4 (Second grid line from left)
 - 2 (Third grid line from left)
 - 1 (Rightmost grid line)

Architectural elevation drawing of a building facade. The drawing shows a gabled roof structure with a central gable and two side gables. The facade features two arched doorways and two windows. The drawing includes height markers on the right side: +5,040, +3,470, +2,100, ±0,000, and -0,450. Horizontal dimension markers at the bottom indicate distances: 7 200, 13 200, 4 800, and 1 200. Section lines B-B and A-A are indicated at the bottom.

ФАСАД В ОСЯХ А-В

Сп-1 см данный лист АС-


+5.040
+4.520
+3.470
+2.600
+0.900
±0.000
-0.450

1200 4800 7200 13200


Ось А А Б Б

Наименование	Вид отделки	Объем
Стены	-Простая штукатурка цем. песч. р-ром -толщиной 10 мм	203,1 м ²
	-Утепление с базальтом ППЖ-120 -толщиной 50 мм	203,1 м ²
	-Базовый слой штукатурки по полимерной сетке на клеевой основе - 5-7 мм	203,1 м ²
	Травертиновая отделка.	203,1 м ²
	Леса	
Откосы дверных и оконных проемов	Улуч. штукатурка и сплошное выравнивание с фасадной окраской.	84,7 пм
Оконные блоки	Пластиковые однокамерные двухслойные . Цвет- белый.	
Оконный слив	Слив на подоконниках из оцинкованной кровельной стали. толщ. 0,5мм	3,7 м ²
Цоколь	Штукатурка по сетке и масляная окраска	33,0 м ²

						Заказчик: "ИКЕЗ" хокимията Хорезмской области.	AC		
						Реконструкция дошкольной образовательной организации №6 в СГМ «Озахий» Янгиарыкского района (строительство дополнительного здания на 120 мест).			
Изм.	Кол.	Лист	№ Док.	Подп.	Дата				
Директор		Мадрахимов И.				Здания детского сада на 120 мест блок №2	Стадия	Лист	Листов
ГИП		Мадрахимов И.					РП	4	73
Исполн.		Хажибоев А.							
						Фасад в осях 4-1, А-В и Разрез 1-1	"MUBORAK DIANA SERVIS" XK		

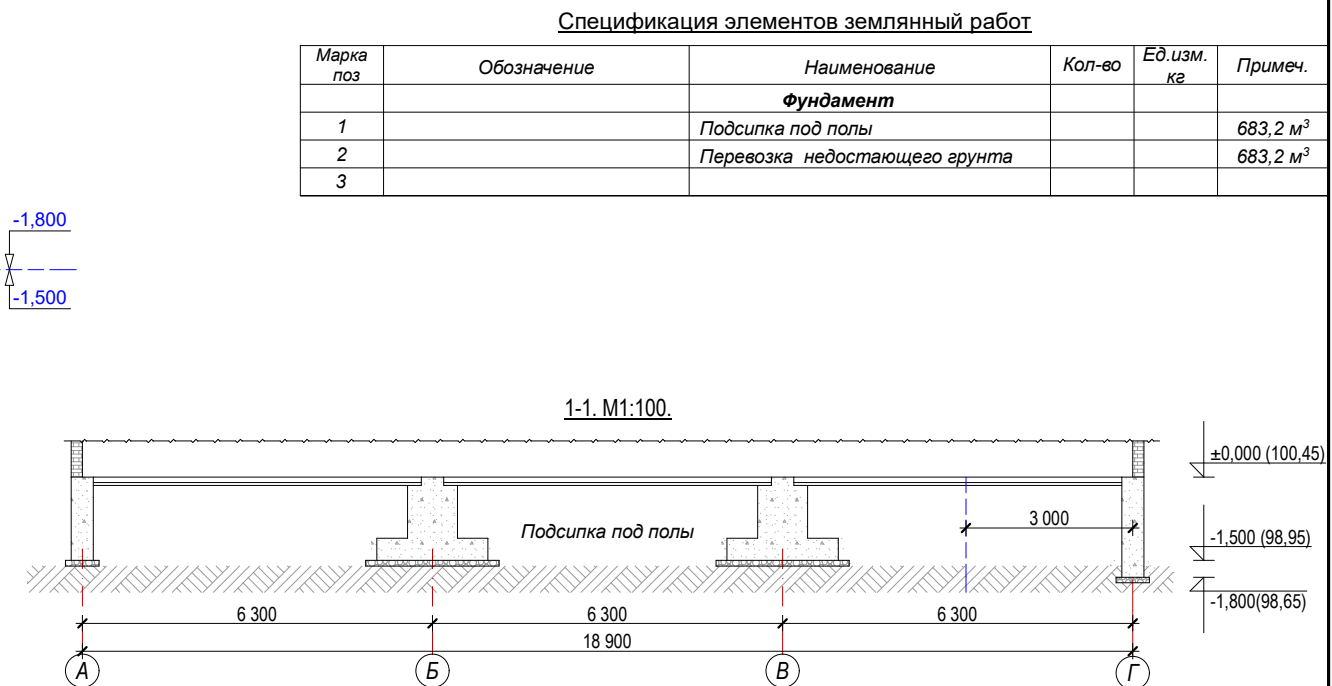

						Заказчик: "ИКЕЗ" хокимията Хорезмской области.	AC					
						Реконструкция дошкольной образовательной организации №6 в СГМ «Оахий» Янгиарыкского района (строительство дополнительного здания на 120 мест).						
Изм.	Кол.	Лист	№ Док.	Подп.	Дата							
Директор	Мадрахимов И.					Здания детского сада на 120 мест блок №1				Стадия	Лист	Листов
ГИП	Мадрахимов И.									РП	5	73
Исполн.	Хажибоев А.											
						План фундаментов.				"MUBORAK DIANA SERVIS" XK		

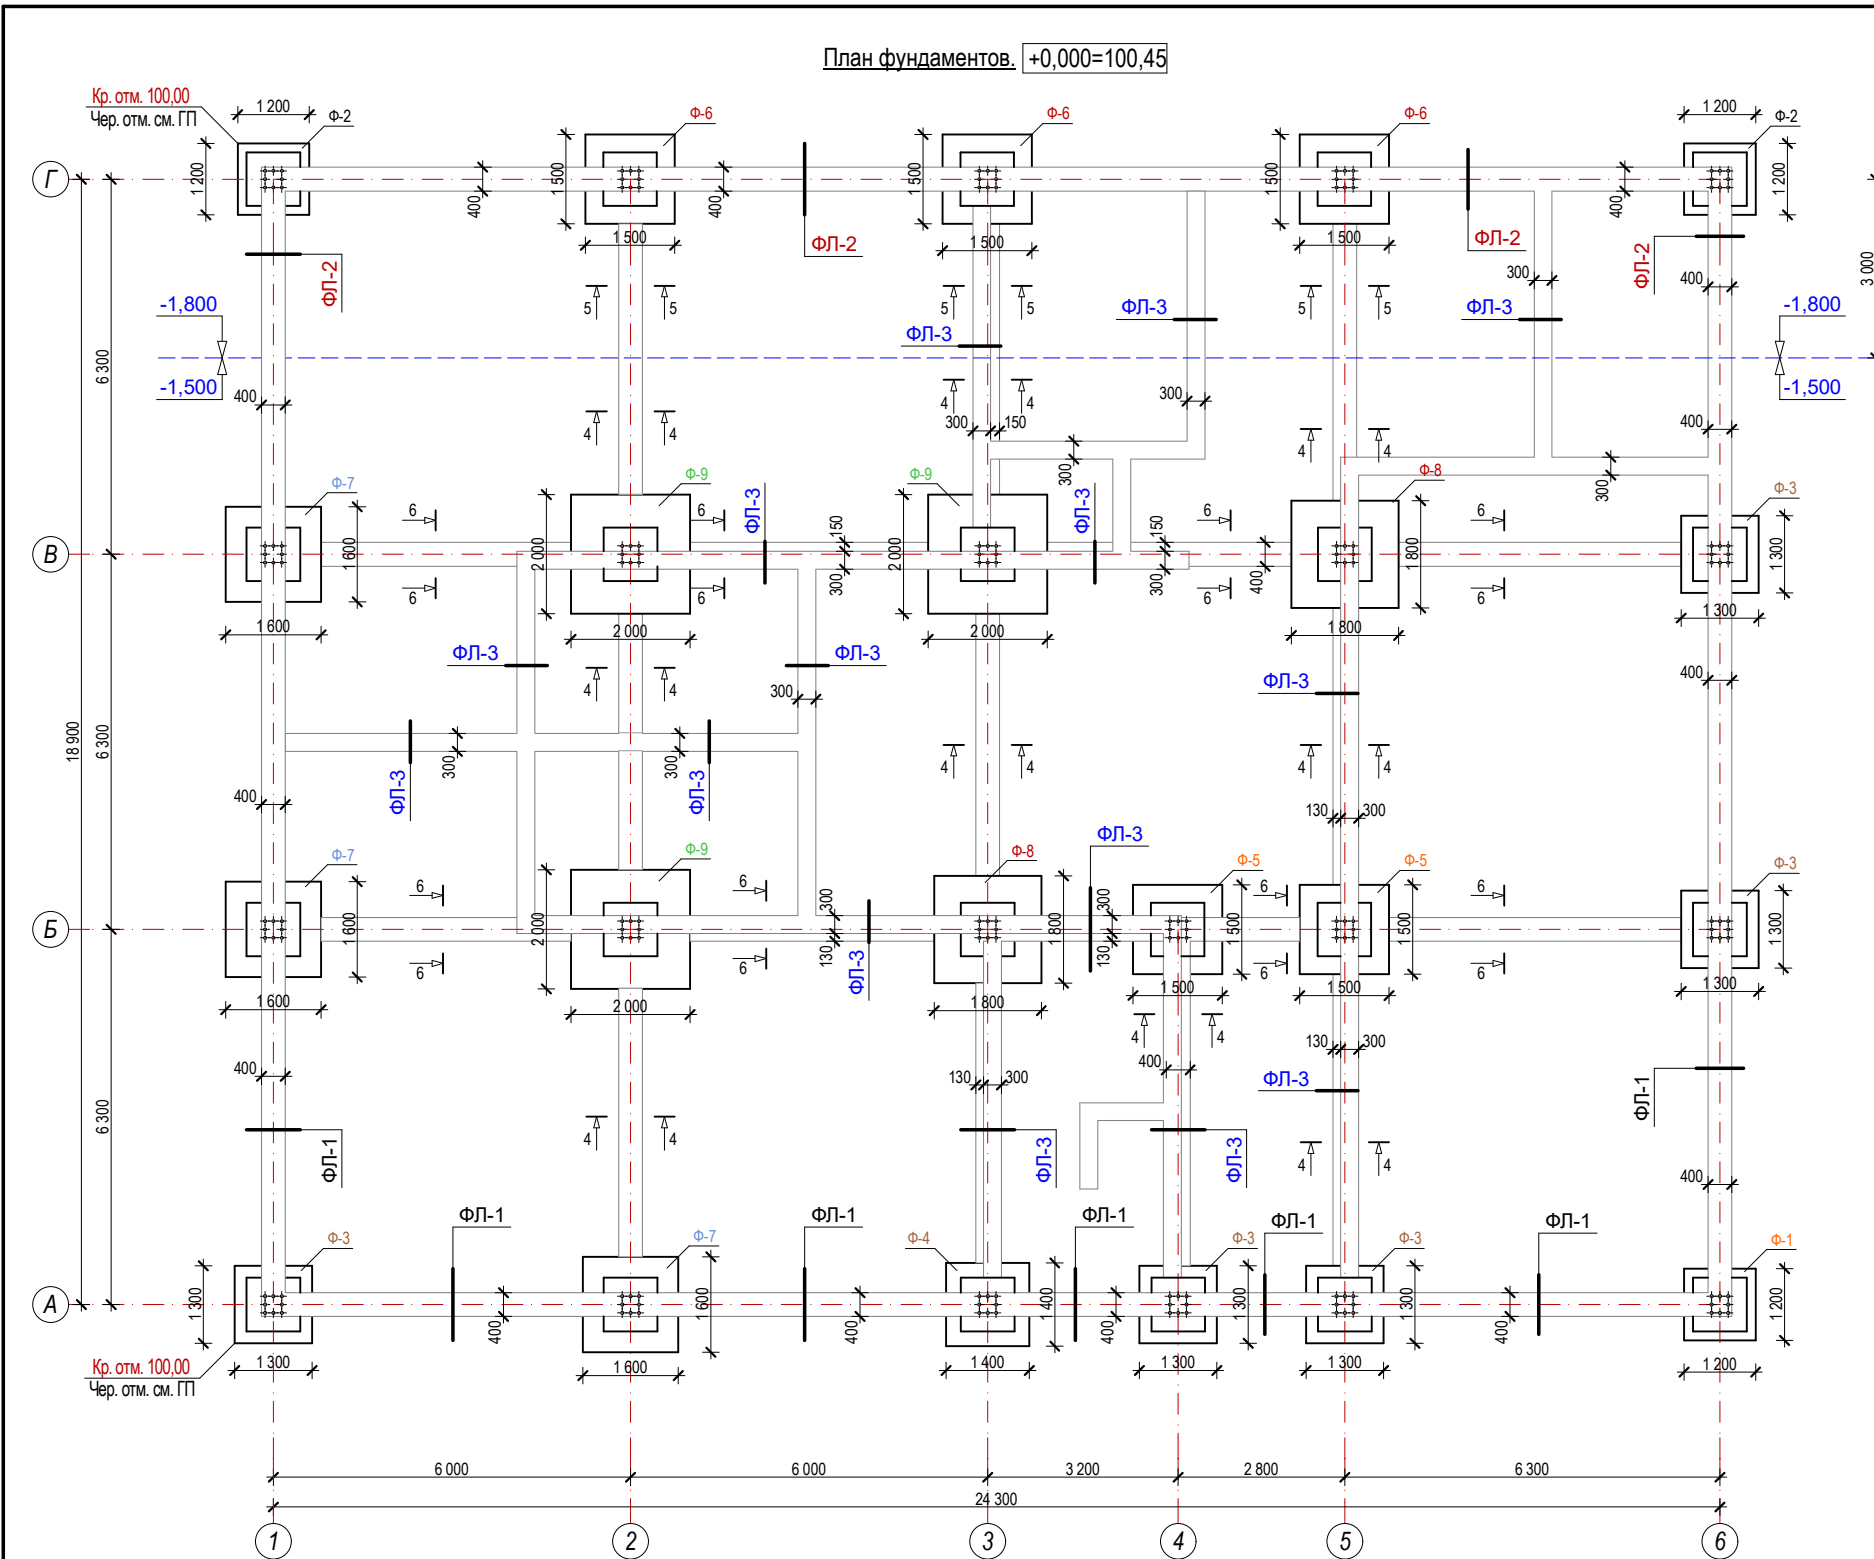

Спецификация элементов фундамент

Поз.	Обозначение	Наименование	Кол.	Масса ед., кг	Приме- чание
1	2	3	4	5	6
1		Щебень толщ. 100мм		17,5 м ³	
2		Изол толщ 3мм на сухо		114,6 м ²	
Фундамент					
1	ГОСТ 5781-82	Арматура Ø6 А-I; L=1,0 п.м.		0,222	142,2 кг
2	ГОСТ 5781-82	Арматура Ø8 А-I; L=1,0 п.м.		0,395	68,2 кг
3	ГОСТ 5781-82	Арматура Ø8 А-III; L=1,0 п.м.		0,395	65,2 кг
4	ГОСТ 5781-82	Арматура Ø12 А-III; L=1,0 п.м.		1,58	306,9 кг
		Стенки фундамента кл В12,5		57,5 м ³	
Ж/б распорки					
1	ГОСТ 5781-82	Арматура Ø6А-I		0,222	193,2 кг
2	ГОСТ 5781-82	Арматура Ø16А-III		1,58	398,2 кг
3	ГОСТ 5781-82	Арматура Ø18А-III		2,0	583,2 кг
		Ж/б распорки кл В12,5		21,7 м ³	
		Фундамент под перегародки		30,4 м ³	
		Изол толщ 3мм, на бит. мастике		632,8 м ²	
		Экструдированный пенополистирол для цоколя толщ 30мм		4,3 м ³	
Уст-во стяжка (Г.Г.Из) на отм. -0,03 на цементно песчанном р-ре состав 1:2 толщ 30мм с добавлением жидком стеклом.				66,0 м ²	
Отмоска					
1		ЩПС -100мм		72,2 м ²	
2		Бетон кл. В 7,5 -100мм		7,22 м ³	

Схема блокировки.

- Здания детсада блок №1
- Обеденный зал блок №2


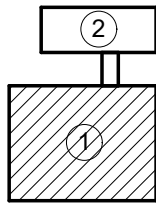


Таблица нагрузок


По оси А	в осях 1;4;5	32,2 т
По оси Б;В	в осях 1	54,0 т
По оси А	в осях 2	54,0 т
По оси Б	в осях 2	89,75 т
По оси В	в осях 2;3	89,75 т
По оси А	в осях 3	41,3 т
По оси Б	в осях 4;5	50,1 т
По оси Б	в осях 3	69,2 т
По оси В	в осях 5	69,2 т
По оси Г	в осях 2;3;5	54,0 т

						Заказчик: "ИКЕСЗ" хокимията Хорезмской области.			АС		
						Реконструкция дошкольной образовательной организации №6 в СГМ «Огахий» Янгиарыкского района (строительство дополнительного здания на 120 мест).					
Изм.	Кол.	Лист	№ Док.	Подп.	Дата	Здания детского сада на 120 мест блок №1			Стадия	Лист	Листов
Директор		Мадрахимов И.							РП	6	73
ГИП		Мадрахимов И.									
Исполн.		Хажибоев А.									
						План фундаментов.			"MUBORAK DIANA SERVIS" XK		


Фундамент ФЛ-1. М1:20

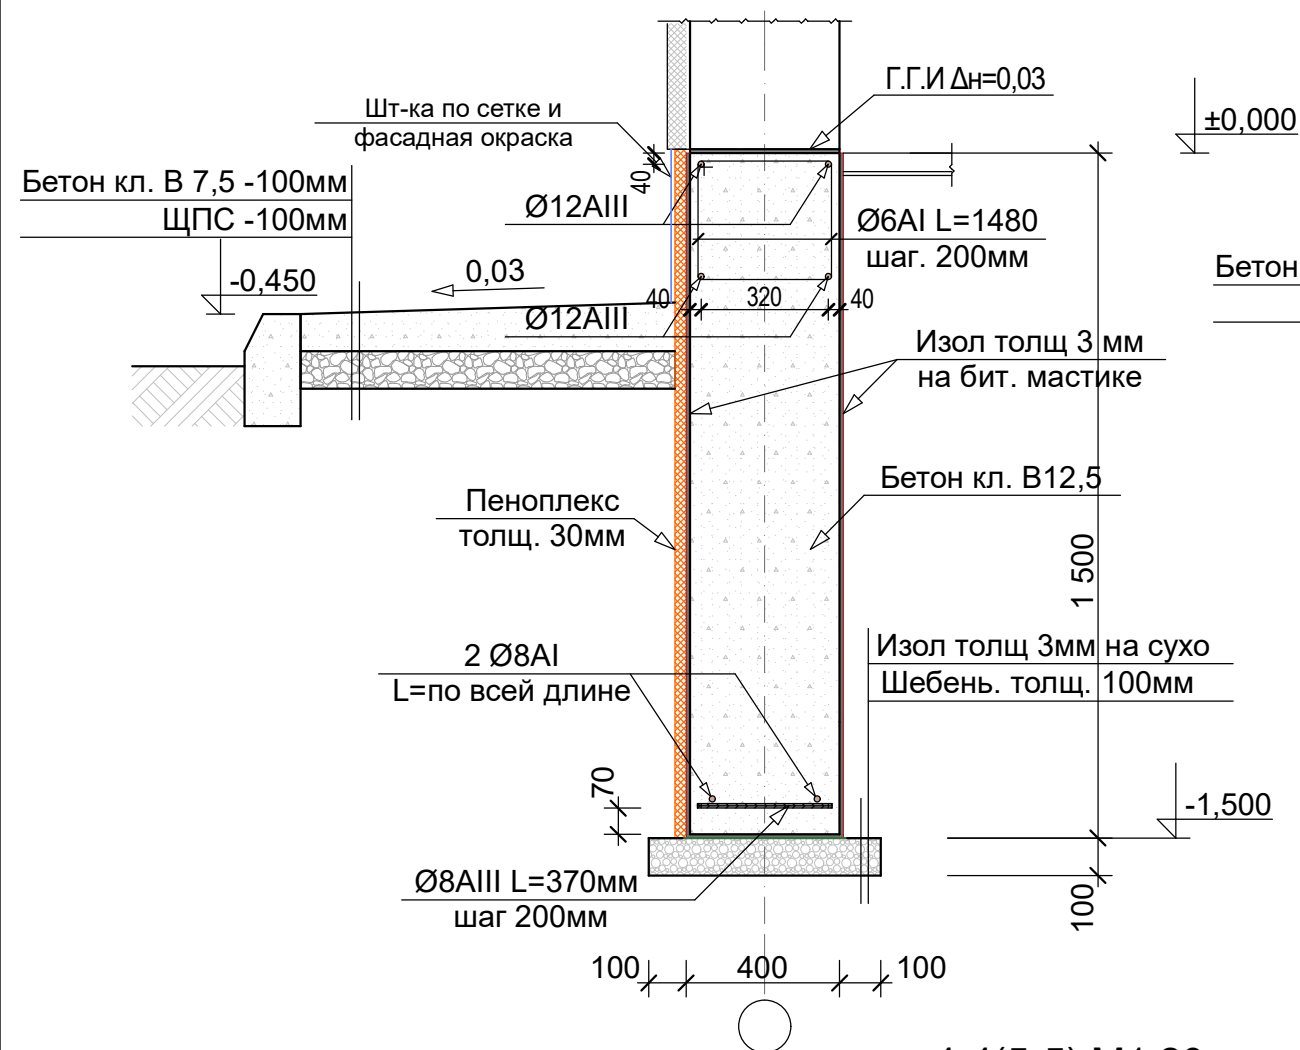

Фундамент ФЛ-2. М1:20

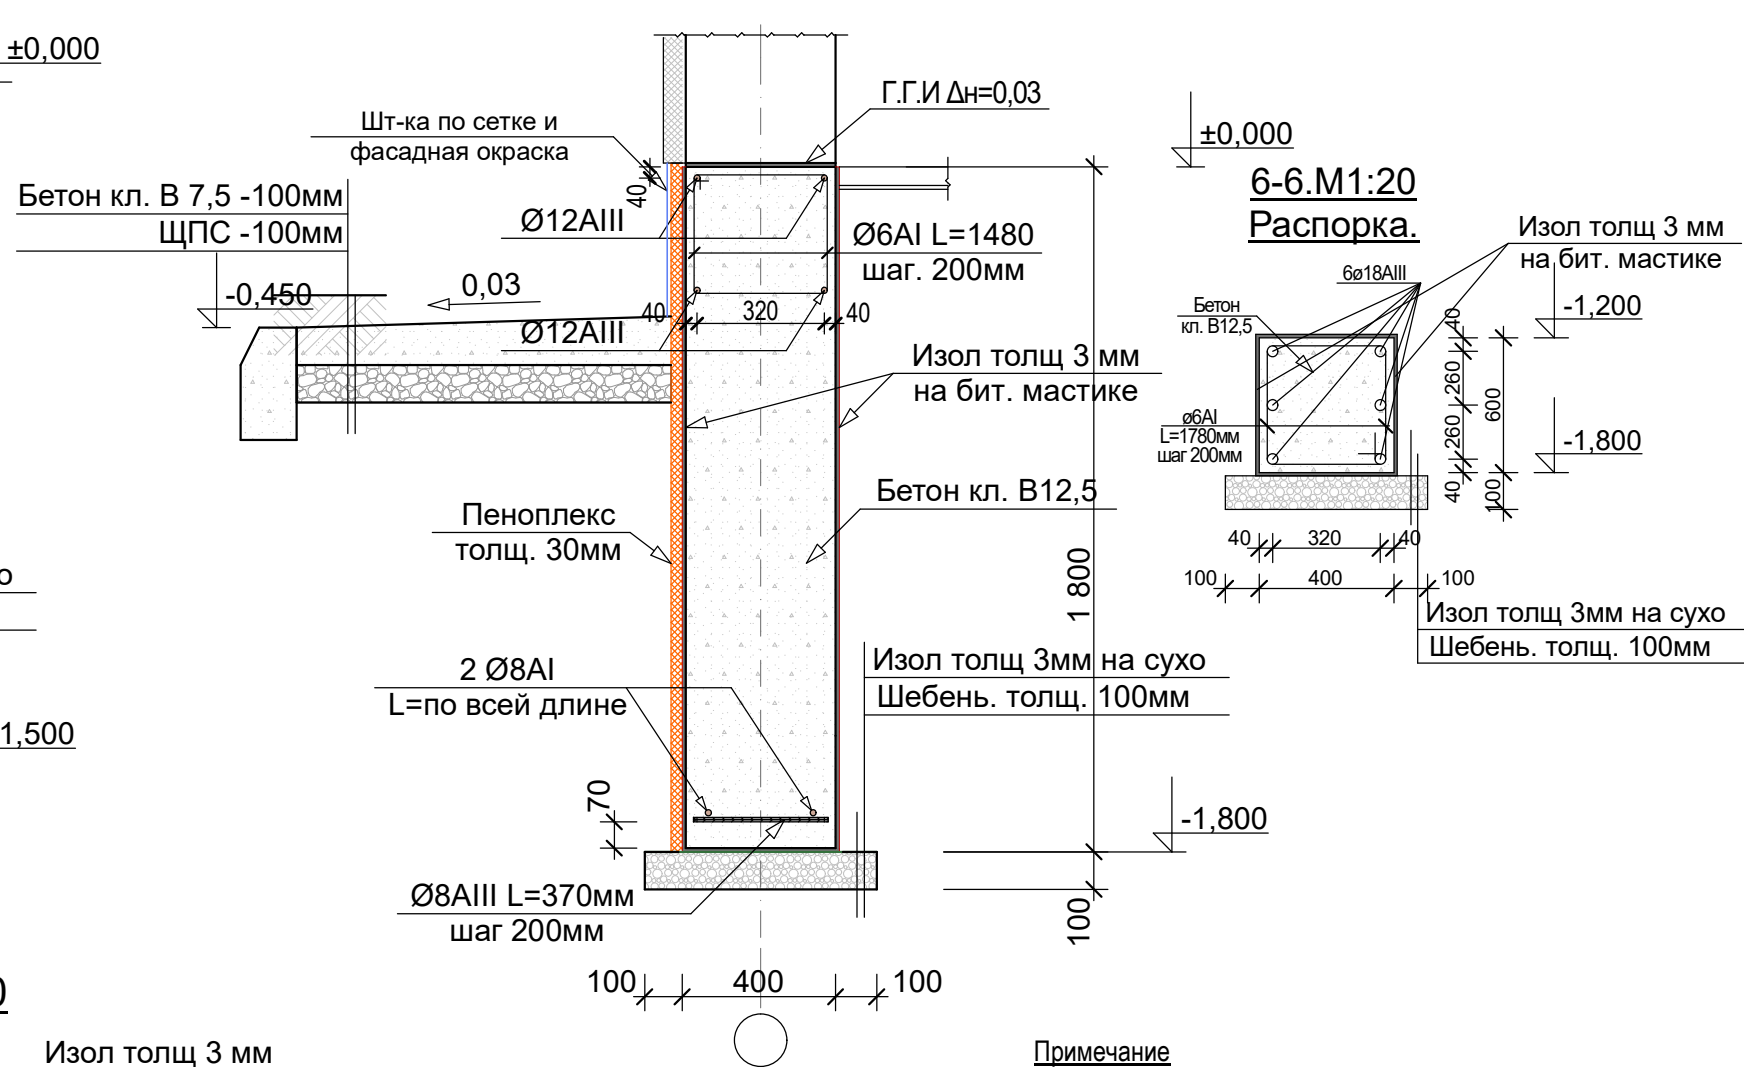


ФЛ-2 М1:20

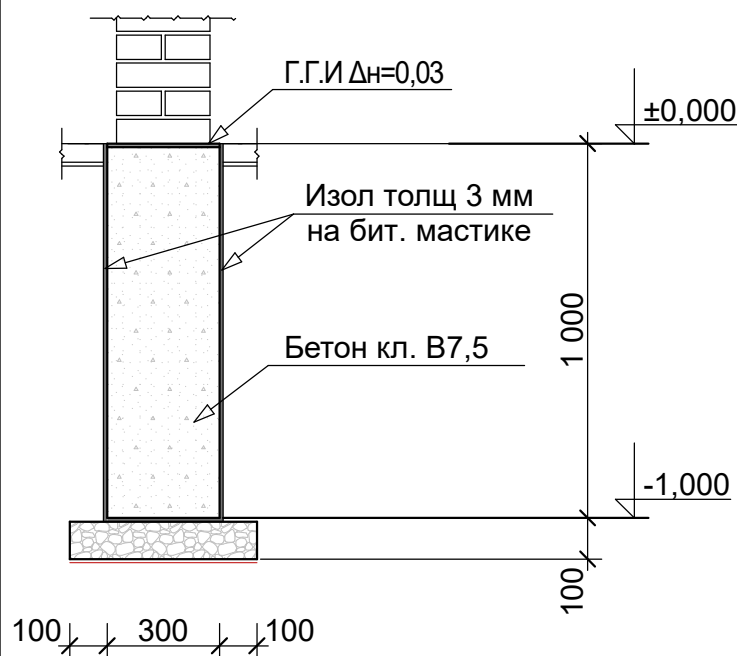


4-4(5-5).М1:20

Распорка.

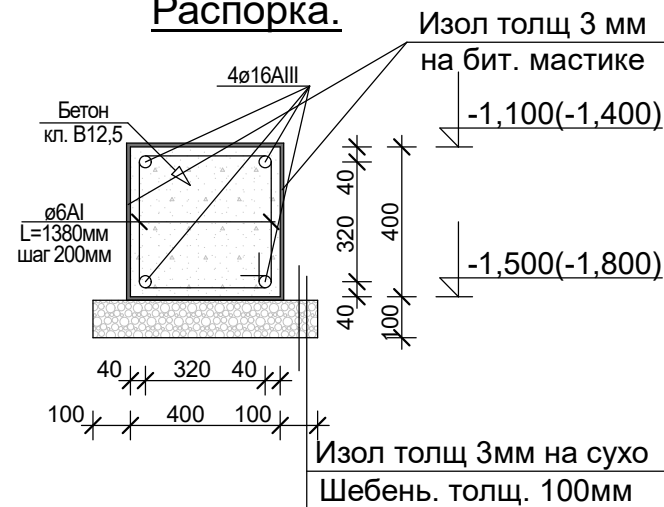


Узел горизонтальная гидроизоляция

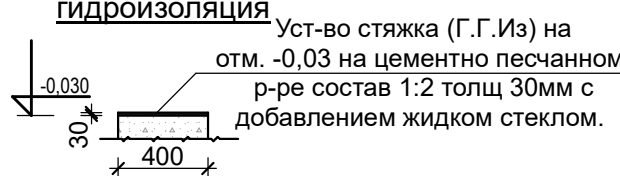





- Примечание
- Уст-во монолитная подошва ж/б. из бетона кл. В12,5: W6 на сульфатостойком цементе.
 - Уст-во ленточные фундамента монолит. из бетона кл.В12,5: W6 на сульфатостойким цементе.
 - Уст-во под фун-та щебень толщ. 100мм и изол толщ 3мм на сухо
 - Уст-во стяжка (Г.Г.Из) на отм. -0,03 на цементно песчанном р-ре состав 1:2 толщ 30мм с добавлением жидком стеклом.
 - Все поверхности фун-тов соприкасающихся с грунтом выполнить изолом толщ 3мм с битумной мастике
 - Наружная сторона фундамента утеплять пеноплексом толщ 30мм
 - Угол внутреннего трения $\varphi_p=26^\circ$ Грунты - суглинок, под фундамента уплотнить плотностью до $\rho=1,65$ т/м³
 - УГВ - 97,80.

						Заказчик: "ИКСЕЗ" хокимията Хорезмской области.			АС		
						Реконструкция дошкольной образовательной организации №6 в СГМ «Огахий» Янгиарыкского района (строительство дополнительного здания на 120 мест).					
Изм.	Кол.	Лист	№ Док.	Подп.	Дата	Здания детского сада на 120 мест блок №1			Стадия	Лист	Листов
Директор		Мадрахимов И.							РП	7	73
ГИП		Мадрахимов И.									
Исполн.		Хажиев А.									
						Сечение ФЛ-1; ФЛ-2; ФЛ-3.			"MUBORAK DIANA SERVIS" XK		

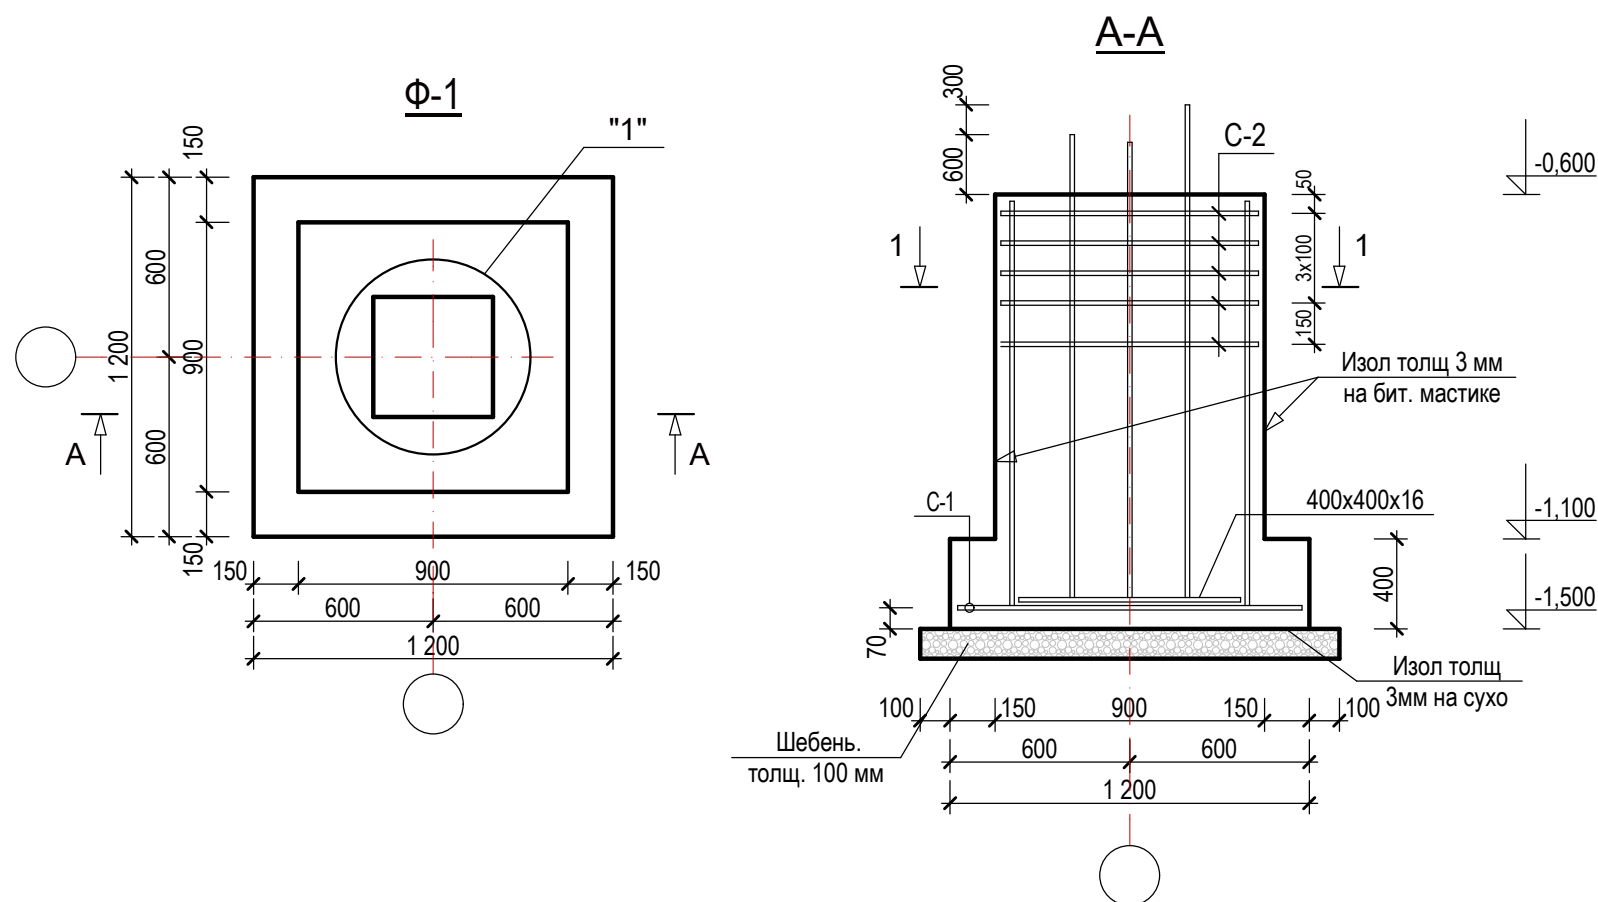


Спецификация





Марка поз	Обозначение	Наименование	К-во шт.	Масса ед. кг.	Прим.
		Ф-1	1		
		C-1	1		
1	ГОСТ 5781-82*	Ø10A-III ; L=1170	12	0,72	8,6
		C-2	5		
2	ГОСТ 5781-82*	Ø8A-III ; L=830	10	0,33	3,3
3	ГОСТ 5781-82*	Ø14A-III ; L=0,85 п.м.	8	1,03	8,2
		Выпуски			
4	ГОСТ 5781-82*	Ø18A-III ; L=1400 мм	4	2,8	11,2
5	ГОСТ 5781-82*	Ø20A-III ; L=1700 мм	4	4,2	16,8
6	ГОСТ 5781-82*	Ø6A-I ; L=1300 мм	4	0,29	1,16
7	ГОСТ 5781-82*	Ø6A-I ; L=1000 мм	2	0,222	0,44
8		-400x400x16	1	20,1 кг	
		Бетон кл. В15	1,0		м³
		Щебень толщ. 100 мм	1,96		м²
		Изол на сухо толщ. 3 мм	1,44		м²
		Изол на бит. мас. толщ. 3 мм	4,32		м²

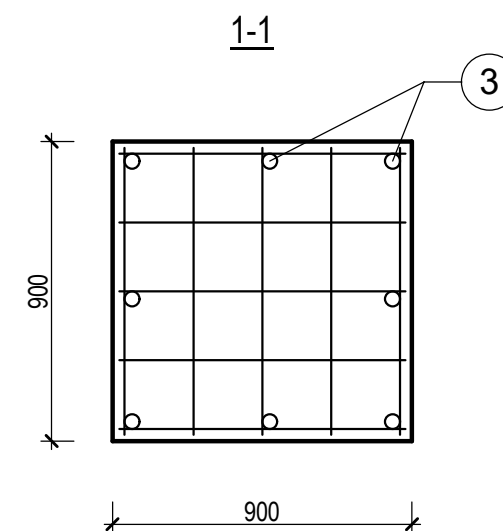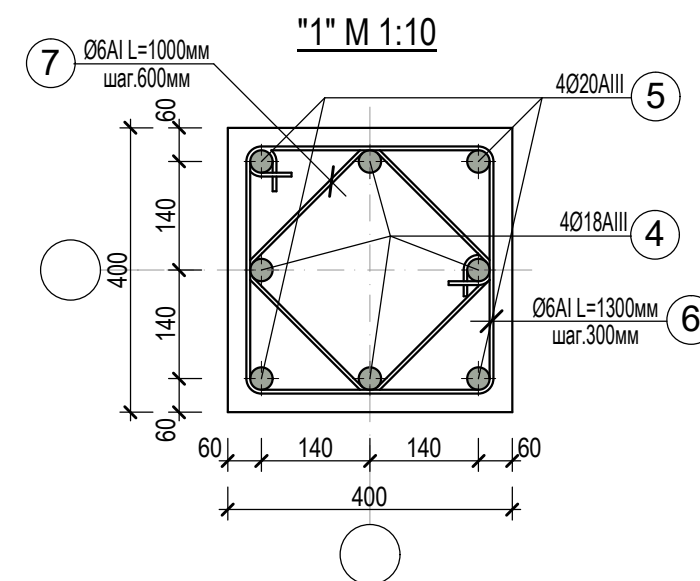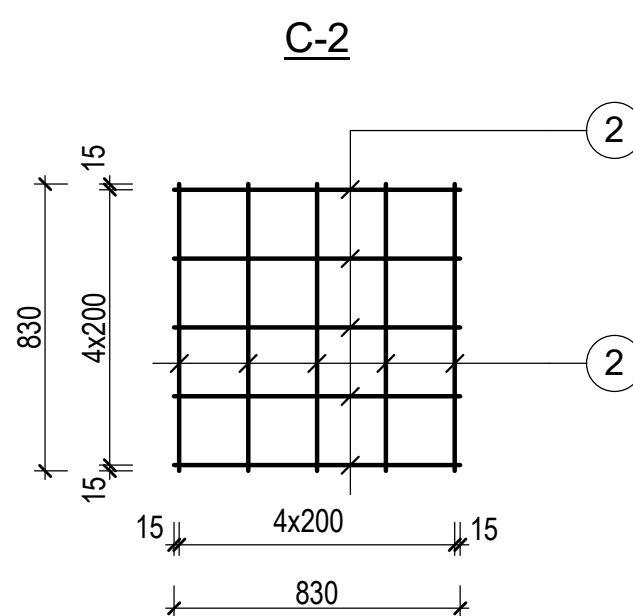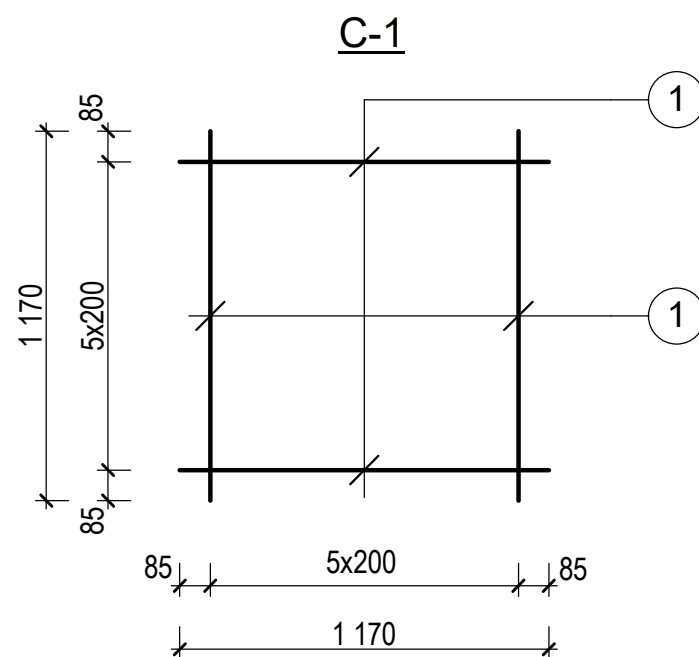


						Заказчик: "ИКСЕЗ" хокимията Хорезмской области.	АС
						Реконструкция дошкольной образовательной организации №6 в СГМ «Огахий» Янгиарыкского района (строительство дополнительного здания на 120 мест).	
Изм.	Кол.	Лист	№ Док.	Подп.	Дата		
Директор	Мадрахимов И.					Здания детского сада на 120 мест блок №1	Стадия
ГИП	Мадрахимов И.						Лист
Исполн.	Хажибоев А.						Листов
						Ф-1, Сеч, А-А, Узел 1, С-1;2. Спецификация.	РП
							8
							73
							"MUBORAK DIANA SERVIS" XK

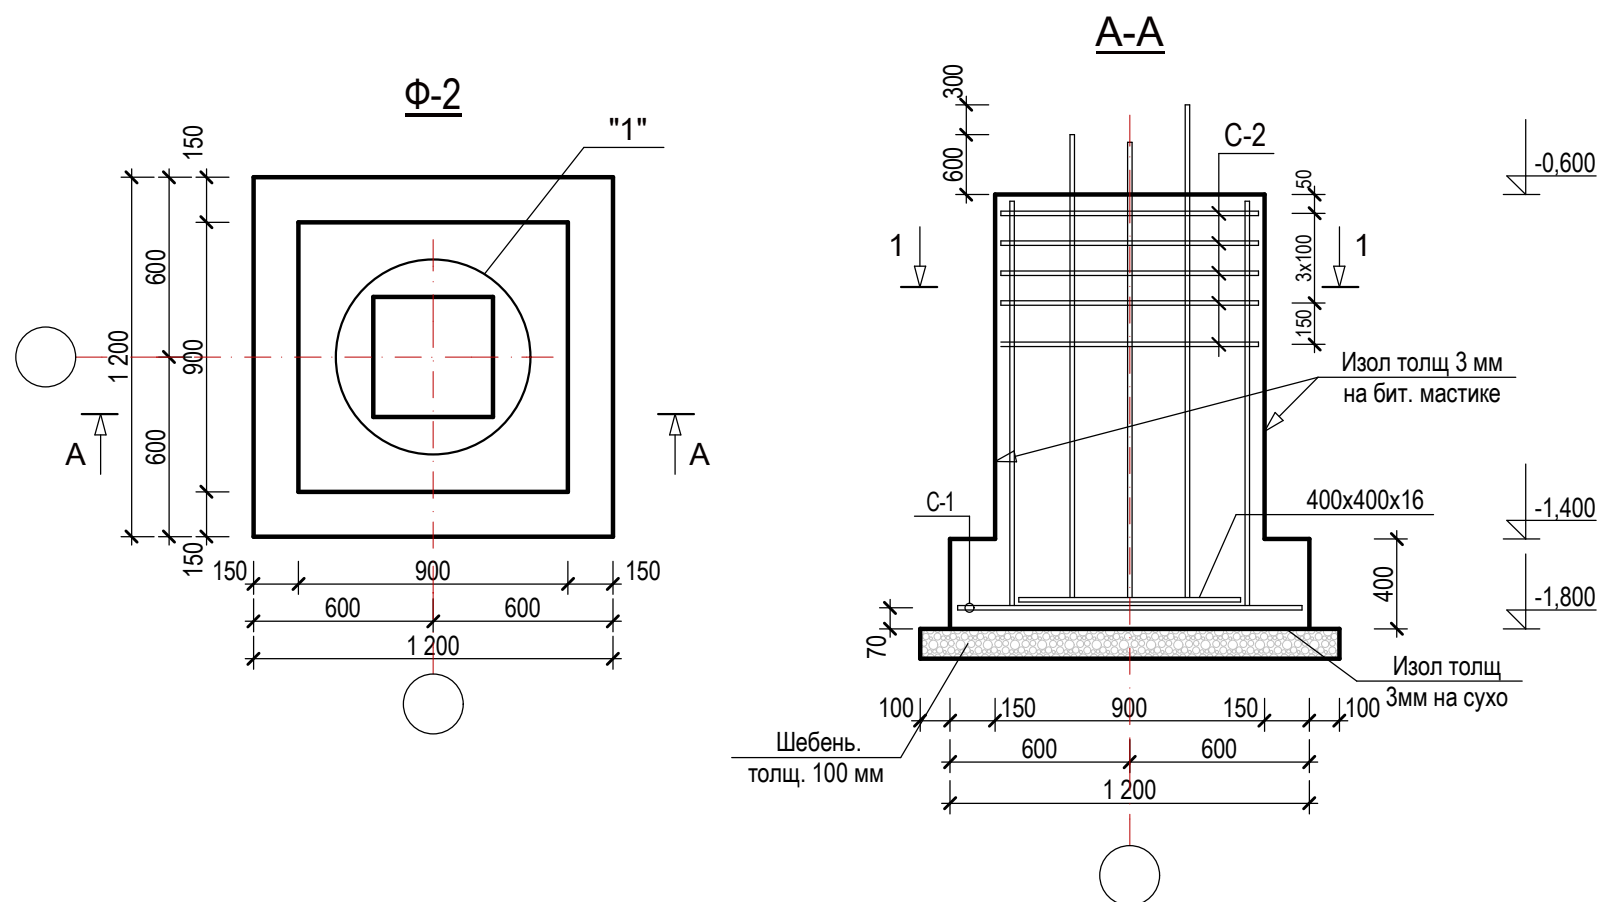

Спецификация					
Марка поз	Обозначение	Наименование	К-во шт.	Масса ед. кг.	Прим.
		Ф-2	2		
		C-1	1		
1	ГОСТ 5781-82*	Ø10A-III ; L=1170	12	0,72	8,6
		C-2	5		
2	ГОСТ 5781-82*	Ø8A-III ; L=830	10	0,33	3,3
3	ГОСТ 5781-82*	Ø14A-III ; L=1,1 п.м.	8	1,33	10,6
		Выпуски			
4	ГОСТ 5781-82*	Ø18A-III ; L=1700 мм	4	3,4	13,6
5	ГОСТ 5781-82*	Ø20A-III ; L=2100 мм	4	5,2	20,8
6	ГОСТ 5781-82*	Ø6A-I ; L=1300 мм	5	0,29	1,45
7	ГОСТ 5781-82*	Ø6A-I ; L=1000 мм	2	0,222	0,44
8		-400x400x16	1	20,1 кг	
		Бетон кл. В15	1,2		м³
		Щебень толщ. 100 мм	1,96		м²
		Изол на сухо толщ. 3 мм	1,44		м²
		Изол на бит. мас. толщ. 3 мм	5,4		м²

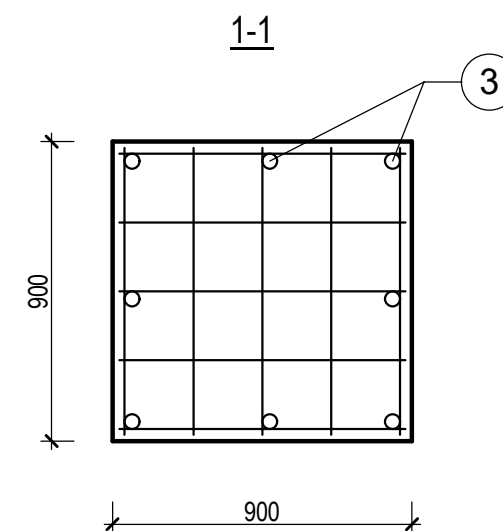
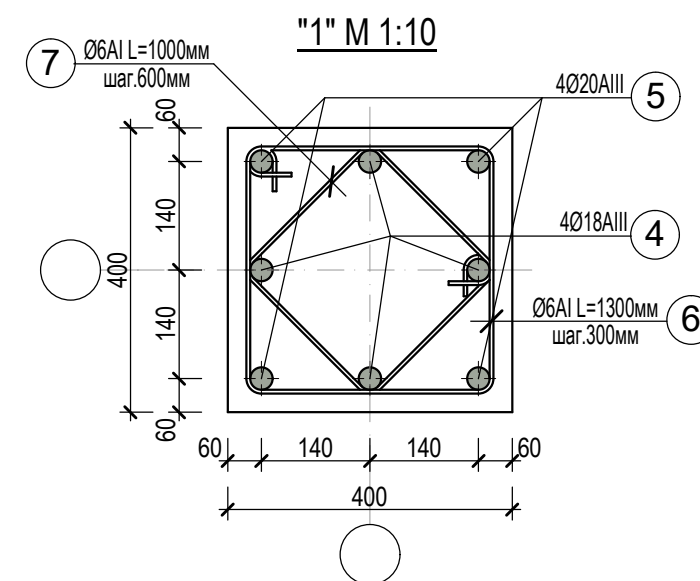
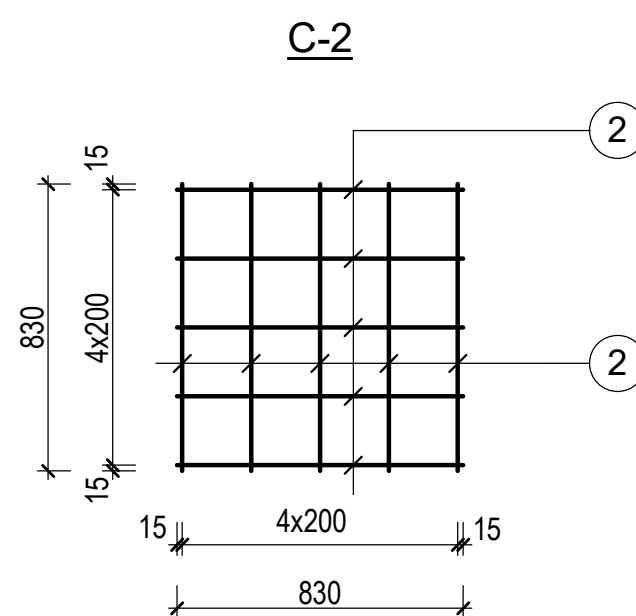
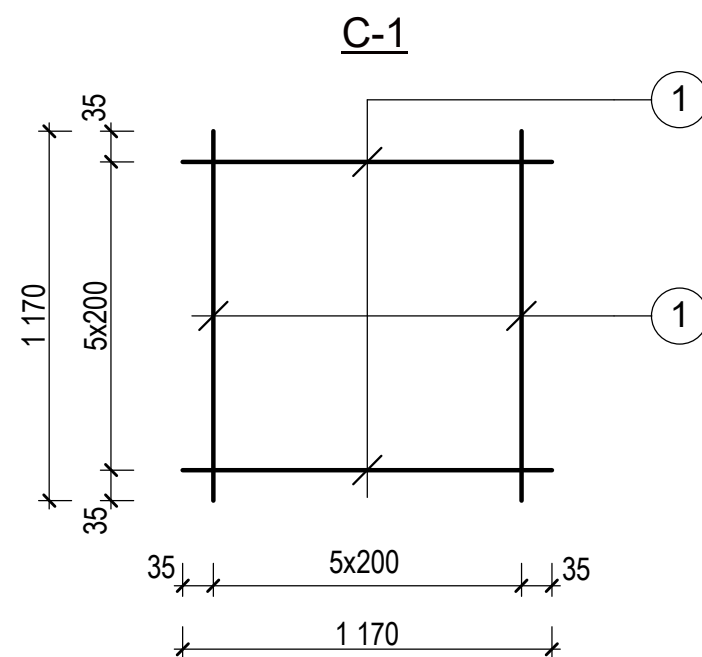


						Заказчик: "ИКСЕЗ" хокимията Хорезмской области.	АС		
						Реконструкция дошкольной образовательной организации №6 в СГМ «Огахий» Янгиарыкского района (строительство дополнительного здания на 120 мест).			
Изм.	Кол.	Лист	№ Док.	Подп.	Дата				
Директор		Мадрахимов И.							
ГИП		Мадрахимов И.				Здания детского сада на 120 мест блок №1	Стадия	Лист	Листов
Исполн.		Хажибоев А.					РП	9	73
						Ф-2, Сеч, А-А, Узел 1, С-1;2. Спецификация.	"MUBORAK DIANA SERVIS" XK		

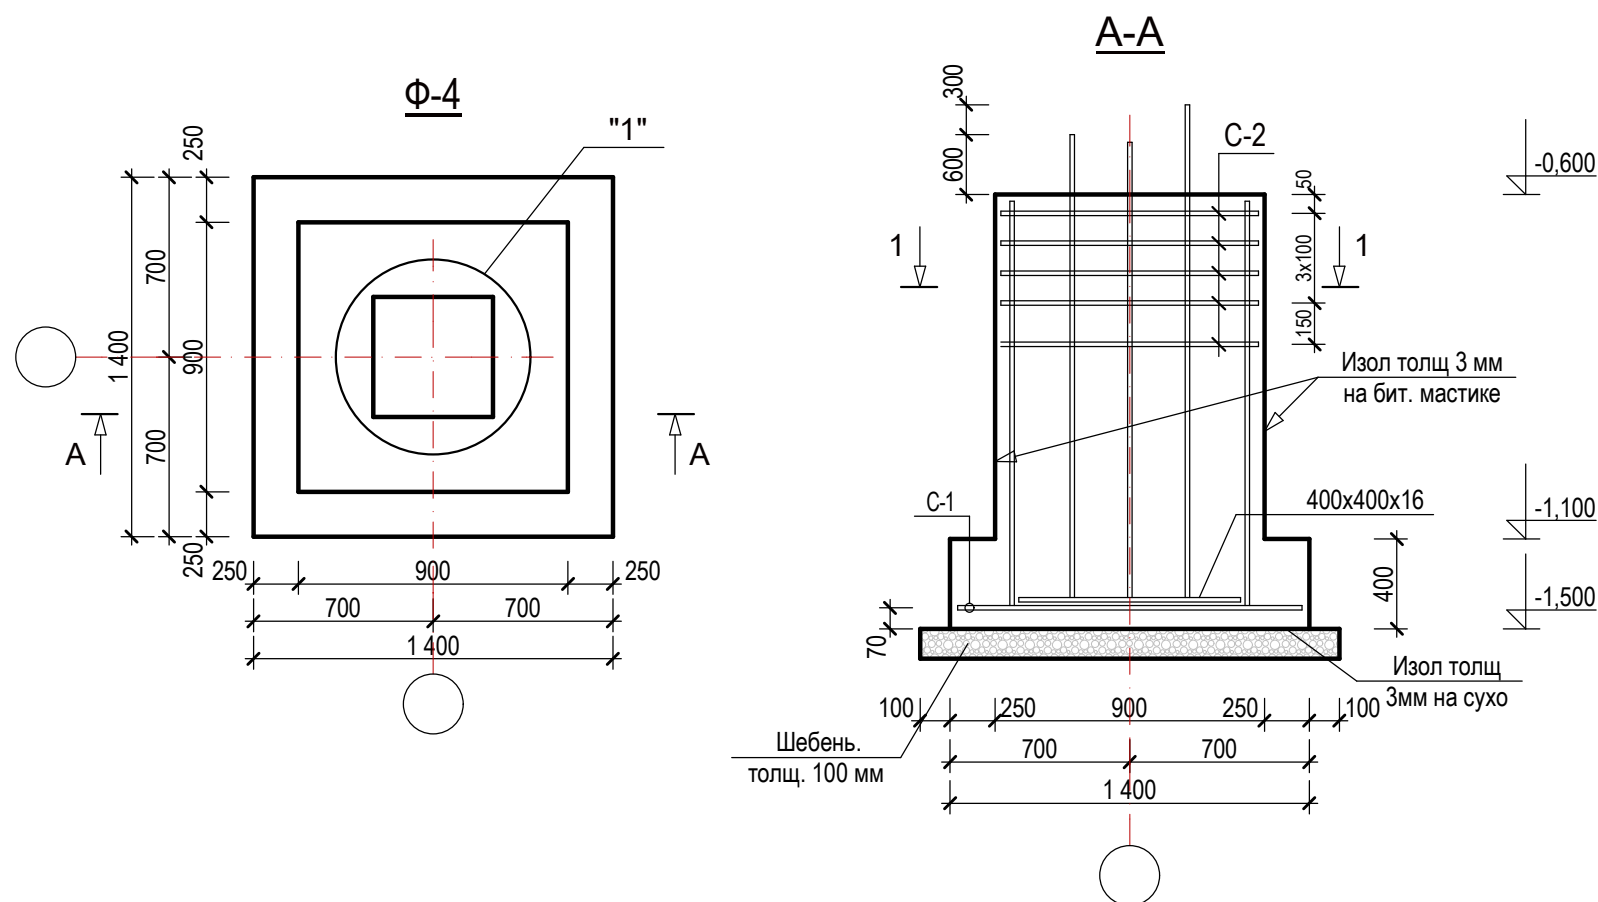


Спецификация

Марка поз	Обозначение	Наименование	К-во шт.	Масса ед. кг.	Прим.
		Ф-4	1		
		C-1	1		
1	ГОСТ 5781-82*	Ø10A-III ; L=1370	14	0,78	11,8
		C-2	5		
2	ГОСТ 5781-82*	Ø8A-III ; L=830	10	0,33	3,3
3	ГОСТ 5781-82*	Ø14A-III ; L=0,85 п.м.	8	1,03	8,2
		Выпуски			
4	ГОСТ 5781-82*	Ø18A-III ; L=1400 мм	4	2,8	11,2
5	ГОСТ 5781-82*	Ø20A-III ; L=1700 мм	4	4,2	16,8
6	ГОСТ 5781-82*	Ø6A-I ; L=1300 мм	4	0,29	1,16
7	ГОСТ 5781-82*	Ø6A-I ; L=1000 мм	2	0,222	0,44
8		-400x400x16	1	20,1 кг	
		Бетон кл. В15	1,2		м³
		Щебень толщ. 100 мм	2,56		м²
		Изол на сухо толщ. 3 мм	1,96		м²
		Изол на бит. мас. толщ. 3 мм	5,14		м²

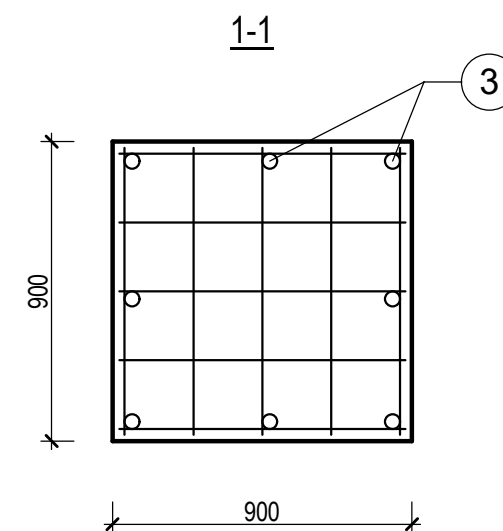
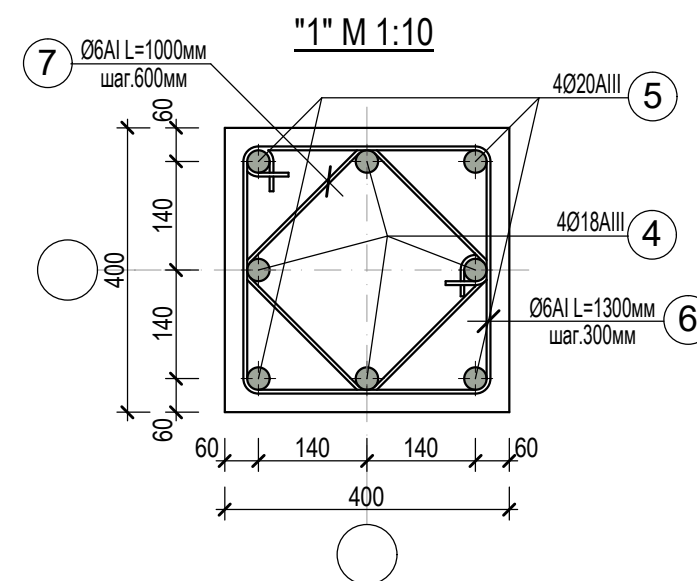
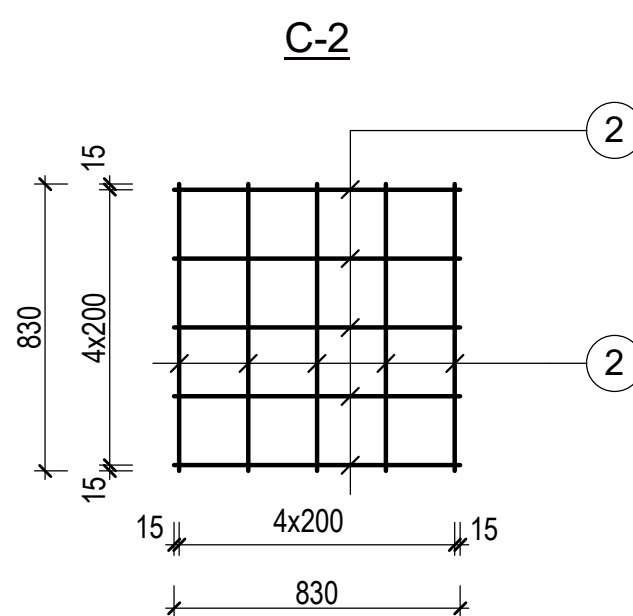
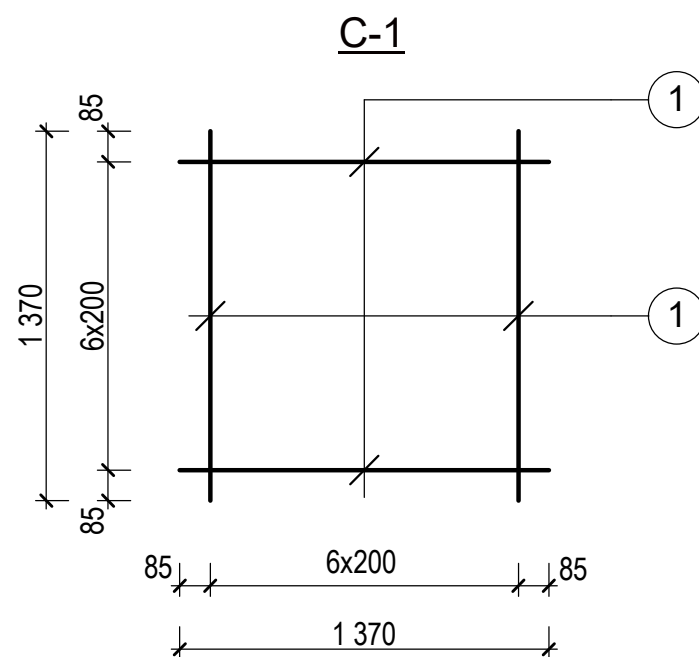


						Заказчик: "ИКСЕЗ" хокимията Хорезмской области.			АС		
						Реконструкция дошкольной образовательной организации №6 в СГМ «Огахий» Янгиарыкского района (строительство дополнительного здания на 120 мест).					
Изм.	Кол.	Лист	№ Док.	Подп.	Дата				Стадия	Лист	Листов
Директор		Мадрахимов И.				Здания детского сада на 120 мест блок №1					
ГИП		Мадрахимов И.							РП	11	73
Исполн.		Хажибоев А.									
						Ф-4, Сеч, А-А, Узел 1, С-1;2. Спецификация.			"MUBORAK DIANA SERVIS" XK		

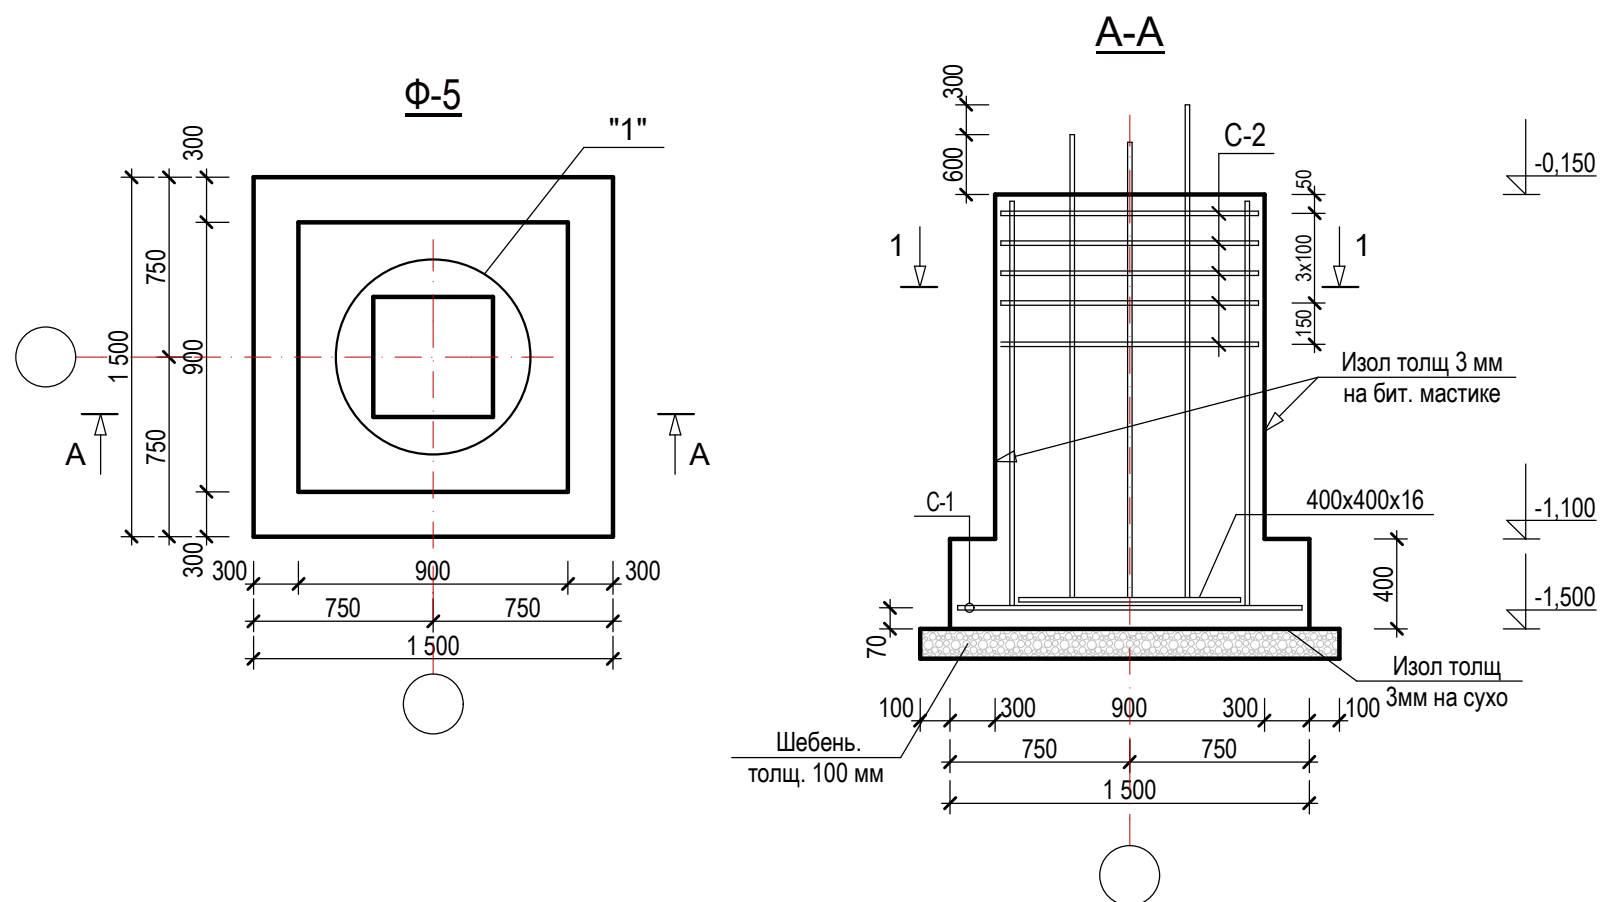


Спецификация





Марка поз	Обозначение	Наименование	К-во шт.	Масса ед. кг.	Прим.
		Ф-5	2		
		C-1	1		
1	ГОСТ 5781-82*	Ø12A-III ; L=1470	16	1,3	20,8
		C-2	5		
2	ГОСТ 5781-82*	Ø8A-III ; L=830	10	0,33	3,3
3	ГОСТ 5781-82*	Ø14A-III ; L=0,85 п.м.	8	1,03	8,2
		Выпуски			
4	ГОСТ 5781-82*	Ø18A-III ; L=1850 мм	4	3,7	14,8
5	ГОСТ 5781-82*	Ø20A-III ; L=2150 мм	4	5,3	21,2
6	ГОСТ 5781-82*	Ø6A-I ; L=1300 мм	5	0,29	1,45
7	ГОСТ 5781-82*	Ø6A-I ; L=1000 мм	3	0,222	0,67
8		-400x400x16	1	20,1 кг	
		Бетон кл. В15	1,7		м³
		Щебень толщ. 100 мм	2,89		м²
		Изол на сухо толщ. 3 мм	2,25		м²
		Изол на бит. мас. толщ. 3 мм	7,22		м²

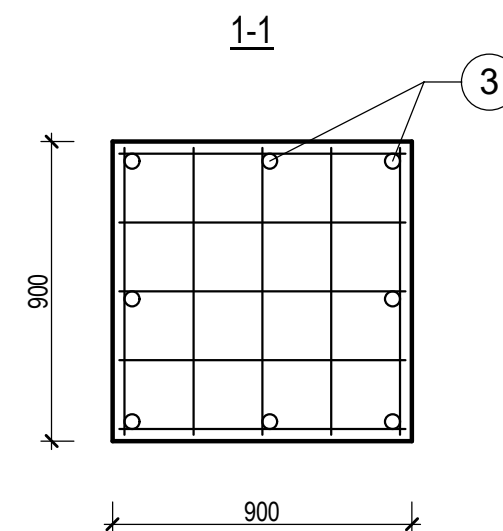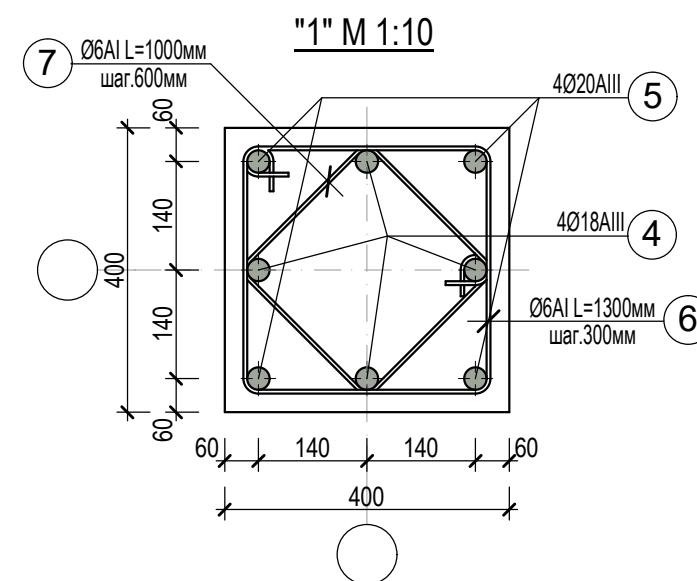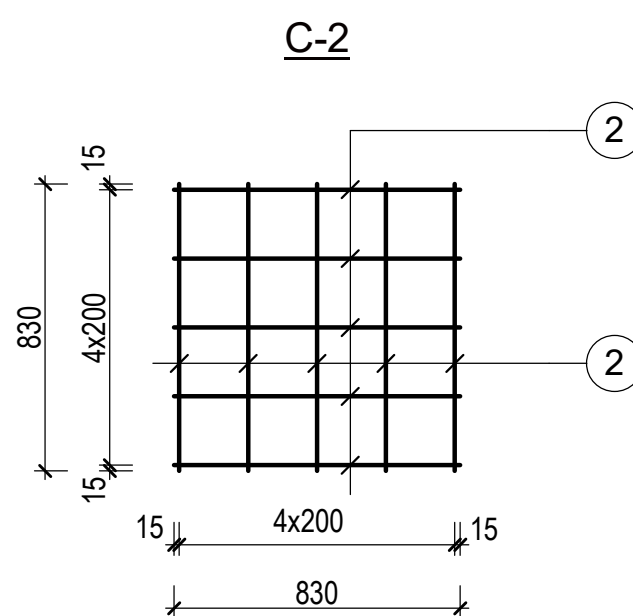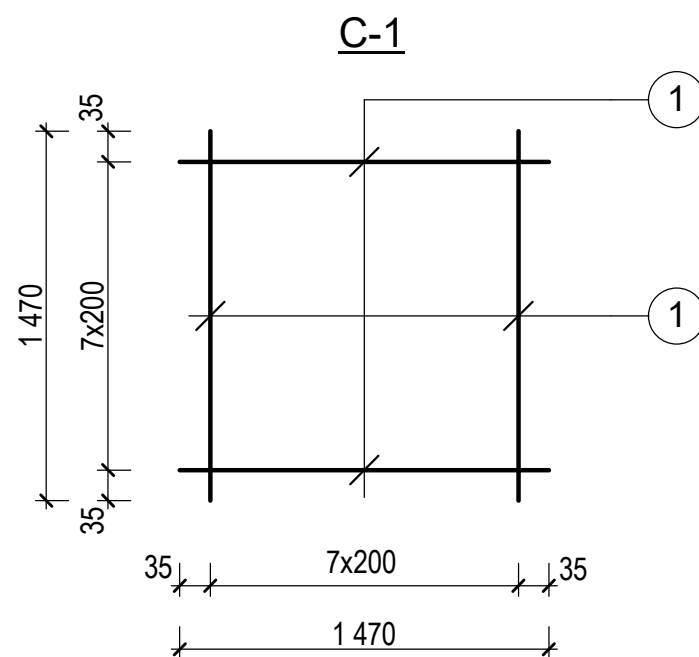




						Заказчик: "ИКСЕЗ" хокимията Хорезмской области.			АС					
						Реконструкция дошкольной образовательной организации №6 в СГМ «Огахий» Янгиарыкского района (строительство дополнительного здания на 120 мест).								
Изм.	Кол.	Лист	№ Док.	Подп.	Дата				Стадия	Лист	Листов			
Директор		Мадрахимов И.				Здания детского сада на 120 мест блок №1								
ГИП		Мадрахимов И.							РП	12	73			
Исполн.		Хажибоев А.												
						Ф-5, Сеч, А-А, Узел 1, С-1;2. Спецификация.			"MUBORAK DIANA SERVIS" XK					

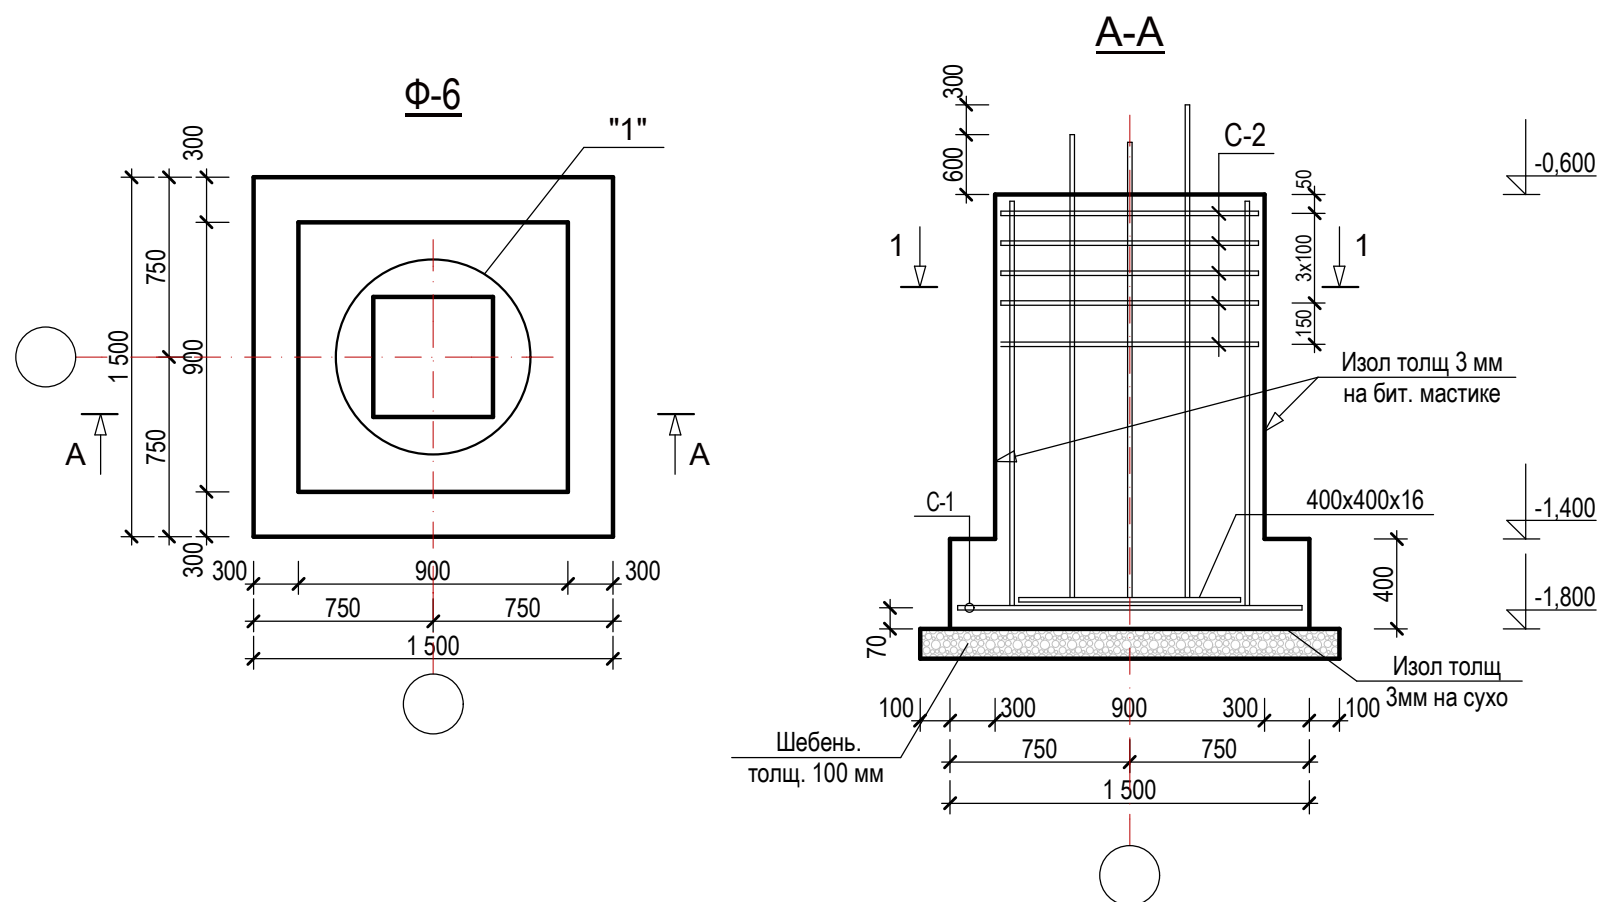


Спецификация					
Марка поз	Обозначение	Наименование	К-во шт.	Масса ед. кг.	Прим.
		Φ-6	3		
		C-1	1		
1	ГОСТ 5781-82*	Ø12A-III ; L=1470	16	1,3	20,8
		C-2	5		
2	ГОСТ 5781-82*	Ø8A-III ; L=830	10	0,33	3,3
3	ГОСТ 5781-82*	Ø14A-III ; L=1,1 п.м.	8	1,33	10,6
		Выпуски			
4	ГОСТ 5781-82*	Ø18A-III ; L=1700 мм	4	3,4	13,6
5	ГОСТ 5781-82*	Ø20A-III ; L=2100 мм	4	5,2	20,8
6	ГОСТ 5781-82*	Ø6A-I ; L=1300 мм	5	0,29	1,45
7	ГОСТ 5781-82*	Ø6A-I ; L=1000 мм	3	0,222	0,67
8		-400x400x16	1	20,1 кг	
		Бетон кл. В15	1,5		м³
		Щебень толщ. 100 мм	2,89		м²
		Изол на сухо толщ. 3 мм	2,25		м²
		Изол на бит. мас. толщ. 3 мм	6,7		м²

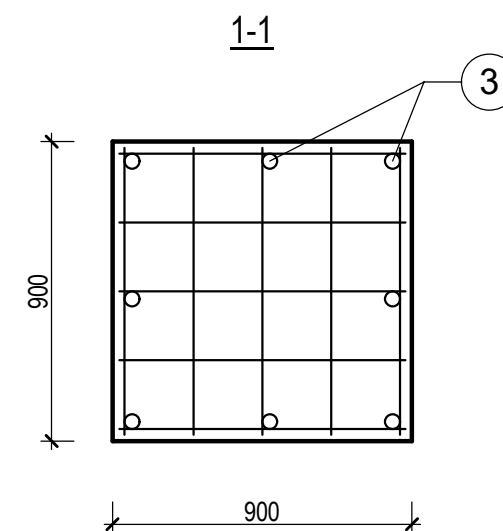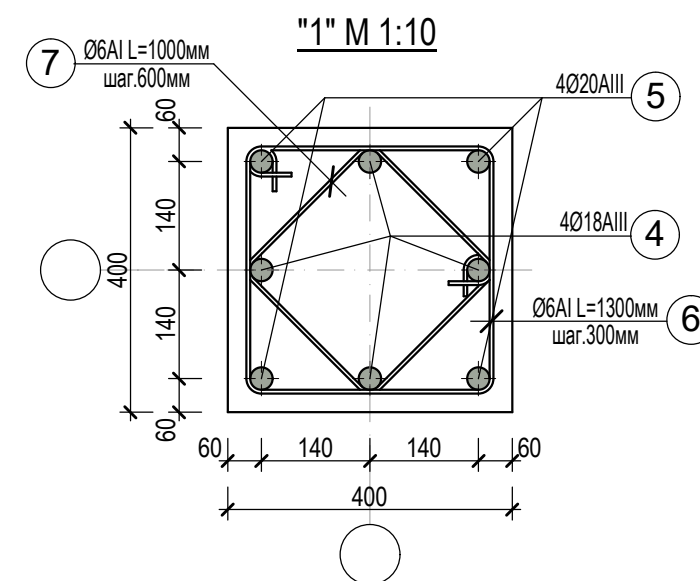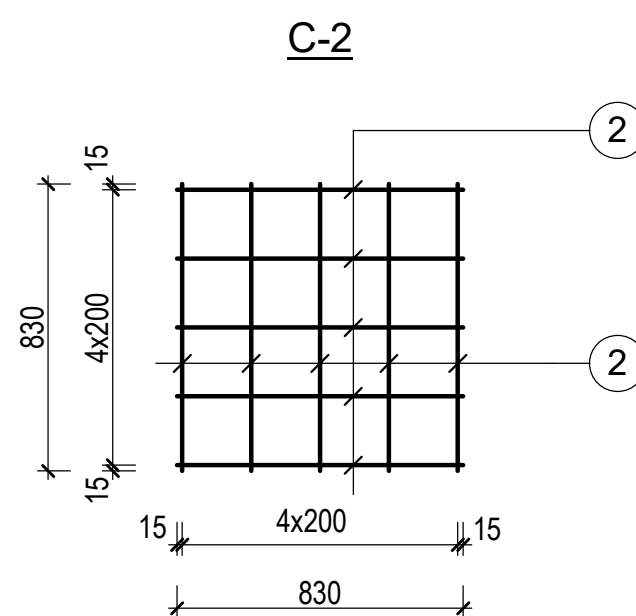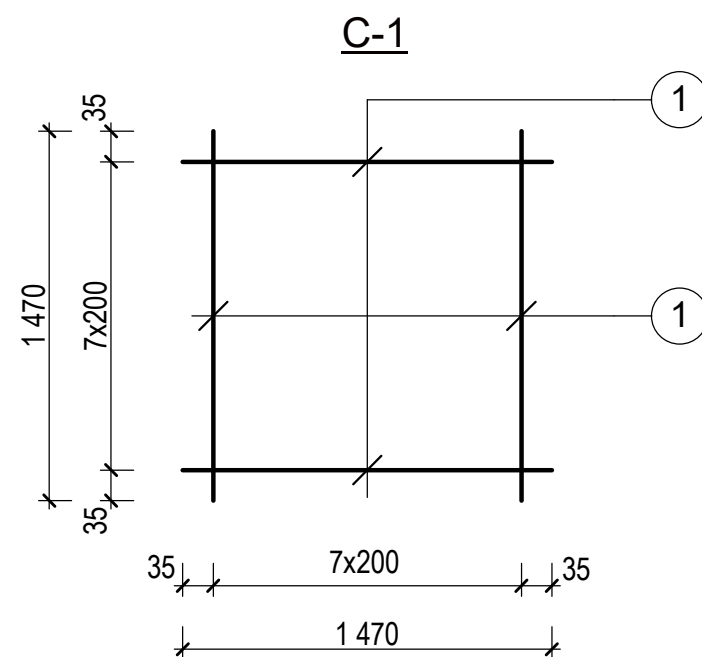





						Заказчик: "ИКСЕЗ" хокимията Хорезмской области.	АС							
						Реконструкция дошкольной образовательной организации №6 в СГМ «Огахий» Янгиарыкского района (строительство дополнительного здания на 120 мест).								
Изм.	Кол.	Лист	№ Док.	Подп.	Дата									
Директор		Мадрахимов И.				Здания детского сада на 120 мест блок №1			Стадия	Лист	Листов			
ГИП		Мадрахимов И.							РП	13	73			
Исполн.		Хажибоев А.												
						Ф-6, Сеч, А-А, Узел 1, С-1;2. Спецификация.			"MUBORAK DIANA SERVIS" XK					

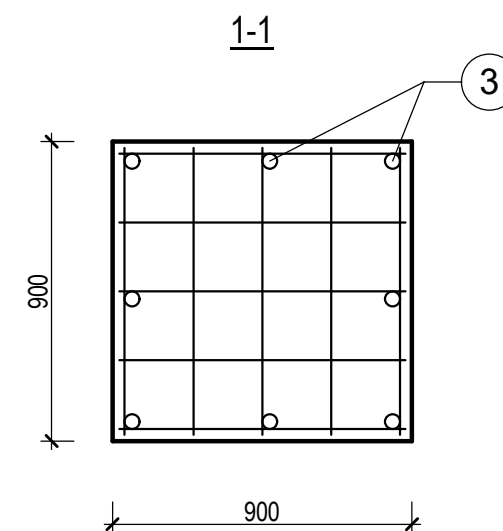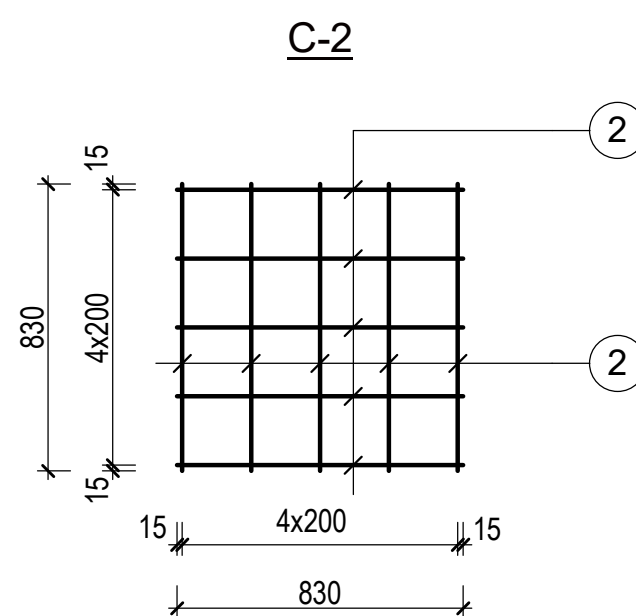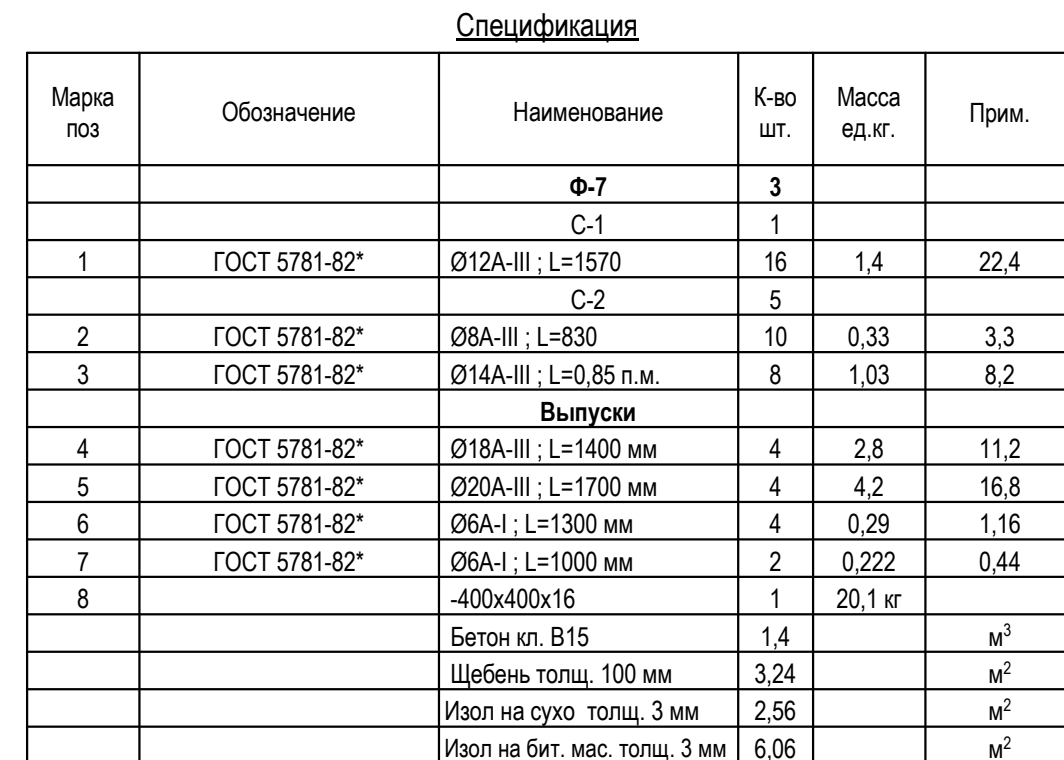


						Заказчик: "ИКСЕЗ" хокимията Хорезмской области.	АС				
						Реконструкция дошкольной образовательной организации №6 в СГМ «Огахий» Янгиарыкского района (строительство дополнительного здания на 120 мест).					
Изм.	Кол.	Лист	№ Док.	Подп.	Дата						
Директор		Мадрахимов И.				Здания детского сада на 120 мест блок №1			Стадия	Лист	Листов
ГИП		Мадрахимов И.							РП	14	73
Исполн.		Хажибоев А.									
						Ф-7, Сеч, А-А, Узел 1, С-1;2. Спецификация.			"MUBORAK DIANA SERVIS" XK		

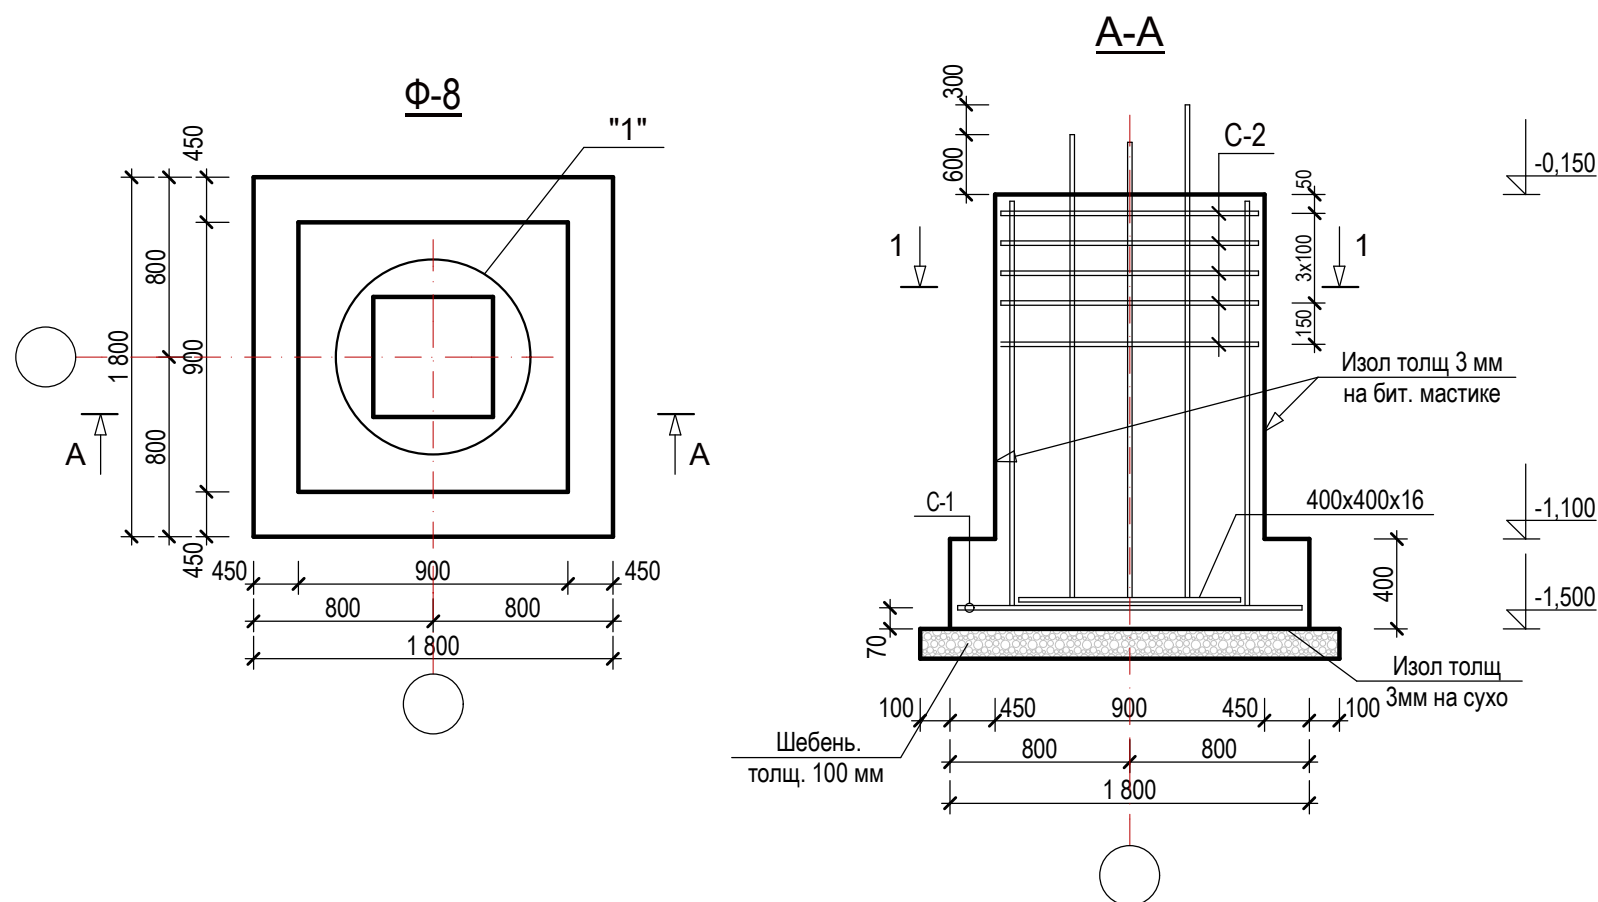


Спецификация					
Марка поз	Обозначение	Наименование	К-во шт.	Масса ед. кг.	Прим.
		Ф-8	2		
		С-1	1		
1	ГОСТ 5781-82*	Ø12А-III ; L=1770	18	1,57	28,3
		С-2	5		
2	ГОСТ 5781-82*	Ø8А-III ; L=830	10	0,33	3,3
3	ГОСТ 5781-82*	Ø14А-III ; L=0,85 п.м.	8	1,03	8,2
		Выпуски			
4	ГОСТ 5781-82*	Ø18А-III ; L=1400 мм	4	2,8	11,2
5	ГОСТ 5781-82*	Ø20А-III ; L=1700 мм	4	4,2	16,8
6	ГОСТ 5781-82*	Ø6А-I ; L=1300 мм	4	0,29	1,16
7	ГОСТ 5781-82*	Ø6А-I ; L=1000 мм	2	0,222	0,44
8		-400x400x16	1	20,1 кг	
		Бетон кл. В15	2,1		м ³
		Щебень толщ. 100 мм	4,0		м ²
		Изол на сухо толщ. 3 мм	3,24		м ²
		Изол на бит. мас. толщ. 3 мм	8,7		м ²

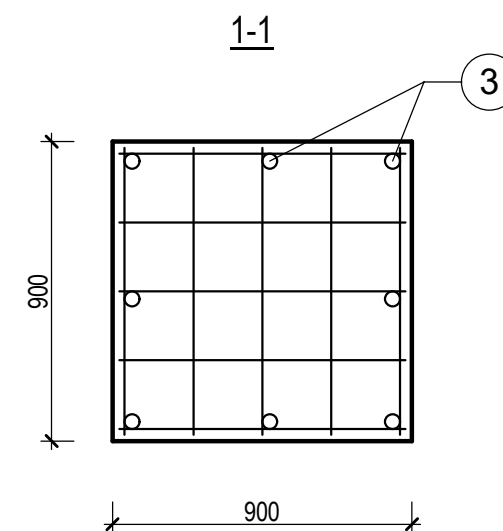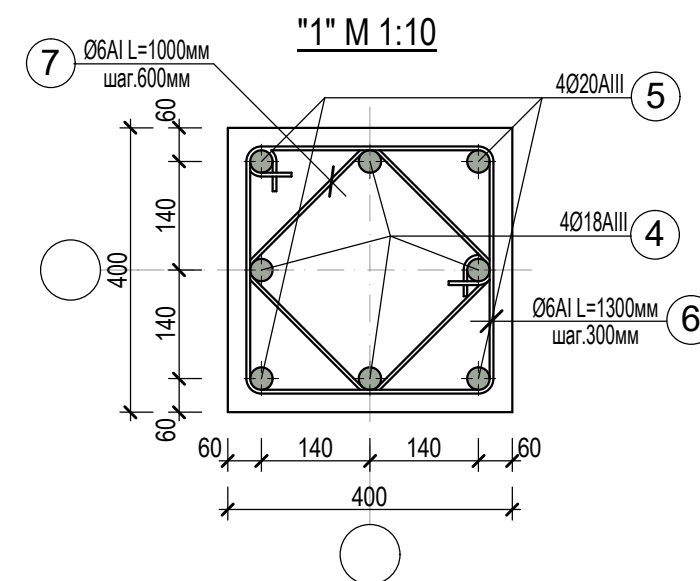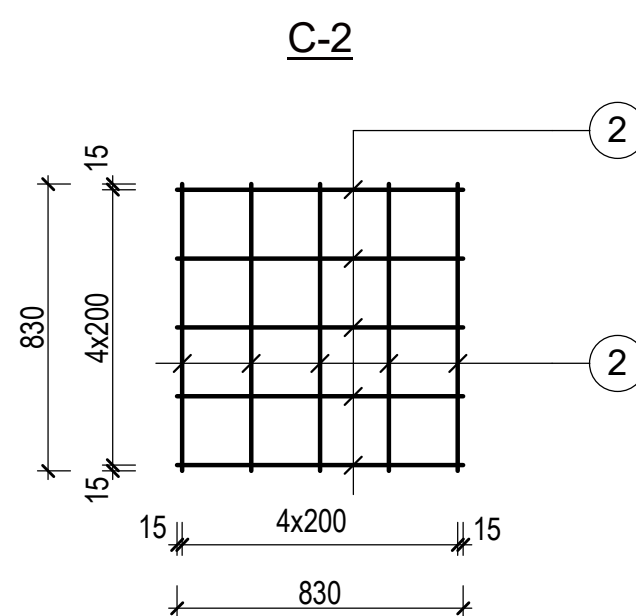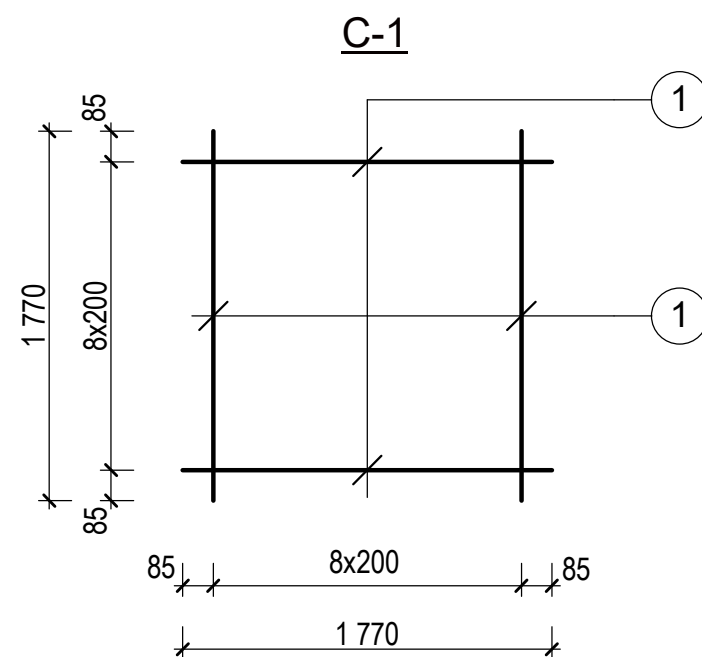

						Заказчик: "ИКСЕЗ" хокимията Хорезмской области.			АС
						Реконструкция дошкольной образовательной организации №6 в СГМ «Огахий» Янгиарыкского района (строительство дополнительного здания на 120 мест).			
Изм.	Кол.	Лист	№ Док.	Подп.	Дата				
Директор		Мадрахимов И.				Здания детского сада на 120 мест блок №1	Стадия	Лист	Листов
ГИП		Мадрахимов И.					РП	15	73
Исполн.		Хажибоев А.							
						Ф-8, Сеч, А-А, Узел 1, С-1;2. Спецификация.	"MUBORAK DIANA SERVIS" XK		

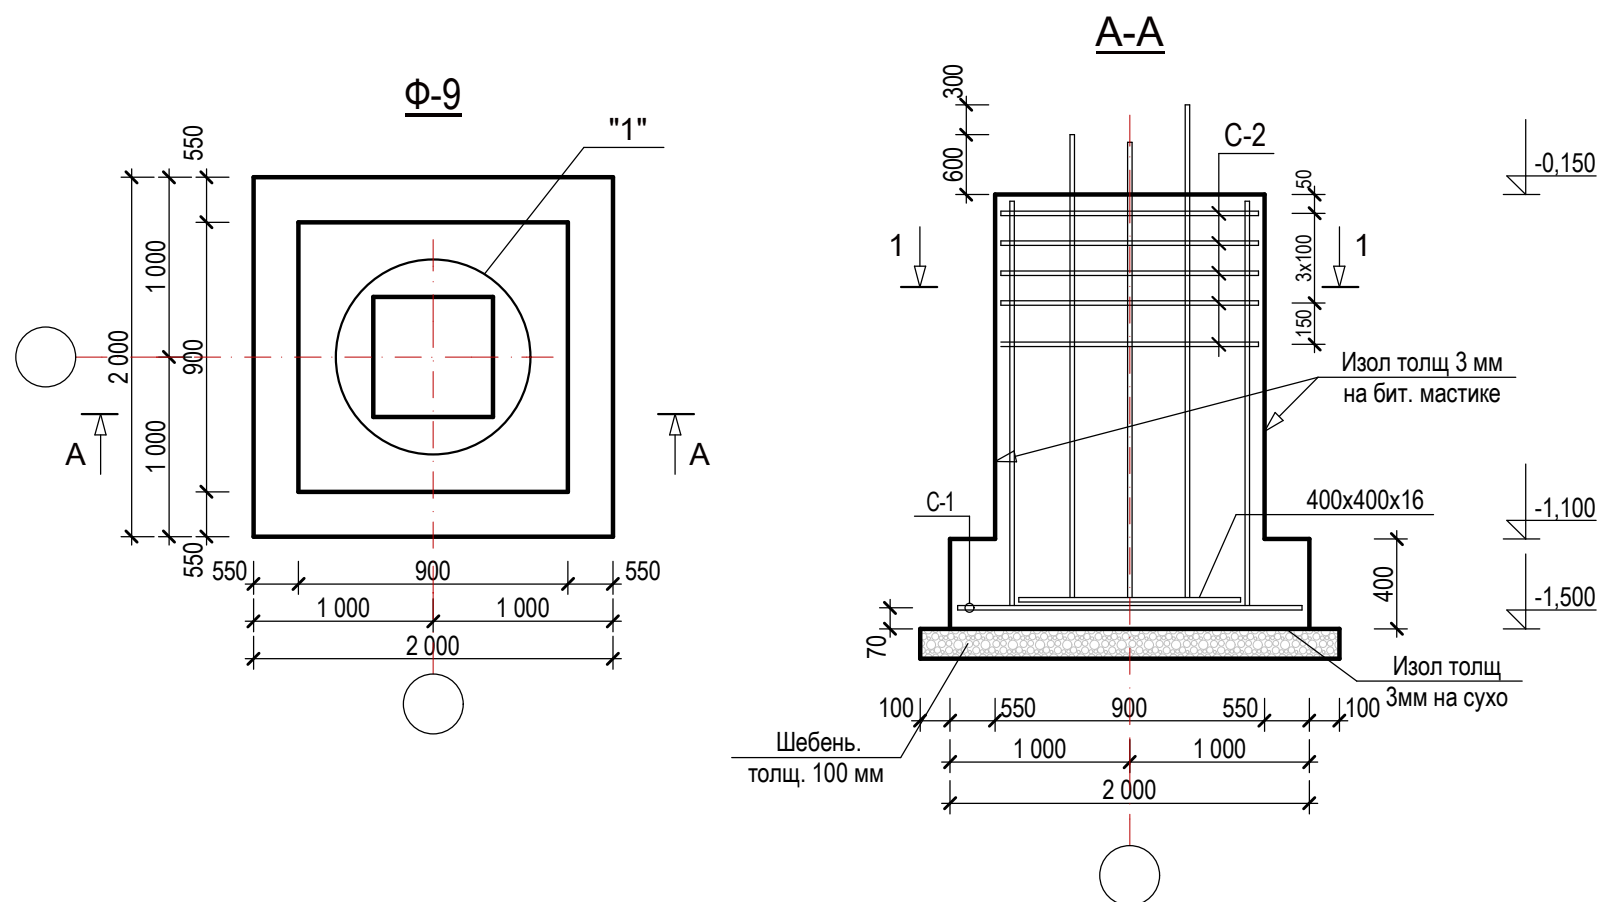


Спецификация					
Марка поз	Обозначение	Наименование	К-во шт.	Масса ед. кг.	Прим.
		Ф-9	3		
		C-1	1		
1	ГОСТ 5781-82*	Ø14A-III ; L=1970	20	2,38	47,6
		C-2	5		
2	ГОСТ 5781-82*	Ø8A-III ; L=830	10	0,33	3,3
3	ГОСТ 5781-82*	Ø14A-III ; L=0,85 п.м.	8	1,03	8,2
		Выпуски			
4	ГОСТ 5781-82*	Ø18A-III ; L=1400 мм	4	2,8	11,2
5	ГОСТ 5781-82*	Ø20A-III ; L=1700 мм	4	4,2	16,8
6	ГОСТ 5781-82*	Ø6A-I ; L=1300 мм	4	0,29	1,16
7	ГОСТ 5781-82*	Ø6A-I ; L=1000 мм	2	0,222	0,44
8		-400x400x16	1	20,1 кг	
		Бетон кл. В15	2,4		м³
		Щебень толщ. 100 мм	4,84		м²
		Изол на сухо толщ. 3 мм	4,0		м²
		Изол на бит. мас. толщ. 3 мм	9,82		м²

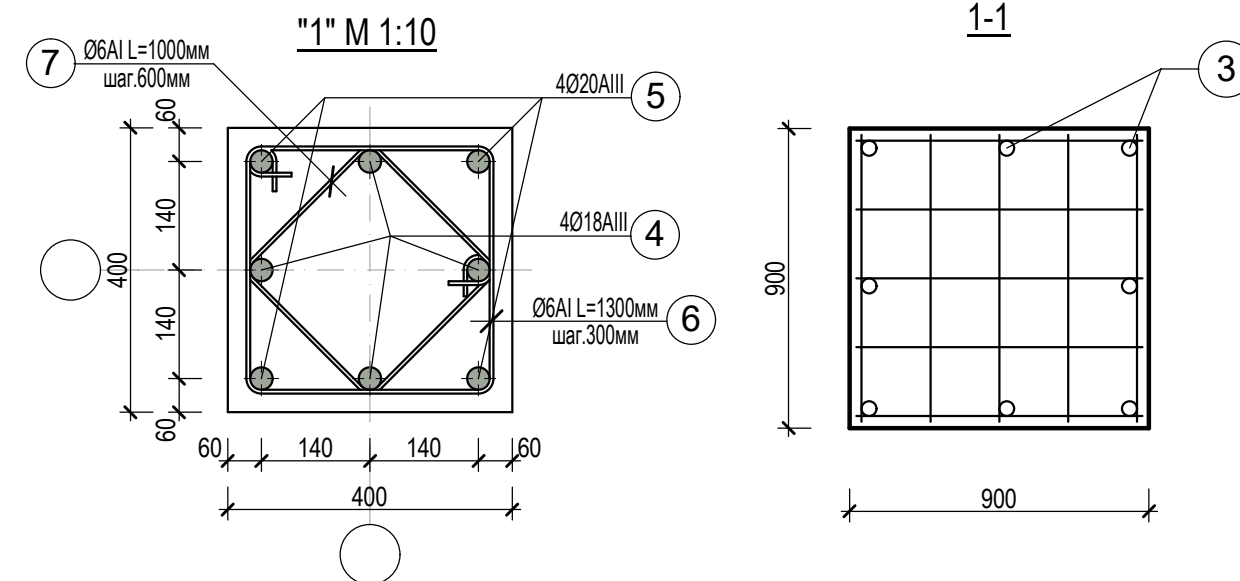

						Заказчик: "ИКСЕЗ" хокимията Хорезмской области.			АС
						Реконструкция дошкольной образовательной организации №6 в СГМ «Огахий» Янгиарыкского района (строительство дополнительного здания на 120 мест).			
Изм.	Кол.	Лист	№ Док.	Подп.	Дата				
Директор		Мадрахимов И.				Здания детского сада на 120 мест блок №1	Стадия	Лист	Листов
ГИП		Мадрахимов И.					РП	16	73
Исполн.		Хажибоев А.							
						Ф-9, Сеч, А-А, Узел 1, С-1;2. Спецификация.	"MUBORAK DIANA SERVIS" XK		

План траншея.

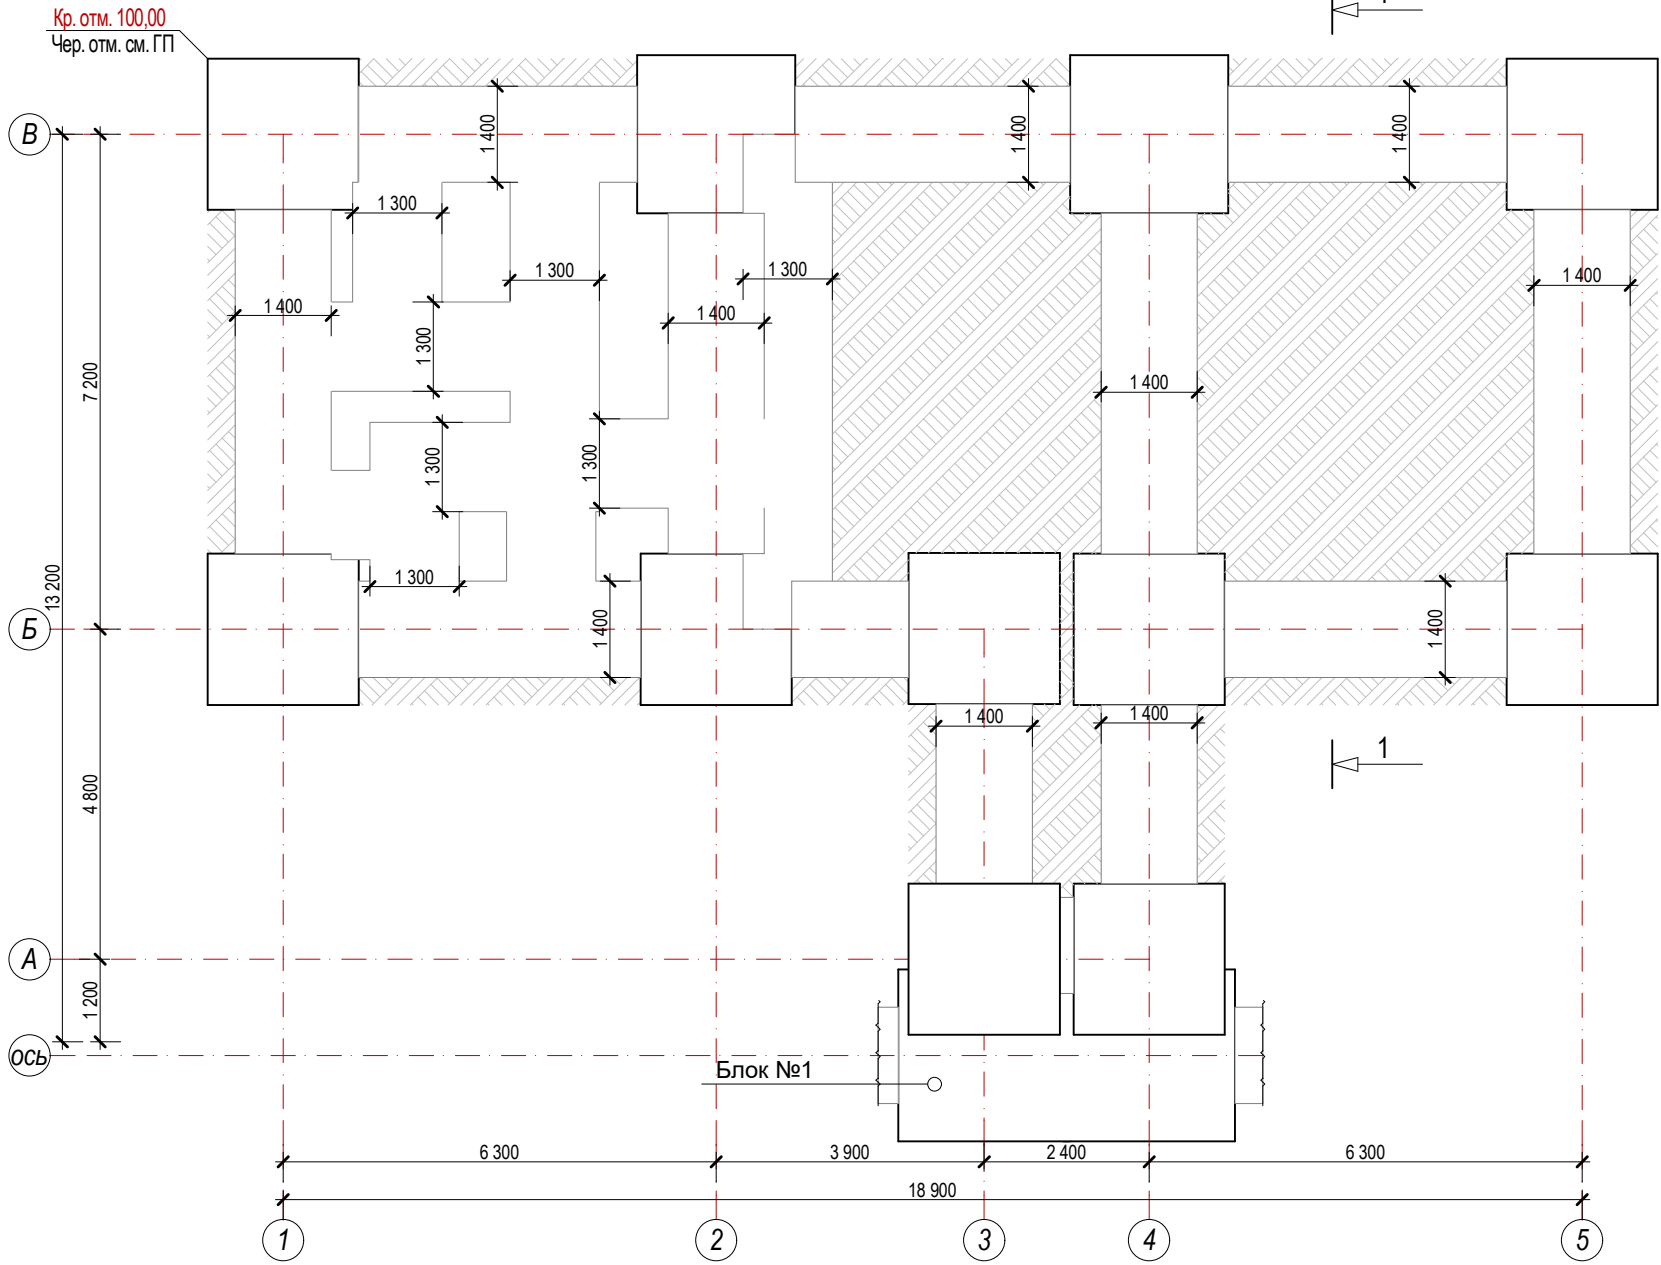

Спецификация элементов землянных работ

Марка поз	Обозначение	Наименование	Кол-во	Ед. изм. кг	Примеч.
Фундамент					
1		Подсипка под полы			263,0 м³
2		Перевозка недостающего грунта			263,0 м³
3					

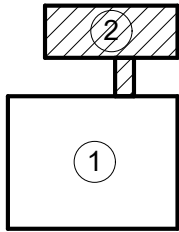
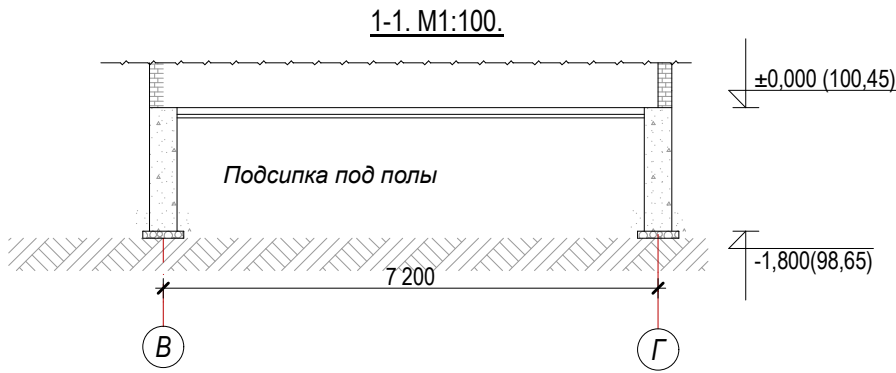


Схема блокировки.

1. Здания детсада блок №1
2. Обеденный зал блок №2

						Заказчик: "ИКСЕЗ" хокимията Хорезмской области.			АС		
						Реконструкция дошкольной образовательной организации №6 в СГМ «Огахий» Янгиарыкского района (строительство дополнительного здания на 120 мест).					
Изм.	Кол.	Лист	№ Док.	Подп.	Дата	Здания детского сада на 120 мест блок №2			Стадия	Лист	Листов
Директор		Мадрахимов И.							РП	17	73
ГИП		Мадрахимов И.									
Исполн.		Хажибоев А.									
						План траншея.			"MUBORAK DIANA SERVIS" XK		

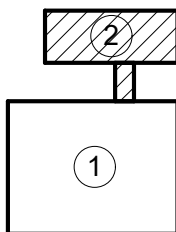
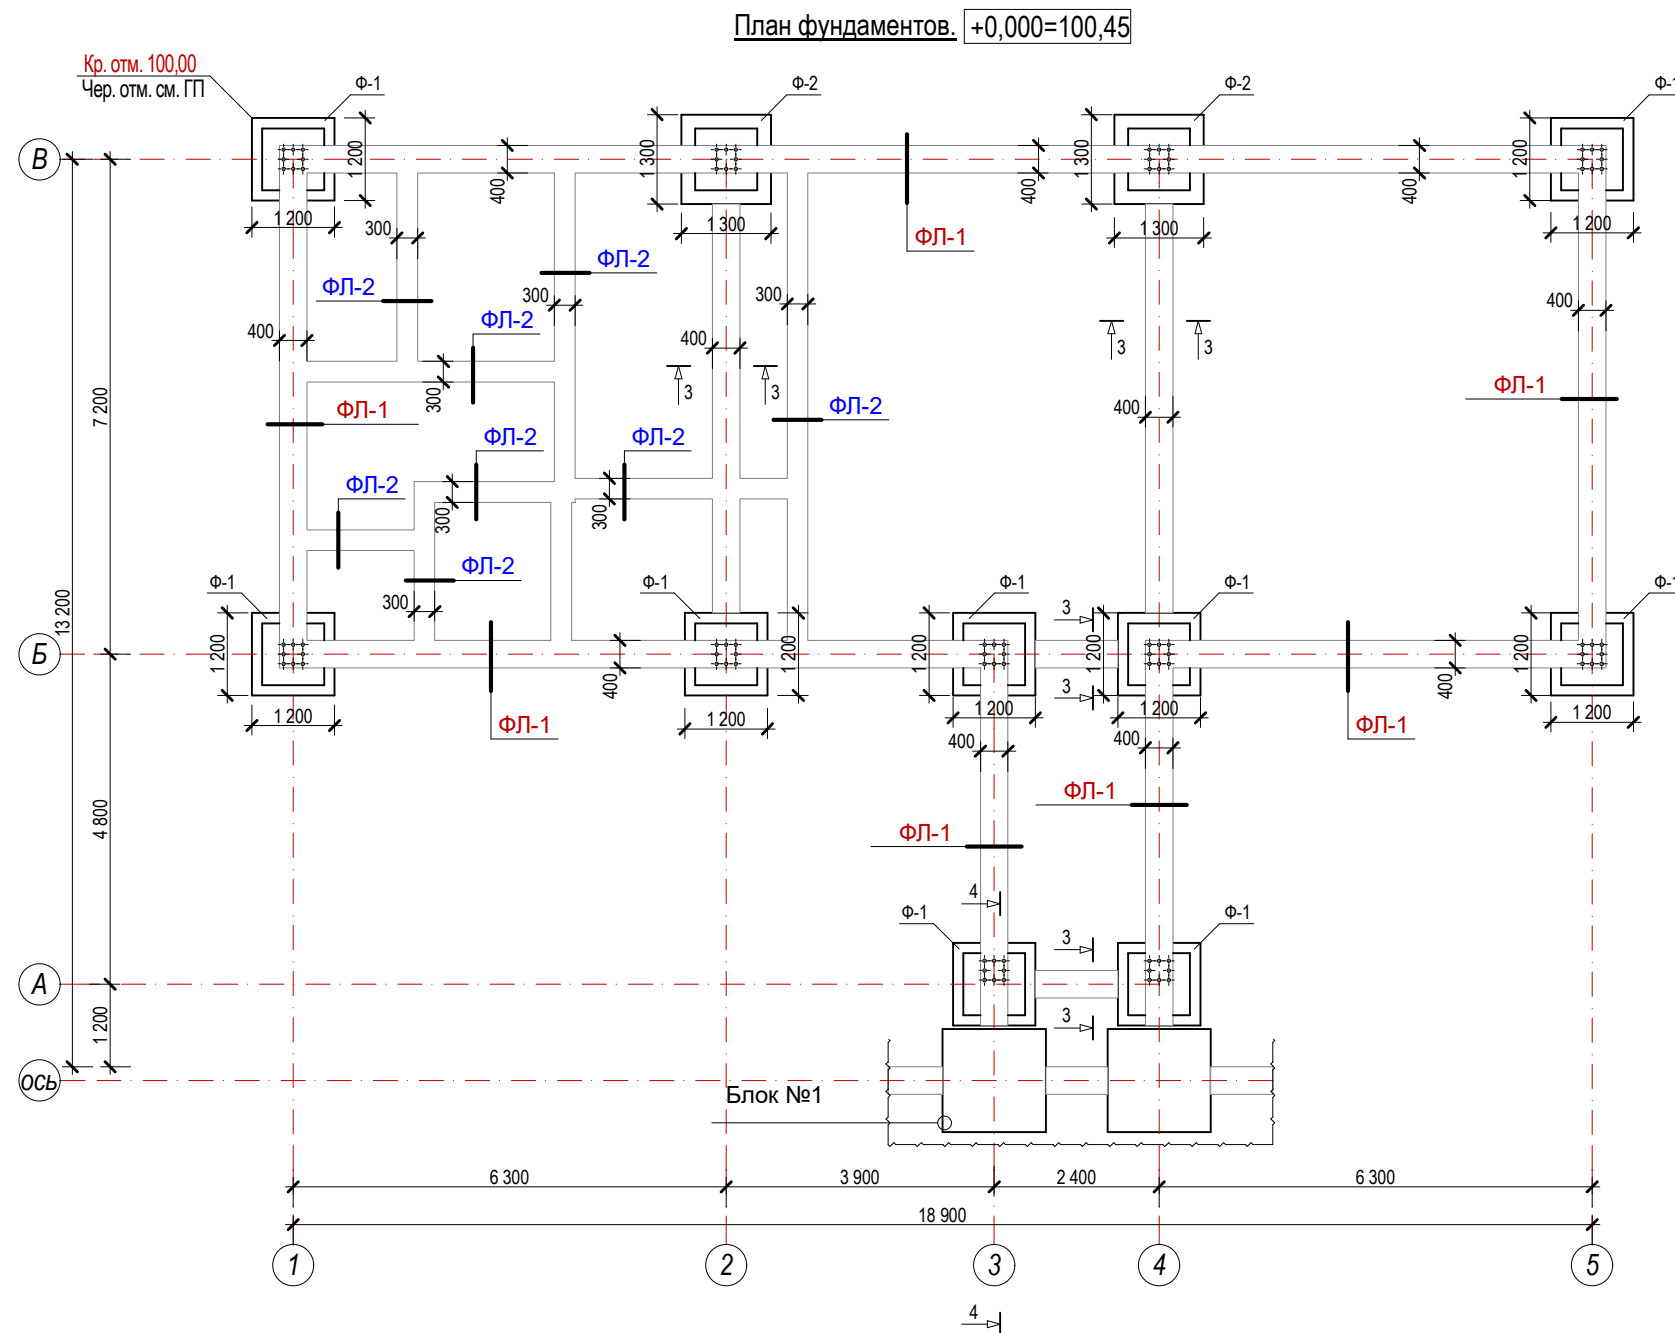


Схема блокировки.

- Здания детсада блок №1
- Обеденный зал блок №2

Спецификация элементов фундамент


Поз.	Обозначение	Наименование	Кол.	Масса ед., кг	Приме- чание
1	2	3	4	5	6
1		Щебень толщ. 100мм		6,8 м³	
2		Изол толщ 3мм на сухо		43,9 м²	
Фундамент					
1	ГОСТ 5781-82	Арматура Ø6 A-I; L=1,0 п.м.		0,222	99,2 кг
2	ГОСТ 5781-82	Арматура Ø8 A-I; L=1,0 п.м.		0,395	47,6 кг
3	ГОСТ 5781-82	Арматура Ø8 A-III; L=1,0 п.м.		0,395	44,1 кг
4	ГОСТ 5781-82	Арматура Ø12 A-III; L=1,0 п.м.		0,888	215,5 кг
		Стенки фундамента кл В12,5		43,8 м³	
Ж/б распорки					
1	ГОСТ 5781-82	Арматура Ø6A-I		0,222	37,9 кг
2	ГОСТ 5781-82	Арматура Ø18A-III		2,0	230,4 кг
		Ж/б распорки кл В12,5		4,7 м³	
		Фундамент под перегородки		9,8 м³	
		Изол толщ 3мм, на бит. мастике		319,4 м²	
		Экструдированный пенополистирол для цоколя толщ 30мм		3,3 м³	
		Уст-во стяжка (Г.Г.Из) на отм. -0,03 на цементно песчанном р-ре состав 1:2 толщ 30мм с добавлением жидком стеклом.		35,2 м²	
Отмоска					
1		ЩПС -100мм		56,3 м²	
2		Бетон кл. В 7,5 -100мм		5,63 м³	

Таблица нагрузок


По оси А	в осях 3;4	6,6 т
По оси Б	в осях 1;5	18,0 т
По оси В	в осях 2;4	29,9 т
По оси Б	в осях 2	25,0 т
По оси Б	в осях 3	13,9 т
По оси Б	в осях 4	21,2 т

						Заказчик: "ИКСЕЗ" хокимията Хорезмской области.			АС		
						Реконструкция дошкольной образовательной организации №6 в СГМ «Огахий» Янгиарыкского района (строительство дополнительного здания на 120 мест).					
Изм.	Кол.	Лист	№ Док.	Подп.	Дата	Здания детского сада на 120 мест блок №2			Стадия	Лист	Листов
Директор			Мадрахимов И.						РП	18	73
ГИП			Мадрахимов И.								
Исполн.			Хажибоев А.								
						План фундаментов.			"MUBORAK DIANA SERVIS" XK		


Фундамент ФЛ-1. М1:20

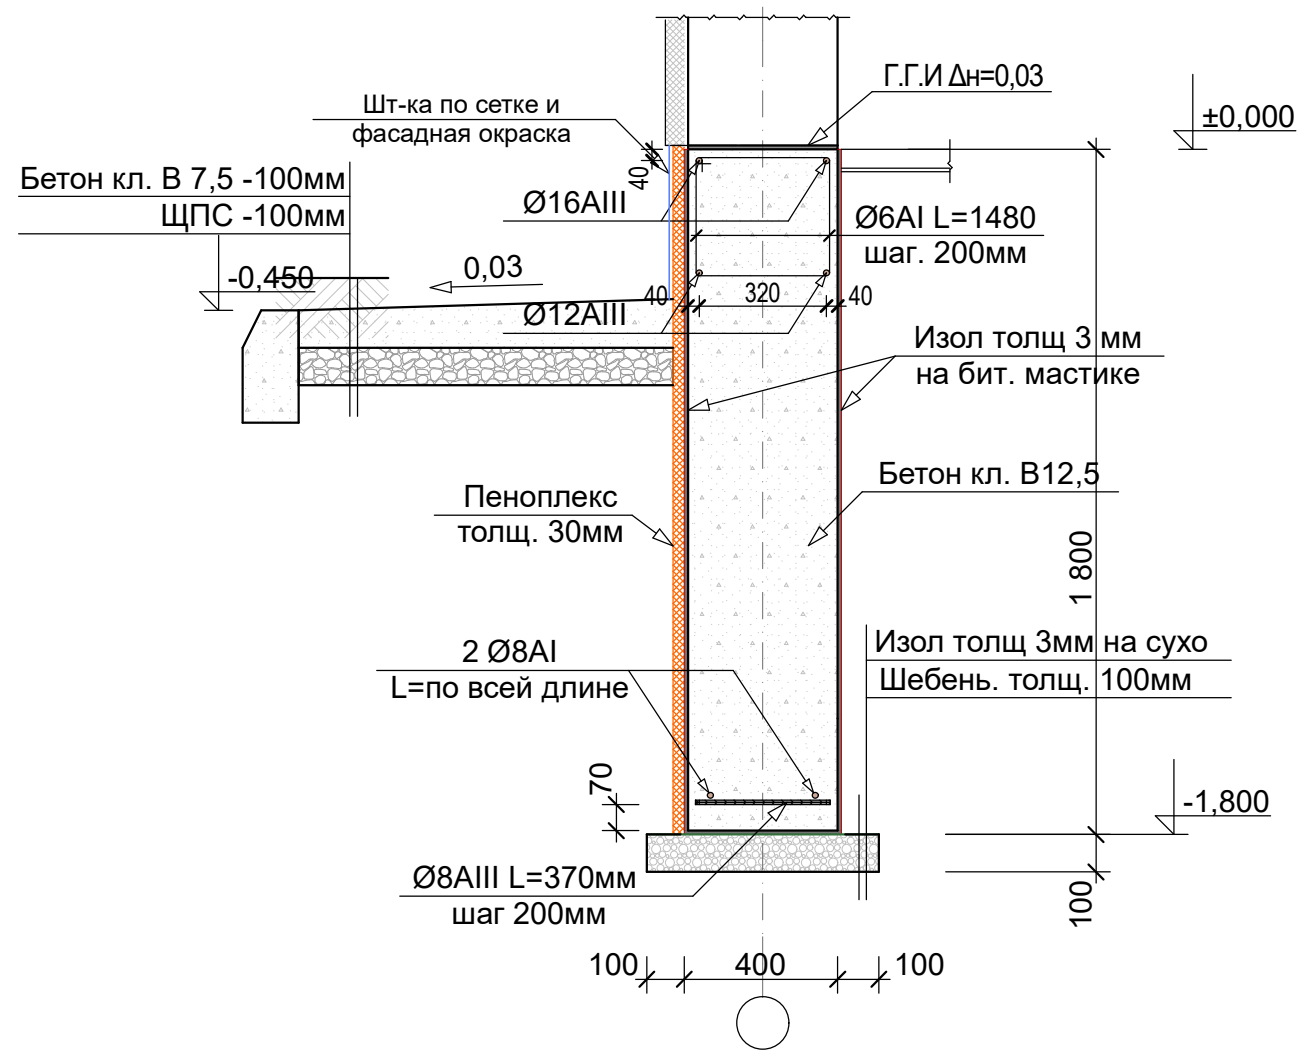


ФЛ-2 М1:20

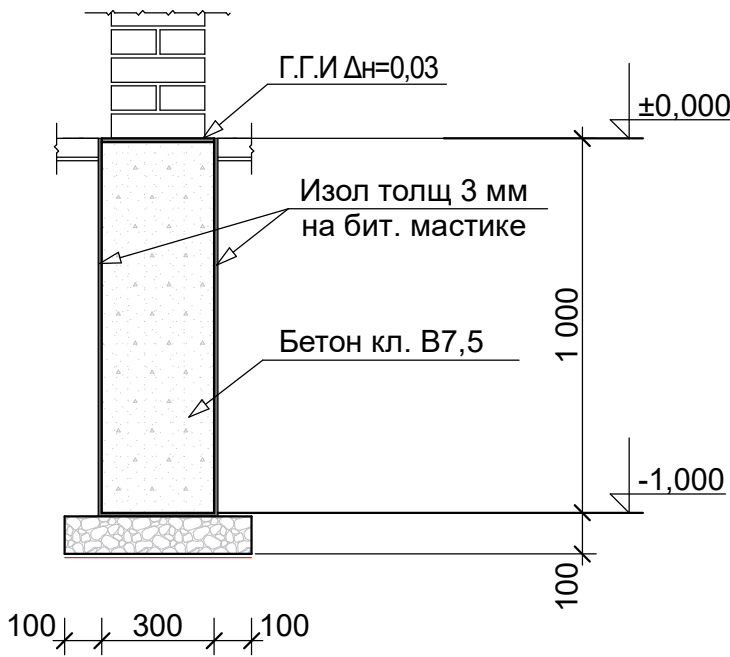

3-3.М1:20
Распорка.

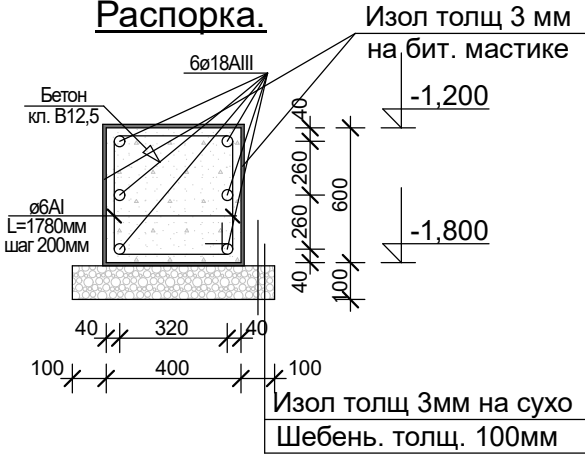


Узел горизонтальная
гидроизоляция

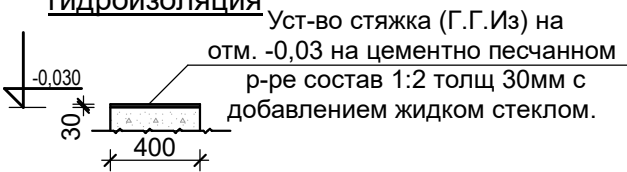


Примечание





1. Уст-во монолитная подошва ж/б. из бетона кл. В12,5: W6 на сульфатостойком цементе.
2. Уст-во ленточные фундамента монолит. из бетона кл.В12,5: W6 на сульфатостойким цементе.
3. Уст-во под фун-та щебень толщ. 100мм и изоля толщ 3мм на сухо
4. Уст-во стяжка (Г.Г.Из) на отм. -0,03 на цементно песчанном р-ре состав 1:2 толщ 30мм с добавлением жидком стеклом.
5. Все поверхности фун-тов соприкасающиеся с грунтом выполнить изоля толщ 3мм с битумной мастике
6. Наружная сторона фундамента утеплять пеноплексом толщ 30мм
7. Угол внутреннего трения $\varphi_p=26^\circ$ Грунты - суглинок, под фундамента уплотнить плотностью до $\rho=1,65$ т/м³
8. УГВ - 97,80.

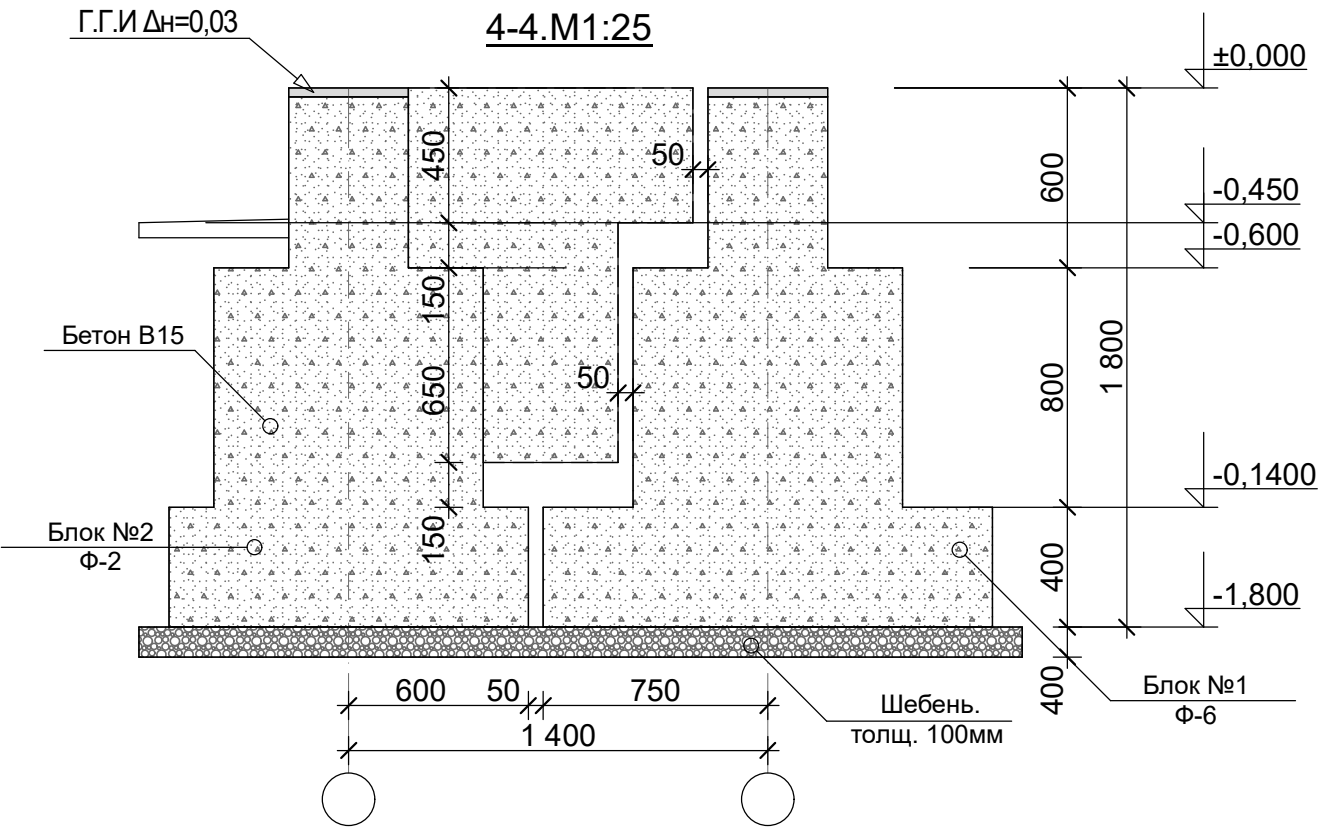




						Заказчик: "ИКСЕЗ" хокимията Хорезмской области.				АС					
						Реконструкция дошкольной образовательной организации №6 в СГМ «Огахий» Янгиуарыкского района (строительство дополнительного здания на 120 мест).									
Изм.	Кол.	Лист	№ Док.	Подп.	Дата										
Директор		Мадрахимов И.				Здания детского сада на 120 мест блок №2				Стадия	Лист	Листов			
ГИП		Мадрахимов И.								РП	19	73			
Исполн.		Хажибоев А.													
						Сечение ФЛ-1; ФЛ-2; ФЛ-3.				"MUBORAK DIANA SERVIS" XK					

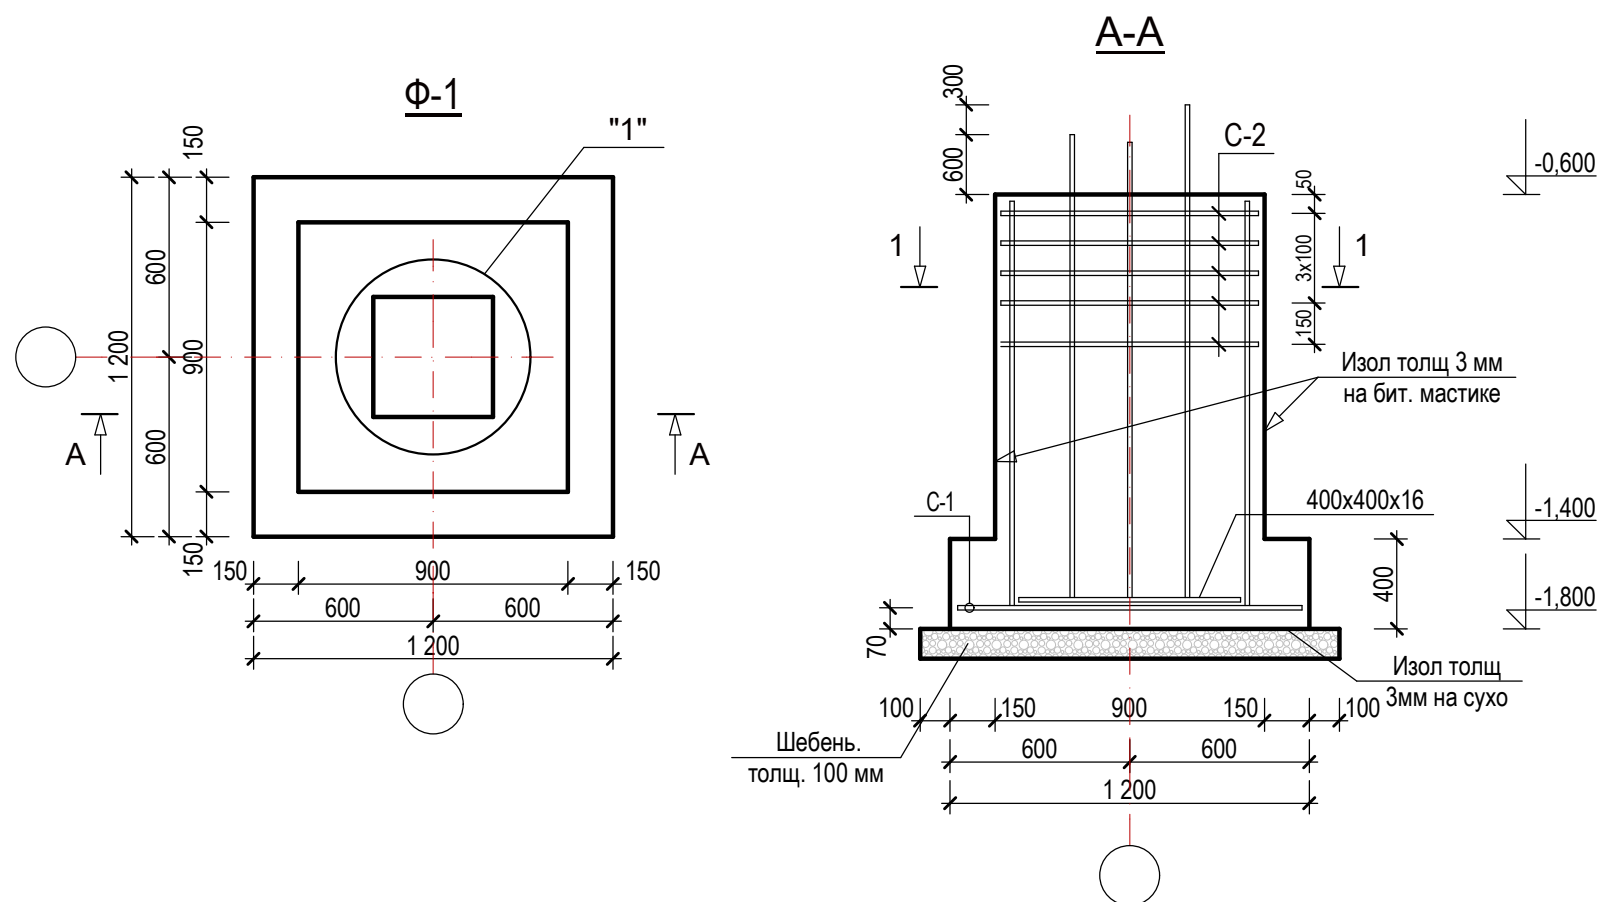


Спецификация					
Марка поз	Обозначение	Наименование	К-во шт.	Масса ед. кг.	Прим.
		Ф-1	9		
		C-1	1		
1	ГОСТ 5781-82*	Ø10A-III ; L=1170	12	0,72	8,6
		C-2	5		
2	ГОСТ 5781-82*	Ø8A-III ; L=830	10	0,33	3,3
3	ГОСТ 5781-82*	Ø14A-III ; L=1,1 п.м.	8	1,33	10,6
		Выпуски			
4	ГОСТ 5781-82*	Ø18A-III ; L=1700 мм	4	3,4	13,6
5	ГОСТ 5781-82*	Ø20A-III ; L=2100 мм	4	5,2	20,8
6	ГОСТ 5781-82*	Ø6A-I ; L=1300 мм	5	0,29	1,45
7	ГОСТ 5781-82*	Ø6A-I ; L=1000 мм	2	0,222	0,44
8		-400x400x16	1	20,1 кг	
		Бетон кл. В15	1,2		м³
		Щебень толщ. 100 мм	1,96		м²
		Изол на сухо толщ. 3 мм	1,44		м²
		Изол на бит. мас. толщ. 3 мм	5,4		м²

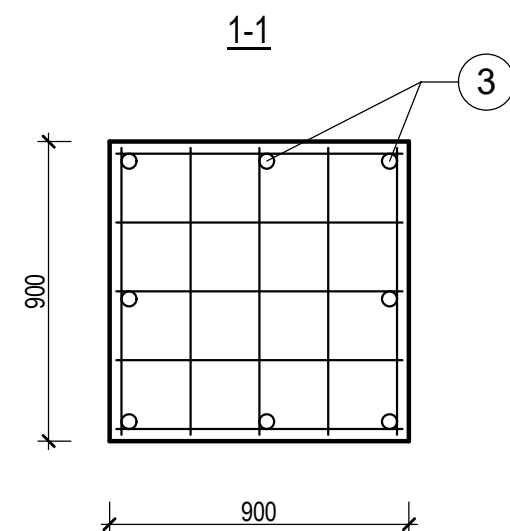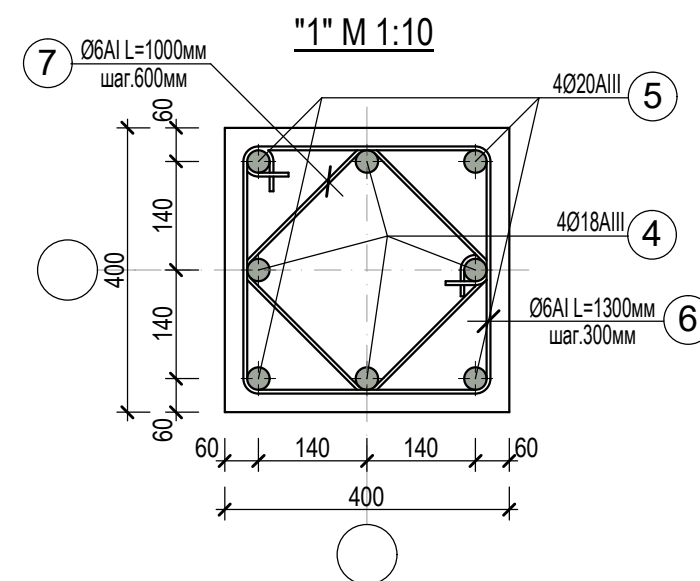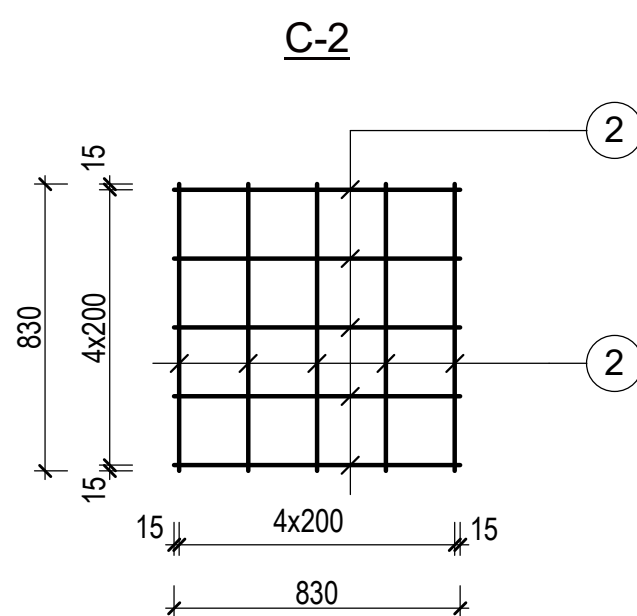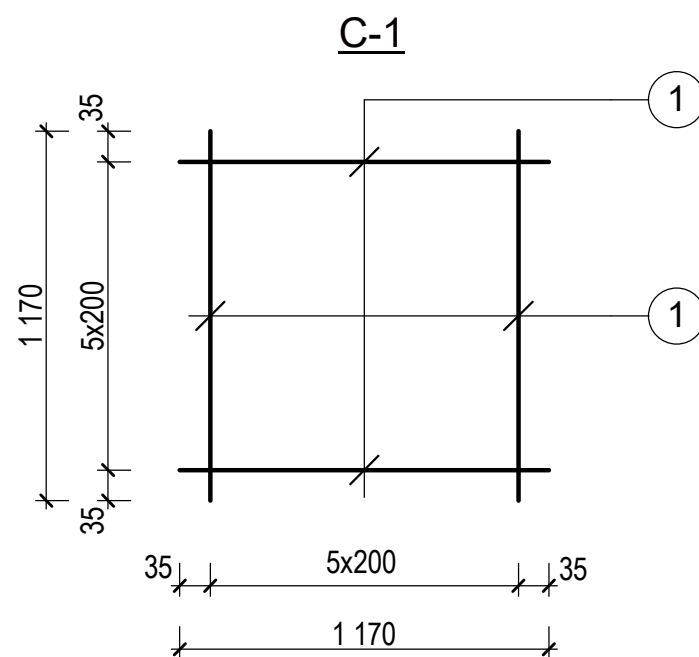

						Заказчик: "ИКСЕЗ" хокимията Хорезмской области.	АС				
						Реконструкция дошкольной образовательной организации №6 в СГМ «Огахий» Янгиарыкского района (строительство дополнительного здания на 120 мест).					
Изм.	Кол.	Лист	№ Док.	Подп.	Дата	Здания детского сада на 120 мест блок №2			Стадия	Лист	Листов
Директор		Мадрахимов И.							РП	20	73
ГИП		Мадрахимов И.									
Исполн.		Хажибоев А.									
						Ф-1, Сеч, А-А, Узел 1, С-1;2. Спецификация.			"MUBORAK DIANA SERVIS" XK		

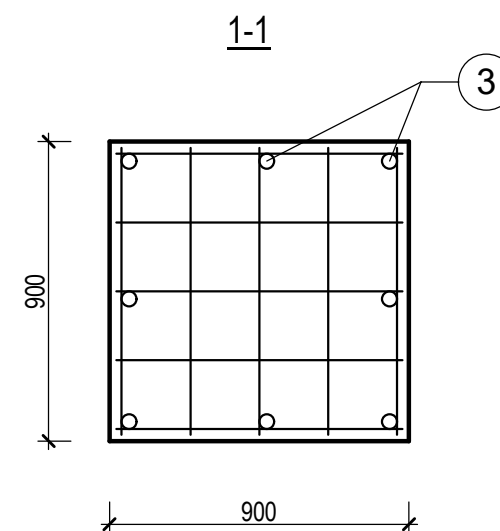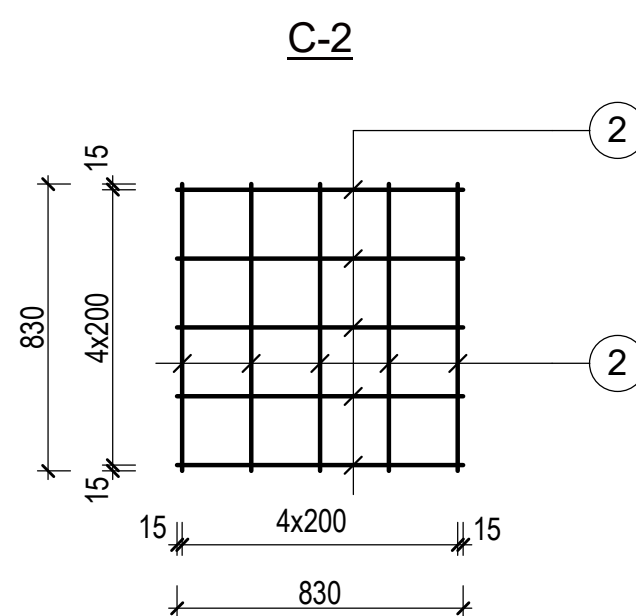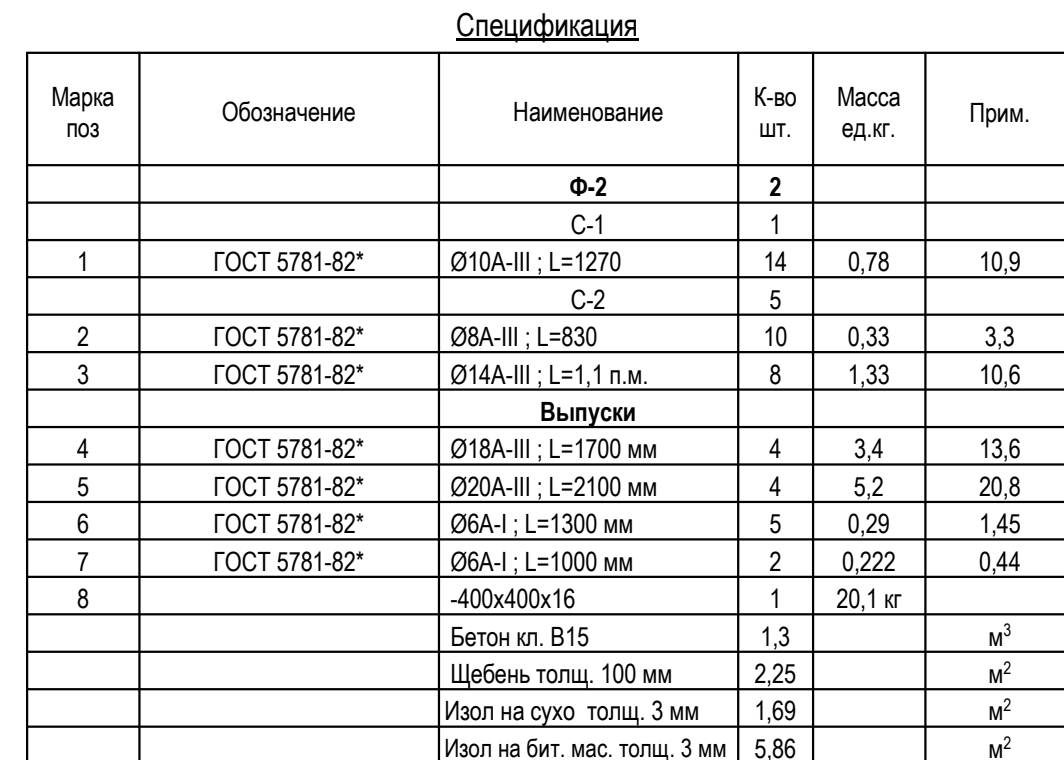


						Заказчик: "ИКСЕЗ" хокимията Хорезмской области.	АС				
						Реконструкция дошкольной образовательной организации №6 в СГМ «Огахий» Янгиарыкского района (строительство дополнительного здания на 120 мест).					
Изм.	Кол.	Лист	№ Док.	Подп.	Дата						
Директор		Мадрахимов И.				Здания детского сада на 120 мест блок №2			Стадия	Лист	Листов
ГИП		Мадрахимов И.							РП	21	73
Исполн.		Хажибоев А.									
						Ф-1, Сеч, А-А, Узел 1, С-1;2. Спецификация.			"MUBORAK DIANA SERVIS" XK		

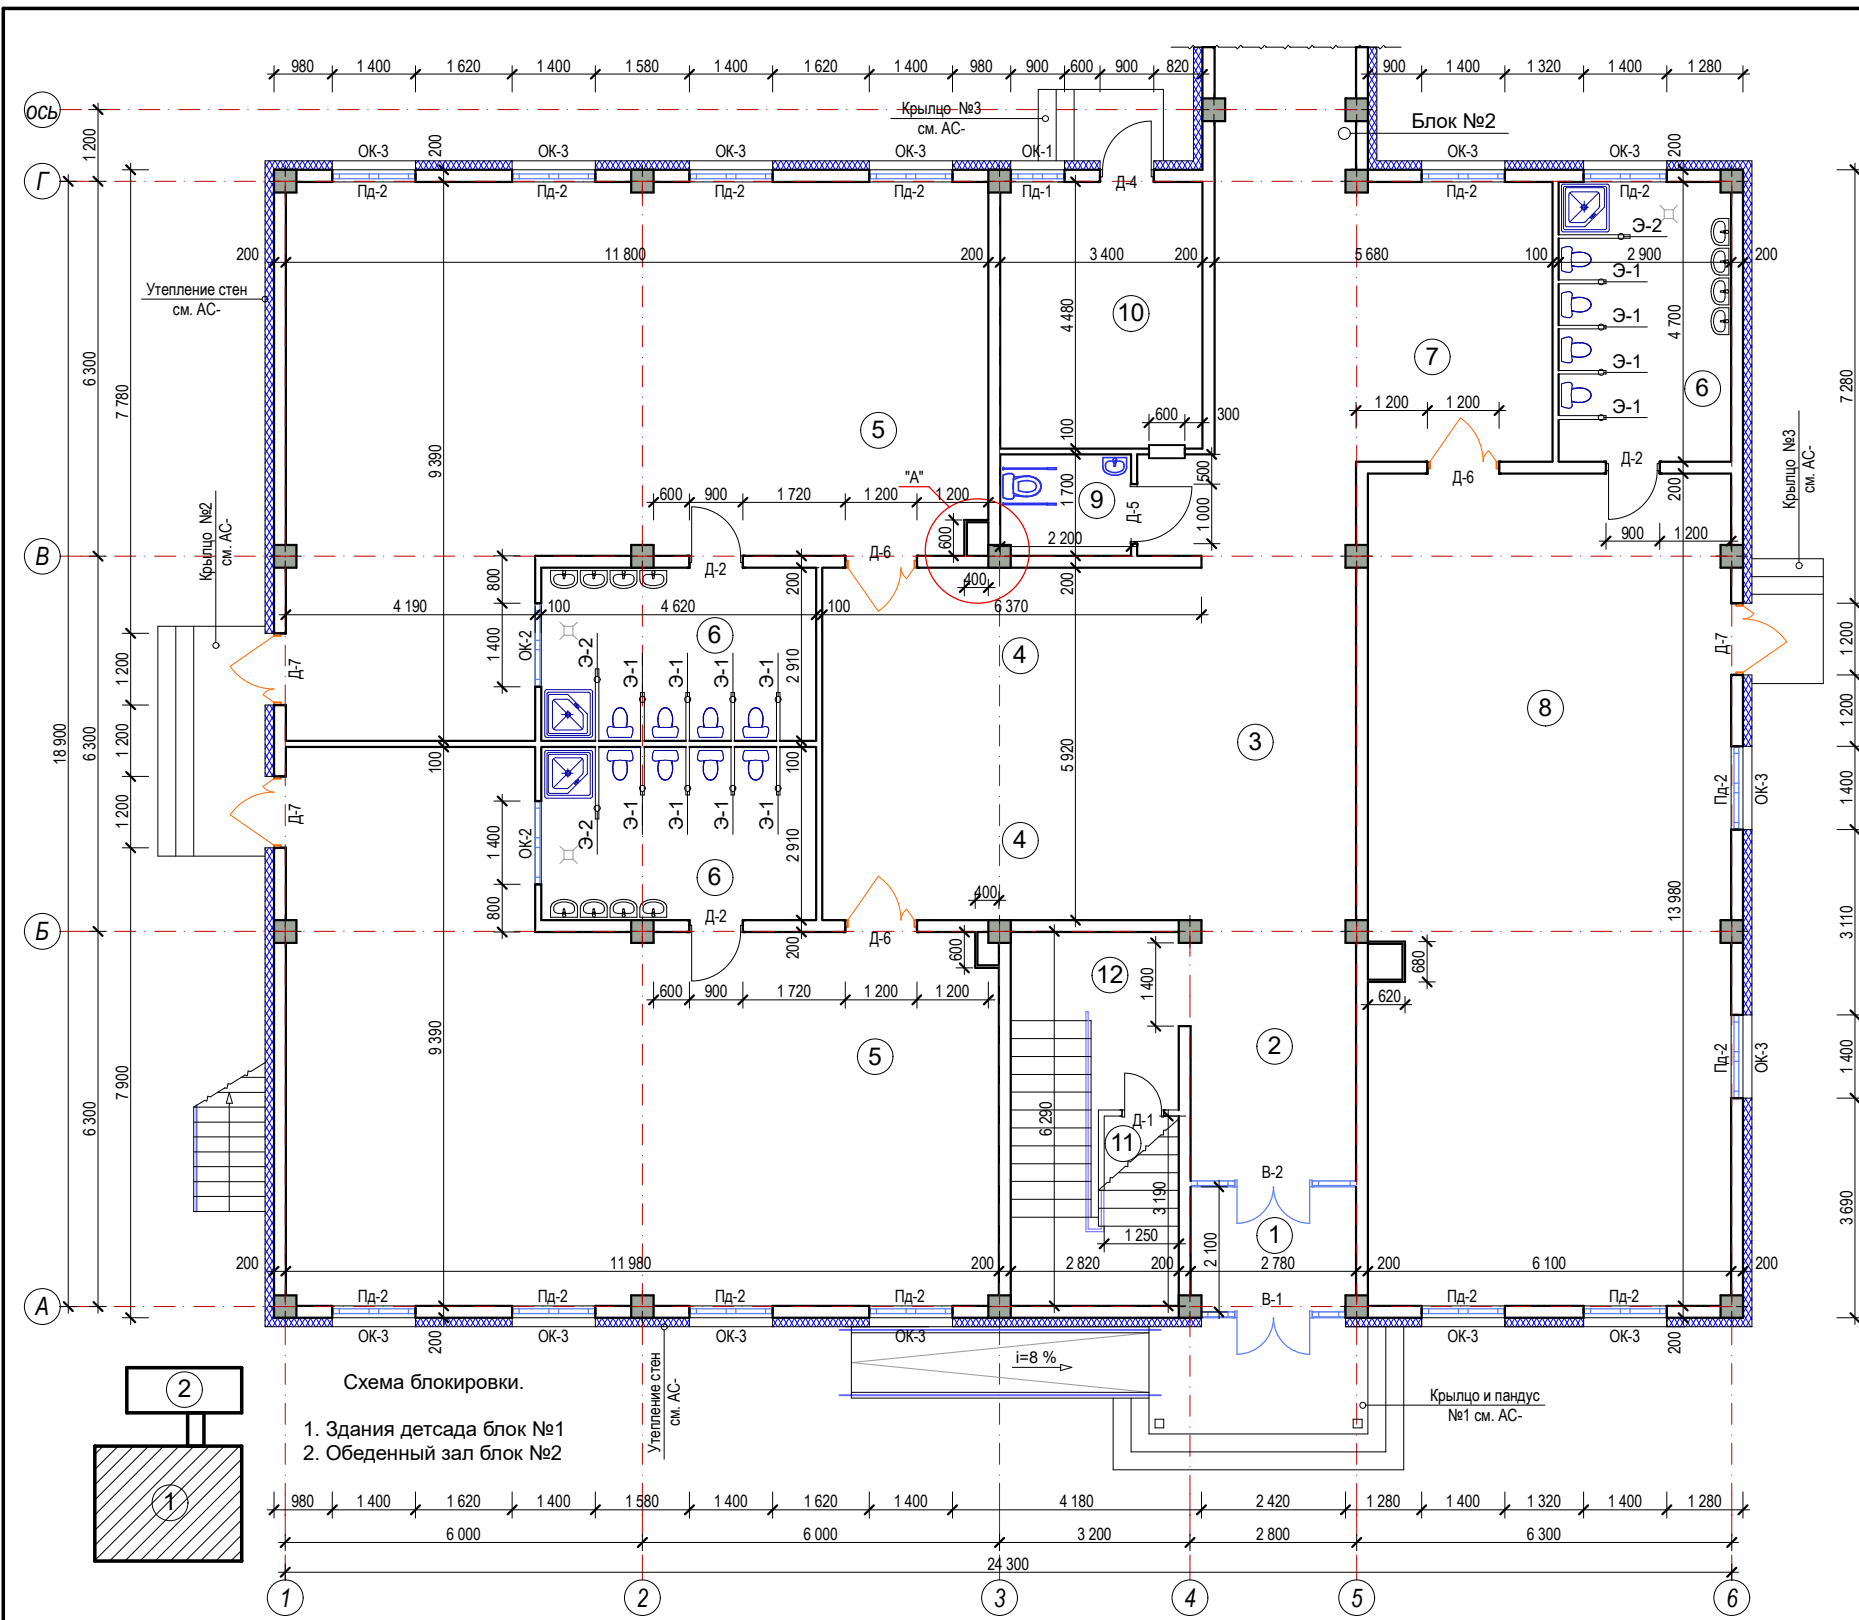

Экспликация помещений

№	Наименование	Площадь, м²	Тип пол
1	Тамбур	5,6	релин
2	Вестибюль	11,9	релин
3	Коридор	31,9	релин
4	Раздевальная (2шт)	18,9х2	релин
5	Групповая и спальная (2шт)	83,9х2	релин
6	Сан узел и душевая (3шт)	13,3х3	керамика
7	Раздевальная	15,5	релин
8	Групповая и спальная	85,2	релин
9	Сан узел для инвалидов	3,7	керамика
10	Постирочная, гладильная	15,1	керамика
11	Комната для приготовления дезинфицирующих средств	4,4	мрамор
12	Лестничная клетка	13,6	мрамор


Фрагмент "А".

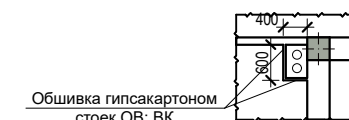

Примечание

1. Данный лист смотрит совместно с листами АС-


						Заказчик: "ИКЭСЗ" хокимията Хорезмской области.	АС					
						Реконструкция дошкольной образовательной организации №6 в СГМ «Огахий» Янгиарыкского района (строительство дополнительного здания на 120 мест).						
Изм.	Кол.	Лист	№ Док.	Подп.	Дата	Здания детского сада на 120 мест блок №1				Стадия	Лист	Листов
Директор		Мадрахимов И.								РП	22	73
ГИП		Мадрахимов И.										
Исполн.		Хажибоев А.										
						План стен 1-го этажа.				"MUBORAK DIANA SERVIS" XK		

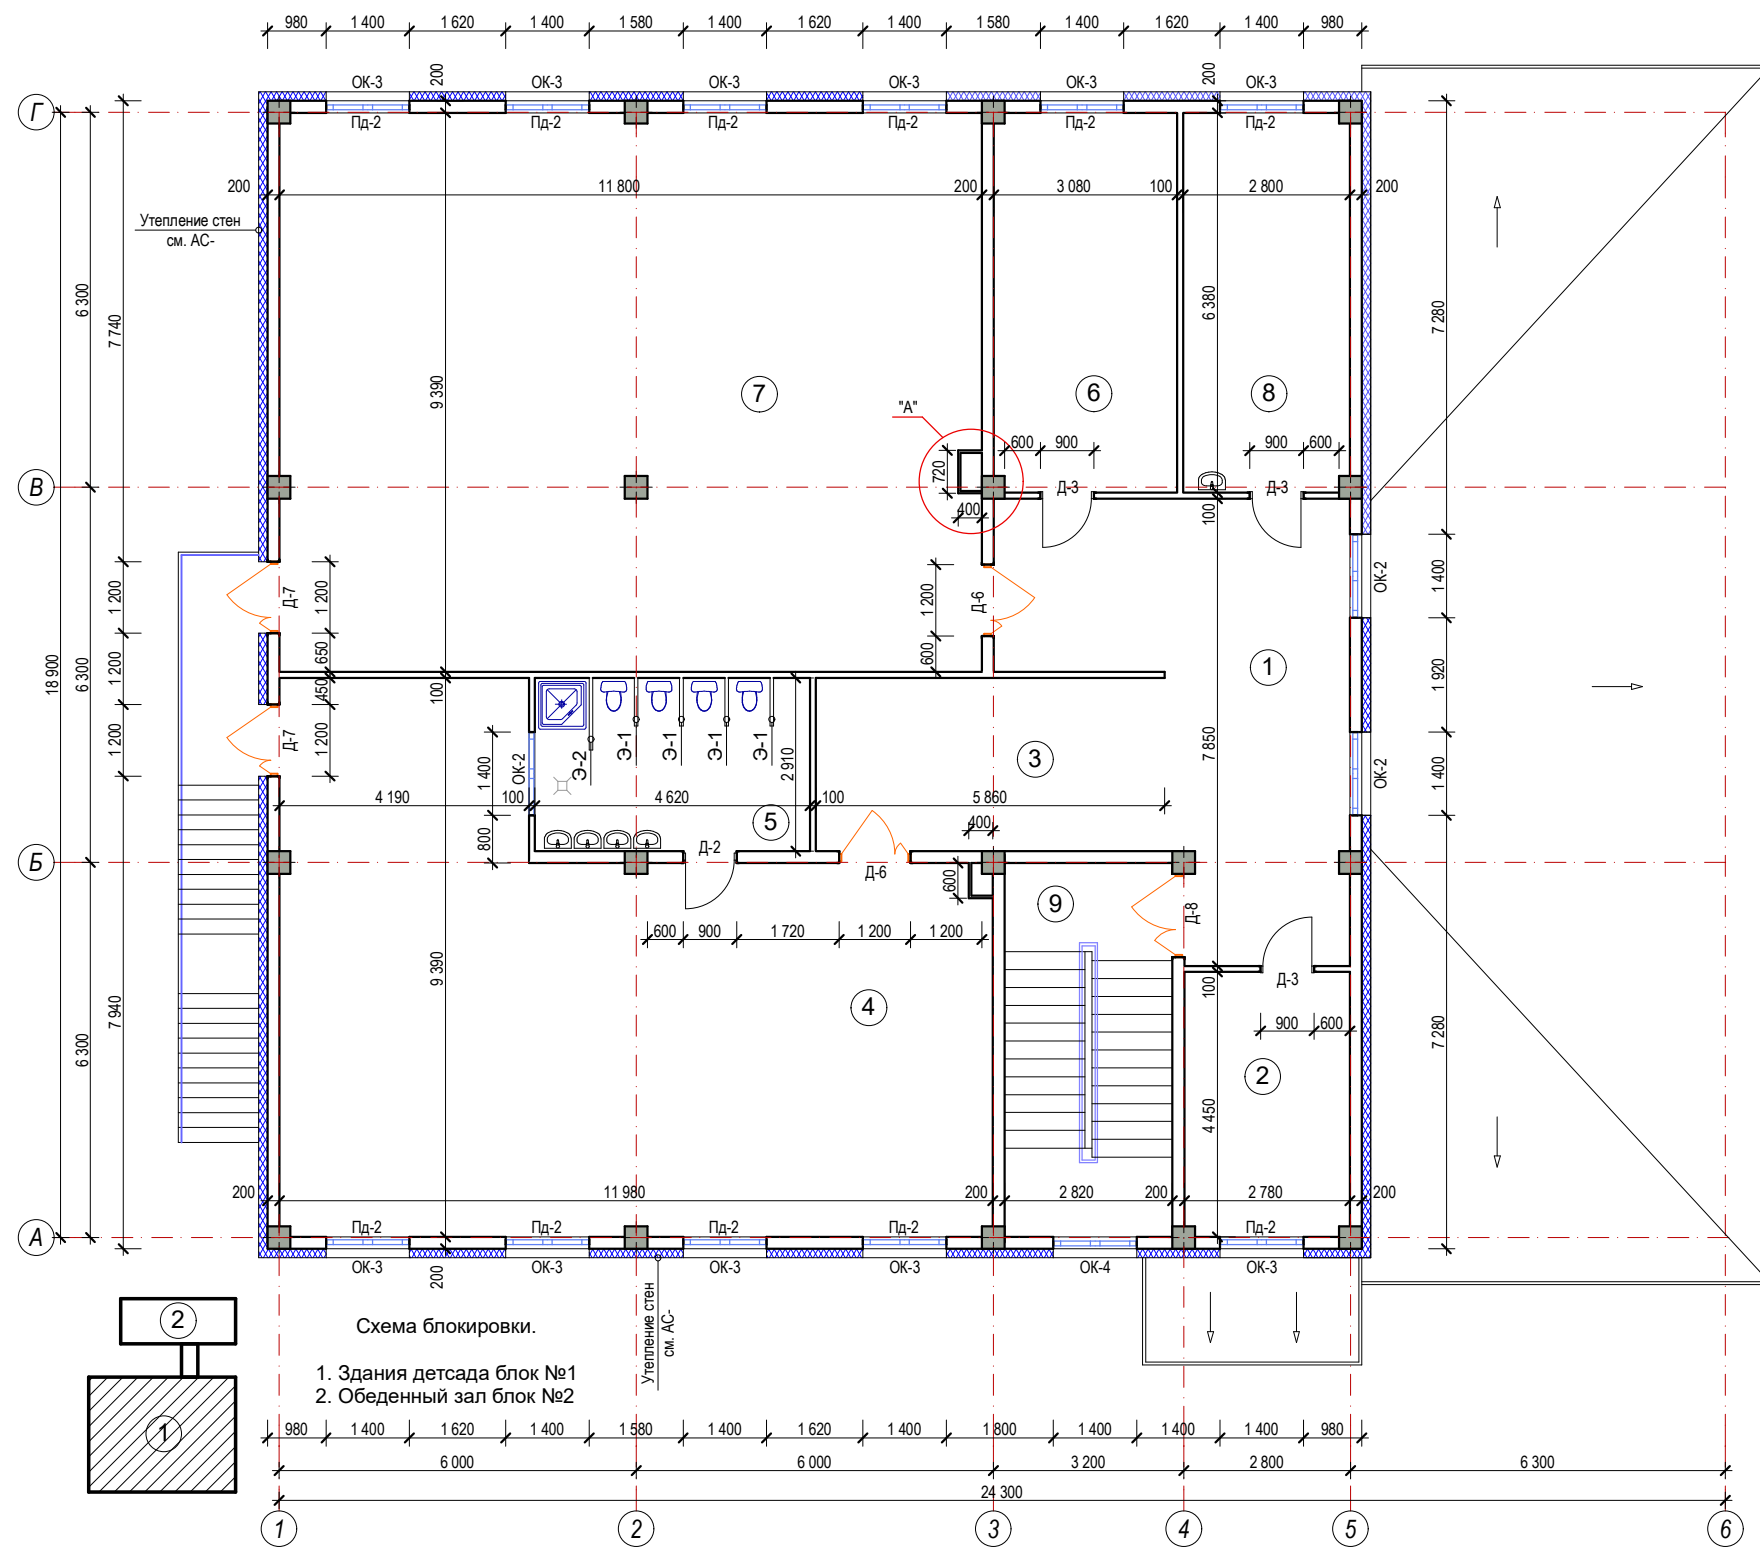

Экспликация помещений

№	Наименование	Площадь, м²	Тип пол
1	Коридор	26,4	релин
2	Кабинет психолога и логопед	12,2	релин
3	Раздевальная	17,3	релин
4	Групповая и спальная	83,9	релин
5	Сан узел и душевая	13,3	керамика
6	Кабинет заведующего	19,7	релин
7	Универсальный зал для музыкальных и физкультурных занятий	109,2	релин
8	Кабинет медсестры	17,9	релин
9	Лестничная клетка	17,7	бетон


Фрагмент "А".

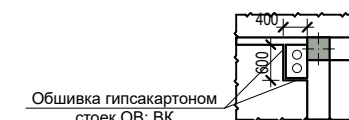

Примечание

1. Данный лист смотрит совместно с листами АС-

						Заказчик: "ИКЭСЗ" хокимията Хорезмской области.	АС					
						Реконструкция дошкольной образовательной организации №6 в СГМ «Огахий» Янгиарыкского района (строительство дополнительного здания на 120 мест).						
Изм.	Кол.	Лист	№ Док.	Подп.	Дата	Здания детского сада на 120 мест блок №1				Стадия	Лист	Листов
Директор		Мадрахимов И.								РП	23	73
ГИП		Мадрахимов И.										
Исполн.		Хажиебов А.										
						План стен 2-го этажа.				"MUBORAK DIANA SERVIS" XK		

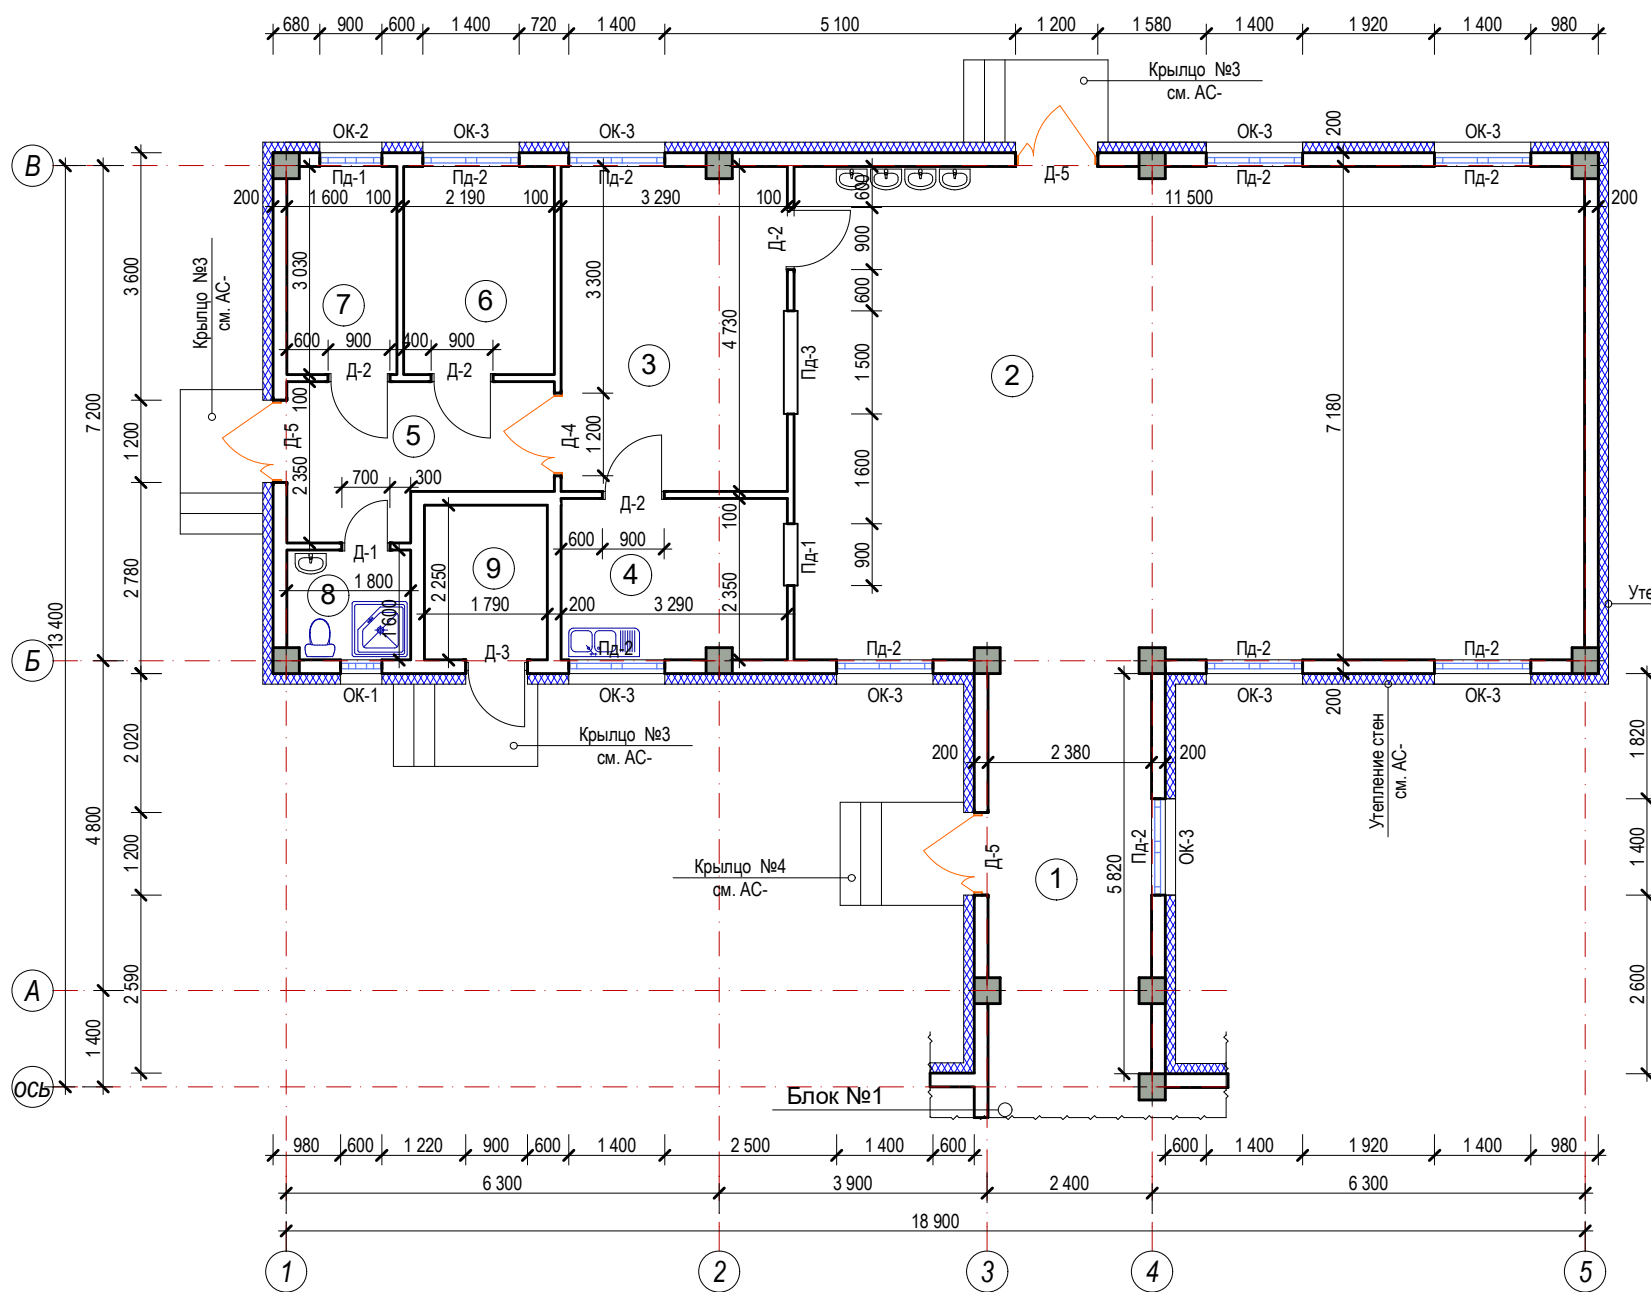

Экспликация помещений

№	Наименование	Площадь, м²	Тип пол
1	Галерея переход	14,3	релин
2	Обеденный зал	82,6	релин
3	Кухня с раздаточной	15,6	керамика
4	Моечная кухонной посуды	7,7	керамика
5	Загрузочная место для холодильников	7,7	керамика
6	Заготовочный цех и место для продуктов	6,6	керамика
7	Комната персонала	4,9	релин
8	Сан узел для персонала	2,7	керамика
9	Узел ввода и насосная	4,0	бетон

Примечание

1. Данный лист смотрит совместно с листами АС-

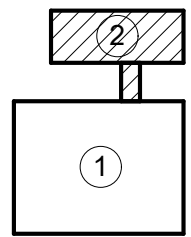


Схема блокировки.
1. Здания детсада блок №1
2. Обеденный зал блок №2

						Заказчик: "ИКСЕЗ" хокимията Хорезмской области.			АС	
						Реконструкция дошкольной образовательной организации №6 в СГМ «Огахий» Янгиарыкского района (строительство дополнительного здания на 120 мест).				
Изм.	Кол.	Лист	№ Док.	Подп.	Дата					
Директор	Мадрахимов И.					Здания детского сада на 120 мест блок №2		Стадия	Лист	Листов
ГИП	Мадрахимов И.							РП	24	73
Исполн.	Хажибоев А.									
						План стен		"MUBORAK DIANA SERVIS" XK		

Спецификация заполнения проемов									
№	Поз.	Обозначение	Наименование	Размер	Кол-во по этажам				Примечание
					1	2	3	всего	
			Оконные блоки до 2м²						
1	ОК-1	О'ZDST 700-96	Оконный блок из пластика	900x1700(h)	1			1	1,53
2	ОК-2	О'ZDST 700-96	Оконный блок из пластика	1400x600(h)	2	3		5	4,2
			ИТОГ:					6	5,73
			Оконные блоки более 2м²						
3	ОК-3	О'ZDST 700-96	Оконный блок из пластика	1400x1700(h)	14	11		25	59,5
4	ОК-4	О'ZDST 700-96	Оконный блок из пластика	1400x1700(h)		1		1	2,38
			ИТОГ:					26	61,88
			Подоконные доски						
5	ПД-1	О'ZDST 700-96	Подоконный доски из пластика	1000x250	1			1	1,0 пм
6	ПД-2	О'ZDST 700-96	Подоконный доски из пластика	1500x250	14	11		25	37,5 пм
			ИТОГ:					26	38,5 пм
			Дверные блоки до 3м²						
7	Д-1	О'ZDST 701-96	Дверный блок из алюминиевых	700x2100(h)	1			1	1,47
8	Д-2	О'ZDST 701-96	Дверный блок из алюминиевых	900x2100(h)	3	1		4	7,56
9	Д-5	О'ZDST 701-96	Дверный блок из алюминиевых	1000x2100(h)	1			1	2,1
10	Д-8	О'ZDST 701-96	Дверный блок из алюминиевых	1400x2100(h)		1		1	2,94
			ИТОГ:					7	14,07
11	Д-3	Индивидуальный	Дверный блок из МДФ	900x2100(h)		3		3	5,67
12	Д-6	Индивидуальный	Дверный блок из МДФ	1200x2100(h)	3	2		5	12,6
			ИТОГ:					8	18,27
13	Д-4	Индивидуальный	Дверный блок из металлический	900x2100(h)	1			1	1,89
14	Д-7	Индивидуальный	Дверный блок из металлический	1200x2100(h)	3	2		5	12,6
			ИТОГ:					6	14,49
			Витраж						
15	В-1	Индивидуальный	Витраж из алюминиевых	2420x2500(h)	1			1	6,05
16	В-2	Индивидуальный	Витраж из алюминиевых	2780x3000(h)	1			1	8,34
			ИТОГ:					2	14,4

Экран-1

Экран-2

ОК-1 М 1:50

ОК-2 М 1:50

ОК-3 М 1:50

ОК-4 М 1:50

Д-1 М 1:50

Д-2 М 1:50

Д-3 М 1:50

Д-4 М 1:50

Д-5 М 1:50

Д-6 М 1:50

Д-7 М 1:50

Д-8 М 1:50

В-1 М 1:50

В-2 М 1:50

Фрагмент окна

Дверные блоки Д-3 и Д-6 облицевать наличниками из МДФ с наружной стороны: Расход МДФ на наличники - 44,5 п.м.

Примечание

- Окны из стеклопакета
- Однокамерные двухслойные. Цвет- белый.
- Двойной механизм открывания ОК-1 и ОК-3
- Дверных блоков (внутренние) выполнит без порог.
- Дверных блоков (Д-4 и Д-7) выполнит с порогом и установить самозакрывающиеся элементы
- Витраж (В-1 и В-2.), установить самозакрывающиеся элементы
- Данный лист смотрит совместно с листами АС-

Изм.	Кол.	Лист	№ Док.	Подп.	Дата
Директор			Мадрахимов И.		
ГИП			Мадрахимов И.		
Исполн.			Хажибоев А.		

Заказчик: "ИКСЭЗ" хокимията Хорезмской области.

АС

Реконструкция дошкольной образовательной организации №6 в СГМ «Огахий» Янгиарыкского района (строительство дополнительного здания на 120 мест).

Здания детского сада на 120 мест

РП


25

73

Ведомость заполнения проемов блок №1


"MUBORAK DIANA SERVIS" XK

Спецификация заполнения проемов

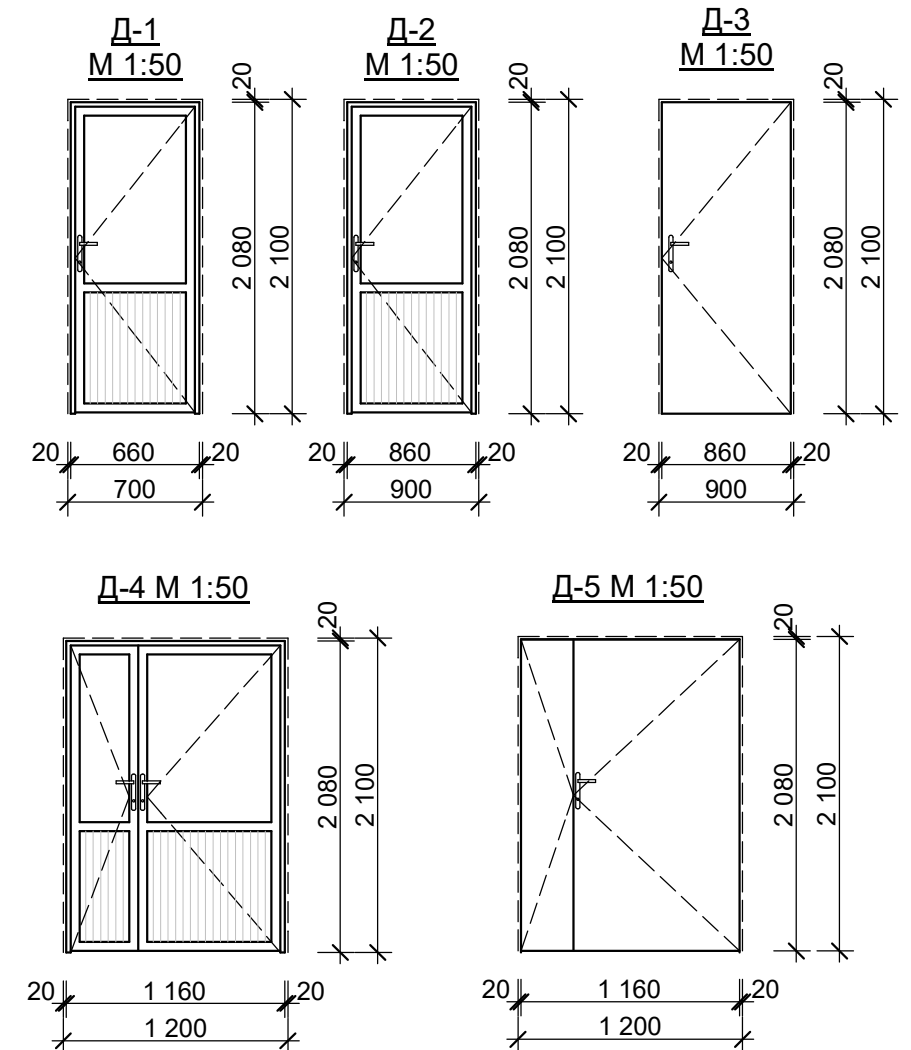
[illegible]

Примечание









1. Окны из стеклопакета
2. Однокамерные двухслойные. Цвет- белый.
3. Двойной механизм открывания ОК-2 и ОК-3
4. Дверных блоков (внутренние) выполнит без порог.
5. Дверных блоков (Д-3 и Д-5) выполнит с порогом и установит самозакрывающиеся элементы
6. Данный лист смотрит совместно с листами АС-

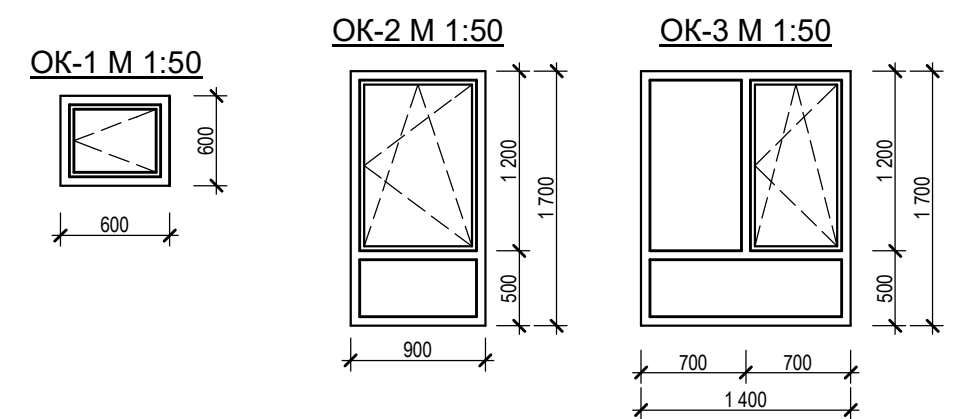

Фрагмент окна


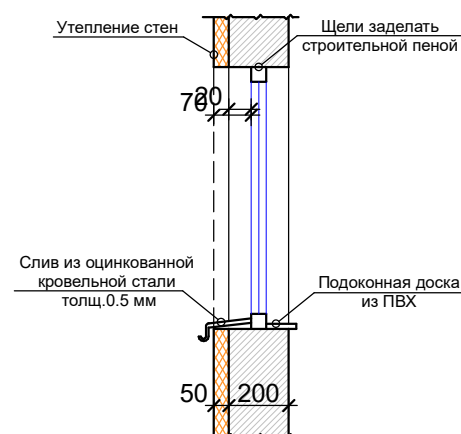


						Заказчик: "ИКСЗ" хокимията Хорезмской области.			АС		
						Реконструкция дошкольной образовательной организации №6 в СГМ «Огахий» Янгиарыкского района (строительство дополнительного здания на 120 мест).					
Изм.	Кол.	Лист	№ Док.	Подп.	Дата						
Директор	Мадрахимов И.					Здания детского сада на 120 мест			Стадия	Лист	Листов
ГИП	Мадрахимов И.								РП	26	73
Исполн.	Хажибоев А.										
						Ведомость заполнения проемов блок №2			"MUBORAK DIANA SERVIS" ХК		

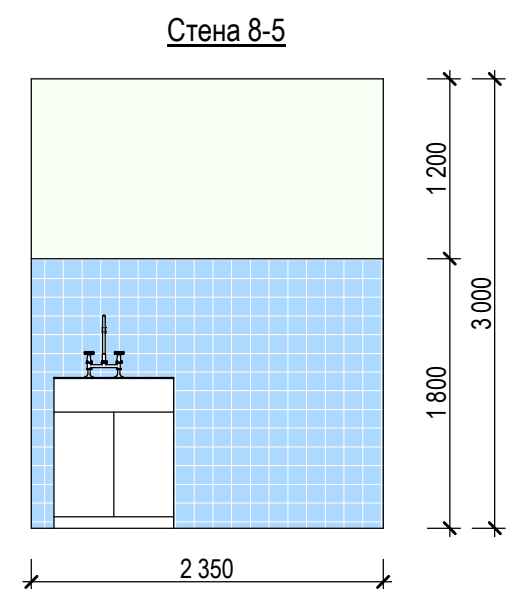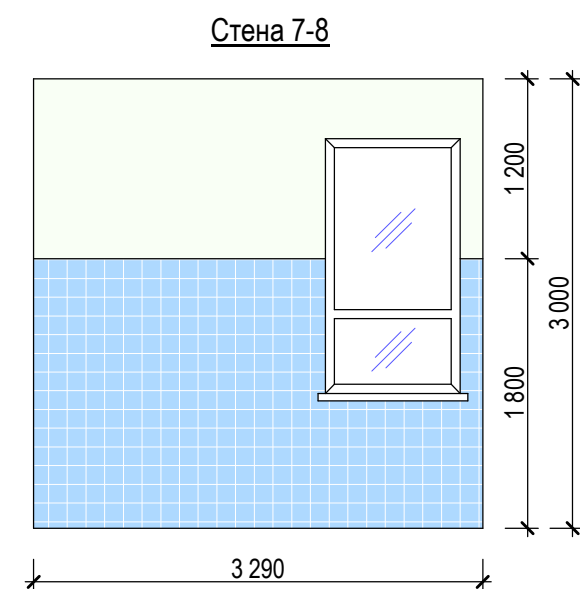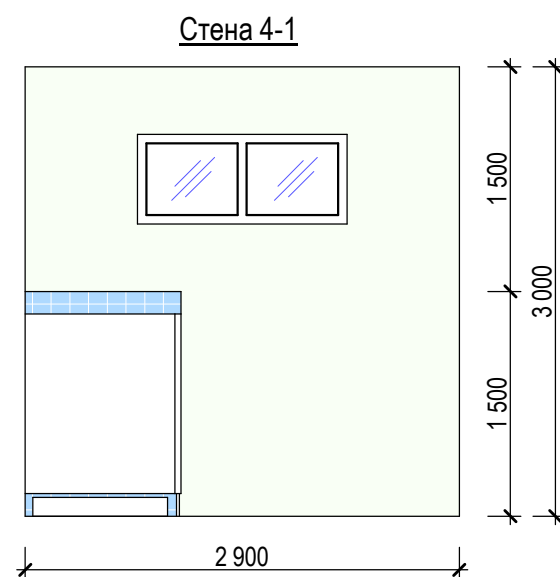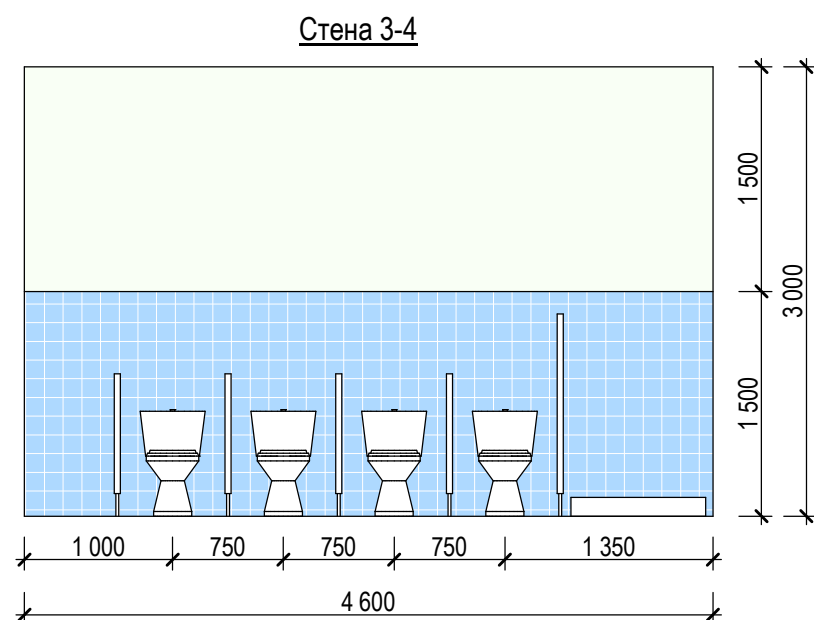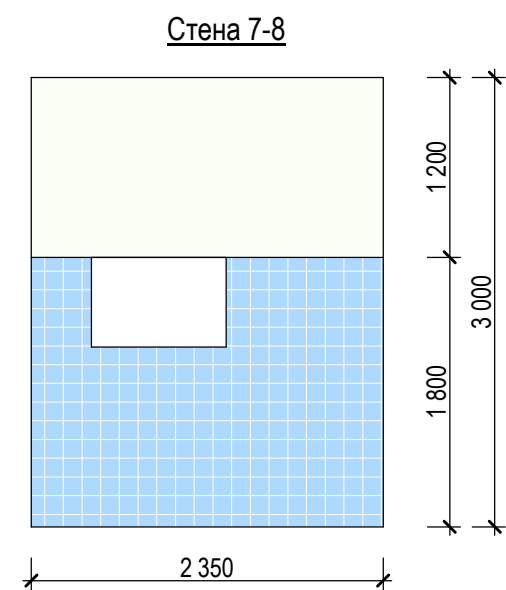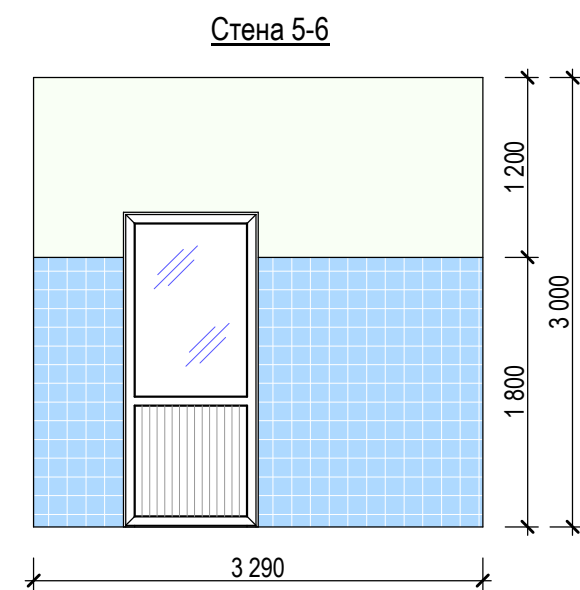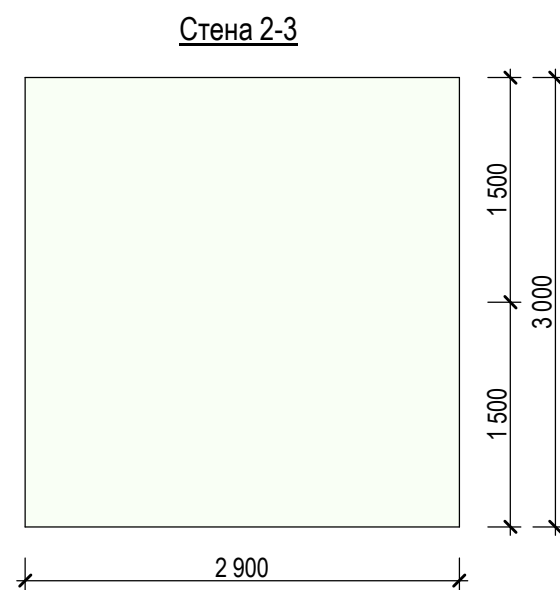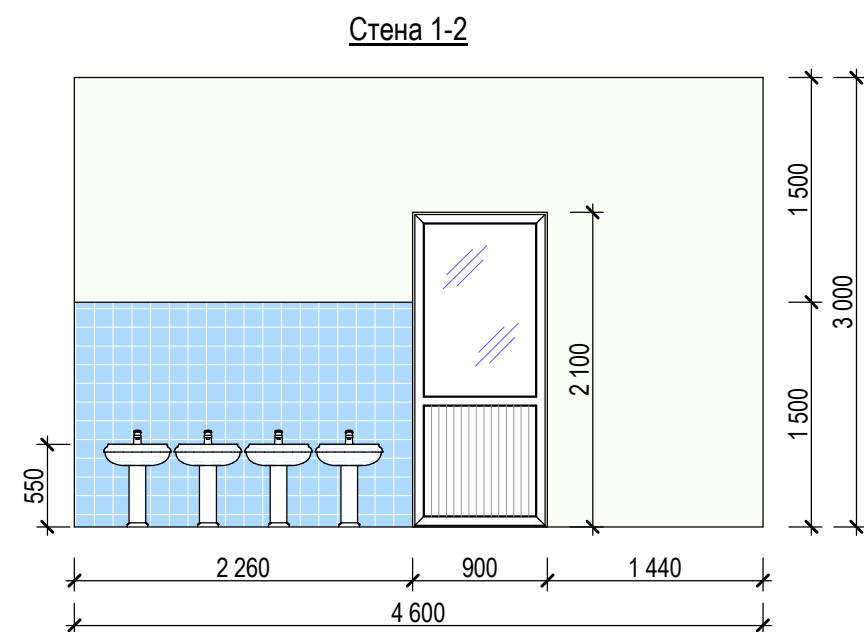

Фрагмент плана (сан узел помещения №6 блок №1)

Фрагмент плана (моечная кухонной пасуды помещения №4 блок №2)

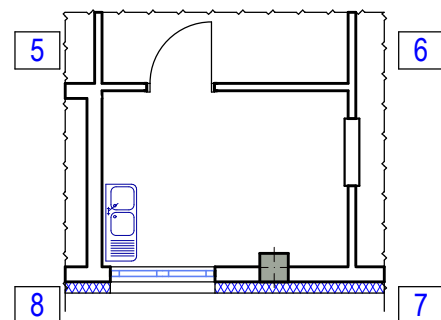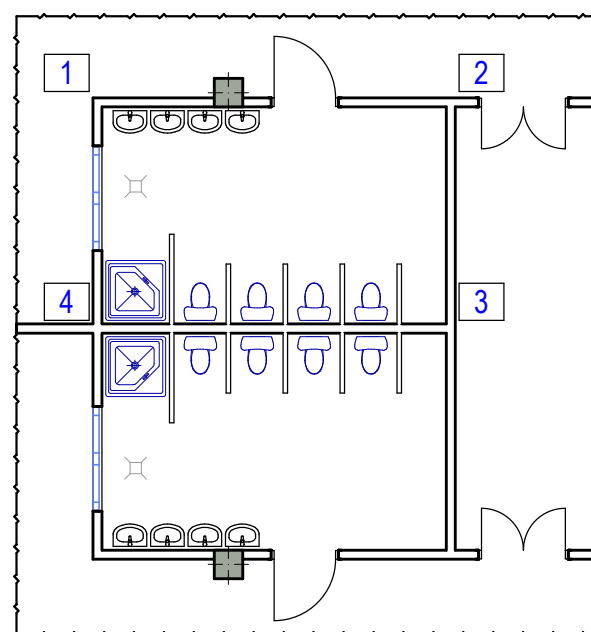




Примечание



1. Все размеры указаны в миллиметрах
2. Перед началом работ все разметки и отметки проверить по месту
3. На внешних углах запиливать плитку под 45 градусов
4. Точные размеры выводов сантехники уточнить по техническим чертежам




						Заказчик: "ИКСЕЗ" хокимията Хорезмской области.	АС				
						Реконструкция дошкольной образовательной организации №6 в СГМ «Огахий» Янгиарыкского района (строительство дополнительного здания на 120 мест).					
Изм.	Кол.	Лист	№ Док.	Подп.	Дата	Здания детского сада на 120 мест			Стадия	Лист	Листов
Директор		Мадрахимов И.							РП	27	73
ГИП		Мадрахимов И.									
Исполн.		Хажибоев А.									
						Развертка стен			"MUBORAK DIANA SERVIS" XK		

Кол-во этаж.	поз.	Наименование помещение	Штукатурка стен, и сплошная.выравн. сухим р-ром. (м²)	Водоэмуль. окраска стен. (м²)	Акриловая окраска стен (м²)	Гл. плитка (м²)	Сплошная.выравн. и водоэмуль.ок-ка потолка. (м²)	Штук. откосов с посл.выров. алеб. р-ром. (м²)	Примечание
	1	2	3	4	5	6	7	8	9
1-этаж	1	Тамбур	14,9	14,9			5,6		
	2	Вестибюль	23,1	23,1			11,9	5,6 / 0,8	
	3	Коридор	54,1	21,4	21,4(h=1,5)		33,0	8,7 / 1,3	
	4	Раздевальная (2шт)	52,1	52,1			18,9x2	10,8 / 1,6	
	5	Группавая и спальная (2шт)	217,8	217,8			83,9x2	81,4 / 12,2	
	6	Сан узел и душевая (3шт)	126,1/84,9 выр.	84,9		41,2 (h=1,5)	13,3x3	21,5 / 3,2	
	7	Раздевальная	31,2	31,2			15,5	11,6 / 1,7	
	8	Группавая и спальная	108,1	108,1			85,2	40,7 / 6,1	
	9	Сан узел для инвалидов	21,3 /11,1 выр.	11,1		10,2 (h=1,5)	4,4	5,2 / 0,8	
	10	Постирочная, гладильная	45,6 /22,8 выр.	22,8		13,9 (h=1,5)	15,1	10,3 / 1,5	
	11	Комната для приготовления дез. средств	23,3	23,3			4,4	5,1 / 0,8	
	12	Лестничная клетка	49,5	25,0	24,5(h=1,5)		13,6	5,6 / 0,8	
		ИТОГ:	767,1/ 692,9 выр.	635,7	45,9	65,3	434,2	206,4 / 31,0	
2-этаж									
	1	Коридор	49,8	33,7	16,1(h=1,5)		26,4	20,9 / 3,1	
	2	Кабинет психолога и логопед	38,8	38,8			12,2	11,3 / 1,7	
	3	Раздевальная	42,9	42,9			17,3	5,4 / 0,8	
	4	Группавая и спальная	108,9	108,9			83,9	40,7 / 6,1	
	5	Сан узел и душевая	42,4	29,1		13,3 (h=1,5)	13,3	5,1 / 0,8	
	6	Кабинет заведующего	67,5	67,5			19,7	17,5 / 2,6	
	7	Универсальный зал для муз-ных занятий	114,7	114,7			109,2	35,6 / 5,3	
	8	Кабинет медсестры	52,1	52,1			17,9	6,2 / 0,9	
	9	Лестничная клетка	49,8	25,0	24,5(h=1,5)		17,7	11,8 /1,8	
		ИТОГ:	566,9	513,0	40,6	13,3	317,6	154,5 / 23,2	

						Заказчик: "ИКСЕЗ" хокимията Хорезмской области.			АС		
						Реконструкция дошкольной образовательной организации №6 в СГМ «Огахий» Янгиарыкского района (строительство дополнительного здания на 120 мест).					
Изм.	Кол.	Лист	№ Док.	Подп.	Дата	Здания детского сада на 120 мест блок №1			Стадия	Лист	Листов
Директор		Мадрахимов И.							РП	28	73
ГИП		Мадрахимов И.									
Исполн.		Хажибоев А.									
						Ведомость внутренней отделки 1 и 2 го этажа			"MUBORAK DIANA SERVIS" ХК		

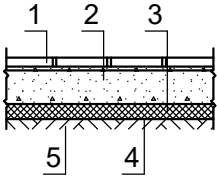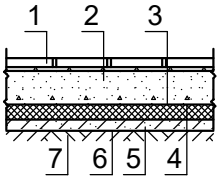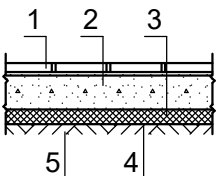	Номер и наименование помещения по проекту.	Тип пола по проекту.	Схема пола	Элементы пола и их толщина	Площадь пола м2
	1	2	3	4	5
1-этаж			По грунту		
	1 2 3 4 5 7 8	Релин		1. Покрытие- ПВХ линолеум "Релин" толщ. -2,0 мм 2. Стяжка из цементно-песчаным раствором М150 с армированием из композитной арматуры Ø4 АБК ячейкой 150х150мм толщ. -50мм (с выравниванием поверхности и шлифовка) 3. Утеплитель-экструдированный пенополистерол с коэф. теплопроводности 0,031 Вт/м2*С ГОСТ 32310-2020 -20мм 4. Полиэтиленовая плёнка -200мкм. 5. Грунт основание с втрамбованным щебнем крупностью 40-50 мм с плотностью скелета Pd t>1.65т/м3	355,7
				Плинтус из МДФ	380,6 пм
	6 9 10	Кер.		1. Плитки керамические крупноразмерные 600х600х10мм нескользящие на готовым клеевом растворе -10мм 2. Стяжка из цементно-песчаным раствором М150 с армированием из композитной арматуры Ø4 АБК ячейкой 150х150мм толщ. -50мм 3. Оклеенная гидроизоляция в два слоя полиизола маркой ТПП-3мм. -6мм 4. Стяжка из цементно-песчаным смеси (ЦПС) М150 труба ПП Ø16 -40мм 5. Утеплитель-экструдированный пенополистерол с коэф. теплопроводности 0,031 Вт/м2*С ГОСТ 32310-2020 -40мм 6. Полиэтиленовая плёнка -200мкм. 7. Грунт основание с втрамбованным щебнем крупностью 40-50 мм с плотностью скелета Pd t>1.65т/м3 -50мм	58,7
	11 12	Мр		1. Мраморная плитка (нескользкие) местного производства (типа Газган) на цементно-песчаным растворе М-150 толщ. -15мм 2. Стяжка из цементно-песчаным смеси (ЦПС) М200 с армированием из композитной арматуры Ø4 АБК ячейкой 150х150мм толщ. -60мм 3. Утеплитель-экструдированный пенополистерол с коэф. теплопроводности 0,031 Вт/м2*С ГОСТ 32310-2020 -20мм 4. Полиэтиленовая плёнка -200мкм. 5. Грунт основание с втрамбованным щебнем крупностью 40-60 мм с плотностью скелета Pd t>1.65т/м3	18,0
			Плинтус	Мраморный	1,9 м²

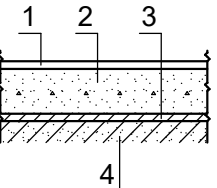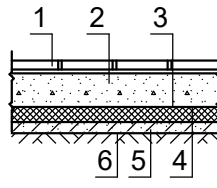	По перекрытию				
2-этаж	1 2 3 4 6 7 8	Релин		1. Покрытие- ПВХ линолеум "Релин" толщ. -2,0мм 2. Стяжка из цементно-песчаным раствором М150 толщ. -67мм 3. Утеплитель из вспененного полиэтилена ППИ-М 20 -10мм 4. Ж/б плита перекрытия толщ. -220мм	286,6
				Плинтус из МДФ	306,7 пм
	5	Кер.		1. Плитки керамические крупноразмерные 400х400х10мм нескользящие на готовым клеевом растворе -10мм 2. Стяжка из цементно-песчаным раствором М150 толщ. -30мм 3. Фолгоизол -3мм 4. Оклеенная гидроизоляция в два слоя полиизола маркой ТПП-3мм. -6мм 5. Стяжка из цементно-песчаным смеси (ЦПС) М150 -30мм 6. Ж/б плита перекрытия толщ. -220мм	13,3

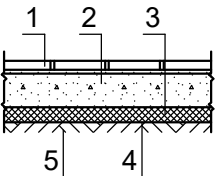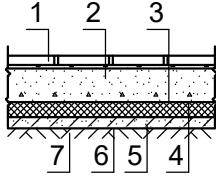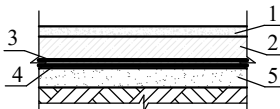	По грунту				
Блок №2	1 2 7	Релин		1. Покрытие- ПВХ линолеум "Релин" толщ. -2,0 мм 2. Стяжка из цементно-песчаным раствором М150 с армированием из композитной арматуры Ø4 АБК ячейкой 150х150мм толщ. (с выравниванием поверхности и шлифовка) -50мм 3. Утеплитель-экструдированный пенополистерол с коэф. теплопроводности 0,031 Вт/м2*С ГОСТ 32310-2020 -20мм 4. Полиэтиленовая плёнка -200мкм. 5. Грунт основание с втрамбованным щебнем крупностью 40-50 мм с плотностью скелета Pd t>1.65т/м3	101,8
				Плинтус из МДФ	108,9 пм
	3 4 5 6 8	Кер.		1. Плитки керамические крупноразмерные 600х600х10мм нескользящие на готовым клеевом растворе -10мм 2. Стяжка из цементно-песчаным раствором М150 с армированием из композитной арматуры Ø4 АБК ячейкой 150х150мм толщ. -50мм 3. Оклеенная гидроизоляция в два слоя полиизола маркой ТПП-3мм. -6мм 4. Стяжка из цементно-песчаным смеси (ЦПС) М150 труба ПП Ø16 -40мм 5. Утеплитель-экструдированный пенополистерол с коэф. теплопроводности 0,031 Вт/м2*С ГОСТ 32310-2020 -40мм 6. Полиэтиленовая плёнка -200мкм. 7. Грунт основание с втрамбованным щебнем крупностью 40-50 мм с плотностью скелета Pd t>1.65т/м3 -50мм	40,3
	9	Бет.		1.Бетонный покрытия из бетона кл В 15 толщ. -20мм 2.Подстилающий слой-бетон М100 -80мм 3.Полиэтиленовая плёнка -200мкм. 4. Щпс -30мм 5.Щебеночная подготовка -50мм 6.Основание - уплотнённый насыпной грунт.γ=1,65 кг/м3.	4,0
			Плинтус	Бетонный	4,4 пм

						Заказчик: "ИКСЕЗ" хокимията Хорезмской области.				АС		
						Реконструкция дошкольной образовательной организации №6 в СГМ «Огахий» Янгиарыкского района (строительство дополнительного здания на 120 мест).						
Изм.	Кол.	Лист	№ Док.	Подп.	Дата	Здания детского сада на 120 мест				Стадия	Лист	Листов
Директор		Мадрахимов И.								РП	30	73
ГИП		Мадрахимов И.										
Исполн.		Хажибоев А.										
						Тип пола 1 и 2 го этажа, блок №1 и №2				"MUBORAK DIANA SERVIS" XK		

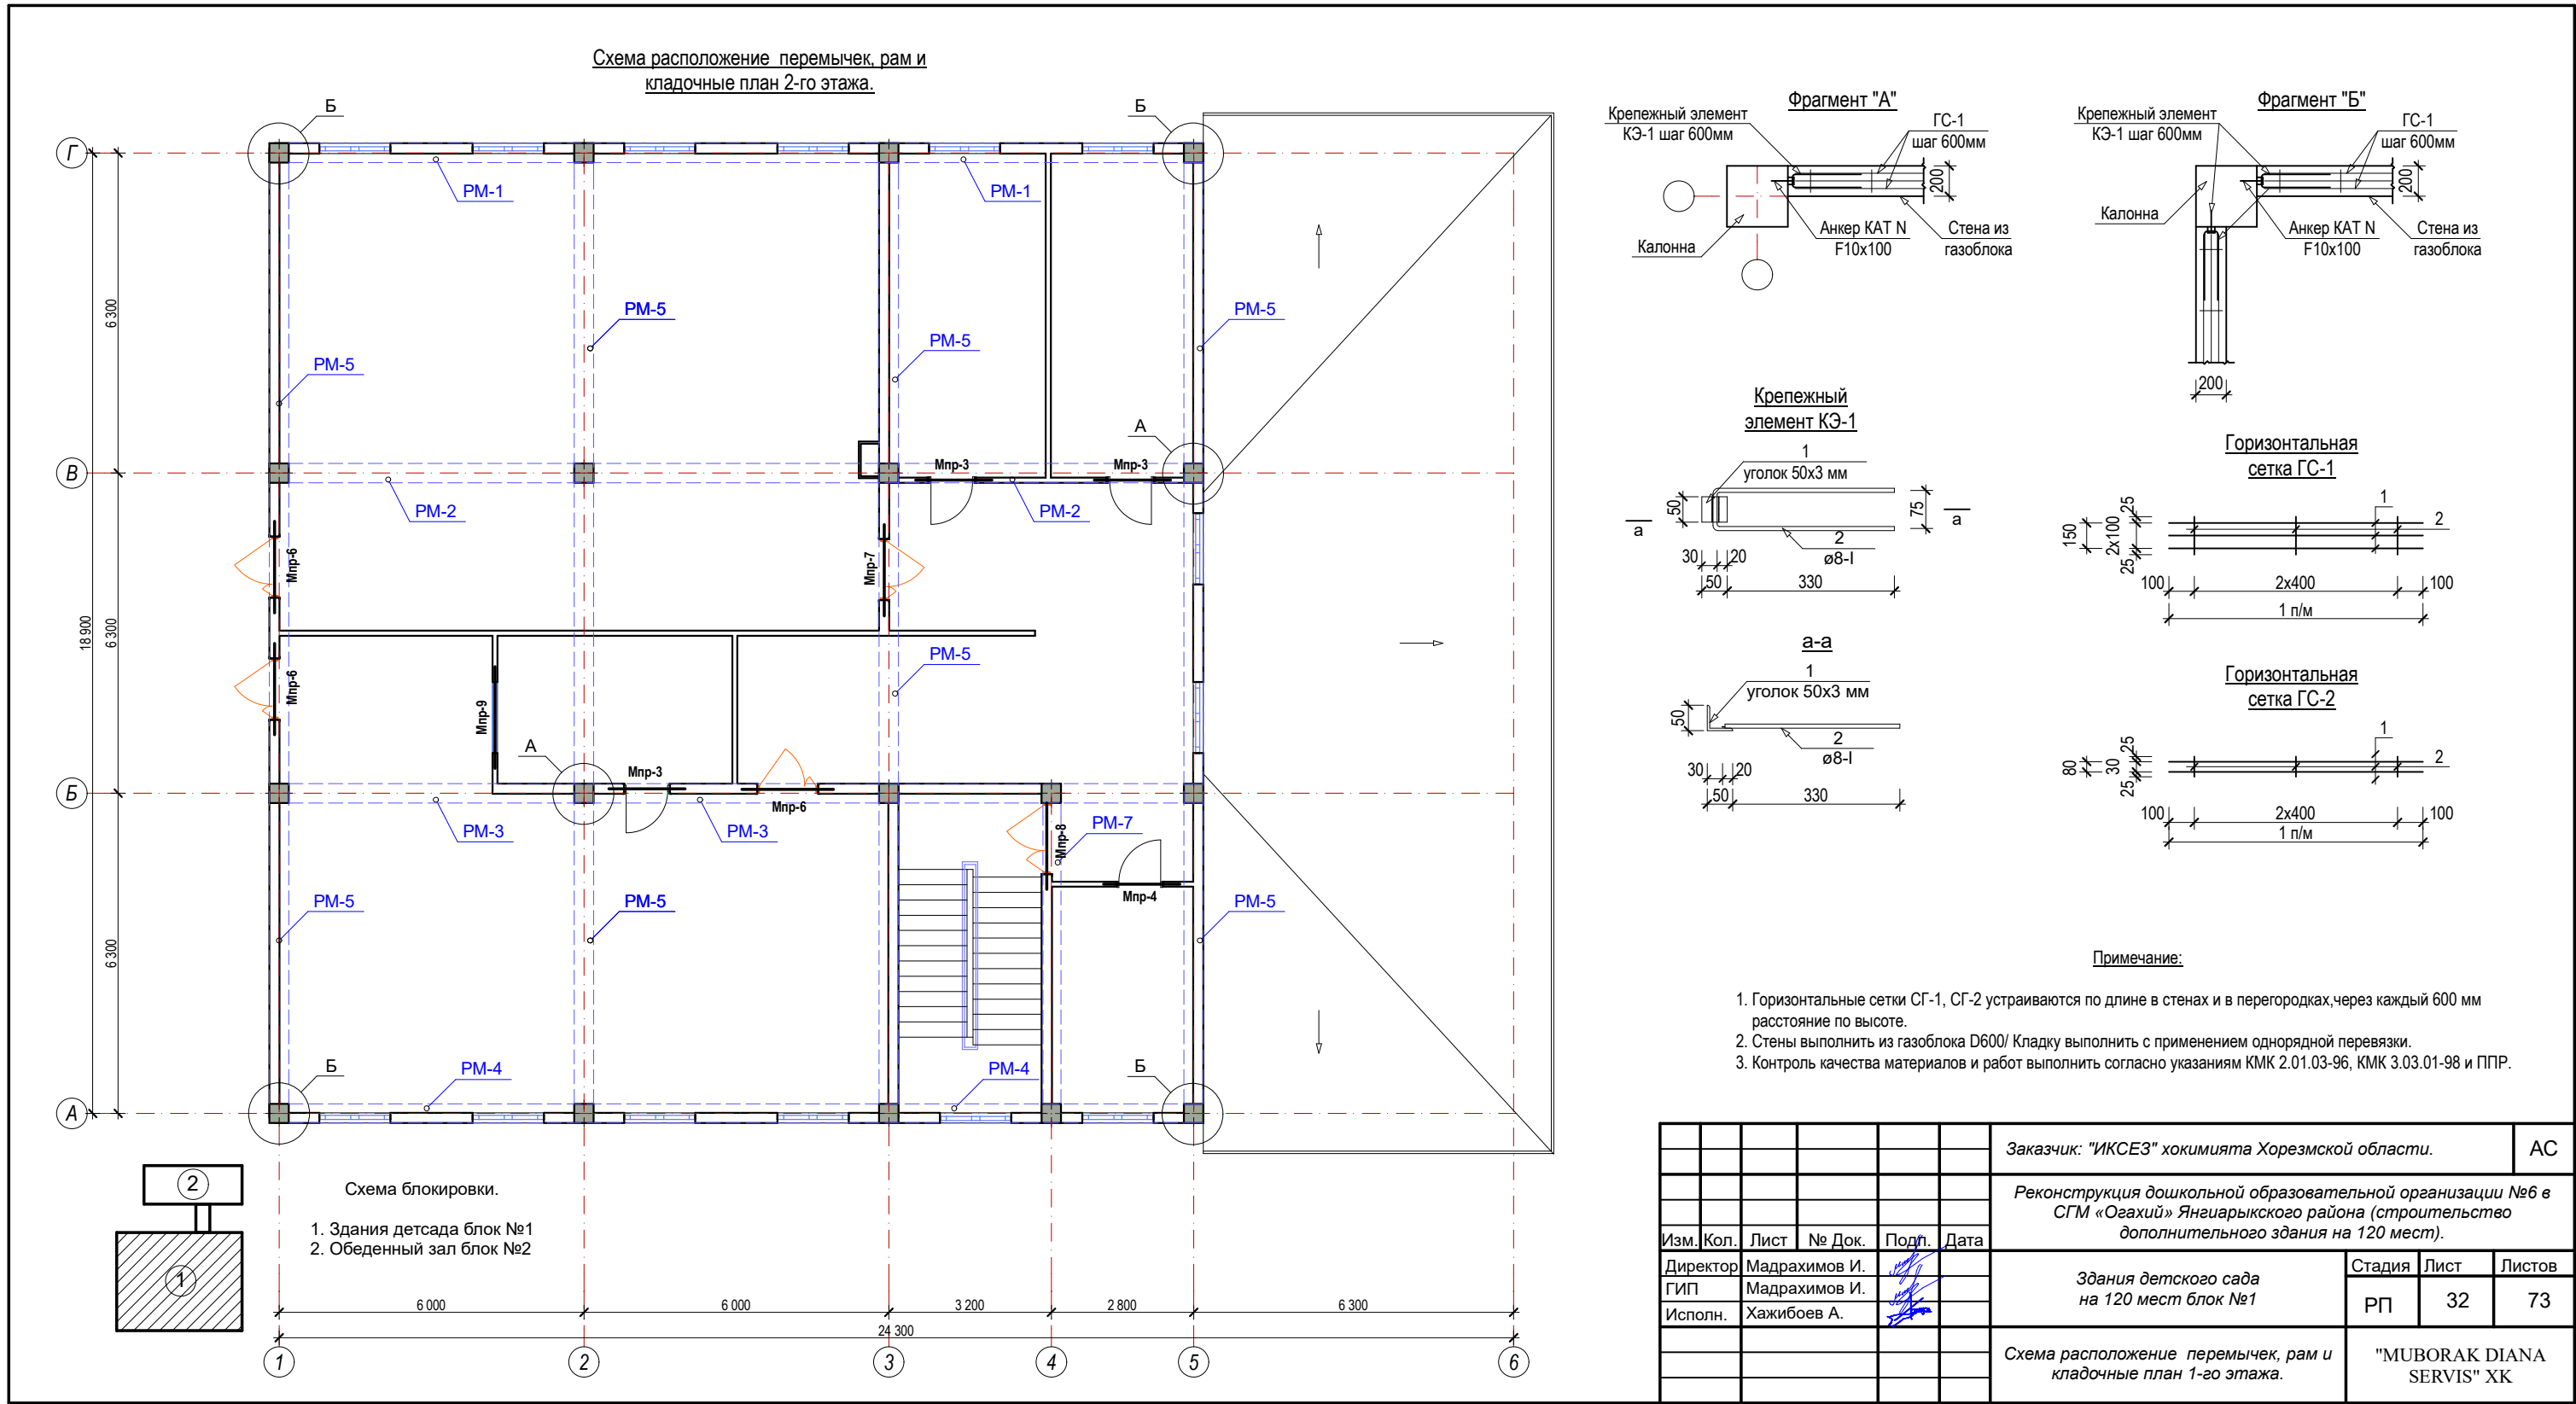


Схема расположение перемычек, рам и
кладочные план






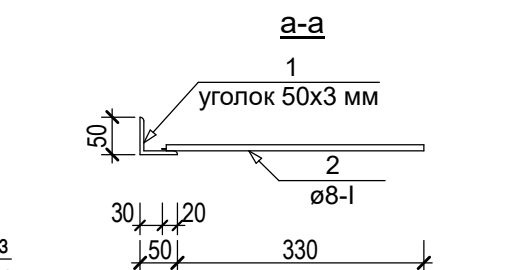


Схема блокировки.






- Здания детсада блок №1
- Обеденный зал блок №2

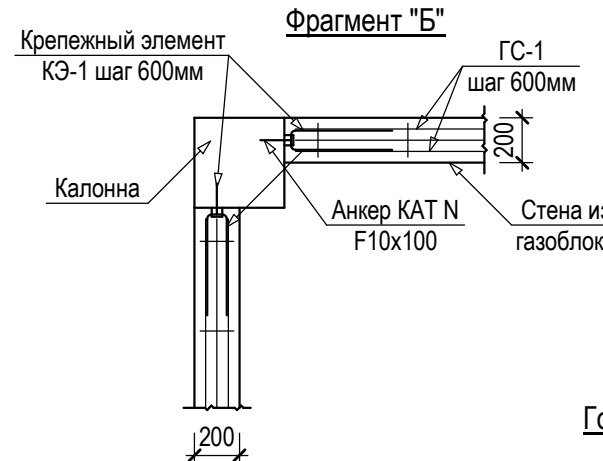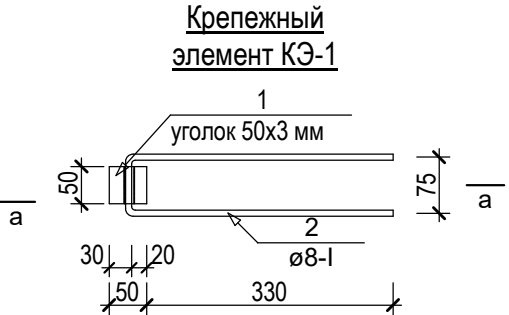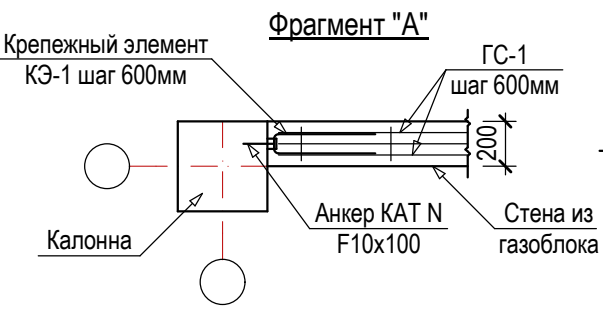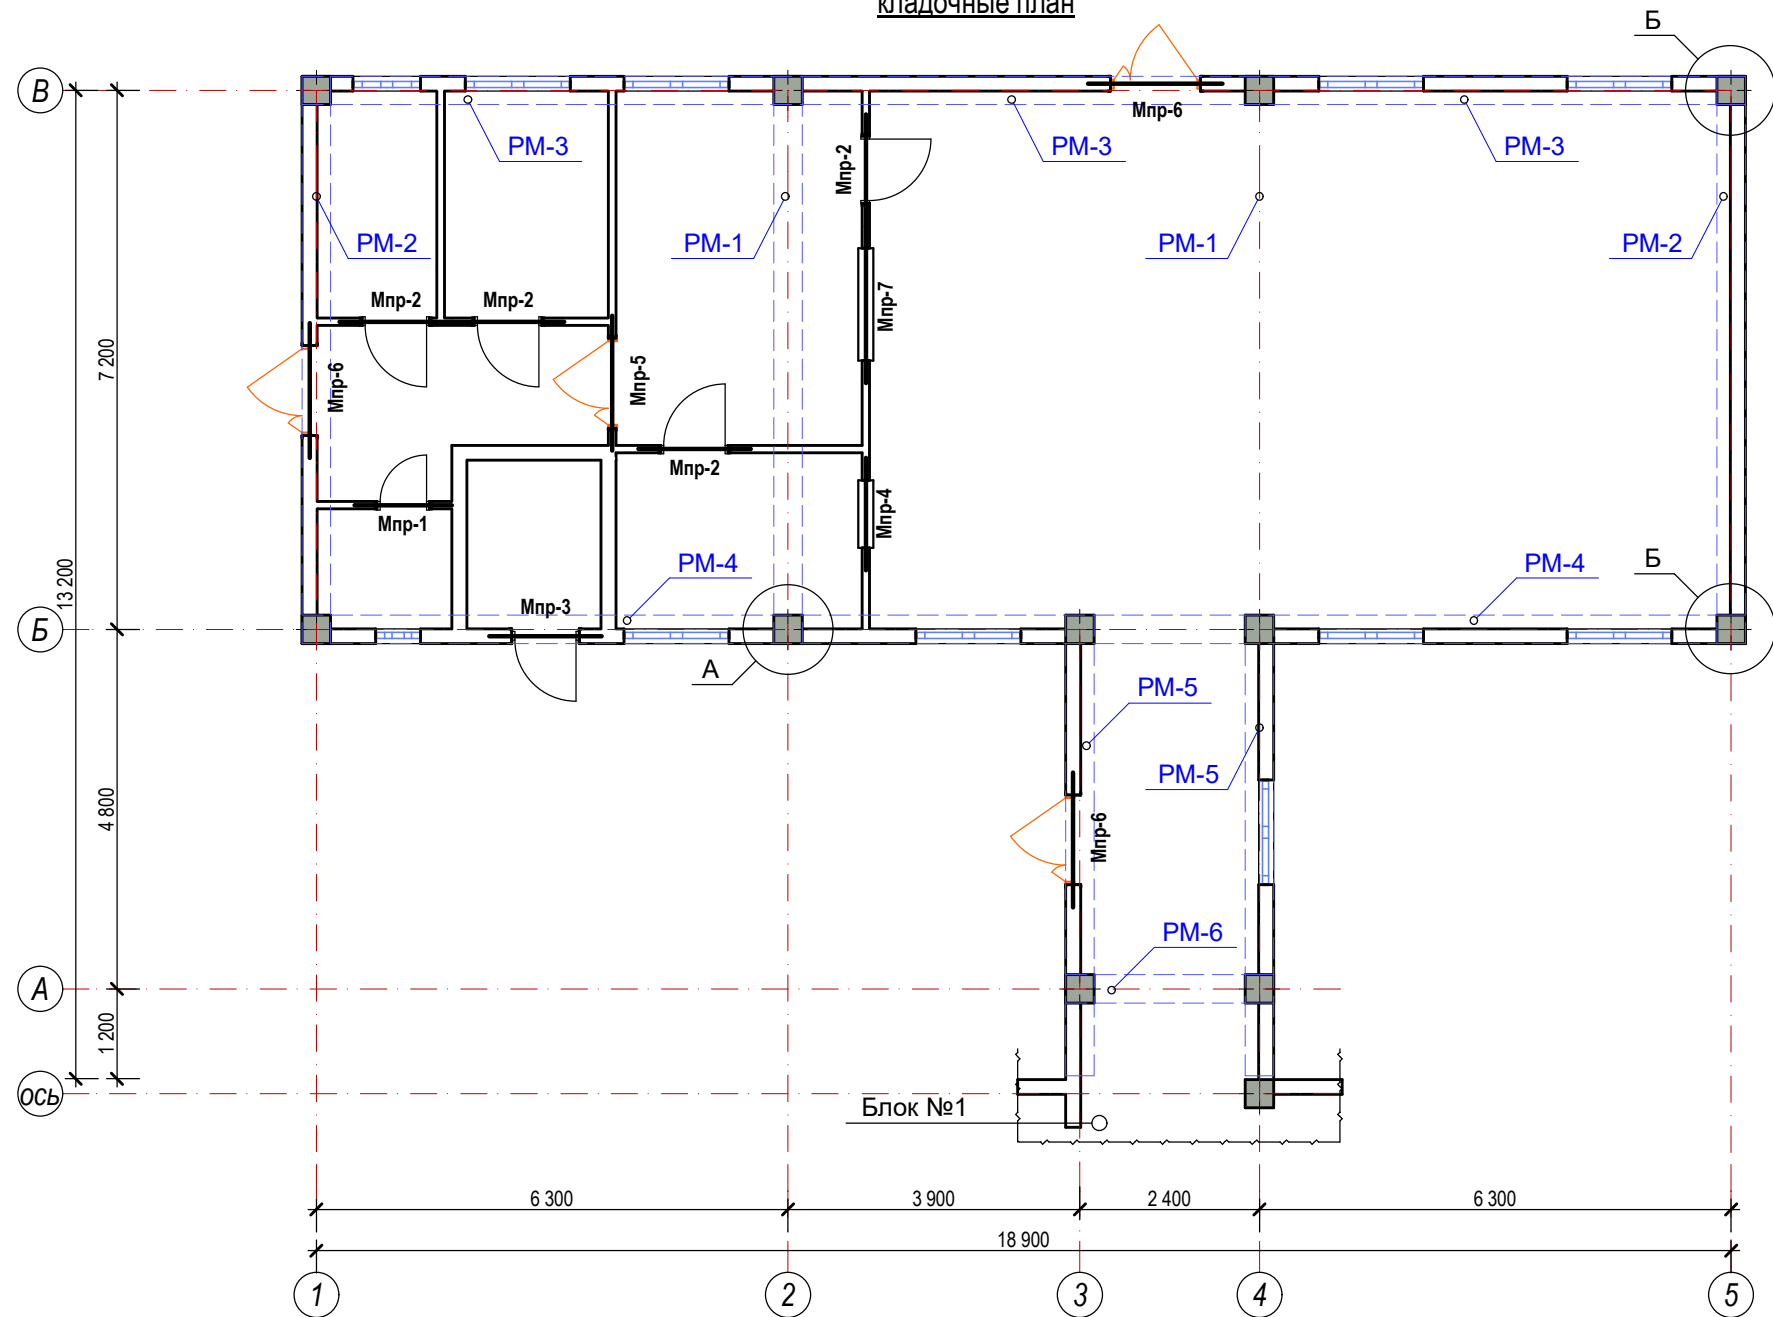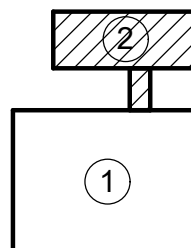


Примечание:

- Горизонтальные сетки ГС-1, ГС-2 устраиваются по длине в стенах и в перегородках, через каждый 600 мм расстояние по высоте.
- Стены выполнить из газоблока D600/ Кладку выполнить с применением однорядной перевязки.
- Контроль качества материалов и работ выполнить согласно указаниям КМК 2.01.03-96, КМК 3.03.01-98 и ППР.


Заказчик: "ИКСЕЗ" хокимията Хорезмской области.						АС		
Реконструкция дошкольной образовательной организации №6 в СГМ «Огахий» Янгиарыкского района (строительство дополнительного здания на 120 мест).								
Изм.	Кол.	Лист	№ Док.	Подп.	Дата			
Директор		Мадрахимов И.						
ГИП		Мадрахимов И.						
Исполн.		Хажибоев А.						
Здания детского сада на 120 мест блок №2						Стадия	Лист	Листов
						РП	33	73
Схема расположение перемычек, рам и кладочные план.						"MUBORAK DIANA SERVIS" XK		

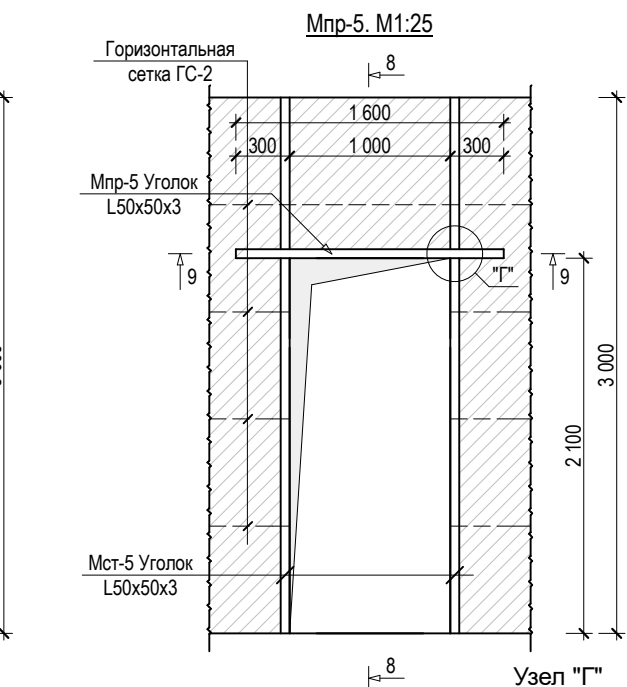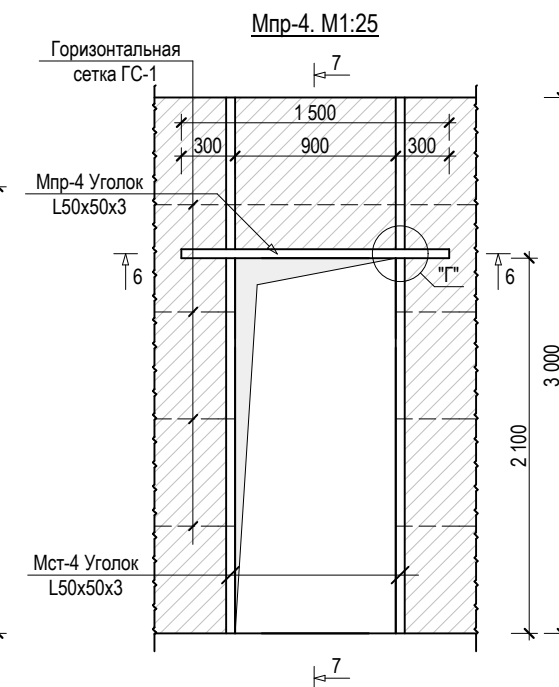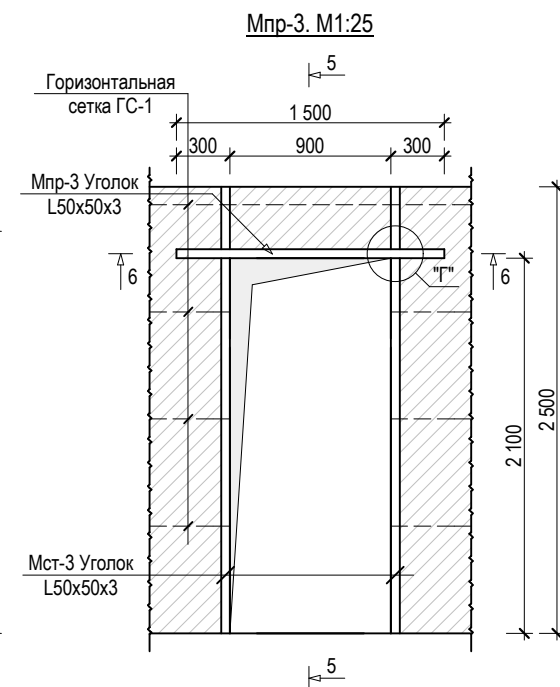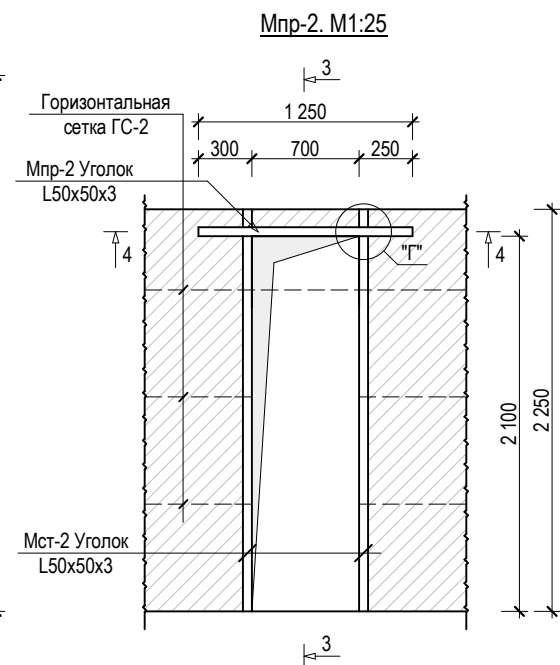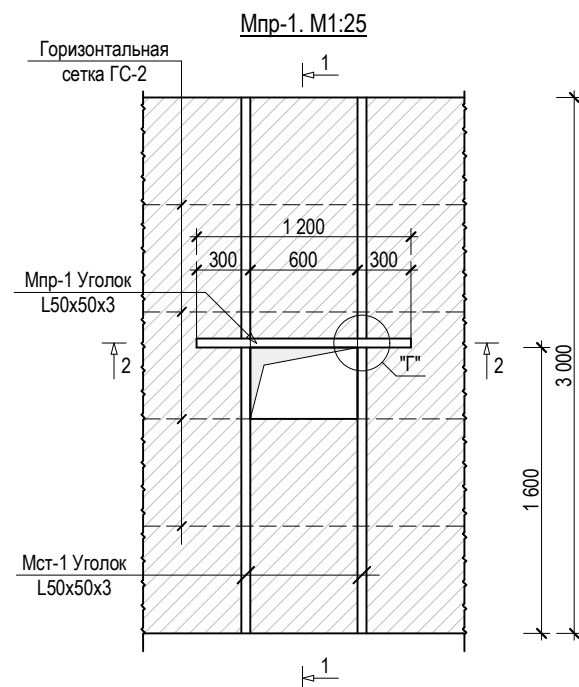


Сечение "1-1"
Металлическая стойка Мст-1

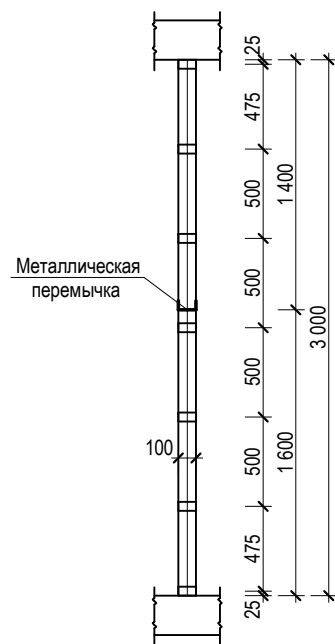


Сечение "3-3"
Металлическая стойка Мст-2

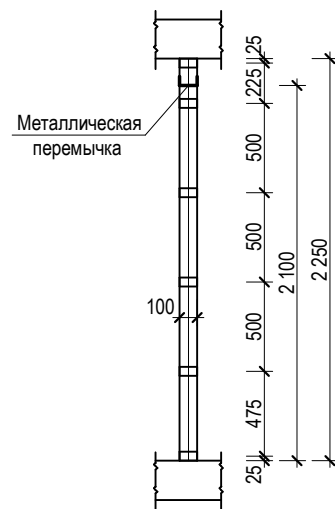

Сечение "5-5"
Металлическая стойка Мст-3

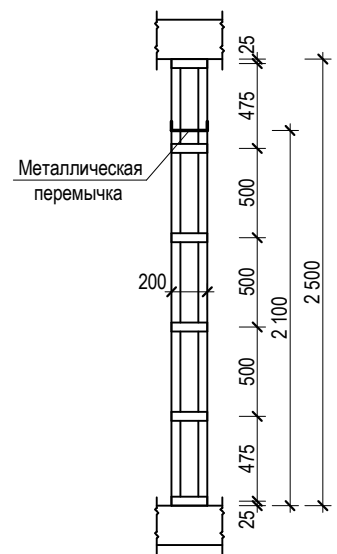


Сечение "7-7"
Металлическая стойка Мст-4

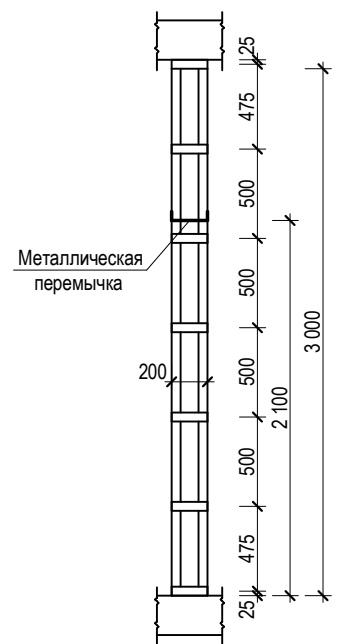


Сечение "8-8"
Металлическая стойка Мст-5




Сечение "2-2"
Металлическая перемычка: Мпр-1

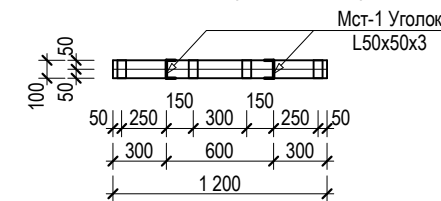



Сечение "4-4"
Металлическая перемычка: Мпр-2

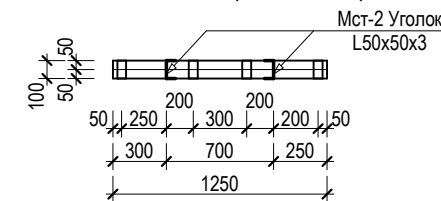


Сечение "6-6"
Металлическая перемычка: Мпр-3 и Мпр-4

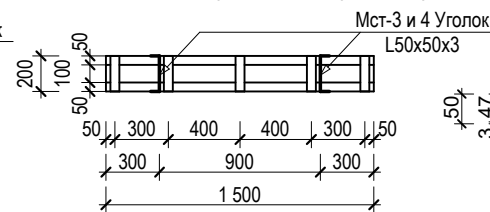





Сечение "9-9"
Металлическая перемычка: Мпр-5

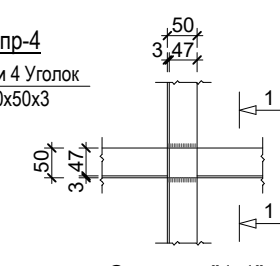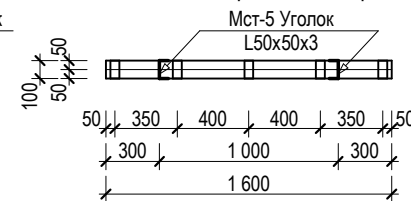


Сечение "1-1"

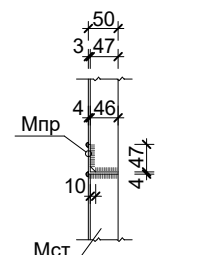


						Заказчик: "ИКЭСЗ" хокимията Хорезмской области.			АС			
						Реконструкция дошкольной образовательной организации №6 в СГМ «Огахий» Янгиарыкского района (строительство дополнительного здания на 120 мест).						
Изм.	Кол.	Лист	№ Док.	Подп.	Дата	Здания детского сада на 120 мест блок №1			Стадия	Лист	Листов	
Директор		Мадрахимов И.							РП	34	73	
ГИП		Мадрахимов И.										
Исполн.		Хажибоев А.										
						Металлическая стойка, Металлическая перемычка и сечение.			"MUBORAK DIANA SERVIS" XK			

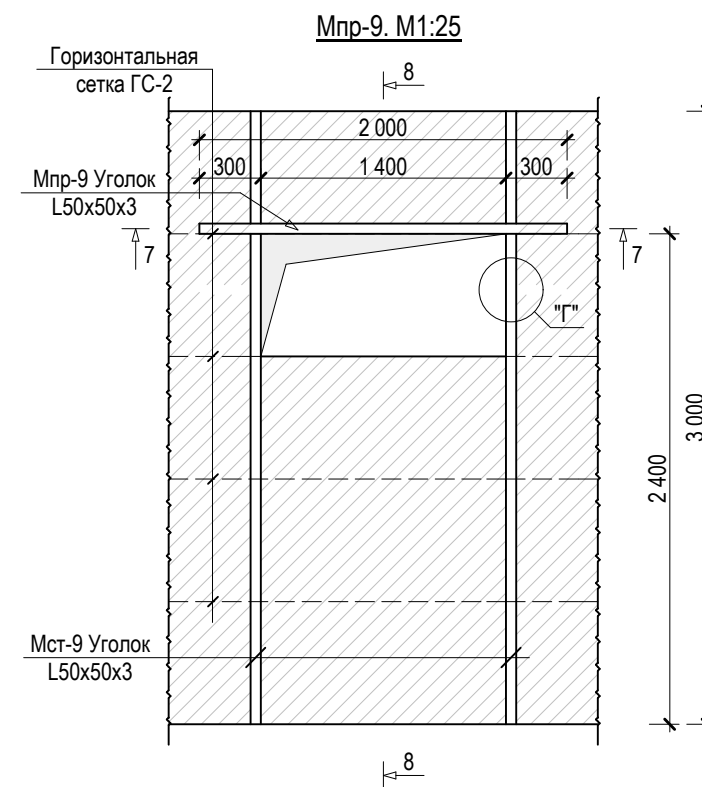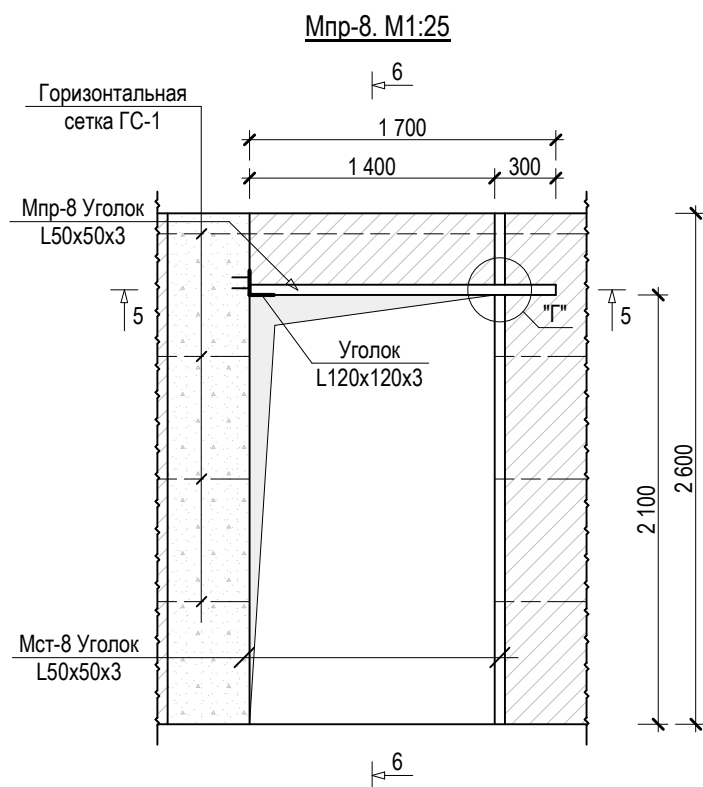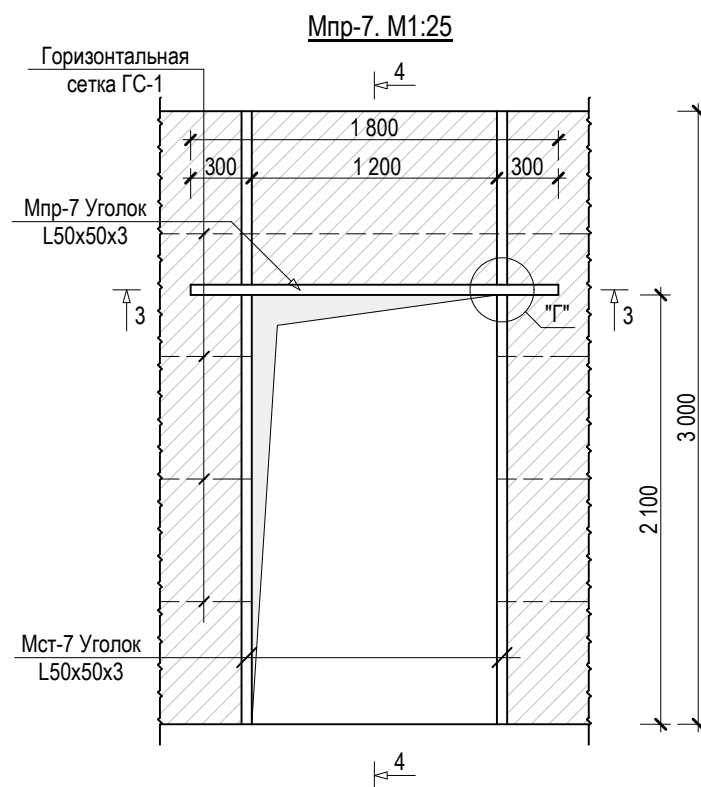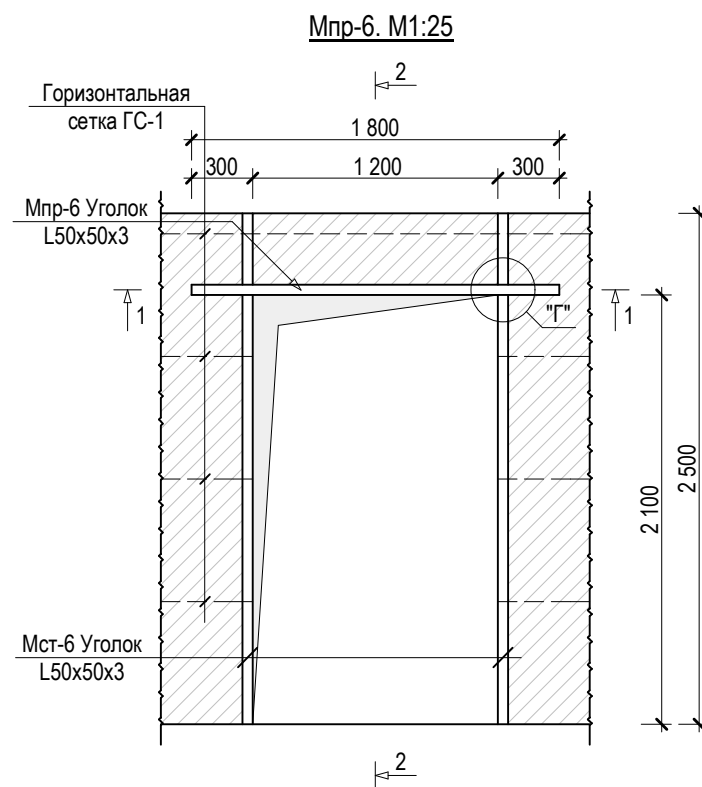


Сечение "2-2"
Металлическая стойка Мст-6

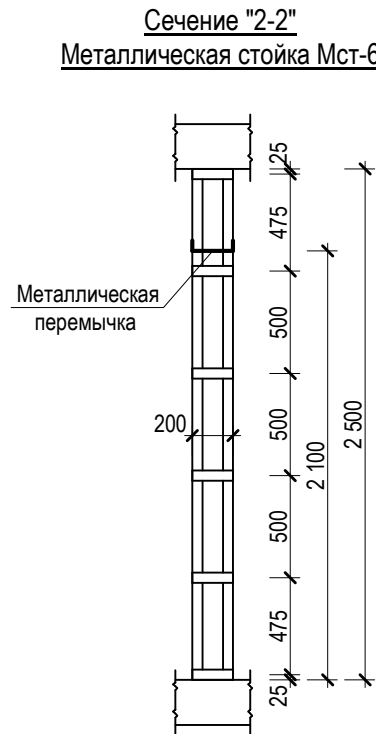


Сечение "4-4"
Металлическая стойка Мст-7

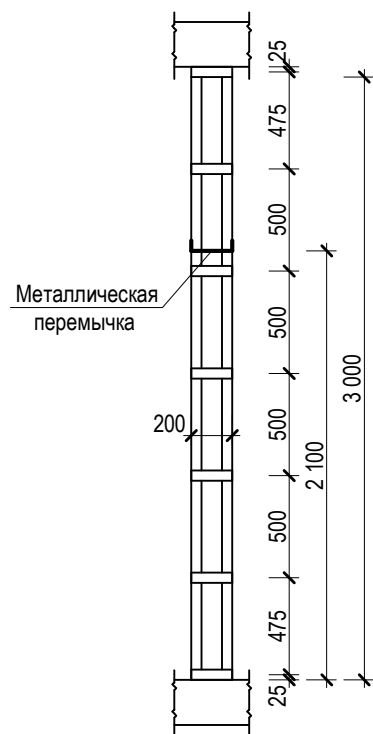


Сечение "6-6"
Металлическая стойка Мст-8

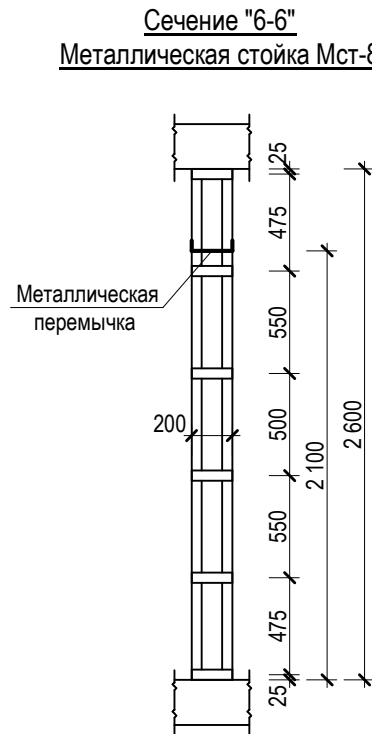


Сечение "7-7"
Металлическая стойка Мст-9

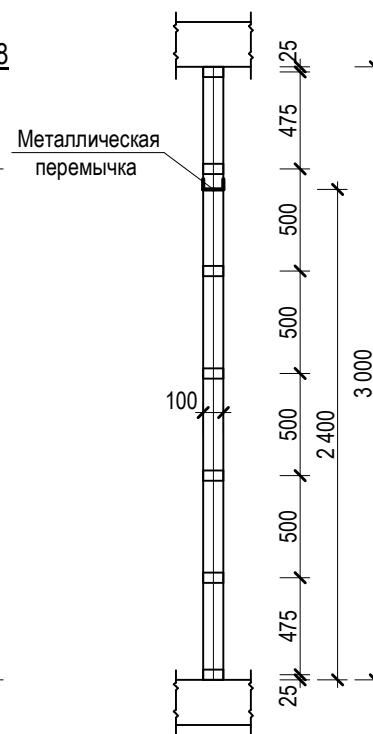


Сечение "1-1"
Металлическая перемычка: Мпр-6 и Мпр-7

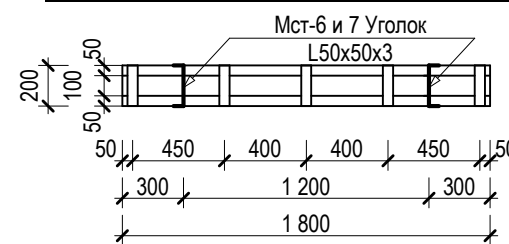


Сечение "5-5"
Металлическая перемычка: Мпр-8

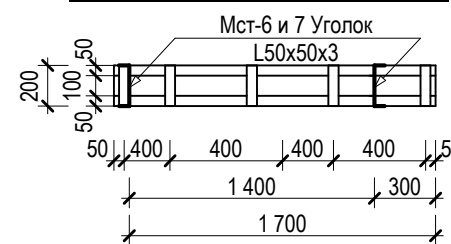


Сечение "7-7"
Металлическая перемычка: Мпр-9

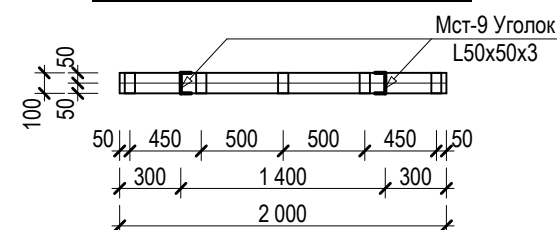


Узел "Г"

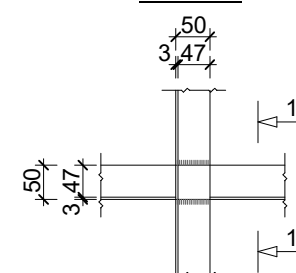

Сечение "1-1"

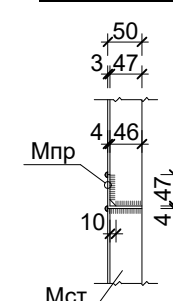


						Заказчик: "ИКСЕЗ" хокимията Хорезмской области.				АС	
						Реконструкция дошкольной образовательной организации №6 в СГМ «Огахий» Янгиарыкского района (строительство дополнительного здания на 120 мест).					
Изм.	Кол.	Лист	№ Док.	Подп.	Дата	Здания детского сада на 120 мест блок №1			Стадия	Лист	Листов
Директор	Мадрахимов И.				РП				35	73	
ГИП	Мадрахимов И.										
Исполн.	Хажибоев А.										
						Металлическая стойка, Металлическая перемычка и сечение.			"MUBORAK DIANA SERVIS" XK		

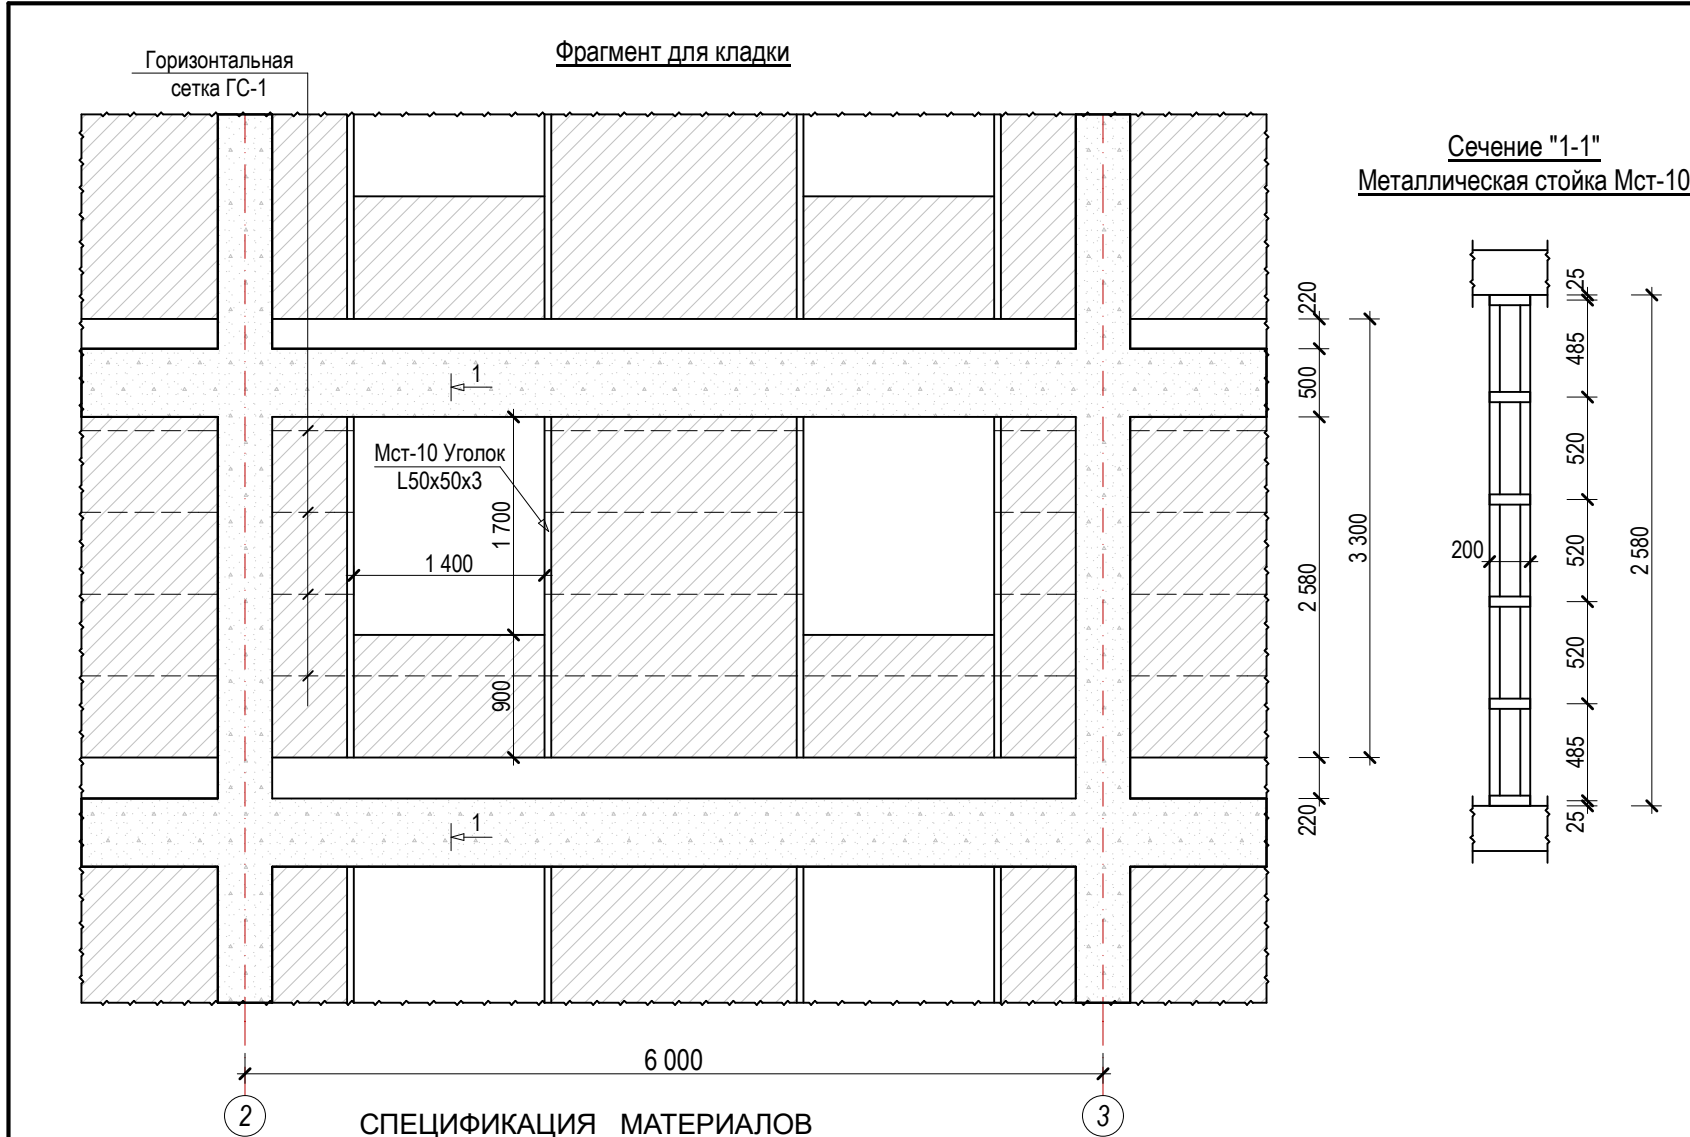


№	Обозначение	Наименование	Кол. шт	КГ.	ИТОГ
		Крепежный элемент КЭ-1	512		
1	ГОСТ 8509-93	L50x50x3 L=50	1	0,12	0,12
2	ГОСТ 5781-82	Ø8 А I L=735	1	0,29	0,29
	KAT N F10x100	Анкер	1		
		Горизонтальная сетка ГС-1 (п/м)	906,3		480,3 кг
1	ГОСТ 5781-82	Ø5 Вр-I L=1000	3	0,15	0,46
2	ГОСТ 5781-82	Ø5 Вр-I L=150	3	0,02	0,07
		Горизонтальная сетка ГС-2 (п/м)	273,6		101,2 кг
1	ГОСТ 5781-82	Ø5 Вр-I L=1000	2	0,15	0,31
2	ГОСТ 5781-82	Ø5 Вр-I L=80	5	0,01	0,06
1	Кладка стен наружный из газоблока толщ. 200мм		м²		351,0
2	Кладка стен внутренний из газоблока толщ. 200мм		м²		266,5
3	Кладка перегородки внутренний из газоблока толщ. 100мм		м²		221,2
		Металлическая перемычка: Мпр-9	3		
1	ГОСТ 8509-93	L50x50x3 L=2000	2	4,64	9,28
2	ГОСТ 19903-74*	Лист -50x3 L=80	6	0,09	0,54

СПЕЦИФИКАЦИЯ МАТЕРИАЛОВ					
№	Обозначение	Наименование	Кол. шт	КГ.	ИТОГ
Металлическая стойка: Мст-1, 5 и 9			5		
1	ГОСТ 8509-93	L50x50x3 L=3000	4	6,96	27,8
2	ГОСТ 19903-74*	Лист -50x3 L=80	14	0,09	1,26
Металлическая стойка: Мст-2			1		
1	ГОСТ 8509-93	L50x50x3 L=2250	4	5,22	20,9
2	ГОСТ 19903-74*	Лист -50x3 L=80	12	0,09	1,08
Металлическая стойка: Мст-3 и Мст-6			14		
1	ГОСТ 8509-93	L50x50x3 L=2500	4	5,8	23,2
2	ГОСТ 19903-74*	Лист -50x3 L=180	12	0,21	2,52
Металлическая стойка: Мст-4 и Мст-7			4		
1	ГОСТ 8509-93	L50x50x3 L=3000	4	6,96	27,8
2	ГОСТ 19903-74*	Лист -50x3 L=180	14	0,21	2,94
Металлическая стойка: Мст-8			2		
1	ГОСТ 8509-93	L50x50x3 L=2600	2	6,03	12,06
2	ГОСТ 19903-74*	Лист -50x3 L=180	6	0,21	1,26
Металлическая стойка: Мст-10			26		
1	ГОСТ 8509-93	L50x50x3 L=2580	4	5,98	23,9
2	ГОСТ 19903-74*	Лист -50x3 L=180	12	0,21	2,52
Металлическая перемычка: Мпр-1			1		
1	ГОСТ 8509-93	L50x50x3 L=1200	2	2,78	5,57
2	ГОСТ 19903-74*	Лист -50x3 L=80	4	0,09	0,36
Металлическая перемычка: Мпр-2			1		
1	ГОСТ 8509-93	L50x50x3 L=1250	2	2,9	5,8
2	ГОСТ 19903-74*	Лист -50x3 L=80	4	0,09	0,36
Металлическая перемычка: Мпр-3 и 4			8		
1	ГОСТ 8509-93	L50x50x3 L=1500	2	3,48	6,96
2	ГОСТ 19903-74*	Лист -50x3 L=180	5	0,21	1,05
Металлическая перемычка: Мпр-5			1		
1	ГОСТ 8509-93	L50x50x3 L=1600	2	3,71	7,42
2	ГОСТ 19903-74*	Лист -50x3 L=80	5	0,09	0,45
Металлическая перемычка: Мпр-6 и 7			10		
1	ГОСТ 8509-93	L50x50x3 L=1800	2	4,17	8,35
2	ГОСТ 19903-74*	Лист -50x3 L=180	5	0,21	1,05
Металлическая перемычка: Мпр-8			2		
1	ГОСТ 8509-93	L50x50x3 L=1700	2	3,94	7,9
2	ГОСТ 8509-93	L120x120x3 L=200	1	1,11	1,11
3	ГОСТ 19903-74*	Лист -50x3 L=180	5	0,21	1,05

						Заказчик: "ИКСЕЗ" хокимията Хорезмской области.			АС	
						Реконструкция дошкольной образовательной организации №6 в СГМ «Огахий» Янгиарыкского района (строительство дополнительного здания на 120 мест).				
Изм.	Кол.	Лист	№ Док.	Подп.	Дата					
Директор	Мадрахимов И.					Здания детского сада на 120 мест блок №1		Стадия	Лист	Листов
ГИП	Мадрахимов И.							РП	36	73
Исполн.	Хажибоев А.									
						Металлическая стойка, и сечение. Спецификация перемычек.		"MUBORAK DIANA SERVIS" XK		

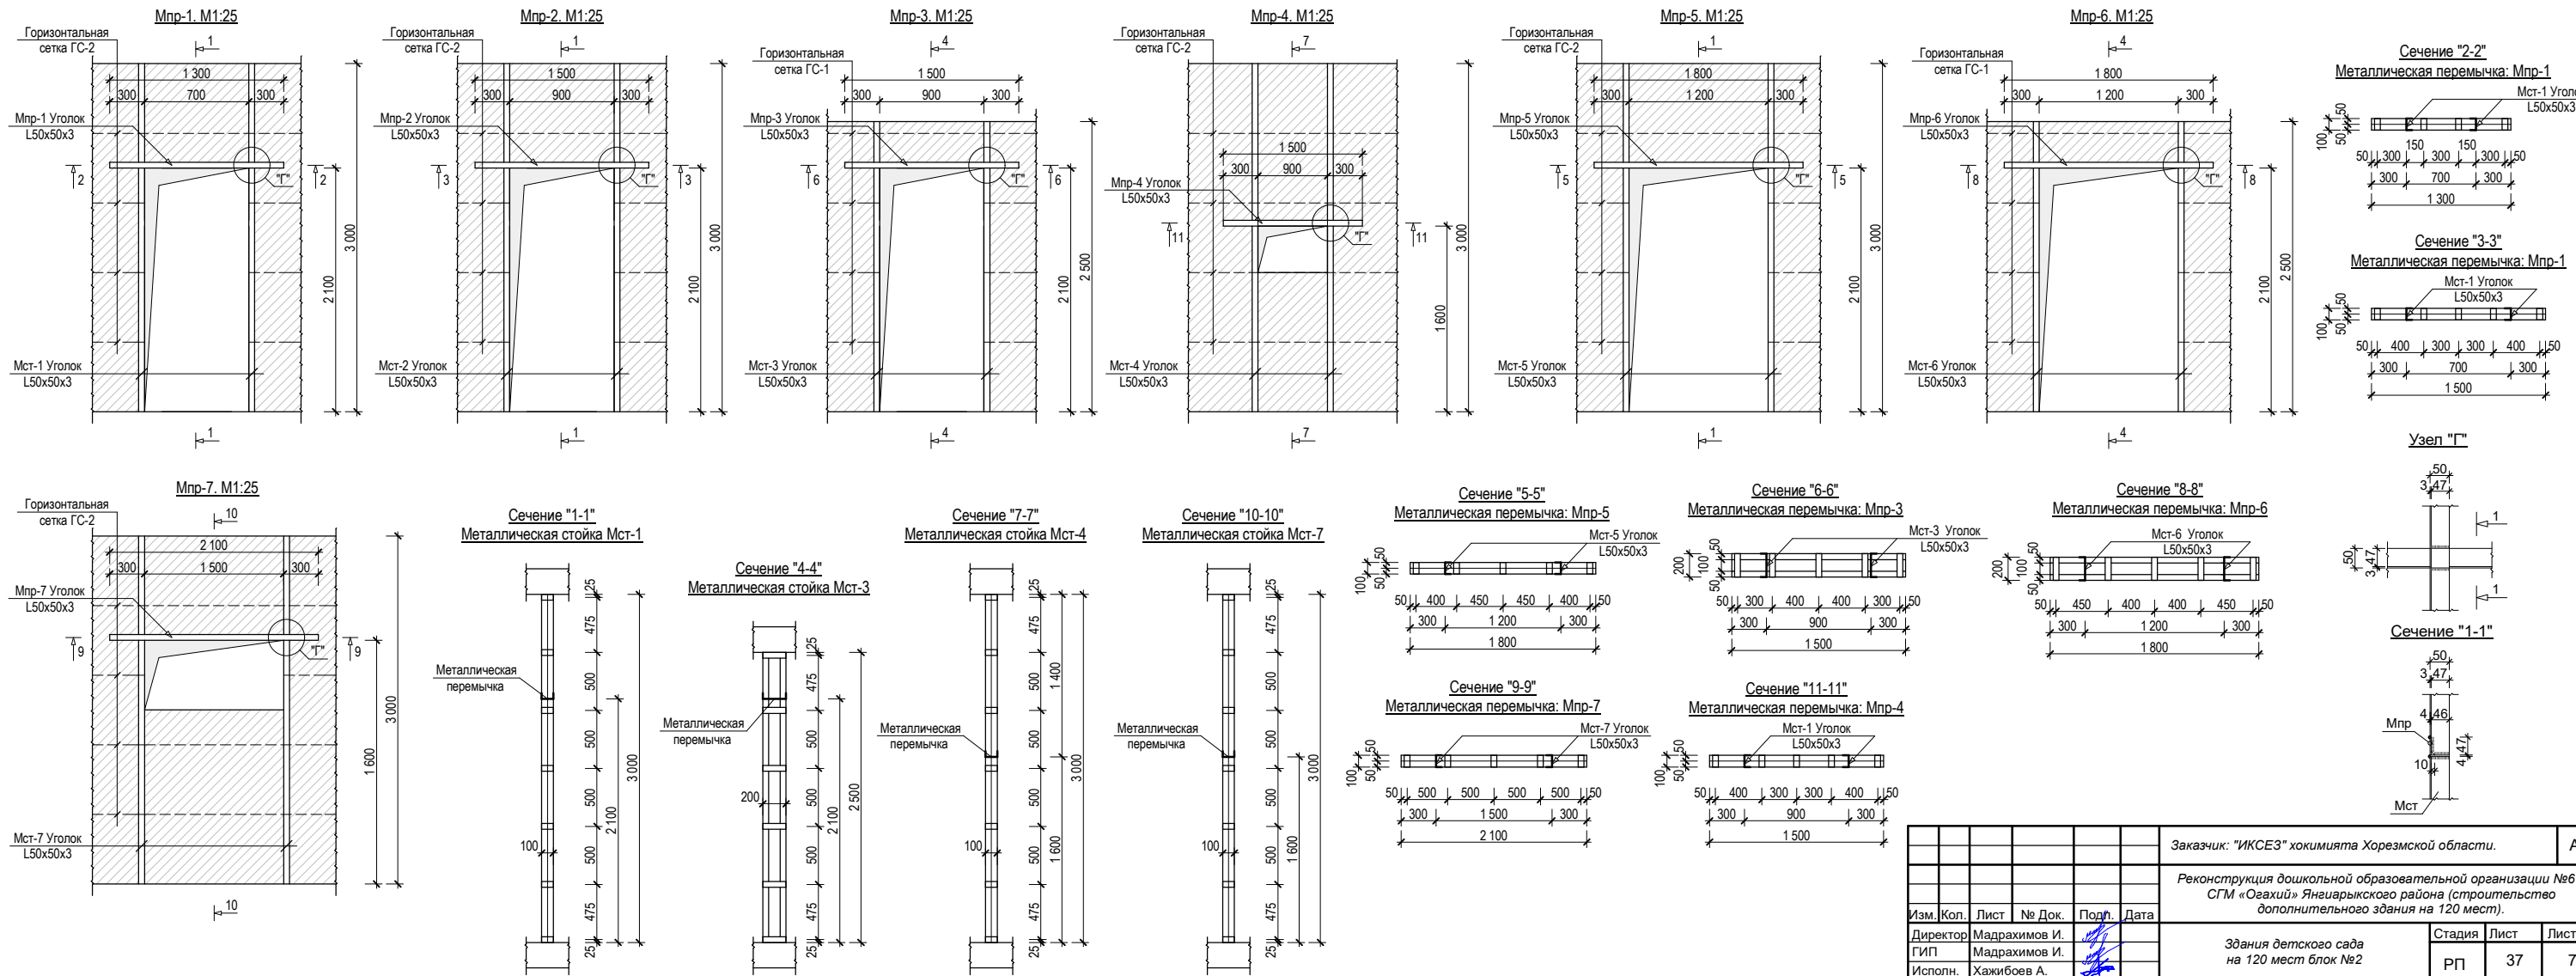



						Заказчик: "ИКСЭЗ" хокимията Хорезмской области.	АС
						Реконструкция дошкольной образовательной организации №6 в СГМ «Оахий» Январьского района (строительство дополнительного здания на 120 мест).	
Изм.	Кол.	Лист	№ Док.	Подп.	Дата	Здания детского сада на 120 мест блок №2	Стадия РП
Директор		Мадрахимов И.					Лист 37
ГИП		Мадрахимов И.					Листов 73
Исполн.		Хажибоев А.				Металлическая стойка, Металлическая перемычка и сечение.	"MUBORAK DIANA SERVIS" XK

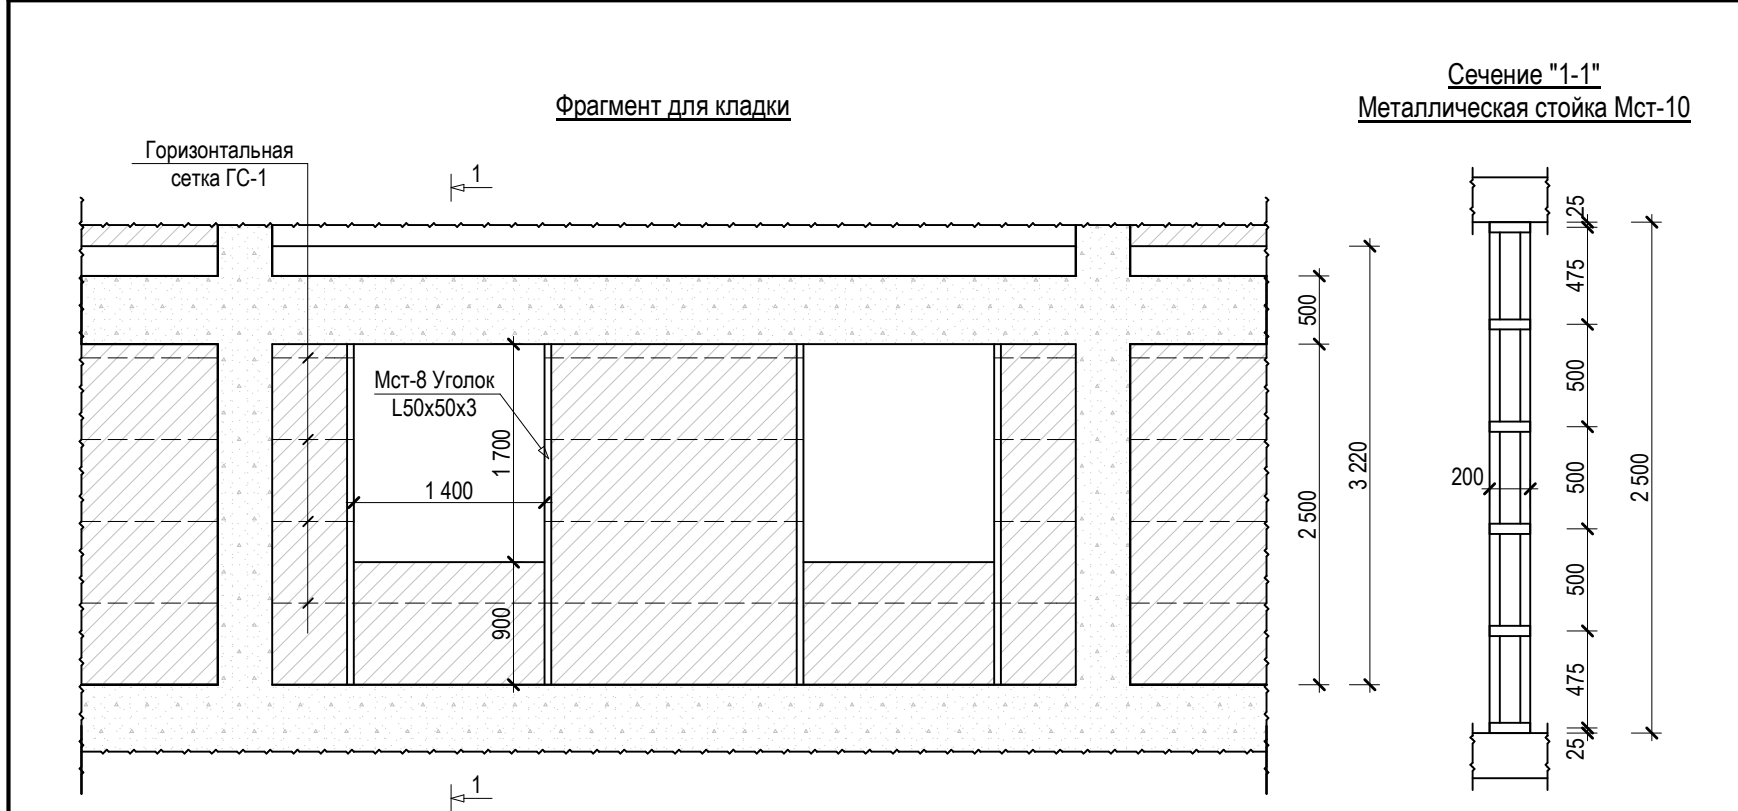

СПЕЦИФИКАЦИЯ МАТЕРИАЛОВ					
№	Обозначение	Наименование	Кол. шт	КГ.	ИТОГ
		Металл. стойка: Мст-1, 2, 4, 5 и 7	8		
1	ГОСТ 8509-93	L50x50x3 L=3000	4	6,96	27,8
2	ГОСТ 19903-74*	Лист -50x3 L=80	14	0,09	1,26
		Металлическая стойка: Мст-3 и Мст-6	4		
1	ГОСТ 8509-93	L50x50x3 L=2500	4	5,8	23,2
2	ГОСТ 19903-74*	Лист -50x3 L=180	12	0,21	2,52
		Металлическая стойка: Мст-8	11		
1	ГОСТ 8509-93	L50x50x3 L=2500	4	5,8	23,2
2	ГОСТ 19903-74*	Лист -50x3 L=180	12	0,21	2,52
		Металлическая перемычка: Мпр-1	1		
1	ГОСТ 8509-93	L50x50x3 L=1300	2	3,01	6,02
2	ГОСТ 19903-74*	Лист -50x3 L=80	4	0,09	0,36
		Металлическая перемычка: Мпр-2	4		
1	ГОСТ 8509-93	L50x50x3 L=1500	2	3,48	6,96
2	ГОСТ 19903-74*	Лист -50x3 L=80	5	0,09	0,45
		Металлическая перемычка: Мпр-3 и 4	2		
1	ГОСТ 8509-93	L50x50x3 L=1500	2	3,48	6,96
2	ГОСТ 19903-74*	Лист -50x3 L=180	5	0,21	1,05
		Металлическая перемычка: Мпр-5	1		
1	ГОСТ 8509-93	L50x50x3 L=1800	2	4,17	8,35
2	ГОСТ 19903-74*	Лист -50x3 L=80	5	0,09	0,45
		Металлическая перемычка: Мпр-6	3		
1	ГОСТ 8509-93	L50x50x3 L=1800	2	4,17	8,35
2	ГОСТ 19903-74*	Лист -50x3 L=180	5	0,21	1,05
		Металлическая перемычка: Мпр-7	1		
1	ГОСТ 8509-93	L50x50x3 L=2100	2	4,87	9,74
2	ГОСТ 19903-74*	Лист -50x3 L=80	5	0,09	0,45


СПЕЦИФИКАЦИЯ МАТЕРИАЛОВ					
№	Обозначение	Наименование	Кол. шт	КГ.	ИТОГ
		Крепежный элемент КЭ-1	110		
1	ГОСТ 8509-93	L50x50x3 L=50	1	0,12	0,12
2	ГОСТ 5781-82	Ø8 А I L=735	1	0,29	0,29
	КАТ N F10x100	Анкер	1		
		Горизонтальная сетка ГС-1 (п/м)	260,2		137,9 кг
1	ГОСТ 5781-82	Ø5 Вр-I L=1000	3	0,15	0,46
2	ГОСТ 5781-82	Ø5 Вр-I L=150	3	0,02	0,07
		Горизонтальная сетка ГС-2 (п/м)	93,4		34,6 кг
1	ГОСТ 5781-82	Ø5 Вр-I L=1000	2	0,15	0,31
2	ГОСТ 5781-82	Ø5 Вр-I L=80	5	0,01	0,06
1	Кладка стен наружный из газоблока толщ. 200мм		м²		132,2
2	Кладка стен внутренний из газоблока толщ. 200мм		м²		21,4
3	Кладка перегородки внутренний из газоблока толщ. 100мм		м²		61,2

						Заказчик: "ИКСЕЗ" хокимията Хорезмской области.			АС
						Реконструкция дошкольной образовательной организации №6 в СГМ «Огахий» Янгиарыкского района (строительство дополнительного здания на 120 мест).			
Изм.	Кол.	Лист	№ Док.	Подп.	Дата	Здания детского сада на 120 мест блок №2	Стадия	Лист	Листов
Директор		Мадрахимов И.					РП	38	73
ГИП		Мадрахимов И.							
Исполн.		Хажибоев А.							
						Металлическая стойка, и сечение. Спецификация перемычек.	"MUBORAK DIANA SERVIS" XK		

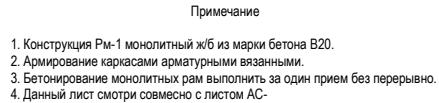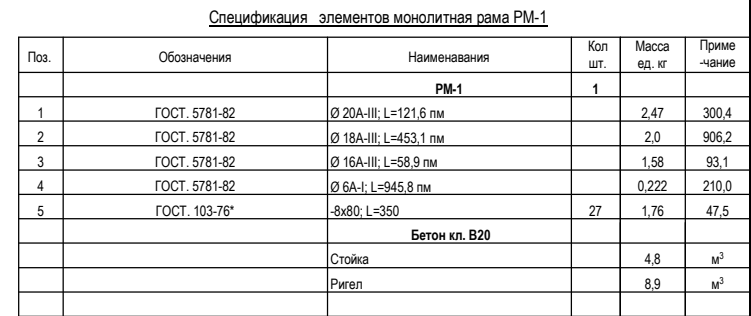

						Заказчик: "ИКСЭЗ" хокимията Хорезмской области.	АС
						Реконструкция дошкольной образовательной организации №6 в СГМ «Овяхи» Янауарынского района (строительство дополнительного здания на 120 мест).	
Изм.	Кол.	Лист	№ Док.	Подп.	Дата		
Директор		Мадрахимов И.				Стация	Лист
ГИП		Мадрахимов И.				РП	39
Исполн.		Хажибоев А.					Листов
						Здания детского сада на 120 мест блок №1	73
						Рама монолитная ж/б РМ-1 М1:100. Сечение 1-1-3-3.	"MUBORAK DIANA SERVIS" XK


PM-2 M1:50.

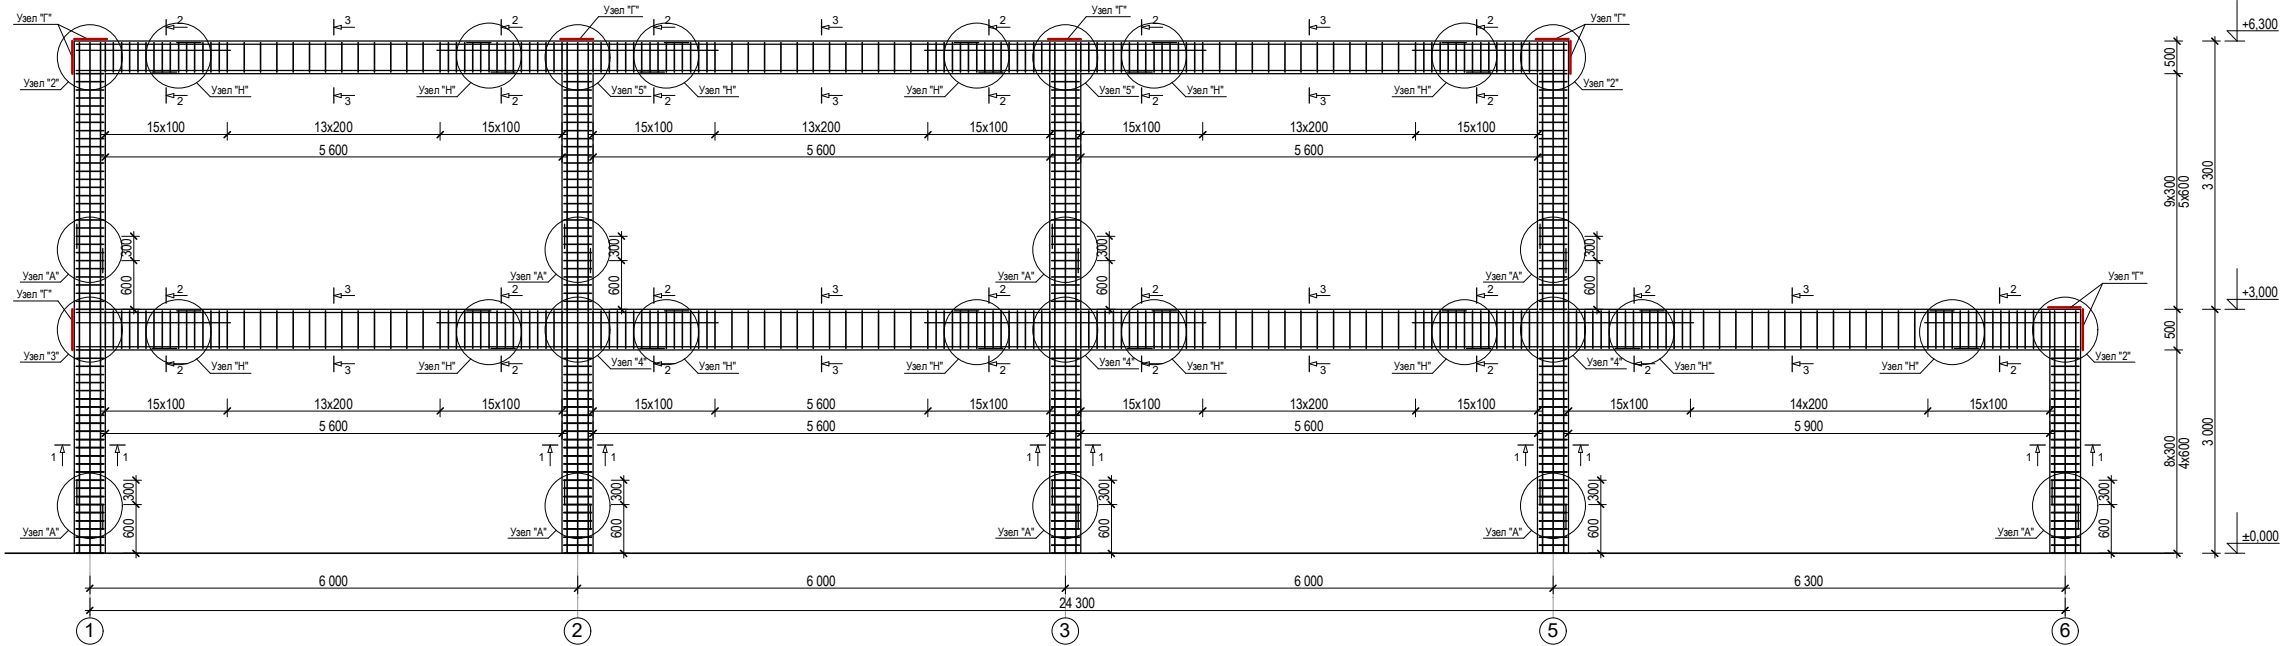


Спецификация элементов монолитная рама PM-2

Поз.	Обозначения	Наименования	Кол. шт.	Масса ед. кг	Примечание
PM-2					
1	ГОСТ. 5781-82	Ø 20A-III; L=578,7 мм	1	2,47	1429,4
2	ГОСТ. 5781-82	Ø 18A-III; L=121,6 мм		2,0	243,2
3	ГОСТ. 5781-82	Ø 16A-III; L=58,9 мм		1,58	93,1
4	ГОСТ. 5781-82	Ø 6A-I; L=945,8 мм		0,222	210,0
5	ГОСТ. 103-76*	-8x80; L=350	27	1,76	47,5
Бетон кл. В20					
		Стойка		4,8	м³
		Ригель		8,9	м³

Узел "А". Стыковка рабочей арматуры колонн.



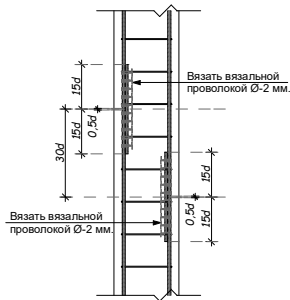


Стык Н-1(нахлест) арматуры

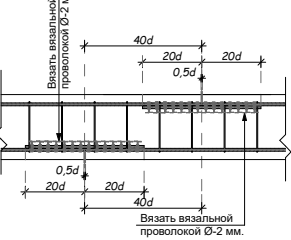

Примечание


1. Конструкция Рм-2 монолитный ж/б из марки бетона В20.
2. Армирование каркасами арматурными вязанными.
3. Бетонирование монолитных рам выполнить за один прием без перерывно.
4. Данный лист смотри совместно с листом АС-

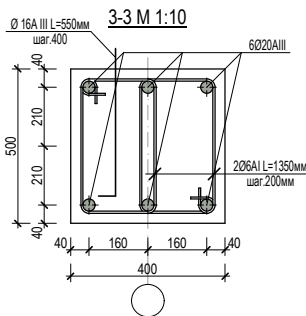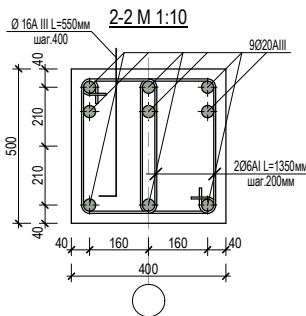
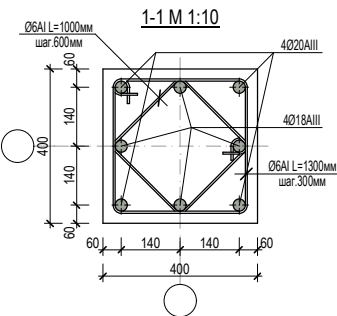


Узел "Г" Анкер пластина.




Изм.	Кол.	Лист	№ Док.	Подп.	Дата	Заказчик: "ИКЕЗ" хокимията Хорезмской области.	АС
Директор	Мадрахимов И.					Реконструкция дошкольной образовательной организации №6 в СГМ «Оахий» Янгйаркского района (строительство дополнительного здания на 120 мест).	
ГИП	Мадрахимов И.					Здания детского сада на 120 мест блок №1	Стадия Лист Листов
Исполн.	Хажибоев А.						РП 40 73
						Рама монолитная ж/б РМ-2 М1:100. Сечение 1-1+3-3.	"MUBORAK DIANA SERVIS" XK

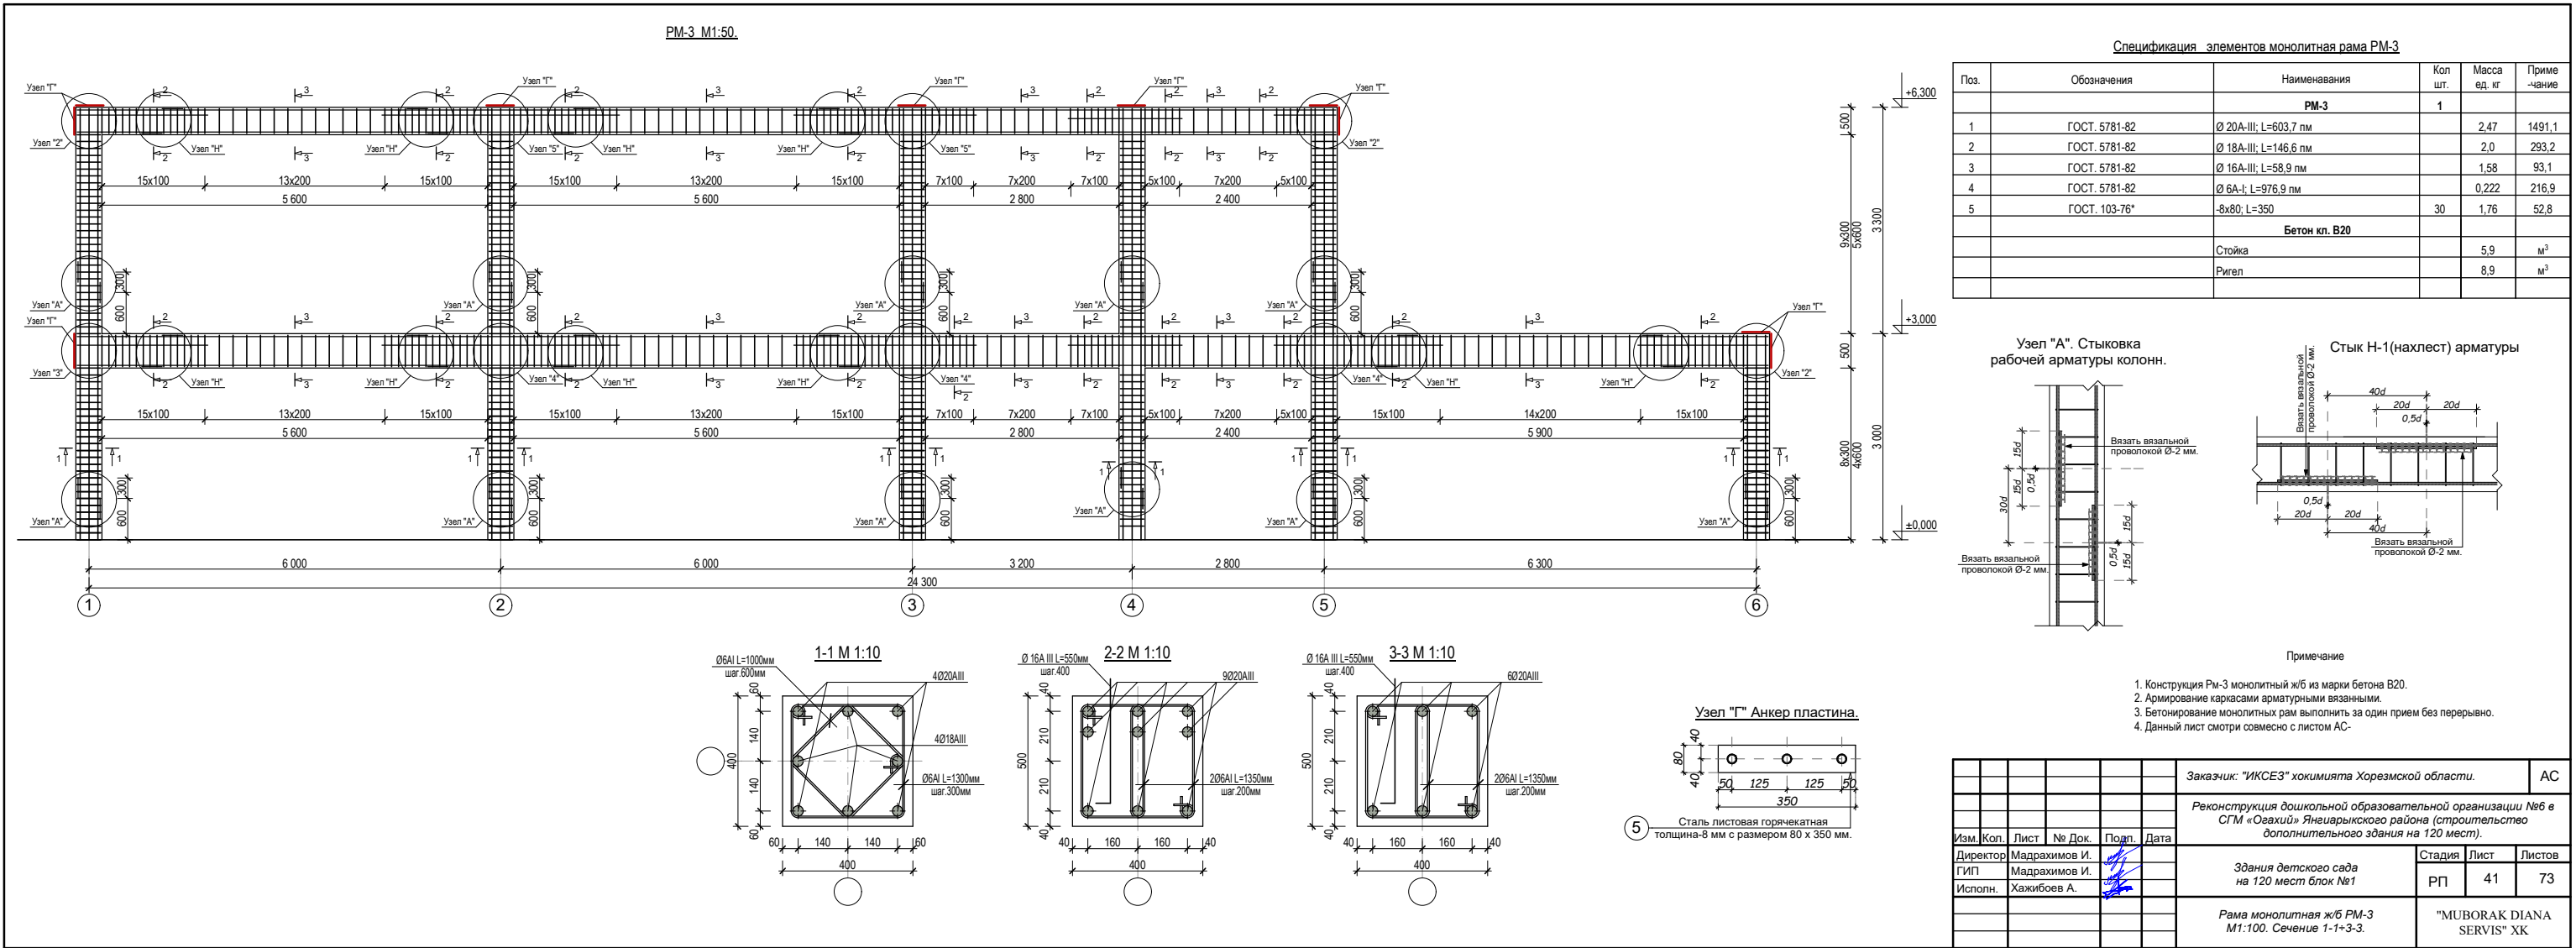


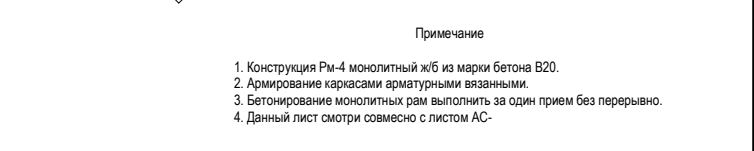
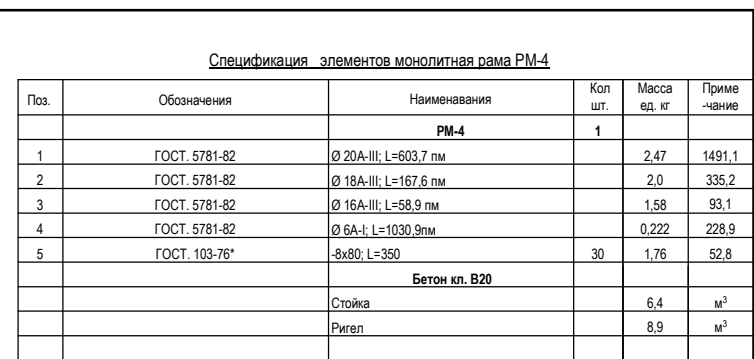


						Заказчик: "ИКЕЗ" хокимията Хорезмской области.			АС		
						Реконструкция дошкольной образовательной организации №6 в СГМ «Озавий» Янгуларьского района (строительство дополнительного здания на 120 мест).					
Изм.	Коп.	Лист	№ Док.	Подп.	Дата	Здания детского сада на 120 мест блок №1			Стадия	Лист	Листов
Директор	Мадрахимов И.								РП	42	73
ГИП	Мадрахимов И.										
Исполн.	Хажибоев А.										
						Рама монолитная ж/б РМ-4 М1:100. Сечение 1-1+3-3.			"MUBORAK DIANA SERVIS" XK		

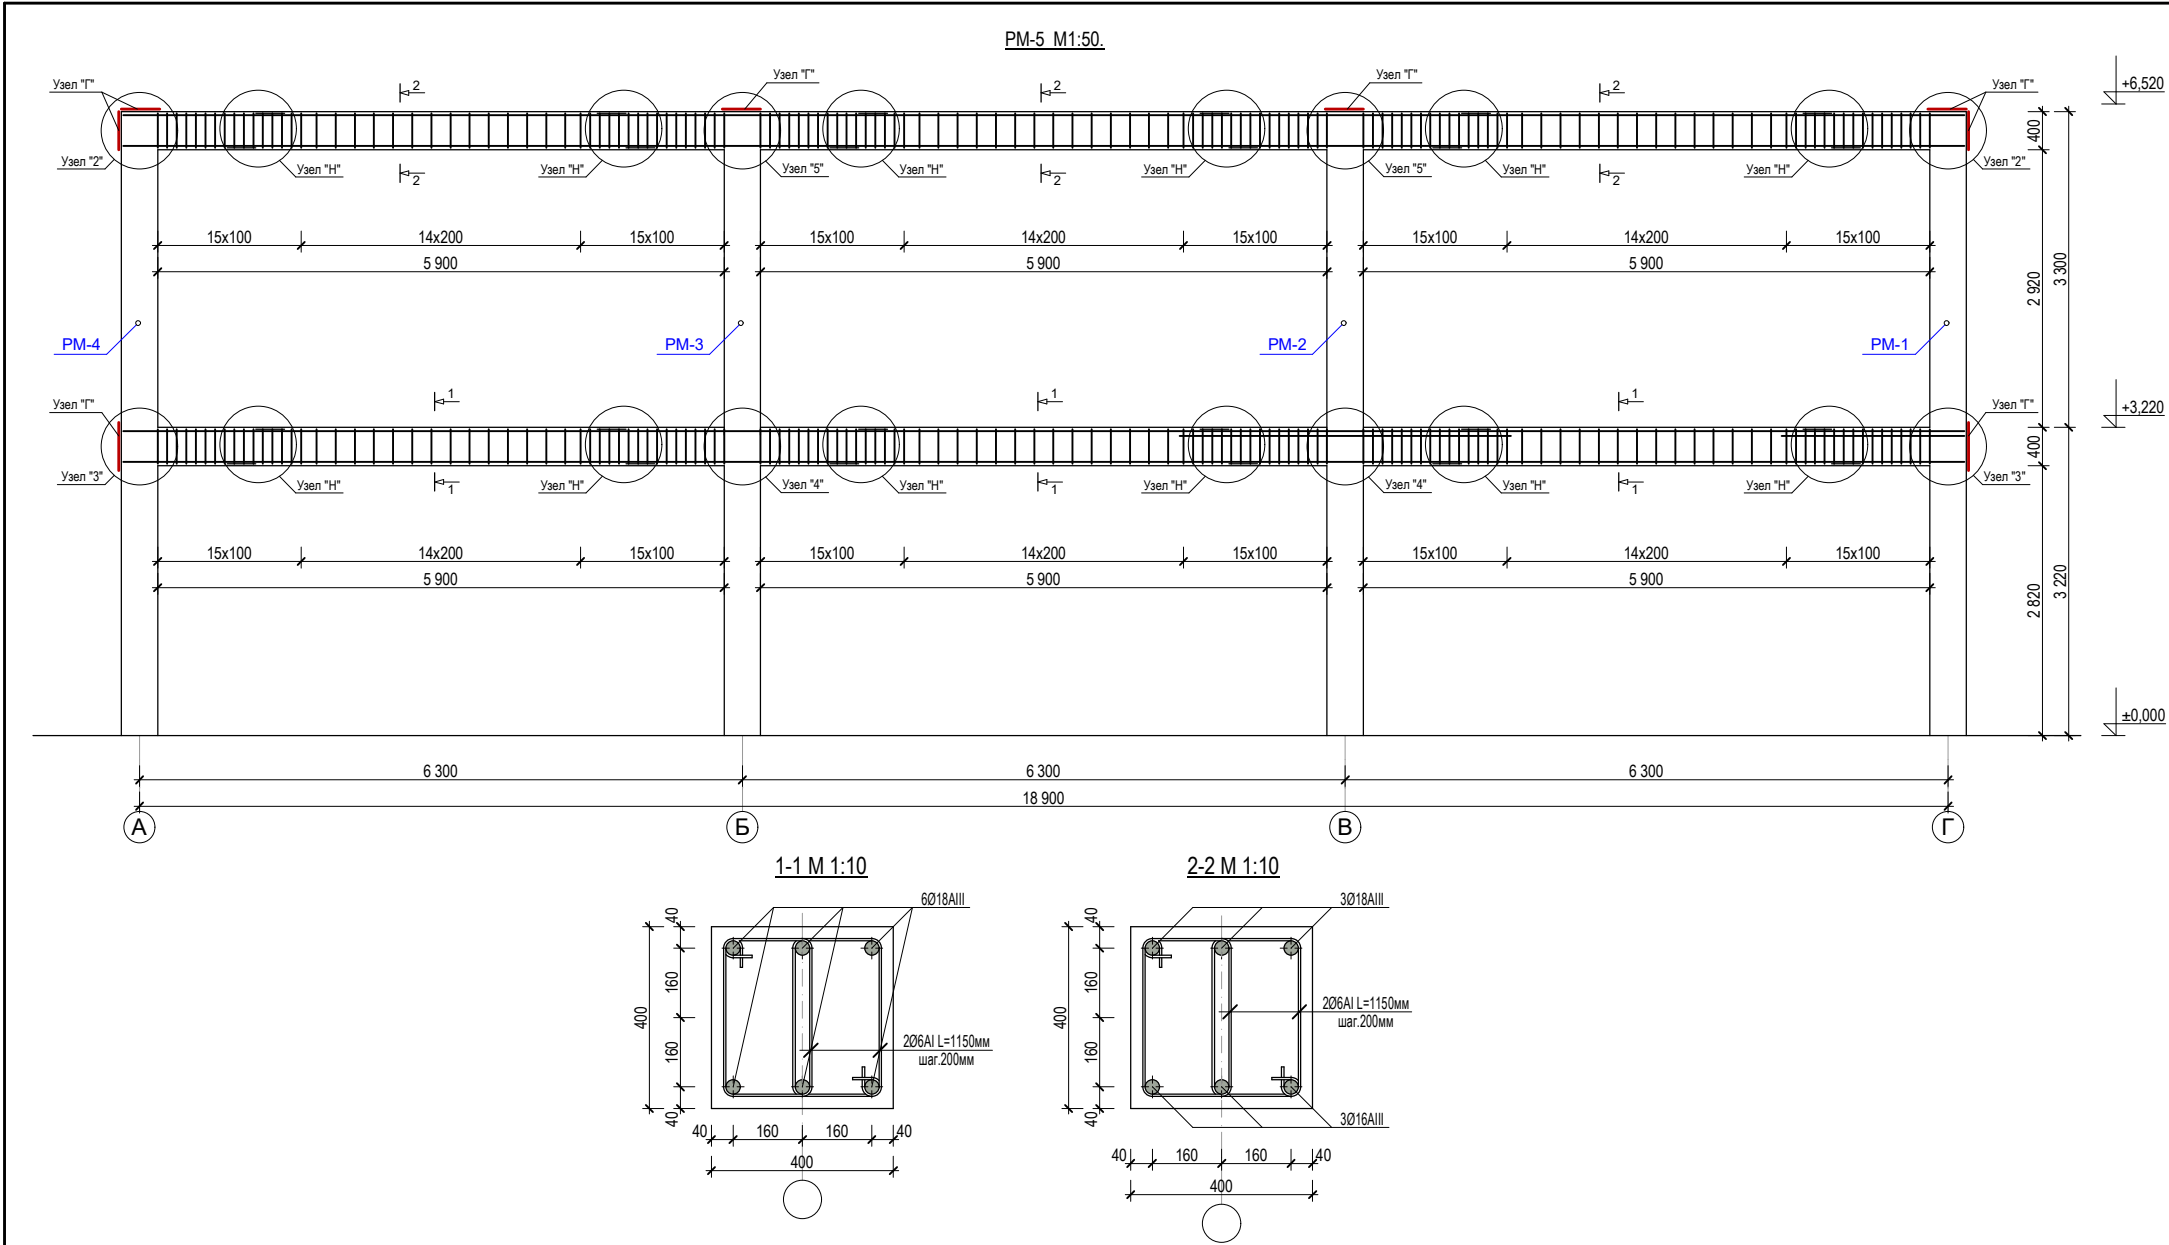

Спецификация элементов монолитная рама PM-5					
Поз.	Обозначения	Наименования	Кол. шт.	Масса ед. кг	Примечание
		PM-5	4		
1	ГОСТ. 5781-82	Ø 18A-III; L=177,8 мм		2,0	355,6
2	ГОСТ. 5781-82	Ø 16A-III; L=60,6 мм		1,58	95,7
3	ГОСТ. 5781-82	Ø 6A-I; L=607,2 мм		0,222	134,8
4	ГОСТ. 103-76*	-8x80; L=350	12	1,76	21,1
		Бетон кл. В20			
		Ригел		6,1	м³

Примечание					
1. Конструкция Рм-5 монолитный ж/б из марки бетона В20.					
2. Армирование каркасами арматурными вязанными.					
3. Бетонирование монолитных рам выполнить за один прием без перерывов.					
4. Данный лист смотри совместно с листом АС-					
4					
Сталь листовая горячекатанная толщина-8 мм с размером 80 х 350 мм.					
Заказчик: "ИКЕЗ" хокимията Хорезмской области.					
АС					
Реконструкция дошкольной образовательной организации №6 в СГМ «Огахий» Янгиаркского района (строительство дополнительного здания на 120 мест).					
Изм.	Кол.	Лист	№ Док.	Подп.	Дата
Директор	Мадрахимов И.				
ГИП	Мадрахимов И.				
Исполн.	Хажибоев А.				
Здания детского сада на 120 мест блок №1				Стадия	Лист
				РП	43
					Листов
					73
Рама монолитная ж/б РМ-5 М1:100. Сечение 1-1÷2-2.				"MUBORAK DIANA SERVIS" XK	

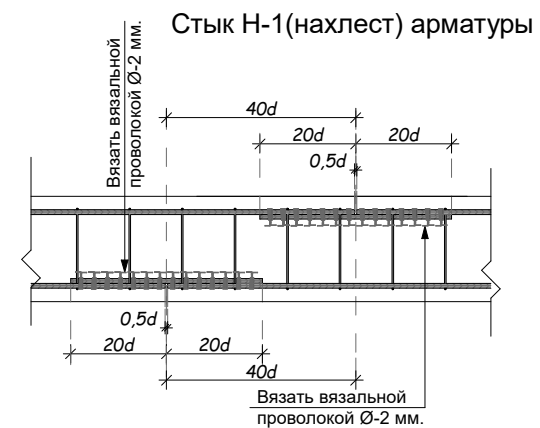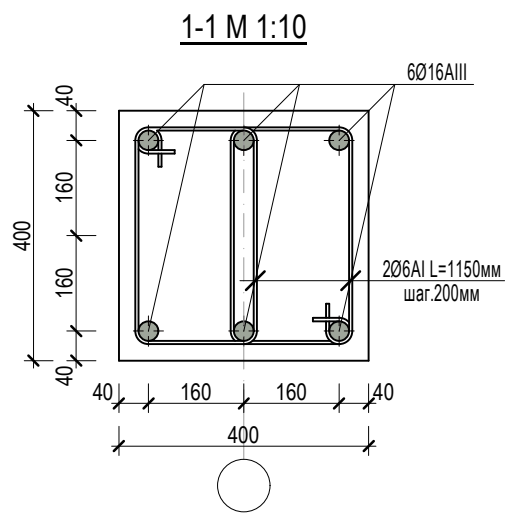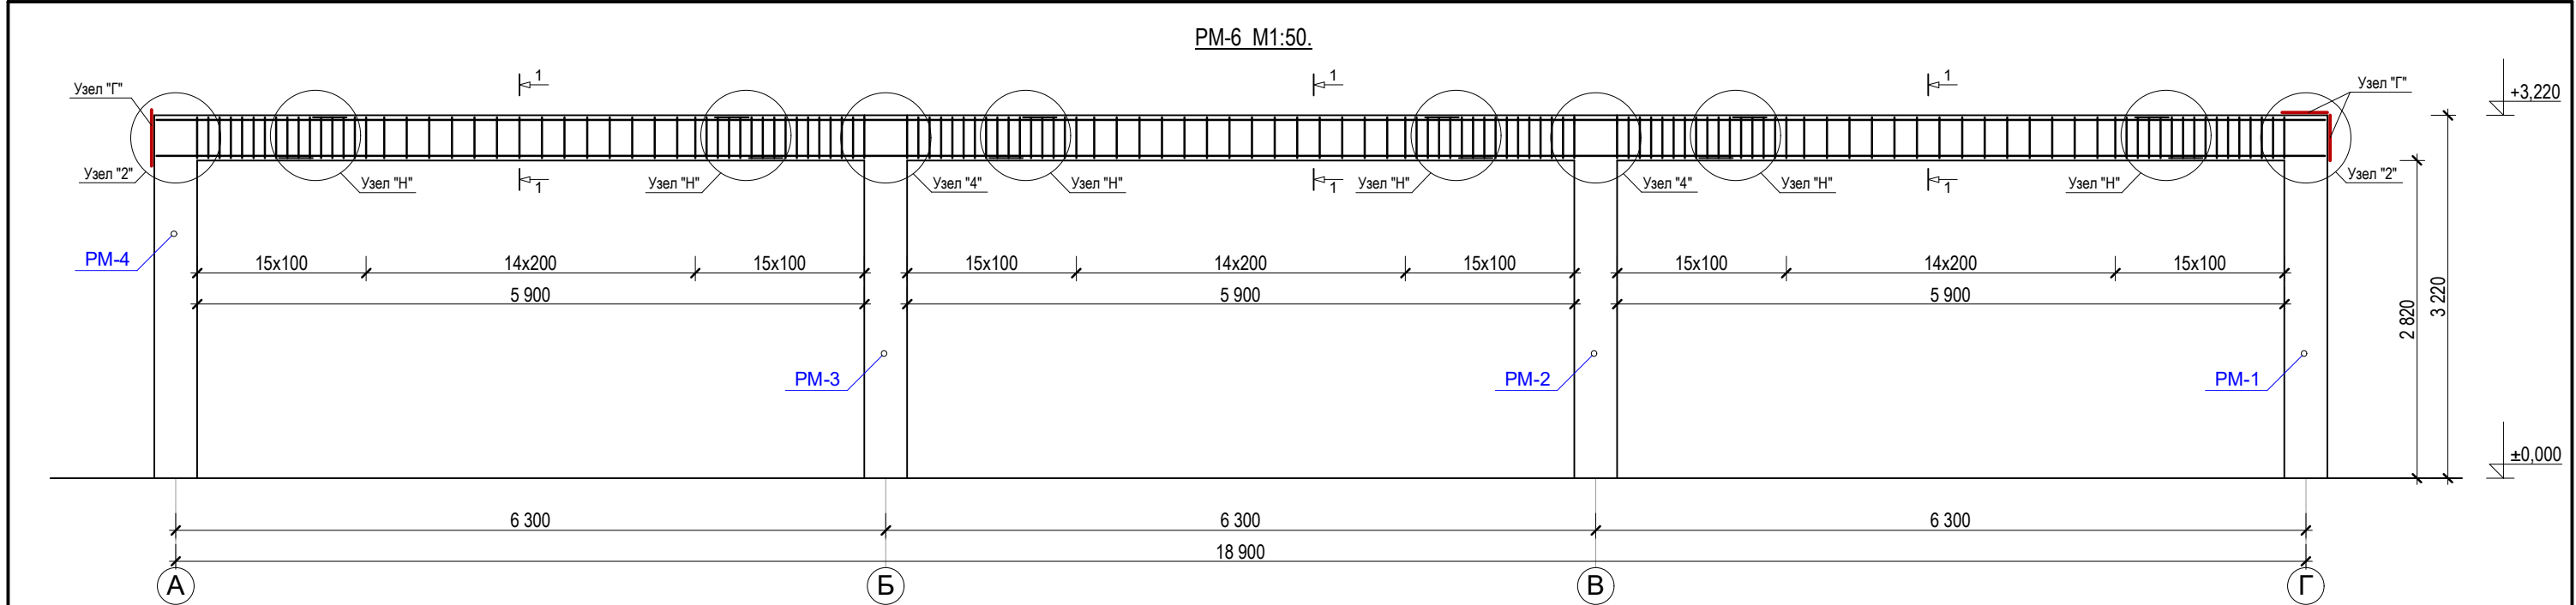

Примечание


1. Конструкция Рм-8 монолитный ж/б из марки бетона В20.
2. Армирование каркасами арматурными вязанными.
3. Бетонирование монолитных рам выполнить за один прием без перерывно.
4. Данный лист смотри совместно с листом АС-

Спецификация элементов монолитная рама РМ-6


Поз.	Обозначения	Наименования	Кол. шт.	Масса ед. кг	Примечание
		РМ-6	1		
1	ГОСТ. 5781-82	Ø 16A-III; L=115,2 пм		1,58	182,1
2	ГОСТ. 5781-82	Ø 6A-I; L=303,6 пм		0,222	67,4
3	ГОСТ. 103-76*	-8x80; L=350	6	1,76	10,5
		Бетон кл. В20			
		Ригел		3,1	м³

						Заказчик: "ИКЕЗ" хокимията Хорезмской области.			АС		
						Реконструкция дошкольной образовательной организации №6 в СГМ «Огахий» Янгиарыкского района (строительство дополнительного здания на 120 мест).					
Изм.	Кол.	Лист	№ Док.	Подп.	Дата						
Директор		Мадрахимов И.				Здания детского сада на 120 мест блок №1			Стадия	Лист	Листов
ГИП		Мадрахимов И.							РП	44	73
Исполн.		Хажибоев А.									
						Рама монолитная ж/б РМ-6 М1:100. Сечение 1-1.			"MUBORAK DIANA SERVIS" XK		


PM-7 M1:50.

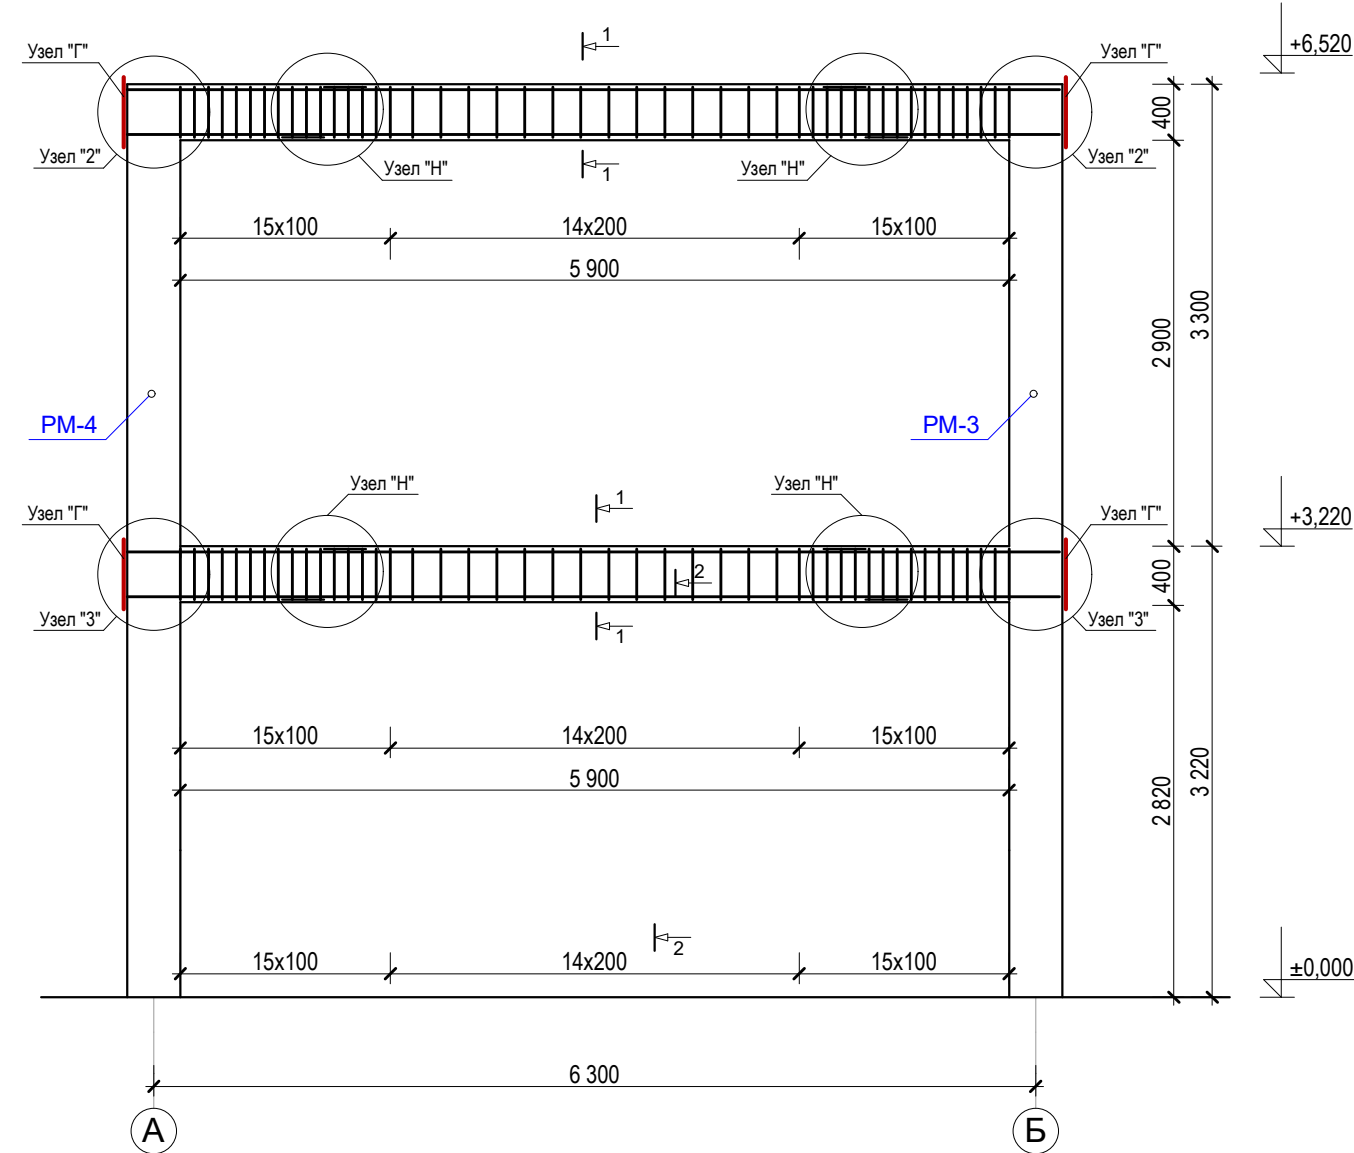

1-1 M 1:10

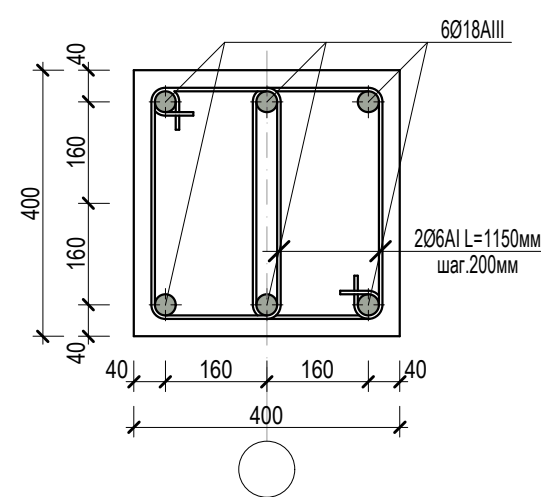


2-2 M 1:10

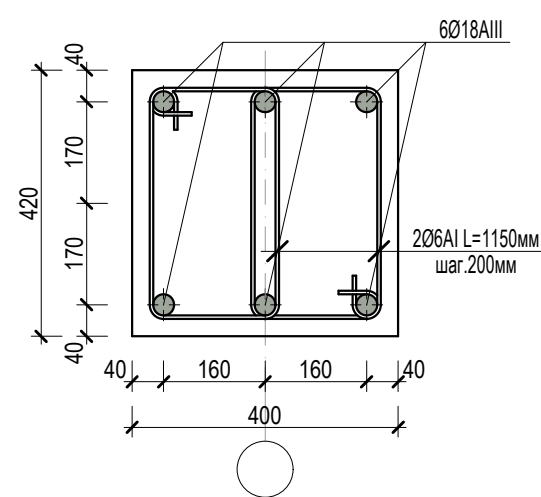

Спецификация элементов монолитная рама PM-7

Поз.	Обозначения	Наименования	Кол шт.	Масса ед. кг	Приме-чание
		PM-7	1		
1	ГОСТ. 5781-82	Ø 18A-III; L=80,2 м		2,0	160,4
2	ГОСТ. 5781-82	Ø 6A-I; L=202,4 м		0,222	44,9
3	ГОСТ. 103-76*	-8x80; L=350	12	1,76	21,1
		Бетон кл. В20			
		Ригел		2,1	м³


Узел "А". Стыковка рабочей арматуры колонн.

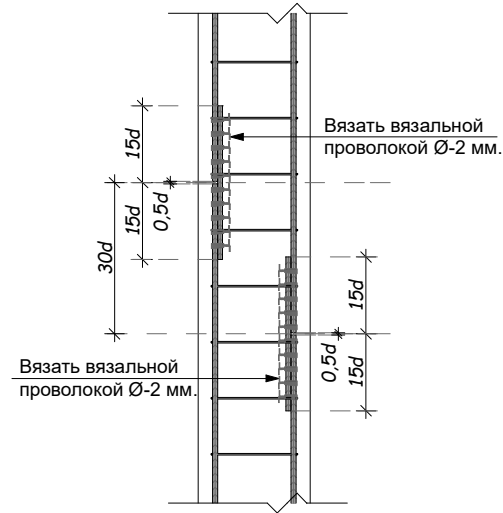


Примечание

1. Конструкция Рм-7 монолитный ж/б из марки бетона В20.
2. Армирование каркасами арматурными вязанными.
3. Бетонирование монолитных рам выполнить за один прием без перерывно.
4. Данный лист смотри совместно с листом АС-

Стык Н-1(нахлест) арматуры

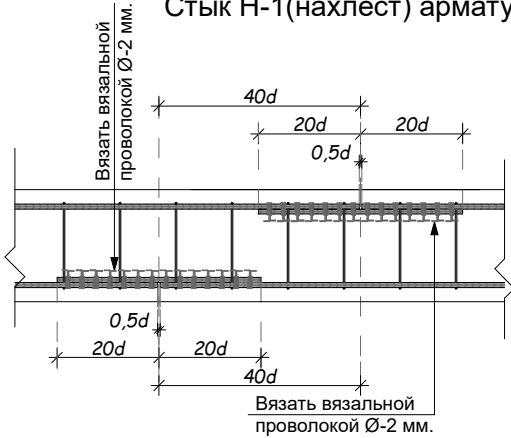


Узел "Г" Анкер пластина.

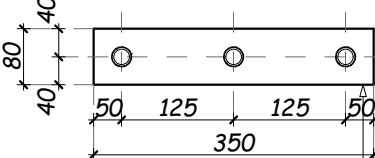

3 Сталь листовая горячекатаная толщина-8 мм с размером 80 x 350 мм.


						Заказчик: "ИКСЕЗ" хокимията Хорезмской области.			АС		
						Реконструкция дошкольной образовательной организации №6 в СГМ «Огахий» Янгиарыкского района (строительство дополнительного здания на 120 мест).					
Изм.	Кол.	Лист	№ Док.	Подп.	Дата	Здания детского сада на 120 мест блок №1			Стадия	Лист	Листов
Директор	Мадрахимов И.				РП				45	73	
ГИП	Мадрахимов И.										
Исполн.	Хажибоев А.										
						Рама монолитная ж/б РМ-7 М1:100. Сечение 1-1+2-2.			"MUBORAK DIANA SERVIS" XK		

PM-1 M1:50.

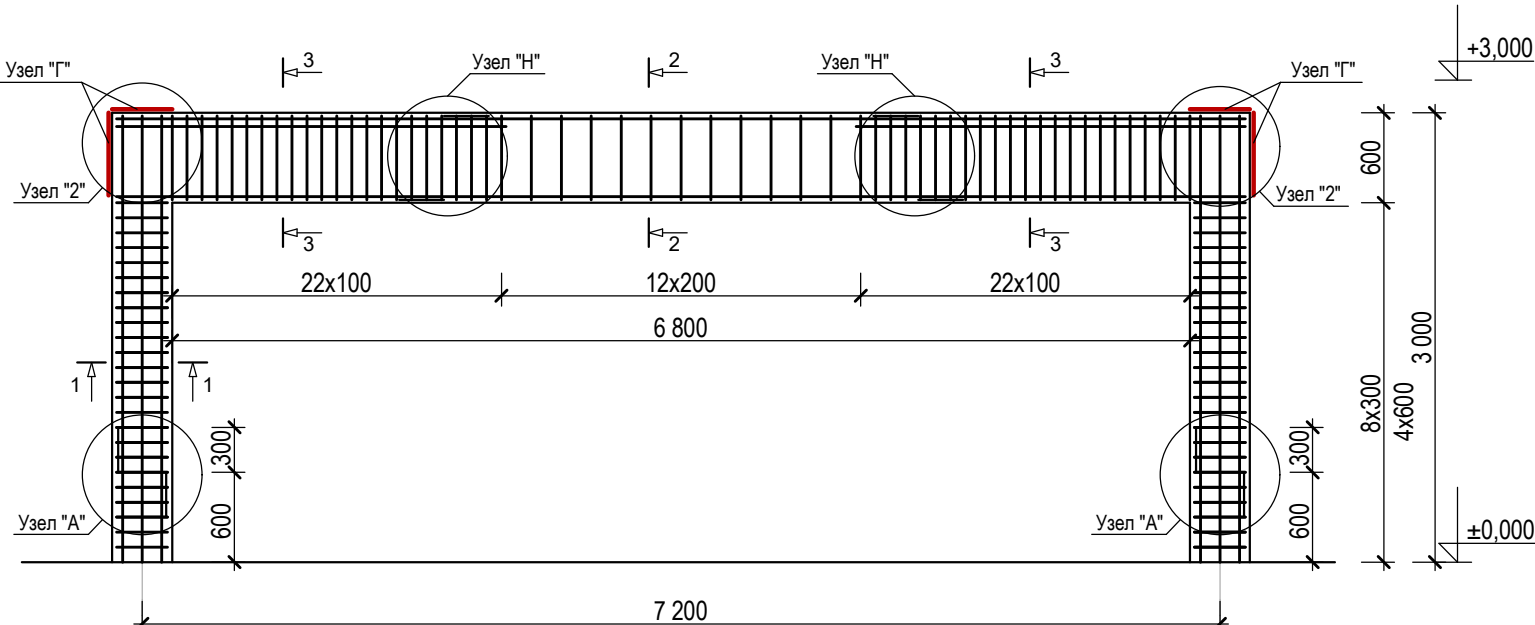


Спецификация элементов монолитная рама PM-1

Поз.	Обозначения	Наименования	Кол. шт.	Масса ед. кг	Примечание
		PM-1	2		
1	ГОСТ. 5781-82	Ø 20A-III; L=83,0 мм		2,47	205,0
2	ГОСТ. 5781-82	Ø 18A-III; L=23,2 мм		2,0	46,4
3	ГОСТ. 5781-82	Ø 16A-III; L=10,6 мм		1,58	16,7
4	ГОСТ. 5781-82	Ø 6A-I; L=203,9 мм		0,222	45,3
5	ГОСТ. 103-76*	-8x80; L=350	12	1,76	21,1
		Бетон кл. В20			
		Стойка		1,0	м³
		Ригел		1,8	м³

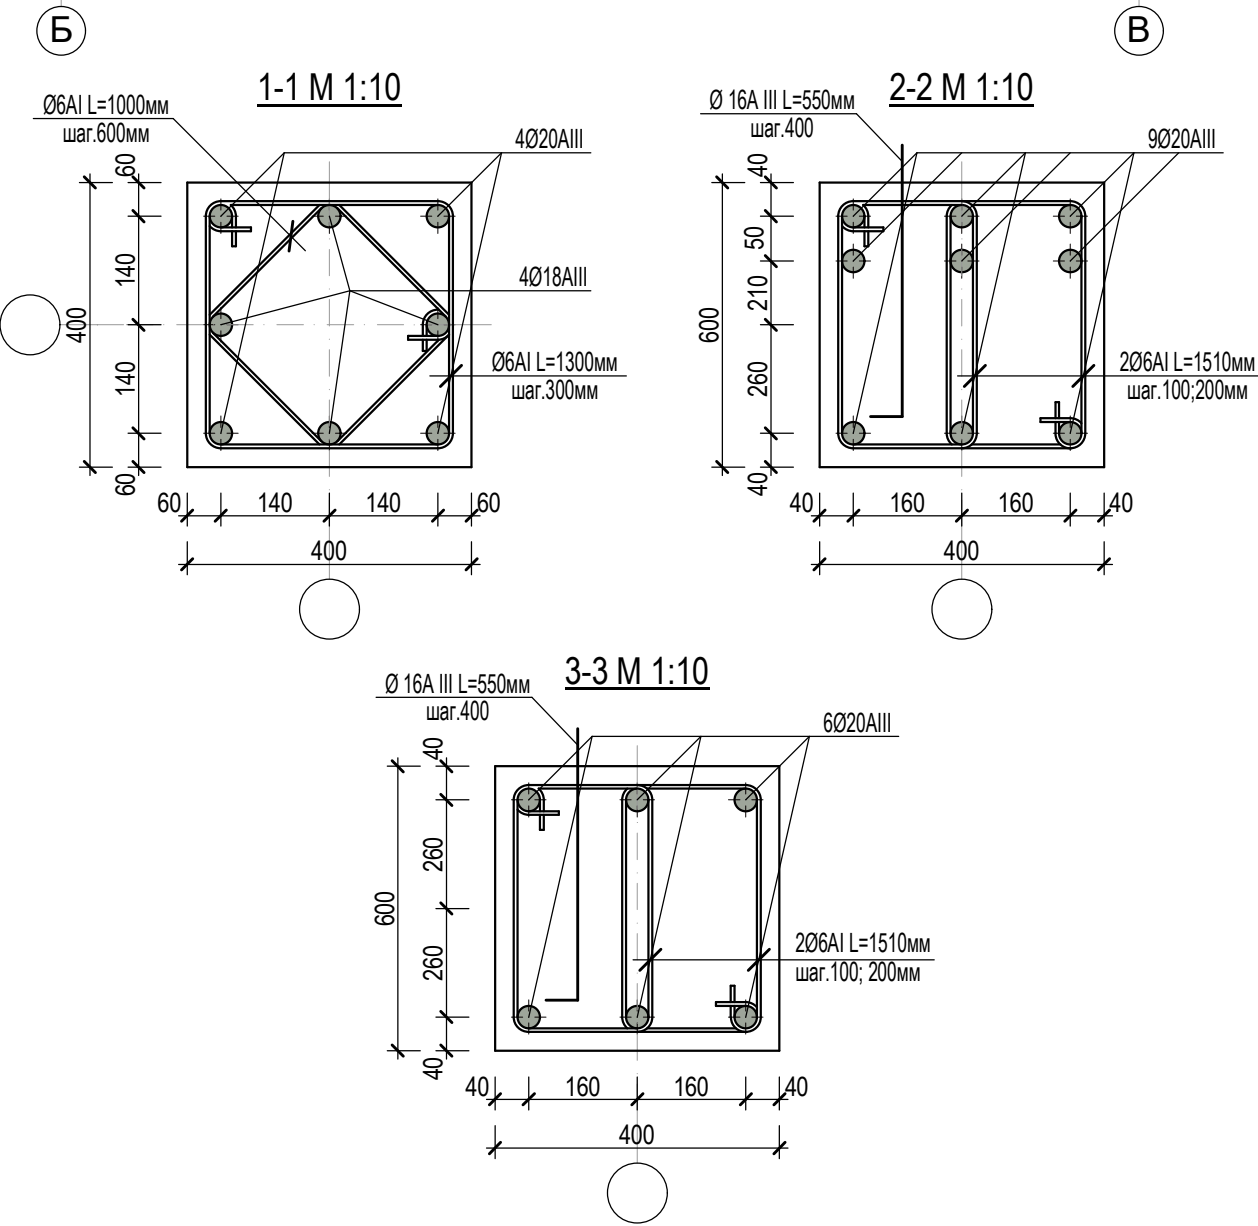


Узел "А". Стыковка рабочей арматуры колонн.

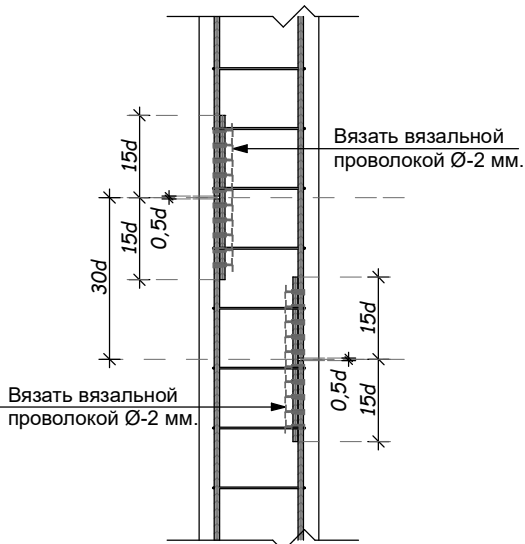

Стык Н-1(нахлест) арматуры



Узел "Г" Анкер пластина.

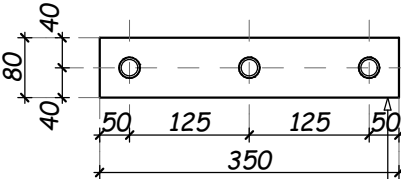





Примечание

1. Конструкция Рм-1 монолитный ж/б из марки бетона В20.
2. Армирование каркасами арматурными вязанными.
3. Бетонирование монолитных рам выполнить за один прием без перерывно.
4. Данный лист смотри совместно с листом АС-

5. Сталь листовая горячекатаная толщина-8 мм с размером 80 x 350 мм.

						Заказчик: "ИКСЕЗ" хокимията Хорезмской области.	АС
						Реконструкция дошкольной образовательной организации №6 в СГМ «Огахий» Янгиарыкского района (строительство дополнительного здания на 120 мест).	
Изм.	Кол.	Лист	№ Док.	Подп.	Дата		
Директор	Мадрахимов И.					Здания детского сада на 120 мест блок №2	Стадия
ГИП	Мадрахимов И.						Лист
Исполн.	Хажибоев А.						Листов
						Рама монолитная ж/б РМ-1 М1:100. Сечение 1-1÷3-3.	"MUBORAK DIANA SERVIS" XK


PM-2 M1:50.

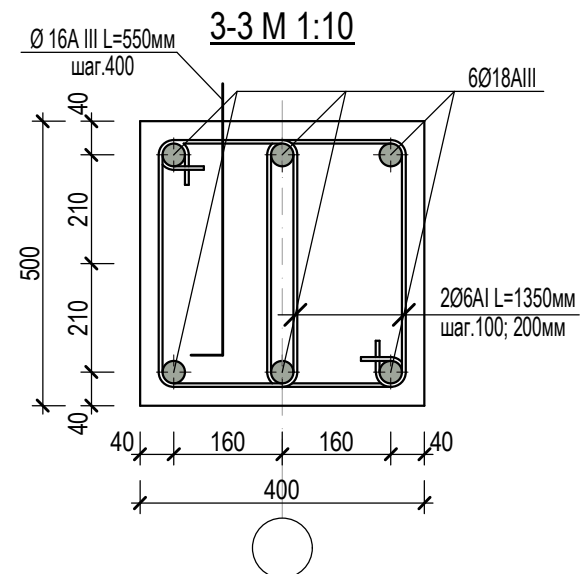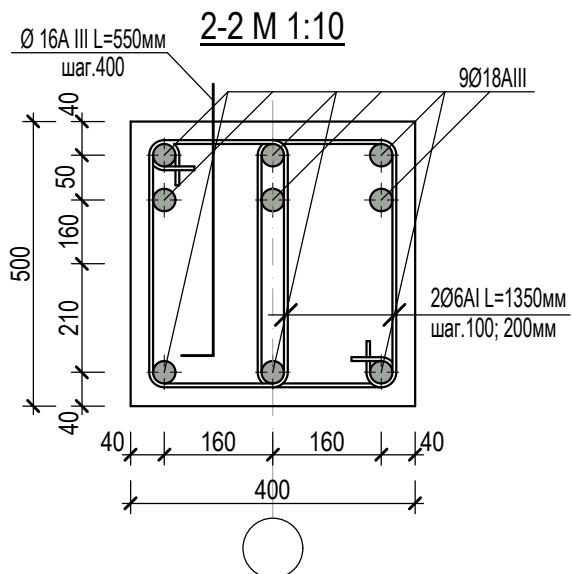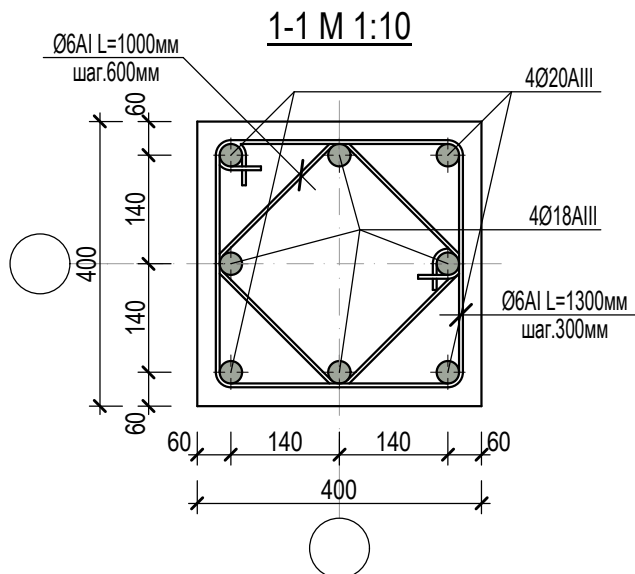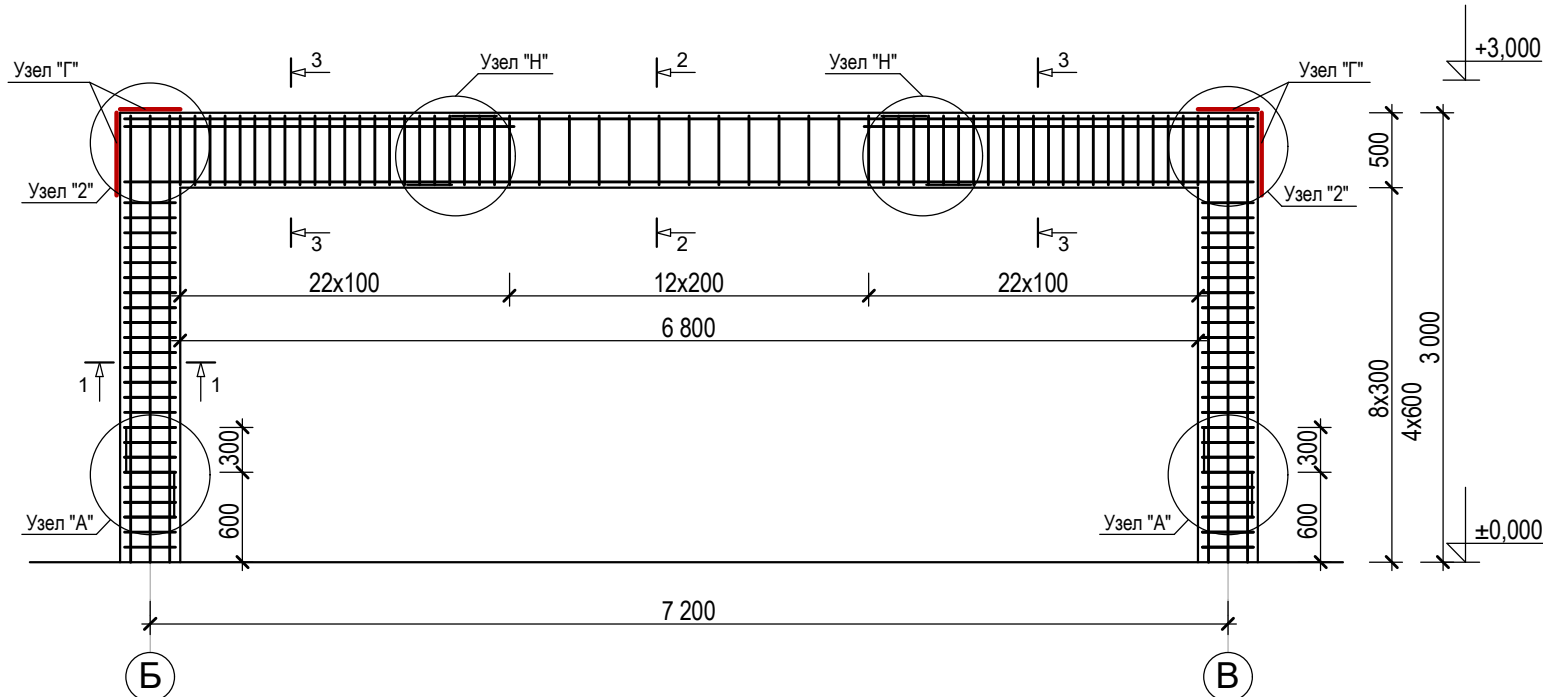

Спецификация элементов монолитная рама PM-2

Поз.	Обозначения	Наименования	Кол. шт.	Масса ед. кг	Примечание
		PM-2	2		
1	ГОСТ. 5781-82	Ø 20A-III; L=23,2 пм		2,47	57,3
2	ГОСТ. 5781-82	Ø 18A-III; L=103,2 пм		2,0	206,4
3	ГОСТ. 5781-82	Ø 16A-III; L=10,6 пм		1,58	16,7
4	ГОСТ. 5781-82	Ø 6A-I; L=185,9 пм		0,222	41,3
5	ГОСТ. 103-76*	-8x80; L=350	12	1,76	21,1
		Бетон кл. В20			
		Стойка		1,0	м³
		Ригел		1,5	м³

Узел "А". Стыковка рабочей арматуры колонн.

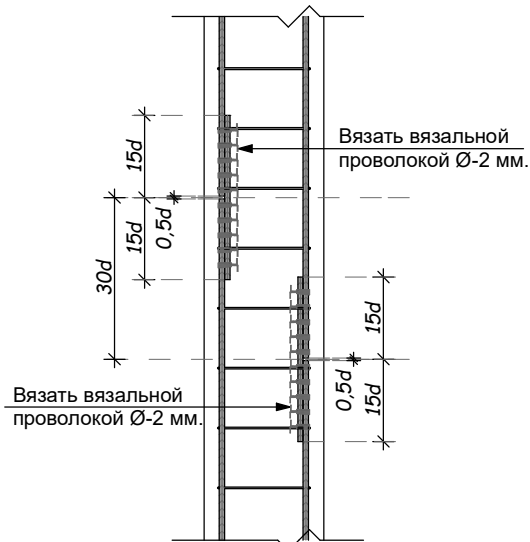


Примечание

1. Конструкция Рм-2 монолитный ж/б из марки бетона В20.
2. Армирование каркасами арматурными вязанными.
3. Бетонирование монолитных рам выполнить за один прием без перерывно.
4. Данный лист смотри совместно с листом АС-

Стык Н-1(нахлест) арматуры







Узел "Г" Анкер пластина.

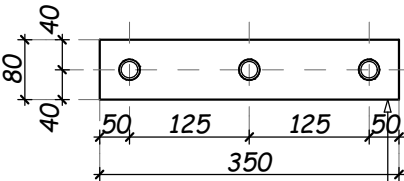

5 Сталь листовая горячекатаная толщина-8 мм с размером 80 x 350 мм.

						Заказчик: "ИКСЕЗ" хокимията Хорезмской области.	АС
						Реконструкция дошкольной образовательной организации №6 в СГМ «Огахий» Янгиарыкского района (строительство дополнительного здания на 120 мест).	
Изм.	Кол.	Лист	№ Док.	Подп.	Дата		
Директор		Мадрахимов И.					
ГИП		Мадрахимов И.					
Исполн.		Хажибоев А.					
						Здания детского сада на 120 мест блок №2	Стадия Лист Листов
							РП 47 73
						Рама монолитная ж/б РМ-2 М1:100. Сечение 1-1÷3-3.	"MUBORAK DIANA SERVIS" XK

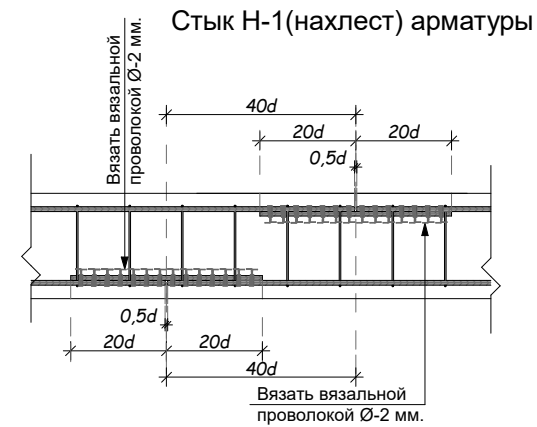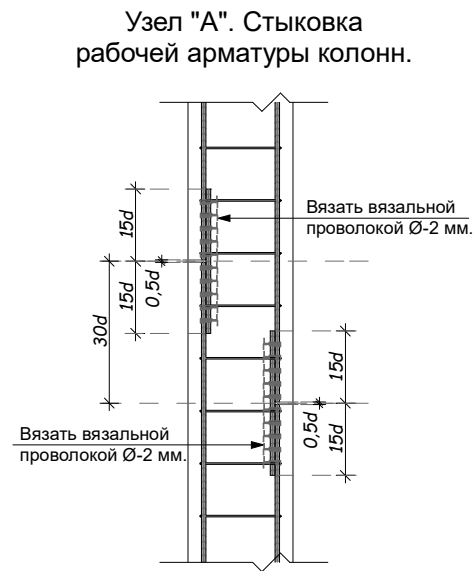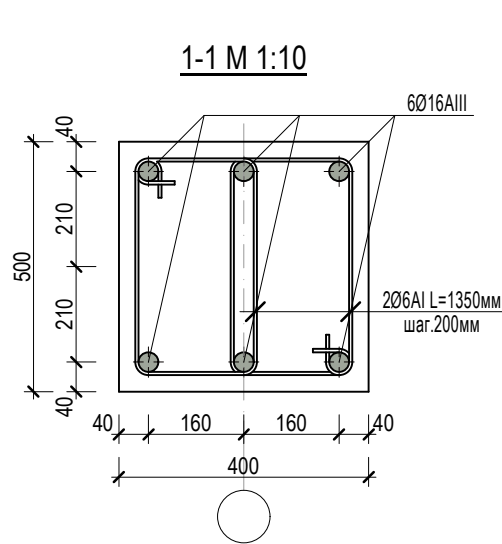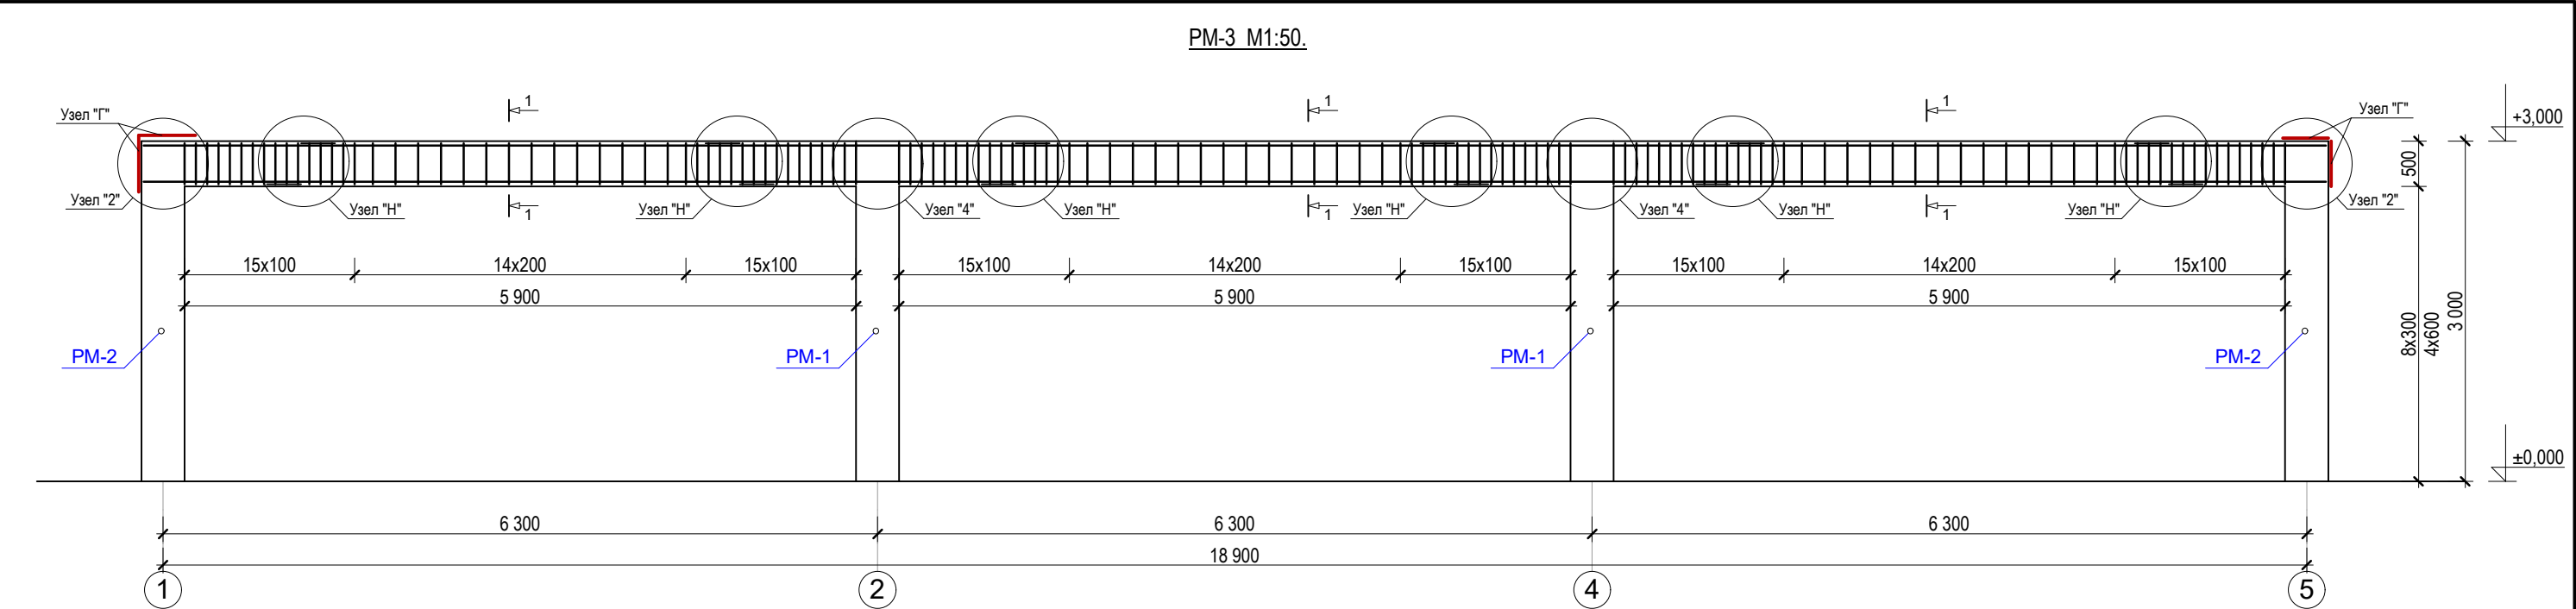




Примечание

1. Конструкция Рм-3 монолитный ж/б из марки бетона В20.
2. Армирование каркасами арматурными вязанными.
3. Бетонирование монолитных рам выполнить за один прием без перерывно.
4. Данный лист смотри совместно с листом АС-

Спецификация элементов монолитная рама РМ-3

Поз.	Обозначения	Наименования	Кол. шт.	Масса ед. кг	Примечание
		РМ-3	1		
1	ГОСТ. 5781-82	Ø 16А-III; L=115,2 пм		1,58	182,1
2	ГОСТ. 5781-82	Ø 6А-I; L=356,4 пм		0,222	79,2
3	ГОСТ. 103-76*	-8x80; L=350	6	1,76	10,5
		Бетон кл. В20			
		Ригел		3,8	м³

						Заказчик: "ИКЕЗ" хокимията Хорезмской области.	АС					
						Реконструкция дошкольной образовательной организации №6 в СГМ «Огахий» Янгиарыкского района (строительство дополнительного здания на 120 мест).						
Изм.	Кол.	Лист	№ Док.	Подп.	Дата					Стадия	Лист	Листов
Директор	Мадрахимов И.					Здания детского сада на 120 мест блок №2				РП	48	73
ГИП	Мадрахимов И.											
Исполн.	Хажибоев А.											
						Рама монолитная ж/б РМ-3 М1:100. Сечение 1-1.				"MUBORAK DIANA SERVIS" XK		

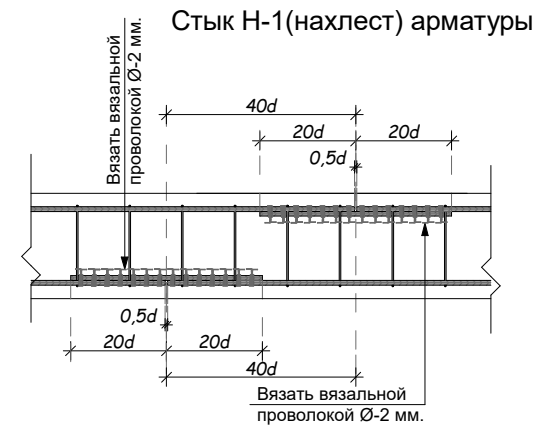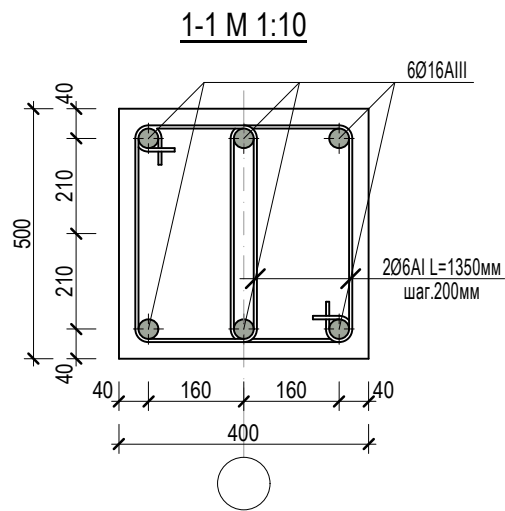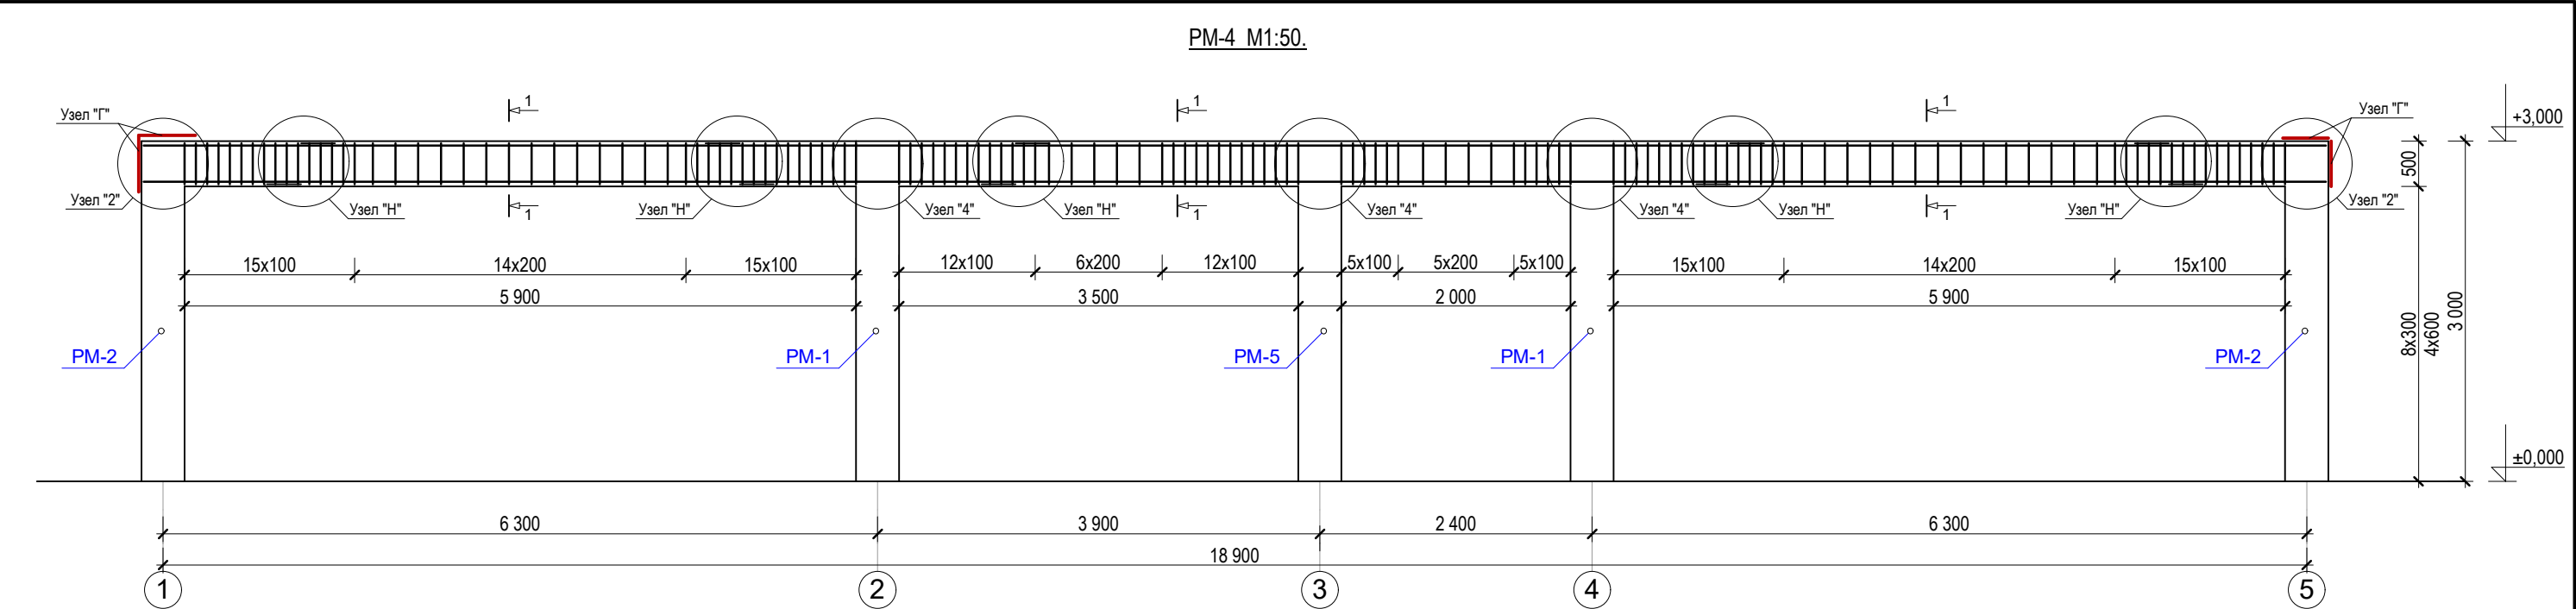


Примечание

1. Конструкция Рм-4 монолитный ж/б из марки бетона В20.
2. Армирование каркасами арматурными вязанными.
3. Бетонирование монолитных рам выполнить за один прием без перерывно.
4. Данный лист смотри совместно с листом АС-

Спецификация элементов монолитная рама РМ-4


Поз.	Обозначения	Наименования	Кол. шт.	Масса ед. кг	Примечание
		РМ-4	1		
1	ГОСТ. 5781-82	Ø 16A-III; L=115,2 пм		1,58	182,1
2	ГОСТ. 5781-82	Ø 6A-I; L=359,1 пм		0,222	79,7
3	ГОСТ. 103-76*	-8x80; L=350	6	1,76	10,5
		Бетон кл. В20			
		Ригел		3,8	м³

						Заказчик: "ИКЕЗ" хокимията Хорезмской области.	АС					
						Реконструкция дошкольной образовательной организации №6 в СГМ «Огахий» Янгиарыкского района (строительство дополнительного здания на 120 мест).						
Изм.	Кол.	Лист	№ Док.	Подп.	Дата					Стадия	Лист	Листов
Директор	Мадрахимов И.					Здания детского сада на 120 мест блок №2				РП	49	73
ГИП	Мадрахимов И.											
Исполн.	Хажибоев А.											
						Рама монолитная ж/б РМ-4 М1:100. Сечение 1-1.				"MUBORAK DIANA SERVIS" XK		

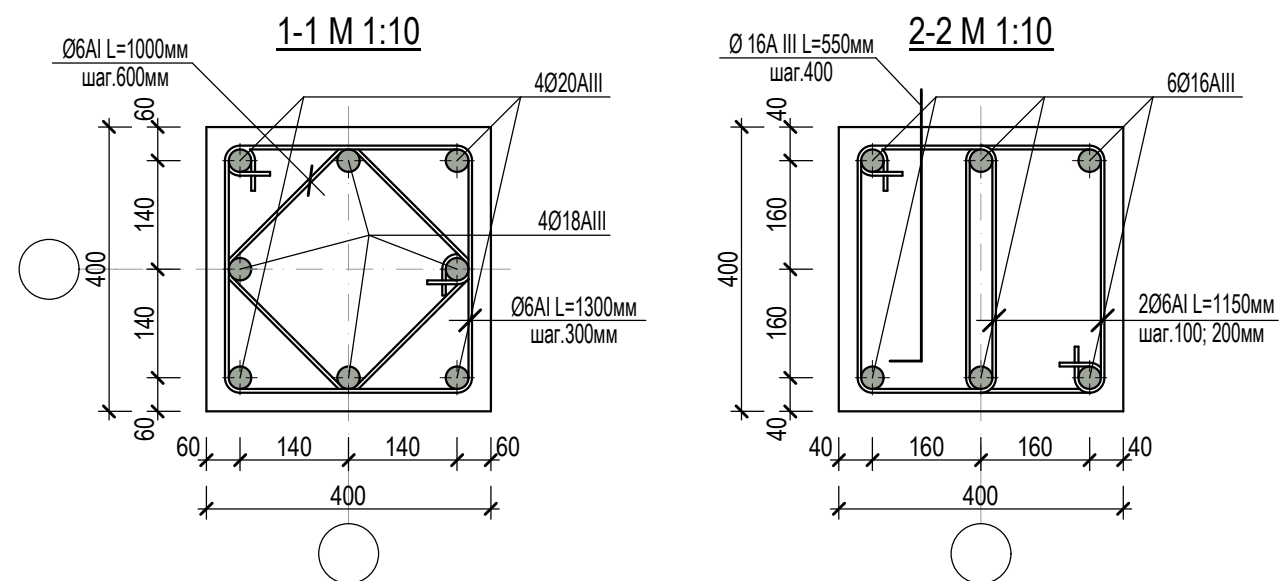


						Заказчик: "ИКСЕЗ" хокимията Хорезмской области.	АС				
						Реконструкция дошкольной образовательной организации №6 в СГМ «Огахий» Янгиарыкского района (строительство дополнительного здания на 120 мест).					
Изм.	Кол.	Лист	№ Док.	Подп.	Дата						
Директор	Мадрахимов И.					Здания детского сада на 120 мест блок №2			Стадия	Лист	Листов
ГИП	Мадрахимов И.								РП	50	73
Исполн.	Хажибоев А.										
						Рама монолитная ж/б РМ-5 и РМ-6 М1:100. Сечение 1-1÷2-2.			"MUBORAK DIANA SERVIS" XK		


Узел 2

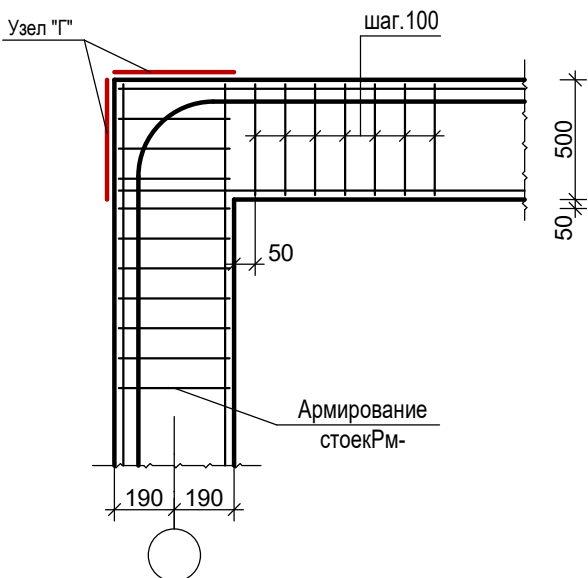



Узел 3

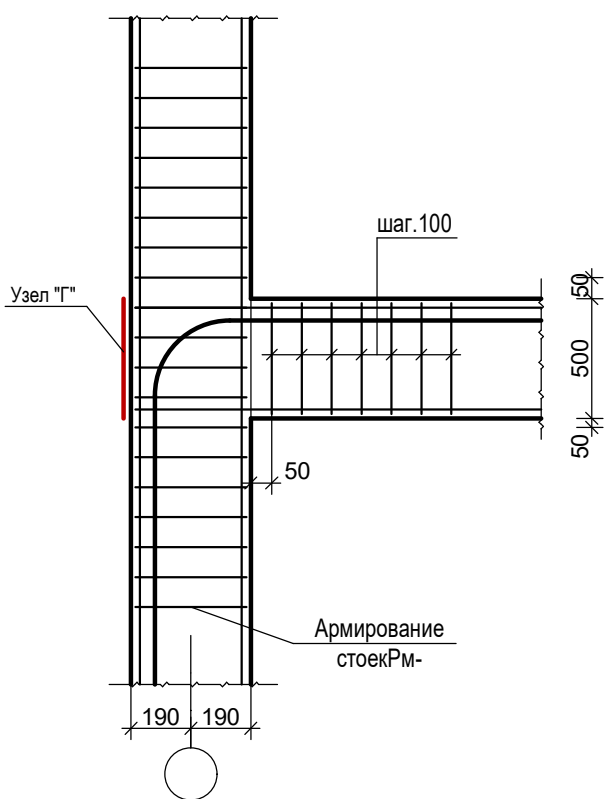


Узел 4

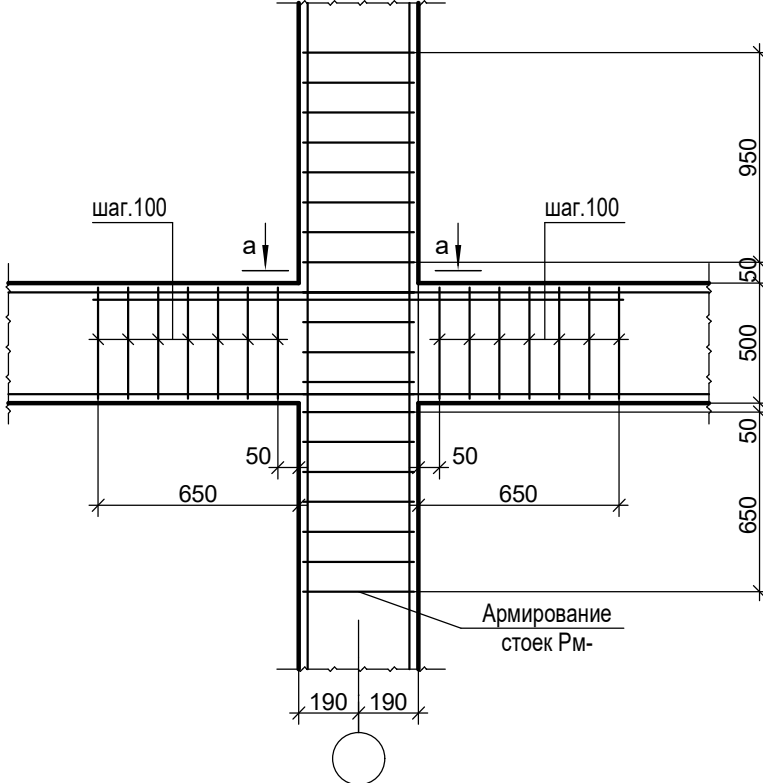

Узел 5







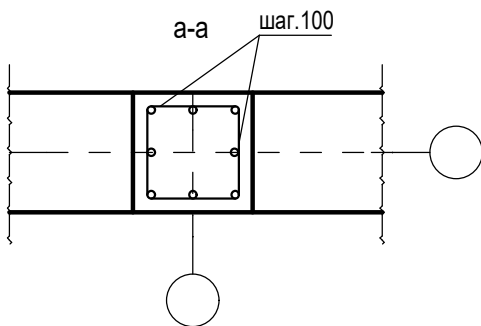
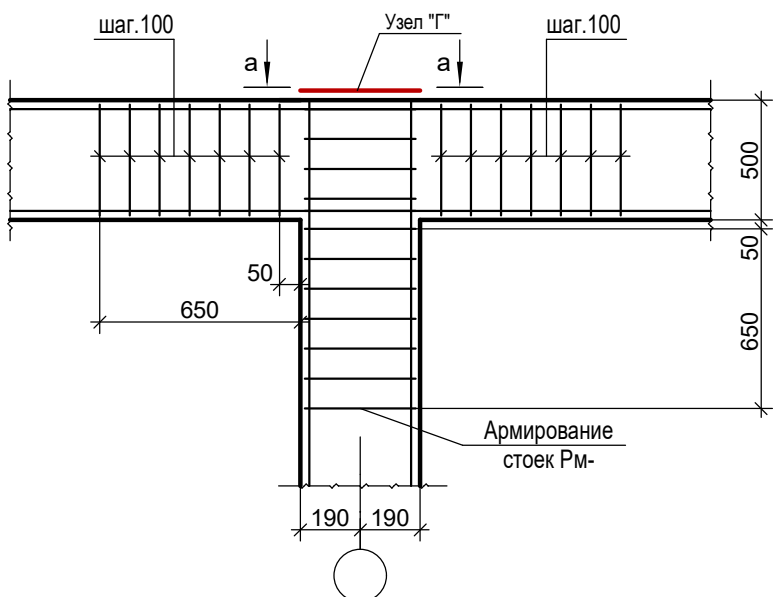


Узел "Г" Анкер пластина.

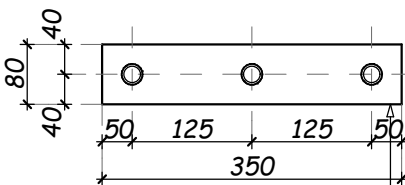

Сталь листовая горячекатаная
толщина-8 мм с размером 80 x 350 мм.


						Заказчик: "ИКСЕЗ" хокимията Хорезмской области.		АС
						Реконструкция дошкольной образовательной организации №6 в СГМ «Огахий» Янгиарыкского района (строительство дополнительного здания на 120 мест).		
Изм.	Кол.	Лист	№ Док.	Подп.	Дата	Здания детского сада на 120 мест	Стадия	Лист
Директор	Мадрахимов И.						РП	51
ГИП	Мадрахимов И.							73
Исполн.	Хажибоев А.					Узел-2, Узел-3, Узел-4, Узел-5.		"MUBORAK DIANA SERVIS" XK

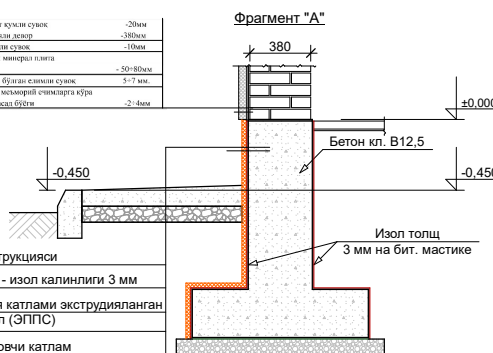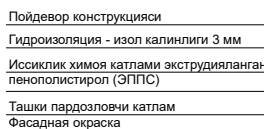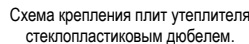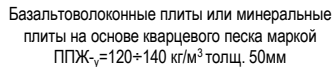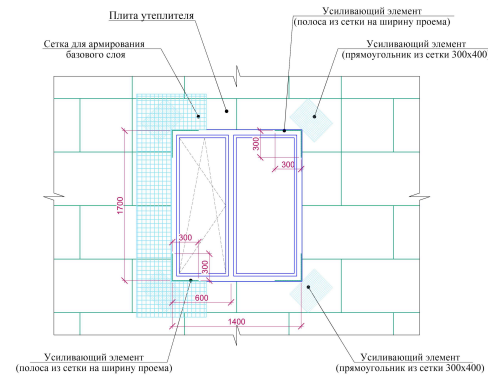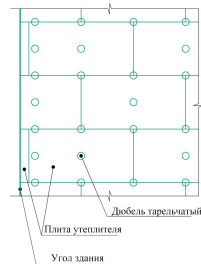 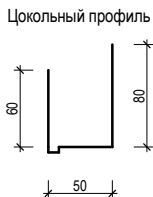


						Заказчик: "ИКЭСЗ" хокимията Хорезмской области.			АС	
						Реконструкция дошкольной образовательной организации №6 в СГМ «Озғоҳий» Янгиаярқского района (строительство дополнительного здания на 120 мест).				
Изм.	Коп.	Лист	№ Док.	Подп.	Дата	Здания детского сада на 120 мест	Стация	Лист	Листов	
Директор		Мадрахимов И.					РП	53	73	
ГИП		Мадрахимов И.								
Исполн.		Хажибоев А.								
						Узлы утепления стен-1,2,3,4,5,6,7,А,Б,В	"MUBORAK DIANA SERVIS" XK			

Architectural floor plan of a three-story building. The plan shows a grid of rooms with various partitions (П-1, П-2) and doors (Д-1, Д-2). Key features include:


- A central corridor (М-1) with a staircase (Л-1).
- A large open area (М-2) on the right.
- A smaller room (М-3) at the bottom right.
- Dimensions: Overall building dimensions are 24,300 x 18,900. Individual section dimensions are 6,000 x 6,300, 6,000 x 6,300, 3,200 x 6,300, 2,800 x 6,300, and 6,300 x 6,300.
- Notes: "Отверстия для ОВ Ø150" (Ventilation openings for Ø150) and "Д-1" (Door 1) are indicated.

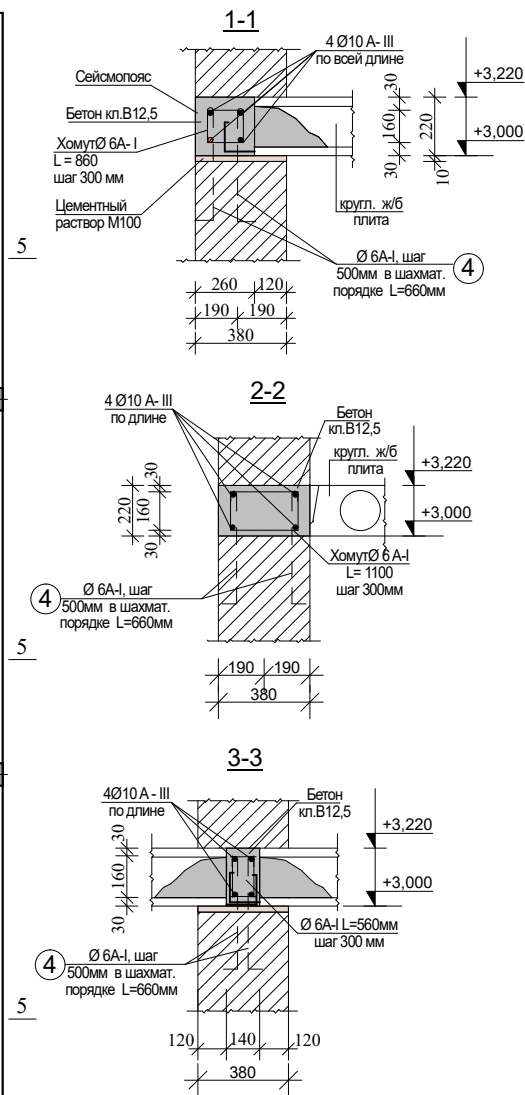





Поз.	Обозначение	Наименование	Кол-во (шт)	Масса ед.кг.	Примечан.
П-1	УТР 46.1-95в.1	1ПК62.12-8АIIIв-С8	31	2160	
П-2	УТР 46.1-95в.1	1ПК62.10-8АIIIв-С8	26	1745	
1-1	Сейсмопояс (с опалубки) из бетона В12,5		м³		2,8
1	ГОСТ. 5781-82*	Ø10А -III L _{общ} =48,6 м	4	30,0	120,0 кг
2	ГОСТ. 5781-82*	Ø6А -I L=860мм	163	0,19	31,0 кг
2-2	Сейсмопояс (с опалубки) из бетона В12,5		м³		1,3
1	ГОСТ. 5781-82*	Ø10А -III L _{общ} =15,8м	4	9,74	39,0 кг
2	ГОСТ. 5781-82*	Ø6А -I L=1100мм	53	0,24	12,7 кг
3-3	Сейсмопояс (без опалубки) из бетона В12,5		м³		1,4
1	ГОСТ. 5781-82*	Ø10А -III L _{общ} =45,4 м	4	28,0	112,0 кг
2	ГОСТ. 5781-82*	Ø6А -I L=560мм	152	0,12	18,3 кг
		My-1	3		
1	ГОСТ. 5781-82*	Ø16А -III L=6,3 м	4	9,95	39,8 кг
2	ГОСТ. 5781-82*	Ø6А -I L=1250 мм	32	0,28	9,0 кг
		Бетон В15	м³		0,57
		My-2	1		
1	ГОСТ. 5781-82*	Ø16А -III L=6,3 м	4	9,95	39,8 кг
2	ГОСТ. 5781-82*	Ø6А -I L=950 мм	32	0,21	6,7 кг
		Бетон В15	м³		0,44
		My-3	2		
1	ГОСТ. 5781-82*	Ø16А -III L=6,3 м	4	9,95	39,8 кг
2	ГОСТ. 5781-82*	Ø6А -I L=550 мм	32	0,12	3,8 кг
		Бетон В15	м³		0,17
4	ГОСТ. 5781-82*	Ø6А-I L=660 мм	220	0,146	32,1 кг

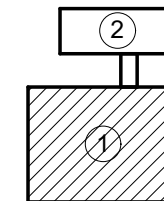

Здания детсада блок №1
Обеденный зал блок №2

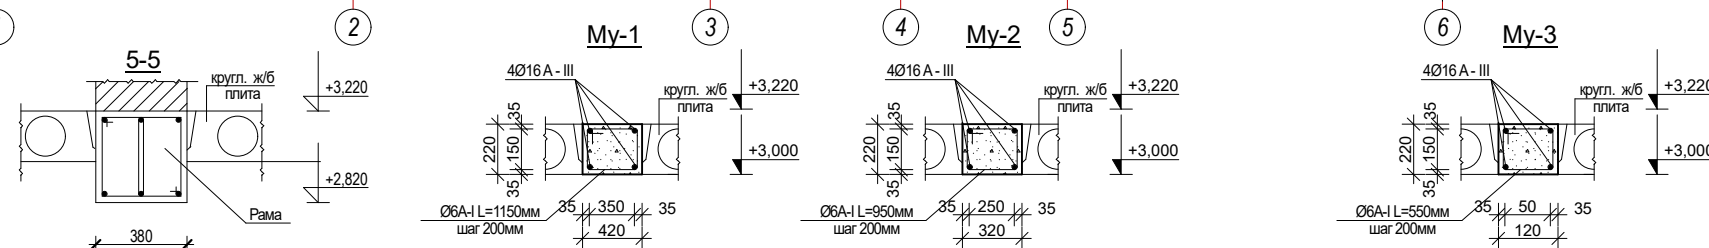

						Заказчик: "ИКЕЗ" хокимията Хорезмской области.	AC		
						Реконструкция дошкольной образовательной организации №6 в СГМ «Огахий» Янгиурыкского района (строительство дополнительного здания на 120 мест).			
Изм.	Кол.	Лист	№ Док.	Подп.	Дата				
Директор		Мадрахимов И.				Здания детского сада на 120 мест блок №1	Стадия	Лист	Листов
ГИП		Мадрахимов И.					РП	54	73
Исполн.		Хажибоев А.							
						План перекрытия на отм +3,220.	"MUBORAK DIANA SERVIS" XK		

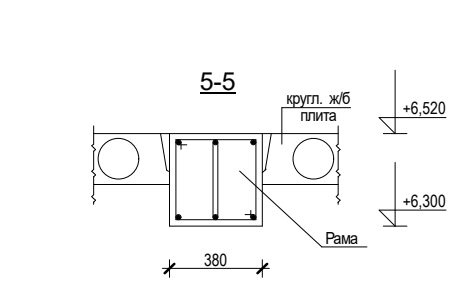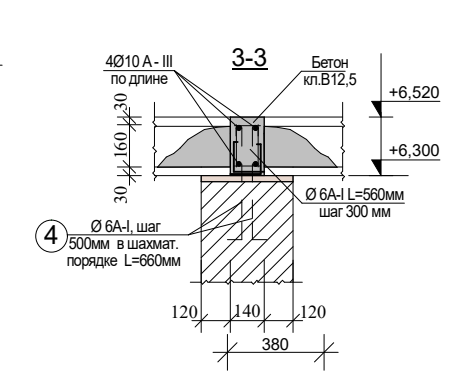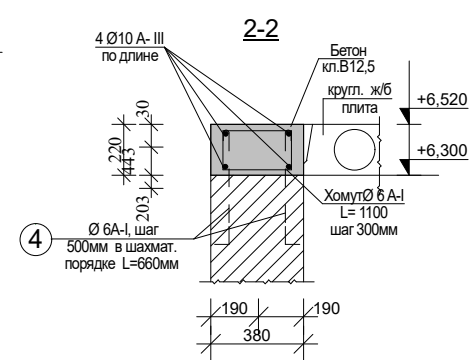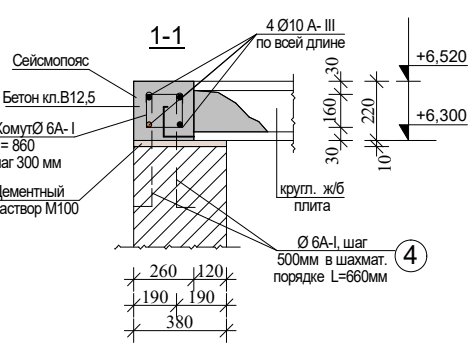

Спецификация сб. ж/б. плит покрытия.

Поз.	Обозначение	Наименование	Кол-во (шт)	Масса ед.кг.	Примечан.
П-1	УТР 46.1-95в.1	1ПК62.12-6АIIIв-С8	21	2160	
П-2	УТР 46.1-95в.1	1ПК62.10-6АIIIв-С8	22	1745	
1-1	Сейсмояс (с опалубки) из бетона В12,5		м³		2,24
1	ГОСТ. 5781-82*	Ø10А-III L _{общ} =39,2 пм	4	24,2	96,8 кг
2	ГОСТ. 5781-82*	Ø6А-I L=860мм	131	0,19	24,9 кг
2-2	Сейсмояс (с опалубки) из бетона В12,5		м³		1,05
1	ГОСТ. 5781-82*	Ø10А-III L _{общ} =12,6 пм	4	7,8	31,2 кг
2	ГОСТ. 5781-82*	Ø6А-I L=1100мм	43	0,24	10,3 кг
3-3	Сейсмояс (без опалубки) из бетона В12,5		м³		1,0
1	ГОСТ. 5781-82*	Ø10А-III L _{общ} =32,8 пм	4	20,2	80,4 кг
2	ГОСТ. 5781-82*	Ø6А-I L=560мм	110	0,12	13,2 кг
		Му-1	3		
1	ГОСТ. 5781-82*	Ø16А-III L=6,3 пм	4	9,95	39,8 кг
2	ГОСТ. 5781-82*	Ø6А-I L=1250 мм	32	0,28	9,0 кг
		Бетон В15	м³		0,57
4	ГОСТ. 5781-82*	Ø6А-I L=660 мм	170	0,146	24,8 кг



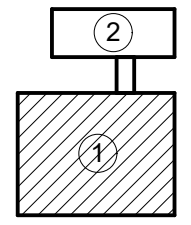


Схема блокировки.
1. Здания детсада блок №1
2. Обеденный зал блок №2

						Заказчик: "ИКЕСЗ" хокимията Хорезмской области.	АС					
						Реконструкция дошкольной образовательной организации №6 в СГМ «Огахий» Янгиарыкского района (строительство дополнительного здания на 120 мест).						
Изм.	Кол.	Лист	№ Док.	Подп.	Дата	Здания детского сада на 120 мест блок №1			Стадия	Лист	Листов	
Директор	Мадрахимов И.								РП	55	73	
ГИП	Мадрахимов И.											
Исполн.	Хажибоев А.											
						План покрытия на отм +6,520			"MUBORAK DIANA SERVIS" XK			

План покрытия на отм +3,220.




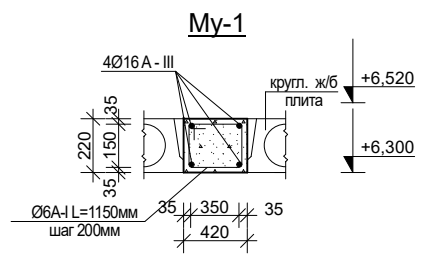
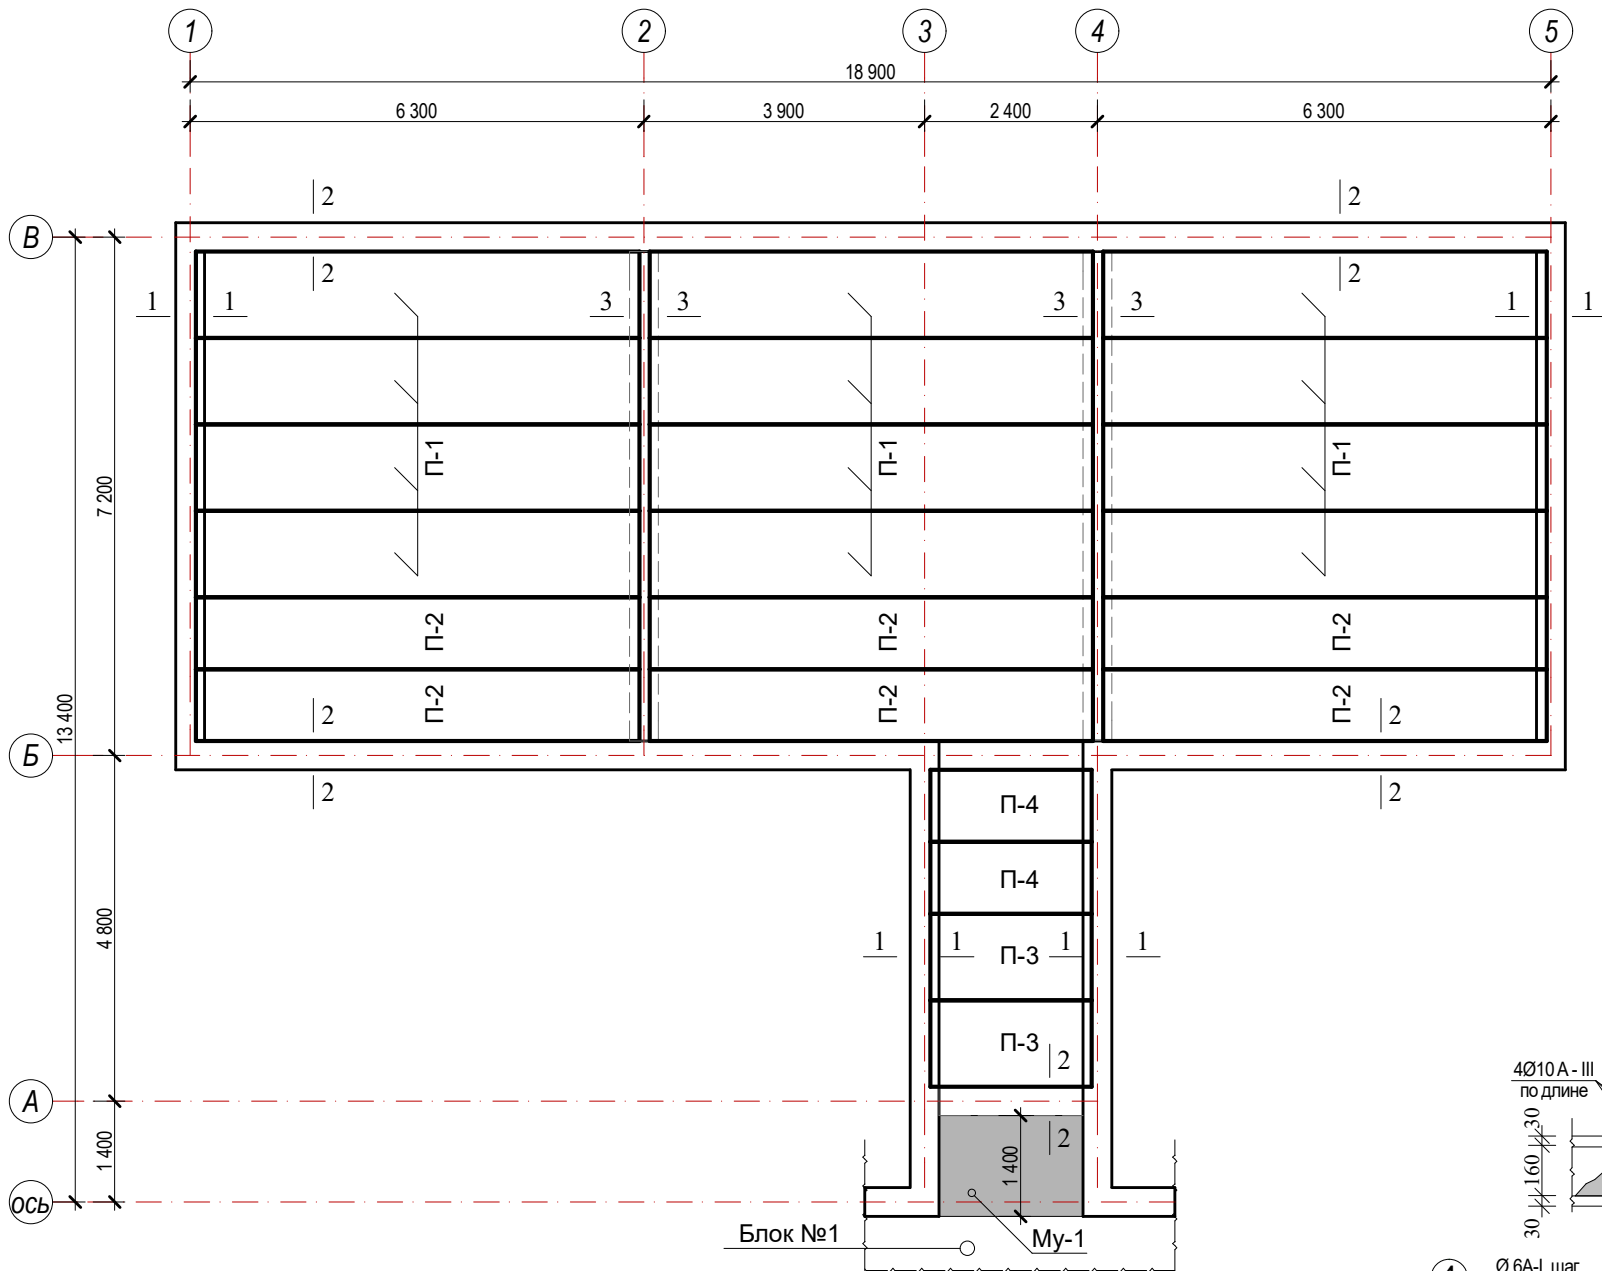


Спецификация сб. ж/б. плит покрытия.

Поз.	Обозначение	Наименование	Кол-во (шт)	Масса ед. кг.	Примечан.
П-1	УТР 46.1-95в.1	1ПК62.12-6АIIIв-С8	12	2160	
П-2	УТР 46.1-95в.1	1ПК62.10-6АIIIв-С8	8	1745	
П-3	СЕРИЯ 1.141.1-26С	1ПК23.12-8АIIIв-С8	2	825	
П-4	СЕРИЯ 1.141.1-26С	1ПК23.10-8АIIIв-С8	2	650	
1-1	Сейсмопояс (с опалубки) из бетона В12,5		м³		1,51
1	ГОСТ. 5781-82*	Ø10А -III L _{общ} =26,4 пм	4	16,3	65,2 кг
2	ГОСТ. 5781-82*	Ø6А -I L=860мм	131	0,19	16,9 кг
2-2	Сейсмопояс (с опалубки) из бетона В12,5		м³		3,36
1	ГОСТ. 5781-82*	Ø10А -III L _{общ} =40,2 пм	4	24,8	99,2 кг
2	ГОСТ. 5781-82*	Ø6А -I L=1100мм	135	0,24	32,4 кг
3-3	Сейсмопояс (без опалубки) из бетона В12,5		м³		1,0
1	ГОСТ. 5781-82*	Ø10А -III L _{общ} =14,4 пм	4	8,9	35,6 кг
2	ГОСТ. 5781-82*	Ø6А -I L=560мм	49	0,12	5,9 кг
		My-1	1		
1	ГОСТ. 5781-82*	Ø16А -III; L _{общ} =31,1 пм		1,58	49,1 кг
2	ГОСТ. 5781-82*	Ø12А -III; L _{общ} =31,1 пм		0,888	27,6 кг
		Бетон В15	м³		0,53
4	ГОСТ. 5781-82*	Ø6А-I L=660 мм	170	0,146	24,8 кг


Схема блокировки.

1. Блок №1
2. Блок №2 столовая

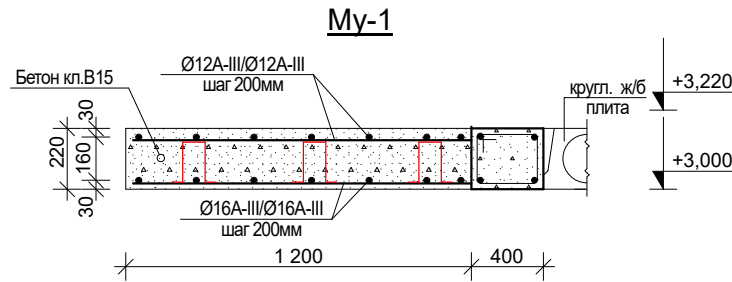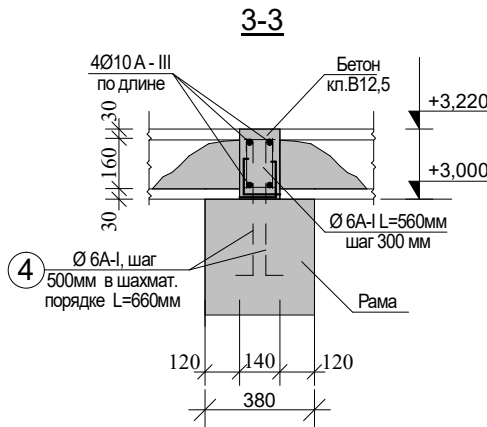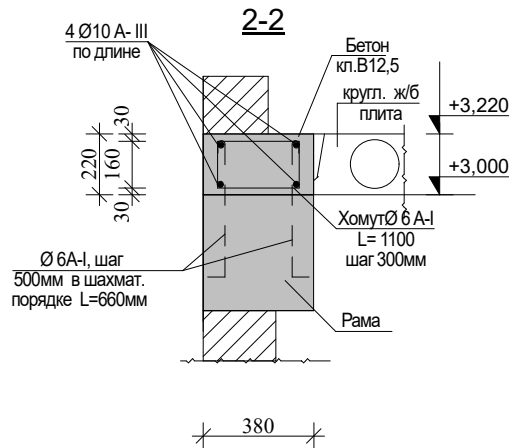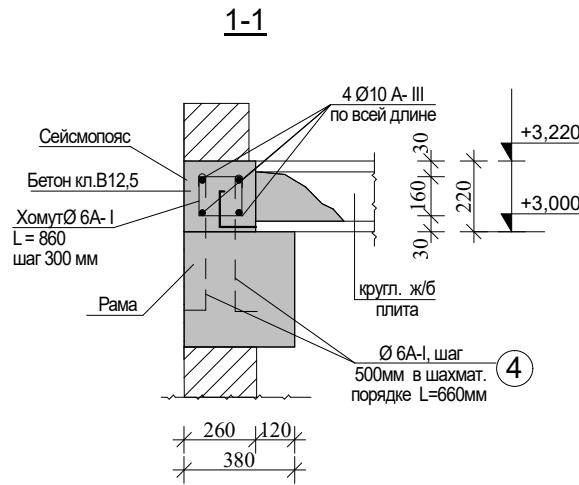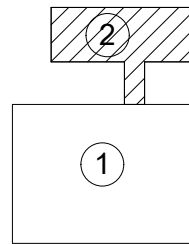


						Заказчик: "ИКСЕЗ" хокимията Хорезмской области.	АС					
						Реконструкция дошкольной образовательной организации №6 в СГМ «Огахий» Янгиарыкского района (строительство дополнительного здания на 120 мест).						
Изм.	Кол.	Лист	№ Док.	Подп.	Дата	Здания детского сада на 120 мест блок №2			Стадия	Лист	Листов	
Директор	Мадрахимов И.								РП	56	73	
ГИП	Мадрахимов И.											
Исполн.	Хажибоев А.											
						План покрытия на отм +3,220			"MUBORAK DIANA SERVIS" XK			


Фрагмент план пожарная
стремянка

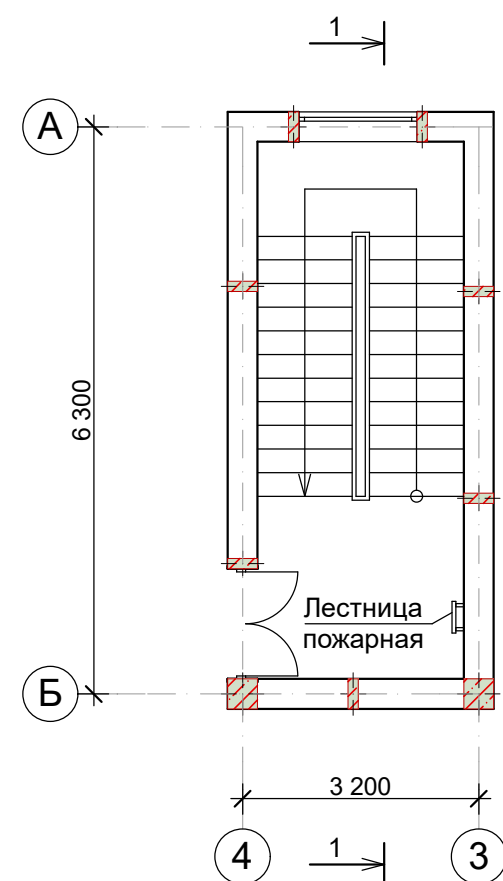


Разрез-1-1

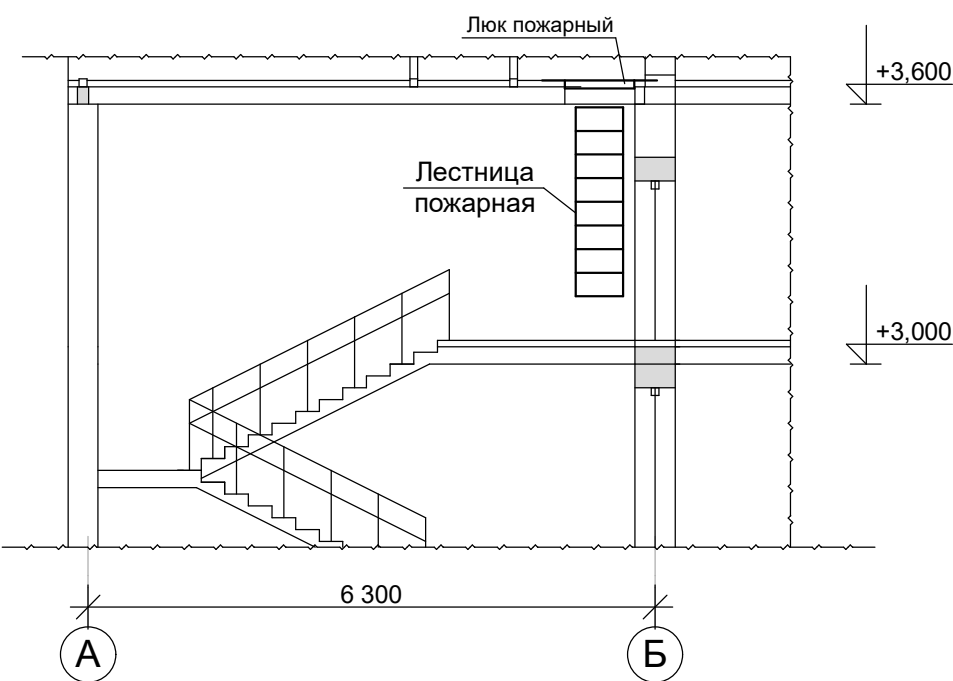


Пожарный люк.

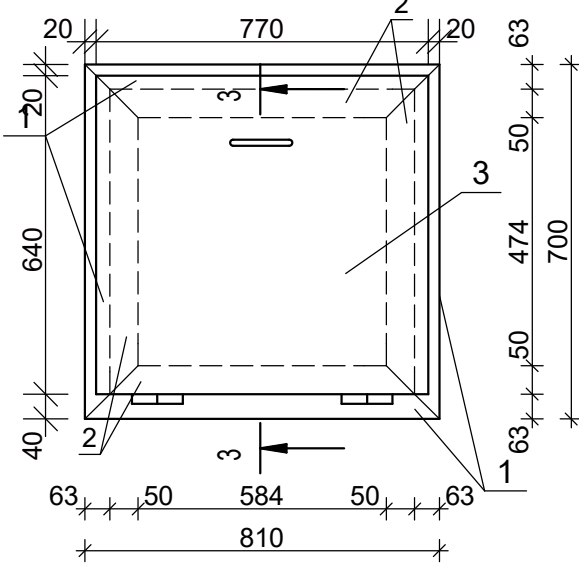


Сечение 2-2.

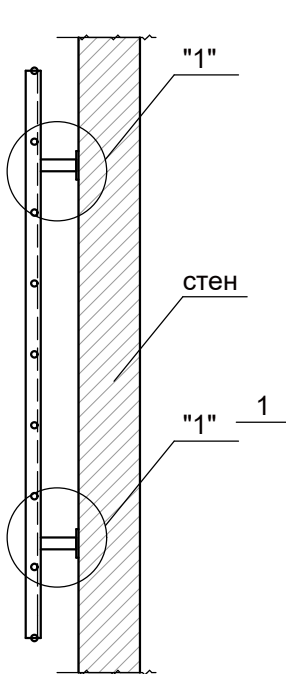

Пожарная
лестница

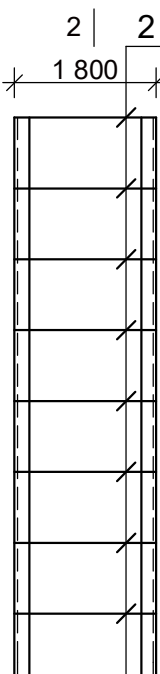


a-a

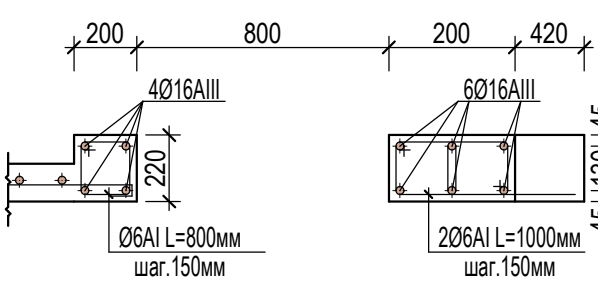


Спецификация к схеме расположения стремянка С-1

Марка поз	Обозначение	Наименование	Кол-во	Масса ед. кг	Примеч.
Пожарная стремянка			1	43,2	43,2кг
1	ГОСТ 8509-82*	Ст. прокатн. угл. 63х5 мм L=2400мм.	2	11,5	23,0
2	ГОСТ 5781-82*	Арматура Д=20 L=560мм.	9	1,4	12,6
3	ГОСТ 8509-82*	Ст. прокатн. угл. 50х5 мм L=150мм.	4	0,6	2,4
4	ГОСТ 8075-56*	Ст.лист -150х6 L=150мм.	4	1,06	4,2
5	ГОСТ 5781-82*	Арматура ф10AIII L=200мм	8	0,12	1,0
Пожарный люк					
1	ГОСТ 8509-82*	Ст. прокатн. угл. 63х5 мм L _{общ} =3020мм.	-	4,81	14,5
2	ГОСТ 8509-82*	Ст. прокатн. угл. 50х5 мм L _{общ} =2520мм.	-	3,77	9,5
3	ГОСТ19903-82*	Ст. листовая. толщ 5мм 810х700мм.	1	22,25	22,3
4	ГОСТ 5781-82*	Арматура гладкая ф=18мм L=320мм	2	0,64	1,3
5	ГОСТ 8075-56*	Ст. листовая. толщ 5мм. 150х50мм.	4	0,29	1,2
Монолитная участка					
1	ГОСТ. 5781-82*	Ø16A -III L=60,8 пм		96,1 кг	
2	ГОСТ. 5781-82*	Ø10A -III L=128,9 пм		79,5 кг	
	ГОСТ. 5781-82*	Ø6A -I		21,3 кг	
		Бетон кл. В15		2,0м3	


Сечение 3-3.

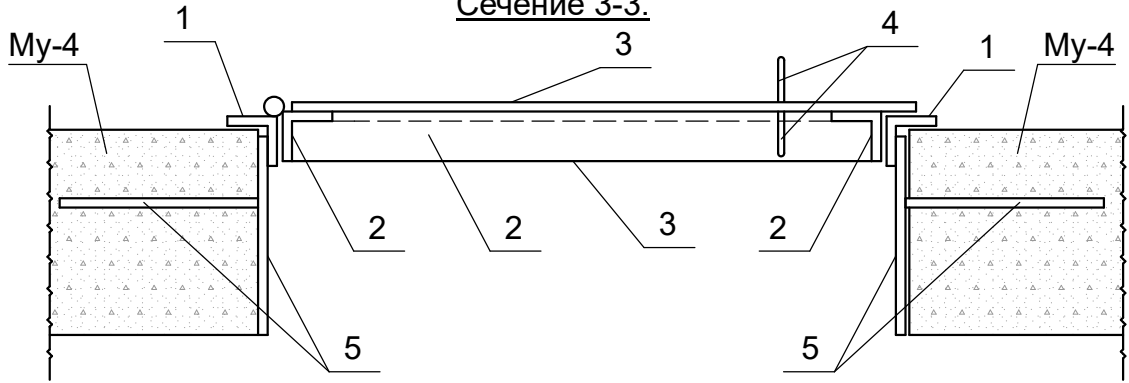


Узел "1"

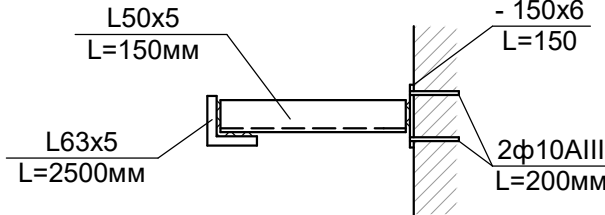


Заказчик: "ИКЕЗ" хокимията Хорезмской области.						АС
Реконструкция дошкольной образовательной организации №6 в СГМ «Оахий» Янгиарыкского района (строительство дополнительного здания на 120 мест).						
Изм.	Кол.	Лист	№ Док.	Подп.	Дата	
Директор	Мадрохимов И.					
ГИП	Мадрохимов И.					
Исполн.	Хажибоев А.					
Здания детского сада на 120 мест блок №1						Стадия
						РП
						Лист
						57
						Листов
						73
Фрагмент план пожарная стремянка						"MUBORAK DIANA SERVIS" XK

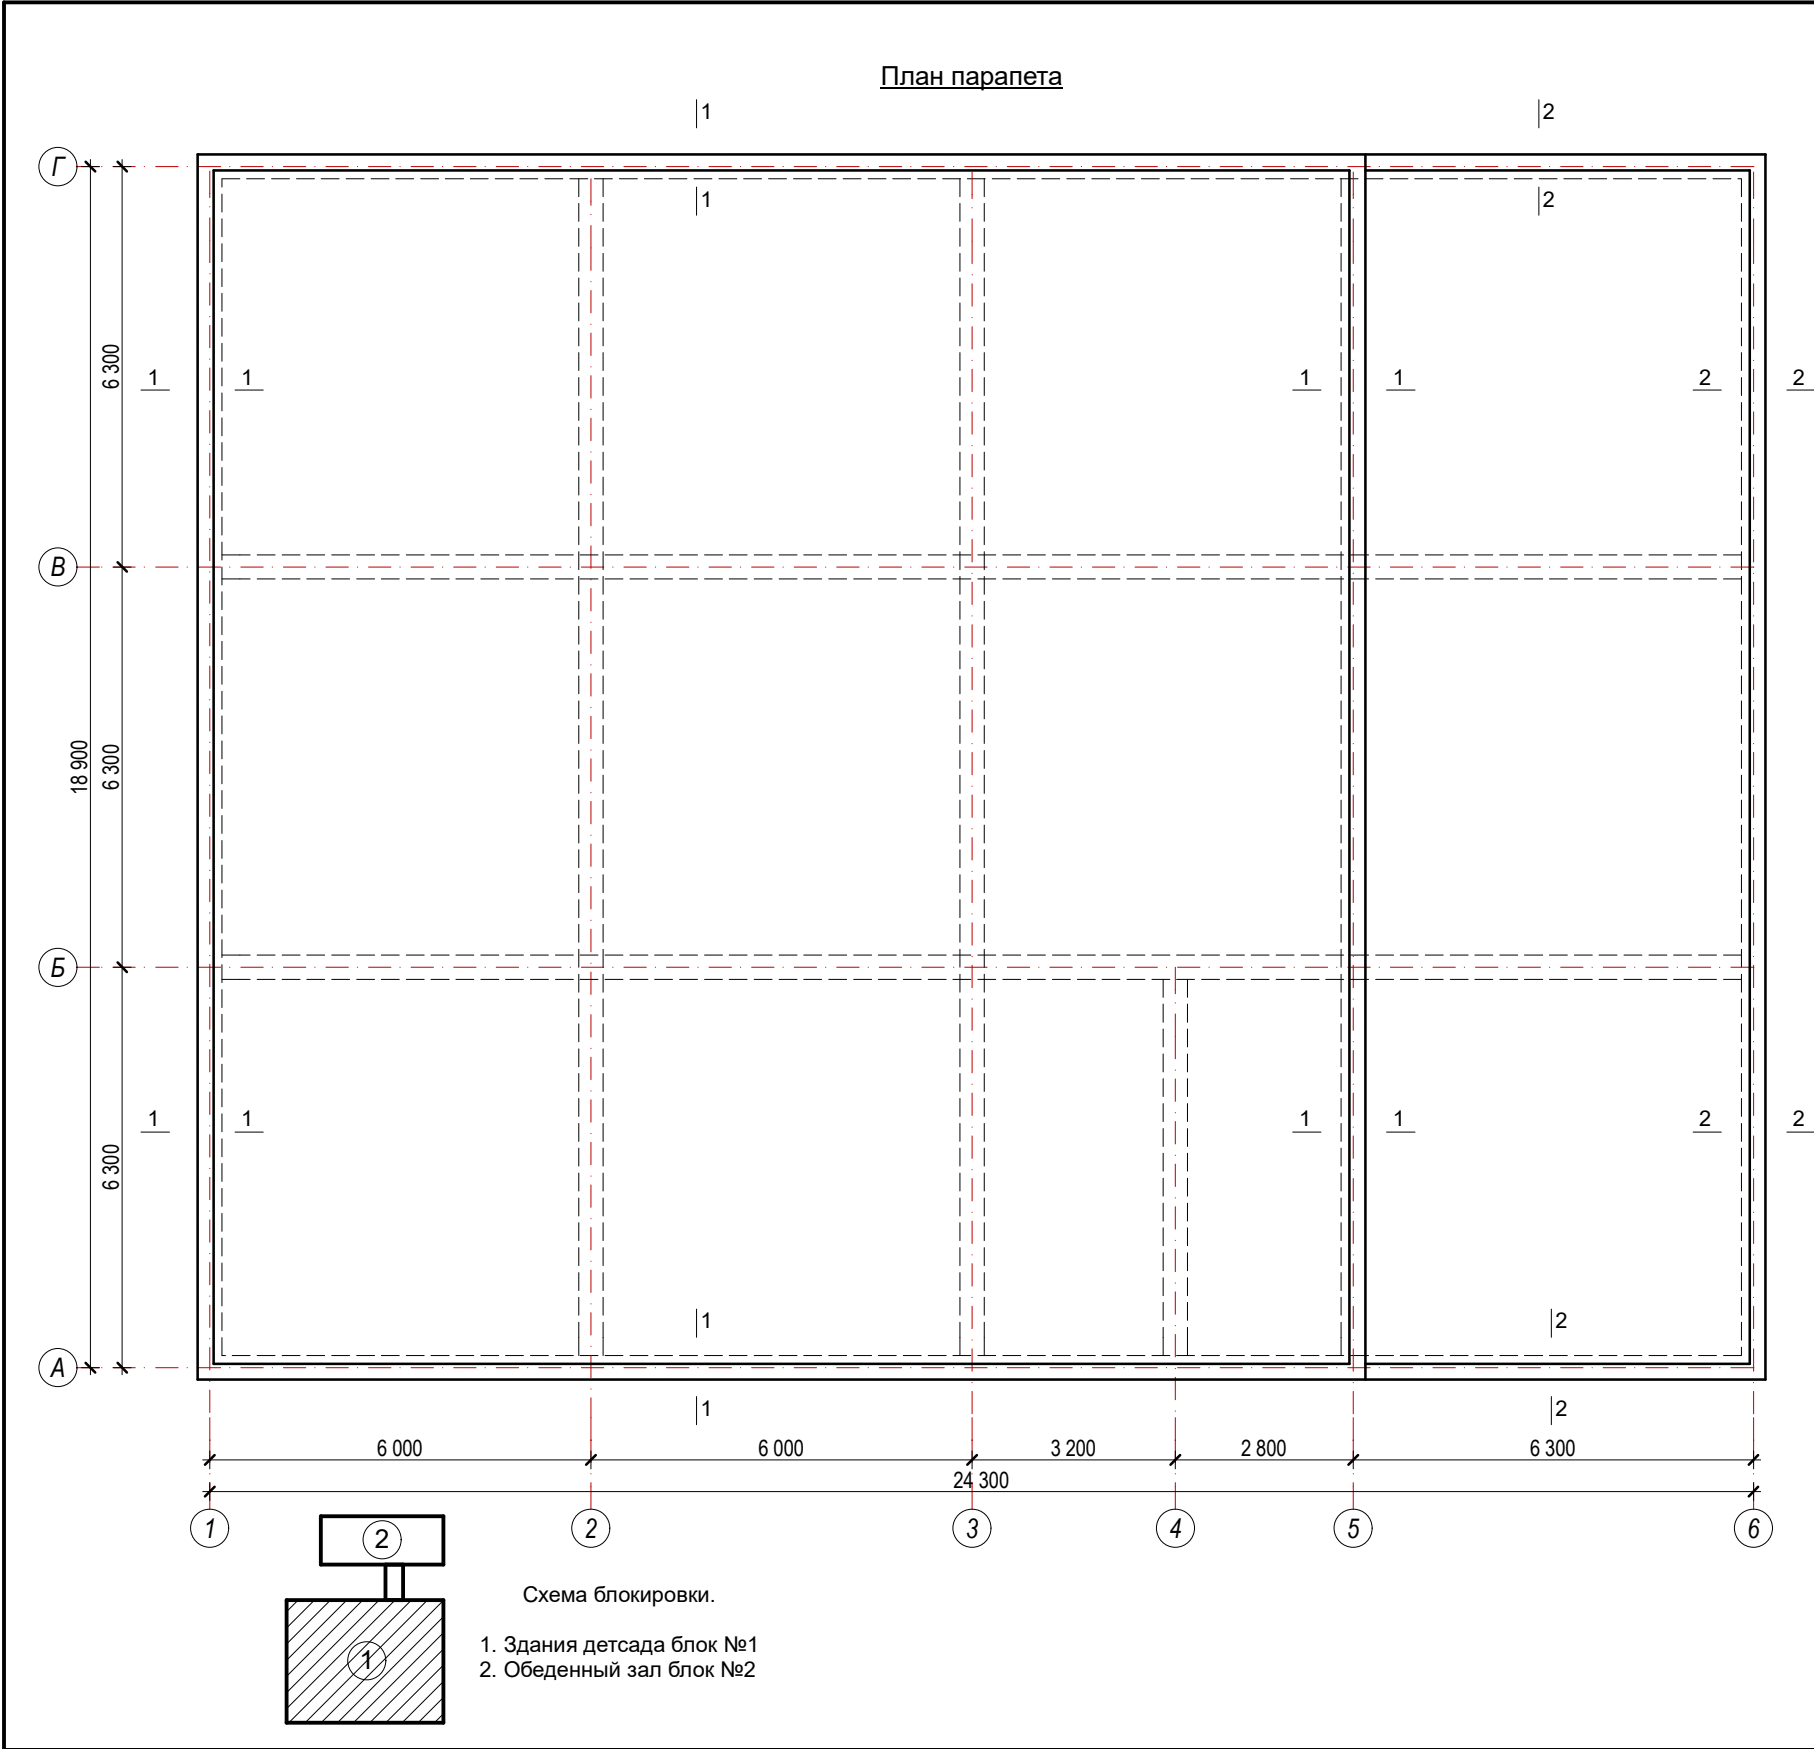

Ведомость элементов монолитных сердечников					
Марка поз	Обозначение	Наименование	Кол-во	Ед.изм.	Итого:
Утепления покрытия					
1	Стяжка центно-песч. р-ром М-150 толщ 50мм		м³		22,8
2	Армасетка из базальтовая Ø4 шаг 200/200		м²		454,2
3	Плёнка		м²		454,2
4	Базальт толщ. 100 мм. плот. 120 кг/м³		м²		454,2
5	Один слой пергамин на сухо		м²		454,2
Сейсмопояс (АСП)					
1	ГОСТ. 5781-82*	Ø10A -III L=105,3пм	4	65,0	260,0 кг
2	ГОСТ. 5781-82*	Ø6A -I L=850мм	264	0,19	50,2 кг
		Материал: Бетон М150 (В12,5)			6,6 м³

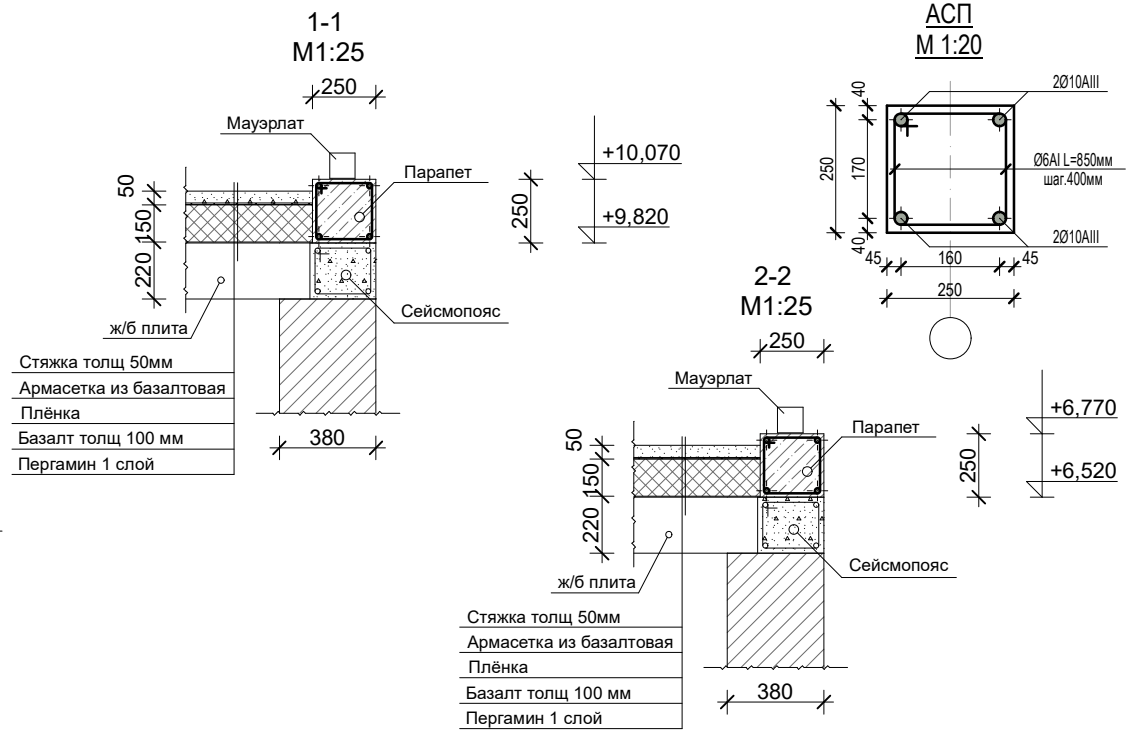

						Заказчик: "ИКСЭЗ" хокимията Хорезмской области.			АС
						Реконструкция дошкольной образовательной организации №6 в СГМ «Огахий» Янгиарыкского района (строительство дополнительного здания на 120 мест).			
Изм.	Кол.	Лист	№ Док.	Подп.	Дата	Здания детского сада на 120 мест блок №1	Стадия	Лист	Листов
Директор		Мадрахимов И.					РП	58	73
ГИП		Мадрахимов И.							
Исполн.		Хажибоев А.				План парапета блок №1		"MUBORAK DIANA SERVIS" XK	

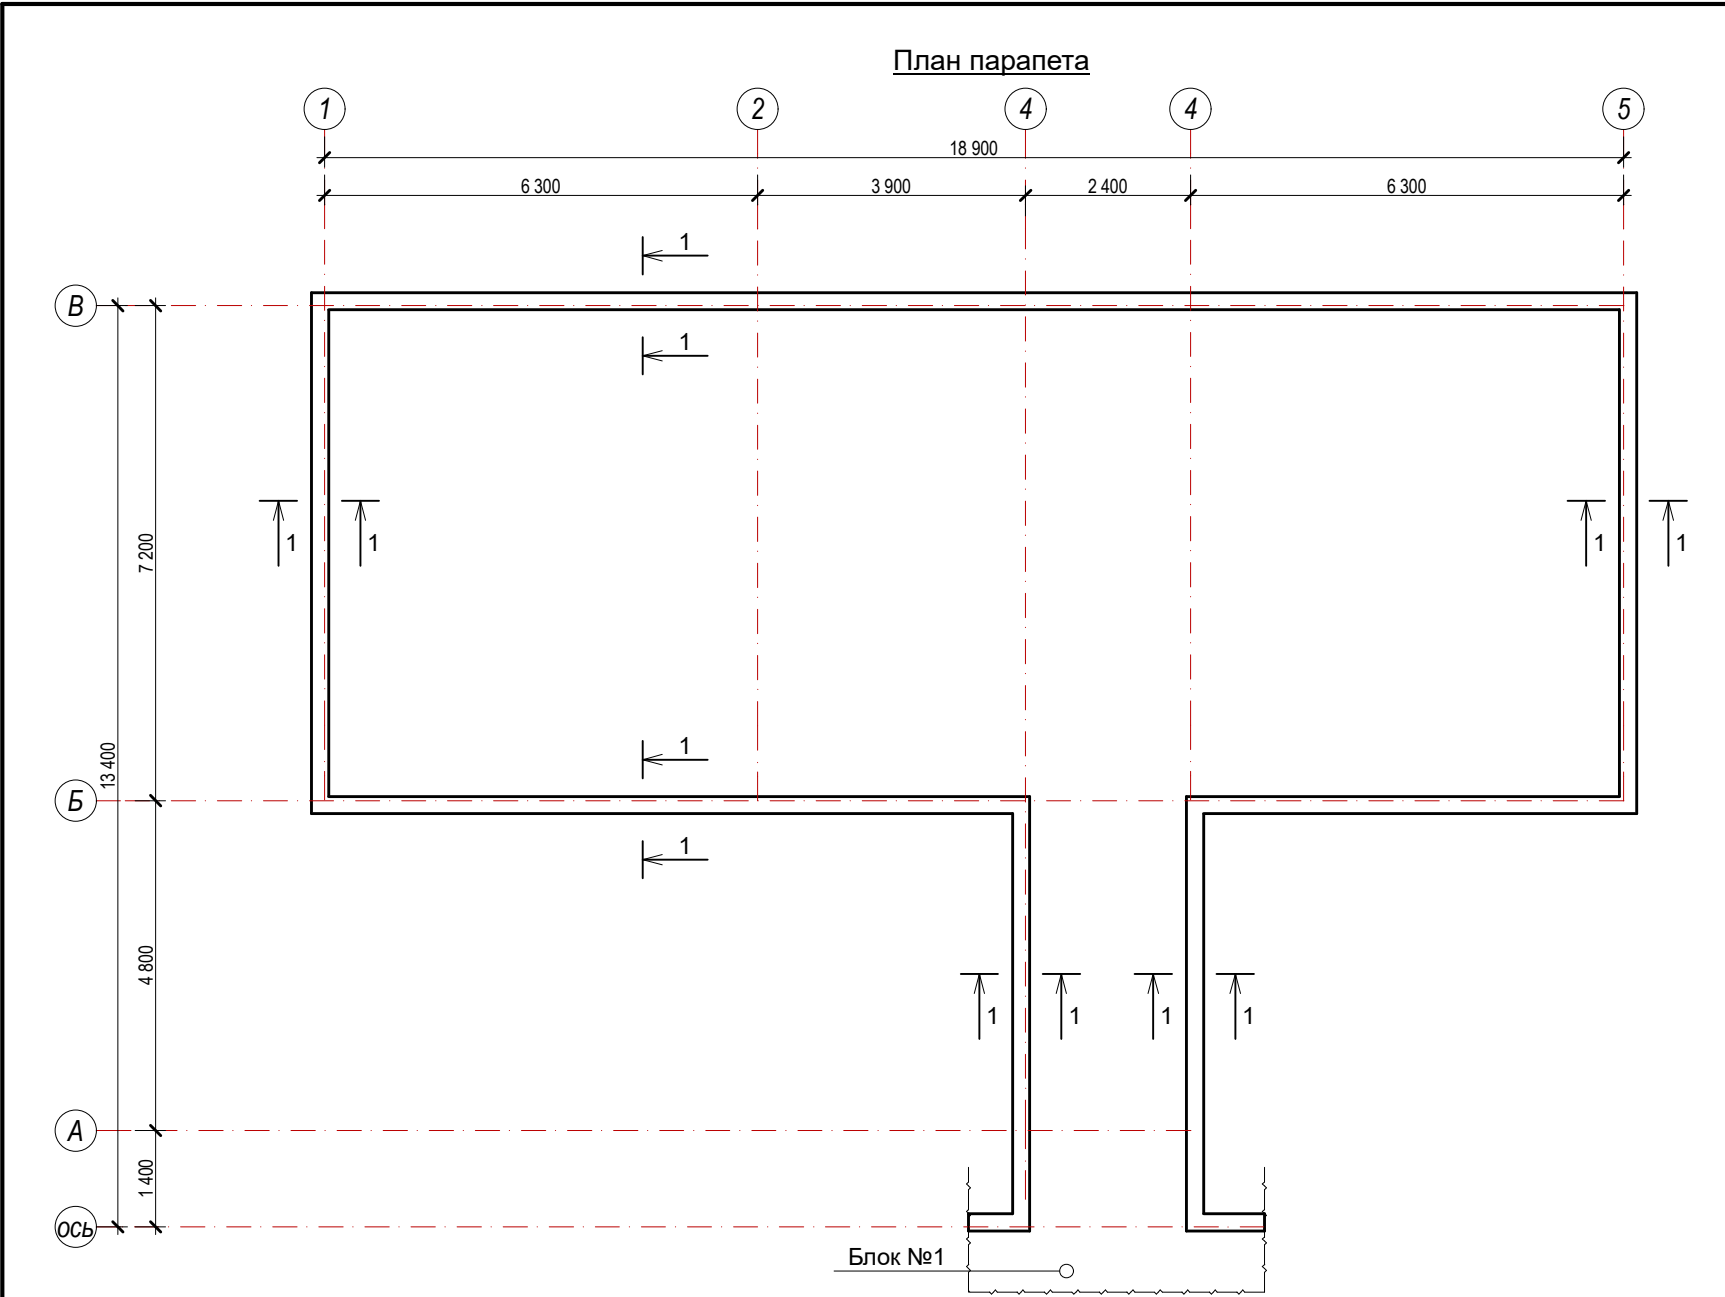

Ведомость элементов монолитных сердечников

Марка поз	Обозначение	Наименование	Кол-во	Ед.изм.	Итого:
Утепления покрытия					
1	Стяжка центно-песч. р-ром М-150 толщ 50мм		м³		7,5
2	Армасетка из базальтовая Ø4 шаг 200/200		м²		149,2
3	Плётка		м²		149,2
4	Базальт толщ. 100 мм. плот. 120 кг/м³		м²		149,2
5	Один слой пергамин на сухо		м²		149,2
Сейсмопояс (АСП)					
1	ГОСТ. 5781-82*	Ø10A -III L=63,0 пм	4	38,9	155,6 кг
2	ГОСТ. 5781-82*	Ø6A -I L=850мм	158	0,19	30,0 кг
		Материал: Бетон М150 (В12,5)			3,93 м³



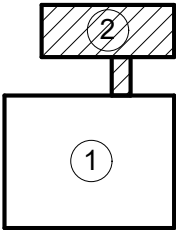


Схема блокировки.

1. Здания детсада блок №1
2. Обеденный зал блок №2

						Заказчик: "ИКЕЗ" хокимията Хорезмской области.			АС				
						Реконструкция дошкольной образовательной организации №6 в СГМ «Огахий» Янгиарыкского района (строительство дополнительного здания на 120 мест).							
Изм.	Кол.	Лист	№ Док.	Подп.	Дата	Здания детского сада на 120 мест блок №2			Стадия	Лист	Листов		
Директор		Мадрахимов И.							РП	59	73		
ГИП		Мадрахимов И.											
Исполн.		Хажибоев А.				План парапета блок №2			"MUBORAK DIANA SERVIS" XK				

Схема расположения элементов стропила.

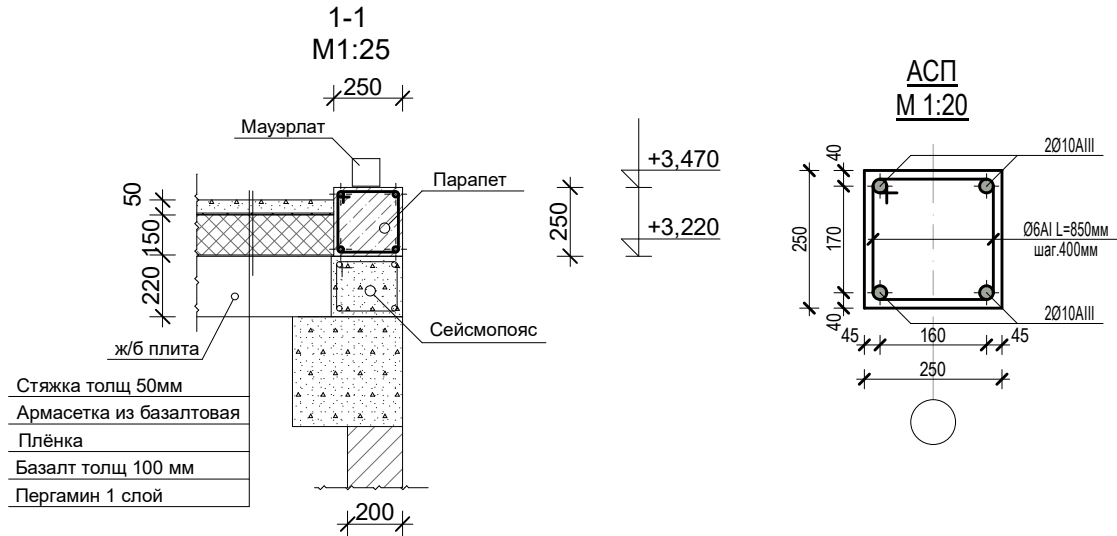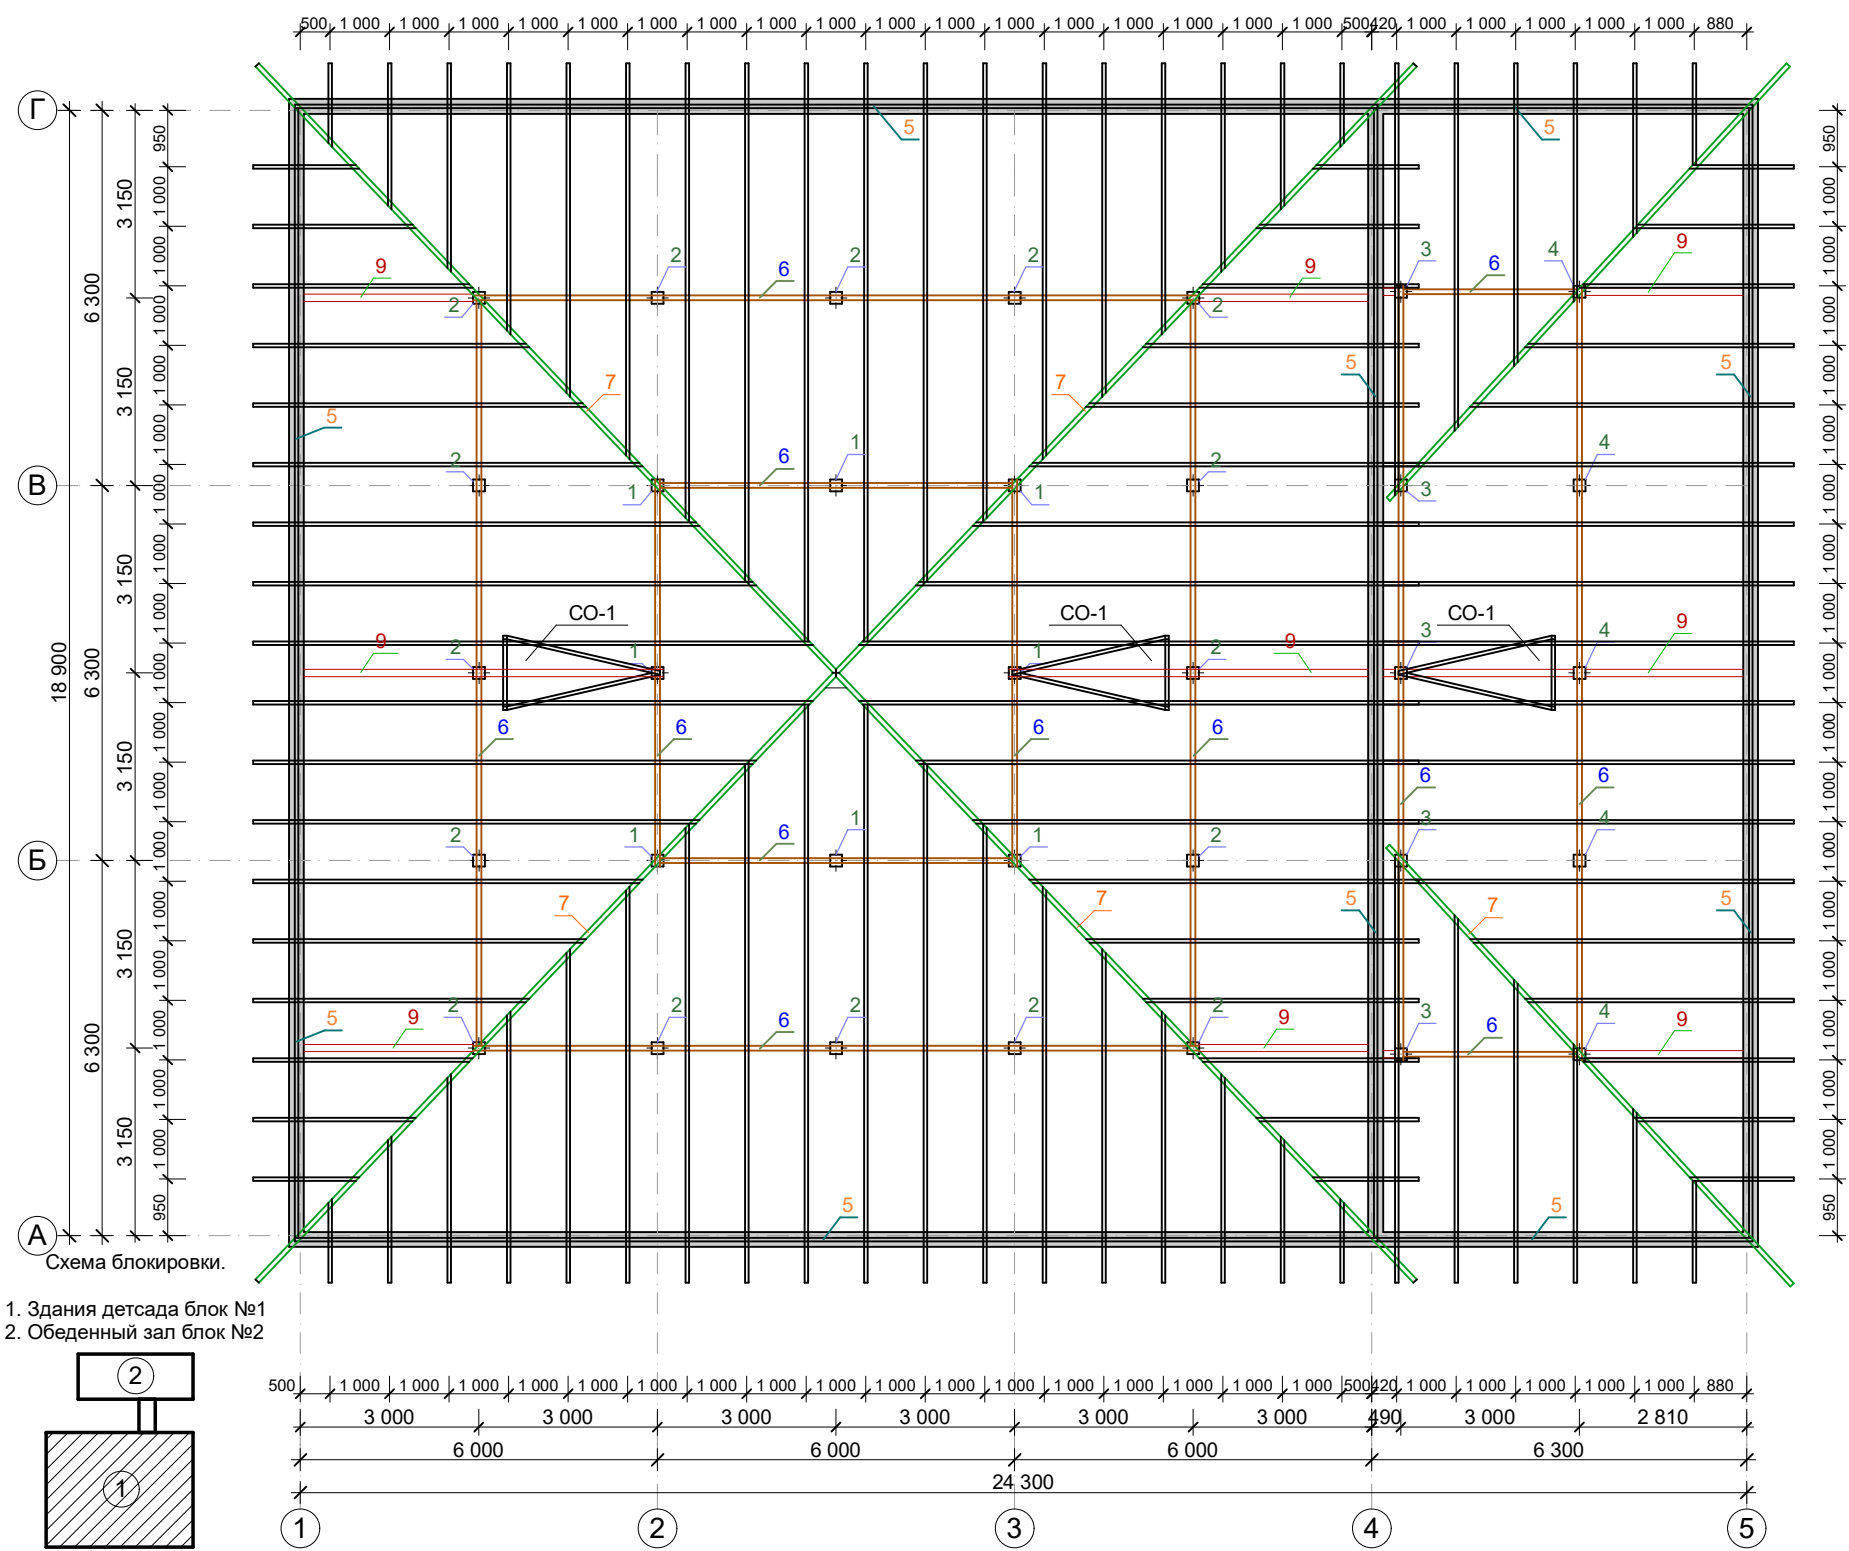

Спецификация


Марка поз	Обозначение	Наименование	Кол-во	Ед. изм кг	Всего, кг
1	ГОСТ 8639-82	Стойки □80х80х3 L=1600мм	8	11,31	90,50
2	ГОСТ 8639-82	Стойки □80х80х3 L=820мм	16	5,80	92,80
3	ГОСТ 8639-82	Стойки □80х80х3 L=1800мм	5	13,86	69,30
4	ГОСТ 8639-82	Стойки □80х80х3 L=900мм	5	6,36	31,80
5	ГОСТ 8639-82	Мауэрлат □60х60х2 L=117,9пм		3,56	419,70
6	ГОСТ 8639-82	Прагон □80х80х3 L=105,0пм		7,07	742,40
7	ГОСТ 8639-82	Вальма □80х80х3 L=76,6пм		7,07	541,60
8	ГОСТ 8639-82	Стропила □80х60х4 L=550,7пм		7,97	4389,2
9	ГОСТ 8639-82	Лежень □200х120х6 L=66,0 пм		28,29	1867,1
10	ГОСТ 8639-82	Обрешётка □40х40х2 L=954,7пм		2,31	2205,4
		ИТОГО:			10449,8 кг
	ГОСТ 24045-94	Профнастил H57-750-0,55			570,6 м²
CO-1	См. лист AC-	Слуховое окна	3		
		Окраска ГФ 021 по ГОСТ 25129-2020			470,2 м²

Примечание.

- Степень агрессивного воздействия окружающей среды к металлоконструкциям-неагрессивная; режим сухой.
- Антикоррозионная защита металлоконструкций принята в соответствии с КМК 2.03.11-96 "Защита строительных конструкций от коррозии".
- Все поверхности металлоконструкций должны быть огрунтованы на заводе-изготовителе одним слоем грунтовки ГФ 021 по ГОСТ 25129-2020 и окрашены в два слоя эмалью ПФ-115 по ГОСТ 6465-23 на монтажной площадке. Нанесение грунтовки непосредственно на строительной площадке допускается только при исправлении мест повреждения грунтовки в процессе транспортировки, хранения и монтажа по подготовленной поверхности.
- Общая толщина лакокрасочного покрытия должна быть не менее 55 мкм.
- Антикоррозийную защиту конструкций производить по предварительно очищенной, обеспыленной поверхности. Степень очистки стальных конструкций от жировых загрязнений и маркировочных надписей -первая по ГОСТ 9.402-80* табл.1. Степень очистки стальных конструкций от окислов (окалина, ржавчина, шлаковые включения) перед нанесением защитного покрытия-вторая по ГОСТ 9.402-80*. Способ удаления окислов-пескоструйная или дробеструйная очистка по ГОСТ 9.402-80*.
- Поверхности стальных конструкций не должны иметь заусенцев, острых кромок радиусомменее 0,3мм, сварочных брызг, прожогов, остатков флюса.
- Работы по защите от коррозии выполнять со строгим соблюдением требований:
 - КМК 3.04.02-97 "Защита строительных конструкций и сооружений от коррозии";
 - ГОСТ 12.3.005-75* "Соблюдение техники безопасности при производстве окрасочных работ. Система стандартов безопасности труда. Работы окрасочные. Общие требования безопасности".
 - ГОСТ 12.3.016-87* "Антикоррозионные работы при строительстве. Требования безопасности"

						Заказчик: "ИКСЭЗ" хокимията Хорезмской области.			АС		
						Реконструкция дошкольной образовательной организации №6 в СГМ «Огахий» Янгиарыкского района (строительство дополнительного здания на 120 мест).					
Изм.	Кол.	Лист	№ Док.	Подп.	Дата	Здания детского сада на 120 мест блок №1			Стадия	Лист	Листов
Директор		Мадрахимов И.							РП	60	73
ГИП		Мадрахимов И.									
Исполн.		Хажибоев А.									
						Схема расположения элементов стропила.			"MUBORAK DIANA SERVIS" XK		

Схема расположения элементов стропила.

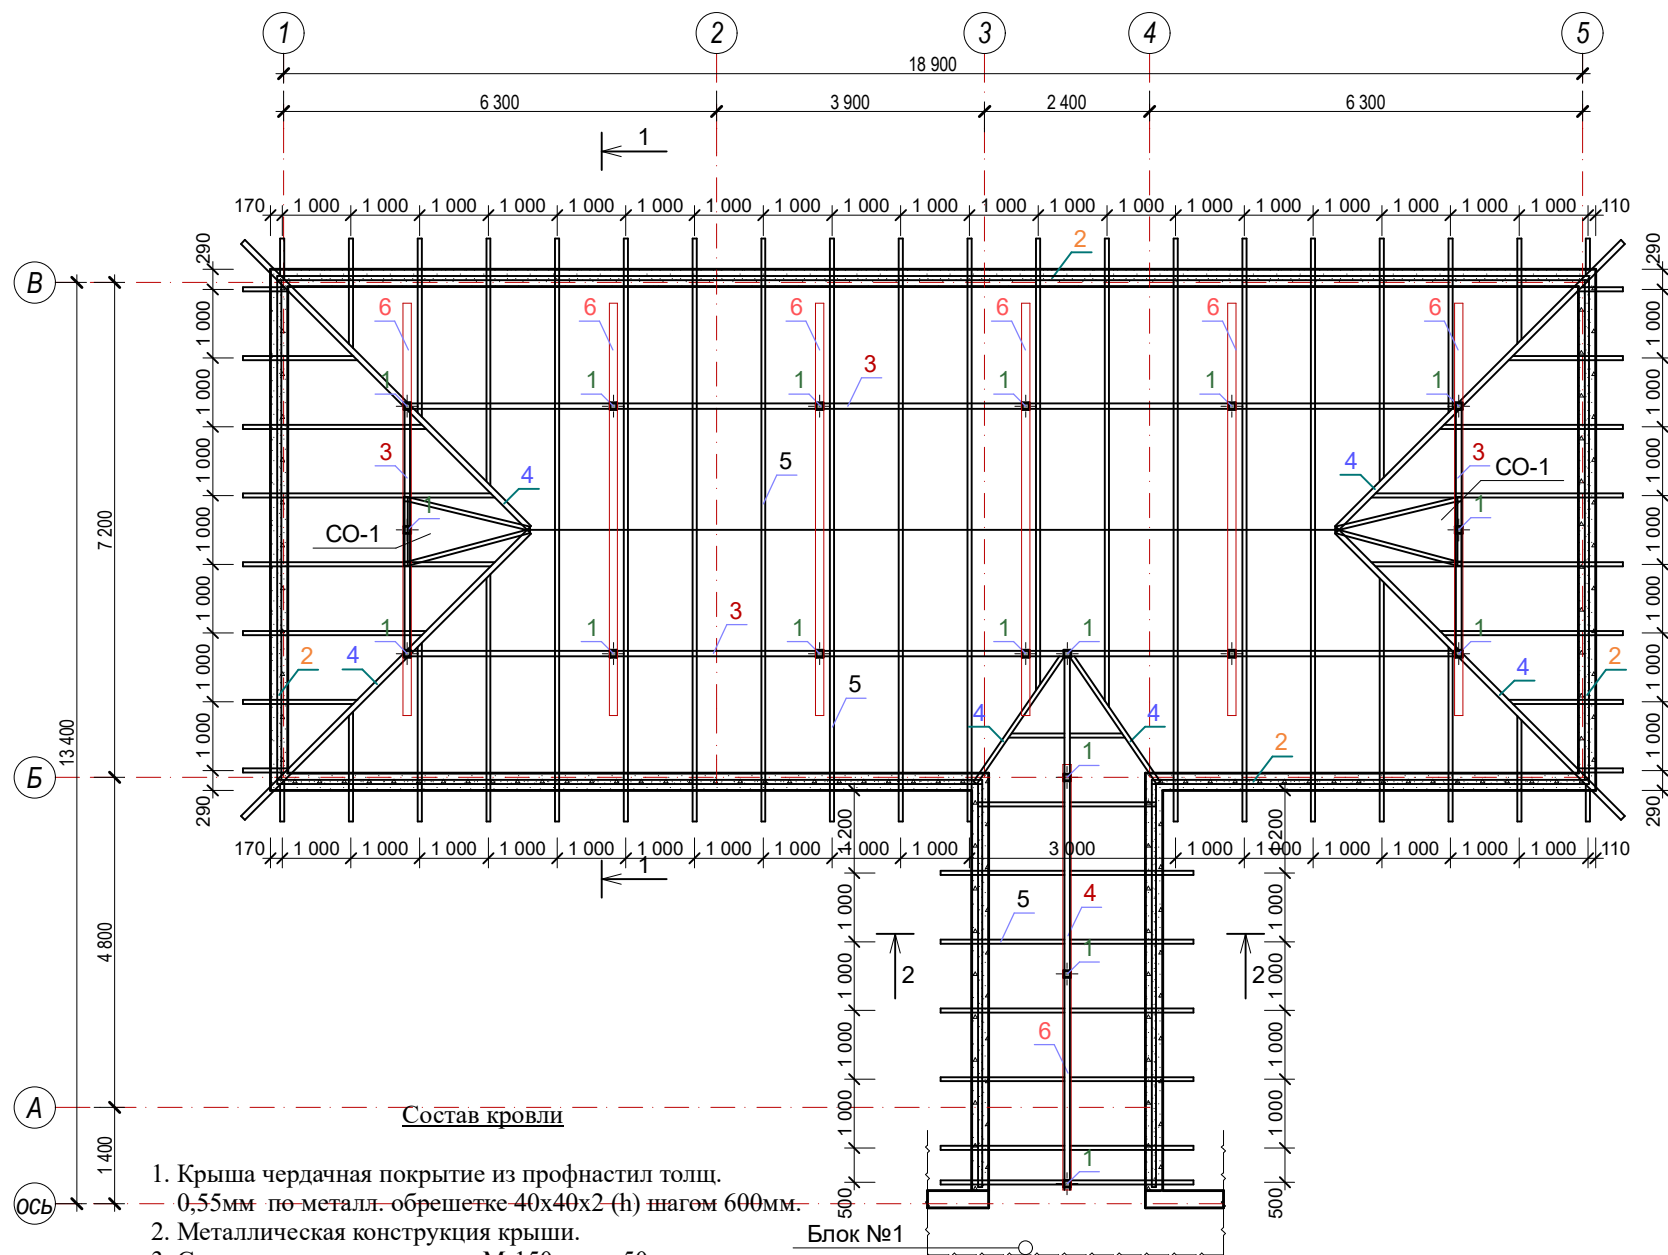



Состав кровли

1. Крыша чердачная покрытие из профнастил толщ. 0,55мм по-металл- обрешетке 40х40х2 (h) шагом 600мм.
2. Металлическая конструкция крыши.
3. Стяжка центно-песч. р-ром М-150 толщ 50мм
4. Армасетка из базальтовая Ø4 шаг 200/200
5. Плёнка
6. Базальт толщ. 100 мм. плотностью 120 кг/м³
7. Один слой пергамин на сухо
8. Ж/б плита.


Разрез 1-1.

Схема блокировки.

1. Здания детсада блок №1
2. Обеденный зал блок №2

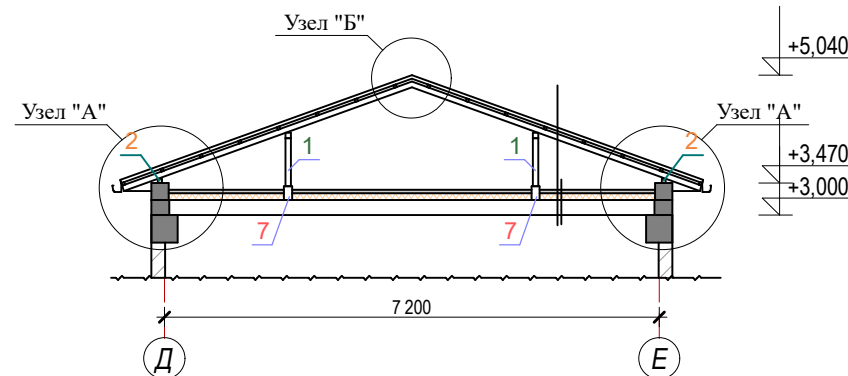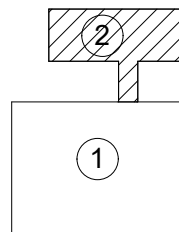

Разрез 2-2.

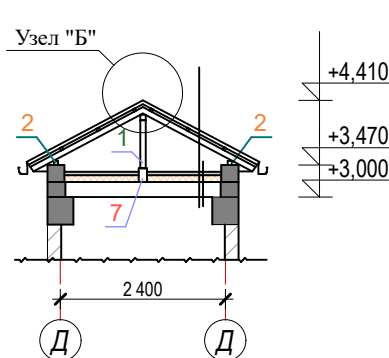


Спецификация

Марка поз	Обозначение	Наименование	Кол-во	Ед. изм кг	Всего. кг
1	ГОСТ 8639-82	Стойки □80х80х3; L=700 мм	18	4,94	88,9
2	ГОСТ 8639-82	Мауэрлат □60х60х2; L=62,7 пм		3,56	223,2
3	ГОСТ 8639-82	Прагон □80х80х3; L=21,4 пм		7,07	151,3
4	ГОСТ 8639-82	Вальма □80х80х3; L=30,3 пм		7,07	214,2
5	ГОСТ 8639-82	Стропила □80х60х4; L=188,0 пм		7,97	1498,4
6	ГОСТ 8639-82	Лежень □200х120х6; L=42,2 пм		28,29	1193,8
ИТОГО:					3369,8 кг
	ГОСТ 8639-82	Обрешётка □40х40х2 L=377,5 пм		2,31	872,0
	ГОСТ 24045-94	Профнастил Н57-750-0,55			211,4 м²
СО-1	См. лист АС-	Слуховое окна	2		
		Окраска ГФ 021 по ГОСТ 25129-2020			190,4 м²

Примечание.

1. Степень агрессивного воздействия окружающей среды к металлоконструкциям-неагрессивная; режим сухой
2. Антикоррозионная защита металлоконструкций принята в соответствии с КМК 2.03.11-96 "Защита строительных конструкций от коррозии".
3. Все поверхности металлоконструкций должны быть огрунтованы на заводе-изготовителе одним слоем грунтовки ГФ 021 по ГОСТ 25129-2020 и окрашены в два слоя эмалью ПФ-115 по ГОСТ 6465-23 на монтажной площадке. Нанесение грунтовки непосредственно на строительной площадке допускается только при исправлении мест повреждения грунтовки в процессе транспортировки, хранения и монтажа по подготовленной поверхности.
4. Общая толщина лакокрасочного покрытия должна быть не менее 55 мкм.
5. Антикоррозийную защиту конструкций производить по предварительно очищенной, обеспыленной поверхности. Степень очистки стальных конструкций от жировых загрязнений и маркировочных надписей -первая по ГОСТ 9.402-80* табл.1. Степень очистки стальных конструкций от окислов (окалина, ржавчина, шлаковые включения) перед нанесением защитного покрытия-вторая по ГОСТ 9.402-80*. Способ удаления окислов-пескоструйная или дробеструйная очистка по ГОСТ 9.402-80*.
6. Поверхности стальных конструкций не должны иметь заусенцев, острых кромок радиусомменее 0,3мм, сварочных брызг, прожогов, остатков флюса.
7. Работы по защите от коррозии выполнять со строгим соблюдением требований:
 - КМК 3.04.02-97 "Защита строительных конструкций и сооружений от коррозии";
 - ГОСТ 12.3.005-75* "Соблюдение техники безопасности при производстве окрасочных работ. Система стандартов безопасности труда. Работы окрасочные. Общие требования безопасности".
 - ГОСТ 12.3.016-87* "Антикоррозионные работы при строительстве. Требования безопасности"

						Заказчик: "ИКСЕЗ" хокимията Хорезмской области.			АС
						Реконструкция дошкольной образовательной организации №6 в СГМ «Огахий» Янгиарыкского района (строительство дополнительного здания на 120 мест).			
Изм.	Кол.	Лист	№ Док.	Подп.	Дата	Здания детского сада на 120 мест блок №2	Стадия	Лист	Листов
Директор		Мадрахимов И.					РП	61	73
ГИП		Мадрахимов И.							
Исполн.		Хажибоев А.							
						Схема расположения элементов стропила. блок №2	"MUBORAK DIANA SERVIS" XK		

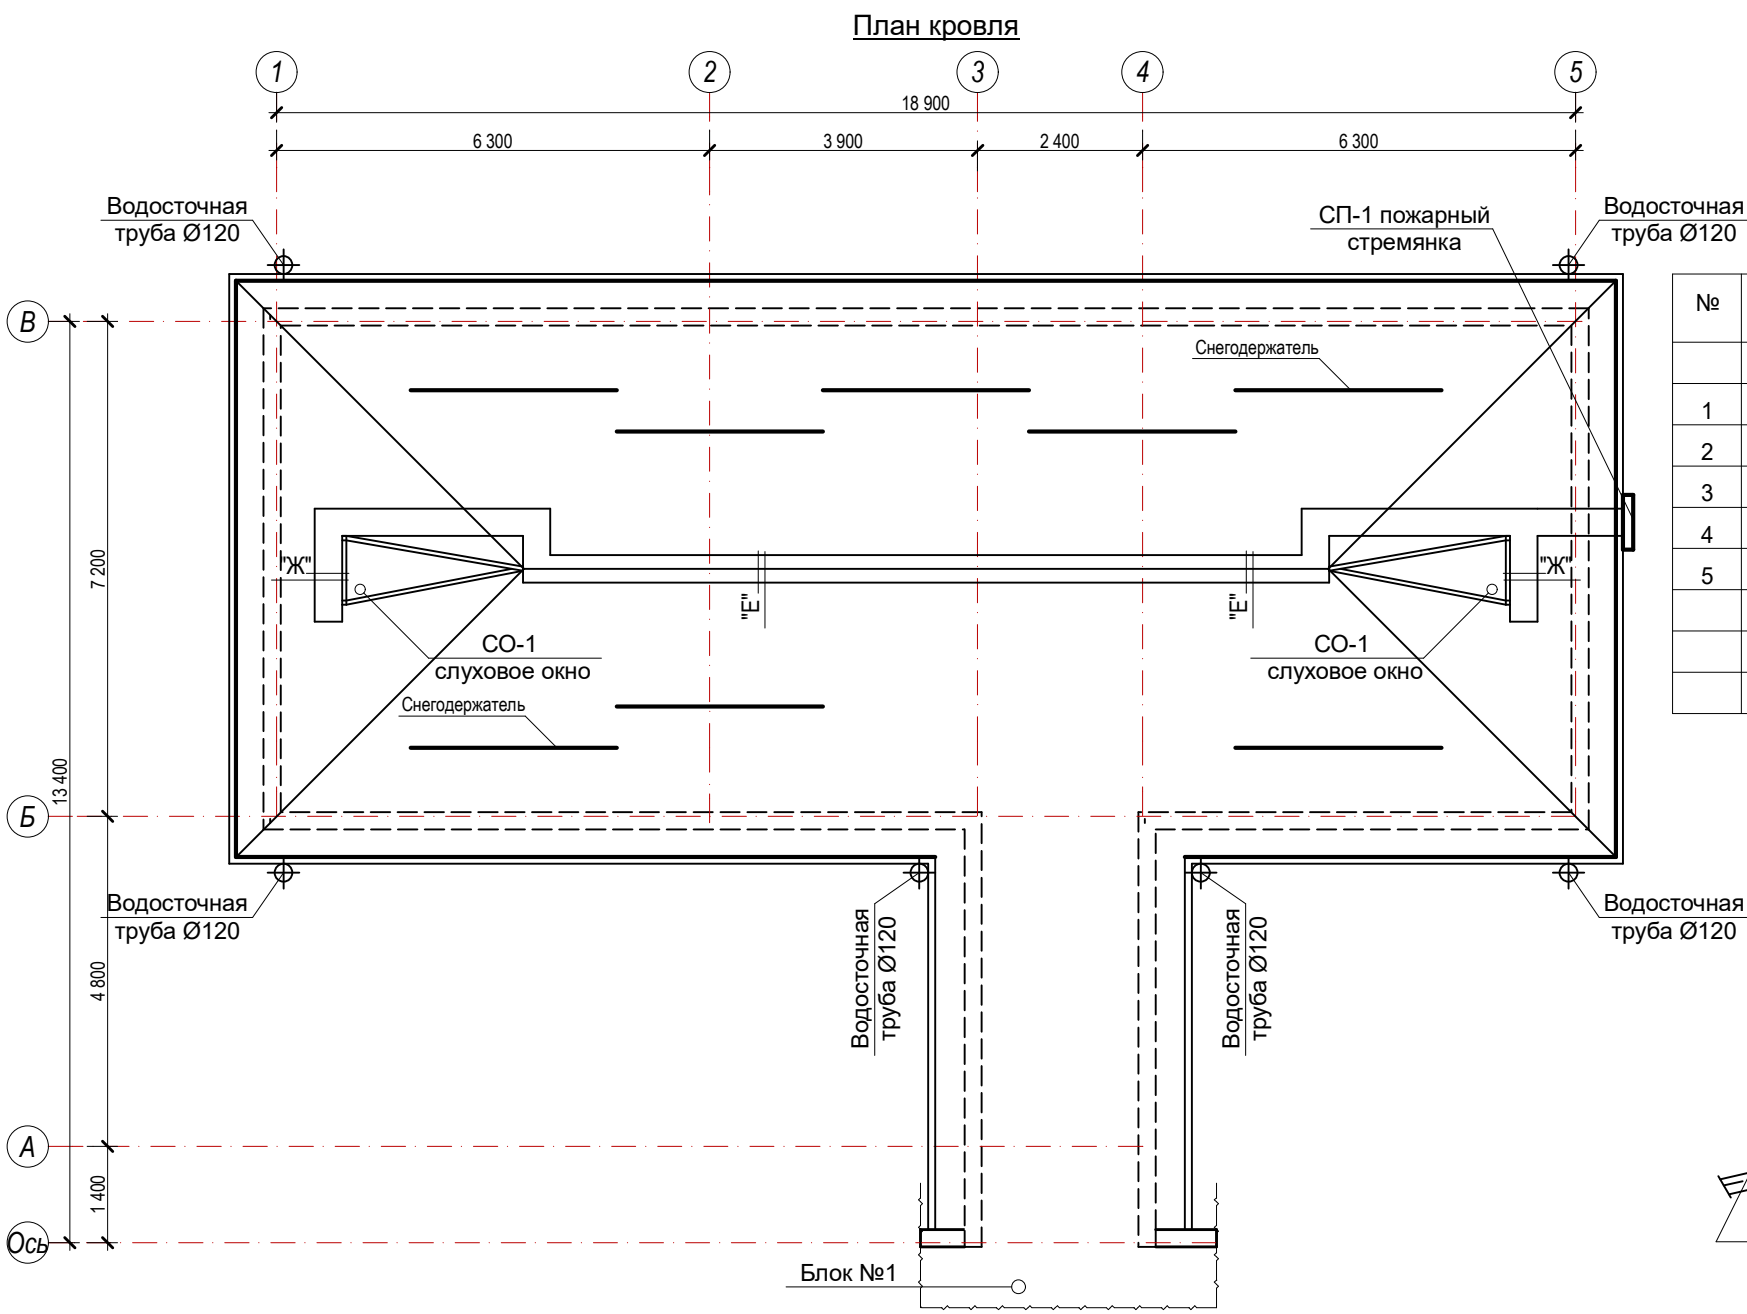

Спецификация расход материалов

№	Обозначение	Наименование работ	Кол.	Масса кг	Примечание
1		Устройство водосточные лотки			62,0 пм
2		Устройство водосточные труба Ø120	6 шт		6 /20,8 пм
3		Водосточные воронка			6 шт
4		Водосточные колено			12 шт
5		Снегодержатель из оцин. кровельная сталь толщ. 0,5 мм			24,0 пм
Ходы L _{общ.} =22,8 п.м					
Деревянная элементы					
0,4 м³					
Резина листовая прокладка					
3,2 м²					


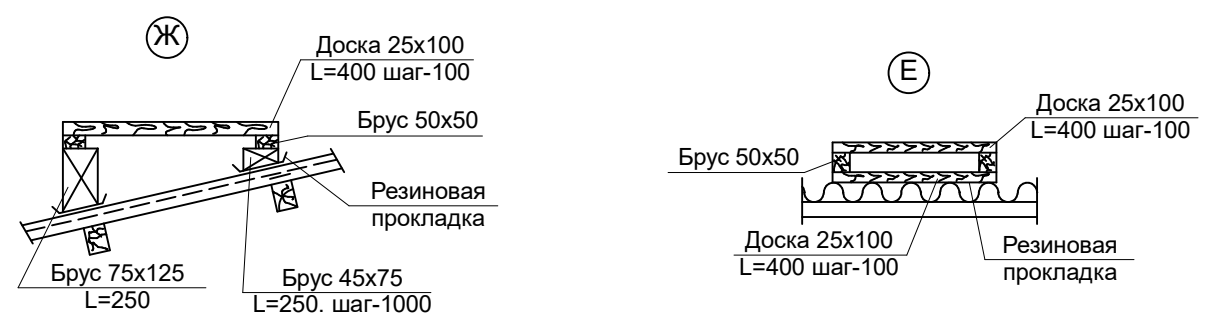



Схема блокировки.

- 1. Здания детсада блок №1
- 2. Обеденный зал блок №2

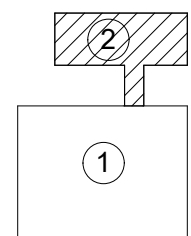

						Заказчик: "ИКСЕЗ" хокимията Хорезмской области.			АС		
						Реконструкция дошкольной образовательной организации №6 в СГМ «Огахий» Янгиарыкского района (строительство дополнительного здания на 120 мест).					
Изм.	Кол.	Лист	№ Док.	Подп.	Дата	Здания детского сада на 120 мест блок №2			Стадия	Лист	Листов
Директор		Мадрахимов И.							РП	63	73
ГИП		Мадрахимов И.									
Исполн.		Хажибоев А.									
						План кровля блок №2			"MUBORAK DIANA SERVIS" XK		

крытие из профнастил толщ.
брусшкетте 40х40х2 (h) шагом 600мм.
рукция крыши.
р-ром М-150 толщ 50мм
овая Ø4 шаг 200/200
м. плотностью 120 кг/м³
на сухо

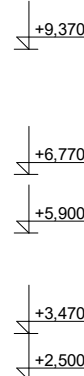

Узел "В"








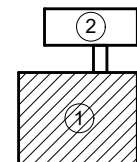



Схема блокировки.

1. Здания детсада блок №1
2. Обеденный зал блок №2

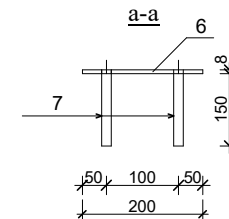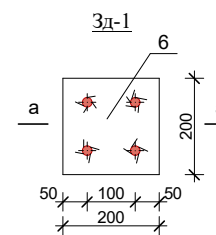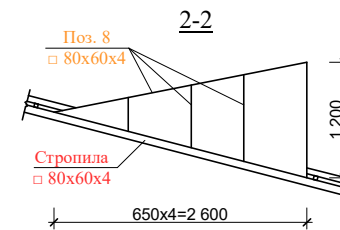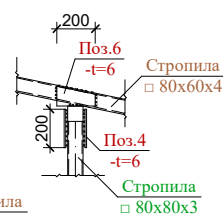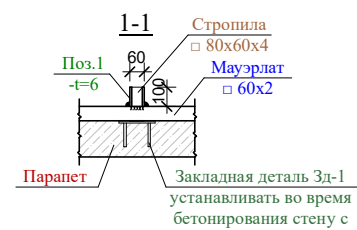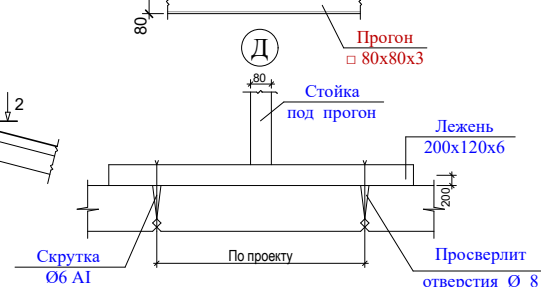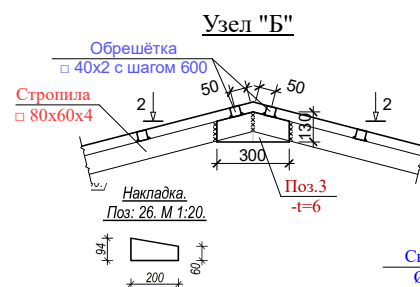


						Заказчик: "ИКЕСЗ" хокимията Хорезмской области.	АС
						Реконструкция дошкольной образовательной организации №6 в СГМ «Соахий» Янгуйаркского района (строительство дополнительного здания на 120 мест).	
Изм.	Кол.	Лист	№ Док.	Подп.	Дата		
Директор	Мадрахимов И.						Стадия
ГИП	Мадрахимов И.						Лист
Исполн.	Хажиебов А.						Листов
						Здания детского сада на 120 мест блок №1	РП
							64
							73
						Разрез 1-1, Узел "А", Узел "Б" Спецификация материалов	"MUBORAK DIANA SERVIS" XK

Узел "А"

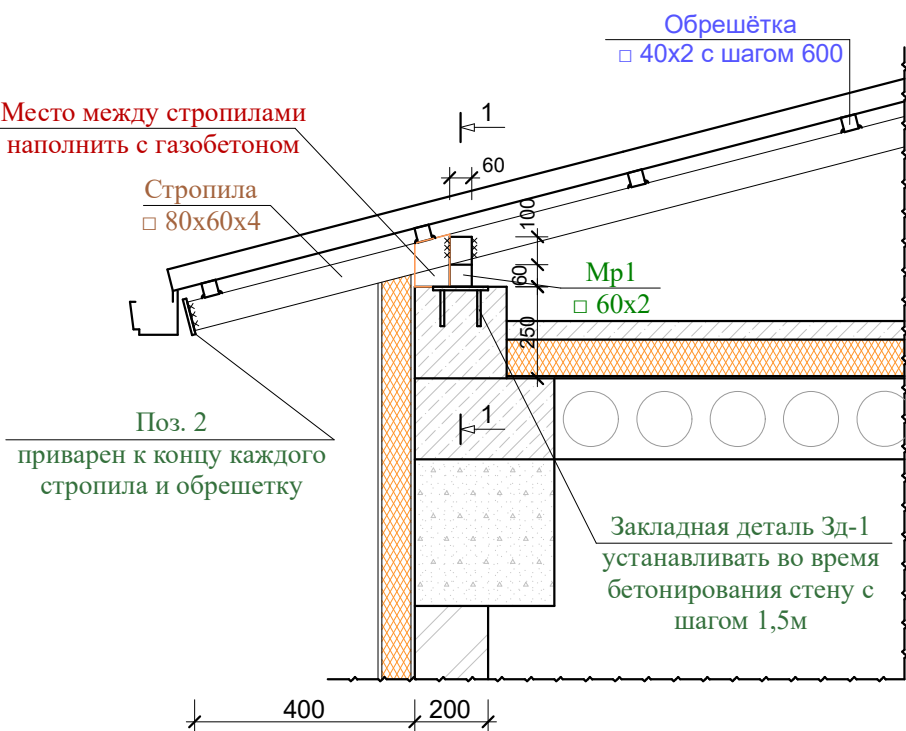


Слуховое окно СО1

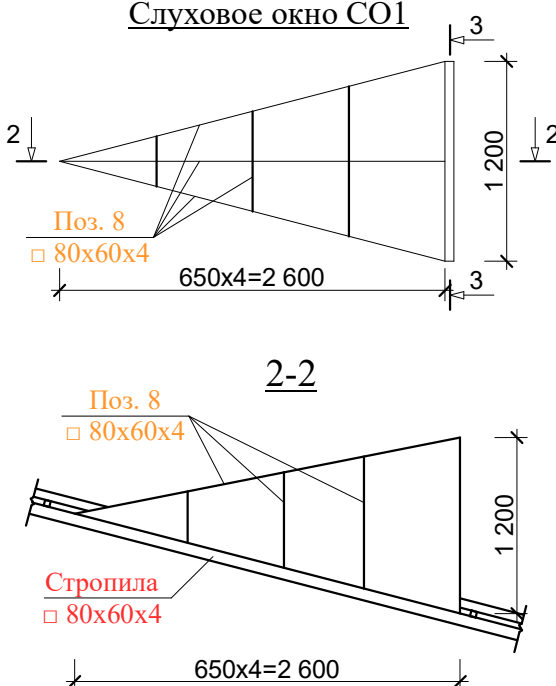

Спецификация

Марка поз	Обозначение	Наименование	Кол-во	Ед. изм кг	Всего. кг
1	ГОСТ 19903-74	- 100x60x6	108	0,28	30,2
2	ГОСТ 19903-74	- 100x80x6	66	0,38	25,1
3	ГОСТ 19903-74	- 150x130x6	12	0,92	11,0
Закладная деталь ЗД1			42		
6	ГОСТ 103-06*	- 8x200 L=200мм	1	2,51	2,51
7	ГОСТ 5781-82*	12AIII L=150мм	4	0,133	0,53
Слуховое окно СО-1			2		
8	ГОСТ 8509-93	□ 80x60x4 L=19,2 пм	1	153,0	153,0
9	ГОСТ 8509-93	□ 40x40x2 L=15,6 пм	1	36,0	36,0
10	ГОСТ 8509-93	□ 40x40x2 L=2,6 пм	1	6,0	6,0
Окраска ГФ 021 по ГОСТ 25129-2020					22,6 м²
Место между стропилами наполнить с газобетоном					11,0 м²

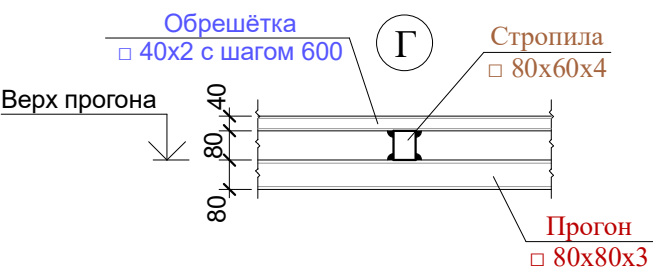

Узел "Б"








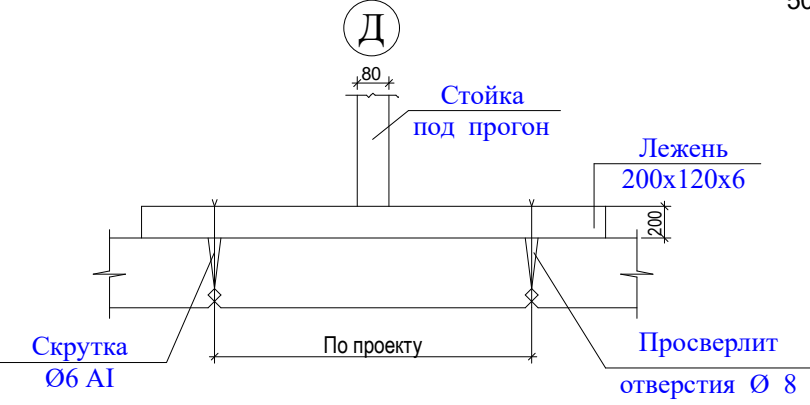


Схема блокировки.

- 1. Здания детсада блок №1
- 2. Обеденный зал блок №2

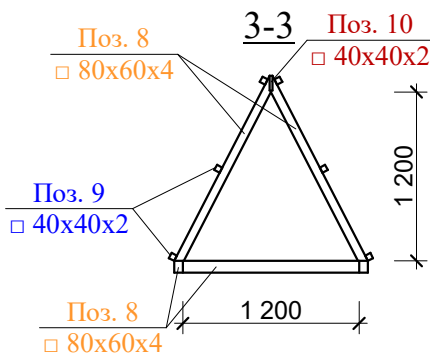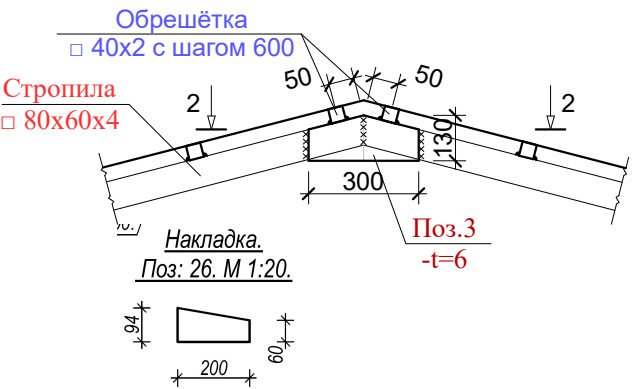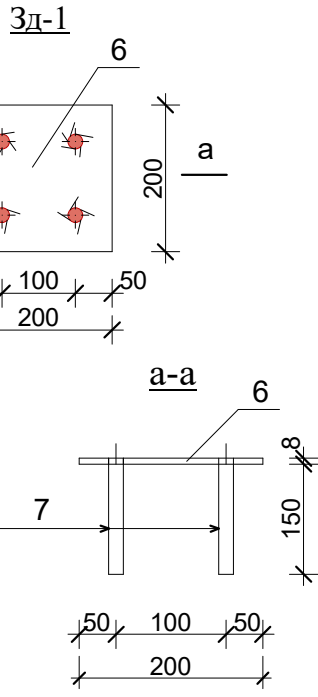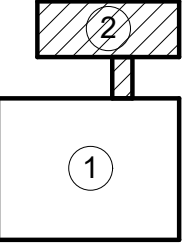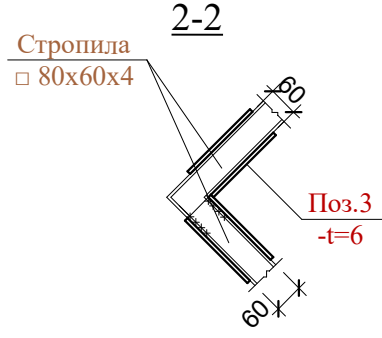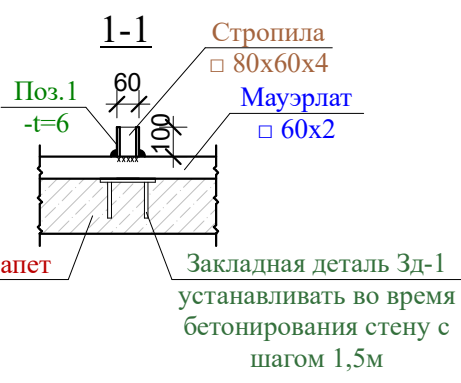


Лестница Л-1


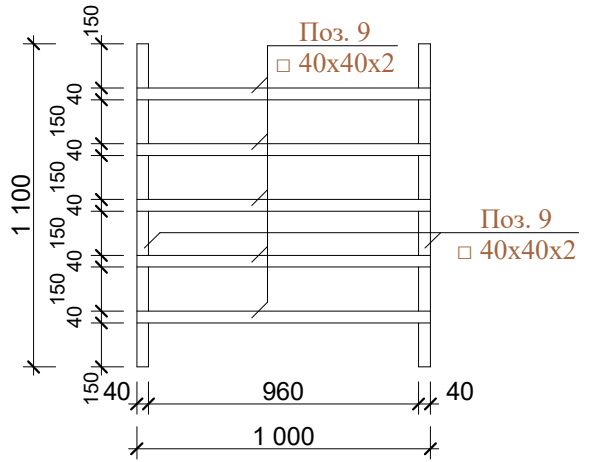


						Заказчик: "ИКСЕЗ" хокимията Хорезмской области.			АС		
						Реконструкция дошкольной образовательной организации №6 в СГМ «Огахий» Янгиарыкского района (строительство дополнительного здания на 120 мест).					
Изм.	Кол.	Лист	№ Док.	Подп.	Дата	Здания детского сада на 120 мест блок №2			Стадия	Лист	Листов
Директор		Мадрахимов И.							РП	65	73
ГИП		Мадрахимов И.									
Исполн.		Хажибоев А.									
						Разрез 1-1, Узел "А", Узел "Б" Спецификация материалов			"MUBORAK DIANA SERVIS" XK		


Схема расположения стойки, балки и фермы М 1:100

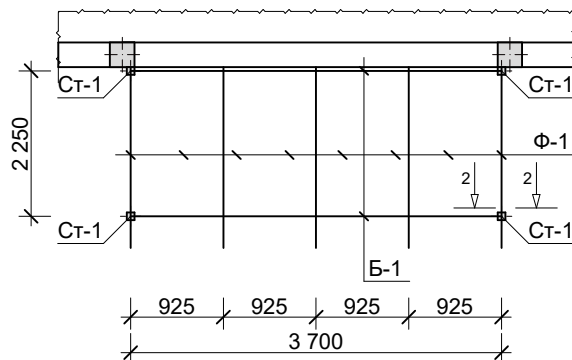

Разрез 2-2

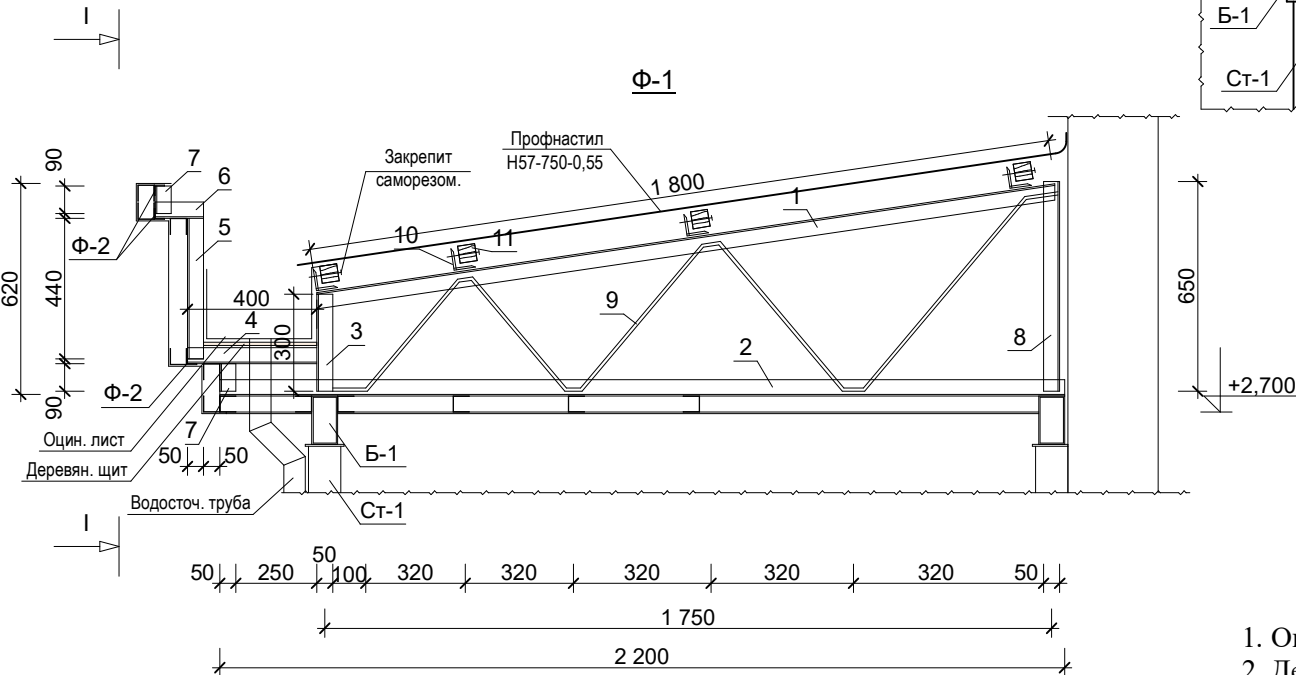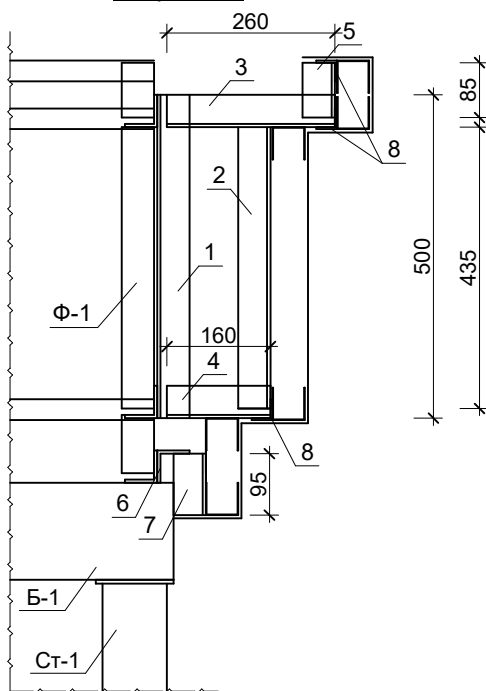

Сечение I-I. Ферма металлическая Фм-2. М 1:20.

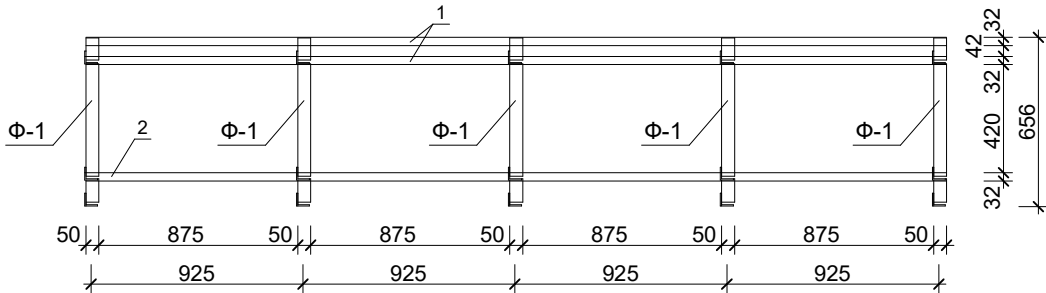








Примечания.

1. Оцин. лист 3,0 м²
2. Деревянн. щит 400х25 0,5 м³
3. Водосточ. труба 6,0 м

Спецификация элементов фермы, Фм-1; Фм-2.

№ поз.	Обозначение.	Наименование.	Длина, мм.	Кол. шт.	Масса един. кг.	Масса общ.кг.	Примечания.
Фм-1.				5		28,6	143,1
1	ГОСТ 8509-86.	Верхний пояс L 50х50х5.	1800	1	6,78	6,78	
2	ГОСТ 8509-86.	Нижний пояс L 50х50х5.	2200	1	8,30	8,30	
3	ГОСТ 8509-86.	L 50х50х5.	300	1	1,13	1,13	
4	ГОСТ 8509-86.	L 50х50х5.	400	1	1,5	1,5	
5	ГОСТ 8509-86.	L 50х50х5.	440	1	1,66	1,66	
6	ГОСТ 8509-86.	L 50х50х5.	150	1	0,56	0,56	
7	ГОСТ 8509-86.	L 50х50х5.	90	2	0,34	0,68	
8	ГОСТ 8509-86.	L 50х50х5.	650	1	2,45	2,45	
9	ГОСТ 5781-82*	Подкос Ф16 А-I.	3350	1.	5,3	5,3	
10	ГОСТ 8509-86.	L 50х50х5.	150	4	0,60	2,4	
11		Дер. брусок: 50х50 мм.	3800	4			0,037 м3.
Фм-2							
1	ГОСТ 8509-86.	Верхний пояс L 32х32х4	3800	2	7,3	14,6	
2	ГОСТ 8509-86.	Нижний пояс L 32х32х4	3800	1	7,3	7,3	
Разрез 2-2				6		28,1	168,6
1	ГОСТ 8509-86.	L 50х50х5.	500	1	1,89	1,89	
2	ГОСТ 8509-86.	L 50х50х5.	435	1	1,64	1,64	
3	ГОСТ 8509-86.	L 50х50х5.	260	1	0,98	0,98	
4	ГОСТ 8509-86.	L 50х50х5.	160	1	0,6	0,6	
5	ГОСТ 8509-86.	L 50х50х5.	85	1	0,32	0,32	
6	ГОСТ 8509-86.	L 50х50х5.	1200	1	4,52	4,52	
7	ГОСТ 8509-86.	L 50х50х5.	95	1	0,35	0,35	
8	ГОСТ 8509-86.	L 50х50х5.	1570	3	5,91	17,75	
		Обшивка Алюкабонда				15,1 м2	
		Профнастил Н57-750-0,55				13,5 м2	
		Подвесной потолок из пластика				13,5 м2	
Стойки и балки							
СТ-1	ГОСТ 8639-82	□ 100х100х6	2650	4	45,1	180,4	
Б-1	ГОСТ 8639-82	□ 80х150х5	3800	2	64,33	128,7	
Закладная деталь ЗД-1			4	6,4	25,6		
	ГОСТ 19903-74	Ст. листовая t=8 300х300	1	5,6	5,6		
	ГОСТ 5781-82	Арматура ф10А III L=320	4	0,617	0,8		

						Заказчик: "ИКЭСЗ" хокимията Хорезмской области.				АС		
						Реконструкция дошкольной образовательной организации №6 в СГМ «Огахий» Янгиарыкского района (строительство дополнительного здания на 120 мест).						
Изм.	Кол.	Лист	№ Док.	Подп.	Дата	Здания детского сада на 120 мест блок №1				Стадия	Лист	Листов
Директор		Мадрахимов И.								РП	66	73
ГИП		Мадрахимов И.										
Исполн.		Хажибоев А.										
						Ферма металлическая Фм-1. Фм-2. Спецификация элементов фермы.				"MUBORAK DIANA SERVIS" XK		

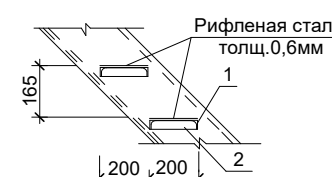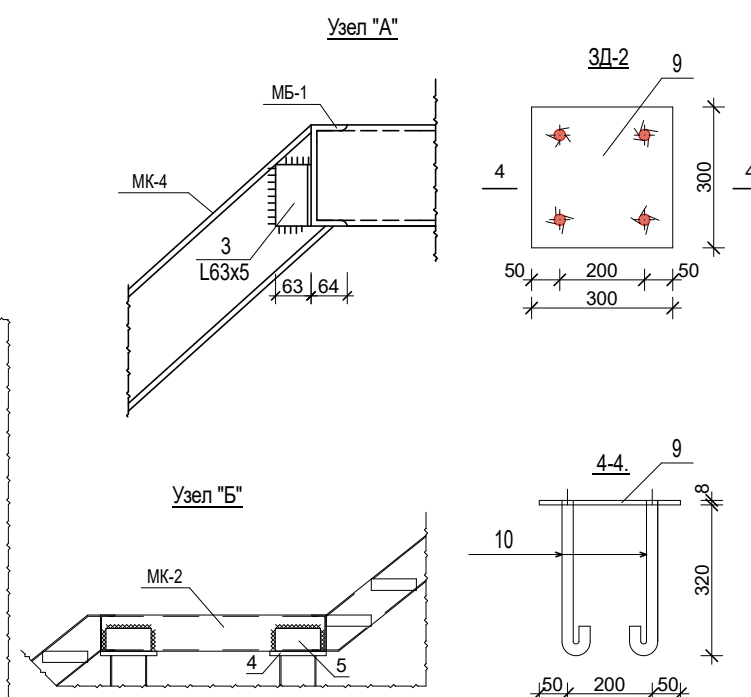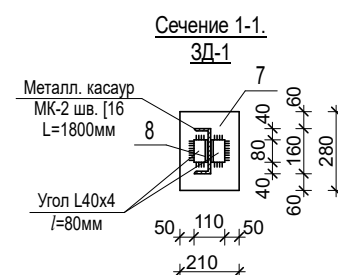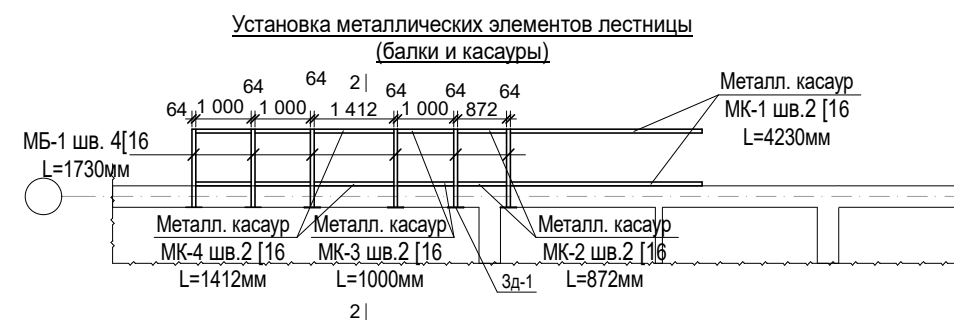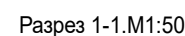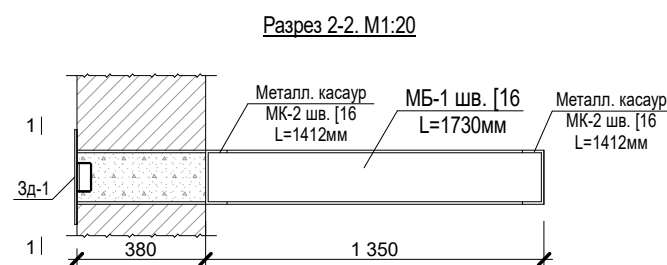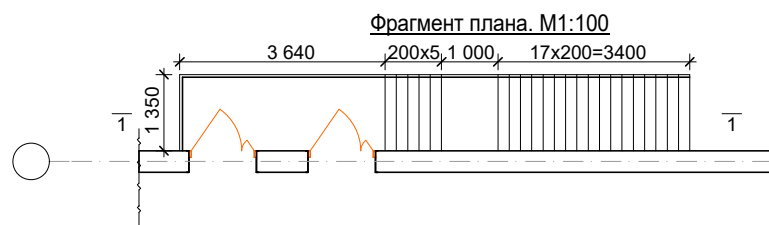


Спецификация элементов металлоконструкций лестницы					
Марка поз.	Обозначение	Наименование	Кол.шт	Масса ед.кг.	Прим.
		ЛМ-1		на 1 шт	1492,2 кг
МК-1	ГОСТ 8240-72	Метал.касаур швеллер16 L=4230мм	2	60,07	120,13 кг
МК-2	ГОСТ 8240-72	Метал.касаур швеллер16 L=872мм	2	12,38	24,76 кг
МК-3	ГОСТ 8240-72	Метал.касаур швеллер16 L=1000мм	6	14,2	85,2 кг
МК-4	ГОСТ 8240-72	Метал.касаур швеллер16 L=2700мм	2	38,4	76,8 кг
МБ-1	ГОСТ 8240-72	Метал.касаур швеллер16 L=1730мм	6	24,6	147,6 кг
МС-1	ГОСТ 8240-72	Метал.касаур швеллер16 L=3440мм	2	48,8	97,6 кг
МС-2	ГОСТ 8240-72	Метал.касаур швеллер16 L=2640мм	2	37,5	75,0 кг
1	ГОСТ 8509-72	Ст.угловая 50х5 L=1200мм	44	4,6	202,4 кг
2	ГОСТ 8509-72	Ст.угловая 50х5 L=200мм	44	0,75	33,0 кг
3	ГОСТ 8509-72	Ст.угловая 63х5 L=150мм	8	0,72	5,76 кг
4		-20х250 L=250	4	9,81	39,24 кг
5		-8х100 L=200	8	1,26	10,08 кг
6	ГОСТ 19903-74	Рифленая сталь толщ.6мм S= 12,2м2			574,6
		Закладная деталь ЗД-1	4	5,0	20,0кг
7	ГОСТ 19903-74	Ст. листовая t10 210х280	1	4,61	4,6кг
8	ГОСТ 5781-82	Ст.угловая 40х4 L=80мм	2	0,2	0,4кг
		Закладная деталь ЗД-2	6	6,4	38,4кг
9	ГОСТ 19903-74	Ст. листовая t8 300х300	1	5,65	5,6кг
10	ГОСТ 5781-82	Арматура ф10А III L=320	4	0,617	0,8кг
		Материал			
		Щебень под-ка толщ. 100 мм			3,6 м ²
		Бетон В12,5			1,12 м ³
		Изол на бит. мастике толщ. 3 мм			11,2 м ²
		Изол на сухо толщ. 3 мм			1,6 м ²
		Металлическая перила со стойками ст.то.в32		41,0мм	112,0 кг

Примечания.


1. Сварку производить электродами типа Э42 по ГОСТ 9467-75.
2. Катет шва принимать не менее толщины свариваемых элементов.
3. Металлические косоуры очистить от ржавчины, обезжирить.
4. Металлические элементы ограждений лестниц окрасить эмалями за 2 раза.
5. Косоуры после монтажа приварить по контуру соприкосания.

						Заказчик: "ИКЕЗ" хокимията Хорезмской области.	АС					
						Реконструкция дошкольной образовательной организации №6 в СГМ «Огахий» Янгиарыкского района (строительство дополнительного здания на 120 мест).						
Изм.	Кол.	Лист	№ Док.	Подп.	Дата	Здания детского сада на 120 мест блок №1				Стадия	Лист	Листов
Директор		Мадрахимов И.								РП	67	73
ГИП		Мадрахимов И.										
Исполн.		Хажибоев А.										
						Фрагмент плана; Установка металл.элементов лестницы. Разрез 1-1 и 2-2. Сечение 1-1.				"MUBORAK DIANA SERVIS" XK		


План фундамента №2 М 1:50

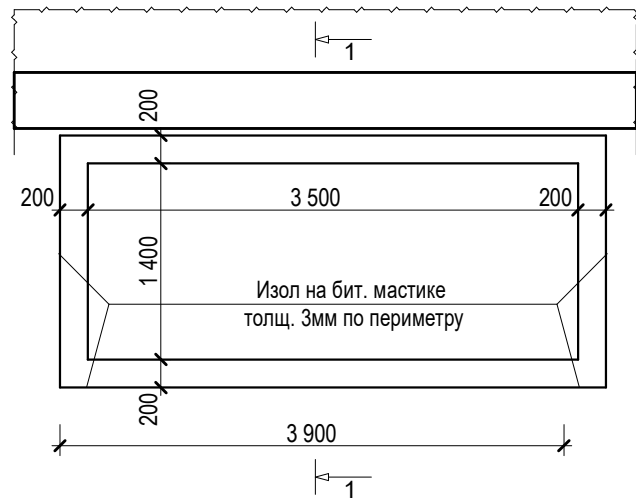


План фундамента №3 М 1:50

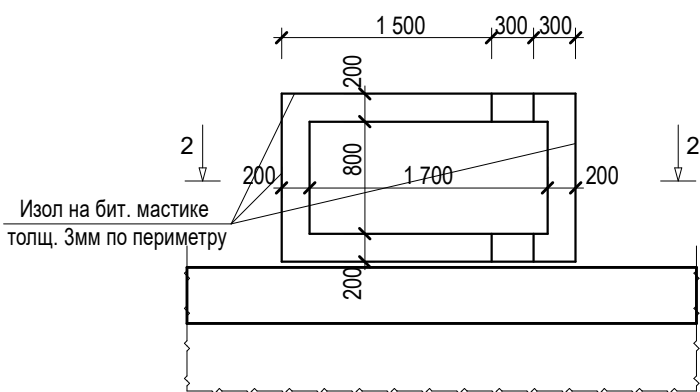


План крылцо №3 М 1:50

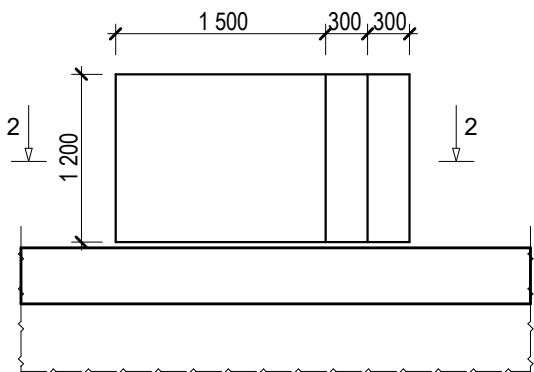


План фундамента №4 М 1:50

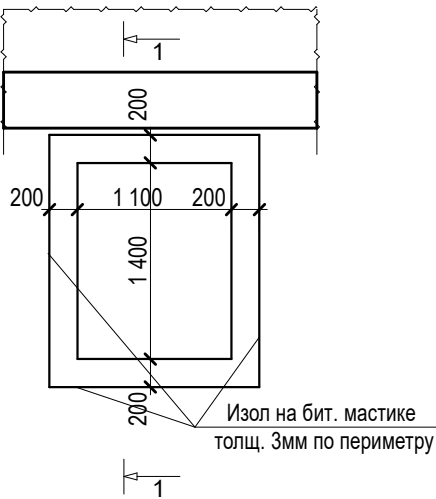

План крылцо №4 М 1:50

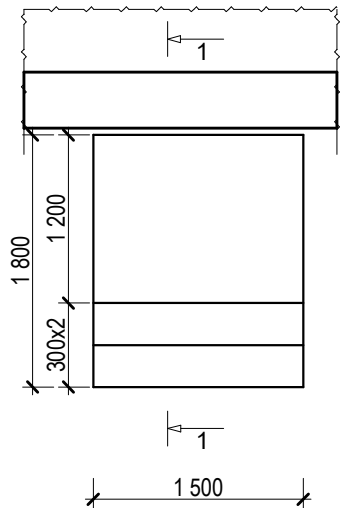


План крылцо №2 М 1:50

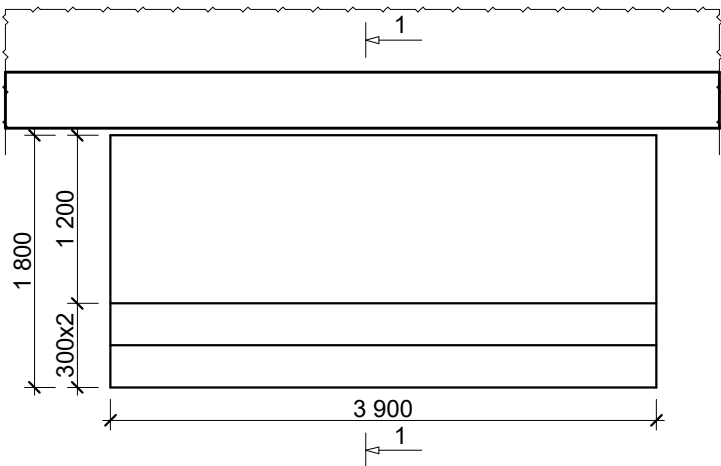


Спецификация элементов крылцо

№ поз.	Обозначение.	Наименование.	Длина, мм.	Кол. шт.	Масса един. кг.	Масса общ.кг.	Примечания.
Крылцо №2			Б-1/ Б-2	1/-			
1		Щебен. толщ. -50мм				14,0 м²	
2		Бетон кл. В7,5				4,5 м³	
3		Фасадная окраска				6,8 м²	
4		Изол на бит. мастике				7,5 м²	
Крылцо №3				2/3			
1		Щебен. толщ. -50мм				3,4 м²	
2		Бетон кл. В7,5				1,7 м³	
3		Фасадная окраска				5,6 м²	
4		Изол на бит. мастике				2,3 м²	
Крылцо №4				-/1			
1		Щебен. толщ. -50мм				3,2 м²	
2		Бетон кл. В7,5				1,5 м³	
3		Фасадная окраска				2,3 м²	
4		Изол на бит. мастике				3,3 м²	



Разрез 1-1 М 1:25

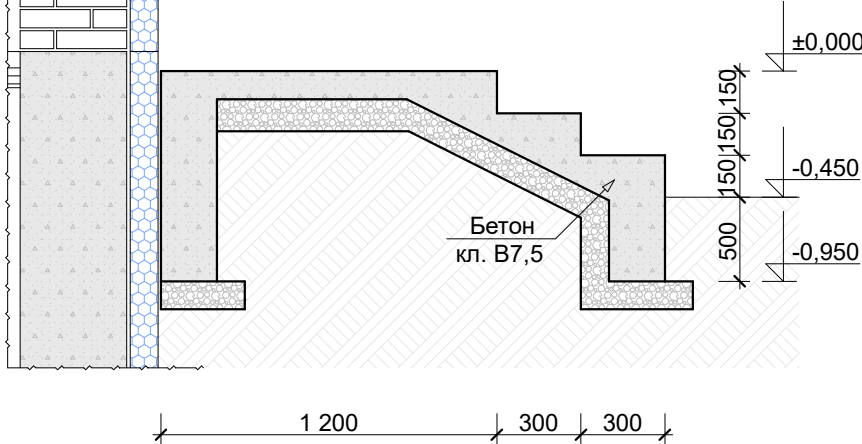

Разрез 2-2 М 1:25

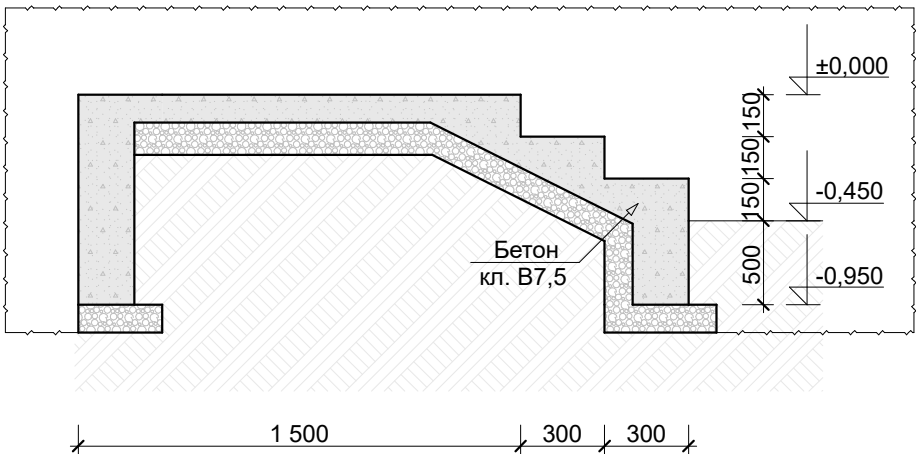

						Заказчик: "ИКСЕЗ" хокимията Хорезмской области.			АС		
						Реконструкция дошкольной образовательной организации №6 в СГМ «Огахий» Янгиарыкского района (строительство дополнительного здания на 120 мест).					
Изм.	Кол.	Лист	№ Док.	Подп.	Дата	Здания детского сада на 120 мест			Стадия	Лист	Листов
Директор	Мадрахимов И.								РП	69	73
ГИП	Мадрахимов И.										
Исполн.	Хажибоев А.					План фундамента М 1:50, План крылцо М 1:50, Разрез 1-1 М 1:25			"MUBORAK DIANA SERVIS" XK		

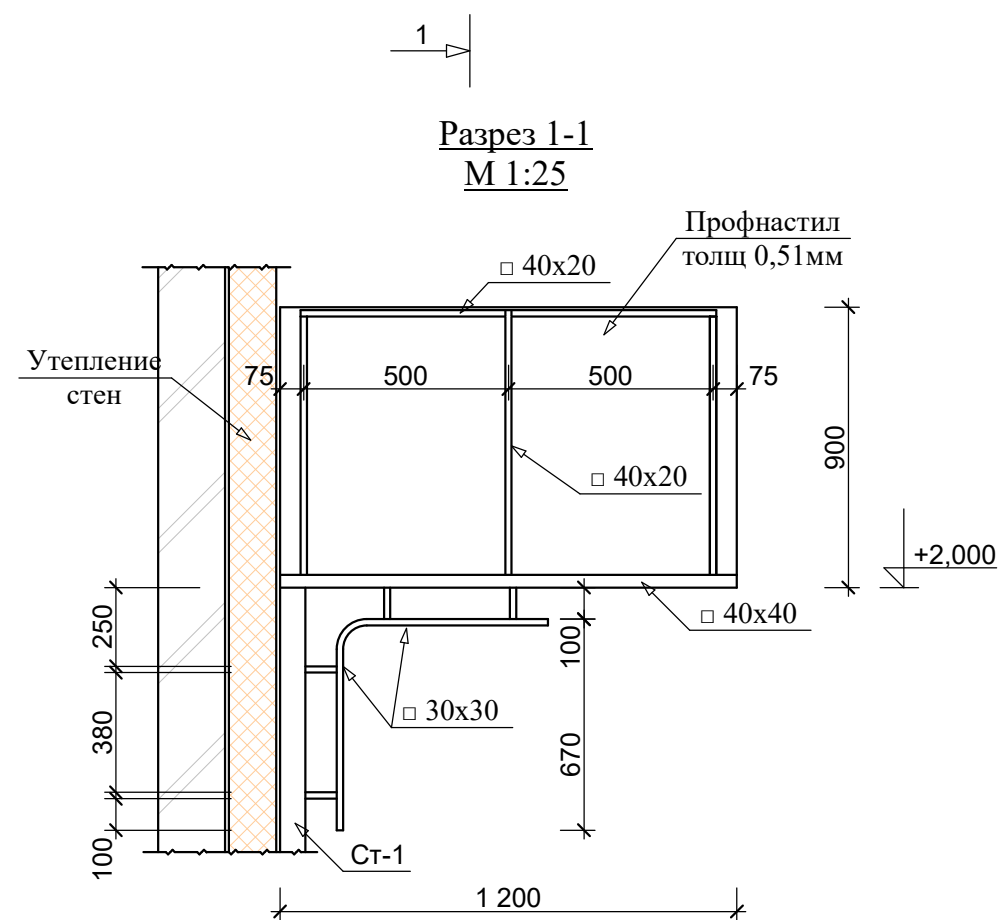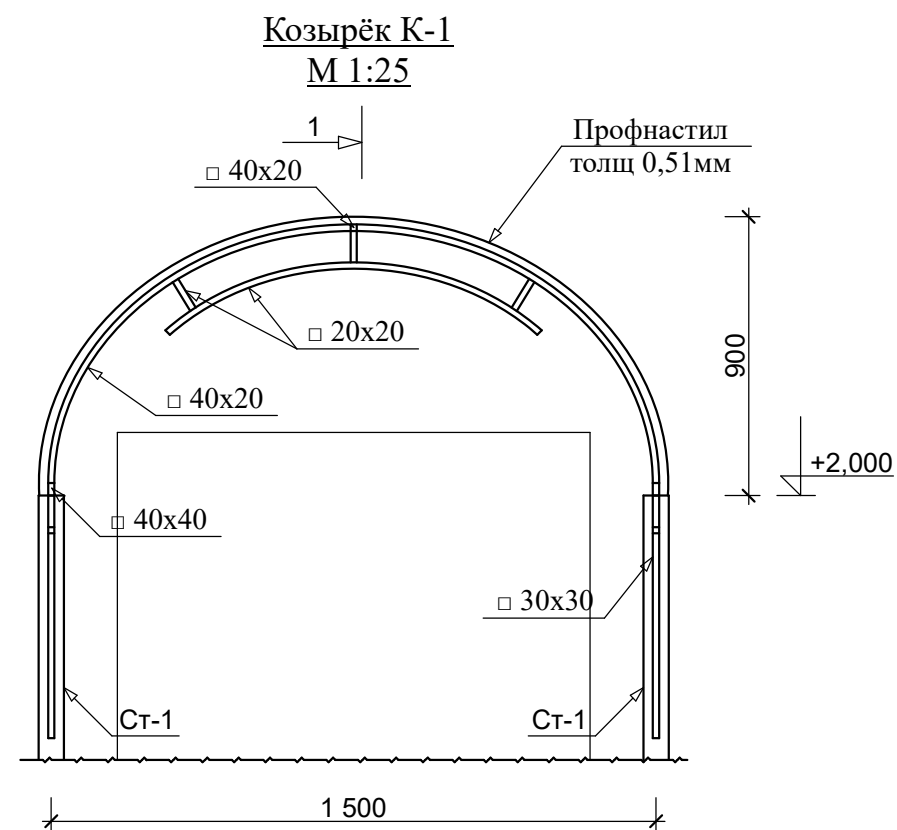


Примечание



1. Данный лист смотреть совместно план стенами
2. Козырка обшит оцинкованной кровельной сталью.
3. Металлические элементы после монтажа огрунтовать грунтовкой ГФ-021 с последующей окраской эмалью ПФ-115 .

Спецификация элементов козырка

№ поз.	Обозначение.	Наименование.	Длина, мм.	Кол. шт.	Масса един, кг.	Масса общ,кг.	Примечания.
		Козырёк К-1	Б-1/Б-2	3/3			
Ст-1	ГОСТ 8645-68	Стойка □ 80х60х3,5	2,0 м	2	14,28	25,56	
1	ГОСТ 8639-82	□ 40х40х2	2,4 м		2,33	5,6	
2	ГОСТ 8645-68	□ 40х20х1,7	6,1 м		1,47	9,0	
3	ГОСТ 8639-82	□ 30х30х1,7	3,4 м		1,47	5,0	
4	ГОСТ 8639-82	□ 20х20х2	1,6 м		1,075	1,72	
		Профнастил толщ 0,51мм				3,1 м ²	
	Окраска металл. ГФ-021 с последующей окраской эмалью ПФ-115 .					2,6 м ²	

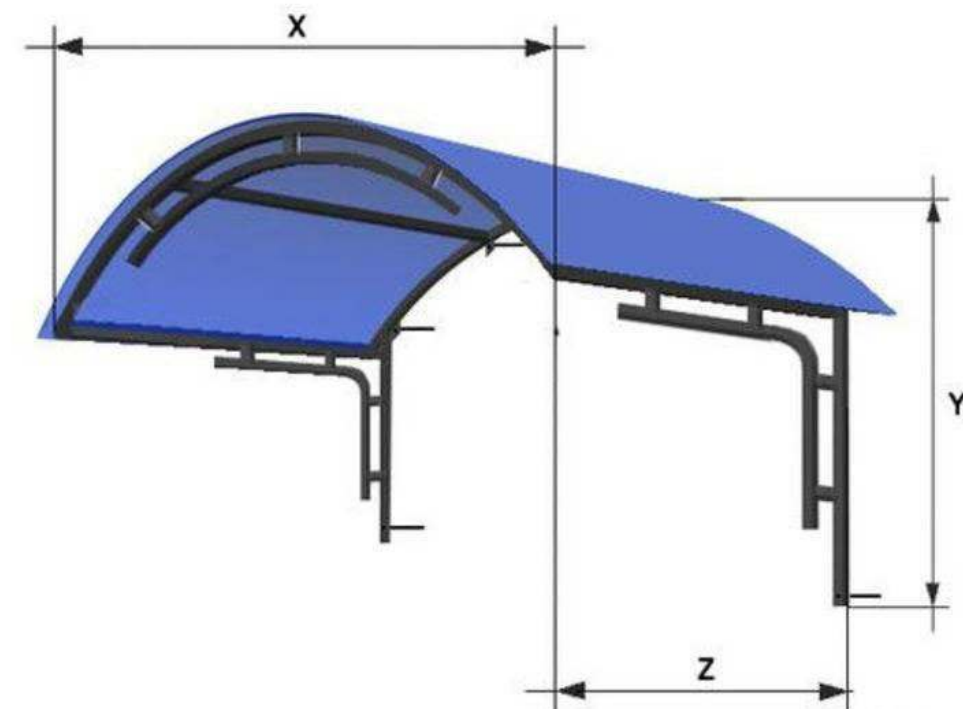

						Заказчик: "ИКСЕЗ" хокимията Хорезмской области.		АС
						Реконструкция дошкольной образовательной организации №6 в СГМ «Огахий» Янгиарыкского района (строительство дополнительного здания на 120 мест).		
Изм.	Кол.	Лист	№ Док.	Подп.	Дата	Козырёк	Стадия	Лист
Директор							РП	70
ГИП								73
Исполн.						Козырёк К-1, вид "а-а" и "б-б". Спецификация элементов.		"MUBORAK DIANA SERVIS" ХК

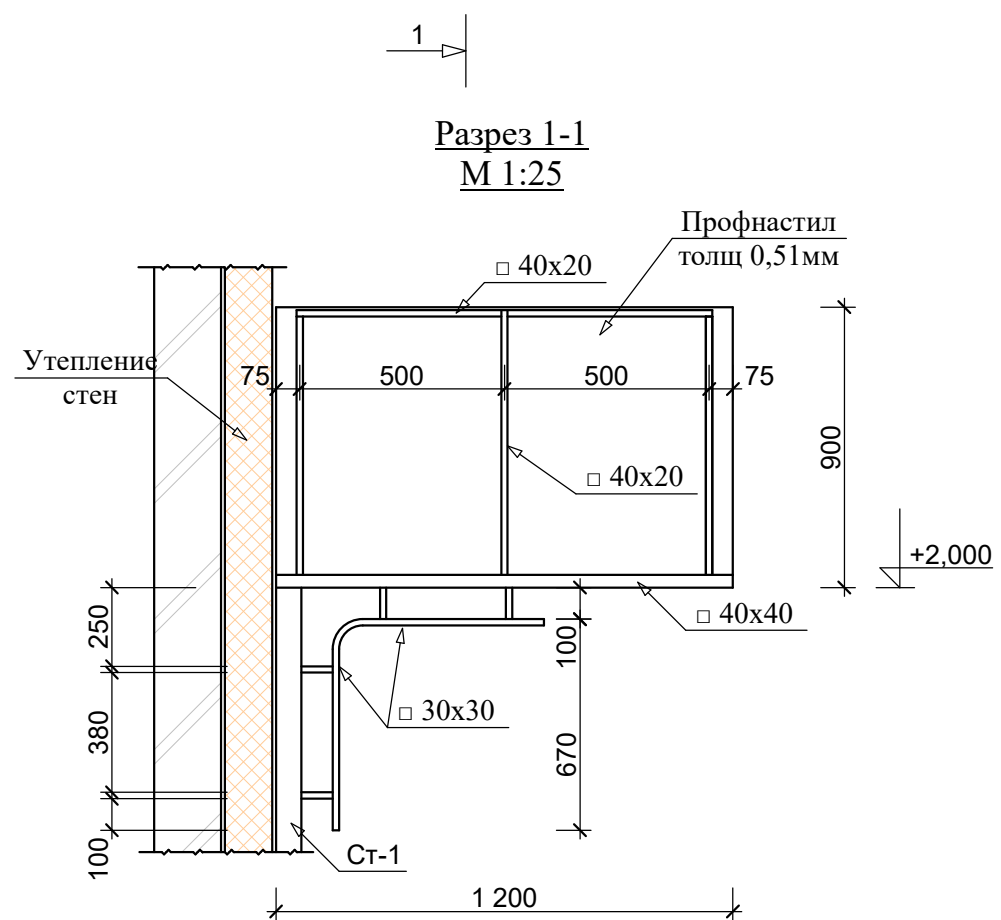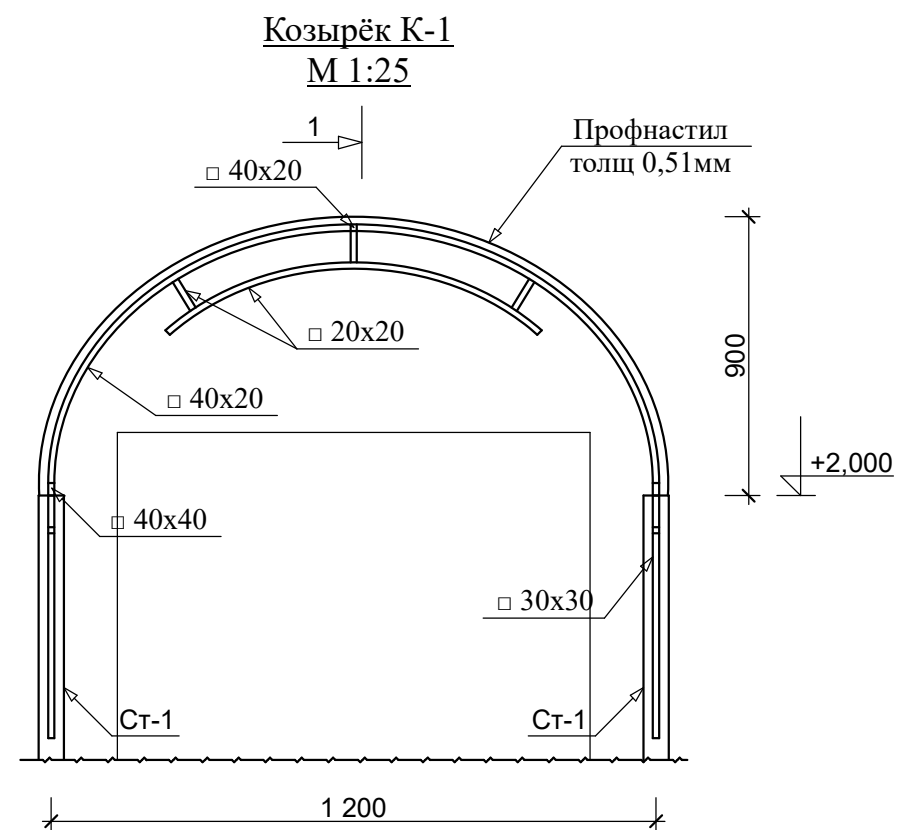


Примечание

1. Данный лист смотреть совместно план стенами
2. Козырка обшит оцинкованной кровельной сталью.
3. Металлические элементы после монтажа огрунтовать грунтовкой ГФ-021 с последующей окраской эмалью ПФ-115 .


Спецификация элементов козырка

№ поз.	Обозначение.	Наименование.	Длина, мм.	Кол. шт.	Масса един, кг.	Масса общ,кг.	Примечания.
		Козырёк К-2	Б-1/Б-2	1/1			
Ст-1	ГОСТ 8645-68	Стойка □ 80х60х3,5	2,0 м	2	14,28	25,56	
1	ГОСТ 8639-82	□ 40х40х2	2,4 м		2,33	5,6	
2	ГОСТ 8645-68	□ 40х20х1,7	5,6 м		1,47	8,3	
3	ГОСТ 8639-82	□ 30х30х1,7	3,4 м		1,47	5,0	
4	ГОСТ 8639-82	□ 20х20х2	1,6 м		1,075	1,72	
		Профнастил толщ 0,51мм				2,6 м ²	
		Окраска металл. ГФ-021 с последующей окраской эмалью ПФ-115 .				2,5 м ²	

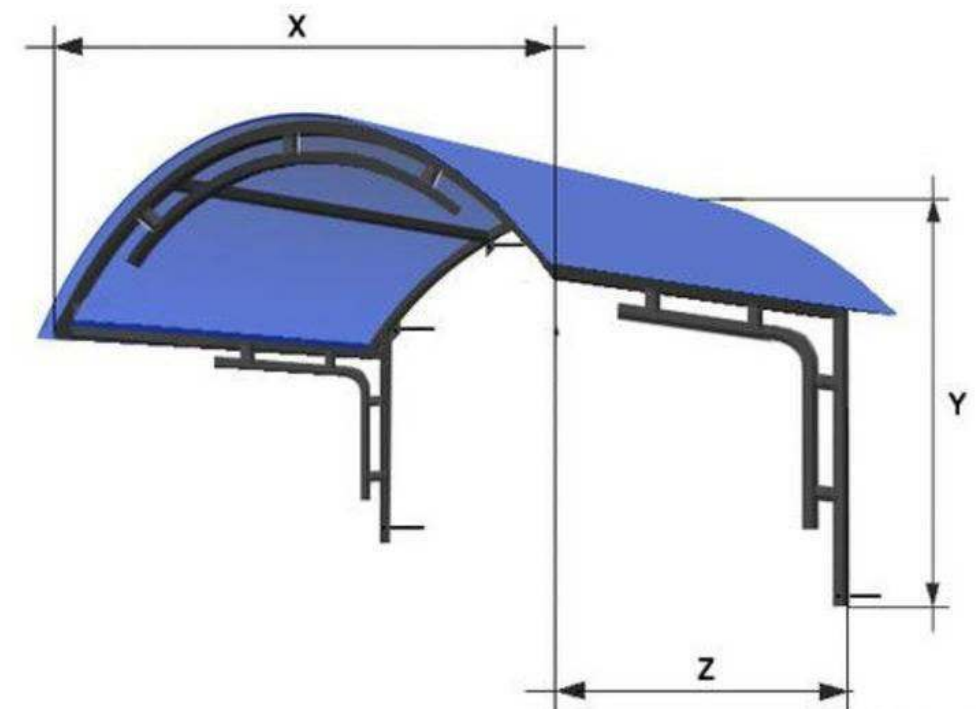


						Заказчик: "ИКСЕЗ" хокимията Хорезмской области.		АС
						Реконструкция дошкольной образовательной организации №6 в СГМ «Огахий» Янгиарыкского района (строительство дополнительного здания на 120 мест).		
Изм.	Кол.	Лист	№ Док.	Подп.	Дата	Козырёк	Стадия	Лист
Директор							РП	71
Исполн.								73
						Козырёк К-2, вид "а-а" и "б-б". Спецификация элементов.		"MUBORAK DIANA SERVIS" XK


Монтажная схема. М 1:100.
СП-1.

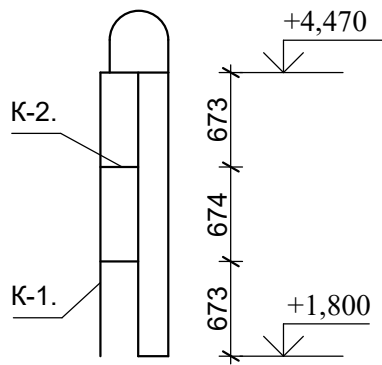


Сечение 1-1. М 1:20.

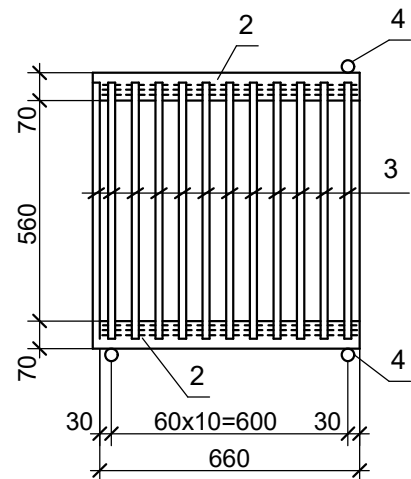


К-2. М 1:20.

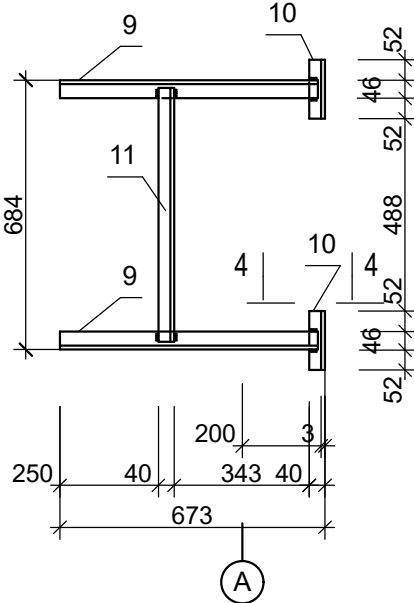


К-1. М 1:20.

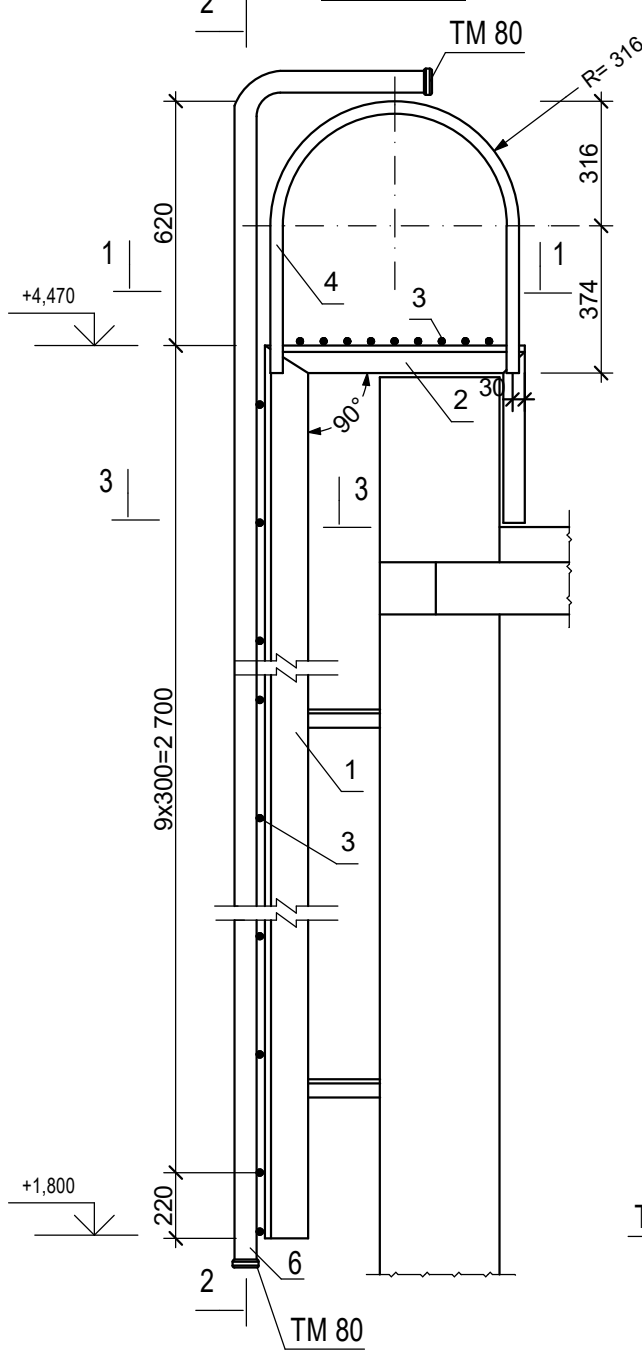

Сечение 2-2. М 1:20.

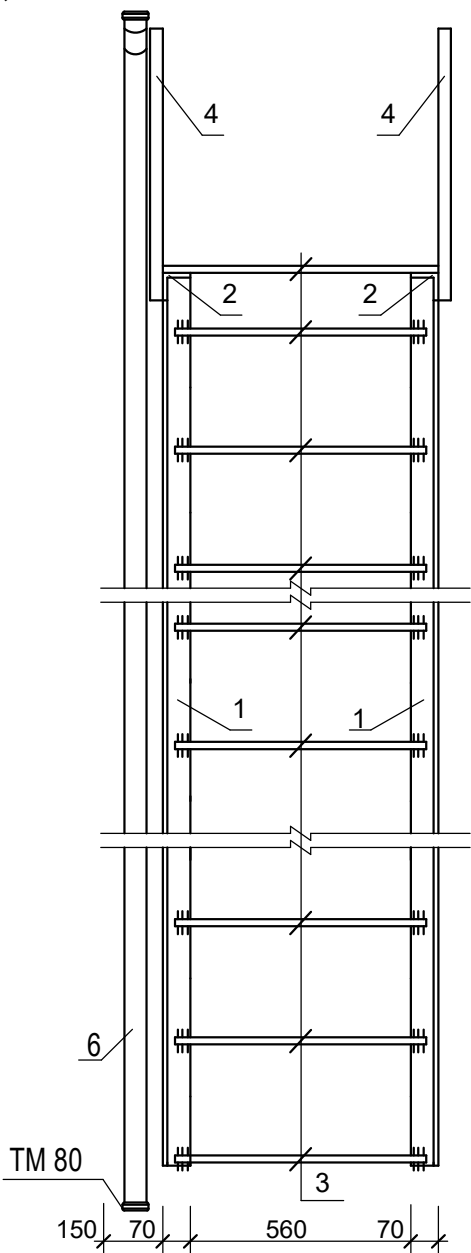


Сечение 3-3. М 1:20.

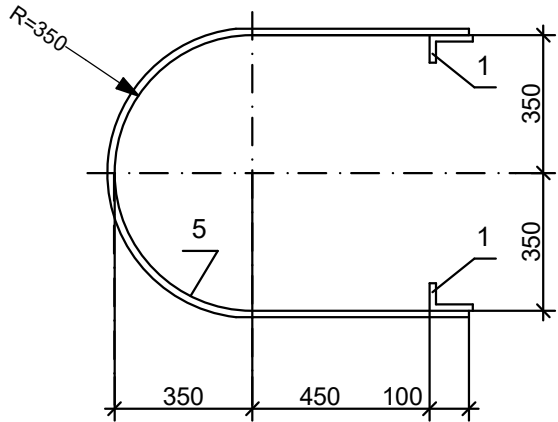

Спецификация элементов стремянки СП-1

Марка поз.	Обозначение	Наименование	Кол.шт	Масса кг.	Прим.
		К-1	Б-1 1шт/Б-2 1шт	83,7	83,7кг
1	ГОСТ 8509-82*	Ст.угловая 70x5 L=2 700	2	29,1	
2	ГОСТ 8509-82*	Ст.угловая 63x6 L _{общ} =1200мм	1	6,7	
3	ГОСТ 5781-82	Арматура ф18 А I L=680мм	7	9,5	
4	ГОСТ 10704-76	Ст.труба ф32x5 L=1690мм	2	11,2	
5	ГОСТ 19903-82*	Ст.листовая t=4 40x 1450мм	3	5,5	
6	ГОСТ 10704-76	Ст.труба ф76 L=2,5м (галовка ф77-2шт)	1	12,5	
7	ГОСТ 5781-82	Арматура ф18 А I L=480	3	2,9	
8	ГОСТ 19903-82*	Ст.листовая t=8 120x 800	1	6,0	
		К-2	2	10,9	21,8кг
9	ГОСТ 8240-82*	Швеллер 70x6 L=670	2	8,6	
10	ГОСТ 8509-82*	Ст.угловая 40x4 L=150	2	0,73	
11	ГОСТ 8509-82*	Ст.угловая 40x4 L=660	1	1,60	

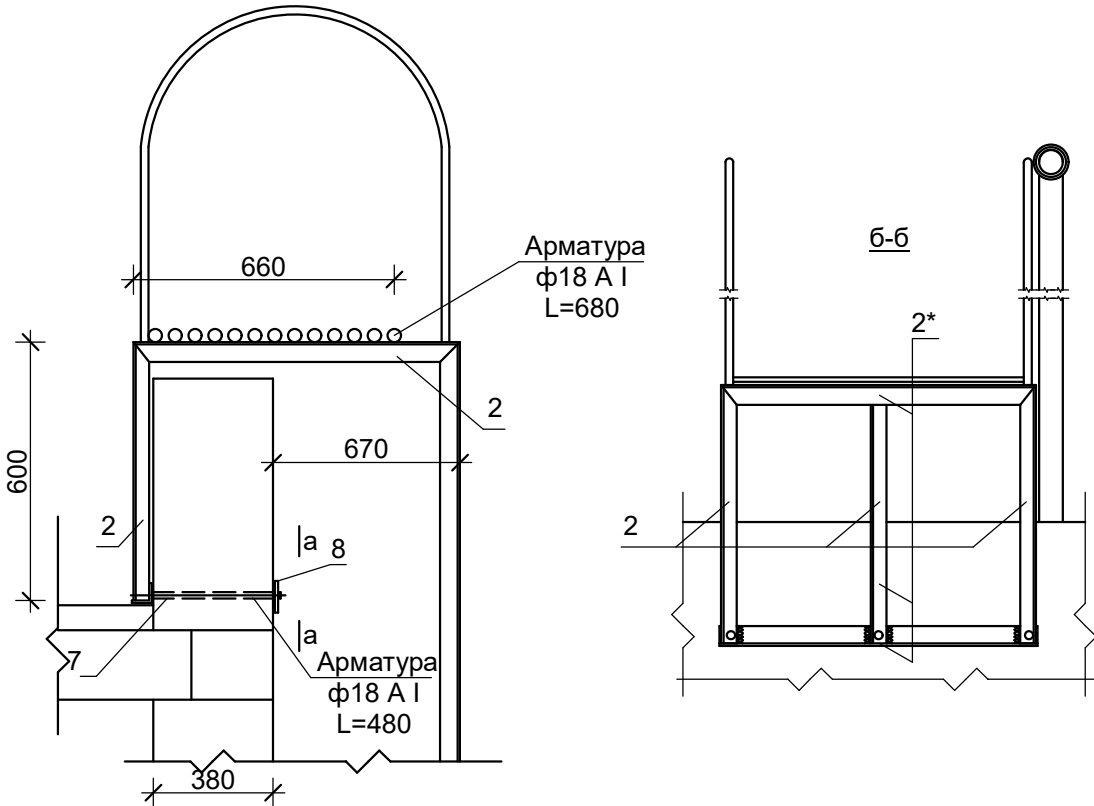

Примечание

- Все примыкания элементов обварить по ГОСТ 5264-80 электродом Э 46А по ГОСТ 9467-75*.
- Элементы СП - 1 (кроме D 18 А-III) из стали С 255 по ГОСТ 27772-88.
- СП - 1 окрасит густотёртой масляной краской по ГОСТ 8292-75 за 2 раза по слою грунтовки ГФ-021.

						Заказчик: "ИКСЕЗ" хокимията Хорезмской области.			АС					
						Реконструкция дошкольной образовательной организации №6 в СГМ «Огахий» Янгиарыкского района (строительство дополнительного здания на 120 мест).								
Изм.	Кол.	Лист	№ Док.	Подп.	Дата	Здания детского сада на 120 мест			Стадия	Лист	Листов			
Директор		Мадрахимов И.							РП	72	73			
ГИП		Мадрахимов И.												
Исполн.		Хажибоев А.				Стремянка пожарная СП-1. Сечения. Спецификация.			"MUBORAK DIANA SERVIS" ХК					

Technical drawing of a building section showing a vertical wall with a semi-circular roof. The wall is divided into three horizontal sections. The top section is labeled 'K-2.' and the bottom section is labeled 'K-1.'. To the right of the wall, there is a vertical dimension line with three segments, each labeled '673'. The top of the wall is at an elevation of '+7,400' and the bottom is at '+5,900'.

Technical drawing of a square grid structure. The overall dimensions are 660 (width) by 660 (height). The grid consists of 10 vertical bars and 10 horizontal bars. The vertical bars are labeled '2' and the horizontal bars are labeled '3'. The grid is supported by four corner supports, labeled '4'. The dimensions are as follows: 70 (top and bottom margins), 560 (inner grid height), 30 (left and right margins), and 60x10=600 (inner grid width). The total width is 660.


[illegible][illegible]

TM 80

150 70 560 70

Technical drawing of a mechanical part, labeled "Fig. 1". The part has a semi-circular left end with a radius $R=350$. The total width is 350. The length of the straight section is 450. The thickness of the part is 100. There are two chamfers, each labeled "1", and a fillet labeled "5".

Марка поз.	Обозначение	Наименование	Кол.шт	Масса кг.	Прим.
		К-1	Блок №1/1шт	70,7	70,7 кг
1	ГОСТ 8509-82*	Ст.угловая 70х5 L=1 500	2	16,2	
2	ГОСТ 8509-82*	Ст.угловая 63х6 L _{общ} =1200мм	1	6,7	
3	ГОСТ 5781-82	Арматура ф18 А I L=680мм	5	6,8	
4	ГОСТ 10704-76	Ст.труба ф32х5 L=1690мм	2	11,2	
5	ГОСТ 19903-82*	Ст.листовая t=4 40х 1450мм	3	5,5	
6	ГОСТ 10704-76	Ст.труба ф76 L=2,5м (галовка ф77-2шт)	1	12,5	
7	ГОСТ 5781-82	Арматура ф18 А I L=480	3	2,9	
8	ГОСТ 19903-82*	Ст.листовая t=8 120х 800	1	6,0	
		К-2	2	10,9	21,8кг
9	ГОСТ 8240-82*	Швеллер 70х6 L=670	2	8,6	
10	ГОСТ 8509-82*	Ст.угловая 40х4 L=150	2	0.73	
11	ГОСТ 8509-82*	Ст.угловая 40х4 L=660	1	1.60	

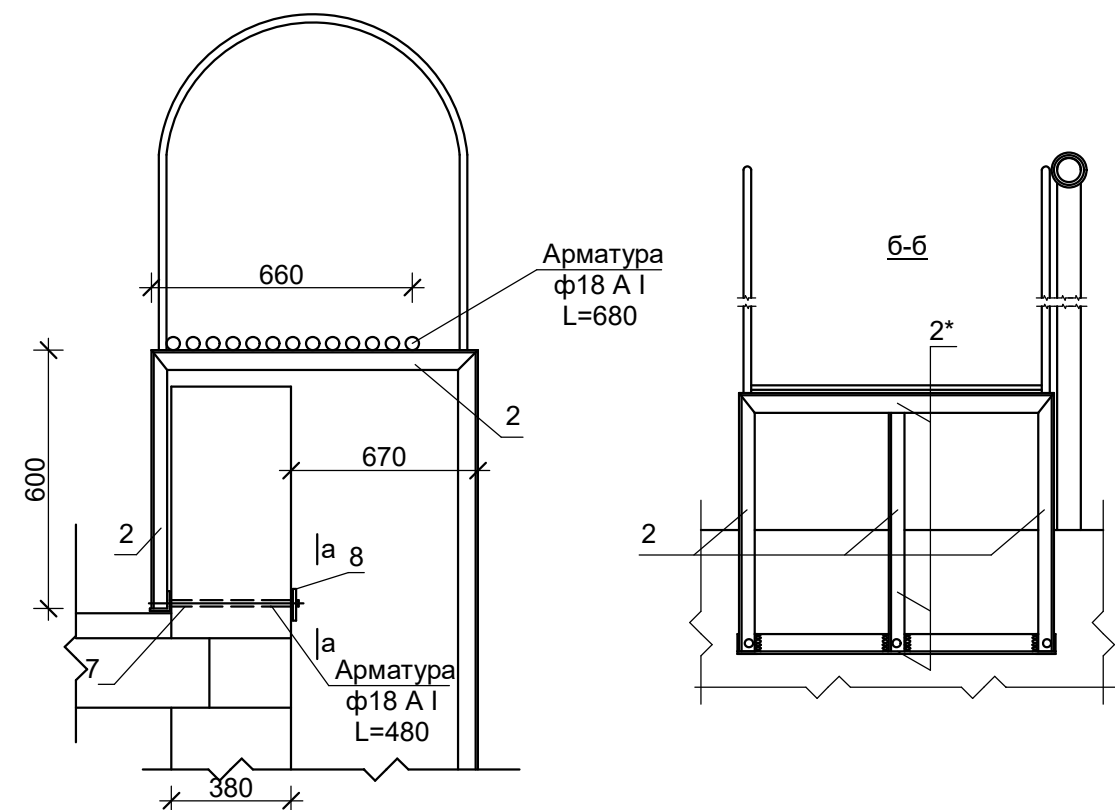

1. Все примыкания элементов обварить по ГОСТ 5264-80 электродом Э 46А по ГОСТ 9467-75*.
2. Элементы СП - 1 (кроме D 18 А-III) из стали С 255 по ГОСТ 27772-88.
3. СП - 1 окрасит густотёртой масляной краской по ГОСТ 8292-75 за 2 раза по слою грунтовки ГФ-021.

						Заказчик: "ИКСЕЗ" хокимията Хорезмской области.			АС					
						Реконструкция дошкольной образовательной организации №6 в СГМ «Огахий» Янгиарыкского района (строительство дополнительного здания на 120 мест).								
Изм.	Кол.	Лист	№ Док.	Подп.	Дата	Здания детского сада на 120 мест			Стадия	Лист	Листов			
Директор		Мадрахимов И.							РП	73	73			
ГИП		Мадрахимов И.												
Исполн.		Хажибоев А.												
						Стремянка пожарная СП-2. Сечения. Спецификация.			"MUBORAK DIANA SERVIS" ХК					